



Waterschap
Rivierenland


Lingedijken
Legger Regionale Waterkering

Dijkpaaltraject Merwedekanaal (MW000v – MW486v)

Legger Regionale Waterkering
Dijkpaaltraject Merwedekanaal (MW000v – MW486v)

Inhoud

- Overzichtsblad (1:7.500)
- Situatiebladen (1:1.000)
- Dwarsprofielen (1:250)
- Lengteprofielen (1:1.000/1:100)
- Legenda Situatiebladen

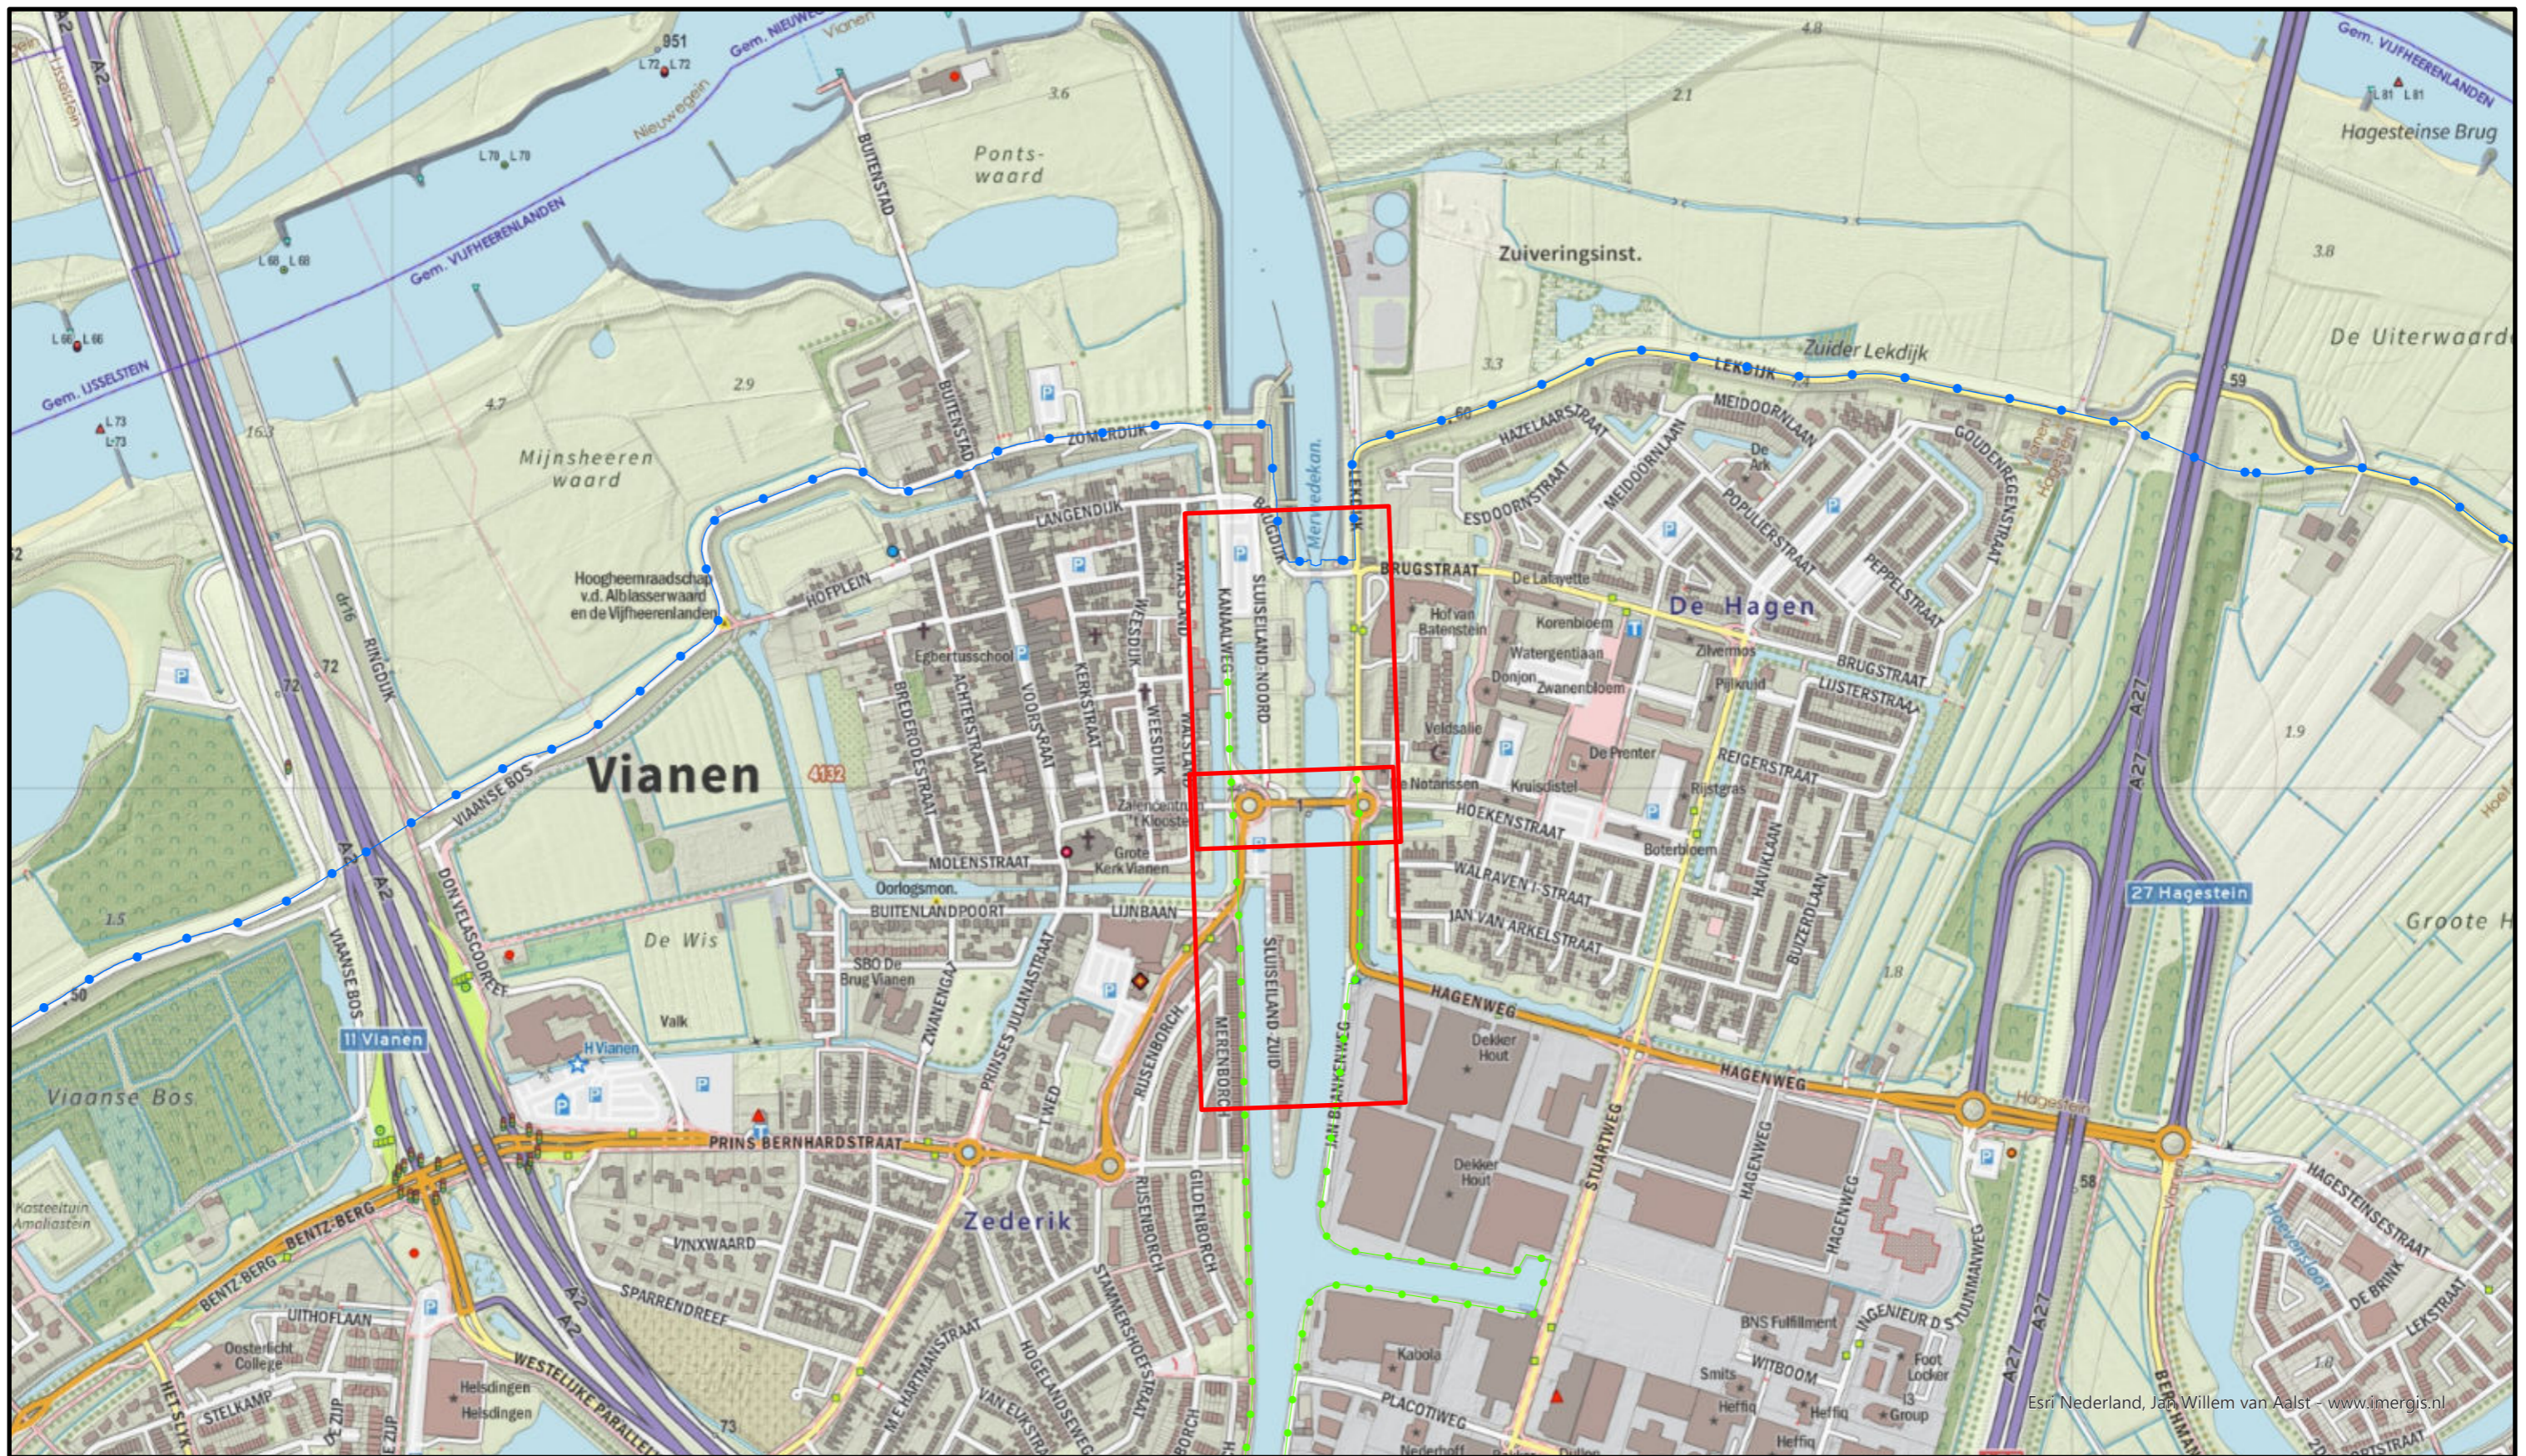

Esri Nederland, Jan Willem van Aalst - www.imergis.nl



Legenda

- Situatieblad 1:1000 met bladnummer
- Situatieblad 1:5000 met bladnummer



**Waterschap
Rivierenland**

Bezoekadres: De Blomboogerd 1
4003 AN, Tiel
tel: (0344) 64 90 90
URL: www.waterschaprivierenland.nl

Postadres: Postbus 599
4000 AN, Tiel

Legger : Merwedekanaal

Onderdeel : Overzichtskaart Dijkpaaltraject

Dijkpaaltraject : MW

Getekend : T-DAM

Opname datum : -

Besluitnr. : zie 1:1000 bladen

Tekeningnr. : Merwedekanaal

Datum : -


Blad : 001 **van :** 001

Status : Vastgesteld

Versie : -

Schaal : 1:7500


Formaat : A3

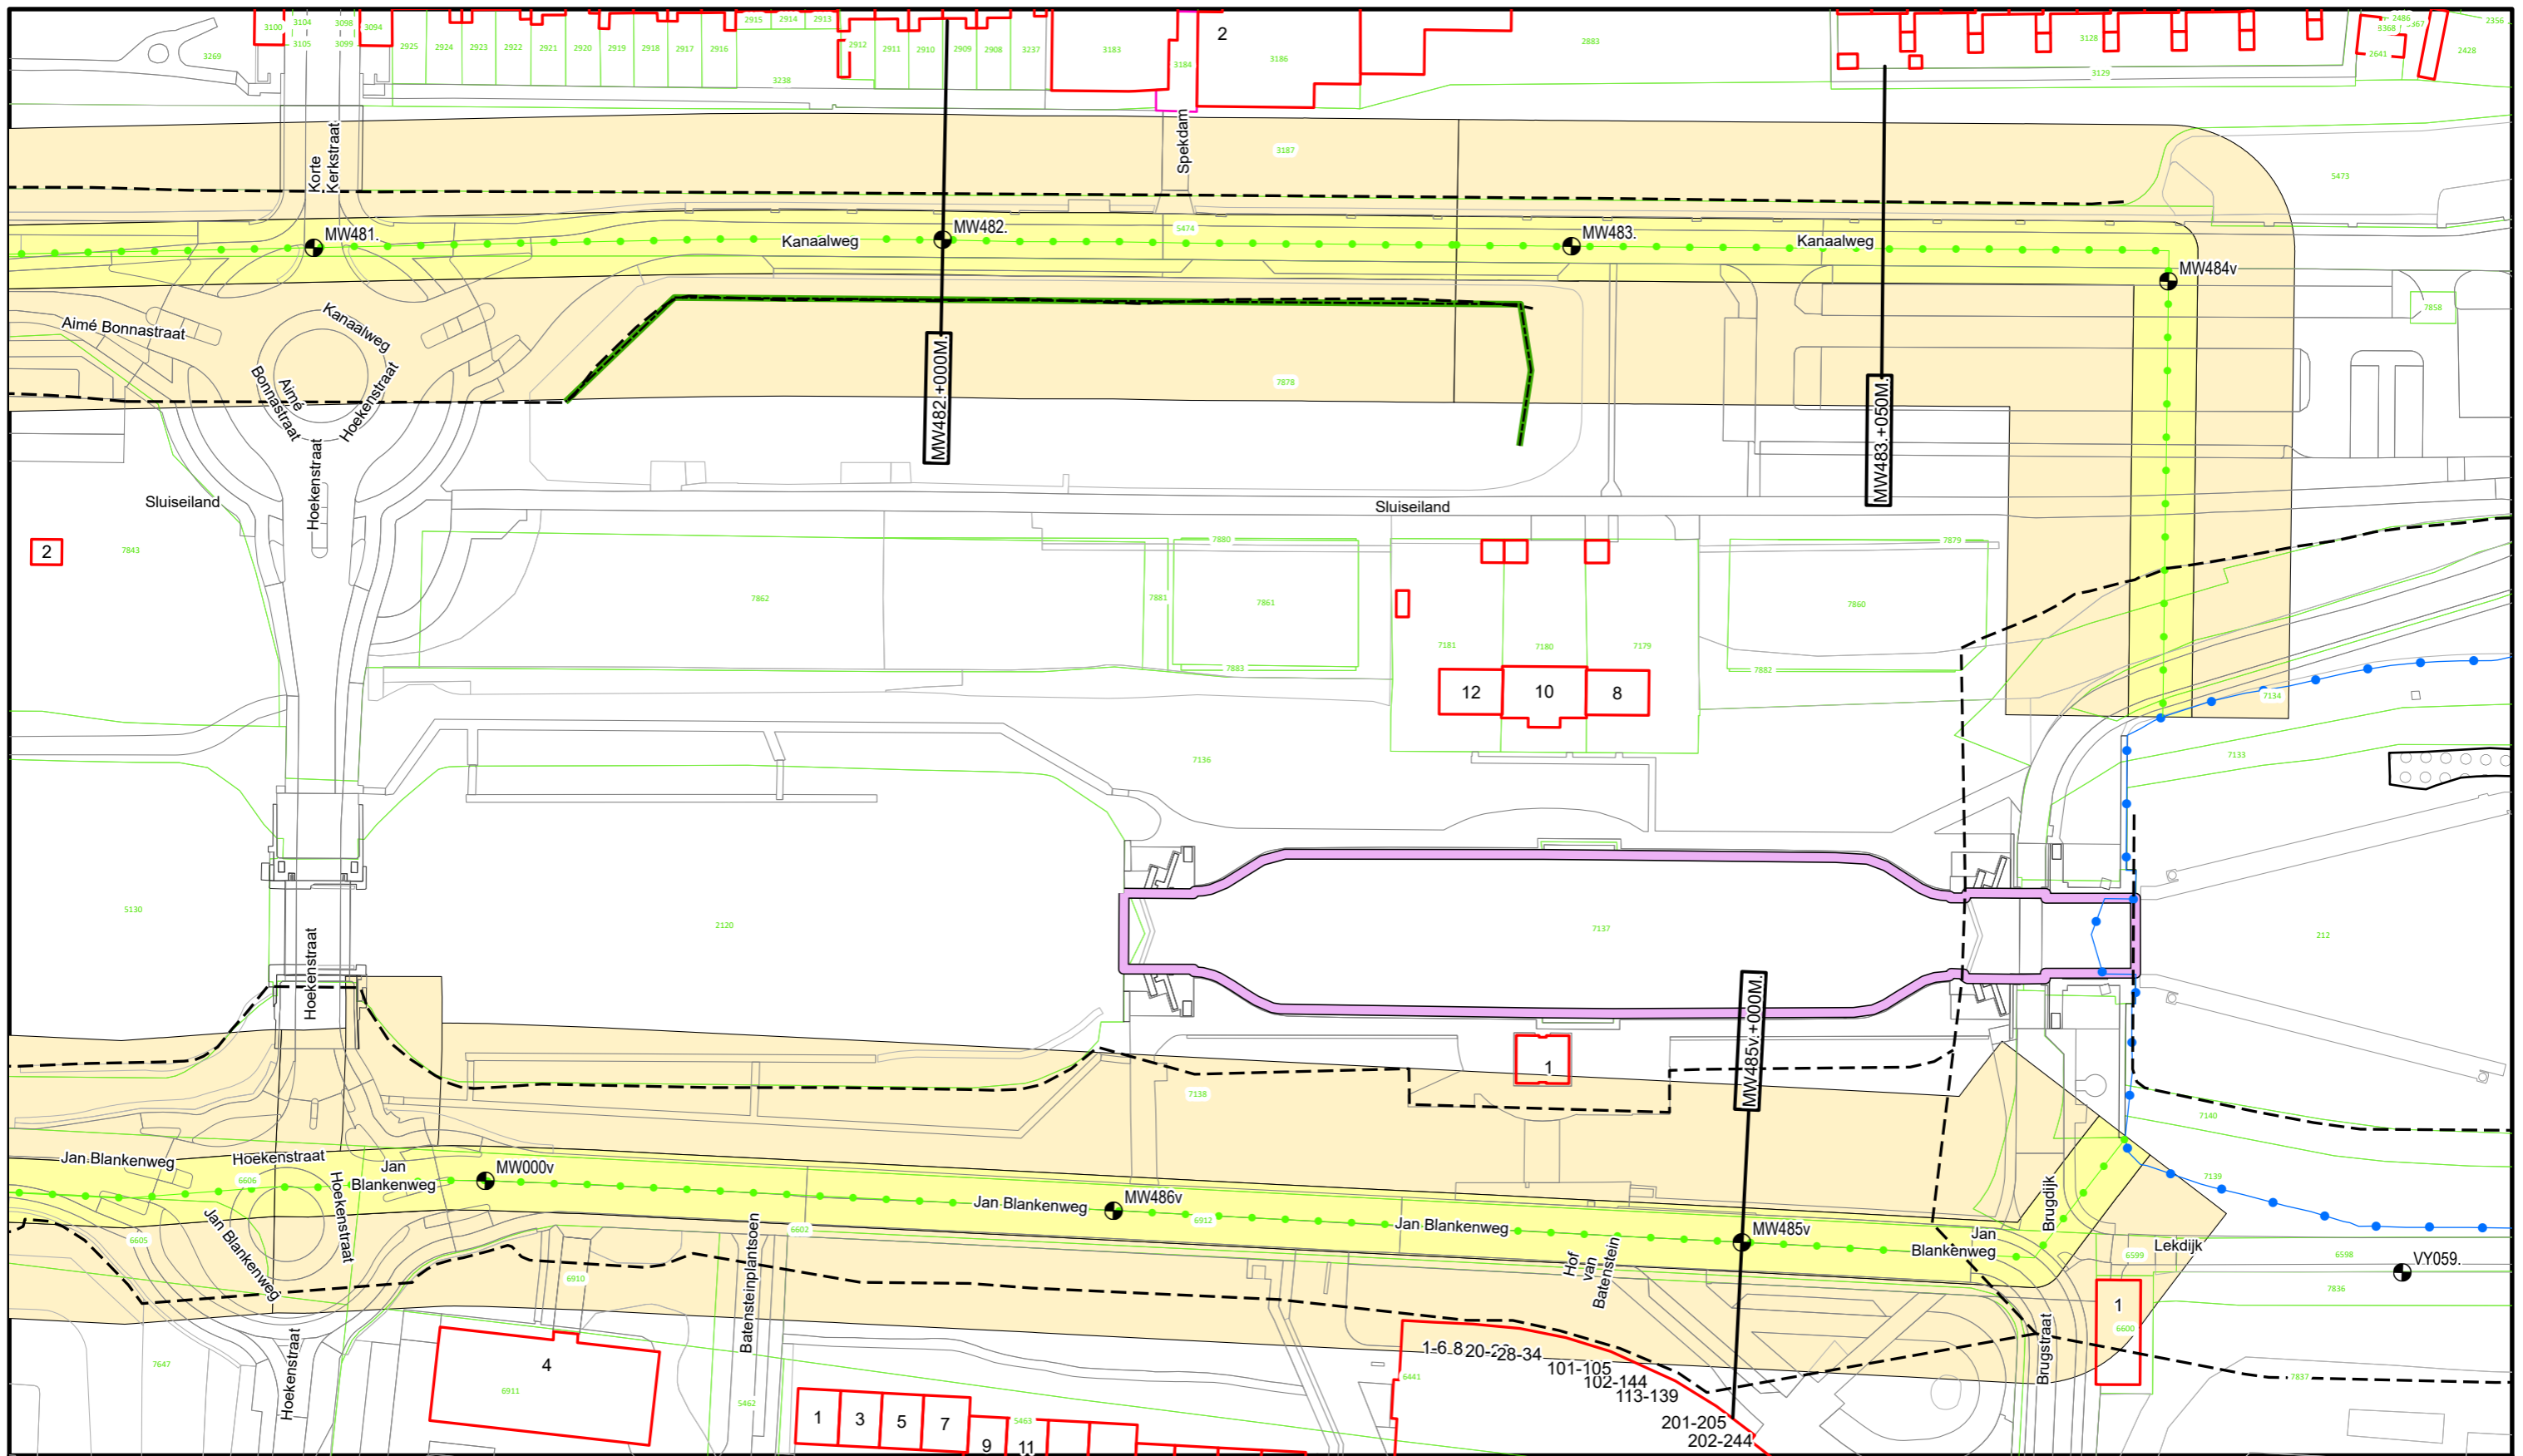

Voor Legenda zie overzicht achter in het boek.


**Waterschap
Rivierenland**
 Bezoekadres: Postadres:
 De Blomboogerd 1 Postbus 599
 4003 AN, Tiel
 tel: (0344) 64 90 90
 URL: www.waterschaprivierenland.nl

Legger : Merwedekanaal			
Onderdeel : Situatie Legger			
Dijkpaaltraject : MW	Datum : 2022	Blad : 071	van : 071
Getekend : T-DAM	Opname datum : -	Status : Vastgesteld	Versie : -
Besluitnr. : 2022048944	Tekeningnr. : MW071	Schaal : 1:1000	Formaat : A3

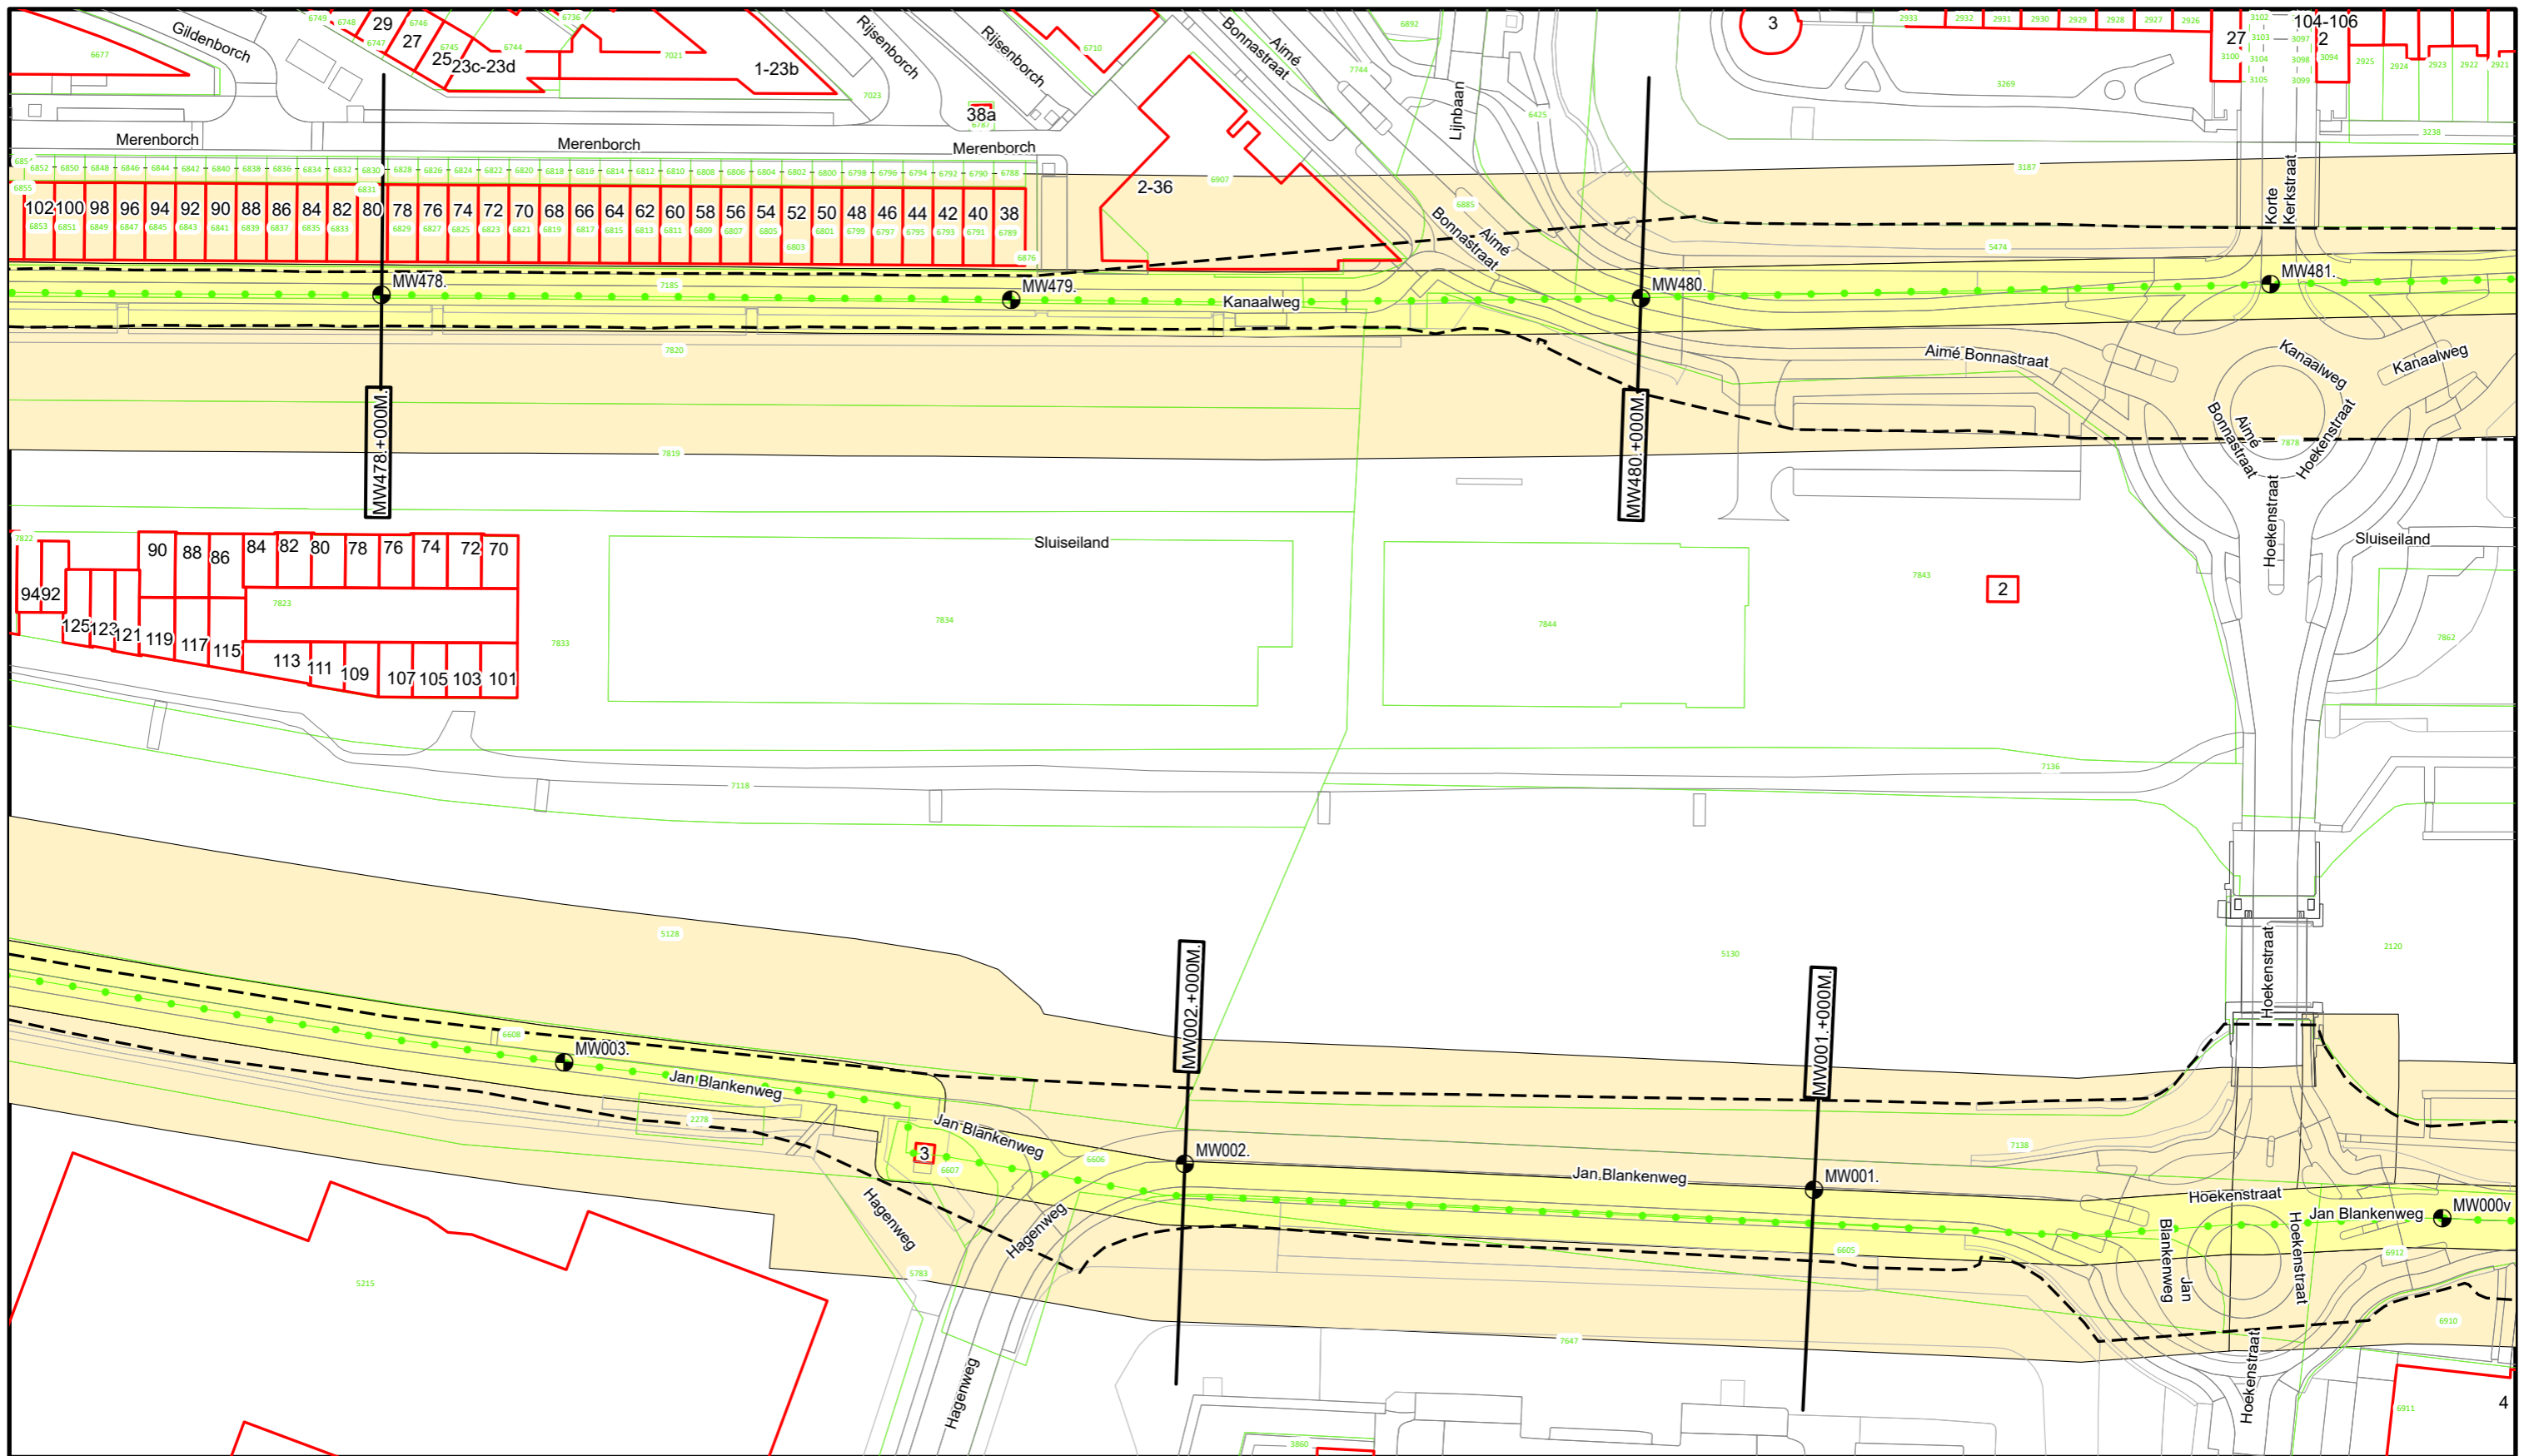

Voor Legenda zie overzicht achter in het boek.



**Waterschap
Rivierenland**

Bezoekadres: Postadres:
De Blomboogerd 1 Postbus 599
4003 AN, Tiel
tel: (0344) 64 90 90
URL: www.waterschaprivierenland.nl

Legger : Merwedekanaal

Onderdeel : Situatie Legger

Dijkpaaltraject : MW

Getekend : T-DAM

Opname datum : -

Besluitnr. : 2022048944

Tekeningnr. : MW070

Datum : 2022

Blad : 070 van : 071

Status : Vastgesteld

Versie : -

Schaal : 1:1000

Formaat : A3