



Waterschap


Rivierenland

Reguliere wijzigingen legger waterkeringen 2022
Waterschap Rivierenland

Reguliere wijzigingen legger waterkeringen 2022

Inhoud

- Overzicht Wijzigingen Legger Waterkeringen 2022
- Situatiebladen (1: 1000)

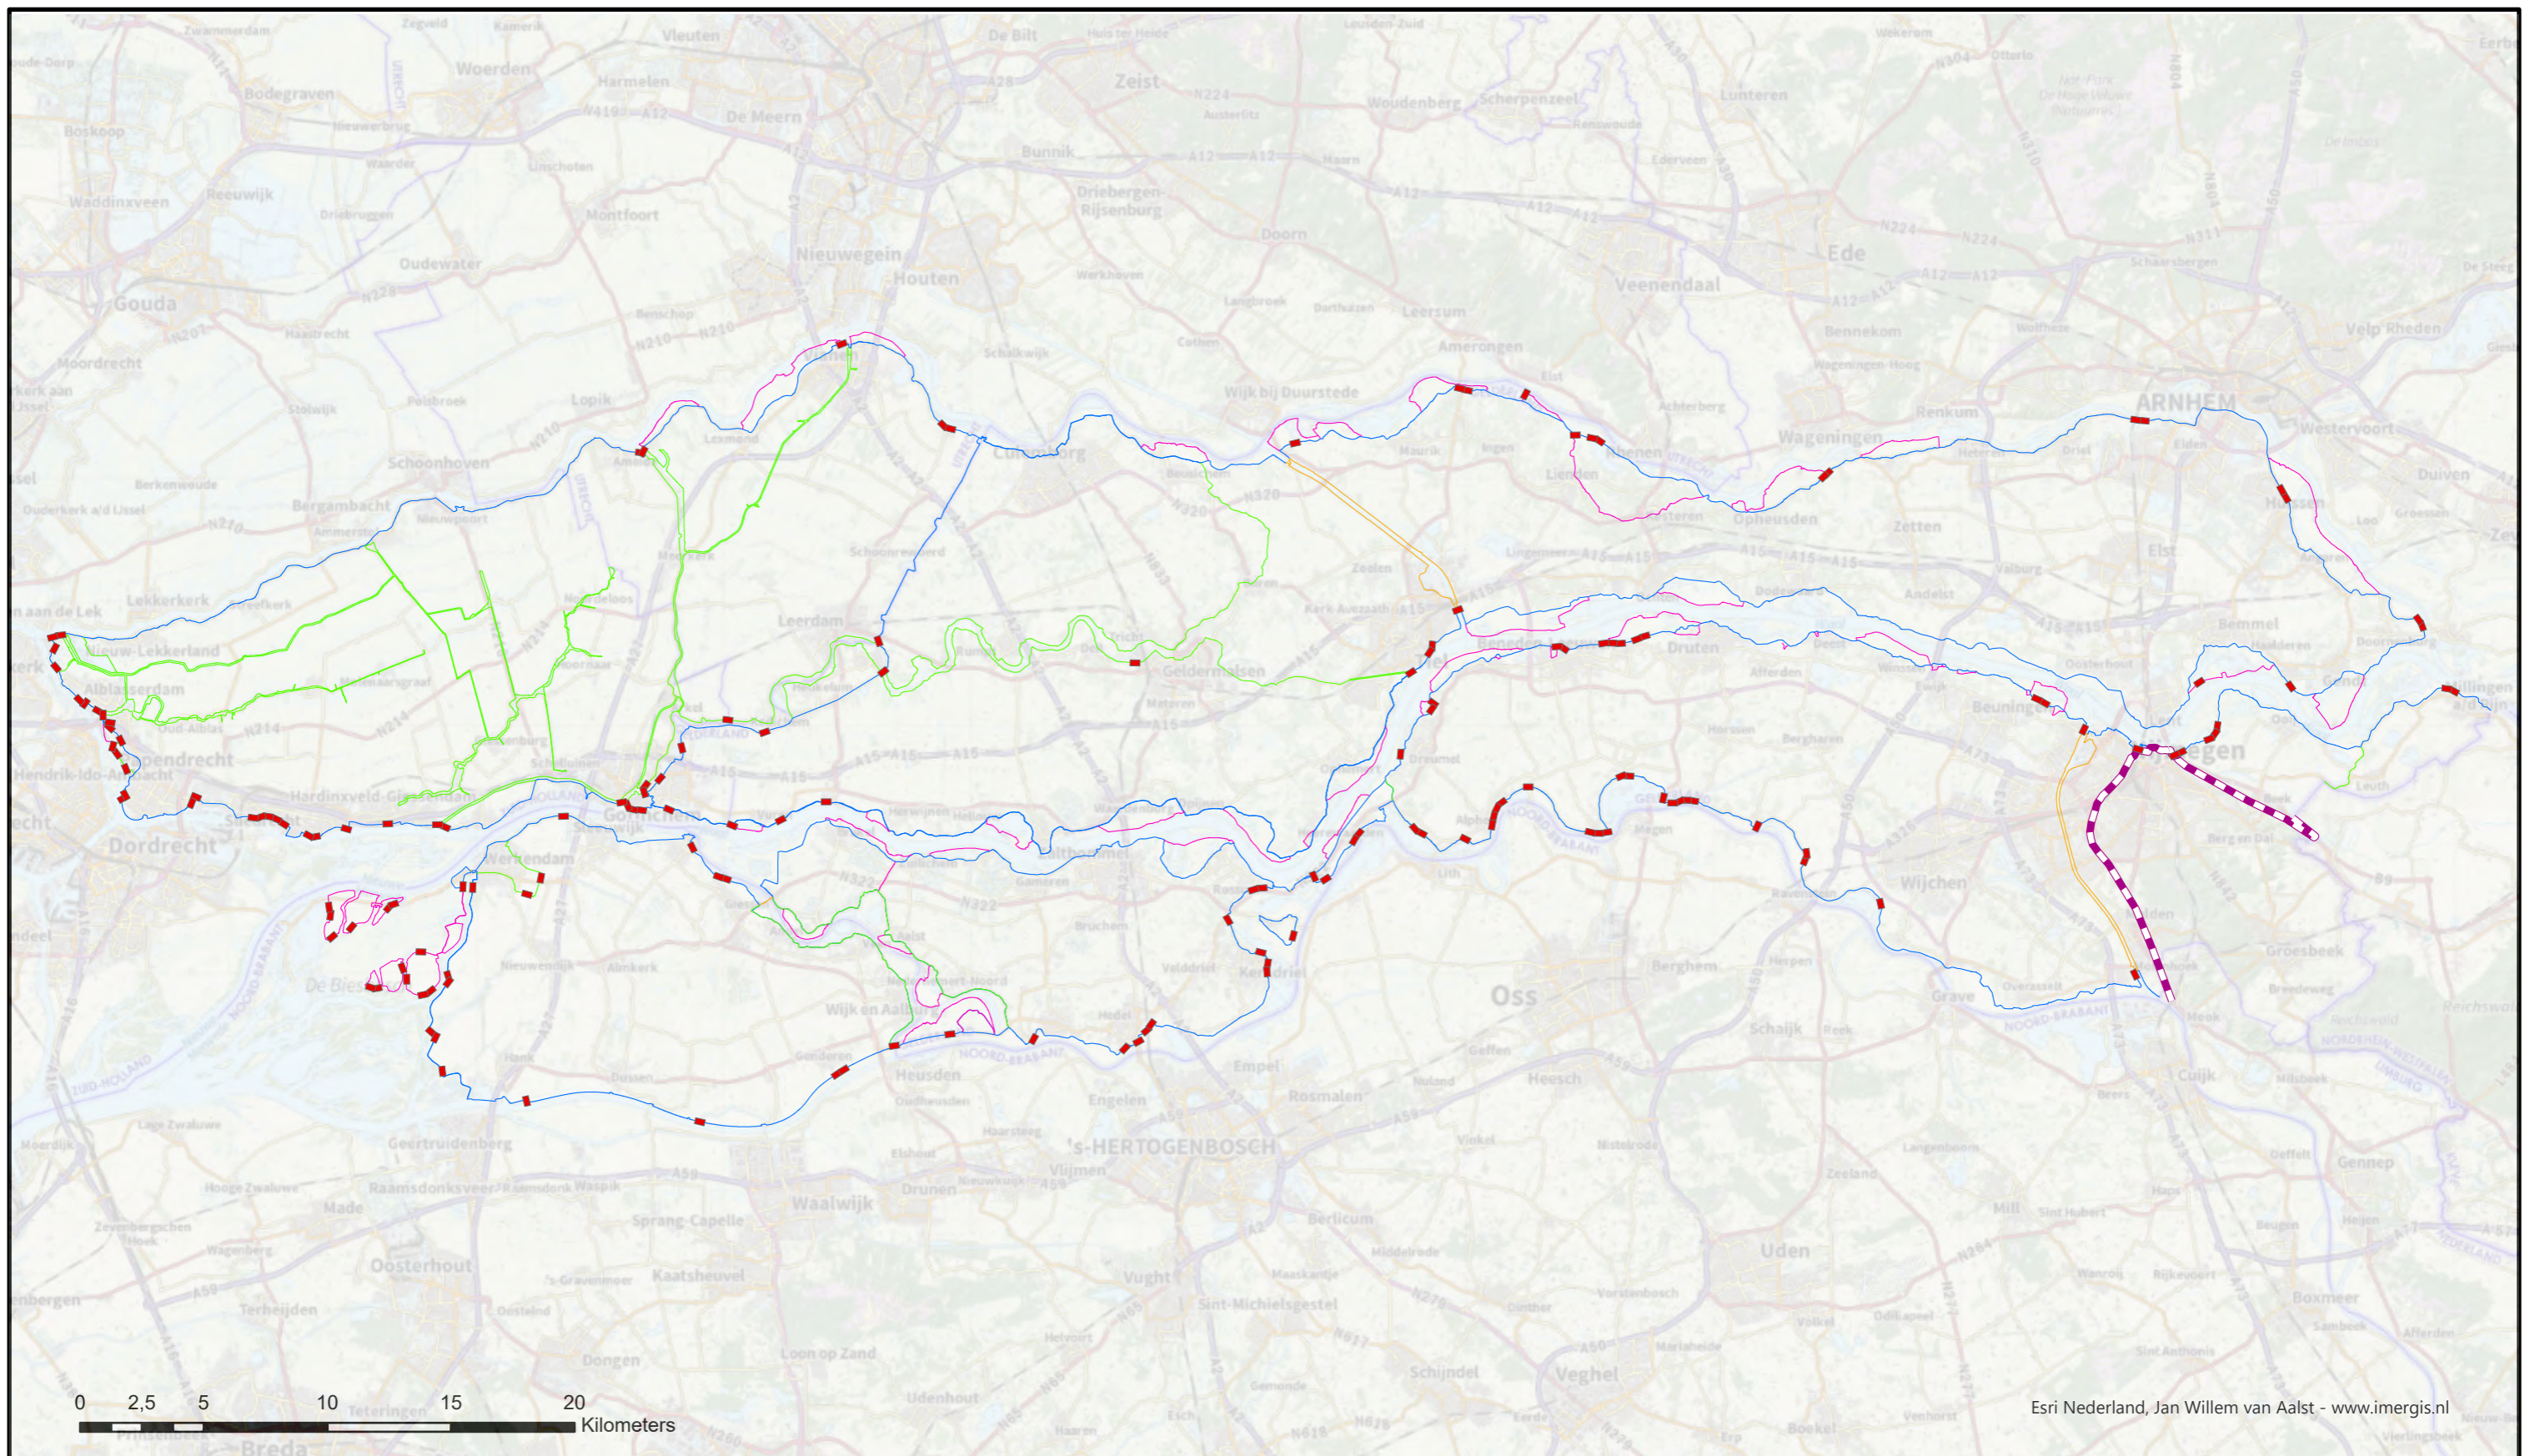

Esri Nederland, Jan Willem van Aalst - www.imergis.nl

Legenda

- Primaire waterkering
- Regionale waterkering
- Overige waterkering
- Waterkering Rijkswaterstaat
- Hoge grond
- Wijzigingen




**Waterschap
Rivierenland**

Bezoekadres: Postadres:
De Blomboogerd 1 Postbus 599
4003 AN, Tiel 4000 AN, Tiel
tel: (0344) 64 90 90
URL: www.waterschaprivierenland.nl

Leggerwijzigingen Waterkeringen 2022

Onderdeel : Overzicht wijzigingen		
Dijkpaaltraject :	Datum :	Blad : 001 van : 001
Getekend : T-DAM	2022	Status : Vastgesteld
Opname datum : -	-	Versie : -
Besluitnr. : 2022048944		Schaal : 1:255.000
Tekeningnr. :		Formaat : A3

Hoewel bij de samenstelling van deze kaart de grootste zorgvuldigheid is betracht, kan Waterschap Rivierenland niet garanderen dat de informatie compleet, actueel en/of accuraat is. Waterschap Rivierenland aanvaardt dan ook geen enkele aansprakelijkheid voor schade ontstaan door gebruik van de informatie van deze kaart.

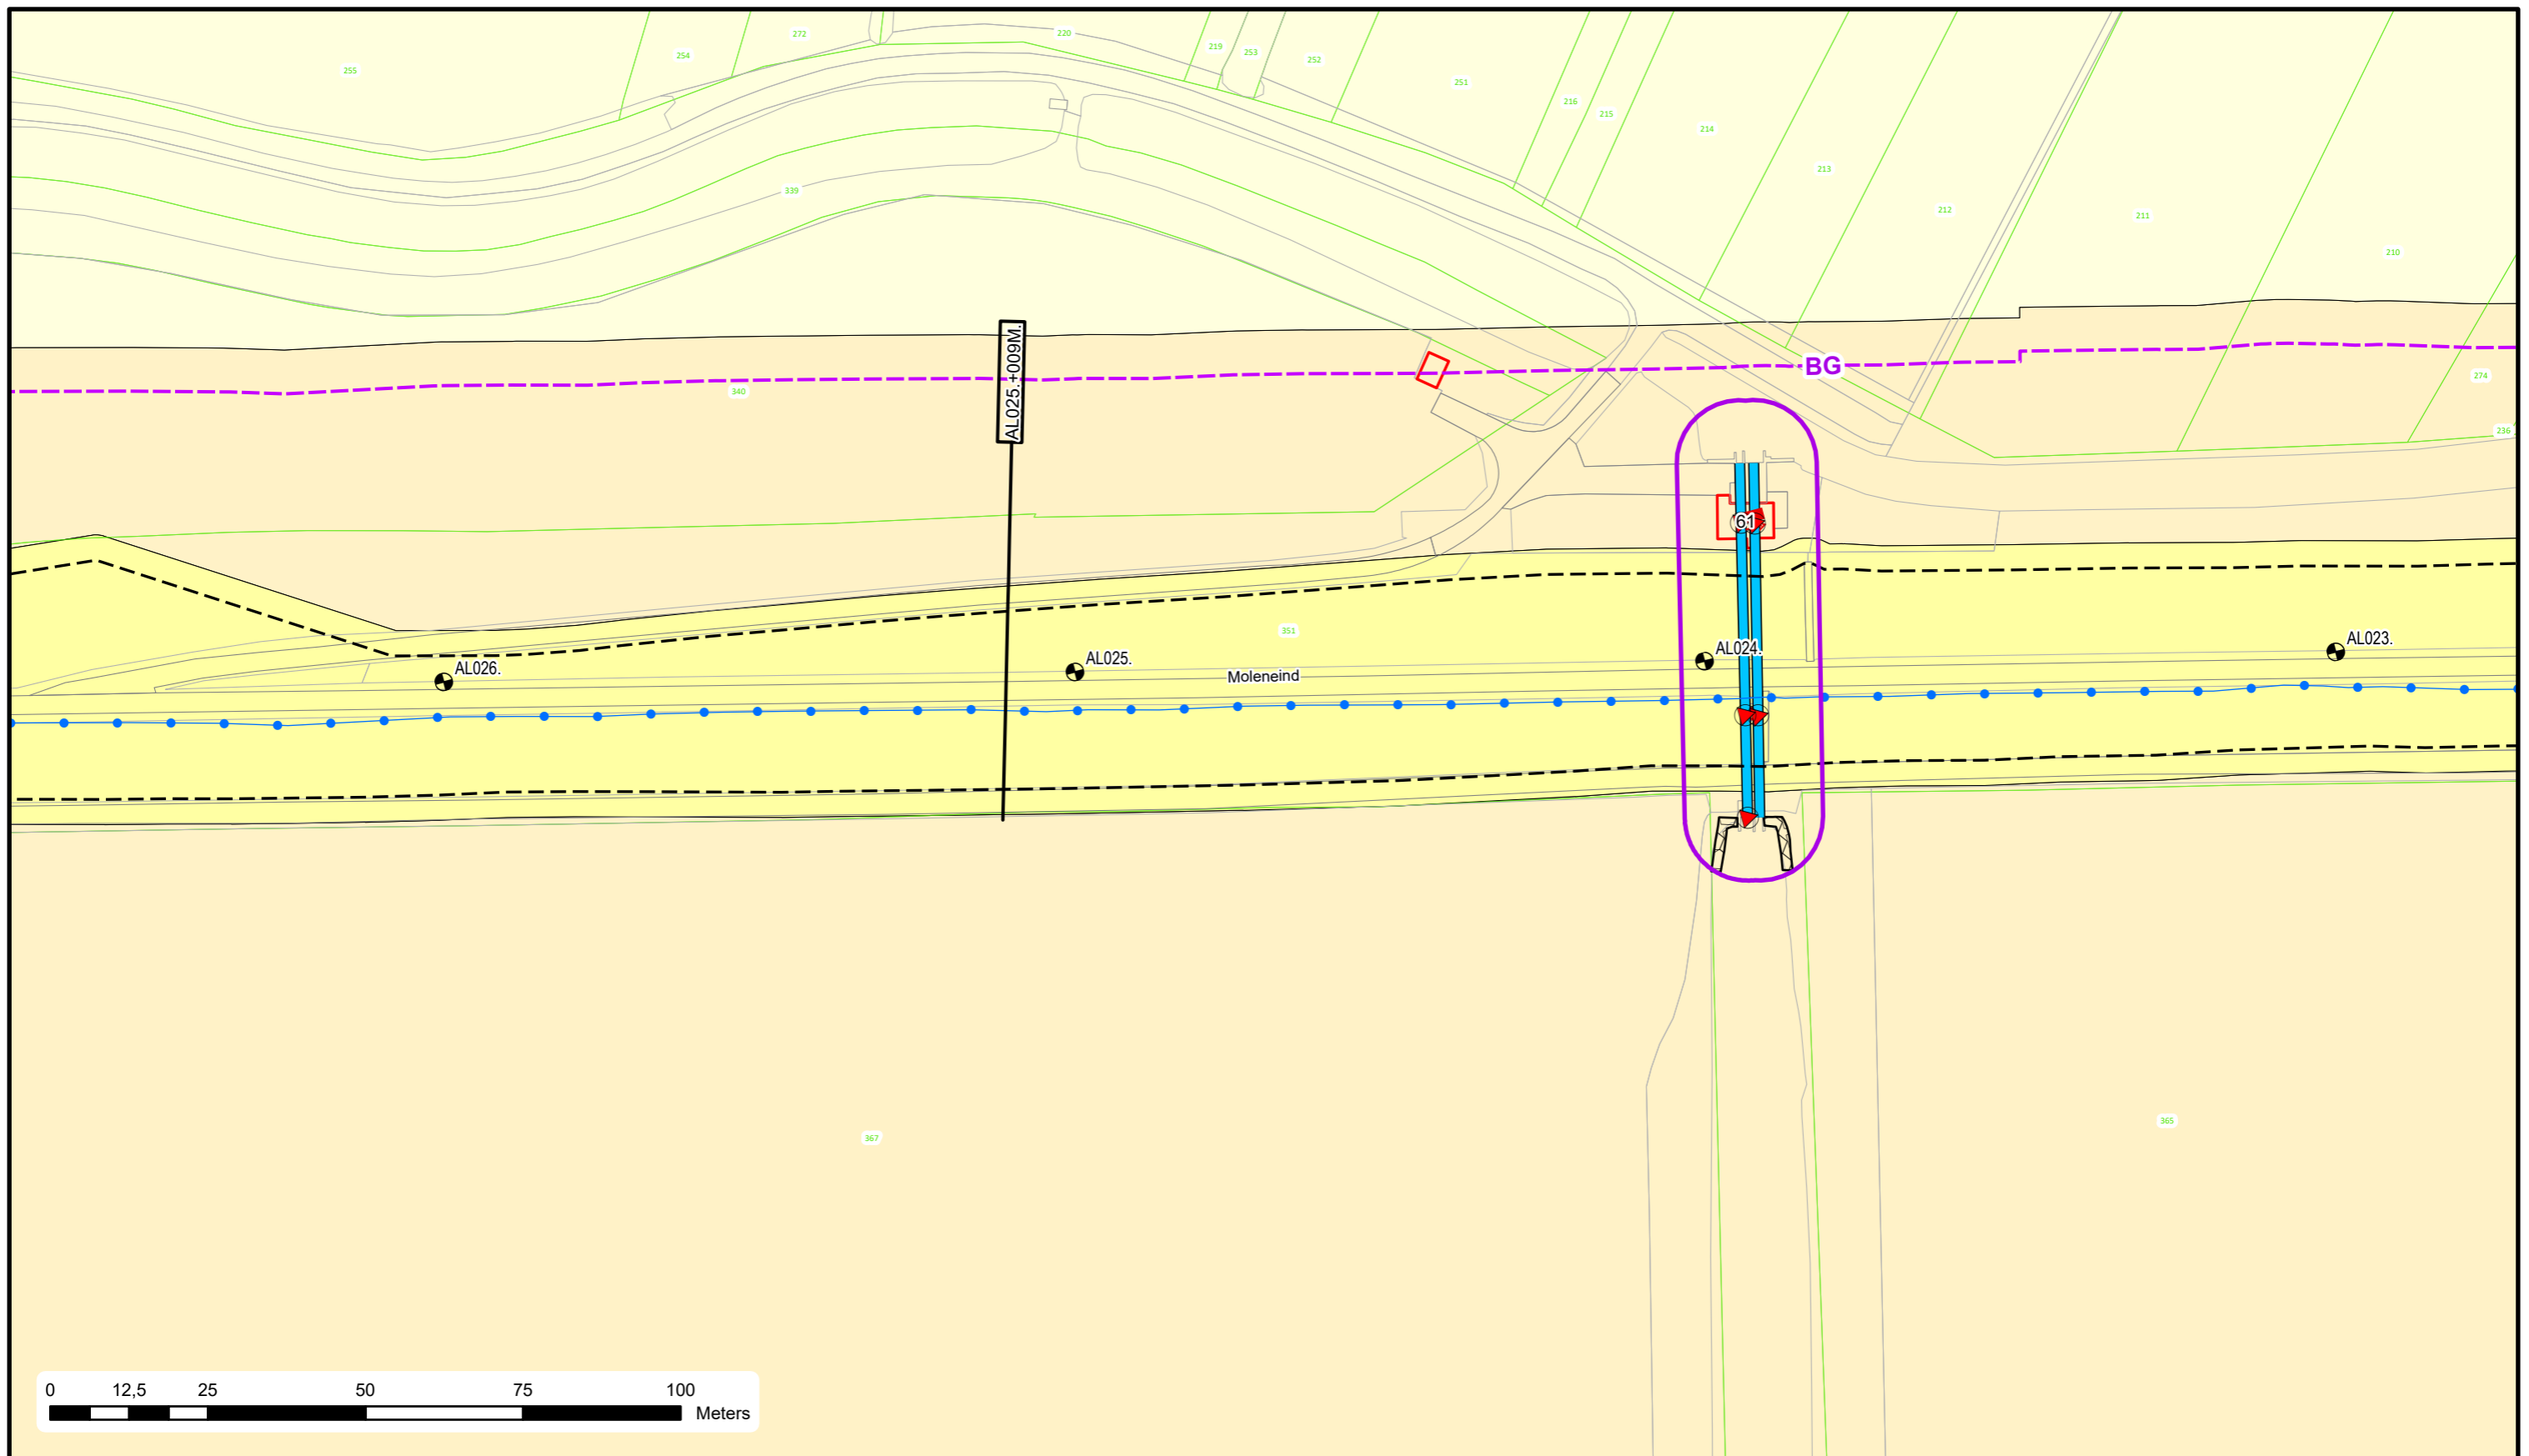

Voor Legenda zie overzicht achter in het boek.



Bezoekadres: De Blomboogerd 1
4003 AN, Tiel
tel: (0344) 64 90 90
URL: www.waterschaprivierenland.nl

Postadres: Postbus 599

Legger : Alem

Onderdeel : Situatie Legger

Dijkpaaltraject : AL

Getekend : T-DAM

Opname datum : -

Besluitnr. : 2022048944

Tekeningnr. : AL008

Datum : 2022



Blad : 008 van : 015

Status : Vastgesteld

Versie : -

Schaal : 1:1000

Formaat : A3

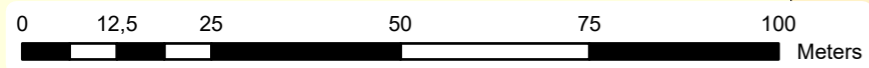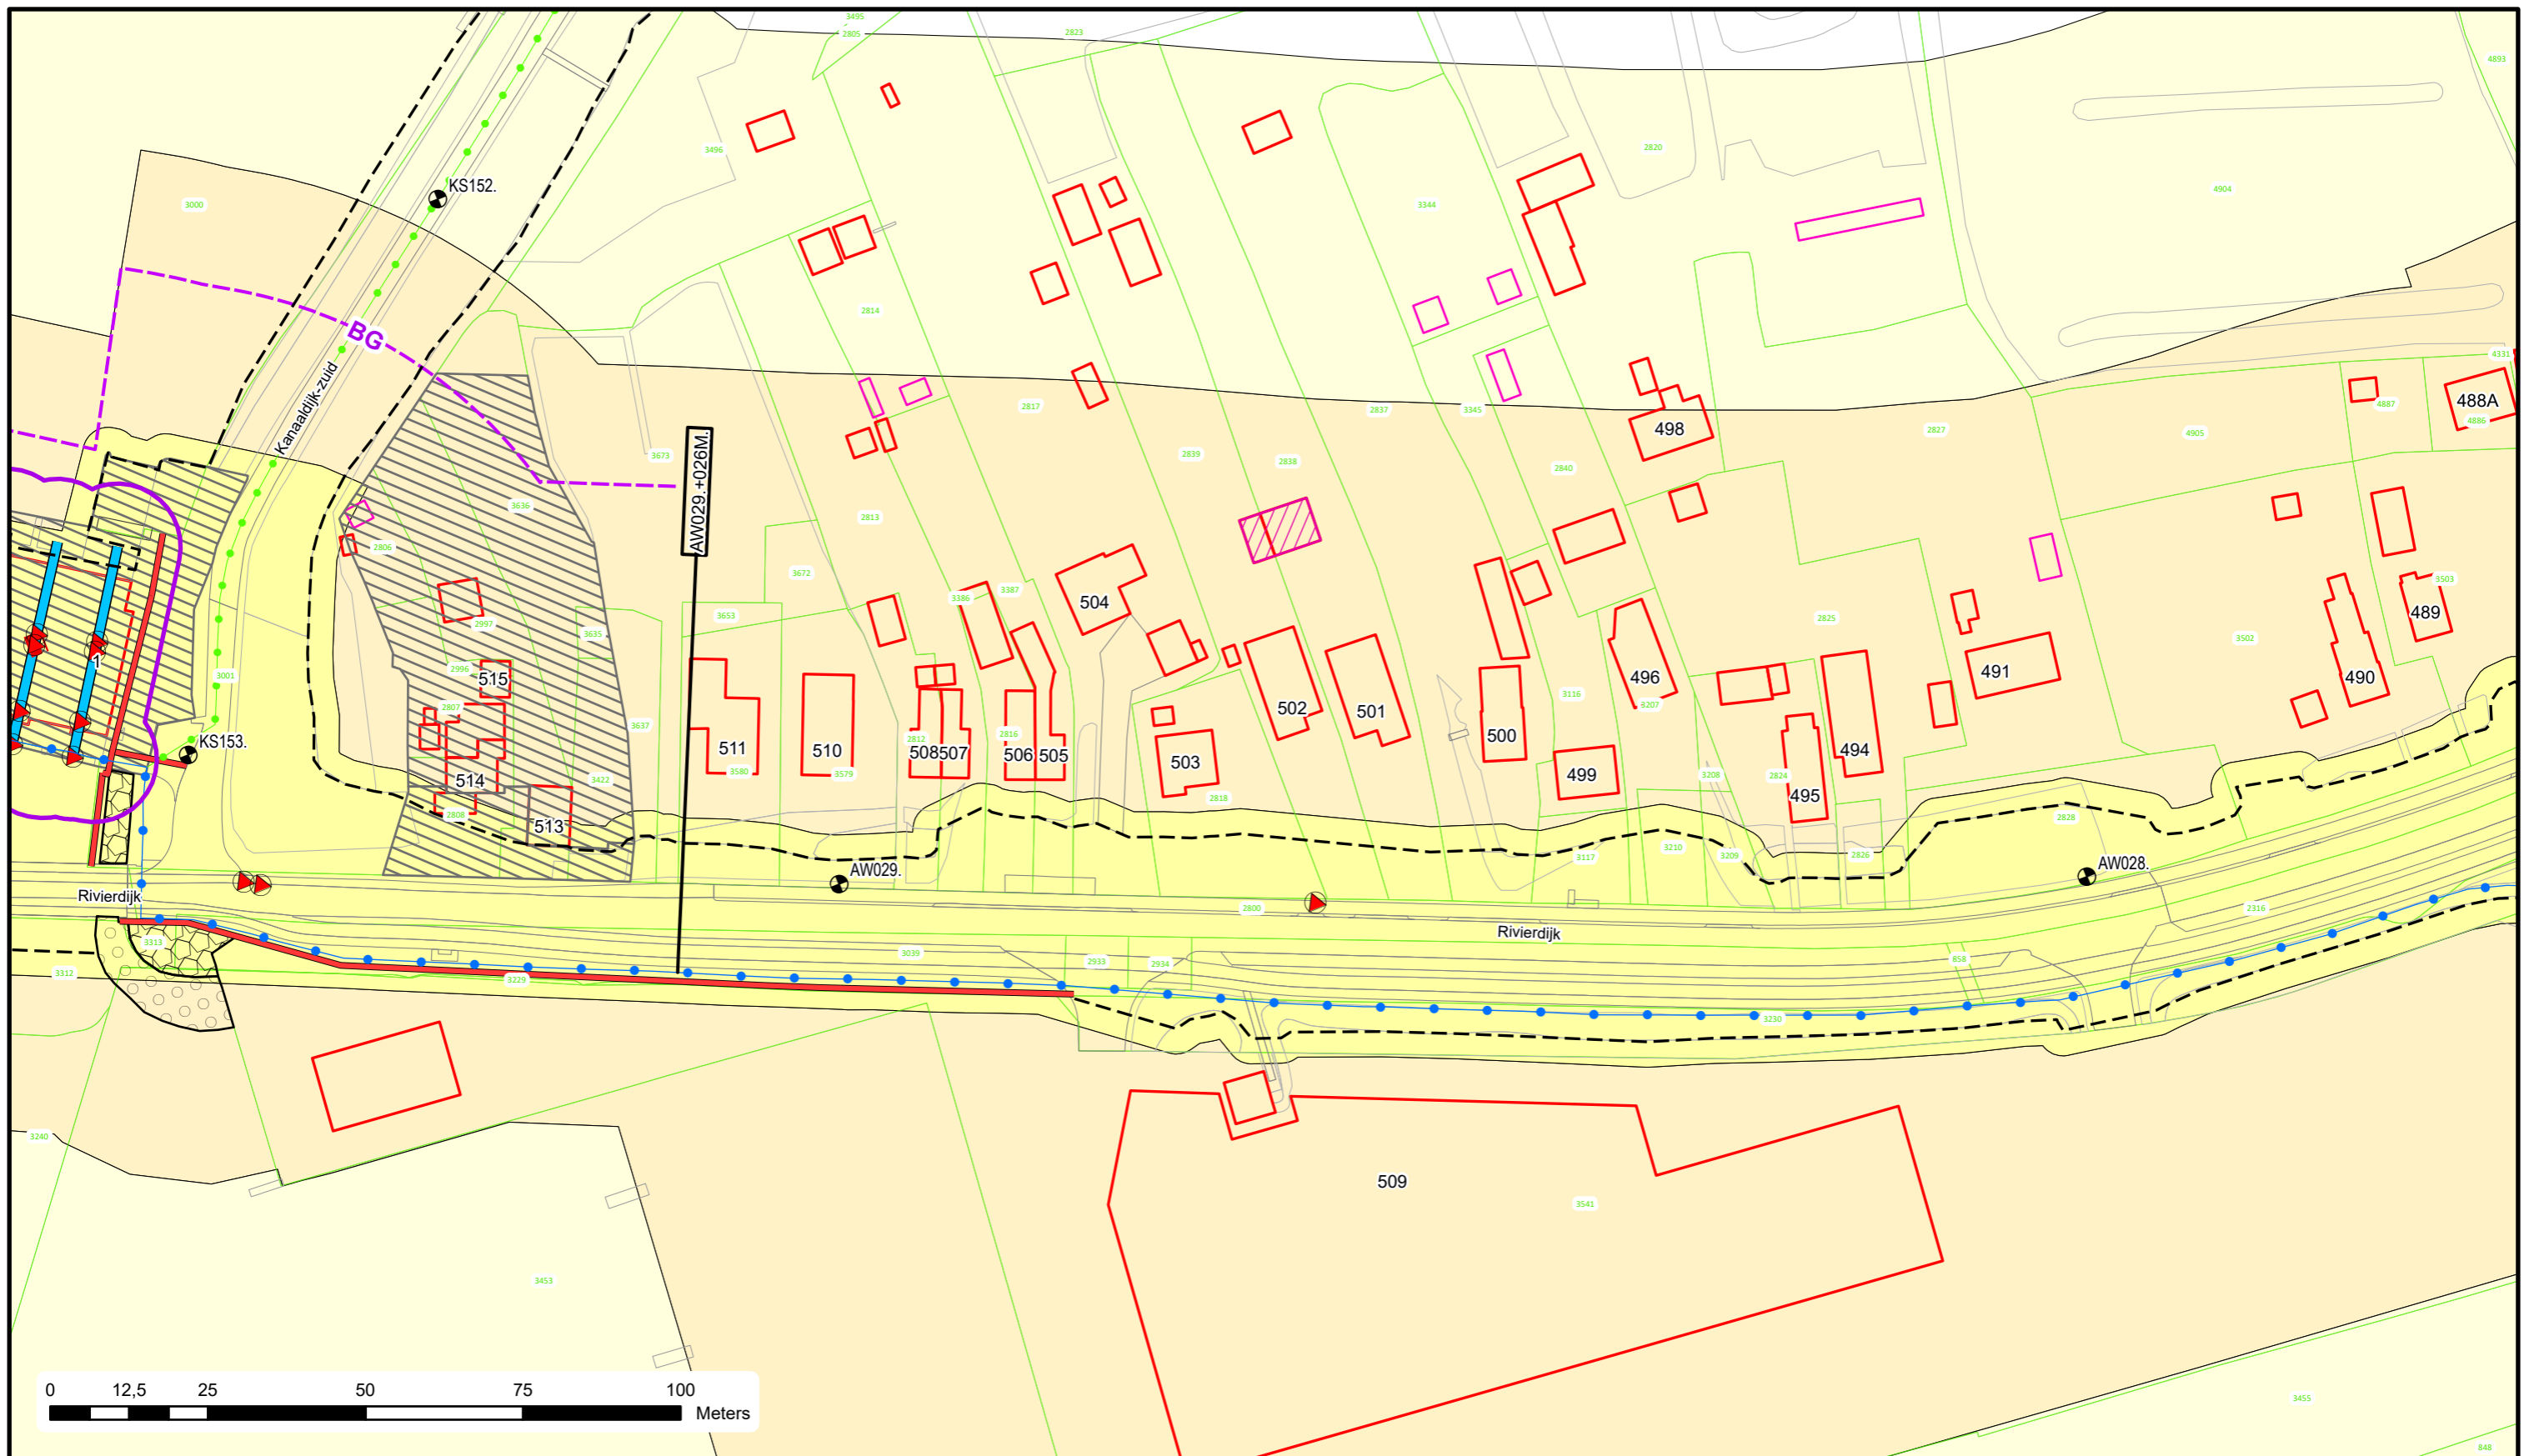


Voor Legenda zie overzicht achter in het boek.


**Waterschap
Rivierenland**
 Bezoekadres: Postadres:
 De Blomboogerd 1 Postbus 599
 4003 AN, Tiel
 tel: (0344) 64 90 90
 URL: www.waterschaprivierenland.nl

Legger : Alblasserwaard


Onderdeel : Situatie Legger		Datum : 2022	Blad : 018 van : 195
Dijkpaaltraject : AW		Getekend : T-DAM	Status : Vastgesteld
Opname datum : -		Bestuurnr. : 2022048944	Versie : -
Tekeningnr. : AW018		Schaal : 1:1000	Formaat : A3

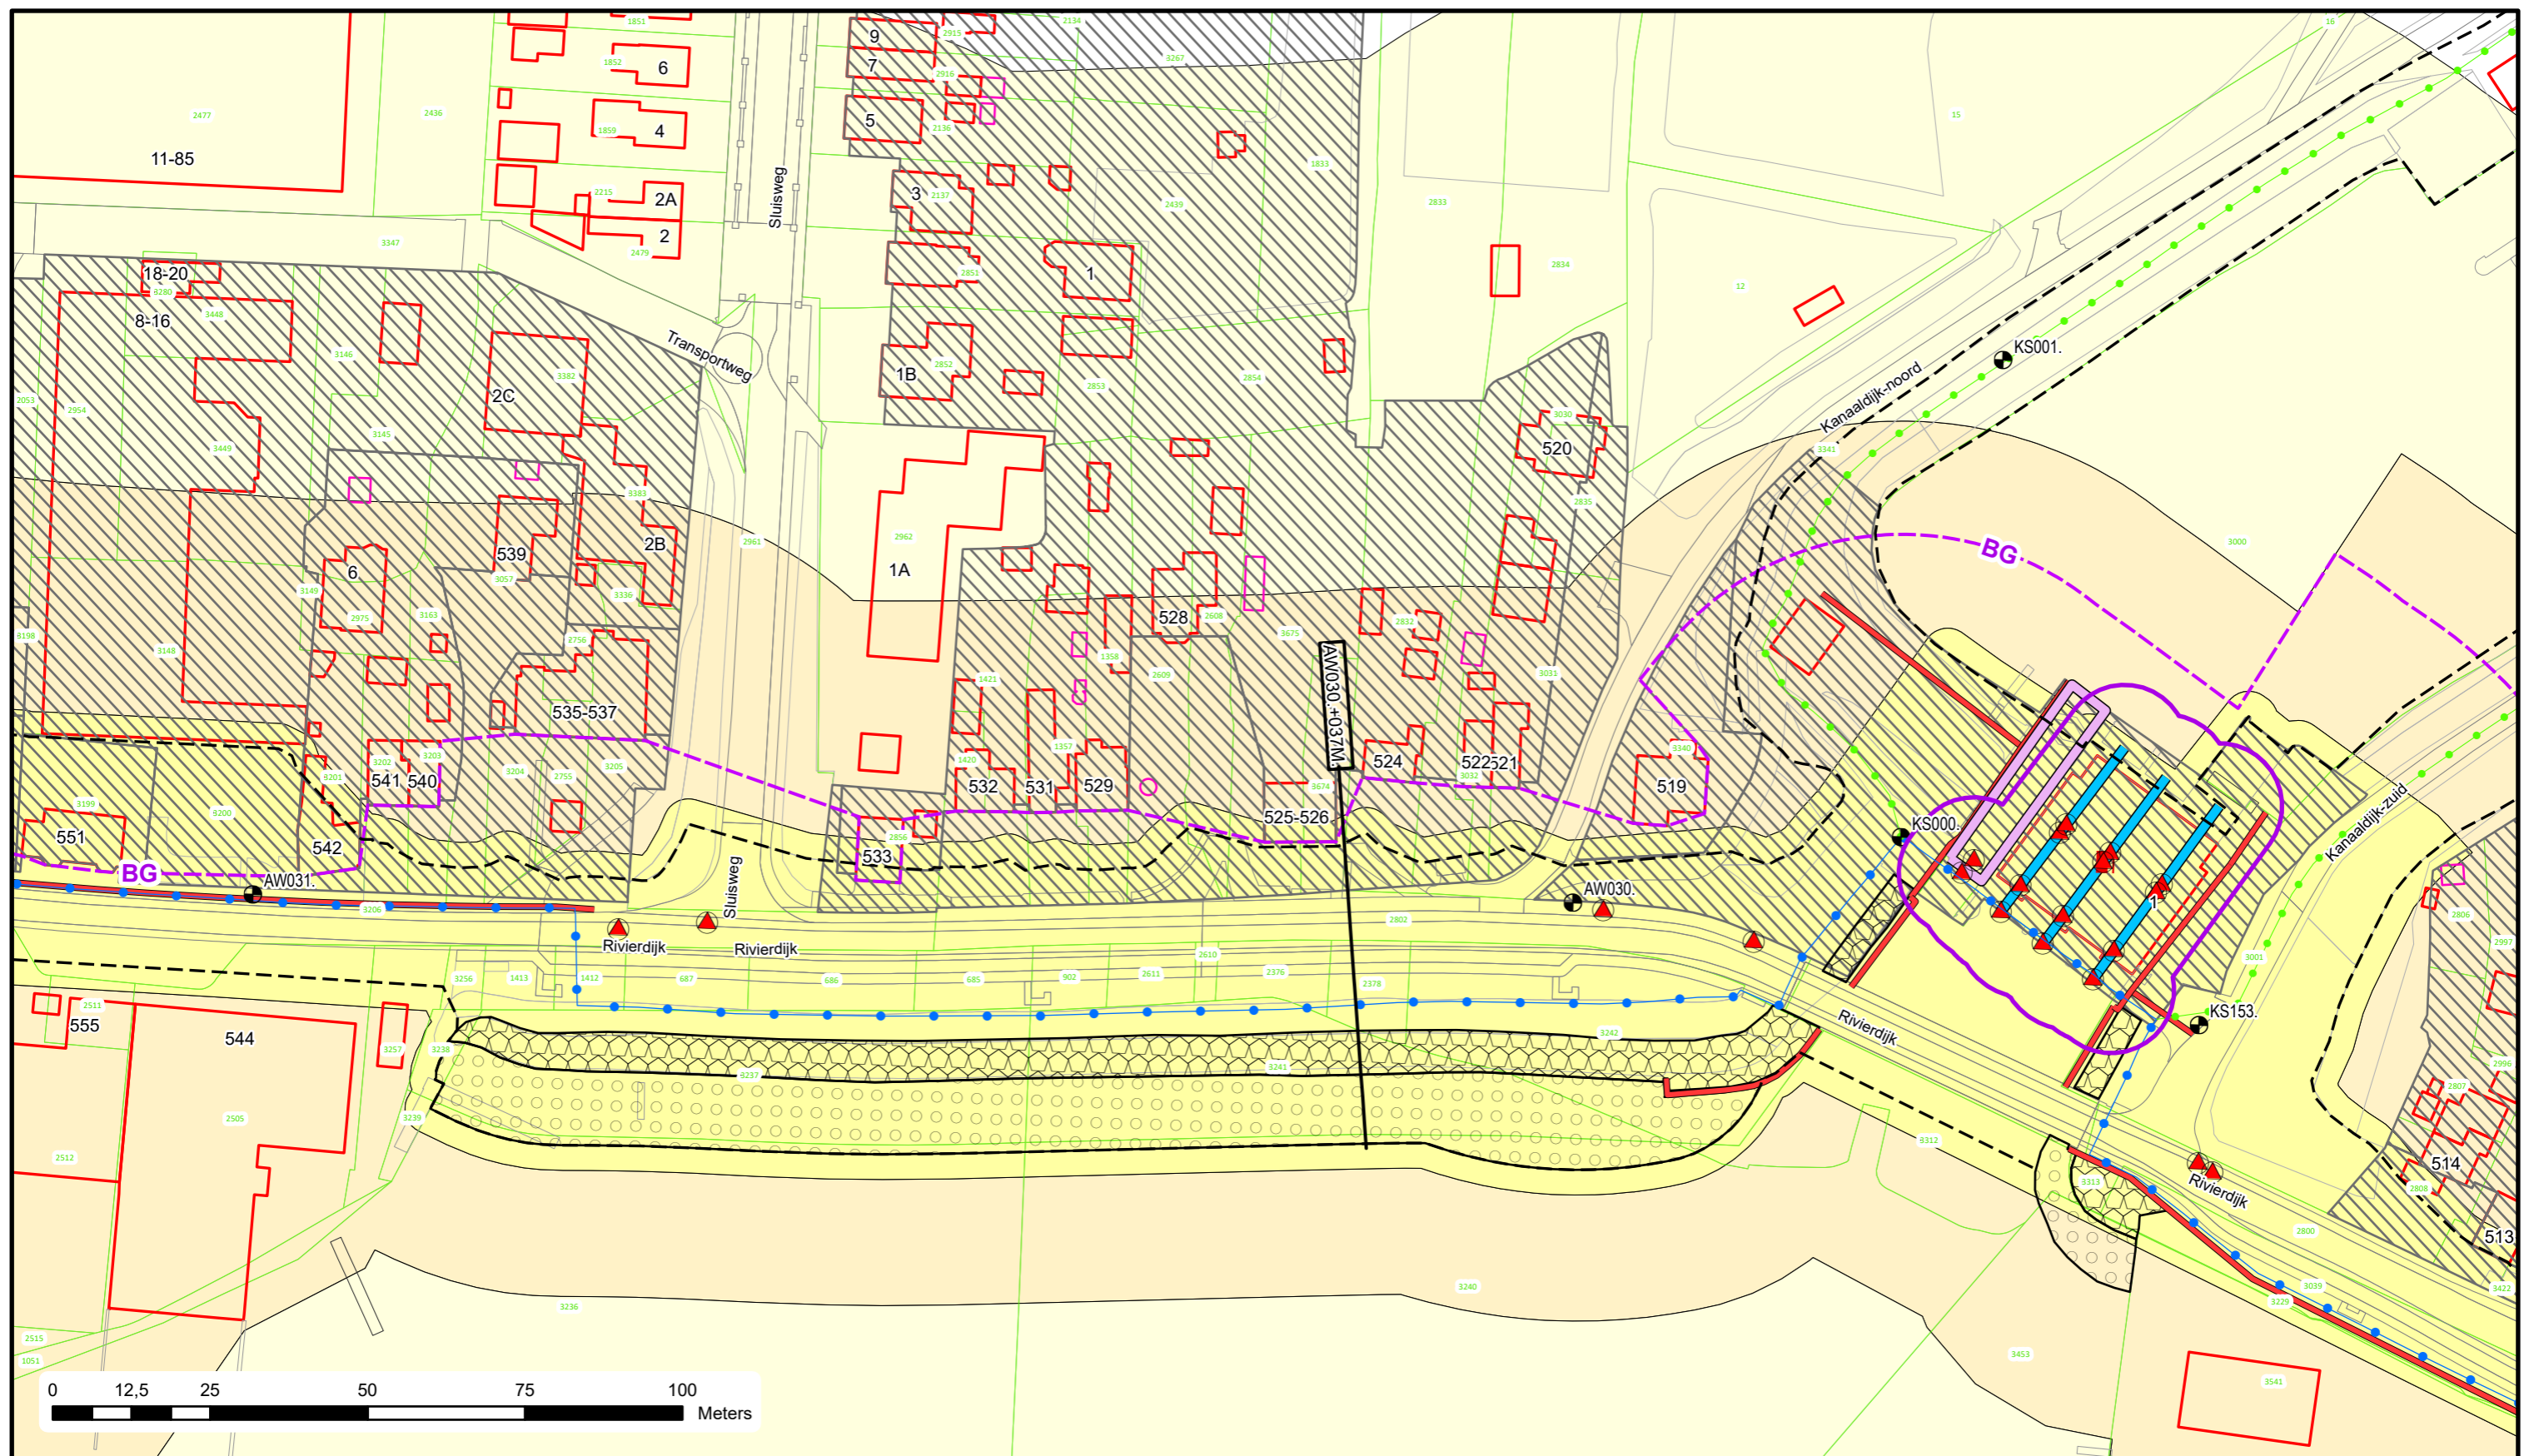

Voor Legenda zie overzicht achter in het boek.


**Waterschap
Rivierenland**
 Bezoekadres: Postadres:
 De Blomboogerd 1 Postbus 599
 4003 AN, Tiel
 tel: (0344) 64 90 90
 URL: www.waterschaprivierenland.nl

Legger : Alblasterwaard		
Onderdeel :	Situatie Legger	
Dijkpaaltraject :	AW	Datum :
Getekend :	T-DAM	2022
Opname datum :	-	Blad :
Bestuurnr. :	2022048944	019 van : 195
Tekeningnr. :	AW019	Status :
		Vastgesteld
		Versie :
		-
		Schaal :
		1:1000
		Formaat :
		A3

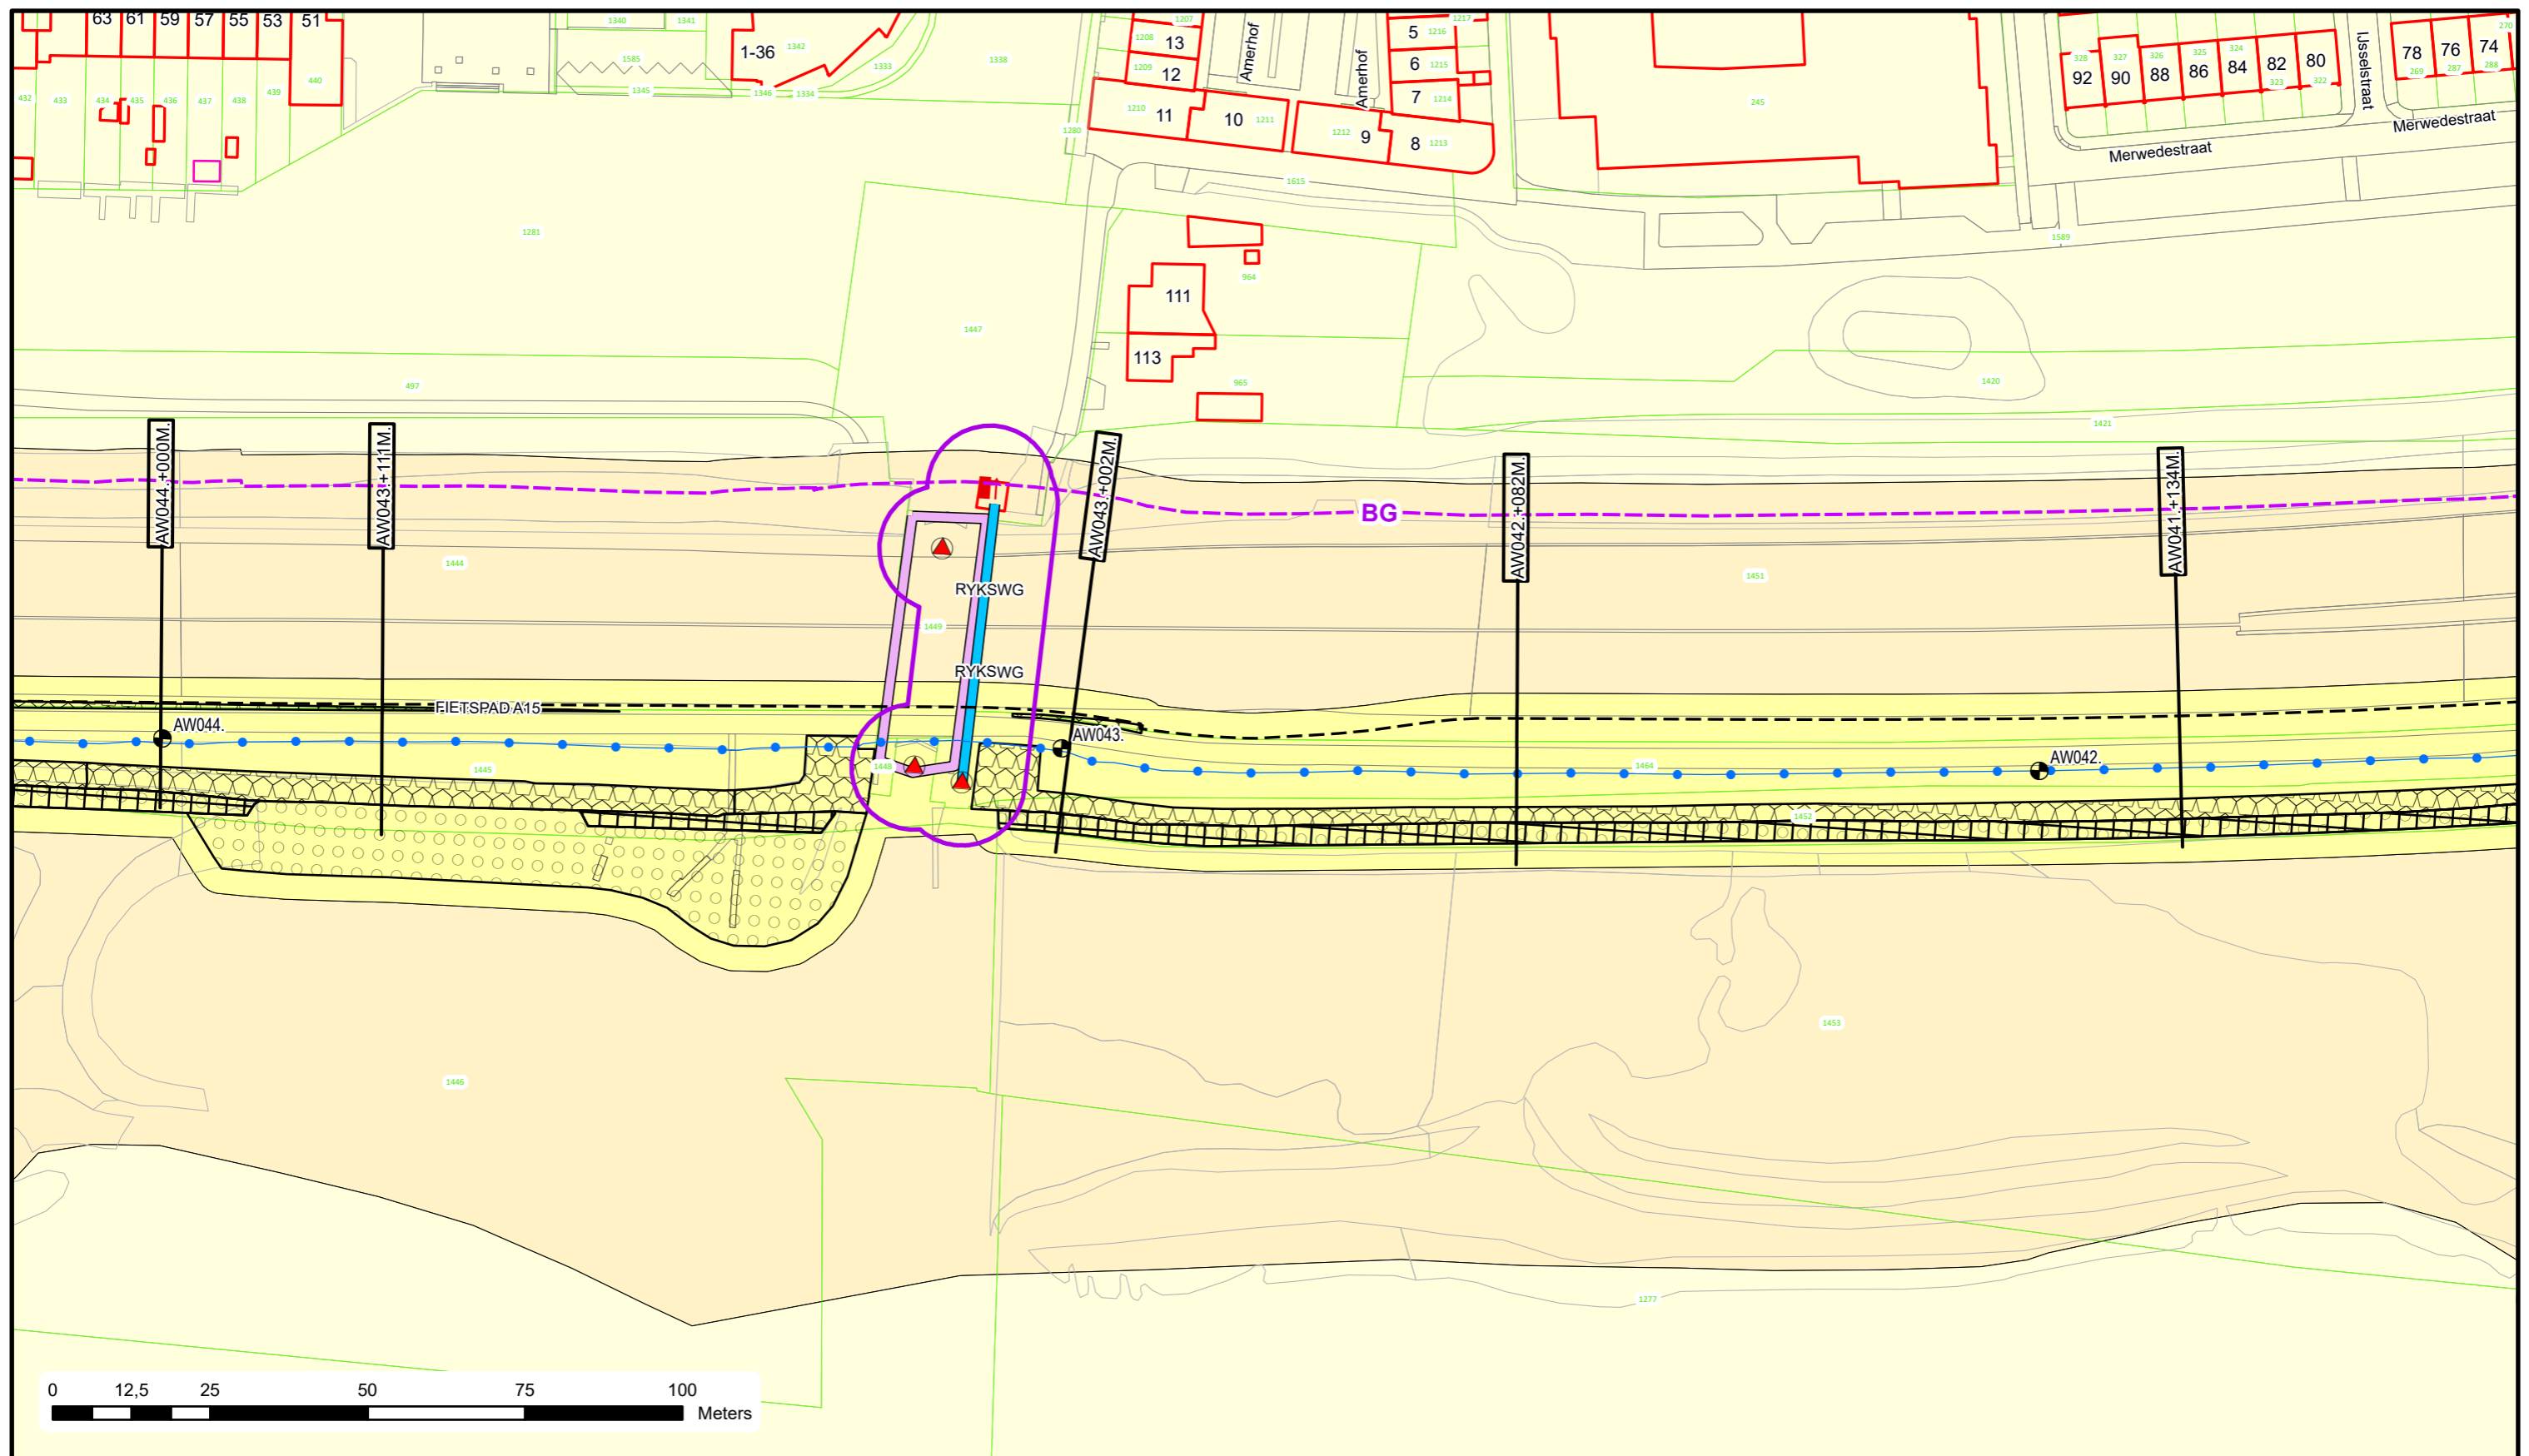

Voor Legenda zie overzicht achter in het boek.



Bezoekadres: Postadres:
 De Blomboogerd 1 Postbus 599
 4003 AN, Tiel
 tel: (0344) 64 90 90
 URL: www.waterschaprivierenland.nl

Legger : Alblasserwaard

Onderdeel : Situatie Legger

Dijkpaaltraject : AW

Datum : 2022

Blad : 025 van : 195

Getekend : T-DAM

Status : Vastgesteld

Opname datum : -


Versie : -

Besluitnr. : 2022048944

Schaal : 1:1000

Tekeningnr. : AW025

Formaat : A3

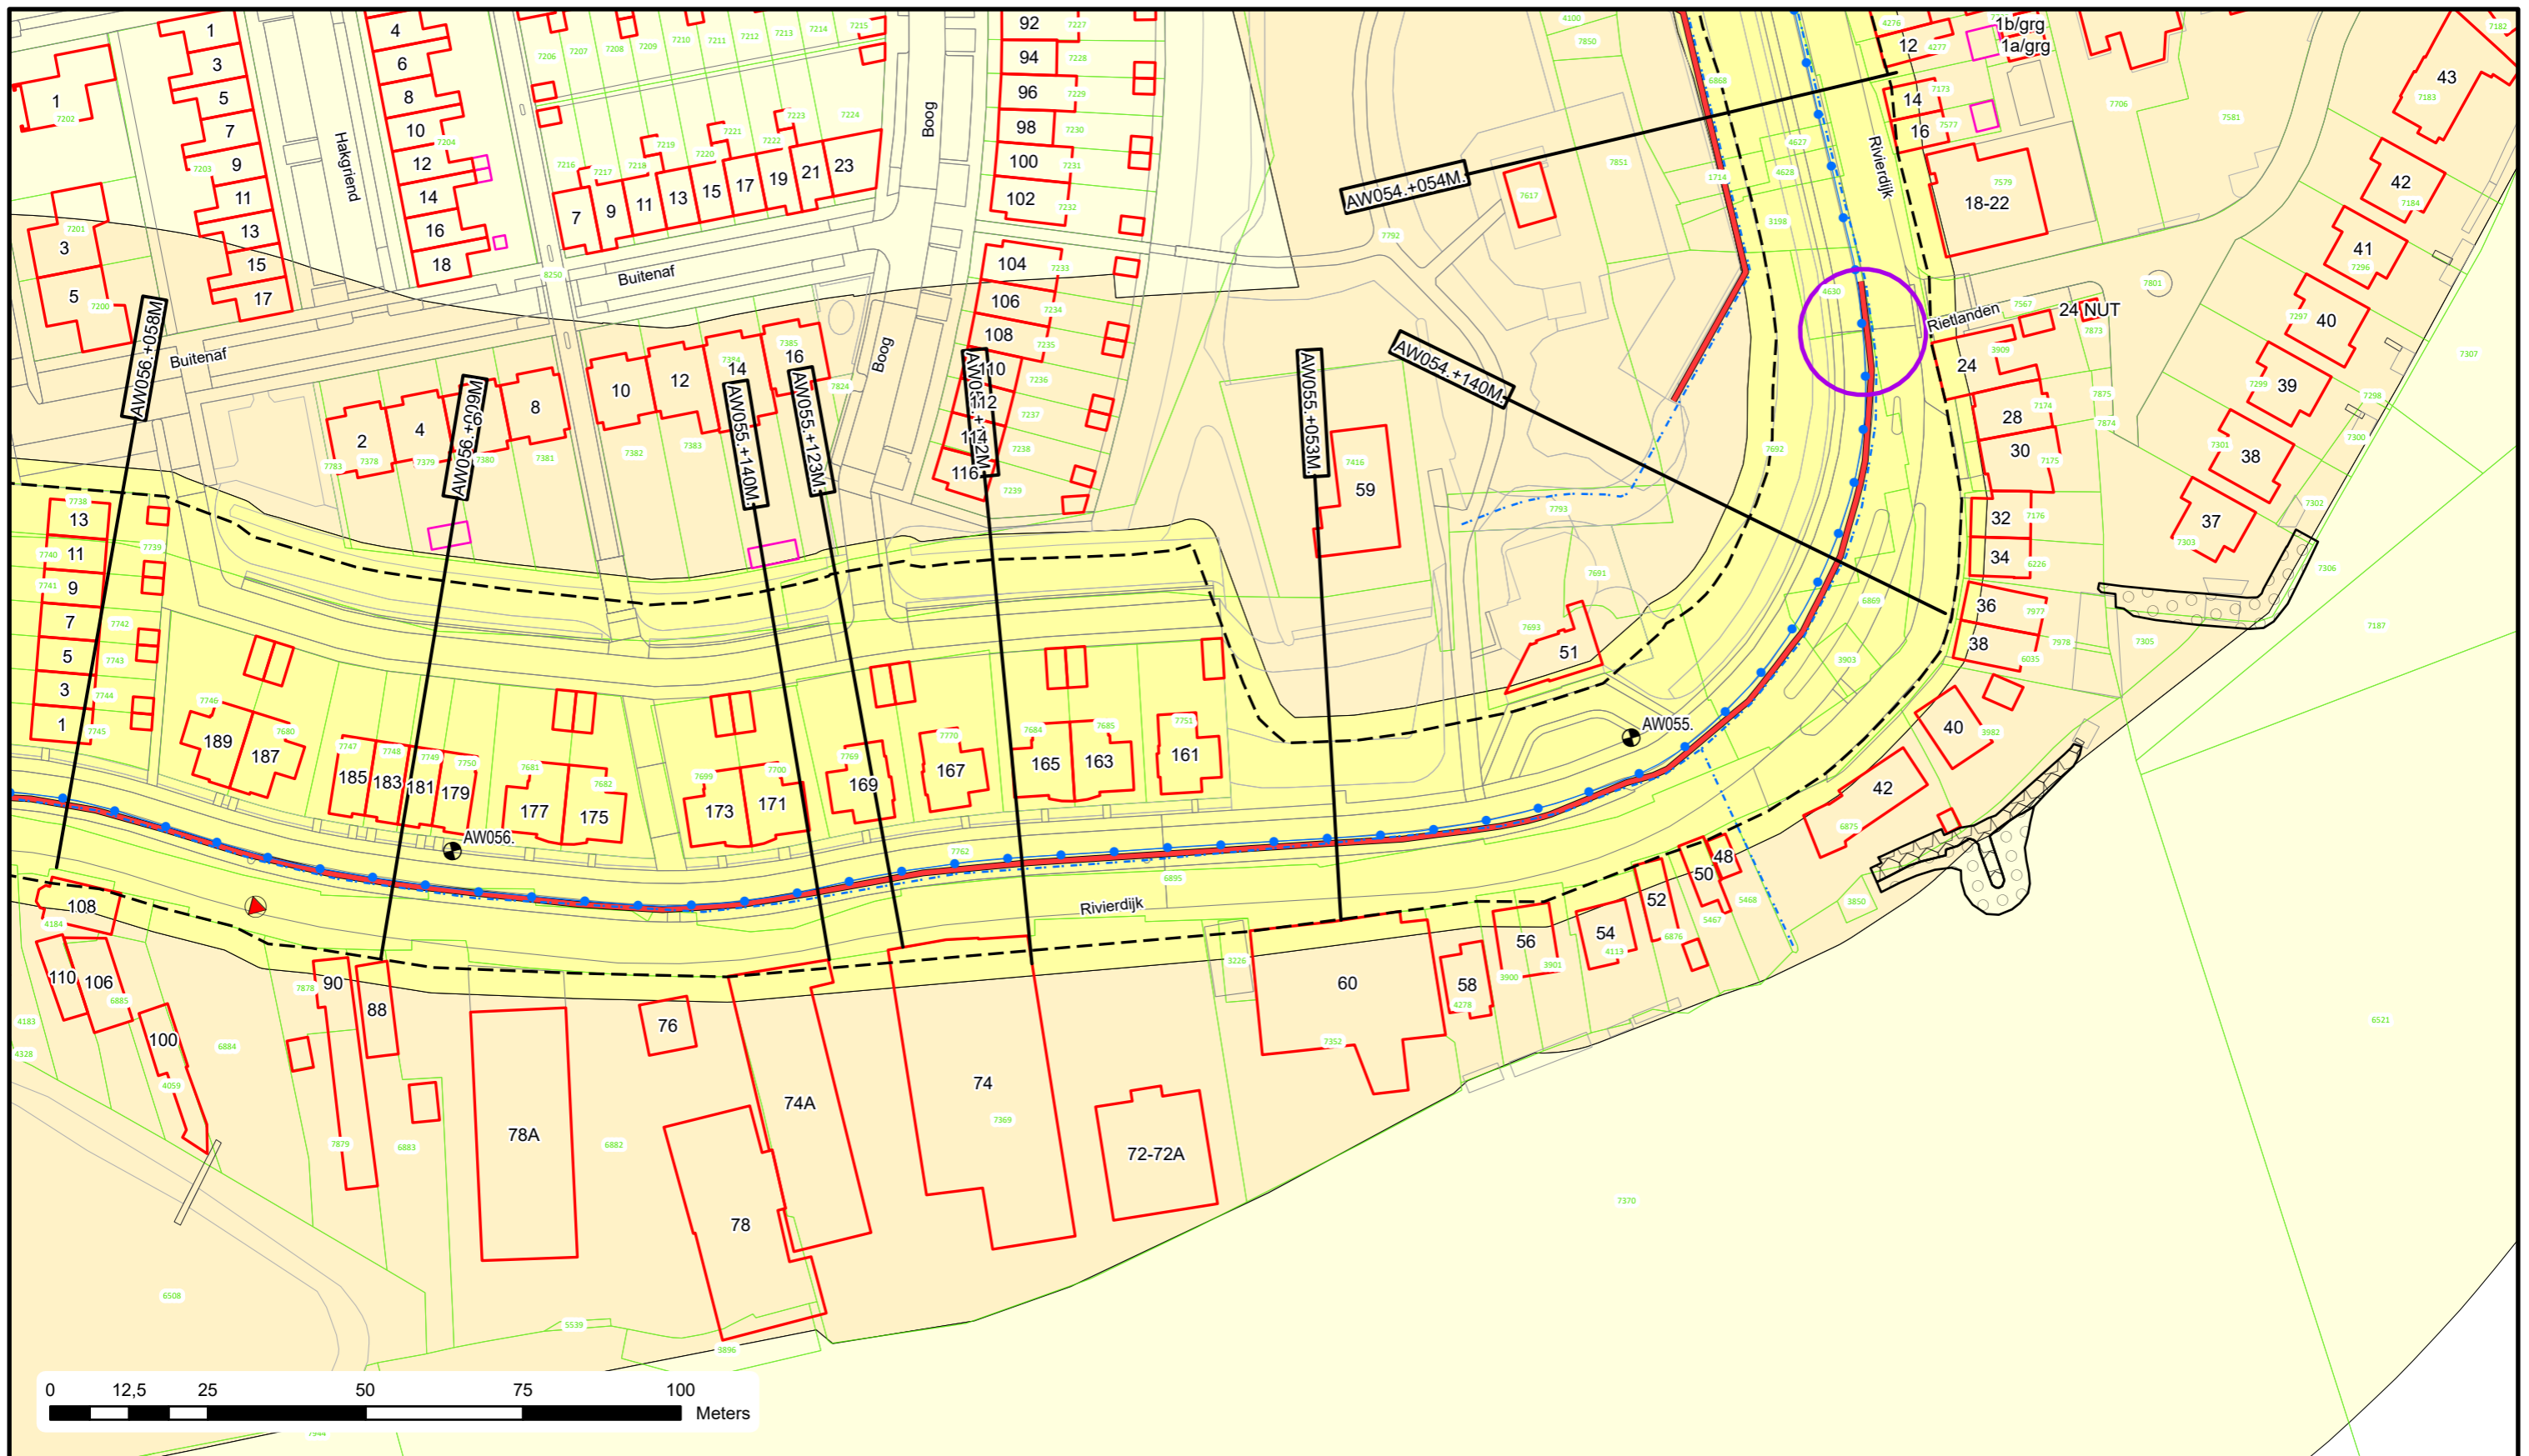

Voor Legenda zie overzicht achter in het boek.



**Waterschap
Rivierenland**

Bezoekadres: De Blomboogerd 1
4003 AN, Tiel
tel: (0344) 64 90 90
URL: www.waterschaprivierenland.nl

Postadres: Postbus 599
4003 AN, Tiel

Legger : Alblasserwaard

Onderdeel : Situatie Legger

Dijkpaaltraject : AW

Getekend : T-DAM

Opname datum : -

Besluitnr. : 2022048944

Tekeningnr. : AW031

Datum : 2022



Blad : 031 van : 195

Status : Vastgesteld

Versie : -

Schaal : 1:1000



Formaat : A3

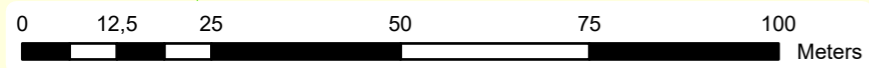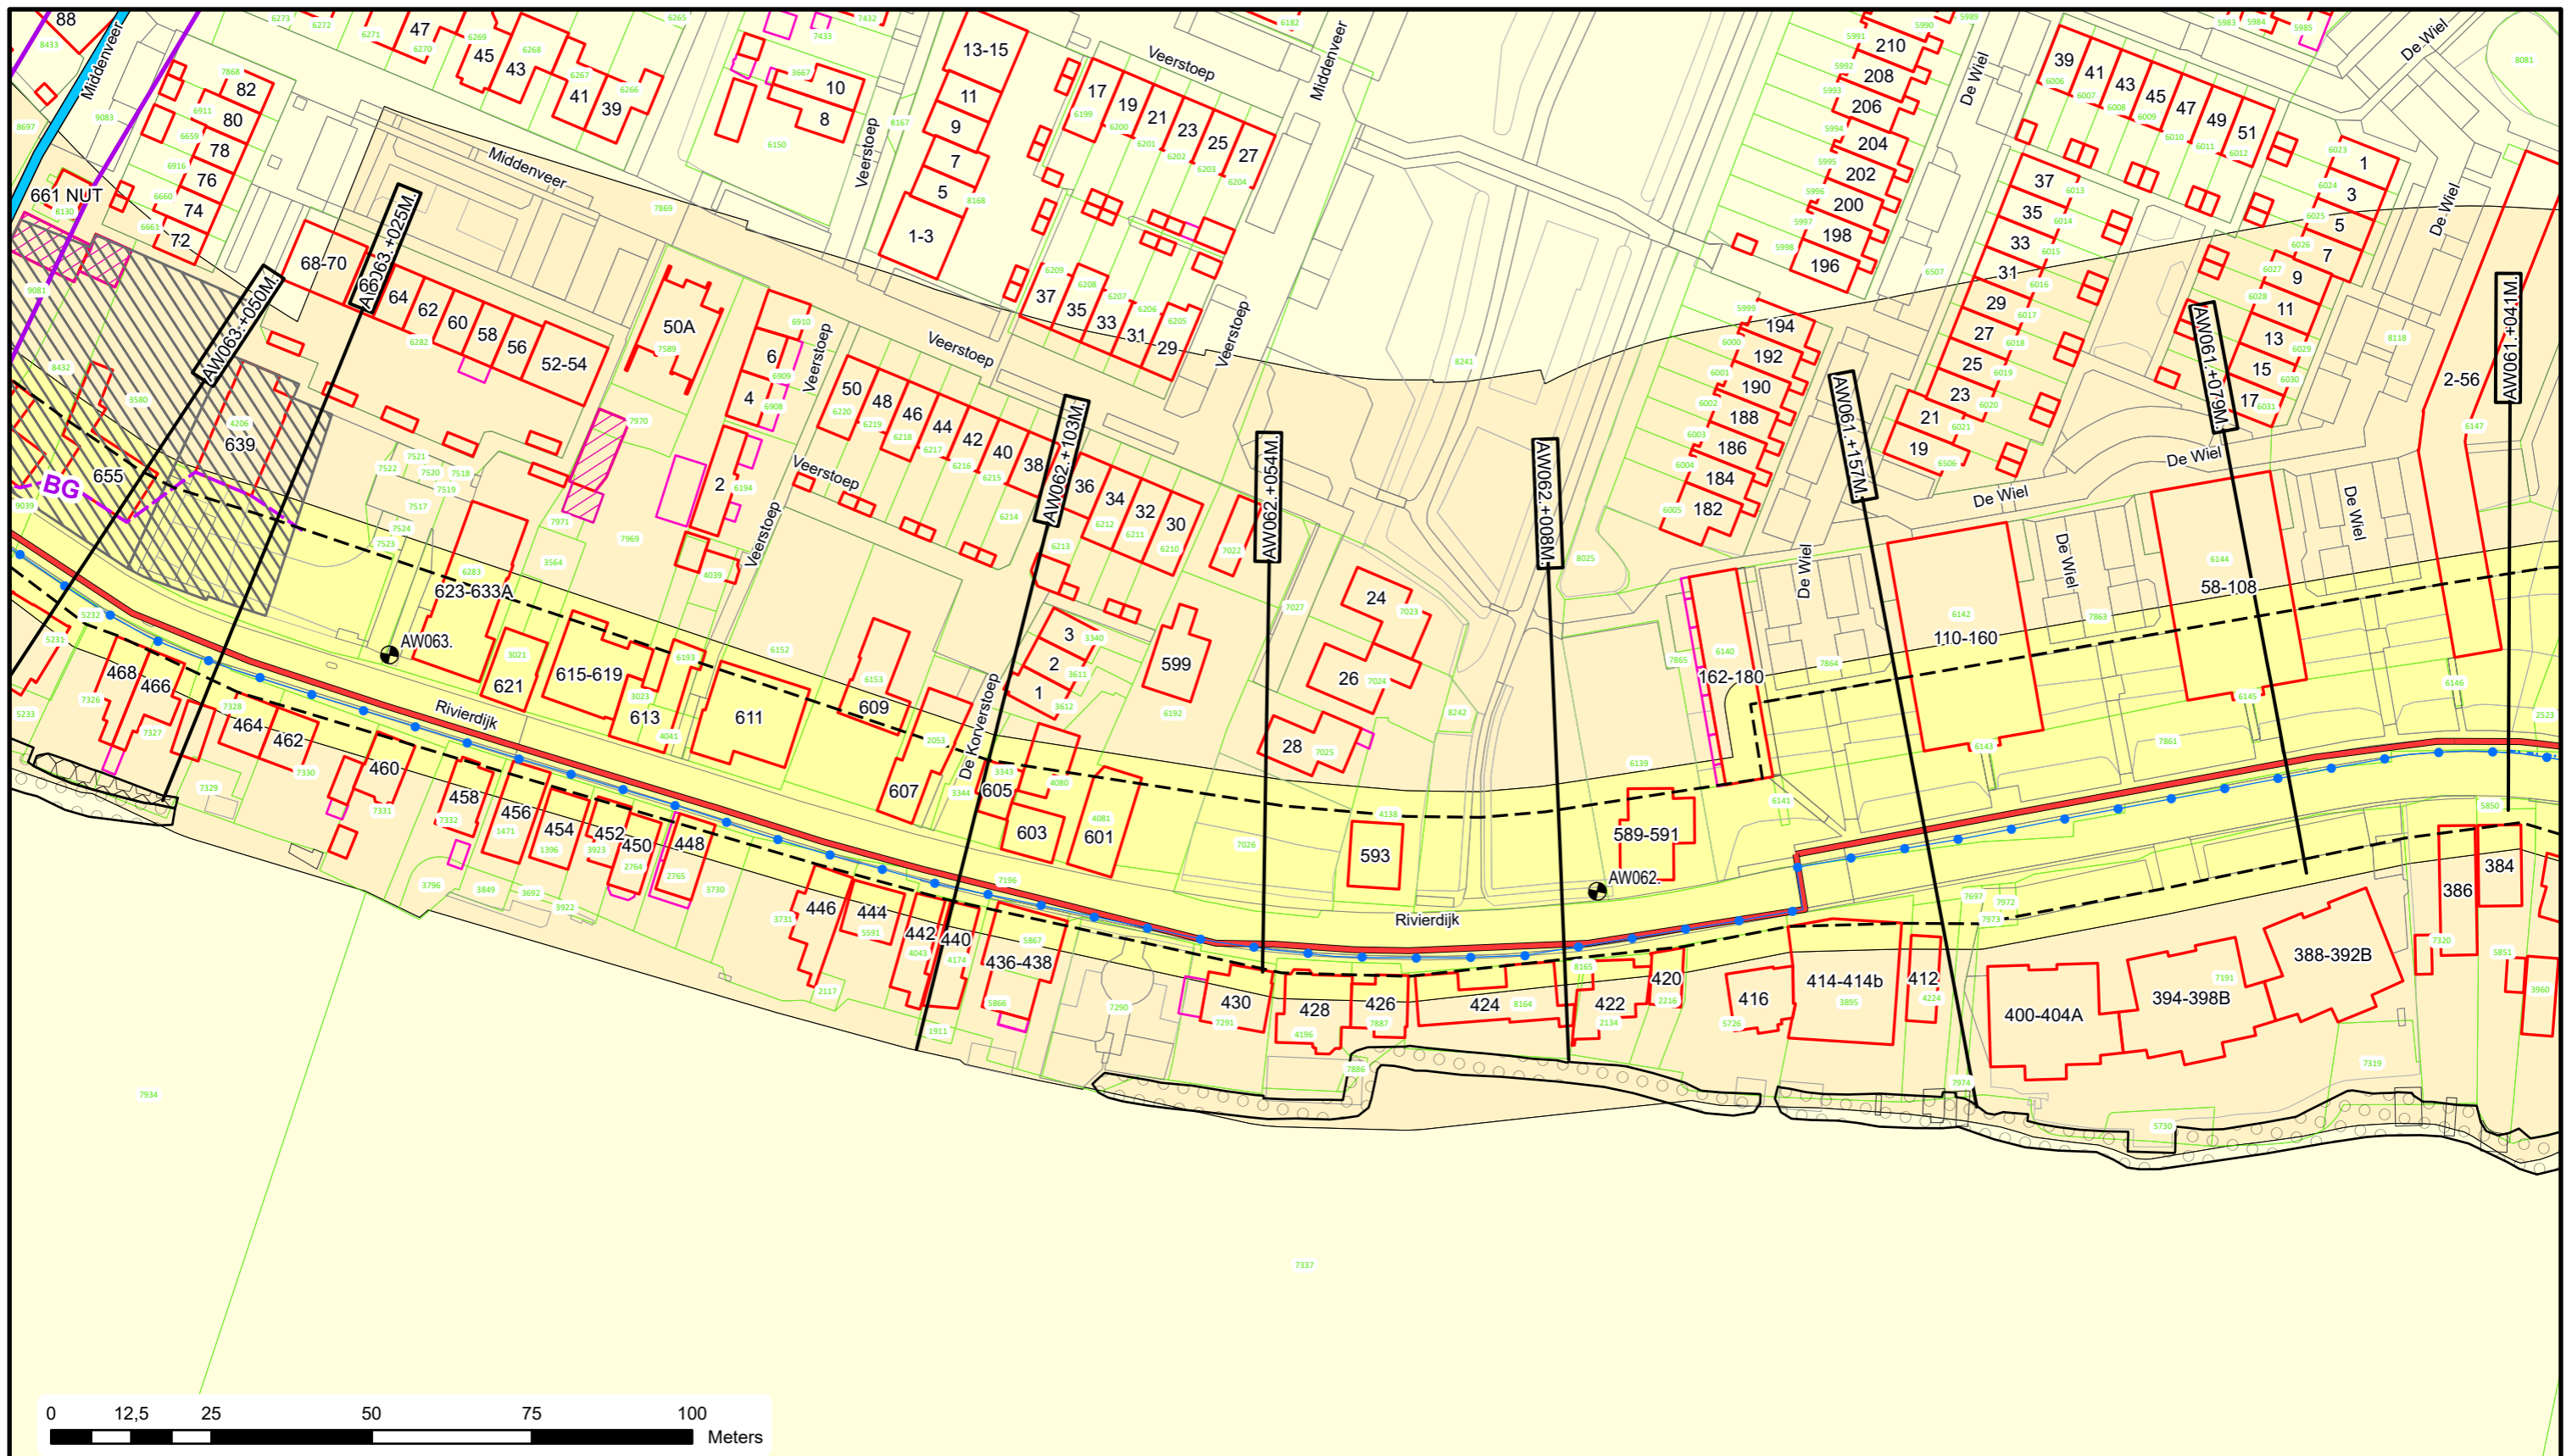

Voor Legenda zie overzicht achter in het boek.


**Waterschap
Rivierenland**
 Bezoekadres: Postadres:
 De Blomboogerd 1 Postbus 599
 4003 AN, Tiel
 tel: (0344) 64 90 90
 URL: www.waterschaprivierenland.nl


Legger : Alblasterwaard	
Onderdeel : Situatie Legger	Datum : 2022
Dijkpaaltraject : AW	Blad : 035 van : 195
Getekend : T-DAM	Status : Vastgesteld
Opname datum : -	Versie : -
Besluitnr. : 2022048944	Schaal : 1:1000
Tekeningnr. : AW035	Formaat : A3

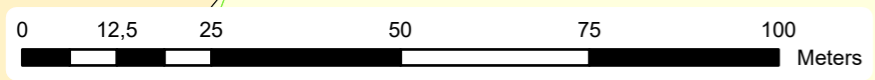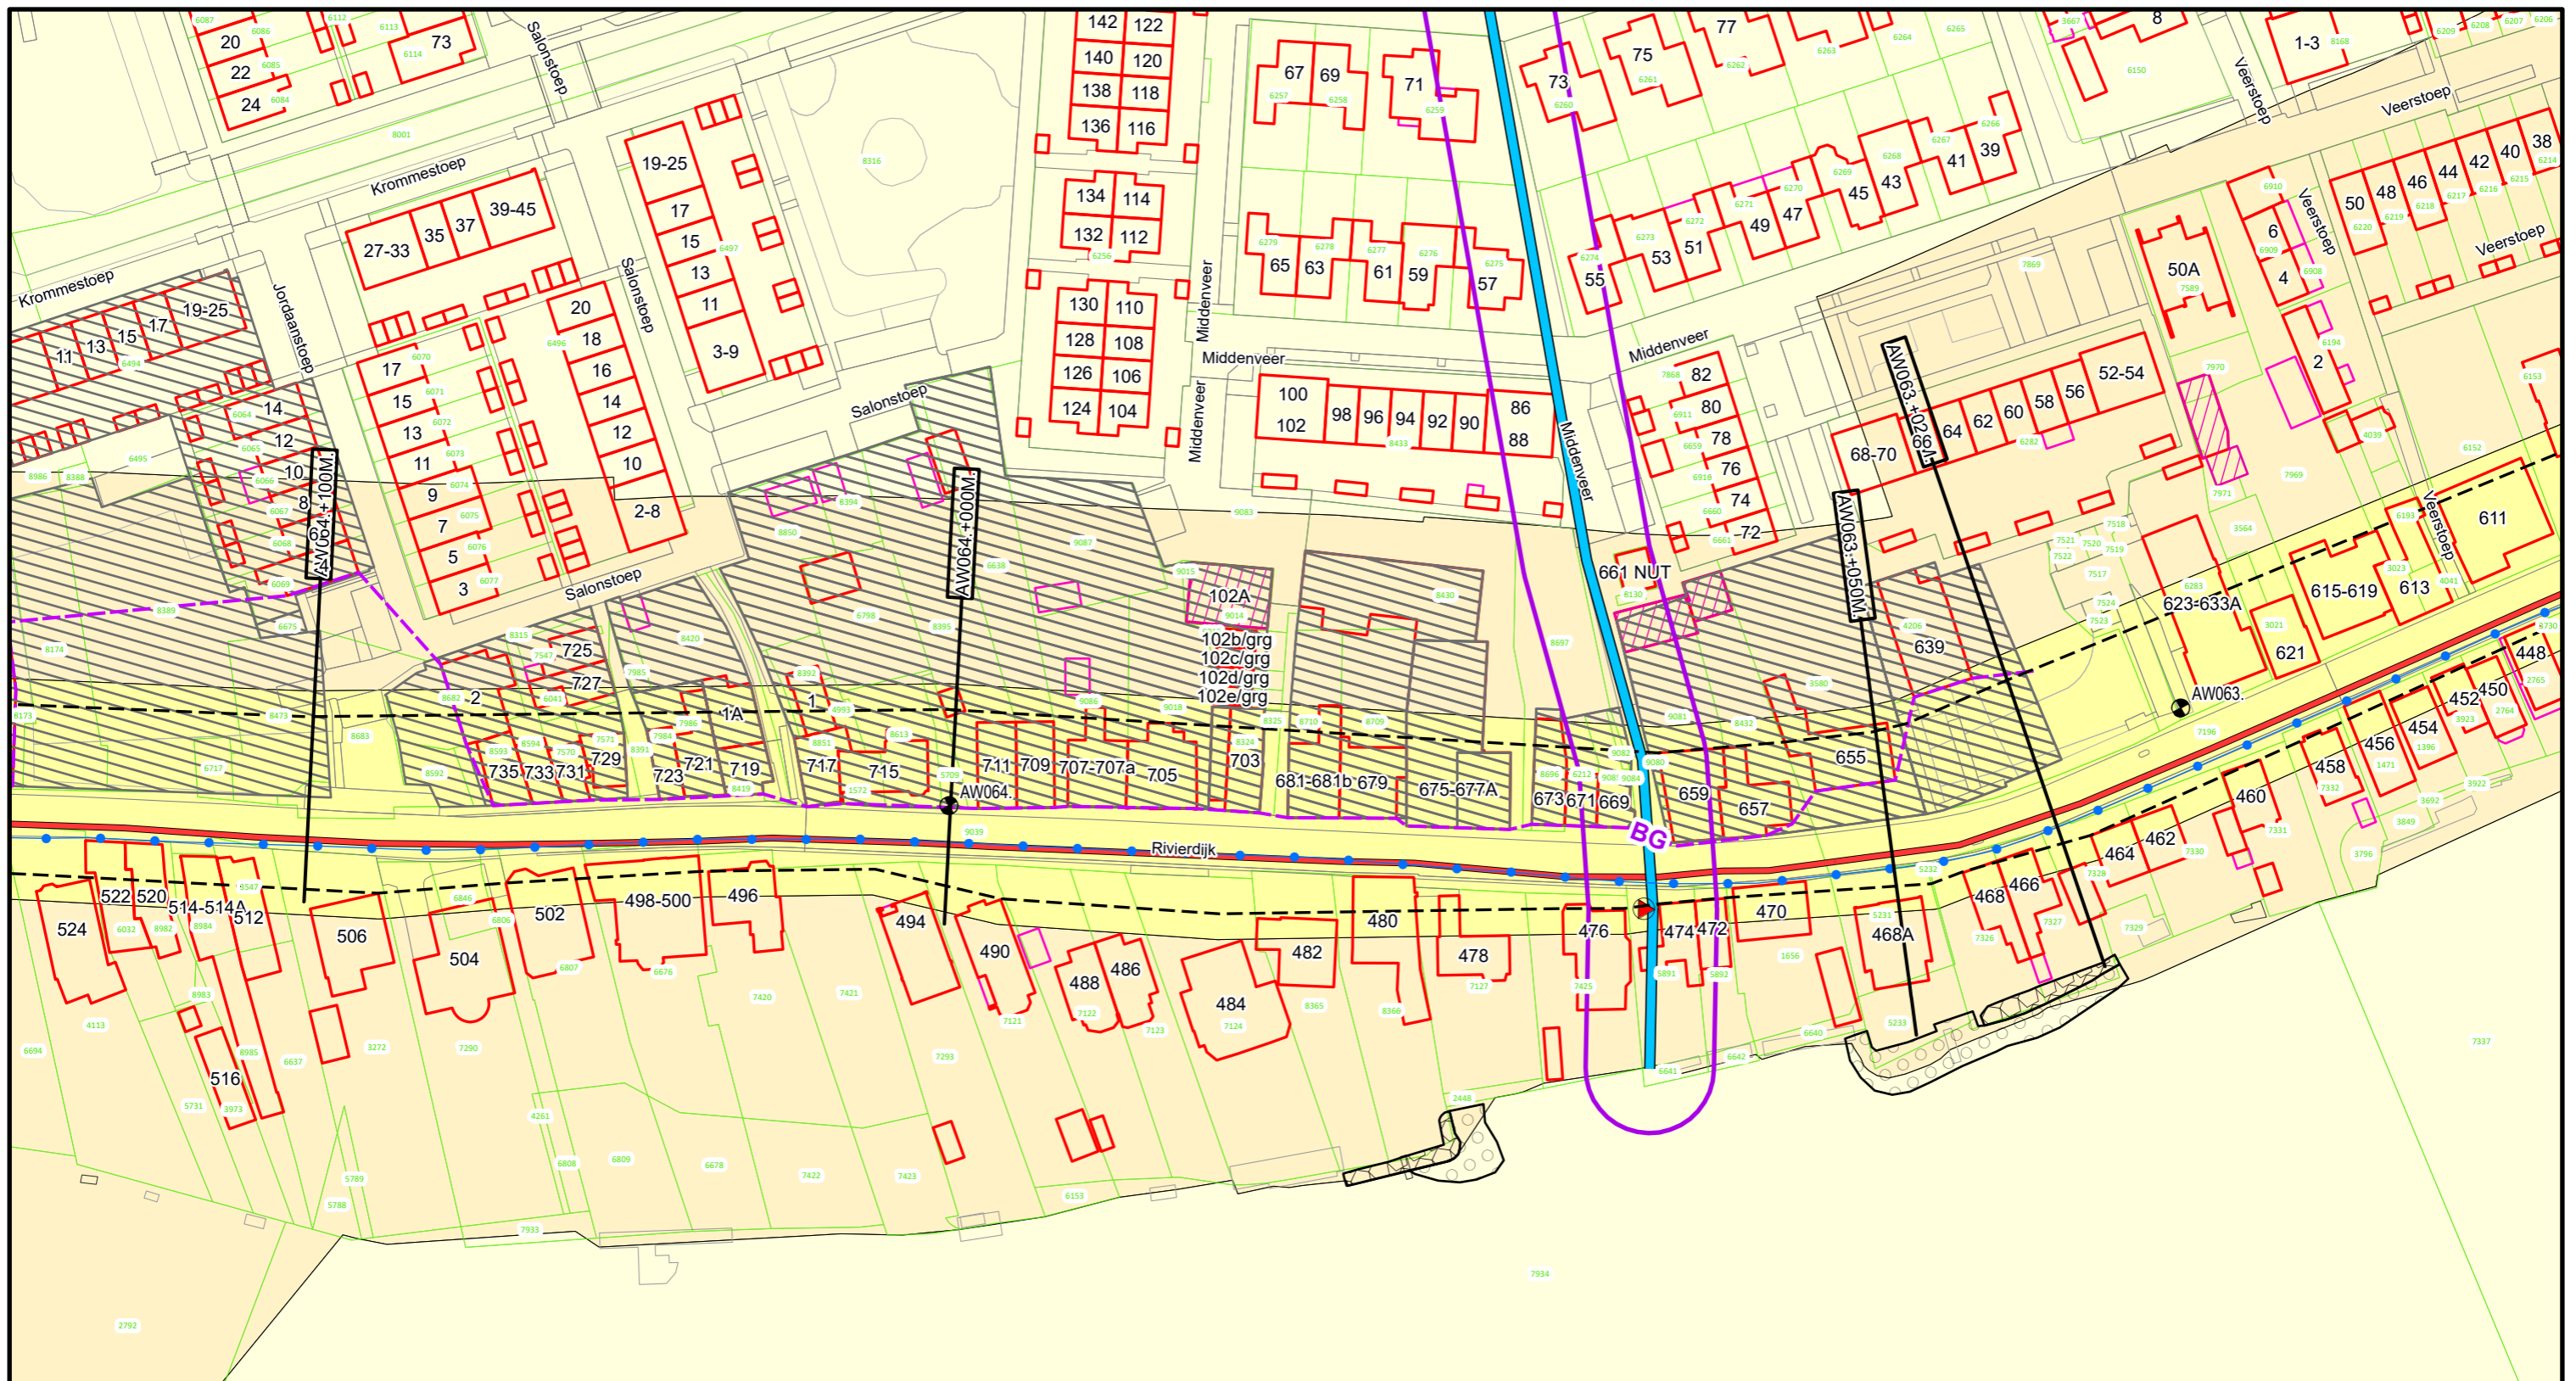

Voor Legenda zie overzicht achter in het boek.


**Waterschap
Rivierenland**
 Bezoekadres: Postadres:
 De Blomboogerd 1 Postbus 599
 4003 AN, Tiel
 tel: (0344) 64 90 90
 URL: www.waterschaprivierenland.nl

Legger : Alblasserwaard	
Onderdeel : Situatie Legger	
Dijkpaaltraject : AW	Datum : 2022
Getekend : T-DAM	Blad : 036 van : 195
Opname datum : -	Status : Vastgesteld
Besluitnr. : 2022048944	Versie : -
Tekeningnr. : AW036	Schaal : 1:1000
	Formaat : A3

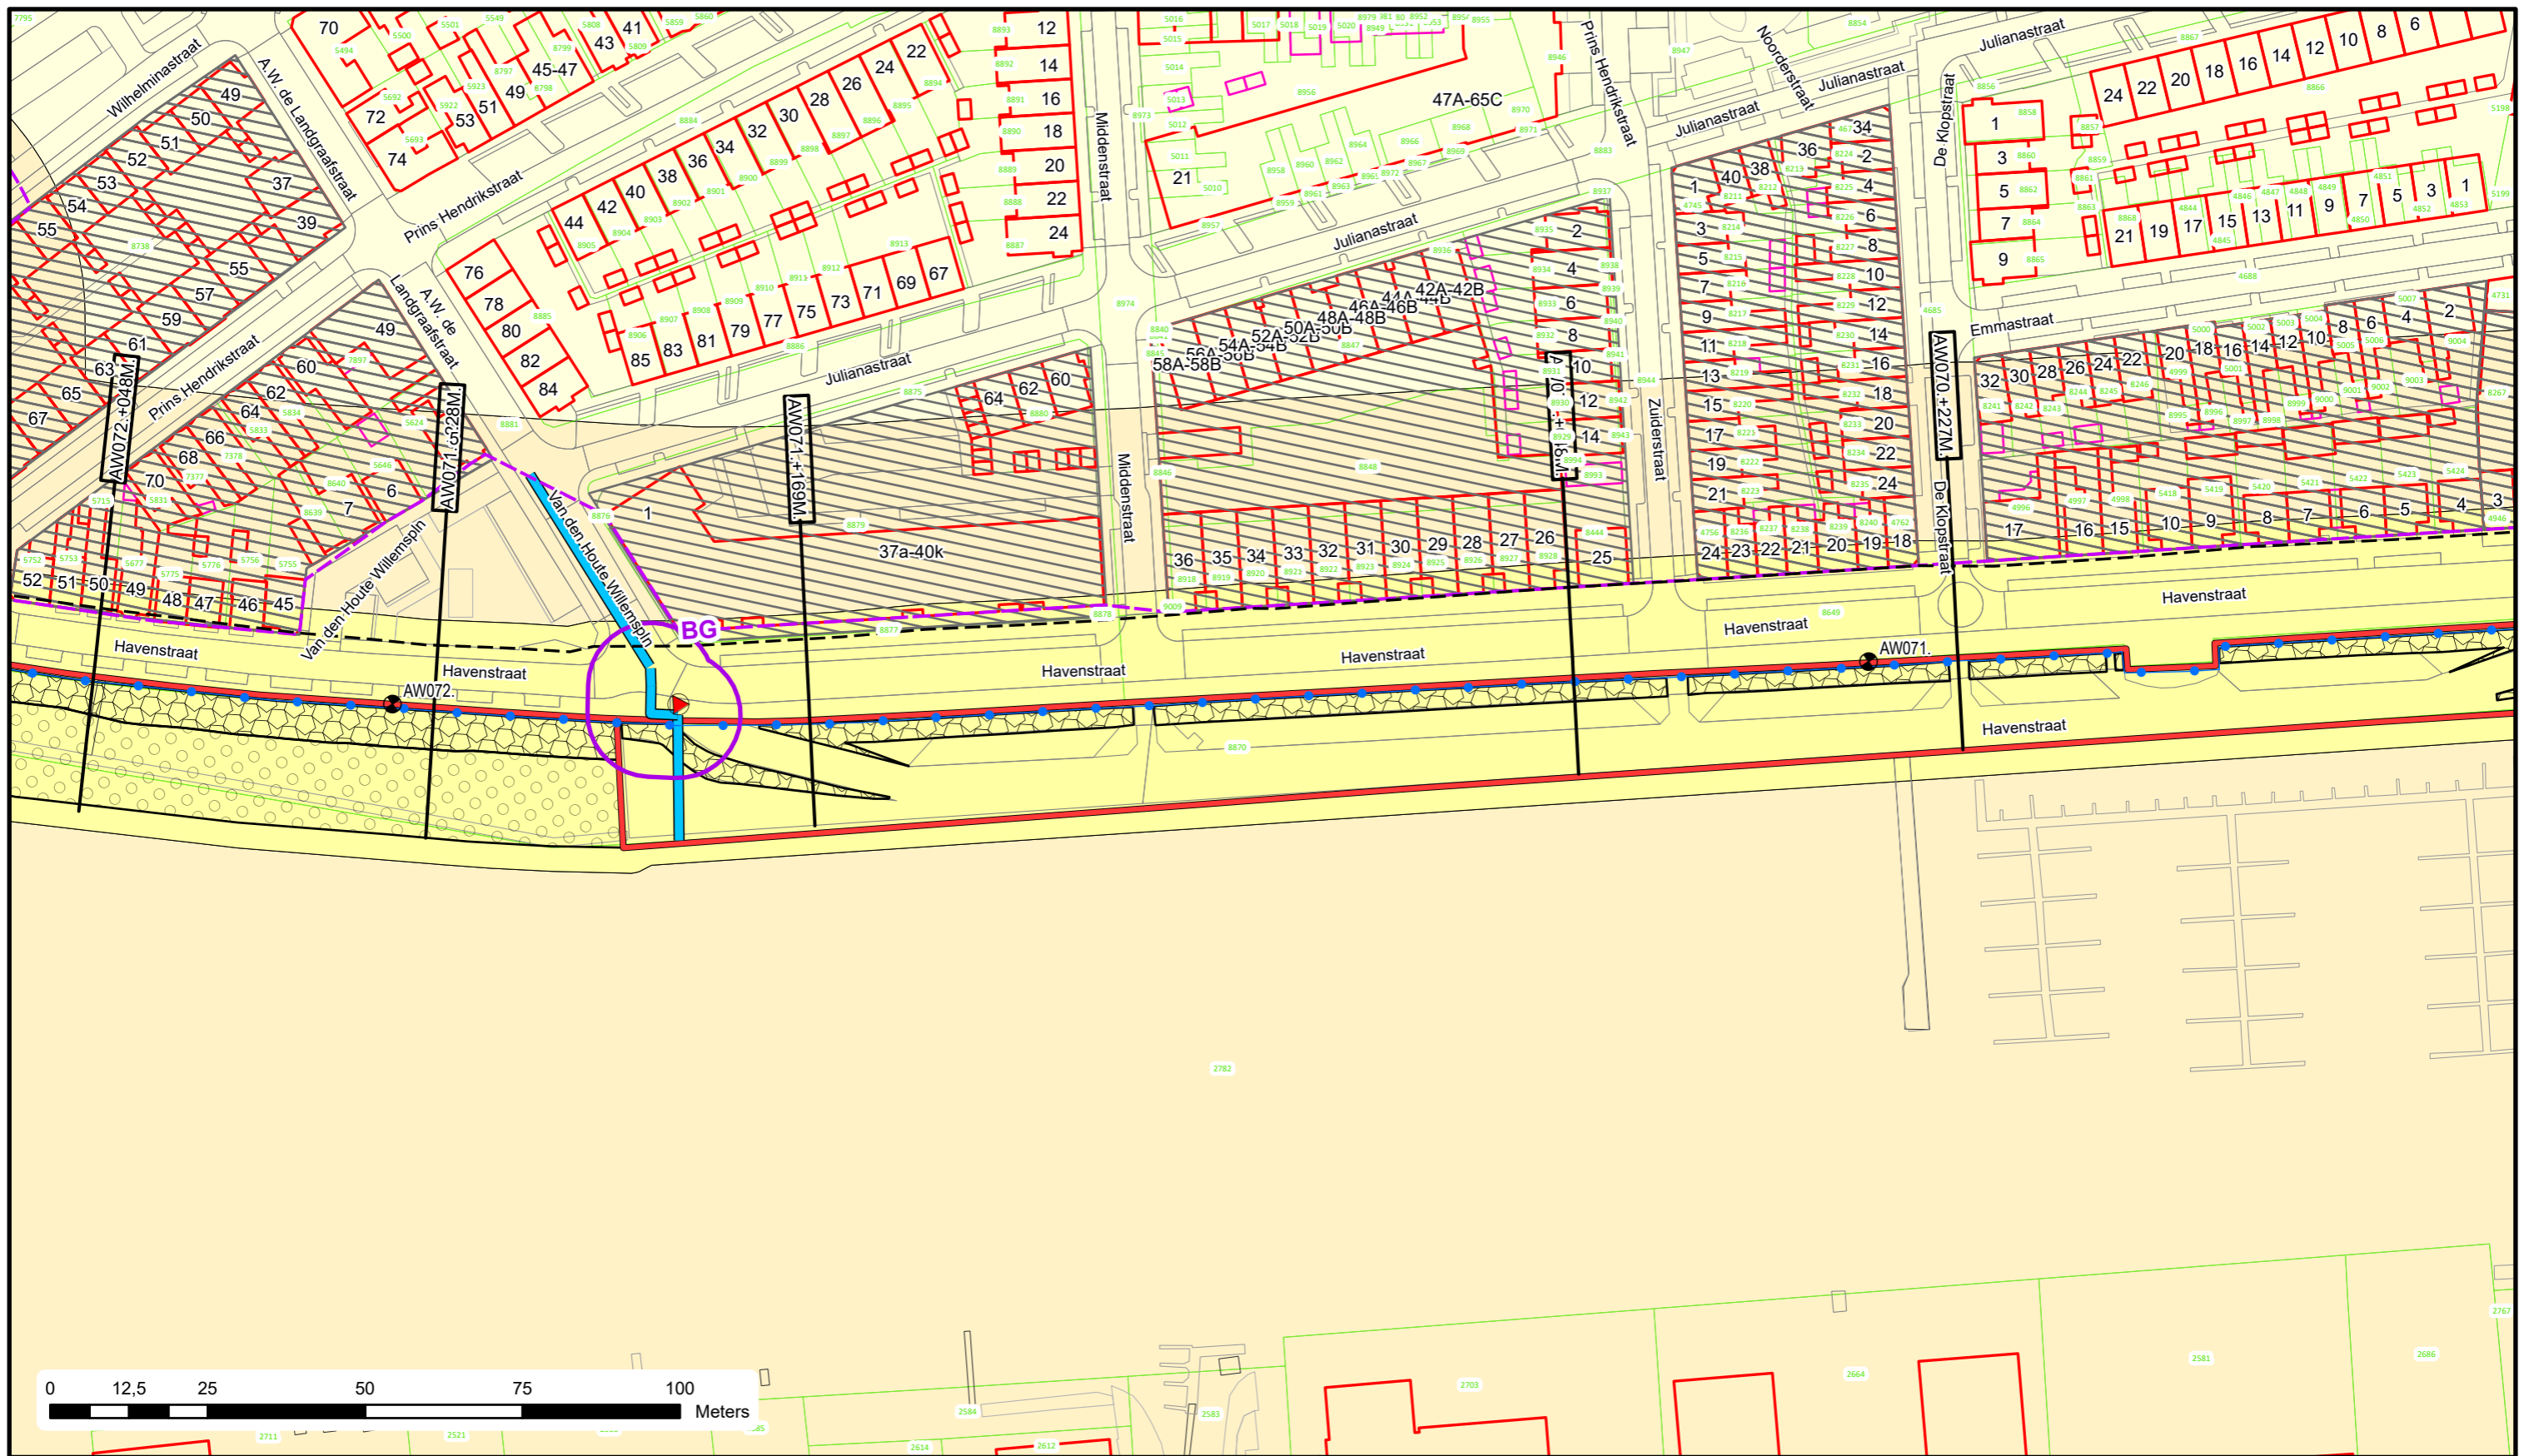

Voor Legenda zie overzicht achter in het boek.



Bezoekadres: Postadres:
De Blomboogerd 1 Postbus 599
4003 AN, Tiel
tel: (0344) 64 90 90
URL: www.waterschaprivierenland.nl

Legger : Alblasserwaard

Onderdeel : Situatie Legger

Dijkpaaltraject : AW

Getekend : T-DAM

Opname datum : -

Besluitnr. : 2022048944

Tekeningnr. : AW041

Datum : 2022


Blad : 041 van : 195

Status : Vastgesteld

Versie : -

Schaal : 1:1000


Formaat : A3

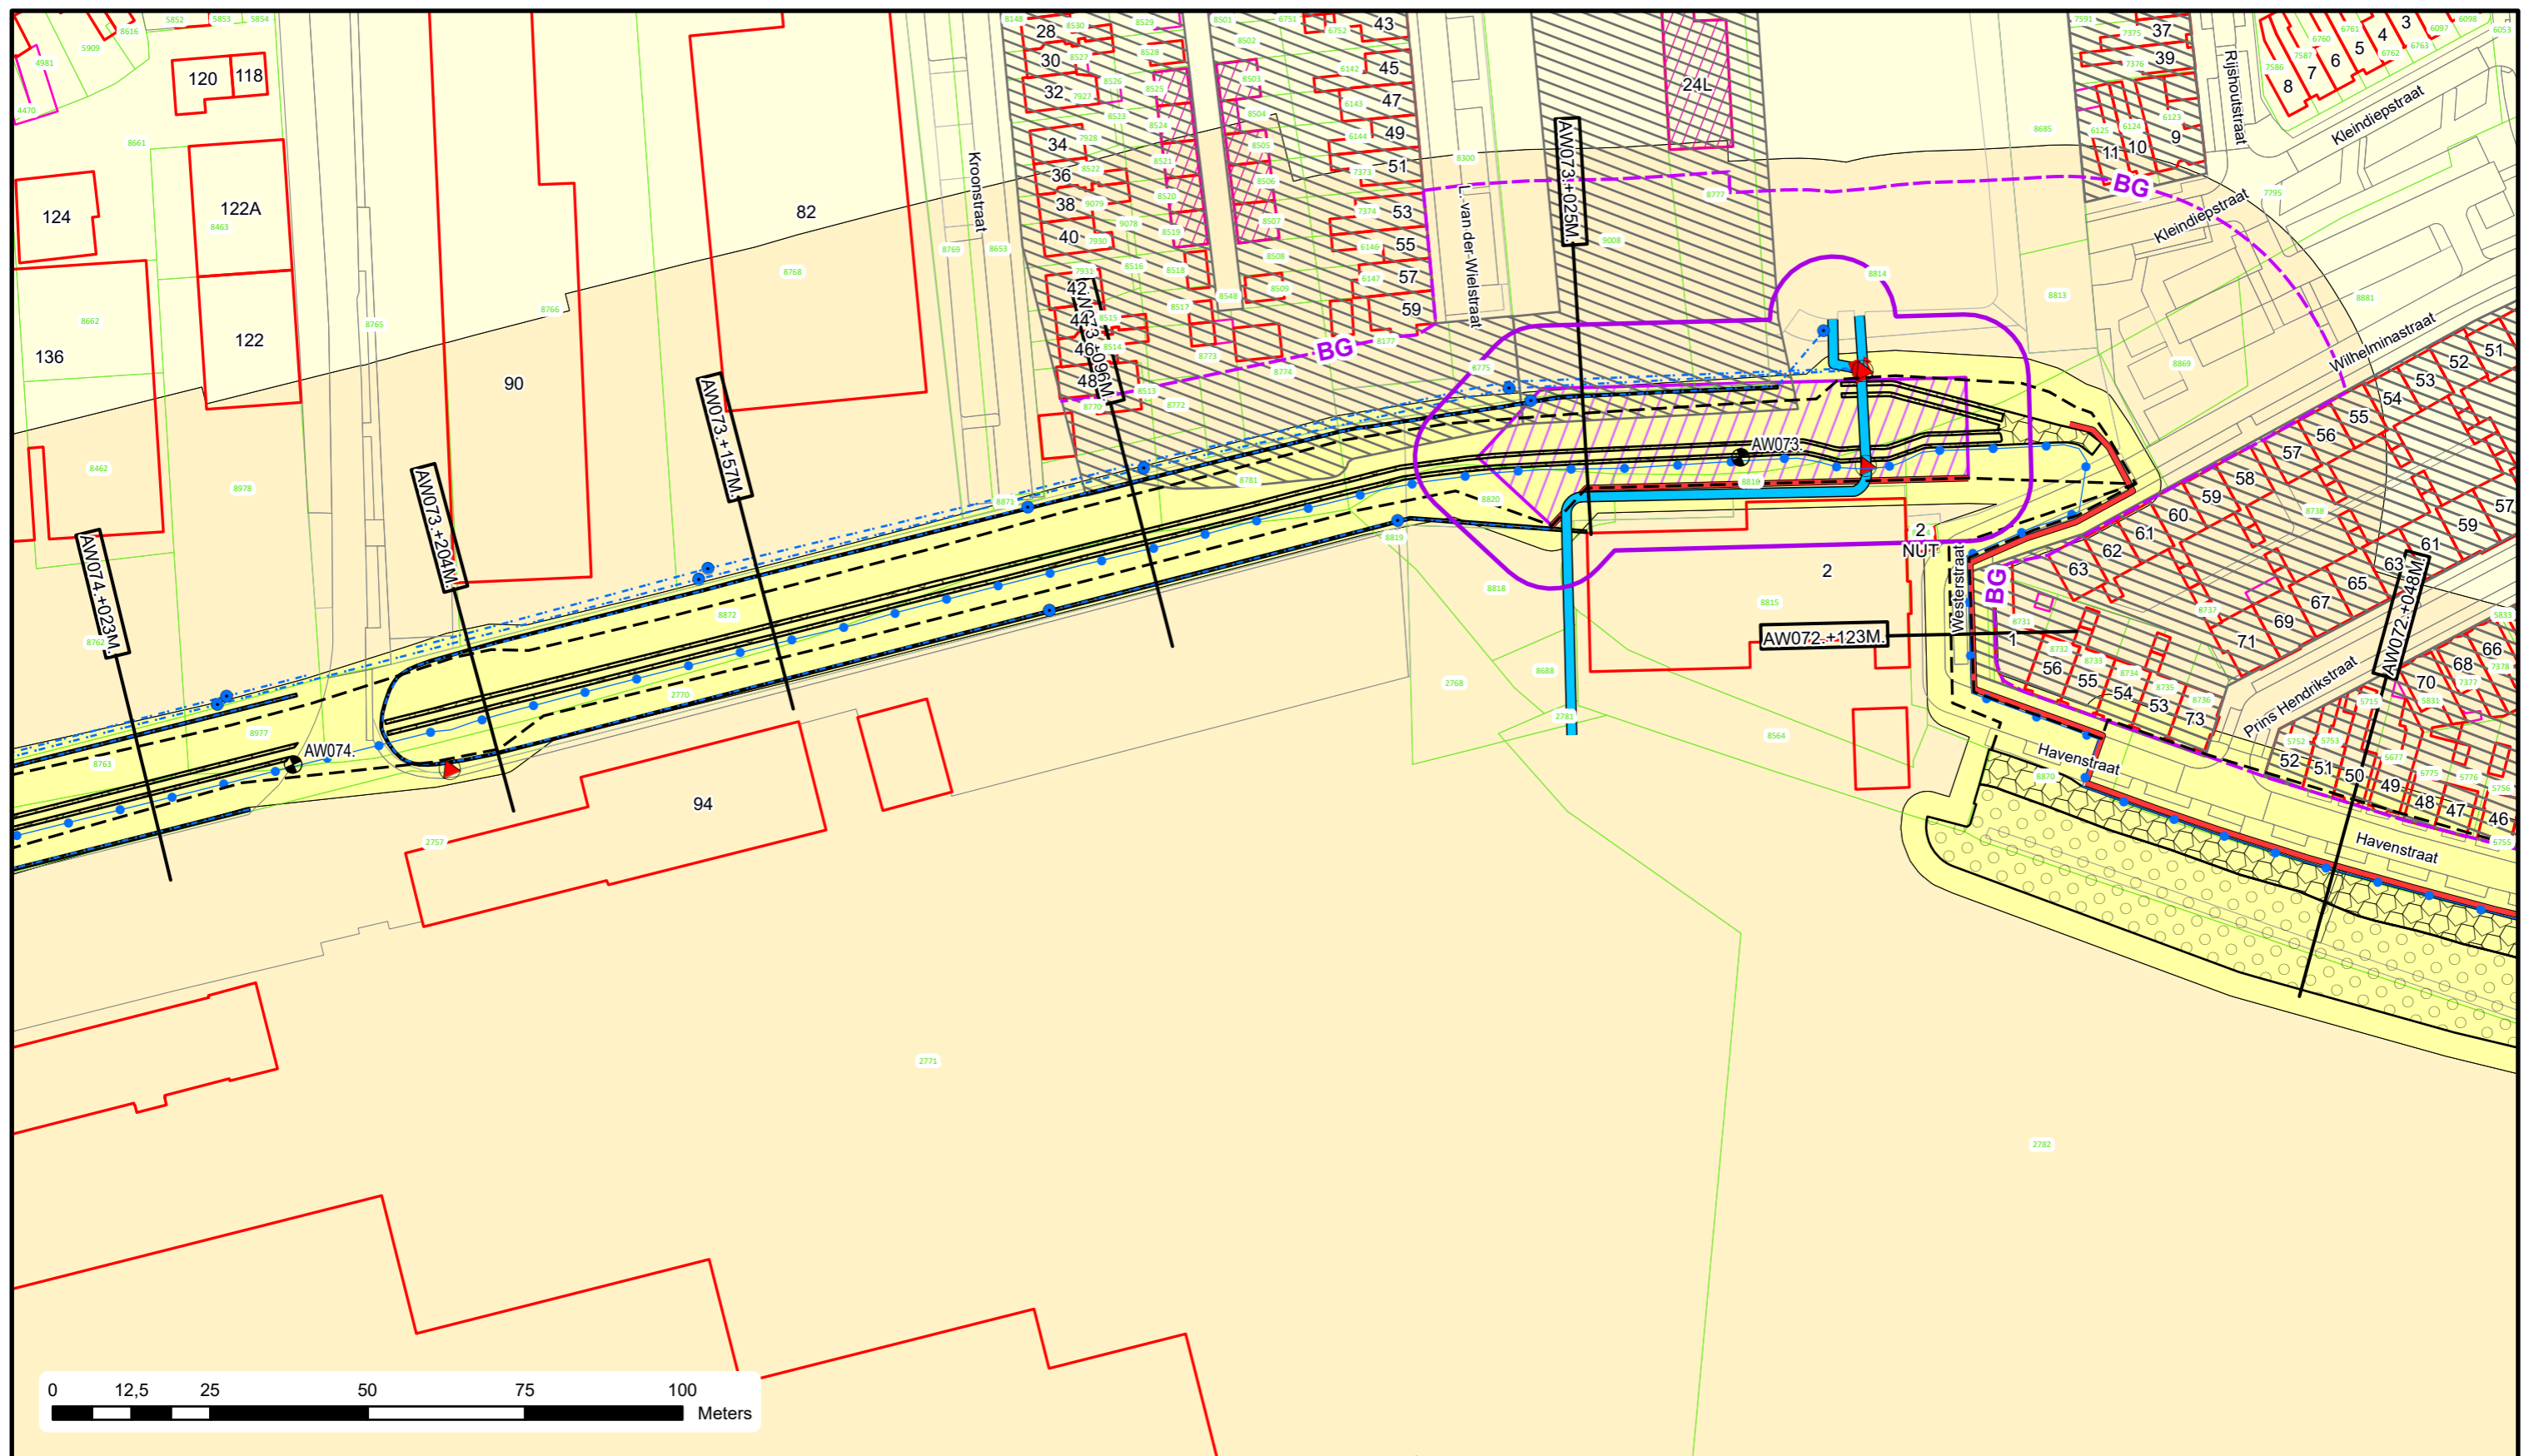

Voor Legenda zie overzicht achter in het boek.


**Waterschap
Rivierenland**
 Bezoekadres: Postadres:
 De Blomboogerd 1 Postbus 599
 4003 AN, Tiel
 tel: (0344) 64 90 90
 URL: www.waterschaprivierenland.nl

Legger : Alblasserwaard		
Onderdeel :	Situatie Legger	
Dijkpaaltraject :	AW	Datum :
Getekend :	T-DAM	2022
Opname datum :	-	Blad :
Bestuurnr. :	2022048944	042
Tekeningnr. :	AW042	van :
		195
		Status :
		Vastgesteld
		Versie :
		-
		Schaal :
		1:1000
		Formaat :
		A3

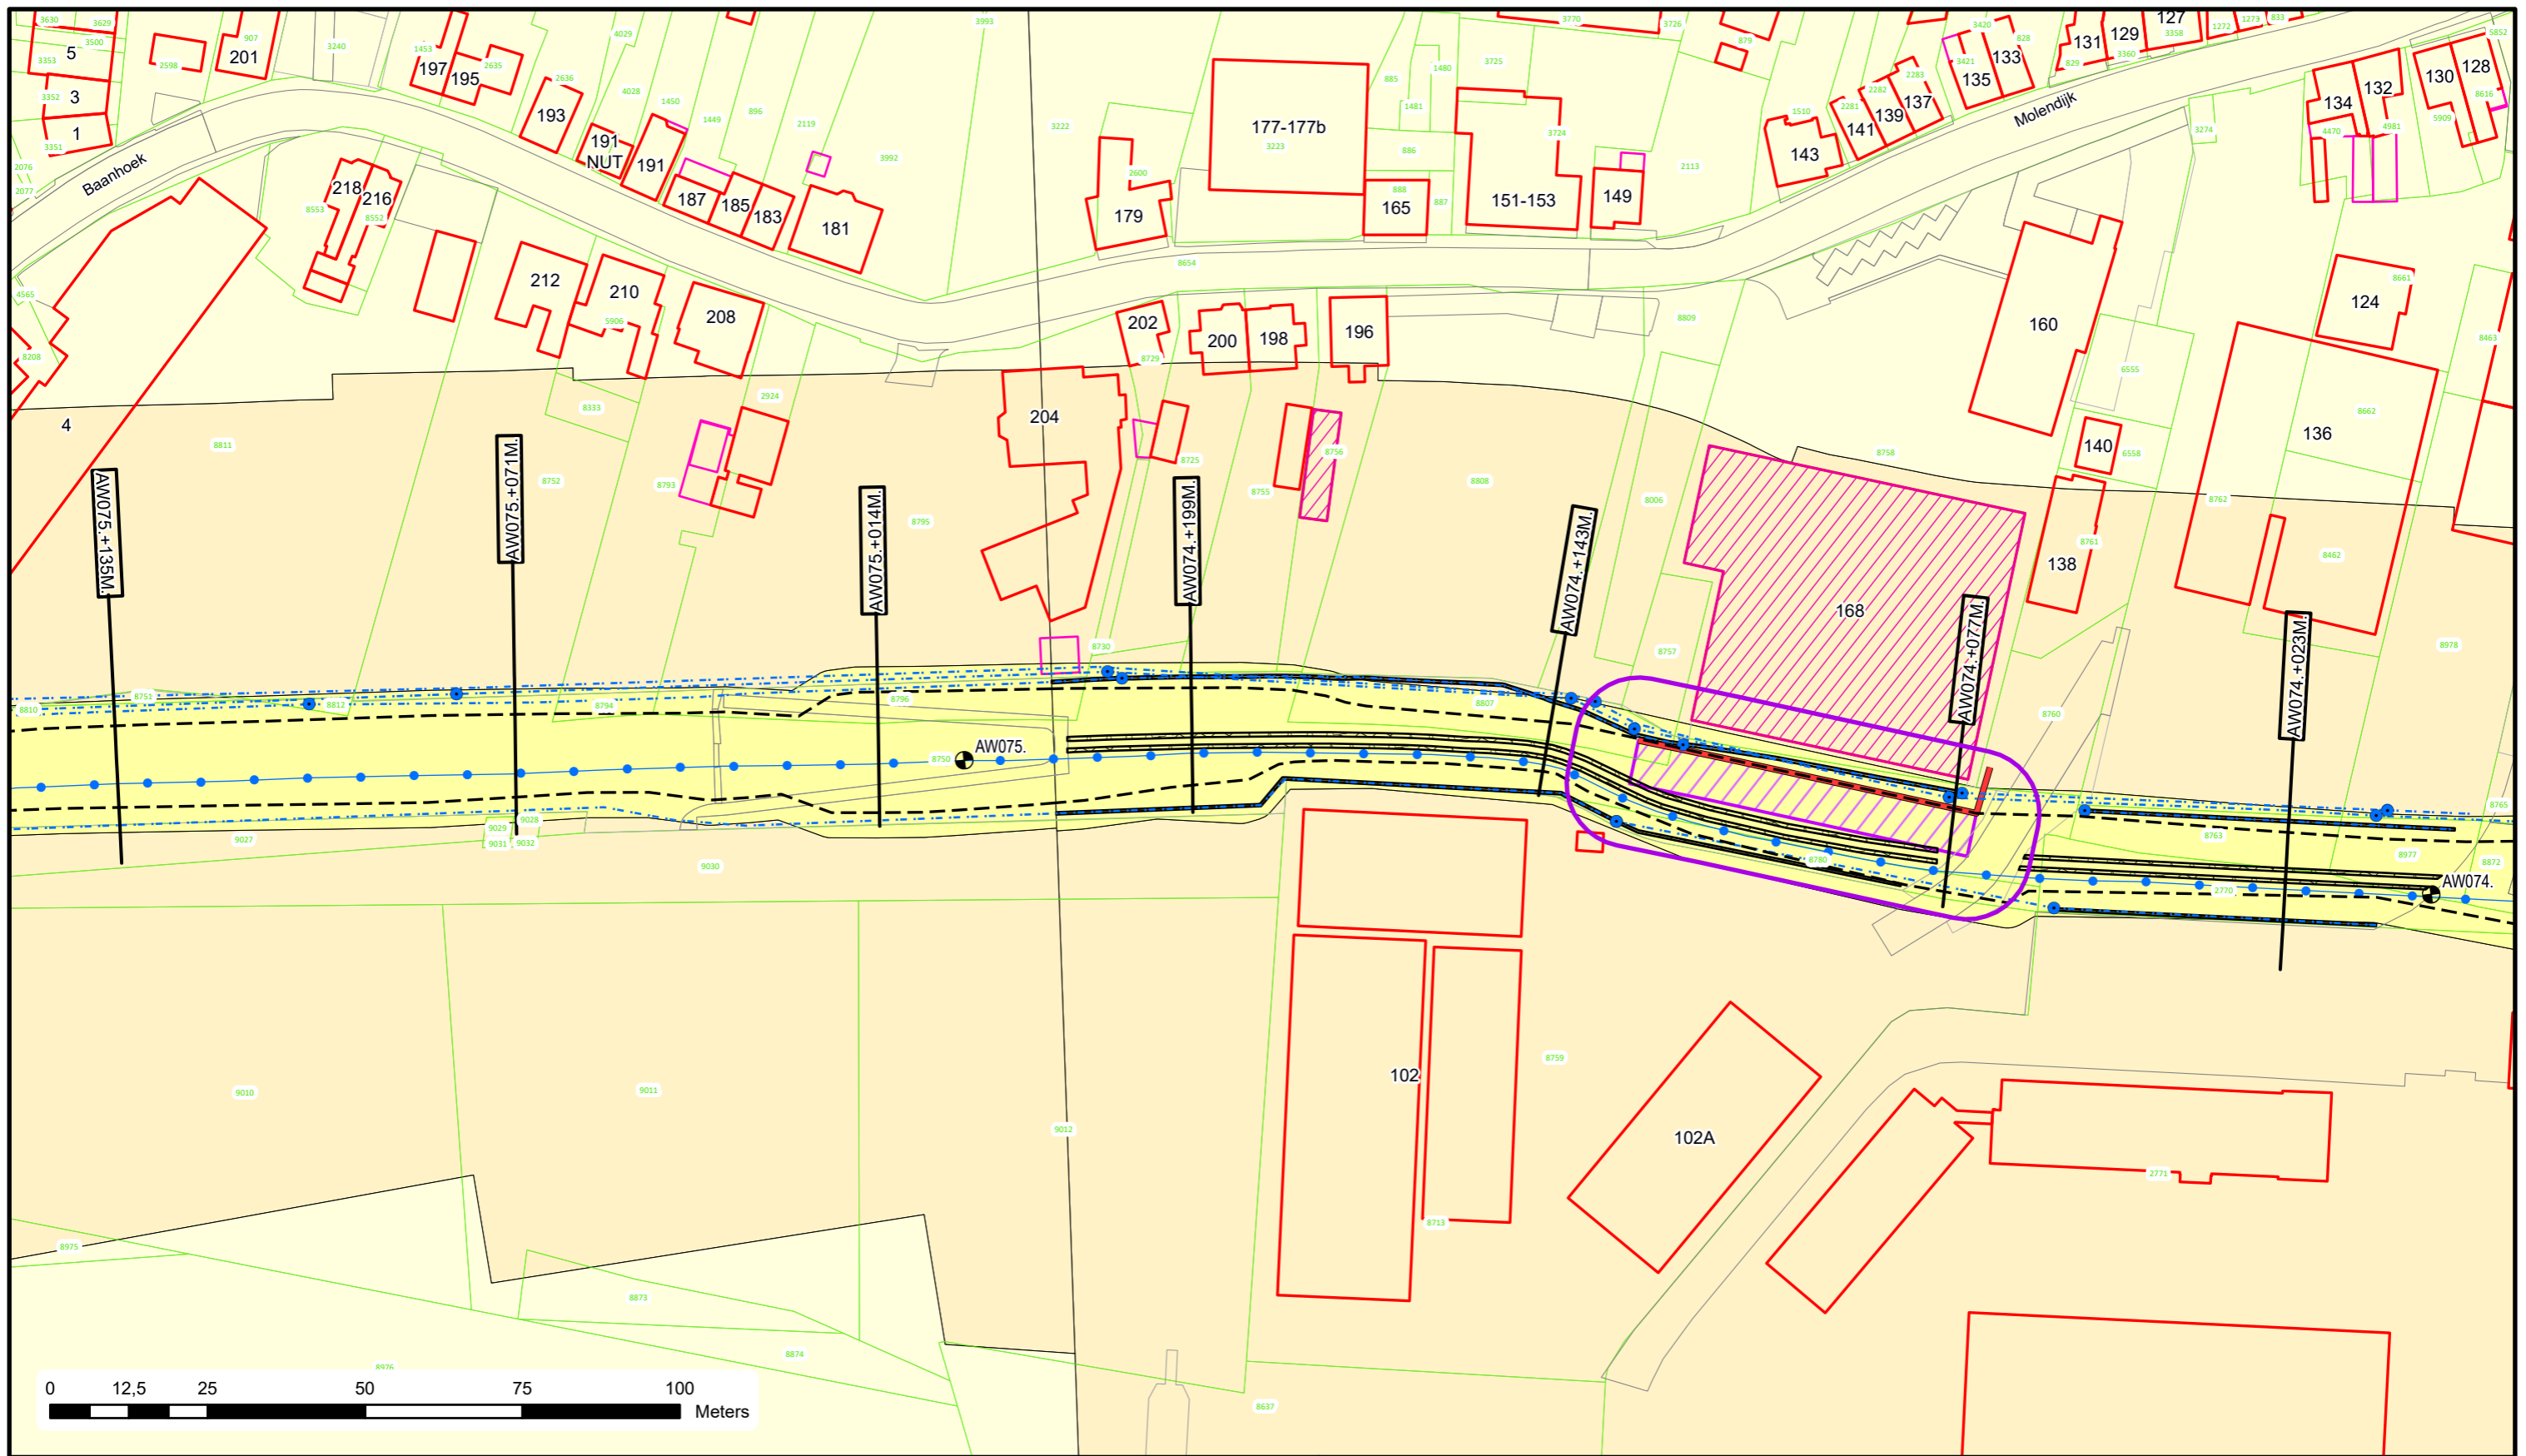



Voor Legenda zie overzicht achter in het boek.



Bezoekadres: Postadres:
 De Blomboogerd 1 Postbus 599
 4003 AN, Tiel
 tel: (0344) 64 90 90
 URL: www.waterschaprivierenland.nl

Legger : Alblasserwaard


Onderdeel : Situatie Legger	Datum : 2022	Blad : 043 van : 195
Dijkpaaltraject : AW	Getekend : T-DAM	Status : Vastgesteld
Opname datum : -	Bestuurnr. : 2022048944	Versie : -
Tekeningnr. : AW043		Schaal : 1:1000
		Formaat : A3

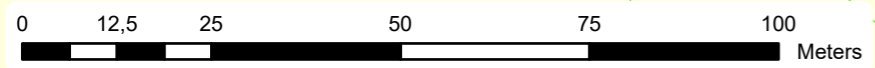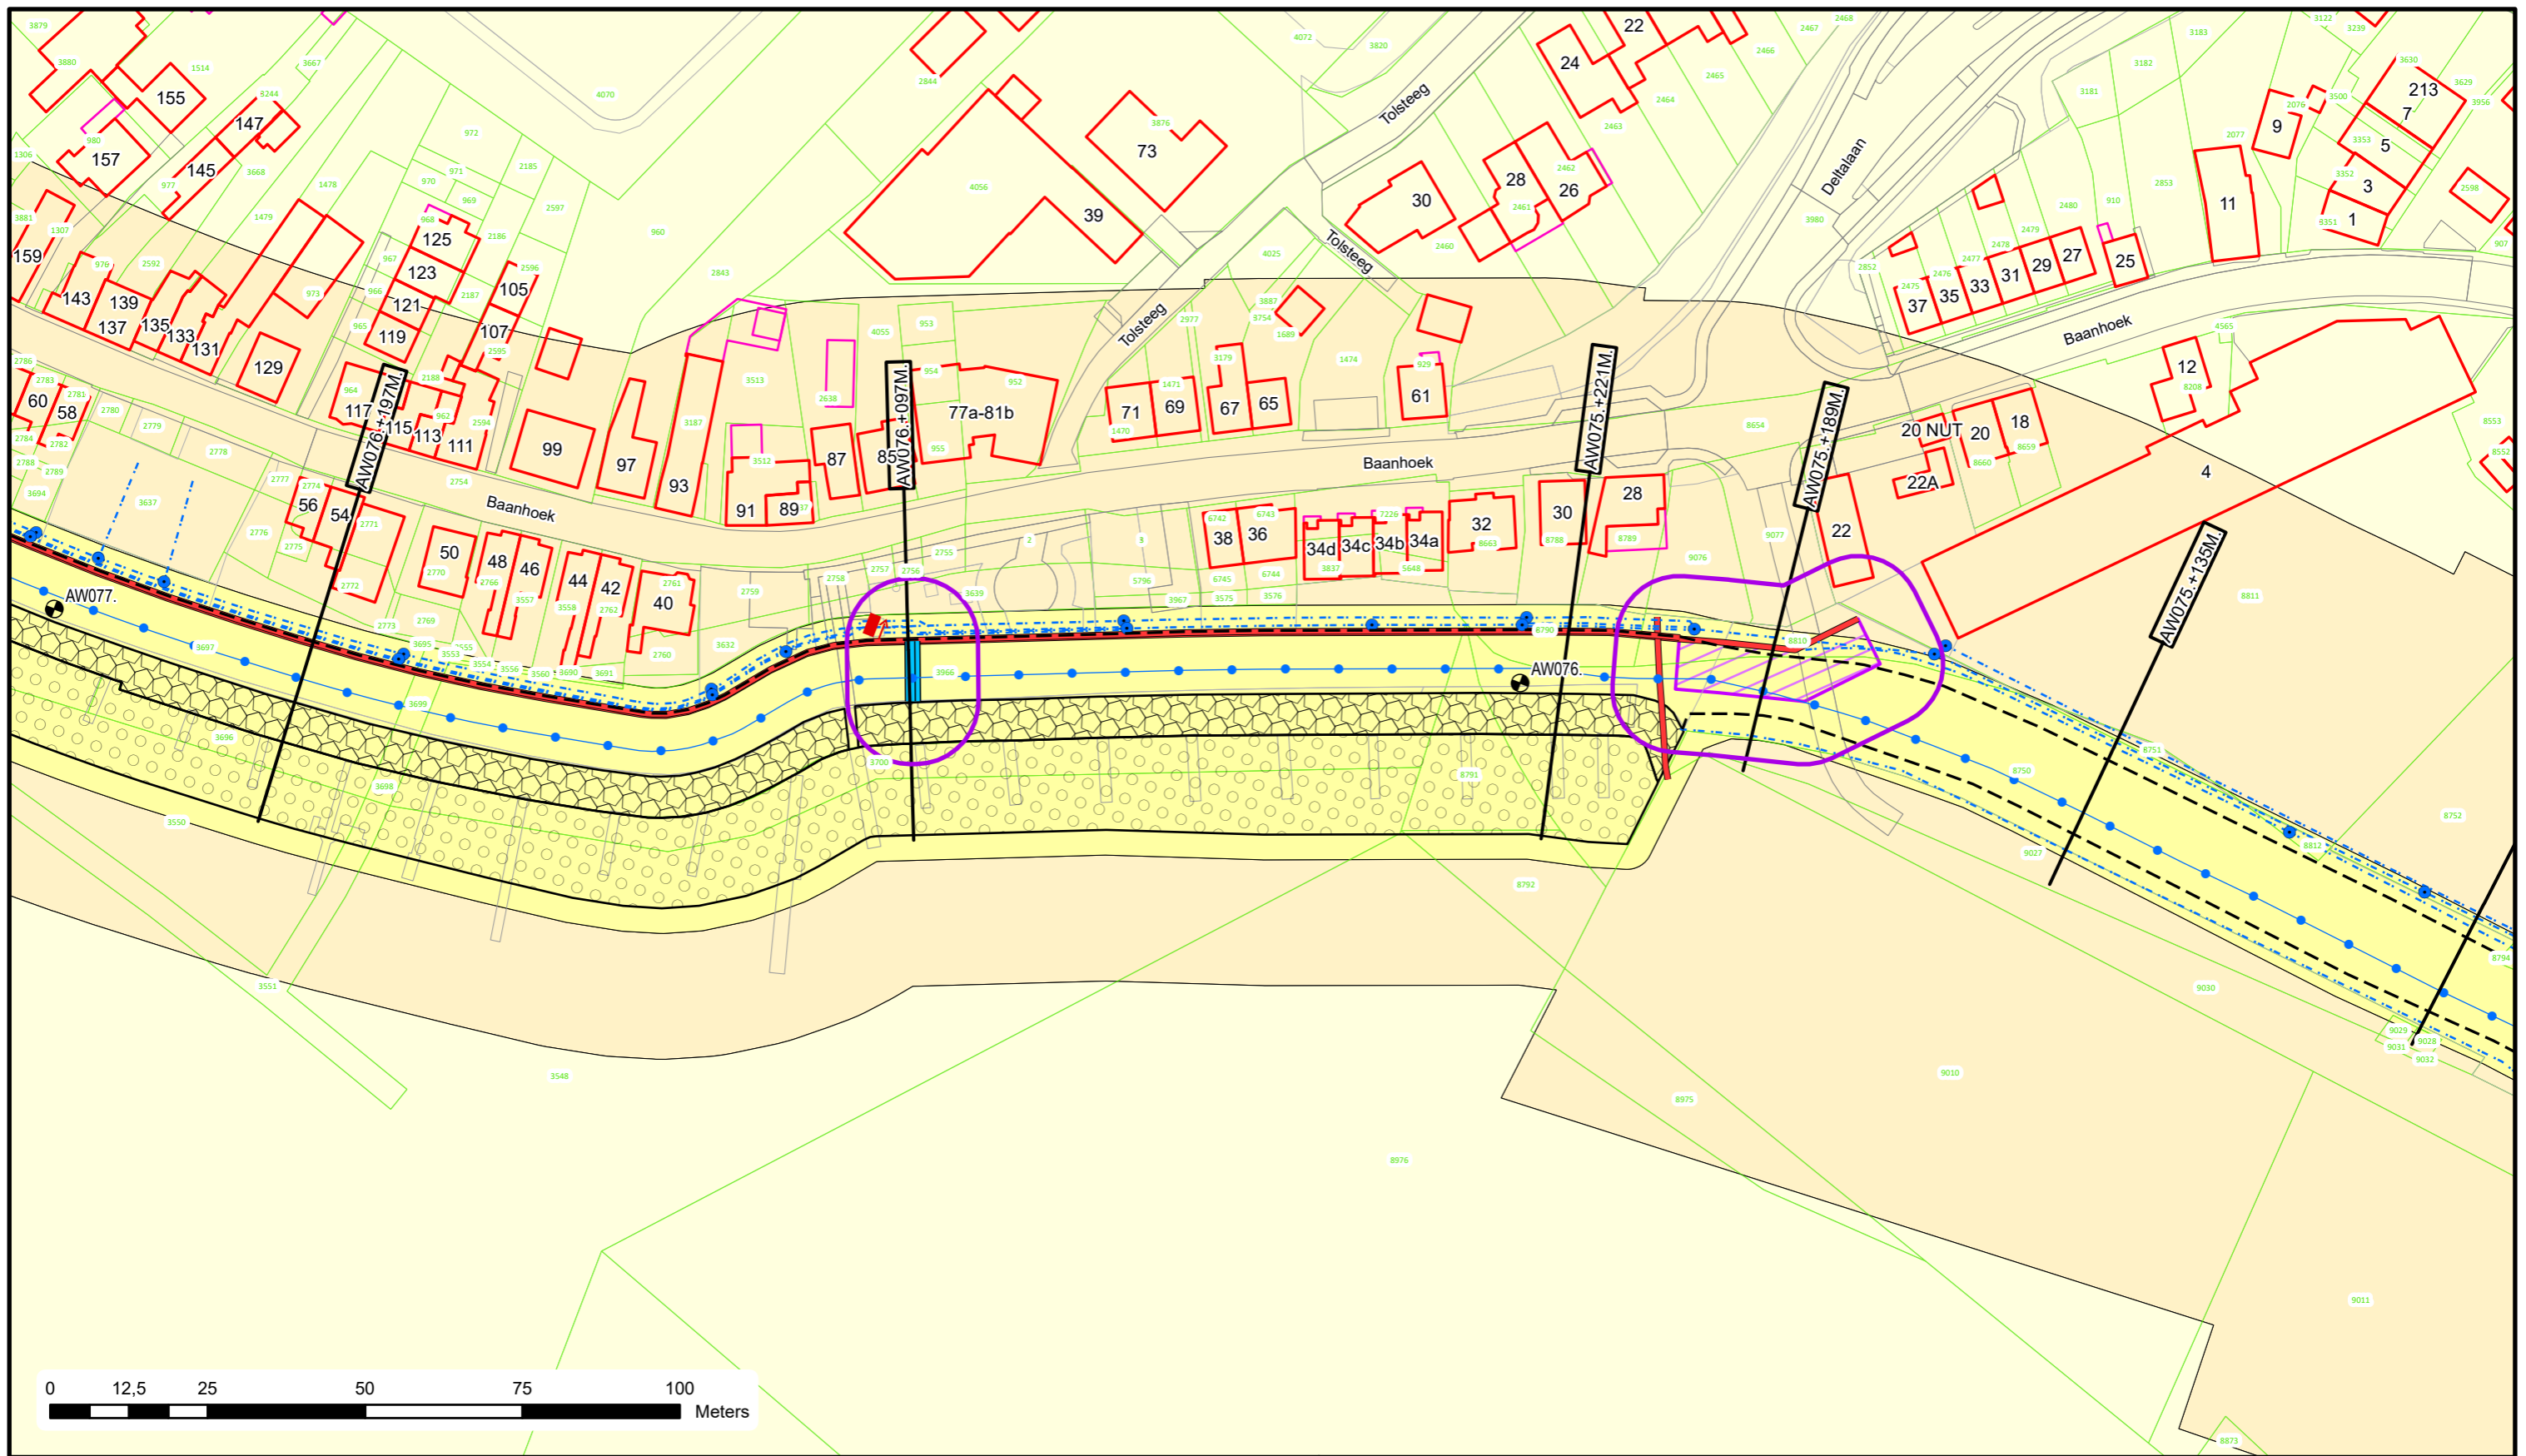

Voor Legenda zie overzicht achter in het boek.


**Waterschap
Rivierenland**
 Bezoekadres: Postadres:
 De Blomboogerd 1 Postbus 599
 4003 AN, Tiel
 tel: (0344) 64 90 90
 URL: www.waterschaprivierenland.nl

Legger : Alblasserwaard		
Onderdeel : Situatie Legger	Datum : 2022	Blad : 044 van : 195
Dijkpaaltraject : AW	Getekend : T-DAM	Status : Vastgesteld
Opname datum : -	Bestuurnr. : 2022048944	Versie : -
Tekeningnr. : AW044	Schaal : 1:1000	
		Formaat : A3

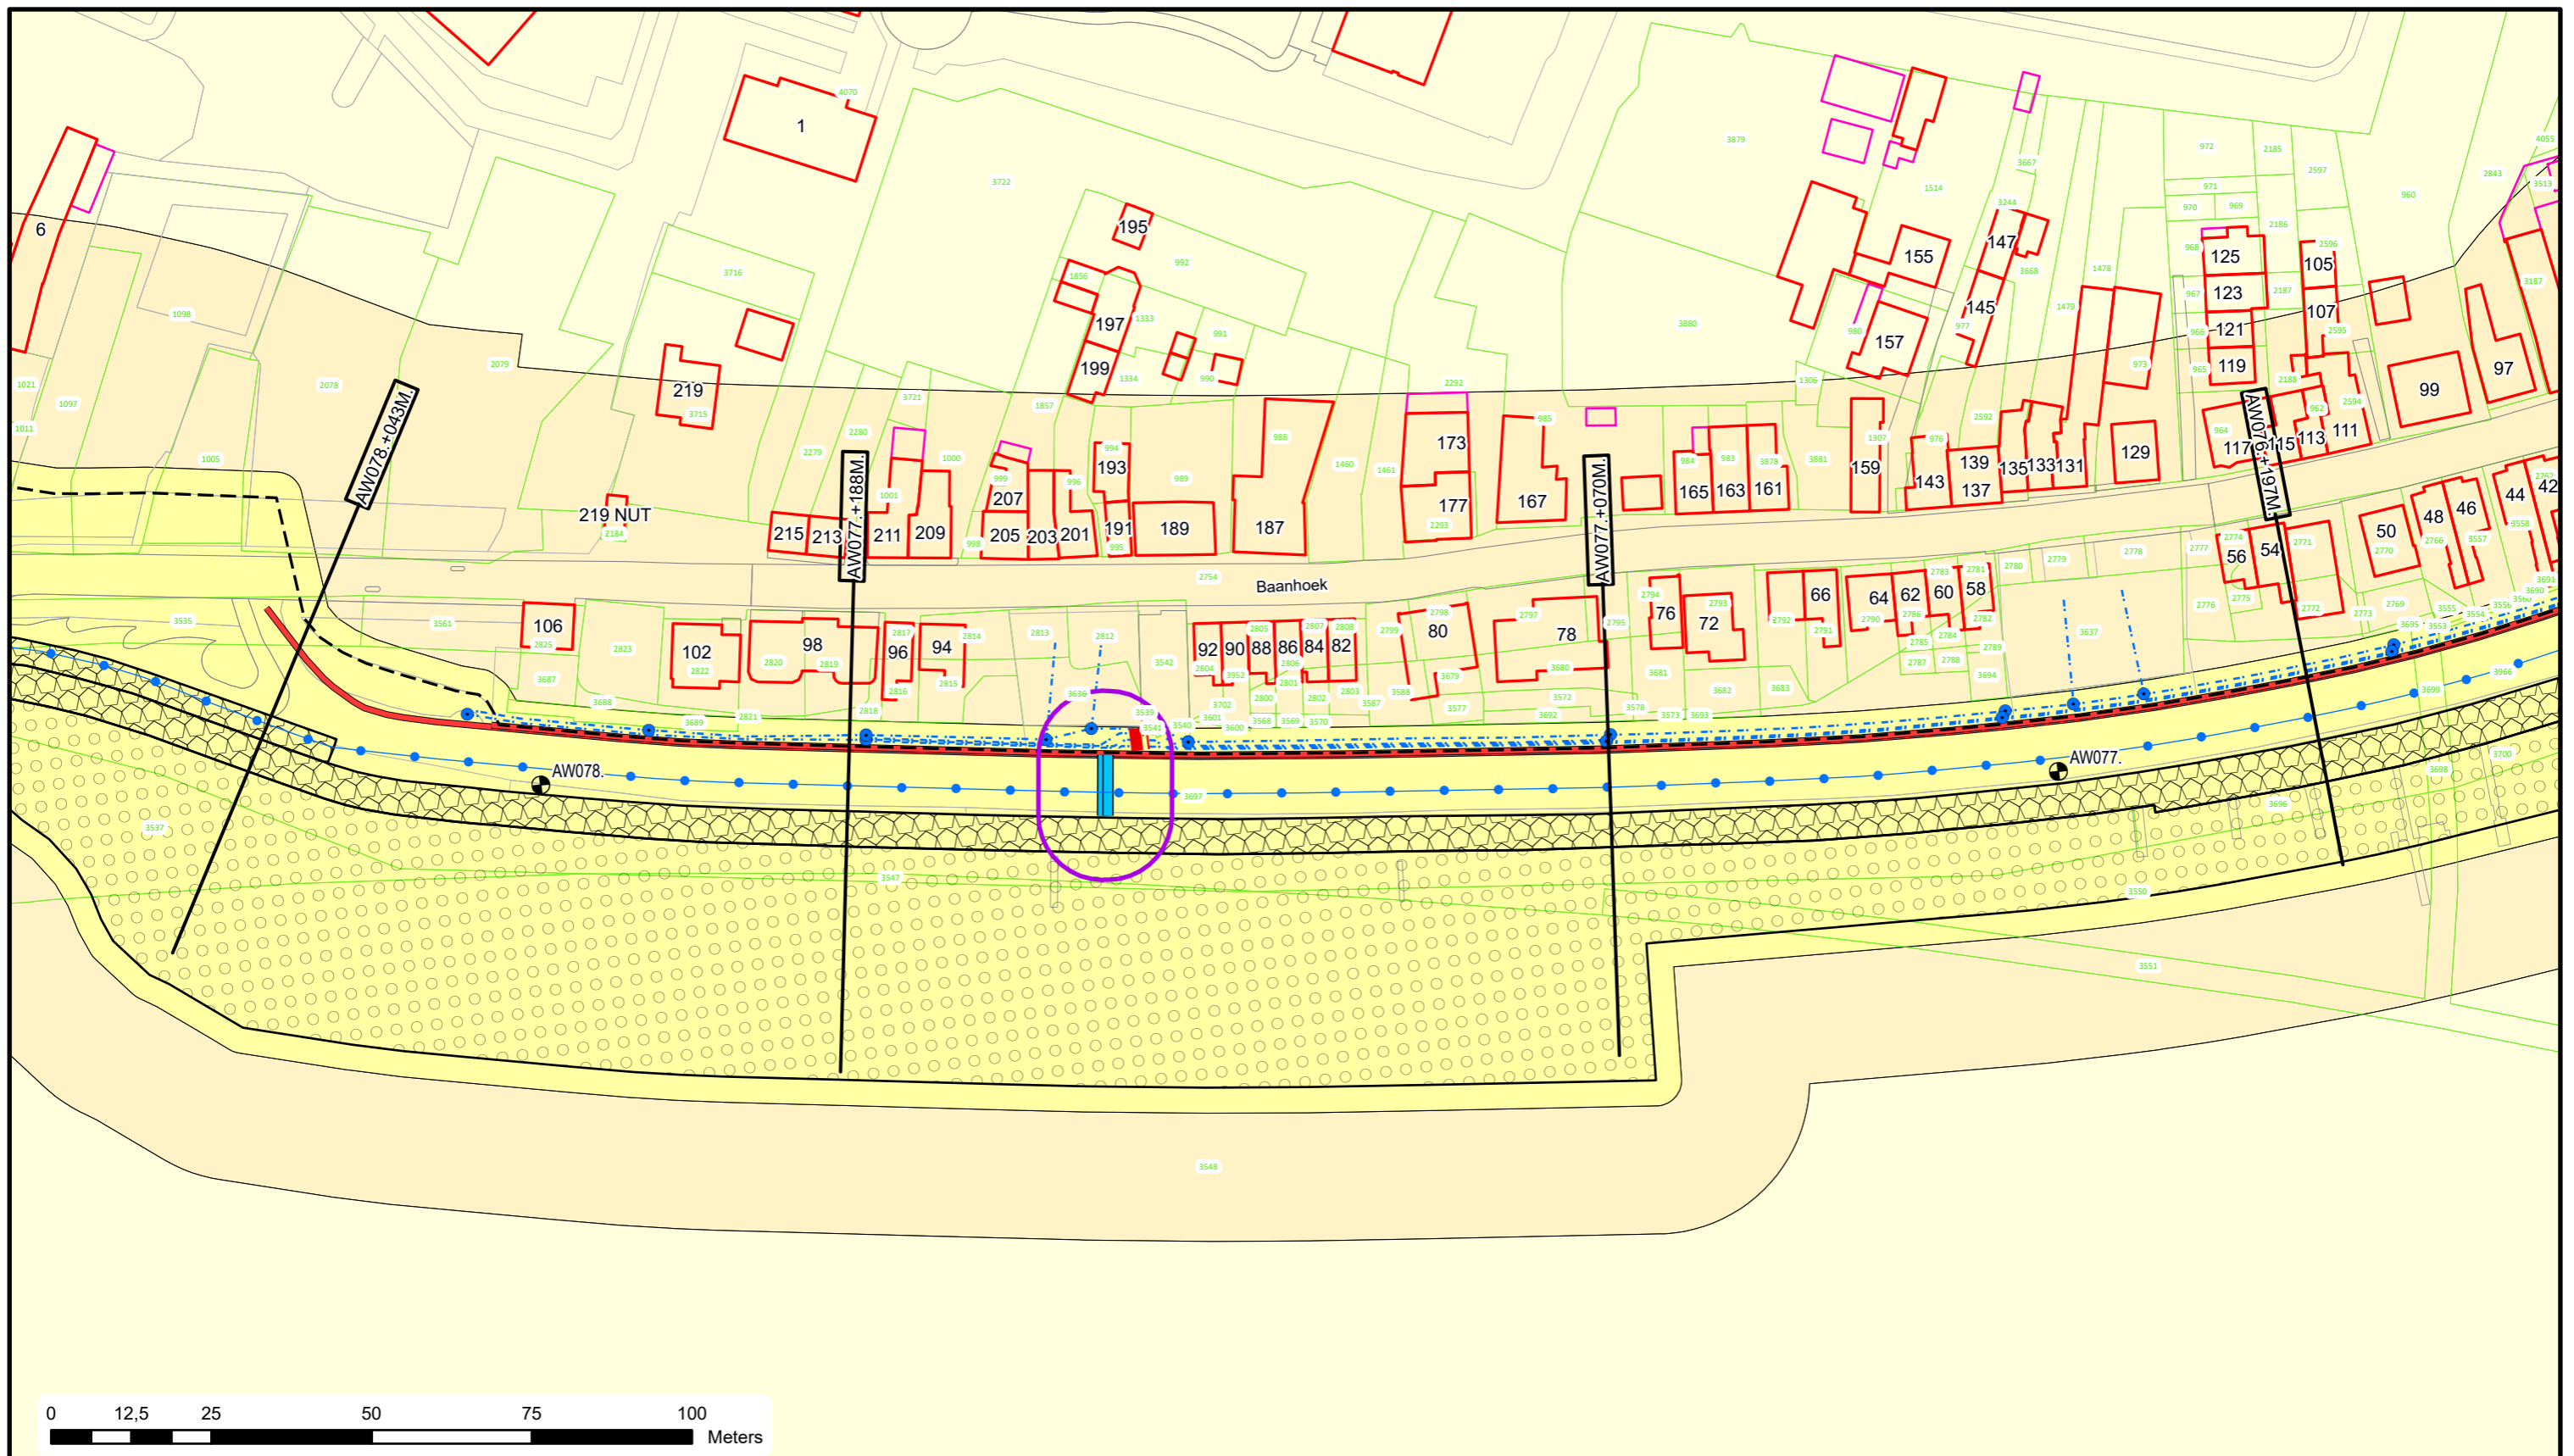

Voor Legenda zie overzicht achter in het boek.



Bezoekadres: Postadres:
 De Blomboogerd 1 Postbus 599
 4003 AN, Tiel
 tel: (0344) 64 90 90
 URL: www.waterschaprivierenland.nl

Legger : Alblasserwaard

Onderdeel : Situatie Legger

Dijkpaaltraject : AW

Datum : 2022

Blad : 045 van : 195

Getekend : T-DAM

Status : Vastgesteld

Opname datum : -

Versie : -

Besluitnr. : 2022048944

Schaal : 1:1000

Tekeningnr. : AW045

Formaat : A3



Voor Legenda zie overzicht achter in het boek.



**Waterschap
Rivierenland**

Bezoekadres: Postadres:
De Blomboogerd 1 Postbus 599
4003 AN, Tiel
tel: (0344) 64 90 90
URL: www.waterschaprivierenland.nl

Legger : Alblasserwaard

Onderdeel : Situatie Legger

Dijkpaaltraject : AW

Getekend : T-DAM

Opname datum : -

Besluitnr. : 2022048944

Tekeningnr. : AW053

Datum :
2022


Blad : 053 van : 195

Status : Vastgesteld

Versie : -

Schaal : 1:1000

Formaat : A3

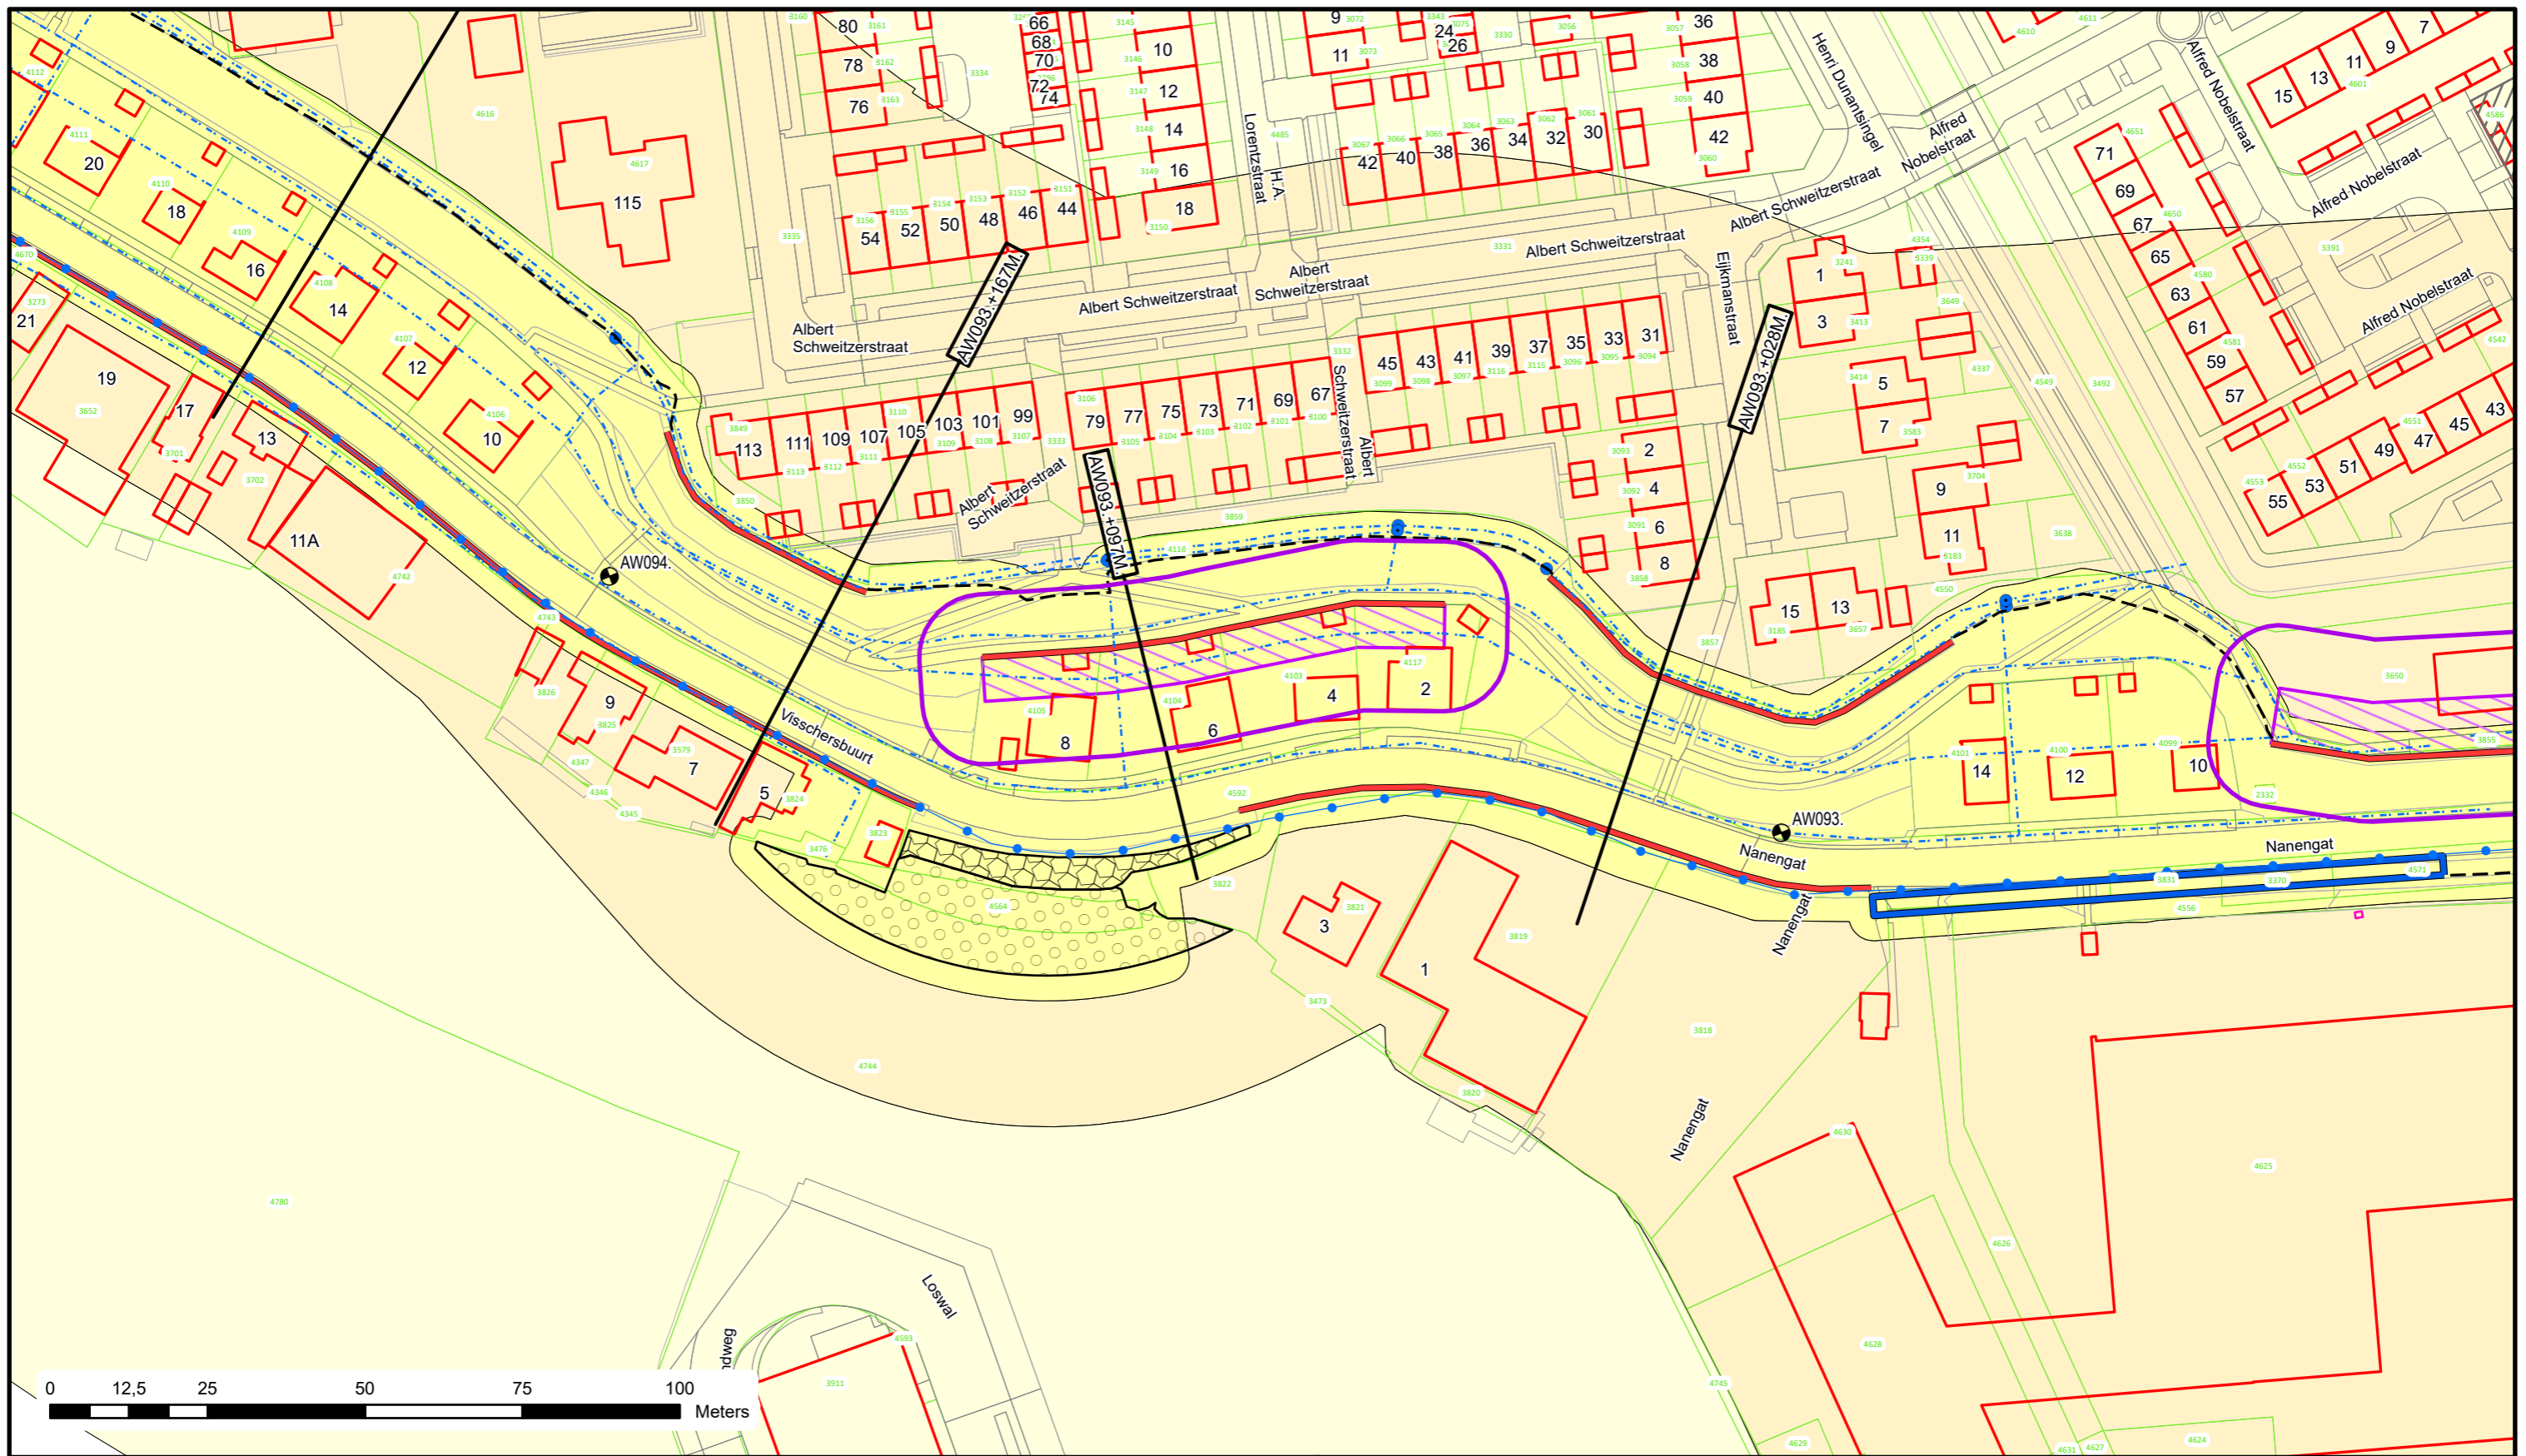

Voor Legenda zie overzicht achter in het boek.


**Waterschap
Rivierenland**
 Bezoekadres: Postadres:
 De Blomboogerd 1 Postbus 599
 4003 AN, Tiel
 tel: (0344) 64 90 90
 URL: www.waterschaprivierenland.nl

Legger : Alblasserwaard

Onderdeel : Situatie Legger

Dijkpaaltraject : AW

Getekend : T-DAM

Opname datum : -

Besluitnr. : 2022048944

Tekeningnr. : AW054

Datum : 2022


Blad : 054 van : 195

Status : Vastgesteld

Versie : -

Schaal : 1:1000

Formaat : A3

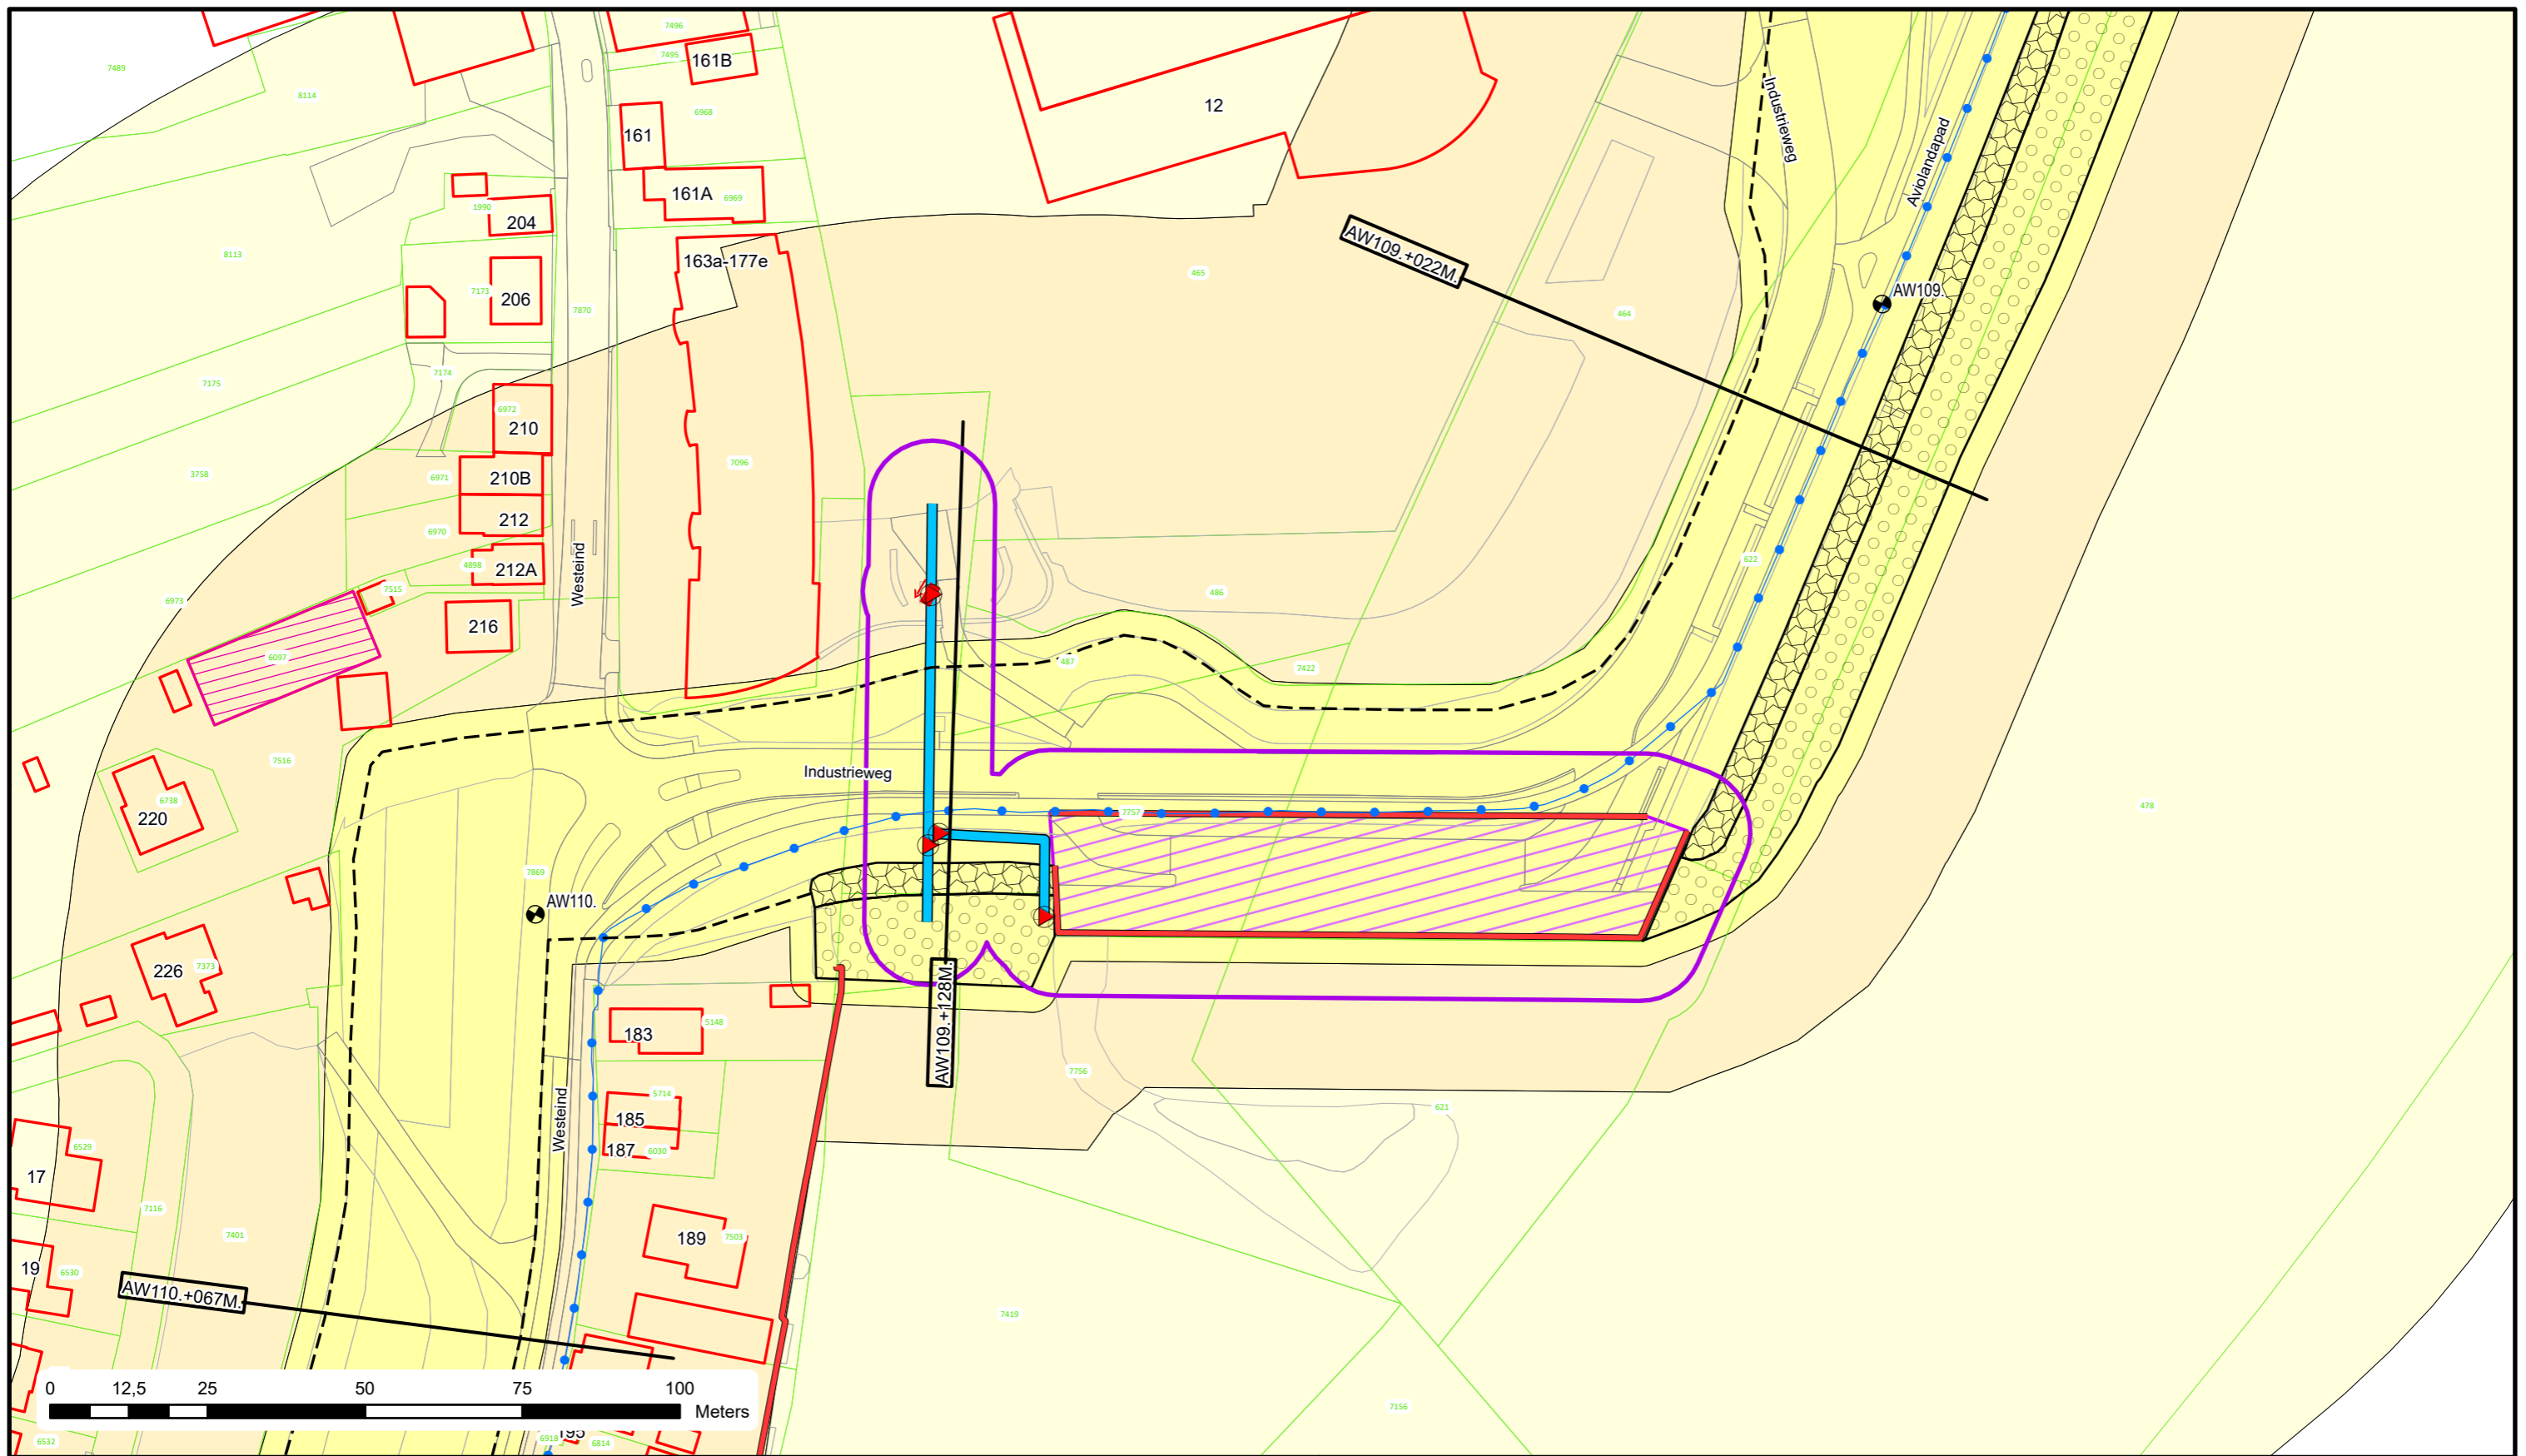

Voor Legenda zie overzicht achter in het boek.



Bezoekadres: Postadres:
 De Blomboogerd 1 Postbus 599
 4003 AN, Tiel
 tel: (0344) 64 90 90
 URL: www.waterschaprivierenland.nl

Legger : Alblasserwaard

Onderdeel : Situatie Legger	Datum : 2022	Blad : 066 van : 195
Dijkpaaltraject : AW	Getekend : T-DAM	Status : Vastgesteld
Opname datum : -	Bestuurnr. : 2022048944	Versie : -
Tekeningnr. : AW066	Schaal : 1:1000	Formaat : A3



Voor Legenda zie overzicht achter in het boek.


**Waterschap
Rivierenland**
 Bezoekadres: Postadres:
 De Blomboogerd 1 Postbus 599
 4003 AN, Tiel
 tel: (0344) 64 90 90
 URL: www.waterschaprivierenland.nl

Legger : Alblasterwaard

Onderdeel : Situatie Legger

Dijkpaaltraject : AW

Datum :

Blad : 067 van : 195

Getekend : T-DAM

2022

Status : Vastgesteld

Opname datum : -


Versie : -

Besluitnr. : 2022048944

Schaal : 1:1000

Tekeningnr. : AW067

Formaat : A3

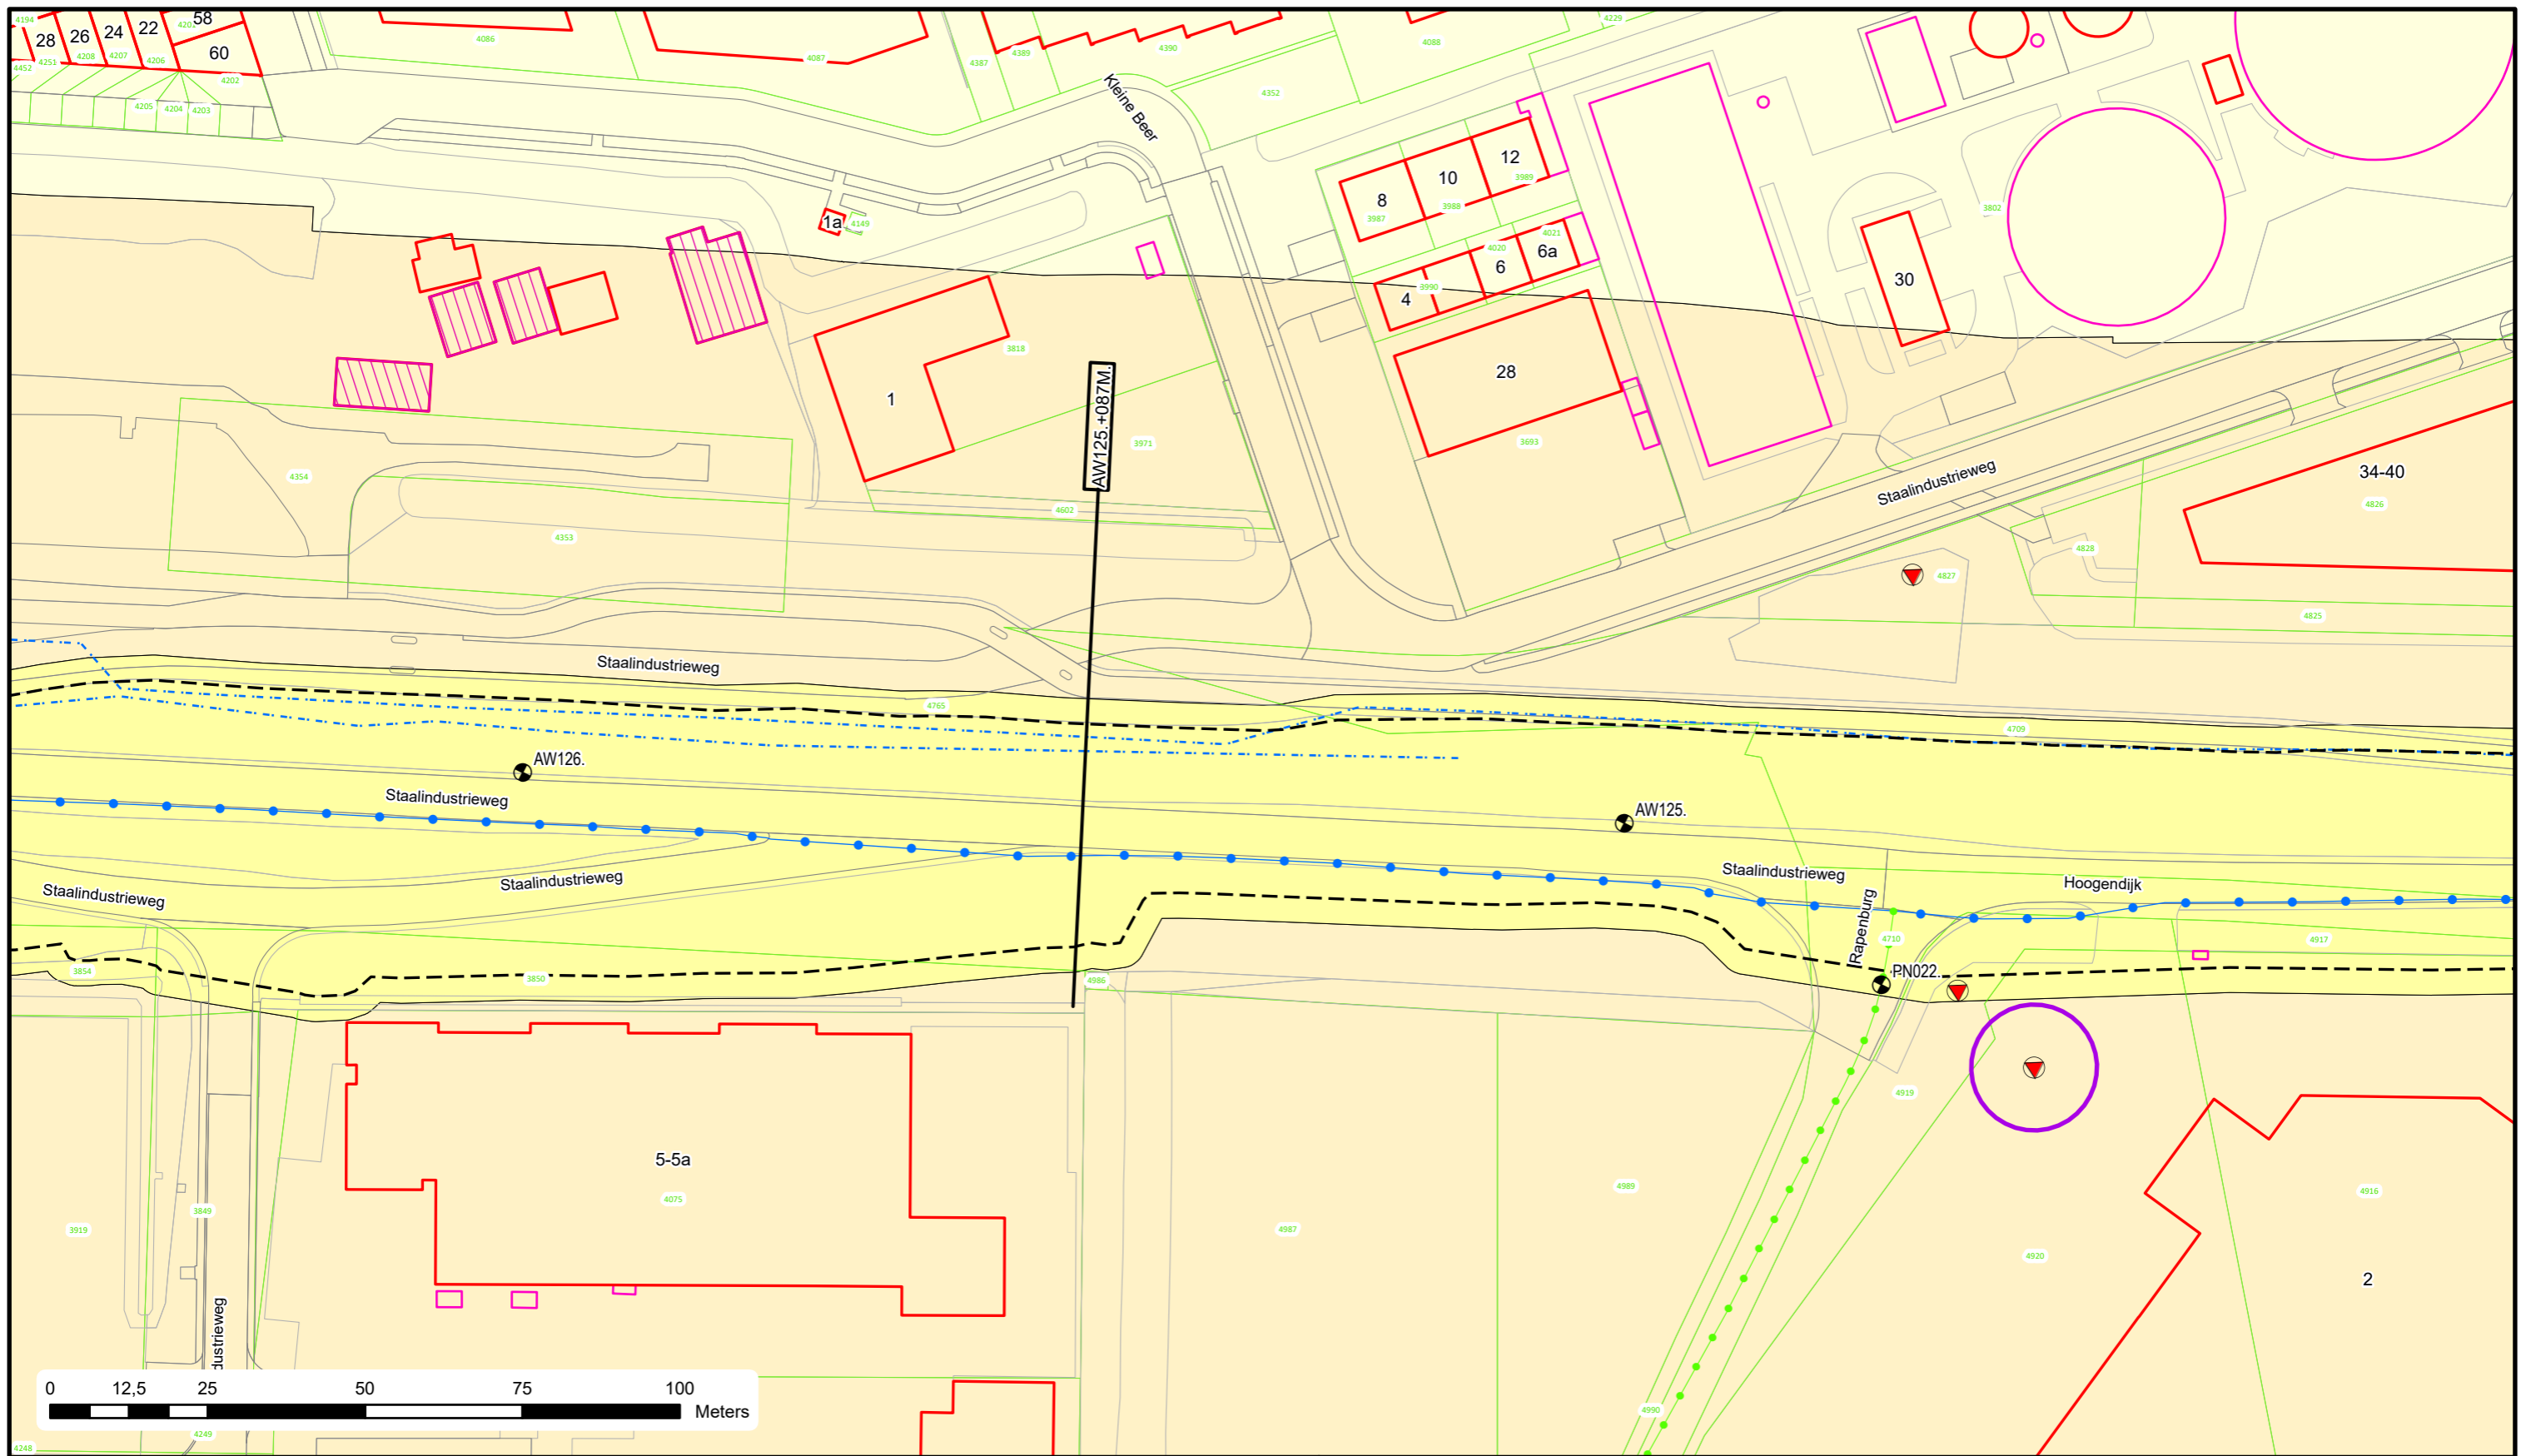


Voor Legenda zie overzicht achter in het boek.



Bezoekadres: Postadres:
 De Blomboogerd 1 Postbus 599
 4003 AN, Tiel
 tel: (0344) 64 90 90
 URL: www.waterschaprivierenland.nl

Legger : Alblasserwaard

Onderdeel : Situatie Legger		Datum : 2022	Blad : 076 van : 195
Dijkpaaltraject : AW		Getekend : T-DAM	Status : Vastgesteld
Opname datum : -		Bestuurnr. : 2022048944	Versie : -
Tekeningnr. : AW076		Schaal : 1:1000	
		Formaat : A3	

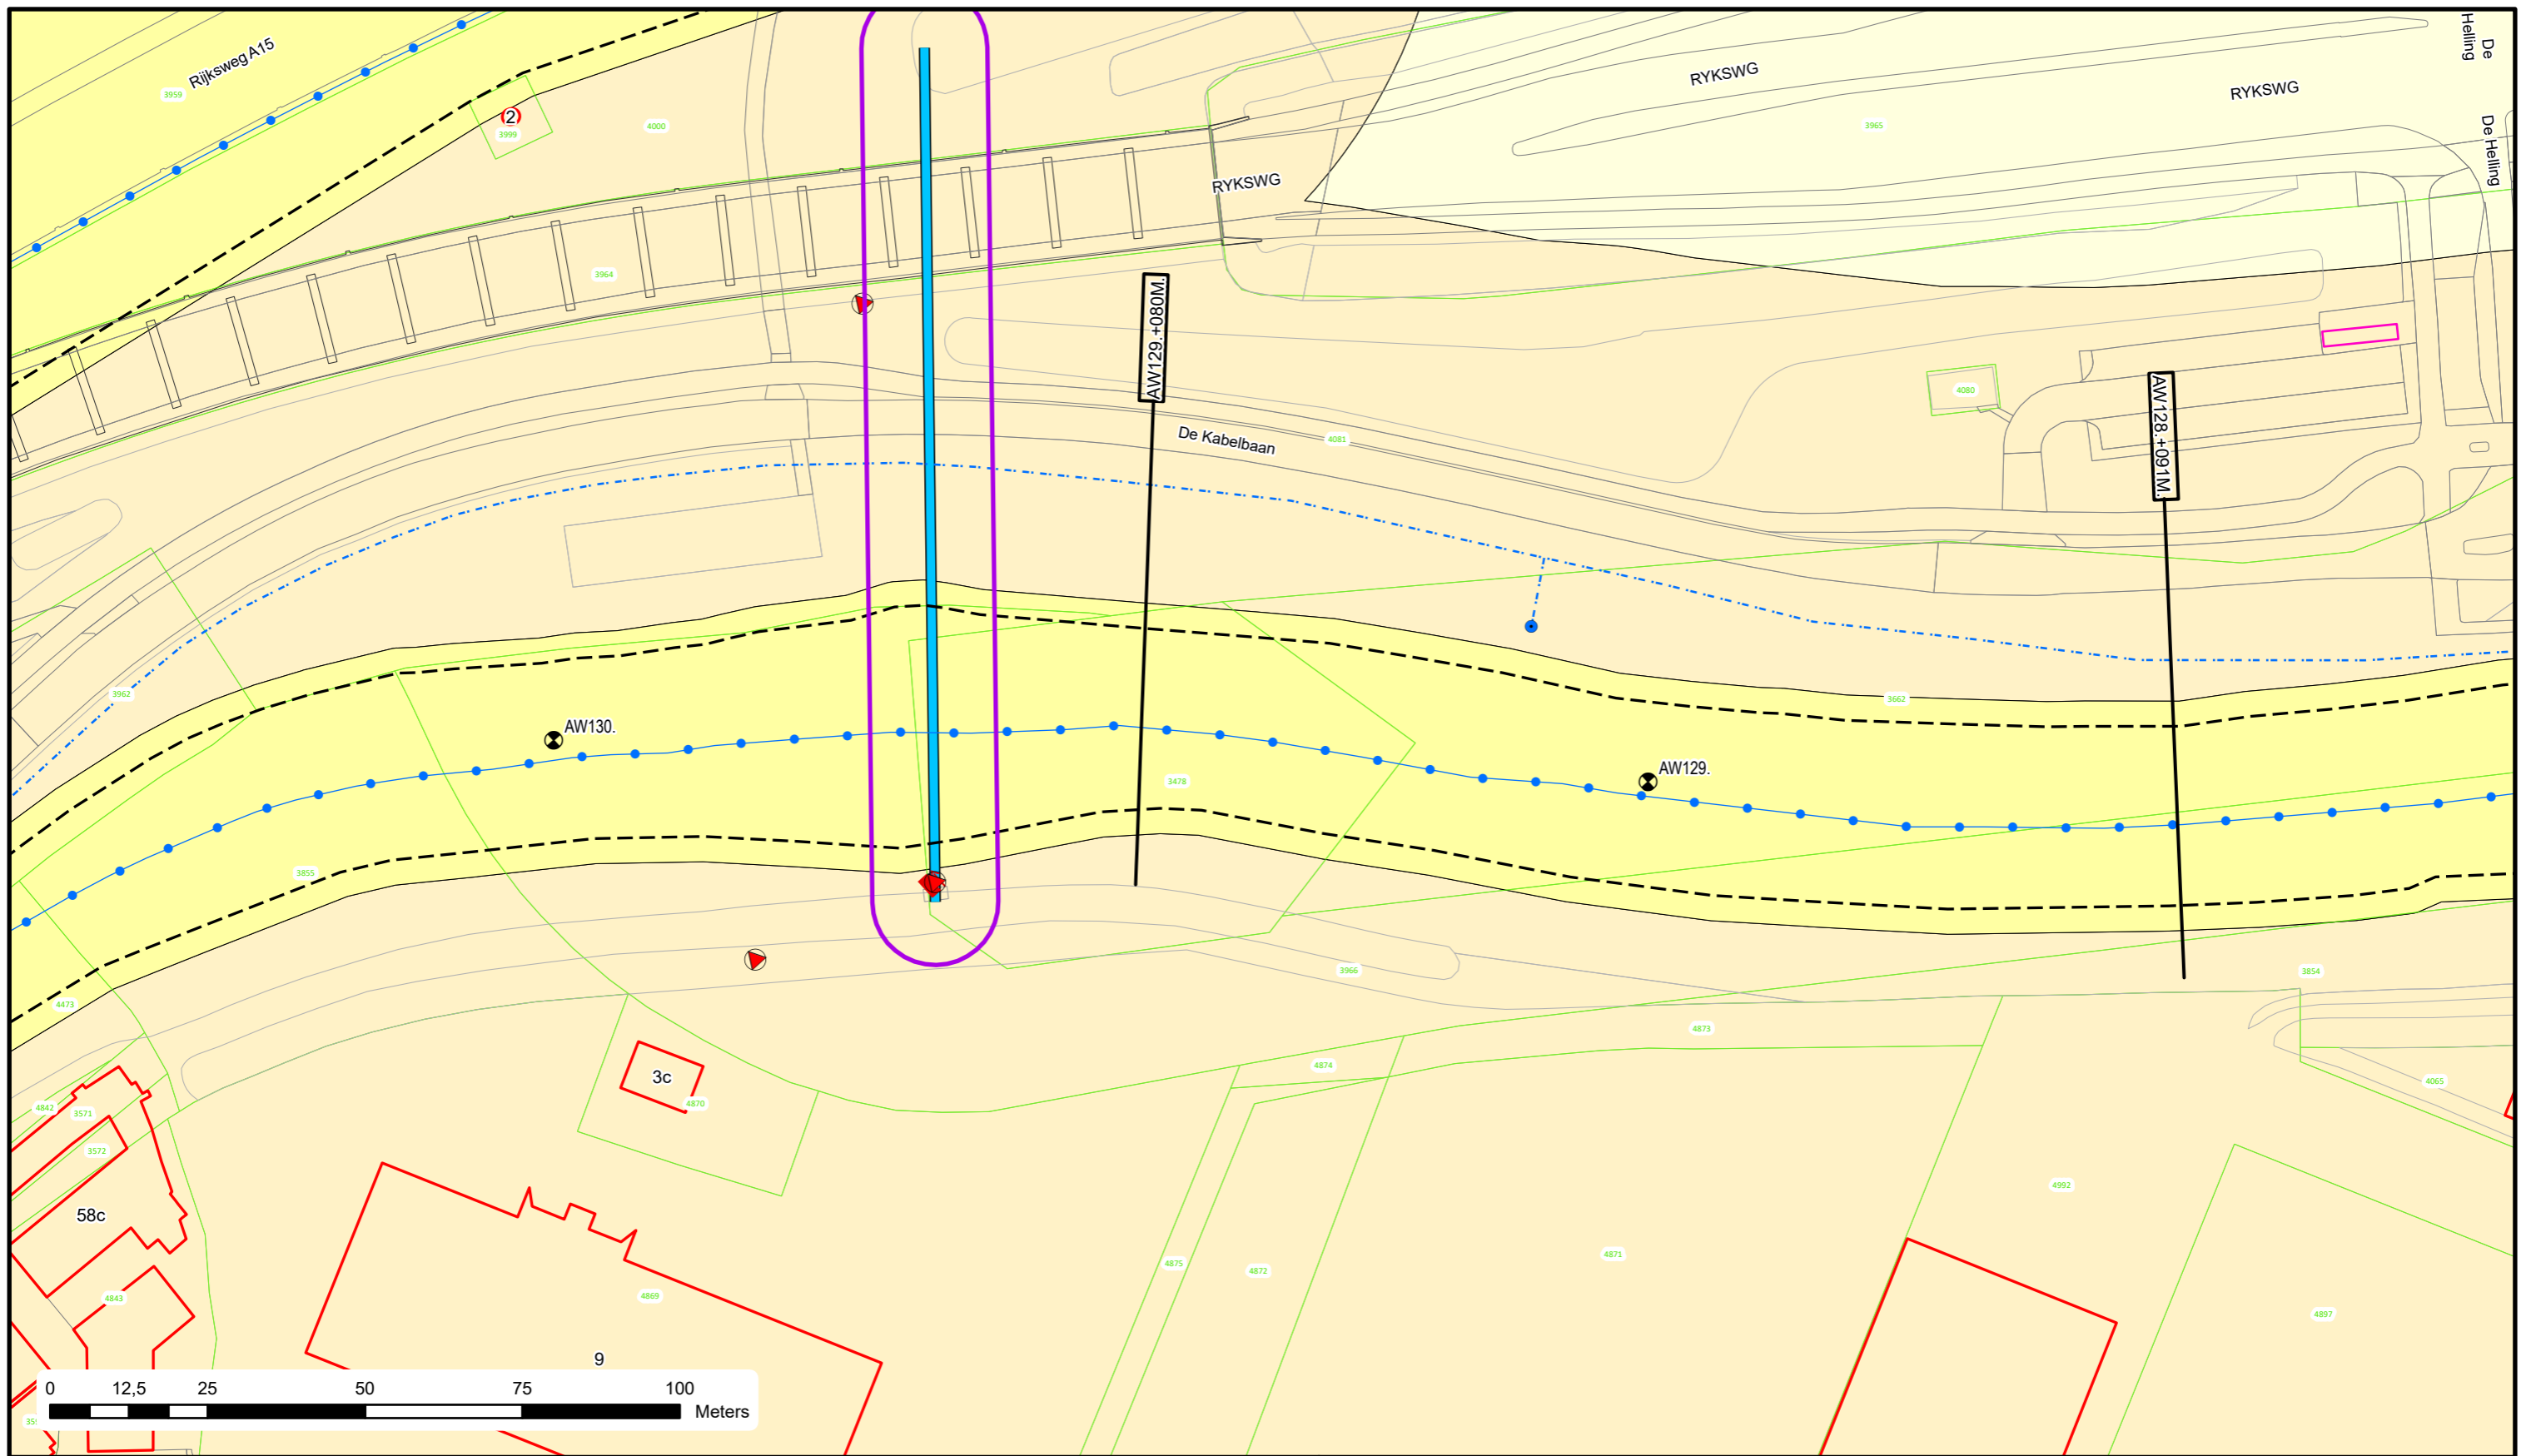

Voor Legenda zie overzicht achter in het boek.



Bezoekadres: De Blomboogerd 1
 4003 AN, Tiel
 tel: (0344) 64 90 90
 URL: www.waterschaprivierenland.nl

Postadres: Postbus 599
 4003 AN, Tiel

Legger : Alblasserwaard

Onderdeel : Situatie Legger

Dijkpaaltraject : AW

Getekend : T-DAM

Opname datum : -

Besluitnr. : 2022048944

Tekeningnr. : AW078

Datum : 2022


Blad : 078 van : 195

Status : Vastgesteld

Versie : -

Schaal : 1:1000


Formaat : A3

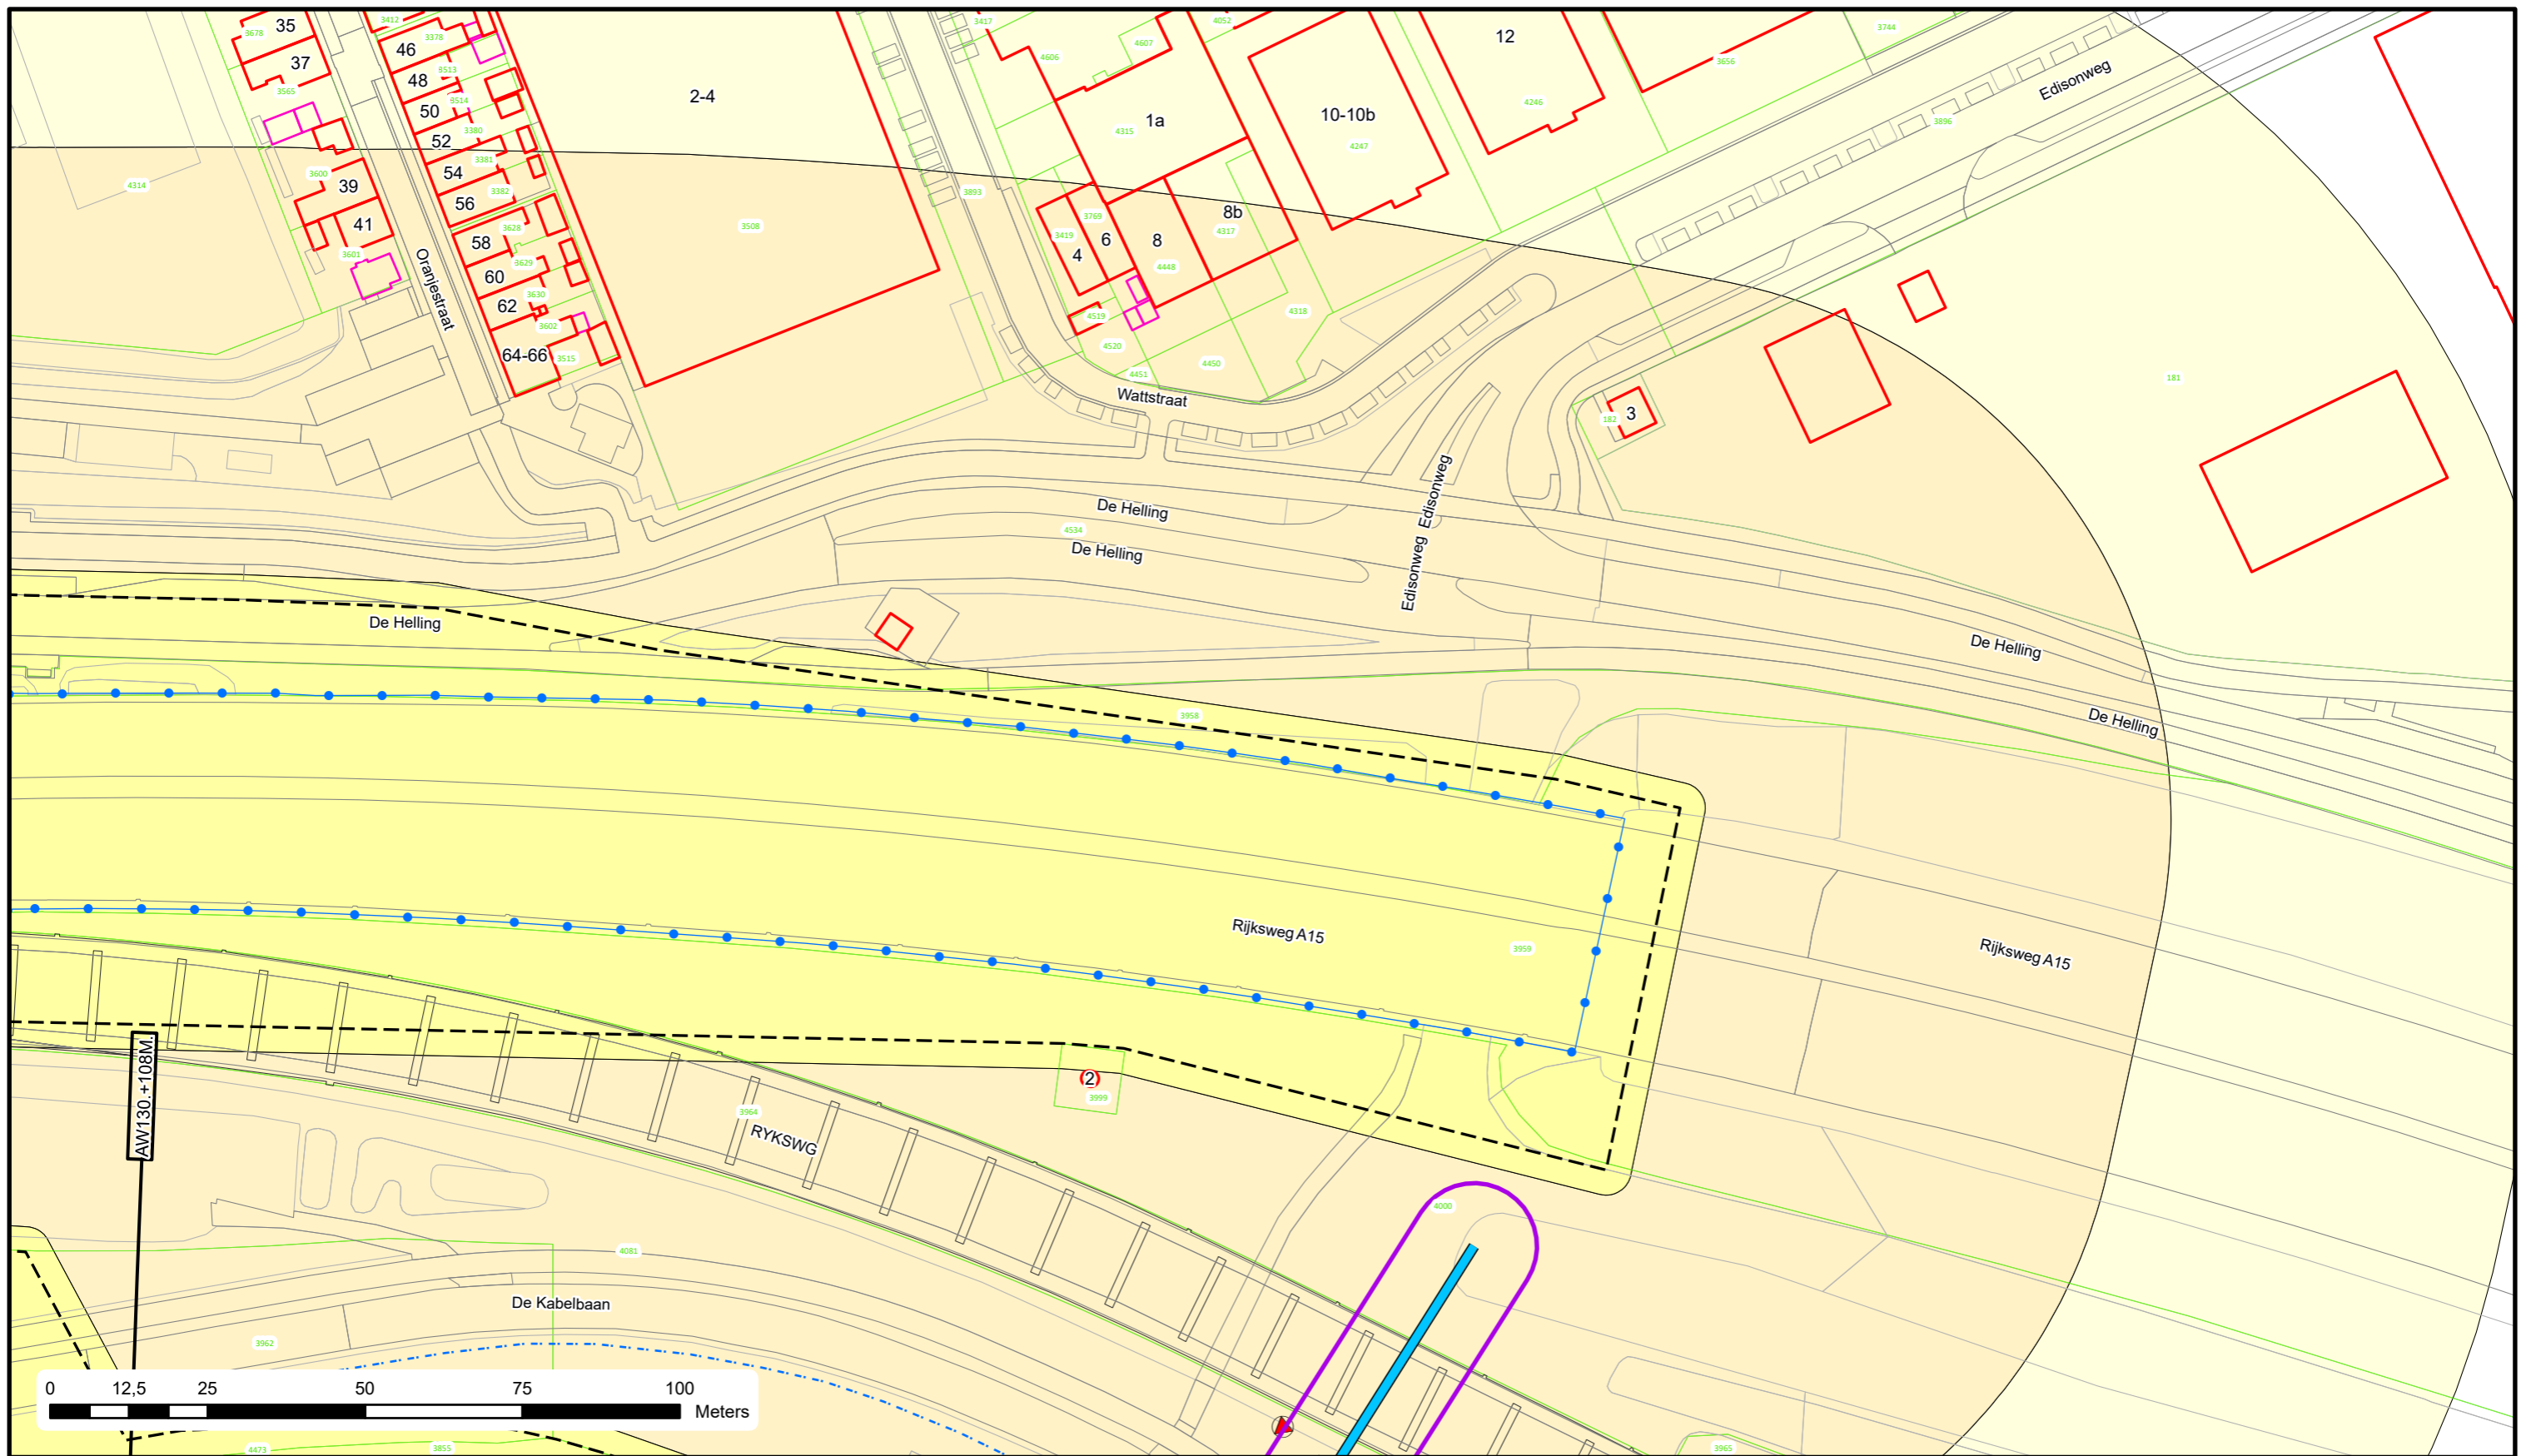

AWT 30. +108M

RYKSWG


De Kabelbaan

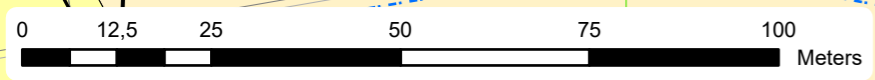

Voor Legenda zie overzicht achter in het boek.


Waterschap Rivierenland
 Bezoekadres: De Blomboogerd 1
 Postadres: Postbus 599
 4003 AN, Tiel
 tel: (0344) 64 90 90
 URL: www.waterschaprivierenland.nl

Legger : Alblasterwaard		
Onderdeel : Situatie Legger	Datum : 2022	Blad : 080 van : 195
Dijkpaaltraject : AW	Getekend : T-DAM	Status : Vastgesteld
Opname datum : -	Bestuurnr. : 2022048944	Versie : -
Tekeningnr. : AW080		Schaal : 1:1000
		Formaat : A3

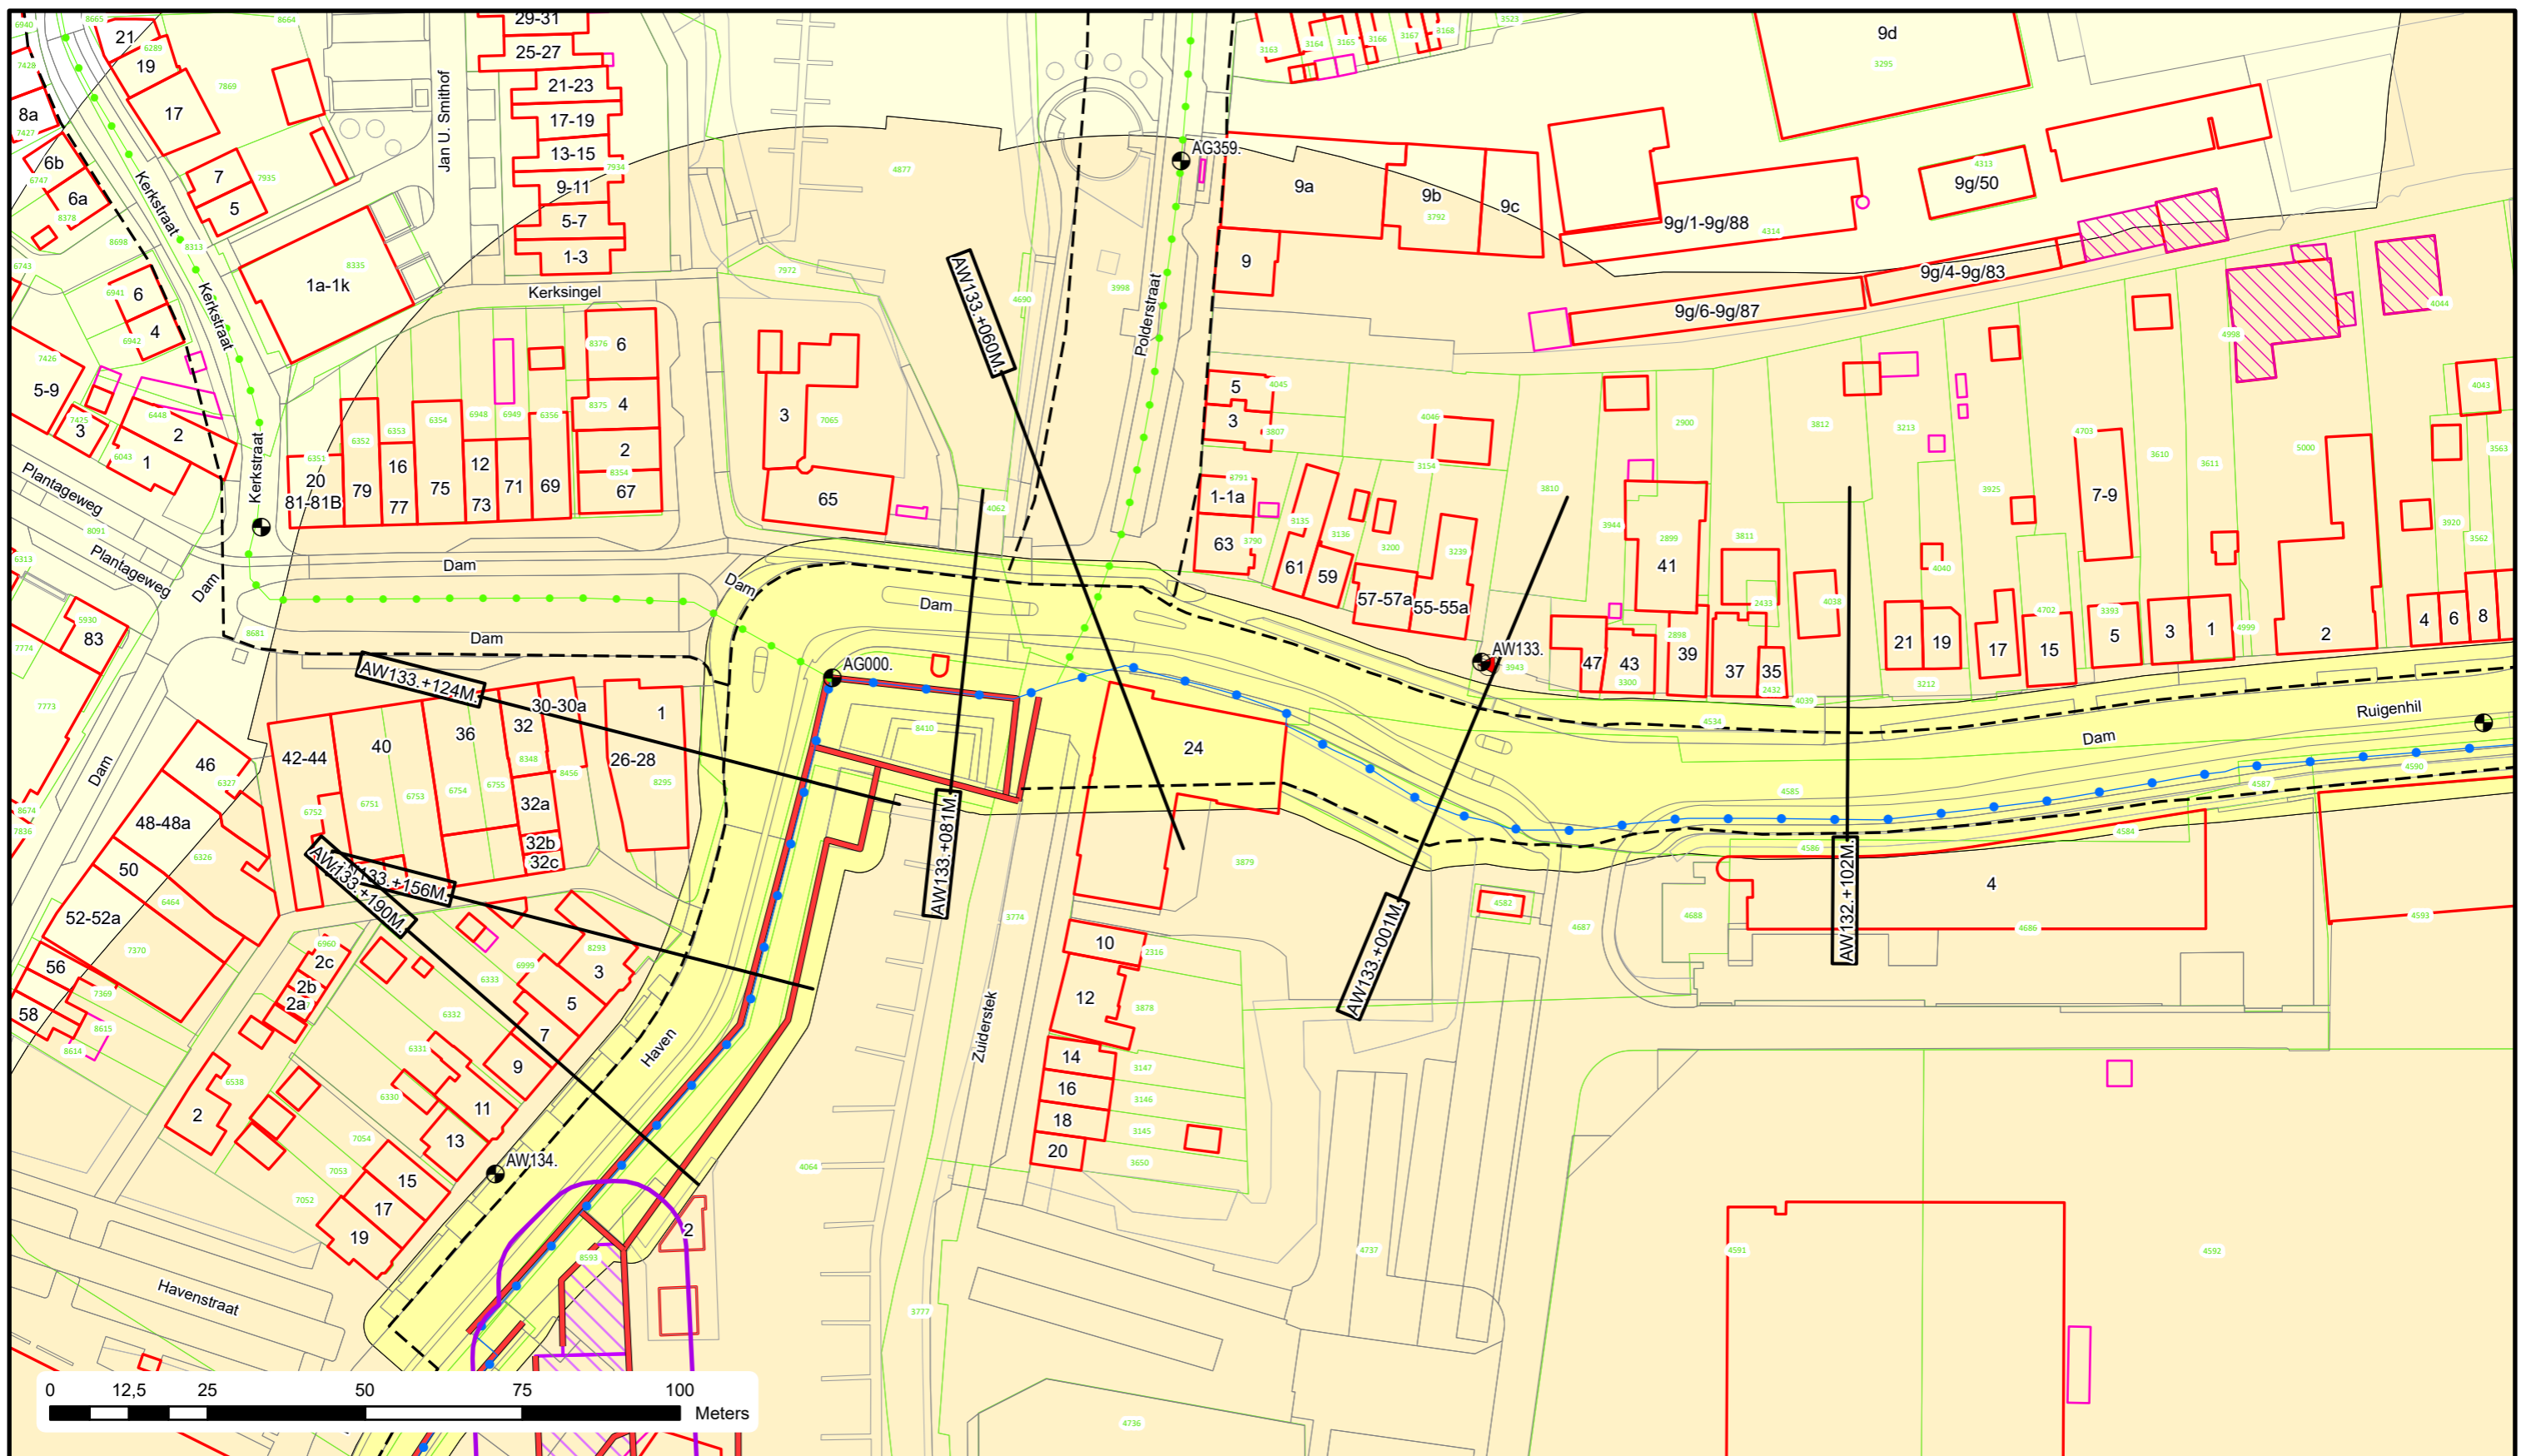

Voor Legenda zie overzicht achter in het boek.



Bezoekadres: De Blomboogerd 1
4003 AN, Tiel
tel: (0344) 64 90 90
URL: www.waterschaprivierenland.nl

Postadres: Postbus 599
4003 AN, Tiel

Legger : Alblasterwaard

Onderdeel : Situatie Legger

Dijkpaaltraject : AW

Getekend : T-DAM

Opname datum : -

Besluitnr. : 2022048944

Tekeningnr. : AW081

Datum : 2022


Blad : 081 van : 195

Status : Vastgesteld

Versie : -

Schaal : 1:1000

Formaat : A3

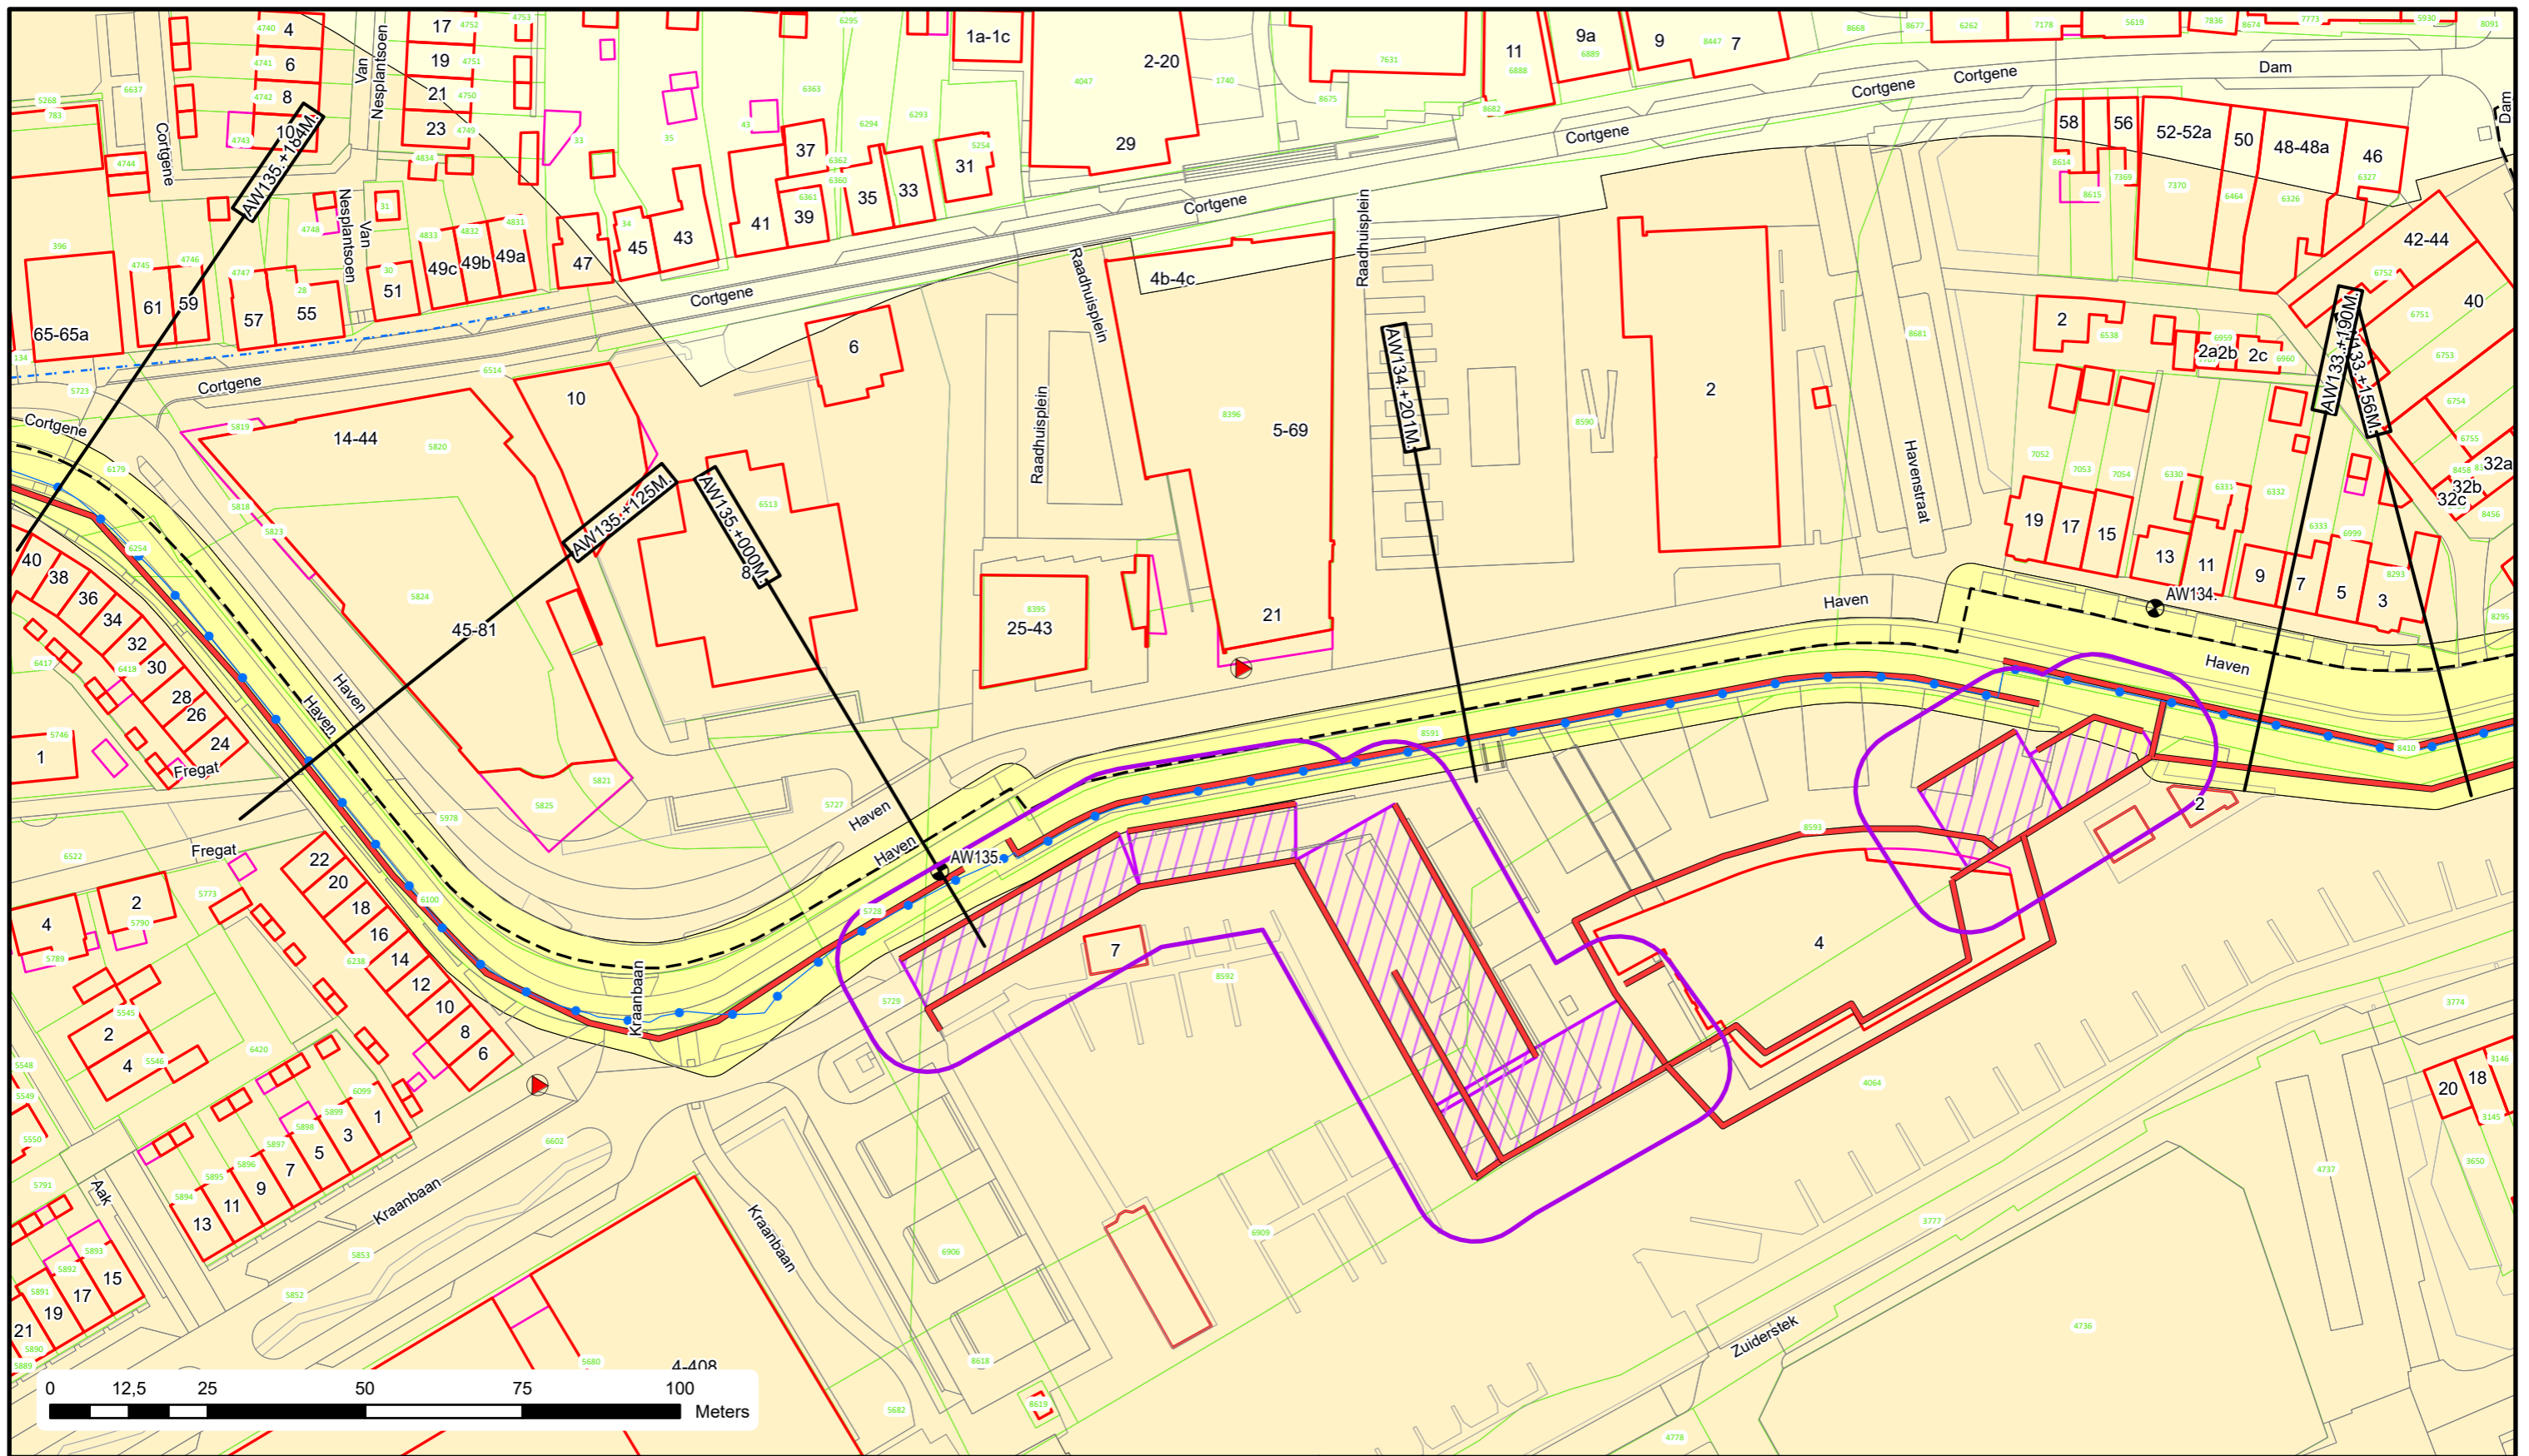

Voor Legenda zie overzicht achter in het boek.



**Waterschap
Rivierenland**

Bezoekadres: Postadres:
De Blomboogerd 1 Postbus 599
4003 AN, Tiel
tel: (0344) 64 90 90
URL: www.waterschaprivierenland.nl

Legger : Alblasterwaard

Onderdeel : Situatie Legger

Dijkpaaltraject : AW

Getekend : T-DAM

Opname datum : -

Besluitnr. : 2022048944

Tekeningnr. : AW082

Datum : 2022



Blad : 082 van : 195

Status : Vastgesteld

Versie : -

Schaal : 1:1000




Formaat : A3

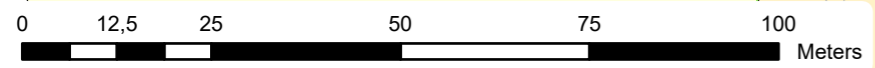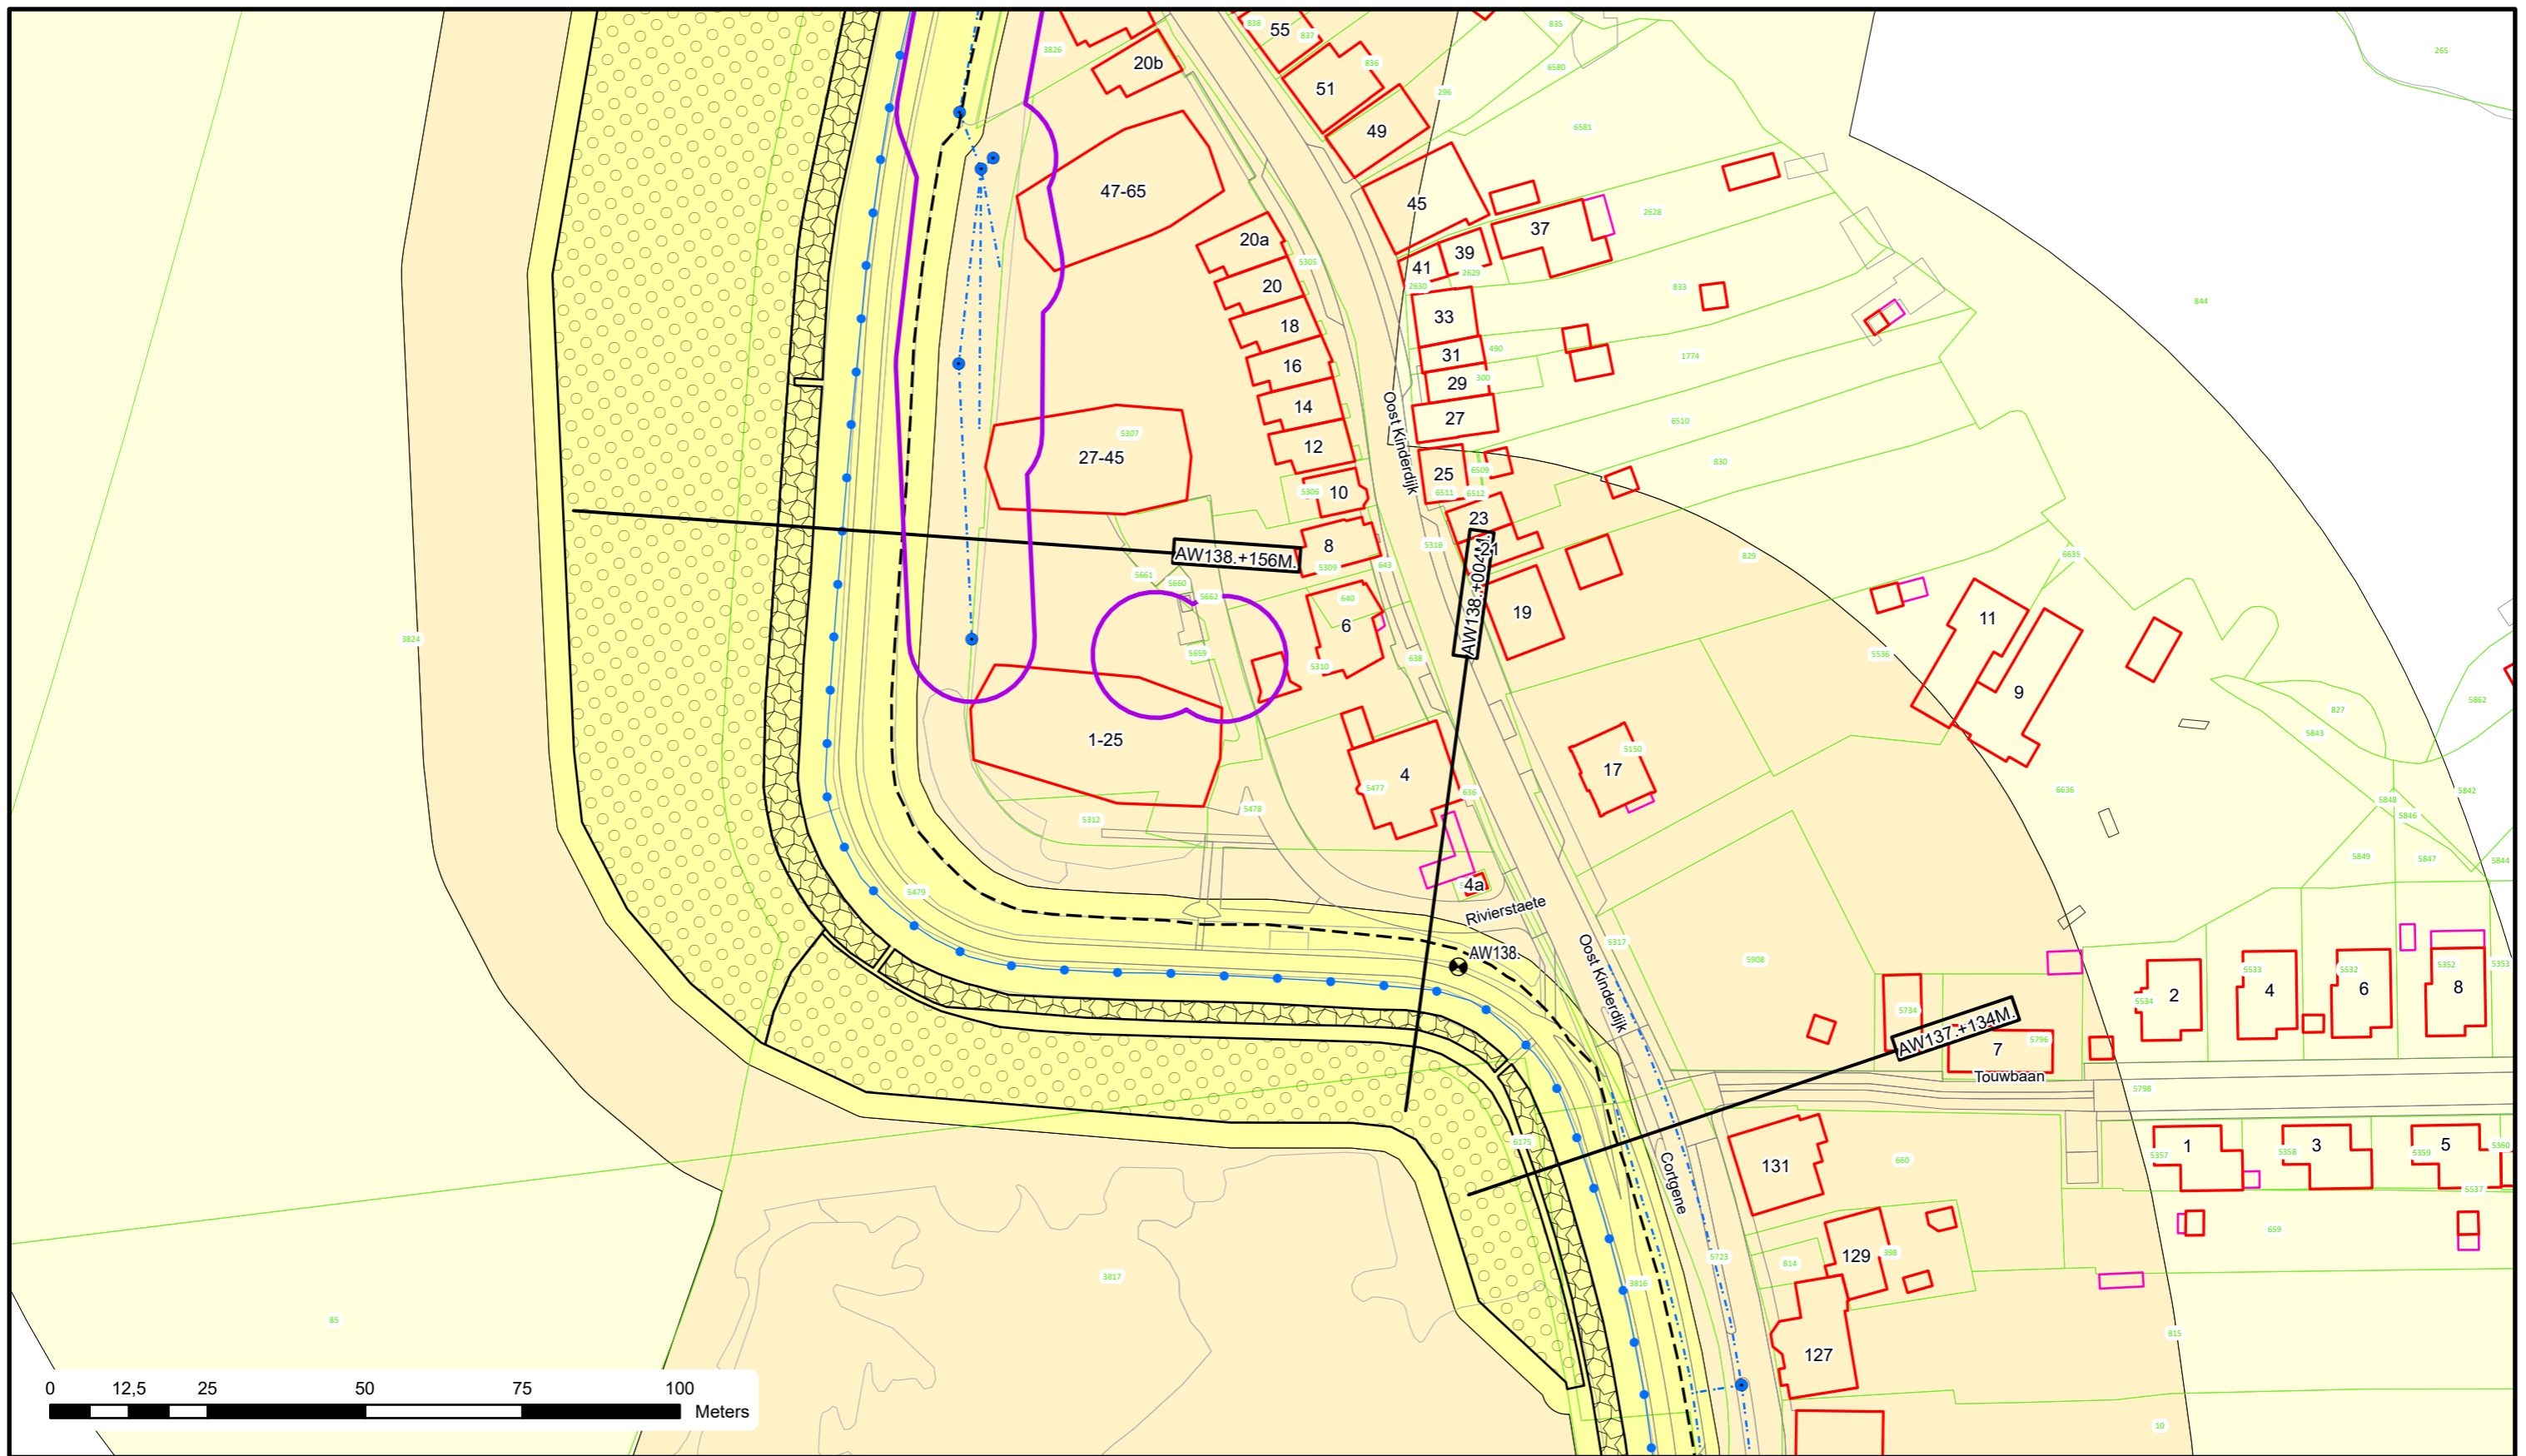

Voor Legenda zie overzicht achter in het boek.


**Waterschap
Rivierenland**
 Bezoekadres: Postadres:
 De Blomboogerd 1 Postbus 599
 4003 AN, Tiel
 tel: (0344) 64 90 90
 URL: www.waterschaprivierenland.nl




Legger : Alblasterwaard	
Onderdeel : Situatie Legger	
Dijkpaaltraject : AW	Datum : 2022
Getekend : T-DAM	Blad : 084 van : 195
Opname datum : -	Status : Vastgesteld
Besluitnr. : 2022048944	Versie : -
Tekeningnr. : AW084	Schaal : 1:1000
	Formaat : A3

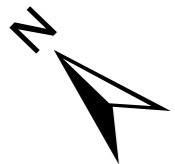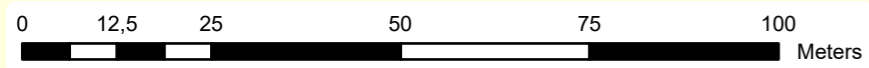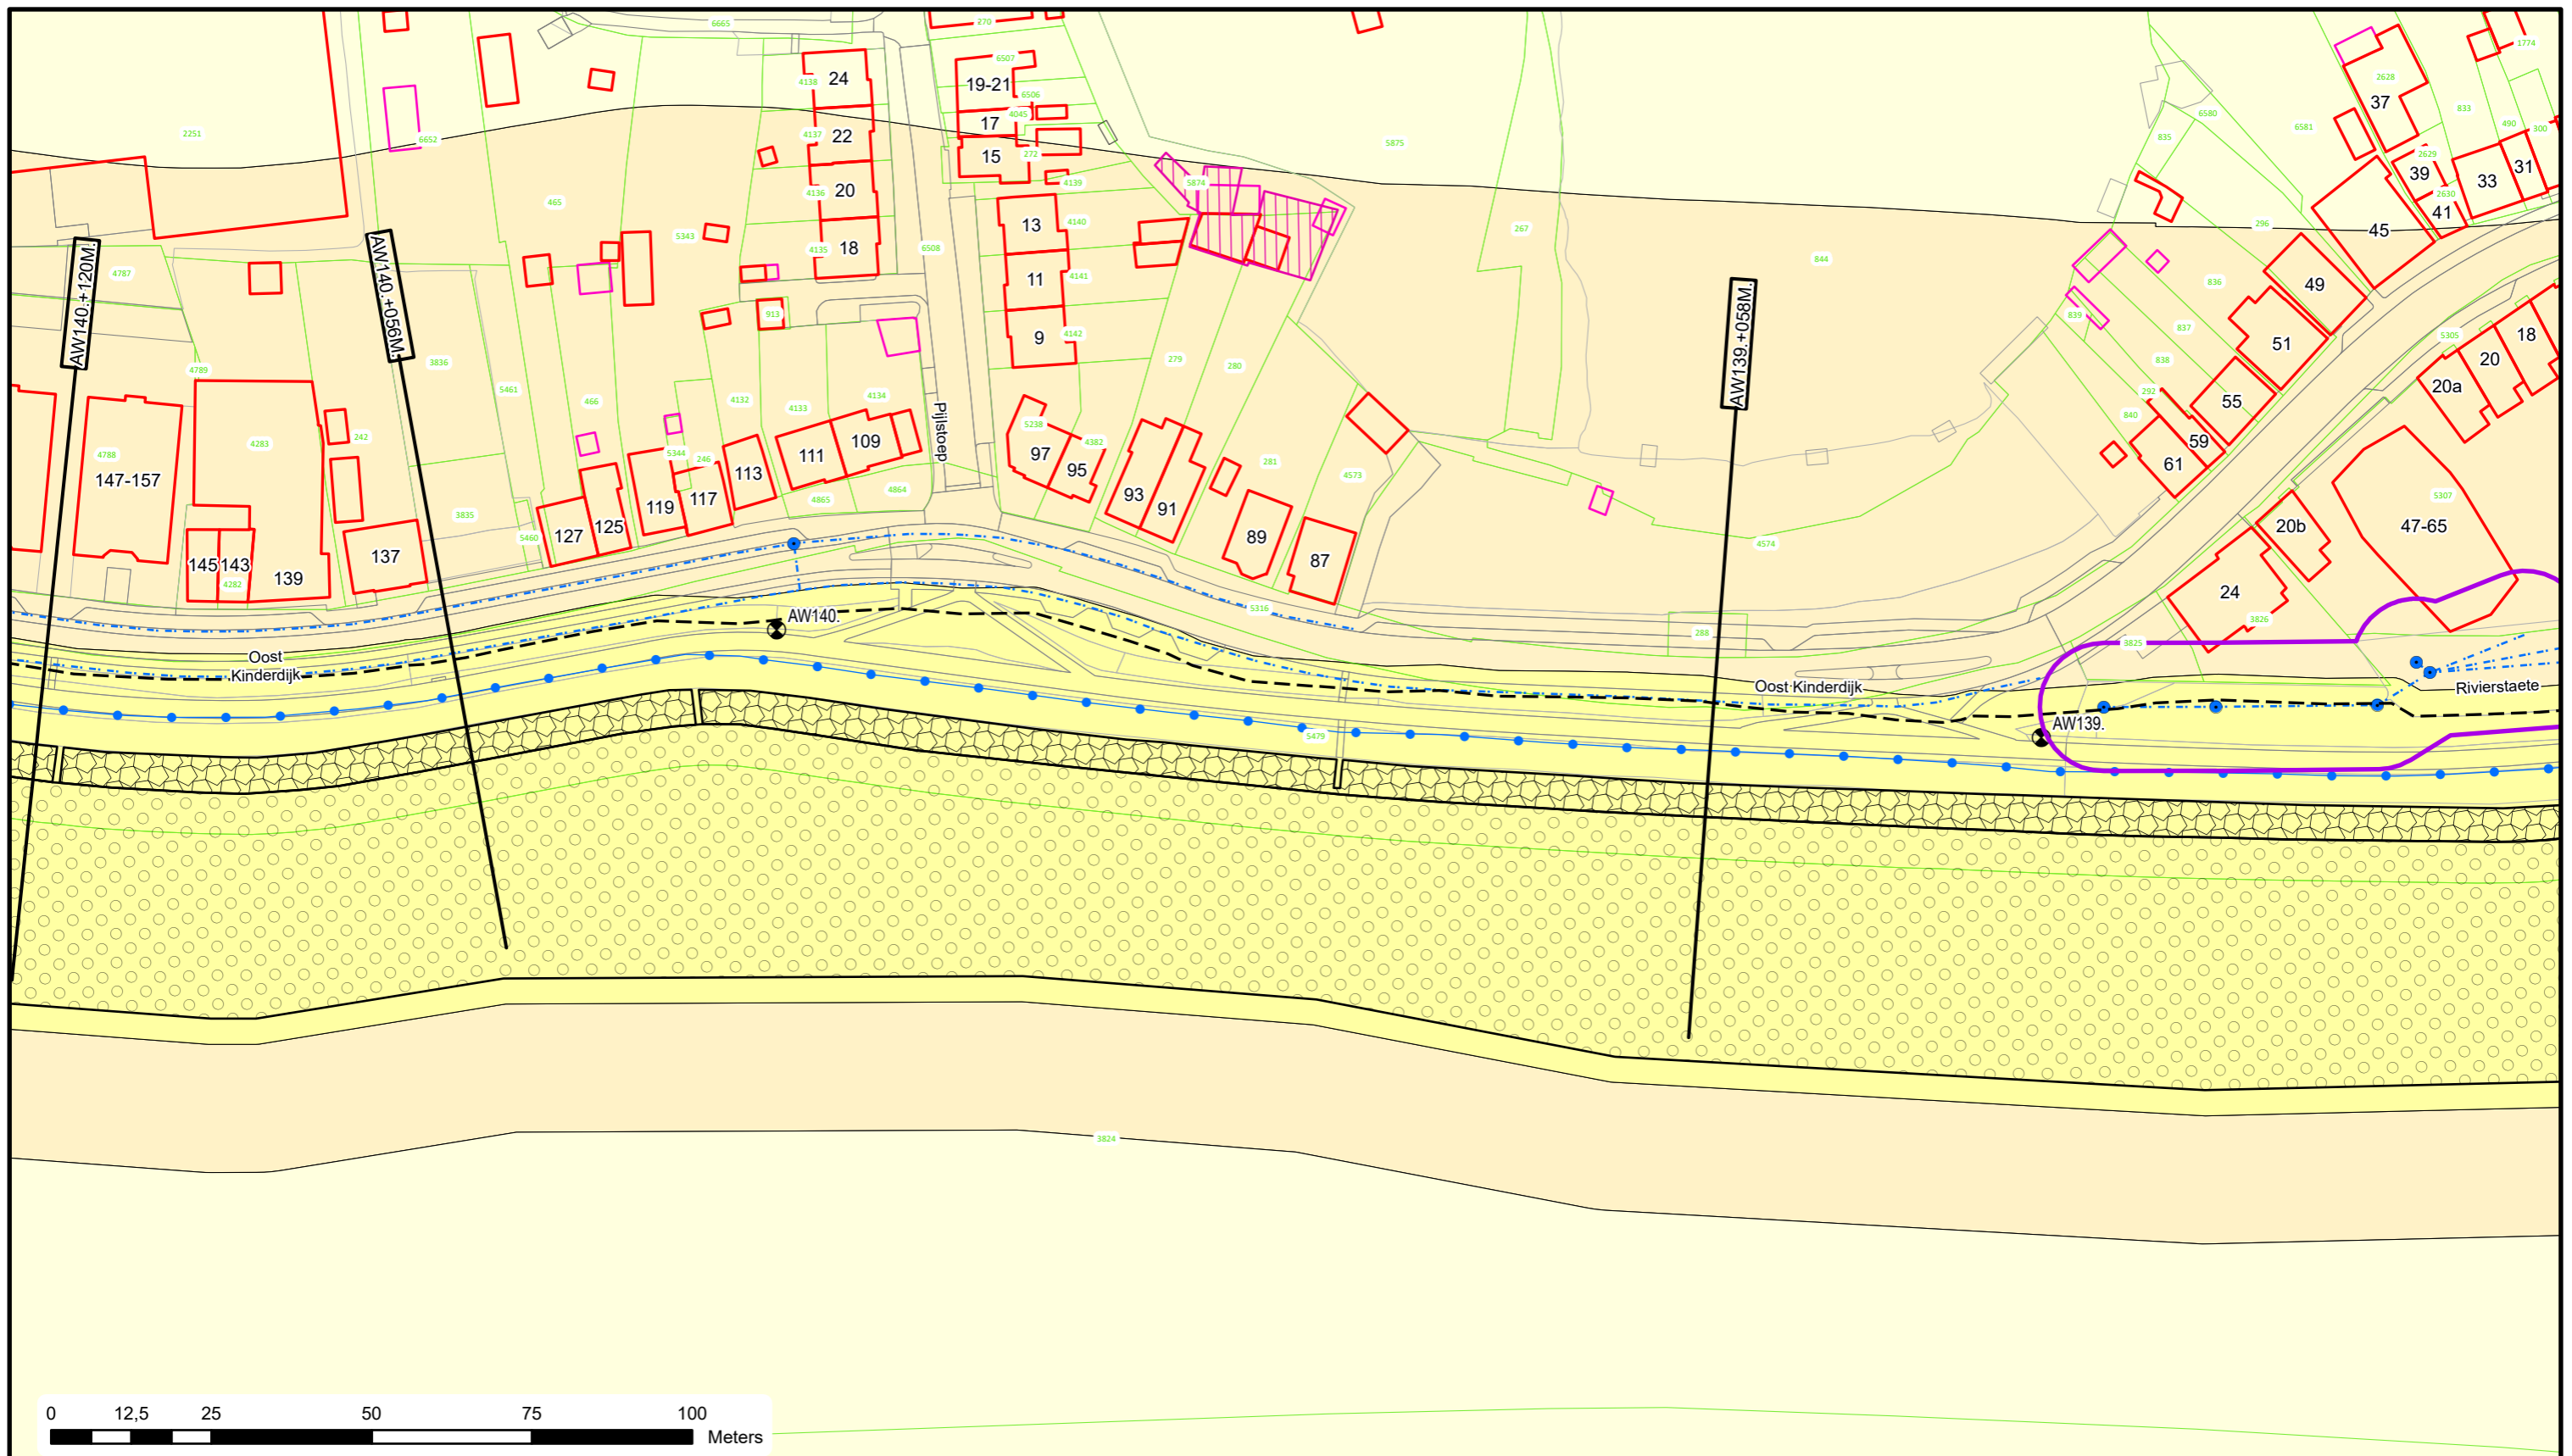

Voor Legenda zie overzicht achter in het boek.


**Waterschap
Rivierenland**
 Bezoekadres: De Blomboogerd 1
 Postadres: Postbus 599
 4003 AN, Tiel
 tel: (0344) 64 90 90
 URL: www.waterschaprivierenland.nl

Legger : Alblasterwaard			
Onderdeel : Situatie Legger		Datum : 2022	Blad : 085 van : 195
Dijkpaaltraject : AW		Getekend : T-DAM	Status : Vastgesteld
Opname datum : -		Versie : -	
Besluitnr. : 2022048944		Schaal : 1:1000	
Tekeningnr. : AW085		Formaat : A3	

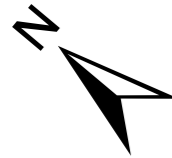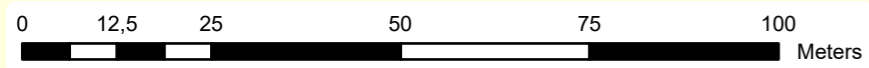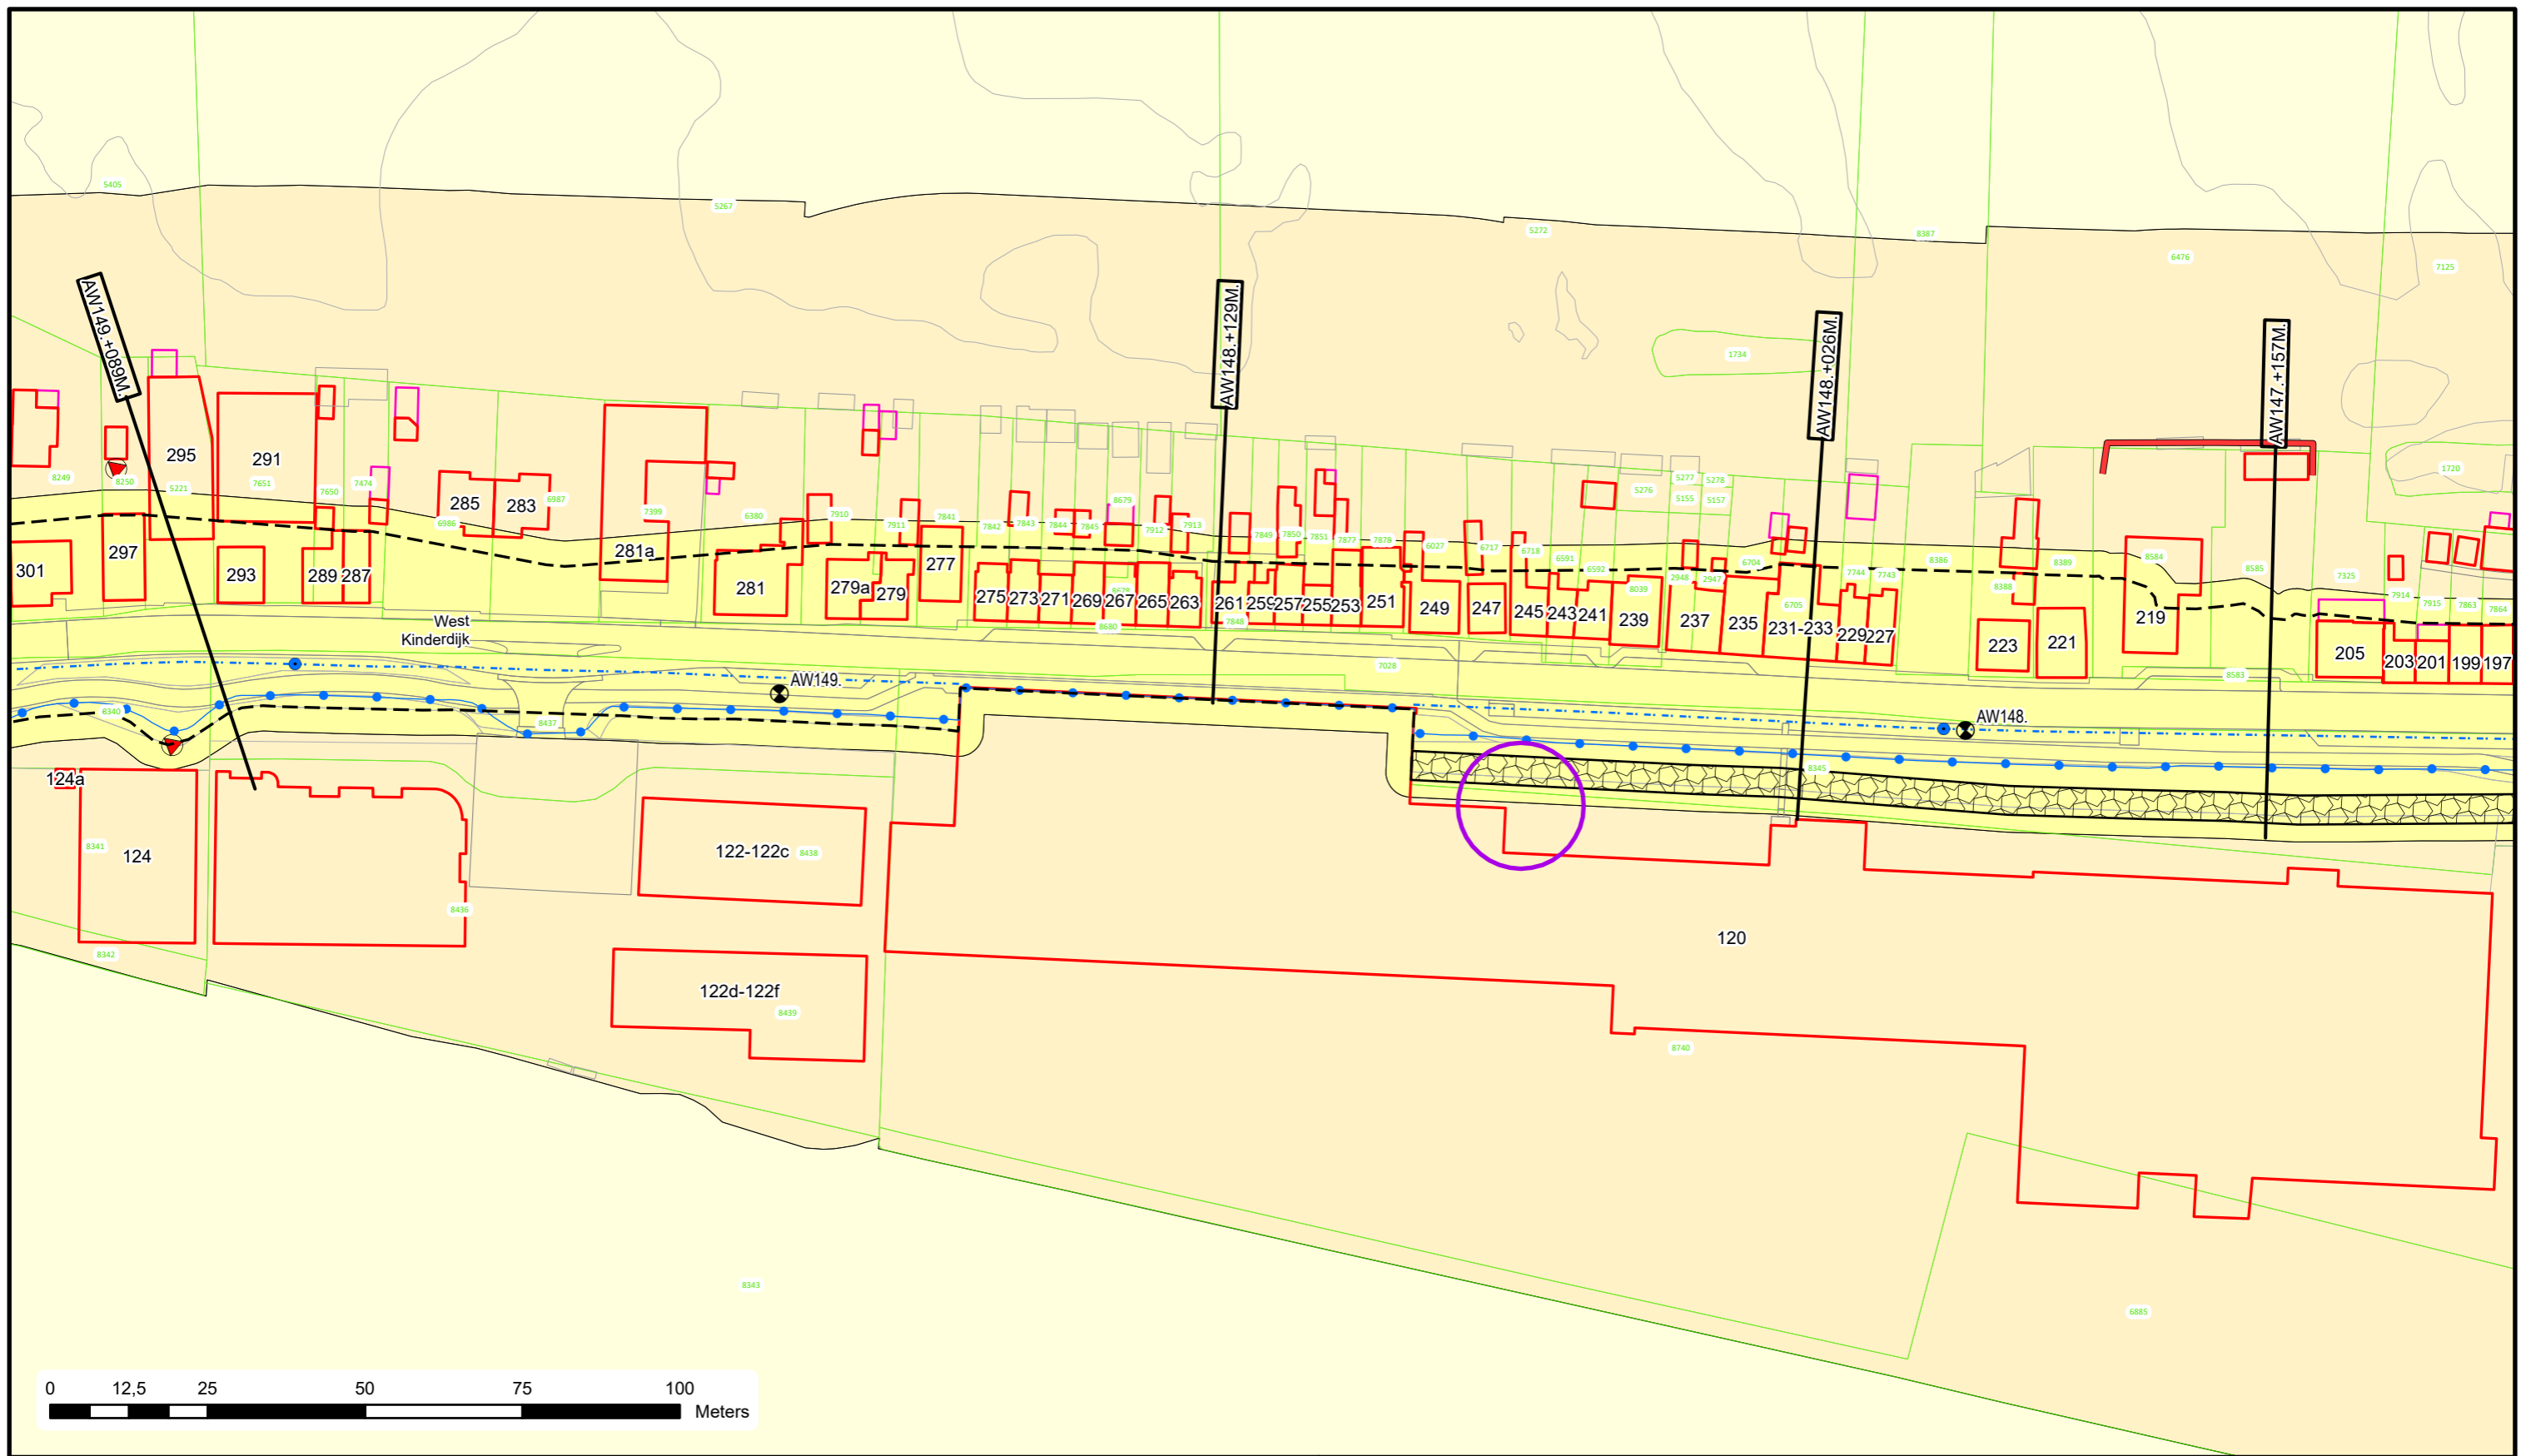


Voor Legenda zie overzicht achter in het boek.



Bezoekadres: Postadres:
 De Blomboogerd 1 Postbus 599
 4003 AN, Tiel
 tel: (0344) 64 90 90
 URL: www.waterschaprivierenland.nl

Legger : Alblasserwaard

Onderdeel : Situatie Legger	Datum : 2022	Blad : 090	van : 195
Dijkpaaltraject : AW	Getekend : T-DAM	Status : Vastgesteld	
Opname datum : -	Bestuurnr. : 2022048944	Versie : -	
Tekeningnr. : AW090		Schaal : 1:1000	Formaat : A3

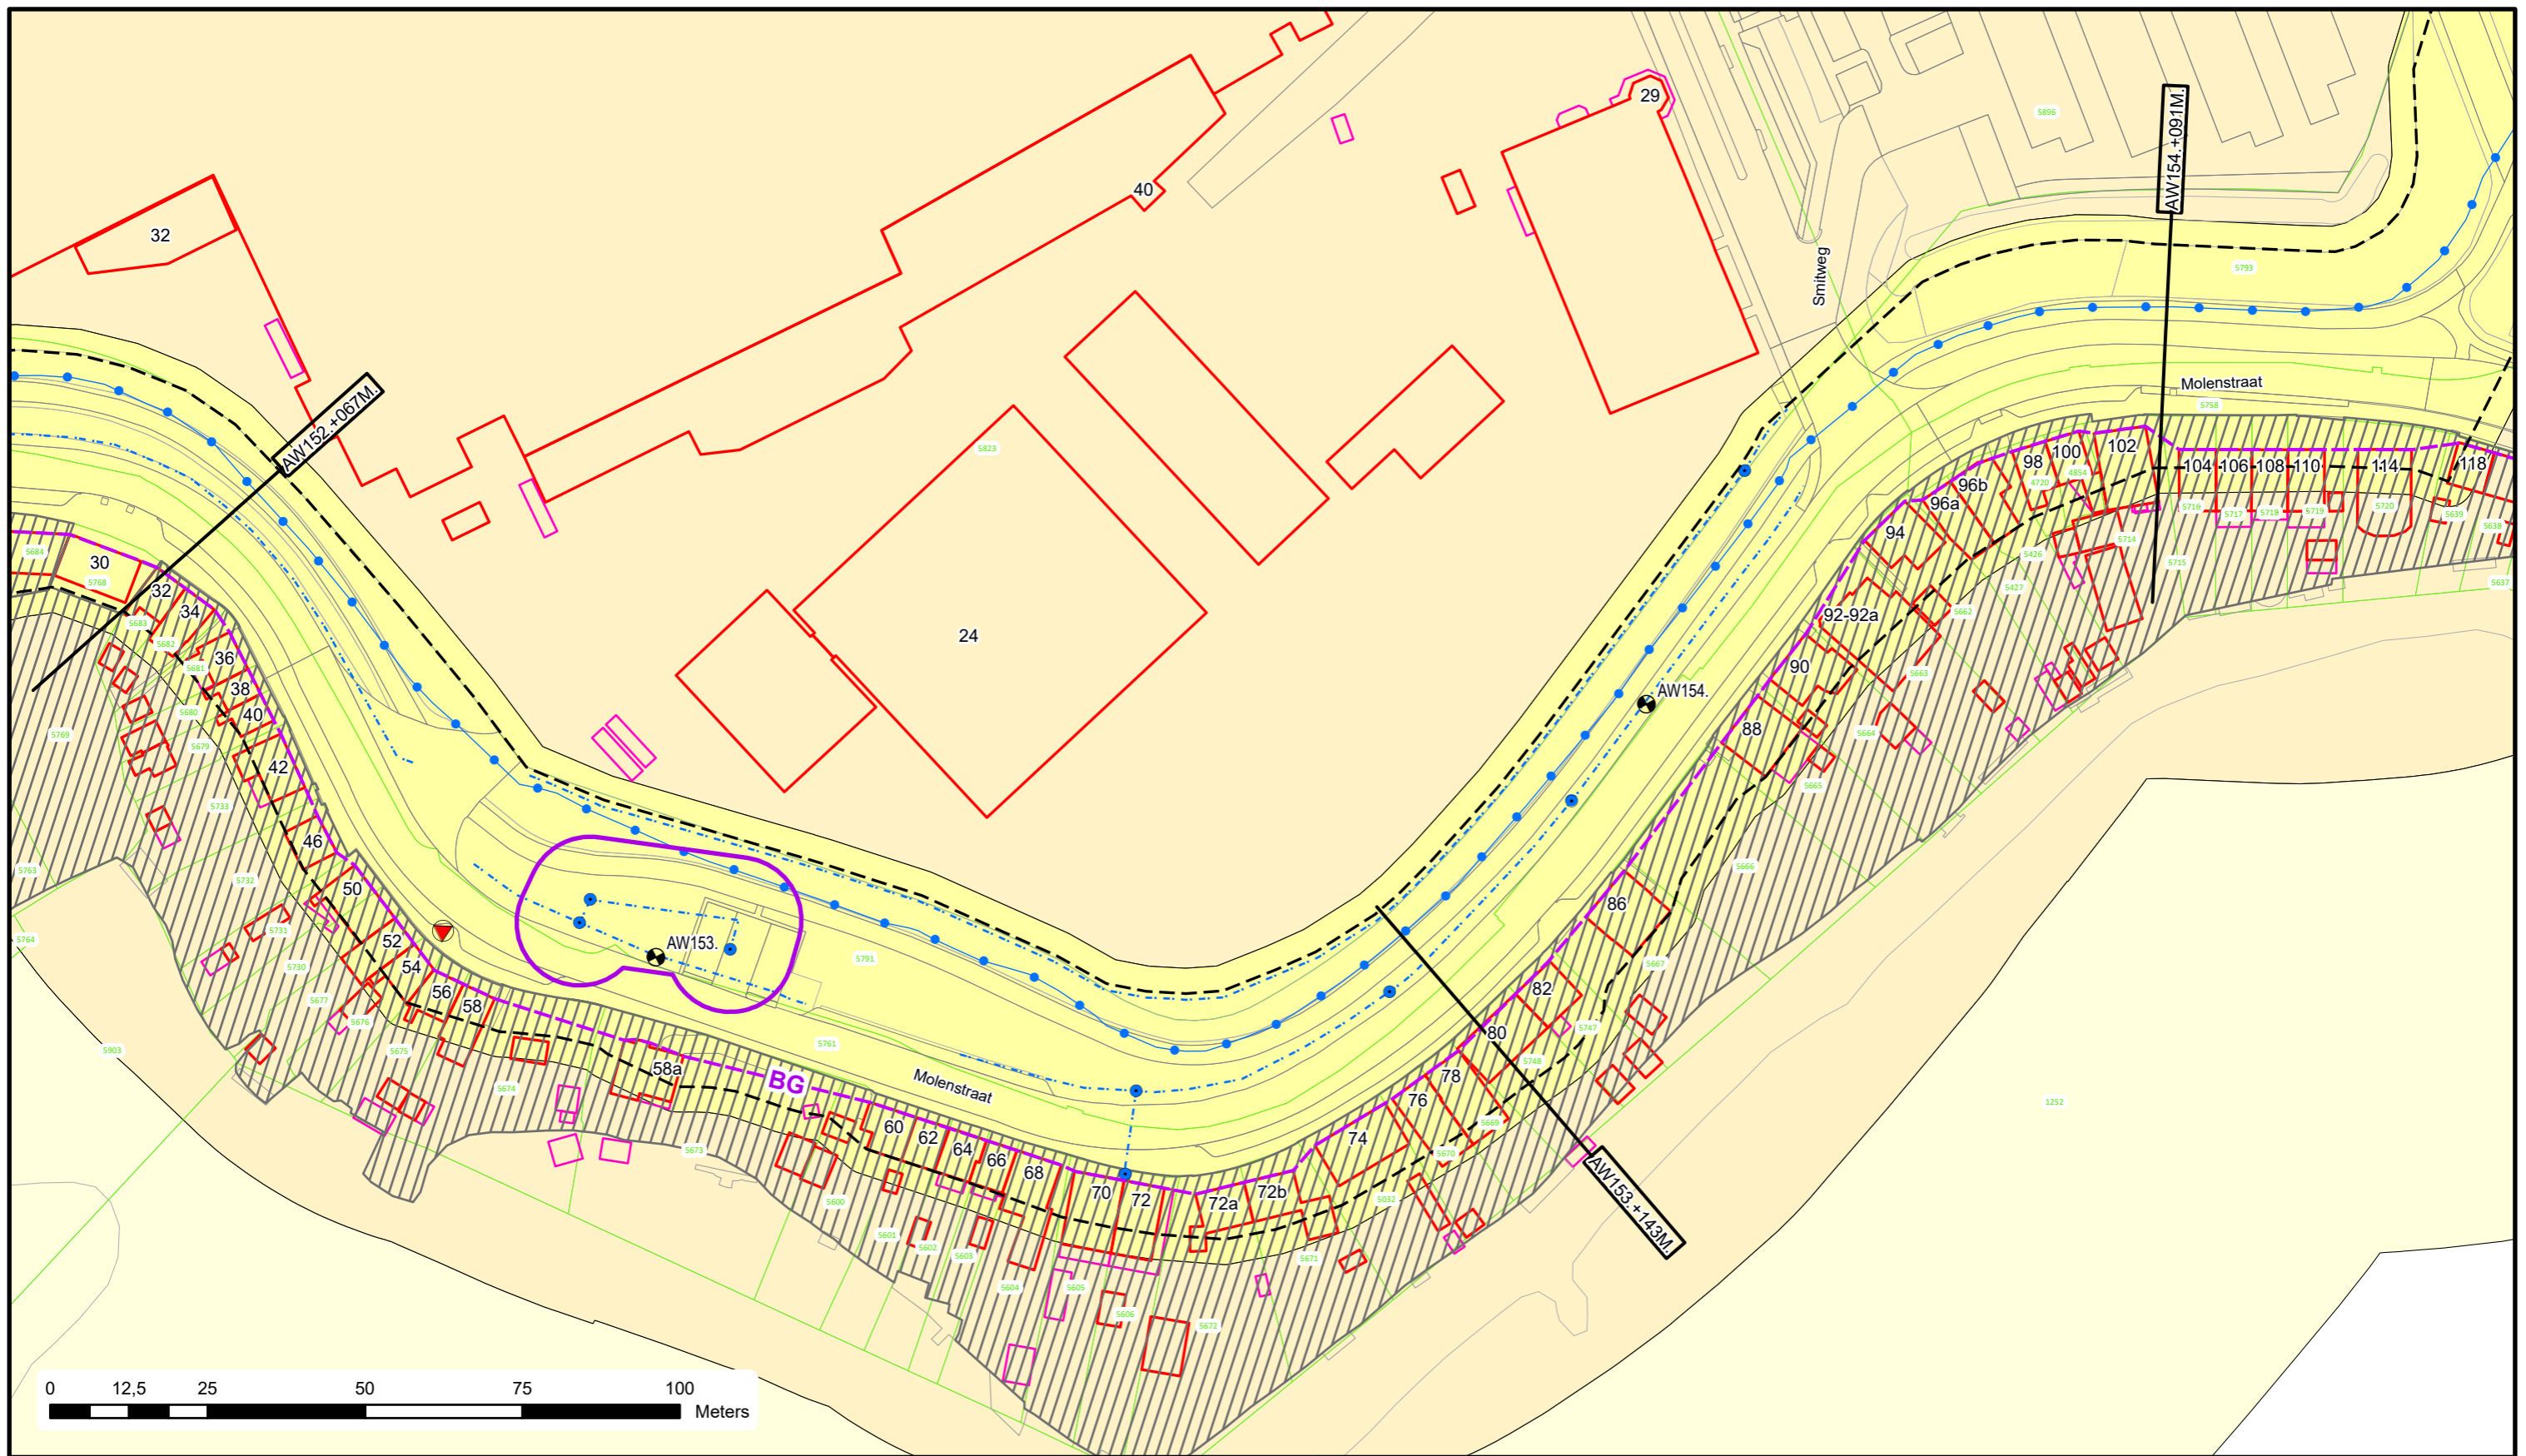

Voor Legenda zie overzicht achter in het boek.



Bezoekadres: Postadres:
 De Blomboogerd 1 Postbus 599
 4003 AN, Tiel
 tel: (0344) 64 90 90
 URL: www.waterschaprivierenland.nl

Legger : Alblasterwaard

Onderdeel : Situatie Legger

Dijkpaaltraject : AW

Getekend : T-DAM

Opname datum : -

Besluitnr. : 2022048944

Tekeningnr. : AW093

Datum : 2022


Blad : 093 van : 195

Status : Vastgesteld

Versie : -

Schaal : 1:1000

Formaat : A3

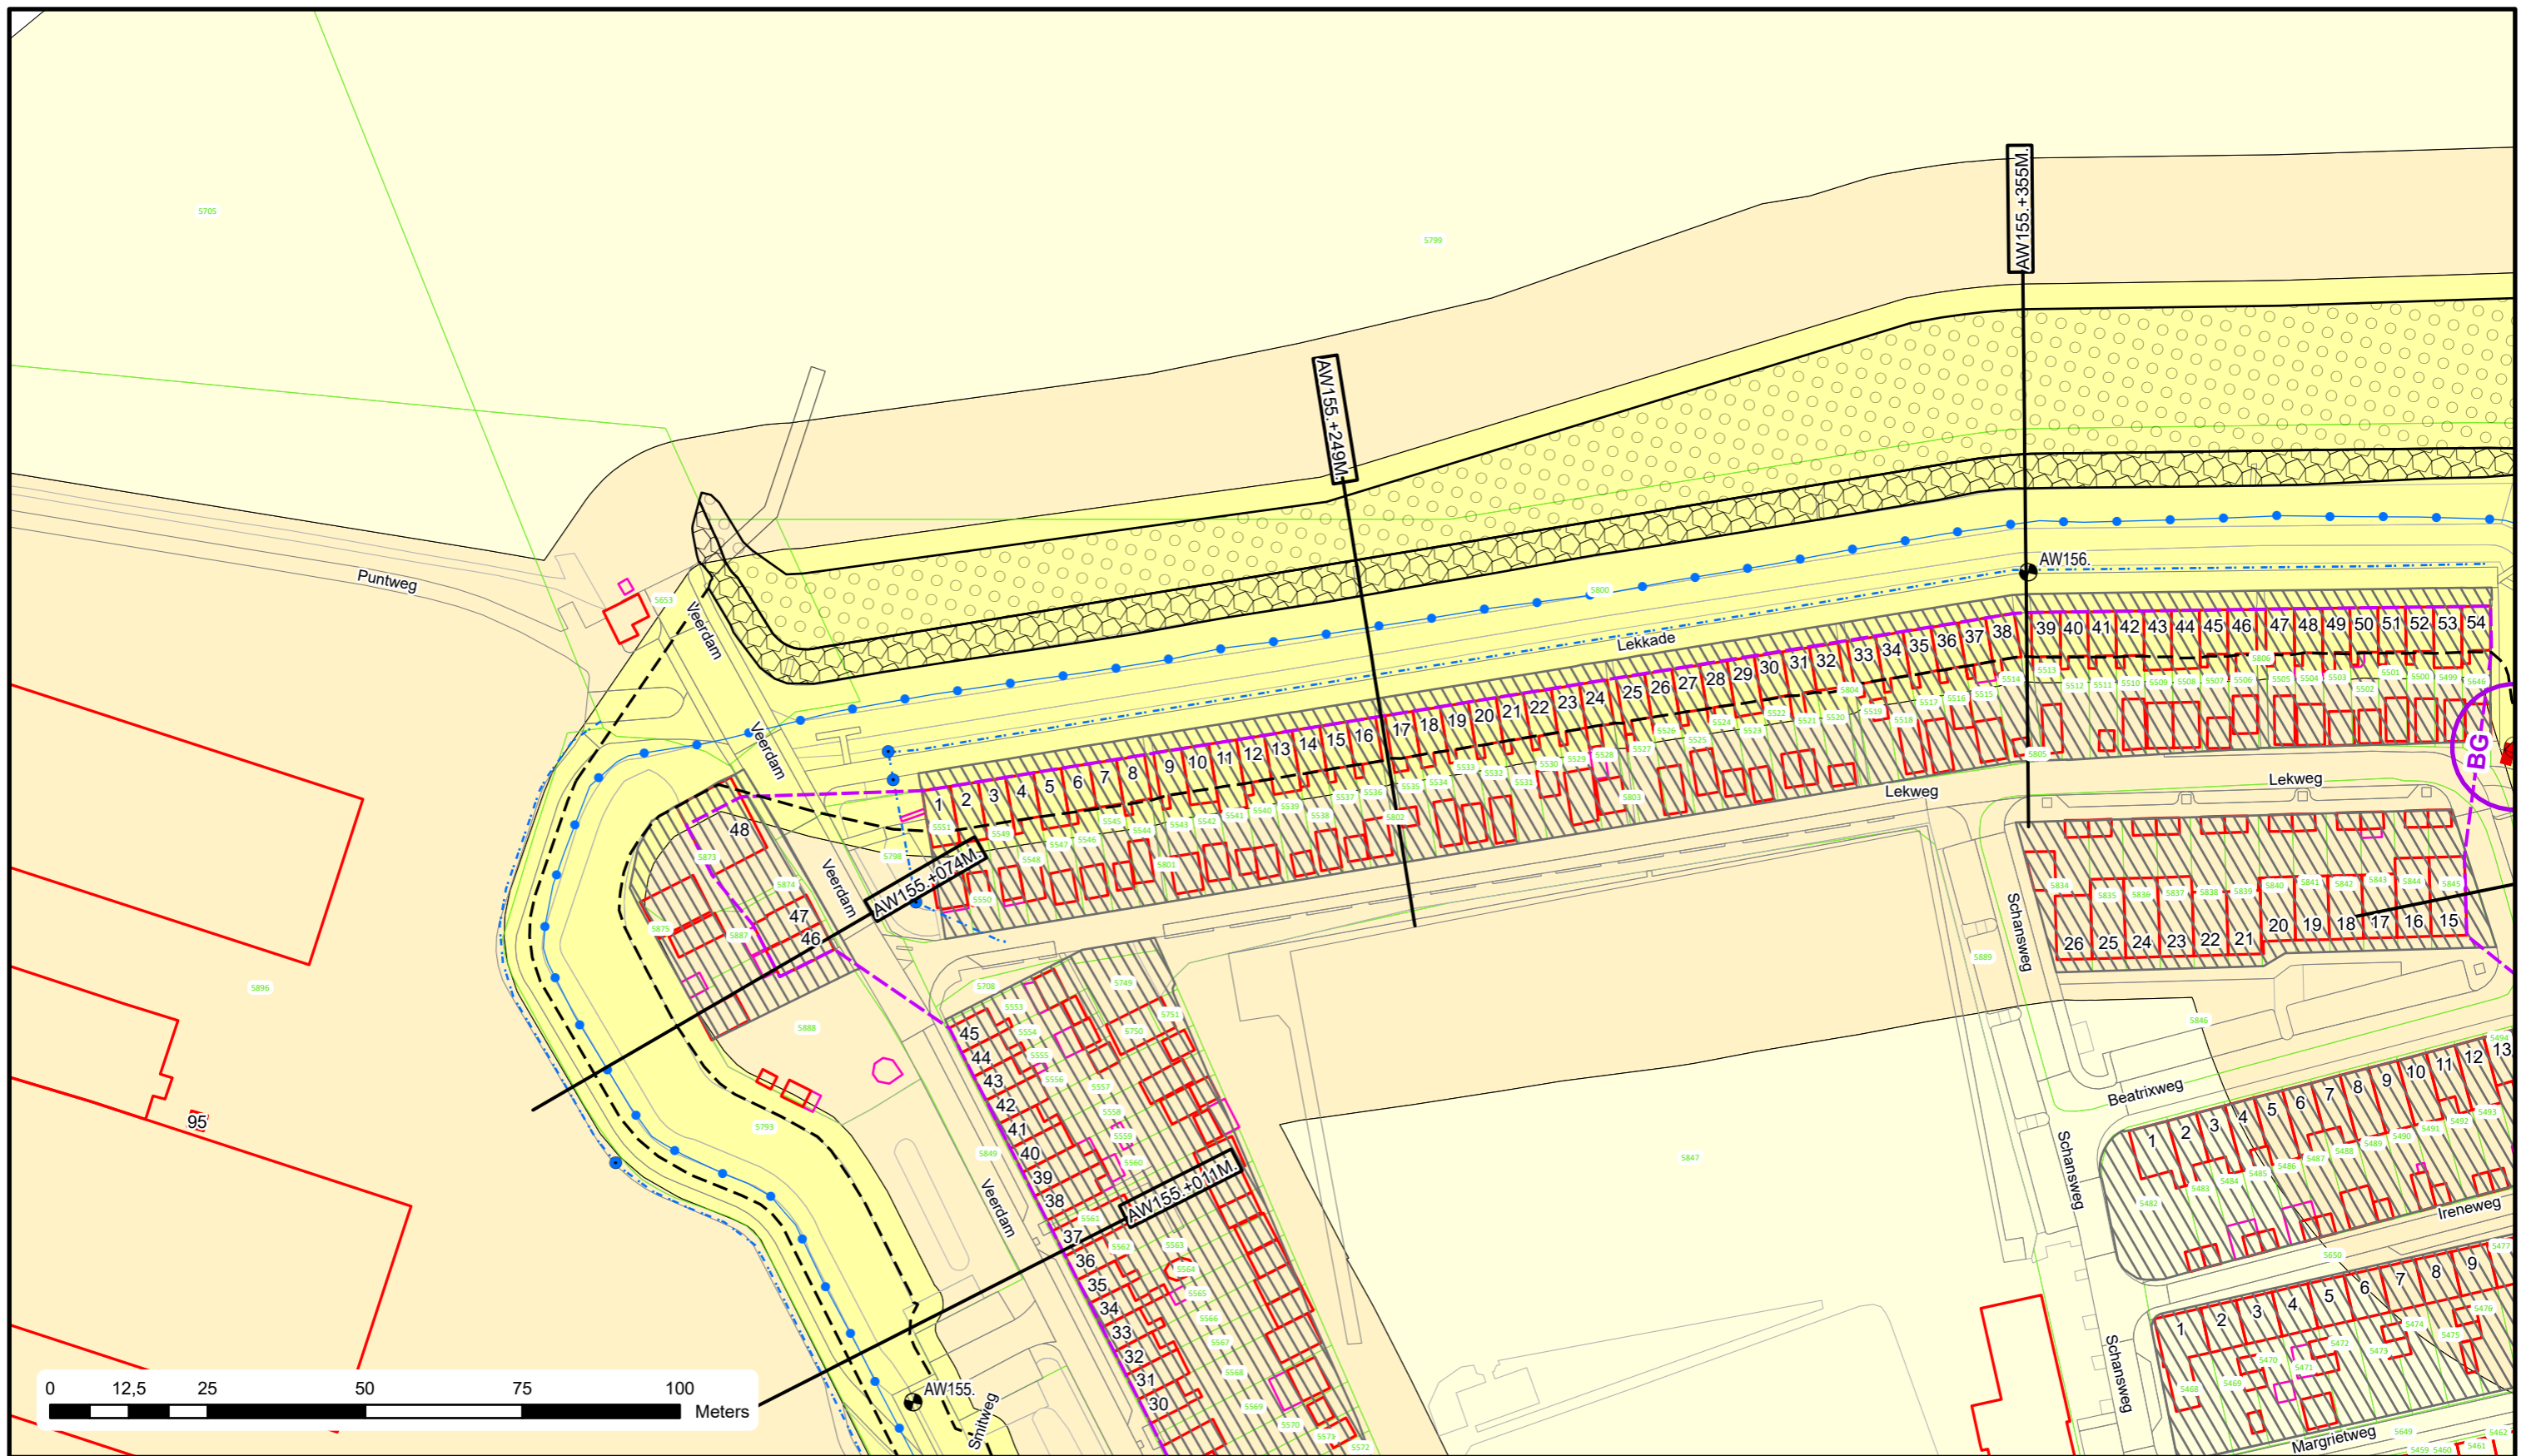

Voor Legenda zie overzicht achter in het boek.


**Waterschap
Rivierenland**
 Bezoekadres: Postadres:
 De Blomboogerd 1 Postbus 599
 4003 AN, Tiel
 tel: (0344) 64 90 90
 URL: www.waterschaprivierenland.nl

Legger : Alblasterwaard

Onderdeel : Situatie Legger

Dijkpaaltraject : AW

Getekend : T-DAM

Opname datum : -

Besluitnr. : 2022048944

Tekeningnr. : AW095

Datum : 2022


Blad : 095 van : 195

Status : Vastgesteld

Versie : -

Schaal : 1:1000

Formaat : A3

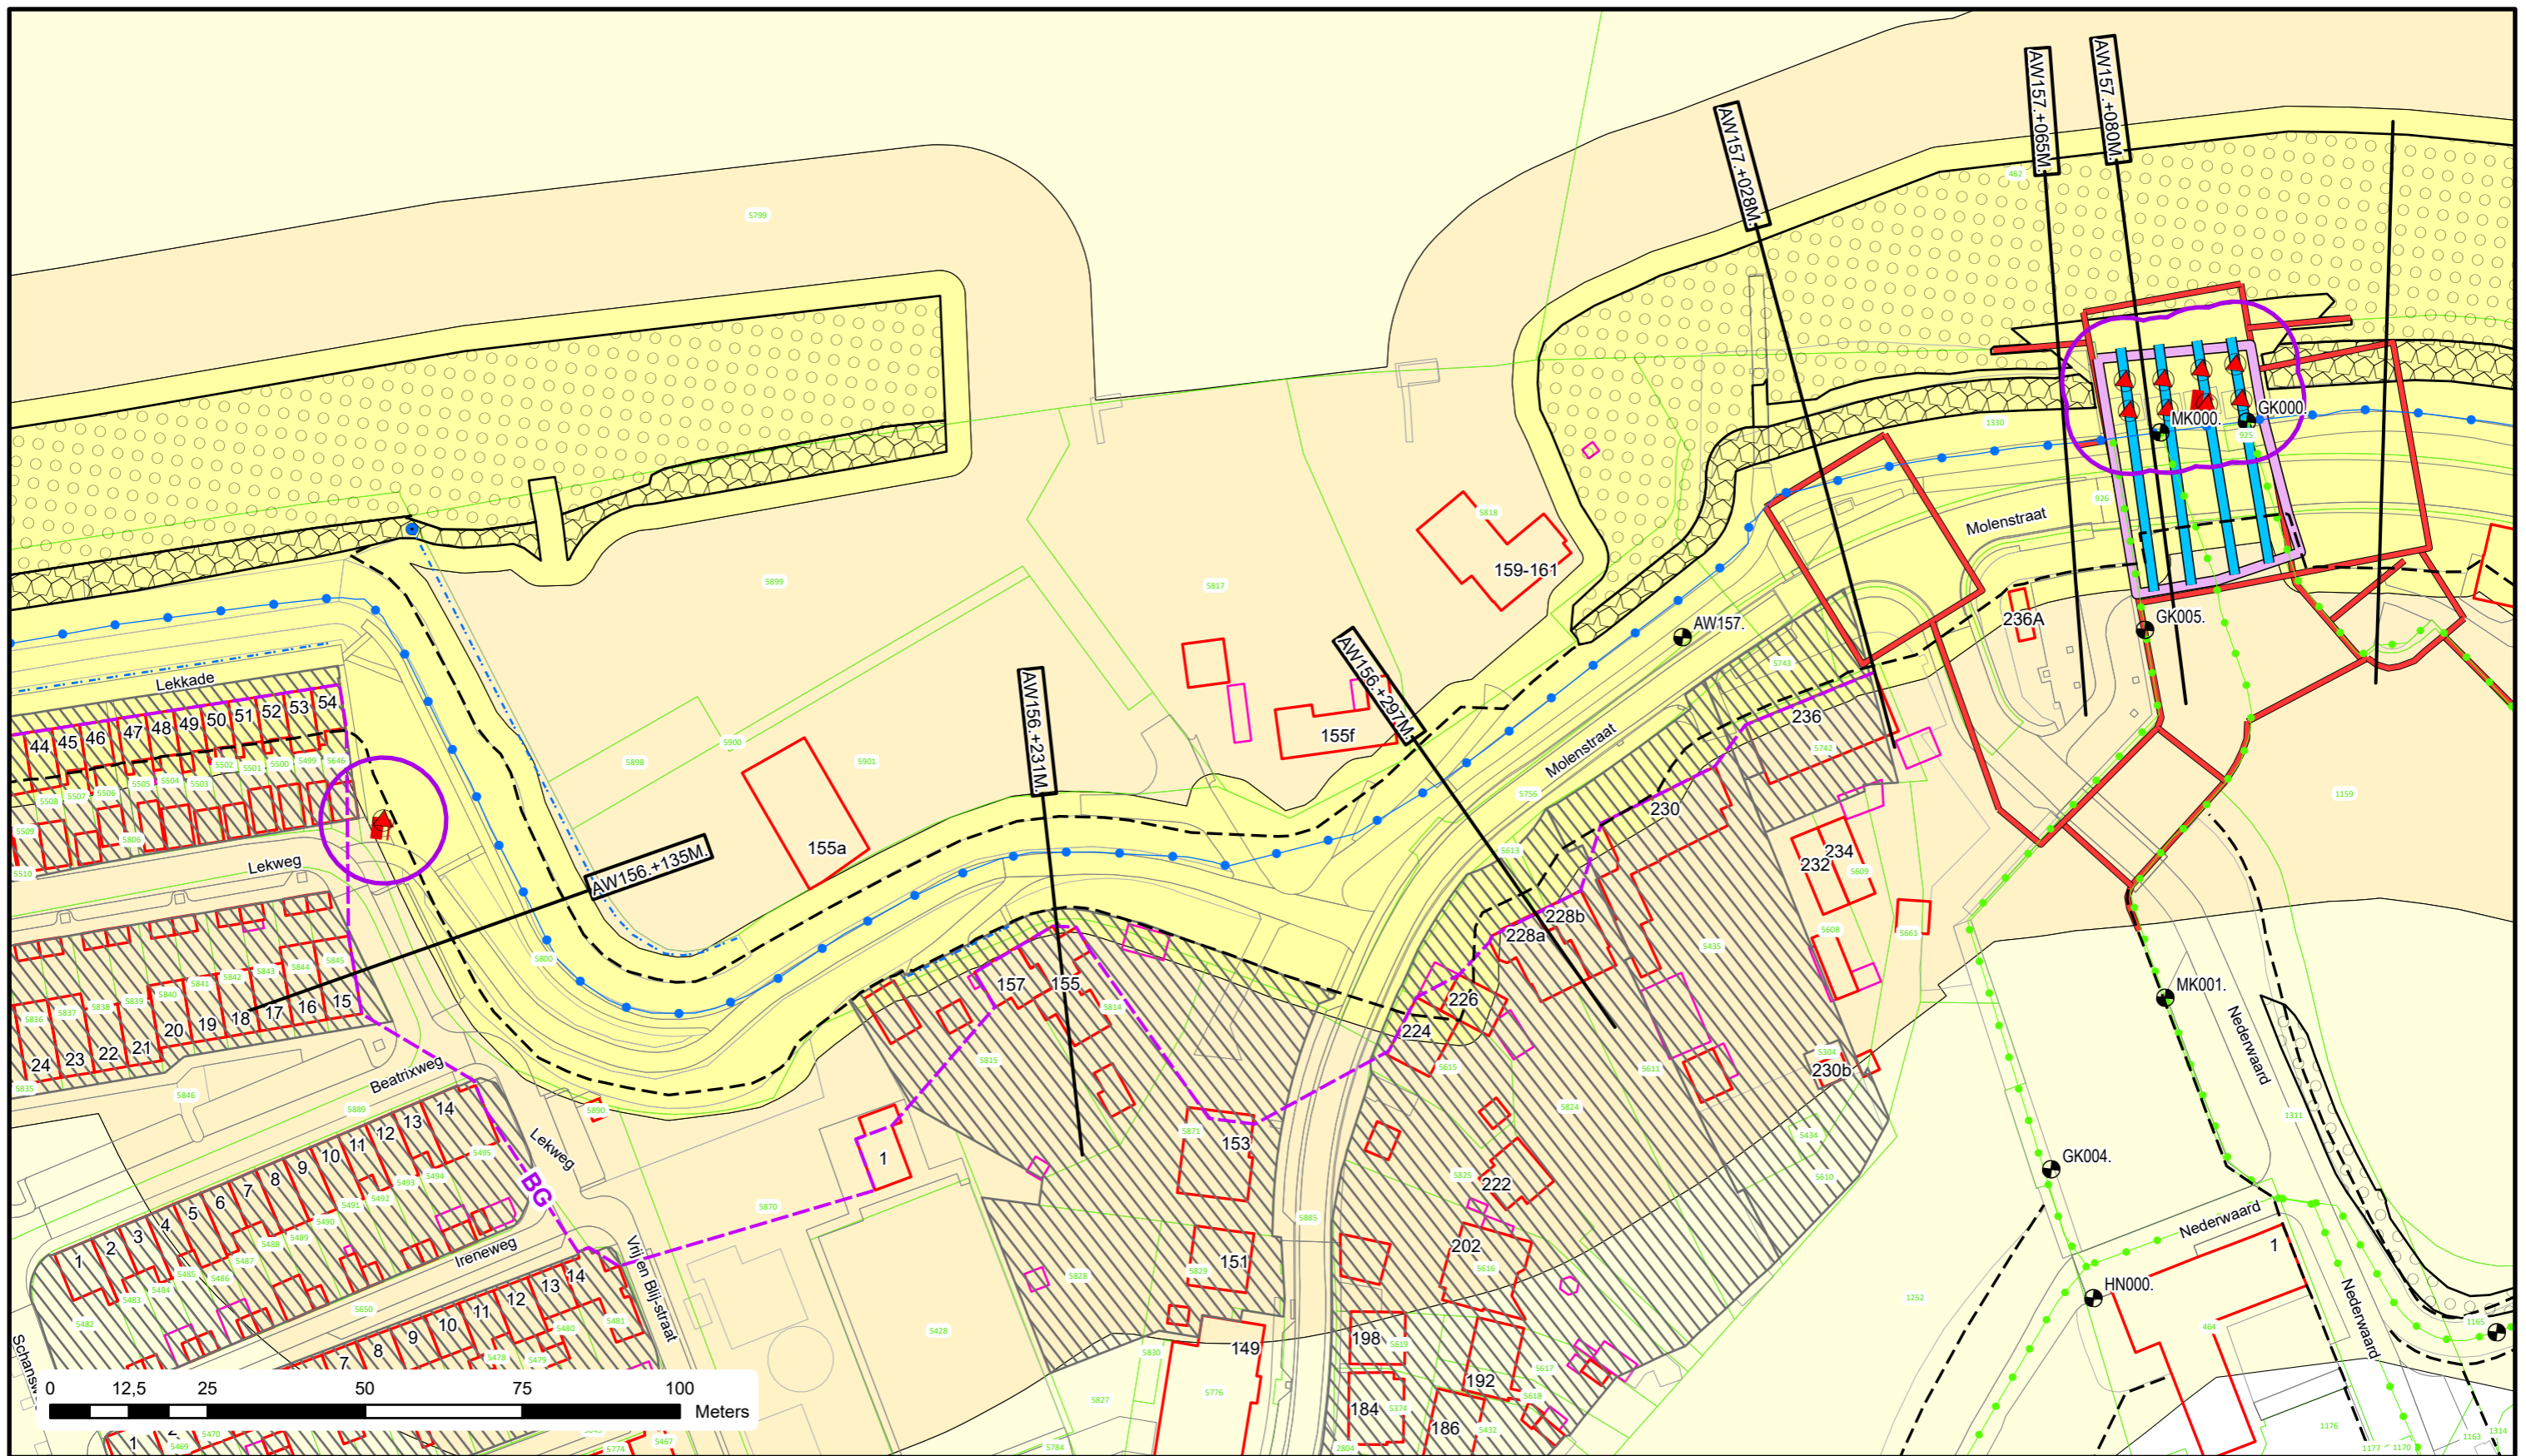


Voor Legenda zie overzicht achter in het boek.


**Waterschap
Rivierenland**
 Bezoekadres: Postadres:
 De Blomboogerd 1 Postbus 599
 4003 AN, Tiel
 tel: (0344) 64 90 90
 URL: www.waterschaprivierenland.nl

Legger : Alblasserwaard

Onderdeel : Situatie Legger	Datum : 2022	Blad : 096 van : 195
Dijkpaaltraject : AW	Getekend : T-DAM	Status : Vastgesteld
Opname datum : -	Besluitnr. : 2022048944	Versie : -
Tekeningnr. : AW096		Schaal : 1:1000
		Formaat : A3

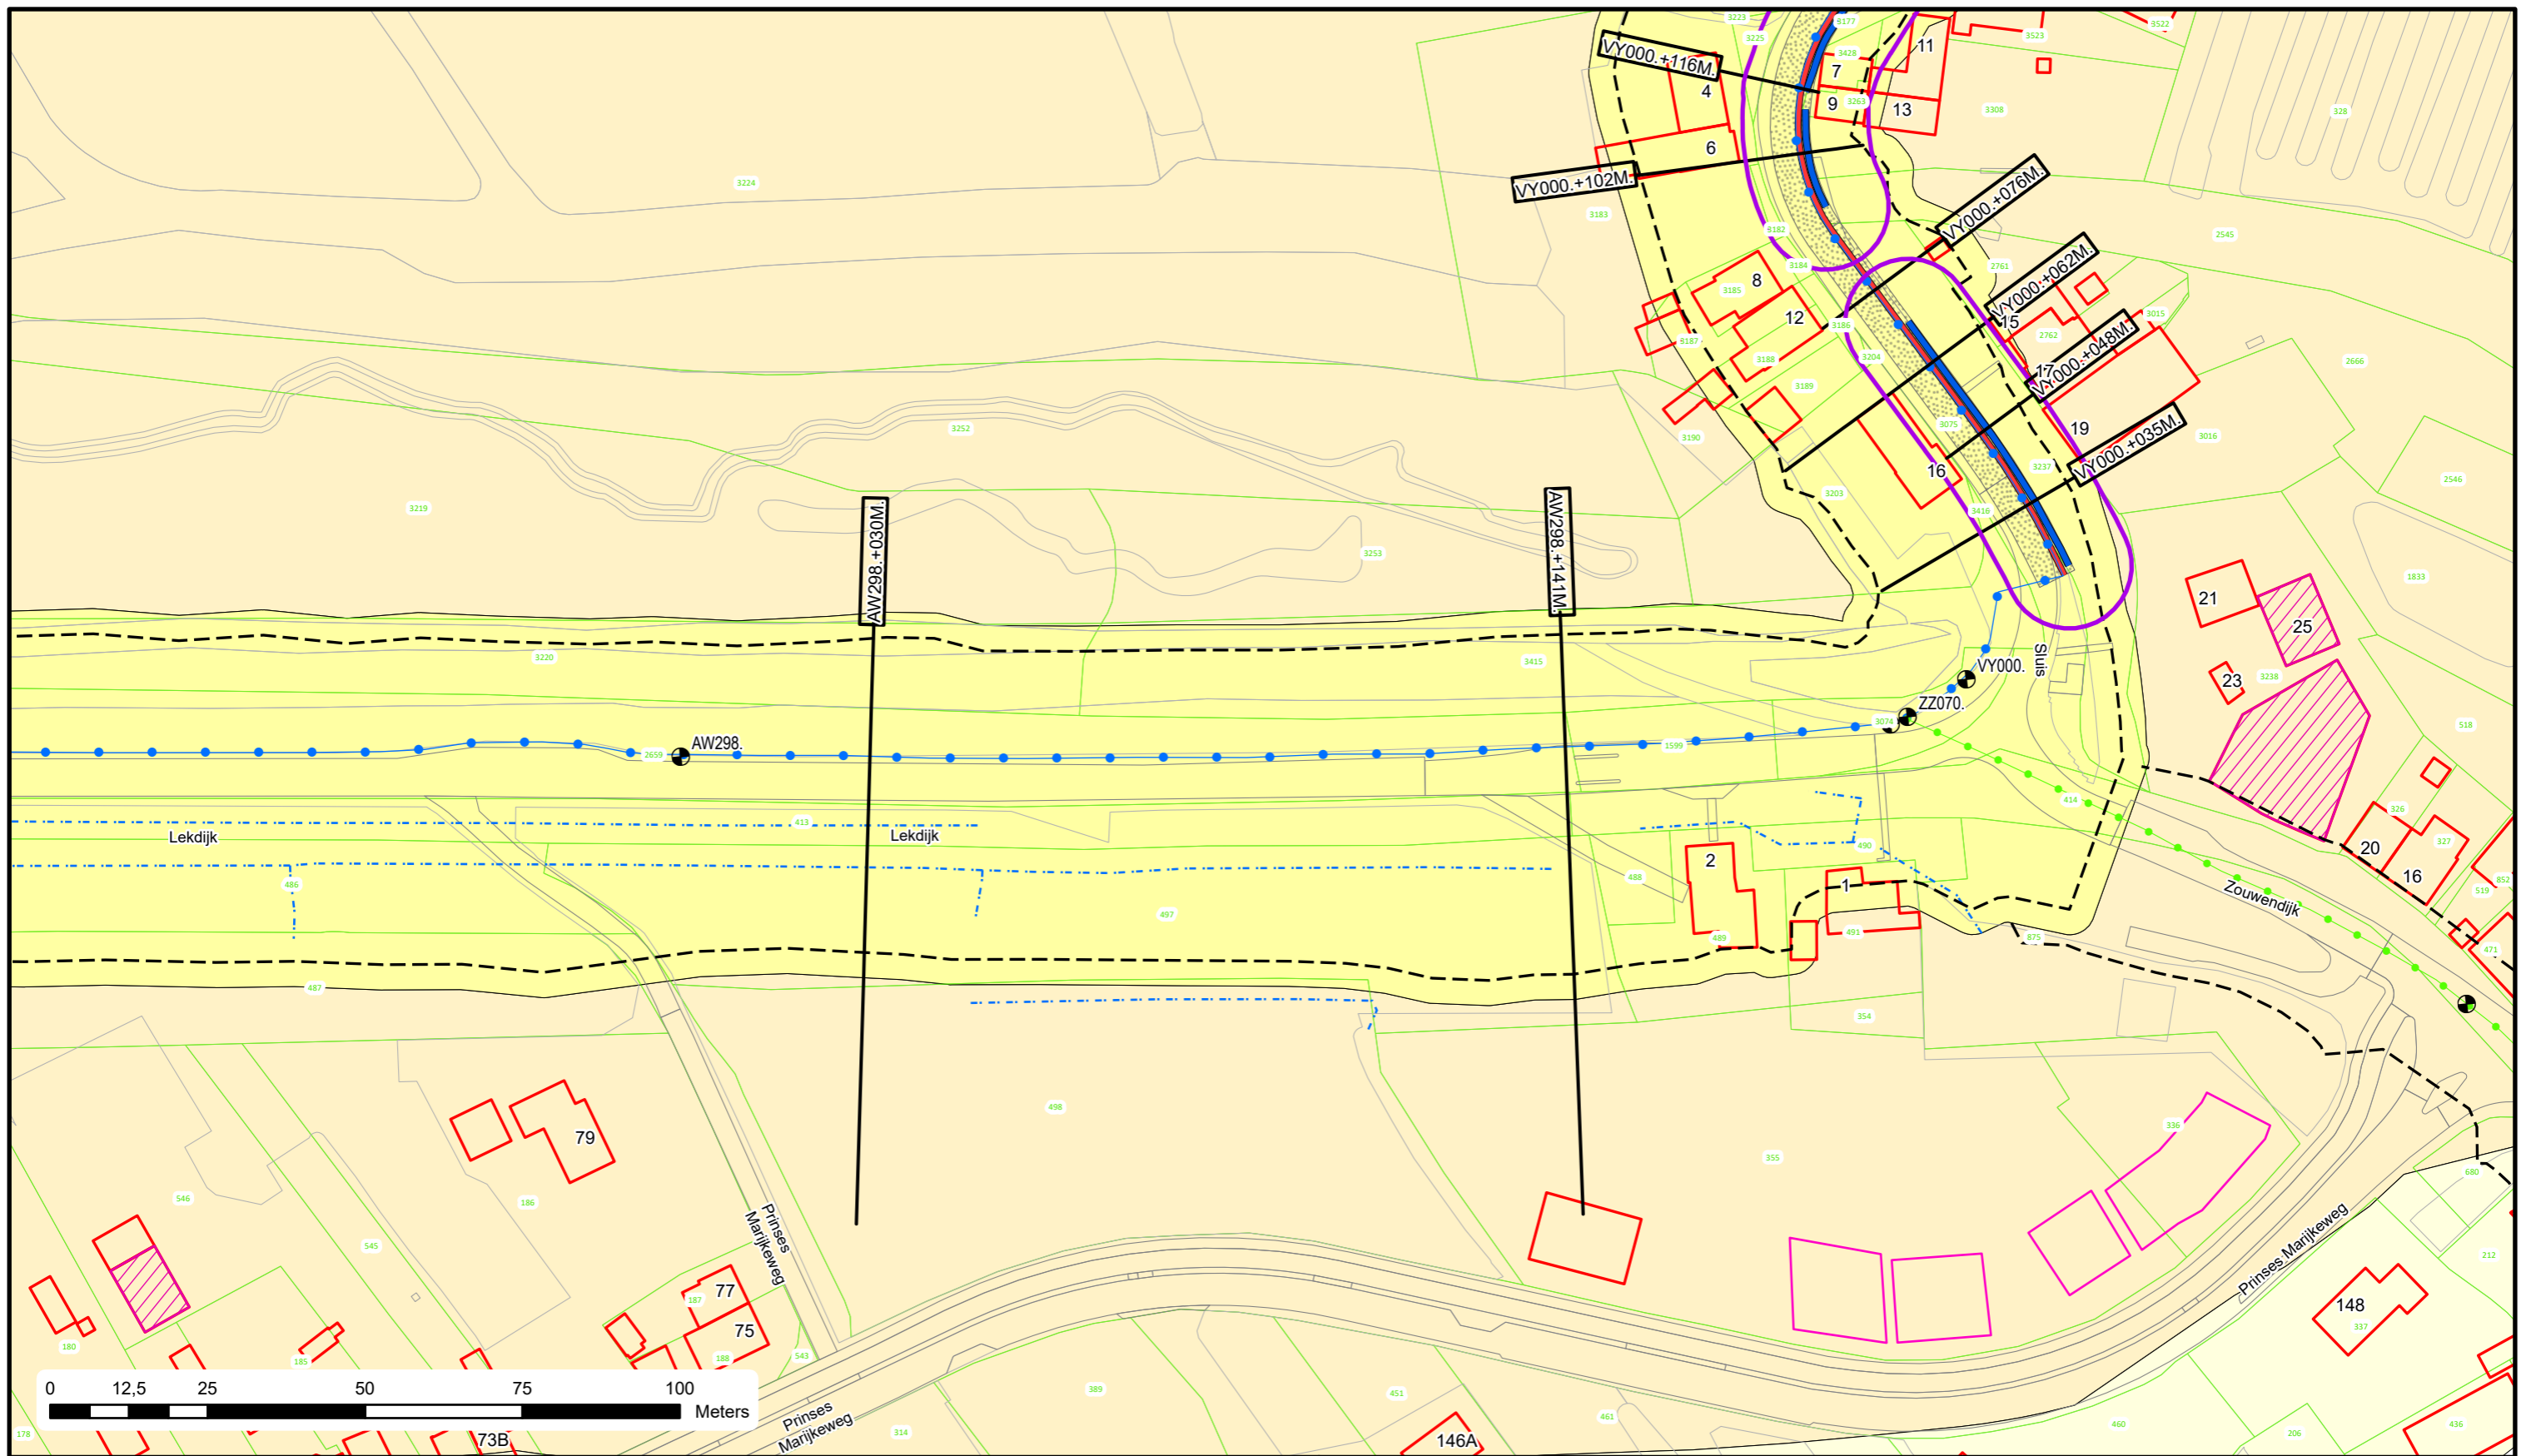

Voor Legenda zie overzicht achter in het boek.



Bezoekadres: De Blomboogerd 1
 Postadres: Postbus 599
 4003 AN, Tiel
 tel: (0344) 64 90 90
 URL: www.waterschaprivierenland.nl

Legger : Alblasserwaard

Onderdeel : Situatie Legger

Dijkpaaltraject : AW

Getekend : T-DAM

Opname datum : -

Bestuurnr. : 2022048944

Tekeningnr. : AW180

Datum : 2022


Blad : 180 van : 195

Status : Vastgesteld

Versie : -

Schaal : 1:1000


Formaat : A3

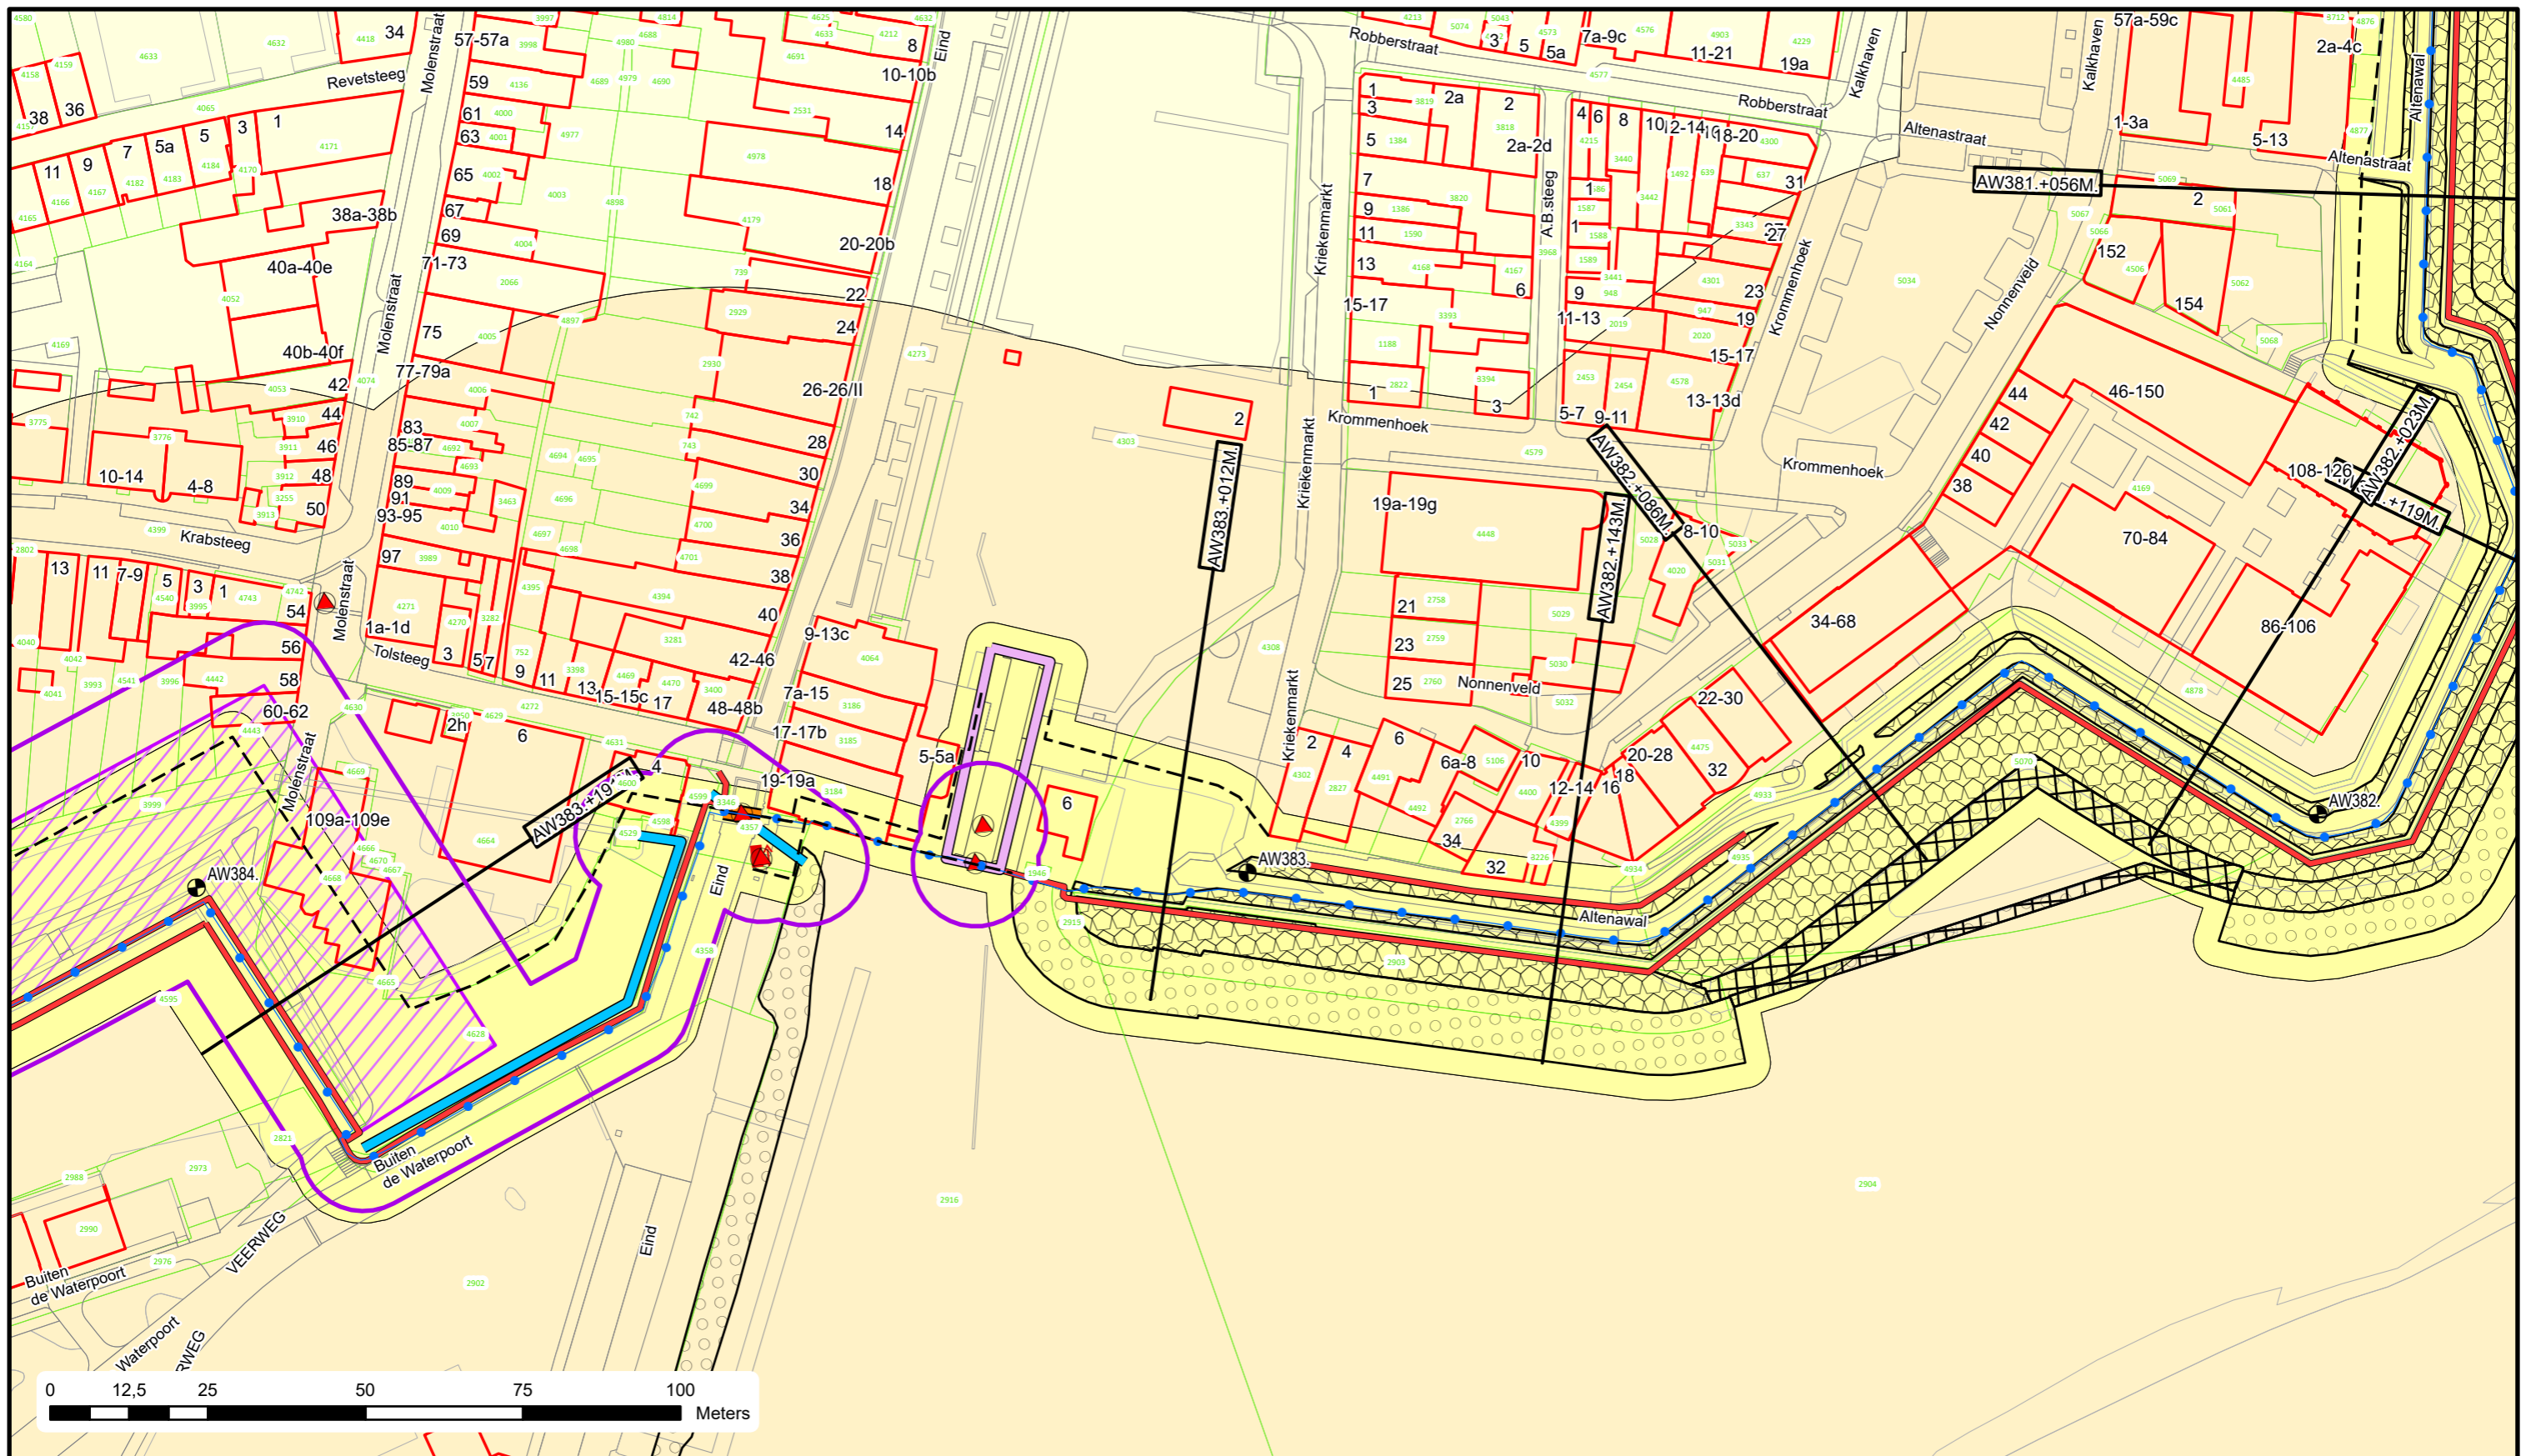

Voor Legenda zie overzicht achter in het boek.


**Waterschap
Rivierenland**
 Bezoekadres: Postadres:
 De Blomboogerd 1 Postbus 599
 4003 AN, Tiel
 tel: (0344) 64 90 90
 URL: www.waterschaprivierenland.nl

Legger : Alblasterwaard	
Onderdeel : Situatie Legger	
Dijkpaaltraject : AW	Datum : 2022
Getekend : T-DAM	Blad : 182 van : 195
Opname datum : -	Status : Vastgesteld
Besluitnr. : 2022048944	Versie : -
Tekeningnr. : AW182	Schaal : 1:1000
	Formaat : A3

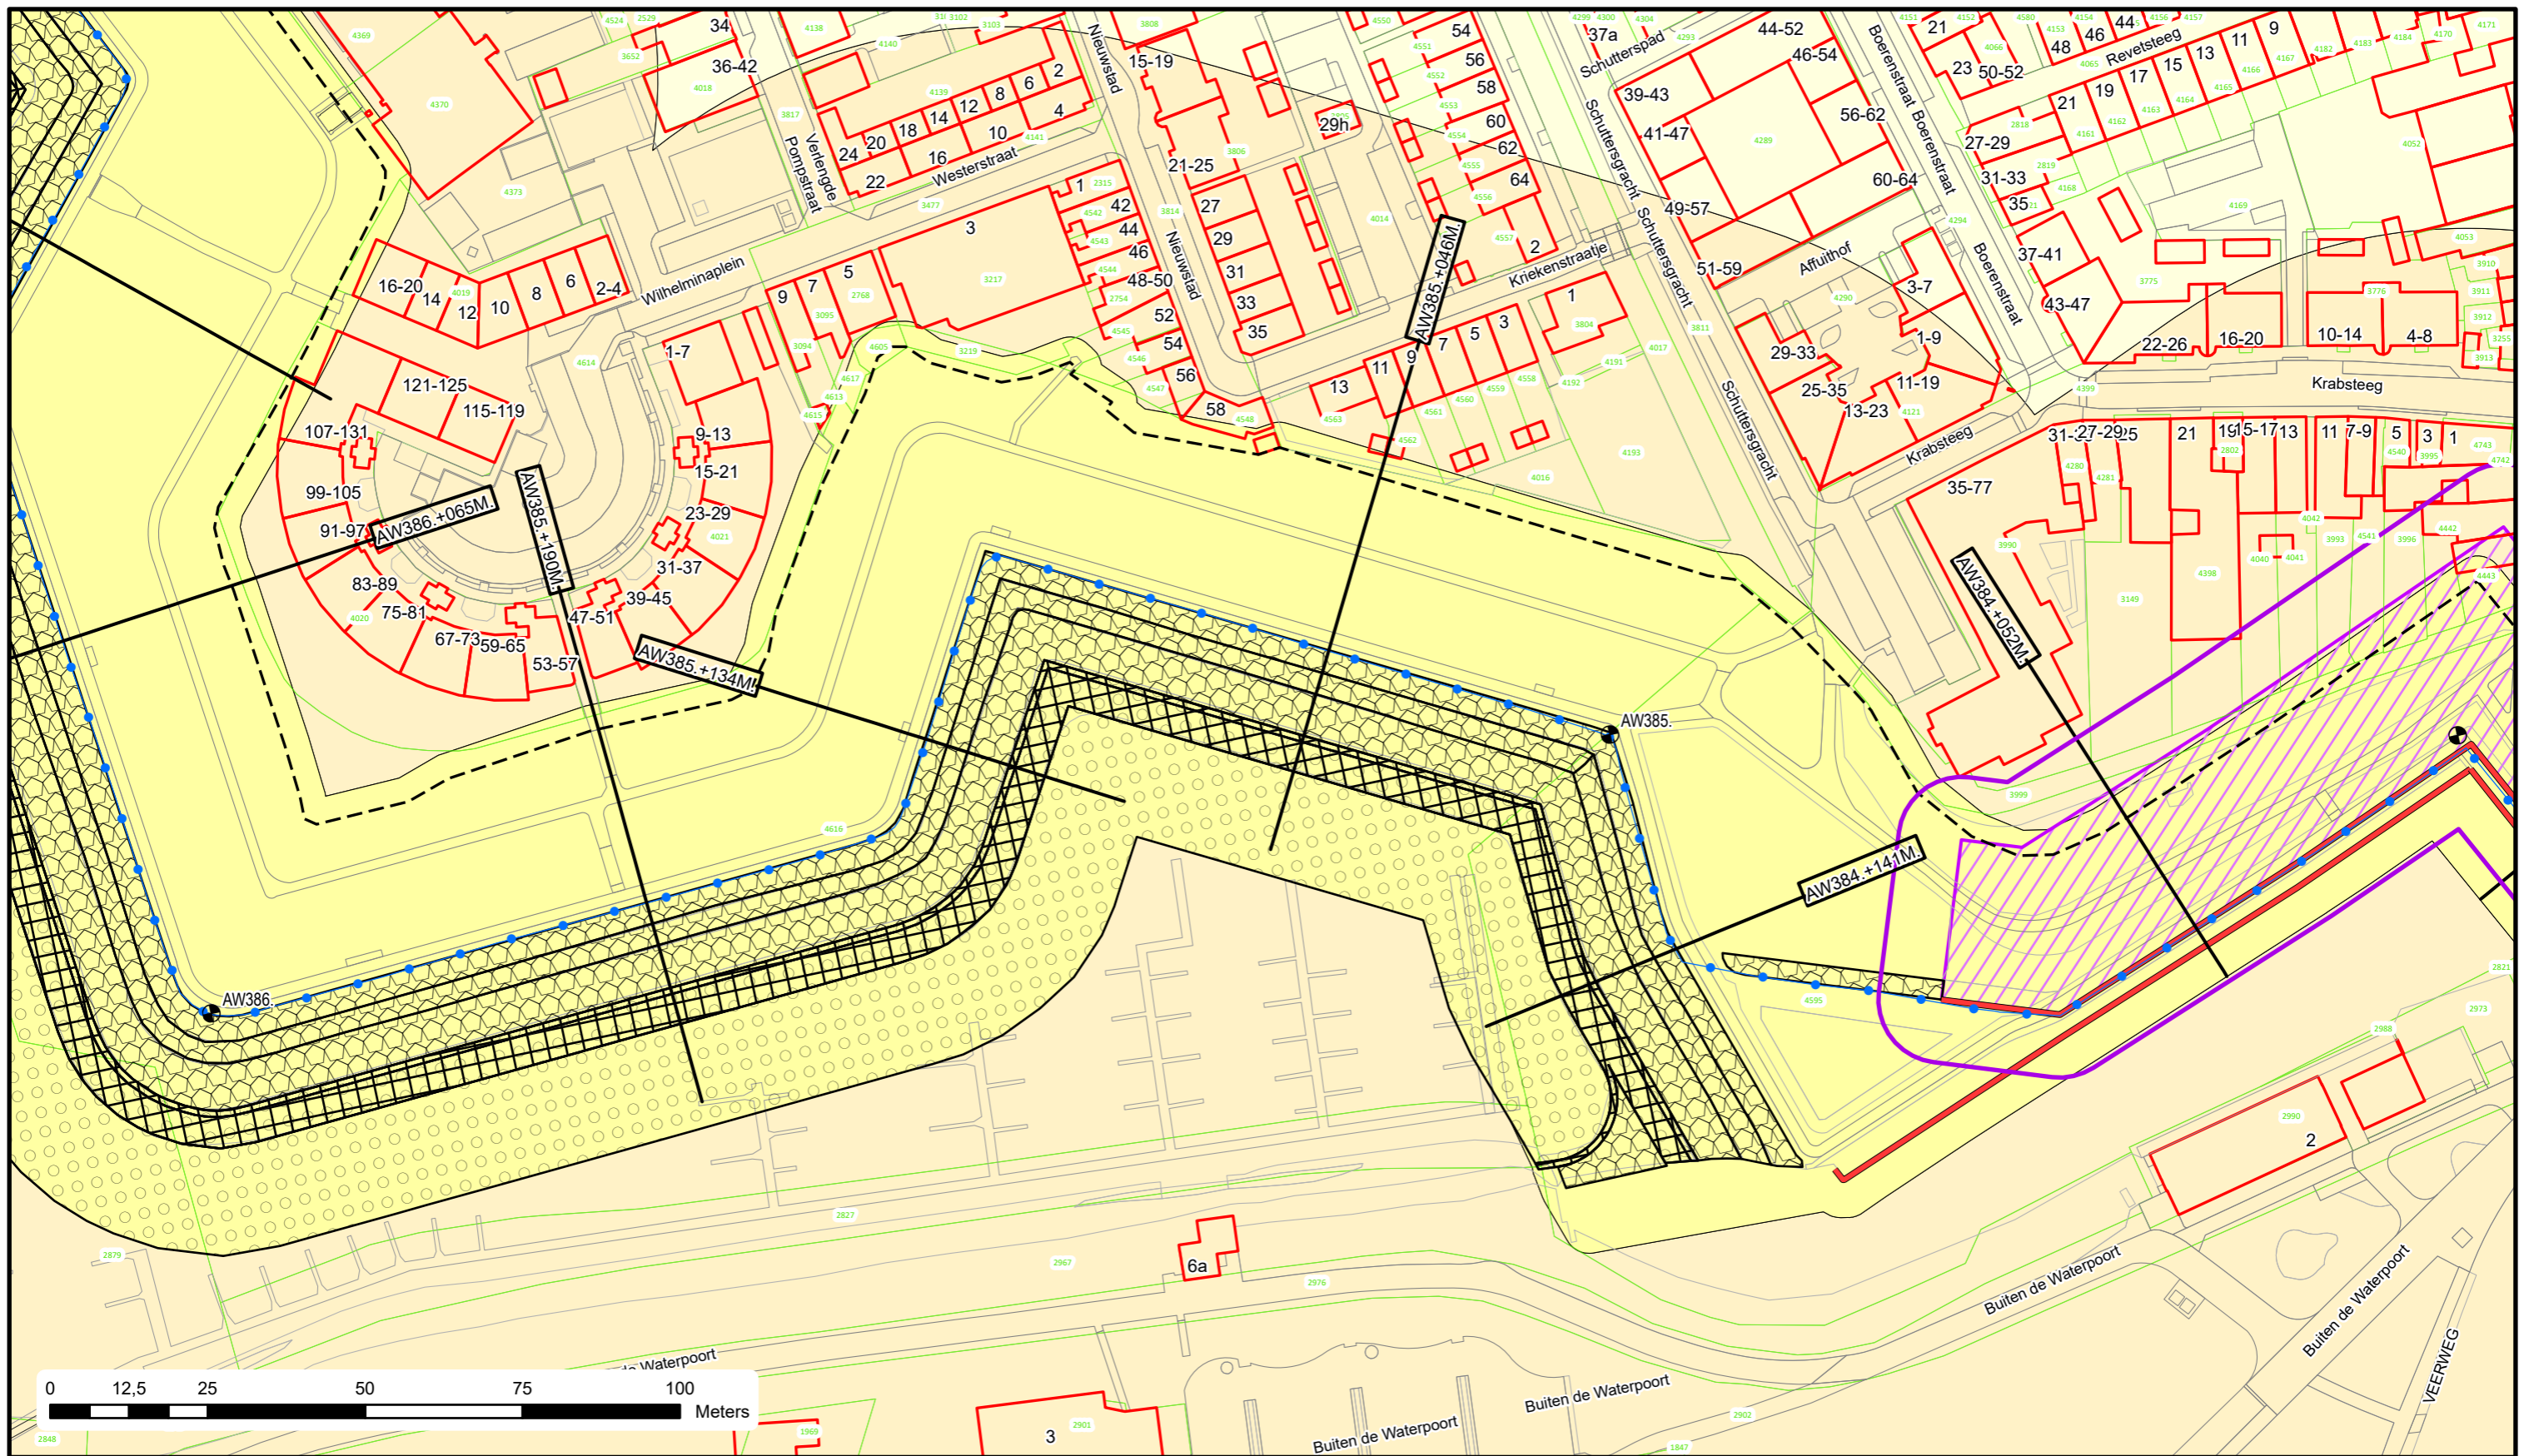

Voor Legenda zie overzicht achter in het boek.



Bezoekadres: Postadres:
De Blomboogerd 1 Postbus 599
4003 AN, Tiel
tel: (0344) 64 90 90
URL: www.waterschaprivierenland.nl

Legger : Alblasserwaard

Onderdeel : Situatie Legger

Dijkpaaltraject : AW

Getekend : T-DAM

Opname datum : -

Besluitnr. : 2022048944

Tekeningnr. : AW183

Datum : 2022




Blad : 183 van : 195

Status : Vastgesteld

Versie : -

Schaal : 1:1000

Formaat : A3

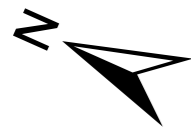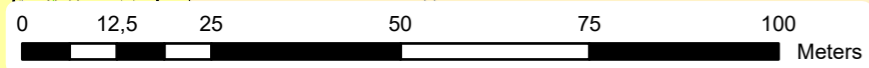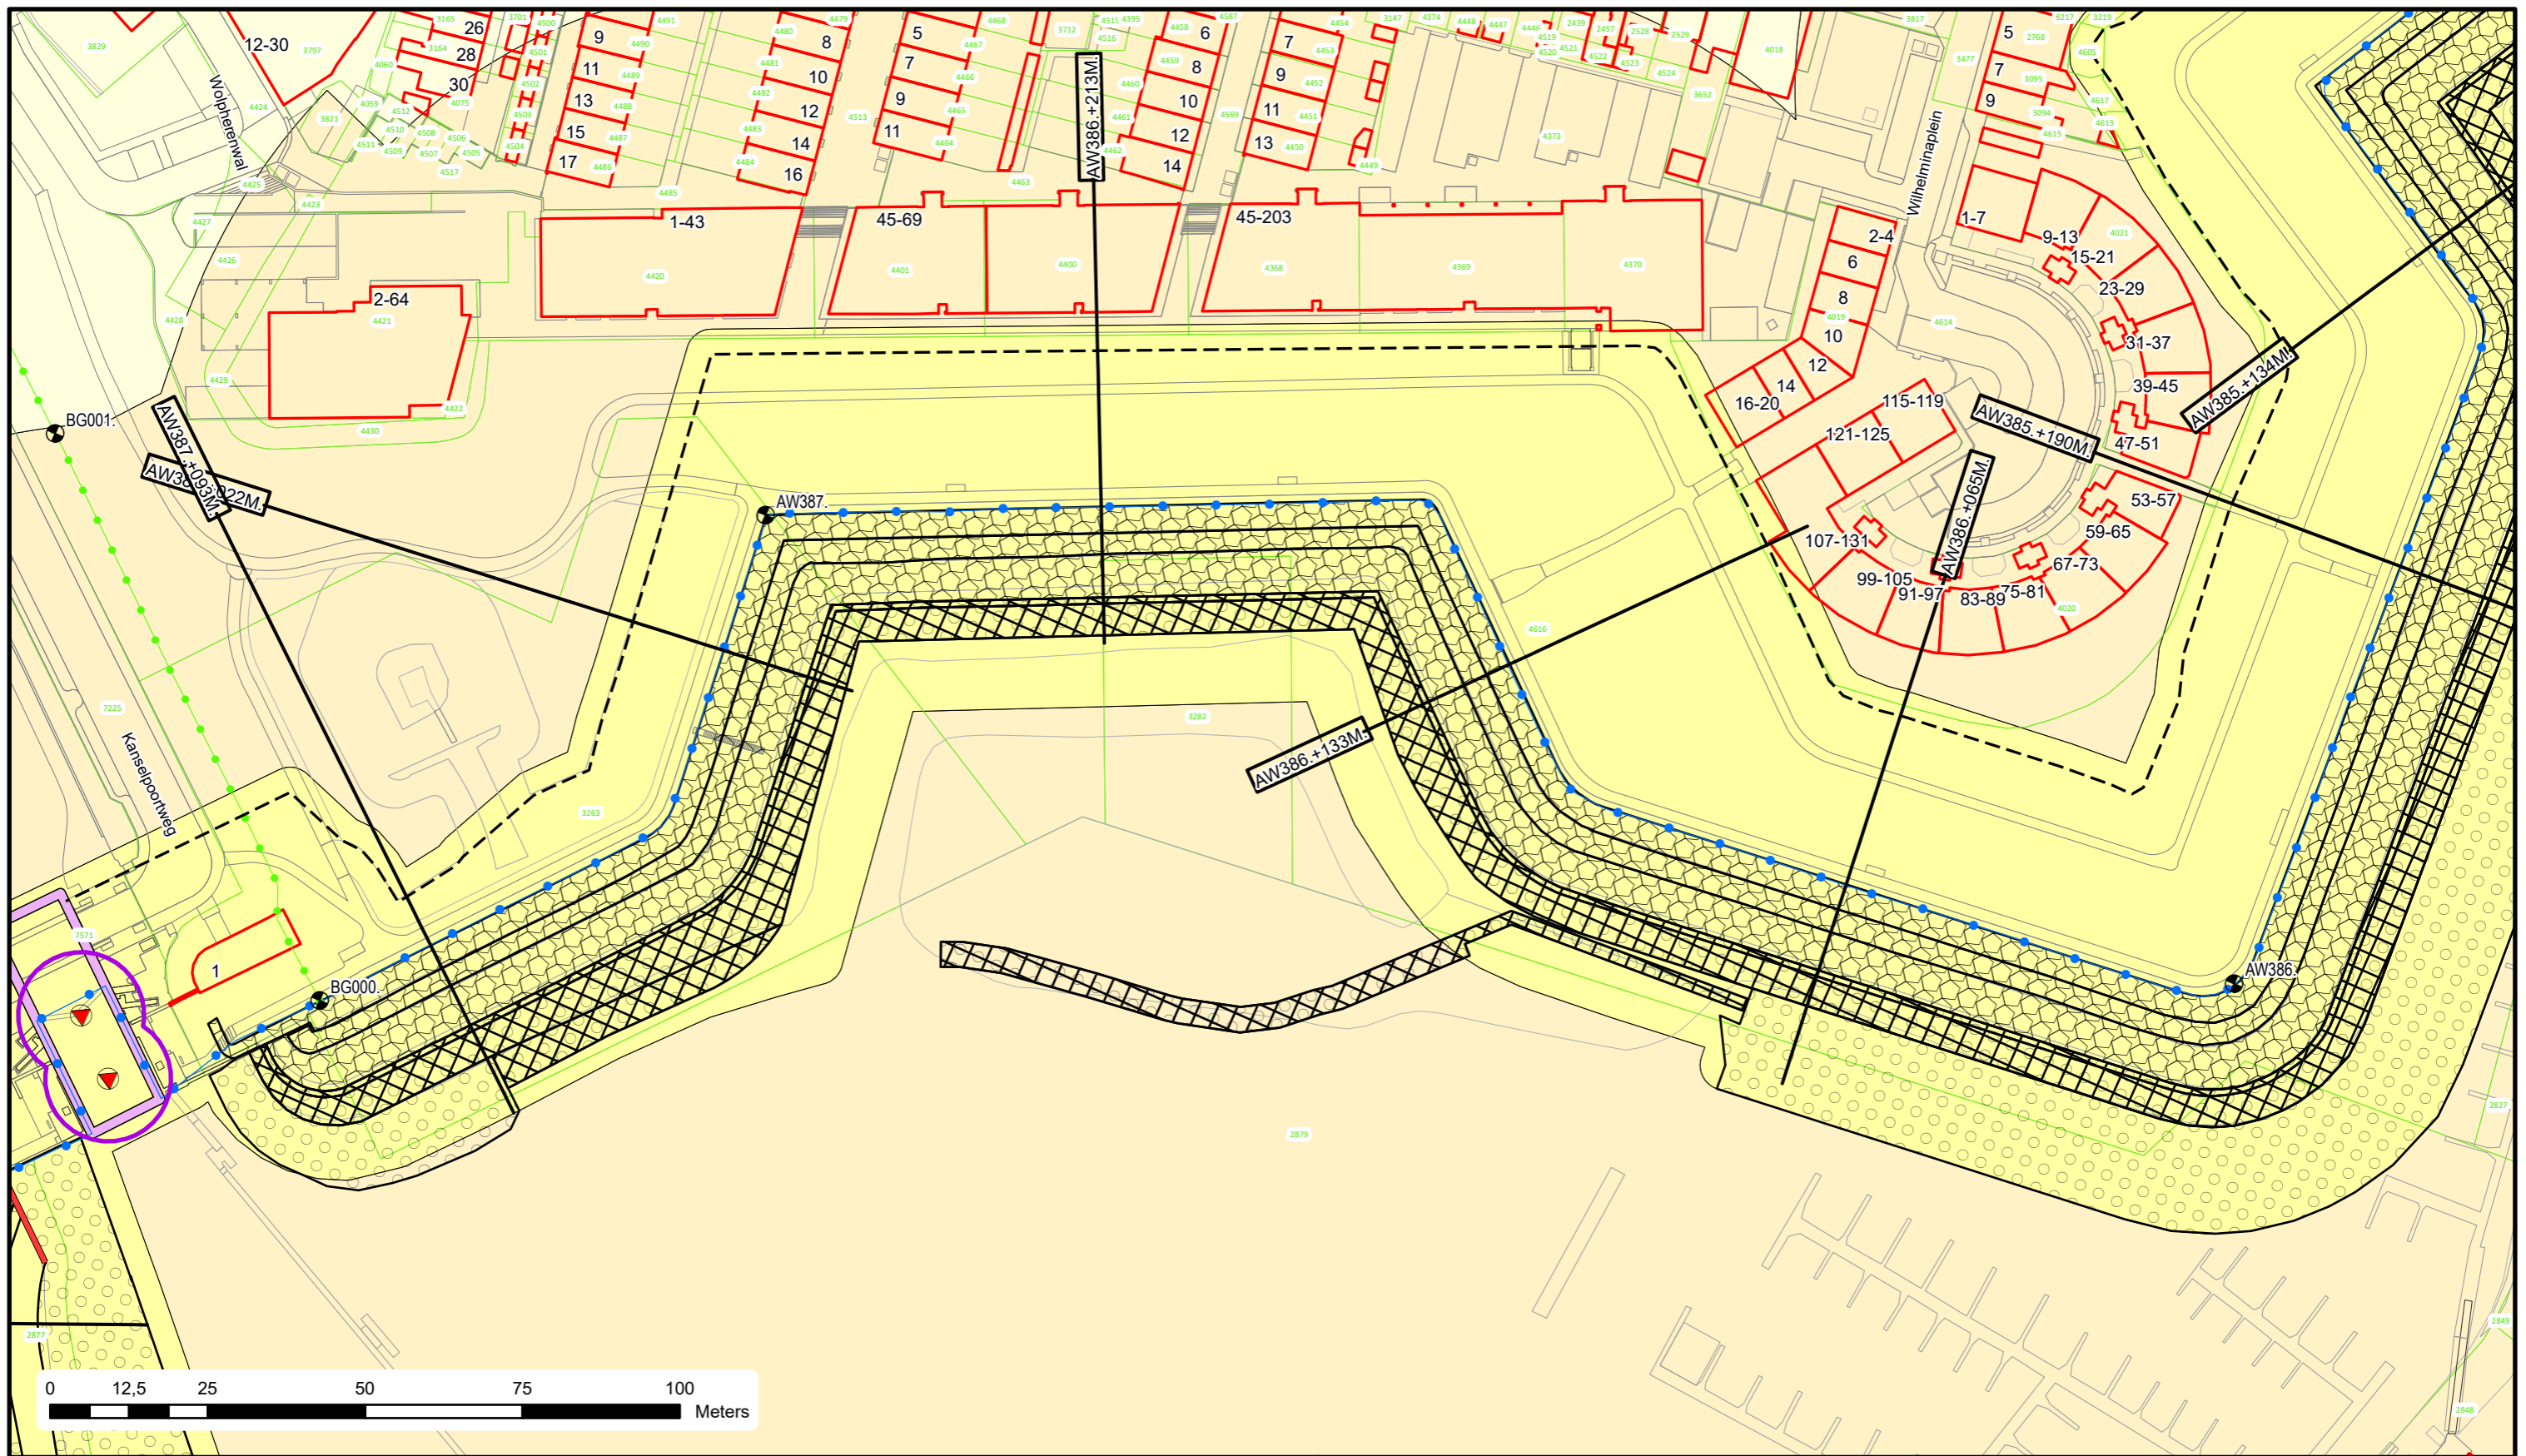

Voor Legenda zie overzicht achter in het boek.



Bezoekadres: Postadres:
De Blomboogerd 1 Postbus 599
4003 AN, Tiel
tel: (0344) 64 90 90
URL: www.waterschaprivierenland.nl

Legger : Alblasserwaard

Onderdeel : Situatie Legger

Dijkpaaltraject : AW

Getekend : T-DAM

Opname datum : -

Besluitnr. : 2022048944

Tekeningnr. : AW184

Datum : 2022


Blad : 184 van : 195

Status : Vastgesteld

Versie : -

Schaal : 1:1000

Formaat : A3

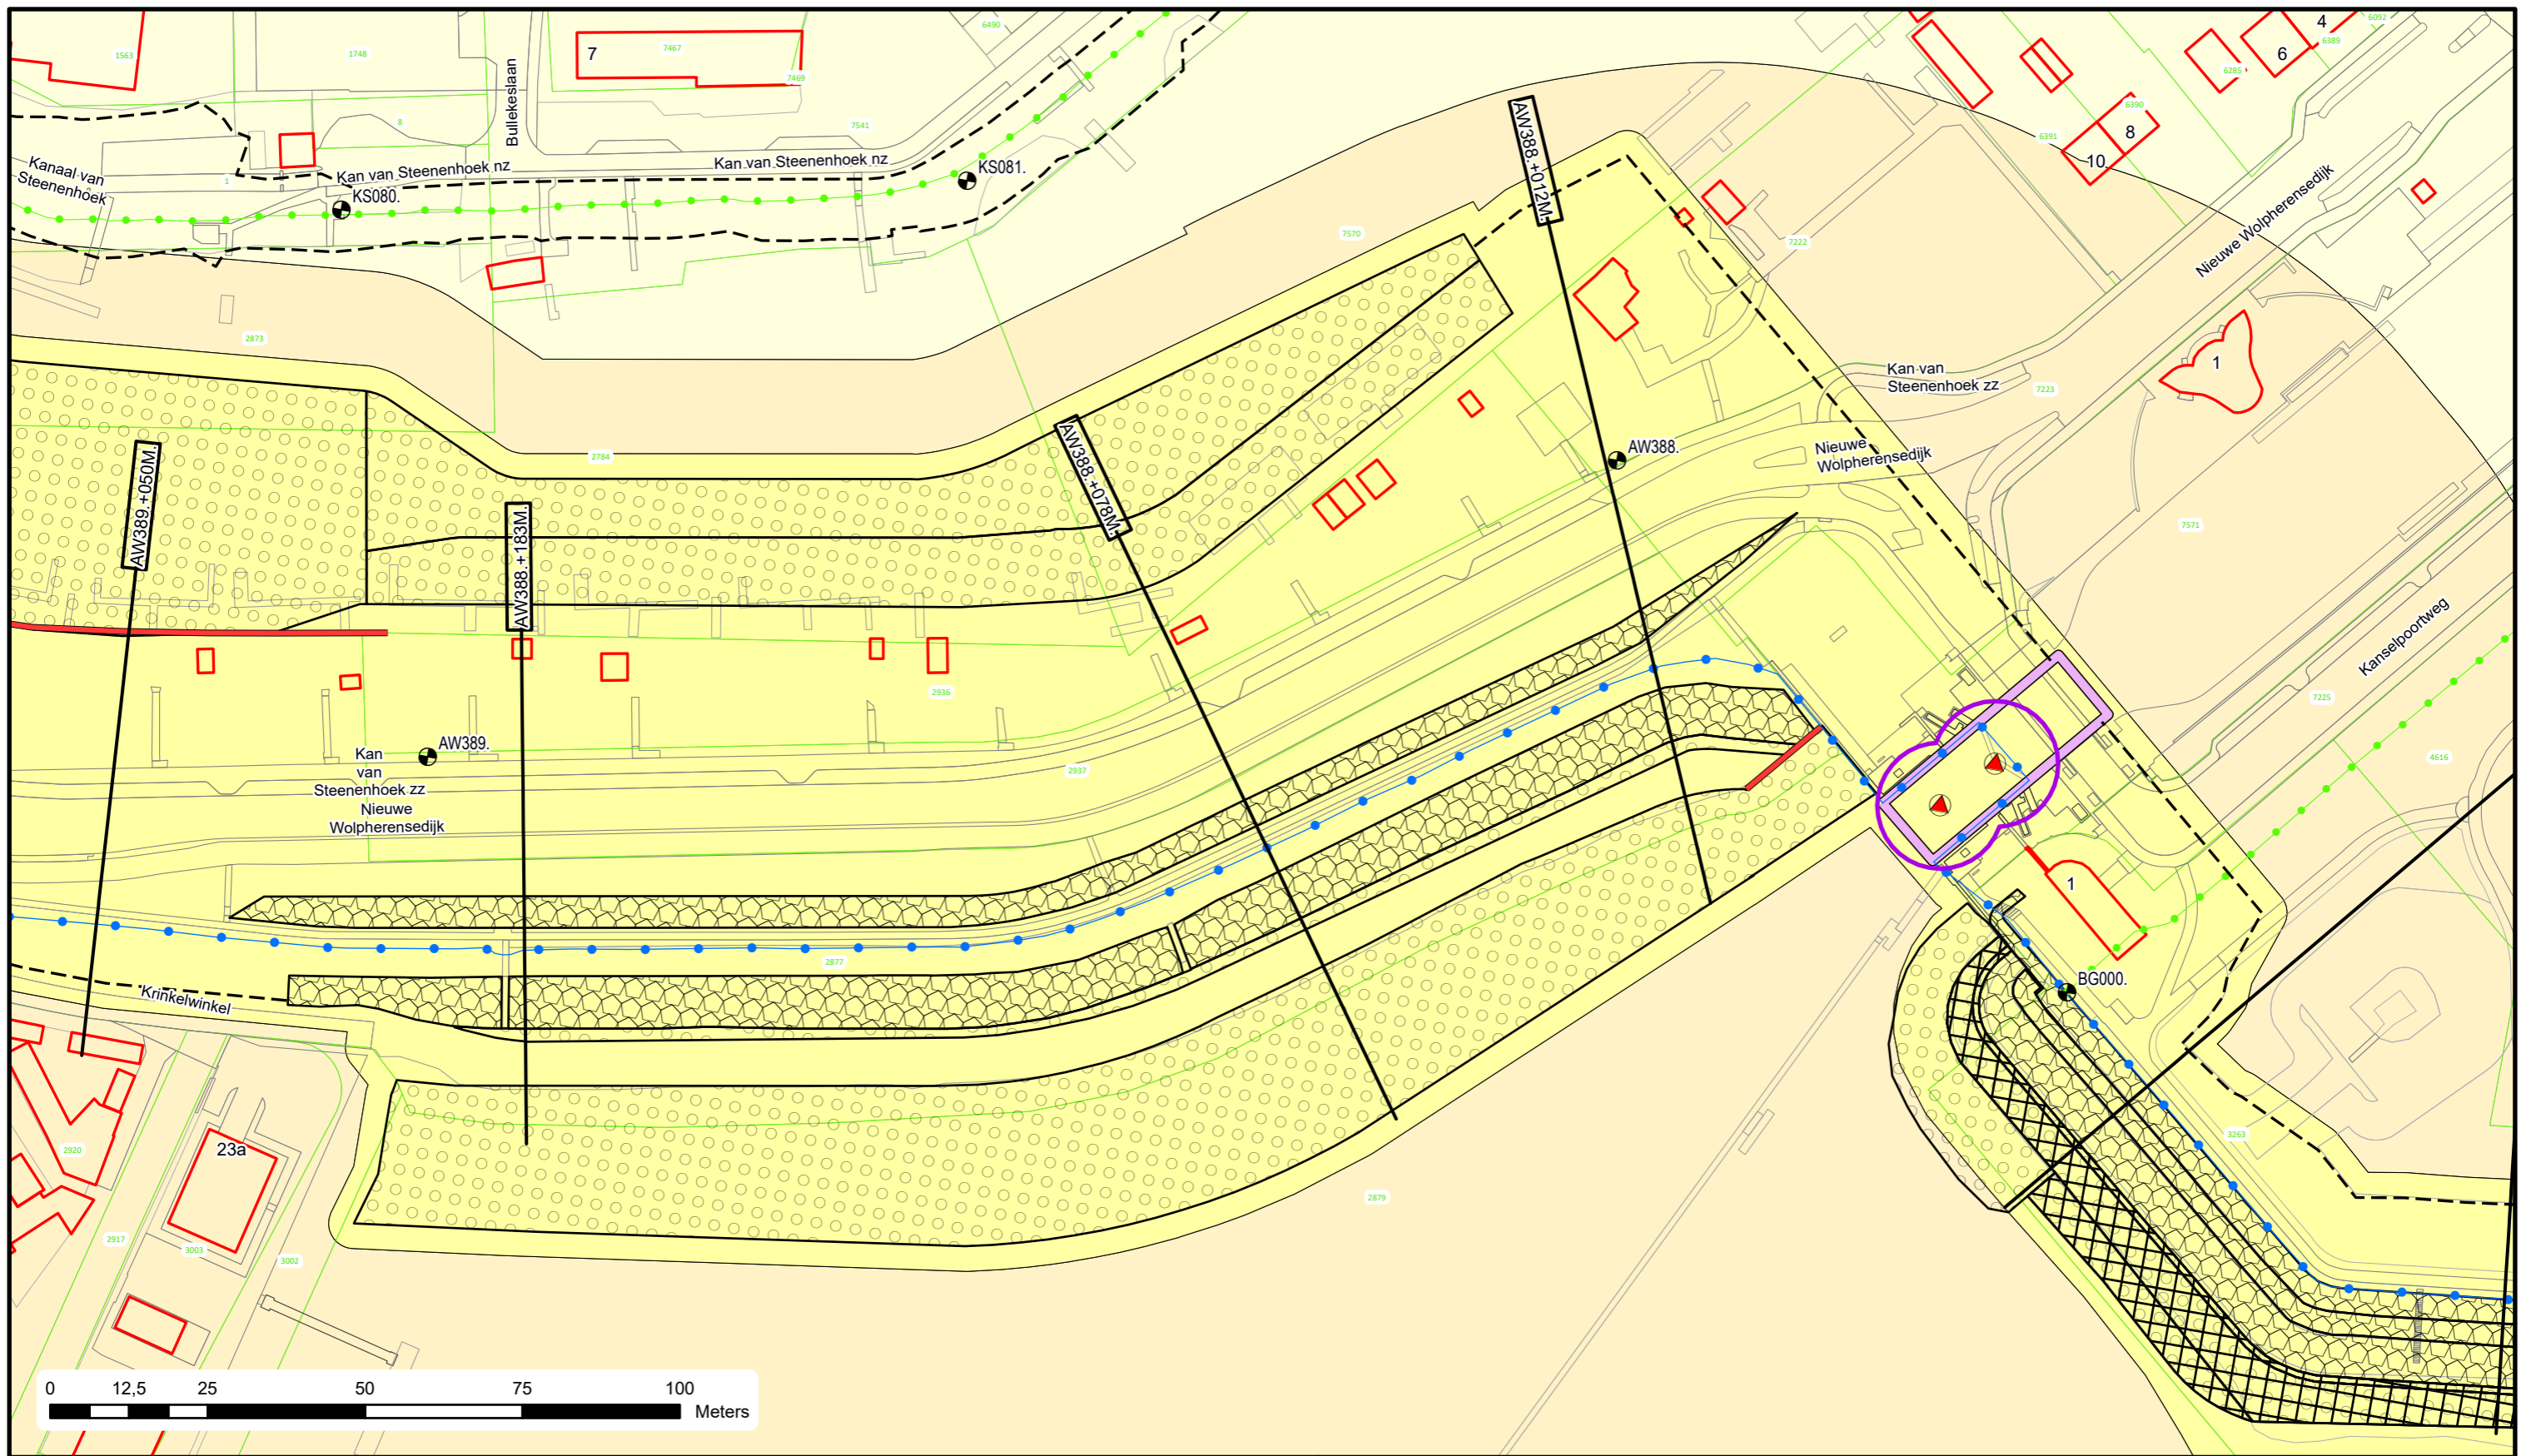



Voor Legenda zie overzicht achter in het boek.



Bezoekadres: Postadres:
 De Blomboogerd 1 Postbus 599
 4003 AN, Tiel
 tel: (0344) 64 90 90
 URL: www.waterschaprivierenland.nl

Legger : Alblasserwaard

Onderdeel : Situatie Legger	Datum : 2022	Blad : 185 van : 195
Dijkpaaltraject : AW	Getekend : T-DAM	Status : Vastgesteld
Opname datum : -	Bestuurnr. : 2022048944	Versie : -
Tekeningnr. : AW185		Schaal : 1:1000
		Formaat : A3

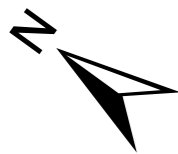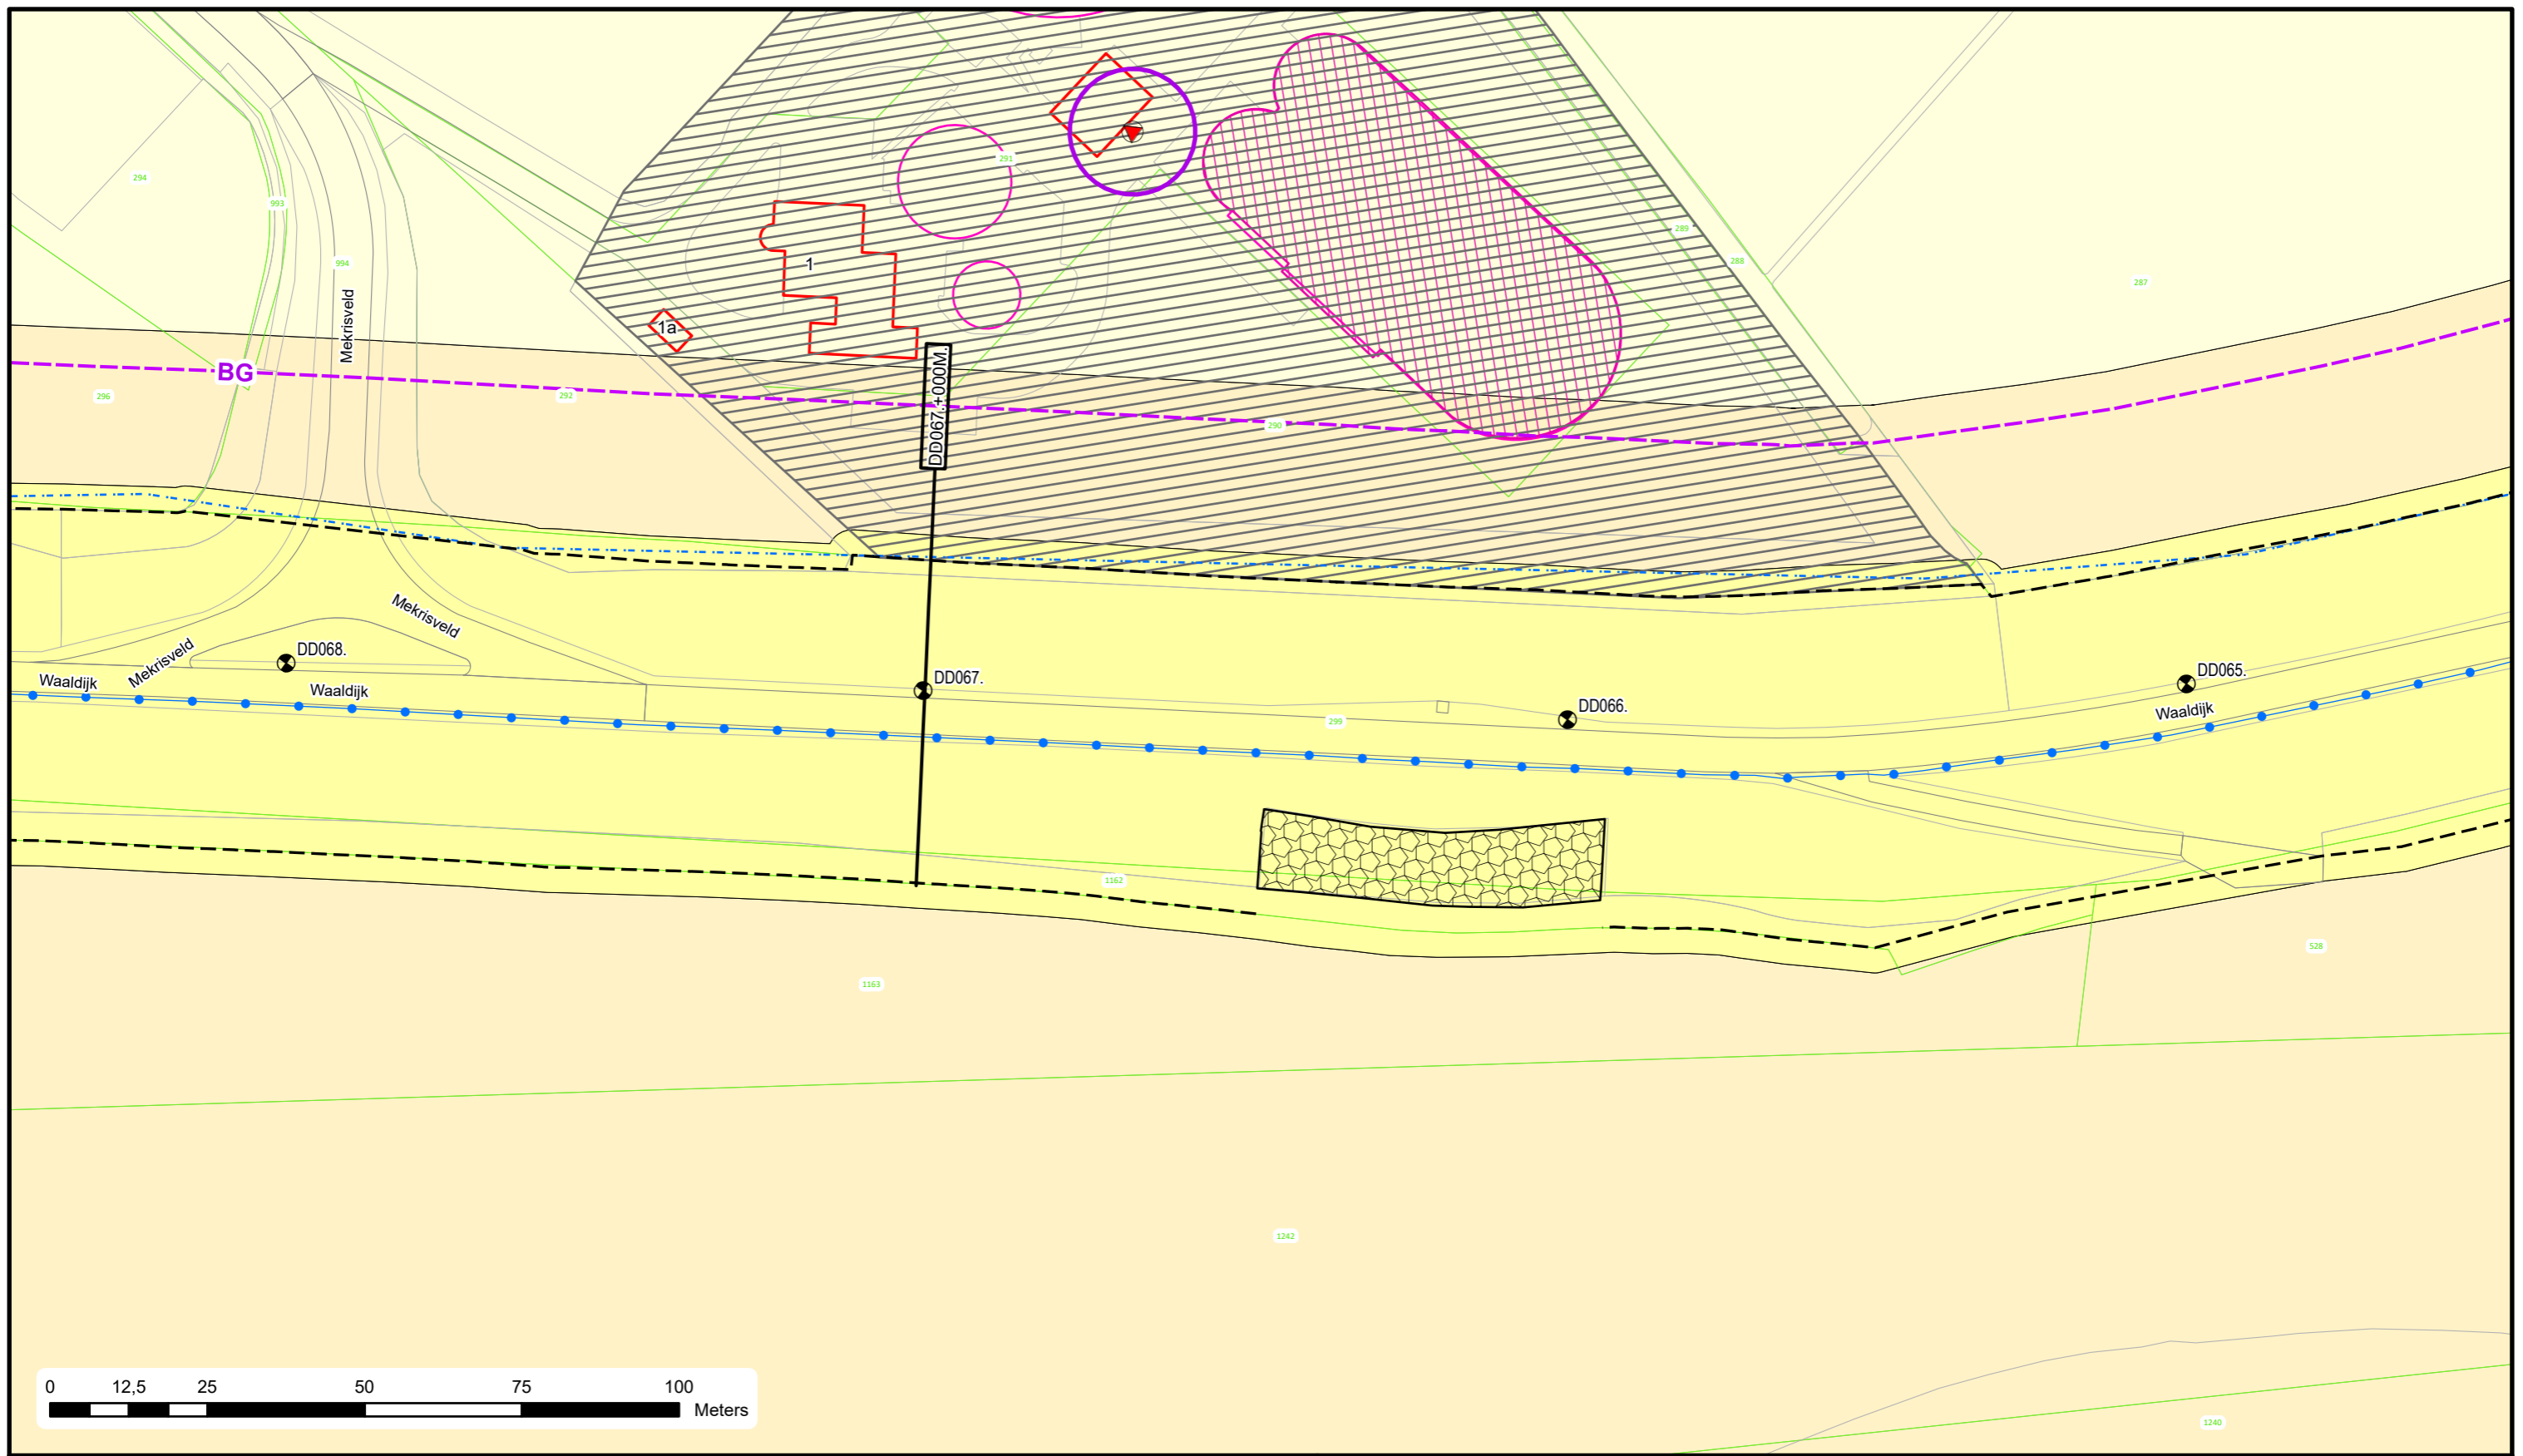

Voor Legenda zie overzicht achter in het boek.




Bezoekadres: De Blomboogerd 1
 4003 AN, Tiel
 tel: (0344) 64 90 90
 URL: www.waterschaprivierenland.nl

Postadres: Postbus 599
 4003 AN, Tiel

Legger : Doornenburg - Dodewaard

Onderdeel :	Situatie Legger		
Dijkpaaltraject :	DD	Datum :	2022
Getekend :	T-DAM	Blad :	020 van : 097
Opname datum :	-	Status :	Vastgesteld
Bestuurnr. :	2022048944	Versie :	-
Tekeningnr. :	DD020	Schaal :	1:1000
		Formaat :	A3

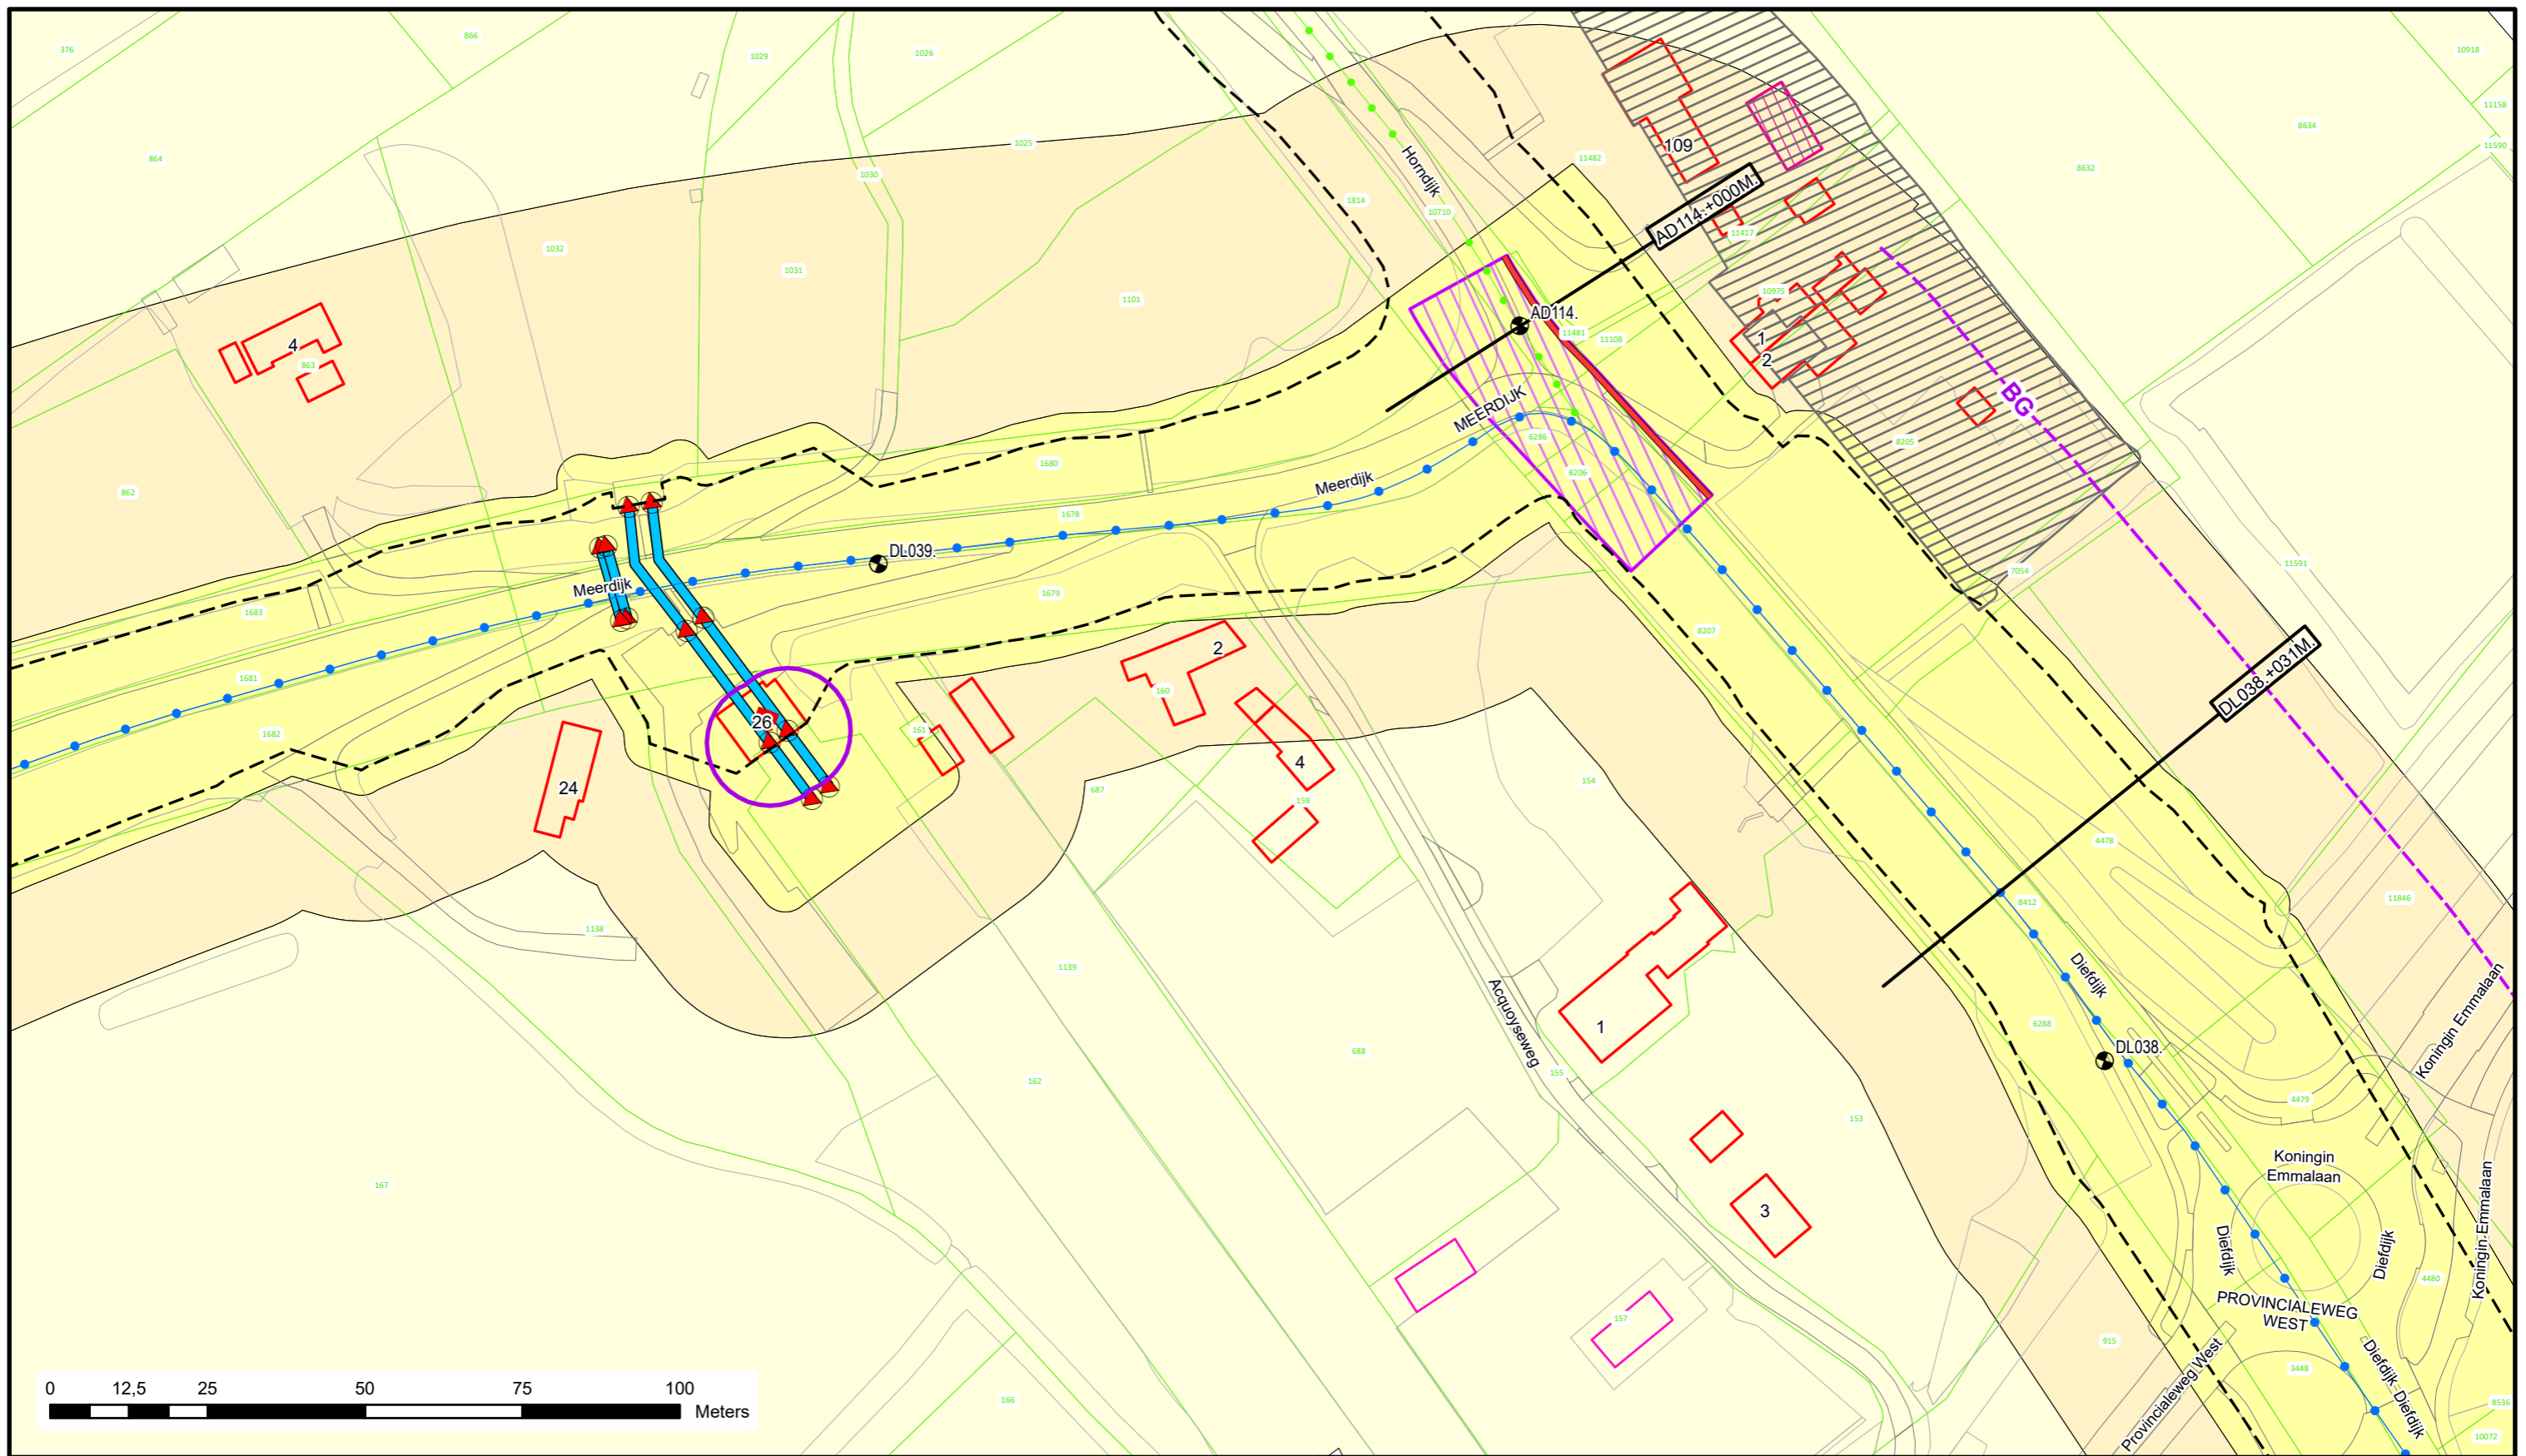

Voor Legenda zie overzicht achter in het boek.



Bezoekadres: Postadres:
De Blomboogerd 1 Postbus 599
4003 AN, Tiel
tel: (0344) 64 90 90
URL: www.waterschaprivierenland.nl

Legger : Diefdijklinie

Onderdeel : Situatie Legger

Dijkpaaltraject : DL

Getekend : T-DAM

Opname datum : -

Besluitnr. : 2022048944

Tekeningnr. : DL029

Datum : 2022


Blad : 029 van : 070

Status : Vastgesteld

Versie : -

Schaal : 1:1000


Formaat : A3

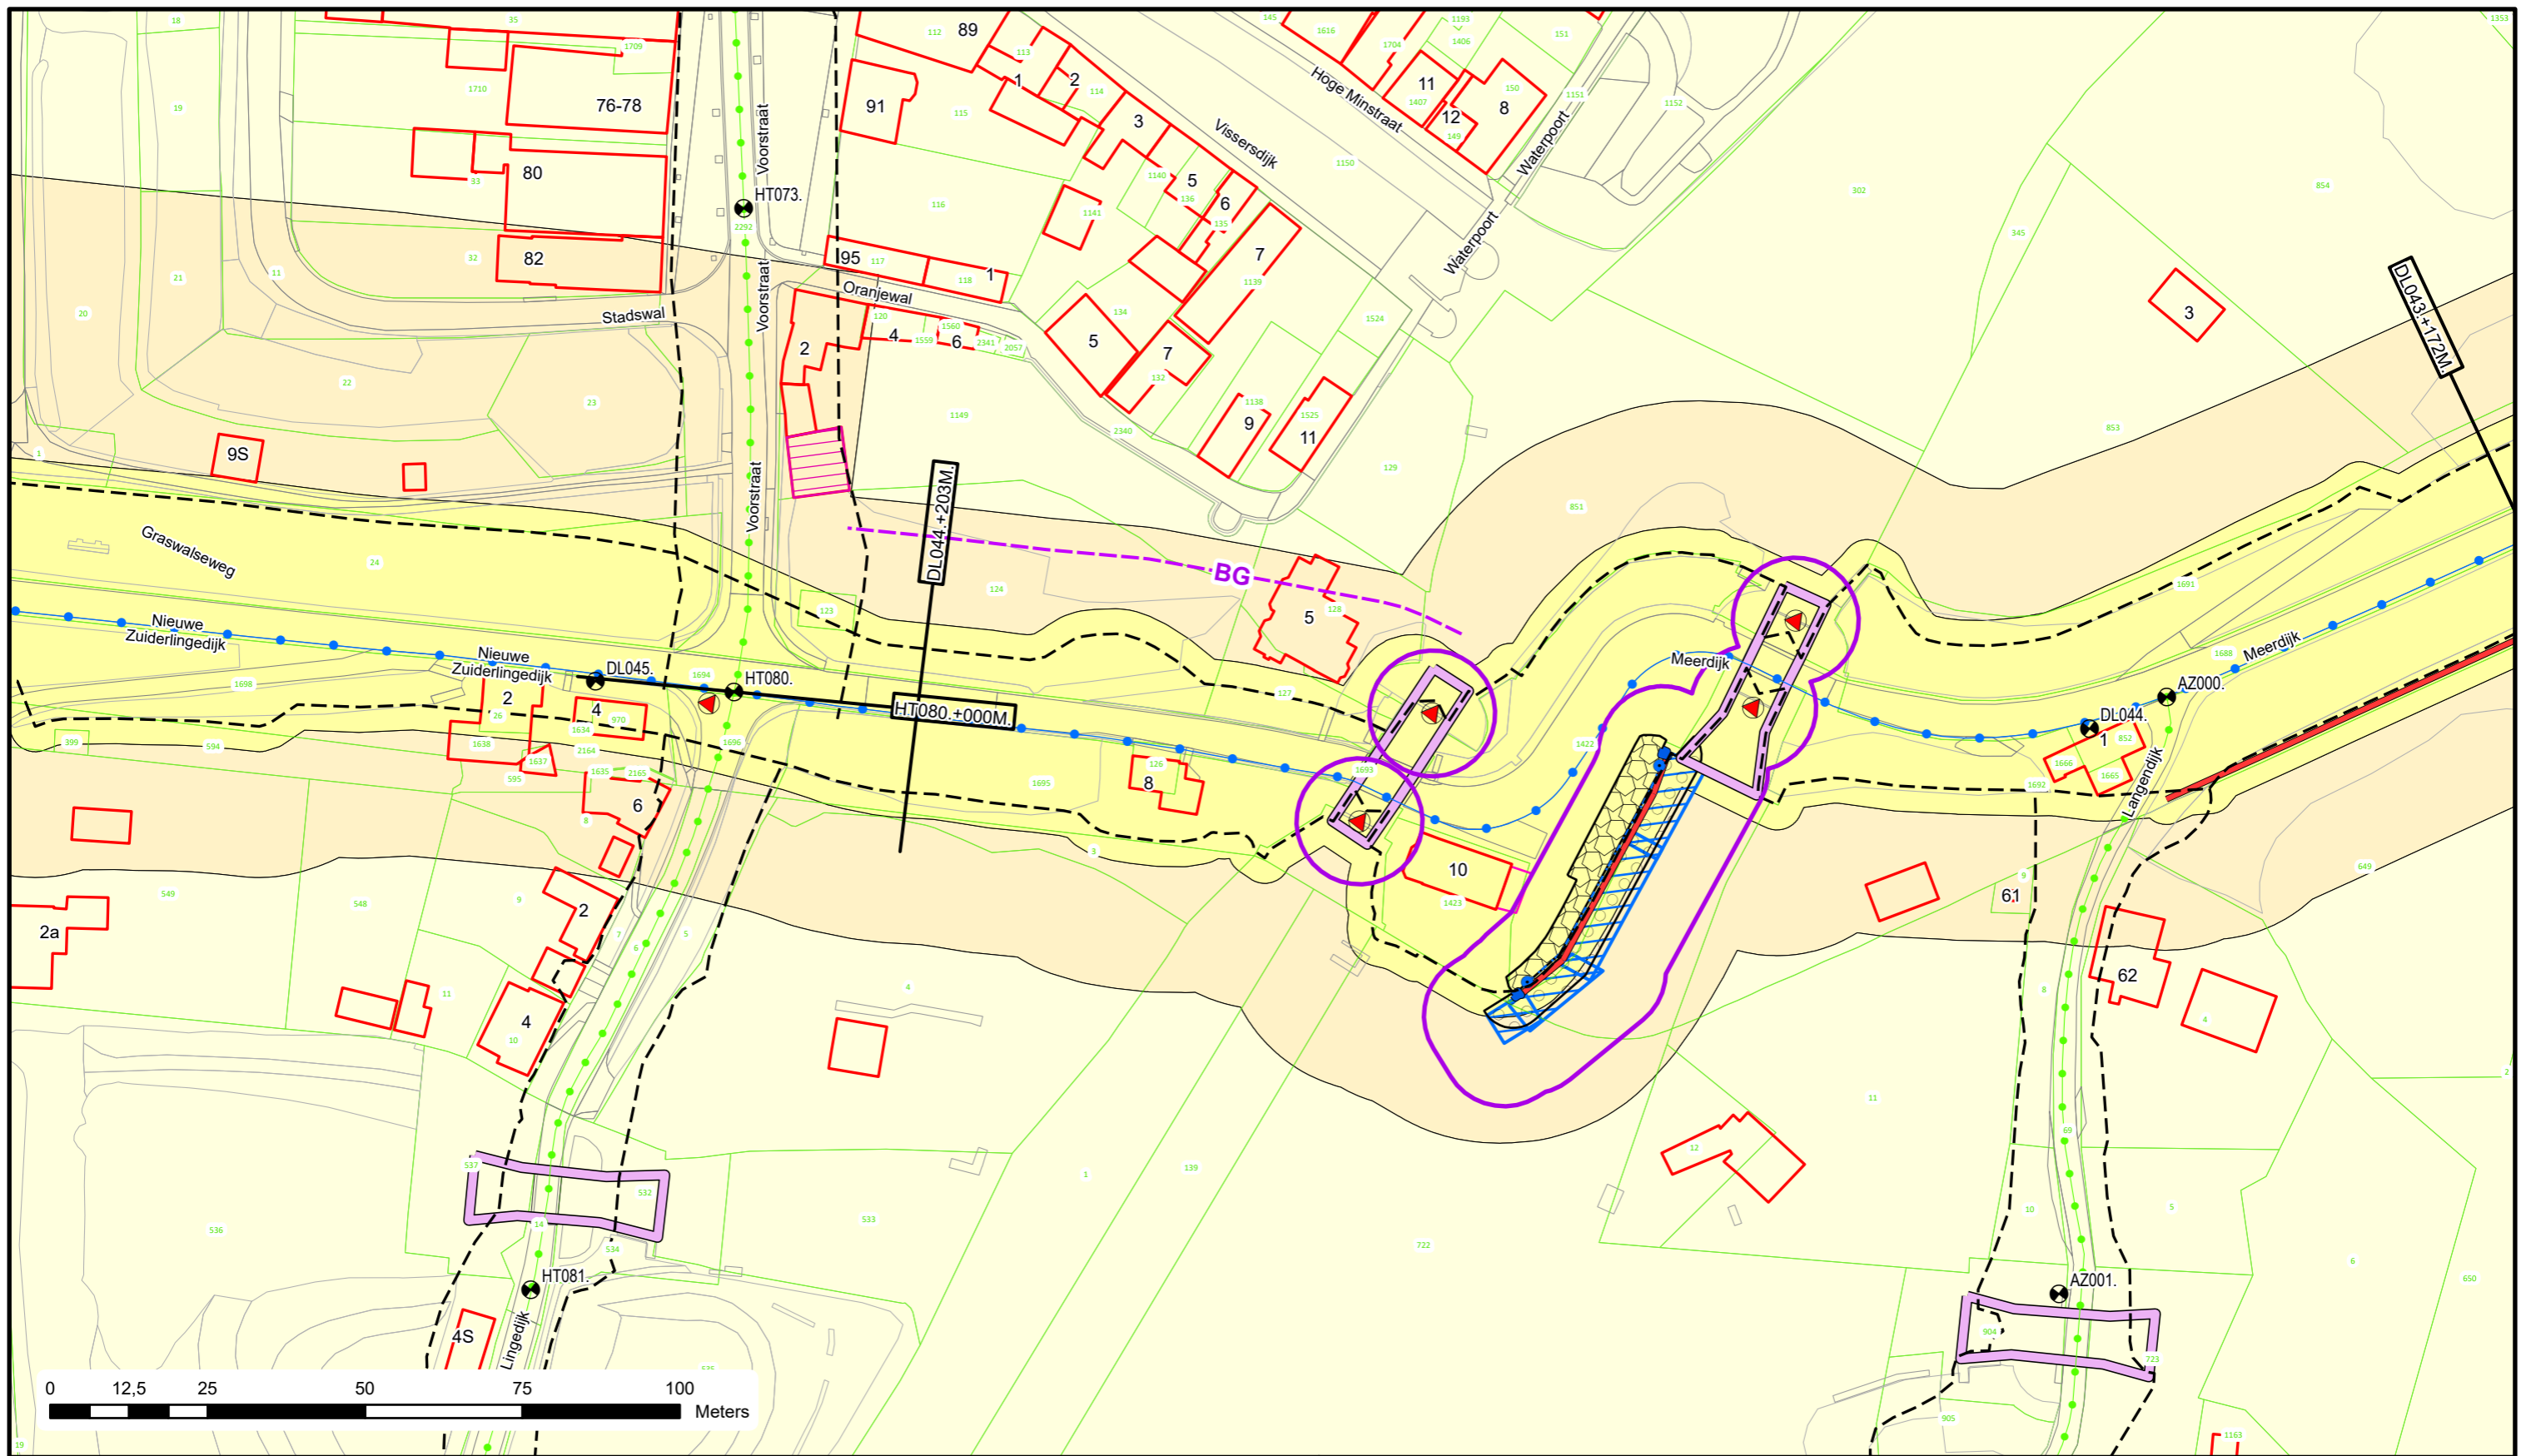

Voor Legenda zie overzicht achter in het boek.


**Waterschap
Rivierenland**
 Bezoekadres: Postadres:
 De Blomboogerd 1 Postbus 599
 4003 AN, Tiel
 tel: (0344) 64 90 90
 URL: www.waterschaprivierenland.nl

Legger : Diefdijlinie		
Onderdeel : Situatie Legger		
Dijkpaaltraject : DL	Datum : 2022	Blad : 033 van : 070
Getekend : T-DAM	Status : Vastgesteld	
Opname datum : -	Versie : -	
Besluitnr. : 2022048944	Schaal : 1:1000	
Tekeningnr. : DL033	Formaat : A3	

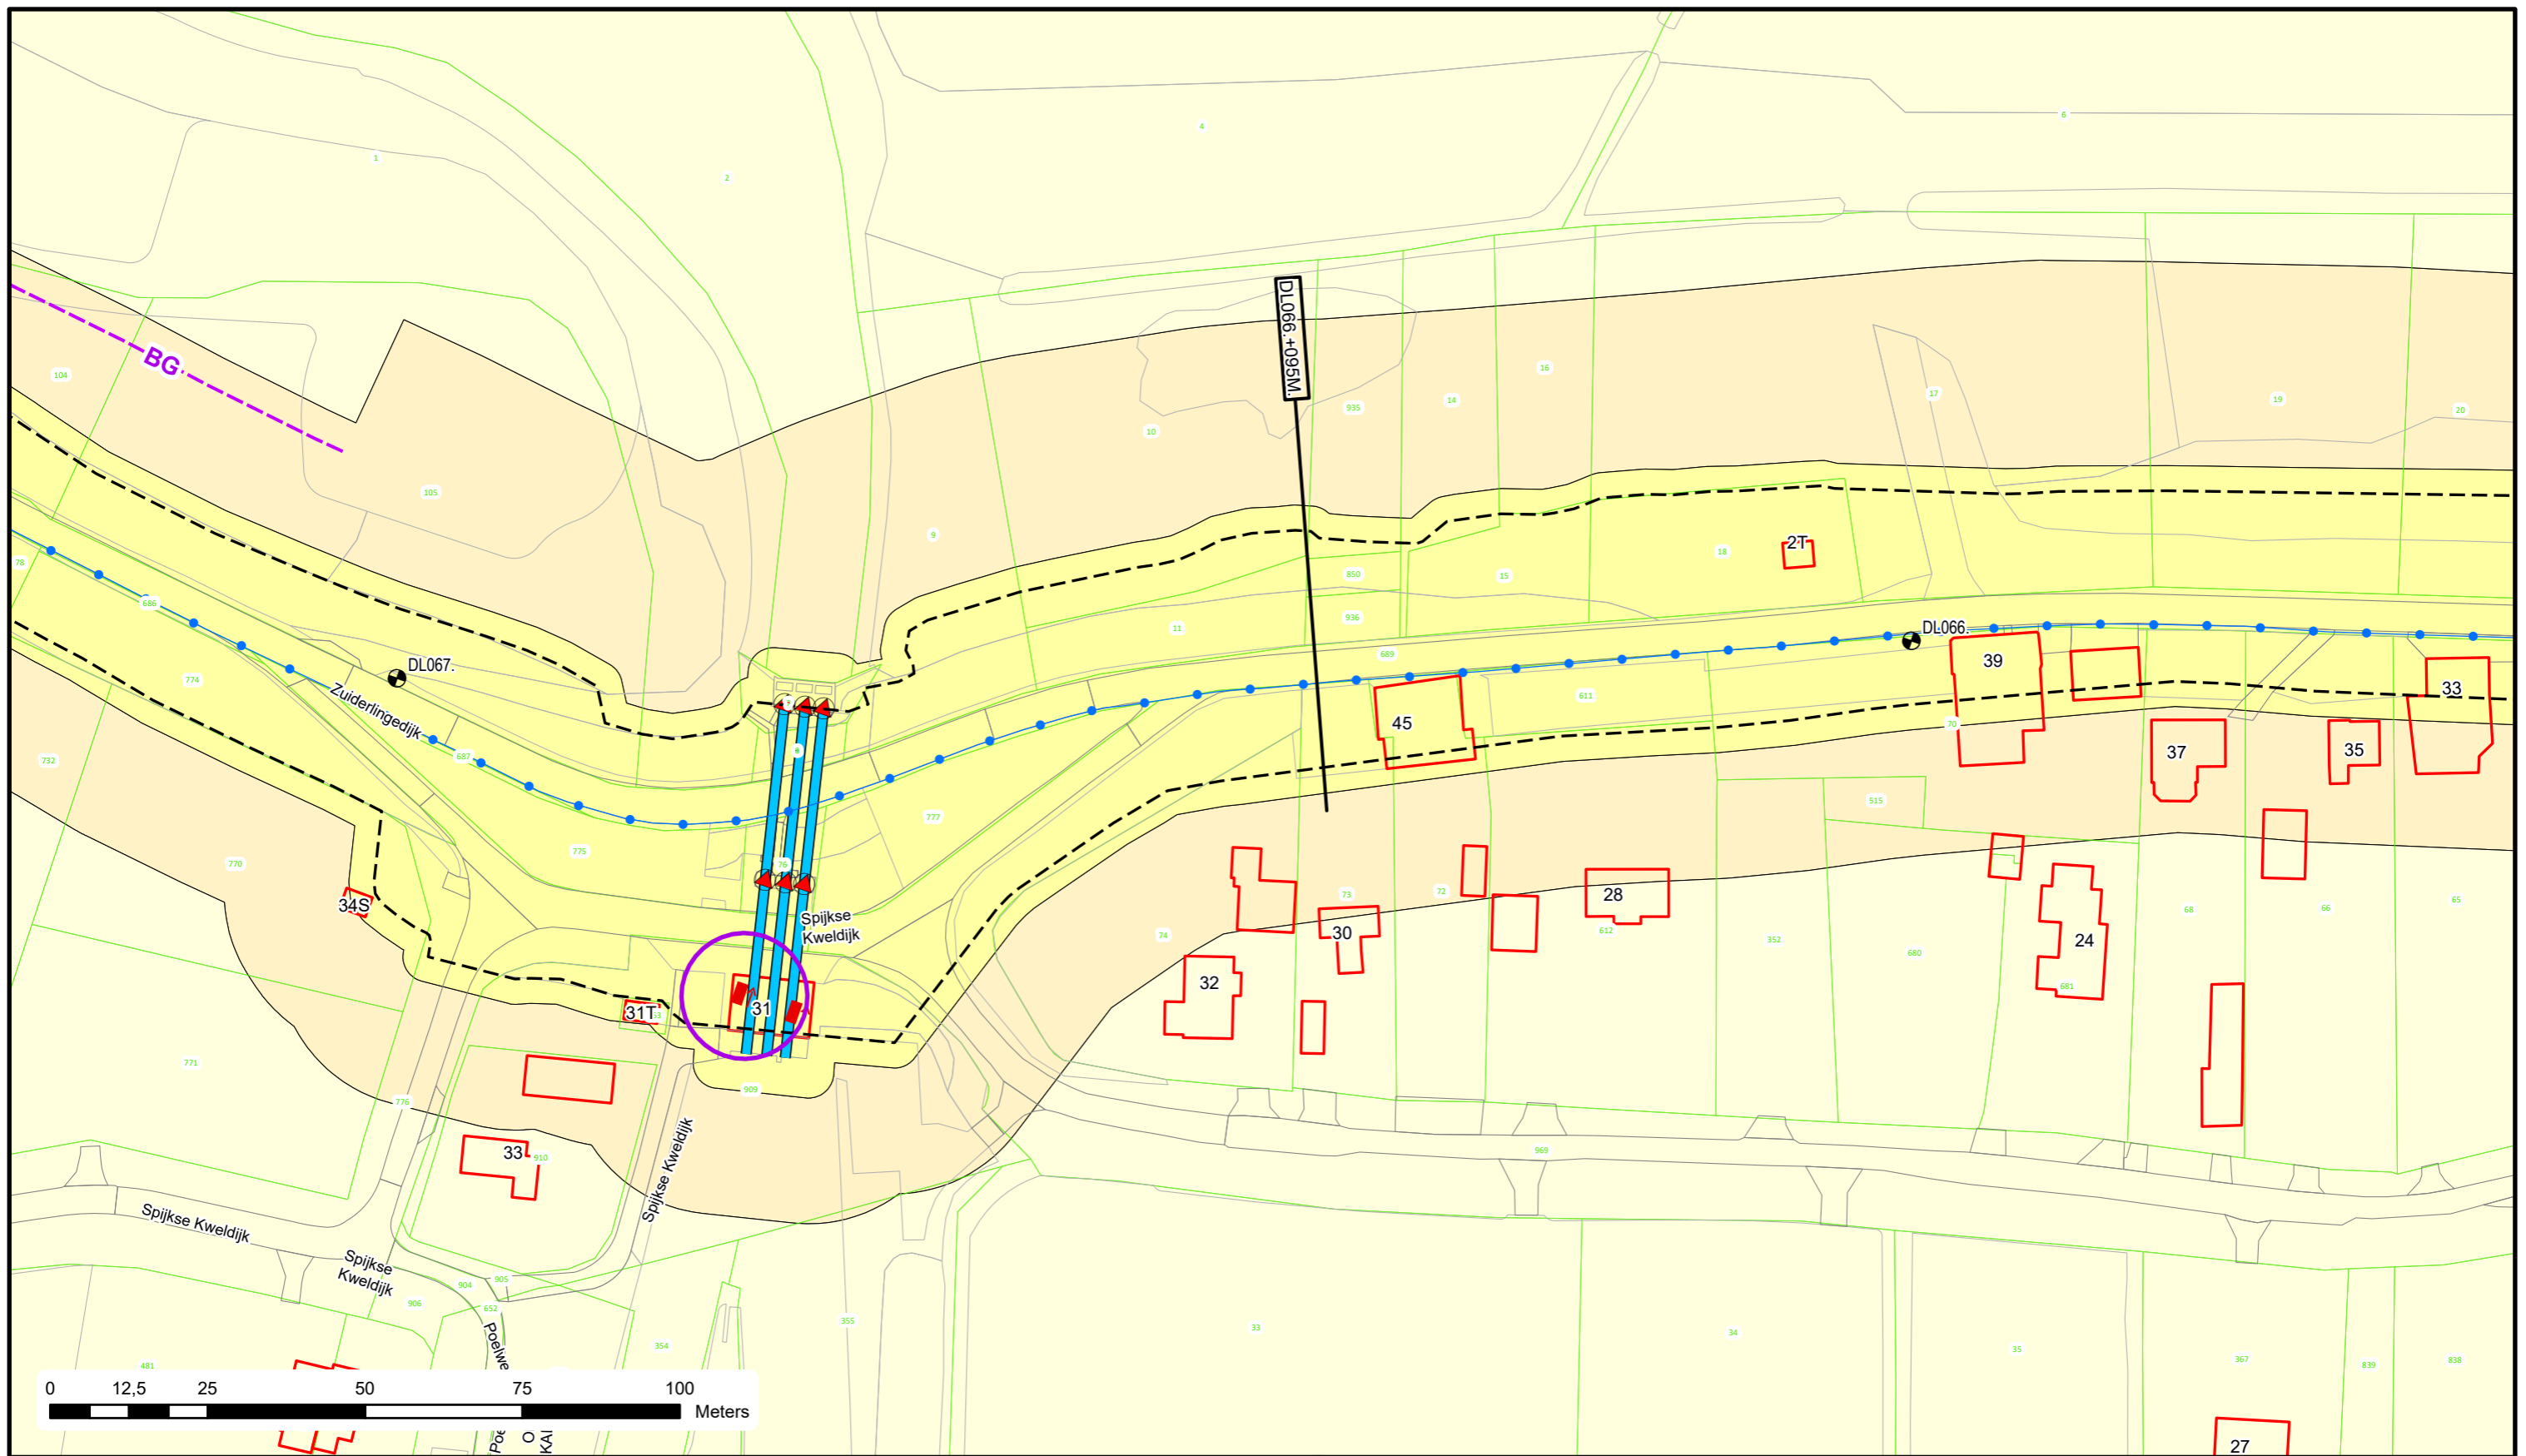

Voor Legenda zie overzicht achter in het boek.



Bezoekadres: De Blomboogerd 1
 Postadres: Postbus 599
 4003 AN, Tiel
 tel: (0344) 64 90 90
 URL: www.waterschaprivierenland.nl

Legger : Diefdijklinie

Onderdeel : Situatie Legger

Dijkpaaltraject : DL

Getekend : T-DAM

Opname datum : -

Besluitnr. : 2022048944

Tekeningnr. : DL049

Datum : 2022


Blad : 049 van : 070

Status : Vastgesteld

Versie : -

Schaal : 1:1000

Formaat : A3


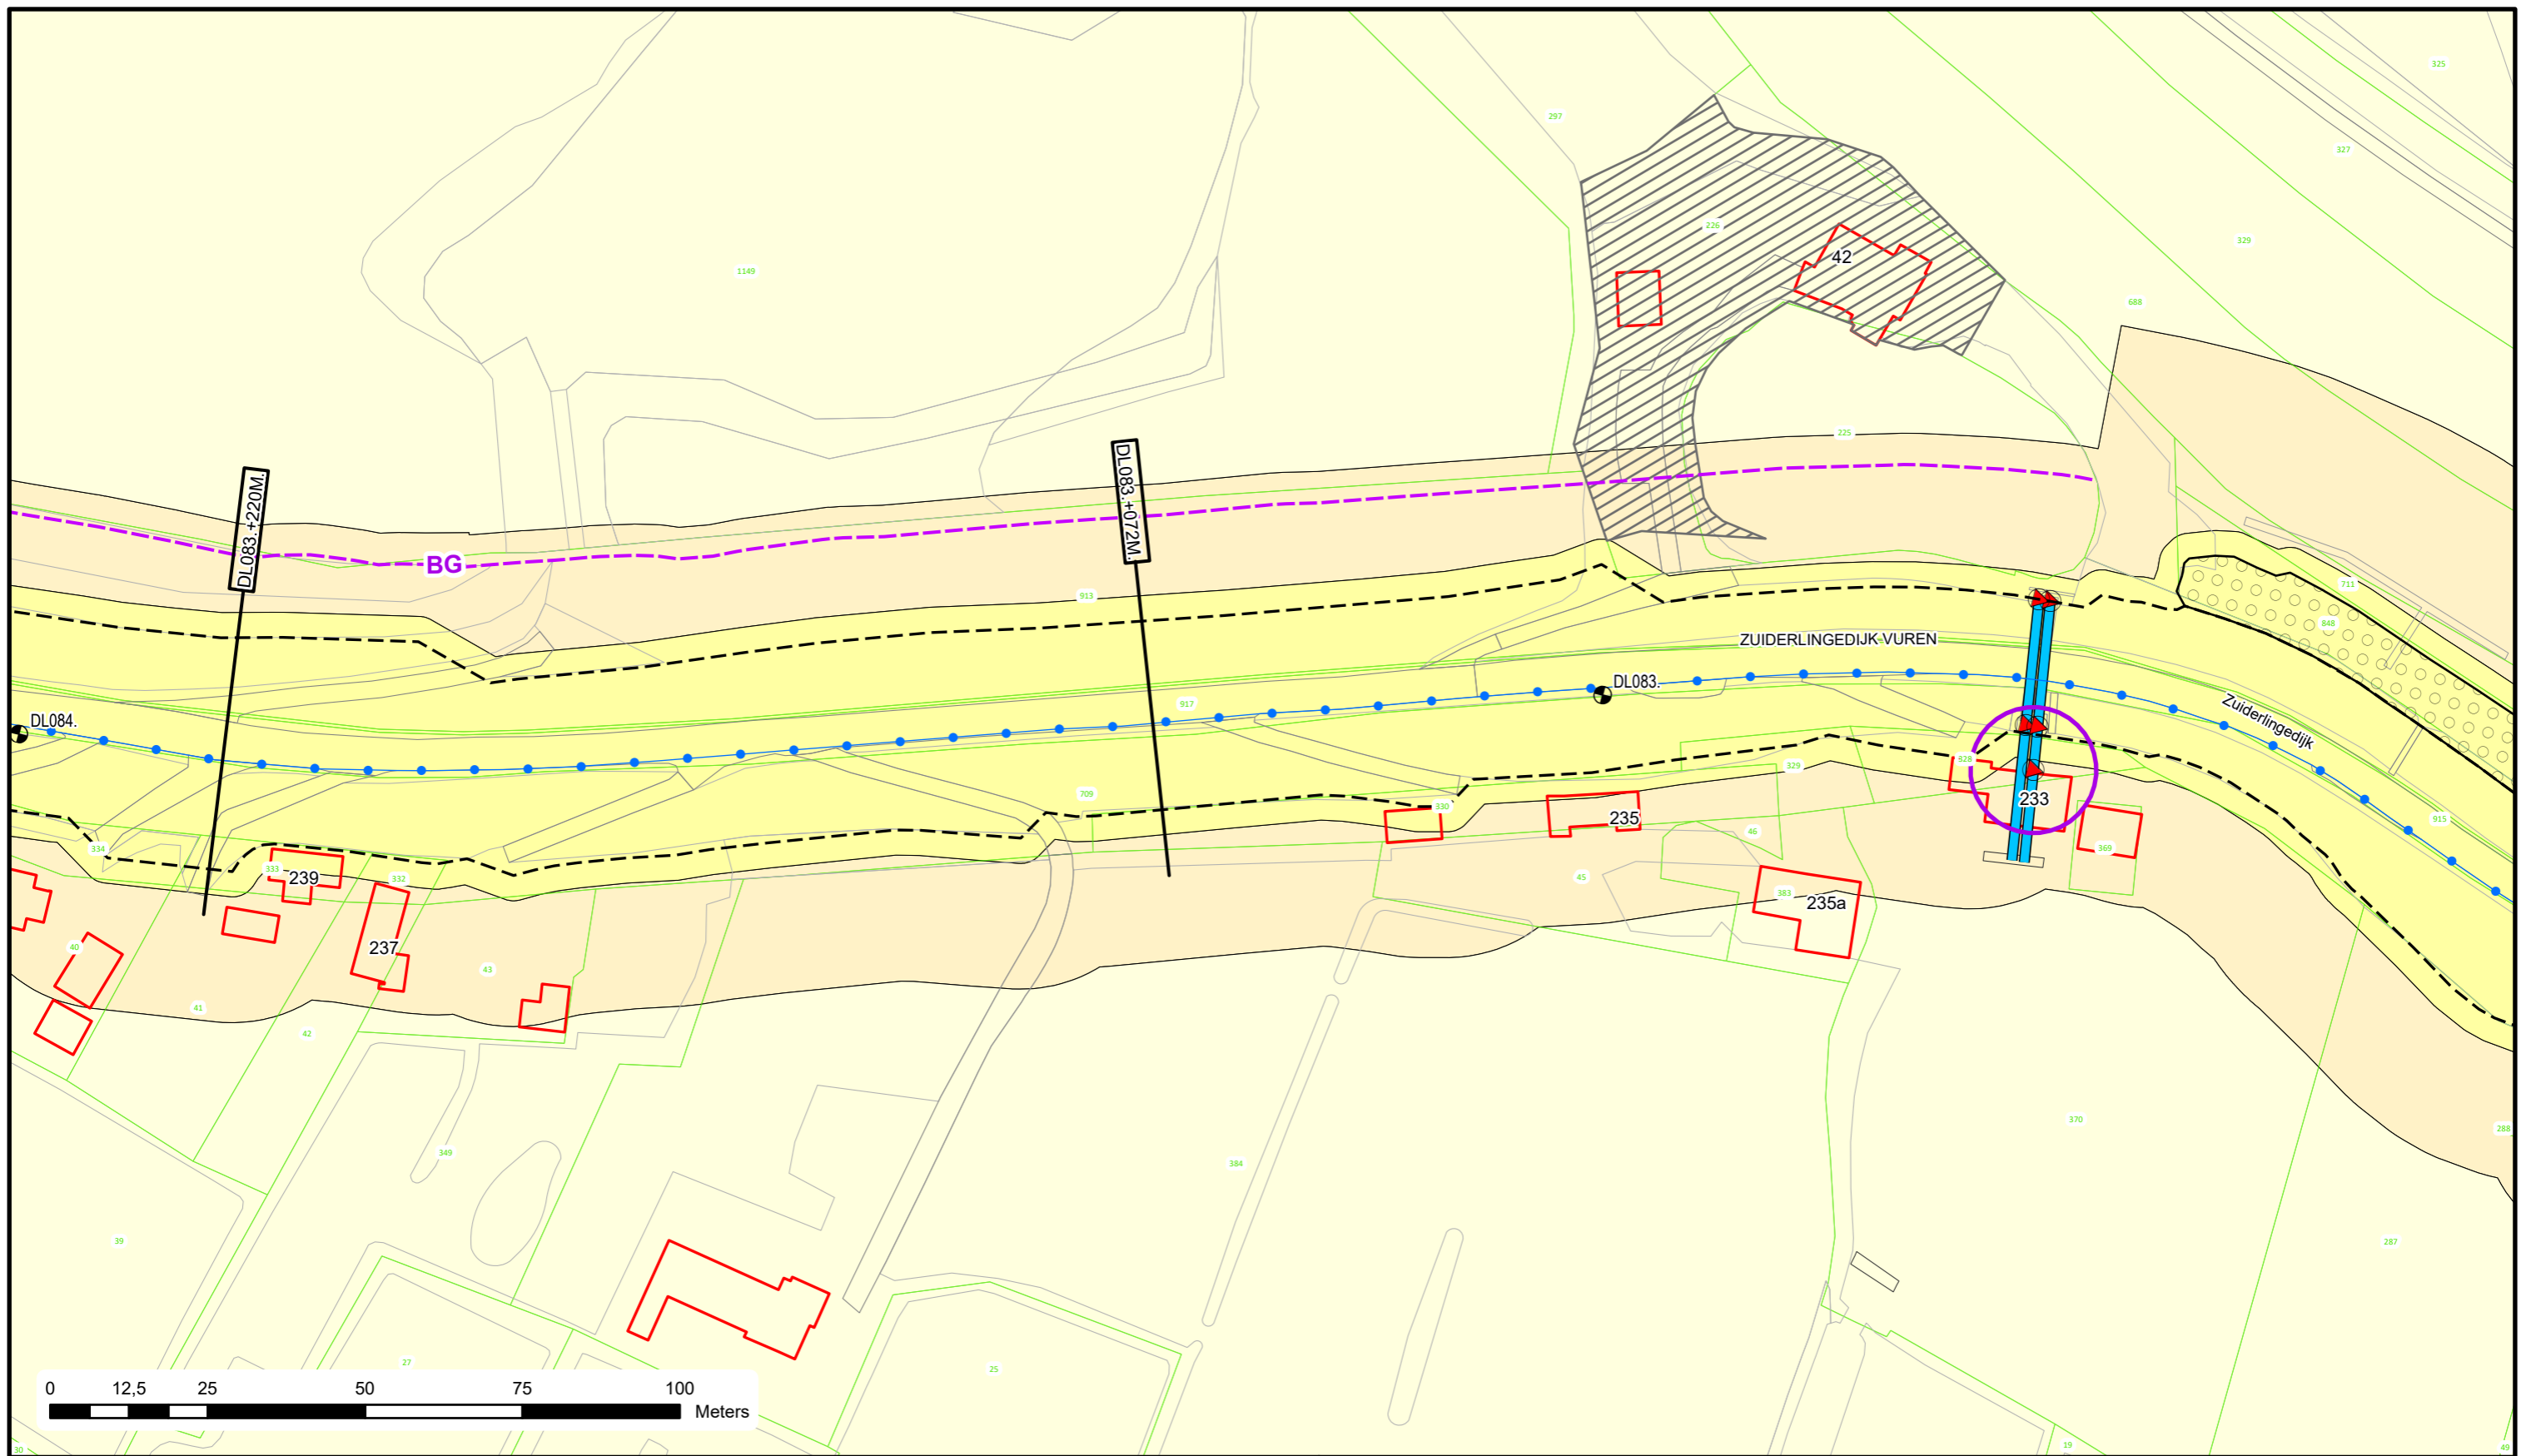


Voor Legenda zie overzicht achter in het boek.



Bezoekadres: De Blomboogerd 1
 Postadres: Postbus 599
 4003 AN, Tiel
 tel: (0344) 64 90 90
 URL: www.waterschaprivierenland.nl


Legger : Diefdijklinie		
Onderdeel : Situatie Legger		
Dijkpaaltraject : DL	Datum : 2022	Blad : 061 van : 070
Getekend : T-DAM	Status : Vastgesteld	
Opname datum : -	Versie : -	
Besluitnr. : 2022048944	Schaal : 1:1000	
Tekeningnr. : DL061	Formaat : A3	

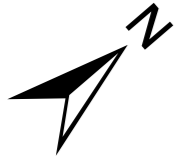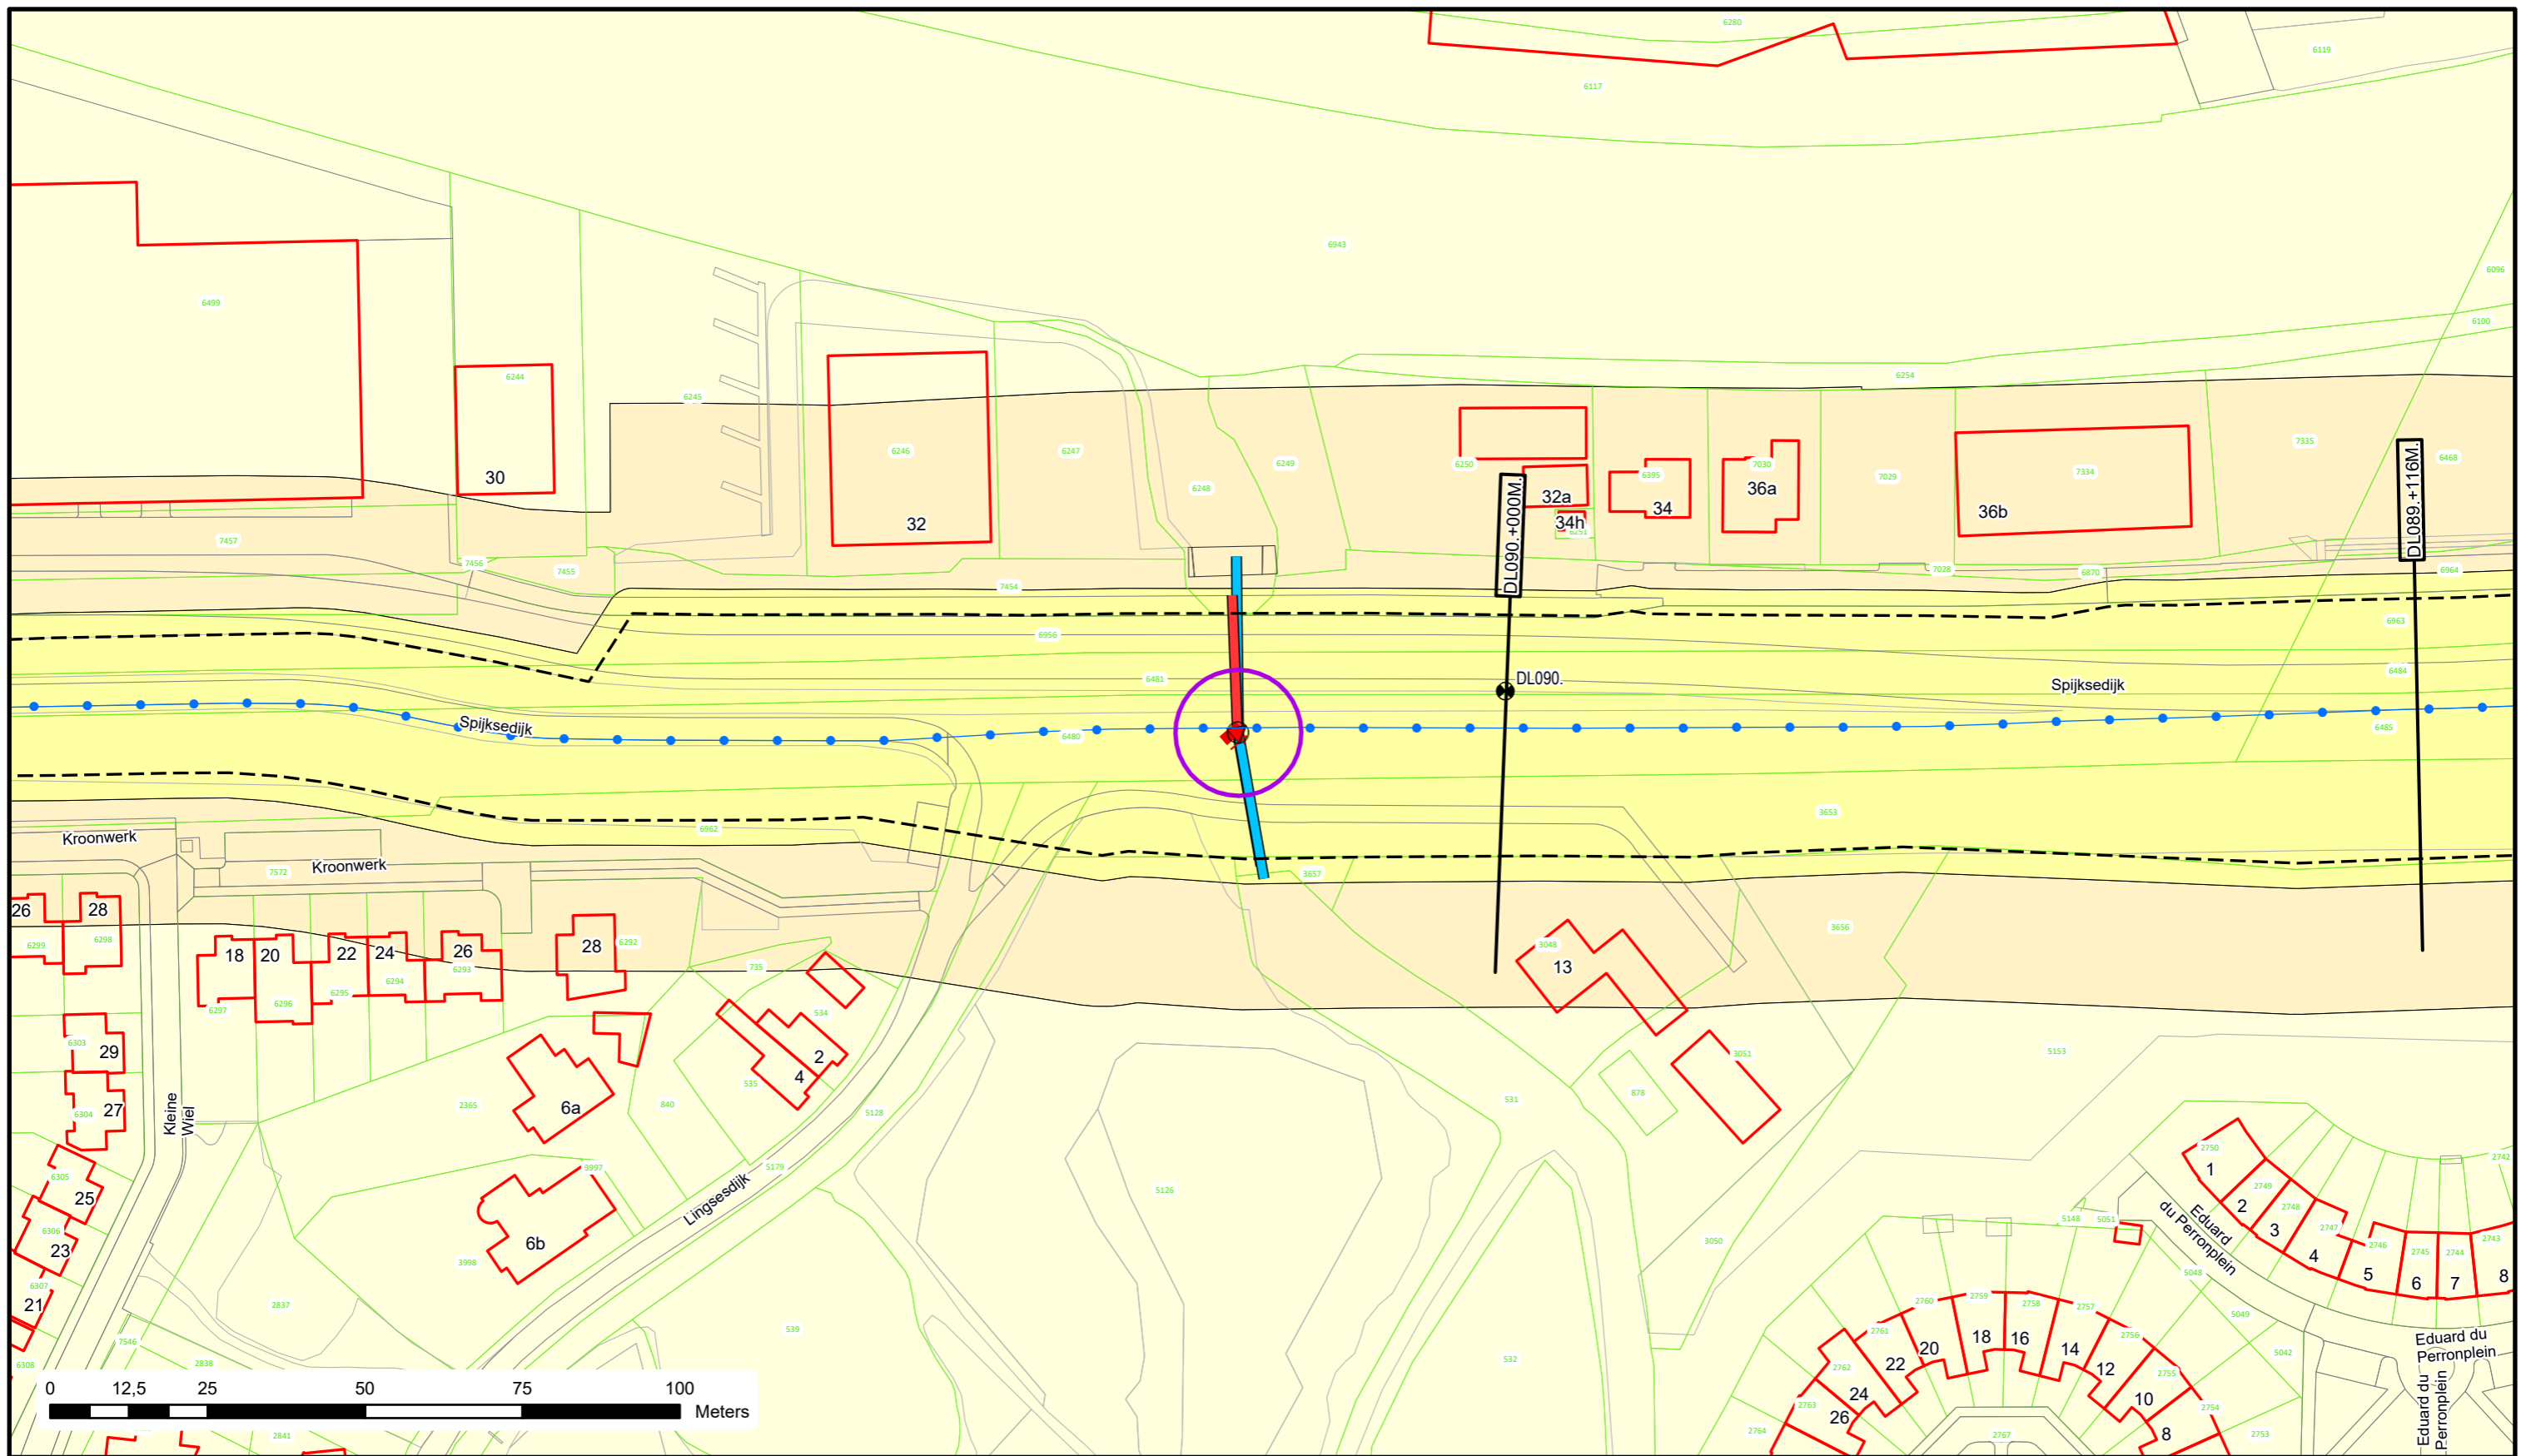

Voor Legenda zie overzicht achter in het boek.


**Waterschap
Rivierenland**
 Bezoekadres: Postadres:
 De Blomboogerd 1 Postbus 599
 4003 AN, Tiel
 tel: (0344) 64 90 90
 URL: www.waterschaprivierenland.nl

Legger : Diefdijklinie		
Onderdeel : Situatie Legger		
Dijkpaaltraject : DL	Datum : 2022	Blad : 066 van : 070
Getekend : T-DAM	Status : Vastgesteld	
Opname datum : -	Versie : -	
Besluitnr. : 2022048944	Schaal : 1:1000	
Tekeningnr. : DL066	Formaat : A3	

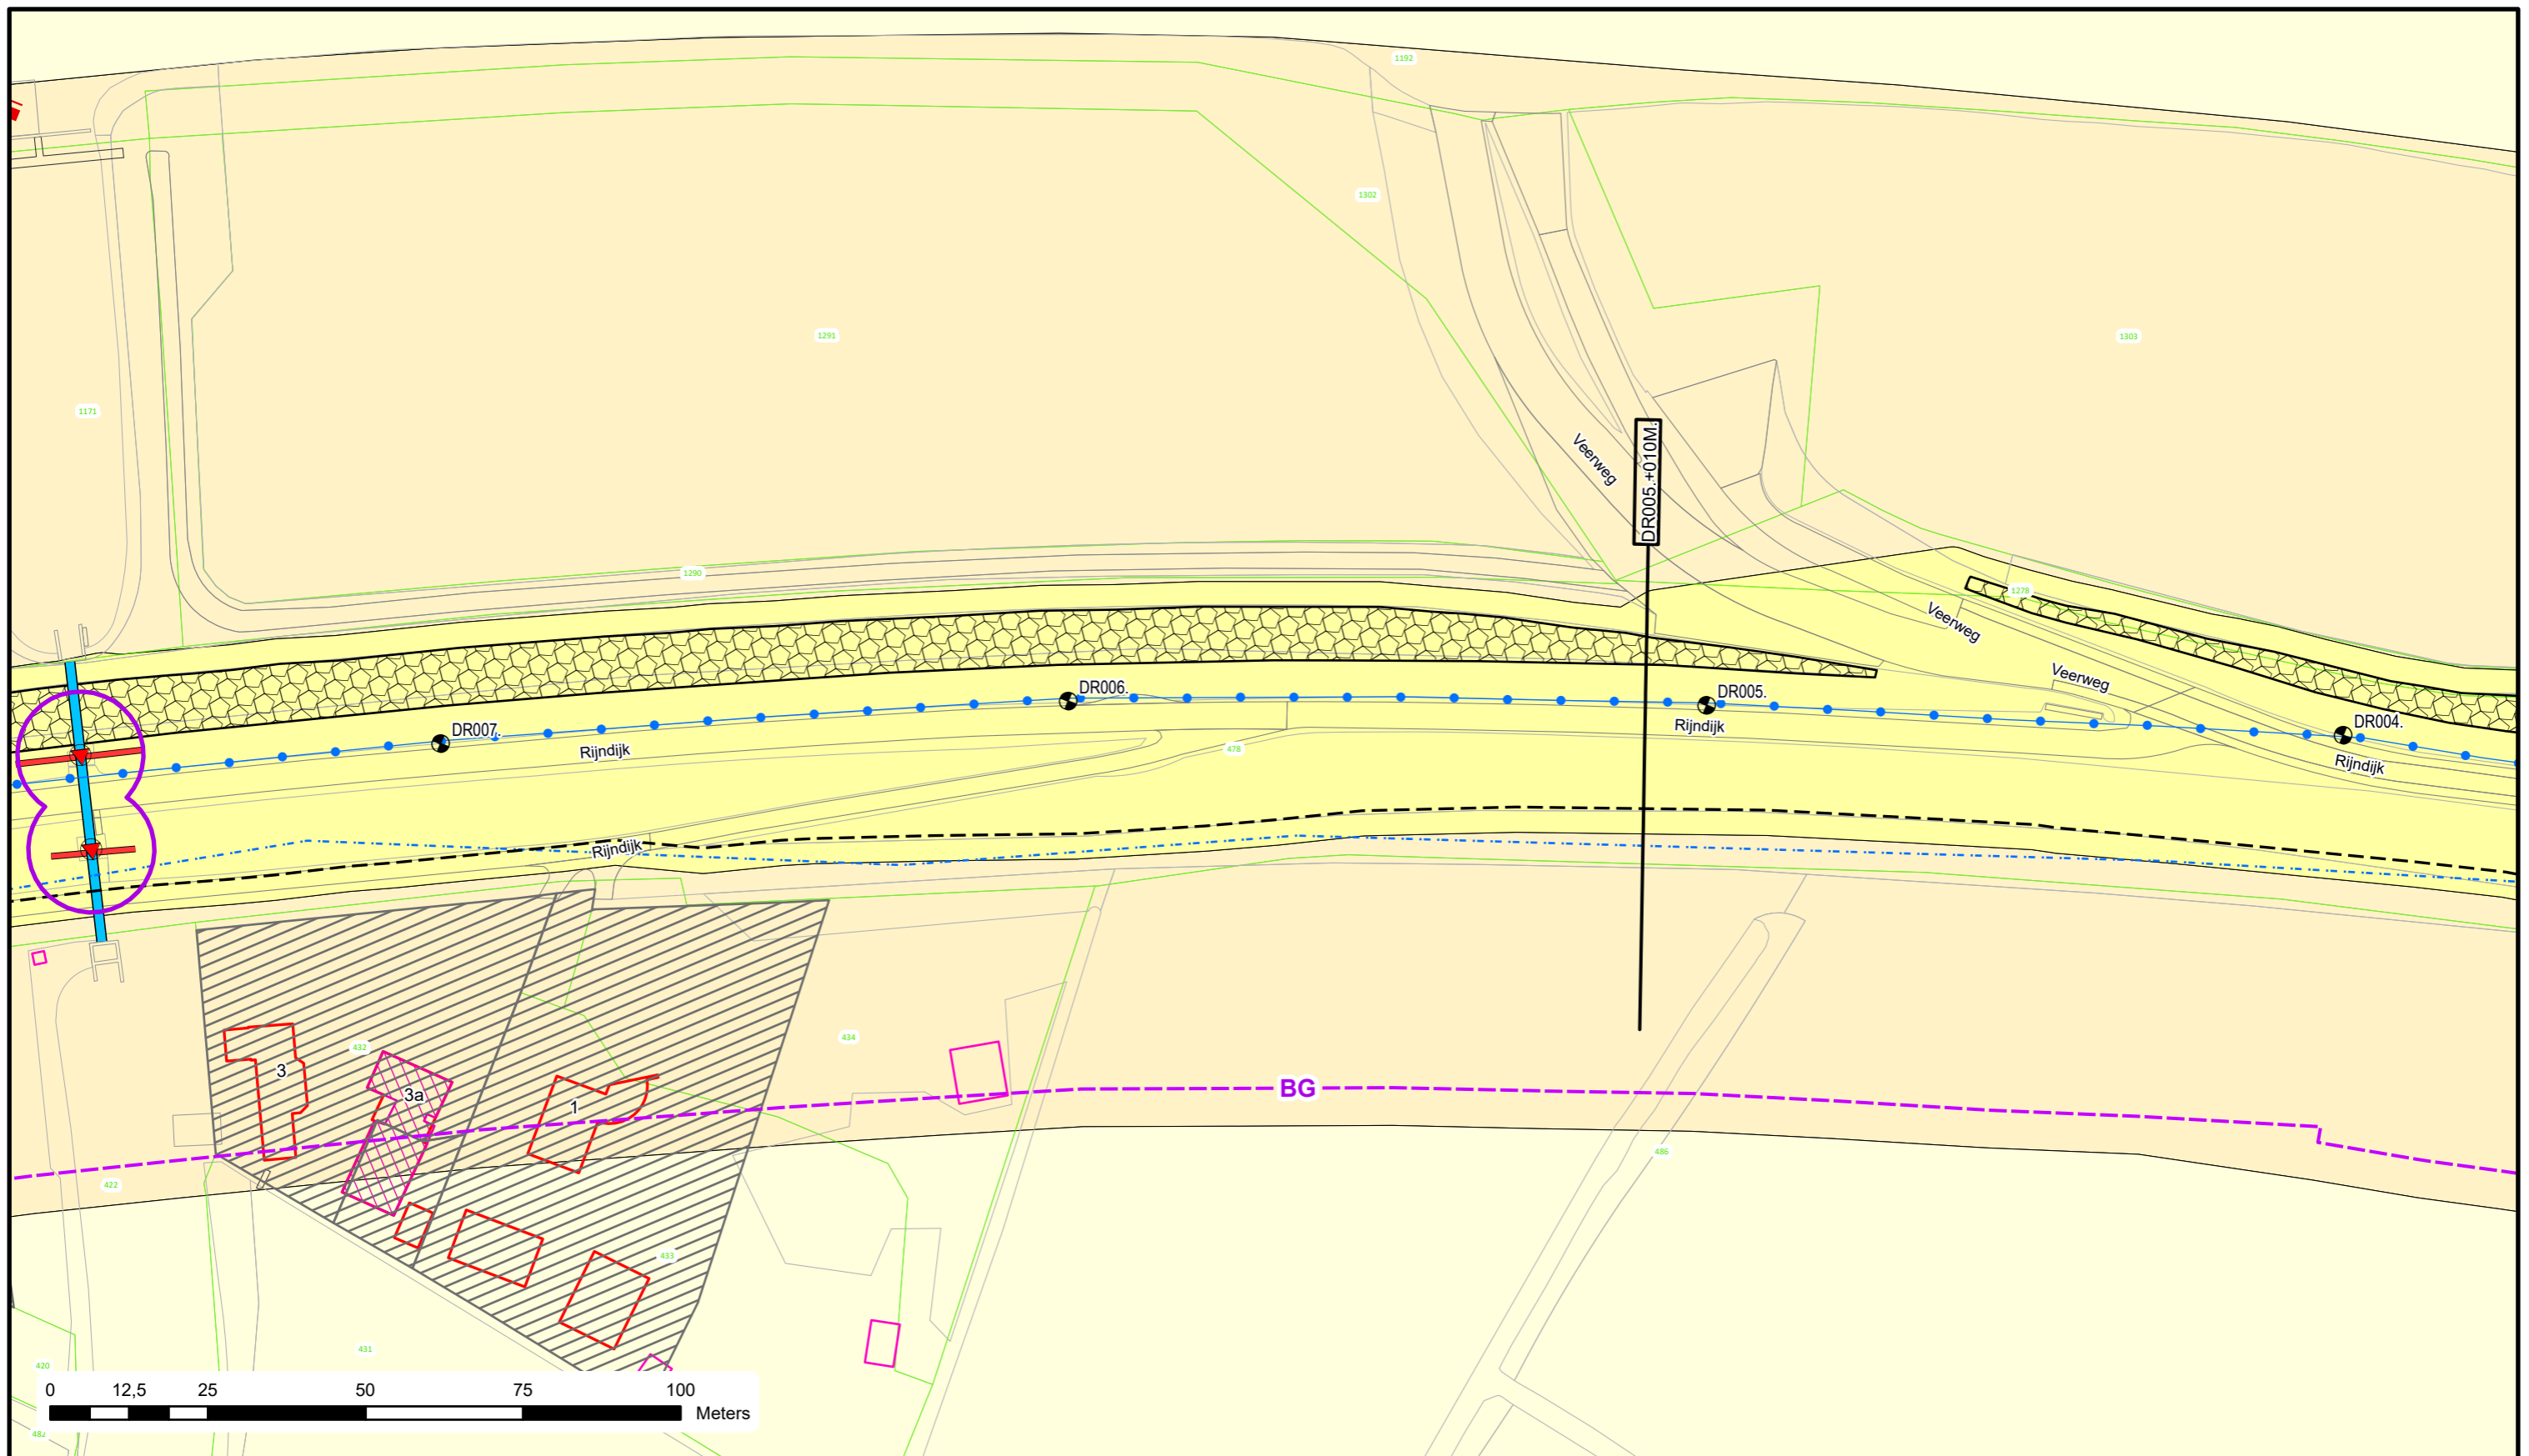


Voor Legenda zie overzicht achter in het boek.


**Waterschap
Rivierenland**
 Bezoekadres: Postadres:
 De Blomboogerd 1 Postbus 599
 4003 AN, Tiel
 tel: (0344) 64 90 90
 URL: www.waterschaprivierenland.nl

Legger : Doornenburg - Randwijk



Onderdeel : Situatie Legger	Datum : 2022	Blad : 002 van : 094
Dijkpaaltraject : DR	Getekend : T-DAM	Status : Vastgesteld
Opname datum : -	Bestuurnr. : 2022048944	Versie : -
Tekeningnr. : DR002	Schaal : 1:1000	Formaat : A3

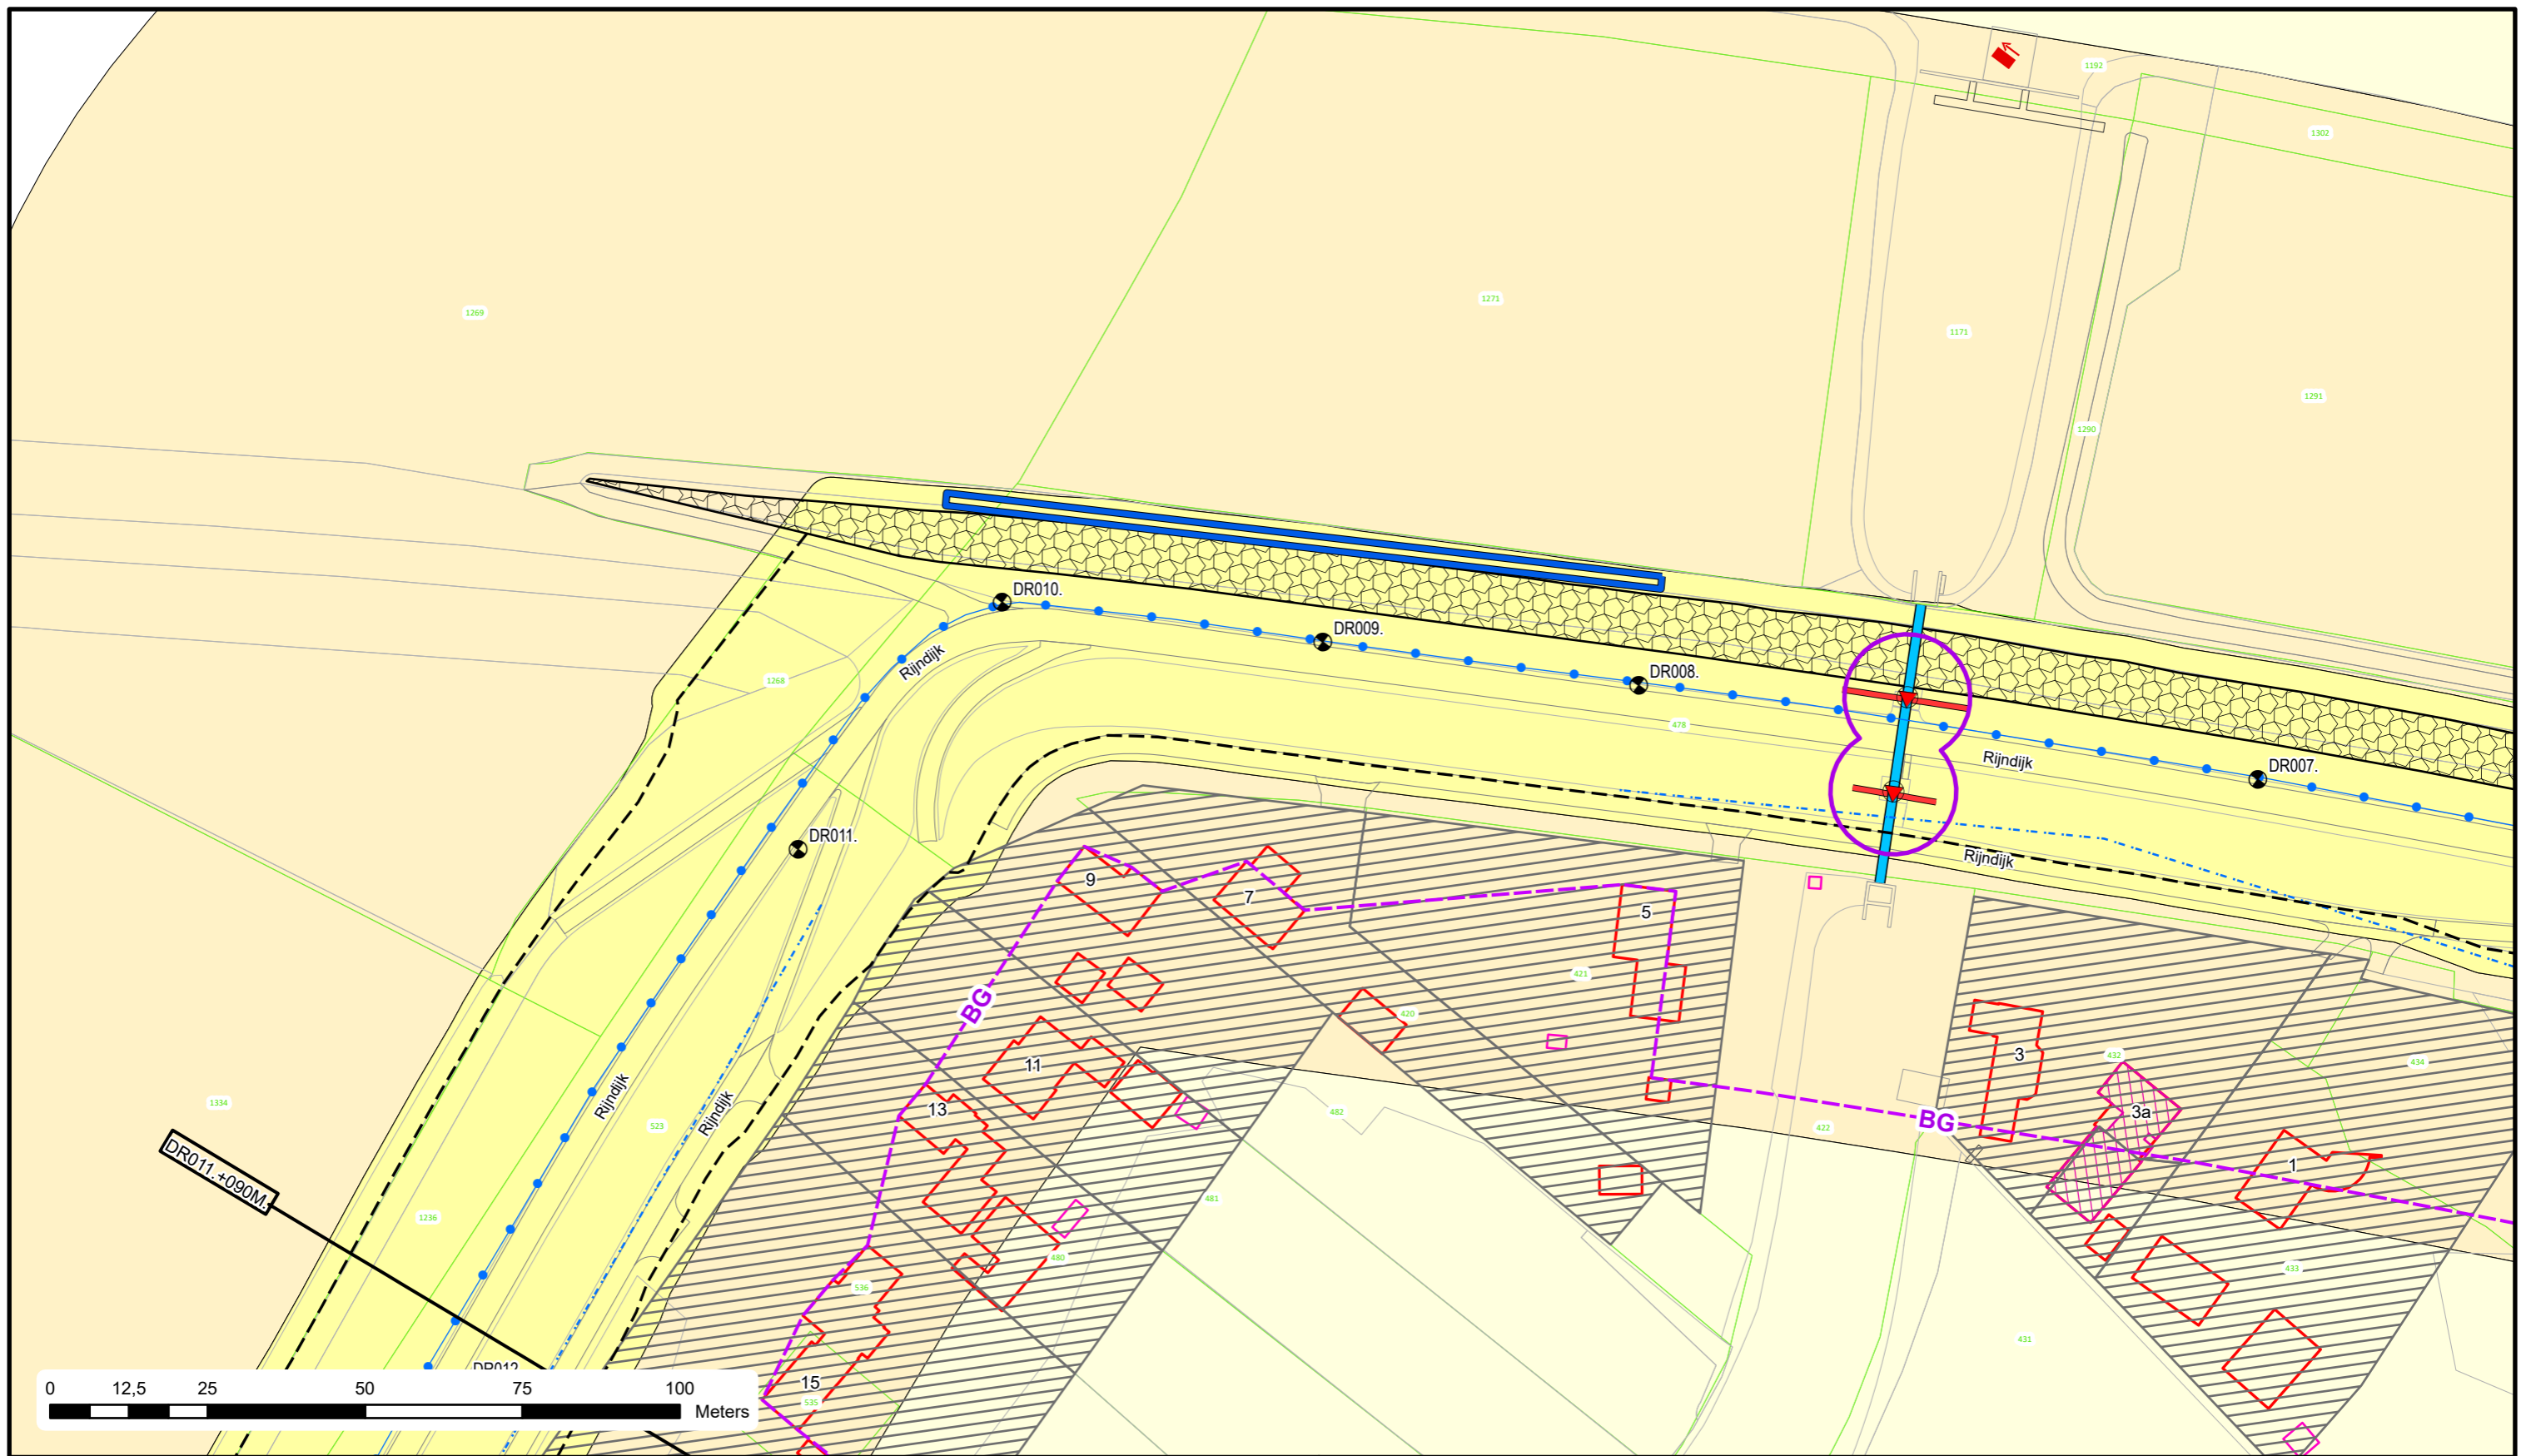

Voor Legenda zie overzicht achter in het boek.


**Waterschap
Rivierenland**
 Bezoekadres: Postadres:
 De Blomboogerd 1 Postbus 599
 4003 AN, Tiel
 tel: (0344) 64 90 90
 URL: www.waterschaprivierenland.nl


Legger : Doornenburg - Randwijk		
<i>Onderdeel :</i> Situatie Legger		
<i>Dijkpaaltraject :</i> DR	<i>Datum :</i>	<i>Blad :</i> 003 <i>van :</i> 094
<i>Getekend :</i> T-DAM	2022	<i>Status :</i> Vastgesteld
<i>Opname datum :</i> -		<i>Versie :</i> -
<i>Besluitnr. :</i> 2022048944		<i>Schaal :</i> 1:1000
<i>Tekeningnr. :</i> DR003		<i>Formaat :</i> A3

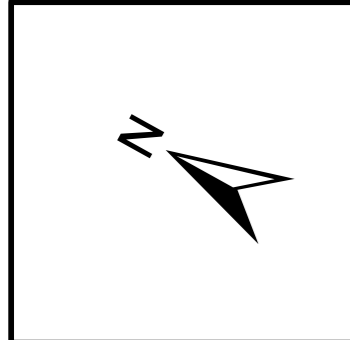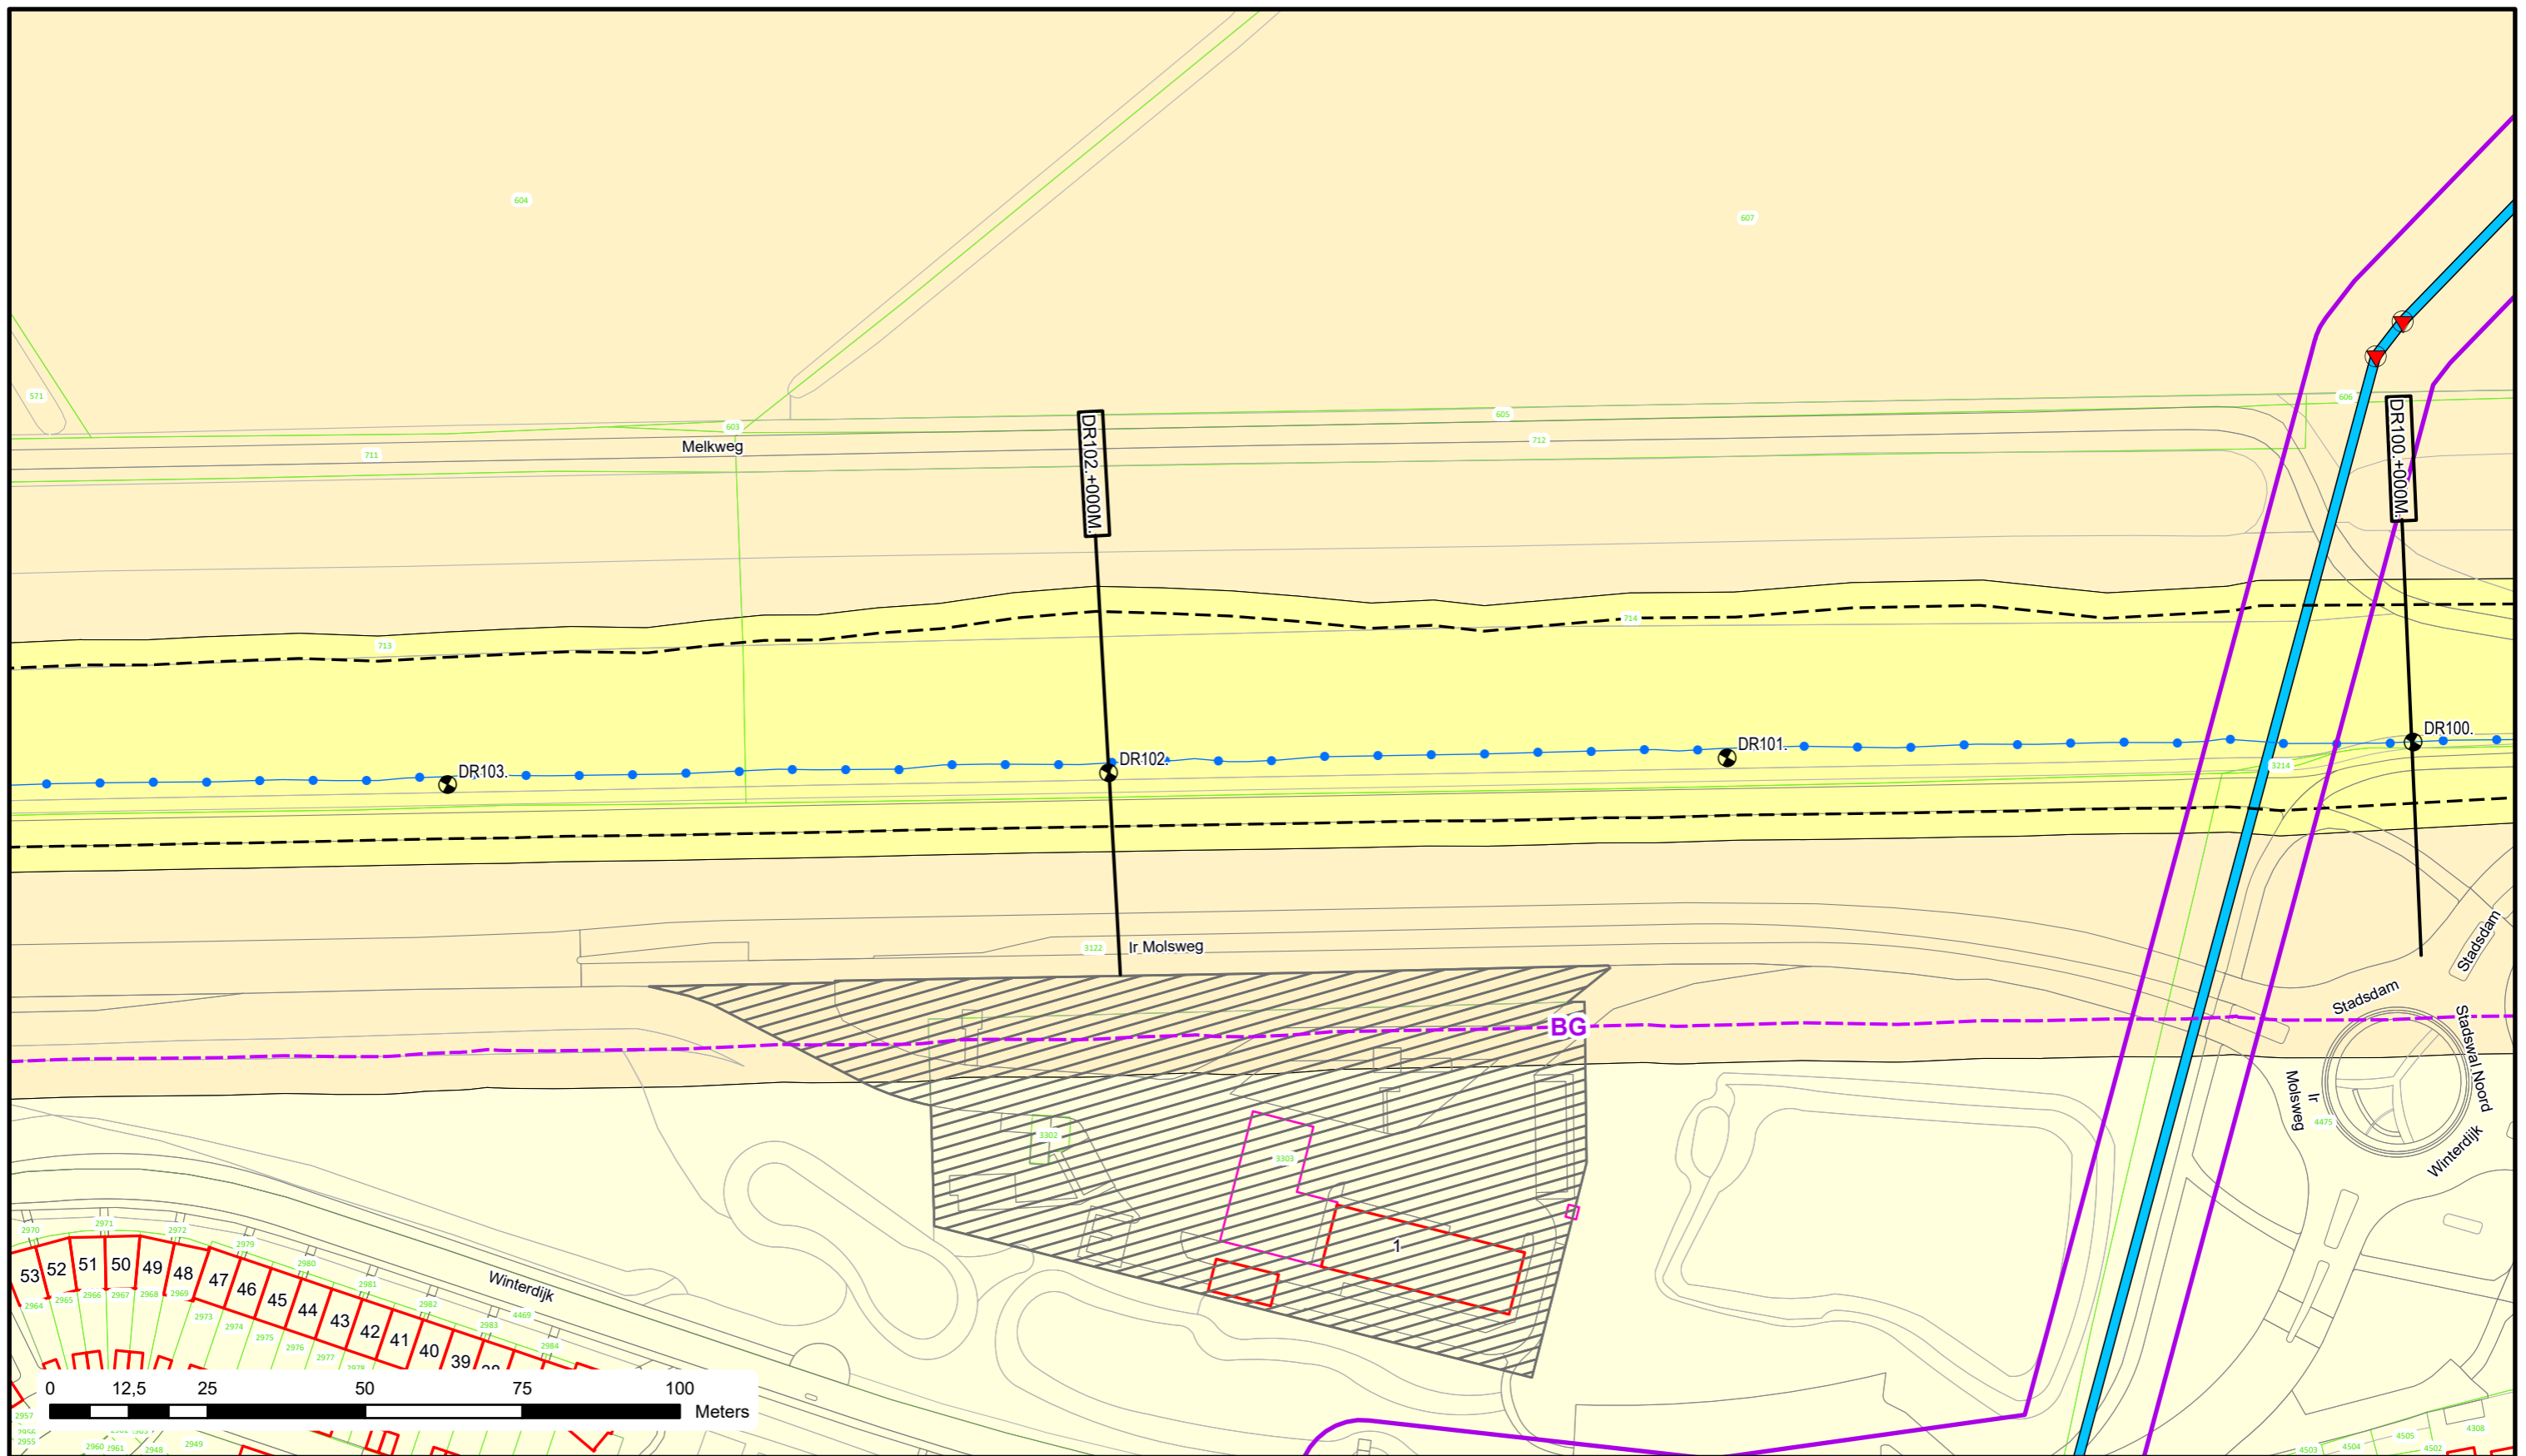

Voor Legenda zie overzicht achter in het boek.


**Waterschap
Rivierenland**
 Bezoekadres: Postadres:
 De Blomboogerd 1 Postbus 599
 4003 AN, Tiel
 tel: (0344) 64 90 90
 URL: www.waterschaprivierenland.nl

Legger : Doornenburg - Randwijk		
Onderdeel :	Situatie Legger	
Dijkpaaltraject :	DR	Datum : 2022
Getekend :	T-DAM	Blad : 030 van : 094
Opname datum :	-	Status : Vastgesteld
Besluitnr. :	2022048944	Versie : -
Tekeningnr. :	DR030	Schaal : 1:1000
		Formaat : A3

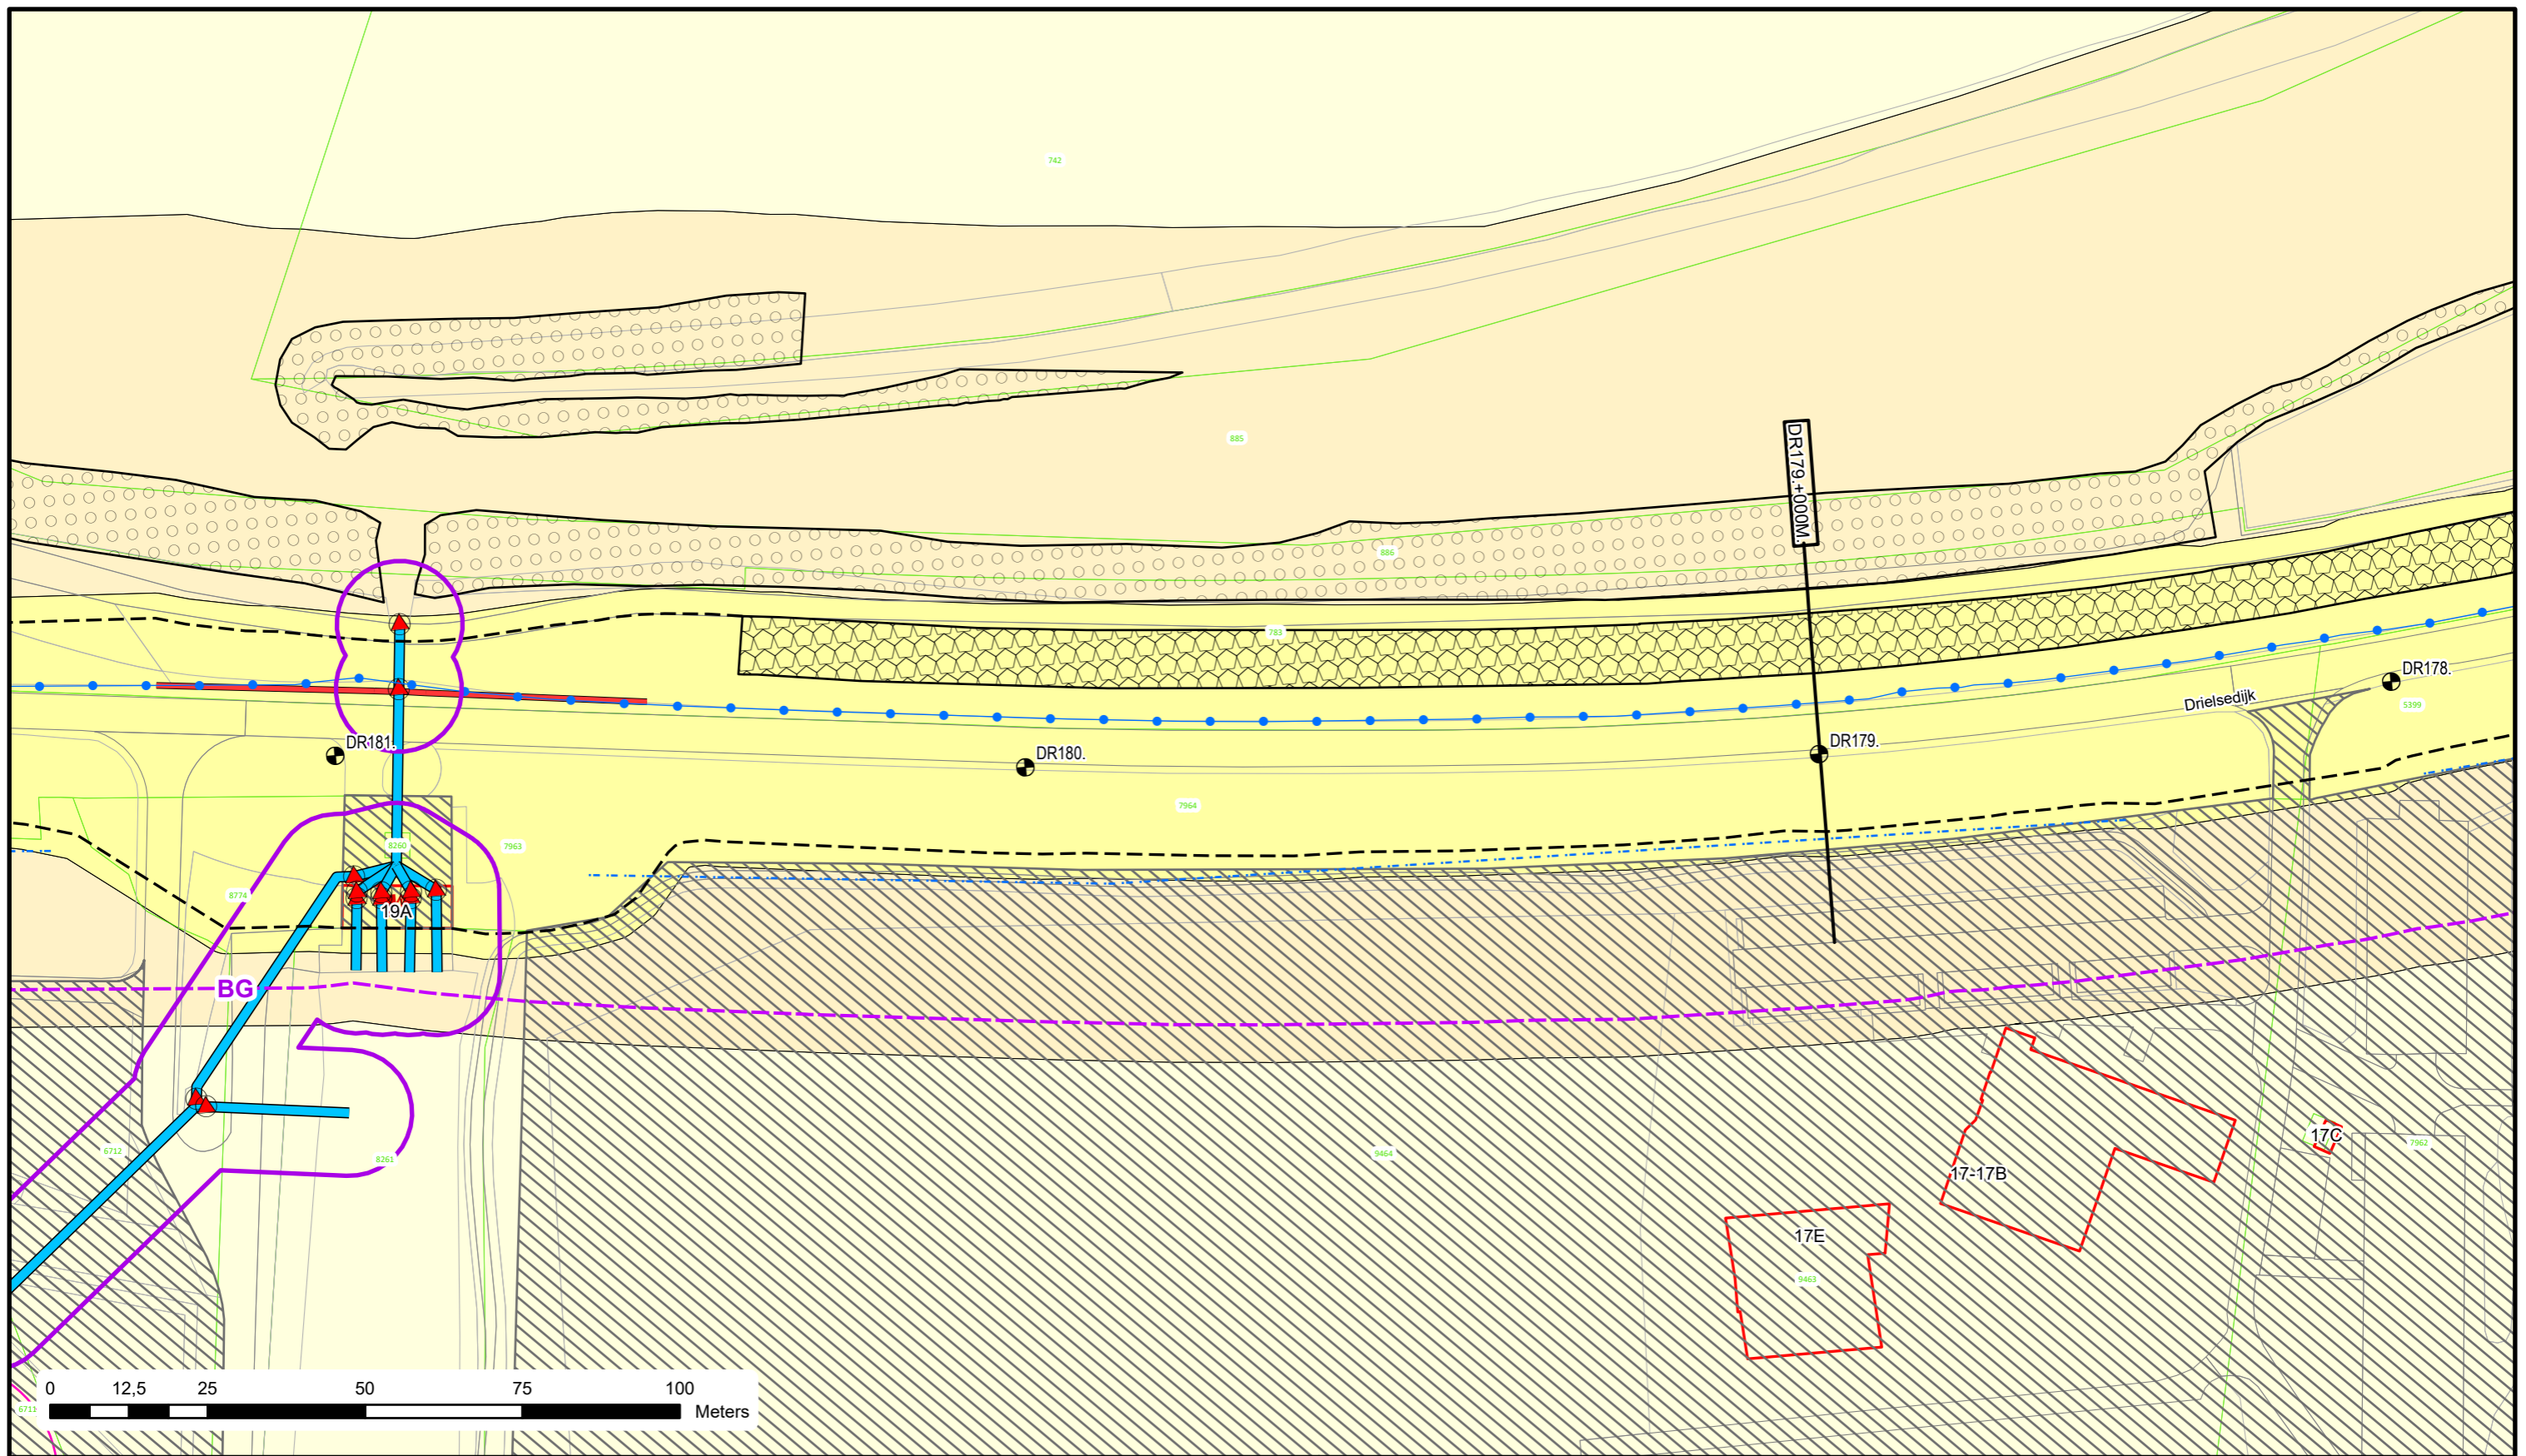

Voor Legenda zie overzicht achter in het boek.




Bezoekadres: De Blomboogerd 1
 4003 AN, Tiel
 tel: (0344) 64 90 90
 URL: www.waterschaprivierenland.nl

Postadres: Postbus 599
 4003 AN, Tiel

Legger : Doornenburg - Randwijk

Onderdeel : Situatie Legger	Datum : 2022	Blad : 054 van : 094
Dijkpaaltraject : DR	Getekend : T-DAM	Status : Vastgesteld
Opname datum : -	Bestuurnr. : 2022048944	Versie : -
Tekeningnr. : DR054		Schaal : 1:1000
		Formaat : A3

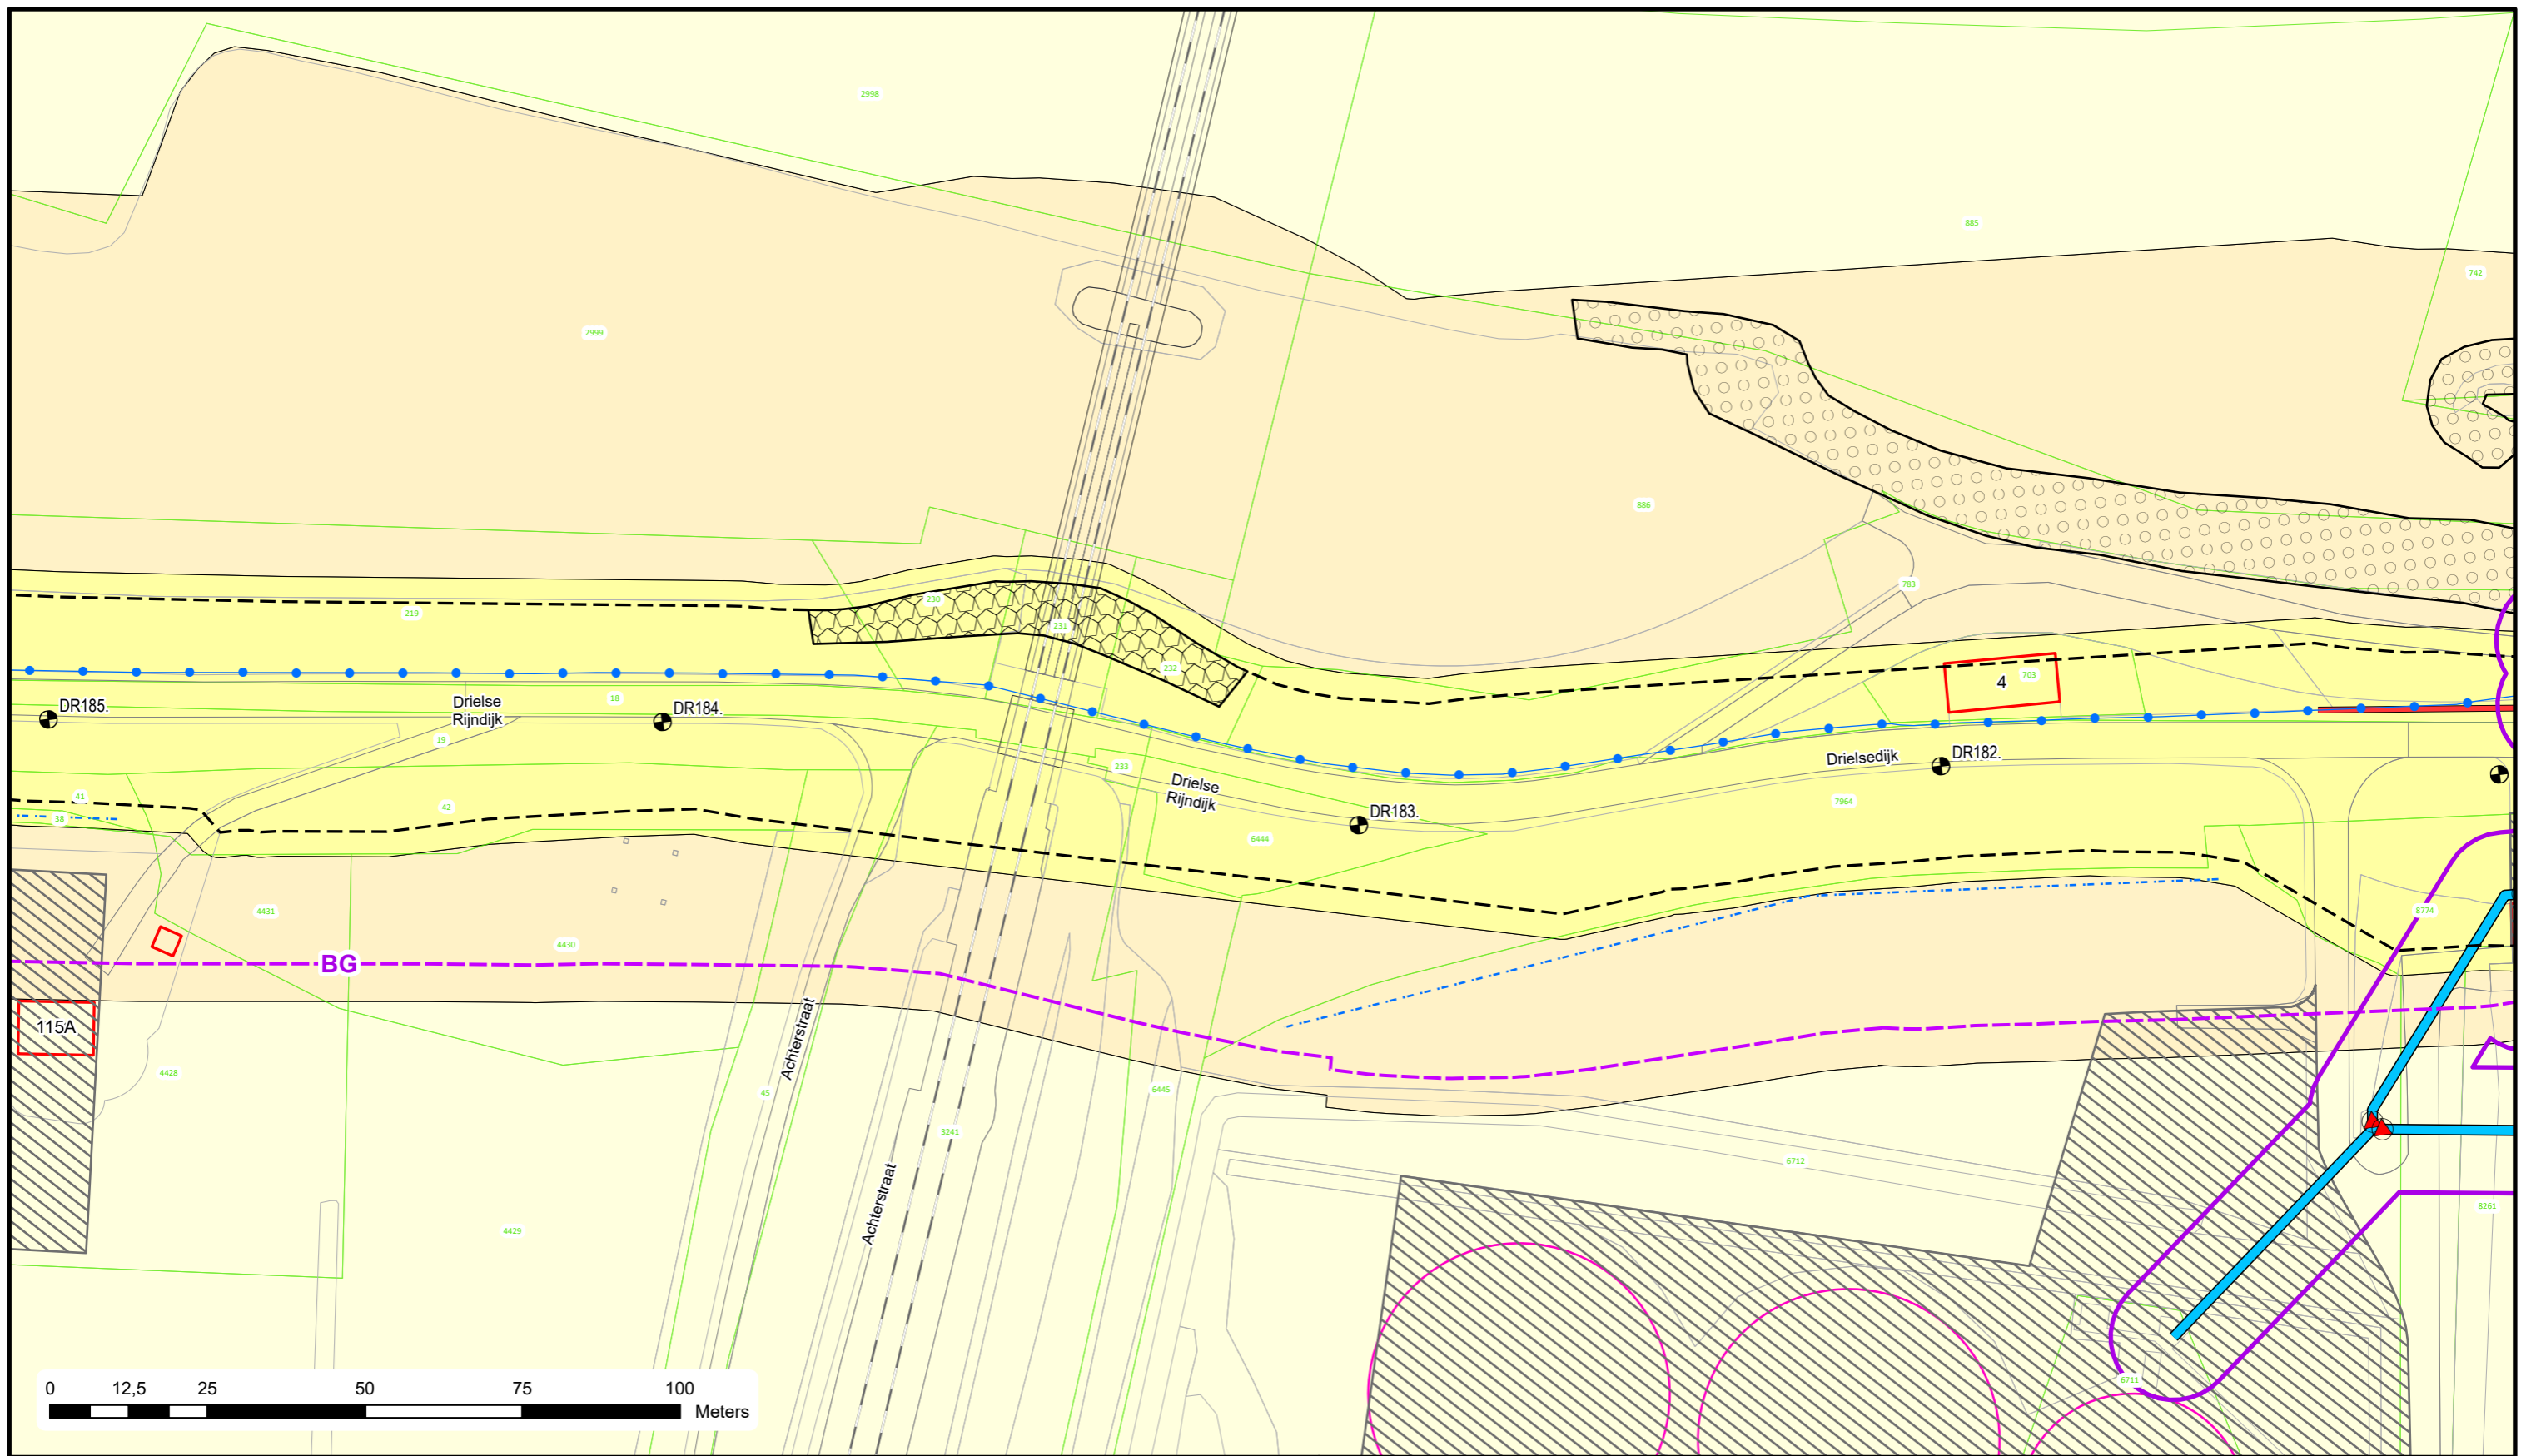

Voor Legenda zie overzicht achter in het boek.



Bezoekadres: De Blomboogerd 1
4003 AN, Tiel
tel: (0344) 64 90 90
URL: www.waterschaprivierenland.nl

Postadres: Postbus 599

Legger : Doornenburg - Randwijk

Onderdeel : Situatie Legger

Dijkpaaltraject : DR

Getekend : T-DAM

Opname datum : -

Besluitnr. : 2022048944

Tekeningnr. : DR055

Datum : 2022



Blad : 055 van : 094

Status : Vastgesteld

Versie : -

Schaal : 1:1000

Formaat : A3

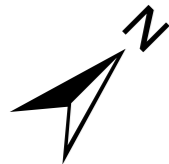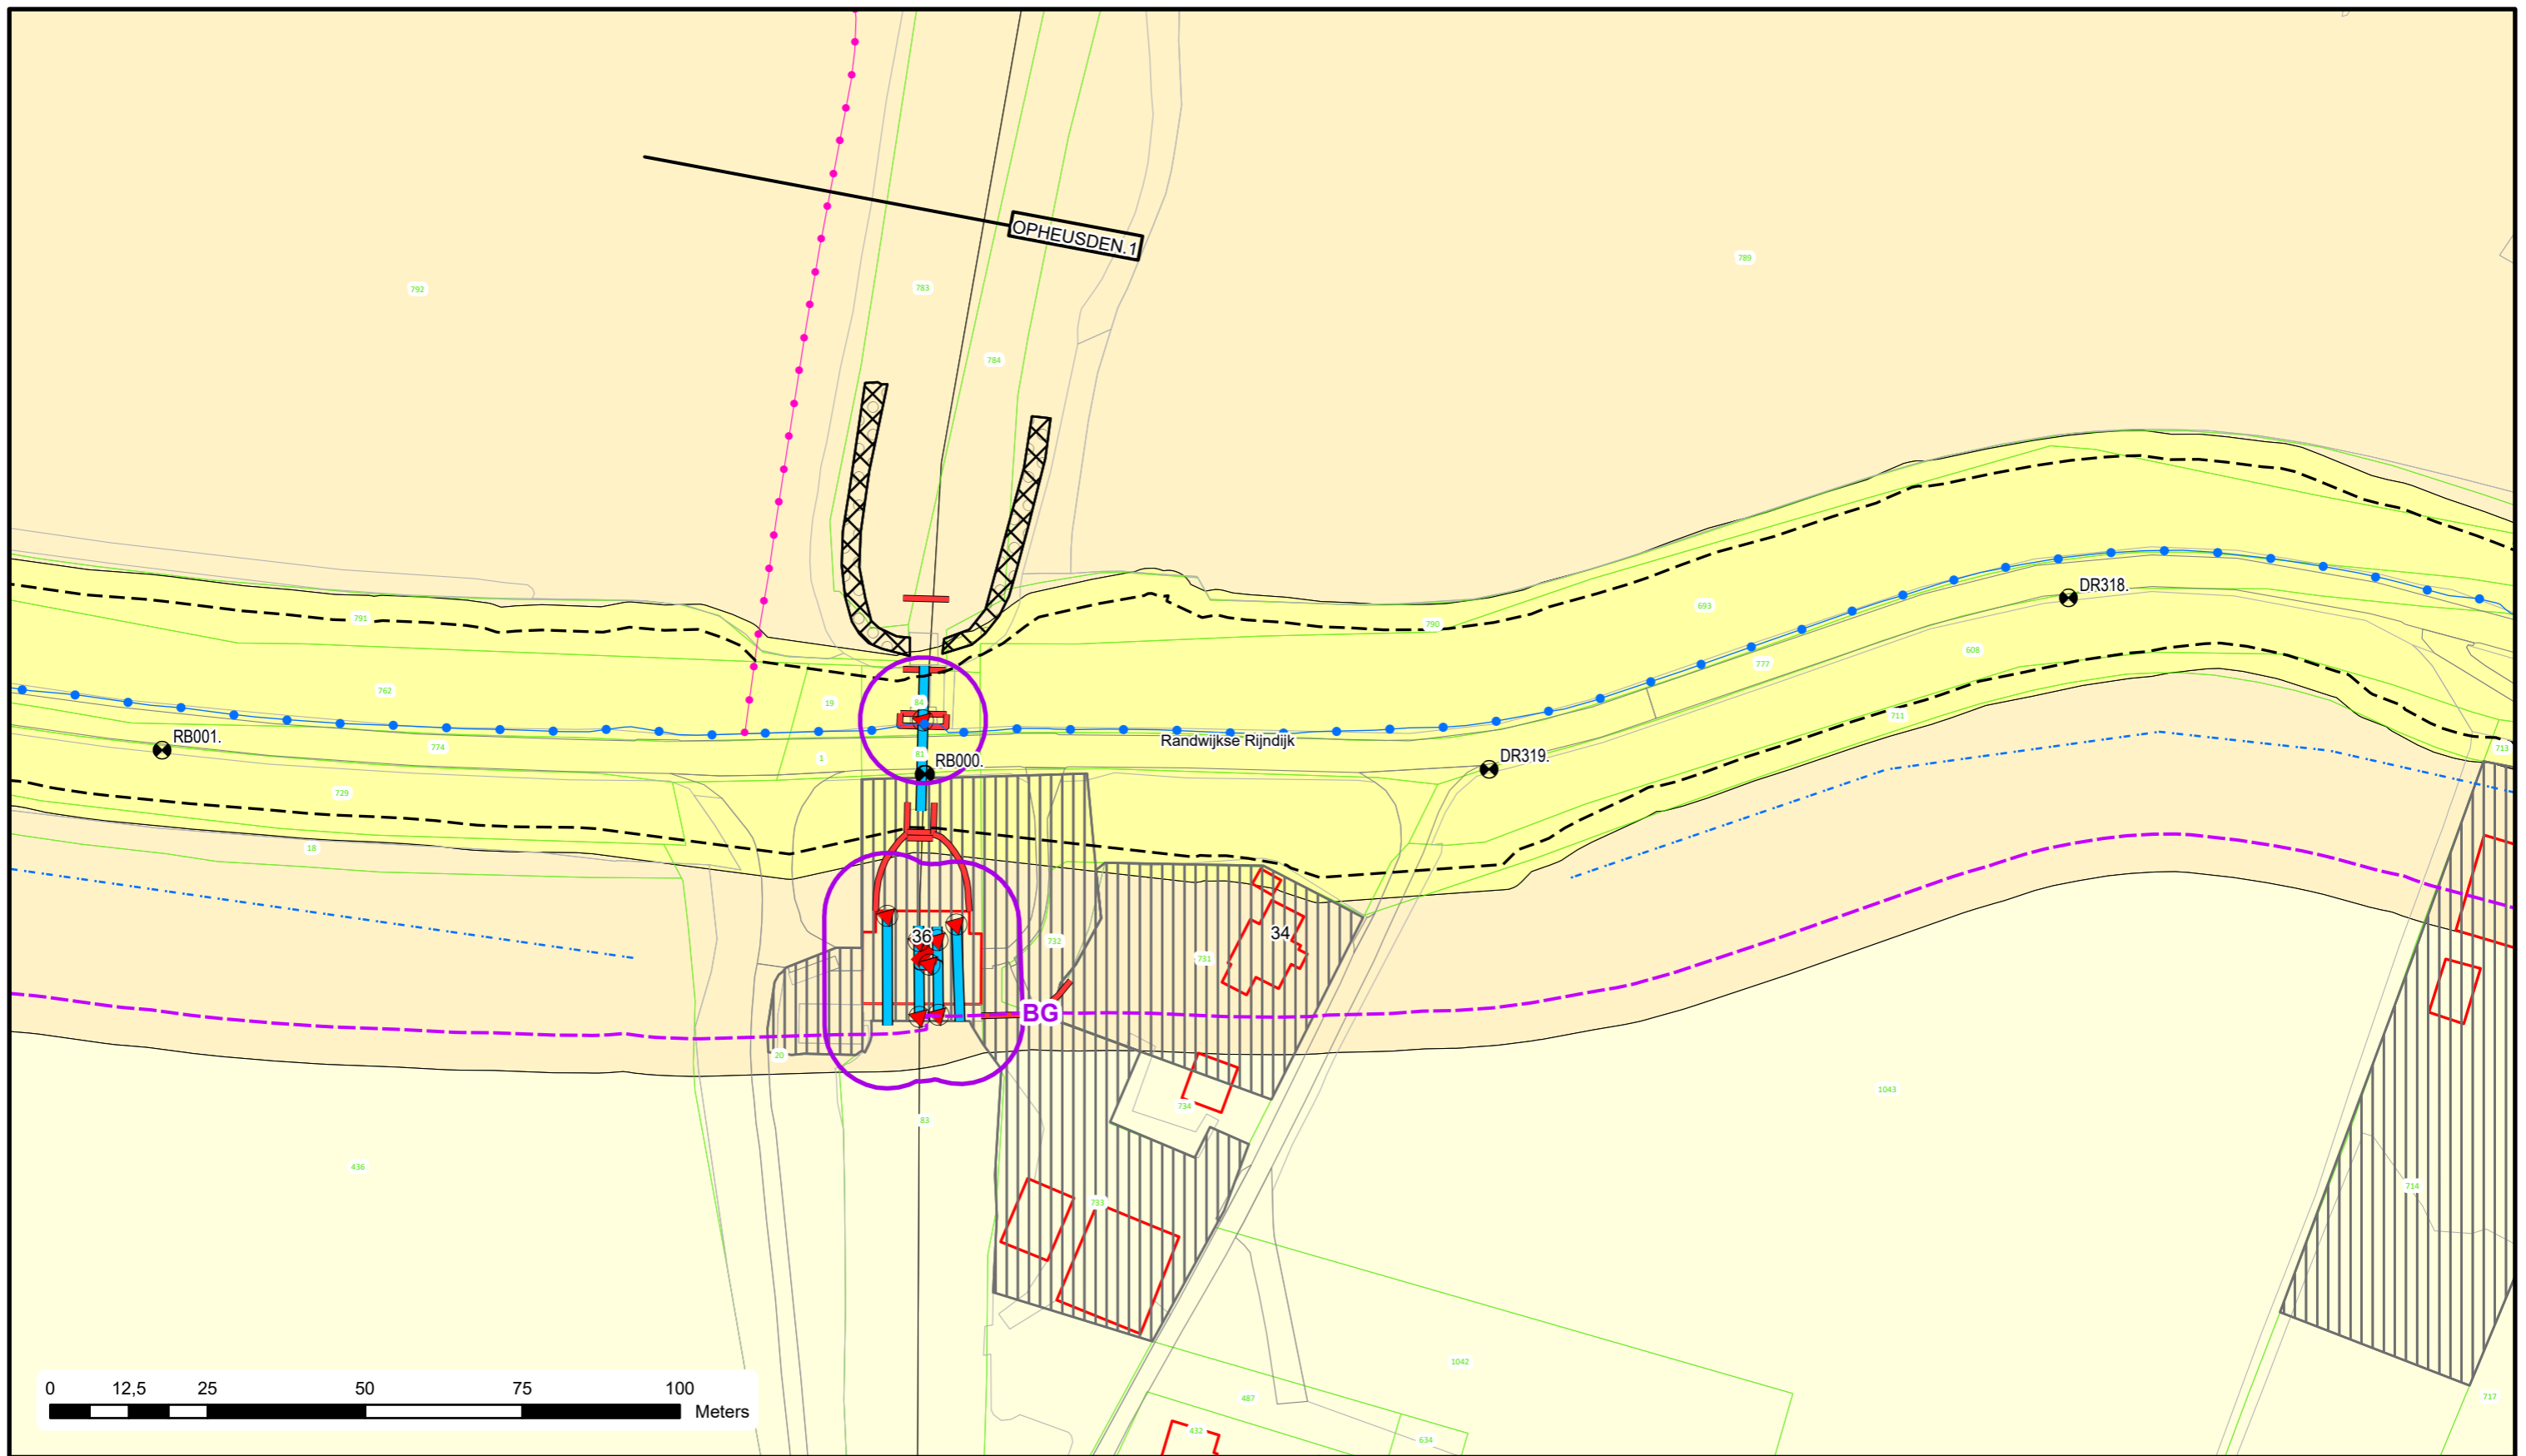


Voor Legenda zie overzicht achter in het boek.


**Waterschap
Rivierenland**
 Bezoekadres: Postadres:
 De Blomboogerd 1 Postbus 599
 4003 AN, Tiel
 tel: (0344) 64 90 90
 URL: www.waterschaprivierenland.nl

Legger : Doornenburg - Randwijk

Onderdeel : Situatie Legger		Datum : 2022	Blad : 094 van : 094
Dijkpaaltraject : DR		Getekend : T-DAM	Status : Vastgesteld
Opname datum : -		Versie : -	
Besluitnr. : 2022048944		Schaal : 1:1000	
Tekeningnr. : DR094		Formaat : A3	

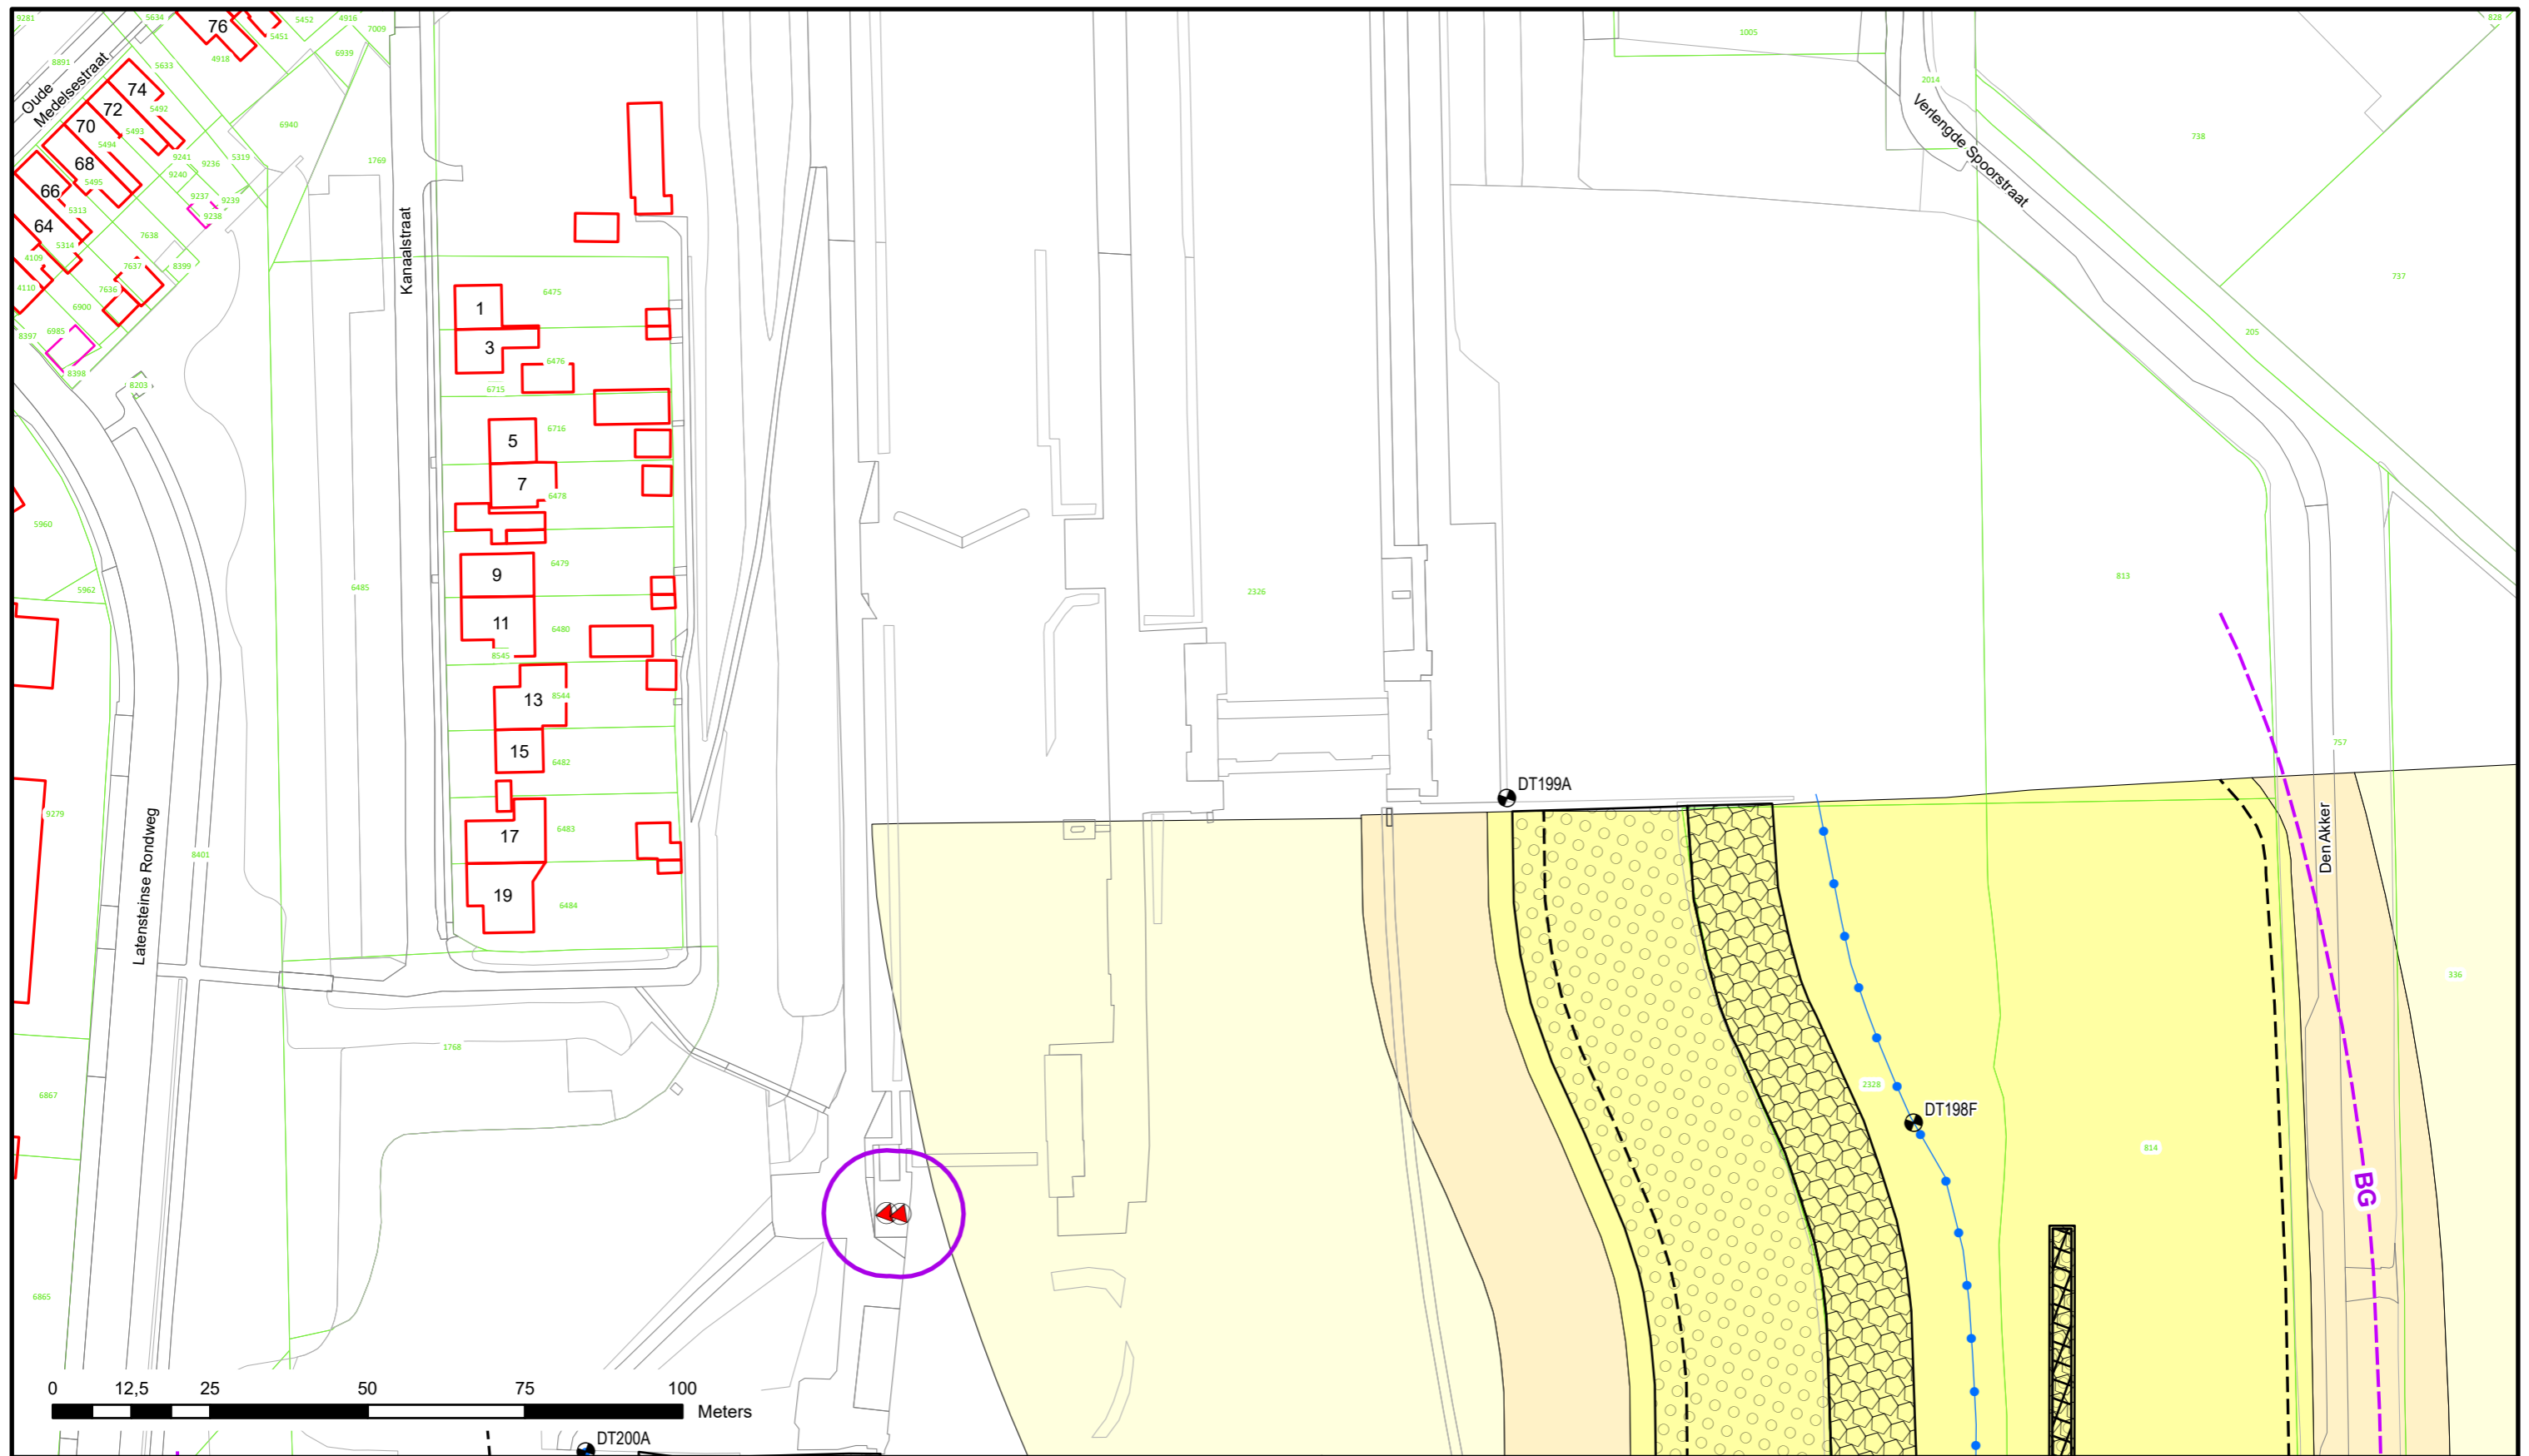

Voor Legenda zie overzicht achter in het boek.




Bezoekadres: De Blomboogerd 1
 4003 AN, Tiel
 tel: (0344) 64 90 90
 URL: www.waterschaprivierenland.nl

Postadres: Postbus 599
 4003 AN, Tiel

Legger : Dodewaard - Tiel

Onderdeel : Situatie Legger		Datum : 2022	Blad : 047 van : 055
Dijkpaaltraject : DT		Getekend : T-DAM	Status : Vastgesteld
Opname datum : -		Versie : -	
Besluitnr. : 2022048944		Schaal : 1:1000	
Tekeningnr. : DT047		Formaat : A3	

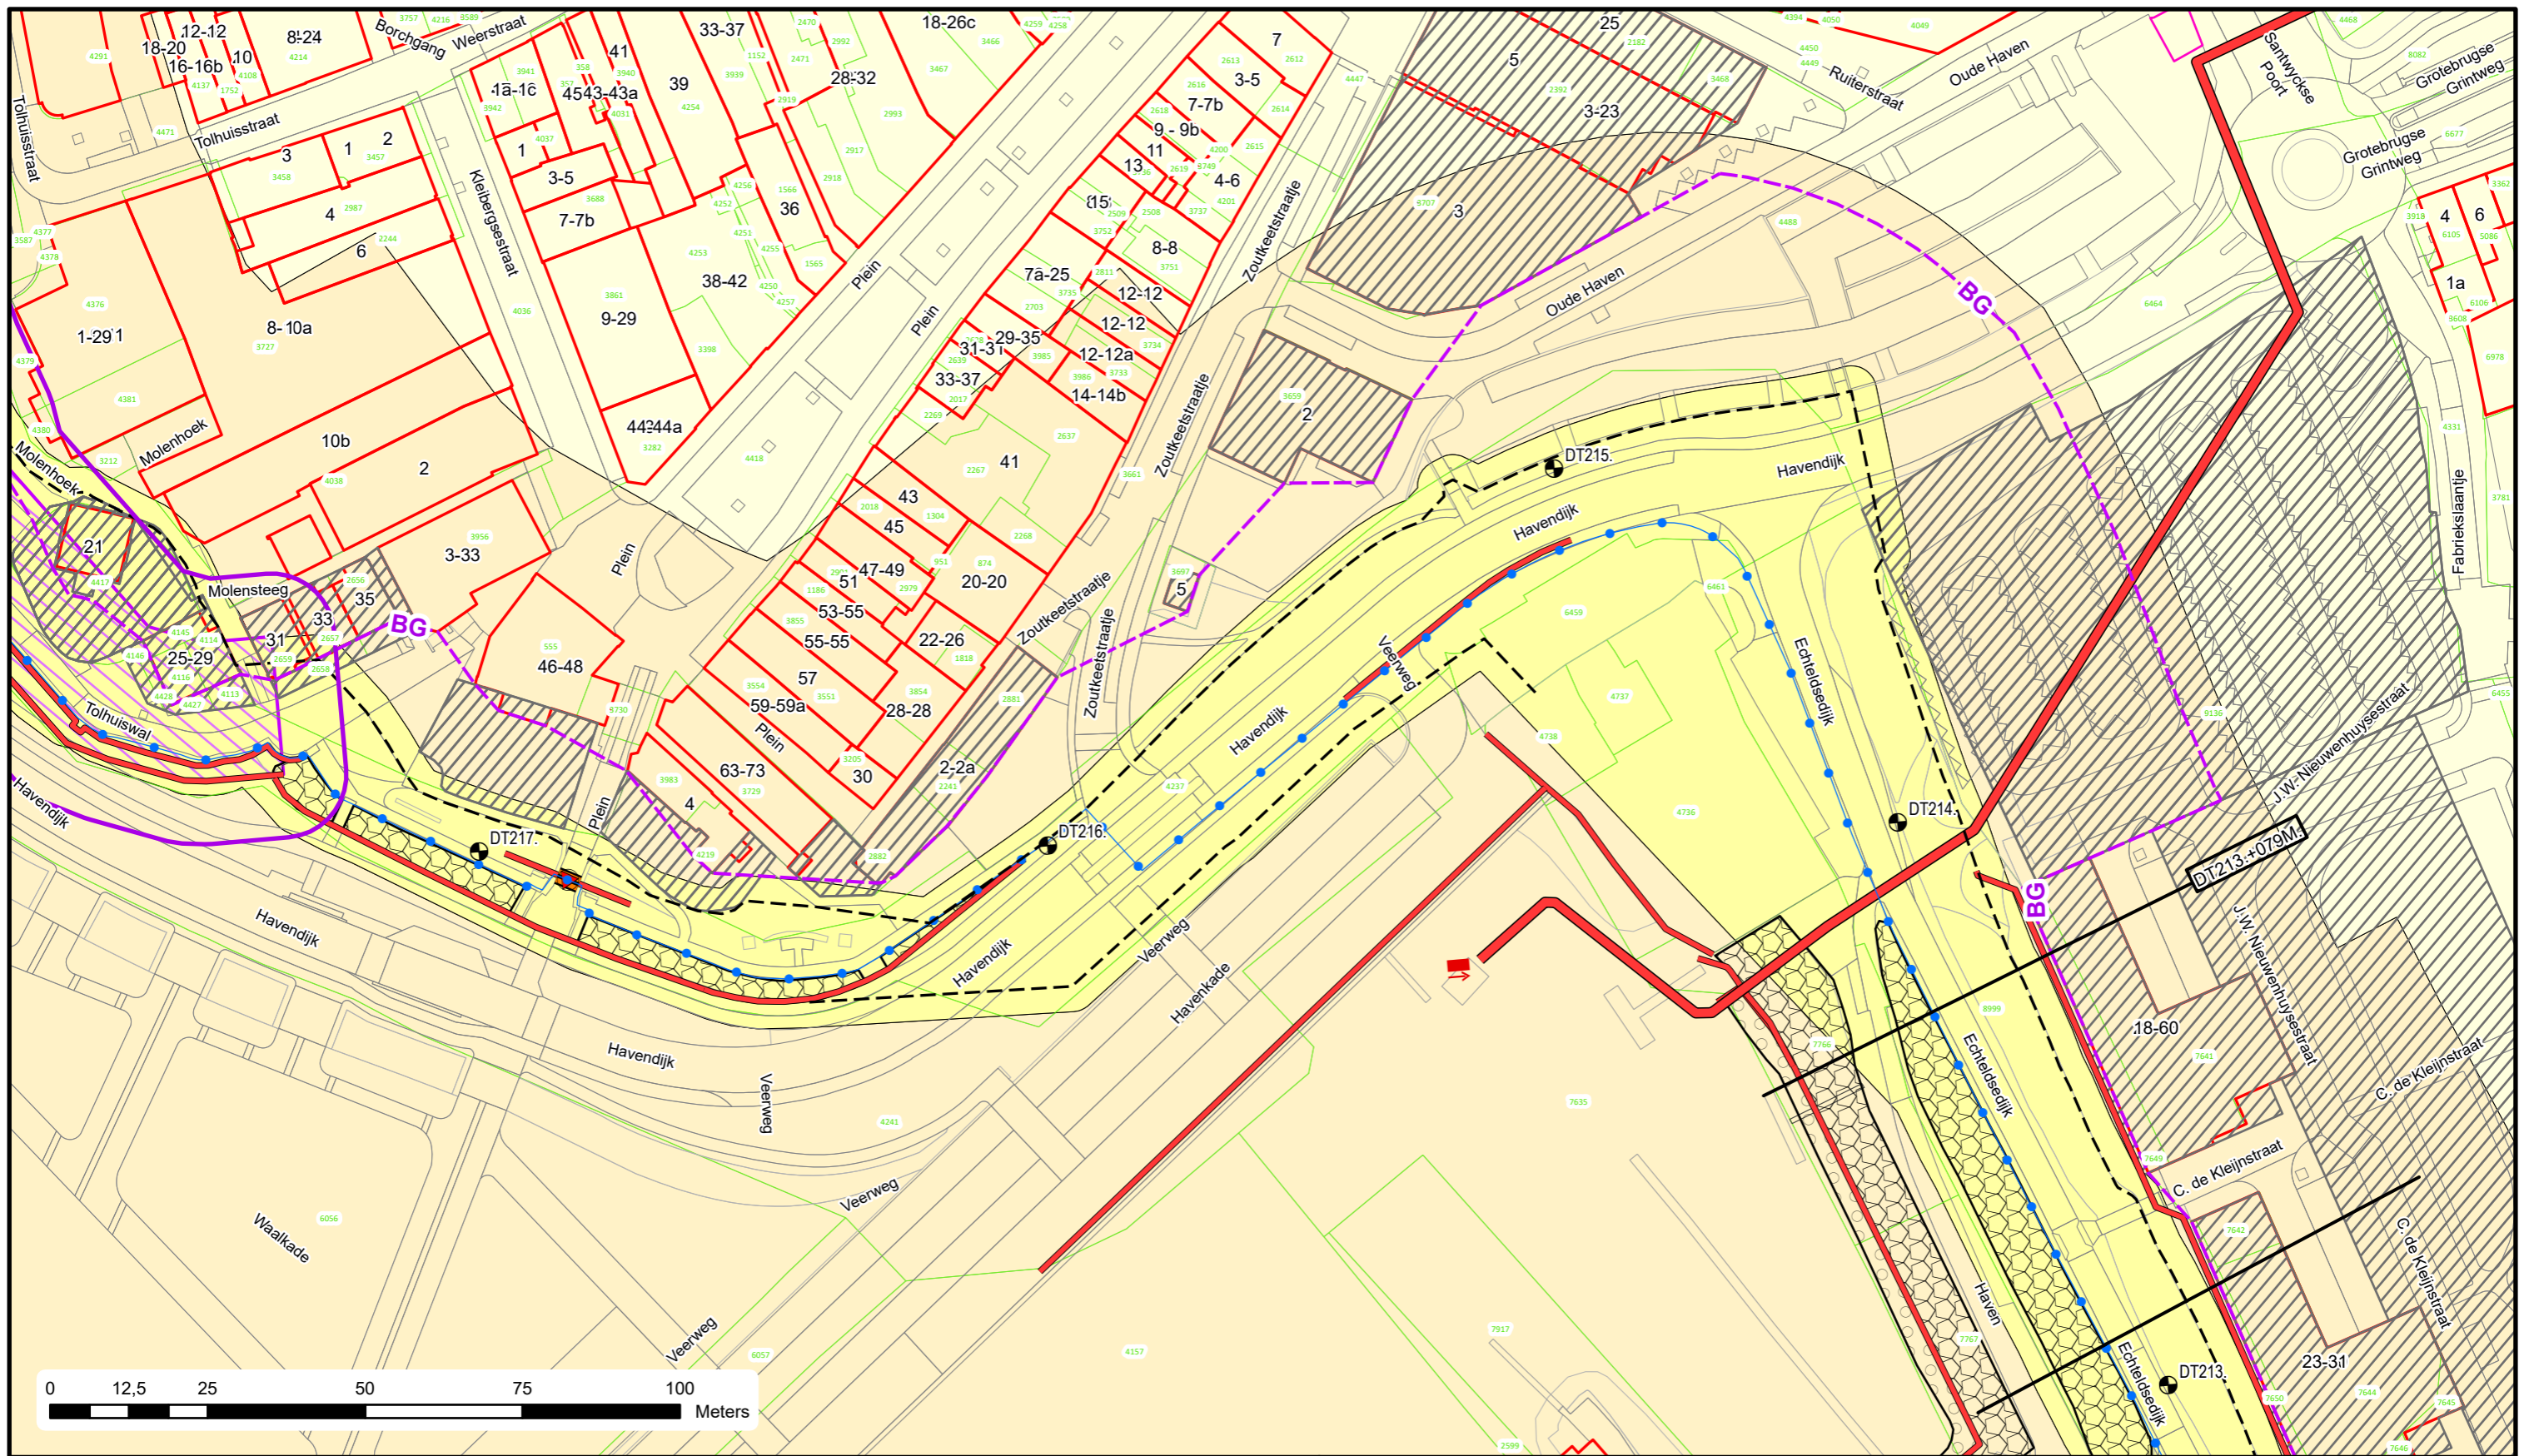

Voor Legenda zie overzicht achter in het boek.



Bezoekadres: Postadres:
 De Blomboogerd 1 Postbus 599
 4003 AN, Tiel
 tel: (0344) 64 90 90
 URL: www.waterschaprivierenland.nl

Legger : Dodewaard - Tiel

Onderdeel : Situatie Legger

Dijkpaaltraject : DT

Getekend : T-DAM

Opname datum : -

Besluitnr. : 2022048944

Tekeningnr. : DT054

Datum : 2022



Blad : 054 van : 055

Status : Vastgesteld

Versie : -

Schaal : 1:1000


Formaat : A3

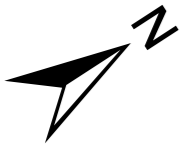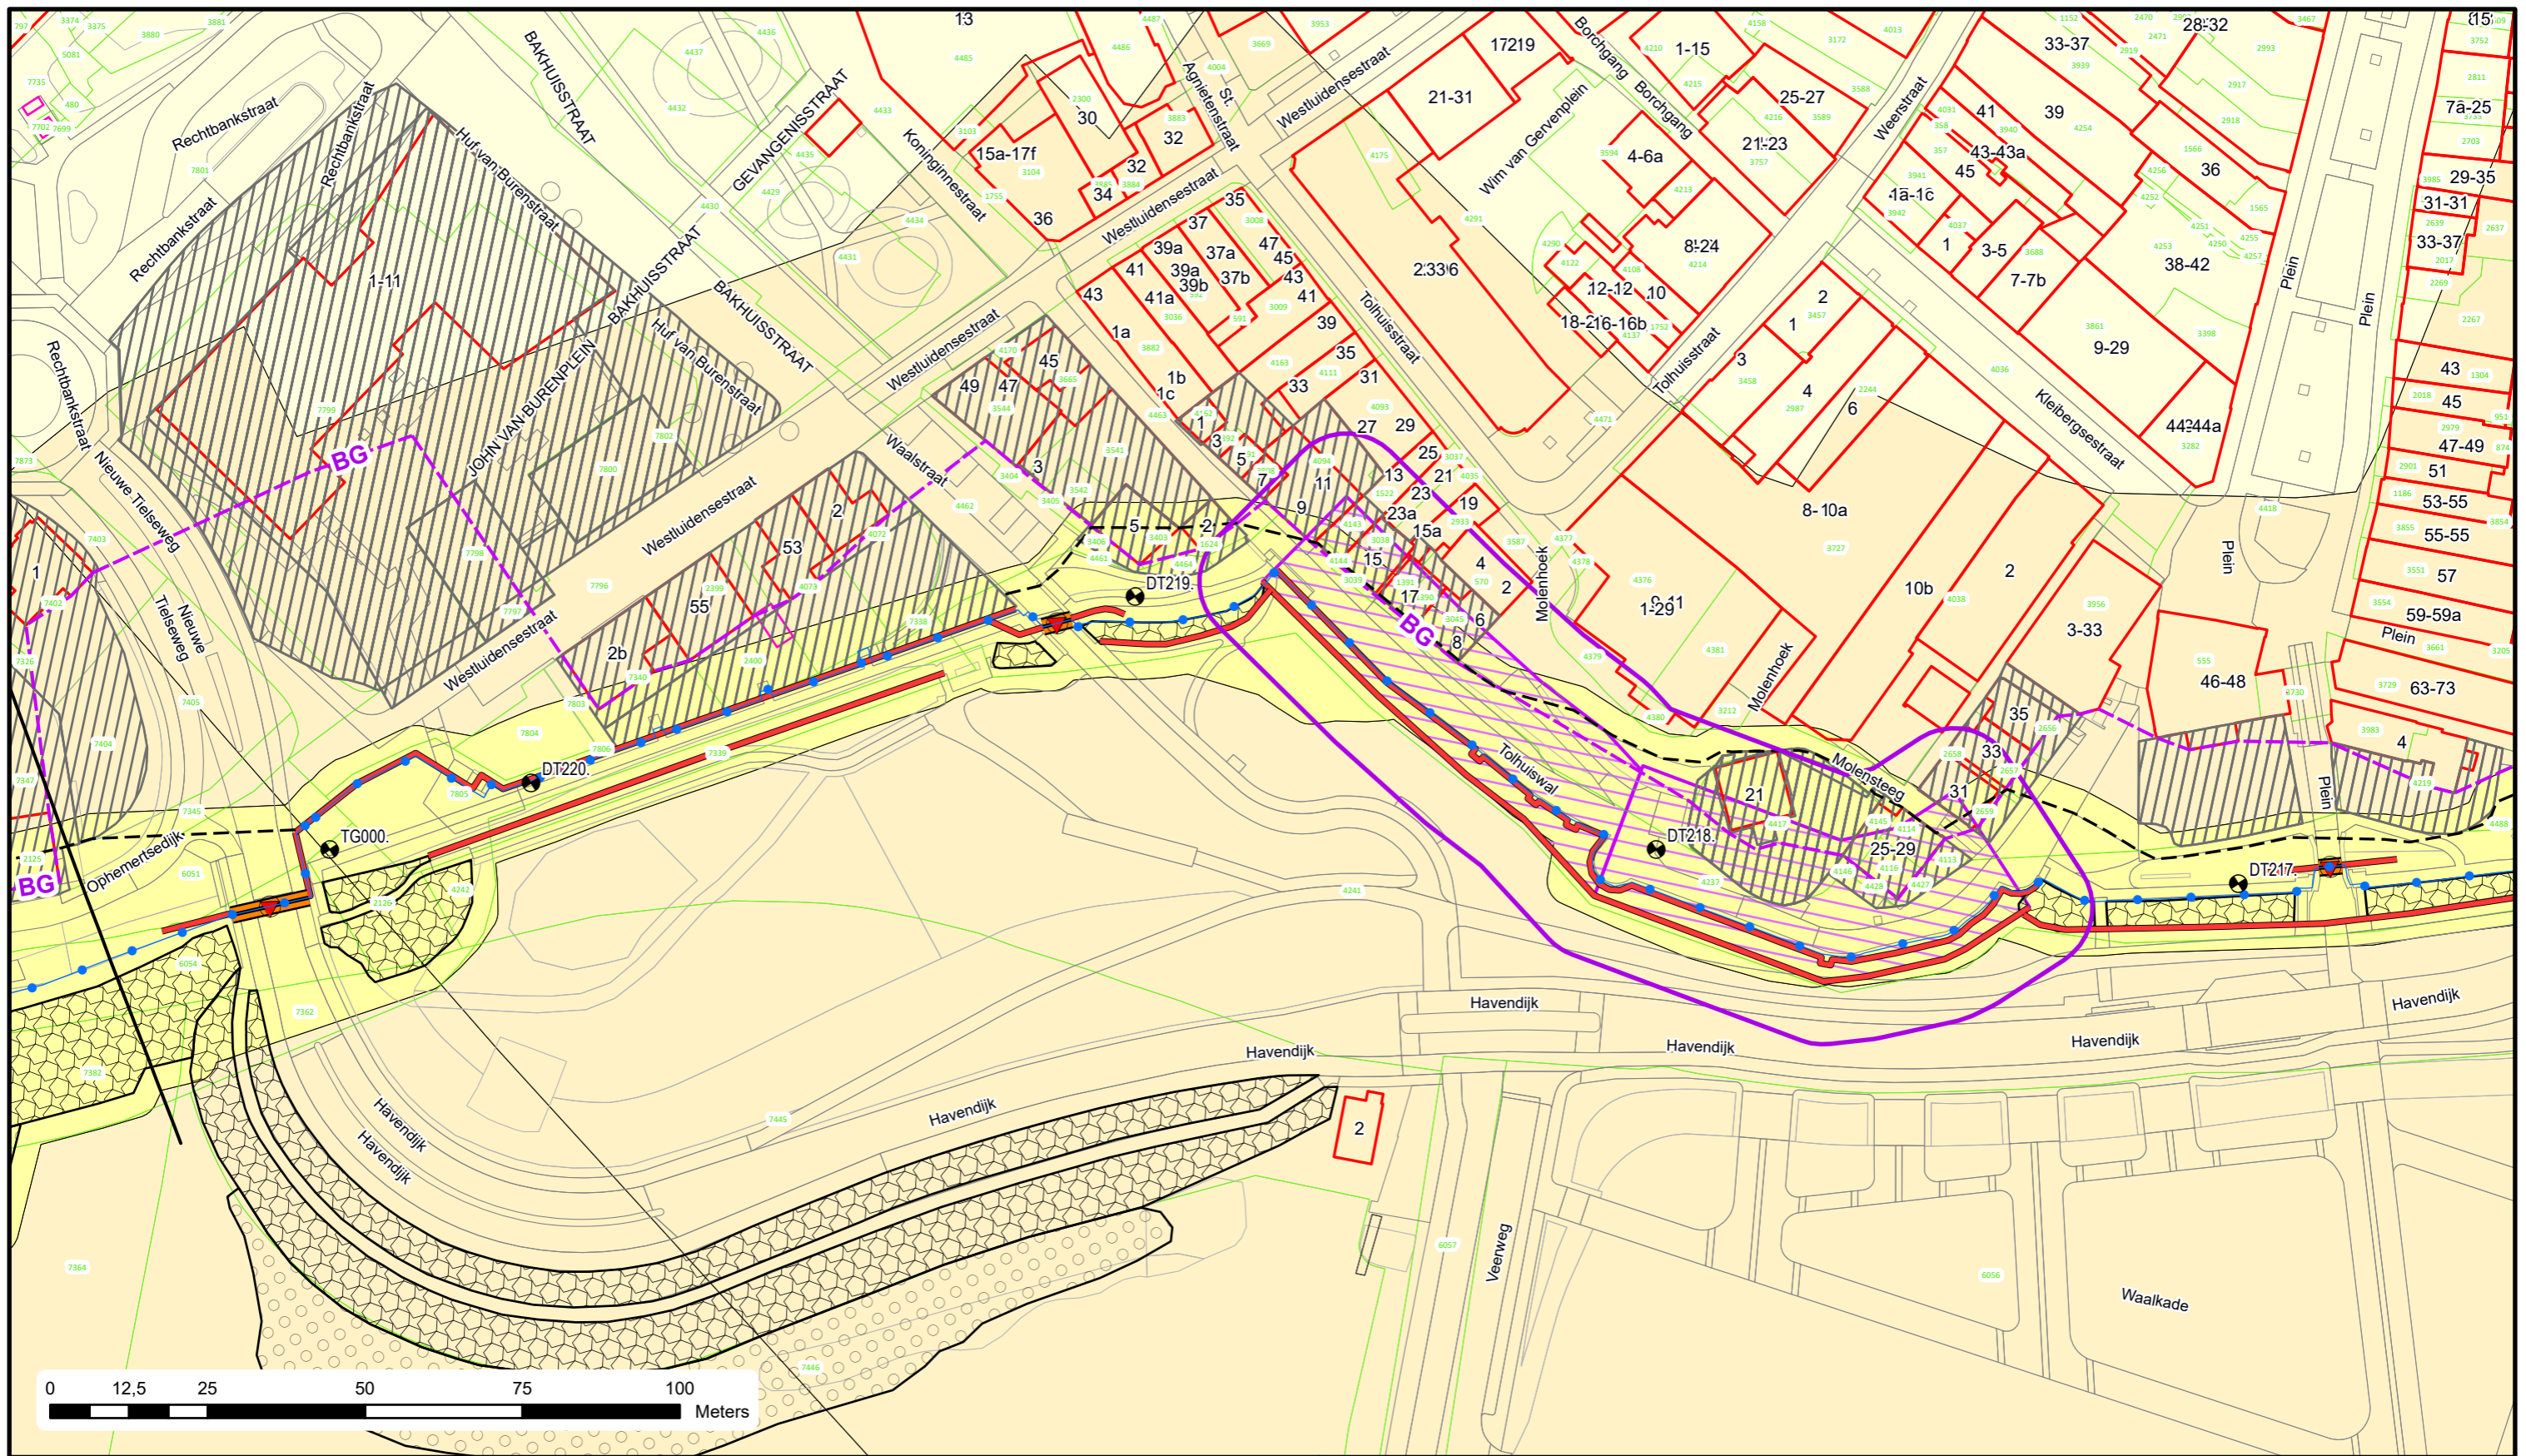

Voor Legenda zie overzicht achter in het boek.


**Waterschap
Rivierenland**
 Bezoekadres: Postadres:
 De Blomboogerd 1 Postbus 599
 4003 AN, Tiel
 tel: (0344) 64 90 90
 URL: www.waterschaprivierenland.nl

Legger : Dodewaard - Tiel			
Onderdeel : Situatie Legger		Datum :	
Dijkpaaltraject : DT		2022	
Getekend : T-DAM		Blad : 055 van : 055	
Opname datum : -		Status : Vastgesteld	
Bestuurnr. : 2022048944		Versie : -	
Tekeningnr. : DT055		Schaal : 1:1000	
		Formaat : A3	

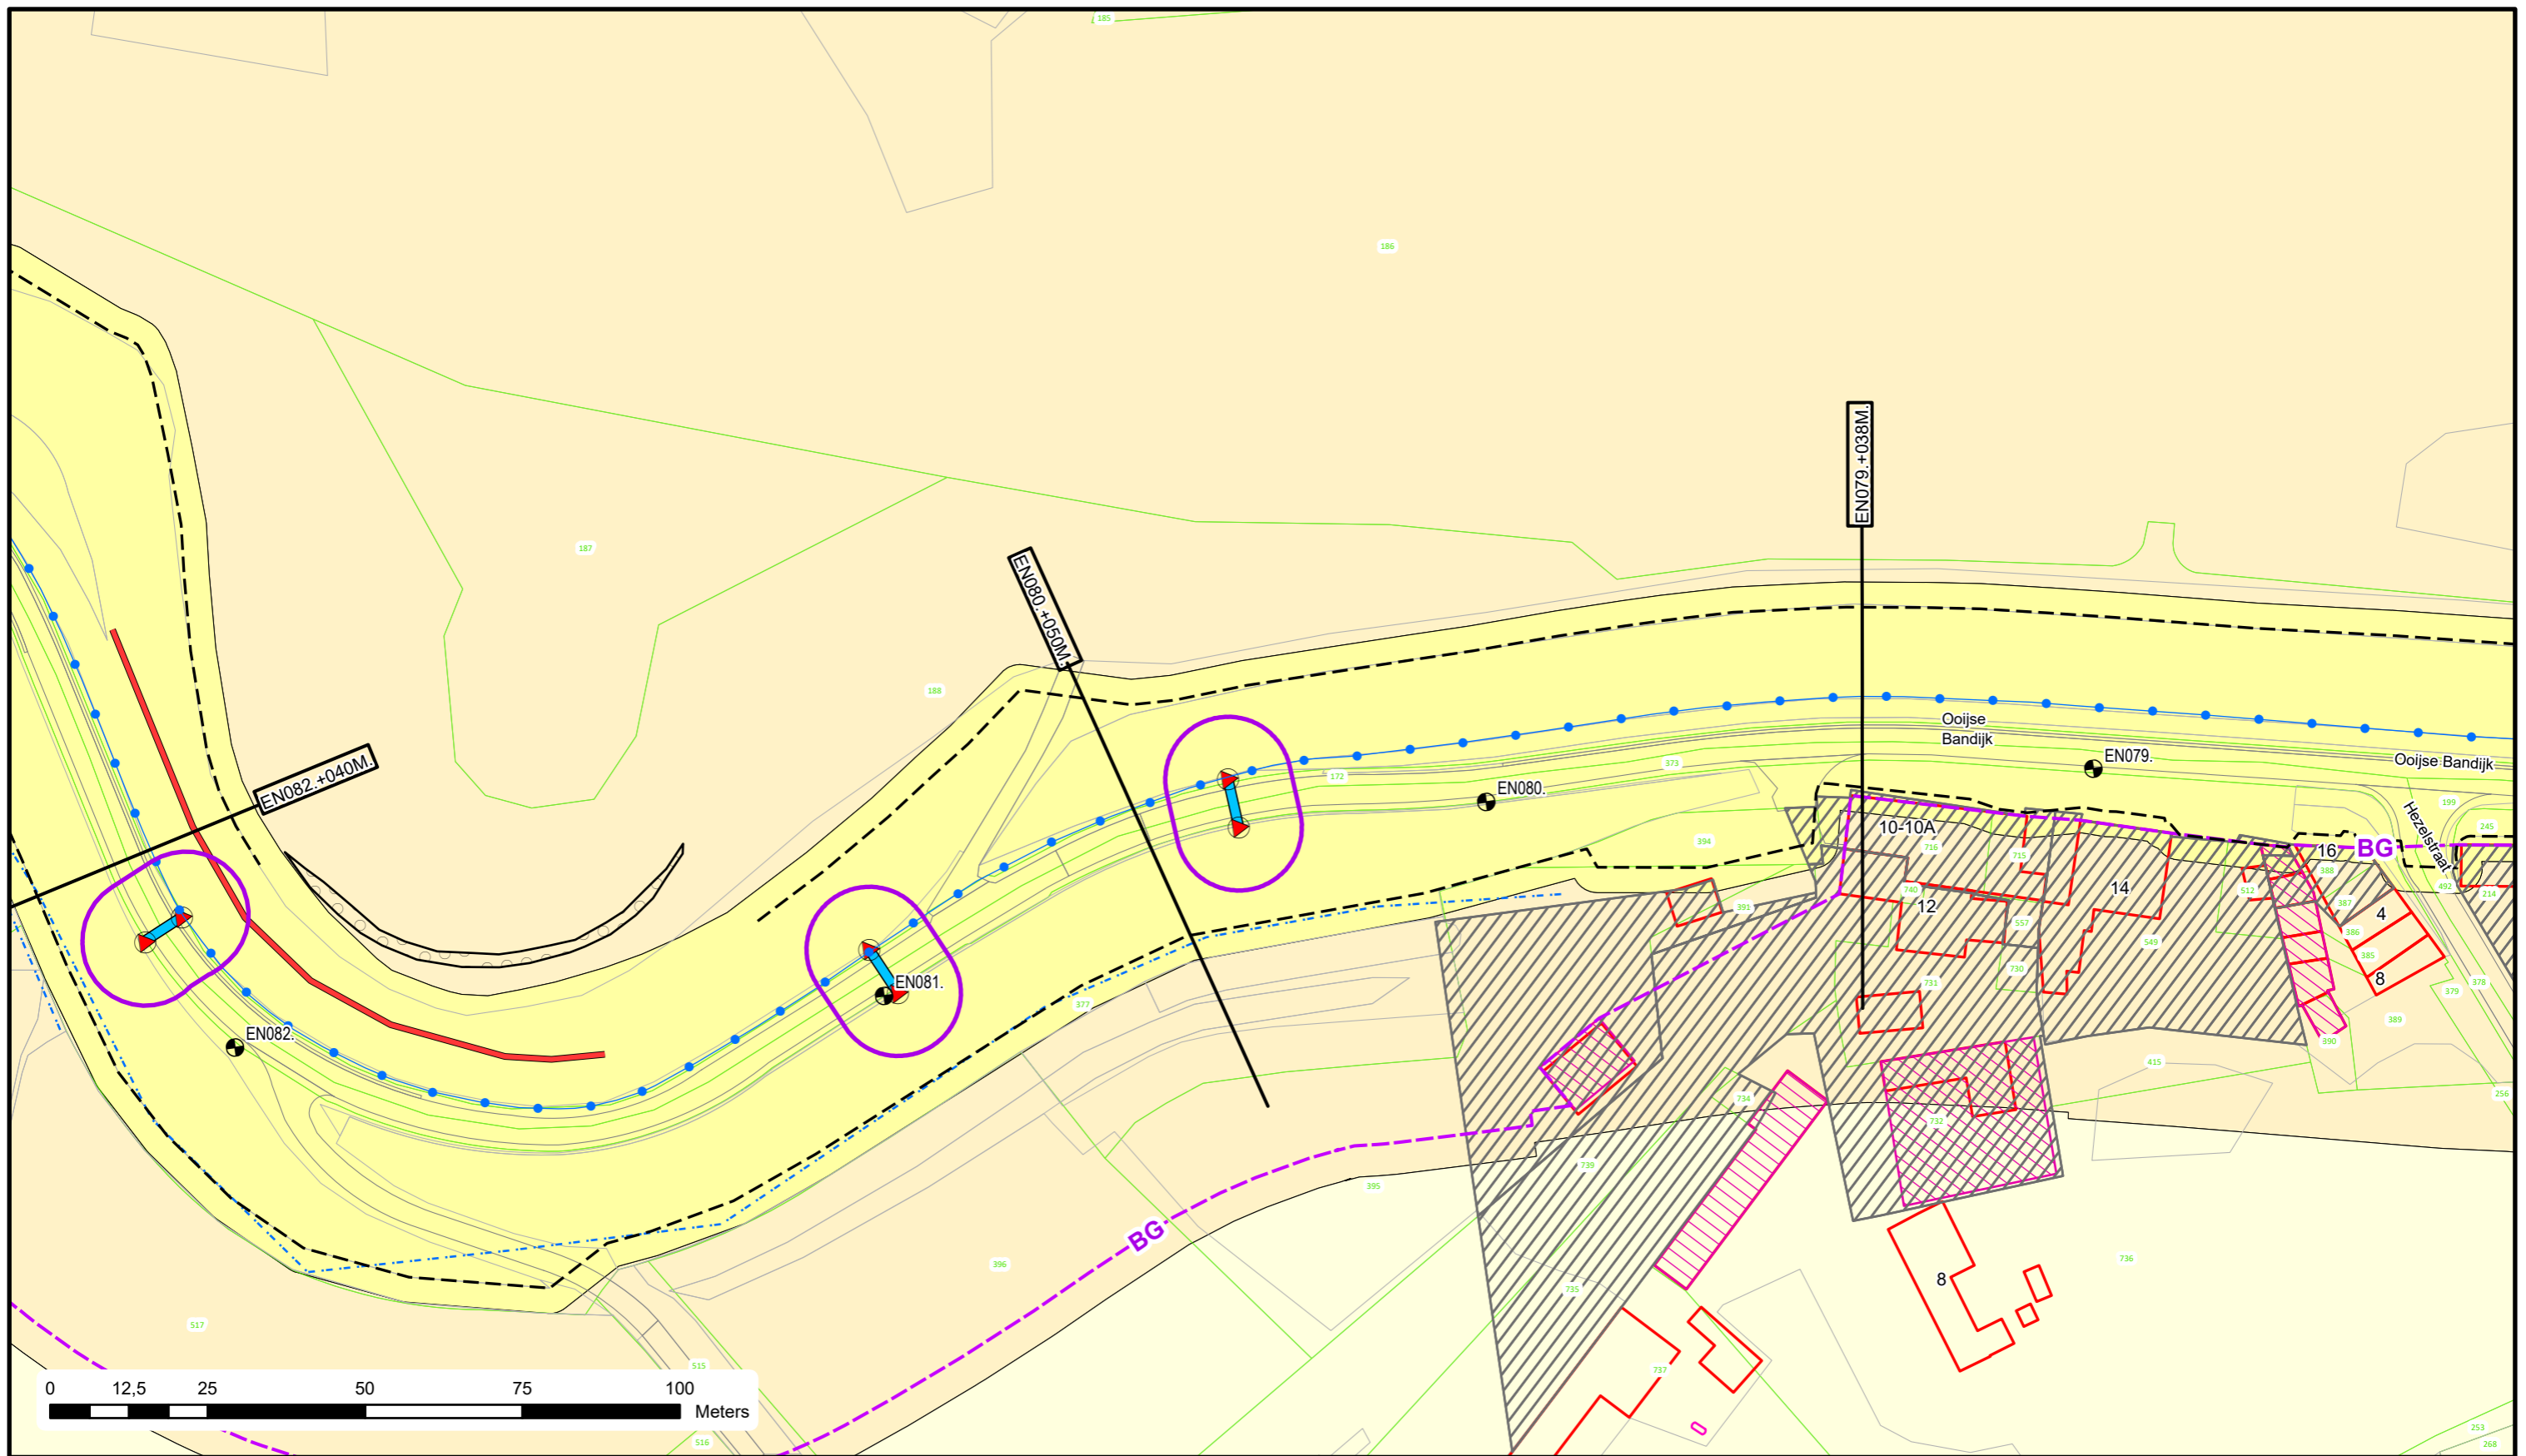


Voor Legenda zie overzicht achter in het boek.



Bezoekadres: De Blomboogerd 1
 Postadres: Postbus 599
 4003 AN, Tiel
 tel: (0344) 64 90 90
 URL: www.waterschaprivierenland.nl

Legger : Erlecom - Nijmegen


Onderdeel : Situatie Legger	Datum : 2022	Blad : 025 van : 032
Dijkpaaltraject : EN	Getekend : T-DAM	Status : Vastgesteld
Opname datum : -	Bestuurnr. : 2022048944	Versie : -
Tekeningnr. : EN025		Schaal : 1:1000
		Formaat : A3

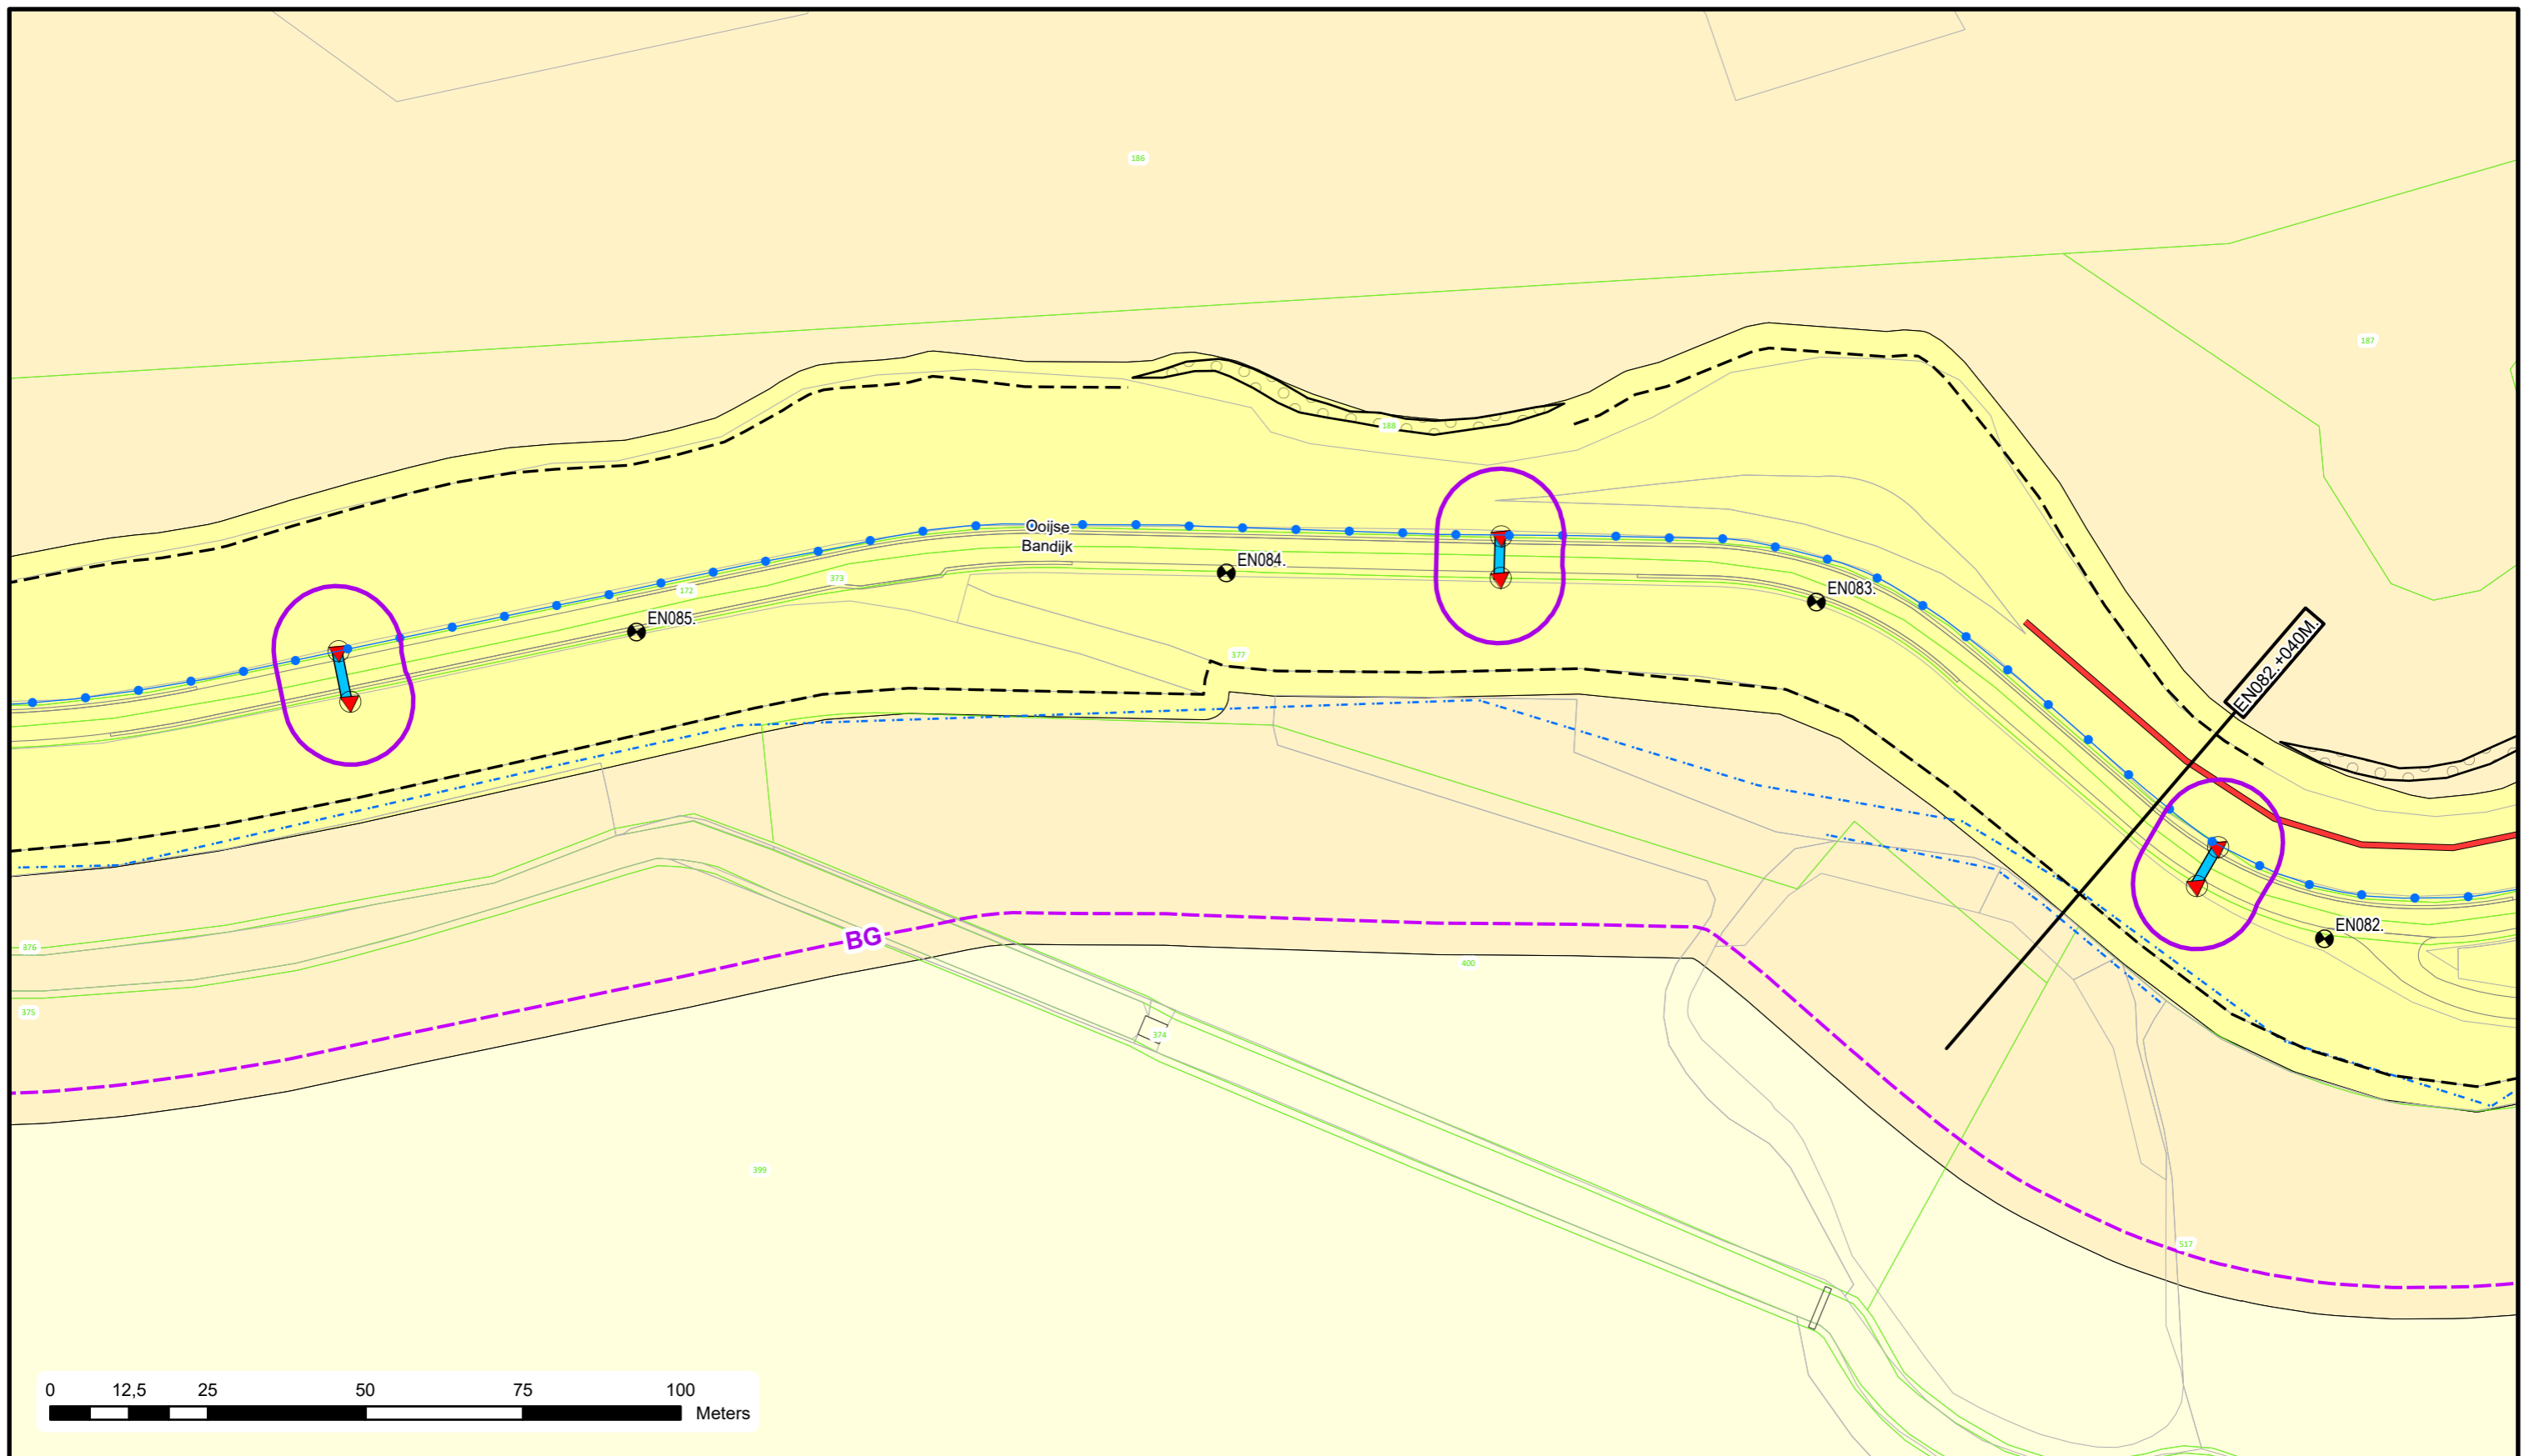

Voor Legenda zie overzicht achter in het boek.


**Waterschap
Rivierenland**
 Bezoekadres: De Blomboogerd 1
 Postadres: Postbus 599
 4003 AN, Tiel
 tel: (0344) 64 90 90
 URL: www.waterschaprivierenland.nl

Legger : Erlecom - Nijmegen		
Onderdeel : Situatie Legger	Datum : 2022	Blad : 026 van : 032
Dijkpaaltraject : EN	Getekend : T-DAM	Status : Vastgesteld
Opname datum : -	Bestuurnr. : 2022048944	Versie : -
Tekeningnr. : EN026	Schaal : 1:1000	Formaat : A3

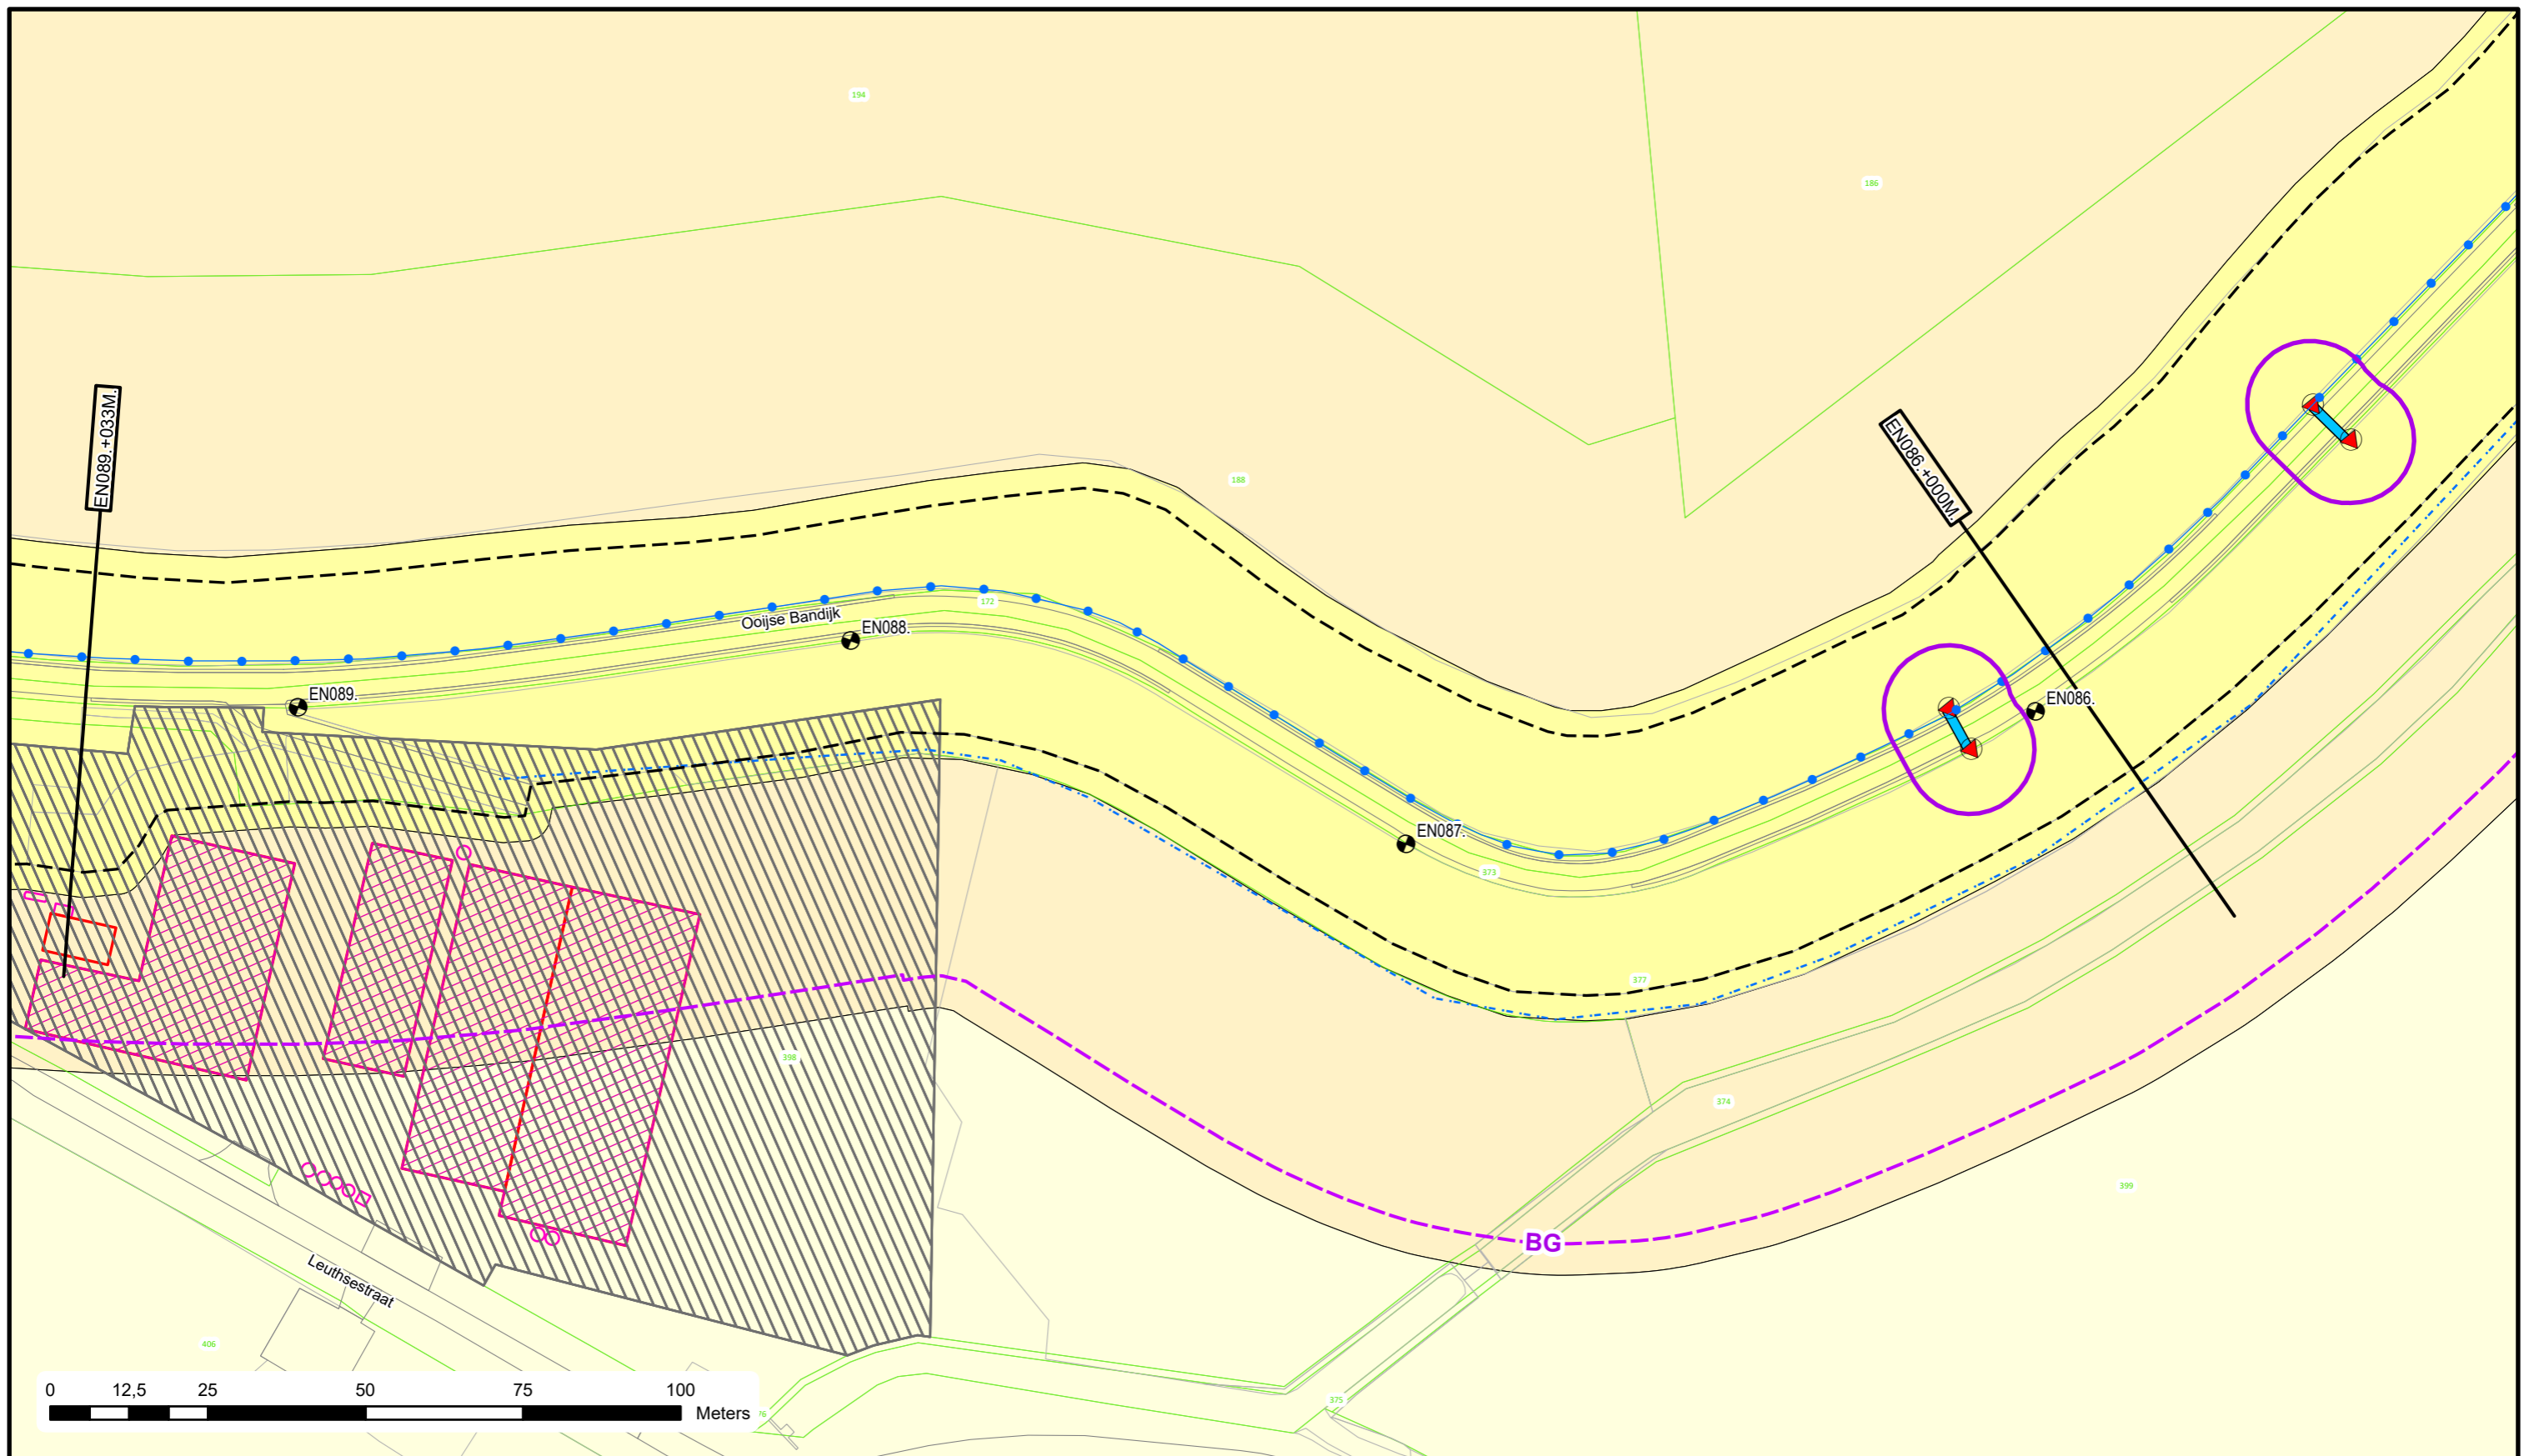


Voor Legenda zie overzicht achter in het boek.


**Waterschap
Rivierenland**
 Bezoekadres: De Blomboogerd 1
 Postadres: Postbus 599
 4003 AN, Tiel
 tel: (0344) 64 90 90
 URL: www.waterschaprivierenland.nl

Legger : Erlecom - Nijmegen

Onderdeel : Situatie Legger		Datum : 2022	Blad : 027 van : 032
Dijkpaaltraject : EN		Getekend : T-DAM	Status : Vastgesteld
Opname datum : -		Versie : -	
Besluitnr. : 2022048944		Schaal : 1:1000	
Tekeningnr. : EN027		Formaat : A3	

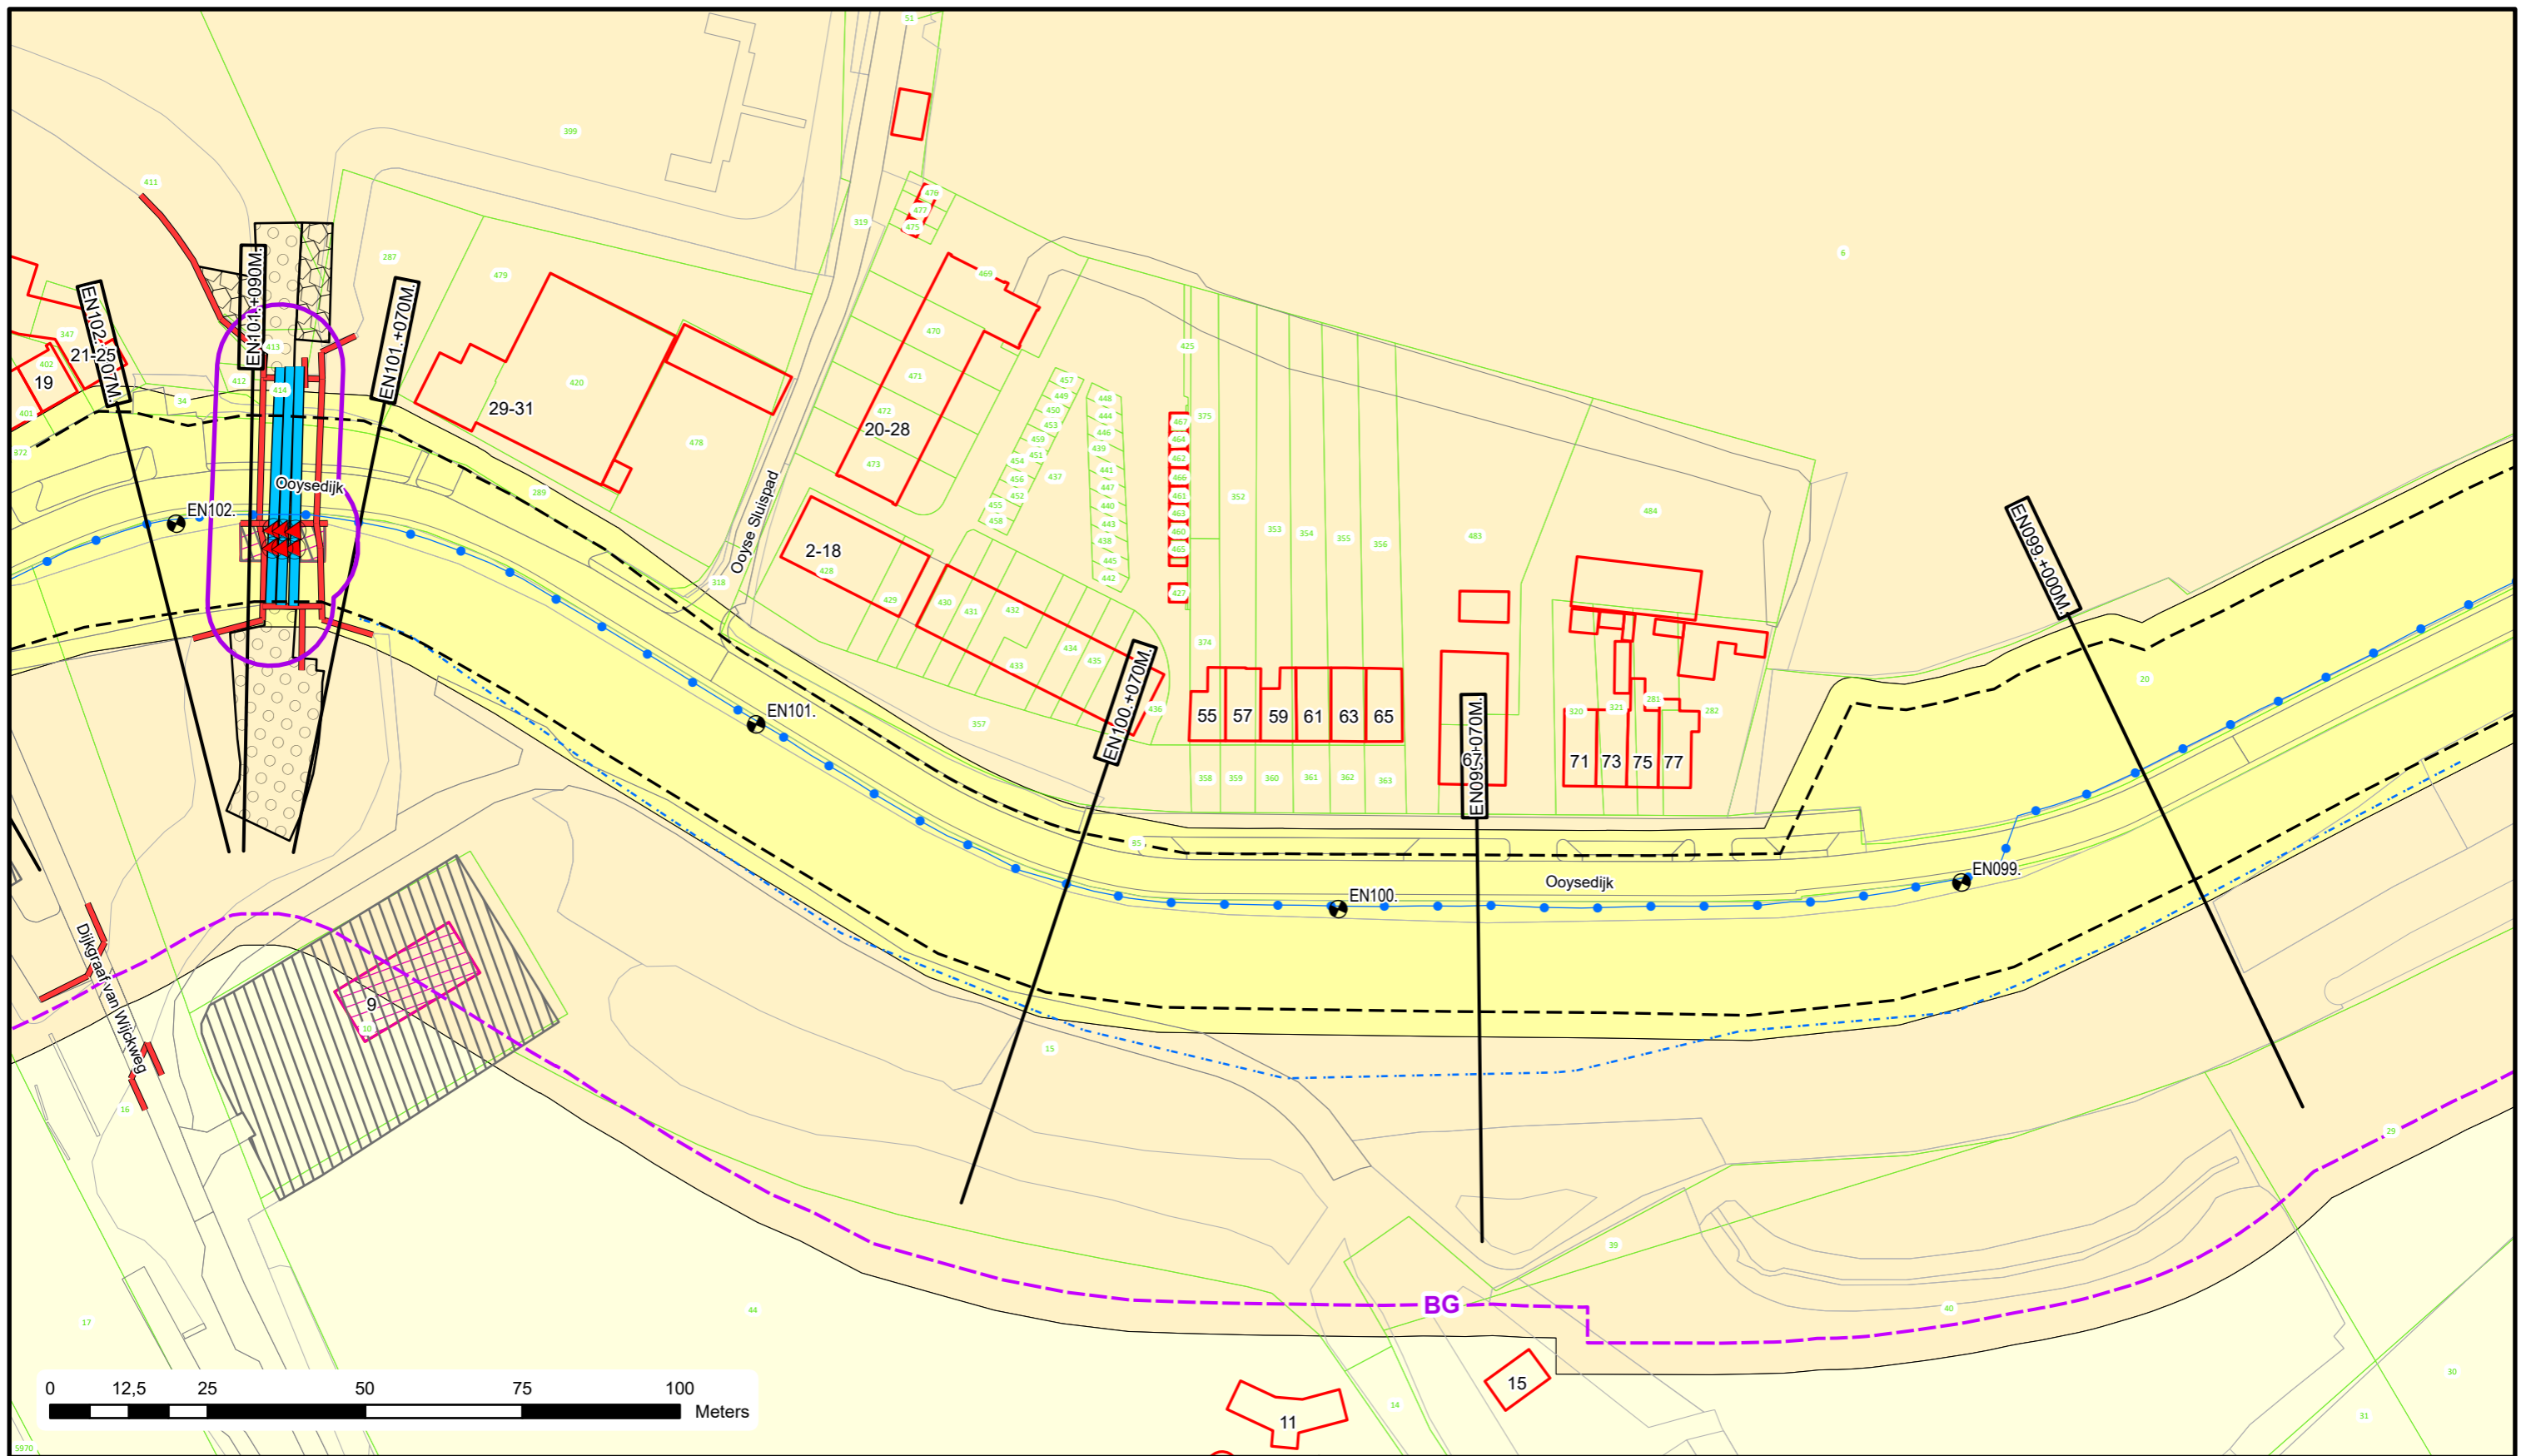

Voor Legenda zie overzicht achter in het boek.



Bezoekadres: Postadres:
De Blomboogerd 1 Postbus 599
4003 AN, Tiel
tel: (0344) 64 90 90
URL: www.waterschaprivierenland.nl

Legger : Erlecom - Nijmegen

Onderdeel : Situatie Legger

Dijkpaaltraject : EN

Getekend : T-DAM

Opname datum : -

Besluitnr. : 2022048944

Tekeningnr. : EN031

Datum : 2022


Blad : 031 van : 032

Status : Vastgesteld

Versie : -

Schaal : 1:1000

Formaat : A3

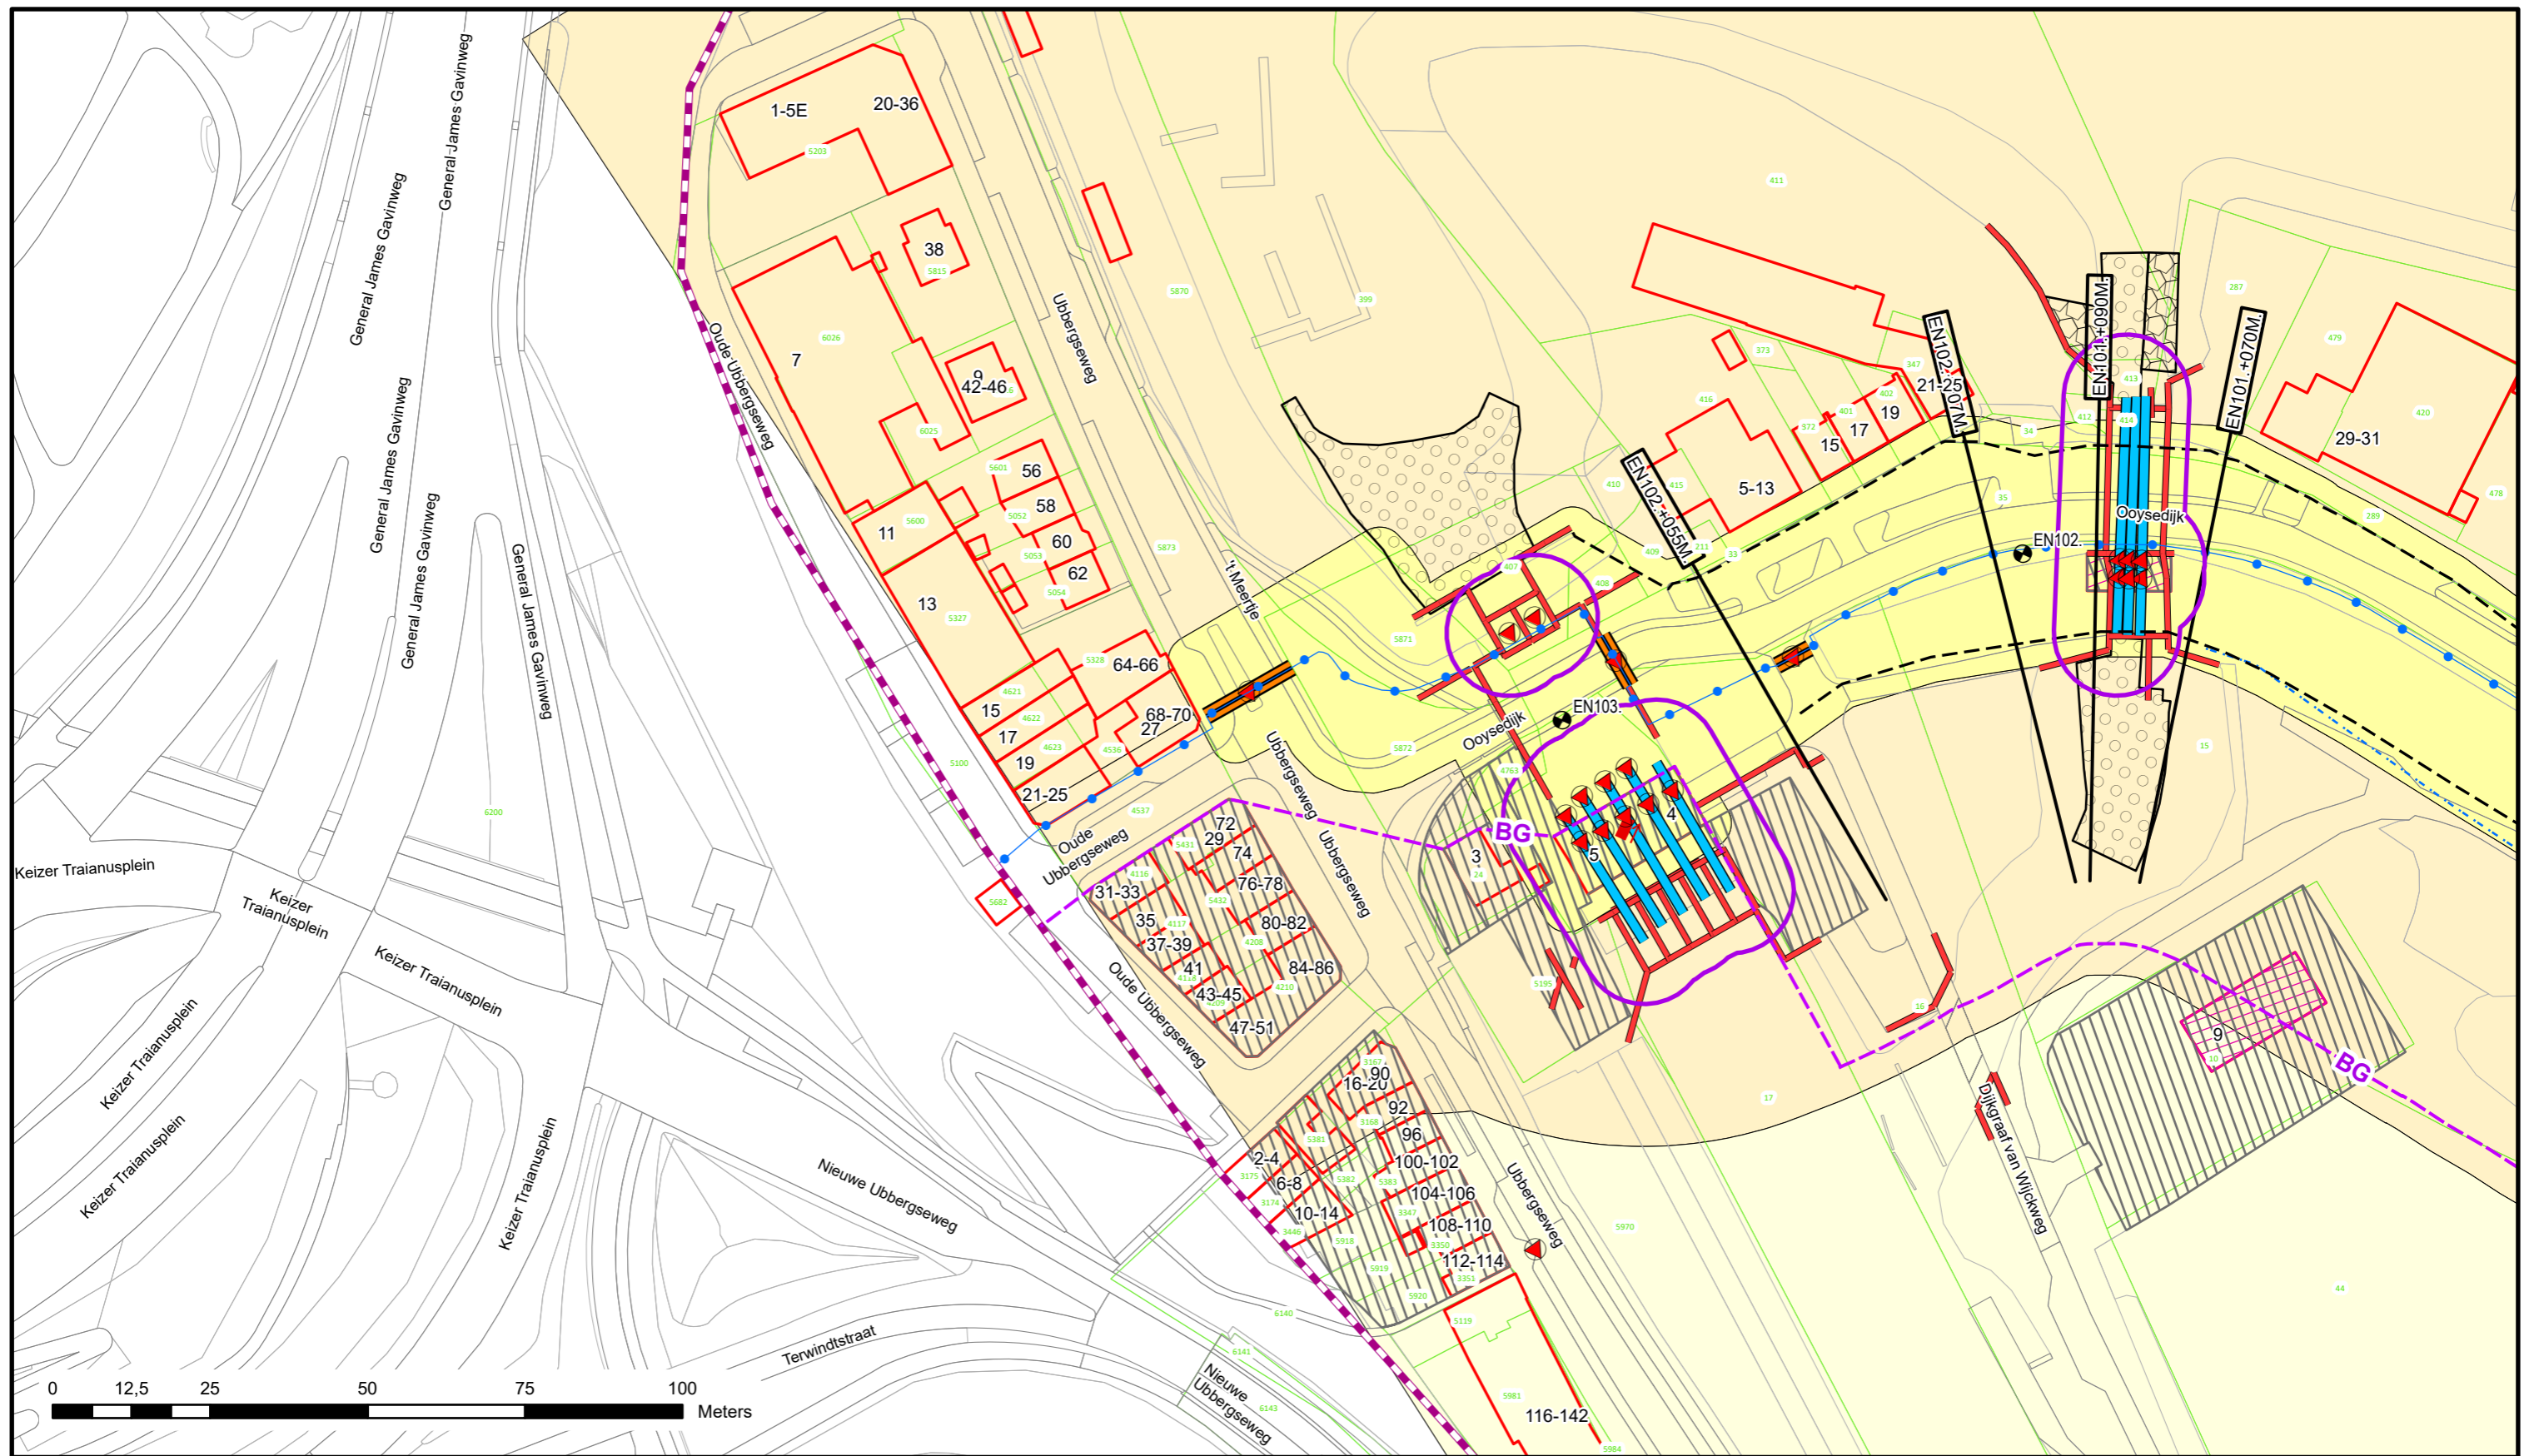



Voor Legenda zie overzicht achter in het boek.



Bezoekadres: Postadres:
 De Blomboogerd 1 Postbus 599
 4003 AN, Tiel
 tel: (0344) 64 90 90
 URL: www.waterschaprivierenland.nl

Legger : Erlecom - Nijmegen

Onderdeel : Situatie Legger	Datum : 2022	Blad : 032 van : 032
Dijkpaaltraject : EN	Getekend : T-DAM	Status : Vastgesteld
Opname datum : -	Bestuurnr. : 2022048944	Versie : -
Tekeningnr. : EN032		Schaal : 1:1000
		Formaat : A3

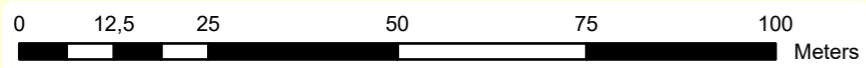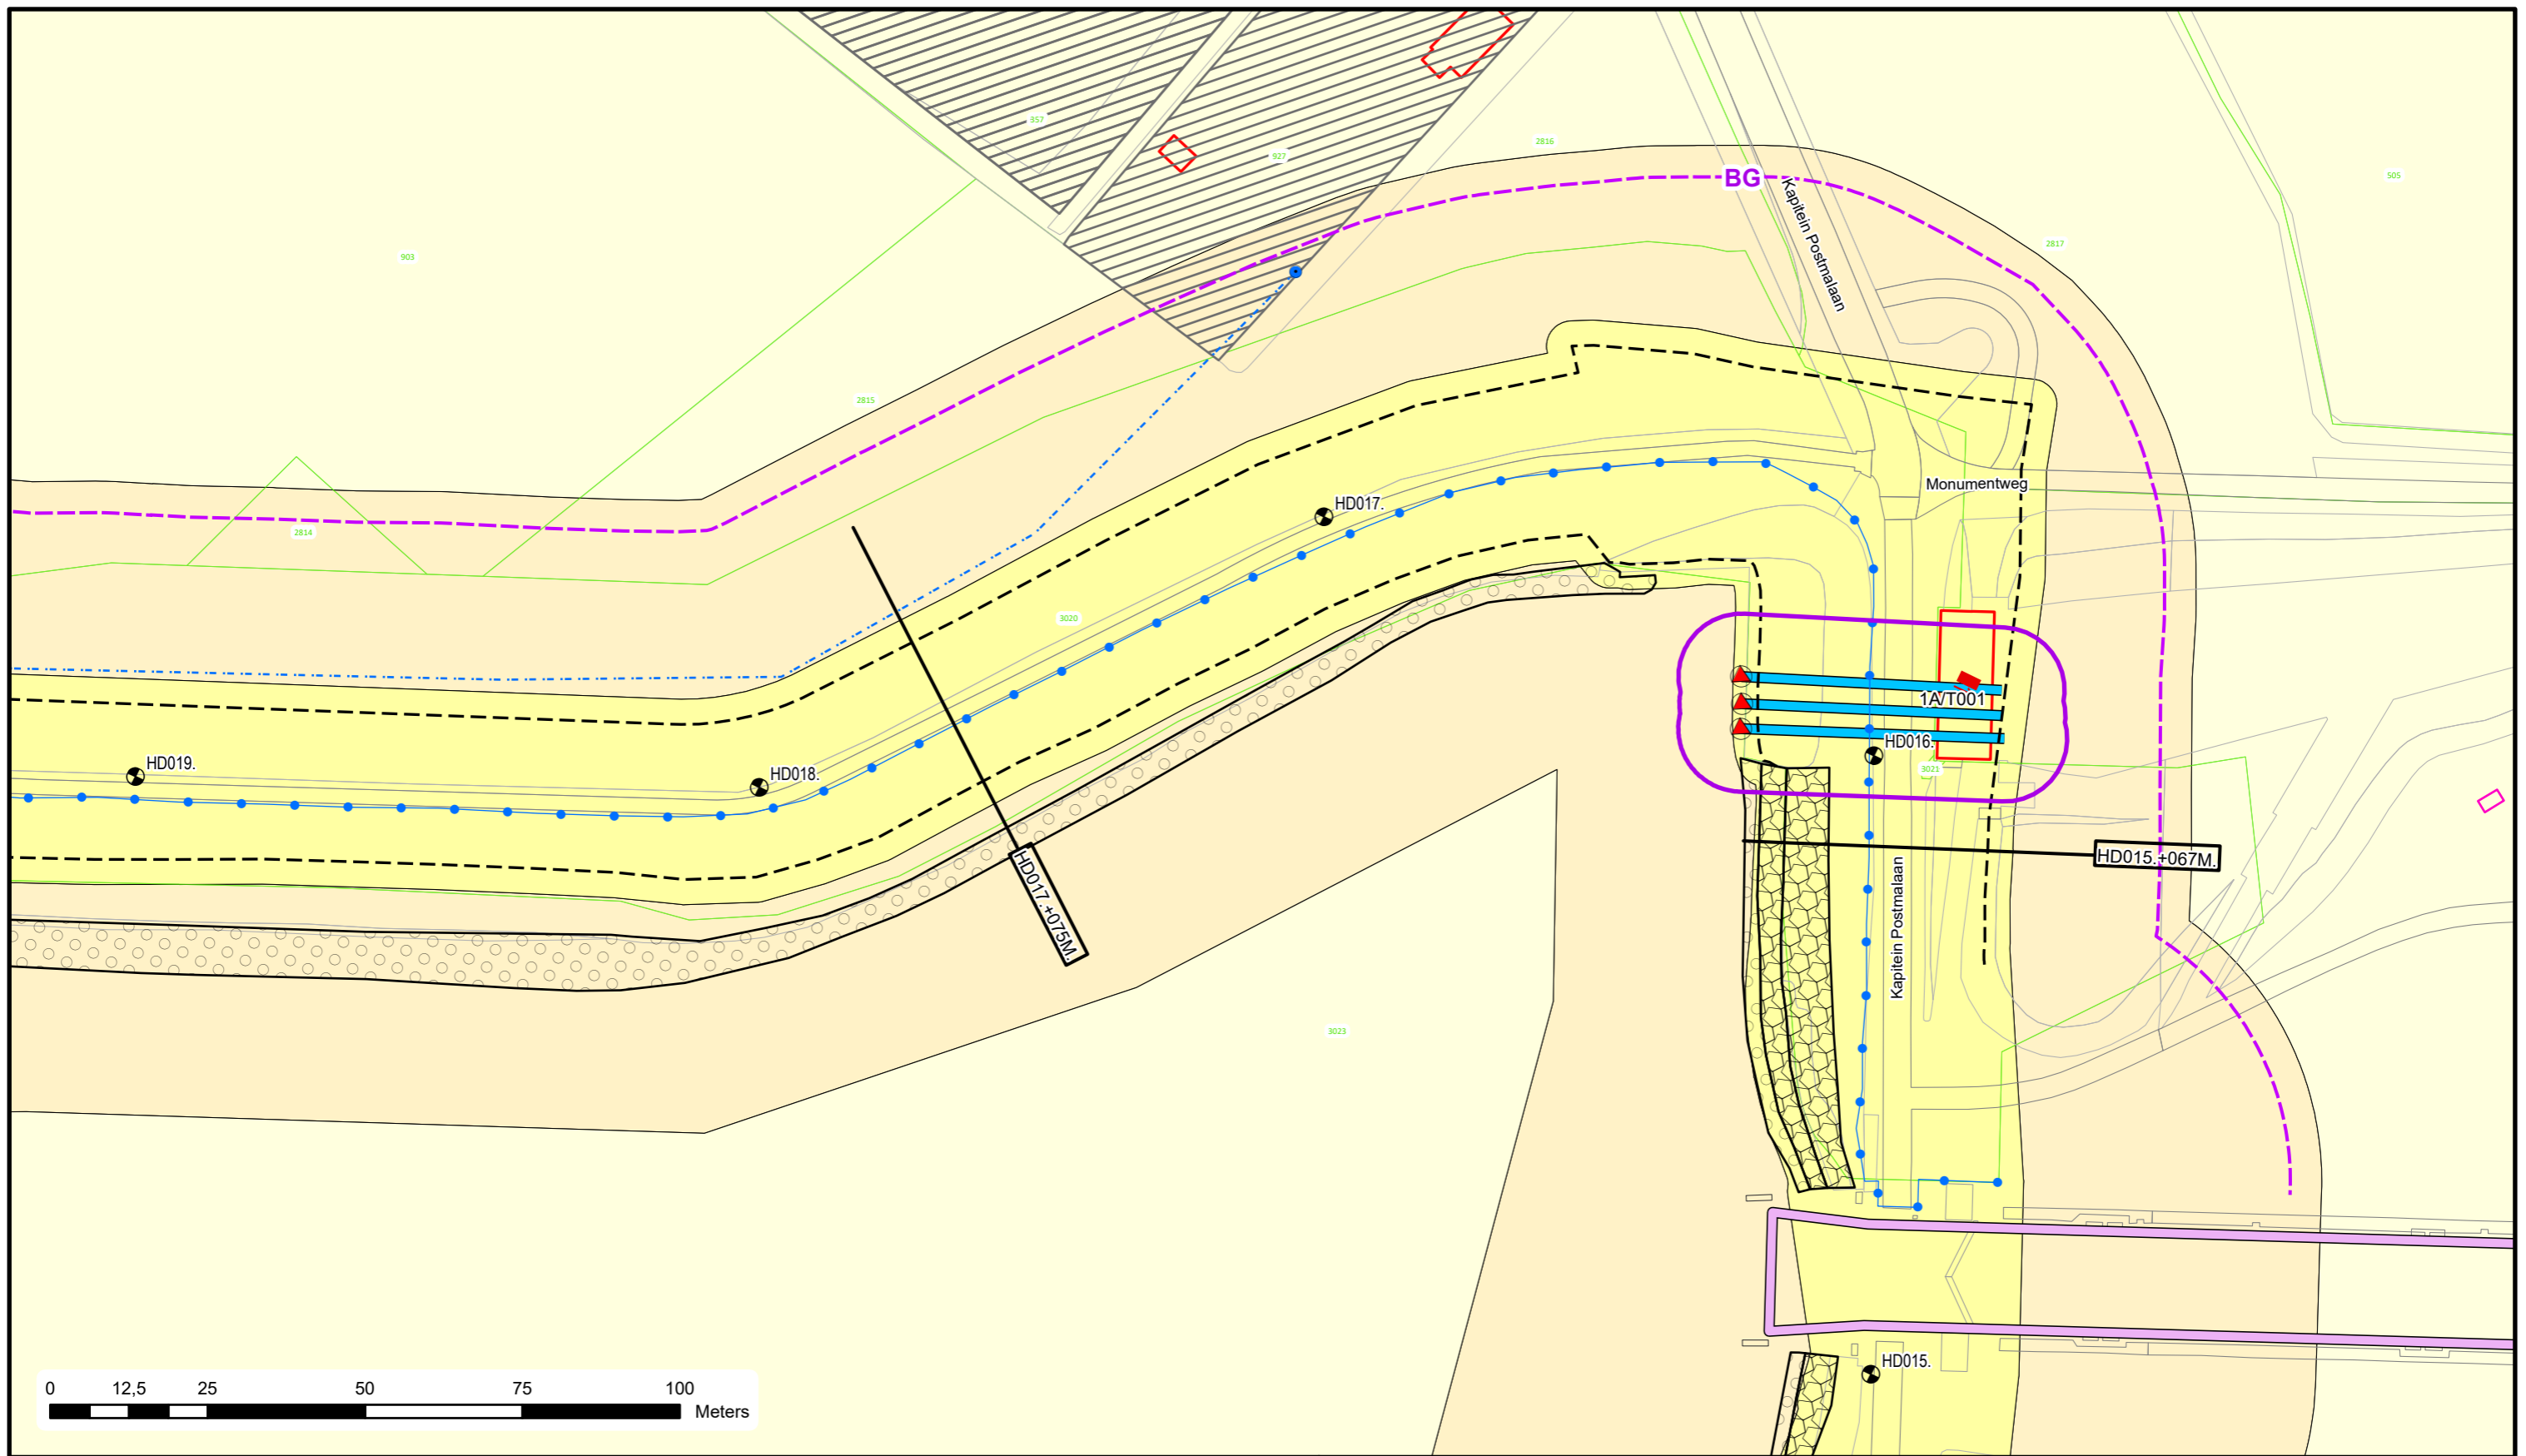


Voor Legenda zie overzicht achter in het boek.



Bezoekadres: De Blomboogerd 1
 Postadres: Postbus 599
 4003 AN, Tiel
 tel: (0344) 64 90 90
 URL: www.waterschaprivierenland.nl

Legger : Heumen - Dreumel

Onderdeel : Situatie Legger		Datum : 2022	Blad : 006 van : 139
Dijkpaaltraject : HD		Getekend : T-DAM	Status : Vastgesteld
Opname datum : -		Bestuurnr. : 2022048944	Versie : -
Tekeningnr. : HD006		Schaal : 1:1000	
		Formaat : A3	

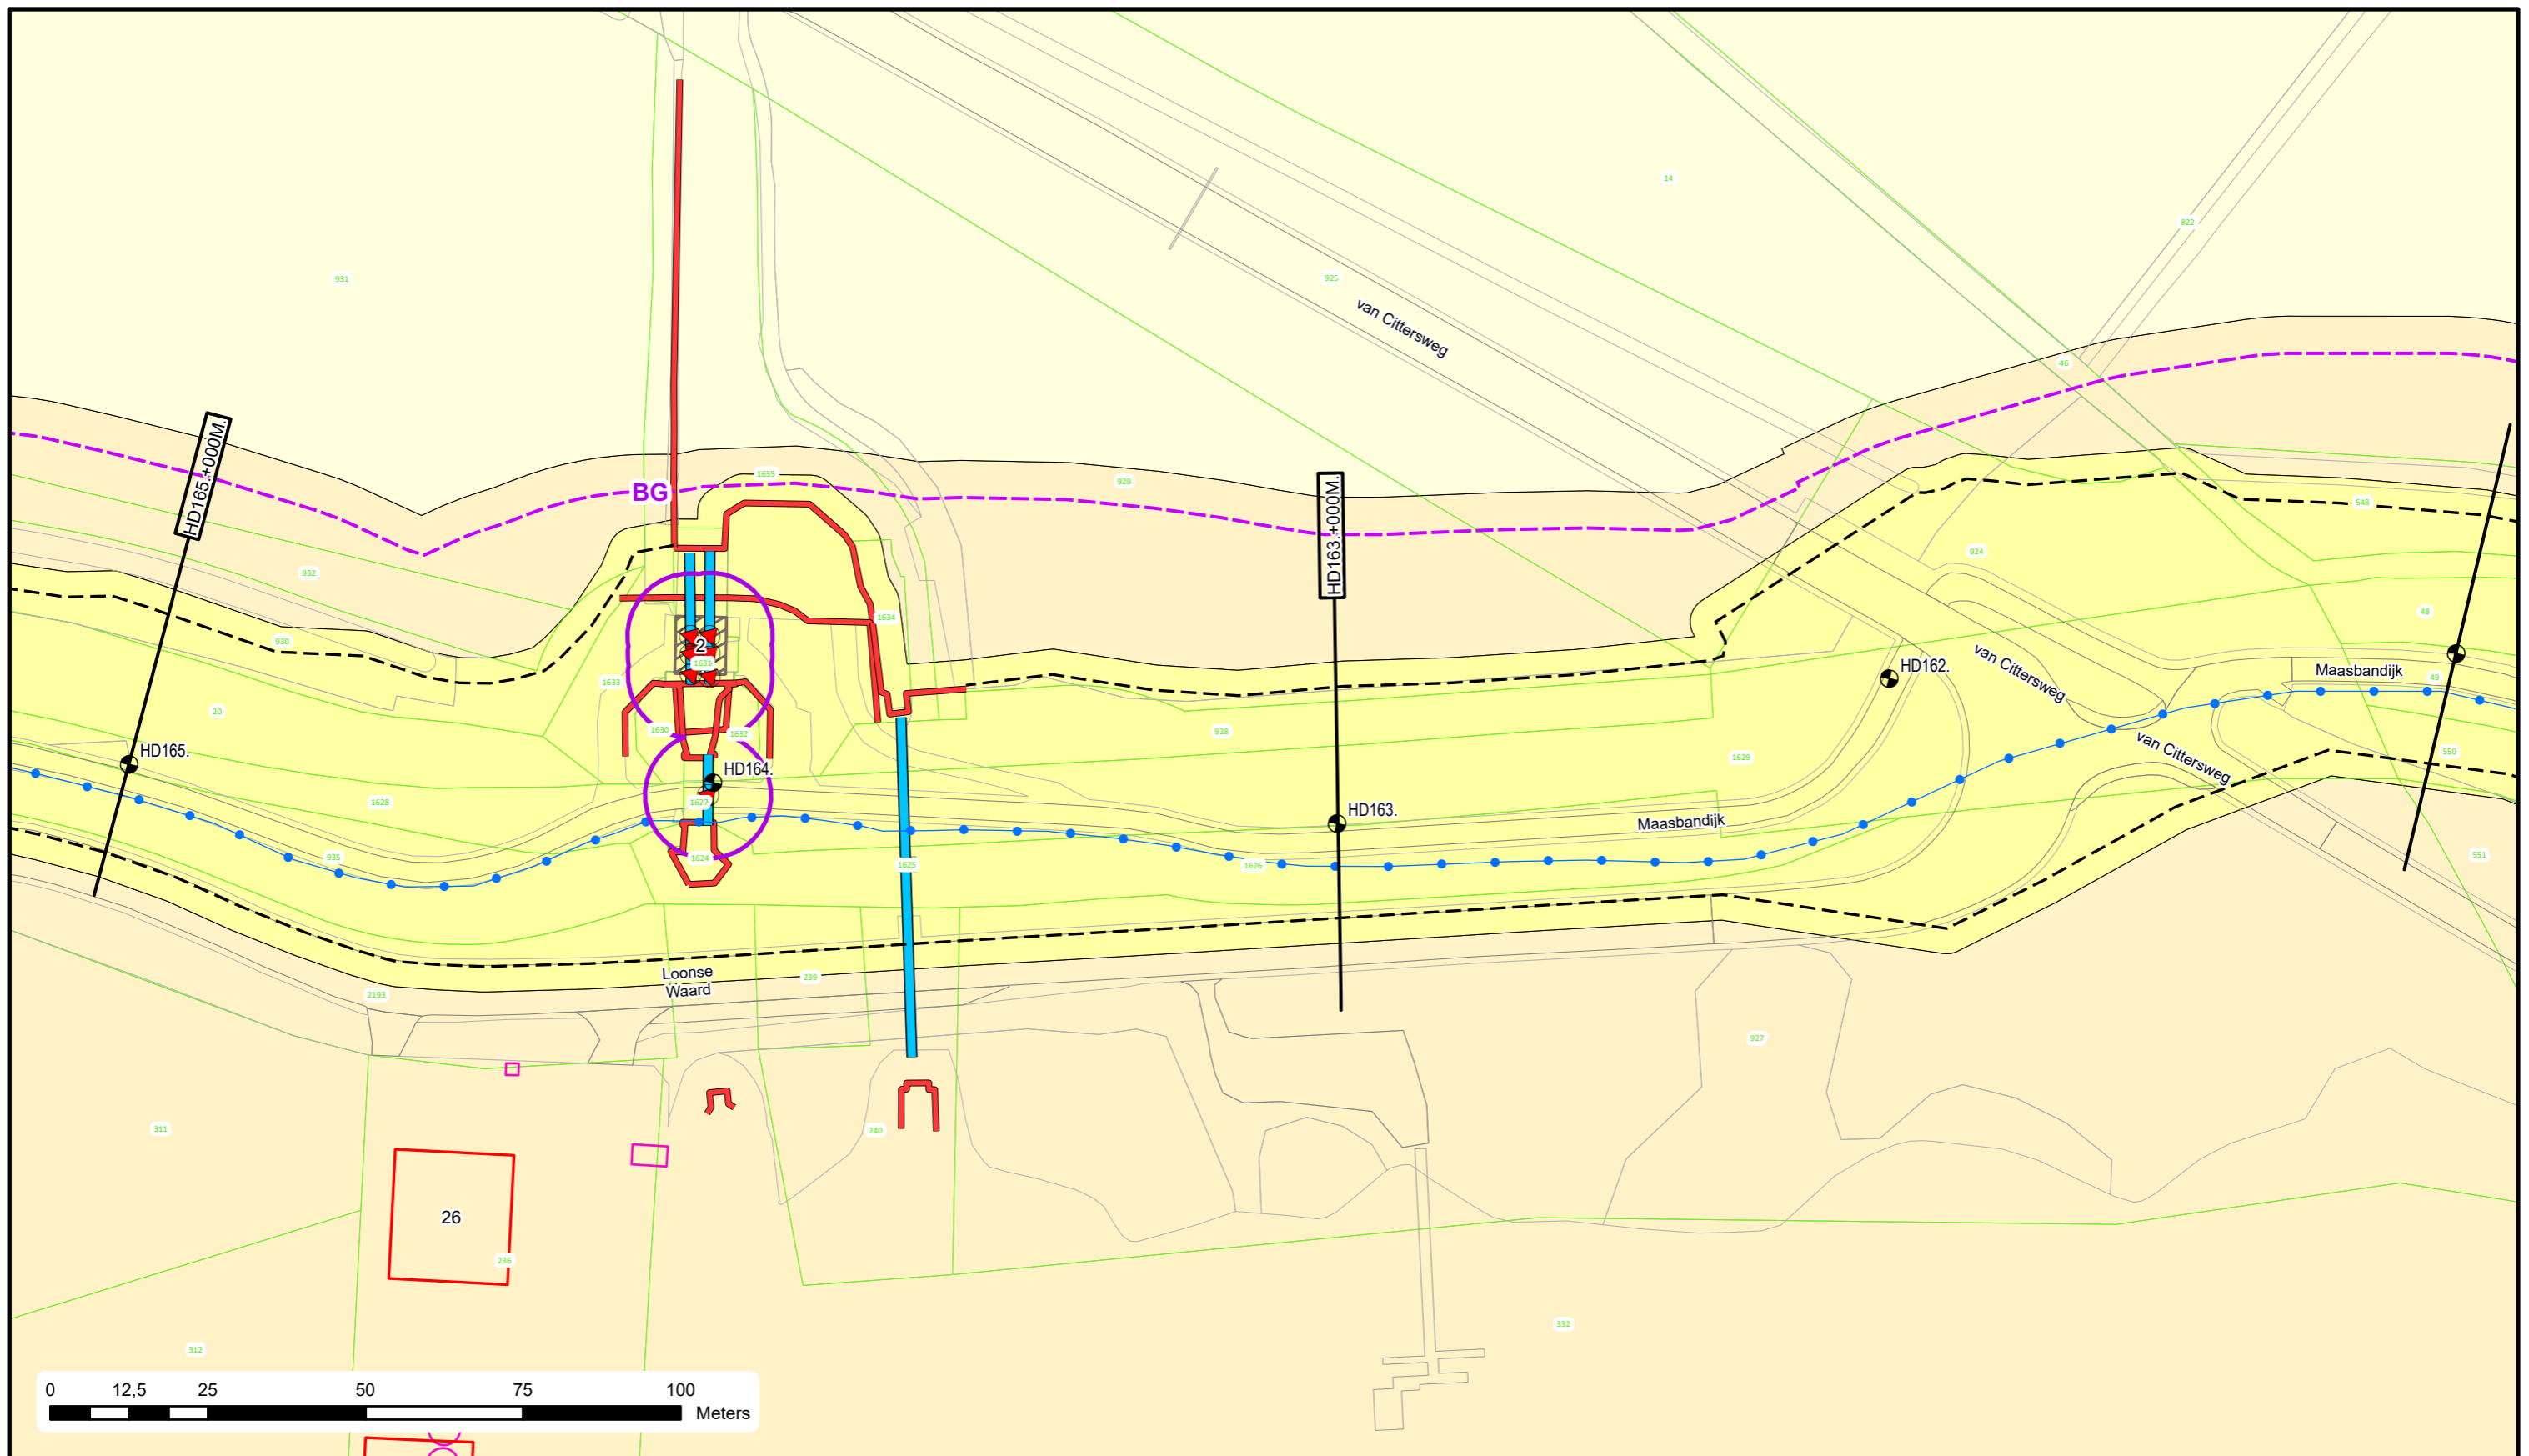


Voor Legenda zie overzicht achter in het boek.



Bezoekadres: De Blomboogerd 1
 Postadres: Postbus 599
 4003 AN, Tiel
 tel: (0344) 64 90 90
 URL: www.waterschaprivierenland.nl

Legger : Heumen - Dreumel

Onderdeel : Situatie Legger		
Dijkpaaltraject : HD	Datum : 2022	Blad : 049 van : 139
Getekend : T-DAM		Status : Vastgesteld
Opname datum : -		Versie : -
Besluitnr. : 2022048944		Schaal : 1:1000
Tekeningnr. : HD049		Formaat : A3

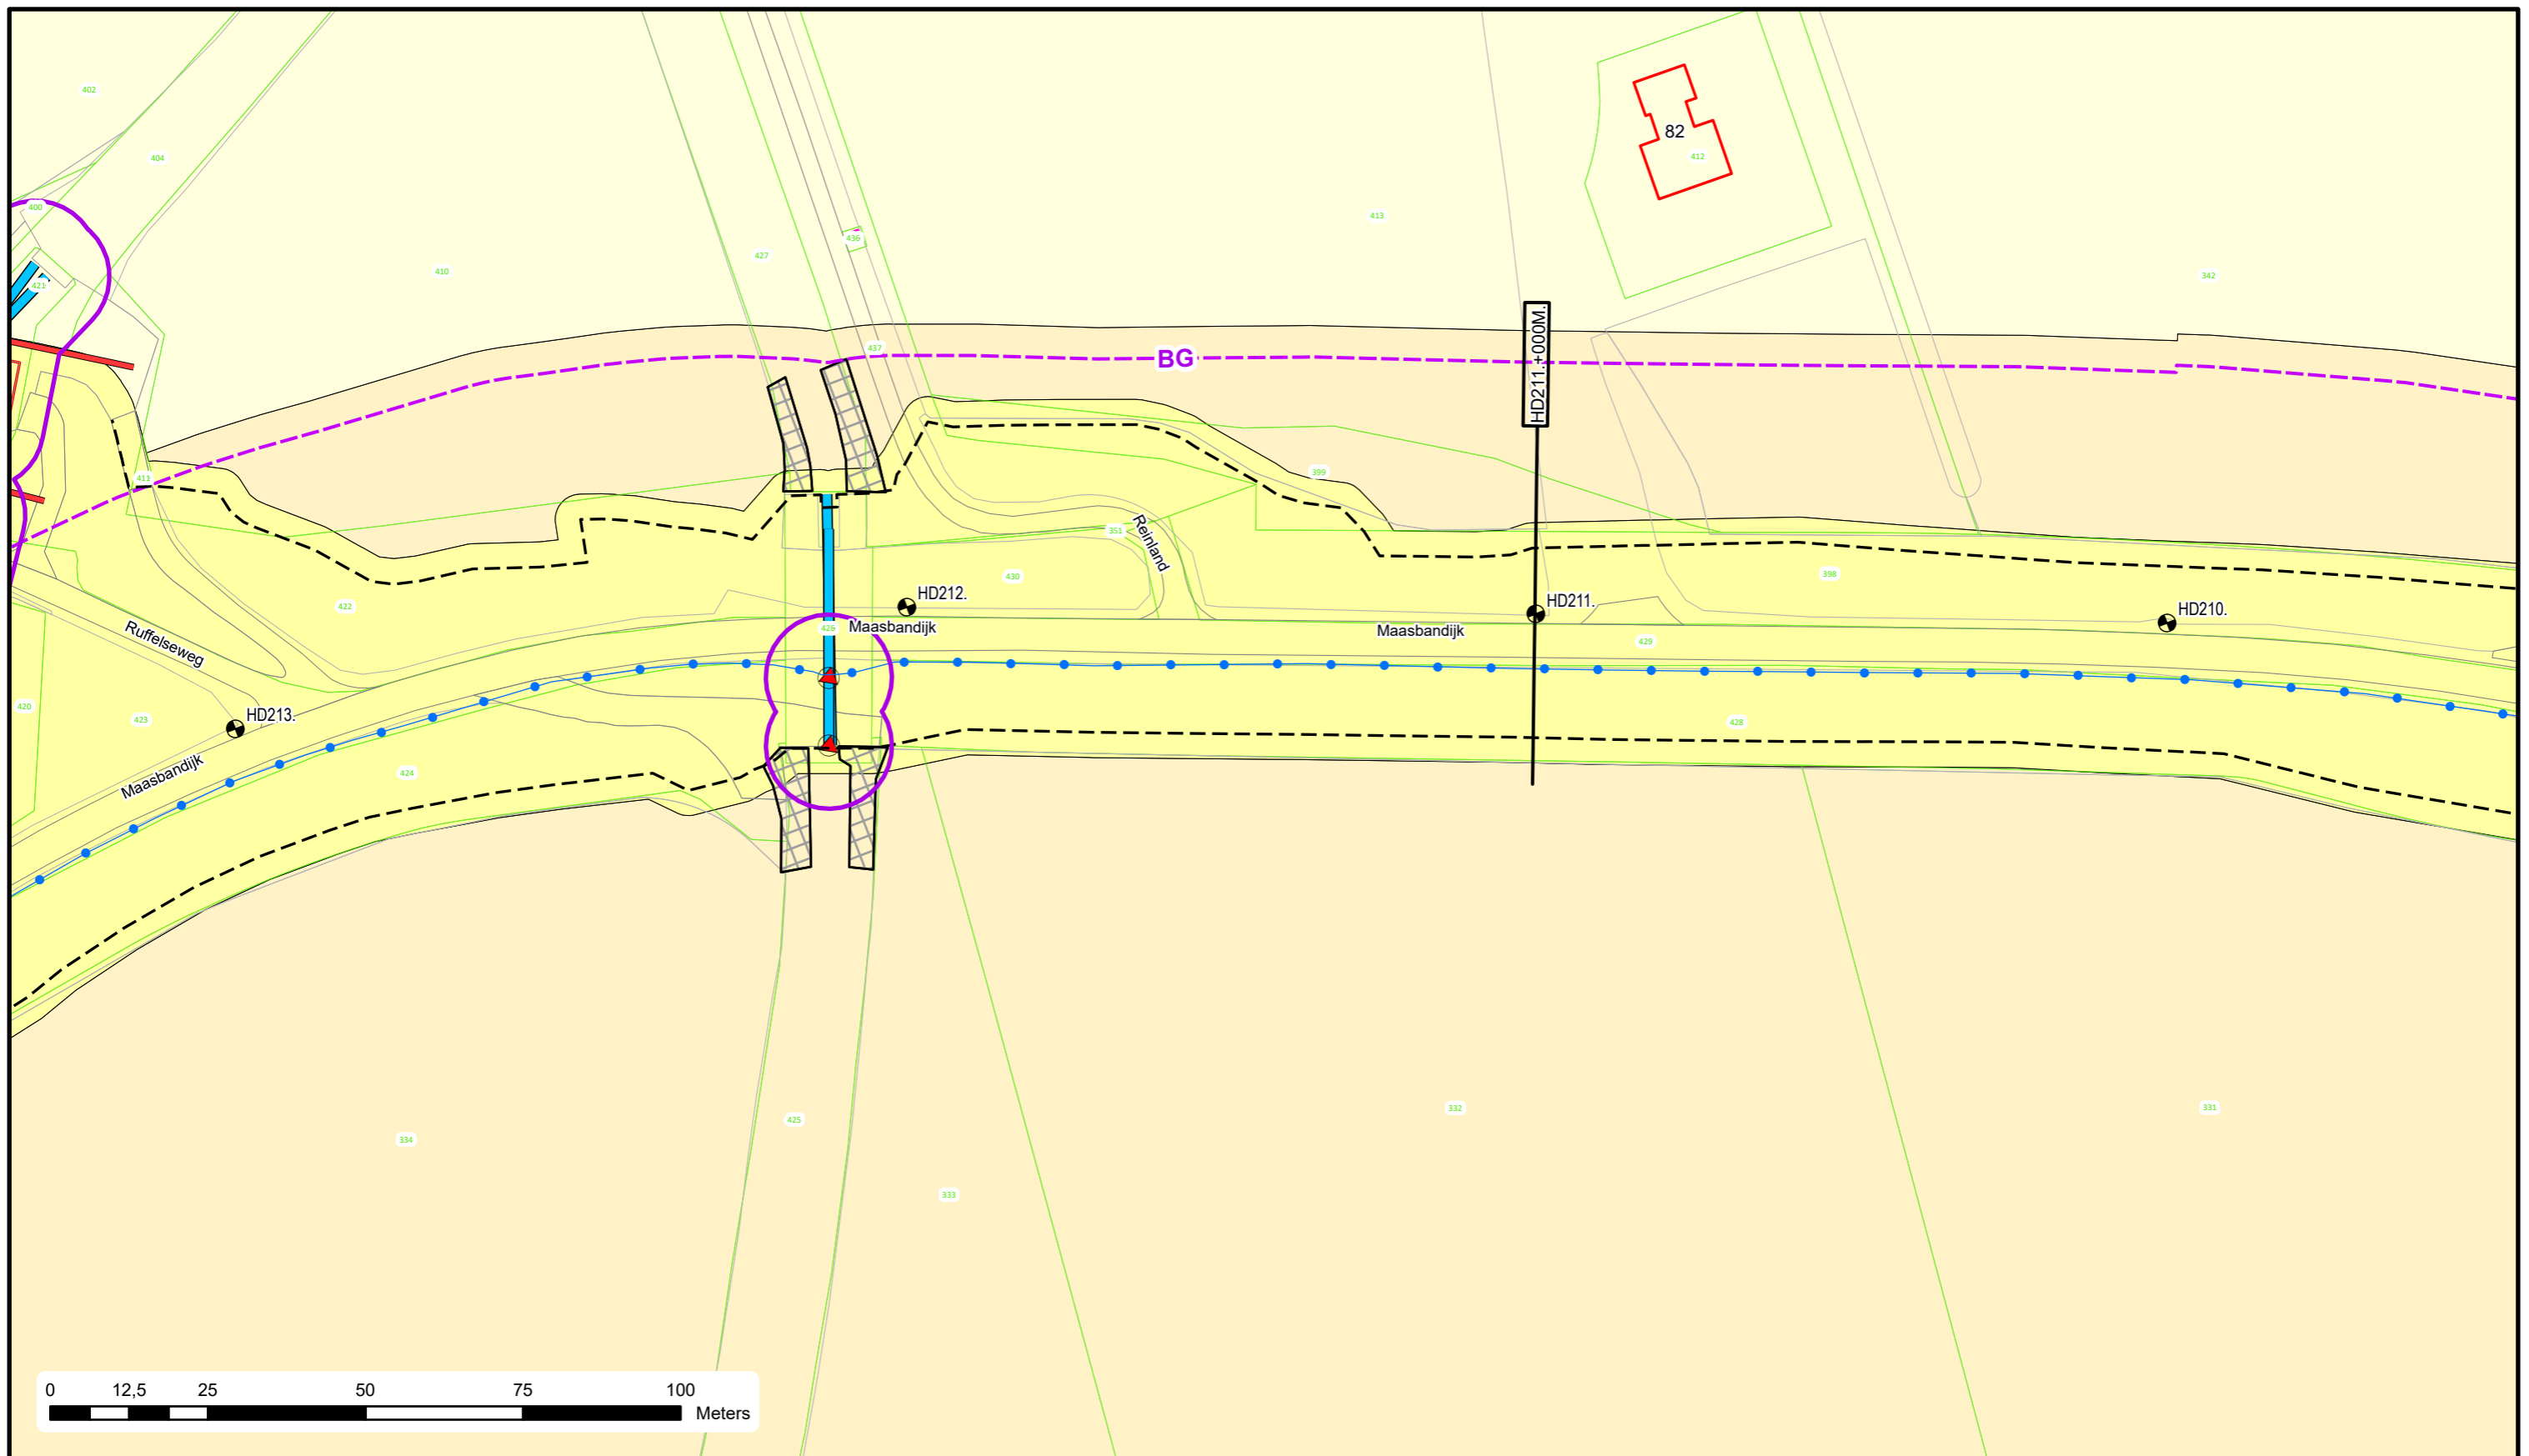


Voor Legenda zie overzicht achter in het boek.


**Waterschap
Rivierenland**
 Bezoekadres: De Blomboogerd 1
 Postadres: Postbus 599
 4003 AN, Tiel
 tel: (0344) 64 90 90
 URL: www.waterschaprivierenland.nl

Legger : Heumen - Dreumel

Onderdeel : Situatie Legger		Datum :	Blad : 063 van : 139
Dijkpaaltraject : HD		2022	Status : Vastgesteld
Getekend : T-DAM		Versie : -	
Opname datum : -		Schaal : 1:1000	
Besluitnr. : 2022048944		Formaat : A3	
Tekeningnr. : HD063			

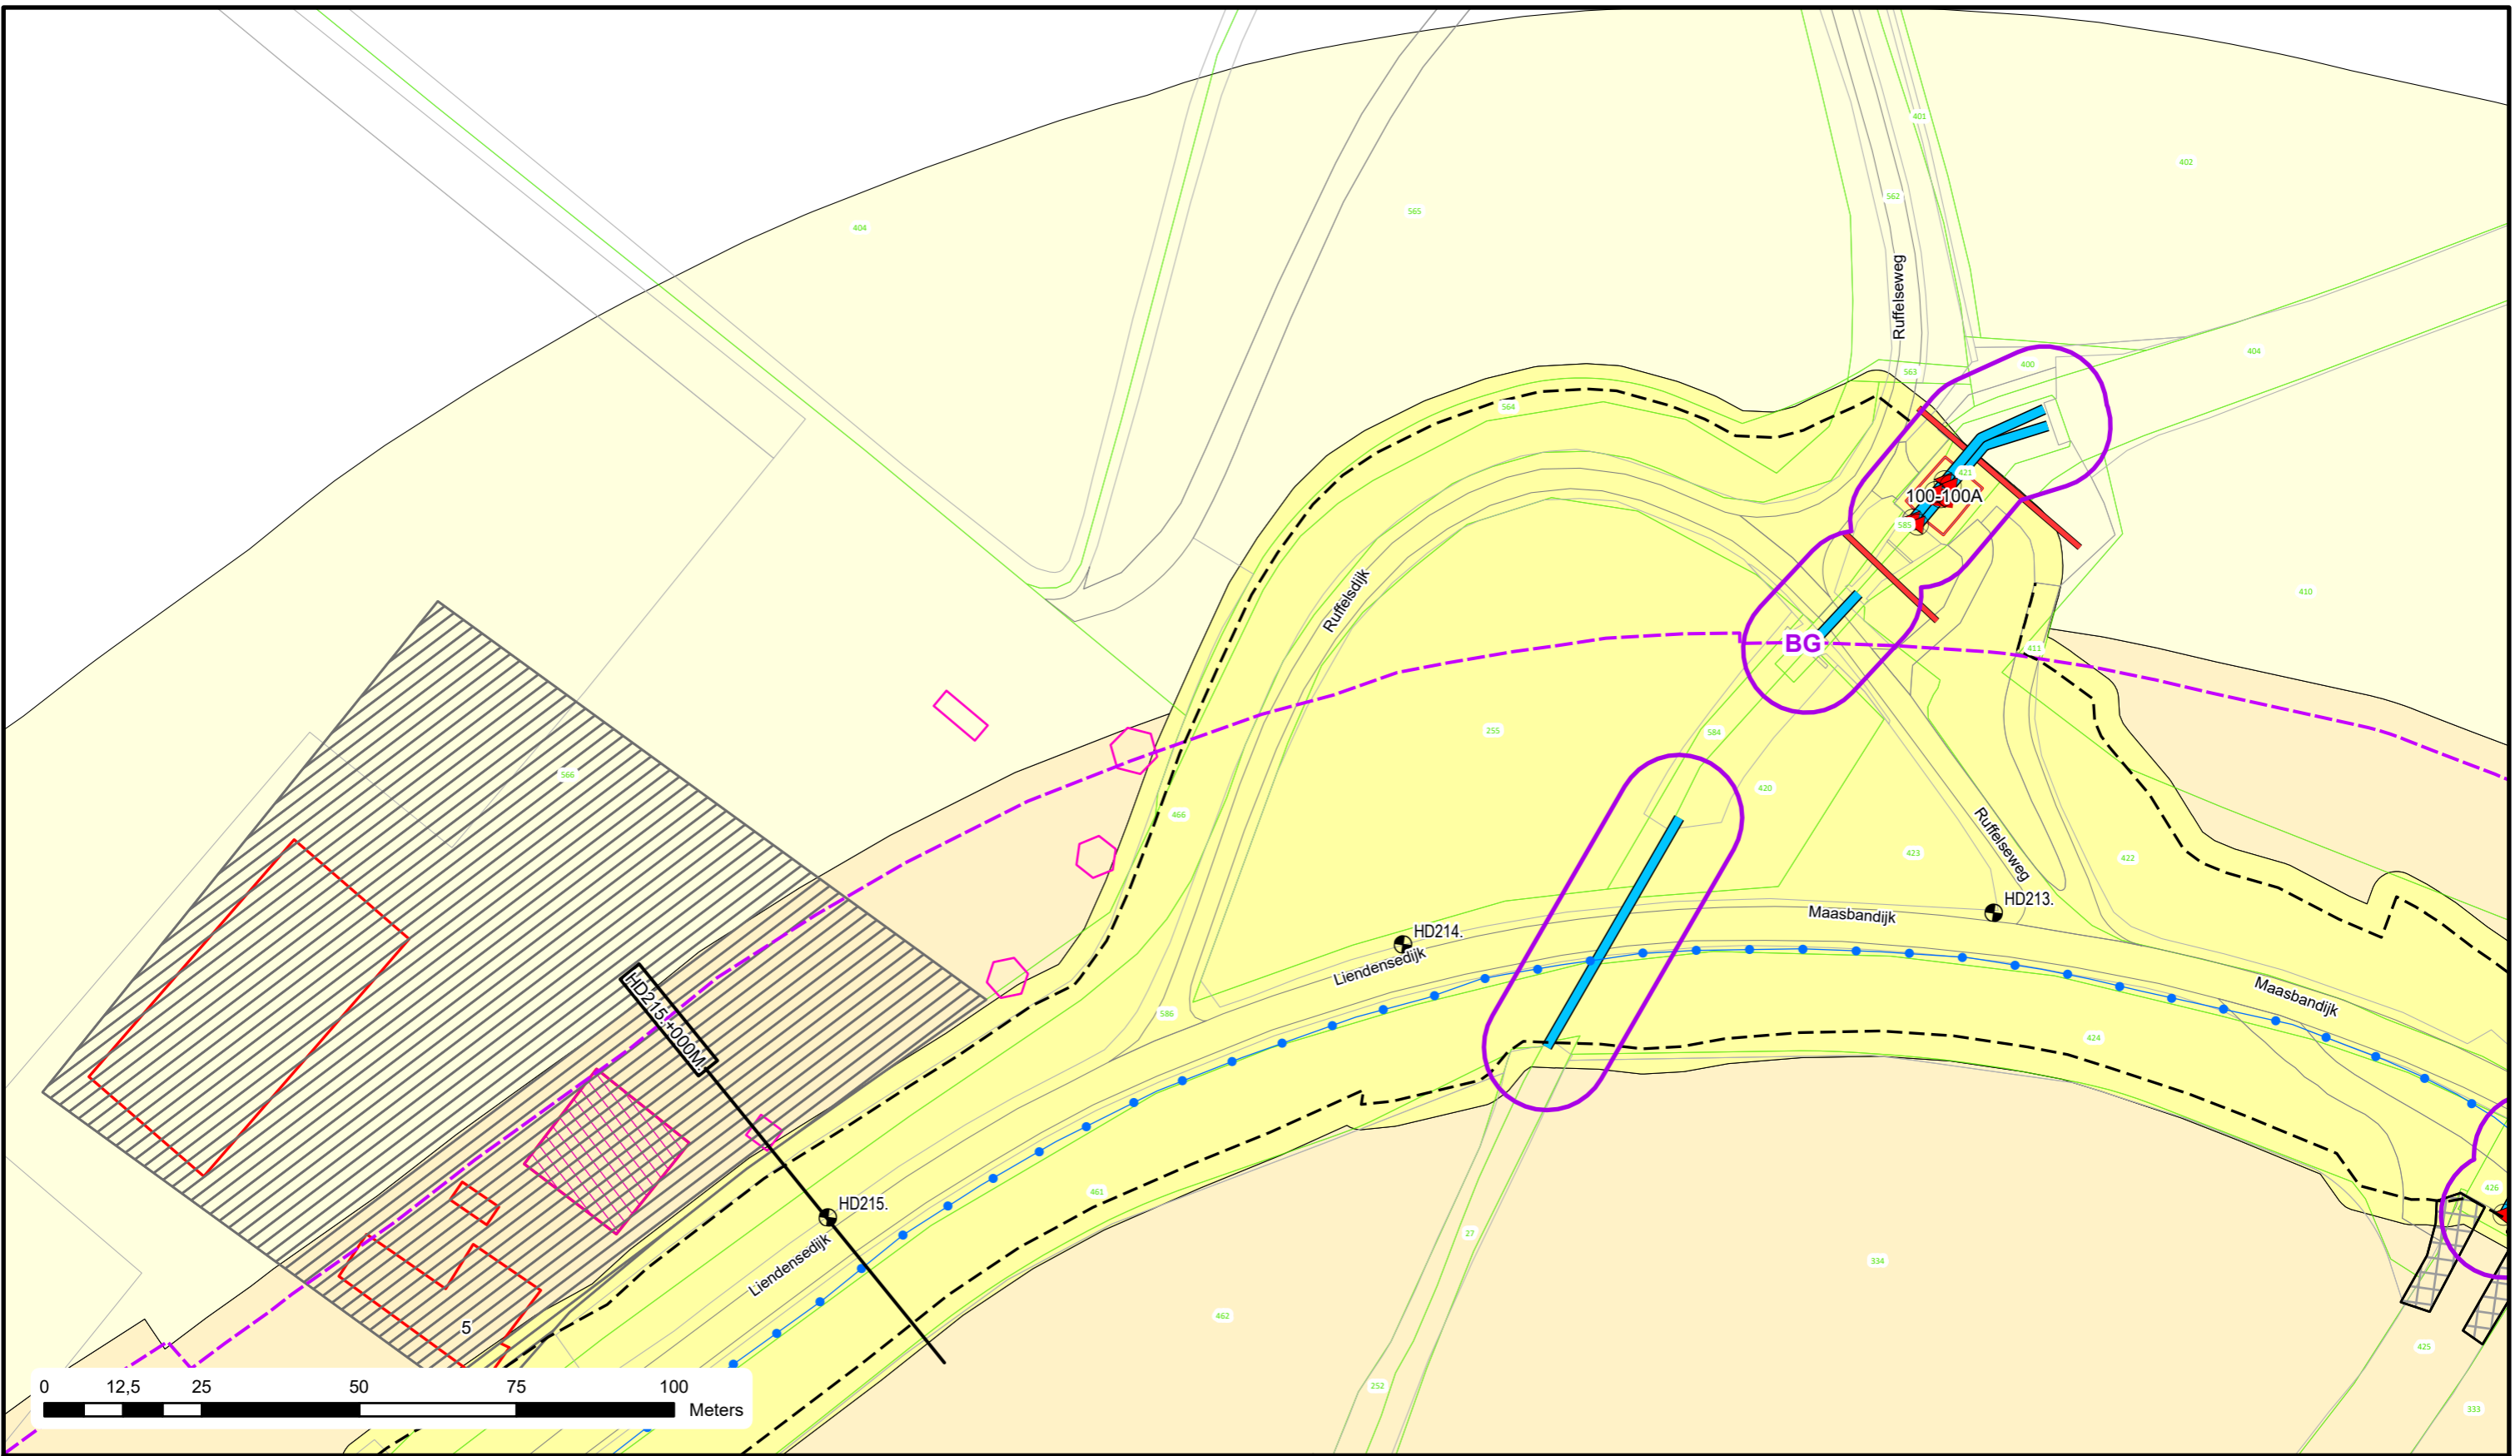


Voor Legenda zie overzicht achter in het boek.



Bezoekadres: De Blomboogerd 1
 Postadres: Postbus 599
 4003 AN, Tiel
 tel: (0344) 64 90 90
 URL: www.waterschaprivierenland.nl

Legger : Heumen - Dreumel

Onderdeel : Situatie Legger		Datum : 2022	Blad : 064 van : 139
Dijkpaaltraject : HD		Getekend : T-DAM	Status : Vastgesteld
Opname datum : -		Versie : -	
Besluitnr. : 2022048944		Schaal : 1:1000	
Tekeningnr. : HD064		Formaat : A3	

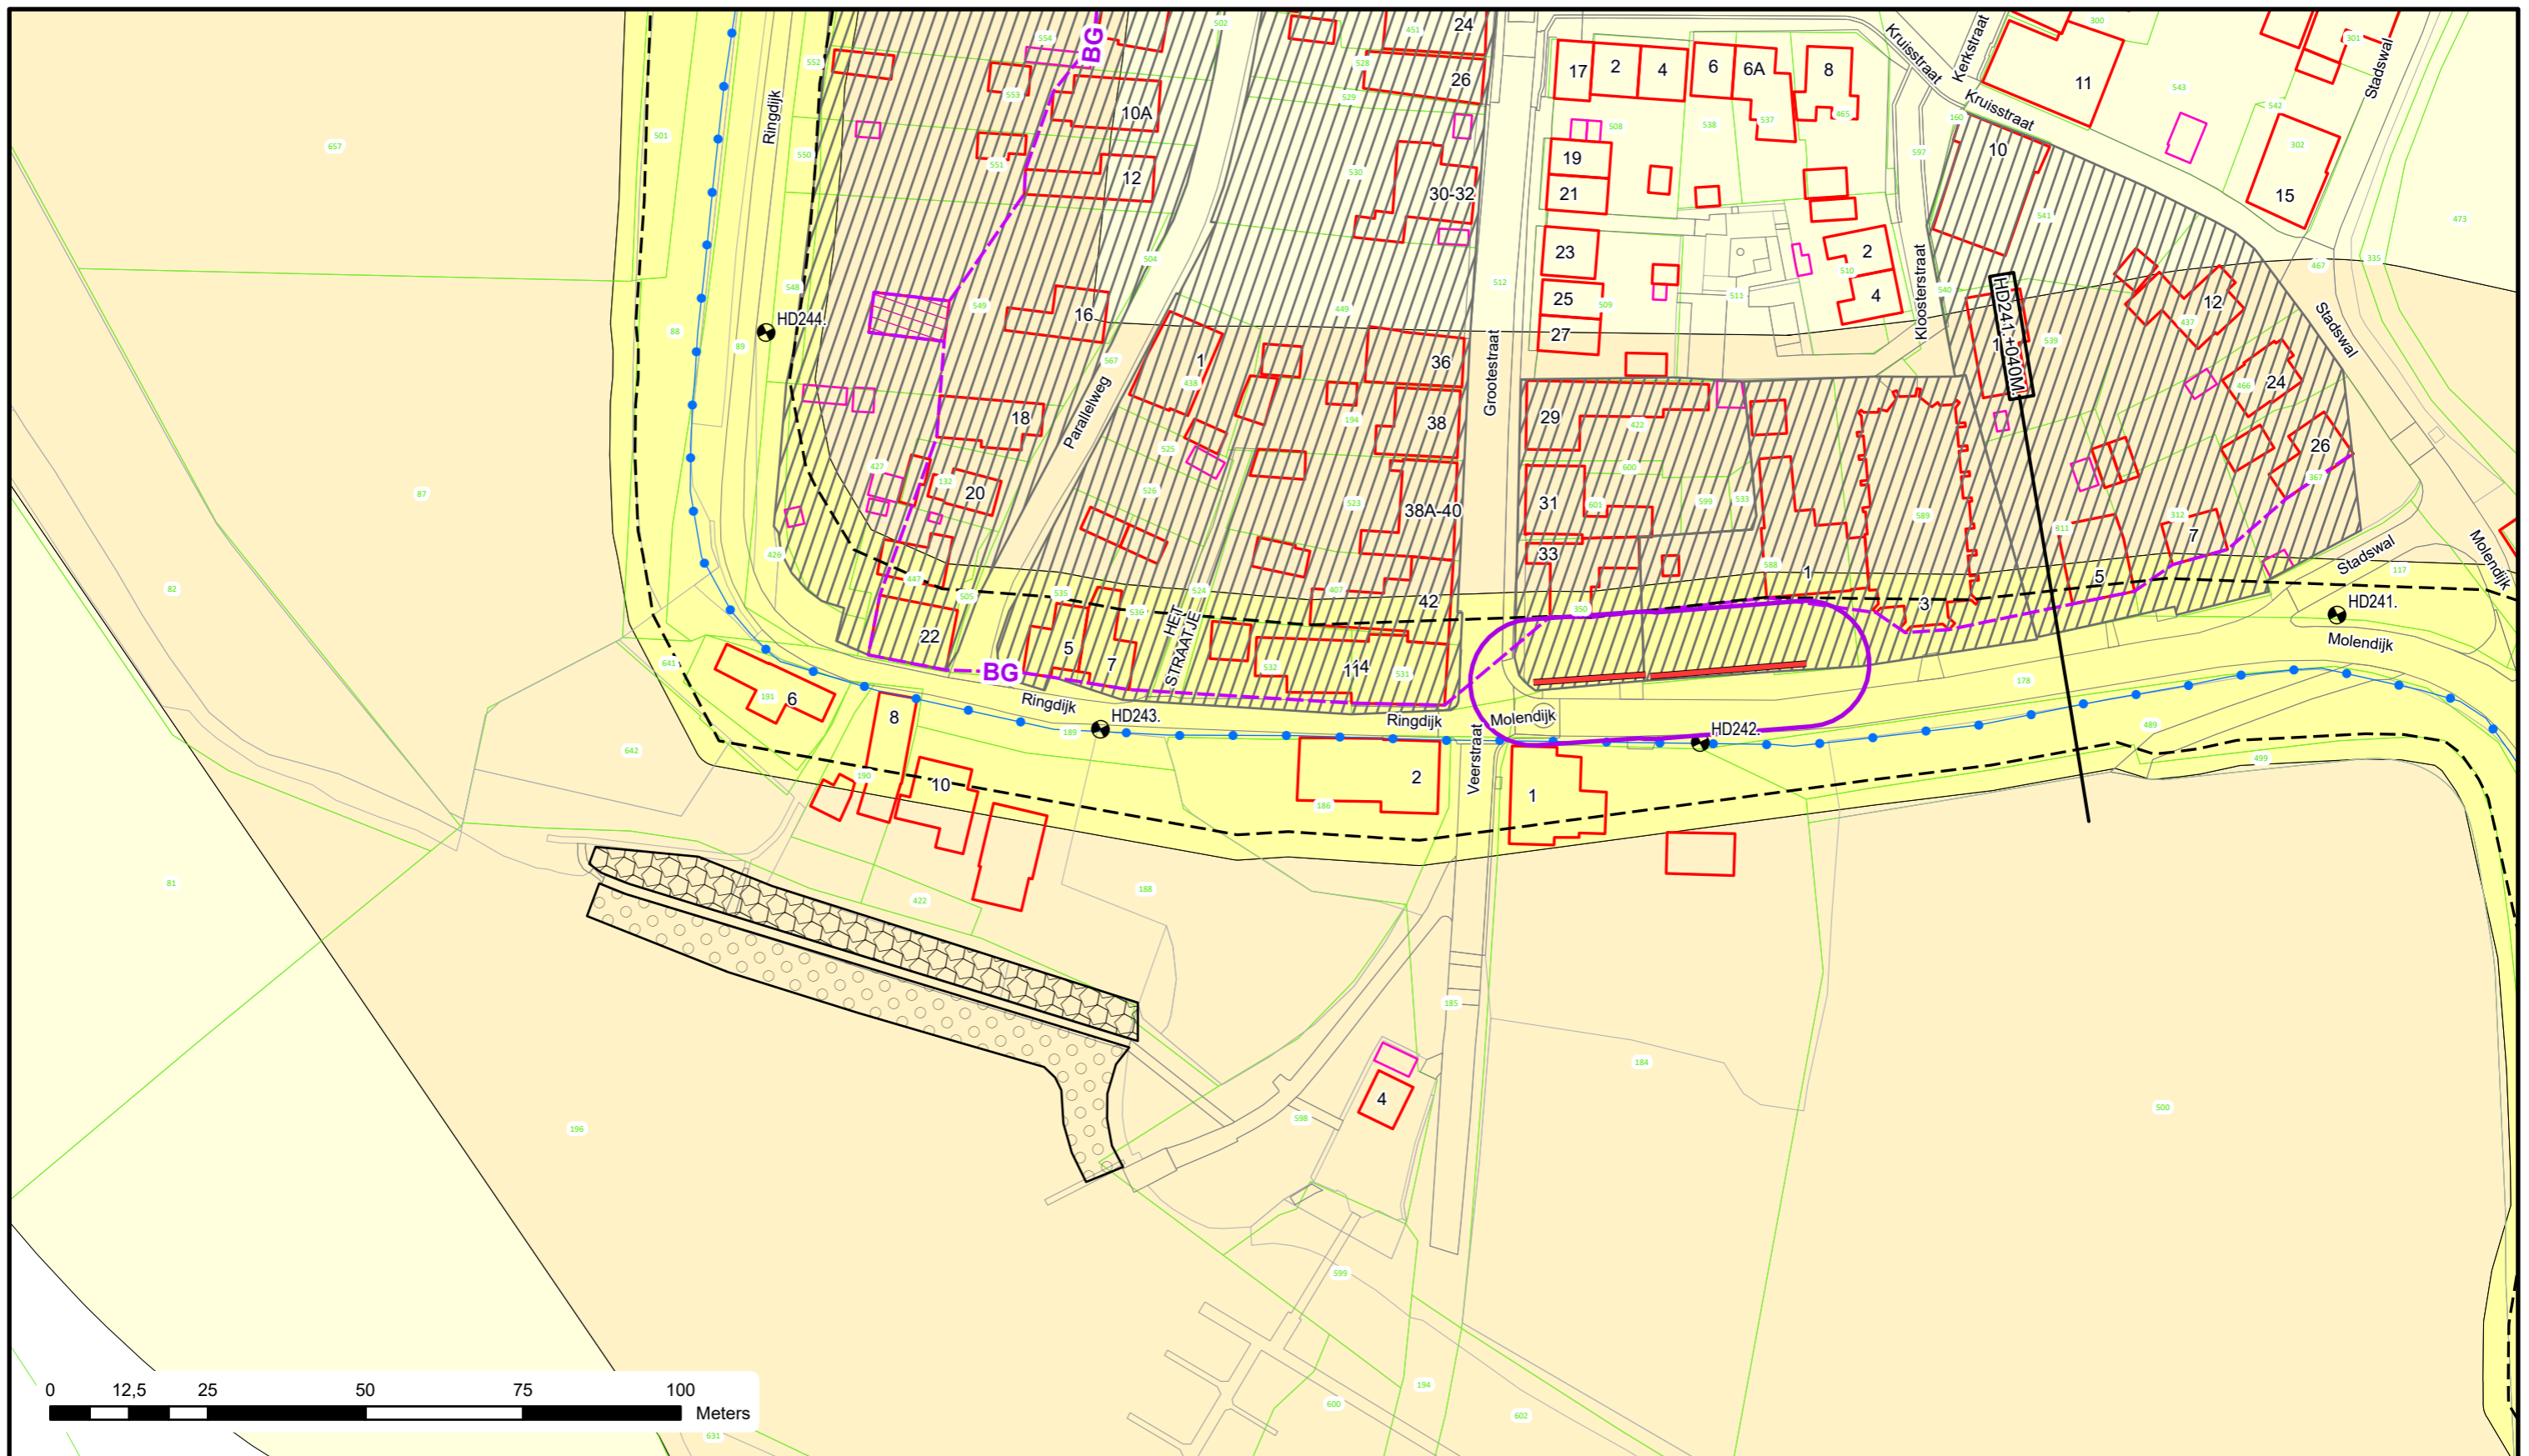

Voor Legenda zie overzicht achter in het boek.




Waterschap
Rivierenland

Bezoekadres: Postadres:
De Blomboogerd 1 Postbus 599
4003 AN, Tiel
tel: (0344) 64 90 90
URL: www.waterschaprivierenland.nl

Legger : Heumen - Dreumel

Onderdeel : Situatie Legger	Datum : 2022	Blad : 073 van : 139
Dijkpaaltraject : HD	Getekend : T-DAM	Status : Vastgesteld
Opname datum : -	Bestuurnr. : 2022048944	Versie : -
Tekeningnr. : HD073		Schaal : 1:1000
		Formaat : A3

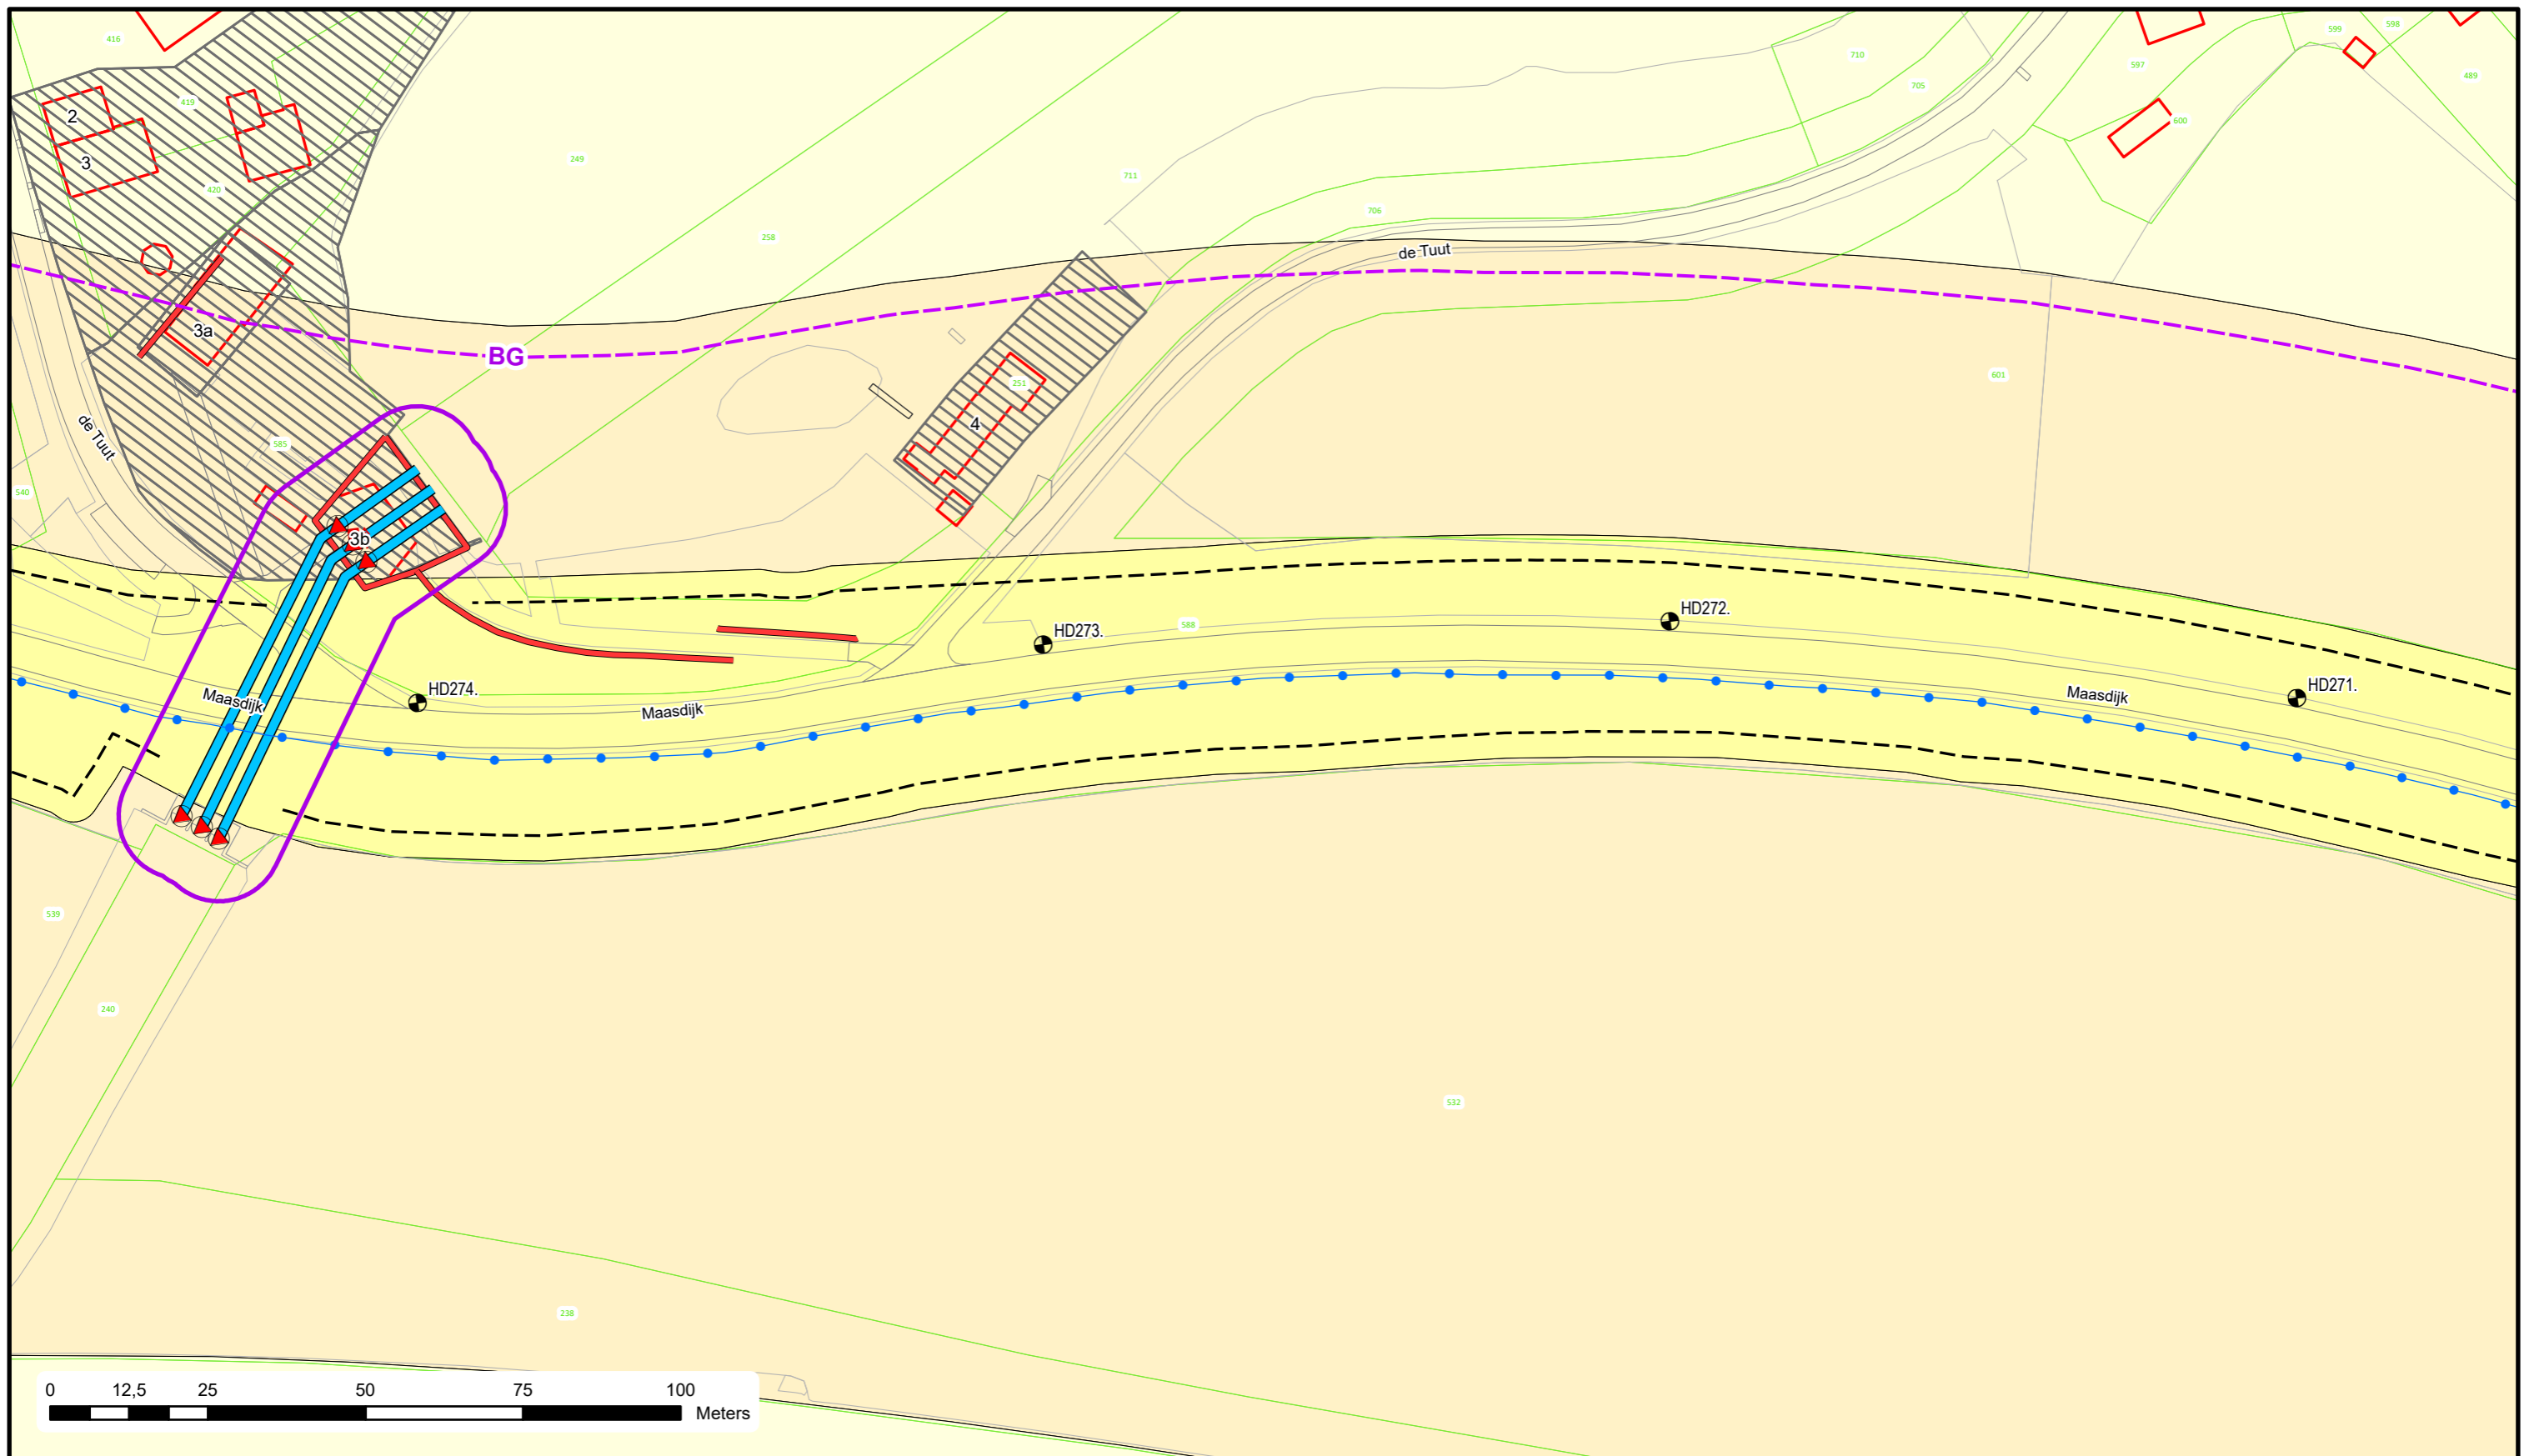


Voor Legenda zie overzicht achter in het boek.



Bezoekadres: Postadres:
De Blomboogerd 1 Postbus 599
4003 AN, Tiel
tel: (0344) 64 90 90
URL: www.waterschaprivierenland.nl

Legger : Heumen - Dreumel

Onderdeel : Situatie Legger		
Dijkpaaltraject : HD	Datum : 2022	Blad : 082 van : 139
Getekend : T-DAM	Status : Vastgesteld	
Opname datum : -	Versie : -	
Besluitnr. : 2022048944	Schaal : 1:1000	
Tekeningnr. : HD082	Formaat : A3	

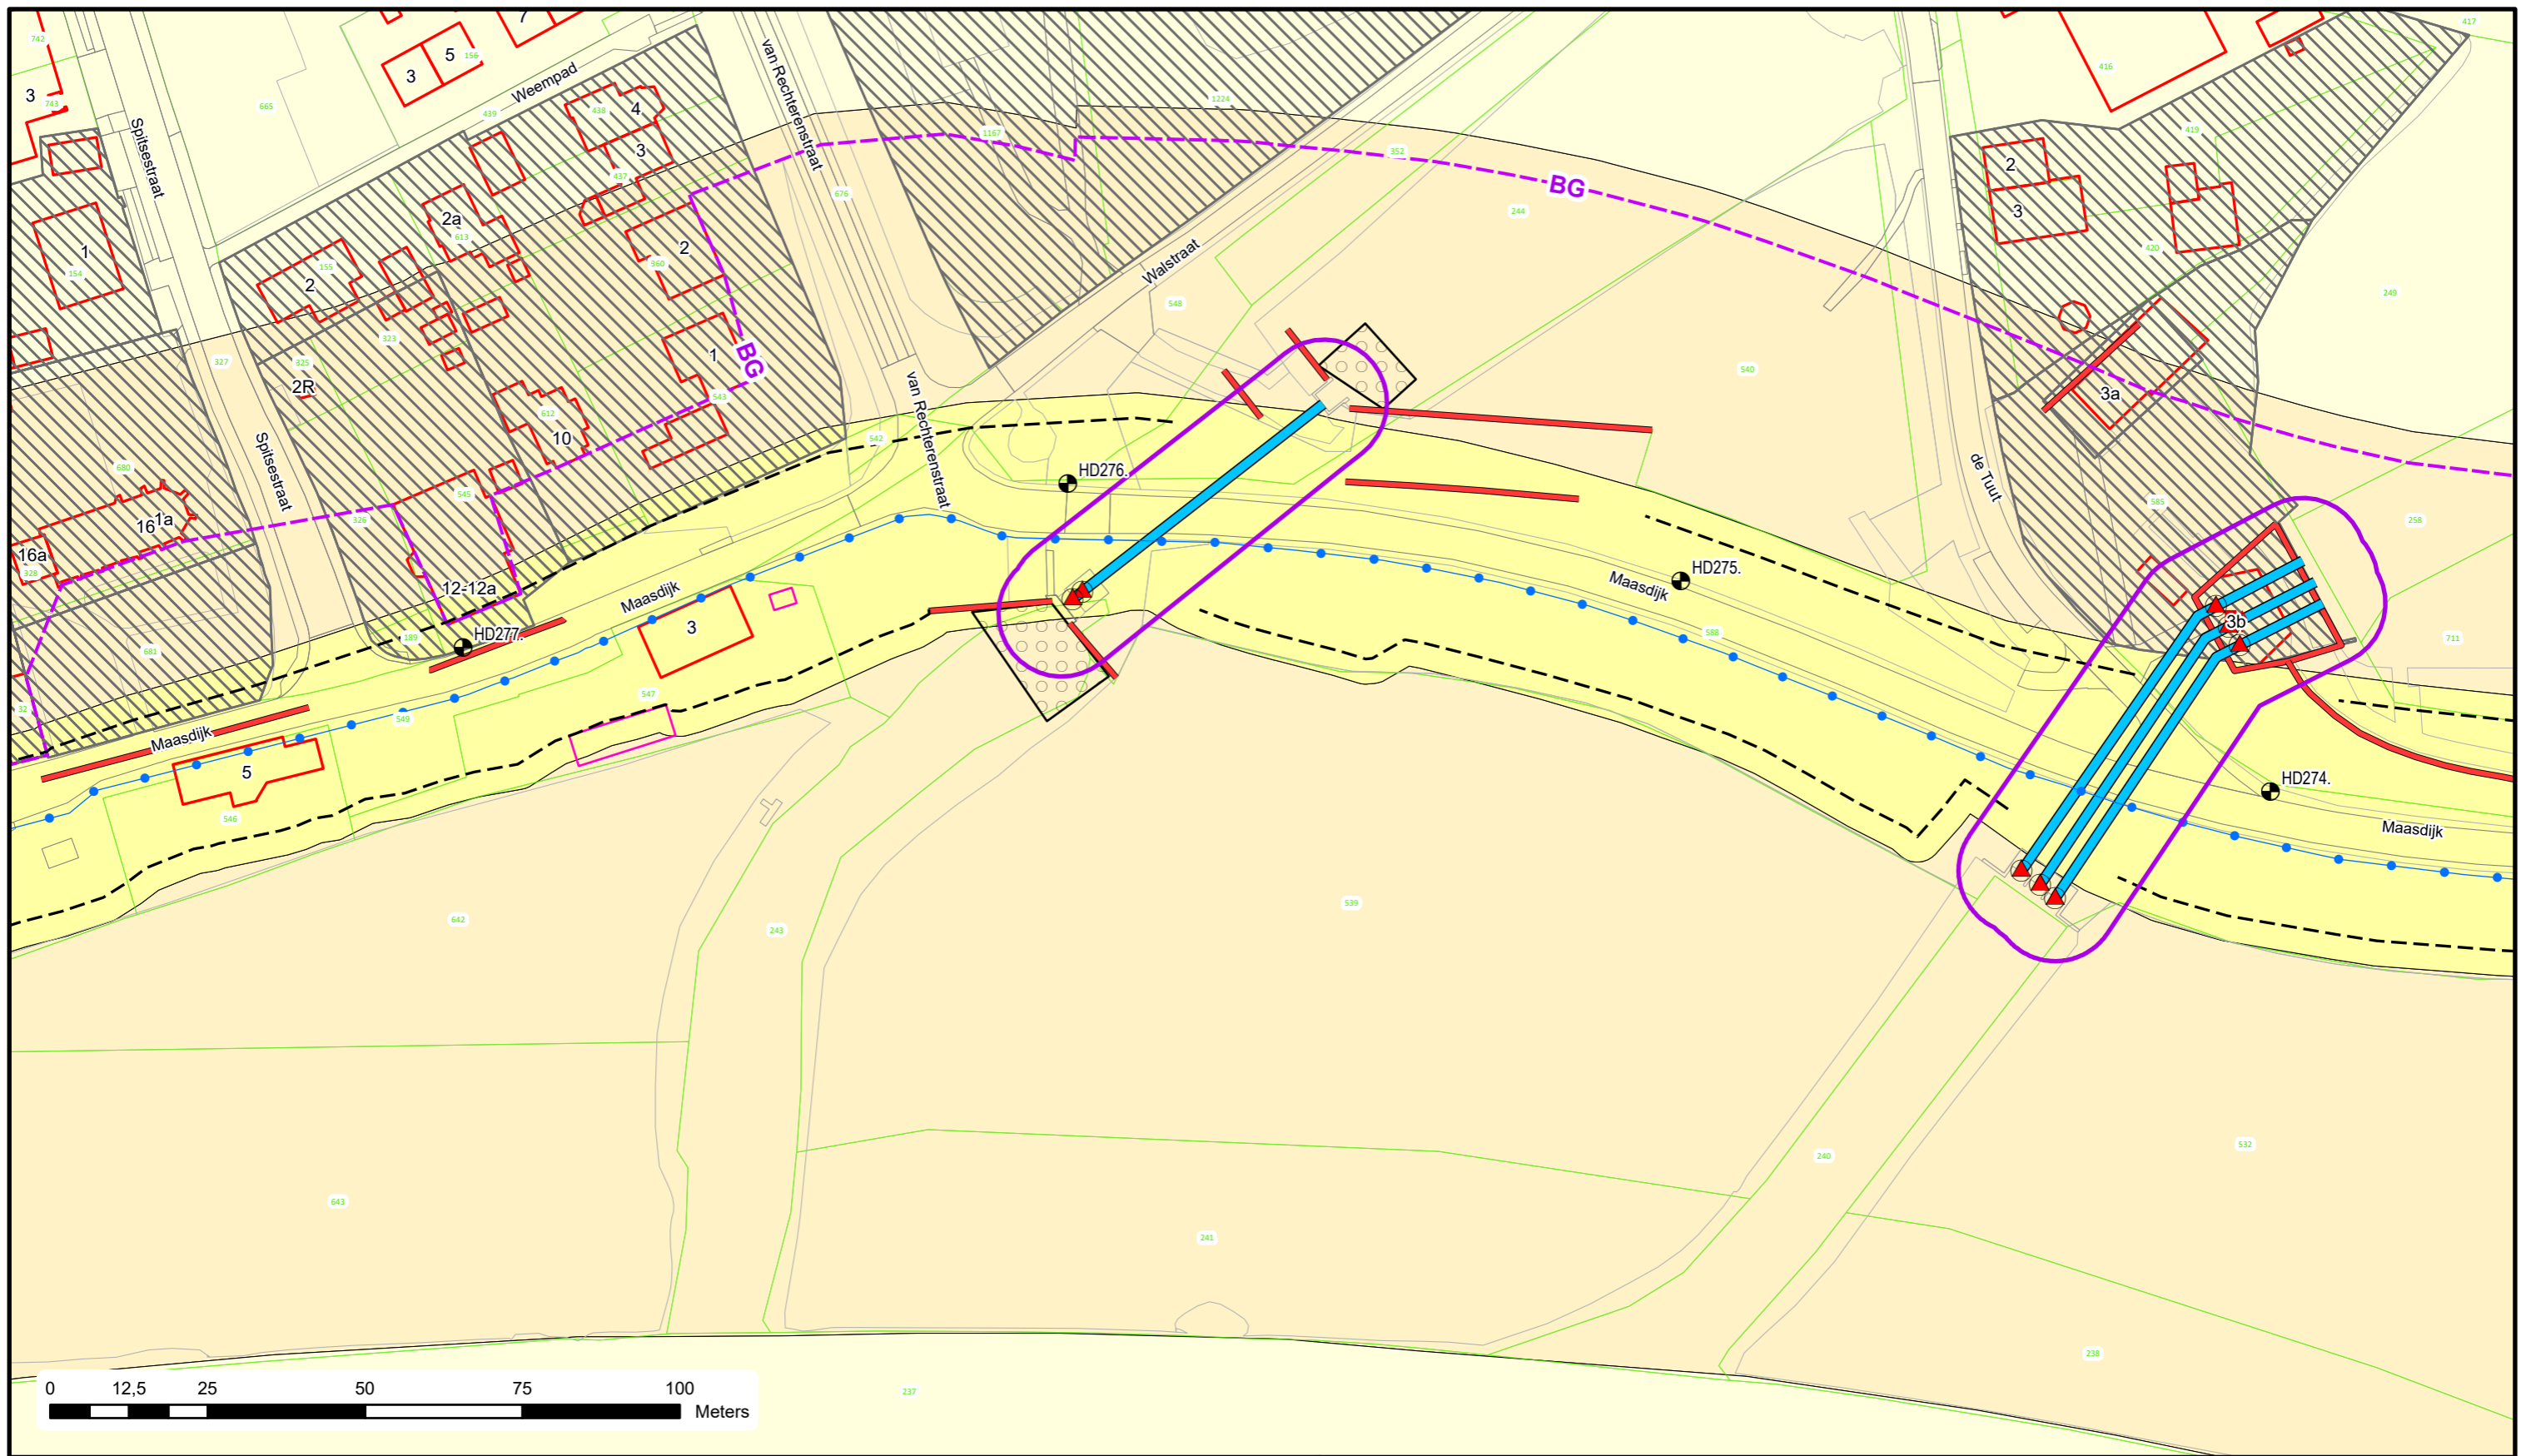

Voor Legenda zie overzicht achter in het boek.





Bezoekadres: De Blomboogerd 1
 4003 AN, Tiel
 tel: (0344) 64 90 90
 URL: www.waterschaprivierenland.nl

Postadres: Postbus 599
 4003 AN, Tiel

Legger : Heumen - Dreumel

Onderdeel : Situatie Legger		Datum : 2022	Blad : 083 van : 139
Dijkpaaltraject : HD		Getekend : T-DAM	Status : Vastgesteld
Opname datum : -		Bestuurnr. : 2022048944	Versie : -
Tekeningnr. : HD083		Schaal : 1:1000	Formaat : A3

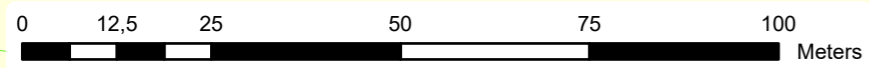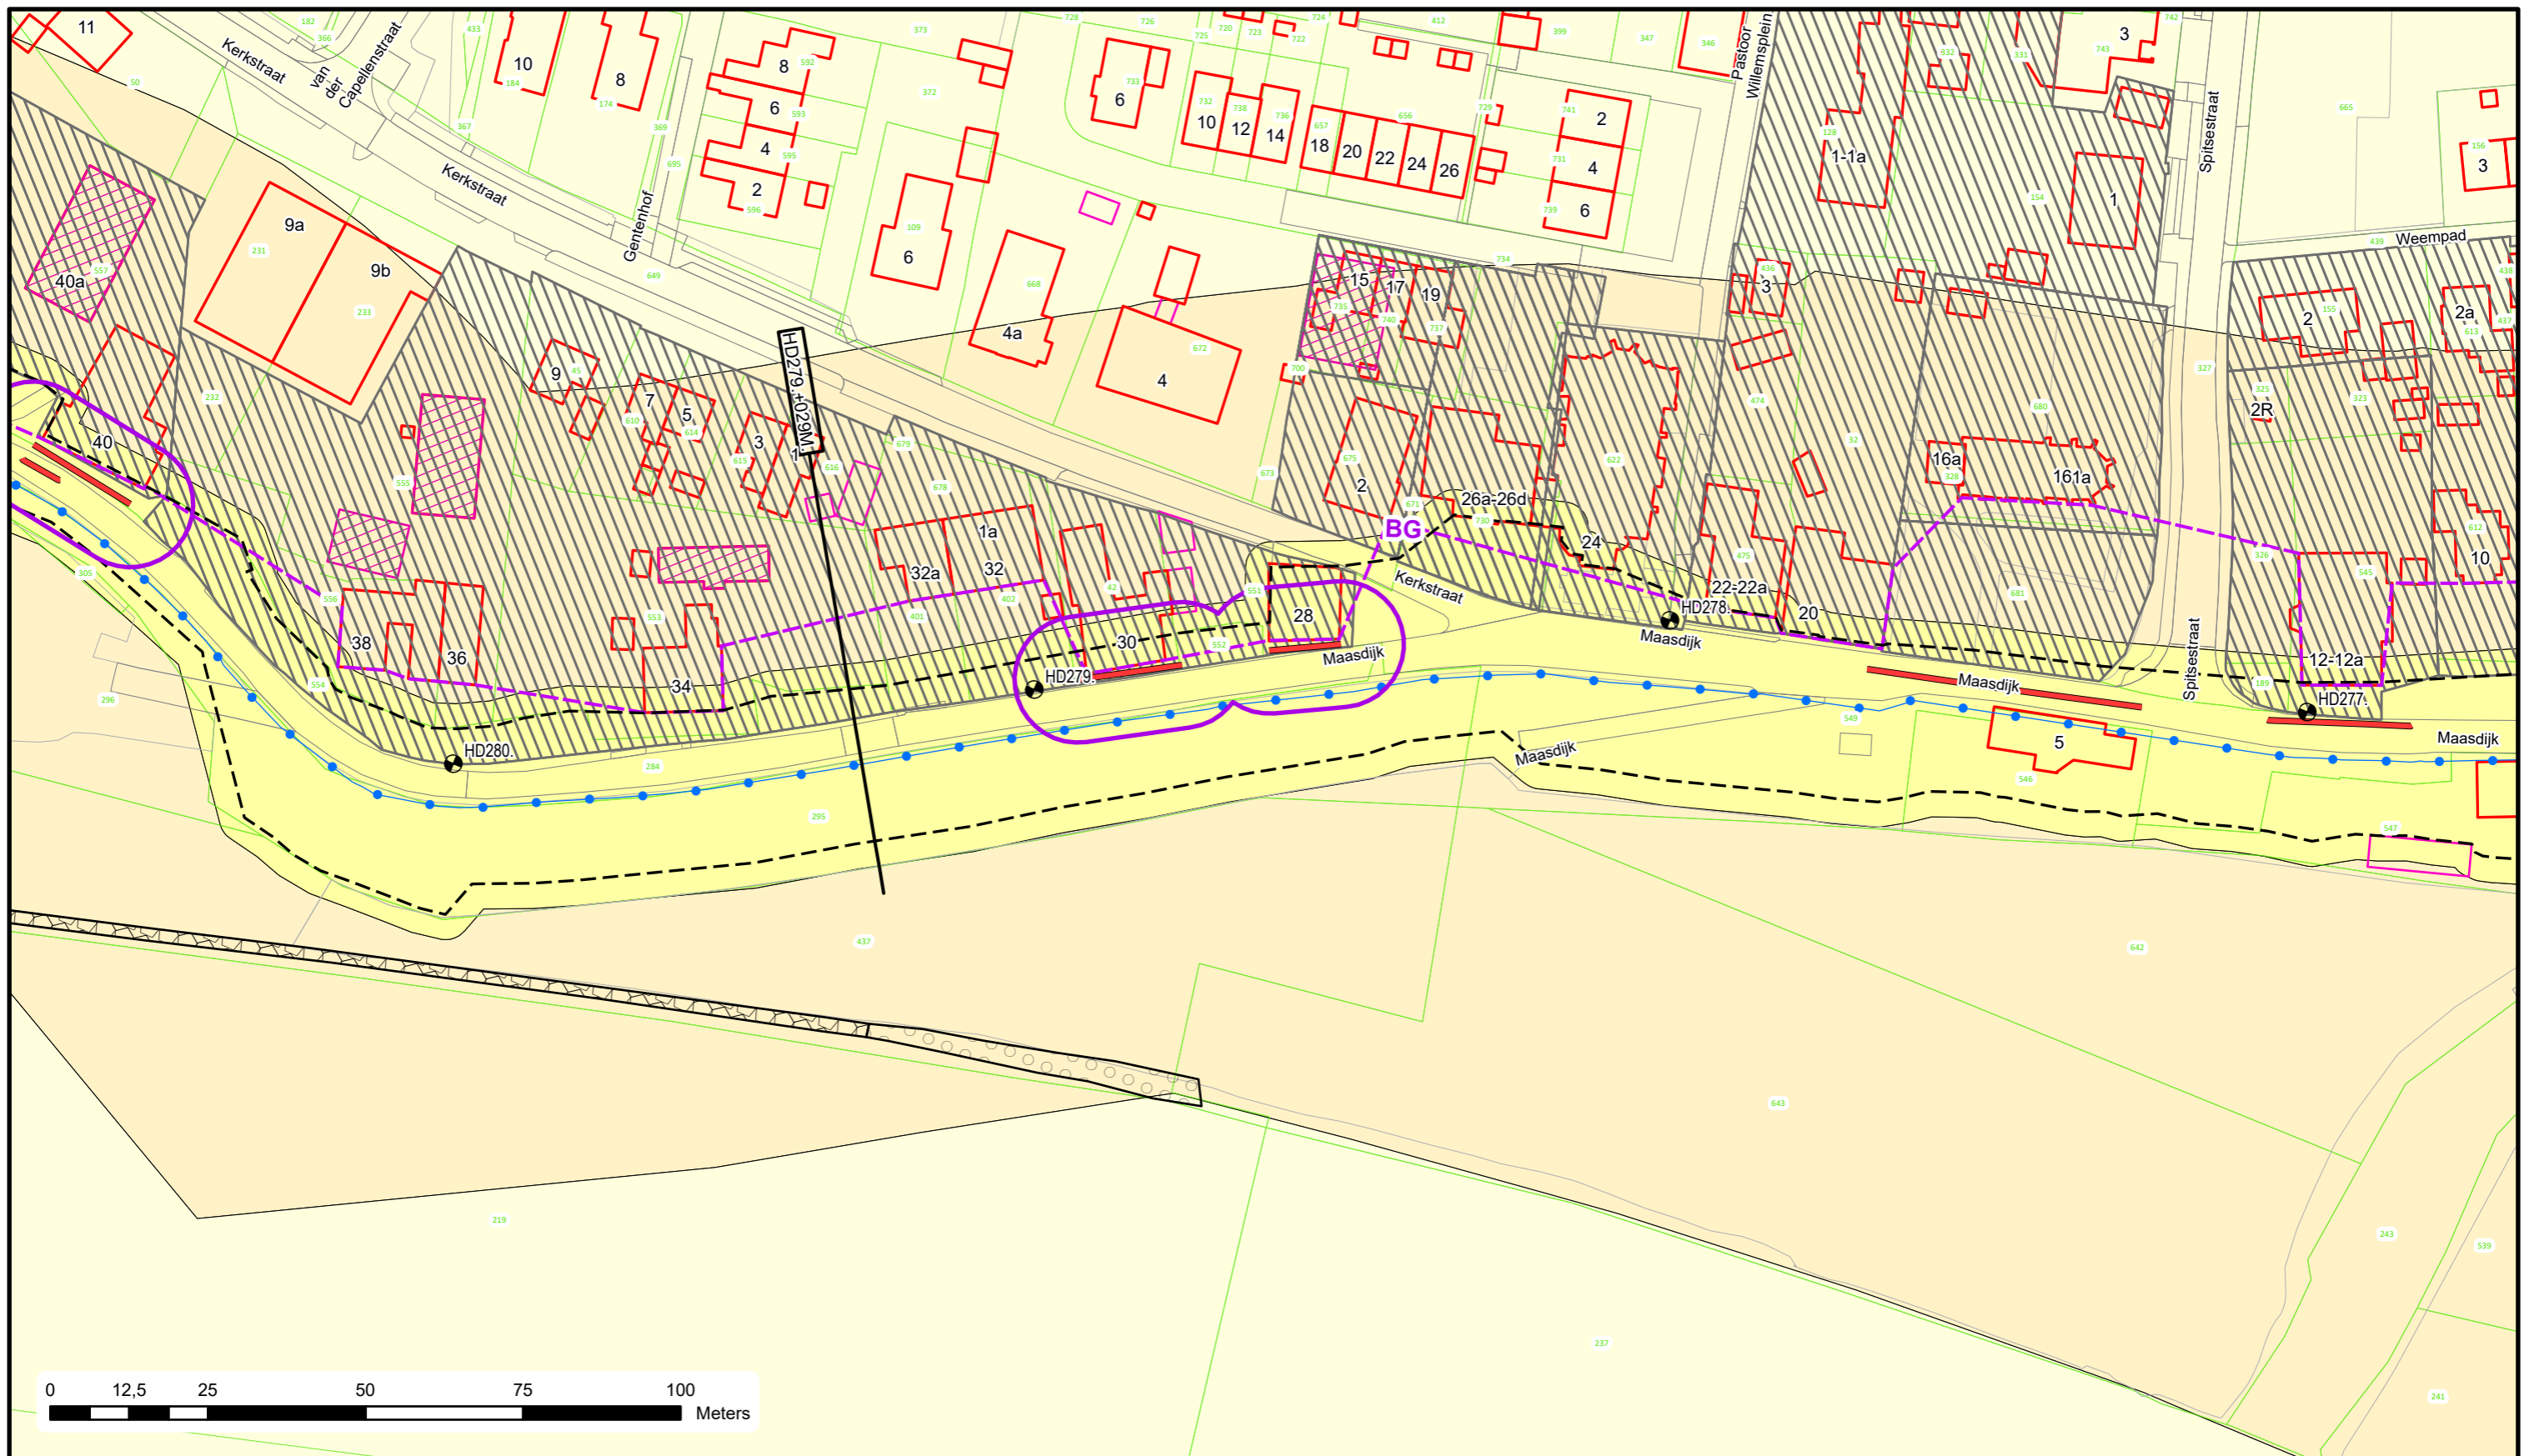

Voor Legenda zie overzicht achter in het boek.



Bezoekadres: Postadres:
De Blomboogerd 1 Postbus 599
4003 AN, Tiel
tel: (0344) 64 90 90
URL: www.waterschaprivierenland.nl

Legger : Heumen - Dreumel

Onderdeel : Situatie Legger

Dijkpaaltraject : HD

Getekend : T-DAM

Opname datum : -

Besluitnr. : 2022048944

Tekeningnr. : HD084

Datum : 2022



Blad : 084 van : 139

Status : Vastgesteld

Versie : -

Schaal : 1:1000


Formaat : A3

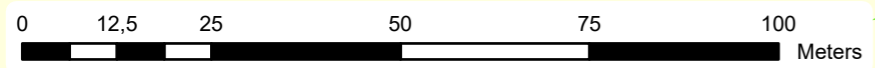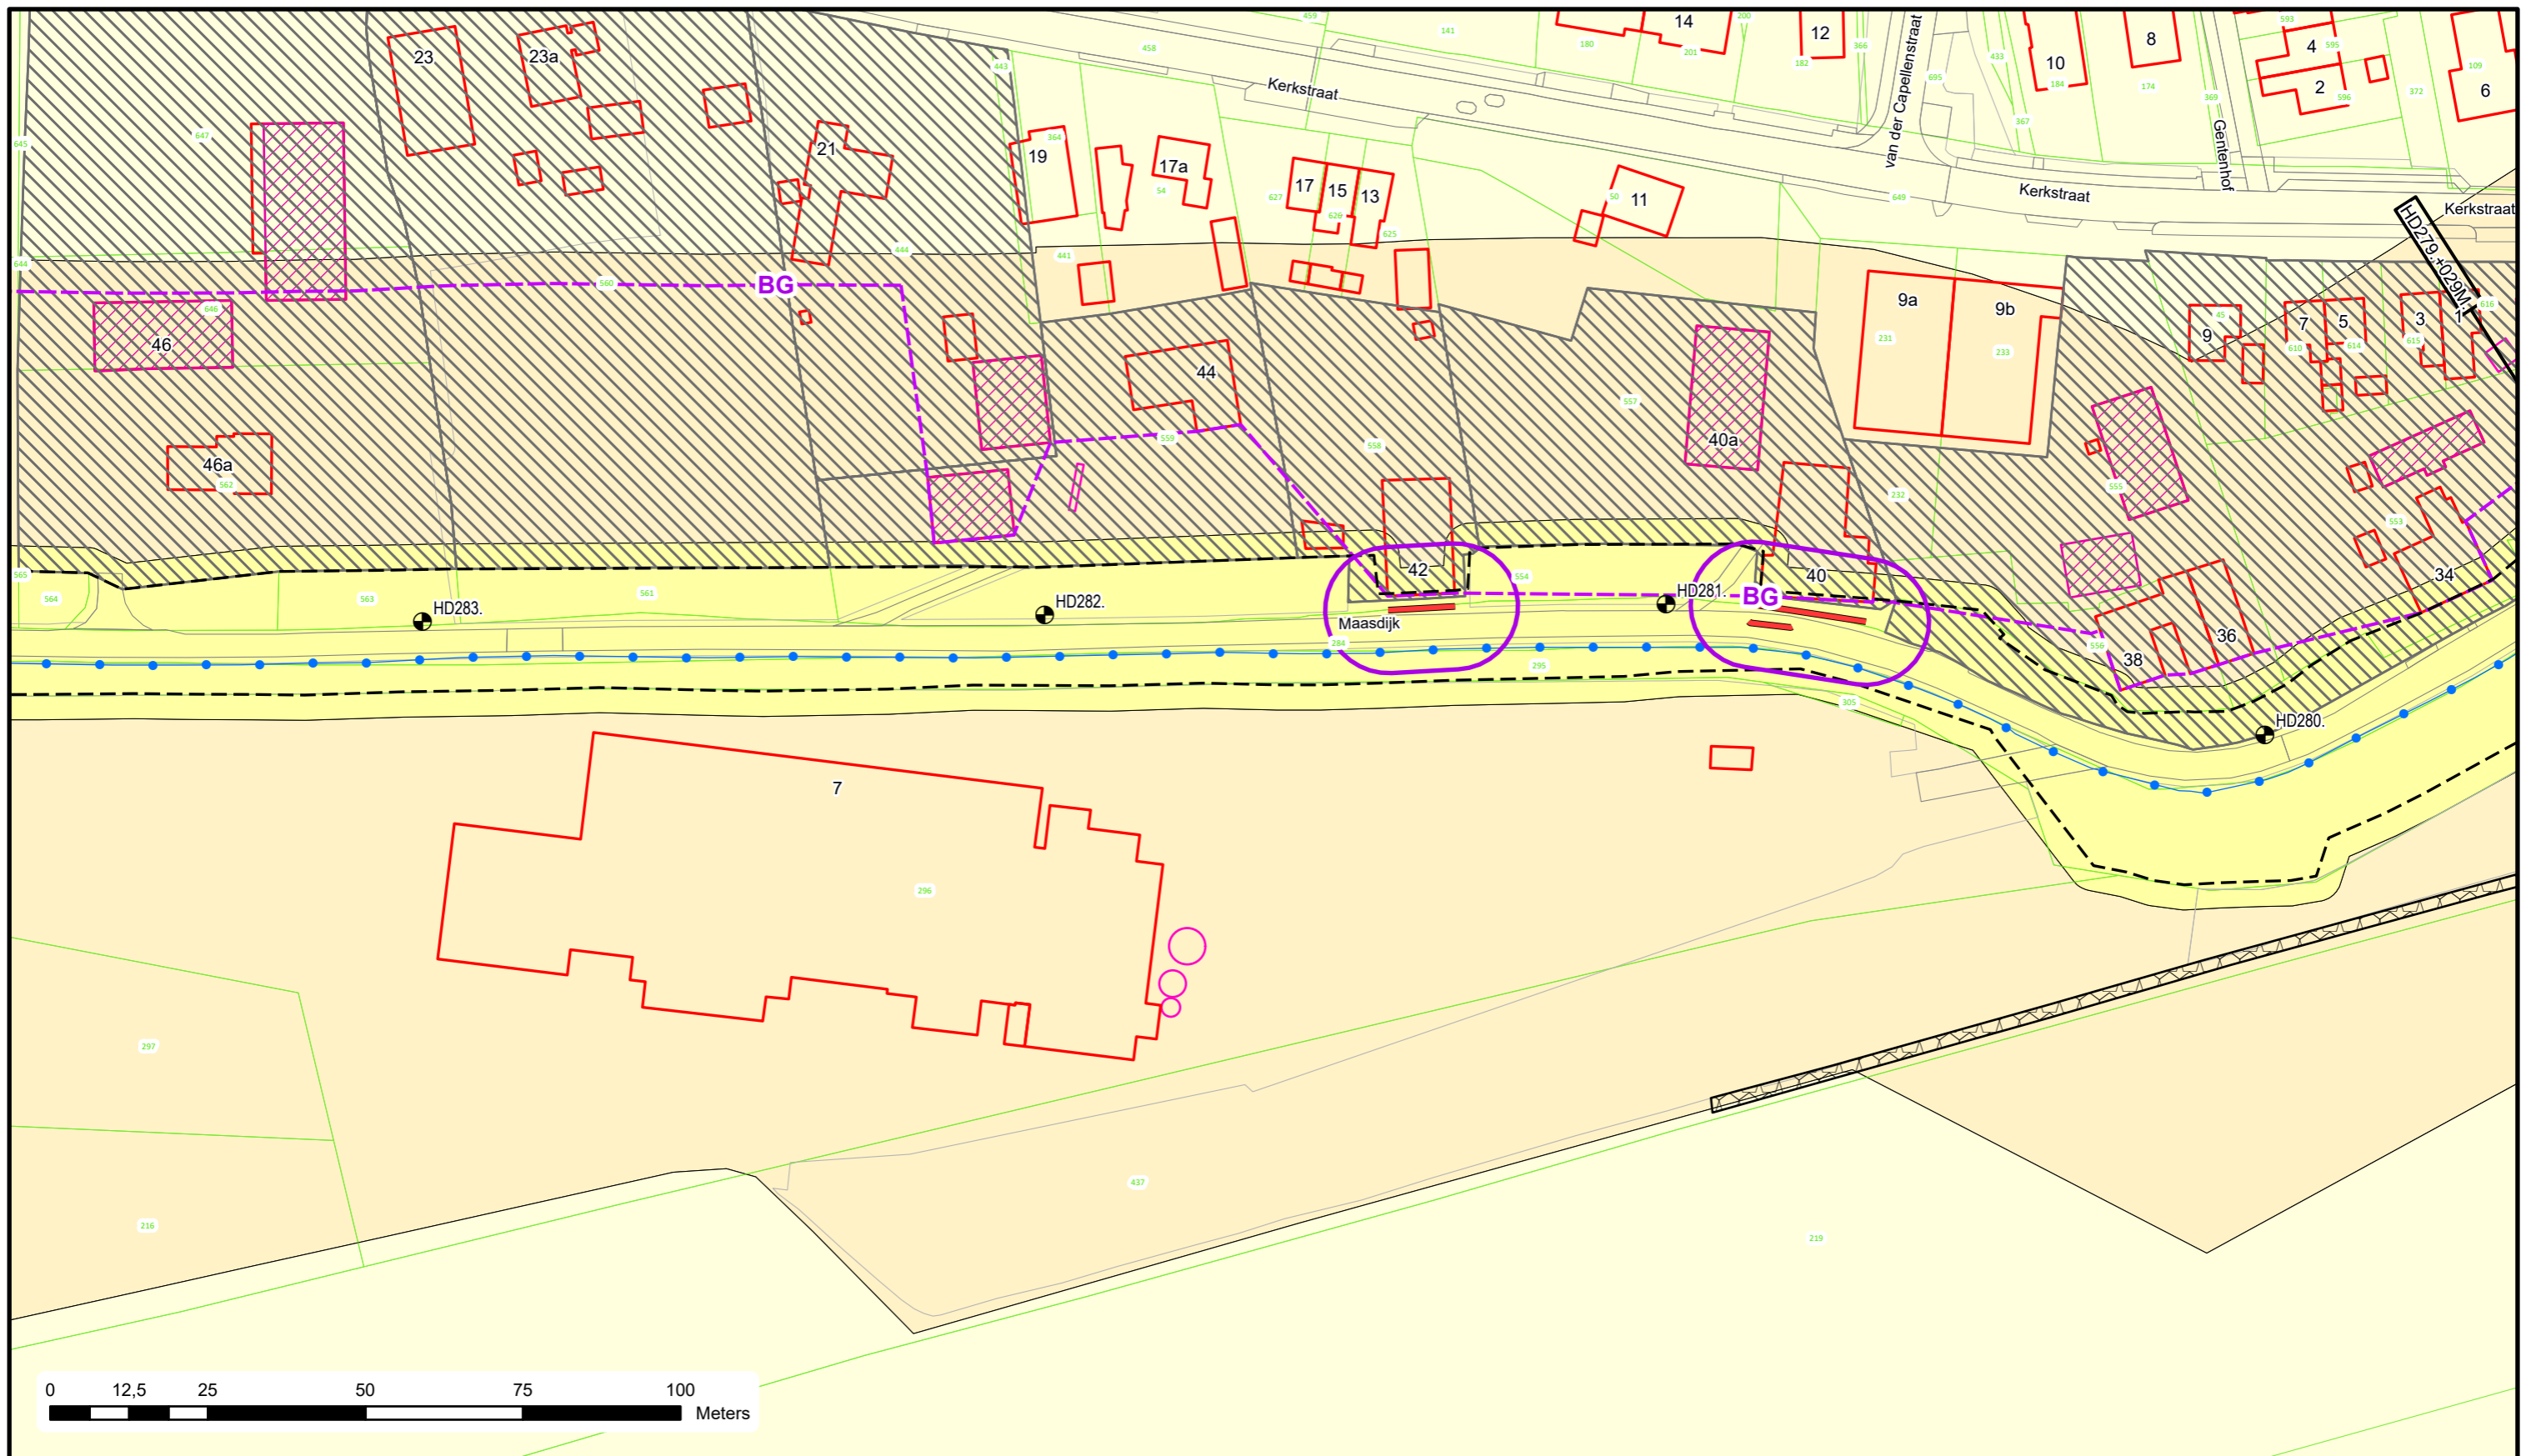

Voor Legenda zie overzicht achter in het boek.


**Waterschap
Rivierenland**
 Bezoekadres: De Blomboogerd 1
 Postadres: Postbus 599
 4003 AN, Tiel
 tel: (0344) 64 90 90
 URL: www.waterschaprivierenland.nl

Legger : Heumen - Dreumel			
Onderdeel : Situatie Legger		Datum : 2022	Blad : 085 van : 139
Dijkpaaltraject : HD		Getekend : T-DAM	Status : Vastgesteld
Opname datum : -		Versie : -	
Besluitnr. : 2022048944		Schaal : 1:1000	
Tekeningnr. : HD085		Formaat : A3	

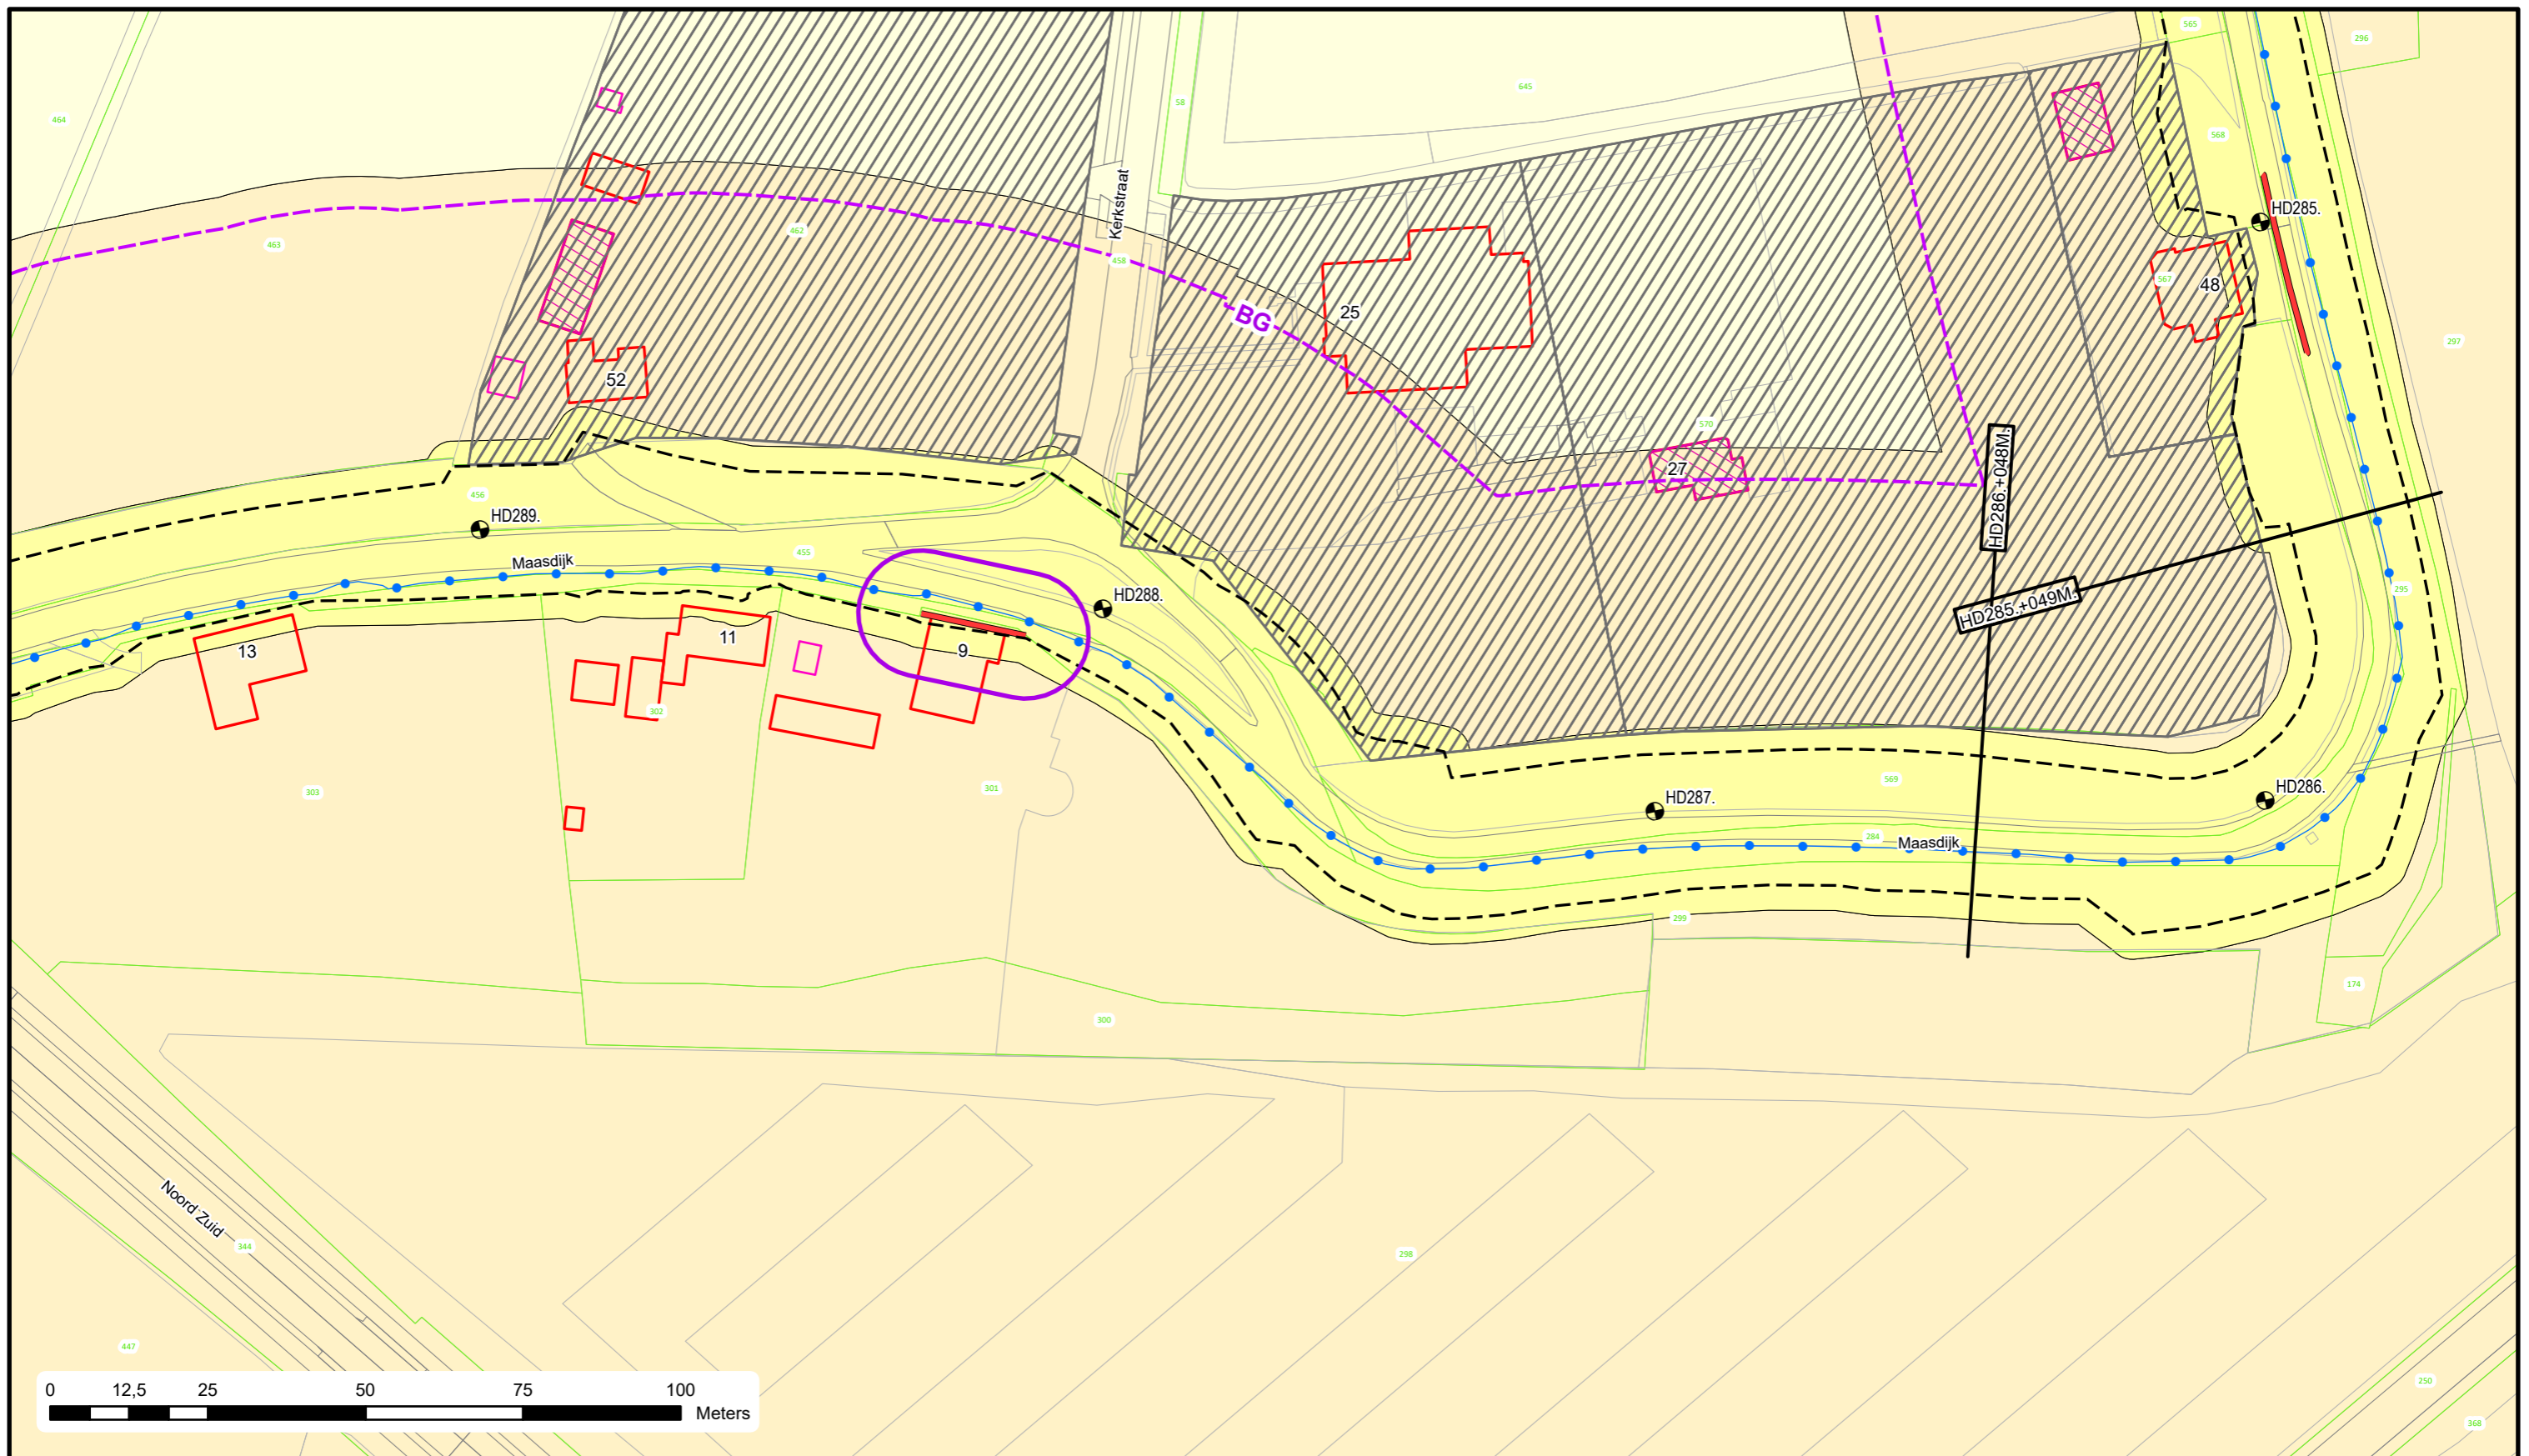



Voor Legenda zie overzicht achter in het boek.



Bezoekadres: De Blomboogerd 1
 Postadres: Postbus 599
 4003 AN, Tiel
 tel: (0344) 64 90 90
 URL: www.waterschaprivierenland.nl

Legger : Heumen - Dreumel


Onderdeel : Situatie Legger	Datum : 2022	Blad : 087 van : 139
Dijkpaaltraject : HD	Getekend : T-DAM	Status : Vastgesteld
Opname datum : -	Bestuurnr. : 2022048944	Versie : -
Tekeningnr. : HD087		Schaal : 1:1000
		Formaat : A3

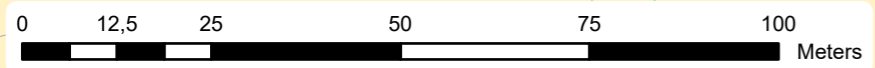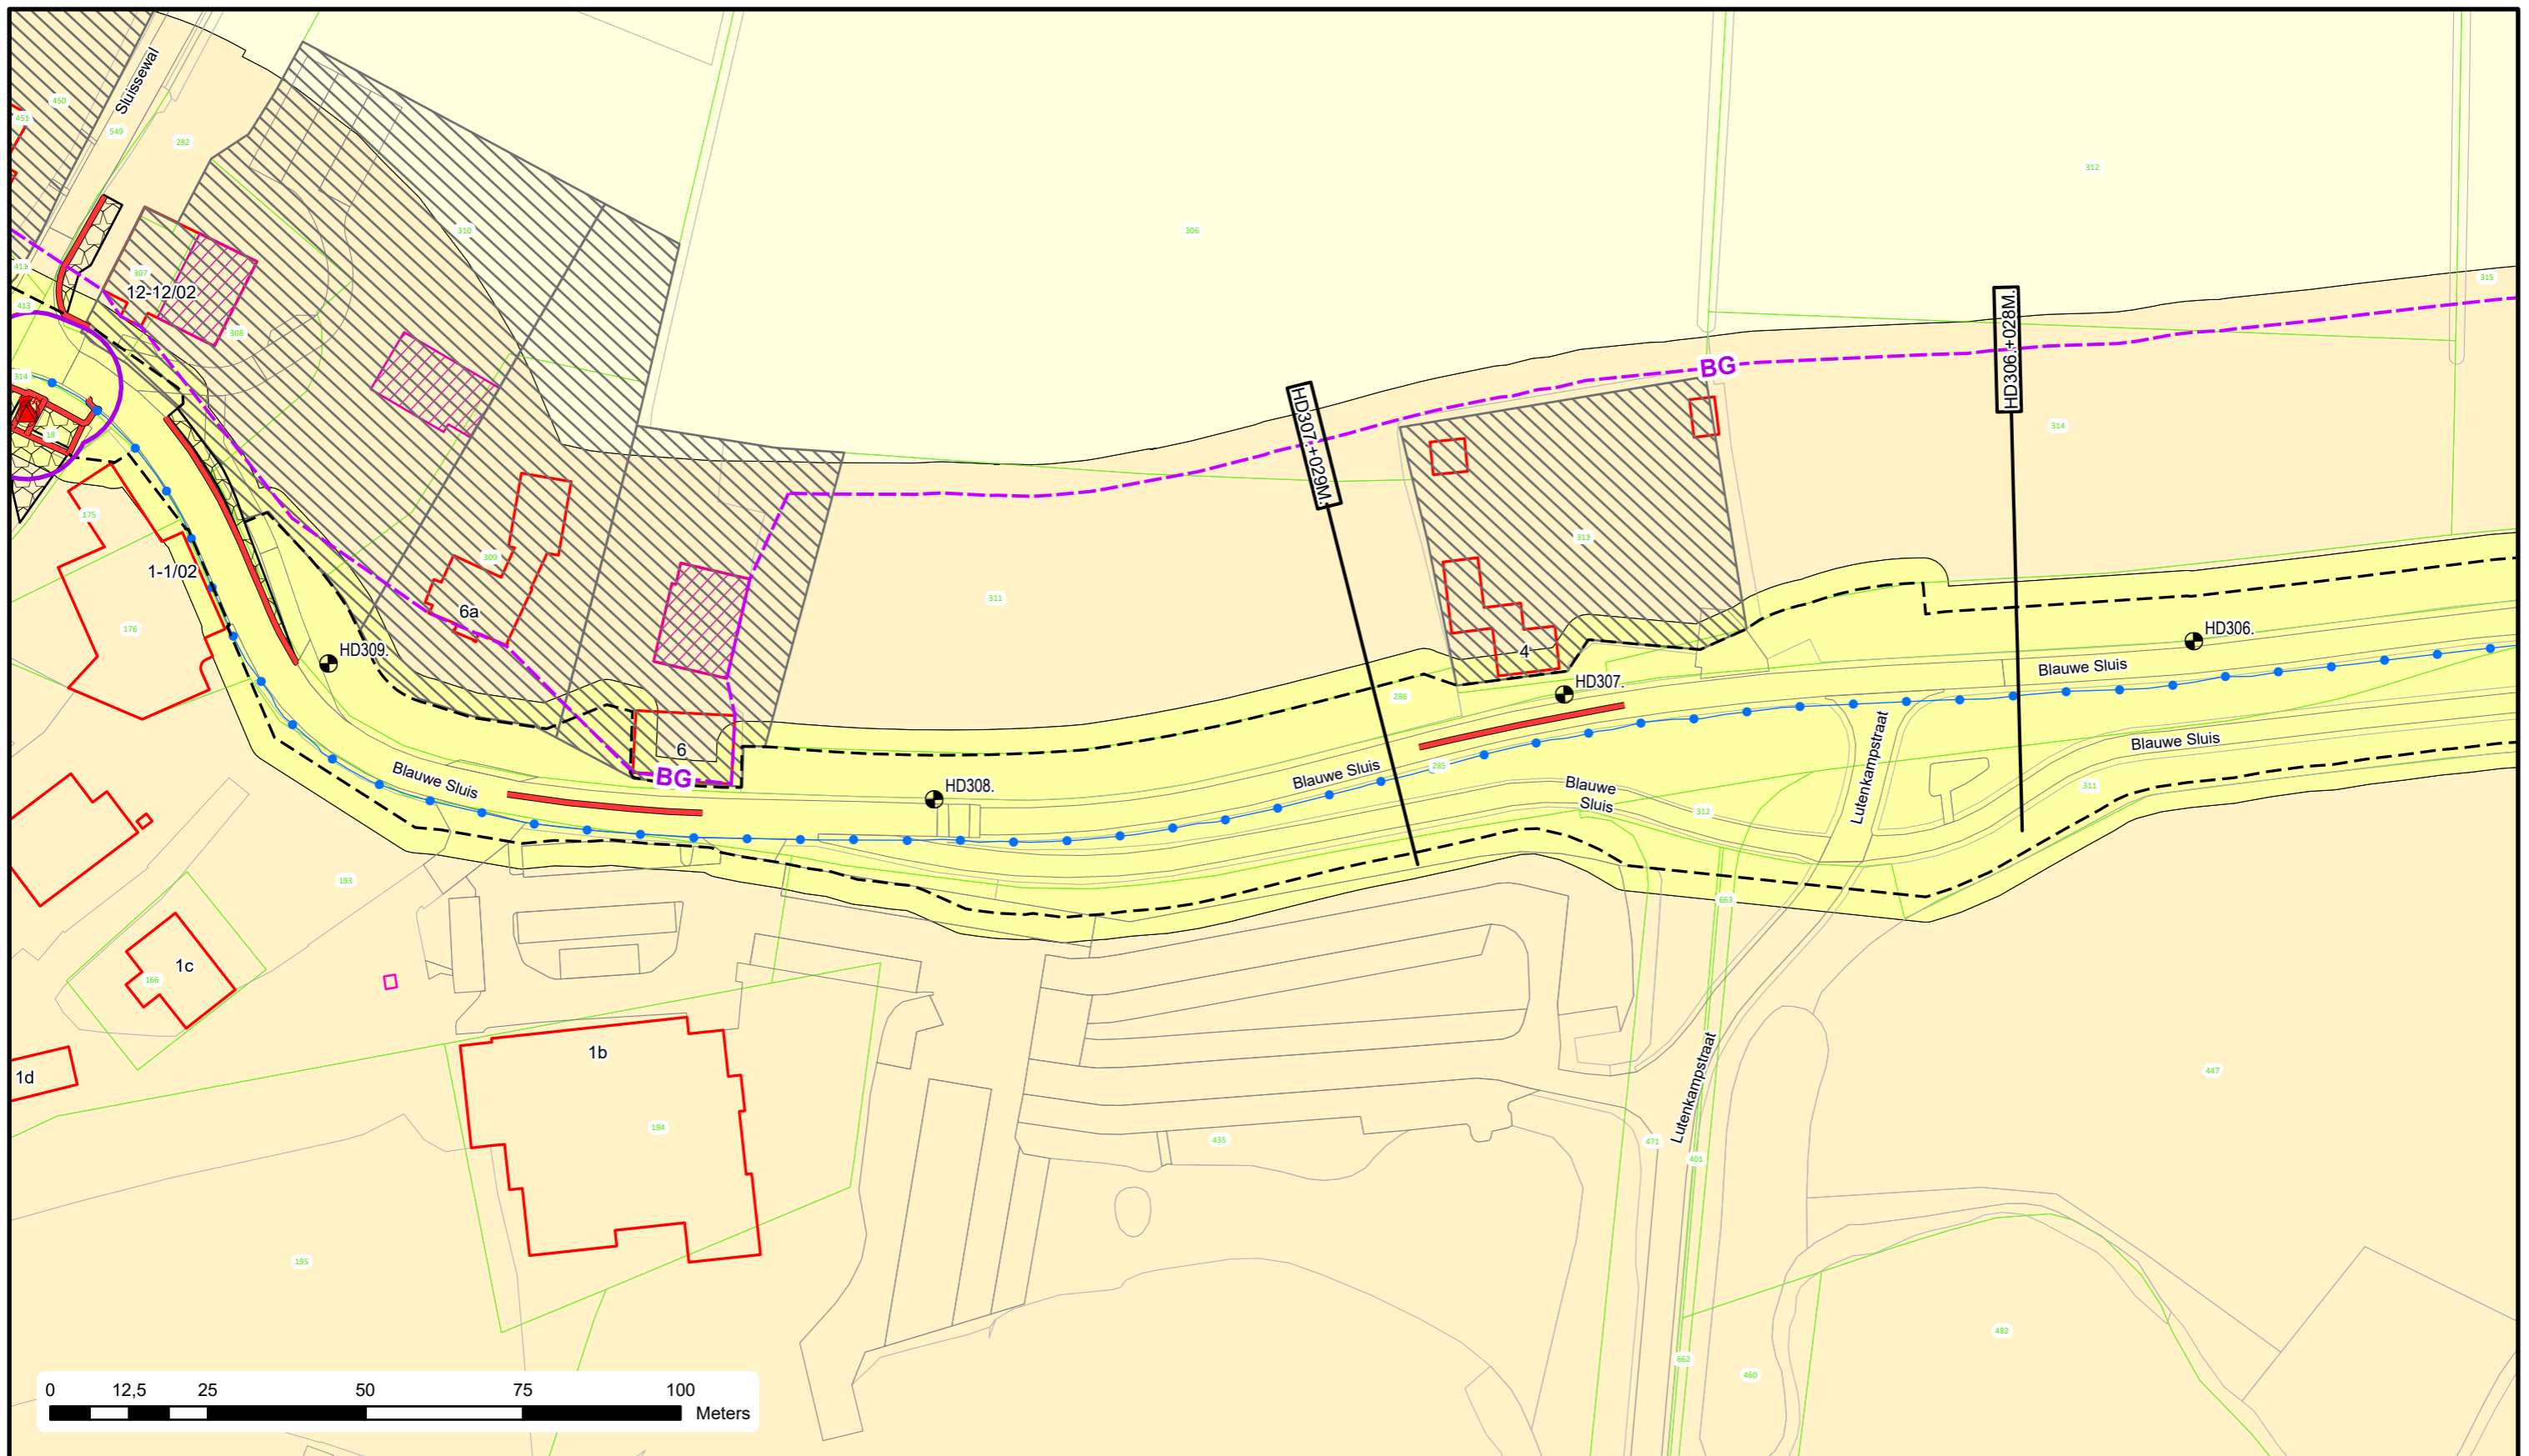

Voor Legenda zie overzicht achter in het boek.


**Waterschap
Rivierenland**
 Bezoekadres: Postadres:
 De Blomboogerd 1 Postbus 599
 4003 AN, Tiel
 tel: (0344) 64 90 90
 URL: www.waterschaprivierenland.nl

Legger : Heumen - Dreumel		
Onderdeel : Situatie Legger		
Dijkpaaltraject : HD	Datum : 2022	Blad : 093 van : 139
Getekend : T-DAM	Status : Vastgesteld	
Opname datum : -	Versie : -	
Besluitnr. : 2022048944	Schaal : 1:1000	
Tekeningnr. : HD093	Formaat : A3	

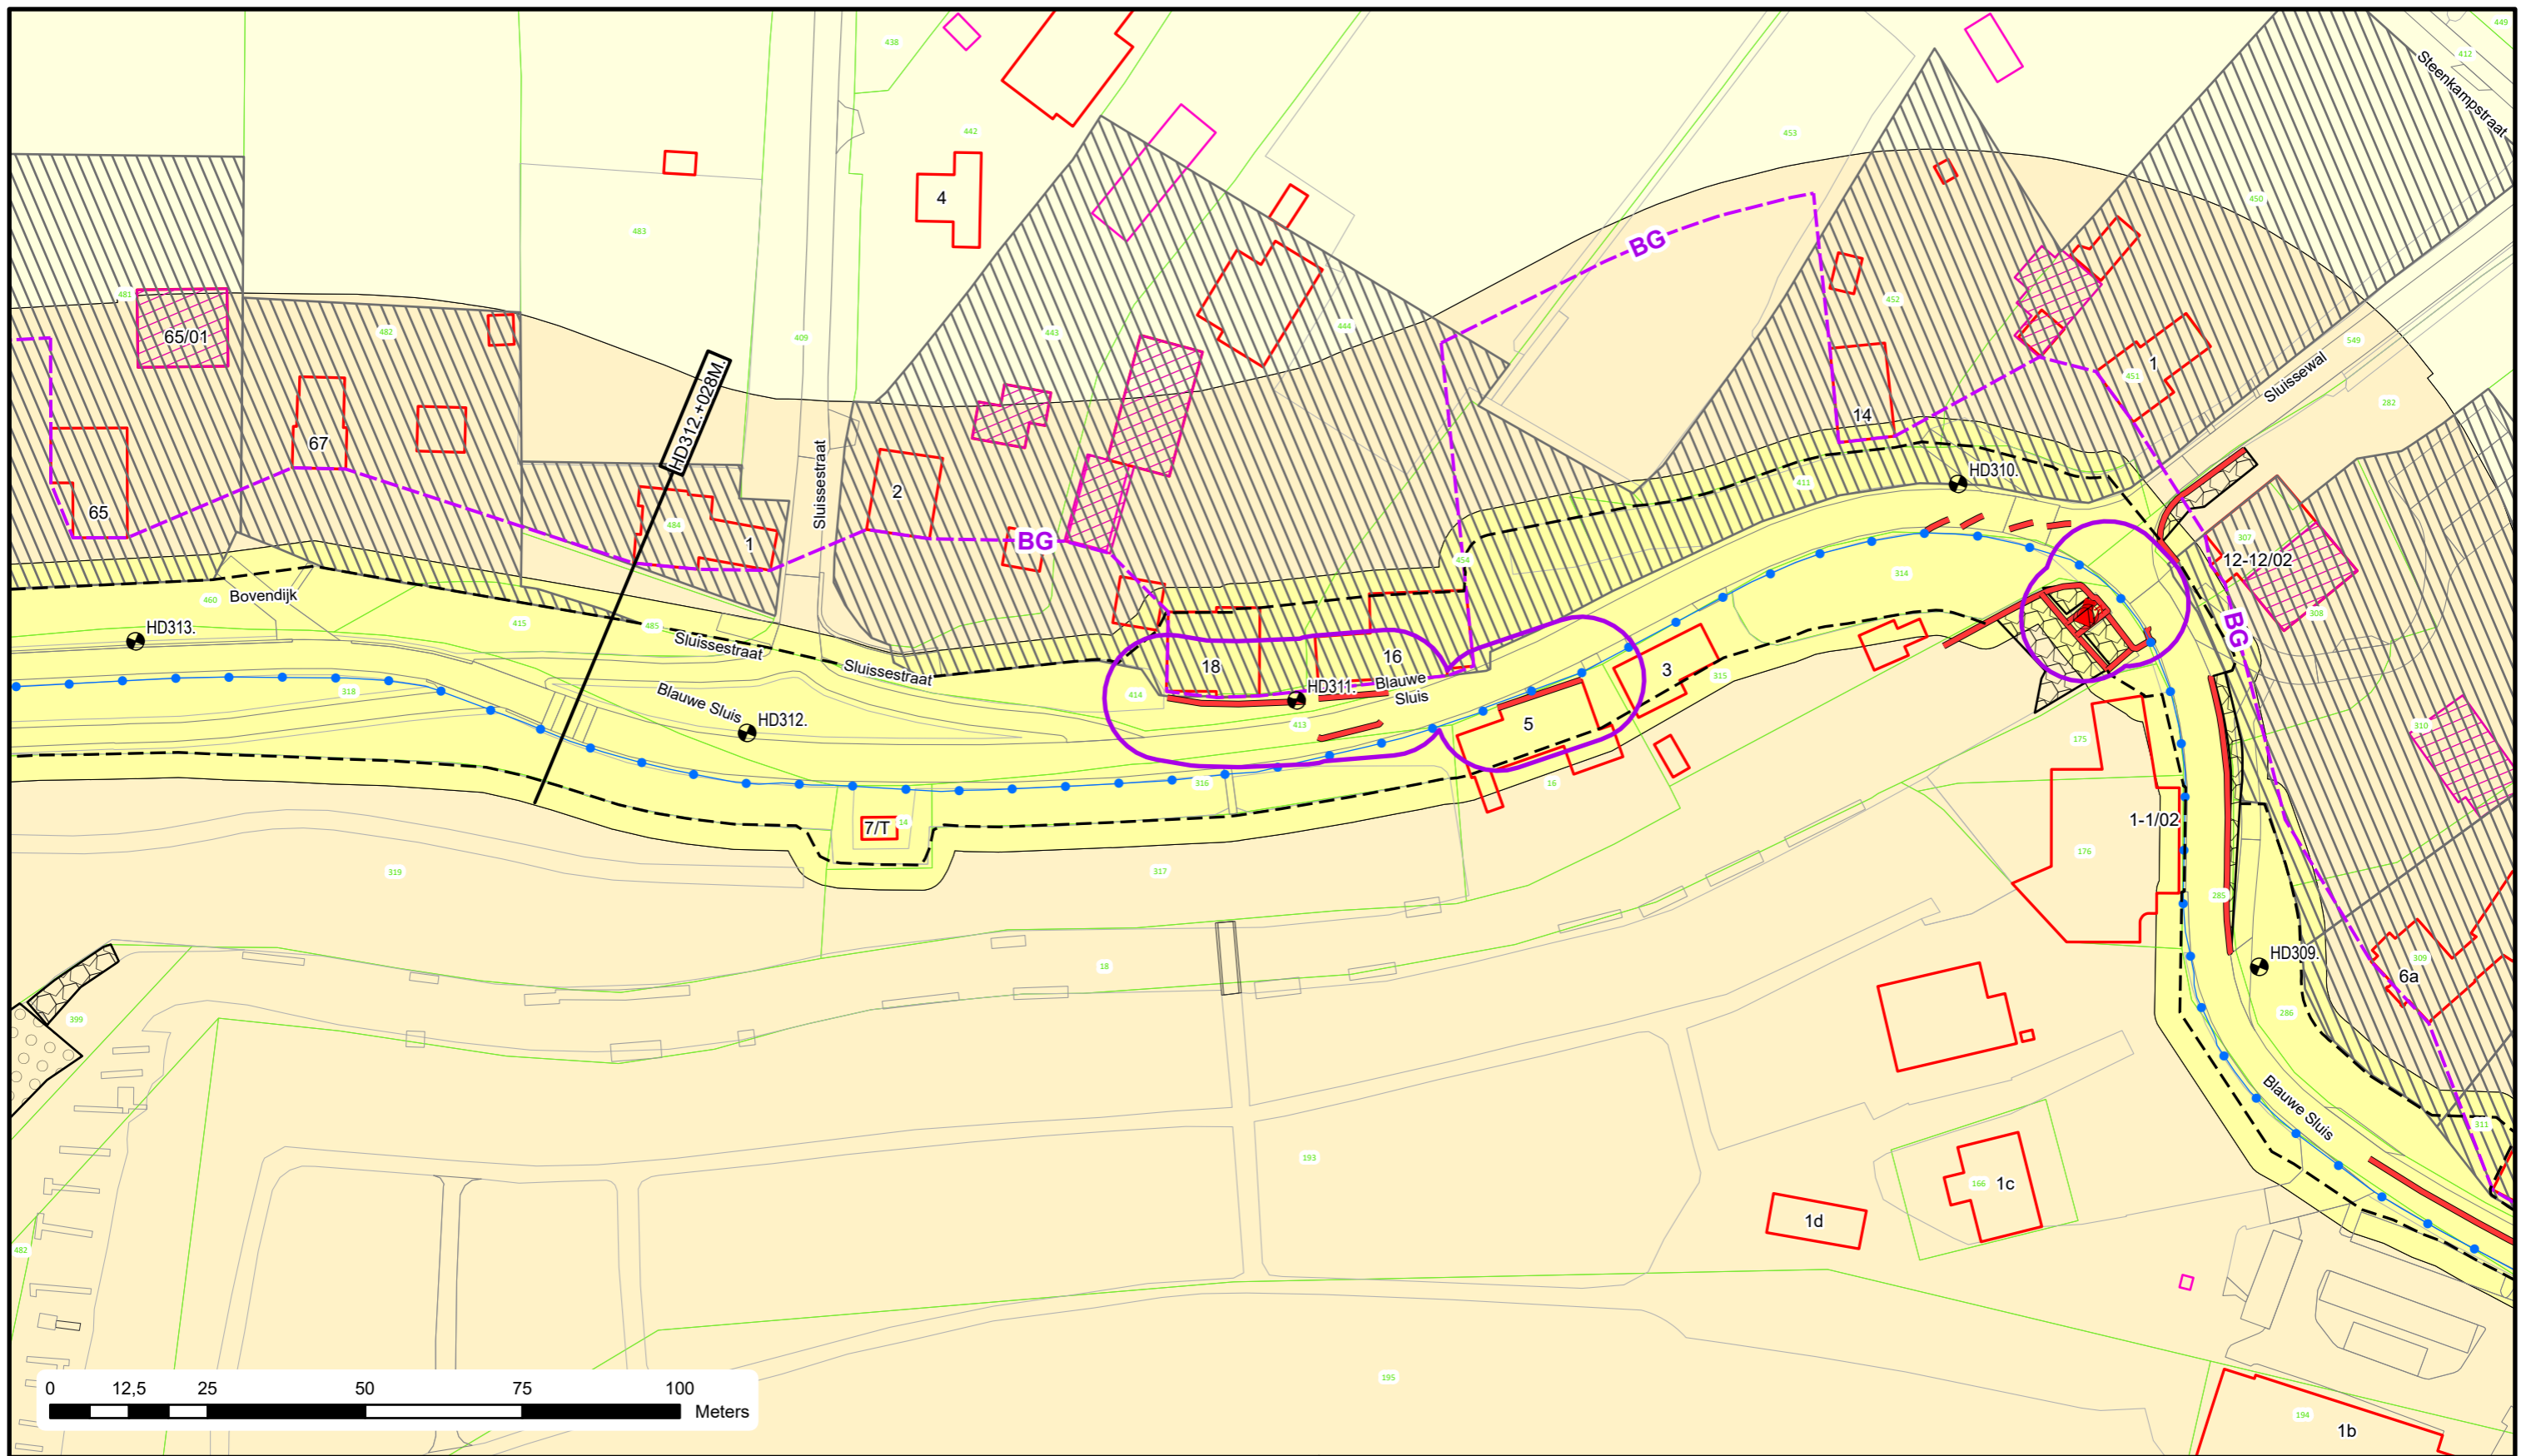


Voor Legenda zie overzicht achter in het boek.



Bezoekadres: Postadres:
De Blomboogerd 1 Postbus 599
4003 AN, Tiel
tel: (0344) 64 90 90
URL: www.waterschaprivierenland.nl

Legger : Heumen - Dreumel

Onderdeel : Situatie Legger		Datum : 2022	Blad : 094 van : 139
Dijkpaaltraject : HD		Getekend : T-DAM	Status : Vastgesteld
Opname datum : -		Bestuurnr. : 2022048944	Versie : -
Tekeningnr. : HD094		Schaal : 1:1000	Formaat : A3

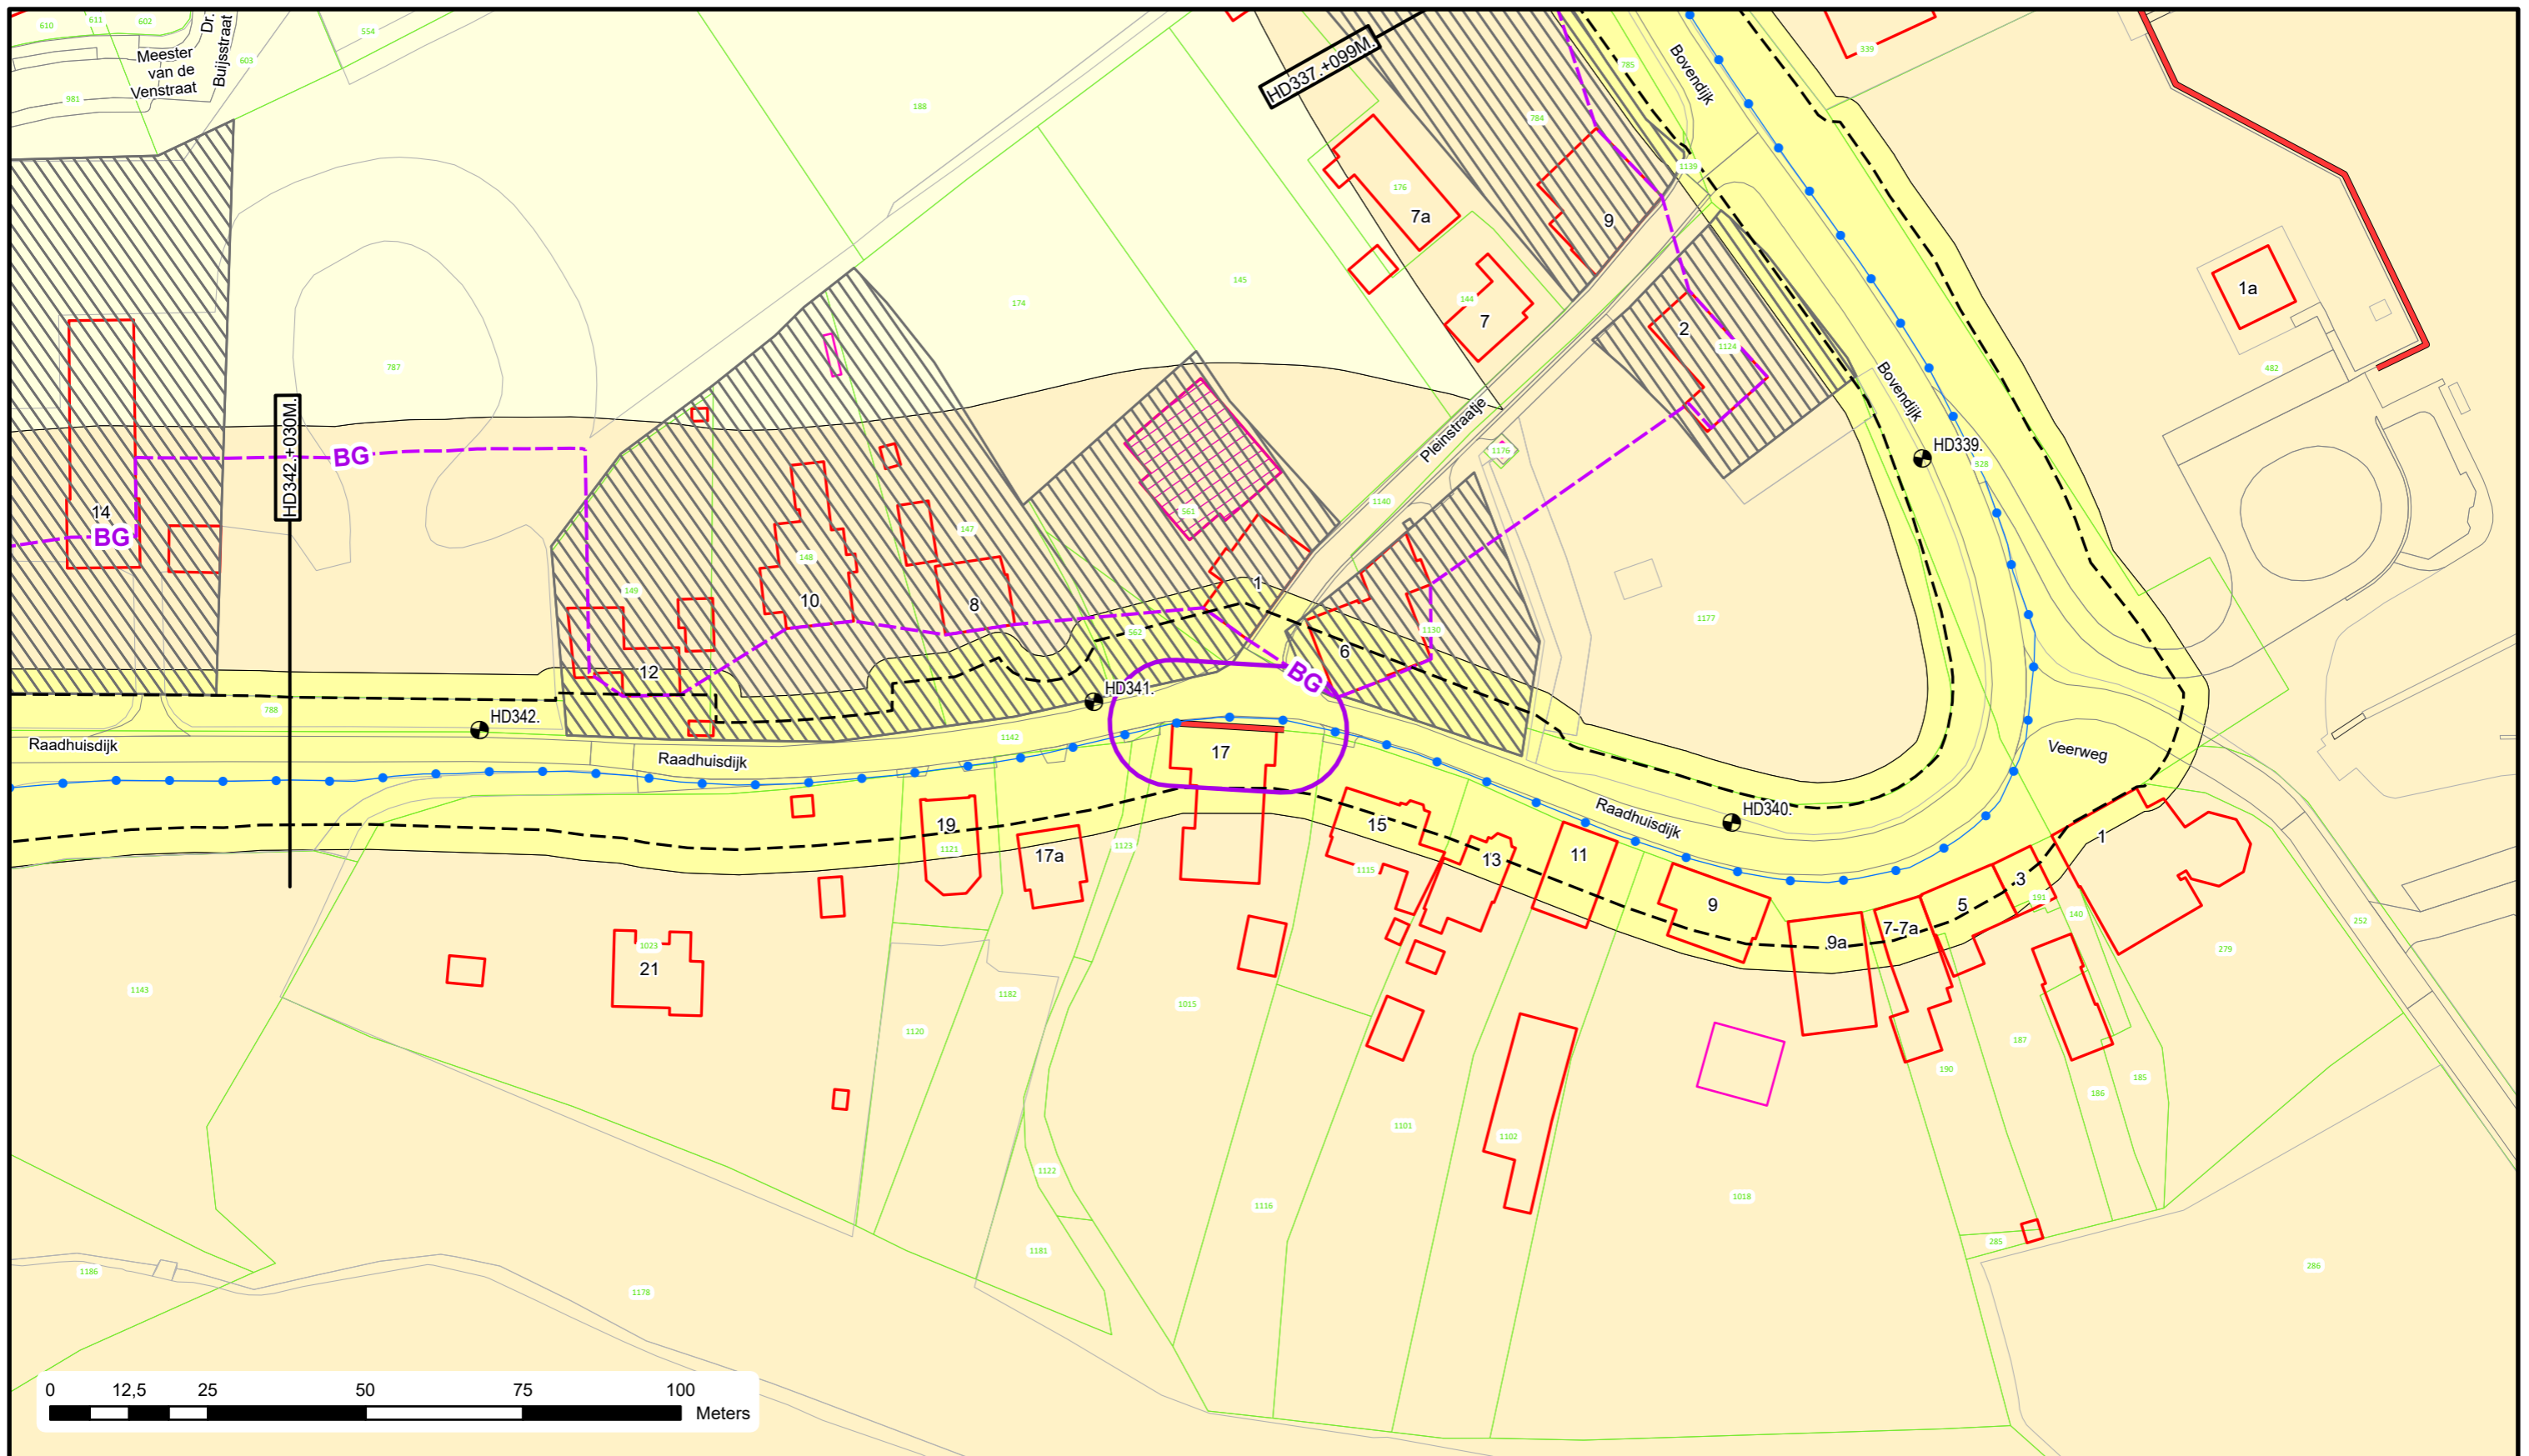

Voor Legenda zie overzicht achter in het boek.



**Waterschap
Rivierenland**

Bezoekadres: Postadres:
De Blomboogerd 1 Postbus 599
4003 AN, Tiel
tel: (0344) 64 90 90
URL: www.waterschaprivierenland.nl

Legger : Heumen - Dreumel

Onderdeel : Situatie Legger

Dijkpaaltraject : HD

Getekend : T-DAM

Opname datum : -

Besluitnr. : 2022048944

Tekeningnr. : HD103

Datum : 2022



Blad : 103 van : 139

Status : Vastgesteld

Versie : -

Schaal : 1:1000

Formaat : A3

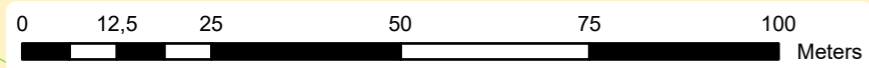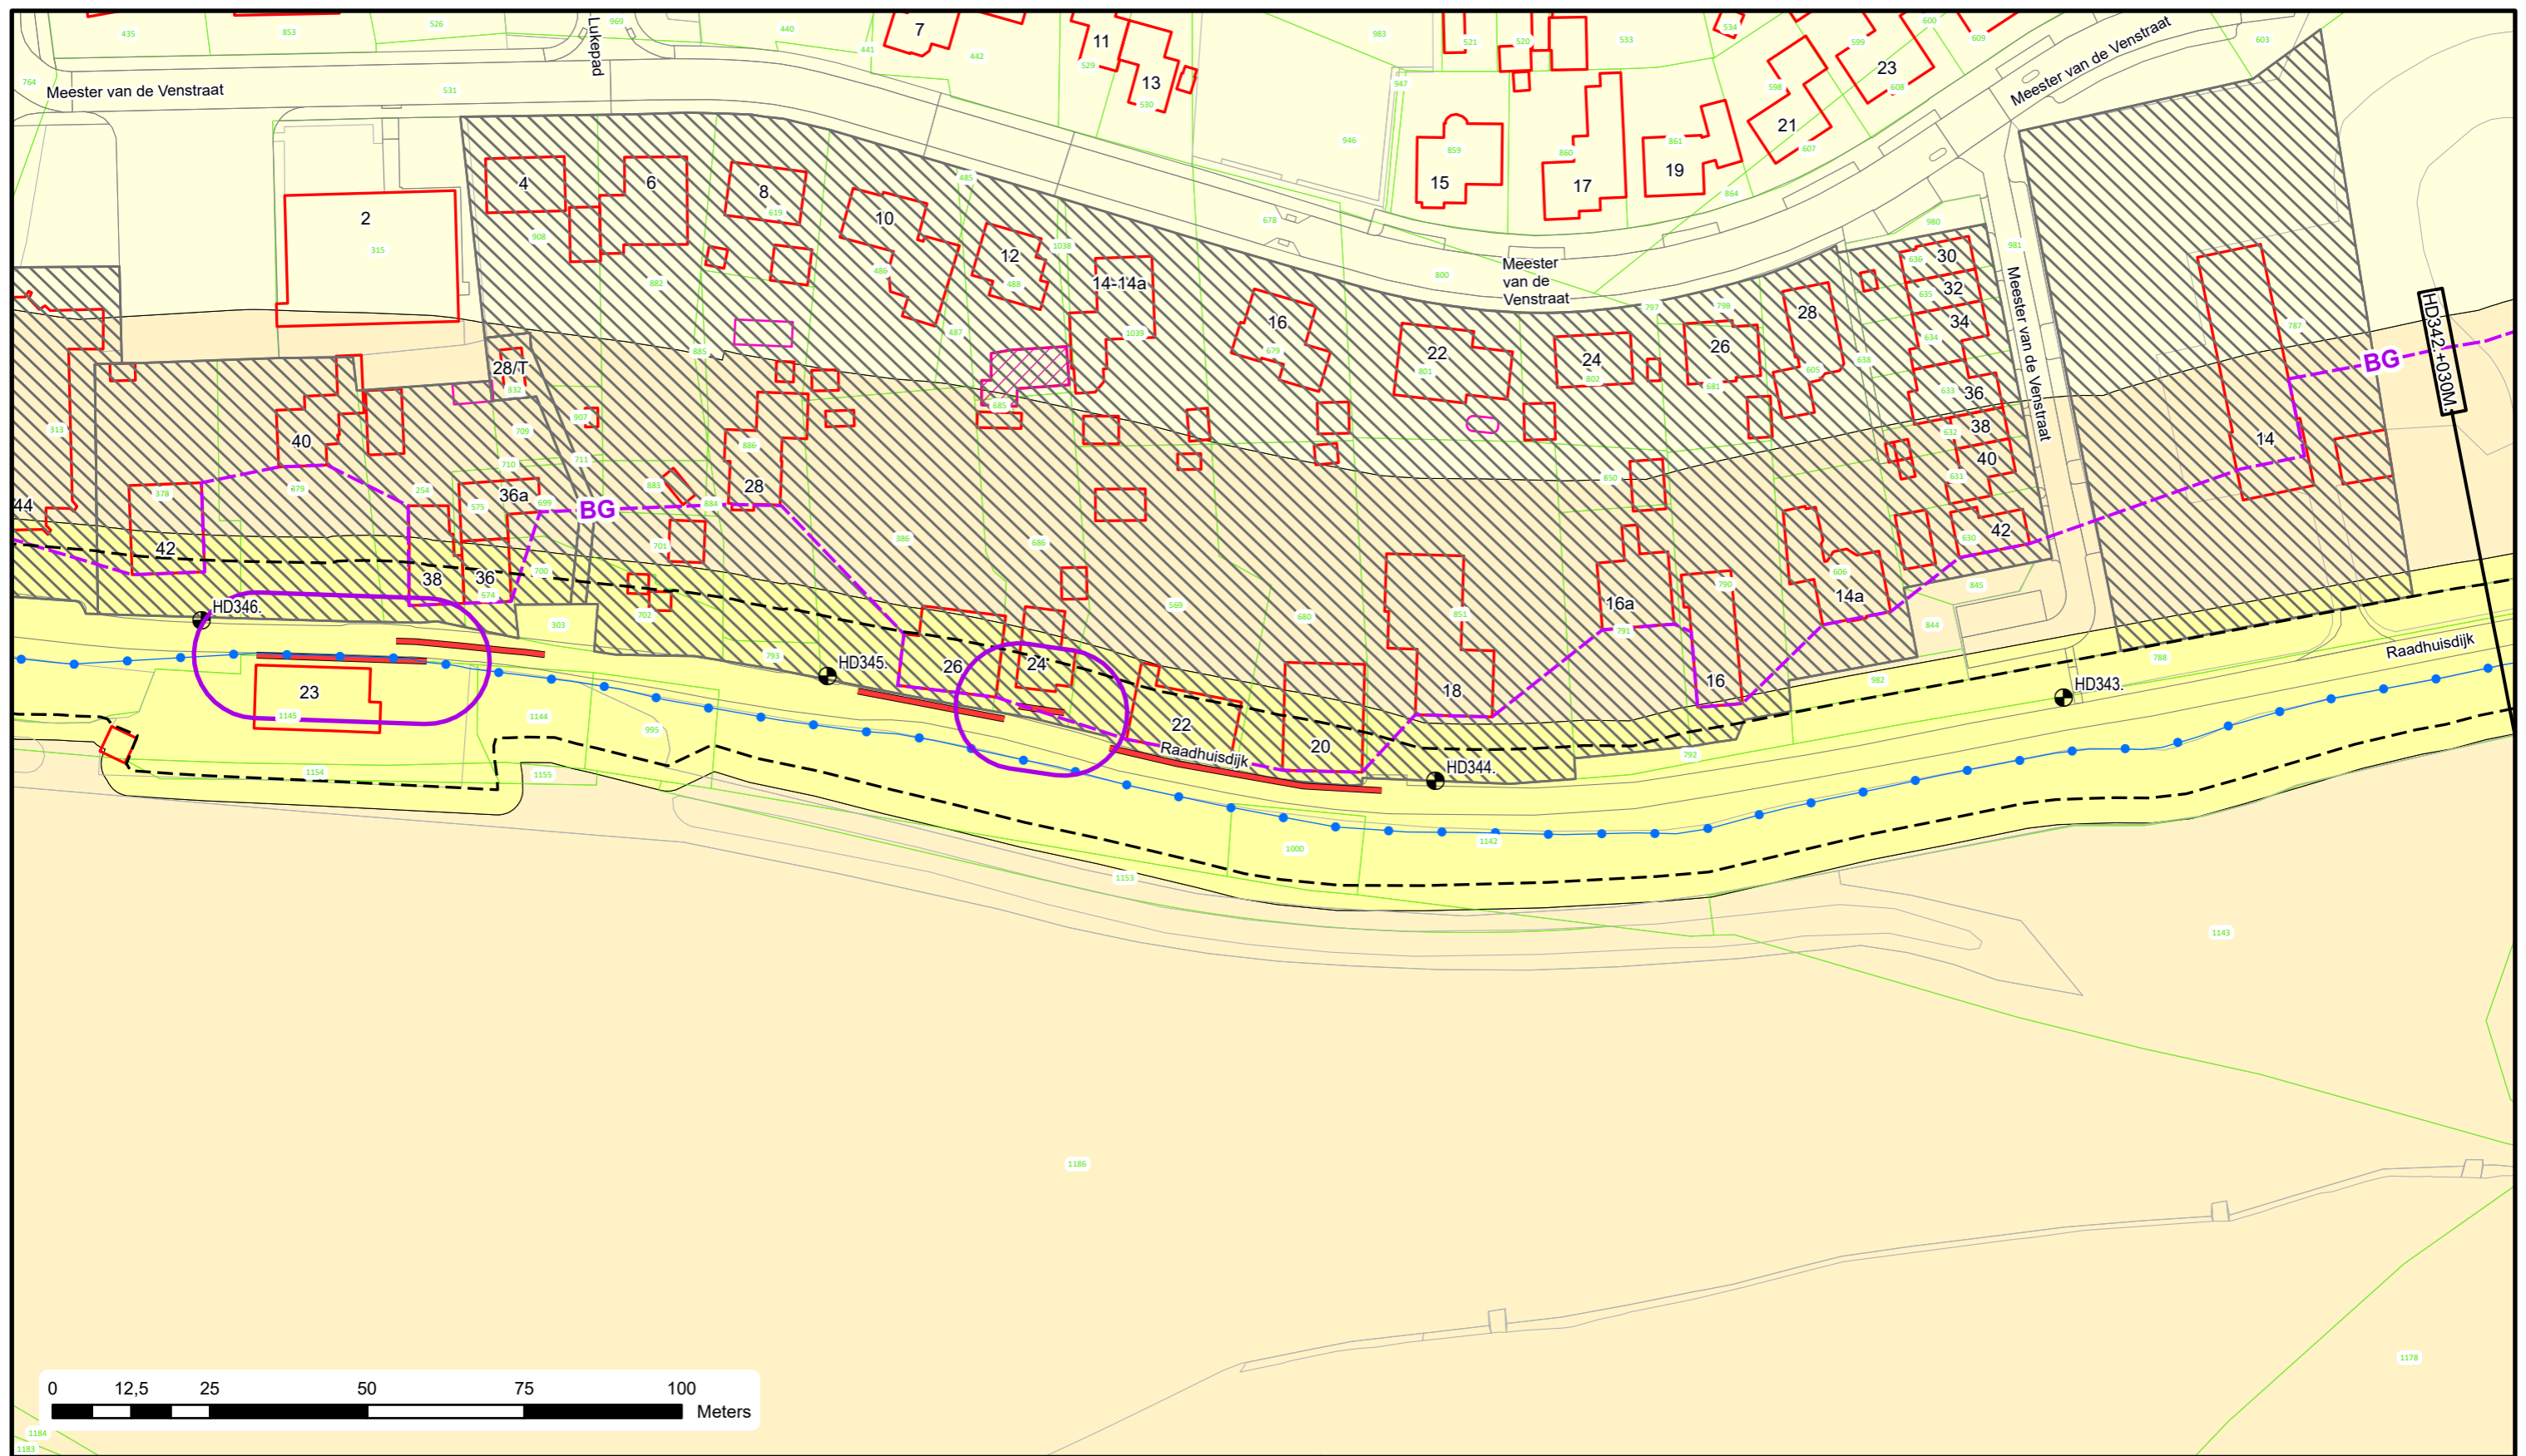

Voor Legenda zie overzicht achter in het boek.



Bezoekadres: De Blomboogerd 1
 Postadres: Postbus 599
 4003 AN, Tiel
 tel: (0344) 64 90 90
 URL: www.waterschaprivierenland.nl

Legger : Heumen - Dreumel

Onderdeel : Situatie Legger

Dijkpaaltraject : HD

Getekend : T-DAM

Opname datum : -

Besluitnr. : 2022048944

Tekeningnr. : HD104

Datum : 2022



Blad : 104 van : 139

Status : Vastgesteld

Versie : -

Schaal : 1:1000

Formaat : A3

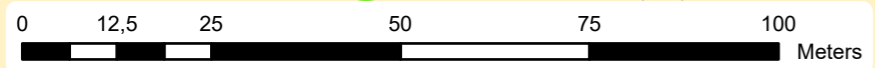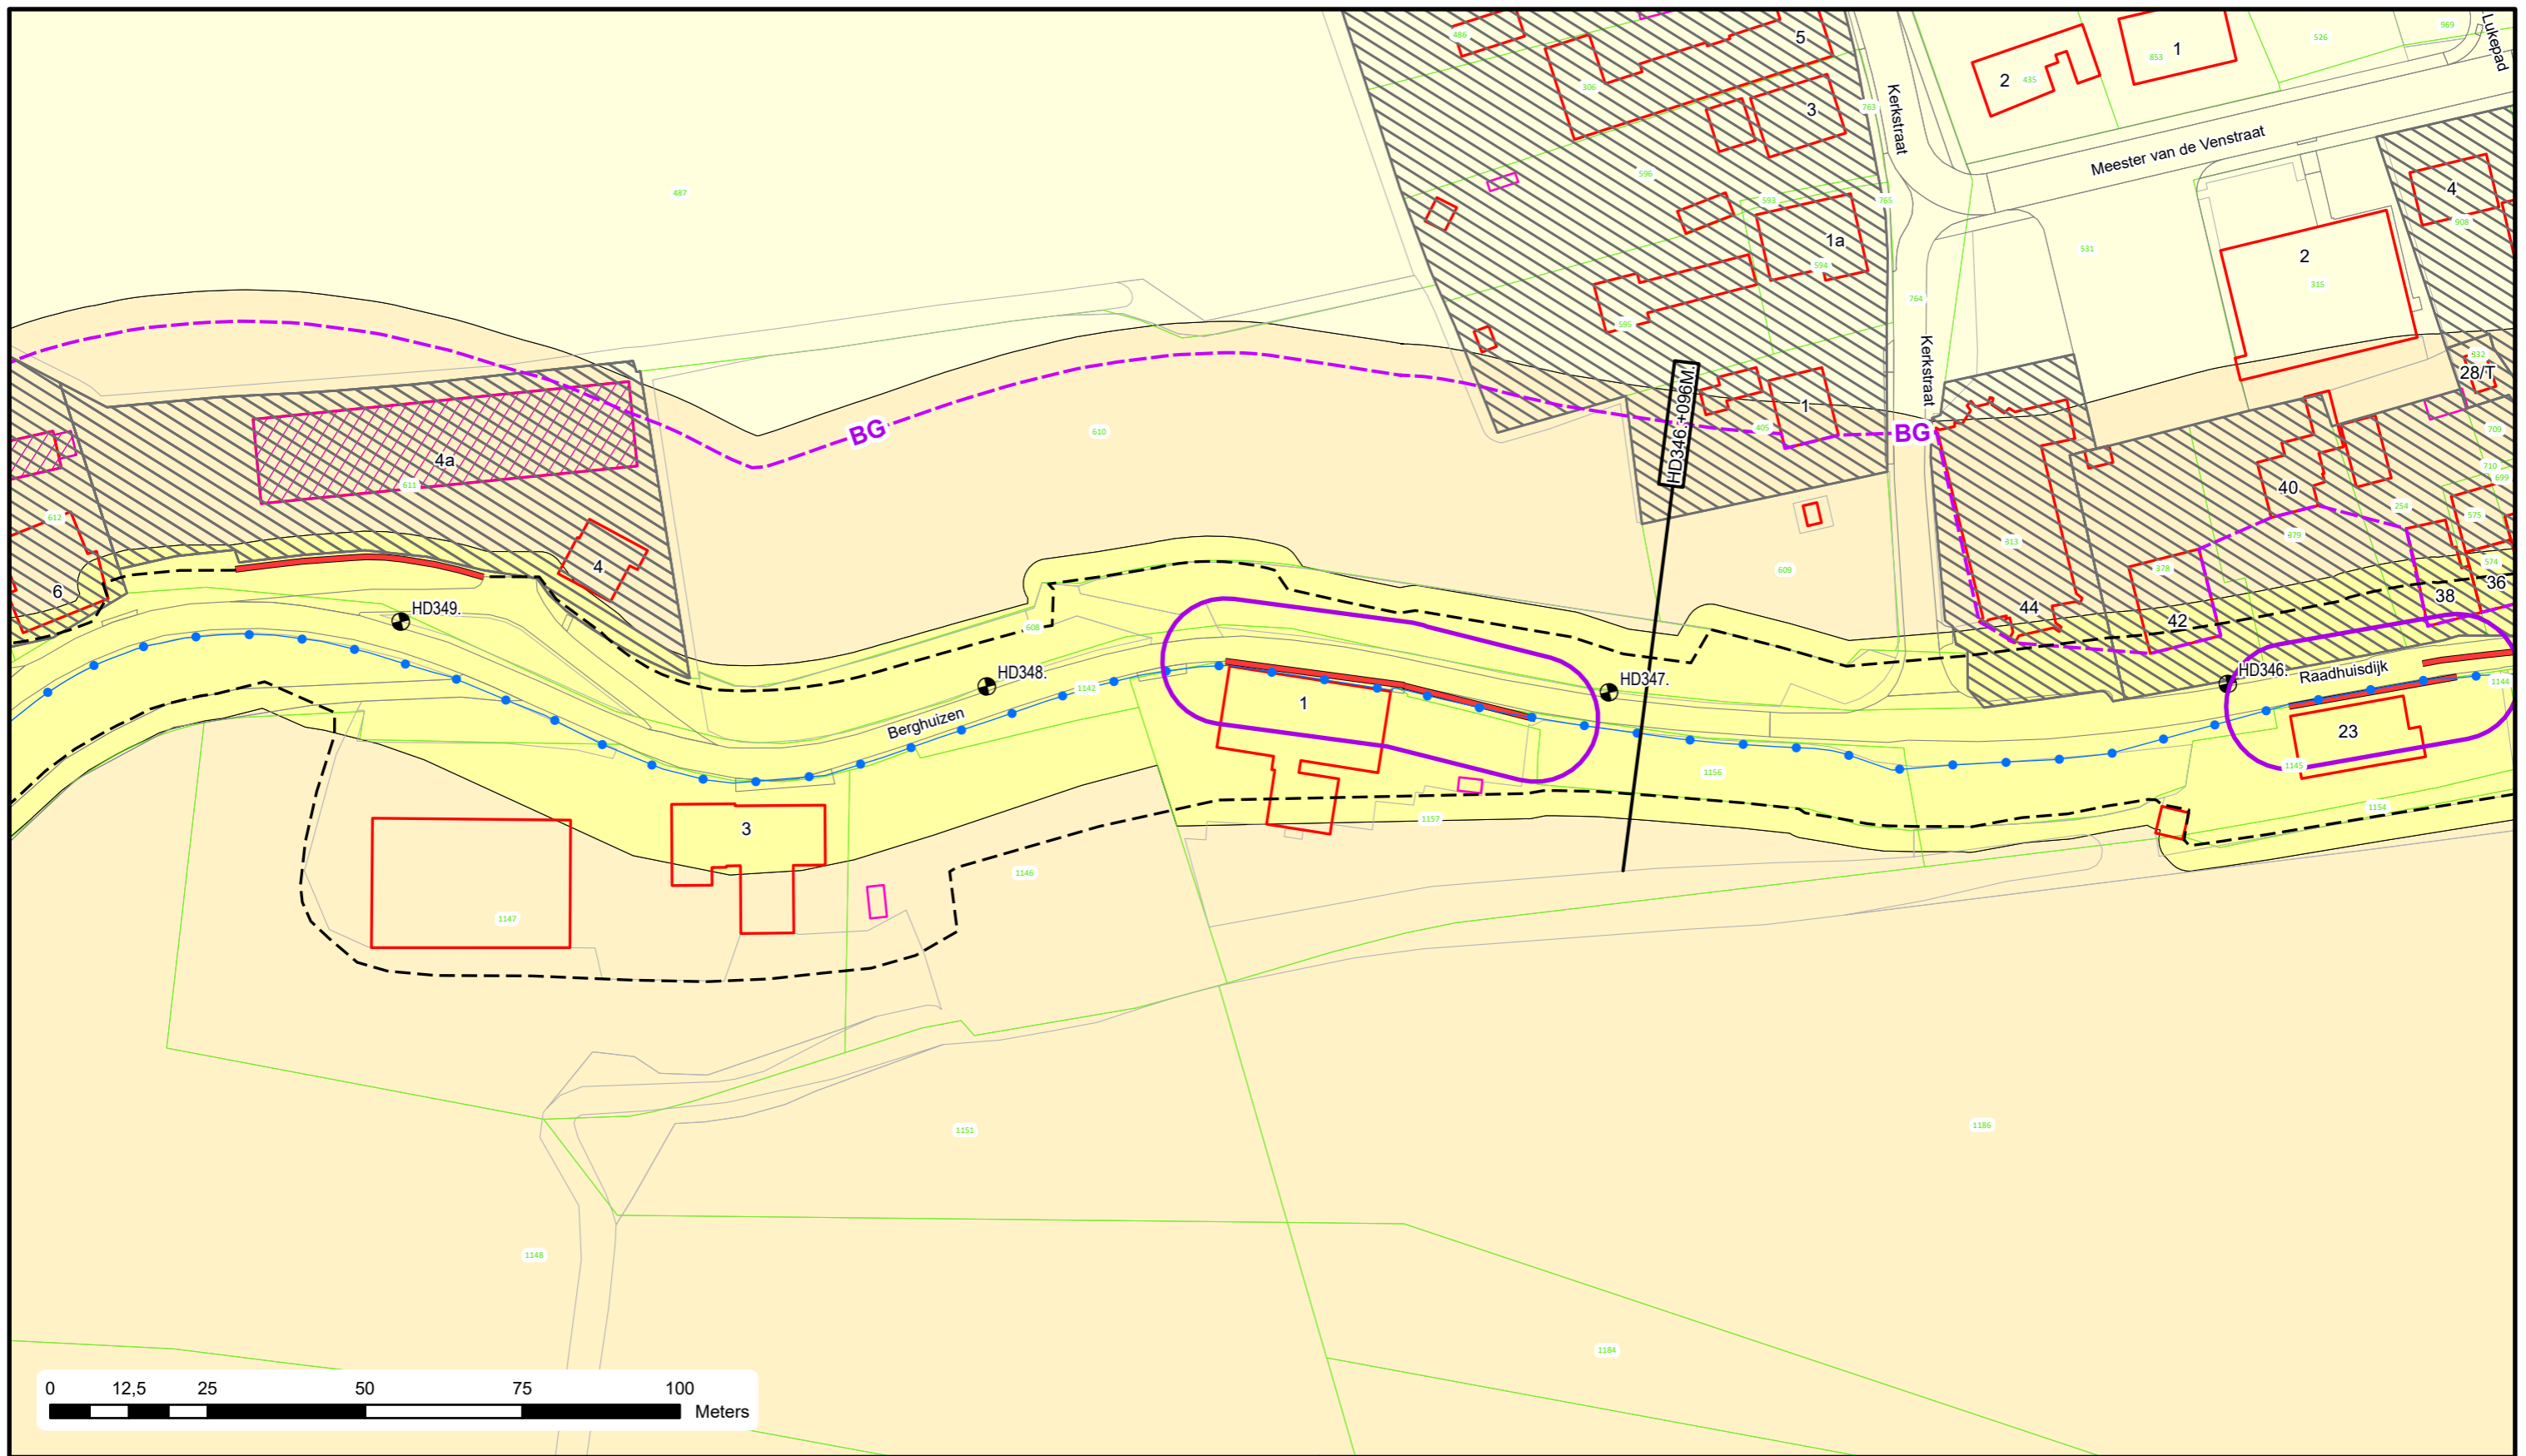



Voor Legenda zie overzicht achter in het boek.



Bezoekadres: De Blomboogerd 1
 Postadres: Postbus 599
 4003 AN, Tiel
 tel: (0344) 64 90 90
 URL: www.waterschaprivierenland.nl

Legger : Heumen - Dreumel

Onderdeel : Situatie Legger		Datum : 2022	Blad : 105 van : 139
Dijkpaaltraject : HD		Getekend : T-DAM	Status : Vastgesteld
Opname datum : -		Versie : -	
Besluitnr. : 2022048944		Schaal : 1:1000	
Tekeningnr. : HD105		Formaat : A3	

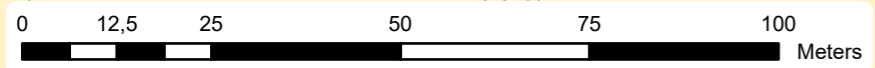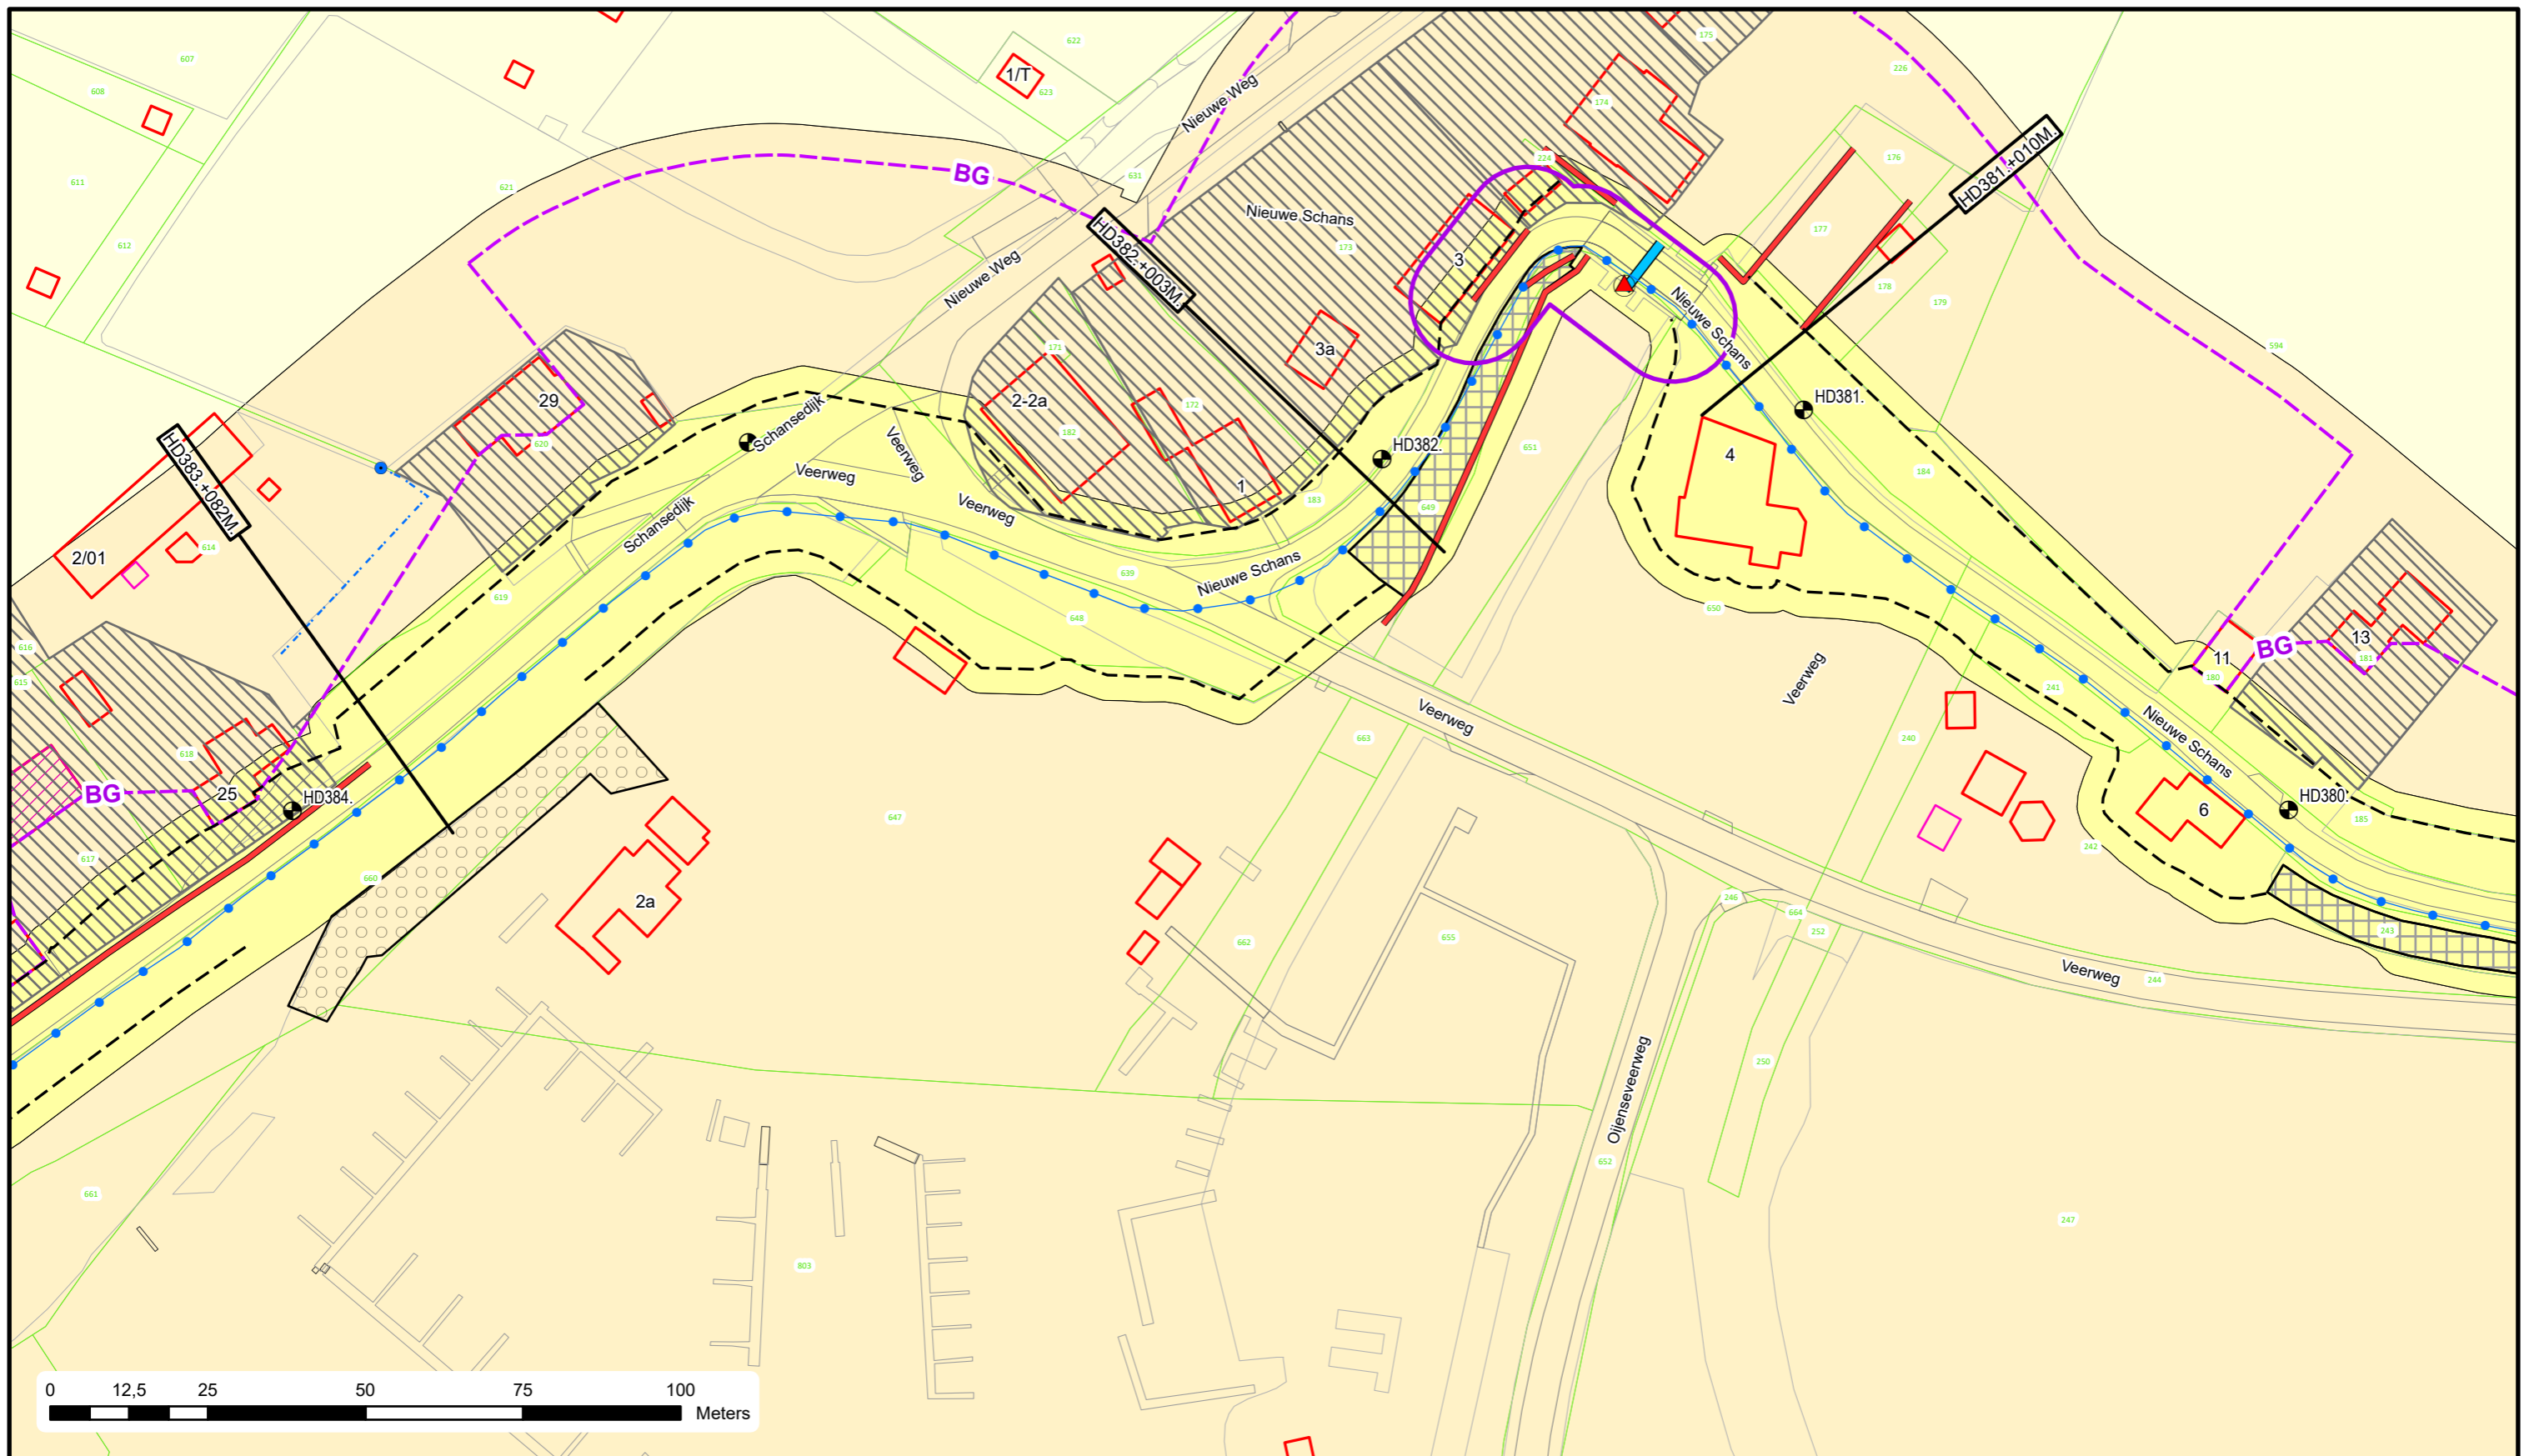


Voor Legenda zie overzicht achter in het boek.



Bezoekadres: De Blomboogerd 1
 4003 AN, Tiel
 tel: (0344) 64 90 90
 URL: www.waterschaprivierenland.nl

Postadres: Postbus 599
 4003 AN, Tiel

Legger : Heumen - Dreumel		
Onderdeel :	Situatie Legger	
Dijkpaaltraject :	HD	Datum : 2022
Getekend :	T-DAM	Blad : 115 van : 139
Opname datum :	-	Status : Vastgesteld
Besluitnr. :	2022048944	Versie : -
Tekeningnr. :	HD115	Schaal : 1:1000
		Formaat : A3

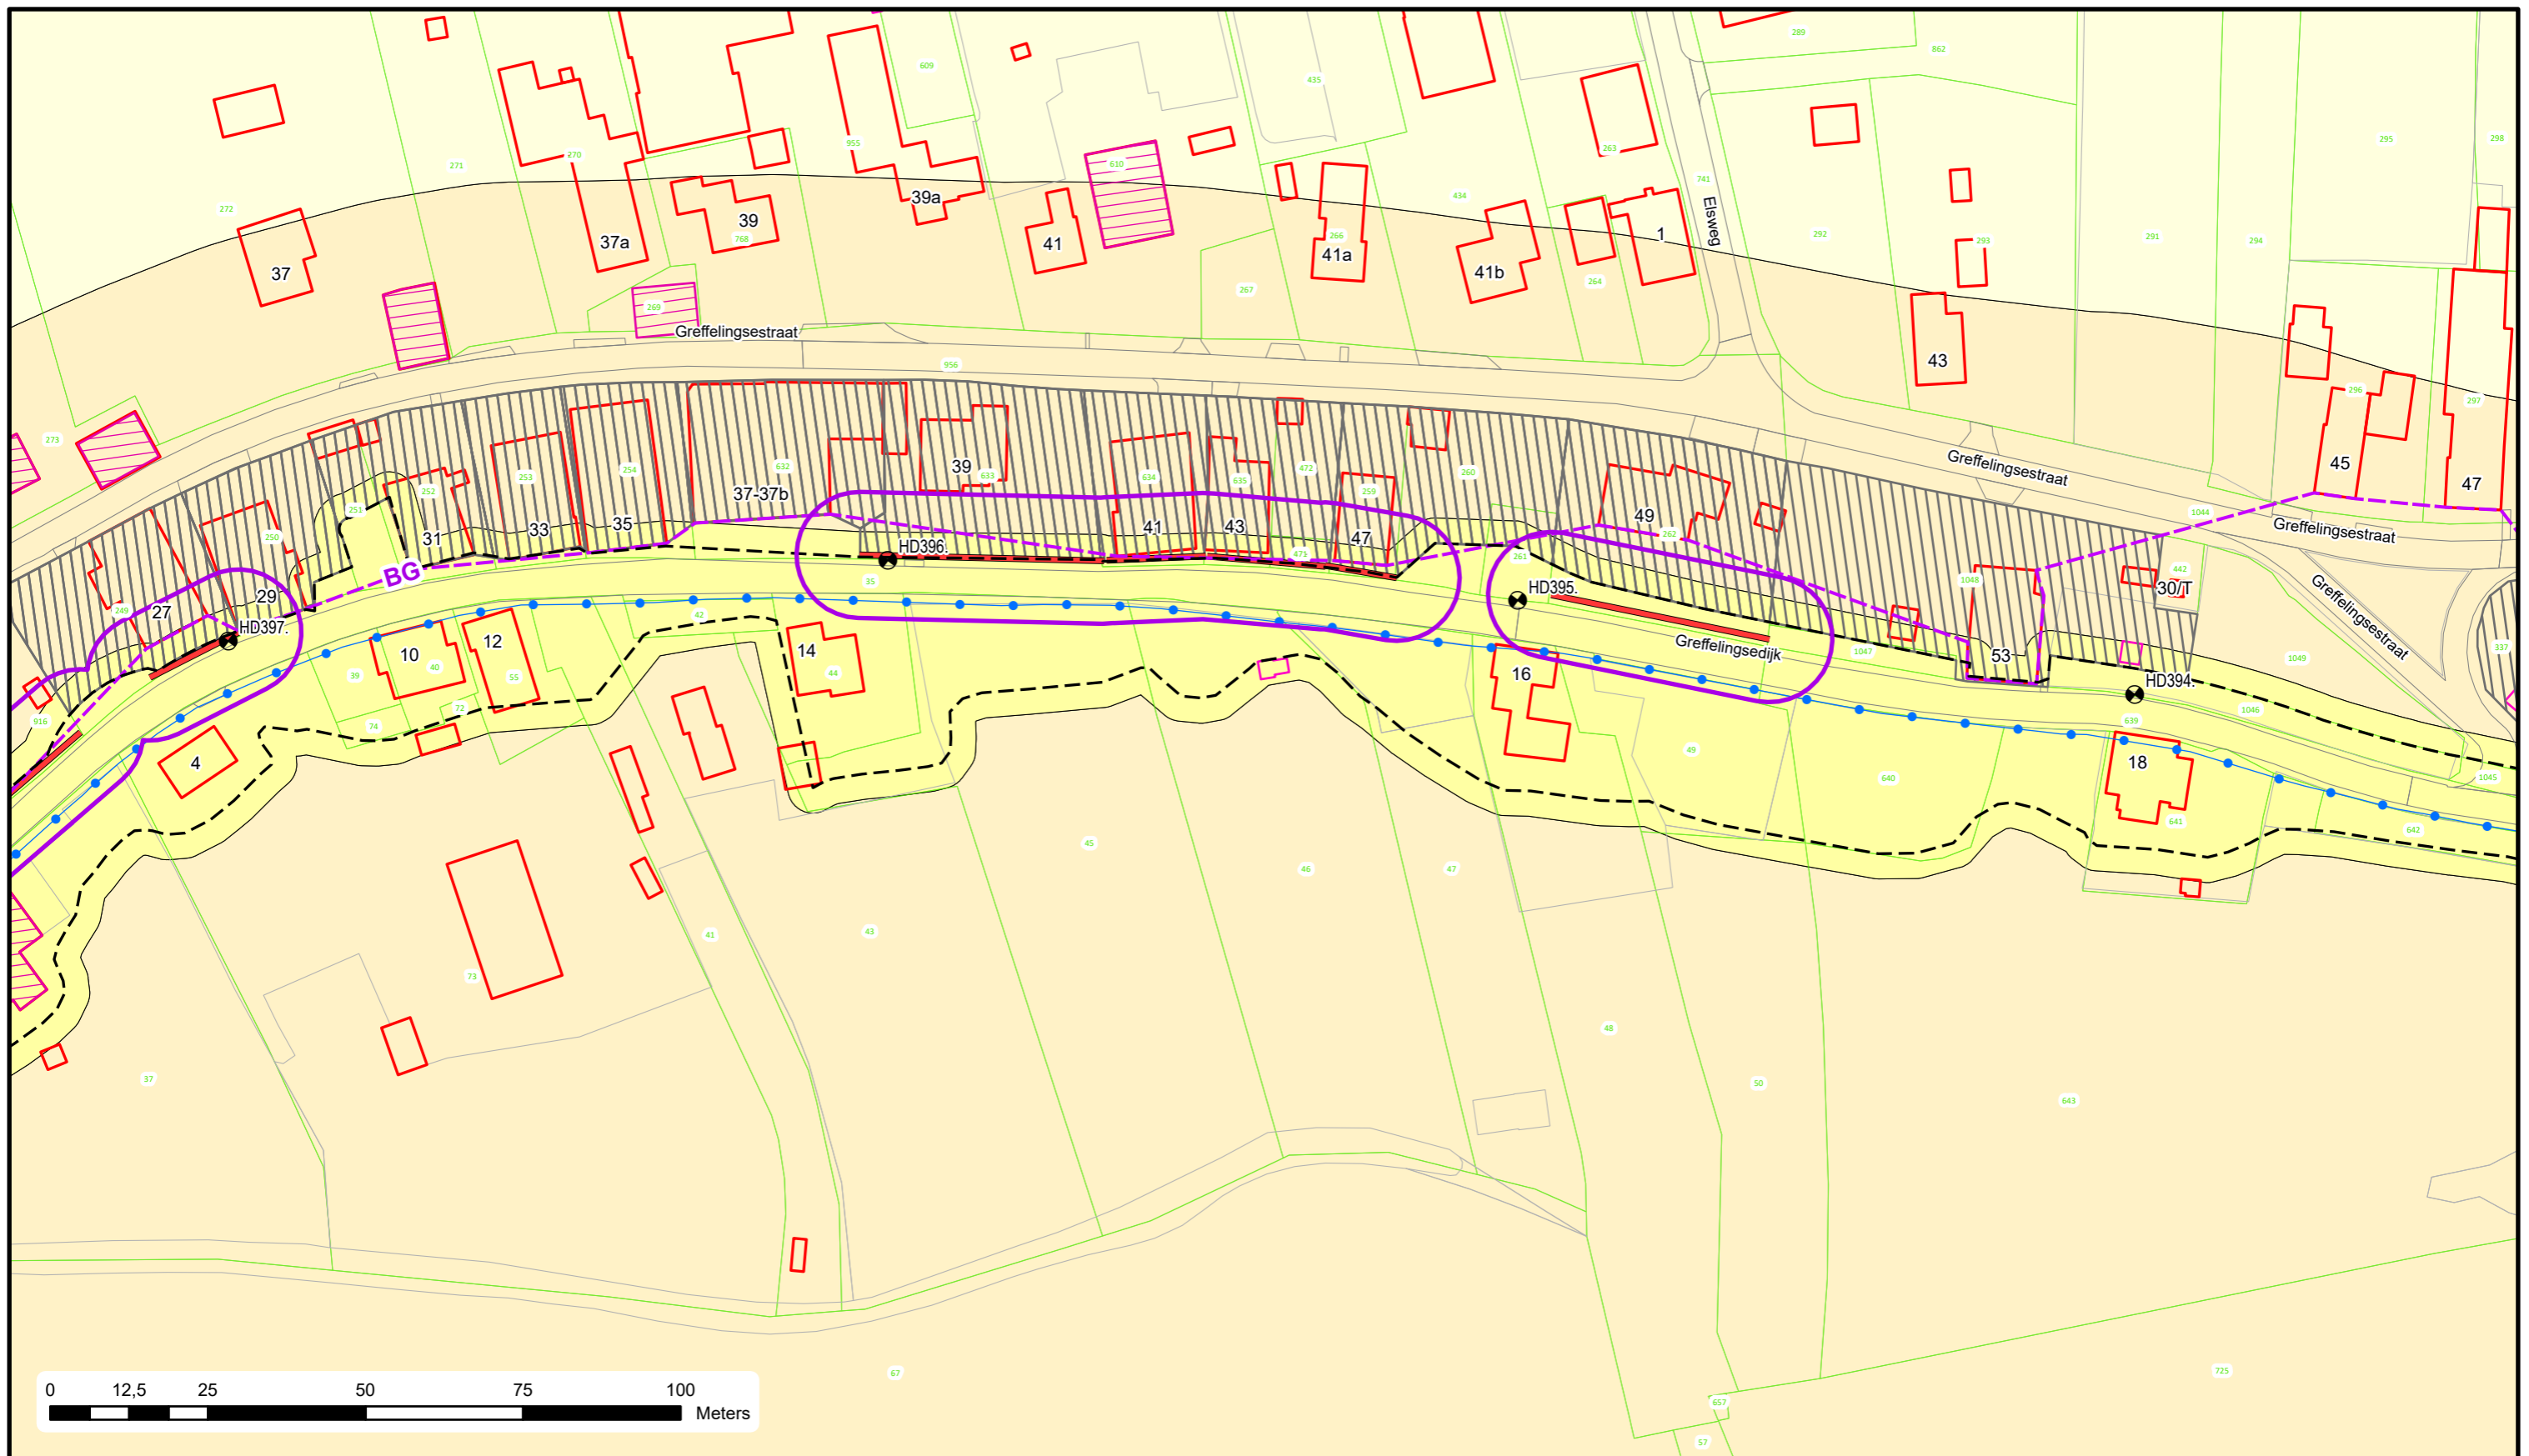



Voor Legenda zie overzicht achter in het boek.



Bezoekadres: Postadres:
 De Blomboogerd 1 Postbus 599
 4003 AN, Tiel
 tel: (0344) 64 90 90
 URL: www.waterschaprivierenland.nl

Legger : Heumen - Dreumel

Onderdeel : Situatie Legger	Datum : 2022	Blad : 119 van : 139
Dijkpaaltraject : HD	Getekend : T-DAM	Status : Vastgesteld
Opname datum : -	Bestuurnr. : 2022048944	Versie : -
Tekeningnr. : HD119		Schaal : 1:1000
		Formaat : A3

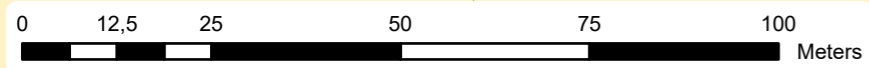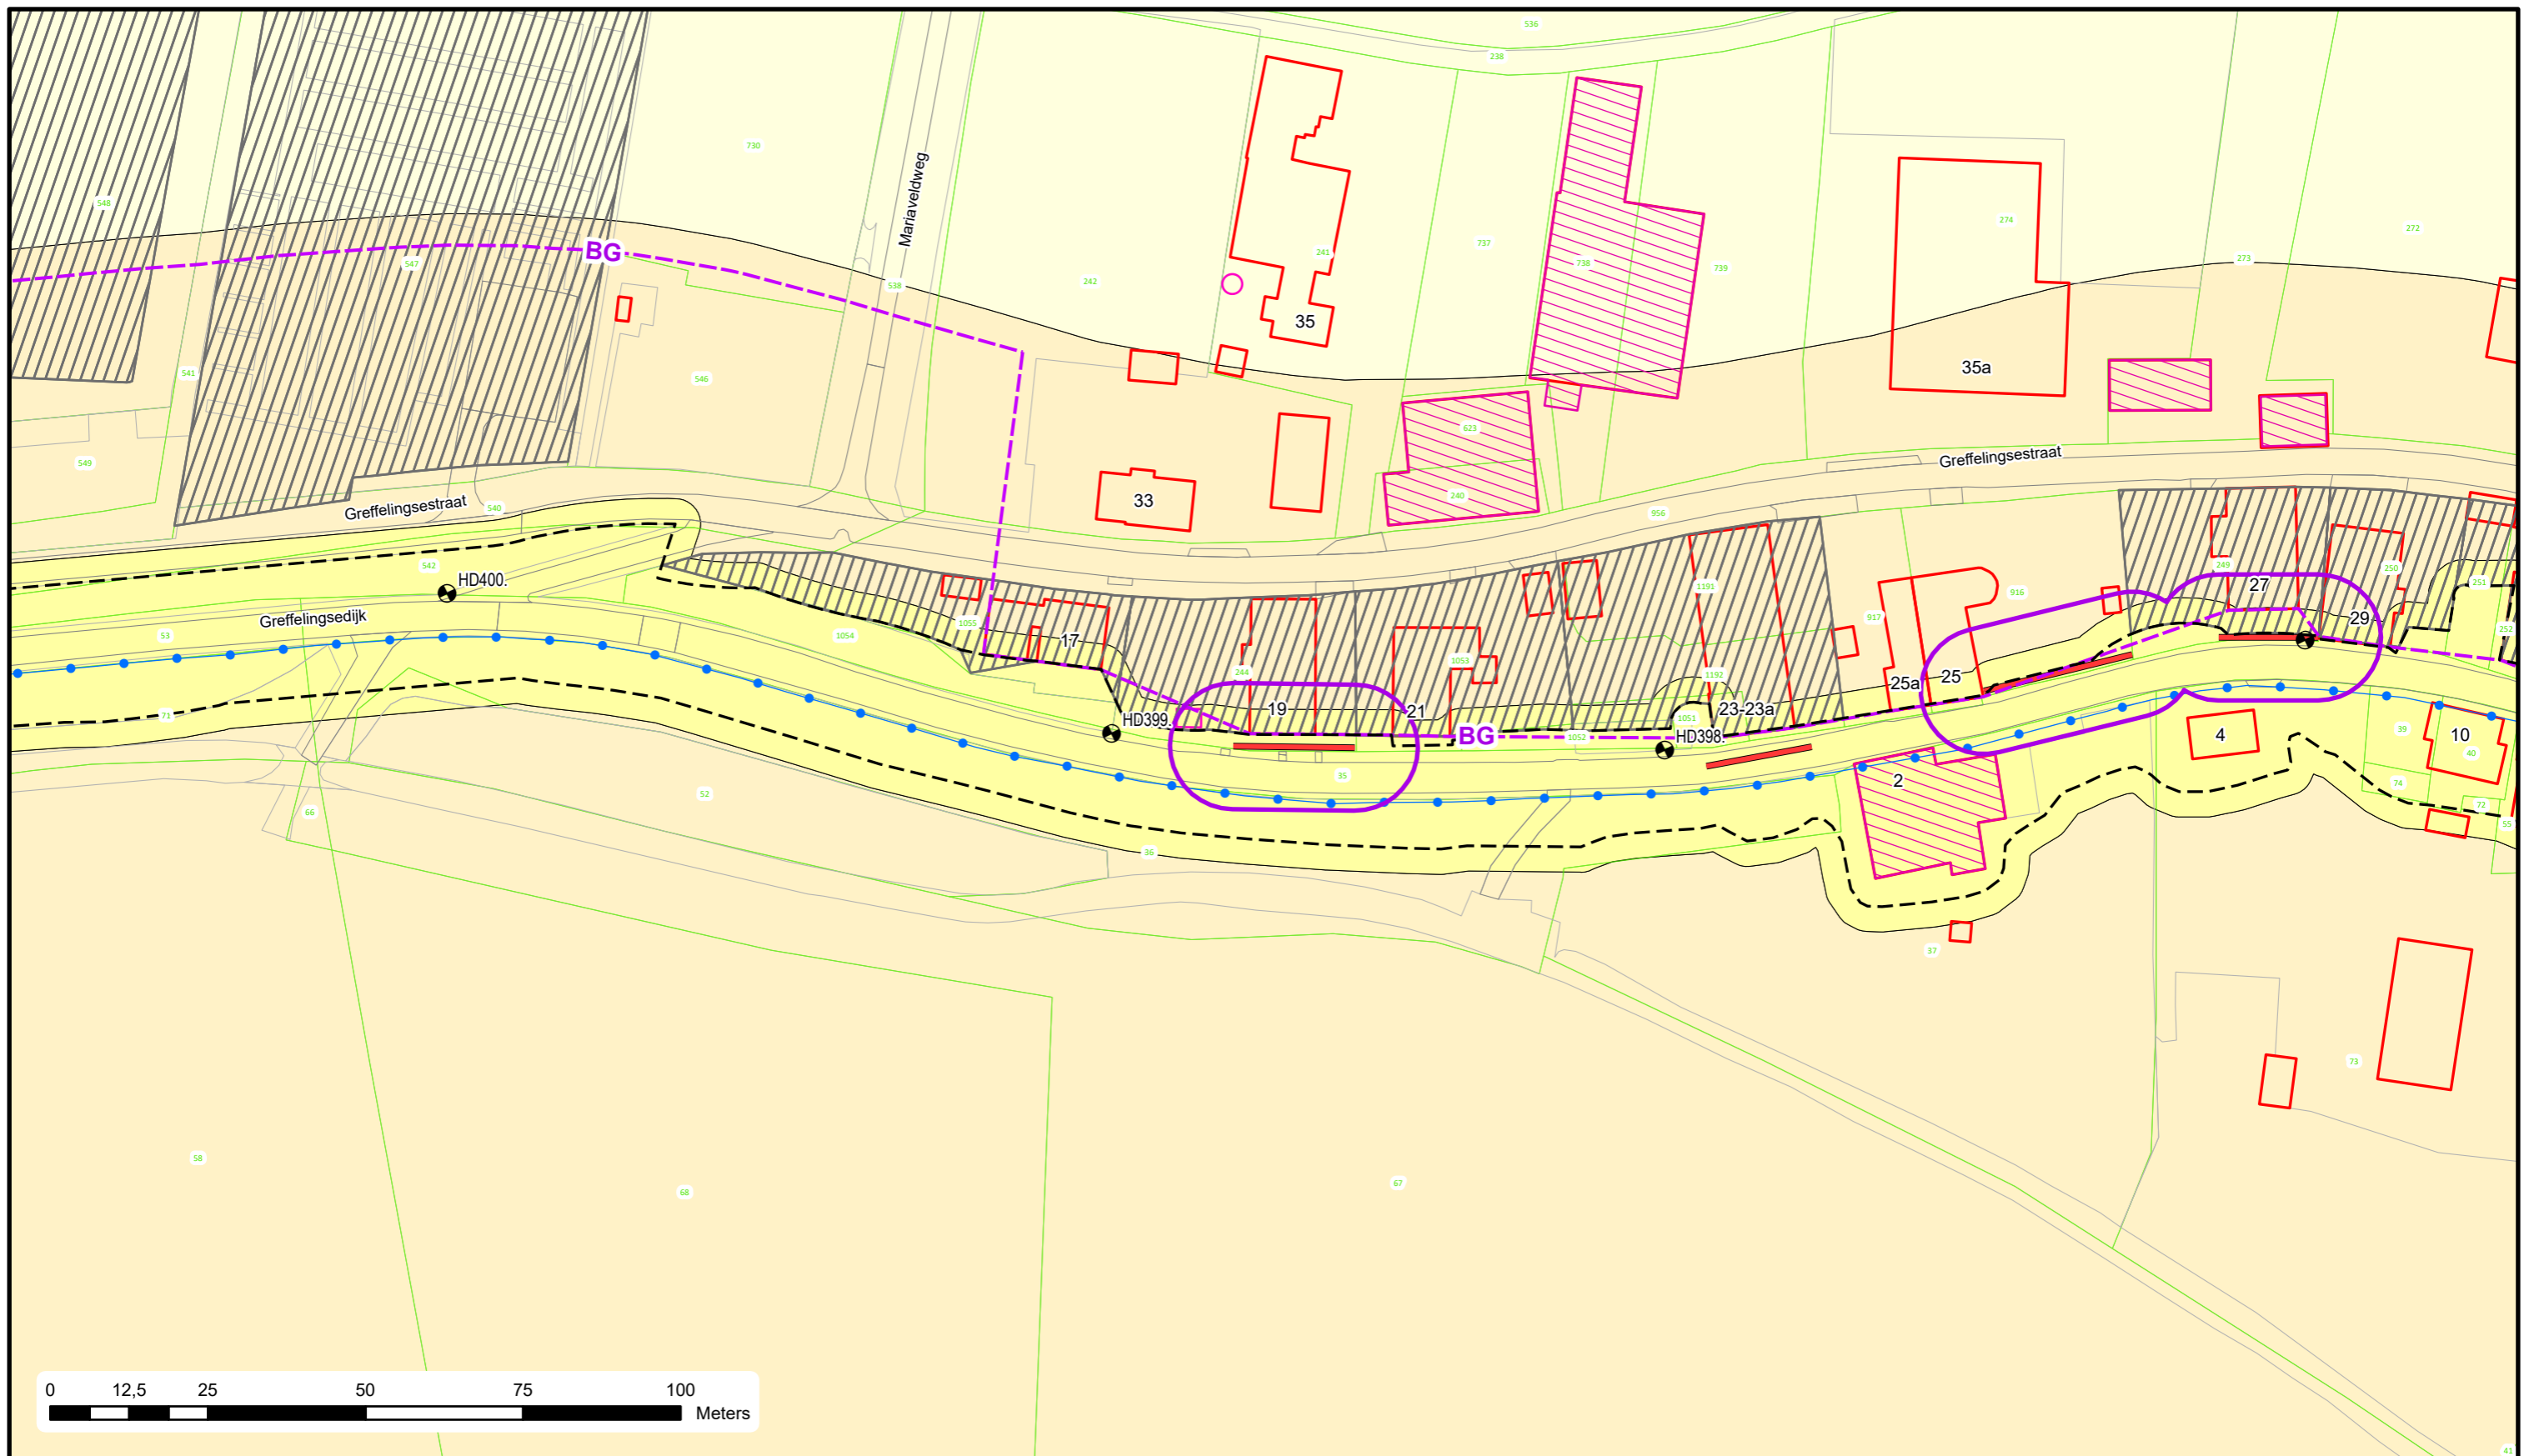


Voor Legenda zie overzicht achter in het boek.



Bezoekadres: De Blomboogerd 1
 Postadres: Postbus 599
 4003 AN, Tiel
 tel: (0344) 64 90 90
 URL: www.waterschaprivierenland.nl

Legger : Heumen - Dreumel

Onderdeel : Situatie Legger	Datum : 2022	Blad : 120 van : 139
Dijkpaaltraject : HD	Getekend : T-DAM	Status : Vastgesteld
Opname datum : -	Bestuurnr. : 2022048944	Versie : -
Tekeningnr. : HD120		Schaal : 1:1000
		Formaat : A3

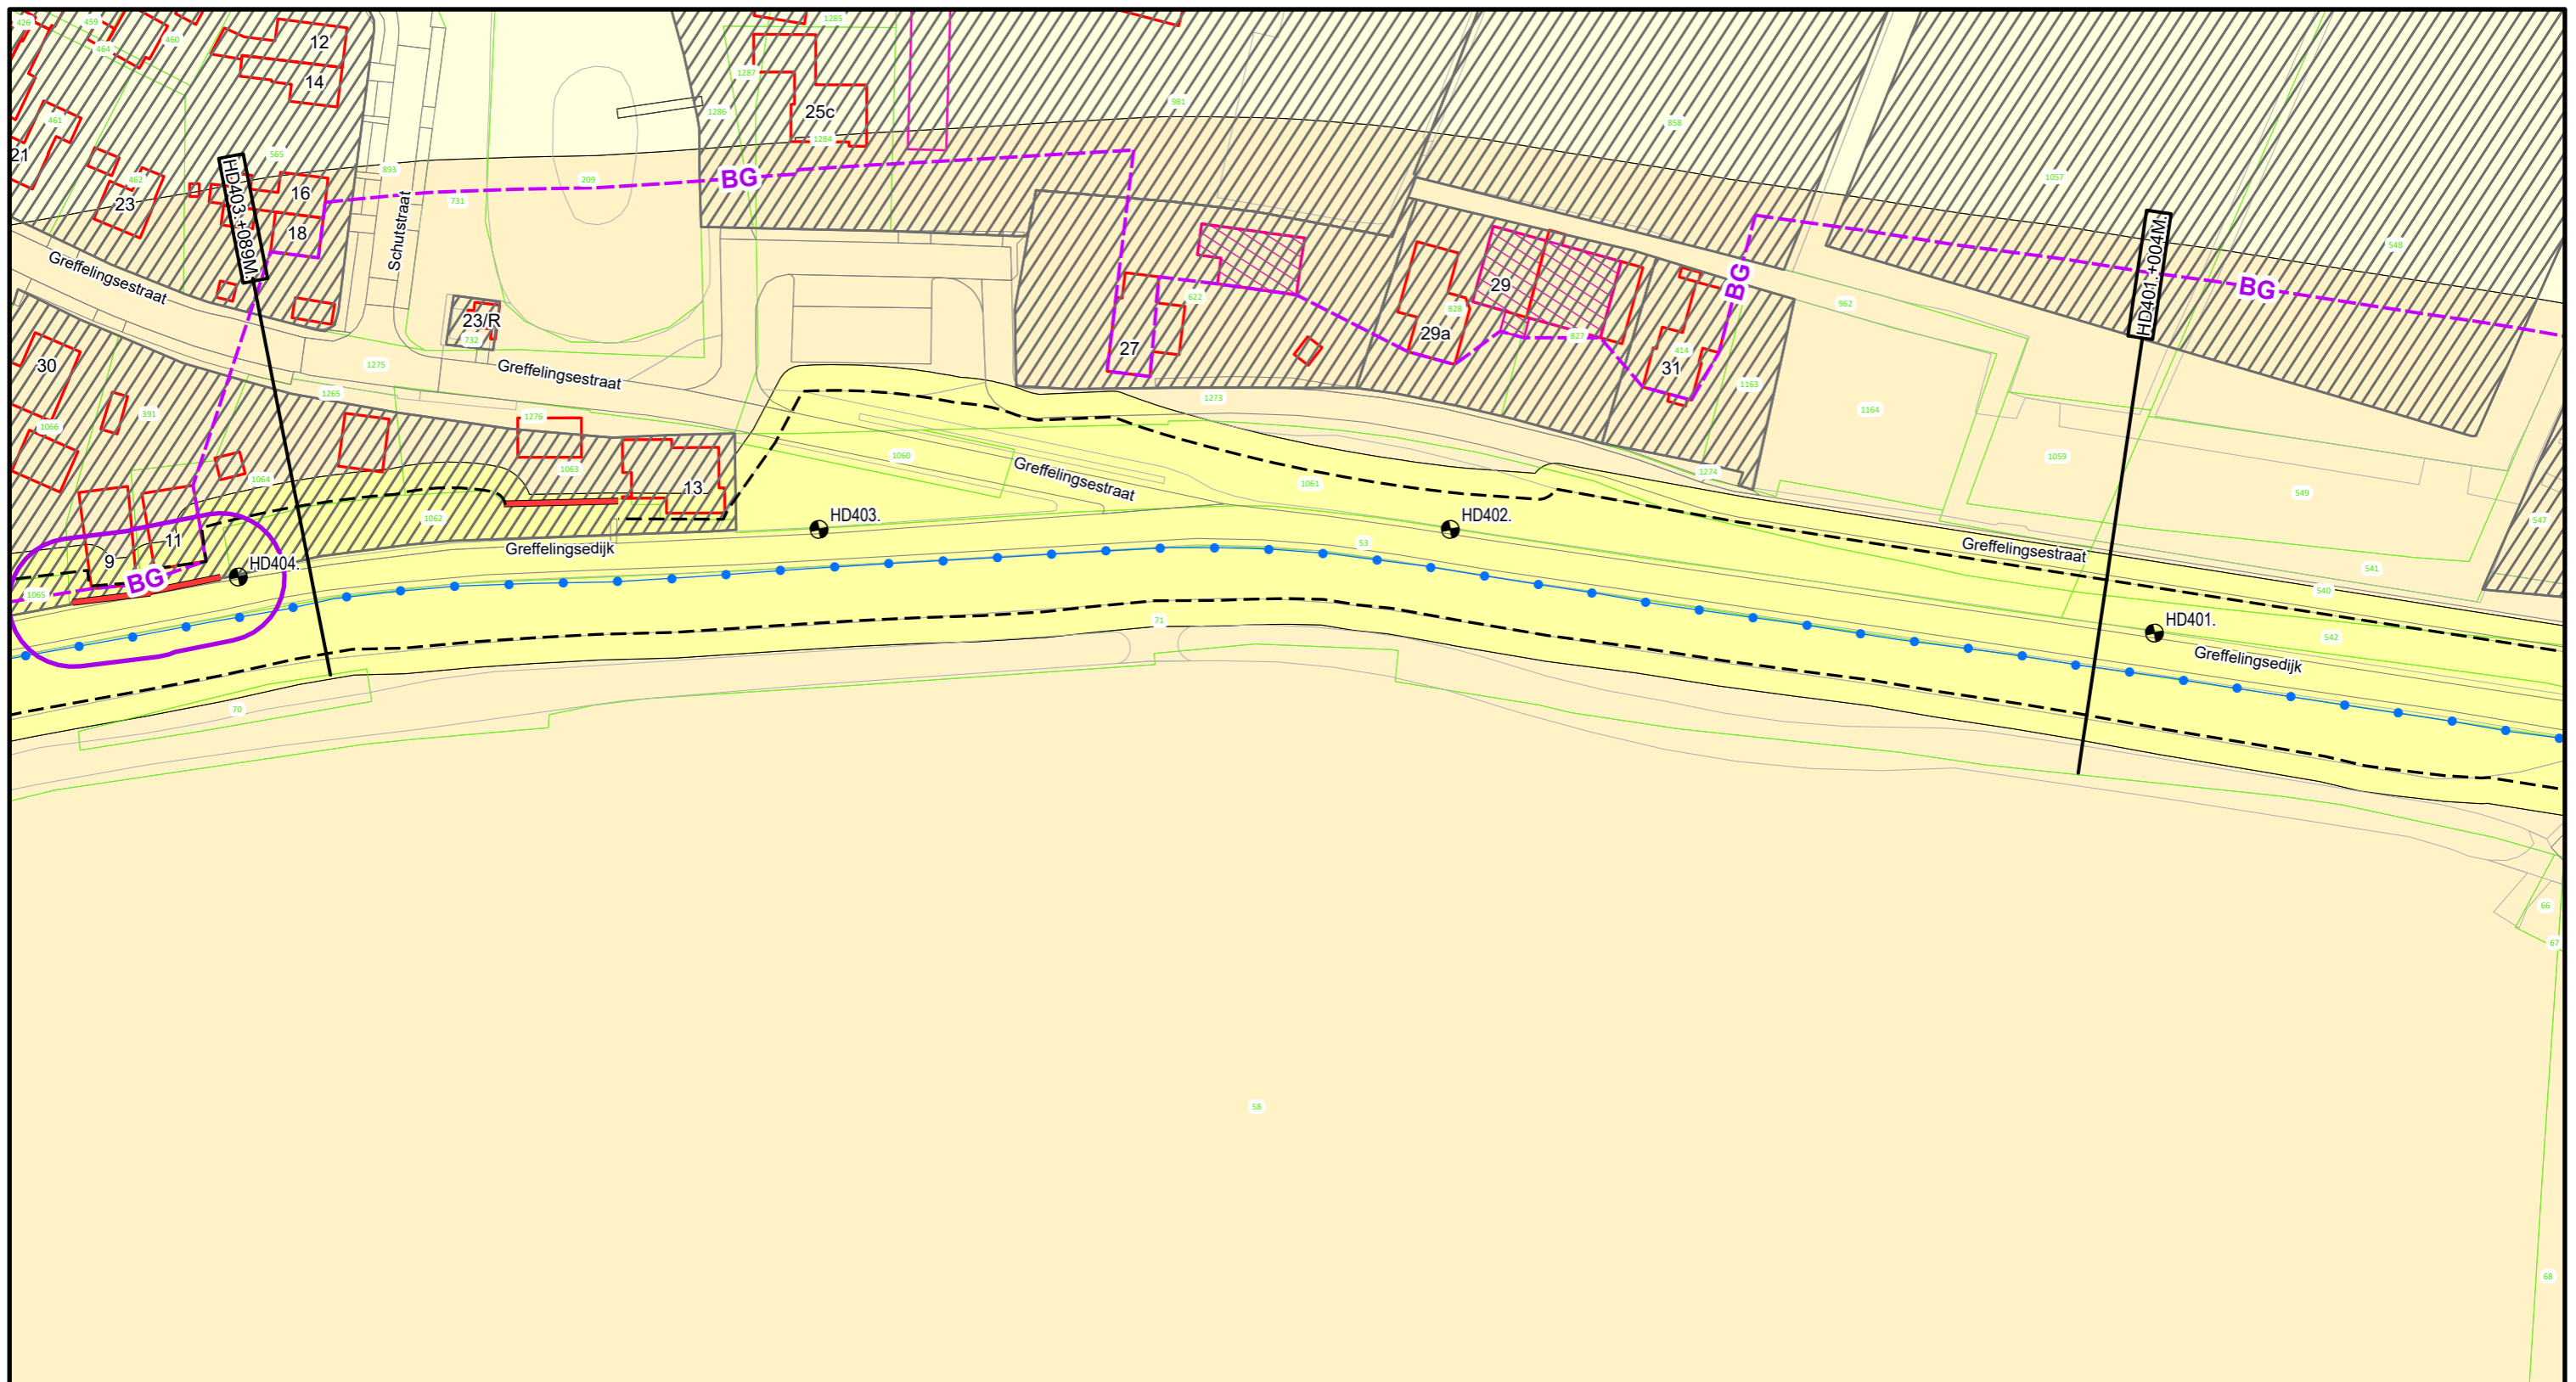

Voor Legenda zie overzicht achter in het boek.



Bezoekadres: De Blomboogerd 1
4003 AN, Tiel
tel: (0344) 64 90 90
URL: www.waterschaprivierenland.nl

Postadres: Postbus 599

Legger : Heumen - Dreumel

Onderdeel : Situatie Legger

Dijkpaaltraject : HD

Getekend : T-DAM

Opname datum : -

Besluitnr. : 2022048944

Tekeningnr. : HD121

Datum : 2022



Blad : 121 van : 139

Status : Vastgesteld

Versie : -

Schaal : 1:1000


Formaat : A3

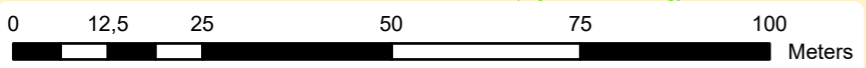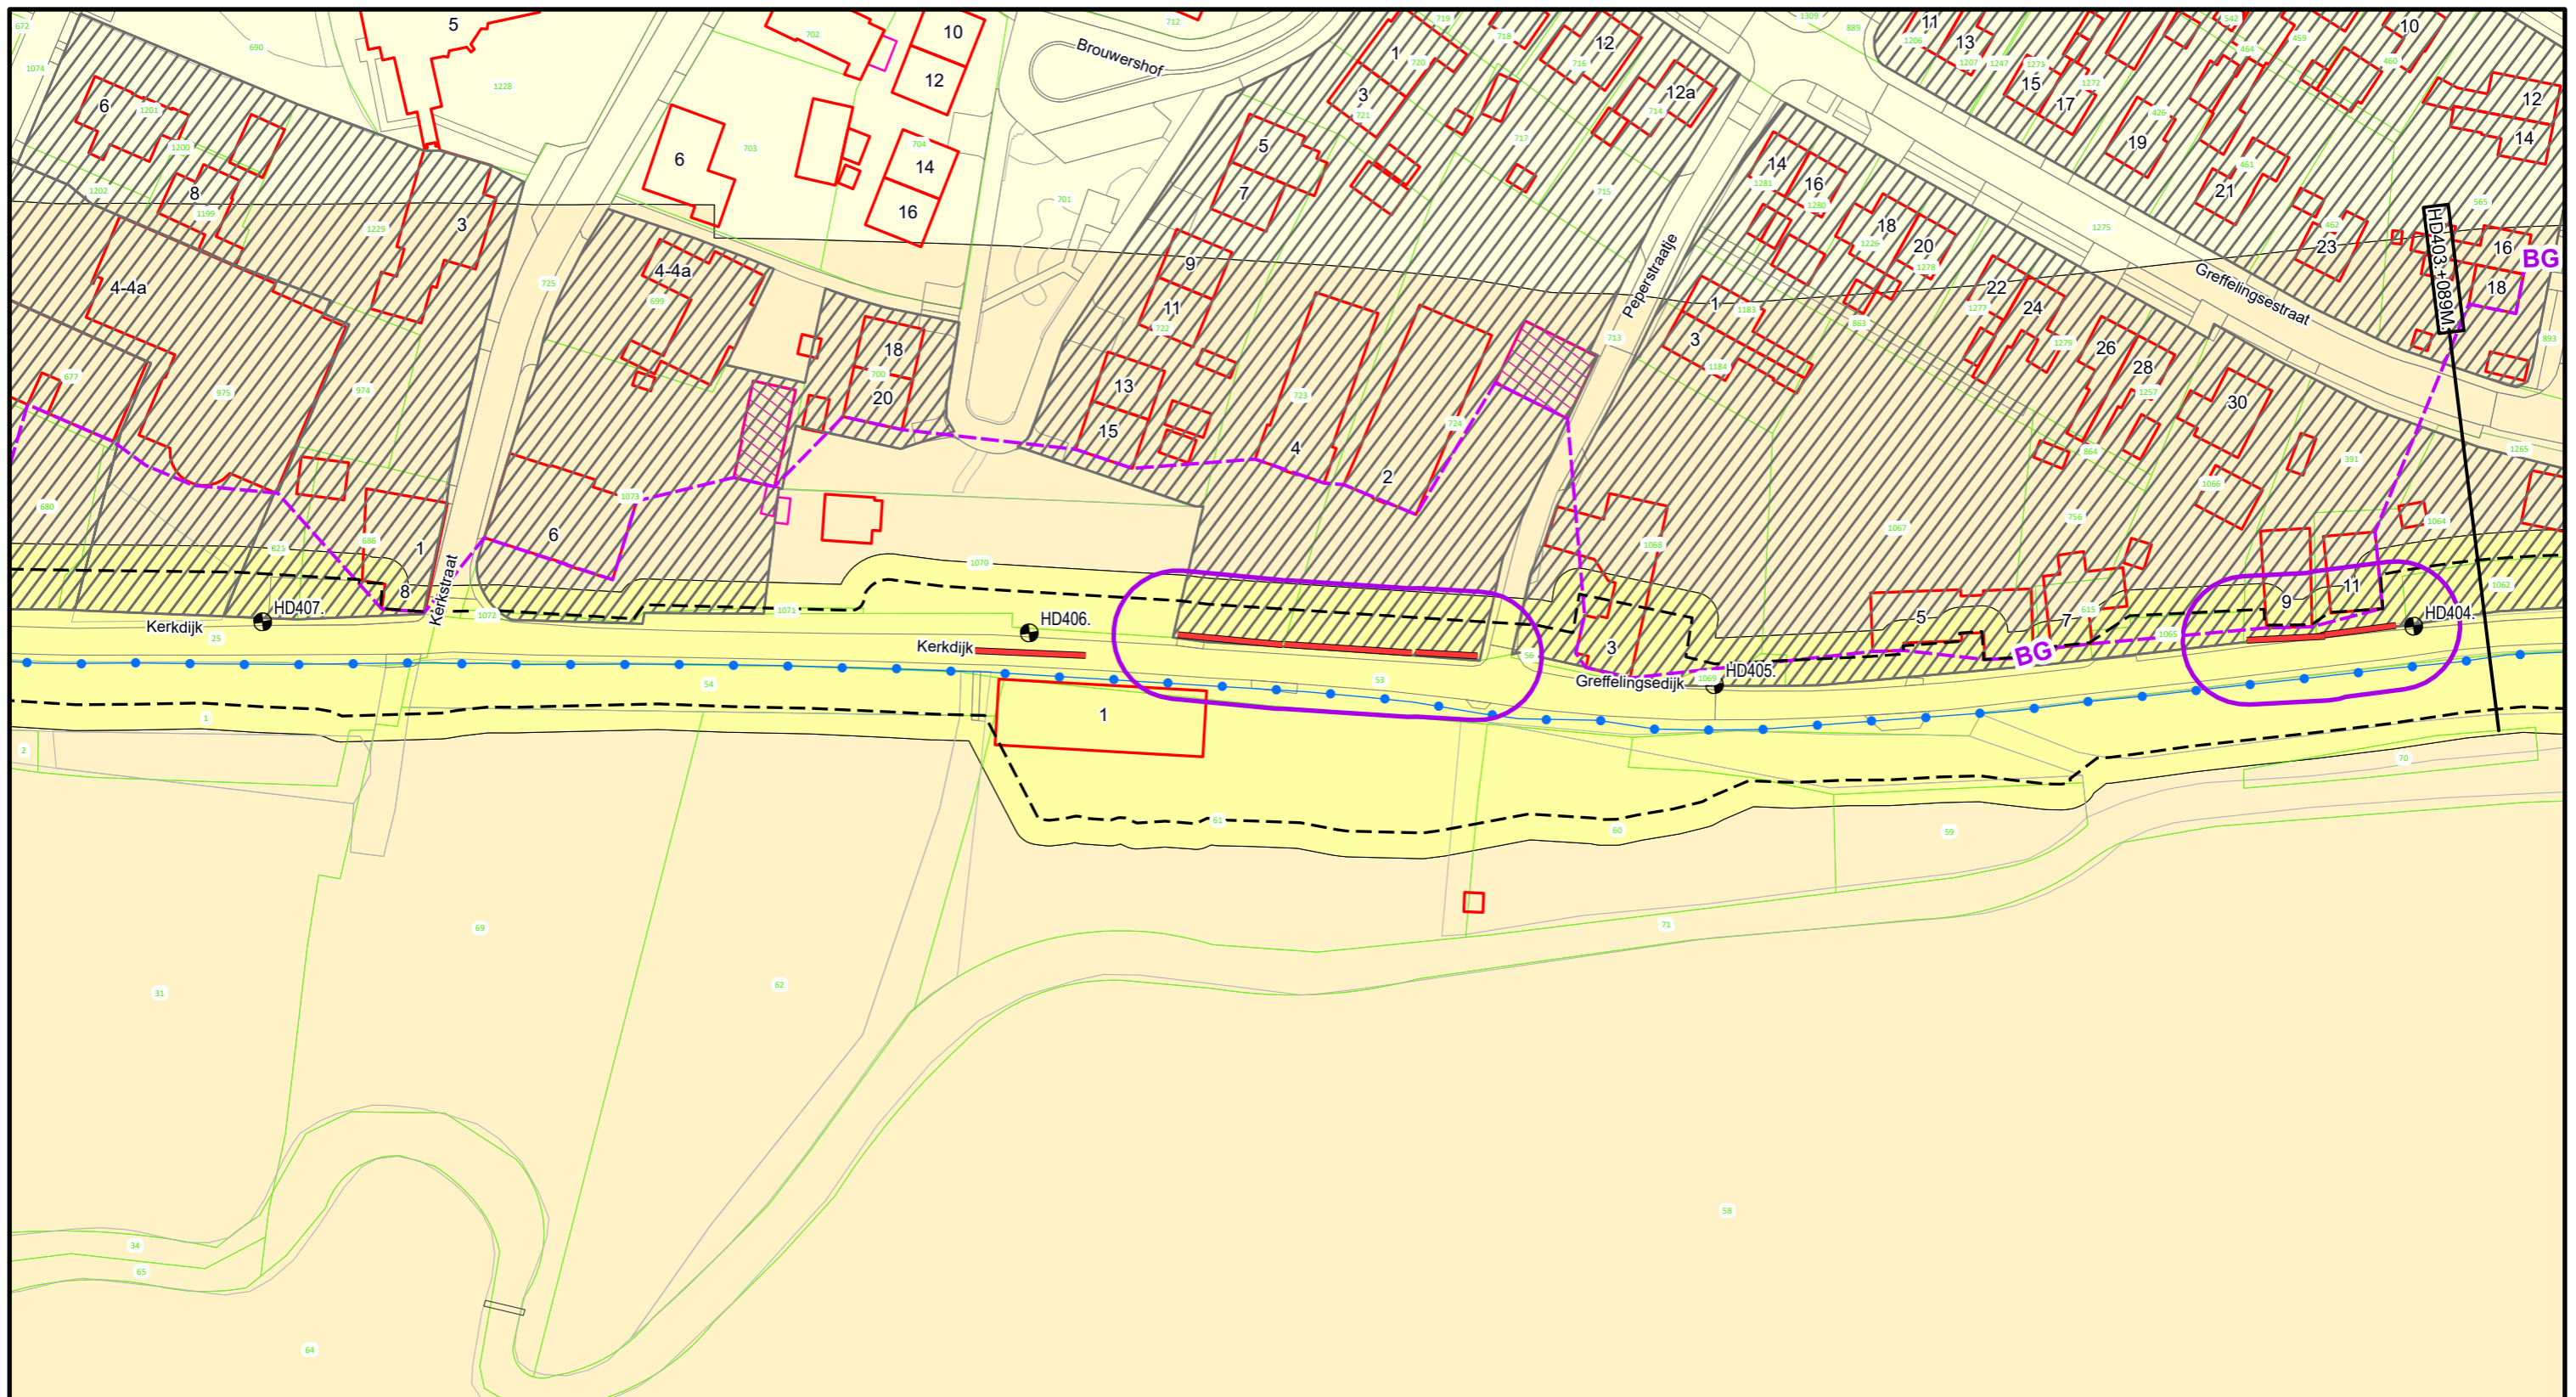

Voor Legenda zie overzicht achter in het boek.


**Waterschap
Rivierenland**
 Bezoekadres: Postadres:
 De Blomboogerd 1 Postbus 599
 4003 AN, Tiel
 tel: (0344) 64 90 90
 URL: www.waterschaprivierenland.nl

Legger : Heumen - Dreumel		
Onderdeel : Situatie Legger	Datum :	Blad : 122 van : 139
Dijkpaaltraject : HD	2022	Status : Vastgesteld
Getekend : T-DAM		Versie : -
Opname datum : -		Schaal : 1:1000
Besluitnr. : 2022048944		Formaat : A3
Tekeningnr. : HD122		

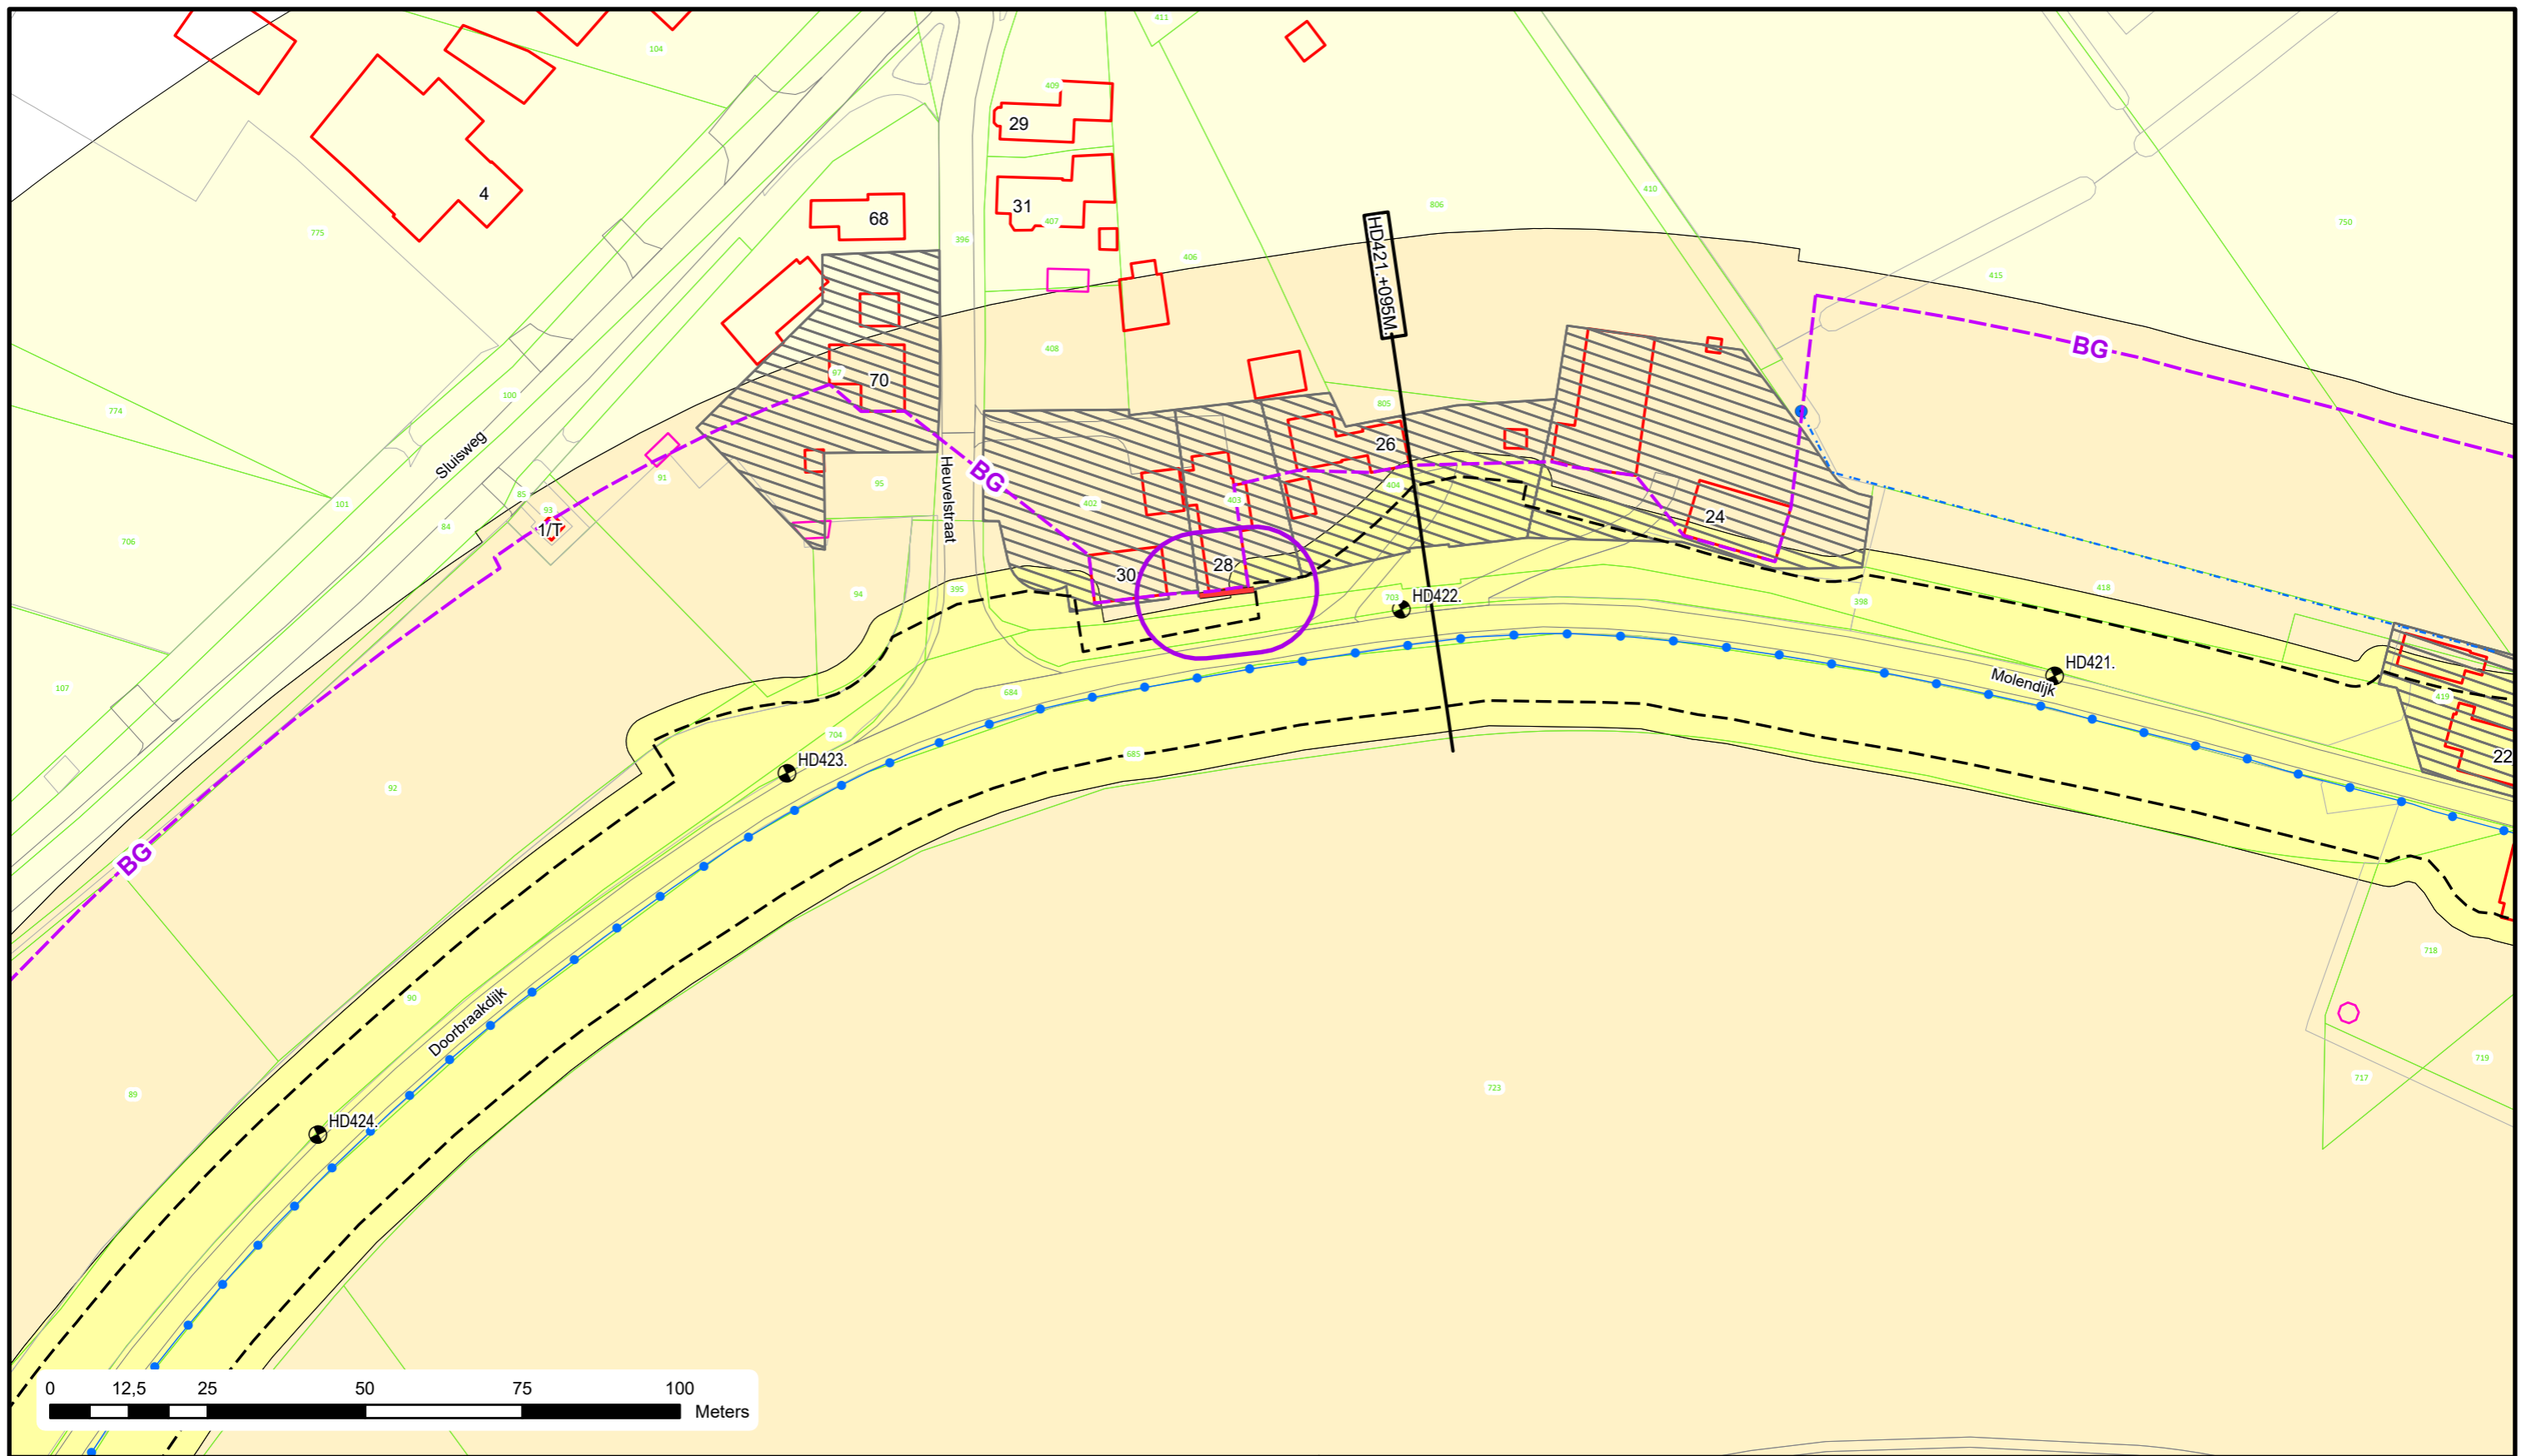

Voor Legenda zie overzicht achter in het boek.




Bezoekadres: De Blomboogerd 1
 4003 AN, Tiel
 tel: (0344) 64 90 90
 URL: www.waterschaprivierenland.nl

Postadres: Postbus 599
 4003 AN, Tiel

Legger : Heumen - Dreumel

Onderdeel : Situatie Legger		Datum : 2022	Blad : 127 van : 139
Dijkpaaltraject : HD		Getekend : T-DAM	Status : Vastgesteld
Opname datum : -		Bestuurnr. : 2022048944	Versie : -
Tekeningnr. : HD127		Schaal : 1:1000	Formaat : A3

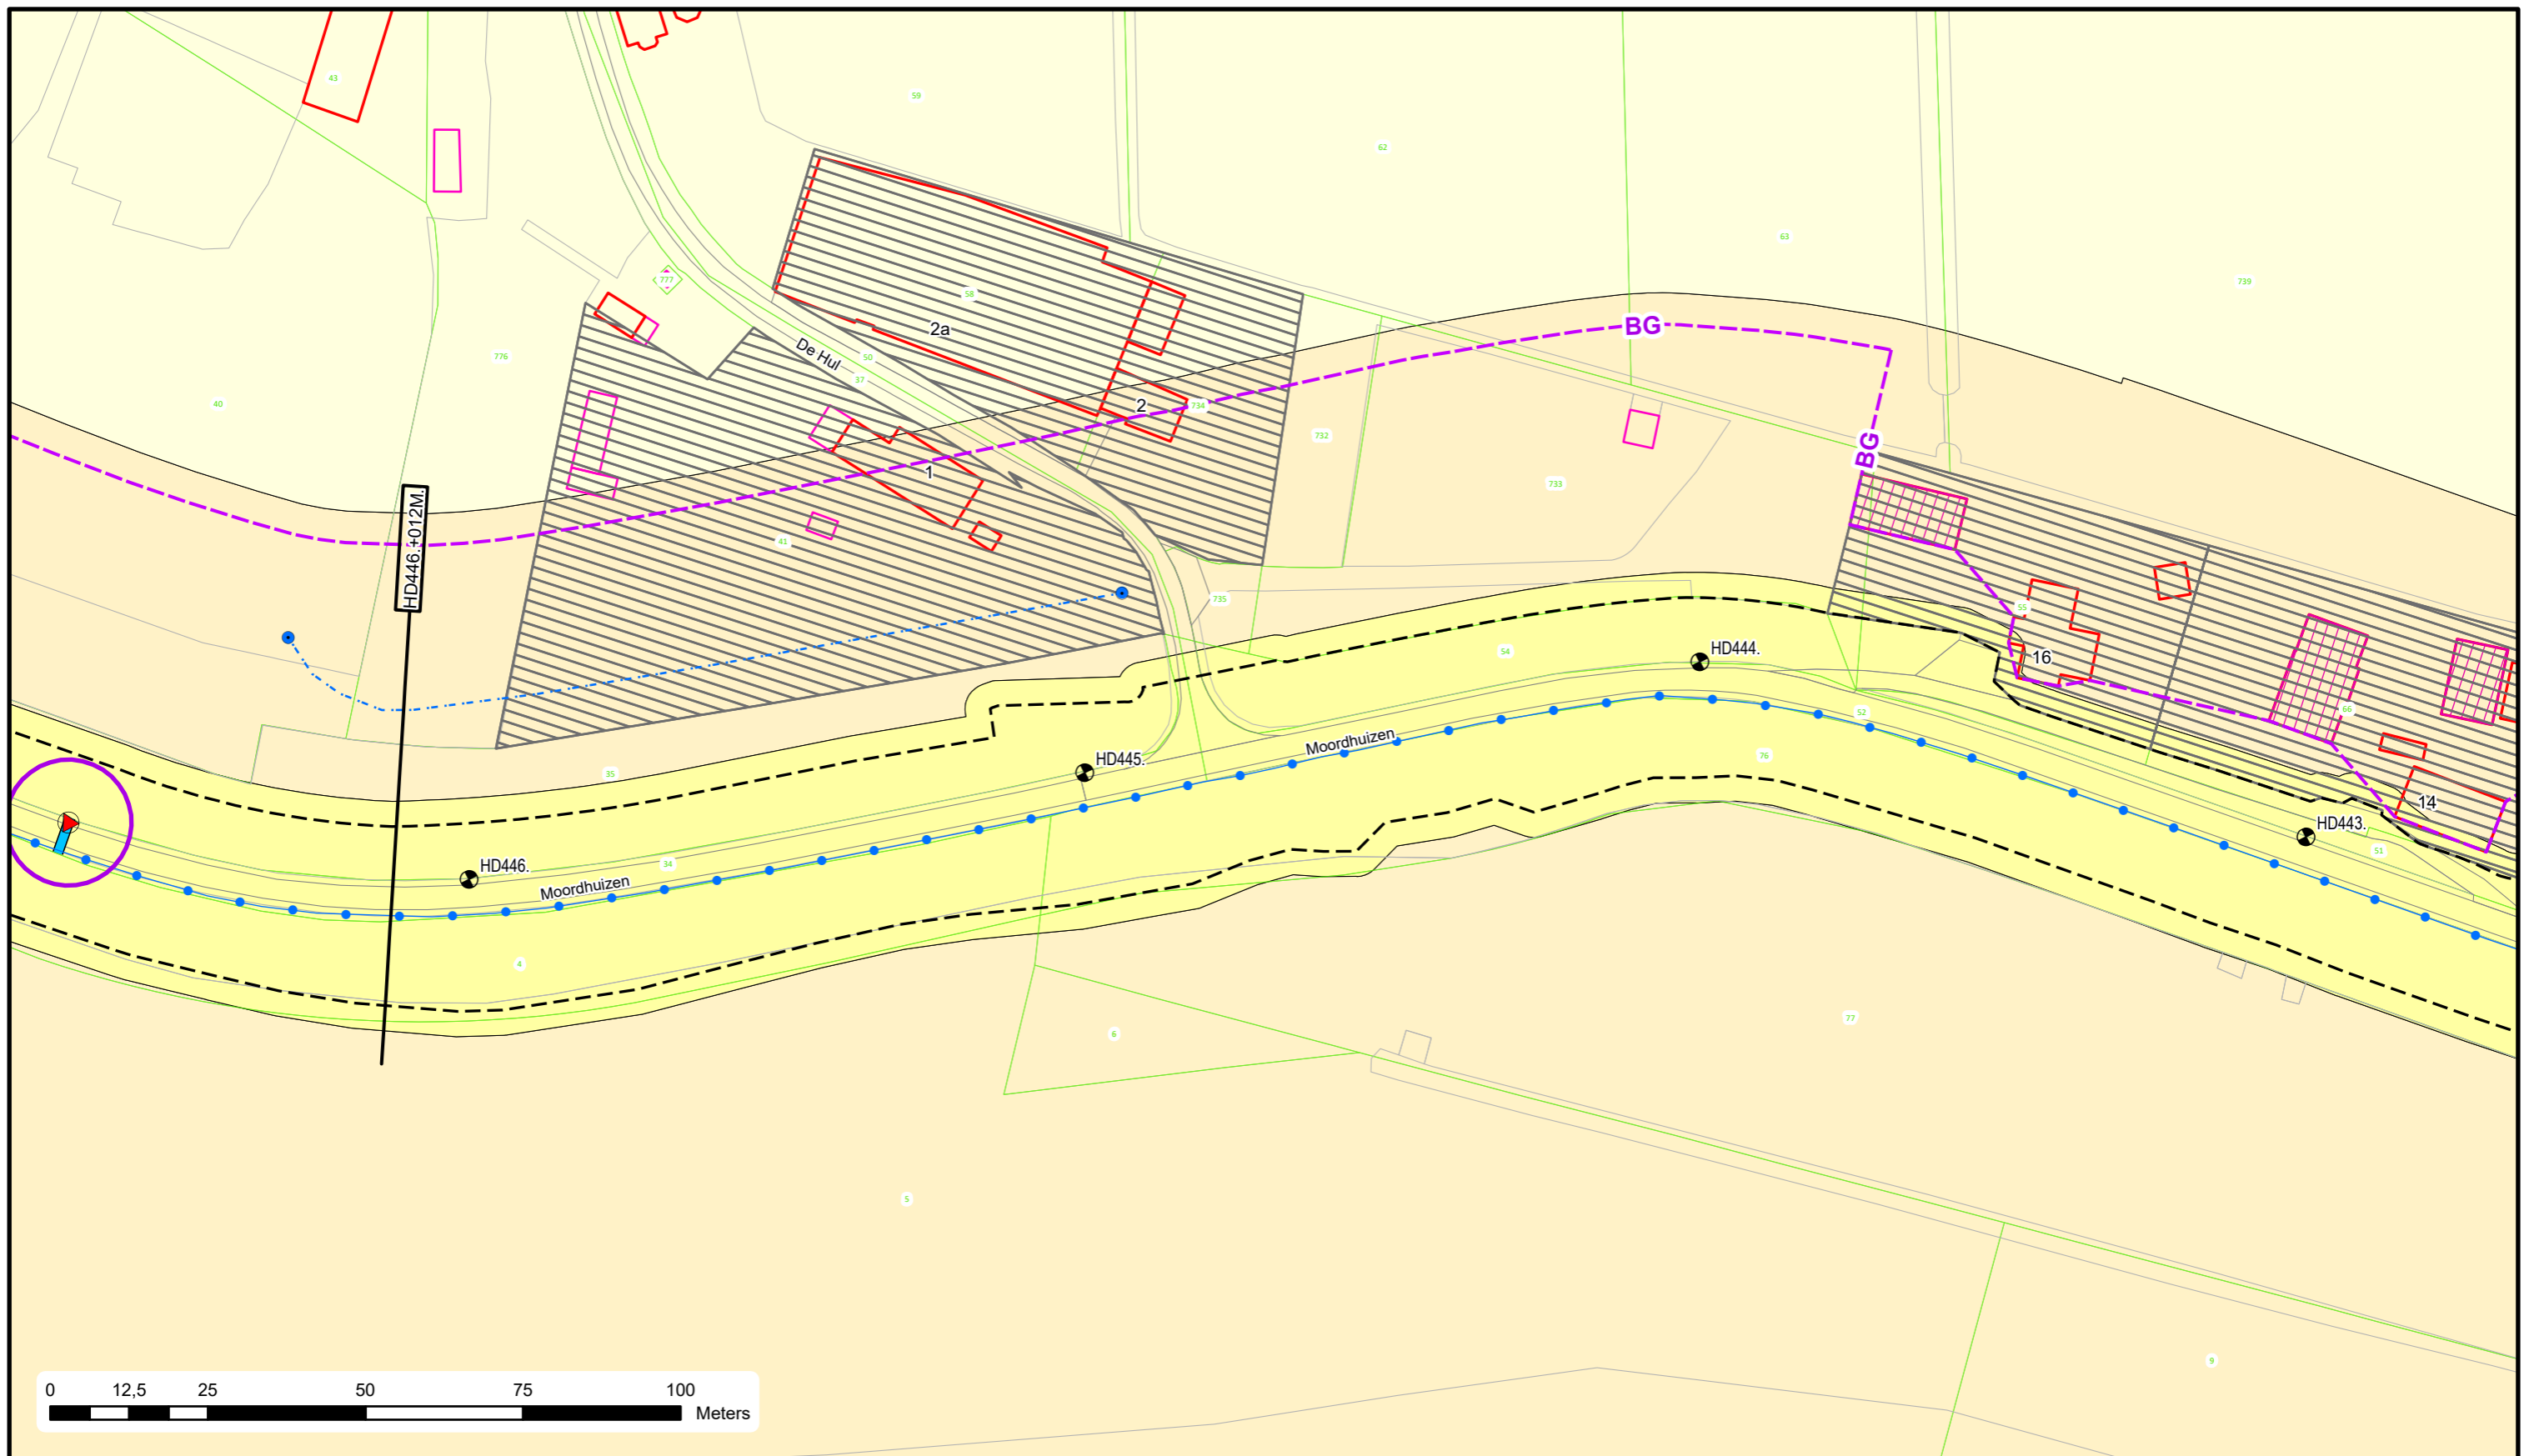

Voor Legenda zie overzicht achter in het boek.






Bezoekadres: De Blomboogerd 1
4003 AN, Tiel
tel: (0344) 64 90 90
URL: www.waterschaprivierenland.nl

Postadres: Postbus 599

Legger : Heumen - Dreumel

Onderdeel : Situatie Legger	Datum : 2022	Blad : 134 van : 139
Dijkpaaltraject : HD	Getekend : T-DAM	Status : Vastgesteld
Opname datum : -	Bestuurnr. : 2022048944	Versie : -
Tekeningnr. : HD134	Schaal : 1:1000	Formaat : A3

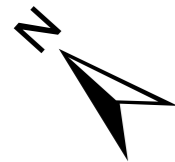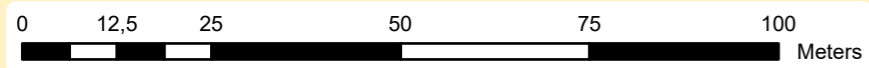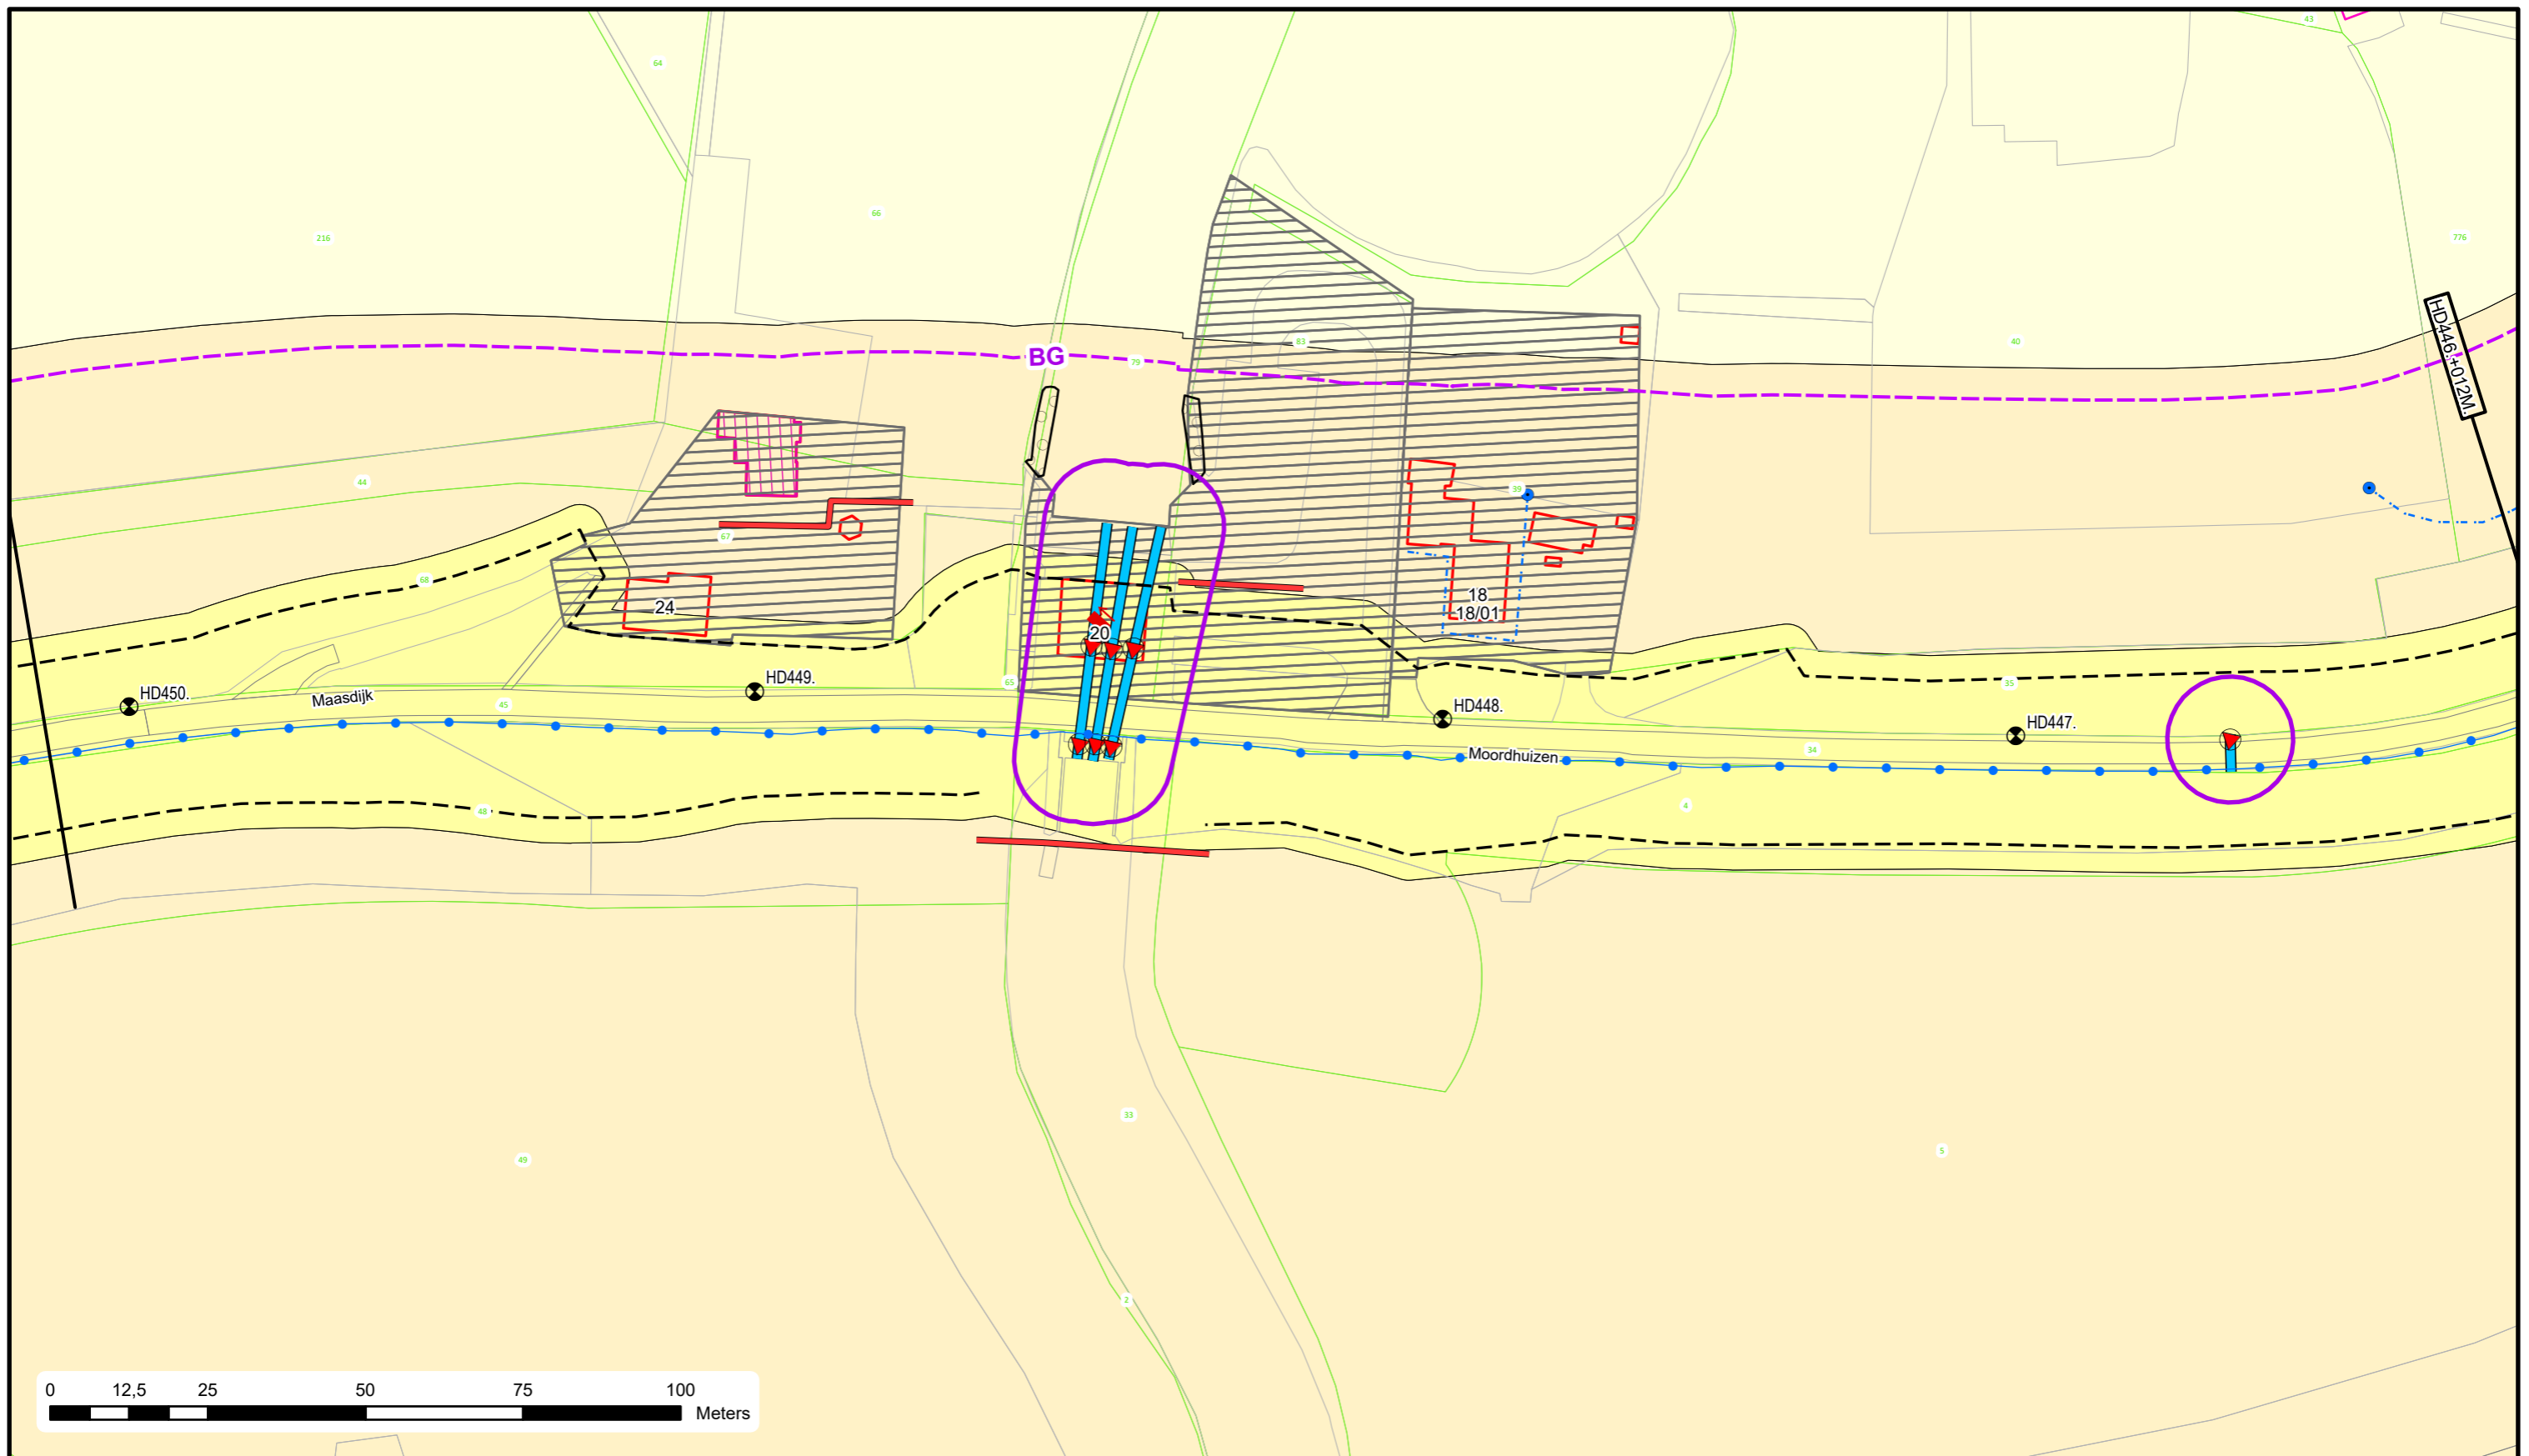

Voor Legenda zie overzicht achter in het boek.




Bezoekadres: De Blomboogerd 1
 4003 AN, Tiel
 tel: (0344) 64 90 90
 URL: www.waterschaprivierenland.nl

Postadres: Postbus 599
 4003 AN, Tiel

Legger : Heumen - Dreumel

Onderdeel : Situatie Legger	Datum : 2022	Blad : 135 van : 139
Dijkpaaltraject : HD	Getekend : T-DAM	Status : Vastgesteld
Opname datum : -	Bestuurnr. : 2022048944	Versie : -
Tekeningnr. : HD135		Schaal : 1:1000
		Formaat : A3

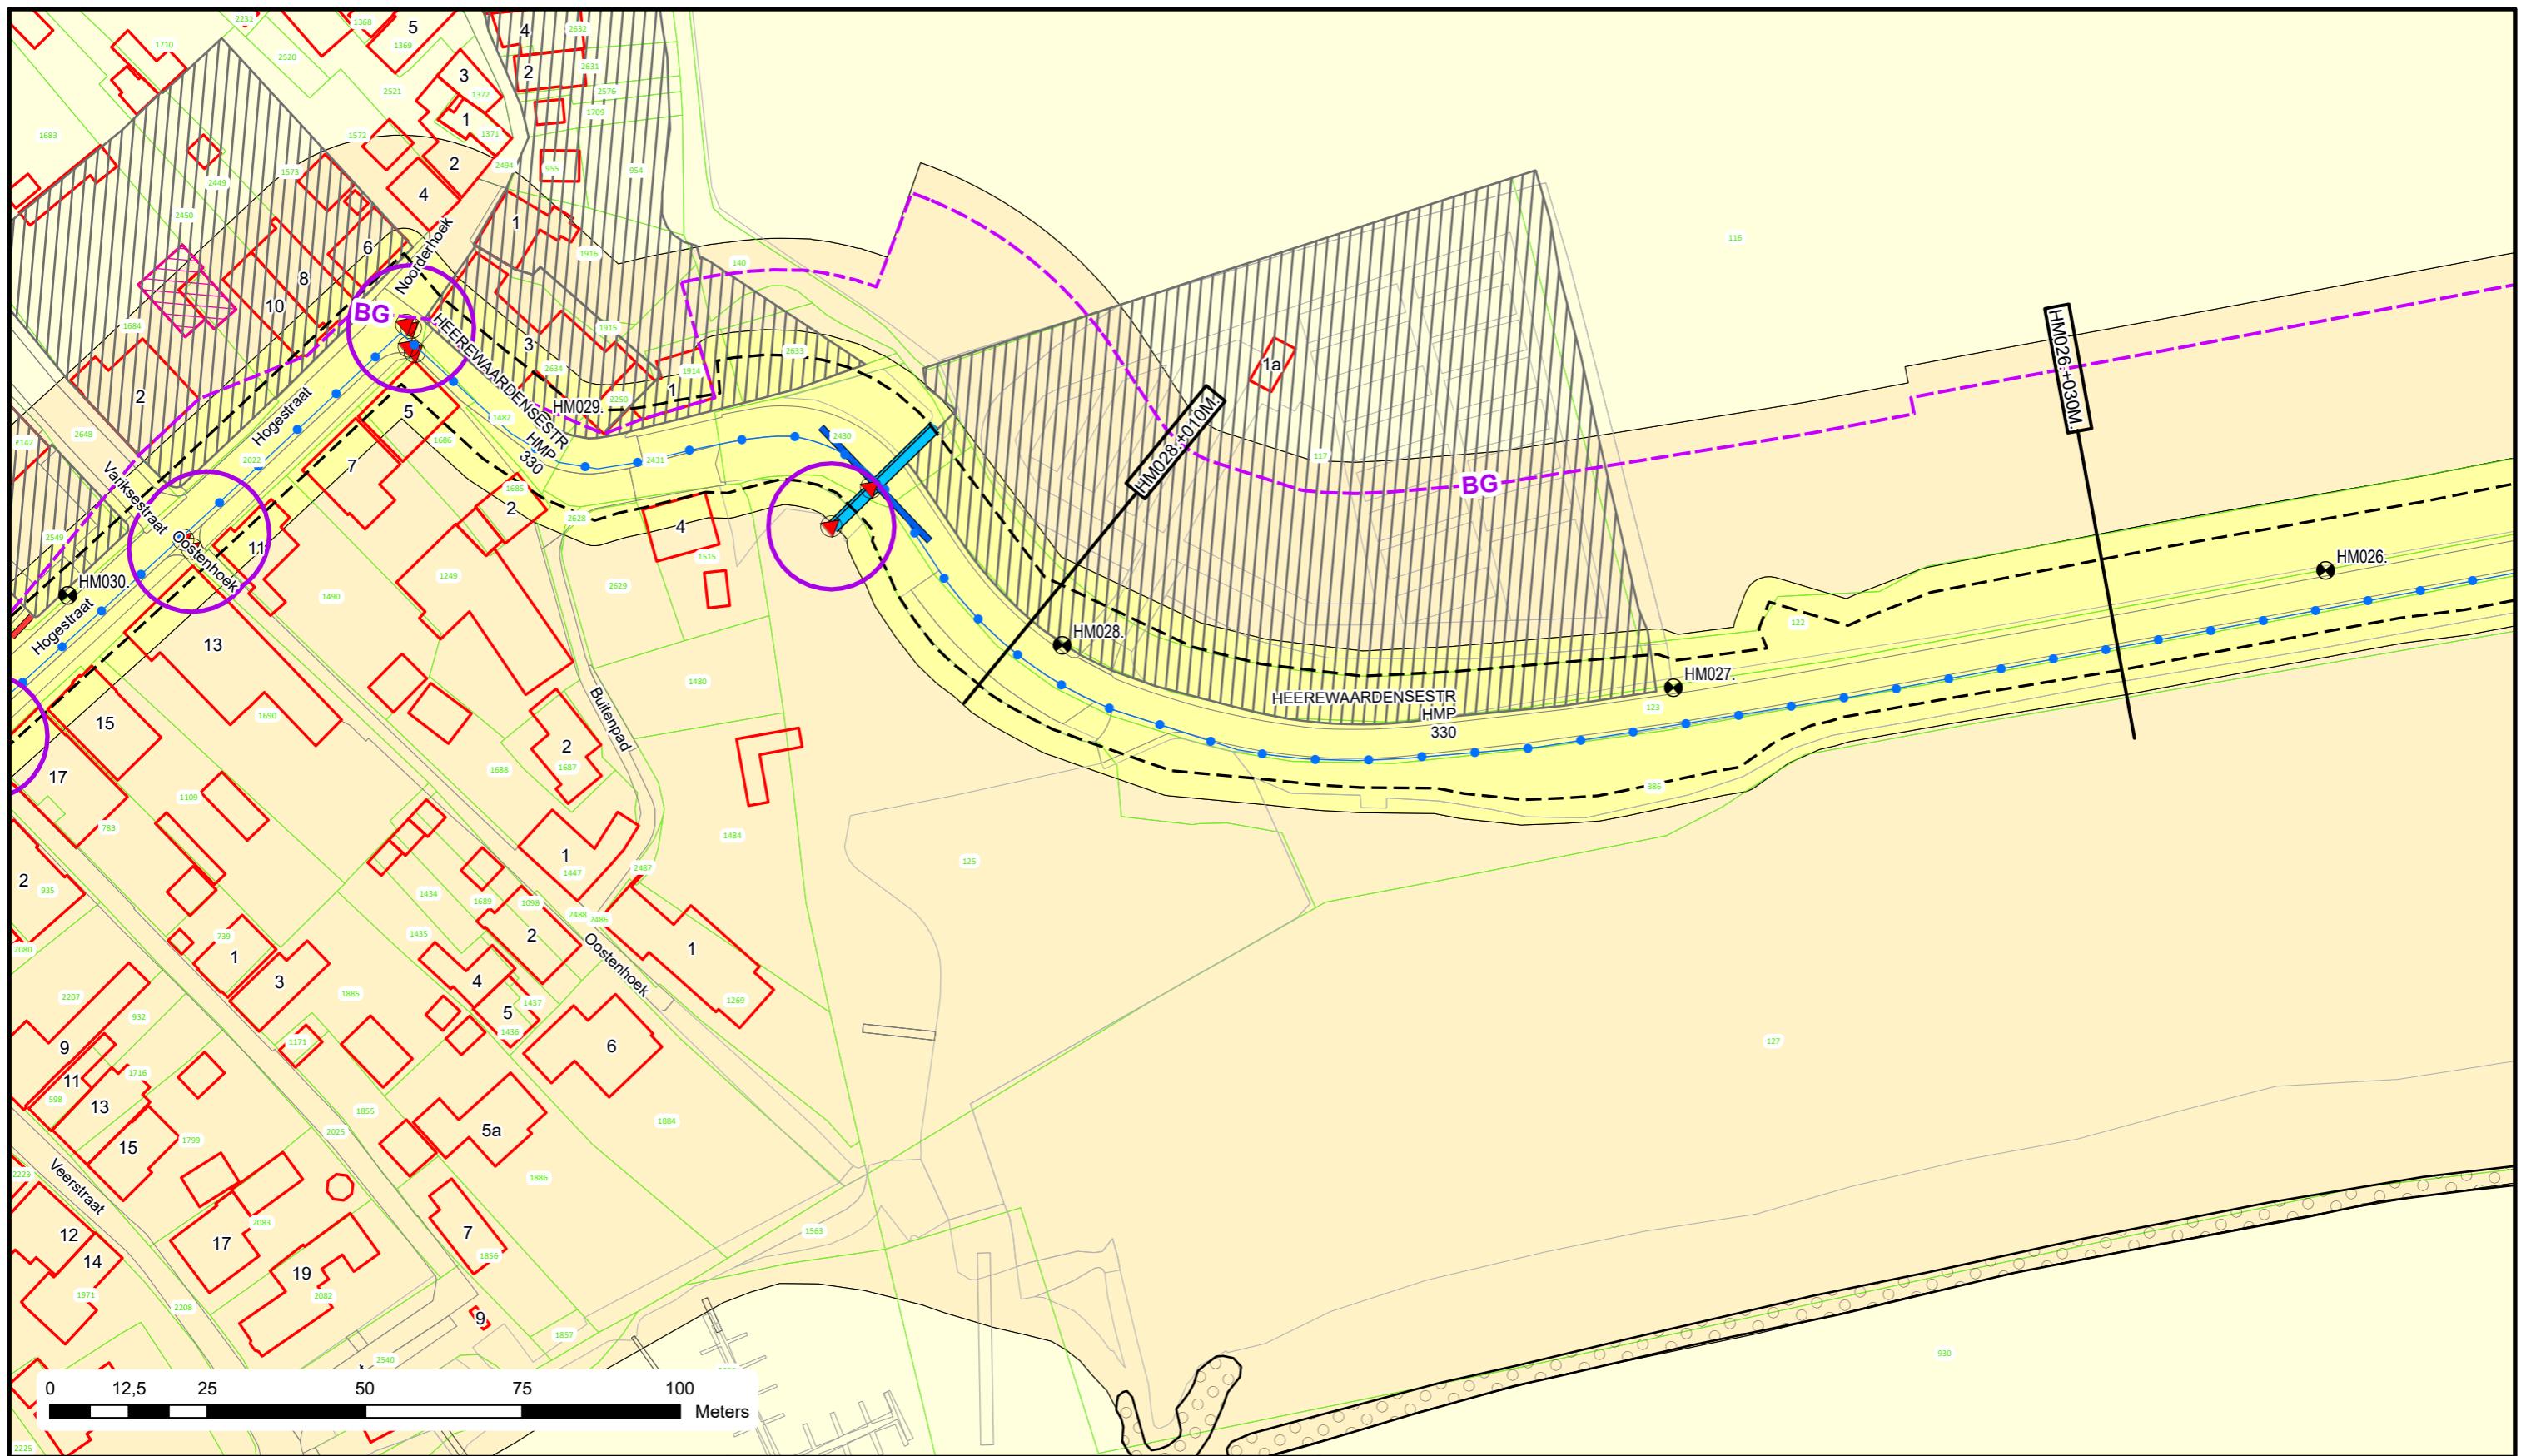


Voor Legenda zie overzicht achter in het boek.



Bezoekadres: Postadres:
 De Blomboogerd 1 Postbus 599
 4003 AN, Tiel
 tel: (0344) 64 90 90
 URL: www.waterschaprivierenland.nl

Legger : Heerewaardense Maasdijk


Onderdeel : Situatie Legger		Datum : 2022	Blad : 008 van : 018
Dijkpaaltraject : HM		Getekend : T-DAM	Status : Vastgesteld
Opname datum : -		Versie : -	
Besluitnr. : 2022048944		Schaal : 1:1000	
Tekeningnr. : HM008		Formaat : A3	

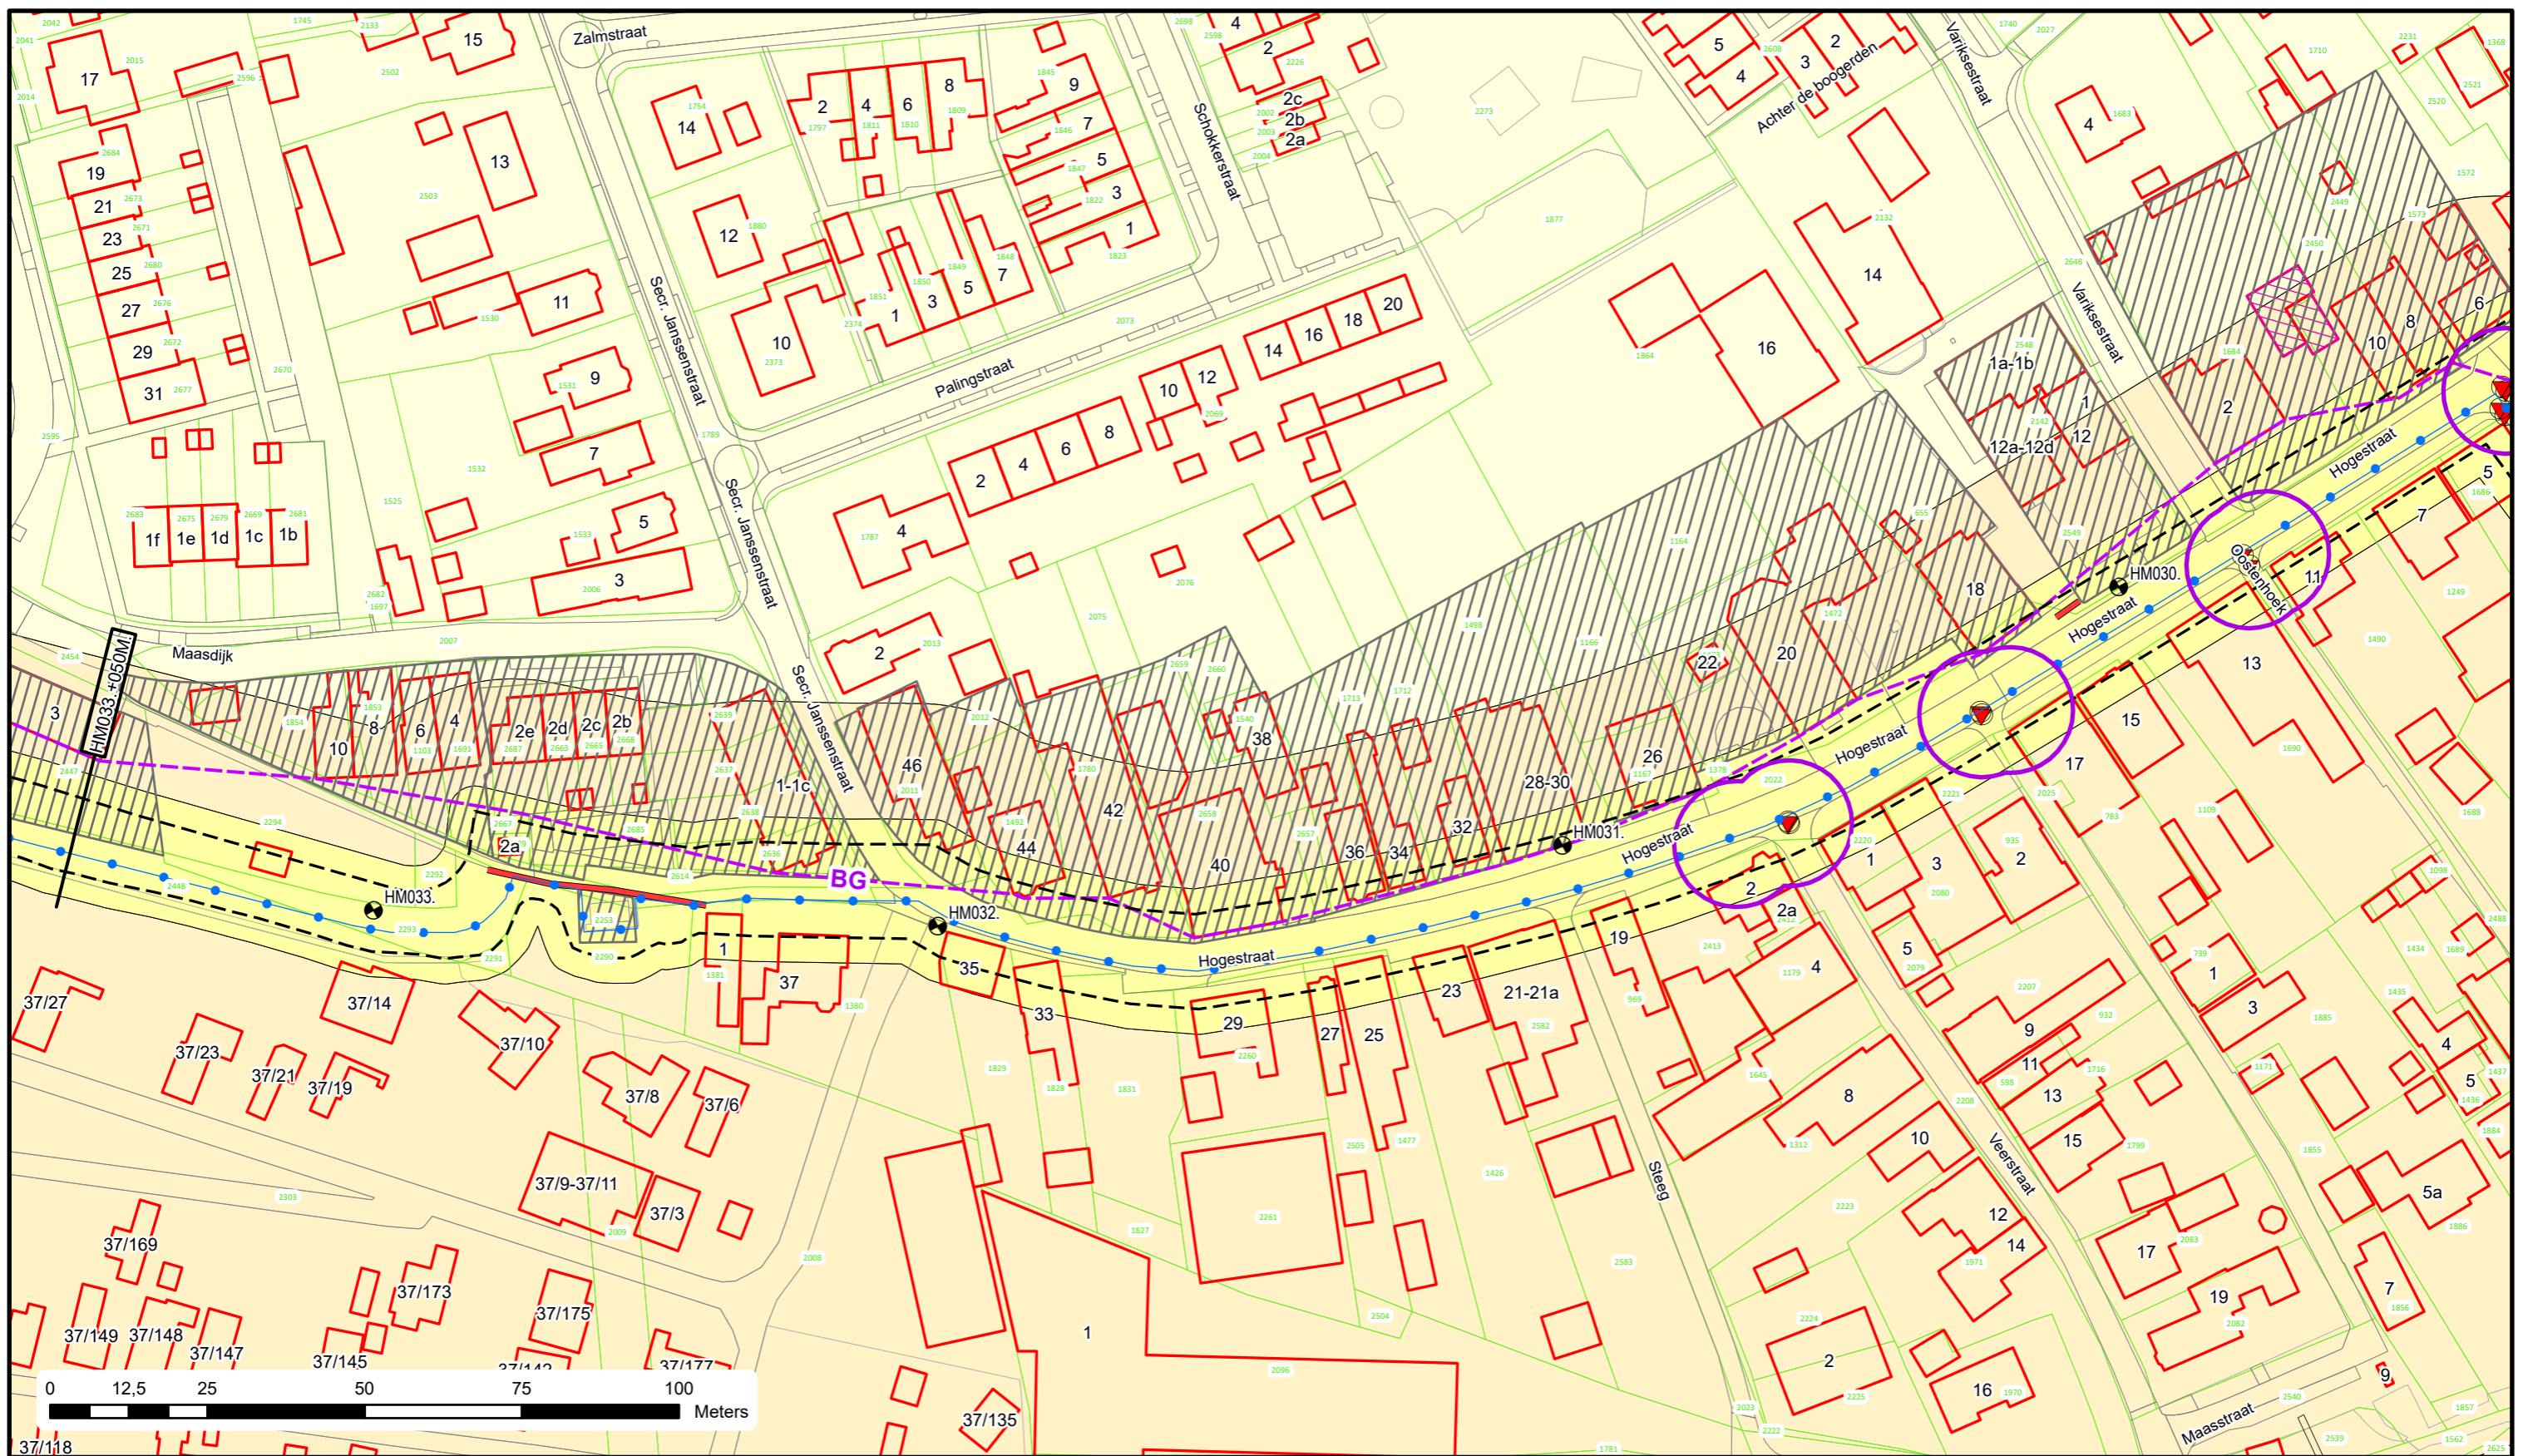

Voor Legenda zie overzicht achter in het boek.


**Waterschap
Rivierenland**
 Bezoekadres: De Blomboogerd 1
 Postadres: Postbus 599
 4003 AN, Tiel
 tel: (0344) 64 90 90
 URL: www.waterschaprivierenland.nl

Legger : Heerewaardense Maasdijk	
Onderdeel : Situatie Legger	
Dijkpaaltraject : HM	Datum : 2022
Getekend : T-DAM	Blad : 009 van : 018
Opname datum : -	Status : Vastgesteld
Besluitnr. : 2022048944	Versie : -
Tekeningnr. : HM009	Schaal : 1:1000
	Formaat : A3


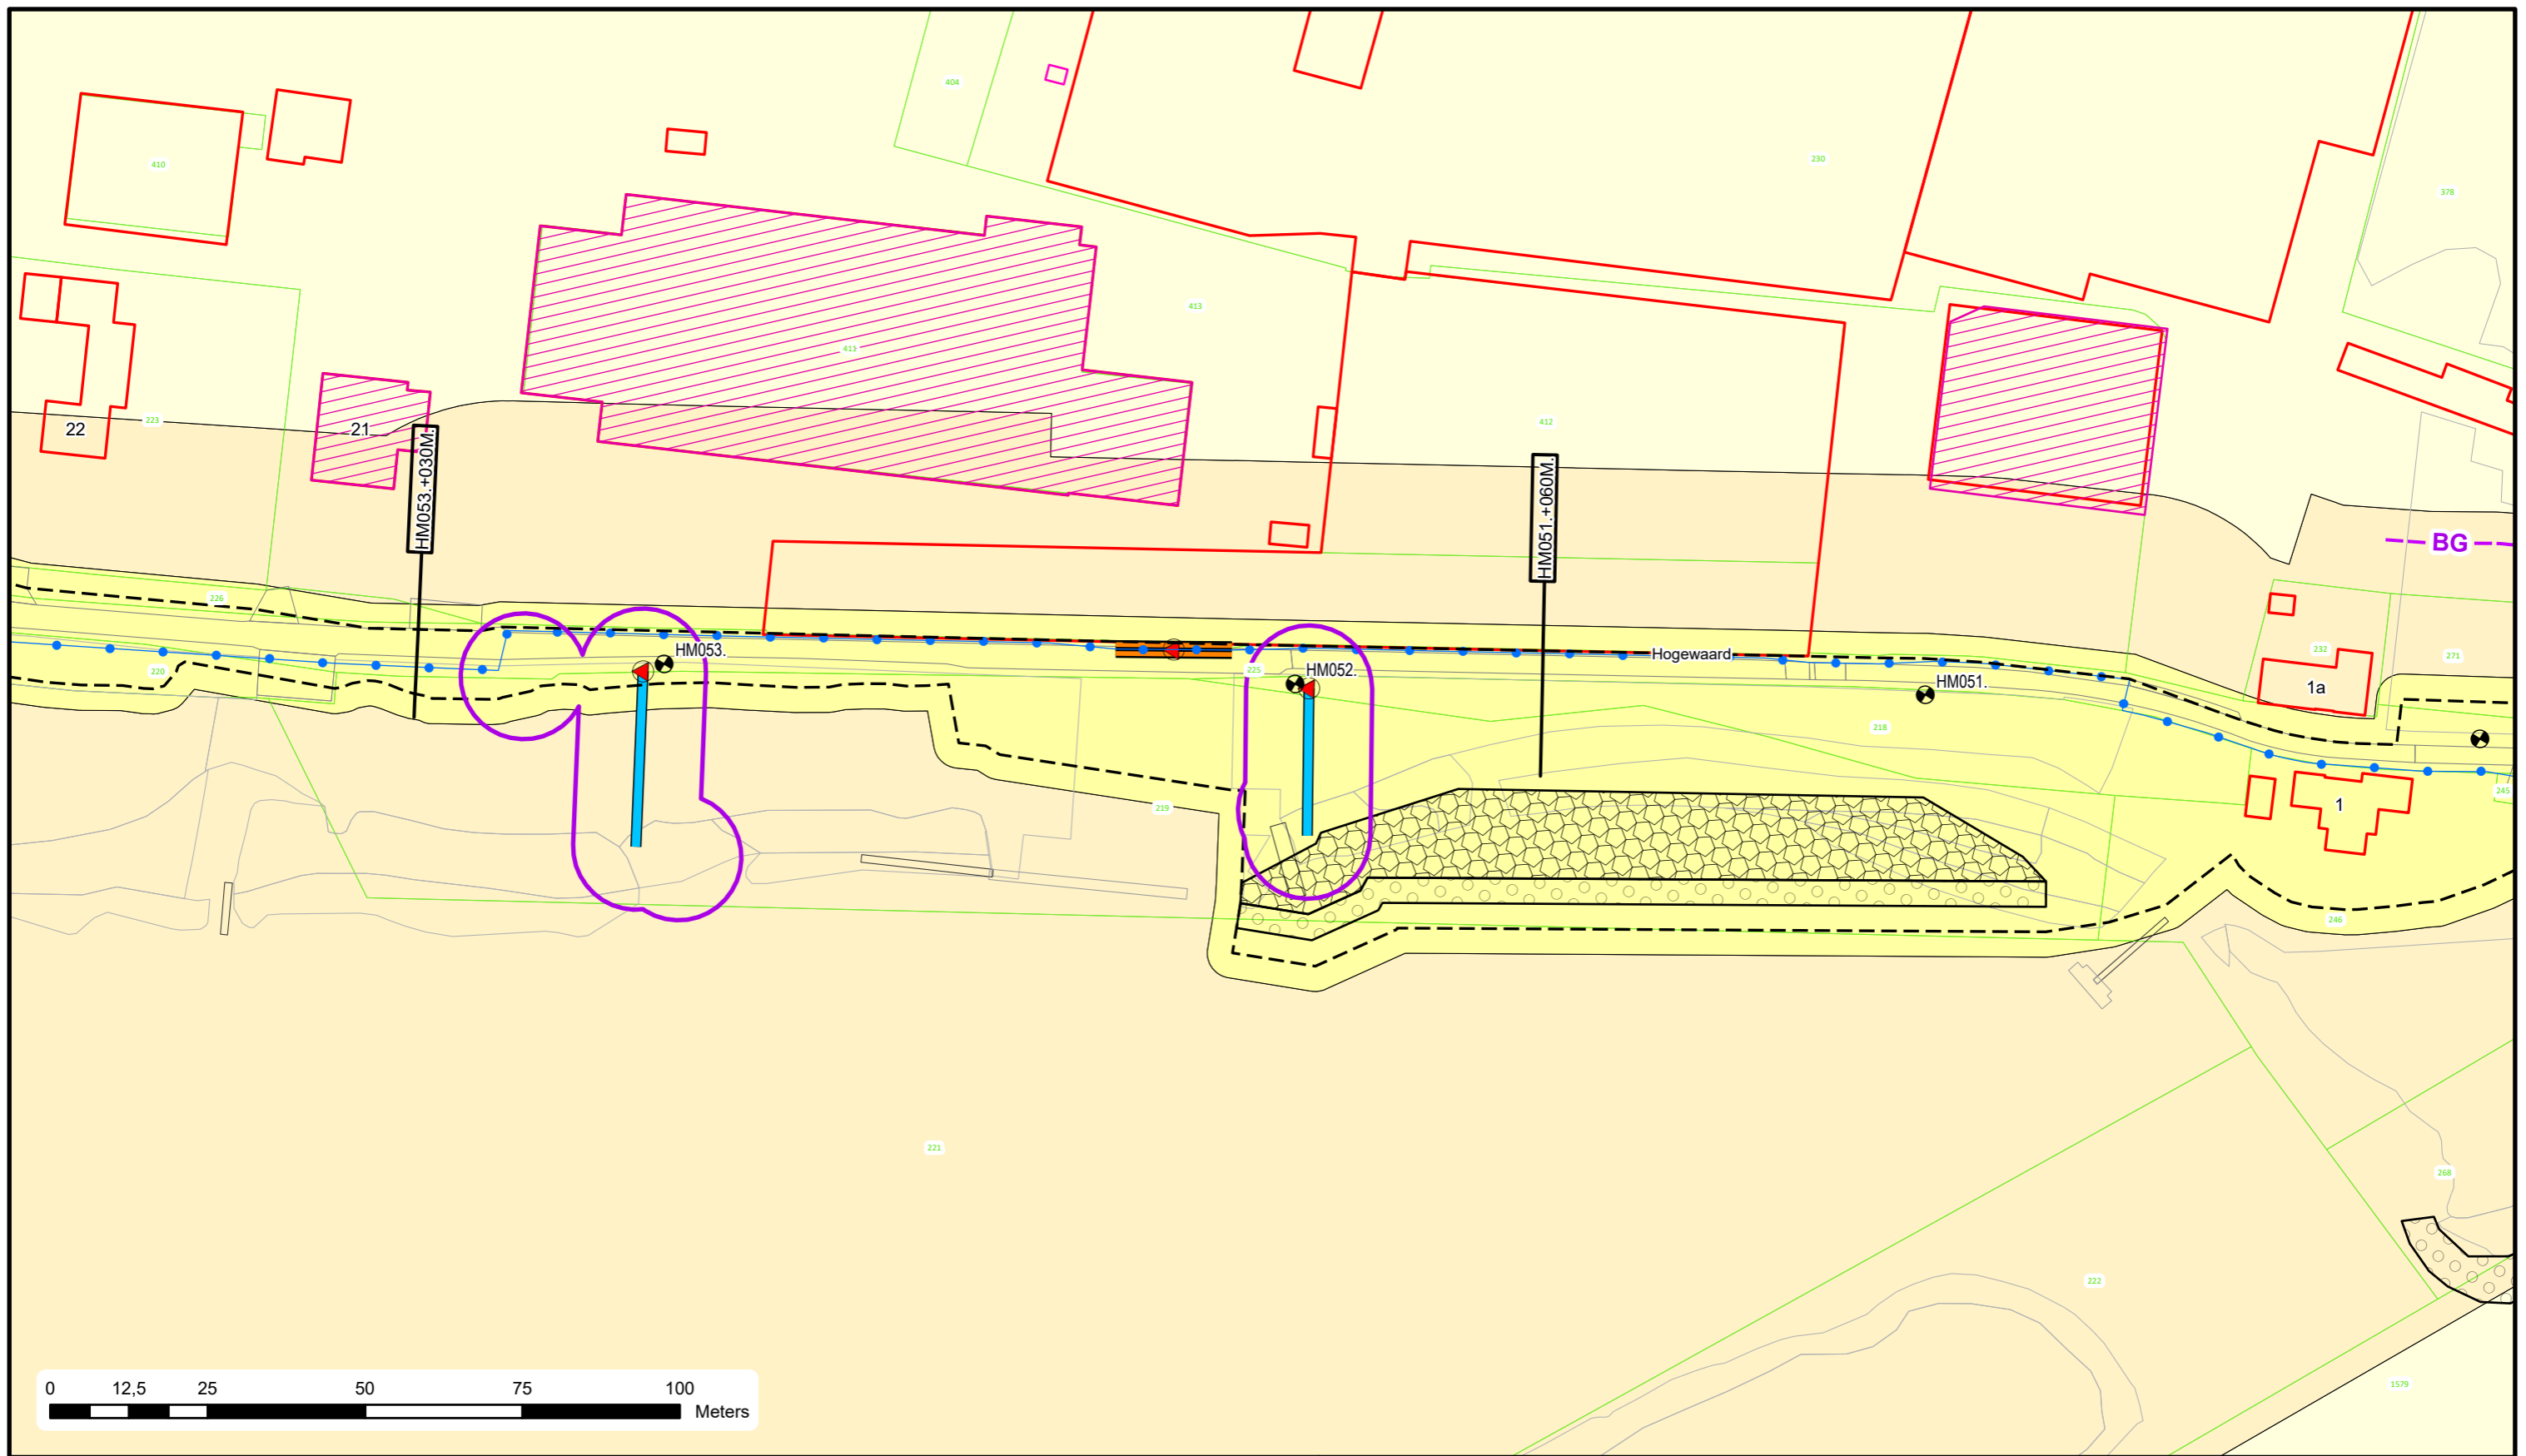


Voor Legenda zie overzicht achter in het boek.


**Waterschap
Rivierenland**
 Bezoekadres: De Blomboogerd 1
 Postadres: Postbus 599
 4003 AN, Tiel
 tel: (0344) 64 90 90
 URL: www.waterschaprivierenland.nl

Legger : Heerewaardense Maasdijk

Onderdeel : Situatie Legger	Datum : 2022	Blad : 015 van : 018
Dijkpaaltraject : HM	Getekend : T-DAM	Status : Vastgesteld
Opname datum : -	Bestuurnr. : 2022048944	Versie : -
Tekeningnr. : HM015		Schaal : 1:1000
		Formaat : A3

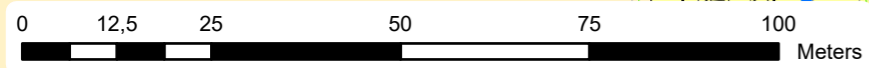
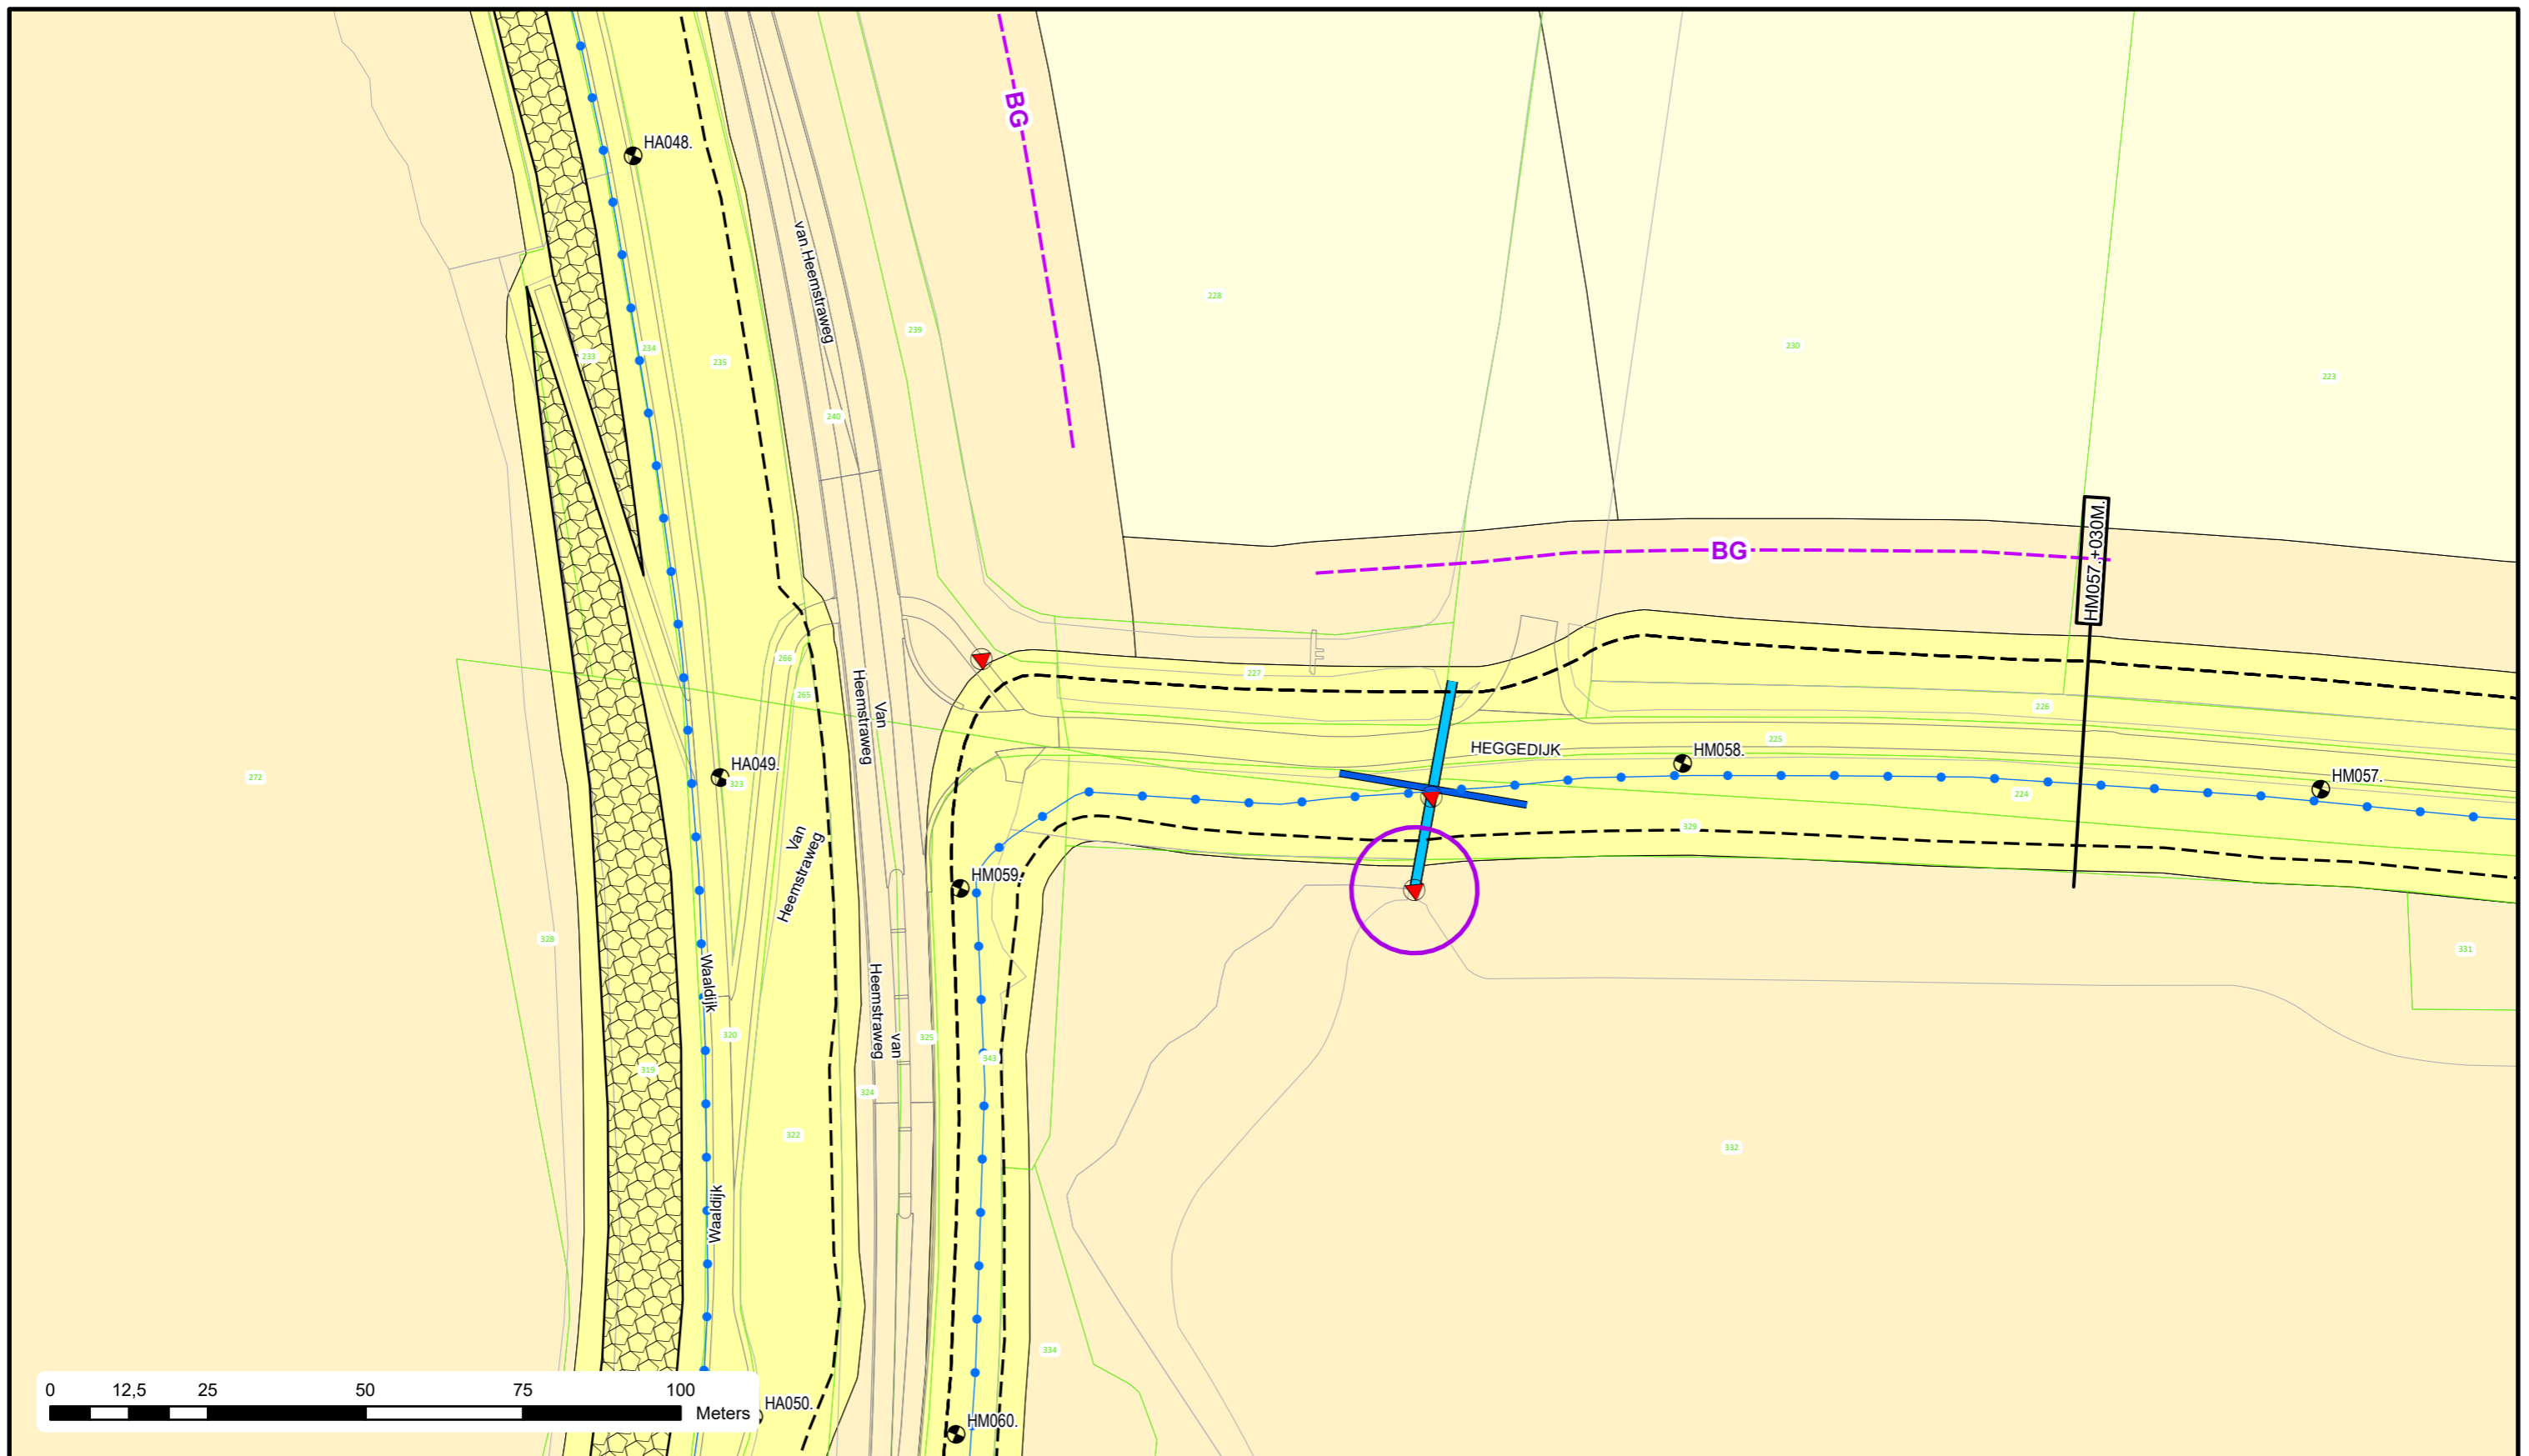


Voor Legenda zie overzicht achter in het boek.


**Waterschap
Rivierenland**
 Bezoekadres: De Blomboogerd 1
 Postadres: Postbus 599
 4003 AN, Tiel
 tel: (0344) 64 90 90
 URL: www.waterschaprivierenland.nl

Legger : Heerewaardense Maasdijk

Onderdeel : Situatie Legger		Datum : 2022	Blad : 017 van : 018
Dijkpaaltraject : HM		Getekend : T-DAM	Status : Vastgesteld
Opname datum : -		Versie : -	
Besluitnr. : 2022048944		Schaal : 1:1000	
Tekeningnr. : HM017		Formaat : A3	

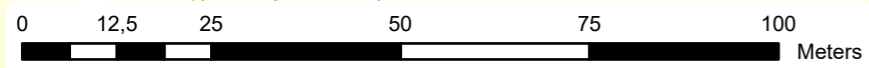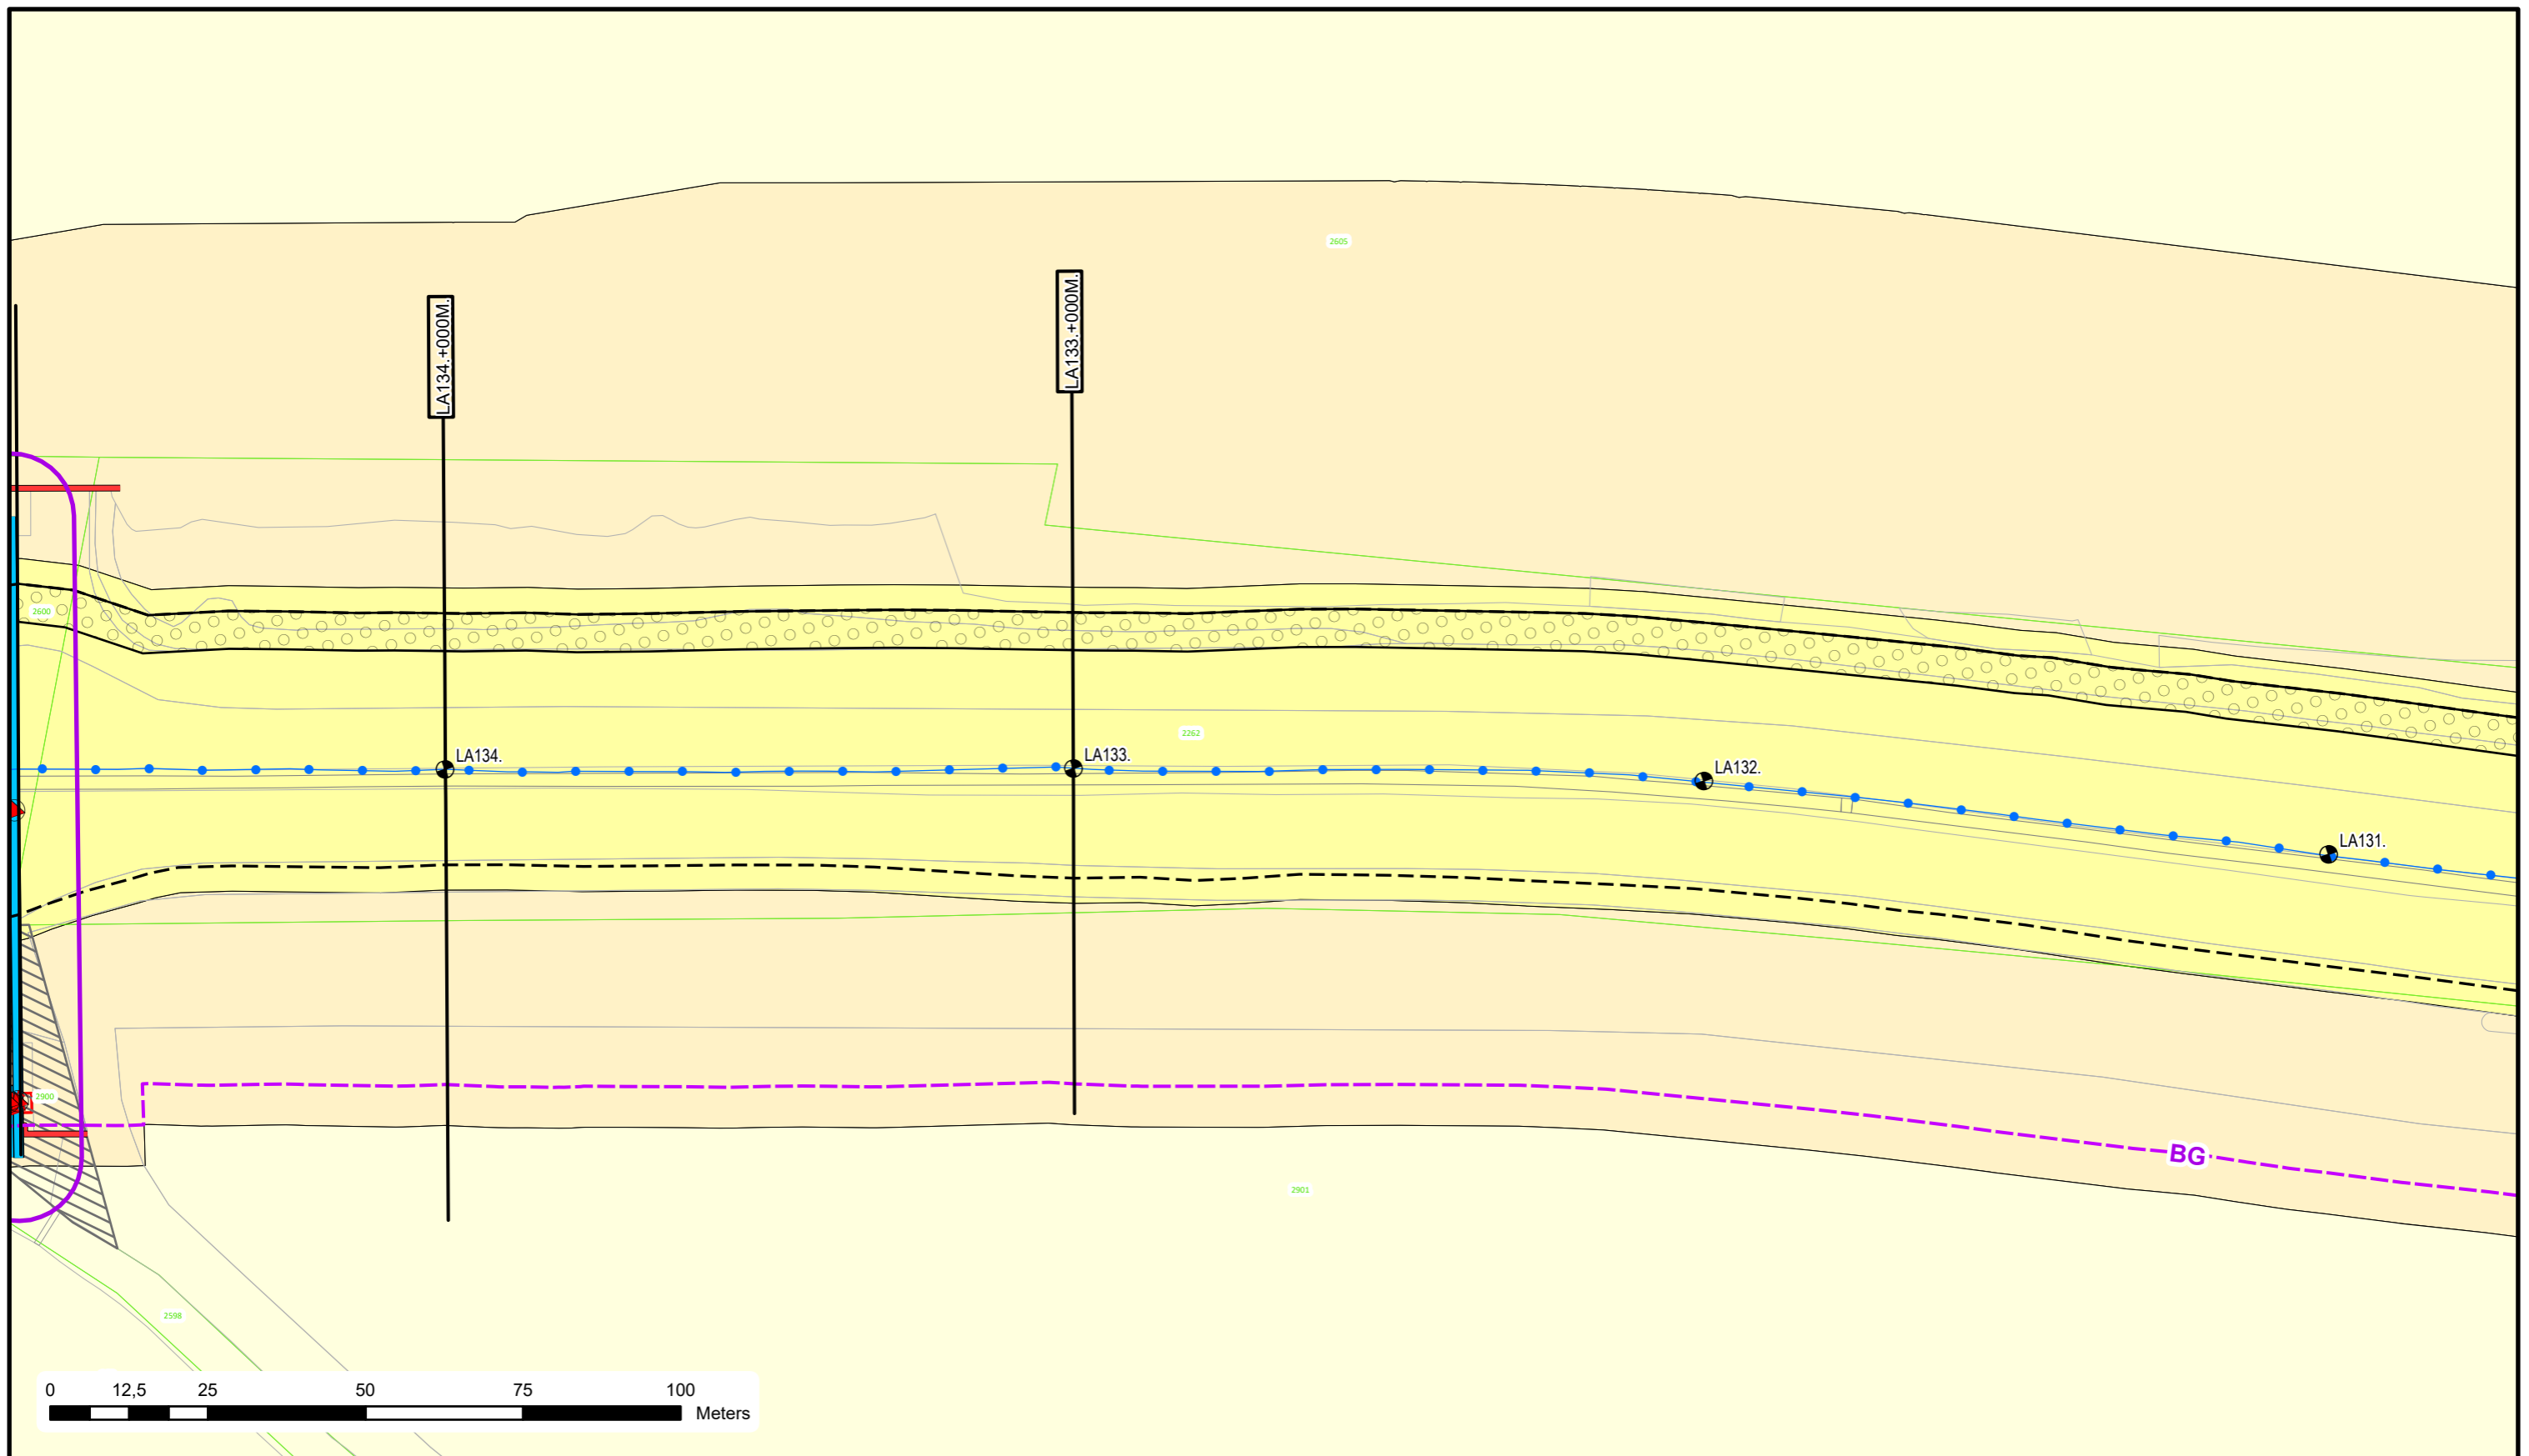


Voor Legenda zie overzicht achter in het boek.



Bezoekadres: De Blomboogerd 1
 Postadres: Postbus 599
 4003 AN, Tiel
 tel: (0344) 64 90 90
 URL: www.waterschaprivierenland.nl

Legger : Land van Altena

Onderdeel : Situatie Legger		Datum : 2022	Blad : 041 van : 172
Dijkpaaltraject : LA		Getekend : T-DAM	Status : Vastgesteld
Opname datum : -		Versie : -	
Besluitnr. : 2022048944		Schaal : 1:1000	
Tekeningnr. : LA041		Formaat : A3	


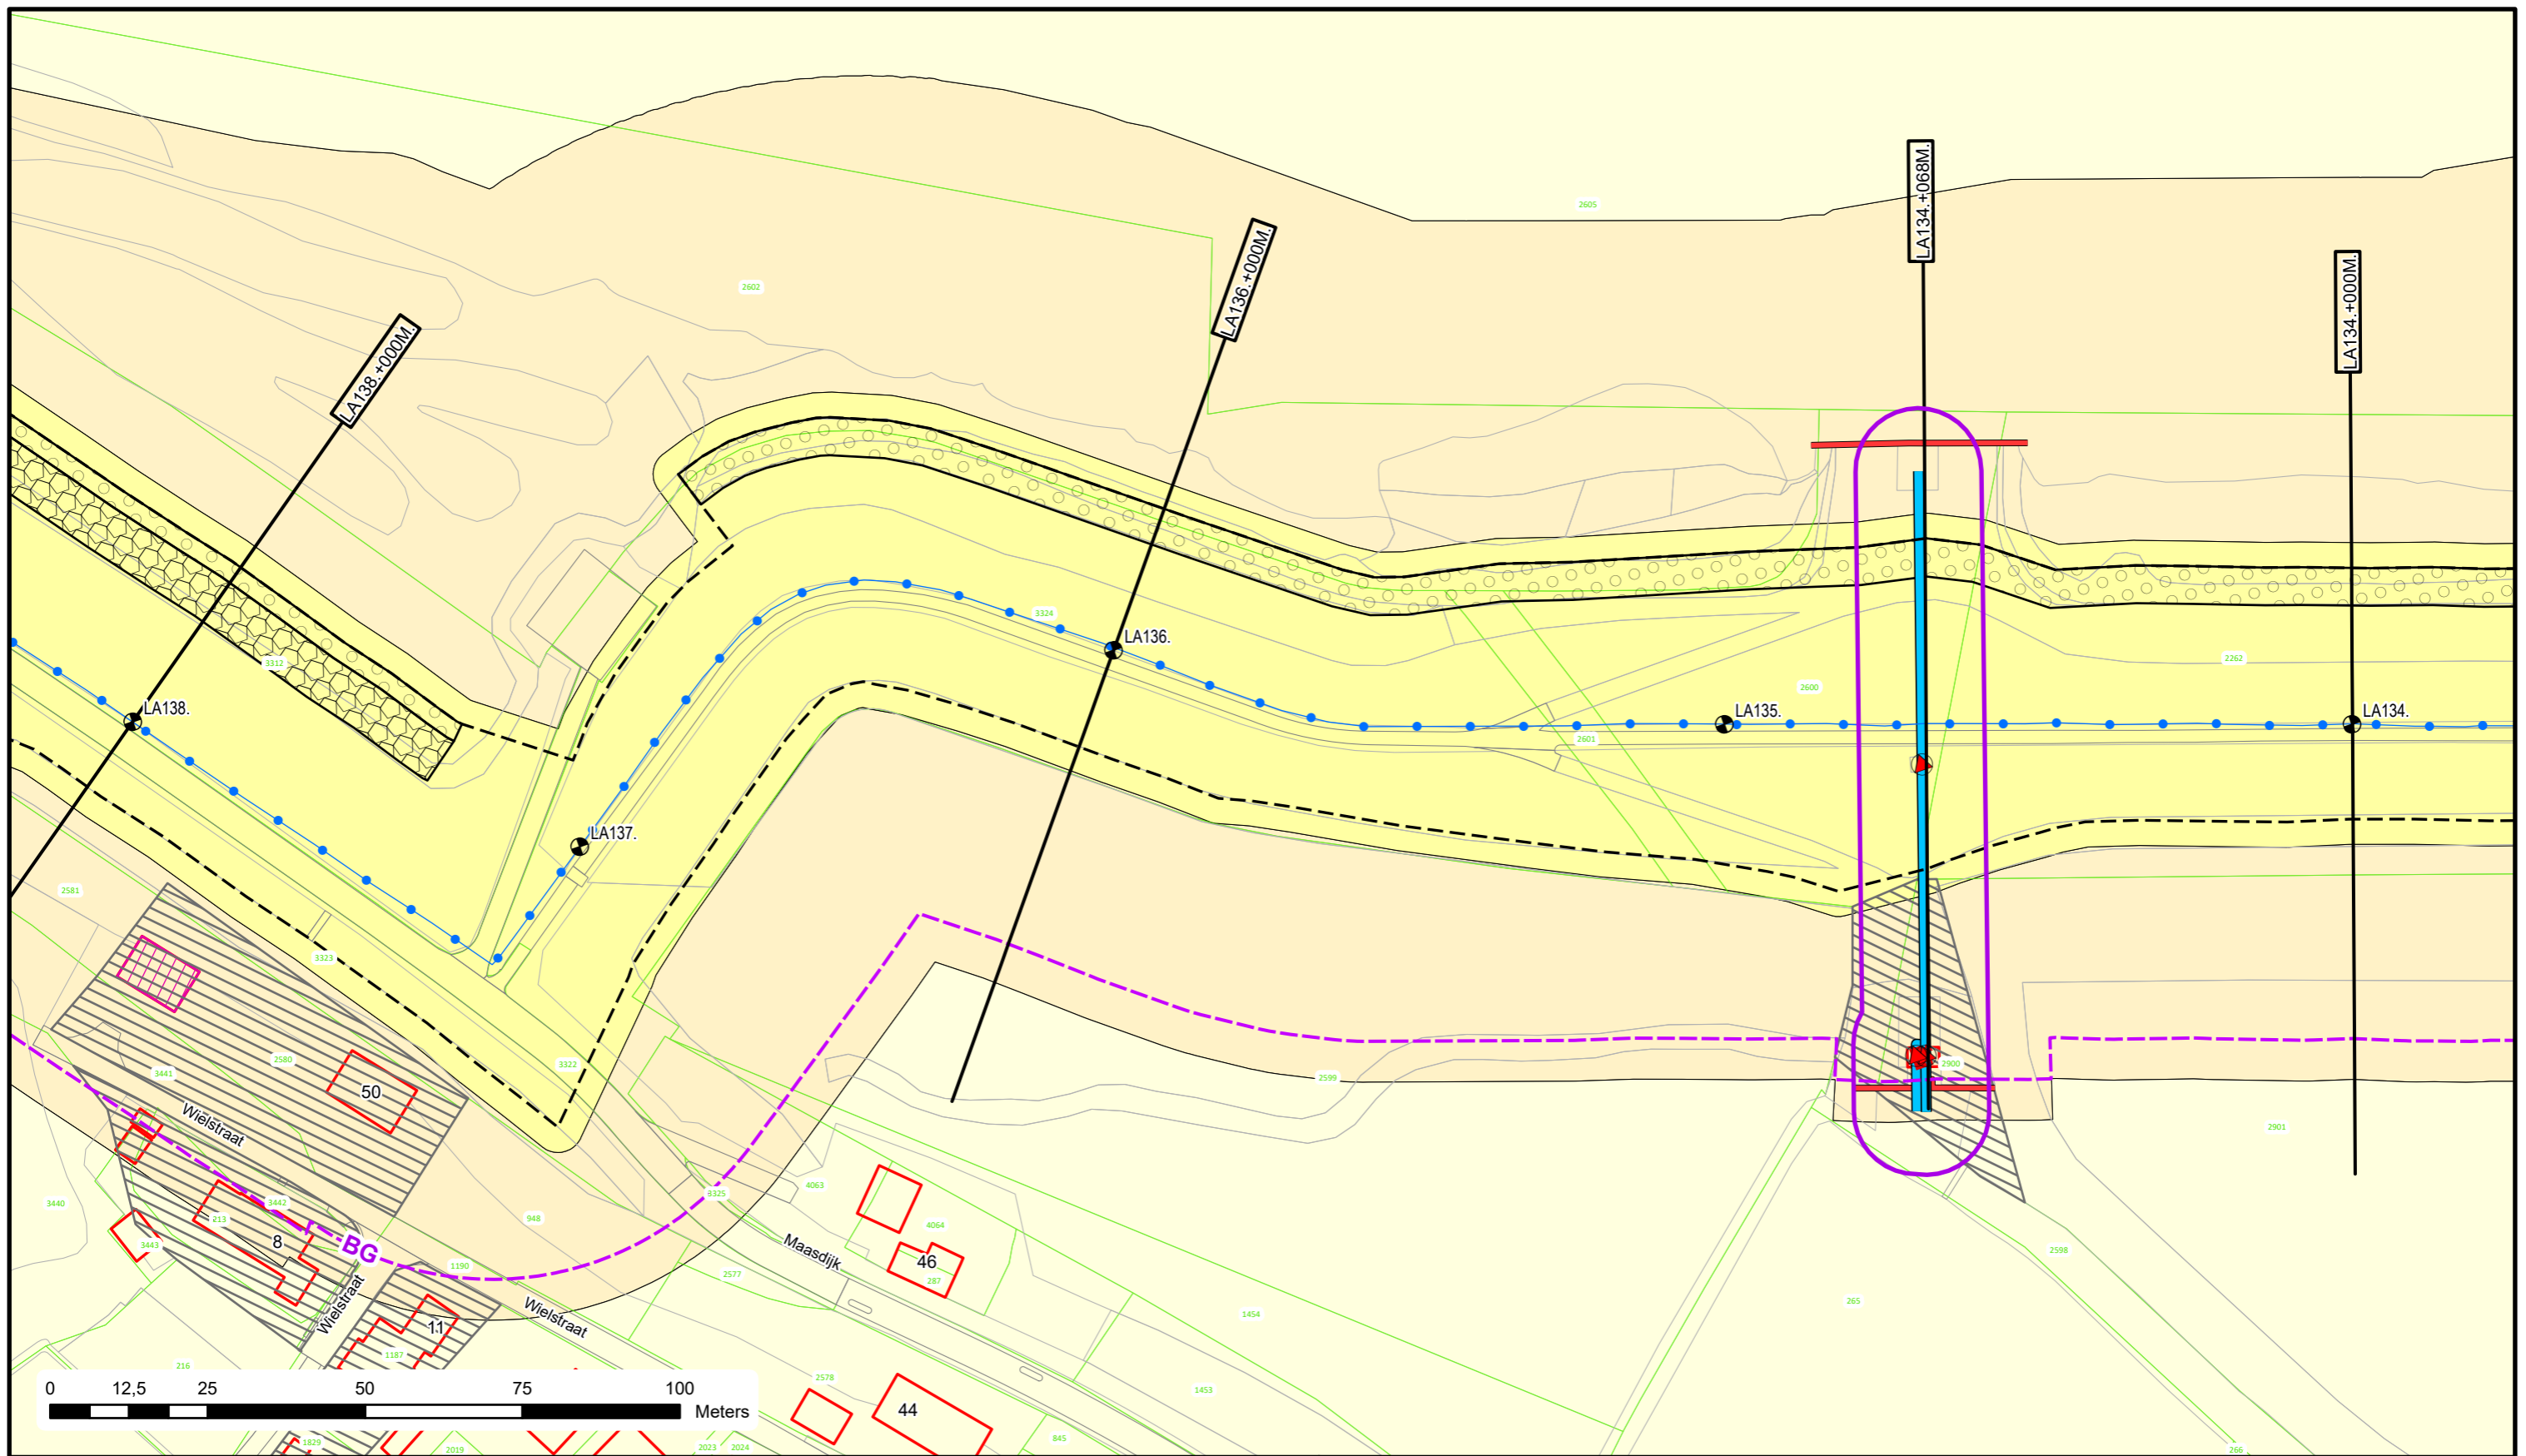


Voor Legenda zie overzicht achter in het boek.


**Waterschap
Rivierenland**
 Bezoekadres: Postadres:
 De Blomboogerd 1 Postbus 599
 4003 AN, Tiel
 tel: (0344) 64 90 90
 URL: www.waterschaprivierenland.nl

Legger : Land van Altena

Onderdeel : Situatie Legger	Datum : 2022	Blad : 042 van : 172
Dijkpaaltraject : LA	Getekend : T-DAM	Status : Vastgesteld
Opname datum : -	Bestuurnr. : 2022048944	Versie : -
Tekeningnr. : LA042		Schaal : 1:1000
		Formaat : A3

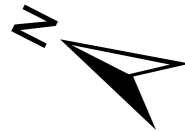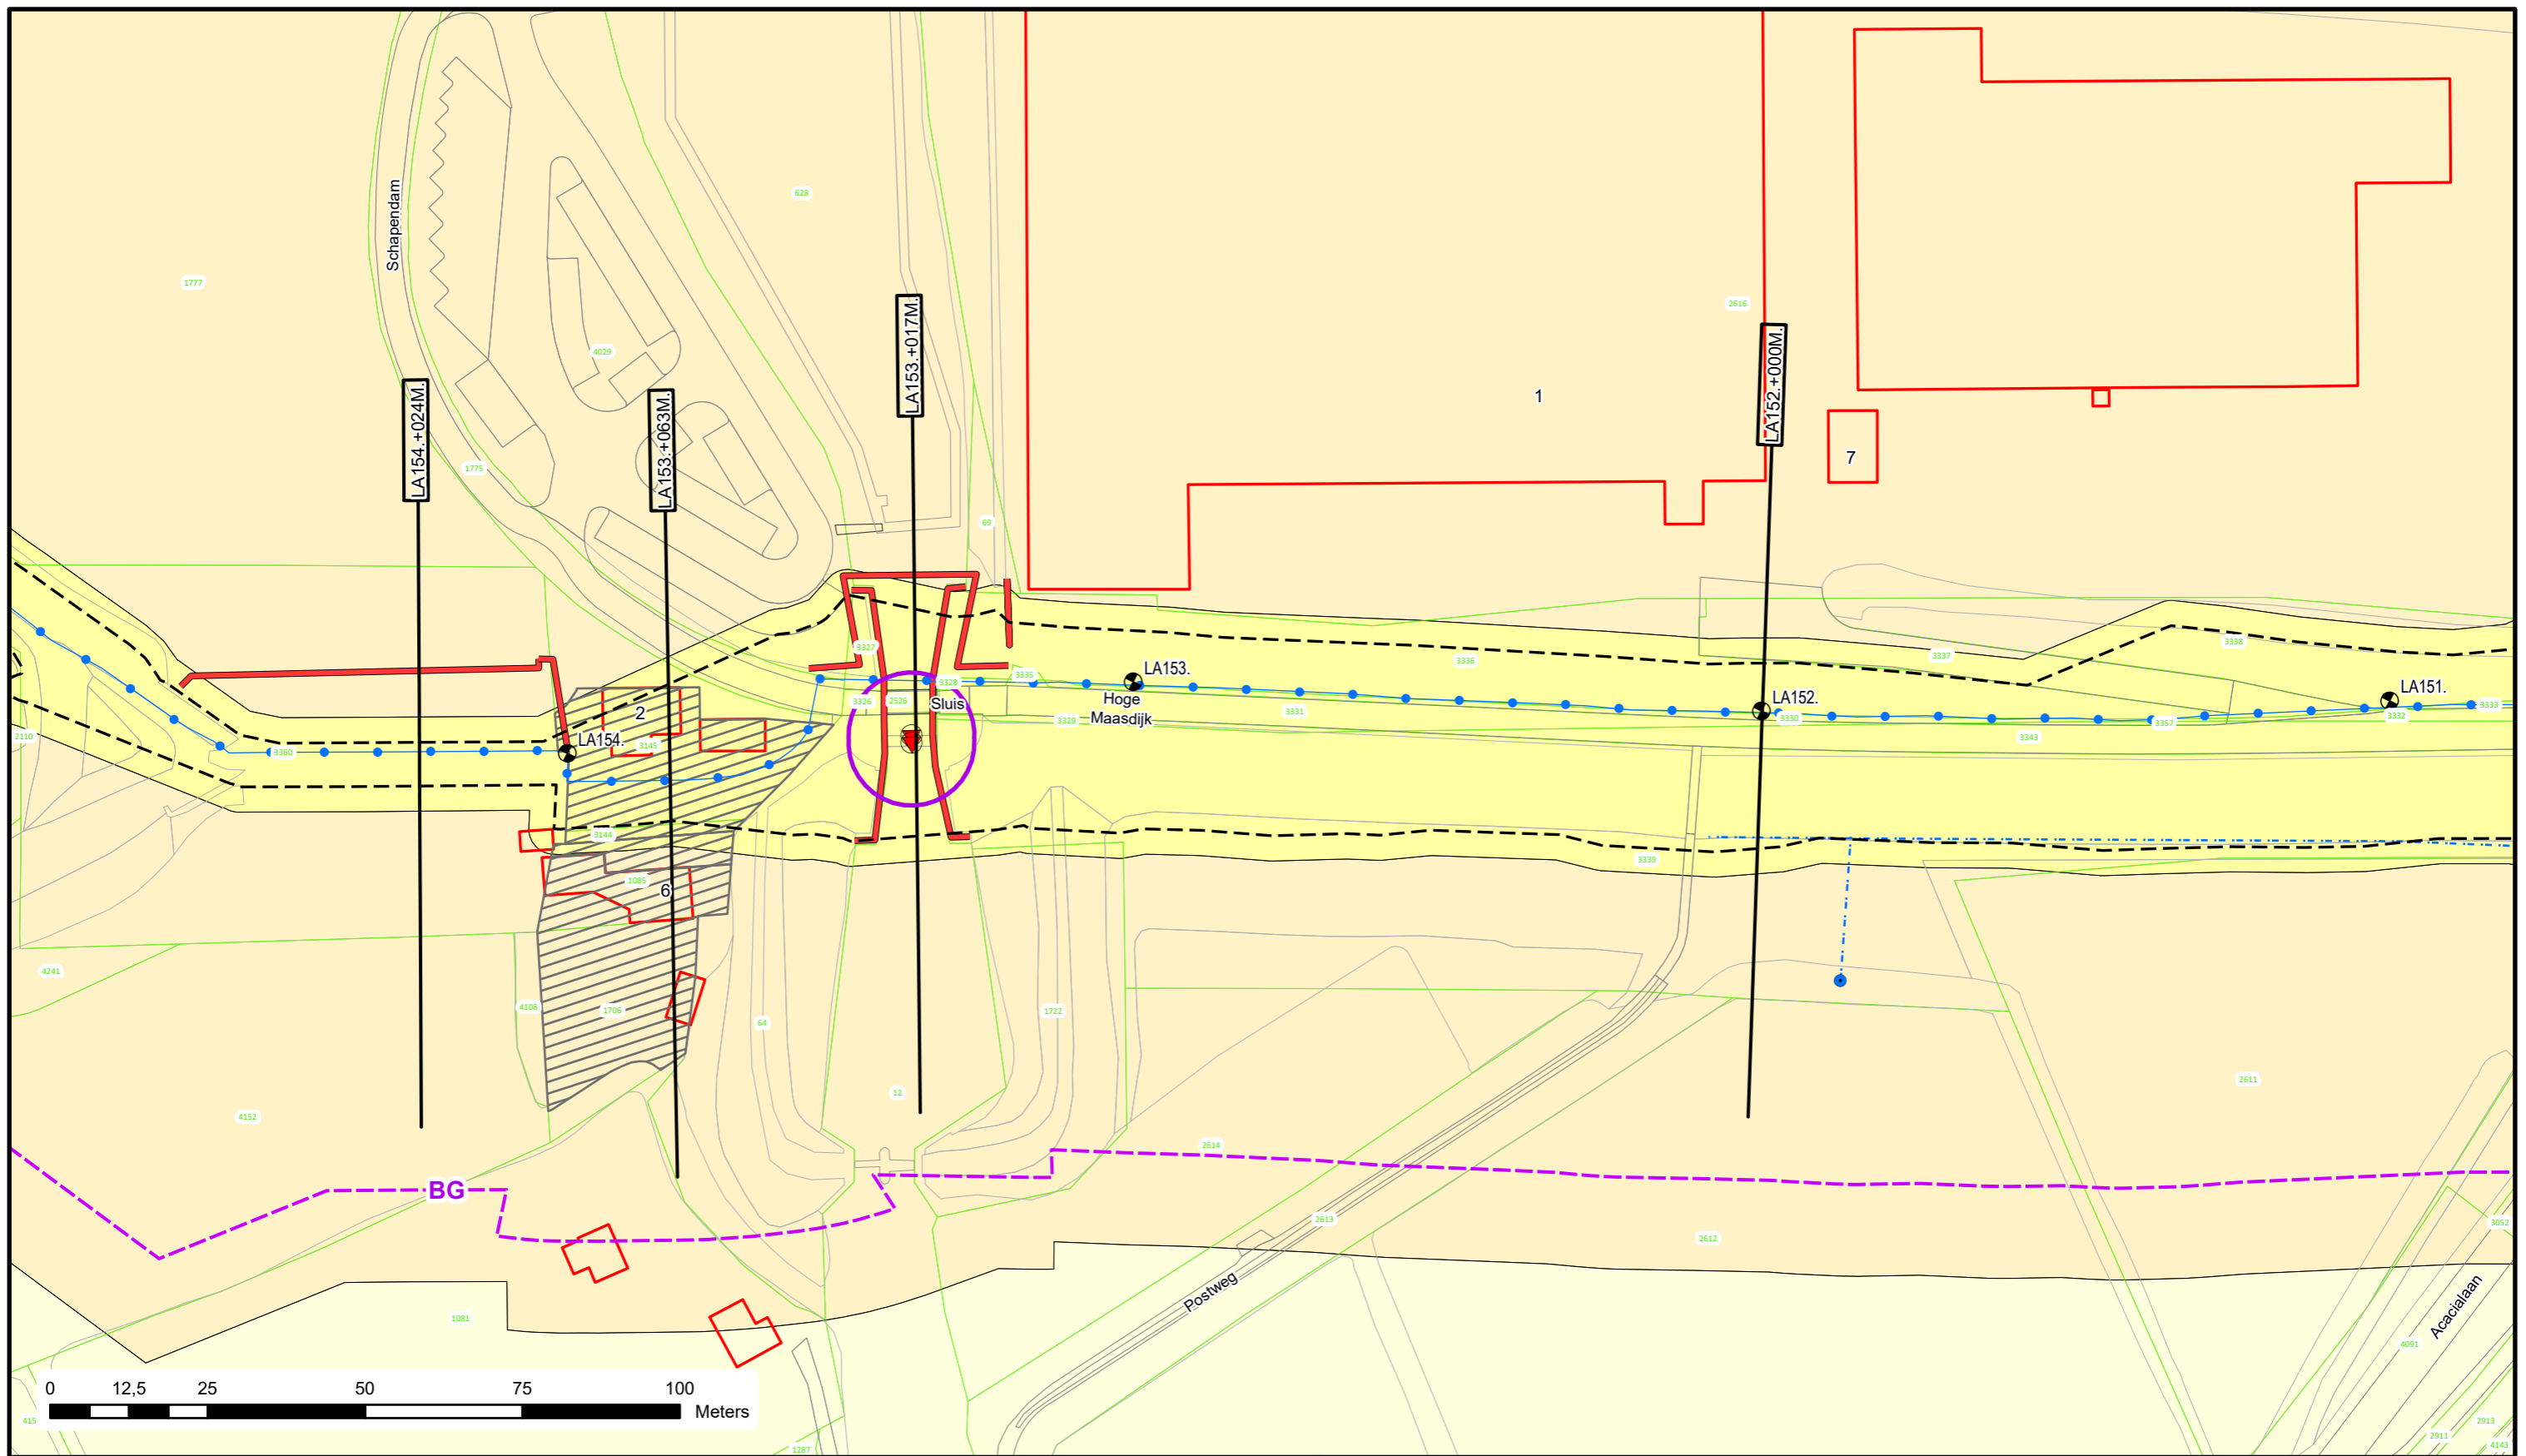



Voor Legenda zie overzicht achter in het boek.



Bezoekadres: De Blomboogerd 1
 Postadres: Postbus 599
 4003 AN, Tiel
 tel: (0344) 64 90 90
 URL: www.waterschaprivierenland.nl

Legger : Land van Altena

Onderdeel : Situatie Legger		Datum : 2022	Blad : 047 van : 172
Dijkpaaltraject : LA		Getekend : T-DAM	Status : Vastgesteld
Opname datum : -		Bestuurnr. : 2022048944	Versie : -
Tekeningnr. : LA047		Schaal : 1:1000	
		Formaat : A3	

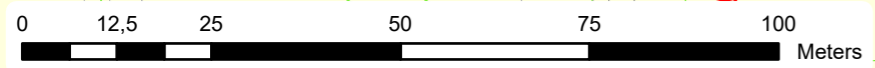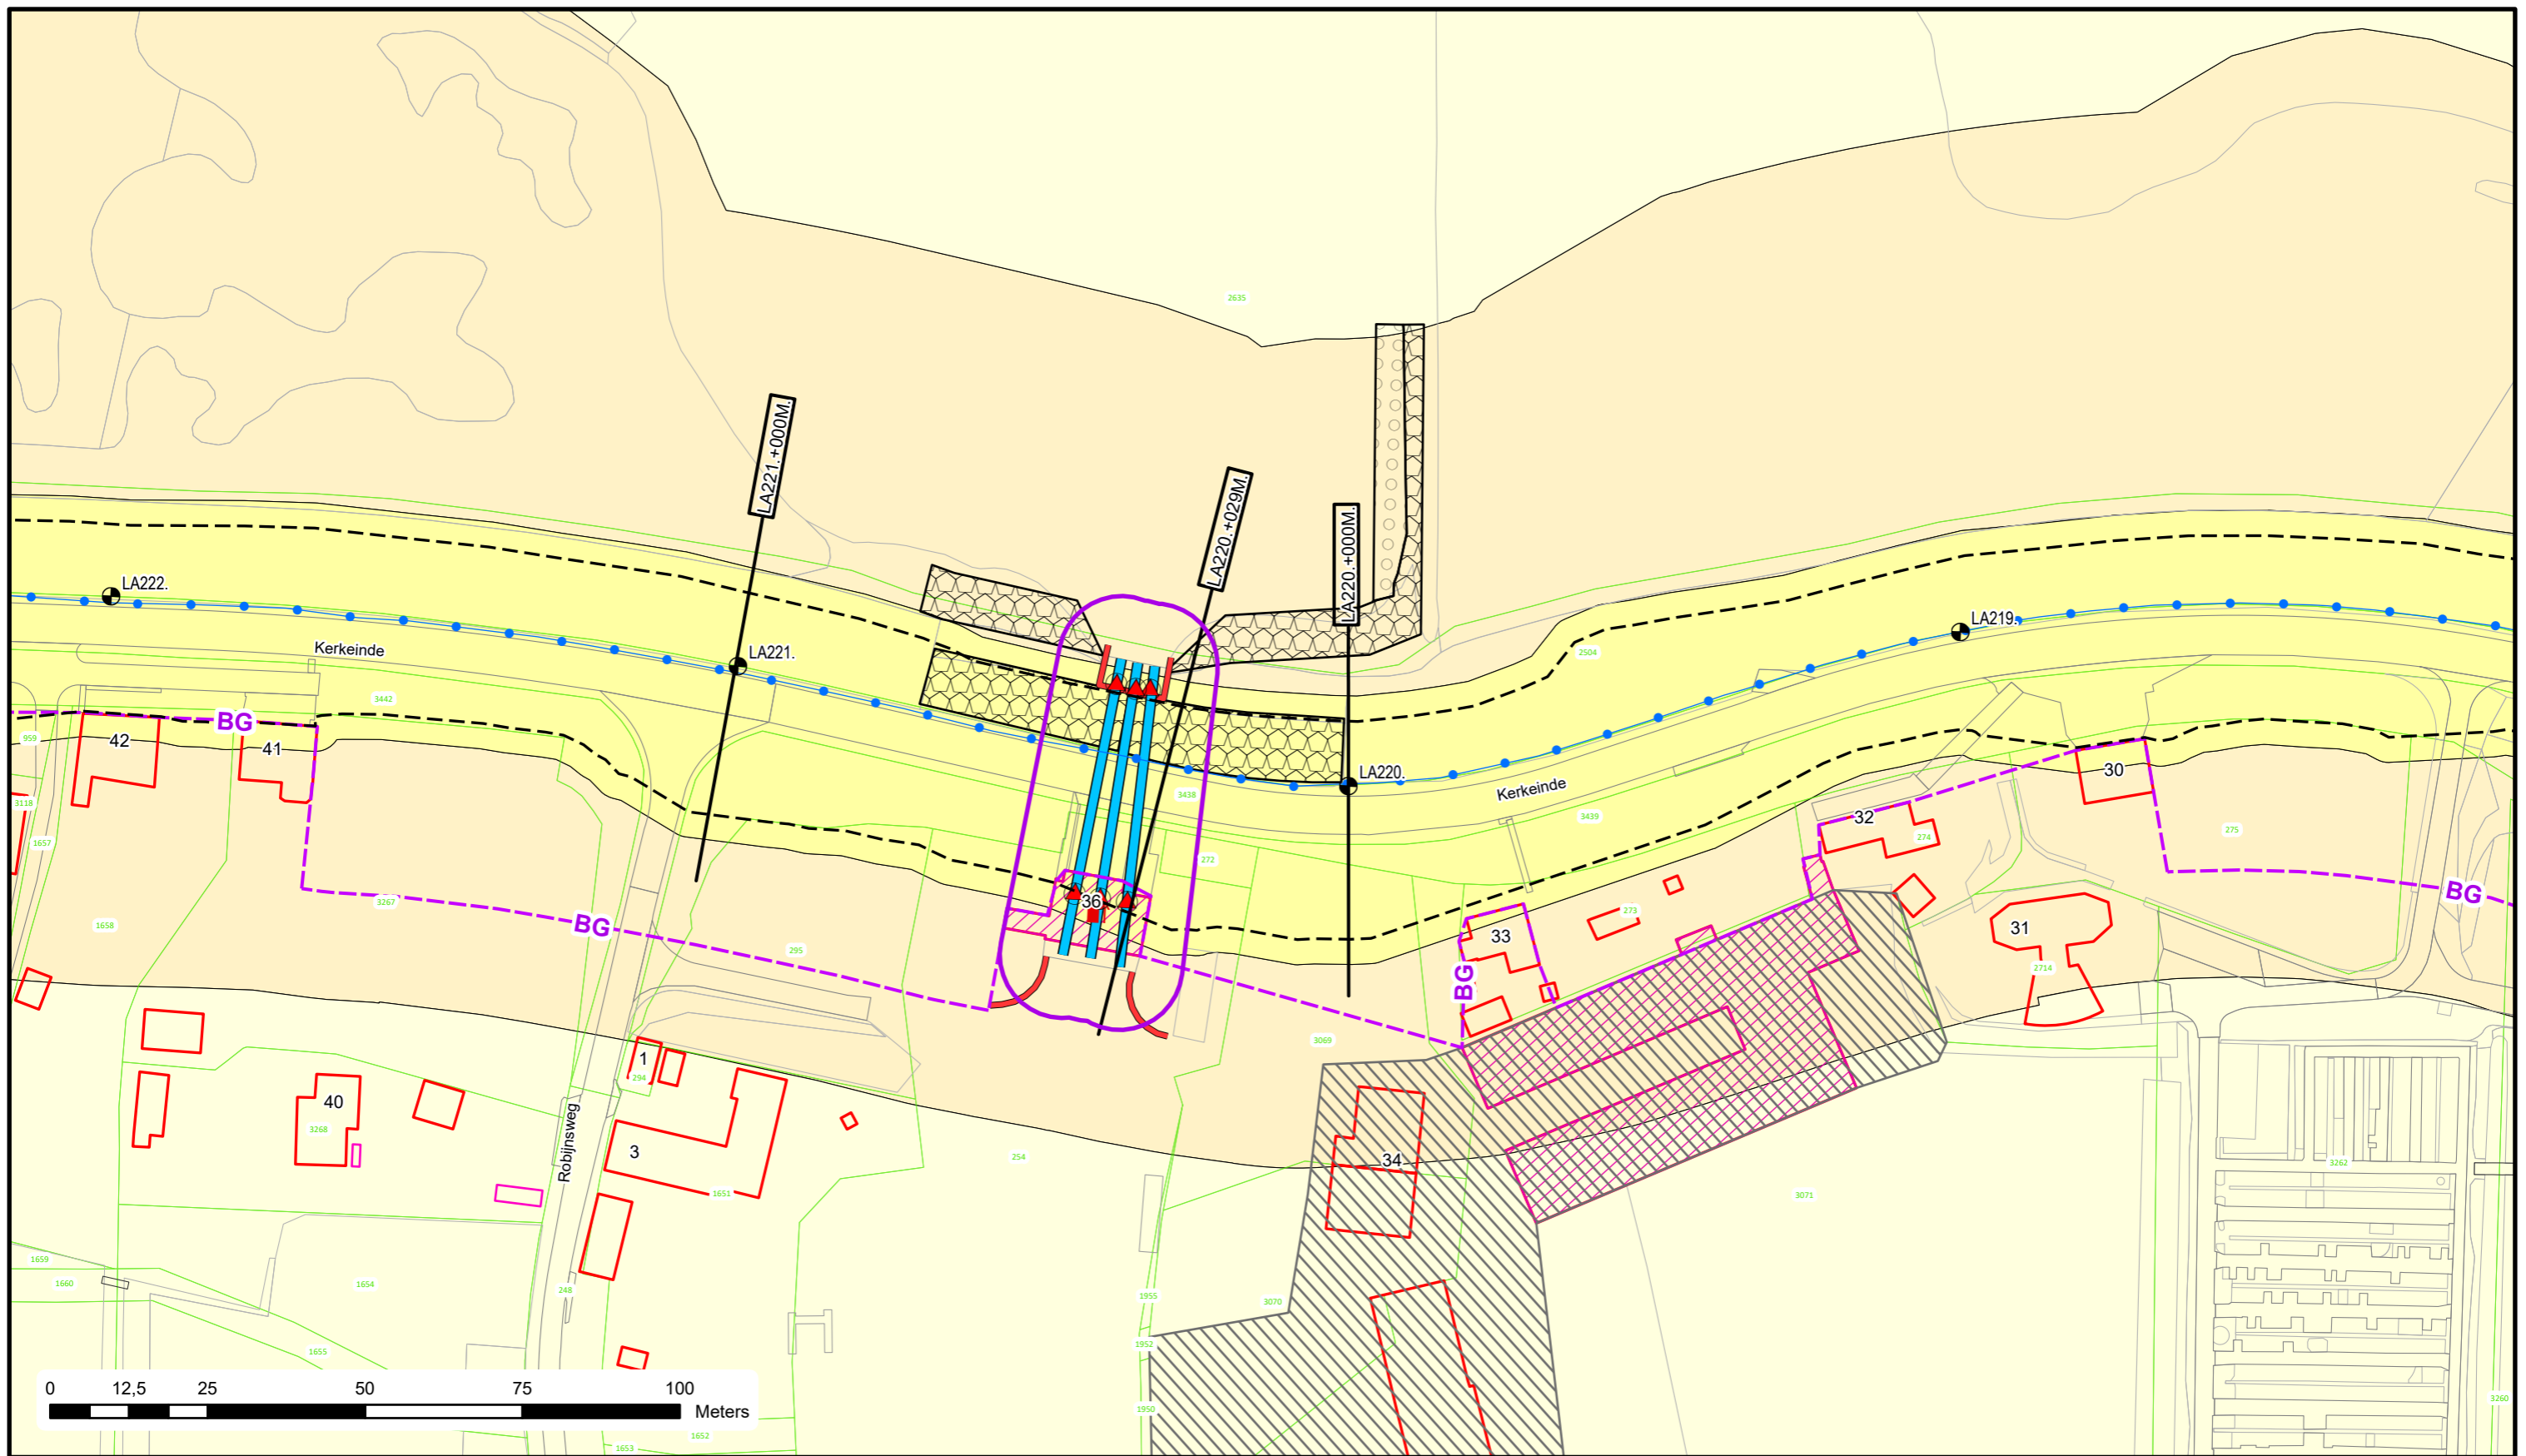


Voor Legenda zie overzicht achter in het boek.



Bezoekadres: De Blomboogerd 1
 Postadres: Postbus 599
 4003 AN, Tiel
 tel: (0344) 64 90 90
 URL: www.waterschaprivierenland.nl

Legger : Land van Altena

Onderdeel : Situatie Legger		Datum : 2022	Blad : 066 van : 172
Dijkpaaltraject : LA		Getekend : T-DAM	Status : Vastgesteld
Opname datum : -		Versie : -	
Besluitnr. : 2022048944		Schaal : 1:1000	
Tekeningnr. : LA066		Formaat : A3	

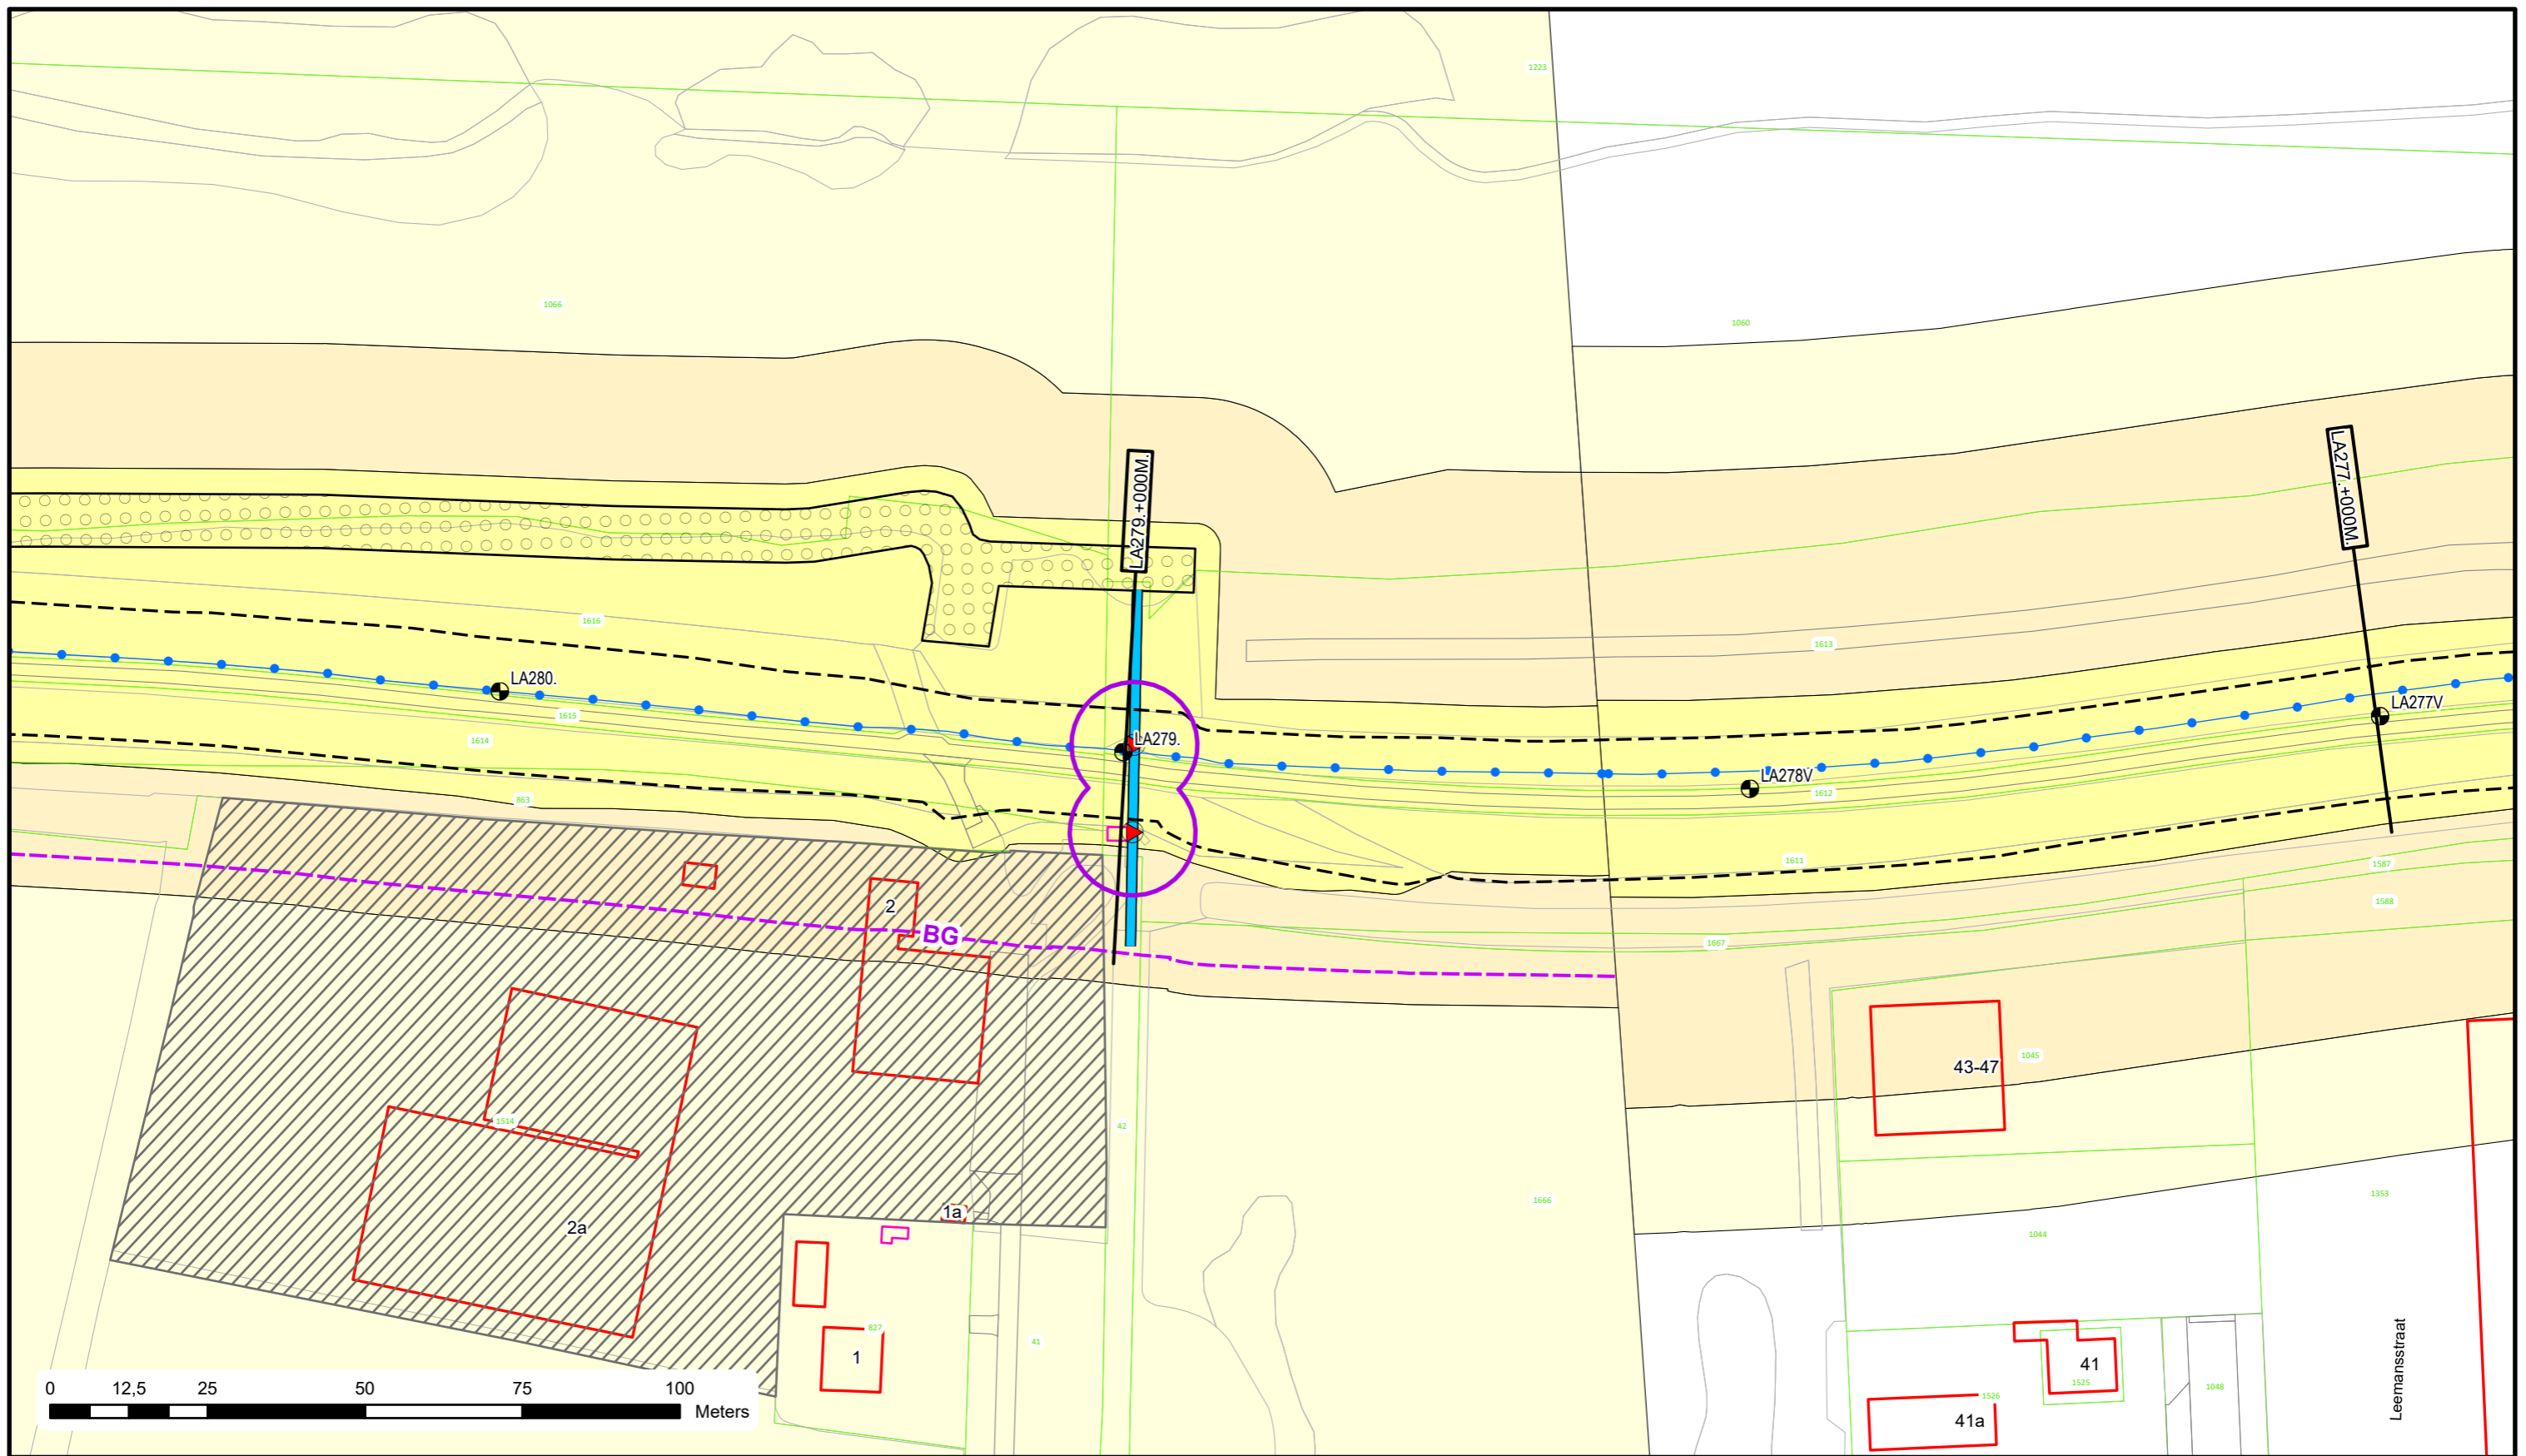

Voor Legenda zie overzicht achter in het boek.




Bezoekadres: De Blomboogerd 1
 4003 AN, Tiel
 tel: (0344) 64 90 90
 URL: www.waterschaprivierenland.nl

Postadres: Postbus 599
 4003 AN, Tiel

Legger : Land van Altena

Onderdeel : Situatie Legger		Datum : 2022	Blad : 083 van : 172
Dijkpaaltraject : LA		Getekend : T-DAM	Status : Vastgesteld
Opname datum : -		Versie : -	
Besluitnr. : 2022048944		Schaal : 1:1000	
Tekeningnr. : LA083		Formaat : A3	

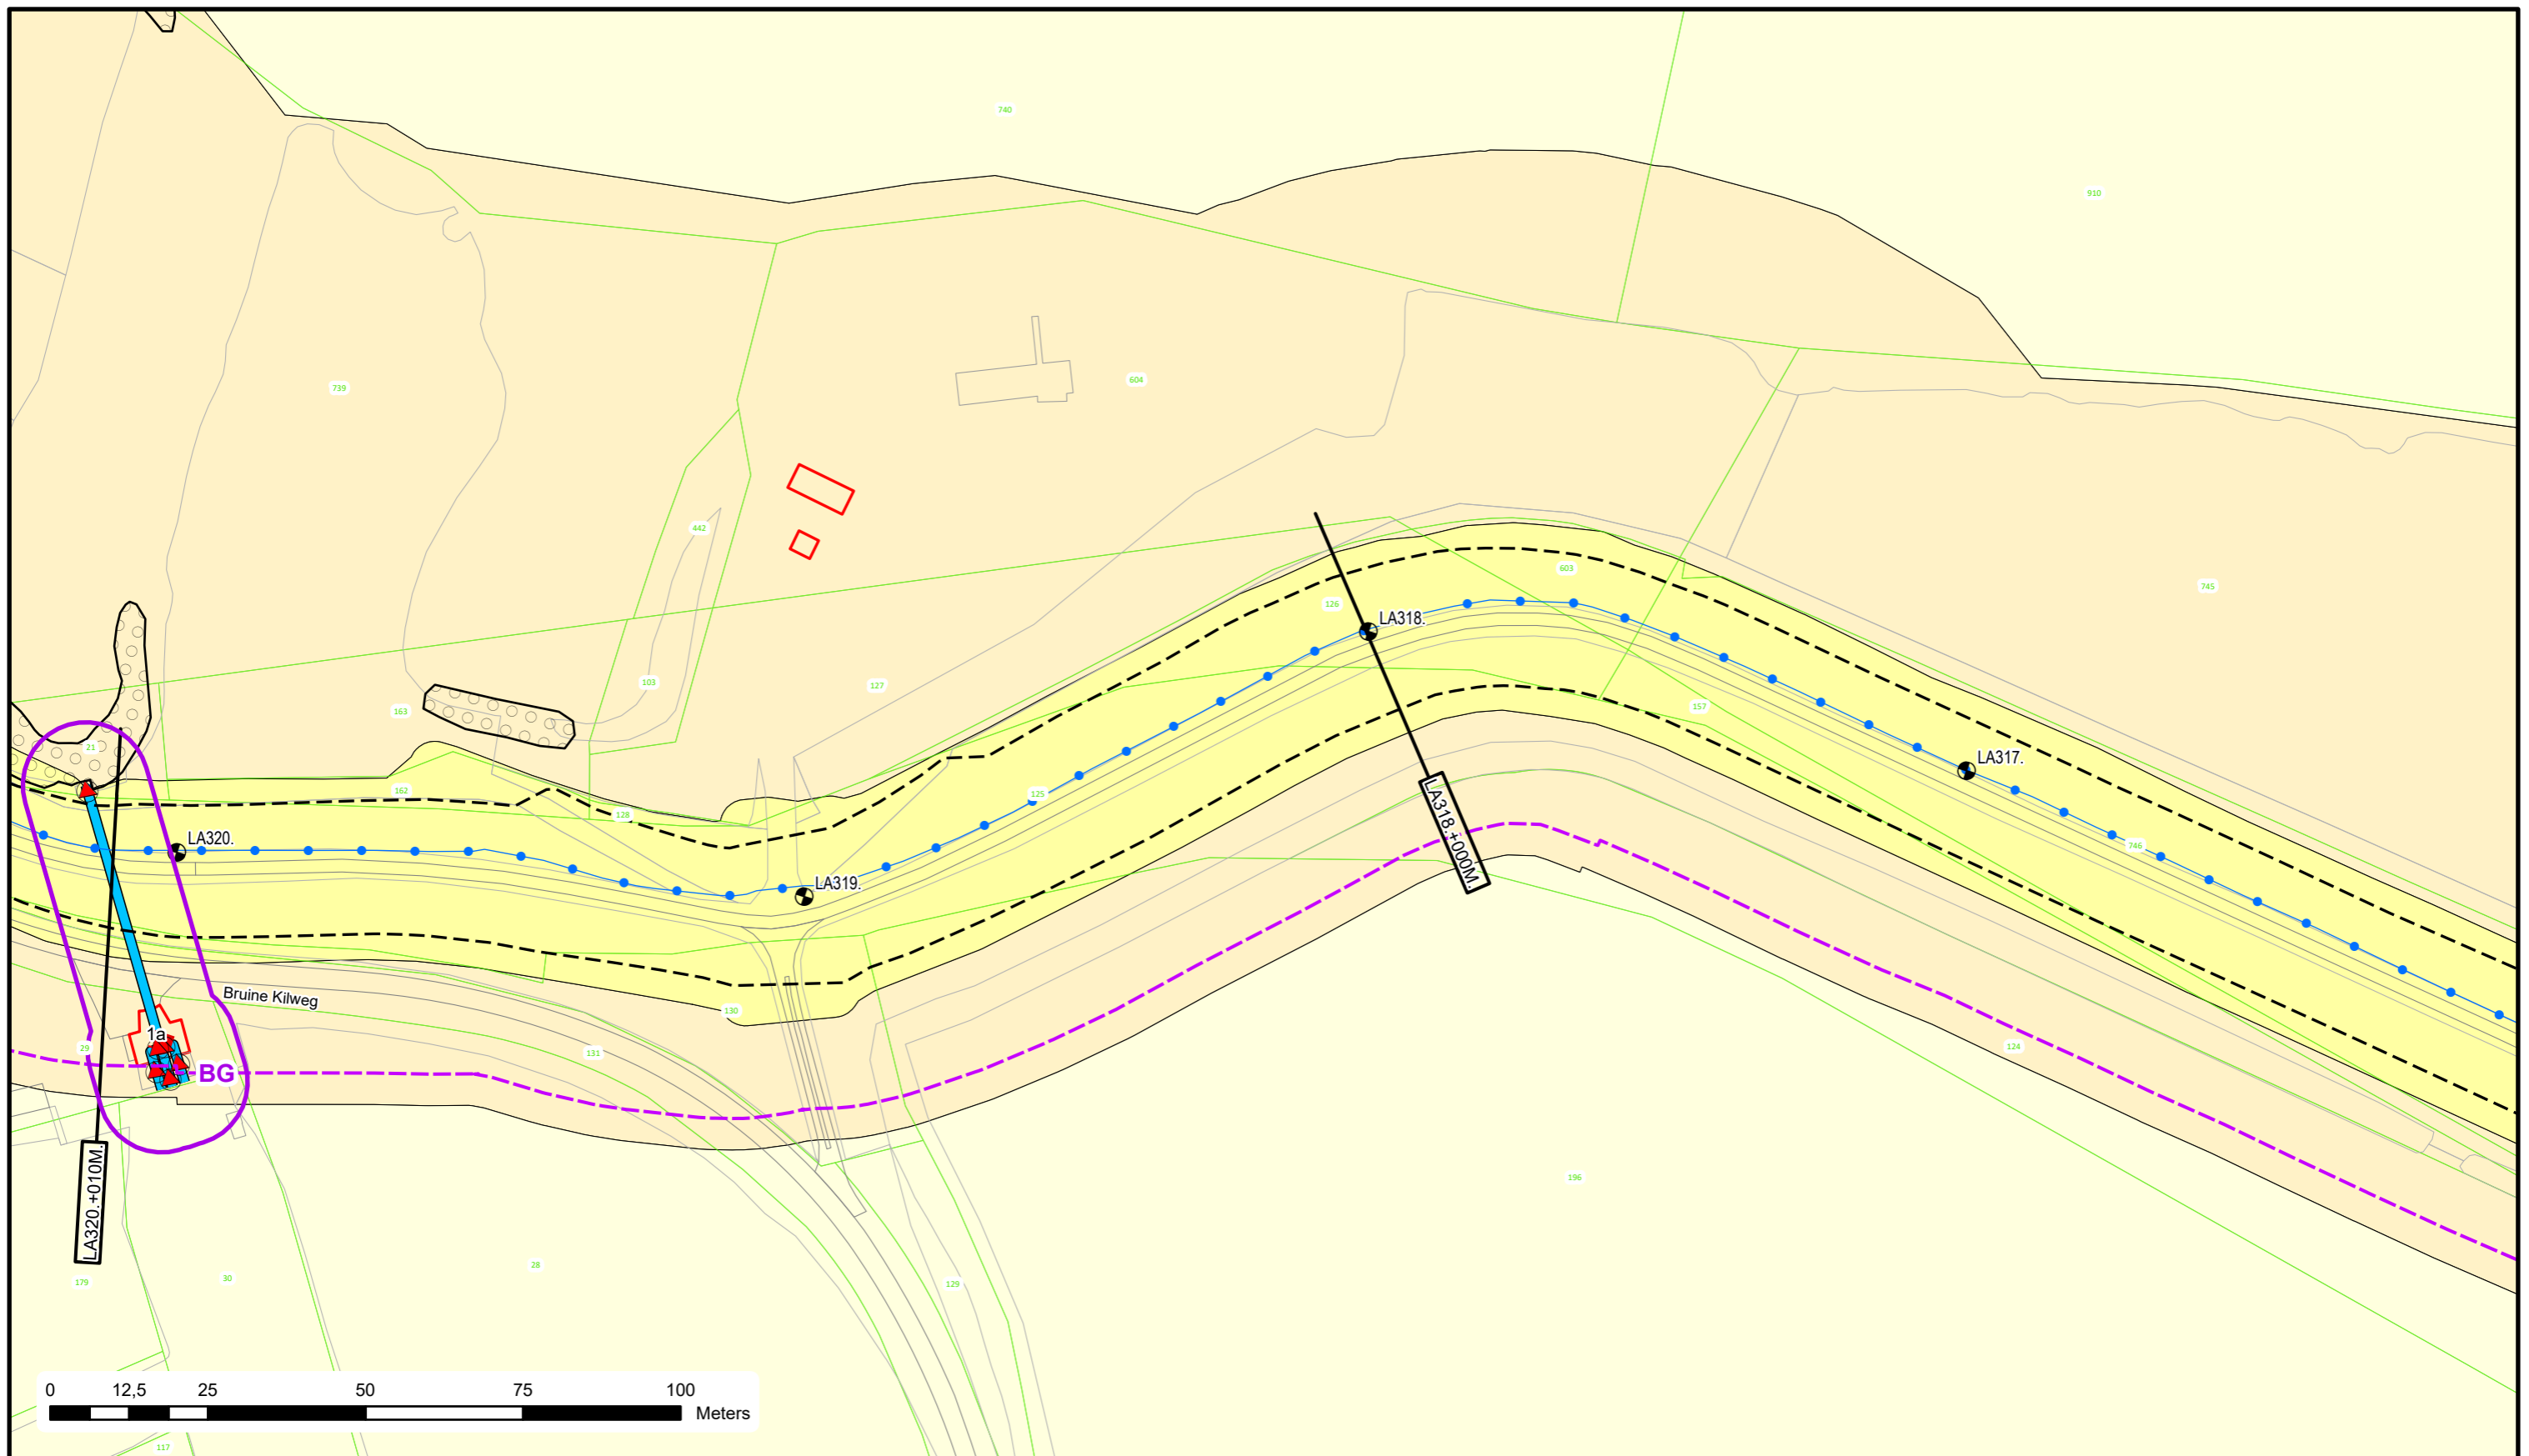

Voor Legenda zie overzicht achter in het boek.




Bezoekadres: De Blomboogerd 1
4003 AN, Tiel
tel: (0344) 64 90 90
URL: www.waterschaprivierenland.nl

Postadres: Postbus 599

Legger : Land van Altena

Onderdeel : Situatie Legger		
Dijkpaaltraject : LA	Datum : 2022	Blad : 095 van : 172
Getekend : T-DAM	Status : Vastgesteld	
Opname datum : -	Versie : -	
Besluitnr. : 2022048944	Schaal : 1:1000	
Tekeningnr. : LA095	Formaat : A3	

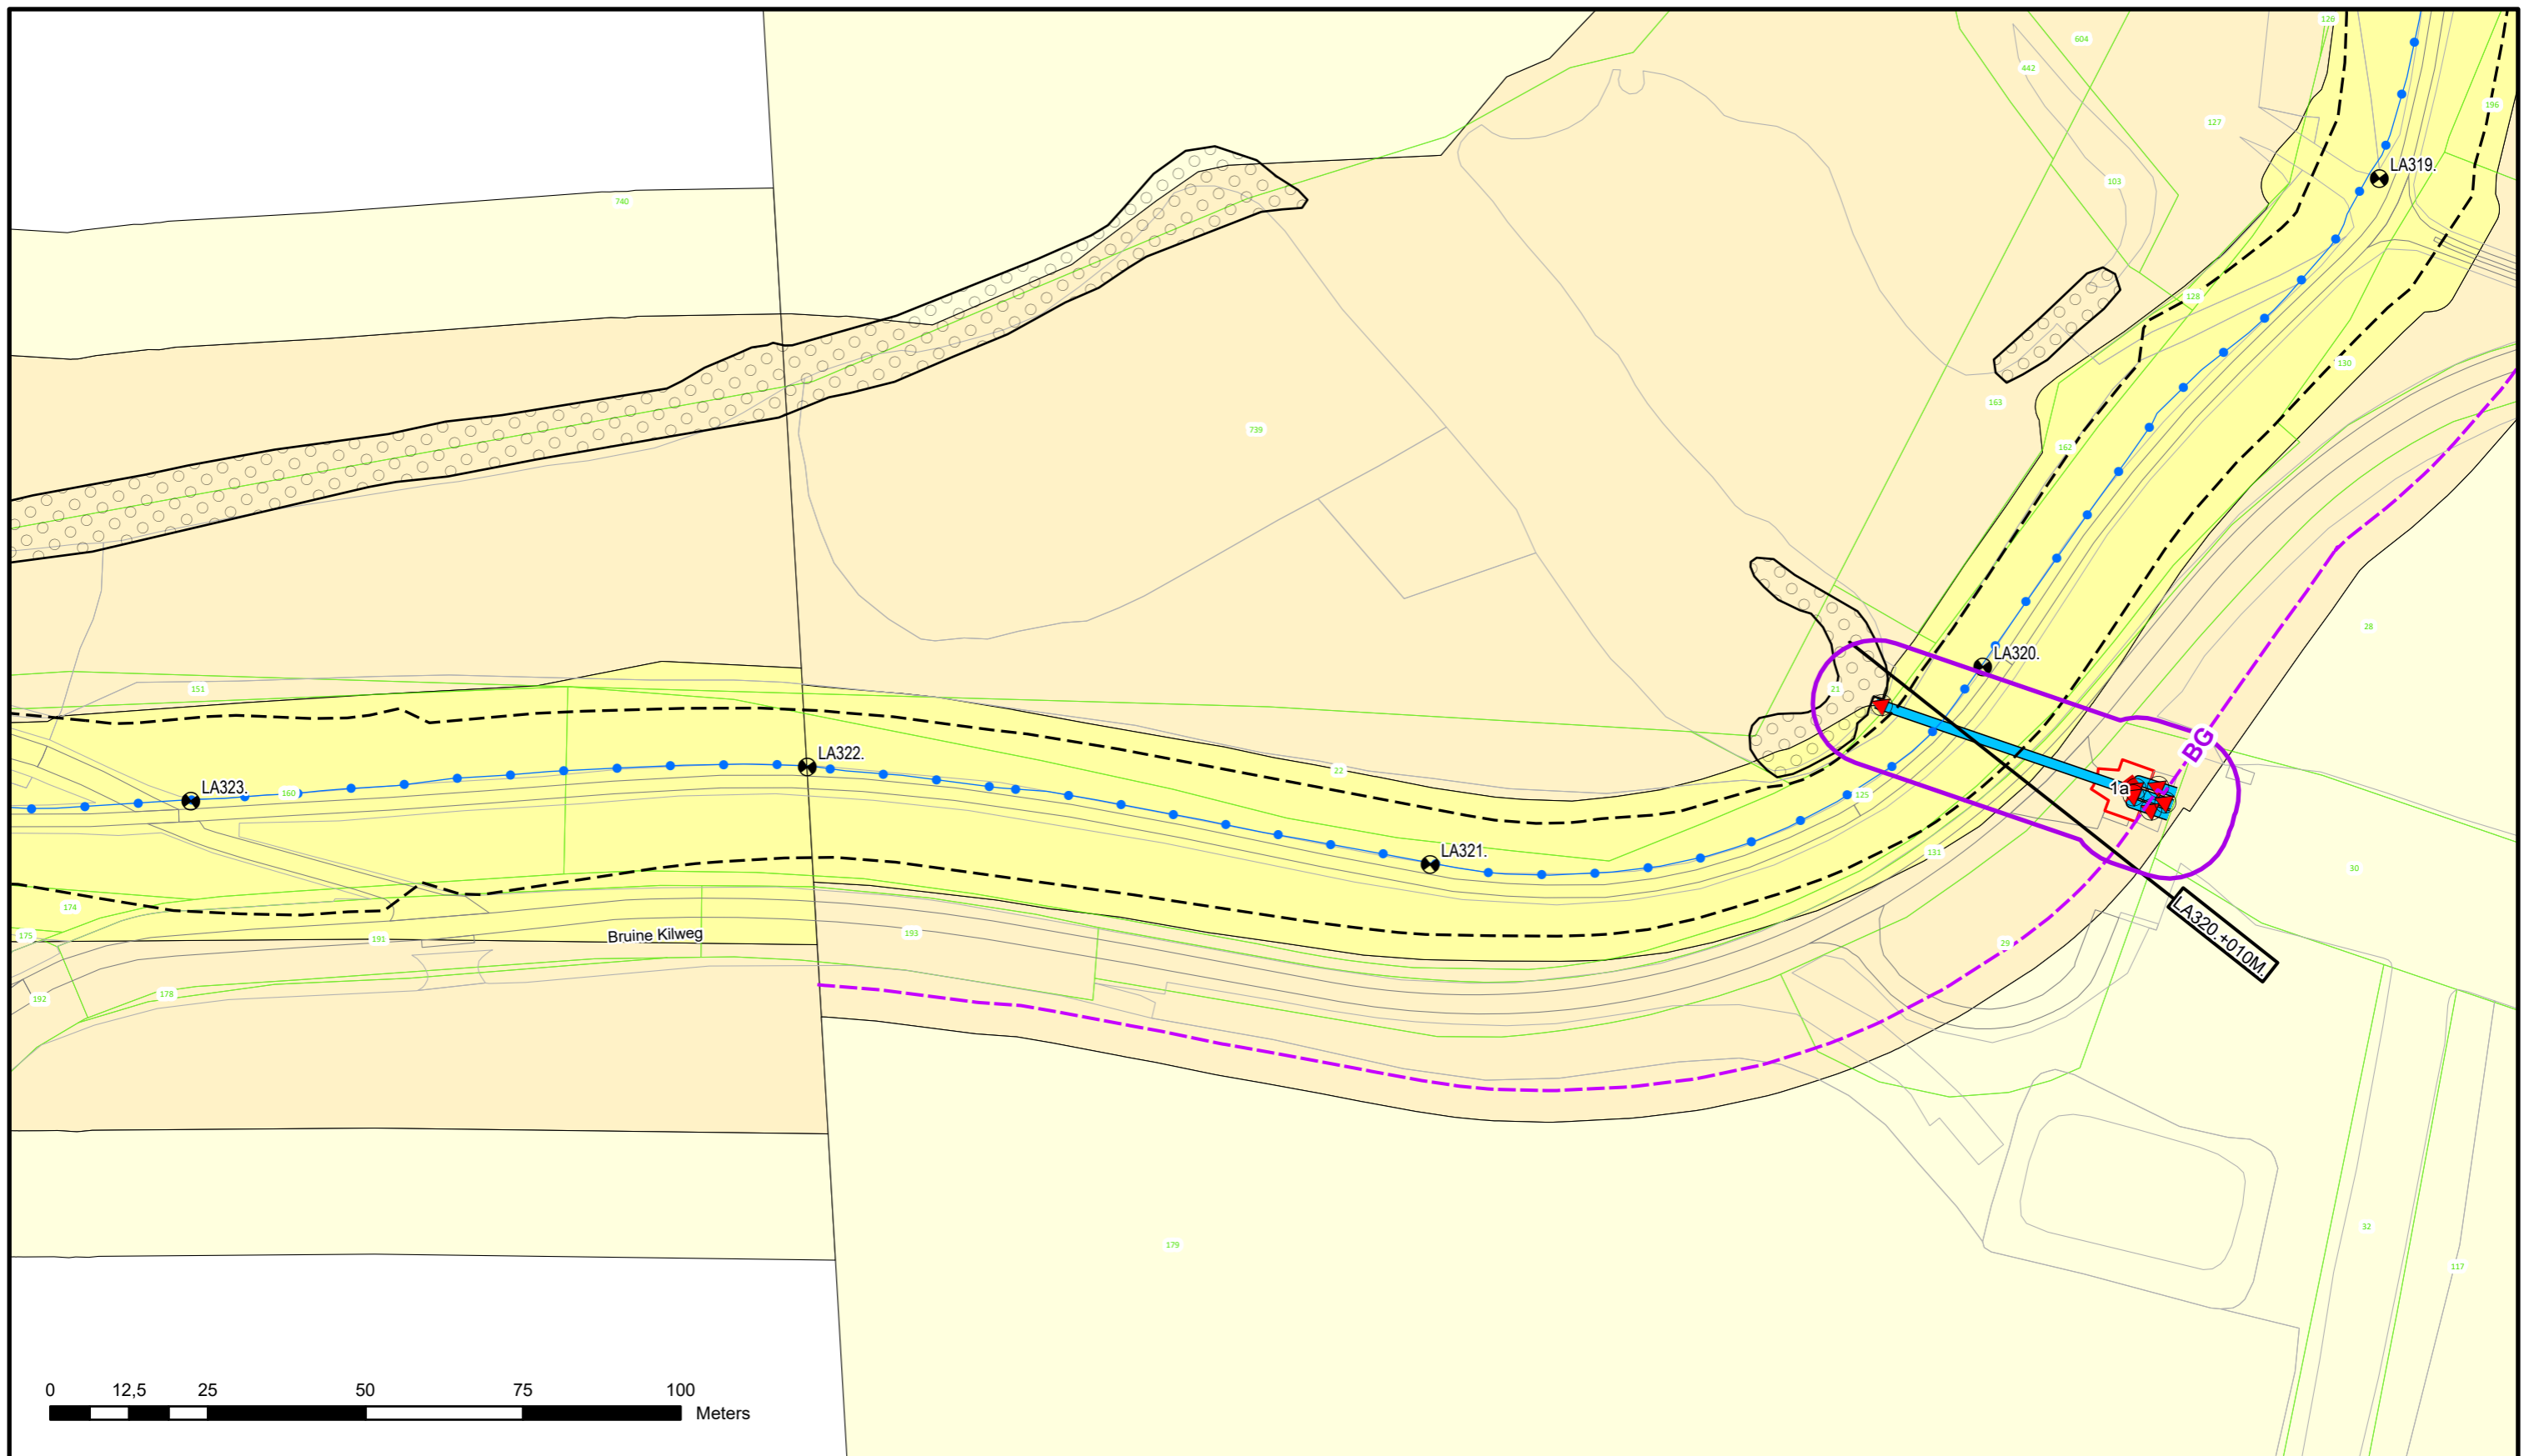

Voor Legenda zie overzicht achter in het boek.





Bezoekadres: De Blomboogerd 1
 4003 AN, Tiel
 tel: (0344) 64 90 90
 URL: www.waterschaprivierenland.nl

Postadres: Postbus 599
 4003 AN, Tiel

Legger : Land van Altena

Onderdeel : Situatie Legger		Datum : 2022	Blad : 096 van : 172
Dijkpaaltraject : LA		Getekend : T-DAM	Status : Vastgesteld
Opname datum : -		Versie : -	
Besluitnr. : 2022048944		Schaal : 1:1000	
Tekeningnr. : LA096		Formaat : A3	

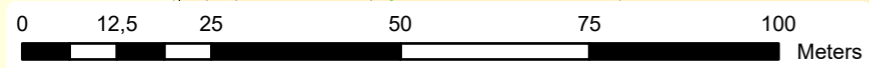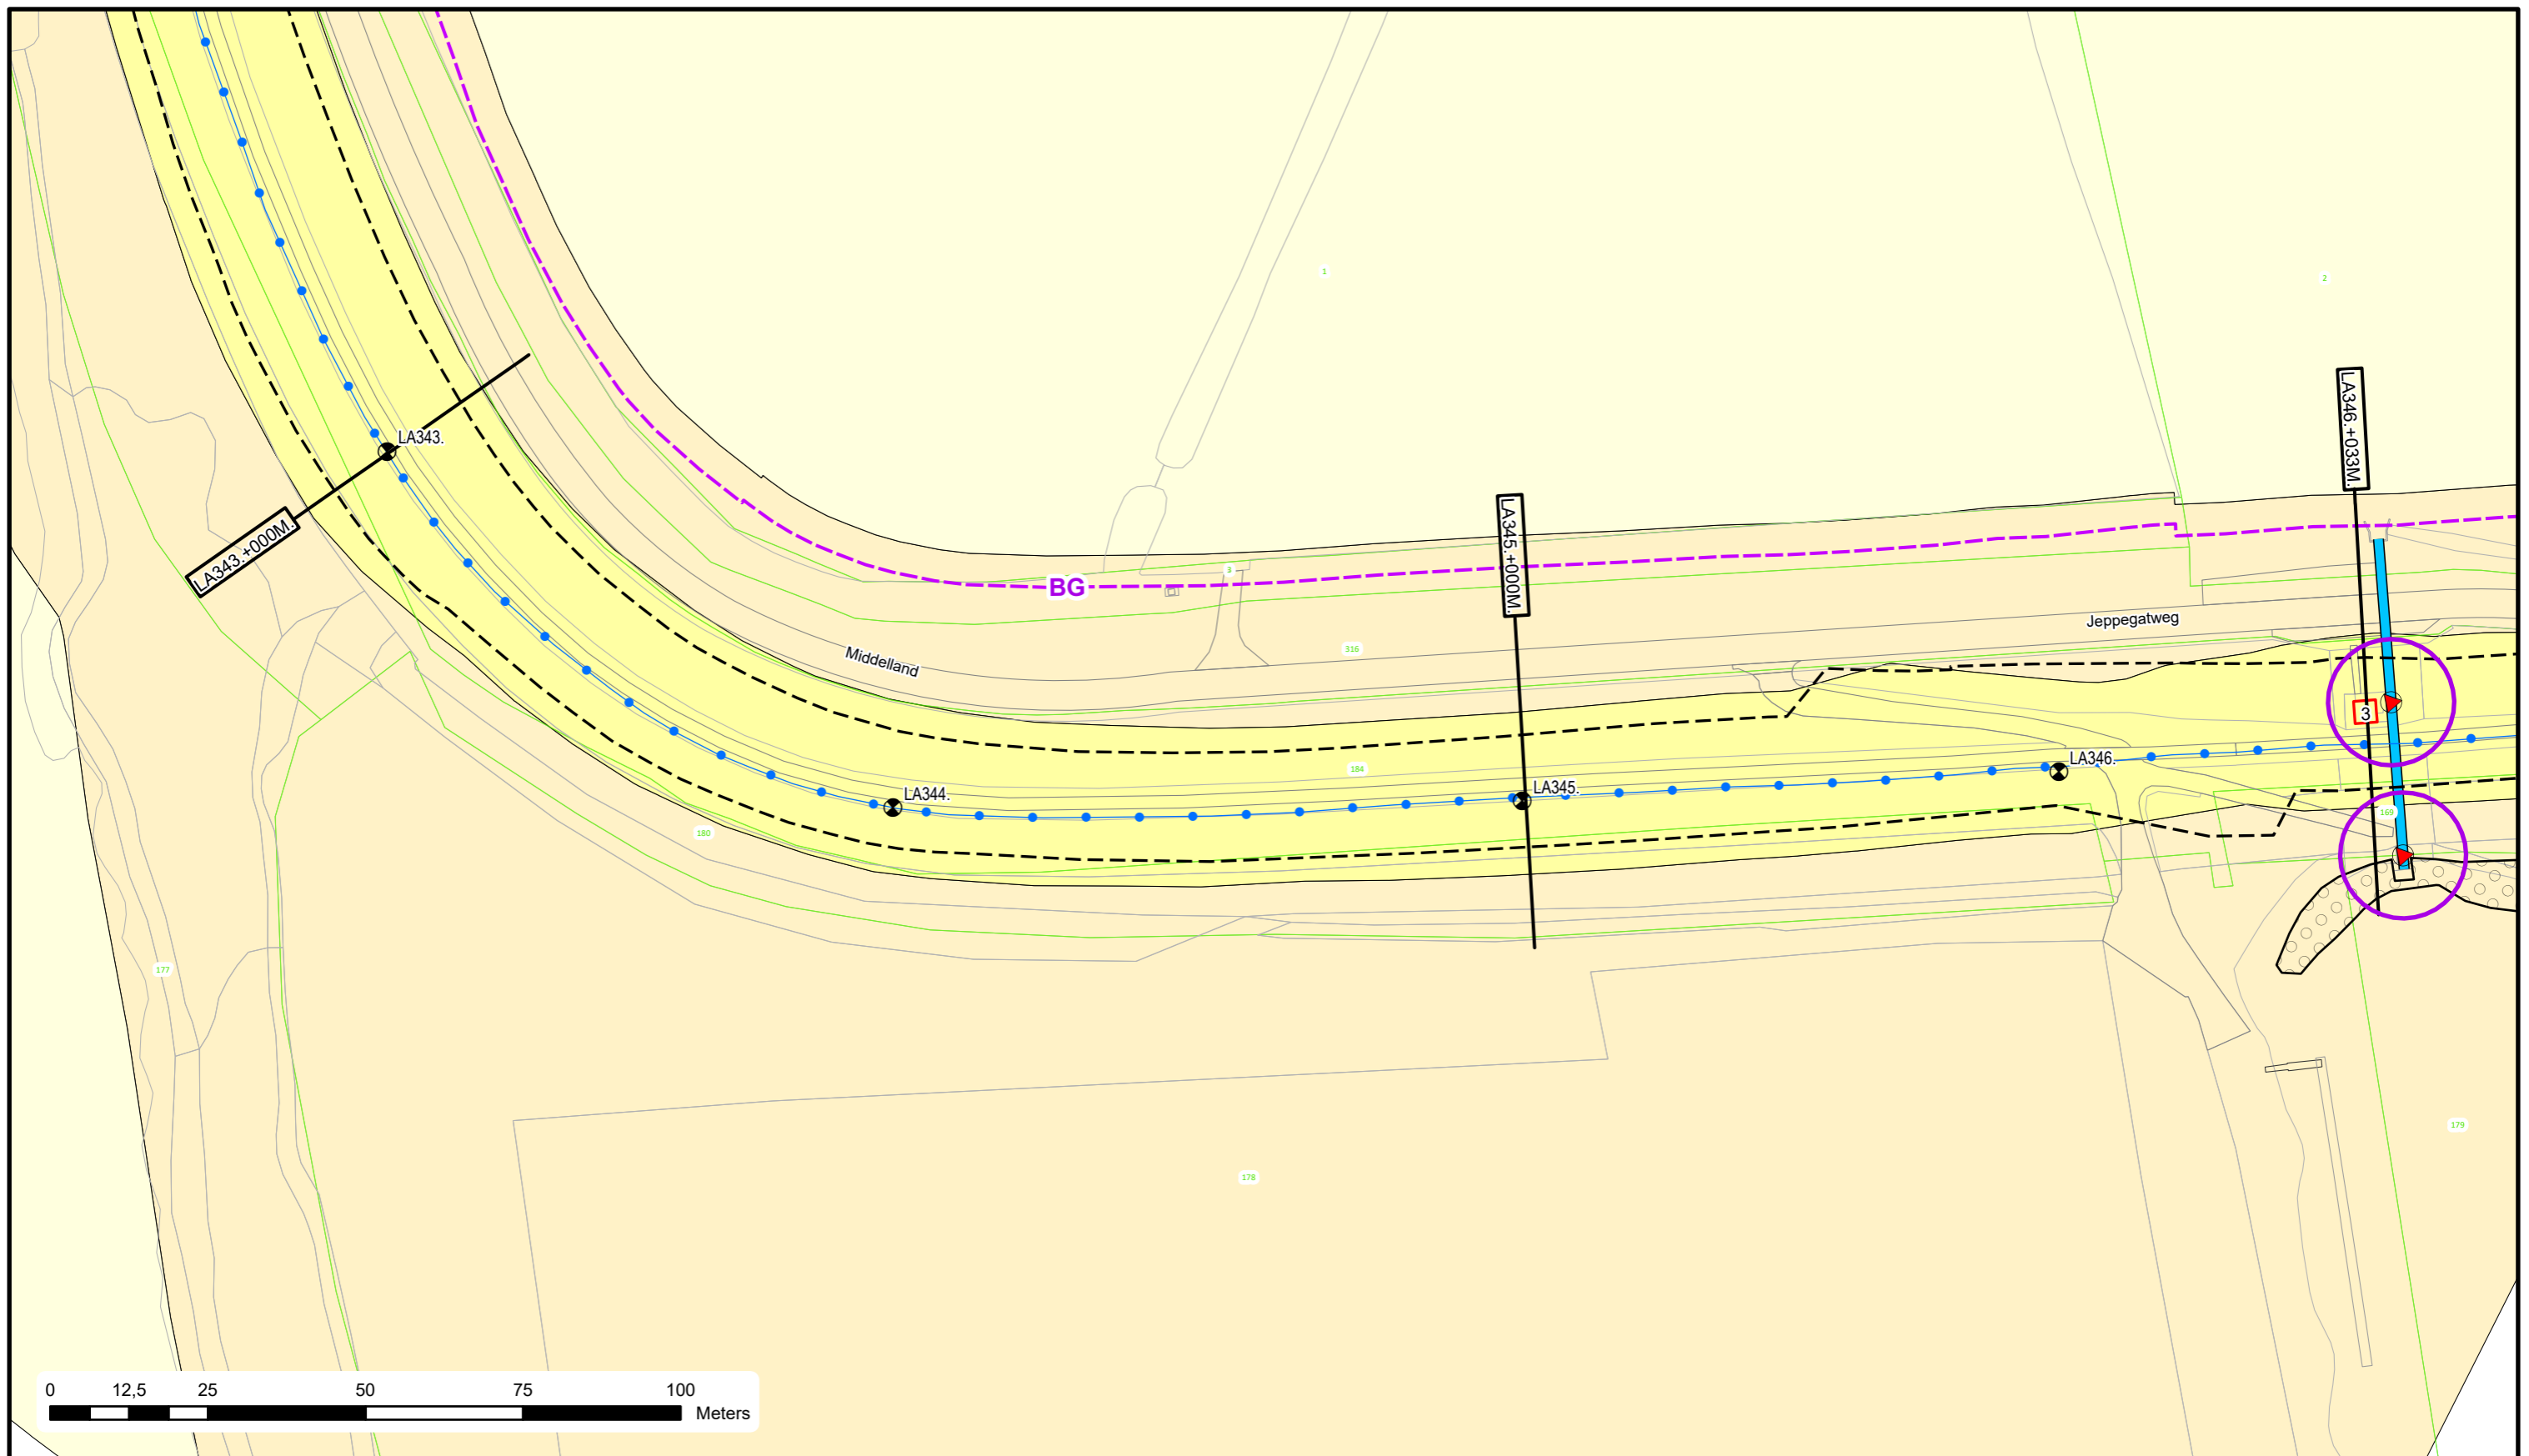

Voor Legenda zie overzicht achter in het boek.




Bezoekadres: De Blomboogerd 1
 4003 AN, Tiel
 tel: (0344) 64 90 90
 URL: www.waterschaprivierenland.nl

Postadres: Postbus 599
 4003 AN, Tiel

Legger : Land van Altena

Onderdeel : Situatie Legger		Datum : 2022	Blad : 103 van : 172
Dijkpaaltraject : LA		Getekend : T-DAM	Status : Vastgesteld
Opname datum : -		Bestuurnr. : 2022048944	Versie : -
Tekeningnr. : LA103		Schaal : 1:1000	Formaat : A3

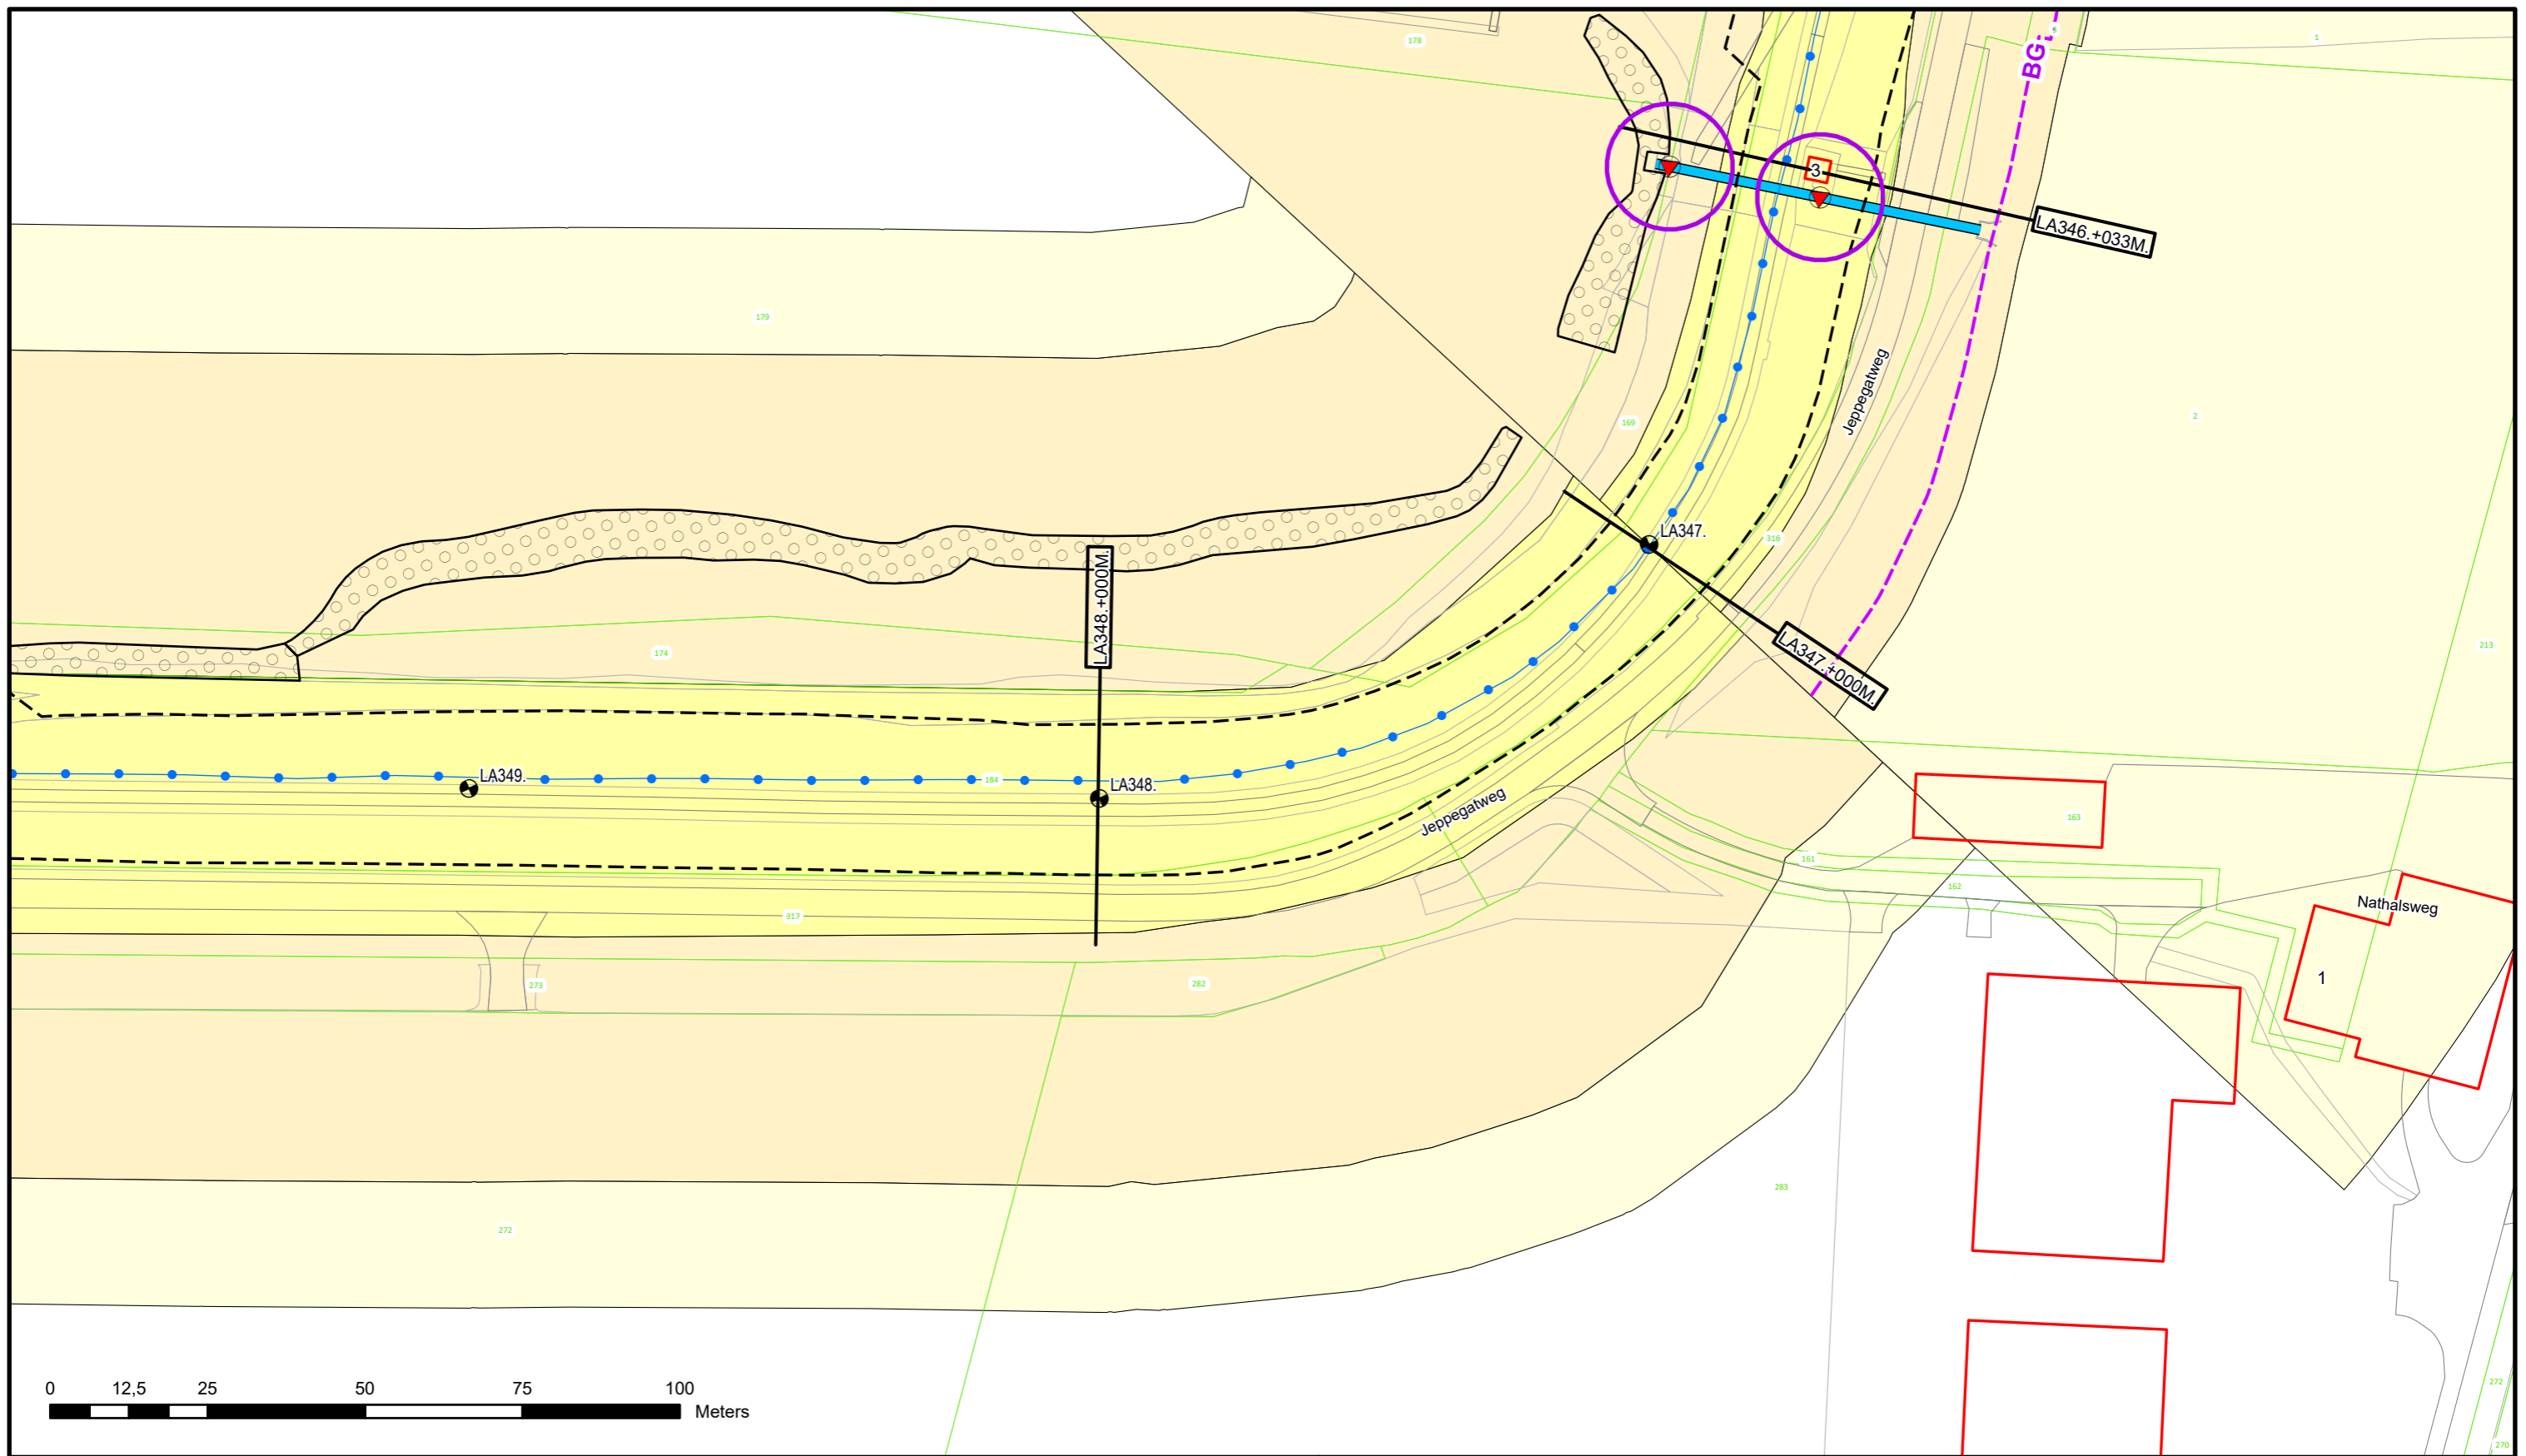


Voor Legenda zie overzicht achter in het boek.



Bezoekadres: Postadres:
 De Blomboogerd 1 Postbus 599
 4003 AN, Tiel
 tel: (0344) 64 90 90
 URL: www.waterschaprivierenland.nl

Legger : Land van Altena

Onderdeel : Situatie Legger		Datum : 2022	Blad : 104 van : 172
Dijkpaaltraject : LA		Getekend : T-DAM	Status : Vastgesteld
Opname datum : -		Bestuurnr. : 2022048944	Versie : -
Tekeningnr. : LA104		Schaal : 1:1000	Formaat : A3

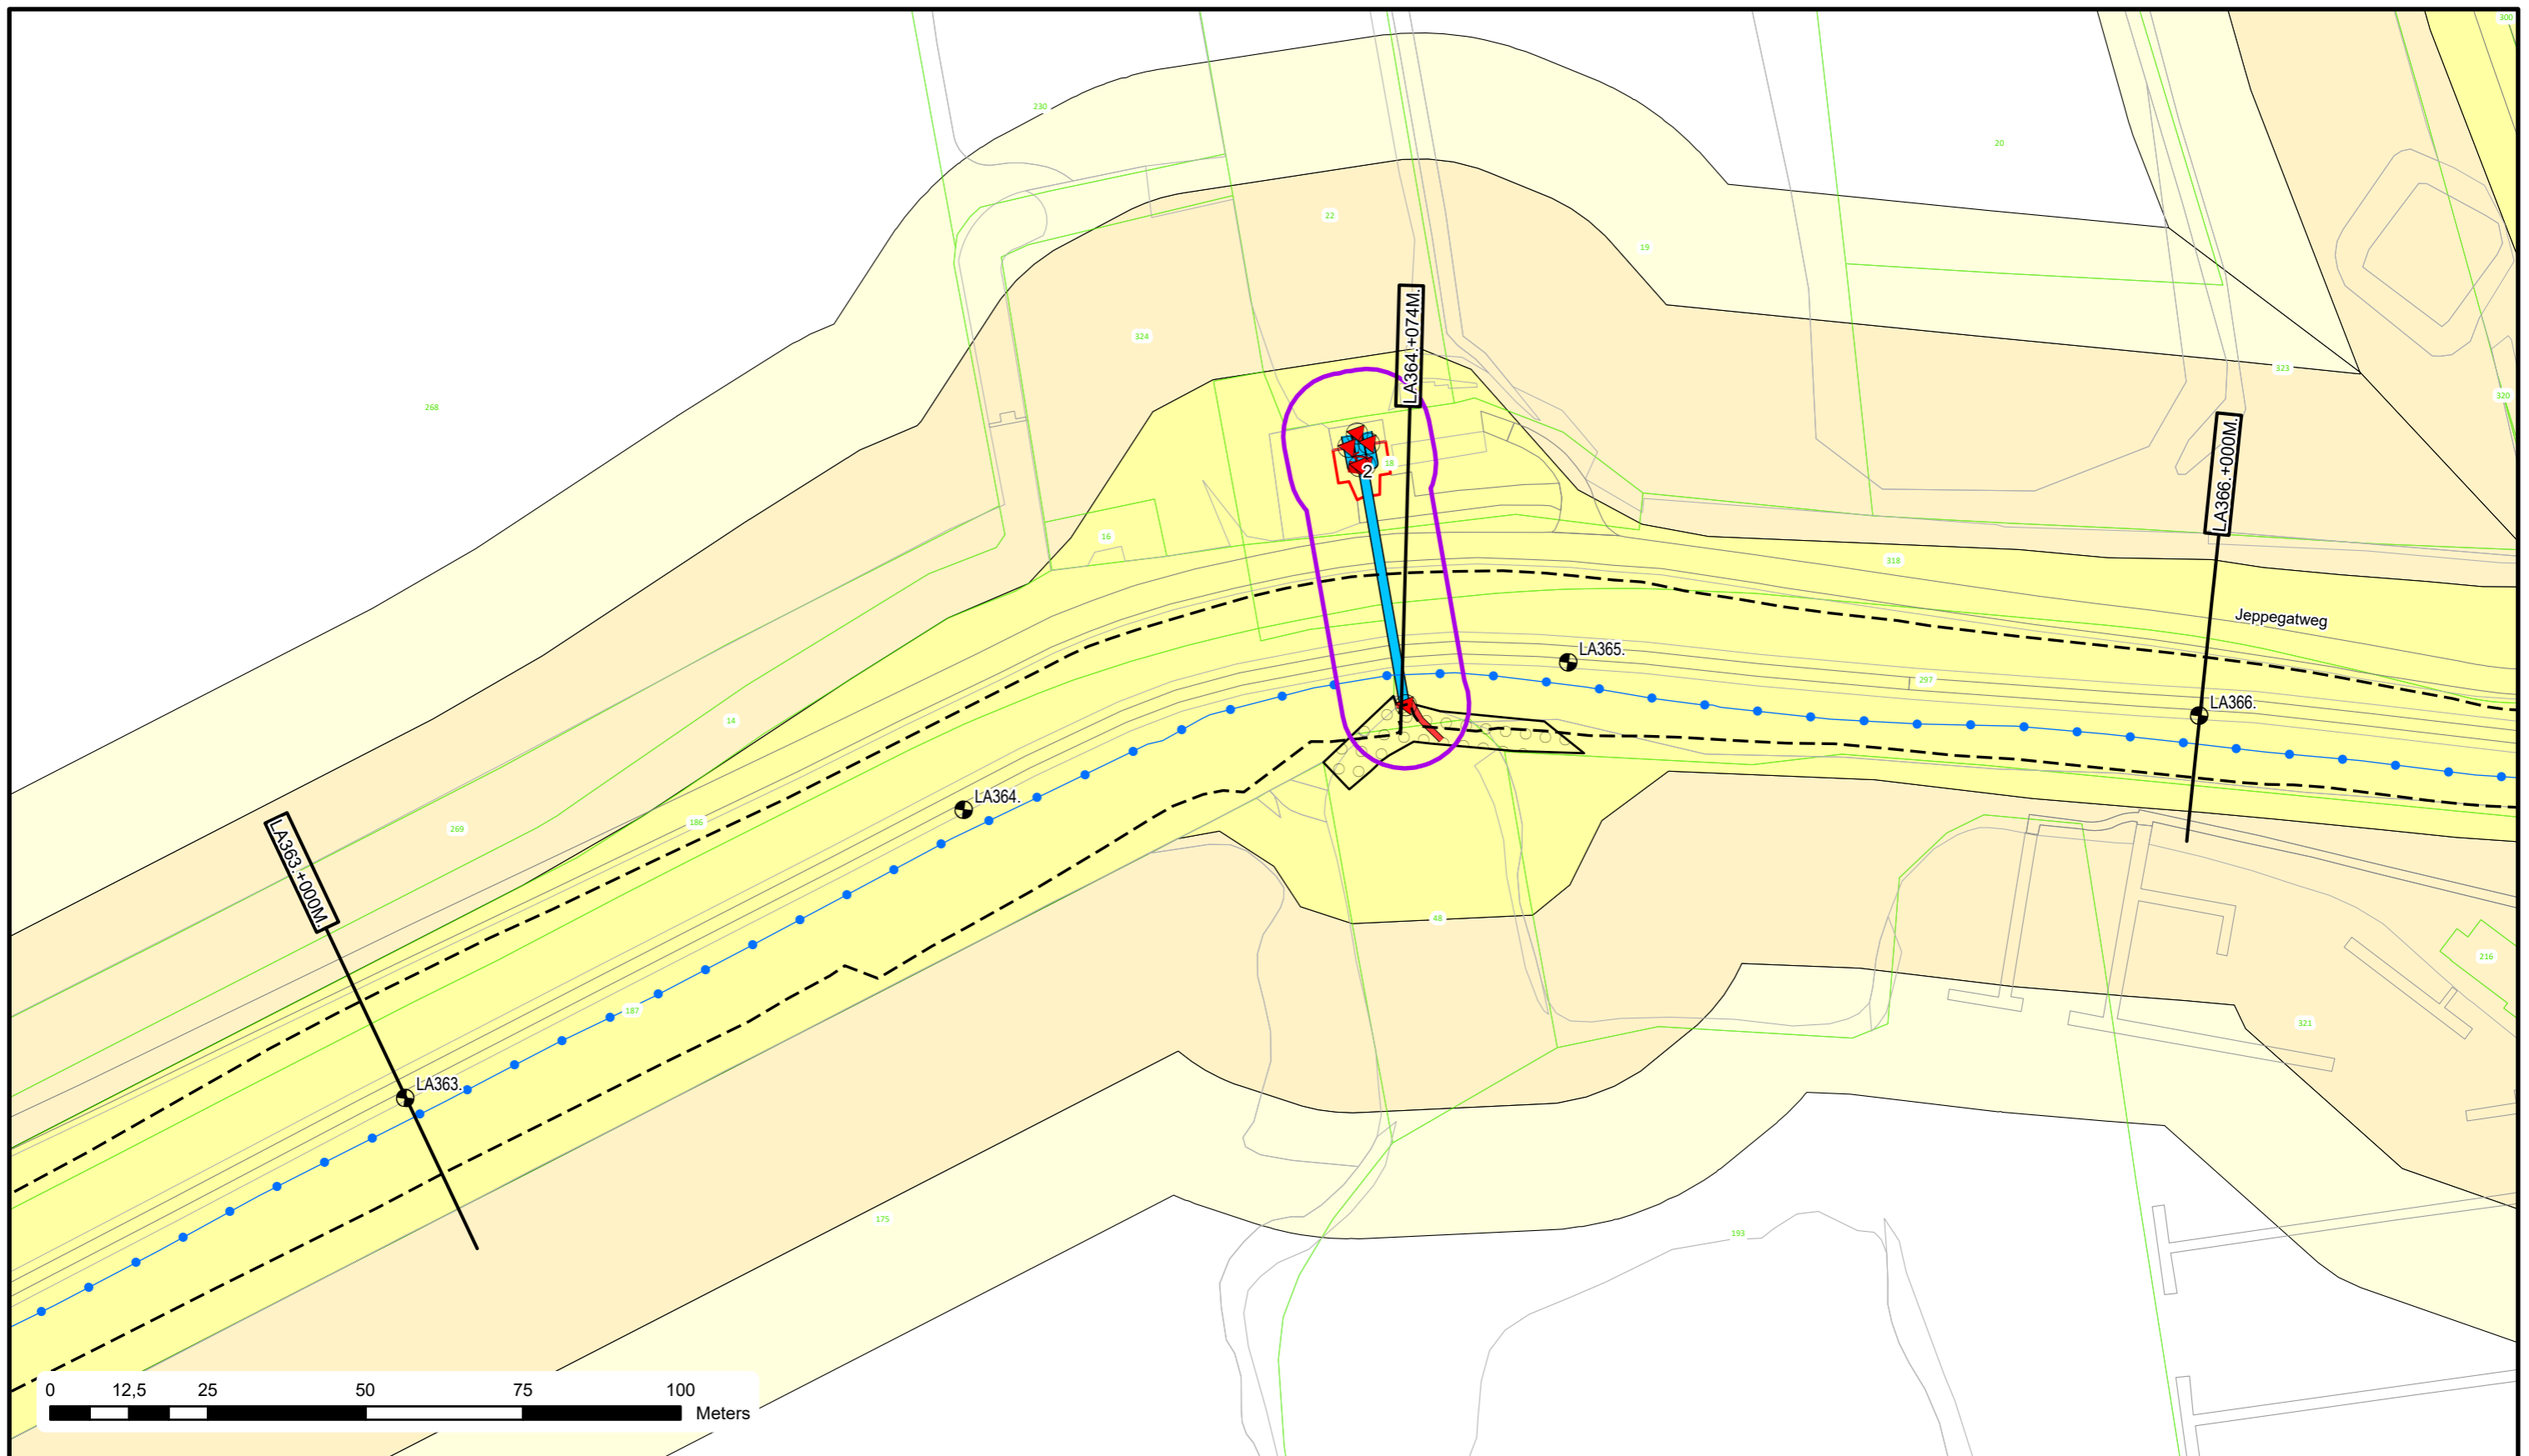

Voor Legenda zie overzicht achter in het boek.



Bezoekadres: Postadres:
De Blomboogerd 1 Postbus 599
4003 AN, Tiel
tel: (0344) 64 90 90
URL: www.waterschaprivierenland.nl

Legger : Land van Altena

Onderdeel : Situatie Legger

Dijkpaaltraject : LA

Getekend : T-DAM

Opname datum : -

Besluitnr. : 2022048944

Tekeningnr. : LA109

Datum : 2022


Blad : 109 van : 172

Status : Vastgesteld

Versie : -

Schaal : 1:1000

Formaat : A3

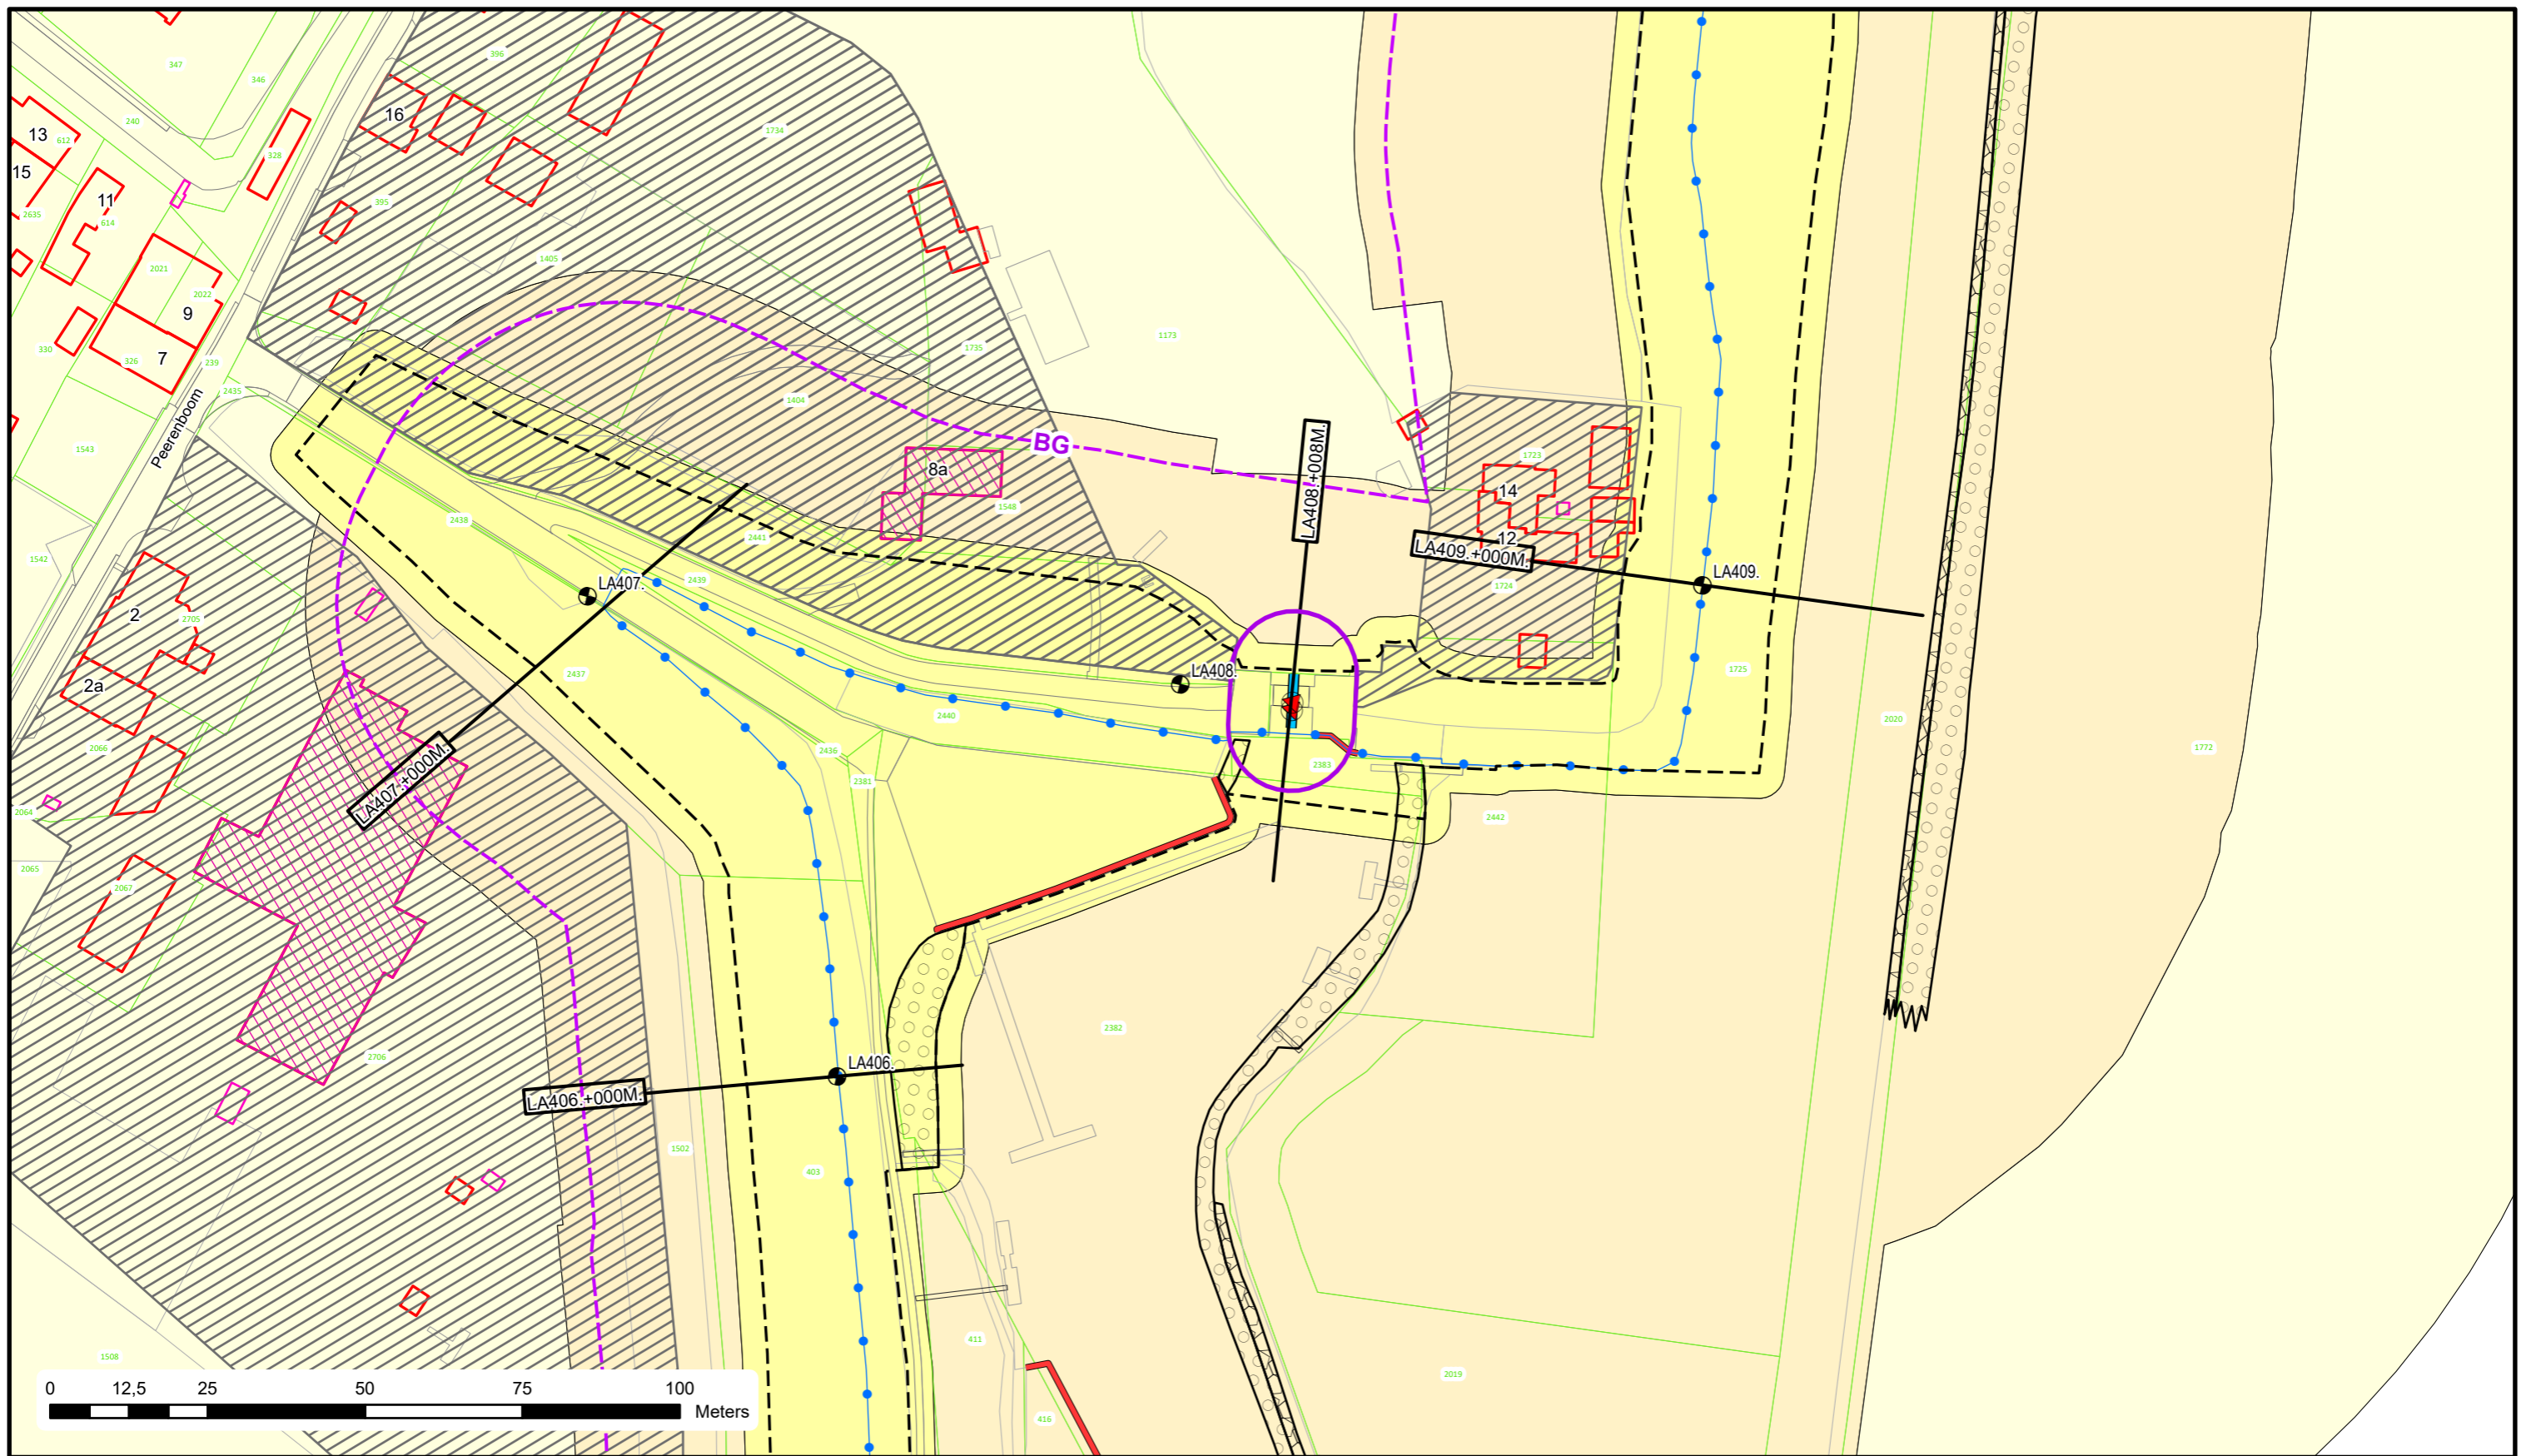


Voor Legenda zie overzicht achter in het boek.



Bezoekadres: Postadres:
 De Blomboogerd 1 Postbus 599
 4003 AN, Tiel
 tel: (0344) 64 90 90
 URL: www.waterschaprivierenland.nl

Legger : Land van Altena

Onderdeel : Situatie Legger		Datum : 2022	Blad : 124 van : 172
Dijkpaaltraject : LA		Getekend : T-DAM	Status : Vastgesteld
Opname datum : -		Bestuurnr. : 2022048944	Versie : -
Tekeningnr. : LA124		Schaal : 1:1000	
		Formaat : A3	

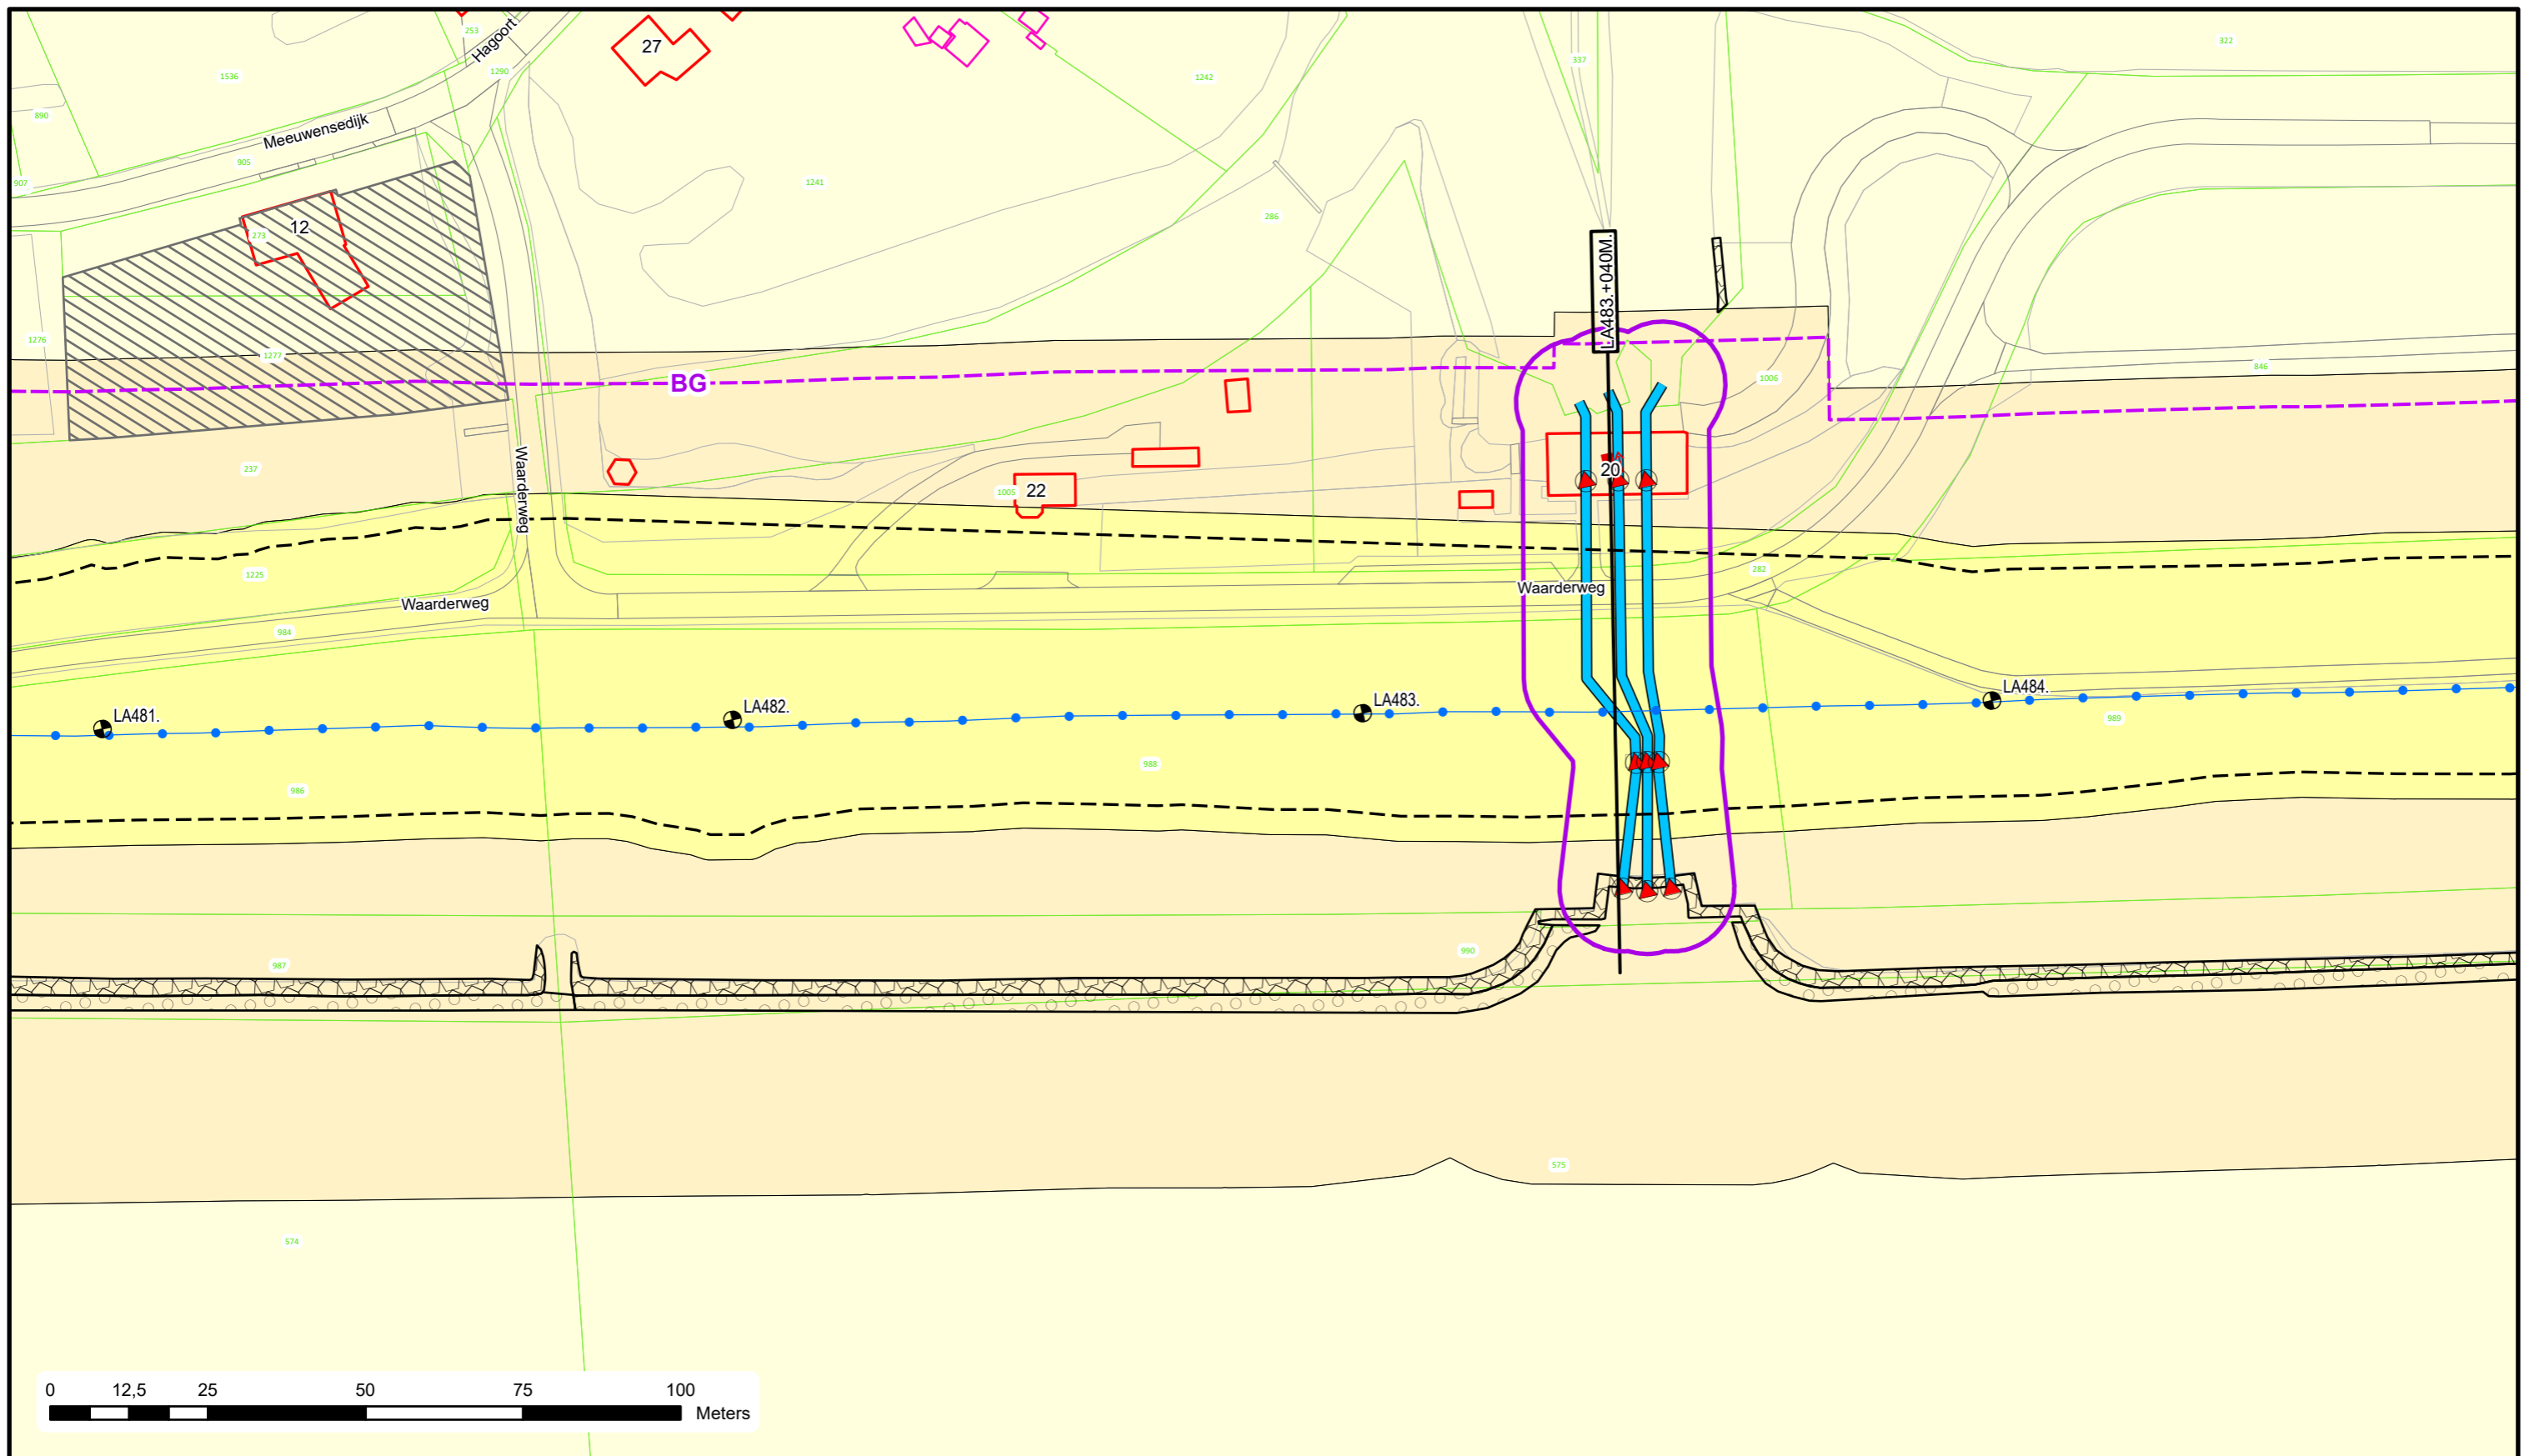

Voor Legenda zie overzicht achter in het boek.




Bezoekadres: De Blomboogerd 1
 4003 AN, Tiel
 tel: (0344) 64 90 90
 URL: www.waterschaprivierenland.nl

Postadres: Postbus 599
 4003 AN, Tiel

Legger : Land van Altena

Onderdeel : Situatie Legger	Datum : 2022	Blad : 146 van : 172
Dijkpaaltraject : LA	Getekend : T-DAM	Status : Vastgesteld
Opname datum : -	Bestuurnr. : 2022048944	Versie : -
Tekeningnr. : LA146		Schaal : 1:1000
		Formaat : A3

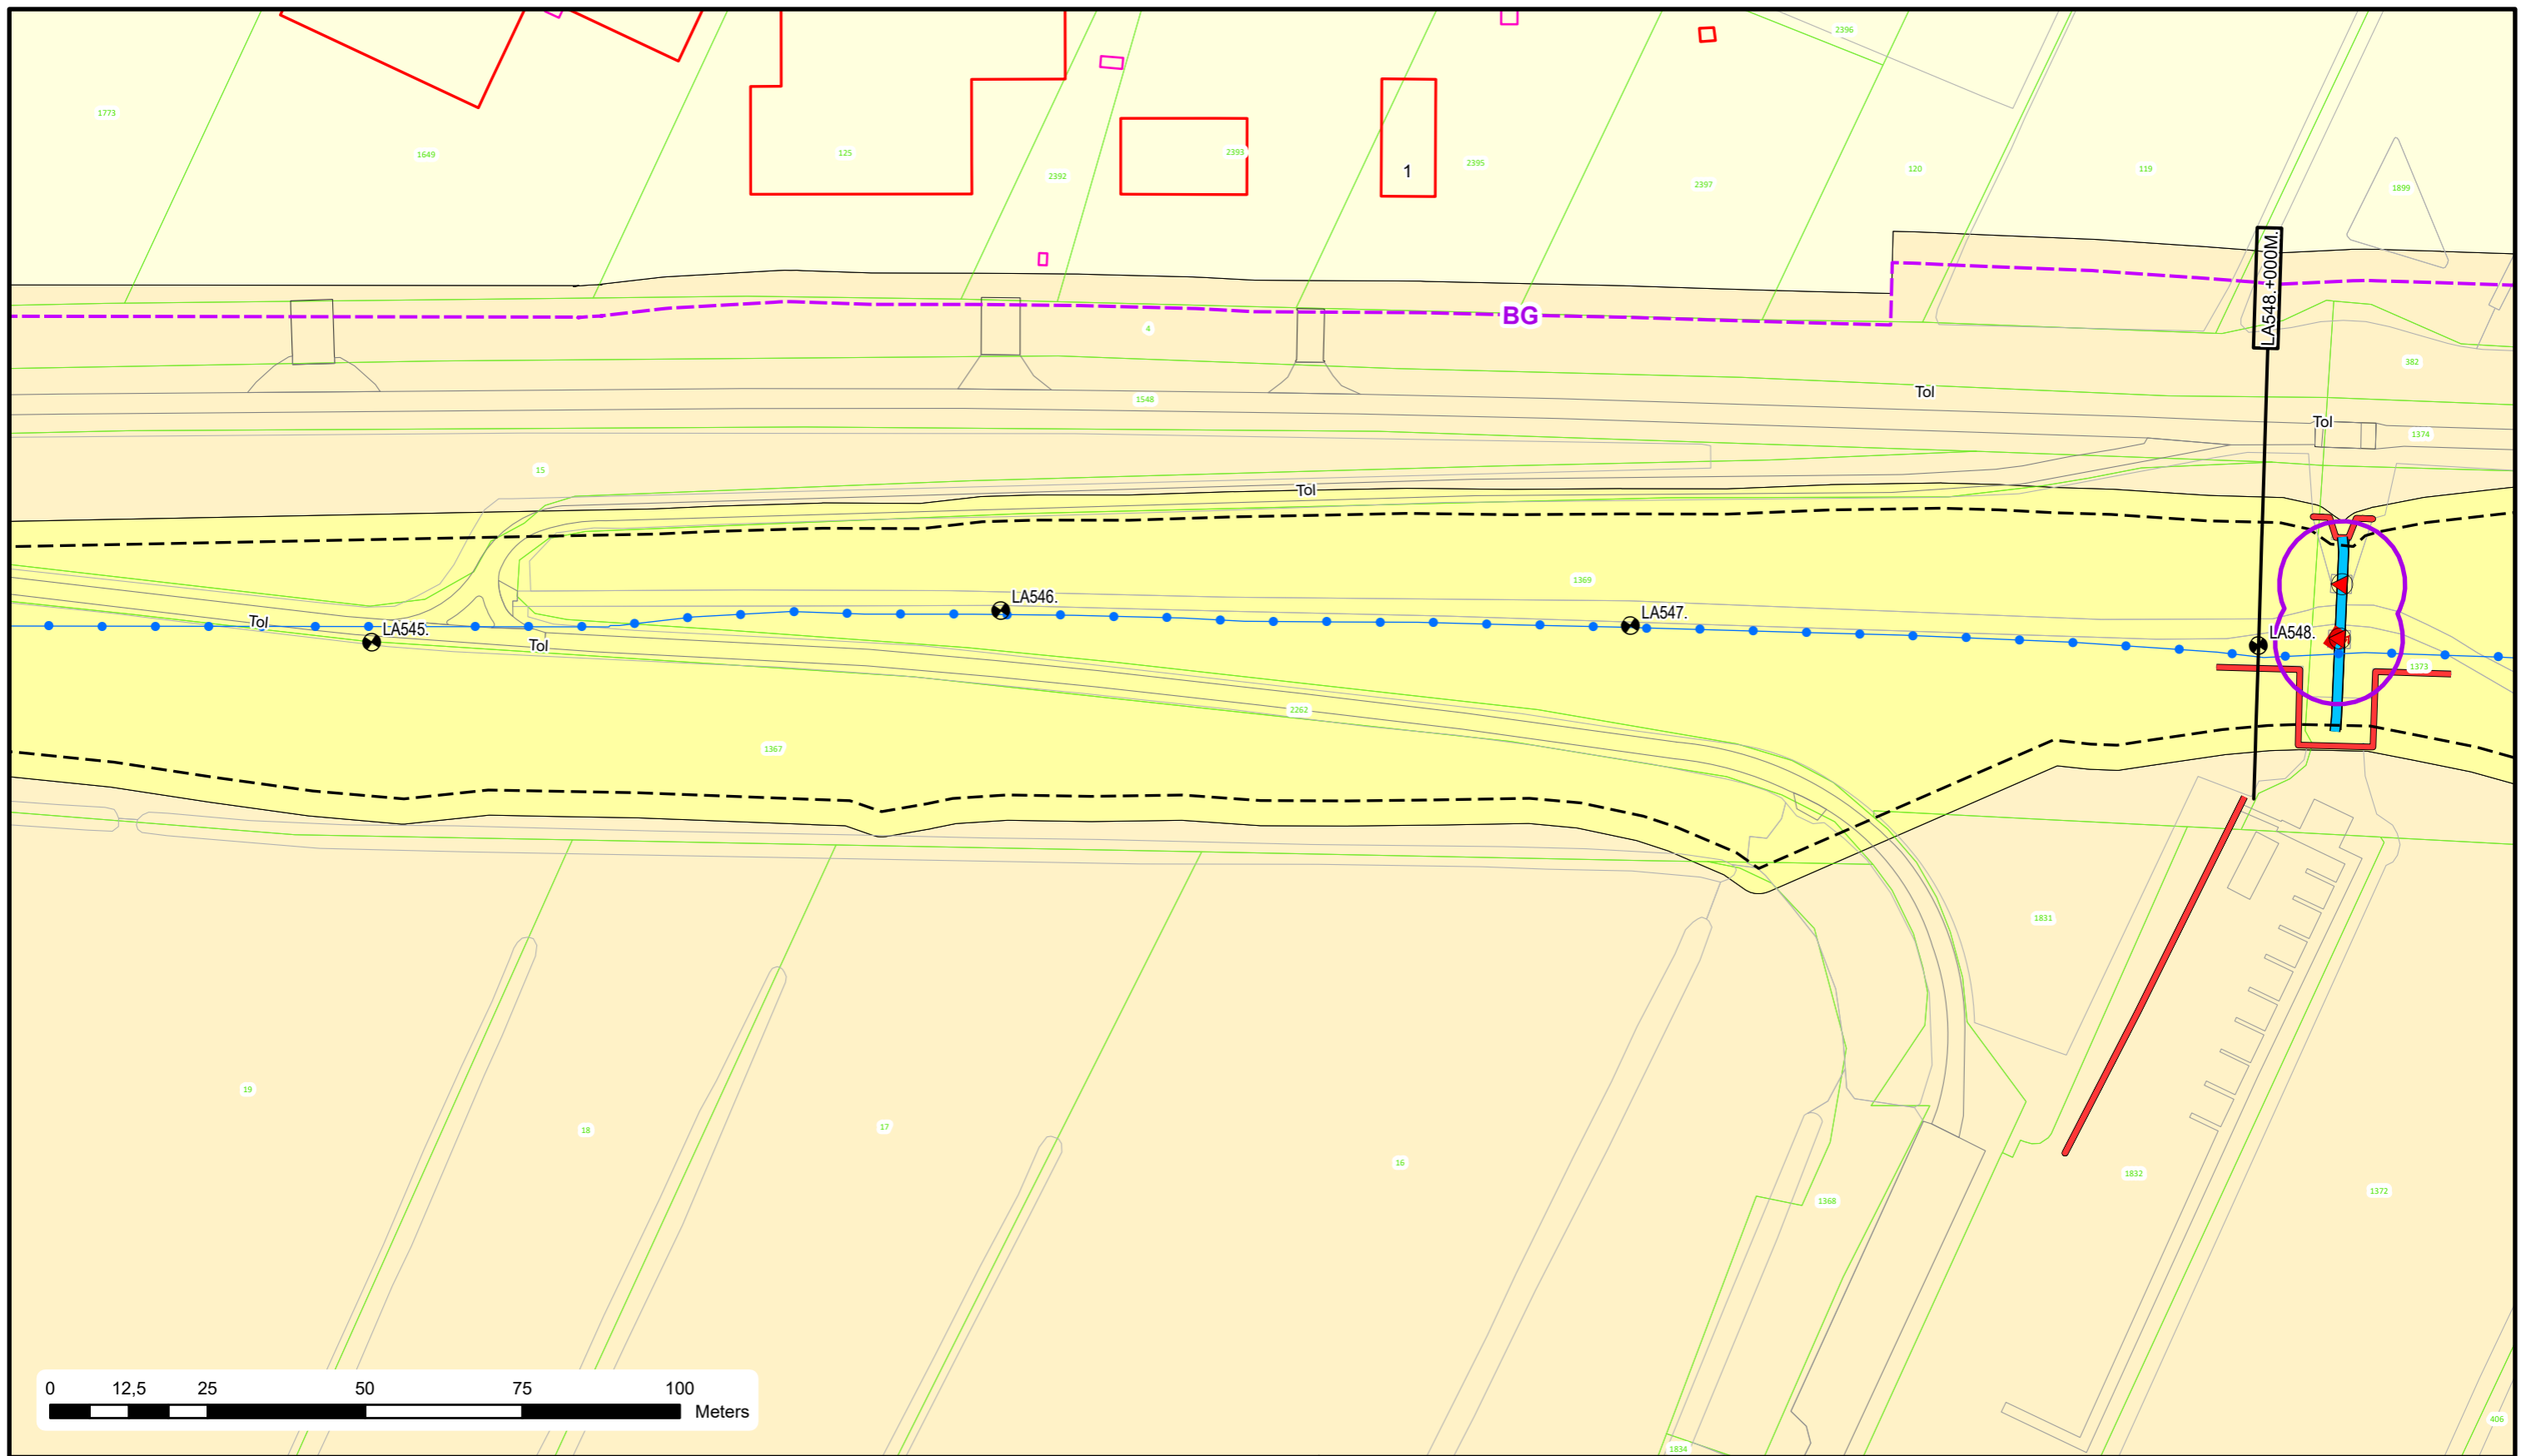

Voor Legenda zie overzicht achter in het boek.



Bezoekadres: Postadres:
De Blomboogerd 1 Postbus 599
4003 AN, Tiel
tel: (0344) 64 90 90
URL: www.waterschaprivierenland.nl

Legger : Land van Altena

Onderdeel : Situatie Legger

Dijkpaaltraject : LA

Datum : 2022

Blad : 165 van : 172

Getekend : T-DAM

Status : Vastgesteld

Opname datum : -


Versie : -

Besluitnr. : 2022048944

Schaal : 1:1000

Tekeningnr. : LA165

Formaat : A3

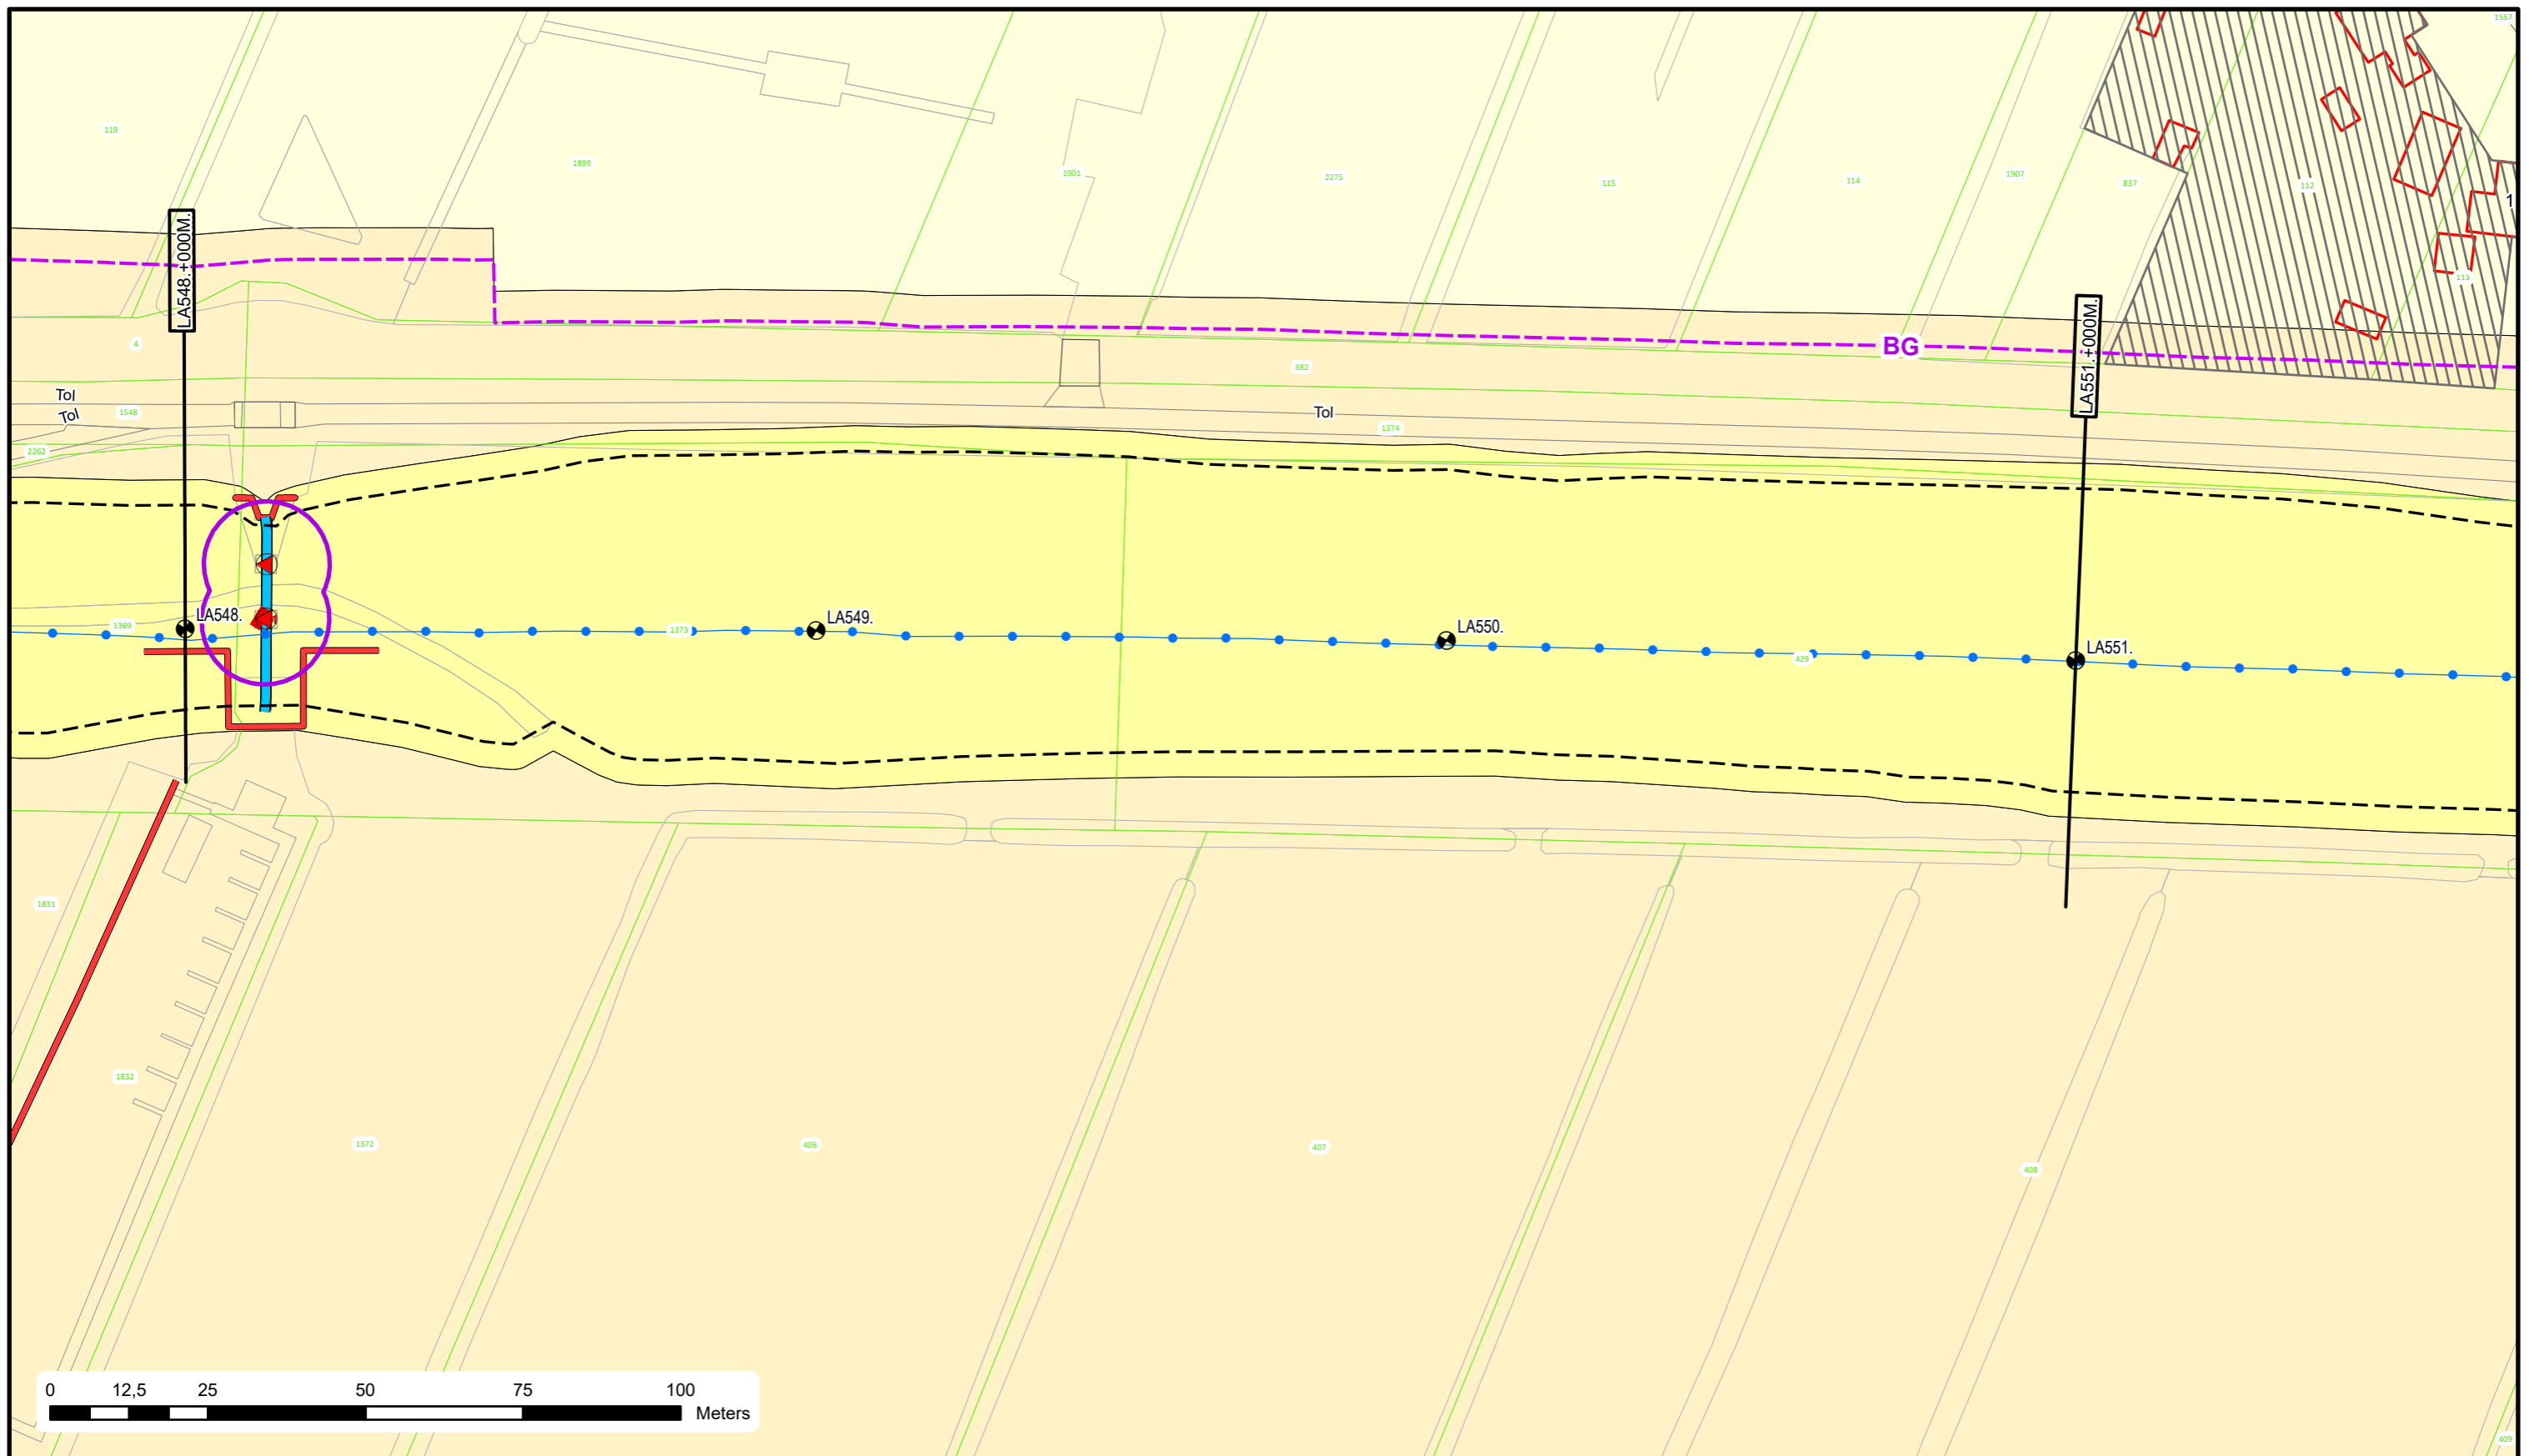

Voor Legenda zie overzicht achter in het boek.




Bezoekadres: De Blomboogerd 1
 4003 AN, Tiel
 tel: (0344) 64 90 90
 URL: www.waterschaprivierenland.nl

Postadres: Postbus 599
 4003 AN, Tiel

Legger : Land van Altena

Onderdeel : Situatie Legger		
Dijkpaaltraject : LA	Datum : 2022	Blad : 166 van : 172
Getekend : T-DAM	Status : Vastgesteld	
Opname datum : -	Versie : -	
Besluitnr. : 2022048944	Schaal : 1:1000	
Tekeningnr. : LA166	Formaat : A3	

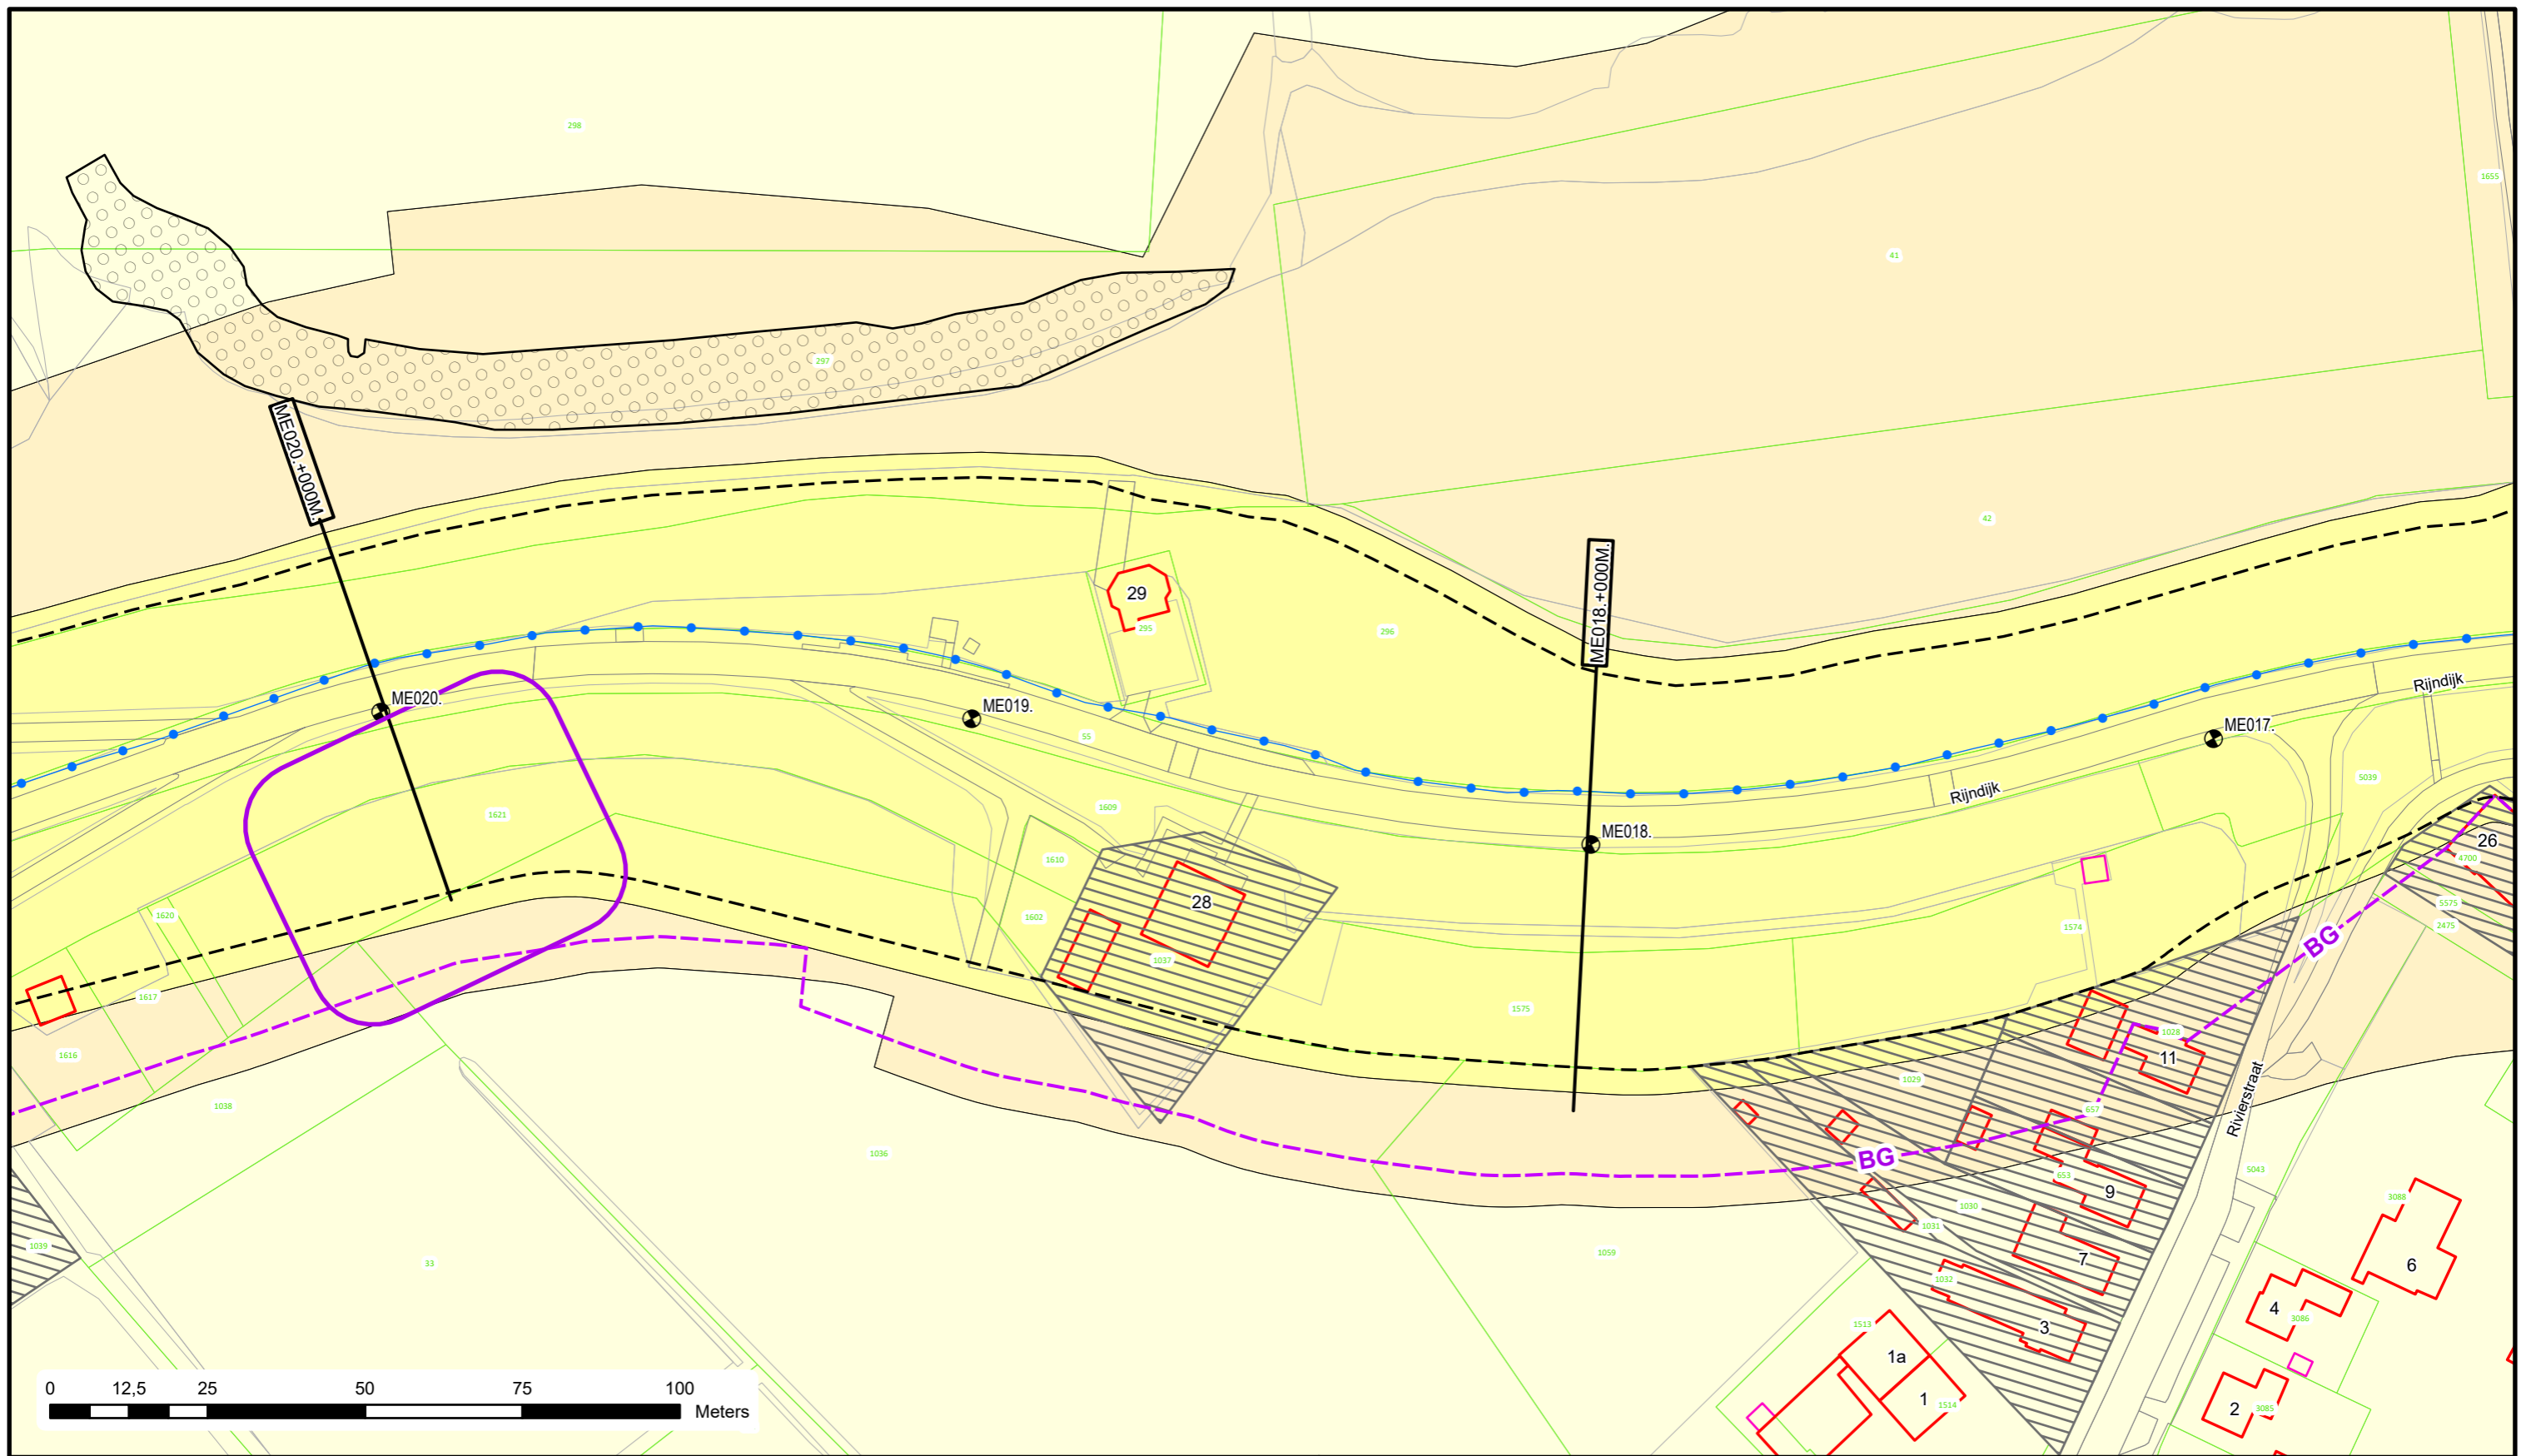


Voor Legenda zie overzicht achter in het boek.



Bezoekadres: Postadres:
De Blomboogerd 1 Postbus 599
4003 AN, Tiel
tel: (0344) 64 90 90
URL: www.waterschaprivierenland.nl

Legger : Millingen - Erlecom

Onderdeel : Situatie Legger		Datum :	Blad : 006 van : 022
Dijkpaaltraject : ME		2022	Status : Vastgesteld
Getekend : T-DAM		Versie : -	
Opname datum : -		Schaal : 1:1000	
Besluitnr. : 2022048944		Formaat : A3	
Tekeningnr. : ME006			

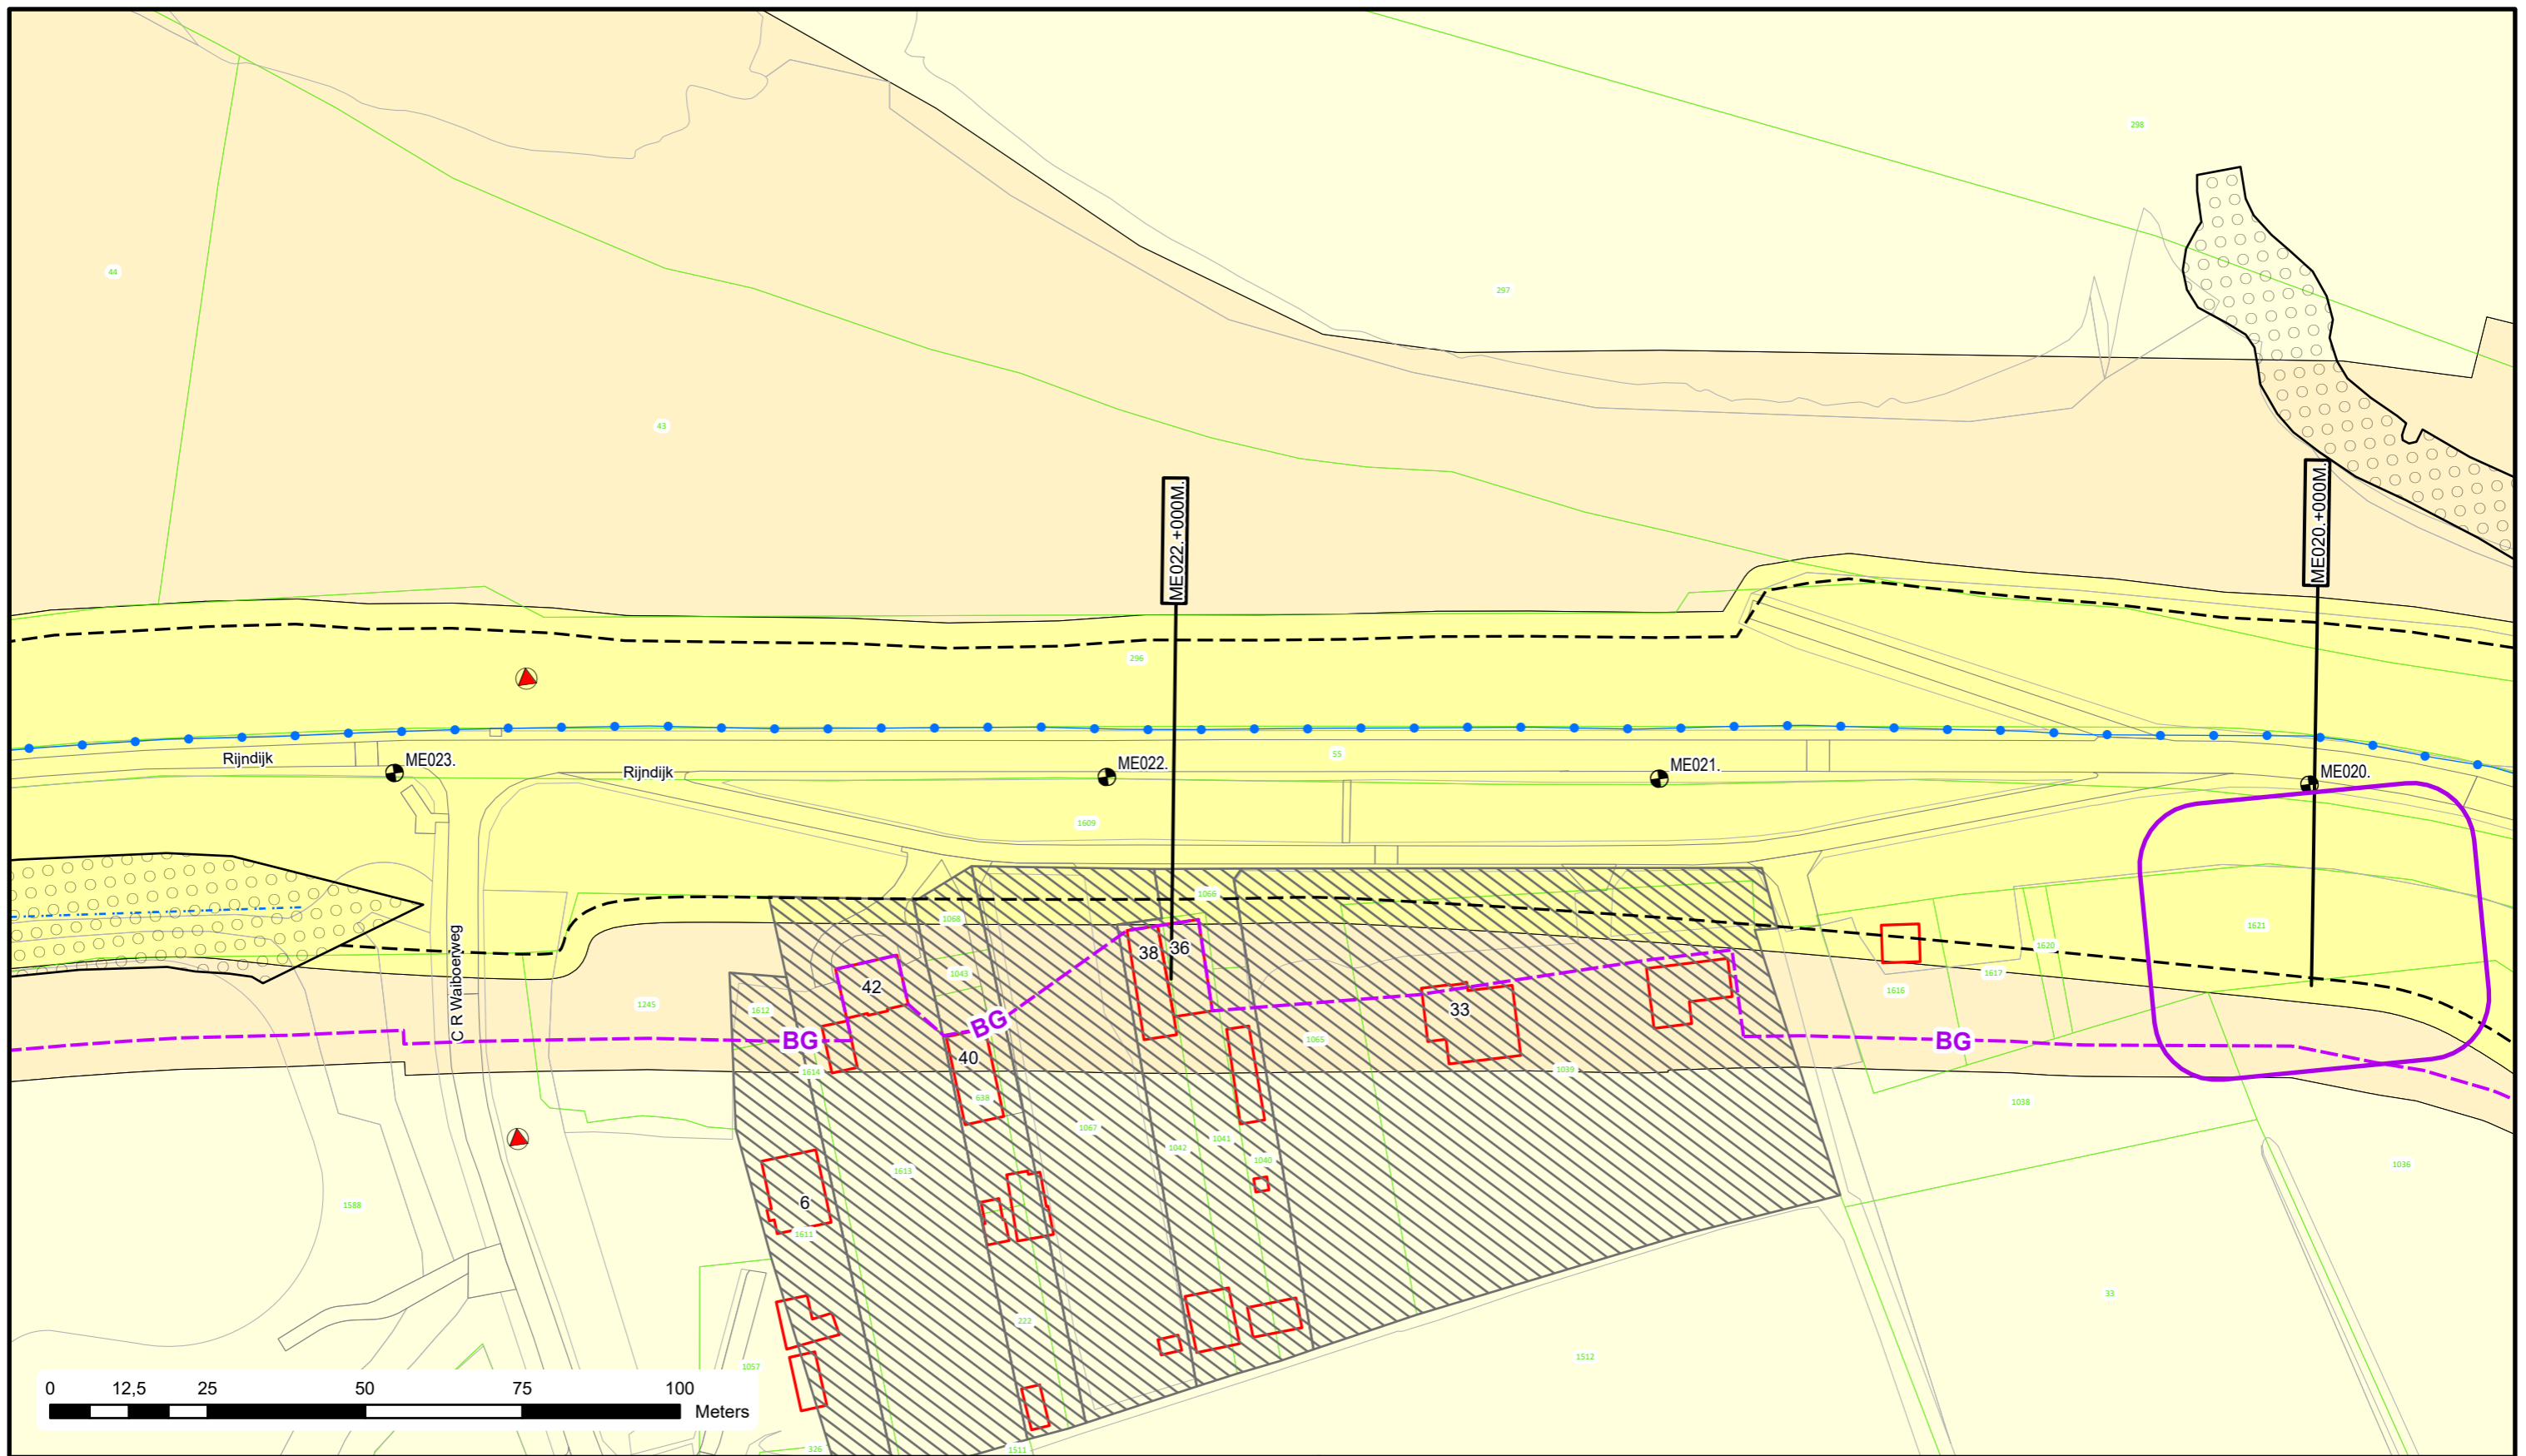

Voor Legenda zie overzicht achter in het boek.




Bezoekadres: De Blomboogerd 1
 4003 AN, Tiel
 tel: (0344) 64 90 90
 URL: www.waterschaprivierenland.nl

Postadres: Postbus 599
 4003 AN, Tiel

Legger : Millingen - Erlecom

Onderdeel : Situatie Legger		Datum : 2022	Blad : 007 van : 022
Dijkpaaltraject : ME		Getekend : T-DAM	Status : Vastgesteld
Opname datum : -		Bestuurnr. : 2022048944	Versie : -
Tekeningnr. : ME007		Schaal : 1:1000	Formaat : A3

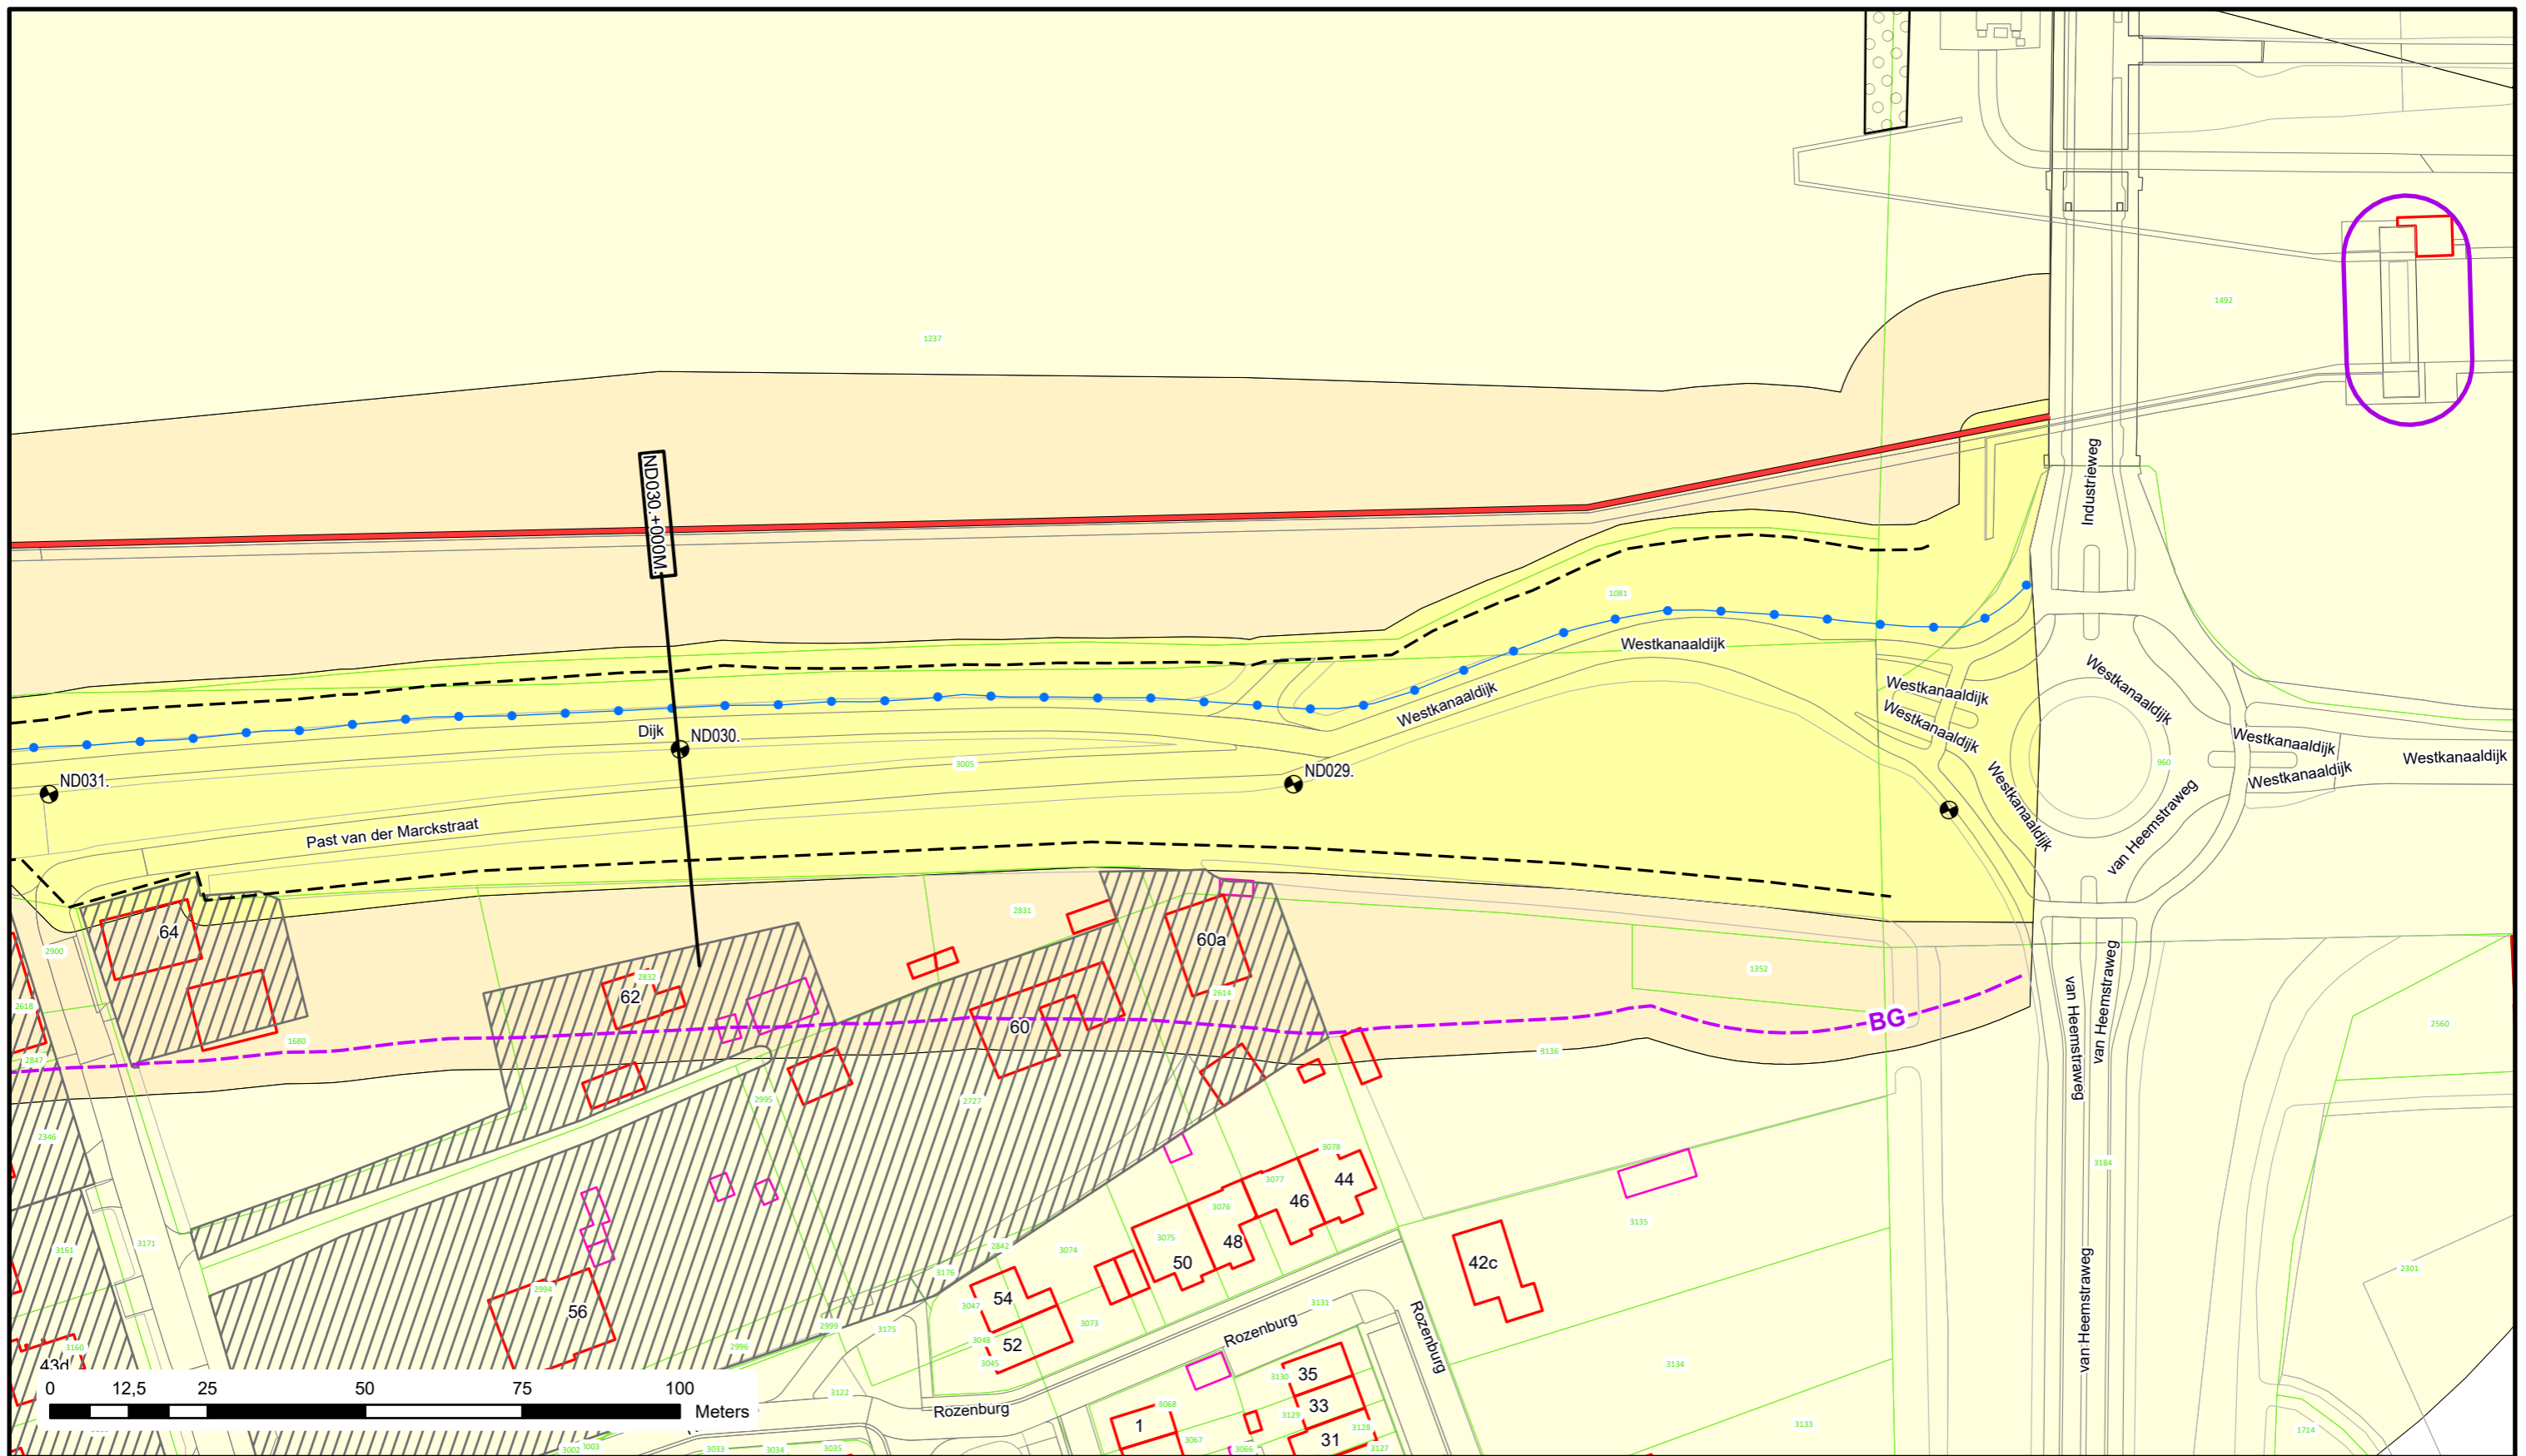



Voor Legenda zie overzicht achter in het boek.



Bezoekadres: Postadres:
 De Blomboogerd 1 Postbus 599
 4003 AN, Tiel
 tel: (0344) 64 90 90
 URL: www.waterschaprivierenland.nl

Legger : Nijmegen - Dreumel

Onderdeel : Situatie Legger	Datum : 2022	Blad : 009 van : 111
Dijkpaaltraject : ND	Getekend : T-DAM	Status : Vastgesteld
Opname datum : -	Bestuurnr. : 2022048944	Versie : -
Tekeningnr. : ND009		Schaal : 1:1000
		Formaat : A3

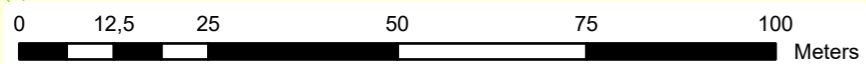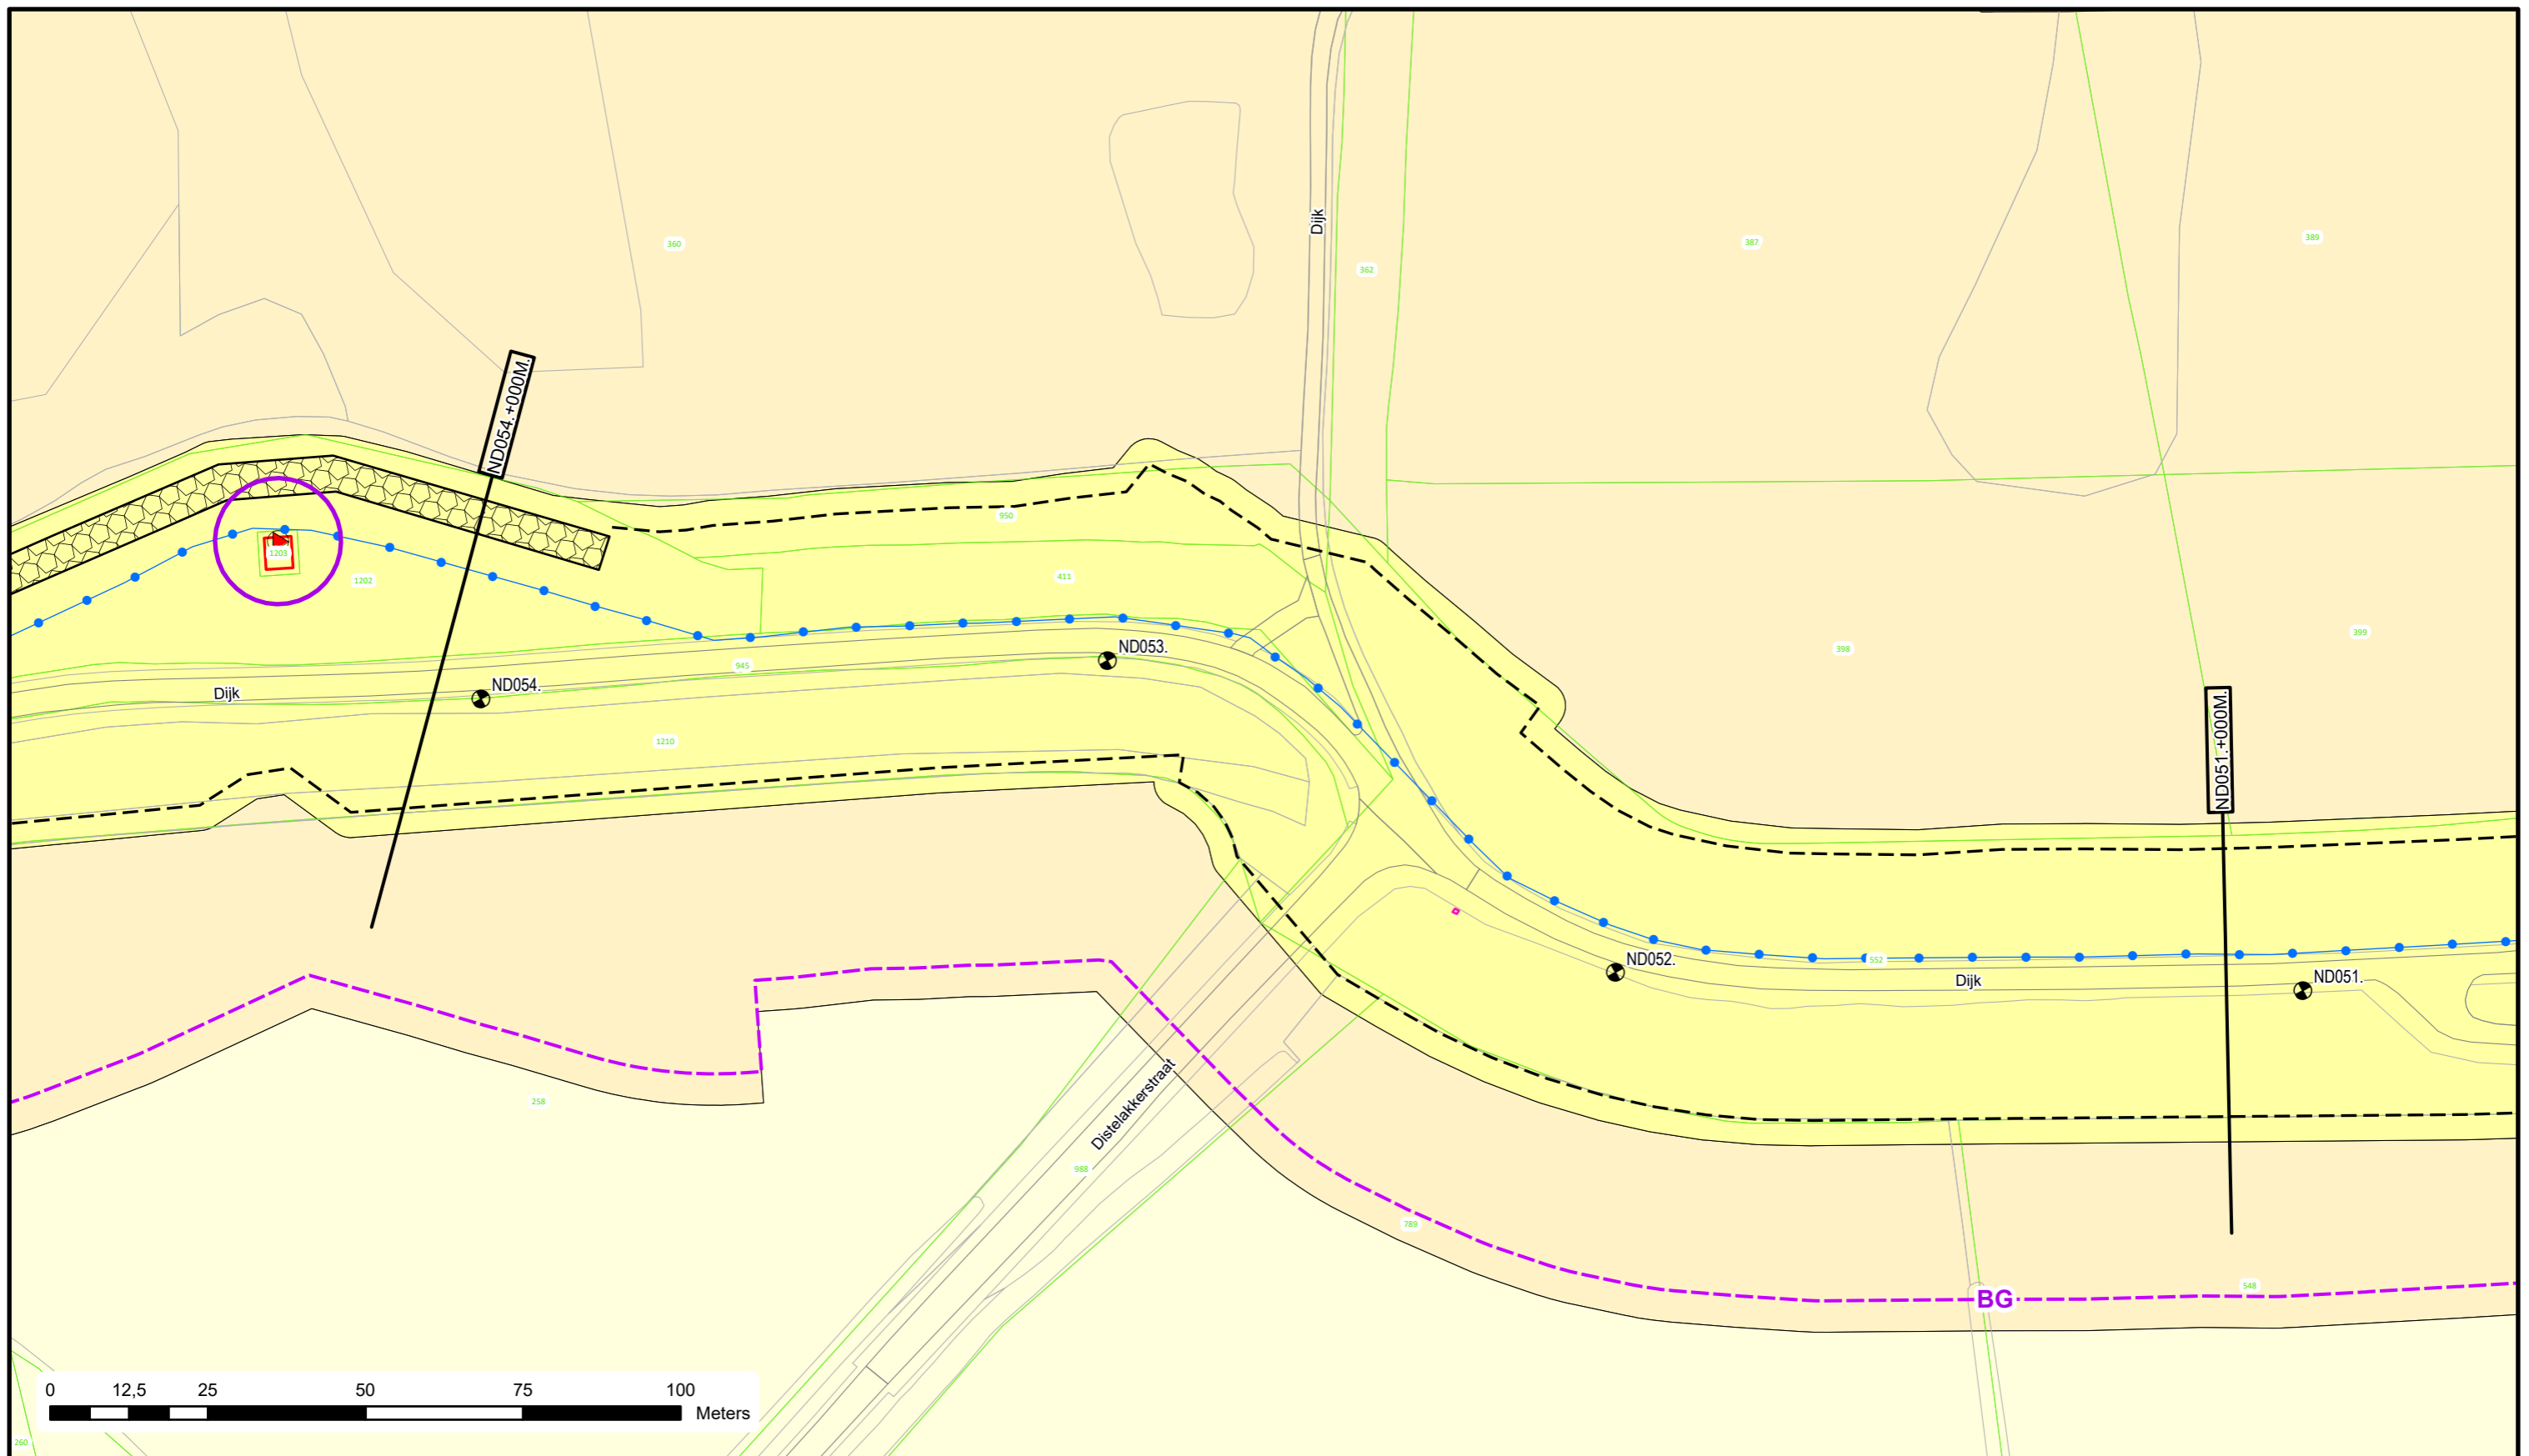


Voor Legenda zie overzicht achter in het boek.



Bezoekadres: De Blomboogerd 1
 Postadres: Postbus 599
 4003 AN, Tiel
 tel: (0344) 64 90 90
 URL: www.waterschaprivierenland.nl

Legger : Nijmegen - Dreumel


Onderdeel : Situatie Legger		Datum : 2022	Blad : 016 van : 111
Dijkpaaltraject : ND		Getekend : T-DAM	Status : Vastgesteld
Opname datum : -		Versie : -	
Besluitnr. : 2022048944		Schaal : 1:1000	
Tekeningnr. : ND016		Formaat : A3	

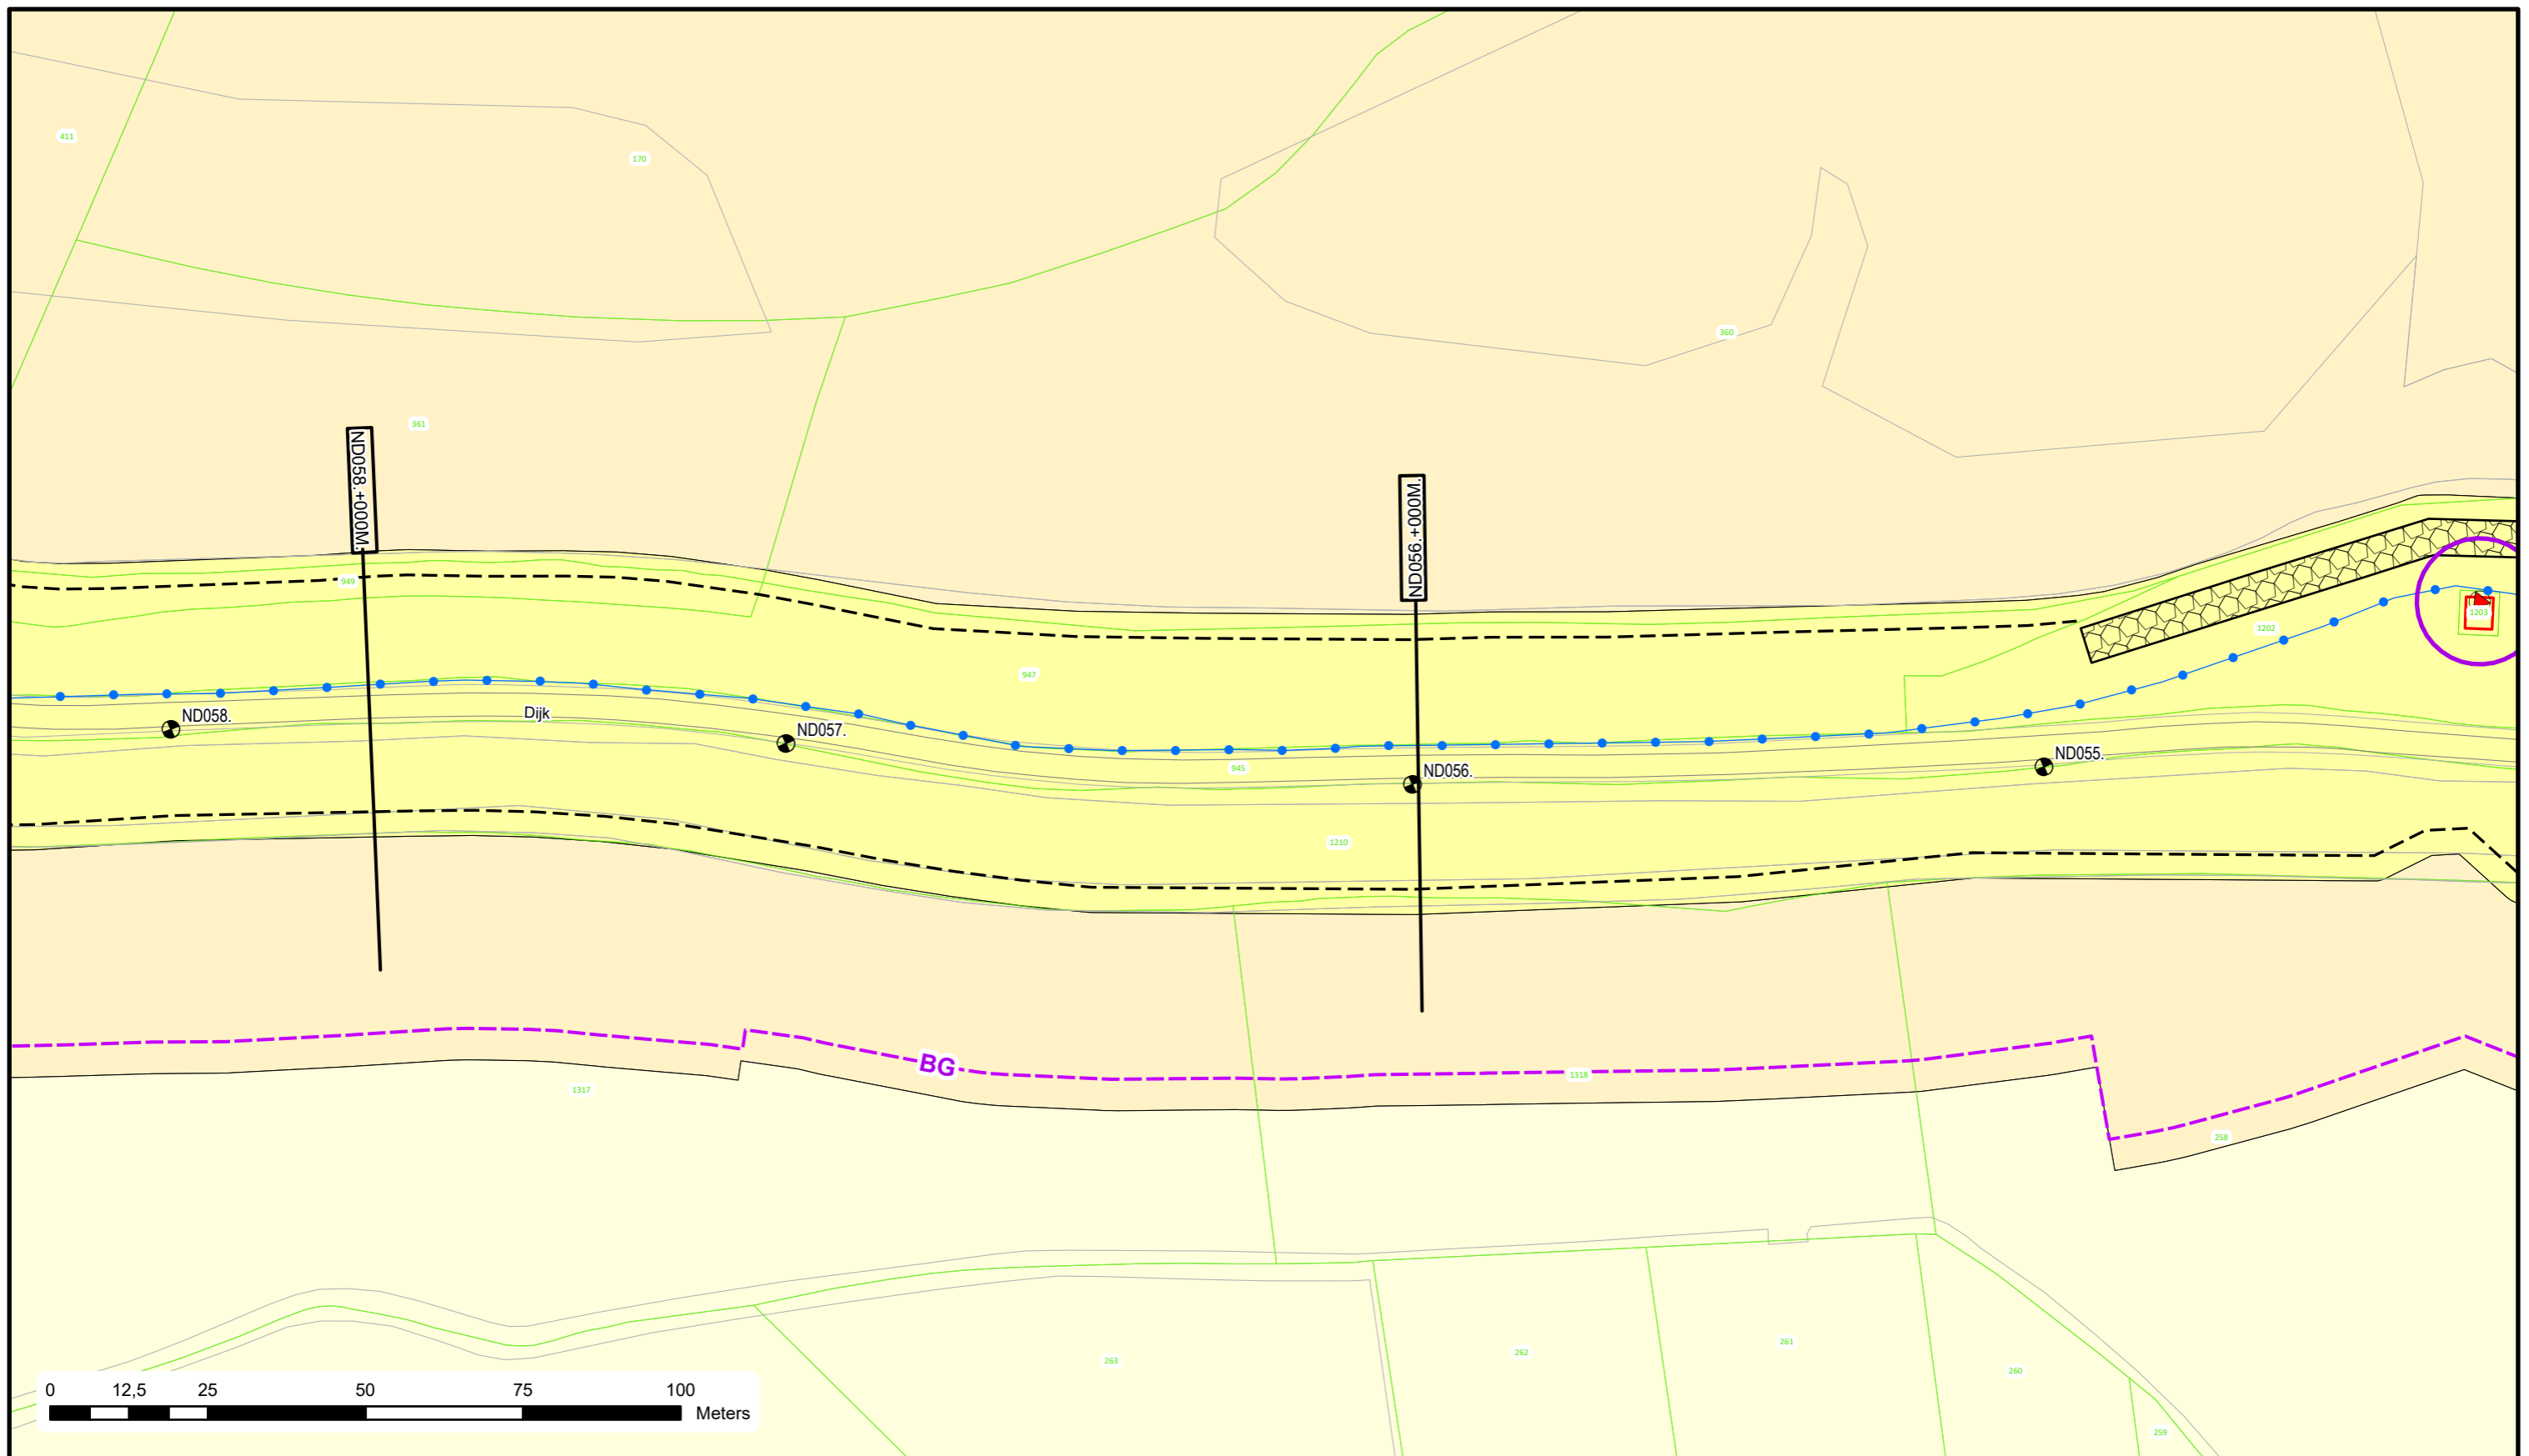

Voor Legenda zie overzicht achter in het boek.


**Waterschap
Rivierenland**
 Bezoekadres: De Blomboogerd 1
 Postadres: Postbus 599
 4003 AN, Tiel
 tel: (0344) 64 90 90
 URL: www.waterschaprivierenland.nl

Legger : Nijmegen - Dreumel		
Onderdeel :	Situatie Legger	
Dijkpaaltraject :	ND	Datum : 2022
Getekend :	T-DAM	Blad : 017 van : 111
Opname datum :	-	Status : Vastgesteld
Besluitnr. :	2022048944	Versie : -
Tekeningnr. :	ND017	Schaal : 1:1000
		Formaat : A3

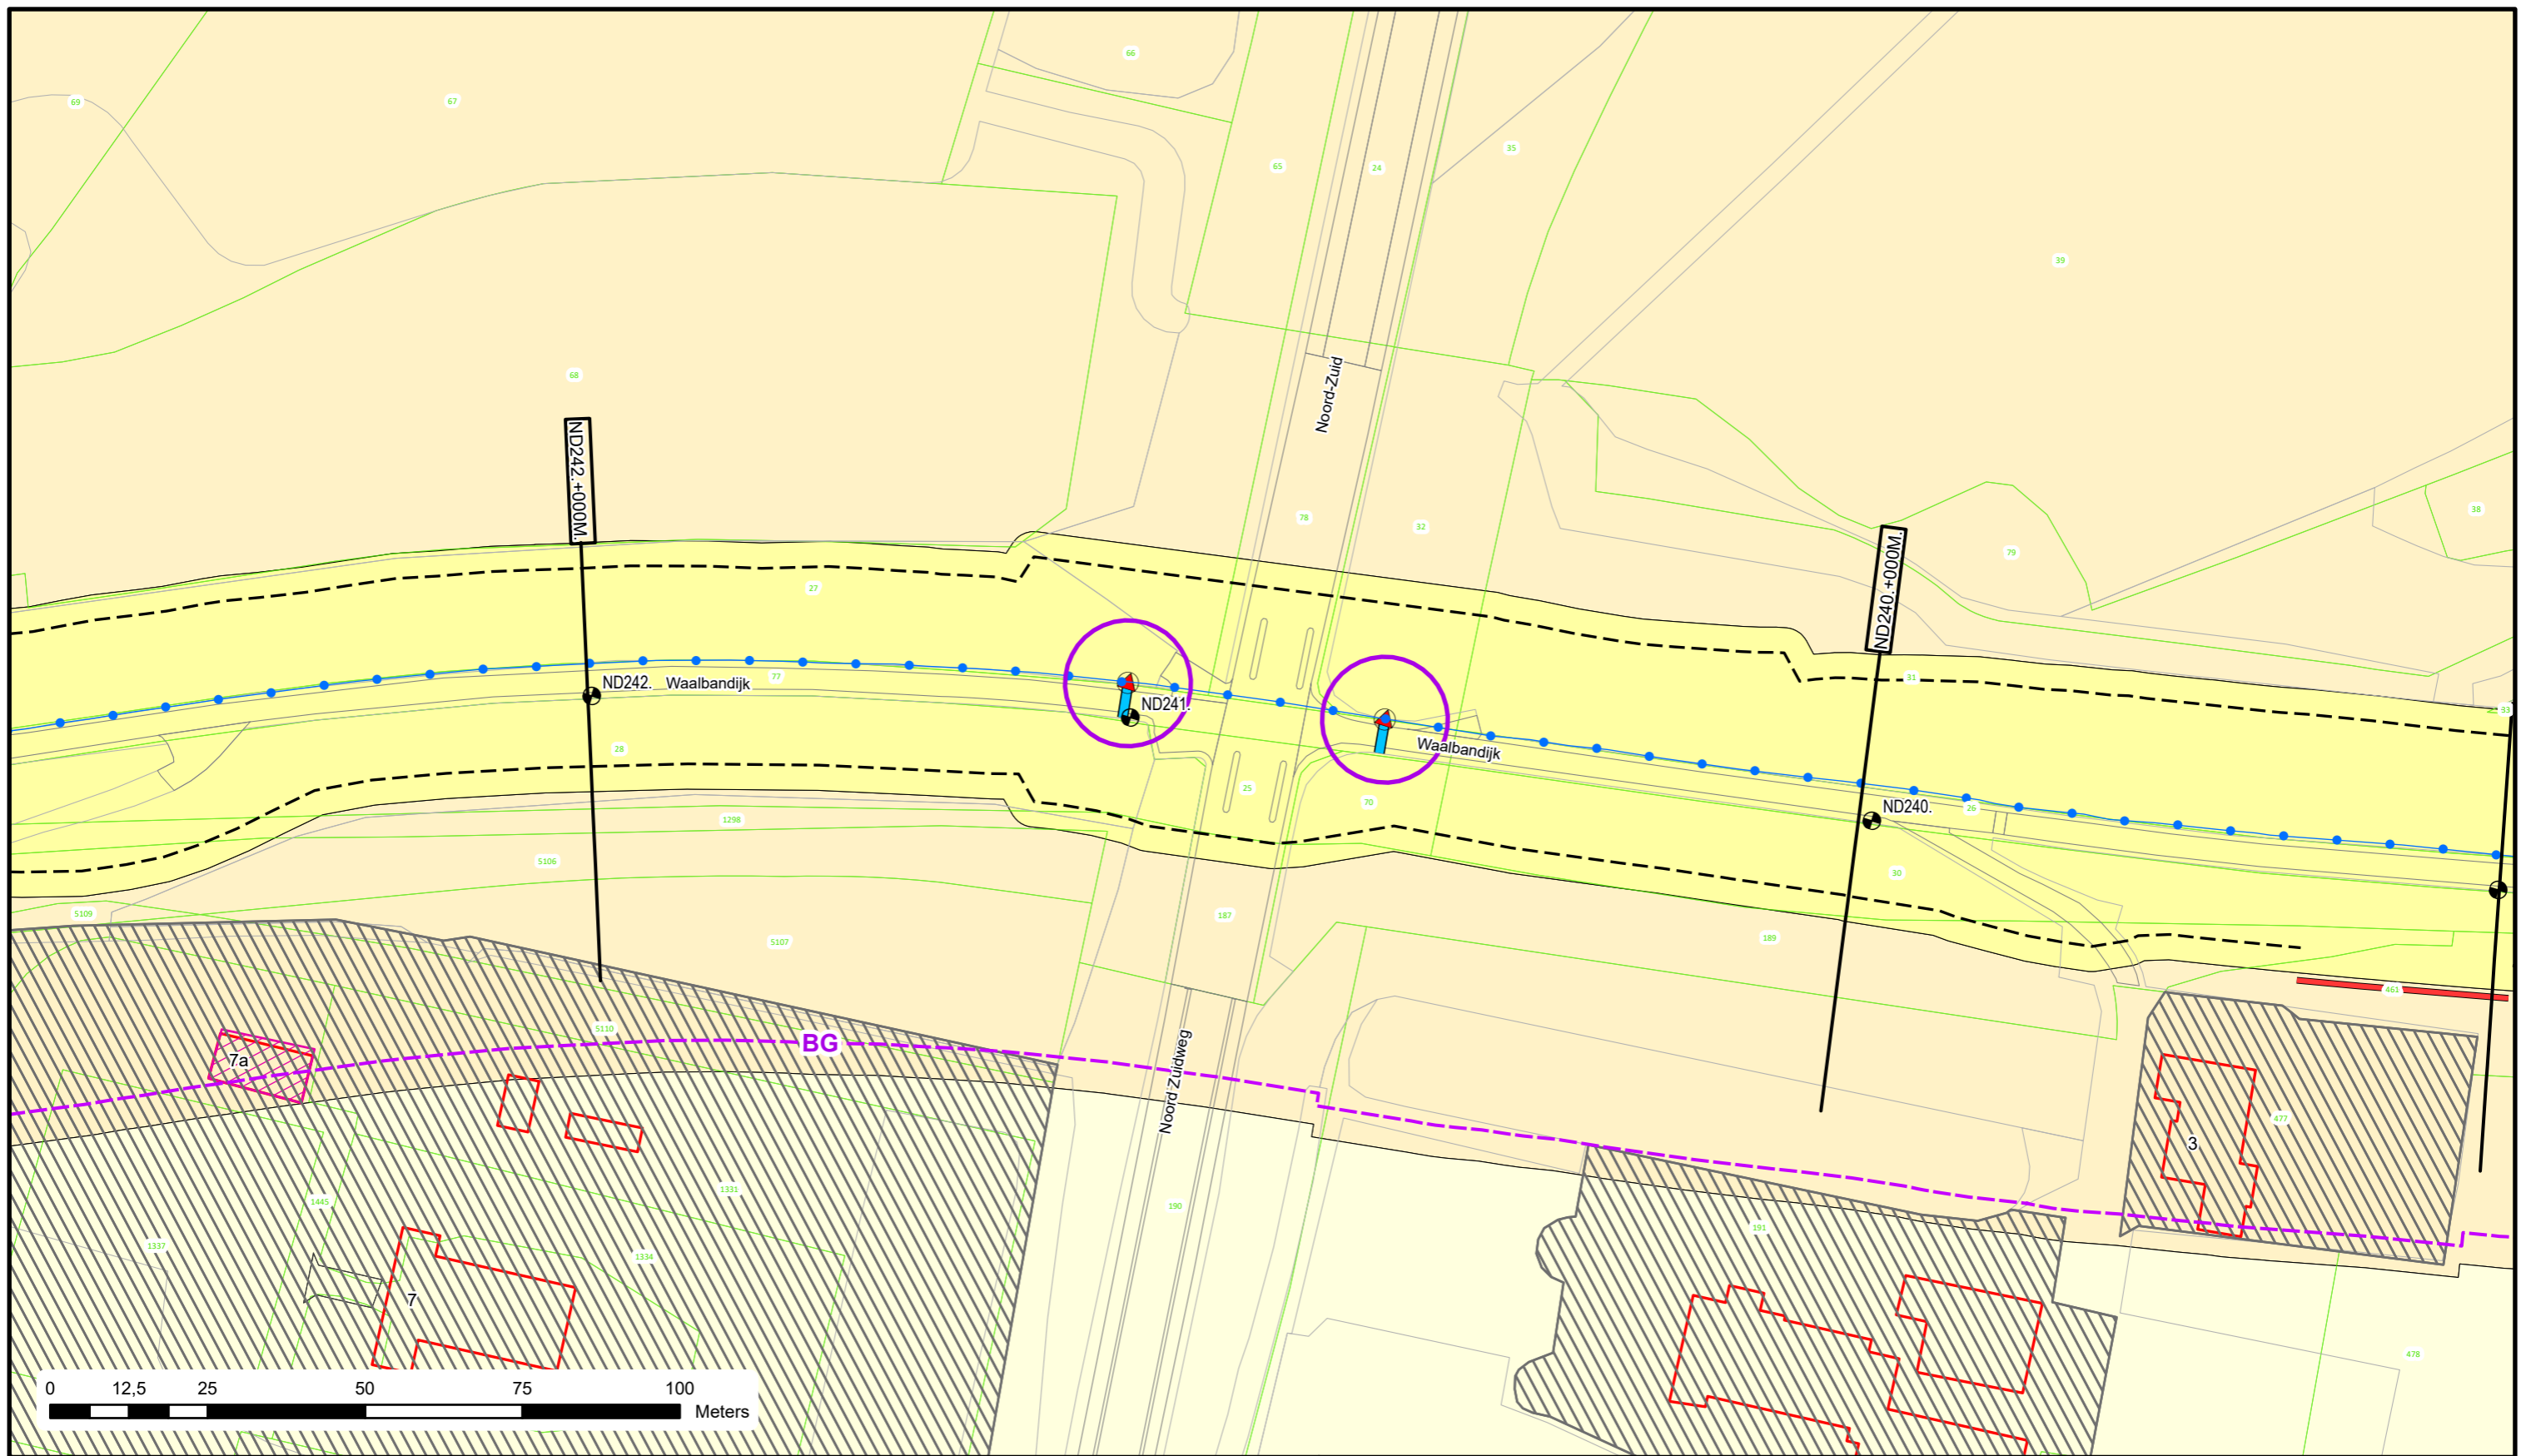

Voor Legenda zie overzicht achter in het boek.




Bezoekadres: De Blomboogerd 1
4003 AN, Tiel
tel: (0344) 64 90 90
URL: www.waterschaprivierenland.nl

Postadres: Postbus 599
4003 AN, Tiel

Legger : Nijmegen - Dreumel

Onderdeel : Situatie Legger	Datum : 2022	Blad : 069 van : 111
Dijkpaaltraject : ND	Getekend : T-DAM	Status : Vastgesteld
Opname datum : -	Bestuurnr. : 2022048944	Versie : -
Tekeningnr. : ND069		Schaal : 1:1000
		Formaat : A3

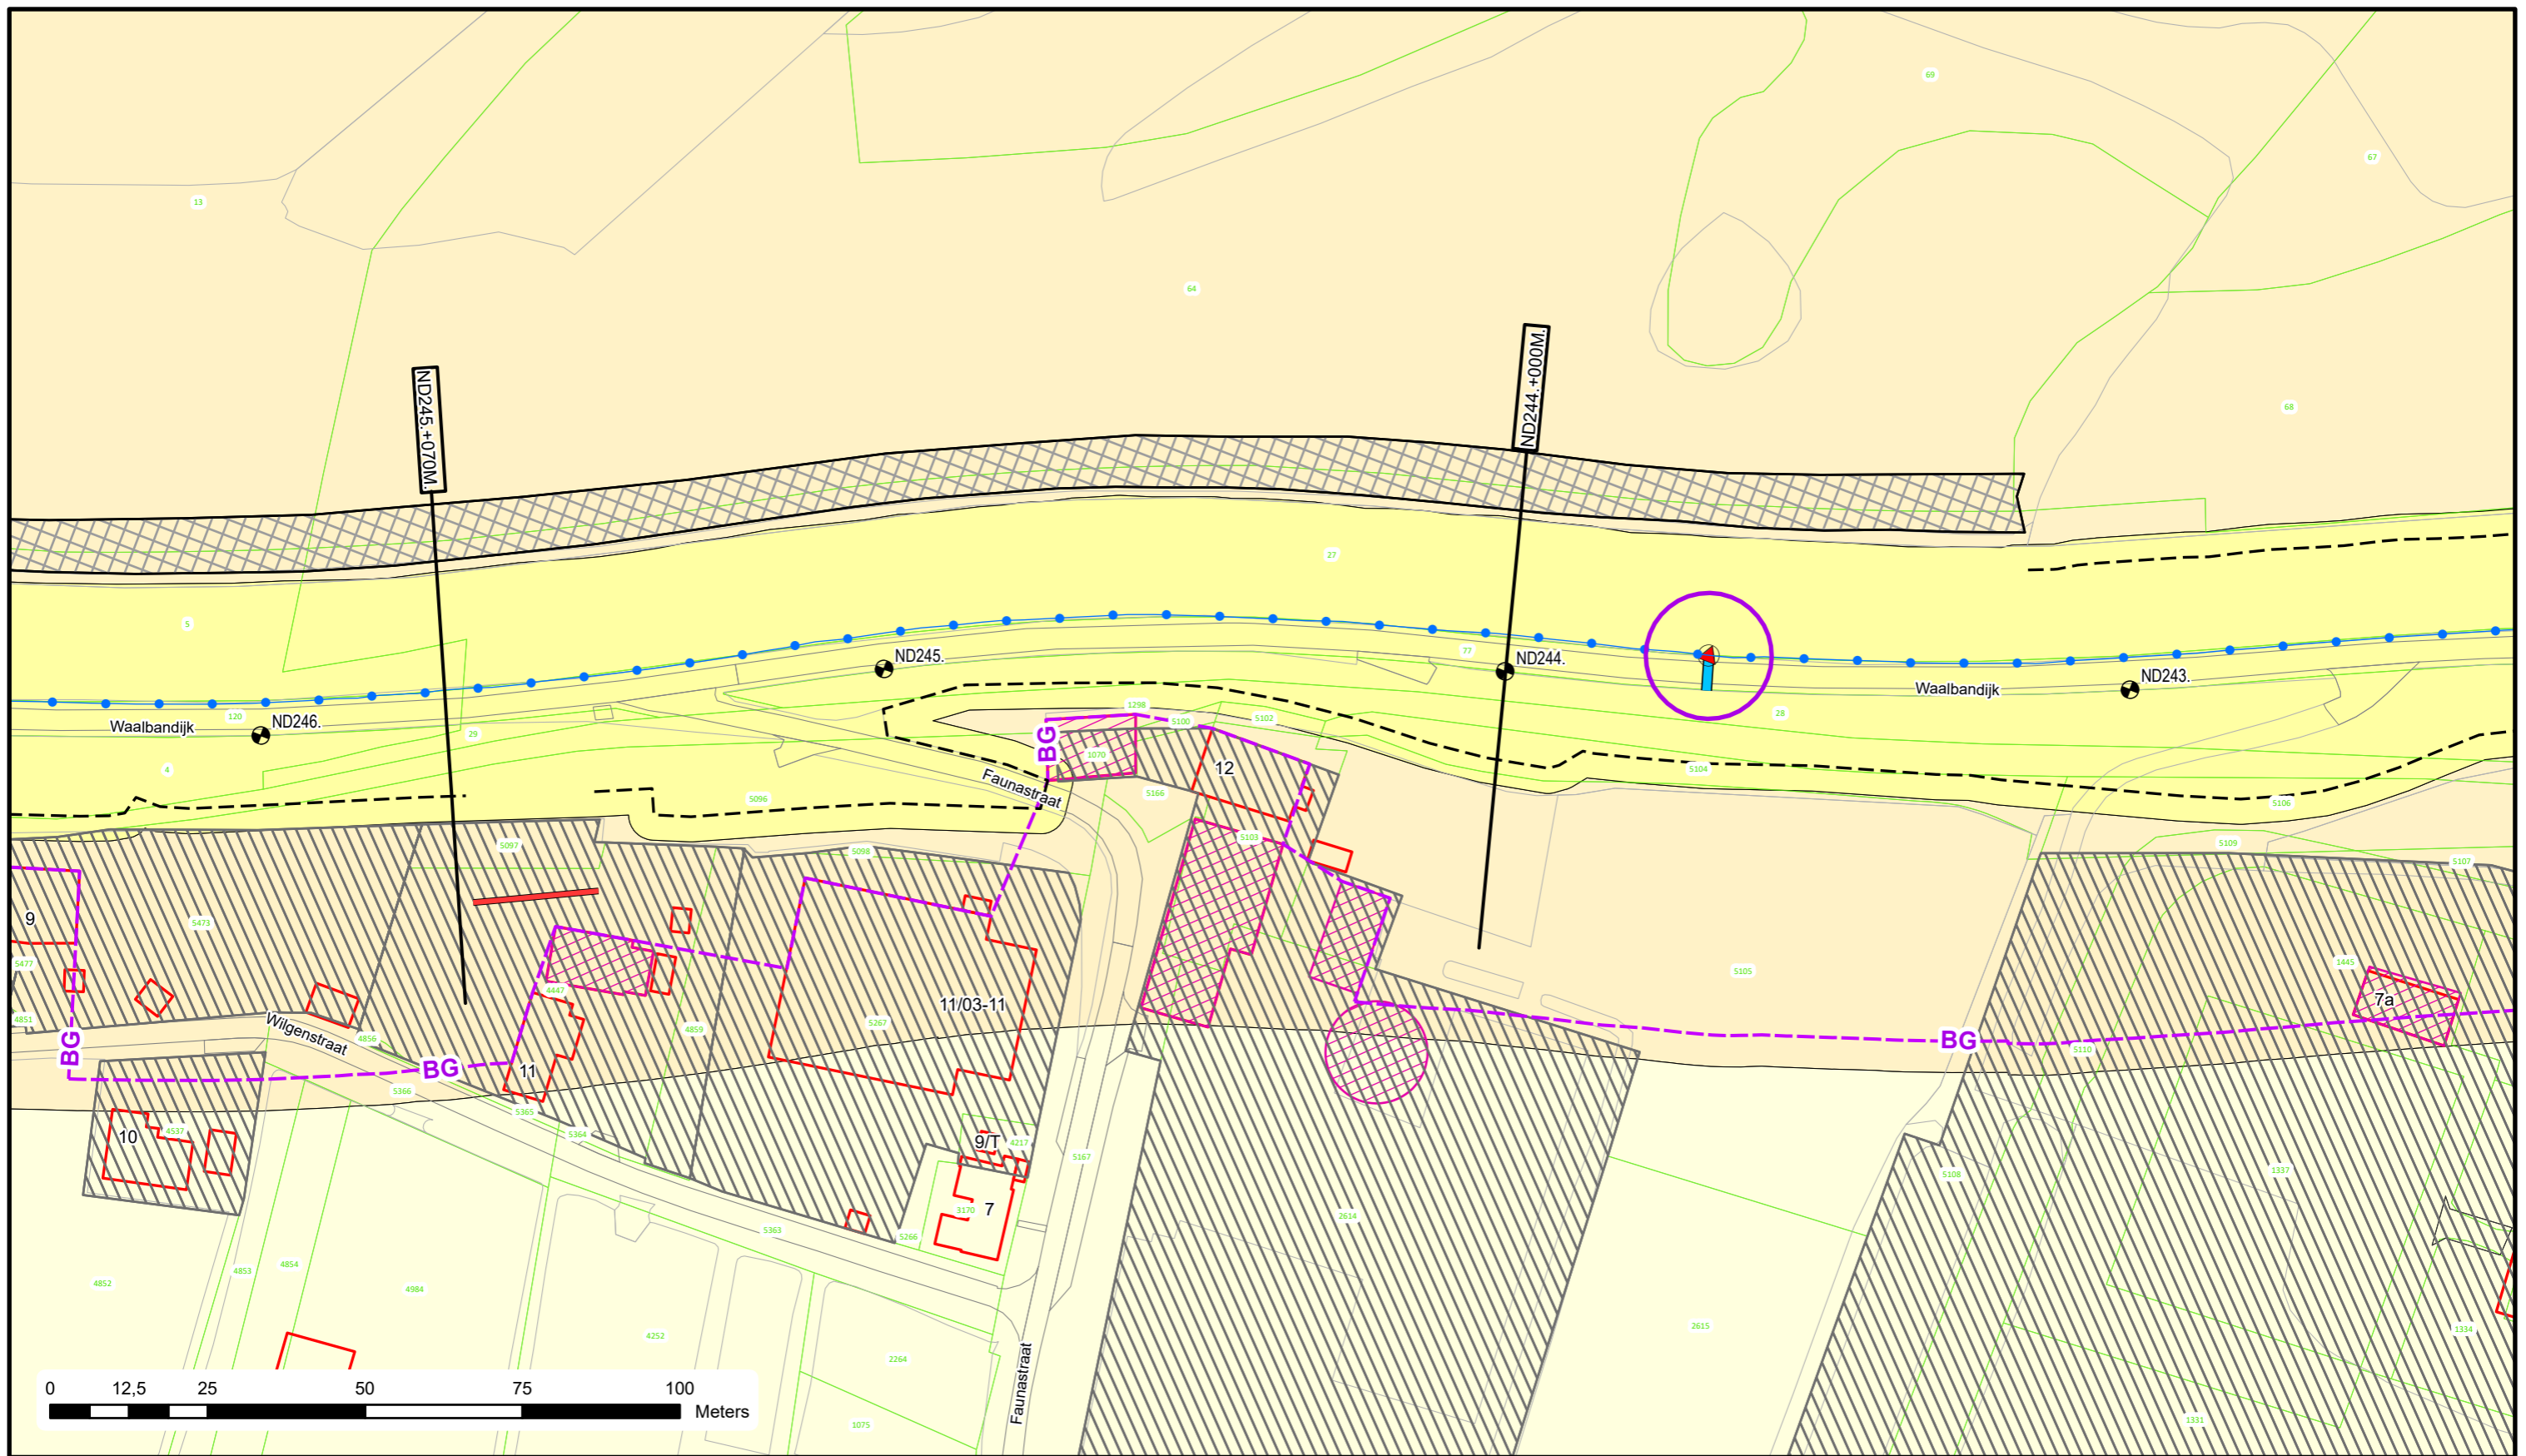

Voor Legenda zie overzicht achter in het boek.




Bezoekadres: De Blomboogerd 1
 4003 AN, Tiel
 tel: (0344) 64 90 90
 URL: www.waterschaprivierenland.nl

Postadres: Postbus 599
 4003 AN, Tiel

Legger : Nijmegen - Dreumel

Onderdeel : Situatie Legger	Datum : 2022	Blad : 070 van : 111
Dijkpaaltraject : ND	Getekend : T-DAM	Status : Vastgesteld
Opname datum : -	Bestuurnr. : 2022048944	Versie : -
Tekeningnr. : ND070		Schaal : 1:1000
		Formaat : A3

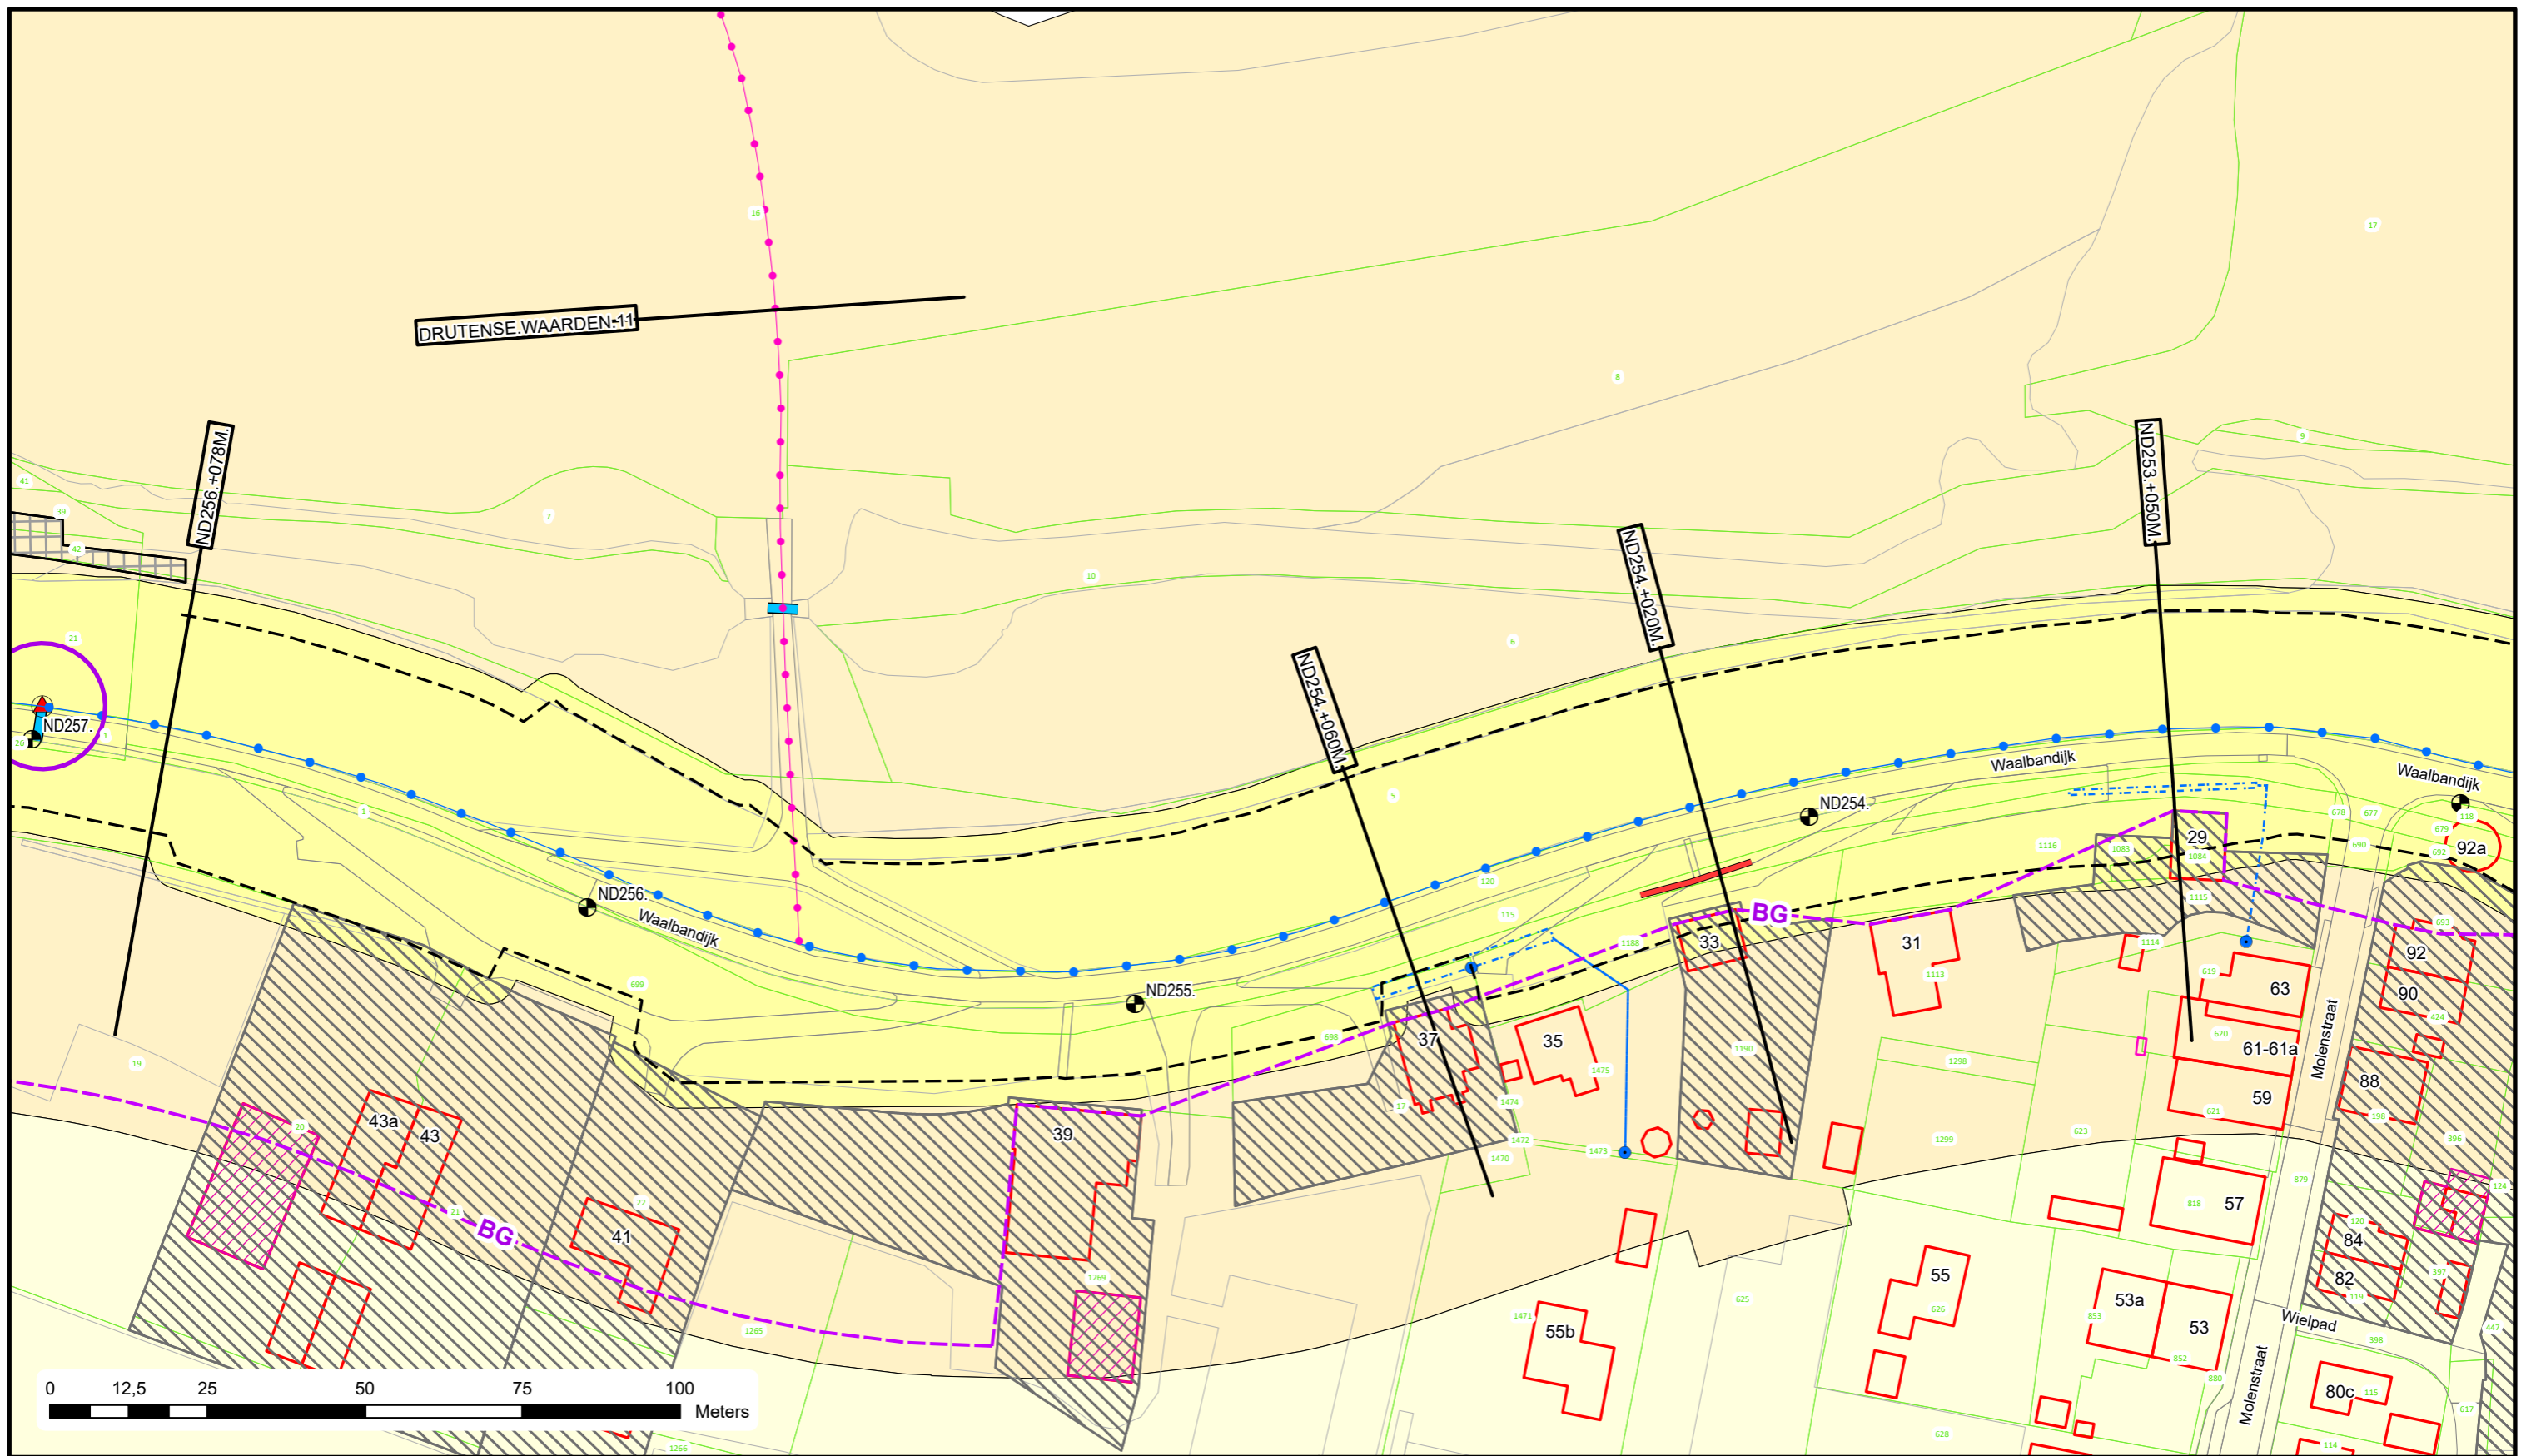


Voor Legenda zie overzicht achter in het boek.



Bezoekadres: Postadres:
De Blomboogerd 1 Postbus 599
4003 AN, Tiel
tel: (0344) 64 90 90
URL: www.waterschaprivierenland.nl

Legger : Nijmegen - Dreumel

Onderdeel : Situatie Legger	Datum : 2022	Blad : 073 van : 111
Dijkpaaltraject : ND	Getekend : T-DAM	Status : Vastgesteld
Opname datum : -	Bestuurnr. : 2022048944	Versie : -
Tekeningnr. : ND073	Schaal : 1:1000	Formaat : A3

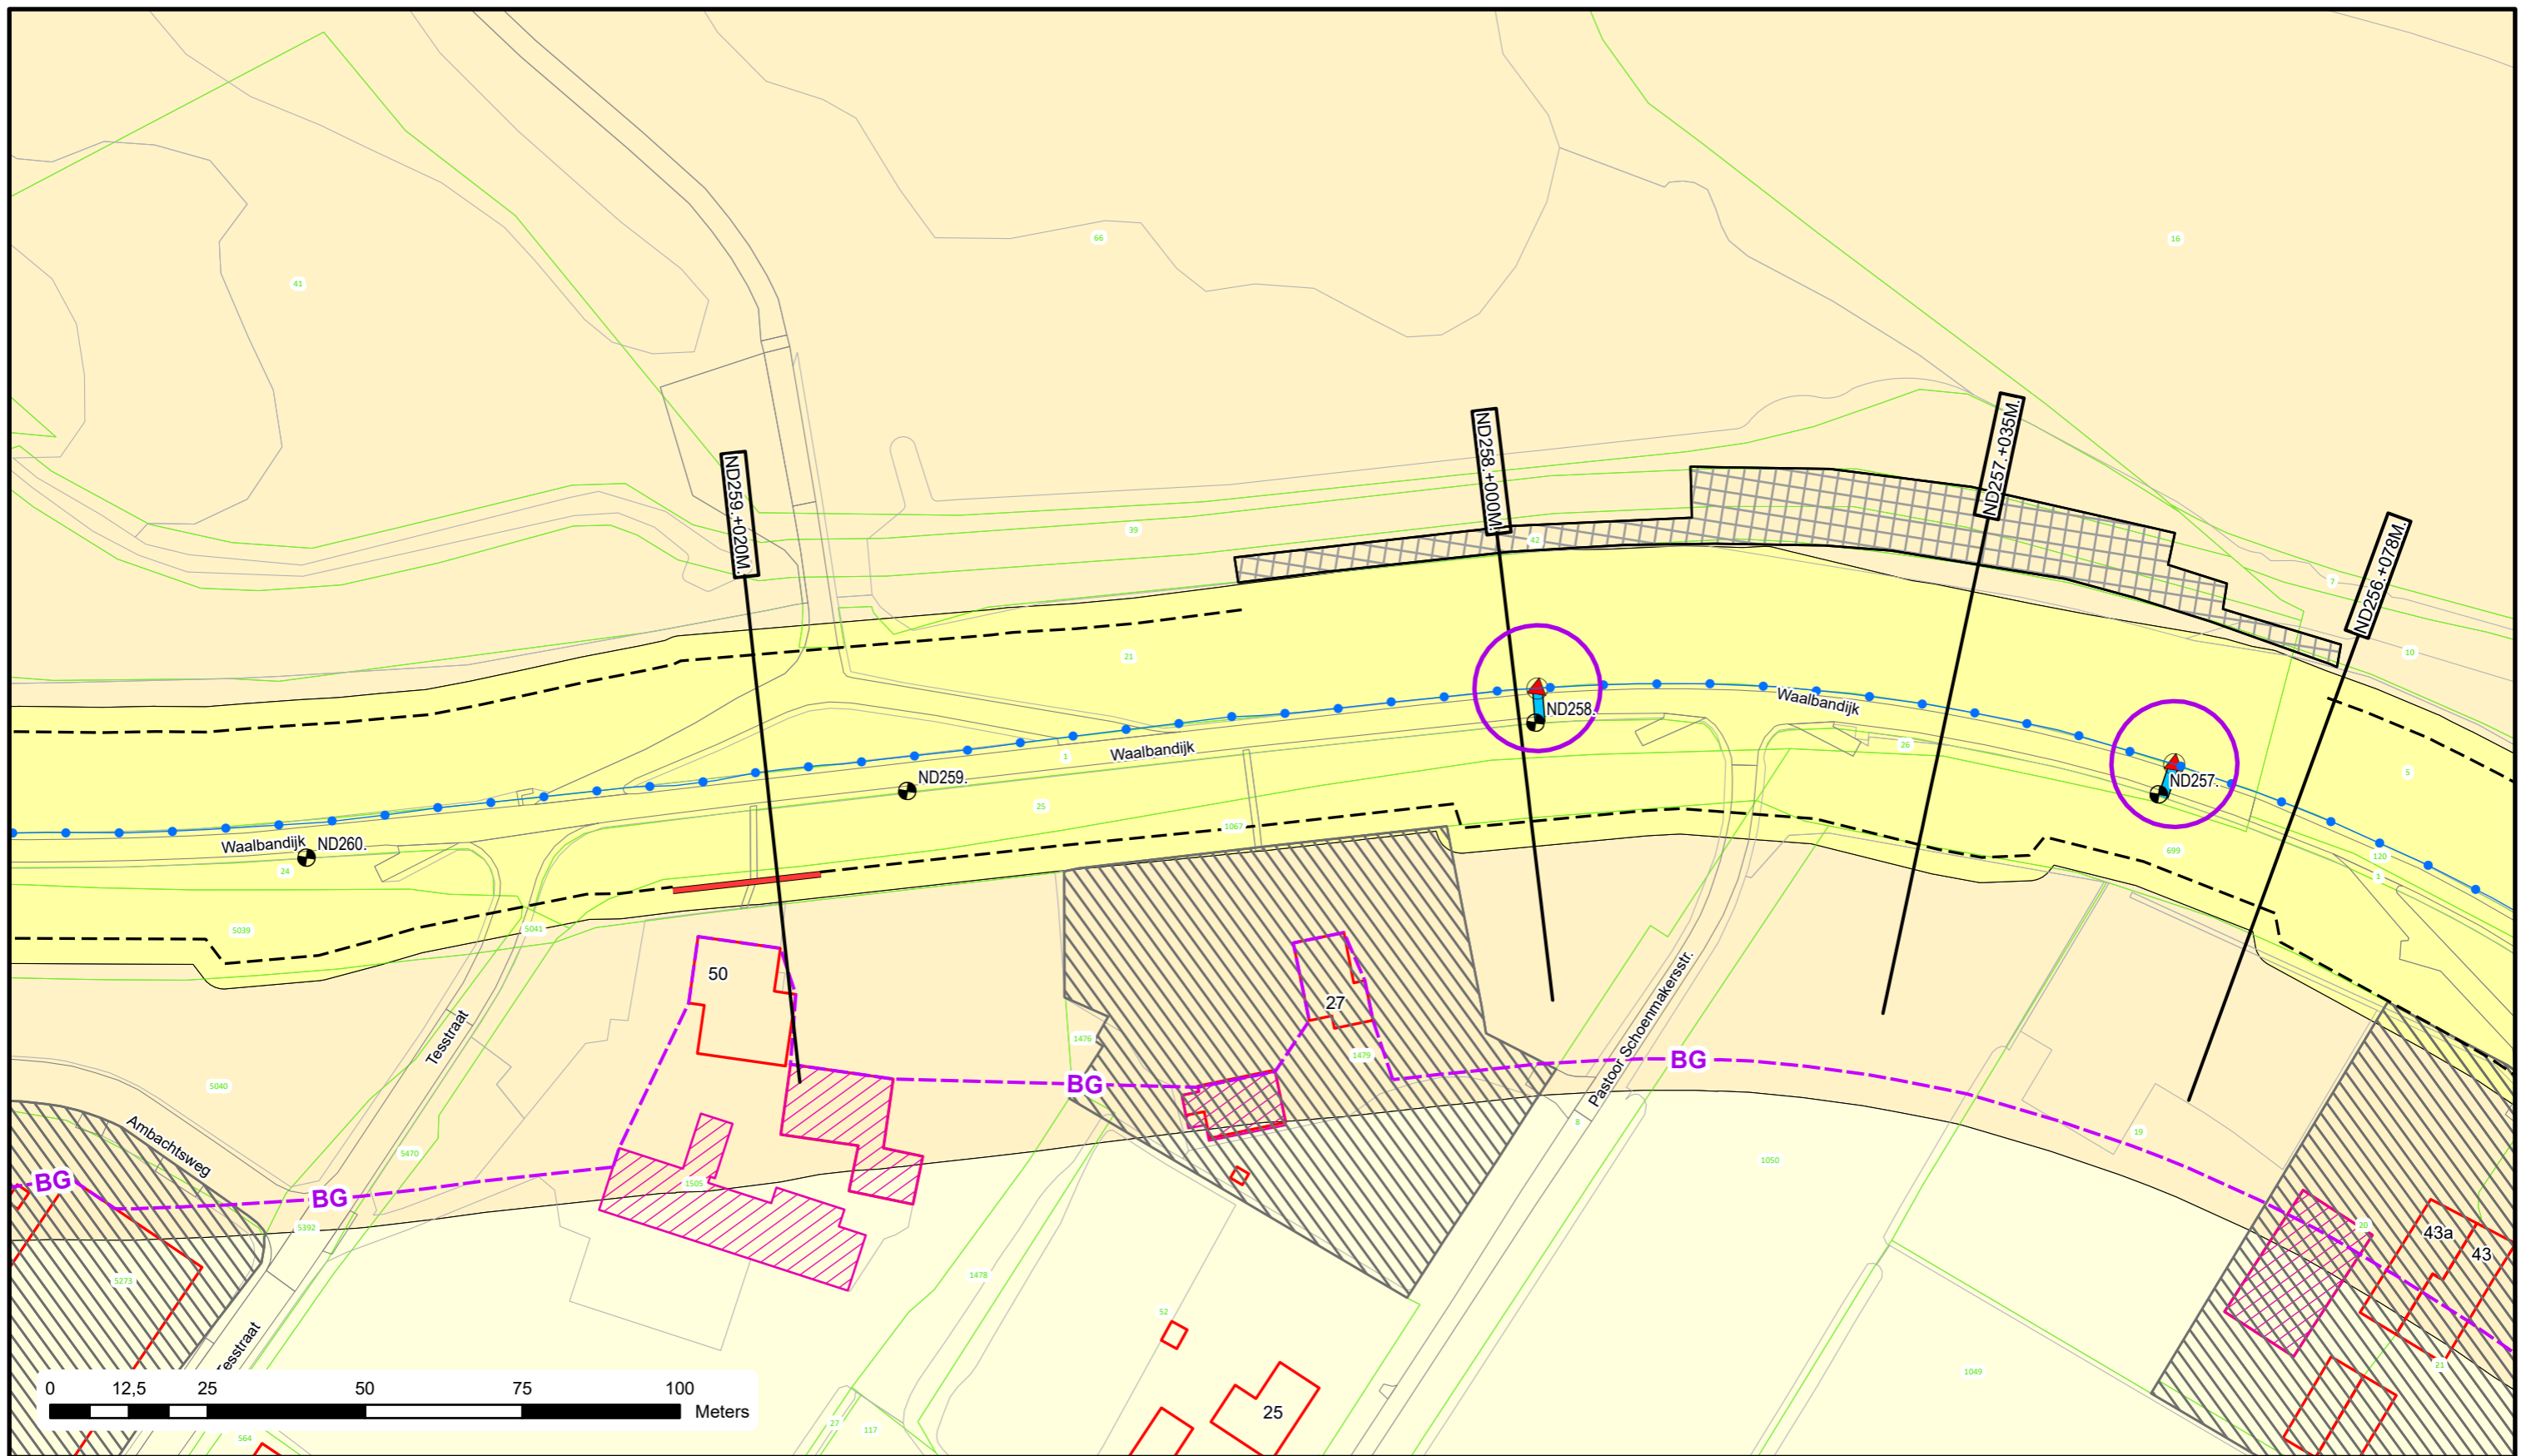


Voor Legenda zie overzicht achter in het boek.



Bezoekadres: De Blomboogerd 1
 Postadres: Postbus 599
 4003 AN, Tiel
 tel: (0344) 64 90 90
 URL: www.waterschaprivierenland.nl

Legger : Nijmegen - Dreumel

Onderdeel : Situatie Legger		Datum : 2022	Blad : 074 van : 111
Dijkpaaltraject : ND		Getekend : T-DAM	Status : Vastgesteld
Opname datum : -		Bestuurnr. : 2022048944	Versie : -
Tekeningnr. : ND074		Schaal : 1:1000	Formaat : A3

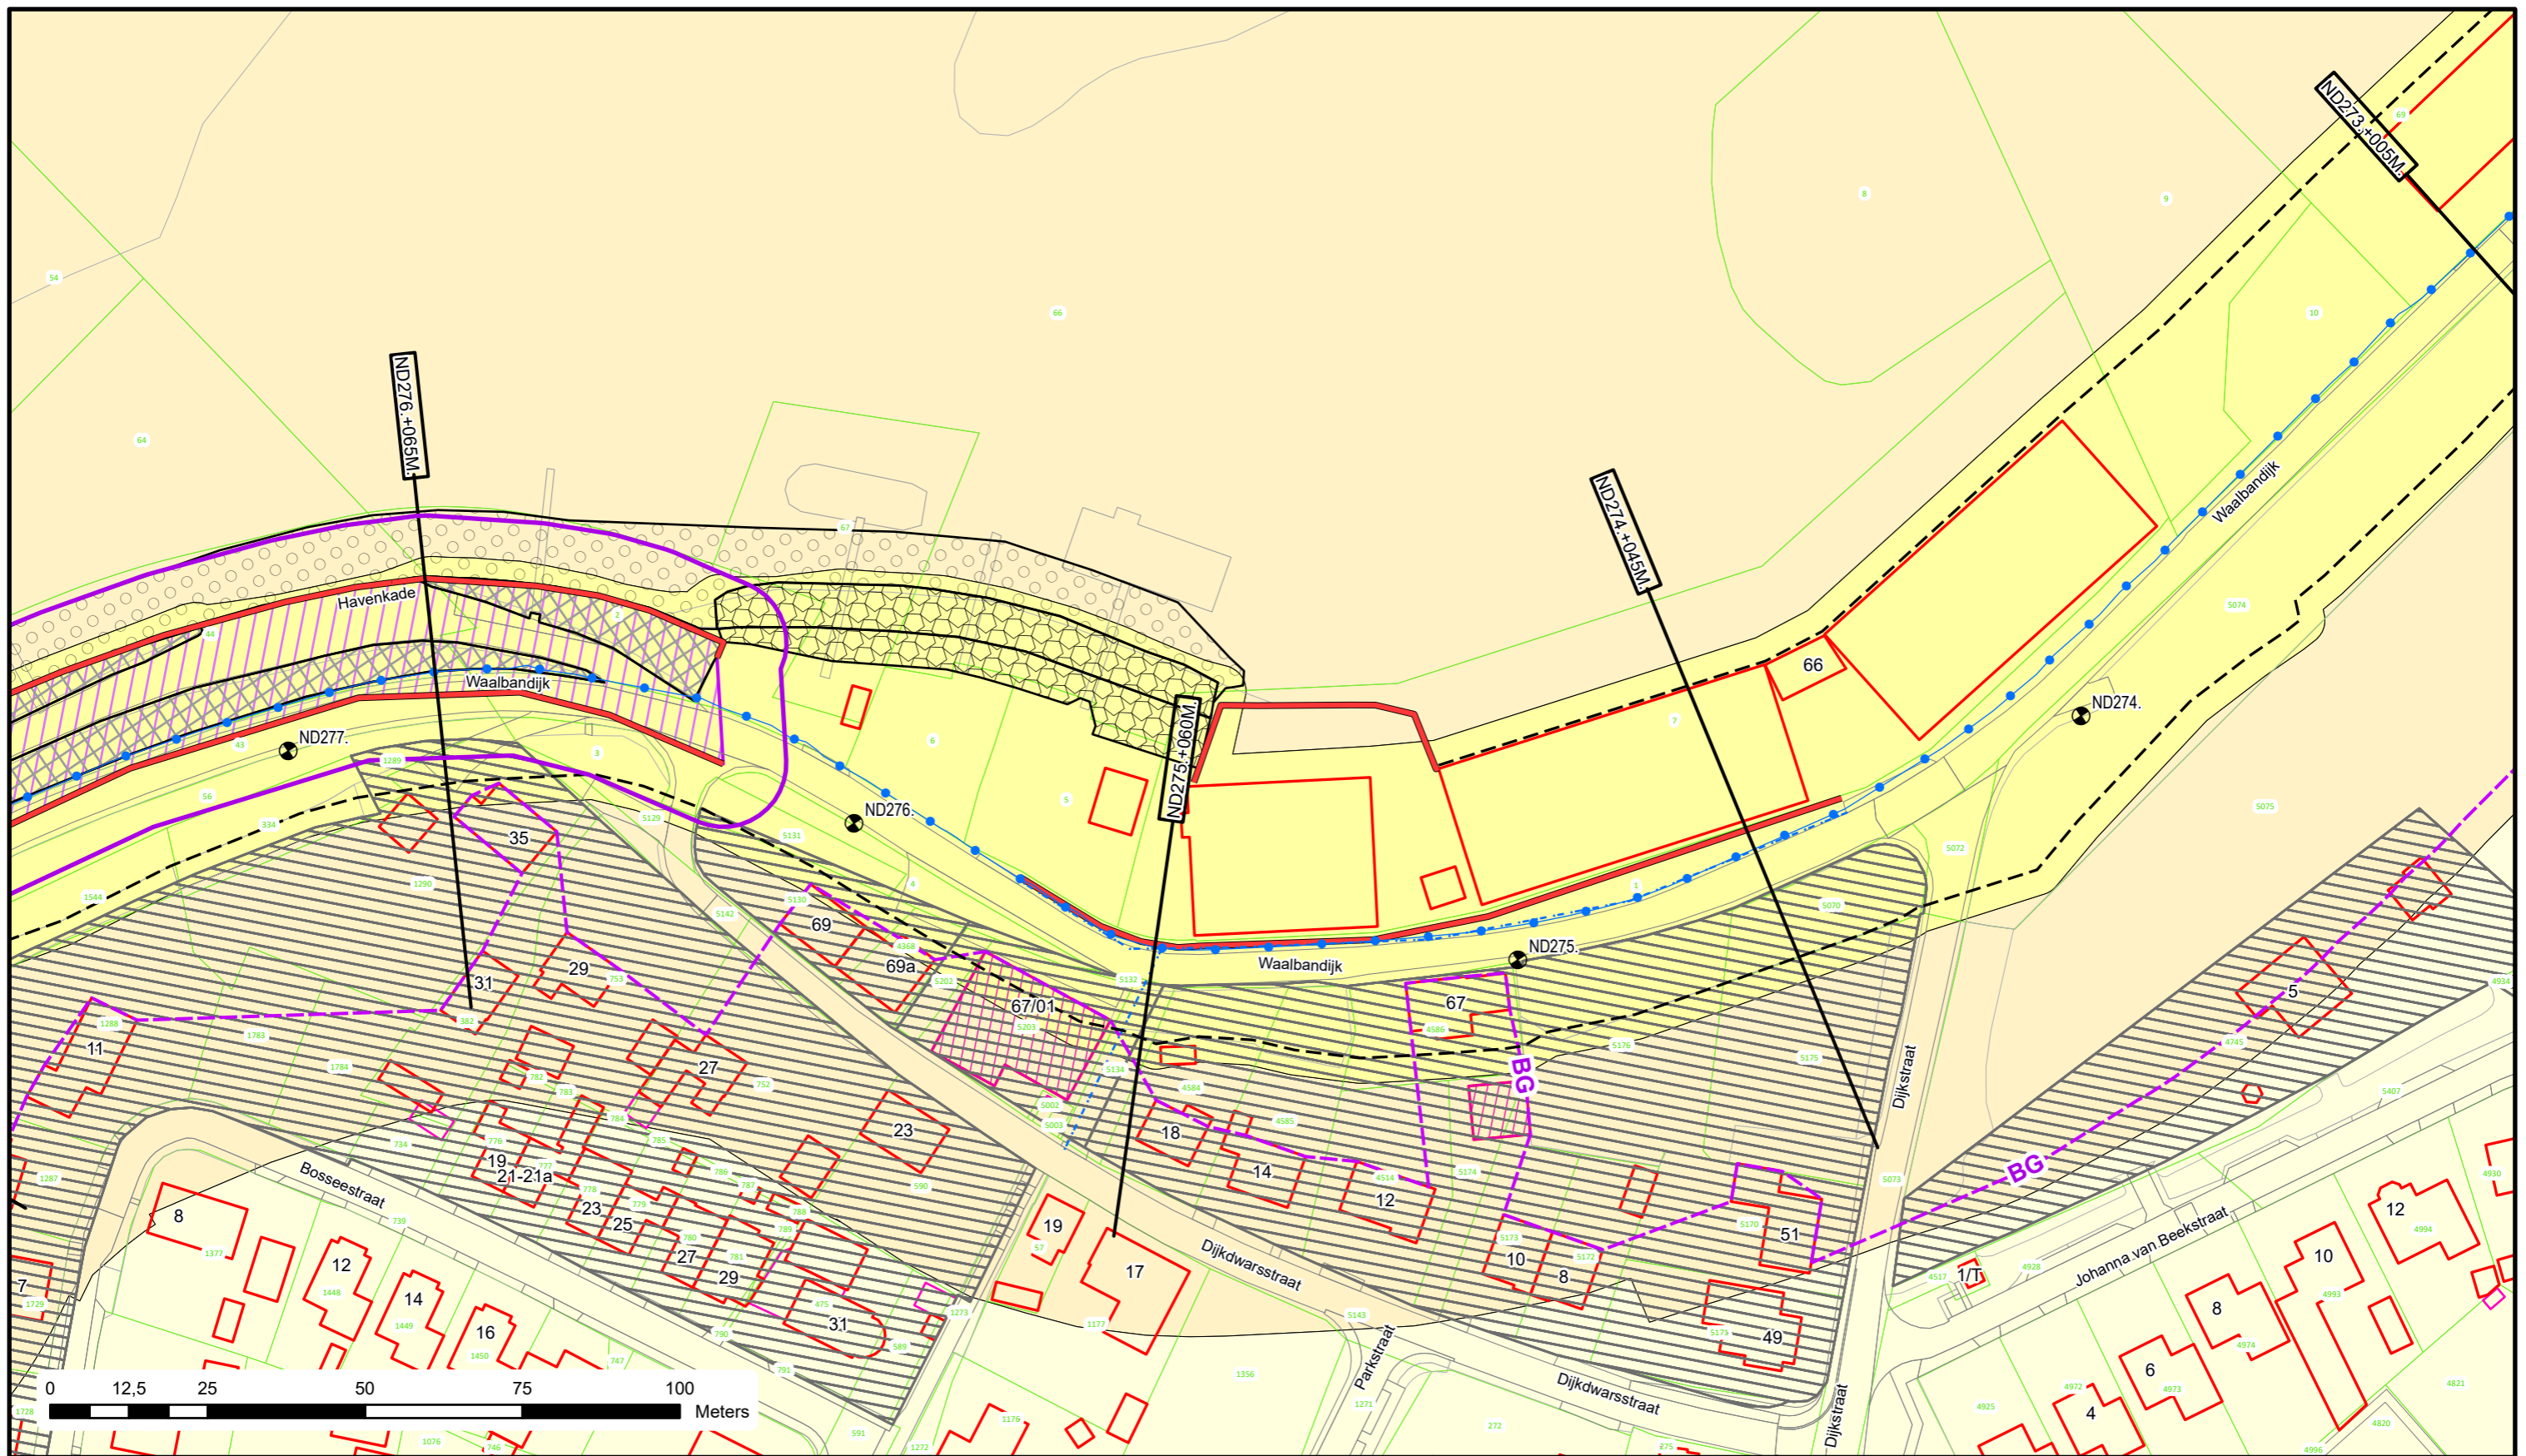

Voor Legenda zie overzicht achter in het boek.



Bezoekadres: De Blomboogerd 1
 Postadres: Postbus 599
 4003 AN, Tiel
 tel: (0344) 64 90 90
 URL: www.waterschaprivierenland.nl

Legger : Nijmegen - Dreumel

Onderdeel : Situatie Legger

Dijkpaaltraject : ND

Getekend : T-DAM

Opname datum : -

Besluitnr. : 2022048944

Tekeningnr. : ND079

Datum : 2022


Blad : 079 van : 111

Status : Vastgesteld

Versie : -

Schaal : 1:1000

Formaat : A3

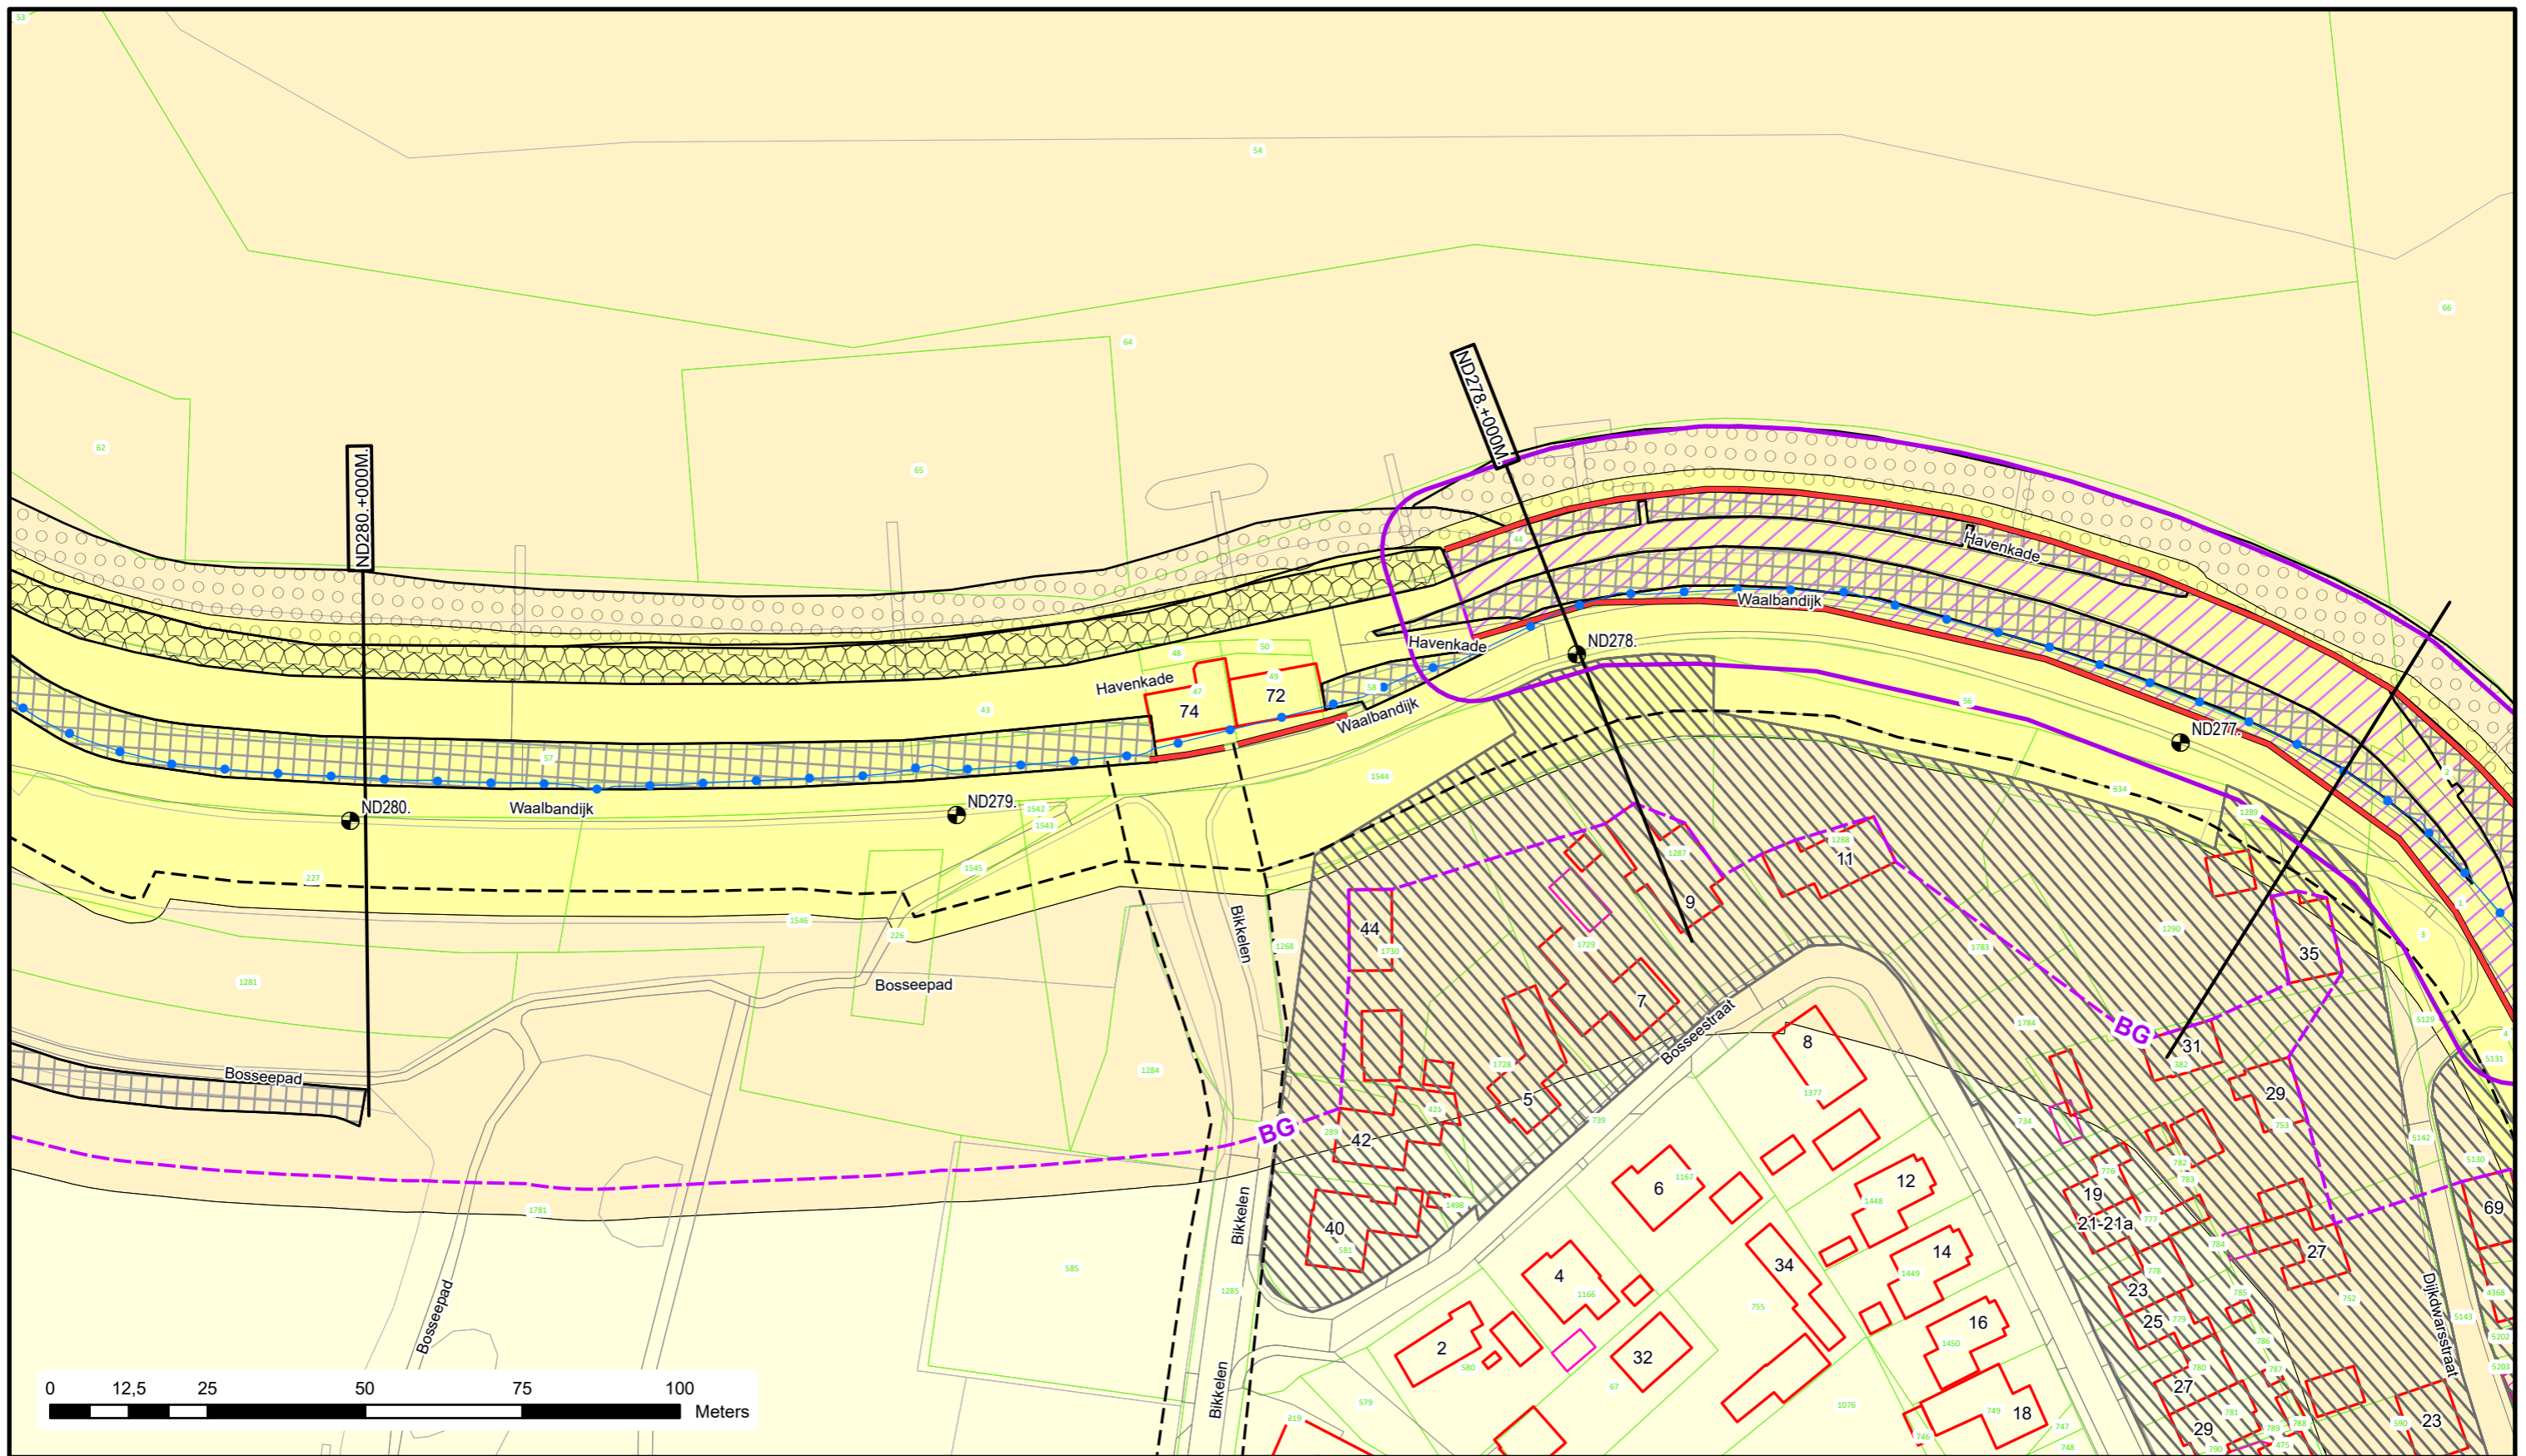

Voor Legenda zie overzicht achter in het boek.



Bezoekadres: Postadres:
 De Blomboogerd 1 Postbus 599
 4003 AN, Tiel
 tel: (0344) 64 90 90
 URL: www.waterschaprivierenland.nl

Legger : Nijmegen - Dreumel

Onderdeel : Situatie Legger

Dijkpaaltraject : ND

Getekend : T-DAM

Opname datum : -

Besluitnr. : 2022048944

Tekeningnr. : ND080

Datum : 2022


Blad : 080 van : 111

Status : Vastgesteld

Versie : -

Schaal : 1:1000

Formaat : A3

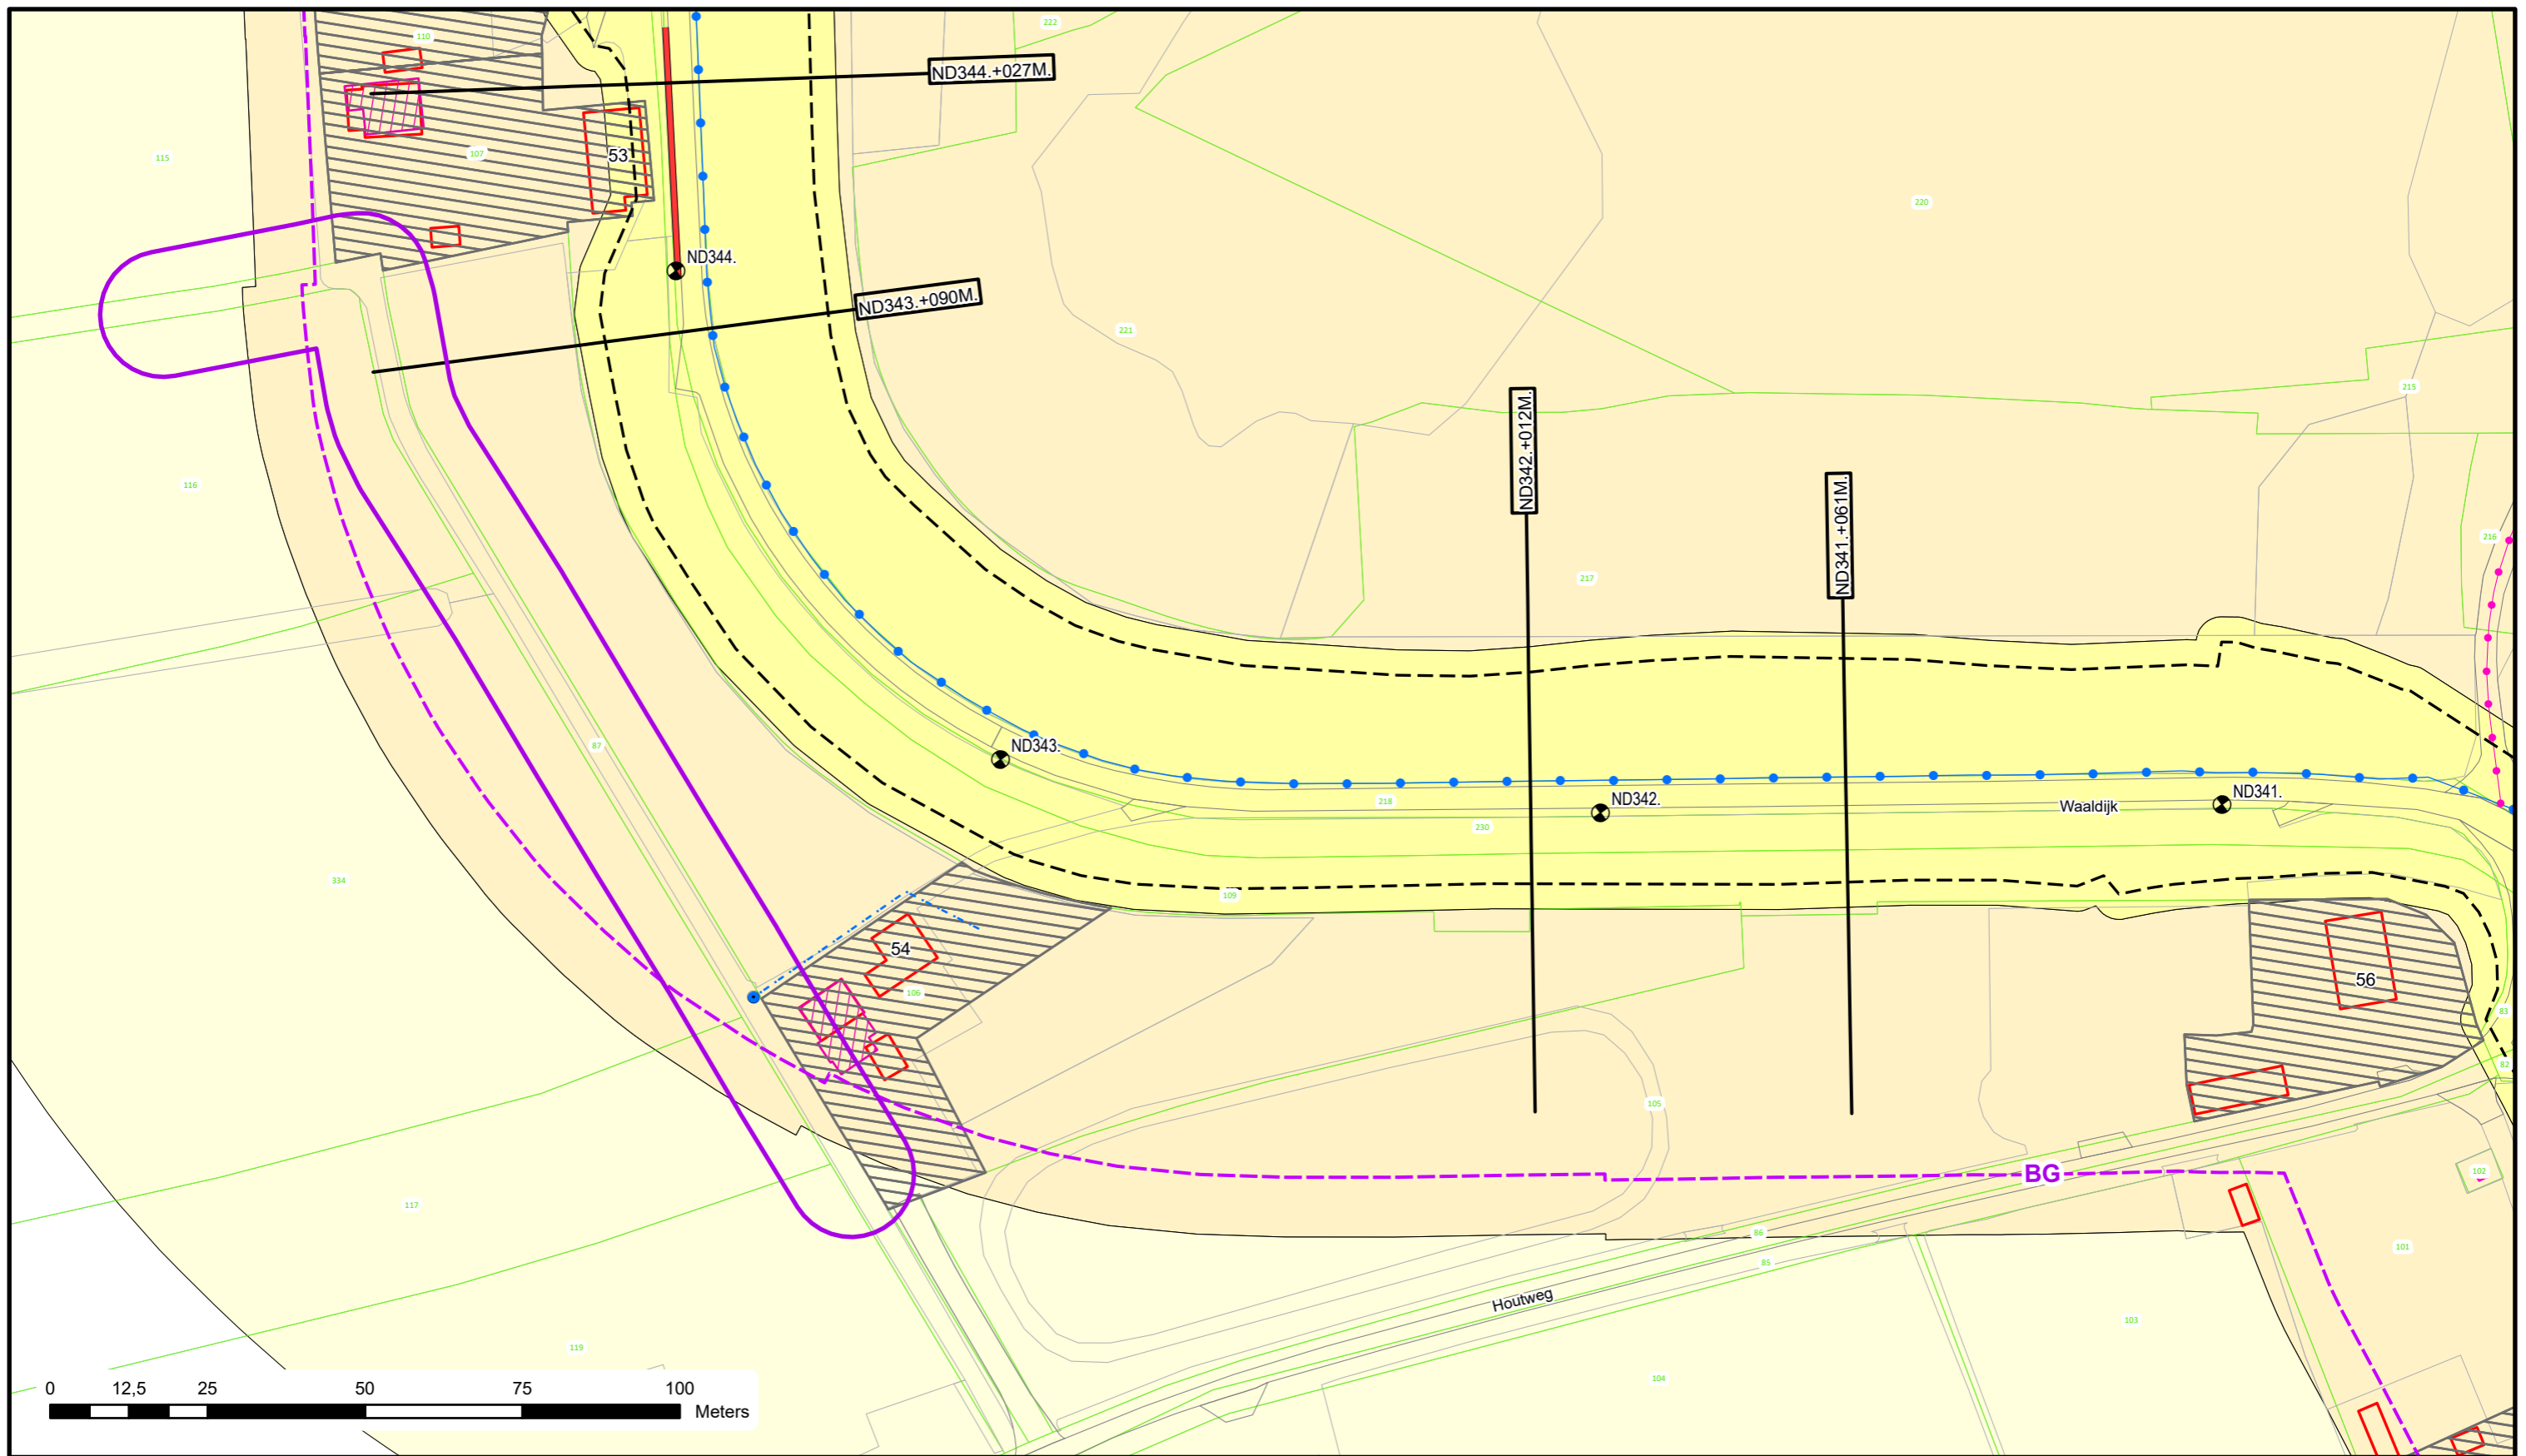



Voor Legenda zie overzicht achter in het boek.



Bezoekadres: De Blomboogerd 1
 Postadres: Postbus 599
 4003 AN, Tiel
 tel: (0344) 64 90 90
 URL: www.waterschaprivierenland.nl

Legger : Nijmegen - Dreumel

Onderdeel : Situatie Legger	Datum : 2022	Blad : 099 van : 111
Dijkpaaltraject : ND	Getekend : T-DAM	Status : Vastgesteld
Opname datum : -	Bestuurnr. : 2022048944	Versie : -
Tekeningnr. : ND099		Schaal : 1:1000
		Formaat : A3

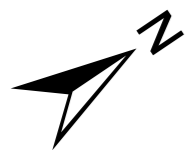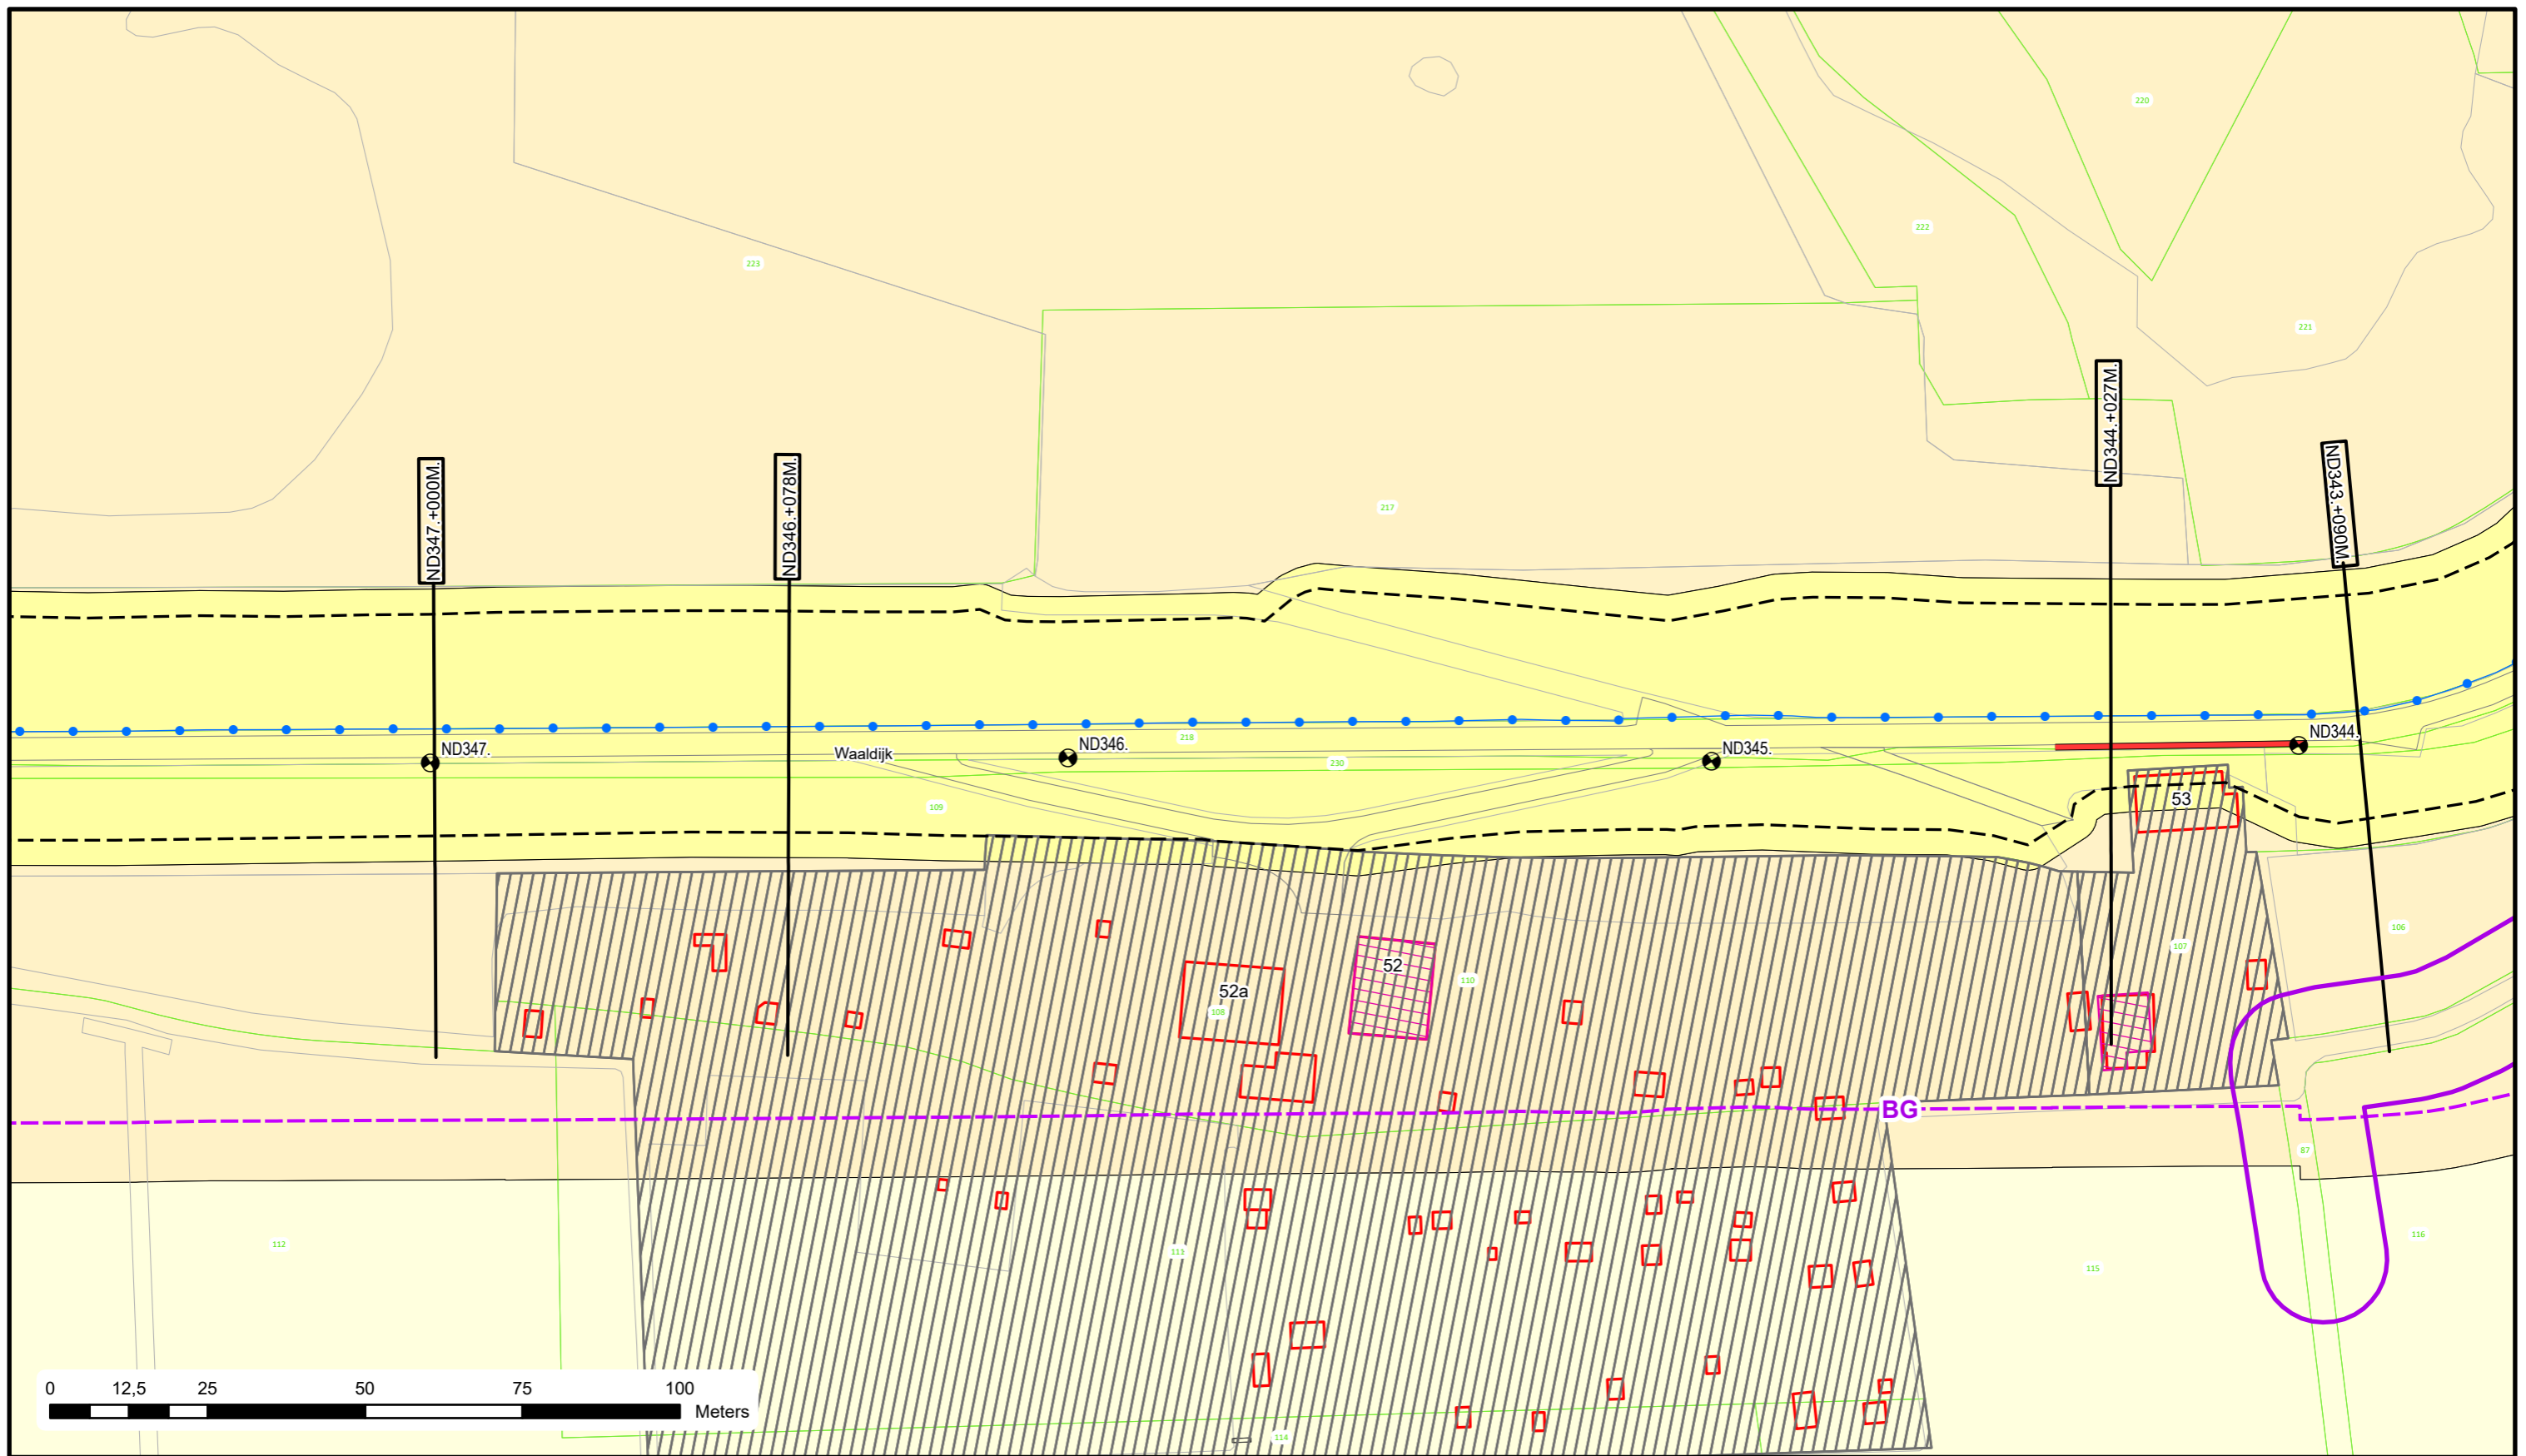

Voor Legenda zie overzicht achter in het boek.




Bezoekadres: De Blomboogerd 1
 4003 AN, Tiel
 tel: (0344) 64 90 90
 URL: www.waterschaprivierenland.nl

Postadres: Postbus 599
 4003 AN, Tiel

Legger : Nijmegen - Dreumel

Onderdeel : Situatie Legger	Datum : 2022	Blad : 100 van : 111
Dijkpaaltraject : ND	Getekend : T-DAM	Status : Vastgesteld
Opname datum : -	Bestuurnr. : 2022048944	Versie : -
Tekeningnr. : ND100		Schaal : 1:1000
		Formaat : A3

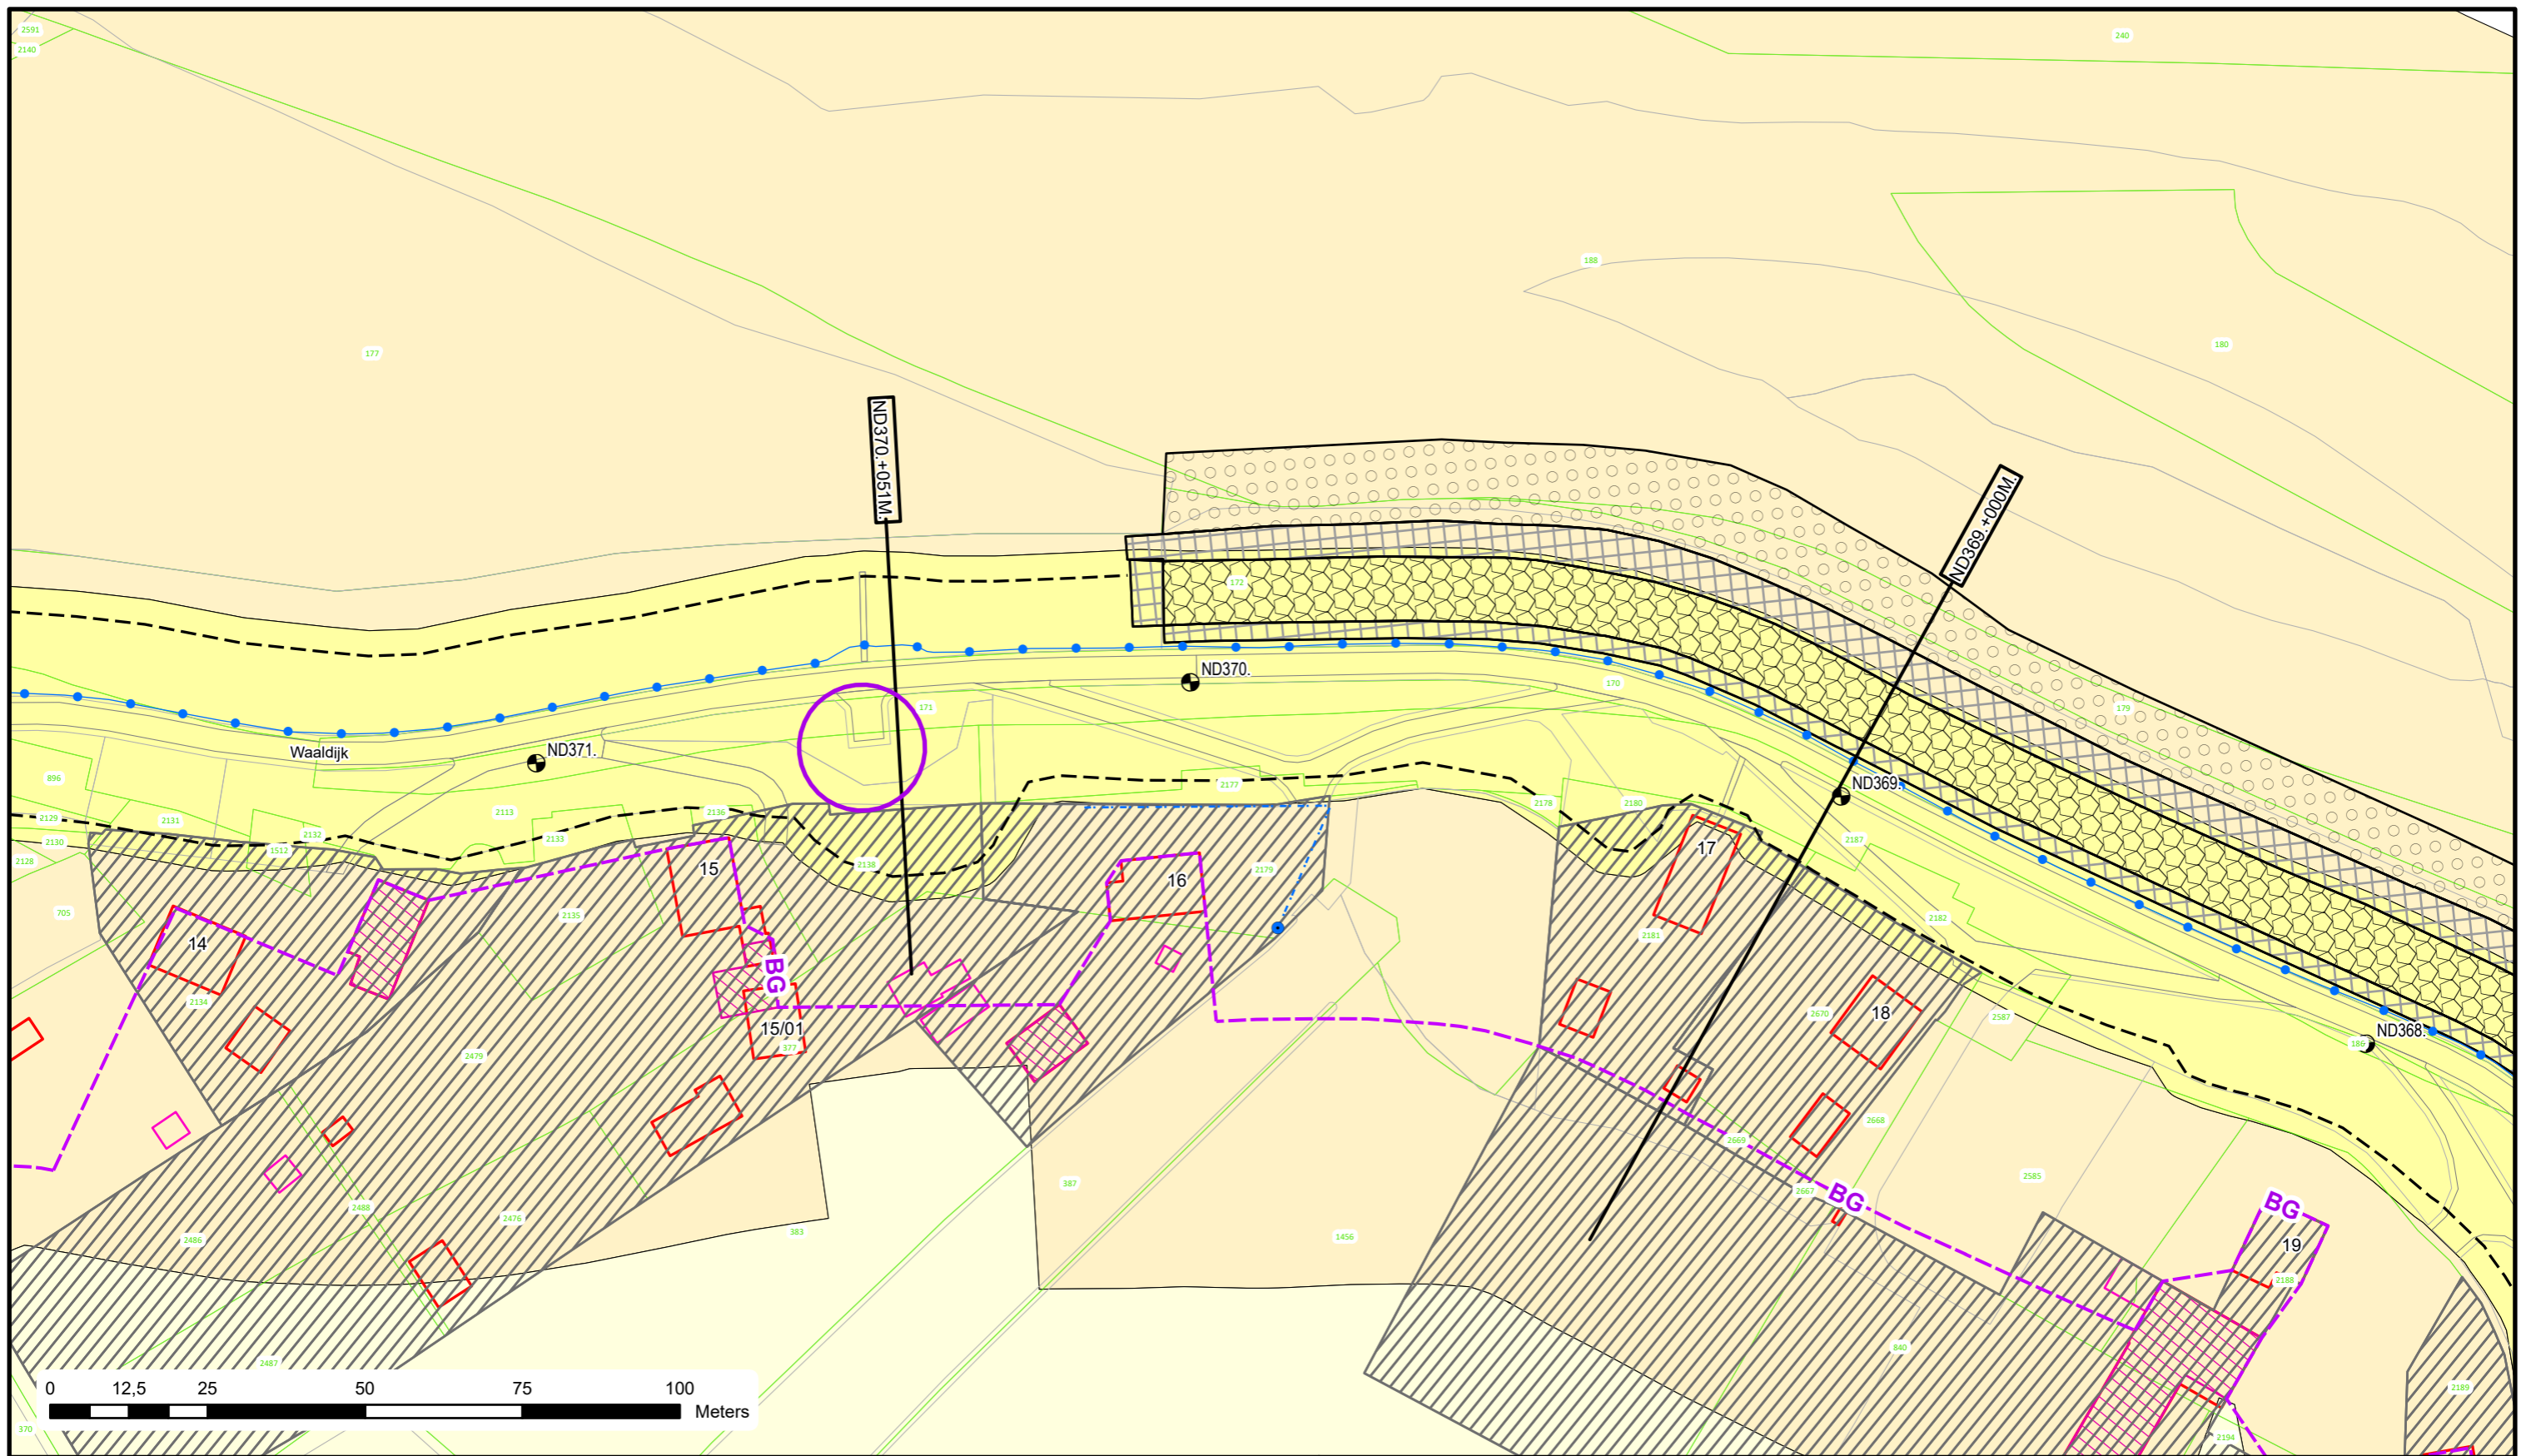


Voor Legenda zie overzicht achter in het boek.



Bezoekadres: De Blomboogerd 1
 Postadres: Postbus 599
 4003 AN, Tiel
 tel: (0344) 64 90 90
 URL: www.waterschaprivierenland.nl

Legger : Nijmegen - Dreumel

Onderdeel : Situatie Legger	Datum : 2022	Blad : 107 van : 111
Dijkpaaltraject : ND	Getekend : T-DAM	Status : Vastgesteld
Opname datum : -	Bestuurnr. : 2022048944	Versie : -
Tekeningnr. : ND107		Schaal : 1:1000
		Formaat : A3

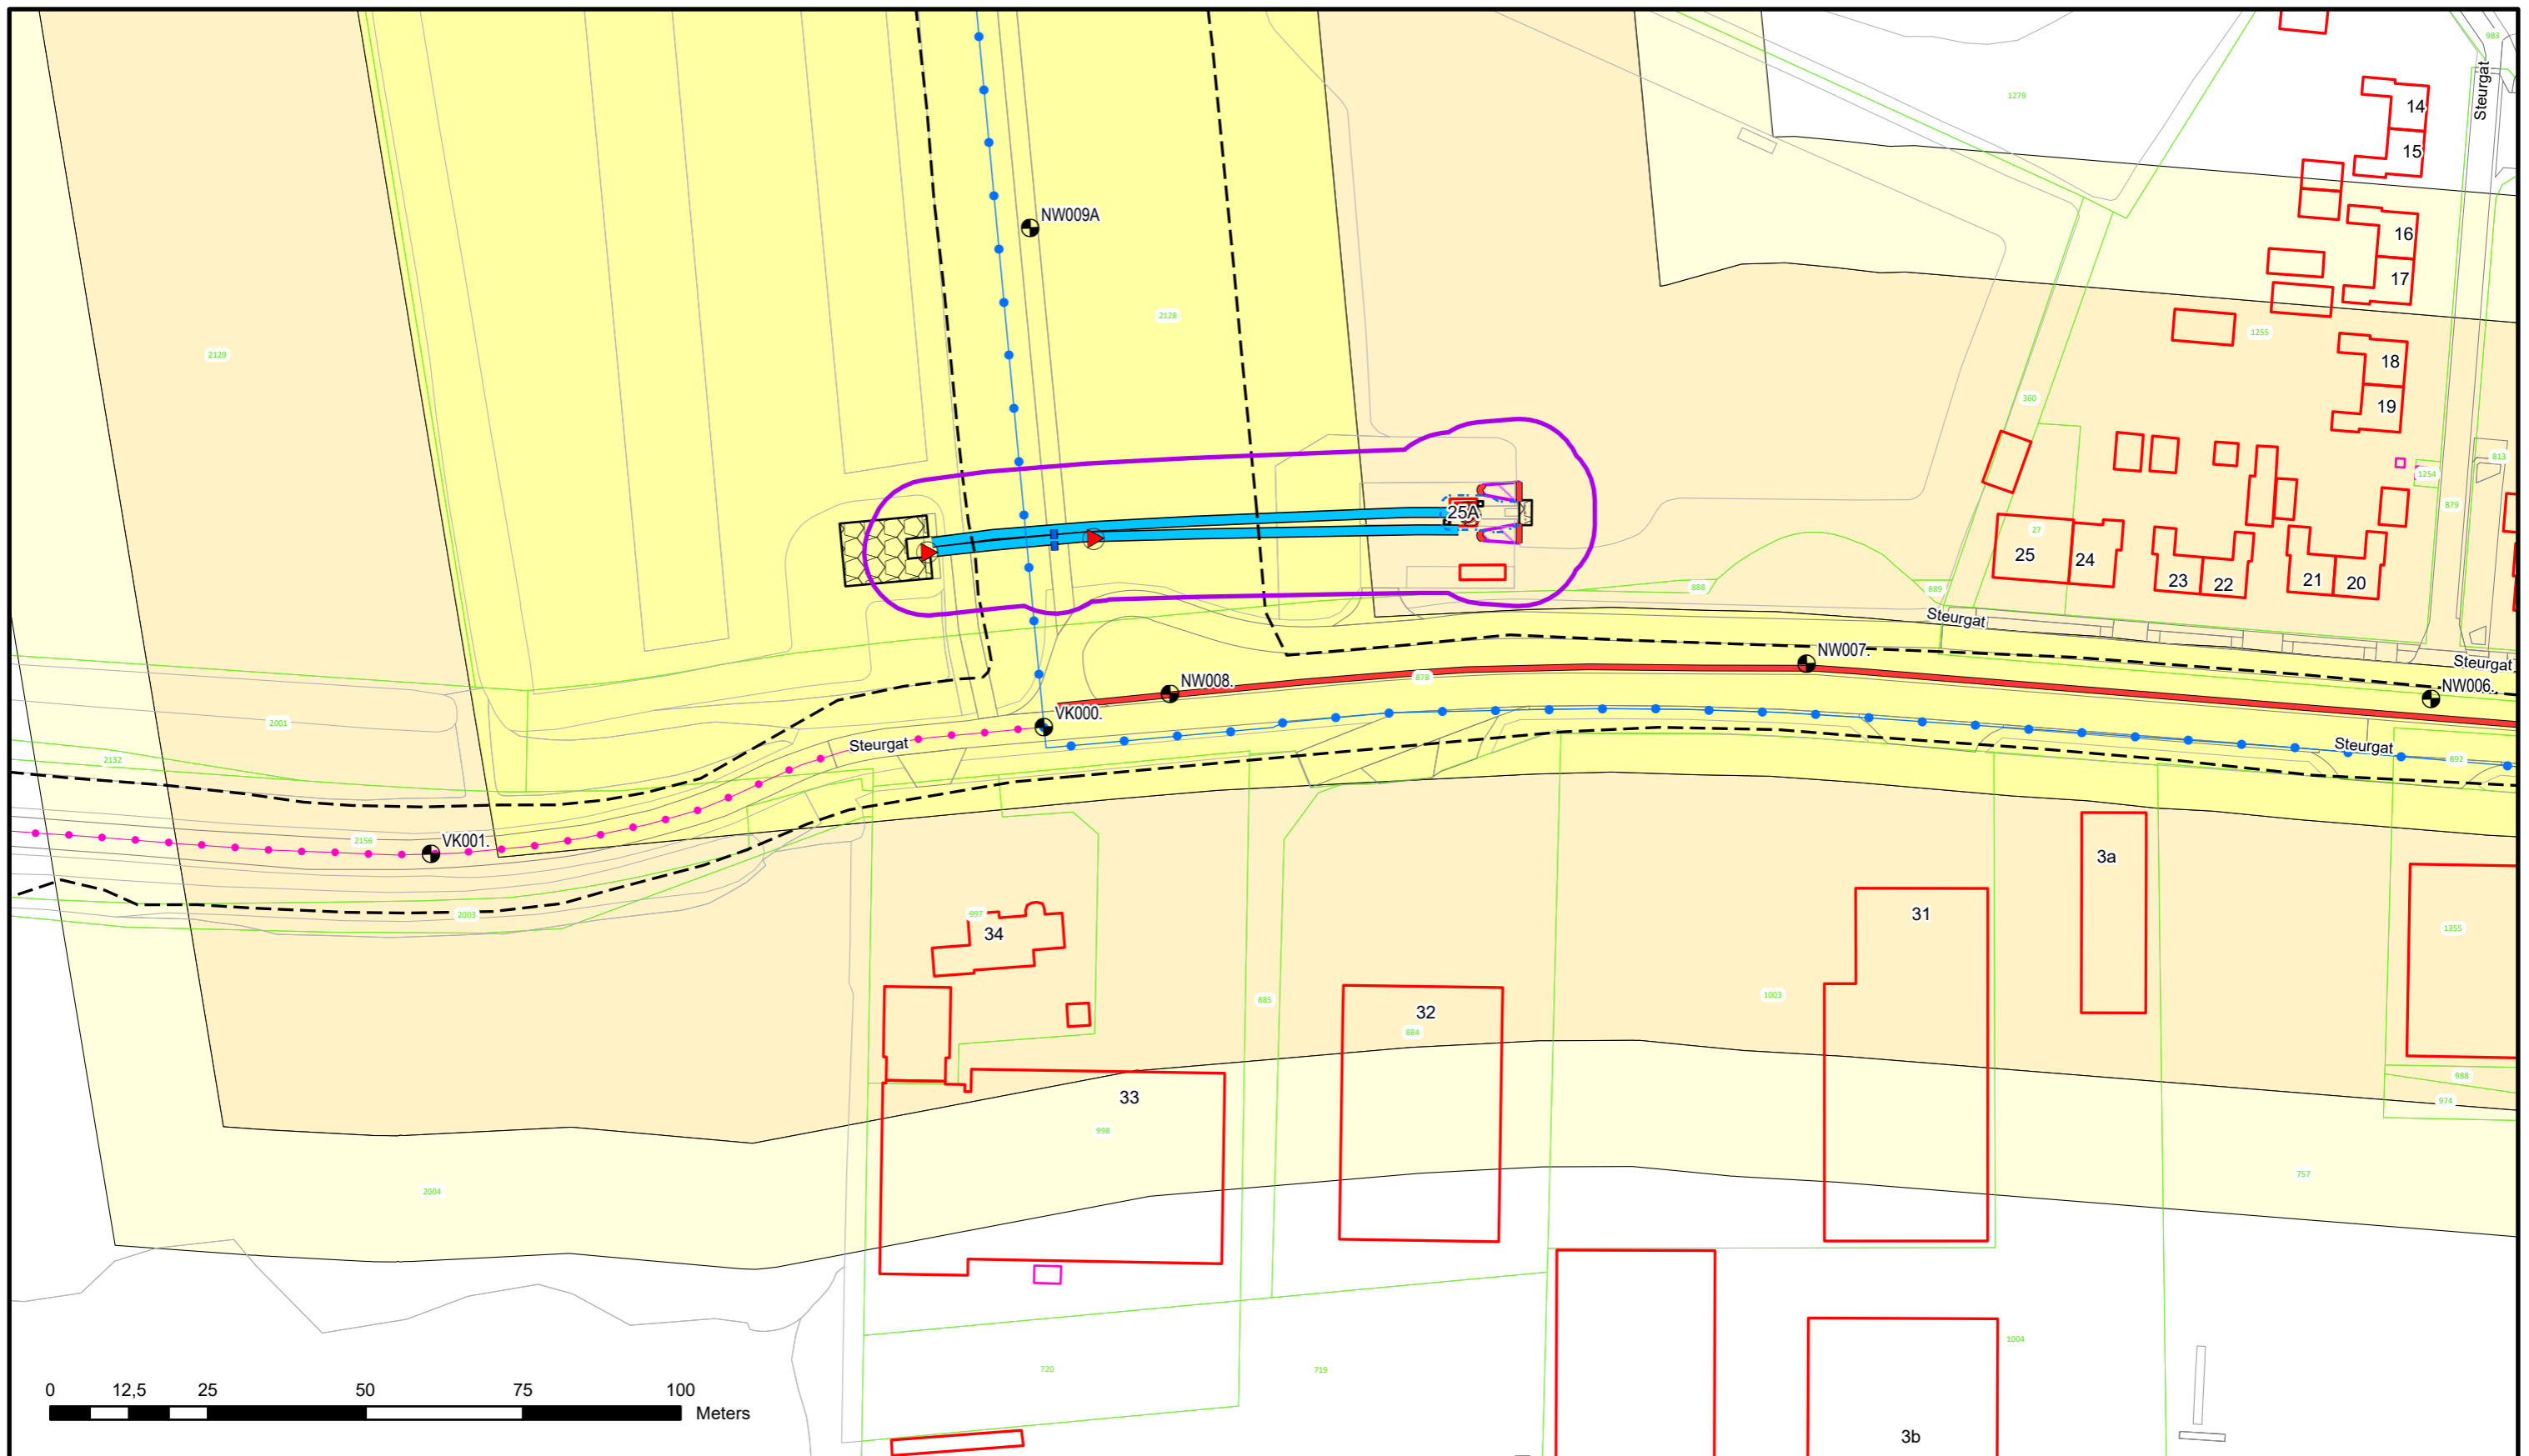



Voor Legenda zie overzicht achter in het boek.



Bezoekadres: Postadres:
De Blomboogerd 1 Postbus 599
4003 AN, Tiel
tel: (0344) 64 90 90
URL: www.waterschaprivierenland.nl

Legger : Merwededijk & Steurgat

Onderdeel : Situatie Legger		Datum : 2022	Blad : 003 van : 008
Dijkpaaltraject : NW		Getekend : T-DAM	Status : Vastgesteld
Opname datum : -		Versie : -	
Besluitnr. : 2022048944		Schaal : 1:1000	
Tekeningnr. : NW003		Formaat : A3	

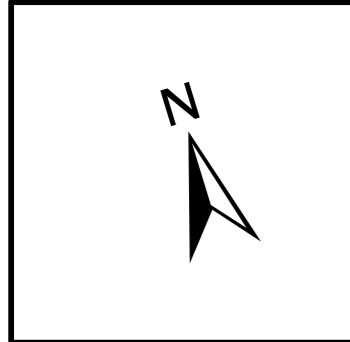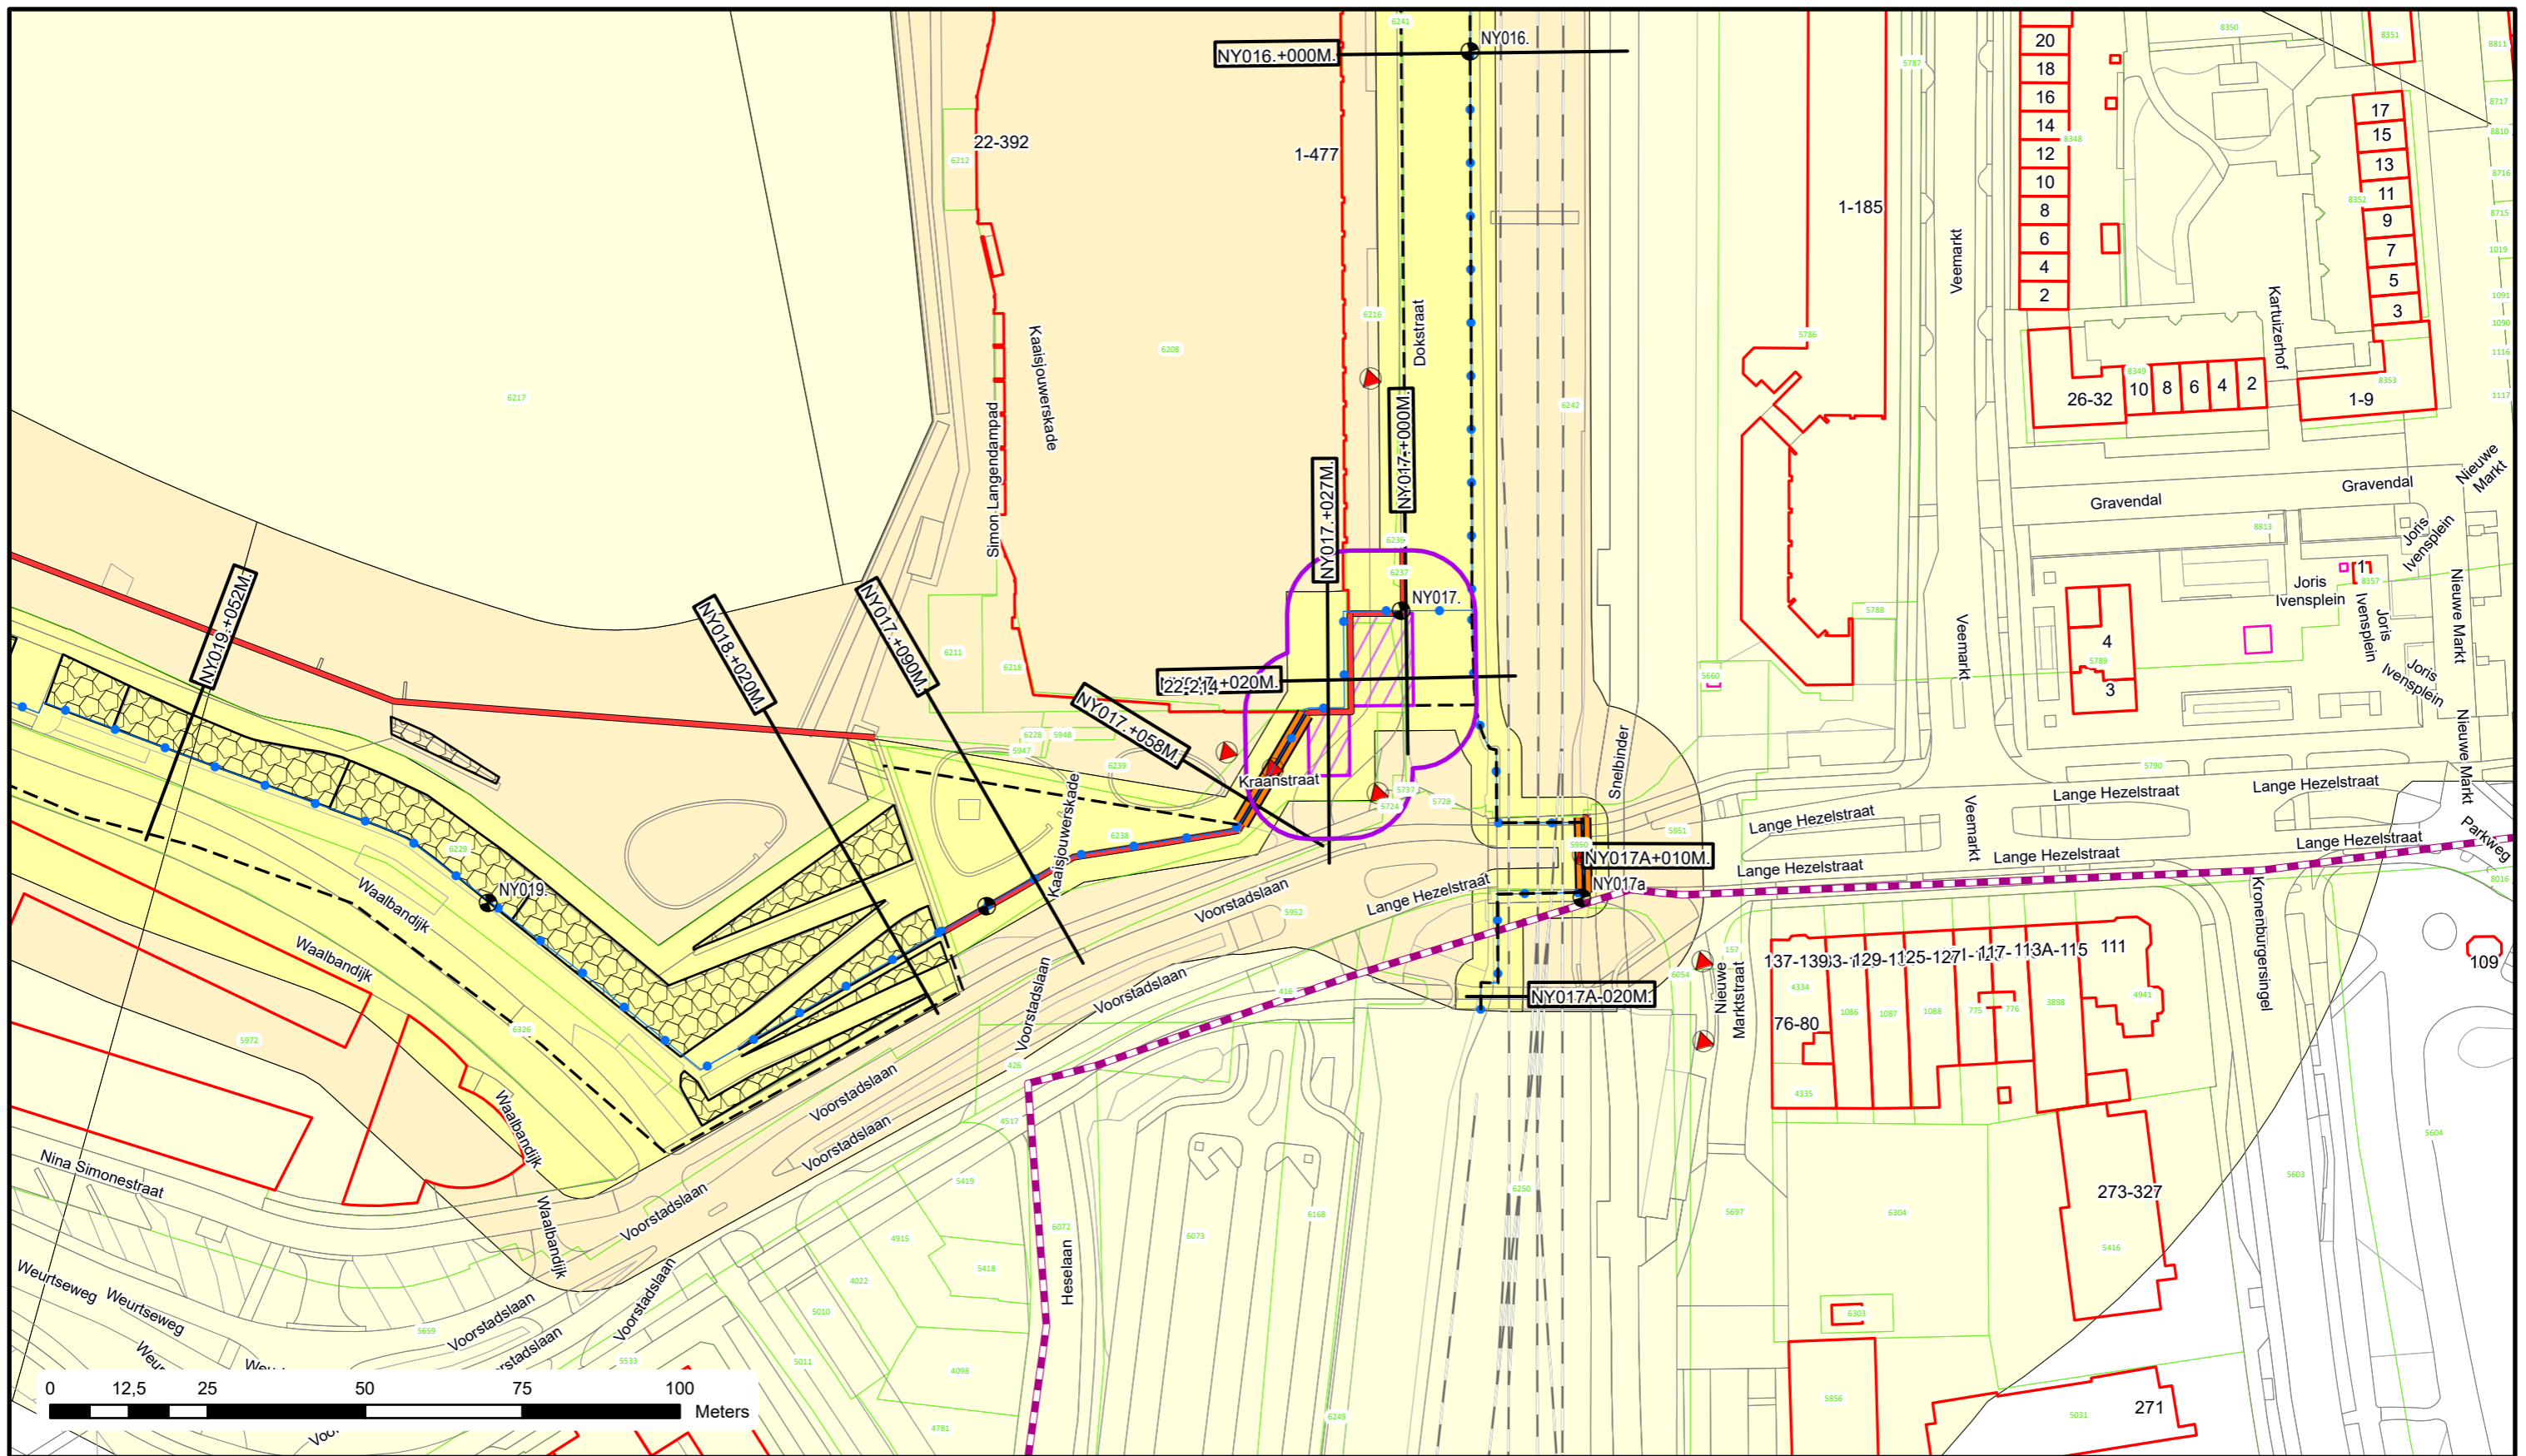

Voor Legenda zie overzicht achter in het boek.



Bezoekadres: Postadres:
 De Blomboogerd 1 Postbus 599
 4003 AN, Tiel
 tel: (0344) 64 90 90
 URL: www.waterschaprivierenland.nl

Legger : Nijmegen Stad

Onderdeel : Situatie Legger

Dijkpaaltraject : NY

Getekend : T-DAM

Opname datum : -

Besluitnr. : 2022048944

Tekeningnr. : NY005

Datum :

2022



Blad : 005 van : 006

Status : Vastgesteld

Versie : -

Schaal : 1:1000

Formaat : A3

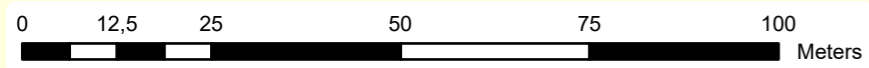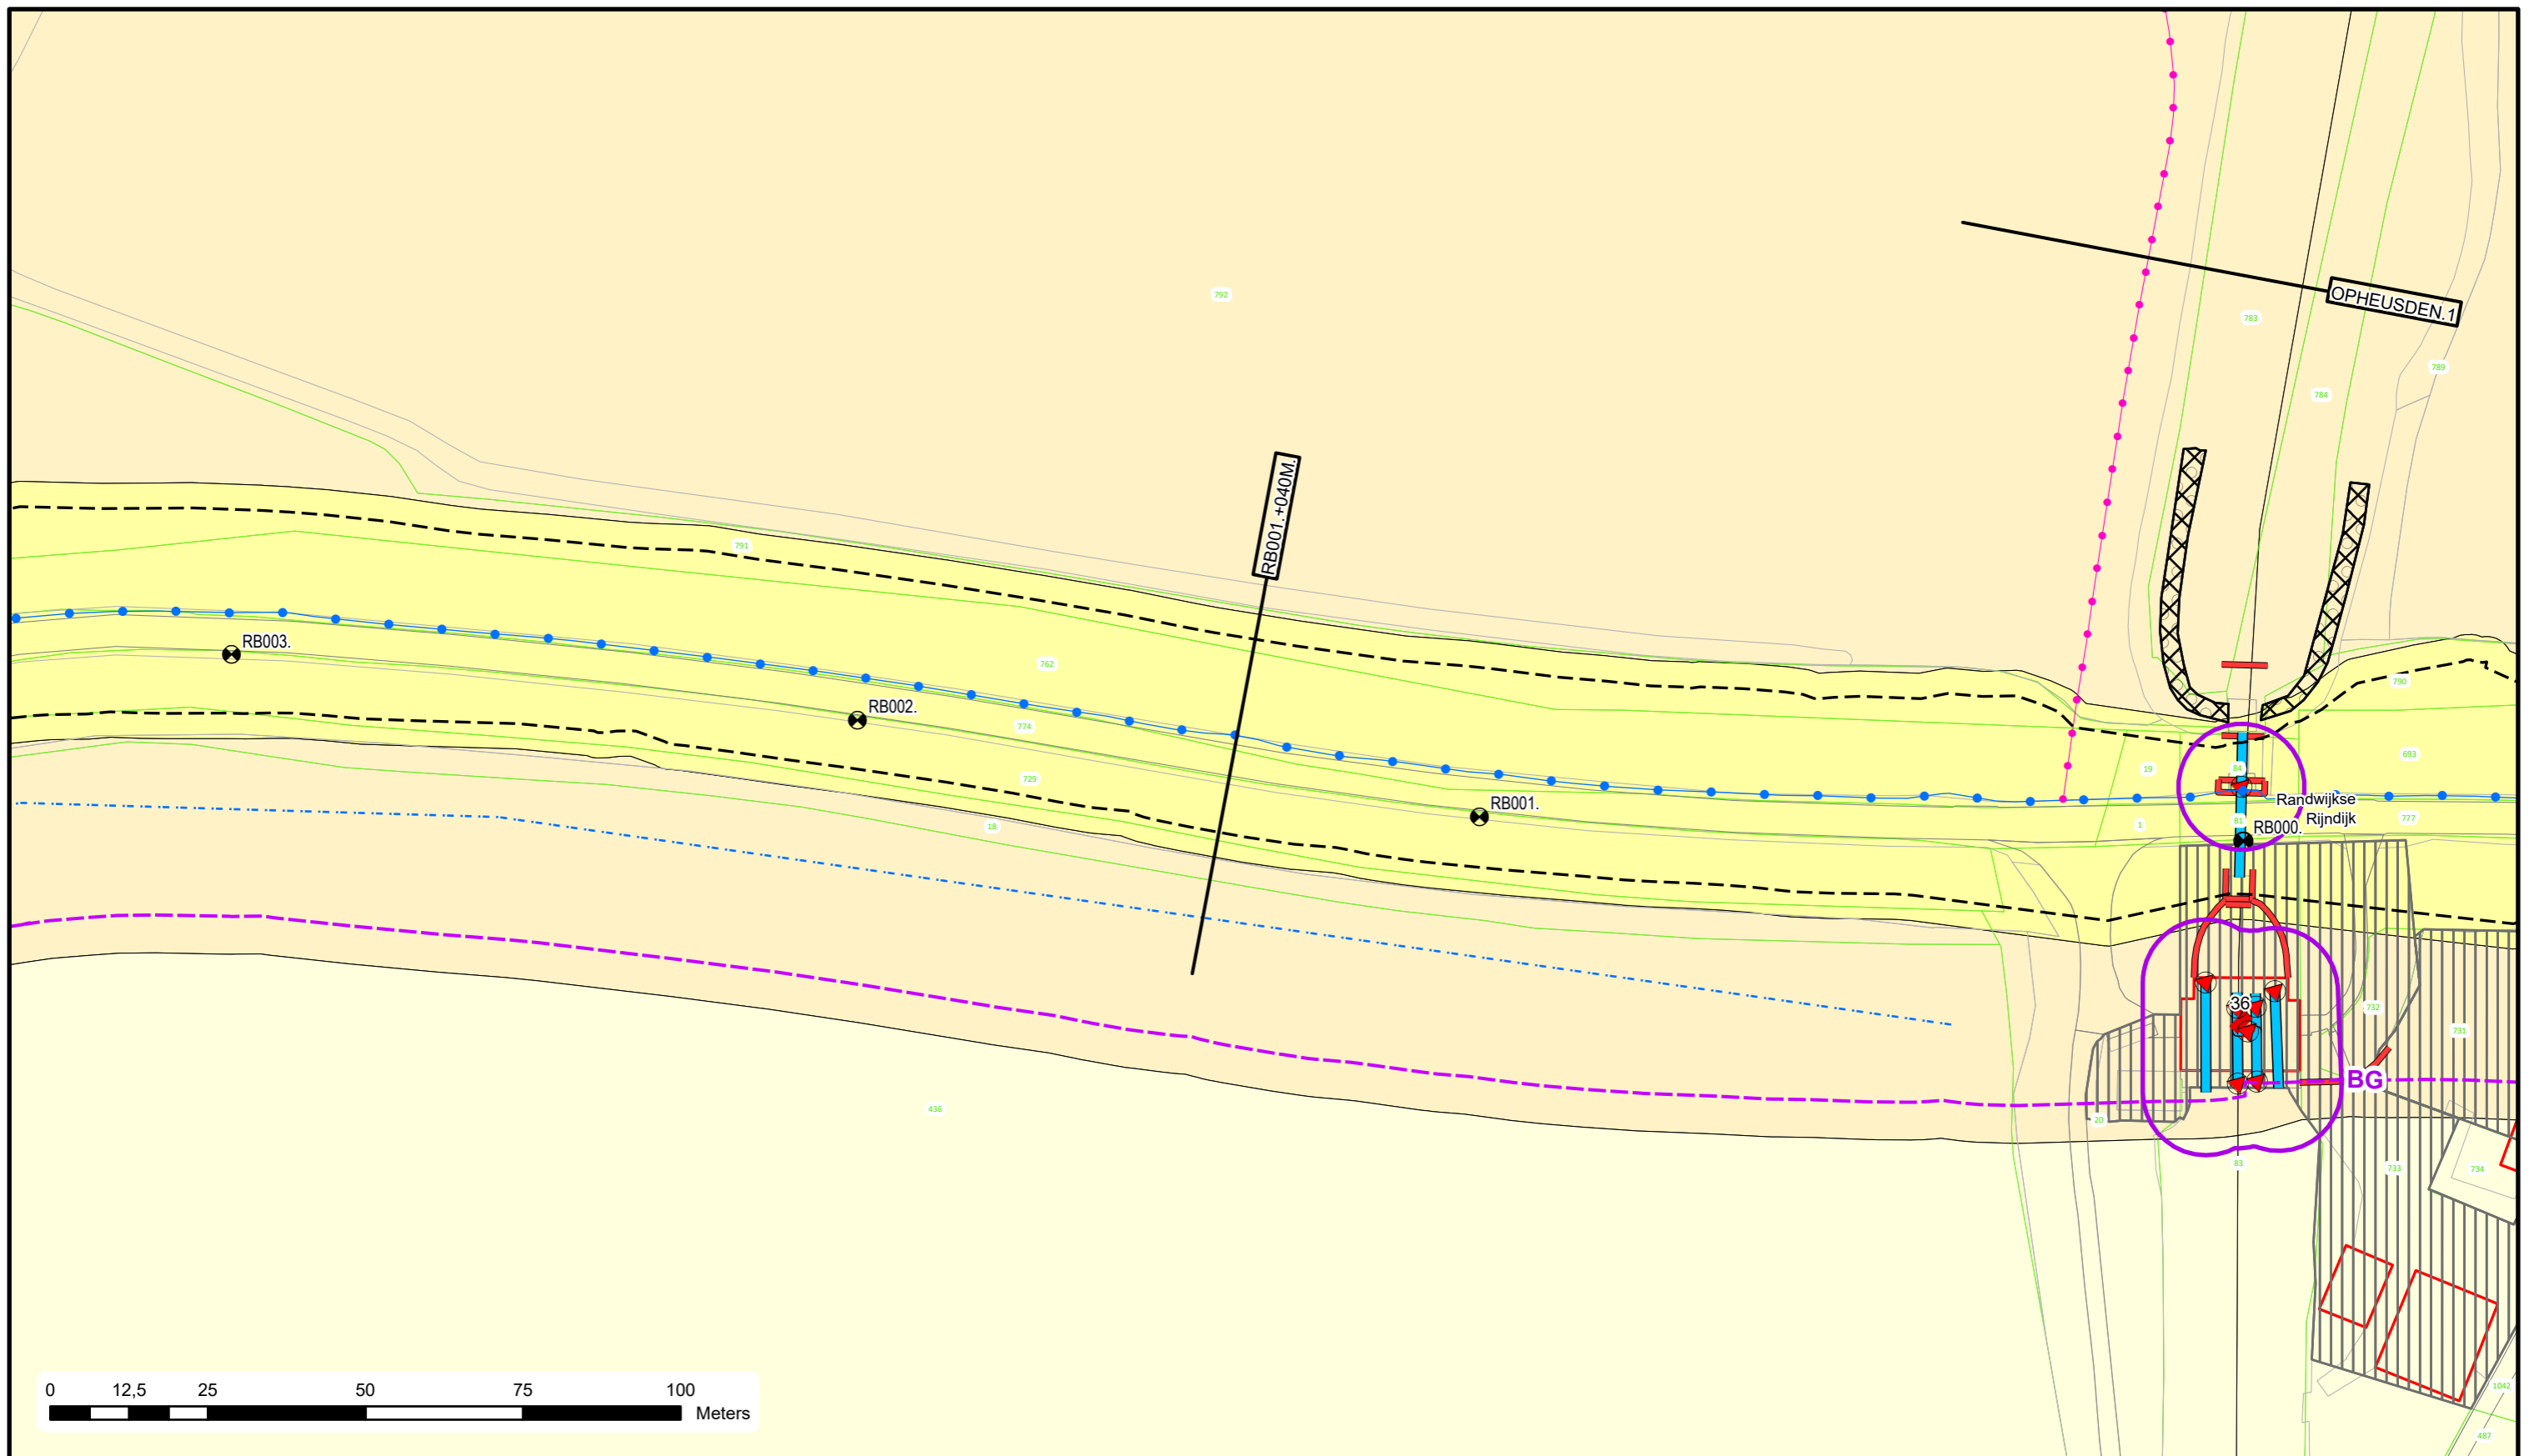


Voor Legenda zie overzicht achter in het boek.



Bezoekadres: De Blomboogerd 1
 Postadres: Postbus 599
 4003 AN, Tiel
 tel: (0344) 64 90 90
 URL: www.waterschaprivierenland.nl

Legger : Randwijk - Beusichem

Onderdeel : Situatie Legger	Datum : 2022	Blad : 001 van : 092
Dijkpaaltraject : RB	Getekend : T-DAM	Status : Vastgesteld
Opname datum : -	Bestuurnr. : 2022048944	Versie : -
Tekeningnr. : RB001	Schaal : 1:1000	Formaat : A3

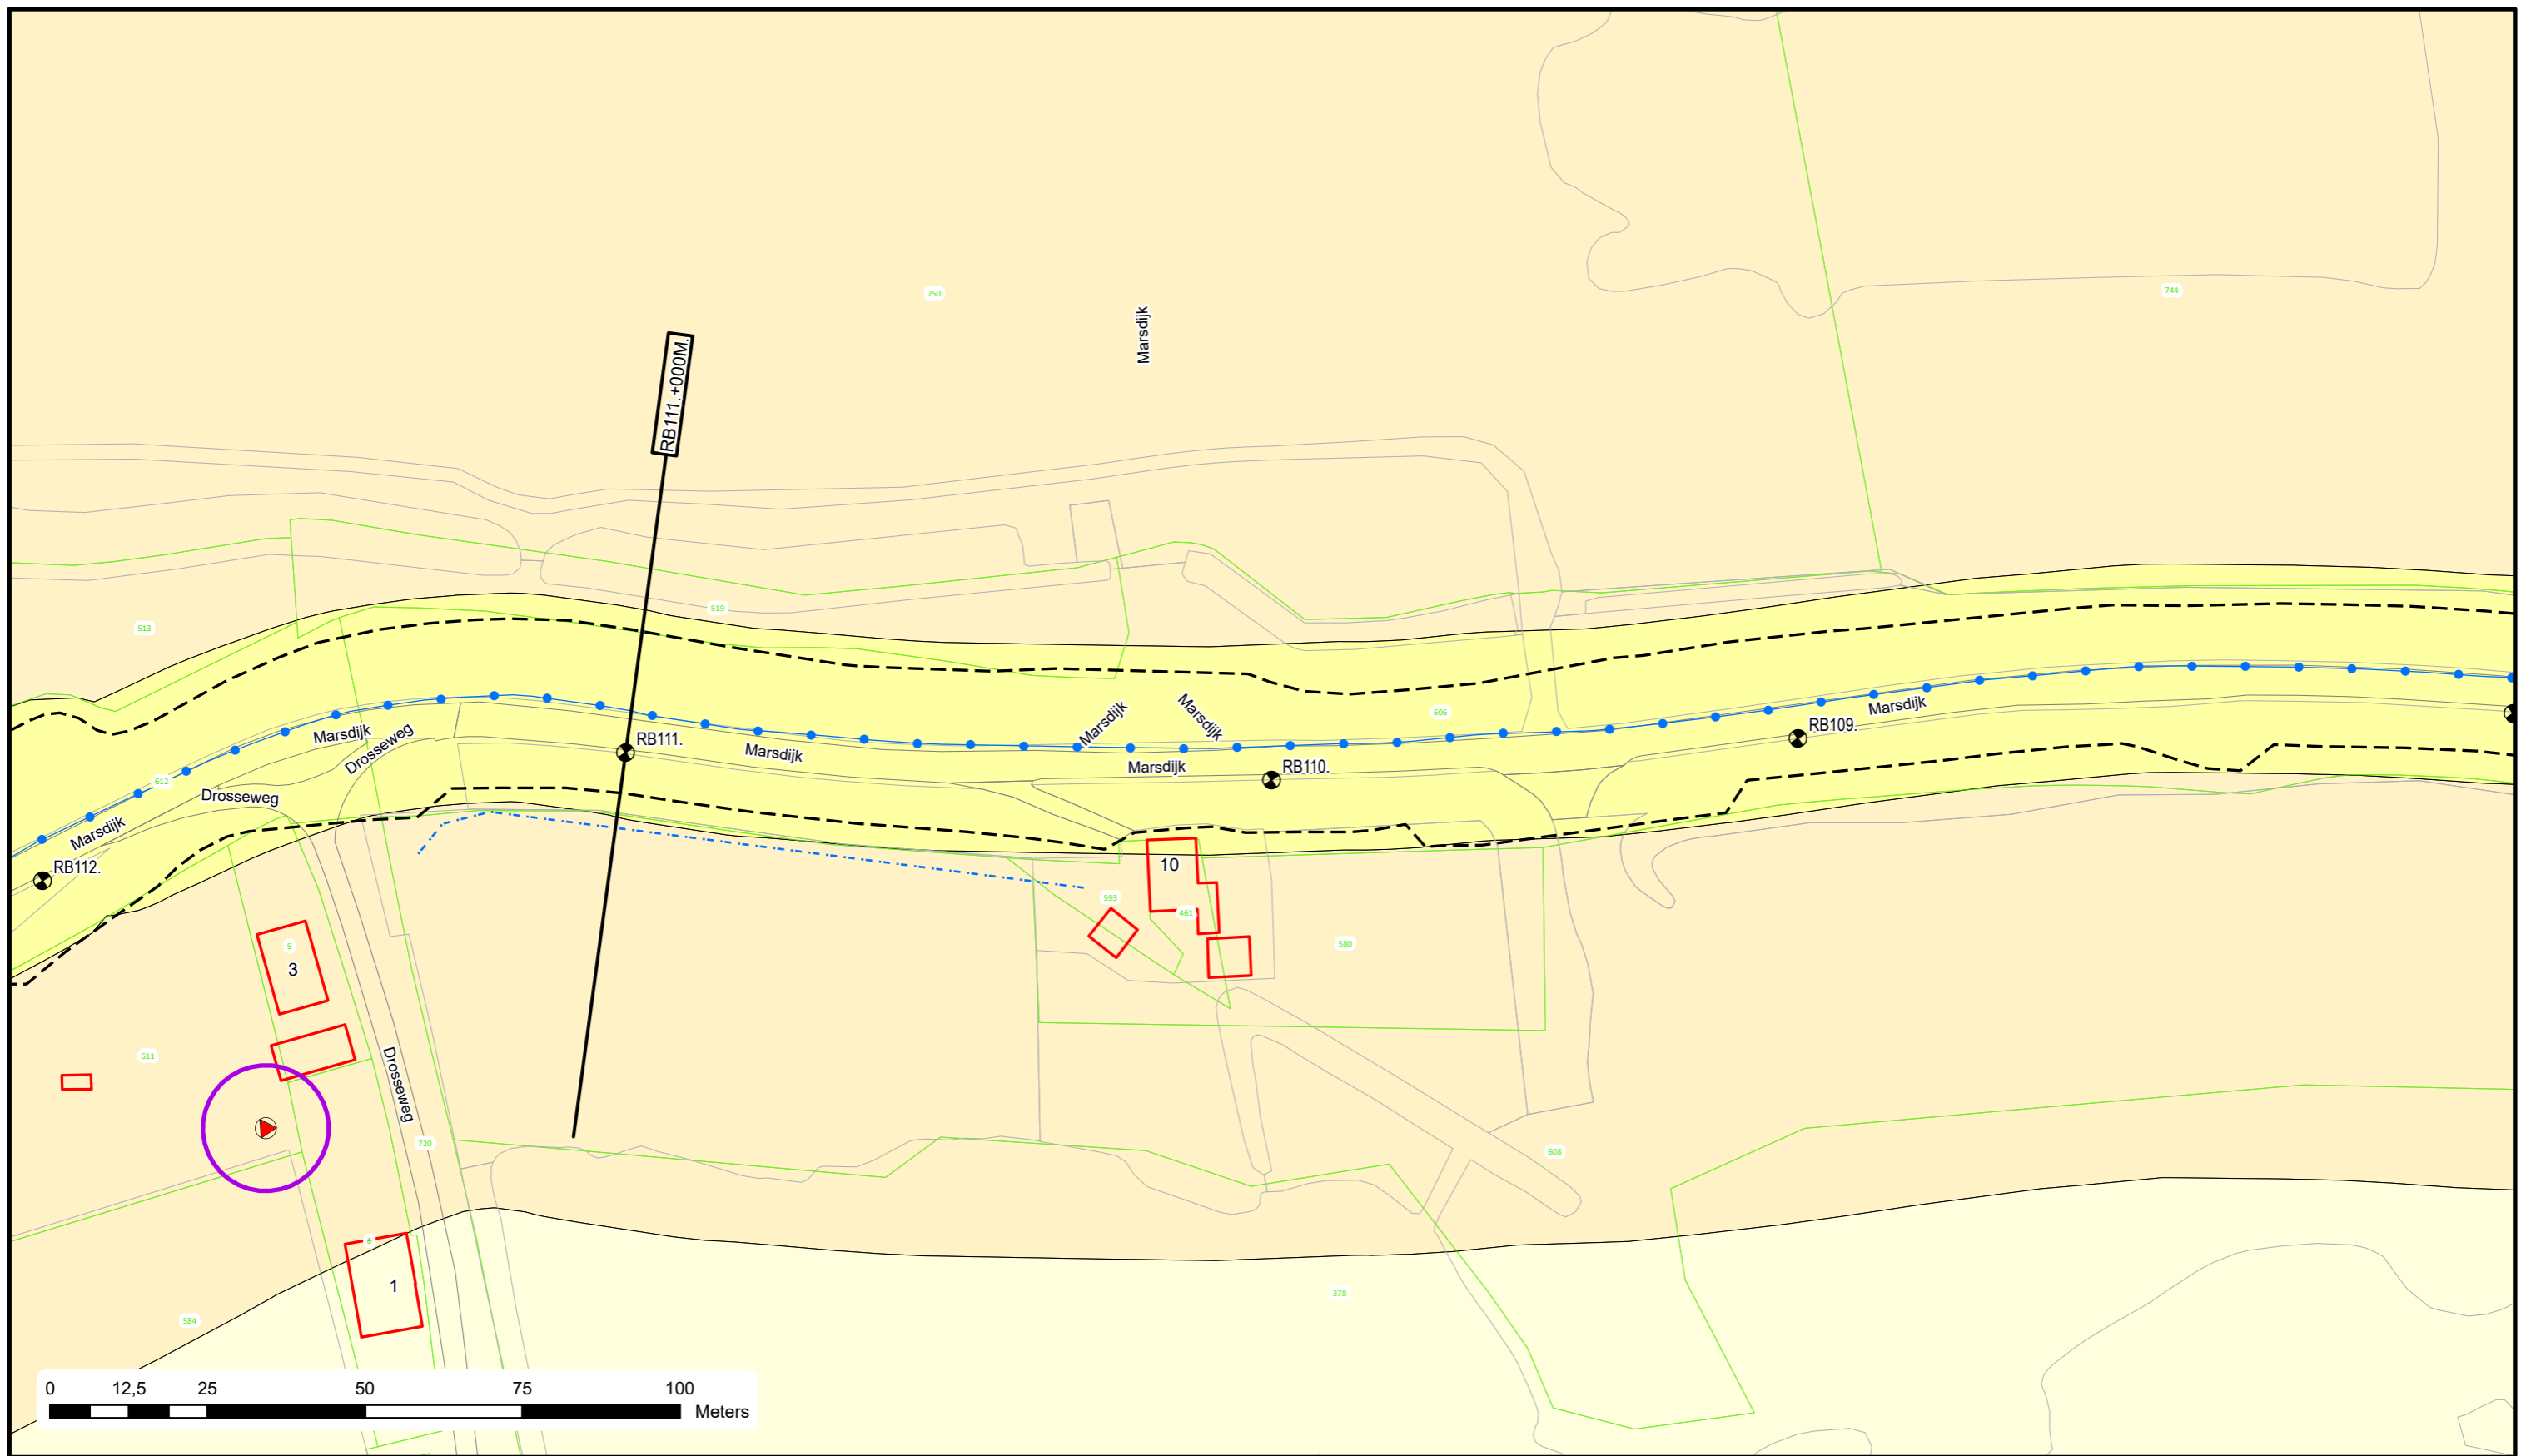

Voor Legenda zie overzicht achter in het boek.




Bezoekadres: De Blomboogerd 1
4003 AN, Tiel
tel: (0344) 64 90 90
URL: www.waterschaprivierenland.nl

Postadres: Postbus 599

Legger : Randwijk - Beusichem

Onderdeel : Situatie Legger		Datum : 2022	Blad : 033 van : 092
Dijkpaaltraject : RB		Getekend : T-DAM	Status : Vastgesteld
Opname datum : -		Versie : -	
Besluitnr. : 2022048944		Schaal : 1:1000	
Tekeningnr. : RB033		Formaat : A3	

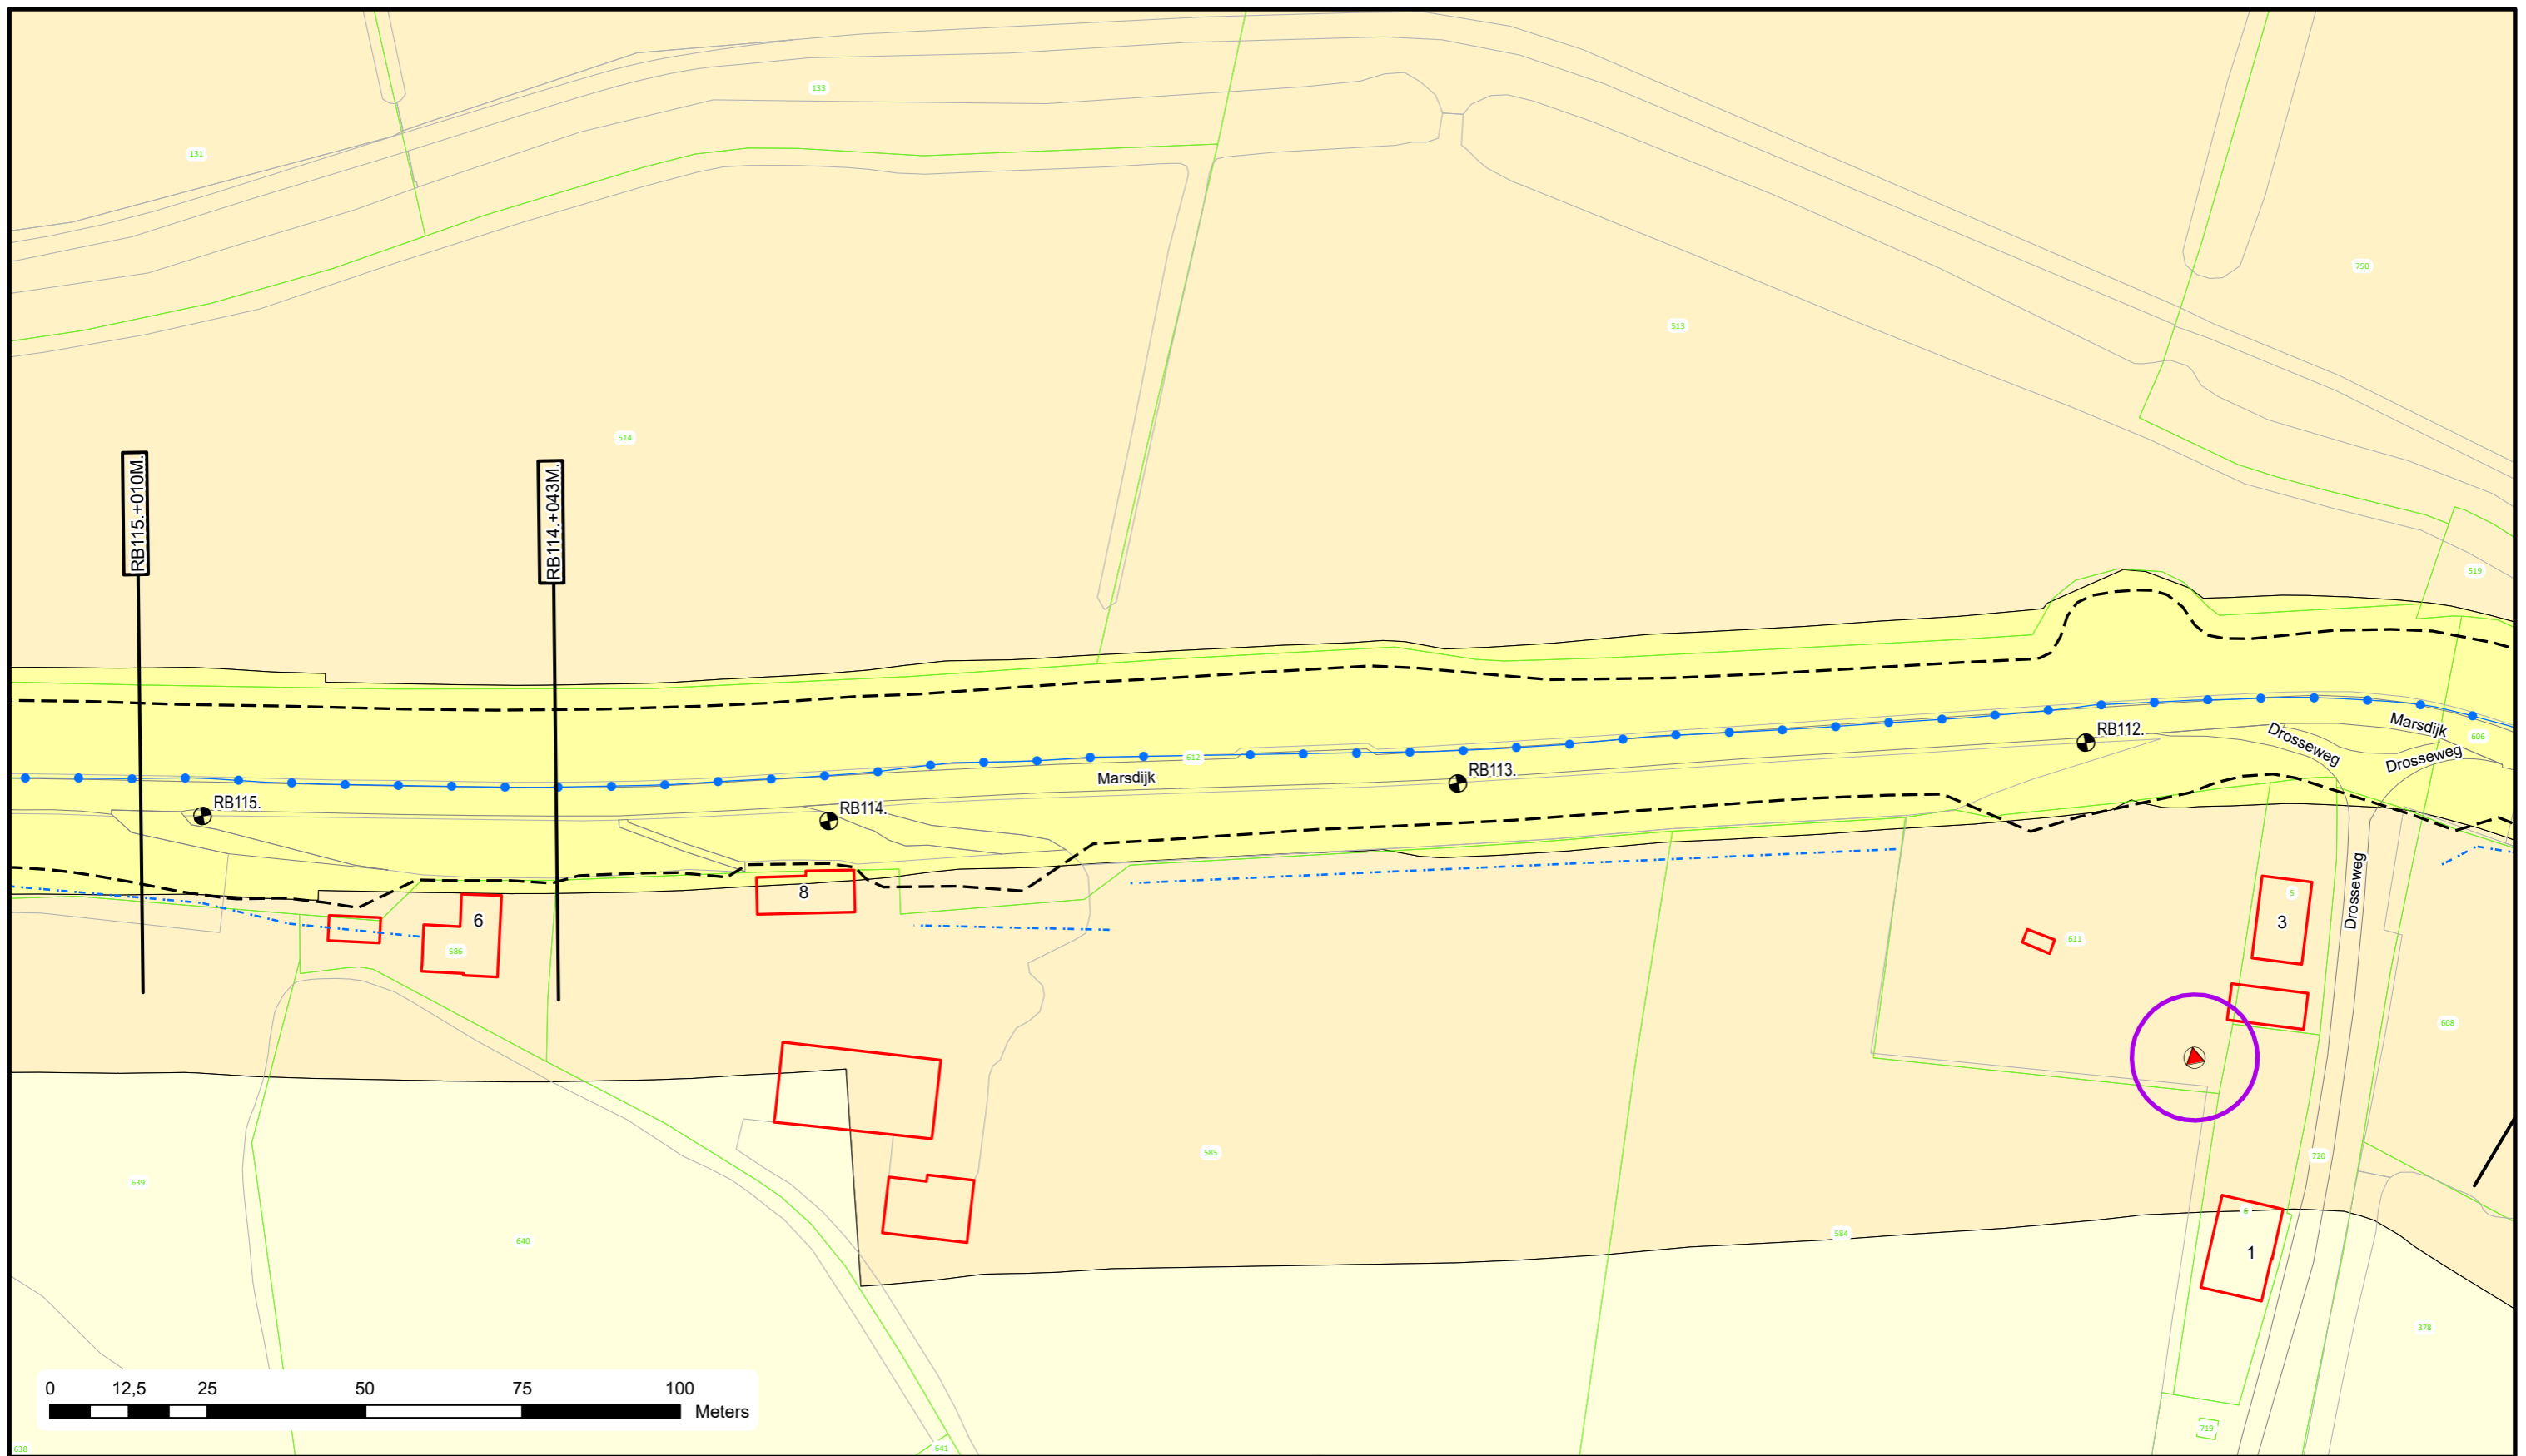


Voor Legenda zie overzicht achter in het boek.



Bezoekadres: De Blomboogerd 1
 Postadres: Postbus 599
 4003 AN, Tiel
 tel: (0344) 64 90 90
 URL: www.waterschaprivierenland.nl

Legger : Randwijk - Beusichem

Onderdeel : Situatie Legger		
Dijkpaaltraject : RB	Datum : 2022	Blad : 034 van : 092
Getekend : T-DAM	Status : Vastgesteld	
Opname datum : -	Versie : -	
Besluitnr. : 2022048944	Schaal : 1:1000	
Tekeningnr. : RB034	Formaat : A3	

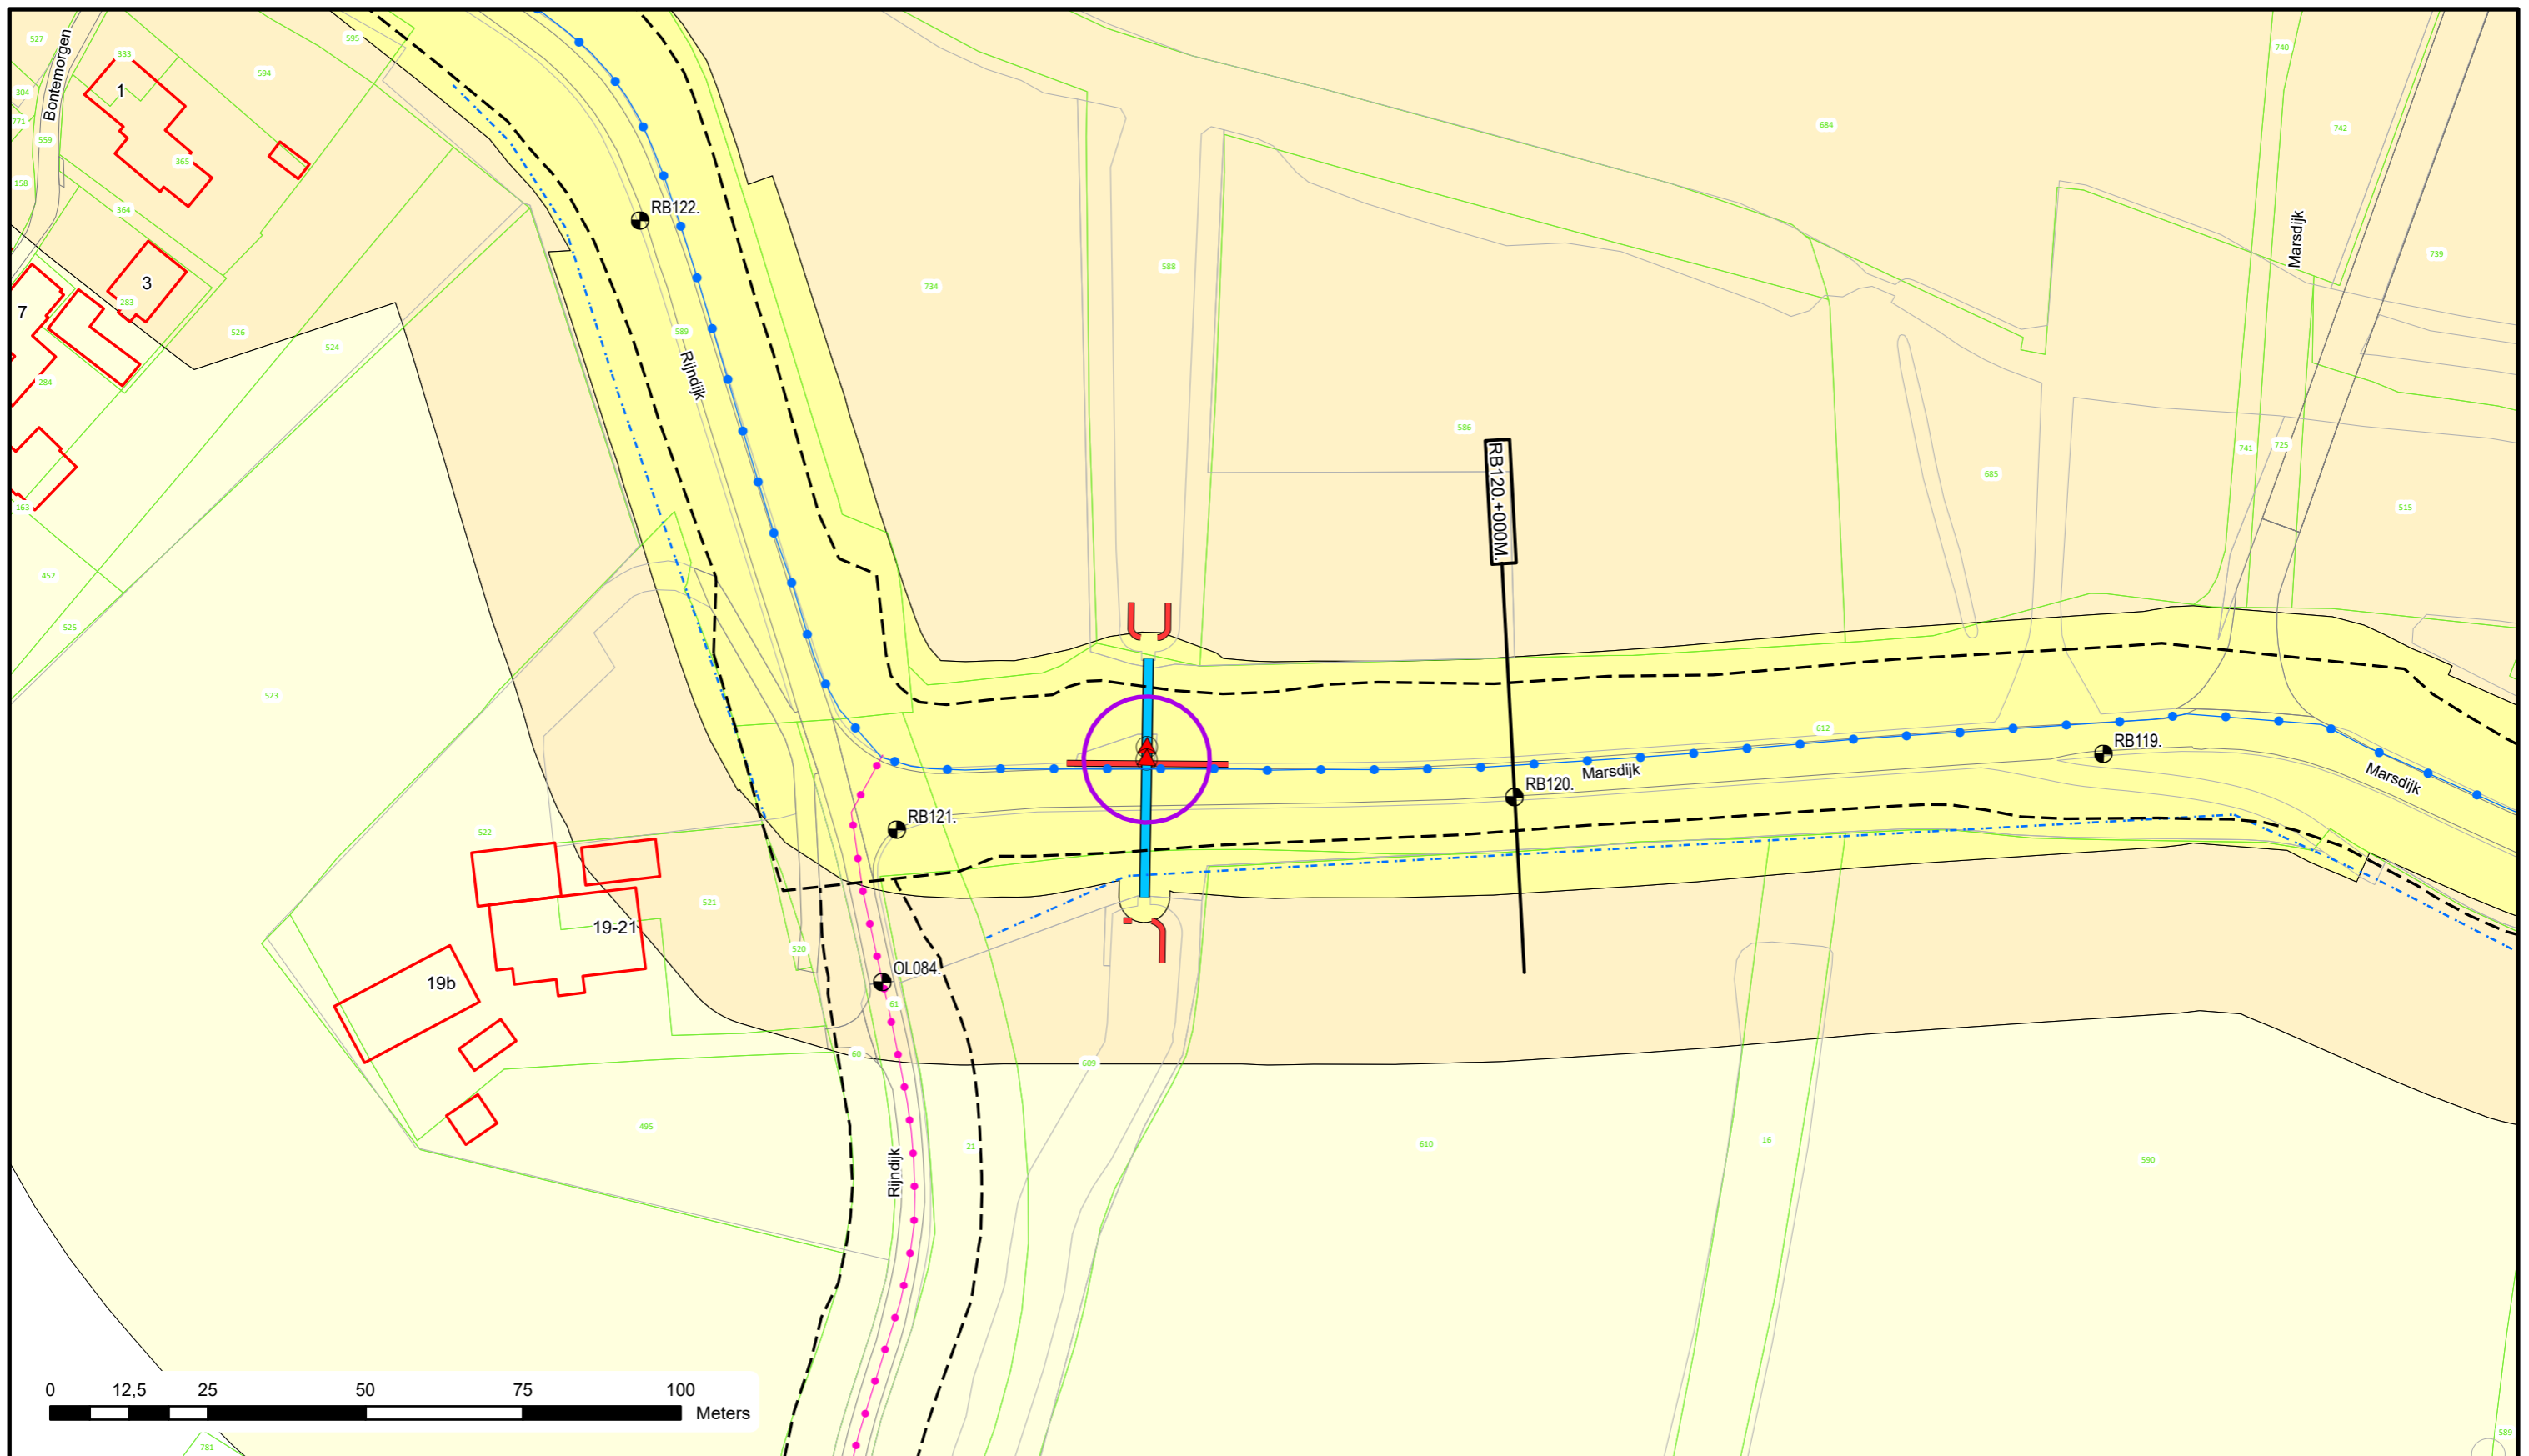


Voor Legenda zie overzicht achter in het boek.



Bezoekadres: De Blomboogerd 1
 Postadres: Postbus 599
 4003 AN, Tiel
 tel: (0344) 64 90 90
 URL: www.waterschaprivierenland.nl

Legger : Randwijk - Beusichem

Onderdeel : Situatie Legger		Datum : 2022	Blad : 036 van : 092
Dijkpaaltraject : RB		Getekend : T-DAM	Status : Vastgesteld
Opname datum : -		Bestuurnr. : 2022048944	Versie : -
Tekeningnr. : RB036		Schaal : 1:1000	
		Formaat : A3	

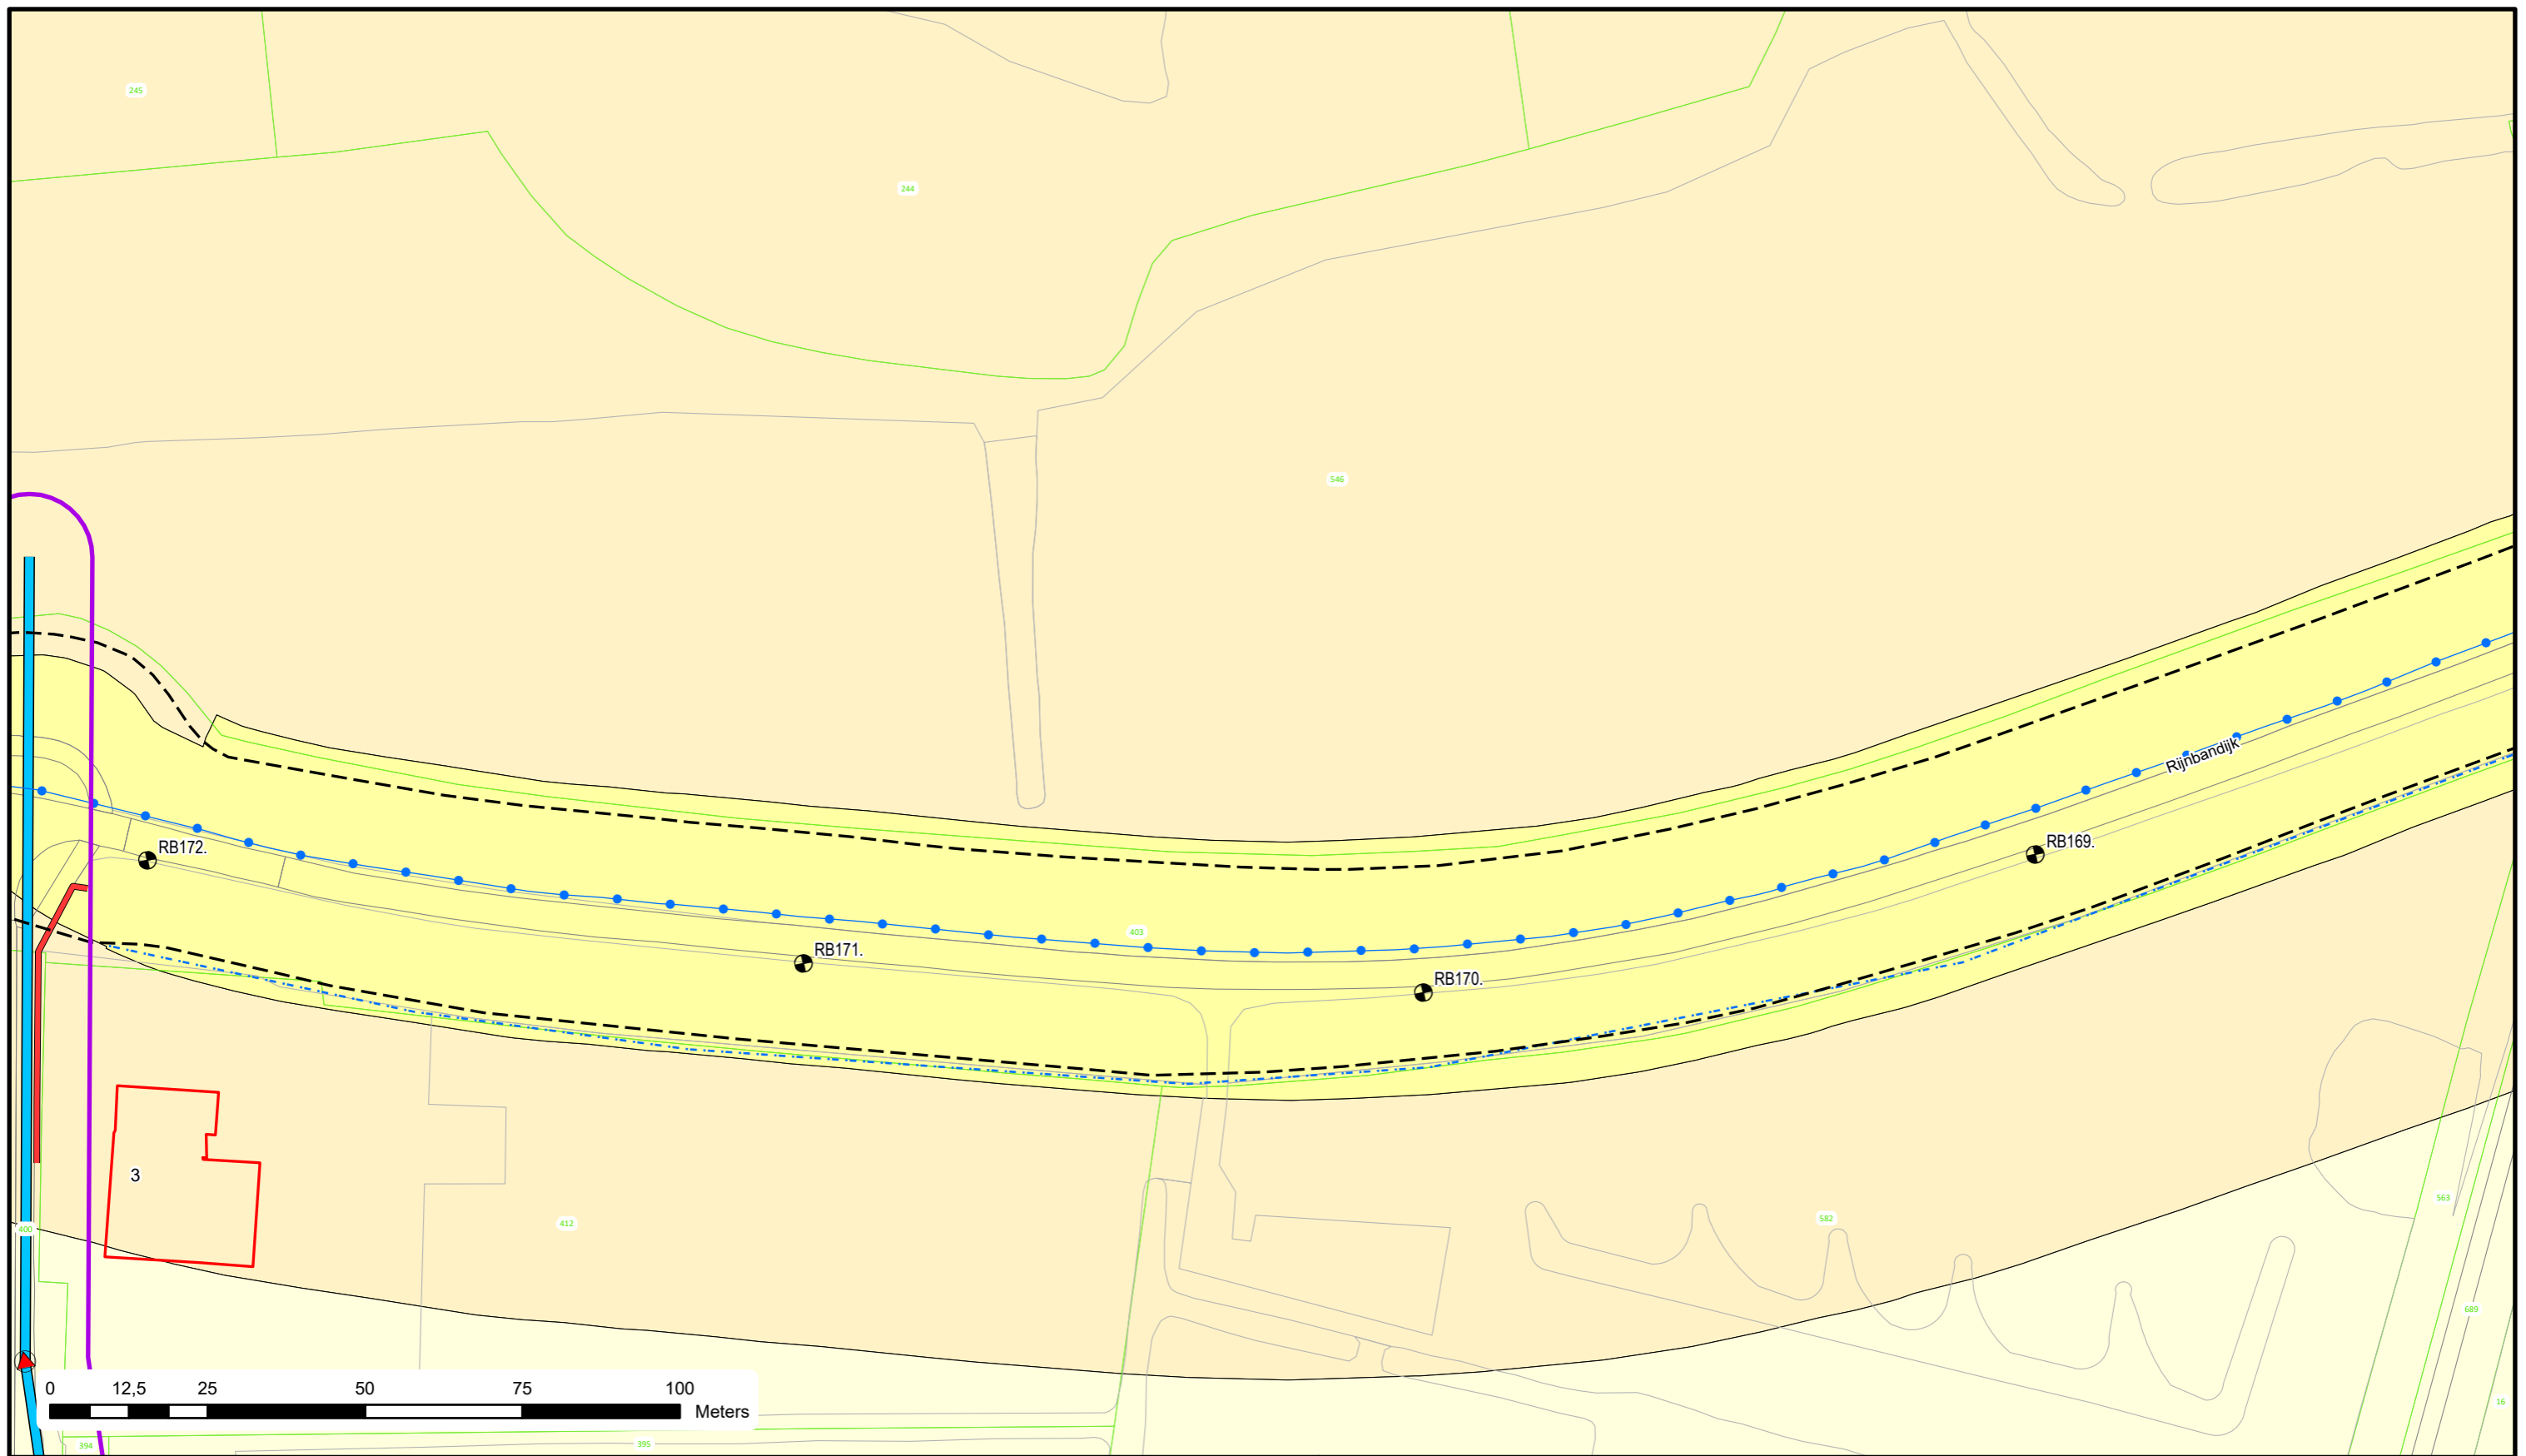

Voor Legenda zie overzicht achter in het boek.




Bezoekadres: De Blomboogerd 1
 4003 AN, Tiel
 tel: (0344) 64 90 90
 URL: www.waterschaprivierenland.nl

Postadres: Postbus 599
 4003 AN, Tiel

Legger : Randwijk - Beusichem

Onderdeel : Situatie Legger		Datum : 2022	Blad : 051 van : 092
Dijkpaaltraject : RB		Getekend : T-DAM	Status : Vastgesteld
Opname datum : -		Versie : -	
Besluitnr. : 2022048944		Schaal : 1:1000	
Tekeningnr. : RB051		Formaat : A3	

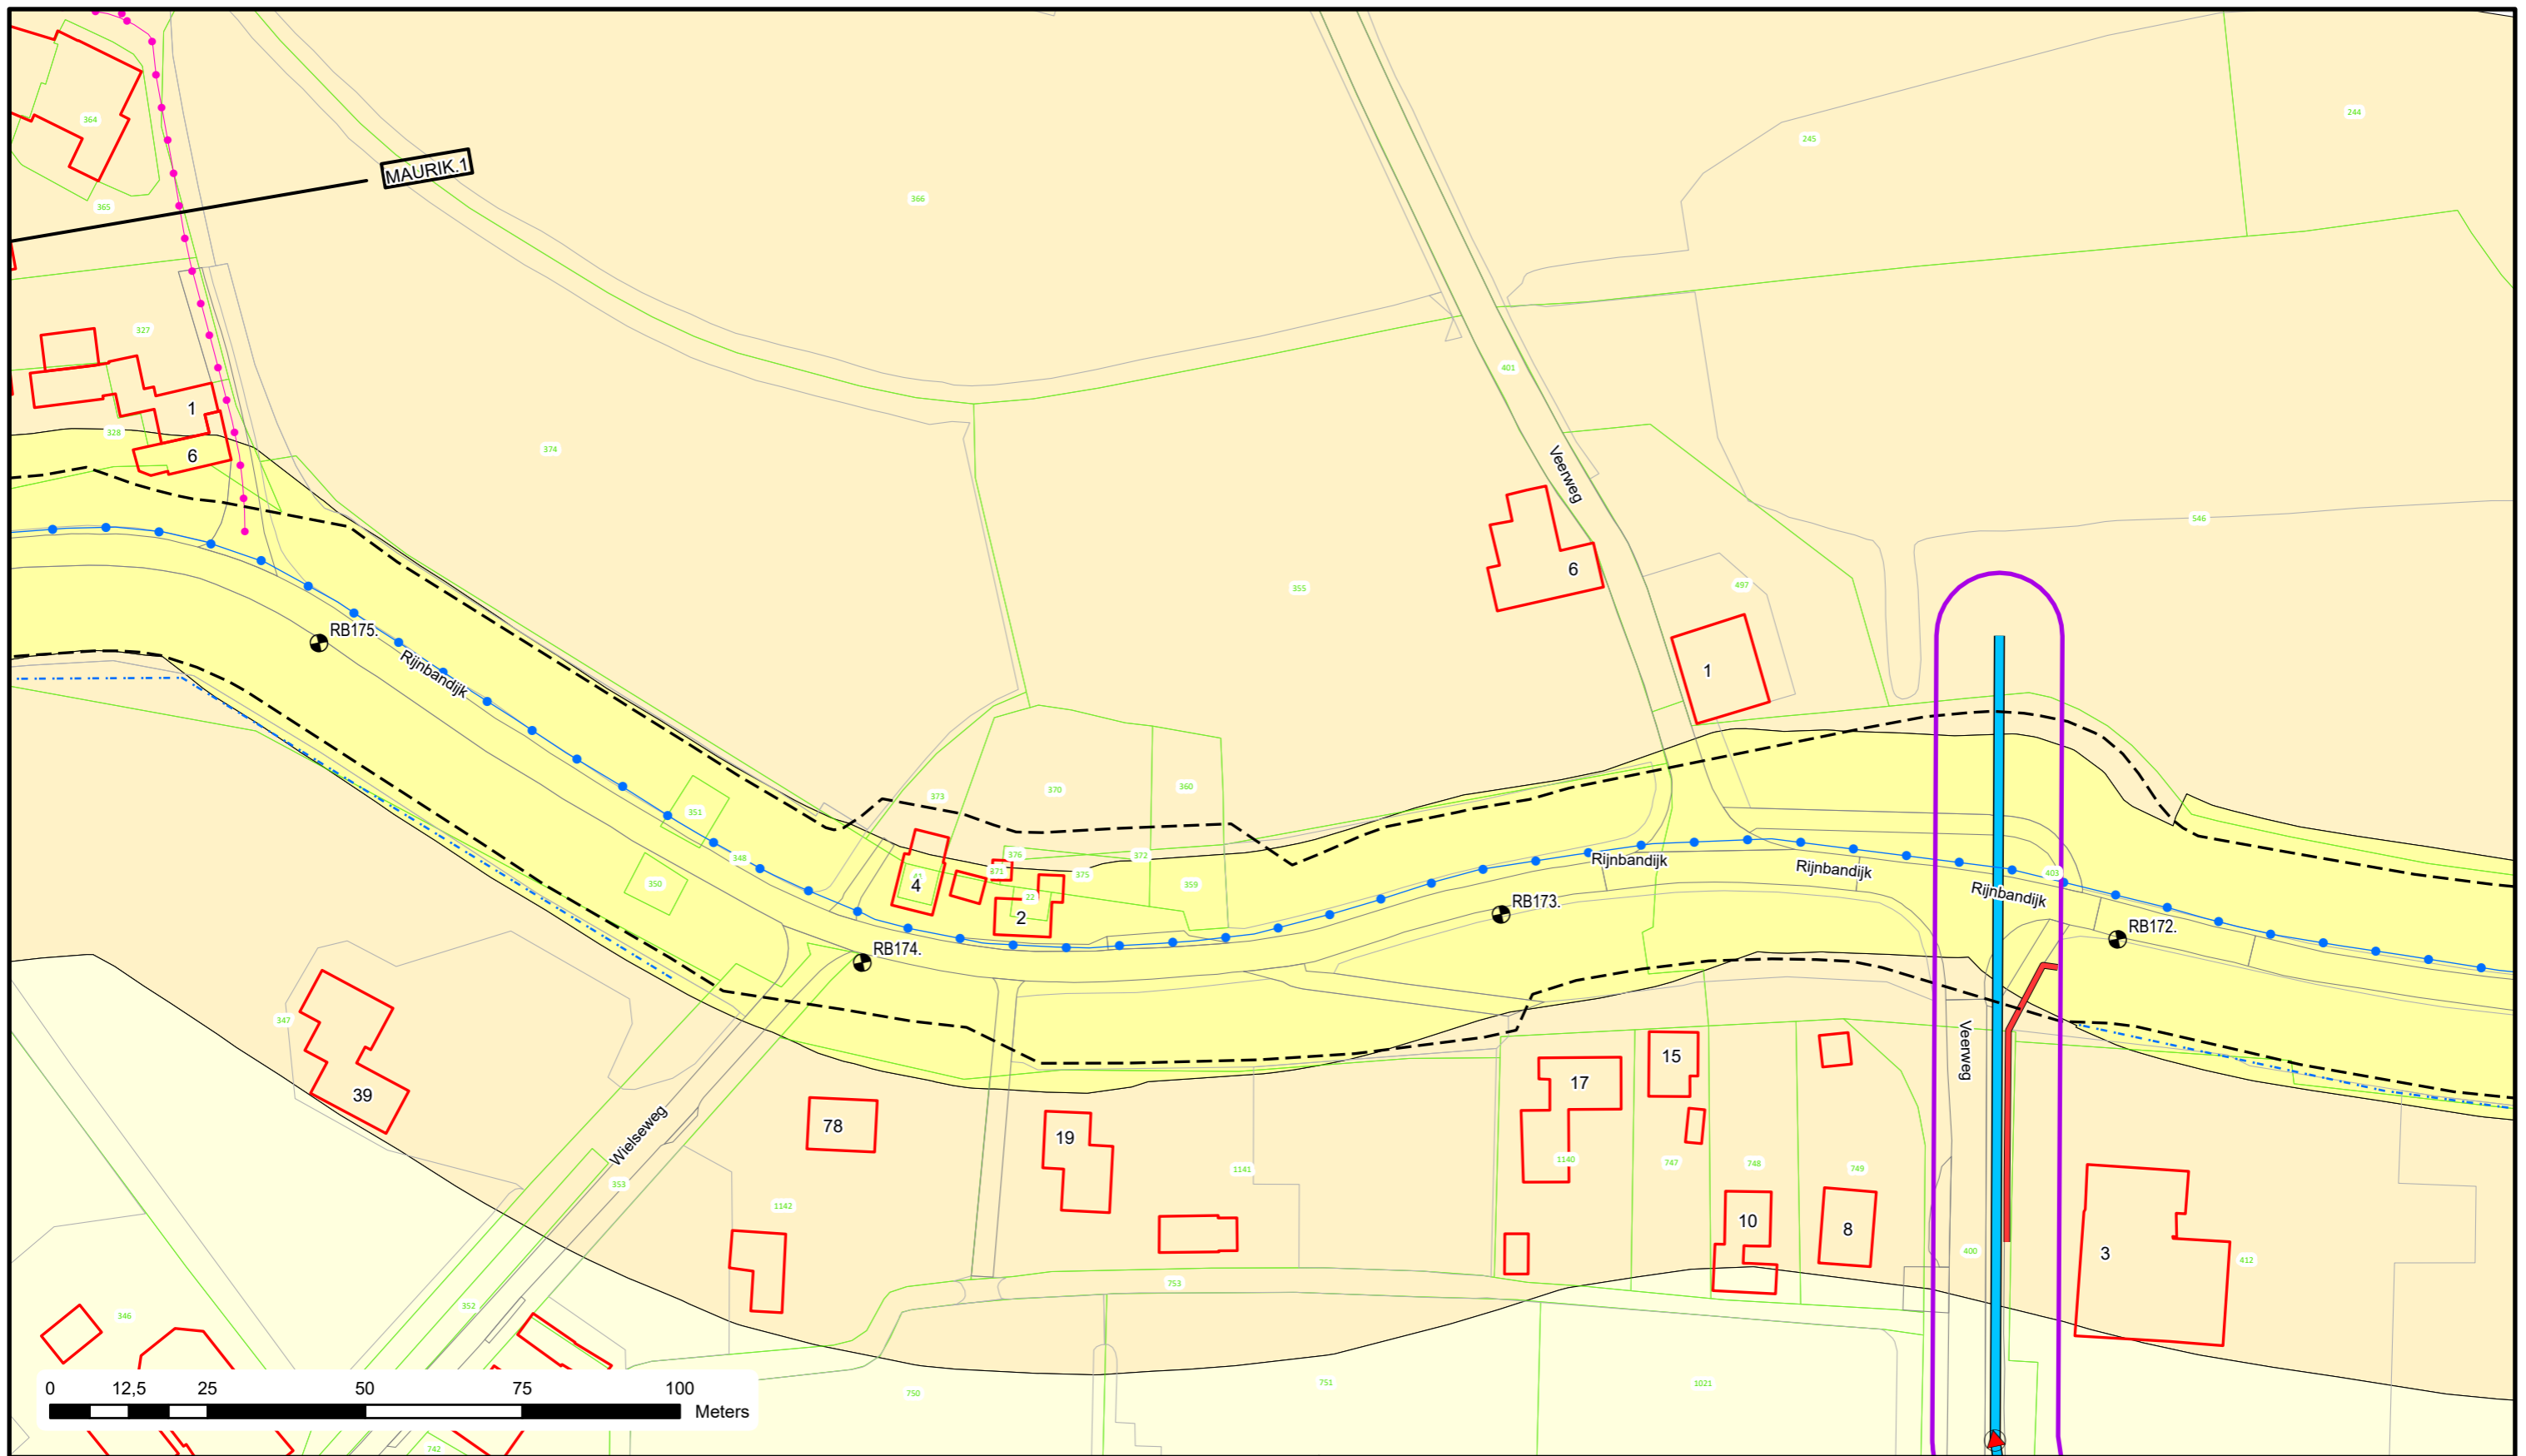


Voor Legenda zie overzicht achter in het boek.



Bezoekadres: Postadres:
De Blomboogerd 1 Postbus 599
4003 AN, Tiel
tel: (0344) 64 90 90
URL: www.waterschaprivierenland.nl

Legger : Randwijk - Beusichem

Onderdeel : Situatie Legger		Datum : 2022	Blad : 052 van : 092
Dijkpaaltraject : RB		Getekend : T-DAM	Status : Vastgesteld
Opname datum : -		Versie : -	
Besluitnr. : 2022048944		Schaal : 1:1000	
Tekeningnr. : RB052		Formaat : A3	

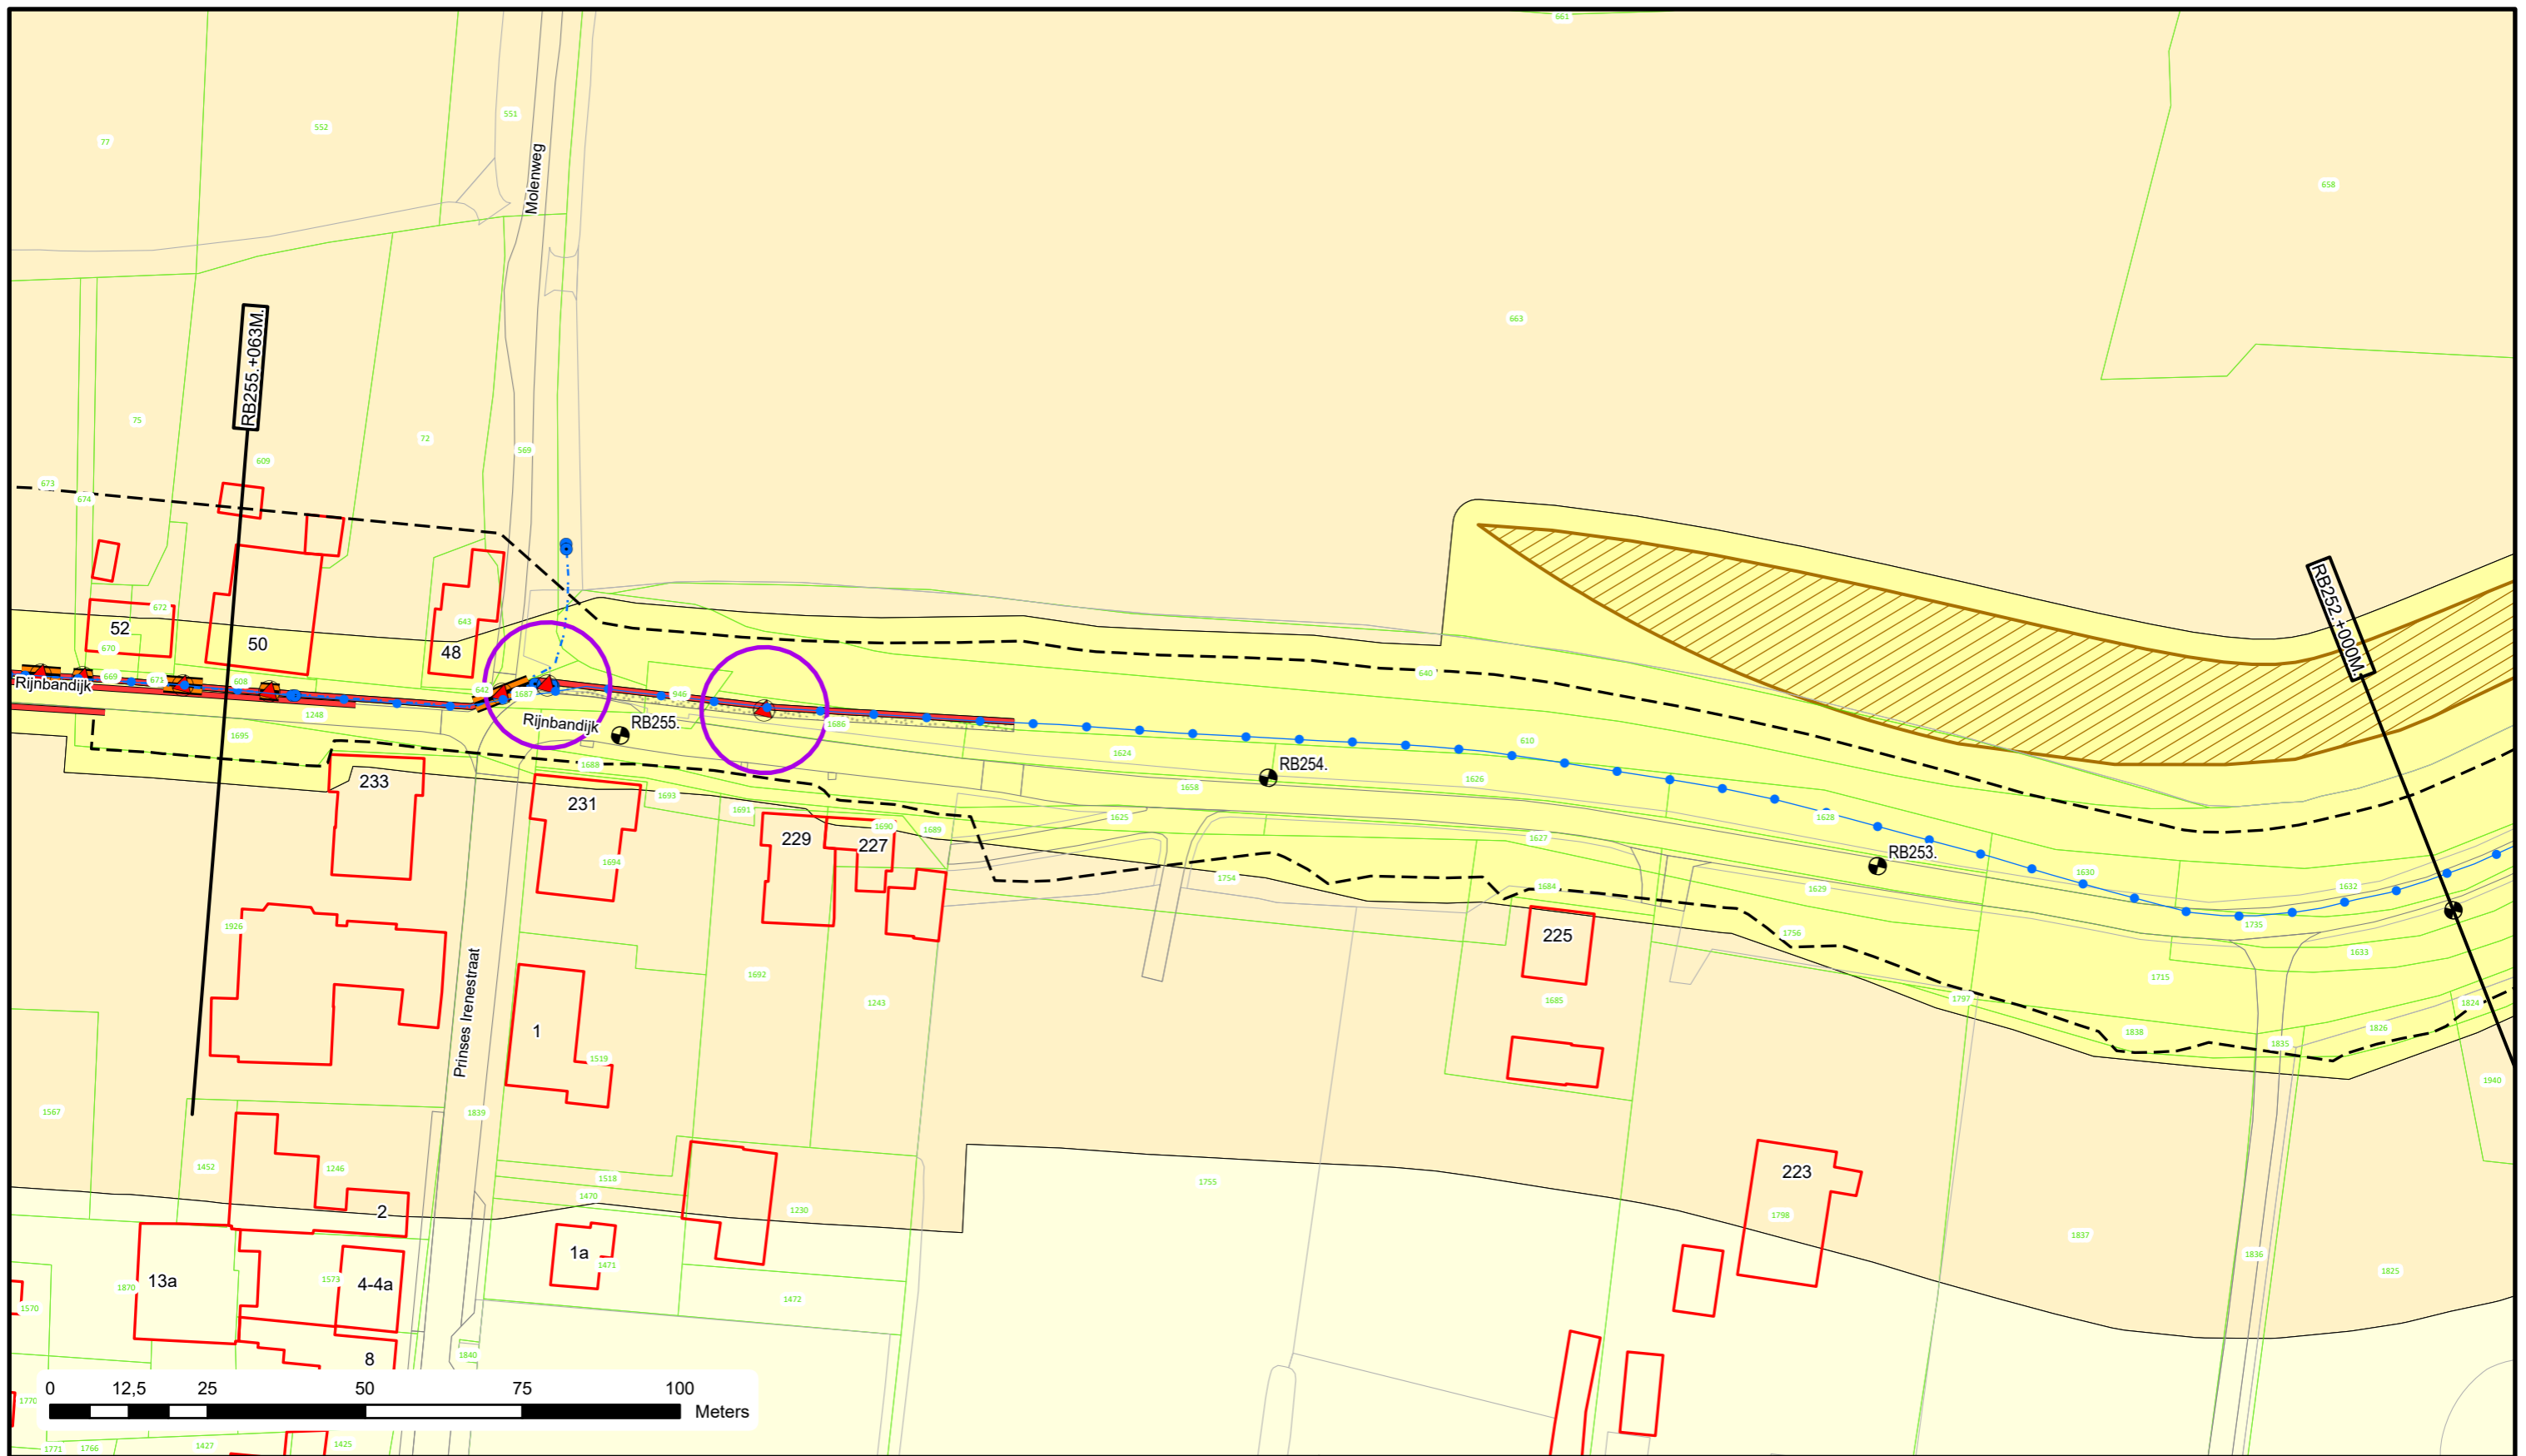

Voor Legenda zie overzicht achter in het boek.



Bezoekadres: De Blomboogerd 1
4003 AN, Tiel
tel: (0344) 64 90 90
URL: www.waterschaprivierenland.nl

Postadres: Postbus 599
4003 AN, Tiel

Legger : Randwijk - Beusichem

Onderdeel : Situatie Legger

Dijkpaaltraject : RB

Getekend : T-DAM

Opname datum : -

Besluitnr. : 2022048944

Tekeningnr. : RB075

Datum : 2022


Blad : 075 van : 092

Status : Vastgesteld

Versie : -

Schaal : 1:1000

Formaat : A3

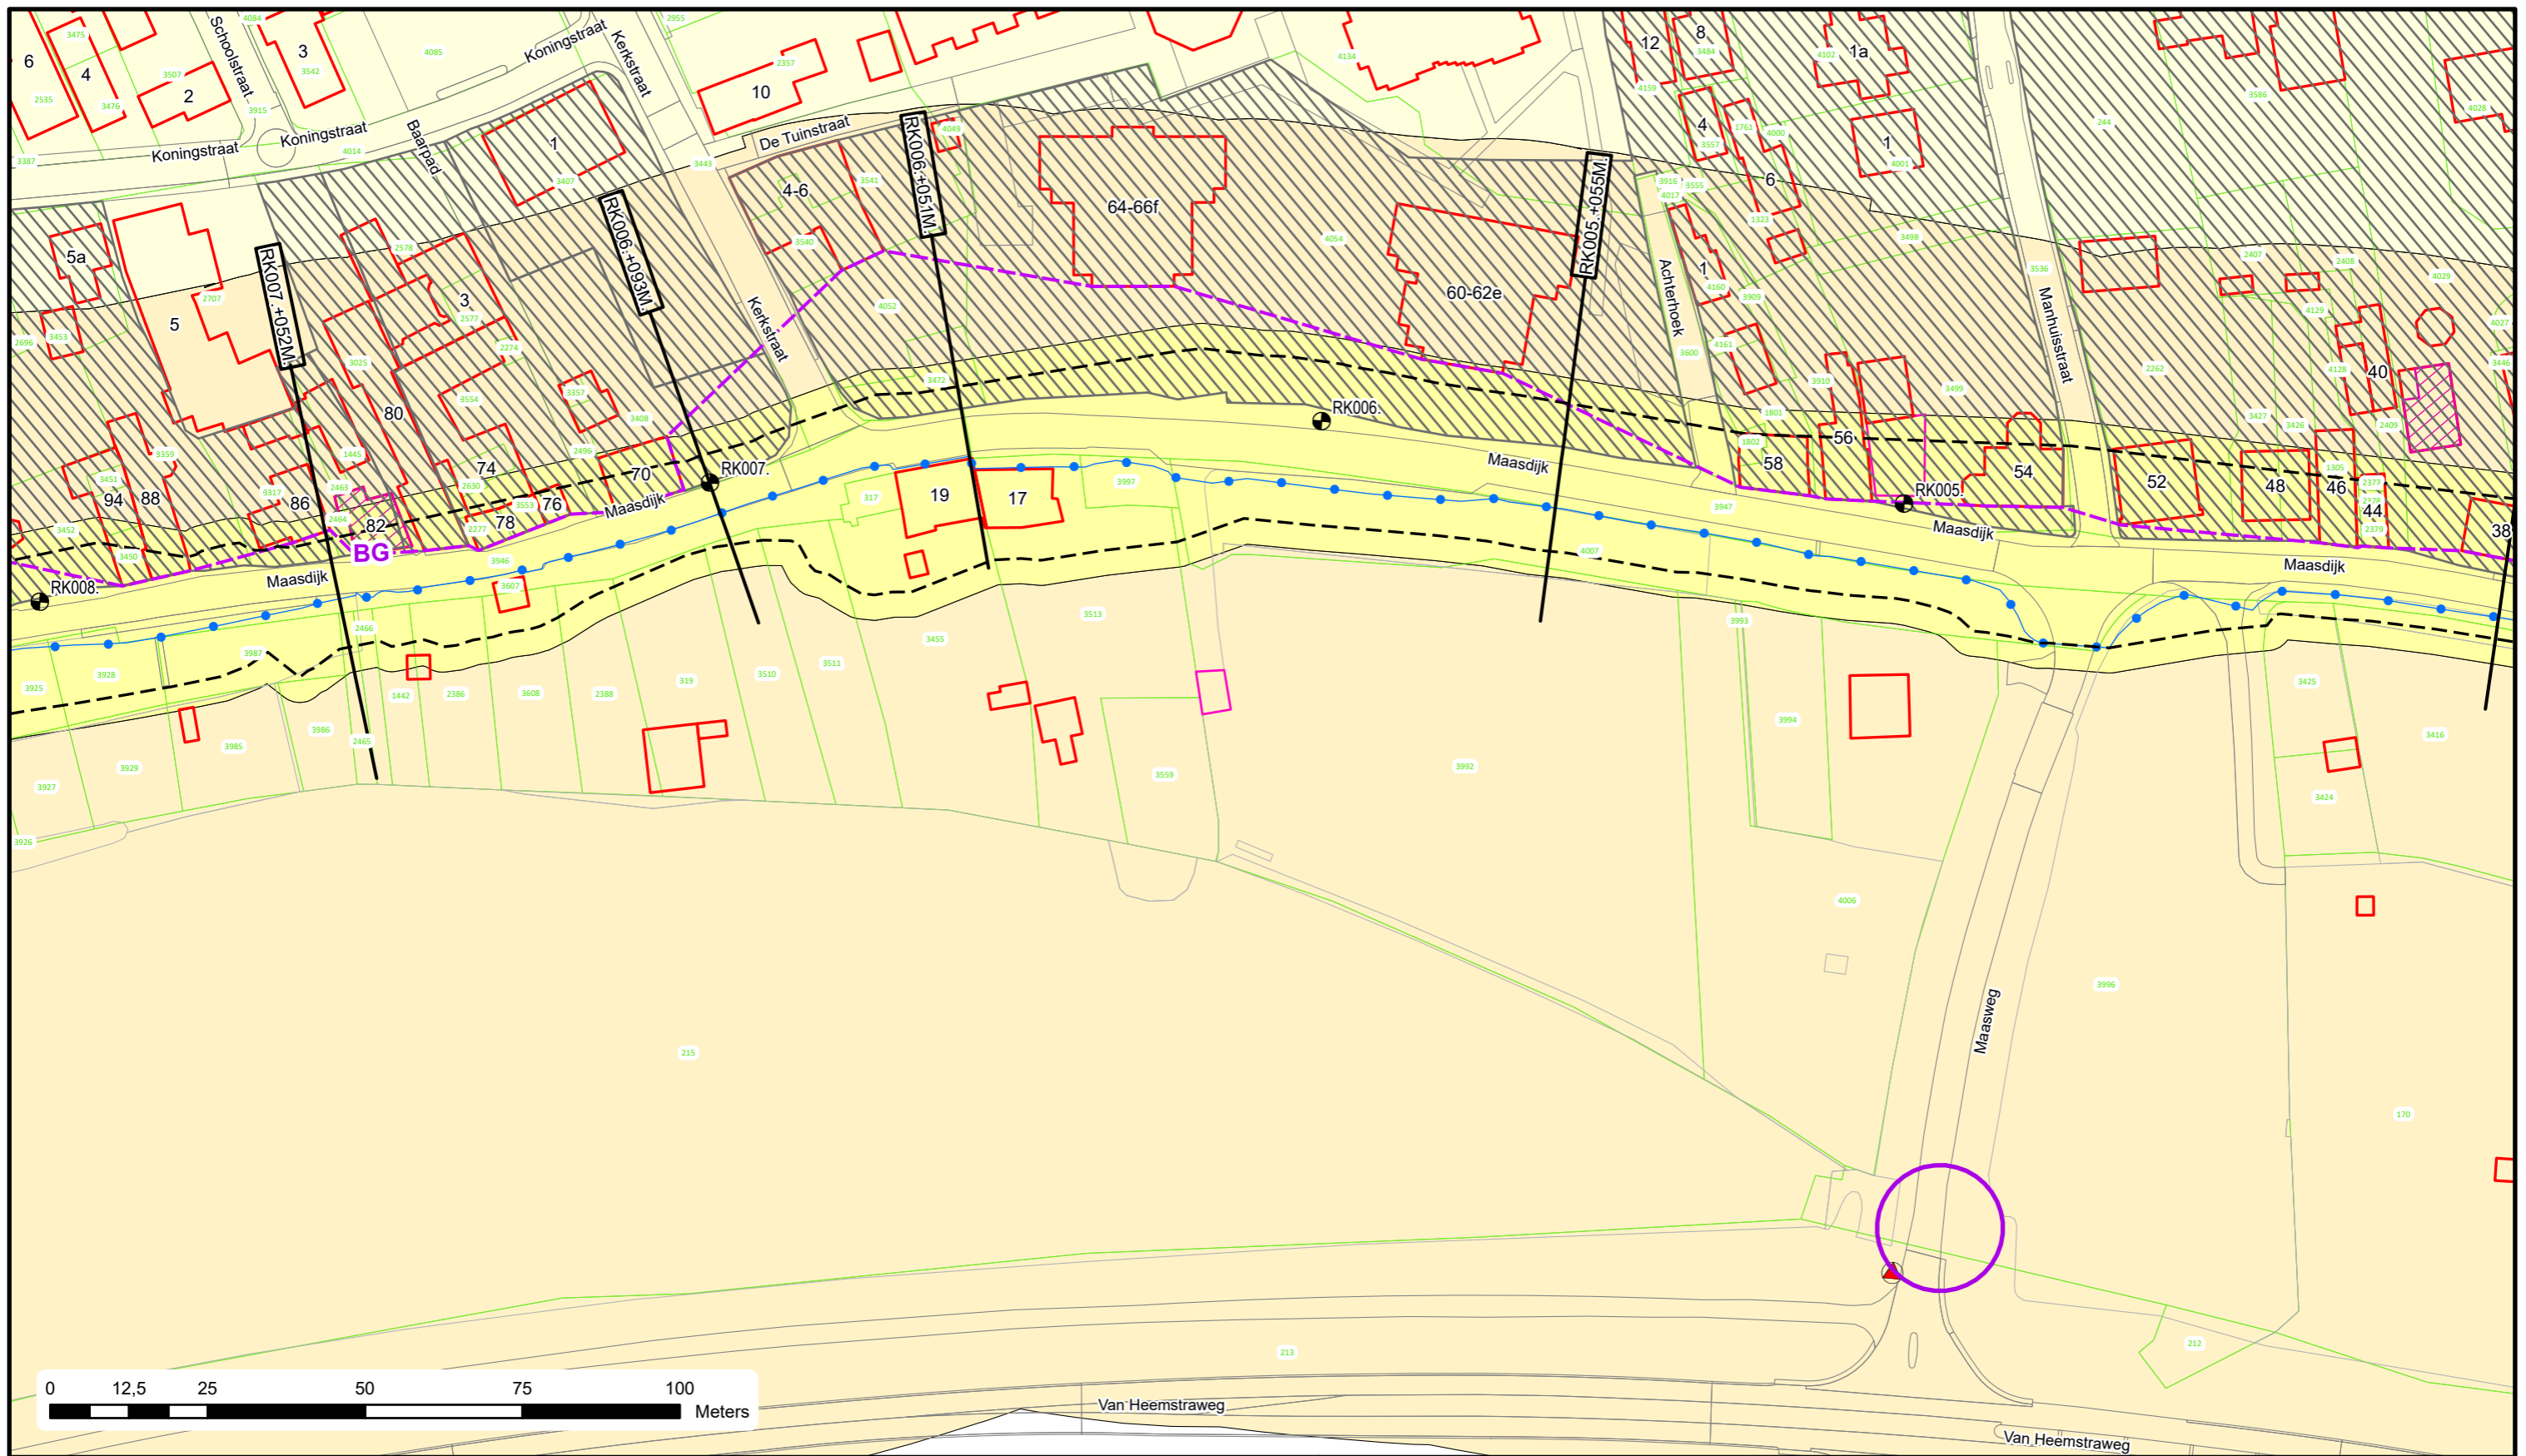


Voor Legenda zie overzicht achter in het boek.



Bezoekadres: De Blomboogerd 1
 Postadres: Postbus 599
 4003 AN, Tiel
 tel: (0344) 64 90 90
 URL: www.waterschaprivierenland.nl

Legger : Rossum - Kromme Nol

Onderdeel :	Situatie Legger		
Dijkpaaltraject :	RK	Datum :	2022
Getekend :	T-DAM	Blad :	002 van : 073
Opname datum :	-	Status :	Vastgesteld
Besluitnr. :	2022048944	Versie :	-
Tekeningnr. :	RK002	Schaal :	1:1000
		Formaat :	A3

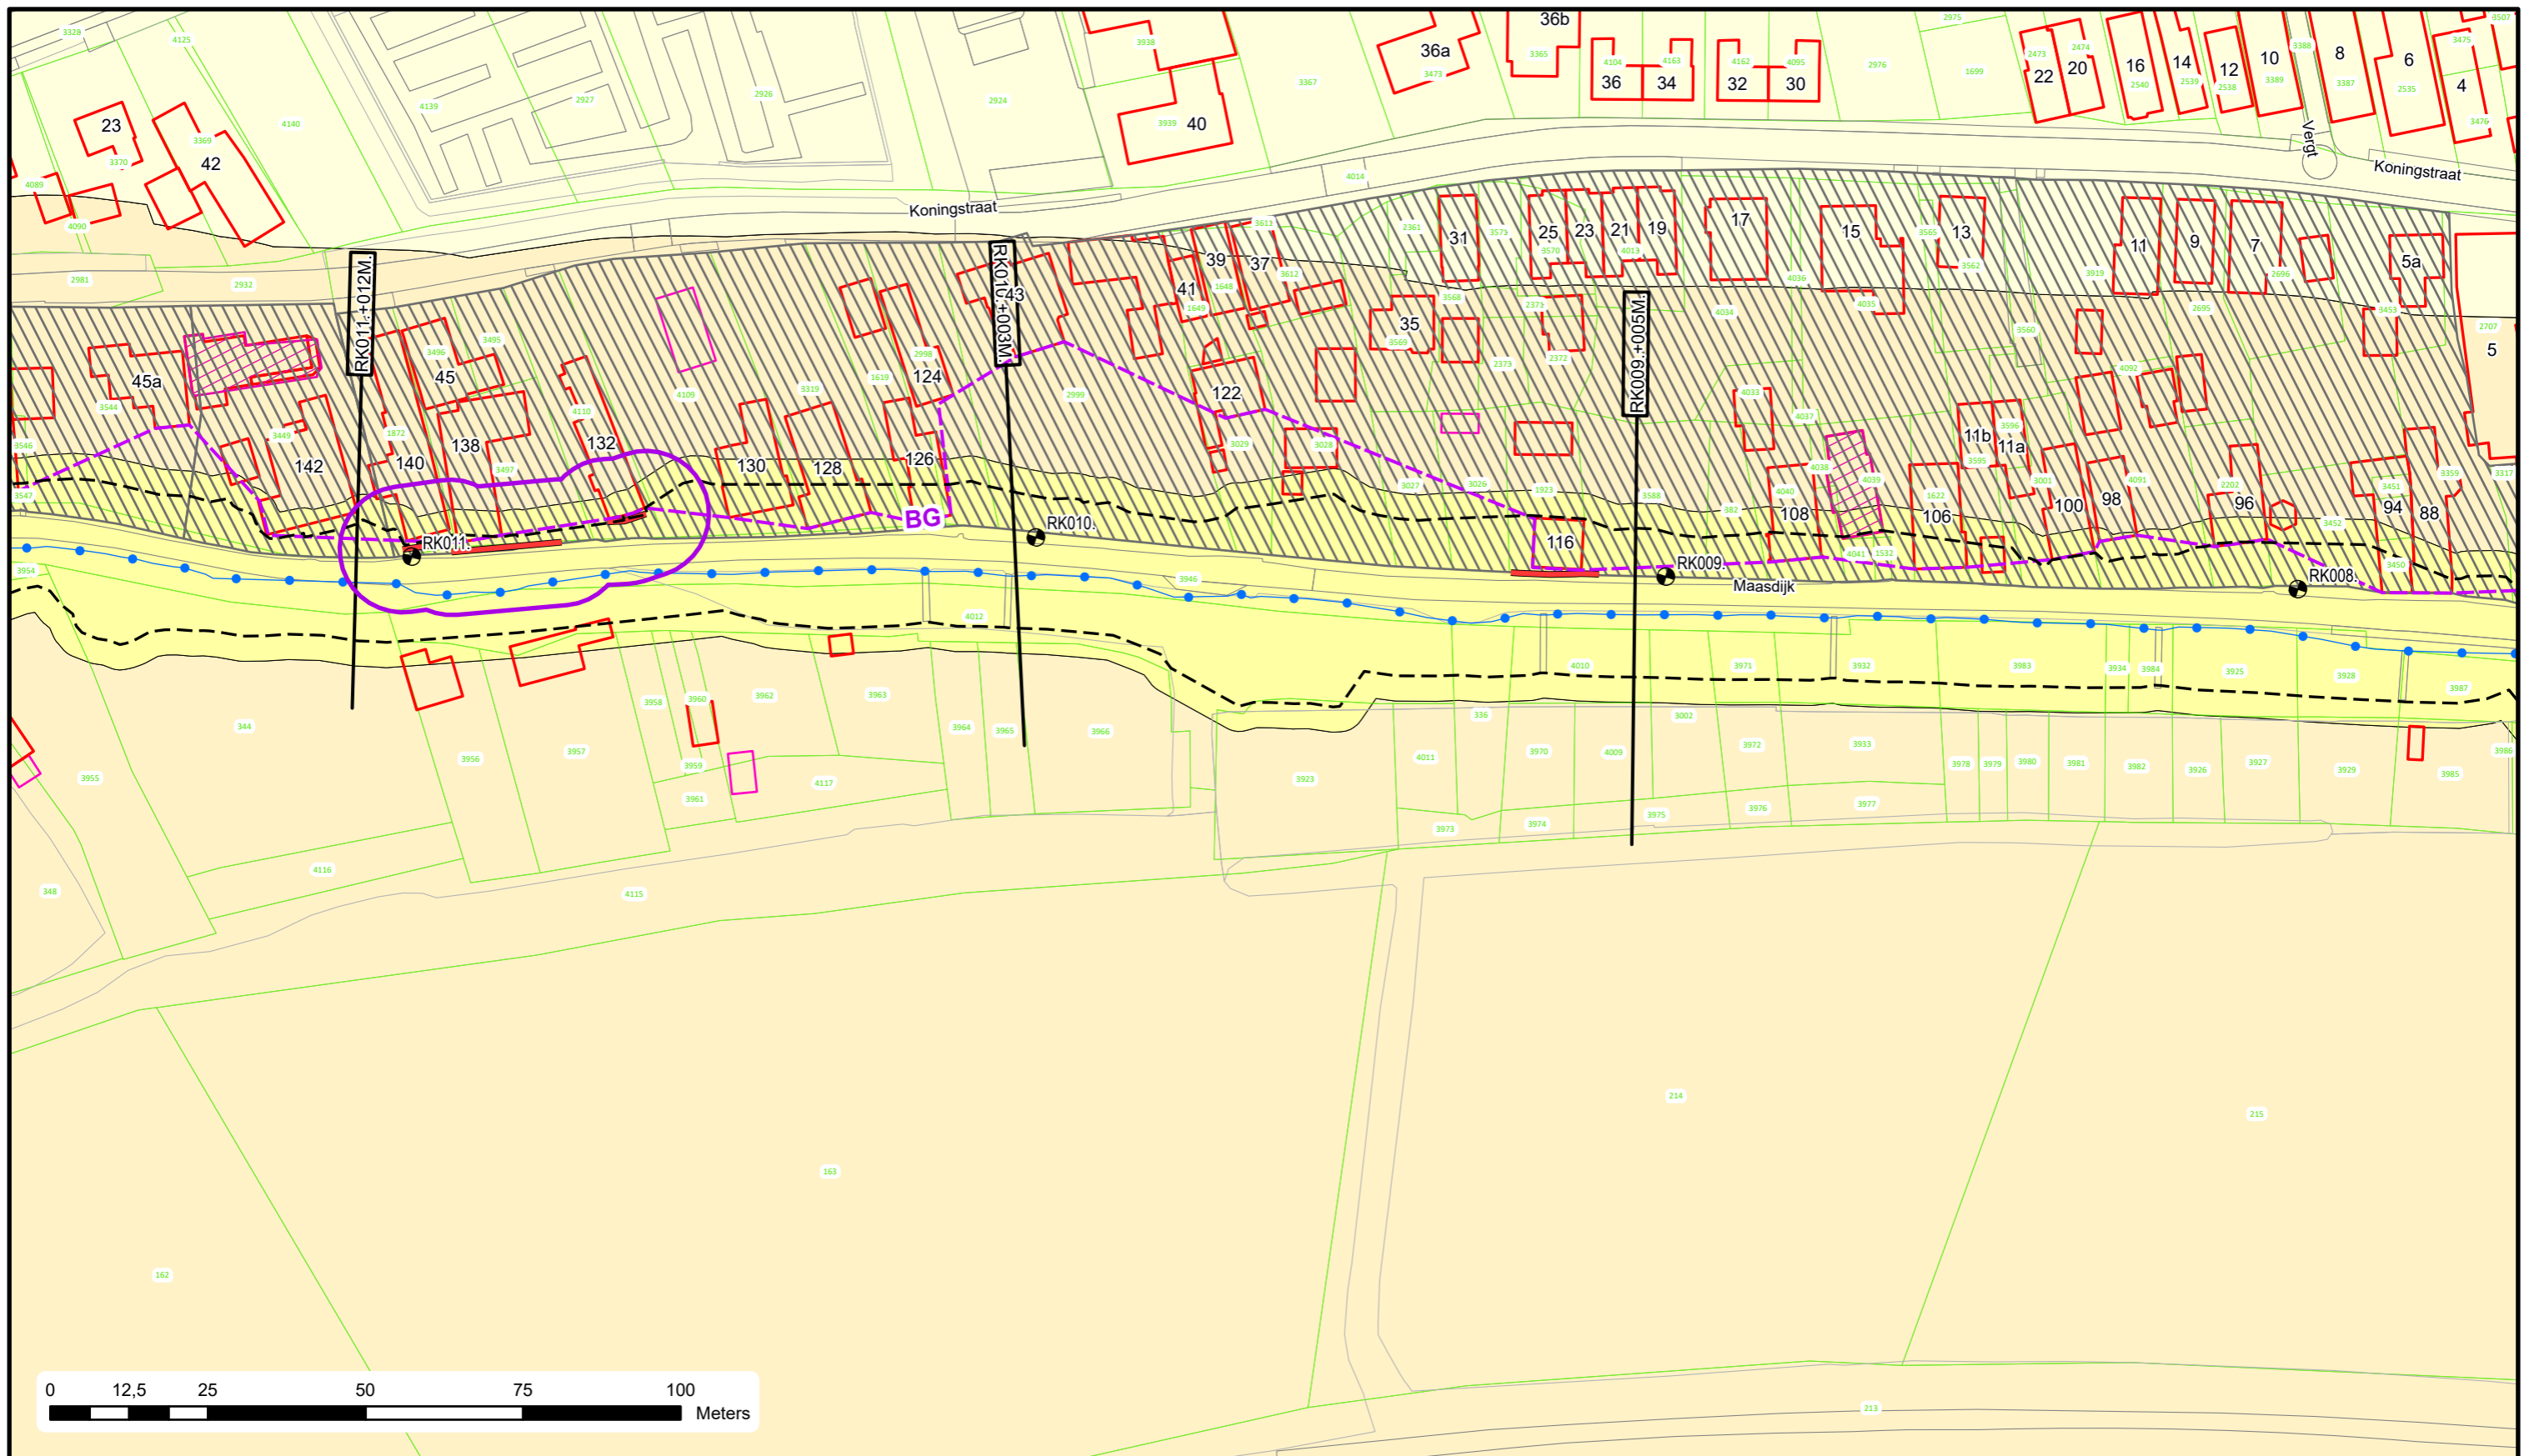

Voor Legenda zie overzicht achter in het boek.



Bezoekadres: Postadres:
De Blomboogerd 1 Postbus 599
4003 AN, Tiel
tel: (0344) 64 90 90
URL: www.waterschaprivierenland.nl

Legger : Rossum - Kromme Nol

Onderdeel : Situatie Legger

Dijkpaaltraject : RK

Getekend : T-DAM

Opname datum : -

Besluitnr. : 2022048944

Tekeningnr. : RK003

Datum : 2022


Blad : 003 van : 073

Status : Vastgesteld

Versie : -

Schaal : 1:1000

Formaat : A3

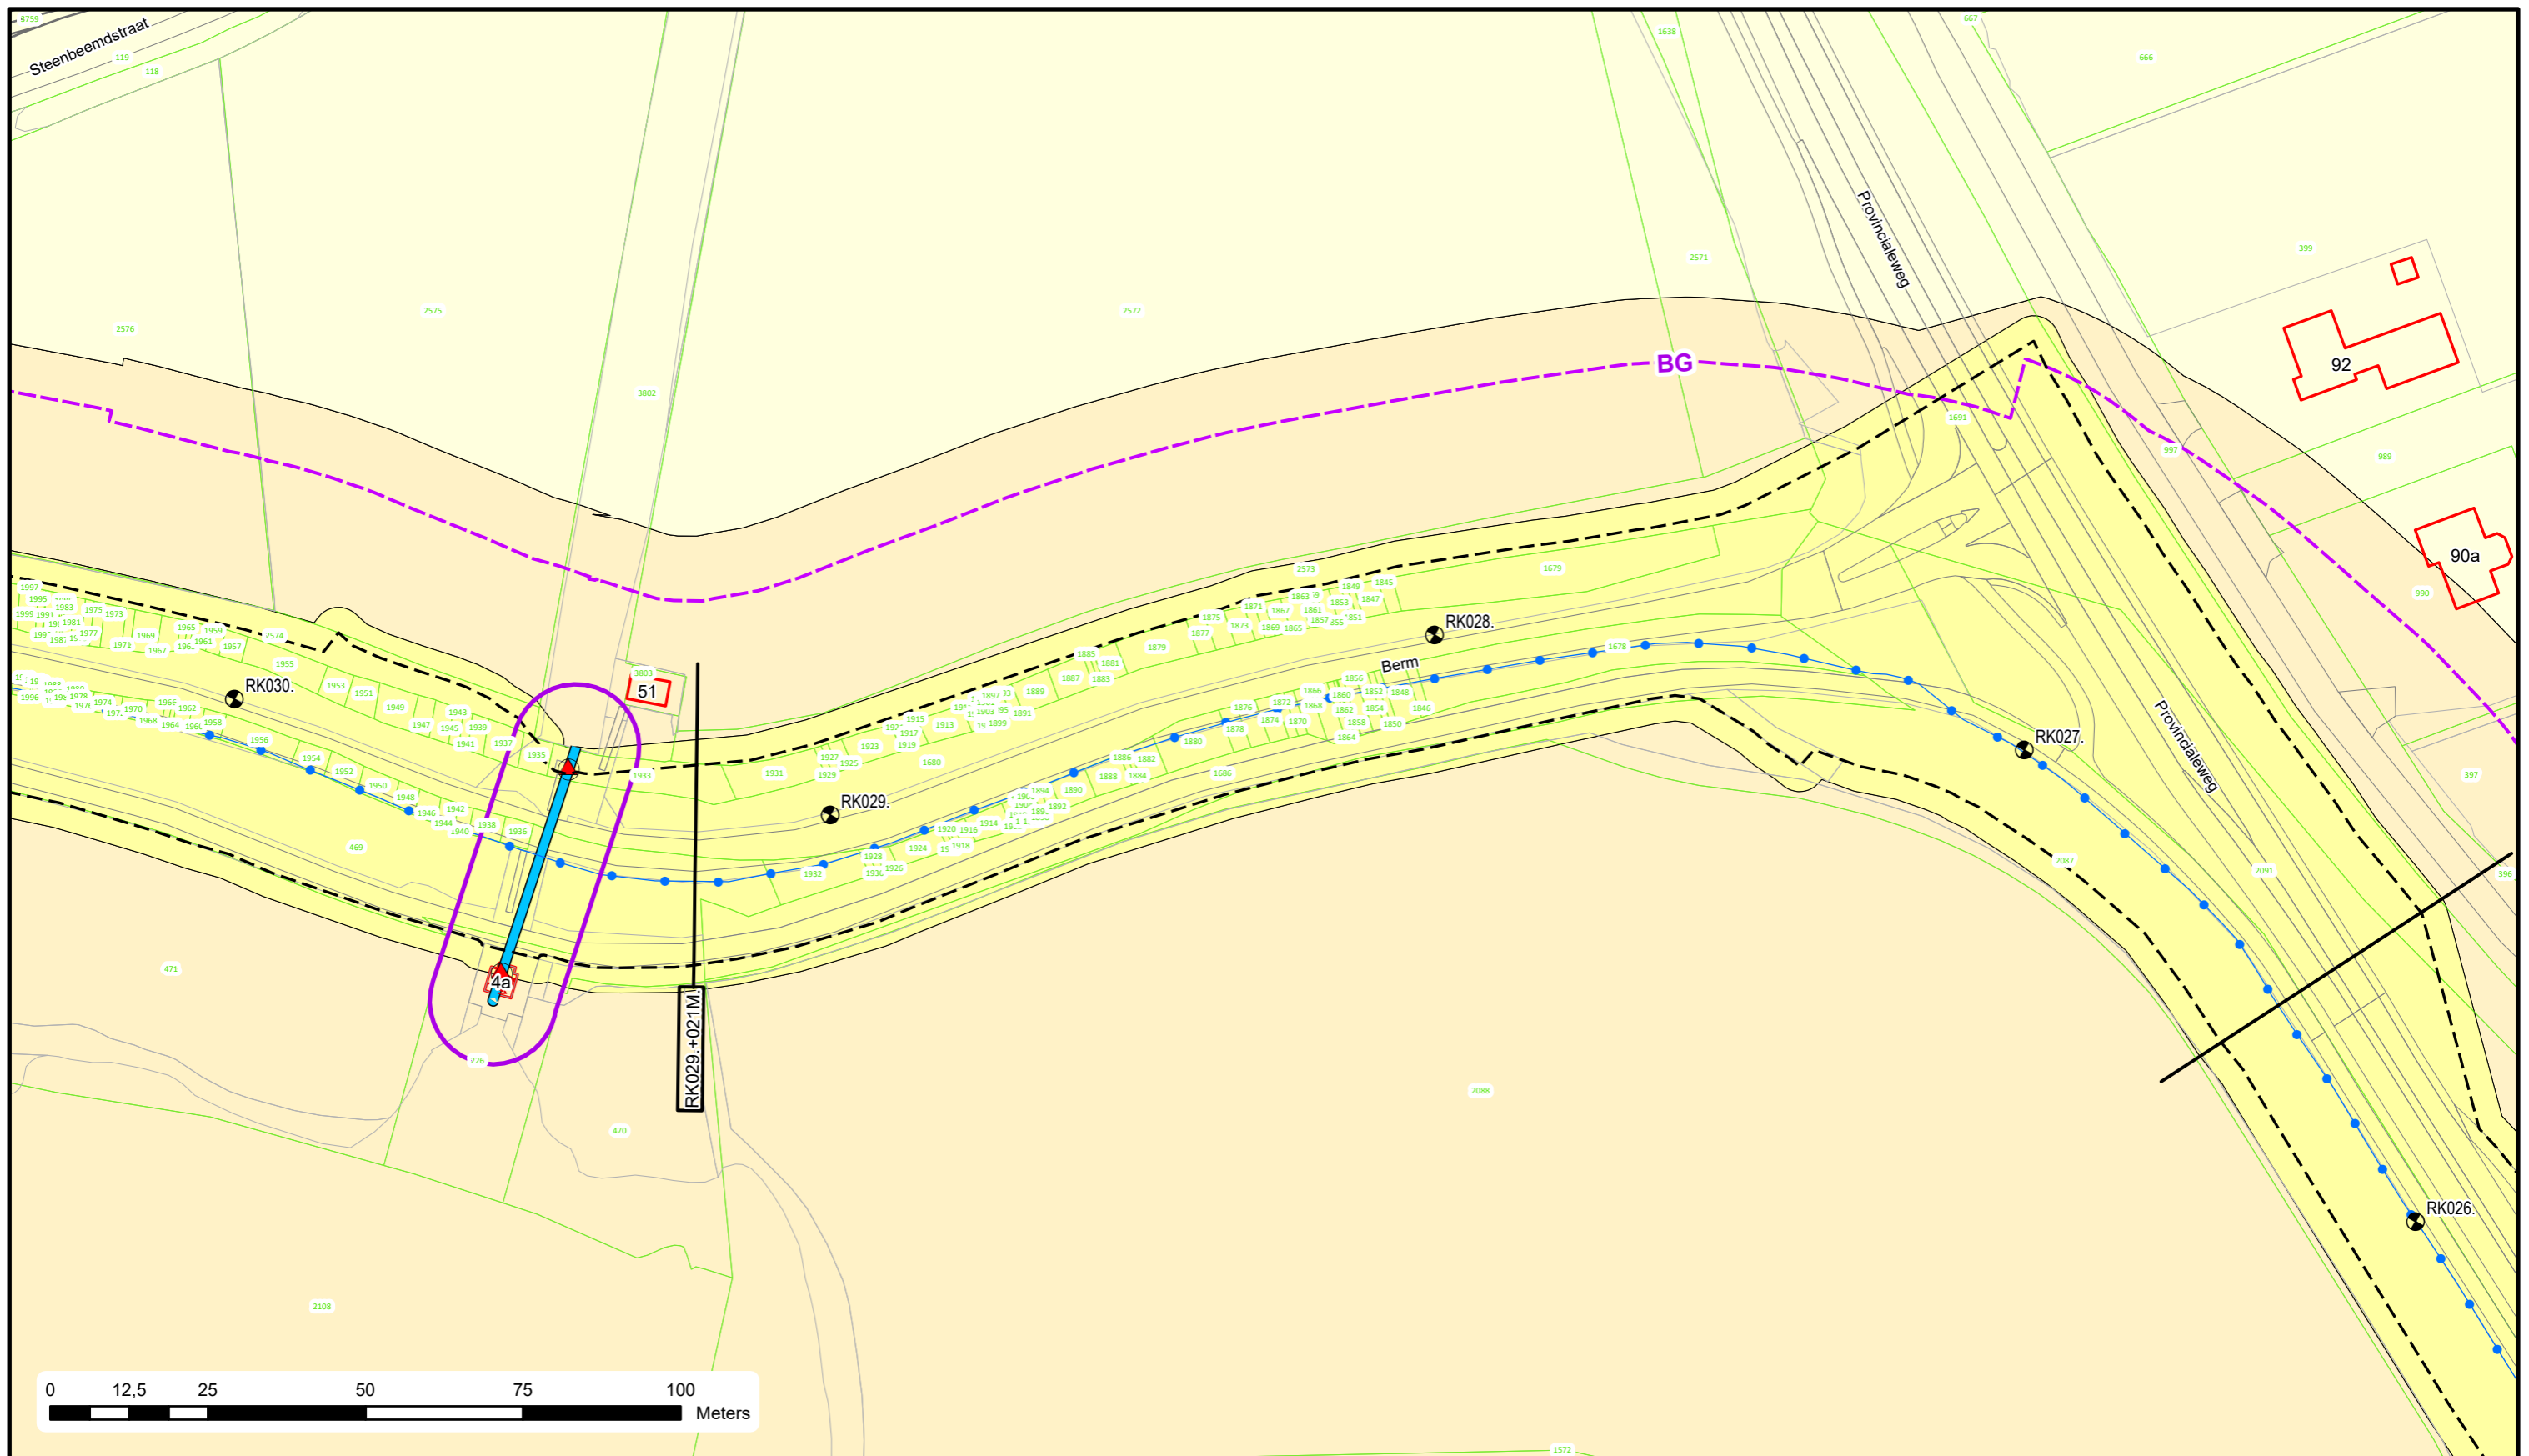


Voor Legenda zie overzicht achter in het boek.



Bezoekadres: Postadres:
 De Blomboogerd 1 Postbus 599
 4003 AN, Tiel
 tel: (0344) 64 90 90
 URL: www.waterschaprivierenland.nl

Legger : Rossum - Kromme Nol


Onderdeel : Situatie Legger	Datum : 2022	Blad : 008 van : 073
Dijkpaaltraject : RK	Getekend : T-DAM	Status : Vastgesteld
Opname datum : -	Bestuurnr. : 2022048944	Versie : -
Tekeningnr. : RK008		Schaal : 1:1000
		Formaat : A3

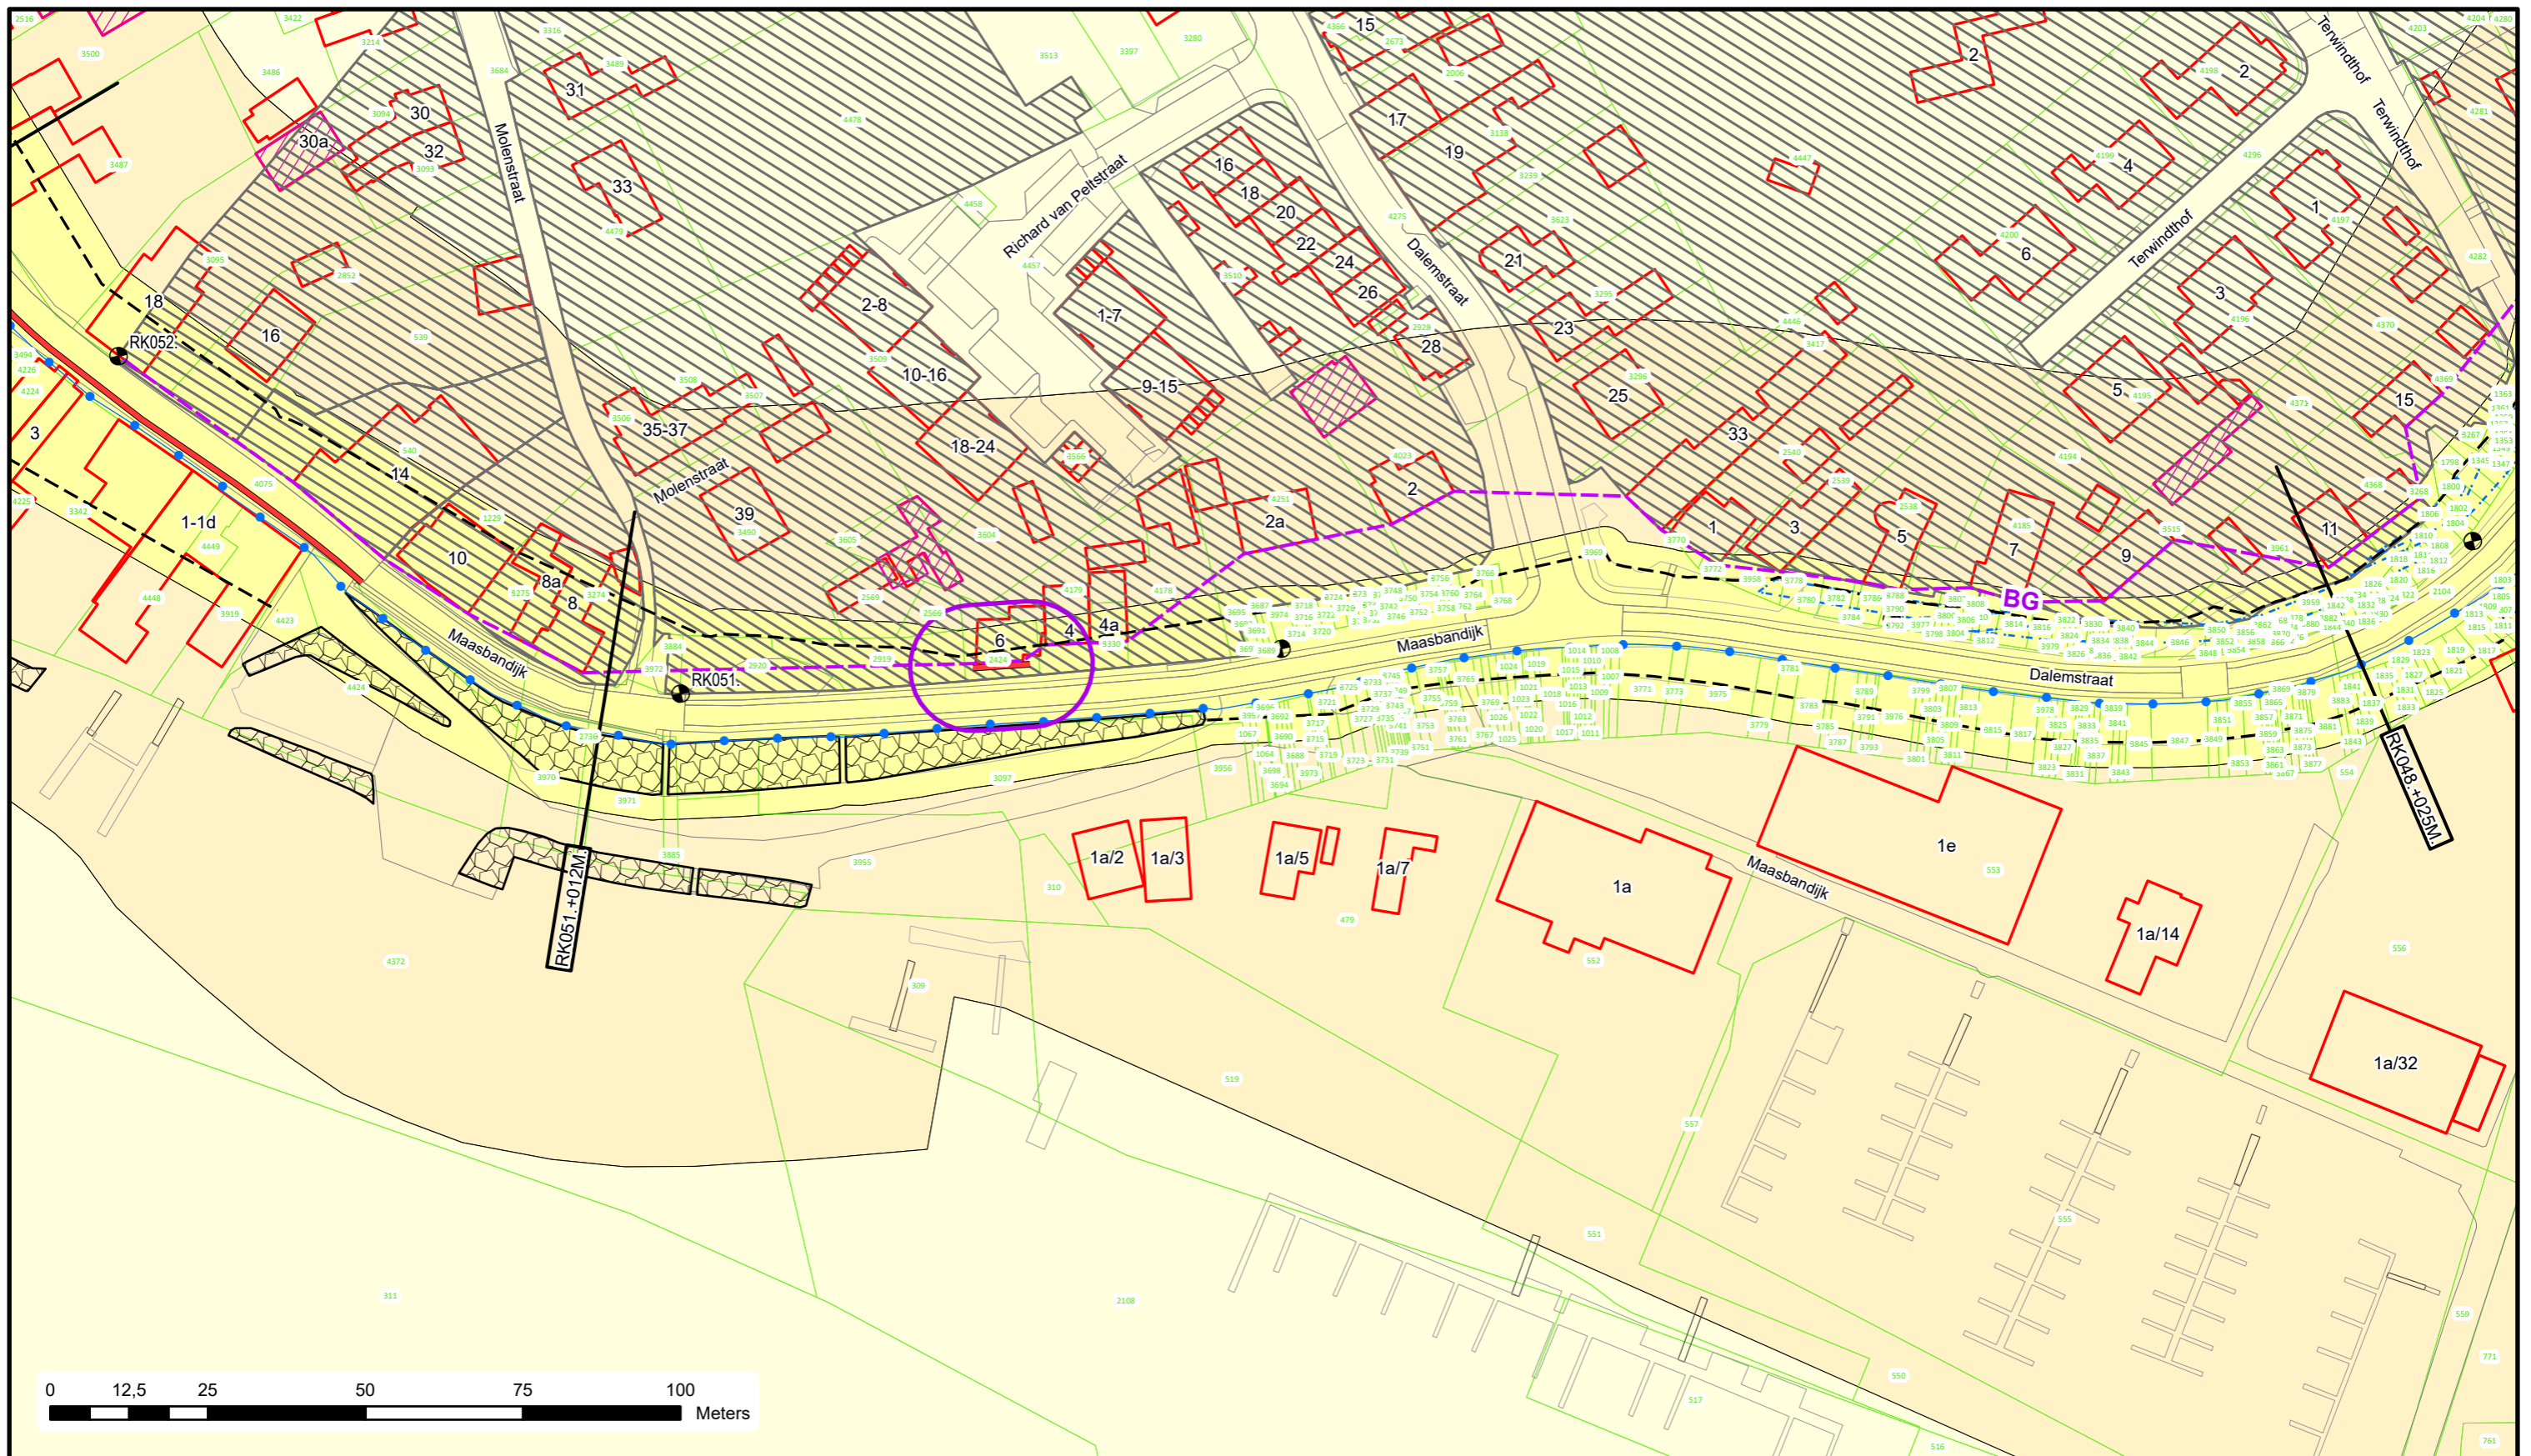

Voor Legenda zie overzicht achter in het boek.


**Waterschap
Rivierenland**
 Bezoekadres: Postadres:
 De Blomboogerd 1 Postbus 599
 4003 AN, Tiel
 tel: (0344) 64 90 90
 URL: www.waterschaprivierenland.nl

Legger : Rossum - Kromme Nol		
Onderdeel : Situatie Legger		
Dijkpaaltraject : RK	Datum :	Blad : 014 van : 073
Getekend : T-DAM	2022	Status : Vastgesteld
Opname datum : -		Versie : -
Besluitnr. : 2022048944		Schaal : 1:1000
Tekeningnr. : RK014		Formaat : A3

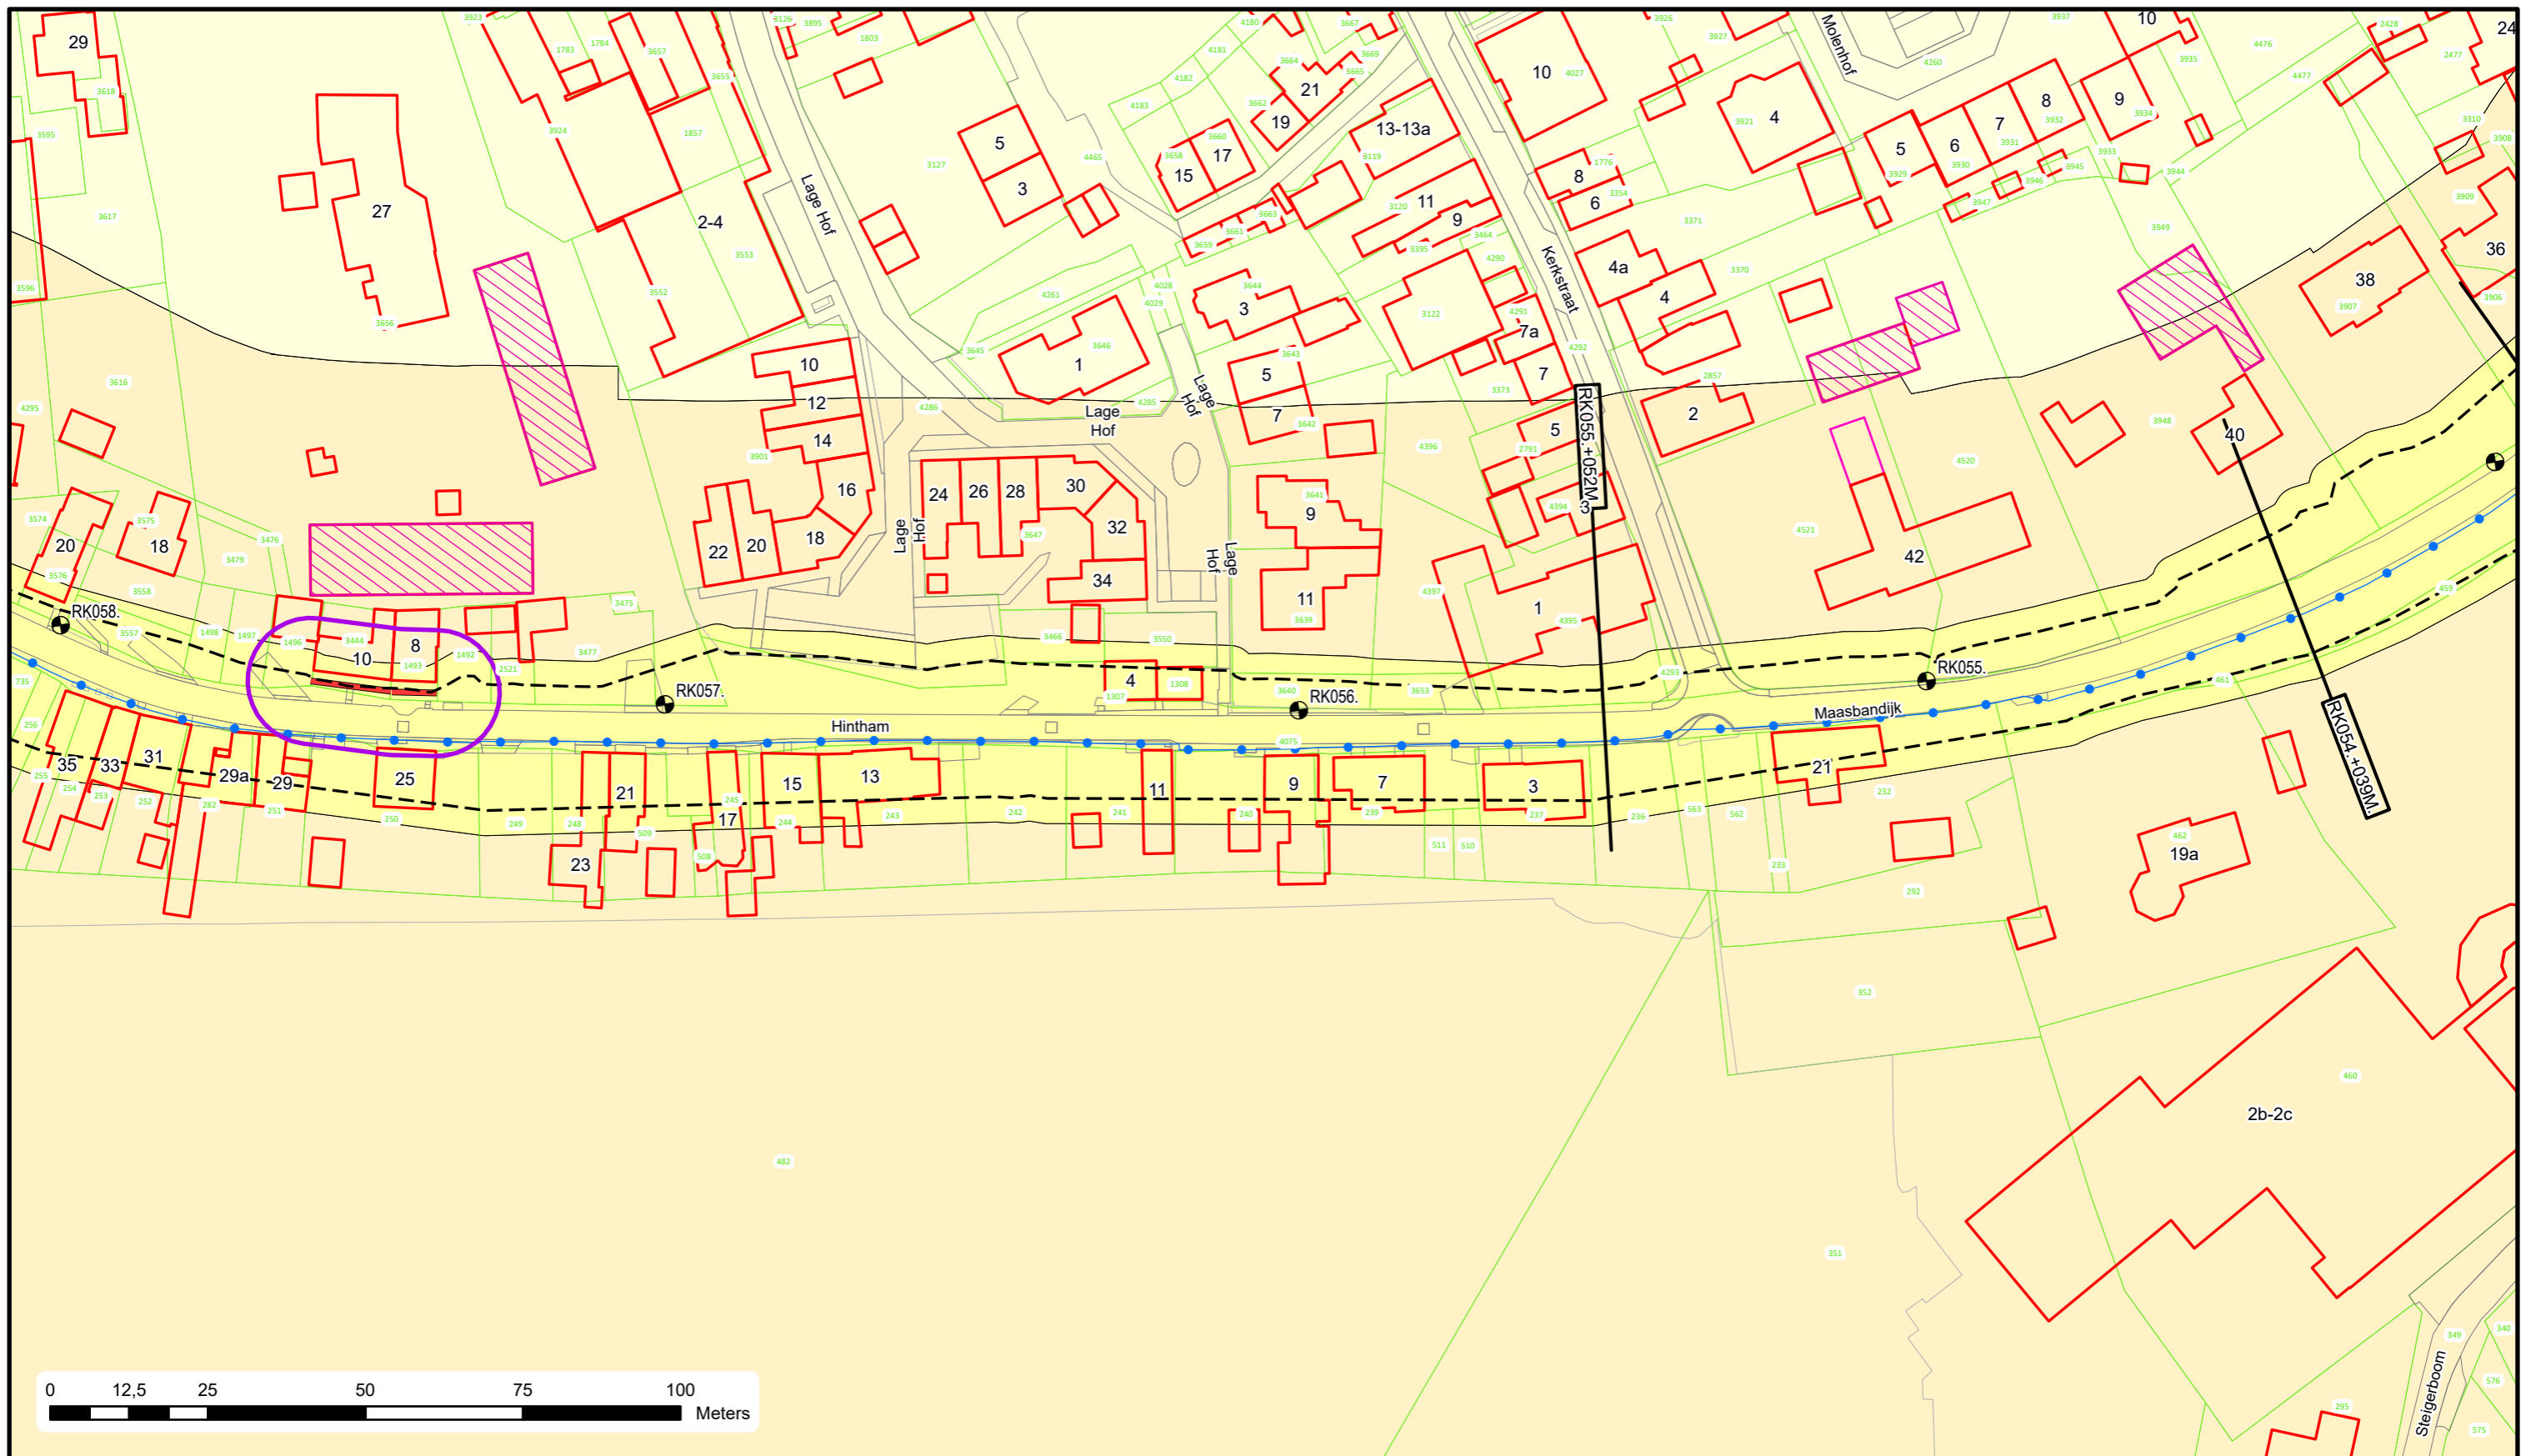

Voor Legenda zie overzicht achter in het boek.



Bezoekadres: Postadres:
De Blomboogerd 1 Postbus 599
4003 AN, Tiel
tel: (0344) 64 90 90
URL: www.waterschaprivierenland.nl

Legger : Rossum - Kromme Nol

Onderdeel : Situatie Legger

Dijkpaaltraject : RK

Getekend : T-DAM

Opname datum : -

Besluitnr. : 2022048944

Tekeningnr. : RK016

Datum : 2022


Blad : 016 van : 073

Status : Vastgesteld

Versie : -

Schaal : 1:1000

Formaat : A3

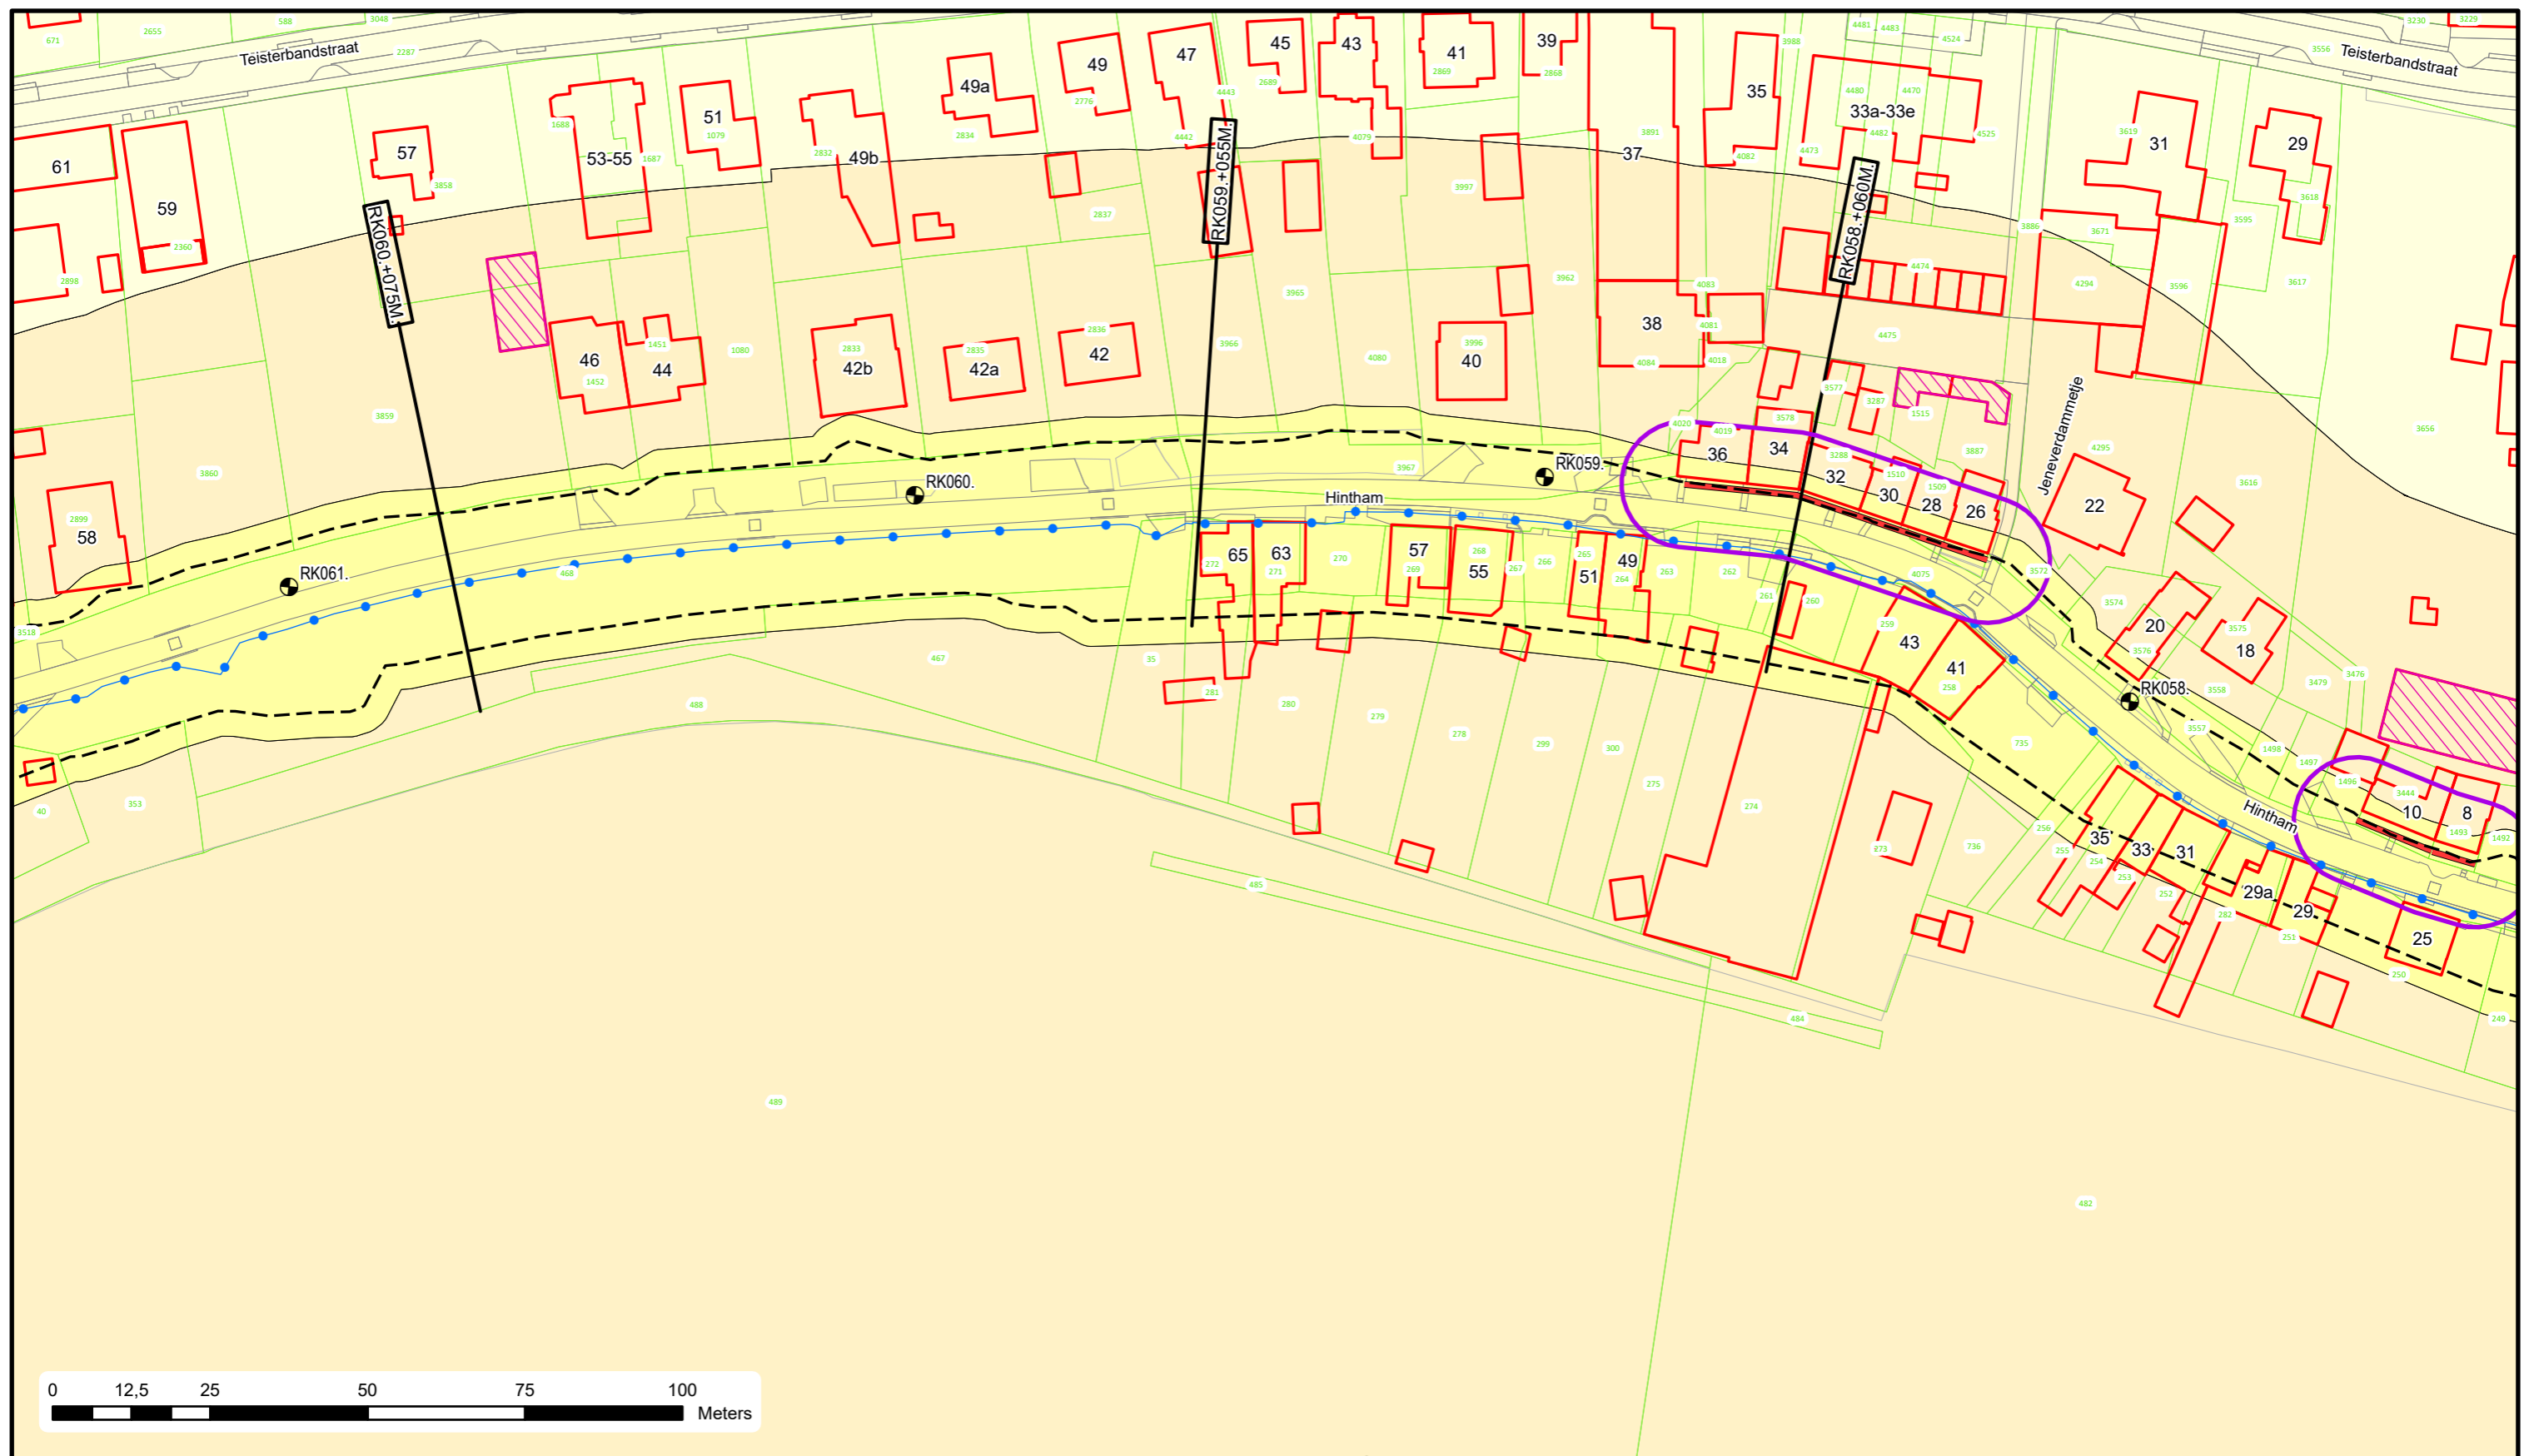

Voor Legenda zie overzicht achter in het boek.



Bezoekadres: Postadres:
De Blomboogerd 1 Postbus 599
4003 AN, Tiel
tel: (0344) 64 90 90
URL: www.waterschaprivierenland.nl

Legger : Rossum - Kromme Nol

Onderdeel : Situatie Legger

Dijkpaaltraject : RK

Getekend : T-DAM

Opname datum : -

Besluitnr. : 2022048944

Tekeningnr. : RK017

Datum : 2022



Blad : 017 van : 073

Status : Vastgesteld

Versie : -

Schaal : 1:1000



Formaat : A3

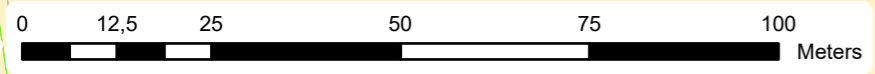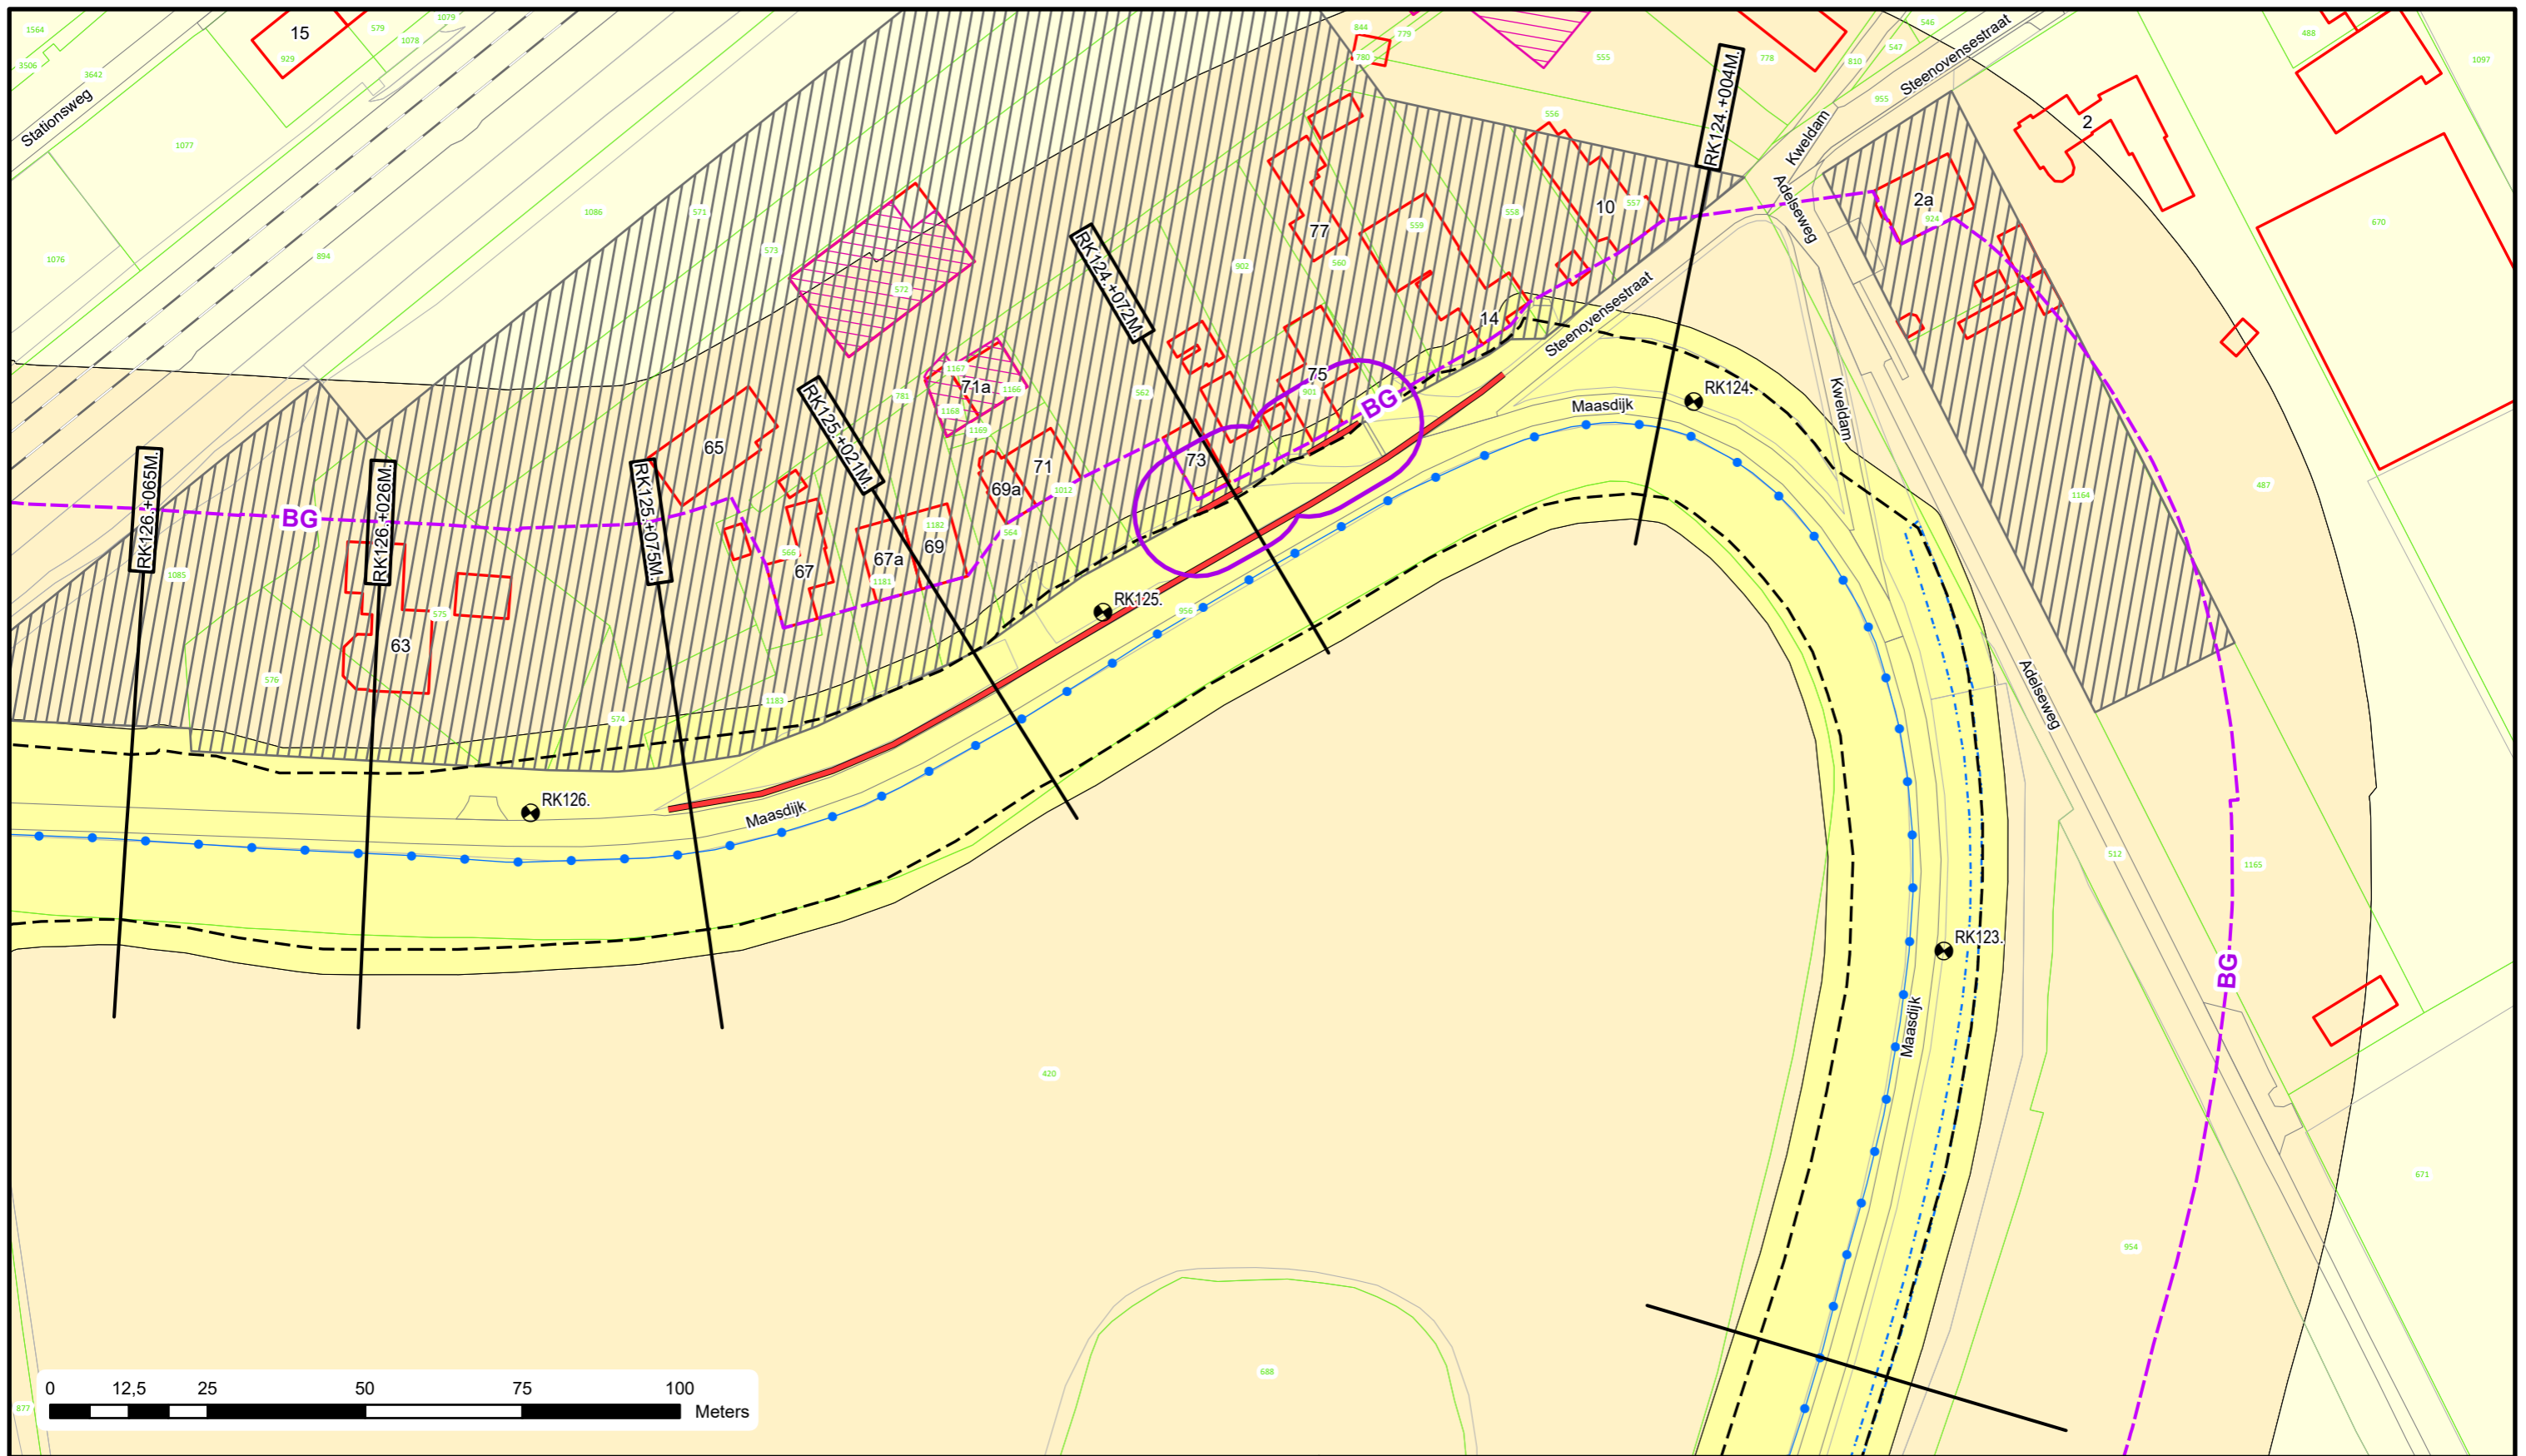

Voor Legenda zie overzicht achter in het boek.


**Waterschap
Rivierenland**
 Bezoekadres: De Blomboogerd 1
 Postadres: Postbus 599
 4003 AN, Tiel
 tel: (0344) 64 90 90
 URL: www.waterschaprivierenland.nl

Legger : Rossum - Kromme Nol			
Onderdeel : Situatie Legger		Datum : 2022	
Dijkpaaltraject : RK		Blad : 036 van : 073	
Getekend : T-DAM		Status : Vastgesteld	
Opname datum : -		Versie : -	
Besluitnr. : 2022048944		Schaal : 1:1000	
Tekeningnr. : RK036		Formaat : A3	

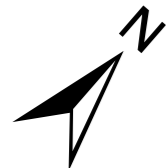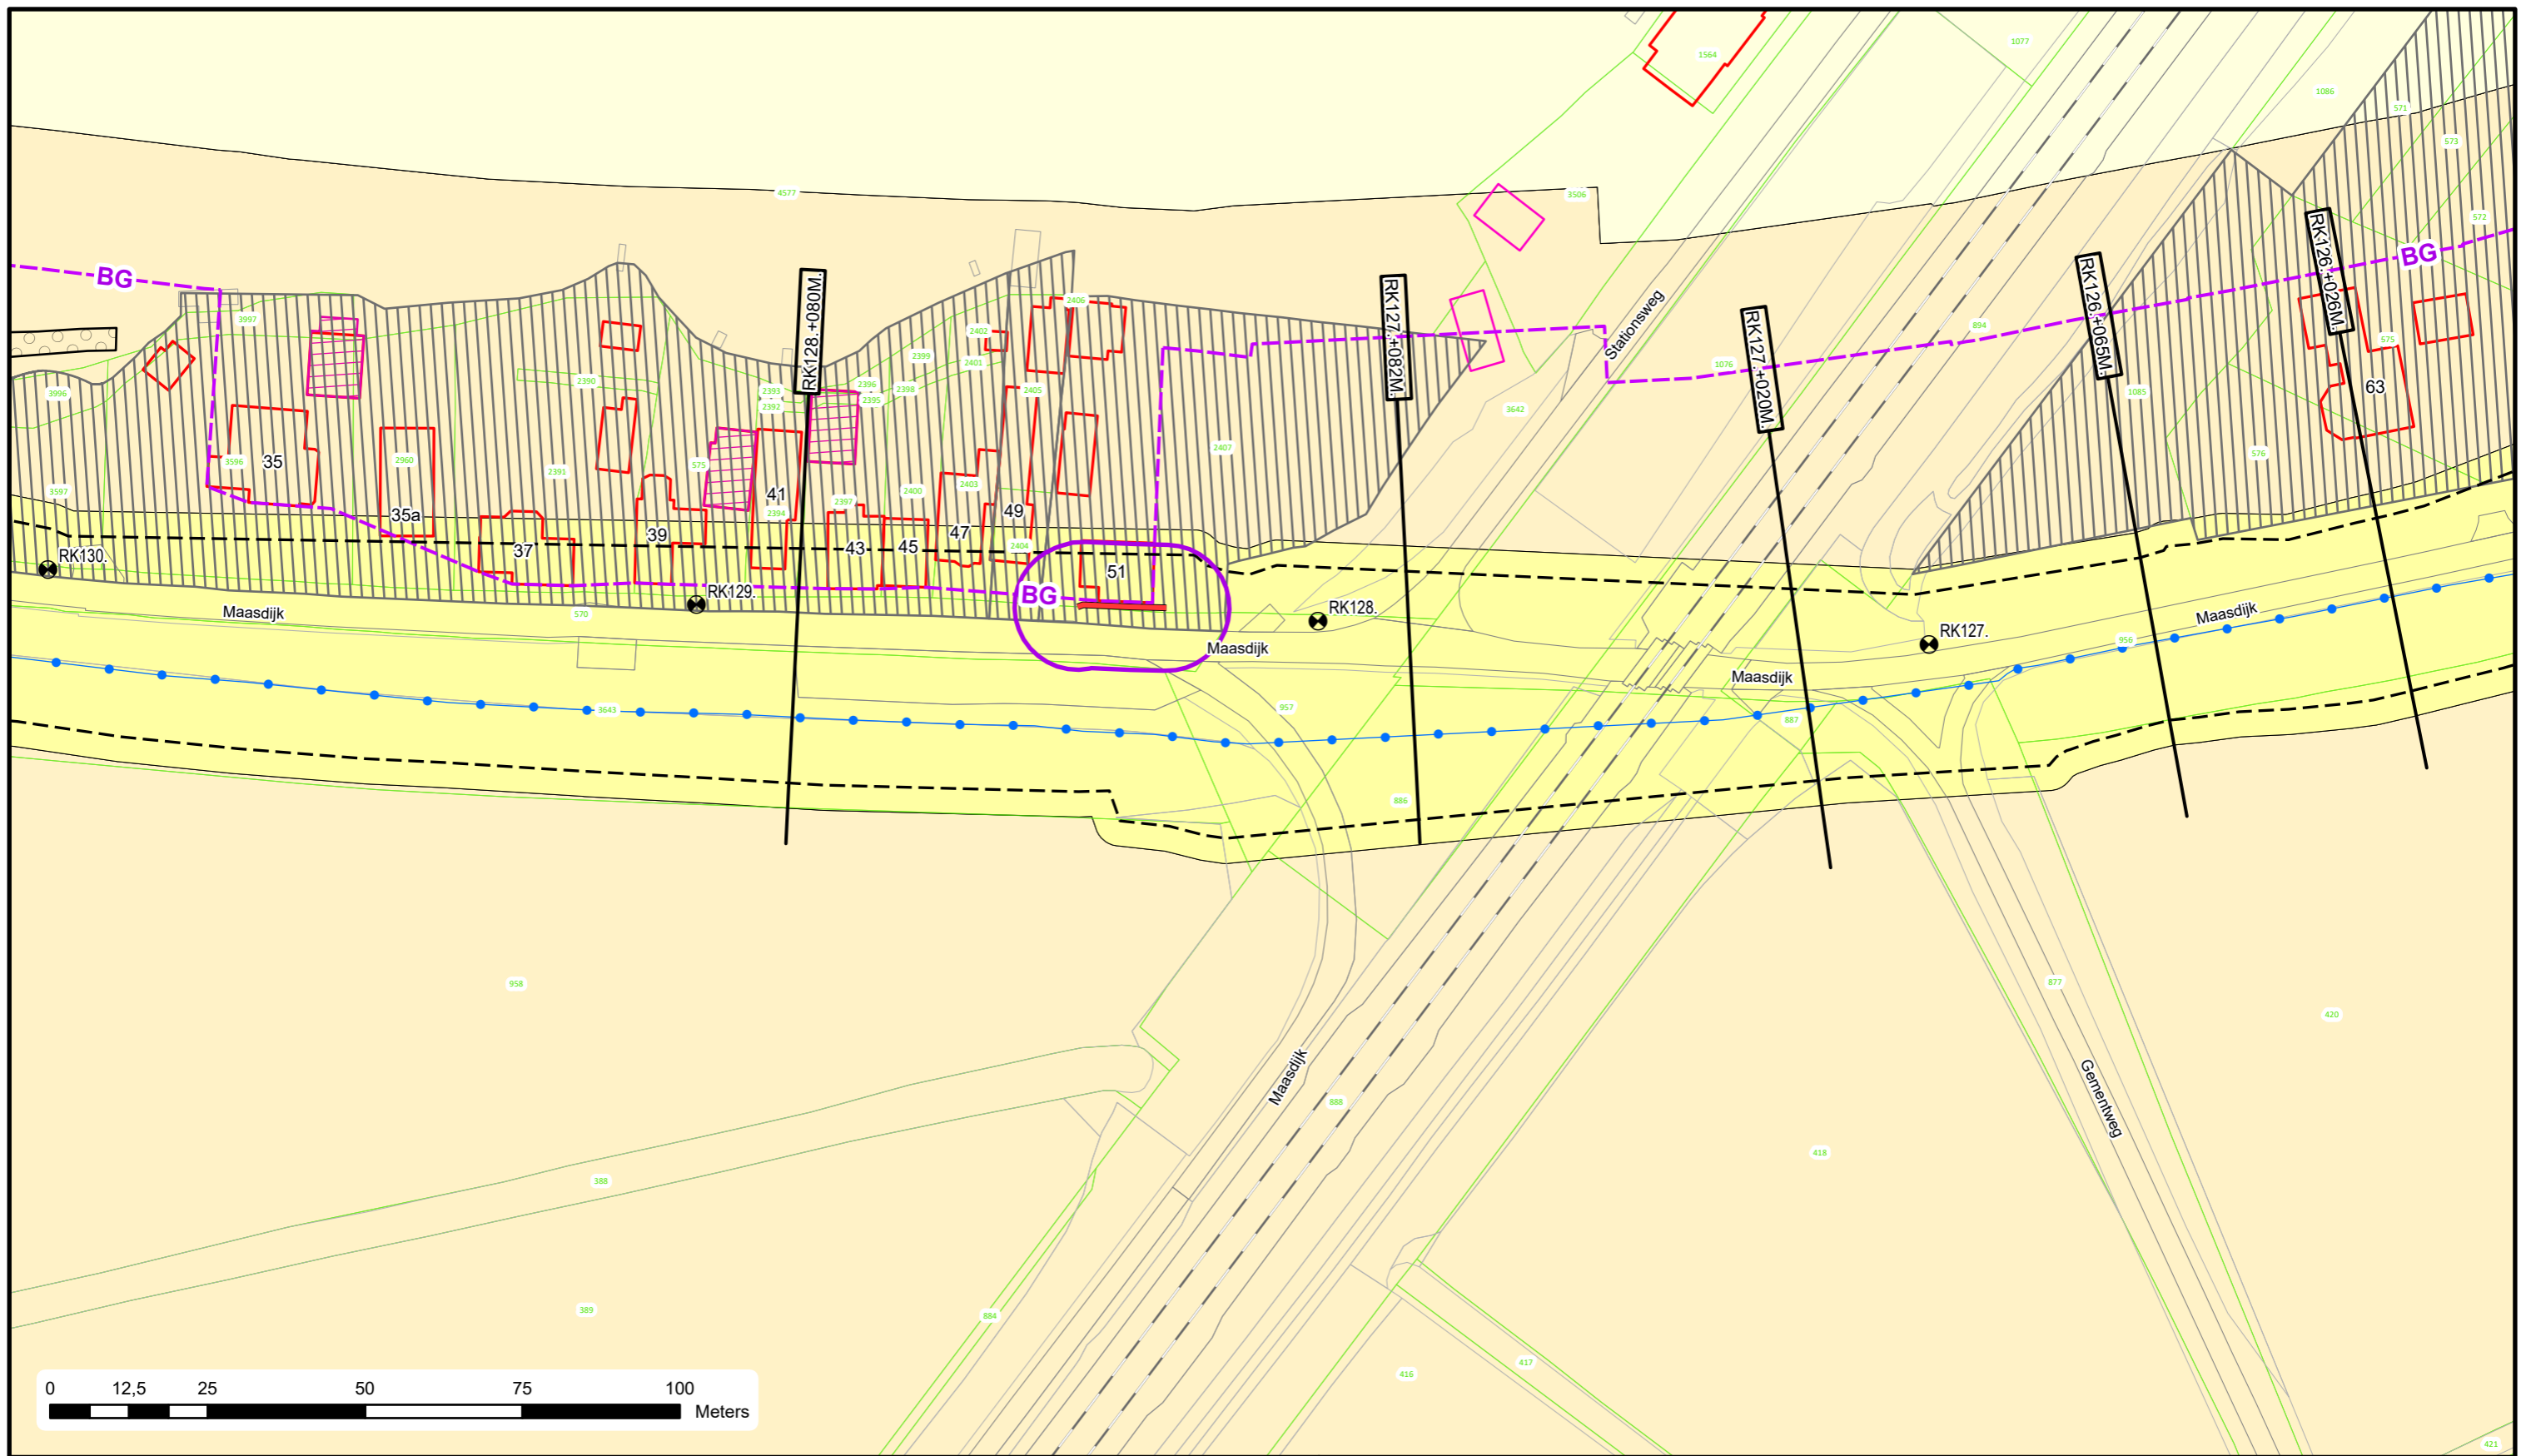

Voor Legenda zie overzicht achter in het boek.



Bezoekadres: Postadres:
De Blomboogerd 1 Postbus 599
4003 AN, Tiel
tel: (0344) 64 90 90
URL: www.waterschaprivierenland.nl

Legger : Rossum - Kromme Nol

Onderdeel : Situatie Legger

Dijkpaaltraject : RK

Getekend : T-DAM

Opname datum : -

Besluitnr. : 2022048944

Tekeningnr. : RK037

Datum : 2022


Blad : 037 van : 073

Status : Vastgesteld

Versie : -

Schaal : 1:1000

Formaat : A3

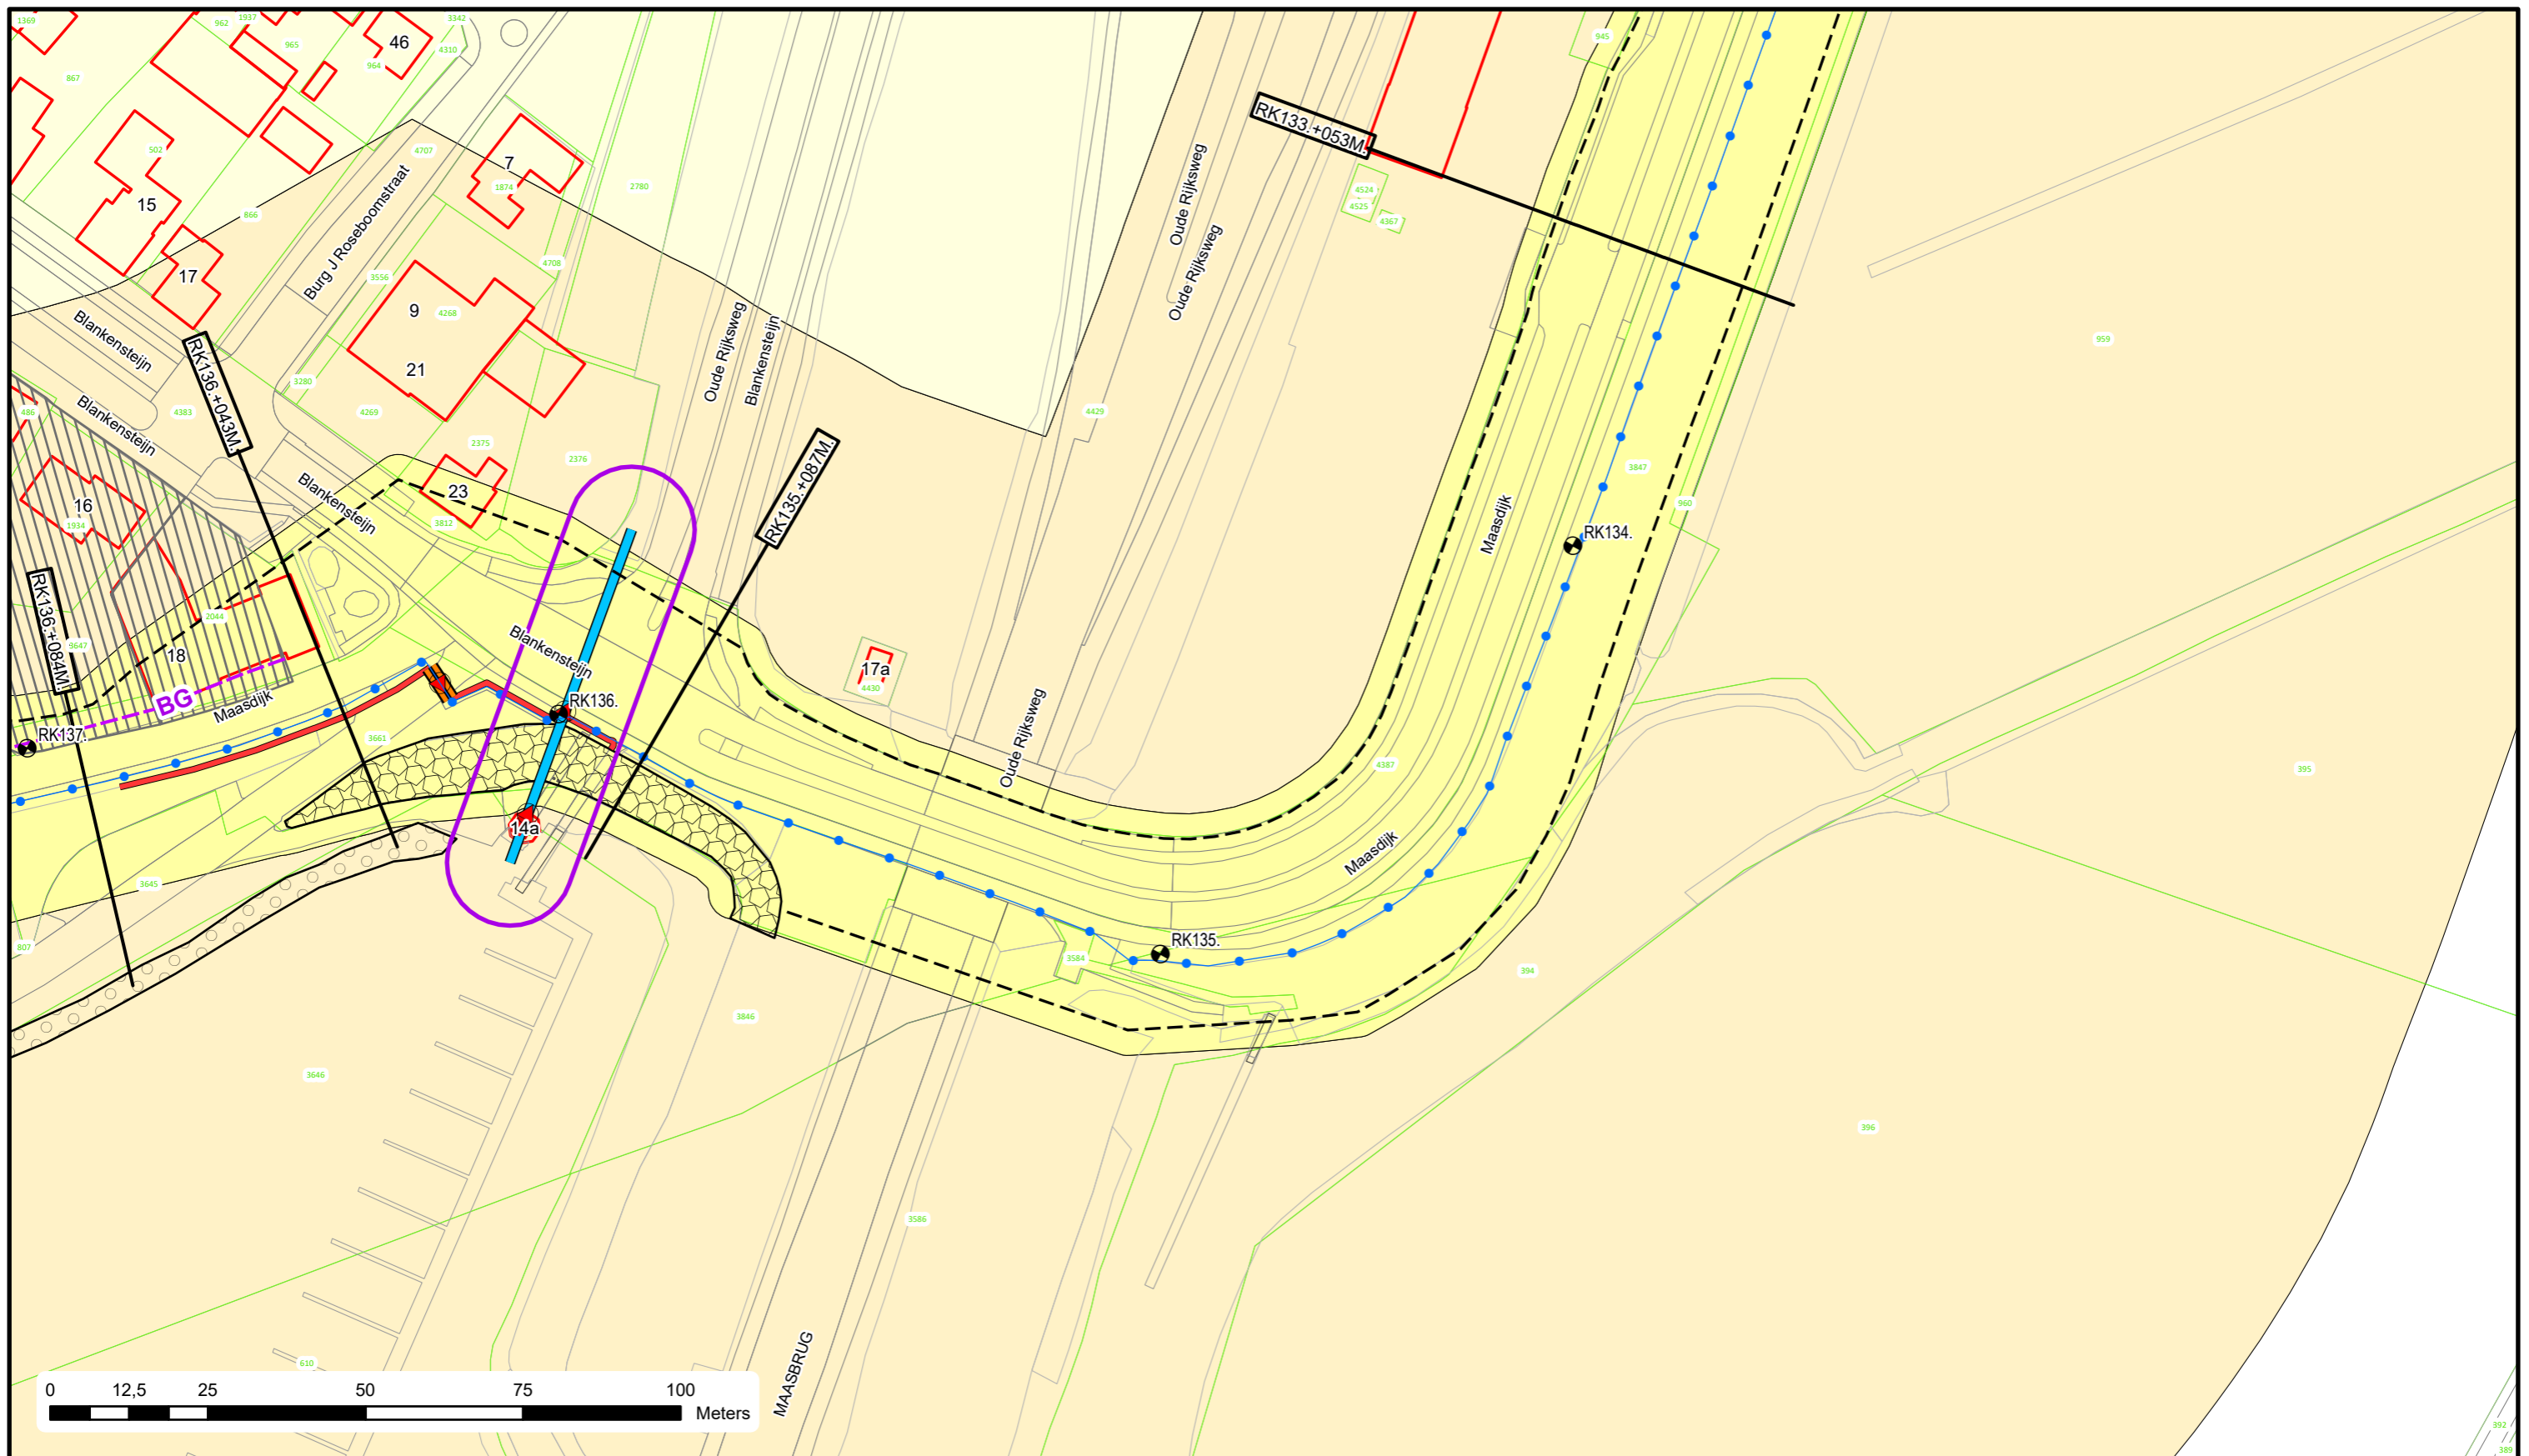



Voor Legenda zie overzicht achter in het boek.



Bezoekadres: De Blomboogerd 1
 Postadres: Postbus 599
 4003 AN, Tiel
 tel: (0344) 64 90 90
 URL: www.waterschaprivierenland.nl

Legger : Rossum - Kromme Nol

Onderdeel : Situatie Legger	Datum : 2022	Blad : 039 van : 073
Dijkpaaltraject : RK	Getekend : T-DAM	Status : Vastgesteld
Opname datum : -	Bestuurnr. : 2022048944	Versie : -
Tekeningnr. : RK039		Schaal : 1:1000
		Formaat : A3

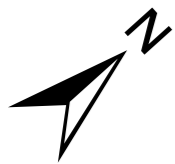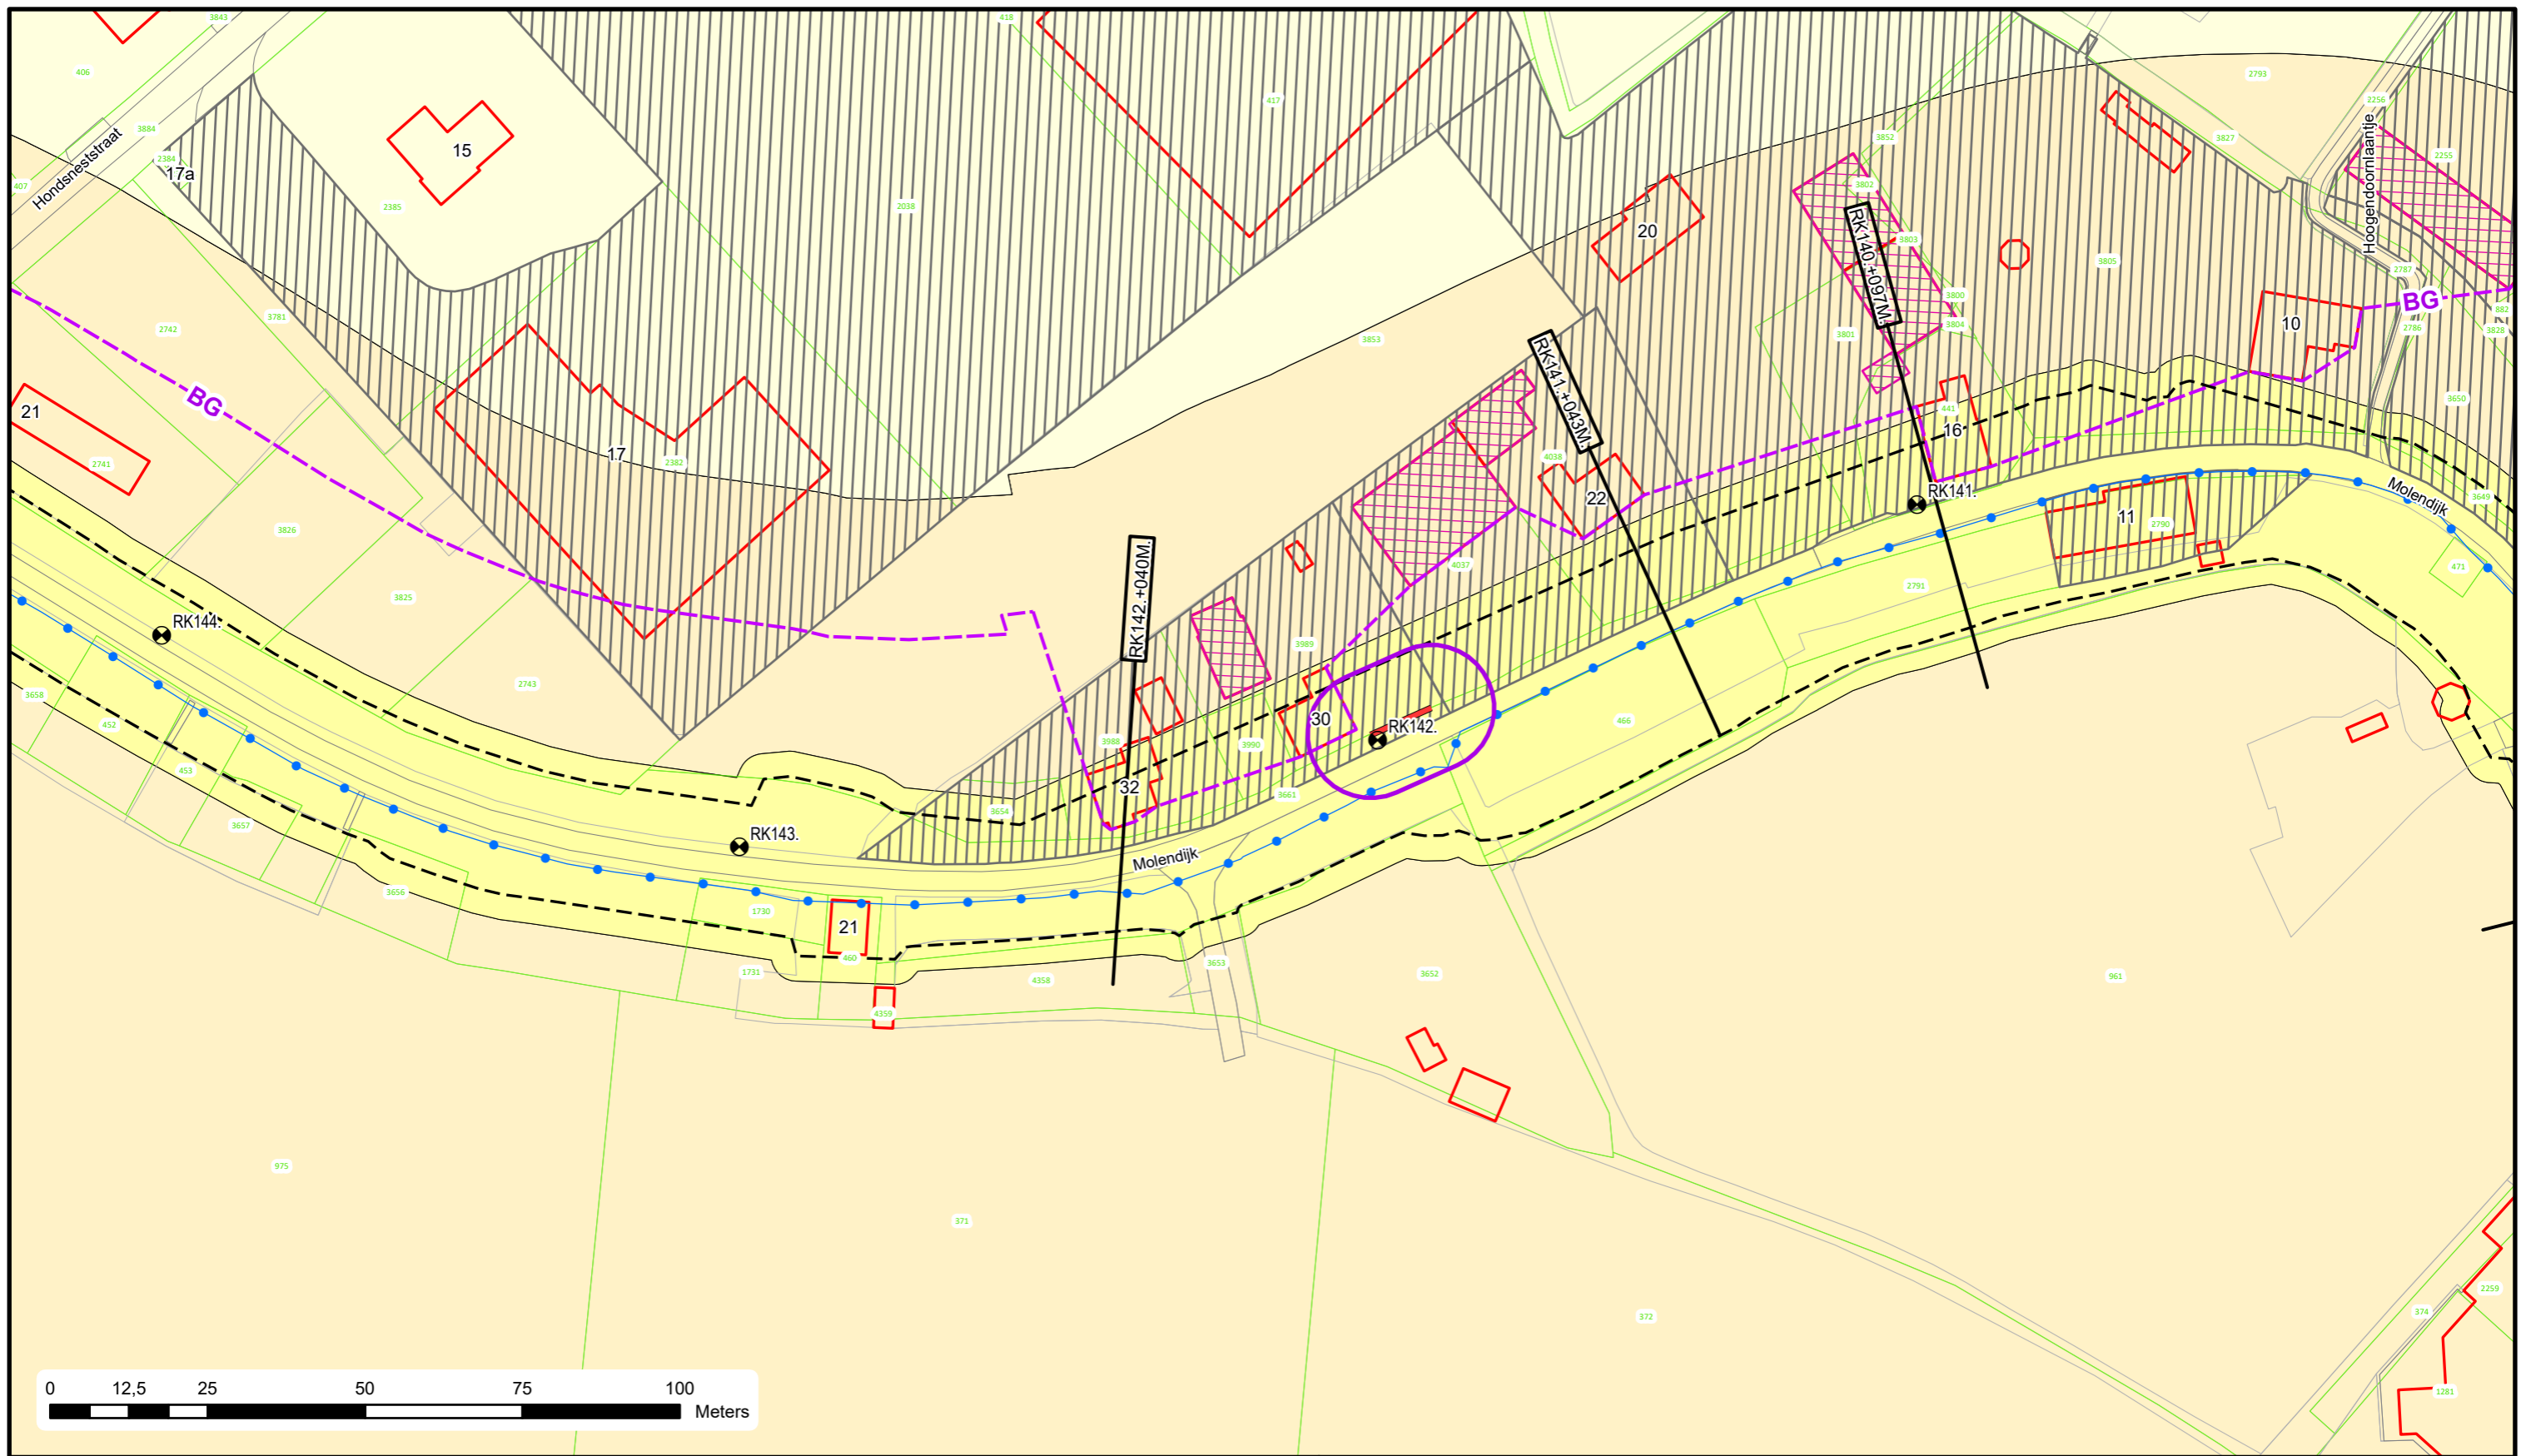

Voor Legenda zie overzicht achter in het boek.



Bezoekadres: Postadres:
De Blomboogerd 1 Postbus 599
4003 AN, Tiel
tel: (0344) 64 90 90
URL: www.waterschaprivierenland.nl

Legger : Rossum - Kromme Nol

Onderdeel : Situatie Legger

Dijkpaaltraject : RK

Getekend : T-DAM

Opname datum : -

Besluitnr. : 2022048944

Tekeningnr. : RK041

Datum : 2022


Blad : 041 van : 073

Status : Vastgesteld

Versie : -

Schaal : 1:1000

Formaat : A3

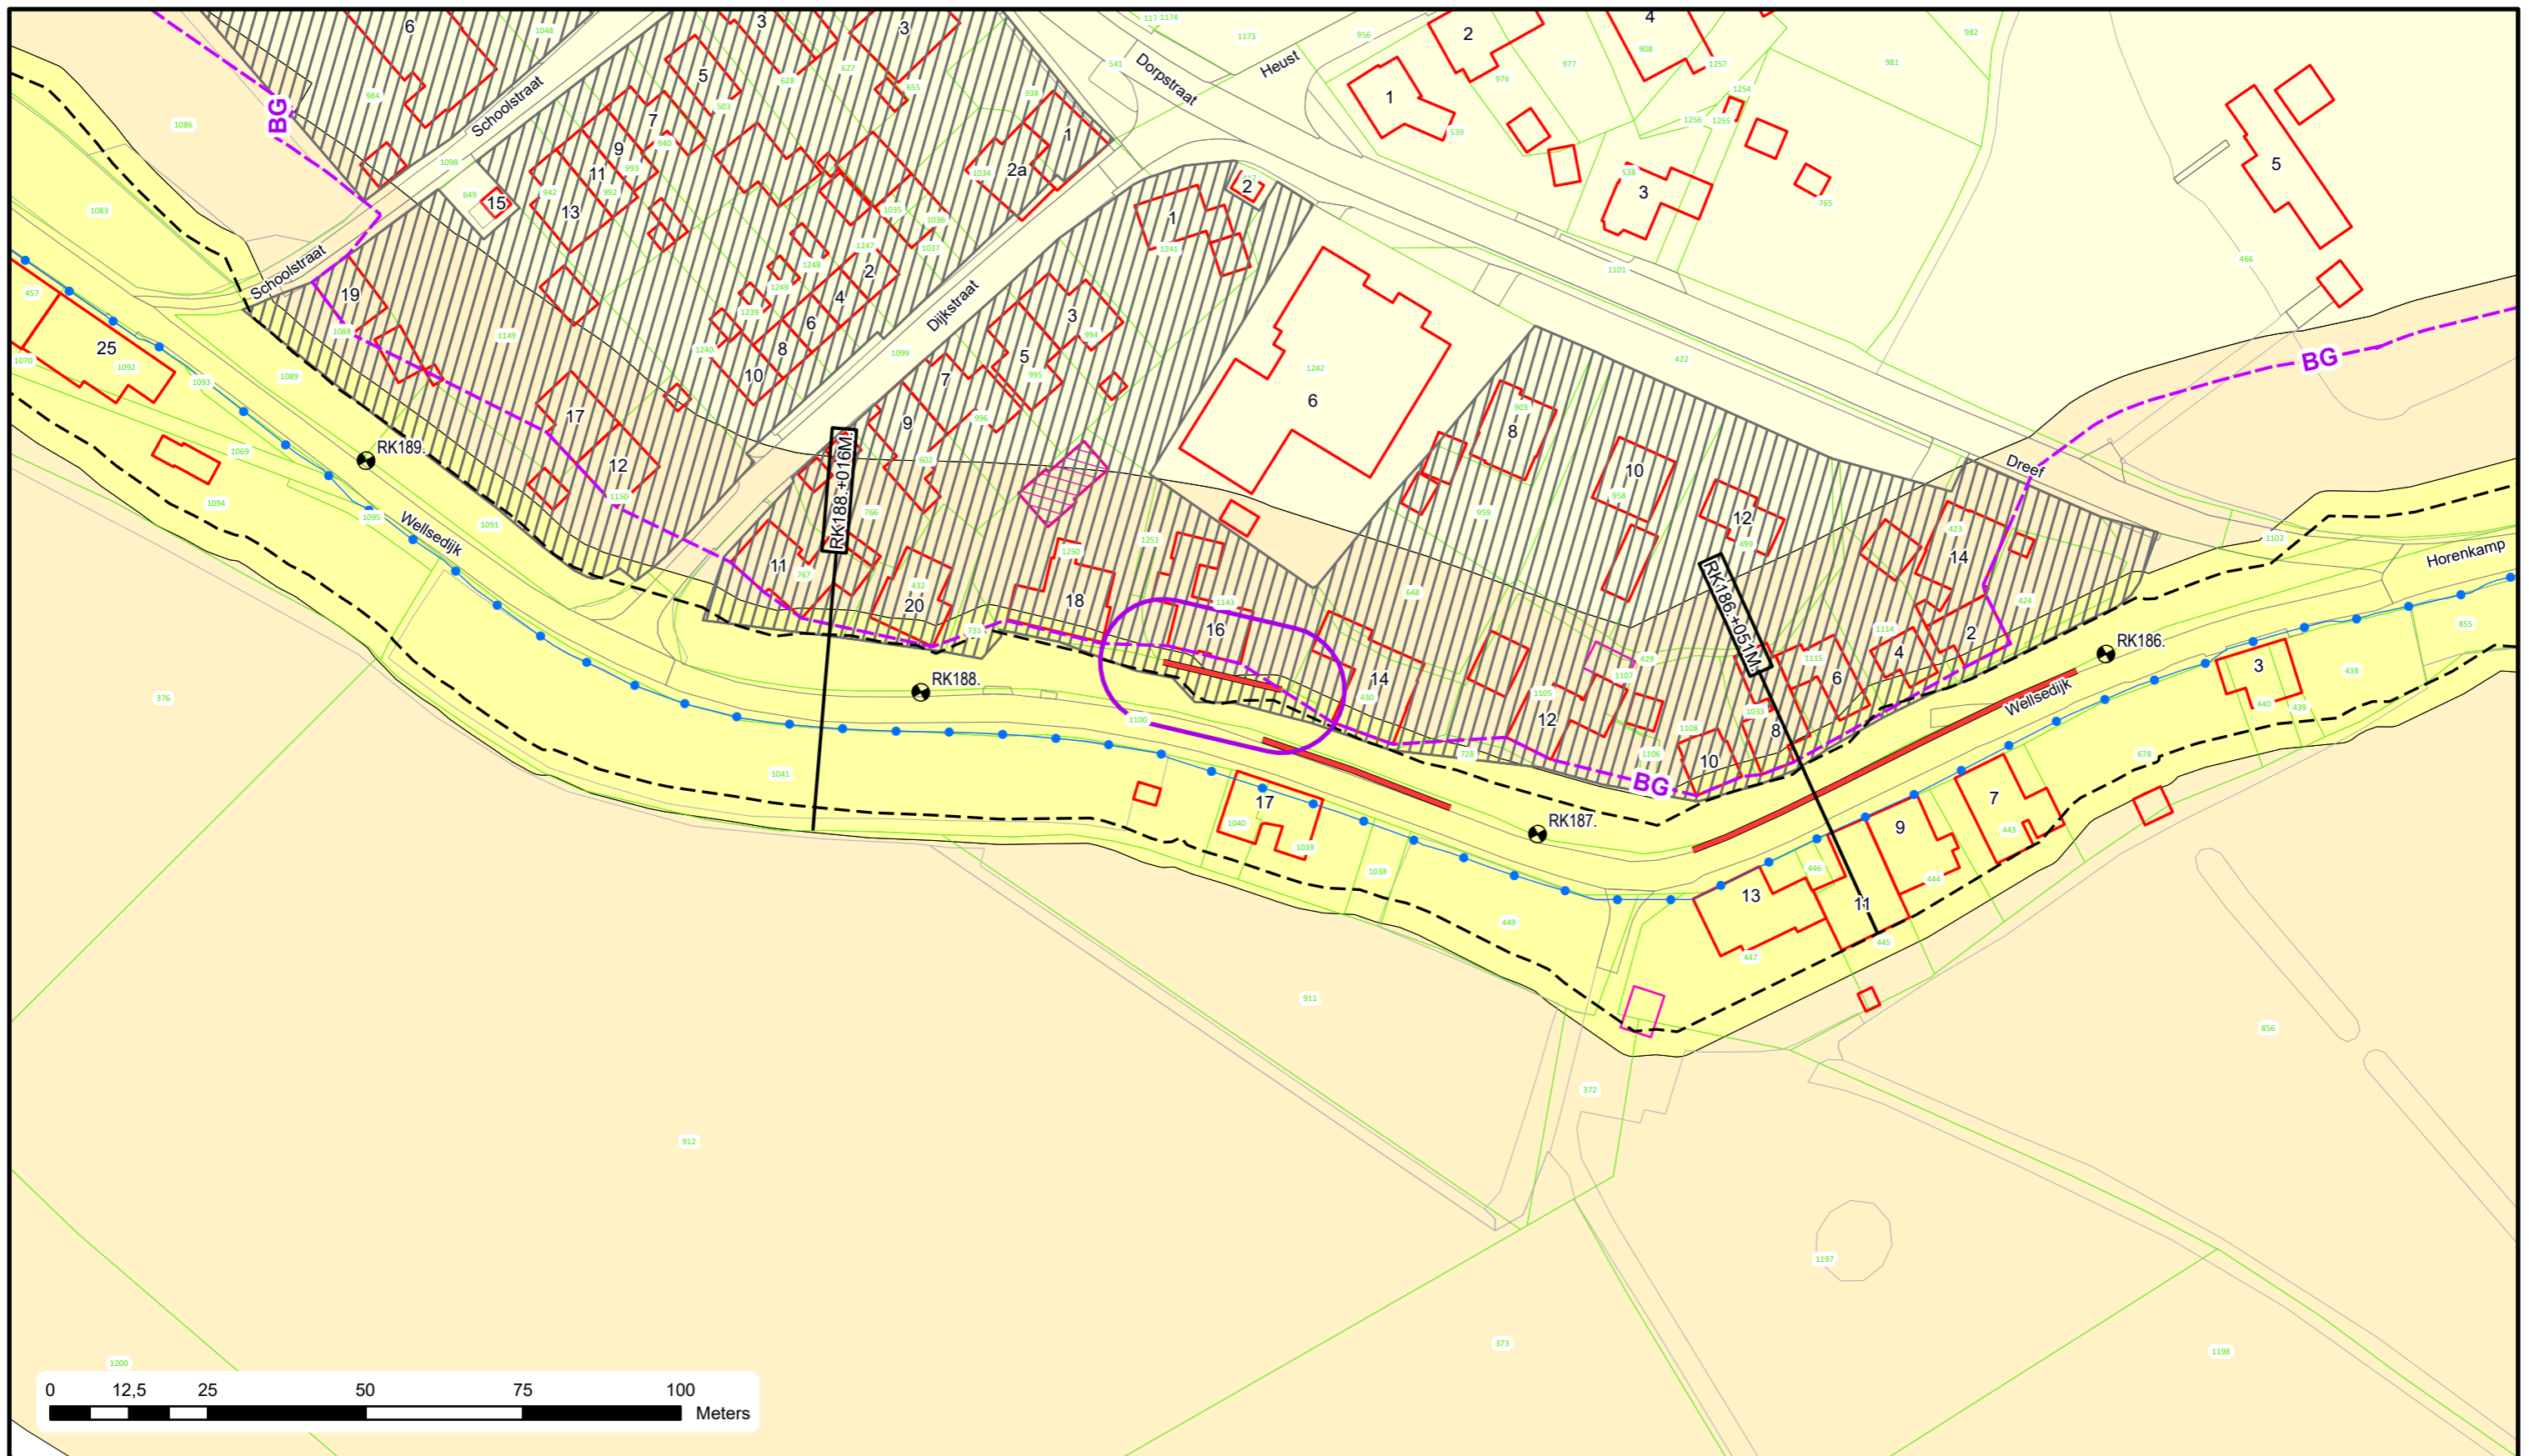


Voor Legenda zie overzicht achter in het boek.



Bezoekadres: De Blomboogerd 1
 Postadres: Postbus 599
 4003 AN, Tiel
 tel: (0344) 64 90 90
 URL: www.waterschaprivierenland.nl

Legger : Rossum - Kromme Nol

Onderdeel : Situatie Legger		Datum : 2022	Blad : 054 van : 073
Dijkpaaltraject : RK		Getekend : T-DAM	Status : Vastgesteld
Opname datum : -		Versie : -	
Besluitnr. : 2022048944		Schaal : 1:1000	
Tekeningnr. : RK054		Formaat : A3	

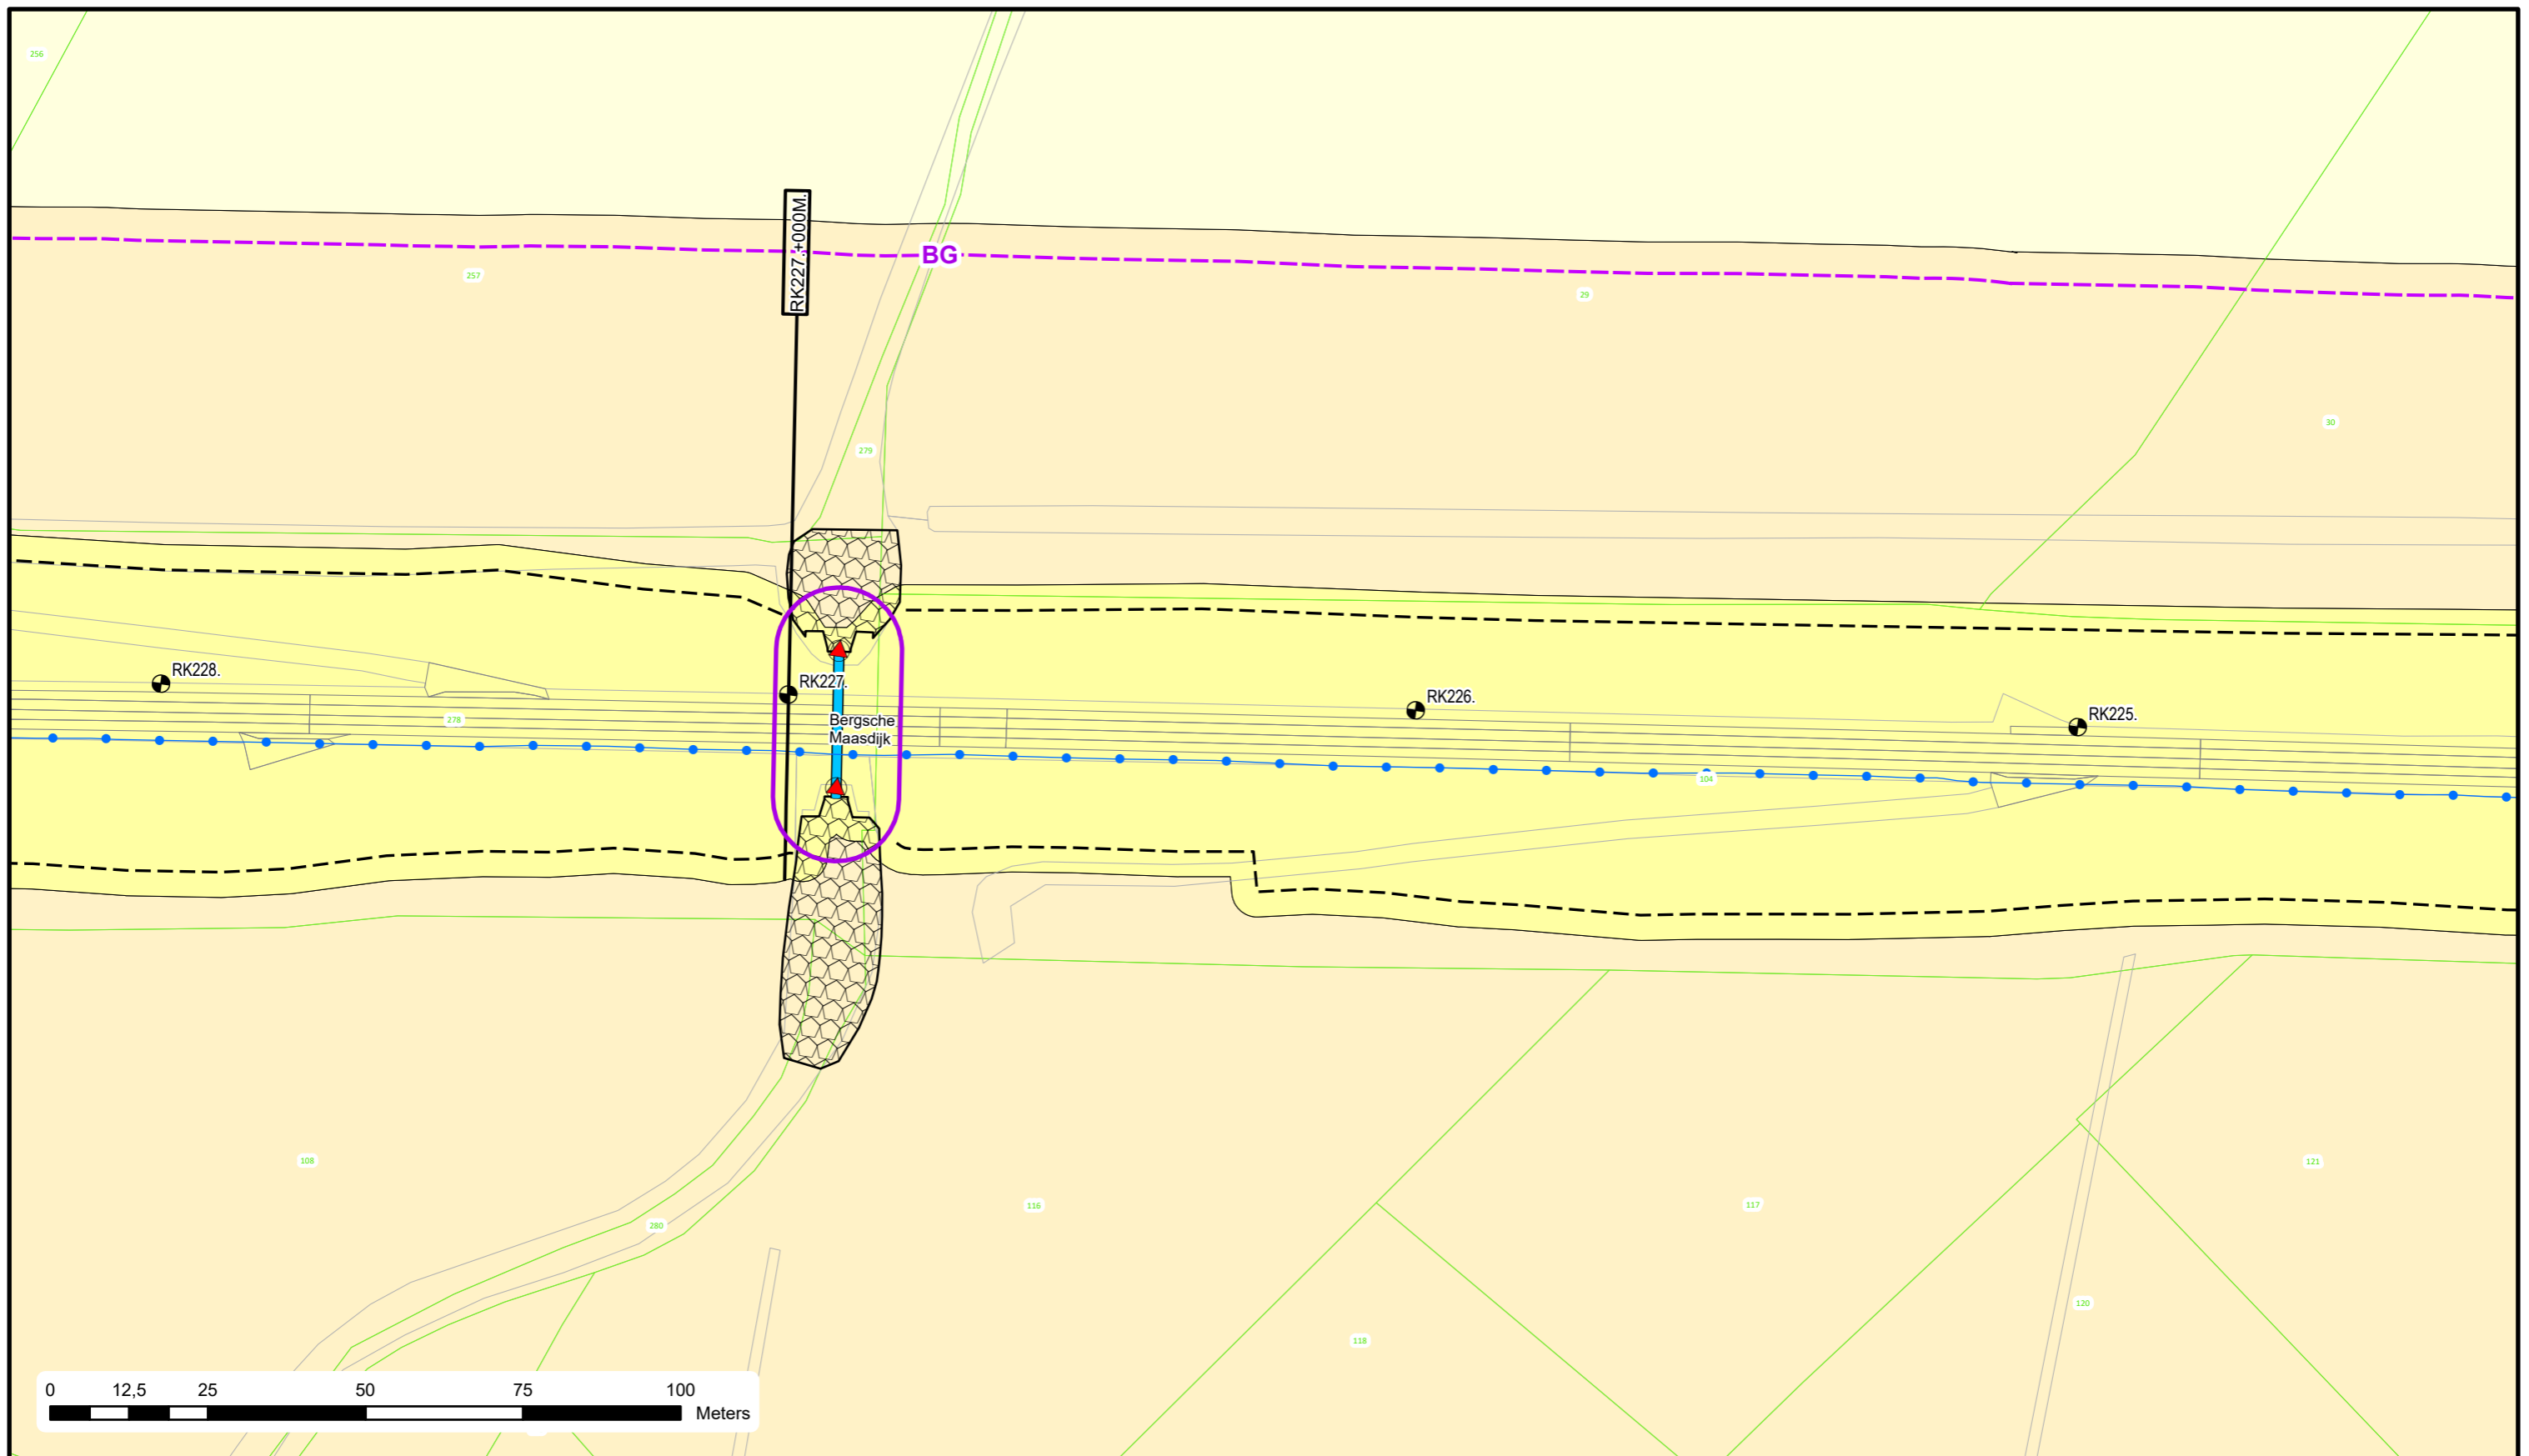


Voor Legenda zie overzicht achter in het boek.


**Waterschap
Rivierenland**
 Bezoekadres: De Blomboogerd 1
 Postadres: Postbus 599
 4003 AN, Tiel
 tel: (0344) 64 90 90
 URL: www.waterschaprivierenland.nl

Legger : Rossum - Kromme Nol

Onderdeel : Situatie Legger	Datum : 2022	Blad : 066 van : 073
Dijkpaaltraject : RK	Getekend : T-DAM	Status : Vastgesteld
Opname datum : -	Bestuurnr. : 2022048944	Versie : -
Tekeningnr. : RK066		Schaal : 1:1000
		Formaat : A3

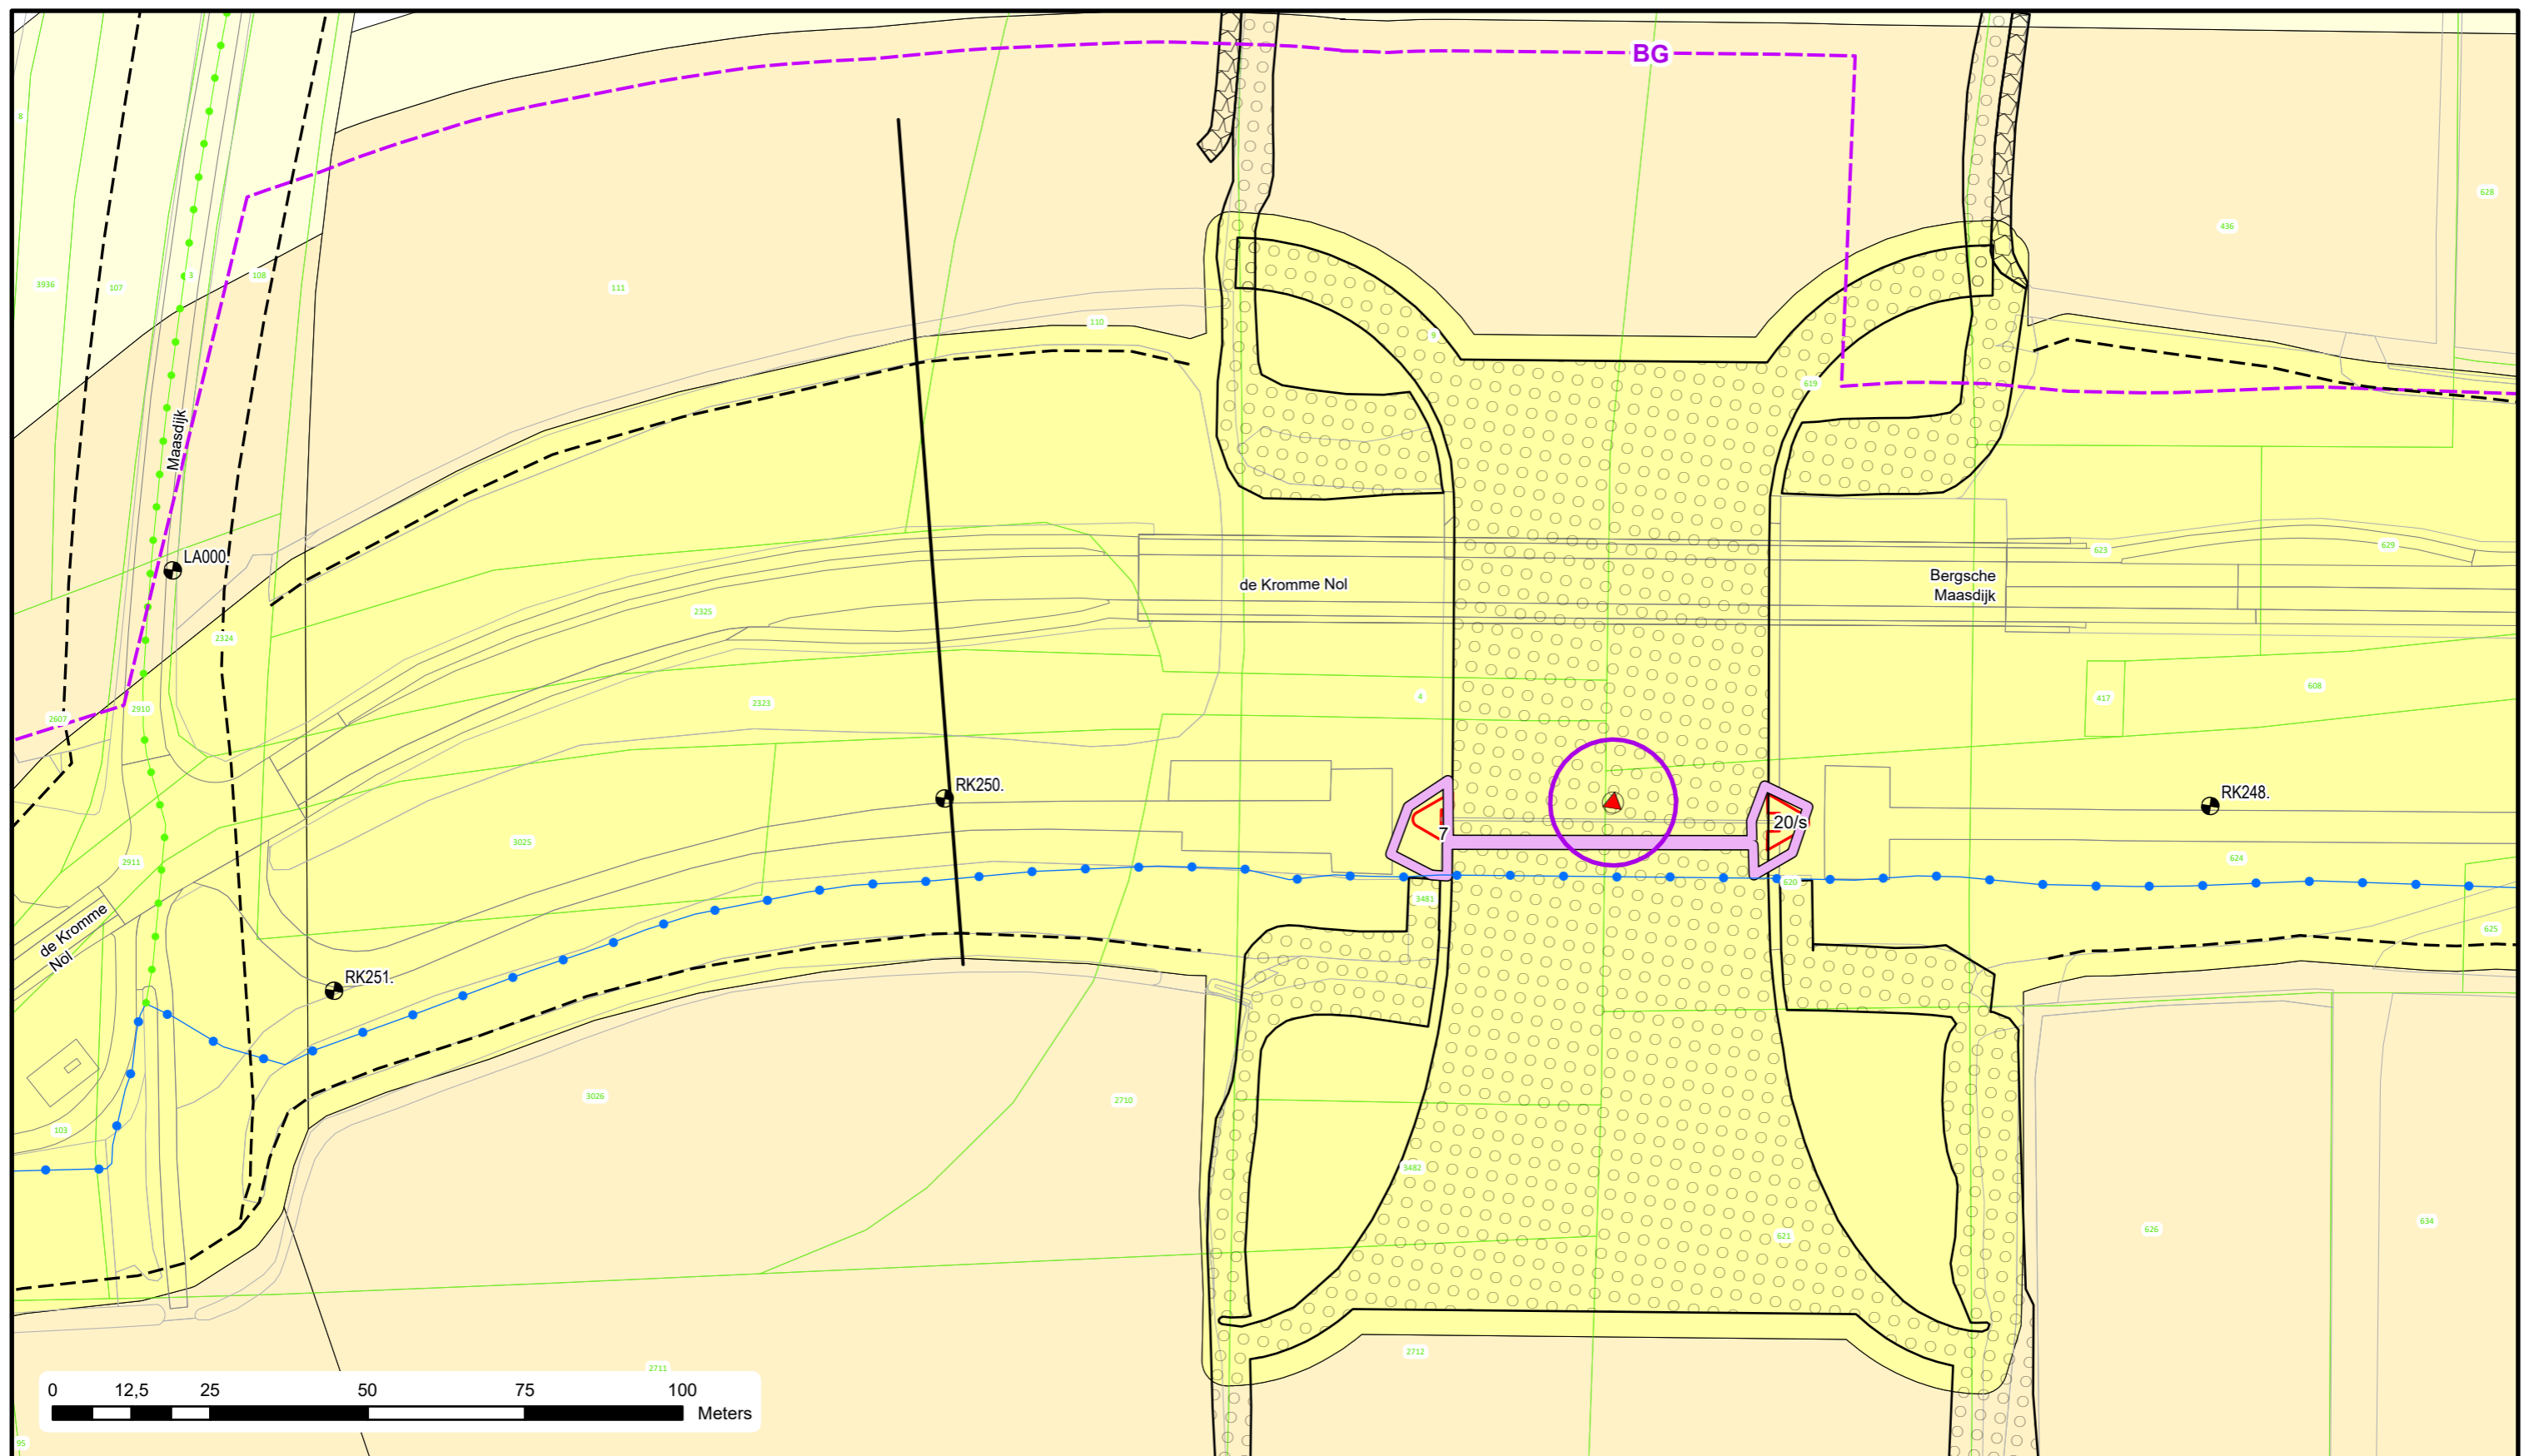


Voor Legenda zie overzicht achter in het boek.


**Waterschap
Rivierenland**
 Bezoekadres: De Blomboogerd 1
 Postadres: Postbus 599
 4003 AN, Tiel
 tel: (0344) 64 90 90
 URL: www.waterschaprivierenland.nl

Legger : Rossum - Kromme Nol

Onderdeel : Situatie Legger		Datum : 2022	Blad : 073 van : 073
Dijkpaaltraject : RK		Getekend : T-DAM	Status : Vastgesteld
Opname datum : -		Versie : -	
Besluitnr. : 2022048944		Schaal : 1:1000	
Tekeningnr. : RK073		Formaat : A3	

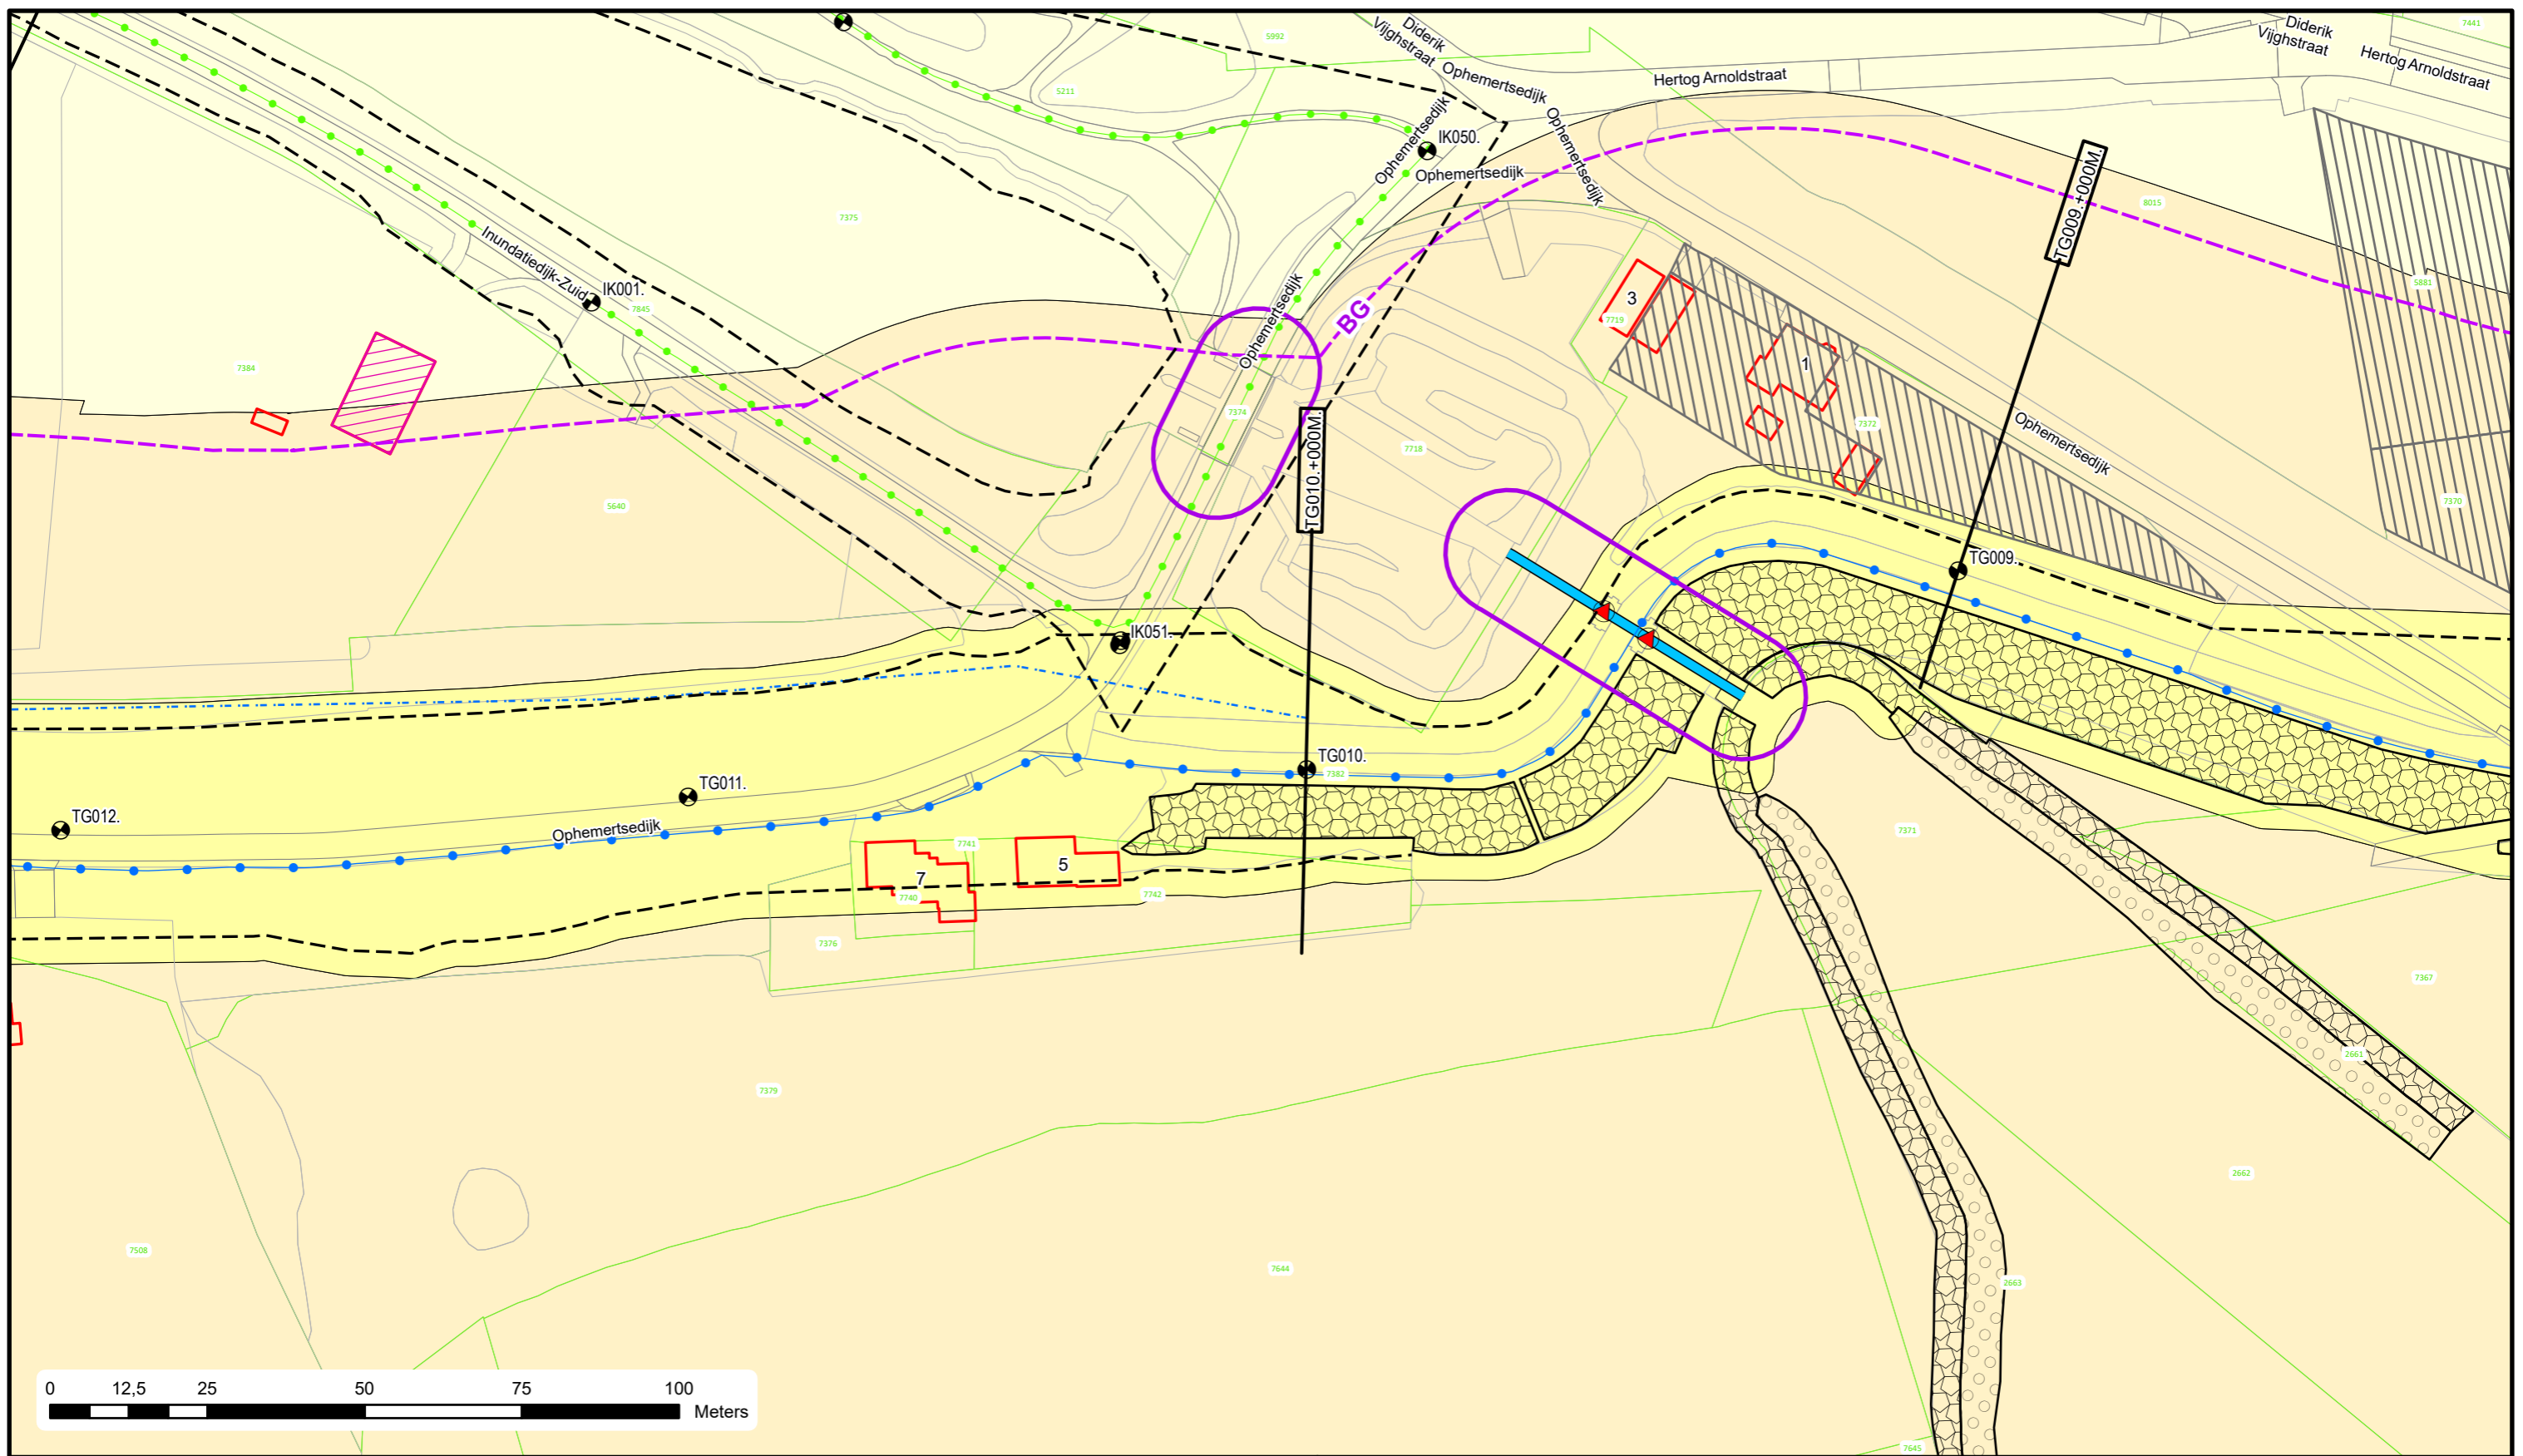


Voor Legenda zie overzicht achter in het boek.


**Waterschap
Rivierenland**
 Bezoekadres: Postadres:
 De Blomboogerd 1 Postbus 599
 4003 AN, Tiel
 tel: (0344) 64 90 90
 URL: www.waterschaprivierenland.nl

Legger : Tiel - Gorinchem

Onderdeel : Situatie Legger		Datum :	Blad : 004 van : 130
Dijkpaaltraject : TG		2022	Status : Vastgesteld
Getekend : T-DAM		Versie : -	
Opname datum : -		Schaal : 1:1000	
Besluitnr. : 2022048944		Formaat : A3	
Tekeningnr. : TG004			

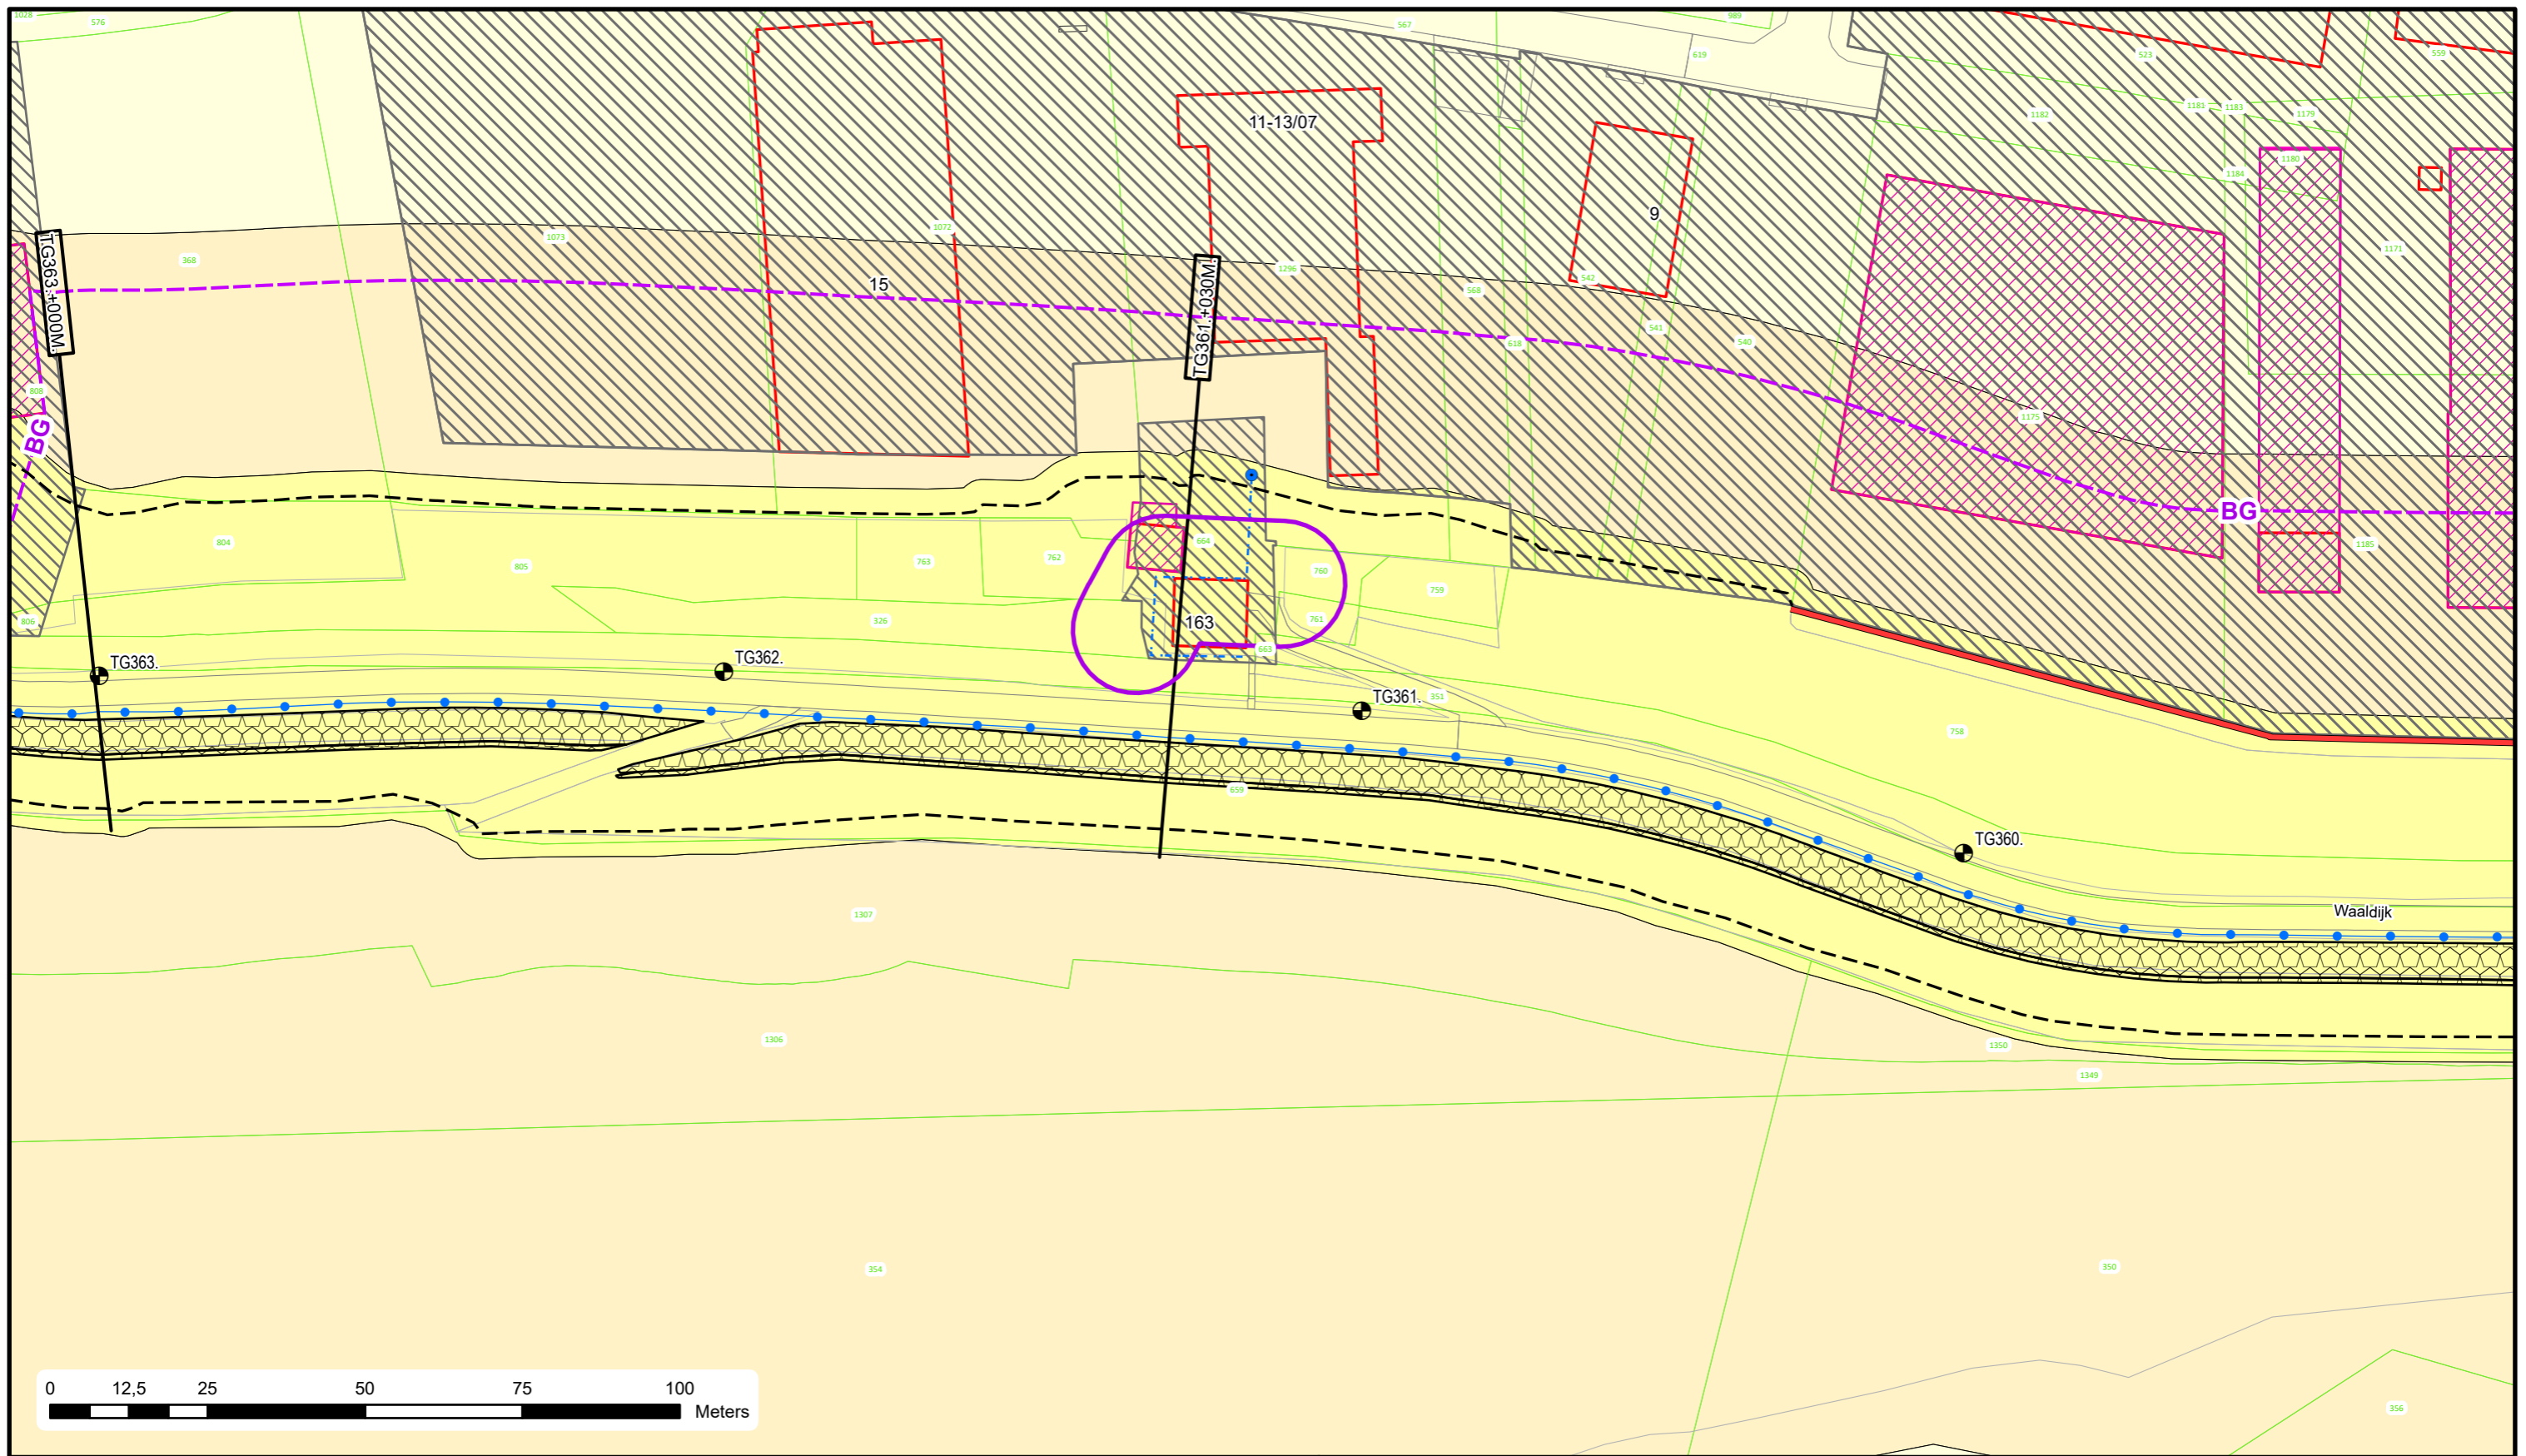


Voor Legenda zie overzicht achter in het boek.


**Waterschap
Rivierenland**
 Bezoekadres: De Blomboogerd 1
 Postadres: Postbus 599
 4003 AN, Tiel
 tel: (0344) 64 90 90
 URL: www.waterschaprivierenland.nl

Legger : Tiel - Gorinchem


Onderdeel :	Situatie Legger		
Dijkpaaltraject :	TG	Datum :	2022
Getekend :	T-DAM	Blad :	107 van : 130
Opname datum :	-	Status :	Vastgesteld
Besluitnr. :	2022048944	Versie :	-
Tekeningnr. :	TG107	Schaal :	1:1000
		Formaat :	A3

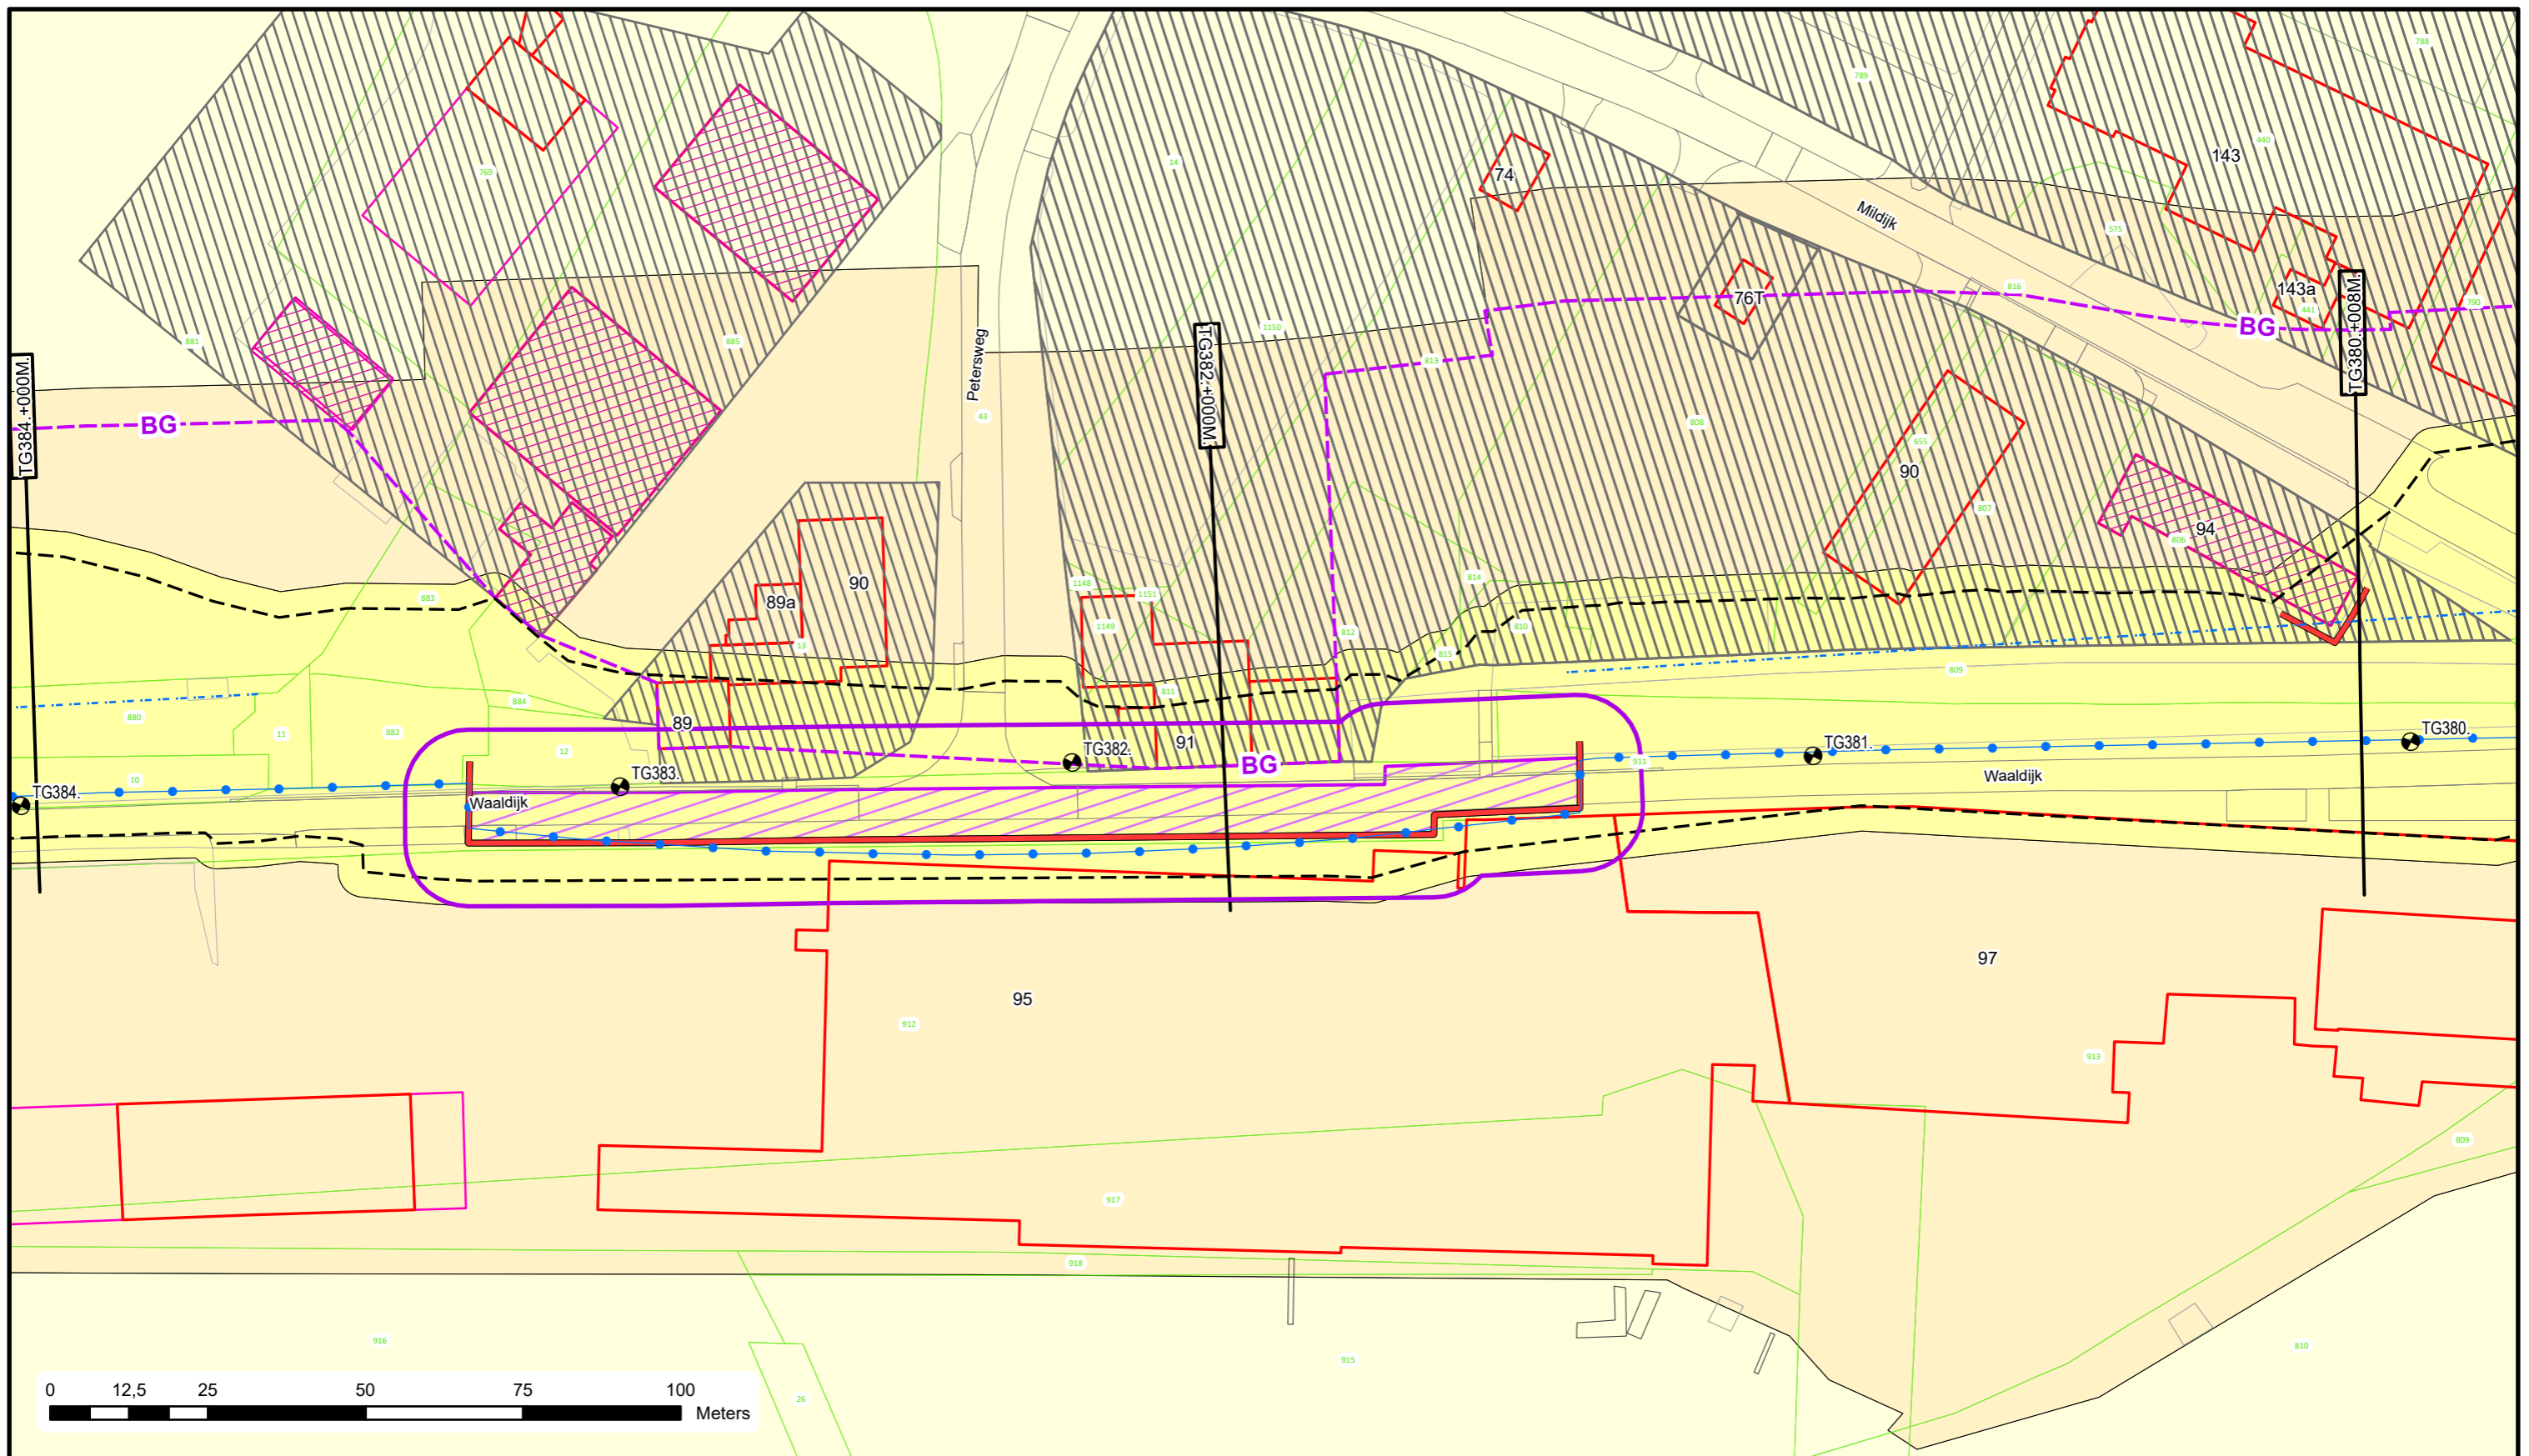


**Waterschap
Rivierenland**
 Bezoekadres: De Blomboogerd 1
 Postadres: Postbus 599
 4003 AN, Tiel
 tel: (0344) 64 90 90
 URL: www.waterschaprivierenland.nl

Legger : Tiel - Gorinchem

Onderdeel :	Situatie Legger		
Dijkpaaltraject :	TG	Datum :	2022
Getekend :	T-DAM	Blad :	113 van : 130
Opname datum :	-	Status :	Vastgesteld
Besluitnr. :	2022048944	Versie :	-
Tekeningnr. :	TG113	Schaal :	1:1000
		Formaat :	A3

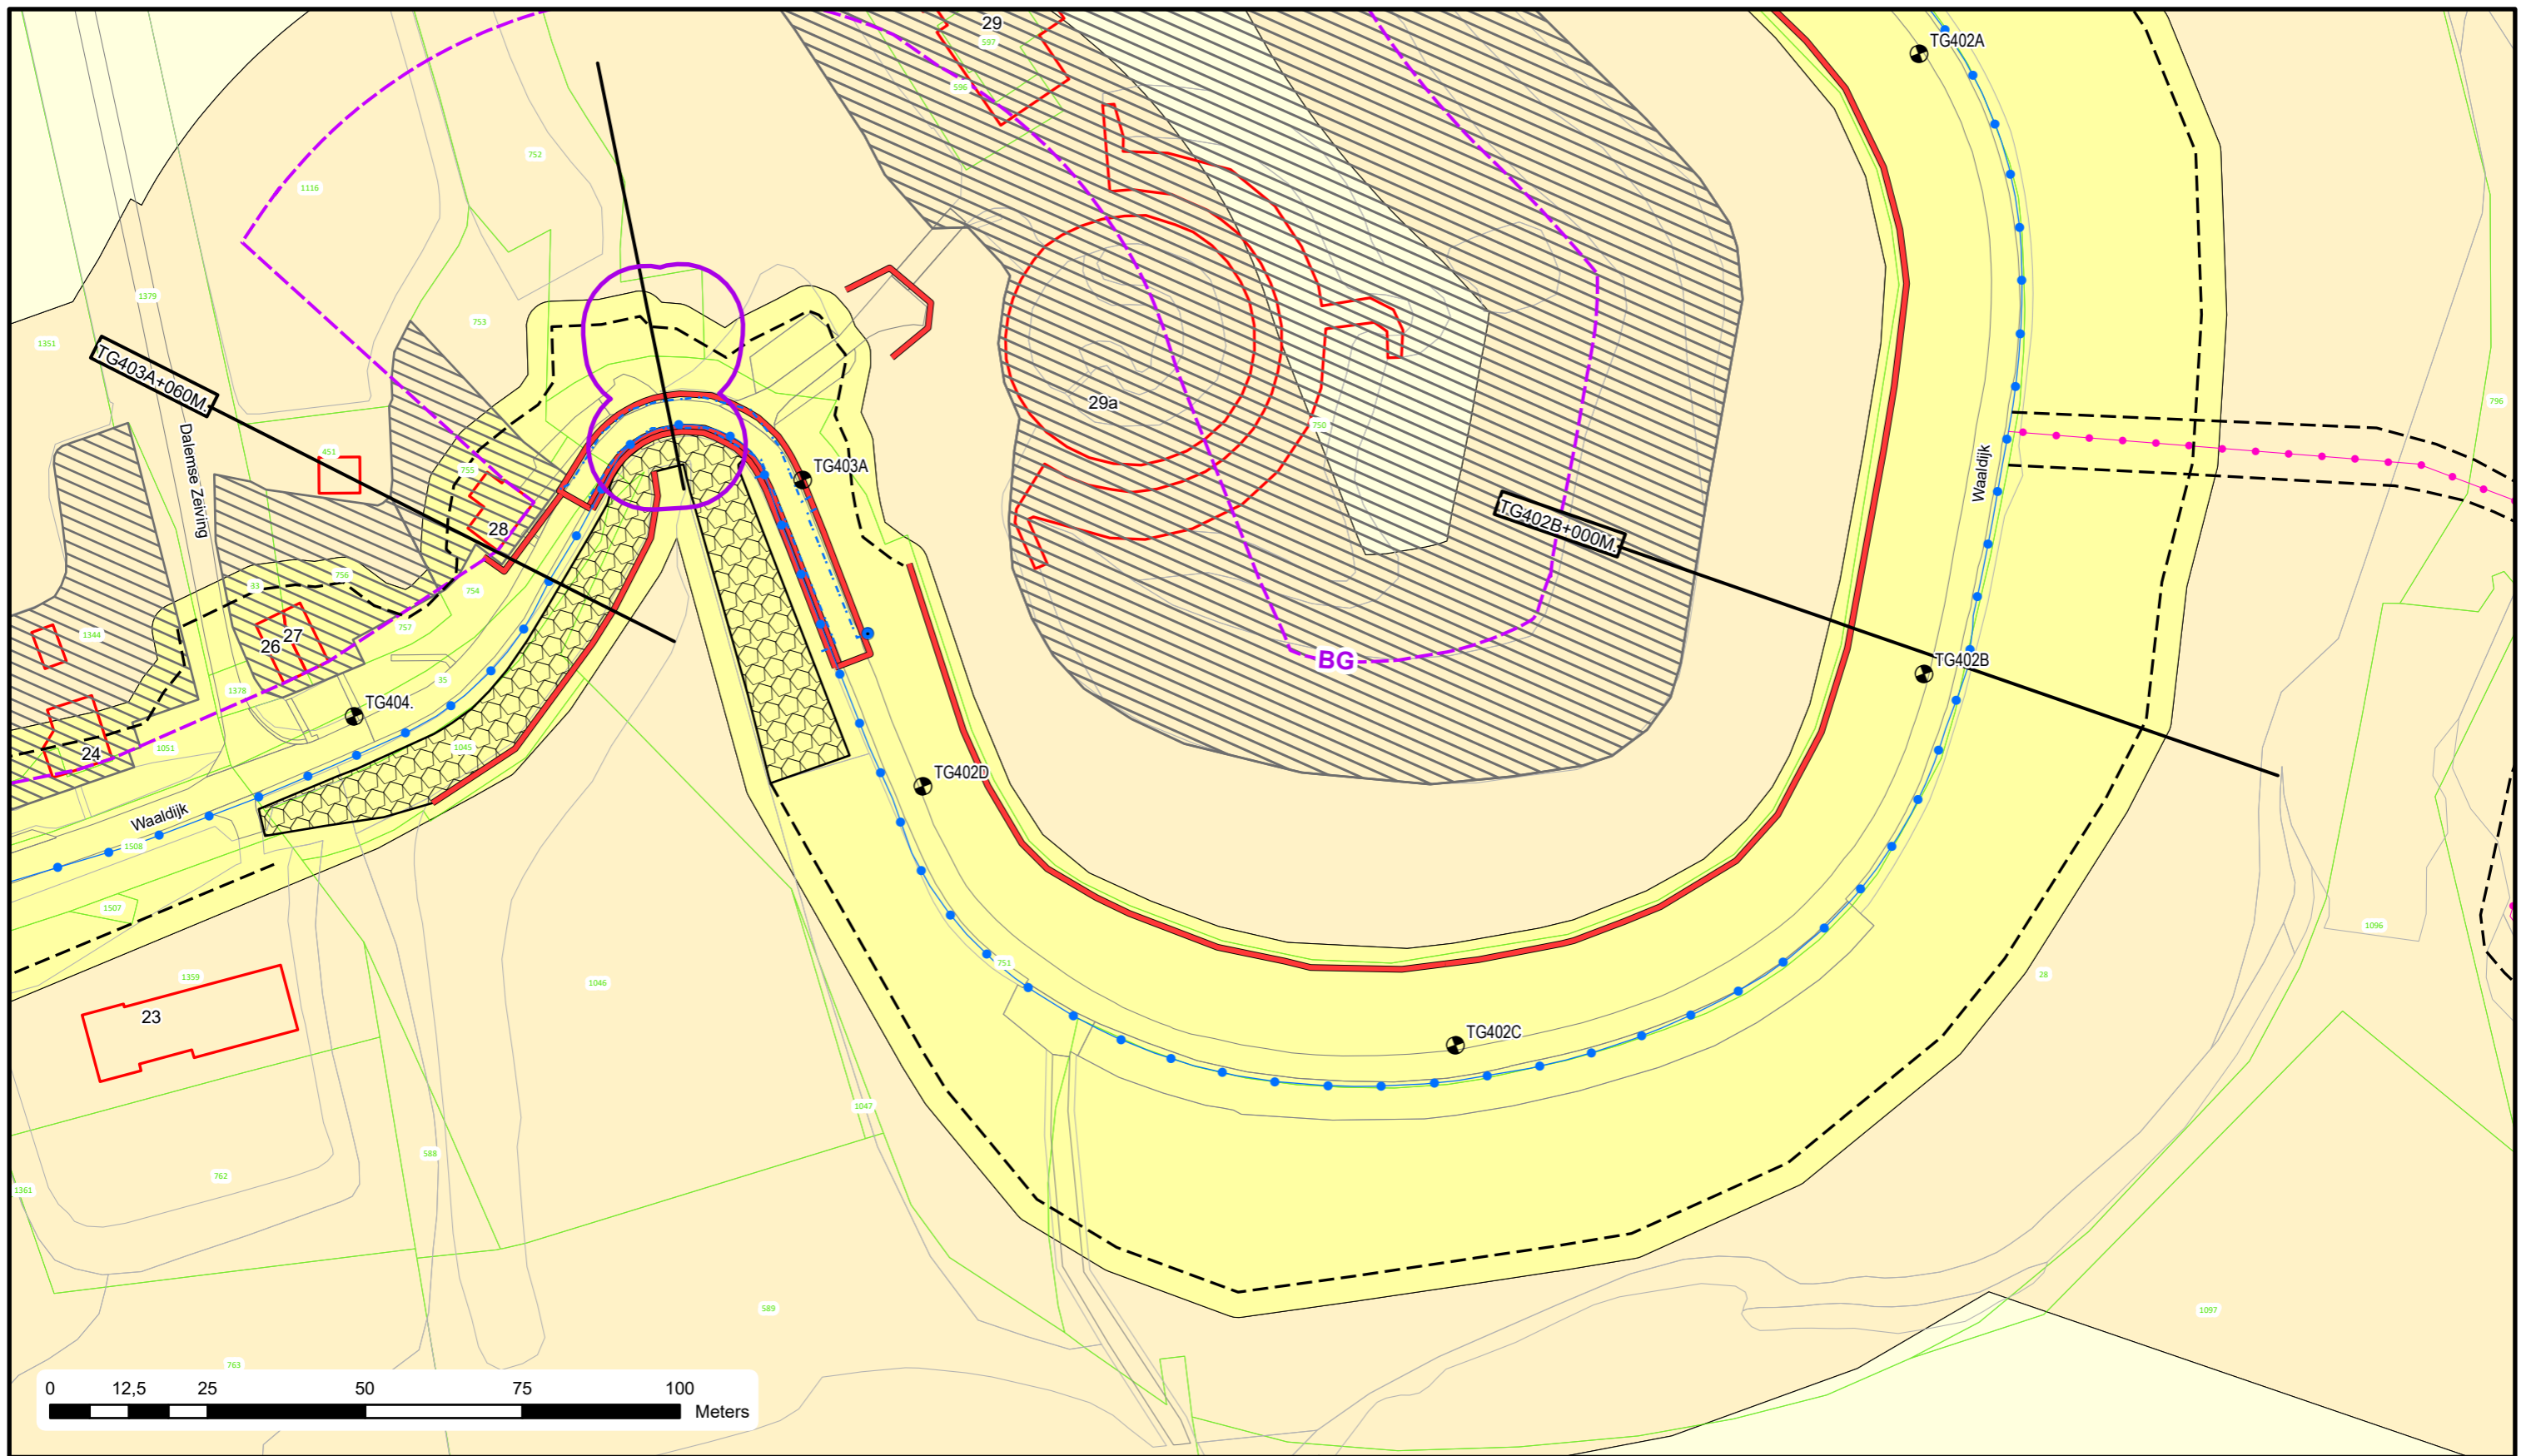


Voor Legenda zie overzicht achter in het boek.



Bezoekadres: De Blomboogerd 1
 Postadres: Postbus 599
 4003 AN, Tiel
 tel: (0344) 64 90 90
 URL: www.waterschaprivierenland.nl

Legger : Tiel - Gorinchem

Onderdeel : Situatie Legger		Datum : 2022	Blad : 120 van : 130
Dijkpaaltraject : TG		Getekend : T-DAM	Status : Vastgesteld
Opname datum : -		Bestuurnr. : 2022048944	Versie : -
Tekeningnr. : TG120		Schaal : 1:1000	Formaat : A3

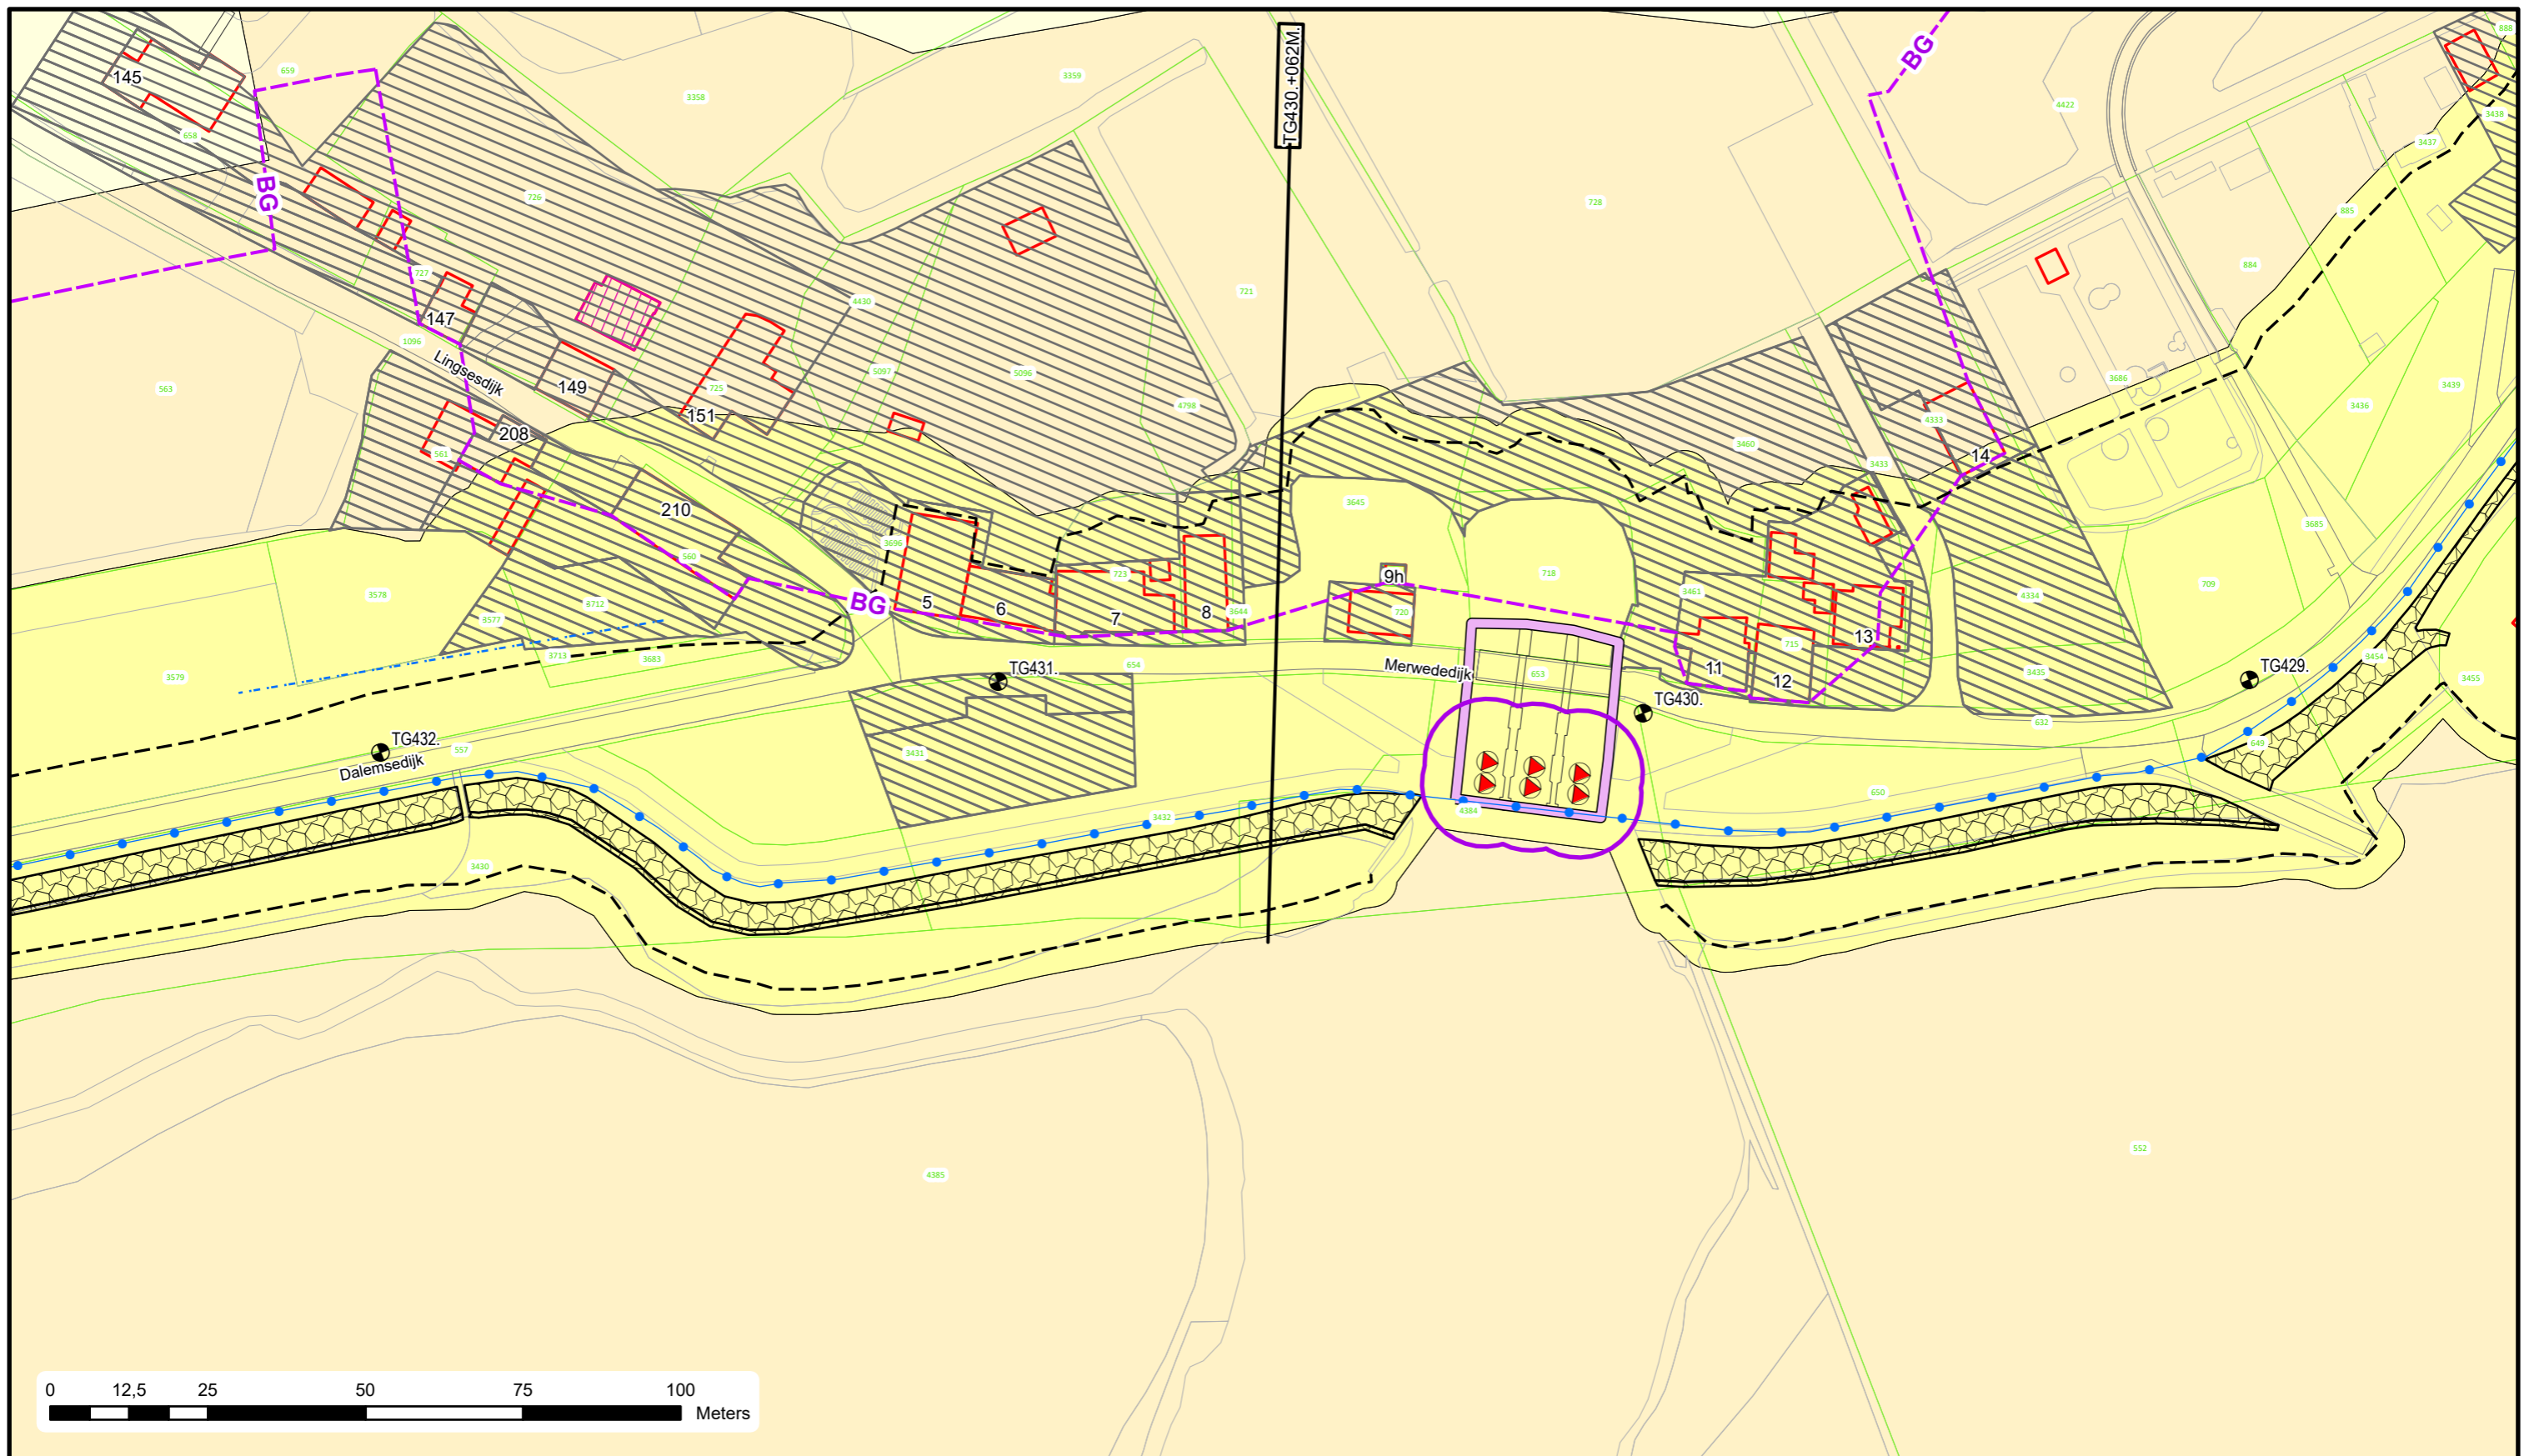


Voor Legenda zie overzicht achter in het boek.


**Waterschap
Rivierenland**
 Bezoekadres: De Blomboogerd 1
 Postadres: Postbus 599
 4003 AN, Tiel
 tel: (0344) 64 90 90
 URL: www.waterschaprivierenland.nl

Legger : Tiel - Gorinchem

Onderdeel : Situatie Legger		Datum : 2022	Blad : 128 van : 130
Dijkpaaltraject : TG		Getekend : T-DAM	Status : Vastgesteld
Opname datum : -		Bestuurnr. : 2022048944	Versie : -
Tekeningnr. : TG128		Schaal : 1:1000	
		Formaat : A3	

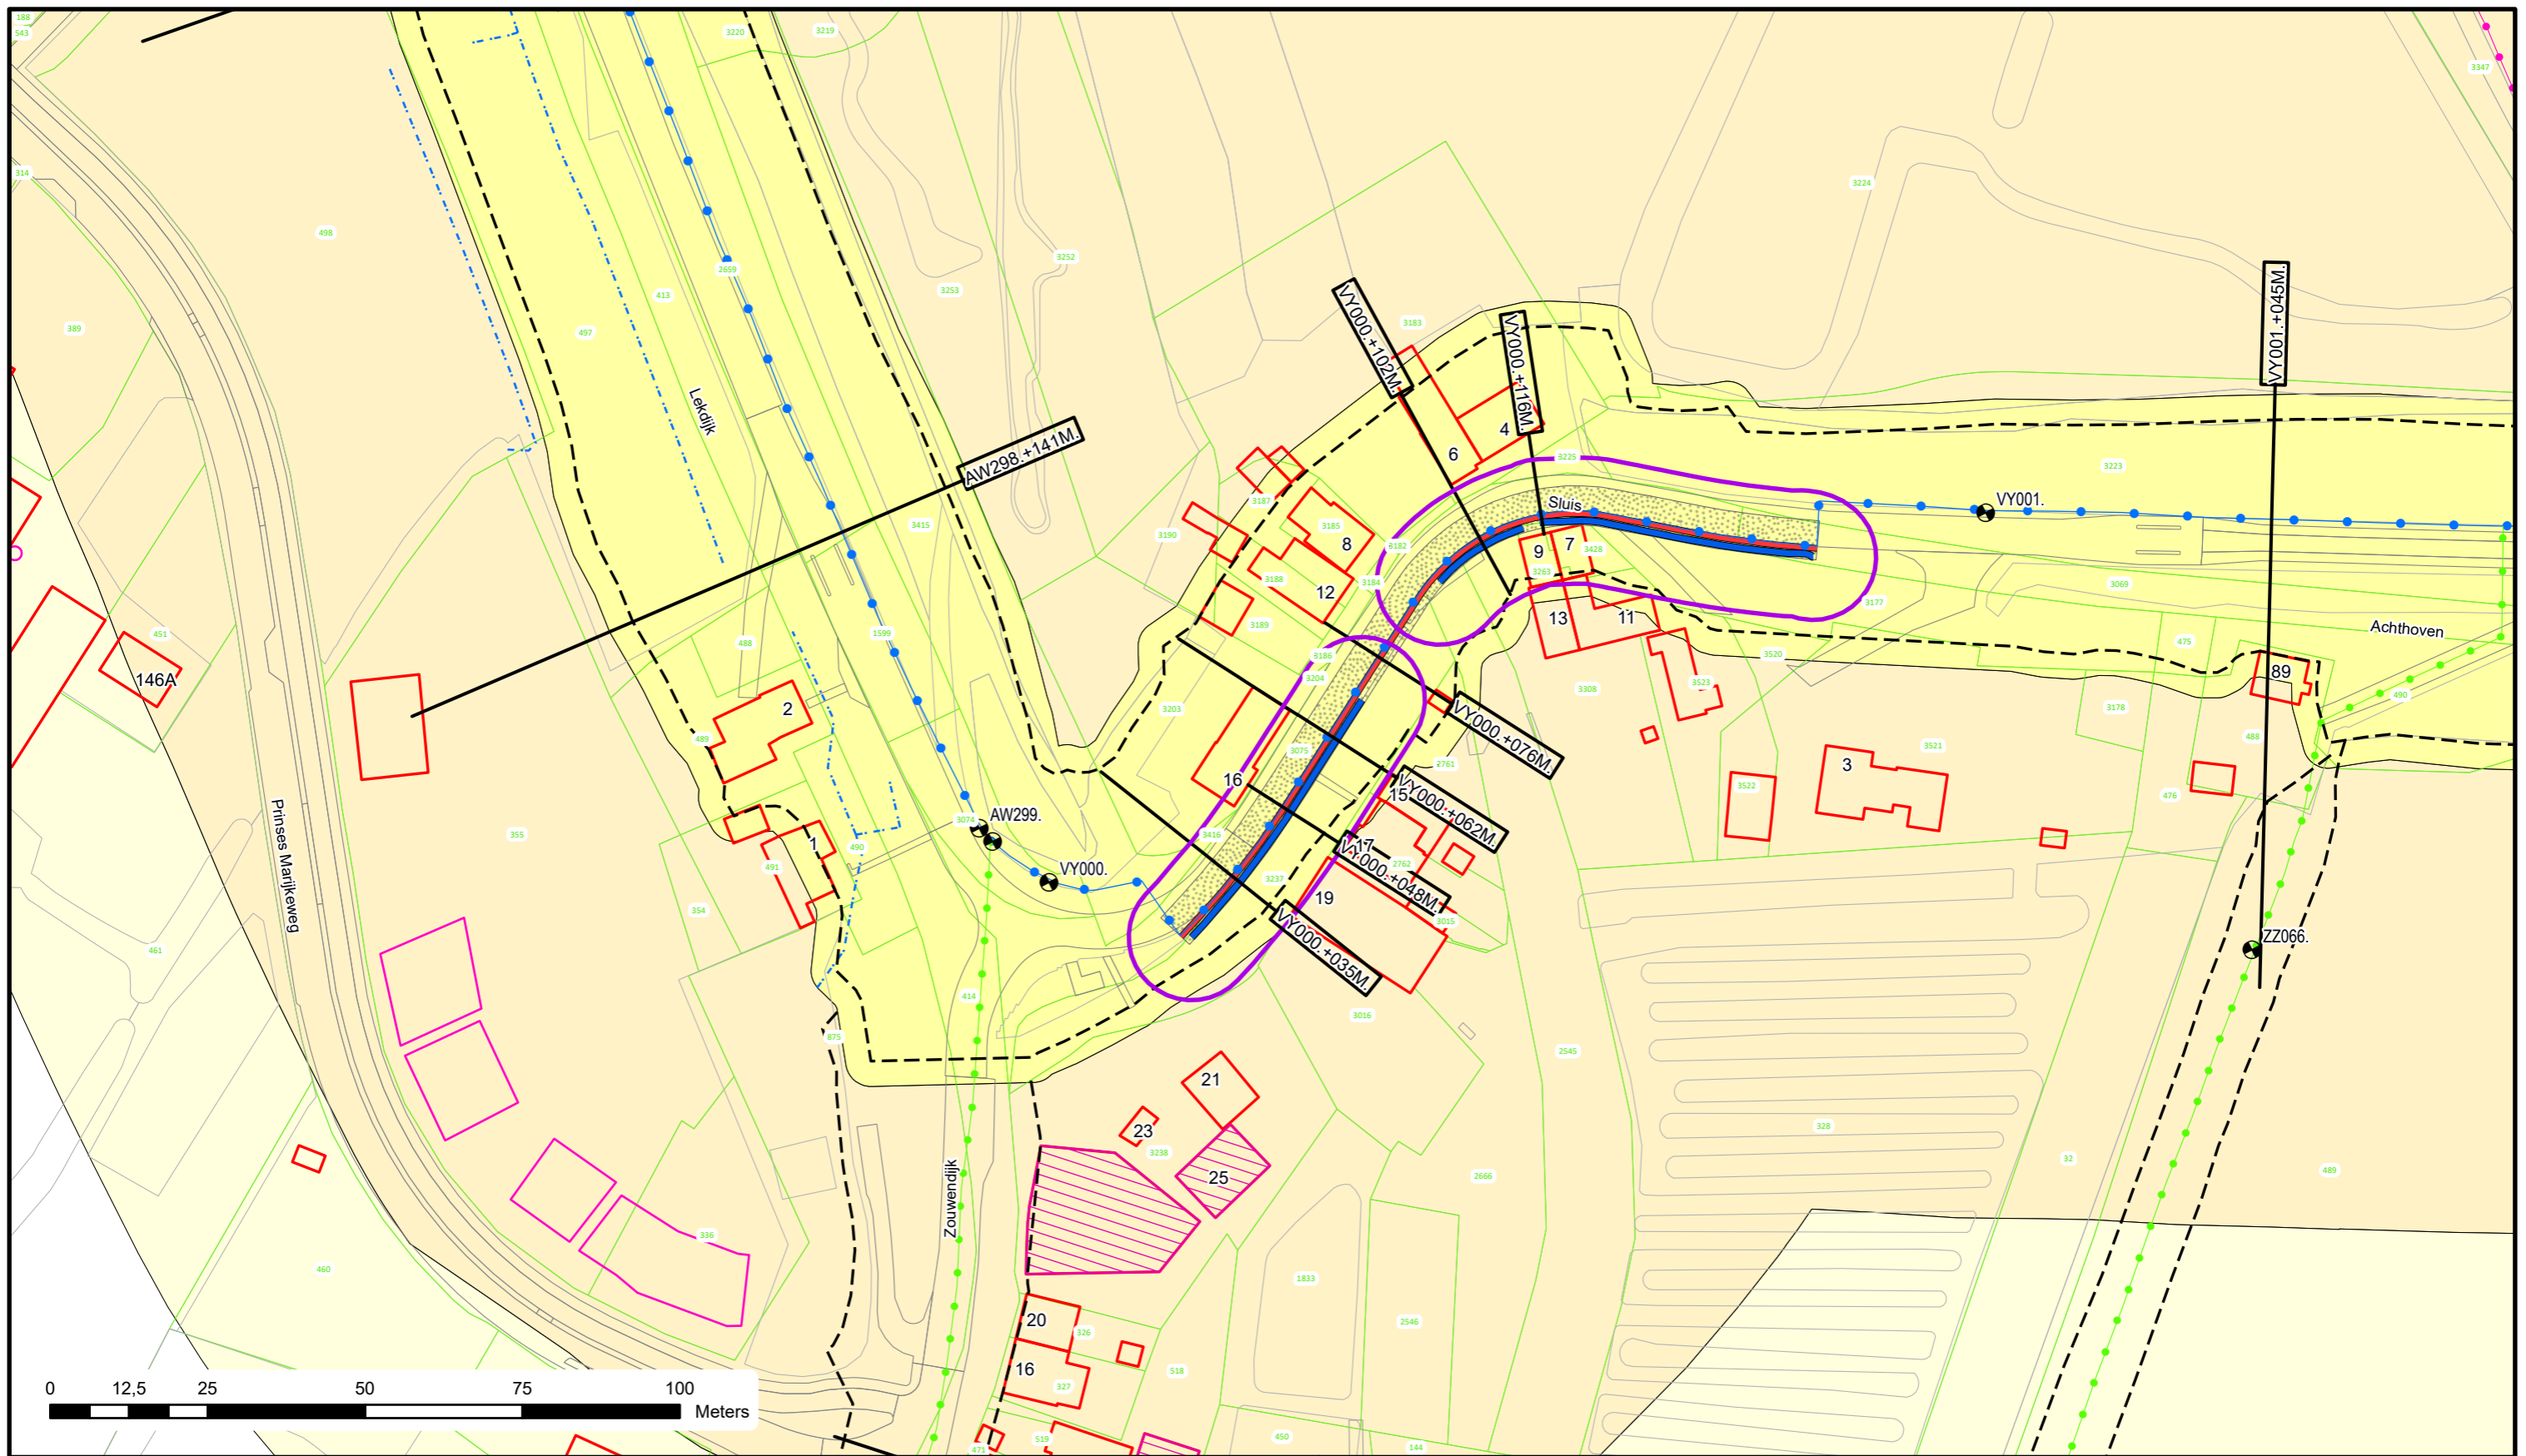

Voor Legenda zie overzicht achter in het boek.



**Waterschap
Rivierenland**

Bezoekadres: Postadres:
De Blomboogerd 1 Postbus 599
4003 AN, Tiel
tel: (0344) 64 90 90
URL: www.waterschaprivierenland.nl

Legger : Vijfheerenlanden

Onderdeel : Situatie Legger

Dijkpaaltraject : VY

Getekend : T-DAM

Opname datum : -

Besluitnr. : 2022048944

Tekeningnr. : VY001

Datum : 2022


Blad : 001 van : 058

Status : Vastgesteld

Versie : -

Schaal : 1:1000


Formaat : A3

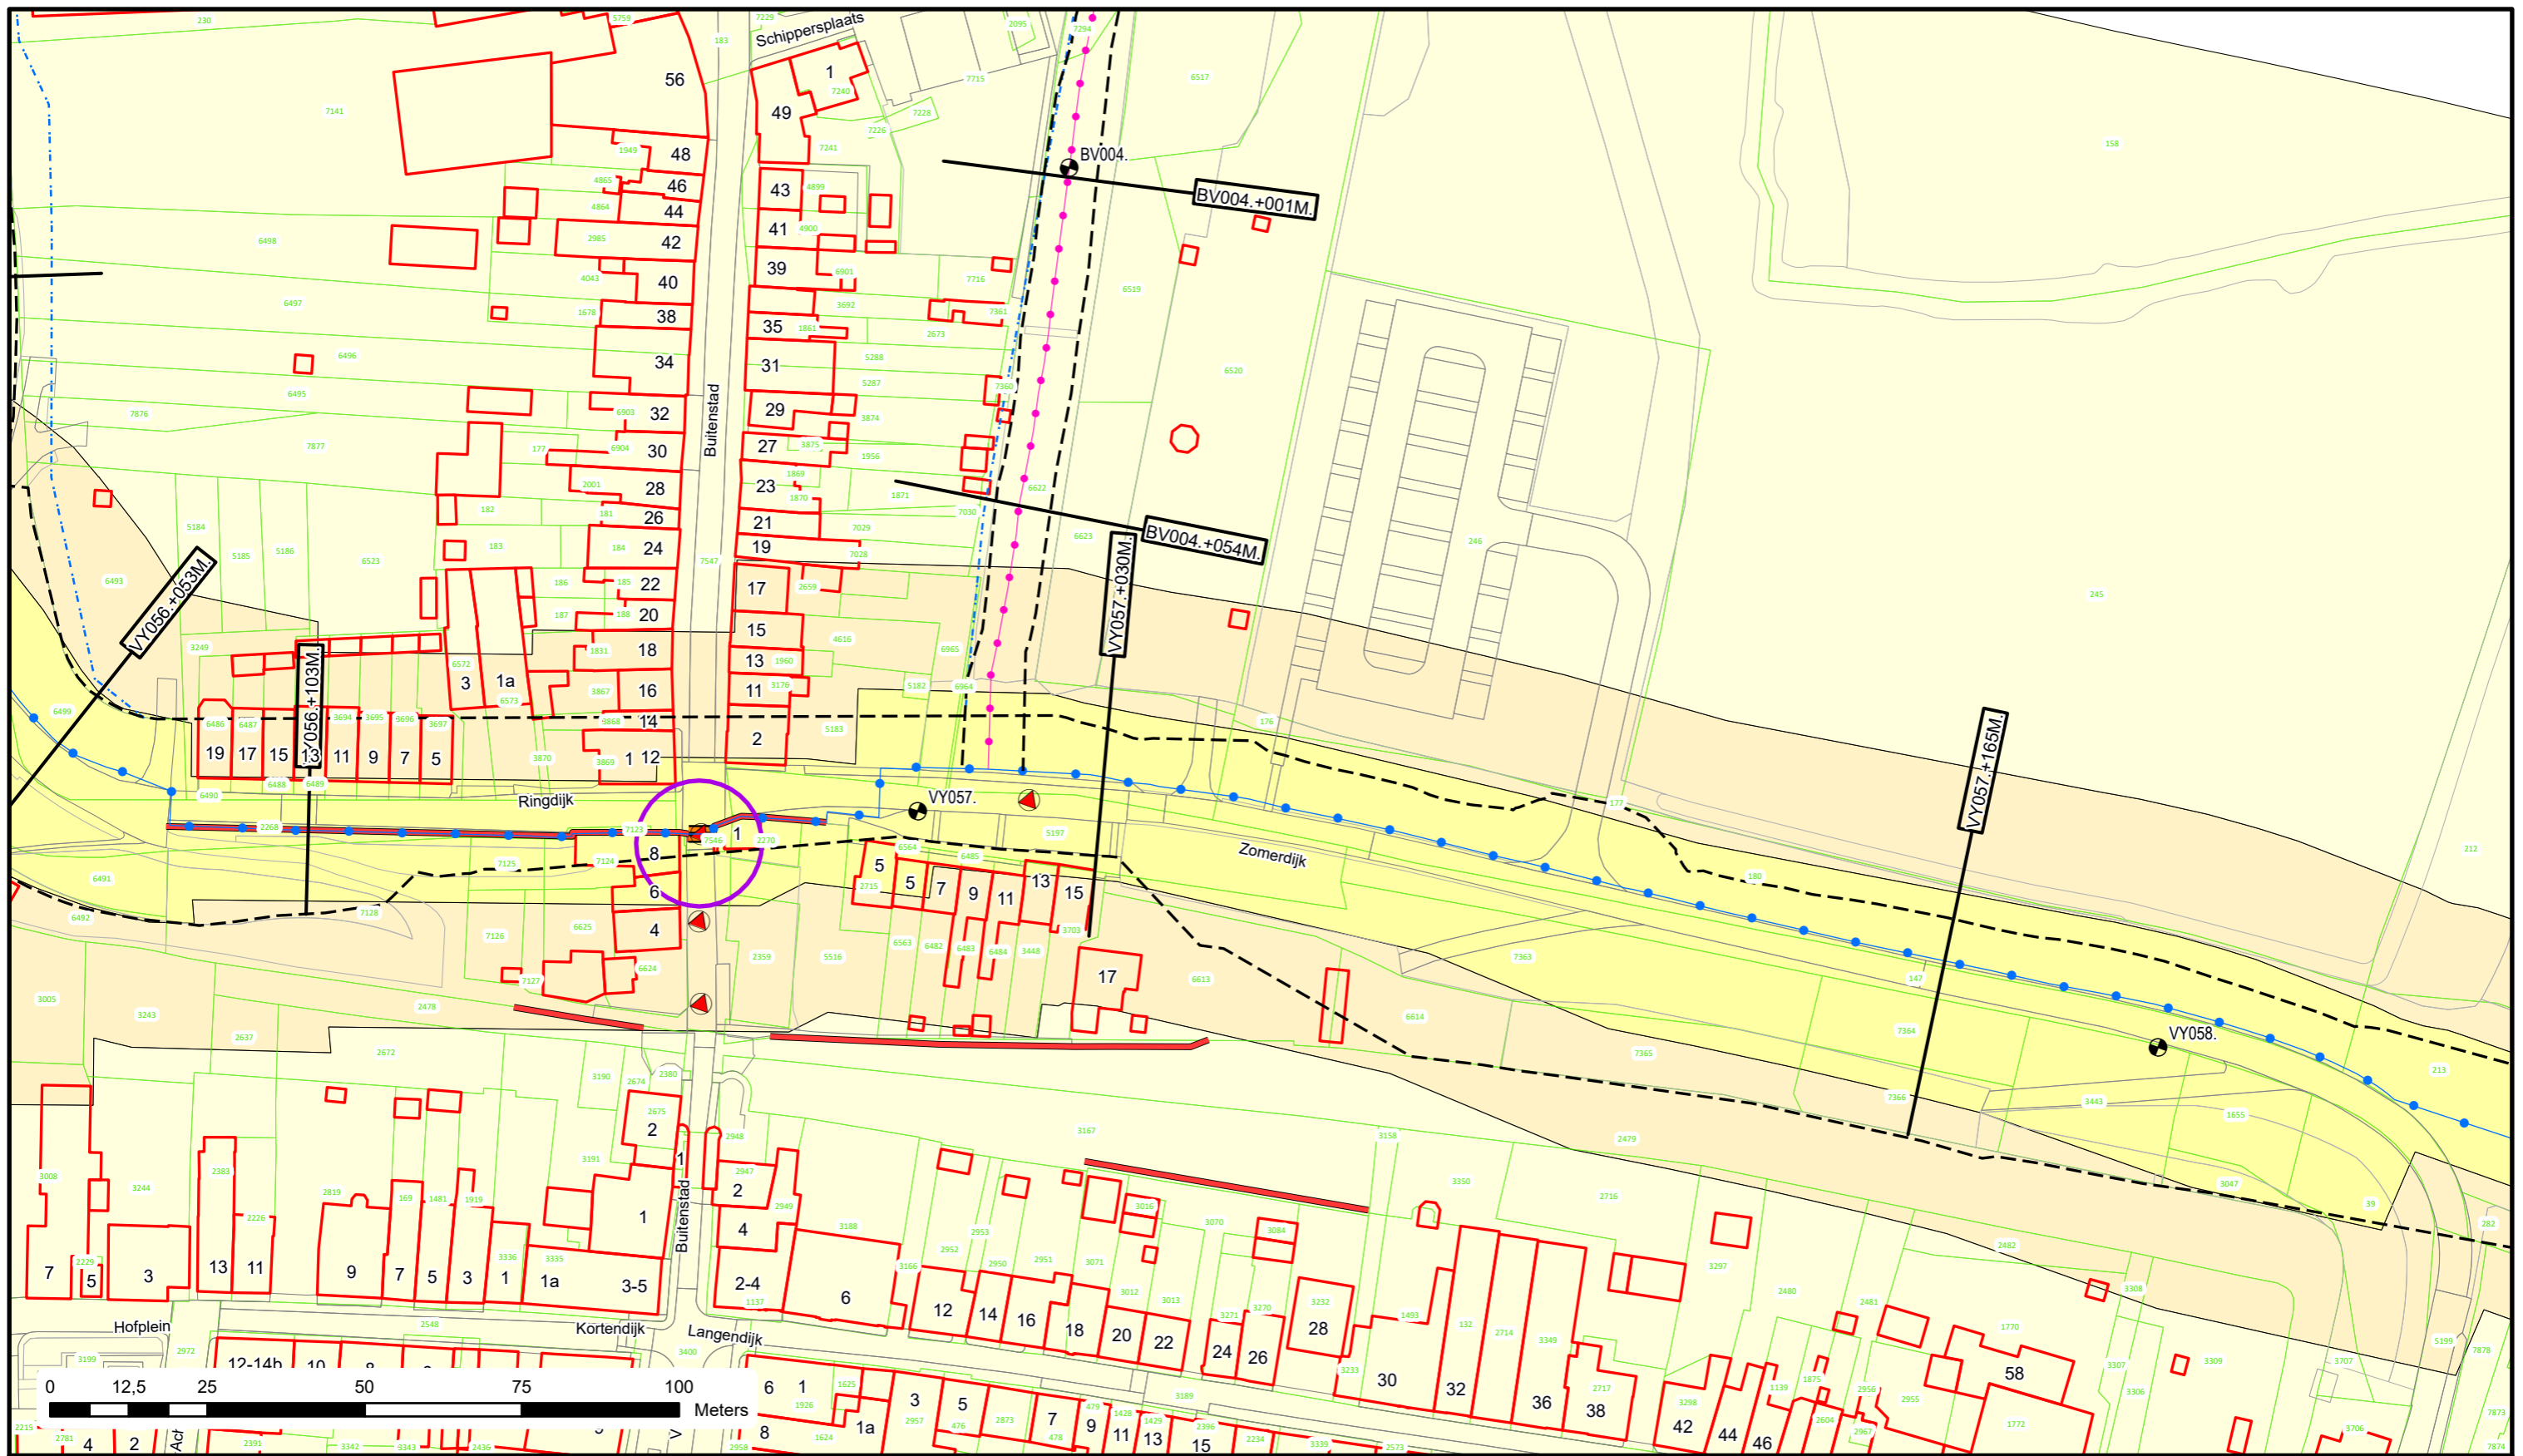

Voor Legenda zie overzicht achter in het boek.


**Waterschap
Rivierenland**
 Bezoekadres: Postadres:
 De Blomboogerd 1 Postbus 599
 4003 AN, Tiel
 tel: (0344) 64 90 90
 URL: www.waterschaprivierenland.nl

Legger : Vijfheerenlanden			
Onderdeel : Situatie Legger		Datum : 2022	Blad : 035 van : 058
Dijkpaaltraject : VY		Getekend : T-DAM	Status : Vastgesteld
Opname datum : -		Versie : -	
Besluitnr. : 2022048944		Schaal : 1:1000	
Tekeningnr. : VY035		Formaat : A3	

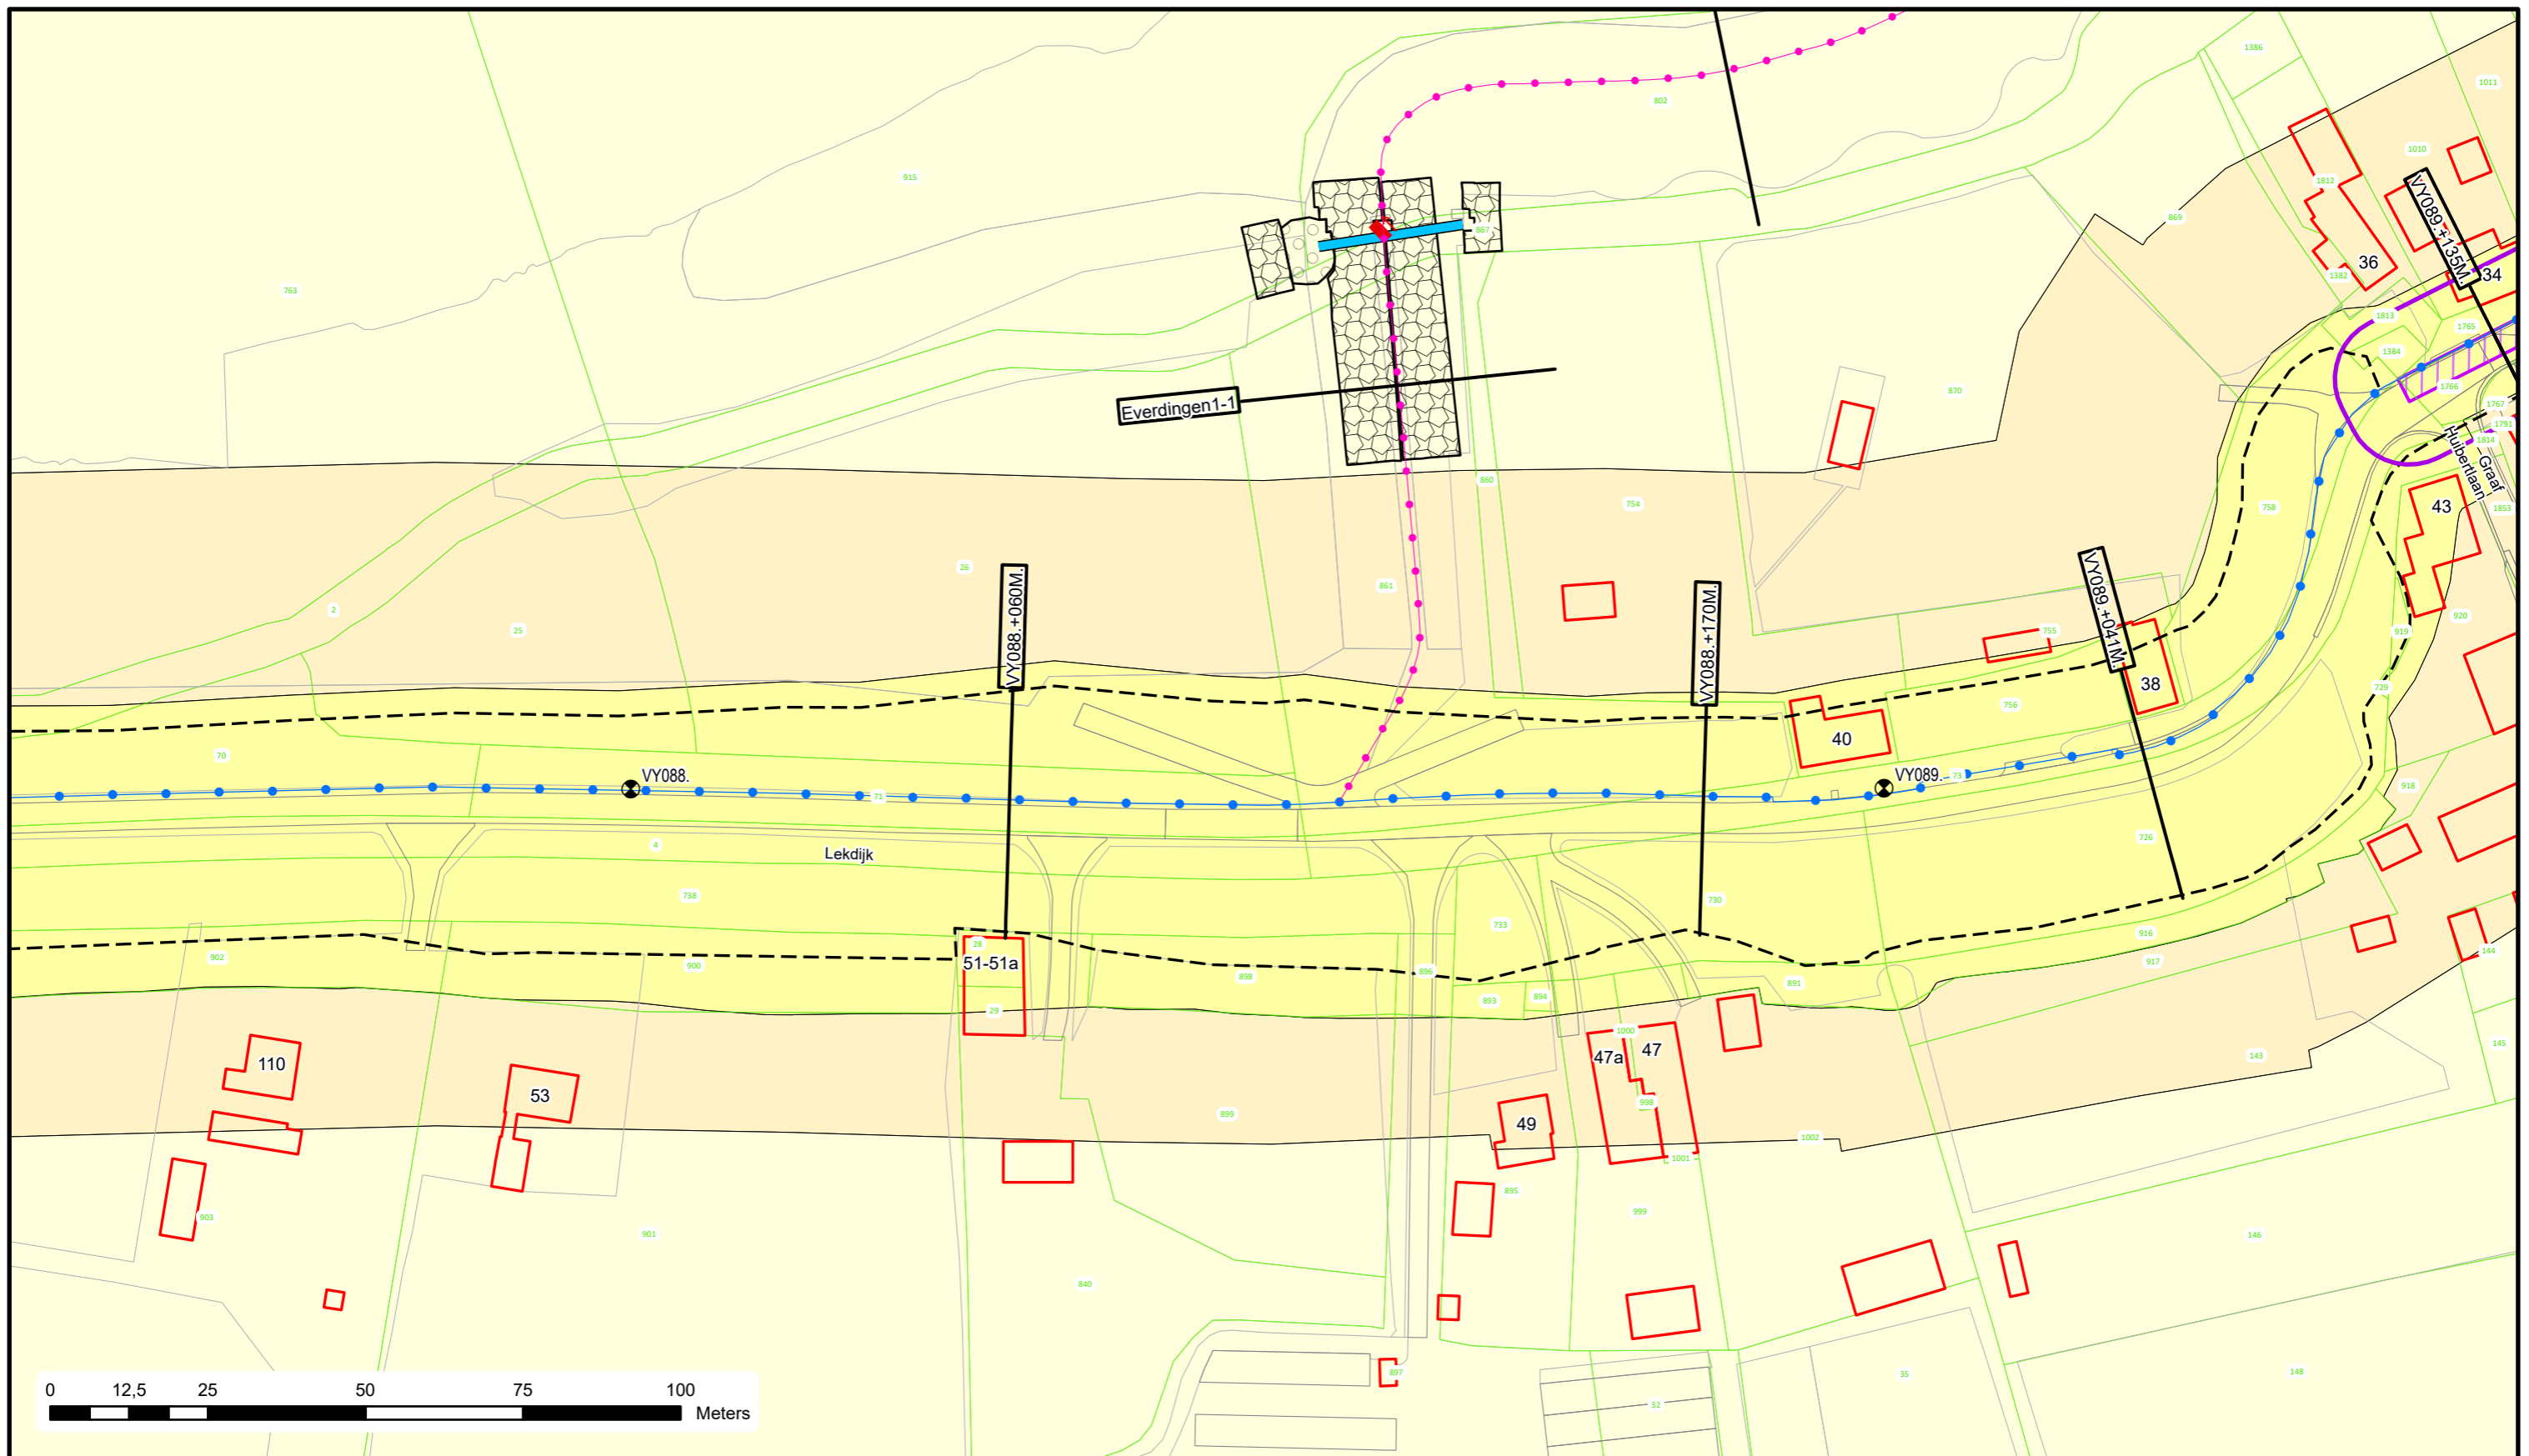

Voor Legenda zie overzicht achter in het boek.



Bezoekadres: De Blomboogerd 1
 Postadres: Postbus 599
 4003 AN, Tiel
 tel: (0344) 64 90 90
 URL: www.waterschaprivierenland.nl

Legger : Vijfheerenlanden

Onderdeel : Situatie Legger

Dijkpaaltraject : VY

Getekend : T-DAM

Opname datum : -

Besluitnr. : 2022048944

Tekeningnr. : VY054

Datum : 2022



Blad : 054 van : 058

Status : Vastgesteld

Versie : -

Schaal : 1:1000

Formaat : A3

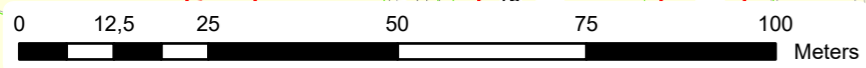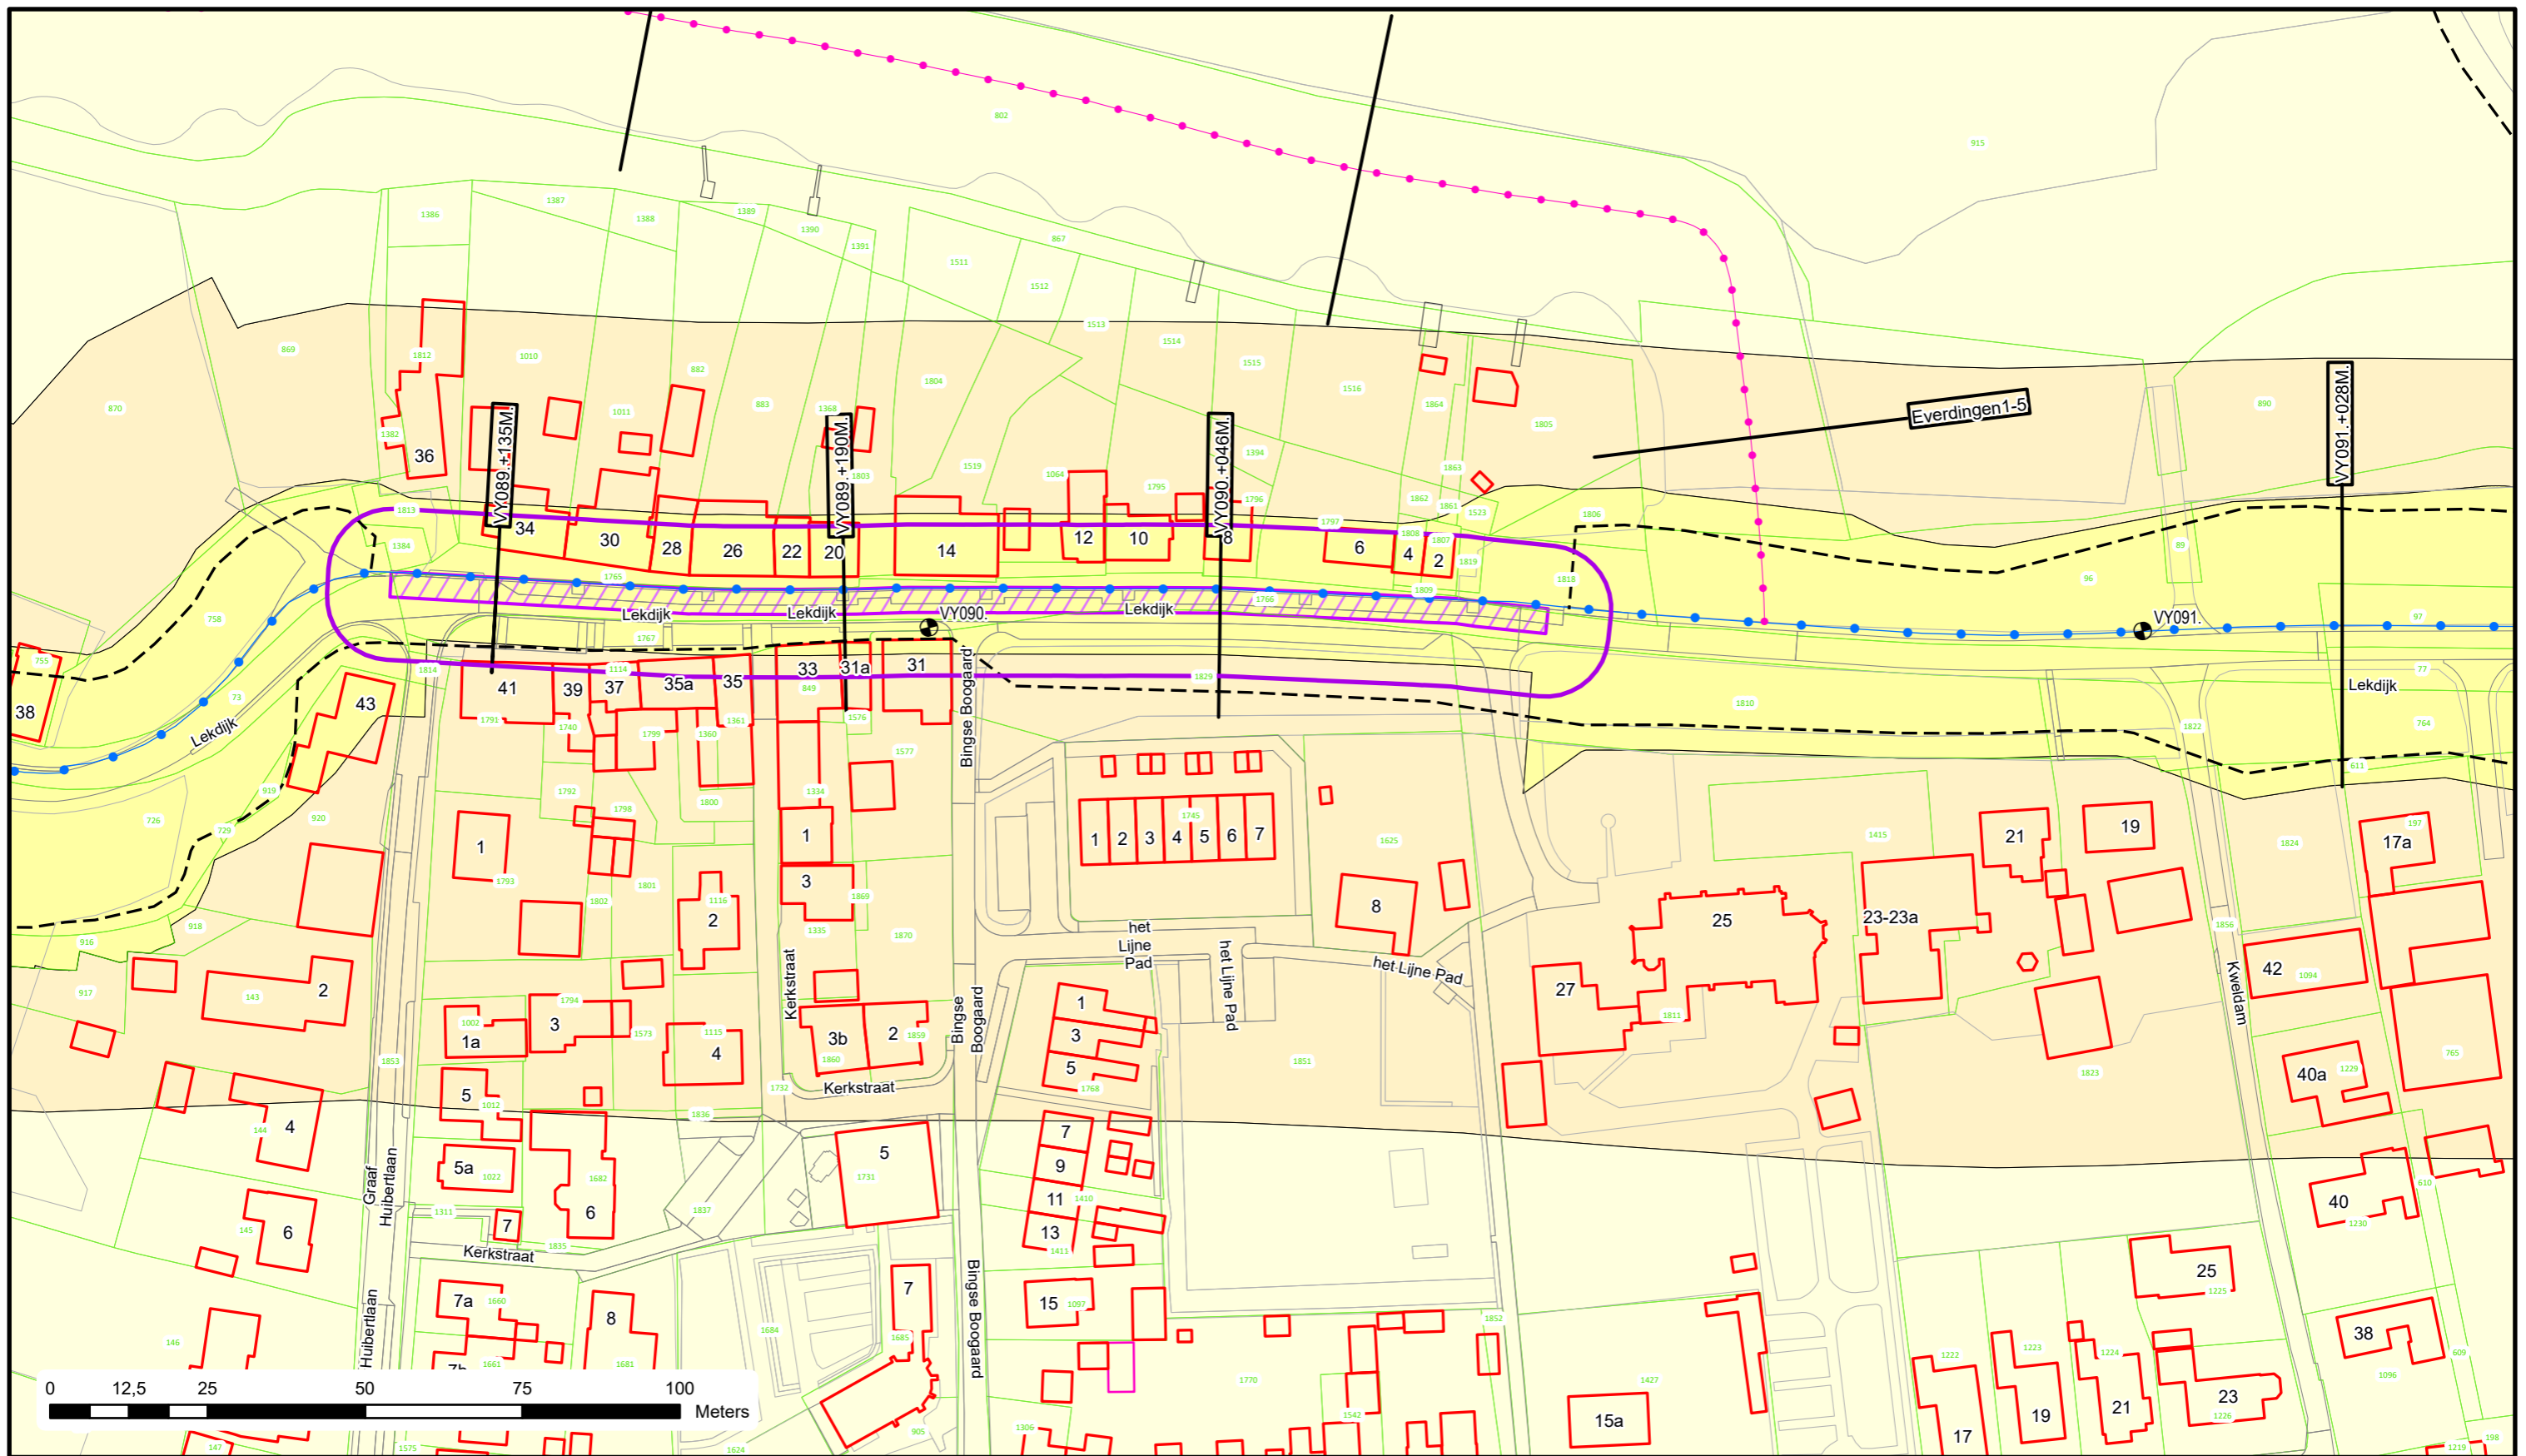


Voor Legenda zie overzicht achter in het boek.



Bezoekadres: Postadres:
 De Blomboogerd 1 Postbus 599
 4003 AN, Tiel
 tel: (0344) 64 90 90
 URL: www.waterschaprivierenland.nl

Legger : Vijfheerenlanden		
Onderdeel : Situatie Legger		
Dijkpaaltraject : VY	Datum : 2022	Blad : 055 van : 058
Getekend : T-DAM	Status : Vastgesteld	
Opname datum : -	Versie : -	
Besluitnr. : 2022048944	Schaal : 1:1000	
Tekeningnr. : VY055	Formaat : A3	

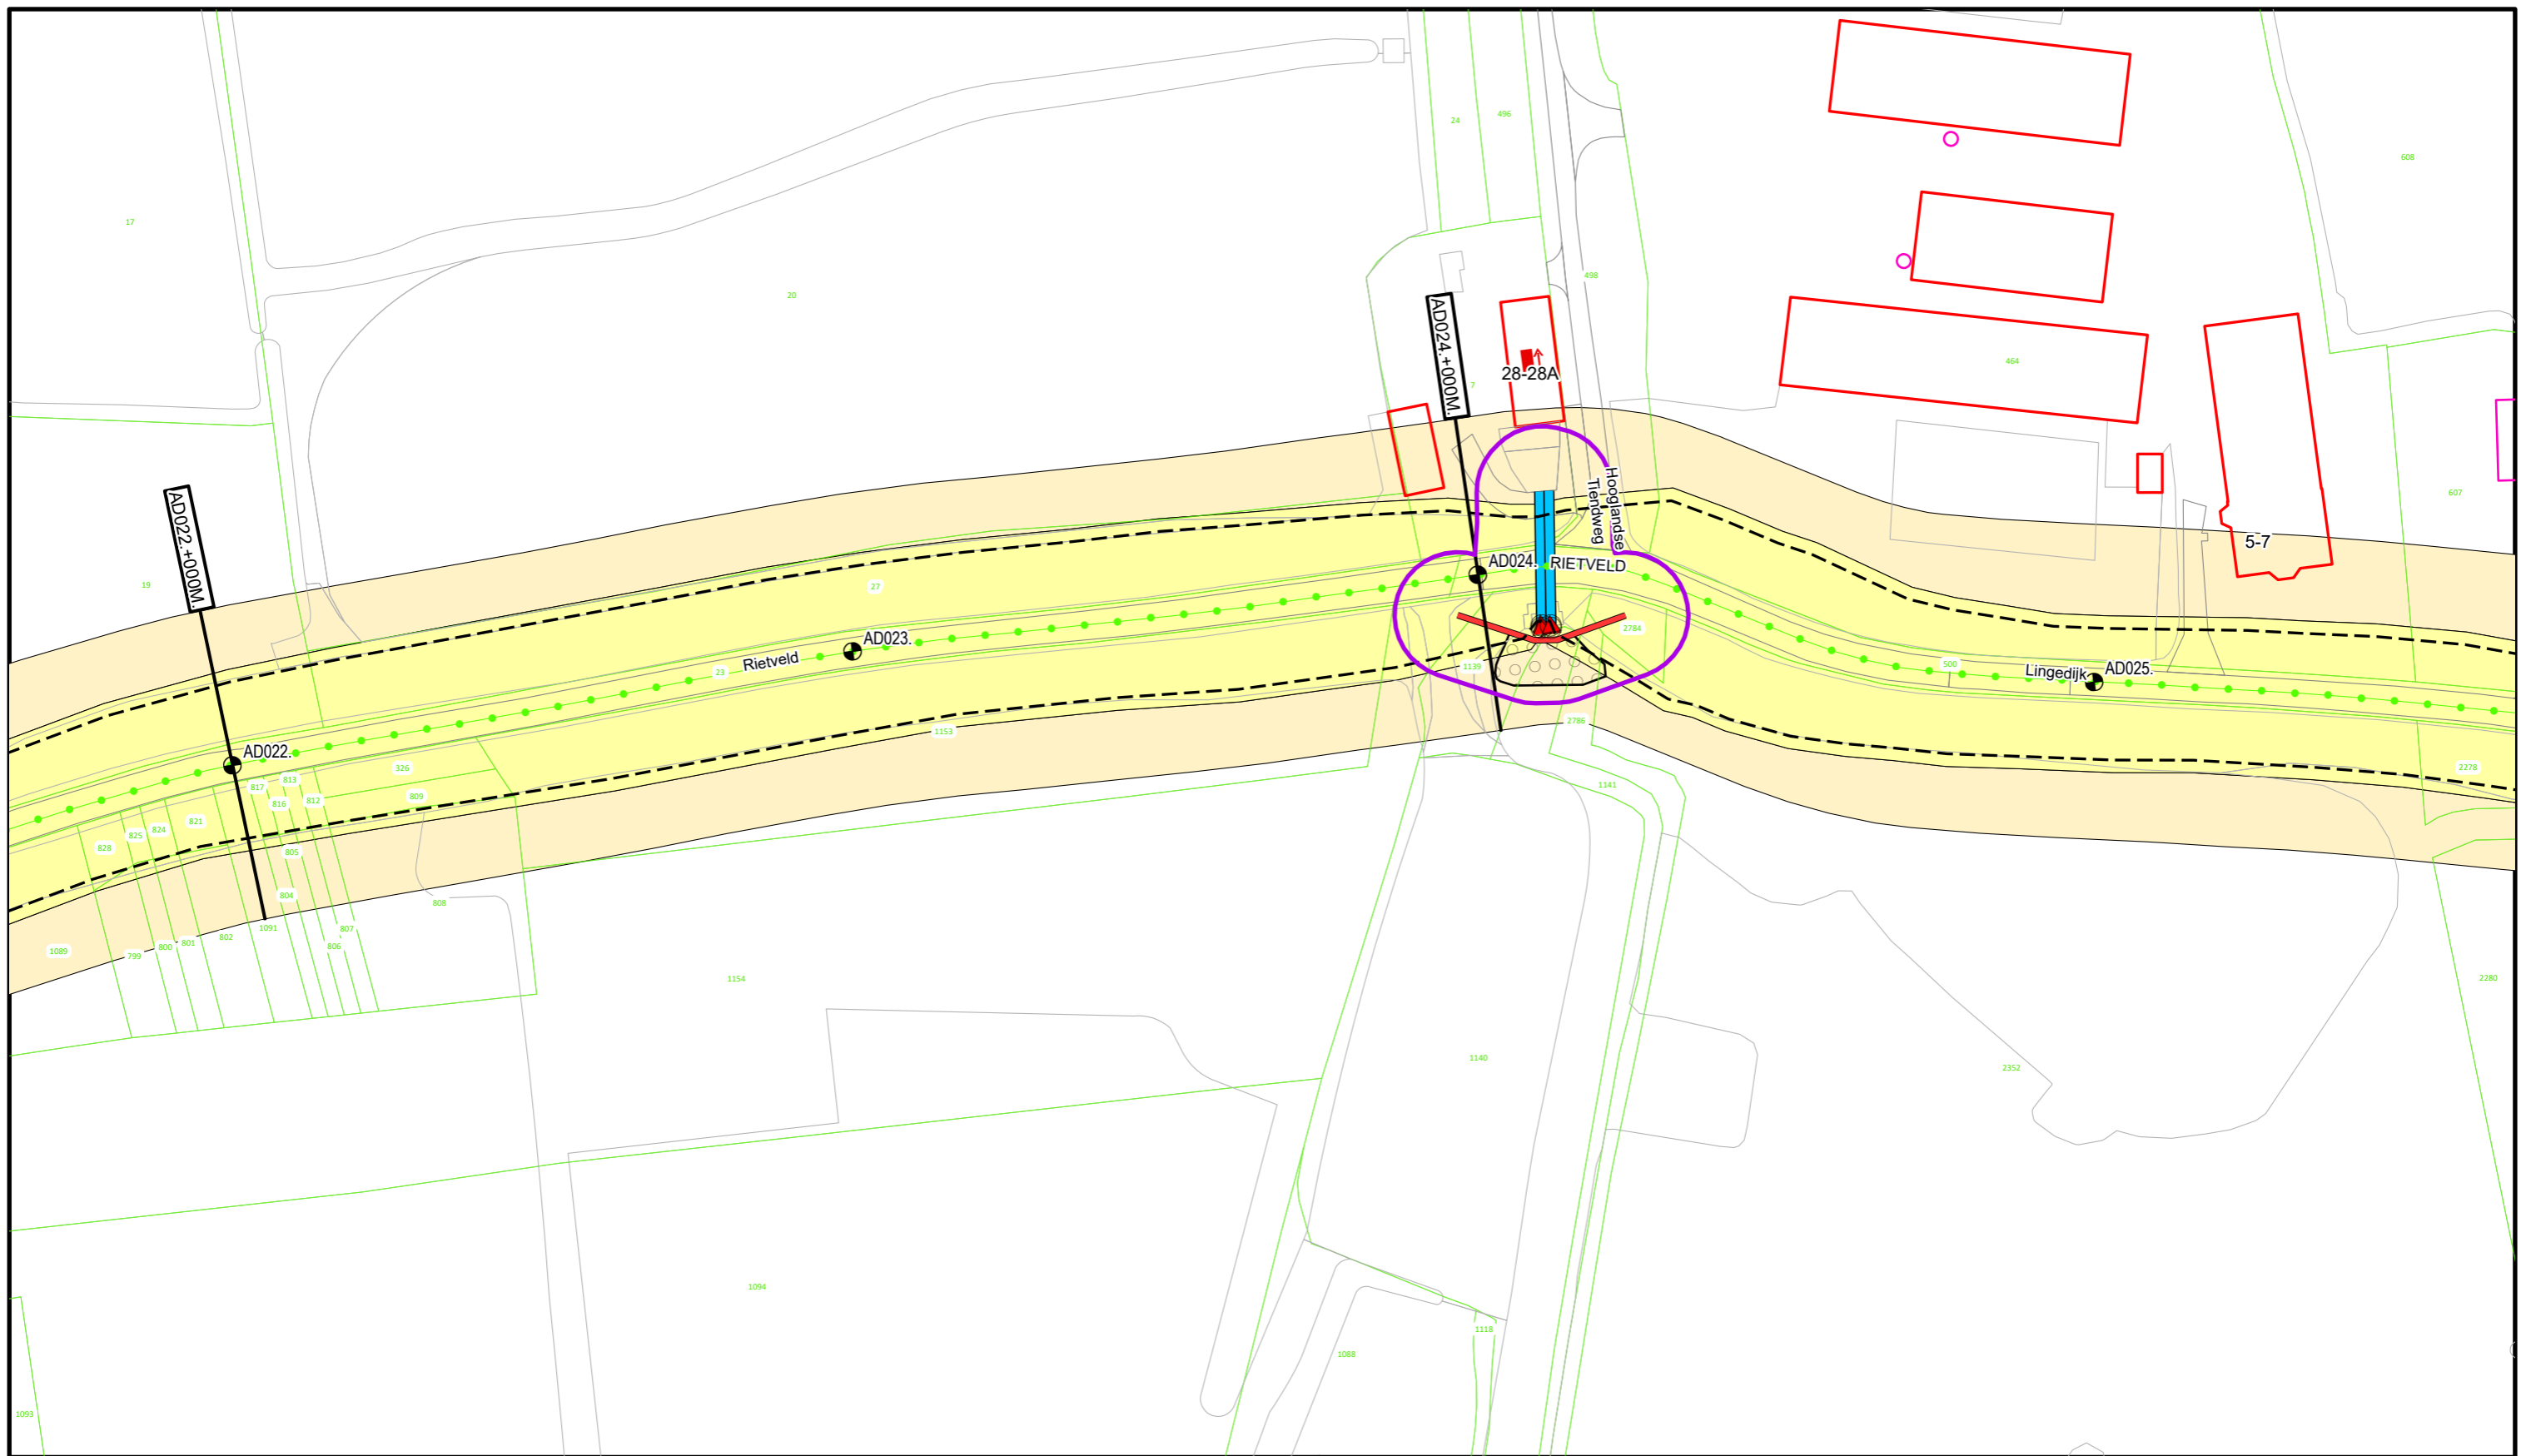


Voor Legenda zie overzicht achter in het boek.



Bezoekadres: Postadres:
De Blomboogerd 1 Postbus 599
4003 AN, Tiel
tel: (0344) 64 90 90
URL: www.waterschaprivierenland.nl

Legger : Noorder-Lingedijk

Onderdeel : Situatie Legger		Datum :	Blad : 007 van : 032
Dijkpaaltraject : AD		2022	Status : Vastgesteld
Getekend : T-DAM			Versie : -
Opname datum : -			Schaal : 1:1000
Besluitnr. : 2022048944			Formaat : A3
Tekeningnr. : AD007			

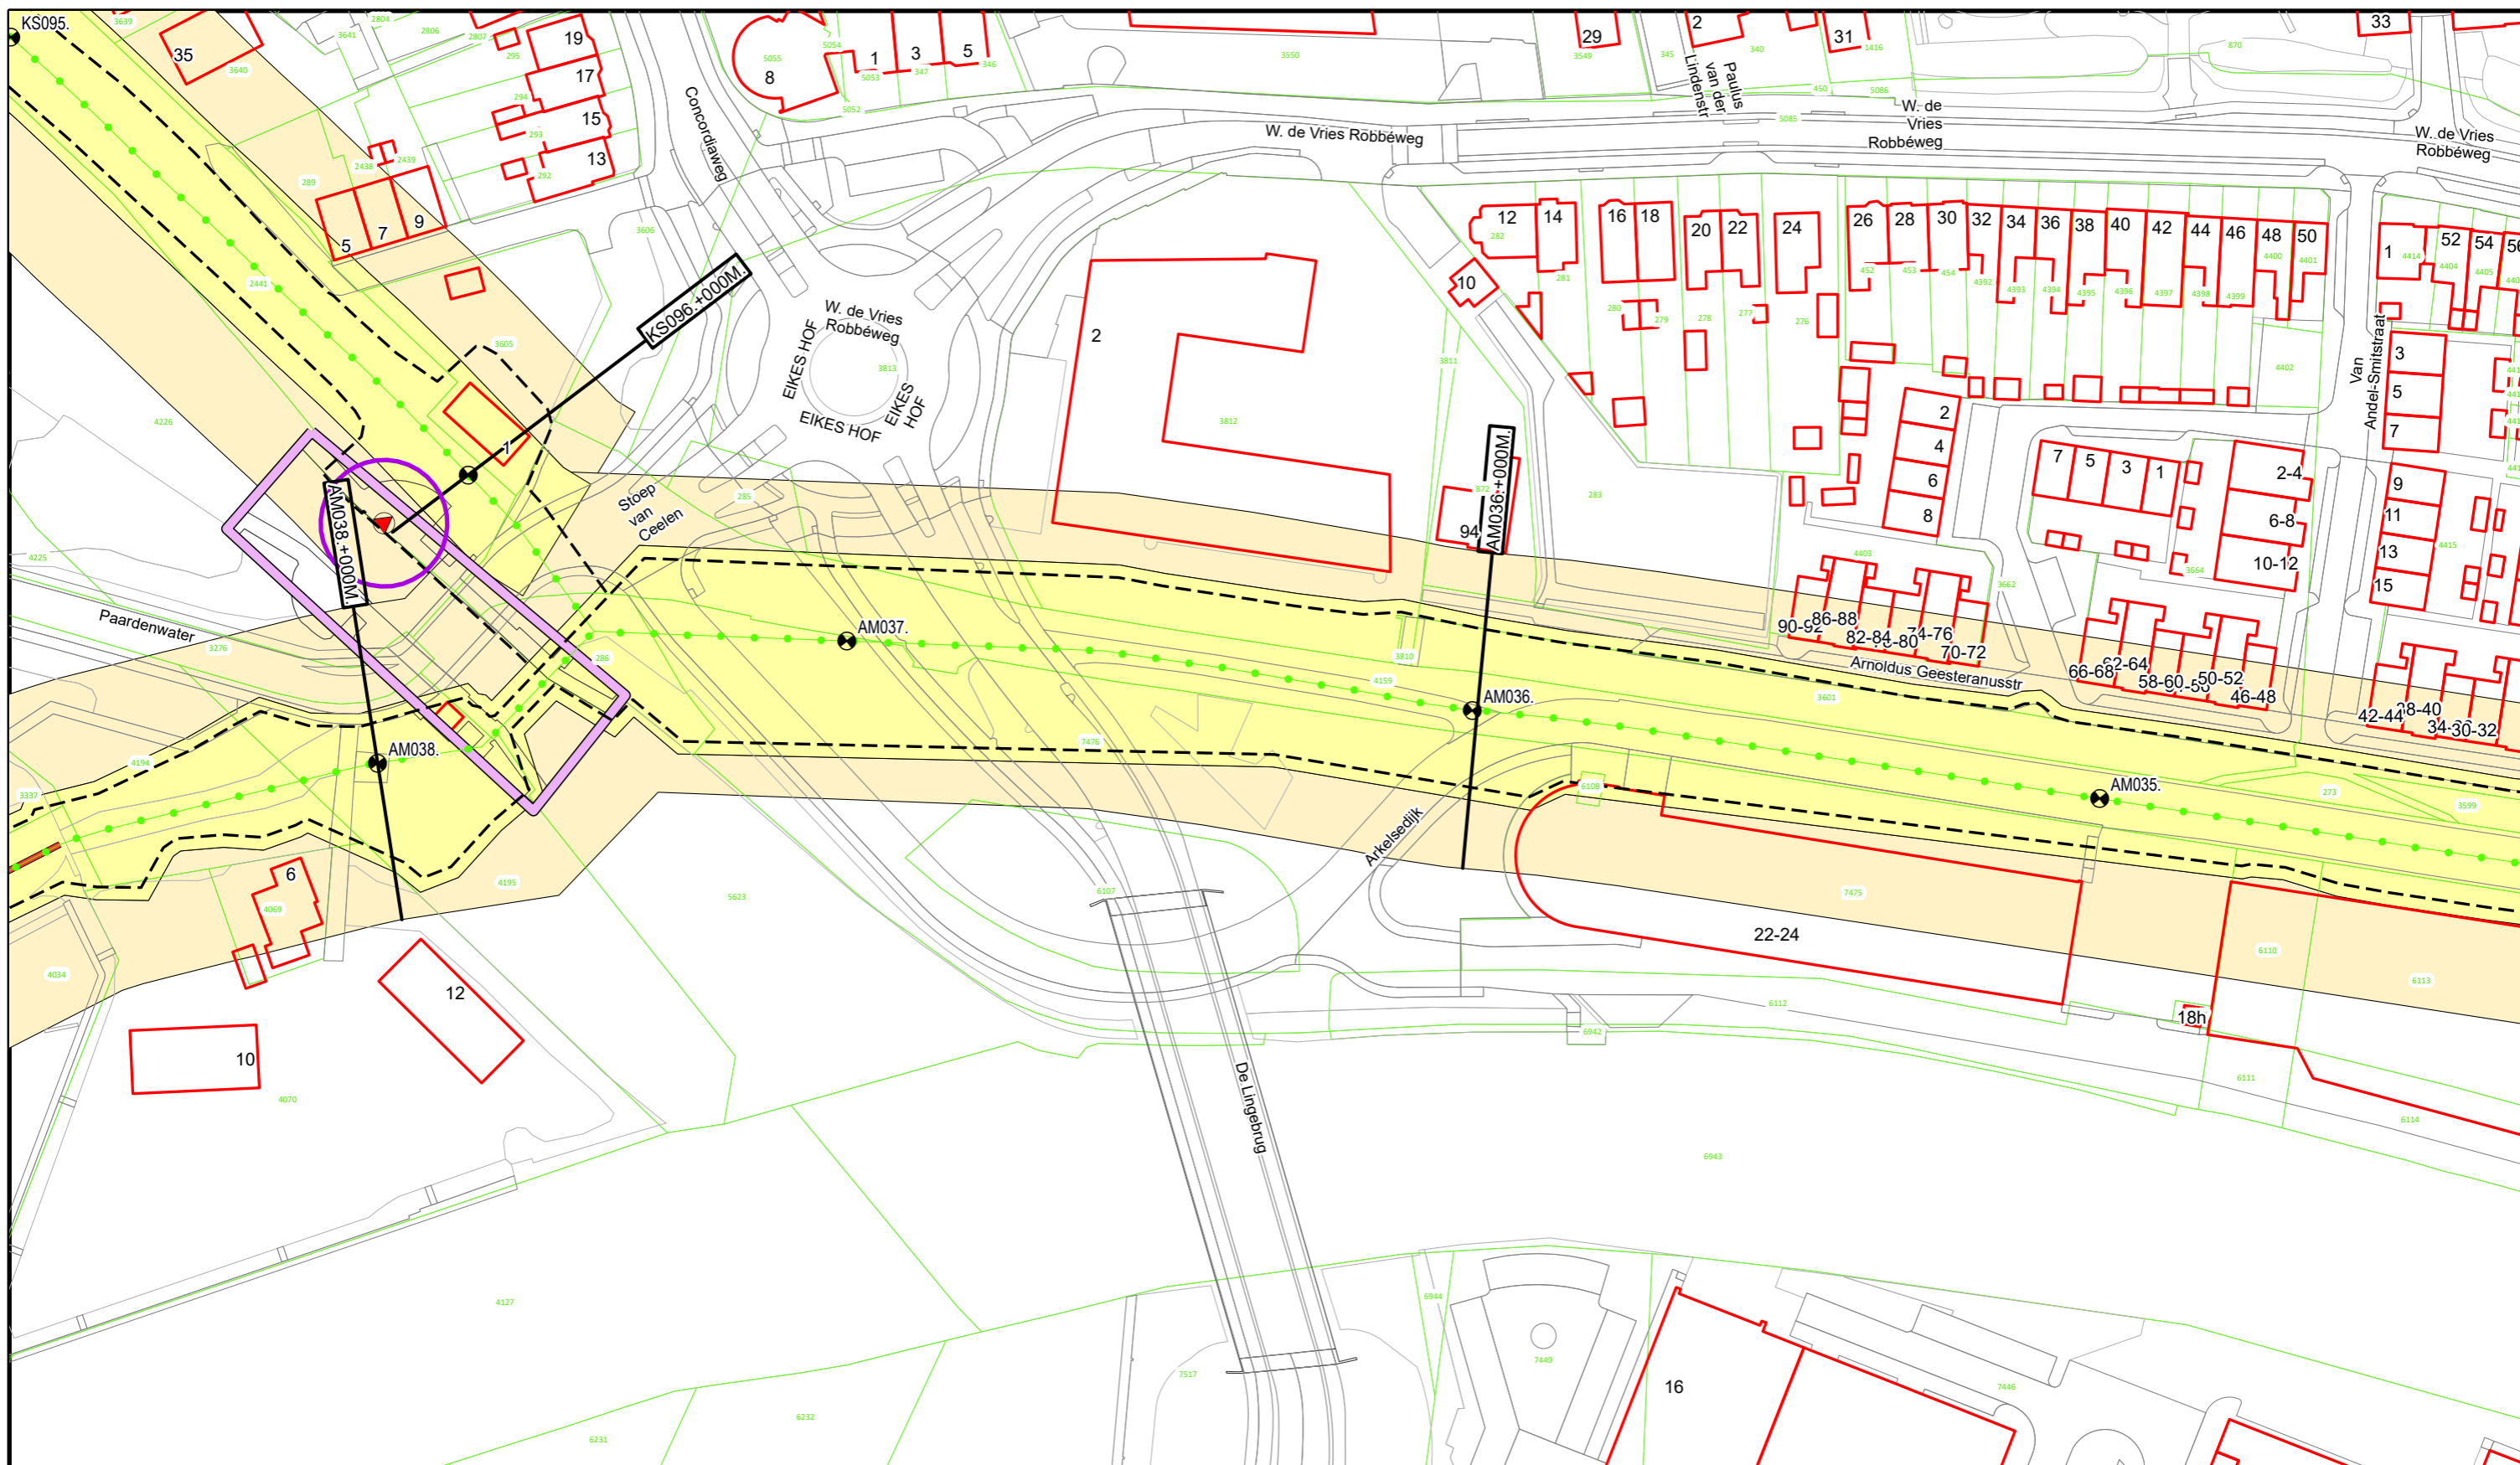

Voor Legenda zie overzicht achter in het boek.



Bezoekadres: Postadres:
De Blomboogerd 1 Postbus 599
4003 AN, Tiel
tel: (0344) 64 90 90
URL: www.waterschaprivierenland.nl

Legger : Noorder-Lingedijk

Onderdeel : Situatie Legger

Dijkpaaltraject : AM

Getekend : T-DAM

Opname datum : -

Besluitnr. : 2022048944

Tekeningnr. : AM011

Datum : 2022


Blad : 011 van : 012

Status : Vastgesteld

Versie : -

Schaal : 1:1000

Formaat : A3

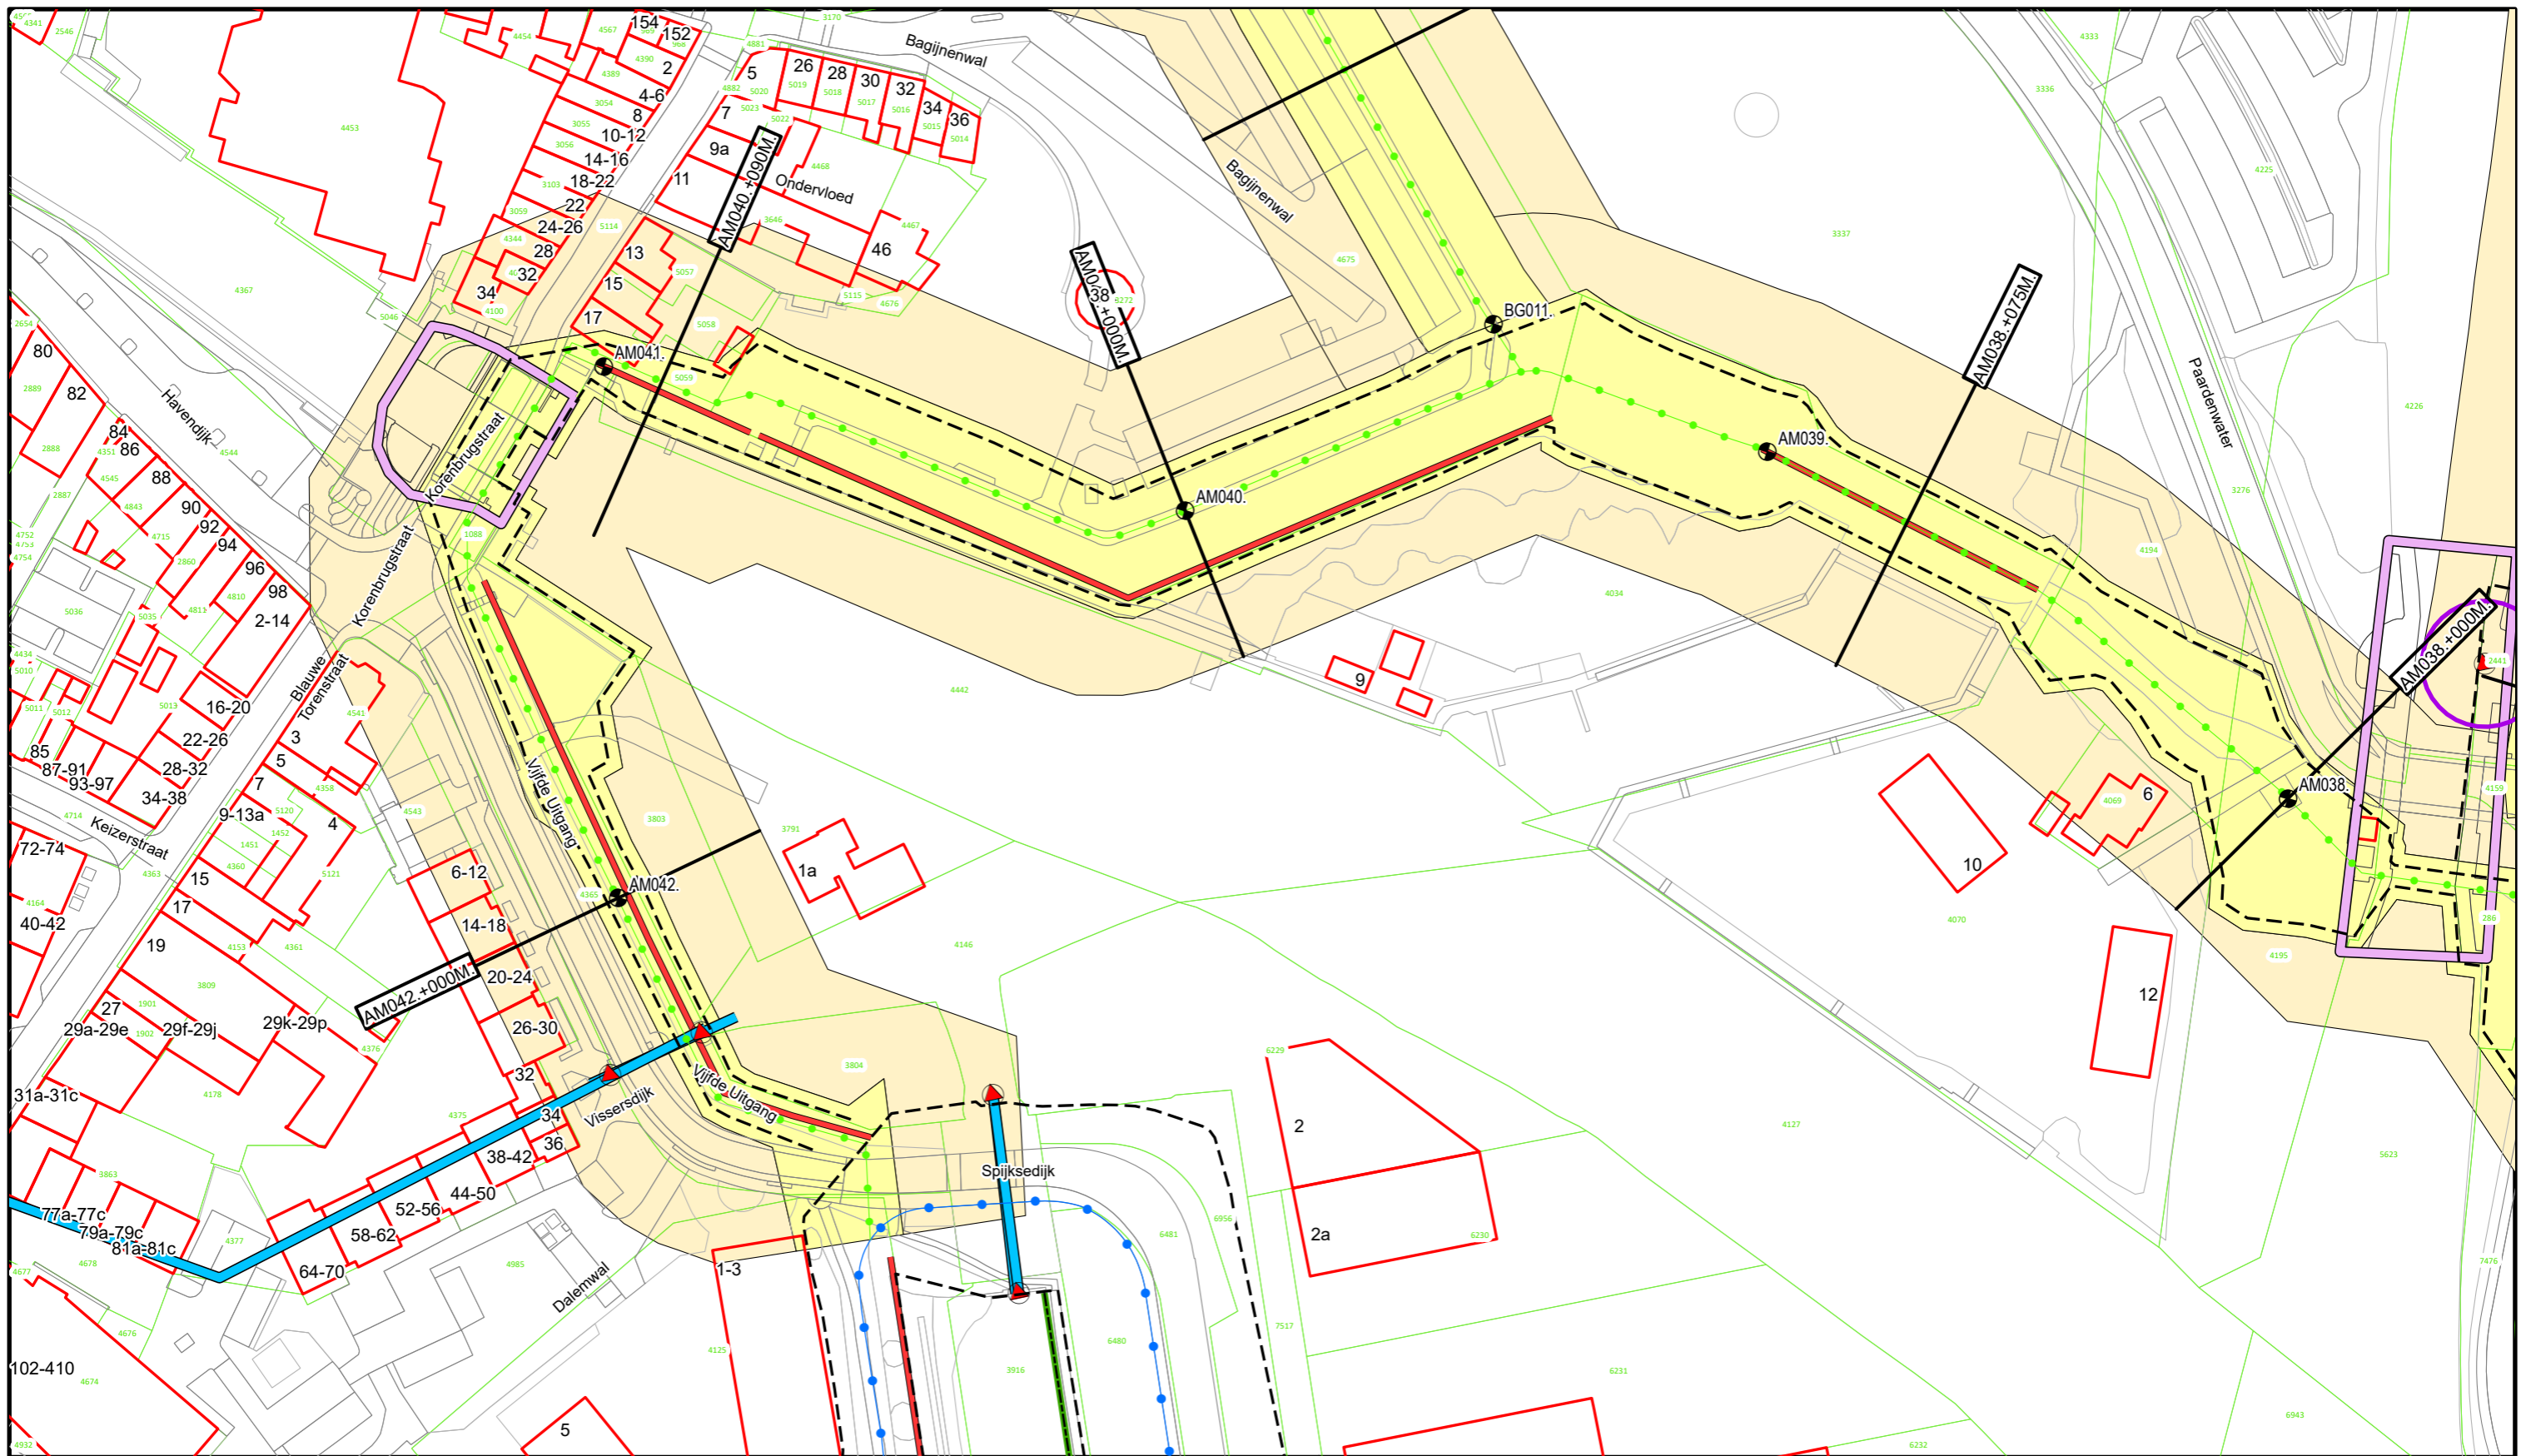


Voor Legenda zie overzicht achter in het boek.


**Waterschap
Rivierenland**
 Bezoekadres: Postadres:
 De Blomboogerd 1 Postbus 599
 4003 AN, Tiel
 tel: (0344) 64 90 90
 URL: www.waterschaprivierenland.nl

Legger : Noorder-Lingedijk


Onderdeel :	Situatie Legger	Datum :	Blad :	012	van :	012
Dijkpaaltraject :	AM	2022	Status :	Vastgesteld		
Getekend :	T-DAM		Versie :	-		
Opname datum :	-		Schaal :	1:1000		
Besluitnr. :	2022048944		Formaat :	A3		
Tekeningnr. :	AM012					

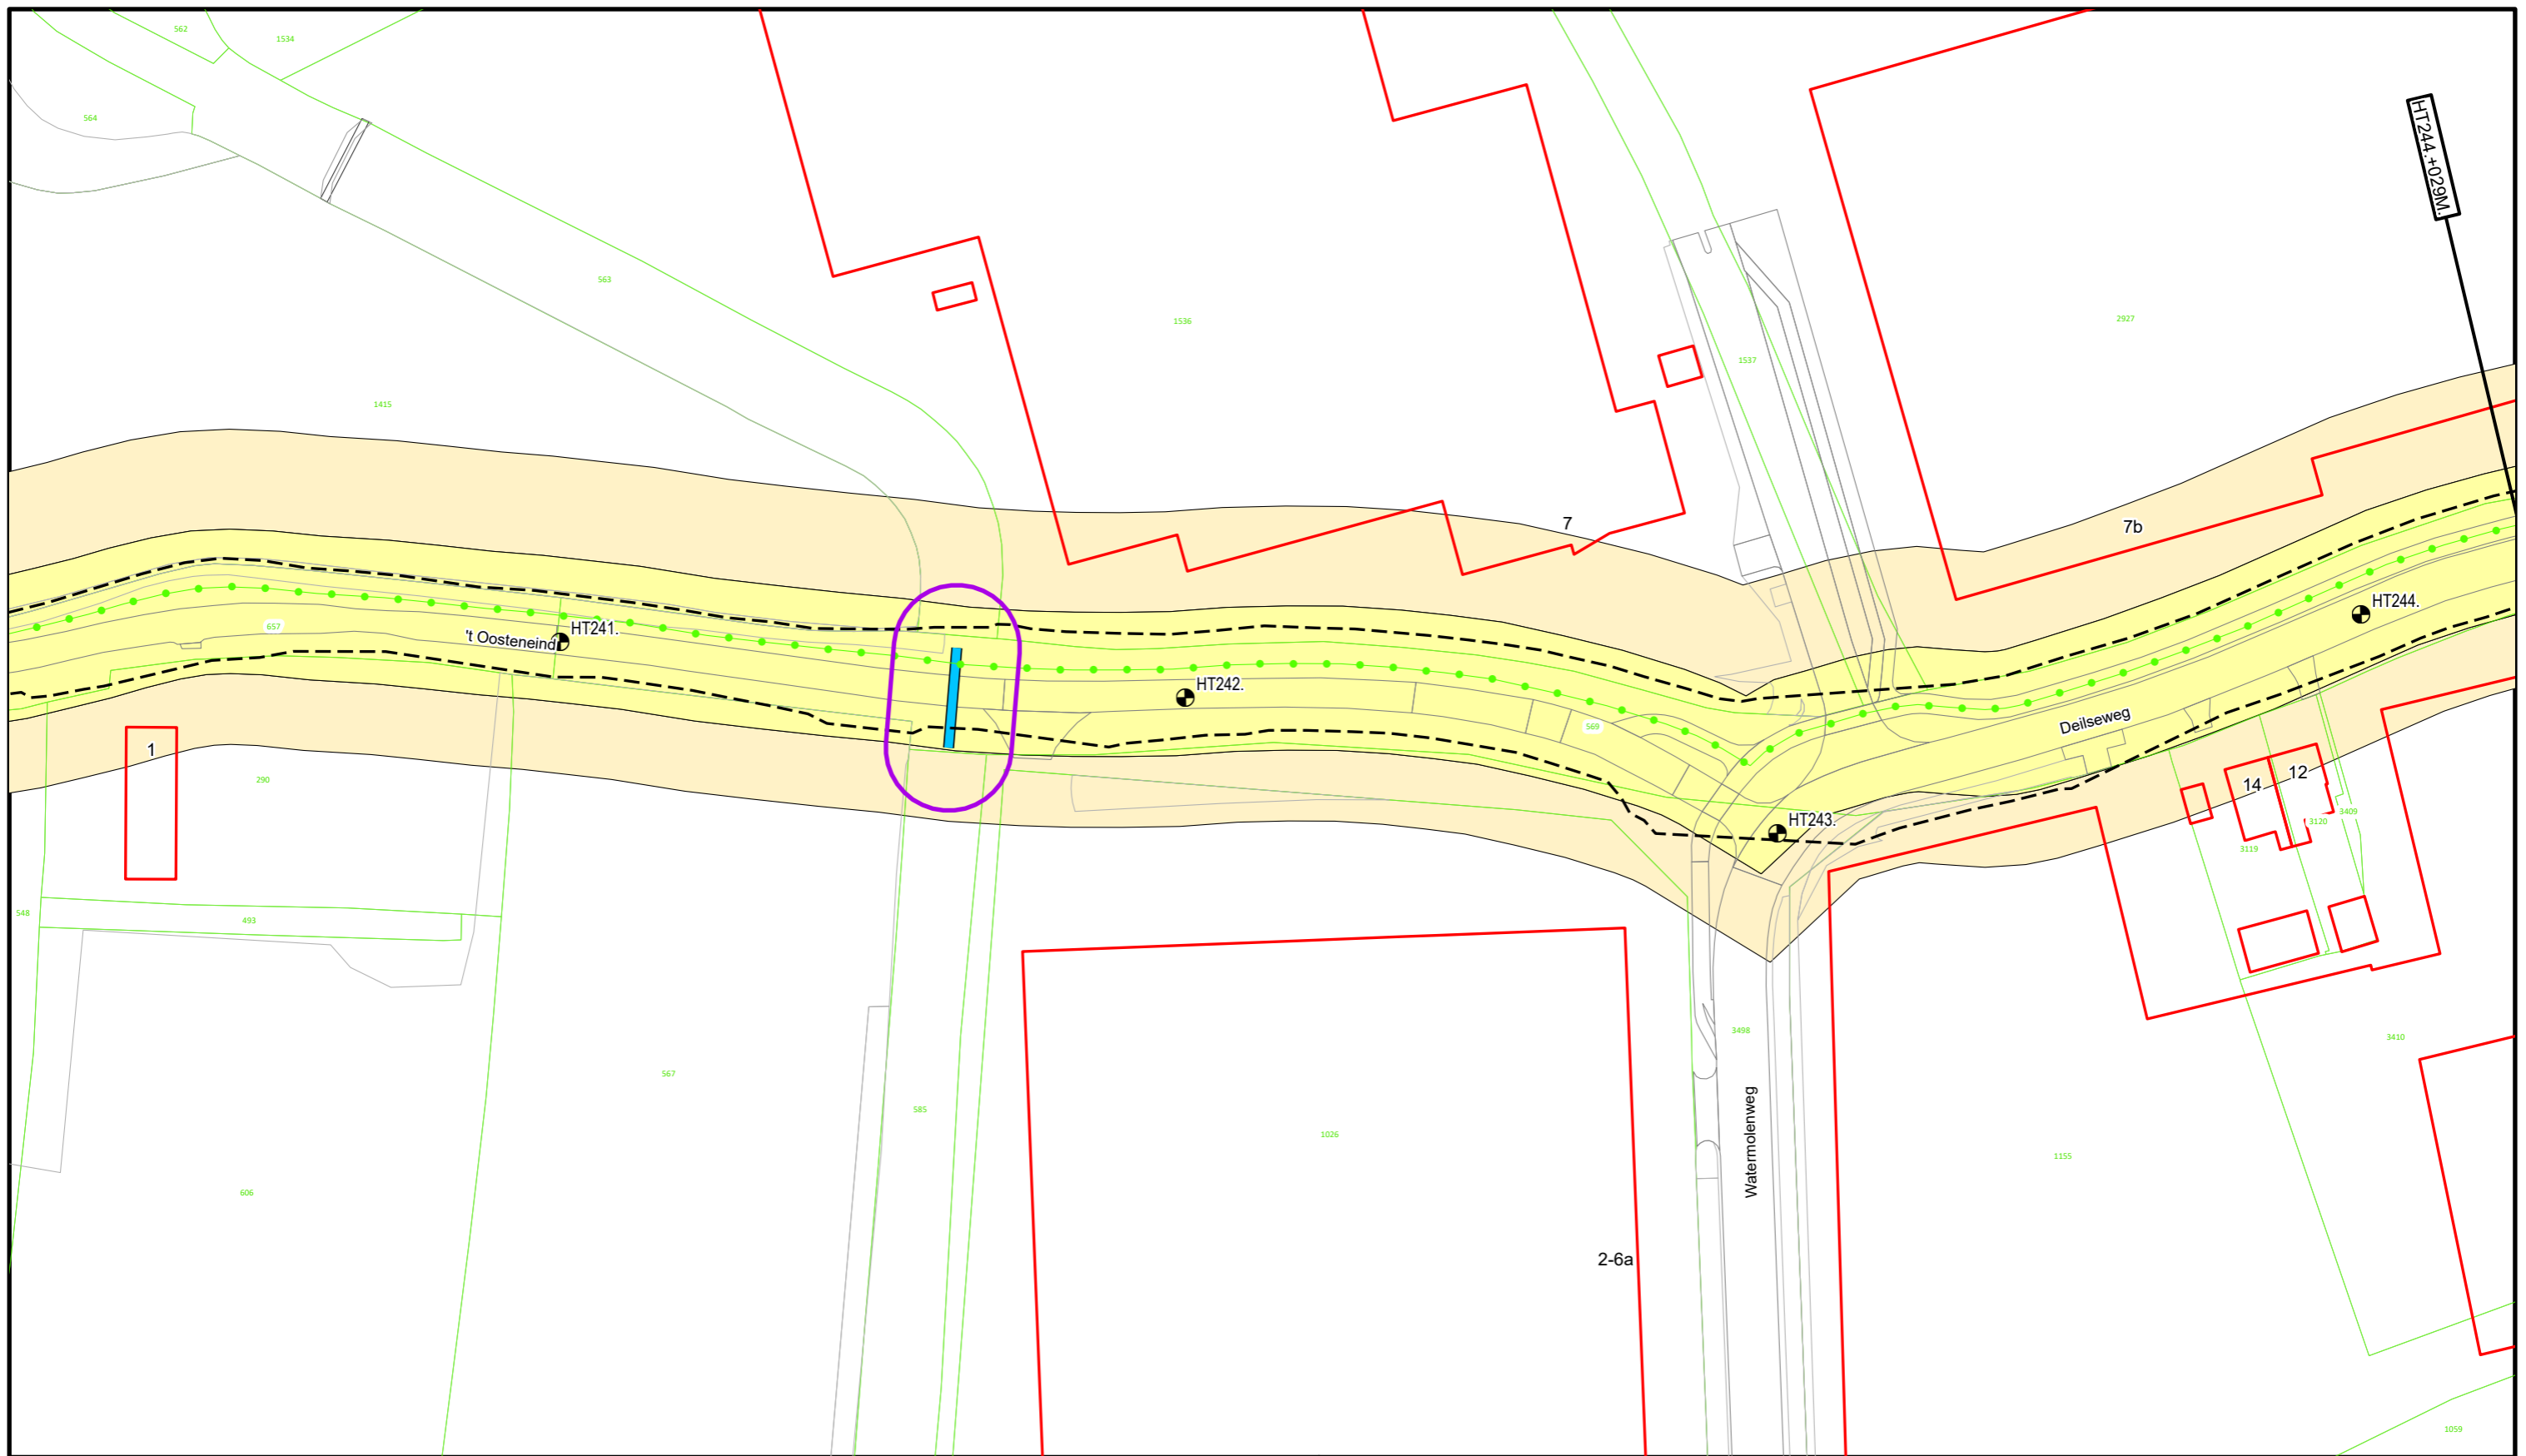

Voor Legenda zie overzicht achter in het boek.


**Waterschap
Rivierenland**
 Bezoekadres: De Blomboogerd 1
 Postadres: Postbus 599
 4003 AN, Tiel
 tel: (0344) 64 90 90
 URL: www.waterschaprivierenland.nl

Legger : Zuider Lingedijken		
Onderdeel :	Situatie Legger	
Dijkpaaltraject :	HT	Datum : 2022
Getekend :	T-DAM	Blad : 067 van : 098
Opname datum :	-	Status : Vastgesteld
Besluitnr. :	2022048944	Versie : -
Tekeningnr. :	HT067	Schaal : 1:1000
		Formaat : A3


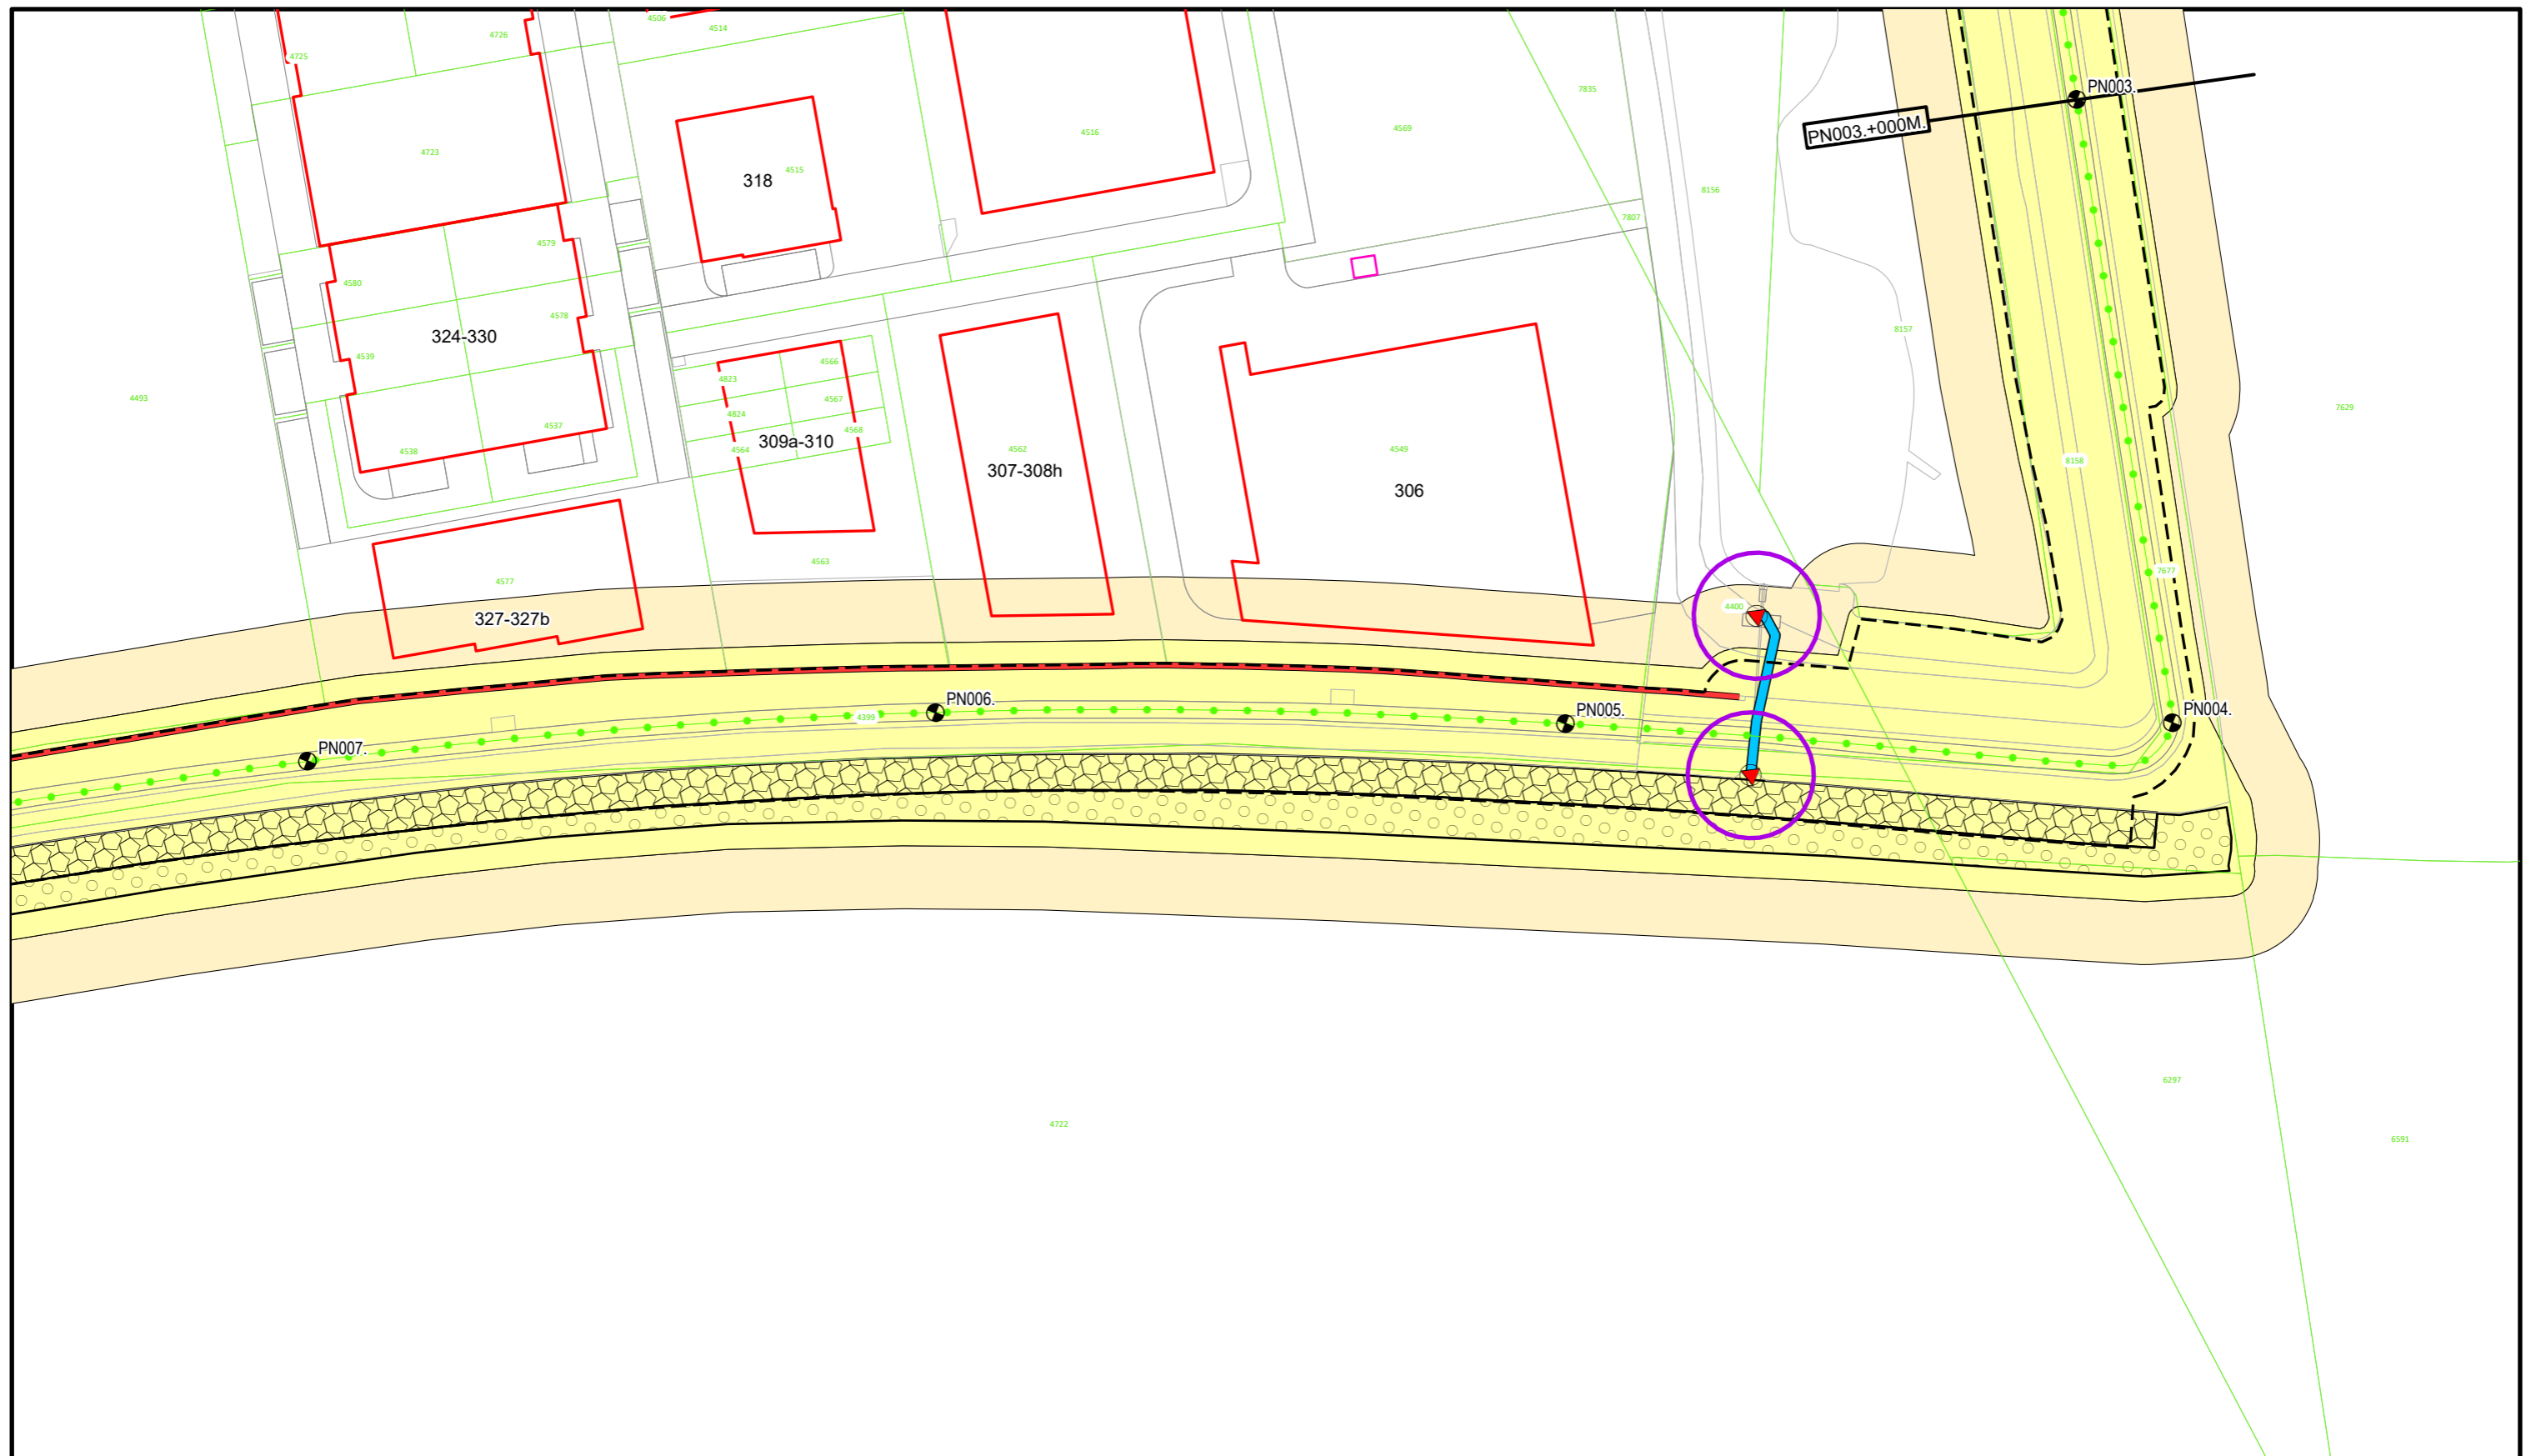


Voor Legenda zie overzicht achter in het boek.


**Waterschap
Rivierenland**
 Bezoekadres: Postadres:
 De Blomboogerd 1 Postbus 599
 4003 AN, Tiel
 tel: (0344) 64 90 90
 URL: www.waterschaprivierenland.nl

Legger : Polder Nieuwland

Onderdeel : Situatie Legger		Datum : 2022	Blad : 002 van : 006
Dijkpaaltraject : PN		Getekend : T-DAM	Status : Vastgesteld
Opname datum : -		Versie : -	
Besluitnr. : 2022048944		Schaal : 1:1000	
Tekeningnr. : PN002		Formaat : A3	

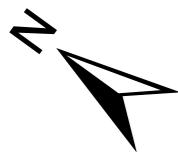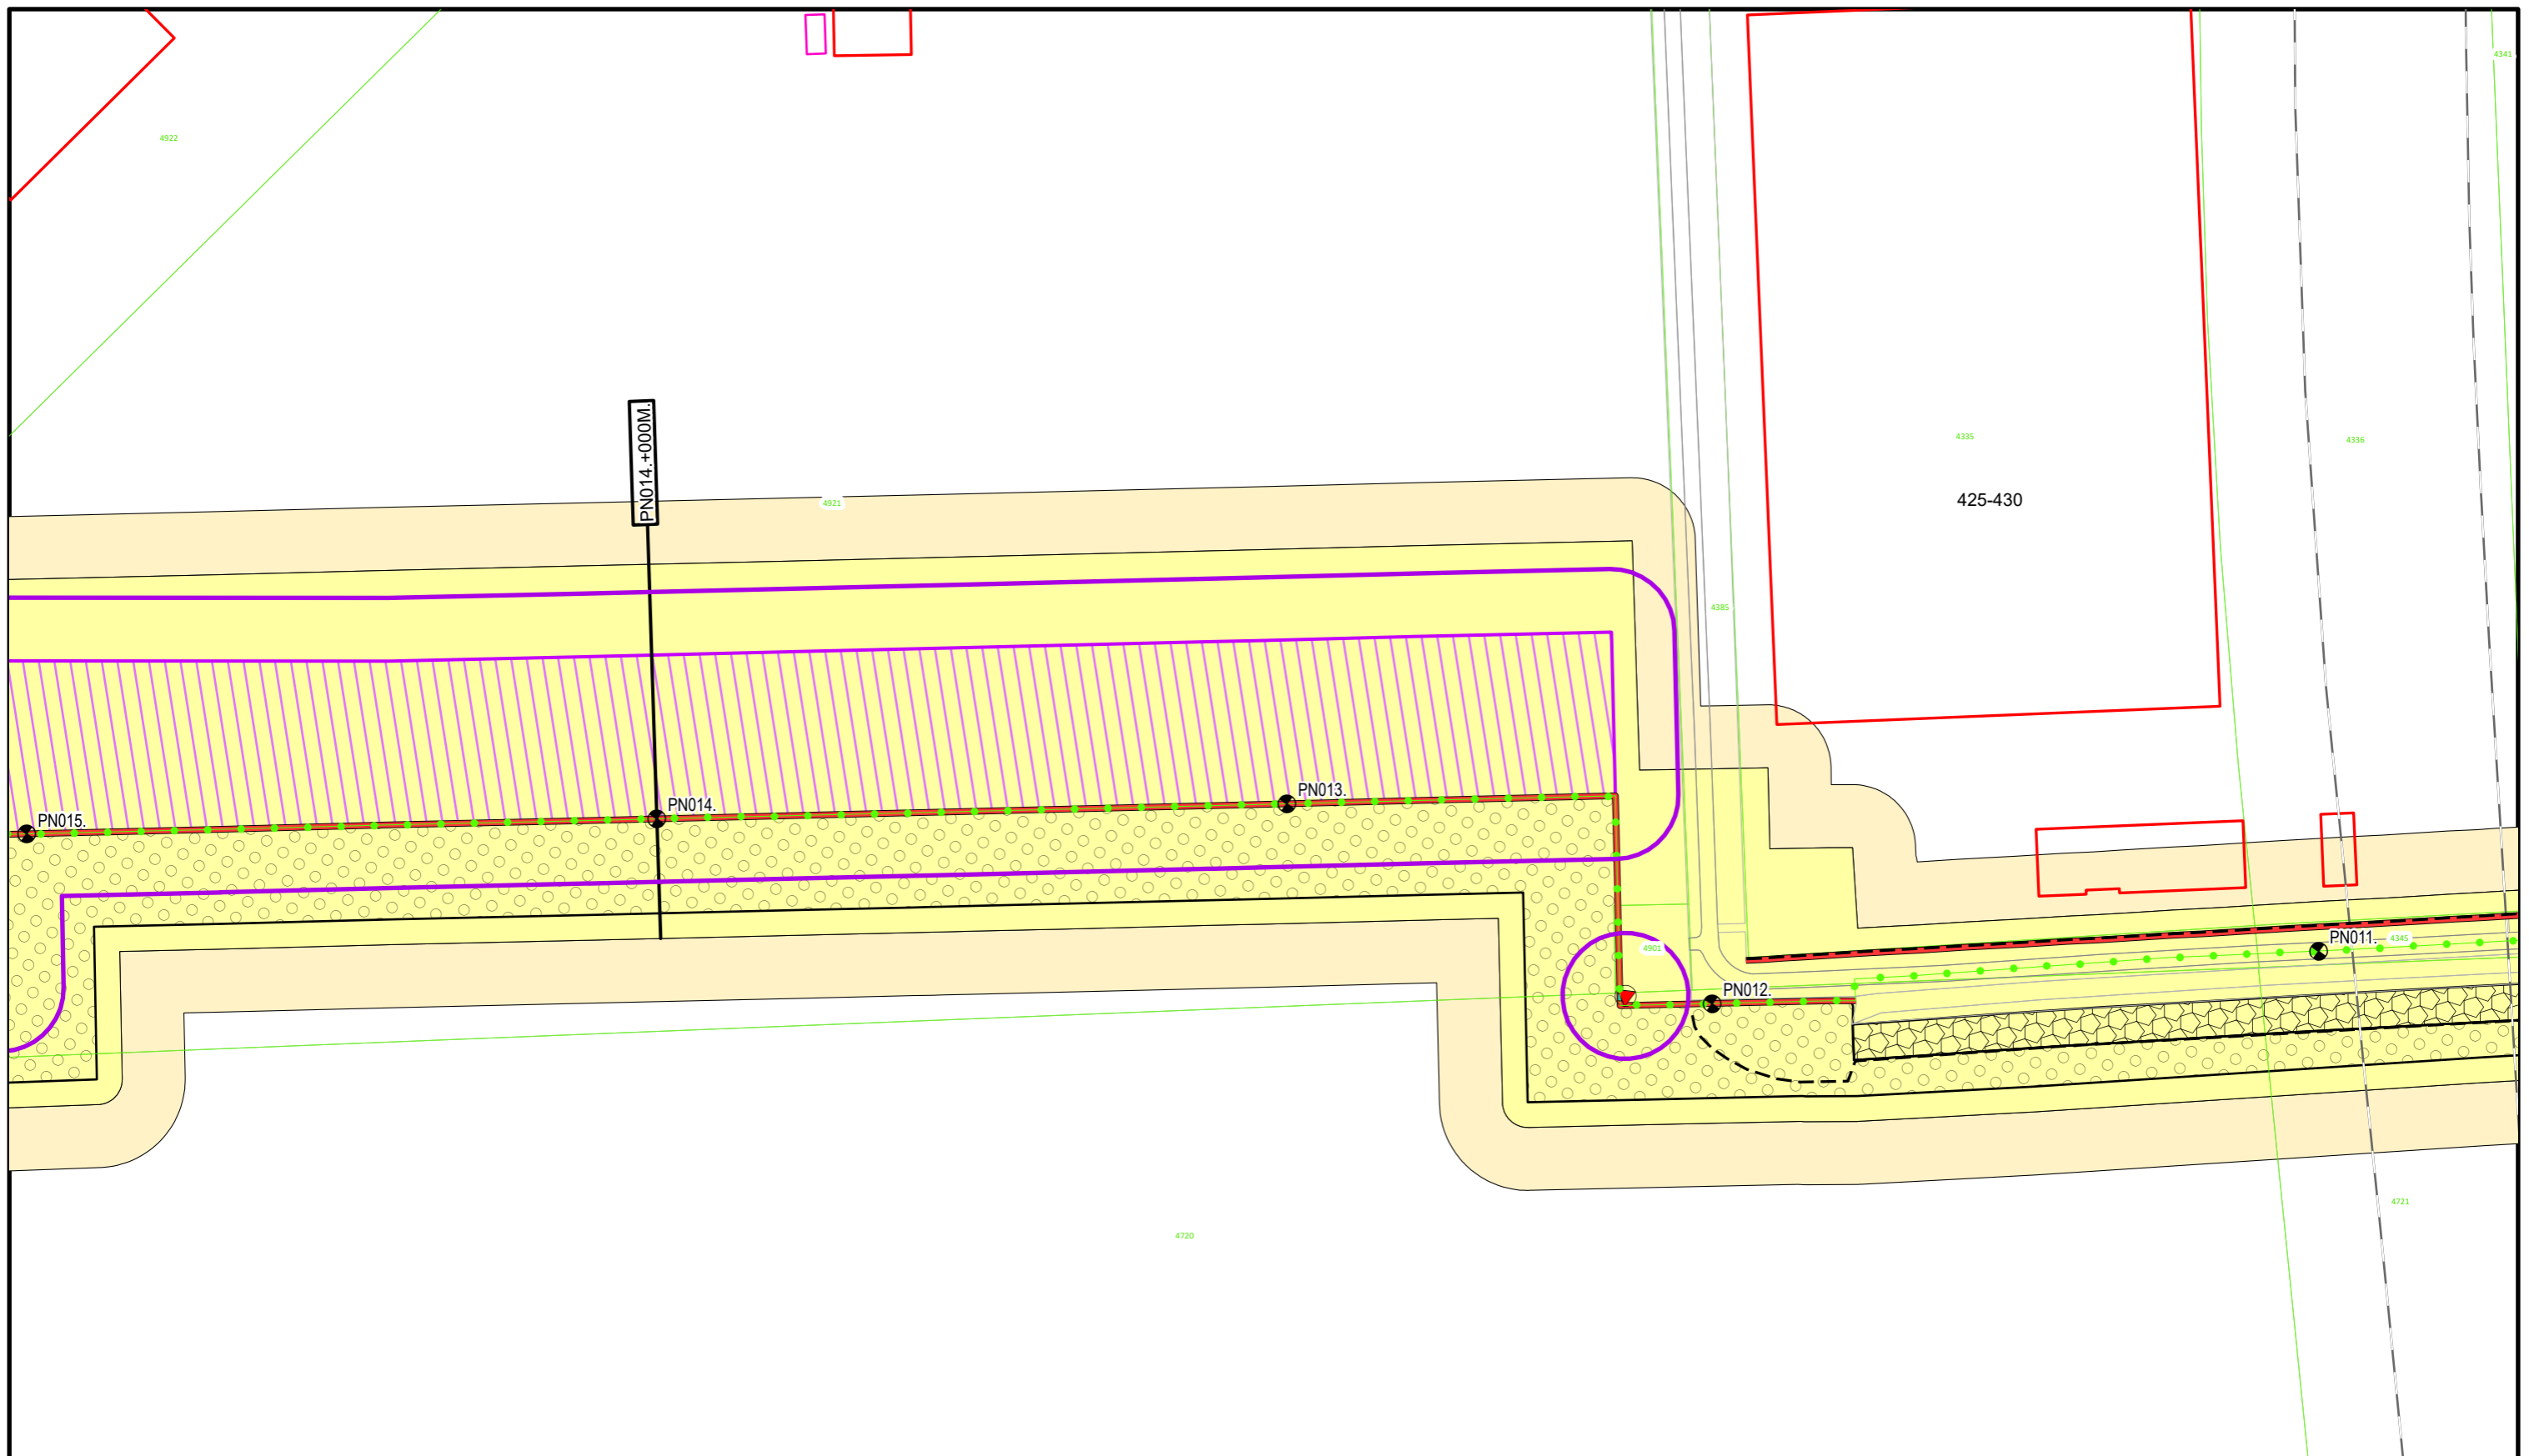

Voor Legenda zie overzicht achter in het boek.




Bezoekadres: De Blomboogerd 1
4003 AN, Tiel
tel: (0344) 64 90 90
URL: www.waterschaprivierenland.nl

Postadres: Postbus 599

Legger : Polder Nieuwland

Onderdeel : Situatie Legger		Datum : 2022	Blad : 004 van : 006
Dijkpaaltraject : PN		Getekend : T-DAM	Status : Vastgesteld
Opname datum : -		Versie : -	
Besluitnr. : 2022048944		Schaal : 1:1000	
Tekeningnr. : PN004		Formaat : A3	

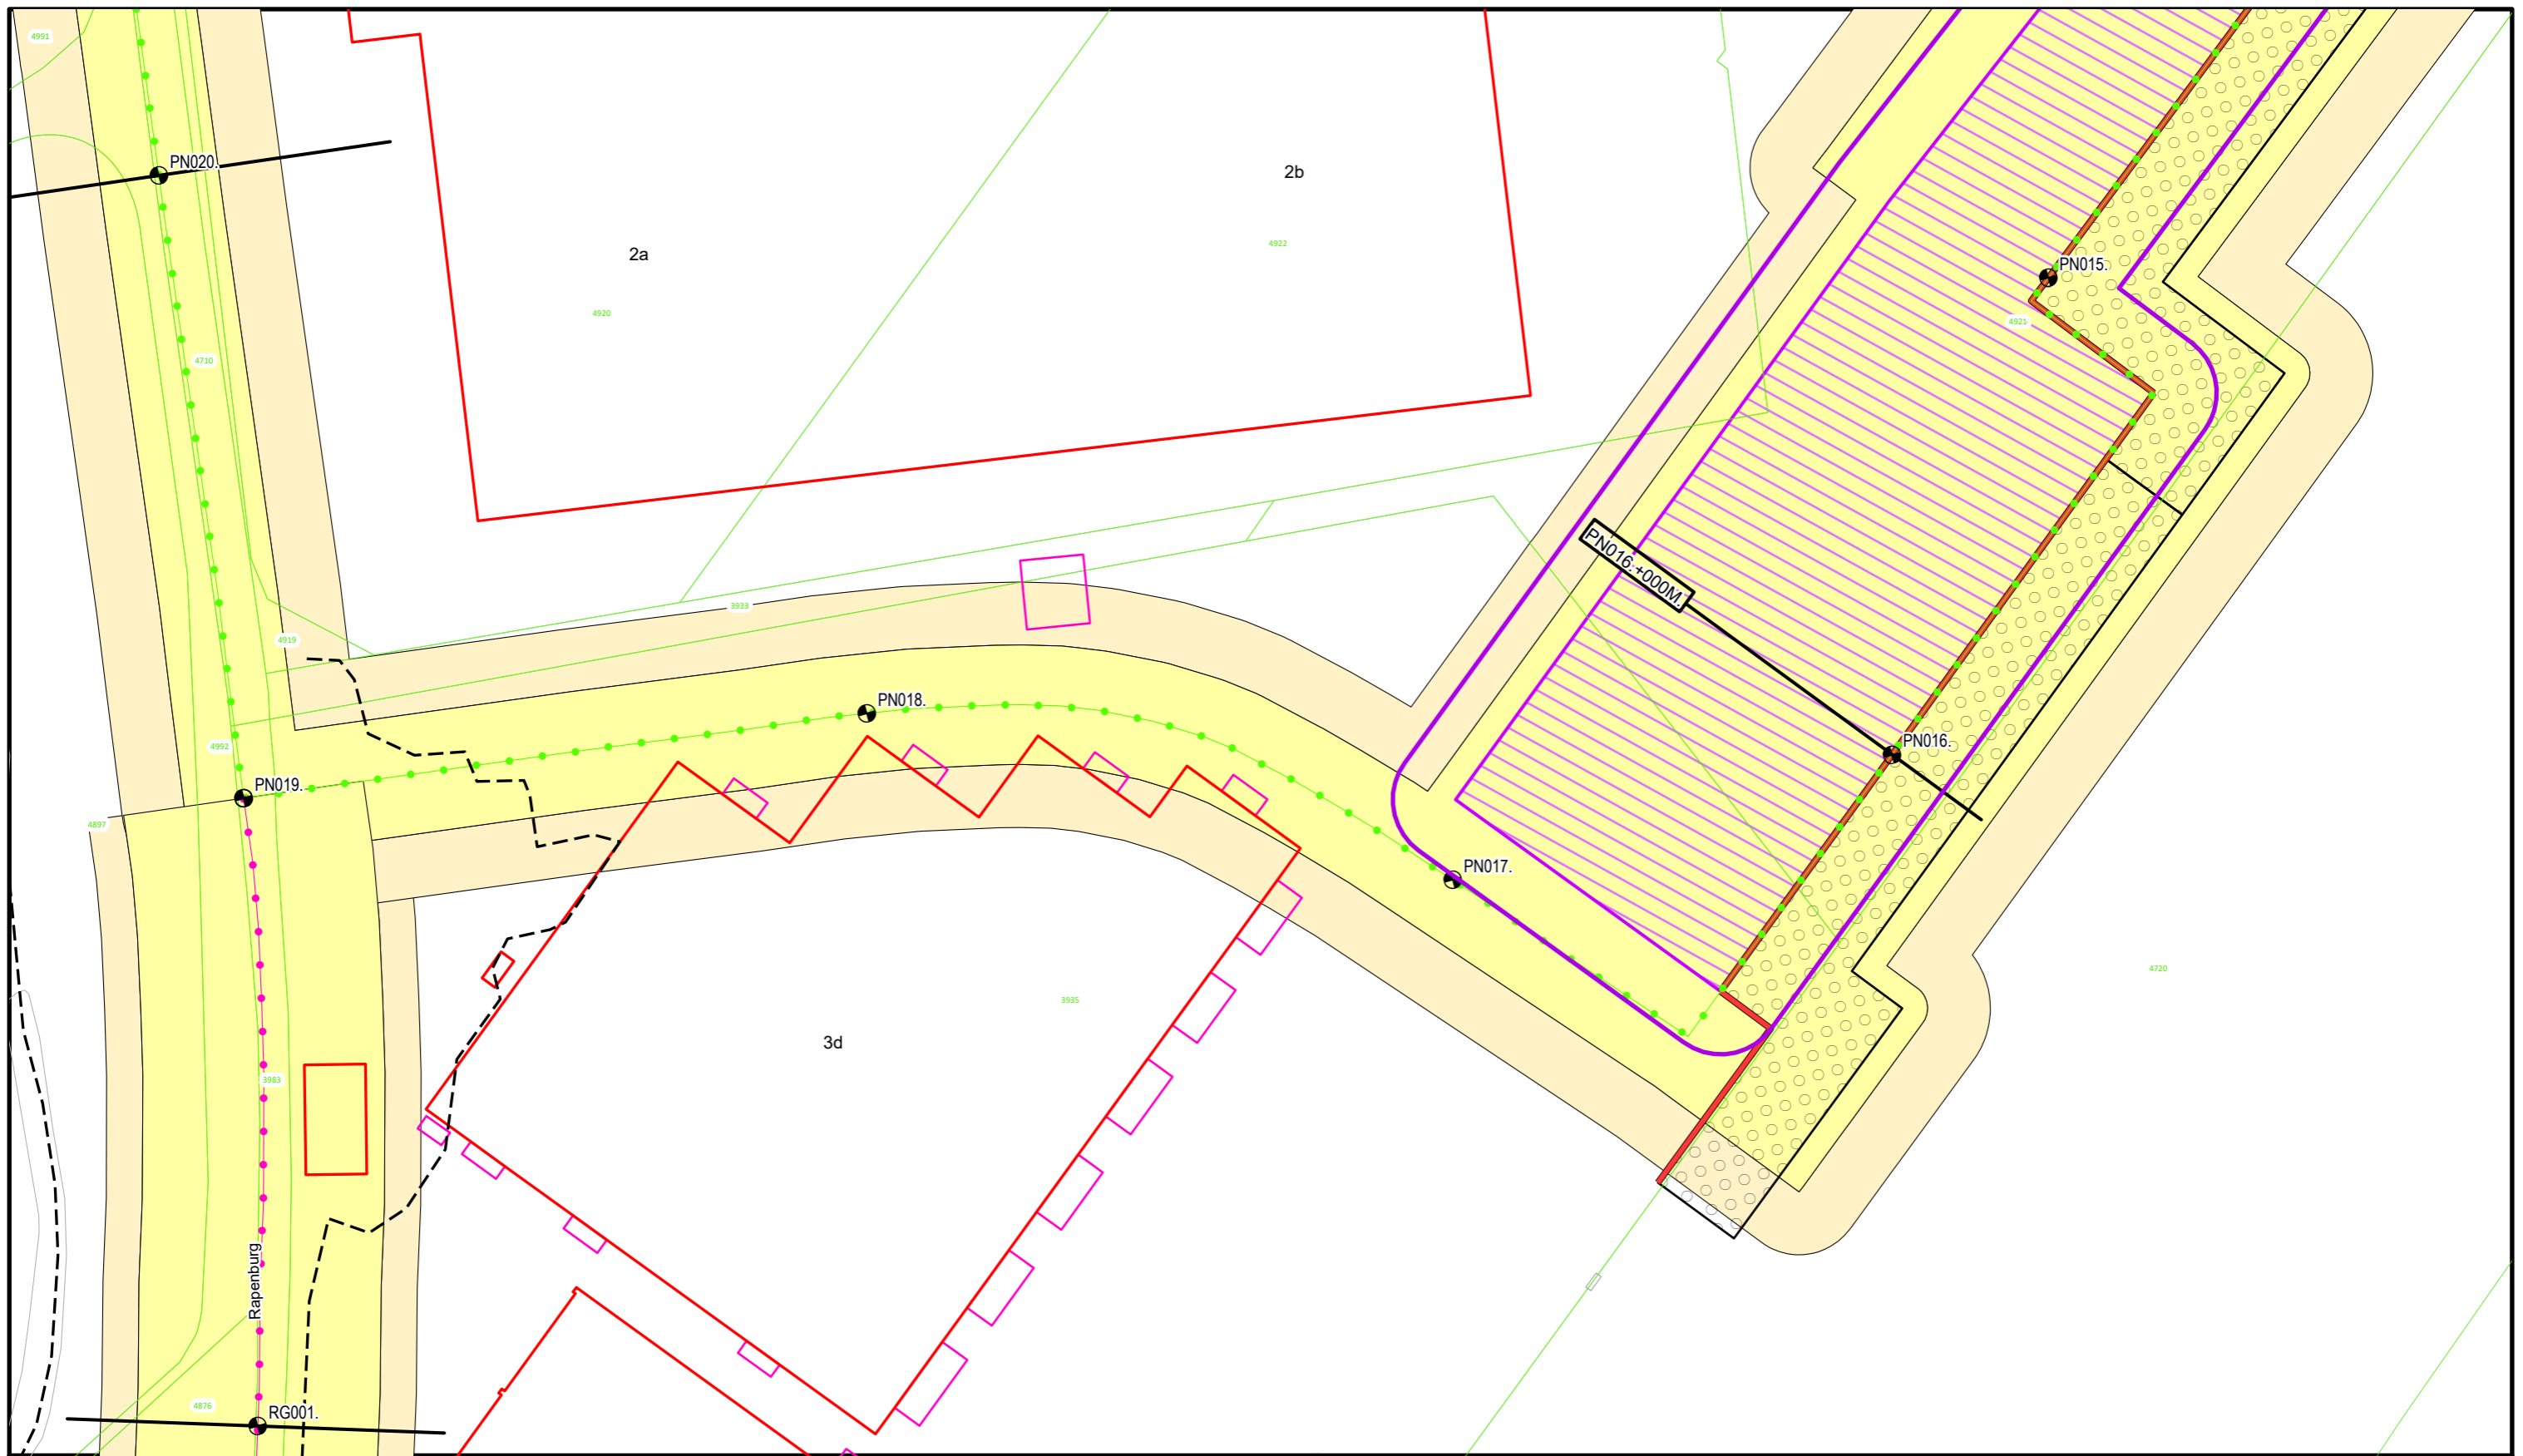

Voor Legenda zie overzicht achter in het boek.




Bezoekadres: De Blomboogerd 1
 4003 AN, Tiel
 tel: (0344) 64 90 90
 URL: www.waterschaprivierenland.nl

Postadres: Postbus 599
 4003 AN, Tiel

Legger : Polder Nieuwland

Onderdeel : Situatie Legger		Datum : 2022	Blad : 005 van : 006
Dijkpaaltraject : PN		Getekend : T-DAM	Status : Vastgesteld
Opname datum : -		Bestuurnr. : 2022048944	Versie : -
Tekeningnr. : PN005		Schaal : 1:1000	Formaat : A3

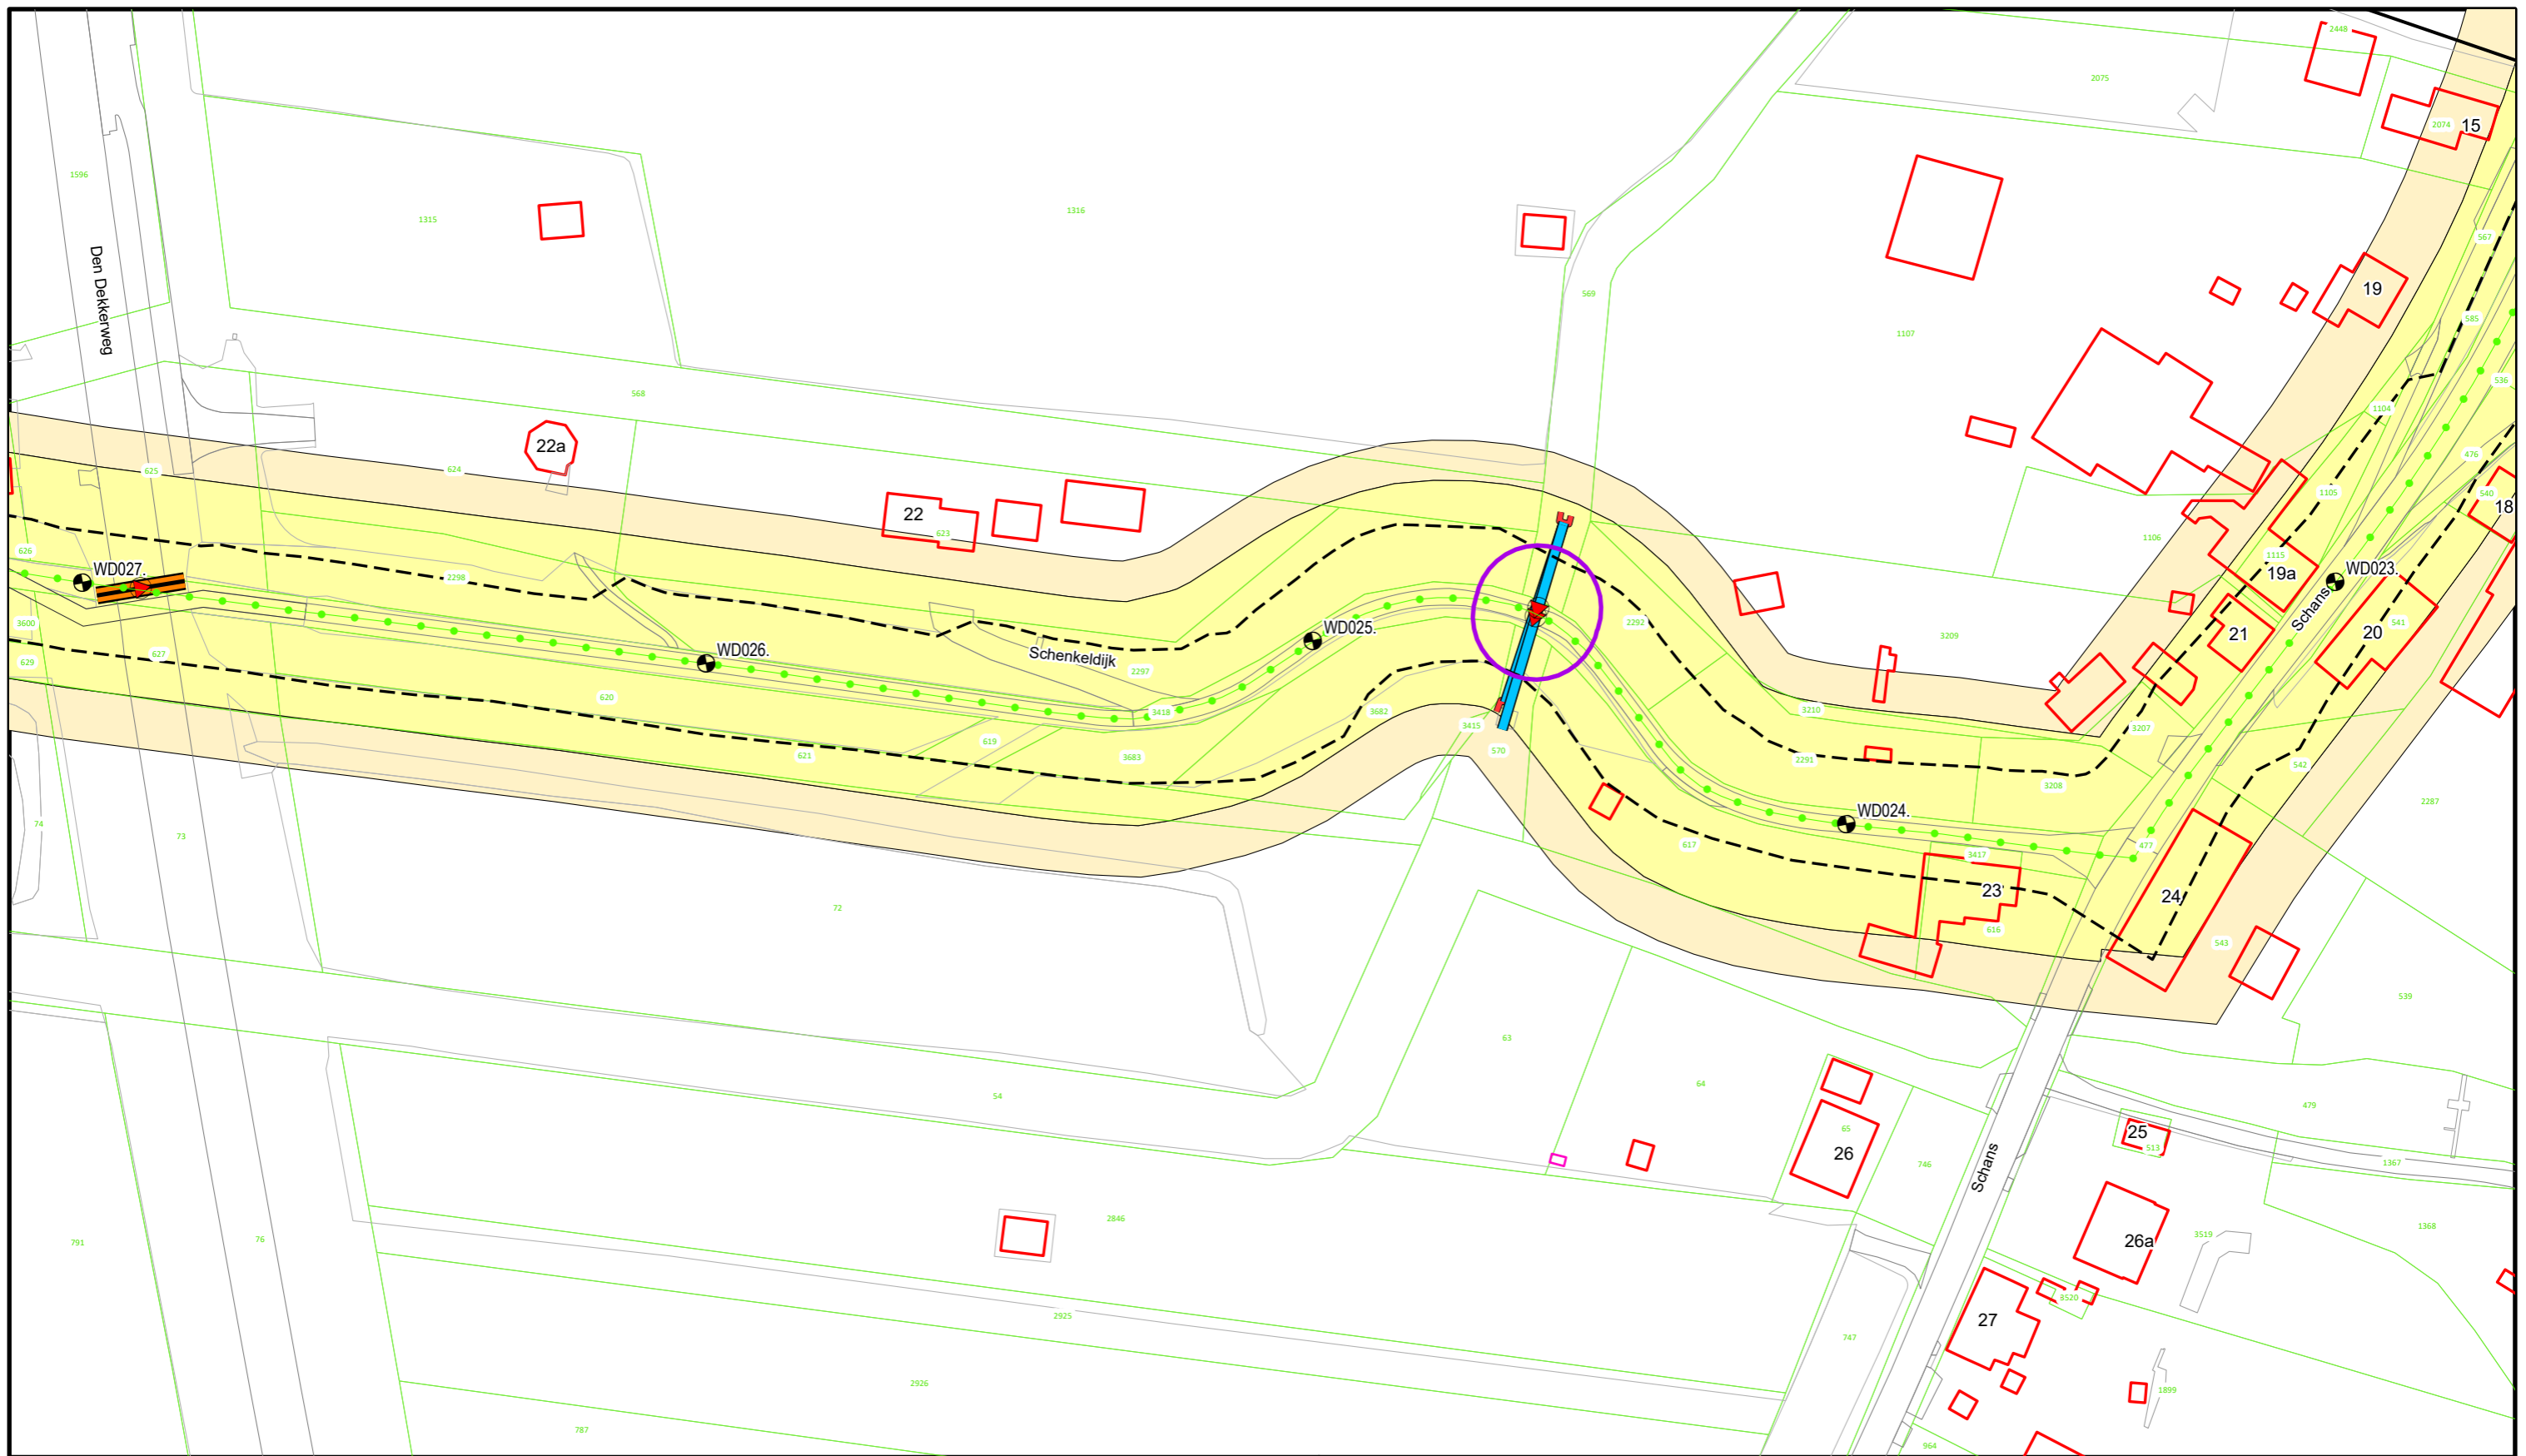

Voor Legenda zie overzicht achter in het boek.



Bezoekadres: Postadres:
De Blomboogerd 1 Postbus 599
4003 AN, Tiel
tel: (0344) 64 90 90
URL: www.waterschaprivierenland.nl

Legger : Werkense Dijk

Onderdeel : Situatie Legger

Dijkpaaltraject : WD

Getekend : T-DAM

Opname datum : -

Besluitnr. : 2022048944

Tekeningnr. : WD007

Datum : 2022


Blad : 007 van : 017

Status : Vastgesteld

Versie : -

Schaal : 1:1000

Formaat : A3

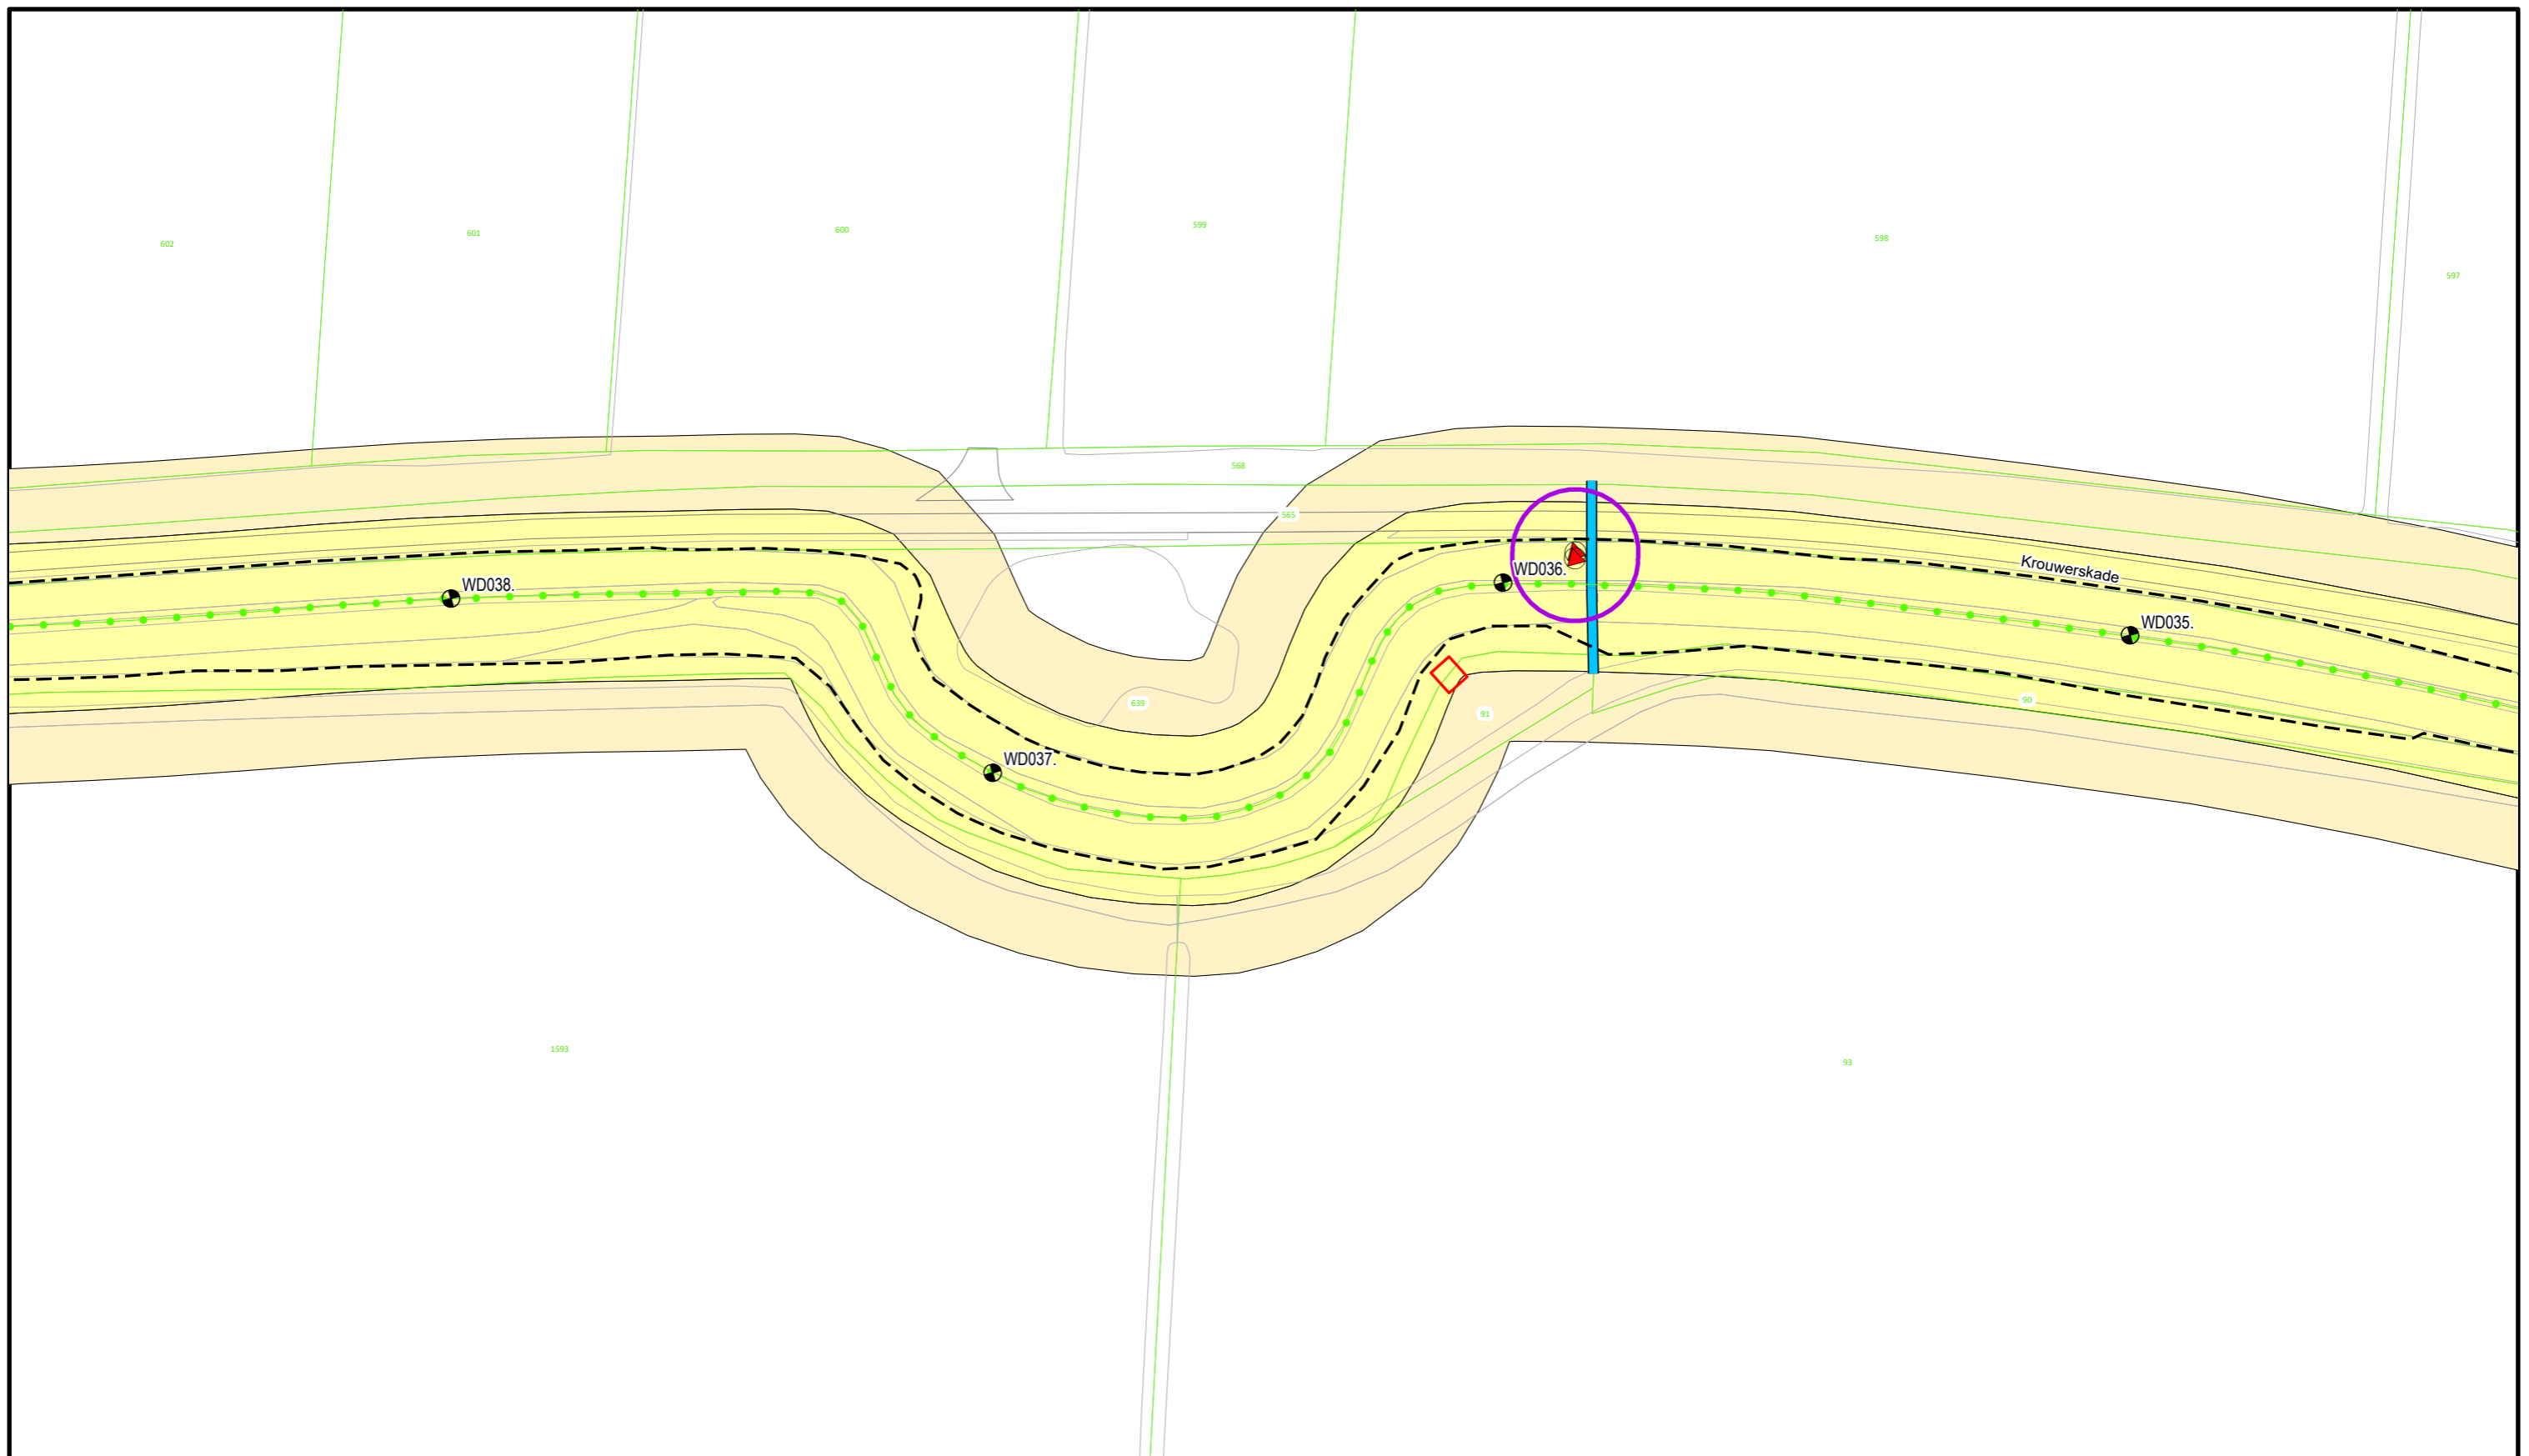

Voor Legenda zie overzicht achter in het boek.



Bezoekadres: De Blomboogerd 1
 4003 AN, Tiel
 tel: (0344) 64 90 90
 URL: www.waterschaprivierenland.nl

Postadres: Postbus 599
 599
 598
 597

Legger : Werkense Dijk

Onderdeel : Situatie Legger		Datum : 2022	Blad : 010 van : 017
Dijkpaaltraject : WD		Getekend : T-DAM	Status : Vastgesteld
Opname datum : -		Versie : -	
Besluitnr. : 2022048944		Schaal : 1:1000	
Tekeningnr. : WD010		Formaat : A3	



Beeldmateriaal.nl



Voor Legenda zie overzicht achter in het boek.



Bezoekadres: De Blomboogerd 1
 4003 AN, Tiel
 tel: (0344) 64 90 90
 URL: www.waterschaprivierenland.nl

Postadres: Postbus 599
 4003 AN, Tiel

Legger : Zomerkade Bemmelen

Onderdeel : Situatie Legger		Datum : 2022	Blad : 011	van : 013
Dijkpaaltraject :		Getekend : T-DAM	Status : Vastgesteld	
Opname datum : -		Versie : -		Schaal : 1:1000
Besluitnr. : 2022048944		Tekeningnr. : Bemmelen-011		Formaat : A3



Voor Legenda zie overzicht achter in het boek.




Bezoekadres: De Blomboogerd 1
 4003 AN, Tiel
 tel: (0344) 64 90 90
 URL: www.waterschaprivierenland.nl

Postadres: Postbus 599
 4003 AN, Tiel

Legger : Polder Happen Hennip

Onderdeel : Situatie Legger		Datum : 2022	Blad : 006 van : 017
Dijkpaaltraject : HH		Getekend : T-DAM	Status : Vastgesteld
Opname datum : -		Versie : -	
Besluitnr. : 2022048944		Schaal : 1:1000	
Tekeningnr. : HH006		Formaat : A3	

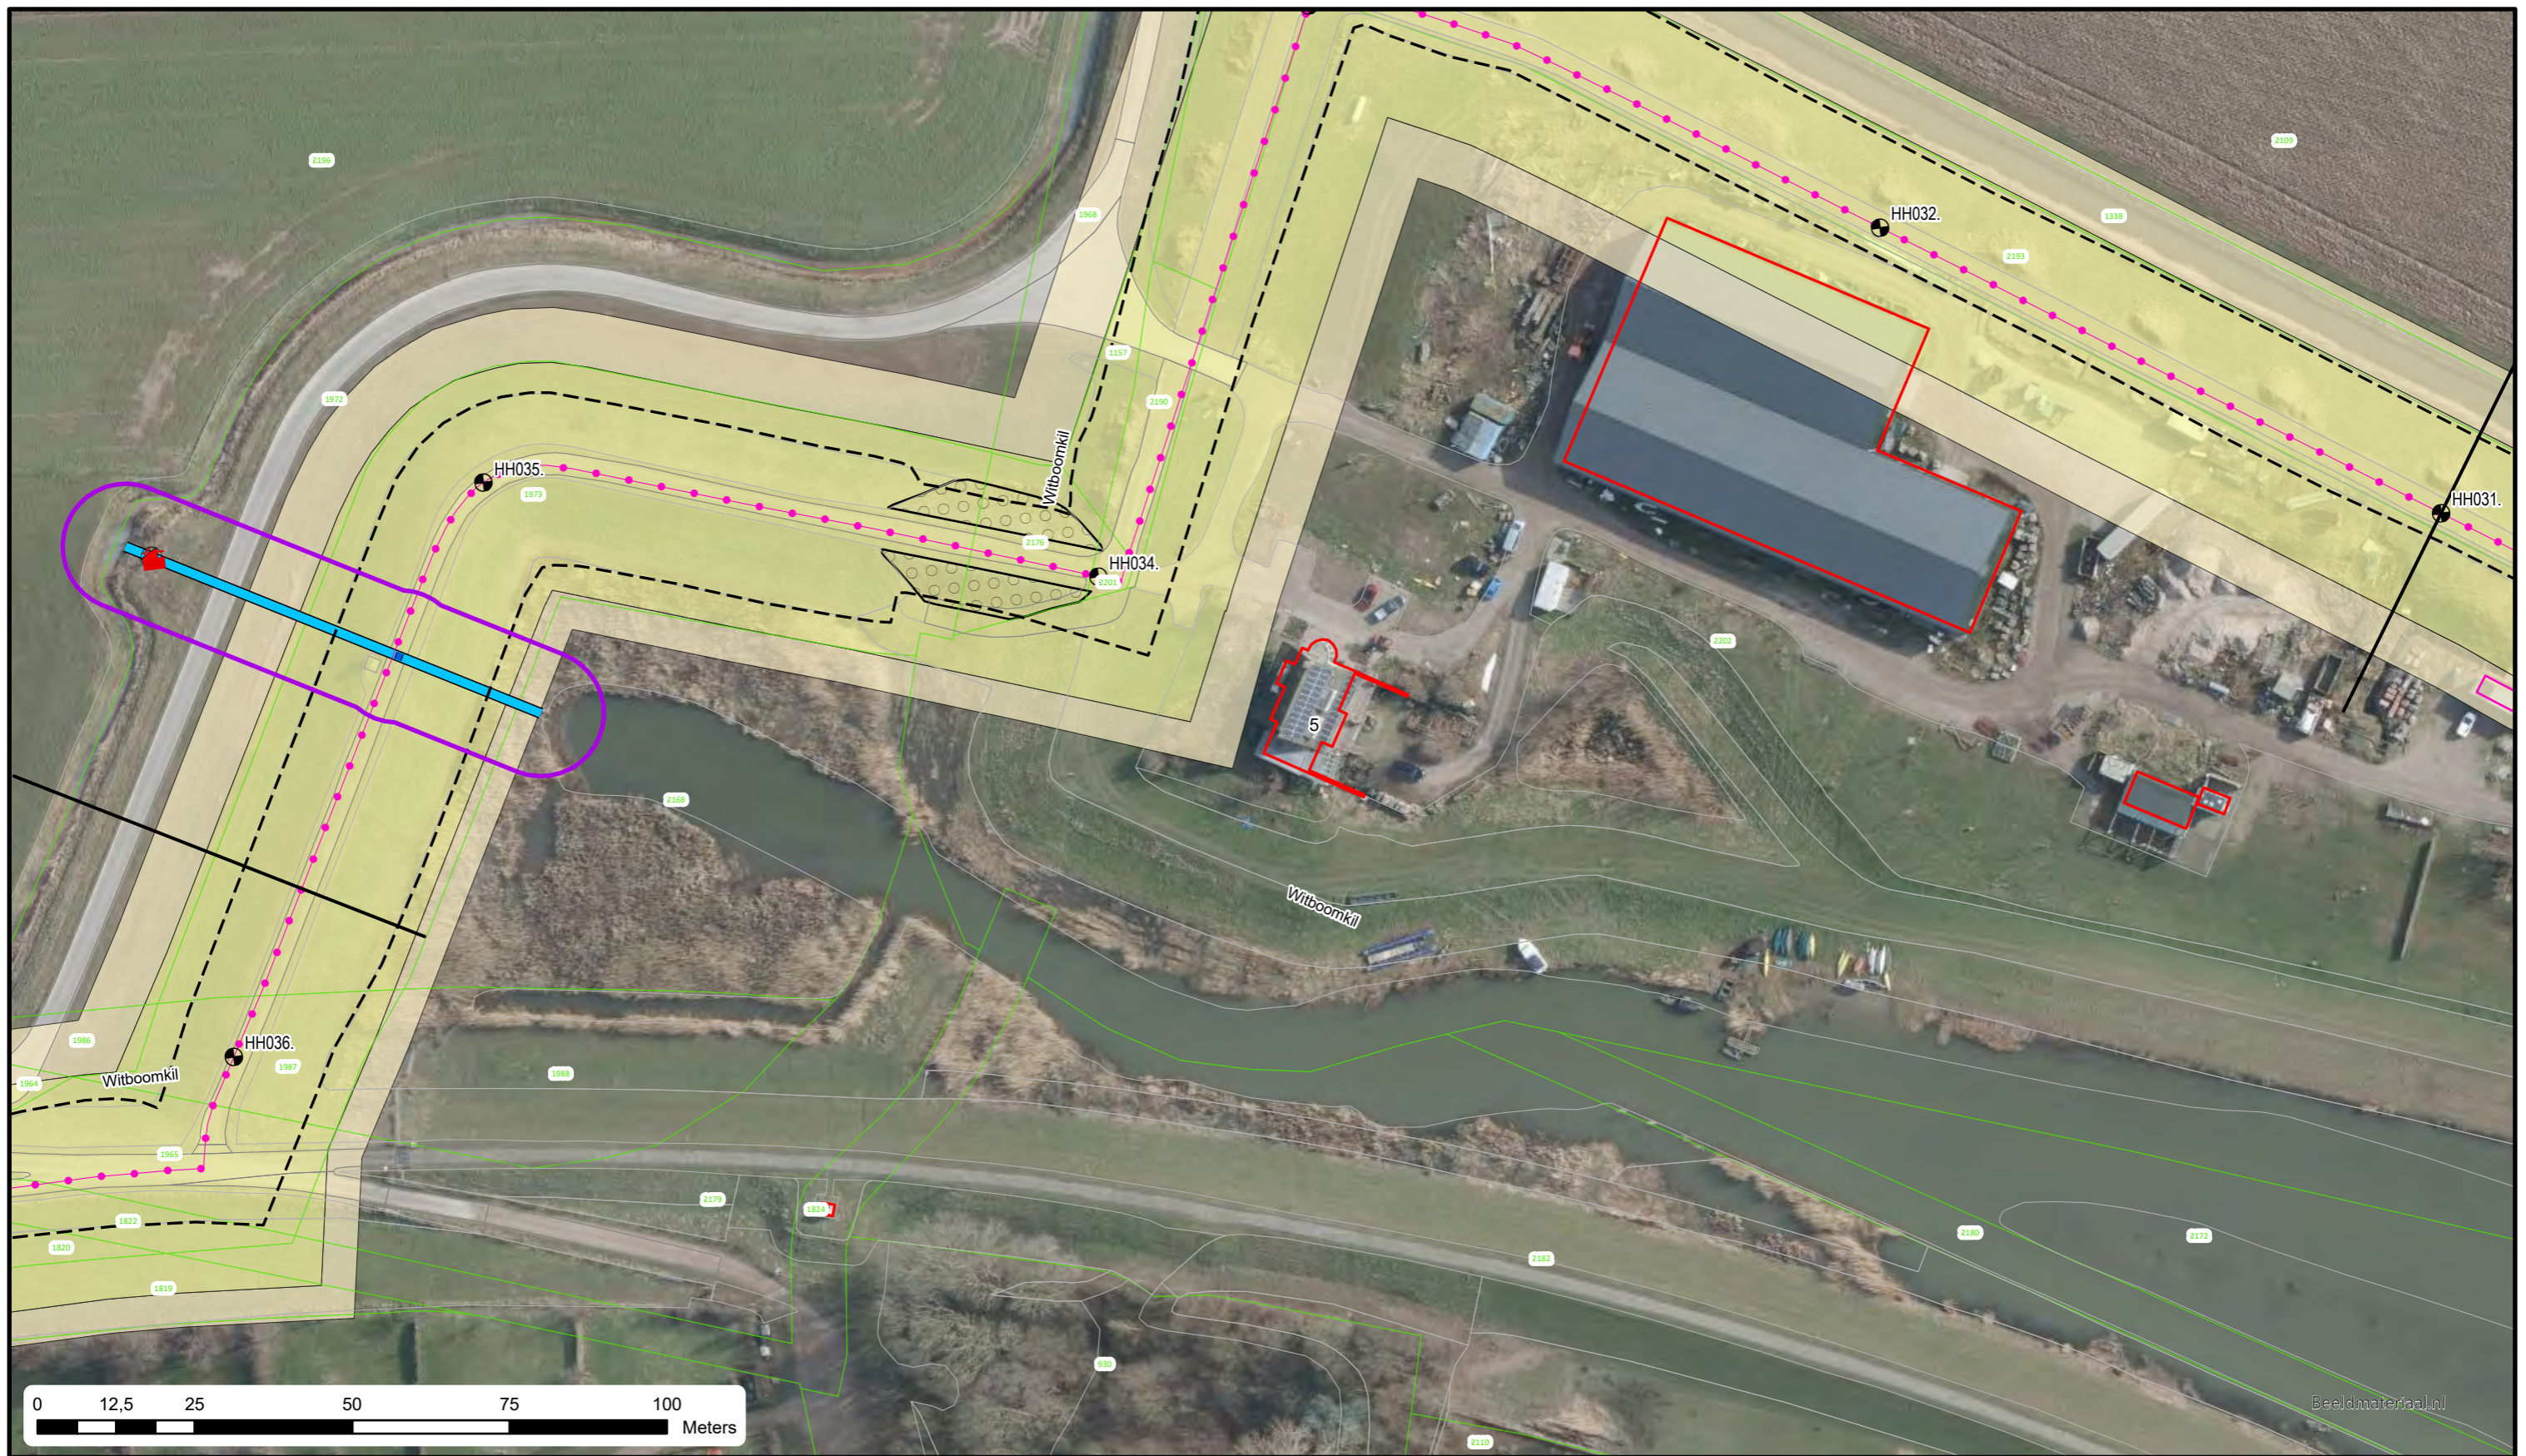

Voor Legenda zie overzicht achter in het boek.



Bezoekadres: Postadres:
 De Blomboogerd 1 Postbus 599
 4003 AN, Tiel
 tel: (0344) 64 90 90
 URL: www.waterschaprivierenland.nl

Legger : Polder Happen Hennip

Onderdeel :	Situatie Legger		
Dijkpaaltraject :	HH	Datum :	2022
Getekend :	T-DAM	Blad :	010 van : 017
Opname datum :	-	Status :	Vastgesteld
Besluitnr. :	2022048944	Versie :	-
Tekeningnr. :	HH010	Schaal :	1:1000
		Formaat :	A3



Voor Legenda zie overzicht achter in het boek.




Bezoekadres: De Blomboogerd 1
 Postadres: Postbus 599
 4003 AN, Tiel
 tel: (0344) 64 90 90
 URL: www.waterschaprivierenland.nl

Legger : Polder Happen Hennip

Onderdeel :	Situatie Legger		
Dijkpaaltraject :	HH	Datum :	2022
Getekend :	T-DAM	Blad :	011 van : 017
Opname datum :	-	Status :	Vastgesteld
Besluitnr. :	2022048944	Versie :	-
Tekeningnr. :	HH011	Schaal :	1:1000
		Formaat :	A3

Beeldmateriaal.nl

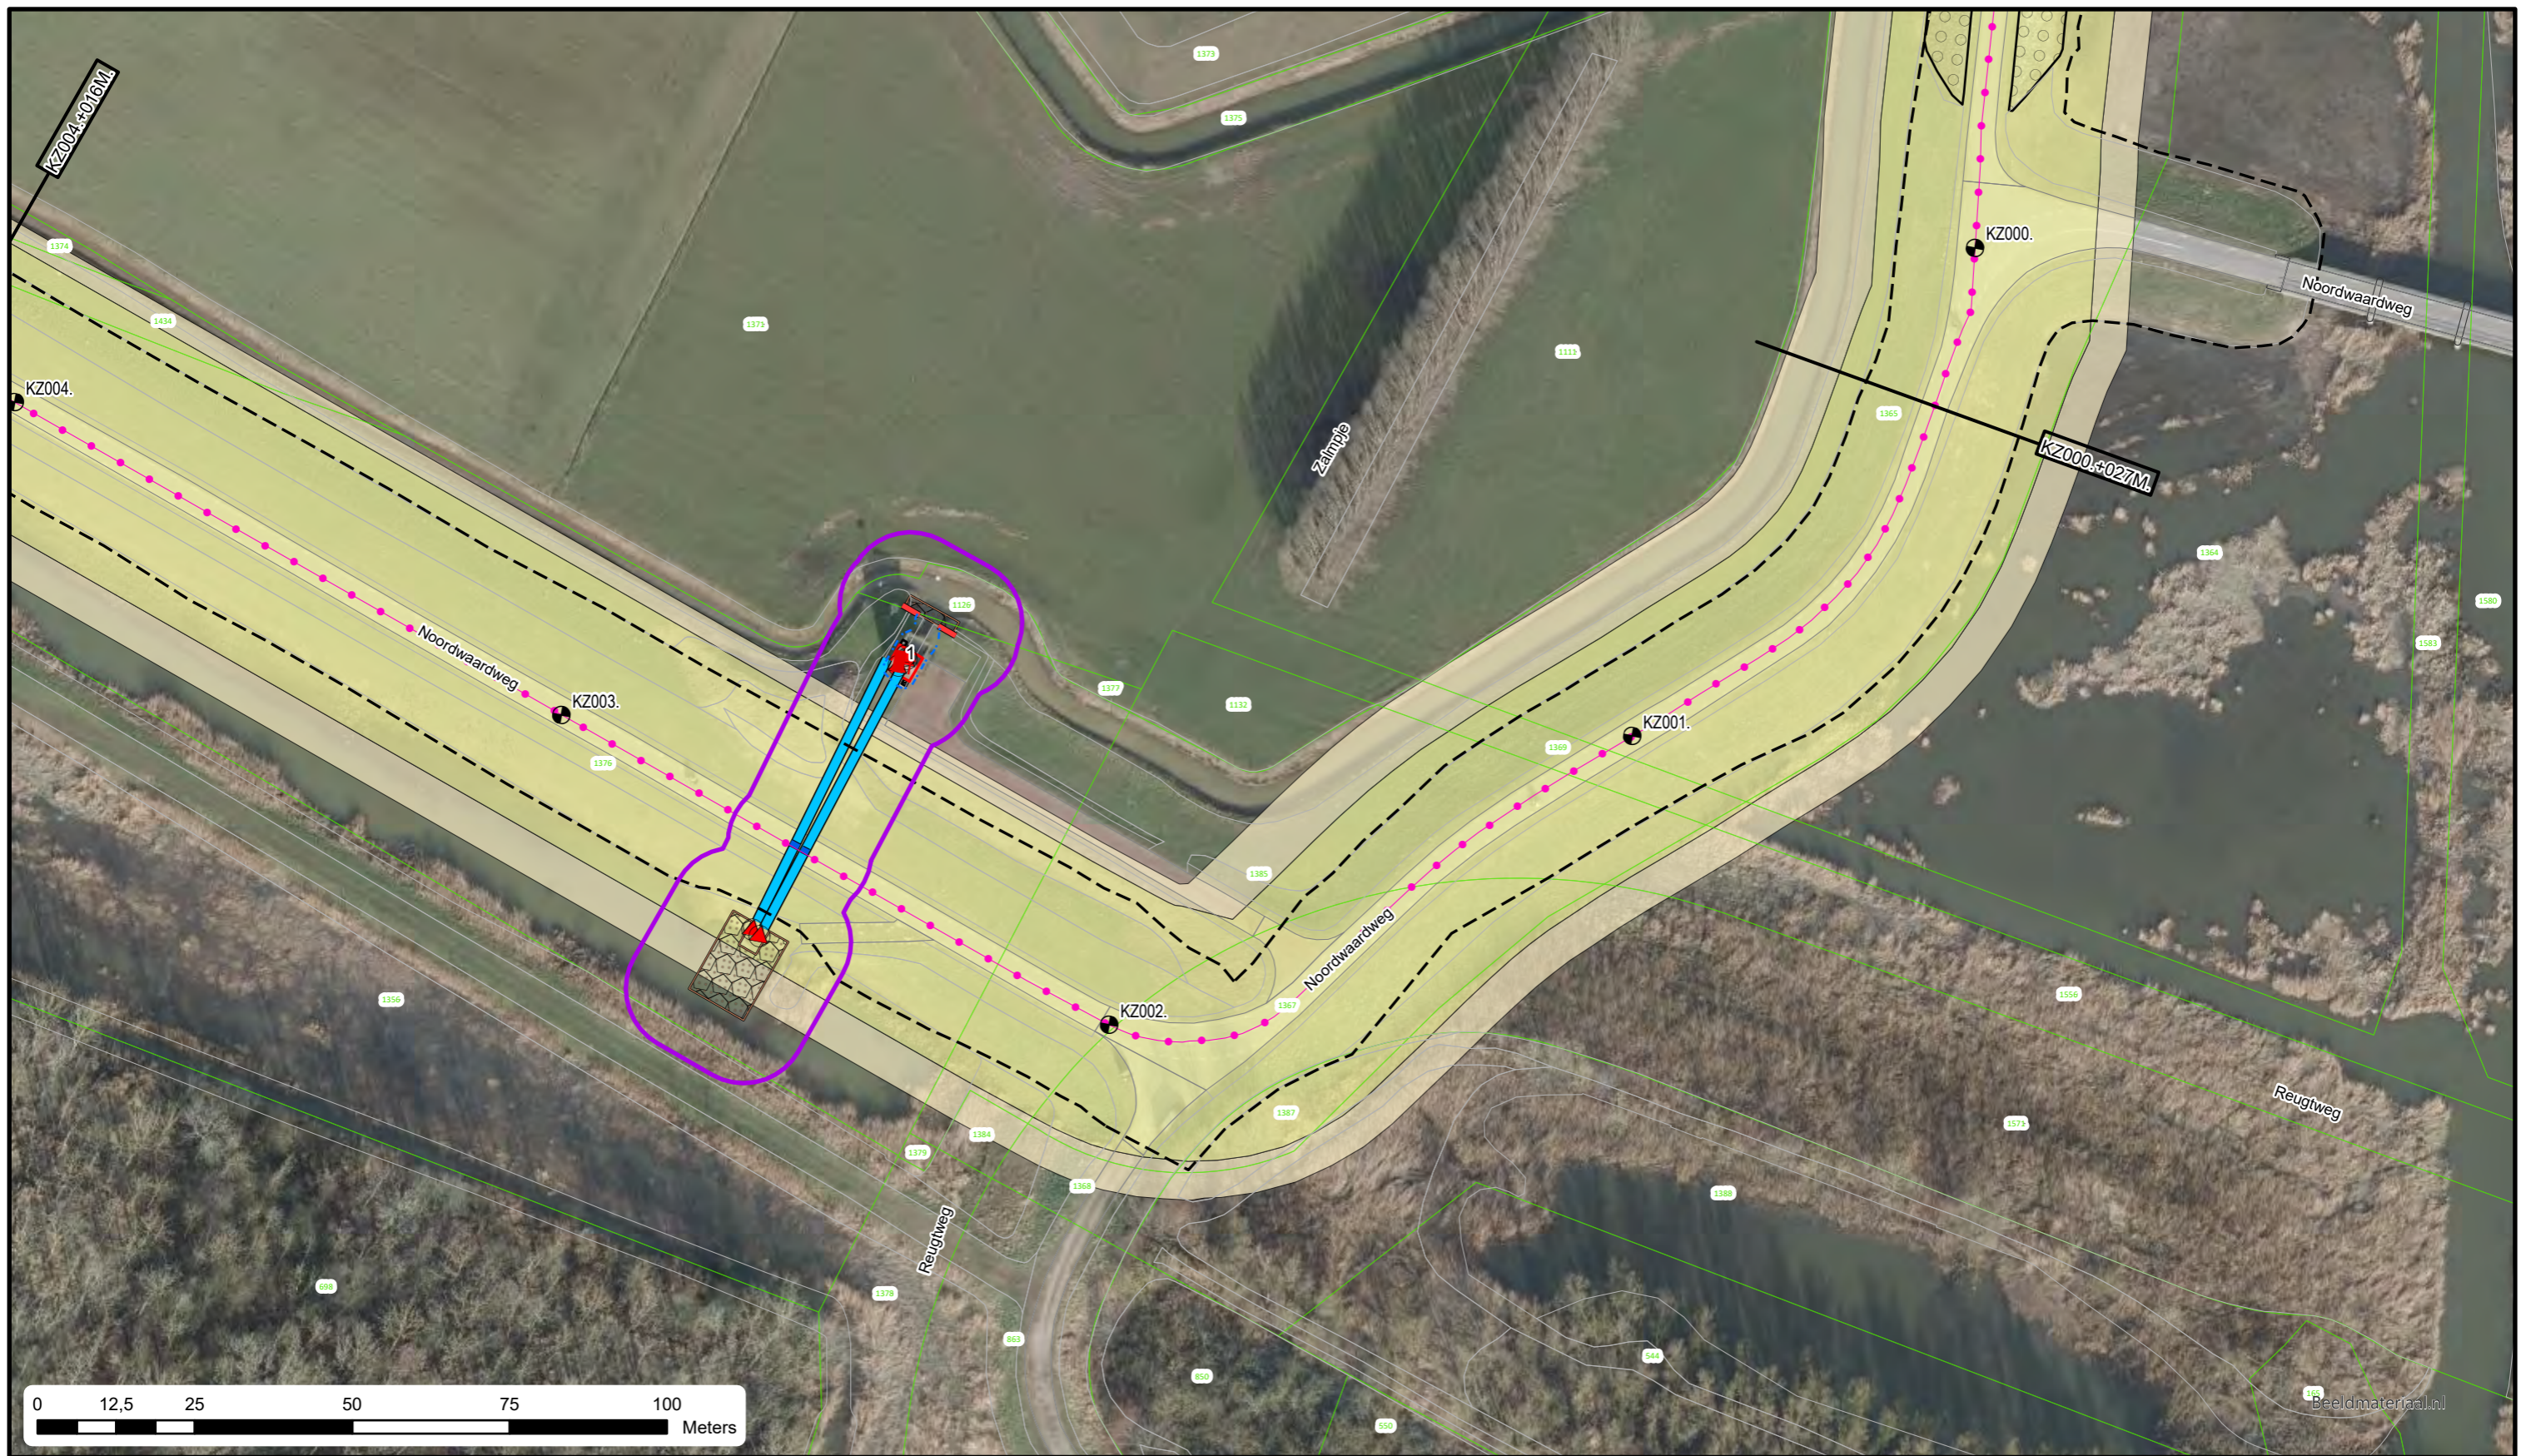


Voor Legenda zie overzicht achter in het boek.



Bezoekadres: Postadres:
De Blomboogerd 1 Postbus 599
4003 AN, Tiel
tel: (0344) 64 90 90
URL: www.waterschaprivierenland.nl

Legger : Polder Kleine Zalm

Onderdeel : Situatie Legger		Datum : 2022	Blad : 001 van : 006
Dijkpaaltraject : KZ		Getekend : T-DAM	Status : Vastgesteld
Opname datum : -		Versie : -	
Besluitnr. : 2022048944		Schaal : 1:1000	
Tekeningnr. : KZ001		Formaat : A3	

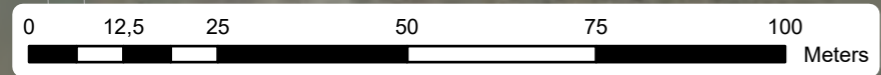


Voor Legenda zie overzicht achter in het boek.


**Waterschap
Rivierenland**
 Bezoekadres: De Blomboogerd 1
 Postadres: Postbus 599
 4003 AN, Tiel
 tel: (0344) 64 90 90
 URL: www.waterschaprivierenland.nl

Legger : Polder Kleine Zalm

Onderdeel : Situatie Legger		Datum : 2022	Blad : 002 van : 006
Dijkpaaltraject : KZ		Getekend : T-DAM	Status : Vastgesteld
Opname datum : -		Versie : -	
Besluitnr. : 2022048944		Schaal : 1:1000	
Tekeningnr. : KZ002		Formaat : A3	

Beeldmateriaal.nl

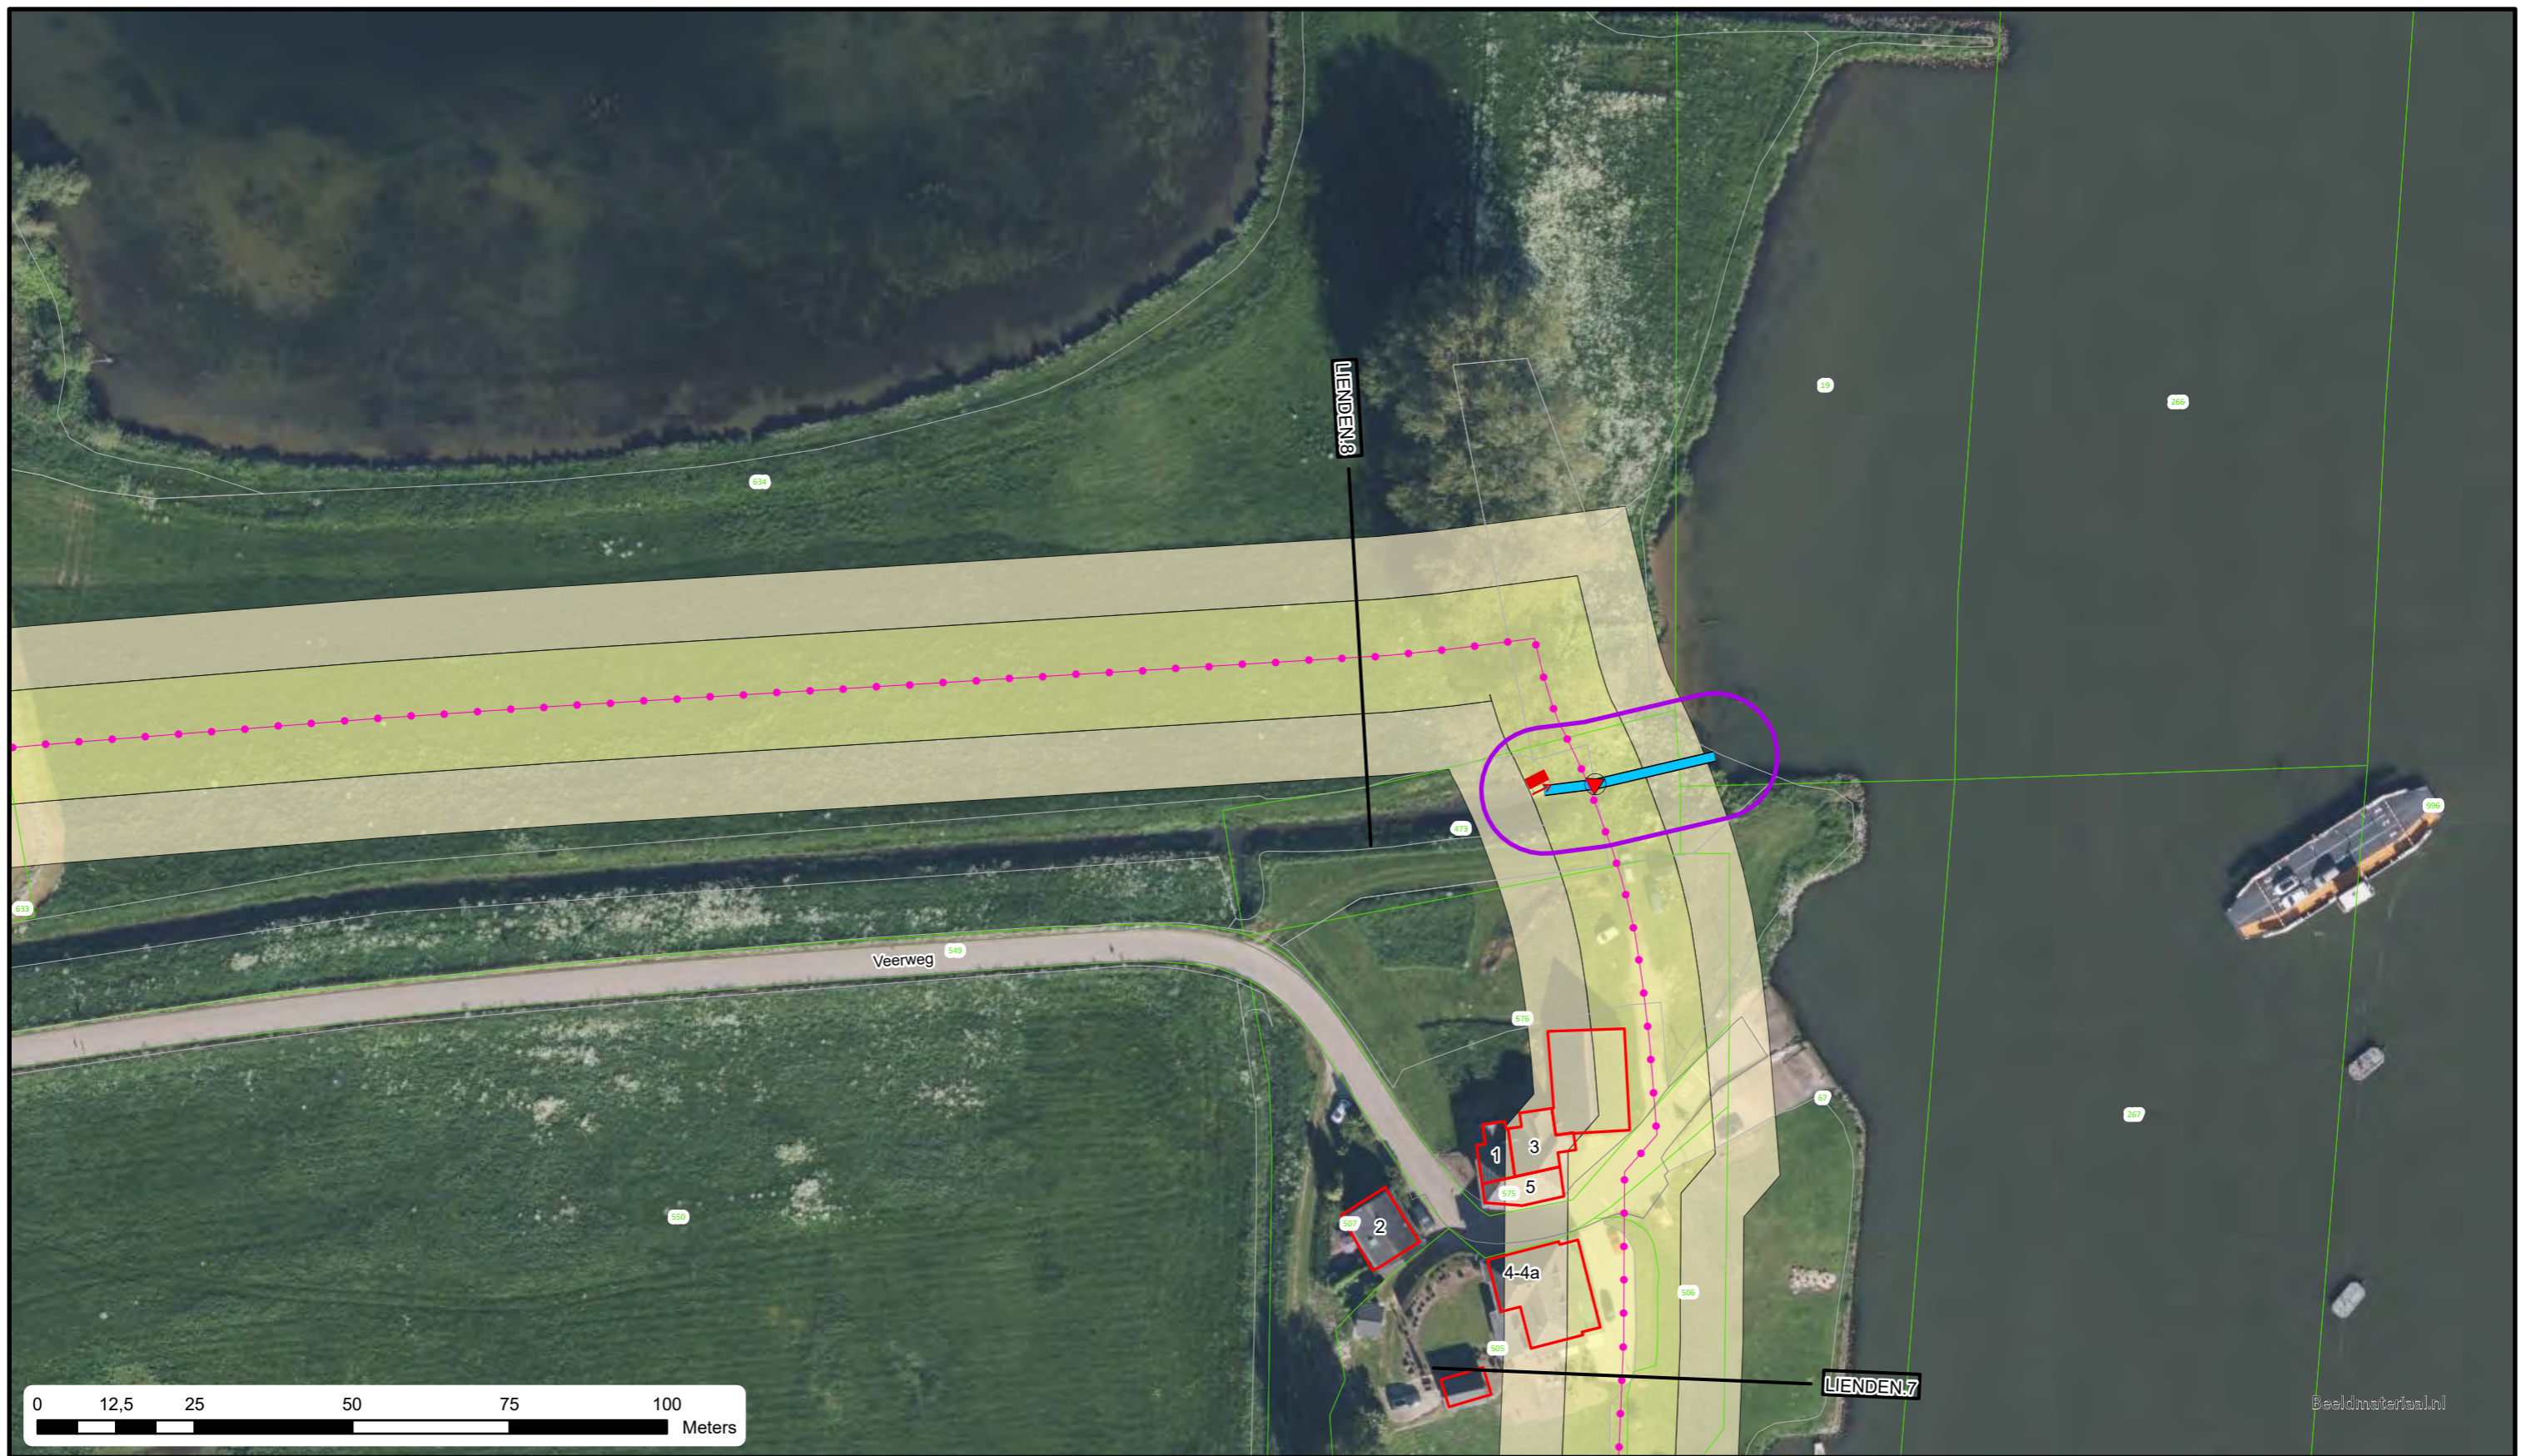

Beeldmateriaal.nl





Voor Legenda zie overzicht achter in het boek.



Bezoekadres: Postadres:
De Blomboogerd 1 Postbus 599
4003 AN, Tiel
tel: (0344) 64 90 90
URL: www.waterschaprivierenland.nl

Legger : Zomerkade Lienden

Onderdeel : Situatie Legger		Datum : 2022	Blad : 006 van : 007
Dijkpaaltraject :		Getekend : T-DAM	Status : Vastgesteld
Opname datum : -		Versie : -	
Besluitnr. : 2022048944		Schaal : 1:1000	
Tekeningnr. : Lienden-006		Formaat : A3	

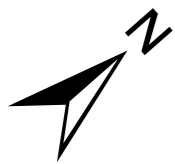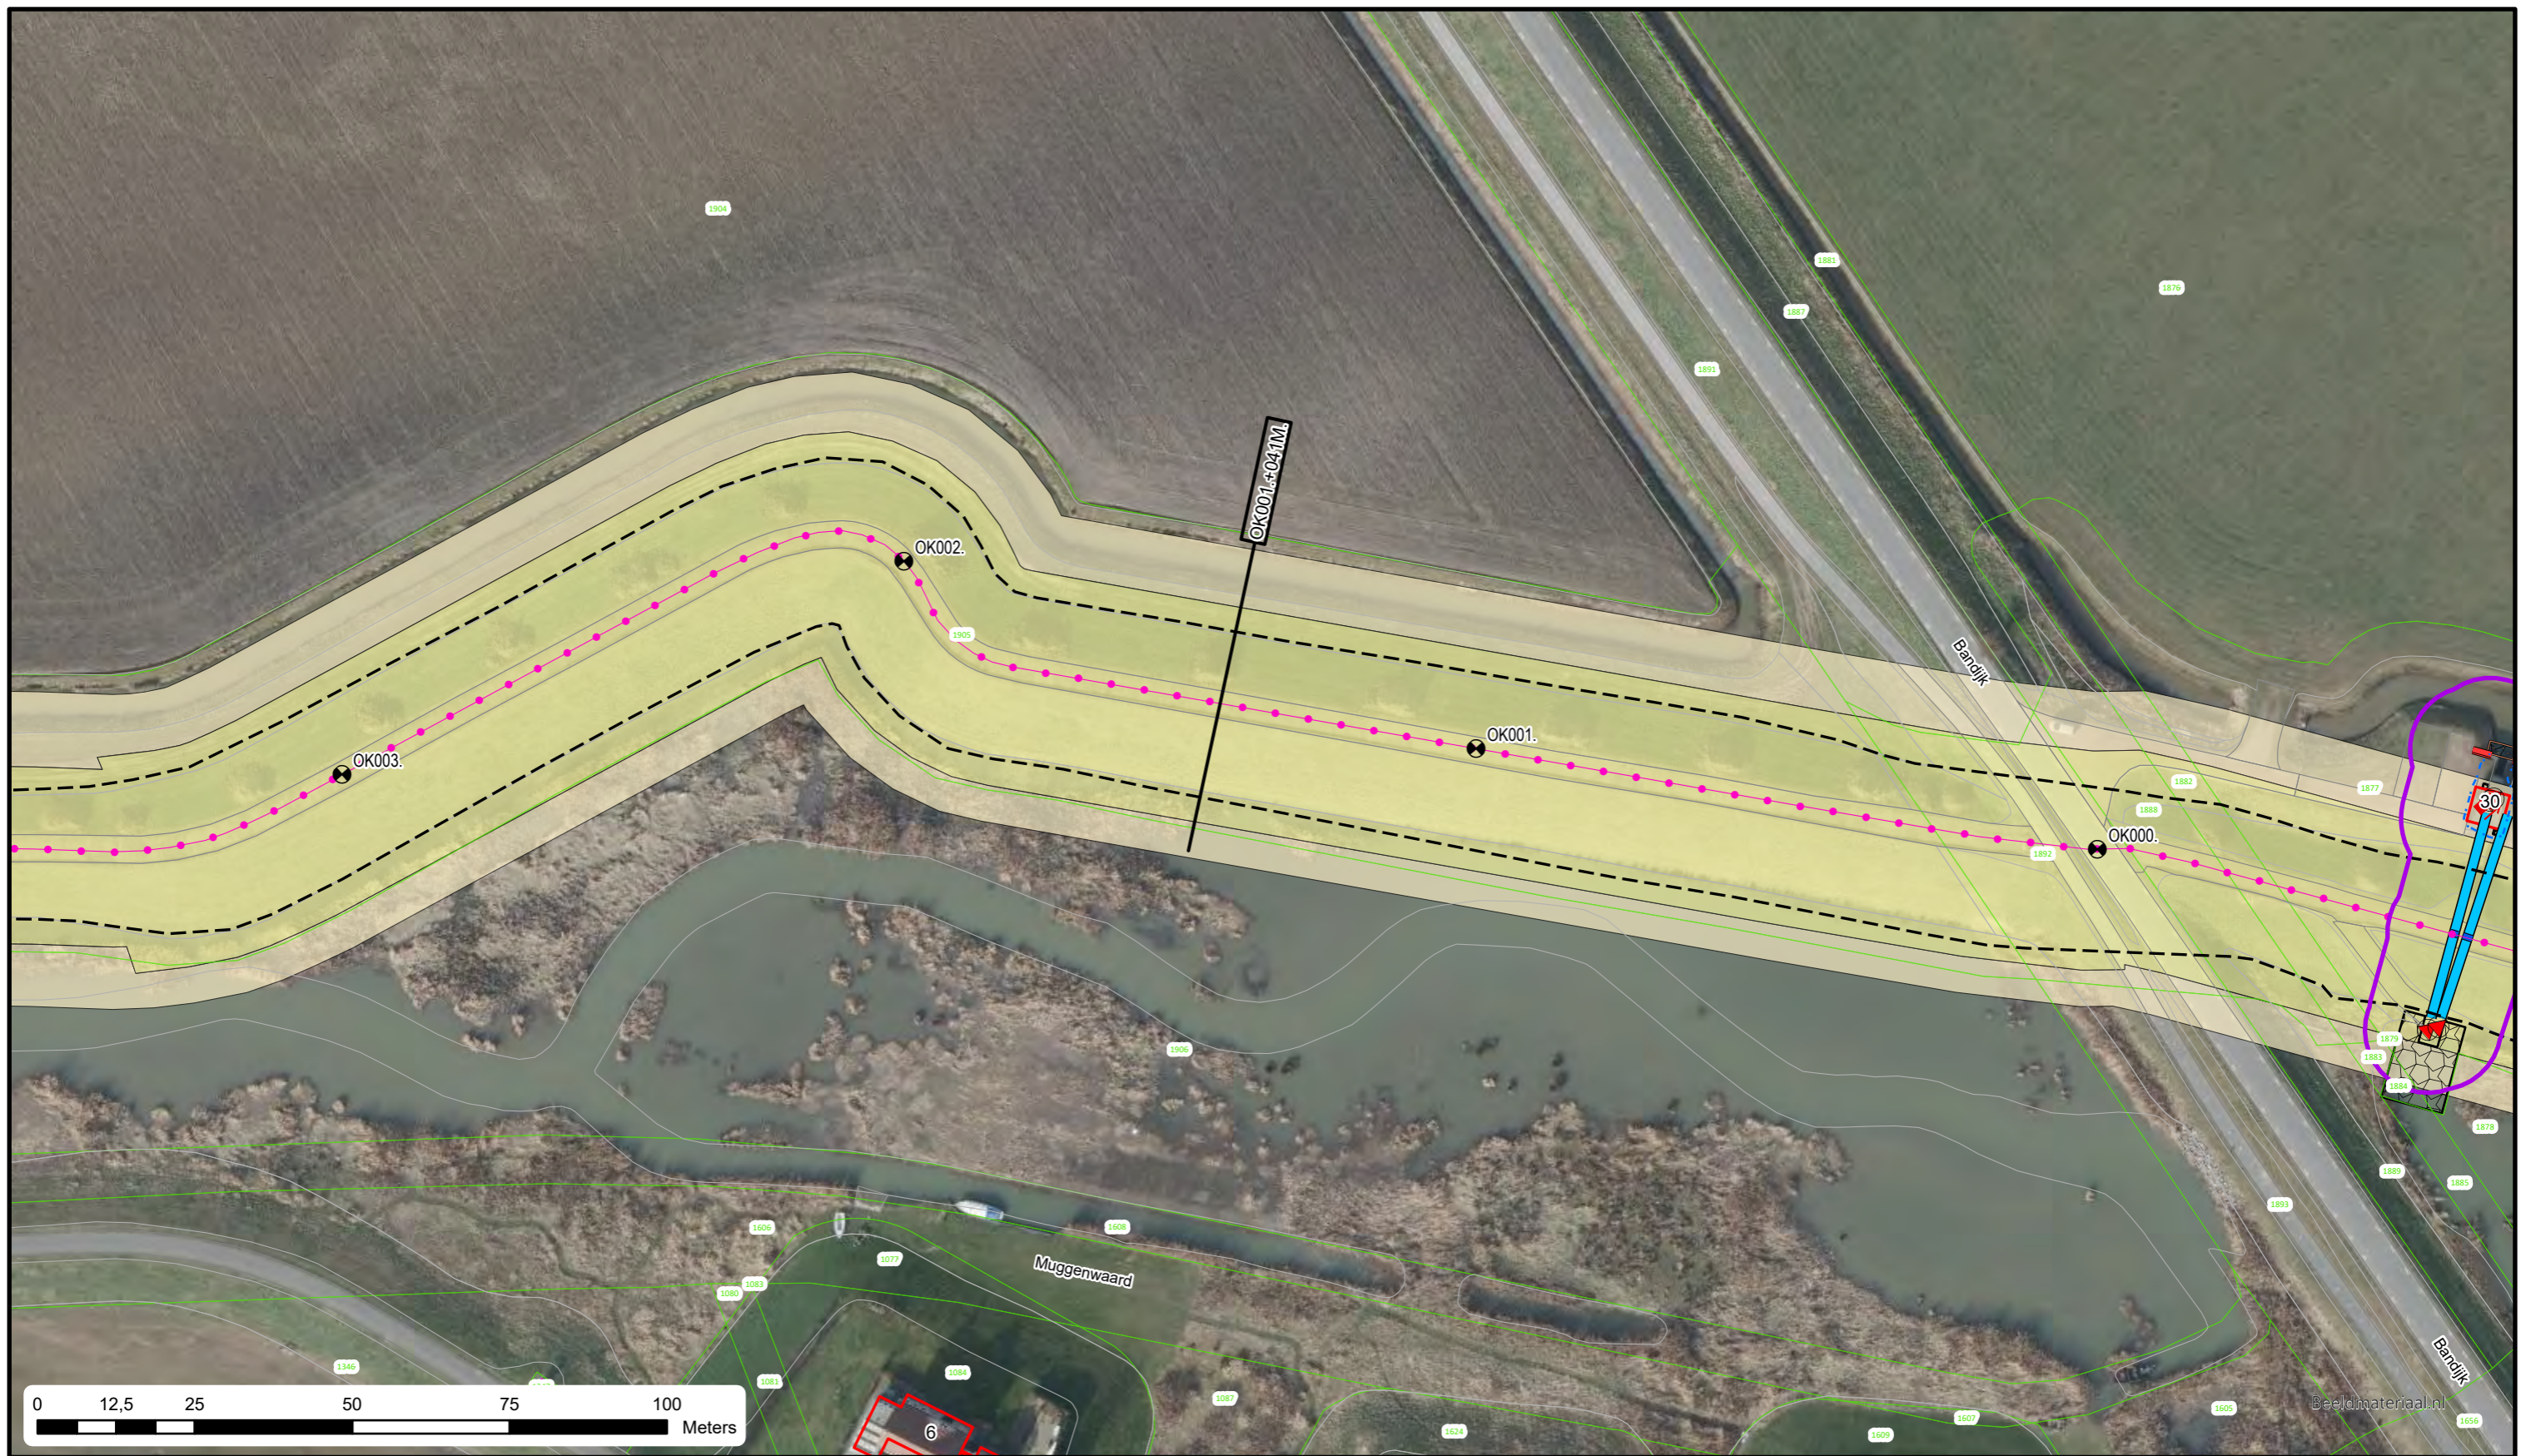


Voor Legenda zie overzicht achter in het boek.


**Waterschap
Rivierenland**
 Bezoekadres: Postadres:
 De Blomboogerd 1 Postbus 599
 4003 AN, Tiel
 tel: (0344) 64 90 90
 URL: www.waterschaprivierenland.nl

Legger : Polder Kievitswaard Oost

Onderdeel : Situatie Legger		Datum : 2022	Blad : 001 van : 011
Dijkpaaltraject : OK		Getekend : T-DAM	Status : Vastgesteld
Opname datum : -		Versie : -	
Besluitnr. : 2022048944		Schaal : 1:1000	
Tekeningnr. : OK001		Formaat : A3	

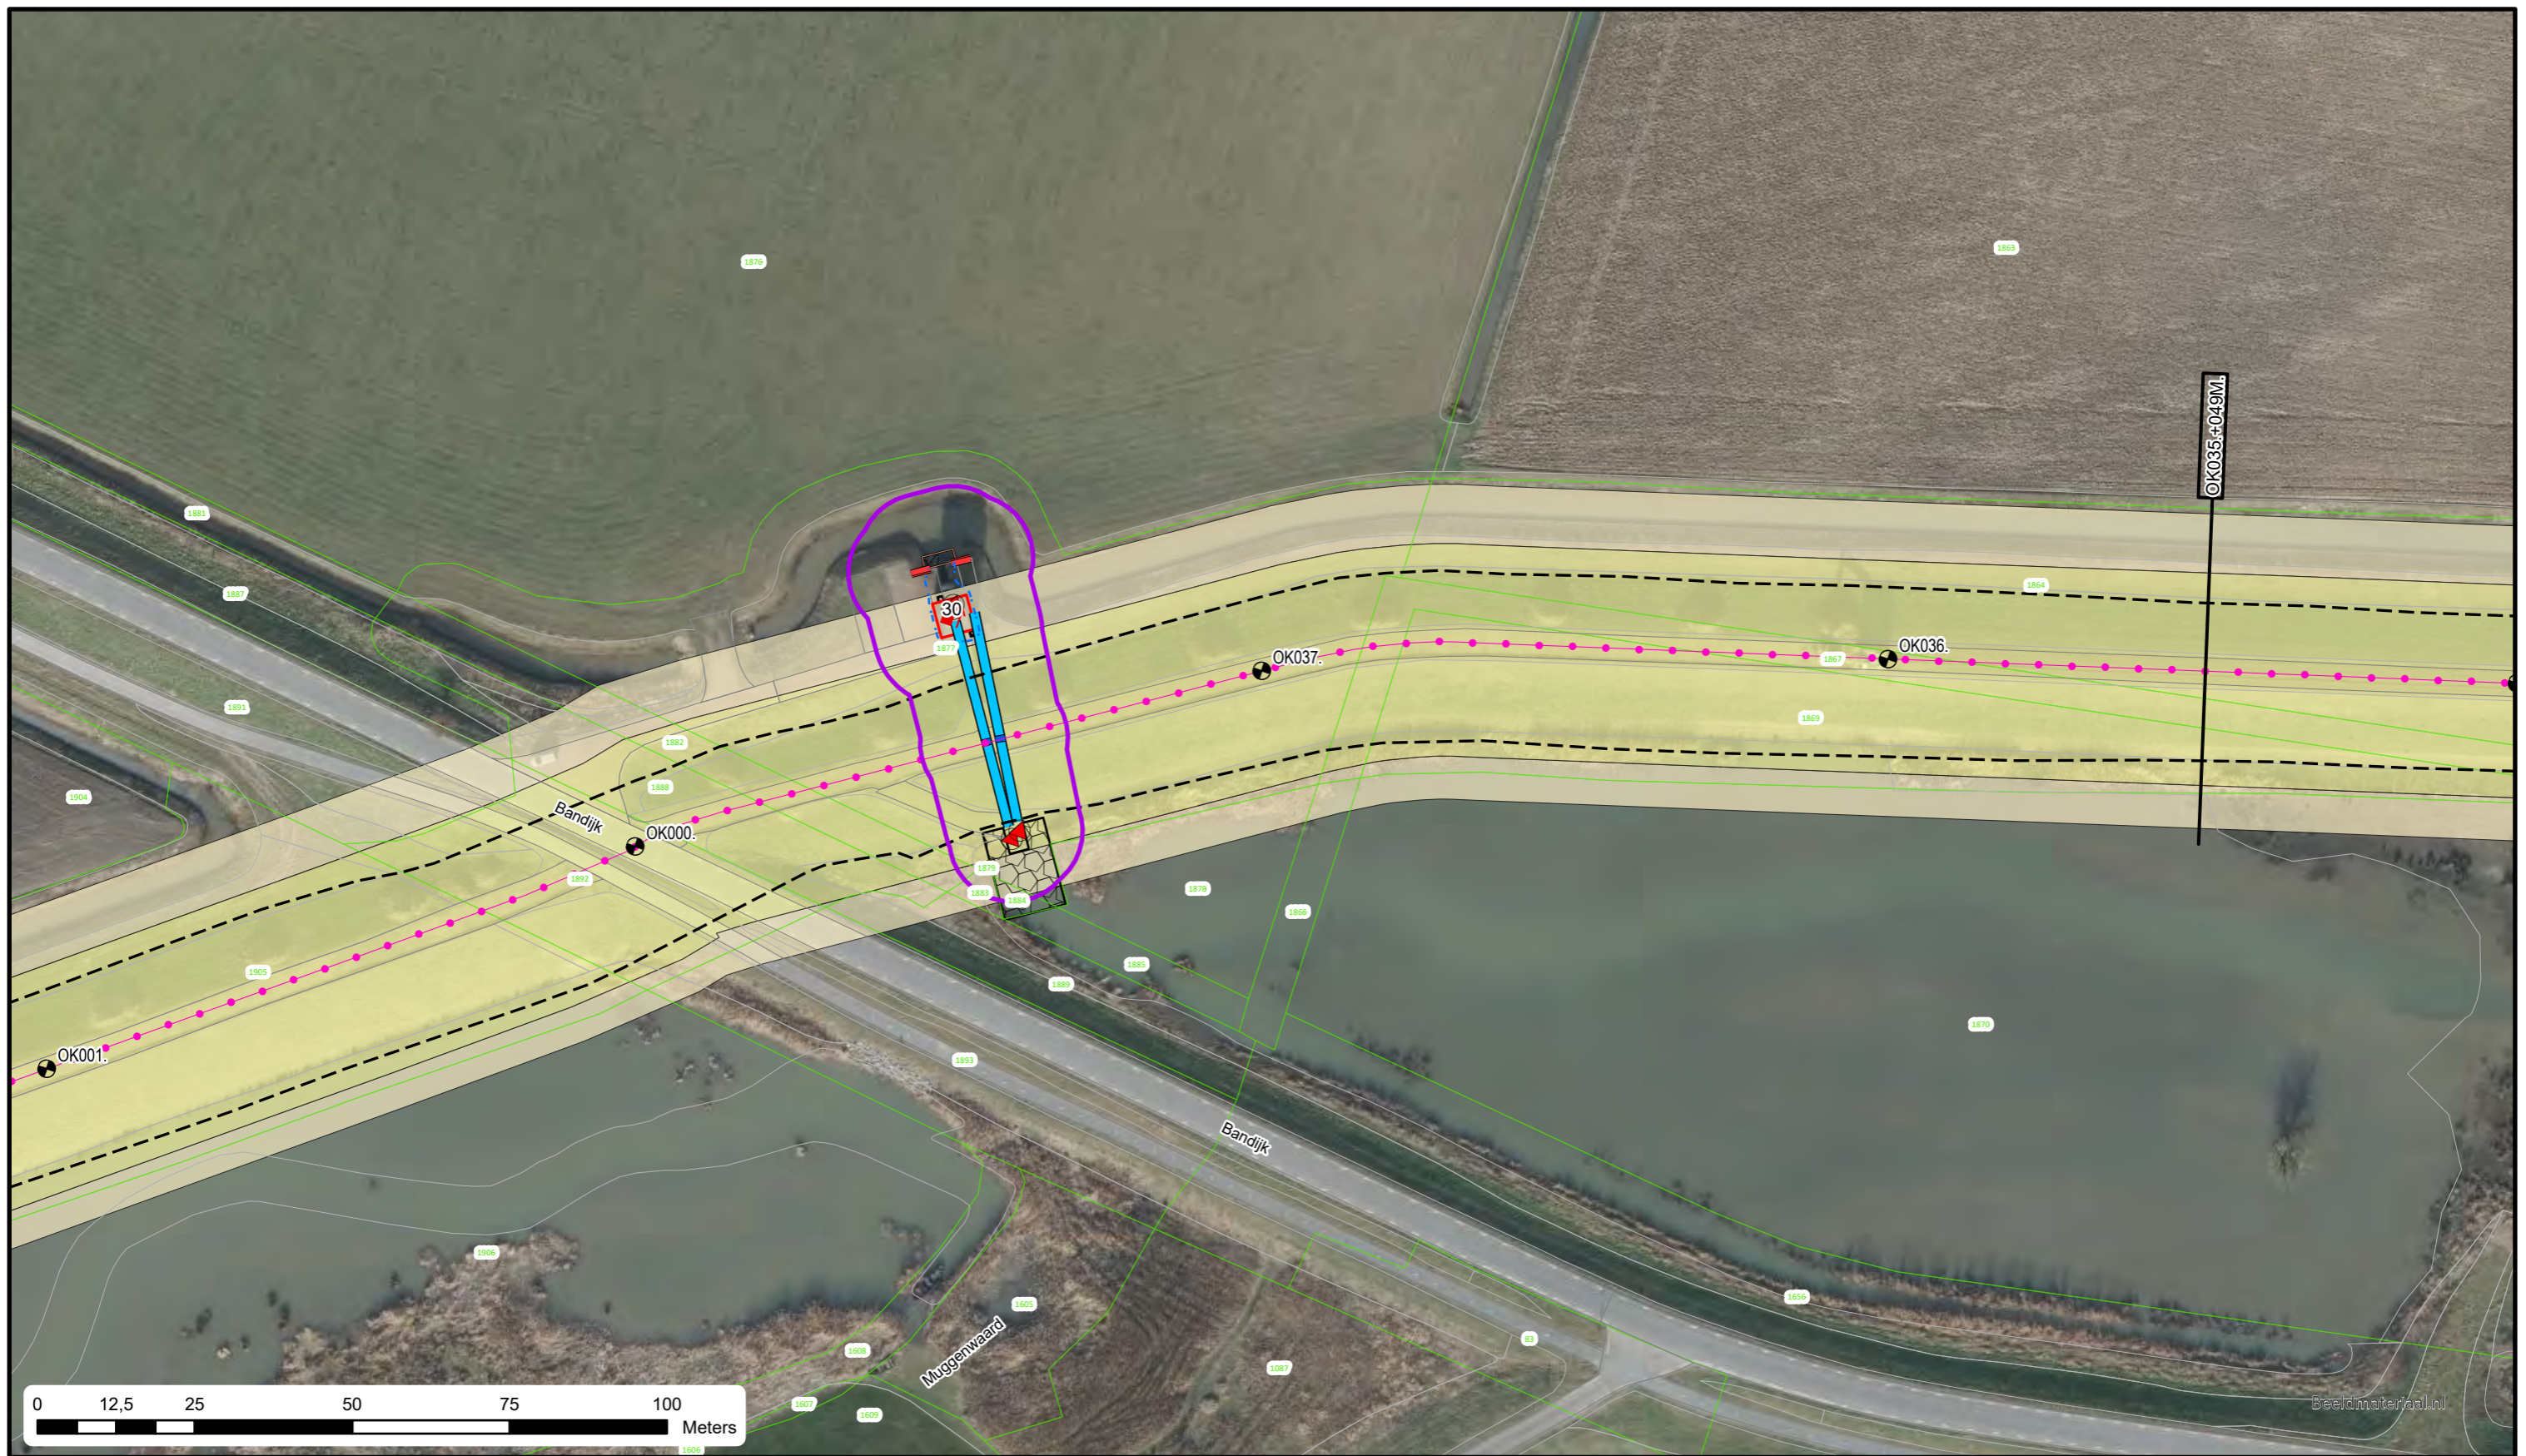

Voor Legenda zie overzicht achter in het boek.



Bezoekadres: Postadres:
De Blomboogerd 1 Postbus 599
4003 AN, Tiel
tel: (0344) 64 90 90
URL: www.waterschaprivierenland.nl

Legger : Polder Kievitswaard Oost

Onderdeel : Situatie Legger		
Dijkpaaltraject : OK	Datum : 2022	Blad : 011 van : 011
Getekend : T-DAM	Status : Vastgesteld	
Opname datum : -	Versie : -	
Besluitnr. : 2022048944	Schaal : 1:1000	
Tekeningnr. : OK011	Formaat : A3	



Beeldmateriaal.nl



Voor Legenda zie overzicht achter in het boek.



Bezoekadres: De Blomboogerd 1
 4003 AN, Tiel
 tel: (0344) 64 90 90
 URL: www.waterschaprivierenland.nl

Postadres: Postbus 599
 4003 AN, Tiel

Legger : Polder Steenenmuur

Onderdeel : Situatie Legger		Datum : 2022	Blad : 005 van : 014
Dijkpaaltraject : SM		Getekend : T-DAM	Status : Vastgesteld
Opname datum : -		Versie : -	
Besluitnr. : 2022048944		Schaal : 1:1000	
Tekeningnr. : SM005		Formaat : A3	



Voor Legenda zie overzicht achter in het boek.




Bezoekadres: De Blomboogerd 1
 4003 AN, Tiel
 tel: (0344) 64 90 90
 URL: www.waterschaprivierenland.nl

Postadres: Postbus 599
 4003 AN, Tiel

Legger : Polder Steenenmuur

Onderdeel : Situatie Legger		Datum :	Blad : 006 van : 014
Dijkpaaltraject : SM		2022	Status : Vastgesteld
Getekend : T-DAM		Versie : -	
Opname datum : -		Schaal : 1:1000	
Besluitnr. : 2022048944		Formaat : A3	
Tekeningnr. : SM006			


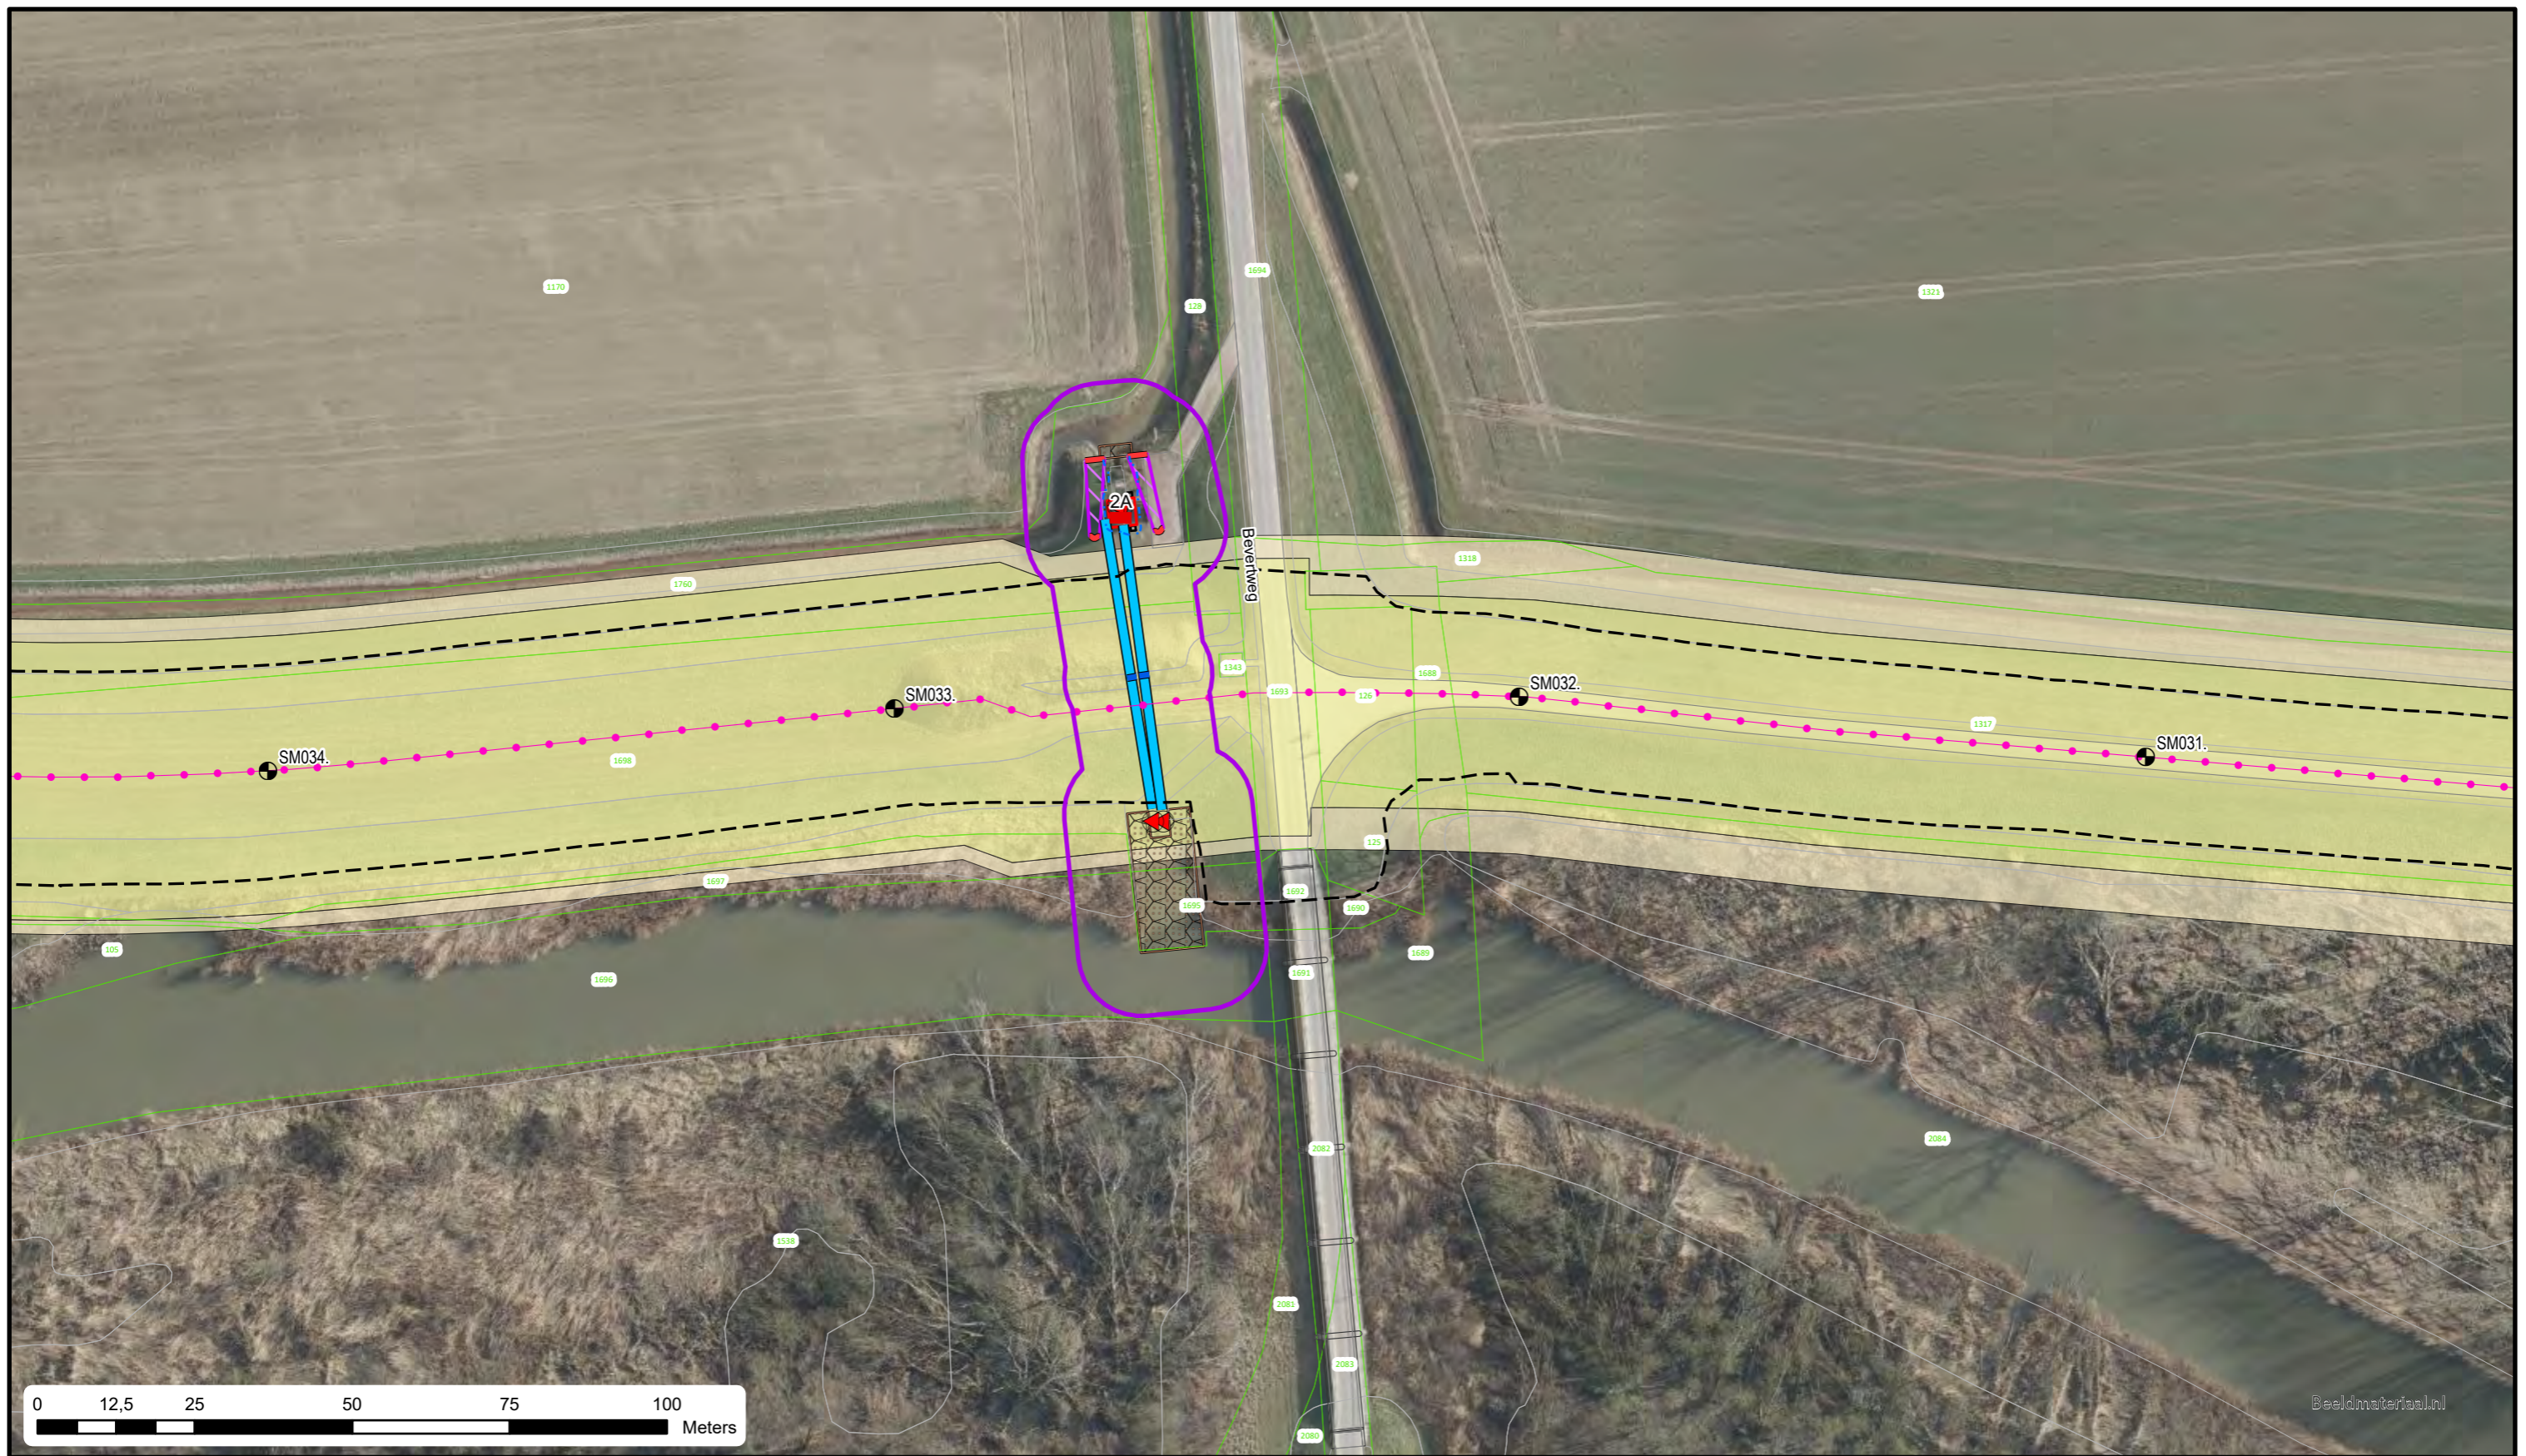


Voor Legenda zie overzicht achter in het boek.


**Waterschap
Rivierenland**
 Bezoekadres: Postadres:
 De Blomboogerd 1 Postbus 599
 4003 AN, Tiel
 tel: (0344) 64 90 90
 URL: www.waterschaprivierenland.nl

Legger : Polder Steenenmuur

Onderdeel : Situatie Legger	Datum : 2022	Blad : 009 van : 014
Dijkpaaltraject : SM	Getekend : T-DAM	Status : Vastgesteld
Opname datum : -	Bestuurnr. : 2022048944	Versie : -
Tekeningnr. : SM009		Schaal : 1:1000
		Formaat : A3

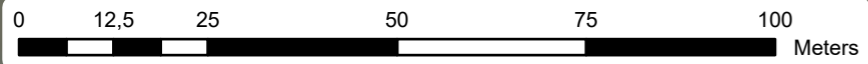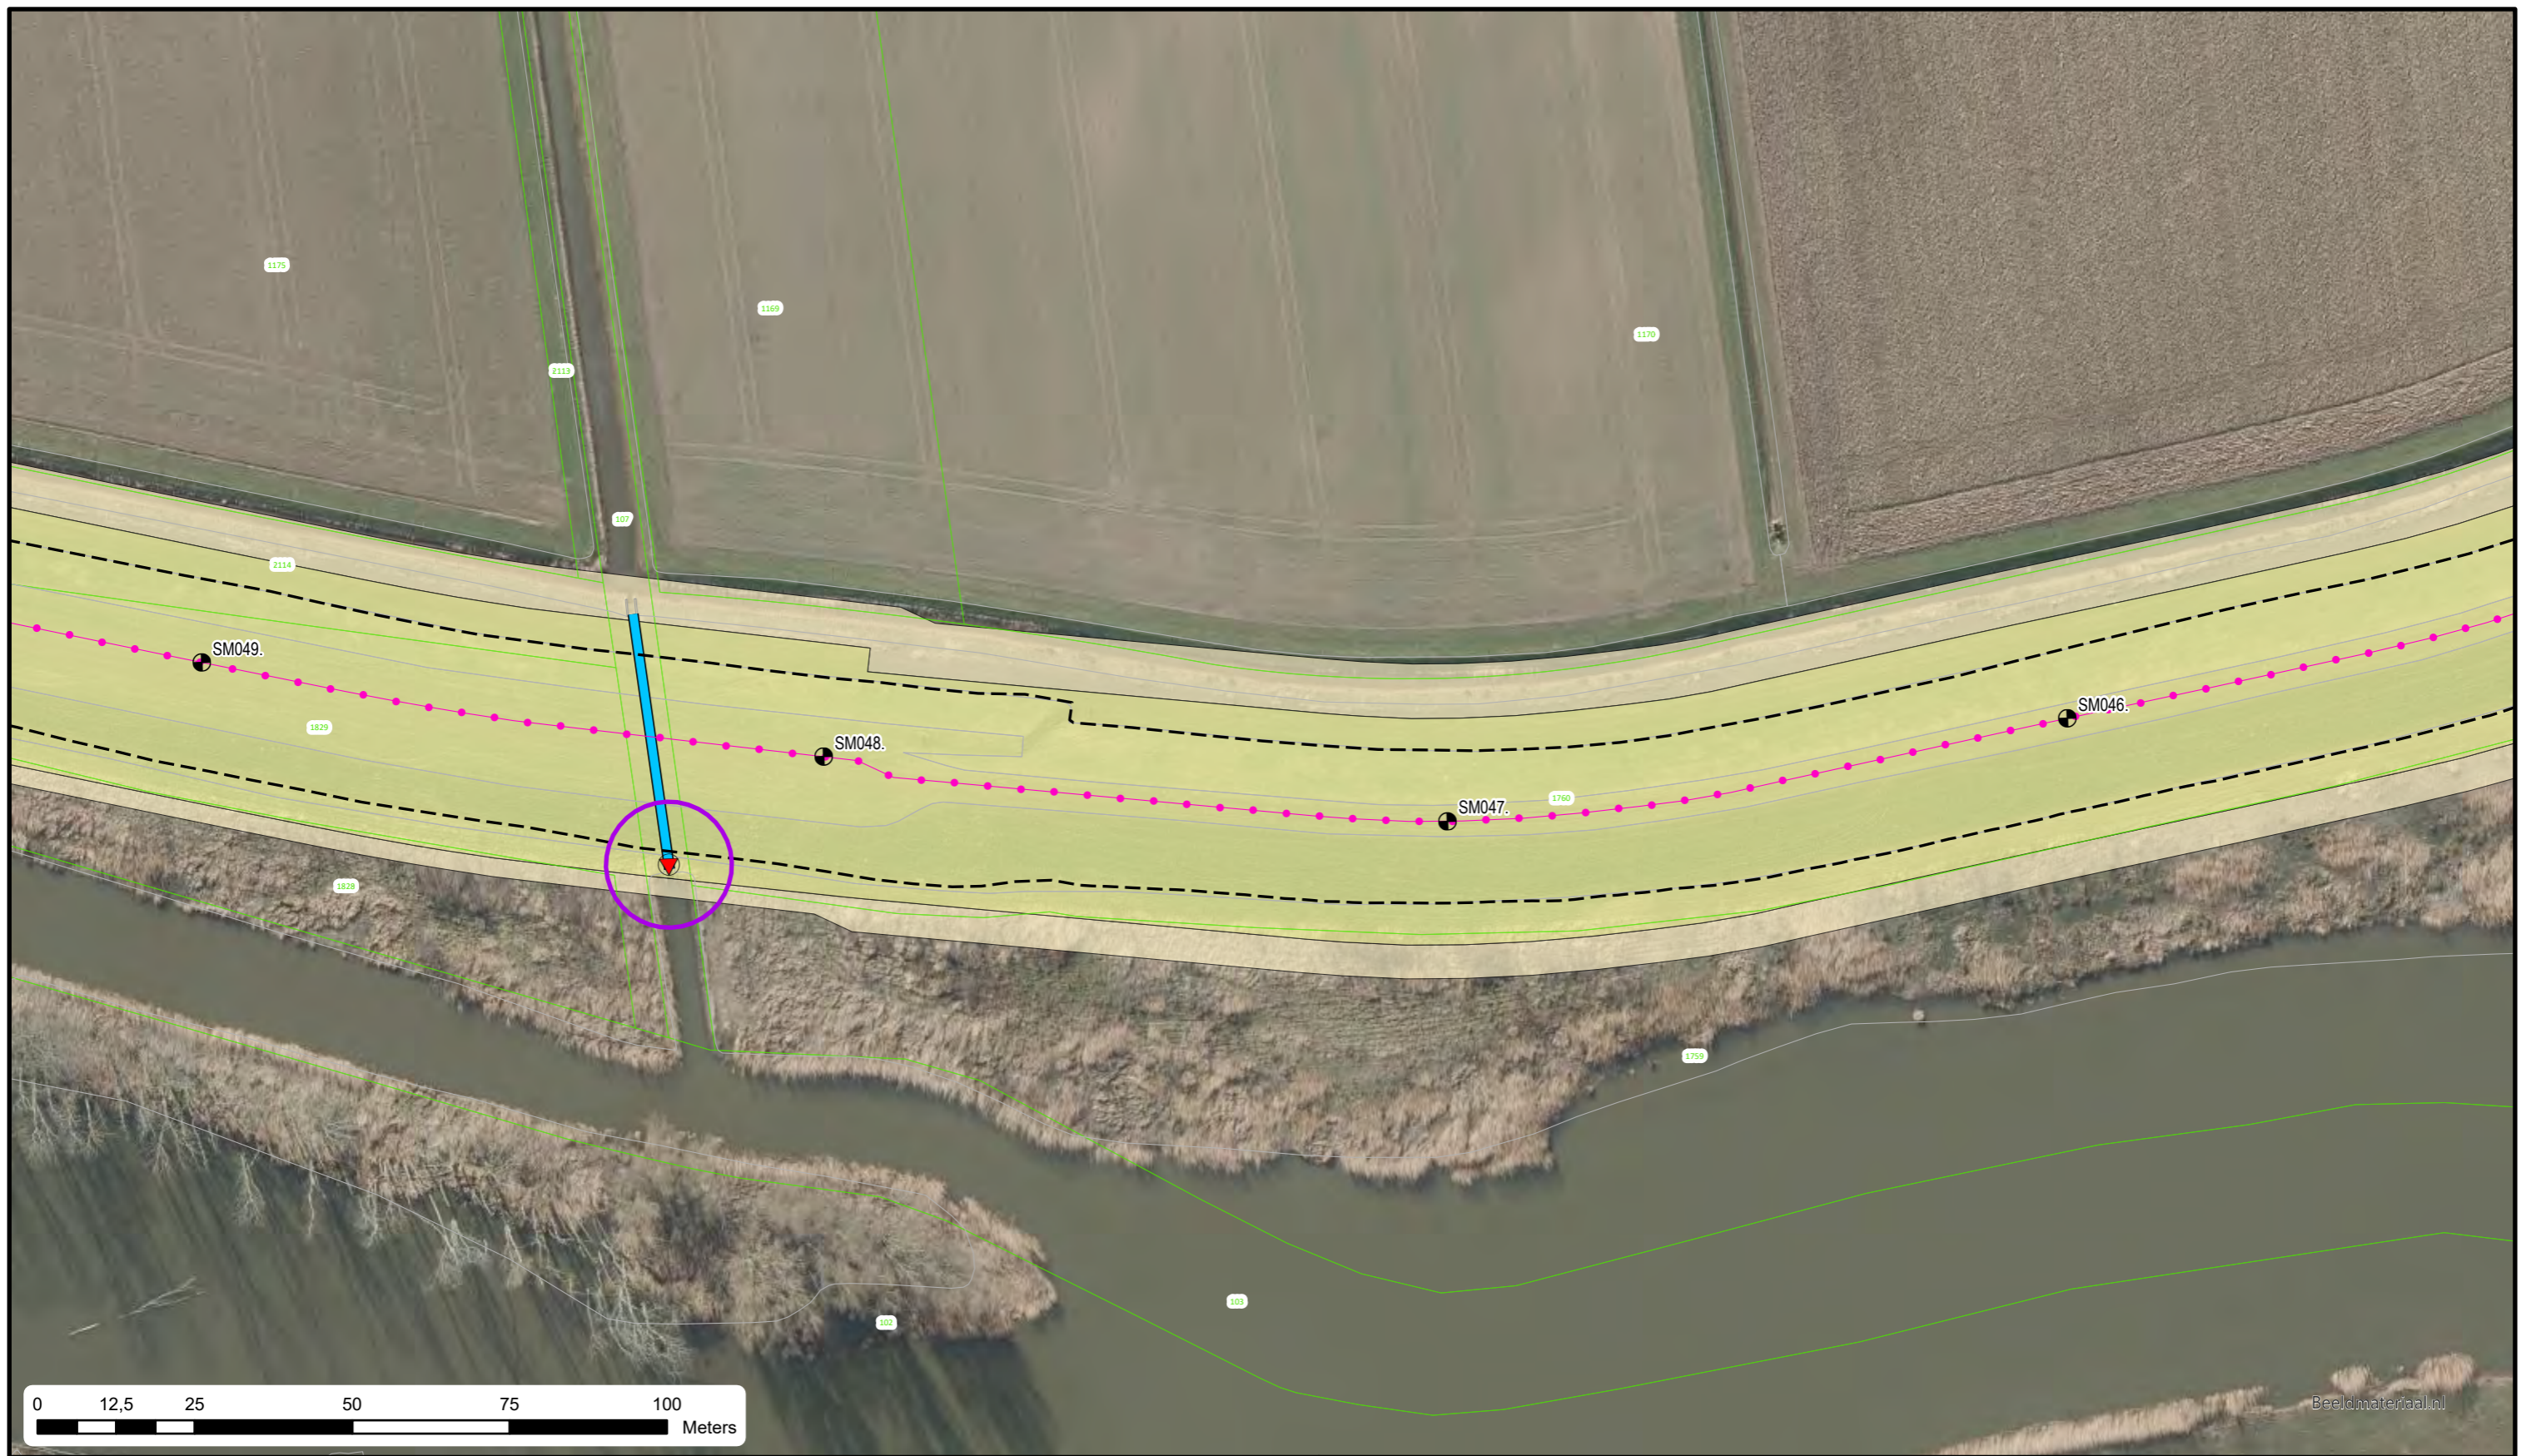

Voor Legenda zie overzicht achter in het boek.




Bezoekadres: De Blomboogerd 1
 4003 AN, Tiel
 tel: (0344) 64 90 90
 URL: www.waterschaprivierenland.nl

Postadres: Postbus 599
 4003 AN, Tiel

Legger : Polder Steenenmuur

Onderdeel : Situatie Legger		Datum : 2022	Blad : 013 van : 014
Dijkpaaltraject : SM		Getekend : T-DAM	Status : Vastgesteld
Opname datum : -		Versie : -	
Besluitnr. : 2022048944		Schaal : 1:1000	
Tekeningnr. : SM013		Formaat : A3	

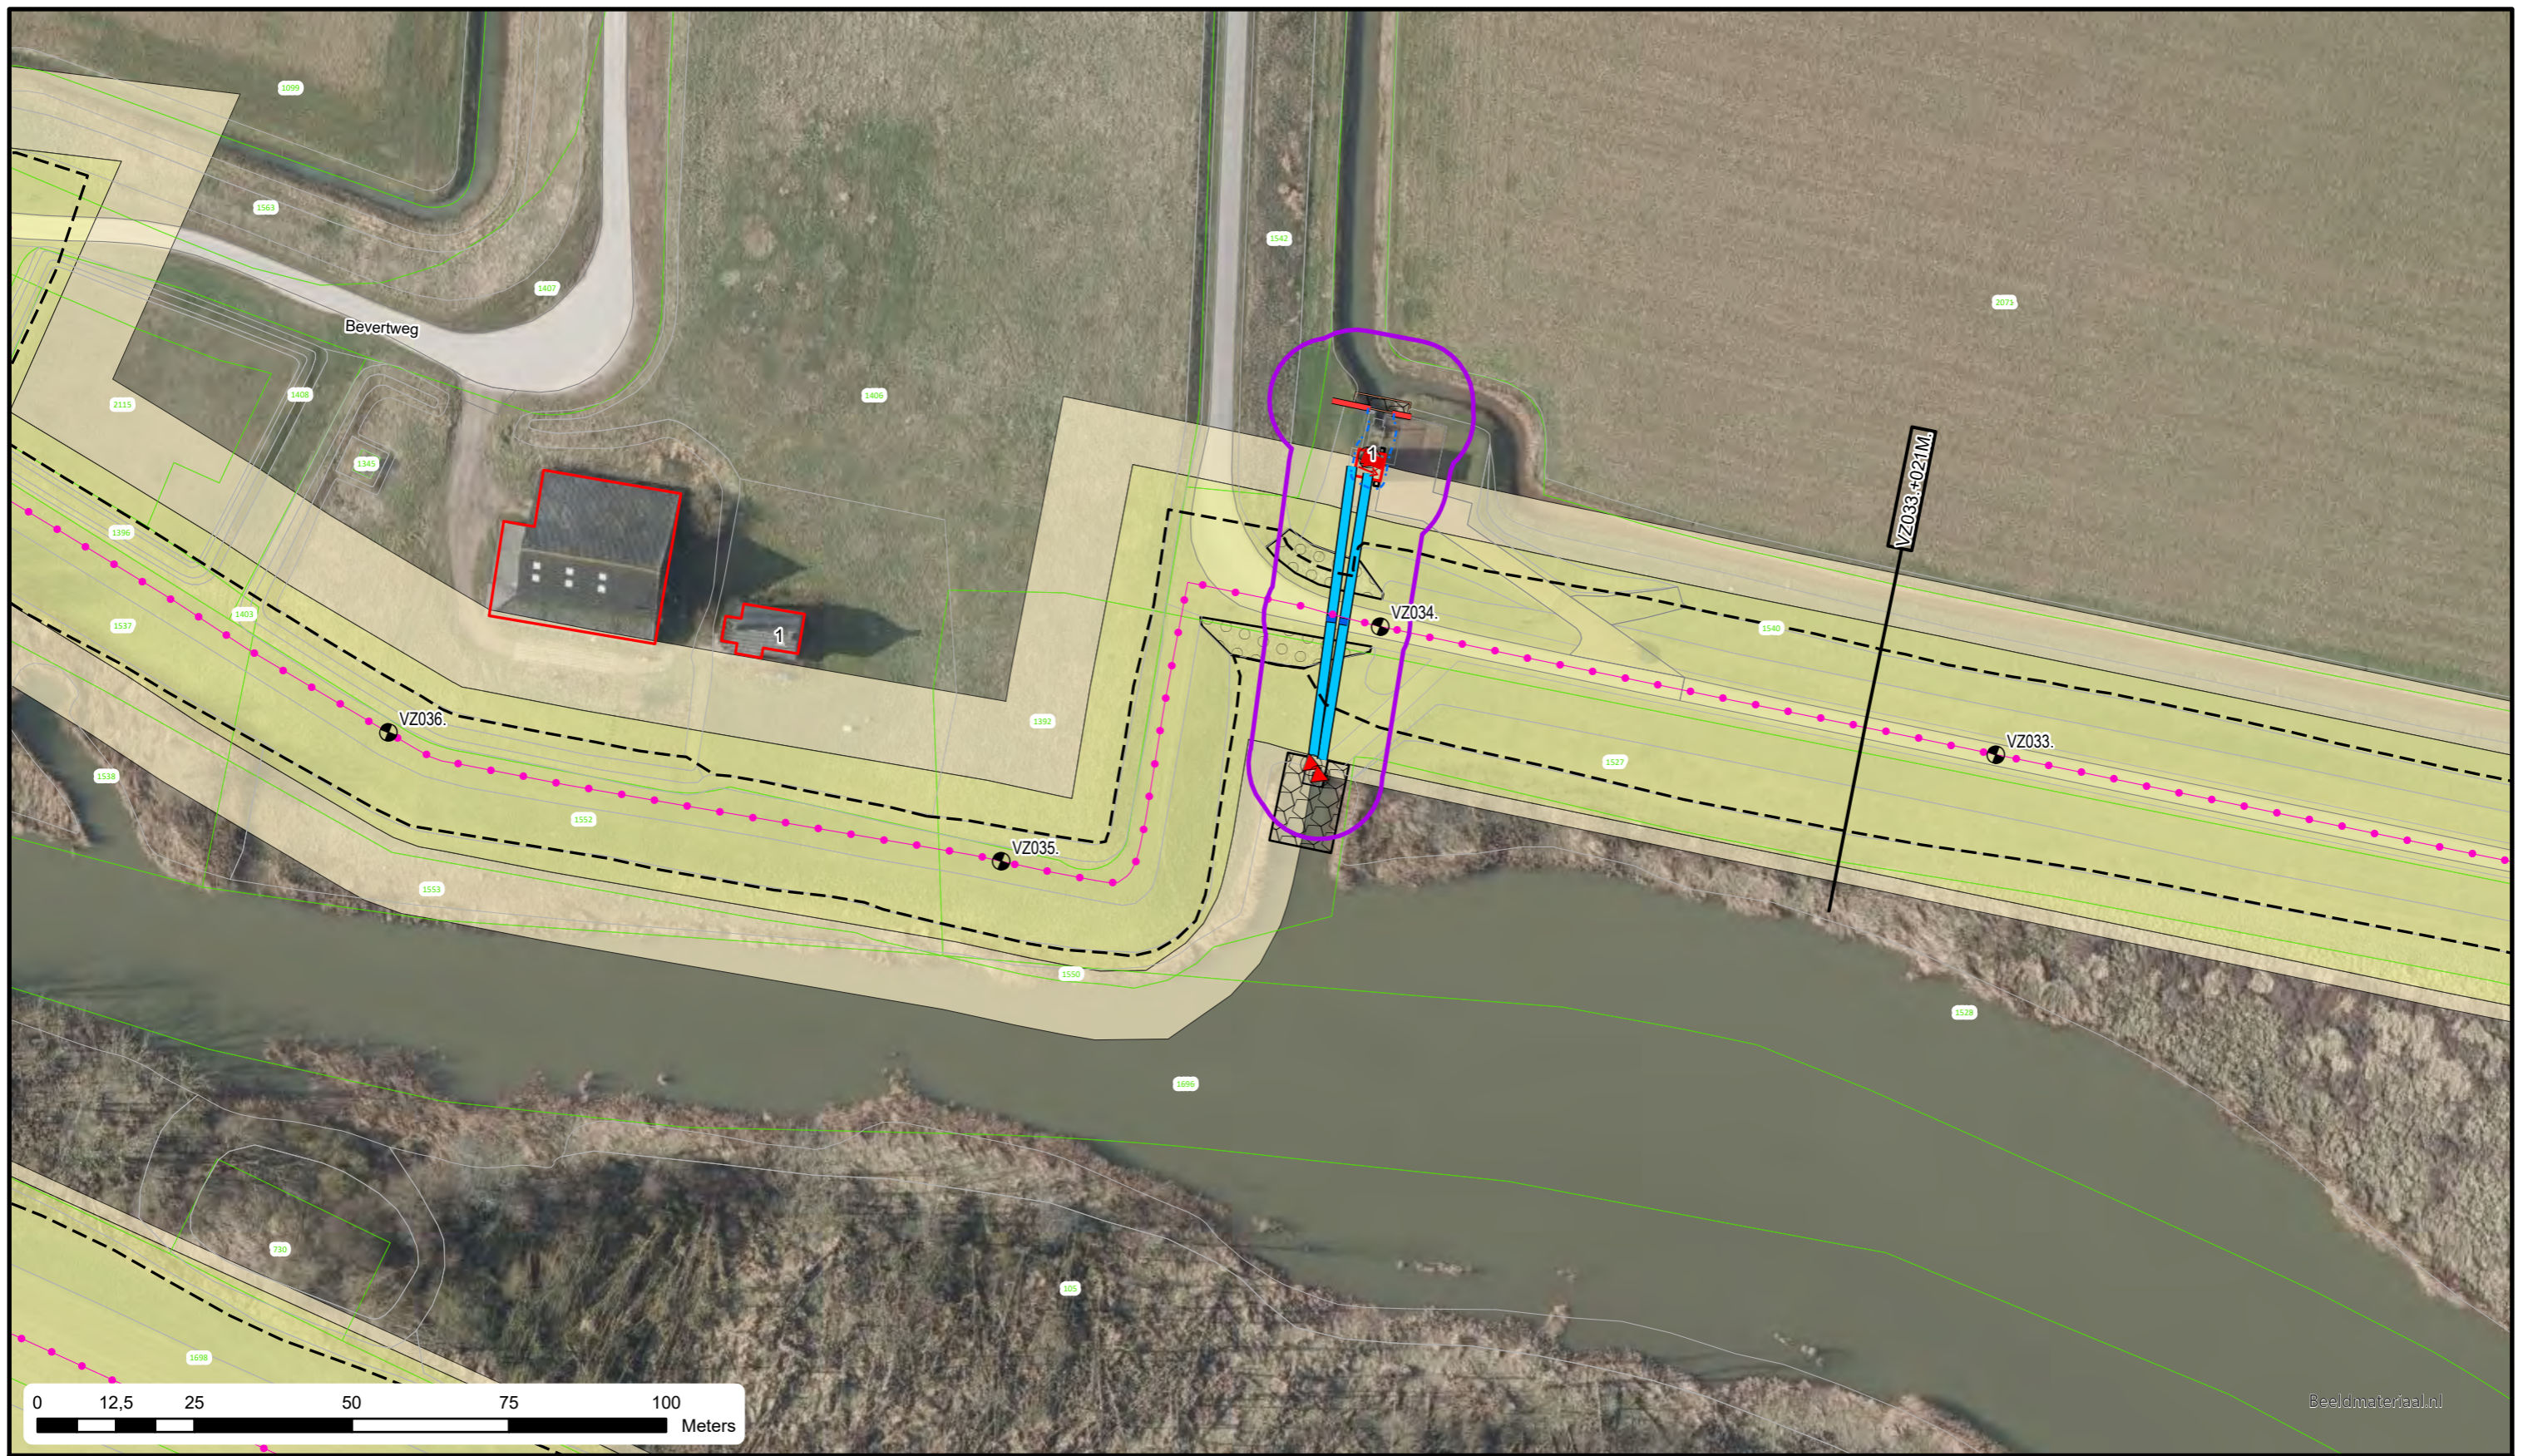

Beeldmateriaal.nl




Voor Legenda zie overzicht achter in het boek.




Bezoekadres: De Blomboogerd 1
 Postadres: Postbus 599
 4003 AN, Tiel
 tel: (0344) 64 90 90
 URL: www.waterschaprivierenland.nl

Legger : Polder Vogelenzang

Onderdeel : Situatie Legger		Datum : 2022	Blad : 009 van : 010
Dijkpaaltraject : VZ		Getekend : T-DAM	Status : Vastgesteld
Opname datum : -		Versie : -	
Besluitnr. : 2022048944		Schaal : 1:1000	
Tekeningnr. : VZ009		Formaat : A3	

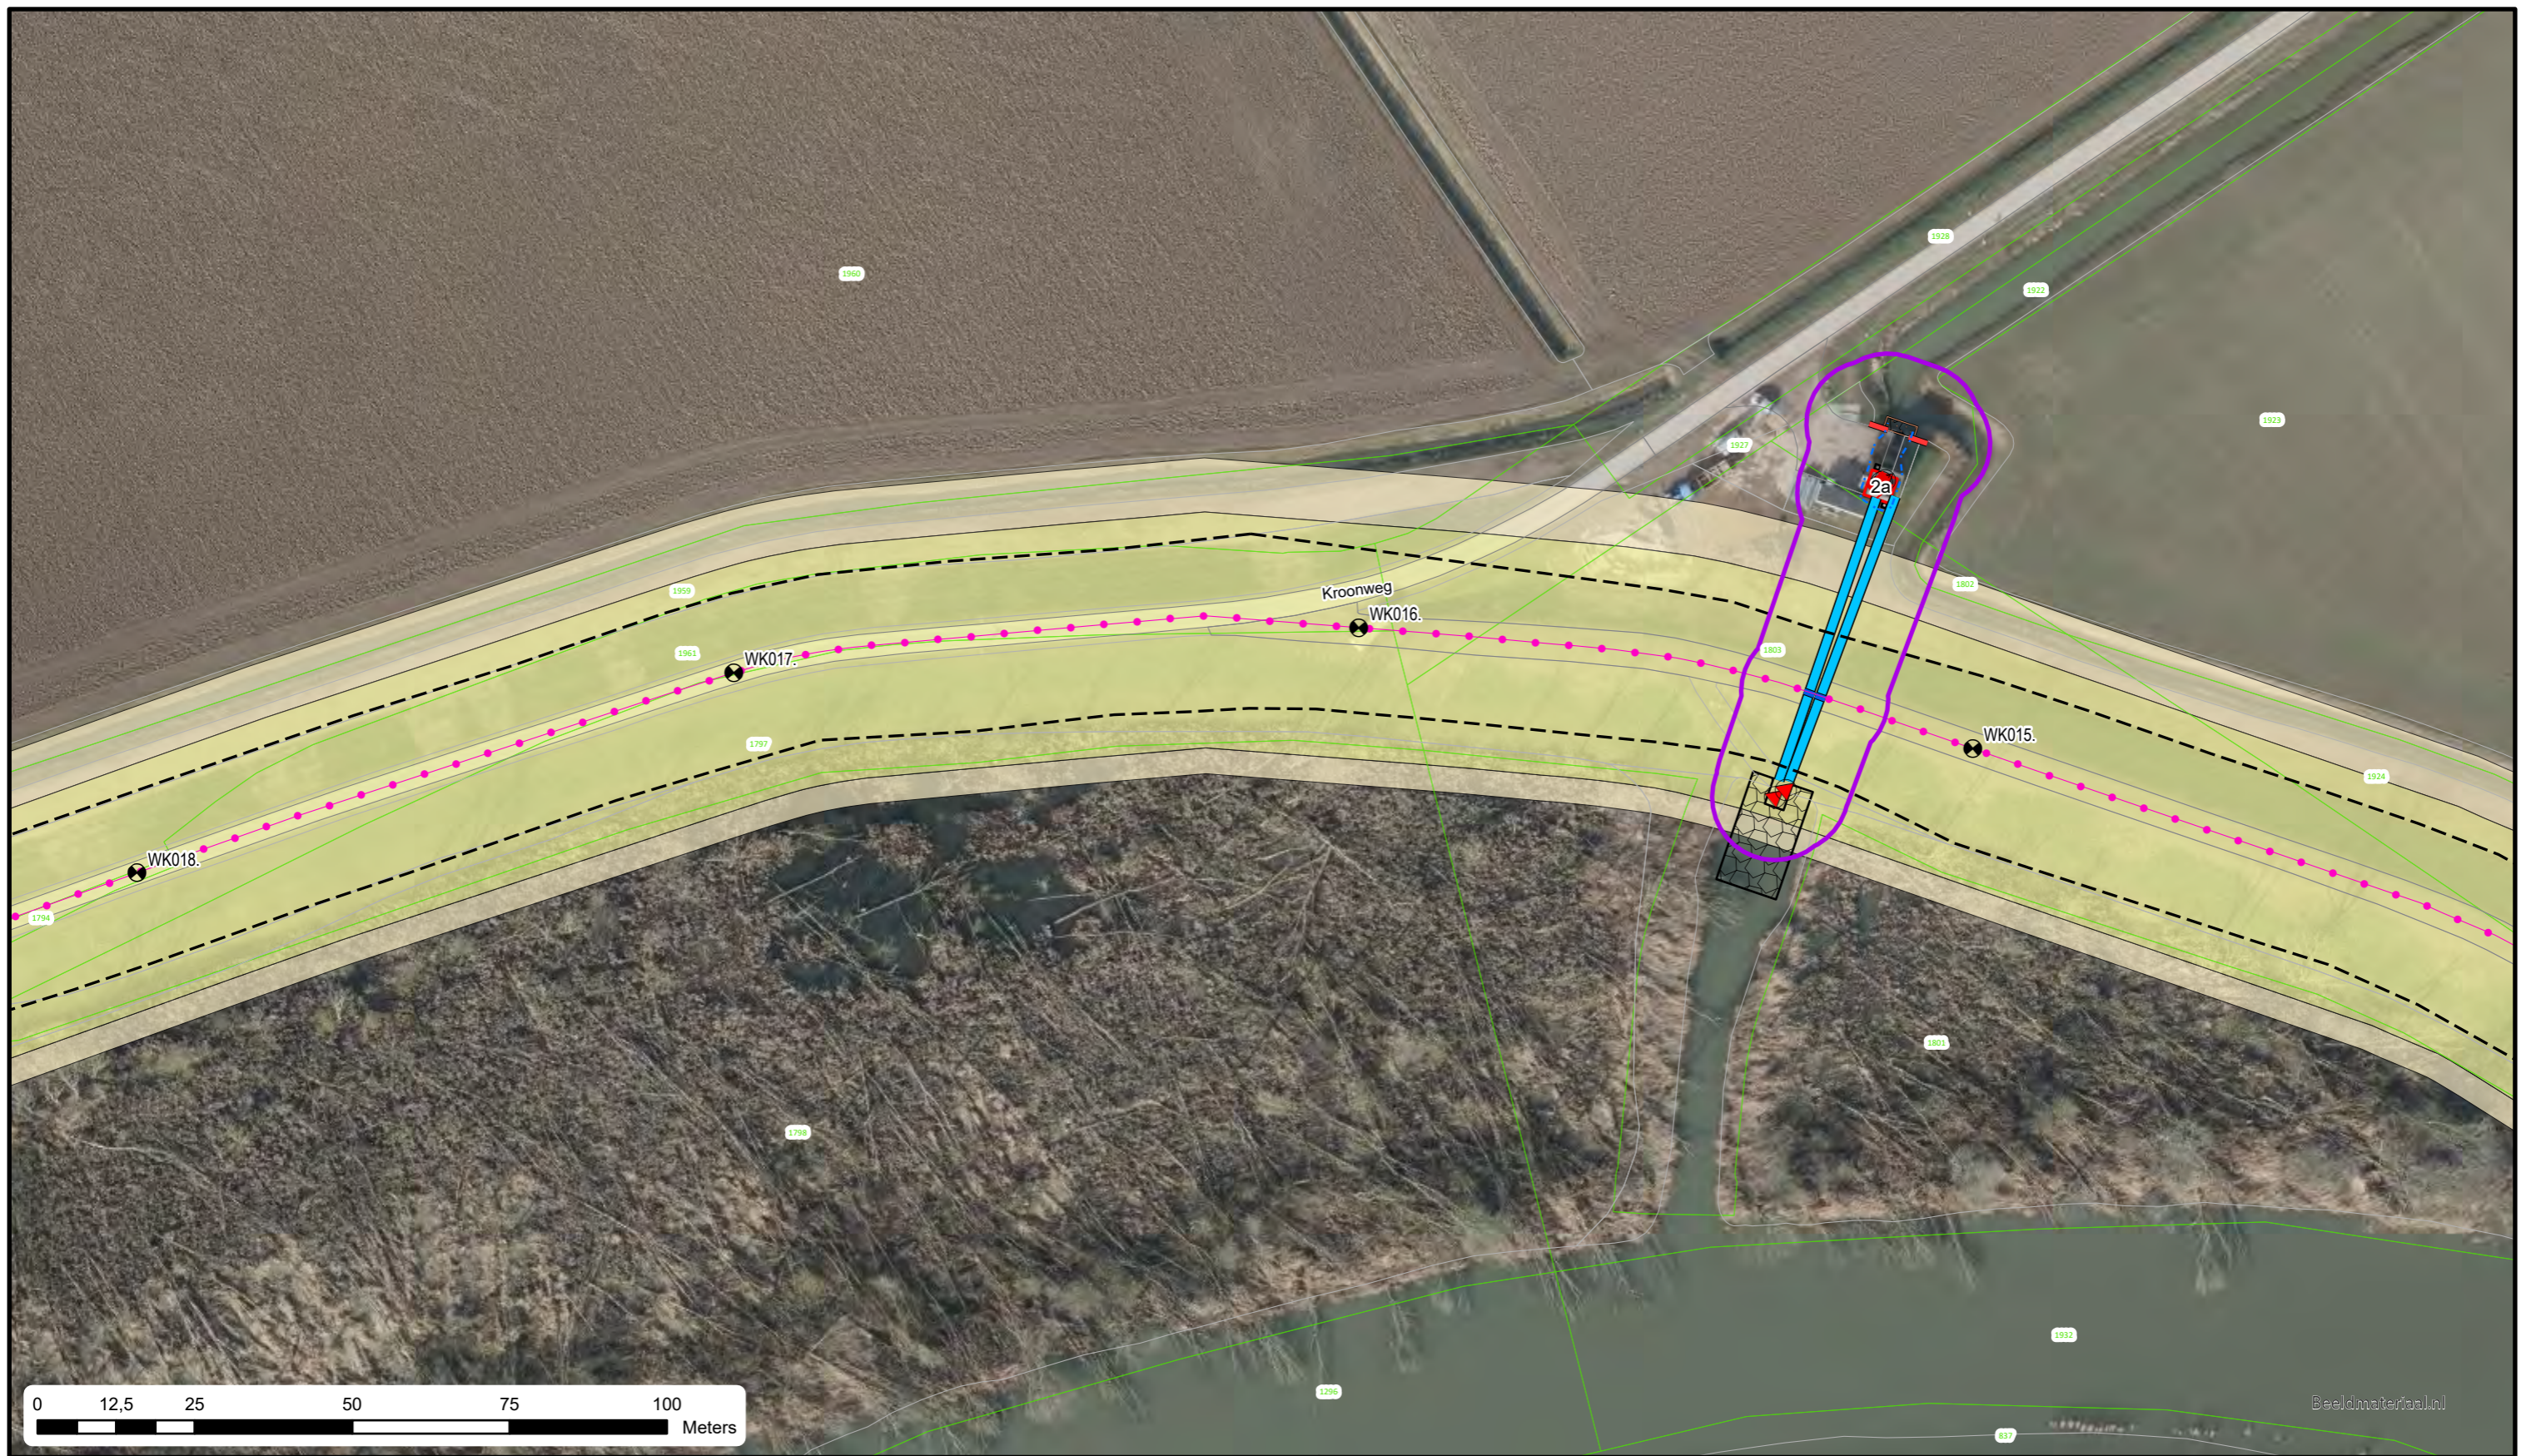

Beeldmateriaal.nl

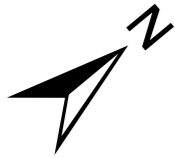

Voor Legenda zie overzicht achter in het boek.


 





Bezoekadres: De Blomboogerd 1
 Postadres: Postbus 599
 4003 AN, Tiel
 tel: (0344) 64 90 90
 URL: www.waterschaprivierenland.nl



Legger : Polder Kievitswaard West			
Onderdeel : Situatie Legger		Datum : 2022	Blad : 005 van : 015
Dijkpaaltraject : WK		Getekend : T-DAM	Status : Vastgesteld
Opname datum : -		Versie : -	
Besluitnr. : 2022048944		Schaal : 1:1000	
Tekeningnr. : WK005		Formaat : A3	

Legenda Waterkering.

Waterkering:

-  Primaire waterkering
-  Regionale waterkering
-  Overige waterkering
-  Waterkering Rijkswaterstaat
-  Hoge grond



Vlakken en Grenzen:

-  Waterstaatswerk
-  Beschermingszone
-  Buitenbeschermingszone
-  --BG-- Bouwgrens
-  Leggervlak
-  Grote Bijgebouwen

Kunstwerk

-  Afsluiter
-  Wandconstructie
-  Kwelscherm
-  Verticale verdediging
-  Coupure
-  Flexibele waterkering
-  Gemaal
-  Sluis
-  Ankerveld
-  Keringverbeteringsconstructie
-  Gezette en dichte steenbekleding
-  Stortsteen/breuksteen
-  Tunnel
-  Drainage put
-  Drainage buis
-  Duiker
-  Sifon
-  Hevel

Beheerregister:

-  Dijkpaal
-  --- Teenlijn

Dwarsprofiel-
locatie

DR011. +090M

Ondergrond:

-  Hoofdgebouwen
-  Overig bouwwerk
-  Terrein
-  E58 Kadastraal perceel