Waterschap Rivierenland

Tekeningen kansrijk alternatief 1 Natuurlijk versterkt

Bijlage 2 bij Selectie kansrijke alternatieven dijkversterking Sterreschans-Huissen

sterke dijken
schoon water

Kansrijk alternatief 1 - Dijkvak 1 (Natuurlijk versterkt)

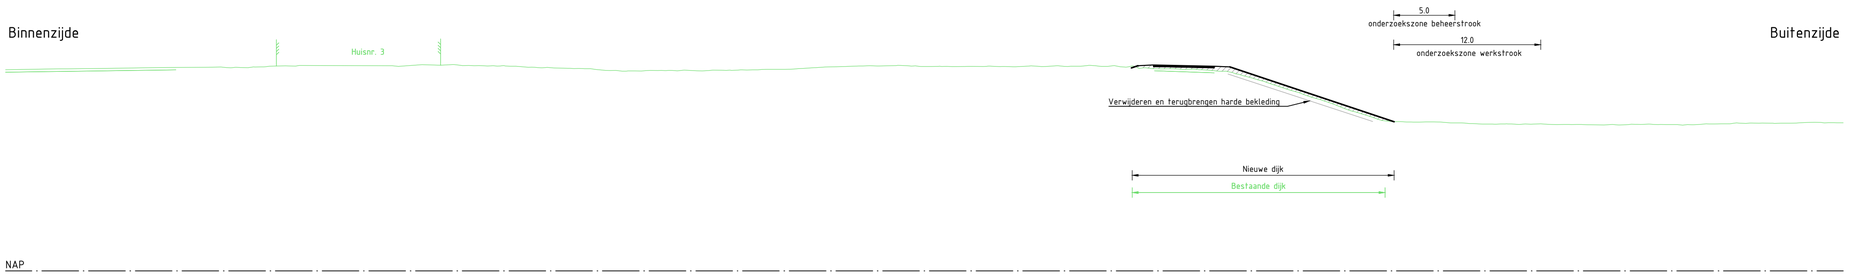

Dwarsprofiel DWP-1
Schaal 1:250

Situatie
Schaal 1:1000

Legenda dwarsprofiel

- NAP 0.00
- Bestaande ondergrond
- Bestaande wegen en paden
- Aanbrengen grondwerk
- Aanbrengen verharding
- Onderzoekszone ontgraven grond
- Onderzoekszone aanbrengen grond
- Onderzoekszone grondwerk voorland
- Filter watergang
- Grindkoffer

Legenda situatie

- Bestaande ondergrond
- Kadastrale grenzen
- Kadastraal eigendom WSRL
- Bestaande bebouwing
- Onderzoekszone grondwerk talud
- Onderzoekszone grondwerk kruin/berm
- Onderzoekszone grondwerk voorland
- Onderzoekszone grindkoffer
- Onderzoekszone langsconstructie
- Filter watergang
- Aanbrengen verharding (indicatief)
- Aanbrengen verharding fietspad (indicatief)
- Aanbrengen halfverharding (indicatief)
- Onderzoekszone werkstrook
- Onderzoekszone beheerstrook 5m breed
- Onderzoekszone beheerstrook 6m breed
- Bestaande boom
- Boom monumentaal
- Bestaande boomgroep
- DR231 Dijkpaal
- DWP-1a Aanduiding dwarsprofiel locatie, weergave dwarsprofielen zie dwarsprofielen tekeningen

Opmerkingen

- Alle maten in meters, tenzij anders aangegeven
- Alle hoogte maten in meters t.o.v. NAP, tenzij anders aangegeven
- Alle coördinaten op basis van RD-stelsel

0 2.5 5 7.5 10m
SCHAAL 1:250

0 10 20 30 40m
SCHAAL 1:1000

Versie:	Datum:	Omschrijving:	Getekend:	Gecontroleerd:
2.0	16-01-2026	Definitief	A. van der Tuijn	S. van Laarhoven

Gegevens opdrachtnemer

ARCADIS

Waterschap Rivierenland

Bezoekadres: De Blomboogerd 1, 4003 BX, Tiel
Postadres: postbus 599, 4000 AN, Tiel
tel: (0344) 64 90 90
URL: www.waterschaprivierenland.nl

Project:	HWBP Sterreschans-Huissen Kansrijke alternatieven			
Onderdeel:	Kansrijk alternatief 1 - Dijkvak 1 (Natuurlijk versterkt)			
Projectnr:	30253415	Datum:	Blad: 1	van: 23
Getekend:	A. van der Tuijn	16-01-2026	Status:	Definitief
Gecontroleerd:	S. van Laarhoven	16-01-2026	Versie:	2.0
Besteksnr:	-		Schaal:	1:250 / 1:1000
Tekeningnr:	SSH-ARC-IF-NW-KA_1-DV_1-1001		Formaat:	A1

Documentsoort: Tekening

Wettige eigenaar: Waterschap Rivierenland

actie netwerk: C:\Users\tuijn\ADC4CDocs\Arcadis ACE EU\ANL-30253415-HWBP Sterreschans Huissen\Project Files\10_WP\10.02_DesignCollaboration\Ontwerp\CAD\SSH-ARC-IF-NW-KA_1-1000.dwg

Kansrijk alternatief 1 - Dijkvak 2a (Natuurlijk versterkt)

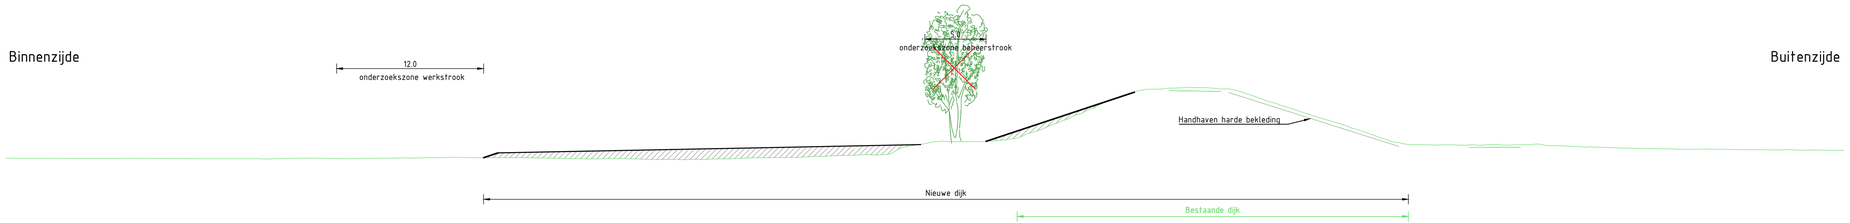

Dwarsprofiel DWP-2a
Schaal 1:250

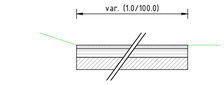

Principeprofiel onderzoekszone voorland
Schaal 1:250

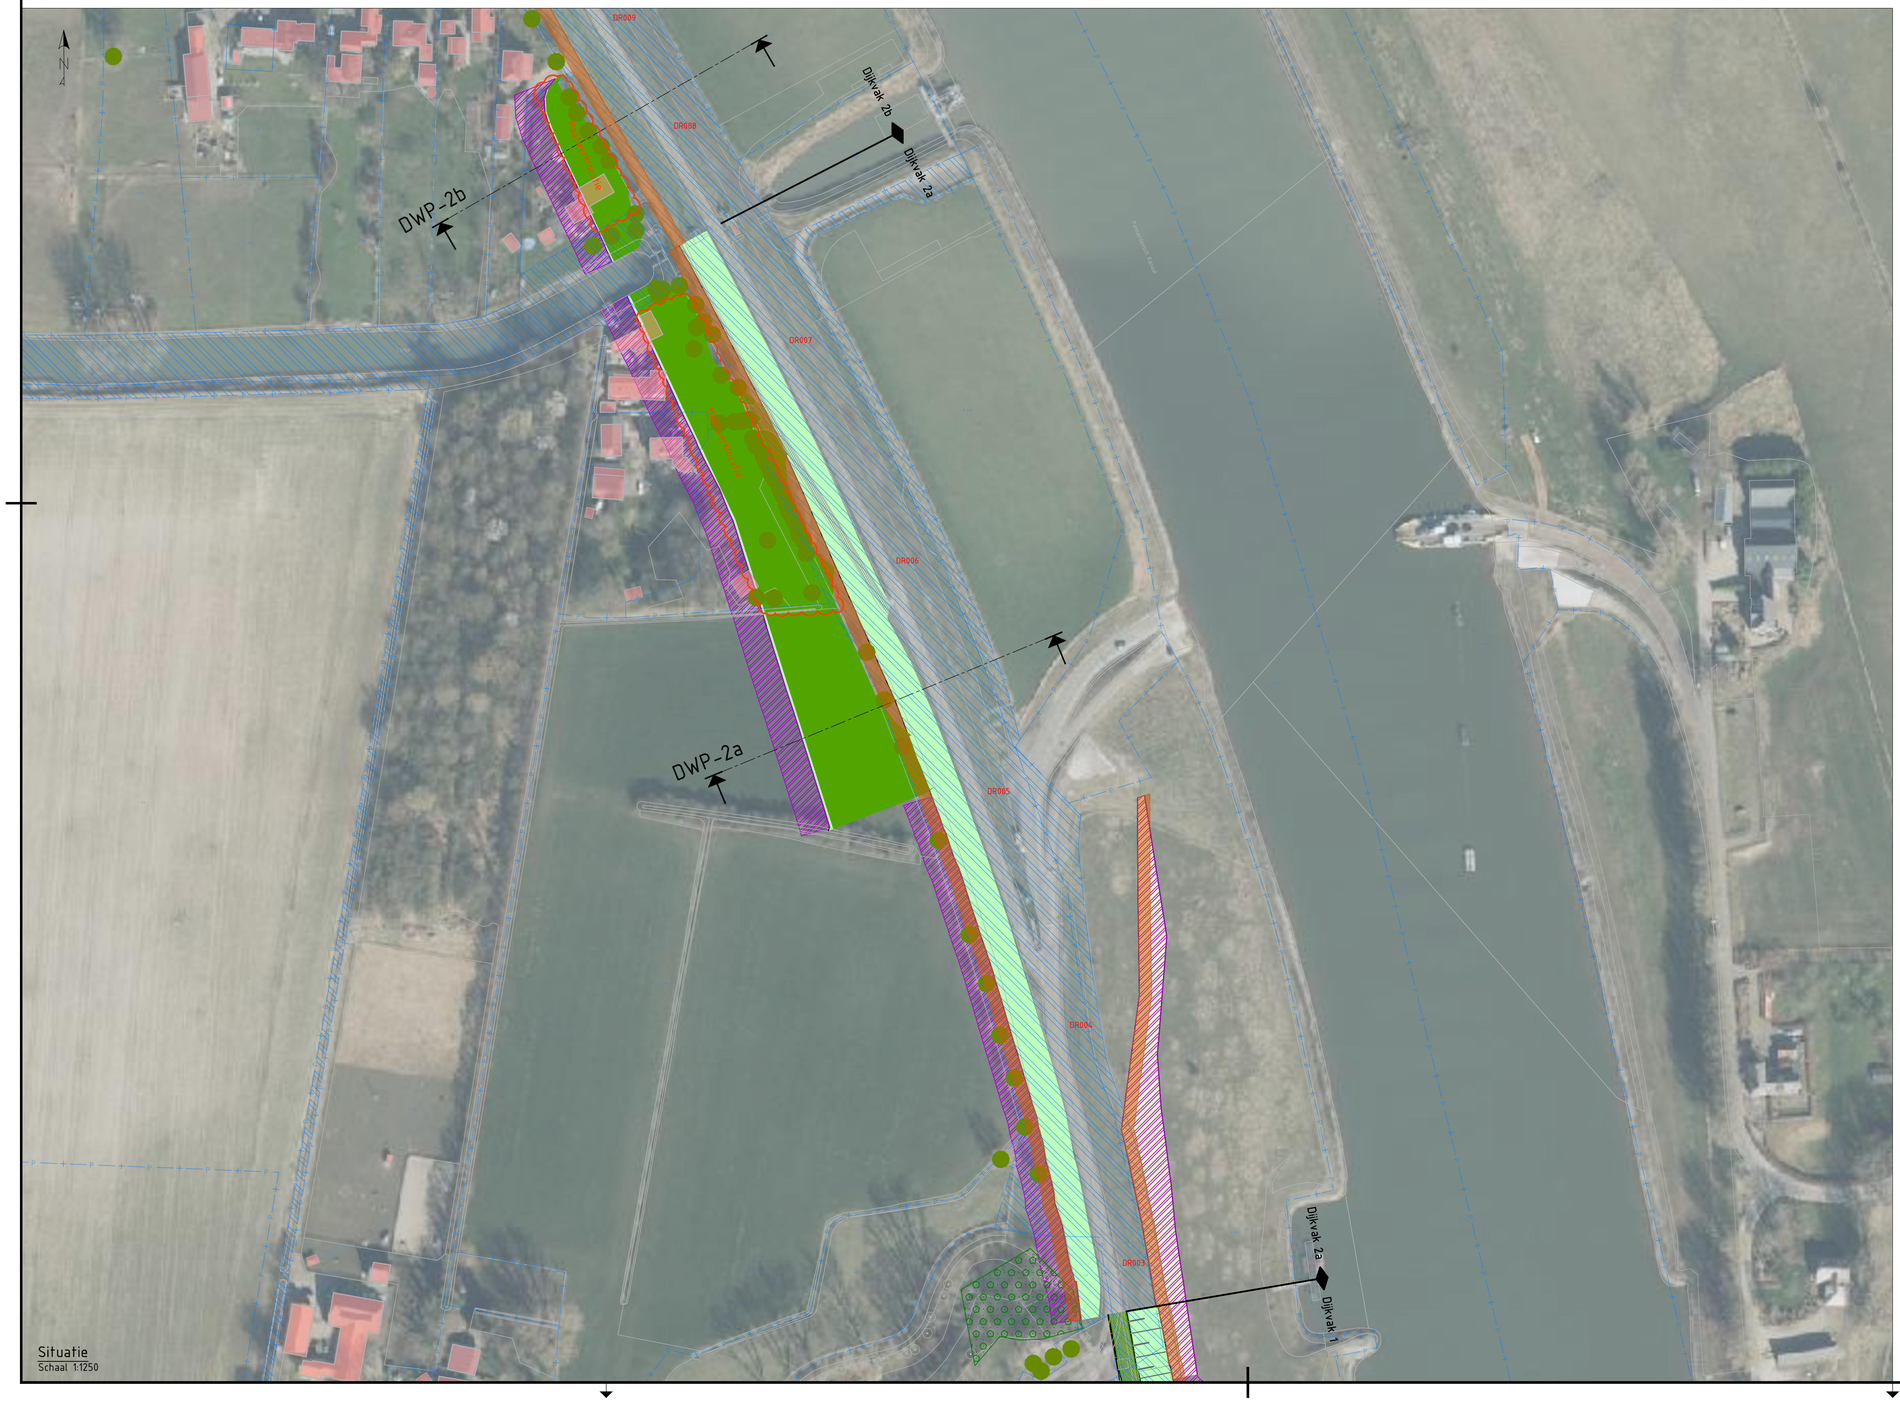

Legenda dwarsprofiel

- NAP 0.00
- Bestaande ondergrond
- Bestaande wegen en paden
- Aanbrengen grondwerk
- Aanbrengen verharding
- Onderzoekszone ontgraven grond
- Onderzoekszone aanbrengen grond
- Onderzoekszone grondwerk voorland
- Filter watergang
- Grindkoffer

Legenda situatie

- Bestaande ondergrond
- Kadastrale grenzen
- Kadastraal eigendom WSRL
- Bestaande bebouwing
- Onderzoekszone grondwerk talud
- Onderzoekszone grondwerk kruin/berm
- Onderzoekszone grondwerk voorland
- Onderzoekszone grindkoffer
- Onderzoekszone langsconstructie
- Filter watergang
- Aanbrengen verharding (indicatief)
- Aanbrengen verharding fietspad (indicatief)
- Aanbrengen halfverharding (indicatief)
- Onderzoekszone werkstrook
- Onderzoekszone beheerstrook 5m breed
- Onderzoekszone beheerstrook 6m breed
- Bestaande boom
- Boom monumentaal
- Bestaande boomgroep
- DR231 Dijkpaal
- DWP-1a Aanduiding dwarsprofiel locatie, weergave dwarsprofielen zie dwarsprofielen tekeningen

Opmerkingen

- Alle maten in meters, tenzij anders aangegeven
- Alle hoogte maten in meters t.o.v. NAP, tenzij anders aangegeven
- Alle coördinaten op basis van RD-stelsel

0 2.5 5 7.5 10m
SCHAAL 1:250

0 12.5 25 37.5 50m
SCHAAL 1:1250

Versie:	Datum:	Omschrijving:	Getekend:	Gecontroleerd:
2.0	16-01-2026	Definitief	A. van der Tuijn	S. van Laarhoven

Gegevens opdrachtnemer

ARCADIS

Waterschap Rivierenland

Bezoekadres: De Blomboogerd 1, 4003 BX, Tiel
tel: (0344) 64 90 90
URL: www.waterschaprivierenland.nl
Postadres: postbus 599, 4000 AN, Tiel

Project:	HWBP Sterreschans-Huissen Kansrijke alternatieven			
Onderdeel:	Kansrijk alternatief 1 - Dijkvak 2a (Natuurlijk versterkt)			
Projectnr:	30253415	Datum:	Blad: 02	van: 23
Getekend:	A. van der Tuijn	16-01-2026	Status:	Definitief
Gecontroleerd:	S. van Laarhoven	16-01-2026	Versie:	2.0
Besteksnr:	-		Schaal:	1:250 / 1:1250
Tekeningnr:	SSH-ARC-IF-NW-KA_1-DV_2a-1002		Formaat:	A1

Documentsoort: Tekening

Wettige eigenaar: Waterschap Rivierenland

locatie netwerk: C:\Users\tuijn\OneDrive - Arcadis ACC EU\ANI_30253415-HWBP Sterreschans Huissen\Project Files\10_WIP\10Z_DesignCollaboration\Ontwerp\CAD\SSH-ARC-IF-NW-KA_1-1000.dwg

Kansrijk alternatief 1 - Dijkvak 2b (Natuurlijk versterkt)

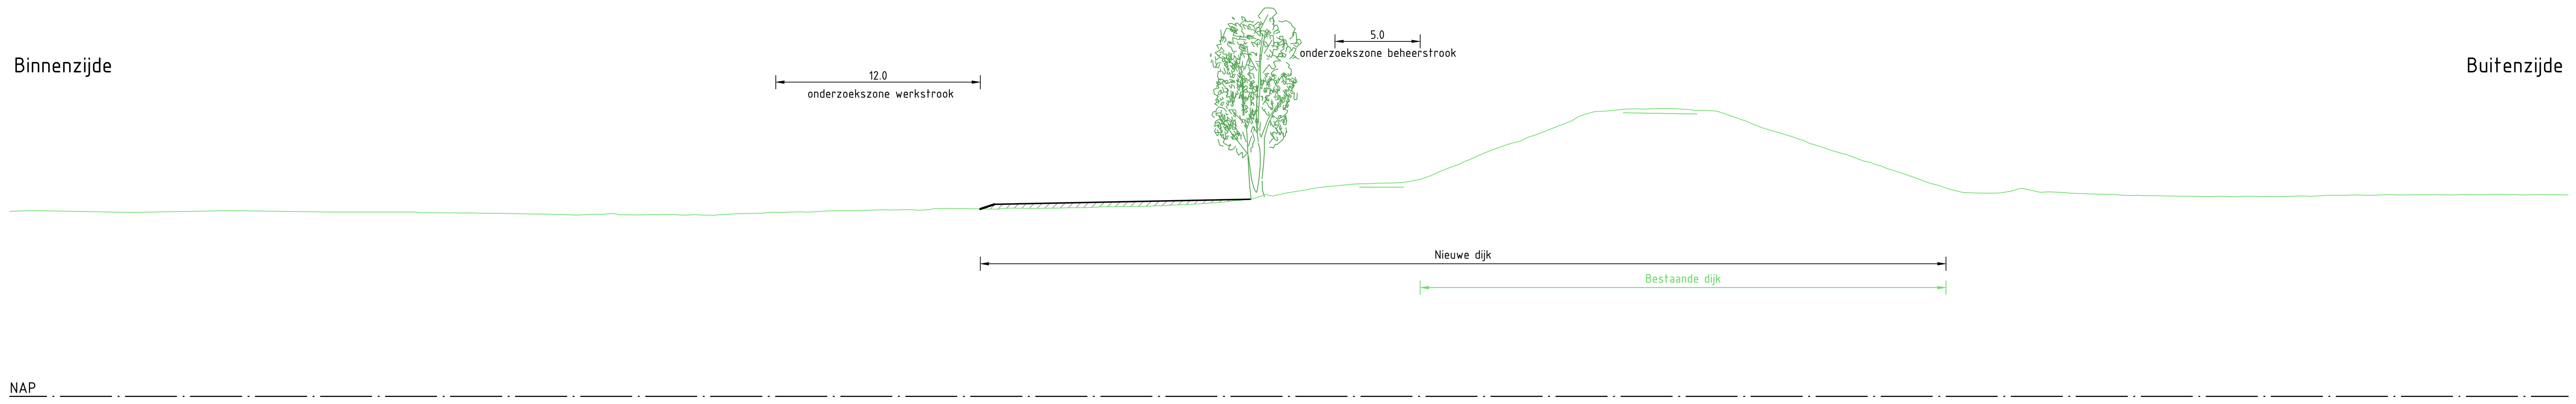

Dwarsprofiel DWP-2b
Schaal 1:250

Situatie
Schaal 1:1000

Legenda dwarsprofiel

- NAP 0.00
- Bestaande ondergrond
- Bestaande wegen en paden
- Aanbrengen grondwerk
- Aanbrengen verharding
- Onderzoekszone ontgraven grond
- Onderzoekszone aanbrengen grond
- Onderzoekszone grondwerk voorland
- Filter watergang
- Grindkoffer

Legenda situatie

- Bestaande ondergrond
- Kadastrale grenzen
- Kadastraal eigendom WSRL
- Bestaande bebouwing
- Onderzoekszone grondwerk talud
- Onderzoekszone grondwerk kruin/berm
- Onderzoekszone grondwerk voorland
- Onderzoekszone grindkoffer
- Onderzoekszone langsconstructie
- Filter watergang
- Aanbrengen verharding (indicatief)
- Aanbrengen verharding fietspad (indicatief)
- Aanbrengen halfverharding (indicatief)
- Onderzoekszone werkstrook
- Onderzoekszone beheerstrook 5m breed
- Onderzoekszone beheerstrook 6m breed
- Bestaande boom
- Boom monumentaal
- Bestaande boomgroep
- DR231 Dijkpaal
- DWP-1a Aanduiding dwarsprofiel locatie, weergave dwarsprofielen zie dwarsprofielen tekeningen

Opmerkingen

- Alle maten in meters, tenzij anders aangegeven
- Alle hoogte maten in meters t.o.v. NAP, tenzij anders aangegeven
- Alle coördinaten op basis van RD-stelsel

0 2.5 5 7.5 10m
SCHAAL 1:250

0 10 20 30 40m
SCHAAL 1:1000

Versie:	Datum:	Omschrijving:	Getekend:	Gecontroleerd:
2.0	16-01-2026	Definitief	A. van der Tuijn	S. van Laarhoven

Gegevens opdrachtnemer

ARCADIS

Waterschap Rivierenland

Bezoekadres: De Blomboogerd 1 4003 BX, Tiel
Postadres: postbus 599 4000 AN, Tiel
tel: (0344) 64 90 90
URL: www.waterschaprivierenland.nl

Project:	HWBP Sterreschans-Huissen Kansrijke alternatieven		
Onderdeel:	Kansrijk alternatief 1 - Dijkvak 2b (Natuurlijk versterkt)		
Projectnr:	30253415	Datum:	Blad: 03 van: 23
Getekend:	A. van der Tuijn	16-01-2026	Status: Definitief
Gecontroleerd:	S. van Laarhoven	16-01-2026	Versie: 2.0
Besteksnr:	-		Schaal: 1:250 / 1:1000
Tekeningnr:	SSH-ARC-IF-NW-KA_1-DV_2b-1003		Formaat: A1

Documentsoort: Tekening
Wettige eigenaar: Waterschap Rivierenland

Locatie netwerk: C:\Users\tuijna\DC\ACCDocs\Arcadis ACC EU\ANL-30253415-HWBP Sterreschans Huissen\Project Files\10_WIP\10Z_DesignCollaboration\Ontwerp\CAD\SSH-ARC-IF-NW-KA_1-1000.dwg

Kansrijk alternatief 1 - Dijkvak 3a (Natuurlijk versterkt)

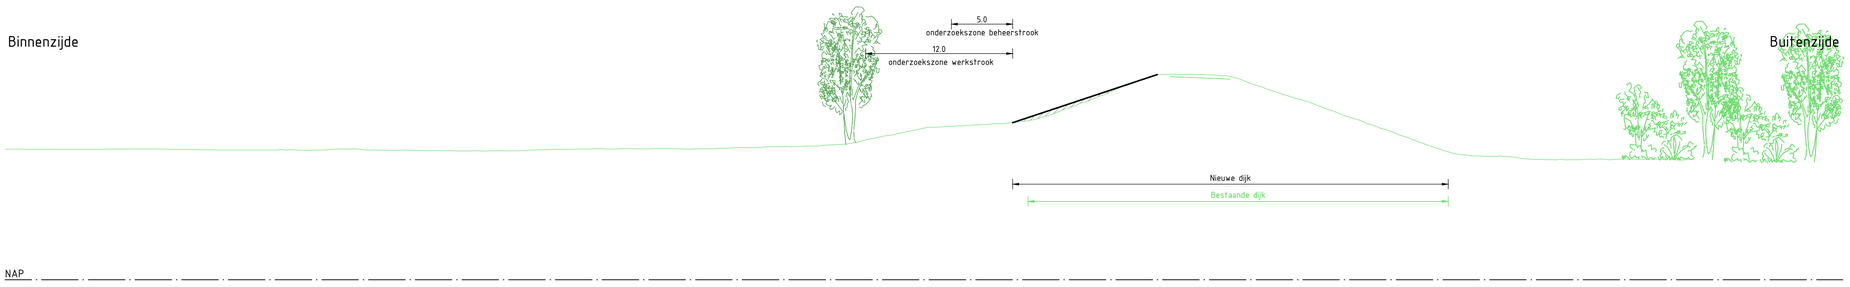

Dwarsprofiel DWP-3a
Schaal 1:250

NAP

Situatie
Schaal 1:1000

Legenda dwarsprofiel

- NAP 0.00
- Bestaande ondergrond
- Bestaande wegen en paden
- Aanbrengen grondwerk
- Aanbrengen verharding
- Onderzoekszone ontgraven grond
- Onderzoekszone aanbrengen grond
- Onderzoekszone grondwerk voorland
- Filter watergang
- Grindkoffer

Legenda situatie

- Bestaande ondergrond
- Kadastrale grenzen
- Kadastraal eigendom WSRL
- Bestaande bebouwing
- Onderzoekszone grondwerk talud
- Onderzoekszone grondwerk kruin/berm
- Onderzoekszone grondwerk voorland
- Onderzoekszone grindkoffer
- Onderzoekszone langsconstructie
- Filter watergang
- Aanbrengen verharding (indicatief)
- Aanbrengen verharding fietspad (indicatief)
- Aanbrengen halfverharding (indicatief)
- Onderzoekszone werkstrook
- Onderzoekszone beheerstrook 5m breed
- Onderzoekszone beheerstrook 6m breed
- Bestaande boom
- Boom monumentaal
- Bestaande boomgroep
- DR231 Dijkpaal
- DWP-3a Aanduiding dwarsprofiel locatie, weergave dwarsprofielen zie dwarsprofielen tekeningen

Opmerkingen

- Alle maten in meters, tenzij anders aangegeven
- Alle hoogte maten in meters t.o.v. NAP, tenzij anders aangegeven
- Alle coördinaten op basis van RD-stelsel

0 2.5 5 7.5 10m
SCHAAL 1:250

0 10 20 30 40m
SCHAAL 1:1000

Versie:	Datum:	Omschrijving:	Getekend:	Gecontroleerd:
2.0	16-01-2026	Definitief	A. van der Tuijn	S. van Laarhoven

Gegevens opdrachtnemer

ARCADIS

Waterschap Rivierenland

Bezoekadres: De Blomboogerd 1, 4003 BX, Tiel, tel: (0344) 64 90 90, URL: www.waterschaprivierenland.nl
Postadres: postbus 599, 4000 AN, Tiel

Project:	HWBP Sterreschans-Huissen Kansrijke alternatieven			
Onderdeel:	Kansrijk alternatief 1 - Dijkvak 3a (Natuurlijk versterkt)			
Projectnr:	30253415	Datum:	Blad: 04	van: 23
Getekend:	A. van der Tuijn	16-01-2026	Status:	Definitief
Gecontroleerd:	S. van Laarhoven	16-01-2026	Versie:	2.0
Besteksnr:	-		Schaal:	1:250 / 1:1000
Tekeningnr:	SSH-ARC-IF-NW-KA_1-DV_3a-1004		Formaat:	A1

Documentsoort: Tekening

Wettige eigenaar: Waterschap Rivierenland

locatie netwerk: C:\Users\tuijn\OC\ACCDocs\Arcadis ACC EU\ANL 30253415-HWBP Sterreschans Huissen\Project Files\10_WIP\102_DesignCollaboration\Ontwerp\GA\SSH-ARC-IF-NW-KA_1-1000.dwg

Kansrijk alternatief 1 - Dijkvak 3b (Natuurlijk versterkt)

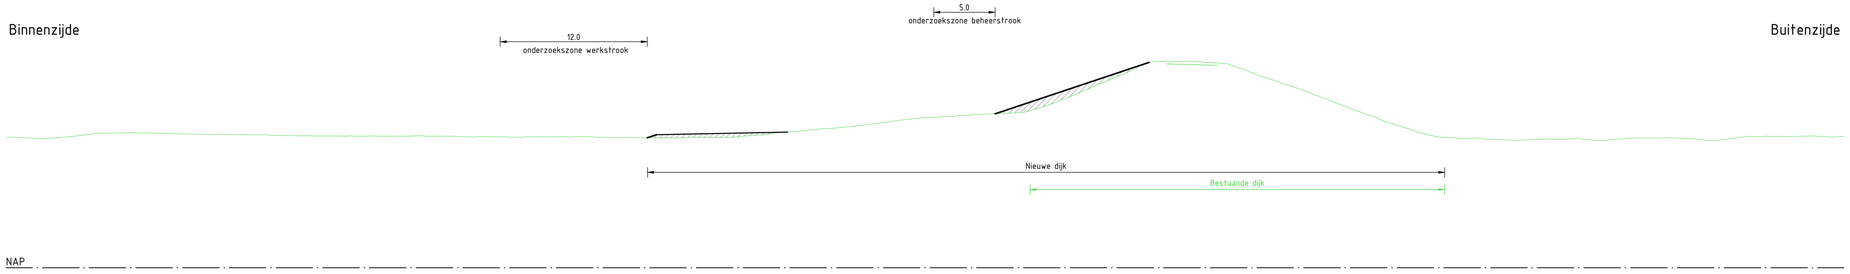

Dwarsprofiel DWP-3b
Schaal 1:250

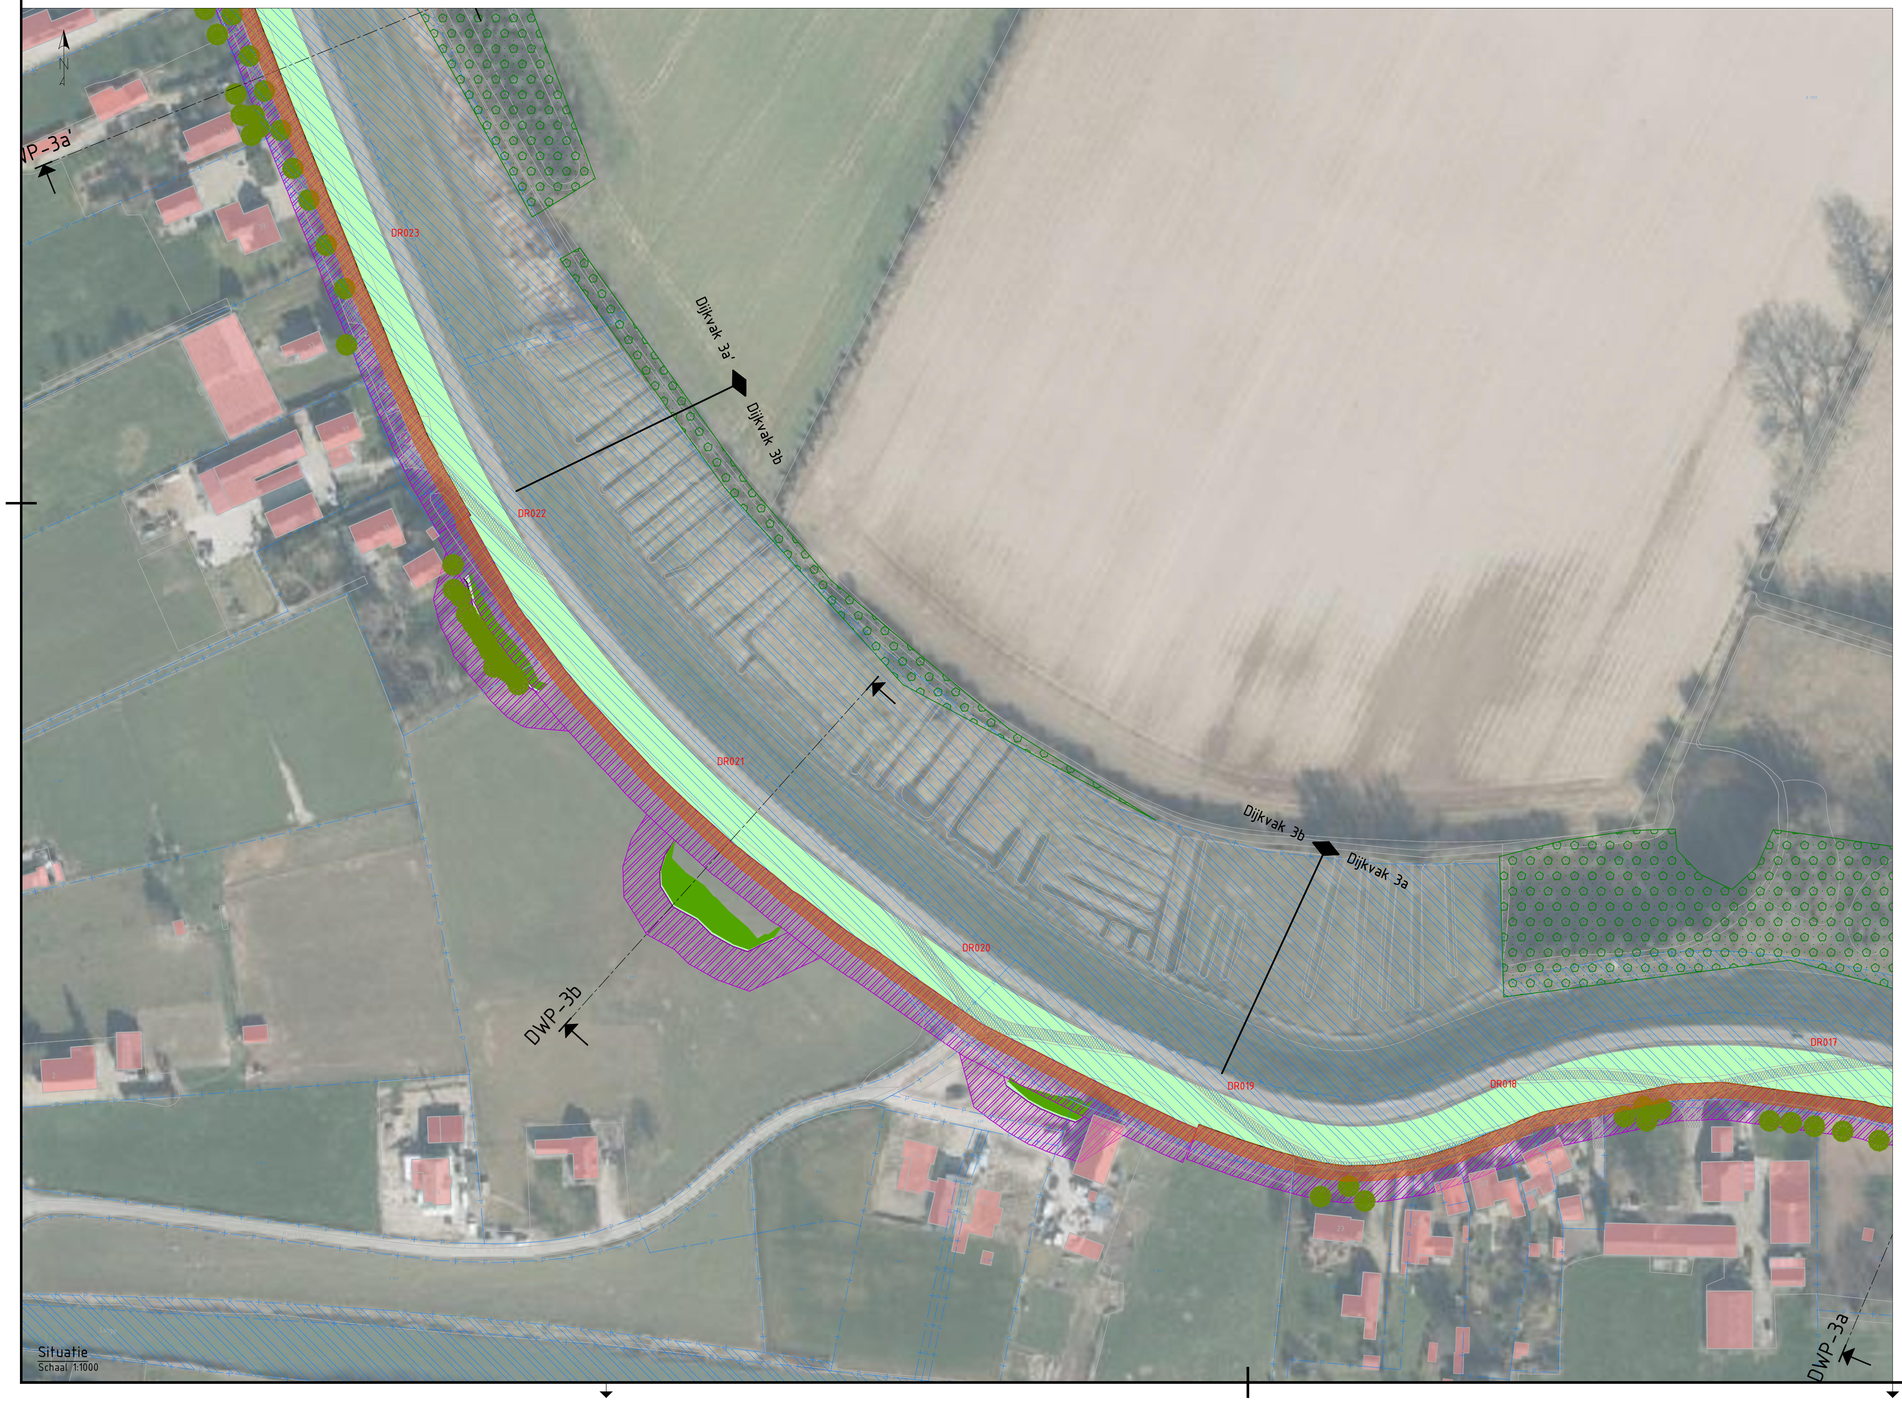

Situatie
Schaal 1:1000

Legenda dwarsprofiel

- NAP 0.00
- Bestaande ondergrond
- Bestaande wegen en paden
- Aanbrengen grondwerk
- Aanbrengen verharding
- Onderzoekszone ontgraven grond
- Onderzoekszone aanbrengen grond
- Onderzoekszone grondwerk voorland
- Filter watergang
- Grindkoffer

Legenda situatie

- Bestaande ondergrond
- Kadastrale grenzen
- Kadastraal eigendom WSRL
- Bestaande bebouwing
- Onderzoekszone grondwerk talud
- Onderzoekszone grondwerk kruin/berm
- Onderzoekszone grondwerk voorland
- Onderzoekszone grindkoffer
- Onderzoekszone langsconstructie
- Filter watergang
- Aanbrengen verharding (indicatief)
- Aanbrengen verharding fietspad (indicatief)
- Aanbrengen halfverharding (indicatief)
- Onderzoekszone werkstrook
- Onderzoekszone beheerstrook 5m breed
- Onderzoekszone beheerstrook 6m breed
- Bestaande boom
- Boom monumentaal
- Bestaande boomgroep
- DR231 Dijkpaal
- DWP-1a Aanduiding dwarsprofiel locatie, weergave dwarsprofielen zie dwarsprofielen tekeningen

Opmerkingen

- Alle maten in meters, tenzij anders aangegeven
- Alle hoogte maten in meters t.o.v. NAP, tenzij anders aangegeven
- Alle coördinaten op basis van RD-stelsel

0 2.5 5 7.5 10m
SCHAAL 1:250

0 10 20 30 40m
SCHAAL 1:1000

Versie:	Datum:	Omschrijving:	Getekend:	Gecontroleerd:
2.0	16-01-2026	Definitief	A. van der Tuijn	S. van Laarhoven

Gegevens opdrachtnemer

ARCADIS

Waterschap Rivierenland

Bezoekadres: De Blomboogerd 1, 4003 BX, Tiel
Postadres: postbus 599, 4000 AN, Tiel
tel: (0344) 64 90 90
URL: www.waterschaprivierenland.nl

Project:	HWBP Sterreschans-Huissen Kansrijke alternatieven			
Onderdeel:	Kansrijk alternatief 1 - Dijkvak 3b (Natuurlijk versterkt)			
Projectnr:	30253415	Datum:	Blad: 05	van: 23
Getekend:	A. van der Tuijn	16-01-2026	Status:	Definitief
Gecontroleerd:	S. van Laarhoven	16-01-2026	Versie:	2.0
Besteksnr:	-		Schaal:	1:250 / 1:1000
Tekeningnr:	SSH-ARC-IF-NW-KA_1-DV_3b-1005		Formaat:	A1

Documentsoort: Tekening

Wettige eigenaar: Waterschap Rivierenland

Locatie netwerk: C:\Users\tuijn\DC\ACCDocs\Arcadis ACC EU\ANL 30253415 HWBP Sterreschans Huissen\Project Files\10_WIP\10Z_DesignCollaboration\Ontwerp\CAD\SSH-ARC-IF-NW-KA_1-1000.dwg

Kansrijk alternatief 1 - Dijkvak 3a' (Natuurlijk versterkt)

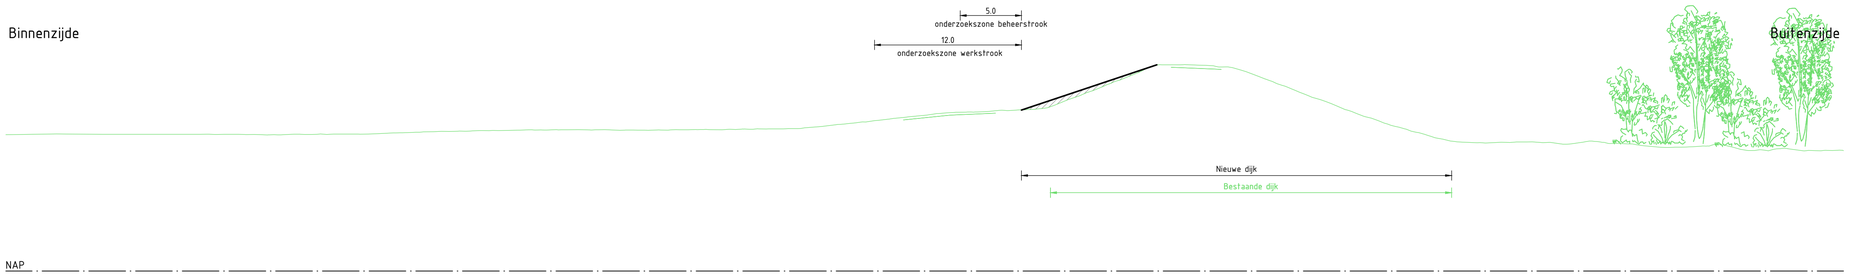

Dwarsprofiel DWP-3a'
Schaal 1:250

NAP

Situatie
Schaal 1:1000

Legenda dwarsprofiel

- NAP 0.00
- Bestaande ondergrond
- Bestaande wegen en paden
- Aanbrengen grondwerk
- Aanbrengen verharding
- Onderzoekszone ontgraven grond
- Onderzoekszone aanbrengen grond
- Onderzoekszone grondwerk voorland
- Filter watergang
- Grindkoffer

Legenda situatie

- Bestaande ondergrond
- Kadastrale grenzen
- Kadastraal eigendom WSRL
- Bestaande bebouwing
- Onderzoekszone grondwerk talud
- Onderzoekszone grondwerk kruin/berm
- Onderzoekszone grondwerk voorland
- Onderzoekszone grindkoffer
- Onderzoekszone langsconstructie
- Filter watergang
- Aanbrengen verharding (indicatief)
- Aanbrengen verharding fietspad (indicatief)
- Aanbrengen halfverharding (indicatief)
- Onderzoekszone werkstrook
- Onderzoekszone beheerstrook 5m breed
- Onderzoekszone beheerstrook 6m breed
- Bestaande boom
- Boom monumentaal
- Bestaande boomgroep
- DR231 Dijkpaal
- DWP-1a Aanduiding dwarsprofiel locatie, weergave dwarsprofielen zie dwarsprofielen tekeningen

Opmerkingen

- Alle maten in meters, tenzij anders aangegeven
- Alle hoogte maten in meters t.o.v. NAP, tenzij anders aangegeven
- Alle coördinaten op basis van RD-stelsel

0 2.5 5 7.5 10m
SCHAAL 1:250

0 10 20 30 40m
SCHAAL 1:1000

Versie:	Datum:	Omschrijving:	Getekend:	Gecontroleerd:
2.0	16-01-2026	Definitief	A. van der Tuijn	S. van Laarhoven

Gegevens opdrachtnemer

ARCADIS

Waterschap Rivierenland

Bezoekadres: De Blomboogerd 1, 4003 BX, Tiel
Postadres: postbus 599, 4000 AN, Tiel
tel: (0344) 64 90 90
URL: www.waterschaprivierenland.nl

Project:	HWBP Sterreschans-Huissen Kansrijke alternatieven			
Onderdeel:	Kansrijk alternatief 1 - Dijkvak 3a' (Natuurlijk versterkt)			
Projectnr:	30253415	Datum:	Blad: 06	van: 23
Getekend:	A. van der Tuijn	16-01-2026	Status:	Definitief
Gecontroleerd:	S. van Laarhoven	16-01-2026	Versie:	2.0
Besteksnr:	-		Schaal:	1:250 / 1:1000
Tekeningnr:	SSH-ARC-IF-NW-KA_1-DV_3a'-1006		Formaat:	A1

Documentsoort: Tekening

Wettige eigenaar: Waterschap Rivierenland

locatie netwerk: C:\Users\tuijn\DC\ACDocs\Arcadis 4CE EU\Ms. 30253415-HWBP Sterreschans Huissen\Project Files\10_WIP\07_DesignCollaboration\Ontwerp\CAD\SSH-ARC-IF-NW-KA_1-1000.dwg

Kansrijk alternatief 1 - Dijkvak 3c (Natuurlijk versterkt)

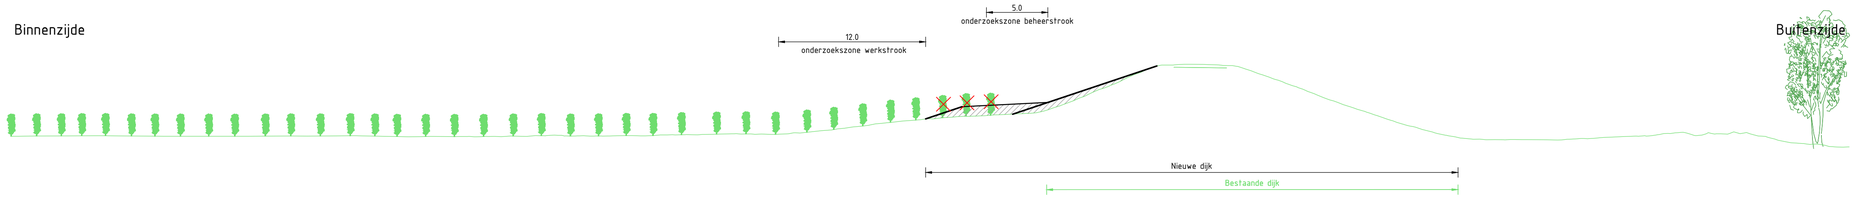

Dwarsprofiel DWP-3c
Schaal 1:250

Legenda dwarsprofiel

- NAP 0.00
- Bestaande ondergrond
- Bestaande wegen en paden
- Aanbrengen grondwerk
- Aanbrengen verharding
- Onderzoekszone ontgraven grond
- Onderzoekszone aanbrengen grond
- Onderzoekszone grondwerk voorland
- Filter watergang
- Grindkoffer

Legenda situatie

- Bestaande ondergrond
- Kadastrale grenzen
- Kadastraal eigendom WSRL
- Bestaande bebouwing
- Onderzoekszone grondwerk talud
- Onderzoekszone grondwerk kruin/berm
- Onderzoekszone grondwerk voorland
- Onderzoekszone grindkoffer
- Onderzoekszone langsconstructie
- Filter watergang
- Aanbrengen verharding (indicatief)
- Aanbrengen verharding fietspad (indicatief)
- Aanbrengen halfverharding (indicatief)
- Onderzoekszone werkstrook
- Onderzoekszone beheerstrook 5m breed
- Onderzoekszone beheerstrook 6m breed
- Bestaande boom
- Boom monumentaal
- Bestaande boomgroep
- DR231 Dijkpaal
- DWP-1a Aanduiding dwarsprofiel locatie, weergave dwarsprofielen zie dwarsprofielen tekeningen

Opmerkingen

- Alle maten in meters, tenzij anders aangegeven
- Alle hoogte maten in meters t.o.v. NAP, tenzij anders aangegeven
- Alle coördinaten op basis van RD-stelsel

0 2.5 5 7.5 10m
SCHAAL 1:250

0 10 20 30 40m
SCHAAL 1:1000

Versie:	Datum:	Omschrijving:	Getekend:	Gecontroleerd:
2.0	16-01-2026	Definitief	A. van der Tuijn	S. van Laarhoven

Gegevens opdrachtnemer

ARCADIS

Waterschap Rivierenland
Bezoekadres: De Blomboogerd 1, 4003 BX, Tiel
Postadres: postbus 599, 4000 AN, Tiel
tel: (0344) 64 90 90
URL: www.waterschaprivierenland.nl

Project:	HWBP Sterreschans-Huissen Kansrijke alternatieven			
Onderdeel:	Kansrijk alternatief 1 - Dijkvak 3c (Natuurlijk versterkt)			
Projectnr:	30253415	Datum:	Blad: 07	van: 23
Getekend:	A. van der Tuijn	16-01-2026	Status:	Definitief
Gecontroleerd:	S. van Laarhoven	16-01-2026	Versie:	2.0
Besteksnr:	-		Schaal:	1:250 / 1:1000
Tekeningnr:	SSH-ARC-IF-NW-KA_1-DV_3c-1007		Formaat:	A1

Documentsoort: Tekening

Wettige eigenaar: Waterschap Rivierenland

Locatie netwerk: C:\Users\tuijn\3DC14CCD\cro\Arcadis ACC EU\ANL-30253415-HWBP Sterreschans Huissen\Project Files\10_WIP\10Z_DesignCollaboration\Ontwerp\CAD\SSH-ARC-IF-NW-KA_1-1000.dwg

Kansrijk alternatief 1 - Dijkvak 4a (Natuurlijk versterkt)

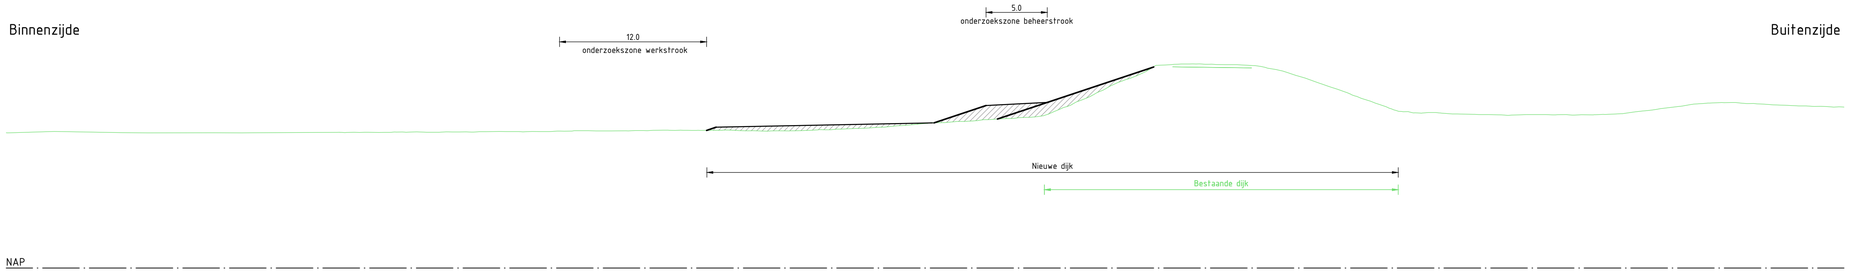

Dwarsprofiel DWP-4a
Schaal 1:250

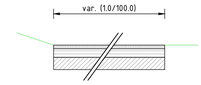

Principeprofiel onderzoekszone voorland
Schaal 1:250

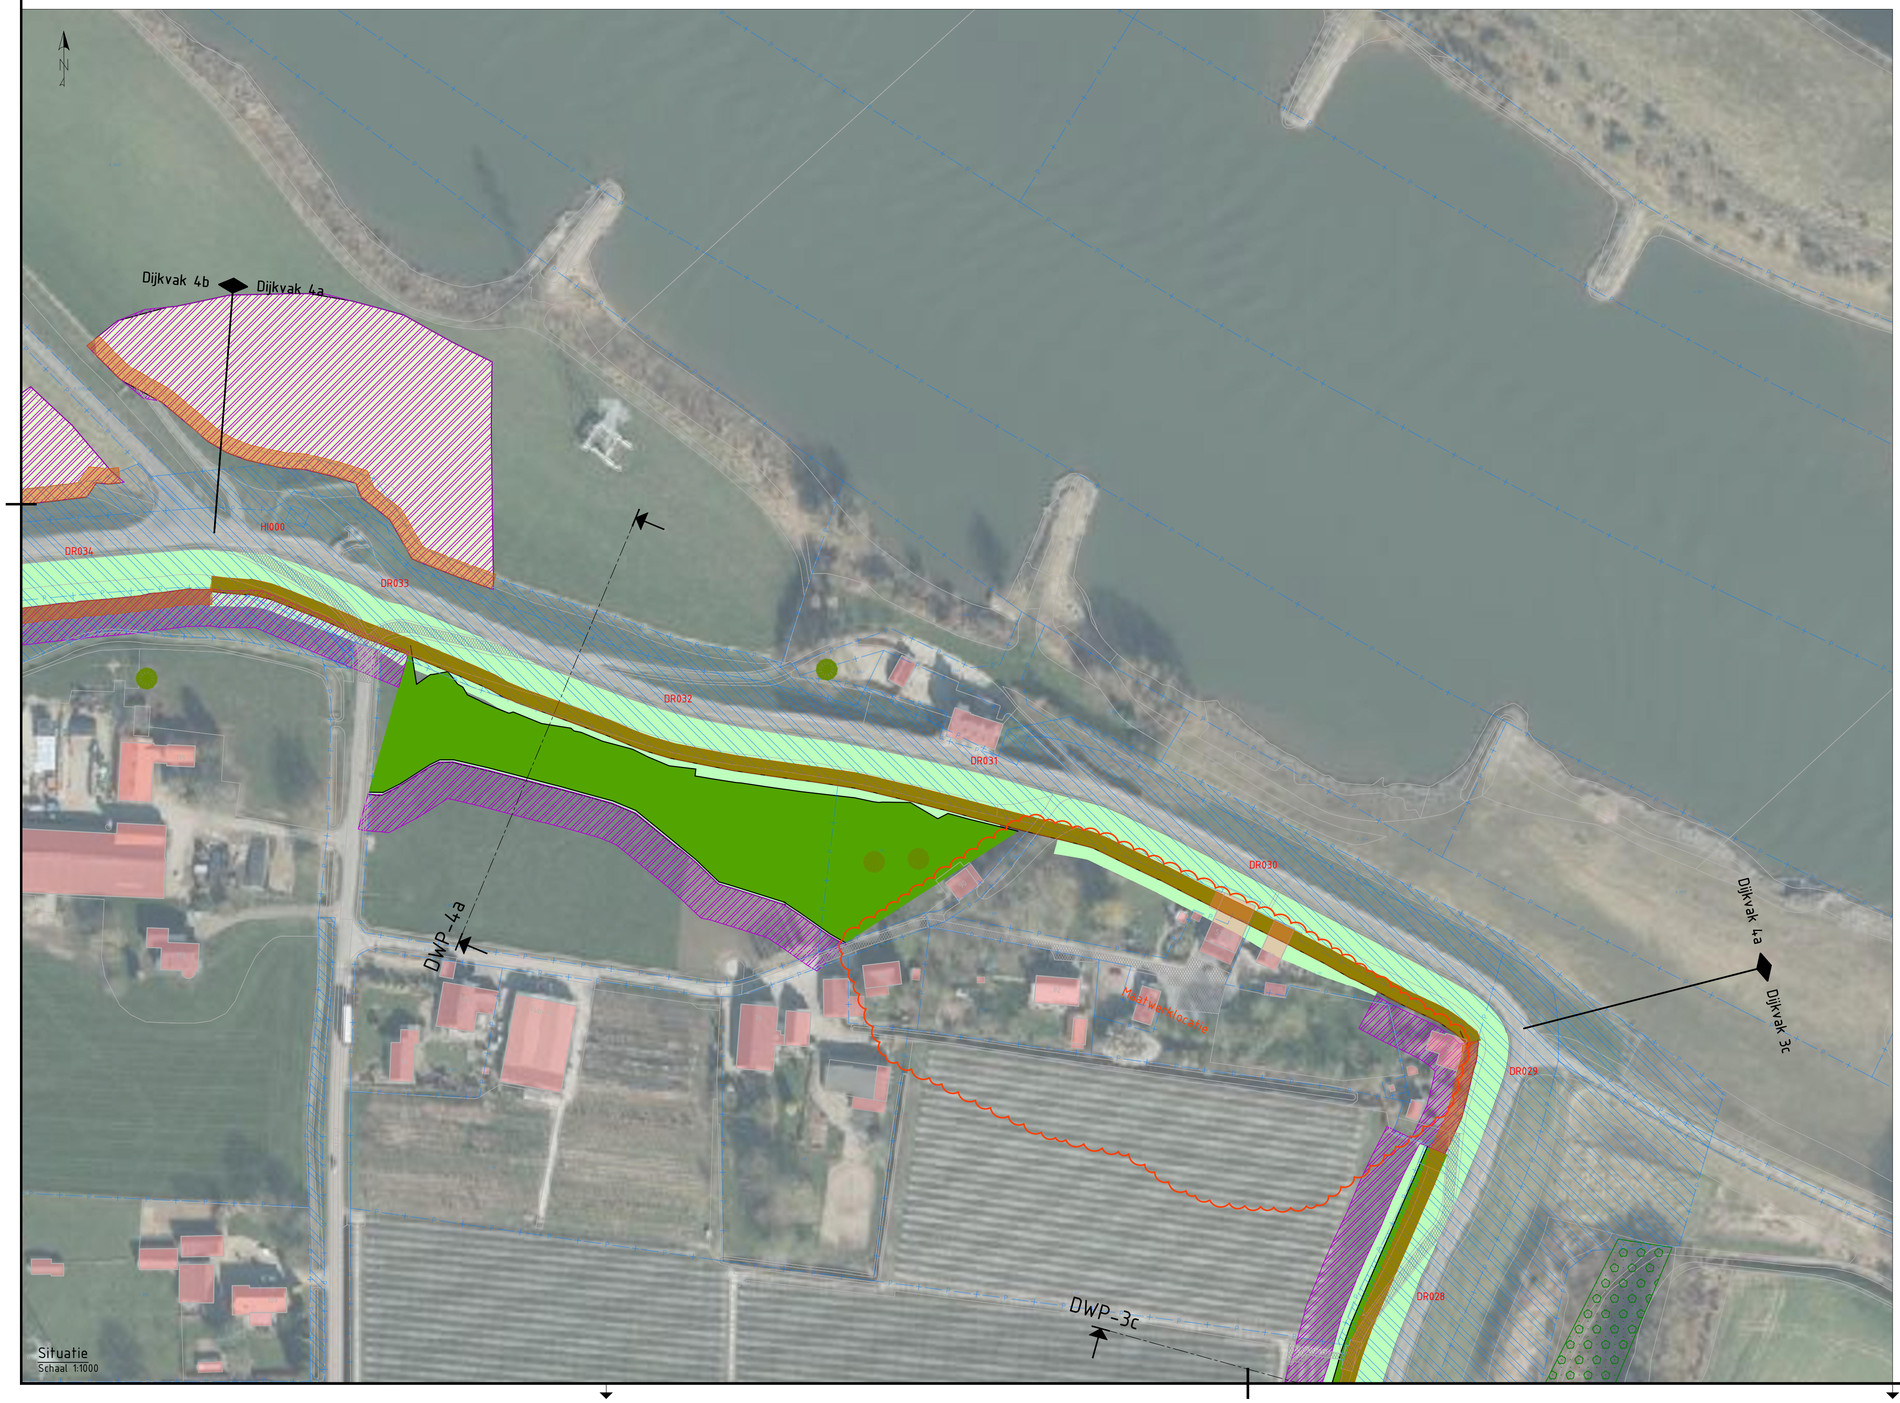

Legenda dwarsprofiel

- NAP 0.00
- Bestaande ondergrond
- Bestaande wegen en paden
- Aanbrengen grondwerk
- Aanbrengen verharding
- Onderzoekszone ontgraven grond
- Onderzoekszone aanbrengen grond
- Onderzoekszone grondwerk voorland
- Filter watergang
- Grindkoffer

Legenda situatie

- Bestaande ondergrond
- Kadastrale grenzen
- Kadastraal eigendom WSRL
- Bestaande bebouwing
- Onderzoekszone grondwerk talud
- Onderzoekszone grondwerk kruin/berm
- Onderzoekszone grondwerk voorland
- Onderzoekszone grindkoffer
- Onderzoekszone langsconstructie
- Filter watergang
- Aanbrengen verharding (indicatief)
- Aanbrengen verharding fietspad (indicatief)
- Aanbrengen halfverharding (indicatief)
- Onderzoekszone werkstrook
- Onderzoekszone beheerstrook 5m breed
- Onderzoekszone beheerstrook 6m breed
- Bestaande boom
- Boom monumentaal
- Bestaande boomgroep
- DR231 Dijkpaal
- DWP-1a Aanduiding dwarsprofiel locatie, weergave dwarsprofielen zie dwarsprofielen tekeningen

Opmerkingen

- Alle maten in meters, tenzij anders aangegeven
- Alle hoogte maten in meters t.o.v. NAP, tenzij anders aangegeven
- Alle coördinaten op basis van RD-stelsel

0 2.5 5 7.5 10m
SCHAAL 1:250

0 10 20 30 40m
SCHAAL 1:1000

Versie:	Datum:	Omschrijving:	Getekend:	Gecontroleerd:
2.0	16-01-2026	Definitief	A. van der Tuijn	S. van Laarhoven

Gegevens opdrachtnemer

ARCADIS

Waterschap Rivierenland

Bezoekadres: De Blomboogerd 1, 4003 BX, Tiel, tel: (0344) 64 90 90
Postadres: postbus 599, 4000 AN, Tiel
URL: www.waterschaprivierenland.nl

Project:	HWBP Sterreschans-Huissen Kansrijke alternatieven				
Onderdeel:	Kansrijk alternatief 1 - Dijkvak 4a (Natuurlijk versterkt)				
Projectnr:	30253415	Datum:	Blad:	08	van: 23
Getekend:	A. van der Tuijn	16-01-2026	Status:	Definitief	
Gecontroleerd:	S. van Laarhoven	16-01-2026	Versie:	2.0	
Besteksnr:	-		Schaal:	1:250 / 1:1000	
Tekeningnr:	SSH-ARC-IF-NW-KA_1-DV_4a-1008		Formaat:	A1	

Documentsoort: Tekening

Wettige eigenaar: Waterschap Rivierenland

locatie netwerk: C:\Users\tuijn\DC\ACDocs\Arcadis ACC EU\ANL 30253415-HWBP Sterreschans Huissen\Project Files\10_WIP\10Z_DesignCollaboration\Ontwerp\CAD\SSH-ARC-IF-NW-KA_1-1000.dwg

Kansrijk alternatief 1 - Dijkvak 4b (Natuurlijk versterkt)

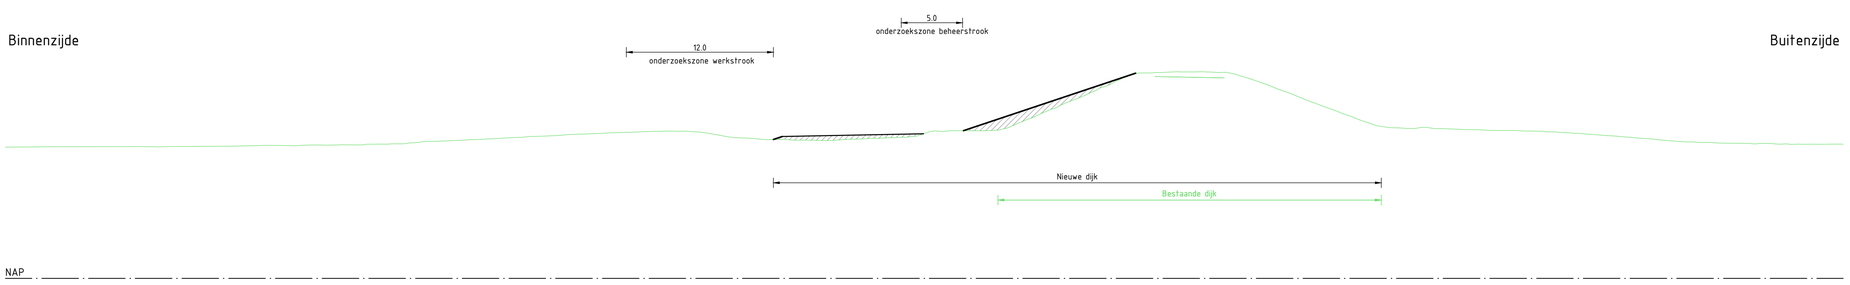

Dwarsprofiel DWP-4b
Schaal 1:250

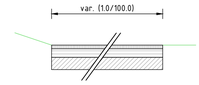

Principeprofiel onderzoekszone voorland
Schaal 1:250

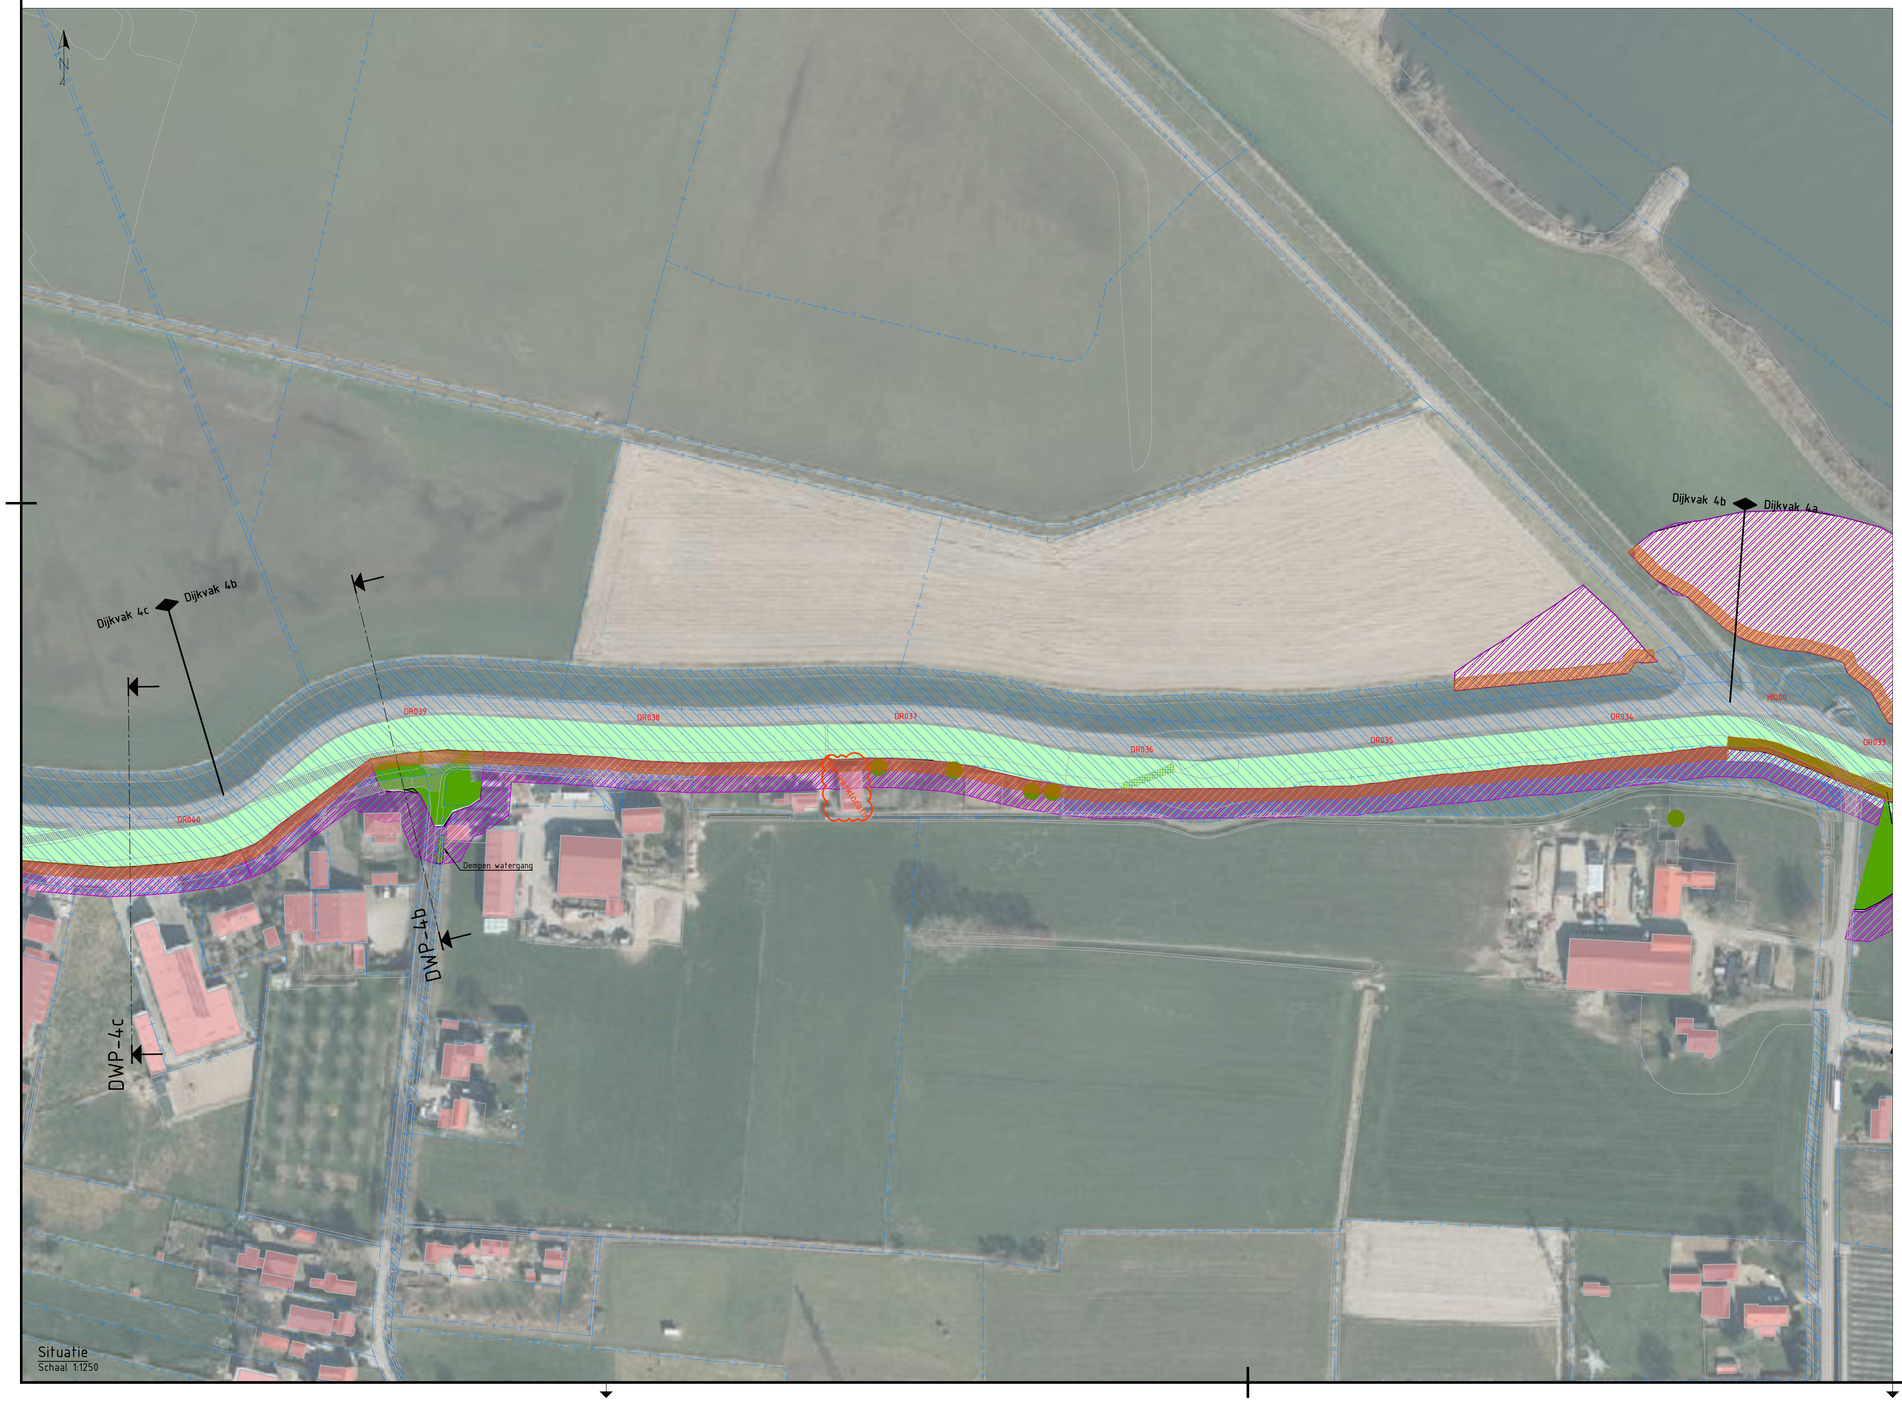

Situatie
Schaal 1:1250

Legenda dwarsprofiel

- NAP 0.00
- Bestaande ondergrond
- Bestaande wegen en paden
- Aanbrengen grondwerk
- Aanbrengen verharding
- Onderzoekszone ontgraven grond
- Onderzoekszone aanbrengen grond
- Onderzoekszone grondwerk voorland
- Filter watergang
- Grindkoffer

Legenda situatie

- Bestaande ondergrond
- Kadastrale grenzen
- Kadastraal eigendom WSRL
- Bestaande bebouwing
- Onderzoekszone grondwerk talud
- Onderzoekszone grondwerk kruin/berm
- Onderzoekszone grondwerk voorland
- Onderzoekszone grindkoffer
- Onderzoekszone langsconstructie
- Filter watergang
- Aanbrengen verharding (indicatief)
- Aanbrengen verharding fietspad (indicatief)
- Aanbrengen halfverharding (indicatief)
- Onderzoekszone werkstrook
- Onderzoekszone beheerstrook 5m breed
- Onderzoekszone beheerstrook 6m breed
- Bestaande boom
- Boom monumentaal
- Bestaande boomgroep
- DR231 Dijkpaal
- DWP-1a Aanduiding dwarsprofiel locatie, weergave dwarsprofielen zie dwarsprofielen tekeningen

Opmerkingen

- Alle maten in meters, tenzij anders aangegeven
- Alle hoogte maten in meters t.o.v. NAP, tenzij anders aangegeven
- Alle coördinaten op basis van RD-stelsel

0 2.5 5 7.5 10m
SCHAAL 1:250

0 12.5 25 37.5 50m
SCHAAL 1:1250

Versie:	Datum:	Omschrijving:	Getekend:	Gecontroleerd:
2.0	16-01-2026	Definitief	A. van der Tuijn	S. van Laarhoven

Gegevens opdrachtnemer

ARCADIS

Waterschap Rivierenland

Bezoekadres: De Blomboogerd 1, 4003 BX, Tiel, tel: (0344) 64 90 90
Postadres: postbus 599, 4000 AN, Tiel
URL: www.waterschaprivierenland.nl

Project:	HWBP Sterreschans-Huissen Kansrijke alternatieven			
Onderdeel:	Kansrijk alternatief 1 - Dijkvak 4b (Natuurlijk versterkt)			
Projectnr:	30253415	Datum:	Blad: 09	van: 23
Getekend:	A. van der Tuijn	16-01-2026	Status:	Definitief
Gecontroleerd:	S. van Laarhoven	16-01-2026	Versie:	2.0
Besteksnr:	-		Schaal:	1:250 / 1:1250
Tekeningnr:	SSH-ARC-IF-NW-KA_1-DV_4b-1009		Formaat:	A1

Documentsoort: Tekening

Wettige eigenaar: Waterschap Rivierenland

locatie netwerk: C:\Users\tuijna\OneDrive - Arcadis\ACCDocs\Arcadis ACC EU\Arc 30253415-HWBP Sterreschans Huissen\Project Files\10_WP\10Z_DesignCollaboration\Ontwerp\CAD\SSH-ARC-IF-NW-KA_1-1000.dwg

Kansrijk alternatief 1 - Dijkvak 4c (Natuurlijk versterkt)

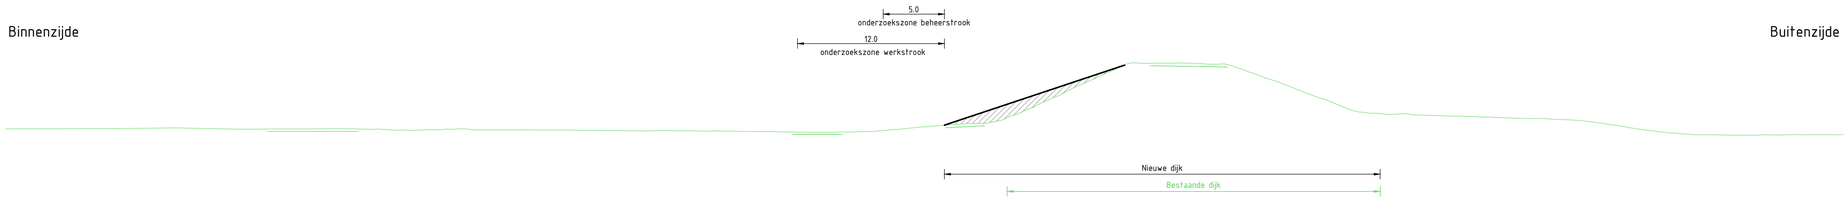

Dwarsprofiel DWP-4c
Schaal 1:250

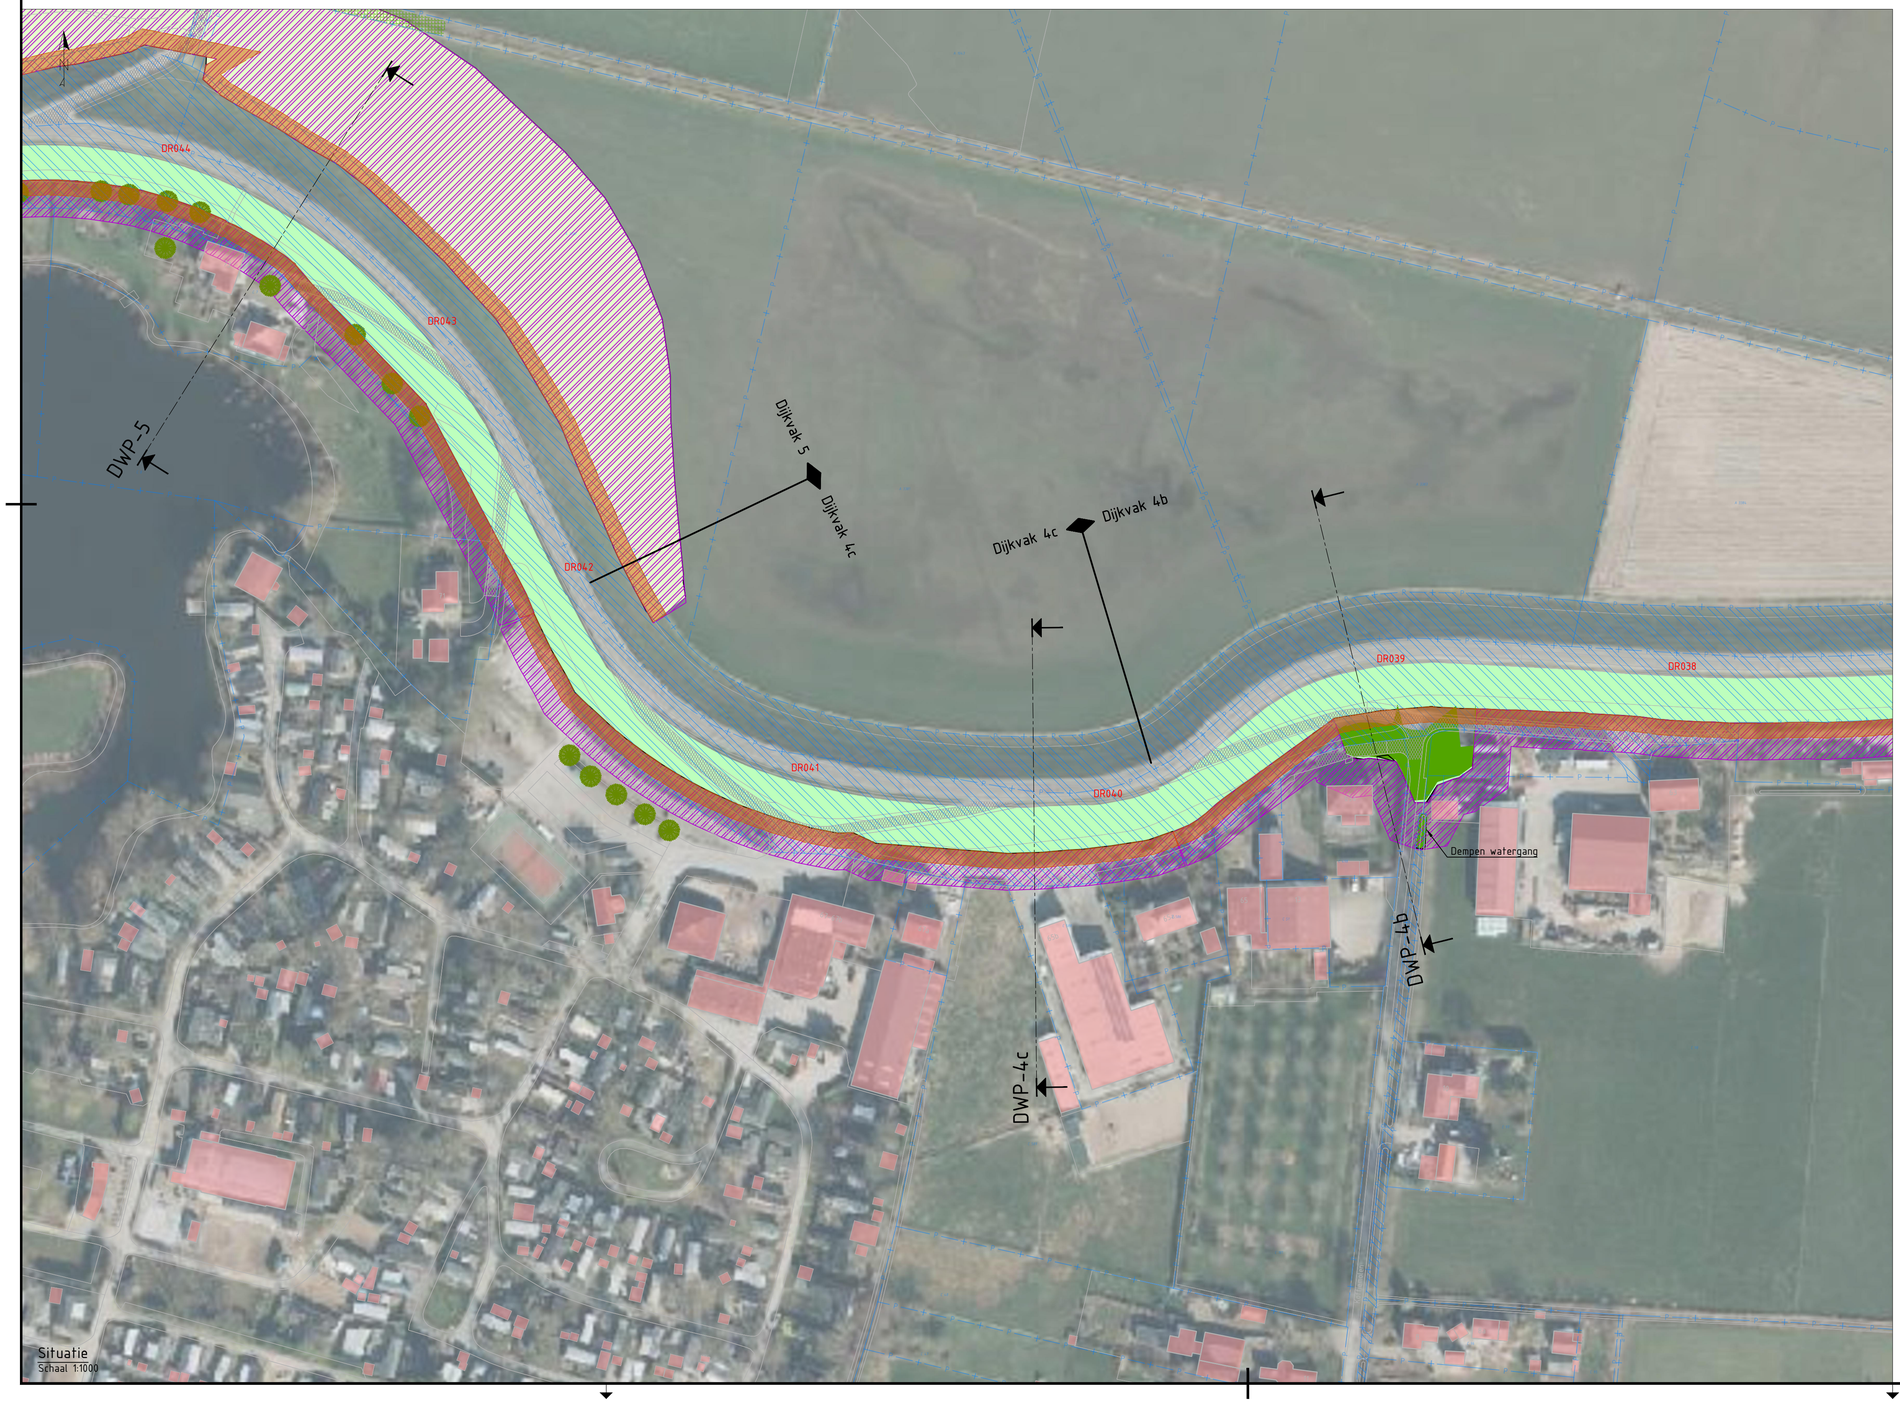

Situatie
Schaal 1:1000

Legenda dwarsprofiel

- NAP 0.00
- Bestaande ondergrond
- Bestaande wegen en paden
- Aanbrengen grondwerk
- Aanbrengen verharding
- Onderzoekszone ontgraven grond
- Onderzoekszone aanbrengen grond
- Onderzoekszone grondwerk voorland
- Filter watergang
- Grindkoffer

Legenda situatie

- Bestaande ondergrond
- Kadastrale grenzen
- Kadastraal eigendom WSRL
- Bestaande bebouwing
- Onderzoekszone grondwerk talud
- Onderzoekszone grondwerk kruin/berm
- Onderzoekszone grondwerk voorland
- Onderzoekszone grindkoffer
- Onderzoekszone langsconstructie
- Filter watergang
- Aanbrengen verharding (indicatief)
- Aanbrengen verharding fietspad (indicatief)
- Aanbrengen halfverharding (indicatief)
- Onderzoekszone werkstrook
- Onderzoekszone beheerstrook 5m breed
- Onderzoekszone beheerstrook 6m breed
- Bestaande boom
- Boom monumentaal
- Bestaande boomgroep
- DR231 Dijkpaal
- DWP-1a Aanduiding dwarsprofiel locatie, weergave dwarsprofielen zie dwarsprofielen tekeningen

Opmerkingen

- Alle maten in meters, tenzij anders aangegeven
- Alle hoogte maten in meters t.o.v. NAP, tenzij anders aangegeven
- Alle coördinaten op basis van RD-stelsel

0 2.5 5 7.5 10m
SCHAAL 1:250

0 10 20 30 40m
SCHAAL 1:1000

Versie:	Datum:	Omschrijving:	Getekend:	Gecontroleerd:
2.0	16-01-2026	Definitief	A. van der Tuijn	S. van Laarhoven

Gegevens opdrachtnemer

ARCADIS

Waterschap Rivierenland

Bezoekadres: De Blomboogerd 1, 4003 BX, Tiel, tel: (0344) 64 90 90
Postadres: postbus 599, 4000 AN, Tiel
URL: www.waterschaprivierenland.nl

Project:	HWBP Sterreschans-Huissen Kansrijke alternatieven			
Onderdeel:	Kansrijk alternatief 1 - Dijkvak 4c (Natuurlijk versterkt)			
Projectnr:	30253415	Datum:	Blad: 10	van: 23
Getekend:	A. van der Tuijn	16-01-2026	Status:	Definitief
Gecontroleerd:	S. van Laarhoven	16-01-2026	Versie:	2.0
Besteksnr:	-		Schaal:	1:250 / 1:1000
Tekeningnr:	SSH-ARC-IF-NW-KA_1-DV_4c-1010		Formaat:	A1

Documentsoort: Tekening

Wettige eigenaar: Waterschap Rivierenland

actie netwerk: C:\Users\tuijn\OneDrive - Arcadis\Documents\Arcadis ACE\ELAN_30253415-HWBP Sterreschans Huissen\Project Files\10_WP\102_DesignCollaboration\Ontwerp\CAD\SSH-ARC-IF-NW-KA_1-1000.dwg

Kansrijk alternatief 1 - Dijkvak 5 (Natuurlijk versterkt)

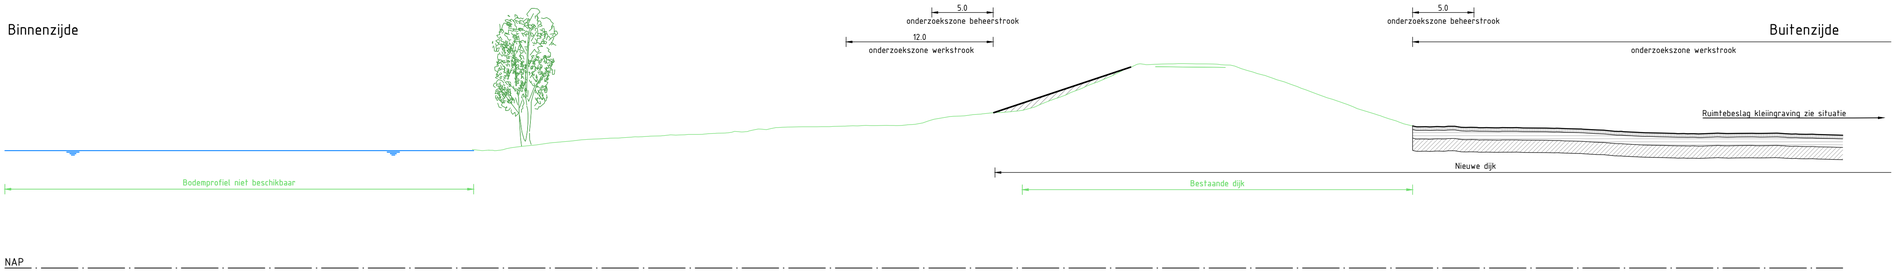

Dwarsprofiel DWP-5
Schaal 1:250

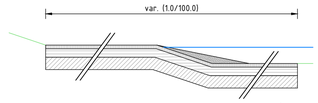

Principeprofiel onderzoekszone voorland (t.p.v. waterpartijen)
Schaal 1:250

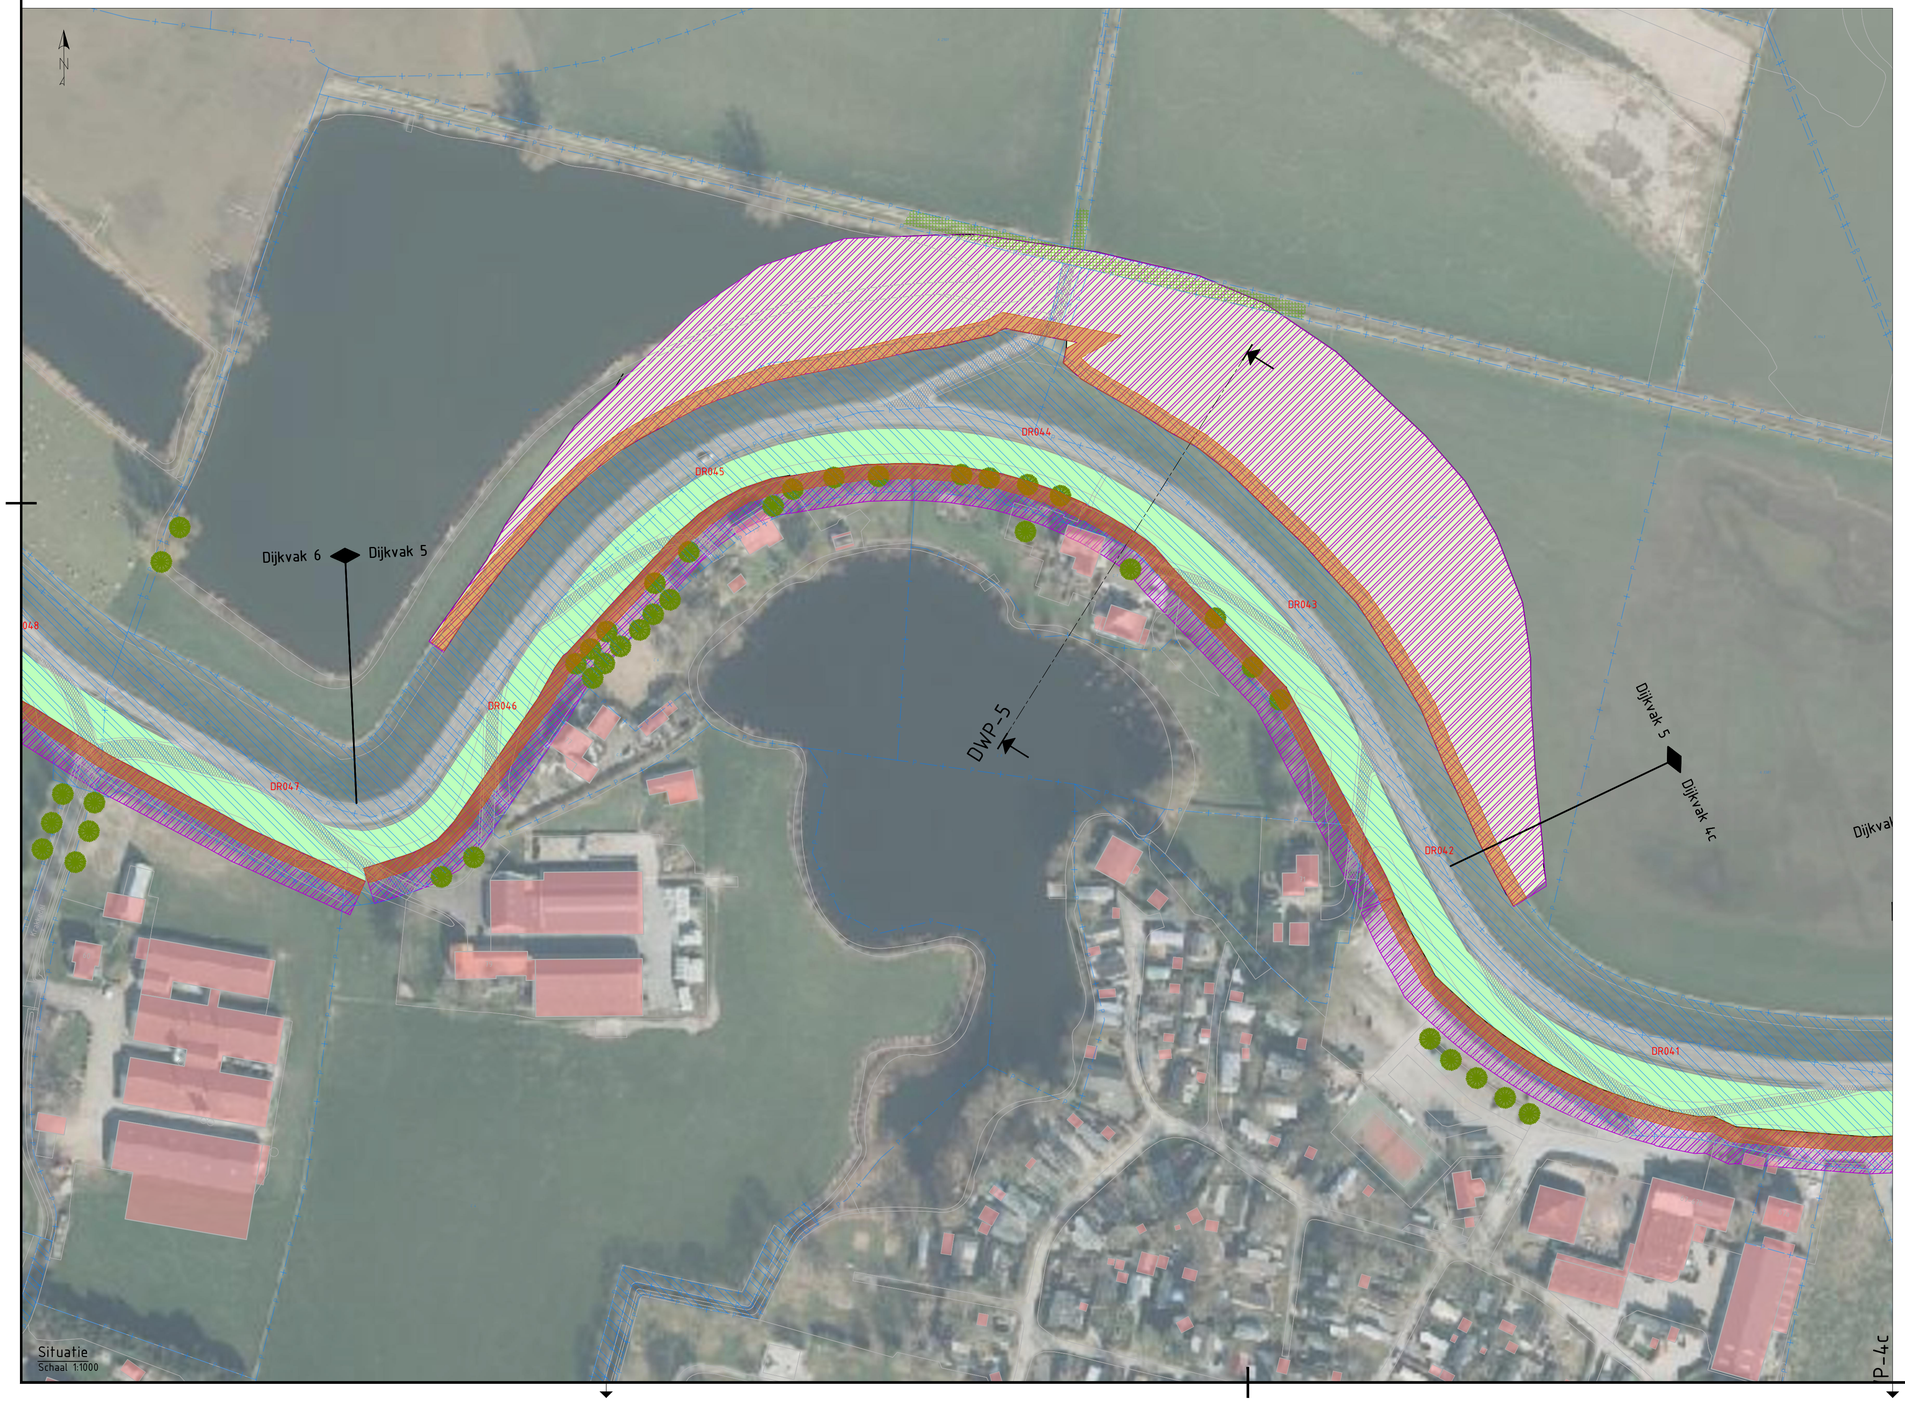

Situatie
Schaal 1:1000

Legenda dwarsprofiel

- NAP 0.00
- Bestaande ondergrond
- Bestaande wegen en paden
- Aanbrengen grondwerk
- Aanbrengen verharding
- Onderzoekszone ontgraven grond
- Onderzoekszone aanbrengen grond
- Onderzoekszone grondwerk voorland
- Filter watergang
- Grindkoffer

Legenda situatie

- Bestaande ondergrond
- Kadastrale grenzen
- Kadastraal eigendom WSRL
- Bestaande bebouwing
- Onderzoekszone grondwerk talud
- Onderzoekszone grondwerk kruin/berm
- Onderzoekszone grondwerk voorland
- Onderzoekszone grindkoffer
- Onderzoekszone langsconstructie
- Filter watergang
- Aanbrengen verharding (indicatief)
- Aanbrengen verharding fietspad (indicatief)
- Aanbrengen halfverharding (indicatief)
- Onderzoekszone werkstrook
- Onderzoekszone beheerstrook 5m breed
- Onderzoekszone beheerstrook 6m breed
- Bestaande boom
- Boom monumentaal
- Bestaande boomgroep
- DR231 Dijkpaal
- DWP_13 Aanduiding dwarsprofiel locatie, weergave dwarsprofielen zie dwarsprofielen tekeningen

Opmerkingen

- Alle maten in meters, tenzij anders aangegeven
- Alle hoogte maten in meters t.o.v. NAP, tenzij anders aangegeven
- Alle coördinaten op basis van RD-stelsel

0 2.5 5 7.5 10m
SCHAAL 1:250

0 10 20 30 40m
SCHAAL 1:1000

Versie:	Datum:	Omschrijving:	Getekend:	Gecontroleerd:
2.0	16-01-2026	Definitief	A. van der Tuijn	S. van Laarhoven

Gegevens opdrachtnemer

ARCADIS

Waterschap Rivierenland

Bezoekadres: De Blomboogerd 1, 4003 BX, Tiel
tel: (0344) 64 90 90
URL: www.waterschaprivierenland.nl
Postadres: postbus 599, 4000 AN, Tiel

Project:	HWBP Sterreschans-Huissen Kansrijke alternatieven			
Onderdeel:	Kansrijk alternatief 1 - Dijkvak 5 (Natuurlijk versterkt)			
Projectnr:	30253415	Datum:	Blad: 11	van: 23
Getekend:	A. van der Tuijn	16-01-2026	Status:	Definitief
Gecontroleerd:	S. van Laarhoven	16-01-2026	Versie:	2.0
Besteksnr:	-		Schaal:	1:250 / 1:1000
Tekeningnr:	SSH-ARC-IF-NW-KA_1-DV_5-1011		Formaat:	A1

Documentsoort: Tekening

Wettige eigenaar: Waterschap Rivierenland

locatie netwerk: C:\Users\tuijn\OneDrive\Arcadis ACC EU\Ahl, 30253415 HWBP Sterreschans Huissen\Project Files\10_WIP\102_DesignCollaboration\Ontwerp\GA\SSH-ARC-IF-NW-KA_1-1000.dwg

Kansrijk alternatief 1 - Dijkvak 6 (Natuurlijk versterkt)

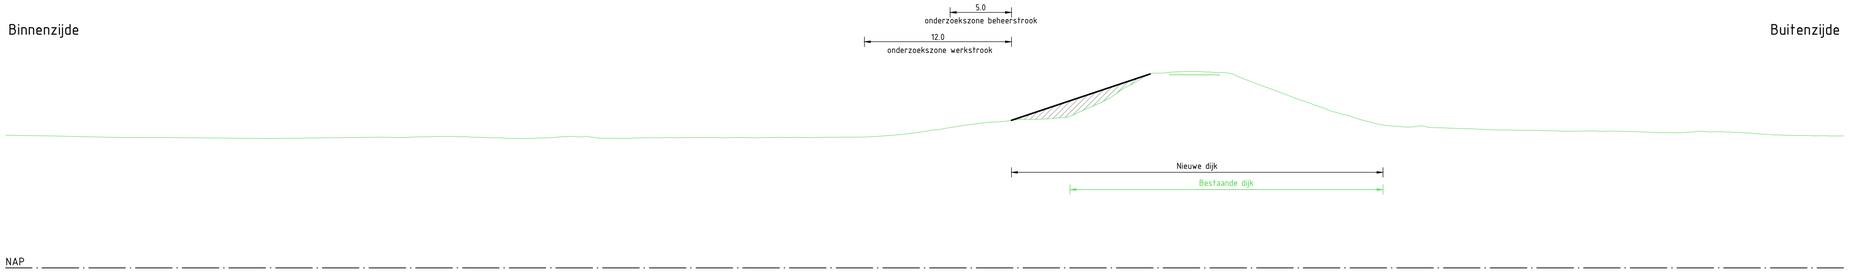

Dwarsprofiel DWP-6 (1)
Schaal 1:250

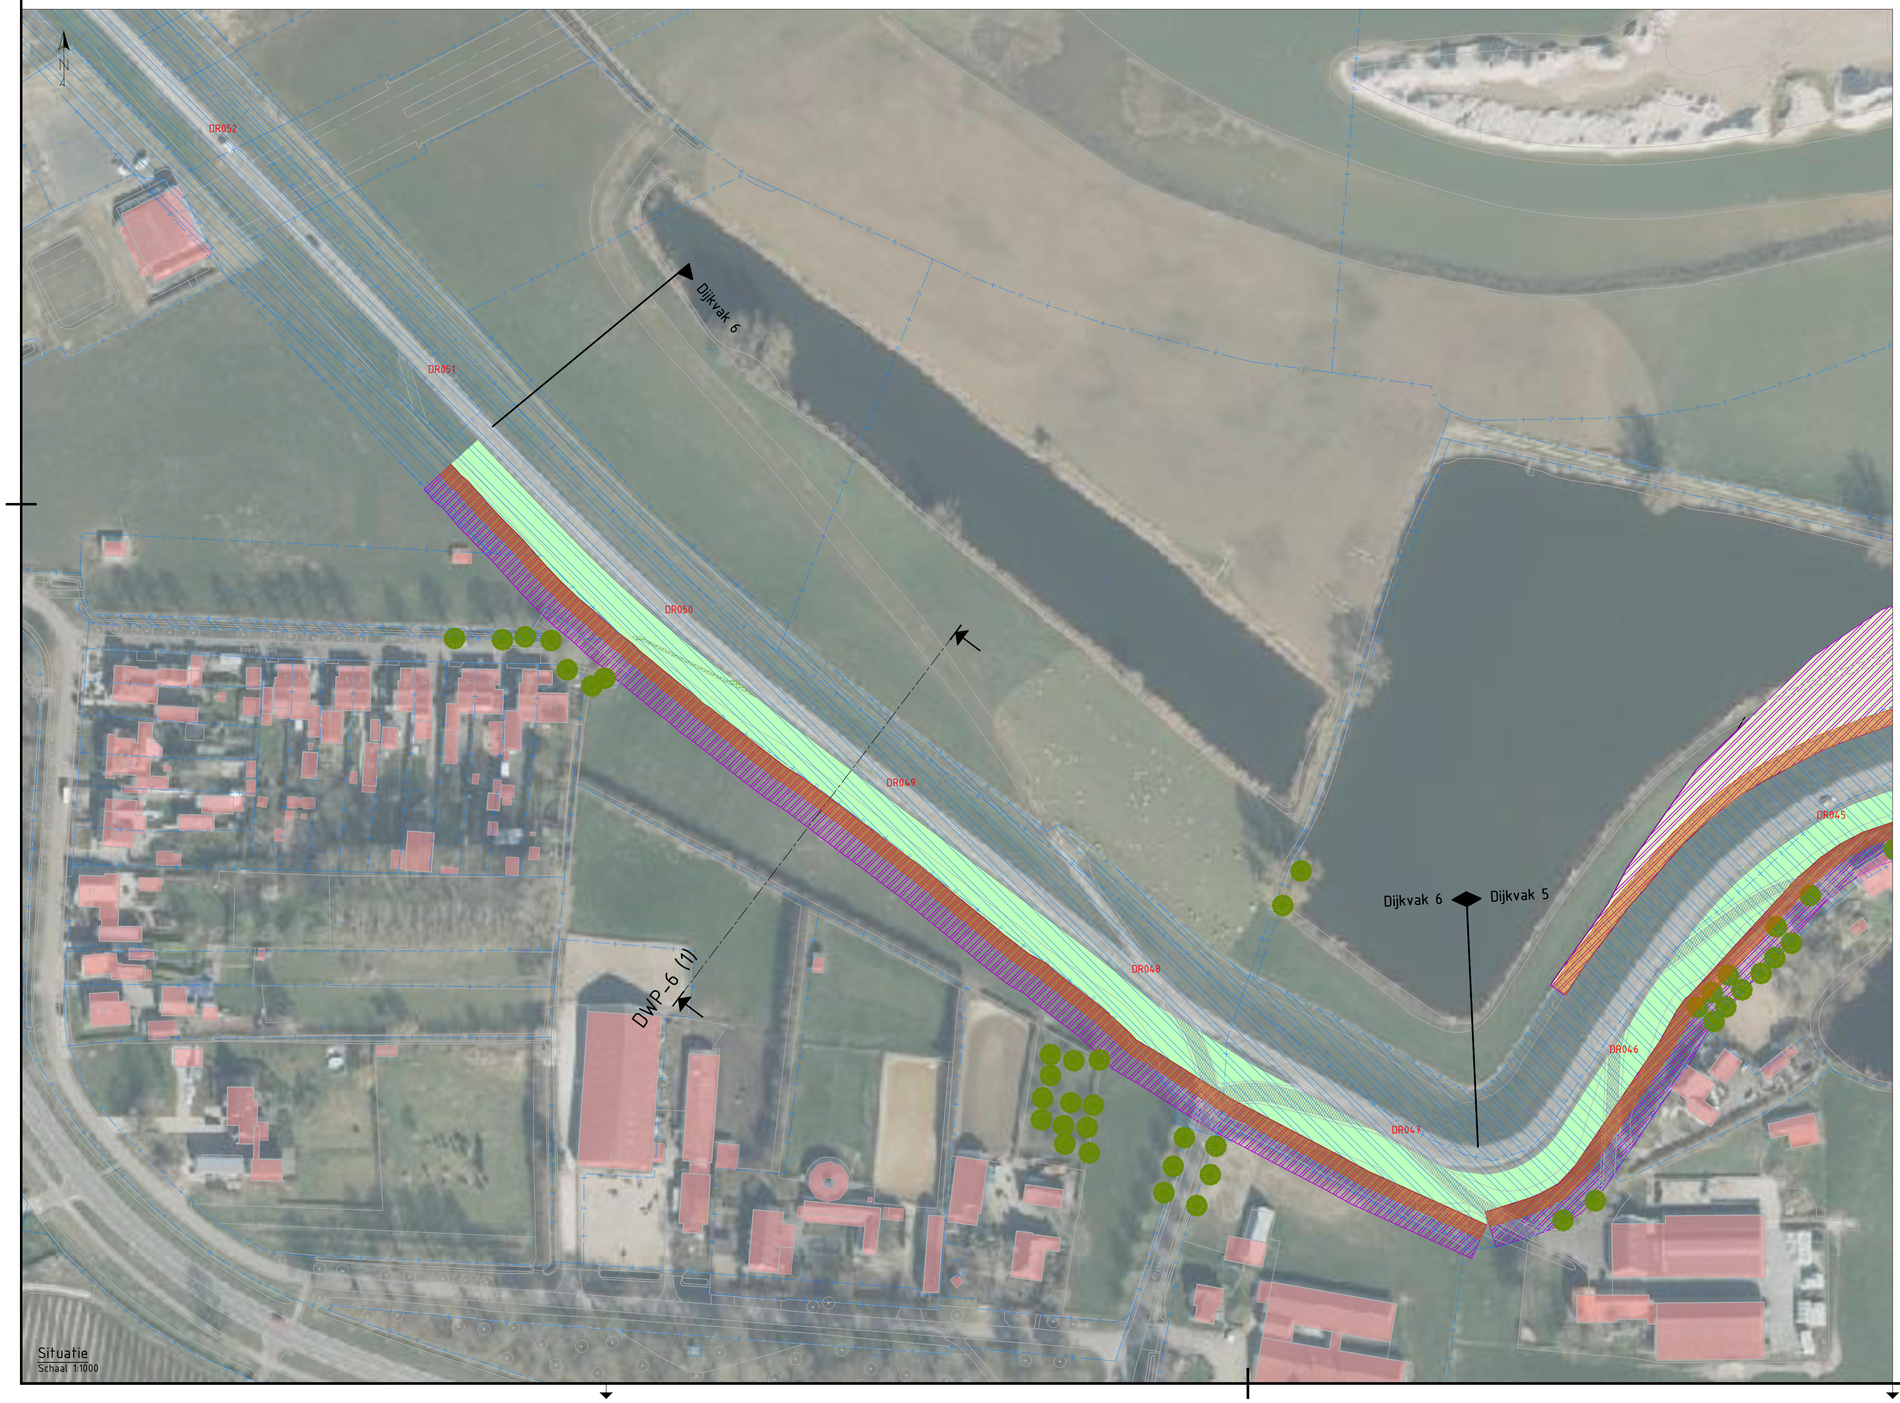

Situatie
Schaal 1:1000

Legenda dwarsprofiel

- NAP 0.00
- Bestaande ondergrond
- Bestaande wegen en paden
- Aanbrengen grondwerk
- Aanbrengen verharding
- Onderzoekszone ontgraven grond
- Onderzoekszone aanbrengen grond
- Onderzoekszone grondwerk voorland
- Filter watergang
- Grindkoffer

Legenda situatie

- Bestaande ondergrond
- Kadastrale grenzen
- Kadastraal eigendom WSRL
- Bestaande bebouwing
- Onderzoekszone grondwerk talud
- Onderzoekszone grondwerk kruin/berm
- Onderzoekszone grondwerk voorland
- Onderzoekszone grindkoffer
- Onderzoekszone langsconstructie
- Filter watergang
- Aanbrengen verharding (indicatief)
- Aanbrengen verharding fietspad (indicatief)
- Aanbrengen halfverharding (indicatief)
- Onderzoekszone werkstrook
- Onderzoekszone beheerstrook 5m breed
- Onderzoekszone beheerstrook 6m breed
- Bestaande boom
- Boom monumentaal
- Bestaande boomgroep
- DR231 Dijkpaal
- DWP-1a Aanduiding dwarsprofiel locatie, weergave dwarsprofielen zie dwarsprofielen tekeningen

Opmerkingen

- Alle maten in meters, tenzij anders aangegeven
- Alle hoogte maten in meters t.o.v. NAP, tenzij anders aangegeven
- Alle coördinaten op basis van RD-stelsel

0 2.5 5 7.5 10m
SCHAAL 1:250

0 10 20 30 40m
SCHAAL 1:1000

Versie:	Datum:	Omschrijving:	Getekend:	Gecontroleerd:
2.0	16-01-2026	Definitief	A. van der Tuijn	S. van Laarhoven

Gegevens opdrachtnemer

ARCADIS

Waterschap Rivierenland

Bezoekadres: De Blomboogerd 1, 4003 BX, Tiel, tel: (0344) 64 90 90, URL: www.waterschaprivierenland.nl
Postadres: postbus 599, 4000 AN, Tiel

Project:	HWBP Sterreschans-Huissen Kansrijke alternatieven			
Onderdeel:	Kansrijk alternatief 1 - Dijkvak 6 (Natuurlijk versterkt)			
Projectnr:	30253415	*Datum:*	*Blad:* 12 *van:* 23	
Getekend:	A. van der Tuijn	16-01-2026	*Status:*	Definitief
Gecontroleerd:	S. van Laarhoven	16-01-2026	*Versie:*	2.0
Besteksnr:	-		*Schaal:*	1:250 / 1:1000
Tekeningnr:	SSH-ARC-IF-NW-KA_1-DV_6-1012		*Formaat:*	A1

Documentsoort: Tekening

Wettige eigenaar: Waterschap Rivierenland

locatie netwerk: C:\Users\tuijn\AppData\Local\Temp\Arcadis ACE ELAN\c_30253415-HWBP Sterreschans Huissen\Project Files\10_WP\10Z_DesignCollaboration\Ontwerp\CAD\SSH-ARC-IF-NW-KA_1-1000.dwg

Kansrijk alternatief 1 - Dijkvak 6 (Natuurlijk versterkt)

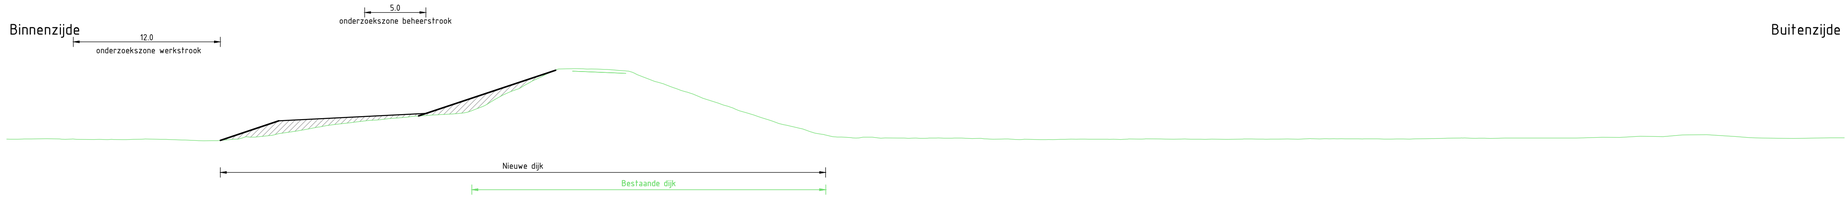

Dwarsprofiel DWP-6 (2)
Schaal 1:250

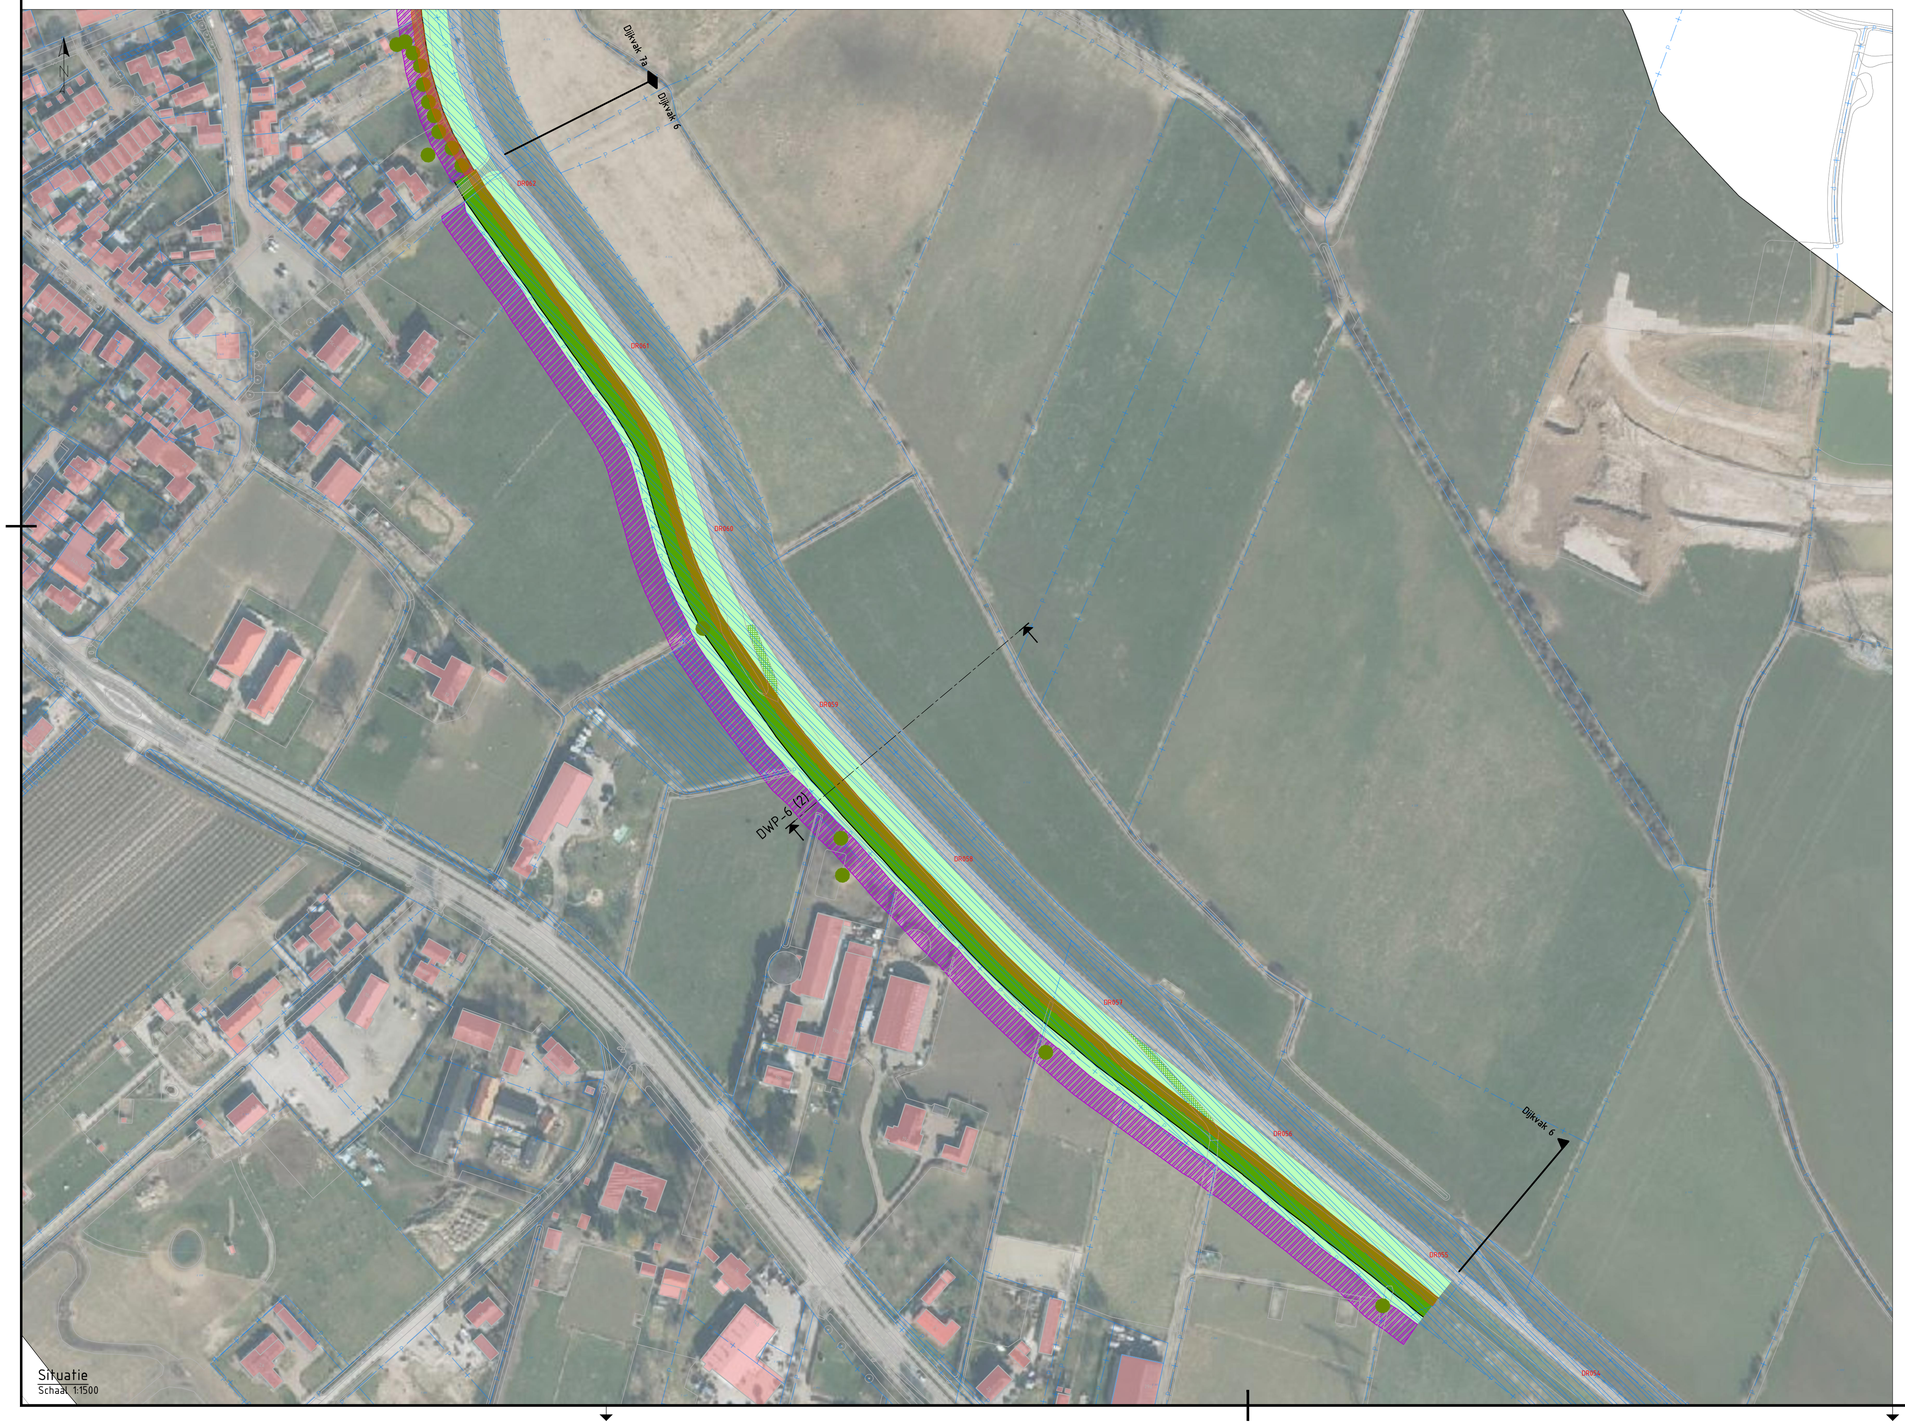

Situatie
Schaal 1:1500

Legenda dwarsprofiel

- NAP 0.00
- Bestaande ondergrond
- Bestaande wegen en paden
- Aanbrengen grondwerk
- Aanbrengen verharding
- Onderzoekszone ontgraven grond
- Onderzoekszone aanbrengen grond
- Onderzoekszone grondwerk voorland
- Filter watergang
- Grindkoffer

Legenda situatie

- Bestaande ondergrond
- Kadastrale grenzen
- Kadastraal eigendom WSRL
- Bestaande bebouwing
- Onderzoekszone grondwerk talud
- Onderzoekszone grondwerk kruin/berm
- Onderzoekszone grondwerk voorland
- Onderzoekszone grindkoffer
- Onderzoekszone langsconstructie
- Filter watergang
- Aanbrengen verharding (indicatief)
- Aanbrengen verharding fietspad (indicatief)
- Aanbrengen halfverharding (indicatief)
- Onderzoekszone werkstrook
- Onderzoekszone beheerstrook 5m breed
- Onderzoekszone beheerstrook 6m breed
- Bestaande boom
- Boom monumentaal
- Bestaande boomgroep
- DR231 Dijkpaal
- DWP-1a Aanduiding dwarsprofiel locatie, weergave dwarsprofielen zie dwarsprofielen tekeningen

Opmerkingen

- Alle maten in meters, tenzij anders aangegeven
- Alle hoogte maten in meters t.o.v. NAP, tenzij anders aangegeven
- Alle coördinaten op basis van RD-stelsel

0 2.5 5 7.5 10m
SCHAAL 1:250

0 15 30 45 60m
SCHAAL 1:1500

Versie:	Datum:	Omschrijving:	Getekend:	Gecontroleerd:
2.0	16-01-2026	Definitief	A. van der Tuijn	S. van Laarhoven

Gegevens opdrachtnemer

ARCADIS

Waterschap Rivierenland

Bezoekadres: De Blomboogerd 1, 4003 BX, Tiel
tel: (0344) 64 90 90
URL: www.waterschaprivierenland.nl
Postadres: postbus 599, 4000 AN, Tiel

Project: HWBP Sterreschans-Huissen Kansrijke alternatieven

Onderdeel:	Kansrijk alternatief 1 - Dijkvak 6 (Natuurlijk versterkt)			
Projectnr:	30253415	*Datum:*	*Blad:* 13	*van:* 23
Getekend:	A. van der Tuijn	16-01-2026	*Status:*	Definitief
Gecontroleerd:	S. van Laarhoven	16-01-2026	*Versie:*	2.0
Besteksnr:	-		*Schaal:*	1:250 / 1:1500
Tekeningnr:	SSH-ARC-IF-NW-KA_1-DV_6-1013		*Formaat:*	A1

Documentsoort: Tekening

Wettige eigenaar: Waterschap Rivierenland

actie netwerk: C:\Users\tuijn\AppData\Local\Temp\Arcadis ACE ELAN\...30253415-HWBP Sterreschans-Huissen\Project Files\10_WP\102_DesignCollaboration\Ontwerp\CAD\SSH-ARC-IF-NW-KA_1-1000.dwg

Kansrijk alternatief 1 - Dijkvak 7a (Natuurlijk versterkt)

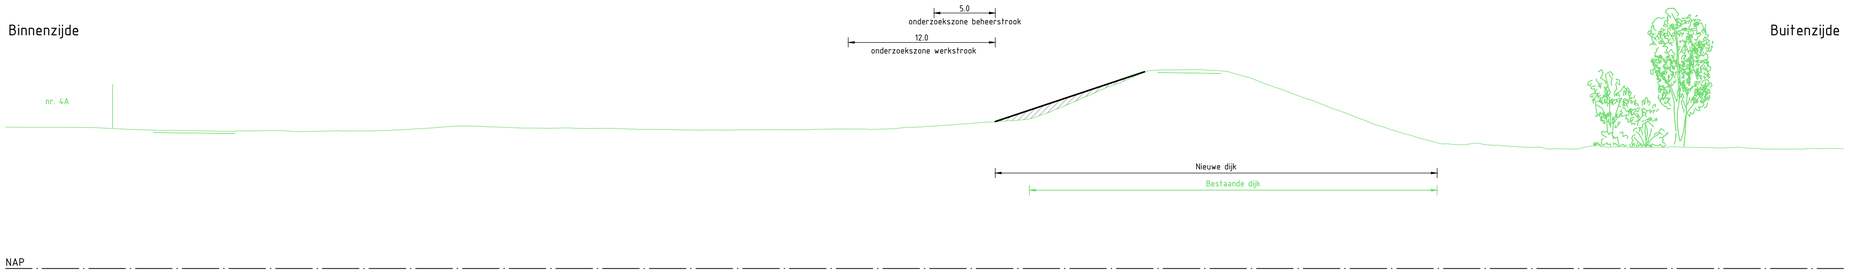

Dwarsprofiel DWP-7a
Schaal 1:250

NAP

Situatie
Schaal 1:1000

Legenda dwarsprofiel

- NAP 0.00
- Bestaande ondergrond
- Bestaande wegen en paden
- Aanbrengen grondwerk
- Aanbrengen verharding
- Onderzoekszone ontgraven grond
- Onderzoekszone aanbrengen grond
- Onderzoekszone grondwerk voorland
- Filter watergang
- Grindkoffer

Legenda situatie

- Bestaande ondergrond
- Kadastrale grenzen
- Kadastraal eigendom WSRL
- Bestaande bebouwing
- Onderzoekszone grondwerk talud
- Onderzoekszone grondwerk kruin/berm
- Onderzoekszone grondwerk voorland
- Onderzoekszone grindkoffer
- Onderzoekszone langsconstructie
- Filter watergang
- Aanbrengen verharding (indicatief)
- Aanbrengen verharding fietspad (indicatief)
- Aanbrengen halfverharding (indicatief)
- Onderzoekszone werkstrook
- Onderzoekszone beheerstrook 5m breed
- Onderzoekszone beheerstrook 6m breed
- Bestaande boom
- Boom monumentaal
- Bestaande boomgroep
- DR231 Dijkpaal
- DWP_7a Aanduiding dwarsprofiel locatie, weergave dwarsprofielen zie dwarsprofielen tekeningen

Opmerkingen

- Alle maten in meters, tenzij anders aangegeven
- Alle hoogte maten in meters t.o.v. NAP, tenzij anders aangegeven
- Alle coördinaten op basis van RD-stelsel

0 2.5 5 7.5 10m
SCHAAL 1:250

0 10 20 30 40m
SCHAAL 1:1000

Versie:	Datum:	Omschrijving:	Getekend:	Gecontroleerd:
2.0	16-01-2026	Definitief	A. van der Tuijn	S. van Laarhoven

Gegevens opdrachtnemer

ARCADIS

Waterschap Rivierenland

Bezoekadres: De Blomboogerd 1, 4003 BX, Tiel, tel: (0344) 64 90 90, URL: www.waterschaprivierenland.nl
Postadres: postbus 599, 4000 AN, Tiel

Project:	HWBP Sterreschans-Huissen Kansrijke alternatieven			
Onderdeel:	Kansrijk alternatief 1 - Dijkvak 7a (Natuurlijk versterkt)			
Projectnr:	30253415	Datum:	Blad: 14	van: 23
Getekend:	A. van der Tuijn	16-01-2026	Status:	Definitief
Gecontroleerd:	S. van Laarhoven	16-01-2026	Versie:	2.0
Besteksnr:	-		Schaal:	1:250 / 1:1000
Tekeningnr:	SSH-ARC-IF-NW-KA_1-DV_7a-1014		Formaat:	A1

Documentsoort: Tekening

Wettige eigenaar: Waterschap Rivierenland

locatie netwerk: C:\Users\tuijn\DC\ACCDocs\Arcadis-ACC EU\Ani_30253415-HWBP Sterreschans Huissen\Project Files\10_WIP\102_DesignCollaboration\Ontwerp\CAD\SSH-ARC-IF-NW-KA_1-1000.dwg

Kansrijk alternatief 1 - Dijkvak 7b (Natuurlijk versterkt)

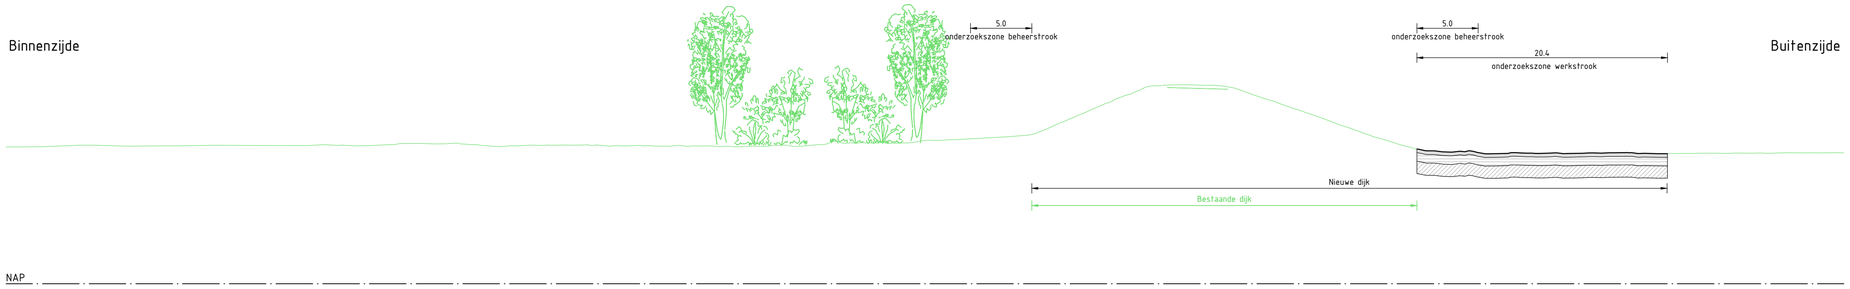

Dwarsprofiel DWP-7b
Schaal 1:250

NAP

Situatie
Schaal 1:1000

Legenda dwarsprofiel

- NAP 0.00
- Bestaande ondergrond
- Bestaande wegen en paden
- Aanbrengen grondwerk
- Aanbrengen verharding
- Onderzoekszone ontgraven grond
- Onderzoekszone aanbrengen grond
- Onderzoekszone grondwerk voorland
- Filter watergang
- Grindkoffer

Legenda situatie

- Bestaande ondergrond
- Kadastrale grenzen
- Kadastraal eigendom WSRL
- Bestaande bebouwing
- Onderzoekszone grondwerk talud
- Onderzoekszone grondwerk kruin/berm
- Onderzoekszone grondwerk voorland
- Onderzoekszone grindkoffer
- Onderzoekszone langsconstructie
- Filter watergang
- Aanbrengen verharding (indicatief)
- Aanbrengen verharding fietspad (indicatief)
- Aanbrengen halfverharding (indicatief)
- Onderzoekszone werkstrook
- Onderzoekszone beheerstrook 5m breed
- Onderzoekszone beheerstrook 6m breed
- Bestaande boom
- Boom monumentaal
- Bestaande boomgroep
- DR231 Dijkpaal
- DWP-1a Aanduiding dwarsprofiel locatie, weergave dwarsprofielen zie dwarsprofielen tekeningen

Opmerkingen

- Alle maten in meters, tenzij anders aangegeven
- Alle hoogte maten in meters t.o.v. NAP, tenzij anders aangegeven
- Alle coördinaten op basis van RD-stelsel

0 2.5 5 7.5 10m
SCHAAL 1:250

0 10 20 30 40m
SCHAAL 1:1000

Versie:	Datum:	Omschrijving:	Getekend:	Gecontroleerd:
2.0	16-01-2026	Definitief	A. van der Tuijn	S. van Laarhoven

Gegevens opdrachtnemer

ARCADIS

Waterschap Rivierenland

Bezoekadres: De Blomboogerd 1, 4003 BX, Tiel
tel: (0344) 64 90 90
URL: www.waterschaprivierenland.nl
Postadres: postbus 599, 4000 AN, Tiel

Project:	HWBP Sterreschans-Huissen Kansrijke alternatieven				
Onderdeel:	Kansrijk alternatief 1 - Dijkvak 7b (Natuurlijk versterkt)				
Projectnr:	30253415	Datum:	Blad:	15	van: 23
Getekend:	A. van der Tuijn	16-01-2026	Status:	Definitief	
Gecontroleerd:	S. van Laarhoven	16-01-2026	Versie:	2.0	
Besteksnr:	-		Schaal:	1:250 / 1:1000	
Tekeningnr:	SSH-ARC-IF-NW-KA_1-DV_7b-1015		Formaat:	A1	

Documentsoort: Tekening

Wettige eigenaar: Waterschap Rivierenland

actie netwerk: C:\Users\tuijn\OPC\4Docs\Arcadis ACE EI\ANL-30253415-HWBP Sterreschans Huissen\Project Files\10_WVP\10Z_DesignCollaboration\Ontwerp\CAD\SSH-ARC-IF-NW-KA_1-1000.dwg

Kansrijk alternatief 1 - Dijkvak 7c (Natuurlijk versterkt)

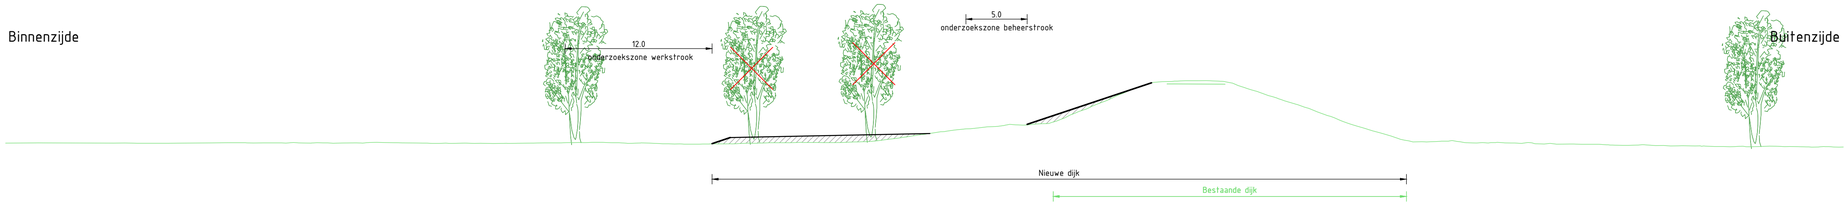

Dwarsprofiel DWP-7c
Schaal 1:250

NAP

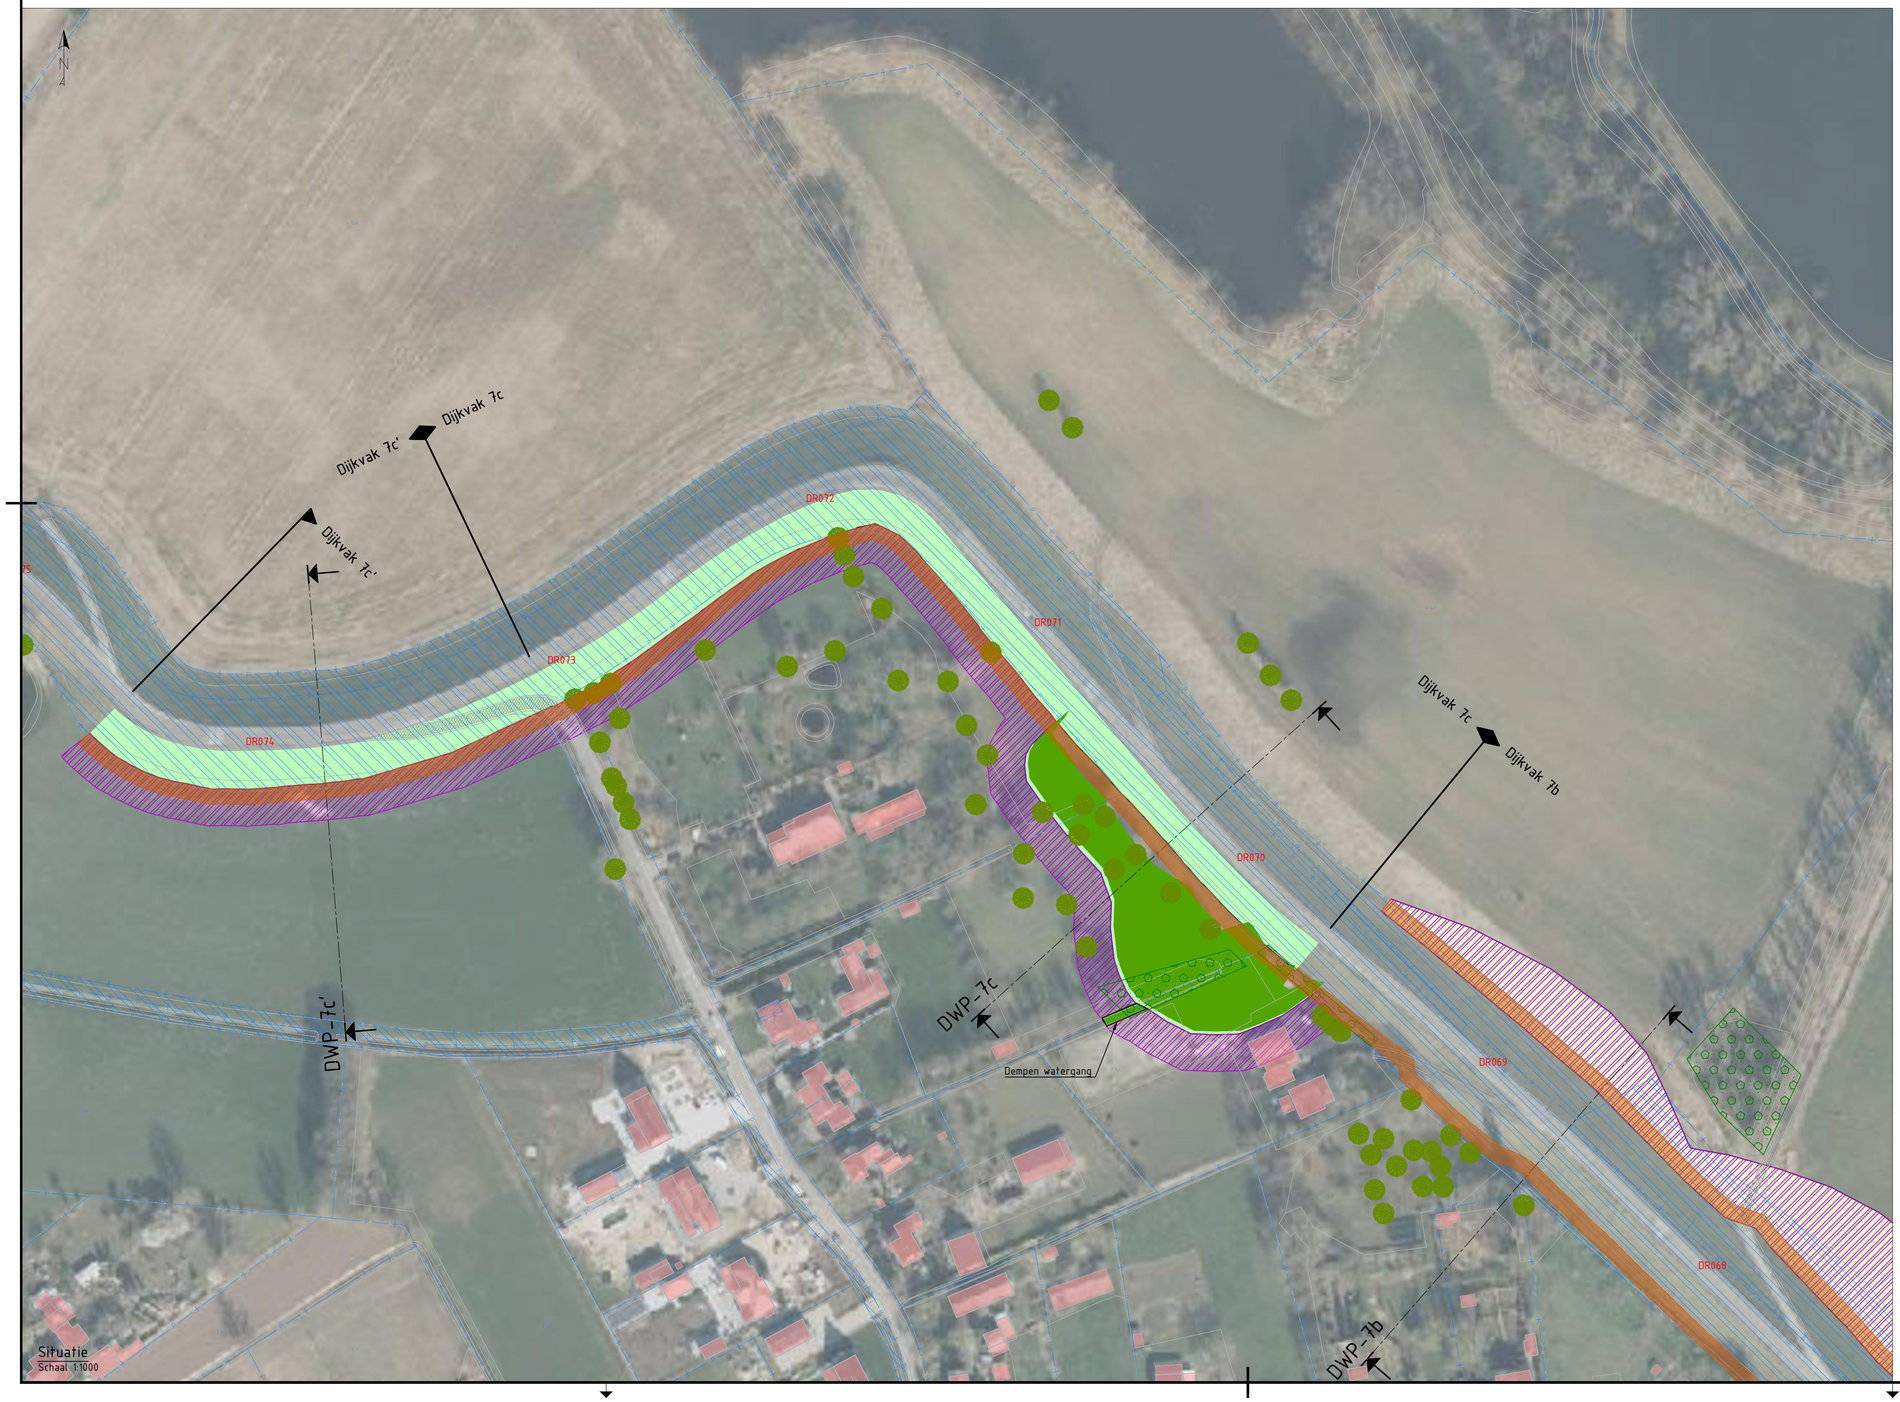

Situatie
Schaal 1:1000

Legenda dwarsprofiel

- NAP 0.00
- Bestaande ondergrond
- Bestaande wegen en paden
- Aanbrengen grondwerk
- Aanbrengen verharding
- Onderzoekszone ontgraven grond
- Onderzoekszone aanbrengen grond
- Onderzoekszone grondwerk voorland
- Filter watergang
- Grindkoffer

Legenda situatie

- Bestaande ondergrond
- Kadastrale grenzen
- Kadastraal eigendom WSRL
- Bestaande bebouwing
- Onderzoekszone grondwerk talud
- Onderzoekszone grondwerk kruin/berm
- Onderzoekszone grondwerk voorland
- Onderzoekszone grindkoffer
- Onderzoekszone langsconstructie
- Filter watergang
- Aanbrengen verharding (indicatief)
- Aanbrengen verharding fietspad (indicatief)
- Aanbrengen halfverharding (indicatief)
- Onderzoekszone werkstrook
- Onderzoekszone beheerstrook 5m breed
- Onderzoekszone beheerstrook 6m breed
- Bestaande boom
- Boom monumentaal
- Bestaande boomgroep
- DR231 Dijkpaal
- DWP-1a Aanduiding dwarsprofiel locatie, weergave dwarsprofielen zie dwarsprofielen tekeningen

Opmerkingen

- Alle maten in meters, tenzij anders aangegeven
- Alle hoogte maten in meters t.o.v. NAP, tenzij anders aangegeven
- Alle coördinaten op basis van RD-stelsel

0 2.5 5 7.5 10m
SCHAAL 1:250

0 10 20 30 40m
SCHAAL 1:1000

Versie:	Datum:	Omschrijving:	Getekend:	Gecontroleerd:
2.0	16-01-2026	Definitief	A. van der Tuijn	S. van Laarhoven

Gegevens opdrachtnemer

ARCADIS

Waterschap Rivierenland

Bezoekadres: De Blomboogerd 1, 4003 BX, Tiel
Postadres: postbus 599, 4000 AN, Tiel
tel: (0344) 64 90 90
URL: www.waterschaprivierenland.nl

Project:	HWBP Sterreschans-Huissen Kansrijke alternatieven			
Onderdeel:	Kansrijk alternatief 1 - Dijkvak 7c (Natuurlijk versterkt)			
Projectnr:	30253415	Datum:	Blad: 16	van: 23
Getekend:	A. van der Tuijn	16-01-2026	Status:	Definitief
Gecontroleerd:	S. van Laarhoven	16-01-2026	Versie:	2.0
Besteksnr:	-		Schaal:	1:250 / 1:1000
Tekeningnr:	SSH-ARC-IF-NW-KA_1-DV_7c-1016		Formaat:	A1

Documentsoort: Tekening

Wettige eigenaar: Waterschap Rivierenland

pcatie netwerk: C:\Users\tuijn\DCVACCDocs\Arcadis ACC EU\ANL-30253415-HWBP Sterreschans Huissen\Project Files\10_WP1.0\2_Design\Collaboration\Ontwerp\CAD\SSH-ARC-IF-NW-KA_1-1000.dwg

Kansrijk alternatief 1 - Dijkvak 7c' (Natuurlijk versterkt)

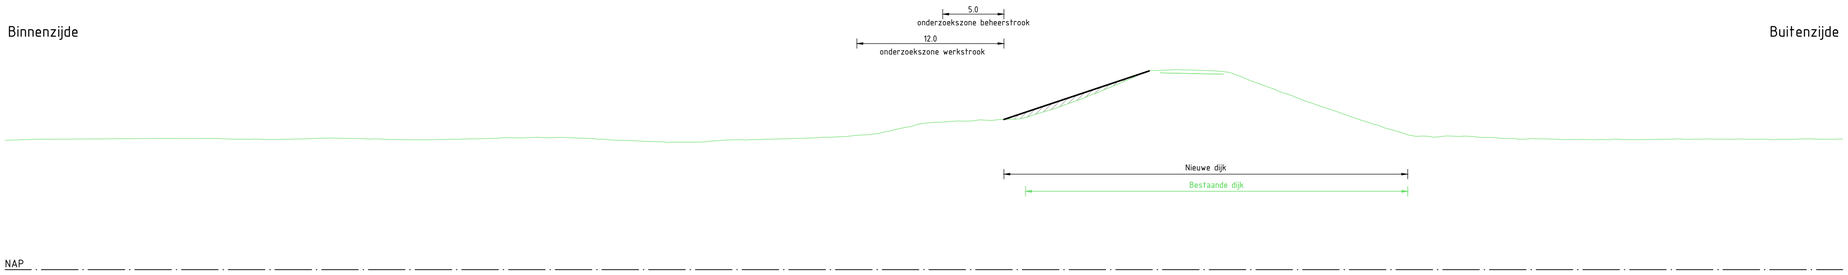

Dwarsprofiel DWP-7c'
Schaal 1:250

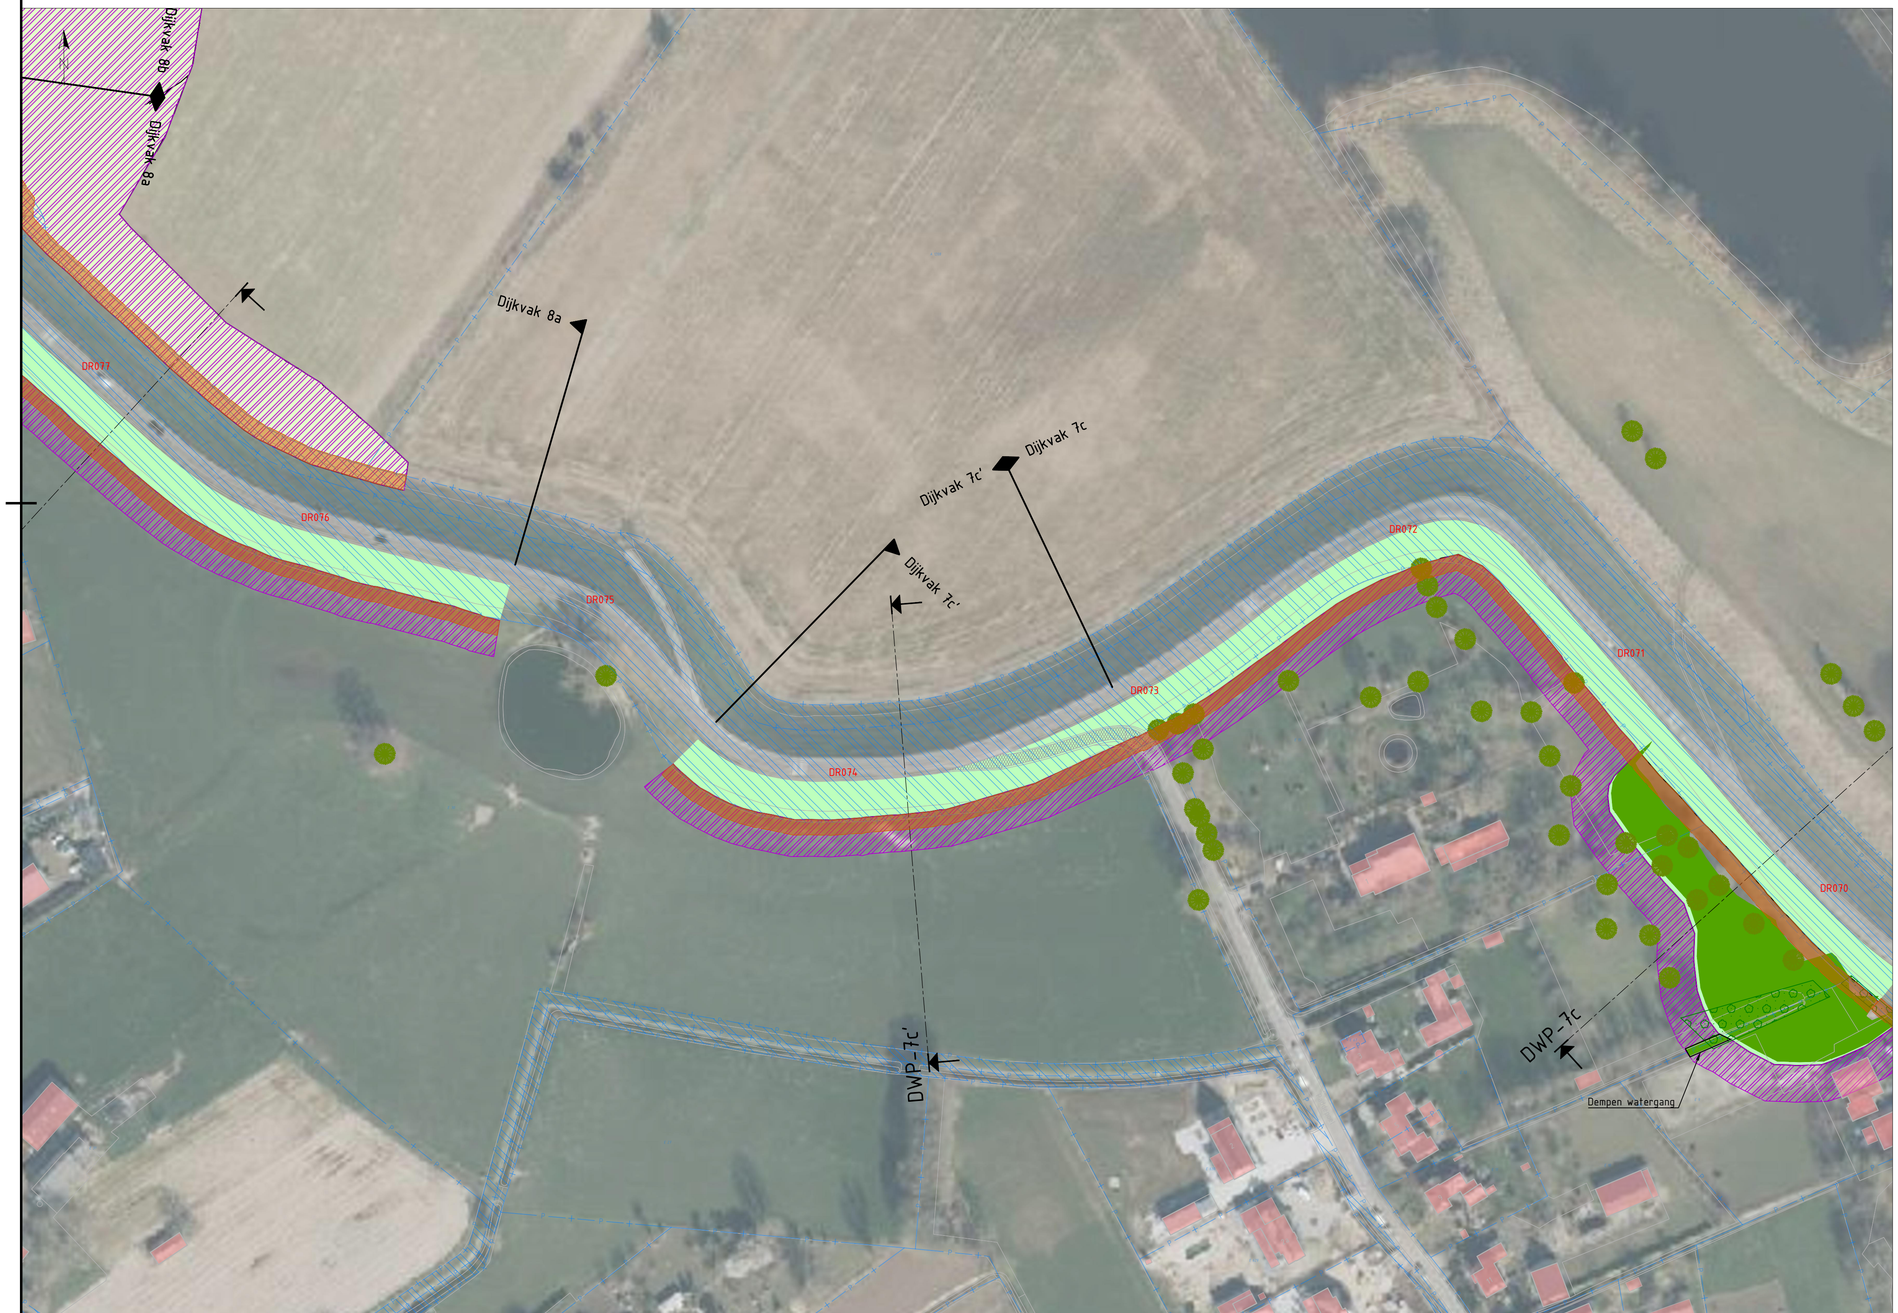

Situatie
Schaal 1:1000

Legenda dwarsprofiel

- NAP 0.00
- Bestaande ondergrond
- Bestaande wegen en paden
- Aanbrengen grondwerk
- Aanbrengen verharding
- Onderzoekszone ontgraven grond
- Onderzoekszone aanbrengen grond
- Onderzoekszone grondwerk voorland
- Filter watergang
- Grindkoffer

Legenda situatie

- Bestaande ondergrond
- Kadastrale grenzen
- Kadastraal eigendom WSRL
- Bestaande bebouwing
- Onderzoekszone grondwerk talud
- Onderzoekszone grondwerk kruin/berm
- Onderzoekszone grondwerk voorland
- Onderzoekszone grindkoffer
- Onderzoekszone langsconstructie
- Filter watergang
- Aanbrengen verharding (indicatief)
- Aanbrengen verharding fietspad (indicatief)
- Aanbrengen halfverharding (indicatief)
- Onderzoekszone werkstrook
- Onderzoekszone beheerstrook 5m breed
- Onderzoekszone beheerstrook 6m breed
- Bestaande boom
- Boom monumentaal
- Bestaande boomgroep
- DR231 Dijkpaal
- DWP_7a Aanduiding dwarsprofiel locatie, weergave dwarsprofielen zie dwarsprofielen tekeningen

Opmerkingen

- Alle maten in meters, tenzij anders aangegeven
- Alle hoogte maten in meters t.o.v. NAP, tenzij anders aangegeven
- Alle coördinaten op basis van RD-stelsel

0 2.5 5 7.5 10m
SCHAAL 1:250

0 10 20 30 40m
SCHAAL 1:1000

Versie:	Datum:	Omschrijving:	Getekend:	Gecontroleerd:
2.0	16-01-2026	Definitief	A. van der Tuijn	S. van Laarhoven

Gegevens opdrachtnemer

ARCADIS

Waterschap Rivierenland

Bezoekadres: De Blomboogerd 1, 4003 BX, Tiel, tel: (0344) 64 90 90, URL: www.waterschaprivierenland.nl
Postadres: postbus 599, 4000 AN, Tiel

Project:	HWBP Sterreschans-Huissen Kansrijke alternatieven			
Onderdeel:	Kansrijk alternatief 1 - Dijkvak 7c' (Natuurlijk versterkt)			
Projectnr:	30253415	Datum:	Blad: 17	van: 23
Getekend:	A. van der Tuijn	16-01-2026	Status:	Definitief
Gecontroleerd:	S. van Laarhoven	16-01-2026	Versie:	2.0
Besteksnr:	-		Schaal:	1:250 / 1:1000
Tekeningnr:	SSH-ARC-IF-NW-KA_1-DV_7c'-1017		Formaat:	A1

Documentsoort: Tekening

Wettige eigenaar: Waterschap Rivierenland

Locatie netwerk: C:\Users\tuijn\DCACDocs\Arcadis ACC EU\Active\30253415 HWBP Sterreschans Huissen\Project Files\10_WIP\102_DesignCollaboration\Ontwerp\GA\SSH-ARC-IF-NW-KA_1-1000.dwg

Kansrijk alternatief 1 - Dijkvak 8a (Natuurlijk versterkt)

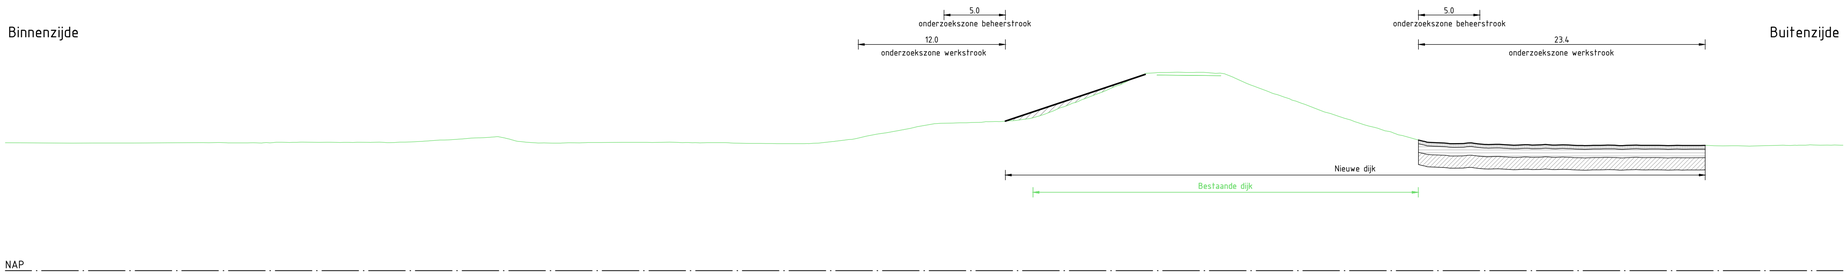

Dwarsprofiel DWP-8a
Schaal 1:250

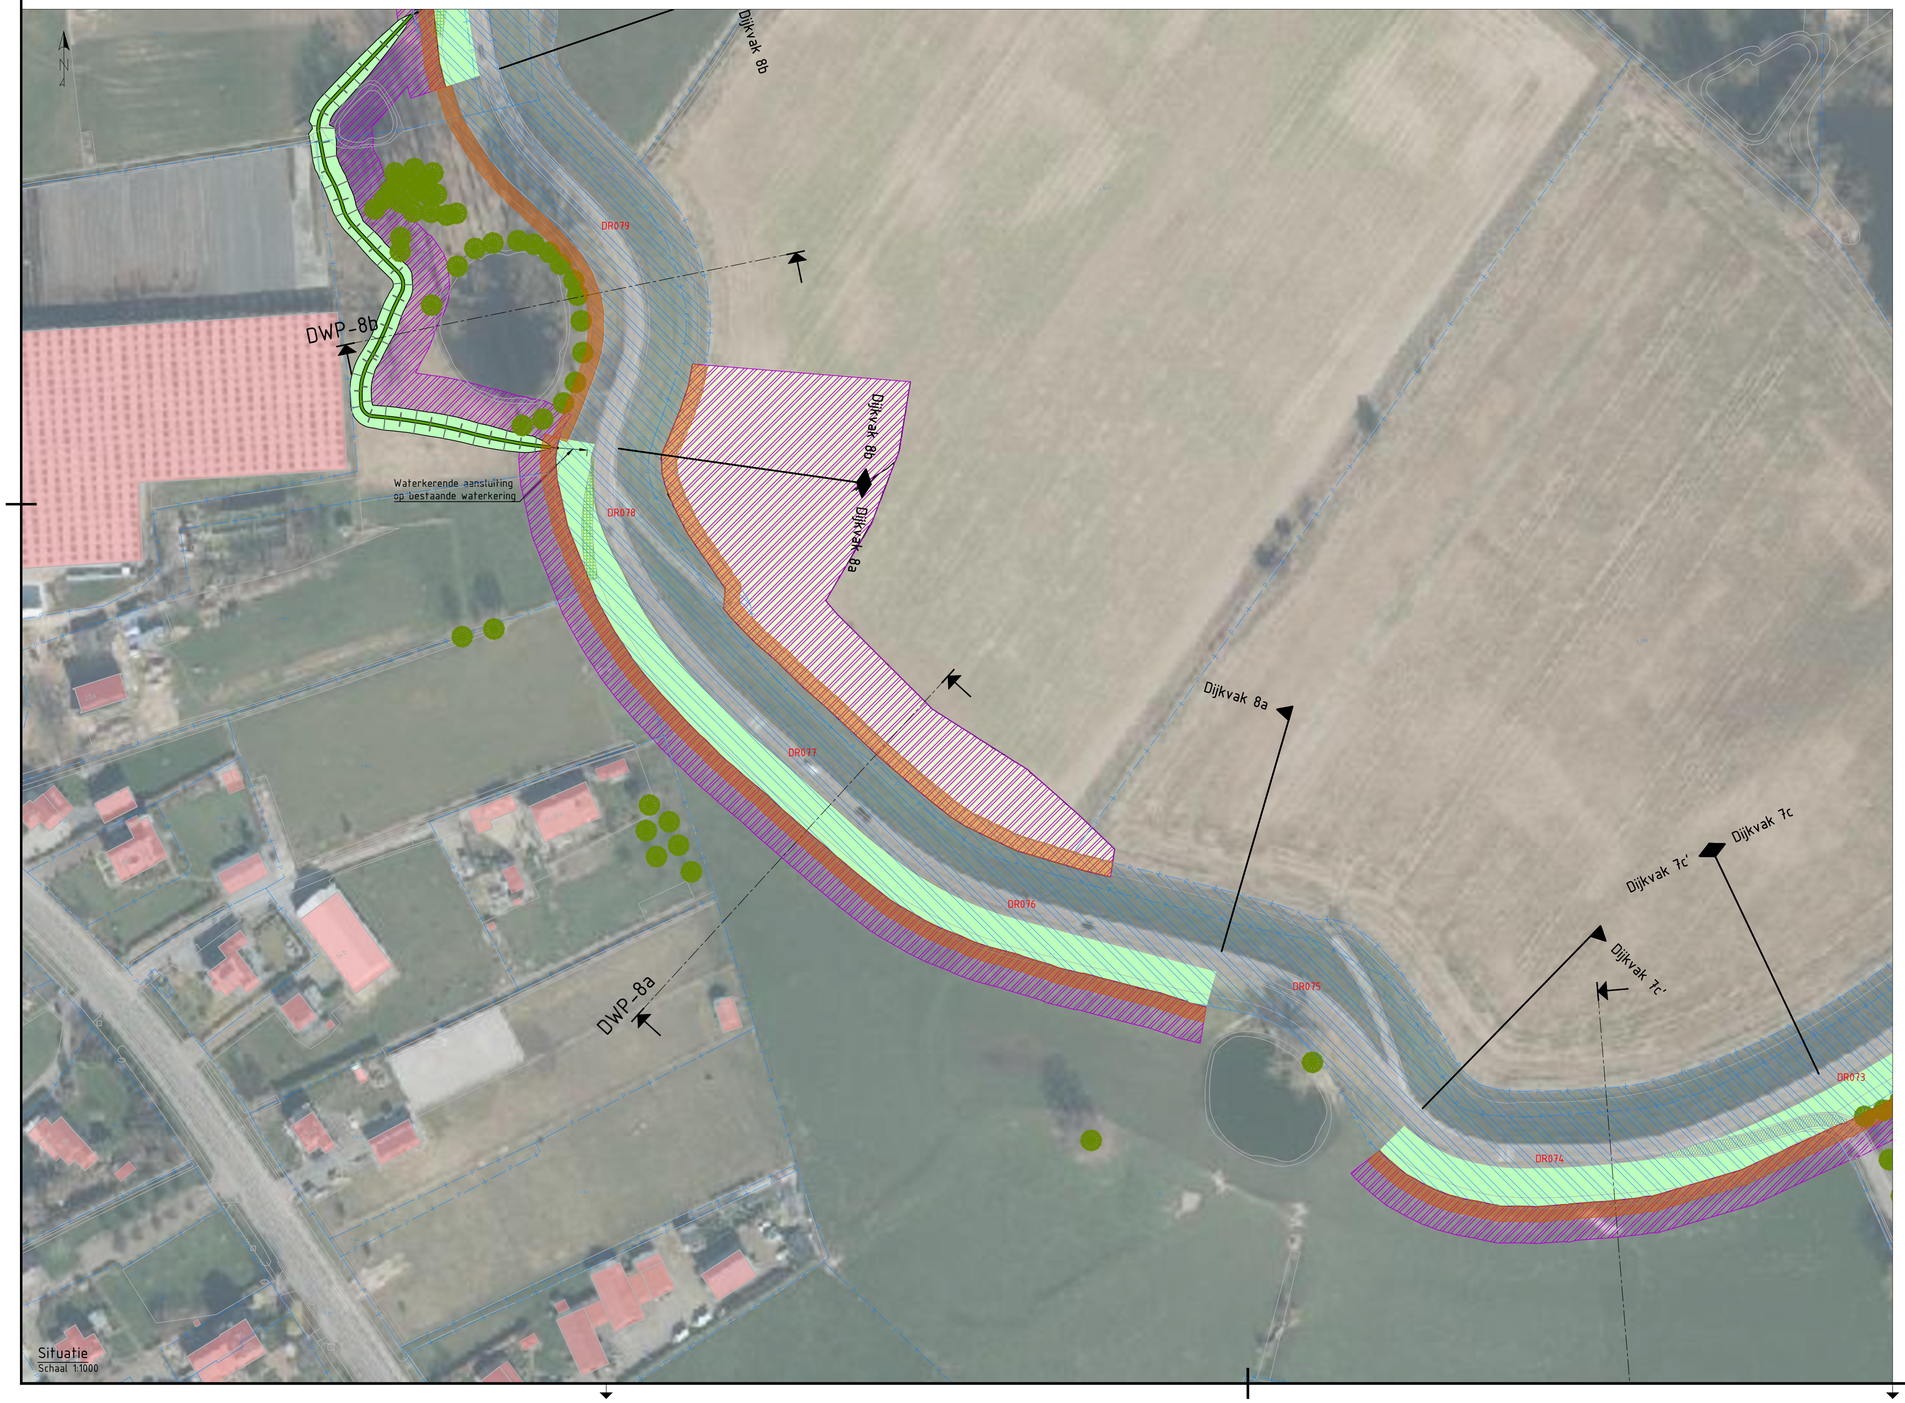

Situatie
Schaal 1:1000

Legenda dwarsprofiel

- NAP 0.00
- Bestaande ondergrond
- Bestaande wegen en paden
- Aanbrengen grondwerk
- Aanbrengen verharding
- Onderzoekszone ontgraven grond
- Onderzoekszone aanbrengen grond
- Onderzoekszone grondwerk voorland
- Filter watergang
- Grindkoffer

Legenda situatie

- Bestaande ondergrond
- Kadastrale grenzen
- Kadastraal eigendom WSRL
- Bestaande bebouwing
- Onderzoekszone grondwerk talud
- Onderzoekszone grondwerk kruin/berm
- Onderzoekszone grondwerk voorland
- Onderzoekszone grindkoffer
- Onderzoekszone langsconstructie
- Filter watergang
- Aanbrengen verharding (indicatief)
- Aanbrengen verharding fietspad (indicatief)
- Aanbrengen halfverharding (indicatief)
- Onderzoekszone werkstrook
- Onderzoekszone beheerstrook 5m breed
- Onderzoekszone beheerstrook 6m breed
- Bestaande boom
- Boom monumentaal
- Bestaande boomgroep
- DR231 Dijkpaal
- DWP-1a Aanduiding dwarsprofiel locatie, weergave dwarsprofielen zie dwarsprofielen tekeningen

Opmerkingen

- Alle maten in meters, tenzij anders aangegeven
- Alle hoogte maten in meters t.o.v. NAP, tenzij anders aangegeven
- Alle coördinaten op basis van RD-stelsel

0 2.5 5 7.5 10m
SCHAAL 1:250

0 10 20 30 40m
SCHAAL 1:1000

Versie:	Datum:	Omschrijving:	Getekend:	Gecontroleerd:
2.0	16-01-2026	Definitief	A. van der Tuijn	S. van Laarhoven

Gegevens opdrachtnemer

ARCADIS

Waterschap Rivierenland

Bezoekadres: De Blomboogerd 1, 4003 BX, Tiel
tel: (0344) 64 90 90
URL: www.waterschaprivierenland.nl

Postadres: postbus 599, 4000 AN, Tiel

Project:	HWBP Sterreschans-Huissen Kansrijke alternatieven			
Onderdeel:	Kansrijk alternatief 1 - Dijkvak 8a (Natuurlijk versterkt)			
Projectnr:	30253415	Datum:	Blad: 18	van: 23
Getekend:	A. van der Tuijn	16-01-2026	Status:	Definitief
Gecontroleerd:	S. van Laarhoven	16-01-2026	Versie:	2.0
Besteksnr:	-		Schaal:	1:250 / 1:1000
Tekeningnr:	SSH-ARC-IF-NW-KA_1-DV_8a-1018		Formaat:	A1

Documentsoort: Tekening

Wettige eigenaar: Waterschap Rivierenland

locatie netwerk: C:\Users\tuijn\DC\ACCDocs\Arcadis ACC EU\Ahi_30253415-HWBP Sterreschans Huissen\Project Files\10_WIP\102_DesignCollaboration\Ontwerp\CAD\SSH-ARC-IF-NW-KA_1-1000.dwg

Kansrijk alternatief 1 - Dijkvak 8b (Natuurlijk versterkt)

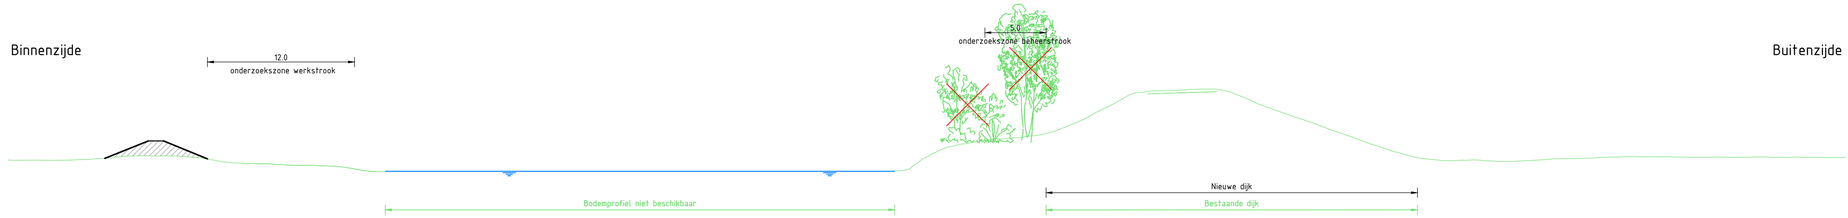

Dwarsprofiel DWP-8b
Schaal 1:250

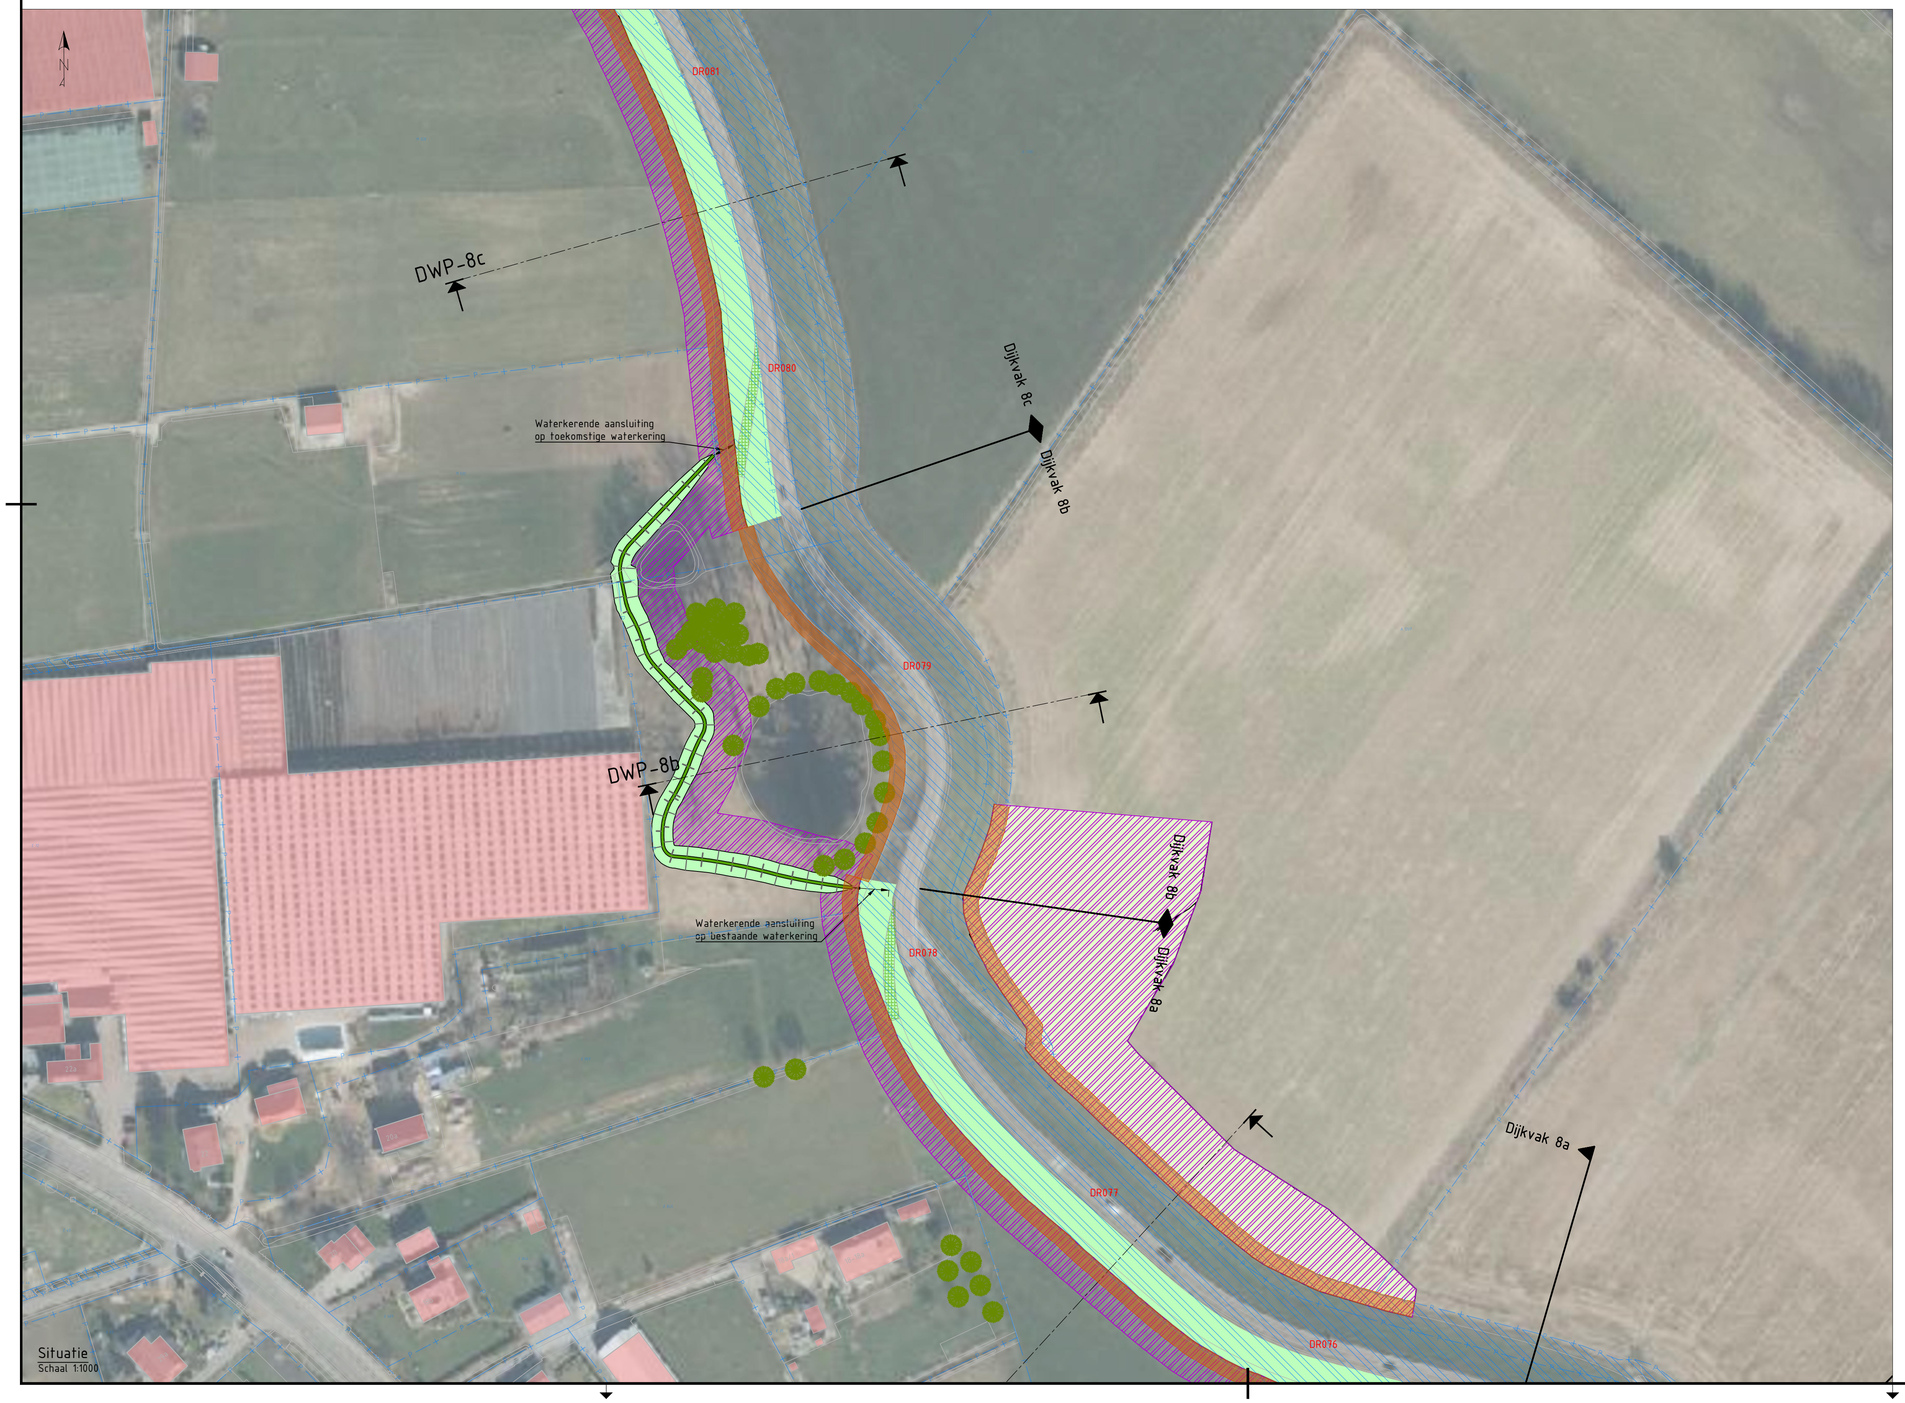

Situatie
Schaal 1:1000

Legenda dwarsprofiel

- NAP 0.00
- Bestaande ondergrond
- Bestaande wegen en paden
- Aanbrengen grondwerk
- Aanbrengen verharding
- Onderzoekszone ontgraven grond
- Onderzoekszone aanbrengen grond
- Onderzoekszone grondwerk voorland
- Filter watergang
- Grindkoffer

Legenda situatie

- Bestaande ondergrond
- Kadastrale grenzen
- Kadastraal eigendom WSRL
- Bestaande bebouwing
- Onderzoekszone grondwerk talud
- Onderzoekszone grondwerk kruin/berm
- Onderzoekszone grondwerk voorland
- Onderzoekszone grindkoffer
- Onderzoekszone langsconstructie
- Filter watergang
- Aanbrengen verharding (indicatief)
- Aanbrengen verharding fietspad (indicatief)
- Aanbrengen halfverharding (indicatief)
- Onderzoekszone werkstrook
- Onderzoekszone beheerstrook 5m breed
- Onderzoekszone beheerstrook 6m breed
- Bestaande boom
- Boom monumentaal
- Bestaande boomgroep
- DR231 Dijkpaal
- DWP-1a Aanduiding dwarsprofiel locatie, weergave dwarsprofielen zie dwarsprofielen tekeningen

Opmerkingen

- Alle maten in meters, tenzij anders aangegeven
- Alle hoogte maten in meters t.o.v. NAP, tenzij anders aangegeven
- Alle coördinaten op basis van RD-stelsel

0 2.5 5 7.5 10m
SCHAAL 1:250

0 10 20 30 40m
SCHAAL 1:1000

Versie:	Datum:	Omschrijving:	Getekend:	Gecontroleerd:
2.0	16-01-2026	Definitief	A. van der Tuijn	S. van Laarhoven

Gegevens opdrachtnemer

ARCADIS

Waterschap Rivierenland

Bezoekadres: De Blomboogerd 1, 4003 BX, Tiel
tel: (0344) 64 90 90
URL: www.waterschaprivierenland.nl
Postadres: postbus 599, 4000 AN, Tiel

Project:	HWBP Sterreschans-Huissen Kansrijke alternatieven			
Onderdeel:	Kansrijk alternatief 1 - Dijkvak 8b (Natuurlijk versterkt)			
Projectnr:	30253415	Datum:	Blad: 19	van: 23
Getekend:	A. van der Tuijn	16-01-2026	Status:	Definitief
Gecontroleerd:	S. van Laarhoven	16-01-2026	Versie:	2.0
Besteksnr:	-		Schaal:	1:250 / 1:1000
Tekeningnr:	SSH-ARC-IF-NW-KA_1-DV_8b-1019		Formaat:	A1

Documentsoort: Tekening

Wettige eigenaar: Waterschap Rivierenland

locatie netwerk: C:\Users\tuijn\DC\ACCDocs\Arcadis-ACC EU\Ani_30253415-HWBP Sterreschans Huissen\Project Files\10_WIP\102_DesignCollaboration\Ontwerp\CAD\SSH-ARC-IF-NW-KA_1-1000.dwg

Kansrijk alternatief 1 - Dijkvak 8c (Natuurlijk versterkt)

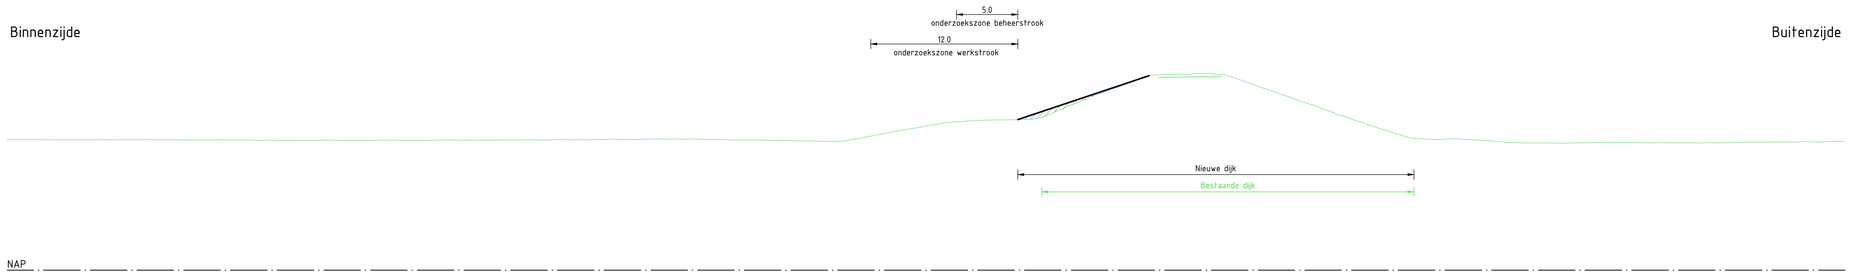

Dwarsprofiel DWP-8c
Schaal 1:250

Situatie
Schaal 1:1000

Legenda dwarsprofiel

- NAP 0.00
- Bestaande ondergrond
- Bestaande wegen en paden
- Aanbrengen grondwerk
- Aanbrengen verharding
- Onderzoekszone ontgraven grond
- Onderzoekszone aanbrengen grond
- Onderzoekszone grondwerk voorland
- Filter watergang
- Grindkoffer

Legenda situatie

- Bestaande ondergrond
- Kadastrale grenzen
- Kadastraal eigendom WSRL
- Bestaande bebouwing
- Onderzoekszone grondwerk talud
- Onderzoekszone grondwerk kruin/berm
- Onderzoekszone grondwerk voorland
- Onderzoekszone grindkoffer
- Onderzoekszone langsconstructie
- Filter watergang
- Aanbrengen verharding (indicatief)
- Aanbrengen verharding fietspad (indicatief)
- Aanbrengen halfverharding (indicatief)
- Onderzoekszone werkstrook
- Onderzoekszone beheerstrook 5m breed
- Onderzoekszone beheerstrook 6m breed
- Bestaande boom
- Boom monumentaal
- Bestaande boomgroep
- DR231 Dijkpaal
- DWP-1a Aanduiding dwarsprofiel locatie, weergave dwarsprofielen zie dwarsprofielen tekeningen

Opmerkingen

- Alle maten in meters, tenzij anders aangegeven
- Alle hoogte maten in meters t.o.v. NAP, tenzij anders aangegeven
- Alle coördinaten op basis van RD-stelsel

0 2.5 5 7.5 10m
SCHAAL 1:250

0 10 20 30 40m
SCHAAL 1:1000

Versie:	Datum:	Omschrijving:	Getekend:	Gecontroleerd:
2.0	16-01-2026	Definitief	A. van der Tuijn	S. van Laarhoven

Gegevens opdrachtnemer

ARCADIS

Waterschap Rivierenland

Bezoekadres: De Blomboogerd 1, 4003 BX, Tiel
tel: (0344) 64 90 90
URL: www.waterschaprivierenland.nl

Postadres: postbus 599, 4000 AN, Tiel

Project:	HWBP Sterreschans-Huissen Kansrijke alternatieven			
Onderdeel:	Kansrijk alternatief 1 - Dijkvak 8c (Natuurlijk versterkt)			
Projectnr:	30253415	Datum:	Blad: 20	van: 23
Getekend:	A. van der Tuijn	16-01-2026	Status:	Definitief
Gecontroleerd:	S. van Laarhoven	16-01-2026	Versie:	2.0
Besteksnr:	-		Schaal:	1:250 / 1:1000
Tekeningnr:	SSH-ARC-IF-NW-KA_1-DV_8c-1020		Formaat:	A1

Documentsoort: Tekening

Wettige eigenaar: Waterschap Rivierenland

Locatie netwerk: C:\Users\tuijn\APC\ACCDocs\Arcadis ACE EI\ANL-30253415-HWBP Sterreschans Huissen\Project Files\10_WIP\10Z_DesignCollaboration\Ontwerp\CAD\SSH-ARC-IF-NW-KA_1-1000.dwg

Kansrijk alternatief 1 - Dijkvak 8d (Natuurlijk versterkt)

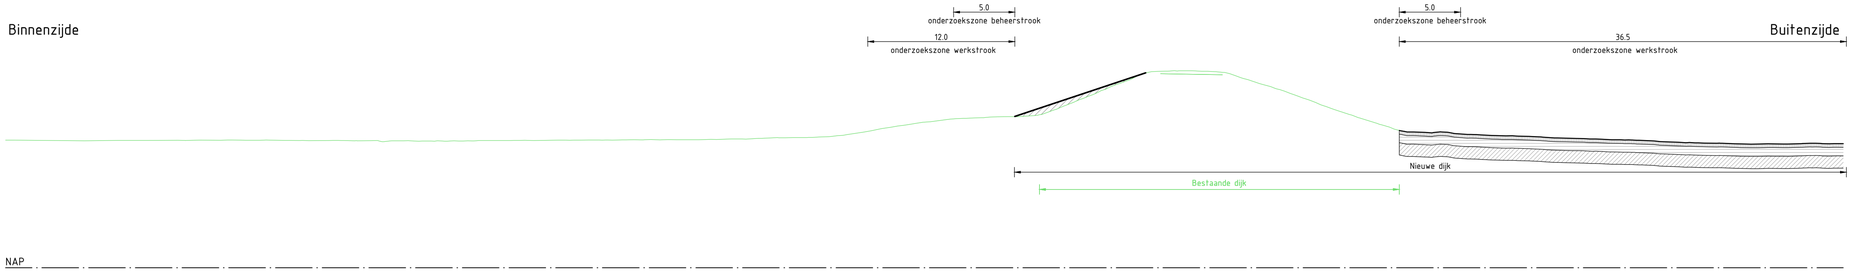

Dwarsprofiel DWP-8d
Schaal 1:250

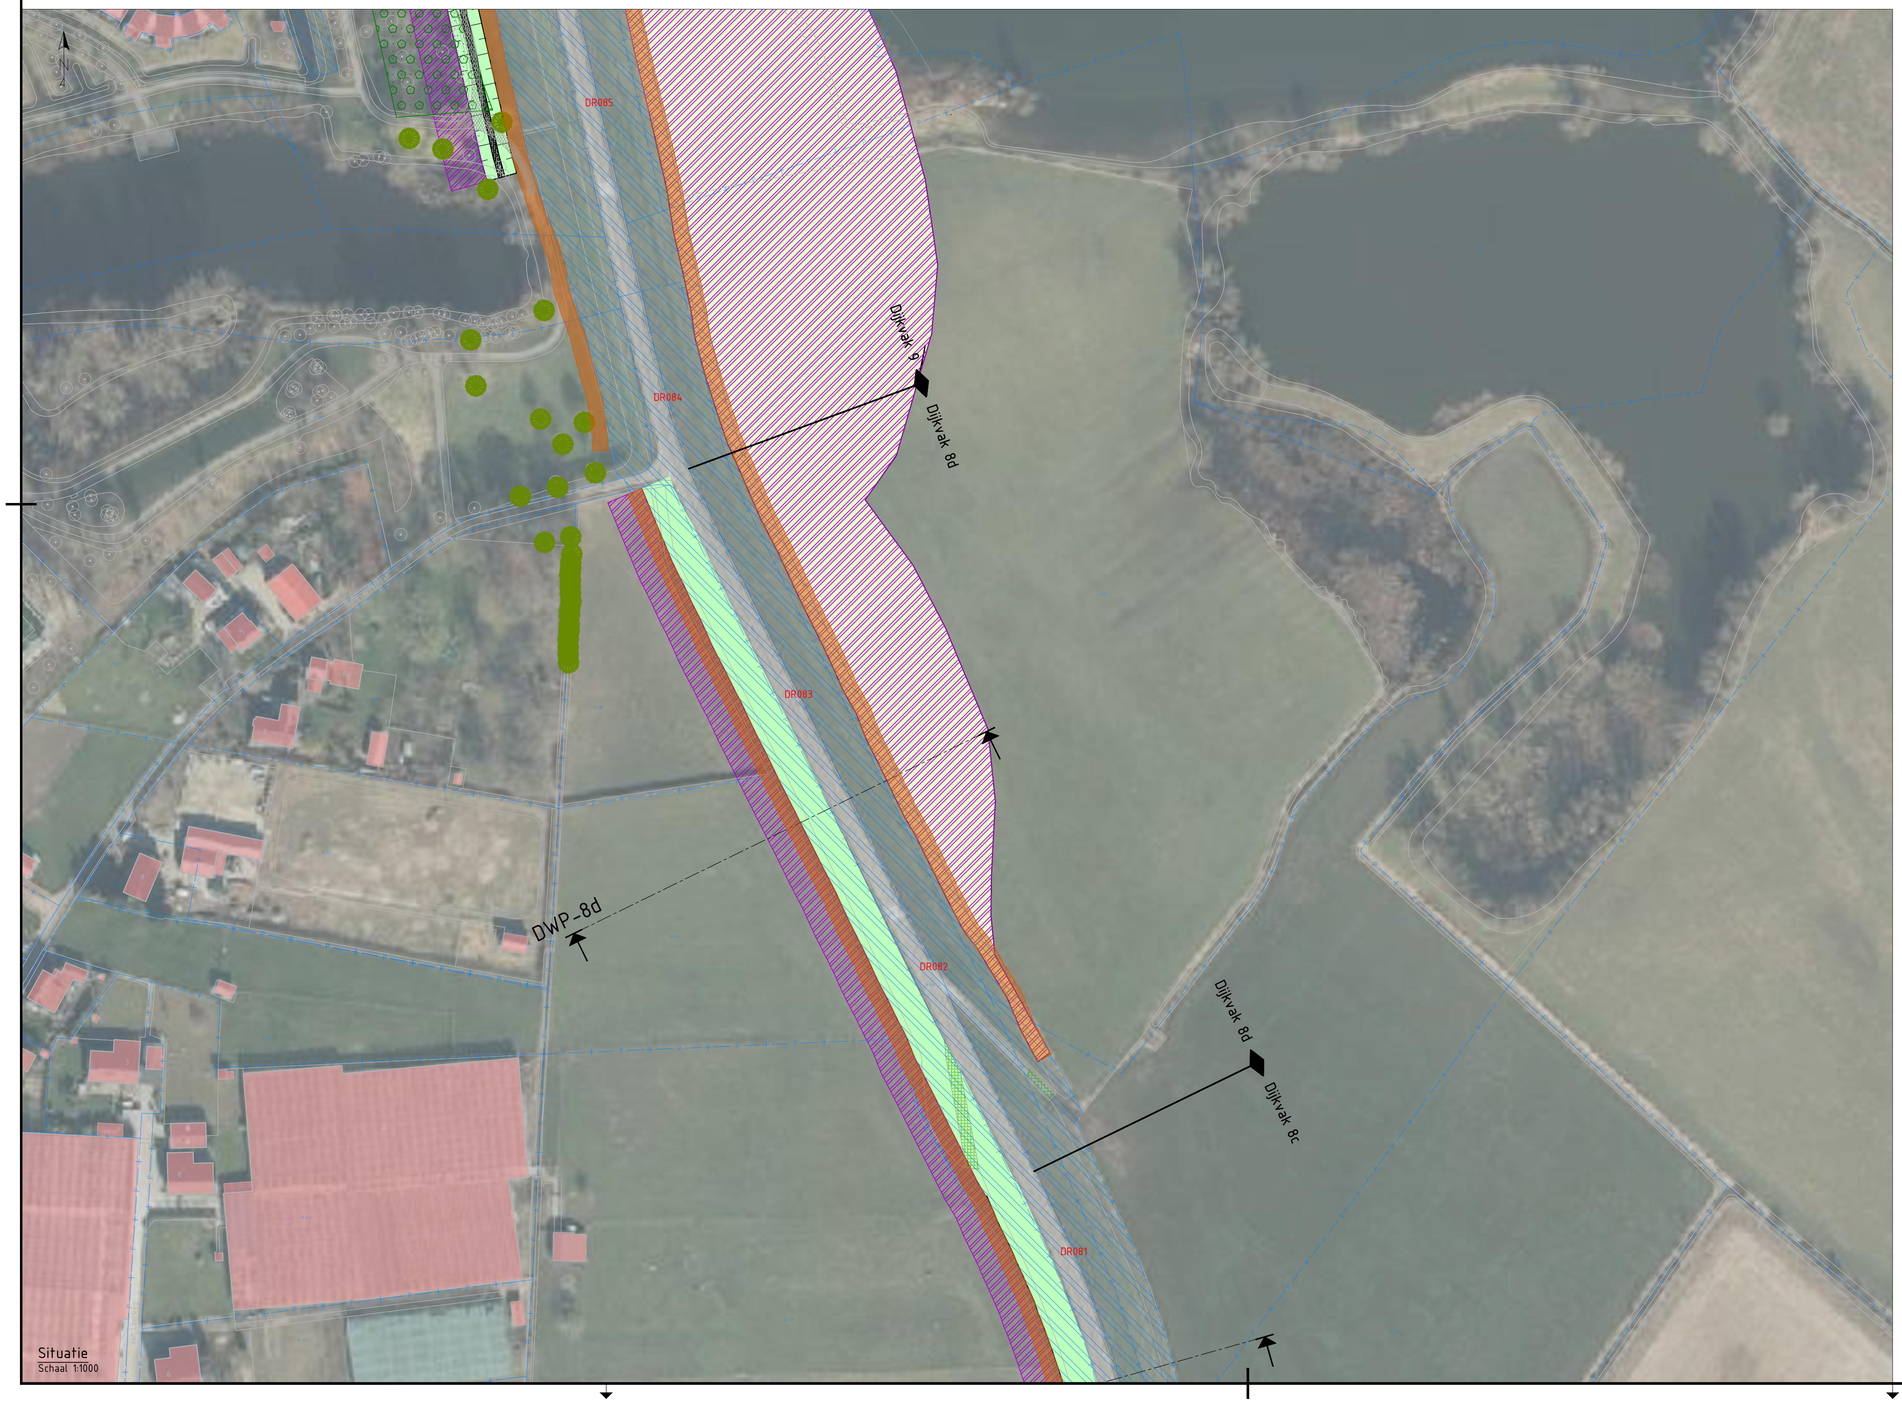

Situatie
Schaal 1:1000

Legenda dwarsprofiel

- NAP 0.00
- Bestaande ondergrond
- Bestaande wegen en paden
- Aanbrengen grondwerk
- Aanbrengen verharding
- Onderzoekszone ontgraven grond
- Onderzoekszone aanbrengen grond
- Onderzoekszone grondwerk voorland
- Filter watergang
- Grindkoffer

Legenda situatie

- Bestaande ondergrond
- Kadastrale grenzen
- Kadastraal eigendom WSRL
- Bestaande bebouwing
- Onderzoekszone grondwerk talud
- Onderzoekszone grondwerk kruin/berm
- Onderzoekszone grondwerk voorland
- Onderzoekszone grindkoffer
- Onderzoekszone langsconstructie
- Filter watergang
- Aanbrengen verharding (indicatief)
- Aanbrengen verharding fietspad (indicatief)
- Aanbrengen halfverharding (indicatief)
- Onderzoekszone werkstrook
- Onderzoekszone beheerstrook 5m breed
- Onderzoekszone beheerstrook 6m breed
- Bestaande boom
- Boom monumentaal
- Bestaande boomgroep
- DR231 Dijkpaal
- DWP-1a Aanduiding dwarsprofiel locatie, weergave dwarsprofielen zie dwarsprofielen tekeningen

Opmerkingen

- Alle maten in meters, tenzij anders aangegeven
- Alle hoogte maten in meters t.o.v. NAP, tenzij anders aangegeven
- Alle coördinaten op basis van RD-stelsel

0 2.5 5 7.5 10m
SCHAAL 1:250

0 10 20 30 40m
SCHAAL 1:1000

Versie:	Datum:	Omschrijving:	Getekend:	Gecontroleerd:
2.0	16-01-2026	Definitief	A. van der Tuijn	S. van Laarhoven

Gegevens opdrachtnemer

ARCADIS

Waterschap Rivierenland

Bezoekadres: De Blomboogerd 1, 4003 BX, Tiel
Postadres: postbus 599, 4000 AN, Tiel
tel: (0344) 64 90 90
URL: www.waterschaprivierenland.nl

Project:	HWBP Sterreschans-Huissen Kansrijke alternatieven			
Onderdeel:	Kansrijk alternatief 1 - Dijkvak 8d (Natuurlijk versterkt)			
Projectnr:	30253415	Datum:	Blad: 21	van: 23
Getekend:	A. van der Tuijn	16-01-2026	Status:	Definitief
Gecontroleerd:	S. van Laarhoven	16-01-2026	Versie:	2.0
Besteksnr:	-		Schaal:	1:250 / 1:1000
Tekeningnr:	SSH-ARC-IF-NW-KA_1-DV_8d-1021		Formaat:	A1

Documentsoort: Tekening

Wettige eigenaar: Waterschap Rivierenland

actie netwerk: C:\Users\tuijn\AppData\Local\Autodesk\ACE E\ENU\30253415-HWBP Sterreschans Huissen\Project Files\10_WP\102_DesignCollaboration\Ontwerp\CAD\SSH-ARC-IF-NW-KA_1-1000.dwg

Kansrijk alternatief 1 - Dijkvak 9 (Natuurlijk versterkt)

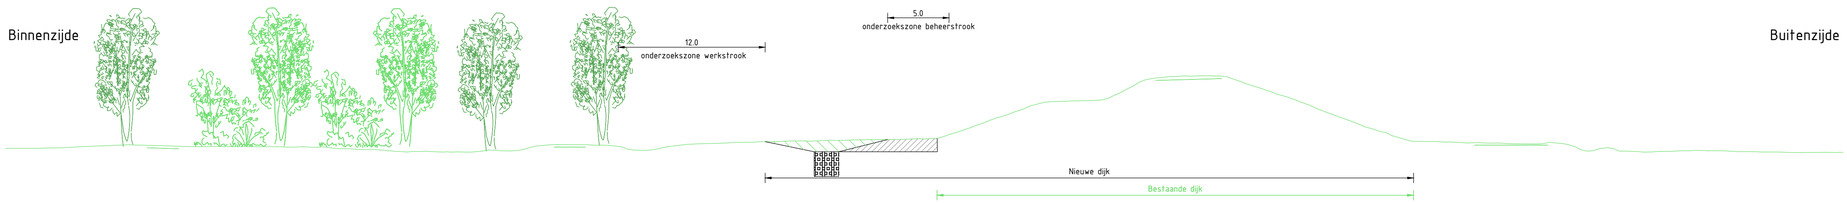

Dwarsprofiel DWP-9
Schaal 1:250

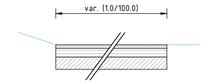

Principeprofiel onderzoekszone voorland
Schaal 1:250

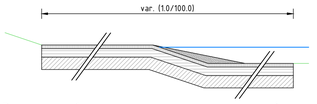

Principeprofiel onderzoekszone voorland (t.p.v. waterpartijen)
Schaal 1:250

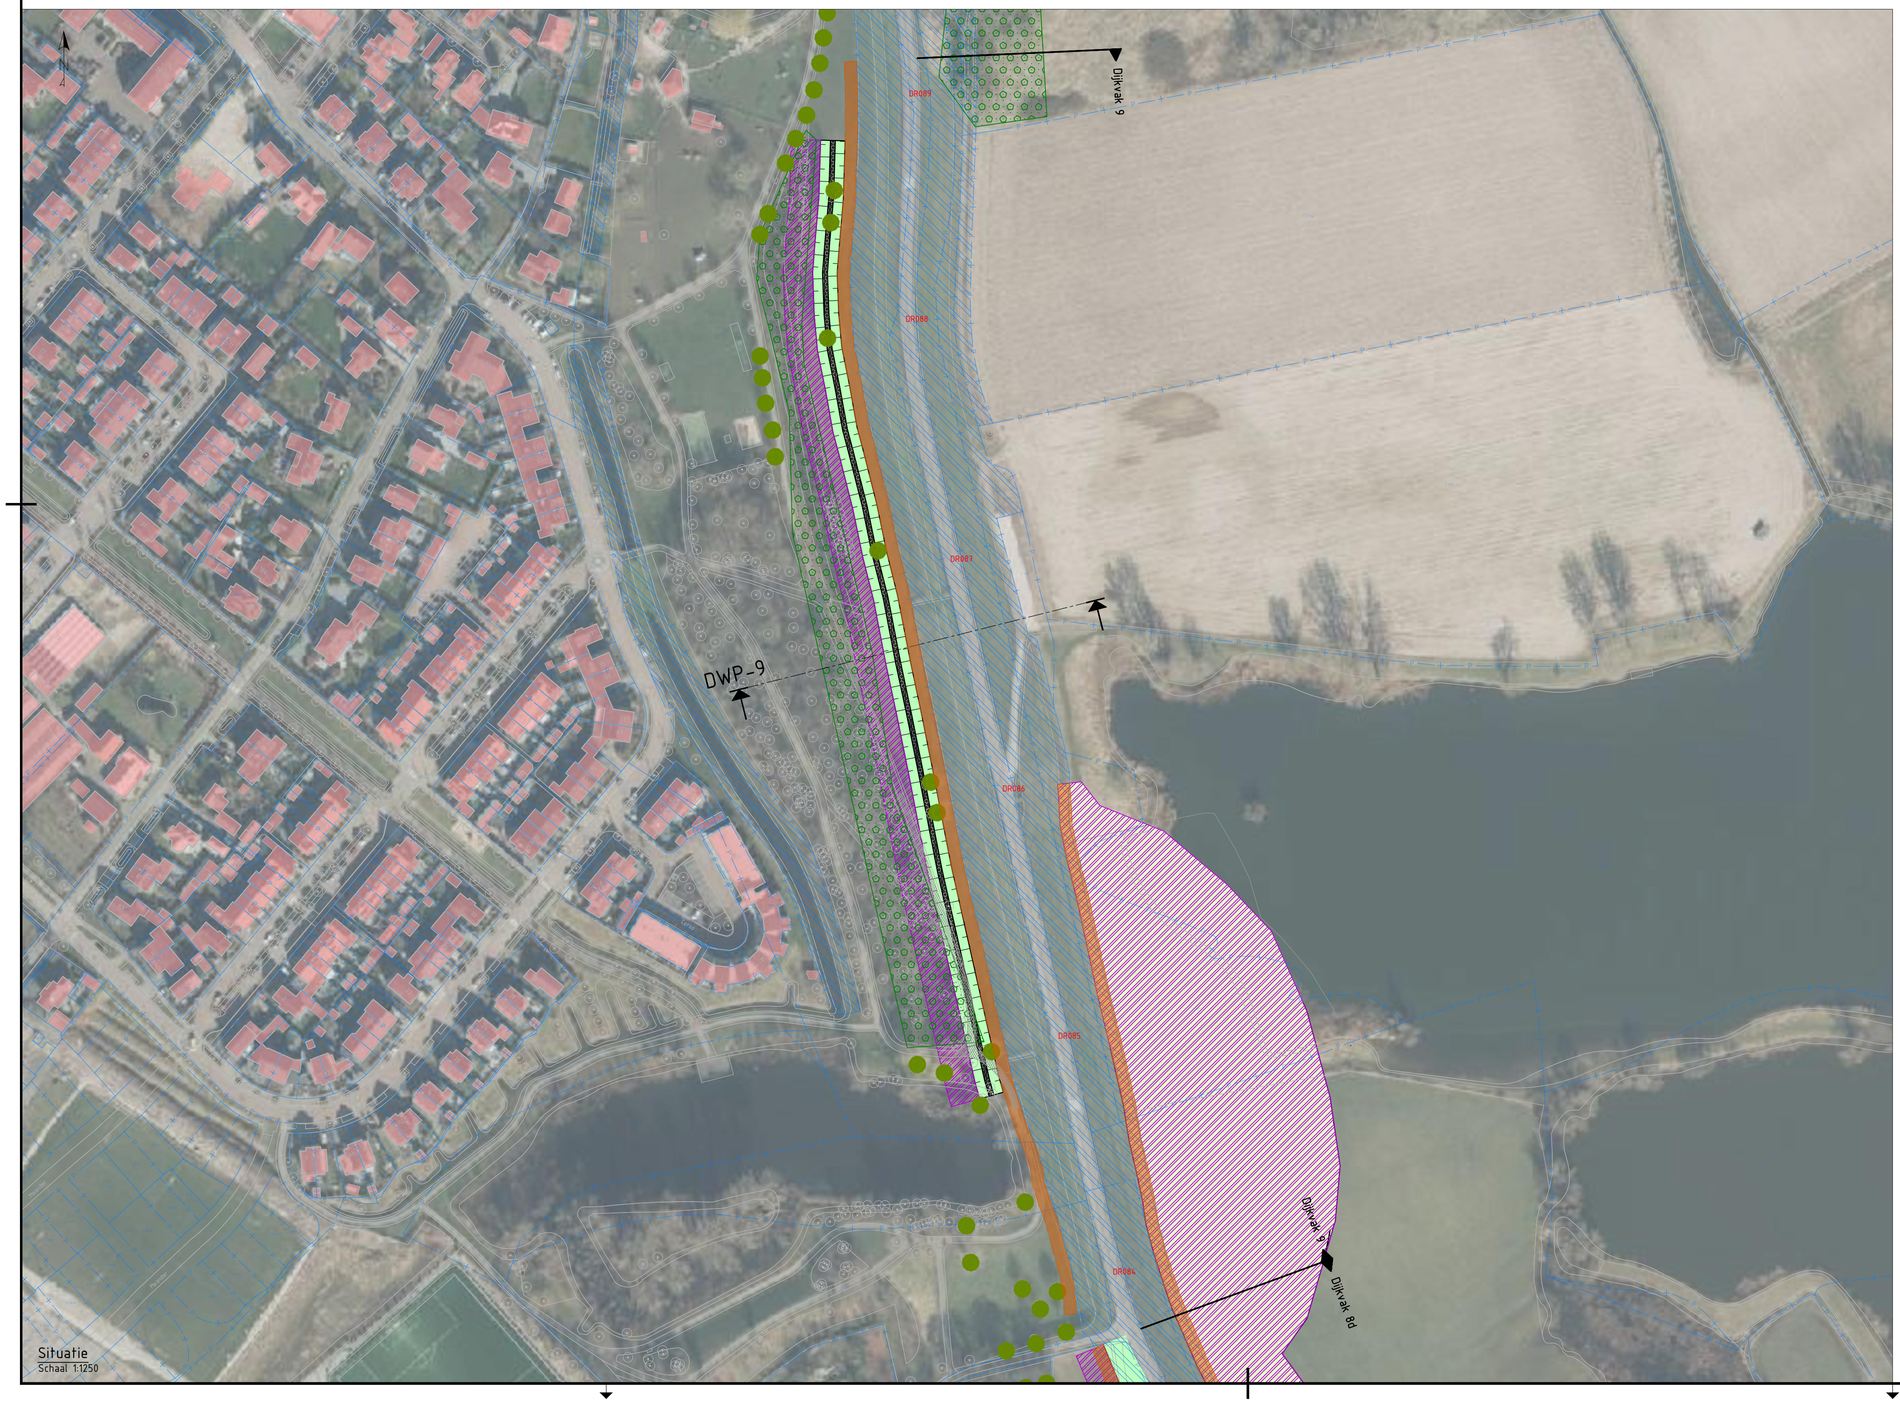

Situatie
Schaal 1:1250

Legenda dwarsprofiel

- NAP 0.00
- Bestaande ondergrond
- Bestaande wegen en paden
- Aanbrengen grondwerk
- Aanbrengen verharding
- Onderzoekszone ontgraven grond
- Onderzoekszone aanbrengen grond
- Onderzoekszone grondwerk voorland
- Filter watergang
- Grindkoffer

Legenda situatie

- Bestaande ondergrond
- Kadastrale grenzen
- Kadastraal eigendom WSRL
- Bestaande bebouwing
- Onderzoekszone grondwerk talud
- Onderzoekszone grondwerk kruin/berm
- Onderzoekszone grondwerk voorland
- Onderzoekszone grindkoffer
- Onderzoekszone langsconstructie
- Filter watergang
- Aanbrengen verharding (indicatief)
- Aanbrengen verharding fietspad (indicatief)
- Aanbrengen halfverharding (indicatief)
- Onderzoekszone werkstrook
- Onderzoekszone beheerstrook 5m breed
- Onderzoekszone beheerstrook 6m breed
- Bestaande boom
- Boom monumentaal
- Bestaande boomgroep
- DR231 Dijkpaal
- DWP-1a Aanduiding dwarsprofiel locatie, weergave dwarsprofielen zie dwarsprofielen tekeningen

Opmerkingen

- Alle maten in meters, tenzij anders aangegeven
- Alle hoogte maten in meters t.o.v. NAP, tenzij anders aangegeven
- Alle coördinaten op basis van RD-stelsel

0 2.5 5 7.5 10m
SCHAAL 1:250

0 12.5 25 37.5 50m
SCHAAL 1:1250

2.0	16-01-2026	Definitief	A. van der Tuijn	S. van Laarhoven
Versie:	*Datum:*	*Omschrijving:*	*Getekend:*	*Gecontroleerd:*

Gegevens opdrachtnemer

ARCADIS

Waterschap Rivierenland
Bezoekadres: De Blomboogerd 1, 4003 BX, Tiel
Postadres: postbus 599, 4000 AN, Tiel
tel: (0344) 64 90 90
URL: www.waterschaprivierenland.nl

Project:	HWBP Sterreschans-Huissen Kansrijke alternatieven			
Onderdeel:	Kansrijk alternatief 1 - Dijkvak 9 (Natuurlijk versterkt)			
Projectnr:	30253415	*Datum:*	*Blad:* 22 *van:* 23	
Getekend:	A. van der Tuijn	16-01-2026	*Status:*	Definitief
Gecontroleerd:	S. van Laarhoven	16-01-2026	*Versie:*	2.0
Besteksnr:	-		*Schaal:*	1:250 / 1:1250
Tekeningnr:	SSH-ARC-IF-NW-KA_1-DV_9-1022		*Formaat:*	A1

Documentsoort: Tekening

Wettige eigenaar: Waterschap Rivierenland

Locatie netwerk: C:\Users\tuijn\3DCADCtrl\Arcadis ACE EU\ANI_30253415-HWBP Sterreschans Huissen\Project Files\10_WIP\10Z_DesignCollaboration\Ontwerp\CAD\SSH-ARC-IF-NW-KA_1-1000.dwg

Kansrijk alternatief 1 - Dijkvak 10 (Natuurlijk versterkt)

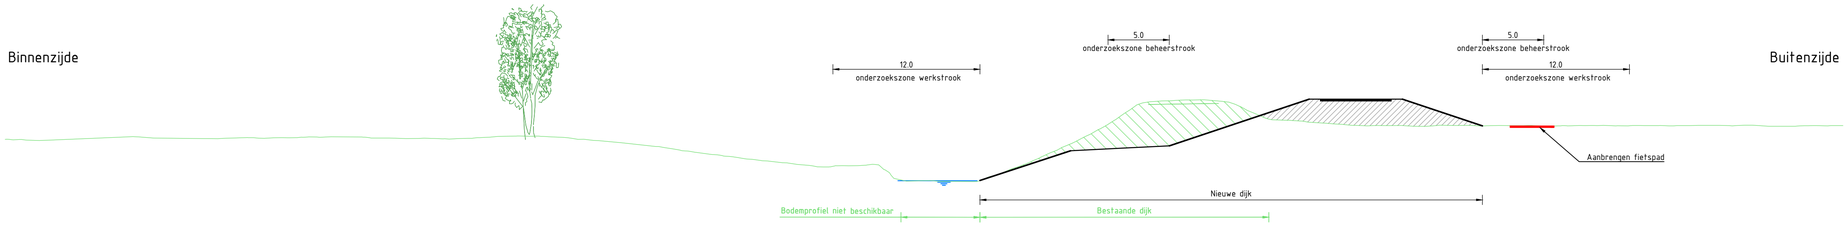

Dwarsprofiel DWP-10
Schaal 1:250

NAP

Situatie
Schaal 1:1000

Legenda dwarsprofiel

- NAP 0.00
- Bestaande ondergrond
- Bestaande wegen en paden
- Aanbrengen grondwerk
- Aanbrengen verharding
- Onderzoekszone ontgraven grond
- Onderzoekszone aanbrengen grond
- Onderzoekszone grondwerk voorland
- Filter watergang
- Grindkoffer

Legenda situatie

- Bestaande ondergrond
- Kadastrale grenzen
- Kadastraal eigendom WSRL
- Bestaande bebouwing
- Onderzoekszone grondwerk talud
- Onderzoekszone grondwerk kruin/berm
- Onderzoekszone grondwerk voorland
- Onderzoekszone grindkoffer
- Onderzoekszone langsconstructie
- Filter watergang
- Aanbrengen verharding (indicatief)
- Aanbrengen verharding fietspad (indicatief)
- Aanbrengen halfverharding (indicatief)
- Onderzoekszone werkstrook
- Onderzoekszone beheerstrook 5m breed
- Onderzoekszone beheerstrook 6m breed
- Bestaande boom
- Boom monumentaal
- Bestaande boomgroep
- DR231 Dijkpaal
- DWP-1a Aanduiding dwarsprofiel locatie, weergave dwarsprofielen zie dwarsprofielen tekeningen

Opmerkingen

- Alle maten in meters, tenzij anders aangegeven
- Alle hoogte maten in meters t.o.v. NAP, tenzij anders aangegeven
- Alle coördinaten op basis van RD-stelsel

0 2.5 5 7.5 10m
SCHAAL 1:250

0 10 20 30 40m
SCHAAL 1:1000

Versie:	Datum:	Omschrijving:	Getekend:	Gecontroleerd:
2.0	16-01-2026	Definitief	A. van der Tuijn	S. van Laarhoven

Gegevens opdrachtnemer

ARCADIS

Waterschap Rivierenland
Bezoekadres: De Bloemboogerd 1, 4003 BX, Tiel
tel: (0344) 64 90 90
URL: www.waterschaprivierenland.nl
Postadres: postbus 599, 4000 AN, Tiel

Project:	HWBP Sterreschans-Huissen Kansrijke alternatieven			
Onderdeel:	Kansrijk alternatief 1 - Dijkvak 10 (Natuurlijk versterkt)			
Projectnr:	30253415	*Datum:*	*Blad:* 23 *van:* 23	
Getekend:	A. van der Tuijn	16-01-2026	*Status:*	Definitief
Gecontroleerd:	S. van Laarhoven	16-01-2026	*Versie:*	2.0
Besteksnr:	-		*Schaal:*	1:250 / 1:1000
Tekeningnr:	SSH-ARC-IF-NW-KA_1-DV_10-1023		*Formaat:*	A1

Documentsoort: Tekening

Wettige eigenaar: Waterschap Rivierenland

locatie netwerk: C:\Users\tuijna\DC\ACCDocs\Arcadis ARCADIS\30253415-HWBP Sterreschans Huissen\Project Files\10_WP\10Z_DesignCollaboration\Ontwerp\CAD\SSH-ARC-IF-NW-KA_1-1000.dwg