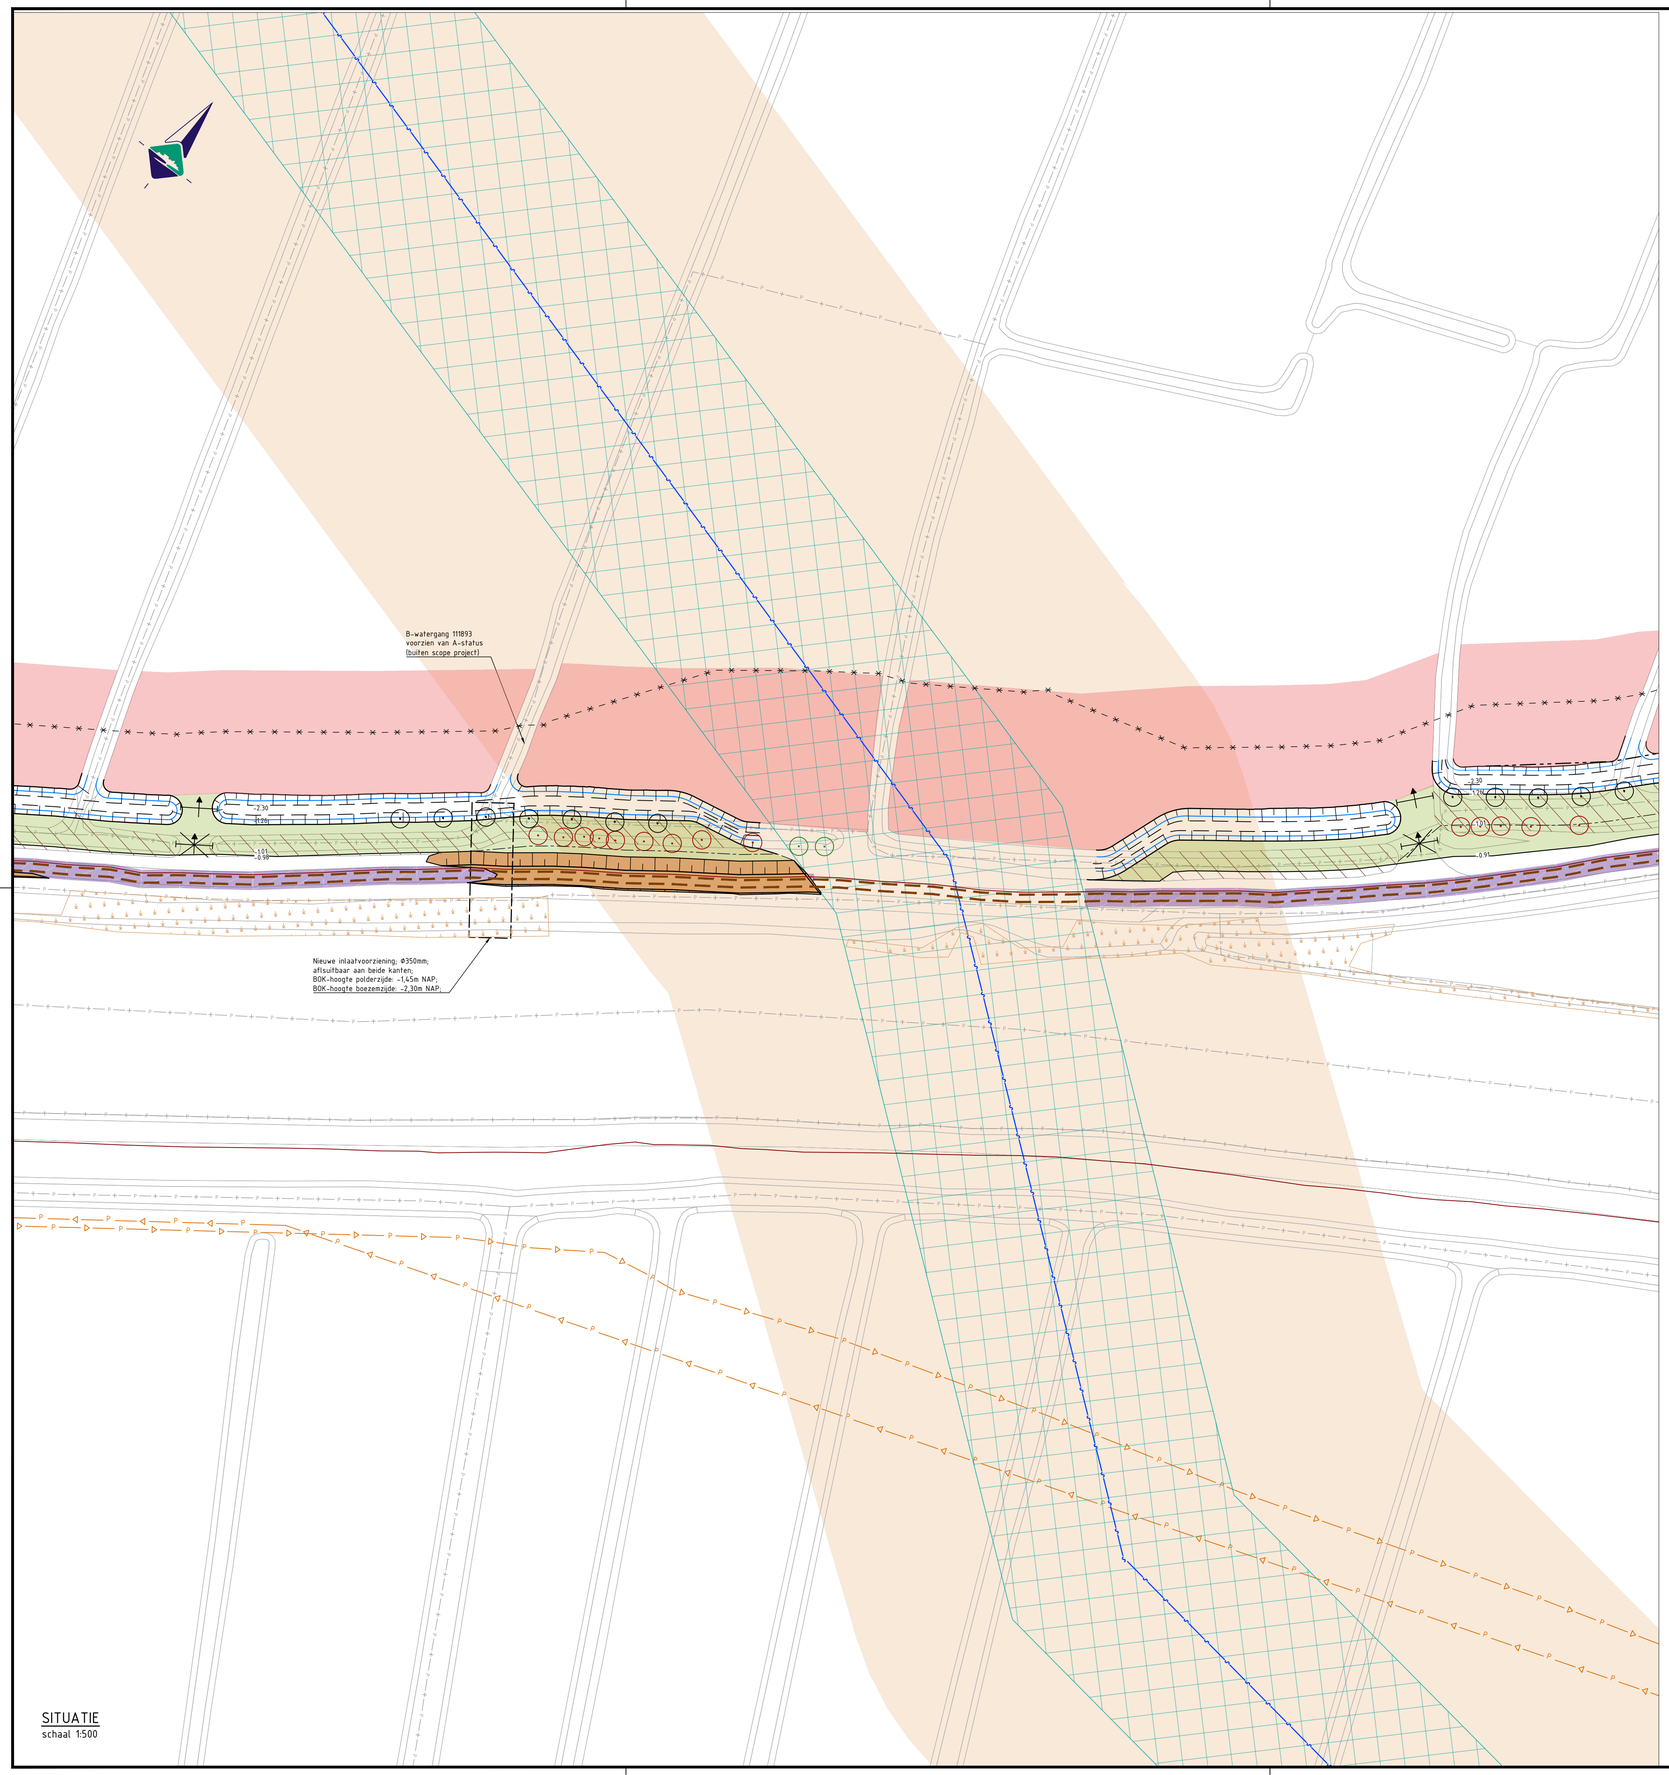

SITUATIE
schaal 1:500

LEGENDA

- Bestaande situatie
- Huidige kadastrale grenzen
- Oude binnenkruinlijn
- Grens tijdelijke ingebruikname grond
- Nieuw ontwerp
- Waterlijn nieuw ontwerp
- Bodemlijn watergang nieuw ontwerp
- Grondwerklijn tussen 1:20 en 1:50 talud
- Dempen watergang
- Aanvullen klei t.b.v. kruinophoging cf. hoogtegegevens AHN4
- Verwijderen puinverharding (karrespoor) t.b.v. kruinophoging; terug aanbrengen na kruinophoging
- Kruin met voldoende hoogte cf. AHN4; controle uitvoeren
- Nieuw talud; helling 1:1.5 - 1:3
- Aanbrengen leeflaag van klei; b=min. 5.00m; talud 1:20 - 1:50; inzaaien met grasmengsel Biodivers
- Herstellen en ophogen perceelkoppen naar originele staat incl. afwatering greppels en drainage
- Bestaande rietkraag; handhaven
- Bestaande boom; behouden
- Resp. te kappen boom en nieuw te plaatsen boom
- d — Locatie dijkpaal; v.z.v. dijkpaalnummer
- -3.16 — Ontwerphoogte in m t.o.v. NAP
- -1.78 — Hoogte bestaand maaiveld in m t.o.v. NAP

Kabels en leidingen

- Waterleiding Dunea
- Drukriolering
- Eis voorzorgsmaatregel
- Beschermingszone Dunea waterleiding; binnen deze zone geen grond aanbrengen

Opmerkingen:

- Maten in meters;
- Hoogtematen in meters t.o.v. NAP

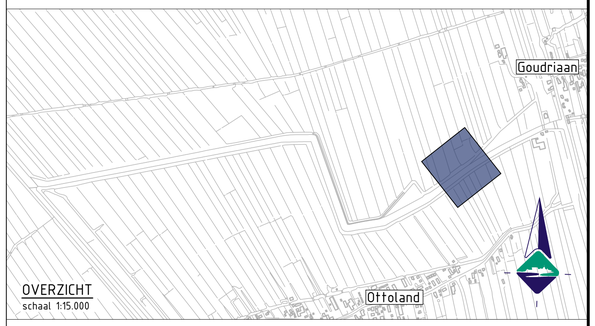

OVERZICHT
schaal 1:15.000

Versie:	Datum:	Omschrijving:	Getekend:	Gecontroleerd:
D4.0	24-06-25	Aanpassing tijdelijke ingebruikname grond bij Dunea leiding	T. Bunnik	L. Boxhoorn

bwz ingenieurs
Lekdijk 15
4121 KG Everdingen
t: 0347 745 800
w: www.bwz-ingenieurs.nl

Waterschap Rivierenland
Bezoekadres: De Blomboogerd 1, 4003 BX, Tiel
Postadres: postbus 599, 4000 AN, Tiel
tel: (0344) 64 90 90
URL: www.waterschaprivierenland.nl

Project:	Kadeversterking A5H 1e tranche			
Werkpakket:	2.2.5.#07 DO Dwarsgang			
Onderdeel:	Tijdelijke situatie Dunea waterleiding			
Projectnr:	079-21-BWZ	*Datum:*	*Blad:*	1 *van:* 1
Getekend:	T. Bunnik	24-06-25	*Status:*	DEFINITIEF
Gecontroleerd:	L. Boxhoorn		*Versie:*	D3.0
Besteksnr:	-		*Schaal:*	1:500
Tekeningnr:	079-21-TE-DO-421_DG		*Formaat:*	A0

Documentsoort: Tekening

Wettige eigenaar: Waterschap Rivierenland

Naam dwg: 079-21-TE-DO-421_DG.dwg