



Waterschap
Rivierenland

Tekeningen kansrijk alternatief 2


Vertrouwde dijk

*Bijlage 3 bij Selectie kansrijke
alternatieven dijkversterking
Sterreschans-Huissen*

*sterke dijken
schoon water*



Kansrijk alternatief 2 - Dijkvak 2a (De vertrouwde dijk)

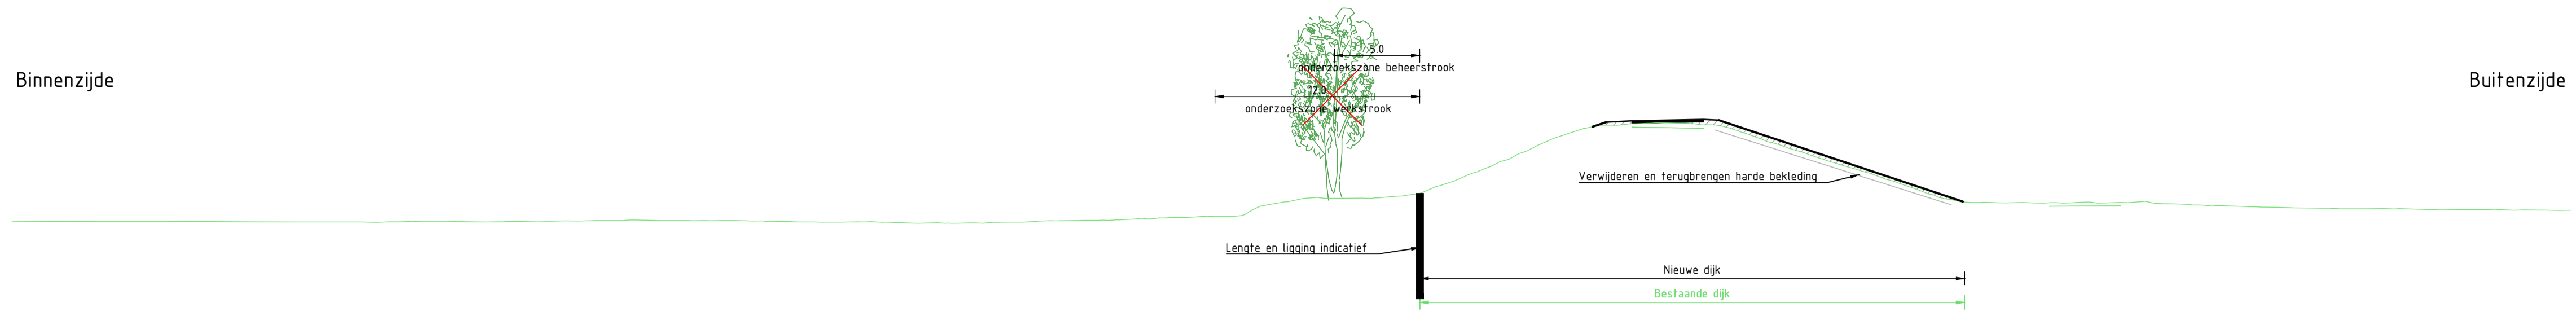

Dwarsprofiel DWP-2a
Schaal 1:250

NAP



Legenda dwarsprofiel

- NAP 0.00
- Bestaande ondergrond
- Bestaande wegen en paden
- Aanbrengen grondwerk
- Aanbrengen verharding
- Onderzoekszone ontgraven grond
- Onderzoekszone aanbrengen grond
- Onderzoekszone grondwerk voorland
- Filter watergang
- Grindkoffer

Legenda situatie

- Bestaande ondergrond
- Kadastrale grenzen
- Kadastraal eigendom WSRL
- Bestaande bebouwing
- Onderzoekszone grondwerk talud
- Onderzoekszone grondwerk kruin/berm
- Onderzoekszone grondwerk voorland
- Onderzoekszone grindkoffer
- Onderzoekszone langconstructie
- Filter watergang
- Aanbrengen verharding (indicatief)
- Aanbrengen verharding fietspad (indicatief)
- Aanbrengen halfverharding (indicatief)
- Onderzoekszone werksstrook
- Onderzoekszone beheerstrook 5m breed
- Onderzoekszone beheerstrook 6m breed
- Bestaande boom
- Boom monumentaal
- Bestaande boomgroep
- DR231 Dijkpaal
- DWP-1a Aanduiding dwarsprofiel locatie, weergave dwarsprofielen zie dwarsprofielen tekeningen

Opmerkingen

- Alle maten in meters, tenzij anders aangegeven
- Alle hoogte maten in meters t.o.v. NAP, tenzij anders aangegeven
- Alle coördinaten op basis van RD-stelsel

0 2.5 5 7.5 10m

SCHAAL 1:250

0 12.5 25 37.5 50m

SCHAAL 1:1250

2.0	16-01-2026	Definitief	A. van der Tuijn S. van Laarhoven
Versie:	Datum:	Omschrijving:	Getekend: Gecontroleerd:

Gegevens opdrachtnemer




Waterschap Rivierenland Bezoekadres: De Blomboogerd 1, 4003 BX, Tiel Postadres: postbus 599, 4000 AN, Tiel tel: (0344) 64 90 90 URL: www.waterschaprivierenland.nl	Project: HWBP Sterreschans-Huissen Kansrijke alternatieven
	Onderdeel: Kansrijk alternatief 2 - Dijkvak 2a (De vertrouwde dijk) Projectnr: 30253415 Getekend: A. van der Tuijn Gecontroleerd: S. van Laarhoven Besteknr: - Tekeningnr: SSH-ARC-IF-NW-KA 2-DV 2a-1002
Datum: 16-01-2026 Blad: 02 van: 23 Status: Definitief Versie: 2.0 Schaal: 1:250 / 1:1250 Formaat: A1	Formaat: A1

Situatie
Schaal 1:1250

Kansrijk alternatief 2 - Dijkvak 2b (De vertrouwde dijk)

Binnenzijde

Buitenzijde

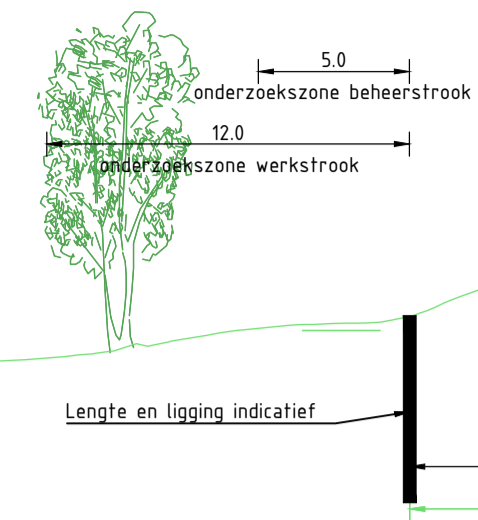

Dwarsprofiel DWP-2b
Schaal 1:250

NAP



Legenda dwarsprofiel

- NAP 0.00
- Bestaande ondergrond
- Bestaande wegen en paden
- Aanbrengen grondwerk
- Aanbrengen verharding
- Onderzoekszone ontgraven grond
- Onderzoekszone aanbrengen grond
- Onderzoekszone grondwerk voorland
- Filter watergang
- Grindkoffer

Legenda situatie

- Bestaande ondergrond
- Kadastrale grenzen
- Kadastraal eigendom WSRL
- Bestaande bebouwing
- Onderzoekszone grondwerk talud
- Onderzoekszone grondwerk kruin/berm
- Onderzoekszone grondwerk voorland
- Onderzoekszone grindkoffer
- Onderzoekszone langsconstructie
- Filter watergang
- Aanbrengen verharding (indicatief)
- Aanbrengen verharding fietspad (indicatief)
- Aanbrengen halfverharding (indicatief)
- Onderzoekszone werkstrook
- Onderzoekszone beheerstrook 5m breed
- Onderzoekszone beheerstrook 6m breed
- Bestaande boom
- Boom monumentaal
- Bestaande boomgroep
- DR231 Dijkpaal
- DWP-1a Aanduiding dwarsprofiel locatie, weergave dwarsprofielen zie dwarsprofielen tekeningen

Opmerkingen

- Alle maten in meters, tenzij anders aangegeven
- Alle hoogte maten in meters t.o.v. NAP, tenzij anders aangegeven
- Alle coördinaten op basis van RD-stelsel

0 2.5 5 7.5 10m

SCHAAL 1:250

0 10 20 30 40m

SCHAAL 1:1000

2.0	16-01-2026	Definitief	A. van der Tuijn	S. van Laarhoven
Versie:	Datum:	Omschrijving:	Getekend:	Gecontroleerd:

Gegevens opdrachtnemer

ARCADIS



<p>Waterschap Rivierenland</p> <p>Bezoekadres: De Blomboogerd 1 4003 BX, Tiel tel: (0344) 64 90 90 URL: www.waterschaprivierenland.nl</p>	<p>Postadres: postbus 599 4000 AN, Tiel</p>	<p>Project: HWBP Sterreschans-Huissen Kansrijke alternatieven</p>
	<p>Onderdeel: Kansrijk alternatief 2 - Dijkvak 2b (De vertrouwde dijk)</p> <p>Projectnr.: 30253415</p> <p>Getekend: A. van der Tuijn</p> <p>Gecontroleerd: S. van Laarhoven</p> <p>Besteknr.: -</p> <p>Tekeningnr.: SSH-ARC-IF-NW-KA 2-DV 2b-1003</p>	<p>Datum: 16-01-2026</p> <p>Blad: 03 van: 23</p> <p>Status: Definitief</p> <p>Versie: 2.0</p> <p>Schaal: 1:250 / 1:1000</p> <p>Formaat: A1</p>

Situatie
Schaal 1:1000

Kansrijk alternatief 2 - Dijkvak 3b (De vertrouwde dijk)

Binnenzijde

Buitenzijde

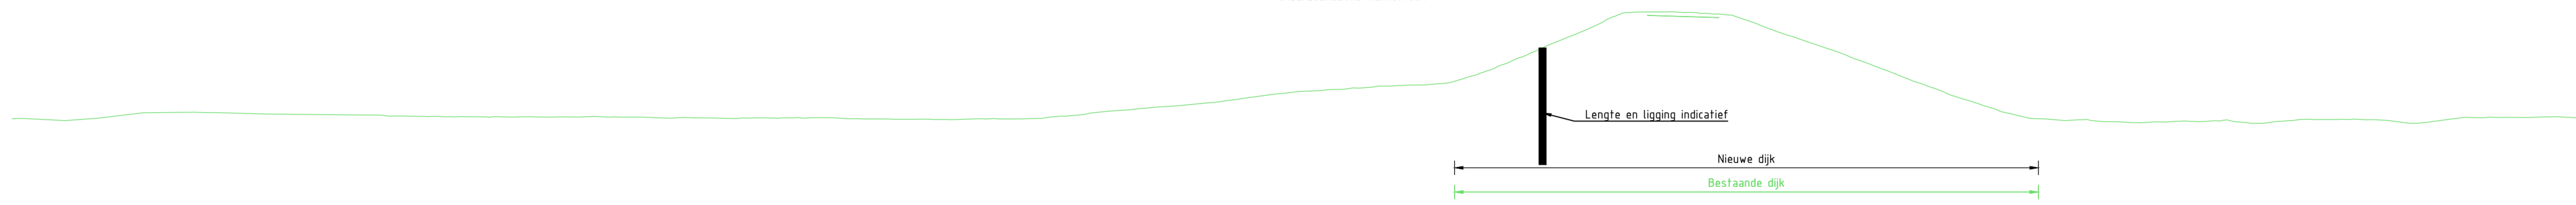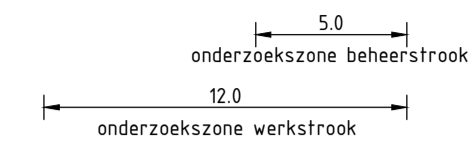

Dwarsprofiel DWP-3b
Schaal 1:250

NAP



Legenda dwarsprofiel

- NAP 0.00
- Bestaande ondergrond
- Bestaande wegen en paden
- Aanbrengen grondwerk
- Aanbrengen verharding
- Onderzoekzone ontgraven grond
- Onderzoekzone aanbrengen grond
- Onderzoekzone grondwerk voorland
- Filter watergang
- Grindkoffer

Legenda situatie

- Bestaande ondergrond
- Kadastrale grenzen
- Kadastraal eigendom WSRL
- Bestaande bebouwing
- Onderzoekzone grondwerk talud
- Onderzoekzone grondwerk kruin/berm
- Onderzoekzone grondwerk voorland
- Onderzoekzone grindkoffer
- Onderzoekzone langconstructie
- Filter watergang
- Aanbrengen verharding (indicatief)
- Aanbrengen verharding fietspad (indicatief)
- Aanbrengen halfverharding (indicatief)
- Onderzoekzone werksstrook
- Onderzoekzone beheersstrook 5m breed
- Onderzoekzone beheersstrook 6m breed

- Bestaande boom
- Boom monumentaal
- Bestaande boomgroep
- DR231 Dijkpaal
- DWP-1a Aanduiding dwarsprofiel locatie, weergave dwarsprofielen zie dwarsprofielen tekeningen

Opmerkingen

- Alle maten in meters, tenzij anders aangegeven
- Alle hoogte maten in meters t.o.v. NAP, tenzij anders aangegeven
- Alle coördinaten op basis van RD-stelsel

0 2.5 5 7.5 10m

SCHAAL 1:250

0 10 20 30 40m

SCHAAL 1:1000

2.0	16-01-2026	Definitief	A. van der Tuijn	S. van Laarhoven
Versie:	Datum:	Omschrijving:	Getekend:	Gecontroleerd:

Gegevens opdrachtnemer



Waterschap Rivierenland Bezoekadres: De Blombogerd 1, 4003 BX, Tiel Postadres: postbus 599, 4000 AN, Tiel tel: (0344) 64 90 90 URL: www.waterschaprivierenland.nl	Project: HWBP Sterreschans-Huissen Kansrijke alternatieven
	Onderdeel: Kansrijk alternatief 2 - Dijkvak 3b (De vertrouwde dijk) Projectnr: 30253415 Getekend: A. van der Tuijn Gecontroleerd: S. van Laarhoven Besteknr: - Tekeningnr: SSH-ARC-IF-NW-KA 2-DV 3b-1005
Datum: 16-01-2026 Blad: 05 van: 23 Status: Definitief Versie: 2.0 Schaal: 1:250 / 1:1000 Formaat: A1	


Situatie
Schaal 1:1000

locatie netwerk: C:\Users\luisa\Documents\Arcadis\4003 BX\4000 AN\30253415\HWBP Sterreschans Huissen\Project Files\10_ WIP\102_Design\Collaboration\Overheer\CAD\SSH-ARC-IF-NW-KA_2-1000.dwg

Kansrijk alternatief 2 - Dijkvak 3a' (De vertrouwde dijk)

Binnenzijde

5.0
onderzoekszone beheerstrook
12.0
onderzoekszone werkstrook

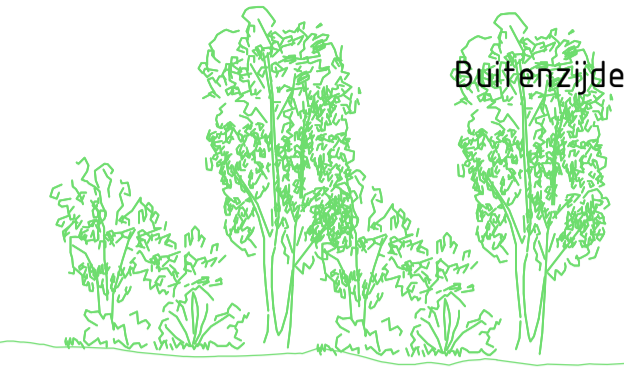

Dwarsprofiel DWP-3a'
Schaal 1:250

NAP



Legenda dwarsprofiel

- NAP 0.00
- Bestaande ondergrond
- Bestaande wegen en paden
- Aanbrengen grondwerk
- Aanbrengen verharding
- Onderzoekszone ontgraven grond
- Onderzoekszone aanbrengen grond
- Onderzoekszone grondwerk voorland
- Filter watergang
- Grindkoffer

Legenda situatie

- Bestaande ondergrond
- Kadastrale grenzen
- Kadastraal eigendom WSRL
- Bestaande bebouwing
- Onderzoekszone grondwerk talud
- Onderzoekszone grondwerk kruin/berm
- Onderzoekszone grondwerk voorland
- Onderzoekszone grindkoffer
- Onderzoekszone langsconstructie
- Filter watergang
- Aanbrengen verharding (indicatief)
- Aanbrengen verharding fietspad (indicatief)
- Aanbrengen halfverharding (indicatief)
- Onderzoekszone werkstrook
- Onderzoekszone beheerstrook 5m breed
- Onderzoekszone beheerstrook 6m breed
- Bestaande boom
- Boom monumentaal
- Bestaande boomgroep
- DR231 Dijkpaal
- DWP-1a Aanduiding dwarsprofiel locatie, weergave dwarsprofielen zie dwarsprofielen tekeningen

Opmerkingen

- Alle maten in meters, tenzij anders aangegeven
- Alle hoogte maten in meters t.o.v. NAP, tenzij anders aangegeven
- Alle coördinaten op basis van RD-stelsel

0 2.5 5 7.5 10m

SCHAAL 1:250

0 10 20 30 40m

SCHAAL 1:1000

2.0	16-01-2026	Definitief	A. van der Tuijn	S. van Laarhoven
Versie:	Datum:	Omschrijving:	Getekend:	Gecontroleerd:

Gegevens opdrachtnemer



Waterschap Rivierenland Bezoekadres: De Blomboogerd 1, 4003 BX, Tiel Postadres: postbus 599, 4000 AN, Tiel tel: (0344) 64 90 90 URL: www.waterschaprivierenland.nl	Project: HWBP Sterreschans-Huissen Kansrijke alternatieven
	Onderdeel: Kansrijk alternatief 2 - Dijkvak 3a' (De vertrouwde dijk) Projectnr.: 30253415 Datum: 16-01-2026 Blad: 06 van: 23 Getekend: A. van der Tuijn Status: Definitief Gecontroleerd: S. van Laarhoven Versie: 2.0 Besteknr.: - Schaal: 1:250 / 1:1000 Tekeningsnr.: SSH-ARC-IF-NW-KA 2-DV 3a'-1006 Formaat: A1


Situatie
Schaal 1:1000

Kansrijk alternatief 2 - Dijkvak 4a (De vertrouwde dijk)

Binnenzijde

Buitenzijde

5.0
onderzoekzone beheerstrook
12.0
onderzoekzone werkstrook

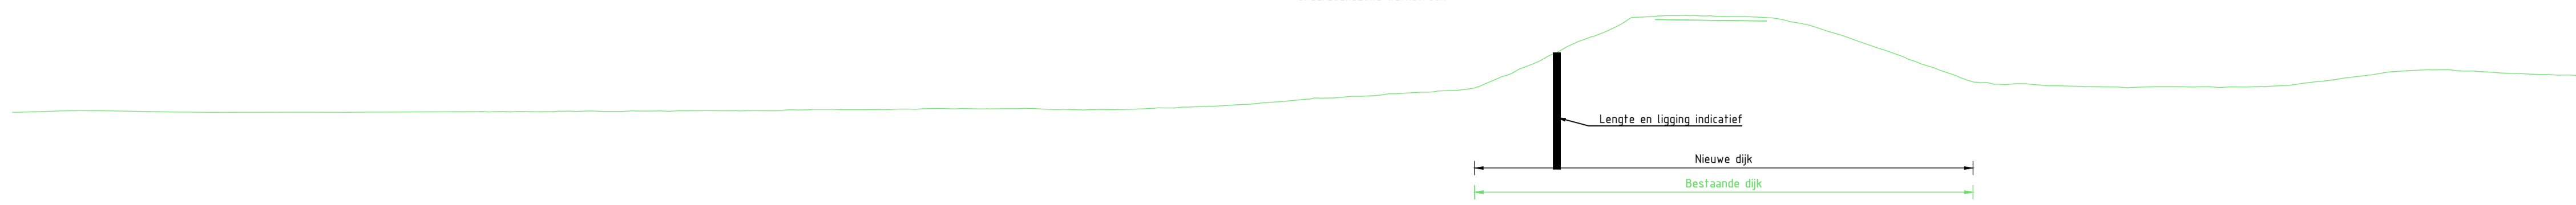

Dwarsprofiel DWP-4a
Schaal 1:250

NAP



Legenda dwarsprofiel

- NAP 0.00
- Bestaande ondergrond
- Bestaande wegen en paden
- Aanbrengen grondwerk
- Aanbrengen verharding
- Onderzoekzone ontgraven grond
- Onderzoekzone aanbrengen grond
- Onderzoekzone grondwerk voorland
- Filter watergang
- Grindkoffer


Legenda situatie

- Bestaande ondergrond
- Kadastrale grenzen
- Kadastraal eigendom WSRL
- Bestaande bebouwing
- Onderzoekzone grondwerk talud
- Onderzoekzone grondwerk kruin/berm
- Onderzoekzone grondwerk voorland
- Onderzoekzone grindkoffer
- Onderzoekzone langsconstructie
- Filter watergang
- Aanbrengen verharding (indicatief)
- Aanbrengen verharding fietspad (indicatief)
- Aanbrengen halfverharding (indicatief)
- Onderzoekzone werkstrook
- Onderzoekzone beheerstrook 5m breed
- Onderzoekzone beheerstrook 6m breed

- Bestaande boom
- Boom monumentaal
- Bestaande boomgroep
- DR231 Dijkpaal
- DWP-1a Aanduiding dwarsprofiel locatie, weergave dwarsprofielen zie dwarsprofielen tekeningen

Opmerkingen

- Alle maten in meters, tenzij anders aangegeven
- Alle hoogte maten in meters t.o.v. NAP, tenzij anders aangegeven
- Alle coördinaten op basis van RD-stelsel

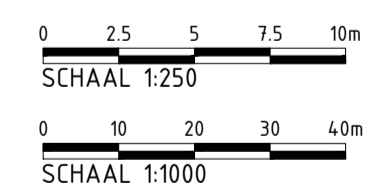

2.0	16-01-2026	Definitief	A. van der Tuijn	S. van Laarhoven
Versie:	Datum:	Omschrijving:	Getekend:	Gecontroleerd:

Gegevens opdrachtnemer

ARCADIS



Waterschap Rivierland Bezoekadres: De Blombogerd 1, 4003 BX, Tiel Postadres: postbus 599, 4000 AN, Tiel tel: (0344) 64 90 90 URL: www.waterschaprivierland.nl	Project: HWBP Sterreschans-Huissen Kansrijke alternatieven
	Onderdeel: Kansrijk alternatief 2 - Dijkvak 4a (De vertrouwde dijk) Projectnr: 30253415 Datum: 16-01-2026 Getekend: A. van der Tuijn Gecontroleerd: S. van Laarhoven Besteknr: - Tekeningnr: SSH-ARC-IF-NW-KA 2-DV 4a-1008
Blad: 08 van: 23 Status: Definitief Versie: 2.0 Schaal: 1:250 / 1:1000 Formaat: A1	

Situatie
Schaal 1:1000

Kansrijk alternatief 2 - Dijkvak 4c (De vertrouwde dijk)

Binnenzijde

Buitenzijde

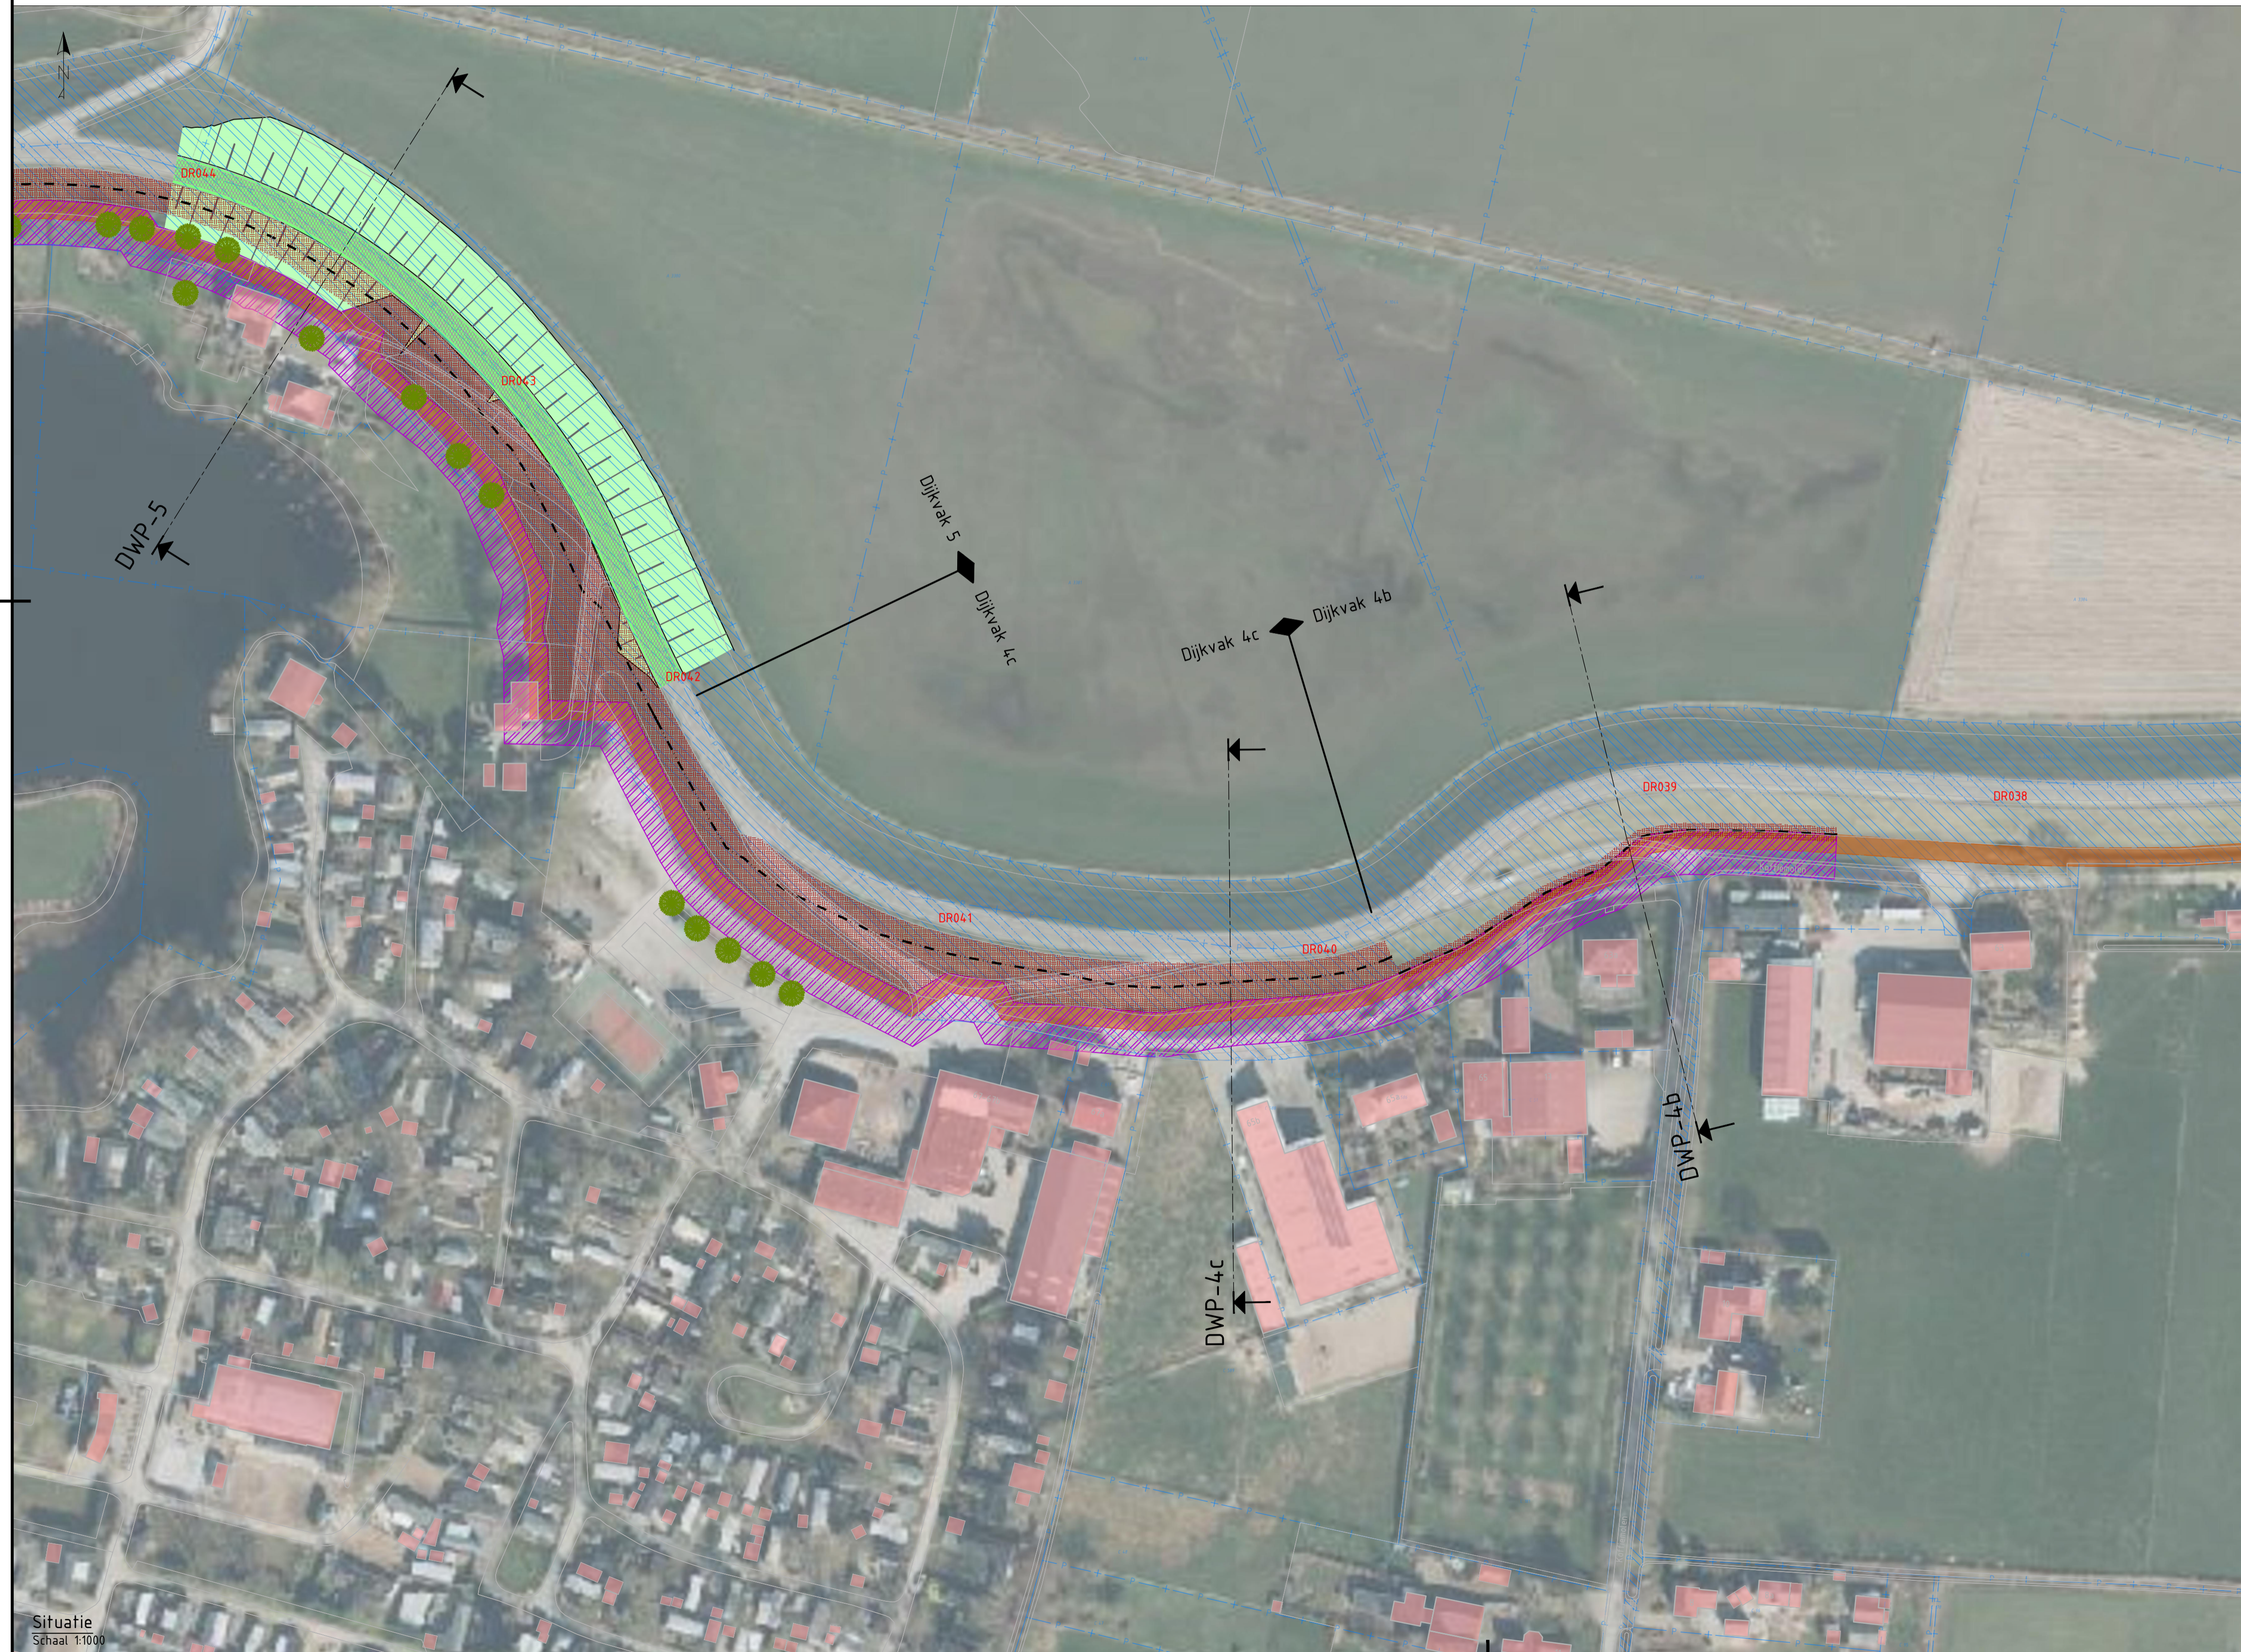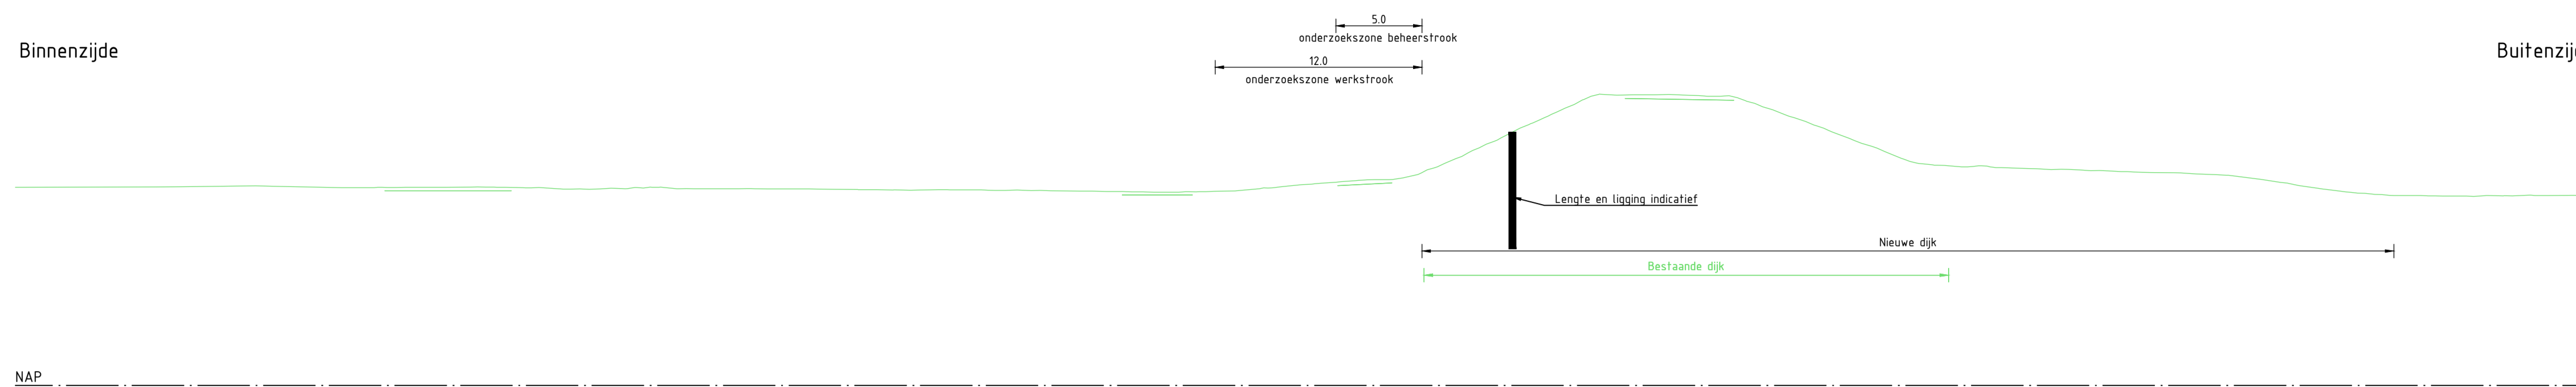

Legenda dwarsprofiel

- NAP 0.00
- Bestaande ondergrond
- Bestaande wegen en paden
- Aanbrengen grondwerk
- Aanbrengen verharding
- Onderzoekzone ontgraven grond
- Onderzoekzone aanbrengen grond
- Onderzoekzone grondwerk voorland
- Filter watergang
- Grindkoffer

Legenda situatie

- Bestaande ondergrond
- Kadastrale grenzen
- Kadastraal eigendom WSRL
- Bestaande bebouwing
- Onderzoekzone grondwerk talud
- Onderzoekzone grondwerk kruin/berm
- Onderzoekzone grondwerk voorland
- Onderzoekzone grindkoffer
- Onderzoekzone langsconstructie
- Filter watergang
- Aanbrengen verharding (indicatief)
- Aanbrengen verharding fietspad (indicatief)
- Aanbrengen halfverharding (indicatief)
- Onderzoekzone werkstrook
- Onderzoekzone beheerstrook 5m breed
- Onderzoekzone beheerstrook 6m breed
- Bestaande boom
- Boom monumentaal
- Bestaande boomgroep
- DR231
- Dijkpaal
- Aanduiding dwarsprofiel locatie, weergave dwarsprofielen zie dwarsprofielen tekeningen

Opmerkingen

- Alle maten in meters, tenzij anders aangegeven
- Alle hoogte maten in meters t.o.v. NAP, tenzij anders aangegeven
- Alle coördinaten op basis van RD-stelsel

0 2.5 5 7.5 10m

SCHAAL 1:250

0 10 20 30 40m

SCHAAL 1:1000

2.0	16-01-2026	Definitief	A. van der Tuijn	S. van Laarhoven
Versie:	Datum:	Omschrijving:	Getekend:	Gecontroleerd:


Gegevens opdrachtnemer

ARCADIS


Waterschap Rivierenland Bezoekadres: De Blomboogerd 1 4003 BX, Tiel Postadres: postbus 599 4000 AN, Tiel tel: (0344) 64 90 90 URL: www.waterschaprivierenland.nl	Project: HWBP Sterreschans-Huissen Kansrijke alternatieven
	Onderdeel: Kansrijk alternatief 2 - Dijkvak 4c (De vertrouwde dijk) Projectnr: 30253415 Datum: 16-01-2026 Blad: 10 van: 23 Getekend: A. van der Tuijn Status: Definitief Gecontroleerd: S. van Laarhoven Versie: 2.0 Besteknr: - Formaat: 1:250 / 1:1000 Tekeningnr: SSH-ARC-IF-NW-KA 2-DV 4c-1010

Situatie
Schaal 1:1000

Kansrijk alternatief 2 - Dijkvak 5 (De vertrouwde dijk)

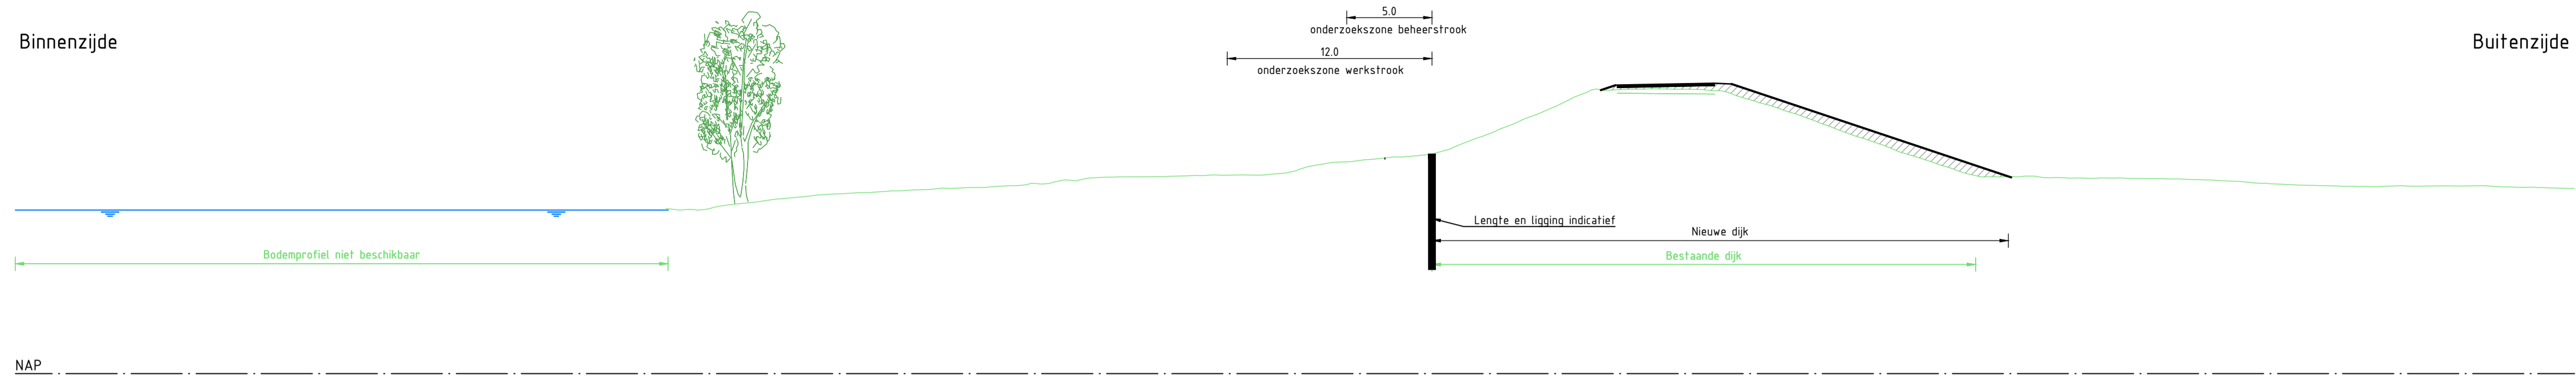

Dwarsprofiel DWP-5
Schaal 1:250

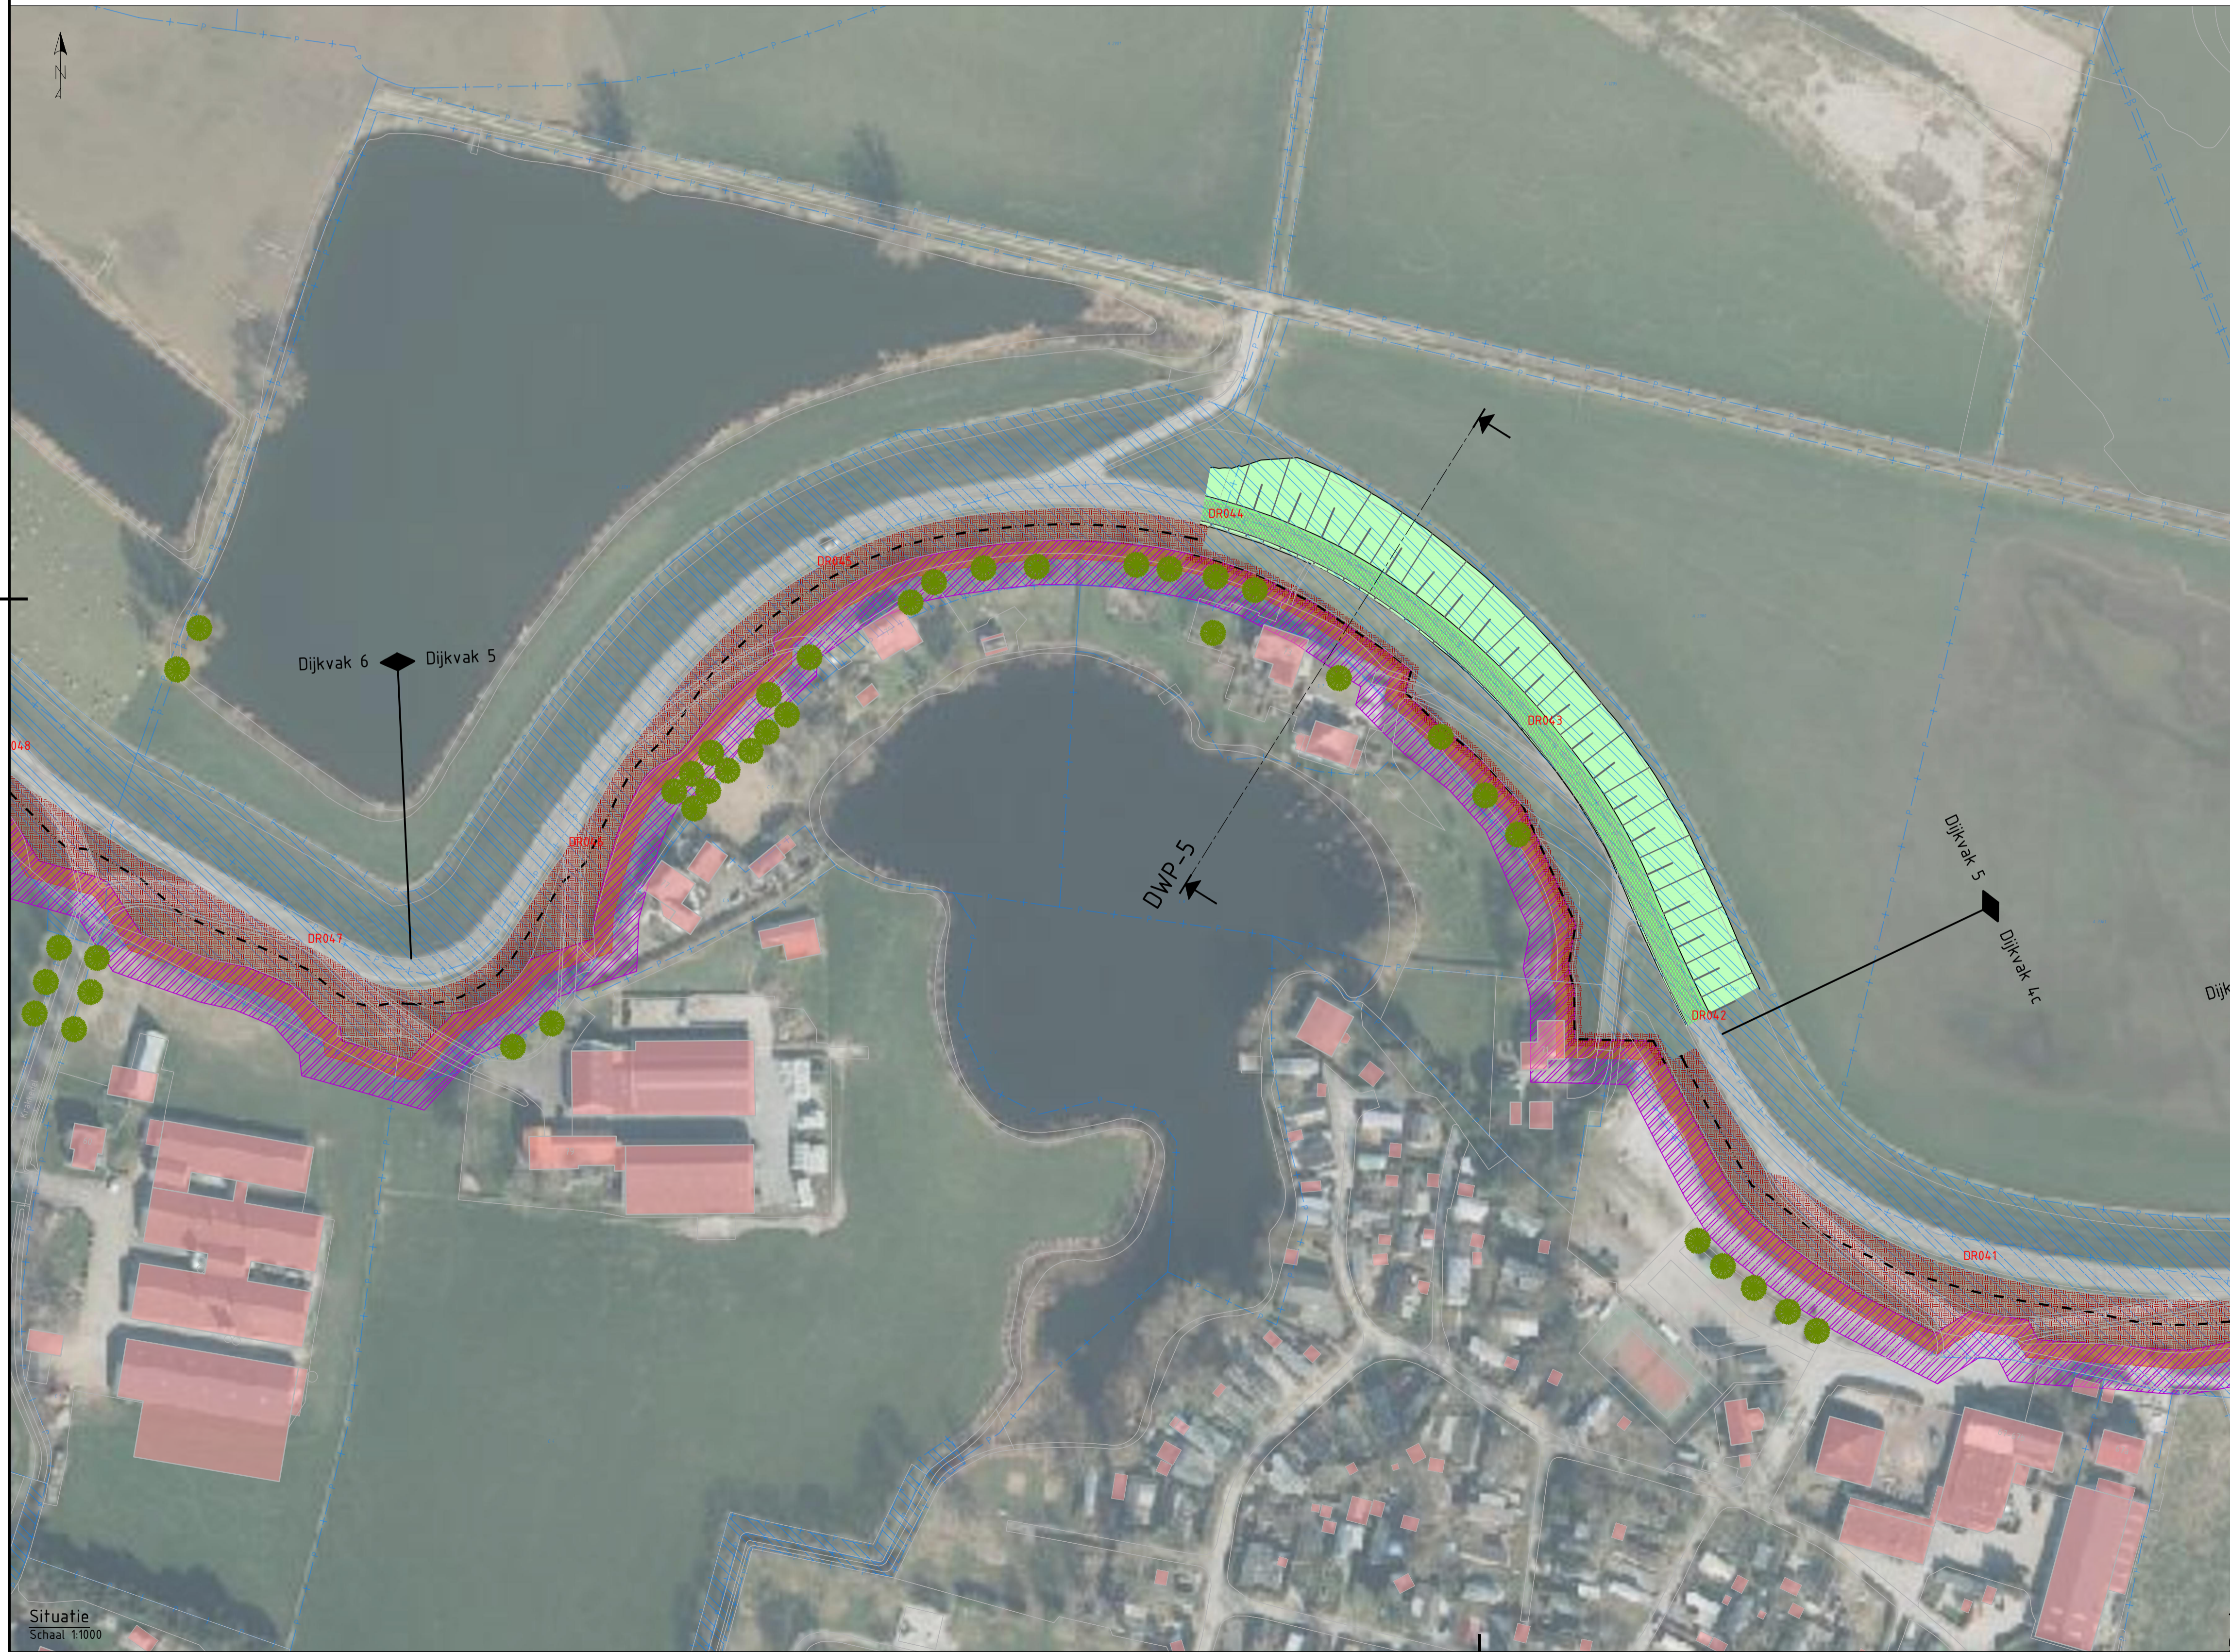

Legenda dwarsprofiel

- NAP 0.00
- Bestaande ondergrond
- Bestaande wegen en paden
- Aanbrengen grondwerk
- Aanbrengen verharding
- Onderzoekszone ontgraven grond
- Onderzoekszone aanbrengen grond
- Onderzoekszone grondwerk voorland
- Filter watergang
- Grindkoffer

Legenda situatie

- Bestaande ondergrond
- Kadastrale grenzen
- Kadastraal eigendom WSRL
- Bestaande bebouwing
- Onderzoekszone grondwerk talud
- Onderzoekszone grondwerk kruin/berm
- Onderzoekszone grondwerk voorland
- Onderzoekszone grindkoffer
- Onderzoekszone langconstructie
- Filter watergang
- Aanbrengen verharding (indicatief)
- Aanbrengen verharding fietspad (indicatief)
- Aanbrengen halfverharding (indicatief)
- Onderzoekszone werkstrook
- Onderzoekszone beheerstrook 5m breed
- Onderzoekszone beheerstrook 6m breed
- Bestaande boom
- Boom monumentaal
- Bestaande boomgroep
- DR231 Dijkpaal
- DWP-1a Aanduiding dwarsprofiel locatie, weergave dwarsprofielen zie dwarsprofielen tekeningen

Opmerkingen

- Alle maten in meters, tenzij anders aangegeven
- Alle hoogte maten in meters t.o.v. NAP, tenzij anders aangegeven
- Alle coördinaten op basis van RD-stelsel

0 2.5 5 7.5 10m

SCHAAL 1:250

0 10 20 30 40m

SCHAAL 1:1000

2.0	16-01-2026	Definitief	A. van der Tuijn	S. van Laarhoven
Versie:	Datum:	Omschrijving:	Getekend:	Gecontroleerd:

Gegevens opdrachtnemer

ARCADIS


Waterschap Rivierenland Bezoekadres: De Blombogerd 1 4003 BX, Tiel Postadres: postbus 599 4000 AN, Tiel tel: (0344) 64 90 90 URL: www.waterschaprivierenland.nl	Project: HWBP Sterreschans-Huissen Kansrijke alternatieven
	Onderdeel: Kansrijk alternatief 2 - Dijkvak 5 (De vertrouwde dijk) Projectnr: 30253415 Datum: 16-01-2026 Getekend: A. van der Tuijn Gecontroleerd: S. van Laarhoven Besteknr: - Tekeningnr: SSH-ARC-IF-NW-KA 2-DV 5-1011
Blad: 11 van: 23 Status: Definitief Versie: 2.0 Schaal: 1:250 / 1:1000 Formaat: A1	

Kansrijk alternatief 2 - Dijkvak 6 (De vertrouwde dijk)

Binnenzijde

Buitenzijde

5.0
onderzoekzone beheerstrook
12.0
onderzoekzone werkstrook

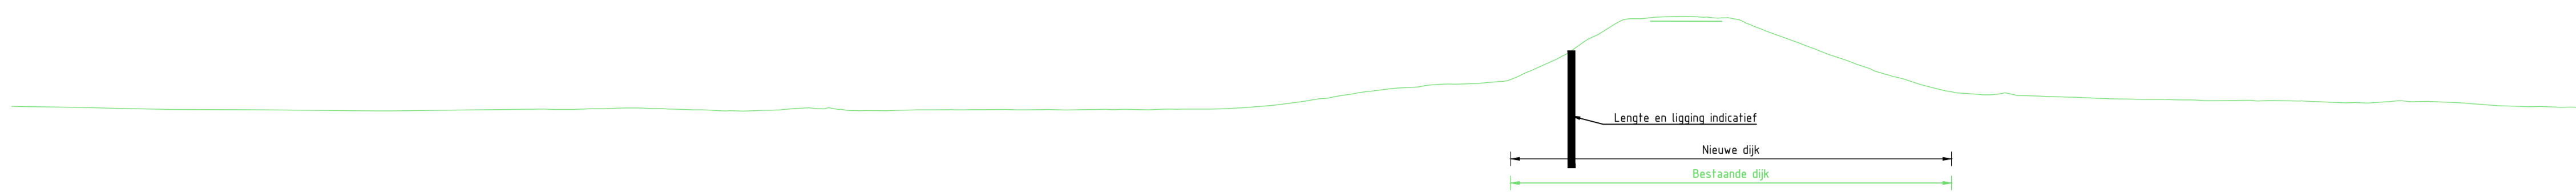

Dwarsprofiel DWP-6 (1)
Schaal 1:250

NAP



Legenda dwarsprofiel

- NAP 0.00
- Bestaande ondergrond
- Bestaande wegen en paden
- Aanbrengen grondwerk
- Aanbrengen verharding
- Onderzoekzone ontgraven grond
- Onderzoekzone aanbrengen grond
- Onderzoekzone grondwerk voorland
- Filter watergang
- Grindkoffer

Legenda situatie

- Bestaande ondergrond
- Kadastrale grenzen
- Kadastraal eigendom WSRL
- Bestaande bebouwing
- Onderzoekzone grondwerk talud
- Onderzoekzone grondwerk kruin/berm
- Onderzoekzone grondwerk voorland
- Onderzoekzone grindkoffer
- Onderzoekzone langconstructie
- Filter watergang
- Aanbrengen verharding (indicatief)
- Aanbrengen verharding fietspad (indicatief)
- Aanbrengen halfverharding (indicatief)
- Onderzoekzone werkstrook
- Onderzoekzone beheerstrook 5m breed
- Onderzoekzone beheerstrook 6m breed

- Bestaande boom
- Boom monumentaal
- Bestaande boomgroep
- DR231 Dijkpaal
- DWP-1a Aanduiding dwarsprofiel locatie, weergave dwarsprofielen zie dwarsprofielen tekeningen

Opmerkingen

- Alle maten in meters, tenzij anders aangegeven
- Alle hoogte maten in meters t.o.v. NAP, tenzij anders aangegeven
- Alle coördinaten op basis van RD-stelsel

0 2.5 5 7.5 10m

SCHAAL 1:250

0 10 20 30 40m

SCHAAL 1:1000

2.0	16-01-2026	Definitief	A. van der Tuijn	S. van Laarhoven
Versie:	Datum:	Omschrijving:	Getekend:	Gecontroleerd:

Gegevens opdrachtnemer

ARCADIS

Waterschap Rivierenland Bezoekadres: De Blombogerd 1, 4003 BX, Tiel Postadres: postbus 599, 4000 AN, Tiel tel: (0344) 64 90 90 URL: www.waterschaprivierenland.nl	Project: HWBP Sterreschans-Huissen Kansrijke alternatieven
	Onderdeel: Kansrijk alternatief 2 - Dijkvak 6 (De vertrouwde dijk) Projectnr: 30253415 Getekend: A. van der Tuijn Gecontroleerd: S. van Laarhoven Besteknr: - Tekeningnr: SSH-ARC-IF-NW-KA 2-DV 6-1012
Datum: 16-01-2026 Blad: 12 van 23 Status: Definitief Versie: 2.0 Schaal: 1:250 / 1:1000 Formaat: A1	Gegevens opdrachtnemer

Situatie
Schaal 1:1000

Documentsoort: Tekening

Wettige eigenaar: Waterschap Rivierenland

locatie netwerk: C:\Users\luisa\OneDrive\Arcadis\4003 BX\4000 AN\HWBP Sterreschans Huissen\Project Files\10_WP_102_Design\Collaboration\OpenWP\CAD\SSH-ARC-IF-NW-KA_2-1000.dwg

Kansrijk alternatief 2 - Dijkvak 6 (De vertrouwde dijk)



Legenda dwarsprofiel

- NAP 0.00
- Bestaande ondergrond
- Bestaande wegen en paden
- Aanbrengen grondwerk
- Aanbrengen verharding
- Onderzoekzone ontgraven grond
- Onderzoekzone aanbrengen grond
- Onderzoekzone grondwerk voorland
- Filter watergang
- Grindkoffer

Legenda situatie

- Bestaande ondergrond
- Kadastrale grenzen
- Kadastraal eigendom WSRL
- Bestaande bebouwing
- Onderzoekzone grondwerk talud
- Onderzoekzone grondwerk kruin/berm
- Onderzoekzone grondwerk voorland
- Onderzoekzone grindkoffer
- Onderzoekzone langconstructie
- Filter watergang
- Aanbrengen verharding (indicatief)
- Aanbrengen verharding fietspad (indicatief)
- Aanbrengen halfverharding (indicatief)
- Onderzoekzone werksstrook
- Onderzoekzone beheersstrook 5m breed
- Onderzoekzone beheersstrook 6m breed

- Bestaande boom
- Boom monumentaal
- Bestaande boomgroep
- DR231 Dijkpaal
- DWP-1a Aanduiding dwarsprofiel locatie, weergave dwarsprofielen zie dwarsprofielen tekeningen

Opmerkingen

- Alle maten in meters, tenzij anders aangegeven
- Alle hoogte maten in meters t.o.v. NAP, tenzij anders aangegeven
- Alle coördinaten op basis van RD-stelsel

0 2.5 5 7.5 10m

SCHAAL 1:250

0 12.5 25 37.5 50m

SCHAAL 1:1250

2.0	16-01-2026	Definitief	A. van der Tuijn S. van Laarhoven
Versie:	Datum:	Omschrijving:	Getekend: Gecontroleerd:

Gegevens opdrachtnemer

ARCADIS


<p>Waterschap Rivierenland</p> <p>Bezoekadres: De Blombogerd 1, 4003 BX, Tiel, tel: (0344) 64 90 90, URL: www.waterschaprivierenland.nl</p>	<p>Project: HWBP Sterreschans-Huissen Kansrijke alternatieven</p>
	<p>Onderdeel: Kansrijk alternatief 2 - Dijkvak 6 (De vertrouwde dijk)</p>
<p>Projectnr: 30253415</p>	<p>Datum: 16-01-2026</p>
<p>Getekend: A. van der Tuijn</p>	<p>Status: Definitief</p>
<p>Gecontroleerd: S. van Laarhoven</p>	<p>Versie: 2.0</p>
<p>Besteknr: -</p>	<p>Schaal: 1:250 / 1:1250</p>
<p>Tekeningnr: SSH-ARC-IF-NW-KA 2-DV 6-1013</p>	<p>Formaat: A1</p>

Situatie
Schaal 1:1250

Kansrijk alternatief 2 - Dijkvak 7a (De vertrouwde dijk)

Binnenzijde

Buitenzijde

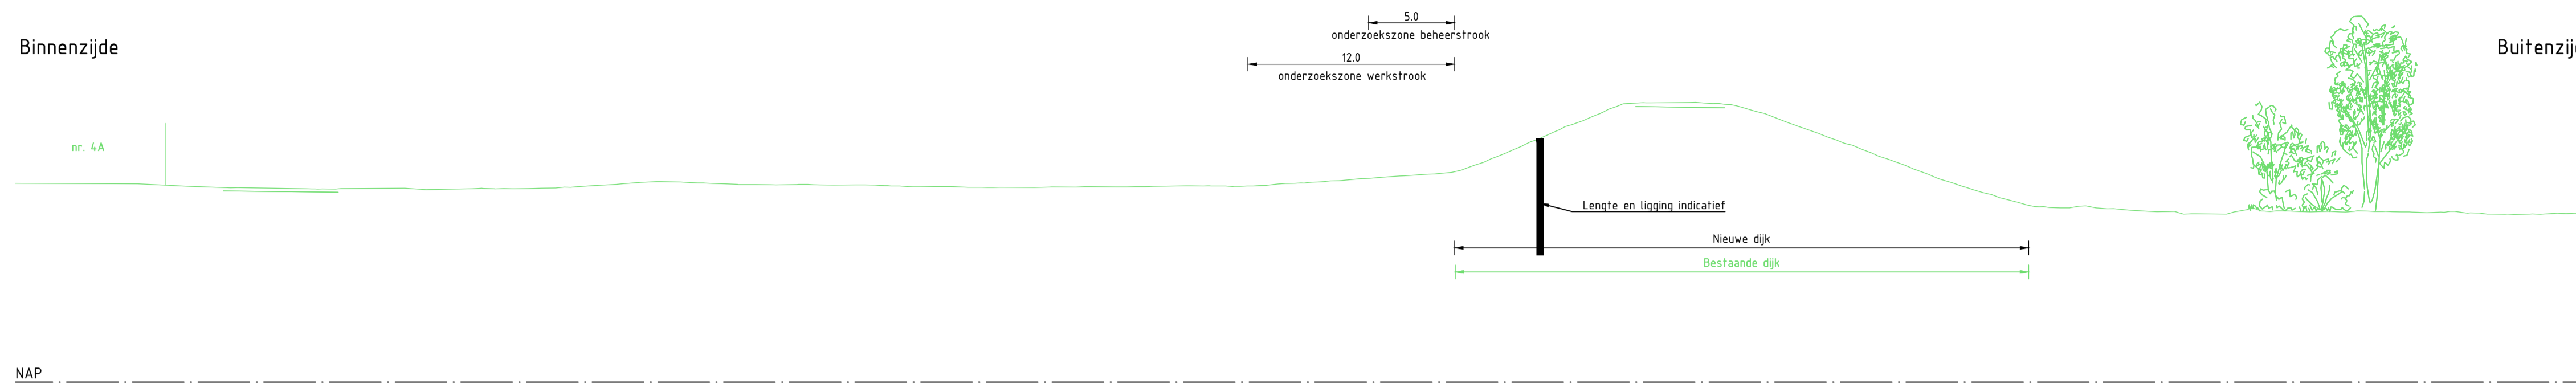

Legenda dwarsprofiel

- NAP 0.00
- Bestaande ondergrond
- Bestaande wegen en paden
- Aanbrengen grondwerk
- Aanbrengen verharding
- Onderzoekzone ontgraven grond
- Onderzoekzone aanbrengen grond
- Onderzoekzone grondwerk voorland
- Filter watergang
- Grindkoffer

Legenda situatie

- Bestaande ondergrond
- Kadastrale grenzen
- Kadastraal eigendom WSRL
- Bestaande bebouwing
- Onderzoekzone grondwerk talud
- Onderzoekzone grondwerk kruin/berm
- Onderzoekzone grondwerk voorland
- Onderzoekzone grindkoffer
- Onderzoekzone langsconstructie
- Filter watergang
- Aanbrengen verharding (indicatief)
- Aanbrengen verharding fietspad (indicatief)
- Aanbrengen halfverharding (indicatief)
- Onderzoekzone werkstrook
- Onderzoekzone beheerstrook 5m breed
- Onderzoekzone beheerstrook 6m breed
- Bestaande boom
- Boom monumentaal
- Bestaande boomgroep
- DR231 Dijkpaal
- DWP-7a Aanduiding dwarsprofiel locatie, weergave dwarsprofielen zie dwarsprofielen tekeningen

Opmerkingen

- Alle maten in meters, tenzij anders aangegeven
- Alle hoogte maten in meters t.o.v. NAP, tenzij anders aangegeven
- Alle coördinaten op basis van RD-stelsel

0 2.5 5 7.5 10m

SCHAAL 1:250

0 10 20 30 40m

SCHAAL 1:1000

2.0	16-01-2026	Definitief	A. van der Tuijn S. van Laarhoven
Versie:	Datum:	Omschrijving:	Getekend: Gecontroleerd:

Gegevens opdrachtnemer

ARCADIS


Waterschap Rivierenland Bezoekadres: De Blomboogerd 1 4003 BX, Tiel tel: (0344) 64 90 90 URL: www.waterschaprivierenland.nl	Project: HWBP Sterreschans-Huissen Kansrijke alternatieven
	Onderdeel: Kansrijk alternatief 2 - Dijkvak 7a (De vertrouwde dijk) Projectnr.: 30253415 Datum: 16-01-2026 Gecontroleerd: S. van Laarhoven Besteknr.: - Tekeningnr.: SSH-ARC-IF-NW-KA 2-DV 7a-1014
Postadres: postbus 599 4000 AN, Tiel	Blad: 14 van: 23 Status: Definitief Versie: 2.0 Schaal: 1:250 / 1:1000 Formaat: A1

Documentsoort: Tekening

Wettige eigenaar: Waterschap Rivierenland

locatie netwerk: C:\Users\luisa\Documents\Arcadis\4003 BX\4000 AN\HWBP Sterreschans Huissen\Project Files\10_WP_10Z_Design\Collaboration\Inwerp\CAD\SSH-ARC-IF-NW-KA_2-1000.dwg

Kansrijk alternatief 2 - Dijkvak 7b (De vertrouwde dijk)

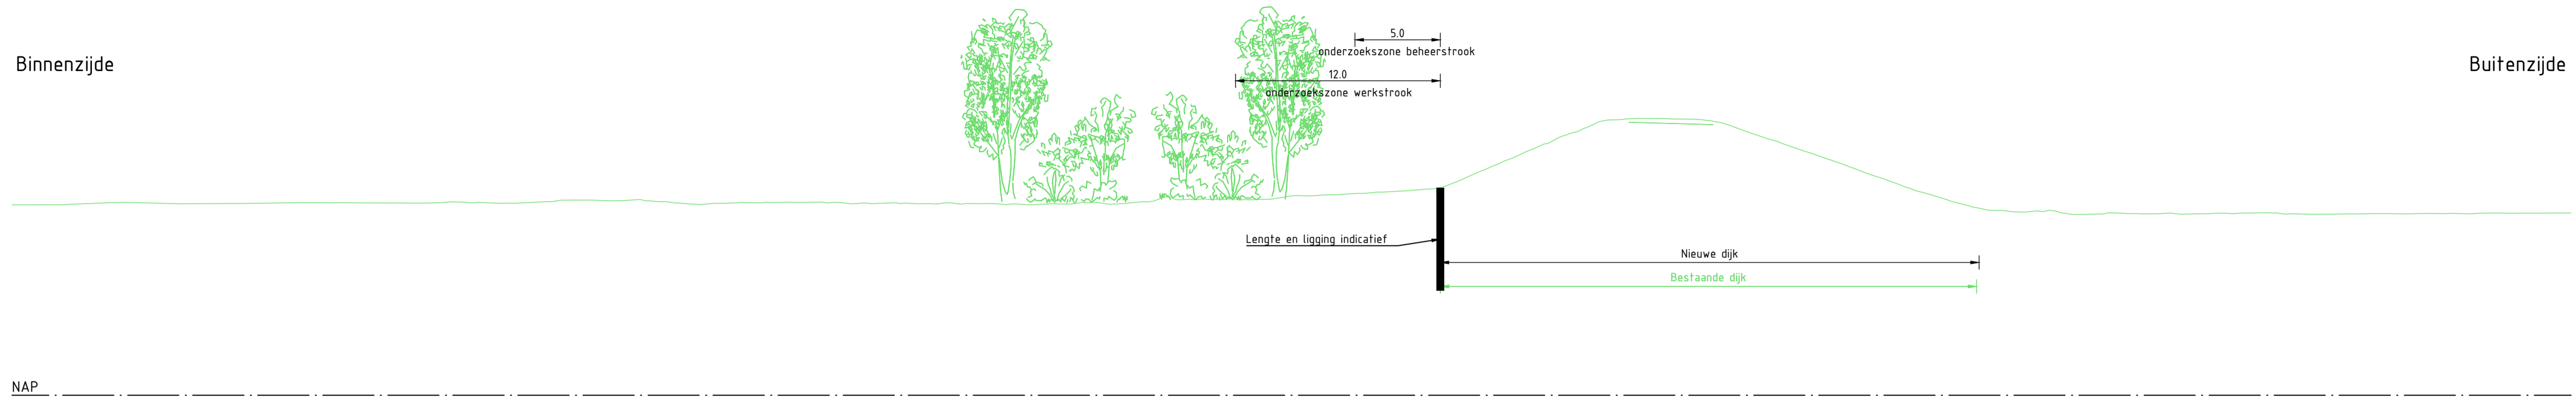

Dwarsprofiel DWP-7b
Schaal 1:250



Legenda dwarsprofiel

- NAP 0.00
- Bestaande ondergrond
- Bestaande wegen en paden
- Aanbrengen grondwerk
- Aanbrengen verharding
- Onderzoekzone ontgraven grond
- Onderzoekzone aanbrengen grond
- Onderzoekzone grondwerk voorland
- Filter watergang
- Grindkoffer

Legenda situatie

- Bestaande ondergrond
- Kadastrale grenzen
- Kadastraal eigendom WSRL
- Bestaande bebouwing
- Onderzoekzone grondwerk talud
- Onderzoekzone grondwerk kruin/berm
- Onderzoekzone grondwerk voorland
- Onderzoekzone grindkoffer
- Onderzoekzone langsconstructie
- Filter watergang
- Aanbrengen verharding (indicatief)
- Aanbrengen halfverharding (indicatief)
- Onderzoekzone werkstrook
- Onderzoekzone beheerstrook 5m breed
- Onderzoekzone beheerstrook 6m breed
- Bestaande boom
- Boom monumentaal
- Bestaande boomgroep
- DR231 Dijkpaal
- DWP-7a Aanduiding dwarsprofiel locatie, weergave dwarsprofielen zie dwarsprofielen tekeningen

Opmerkingen

- Alle maten in meters, tenzij anders aangegeven
- Alle hoogte maten in meters t.o.v. NAP, tenzij anders aangegeven
- Alle coördinaten op basis van RD-stelsel

0 2.5 5 7.5 10m

SCHAAL 1:250

0 10 20 30 40m

SCHAAL 1:1000

2.0	16-01-2026	Definitief	A. van der Tuijn	S. van Laarhoven
Versie:	Datum:	Omschrijving:	Getekend:	Gecontroleerd:


Gegevens opdrachtnemer



Waterschap Rivierenland Bezoekadres: De Blomboogerd 1, 4003 BX, Tiel Postadres: postbus 599, 4000 AN, Tiel tel: (0344) 64 90 90 URL: www.waterschaprivierenland.nl	Project: HWBP Sterreschans-Huissen Kansrijke alternatieven
	Onderdeel: Kansrijk alternatief 2 - Dijkvak 7b (De vertrouwde dijk) Projectnr: 30253415 Datum: 16-01-2026 Getekend: A. van der Tuijn Gecontroleerd: S. van Laarhoven Besteknr: - Tekeningnr: SSH-ARC-IF-NW-KA 2-DV 7b-1015
Blad: 15 van: 23 Status: Definitief Versie: 2.0 Schaal: 1:250 / 1:1000 Formaat: A1	


Situatie
Schaal 1:1000

Kansrijk alternatief 2 - Dijkvak 7c (De vertrouwde dijk)

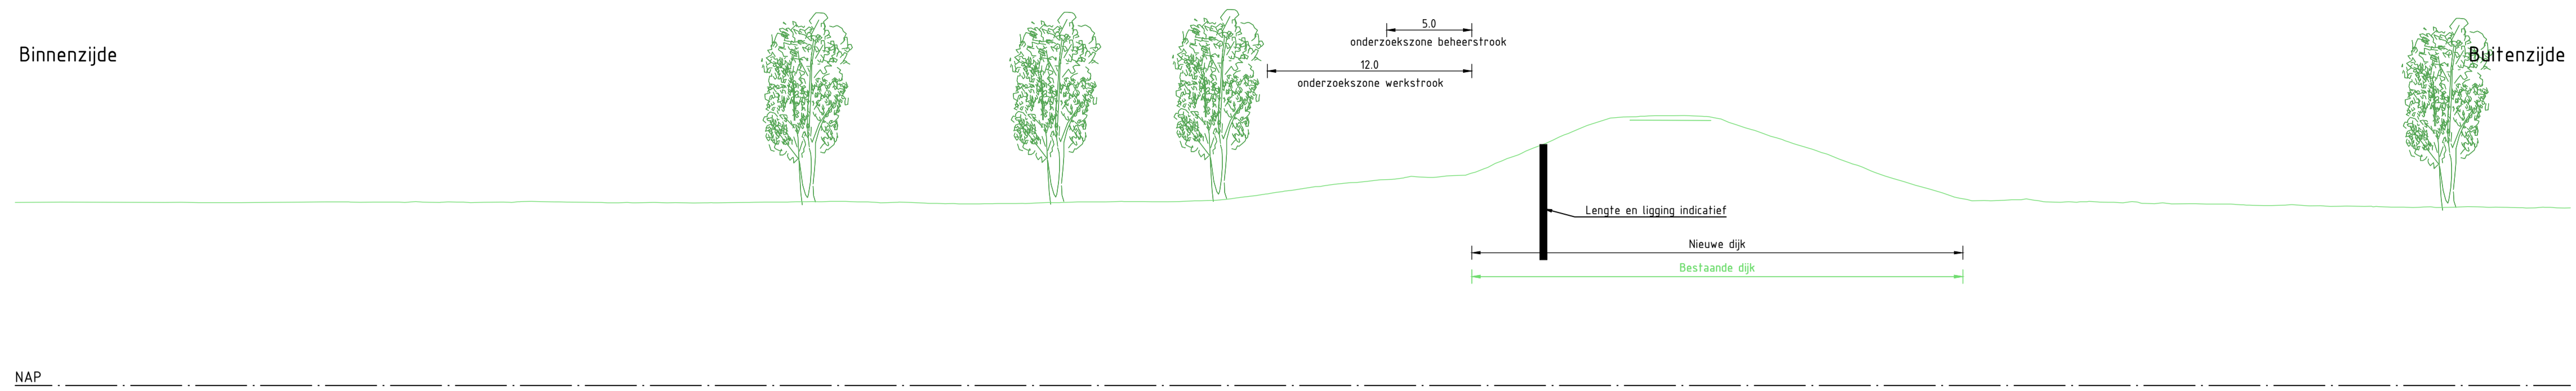

Dwarsprofiel DWP-7c
Schaal 1:250

NAP

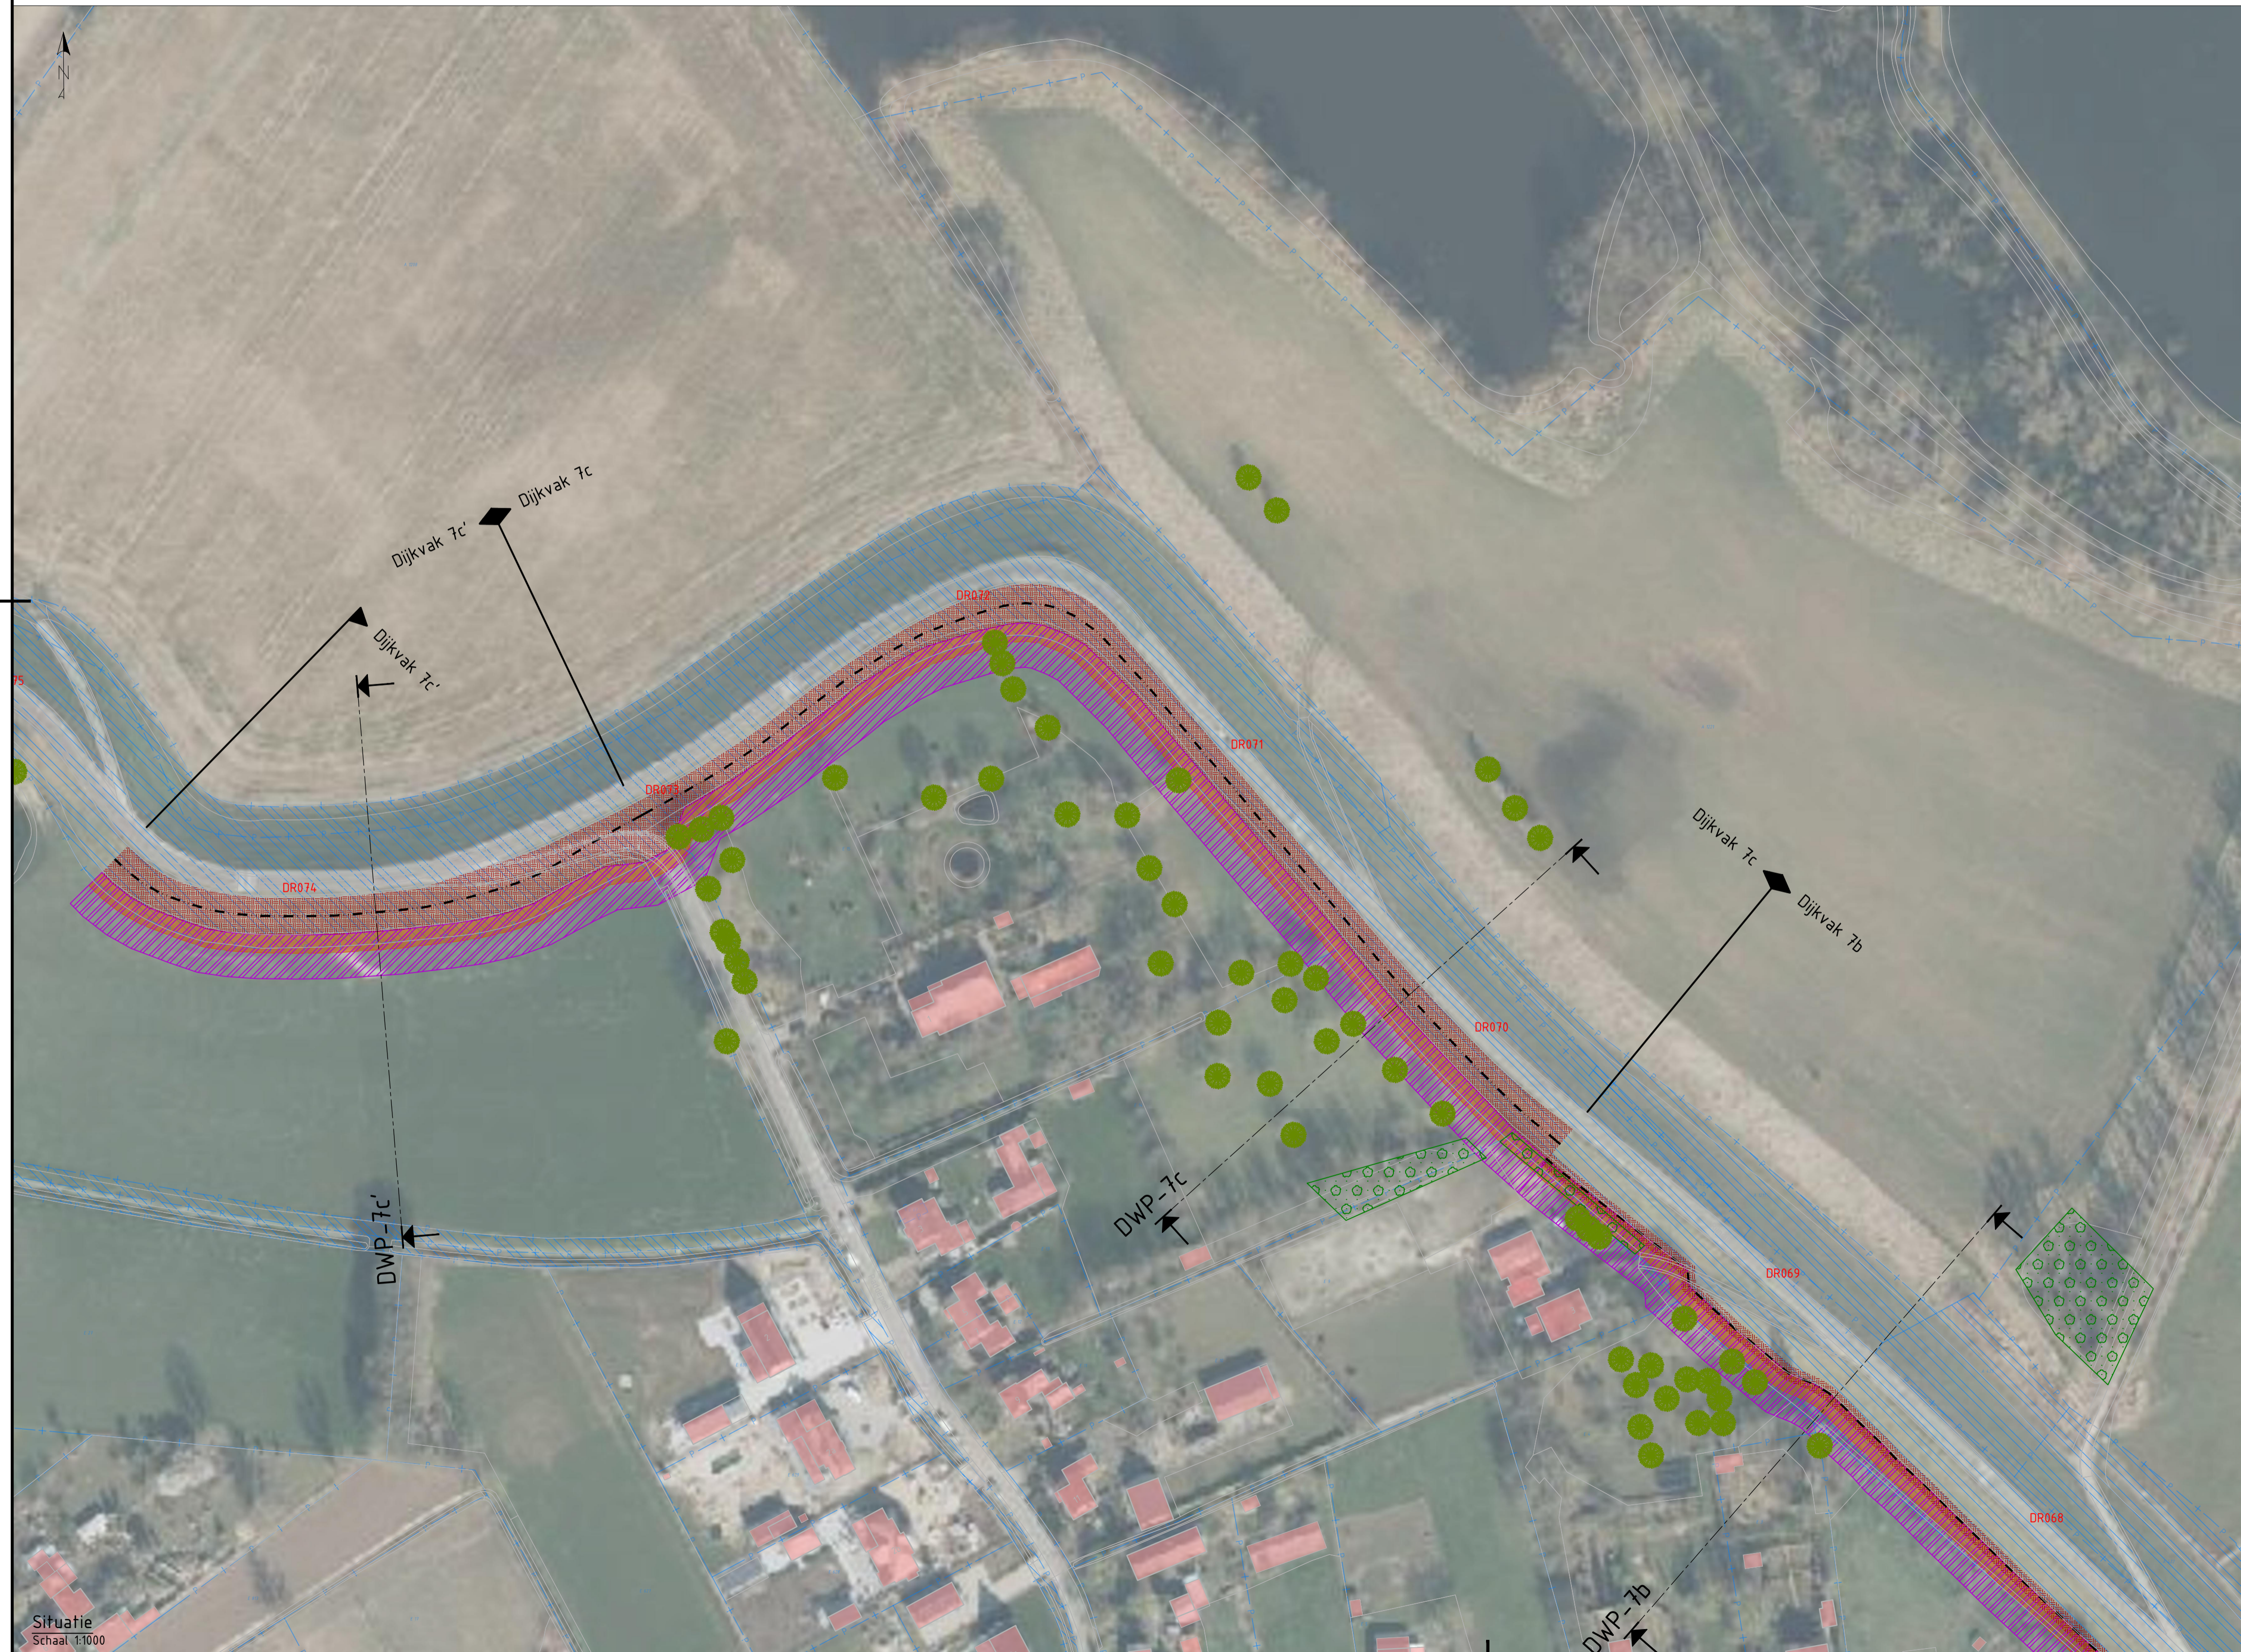

Legenda dwarsprofiel

- NAP 0.00
- Bestaande ondergrond
- Bestaande wegen en paden
- Aanbrengen grondwerk
- Aanbrengen verharding
- Onderzoekzone ontgraven grond
- Onderzoekzone aanbrengen grond
- Onderzoekzone grondwerk voorland
- Filter watergang
- Grindkoffer

Legenda situatie

- Bestaande ondergrond
- Kadastrale grenzen
- Kadastraal eigendom WSRL
- Bestaande bebouwing
- Onderzoekzone grondwerk talud
- Onderzoekzone grondwerk kruin/berm
- Onderzoekzone grondwerk voorland
- Onderzoekzone grindkoffer
- Onderzoekzone langconstructie
- Filter watergang
- Aanbrengen verharding (indicatief)
- Aanbrengen halfverharding (indicatief)
- Onderzoekzone werkstrook
- Onderzoekzone beheerstrook 5m breed
- Onderzoekzone beheerstrook 6m breed
- Bestaande boom
- Boom monumentaal
- Bestaande boomgroep
- DR231 Dijkpaal
- DWP-7a Aanduiding dwarsprofiel locatie, weergave dwarsprofielen zie dwarsprofielen tekeningen

Opmerkingen

- Alle maten in meters, tenzij anders aangegeven
- Alle hoogte maten in meters t.o.v. NAP, tenzij anders aangegeven
- Alle coördinaten op basis van RD-stelsel

0 2.5 5 7.5 10m

SCHAAL 1:250

0 10 20 30 40m

SCHAAL 1:1000

2.0	16-01-2026	Definitief	A. van der Tuijn	S. van Laarhoven
Versie:	Datum:	Omschrijving:	Getekend:	Gecontroleerd:

Gegevens opdrachtnemer

ARCADIS

Waterschap Rivierenland Bezoekadres: De Blombogerd 1, 4003 BX, Tiel Postadres: postbus 599, 4000 AN, Tiel tel: (0344) 64 90 90 URL: www.waterschaprivierenland.nl	Project: HWBP Sterreschans-Huissen Kansrijke alternatieven
	Onderdeel: Kansrijk alternatief 2 - Dijkvak 7c (De vertrouwde dijk) Projectnr: 30253415 Datum: 16-01-2026 Getekend: A. van der Tuijn Gecontroleerd: S. van Laarhoven Besteknr: - Tekeningnr: SSH-ARC-IF-NW-KA 2-DV 7c-1016
Blad: 16 van: 23 Status: Definitief Versie: 2.0 Schaal: 1:250 / 1:1000 Formaat: A1	


Situatie
Schaal: 1:1000

Kansrijk alternatief 2 - Dijkvak 8a (De vertrouwde dijk)

Binnenzijde

Buitenzijde

5.0
onderzoekzone beheerstrook
12.0
onderzoekzone werkstrook

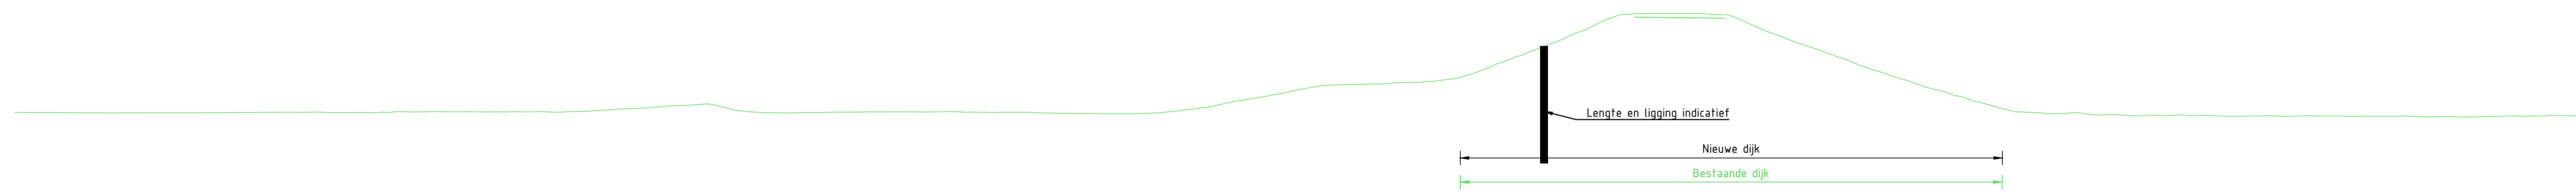

Dwarsprofiel DWP-8a
Schaal 1:250

NAP



Legenda dwarsprofiel

- NAP 0.00
- Bestaande ondergrond
- Bestaande wegen en paden
- Aanbrengen grondwerk
- Aanbrengen verharding
- Onderzoekzone ontgraven grond
- Onderzoekzone aanbrengen grond
- Onderzoekzone grondwerk voorland
- Filter watergang
- Grindkoffer

Legenda situatie

- Bestaande ondergrond
- Kadastrale grenzen
- Kadastraal eigendom WSRL
- Bestaande bebouwing
- Onderzoekzone grondwerk talud
- Onderzoekzone grondwerk kruin/berm
- Onderzoekzone grondwerk voorland
- Onderzoekzone grindkoffer
- Onderzoekzone langconstructie
- Filter watergang
- Aanbrengen verharding (indicatief)
- Aanbrengen verharding fietspad (indicatief)
- Aanbrengen halfverharding (indicatief)
- Onderzoekzone werkstrook
- Onderzoekzone beheerstrook 5m breed
- Onderzoekzone beheerstrook 6m breed

- Bestaande boom
- Boom monumentaal
- Bestaande boomgroep
- DR231 Dijkpaal
- DWP-1a Aanduiding dwarsprofiel locatie, weergave dwarsprofielen zie dwarsprofielen tekeningen

Opmerkingen

- Alle maten in meters, tenzij anders aangegeven
- Alle hoogte maten in meters t.o.v. NAP, tenzij anders aangegeven
- Alle coördinaten op basis van RD-stelsel

0 2.5 5 7.5 10m

SCHAAL 1:250

0 10 20 30 40m

SCHAAL 1:1000

2.0	16-01-2026	Definitief	A. van der Tuijn	S. van Laarhoven
Versie:	Datum:	Omschrijving:	Getekend:	Gecontroleerd:

Gegevens opdrachtnemer



Waterschap Rivierenland Bezoekadres: De Blomboogerd 1, 4003 BX, Tiel Postadres: postbus 599, 4000 AN, Tiel tel: (0344) 64 90 90 URL: www.waterschaprivierenland.nl	Project: HWBP Sterreschans-Huissen Kansrijke alternatieven
	Onderdeel: Kansrijk alternatief 2 - Dijkvak 8a (De vertrouwde dijk) Projectnr: 30253415 Datum: 16-01-2026 Blad: 18 van: 23 Getekend: A. van der Tuijn Status: Definitief Gecontroleerd: S. van Laarhoven Versie: 2.0 Besteknr: - Schaal: 1:250 / 1:1000 Tekeningsnr: SSH-ARC-IF-NW-KA 2-DV 8a-1018 Formaat: A1


Situatie
Schaal 1:1000

Kansrijk alternatief 2 - Dijkvak 8c (De vertrouwde dijk)

Binnenzijde

Buitenzijde

5.0
onderzoekzone beheerstrook
12.0
onderzoekzone werkstrook

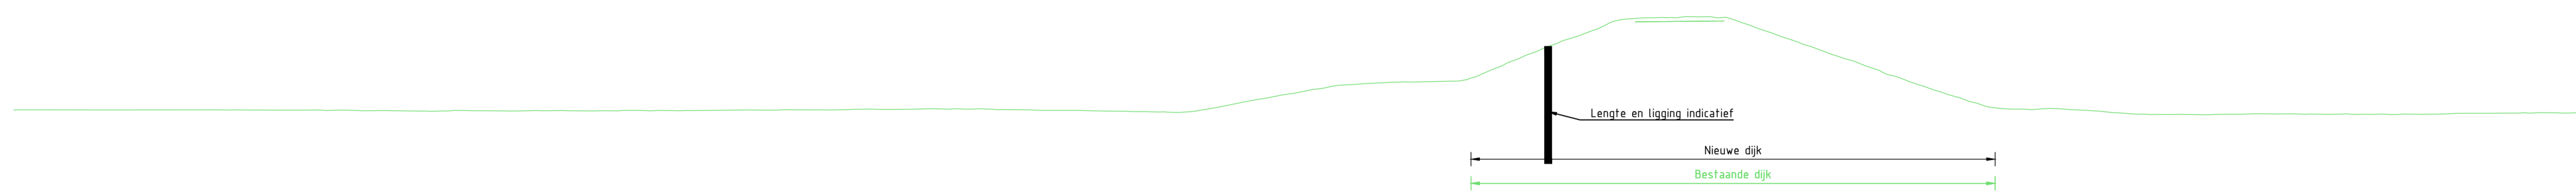

Dwarsprofiel DWP-8c
Schaal 1:250

NAP



Legenda dwarsprofiel

- NAP 0.00
- Bestaande ondergrond
- Bestaande wegen en paden
- Aanbrengen grondwerk
- Aanbrengen verharding
- Onderzoekzone ontgraven grond
- Onderzoekzone aanbrengen grond
- Onderzoekzone grondwerk voorland
- Filter watergang
- Grindkoffer

Legenda situatie

- Bestaande ondergrond
- Kadastrale grenzen
- Kadastraal eigendom WSRL
- Bestaande bebouwing
- Onderzoekzone grondwerk talud
- Onderzoekzone grondwerk kruin/berm
- Onderzoekzone grondwerk voorland
- Onderzoekzone grindkoffer
- Onderzoekzone langconstructie
- Filter watergang
- Aanbrengen verharding (indicatief)
- Aanbrengen verharding fietspad (indicatief)
- Aanbrengen halfverharding (indicatief)
- Onderzoekzone werkstrook
- Onderzoekzone beheerstrook 5m breed
- Onderzoekzone beheerstrook 6m breed
- Bestaande boom
- Boom monumentaal
- Bestaande boomgroep
- DR231 Dijkpaal
- DWP-1a Aanduiding dwarsprofiel locatie, weergave dwarsprofielen zie dwarsprofielen tekeningen

Opmerkingen

- Alle maten in meters, tenzij anders aangegeven
- Alle hoogte maten in meters t.o.v. NAP, tenzij anders aangegeven
- Alle coördinaten op basis van RD-stelsel

0 2.5 5 7.5 10m

SCHAAL 1:250

0 10 20 30 40m

SCHAAL 1:1000

2.0	16-01-2026	Definitief	A. van der Tuijn	S. van Laarhoven
Versie:	Datum:	Omschrijving:	Getekend:	Gecontroleerd:

Gegevens opdrachtnemer

ARCADIS

Waterschap Rivierenland Bezoekadres: De Blomboogerd 1, 4003 BX, Tiel Postadres: postbus 599, 4000 AN, Tiel tel: (0344) 64 90 90 URL: www.waterschaprivierenland.nl	Project: HWBP Sterreschans-Huissen Kansrijke alternatieven
	Onderdeel: Kansrijk alternatief 2 - Dijkvak 8c (De vertrouwde dijk) Projectnr: 30253415 Datum: 16-01-2026 Blad: 20 van: 23 Getekend: A. van der Tuijn Status: Definitief Gecontroleerd: S. van Laarhoven Versie: 2.0 Besteknr: - Schaal: 1:250 / 1:1000 Tekeningnr: SSH-ARC-IF-NW-KA 2-DV 8c-1020 Formaat: A1

Situatie
Schaal 1:1000

Kansrijk alternatief 2 - Dijkvak 8d (De vertrouwde dijk)

Binnenzijde

Buitenzijde

5.0
onderzoekzone beheerstrook
12.0
onderzoekzone werkstrook

Lenkte en ligging indicatief

Nieuwe dijk

Bestaande dijk

Dwarsprofiel DWP-8d
Schaal 1:250

NAP



Legenda dwarsprofiel

- NAP 0.00
- Bestaande ondergrond
- Bestaande wegen en paden
- Aanbrengen grondwerk
- Aanbrengen verharding
- Onderzoekzone ontgraven grond
- Onderzoekzone aanbrengen grond
- Onderzoekzone grondwerk voorland
- Filter watergang
- Grindkoffer

Legenda situatie

- Bestaande ondergrond
- Kadastrale grenzen
- Kadastraal eigendom WSRL
- Bestaande bebouwing
- Onderzoekzone grondwerk talud
- Onderzoekzone grondwerk kruin/berm
- Onderzoekzone grondwerk voorland
- Onderzoekzone grindkoffer
- Onderzoekzone langsconstructie
- Filter watergang
- Aanbrengen verharding (indicatief)
- Aanbrengen verharding fietspad (indicatief)
- Aanbrengen halfverharding (indicatief)
- Onderzoekzone werkstrook
- Onderzoekzone beheerstrook 5m breed
- Onderzoekzone beheerstrook 6m breed

- Bestaande boom
- Boom monumentaal
- Bestaande boomgroep
- DR231 Dijkpaal
- DWP-1a Aanduiding dwarsprofiel locatie, weergave dwarsprofielen zie dwarsprofielen tekeningen

Opmerkingen

- Alle maten in meters, tenzij anders aangegeven
- Alle hoogte maten in meters t.o.v. NAP, tenzij anders aangegeven
- Alle coördinaten op basis van RD-stelsel

0 2.5 5 7.5 10m

SCHAAL 1:250

0 10 20 30 40m

SCHAAL 1:1000

2.0	16-01-2026	Definitief	A. van der Tuijn S. van Laarhoven
Versie:	Datum:	Omschrijving:	Getekend: Gecontroleerd:

Gegevens opdrachtnemer

ARCADIS

Waterschap Rivierenland Bezoekadres: De Blomboogerd 1, 4003 BX, Tiel Postadres: postbus 599, 4000 AN, Tiel tel: (0344) 64 90 90 URL: www.waterschaprivierenland.nl	Project: HWBP Sterreschans-Huissen Kansrijke alternatieven
	Onderdeel: Kansrijk alternatief 2 - Dijkvak 8d (De vertrouwde dijk) Projectnr: 30253415 Getekend: A. van der Tuijn Gecontroleerd: S. van Laarhoven Besteknr: - Tekeningnr: SSH-ARC-IF-NW-KA 2-DV 8d-1021
Datum: 16-01-2026 Blad: 21 van: 23 Status: Definitief Versie: 2.0 Schaal: 1:250 / 1:1000 Formaat: A1	Wettege eigenaar: Waterschap Rivierenland



Situatie
Schaal 1:1000

Documentsoort: Tekening

Wettege eigenaar: Waterschap Rivierenland

c:\Users\luisa\Documents\Arcadis\4003 BX\4000 AN\20253415\HWBP_Sterreschans_Huissen\Project Files\10_WP_102_Design_Collaboration\Openwerp\CAD\SSH-ARC-IF-NW-KA_2-1000.dwg

Kansrijk alternatief 2 - Dijkvak 9 (De vertrouwde dijk)

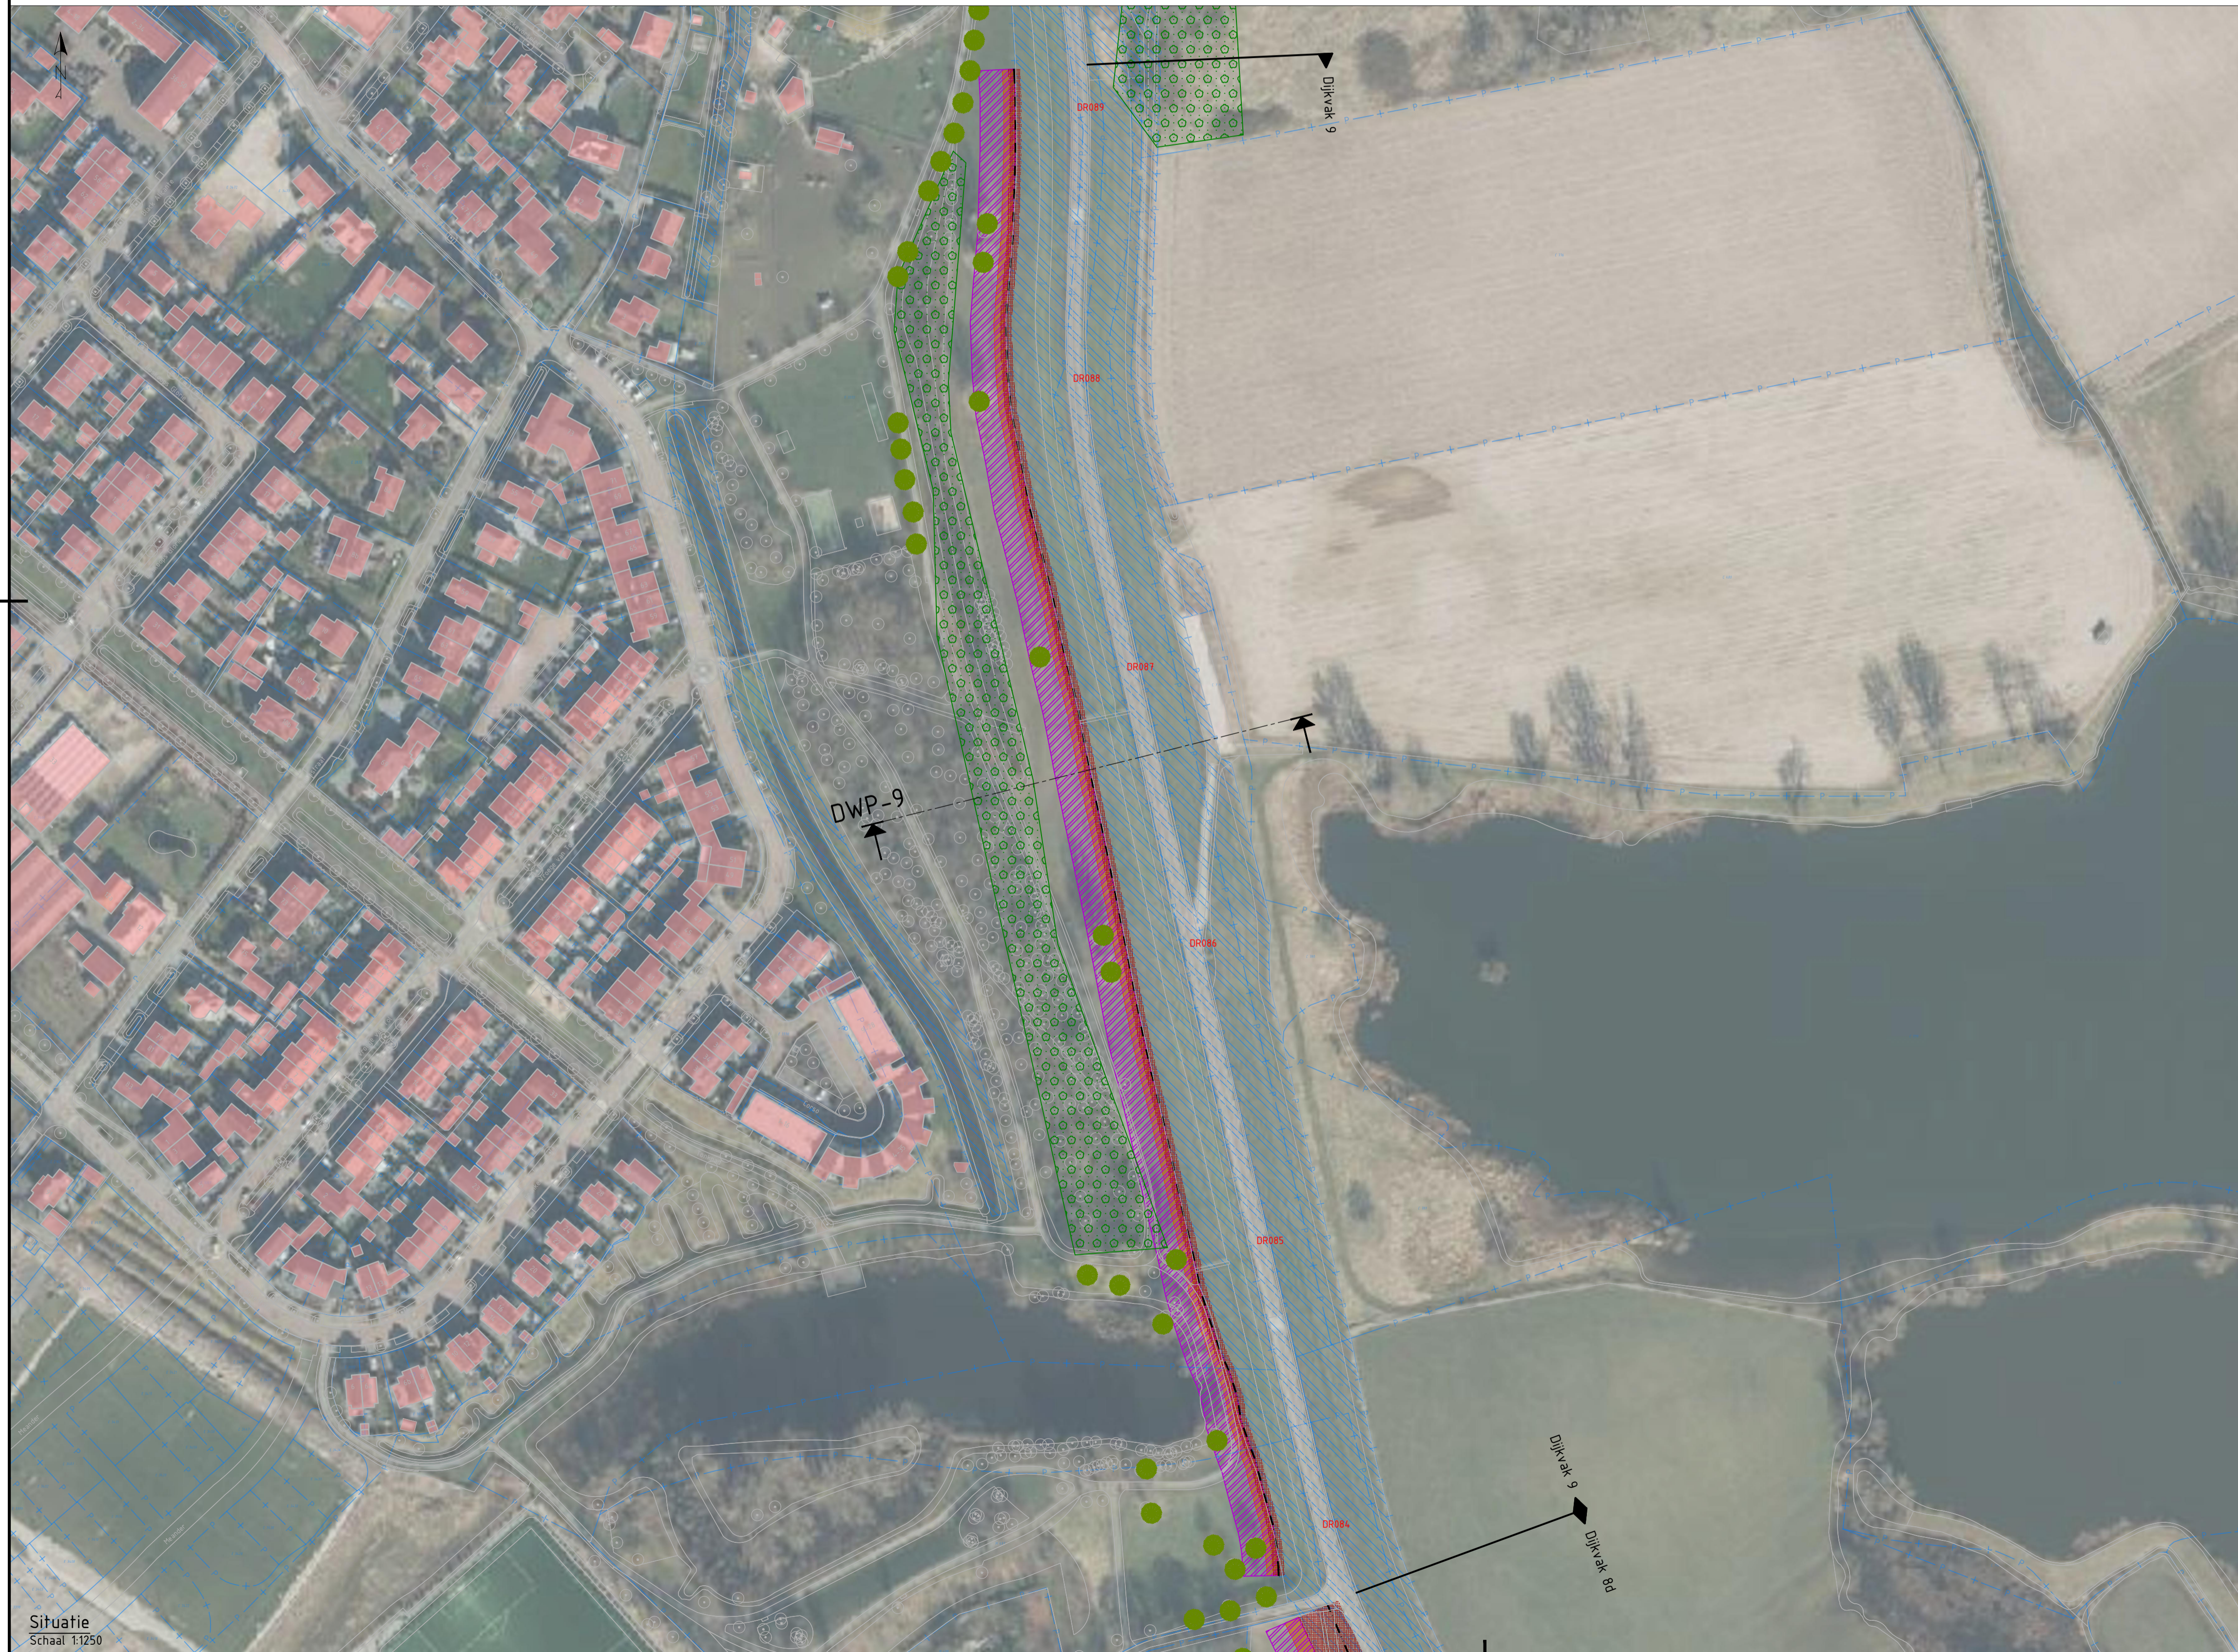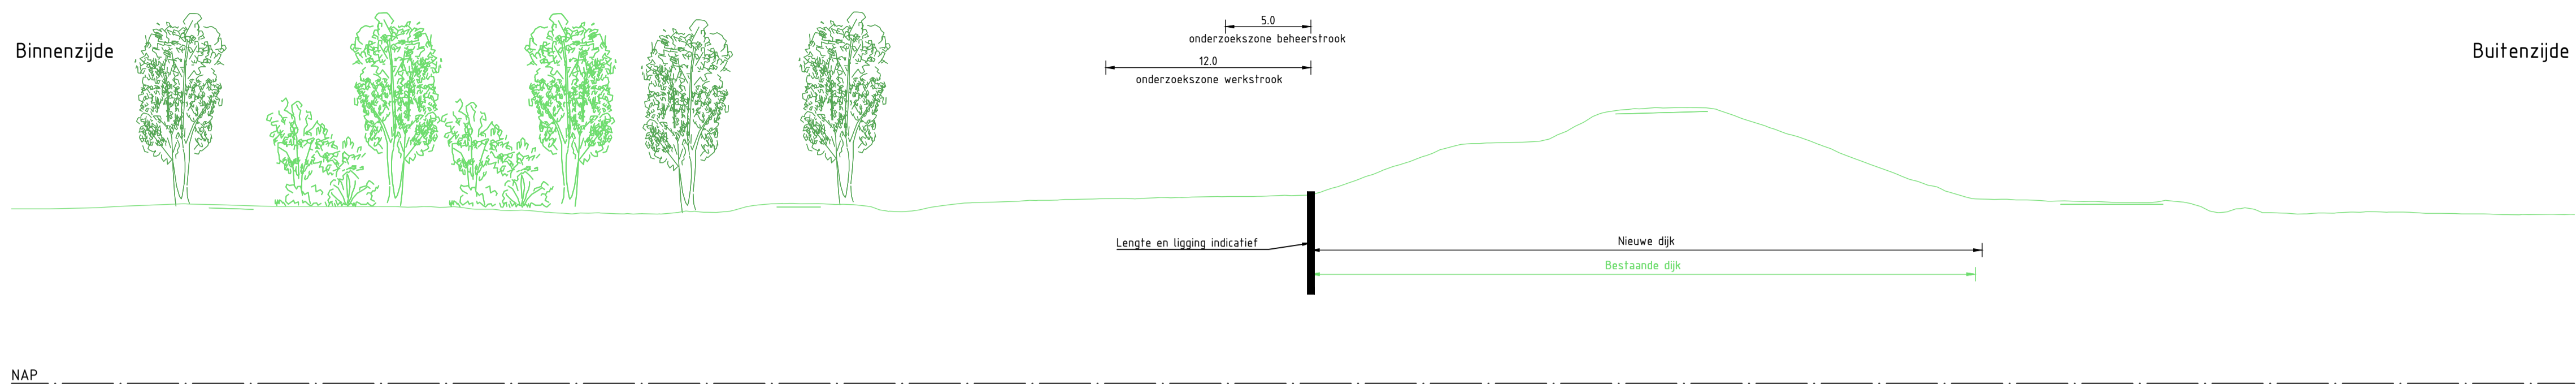

Legenda dwarsprofiel

- NAP 0.00
- Bestaande ondergrond
- Bestaande wegen en paden
- Aanbrengen grondwerk
- Aanbrengen verharding
- Onderzoekzone ontgraven grond
- Onderzoekzone aanbrengen grond
- Onderzoekzone grondwerk voorland
- Filter watergang
- Grindkoffer


Legenda situatie

- Bestaande ondergrond
- Kadastrale grenzen
- Kadastraal eigendom WSRL
- Bestaande bebouwing
- Onderzoekzone grondwerk talud
- Onderzoekzone grondwerk kruin/berm
- Onderzoekzone grondwerk voorland
- Onderzoekzone grindkoffer
- Onderzoekzone langsconstructie
- Filter watergang
- Aanbrengen verharding (indicatief)
- Aanbrengen verharding fietspad (indicatief)
- Aanbrengen halfverharding (indicatief)
- Onderzoekzone werkstrook
- Onderzoekzone beheerstrook 5m breed
- Onderzoekzone beheerstrook 6m breed

- Bestaande boom
- Boom monumentaal
- Bestaande boomgroep
- DR231 Dijkpaal
- DWP-1a Aanduiding dwarsprofiel locatie, weergave dwarsprofielen zie dwarsprofielen tekeningen

Opmerkingen

- Alle maten in meters, tenzij anders aangegeven
- Alle hoogte maten in meters t.o.v. NAP, tenzij anders aangegeven
- Alle coördinaten op basis van RD-stelsel

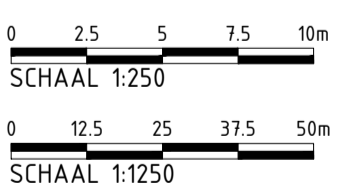

2.0	16-01-2026	Definitief	A. van der Tuijn	S. van Laarhoven
Versie:	Datum:	Omschrijving:	Getekend:	Gecontroleerd:

Gegevens opdrachtnemer



Waterschap Rivierenland Bezoekadres: De Blomboogerd 1, 4003 BX, Tiel Postadres: postbus 599, 4000 AN, Tiel tel: (0344) 64 90 90 URL: www.waterschaprivierenland.nl	Project: HWBP Sterreschans-Huissen Kansrijke alternatieven
	Onderdeel: Kansrijk alternatief 2 - Dijkvak 9 (De vertrouwde dijk) Projectnr: 30253415 Datum: 16-01-2026 Getekend: A. van der Tuijn Gecontroleerd: S. van Laarhoven Besteknr: - Tekeningnr: SSH-ARC-IF-NW-KA 2-DV 9-1022
Blad: 22 van 23 Status: Definitief Versie: 2.0 Schaal: 1:250 / 1:1250 Formaat: A1	Wettige eigenaar: Waterschap Rivierenland

Situatie
Schaal 1:1250

