


Kansrijk alternatief 1 - Dijkvak 3 (grond binnendijks)

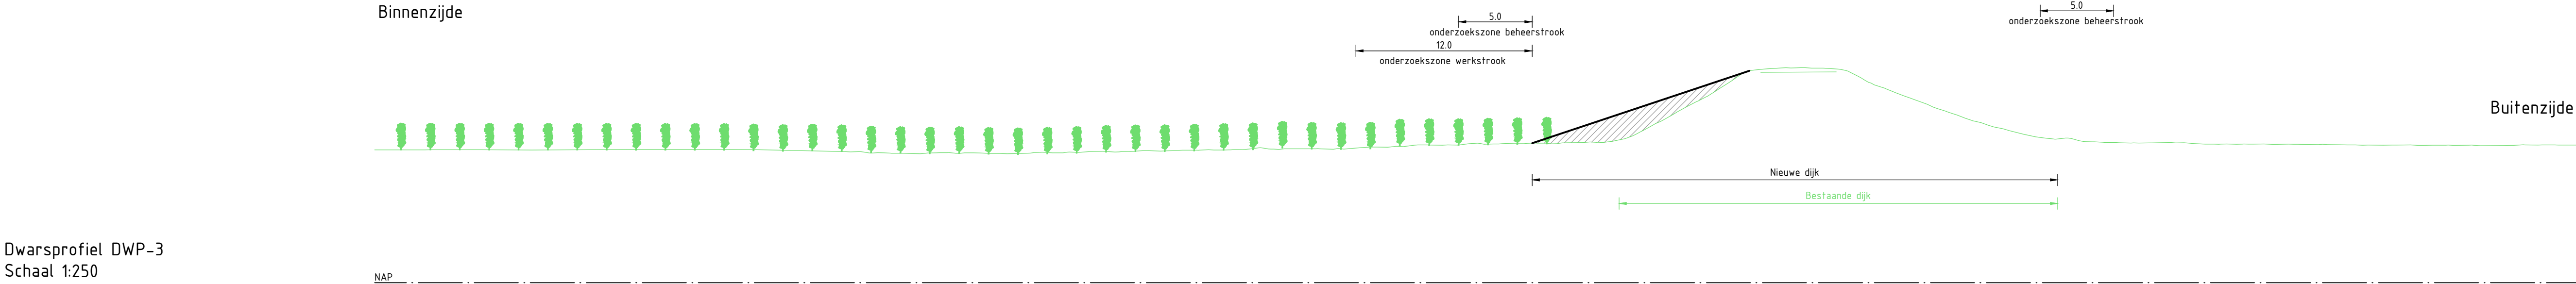

Legenda dwarsprofiel

- NAP 0.00
- Bestaande ondergrond
- Bestaande wegen en paden
- Aanbrengen grondwerk
- Aanbrengen verharding
- Onderzoekszone ontgraven grond
- Onderzoekszone aanbrengen grond
- Filter watergang
- Onderzoeksgebied grondversterking

Legenda situatie

- Bestaande ondergrond
- Kadastrale grenzen
- Kadastraal eigendom WSRL
- Bestaande bebouwing
- Onderzoekszone grondwerk talud
- Onderzoekszone grondwerk kruin/berm
- Onderzoekszone grondwerk voorland
- Onderzoekszone langsconstructie
- Filter watergang
- Aanbrengen verharding (indicatief)
- Aanbrengen halfverharding (indicatief)
- Onderzoekszone werkstrook
- Onderzoekszone beheerstrook
- Bestaande boom
- Boom monumentaal
- Bestaande boomgroep
- Dijkpaal
- Aanduiding dwarsprofiel locatie, weergave dwarsprofielen zie dwarsprofielen tekeningen

Opmerkingen

- Alle maten in meters, tenzij anders aangegeven
- Alle hoogte maten in meters t.o.v. NAP, tenzij anders aangegeven
- Alle coördinaten op basis van RD-stelsel

0 2.5 5 7.5 10m
SCHAAL 1:250

0 10 20 30 40m
SCHAAL 1:1000

1.0	04-07-2025	Definitief	A. van der Tuijn	R. Oudkerk
versie:	Datum:	Omschrijving:	Getekend:	Gecontroleerd:

Gegevens opdrachtnemer

Waterschap
Rivierenland

Rezoekadres:
De Blomboogerd 1
4003 BX, Tiel
tel: (0344) 64 90 90
URL: www.waterschaprivierenland.nl

Postadres:
postbus 599
4000 AN, Tiel

Project: HWBP Elden-Heteren
Kansrijke alternatieven

Onderdeel:	Kansrijk alternatief 1 - Dijkvak 3 (grond binnendijks)		
Projectnr:	30175427	Datum:	Blad: 04 van: 10
Getekend:	A. van der Tuijn	Status:	Definitief
Gecontroleerd:	R. Oudkerk	04-07-2025	Versie: 1.0
Besteksnr:	-	Schaal:	1:250 / 1:1000
Tekeningnr:	EH-ARC-IF-NW-KA 1-DV 3-4004	Formaat:	A1