

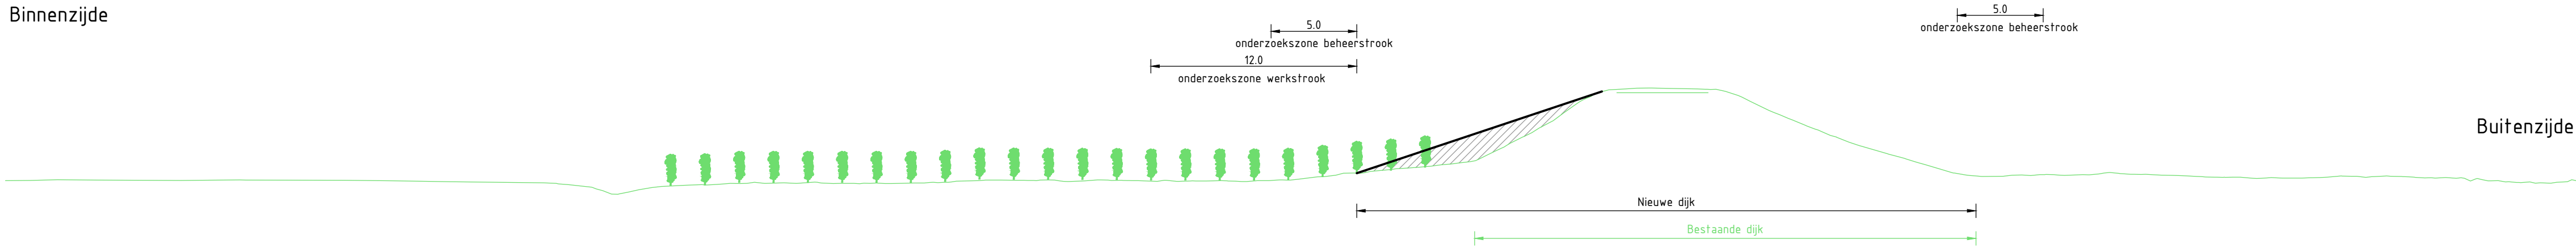


Kansrijk alternatief 1 - Dijkvak 5a_b_c (grond binnendijks)

Dwarsprofiel DWP-5a_5c
Schaal 1:250

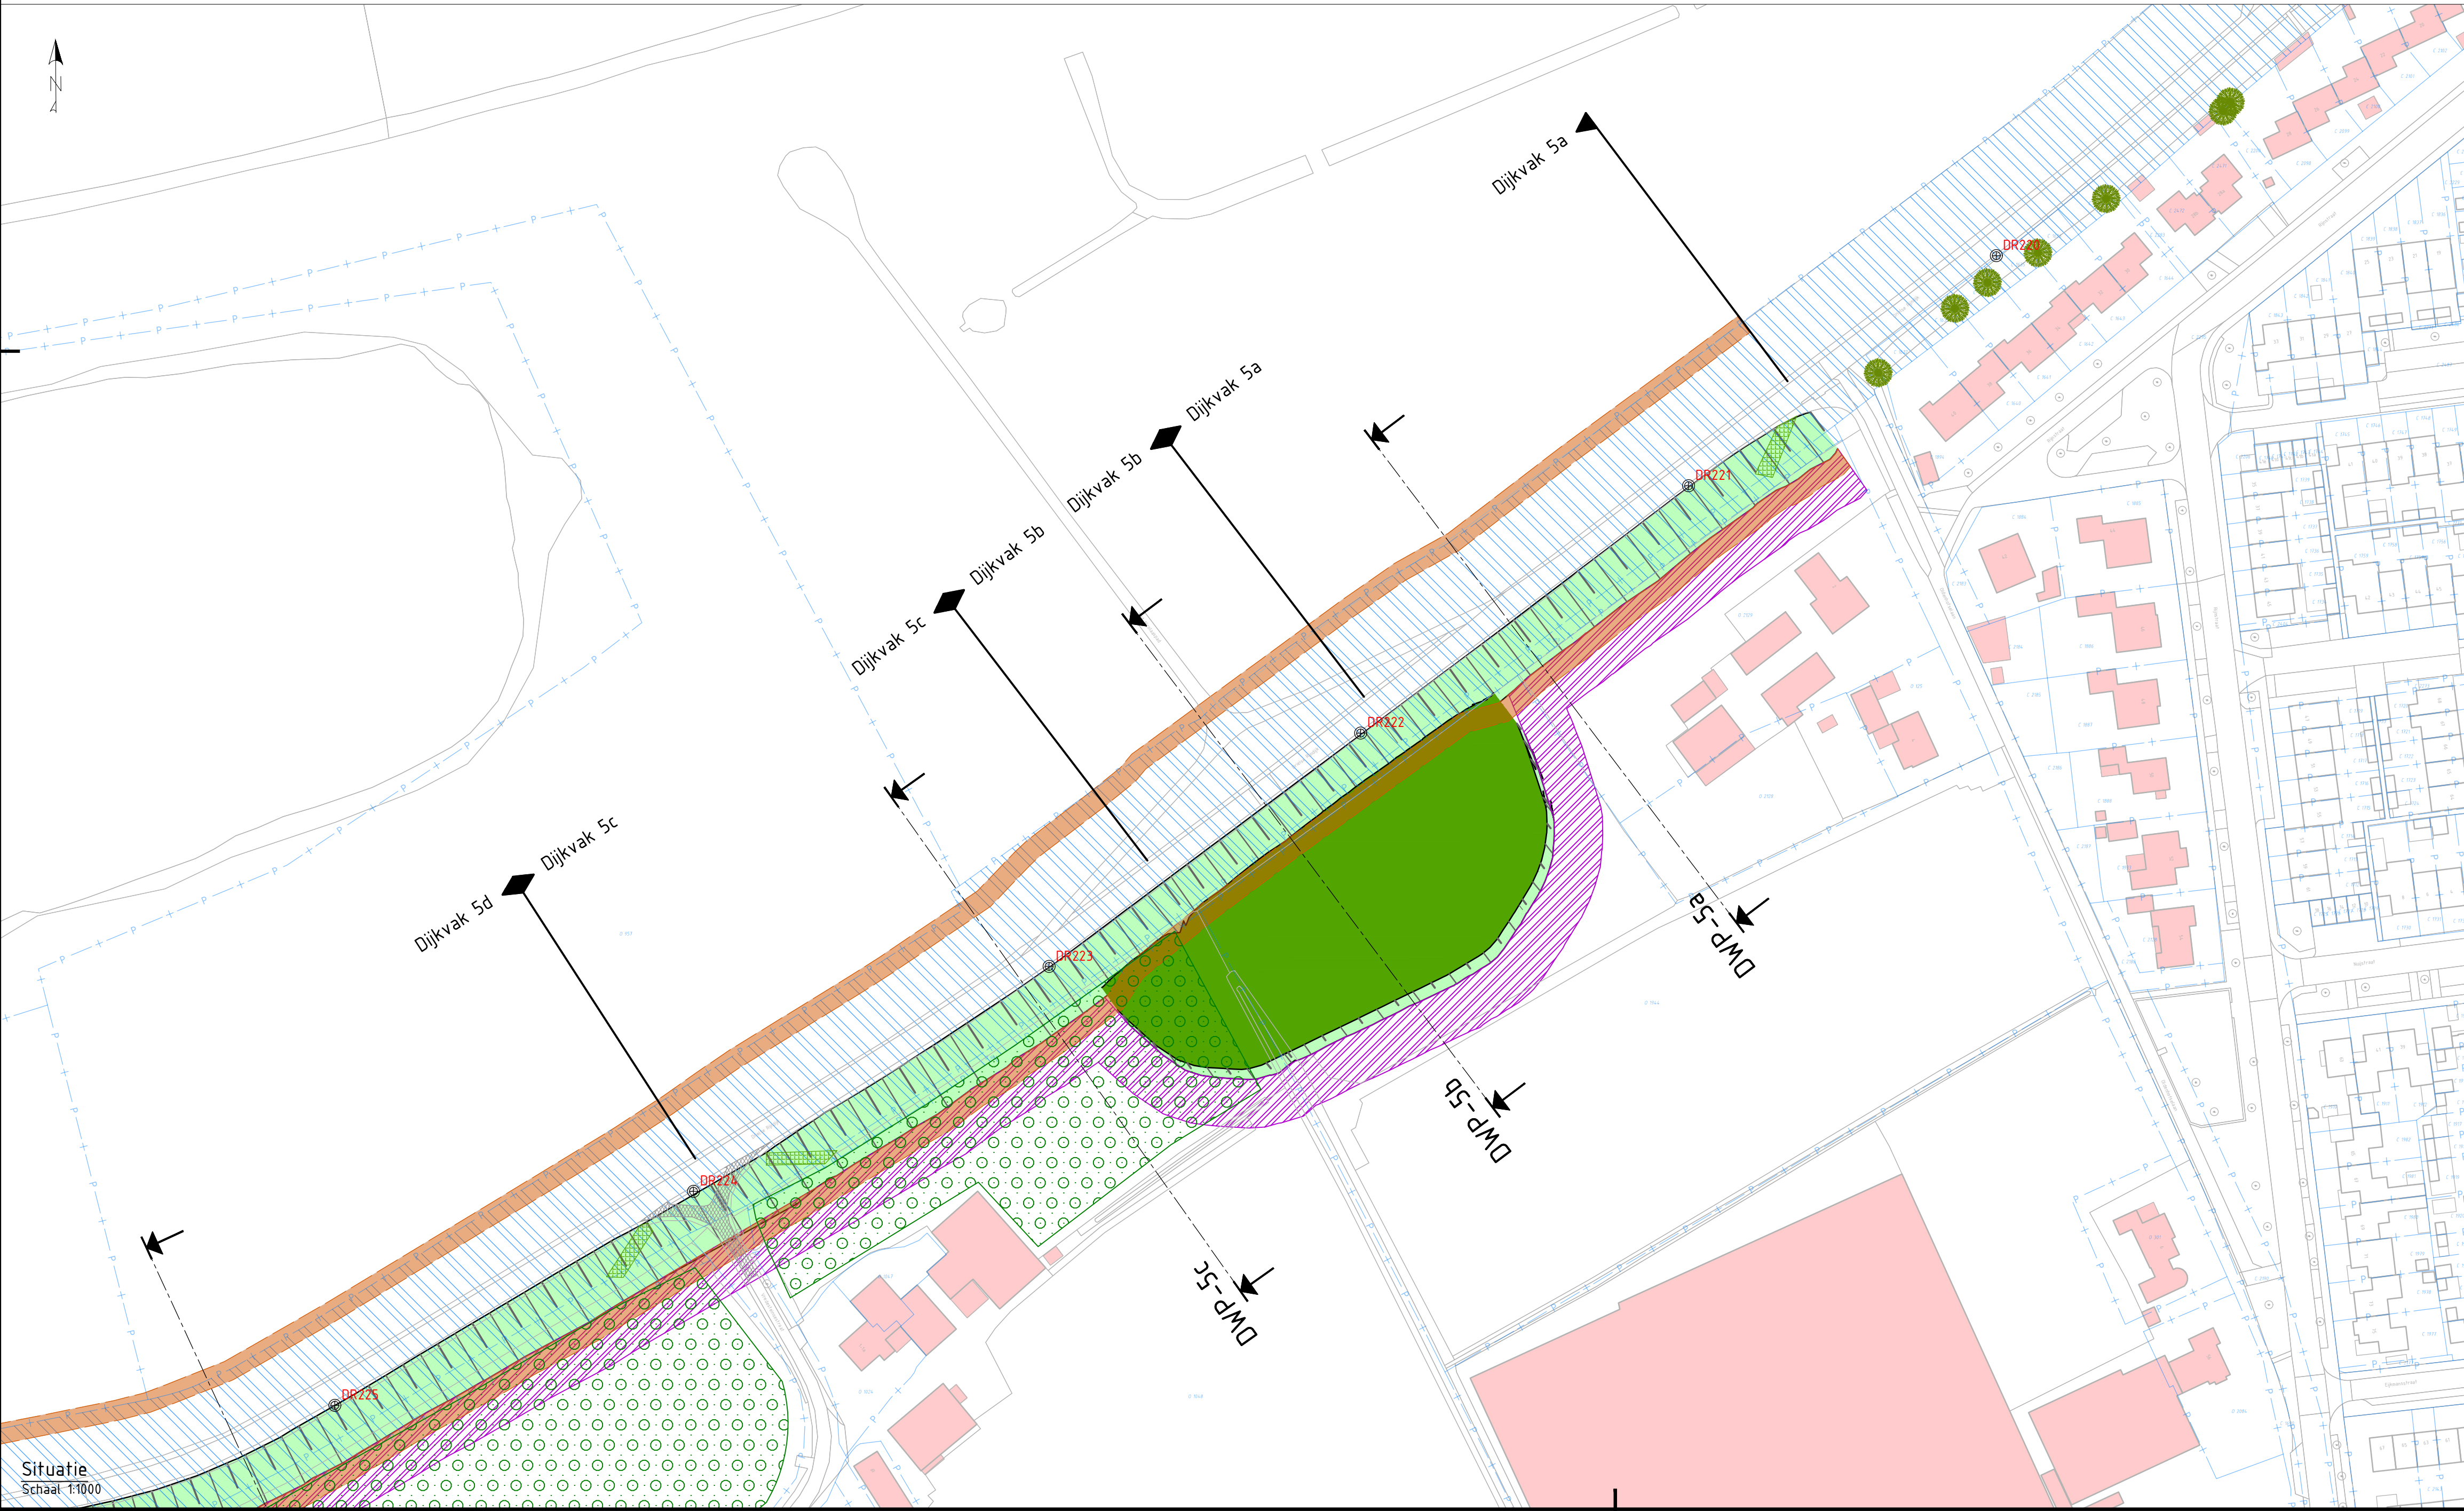

Dwarsprofiel DWP-5b
Schaal 1:250

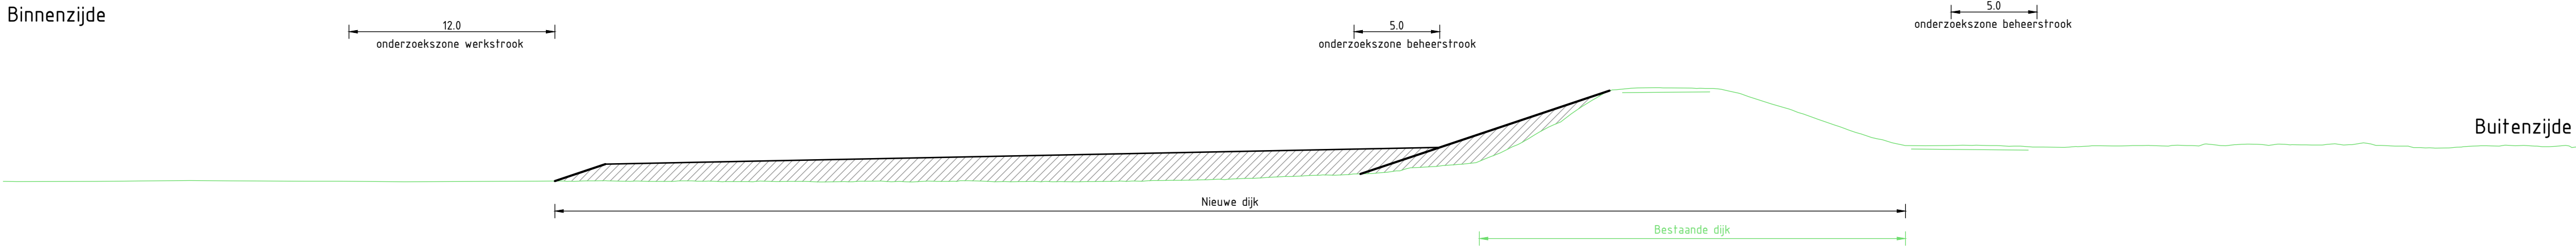

- Legenda dwarsprofiel**
- NAP 0.00
 - Bestaande ondergrond
 - Bestaande wegen en paden
 - Aanbrengen grondwerk
 - Aanbrengen verharding
 - Onderzoekzone ontgraven grond
 - Onderzoekzone aanbrengen grond
 - Filter watergang
 - Onderzoeksgebied grondversterking

- Legenda situatie**
- Bestaande ondergrond
 - Kadastrale grenzen
 - Kadastraal eigendom WSRL
 - Bestaande bebouwing
 - Onderzoekzone grondwerk talud
 - Onderzoekzone grondwerk kruin/berm
 - Onderzoekzone grondwerk voorland
 - Onderzoekzone langconstructie
 - Filter watergang
 - Aanbrengen verharding (indicatief)
 - Aanbrengen halfverharding (indicatief)
 - Onderzoekzone werkstrook
 - Onderzoekzone beheerstrook
 - Bestaande boom
 - Boom monumentaal
 - Bestaande boomgroep
 - Dijkpaal
 - Aanduiding dwarsprofiel locatie, weergave dwarsprofielen zie dwarsprofielen tekeningen

Opmerkingen

- Alle maten in meters, tenzij anders aangegeven
- Alle hoogte maten in meters t.o.v. NAP, tenzij anders aangegeven
- Alle coördinaten op basis van RD-stelsel

SCHAAAL 1:250
SCHAAAL 1:1000

1.0	04-07-2025	Definitief	A. van der Tuijn	R. Oudkerk
Versie:		Datum:	Omschrijving:	
Getekend:		Gecontroleerd:		
Gegevens opdrachtnemer				
				
Project: HWBP Elden-Heteren Kansrijke alternatieven				
Onderdeel: Kansrijk alternatief 1 - Dijkvak 5a_b_c (grond binnendijks)				
Projectnr: 30175427		Datum:	Blad:	06 van: 10
Getekend: A. van der Tuijn		04-07-2025	Status:	Definitief
Gecontroleerd: R. Oudkerk		04-07-2025	Versie:	1.0
Besteksnr: -		Schaal:		1:250 / 1:1000
Tekeningnr: EH-ARC-IF-NW-KA 1-DV 5a_b_c-4006		Formaat:		A1