

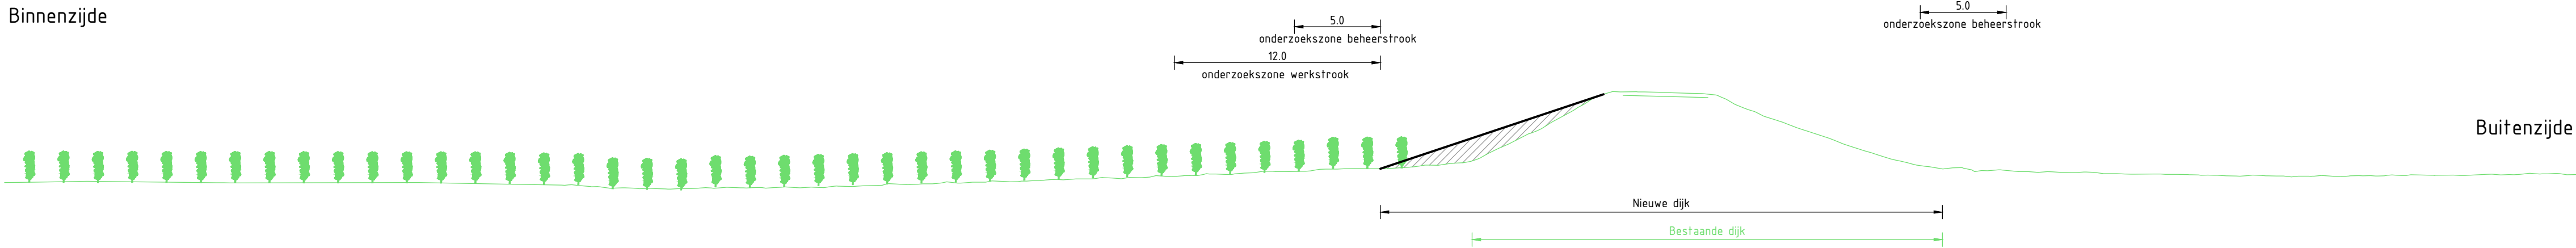


Kansrijk alternatief 1 - Dijkvak 5d_e_f (grond binnendijks)

Dwarsprofiel DWP-5d_5f
Schaal 1:250

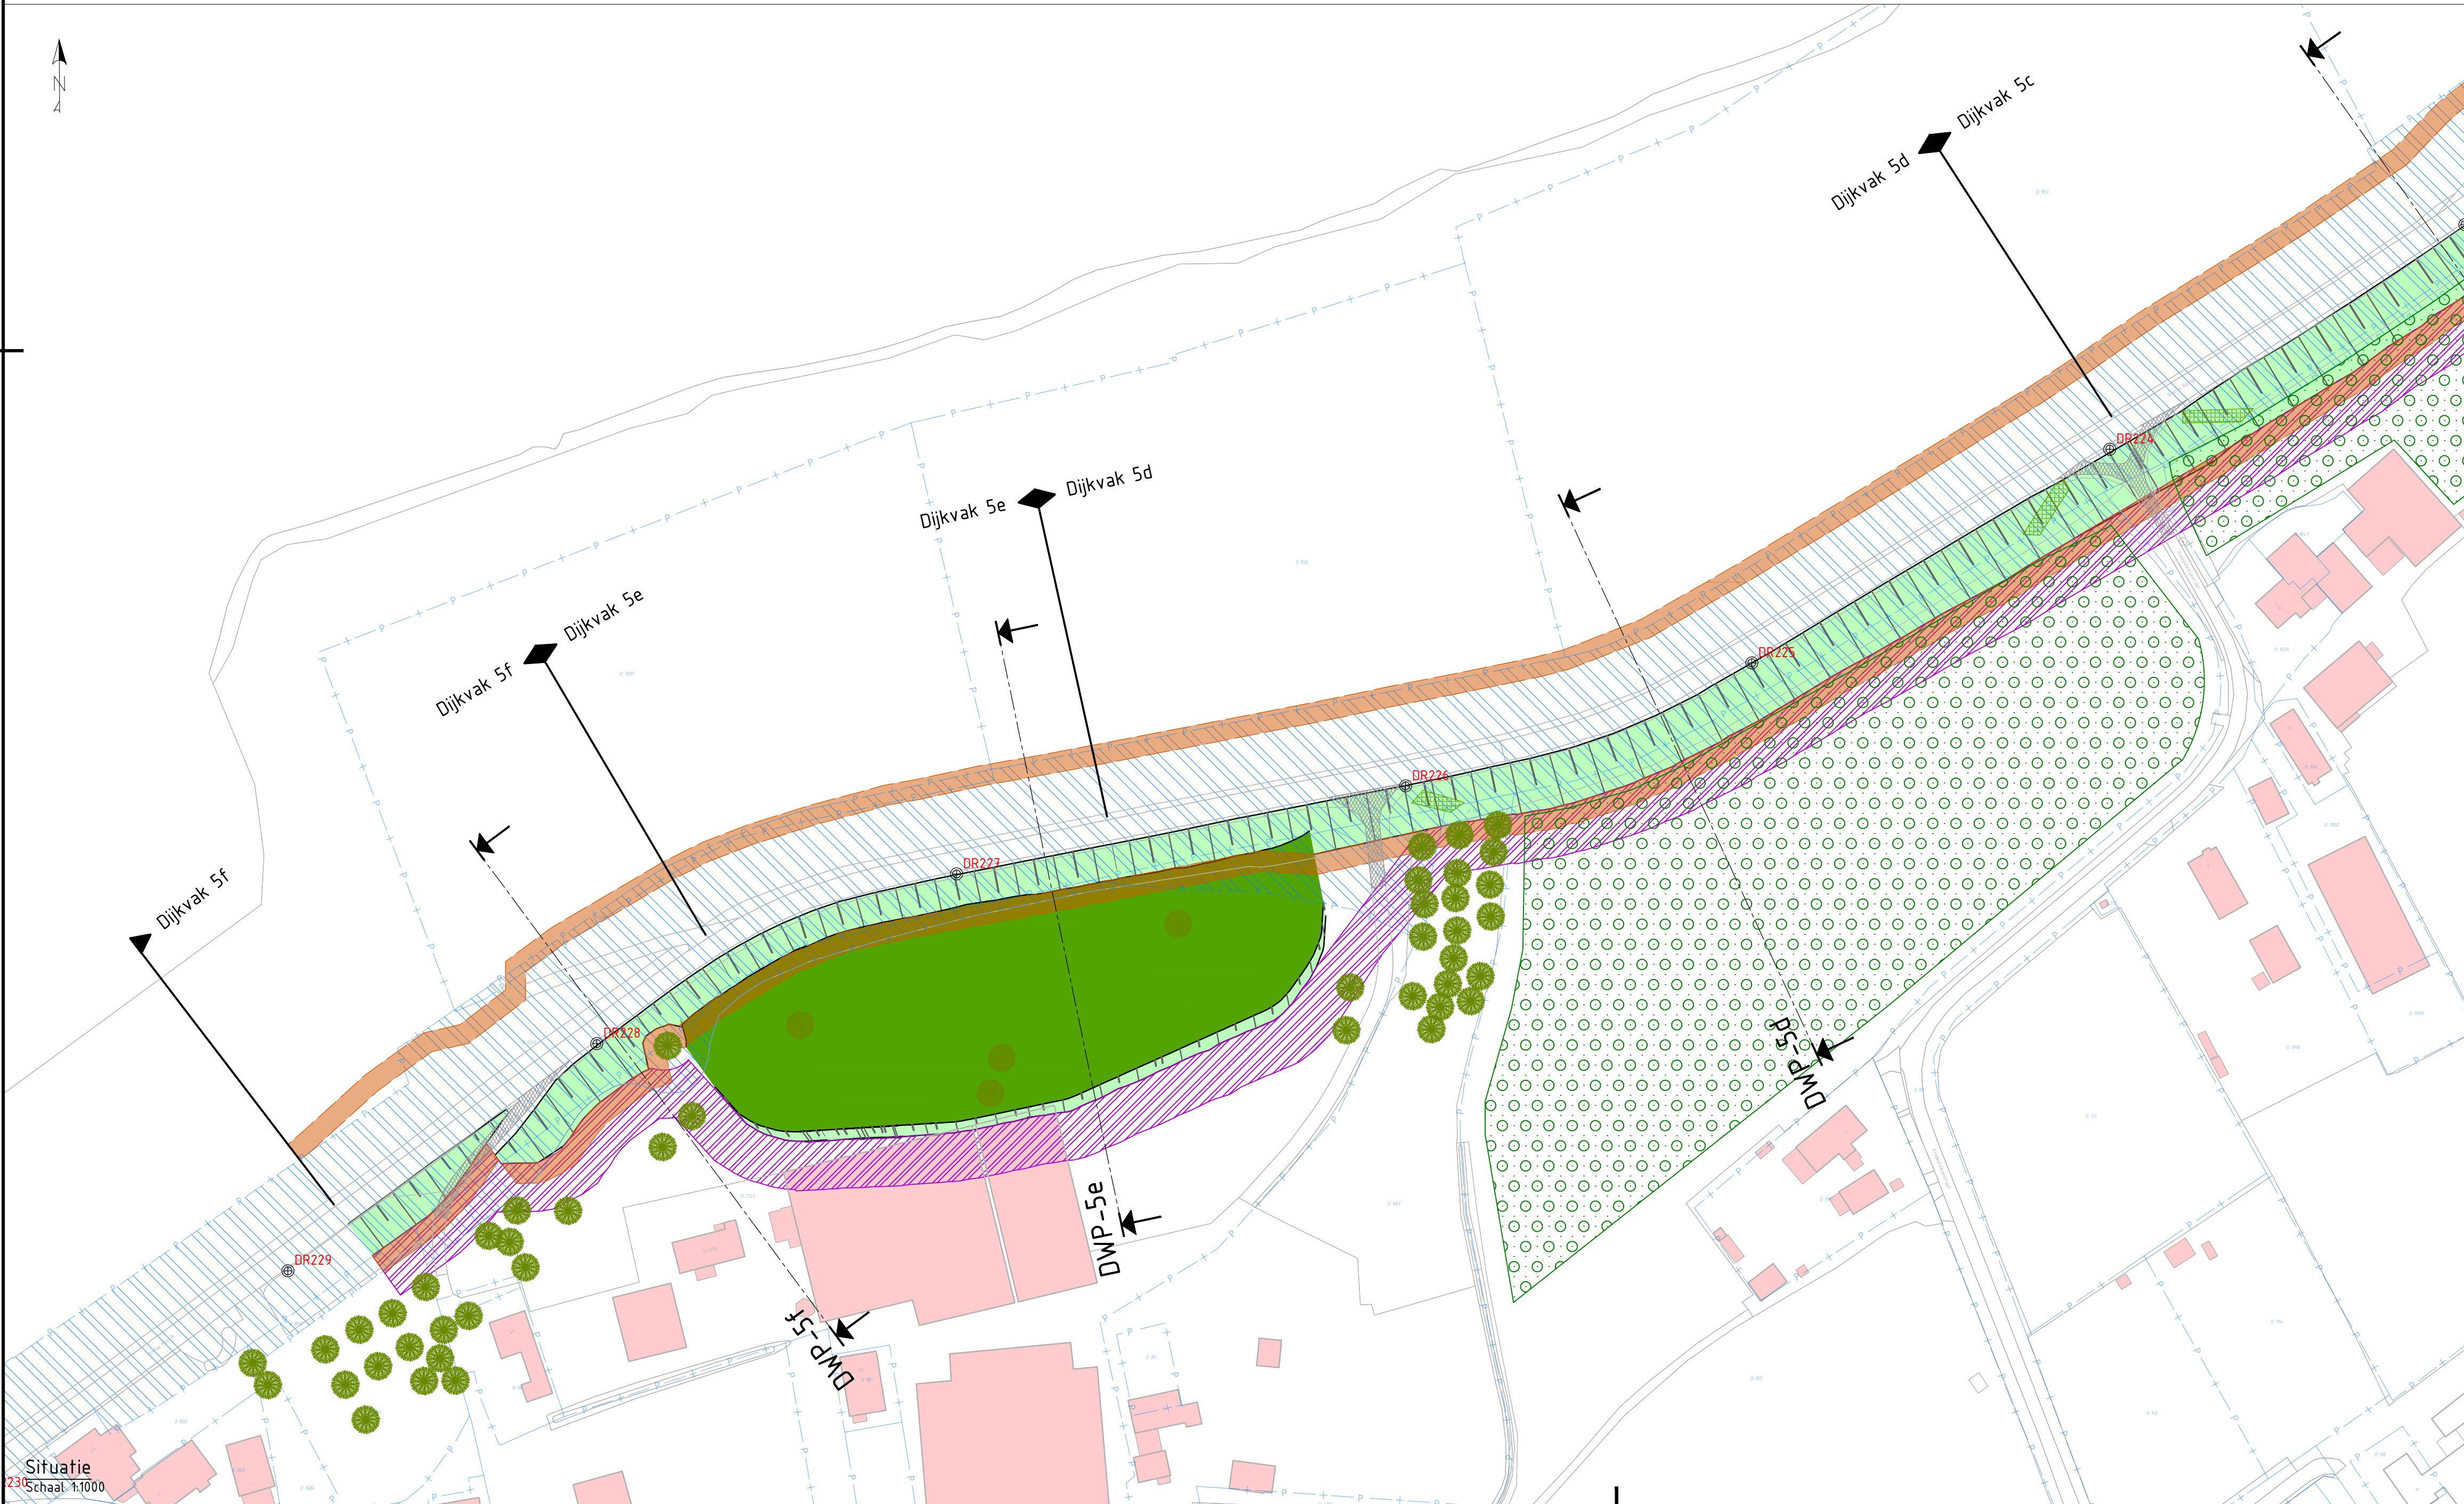

Dwarsprofiel DWP-5e
Schaal 1:250

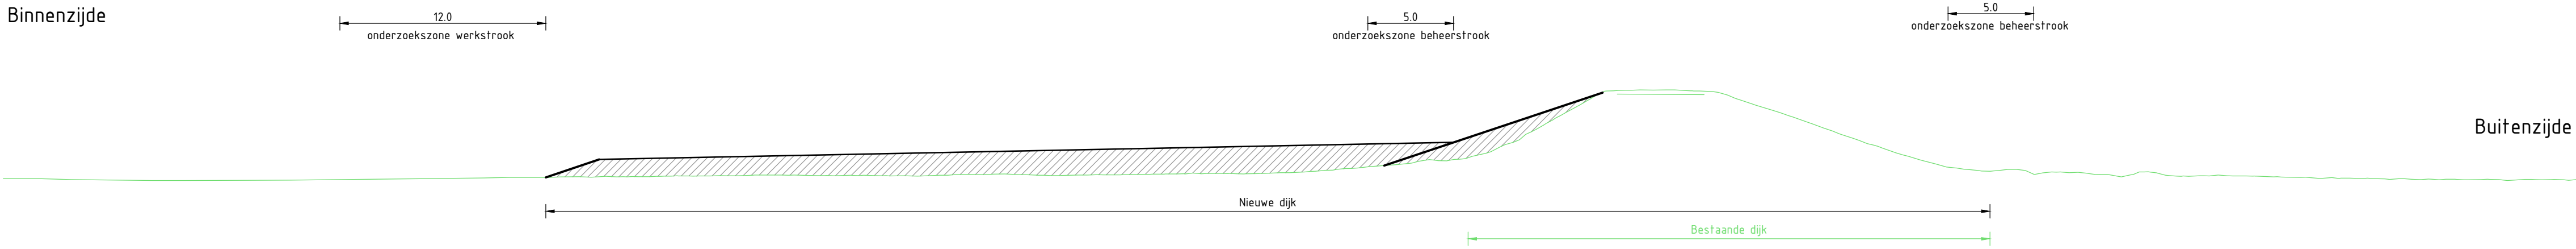

- Legenda dwarsprofiel**
- NAP 0.00
 - Bestaande ondergrond
 - Bestaande wegen en paden
 - Aanbrengen grondwerk
 - Aanbrengen verharding
 - Onderzoekzone ontgraven grond
 - Onderzoekzone aanbrengen grond
 - Filter watergang
 - Onderzoeksgebied grondversterking

- Legenda situatie**
- Bestaande ondergrond
 - Kadastrale grenzen
 - Kadastraal eigendom WSRL
 - Bestaande bebouwing
 - Onderzoekzone grondwerk talud
 - Onderzoekzone grondwerk kruin/berm
 - Onderzoekzone grondwerk voorland
 - Onderzoekzone langconstructie
 - Filter watergang
 - Aanbrengen verharding (indicatief)
 - Aanbrengen halfverharding (indicatief)
 - Onderzoekzone werkstrook
 - Onderzoekzone beheerstrook
 - Bestaande boom
 - Boom monumentaal
 - Bestaande boomgroep
 - Dijkpaal
 - Aanduiding dwarsprofiel locatie, weergave dwarsprofielen zie dwarsprofielen tekeningen

Opmerkingen

- Alle maten in meters, tenzij anders aangegeven
- Alle hoogte maten in meters t.o.v. NAP, tenzij anders aangegeven
- Alle coördinaten op basis van RD-stelsel

SCHAAAL 1:250
SCHAAAL 1:1000

1.0	04-07-2025	Definitief	A. van der Tuijn	R. Oudkerk
Versie:	Datum:	Omschrijving:	Getekend:	Gecontroleerd:

Gegevens opdrachtnemer

Waterschap Rivierenland

Rezoekadres: De Blomboogerd 1
4003 BX, Tiel
tel: (0344) 64 90 90
URL: www.waterschaprivierenland.nl

Project: HWBP Elden-Heteren
Kansrijke alternatieven

Onderdeel: Kansrijk alternatief 1 - Dijkvak 5d_e_f (grond binnendijks)	Datum: 04-07-2025	Blad: 07	van: 10
Projectnr: 30175427	Status: Definitief	Versie: 1.0	Schaal: 1:250 / 1:1000
Getekend: A. van der Tuijn	Gecontroleerd: R. Oudkerk	Tekeningnr: EH-ARC-IF-NW-KA 1-DV 5d e f-4007	Formaat: A1