



Kansrijk alternatief 2 – Dijkvak 4 (grond buitendijks)

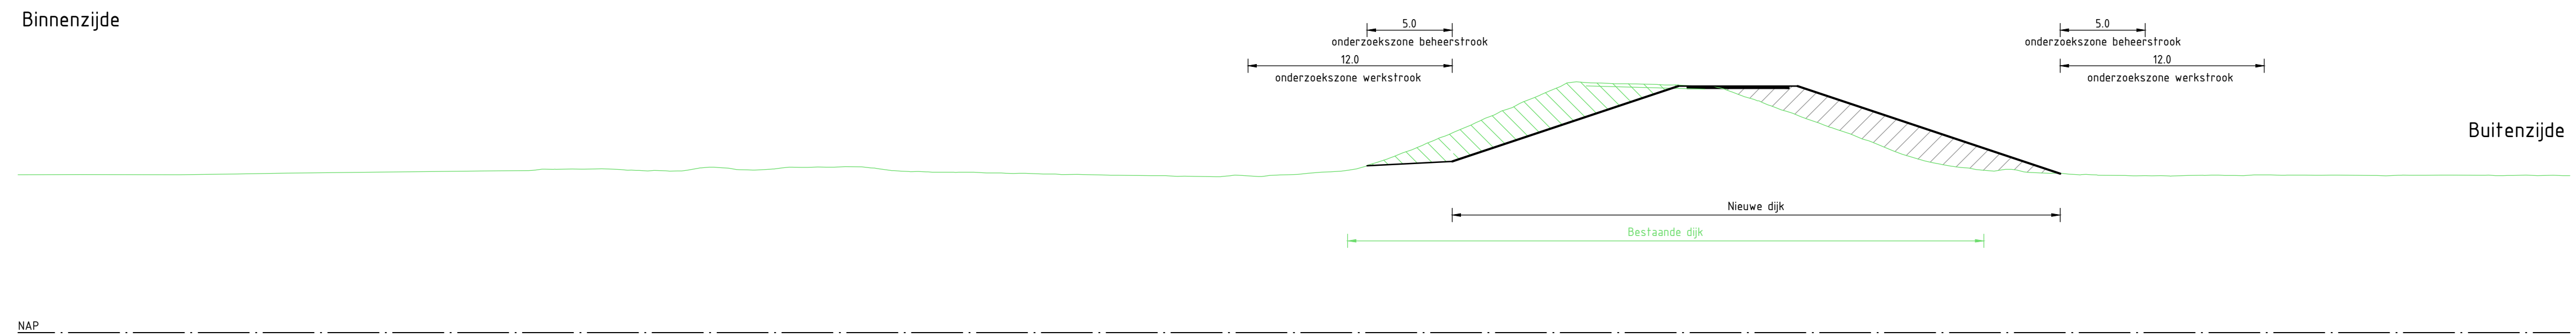

- ### Legenda dwarsprofiel
- | | |
|--|---------------------------------|
| | NAP 0.00 |
| | Bestaande ondergrond |
| | Bestaande wegen en paden |
| | Aanbrengen grondwerk |
| | Aanbrengen verharding |
| | Onderzoekszone ontgraven grond |
| | Onderzoekszone aanbrengen grond |
| | Filter watergang |
-
- ### Legenda situatie
- | | |
|--|--|
| | Bestaande ondergrond |
| | Kadastrale grenzen |
| | Kadastraal eigendom WSRL |
| | Bestaande bebouwing |
| | Onderzoekszone grondwerk talud |
| | Onderzoekszone grondwerk kruin/berm |
| | Onderzoekszone grondwerk voorland |
| | Onderzoekszone langsconstructie |
| | Filter watergang |
| | Aanbrengen verharding (indicatief) |
| | Aanbrengen halfverharding (indicatief) |
| | Onderzoekszone werkstrook |
| | Onderzoekszone beheerstrook |
-
- | | |
|--|---------------------|
| | Bestaande boom |
| | Boom monumentaal |
| | Bestaande boomgroep |
| | Dijkpaal |
- DR231
- DWP-1a
- Aanduiding dwarsprofiel locatie, weergave dwarsprofielen zie dwarsprofielen tekeningen

Opmerkingen

- Alle maten in meters, tenzij anders aangegeven
- Alle hoogte maten in meters t.o.v. NAP, tenzij anders aangegeven
- Alle coördinaten op basis van RD-stelsel

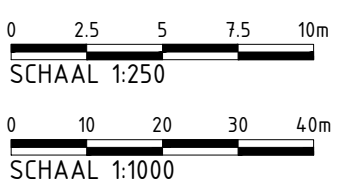

1.0	04-07-2025	Definitief	A. van der Tuijn	R. Oudkerk
<i>Versie:</i>	<i>Datum:</i>	<i>Omschrijving:</i>	<i>Getekend:</i>	<i>Gecontroleerd:</i>

Gegevens opdrachtgever	Gegevens opdrachtgever	Gegevens opdrachtgever
------------------------	------------------------	------------------------



 Waterschap Rivierland		Project: HWBP Elden-Heteren Kansrijke alternatieven			
Bezoekadres: Postadres: De Blommoerger 1 postbus 599 4003 BX, Tiel tel: (0344) 64 90 90 URL: www.waterschaprivierland.nl		Onderdeel: Kansrijk alternatief 2 - Dijkvak 4 (grond buitendijks)			
		Projectnr: 30175427		Datum:	
		Getekend: A. van der Tuijn		Status: Definitief	
		Gecontroleerd: R. Oudkerk		Versie: 1.0	
		Besteksnr: -		Schaal: 1:250 / 1:1000	
		Tekeningen: FH-ARCJ-E-NW-KA 2-DV 4-A002		Formaat: A1	