



Kansrijk alternatief 2 - Dijkvak 5a_b_c (grond buitendijks)

Dwarsprofiel DWP-5a_5c
Schaal 1:250

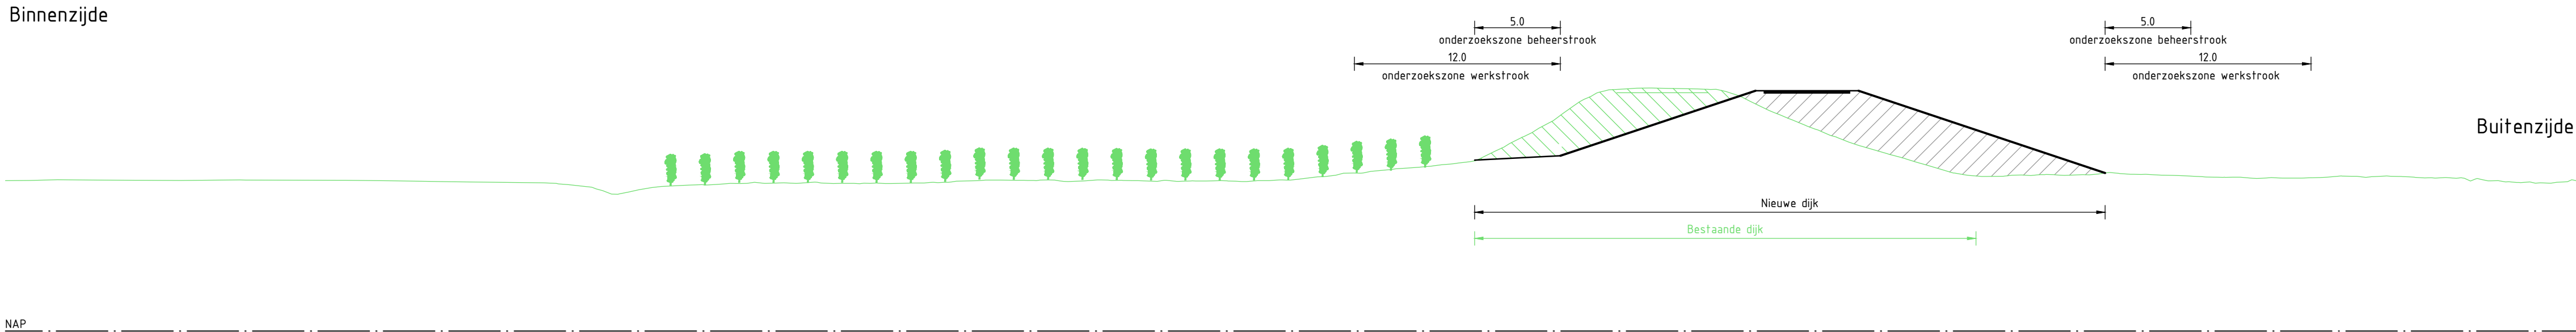

Dwarsprofiel DWP-5b
Schaal 1:250

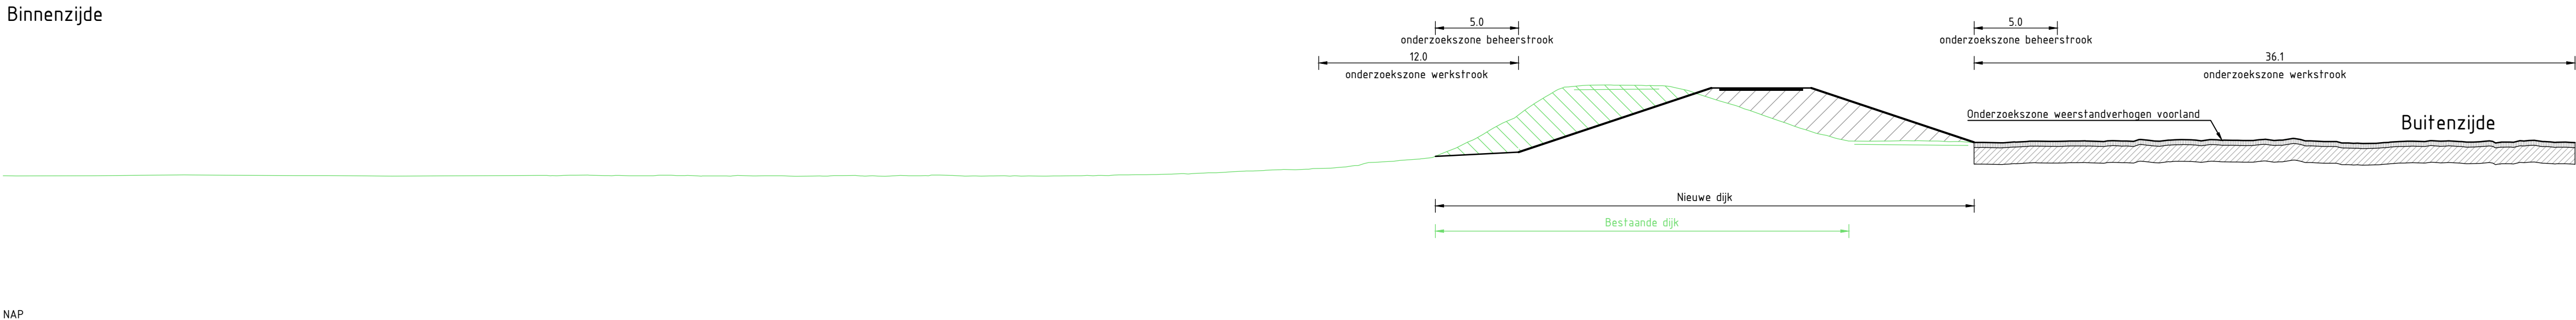

Legenda dwarsprofiel

- NAP 0.00
- Bestaande ondergrond
- Bestaande wegen en paden
- Aanbrengen grondwerk
- Aanbrengen verharding
- Onderzoekzone ontgraven grond
- Onderzoekzone aanbrengen grond
- Filter watergang
- Onderzoeksgebied grondversterking

Legenda situatie

- Bestaande ondergrond
- Kadastrale grenzen
- Kadastraal eigendom WSRL
- Bestaande bebouwing
- Onderzoekzone grondwerk talud
- Onderzoekzone grondwerk kruin/berm
- Onderzoekzone grondwerk voorland
- Onderzoekzone langconstructie
- Filter watergang
- Aanbrengen verharding (indicatief)
- Aanbrengen halfverharding (indicatief)
- Onderzoekzone werkstrook
- Onderzoekzone beheerstrook
- Bestaande boom
- Boom monumentaal
- Bestaande boomgroep
- Dijkpaal
- Aanduiding dwarsprofiel locatie, weergave dwarsprofielen zie dwarsprofielen tekeningen

Opmerkingen

- Alle maten in meters, tenzij anders aangegeven
- Alle hoogte maten in meters t.o.v. NAP, tenzij anders aangegeven
- Alle coördinaten op basis van RD-stelsel

SCHAAL 1:250
SCHAAL 1:1000

1.0	04-07-2025	Definitief	A. van der Tuijn		R. Oudkerk	
Versie:		Datum:	Omschrijving:		Getekend:	Gecontroleerd:
Gegevens opdrachtnemer						
						
 Waterschap Rivierennland		Project: HWBP Elden-Heteren Kansrijke alternatieven				
		Onderdeel: Kansrijk alternatief 2 - Dijkvak 5a_b_c (grond buitendijks)				
		Projectnr: 30175427		Datum: 04-07-2025		Blad: 03 van: 04
		Getekend: A. van der Tuijn		Gecontroleerd: R. Oudkerk		Status: Definitief
		Besteksnr: -		Tekeningnr: EH-ARC-IF-NW-KA 2-DV 5a_b_c-4003		Schaal: 1:250 / 1:1000
Formaat: A1						