Kansrijk alternatief 3 - Dijkvak 5a_b_c (constructie binnendijks)

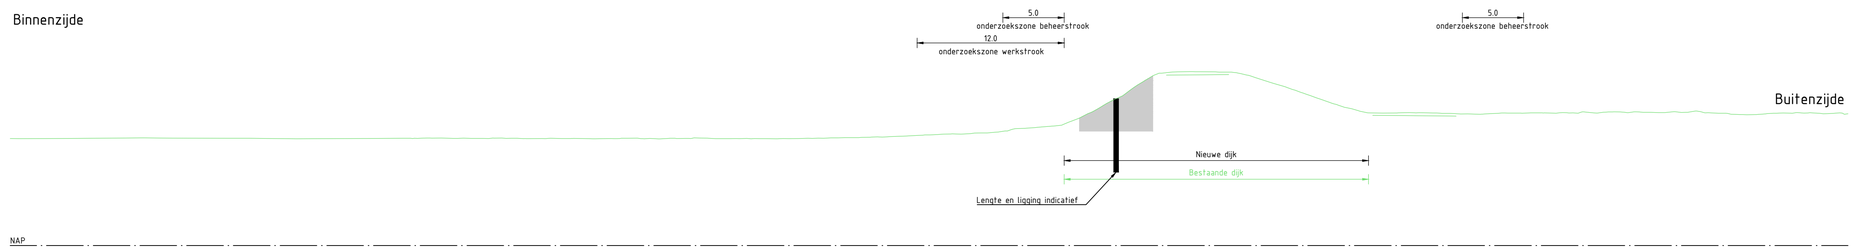

Dwarsprofiel DWP-5a_5b_5c
Schaal 1:250

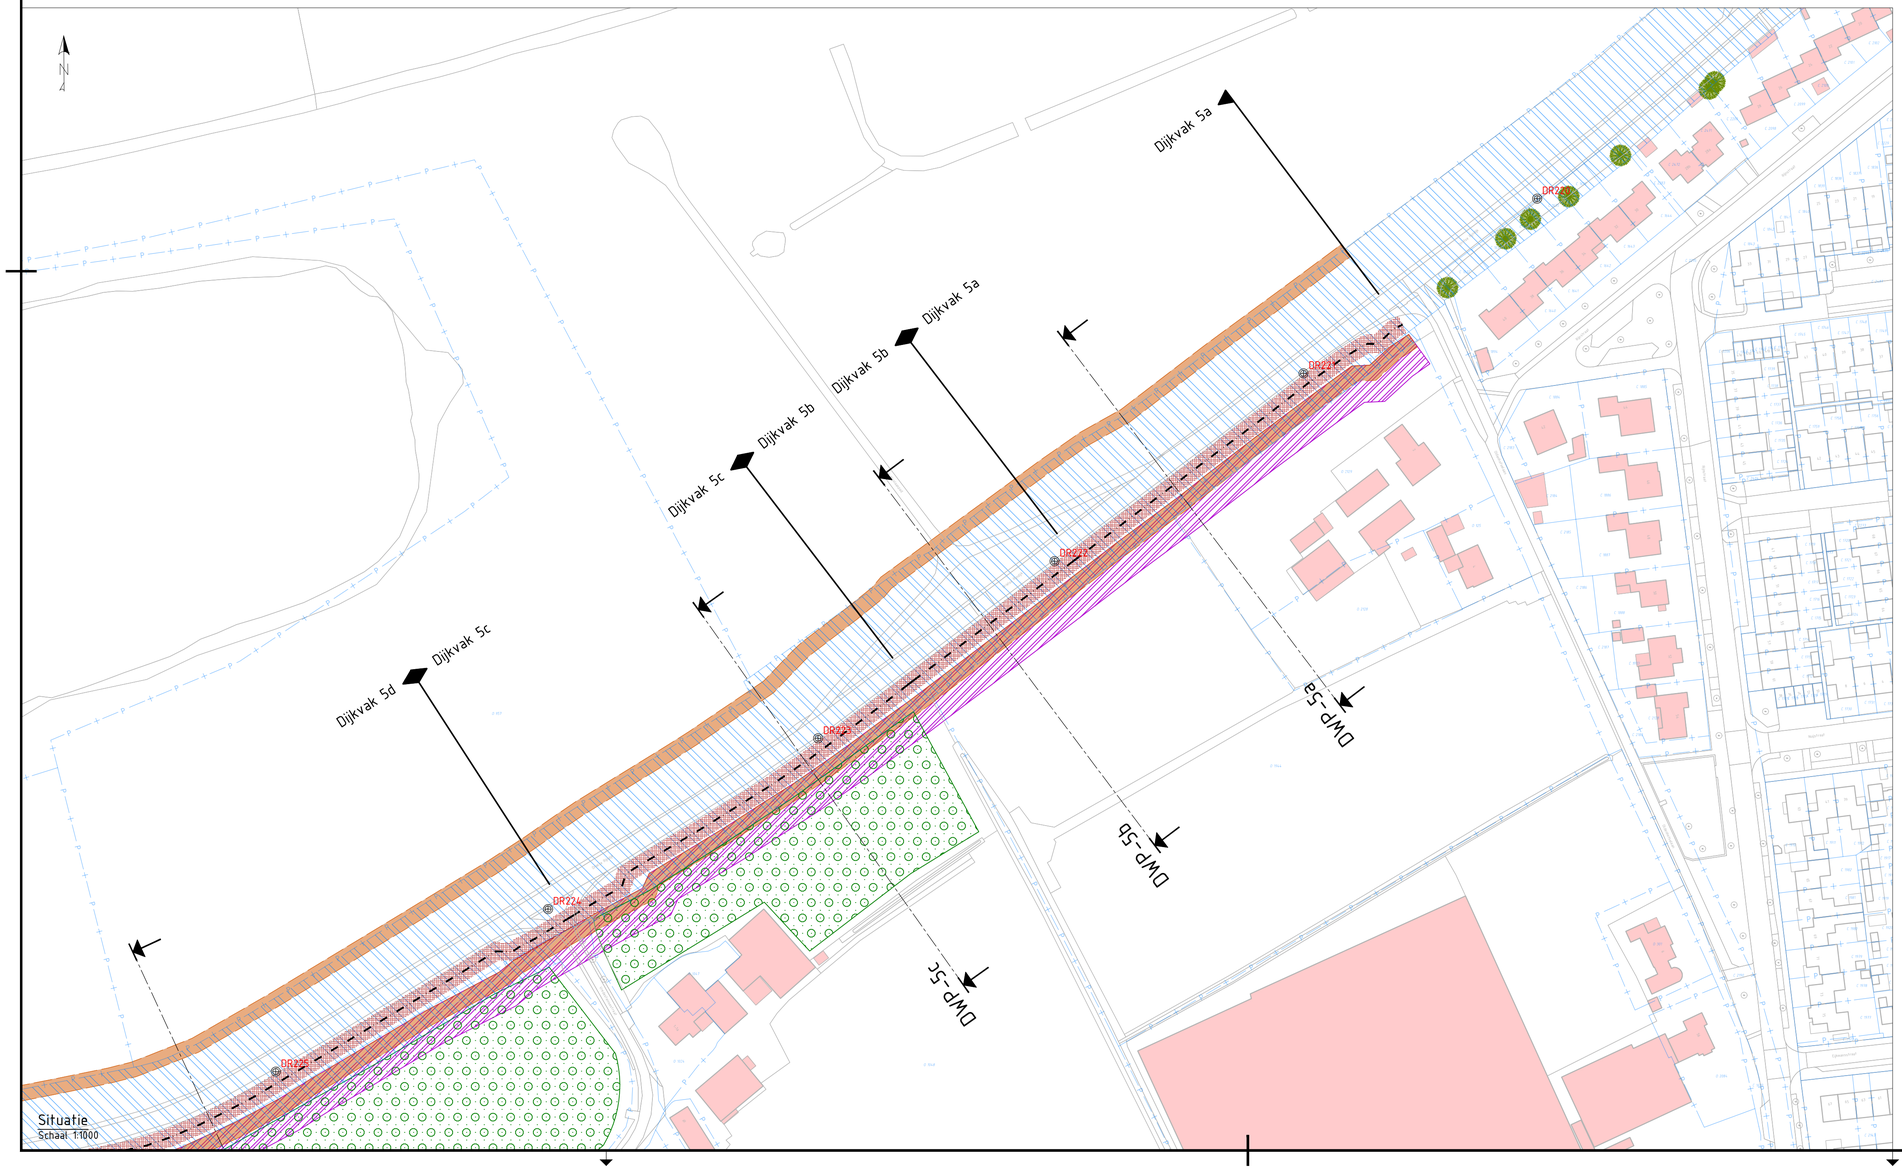

Situatie
Schaal 1:1000

Legenda dwarsprofiel

- NAP 0.00
- Bestaande ondergrond
- Bestaande wegen en paden
- Aanbrengen grondwerk
- Aanbrengen verharding
- Onderzoekszone ontgraven grond
- Onderzoekszone aanbrengen grond
- Filter watergang
- Onderzoeksgebied grondversterking

Legenda situatie

- Bestaande ondergrond
- Kadastrale grenzen
- Kadastraal eigendom WSRL
- Bestaande bebouwing
- Onderzoekszone grondwerk talud
- Onderzoekszone grondwerk kruin/berm
- Onderzoekszone grondwerk voorland
- Onderzoekszone langsconstructie
- Filter watergang
- Aanbrengen verharding (indicatief)
- Aanbrengen halfverharding (indicatief)
- Onderzoekszone werkstrook
- Onderzoekszone beheerstrook
- Bestaande boom
- Boom monumentaal
- Bestaande boomgroep
- DR231 Dijkpaal
- DWP-1a Aanduiding dwarsprofiel locatie, weergave dwarsprofielen zie dwarsprofielen tekeningen

Opmerkingen

- Alle maten in meters, tenzij anders aangegeven
- Alle hoogte maten in meters t.o.v. NAP, tenzij anders aangegeven
- Alle coördinaten op basis van RD-stelsel

0 2.5 5 7.5 10m
SCHAAL 1:250

0 10 20 30 40m
SCHAAL 1:1000

Versie:	Datum:	Omschrijving:	Getekend:	Gecontroleerd:
1.0	04-07-2025	Definitief	A. van der Tuijn	R. Oudkerk

Gegevens opdrachtnemer

ARCADIS

Waterschap Rivierenland

Bezoekadres:
De Blomboogerd 1
4003 BX, Tiel
tel: (0344) 64 90 90
URL: www.waterschaprivierenland.nl

Postadres:
postbus 599
4000 AN, Tiel

Project:	HWBP Elden-Heteren Kansrijke alternatieven			
Onderdeel:	Kansrijk alternatief 3 - Dijkvak 5a_b_c (constructie binnendijks)			
Projectnr:	30175427	*Datum:*	*Blad:* 05	*van:* 08
Getekend:	A. van der Tuijn	04-07-2025	*Status:*	Definitief
Gecontroleerd:	R. Oudkerk	04-07-2025	*Versie:*	1.0
Besteksnr:	-		*Schaal:*	1:250 / 1:1000
Tekeningnr:	EH-ARC-IF-NW-KA_3-DV_5a_b_c-4005		*Formaat:*	A1

Documentsoort: Tekening

Wettige eigenaar: Waterschap Rivierenland

Locatie netwerk: C:\Users\tuijn\DC\ACCDocs\Arcadis-ACC EU\ANL 30175427-HWBP Elden Heteren\Project Files\10_UVP\104_Tekeningen\EH-ARC-IF-NW-KA_3-4000.dwg