



Kansrijk alternatief 5 - Dijkvak 6c (constructie buitendijks)

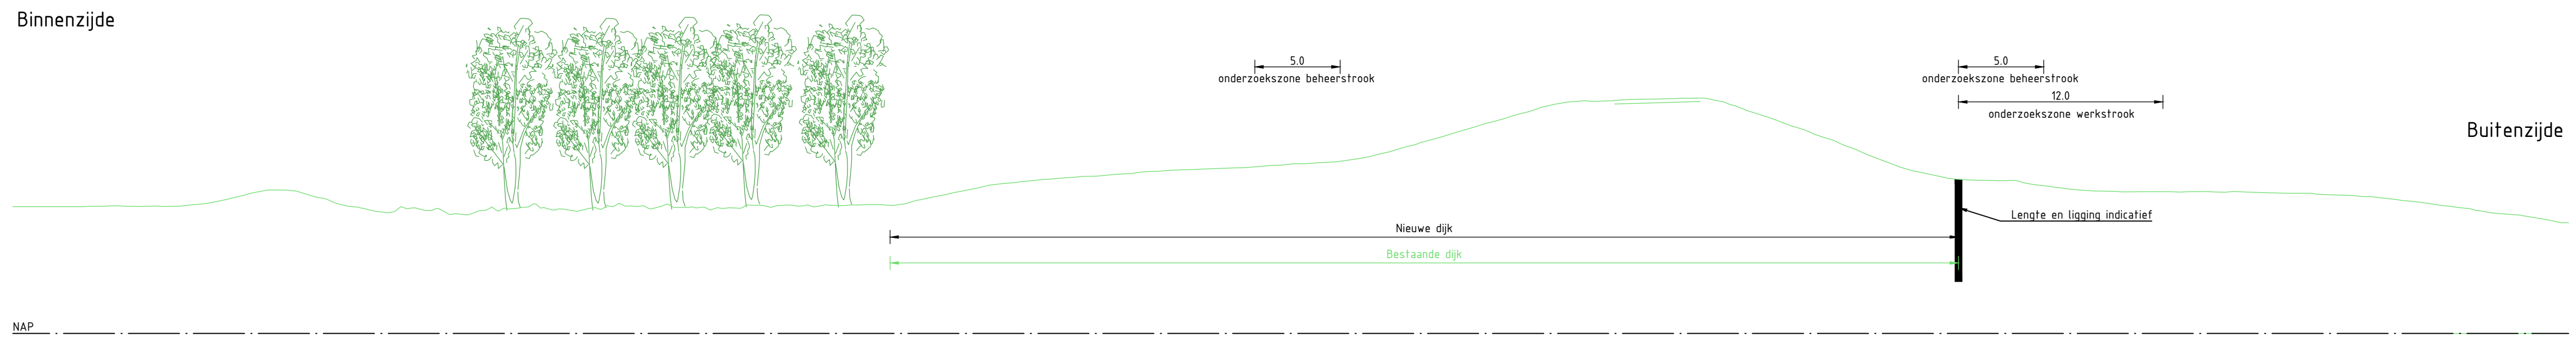


Legenda dwarsprofiel

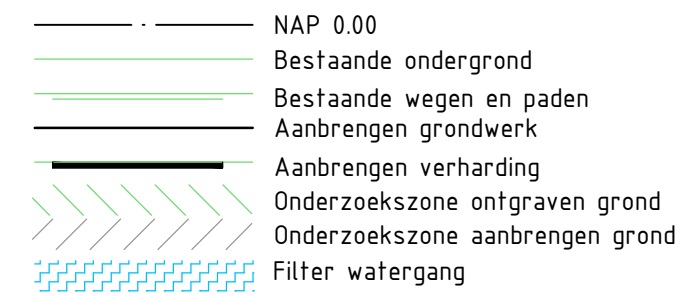


Onderzoeksgebied grondversterking

Legenda situatie

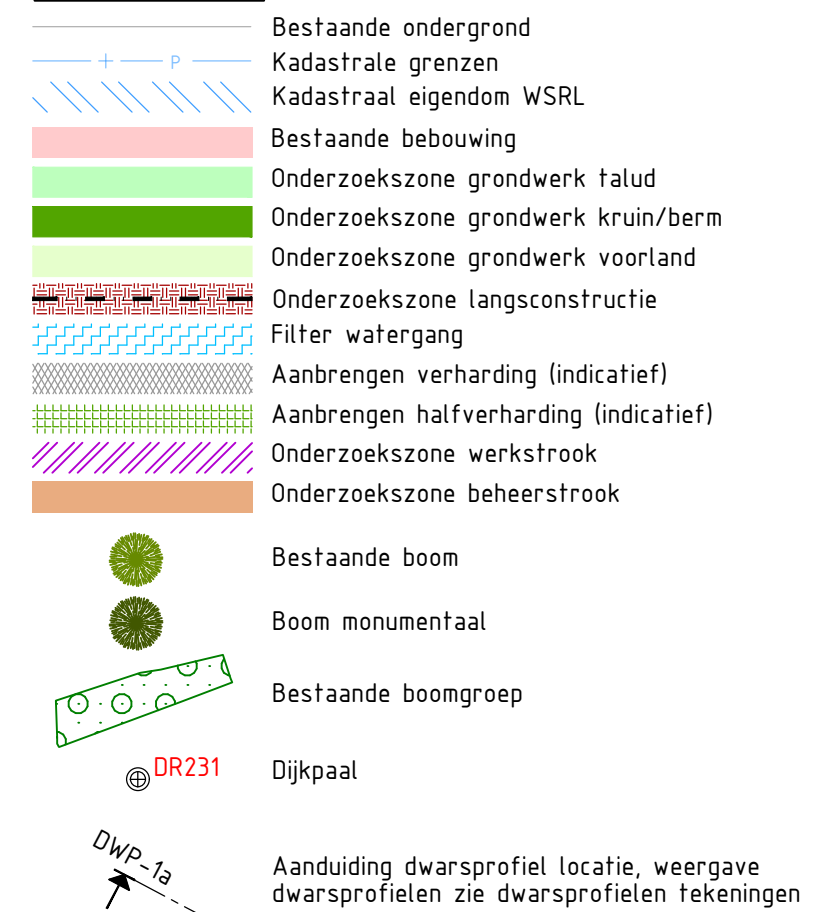

Opmerkingen

- Alle maten in meters, tenzij anders aangegeven
- Alle hoogte maten in meters t.o.v. NAP, tenzij anders aangegeven
- Alle coördinaten op basis van RD-stelsel

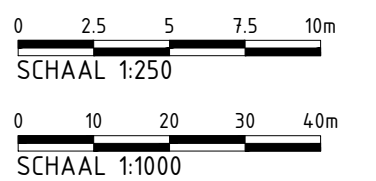

1.0	04-07-2025	Definitief	A. van der Tuijn	R. Oudkerk
<i>Versie:</i>	<i>Datum:</i>	<i>Omschrijving:</i>	<i>Getekend:</i>	<i>Gecontroleerd:</i>

Gegevens opdrachtgever		
------------------------	--	--



Waterschap
Rivierenland

Project:	HWBP Elden-Heteren Kansrijke alternatieven
----------	---

Onderdeel: Kansrijk alternatief 5 - Dijkvak 6c (constructie buitendijs)			
Projectnr:	30175427	Datum:	Blad: 02 van: 02
Getekend:	A. van der Tuijn	04-07-2025	Status: Definitief
Gecontroleerd:	R. Oudkerk	04-07-2025	Versie: 1.0
Besteksnr:	-		Schaal: 1:250 / 1:1000
Tekeningnr:	EH-ARC-IF-NW-KA 5-DV 6c-4002		Formaat: A1

Documentsoort: Tekening

Wettige eigenaar: Waterschap Rivierenland