


Kansrijk alternatief 1 - Dijkvak 6a (grond binnendijks)

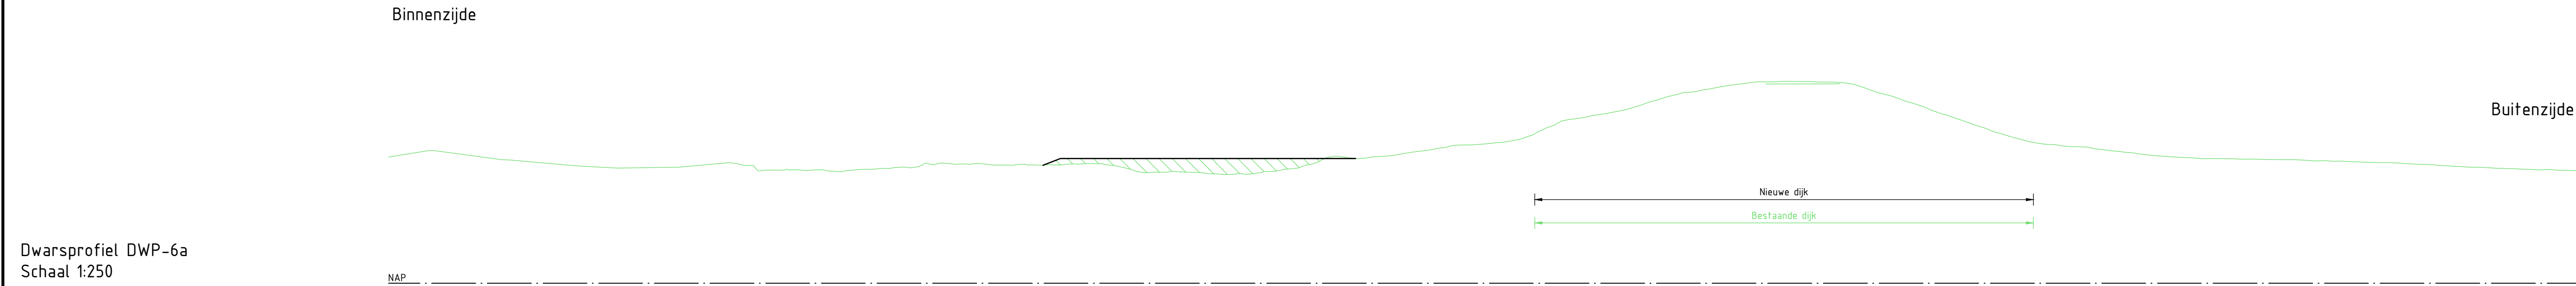

Legenda dwarsprofiel


- NAP 0.00
- Bestaande ondergrond
- Bestaande wegen en paden
- Aanbrengen grondwerk
- Aanbrengen verharding
- Ontgraven grond
- Aanbrengen grond
- Filter watergang
- Onderzoeksgebied grondversterking

Legenda situatie

- Bestaande ondergrond
- Kadastrale grenzen
- Kadastraal eigendom WSRL
- Bestaande bebouwing
- Onderzoekszone grondwerk talud
- Onderzoekszone grondwerk kruin/berm
- Onderzoekszone grondwerk voorland
- Onderzoekszone langsconstructie
- Filter watergang
- Aanbrengen verharding (indicatief)
- Aanbrengen halfverharding (indicatief)
- Onderzoekszone werkstrook
- Onderzoekszone beheersstrook
- Bestaande boom
- Boom monumentaal
- Bestaande boomgroep
- Dijkpaal
- Aanduiding dwarsprofiel locatie, weergave dwarsprofielen zie dwarsprofielen tekeningen

Opmerkingen

- Alle maten in meters, tenzij anders aangegeven
- Alle hoogte maten in meters t.o.v. NAP, tenzij anders aangegeven
- Alle coördinaten op basis van RD-stelsel

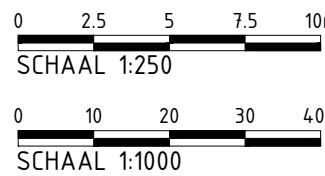

0.3	10-06-2025	Concept	A. van der Tuijn	R. Oudkerk
Versie:	Datum:	Omschrijving:	Getekend:	Gecontroleerd:

Gegevens opdrachtnemer

		Project: HWBP Elden-Heteren Kansrijke alternatieven		
Onderdeel: Kansrijk alternatief 1 - Dijkvak 6a (grond binnendijks)				
Projectnr: 30175427		Datum: 10-06-2025	Blad: 08	van: 10
Getekend: A. van der Tuijn		Status: 10-06-2025	Concept	
Gecontroleerd: R. Oudkerk		Versie: 10-06-2025	0.3	
Besteksnr: -		Schaal: 1:250 / 1:1000		
Tekeningsnr: EH-ARC-IF-NW-KA 1-DV 6a-4008		Formaat: A1		