


Kansrijk alternatief 3 - Dijkvak 6c (constructie binnendijks)

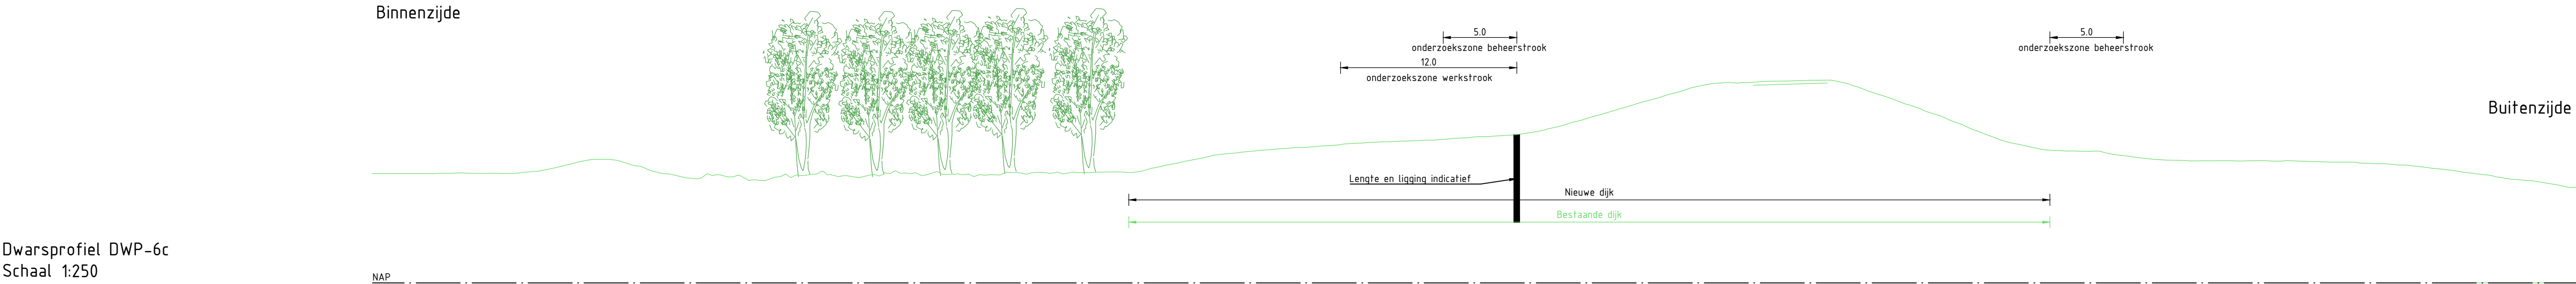

Legenda dwarsprofiel


- NAP 0.00
- Bestaande ondergrond
- Bestaande wegen en paden
- Aanbrengen grondwerk
- Aanbrengen verharding
- Ontgraven grond
- Aanbrengen grond
- Filter watergang
- Onderzoeksgebied grondversterking

Legenda situatie

- Bestaande ondergrond
- Kadastrale grenzen
- Kadastraal eigendom WSRL
- Bestaande bebouwing
- Onderzoekszone grondwerk talud
- Onderzoekszone grondwerk kruin/berm
- Onderzoekszone grondwerk voorland
- Onderzoekszone langsconstructie
- Filter watergang
- Aanbrengen verharding (indicatief)
- Aanbrengen halfverharding (indicatief)
- Onderzoekszone werkstrook
- Onderzoekszone beheerstrook
- Bestaande boom
- Boom monumentaal
- Bestaande boomgroep
- Dijkpaal
- Aanduiding dwarsprofiel locatie, weergave dwarsprofielen zie dwarsprofielen tekeningen

Opmerkingen

- Alle maten in meters, tenzij anders aangegeven
- Alle hoogte maten in meters t.o.v. NAP, tenzij anders aangegeven
- Alle coördinaten op basis van DR-stelsel

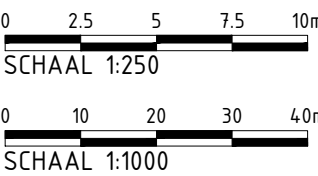


0.3	10-06-2025	Concept	A. van der Tuijn	R. Oudkerk
Versie:		Datum:	Omschrijving:	Getekend:
Gegevens opdrachtnemer		Gecontroleerd:		



Waterschap Rivierenland		Project: HWBP Elden-Heteren Kansrijke alternatieven		
Rezoekadres: De Blomboogerd 1 4003 BX, Tiel		Onderdeel: Kansrijk alternatief 3 - Dijkvak 6c (constructie binnendijks)		
Postadres: postbus 599 4000 AN, Tiel		Projectnr: 30175427	Datum: 10-06-2025	Blad: 08 van: 08
tel: (0344) 64 90 90		Getekend: A. van der Tuijn	Status: Concept	Versie: 0.3
URL: www.waterschaprivierenland.nl		Gecontroleerd: R. Oudkerk	10-06-2025	Schaal: 1:250 / 1:1000
		Besteksnr: -	Formaat: A1	
		Tekeningnr: EH-ARC-IF-NW-KA 3-DV 6c-4008		

Kansrijk alternatief 5 - Dijkvak 6c (constructie buitendijks)

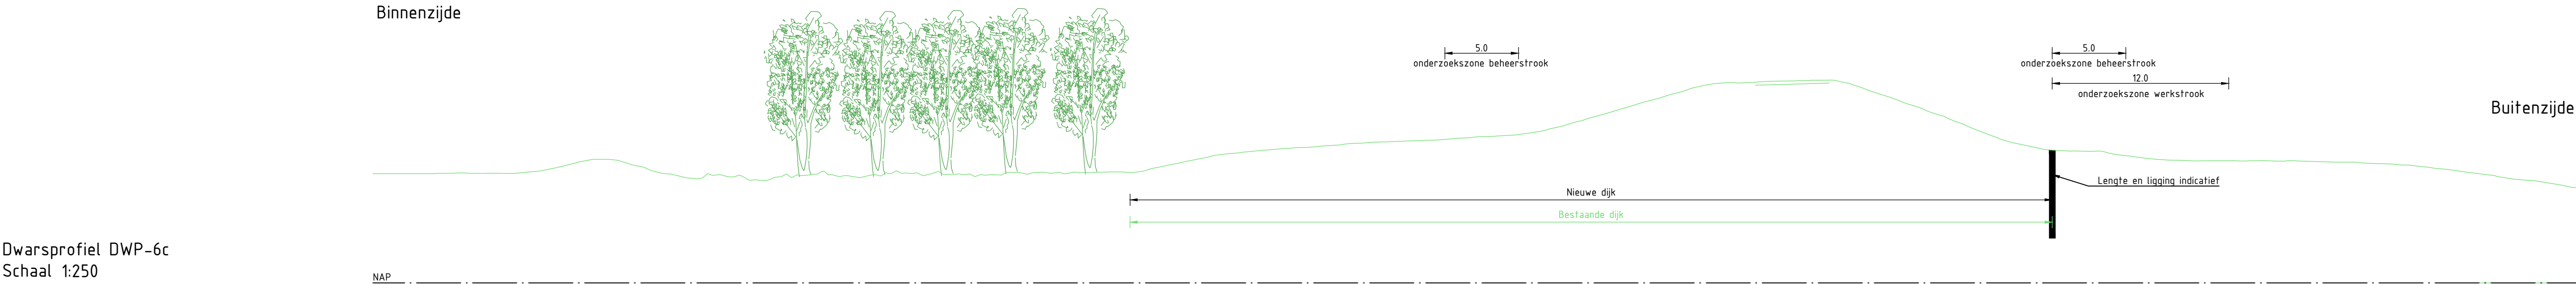

- Legenda dwarsprofiel**
- NAP 0.00
 - Bestaande ondergrond
 - Bestaande wegen en paden
 - Aanbrengen grondwerk
 - Aanbrengen verharding
 - Ontgraven grond
 - Aanbrengen grond
 - Filter watergang
 - Onderzoeksgebied grondversterking
- Legenda situatie**
- Bestaande ondergrond
 - Kadastrale grenzen
 - Kadastraal eigendom WSRL
 - Bestaande bebouwing
 - Onderzoekzone grondwerk talud
 - Onderzoekzone grondwerk kruin/berm
 - Onderzoekzone grondwerk voorland
 - Onderzoekzone langsconstructie
 - Filter watergang
 - Aanbrengen verharding (indicatief)
 - Aanbrengen halfverharding (indicatief)
 - Onderzoekzone werkstrook
 - Onderzoekzone beheerstrook
 - Bestaande boom
 - Boom monumentaal
 - Bestaande boomgroep
 - Dijkpaal
 - Aanduiding dwarsprofiel locatie, weergave dwarsprofielen zie dwarsprofielen tekeningen

Opmerkingen

- Alle maten in meters, tenzij anders aangegeven
- Alle hoogte maten in meters t.o.v. NAP, tenzij anders aangegeven
- Alle coördinaten op basis van RD-stelsel

0 2.5 5 7.5 10m
SCHAAL 1:250

0 10 20 30 40m
SCHAAL 1:1000

0.3	10-06-2025	Concept	A. van der Tuijn	R. Oudkerk
Versie:		Datum:	Omschrijving:	Getekend:
Gegevens opdrachtnemer		Gecontroleerd:		

Waterschap
Rivierland



Rezoekadres:
De Blomboogerd 1
4003 BX, Tiel
tel: (0344) 64 90 90
URL: www.waterschaprivierland.nl

Postadres:
postbus 599
4000 AN, Tiel

Project:
Kansrijk alternatief 5 - Dijkvak 6c (constructie buitendijks)

Onderdeel:	30175427	Datum:	Blad:	02	van:	02
Projectnr:	A. van der Tuijn	10-06-2025	Status:	Concept		
Getekend:	R. Oudkerk	10-06-2025	Versie:	0.3		
Gecontroleerd:	-		Schaal:	1:250 / 1:1000		
Besteksnr:	EH-ARC-IF-NW-KA 5-DV 6c-4002		Formaat:	A1		
Tekeningnr:						

Kansrijk alternatief 7 - Dijkvak 6c (kwelkade in legger)

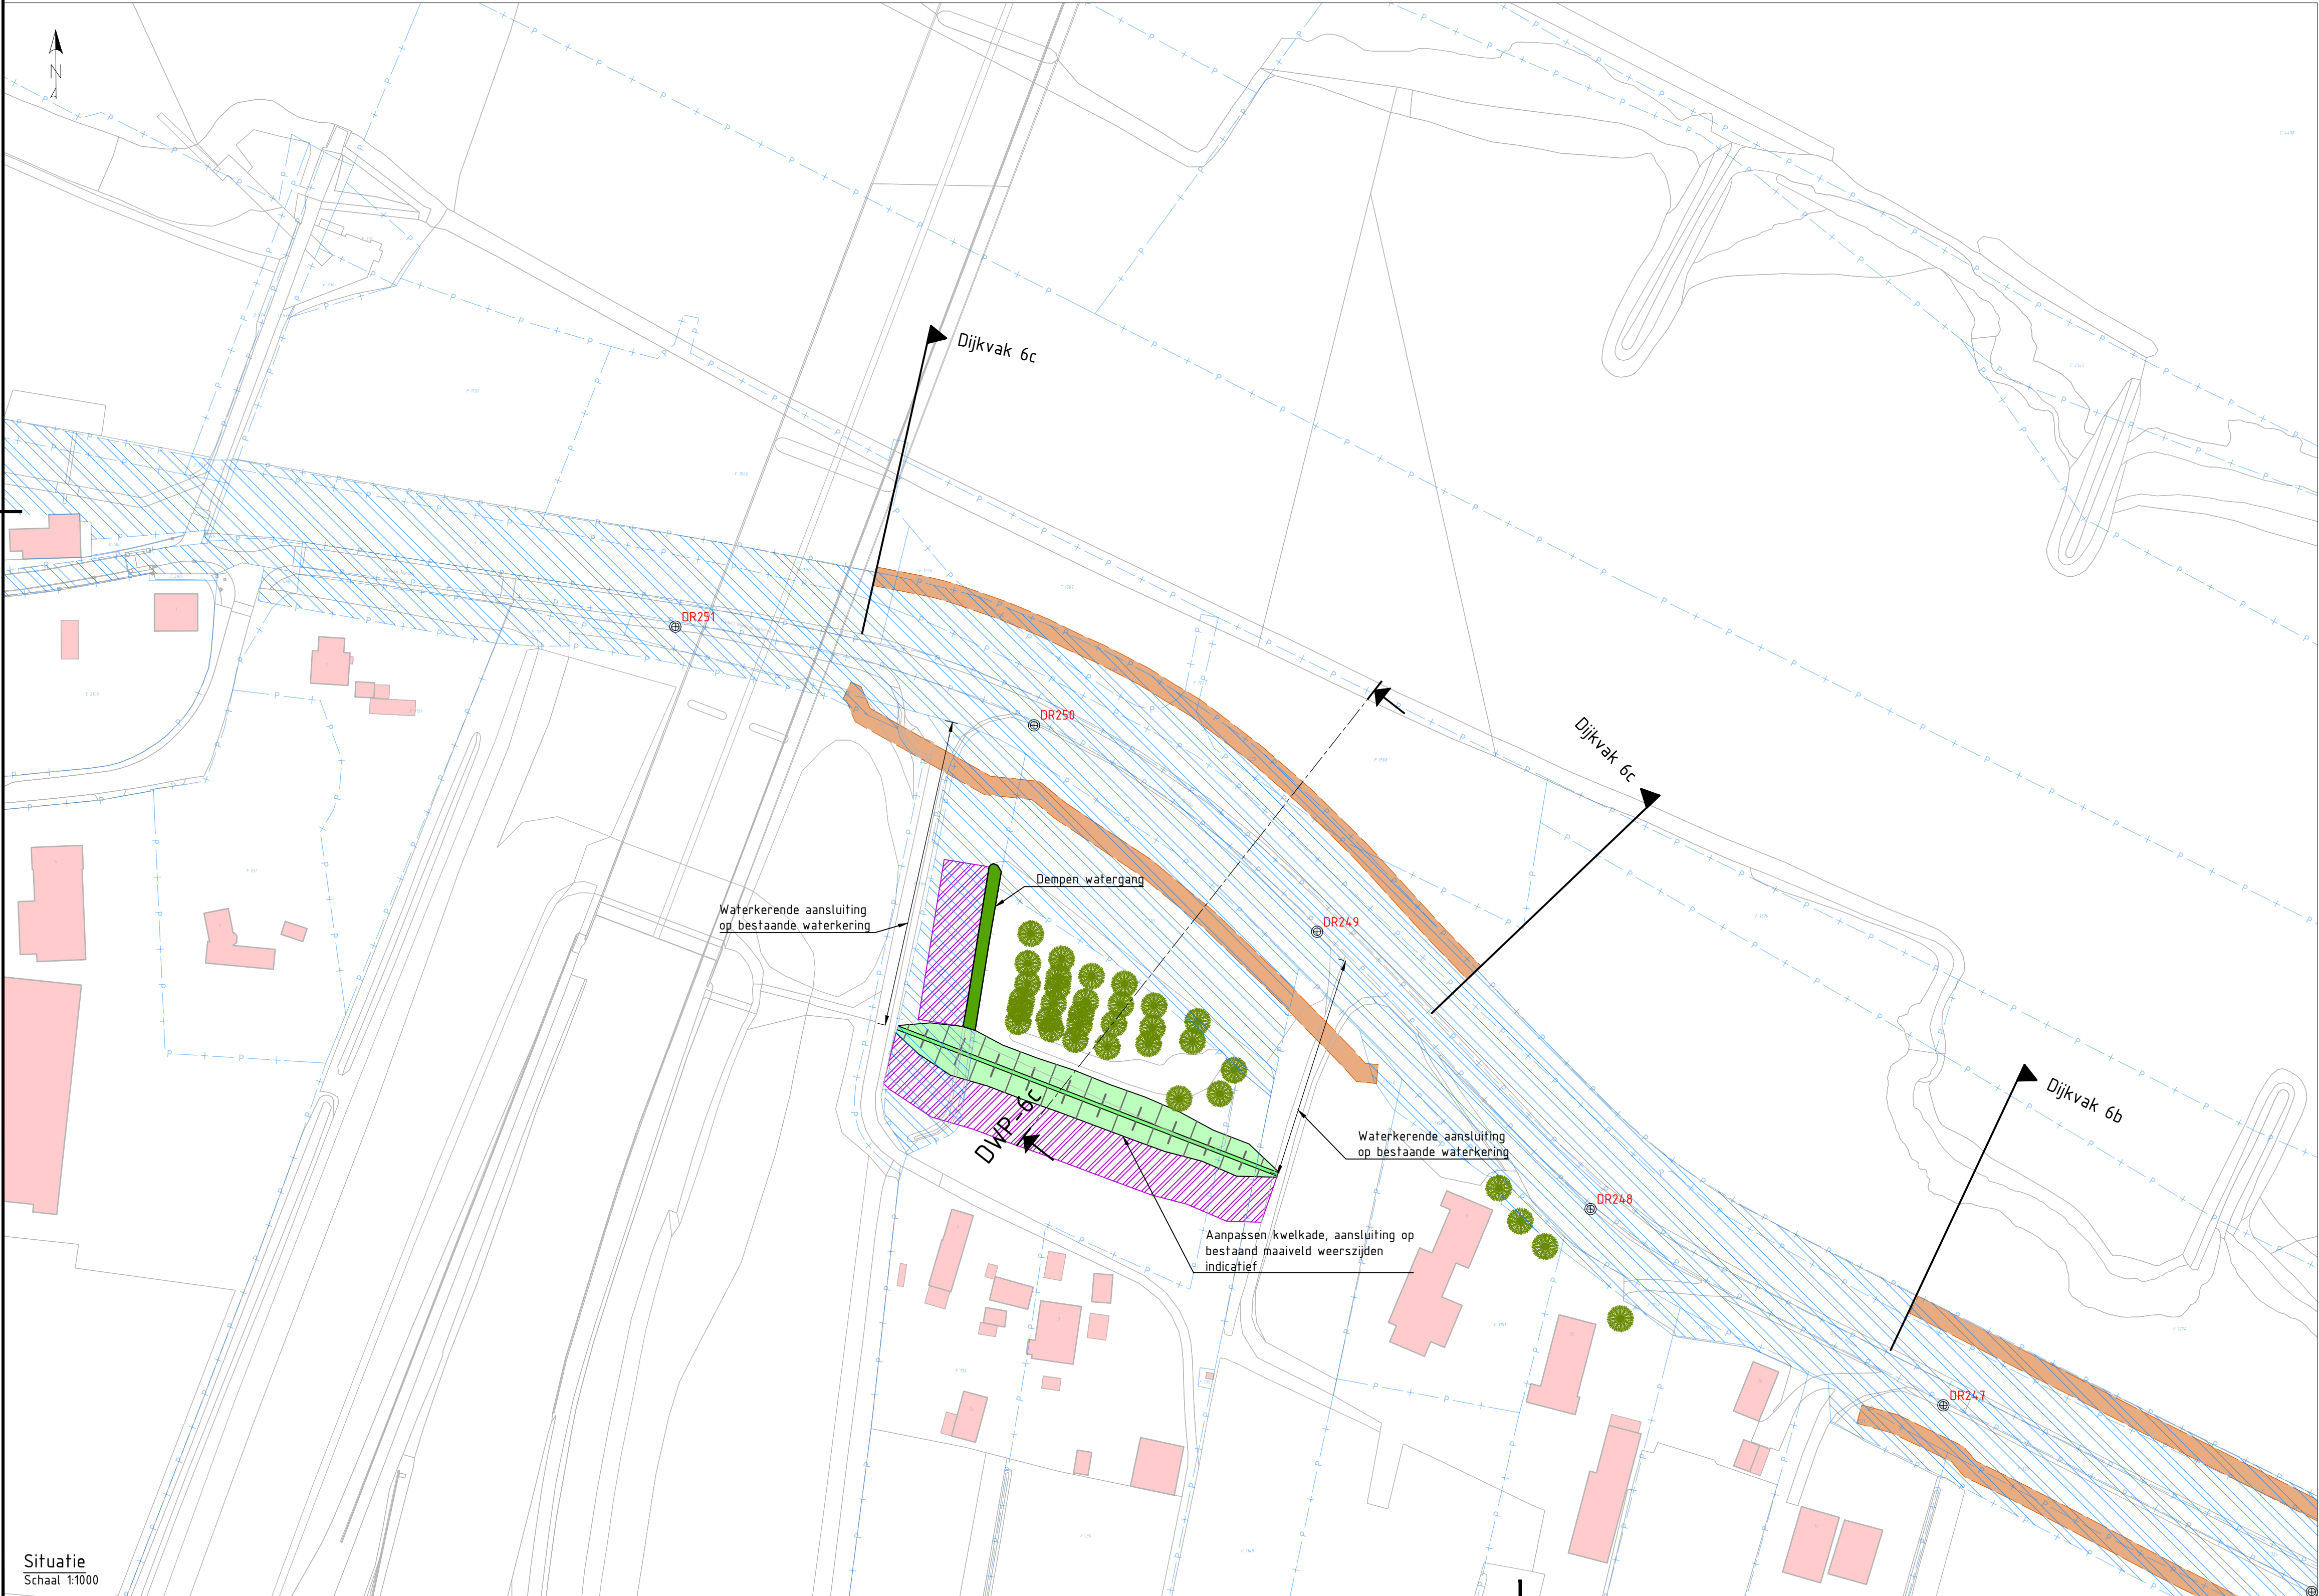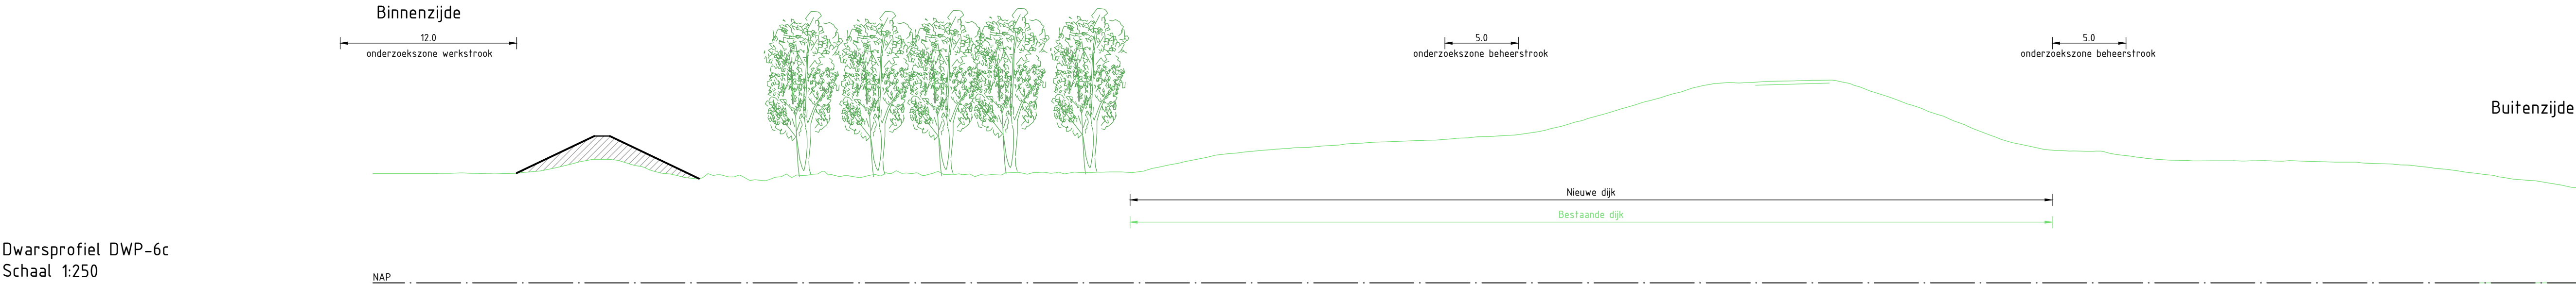

Legenda dwarsprofiel


- NAP 0.00
- Bestaande ondergrond
- Bestaande wegen en paden
- Aanbrengen grondwerk
- Aanbrengen verharding
- Ontgraven grond
- Aanbrengen grond
- Filter watergang
- Onderzoeksgebied grondversterking

Legenda situatie

- Bestaande ondergrond
- Kadastrale grenzen
- Kadastraal eigendom WSRL
- Bestaande bebouwing
- Onderzoekzone grondwerk talud
- Onderzoekzone grondwerk kruin/berm
- Onderzoekzone grondwerk voorland
- Onderzoekzone langsconstructie
- Filter watergang
- Aanbrengen verharding (indicatief)
- Aanbrengen halfverharding (indicatief)
- Onderzoekzone werkstrook
- Onderzoekzone beheerstrook
- Bestaande boom
- Boom monumentaal
- Bestaande boomgroep
- Dijkpaal
- Aanduiding dwarsprofiel locatie, weergave dwarsprofielen zie dwarsprofielen tekeningen

Opmerkingen

- Alle maten in meters, tenzij anders aangegeven
- Alle hoogte maten in meters t.o.v. NAP, tenzij anders aangegeven
- Alle coördinaten op basis van RD-stelsel

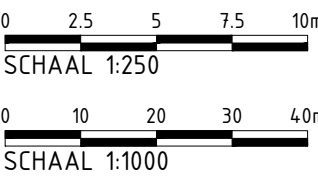

0.3	10-06-2025	Concept	A. van der Tuijn	R. Oudkerk
Versie:	Datum:	Omschrijving:	Getekend:	Gecontroleerd:

Gegevens opdrachtnemer

Waterschap Rivierenland


Rezoekadres: De Blomboogerd 1 4003 BX, Tiel
Postadres: postbus 599 4000 AN, Tiel
tel: (0344) 64 90 90
URL: www.waterschaprivierenland.nl

Project: HWBP Elden-Heteren Kansrijke alternatieven

Onderdeel:	Kansrijk alternatief 7 - Dijkvak 6c (kwelkade in legger)
Projectnr:	30175427
Getekend:	A. van der Tuijn
Gecontroleerd:	R. Oudkerk
Besteksnr:	-
Tekeningnr:	EH-ARC-IF-NW-KA 7-DV 6c-4002

Datum:	10-06-2025
Blad:	02 van: 02
Status:	Concept
Versie:	0.3
Schaal:	1:250 / 1:1000
Formaat:	A1

Kansrijk alternatief 1 - Dijkvak 6c (grond binnendijks)

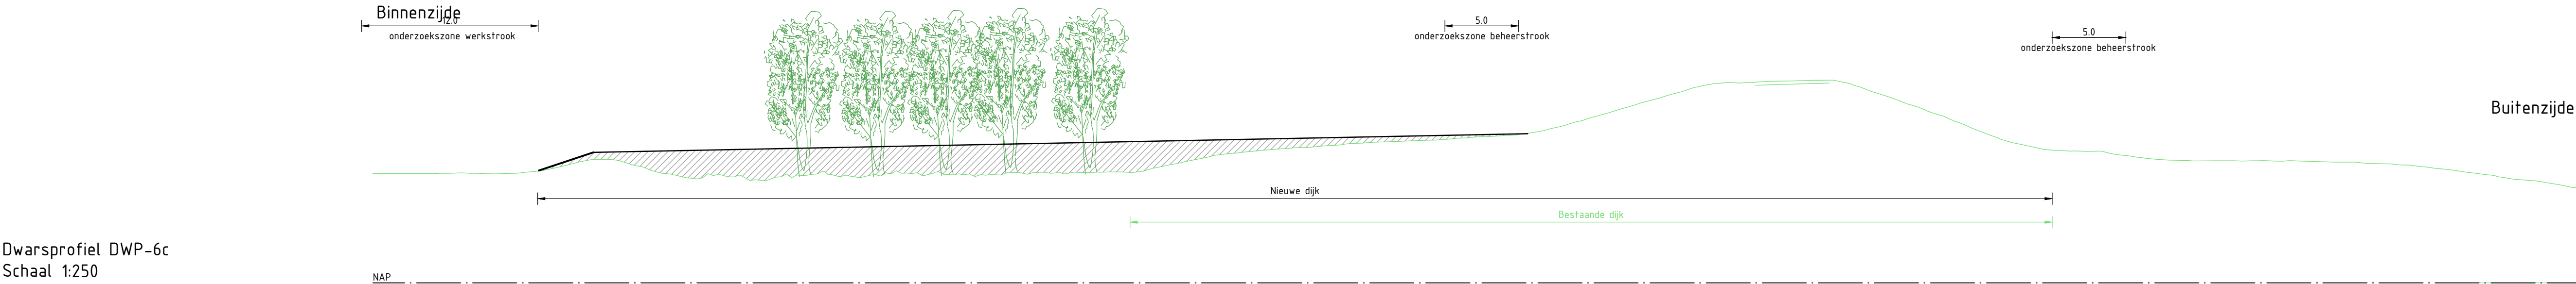

Legenda dwarsprofiel

- NAP 0.00
- Bestaande ondergrond
- Bestaande wegen en paden
- Aanbrengen grondwerk
- Aanbrengen verharding
- Ontgraven grond
- Aanbrengen grond
- Filter watergang
- Onderzoeksgebied grondversterking

Legenda situatie

- Bestaande ondergrond
- Kadastrale grenzen
- Kadastraal eigendom WSRL
- Bestaande bebouwing
- Onderzoekzone grondwerk talud
- Onderzoekzone grondwerk kruin/berm
- Onderzoekzone grondwerk voorland
- Onderzoekzone langsconstructie
- Filter watergang
- Aanbrengen verharding (indicatief)
- Aanbrengen halfverharding (indicatief)
- Onderzoekzone werkstrook
- Onderzoekzone beheerstrook
- Bestaande boom
- Boom monumentaal
- Bestaande boomgroep
- Dijkpaal
- Aanduiding dwarsprofiel locatie, weergave dwarsprofielen zie dwarsprofielen tekeningen

Opmerkingen

- Alle maten in meters, tenzij anders aangegeven
- Alle hoogte maten in meters t.o.v. NAP, tenzij anders aangegeven
- Alle coördinaten op basis van RD-stelsel

0 2.5 5 7.5 10m
SCHAAL 1:250

0 10 20 30 40m
SCHAAL 1:1000

0.3	10-06-2025	Concept	A. van der Tuijn	R. Oudkerk
Versie:		Datum:	Omschrijving:	Getekend:
Gegevens opdrachtnemer		Gecontroleerd:		

ARCADIS

Waterschap Rivierenland

Project: HWBP Elden-Heteren
Kansrijke alternatieven

Onderdeel:	Kansrijk alternatief 1 - Dijkvak 6c (grond binnendijks)
Projectnr:	30175427
Getekend:	A. van der Tuijn
Gecontroleerd:	R. Oudkerk
Besteksnr:	-
Tekeningnr:	EH-ARC-IF-NW-KA 1-DV 6c-4010
Datum:	10-06-2025
Blad:	10 van: 10
Status:	Concept
Versie:	0.3
Schaal:	1:250 / 1:1000
Formaat:	A1

Rezoekadres: De Blomboogerd 1 4003 BX, Tiel
Postadres: postbus 599 4000 AN, Tiel
tel: (0344) 64 90 90
URL: www.waterschaprivierenland.nl