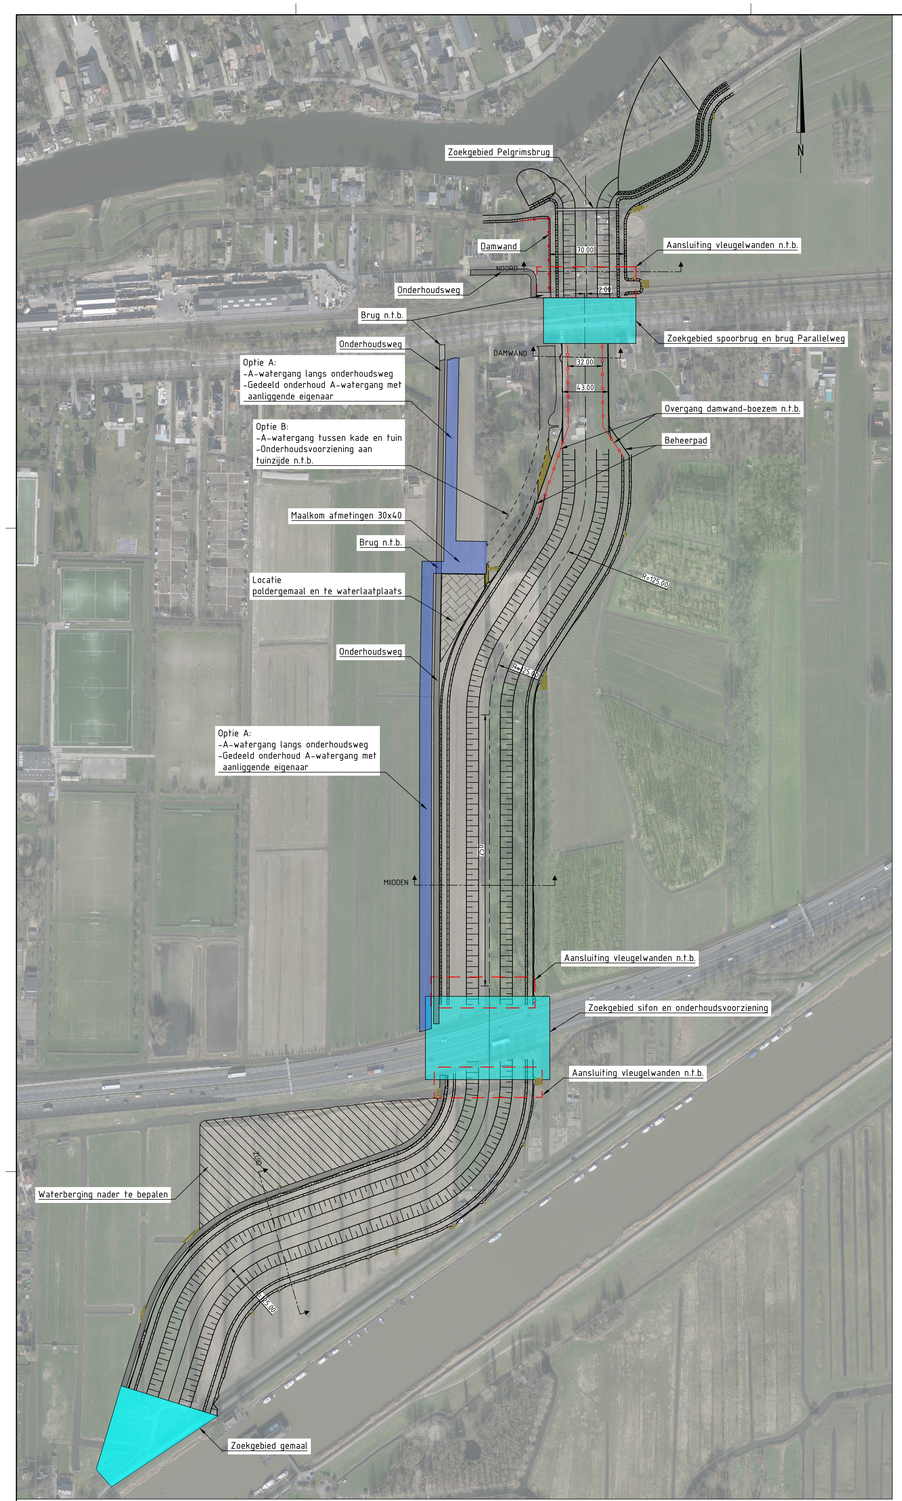

OVERZICHTSTEKENING

Schaal 1:2000

West

Oost

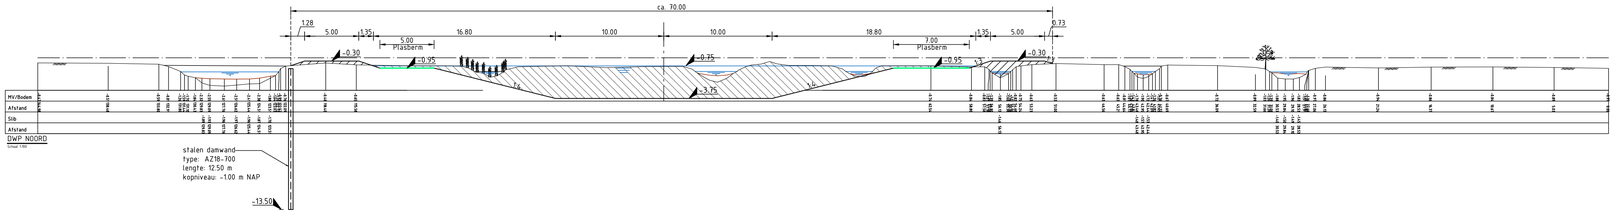

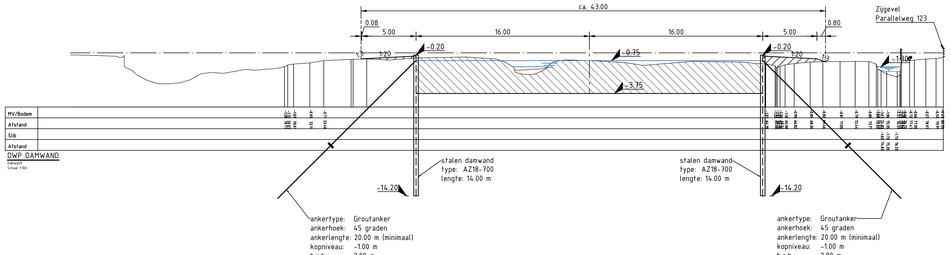

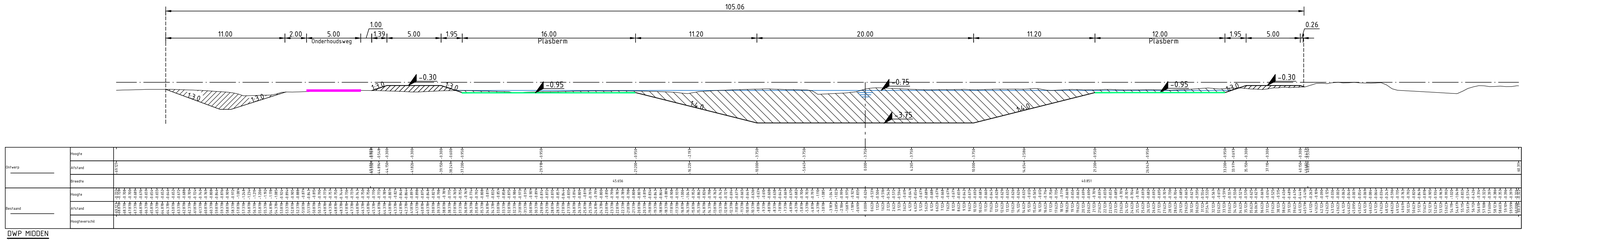

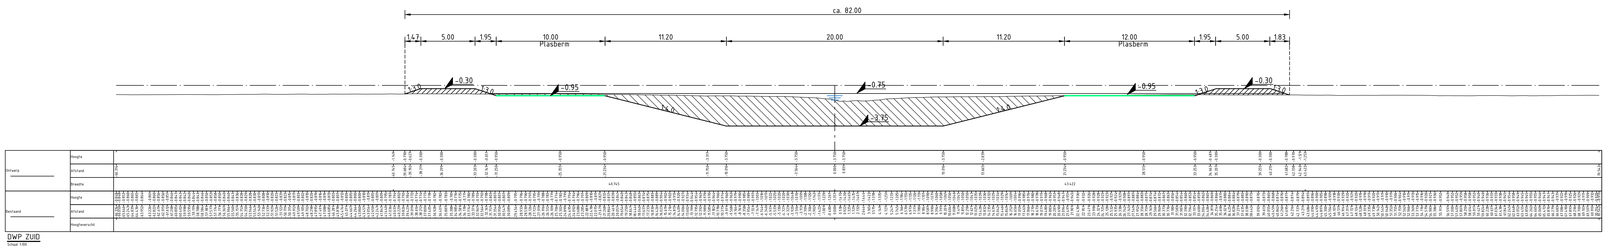

BESTAANDE SITUATIE

- Bestaande situatie
- Bebouwing
- Water
- NNN-gebied
- Kadastrale grens

NIEUWE SITUATIE

- Damwand
- Hartlijn
- Aansluiting vleugelwanden n.t.b.
- Onderhoudsweg
- Te graven water
- Zoekgebieden
- Demping buiten de boezem

PROFIELEN

- Bestaand maaiveld
- Ontwerp
- Water
- Aanvullen
- Ontgraven
- Hartlijn

Maten in meters, tenzij anders vermeld
Materiaalmaten in millimeters, tenzij anders vermeld
Diameters in millimeters, tenzij anders vermeld
Hoogtematen in meters t.o.v. N.A.P., tenzij anders vermeld
Ligging bestaande kabels en leidingen ter indicatie ingetekend

Wijz.	Datum	Get.	Omschrijving:

Project:
Watersysteemmaatregelen Alblasserwaard

Opdrachtgever:
Waterschap Rivierenland

Omschrijving:
Ontwerp A3 t.b.v. gebiedsplan

Bestelnummer: -
Gecontroleerd: -
Vrijgegeven: -
Datum: -
Datum: -

HASKONING NEDERLEK EAST
A TETRA TECH COMPANY
Watervelligheid en waterbouw
Elektronicaweg 2, 2628 XG Delft
Postbus 5030, 2600 GB Delft
T +31 15 700 18 00
W www.rps.nl

Logo opdrachtgever: Waterschap Rivierenland

Projectnummer:	NL202023394
Projectleider:	S. Engels
Auteur:	C. Garcia
Fase:	IO

Formaat:	A0
Schaal:	1:2000
Status:	Concept
Datum:	09-10-2023
Blad:	1 van 1 bladen
Nummer:	NL202023394-1300
Wijz:	

NL202023394 - A3.dwg