




Plattegrond parkeervoorziening
schaal 1 op 250

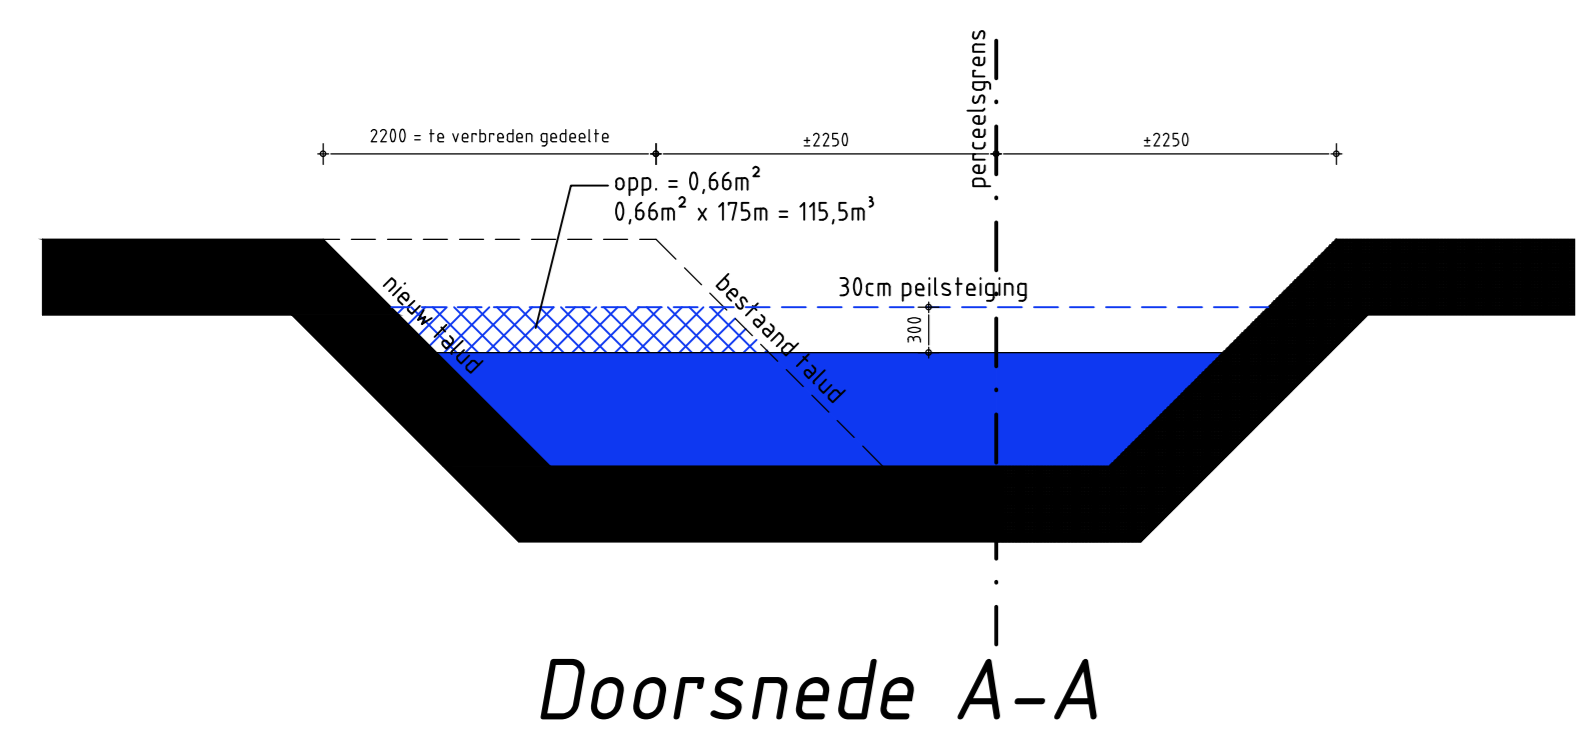

compensatie hemelwater

totaal oppervlak parkeervoorziening 2352m²
 2352m² × 43,6 mm = ±103m³ waterberging
 compensatie geschied d.m.v. B-watrgang aan de zuidzijde van
 het perceel met 2,2m te verbreden over een lengte van 170m
 totaal opp. van het uit te graven gedeelte = 175 × 2,2 = 385m²
 aantal te compenseren m³ wordt berekend op basis
 van een peilafwijking van 30cm
 totaal gecompenseerde waterberging = 385m² × 0,3m = 115,5m³
 115,5m³ > 103m³ => dus voldoet



Situatieschets (bestaande situatie)
schaal 1 op 2000



Situatieschets (nieuwe situatie)
schaal 1 op 2000

ALLE MAATVOERING IN HET WERK CONTROLEREN

BOUWKUNDIG BUREAU
CEES VOGEL

Koestraat 12 - 5334 LJ Velddriel - 06 22 900 675
info@bbceesvogel.nl - www.bbceesvogel.nl

Opdrachtgever:
Van Houten Champignons B.V.
Kievlissham 14
5333 GE Hoenzadriel
06 - 53643842

Projectomschrijving:
Het vergroten van een parkeervoorziening
aan de Kievlissham 14 te Hoenzadriel.

Versie A: 08-07-2024
Versie B:
Versie C:
Versie D:

Inrichtings-tekening
Situatieschets (bestaand)
Situatieschets (nieuw)
Plattegrond
Doorsnede sloot
Compensatie hemelwater

Get: C.V. Formaat: A0
Schaal: 12000 / 1250

Bladnummer: 1
Versie: A

Projectnummer:
24-0407