



Dijkzone 7

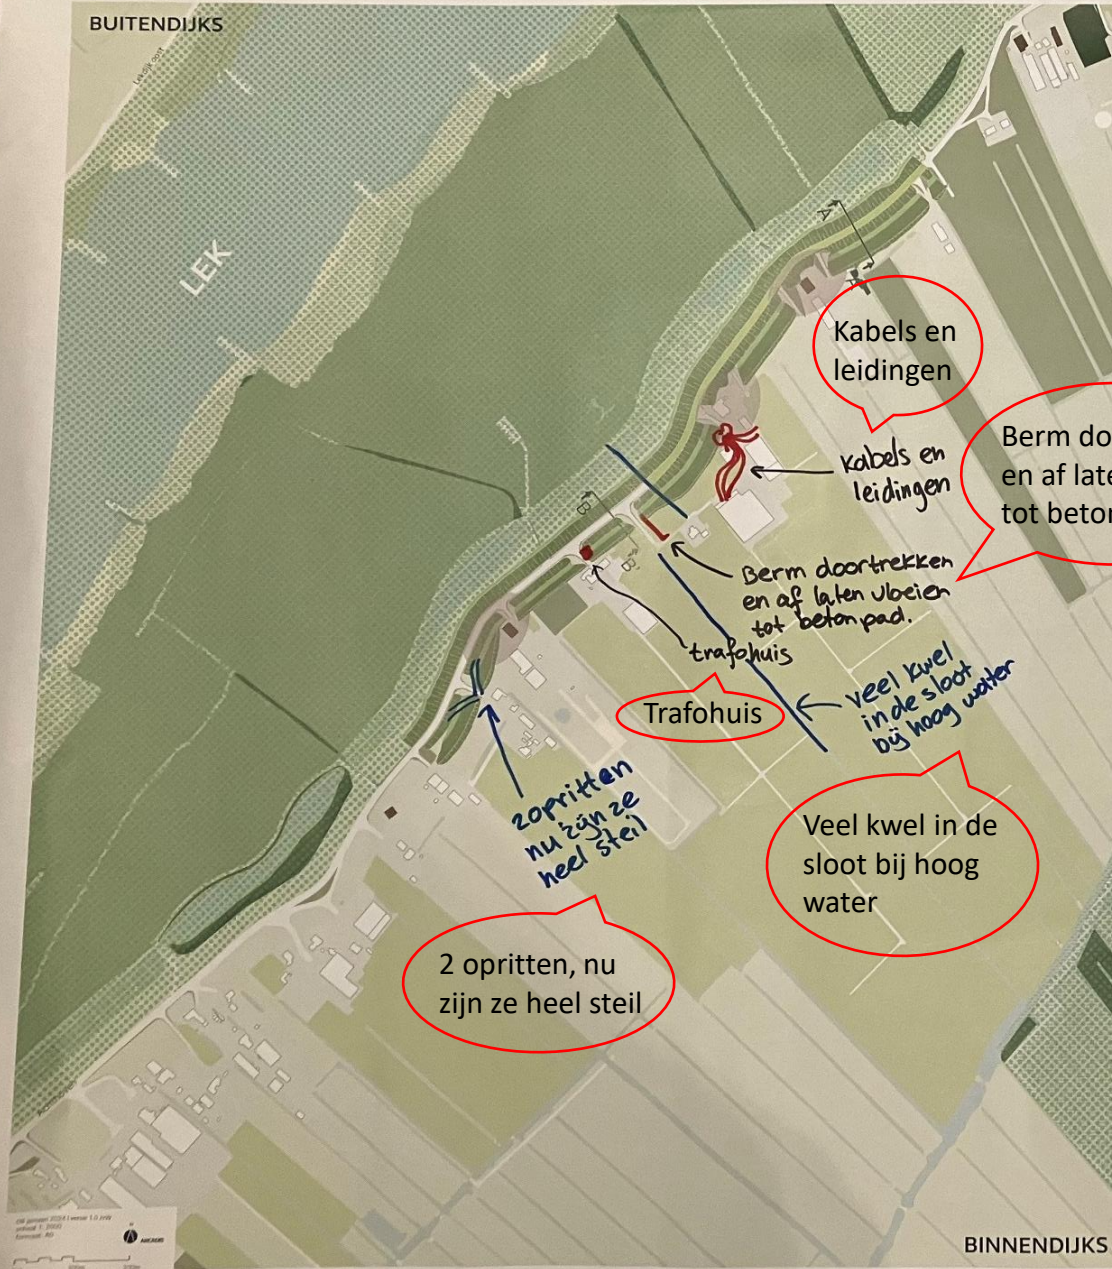


Legenda

Dijkwerk	Bestaad
Kruin van de dijk	Gemengd bos
Binnentalud	Grasland
Buittentalud	Akkerland
Beheerstrook	Waterlichamen
	Bebouwing
	Wegen
	NNN-zone
	N2000
	Monumentale gebouwen
	Maatwerklocaties

Overzichtskaart dijkzone

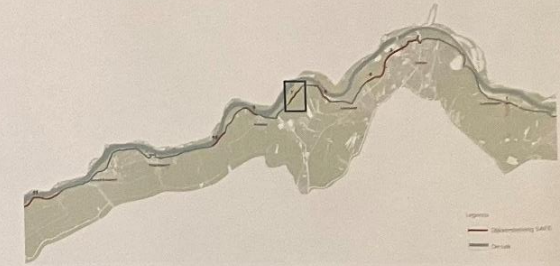


Profiel AA' Binnenberm

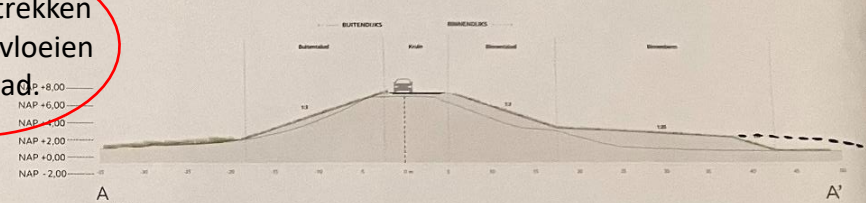

A
schaal 1:200
Kruinverhoging circa 20-40 cm

Profiel BB' Binnenberm

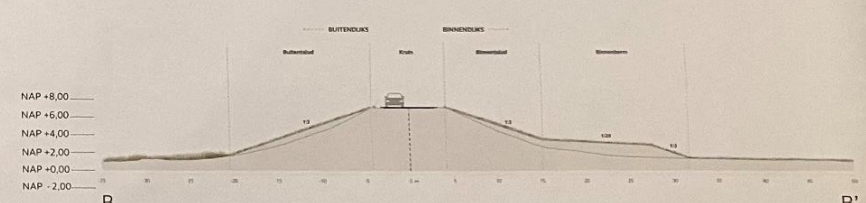

B
schaal 1:200

- * Neem de aanleg van glasvezel mee in de dijkversterking
- * Dijkstoeppen niet versteilen.

- Neem de aanleg van glasvezel mee in de dijkversterking
- Dijkstoeppen niet versteilen