


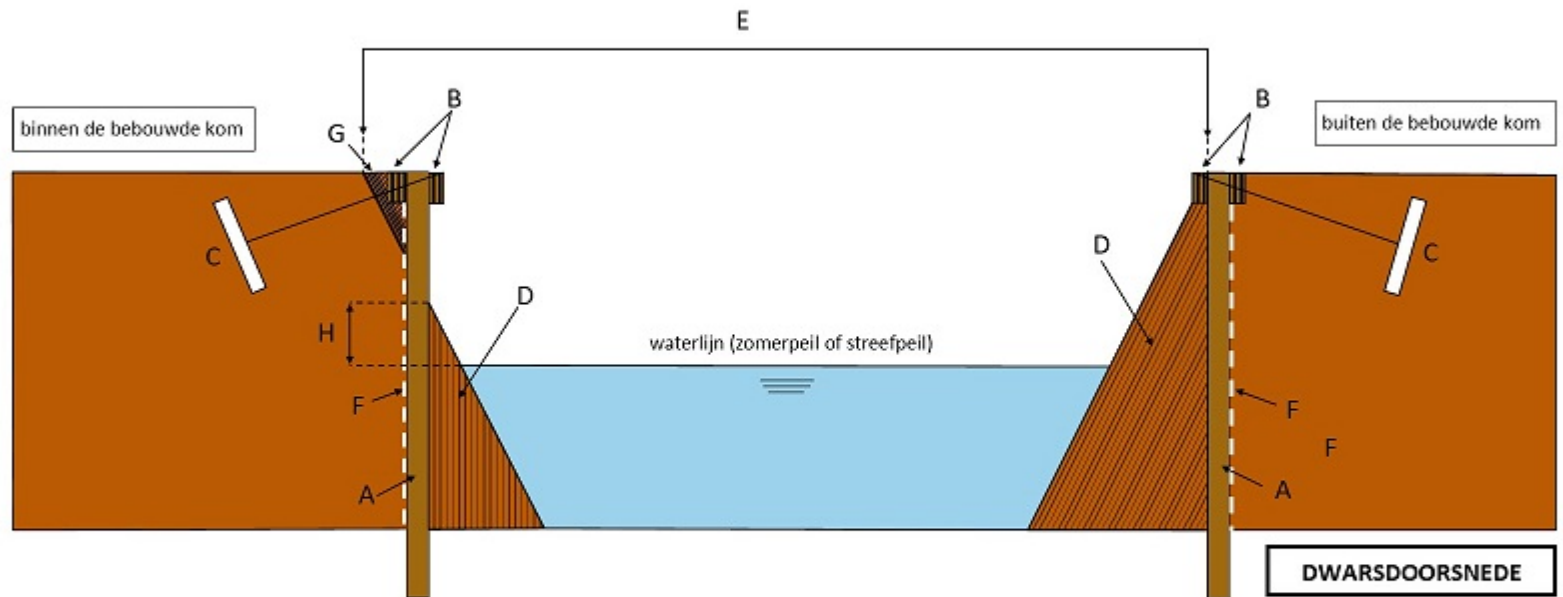

A: damwand

E: bestaande insteek

B: gording/ deksloof


F: antiworteldoek

C: anker

G: aan te vullen grond

D: te verwijderen grond

H: hoogteverschil tussen zomerpeil en plaats waar damwand in talud gaat (0,30 meter)

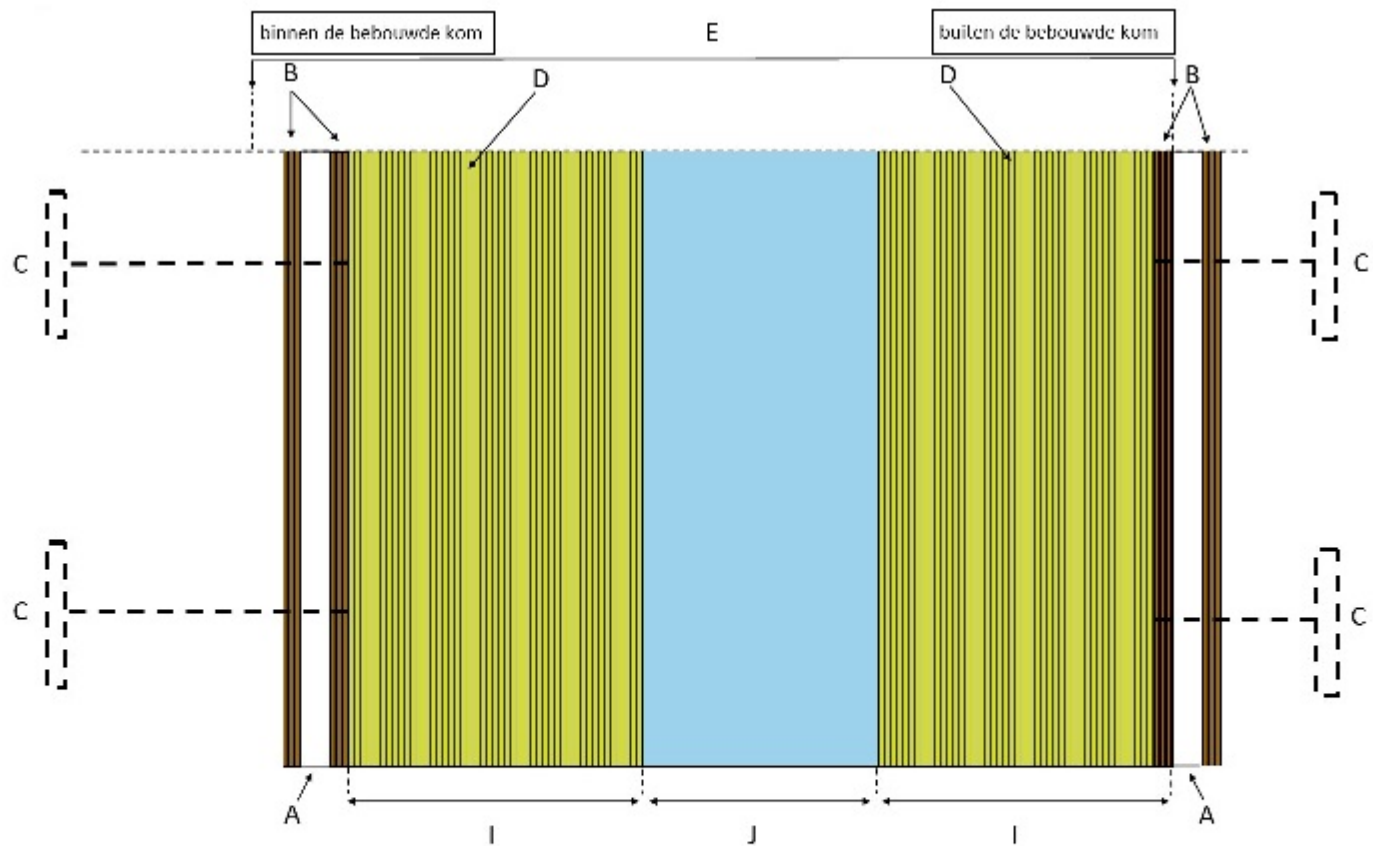

A: damwand

E: bestaande insteek

B: gording/ deksloof

l: talud

C: anker

J: bodem

D: te verwijderen grond