



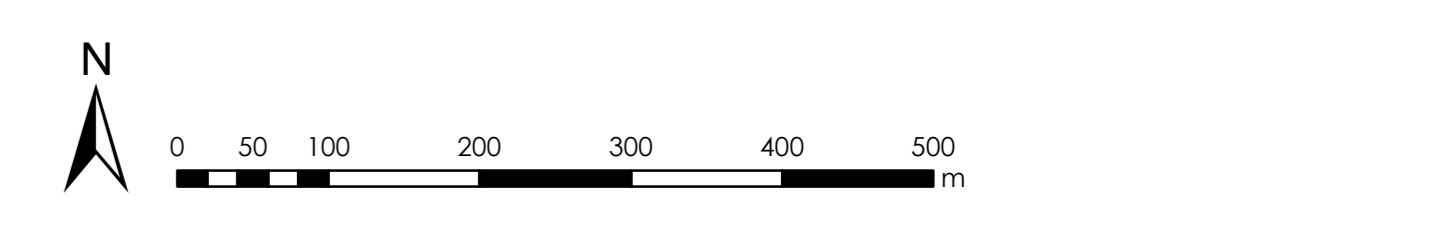

- Legenda**
- Verspreidbaar, watergang < 5m
 - Afvoeren, Depol Stam, watergang < 5m
 - Afvoeren, Ruimtelijk niet verspreidbaar, watergang < 5m
 - Afvoeren, Ruimtelijk niet verspreidbaar, watergang > 5m
 - Afvoeren Nooit Toepasbaar, watergang < 5m
 - Afvoeren Nooit Toepasbaar, watergang > 5m
 - Niet baggeren, watergang < 5m
 - Niet baggeren, watergang > 5m
 - Begrenzing monstervak
 - Stromingsrichting
 - Profiel (+nummer)
 - Begrenzing werkende lengte profiel
 - Duiker
 - Sluw
 - Gemaal
- A0010** Watergangnummer en bemonsteringstraject
- Letters bij kunstwerken
- B1 (+volgnummer): brug
 - D002 (+volgnummer): duiker
 - S1 (+volgnummer): sluw
 - SY (+volgnummer): syphon
- Almkerk** Plaatsnaam
- Almweg Straatnaam

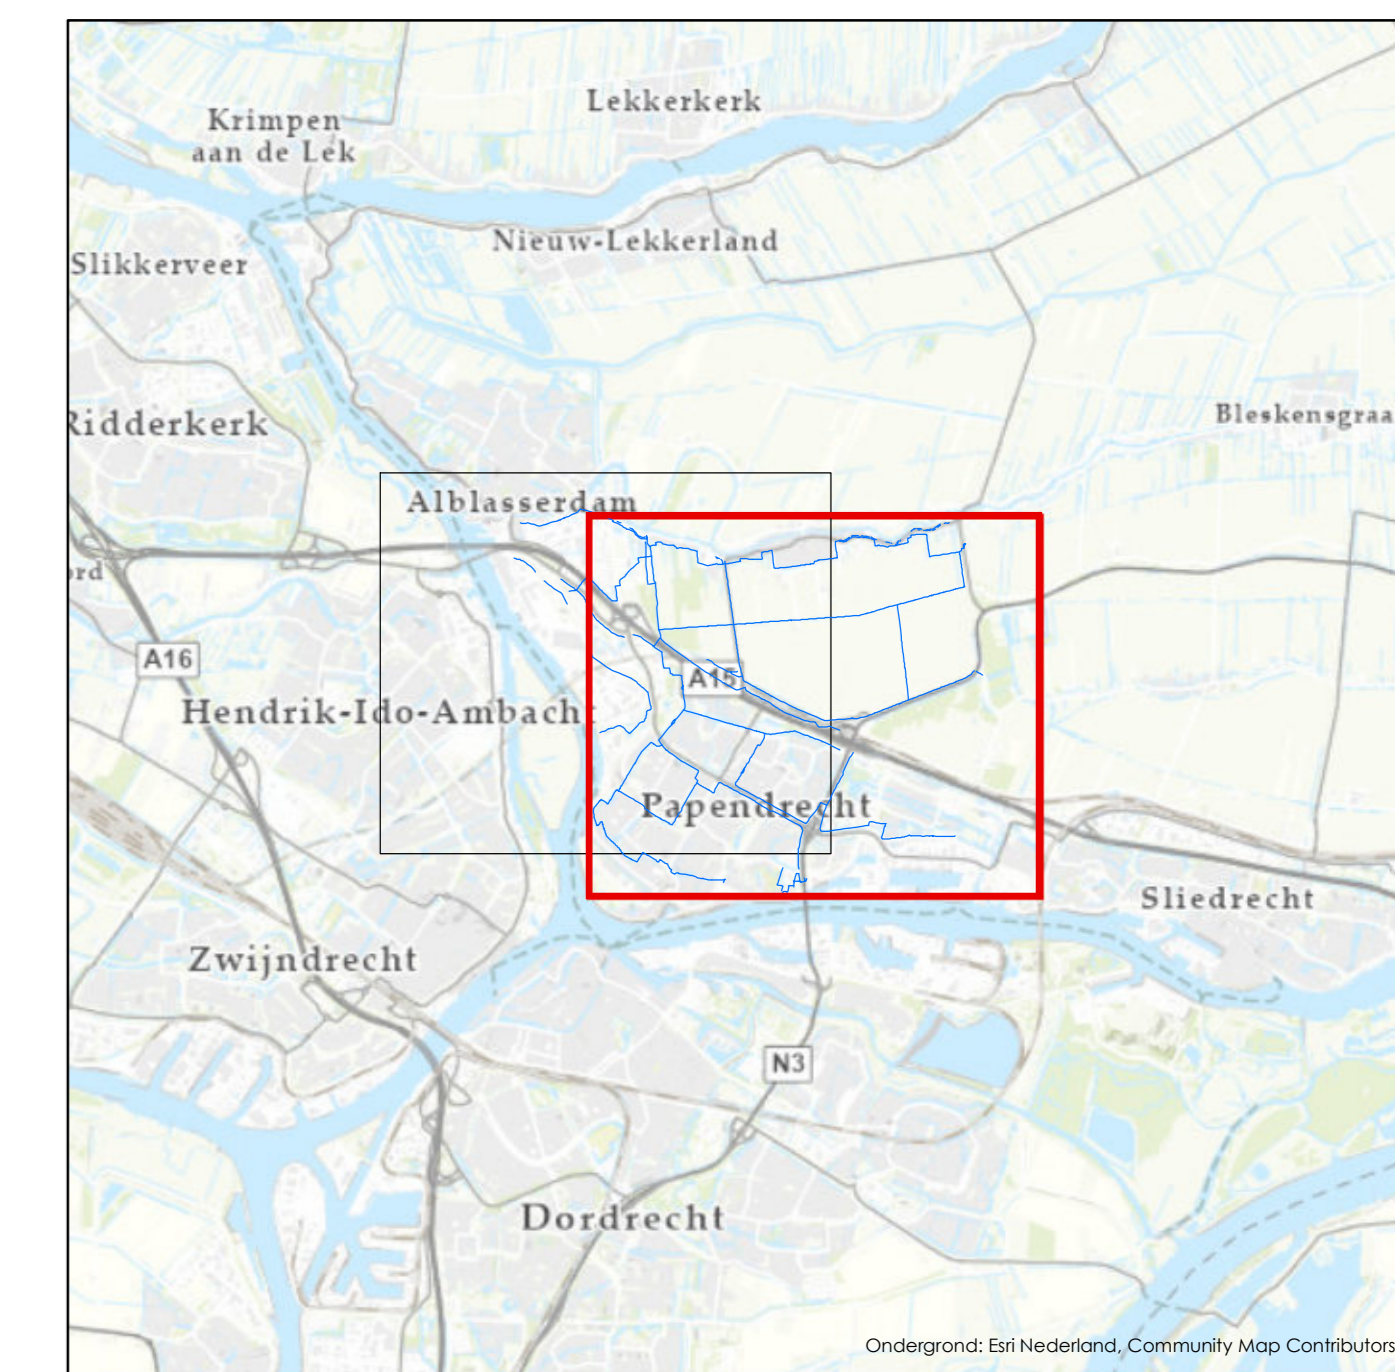

Opdrachtgever:	Waterschap Rivierenland		
Project:	100810.Vorbereiden baggerwerk 2024-2025		
Onderdeel:	Situatietekening Bg 57.2. Bagger afvoeren		
	Tijhuis Ingenieurs BV	Schaal	: 1:5.000
	Tel. Hoorn: 0229 272000	Formaat	: A0
	Tel. Arnhemtoort: 026 4868060	Getekend	: M.W.
	Tel. Joure: 0513 818000	Gecontroleerd	:
www.stihusingenieurs.nl	Elektronischnummer:	1123150-572-BST-1K-0201	
		Blad 1 van 2	
		Datum : 26-4-2024	



- Legenda**
- Verspreidbaar, watergang < 5m
 - Afvoeren, Depot Stam, watergang < 5m
 - Afvoeren, Ruimtelijk niet verspreidbaar, watergang < 5m
 - Afvoeren, Ruimtelijk niet verspreidbaar, watergang > 5m
 - Afvoeren Nooit Toepasbaar, watergang < 5m
 - Afvoeren Nooit Toepasbaar, watergang > 5m
 - Niet baggeren, watergang < 5m
 - Niet baggeren, watergang > 5m
 - Begrenzing monstervak
 - Stromingsrichting
 - Profiel (+nummer)
 - Begrenzing werkende lengte profiel
 - Duiker
 - Sluw
 - Gemaal
- A0010** Watergangnummer en bemonsteringsproject
- B01 Leffers bij kunstwerken
D002 B(+volgnummer); brug
S03 D(+volgnummer); duiker
S03 S(+volgnummer); sluw
SY4 SY(+volgnummer); syphon
- Almkerk** Plaatsnaam
Almweg Straatnaam



Opdrachtgever: Waterschap Rivierenland

Project: 100810.Vorbereiden baggerwerk 2024-2025

Onderdeel: Situatietekening Bg S7.2. Bagger afvoeren

	Thuis Ingenieur BV Tel. Hoorn: 0229 272000 Tel. Amstelveen: 020 4668060 Tel. Lisse: 0151 818000 Email: info@thuisingenieurs.nl www.thuisingenieurs.nl	Schaal: 1:5.000 Formaat: A0 Getekend: M.W. Gecontroleerd:	Tekeningnummer: 1123150-572-BST-1K-0201 Blad 2 van 2 Datum: 26-4-2024
--	--	--	--