
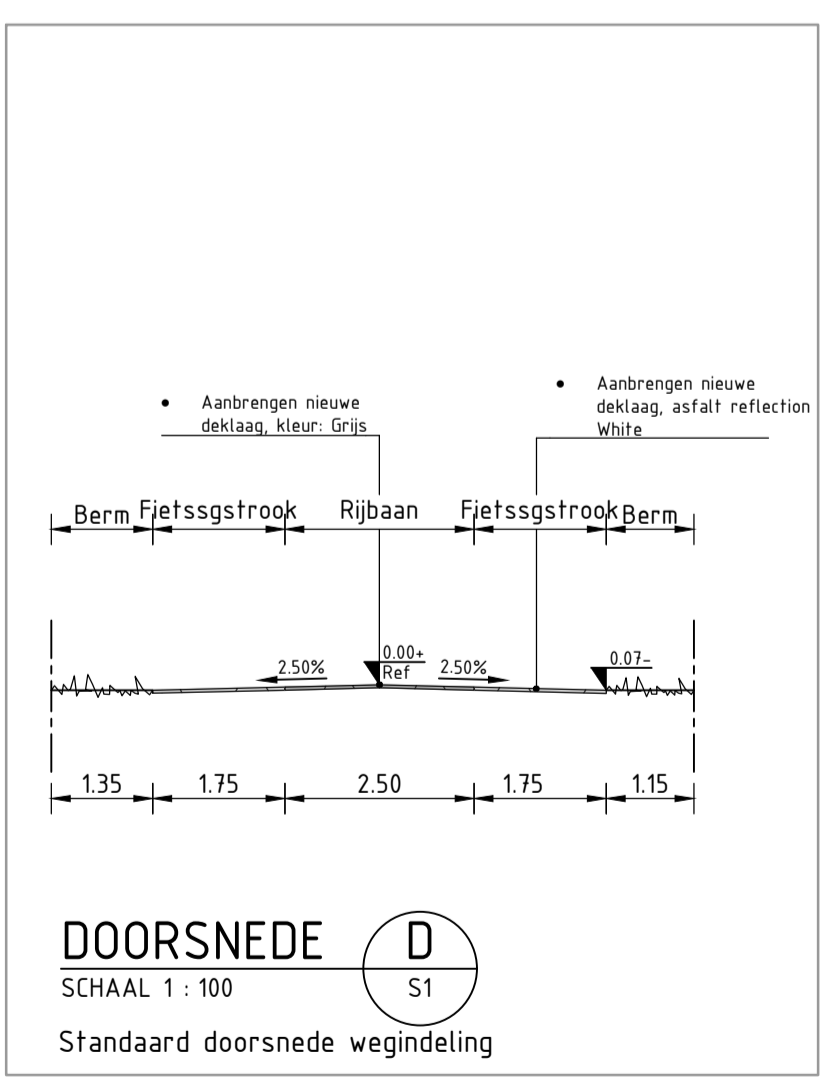


Legenda

- Aanbrengen kastanjepeel hoogte 2000mm, diameter 13-16cm
- Rijwielpadband 7/20cm stellen in beton
- Opsluitband 12x25cm stellen in beton
- 2 streks streklaag BSS, grijs
- Erf grens
- BSS, 8cm dik, kleur rood. Halfsteensverband
- BSS, 8cm dik, kleur grijs. Ellenboogverband

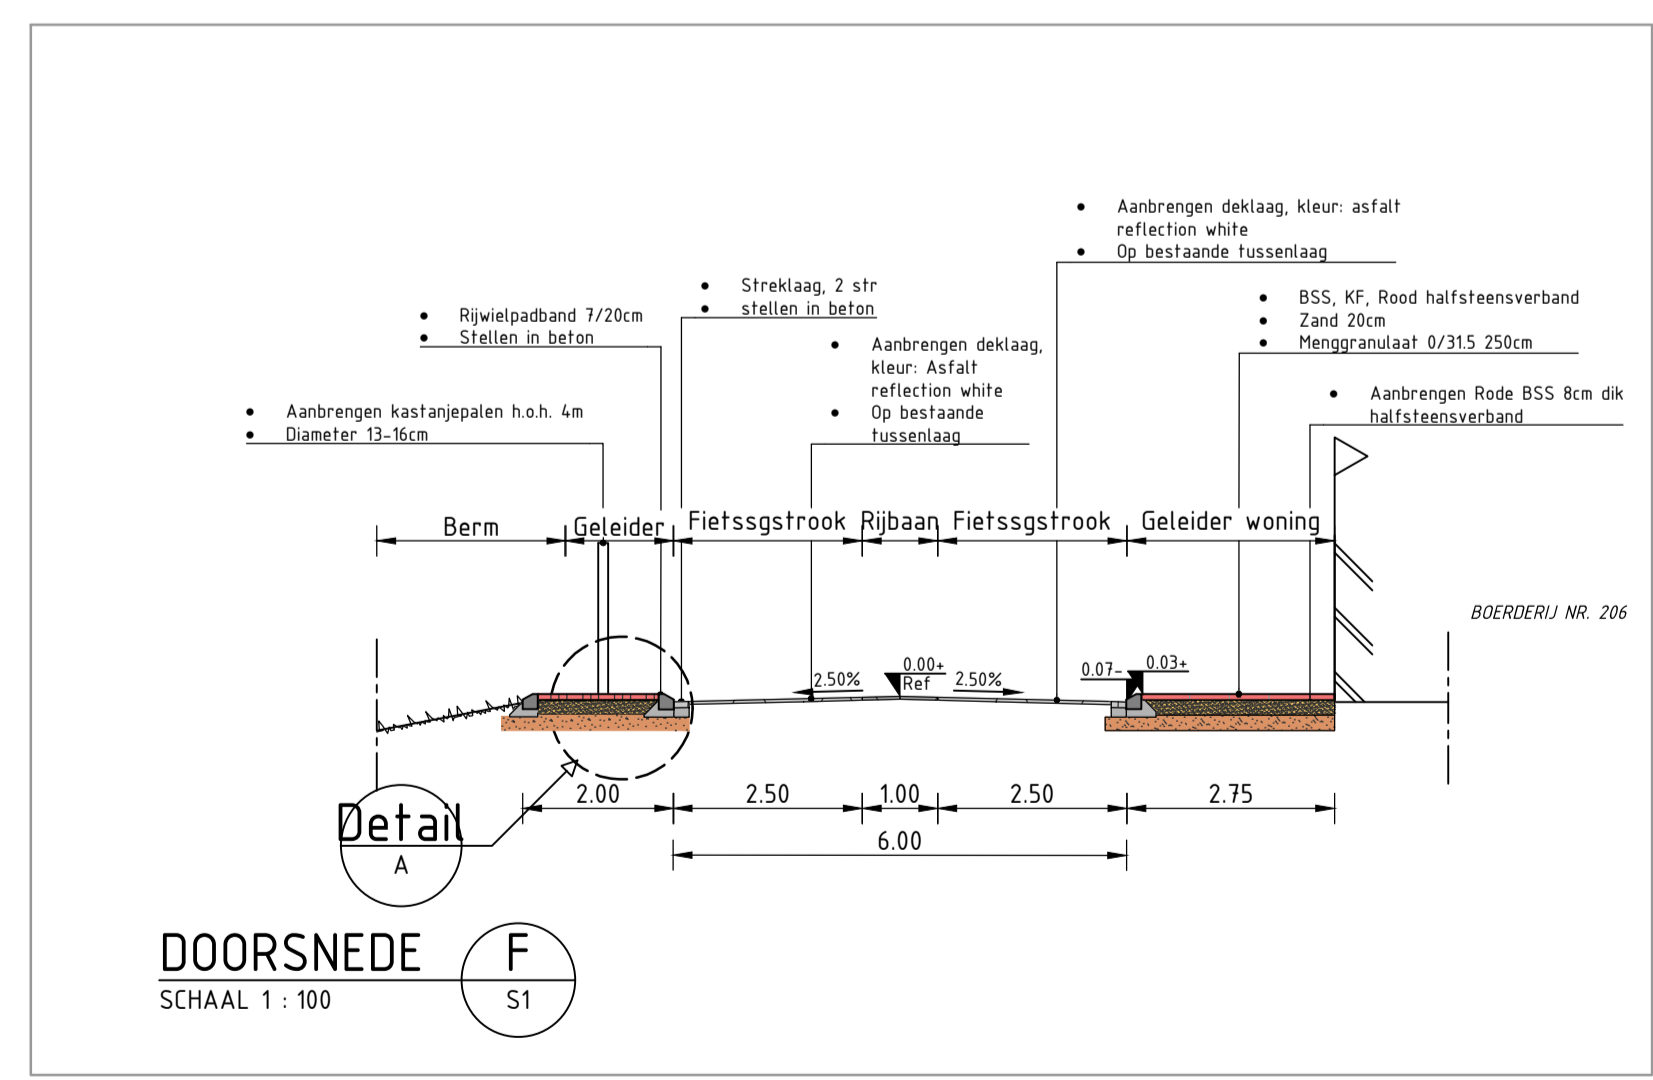

Maatvoering in m, materiaalafmetingen in mm, tenzij anders aangegeven

Opdrachtgever:
Waterschap Rivierland

Project:
Onderhoud Lakerveld, Meerkerk

Onderwerp:
Onderhoudmaatregelen 13 & 17

Getekend: S. Wijers Datum: 12-05-2021
Goedgekeurd: R. Van Rosmalen Datum: 12-05-2021
Schaal: 1:20/100/250 Status: Concept
Formaat: A1L Versie: 01
Projectcode: P01639 Soort document: TEKENING



Tekeningnummer: P01639-NI-03-C01