


OVERZICHT
SCHAAL 1 : 25.000

VERKLARING

- RIETMOERAS HBO
- RIETMOERAS HBO: BESTAANDE PALENRIJ MET DAMWAND
- RIETMOERAS HBO: BESTAANDE PALENRIJ (KADE A) HANDHAVEN
- RIETMOERAS HBO: AANBRENGEN TALUD (KADE A)
- +0.25 AFWERKHOOGTE RIETMOERAS HBO (2019) IN M N.A.P.
- PILOT MOERAS: PALENRIJ VERLAGEN VAN +0.40M NAAR +0.15M N.A.P.
- +0.40 BOVENKANT PALENRIJ IN M N.A.P.
- A AANDUIDING PALENRIJ
- LOCATIE & DWARSPROFIEL
- ONTGRAVINGSLOCATIE HYDRAULISCH BAGGEREN T.B.V. AANVULLING PILOT MOERAS
- ONTGRAVINGSLOCATIE KLEI T.B.V. AANBRENGEN KADE A

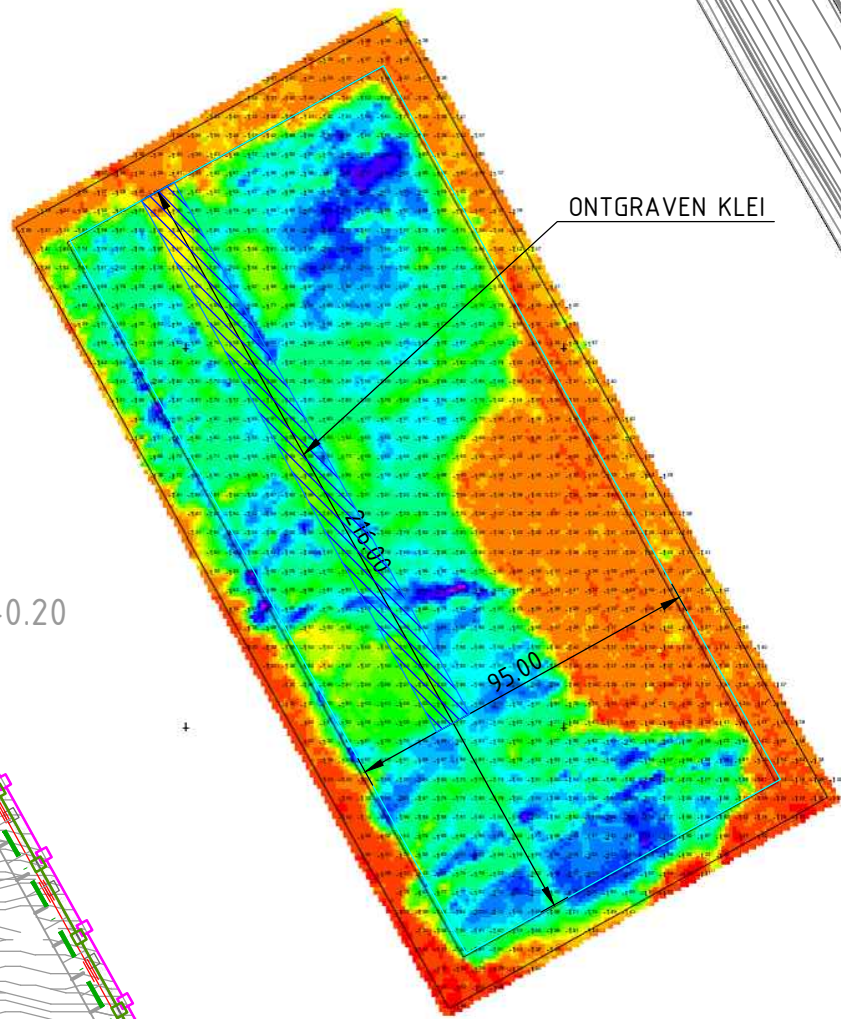

SITUATIE
SCHAAL 1 : 2000

Postadres:
postbus 999
4200 AN, Tel
Recektadres:
De Bontsteeg 1
4003 AN, Tel
tel: 03441 64 90 90

Project: WERKZAAMHEDEN HBO FASE 3B			
Onderdeel: Rietmoeras en ontgravingslocaties	Blad: 2	van: 2	Getekend: E.M.
Formaat: A3	Schaal: 1:2000	Datum: FEB 2020	Gecontroleerd:
Projectnr: 100530	Status:	Versie:	
Besteknr: 100530-@	Tekeningsnr: 100530_02		