




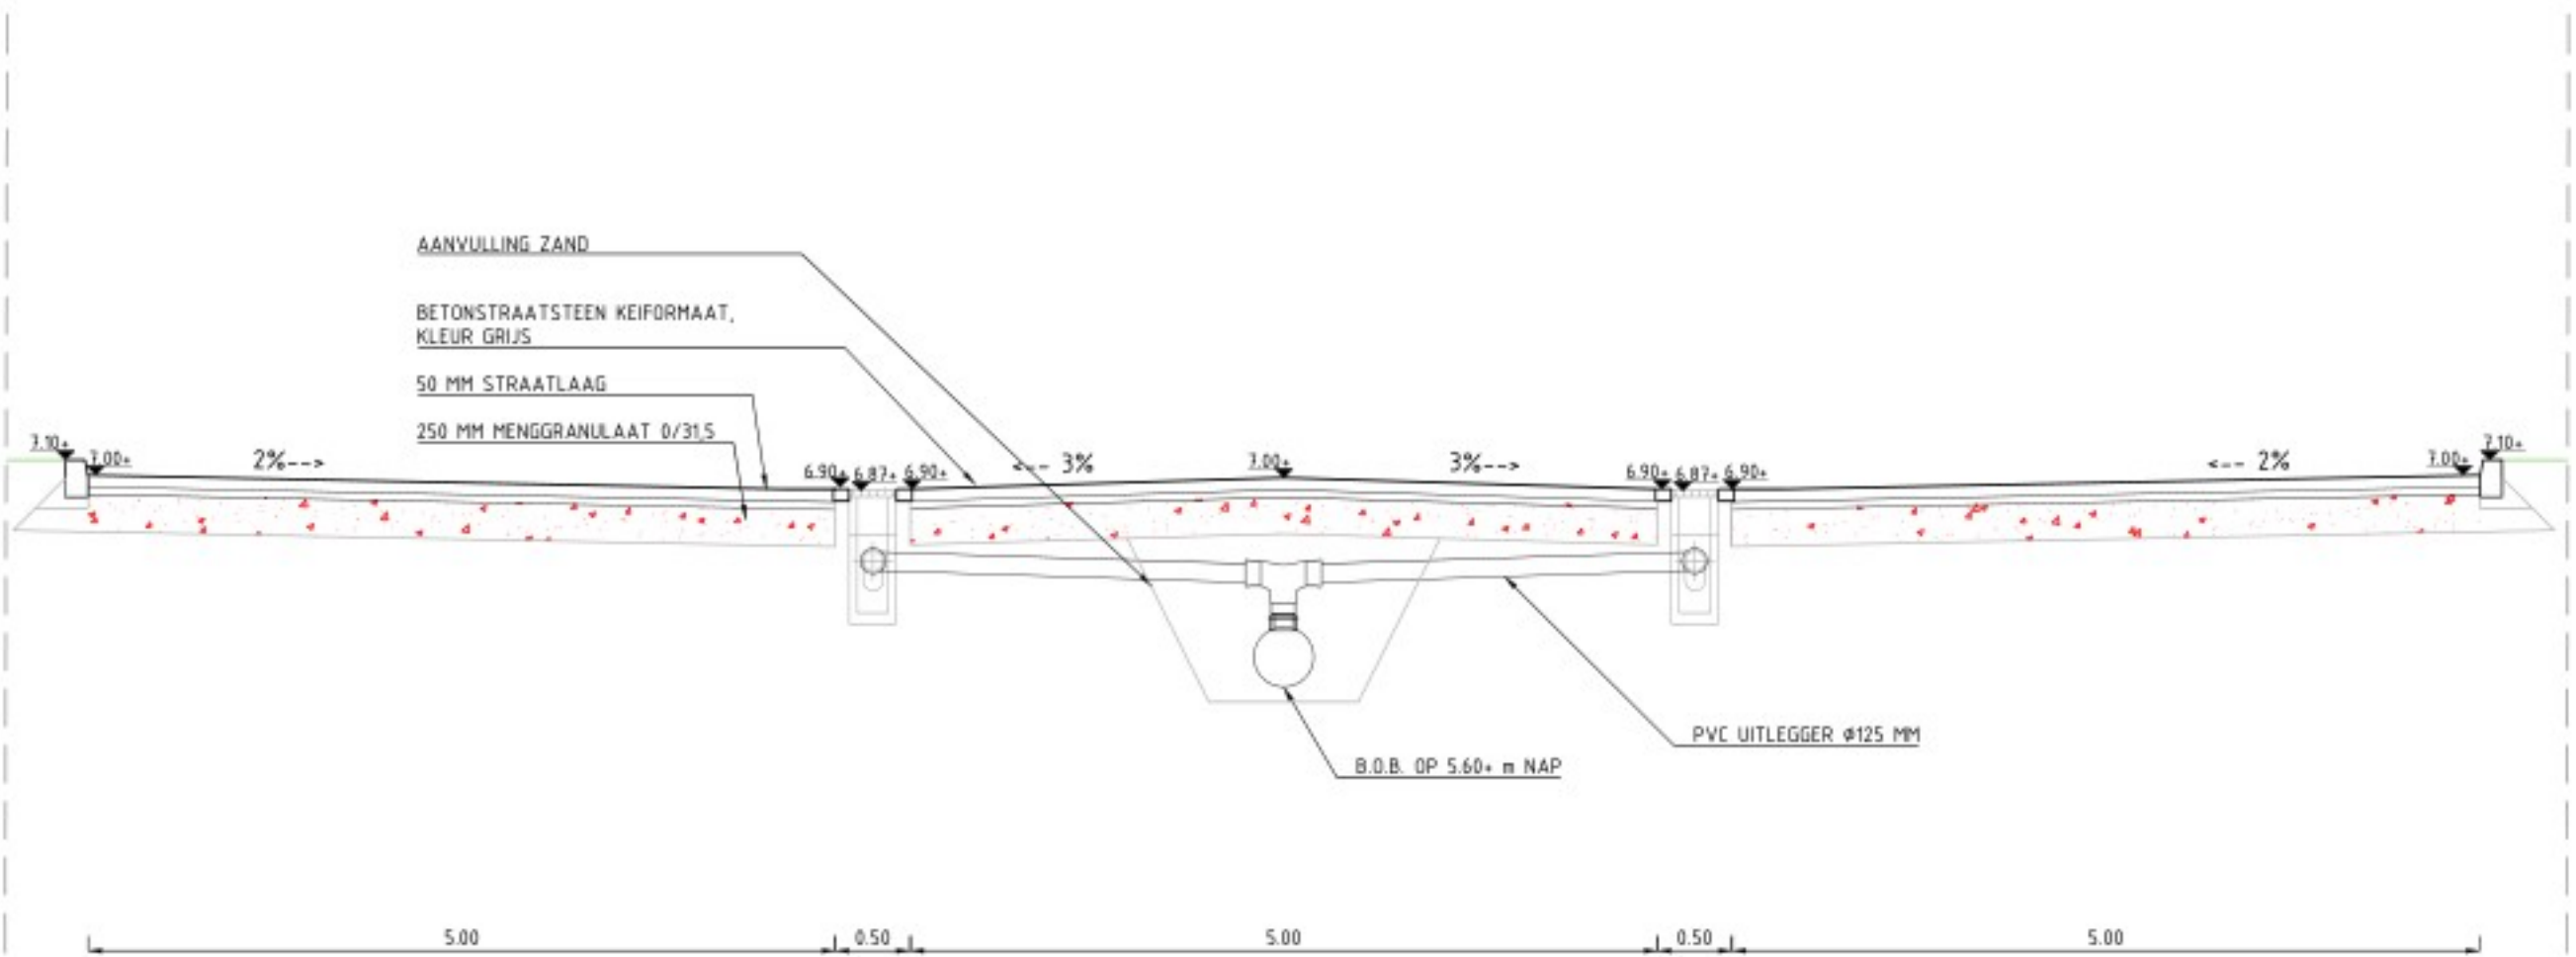


DOORSNEDE A-A
SCHAAL 1:50

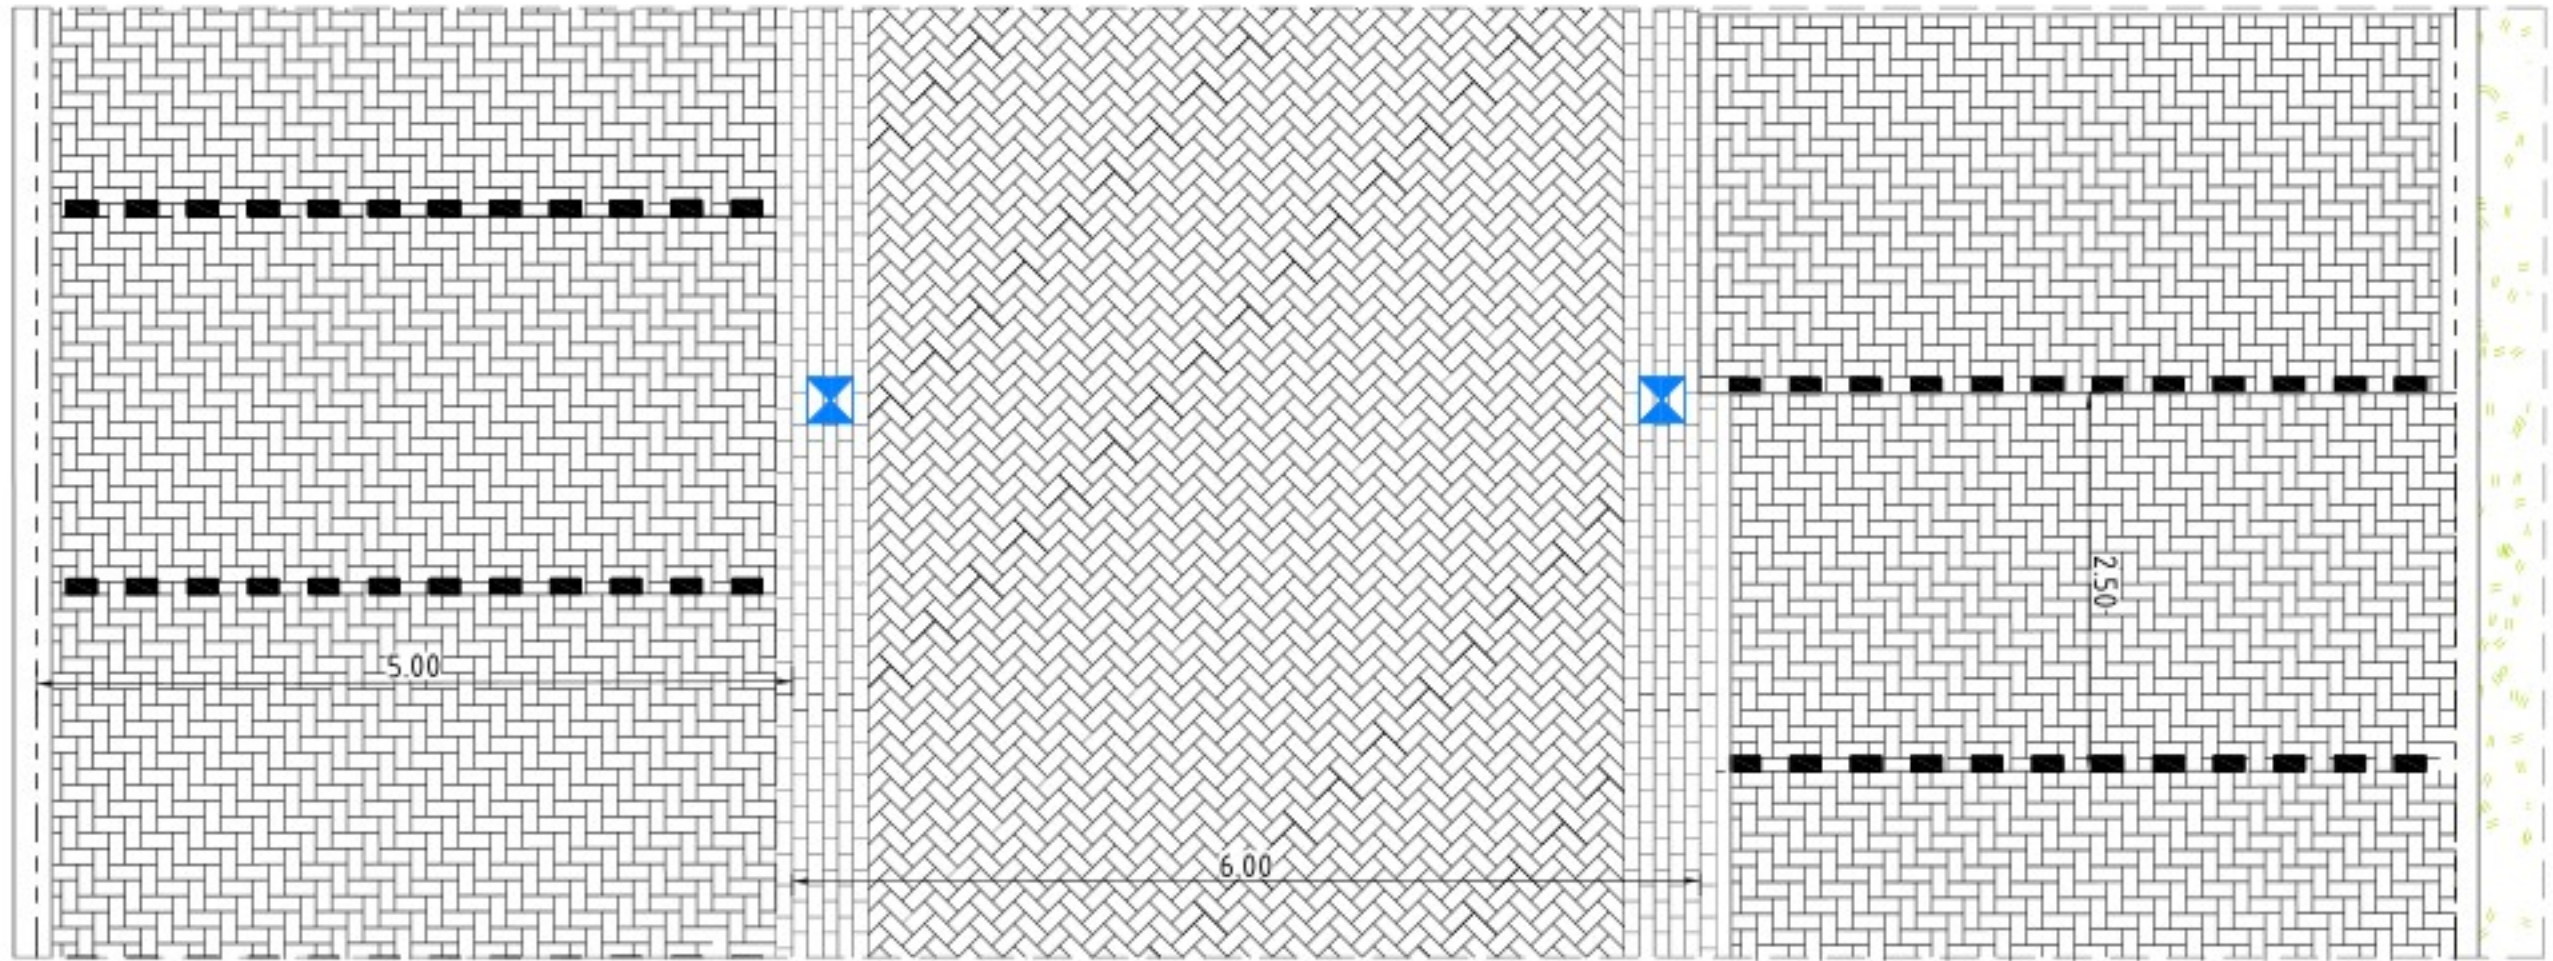


DETAIL A
SCHAAL 1:50

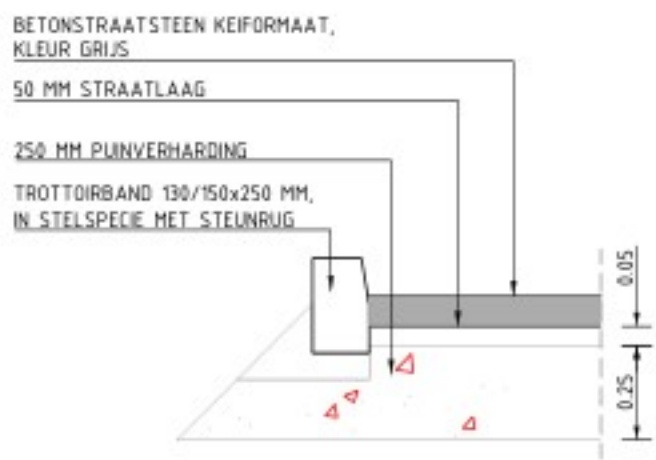


DETAIL B
TROTTOIRBAND 130/150x250 MM
SCHAAL 1:20

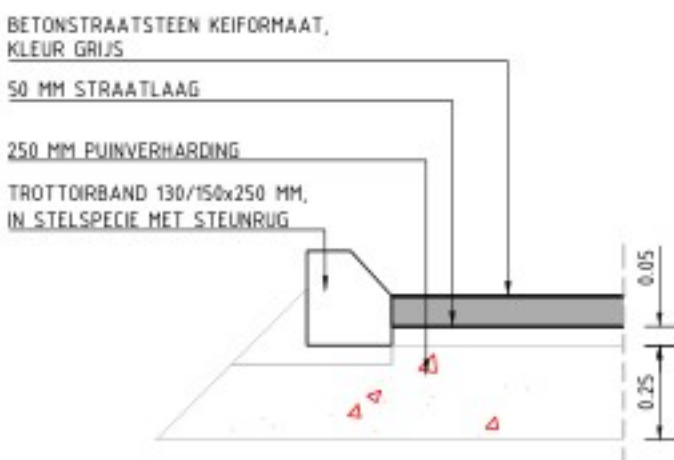


DETAIL C
RWS-BAND 115/225x250 MM
SCHAAL 1:20

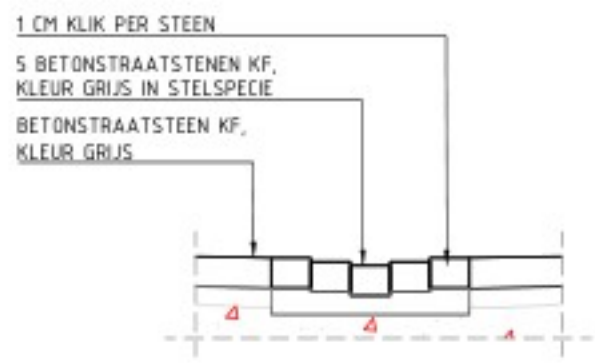


DETAIL D
MOLGOOT 5 STREKKEN
SCHAAL 1:20

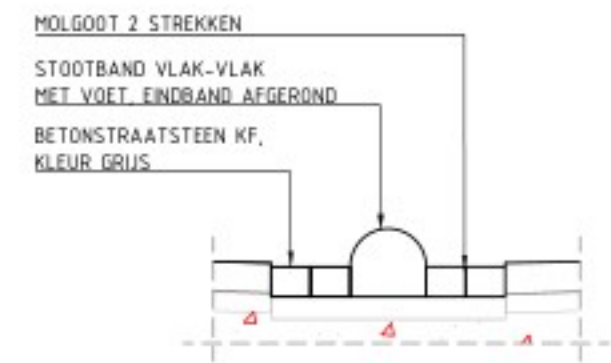

DETAIL E
RIJBAAN SCHEIDING
SCHAAL 1:20

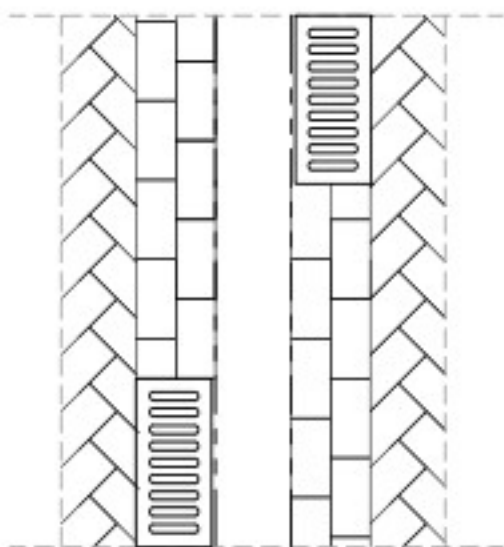

DETAIL F
RIJBAAN SCHEIDING
SCHAAL 1:20

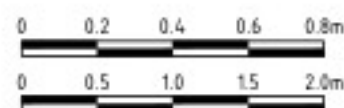

Eerste uitgave		FS		14-12-2023
versie	omschrijving	getekend	akkoord	datum
opdrachtgever		 LBA Achterhoek B.V.		
Reggestede Projecten				
project				
Nieuwbouw Foodcourt Wijchen Inrichtingsontwerp (incl. ondergrondse infra)				
omschrijving		Barkenkamp 5 7141 EL Groenlo T (0544) 37 78 80 E info@lbagroep.nl I www.lbagroep.nl		
Definitief ontwerp MC Donalds en KFC				
Details en doorsneden				
formaat	schaal	blad	projectnummer	tekeningnummer
A1	1:20, 1:50	DO1		/ DD