




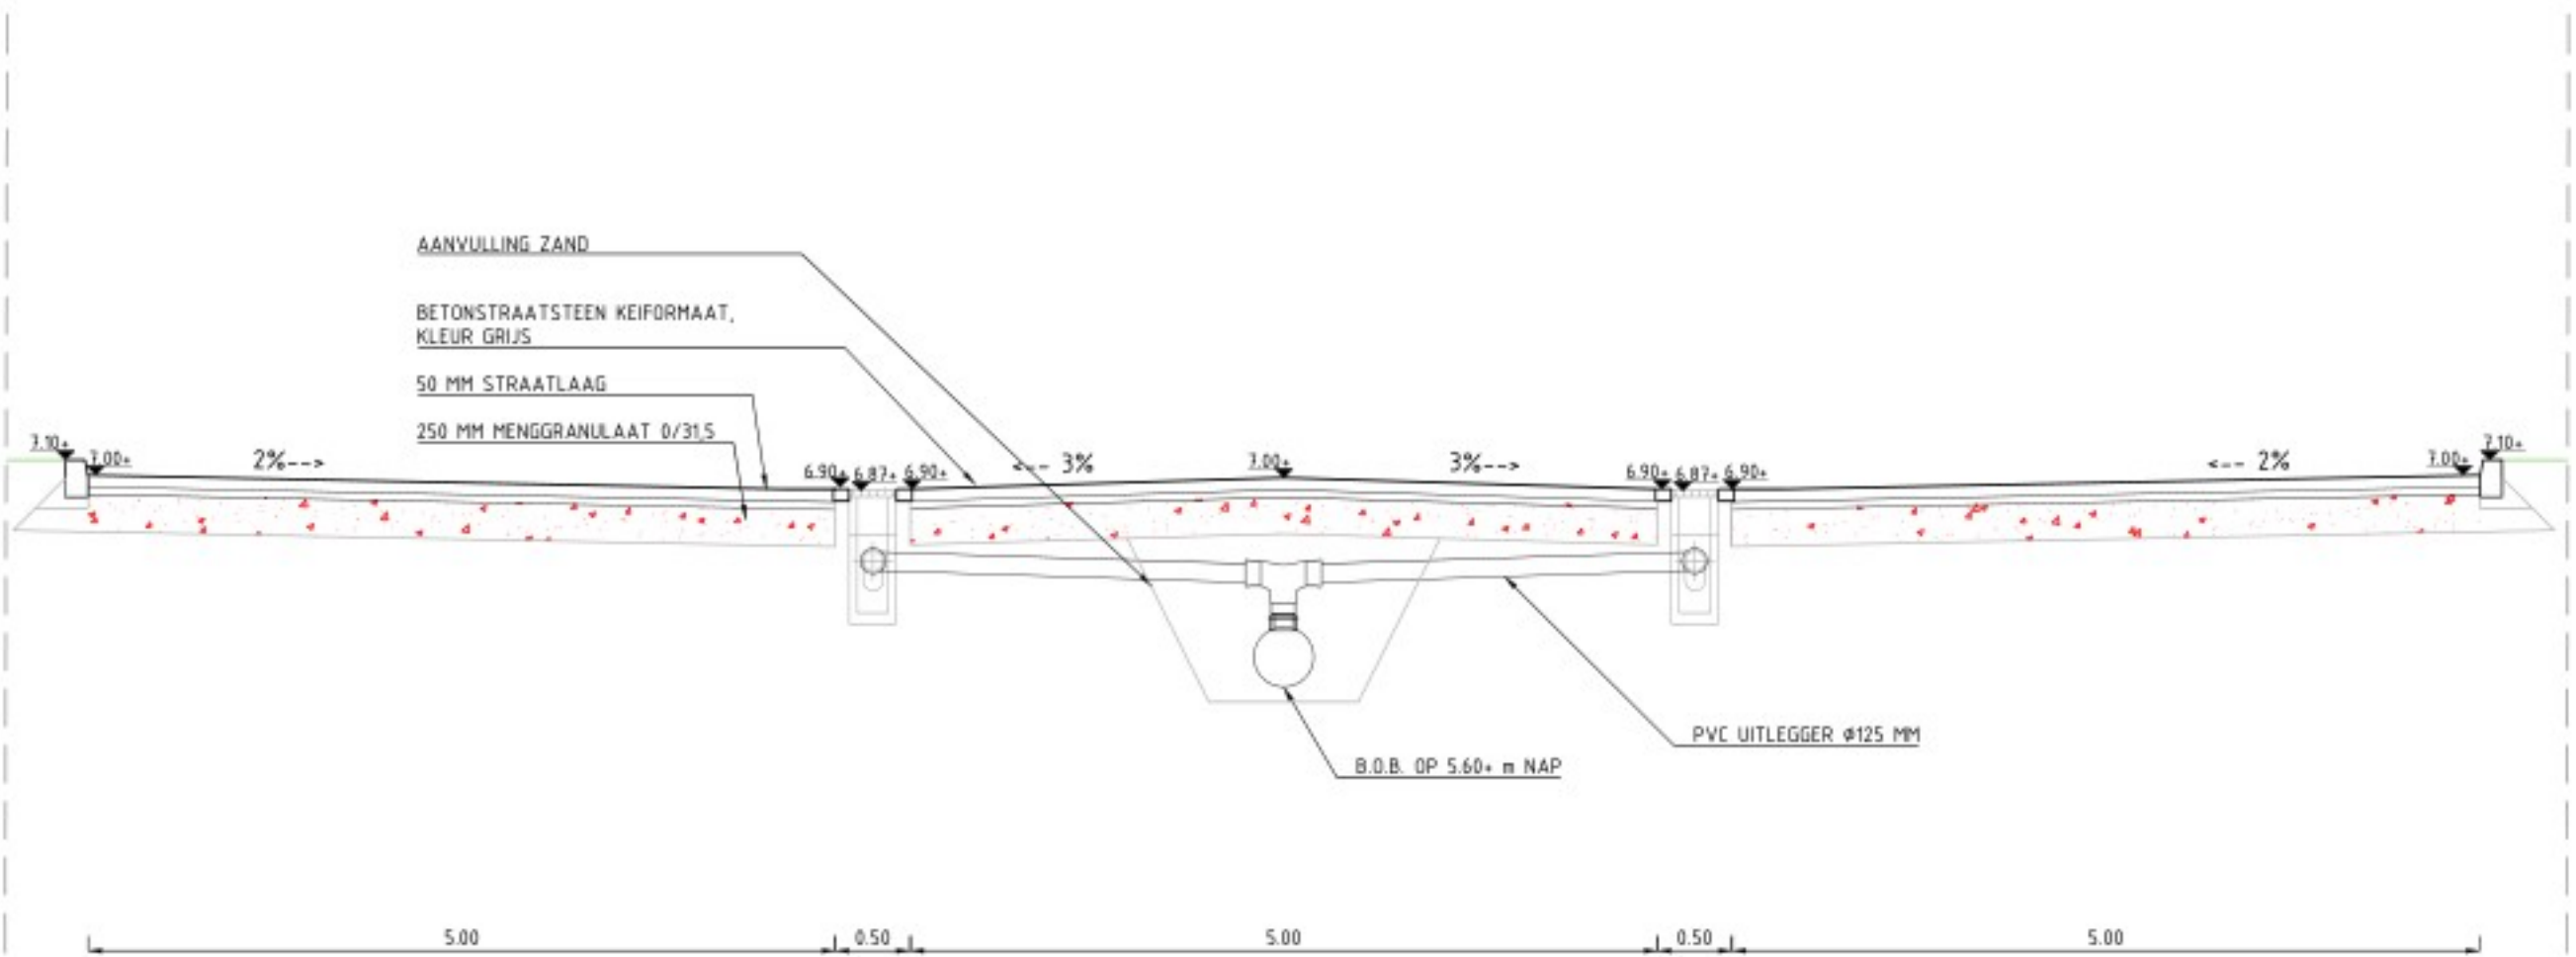


DOORSNEDE A-A
SCHAAL 1:50

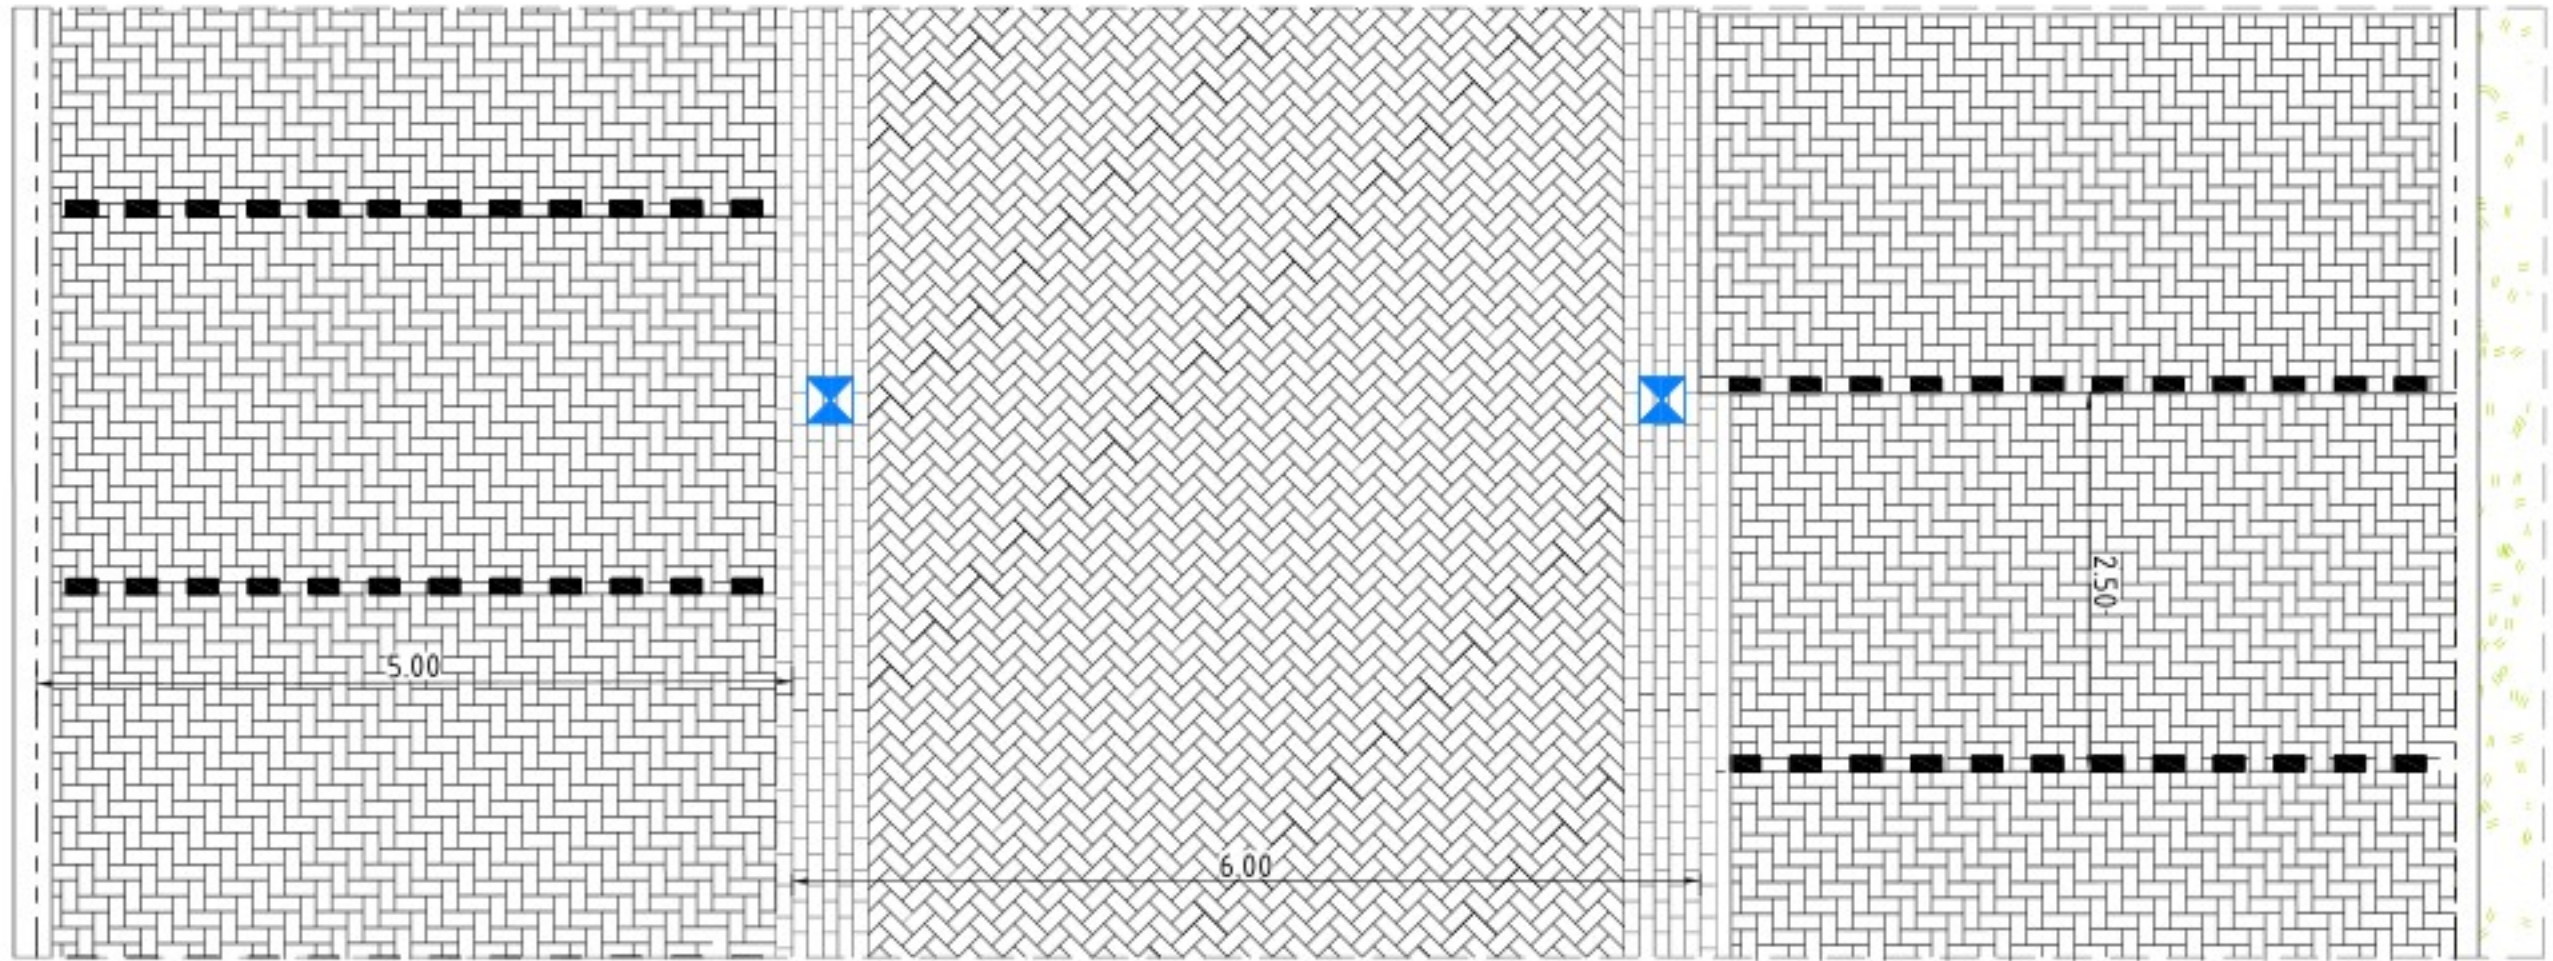


DETAIL A
SCHAAL 1:50

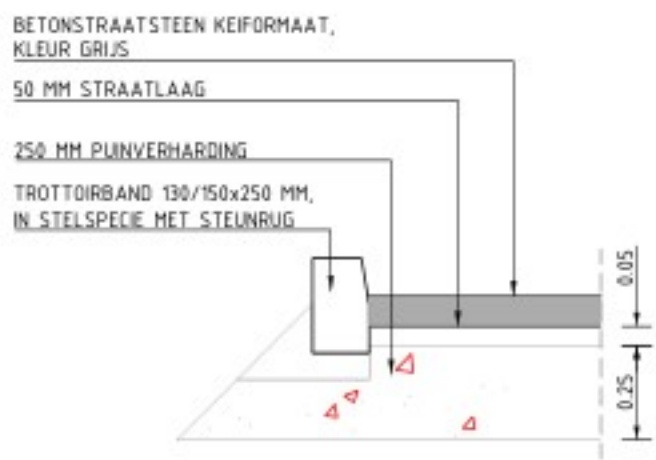


DETAIL B
TROTTOIRBAND 130/150x250 MM
SCHAAL 1:20

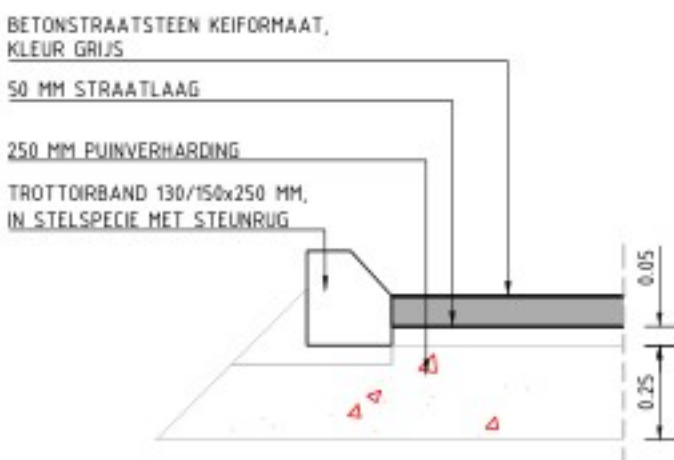


DETAIL C
RWS-BAND 115/225x250 MM
SCHAAL 1:20

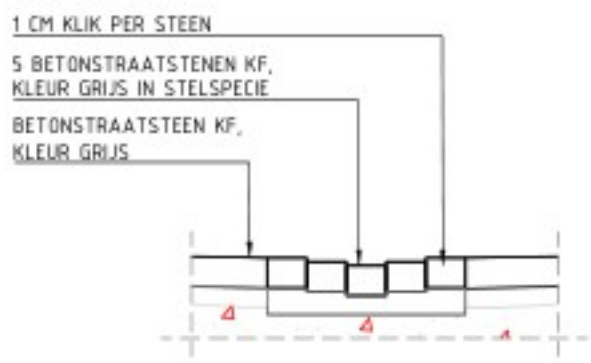


DETAIL D
MOLGOOT 5 STREKKEN
SCHAAL 1:20

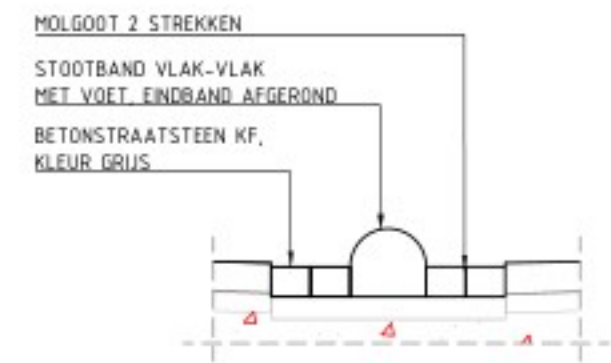

DETAIL E
RIJBAAN SCHEIDING
SCHAAL 1:20

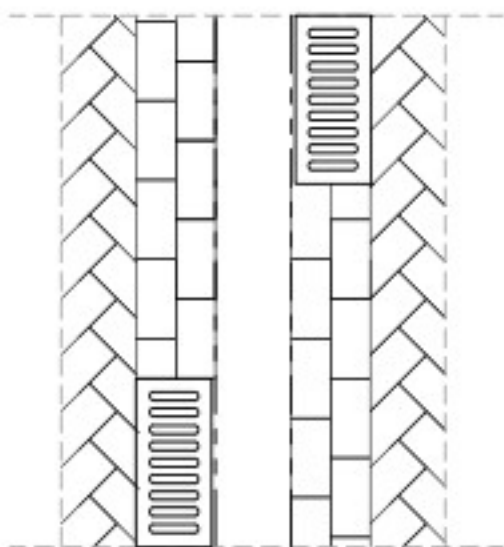

DETAIL F
RIJBAAN SCHEIDING
SCHAAL 1:20

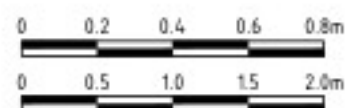

Eerste uitgave		FS	14-12-2023			
versie	omschrijving	getekend	akkoord	datum		
opdrachtgever		 LBA Achterhoek B.V.				
Reggestede Projecten						
project						
Nieuwbouw Foodcourt Wijchen Inrichtingsontwerp (incl. ondergrondse infra)						
omschrijving		Barkenkamp 5 7141 EL Groenlo T (0544) 37 78 80 E info@lbagroep.nl I www.lbagroep.nl				
Definitief ontwerp MC Donalds en KFC Details en doorsneden						
formaat					projectnummer	tekeningnummer
A1	schaal 1:20, 1:50				blad DO1	/ DD