



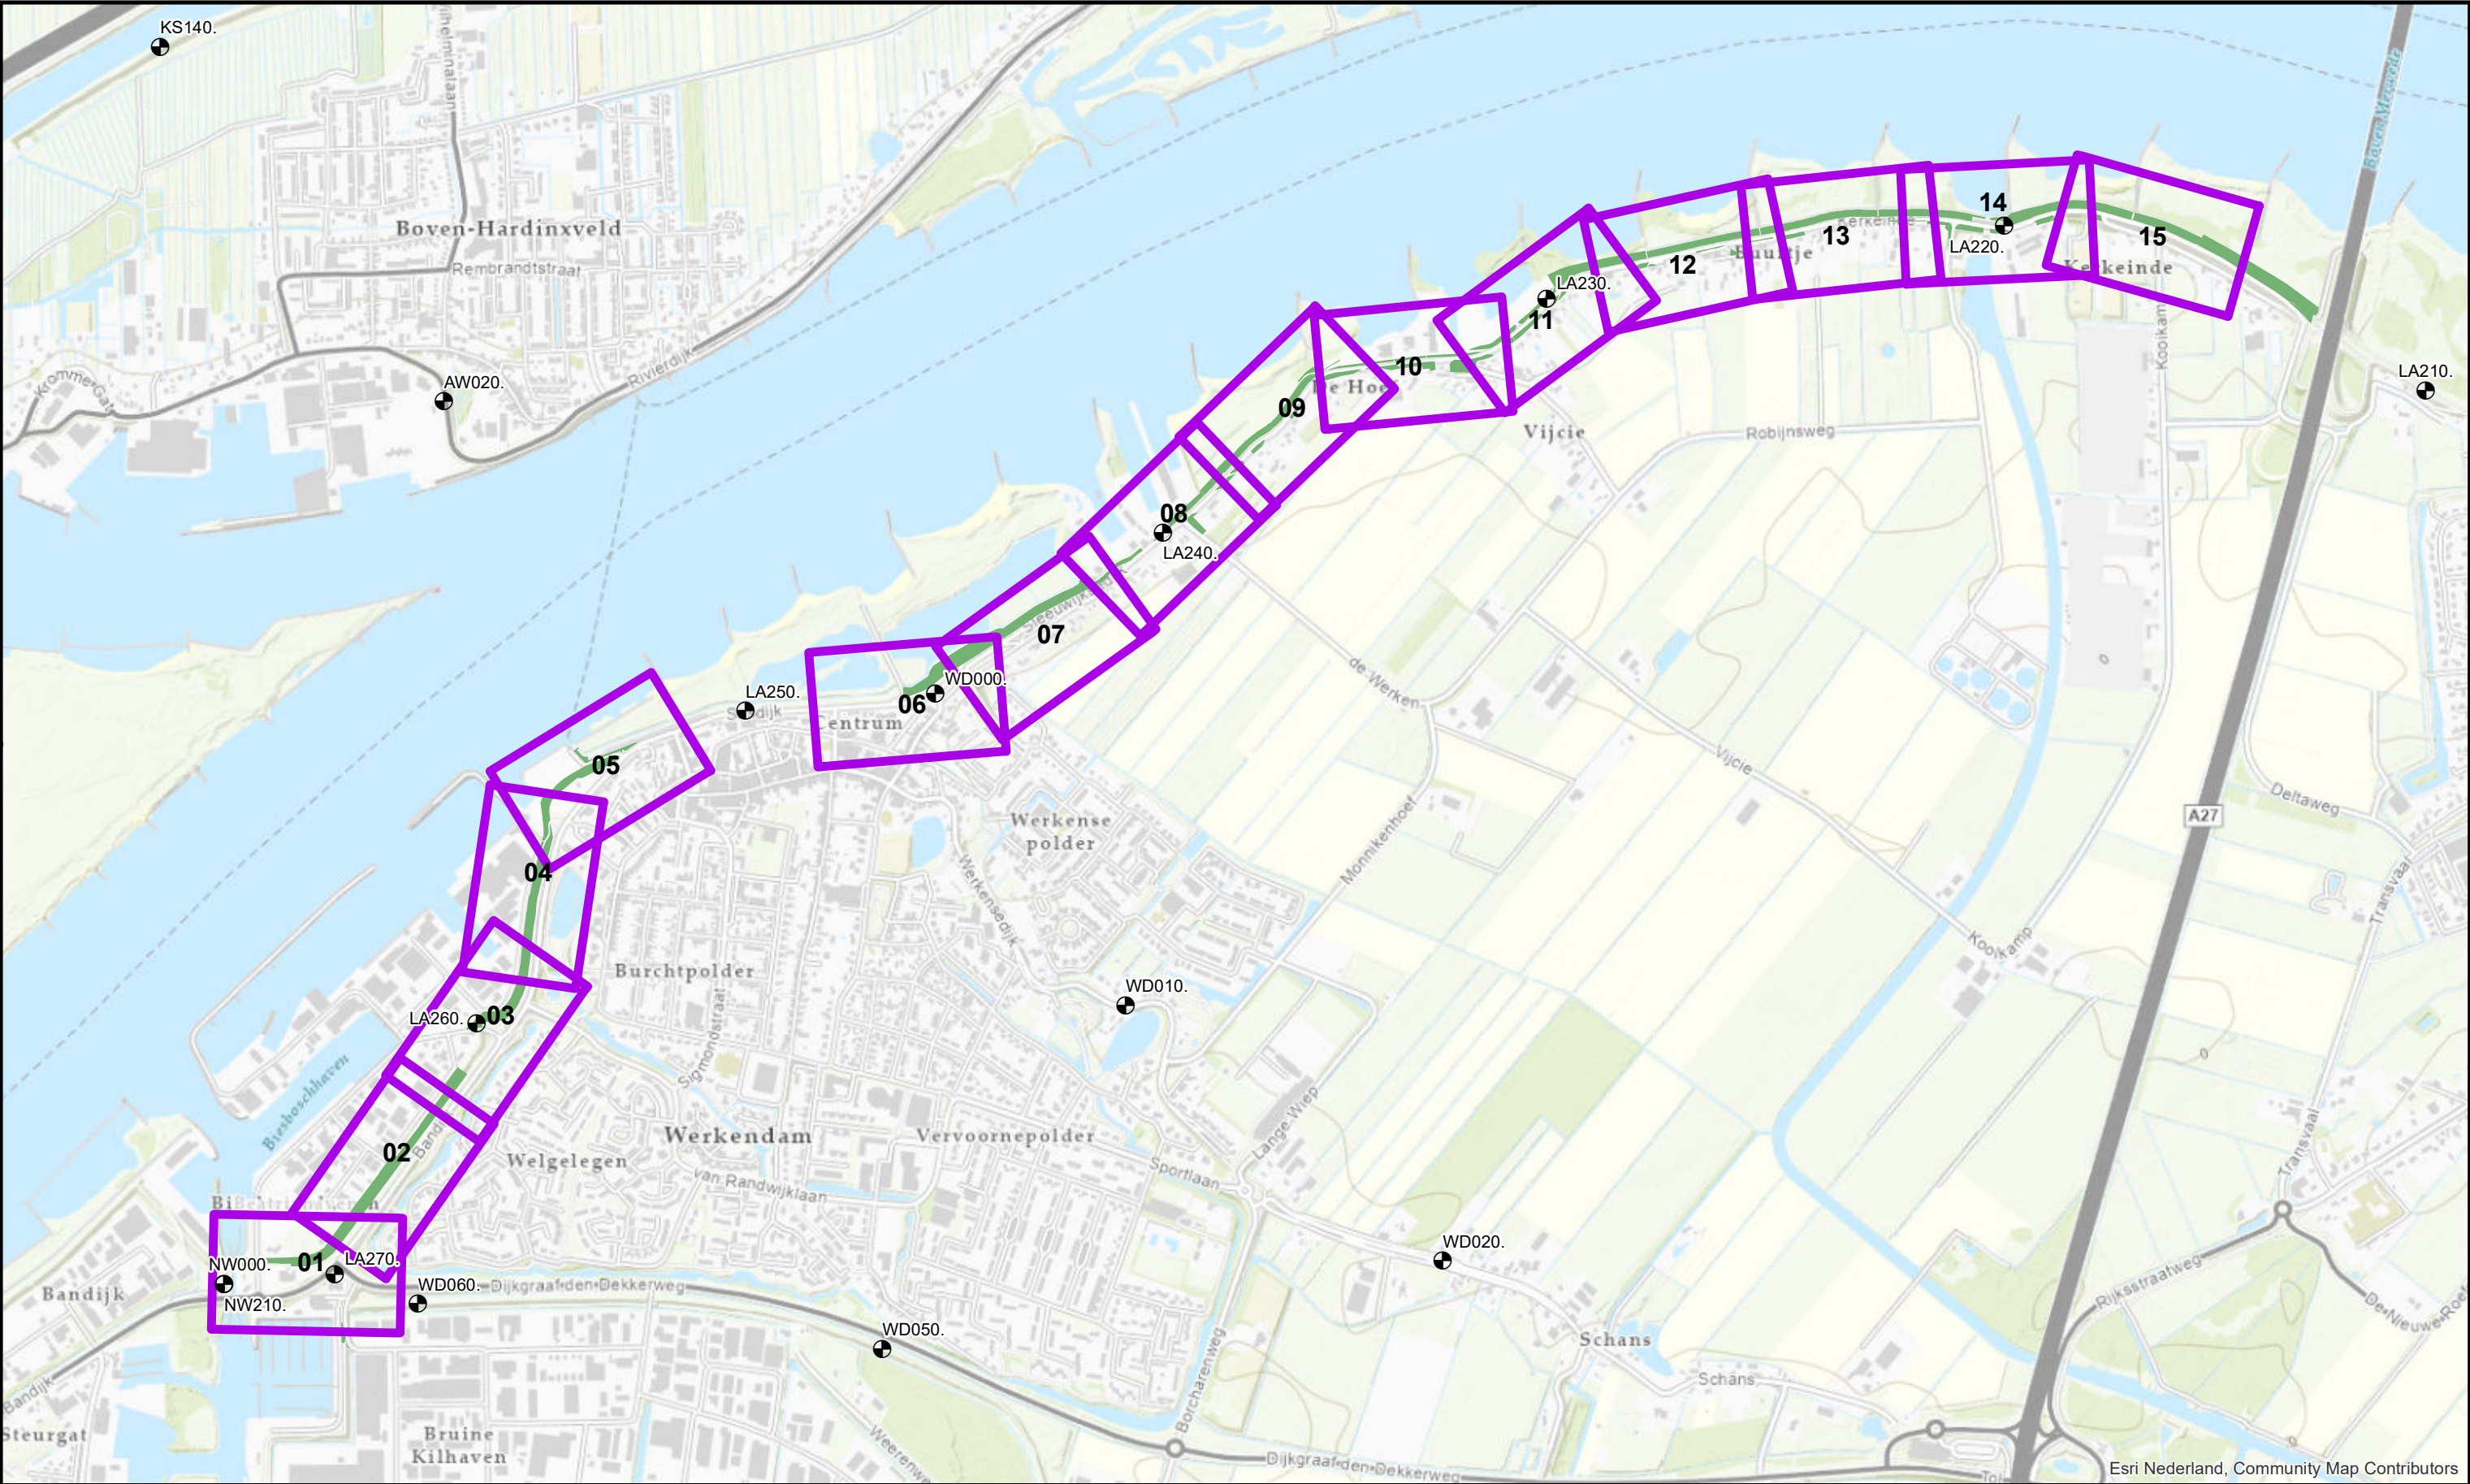

Esri Nederland, Community Map Contributors

N Te onderhouden percelen Referentiepunt (om 1000m)		Referentielagen WSRL Waterschap Rivierenland		Uitgifte Dijkpercelen 2022, overzichtstekening	
				Traject: UDP2023: A27 - Biesboschsluis LA213 - LA267	
				Dijkpalen: LA213 - LA267	Schaal: 1 :13.000
				Aantal hectare traject: 9,16 ha	Formaat: A3
				Soort onderhoud traject: Gefaseerd maaien en afvoeren type 2 (Binnentalud vroeg)	Getekend: Iv
				Uitgifteduur: 2 jaar	Datum: 23/08/2022
				Bestandsnaam: UDP2023: A27 - Biesboschsluis LA213 - LA267_voorblad_def.pdf	

Hoewel bij de samenstelling van deze kaart de grootste zorgvuldigheid is betracht, kan Waterschap Rivierenland niet garanderen dat de informatie compleet, actueel en/of accuraat is. Waterschap Rivierenland aanvaardt dan ook geen enkele aansprakelijkheid voor schade ontstaan door gebruik van de informatie van deze kaart.

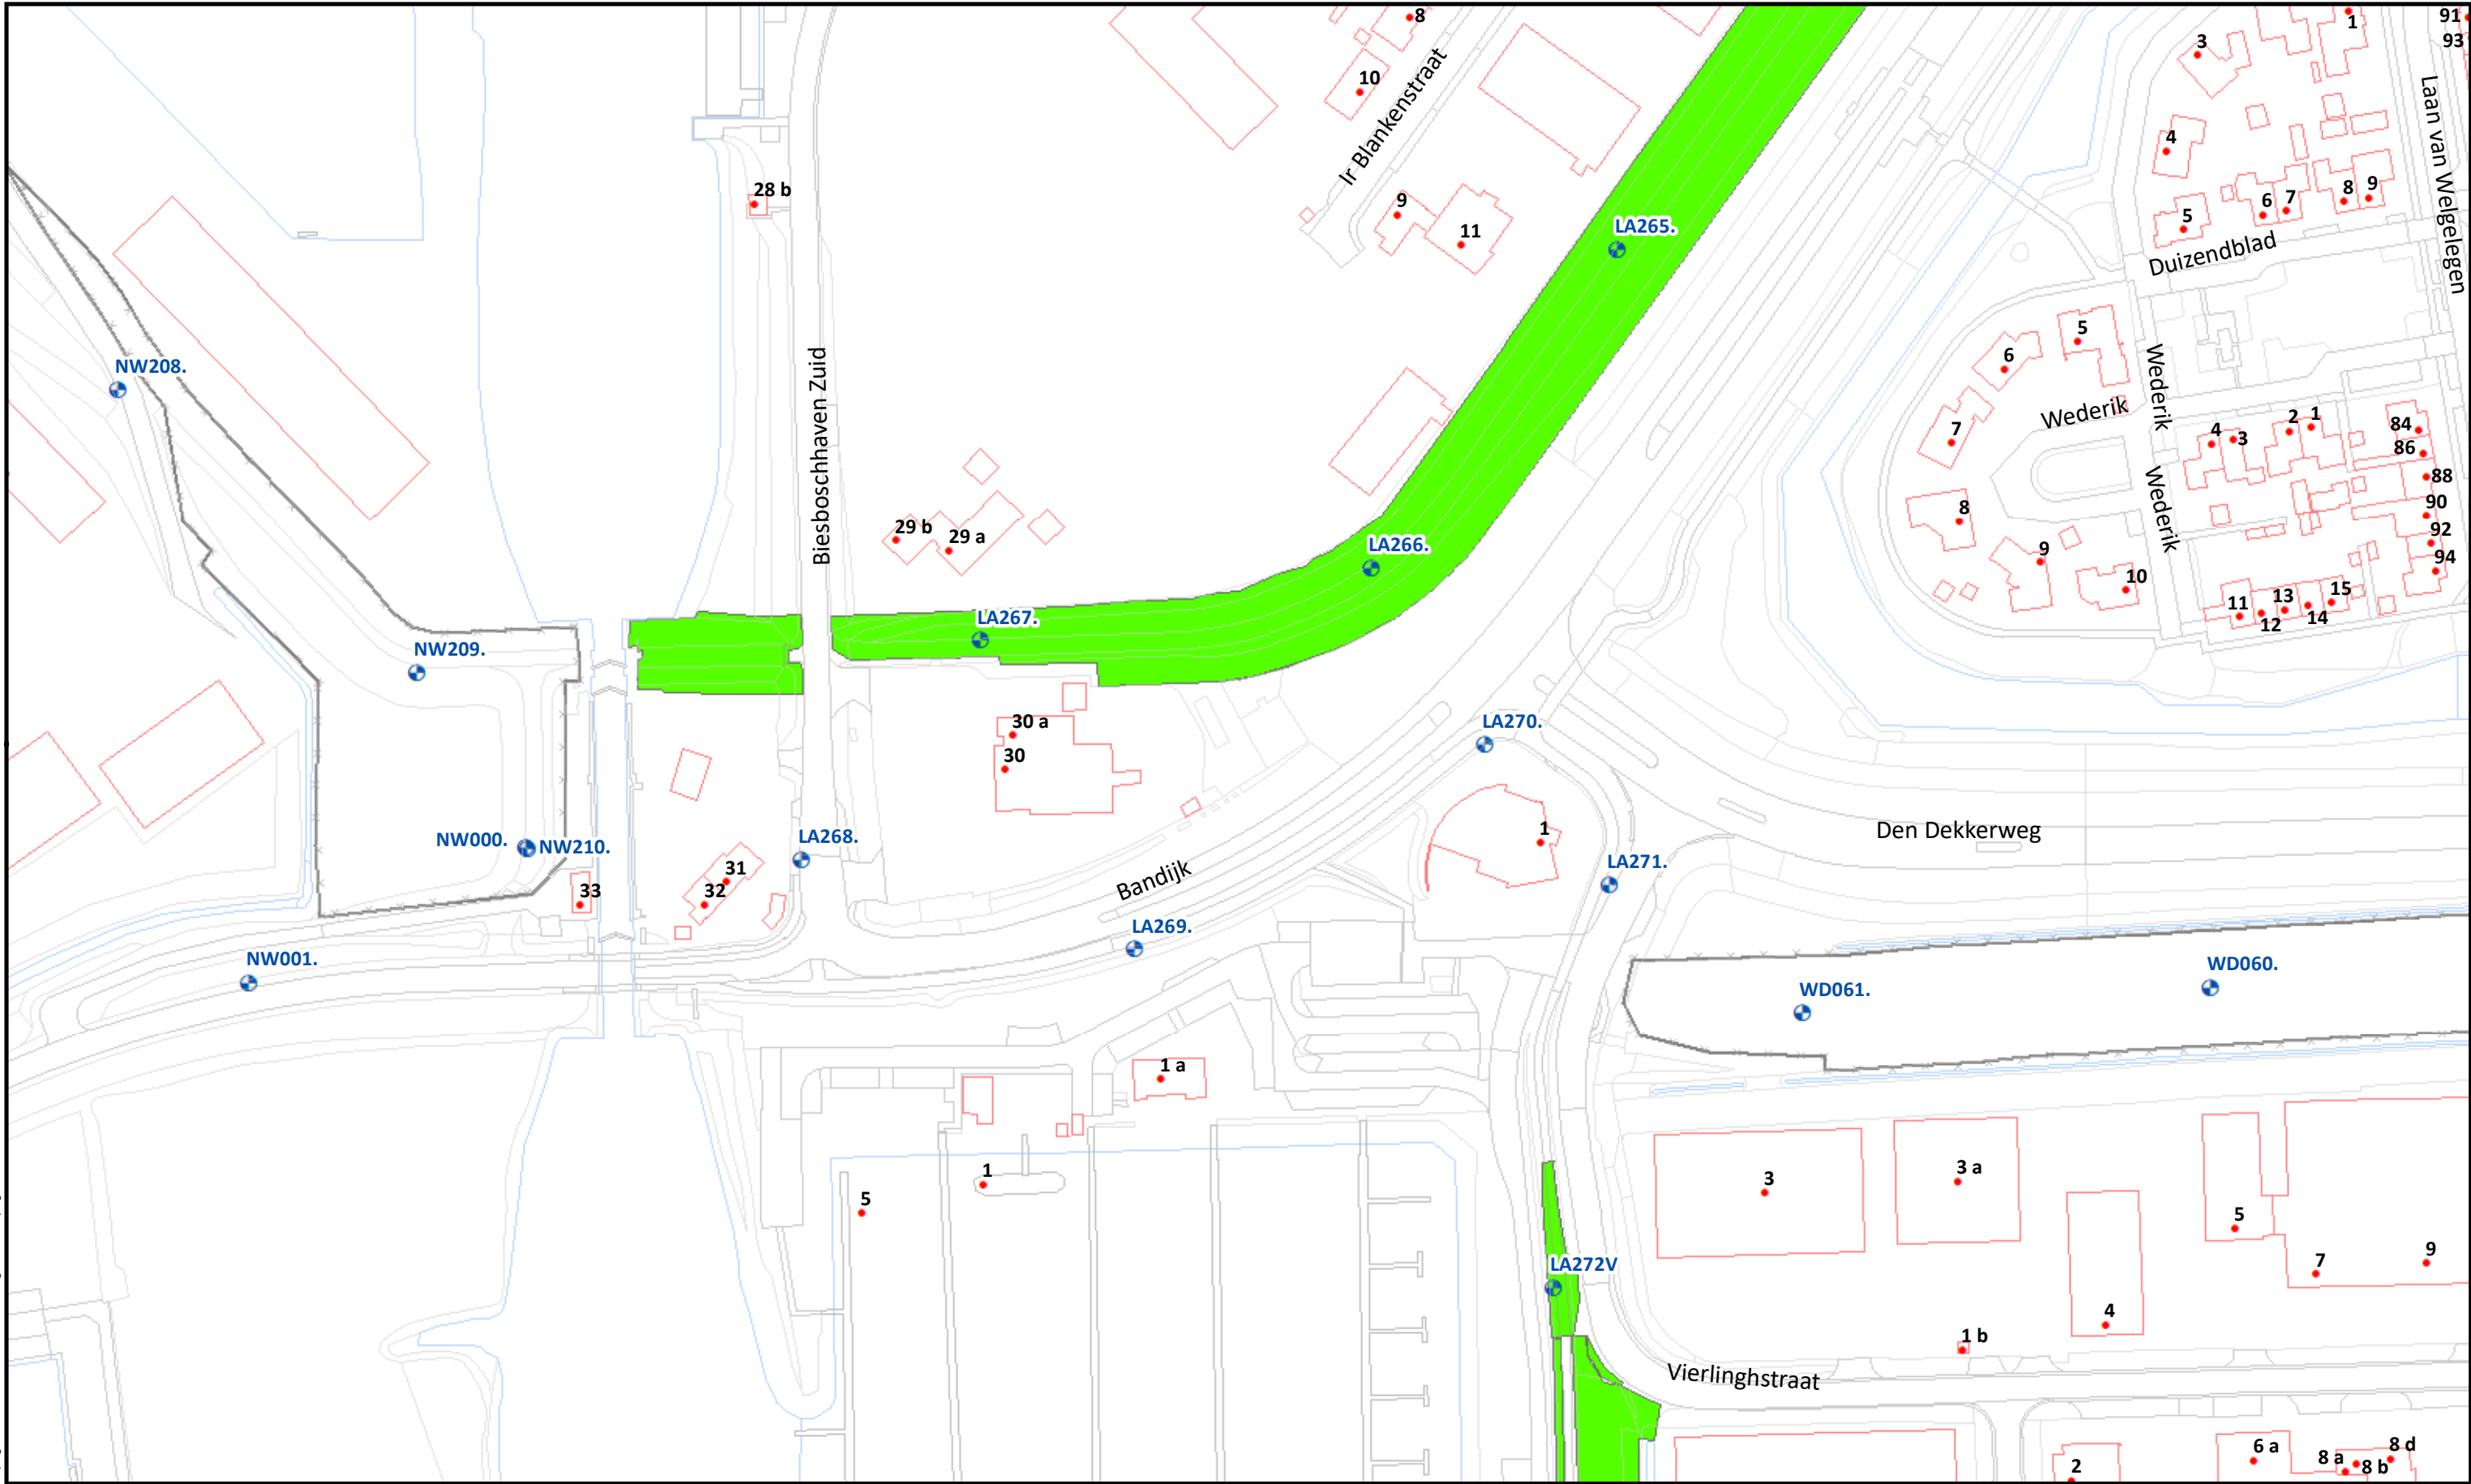

Beheervorm

 378 - Gefaseerd maaien en afvoeren type 2 (binnentalud vroeg)


Referentielagen WSRL

-  Dijkpalen (om 100m)
-  Bomen/struiken
-  Afrasteringen




Uitgifte Dijkpercelen 2023, detailtekeningen	
Traject: UDP2023: A27 - Biesboschsluis LA213 - LA267	Bladnr.: 01
Dijkpalen: LA213 - LA267	Schaal: 1 :1.500
Aantal hectare traject: 9,16 ha	Formaat: A3
Soort onderhoud traject: Gefaseerd maaien en afvoeren type 2 (Binnentalud vroeg)	Getekend: lv
Uitgifteduur: 2 jaar	Datum: 23/08/2022
Bestandsnaam: UDP2023: A27 - Biesboschsluis LA213 - LA267_detail_definitief.pdf	

Hoewel bij de samenstelling van deze kaart de grootste zorgvuldigheid is betracht, kan Waterschap Rivierenland niet garanderen dat de informatie compleet, actueel en/of accuraat is. Waterschap Rivierenland aanvaardt dan ook geen enkele aansprakelijkheid voor schade ontstaan door gebruik van de informatie van deze kaart.

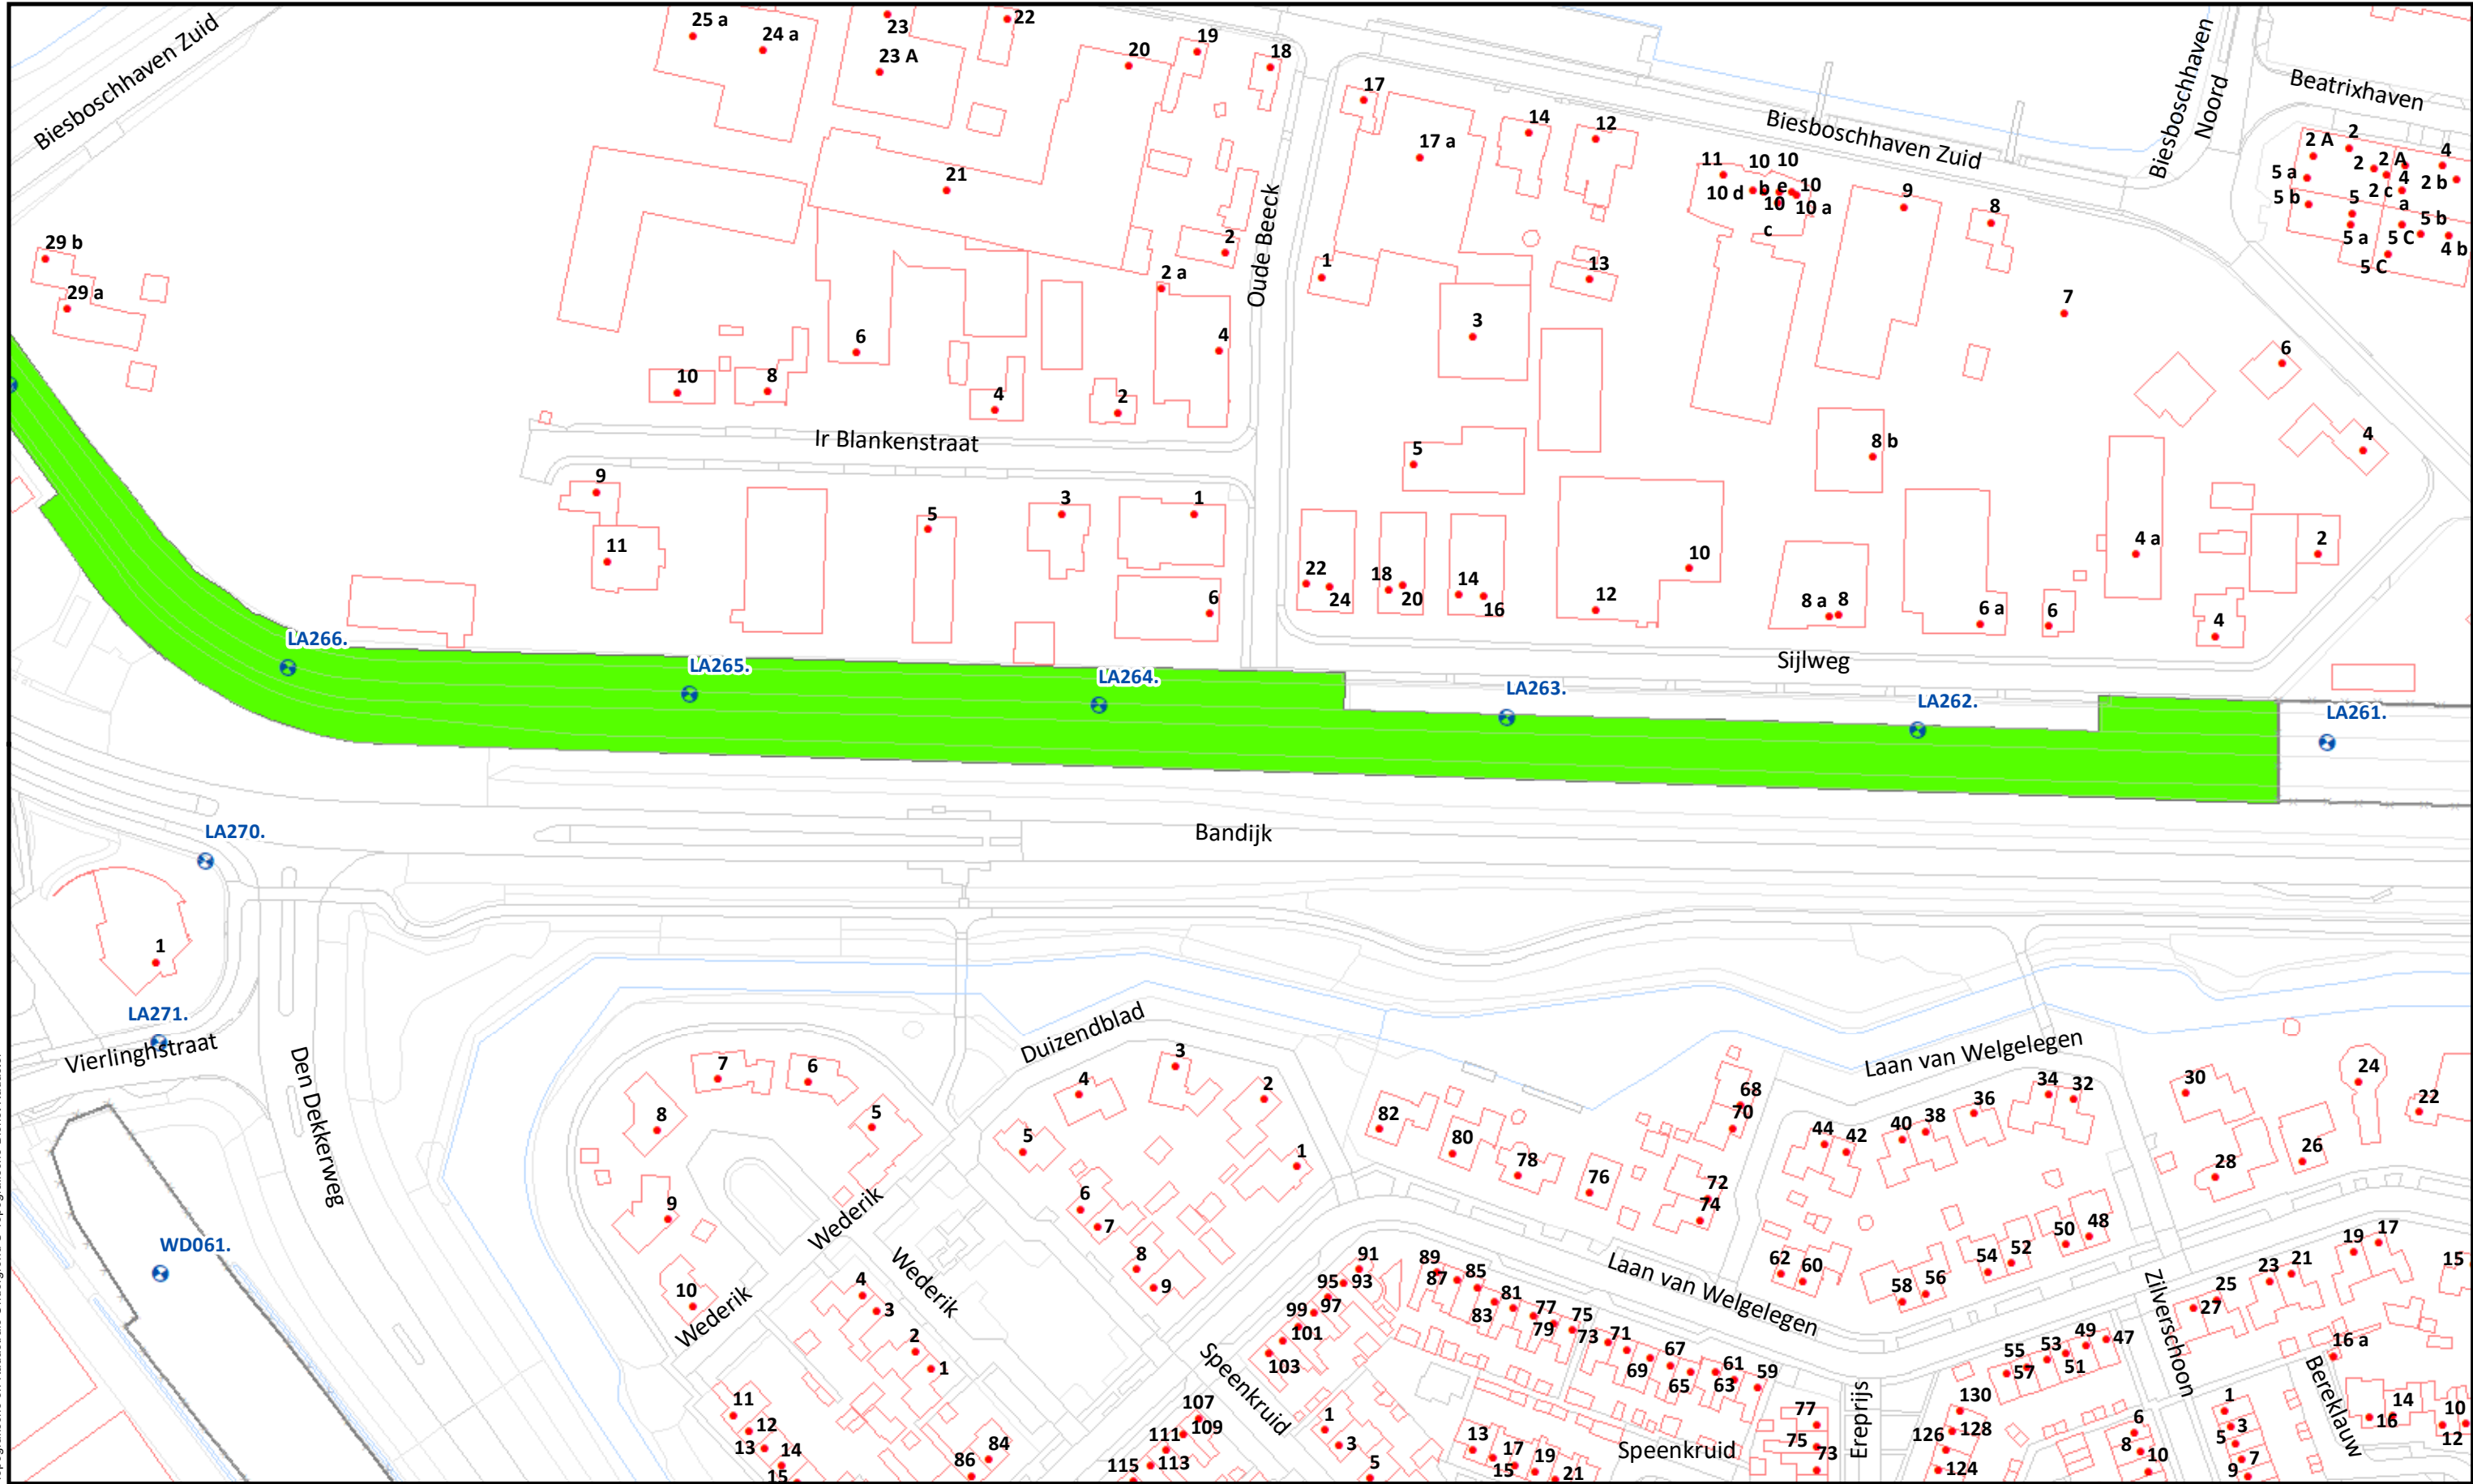


Beheervorm		Referentielagen WSRL		 Waterschap Rivierenland	Uitgifte Dijkpercelen 2023, detailtekeningen		
378 - Gefaseerd maaien en afvoeren type 2 (binnentalud vroeg)		Dijkpalen (om 100m)			Traject: UDP2023: A27 - Biesboschsluis LA213 - LA267		Bladnr.: 02
		Bomen/struiken			Dijkpalen: LA213 - LA267		Schaal: 1 :1.500
		Afrasteringen			Aantal hectare traject: 9,16 ha		Formaat: A3
					Soort onderhoud traject: Gefaseerd maaien en afvoeren type 2 (Binnentalud vroeg)		Getekend: lv
					Uitgifteduur: 2 jaar		Datum: 23/08/2022
					Bestandsnaam: UDP2023: A27 - Biesboschsluis LA213 - LA267_detail_definitief.pdf		

Hoewel bij de samenstelling van deze kaart de grootste zorgvuldigheid is betracht, kan Waterschap Rivierenland niet garanderen dat de informatie compleet, actueel en/of accuraat is. Waterschap Rivierenland aanvaardt dan ook geen enkele aansprakelijkheid voor schade ontstaan door gebruik van de informatie van deze kaart.

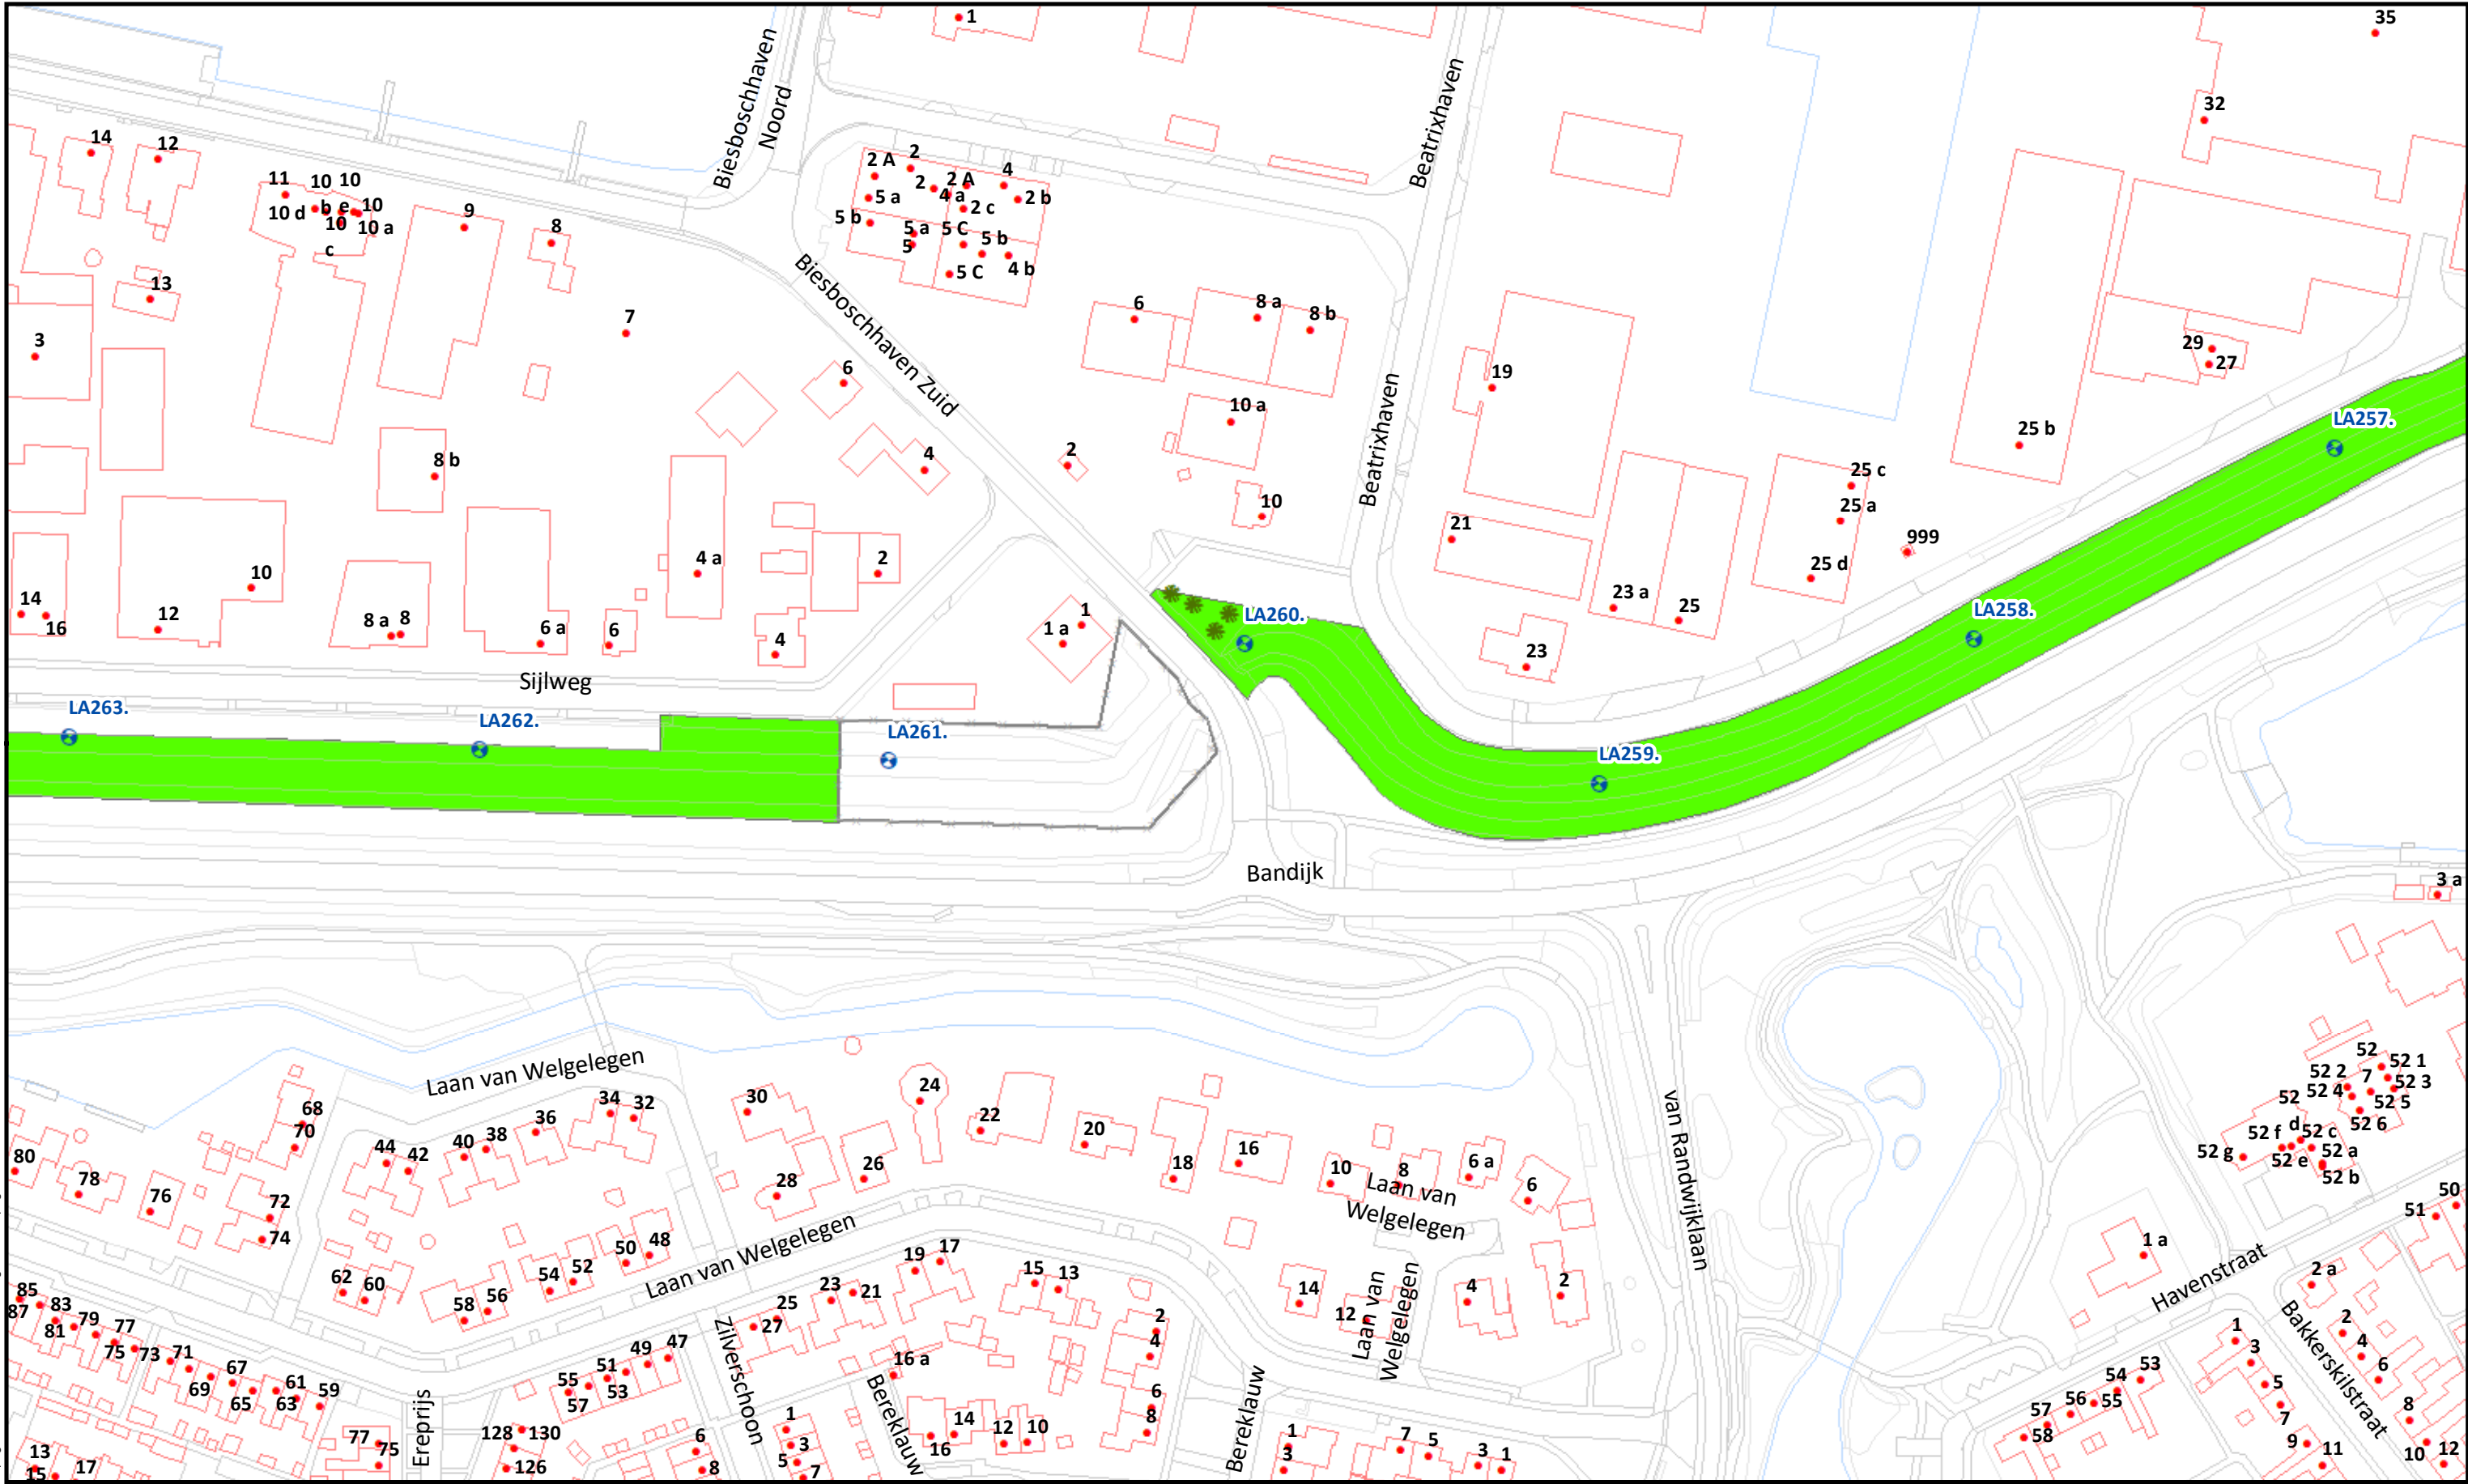

Beheervorm 378 - Gefaseerd maaien en afvoeren type 2 (binnentalud vroeg)	Referentielagen WSRL Dijkpalen (om 100m) Bomen/struiken Afrasteringen	 Waterschap Rivierenland	Uitgifte Dijkpercelen 2023, detailtekeningen
		Traject: UDP2023: A27 - Biesboschsluis LA213 - LA267	Bladnr.: 03
		Dijkpalen: LA213 - LA267	Schaal: 1 : 1.500
		Aantal hectare traject: 9,16 ha	Formaat: A3
		Soort onderhoud traject: Gefaseerd maaien en afvoeren type 2 (Binnentalud vroeg)	Getekend: lv
		Uitgifteduur: 2 jaar	Datum: 23/08/2022
		Bestandsnaam: UDP2023: A27 - Biesboschsluis LA213 - LA267_detail_definitief.pdf	

Hoewel bij de samenstelling van deze kaart de grootste zorgvuldigheid is betracht, kan Waterschap Rivierenland niet garanderen dat de informatie compleet, actueel en/of accuraat is. Waterschap Rivierenland aanvaardt dan ook geen enkele aansprakelijkheid voor schade ontstaan door gebruik van de informatie van deze kaart.

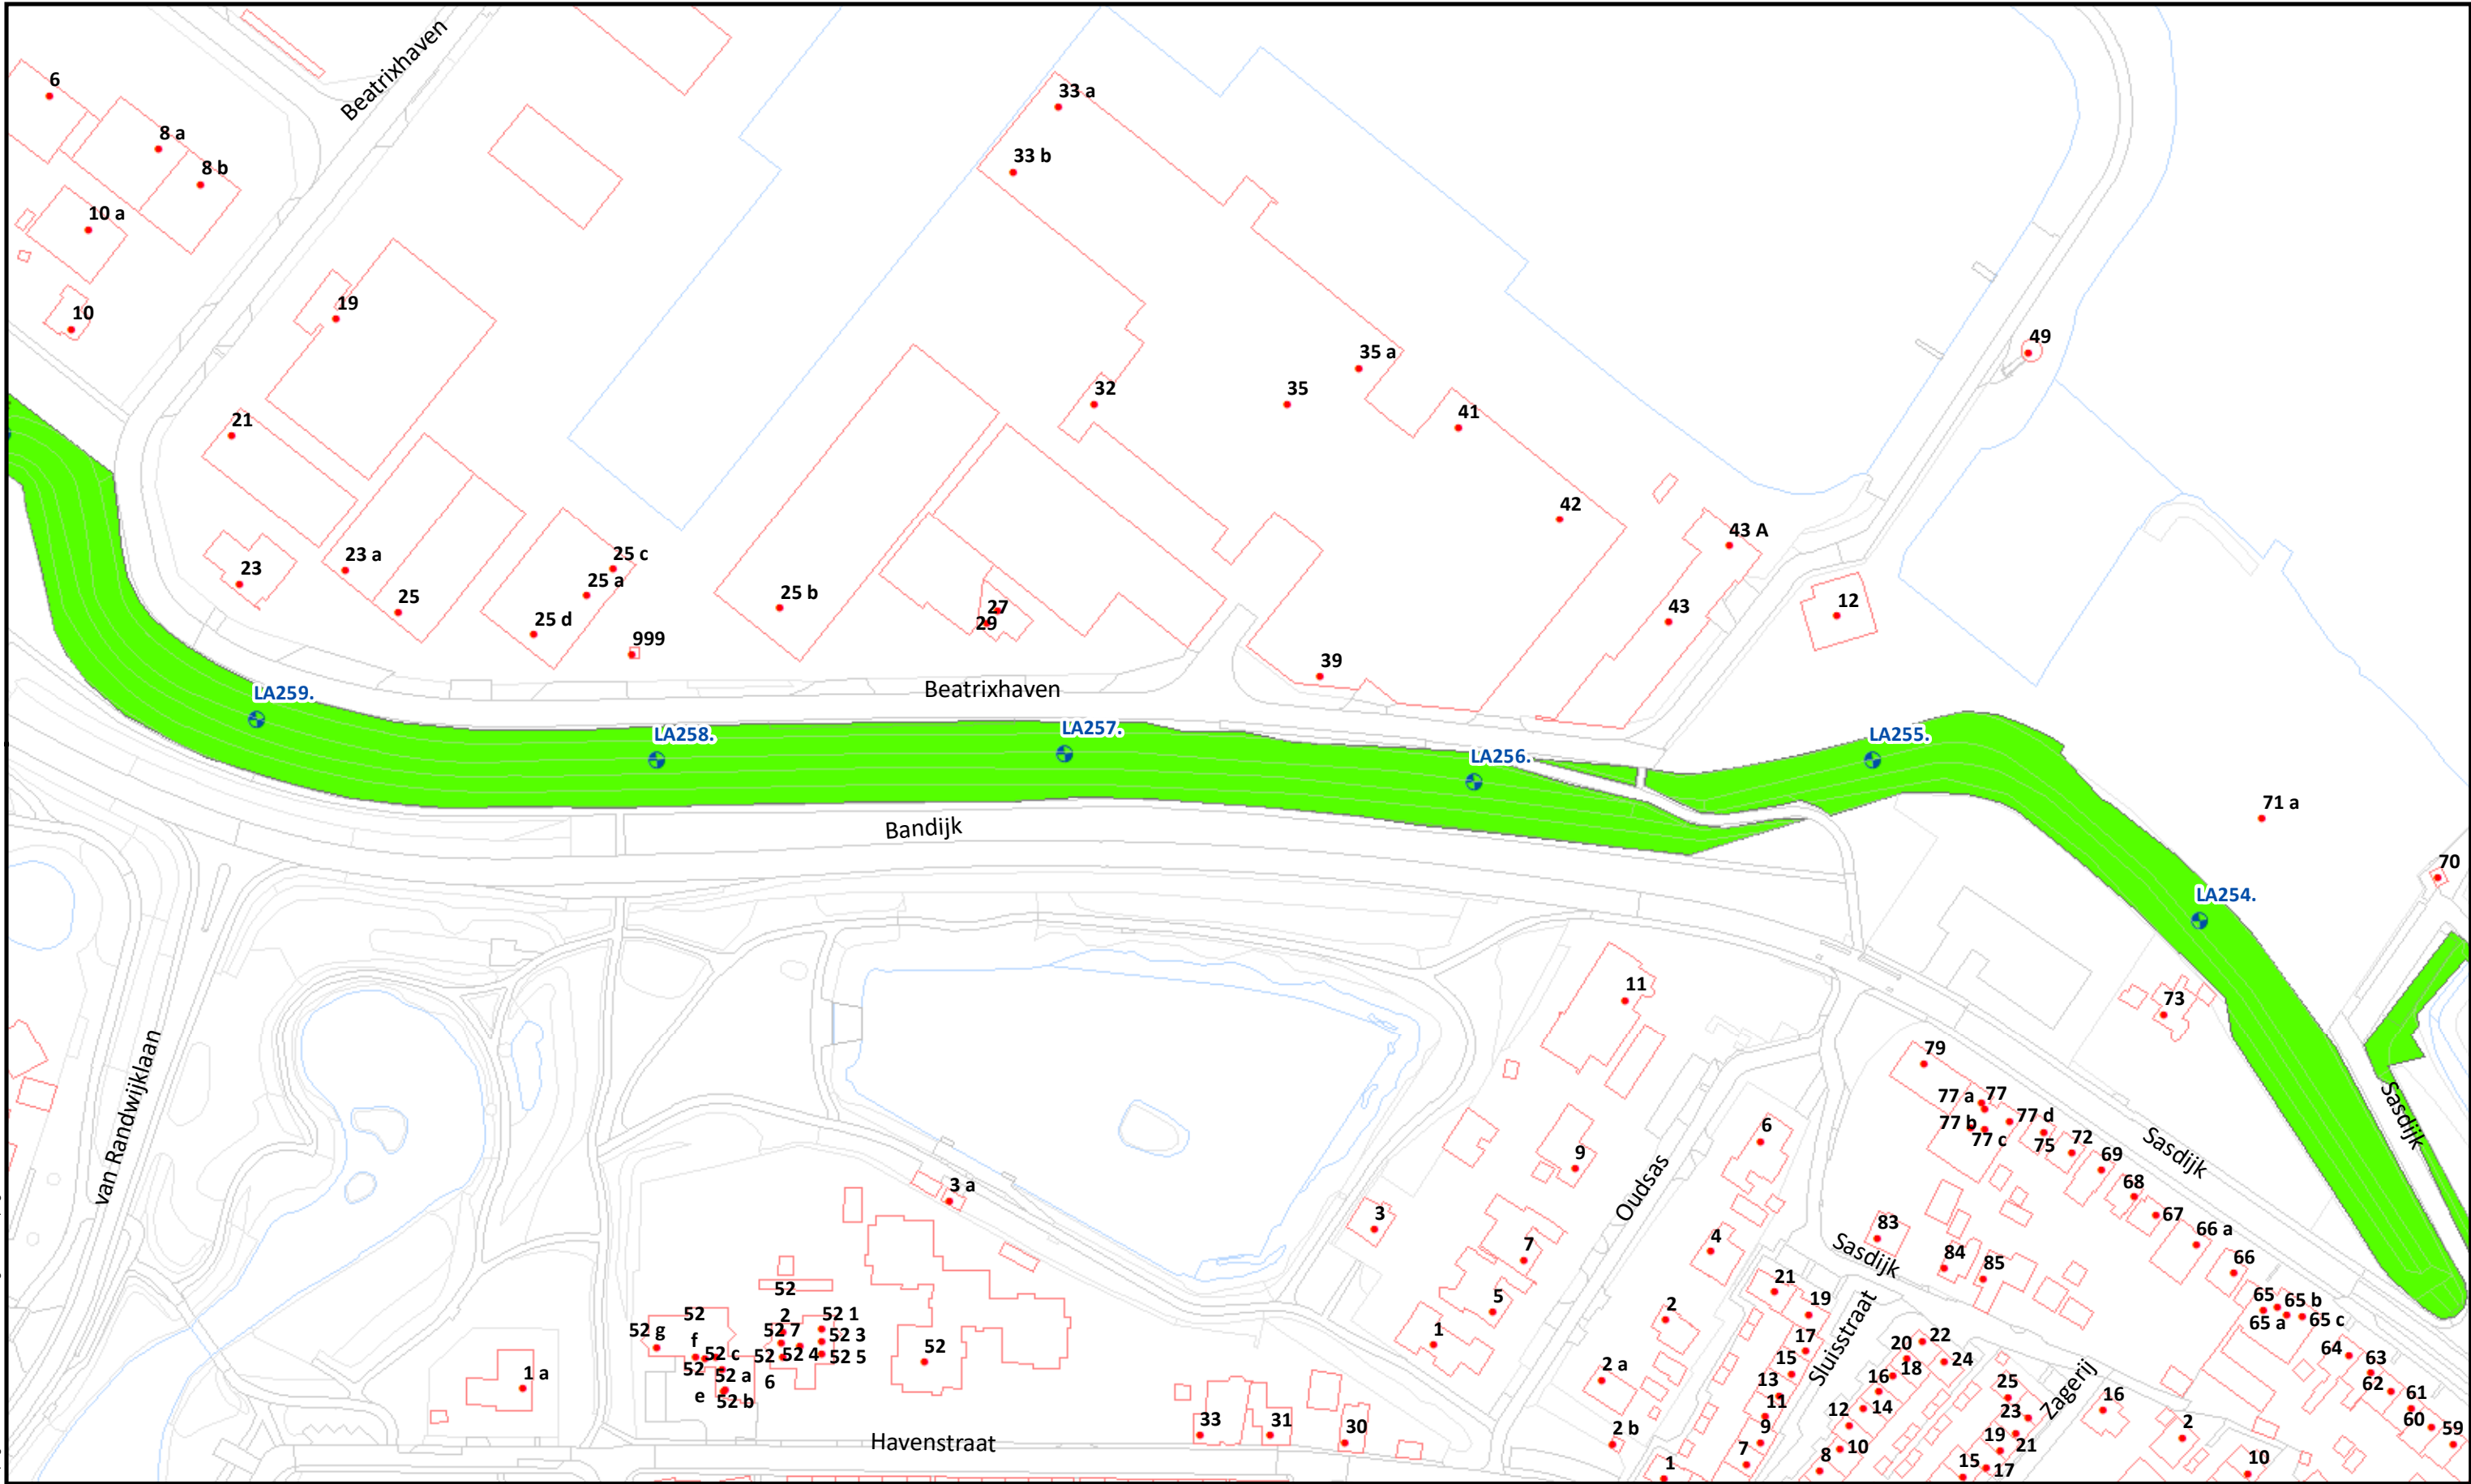

378 - Gefaseerd maaien en afvoeren type 2 (binnentalud vroeg)

Dijkpalen (om 100m)

Bomen/struiken


Afrasteringen

Waterschap

Rivierenland

Uitgifte Dijkpercelen 2023, detailtekeningen	
Traject: UDP2023: A27 - Biesboschsluis LA213 - LA267	Bladnr.: 04
Dijkpalen: LA213 - LA267	Schaal: 1 :1.500
Aantal hectare traject: 9,16 ha	Formaat: A3
Soort onderhoud traject: Gefaseerd maaien en afvoeren type 2 (Binnentalud vroeg)	Getekend: Iv
Uitgifteduur: 2 jaar	Datum: 23/08/2022
Bestandsnaam: UDP2023: A27 - Biesboschsluis LA213 - LA267_detail_definitief.pdf	


Hoewel bij de samenstelling van deze kaart de grootste zorgvuldigheid is betracht, kan Waterschap Rivierenland niet garanderen dat de informatie compleet, actueel en/of accuraat is. Waterschap Rivierenland aanvaardt dan ook geen enkele aansprakelijkheid voor schade ontstaan door gebruik van de informatie van deze kaart.

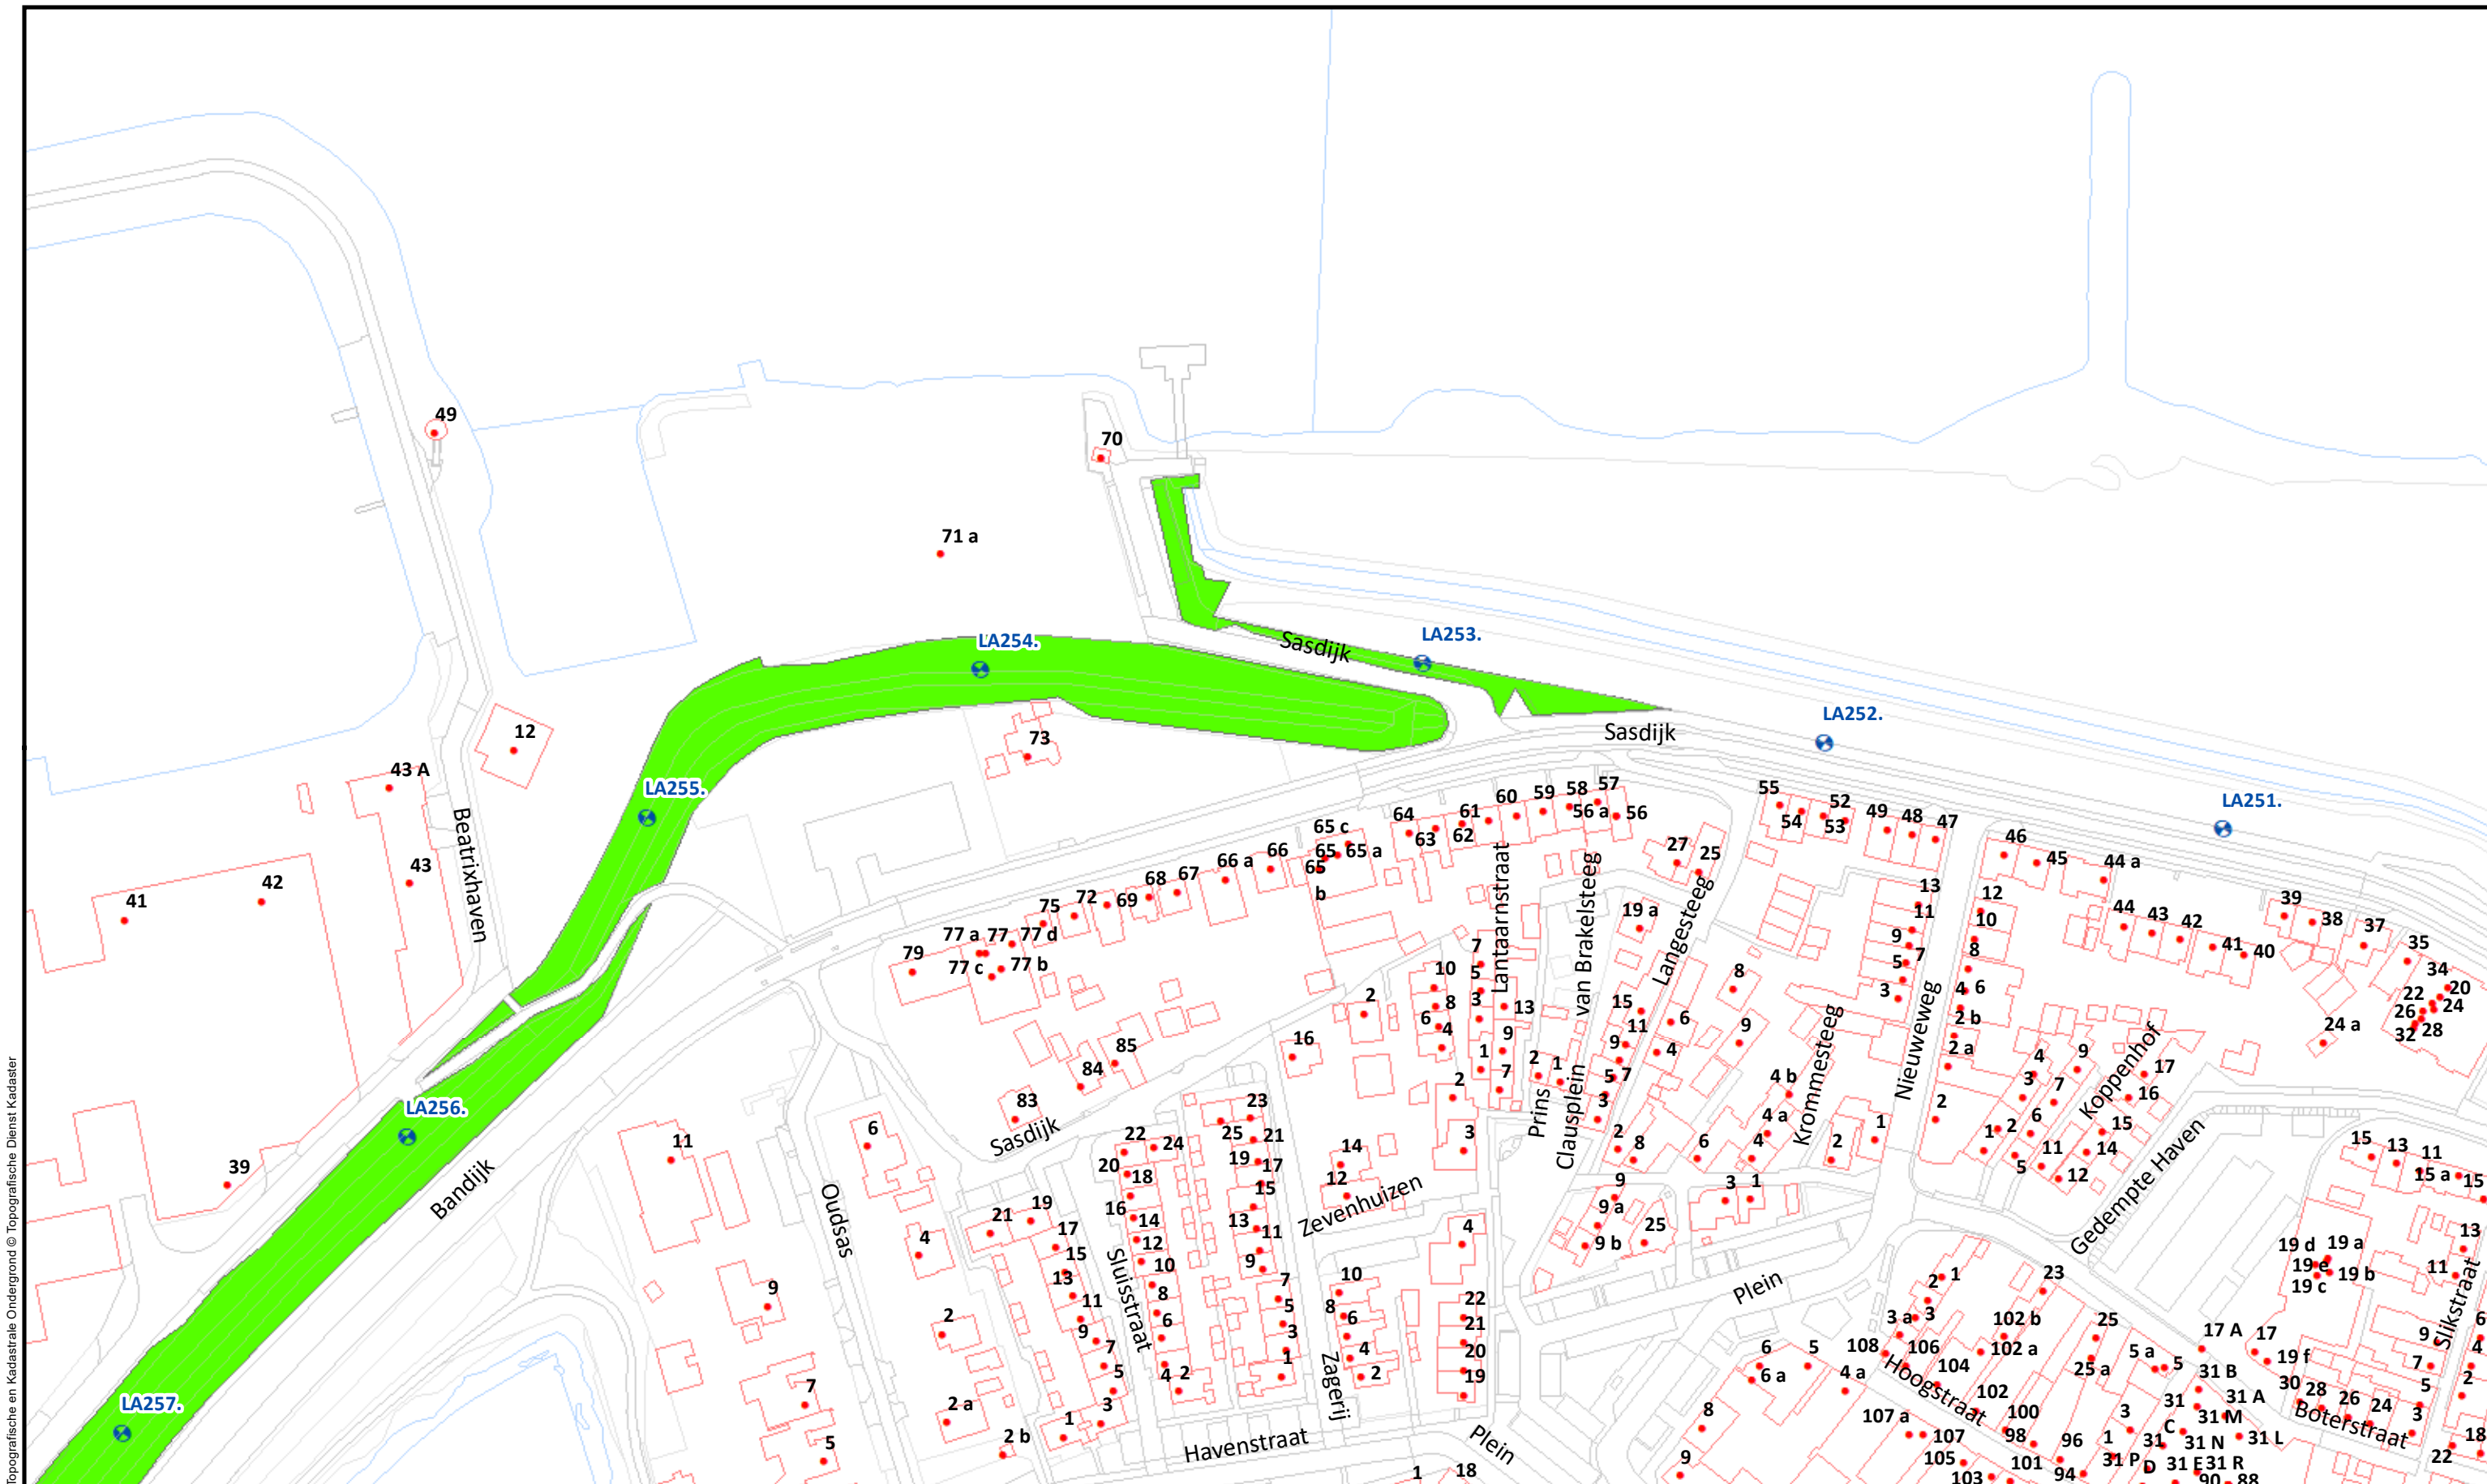

Topografische en Kadastrale Ondergrond © Topografische Dienst Kadaster

Beheervorm		Referentielagen WSRL		 Waterschap Rivierenland	Uitgifte Dijkpercelen 2023, detailtekeningen	
	378 - Gefaseerd maaien en afvoeren type 2 (binnentalud vroeg)		Dijkpalen (om 100m)		Traject: UDP2023: A27 - Biesboschsluis LA213 - LA267	Bladnr.: 05
			Bomen/struiken		Dijkpalen: LA213 - LA267	Schaal: 1 :1.500
			Afrasteringen		Aantal hectare traject: 9,16 ha	Formaat: A3
					Soort onderhoud traject: Gefaseerd maaien en afvoeren type 2 (Binnentalud vroeg)	Getekend: lv
					Uitgifteduur: 2 jaar	Datum: 23/08/2022
				Bestandsnaam: UDP2023: A27 - Biesboschsluis LA213 - LA267_detail_definitief.pdf		

Hoewel bij de samenstelling van deze kaart de grootste zorgvuldigheid is betracht, kan Waterschap Rivierenland niet garanderen dat de informatie compleet, actueel en/of accuraat is. Waterschap Rivierenland aanvaardt dan ook geen enkele aansprakelijkheid voor schade ontstaan door gebruik van de informatie van deze kaart.

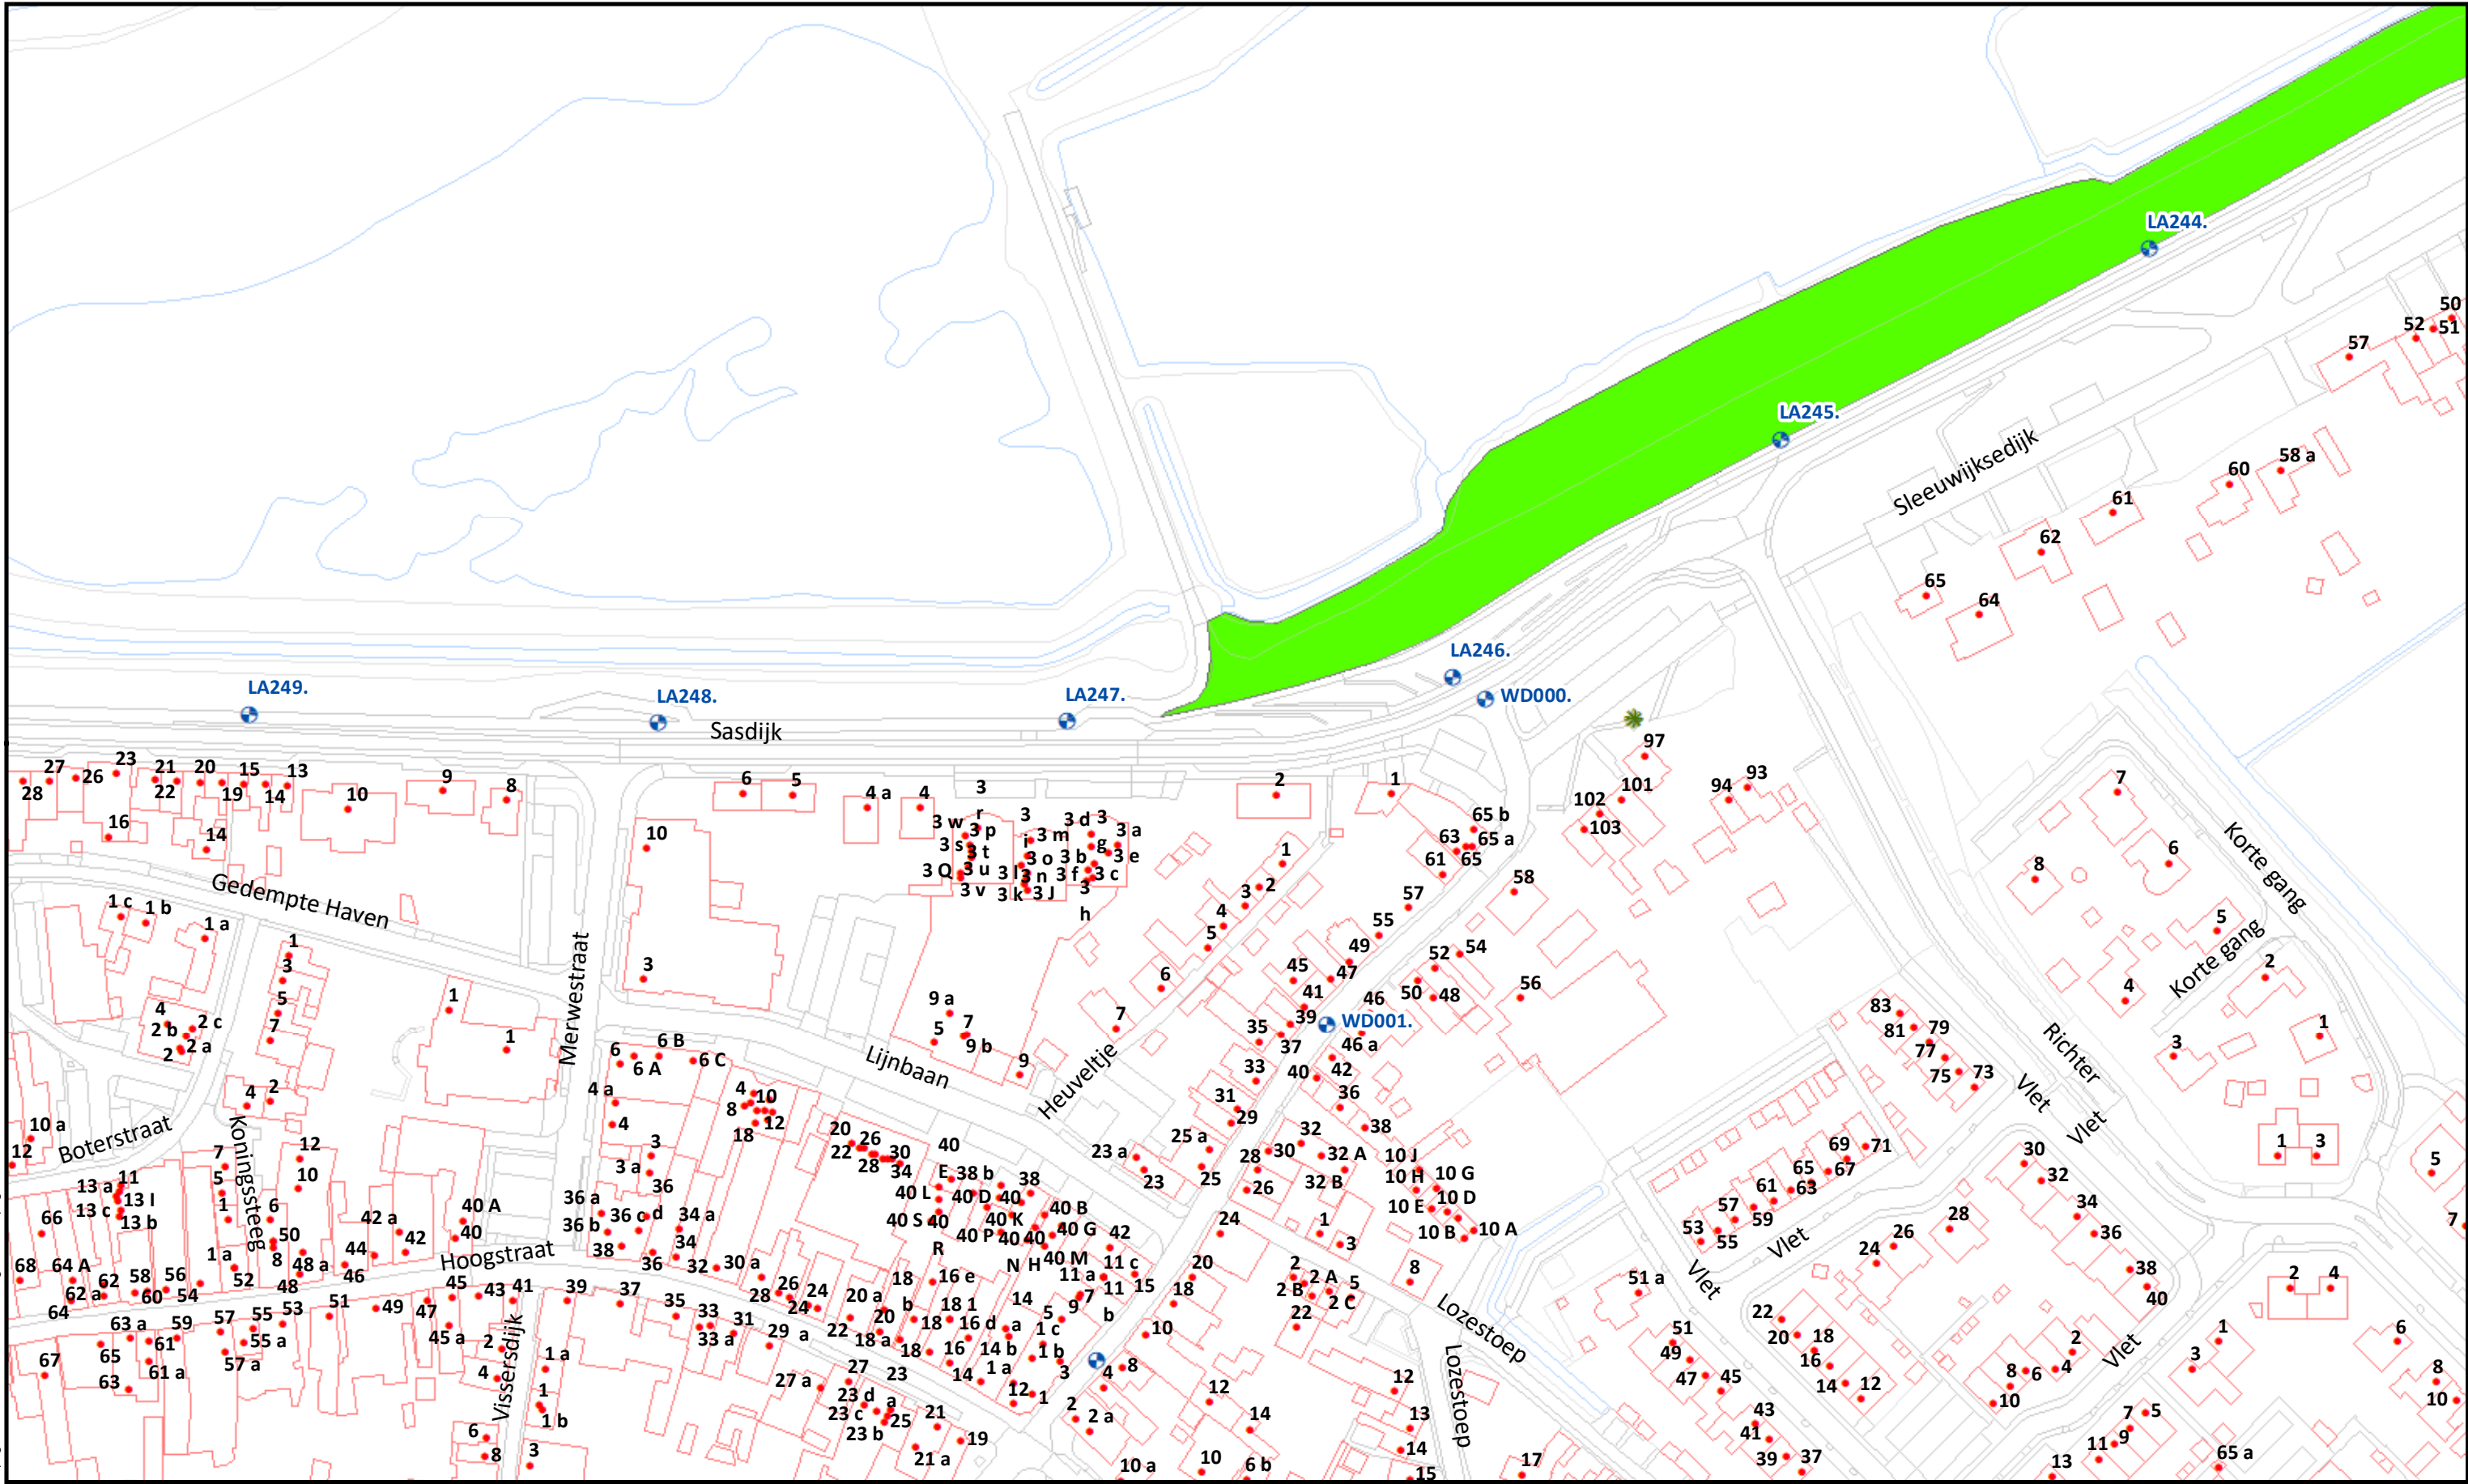

Beheervorm

378 - Gefaseerd maaien en afvoeren type 2 (binnentalud vroeg)

Referentielagen WSRL

- Dijkpalen (om 100m)
- Bomen/struiken
- Afrasteringen



Uitgifte Dijkpercelen 2023, detailtekeningen	
Traject: UDP2023: A27 - Biesboschsluis LA213 - LA267	Bladnr.: 06
Dijkpalen: LA213 - LA267	Schaal: 1 : 1.500
Aantal hectare traject: 9,16 ha	Formaat: A3
Soort onderhoud traject: Gefaseerd maaien en afvoeren type 2 (Binnentalud vroeg)	Getekend: lv
Uitgifteduur: 2 jaar	Datum: 23/08/2022
Bestandsnaam: UDP2023: A27 - Biesboschsluis LA213 - LA267_detail_definitief.pdf	

Hoewel bij de samenstelling van deze kaart de grootste zorgvuldigheid is betracht, kan Waterschap Rivierenland niet garanderen dat de informatie compleet, actueel en/of accuraat is. Waterschap Rivierenland aanvaardt dan ook geen enkele aansprakelijkheid voor schade ontstaan door gebruik van de informatie van deze kaart.



Beheervorm

378 - Gefaseerd maaien en afvoeren type 2 (binnentalud vroeg)


Referentielagen WSRL

- Dijkpalen (om 100m)
- Bomen/struiken
- Afrasteringen



Uitgifte Dijkpercelen 2023, detailtekeningen	
Traject: UDP2023: A27 - Biesboschsluis LA213 - LA267	Bladnr.: 07
Dijkpalen: LA213 - LA267	Schaal: 1 :1.500
Aantal hectare traject: 9,16 ha	Formaat: A3
Soort onderhoud traject: Gefaseerd maaien en afvoeren type 2 (Binnentalud vroeg)	Getekend: lv
Uitgifteduur: 2 jaar	Datum: 23/08/2022
Bestandsnaam: UDP2023: A27 - Biesboschsluis LA213 - LA267_detail_definitief.pdf	

Hoewel bij de samenstelling van deze kaart de grootste zorgvuldigheid is betracht, kan Waterschap Rivierenland niet garanderen dat de informatie compleet, actueel en/of accuraat is. Waterschap Rivierenland aanvaardt dan ook geen enkele aansprakelijkheid voor schade ontstaan door gebruik van de informatie van deze kaart.

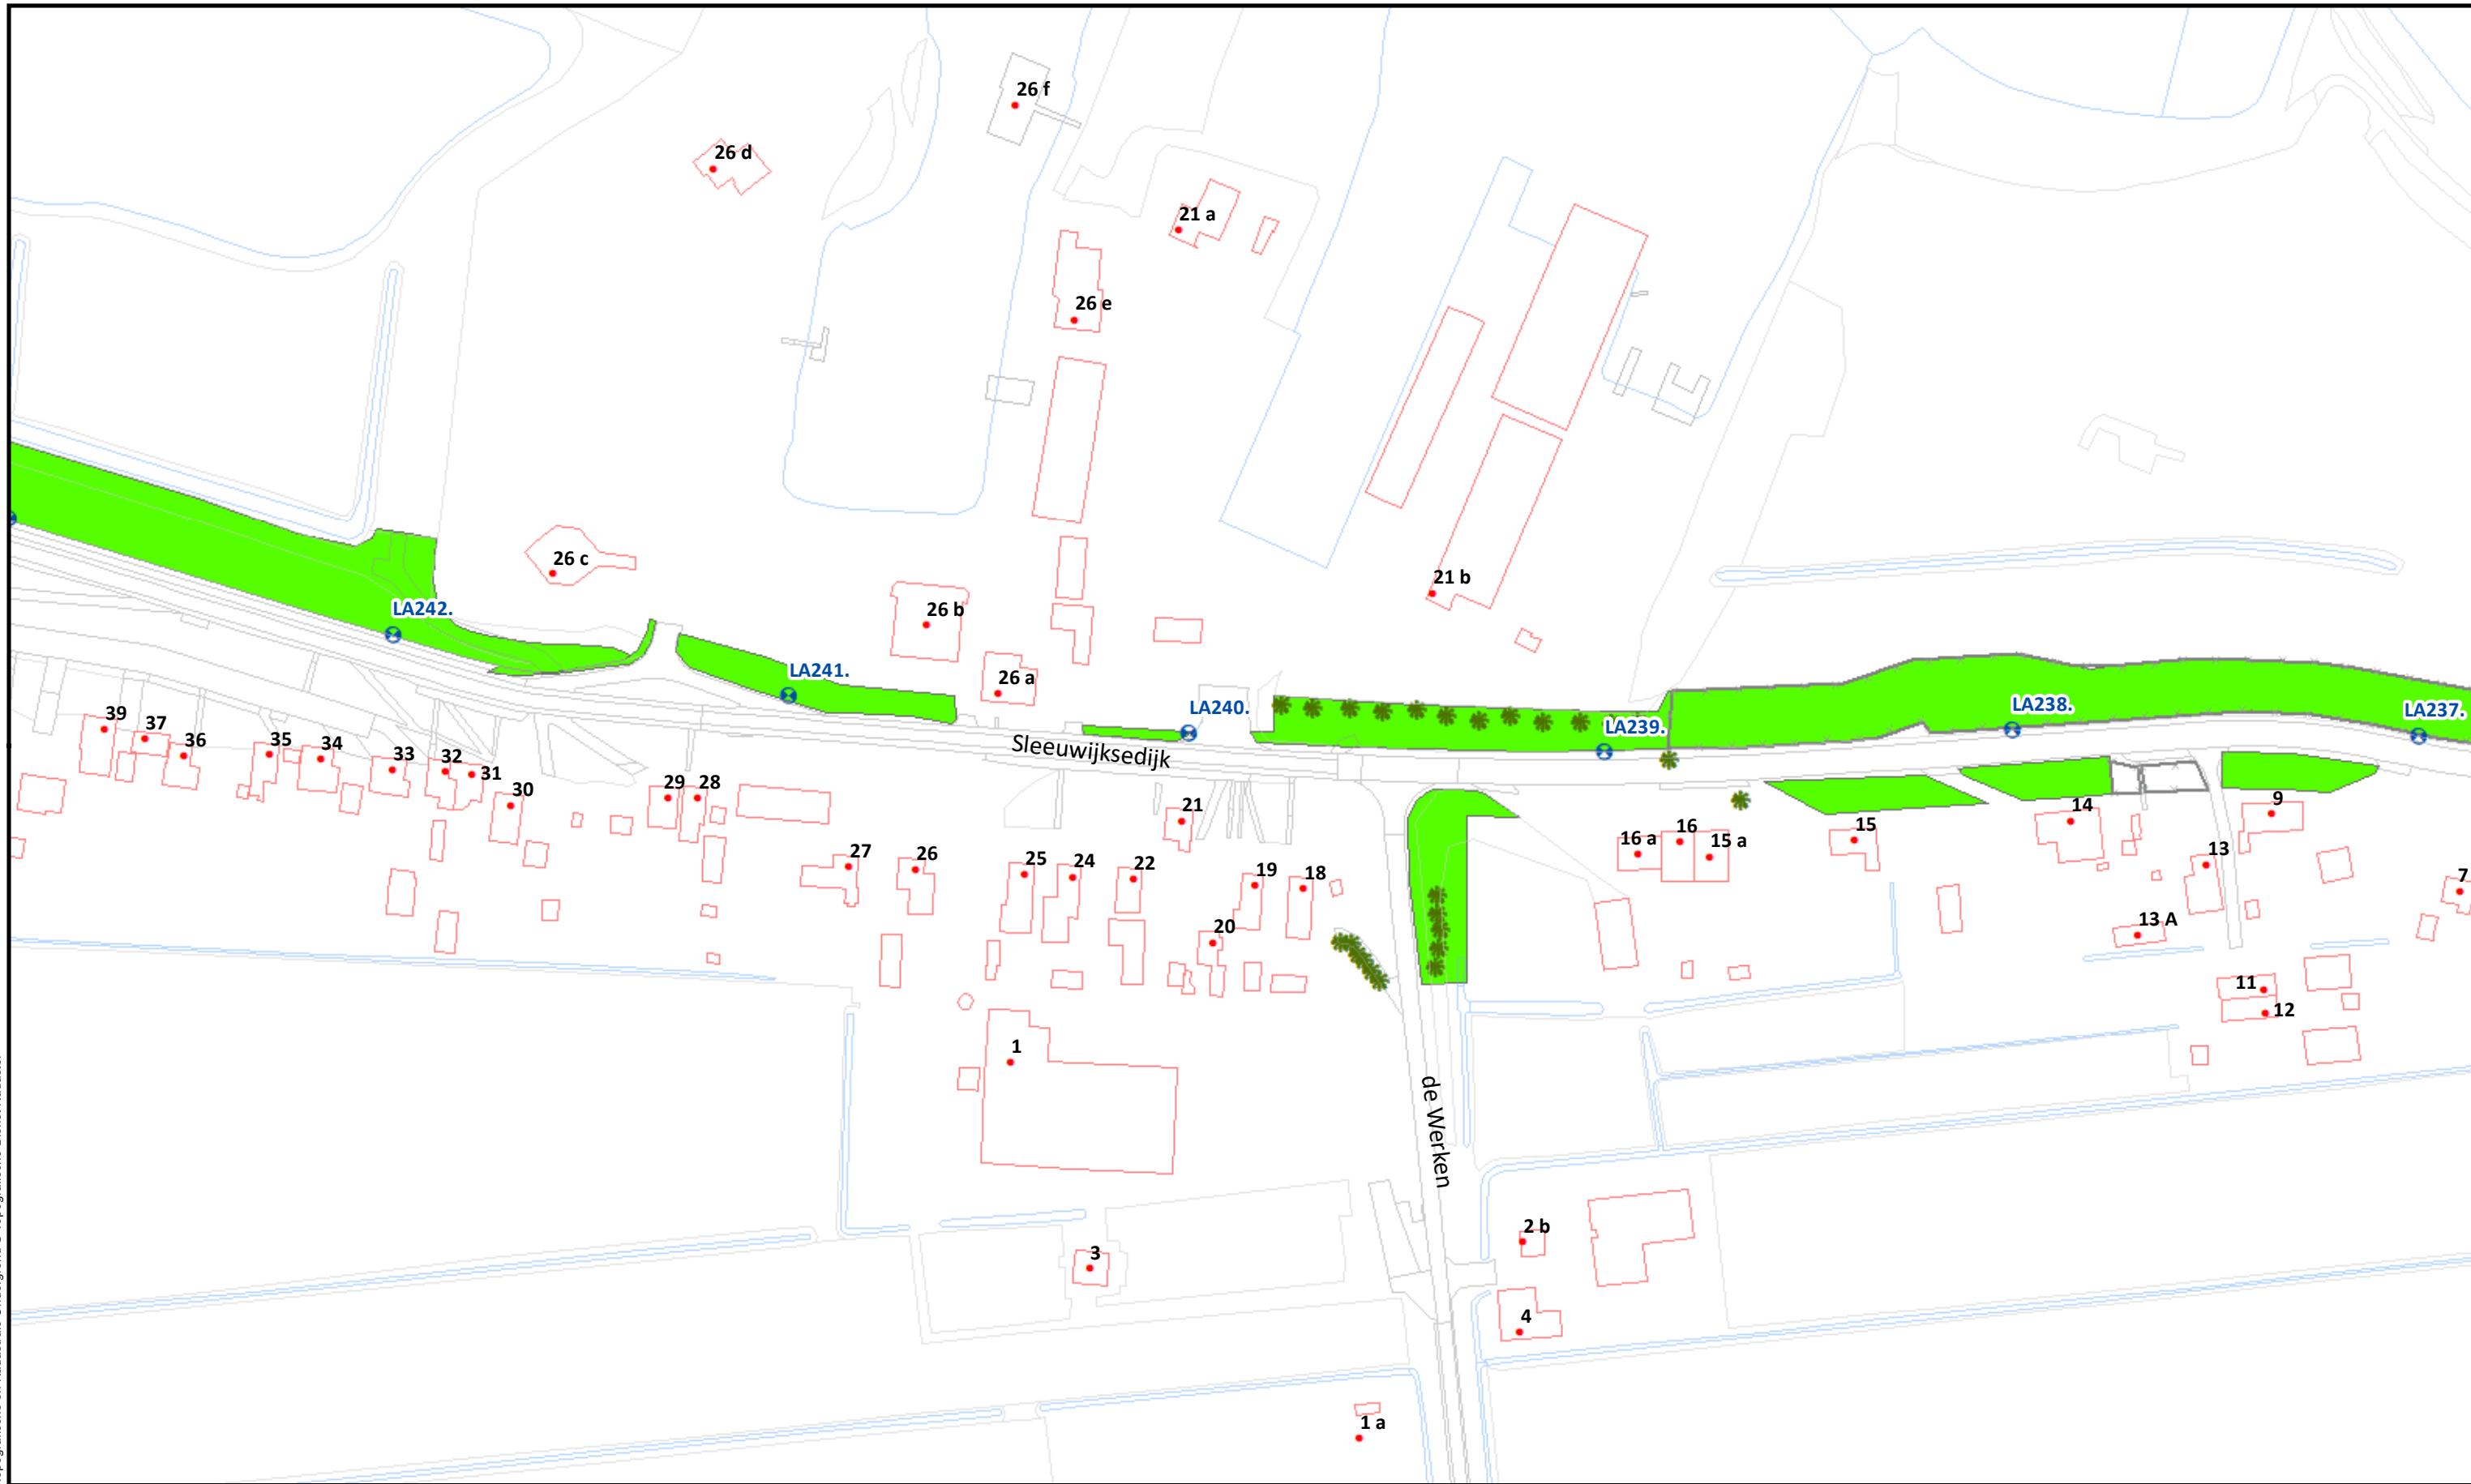

Beheervorm

 378 - Gefaseerd maaien en afvoeren type 2 (binnentalud vroeg)

Referentielagen WSRL

-  Dijkpalen (om 100m)
-  Bomen/struiken
-  Afrasteringen



Uitgifte Dijkpercelen 2023, detailtekeningen

Traject: UDP2023: A27 - Biesboschsluis LA213 - LA267

Dijkpalen: LA213 - LA267

Aantal hectare traject: 9,16 ha

Soort onderhoud traject: Gefaseerd maaien en afvoeren type 2 (Binnentalud vroeg)

Uitgifteduur: 2 jaar

Bestandsnaam: UDP2023: A27 - Biesboschsluis LA213 - LA267_detail_definitief.pdf


Bladnr.: 08

Schaal: 1 :1.500


Formaat: A3

Getekend: lv

Datum: 23/08/2022

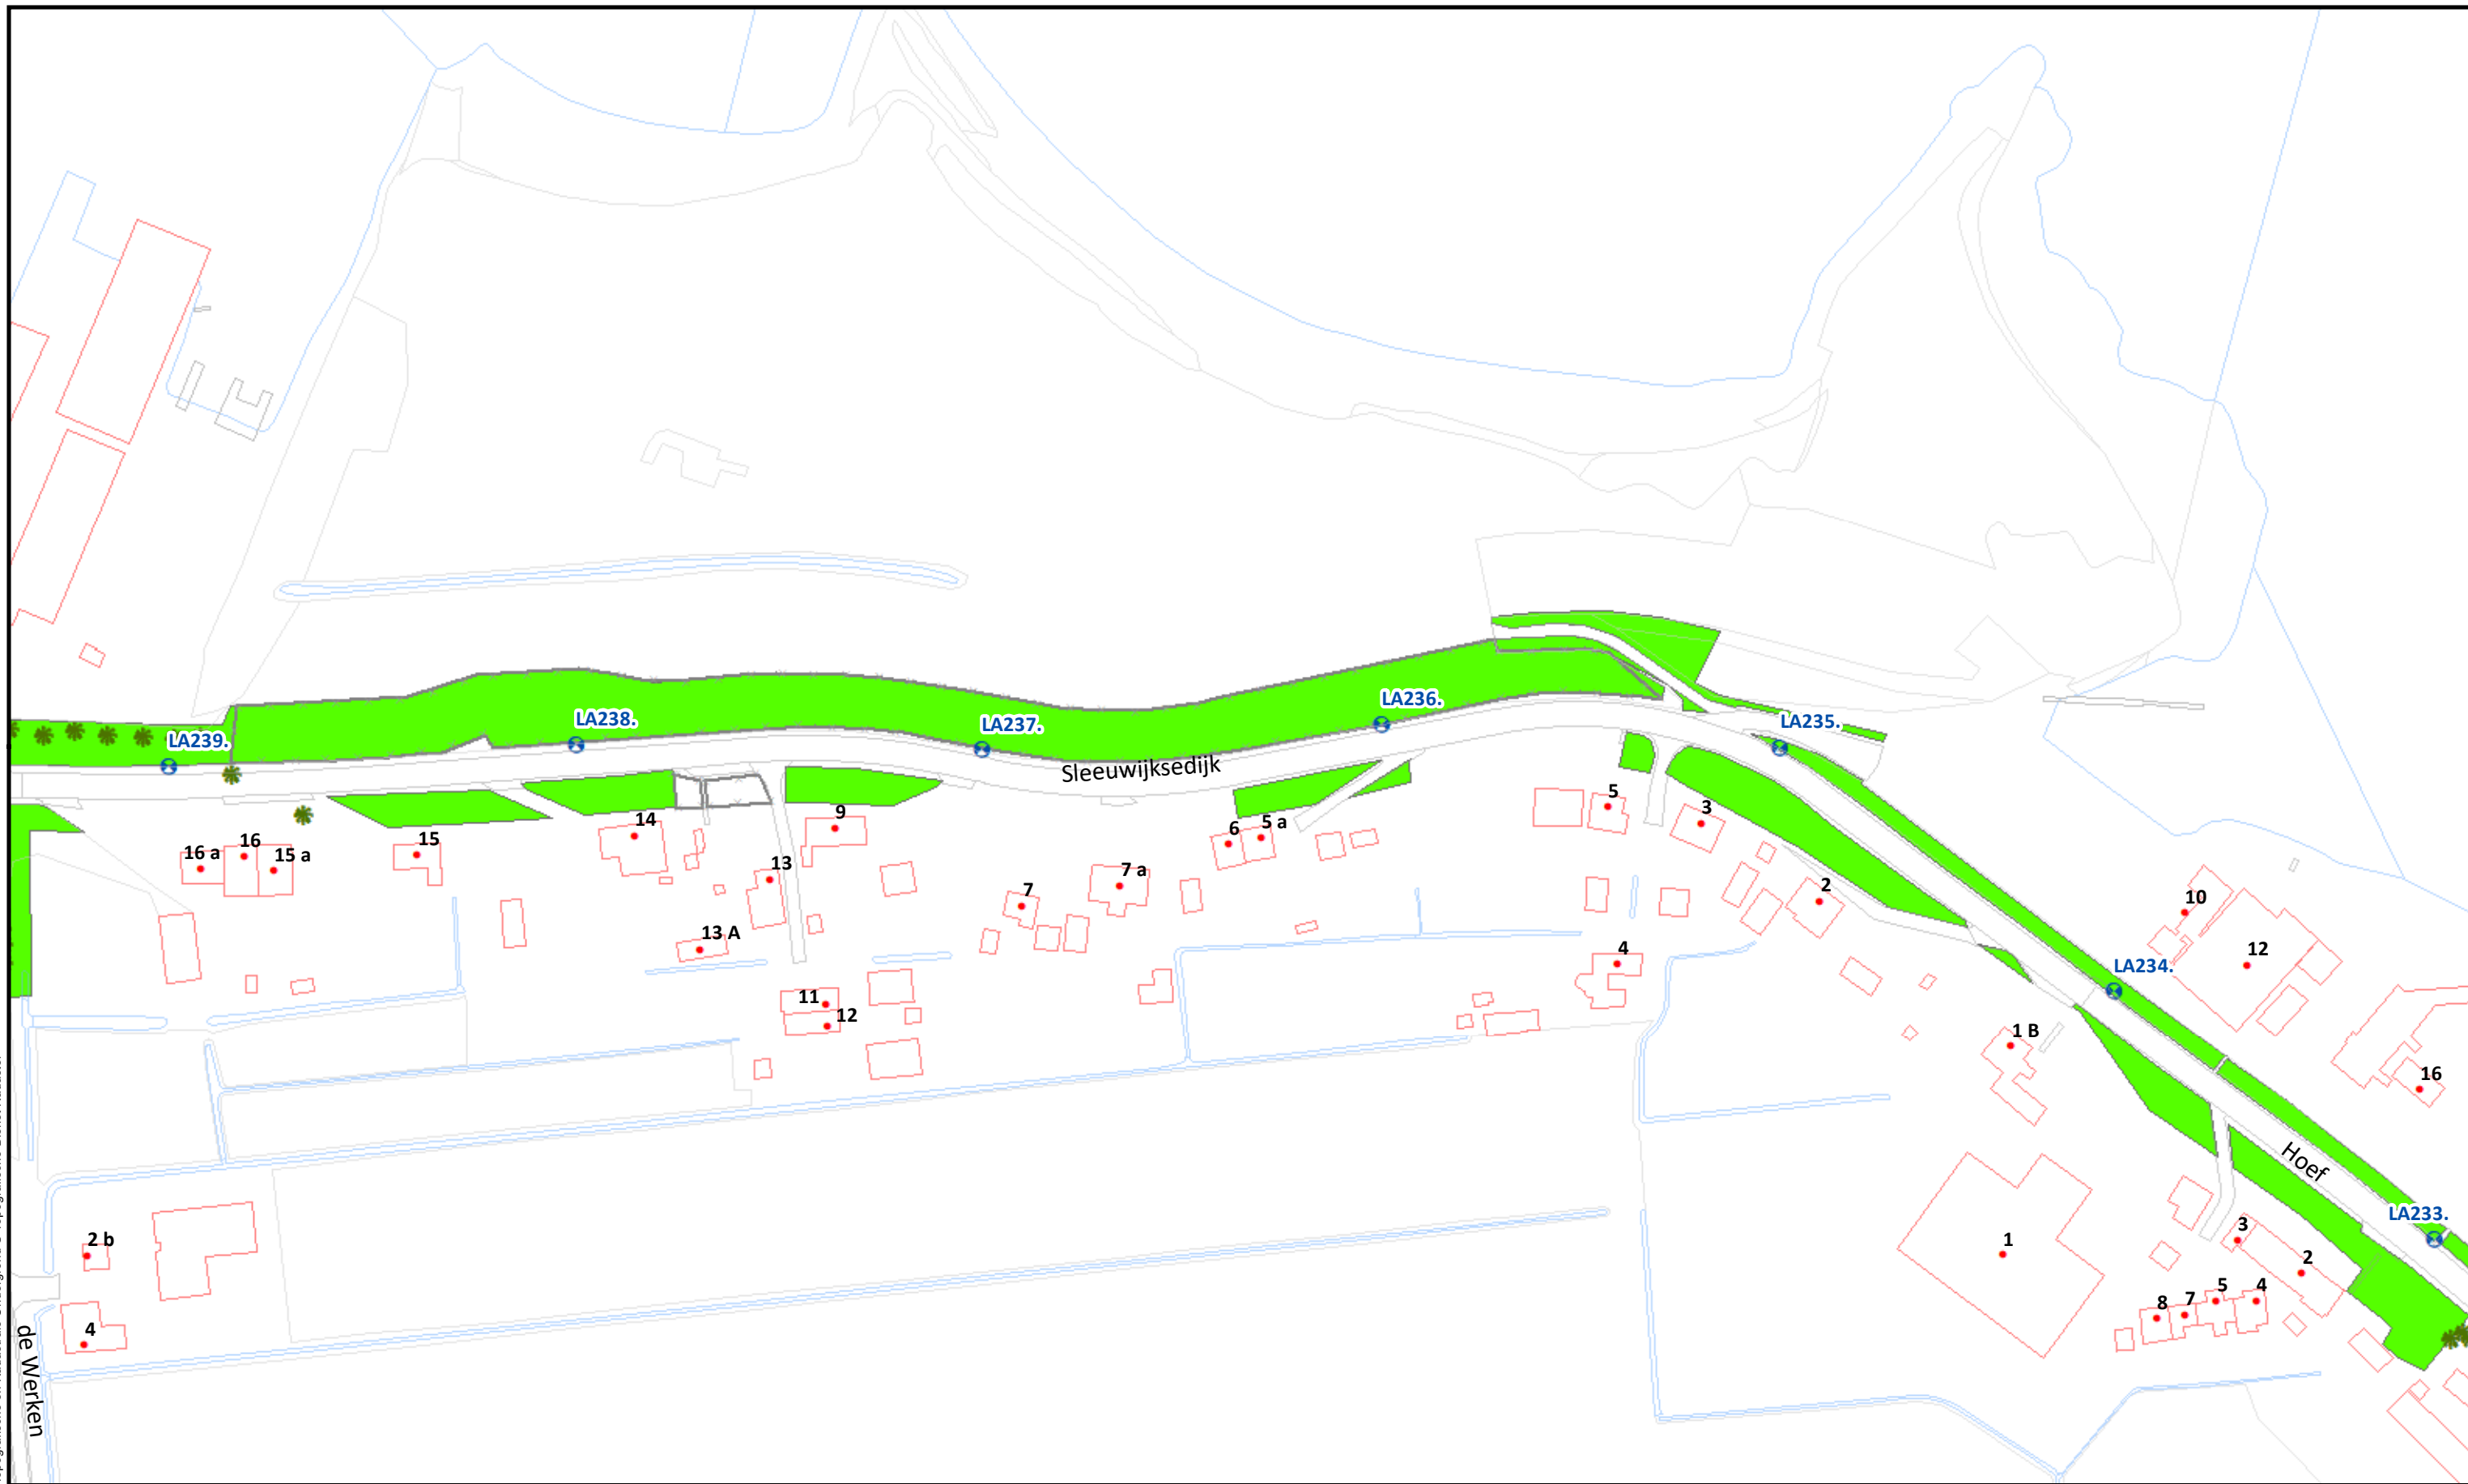

Beheervorm		Referentielagen WSRL		 Waterschap Rivierenland	Uitgifte Dijkpercelen 2023, detailtekeningen	
	378 - Gefaseerd maaien en afvoeren type 2 (binnentalud vroeg)		Dijkpalen (om 100m)		Traject: UDP2023: A27 - Biesboschsluis LA213 - LA267	Bladnr.: 09
			Bomen/struiken		Dijkpalen: LA213 - LA267	Schaal: 1 :1.500
			Afrasteringen		Aantal hectare traject: 9,16 ha	Formaat: A3
					Soort onderhoud traject: Gefaseerd maaien en afvoeren type 2 (Binnentalud vroeg)	Getekend: lv
					Uitgifteduur: 2 jaar	Datum: 23/08/2022
					Bestandsnaam: UDP2023: A27 - Biesboschsluis LA213 - LA267_detail_definitief.pdf	

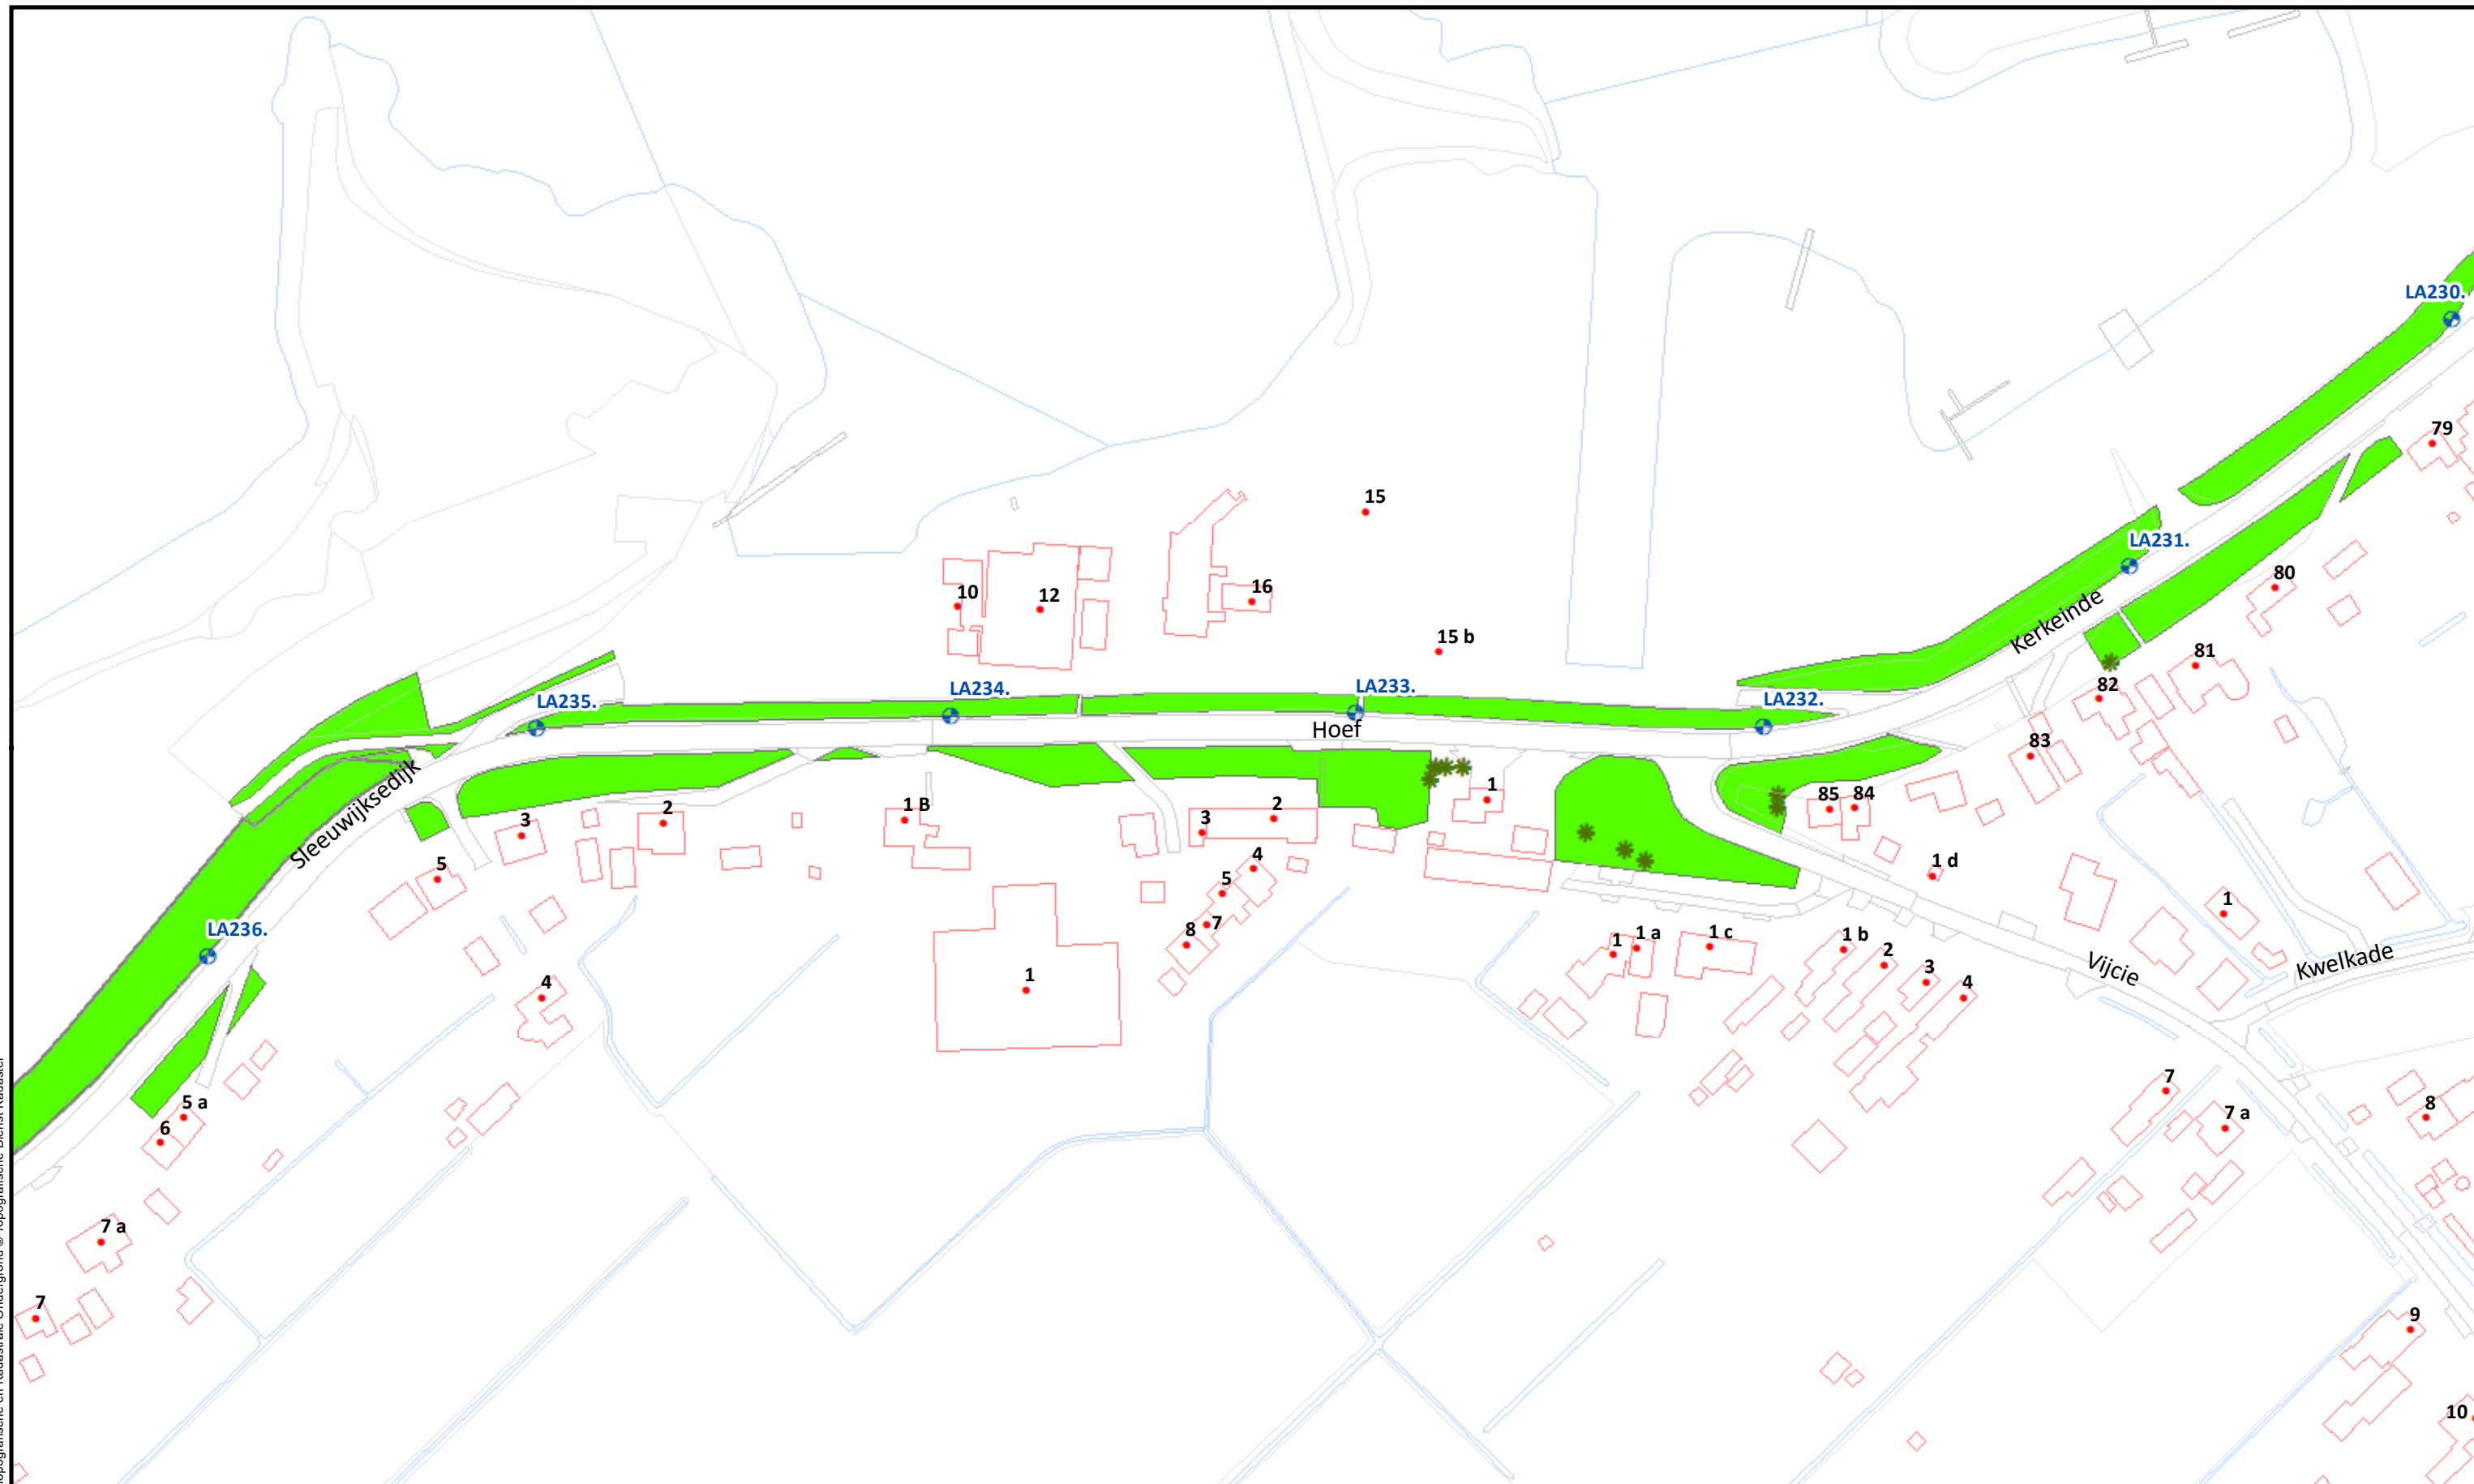

Beheervorm

378 - Gefaseerd maaien en afvoeren type 2 (binnentalud vroeg)


Referentielagen WSRL

-  Dijkpalen (om 100m)
-  Bomen/struiken
-  Afrasteringen



Uitgifte Dijkpercelen 2023, detailtekeningen	
Traject: UDP2023: A27 - Biesboschsluis LA213 - LA267	Bladnr.: 10
Dijkpalen: LA213 - LA267	Schaal: 1 : 1.500
Aantal hectare traject: 9,16 ha	Formaat: A3
Soort onderhoud traject: Gefaseerd maaien en afvoeren type 2 (Binnentalud vroeg)	Getekend: lv
Uitgifteduur: 2 jaar	Datum: 23/08/2022
Bestandsnaam: UDP2023: A27 - Biesboschsluis LA213 - LA267 detail definitief.pdf	

Hoewel bij de samenstelling van deze kaart de grootste zorgvuldigheid is betracht, kan Waterschap Rivierenland niet garanderen dat de informatie compleet, actueel en/of accuraat is. Waterschap Rivierenland aanvaardt dan ook geen enkele aansprakelijkheid voor schade ontstaan door gebruik van de informatie van deze kaart.

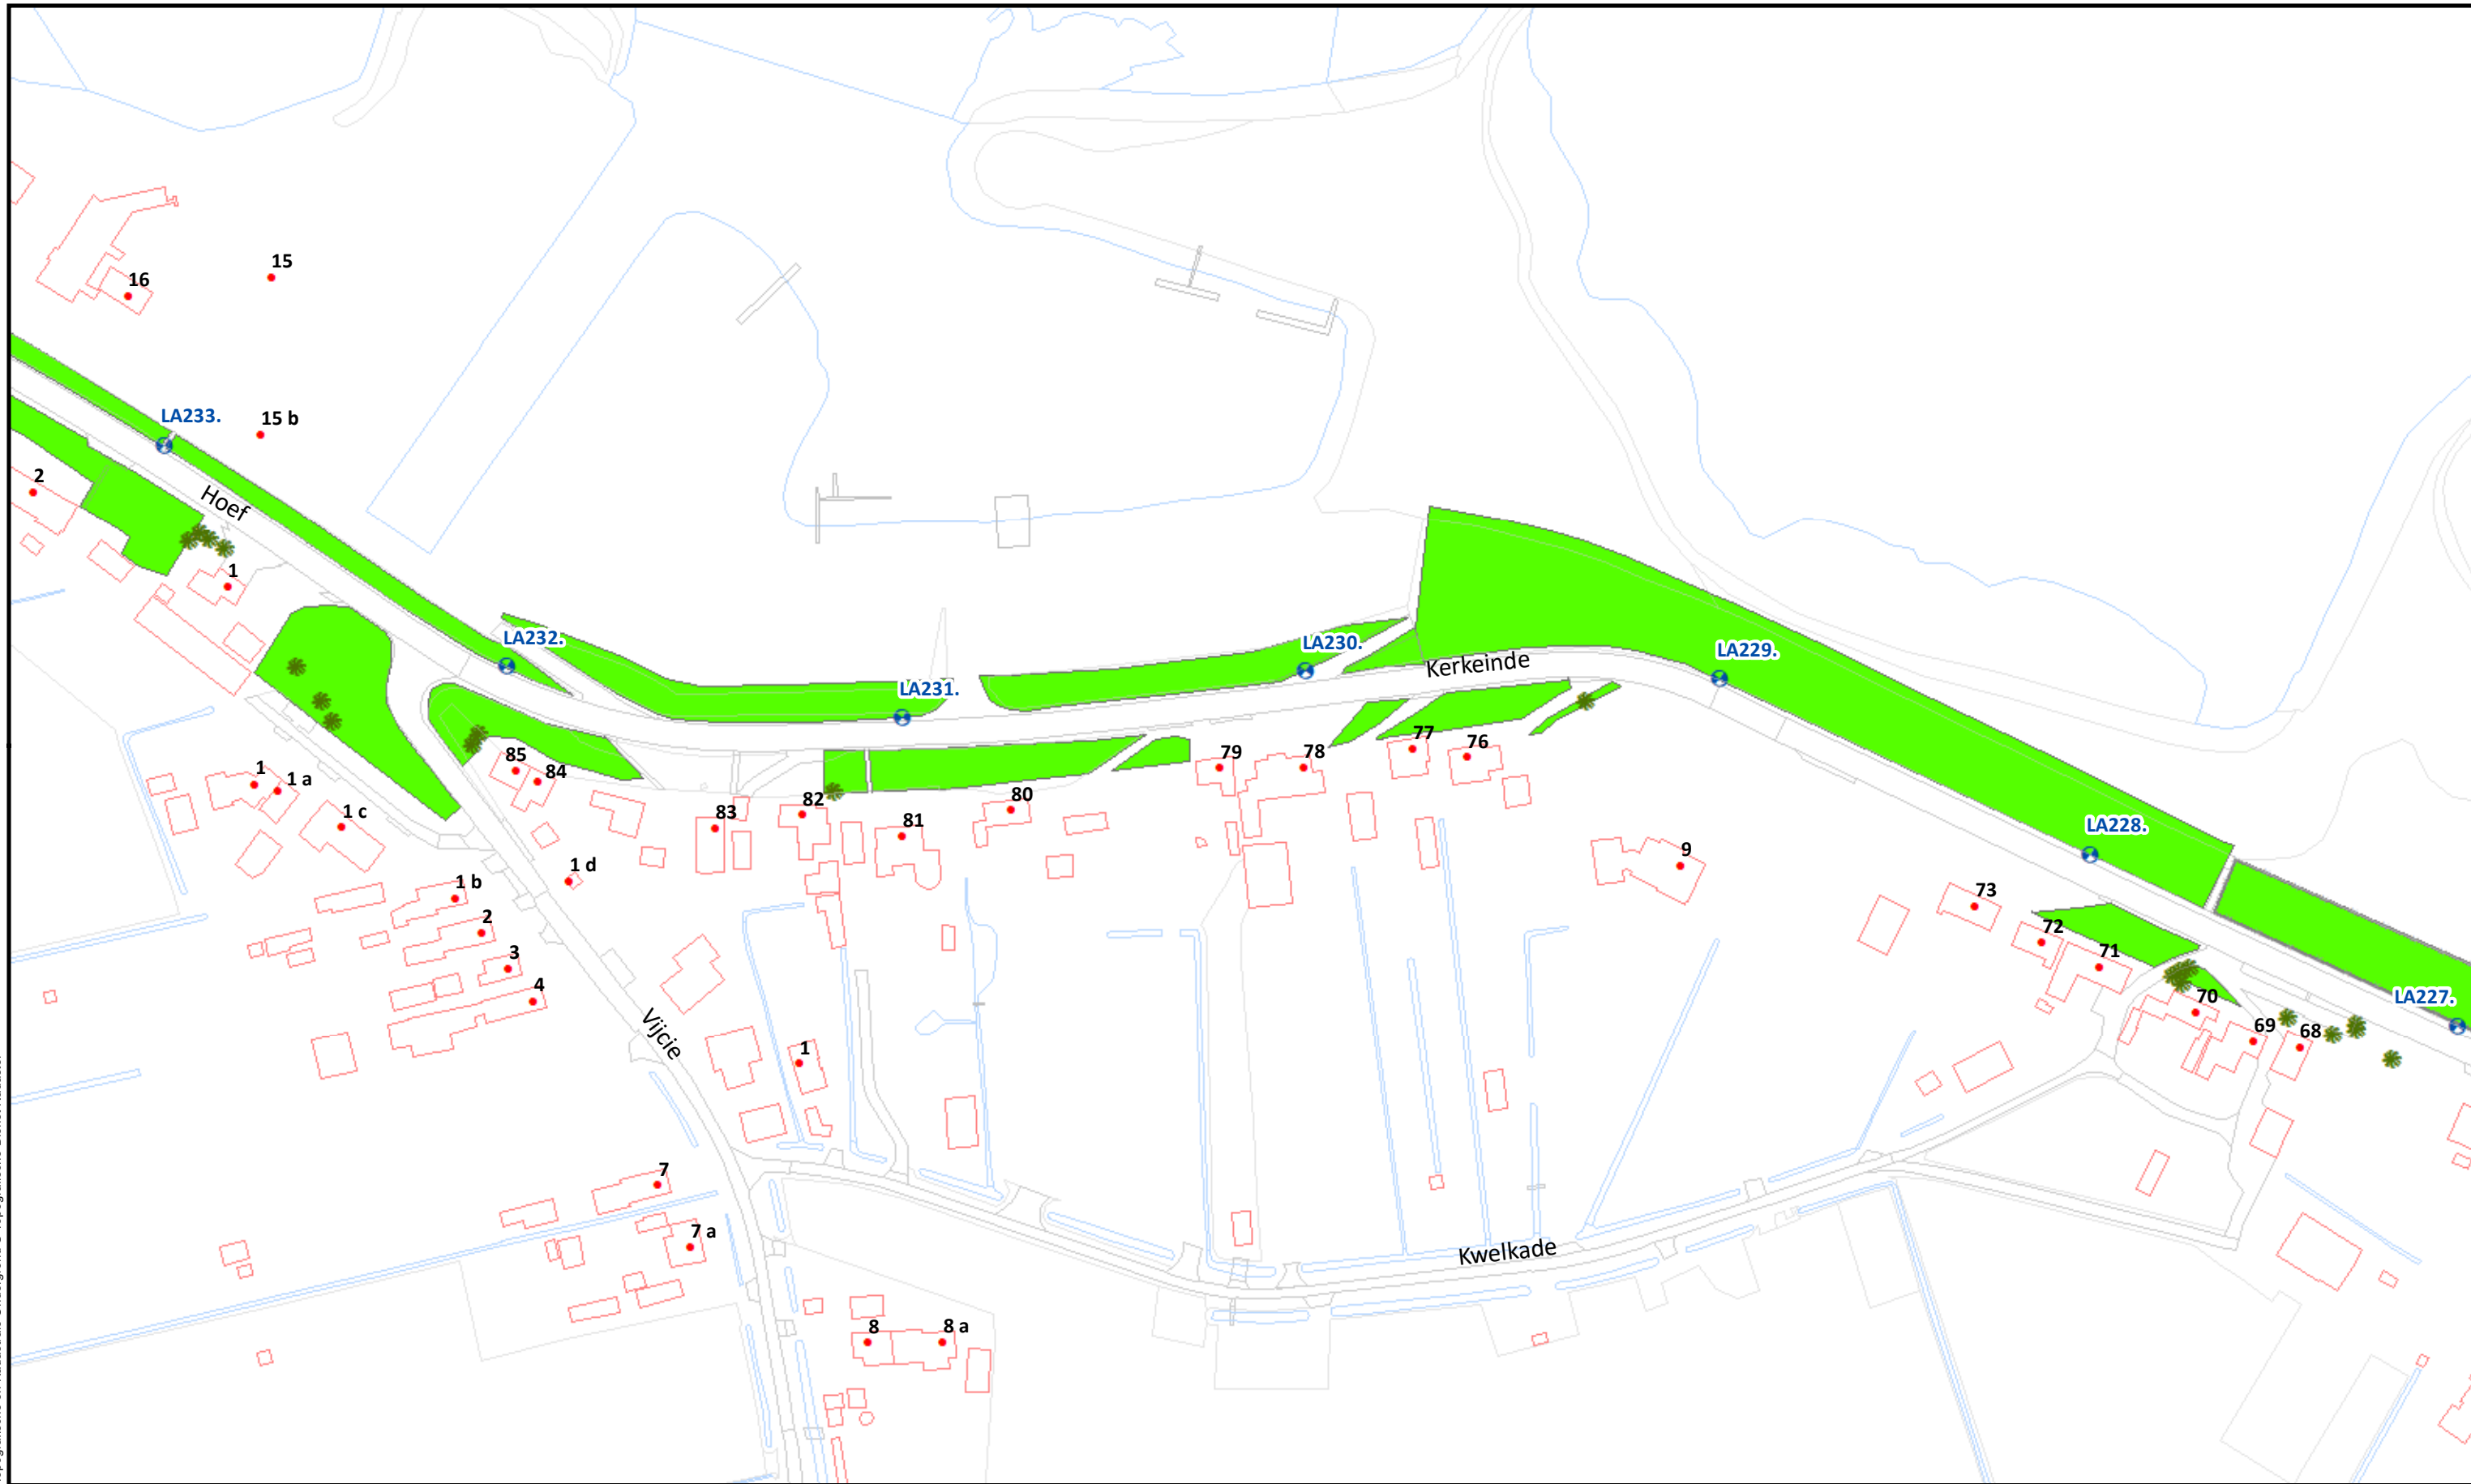

Beheervorm

378 - Gefaseerd maaien en afvoeren type 2 (binnentalud vroeg)

Referentielagen WSRL

- ⊕ Dijkpalen (om 100m)
- ✱ Bomen/struiken
- ⋈ Afrasteringen



Uitgifte Dijkpercelen 2023, detailtekeningen	
Traject: UDP2023: A27 - Biesboschsluis LA213 - LA267	Bladnr.: 11
Dijkpalen: LA213 - LA267	Schaal: 1 : 1.500
Aantal hectare traject: 9,16 ha	Formaat: A3
Soort onderhoud traject: Gefaseerd maaien en afvoeren type 2 (Binnentalud vroeg)	Getekend: lv
Uitgifteduur: 2 jaar	Datum: 23/08/2022
Bestandsnaam: UDP2023: A27 - Biesboschsluis LA213 - LA267_detail_definitief.pdf	



Beheervorm

 378 - Gefaseerd maaien en afvoeren type 2 (binnentalud vroeg)

Referentielagen WSRL

-  Dijkpalen (om 100m)
-  Bomen/struiken
-  Afrasteringen



Uitgifte Dijkpercelen 2023, detailtekeningen

Traject: UDP2023: A27 - Biesboschsluis LA213 - LA267

Dijkpalen: LA213 - LA267

Aantal hectare traject: 9,16 ha

Soort onderhoud traject: Gefaseerd maaien en afvoeren type 2 (Binnentalud vroeg)

Uitgifteduur: 2 jaar

Bestandsnaam: UDP2023: A27 - Biesboschsluis LA213 - LA267_detail_definitief.pdf


Bladnr.: 12

Schaal: 1 :1.500

Formaat: A3

Getekend: lv

Datum: 23/08/2022

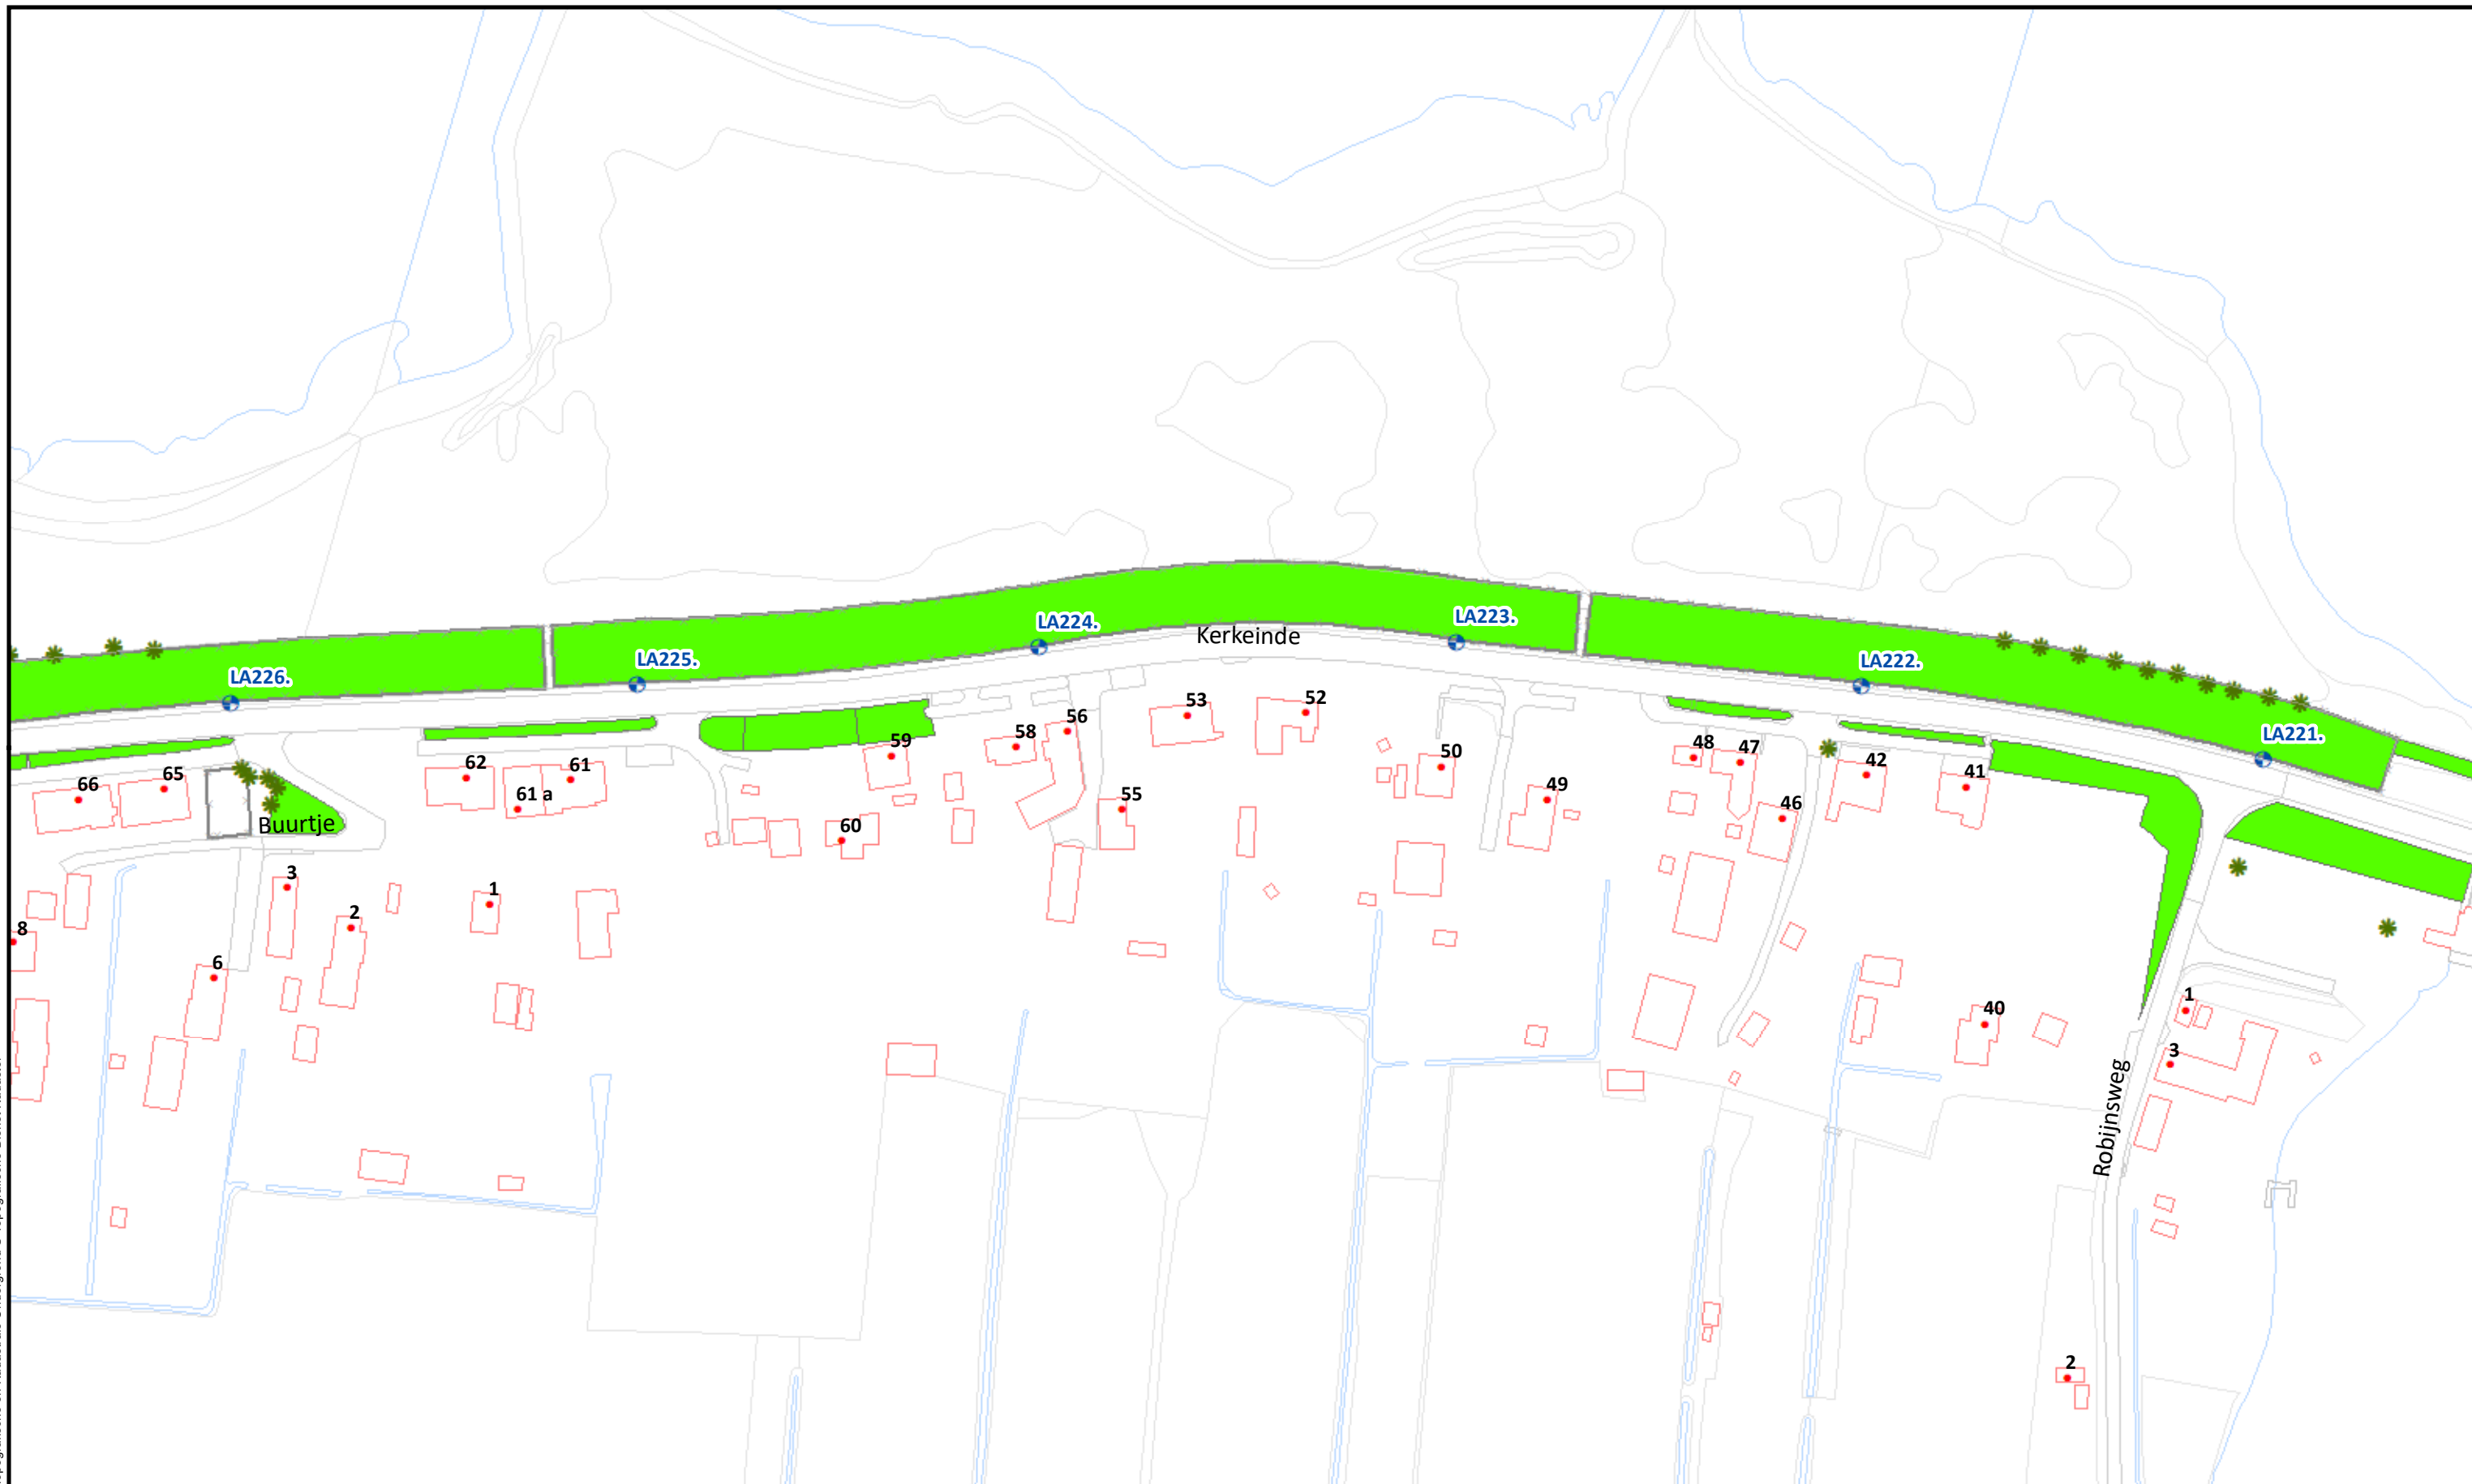

Beheervorm

 378 - Gefaseerd maaien en afvoeren type 2 (binnentalud vroeg)

Referentielagen WSRL

-  Dijkpalen (om 100m)
-  Bomen/struiken
-  Afrasteringen



Uitgifte Dijkpercelen 2023, detailtekeningen

Traject: UDP2023: A27 - Biesboschsluis LA213 - LA267

Dijkpalen: LA213 - LA267

Aantal hectare traject: 9,16 ha

Soort onderhoud traject: Gefaseerd maaien en afvoeren type 2 (Binnentalud vroeg)

Uitgifteduur: 2 jaar

Bestandsnaam: UDP2023: A27 - Biesboschsluis LA213 - LA267_detail_definitief.pdf


Bladnr.: 13

Schaal: 1 :1.500

Formaat: A3

Getekend: lv

Datum: 23/08/2022

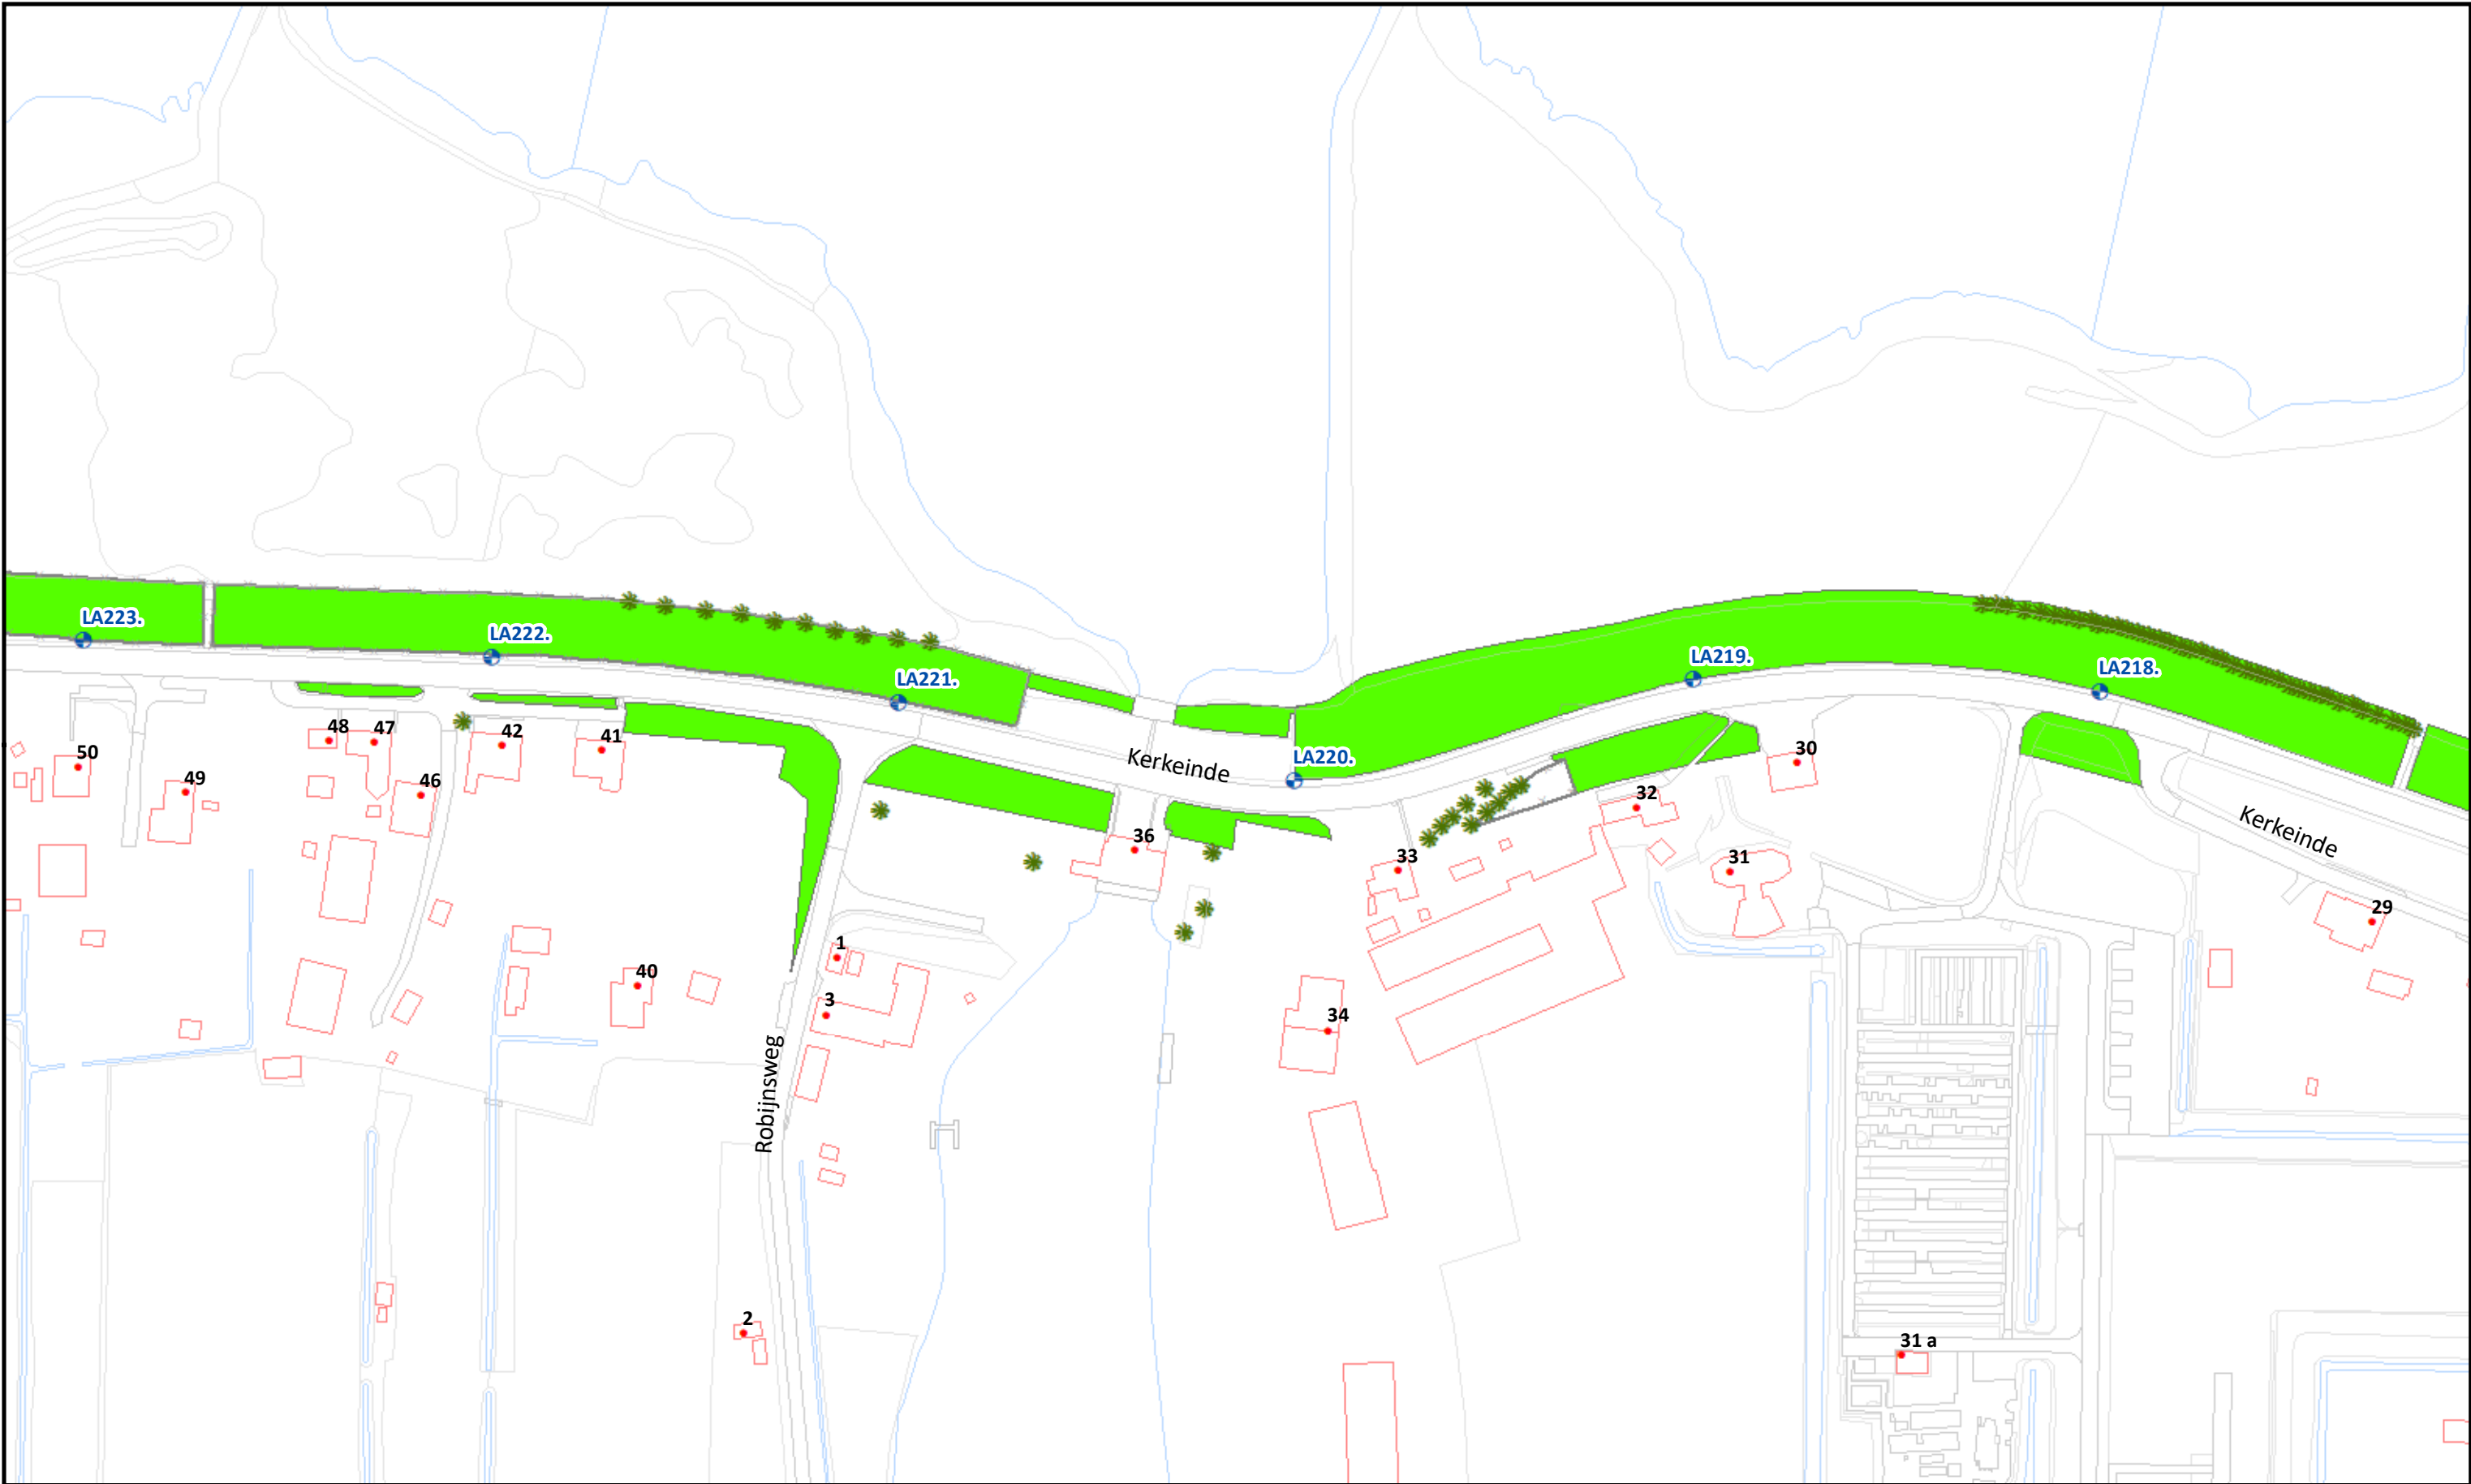

Beheervorm

378 - Gefaseerd maaien en afvoeren type 2 (binnentalud vroeg)


Referentielagen WSRL

- Dijkpalen (om 100m)
- Bomen/struiken
- Afrasteringen



Uitgifte Dijkpercelen 2023, detailtekeningen	
Traject: UDP2023: A27 - Biesboschsluis LA213 - LA267	Bladnr.: 14
Dijkpalen: LA213 - LA267	Schaal: 1 :1.500
Aantal hectare traject: 9,16 ha	Formaat: A3
Soort onderhoud traject: Gefaseerd maaien en afvoeren type 2 (Binnentalud vroeg)	Getekend: lv
Uitgifteduur: 2 jaar	Datum: 23/08/2022
Bestandsnaam: UDP2023: A27 - Biesboschsluis LA213 - LA267_detail_definitief.pdf	

Hoewel bij de samenstelling van deze kaart de grootste zorgvuldigheid is betracht, kan Waterschap Rivierenland niet garanderen dat de informatie compleet, actueel en/of accuraat is. Waterschap Rivierenland aanvaardt dan ook geen enkele aansprakelijkheid voor schade ontstaan door gebruik van de informatie van deze kaart.

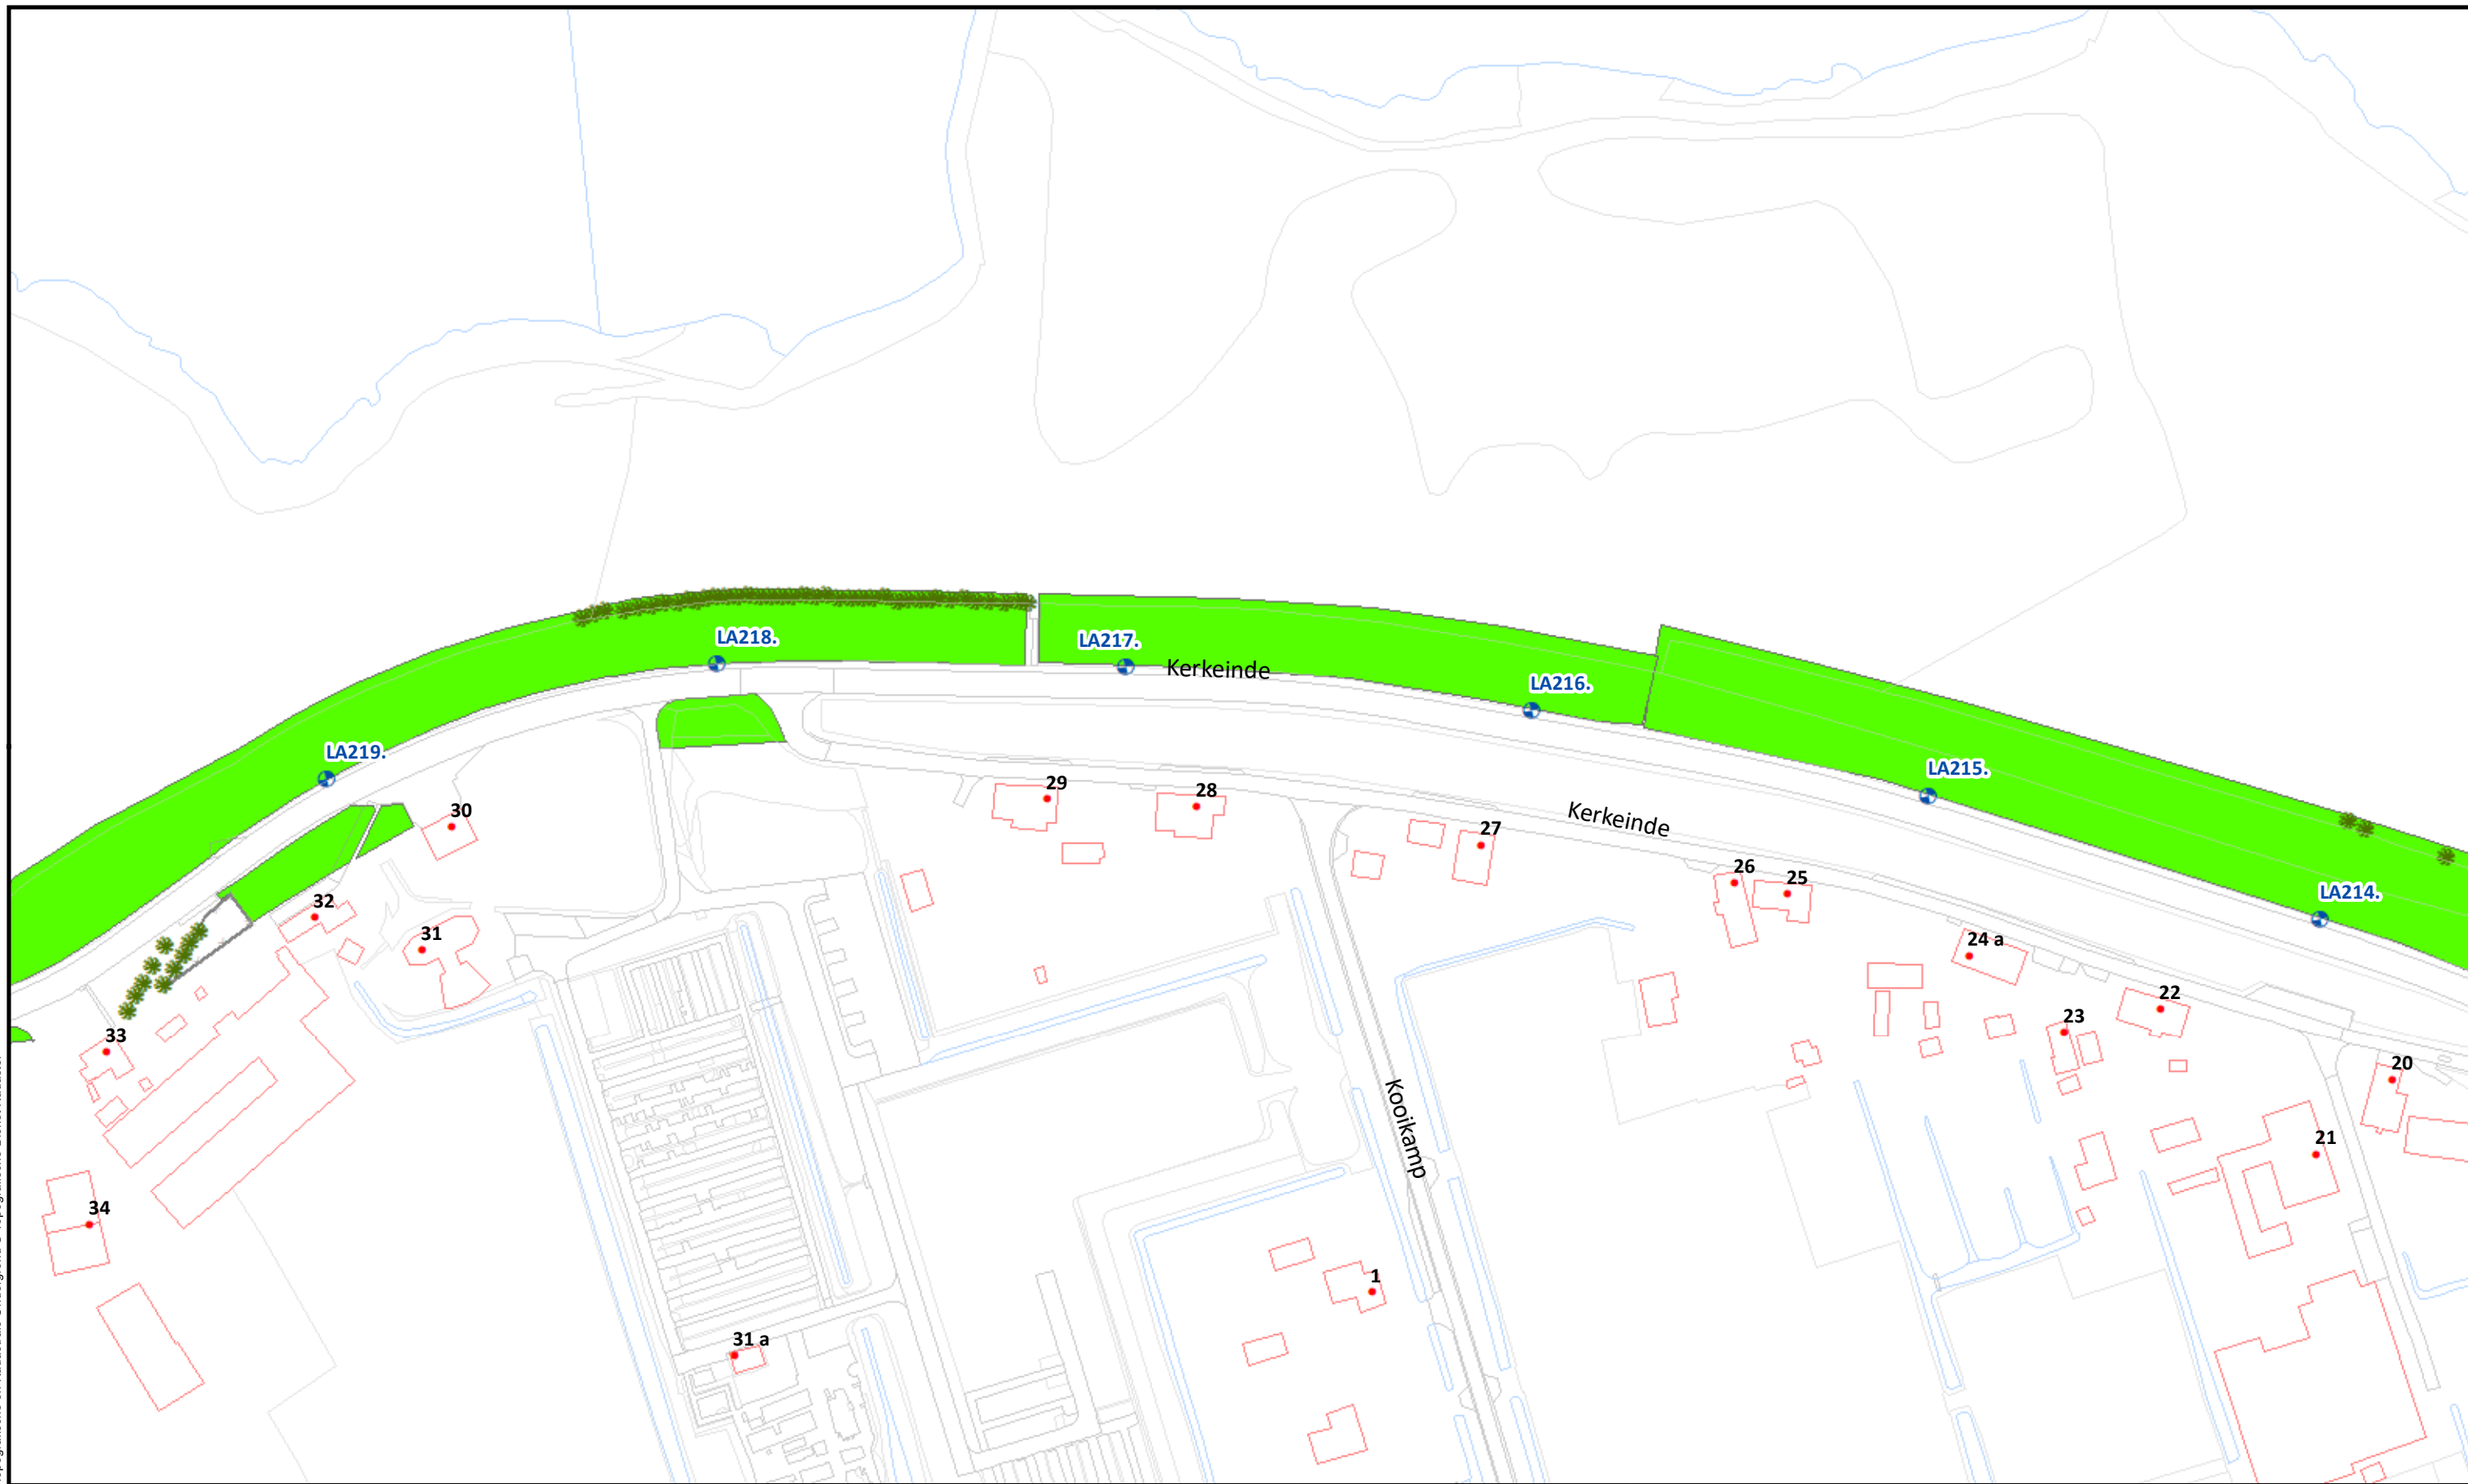

Beheervorm

 378 - Gefaseerd maaien en afvoeren type 2 (binnentalud vroeg)

Referentielagen WSRL

-  Dijkpalen (om 100m)
-  Bomen/struiken
-  Afrasteringen



Uitgifte Dijkpercelen 2023, detailtekeningen

Traject: UDP2023: A27 - Biesboschsluis LA213 - LA267

Dijkpalen: LA213 - LA267

Aantal hectare traject: 9,16 ha

Soort onderhoud traject: Gefaseerd maaien en afvoeren type 2 (Binnentalud vroeg)

Uitgifteduur: 2 jaar

Bestandsnaam: UDP2023: A27 - Biesboschsluis LA213 - LA267_detail_definitief.pdf

Bladnr.: 15

Schaal: 1 :1.500

Formaat: A3

Getekend: lv

Datum: 23/08/2022