




|                                                                                     |   |   |                                                                                       |                                                                                        |                   |
|-------------------------------------------------------------------------------------|---|---|---------------------------------------------------------------------------------------|----------------------------------------------------------------------------------------|-------------------|
|  | <b>Referentielagen WSRL</b>                                                                                 |   |  | Uitgifte Dijkpercelen 2022, overzichtstekening                                         |                   |
|                                                                                     |  Te onderhouden percelen |  Dijkpalen (om 100m) |                                                                                       | Traject: UDP2023: Achterwaterschap AC029 - AC052                                       |                   |
|                                                                                     |   |   |                                                                                       | Dijkpalen: AC029 - AC052                                                               | Schaal: 1 :8.000  |
|                                                                                     |   |   |                                                                                       | Aantal hectare traject: 3,32 ha incl. slootonderhoud 1131m                             | Formaat: A3       |
|                                                                                     |   |   |                                                                                       | Soort onderhoud traject: Niet gefaseerd maaien en afvoeren incl. slootonderhoud type 4 | Getekend: lv      |
|                                                                                     |   |   |                                                                                       | Uitgifteduur: 2 jaar                                                                   | Datum: 23/08/2022 |
|                                                                                     |   |   |                                                                                       | Bestandsnaam: UDP2023: Achterwaterschap AC029 - AC052_voorblad_def.pdf                 |                   |

Hoewel bij de samenstelling van deze kaart de grootste zorgvuldigheid is betracht, kan Waterschap Rivierenland niet garanderen dat de informatie compleet, actueel en/of accuraat is. Waterschap Rivierenland aanvaardt dan ook geen enkele aansprakelijkheid voor schade ontstaan door gebruik van de informatie van deze kaart.



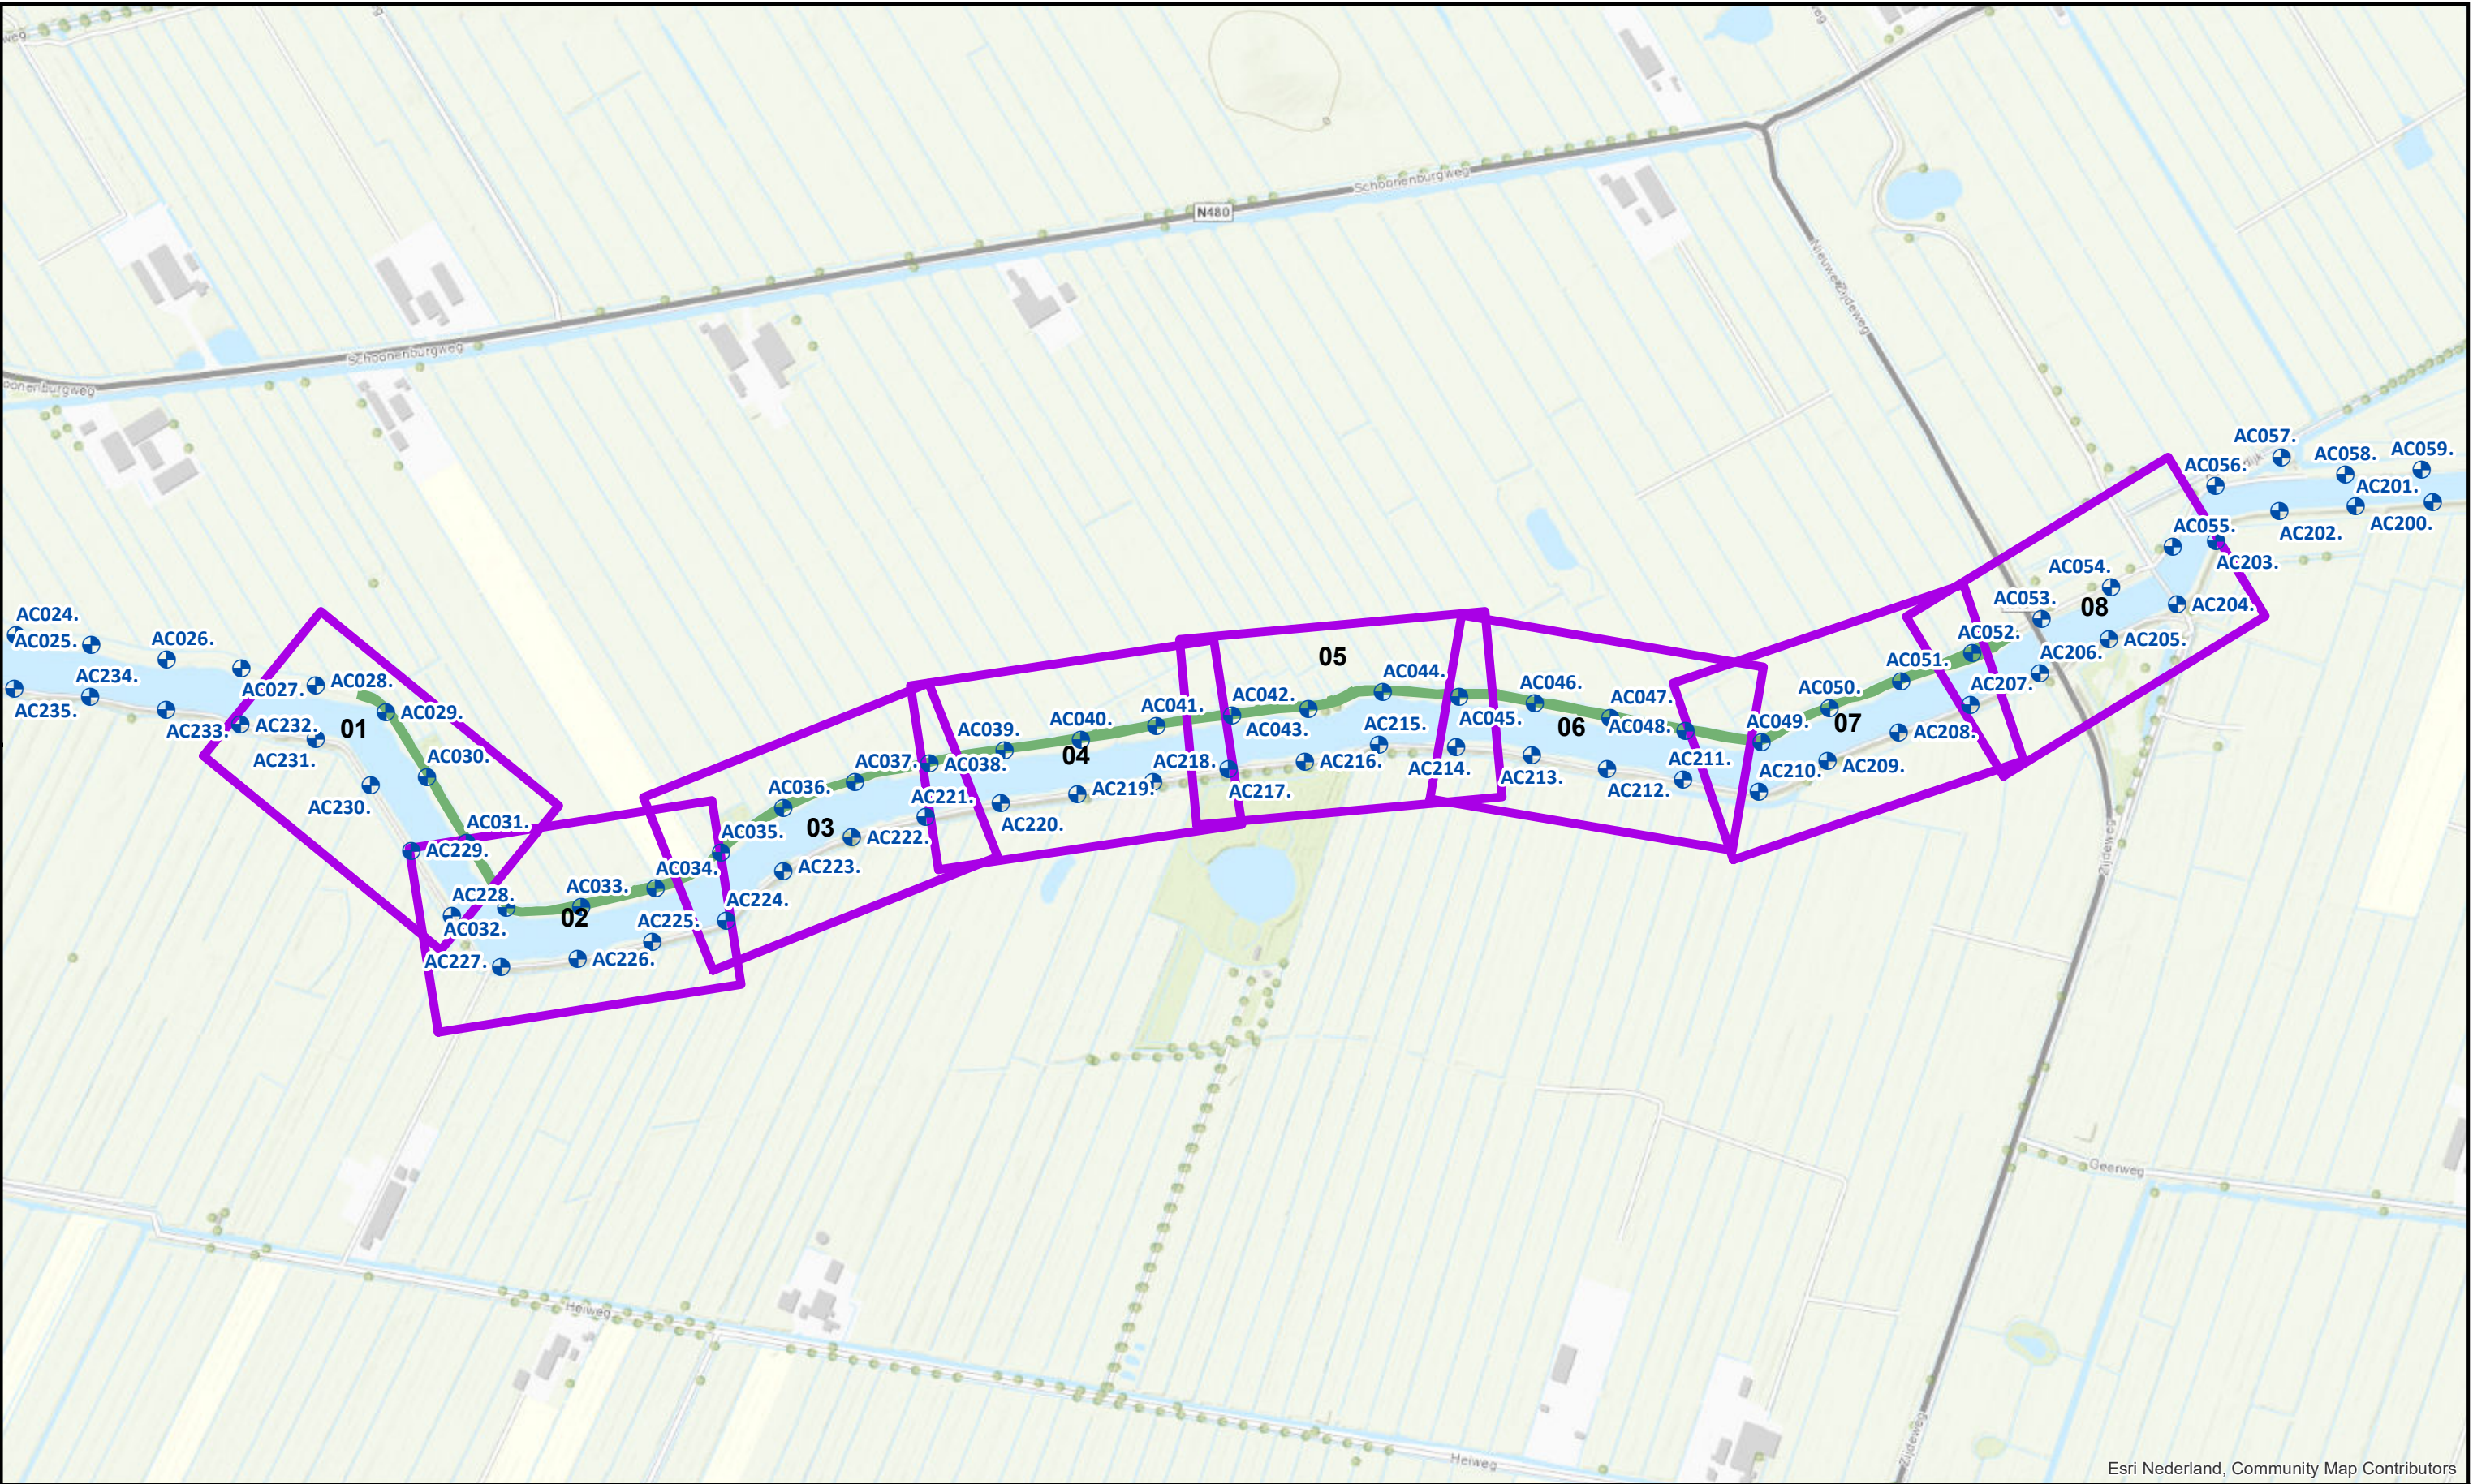

|  |  |  |  |                                                                                        |                   |
|--|--|--|--|----------------------------------------------------------------------------------------|-------------------|
|  |  |  |  | Uitgifte Dijkpercelen 2023, detailtekeningen                                           |                   |
|  |  |  |  | Traject: UDP2023: Achterwaterschap AC029 - AC052                                       | Bladnr.: 01       |
|  |  |  |  | Dijkpalen: AC029 - AC052                                                               | Schaal: 1 :1.500  |
|  |  |  |  | Aantal hectare traject: 3,32 ha incl. slootonderhoud 1131m                             | Formaat: A3       |
|  |  |  |  | Soort onderhoud traject: Niet gefaseerd maaien en afvoeren incl. slootonderhoud type 4 | Getekend: lv      |
|  |  |  |  | Uitgifteduur: 2 jaar                                                                   | Datum: 23/08/2022 |
|  |  |  |  | Bestandsnaam: UDP2023: Achterwaterschap AC029 - AC052_detail_definitief.pdf            |                   |


Beheervorm

380 - Niet gefaseerd incl. slootonderhoud boezemkades type 4


Referentielagen WSRL

- Dijkpalen (om 100m)
- Bomen/struiken
- Afrasteringen



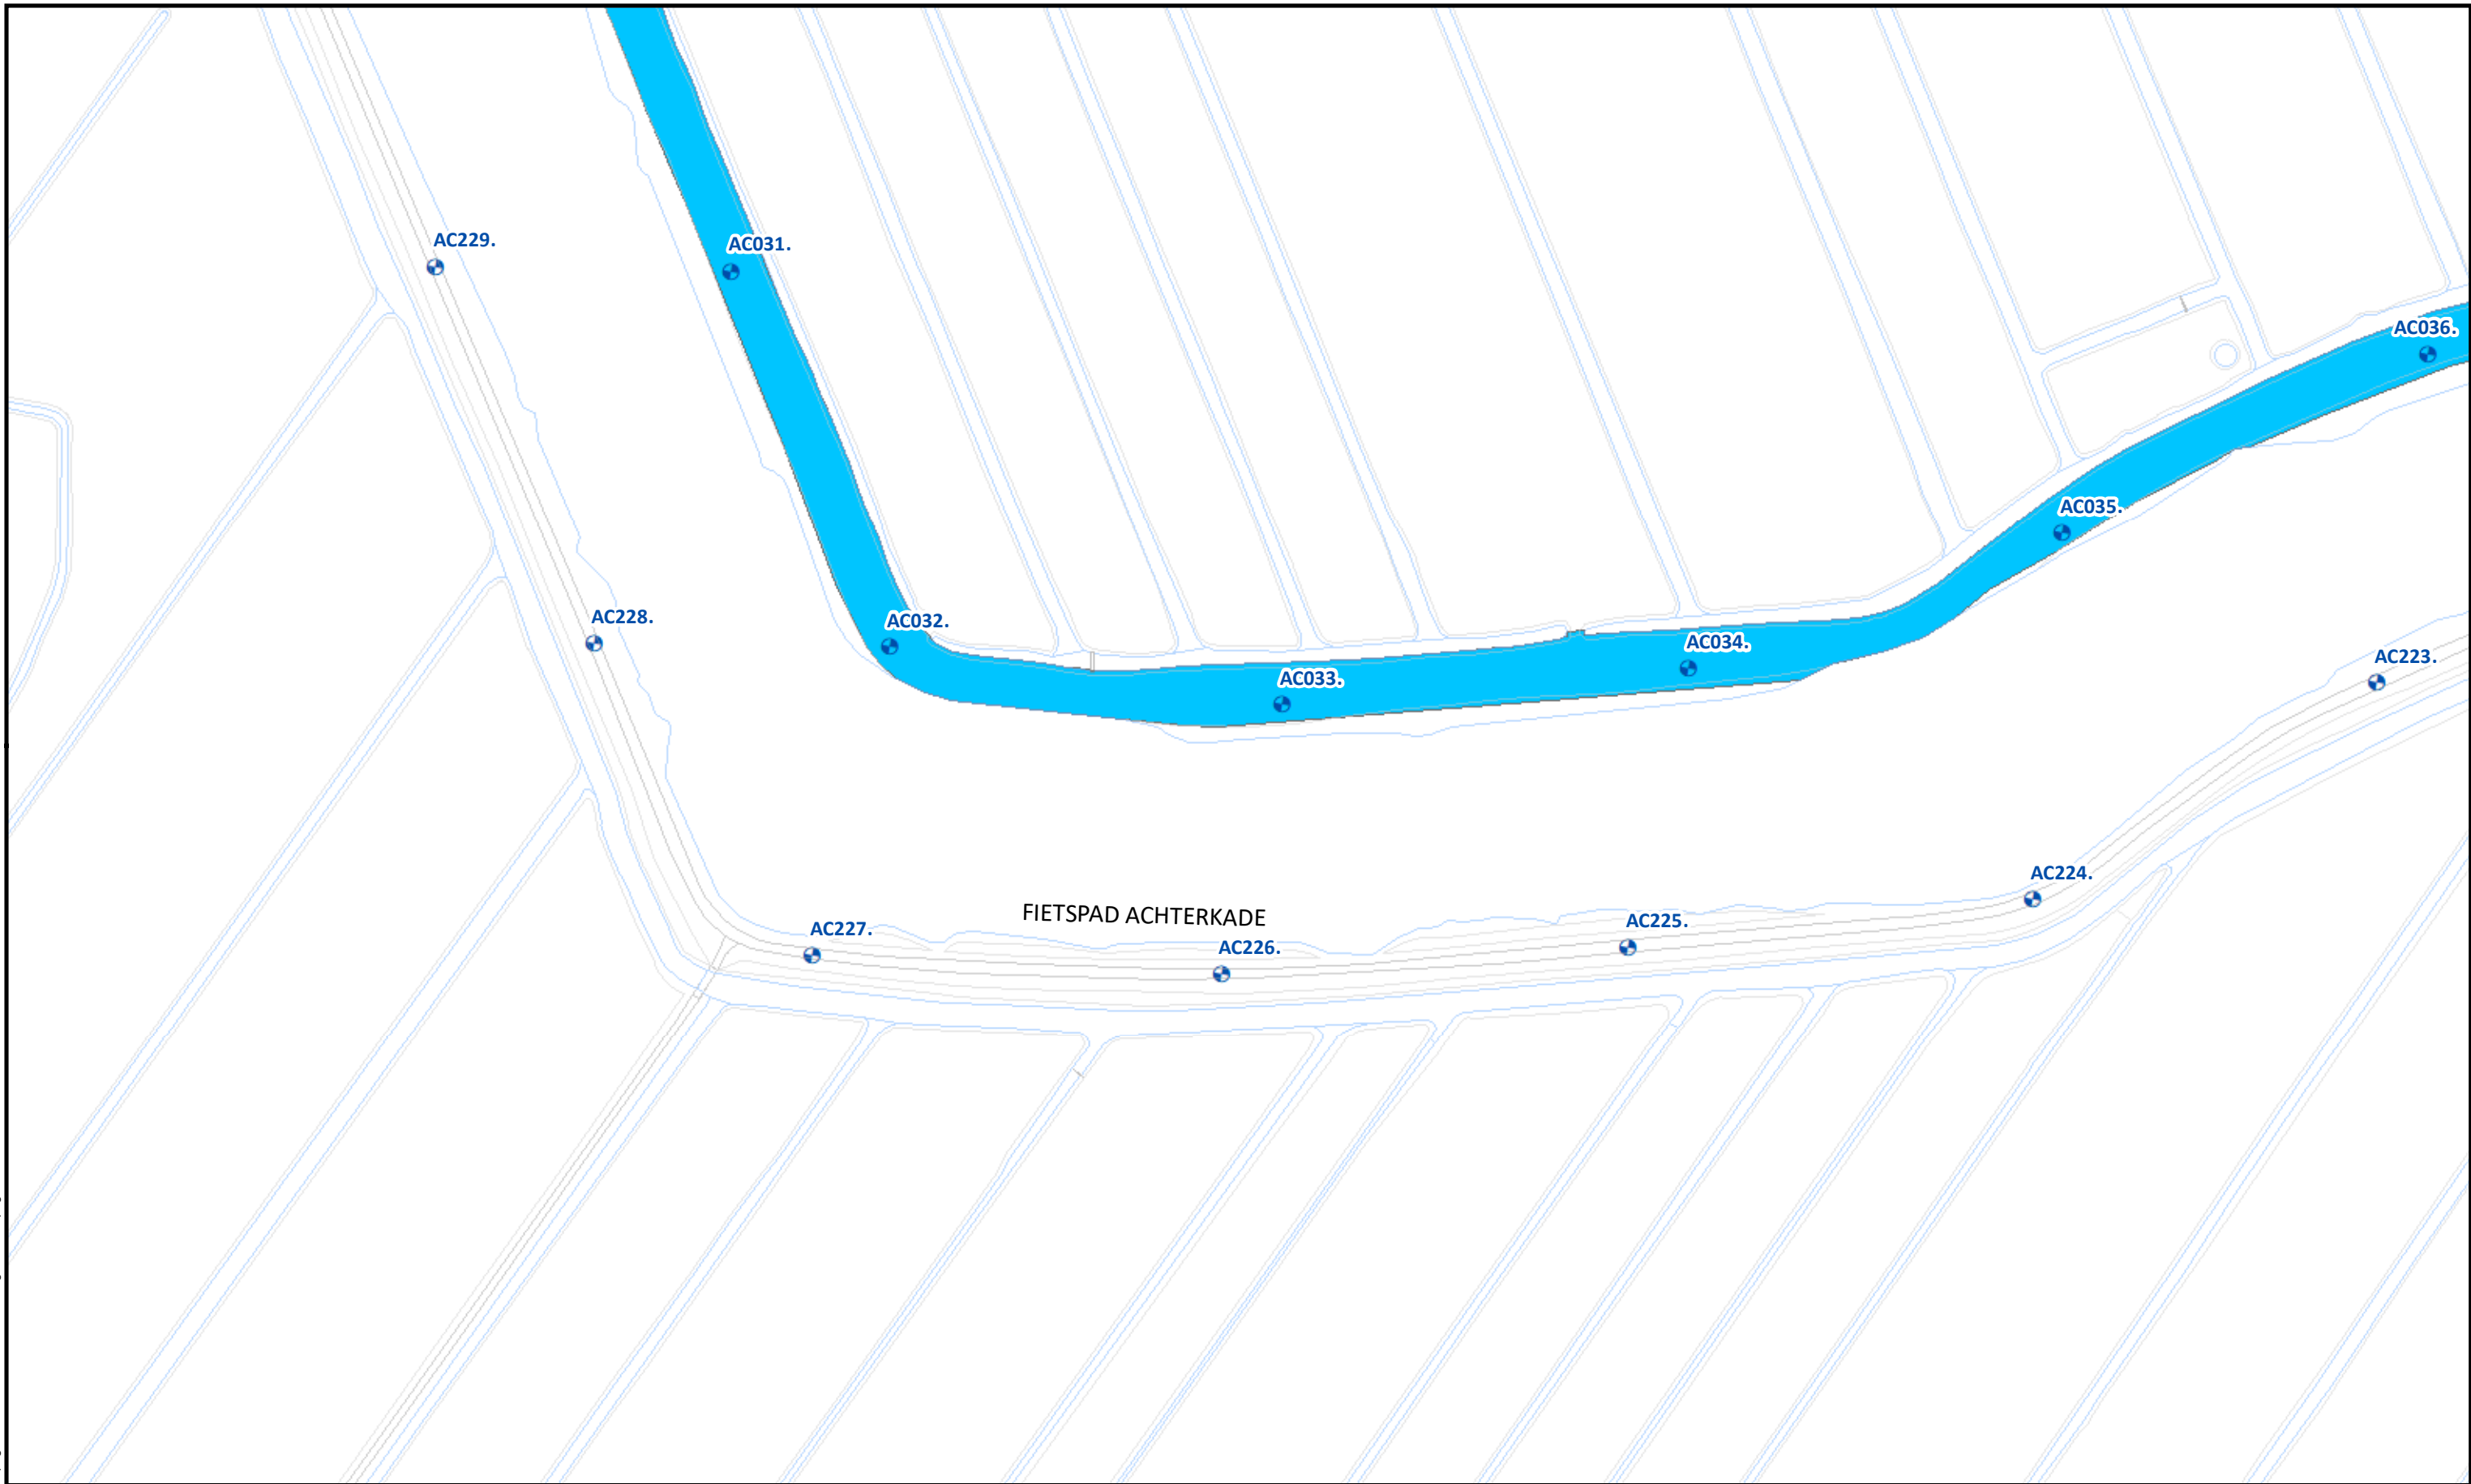


|   |  |   |  |   |  |                                              |  |
|---|--|---|--|---|--|----------------------------------------------|--|
| <b>Beheervorm</b>   |  | <b>Referentielagen WSRL</b>                                                                               |  |  <b>Waterschap<br/>Rivierenland</b> |  | Uitgifte Dijkpercelen 2023, detailtekeningen |  |
|  380 - Niet gefaseerd incl. slootonderhoud boezemkades type 4 |  |  Dijkpalen (om 100m) |  | Traject: UDP2023: Achterwaterschap AC029 - AC052                                                                         |  | Bladnr.: 02                                  |  |
|   |  |  Bomen/struiken      |  | Dijkpalen: AC029 - AC052                                                                                                 |  | Schaal: 1 :1.500                             |  |
|   |  |  Afrasteringen       |  | Aantal hectare traject: 3,32 ha incl. slootonderhoud 1131m                                                               |  | Formaat: A3                                  |  |
|   |  |   |  | Soort onderhoud traject: Niet gefaseerd maaien en afvoeren incl. slootonderhoud type 4                                   |  | Getekend: lv                                 |  |
|   |  |   |  | Uitgifteduur: 2 jaar   |  | Datum: 23/08/2022                            |  |
|   |  |   |  | Bestandsnaam: UDP2023: Achterwaterschap AC029 - AC052_detail_definitief.pdf                                              |  |                                              |  |

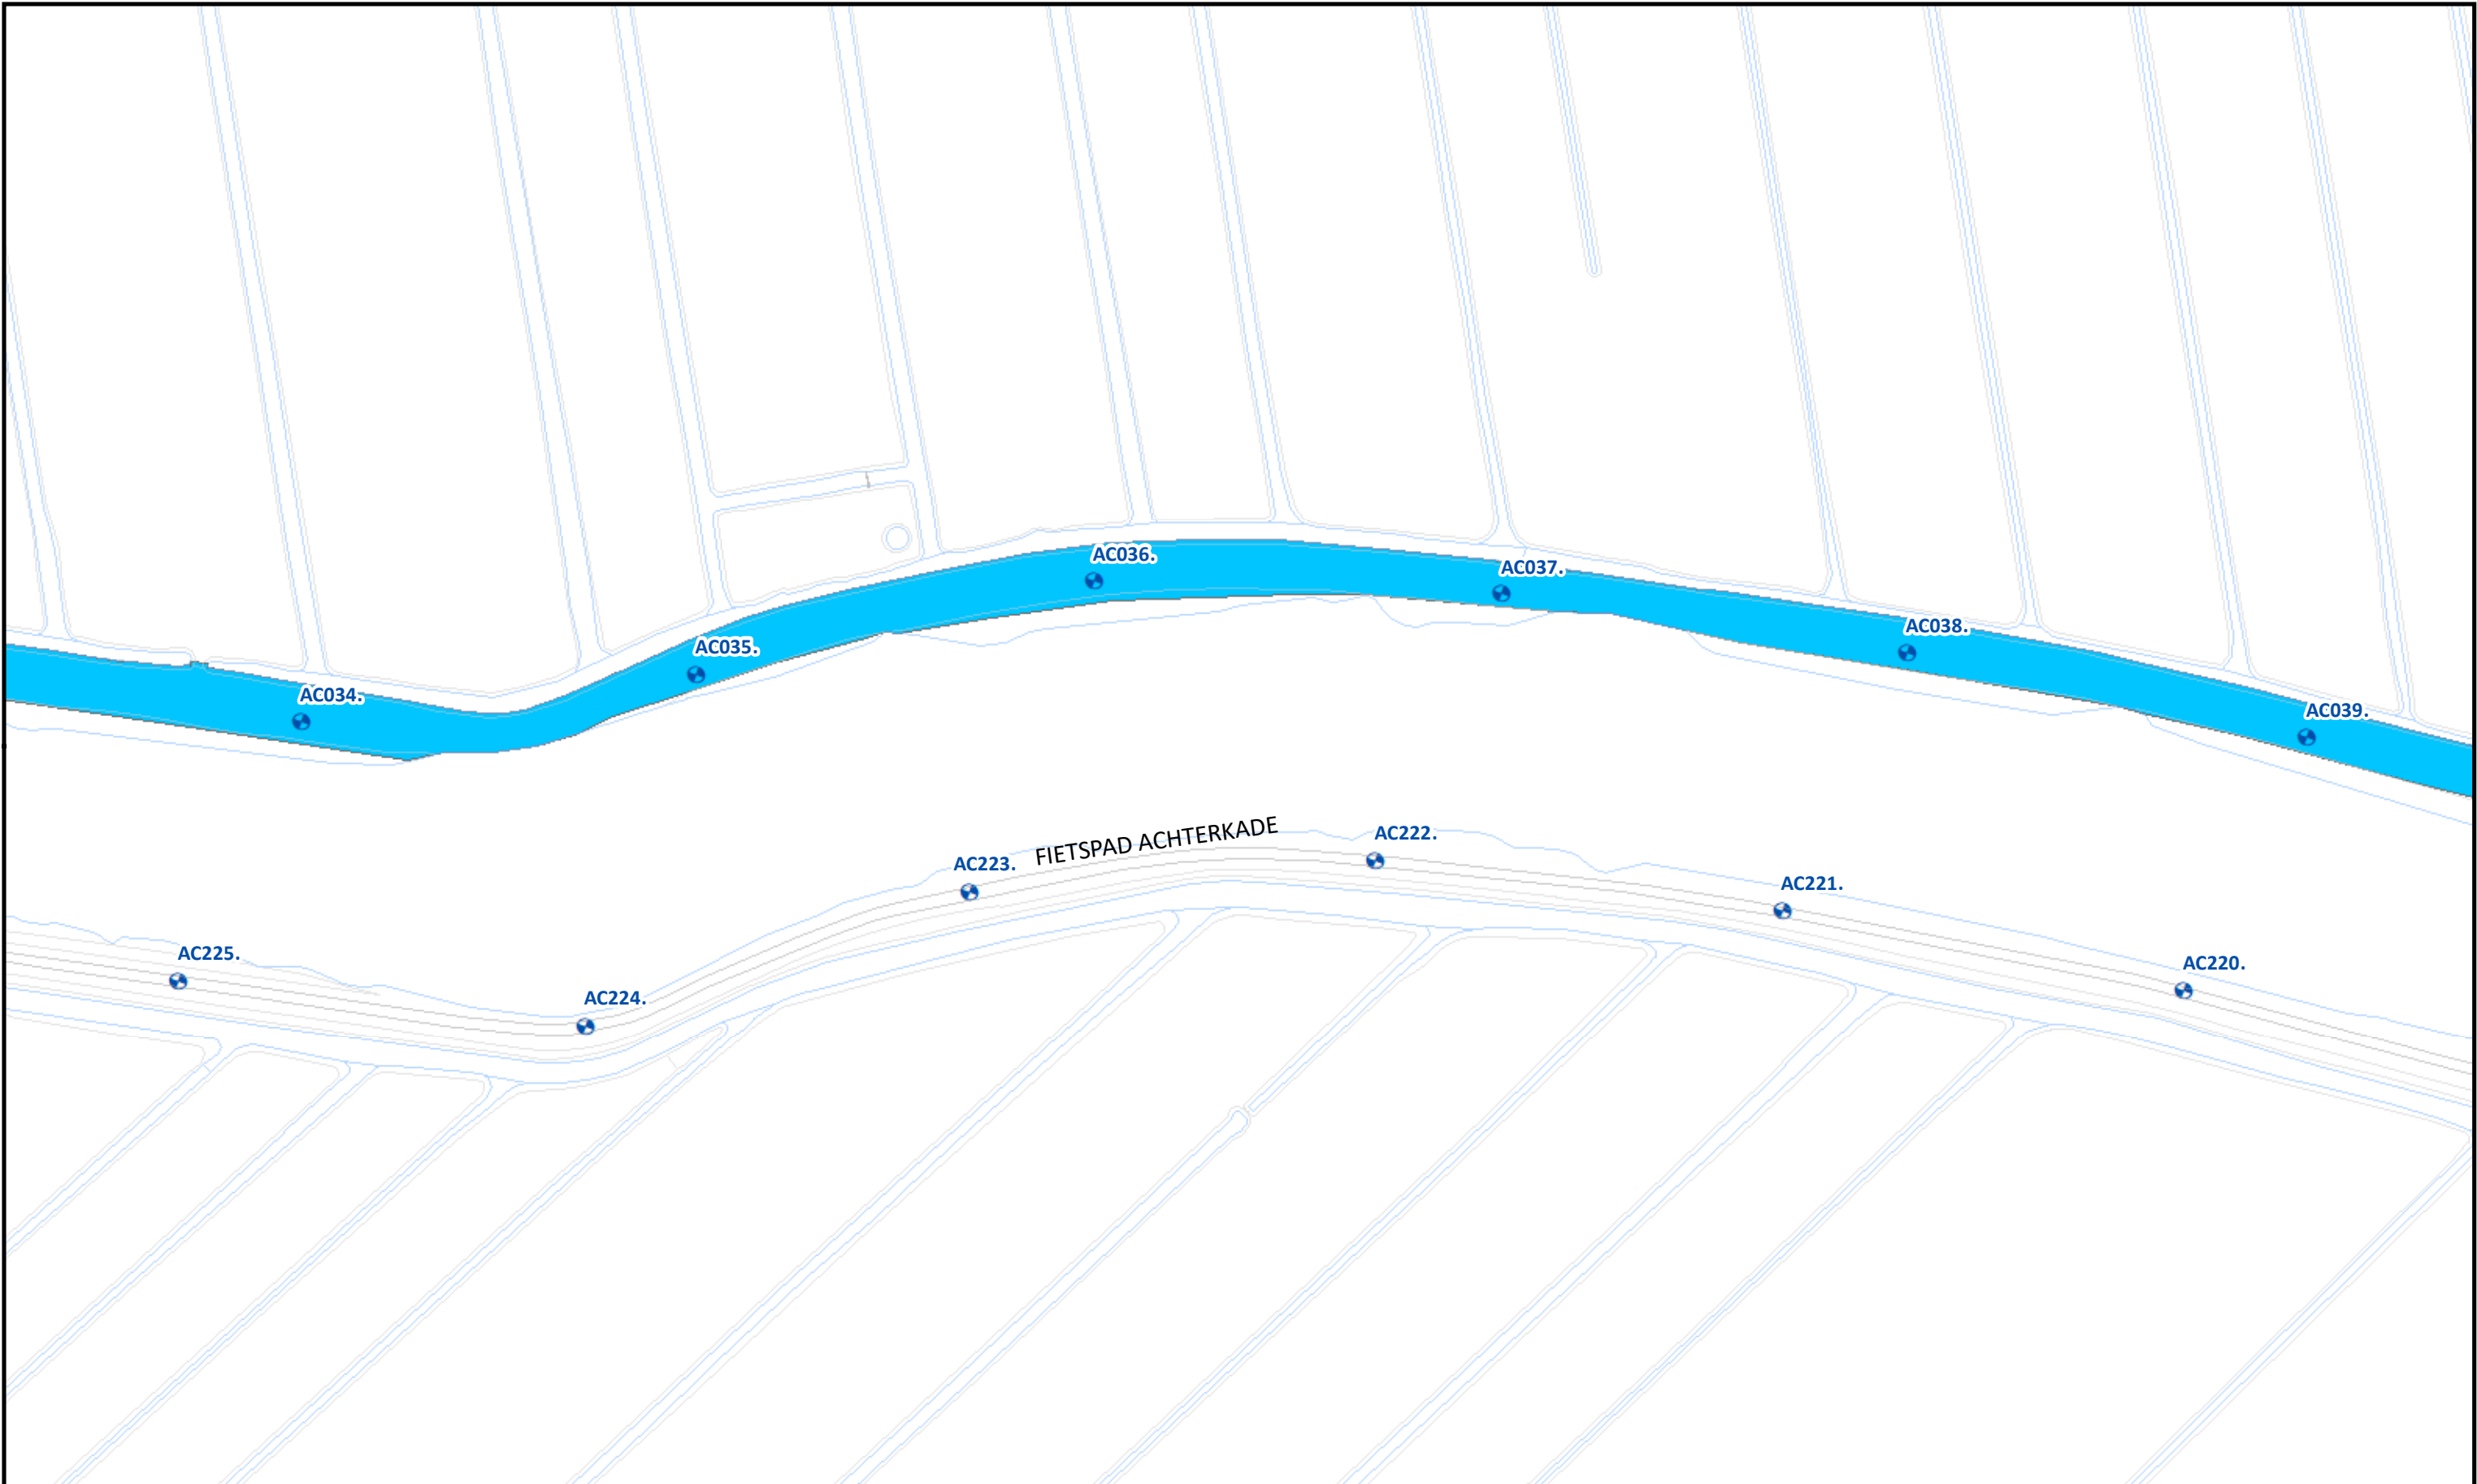

|  |   |   |   |                                                                                        |                   |
|--|---|---|---|----------------------------------------------------------------------------------------|-------------------|
|  | <b>Beheervorm</b>   | <b>Referentielagen WSRL</b>                                                                               | <br>Waterschap<br>Rivierenland | Uitgifte Dijkpercelen 2023, detailtekeningen                                           |                   |
|  |  380 - Niet gefaseerd incl. slootonderhoud boezemkades type 4 |  Dijkpalen (om 100m) |   | Traject: UDP2023: Achterwaterschap AC029 - AC052                                       | Bladnr.: 03       |
|  |   |  Bomen/struiken      |   | Dijkpalen: AC029 - AC052                                                               | Schaal: 1 :1.500  |
|  |   |  Afrasteringen       |   | Aantal hectare traject: 3,32 ha incl. slootonderhoud 1131m                             | Formaat: A3       |
|  |   |   |   | Soort onderhoud traject: Niet gefaseerd maaien en afvoeren incl. slootonderhoud type 4 | Getekend: lv      |
|  |   |   |   | Uitgifteduur: 2 jaar                                                                   | Datum: 23/08/2022 |
|  |   |   |   | Bestandsnaam: UDP2023: Achterwaterschap AC029 - AC052_detail_definitief.pdf            |                   |

Topografische en Kadastrale Ondergrond © Topografische Dienst Kadaster

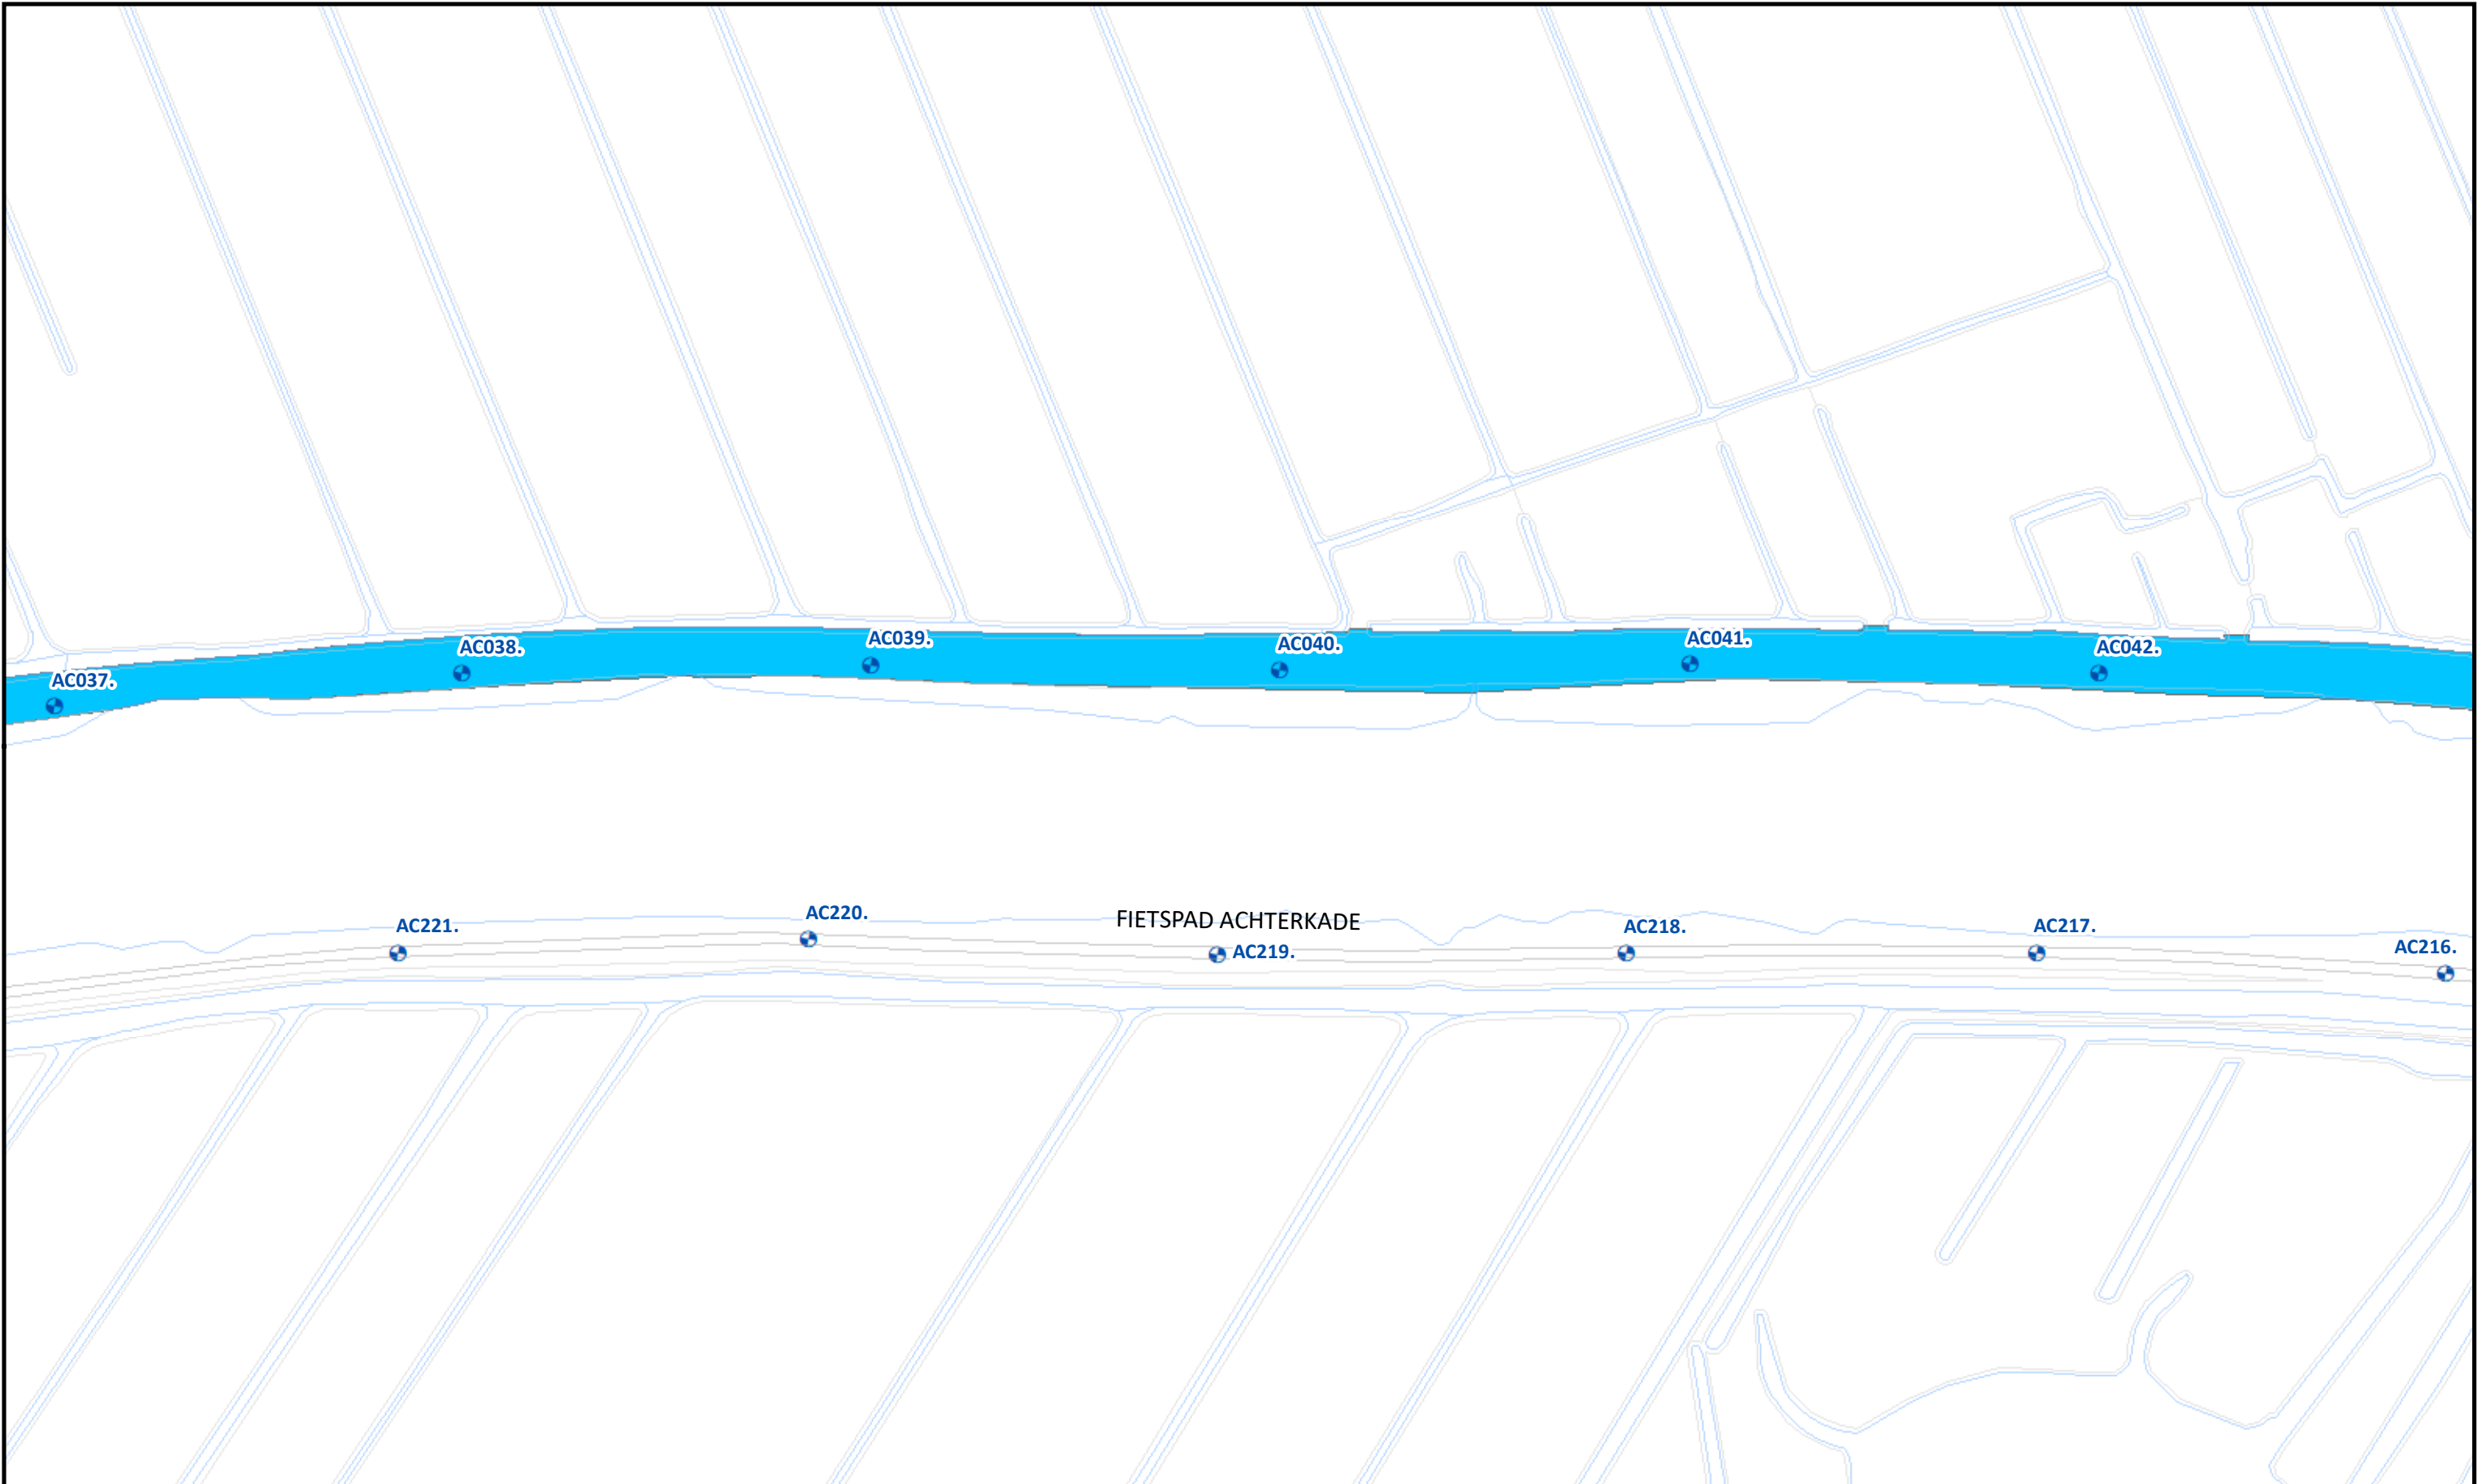

|  |  |  |  |                                                                                        |                   |
|--|--|--|--|----------------------------------------------------------------------------------------|-------------------|
|  |  |  |  | Uitgifte Dijkpercelen 2023, detailtekeningen                                           |                   |
|  |  |  |  | Traject: UDP2023: Achterwaterschap AC029 - AC052                                       | Bladnr.: 04       |
|  |  |  |  | Dijkpalen: AC029 - AC052                                                               | Schaal: 1 :1.500  |
|  |  |  |  | Aantal hectare traject: 3,32 ha incl. slootonderhoud 1131m                             | Formaat: A3       |
|  |  |  |  | Soort onderhoud traject: Niet gefaseerd maaien en afvoeren incl. slootonderhoud type 4 | Getekend: lv      |
|  |  |  |  | Uitgifteduur: 2 jaar                                                                   | Datum: 23/08/2022 |
|  |  |  |  | Bestandsnaam: UDP2023: Achterwaterschap AC029 - AC052_detail_definitief.pdf            |                   |

Beheervorm

380 - Niet gefaseerd incl. slootonderhoud boezemkades type 4


Referentielagen WSRL

- Dijkpalen (om 100m)
- Bomen/struiken
- Afrasteringen



Hoewel bij de samenstelling van deze kaart de grootste zorgvuldigheid is betracht, kan Waterschap Rivierenland niet garanderen dat de informatie compleet, actueel en/of accuraat is. Waterschap Rivierenland aanvaardt dan ook geen enkele aansprakelijkheid voor schade ontstaan door gebruik van de informatie van deze kaart.



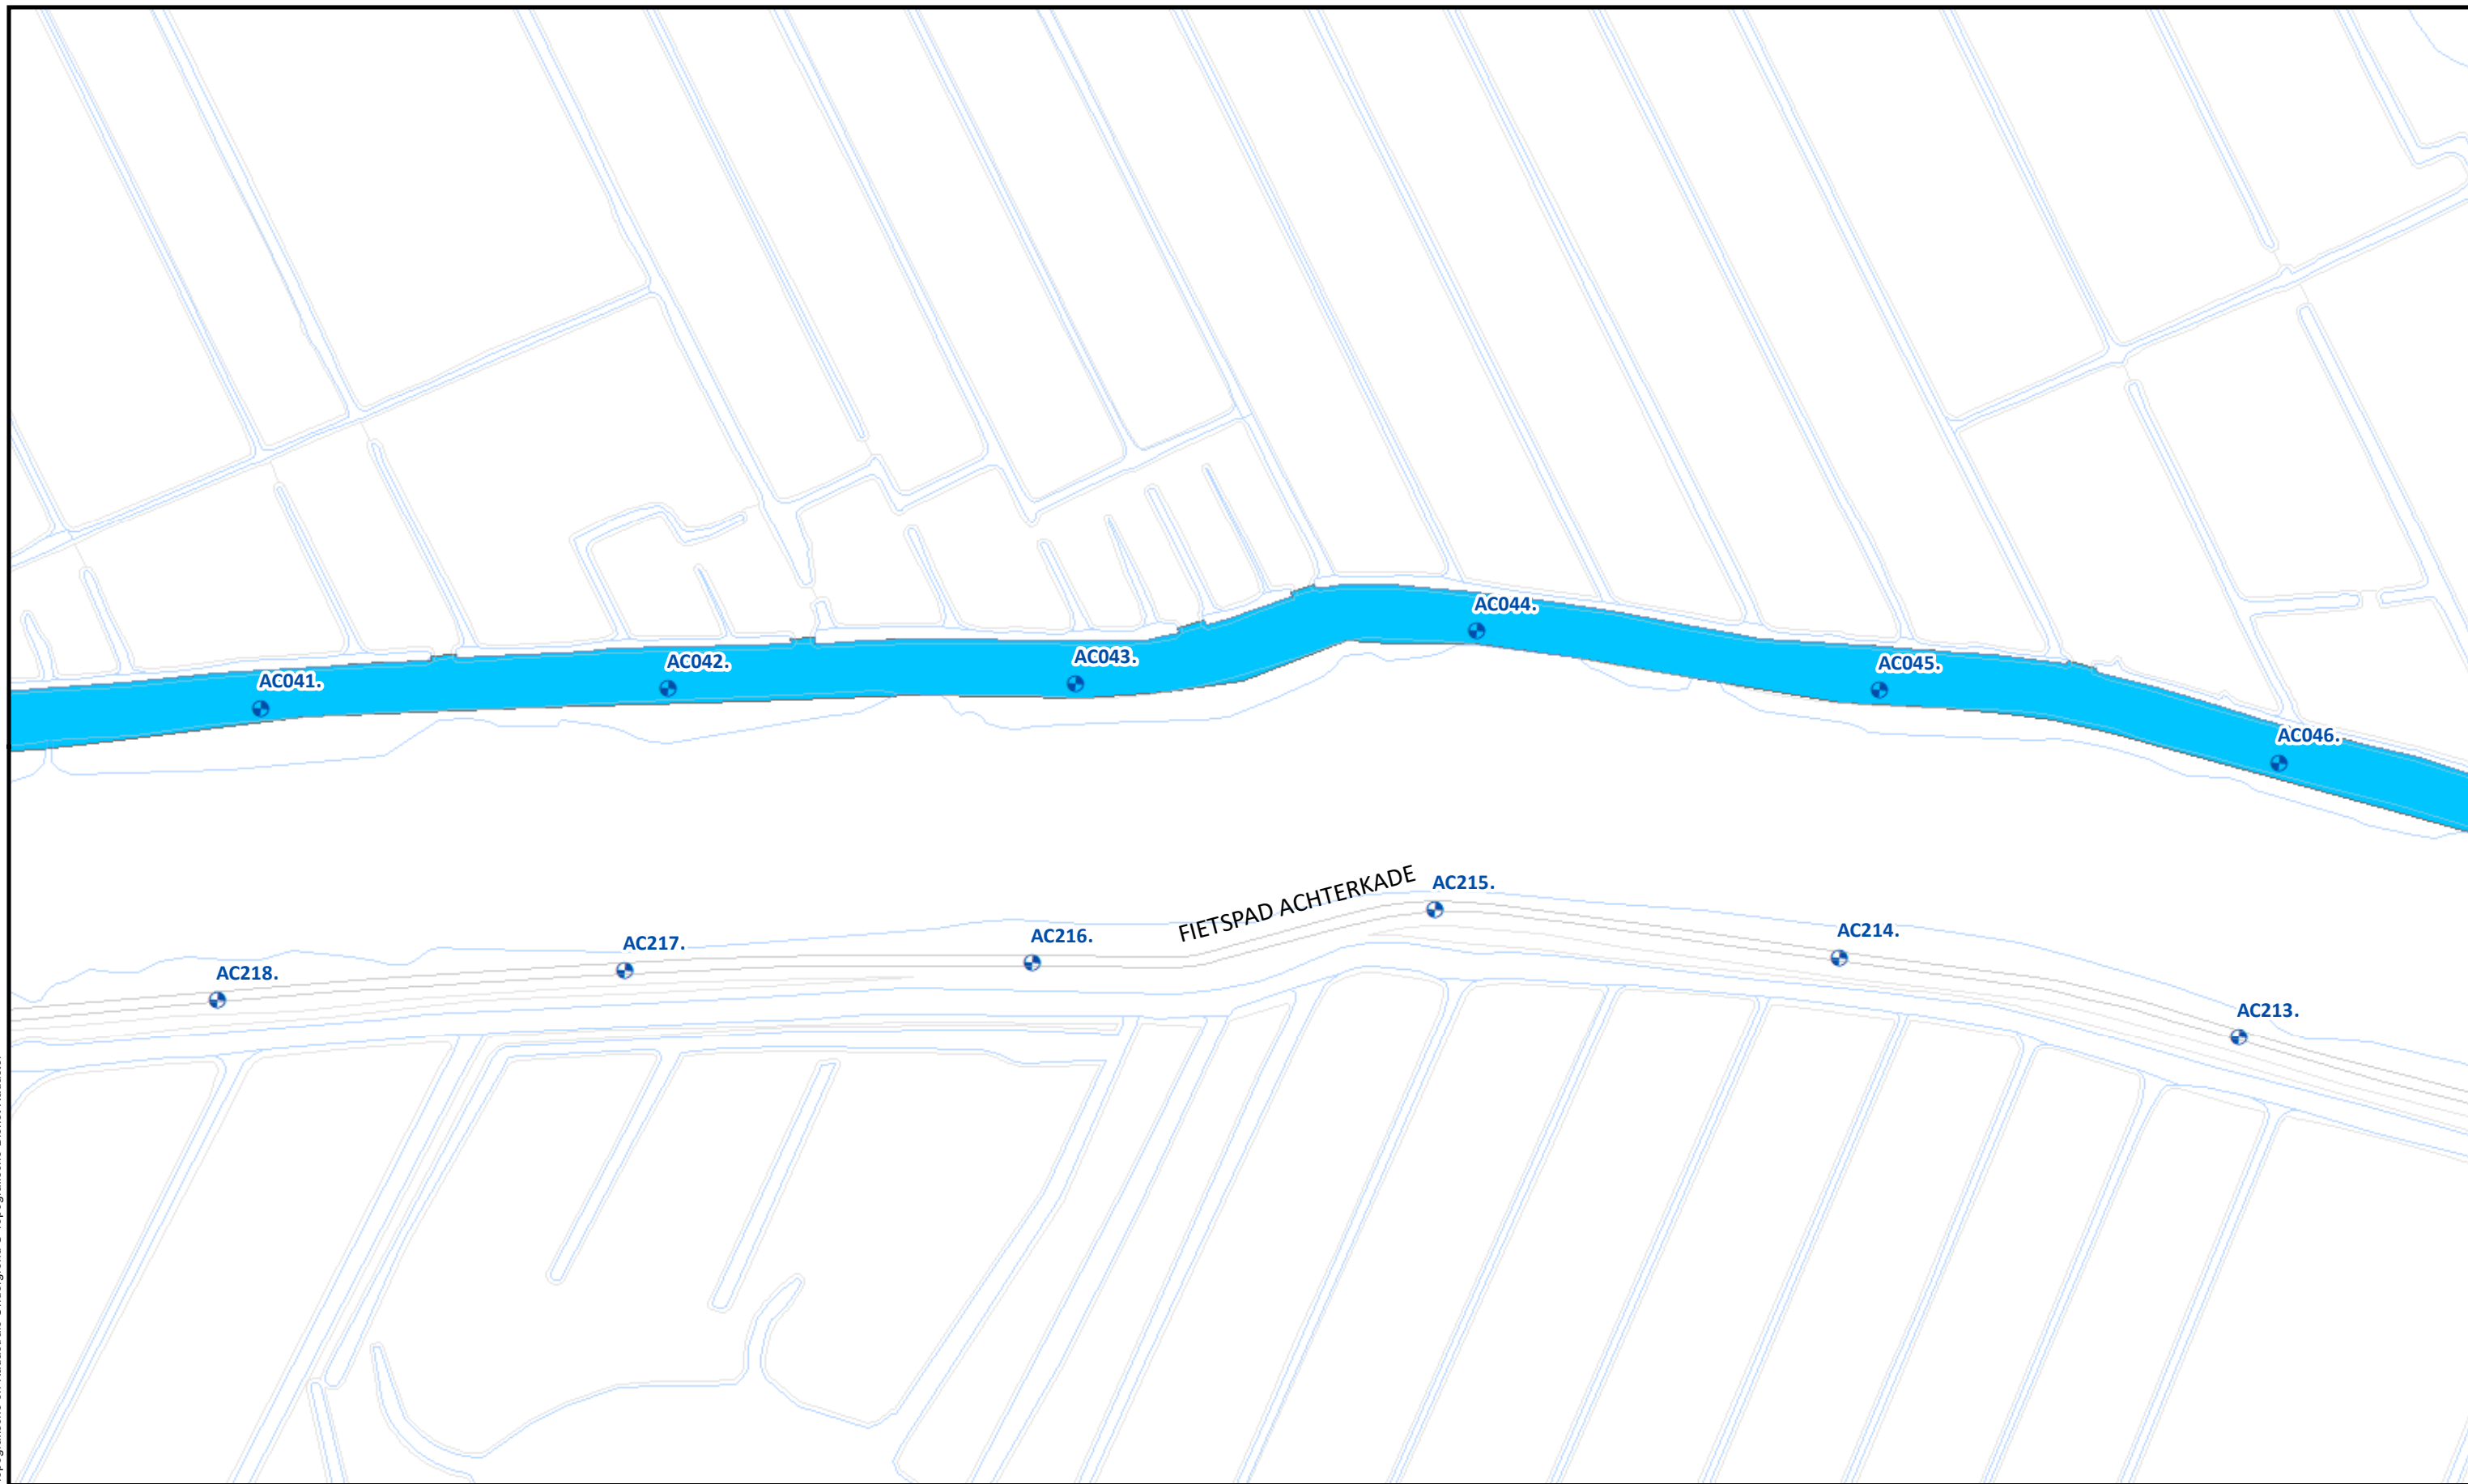

**Beheervorm**

 380 - Niet gefaseerd incl. slootonderhoud boezemkades type 4


**Referentielagen WSRL**

-  Dijkpalen (om 100m)
-  Bomen/struiken
-  Afrasteringen




|                                                                                        |                   |
|----------------------------------------------------------------------------------------|-------------------|
| Uitgifte Dijkpercelen 2023, detailtekeningen                                           |                   |
| Traject: UDP2023: Achterwaterschap AC029 - AC052                                       | Bladnr.: 05       |
| Dijkpalen: AC029 - AC052                                                               | Schaal: 1 :1.500  |
| Aantal hectare traject: 3,32 ha incl. slootonderhoud 1131m                             | Formaat: A3       |
| Soort onderhoud traject: Niet gefaseerd maaien en afvoeren incl. slootonderhoud type 4 | Getekend: lv      |
| Uitgifteduur: 2 jaar                                                                   | Datum: 23/08/2022 |
| Bestandsnaam: UDP2023: Achterwaterschap AC029 - AC052_detail_definitief.pdf            |                   |

Topografische en Kadastrale Ondergrond © Topografische Dienst Kadaster

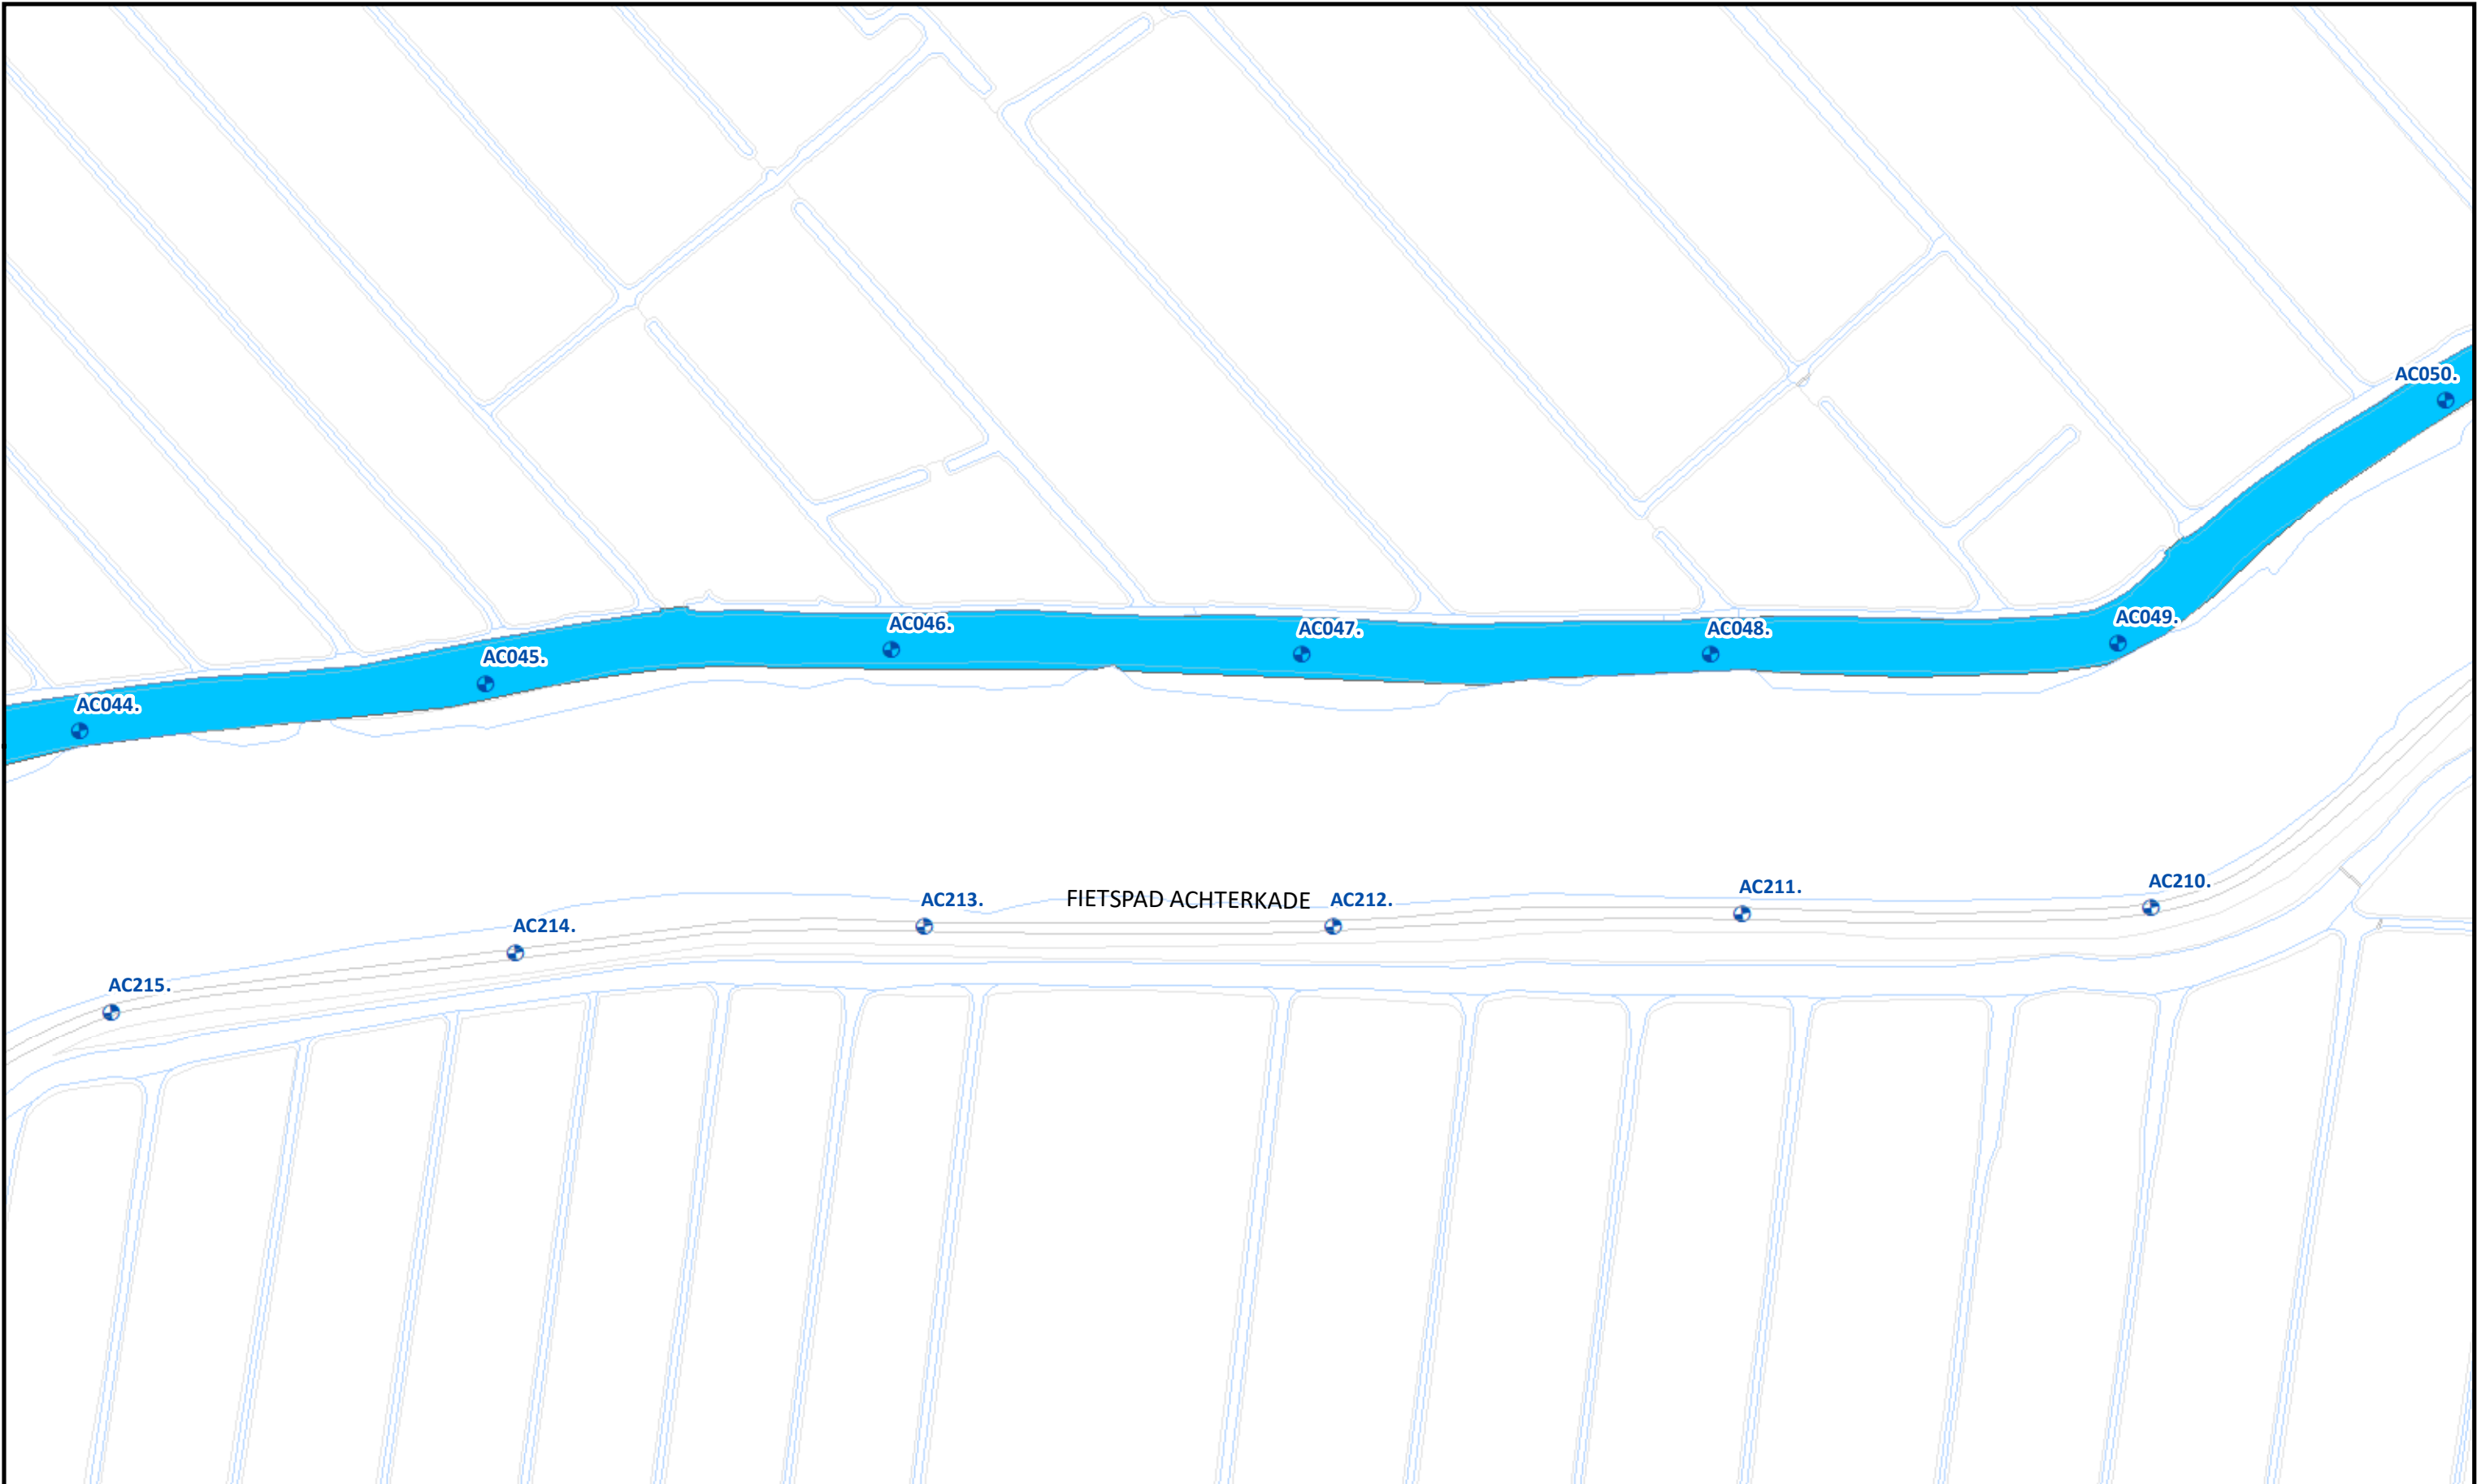


|  |                                                                                     |                                                              |                                                                                       |                     |   |                                                                                        |  |                   |
|--|-------------------------------------------------------------------------------------|--------------------------------------------------------------|---------------------------------------------------------------------------------------|---------------------|---|----------------------------------------------------------------------------------------|--|-------------------|
|  | <b>Beheervorm</b>                                                                   |                                                              | <b>Referentielagen WSRL</b>                                                           |                     | <br><b>Waterschap<br/>Rivierenland</b> | Uitgifte Dijkpercelen 2023, detailtekeningen                                           |  |                   |
|  |  | 380 - Niet gefaseerd incl. slootonderhoud boezemkades type 4 |  | Dijkpalen (om 100m) |   | Traject: UDP2023: Achterwaterschap AC029 - AC052                                       |  | Bladnr.: 06       |
|  |                                                                                     |                                                              |                                                                                       |                     |   | Dijkpalen: AC029 - AC052                                                               |  | Schaal: 1 :1.500  |
|  |                                                                                     |                                                              |                                                                                       |                     |   | Aantal hectare traject: 3,32 ha incl. slootonderhoud 1131m                             |  | Formaat: A3       |
|  |                                                                                     |                                                              |                                                                                       |                     |   | Soort onderhoud traject: Niet gefaseerd maaien en afvoeren incl. slootonderhoud type 4 |  | Getekend: lv      |
|  |                                                                                     |                                                              |                                                                                       |                     |   | Uitgifteduur: 2 jaar                                                                   |  | Datum: 23/08/2022 |
|  |                                                                                     |                                                              |                                                                                       |                     |   | Bestandsnaam: UDP2023: Achterwaterschap AC029 - AC052_detail_definitief.pdf            |  |                   |
|  |                                                                                     |                                                              |                                                                                       |                     |   |                                                                                        |  |                   |

Hoewel bij de samenstelling van deze kaart de grootste zorgvuldigheid is betracht, kan Waterschap Rivierenland niet garanderen dat de informatie compleet, actueel en/of accuraat is. Waterschap Rivierenland aanvaardt dan ook geen enkele aansprakelijkheid voor schade ontstaan door gebruik van de informatie van deze kaart.

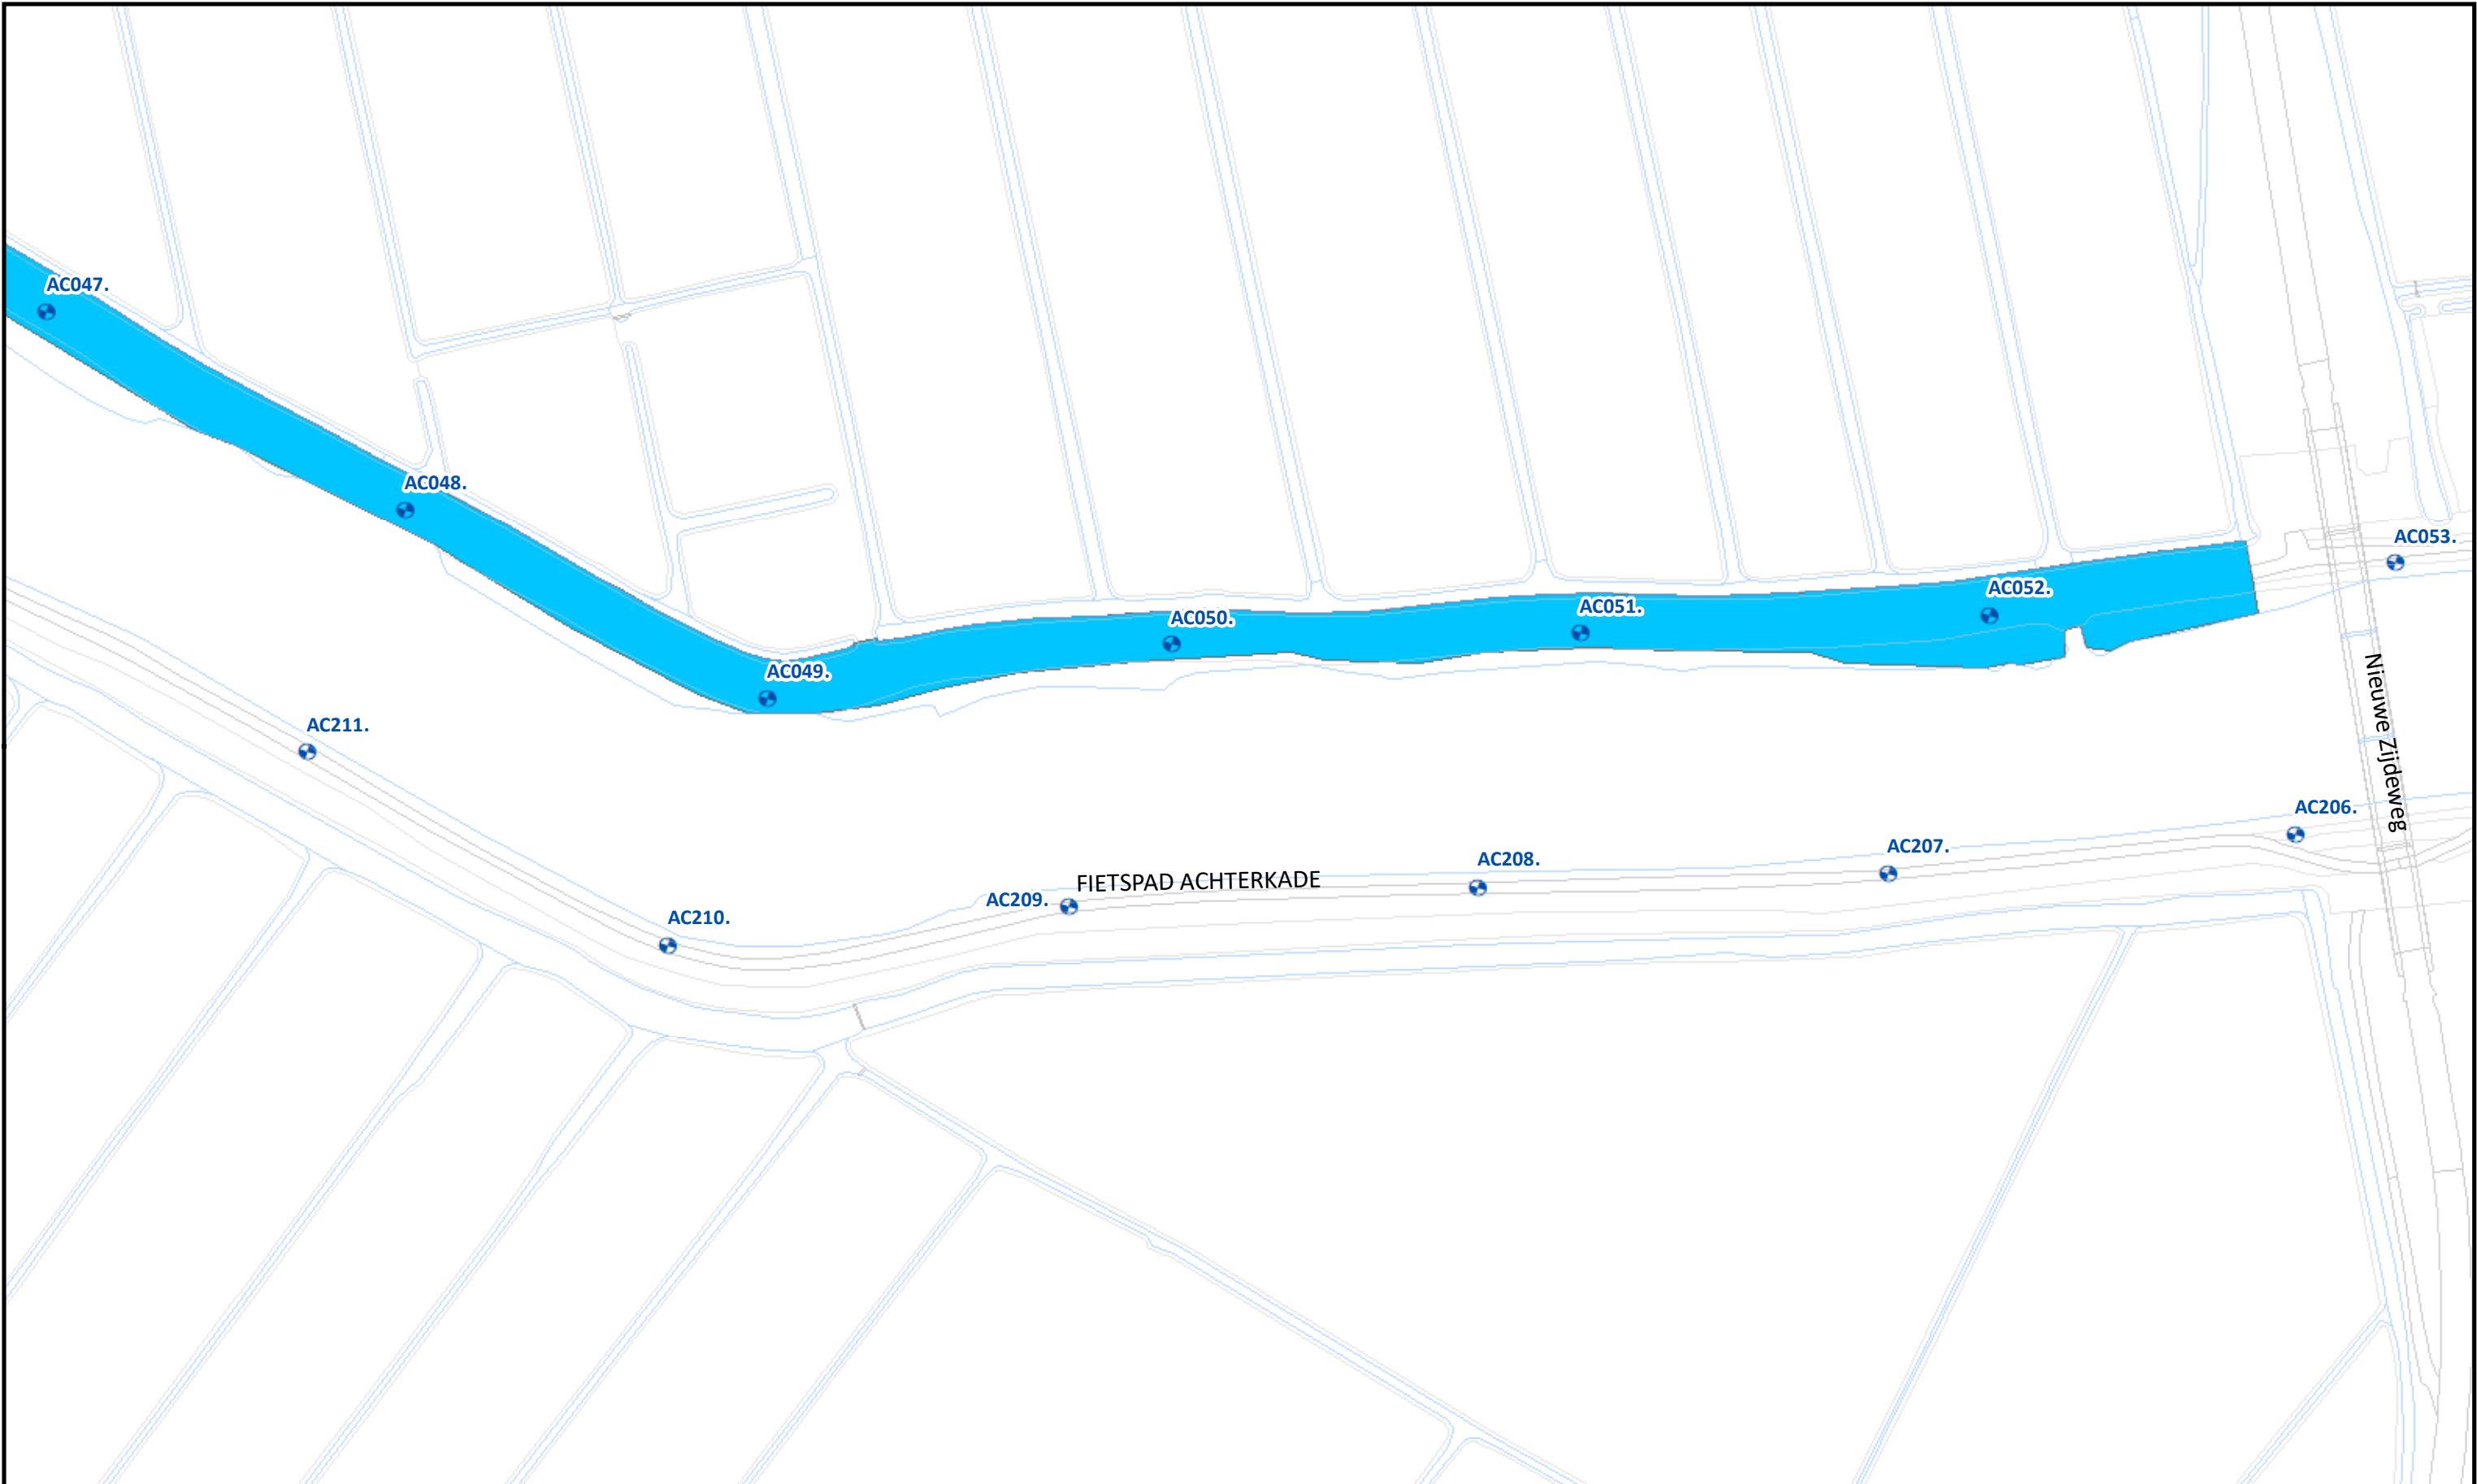

|  |   |   |   |                                                                                        |                   |
|--|---|---|---|----------------------------------------------------------------------------------------|-------------------|
|  | <b>Beheervorm</b>   | <b>Referentielagen WSRL</b>                                                                               | <br>Waterschap<br>Rivierenland | Uitgifte Dijkpercelen 2023, detailtekeningen                                           |                   |
|  |  380 - Niet gefaseerd incl. slootonderhoud boezemkades type 4 |  Dijkpalen (om 100m) |   | Traject: UDP2023: Achterwaterschap AC029 - AC052                                       | Bladnr.: 07       |
|  |   |  Bomen/struiken      |   | Dijkpalen: AC029 - AC052                                                               | Schaal: 1 :1.500  |
|  |   |  Afrasteringen       |   | Aantal hectare traject: 3,32 ha incl. slootonderhoud 1131m                             | Formaat: A3       |
|  |   |   |   | Soort onderhoud traject: Niet gefaseerd maaien en afvoeren incl. slootonderhoud type 4 | Getekend: lv      |
|  |   |   |   | Uitgifteduur: 2 jaar                                                                   | Datum: 23/08/2022 |
|  |   |   |   | Bestandsnaam: UDP2023: Achterwaterschap AC029 - AC052_detail_definitief.pdf            |                   |



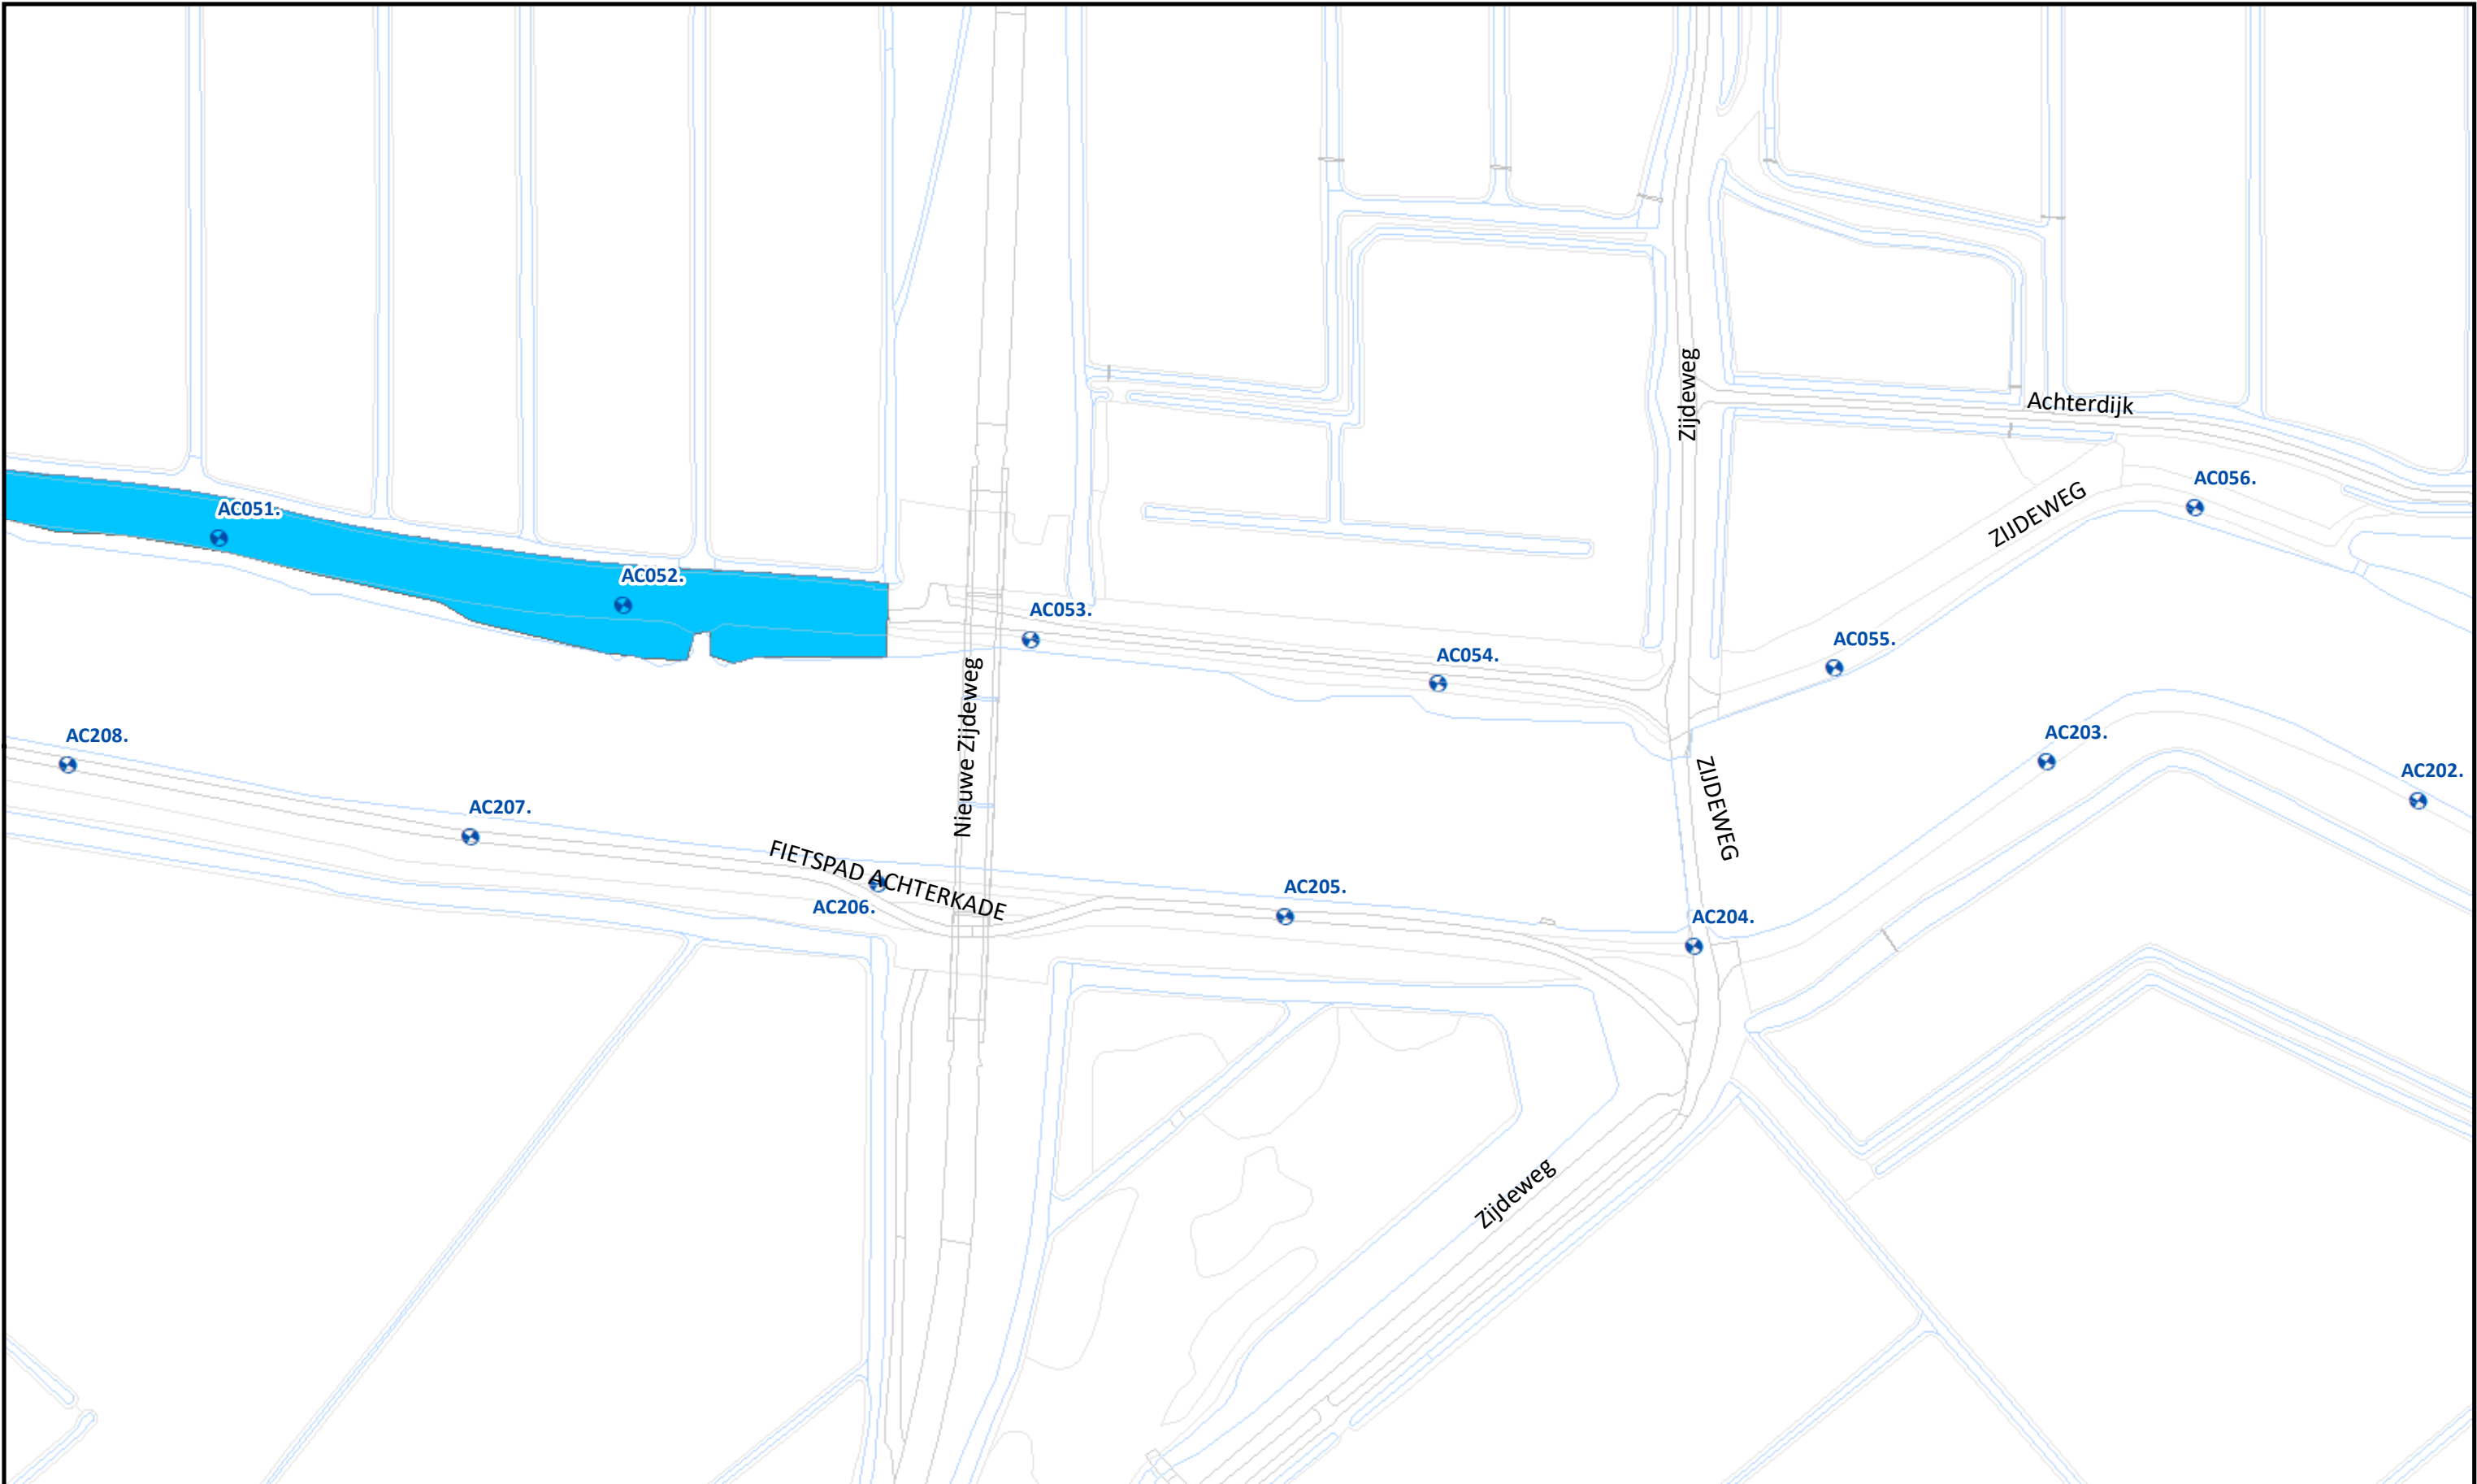

|  |   |   |                                                                                        |   |                                              |  |
|--|---|---|----------------------------------------------------------------------------------------|---|----------------------------------------------|--|
|  | <b>Beheervorm</b>   |   | <b>Referentielagen WSRL</b>                                                            | <br>Waterschap<br>Rivierenland | Uitgifte Dijkpercelen 2023, detailtekeningen |  |
|  |  380 - Niet gefaseerd incl. slootonderhoud boezemkades type 4 |  Dijkpalen (om 100m) | Traject: UDP2023: Achterwaterschap AC029 - AC052                                       |   | Bladnr.: 08                                  |  |
|  |   |  Bomen/struiken      | Dijkpalen: AC029 - AC052                                                               |   | Schaal: 1 :1.500                             |  |
|  |   |  Afrasteringen       | Aantal hectare traject: 3,32 ha incl. slootonderhoud 1131m                             |   | Formaat: A3                                  |  |
|  |   |   | Soort onderhoud traject: Niet gefaseerd maaien en afvoeren incl. slootonderhoud type 4 |   | Getekend: lv                                 |  |
|  |   |   | Uitgifteduur: 2 jaar                                                                   |   | Datum: 23/08/2022                            |  |
|  |   |   | Bestandsnaam: UDP2023: Achterwaterschap AC029 - AC052_detail_definitief.pdf            |   |                                              |  |