



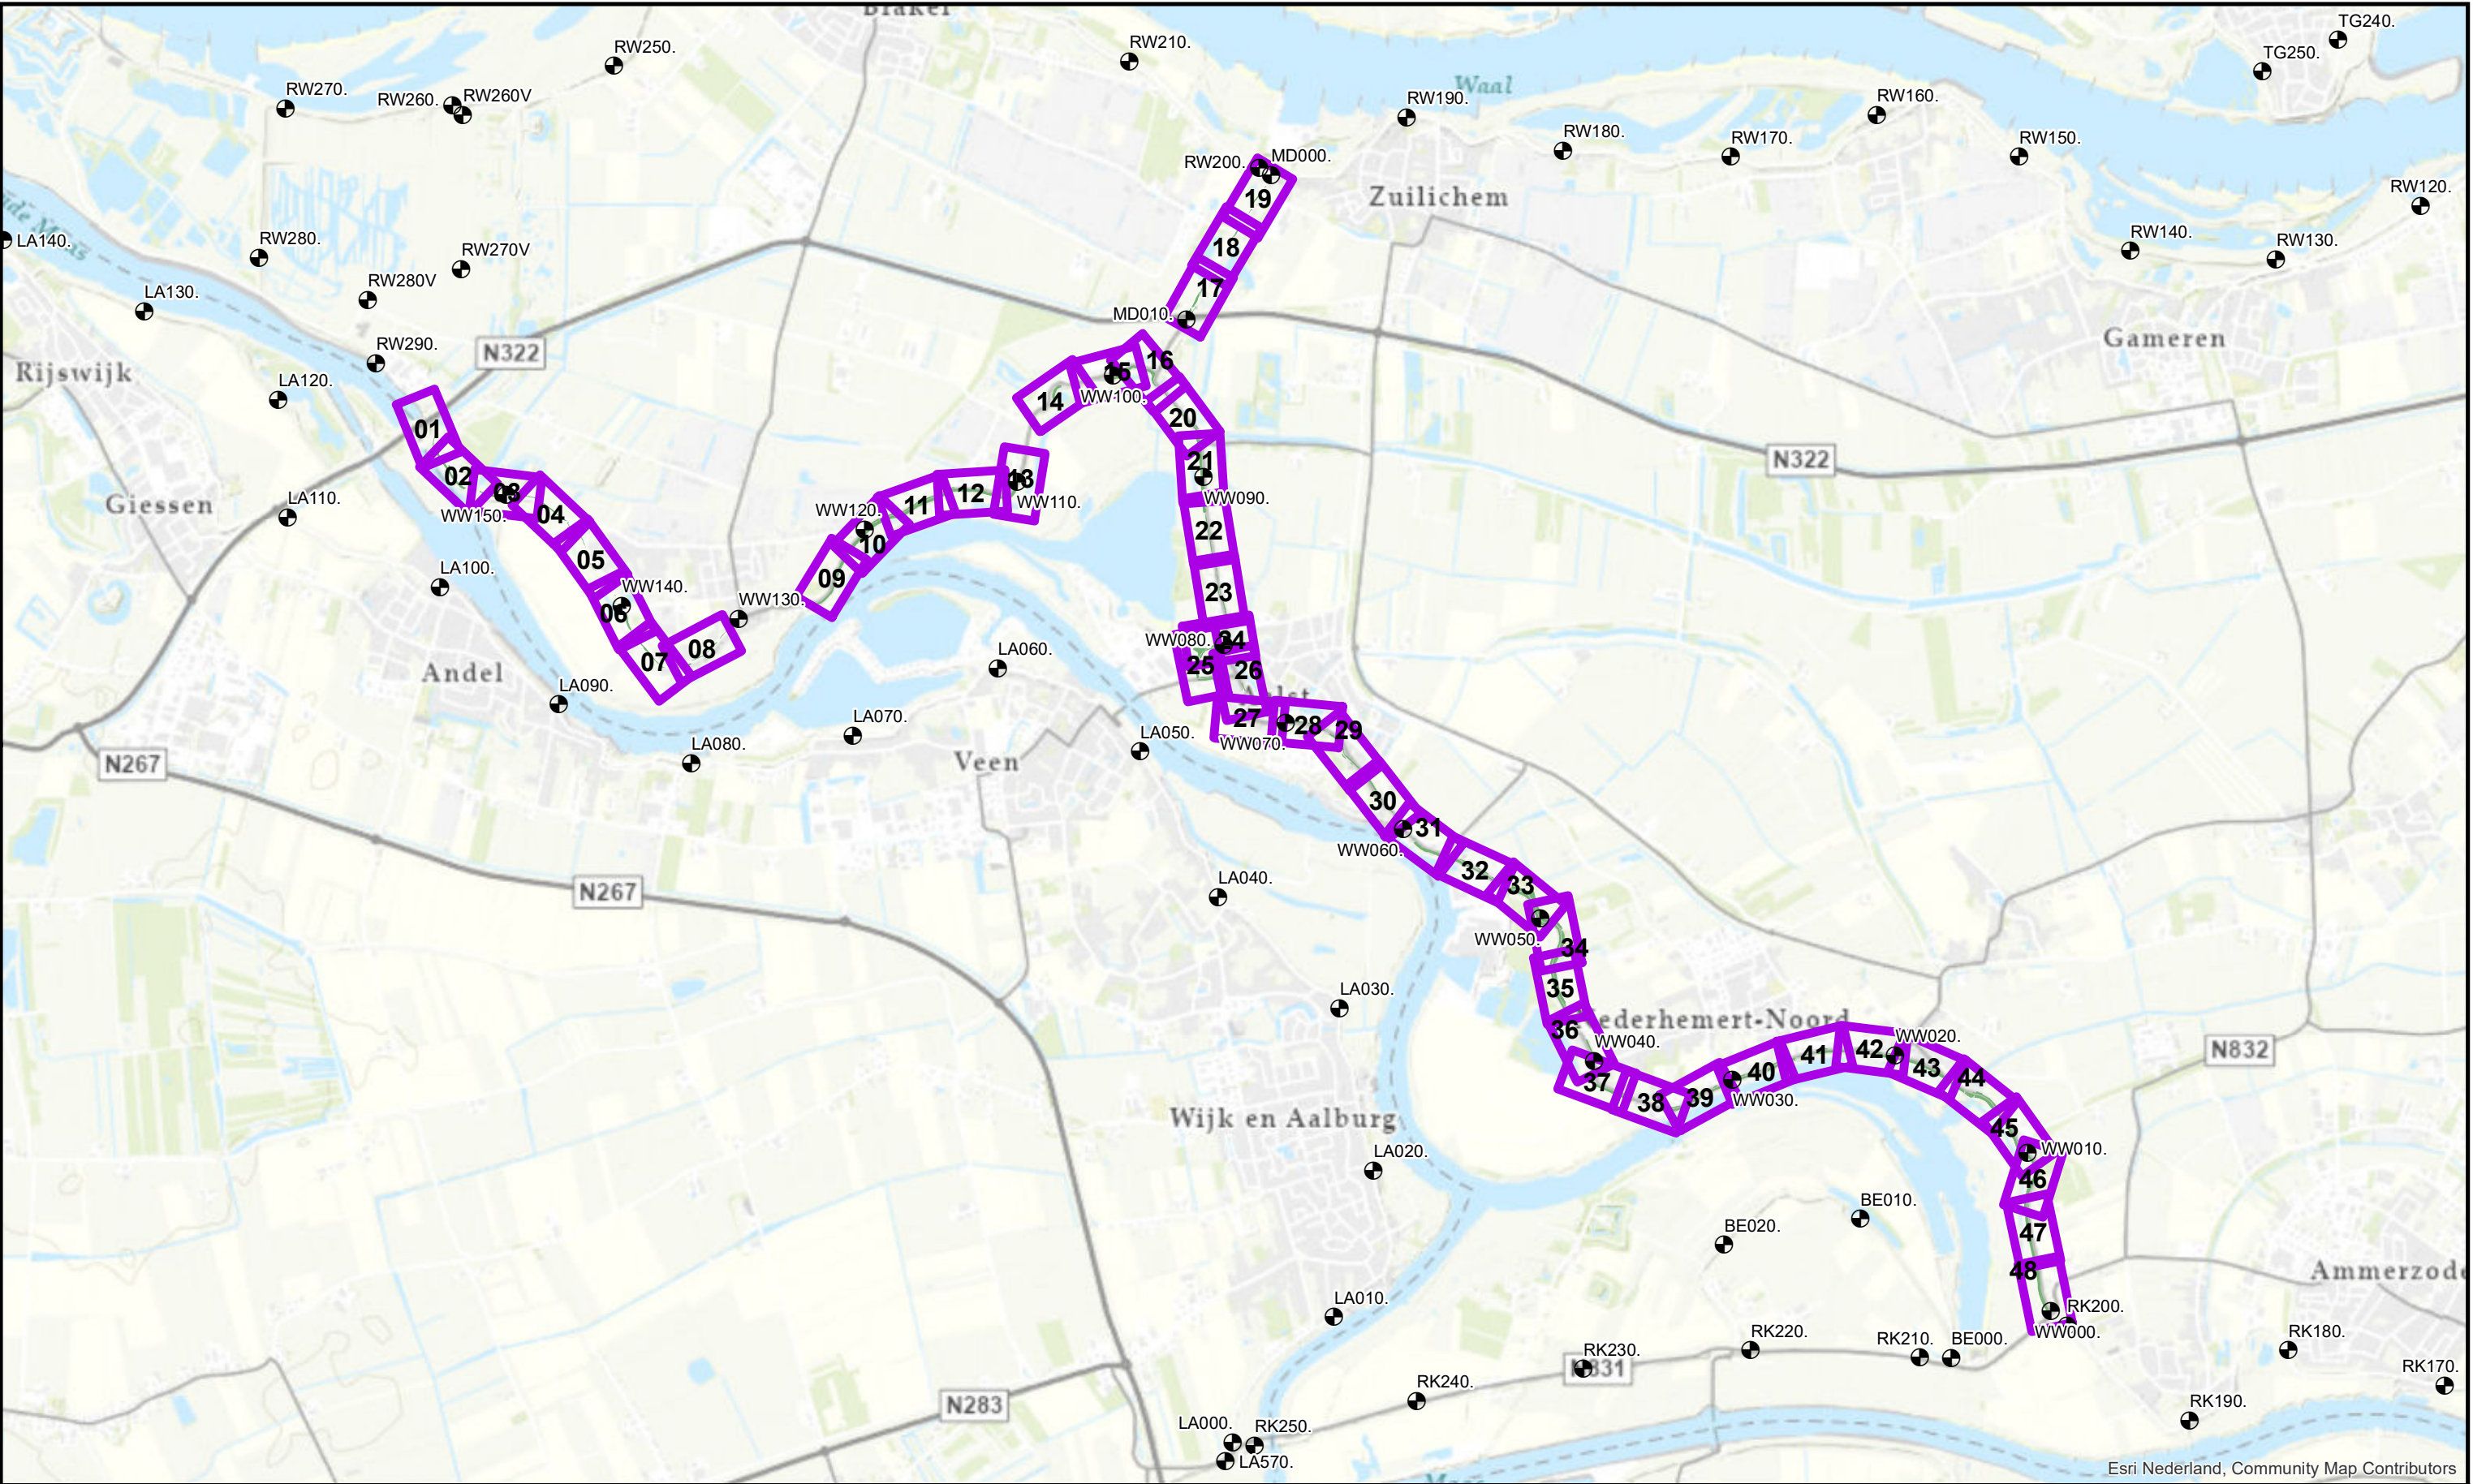


N	Referentielagen WSRL Referentiepunt (om 1000m)
------------------------------------	---

Hoewel bij de samenstelling van deze kaart de grootste zorgvuldigheid is betracht, kan Waterschap Rivierenland niet garanderen dat de informatie compleet, actueel en/of accuraat is. Waterschap Rivierenland aanvaardt dan ook geen enkele aansprakelijkheid voor schade ontstaan door gebruik van de informatie van deze kaart.

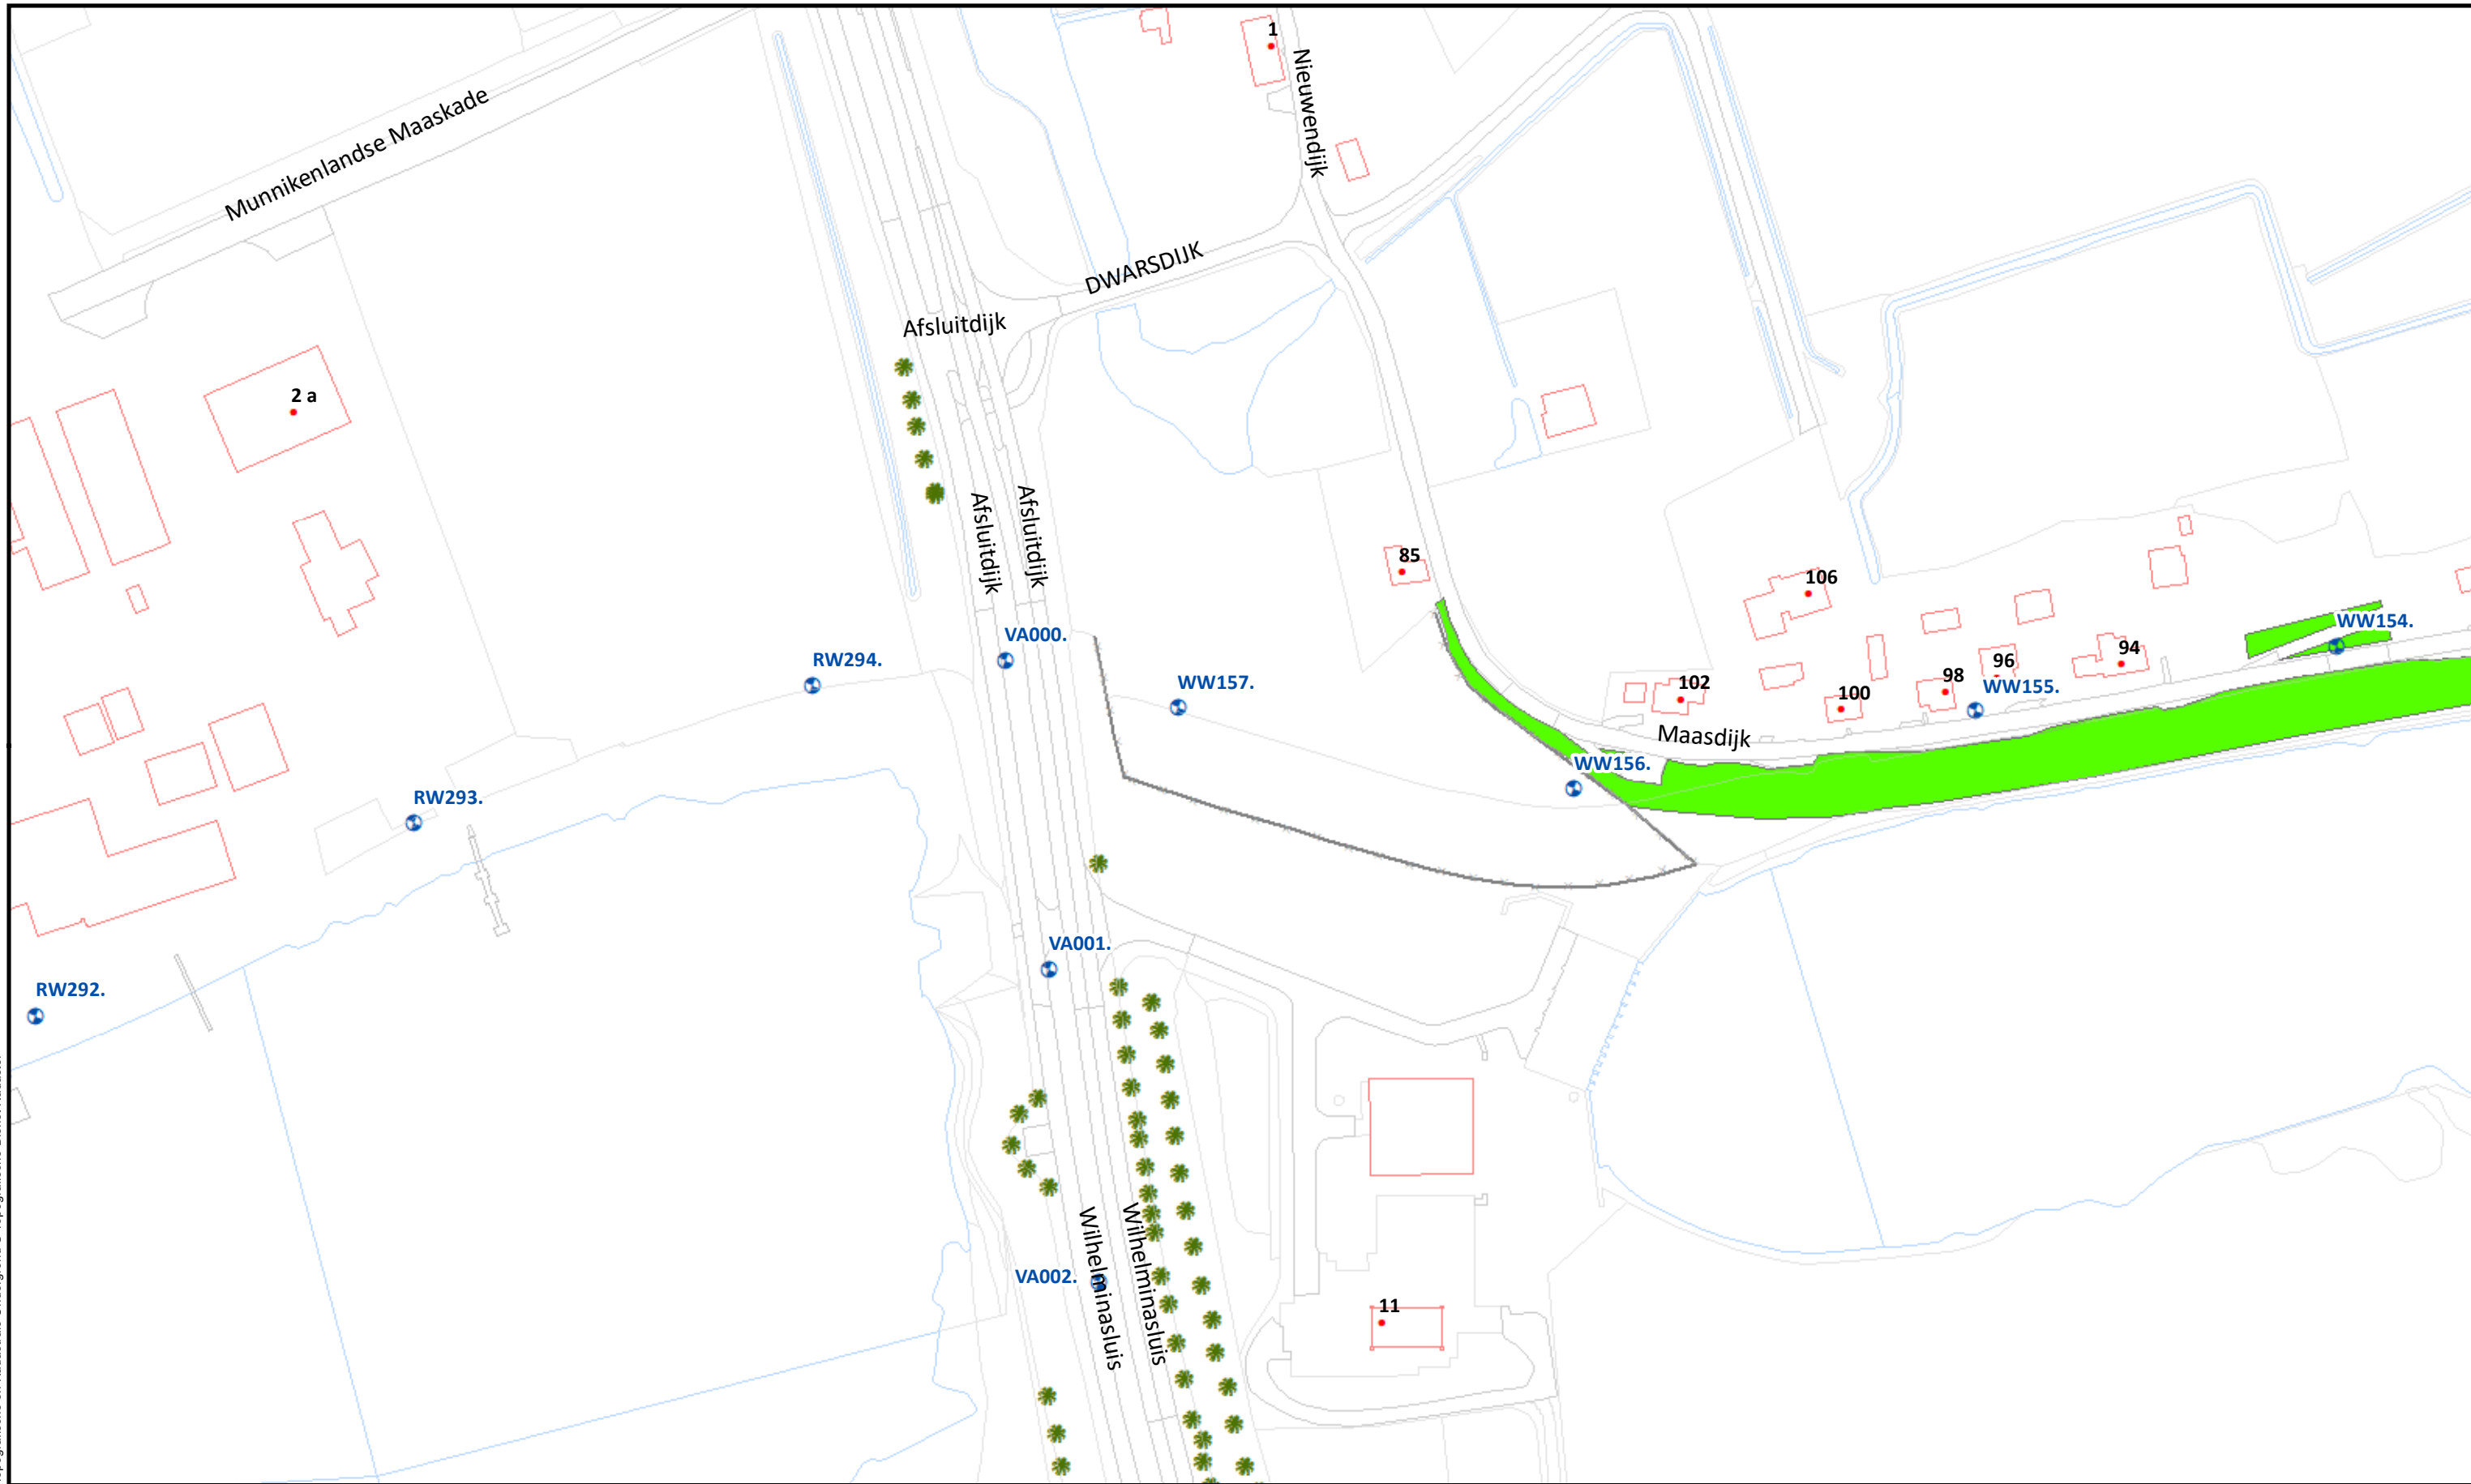

		Uitgifte Dijkpercelen 2023, detailtekeningen	
		Traject: UDP2023: Afgedamde Maas WW000 - WW157	Bladnr.: 01
		Dijkpalen: WW000 - WW157	Schaal: 1 : 1.500
		Aantal hectare traject: 17,22 ha	Formaat: A3
		Soort onderhoud traject: Gefaseerd maaien en afvoeren type 2 (Binnentalud vroeg)	Getekend: lv
		Uitgifteduur: 2 jaar	Datum: 23/08/2022
		Bestandsnaam: UDP2023: Afgedamde Maas WW000 - WW157_detail_definitief.pdf	

Hoewel bij de samenstelling van deze kaart de grootste zorgvuldigheid is betracht, kan Waterschap Rivierenland niet garanderen dat de informatie compleet, actueel en/of accuraat is. Waterschap Rivierenland aanvaardt dan ook geen enkele aansprakelijkheid voor schade ontstaan door gebruik van de informatie van deze kaart.

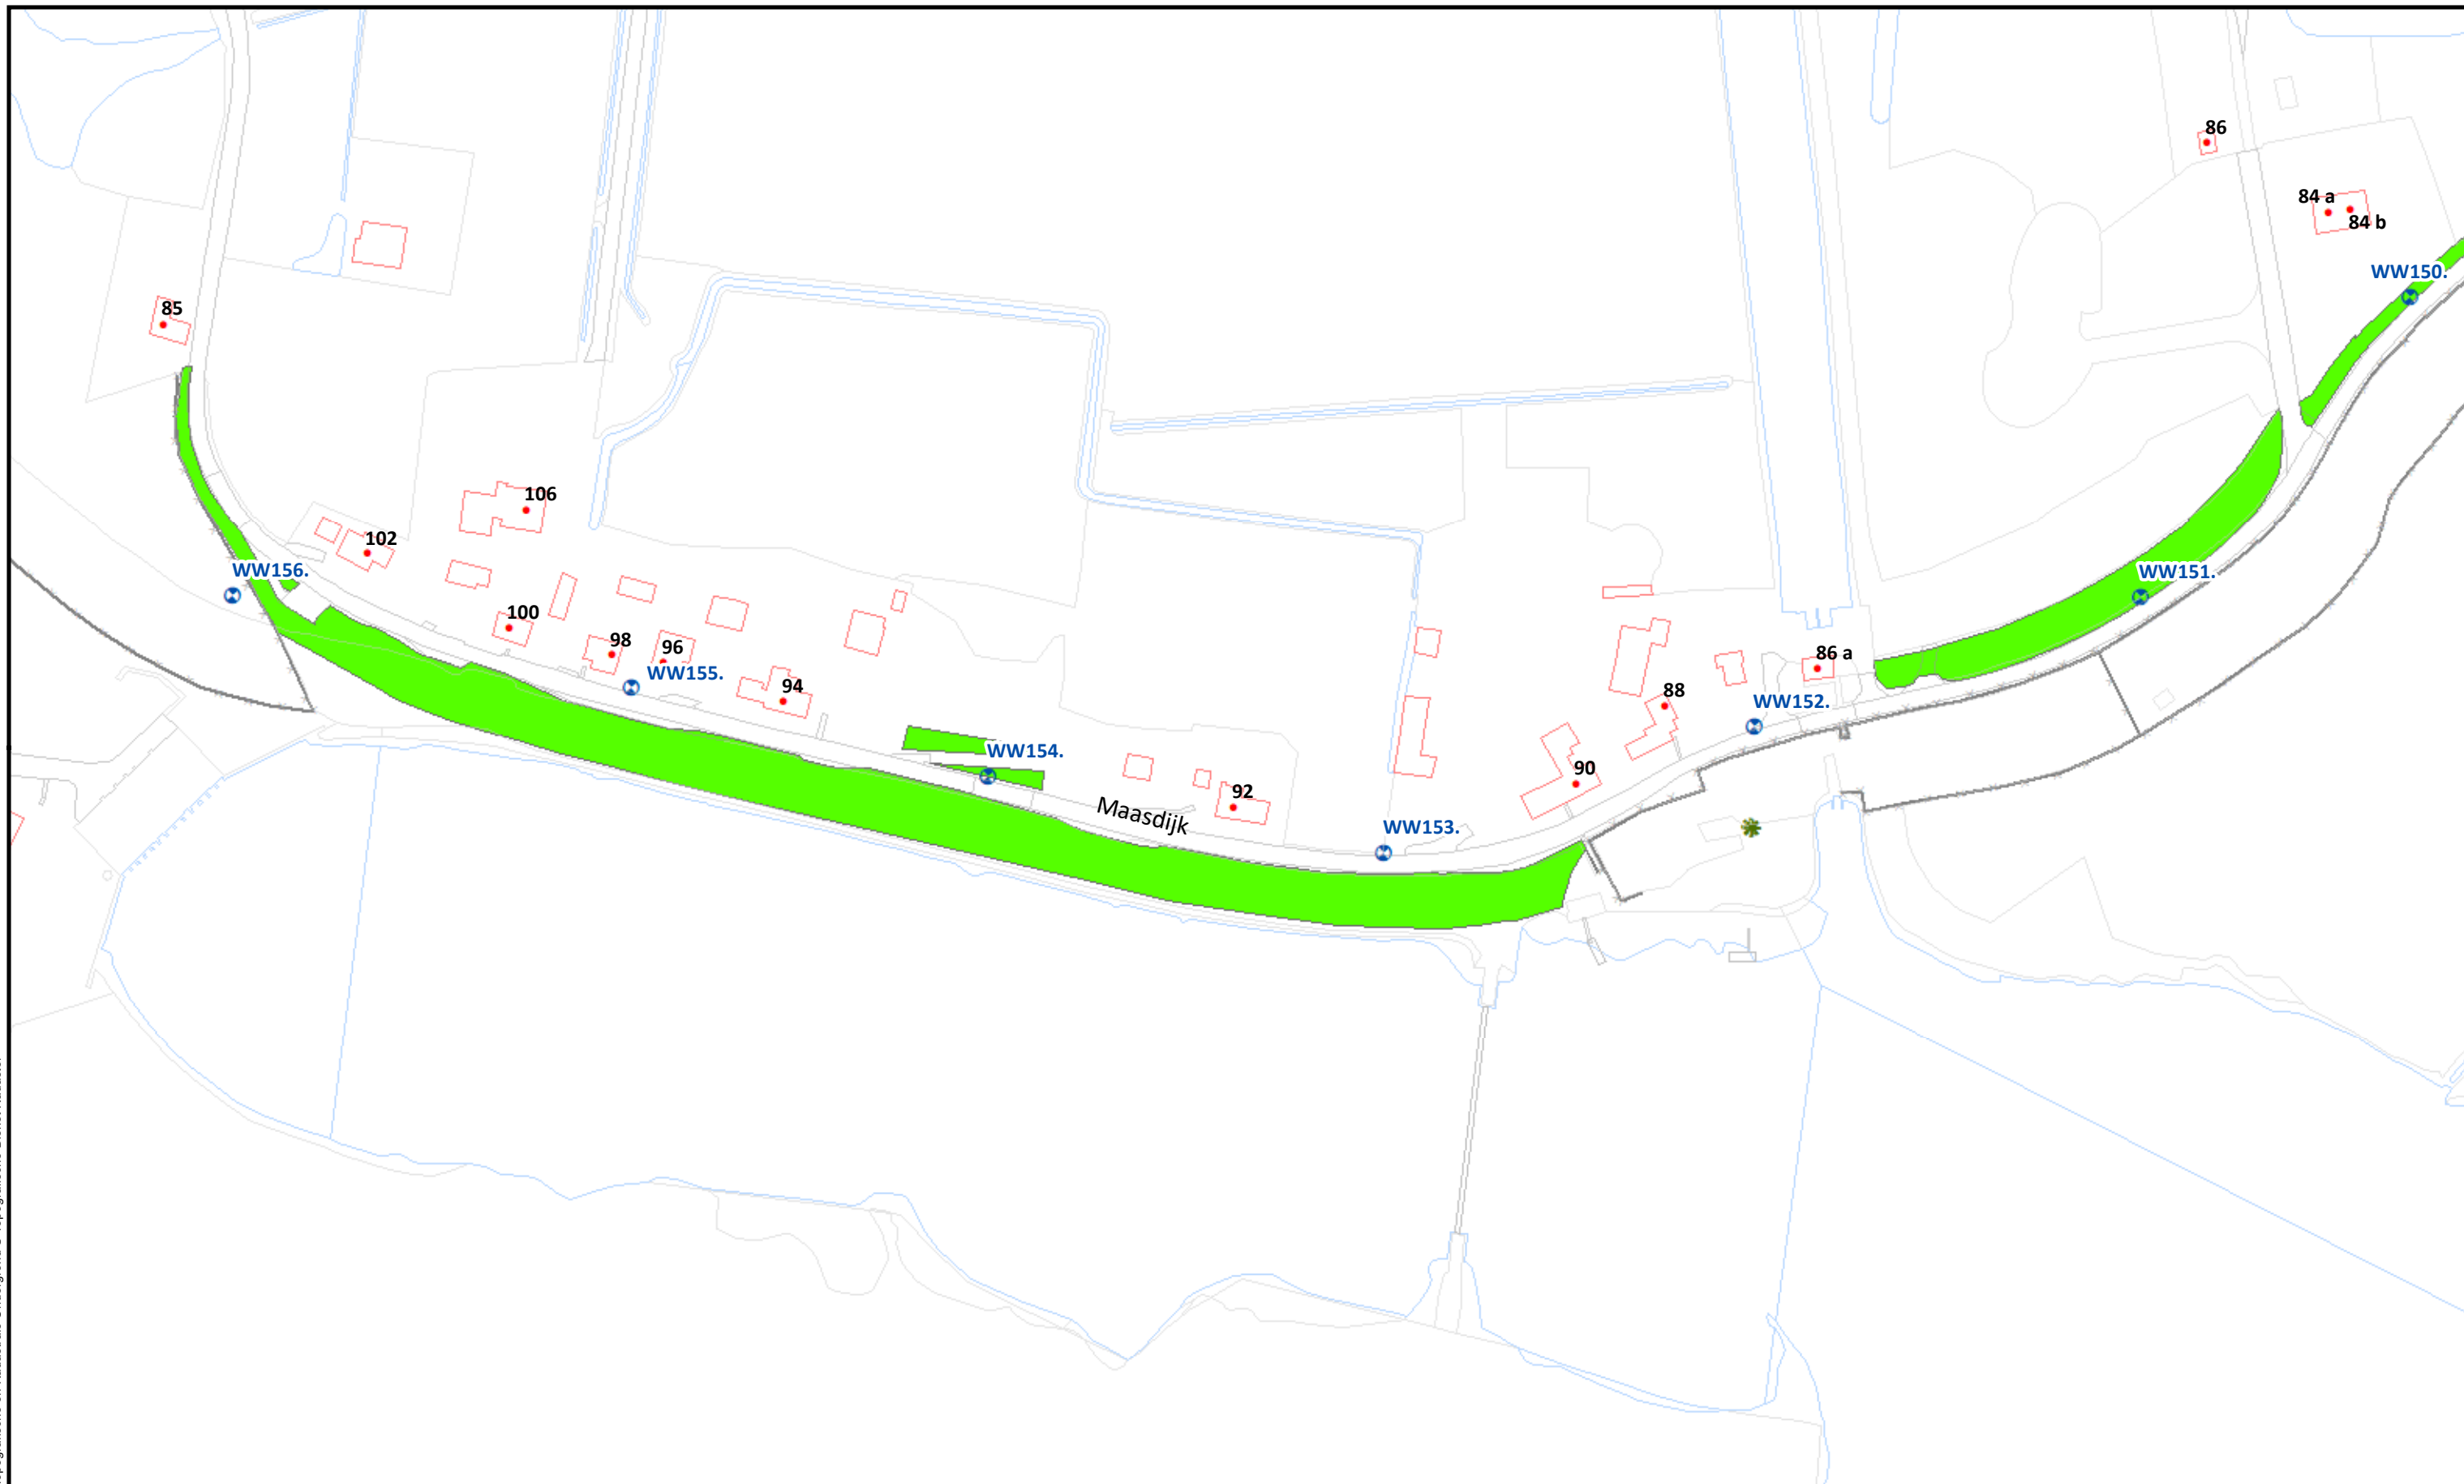**Beheervorm**

378 - Gefaseerd maaien en afvoeren type 2 (binnentalud vroeg)

Referentielagen WSRL

Dijkpalen (om 100m)



Bomen/struiken



Afrasteringen



Uitgifte Dijkpercelen 2023, detailtekeningen

Traject: UDP2023: Afgedamde Maas WW000 - WW157

Dijkpalen: WW000 - WW157

Aantal hectare traject: 17,22 ha

Soort onderhoud traject: Gefaseerd maaien en afvoeren type 2 (Binnentalud vroeg)

Uitgifteduur: 2 jaar

Bestandsnaam: UDP2023: Afgedamde Maas WW000 - WW157_detail_definitief.pdf


Bladnr.: 02

Schaal: 1 :1.500

Formaat: A3

Getekend: lv

Datum: 23/08/2022

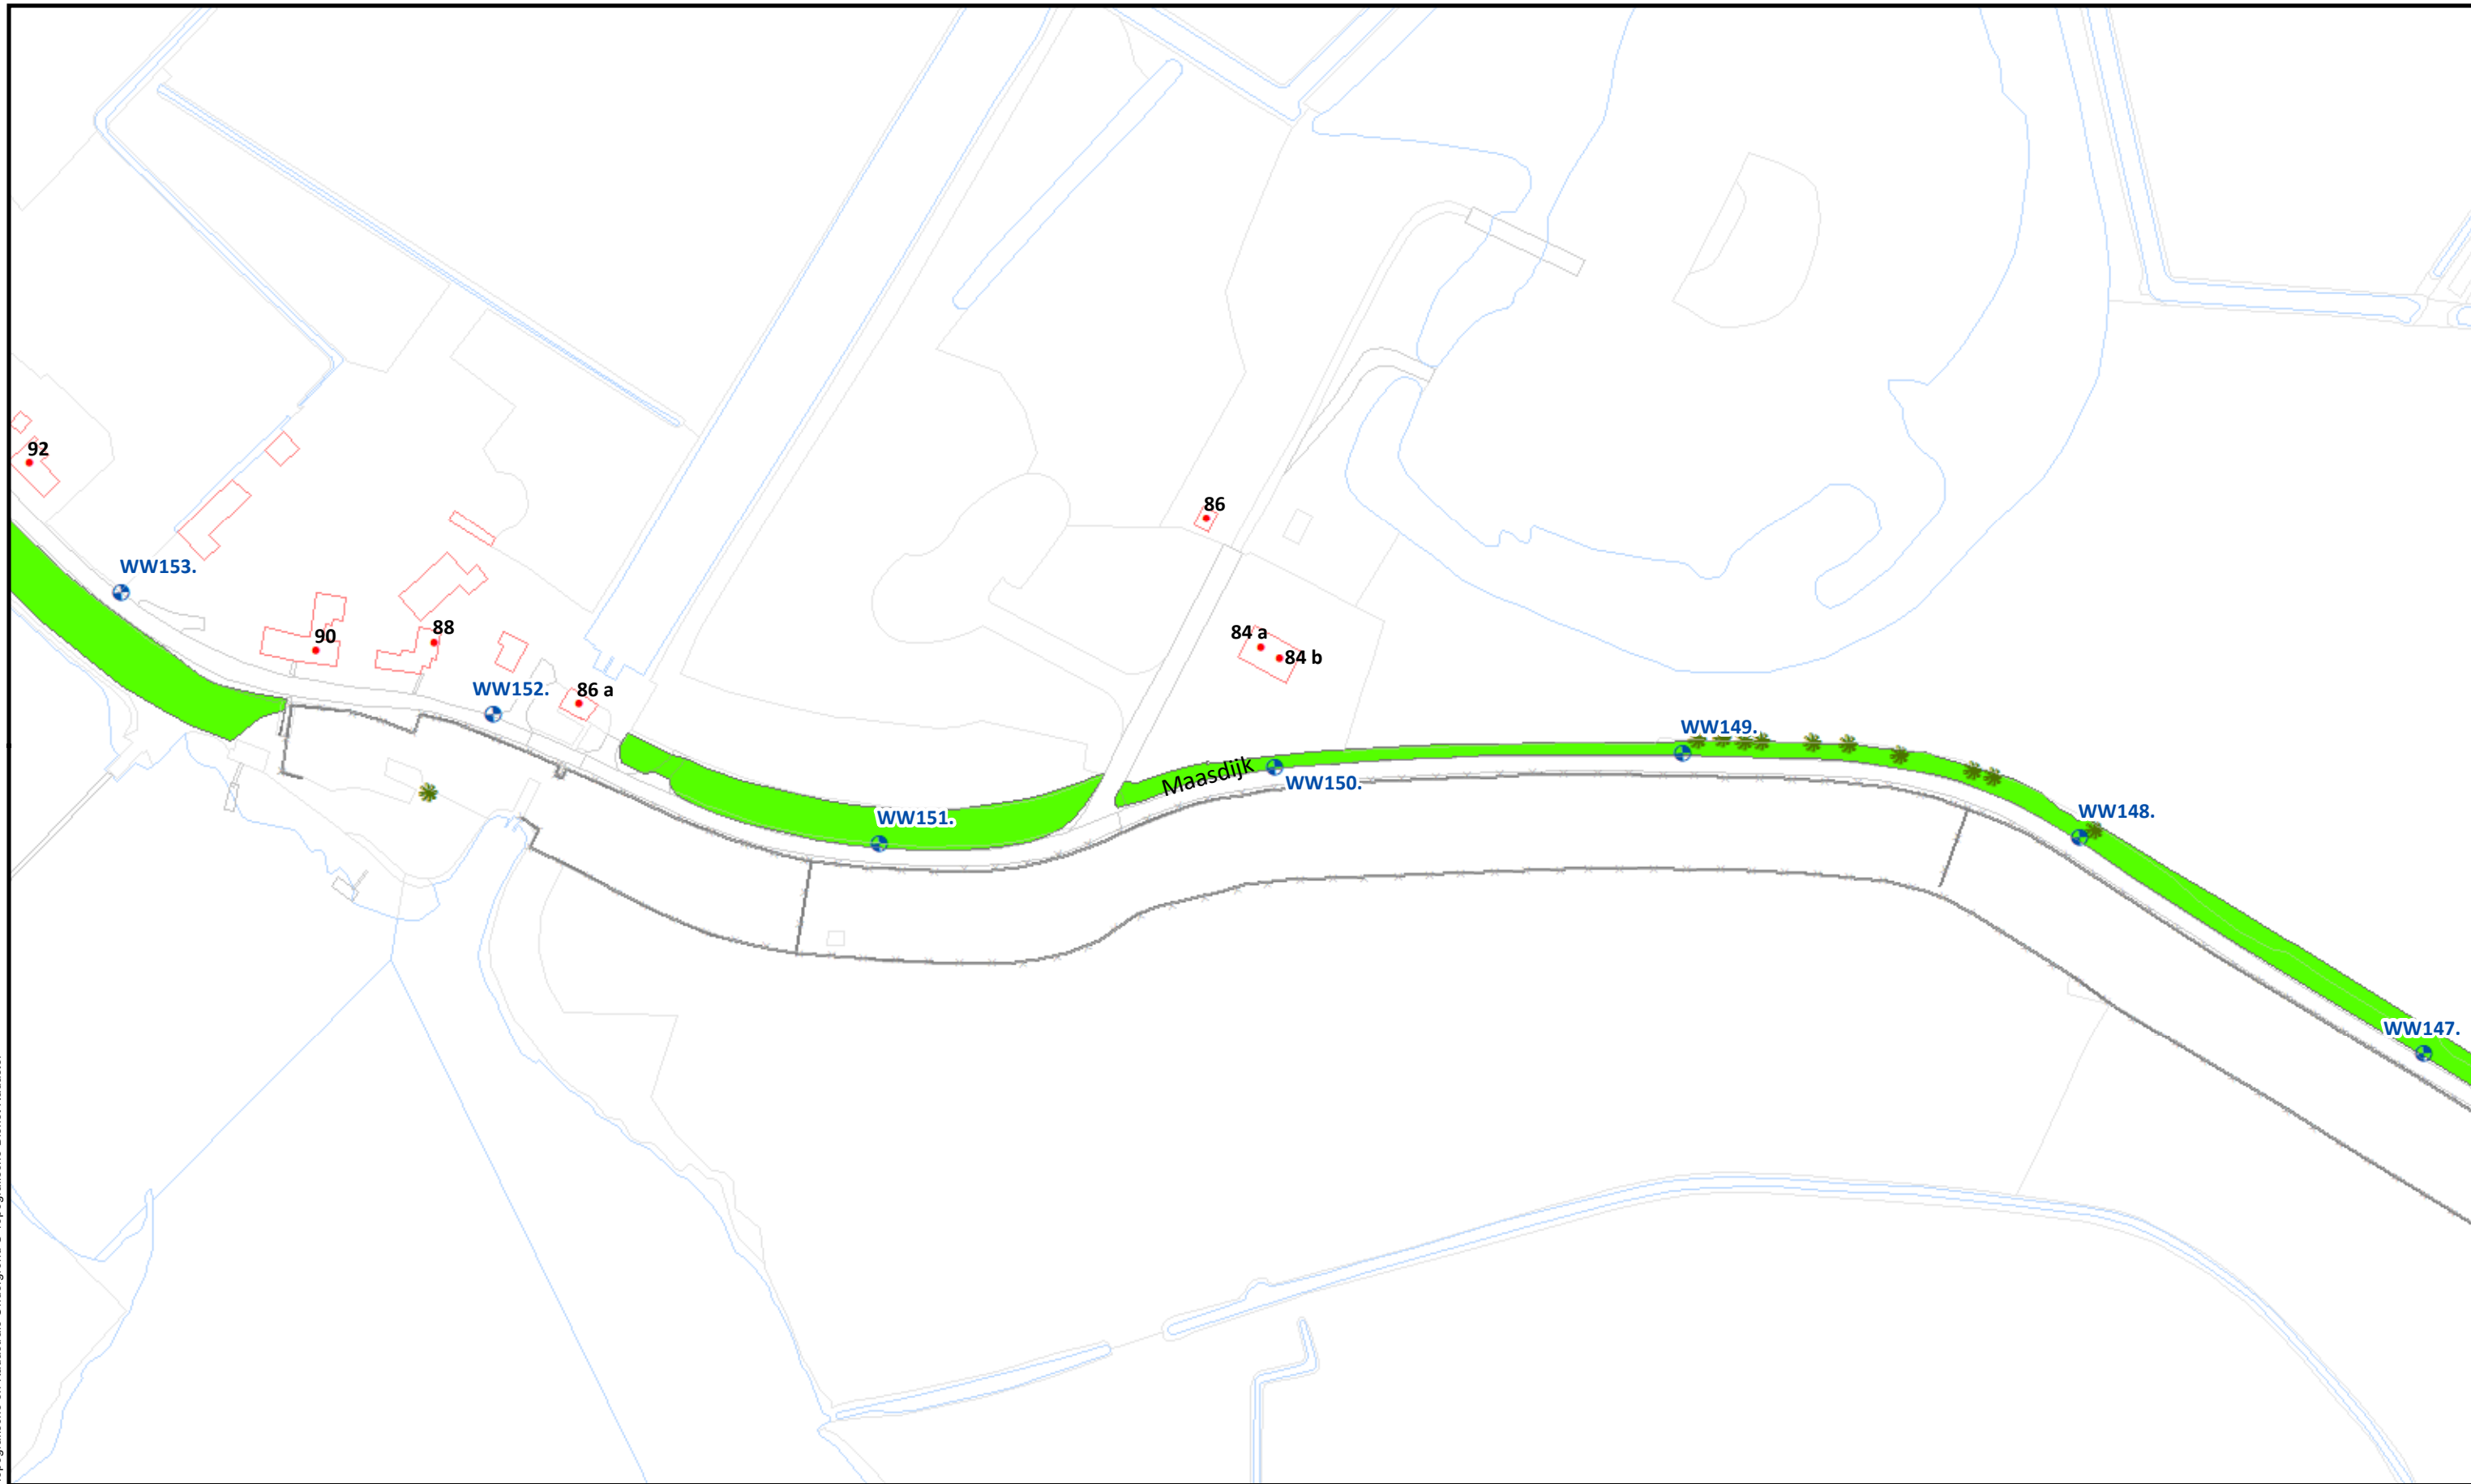

Beheervorm

378 - Gefaseerd maaien en afvoeren type 2 (binnentalud vroeg)


Referentielagen WSRL

- ⊕ Dijkpalen (om 100m)
- ✱ Bomen/struiken
- x—x—x— Afrasteringen



Uitgifte Dijkpercelen 2023, detailtekeningen	
Traject: UDP2023: Afgedamde Maas WW000 - WW157	Bladnr.: 03
Dijkpalen: WW000 - WW157	Schaal: 1 :1.500
Aantal hectare traject: 17,22 ha	Formaat: A3
Soort onderhoud traject: Gefaseerd maaien en afvoeren type 2 (Binnentalud vroeg)	Getekend: lv
Uitgifteduur: 2 jaar	Datum: 23/08/2022
Bestandsnaam: UDP2023: Afgedamde Maas WW000 - WW157_detail_definitief.pdf	

Topografische en Kadastrale Ondergrond © Topografische Dienst Kadaster

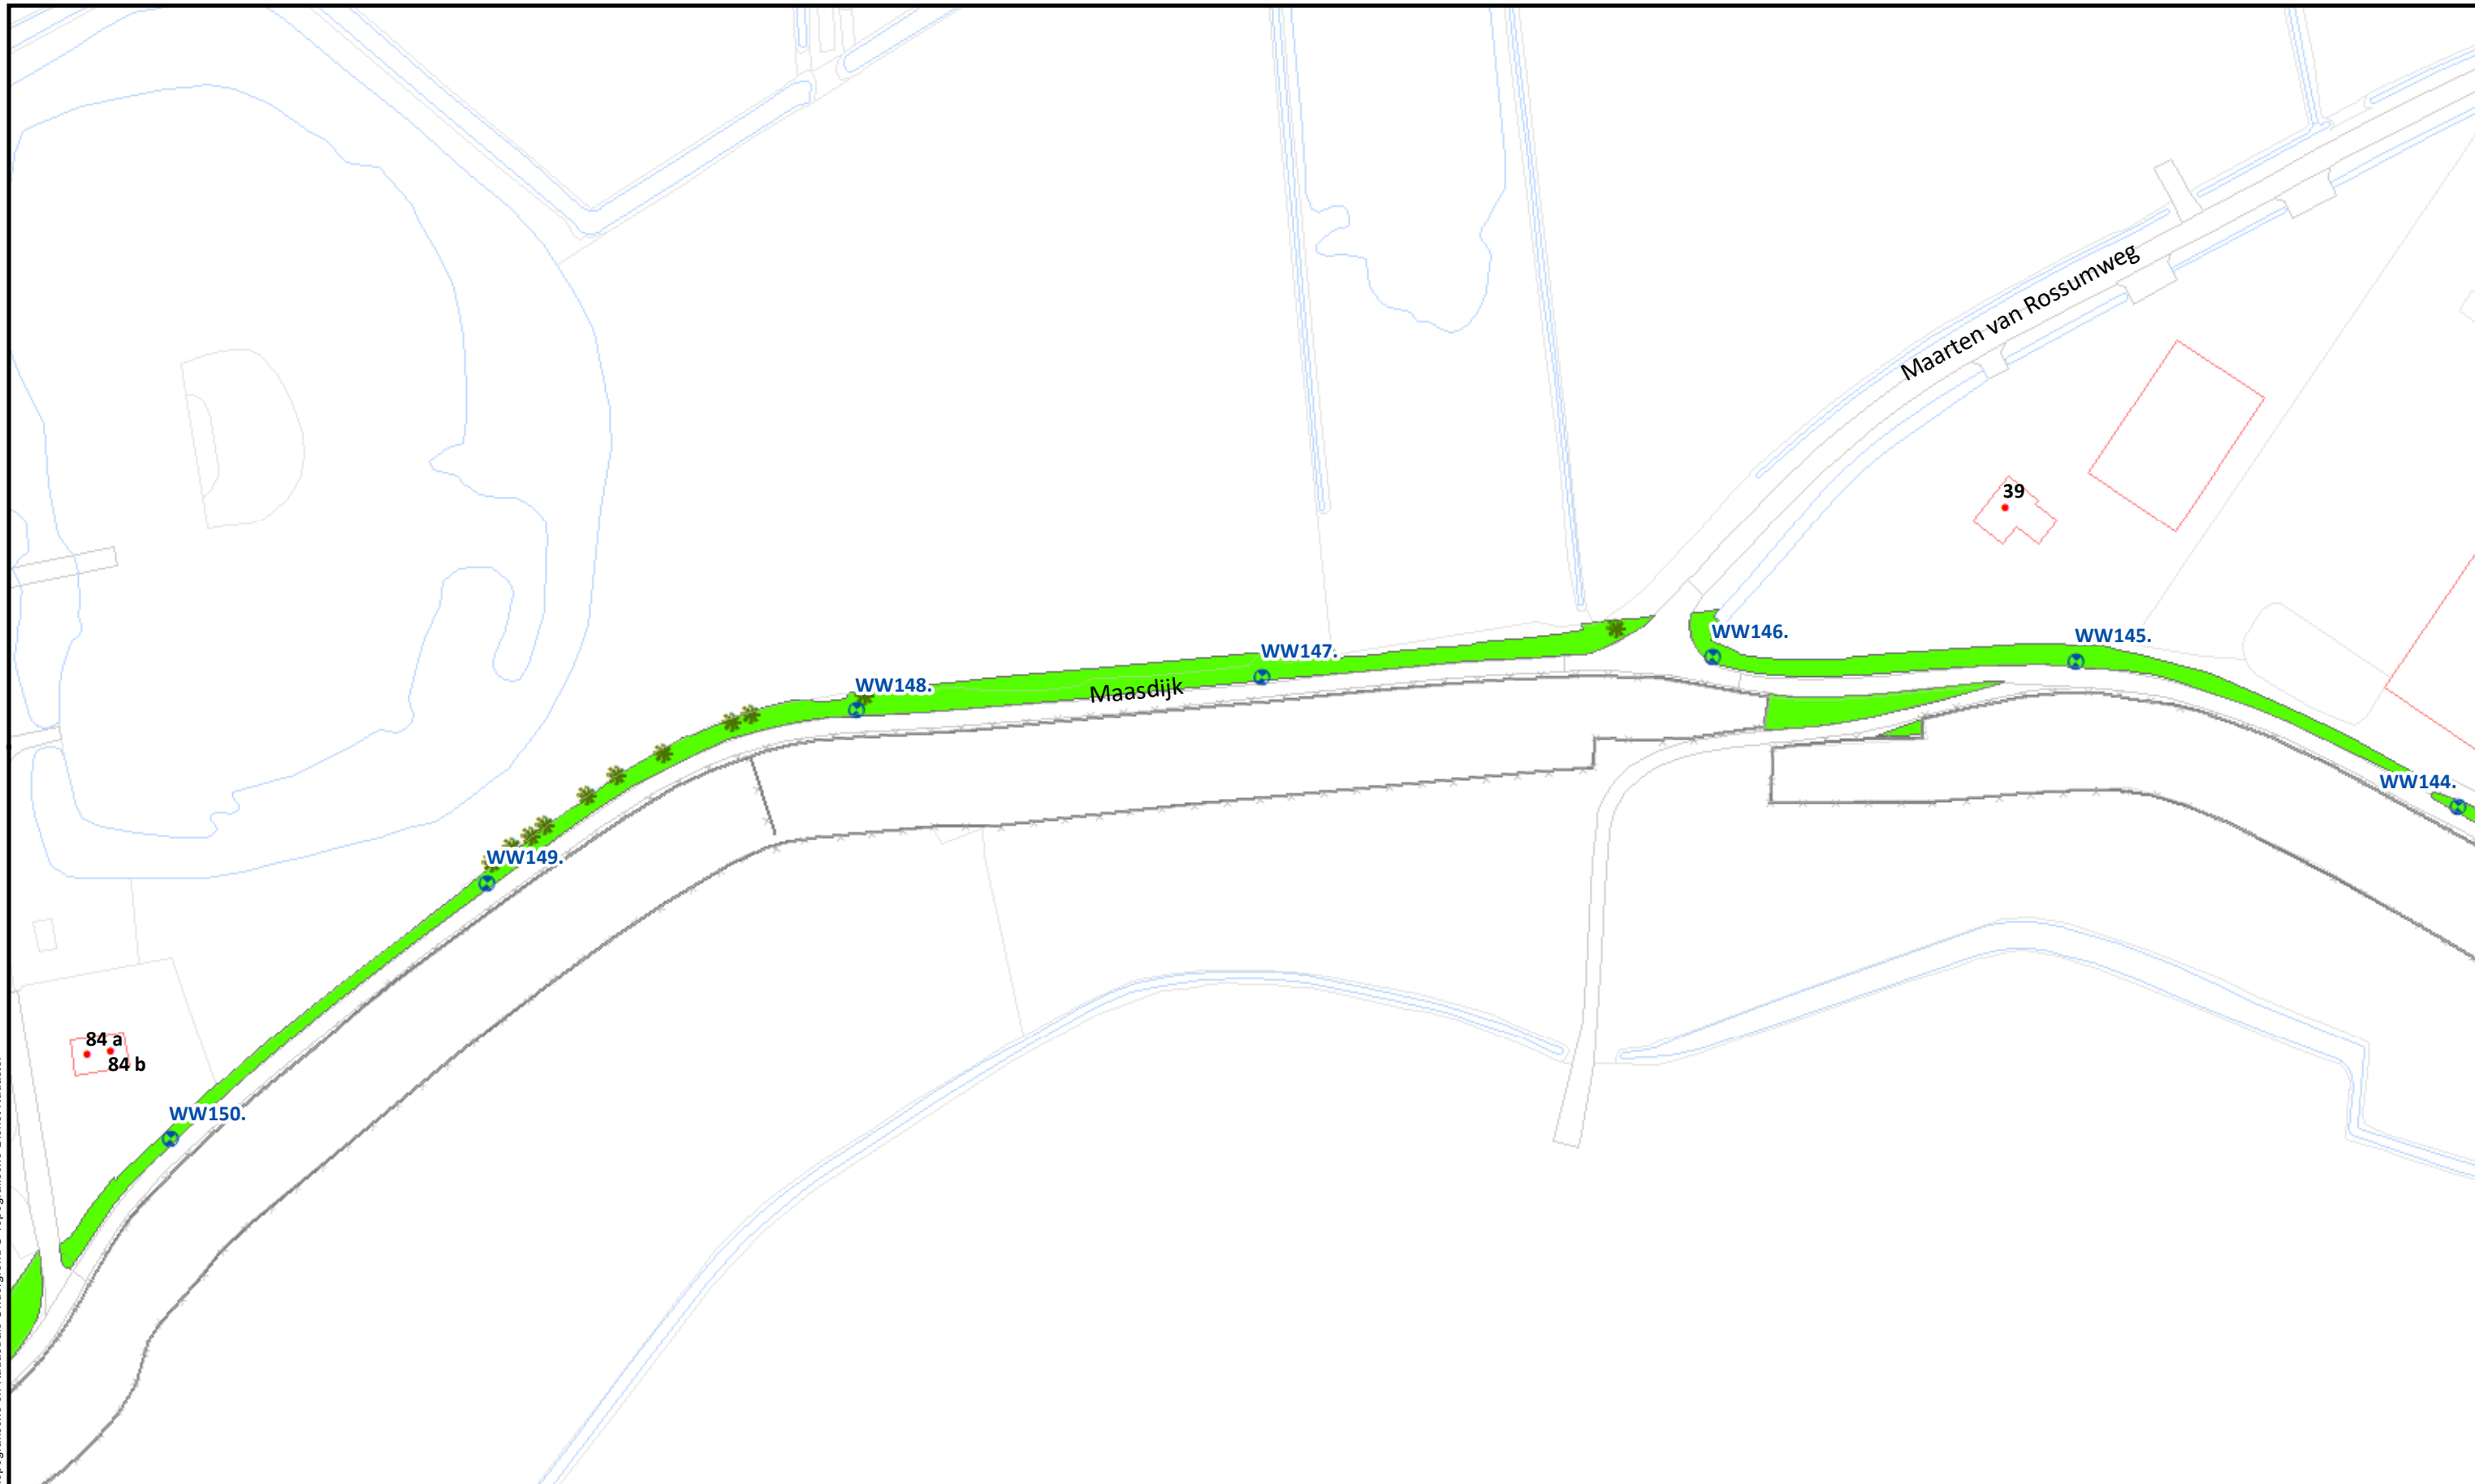

Beheervorm

 378 - Gefaseerd maaien en afvoeren type 2 (binnentalud vroeg)

Referentielagen WSRL

-  Dijkpalen (om 100m)
-  Bomen/struiken
-  Afrasteringen



Uitgifte Dijkpercelen 2023, detailtekeningen

Traject: UDP2023: Afgedamde Maas WW000 - WW157

Dijkpalen: WW000 - WW157

Aantal hectare traject: 17,22 ha

Soort onderhoud traject: Gefaseerd maaien en afvoeren type 2 (Binnentalud vroeg)

Uitgifteduur: 2 jaar

Bestandsnaam: UDP2023: Afgedamde Maas WW000 - WW157_detail_definitief.pdf

Bladnr.: 04


Schaal: 1 :1.500

Formaat: A3


Getekend: lv

Datum: 23/08/2022

Hoewel bij de samenstelling van deze kaart de grootste zorgvuldigheid is betracht, kan Waterschap Rivierenland niet garanderen dat de informatie compleet, actueel en/of accuraat is. Waterschap Rivierenland aanvaardt dan ook geen enkele aansprakelijkheid voor schade ontstaan door gebruik van de informatie van deze kaart.

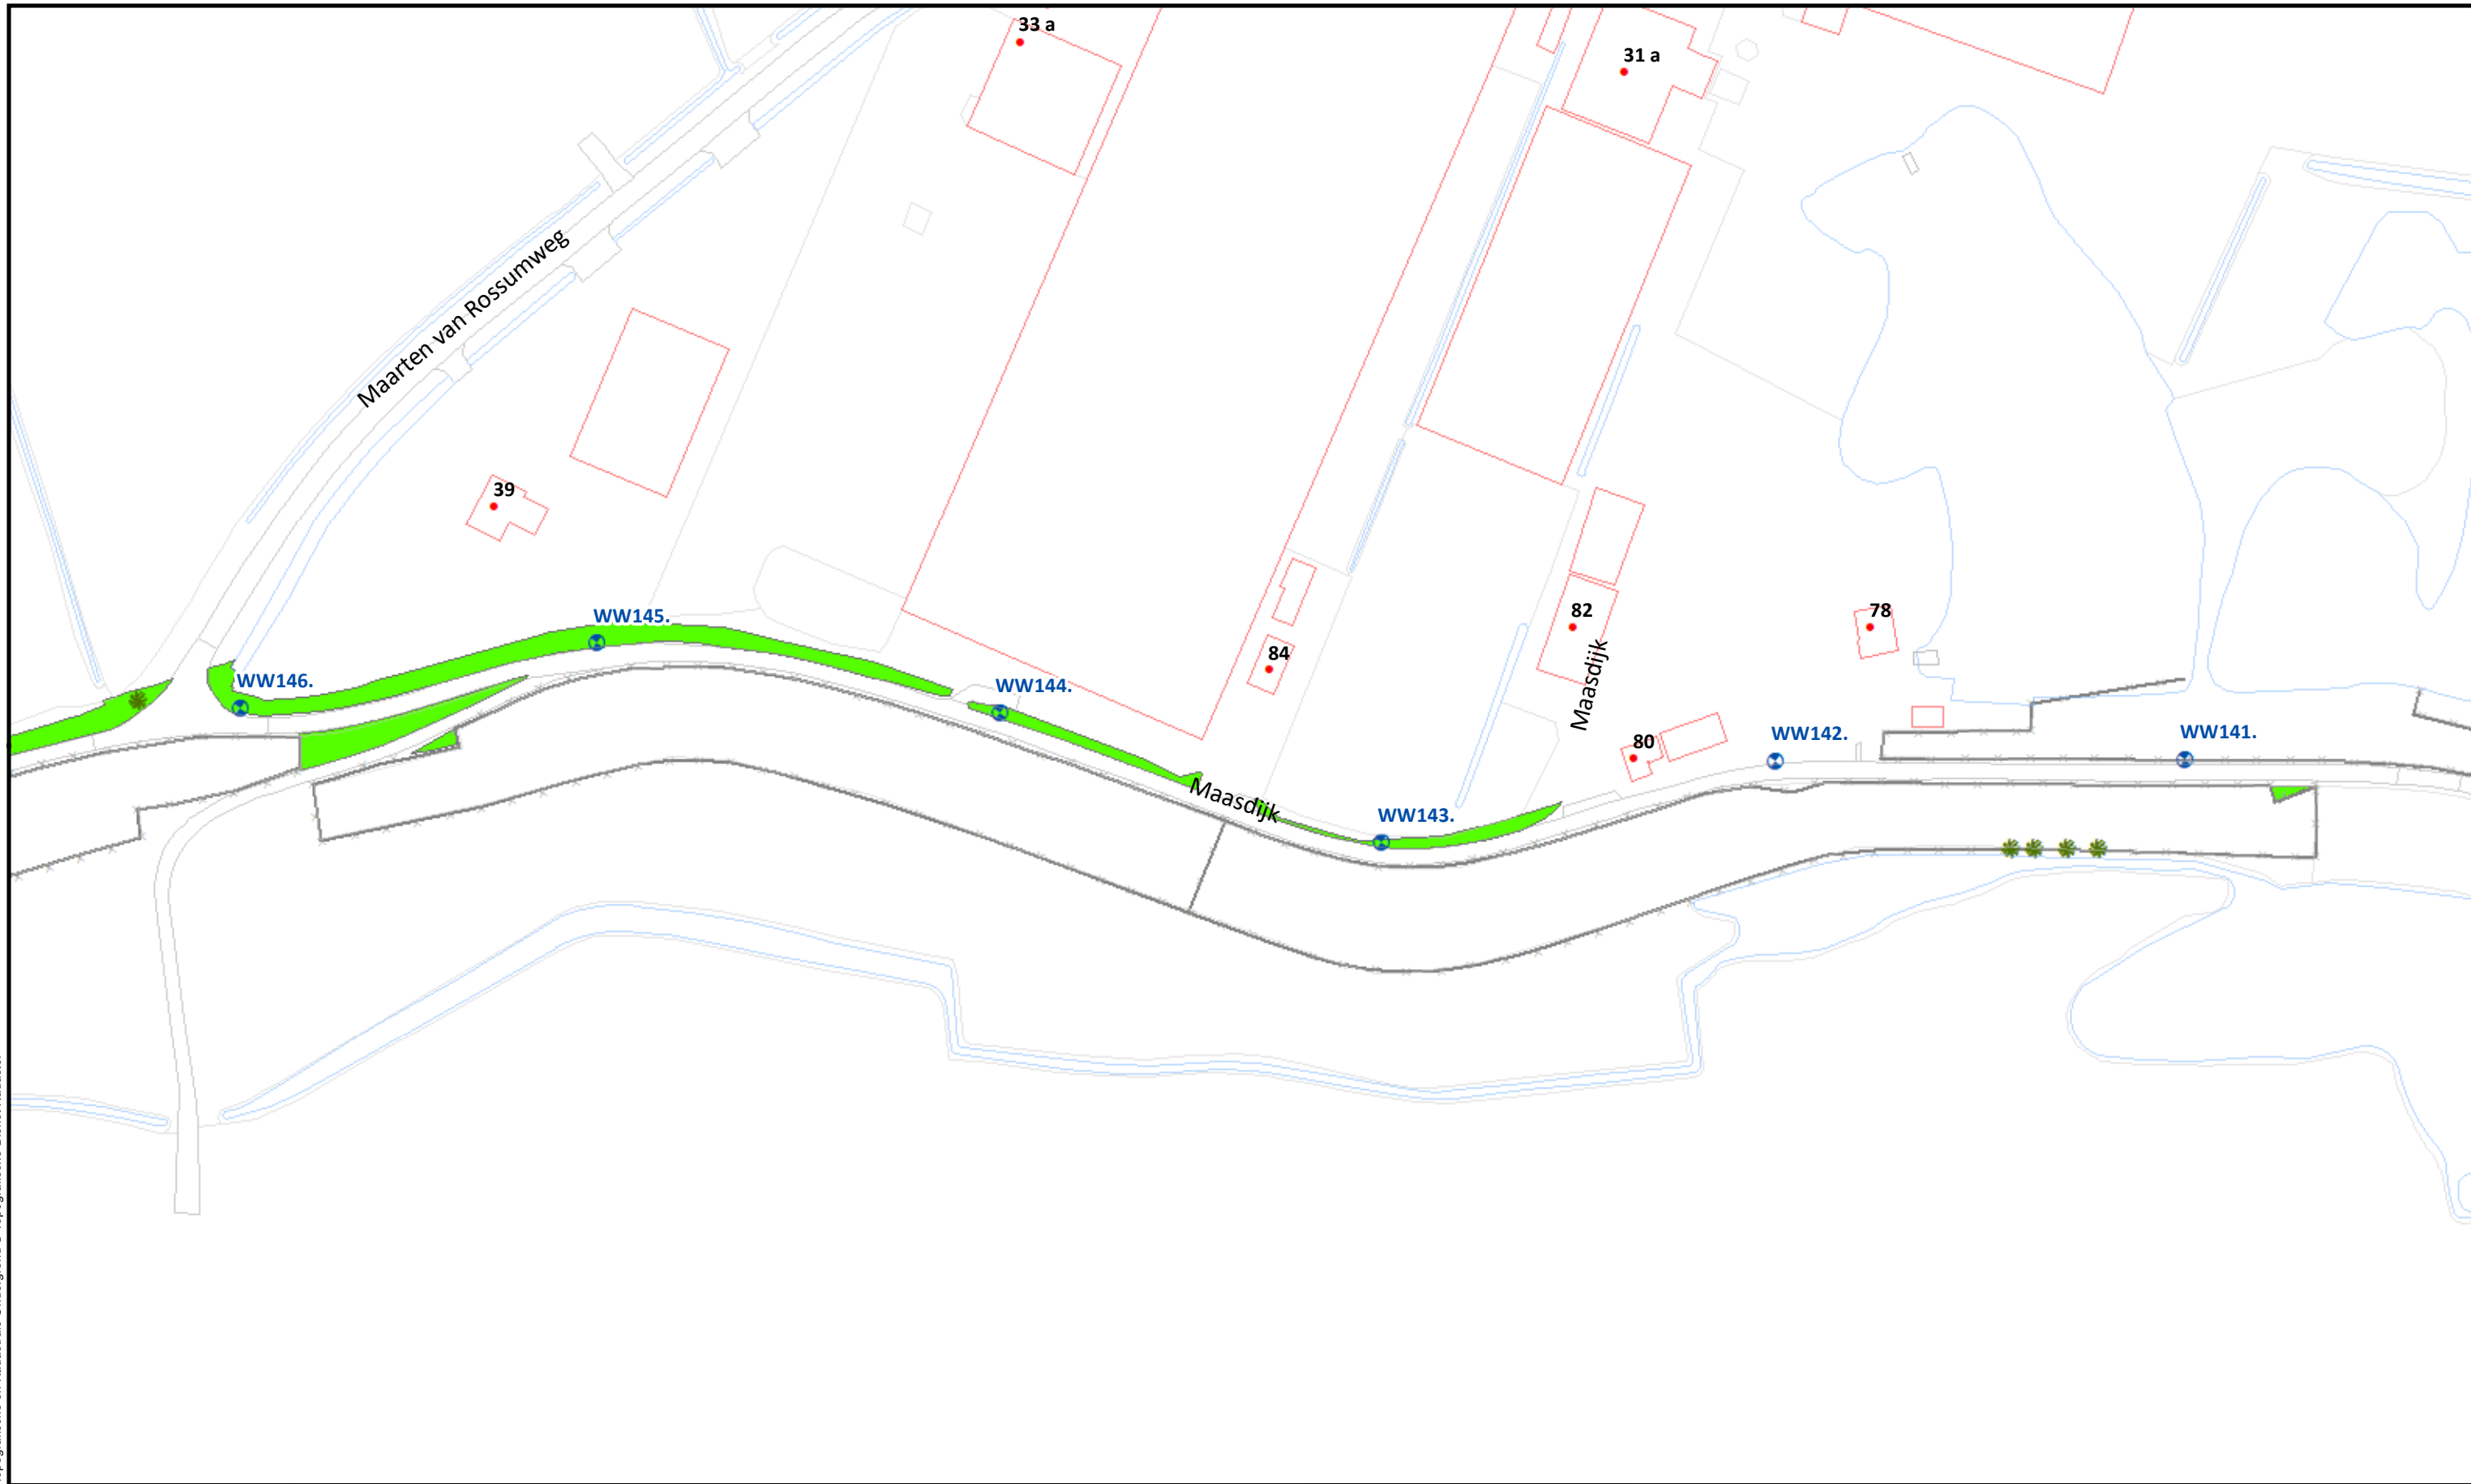

	Beheervorm		Referentielagen WSRL			Uitgifte Dijkpercelen 2023, detailtekeningen			
		378 - Gefaseerd maaien en afvoeren type 2 (binnentalud vroeg)		Dijkpalen (om 100m)		Traject: UDP2023: Afgedamde Maas WW000 - WW157		Bladnr.: 05	
						Dijkpalen: WW000 - WW157		Schaal: 1 :1.500	
						Aantal hectare traject: 17,22 ha		Formaat: A3	
						Soort onderhoud traject: Gefaseerd maaien en afvoeren type 2 (Binnentalud vroeg)		Getekend: lv	
						Uitgifteduur: 2 jaar		Datum: 23/08/2022	
						Bestandsnaam: UDP2023: Afgedamde Maas WW000 - WW157_detail_definitief.pdf			

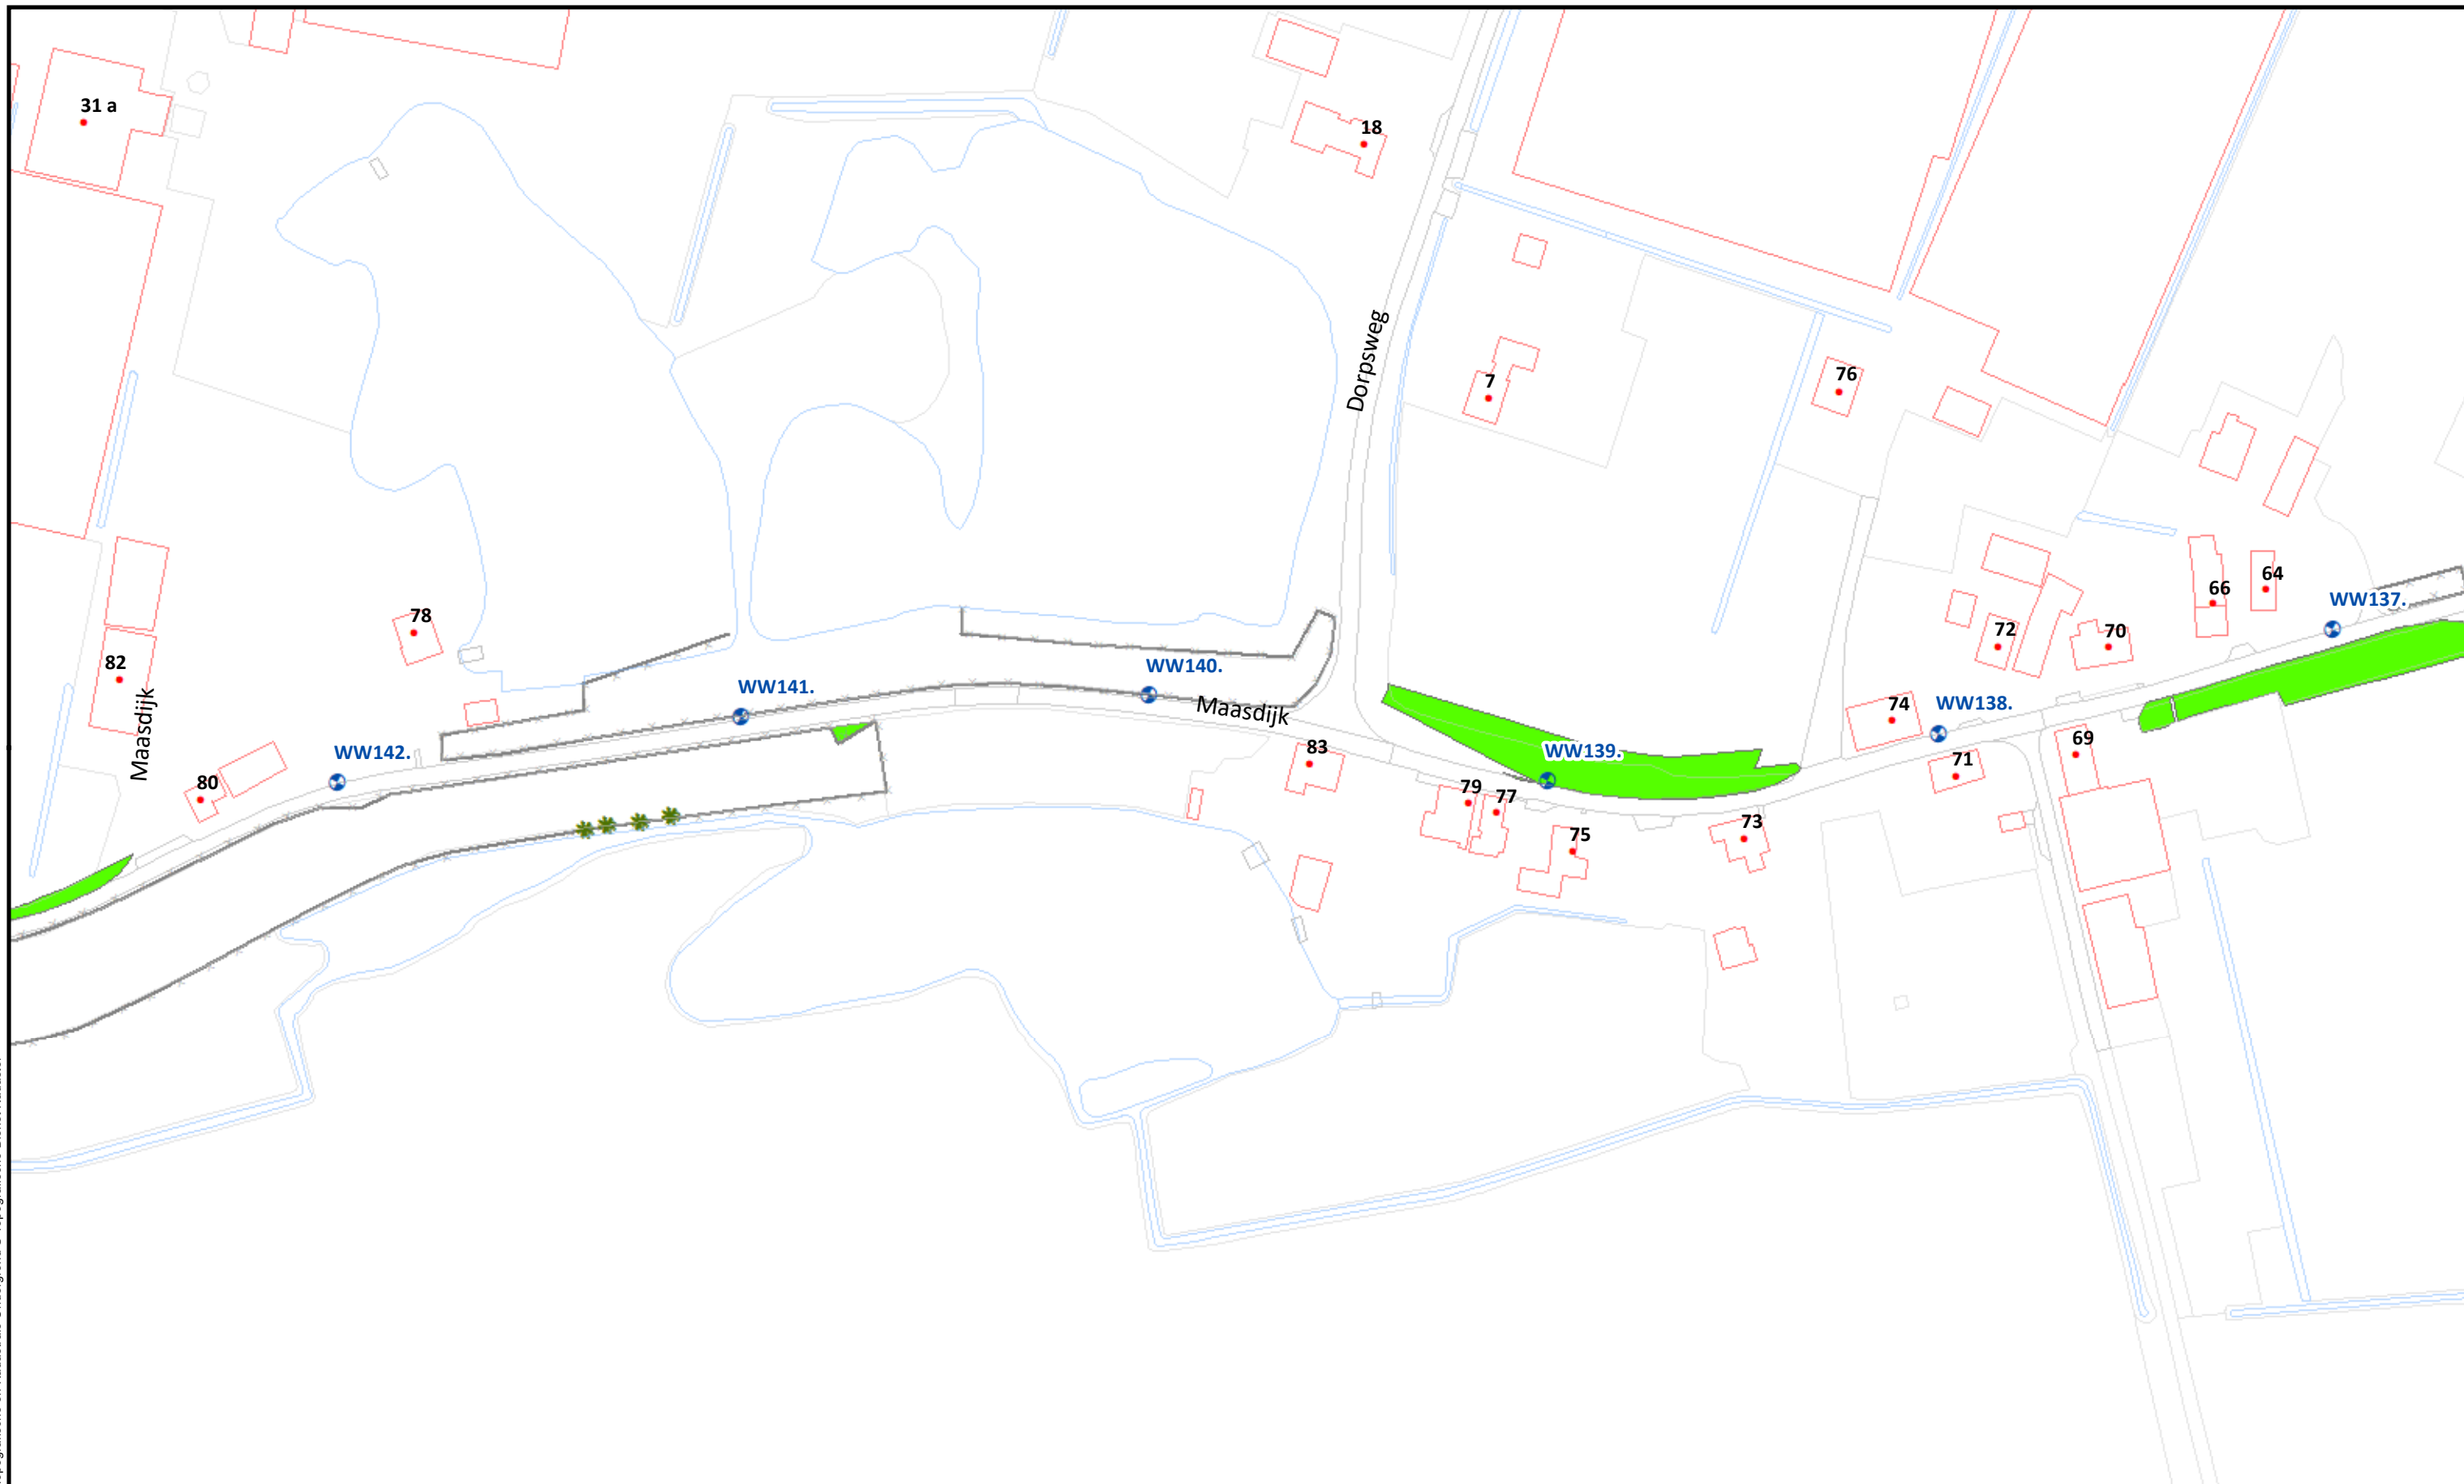**Beheervorm**

378 - Gefaseerd maaien en afvoeren type 2 (binnentalud vroeg)

Referentielagen WSRL

Dijkpalen (om 100m)



Bomen/struiken



Afrasteringen



Uitgifte Dijkpercelen 2023, detailtekeningen

Traject: UDP2023: Afgedamde Maas WW000 - WW157

Dijkpalen: WW000 - WW157

Aantal hectare traject: 17,22 ha

Soort onderhoud traject: Gefaseerd maaien en afvoeren type 2 (Binnentalud vroeg)

Uitgifteduur: 2 jaar

Bestandsnaam: UDP2023: Afgedamde Maas WW000 - WW157_detail_definitief.pdf


Bladnr.: 06

Schaal: 1 :1.500

Formaat: A3

Getekend: lv

Datum: 23/08/2022

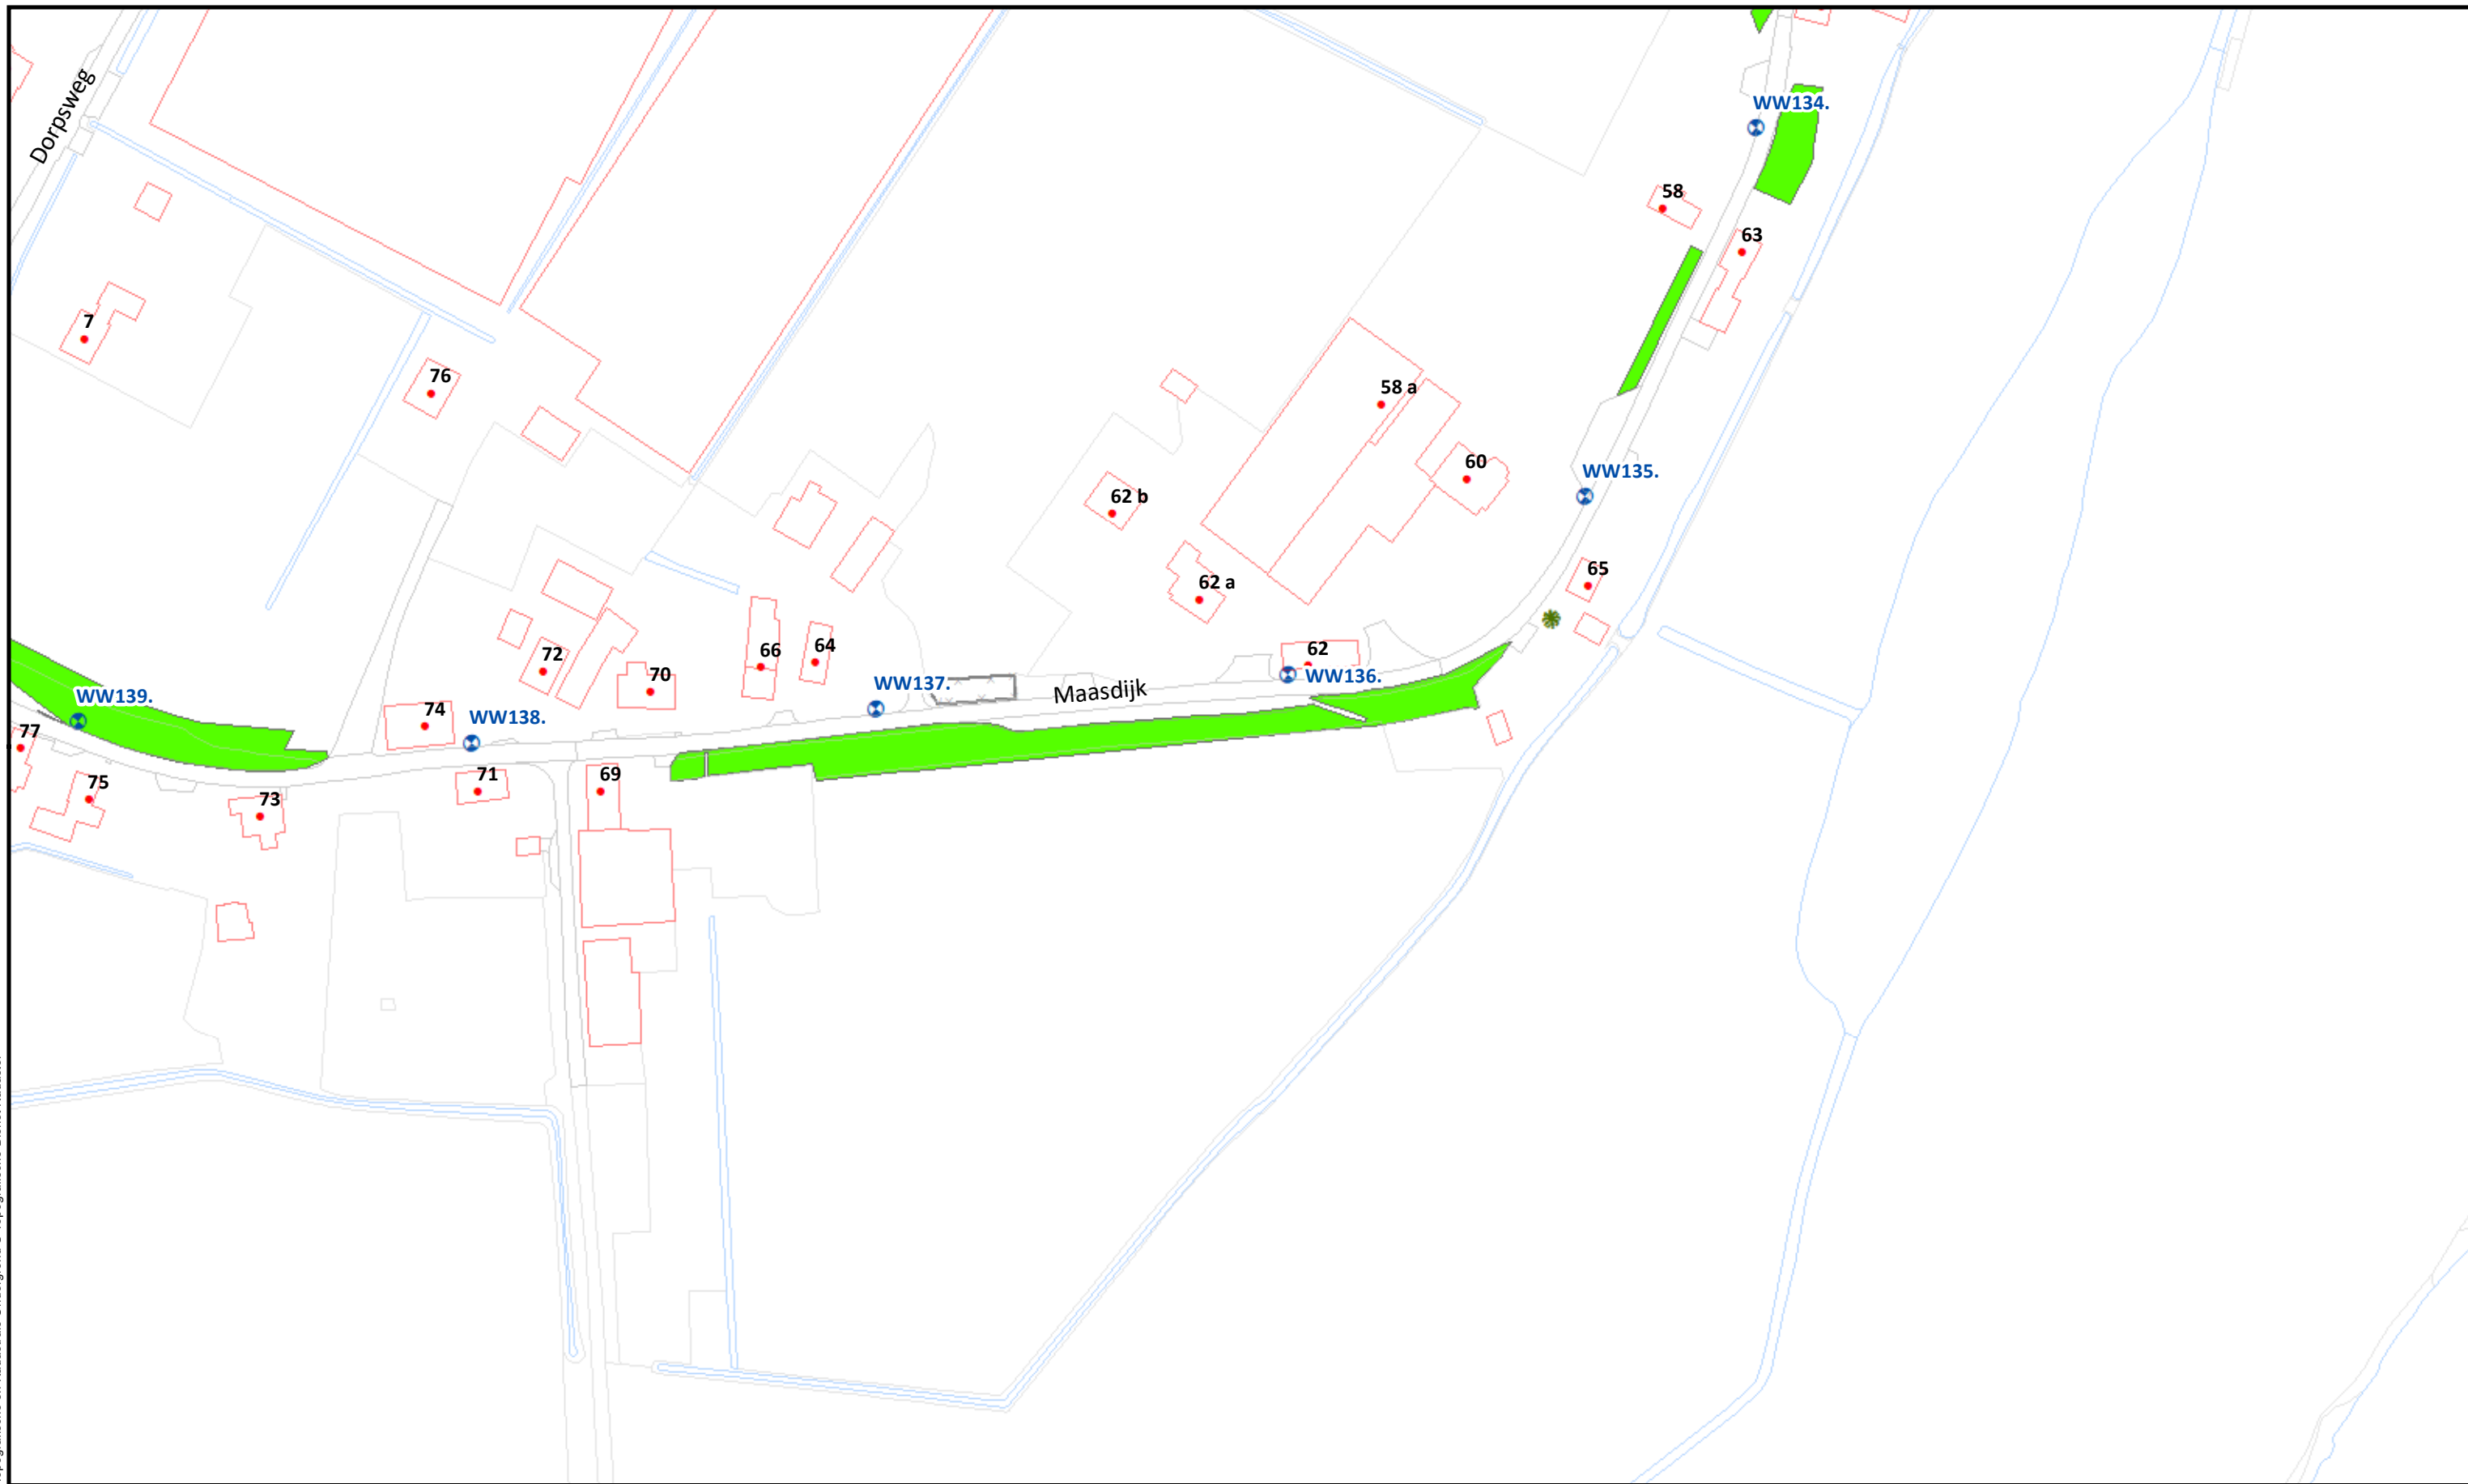

Beheervorm


378 - Gefaseerd maaien en afvoeren type 2 (binnentalud vroeg)

Referentielagen WSRL


- ⊕ Dijkpalen (om 100m)
- ✱ Bomen/struiken
- x—x—x— Afrasteringen



Uitgifte Dijkpercelen 2023, detailtekeningen	
Traject: UDP2023: Afgedamde Maas WW000 - WW157	Bladnr.: 07
Dijkpalen: WW000 - WW157	Schaal: 1 :1.500
Aantal hectare traject: 17,22 ha	Formaat: A3
Soort onderhoud traject: Gefaseerd maaien en afvoeren type 2 (Binnentalud vroeg)	Getekend: lv
Uitgifteduur: 2 jaar	Datum: 23/08/2022
Bestandsnaam: UDP2023: Afgedamde Maas WW000 - WW157_detail_definitief.pdf	

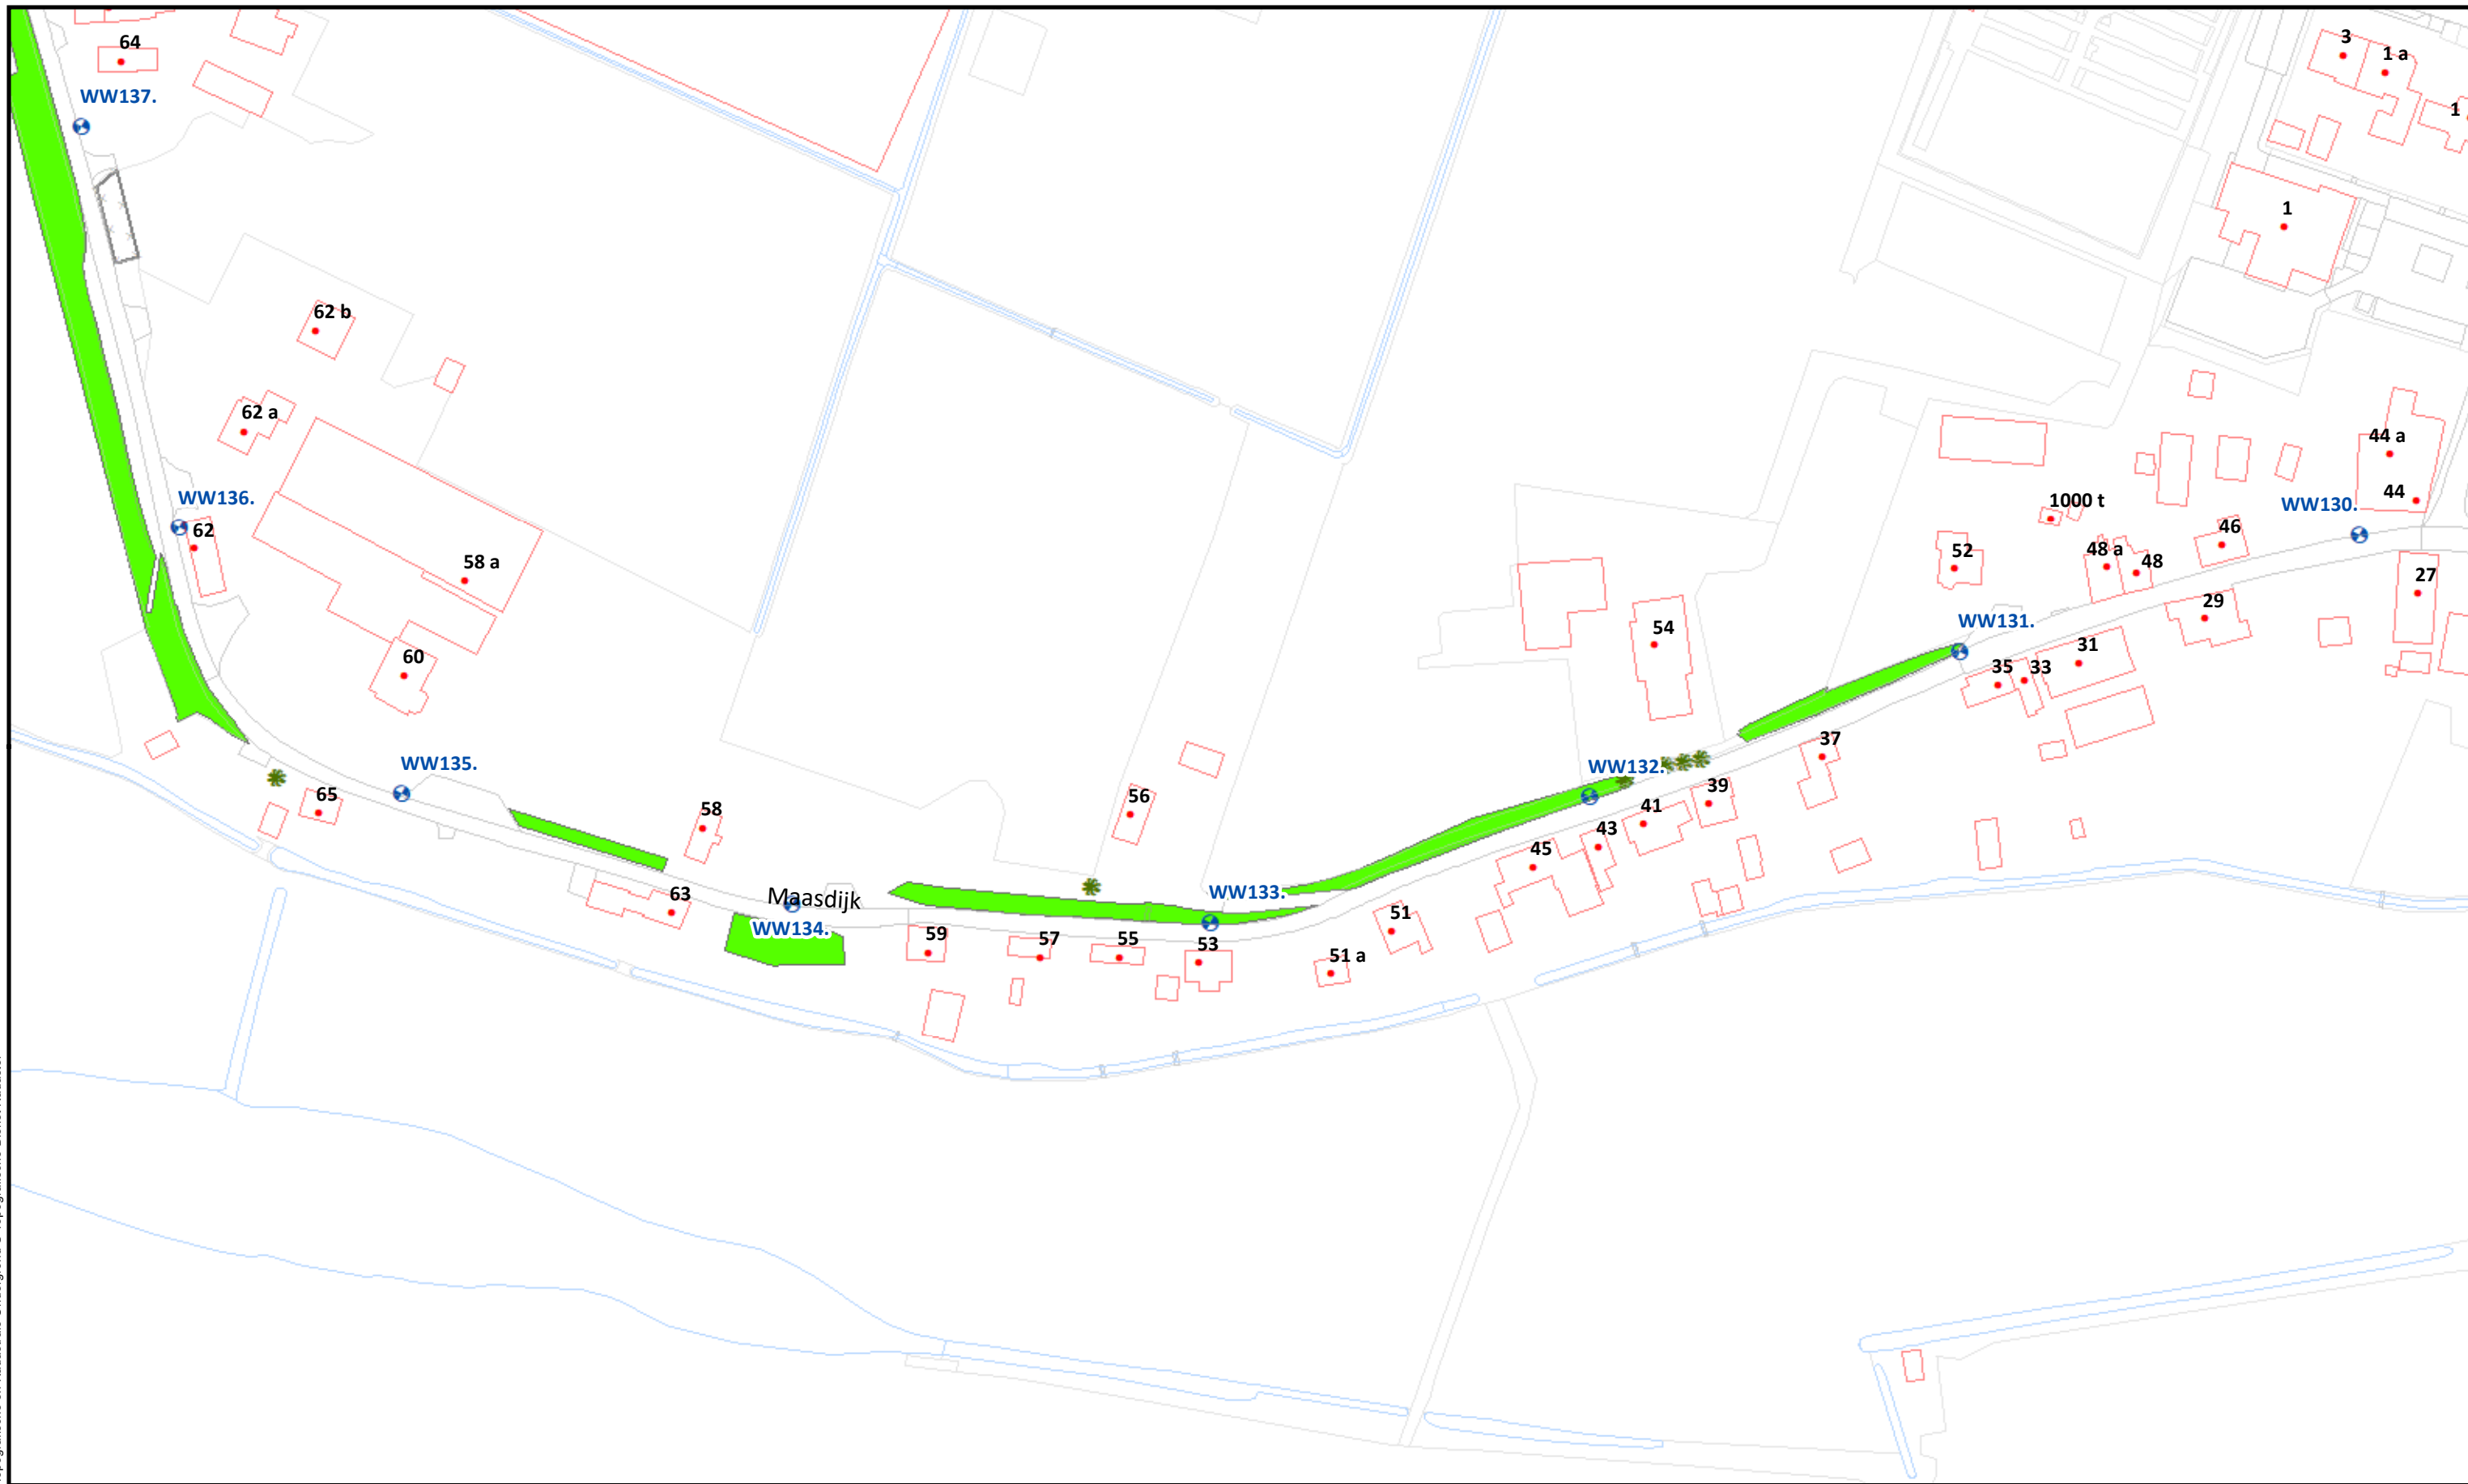

Beheervorm		Referentielagen WSRL		 Waterschap Rivierenland	Uitgifte Dijkpercelen 2023, detailtekeningen	
	378 - Gefaseerd maaien en afvoeren type 2 (binnentalud vroeg)		Dijkpalen (om 100m)		Traject: UDP2023: Afgedamde Maas WW000 - WW157	Bladnr.: 08
			Bomen/struiken		Dijkpalen: WW000 - WW157	Schaal: 1 :1.500
			Afrasteringen		Aantal hectare traject: 17,22 ha	Formaat: A3
					Soort onderhoud traject: Gefaseerd maaien en afvoeren type 2 (Binnentalud vroeg)	Getekend: lv
					Uitgifteduur: 2 jaar	Datum: 23/08/2022
					Bestandsnaam: UDP2023: Afgedamde Maas WW000 - WW157_detail_definitief.pdf	

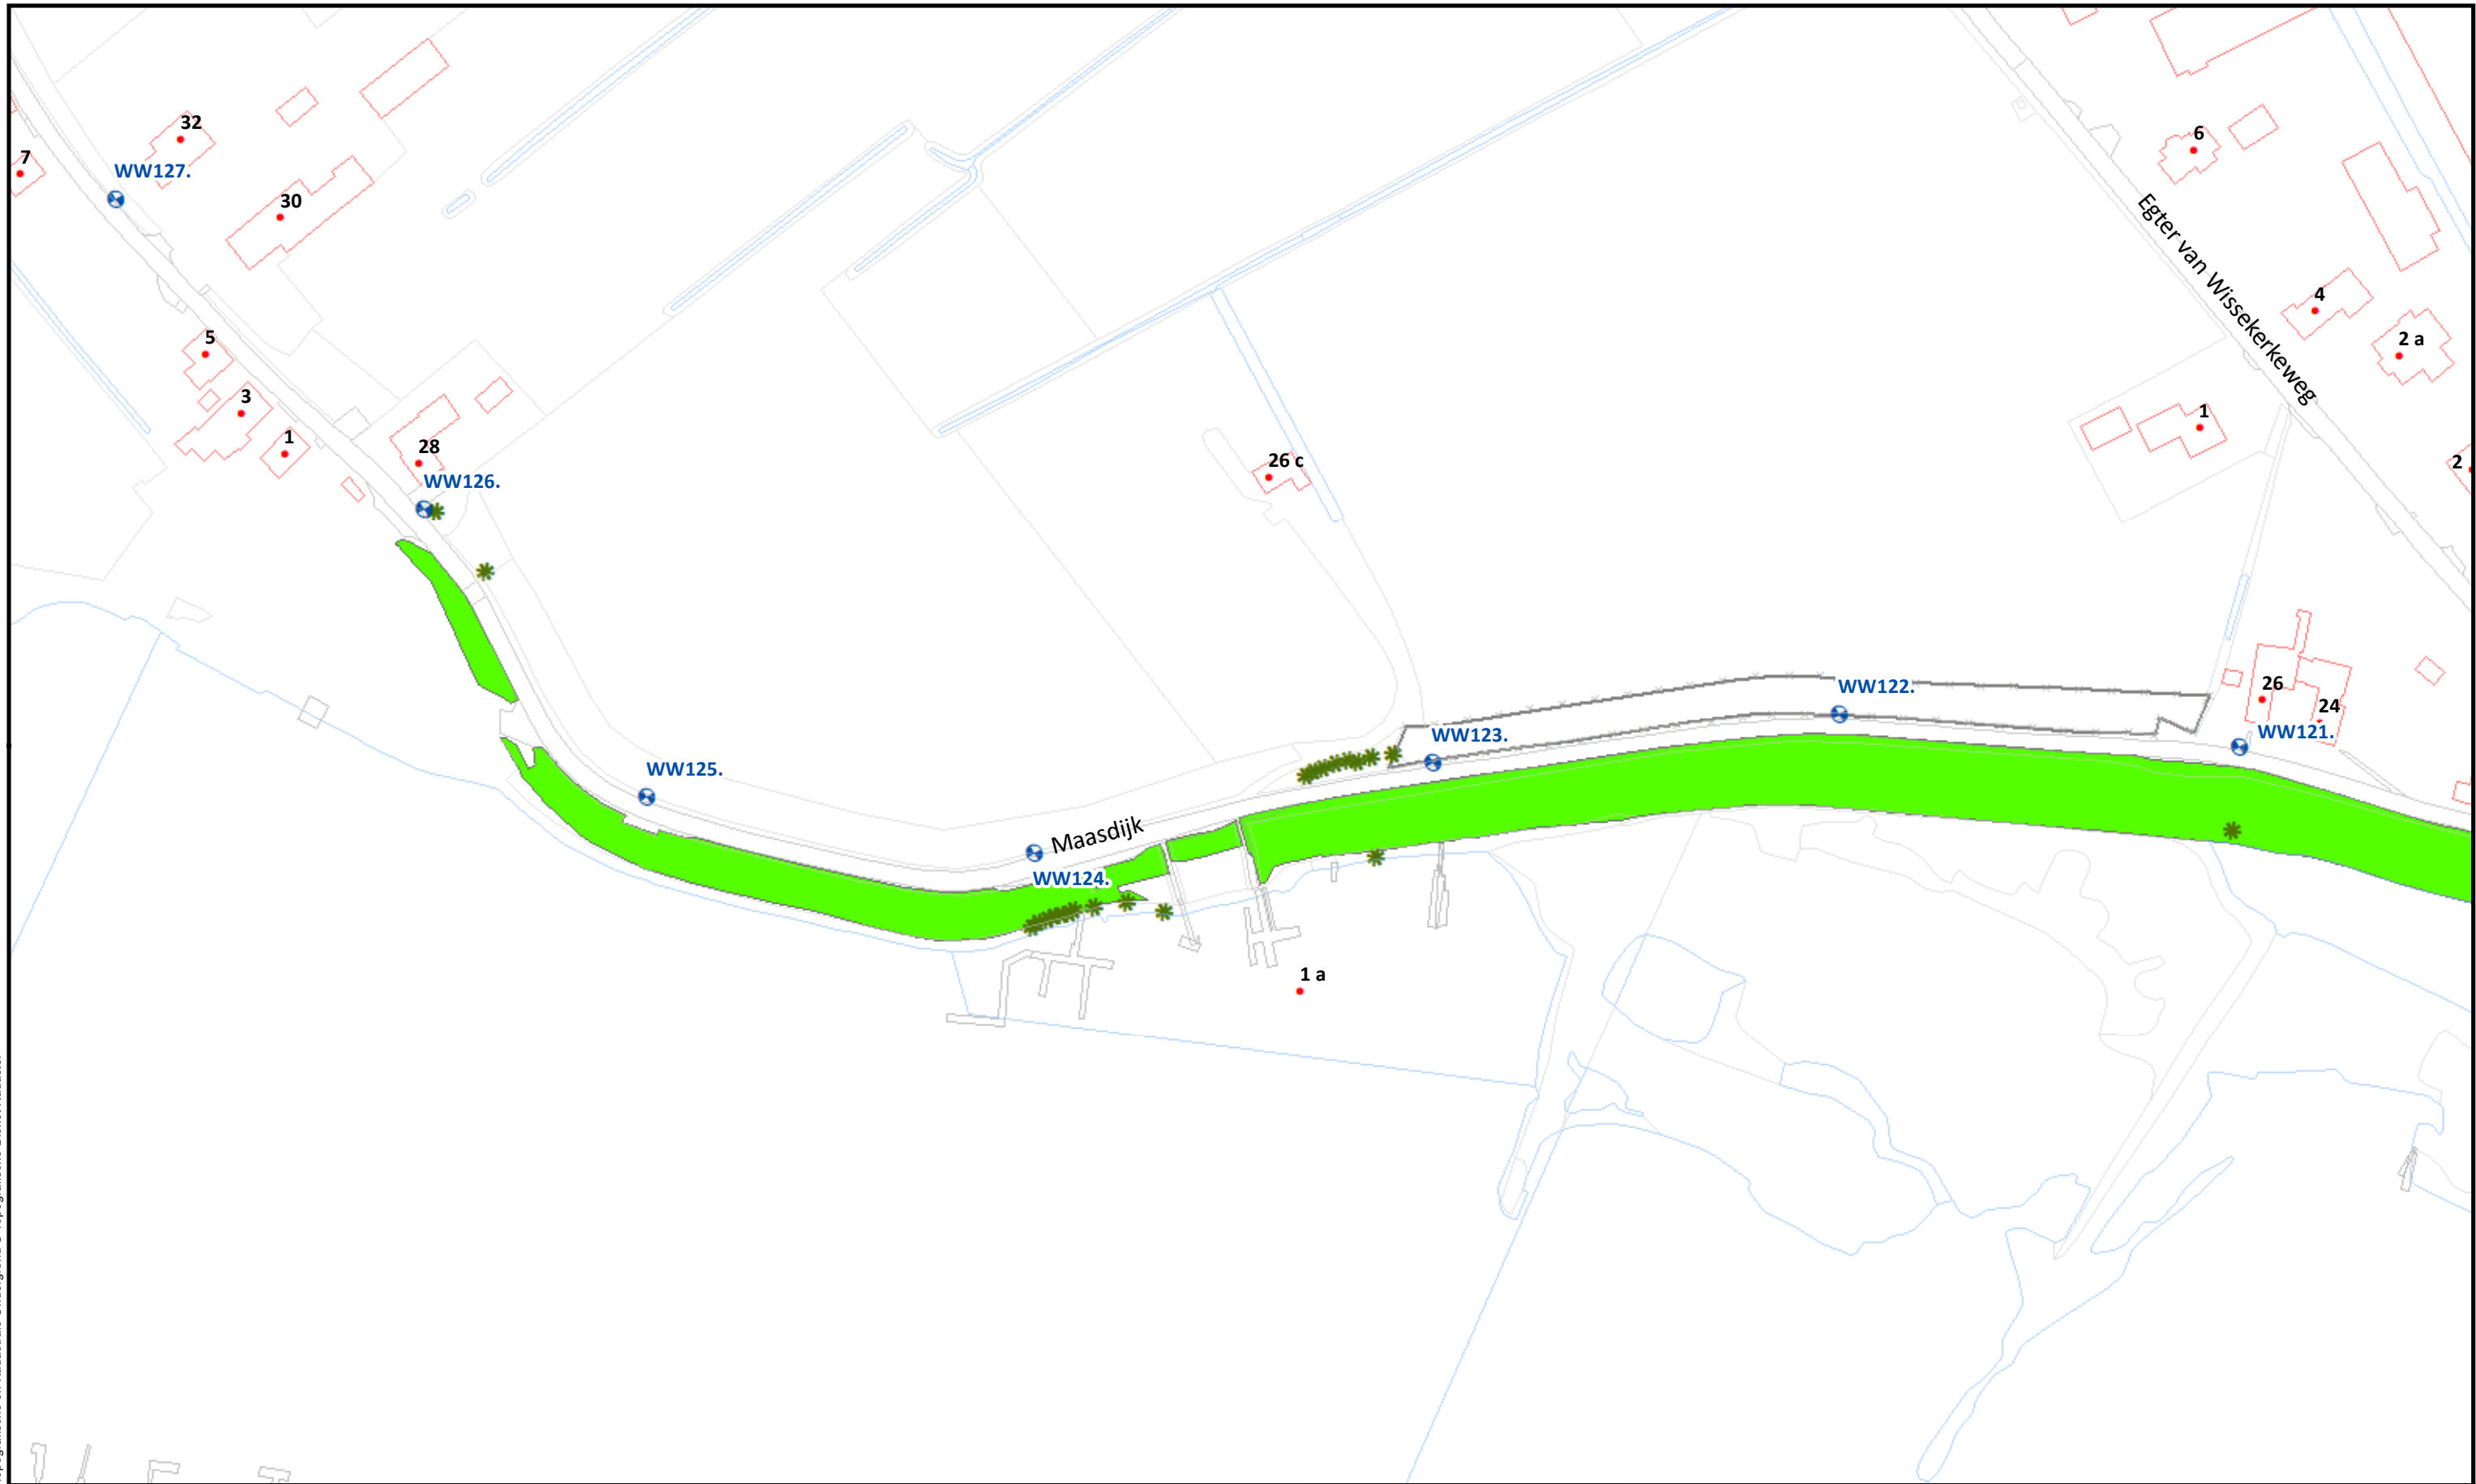

Beheervorm


378 - Gefaseerd maaien en afvoeren type 2 (binnentalud vroeg)

Referentielagen WSRL

- ⦿ Dijkpalen (om 100m)
- ✱ Bomen/struiken
- ⌵ Afrasteringen



Uitgifte Dijkpercelen 2023, detailtekeningen	
Traject: UDP2023: Afgedamde Maas WW000 - WW157	Bladnr.: 09
Dijkpalen: WW000 - WW157	Schaal: 1 :1.500
Aantal hectare traject: 17,22 ha	Formaat: A3
Soort onderhoud traject: Gefaseerd maaien en afvoeren type 2 (Binnentalud vroeg)	Getekend: lv
Uitgifteduur: 2 jaar	Datum: 23/08/2022
Bestandsnaam: UDP2023: Afgedamde Maas WW000 - WW157_detail_definitief.pdf	

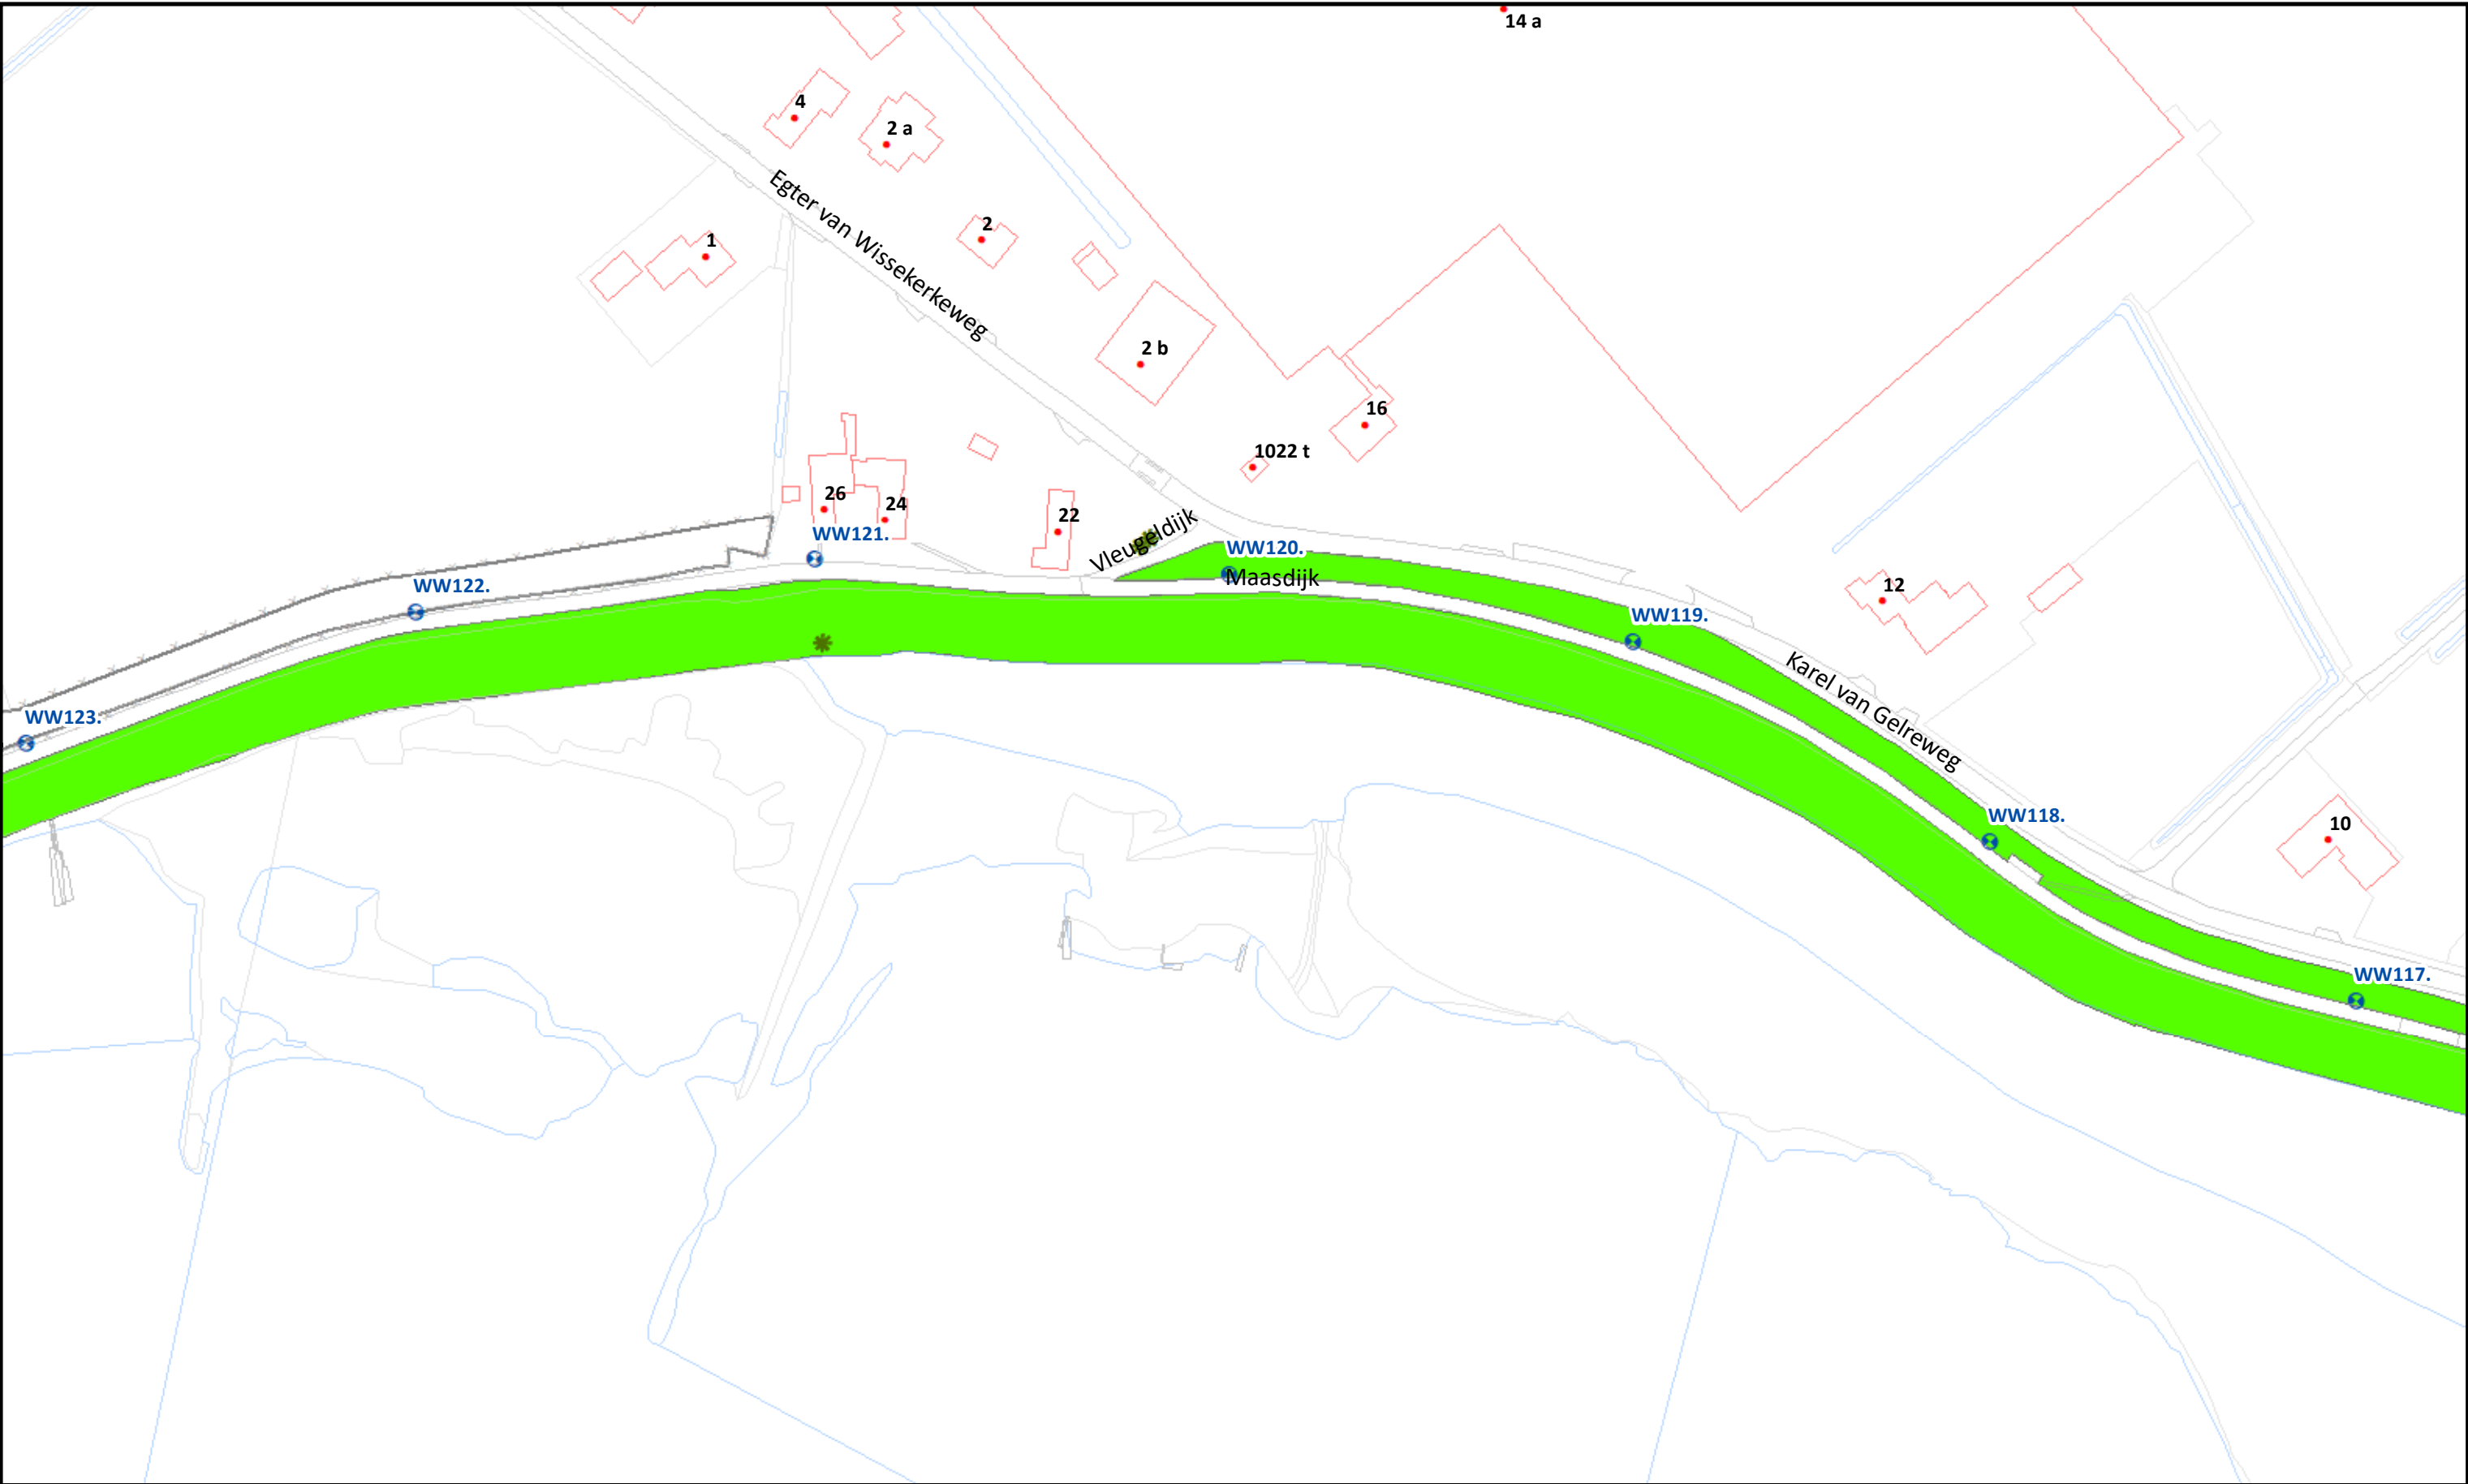

Beheervorm

378 - Gefaseerd maaien en afvoeren type 2 (binnentalud vroeg)


Referentielagen WSRL

- Dijkpalen (om 100m)
- Bomen/struiken
- Afrasteringen



Uitgifte Dijkpercelen 2023, detailtekeningen	
Traject: UDP2023: Afgedamde Maas WW000 - WW157	Bladnr.: 10
Dijkpalen: WW000 - WW157	Schaal: 1 :1.500
Aantal hectare traject: 17,22 ha	Formaat: A3
Soort onderhoud traject: Gefaseerd maaien en afvoeren type 2 (Binnentalud vroeg)	Getekend: lv
Uitgifteduur: 2 jaar	Datum: 23/08/2022
Bestandsnaam: UDP2023: Afgedamde Maas WW000 - WW157_detail_definitief.pdf	

Hoewel bij de samenstelling van deze kaart de grootste zorgvuldigheid is betracht, kan Waterschap Rivierenland niet garanderen dat de informatie compleet, actueel en/of accuraat is. Waterschap Rivierenland aanvaardt dan ook geen enkele aansprakelijkheid voor schade ontstaan door gebruik van de informatie van deze kaart.

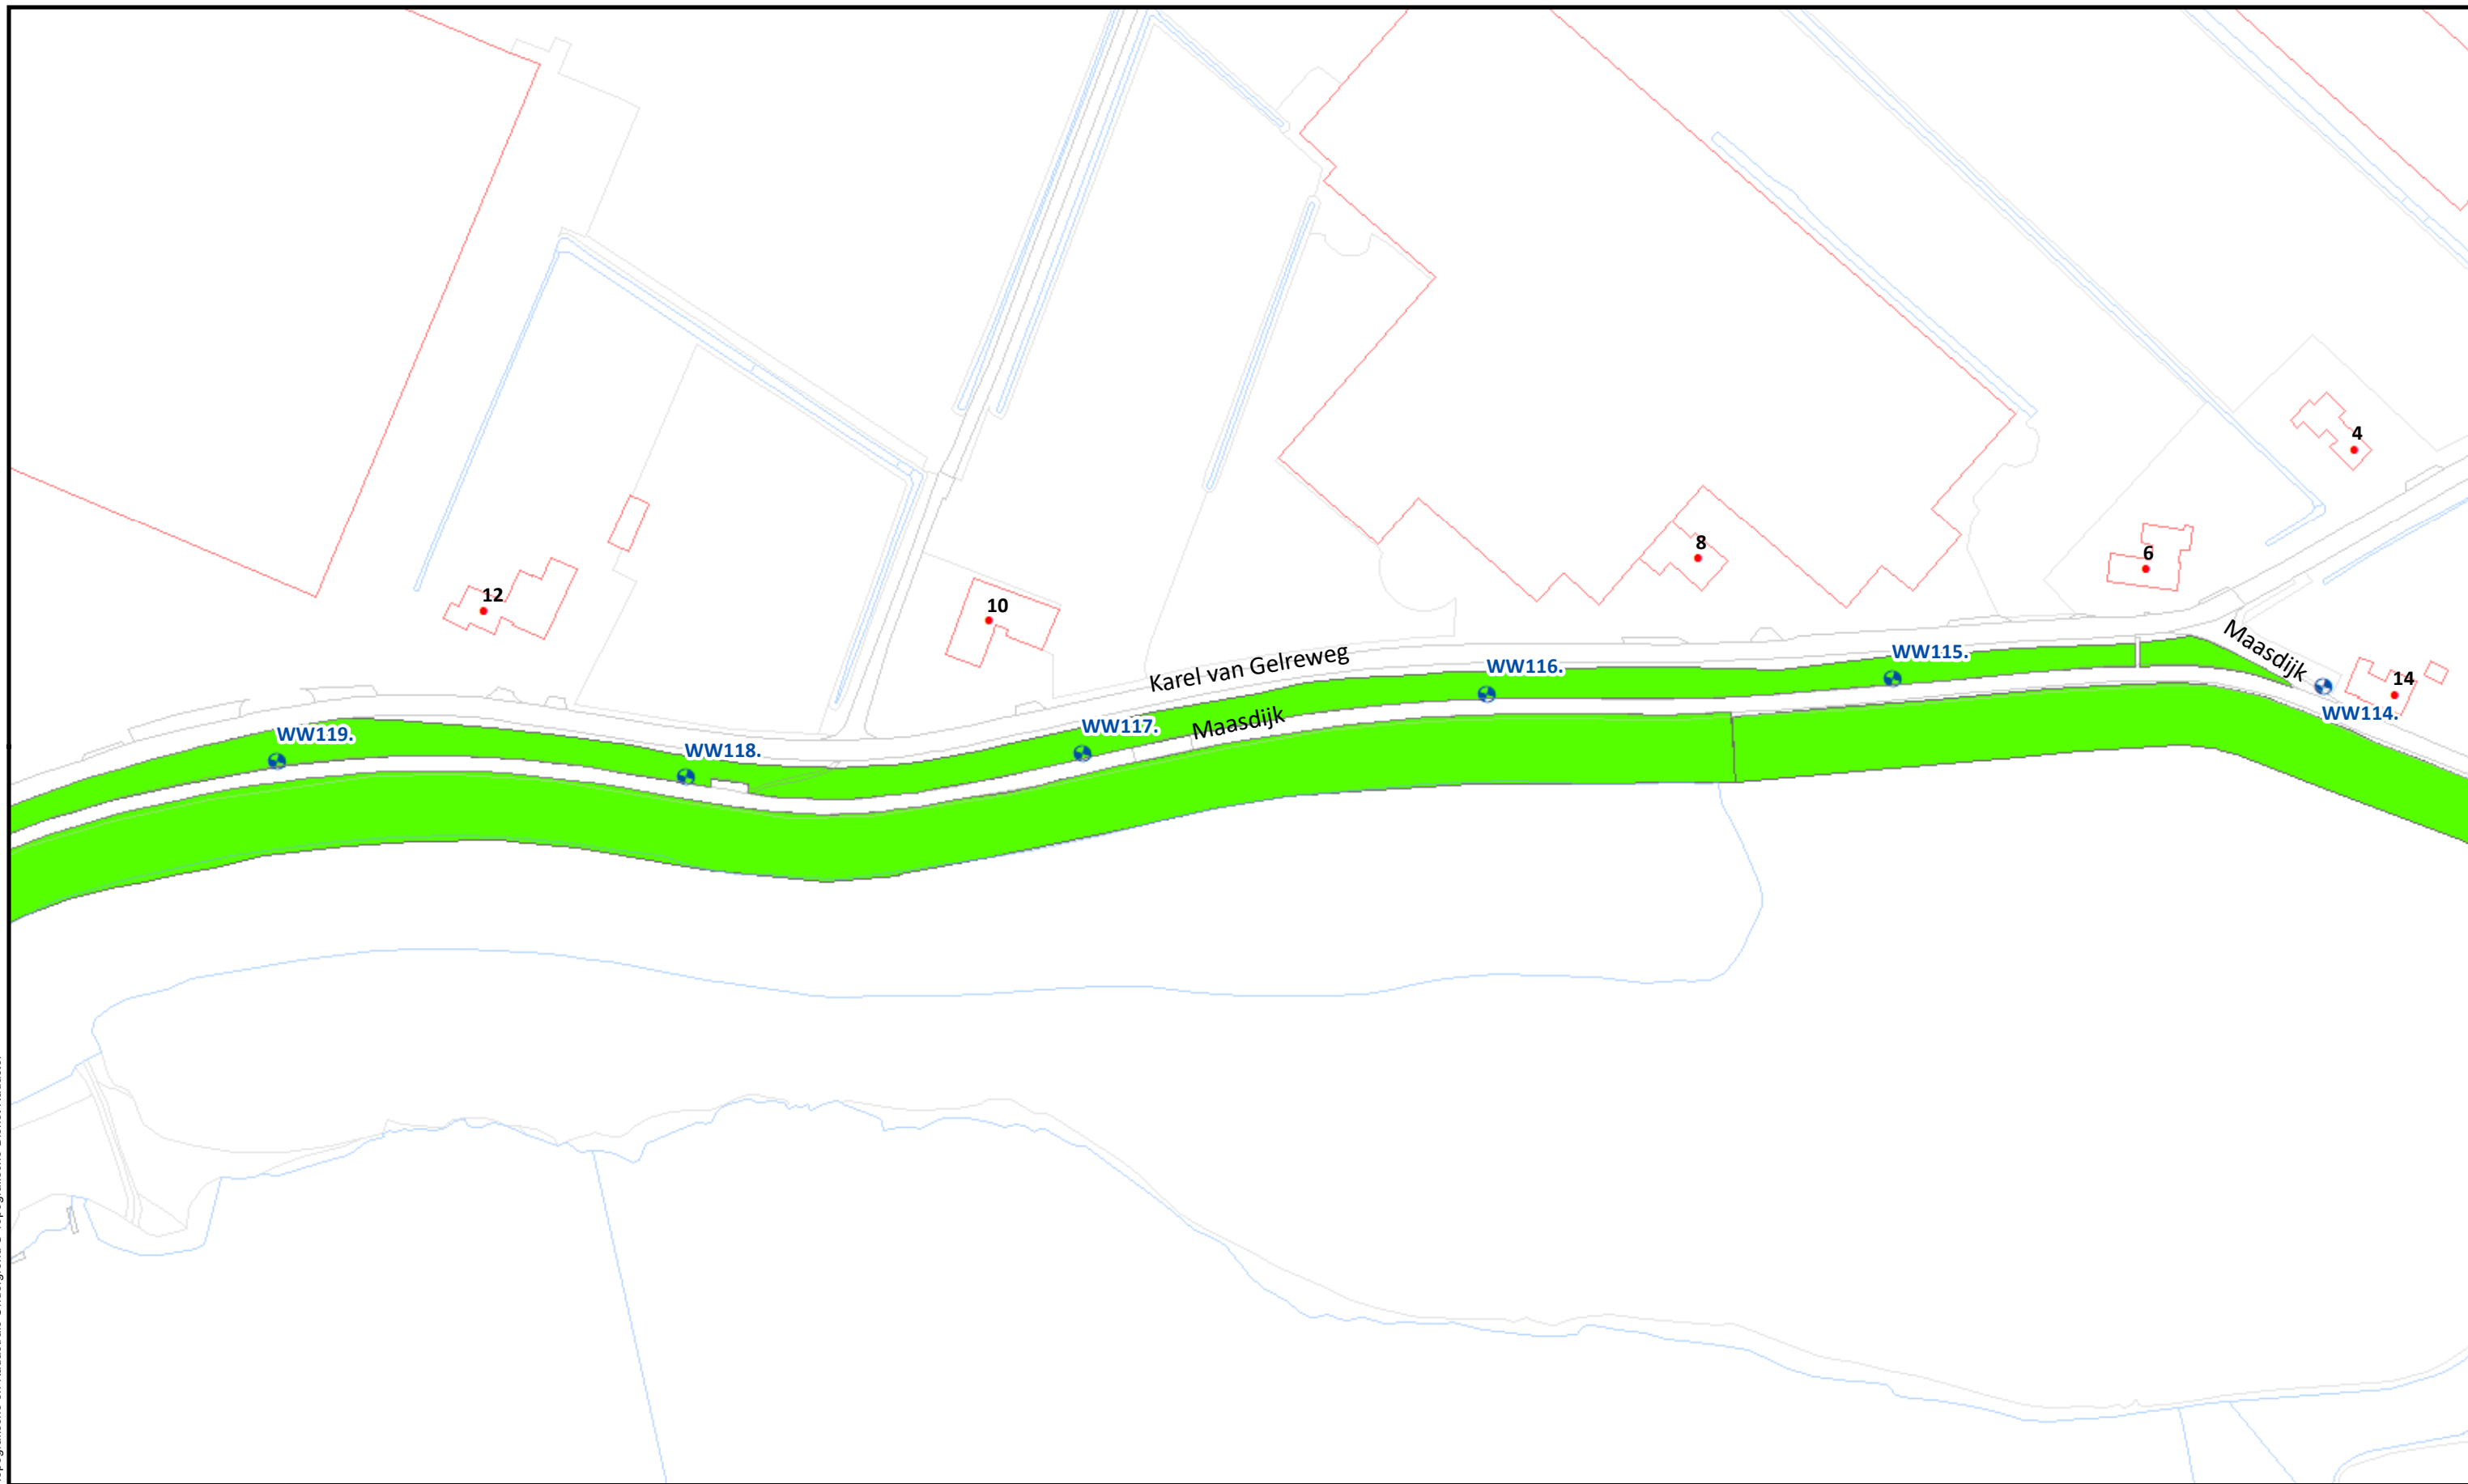

Beheervorm


378 - Gefaseerd maaien en afvoeren type 2 (binnentalud vroeg)

Referentielagen WSRL

- Dijkpalen (om 100m)
- Bomen/struiken
- Afrasteringen



Uitgifte Dijkpercelen 2023, detailtekeningen	
Traject: UDP2023: Afgedamde Maas WW000 - WW157	Bladnr.: 11
Dijkpalen: WW000 - WW157	Schaal: 1 :1.500
Aantal hectare traject: 17,22 ha	Formaat: A3
Soort onderhoud traject: Gefaseerd maaien en afvoeren type 2 (Binnentalud vroeg)	Getekend: lv
Uitgifteduur: 2 jaar	Datum: 23/08/2022
Bestandsnaam: UDP2023: Afgedamde Maas WW000 - WW157_detail_definitief.pdf	

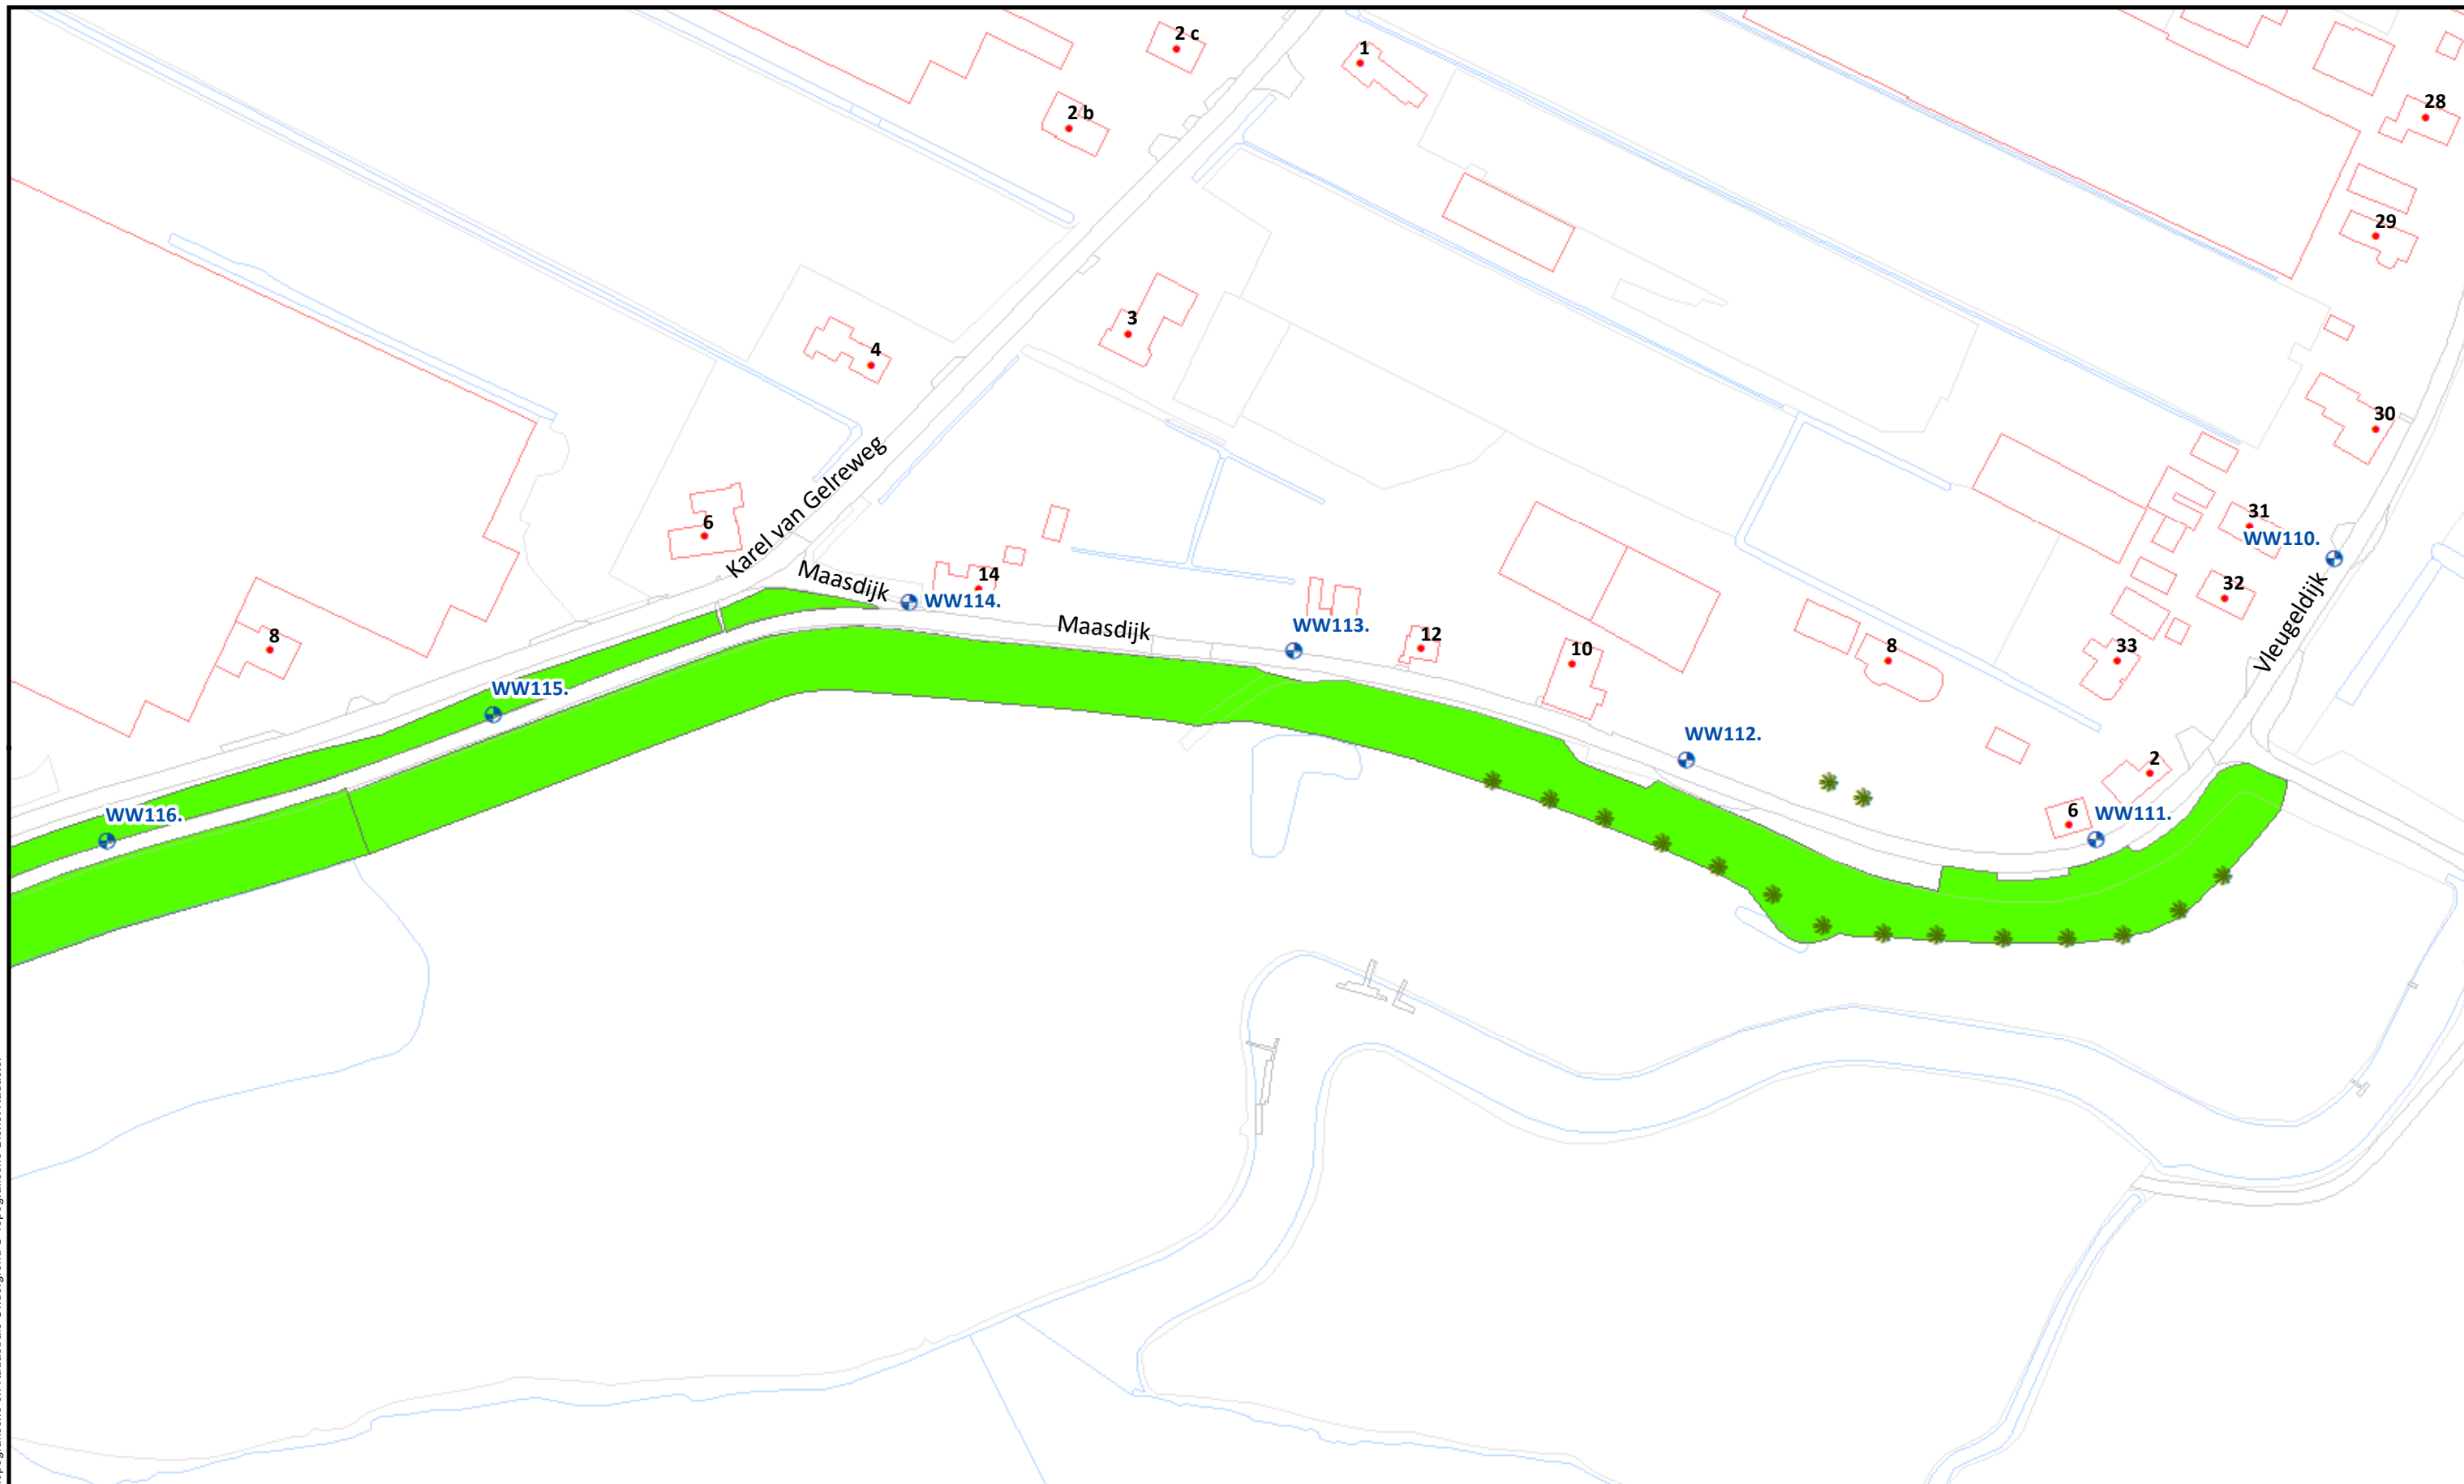

Beheervorm

 378 - Gefaseerd maaien en afvoeren type 2 (binnentalud vroeg)

Referentielagen WSRL

-  Dijkpalen (om 100m)
-  Bomen/struiken
-  Afrasteringen



Uitgifte Dijkpercelen 2023, detailtekeningen

Traject: UDP2023: Afgedamde Maas WW000 - WW157

Dijkpalen: WW000 - WW157

Aantal hectare traject: 17,22 ha

Soort onderhoud traject: Gefaseerd maaien en afvoeren type 2 (Binnentalud vroeg)

Uitgifteduur: 2 jaar

Bestandsnaam: UDP2023: Afgedamde Maas WW000 - WW157_detail_definitief.pdf


Bladnr.: 12

Schaal: 1 :1.500

Formaat: A3

Getekend: lv

Datum: 23/08/2022

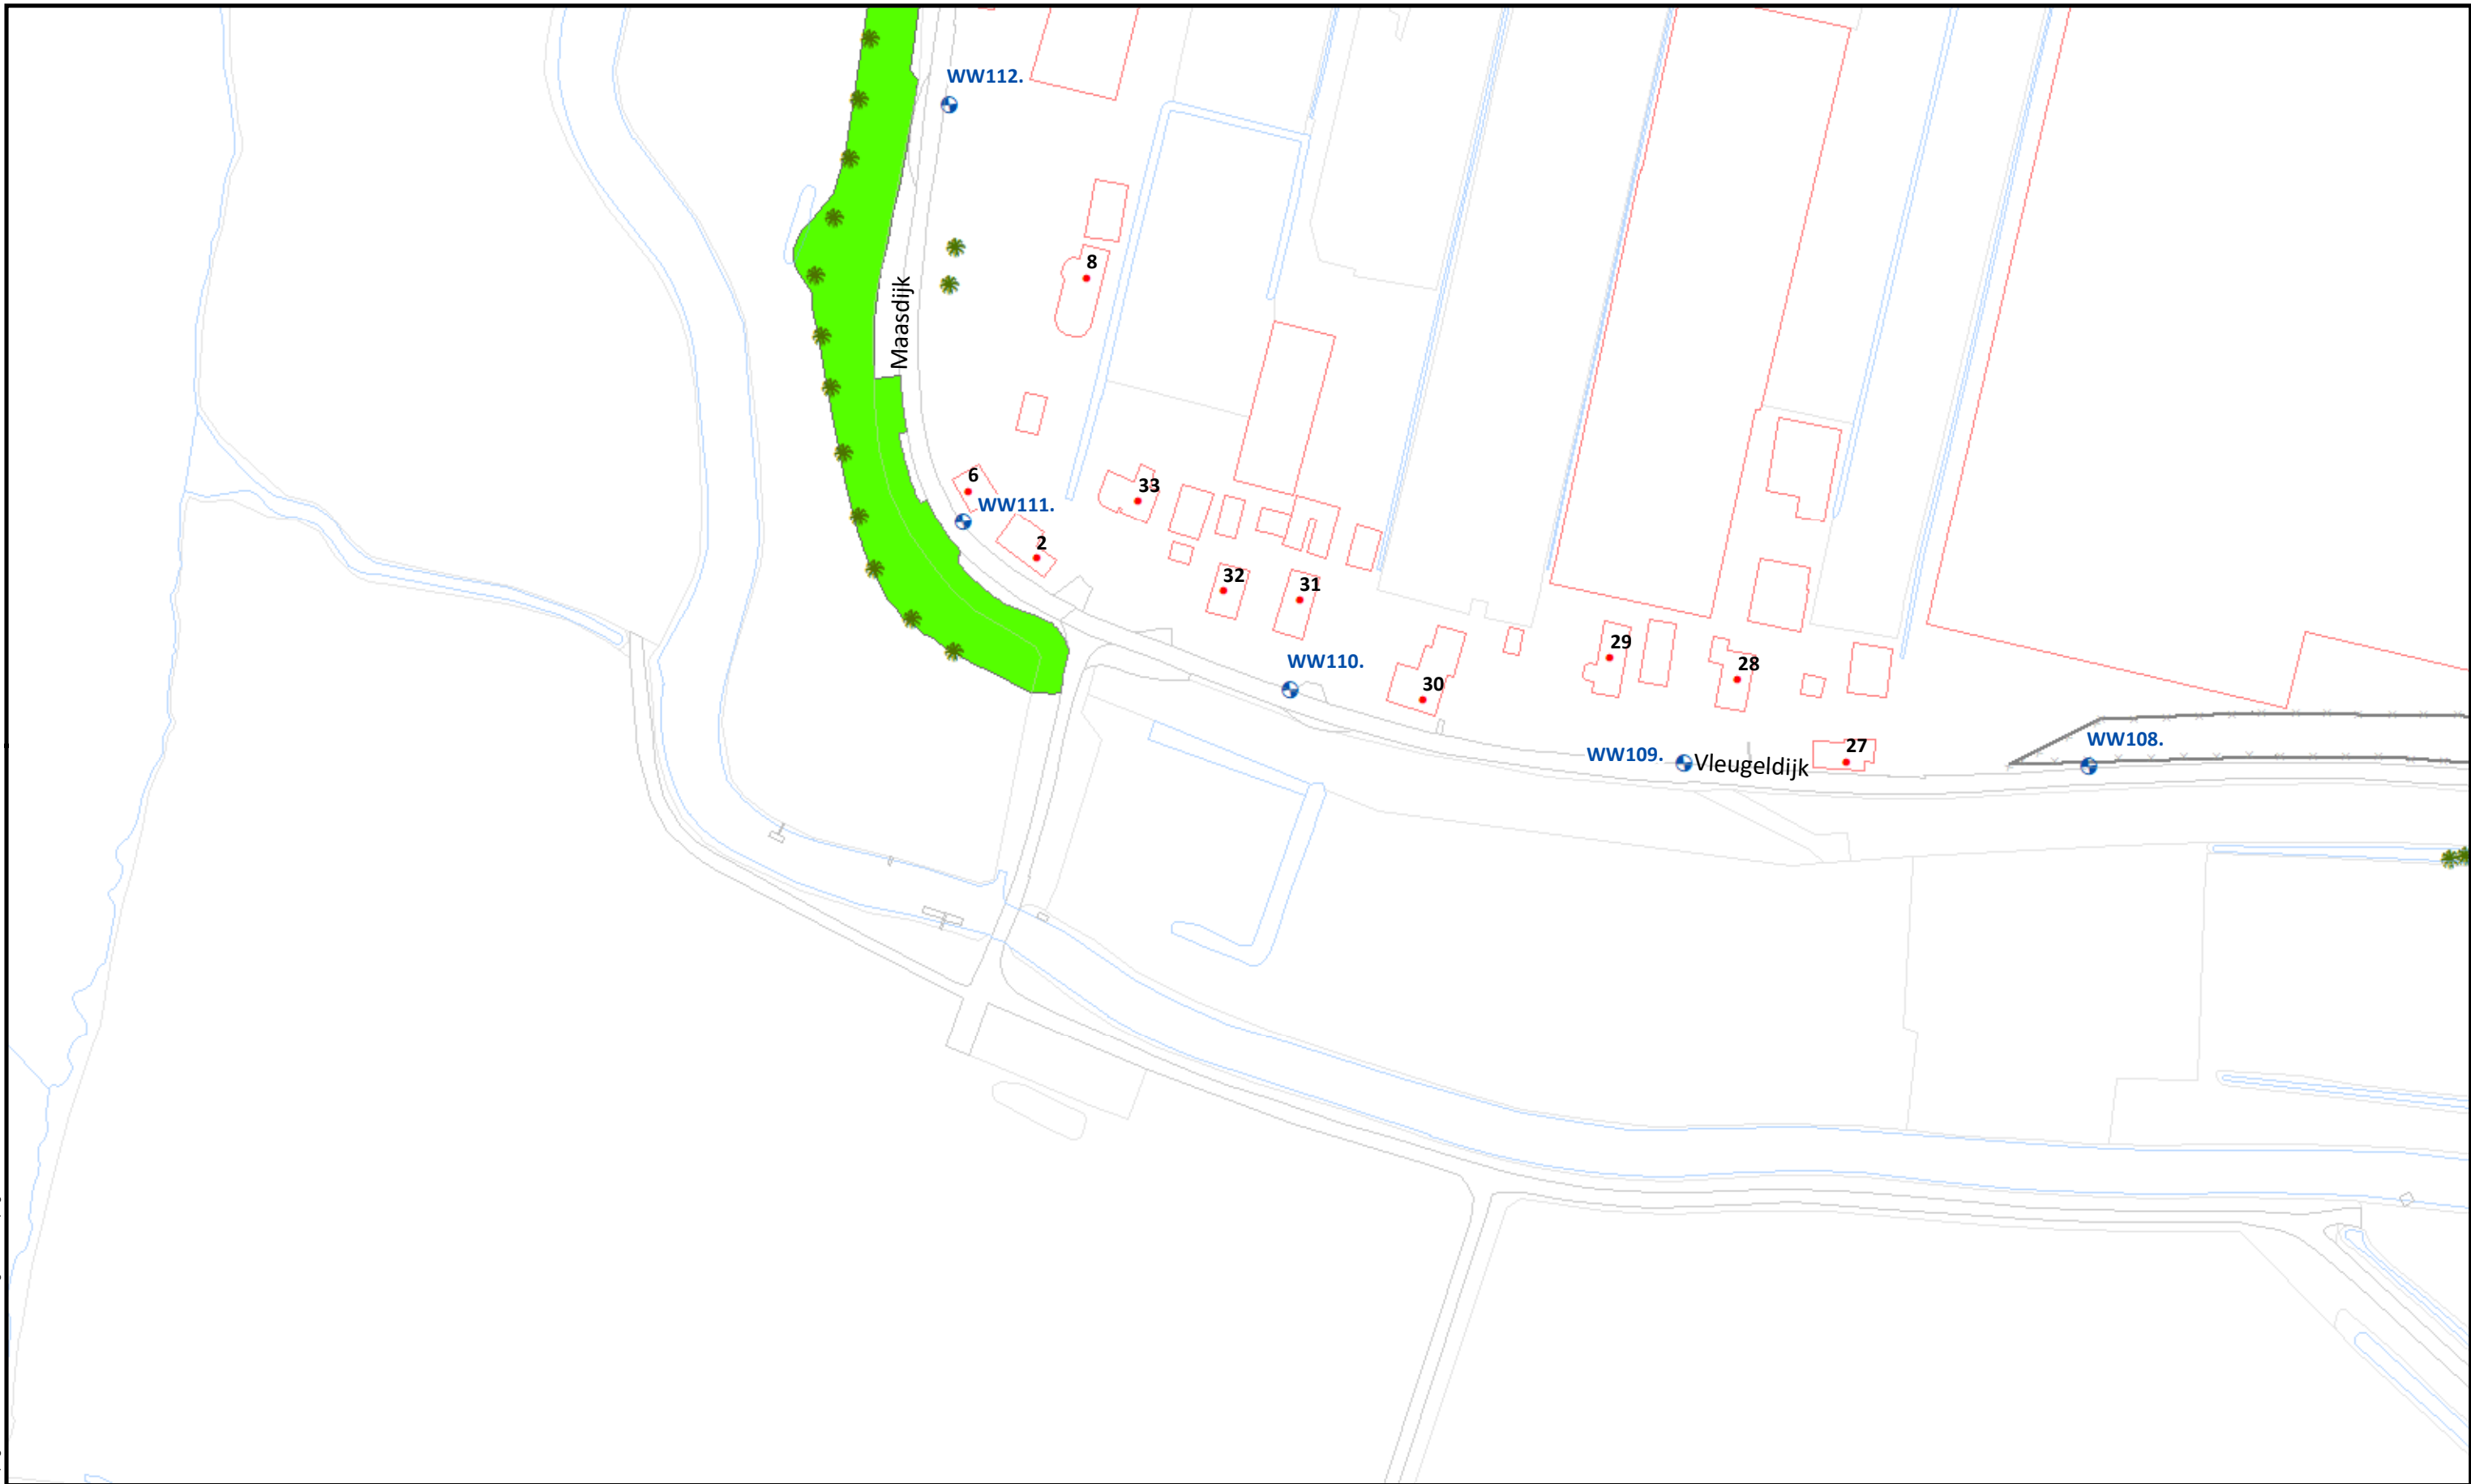

Beheervorm


378 - Gefaseerd maaien en afvoeren type 2 (binnentalud vroeg)

Referentielagen WSRL


- ⦿ Dijkpalen (om 100m)
- ✱ Bomen/struiken
- ⋈ Afrasteringen



Uitgifte Dijkpercelen 2023, detailtekeningen	
Traject: UDP2023: Afgedamde Maas WW000 - WW157	Bladnr.: 13
Dijkpalen: WW000 - WW157	Schaal: 1 :1.500
Aantal hectare traject: 17,22 ha	Formaat: A3
Soort onderhoud traject: Gefaseerd maaien en afvoeren type 2 (Binnentalud vroeg)	Getekend: lv
Uitgifteduur: 2 jaar	Datum: 23/08/2022
Bestandsnaam: UDP2023: Afgedamde Maas WW000 - WW157_detail_definitief.pdf	

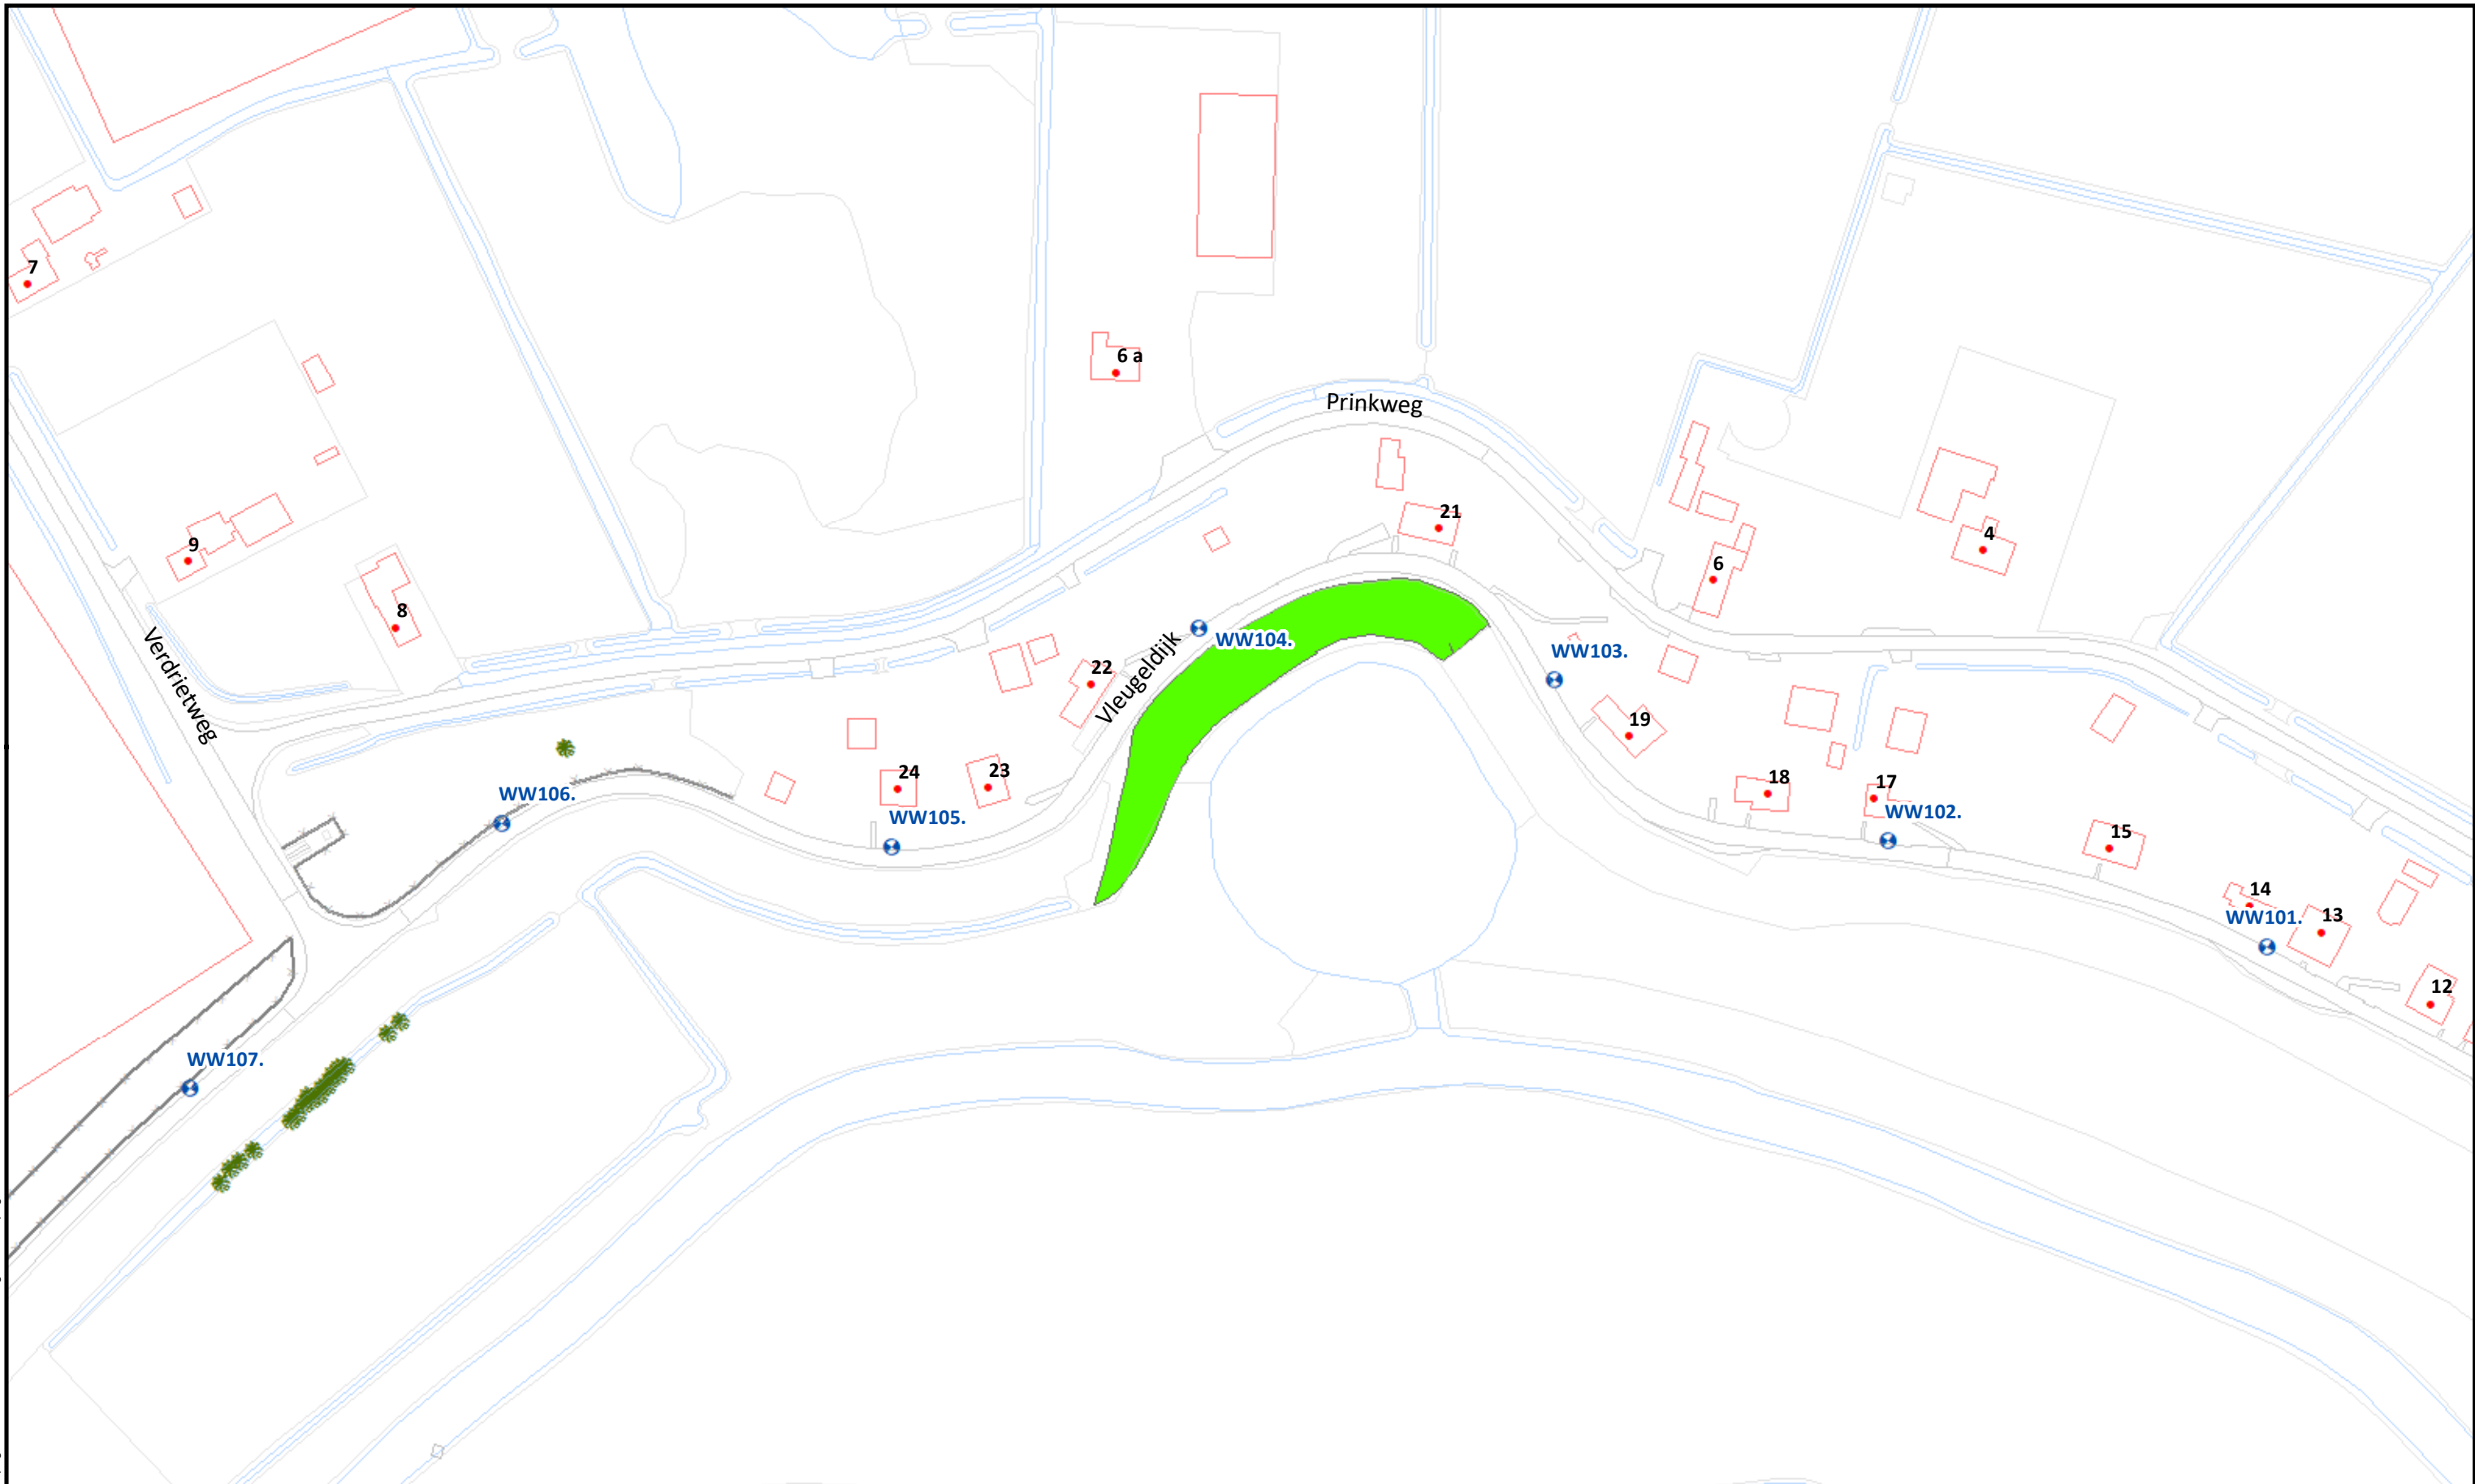


Beheervorm		Referentielagen WSRL			Uitgifte Dijkpercelen 2023, detailtekeningen					
	378 - Gefaseerd maaien en afvoeren type 2 (binnentalud vroeg)		Dijkpalen (om 100m)		Traject: UDP2023: Afgedamde Maas WW000 - WW157		Bladnr.: 14			
					Bomen/struiken	Dijkpalen: WW000 - WW157		Schaal: 1 :1.500		
							Afrasteringen	Aantal hectare traject: 17,22 ha		Formaat: A3
								Soort onderhoud traject: Gefaseerd maaien en afvoeren type 2 (Binnentalud vroeg)		Getekend: lv
								Uitgifteduur: 2 jaar		Datum: 23/08/2022
					Bestandsnaam: UDP2023: Afgedamde Maas WW000 - WW157_detail_definitief.pdf					

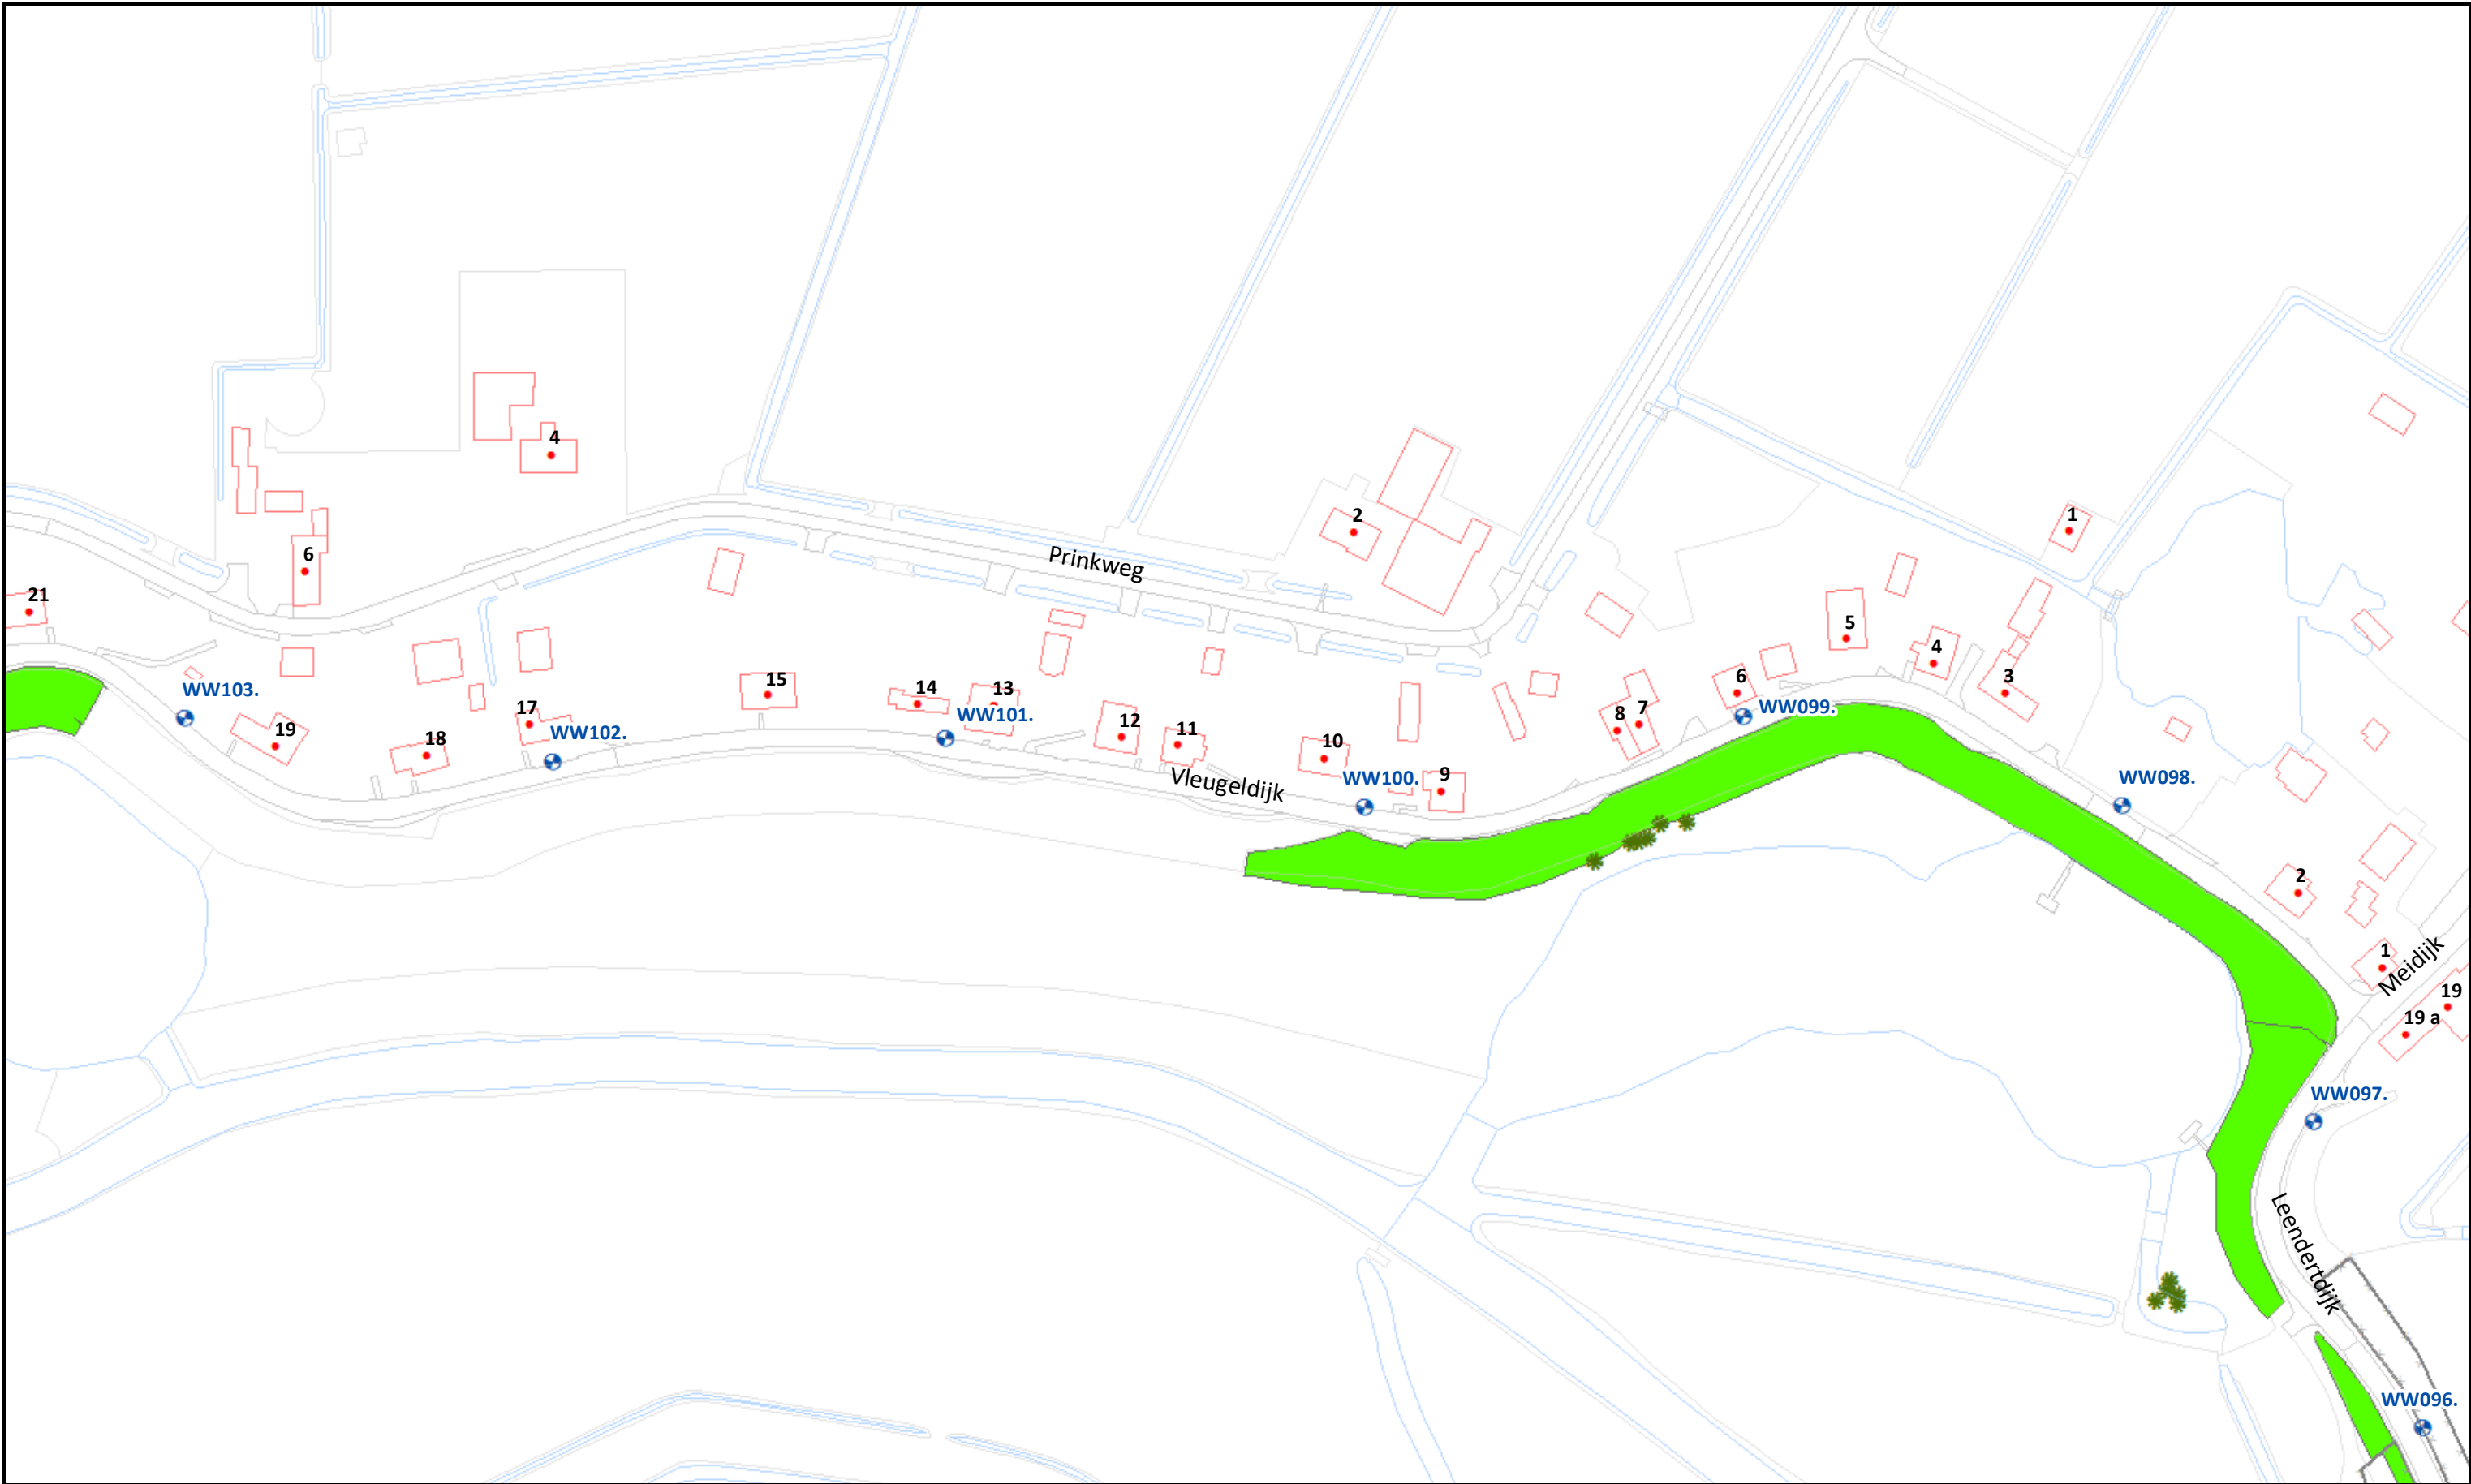

	Beheervorm	Referentielagen WSRL	 Waterschap Rivierenland	Uitgifte Dijkpercelen 2023, detailtekeningen	
	 378 - Gefaseerd maaien en afvoeren type 2 (binnentalud vroeg)	 Dijkpalen (om 100m)		Traject: UDP2023: Afgedamde Maas WW000 - WW157	Bladnr.: 15
		 Bomen/struiken		Dijkpalen: WW000 - WW157	Schaal: 1 :1.500
		 Afrasteringen		Aantal hectare traject: 17,22 ha	Formaat: A3
				Soort onderhoud traject: Gefaseerd maaien en afvoeren type 2 (Binnentalud vroeg)	Getekend: lv
				Uitgifteduur: 2 jaar	Datum: 23/08/2022
					Bestandsnaam: UDP2023: Afgedamde Maas WW000 - WW157_detail_definitief.pdf

Hoewel bij de samenstelling van deze kaart de grootste zorgvuldigheid is betracht, kan Waterschap Rivierenland niet garanderen dat de informatie compleet, actueel en/of accuraat is. Waterschap Rivierenland aanvaardt dan ook geen enkele aansprakelijkheid voor schade ontstaan door gebruik van de informatie van deze kaart.

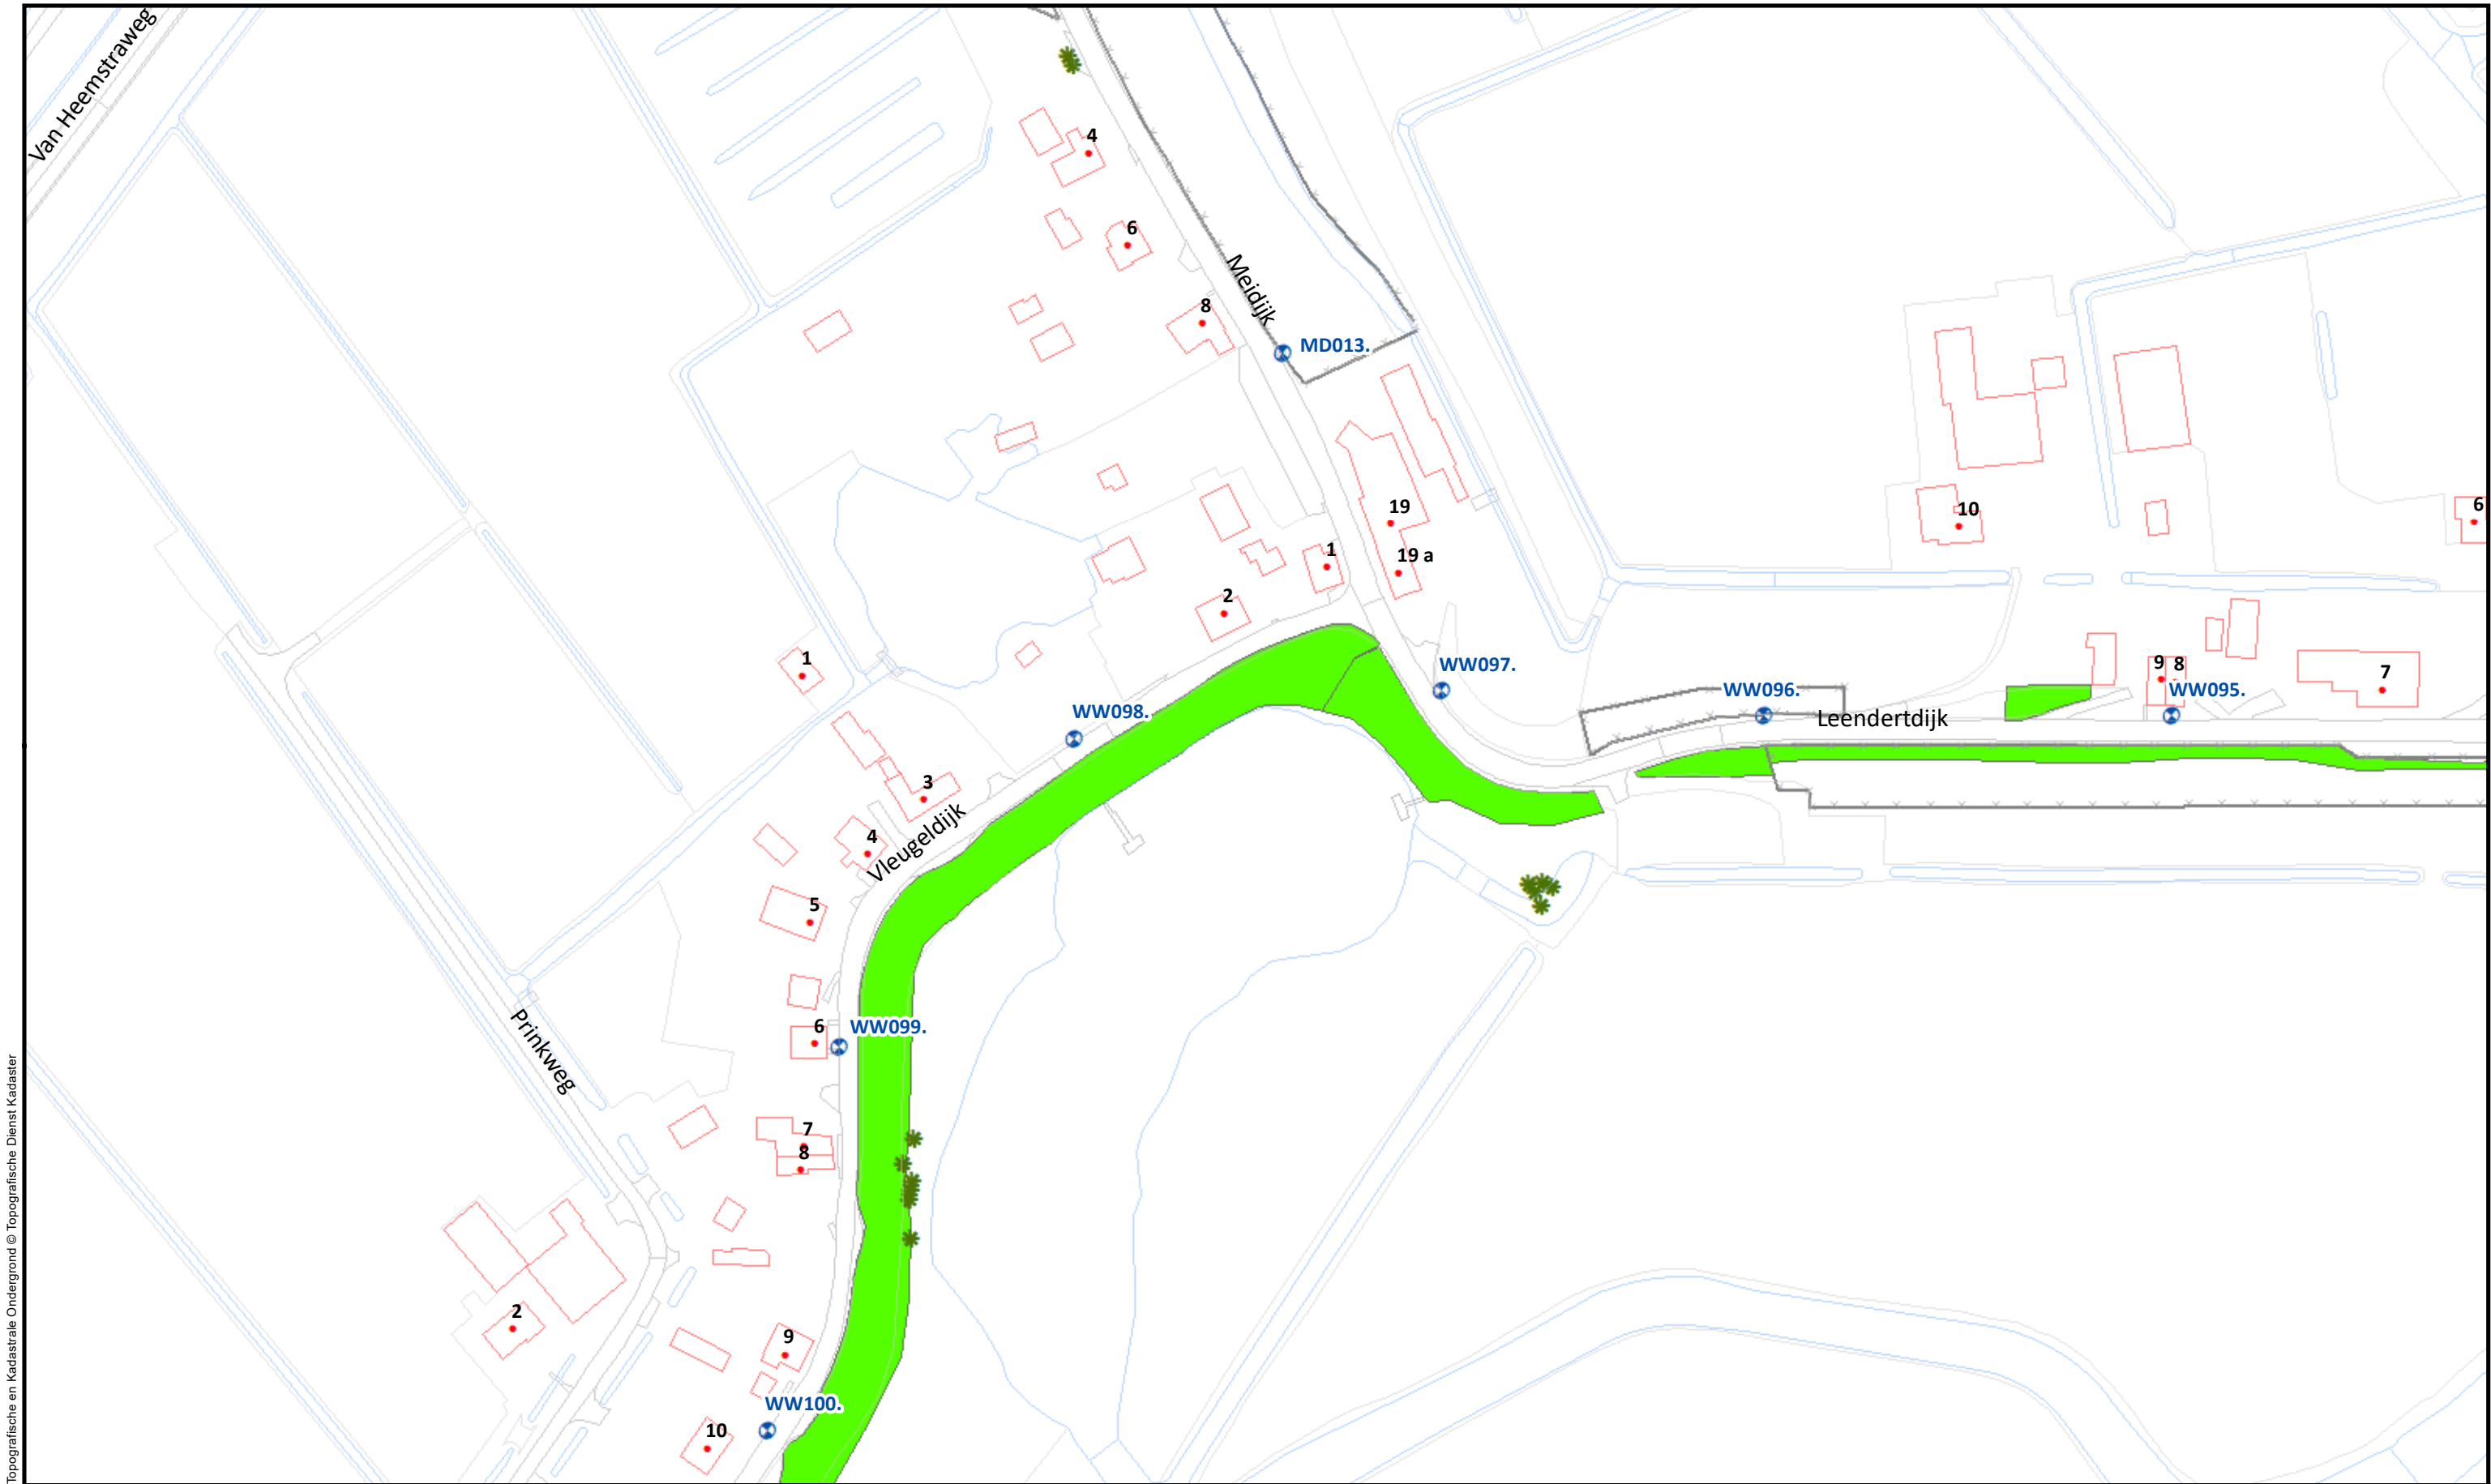

Topografische en kadastrale Ondergrond © Topografische Dienst Kadaster

				Uitgifte Dijkpercelen 2023, detailtekeningen	
				Traject: UDP2023: Afgedamde Maas WW000 - WW157	Bladnr.: 16
				Dijkpalen: WW000 - WW157	Schaal: 1 :1.500
				Aantal hectare traject: 17,22 ha	Formaat: A3
				Soort onderhoud traject: Gefaseerd maaien en afvoeren type 2 (Binnentalud vroeg)	Getekend: lv
				Uitgifteduur: 2 jaar	Datum: 23/08/2022
				Bestandsnaam: UDP2023: Afgedamde Maas WW000 - WW157_detail_definitief.pdf	

Beheervorm


378 - Gefaseerd maaien en afvoeren type 2 (binnentalud vroeg)

Referentielagen WSRL

- Dijkpalen (om 100m)
- Bomen/struiken
- Afrasteringen



Hoewel bij de samenstelling van deze kaart de grootste zorgvuldigheid is betracht, kan Waterschap Rivierenland niet garanderen dat de informatie compleet, actueel en/of accuraat is. Waterschap Rivierenland aanvaardt dan ook geen enkele aansprakelijkheid voor schade ontstaan door gebruik van de informatie van deze kaart.

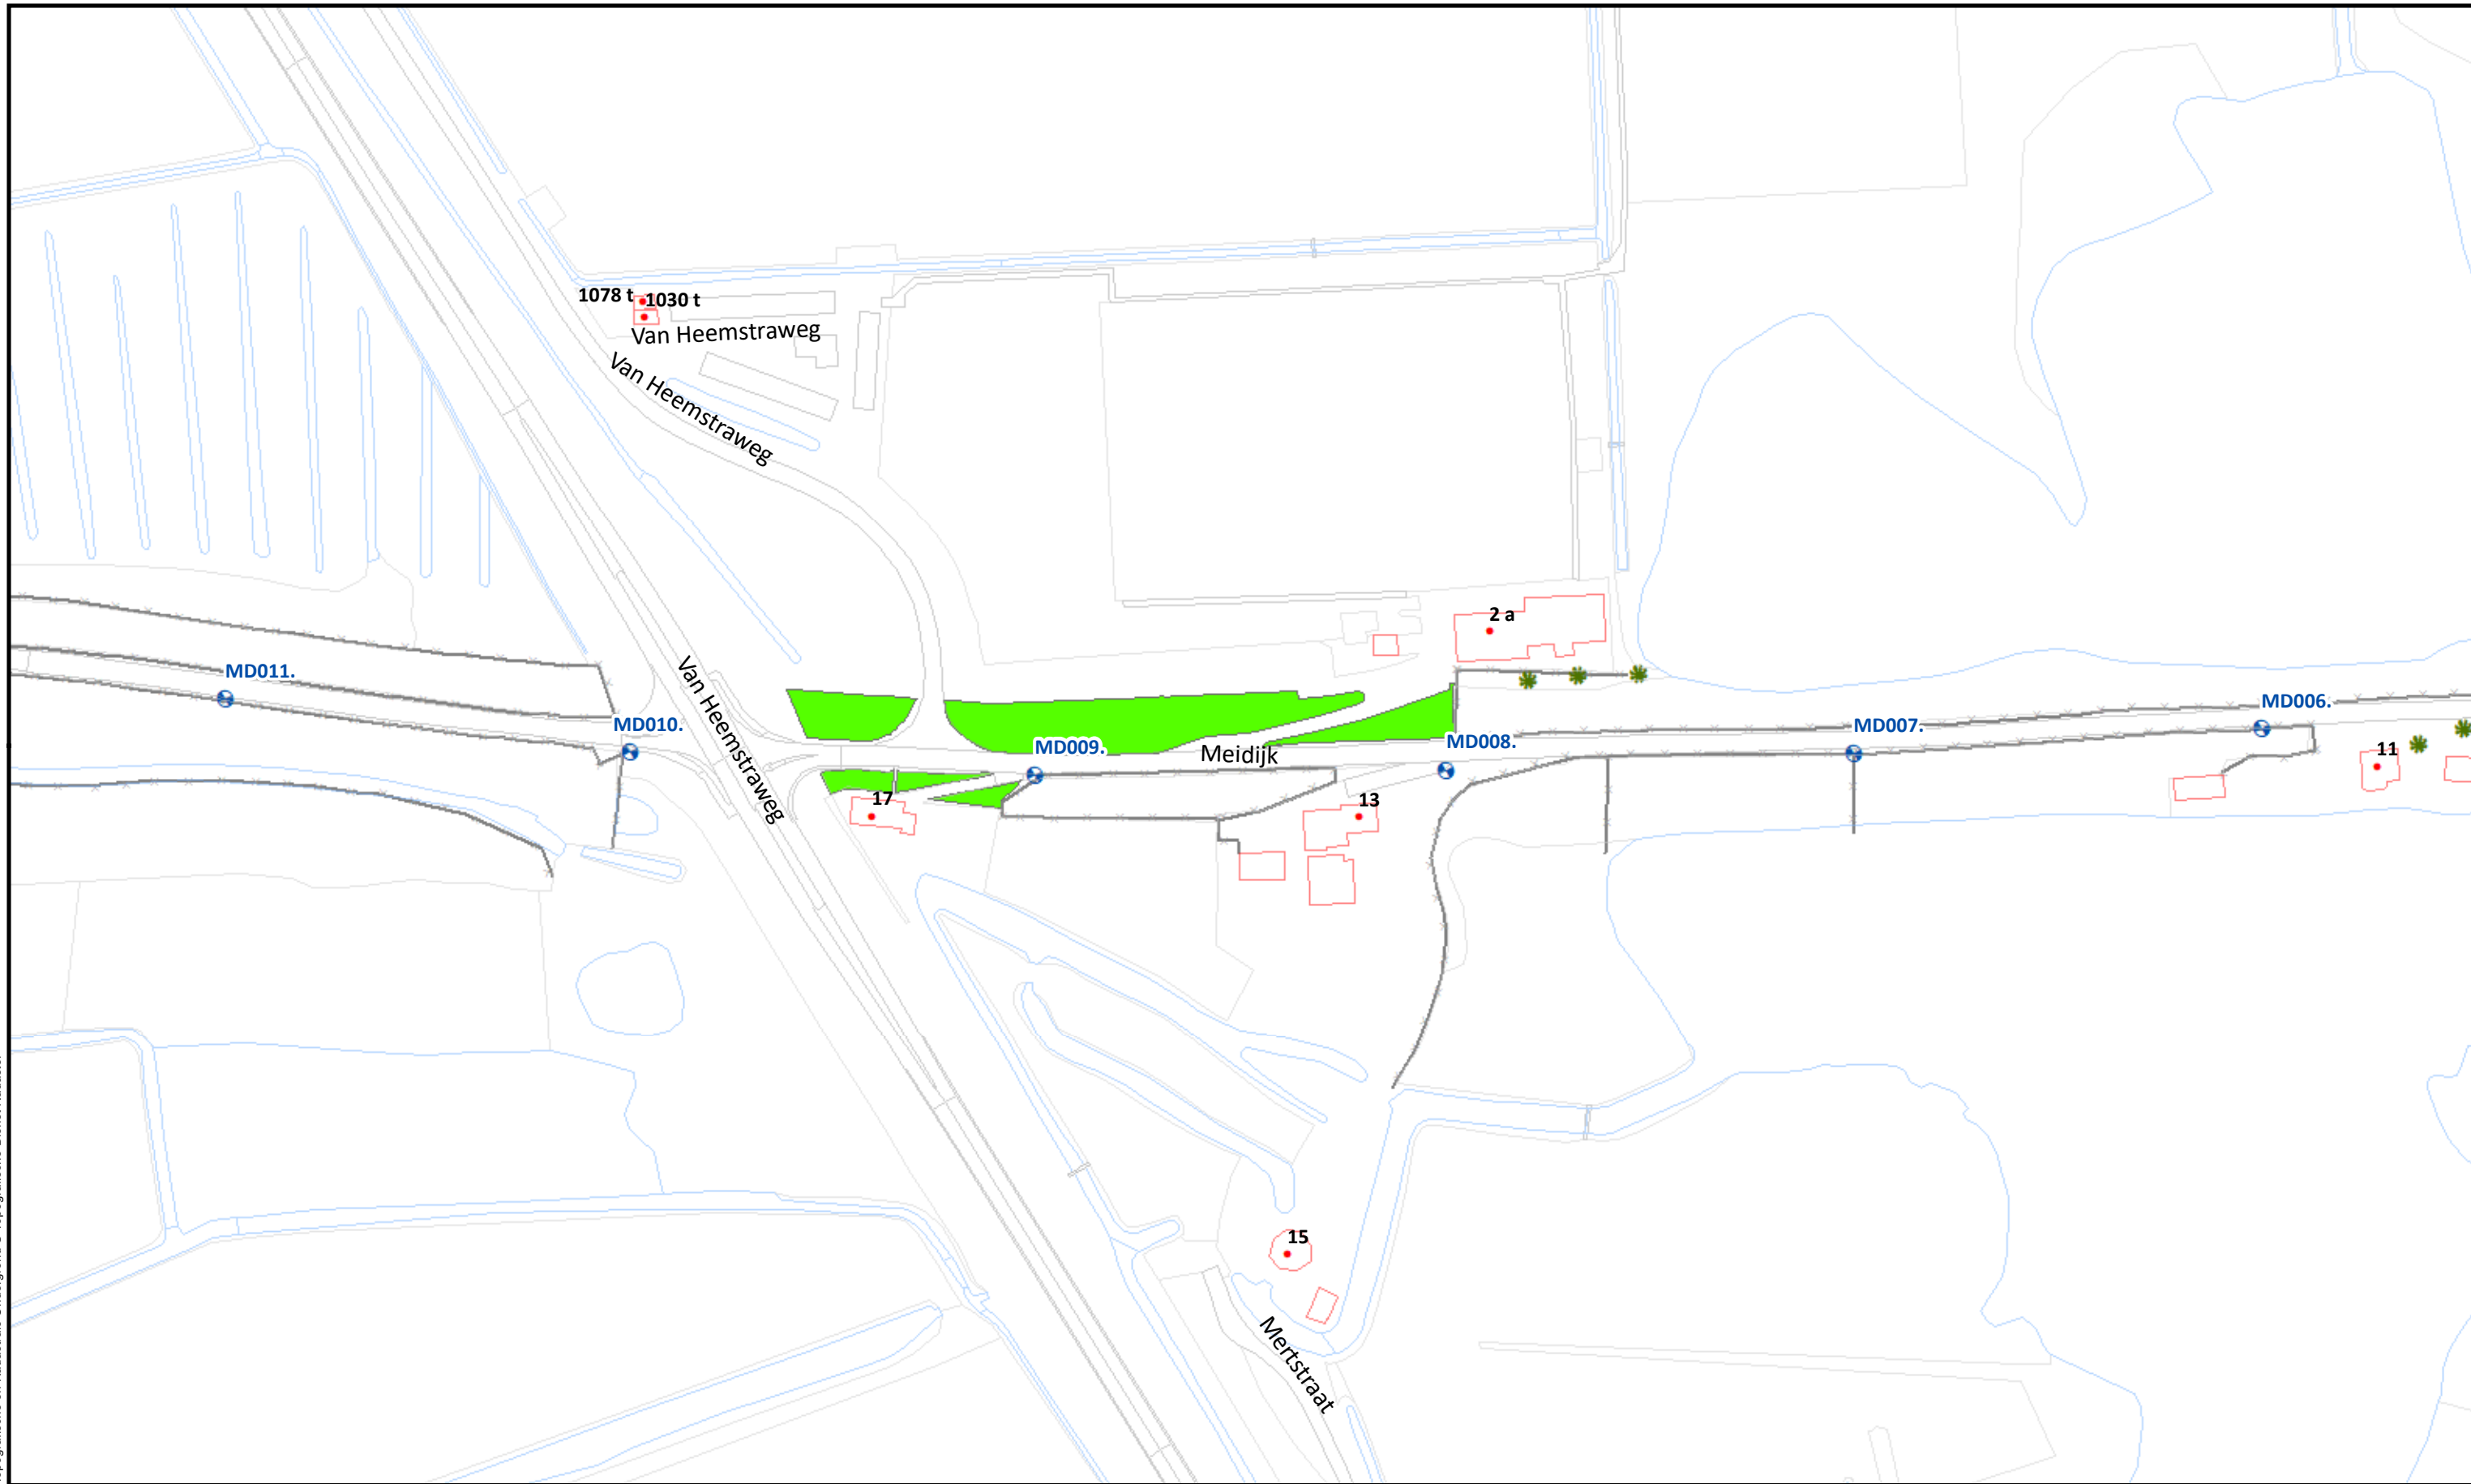

Beheervorm


 378 - Gefaseerd maaien en afvoeren type 2 (binnentalud vroeg)

Referentielagen WSRL


-  Dijkpalen (om 100m)
-  Bomen/struiken
-  Afrasteringen




Uitgifte Dijkpercelen 2023, detailtekeningen	
Traject: UDP2023: Afgedamde Maas WW000 - WW157	Bladnr.: 17
Dijkpalen: WW000 - WW157	Schaal: 1 :1.500
Aantal hectare traject: 17,22 ha	Formaat: A3
Soort onderhoud traject: Gefaseerd maaien en afvoeren type 2 (Binnentalud vroeg)	Getekend: lv
Uitgifteduur: 2 jaar	Datum: 23/08/2022
Bestandsnaam: UDP2023: Afgedamde Maas WW000 - WW157_detail_definitief.pdf	

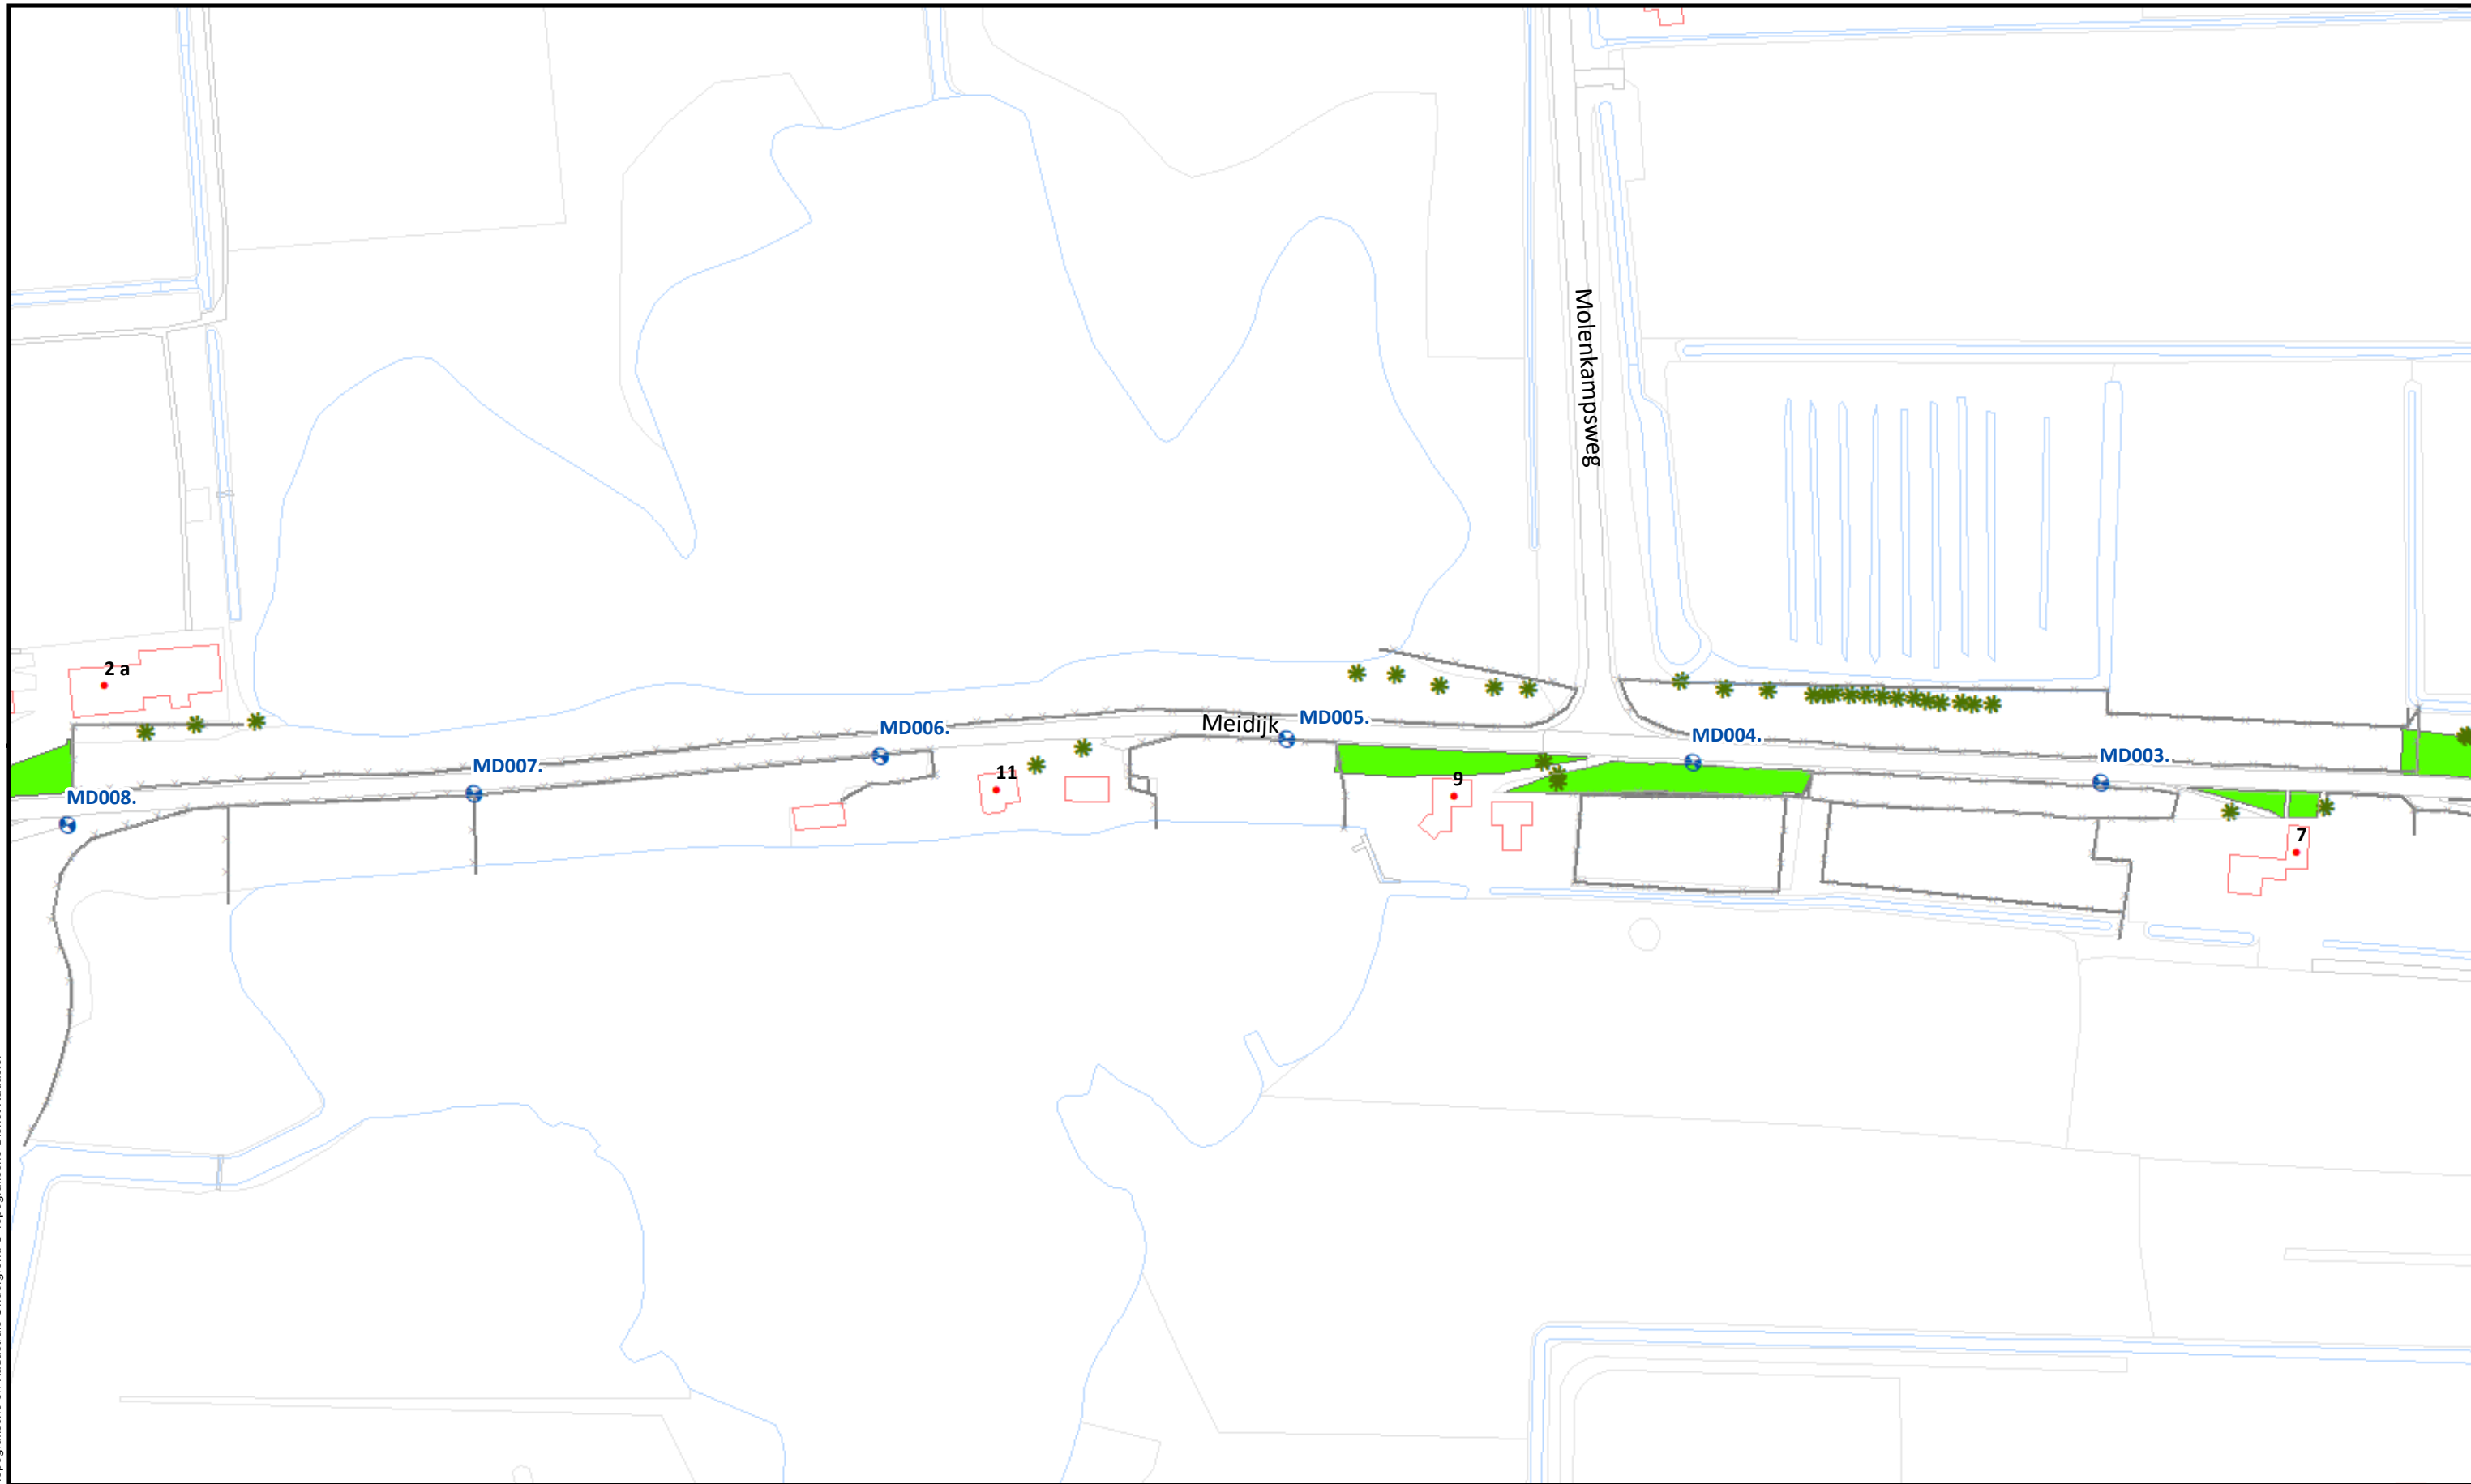


Beheervorm		Referentielagen WSRL		 Waterschap Rivierenland	Uitgifte Dijkpercelen 2023, detailtekeningen	
378 - Gefaseerd maaien en afvoeren type 2 (binnentalud vroeg)		Dijkpalen (om 100m)			Traject: UDP2023: Afgedamde Maas WW000 - WW157	Bladnr.: 18
		Bomen/struiken			Dijkpalen: WW000 - WW157	Schaal: 1 :1.500
		Afrasteringen			Aantal hectare traject: 17,22 ha	Formaat: A3
					Soort onderhoud traject: Gefaseerd maaien en afvoeren type 2 (Binnentalud vroeg)	Getekend: lv
					Uitgifteduur: 2 jaar	Datum: 23/08/2022
					Bestandsnaam: UDP2023: Afgedamde Maas WW000 - WW157_detail_definitief.pdf	

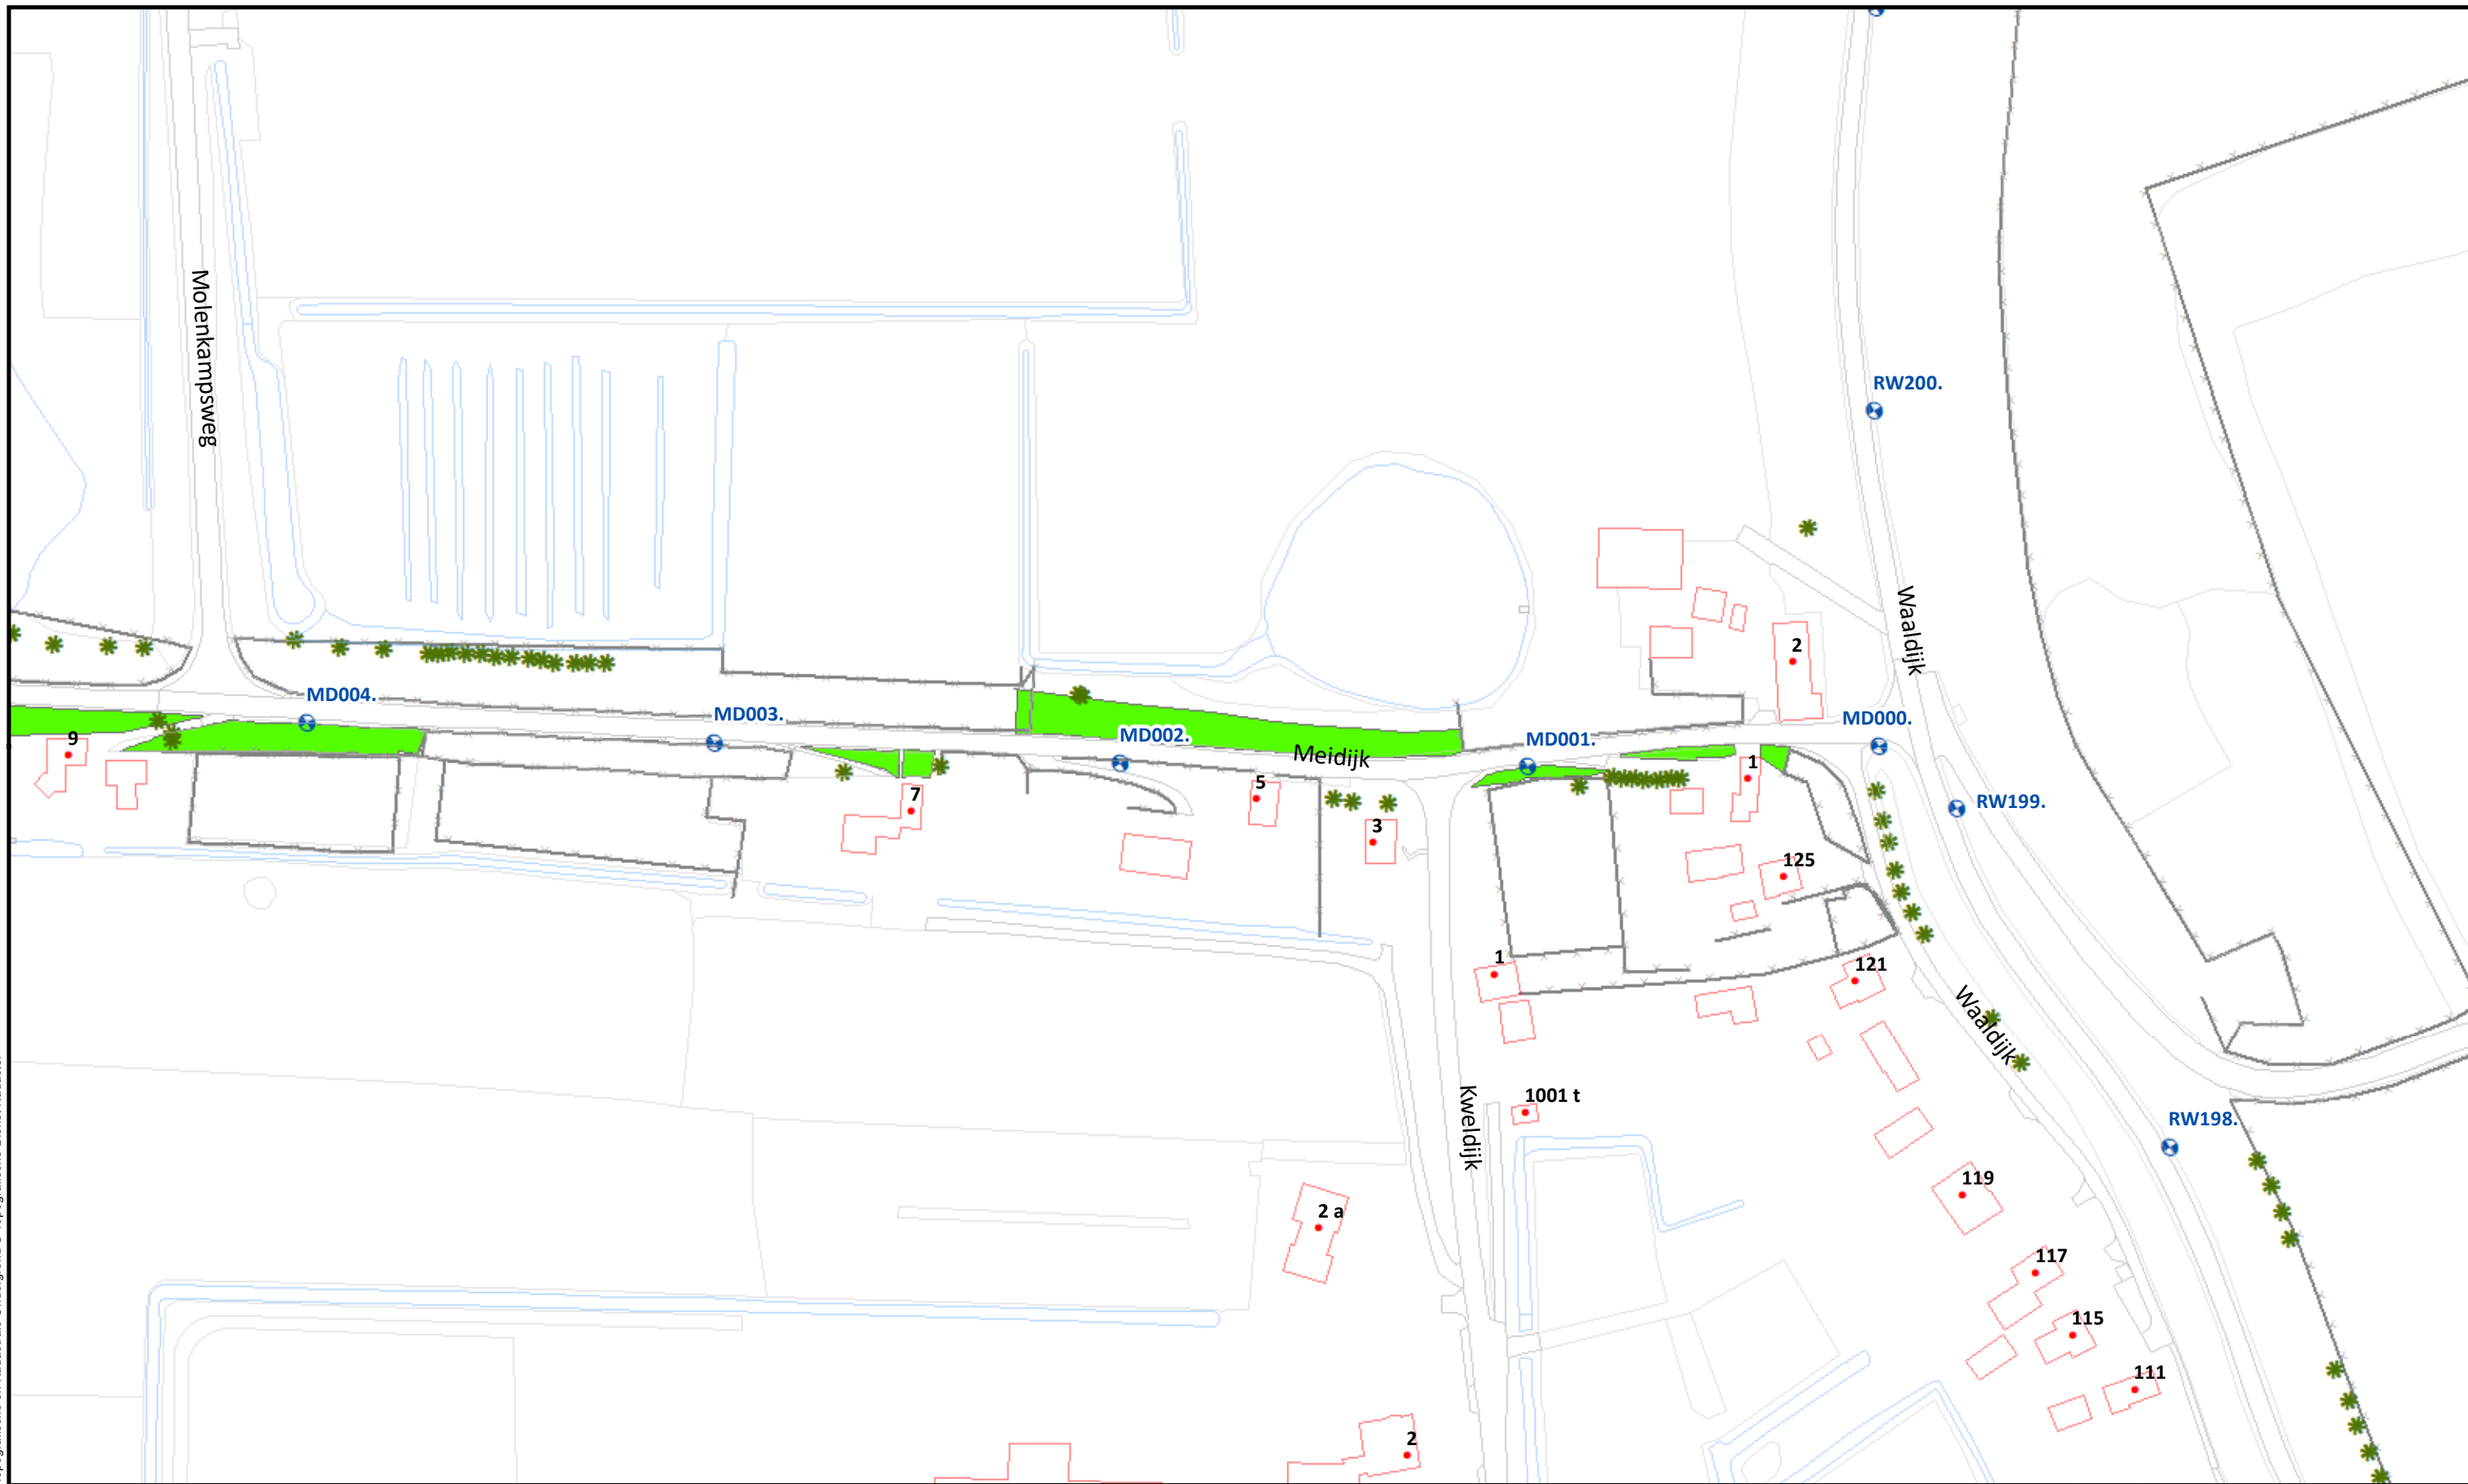


				Uitgifte Dijkpercelen 2023, detailtekeningen Traject: UDP2023: Afgedamde Maas WW000 - WW157 Dijkpalen: WW000 - WW157 Aantal hectare traject: 17,22 ha Soort onderhoud traject: Gefaseerd maaien en afvoeren type 2 (Binnentalud vroeg) Uitgifteduur: 2 jaar Bestandsnaam: UDP2023: Afgedamde Maas WW000 - WW157_detail_definitief.pdf	
Beheervorm 378 - Gefaseerd maaien en afvoeren type 2 (binnentalud vroeg)		Referentielagen WSRL Dijkpalen (om 100m) Bomen/struiken Afrasteringen		Bladnr.: 19 Schaal: 1:1.500 Formaat: A3 Getekend: lv Datum: 23/08/2022	

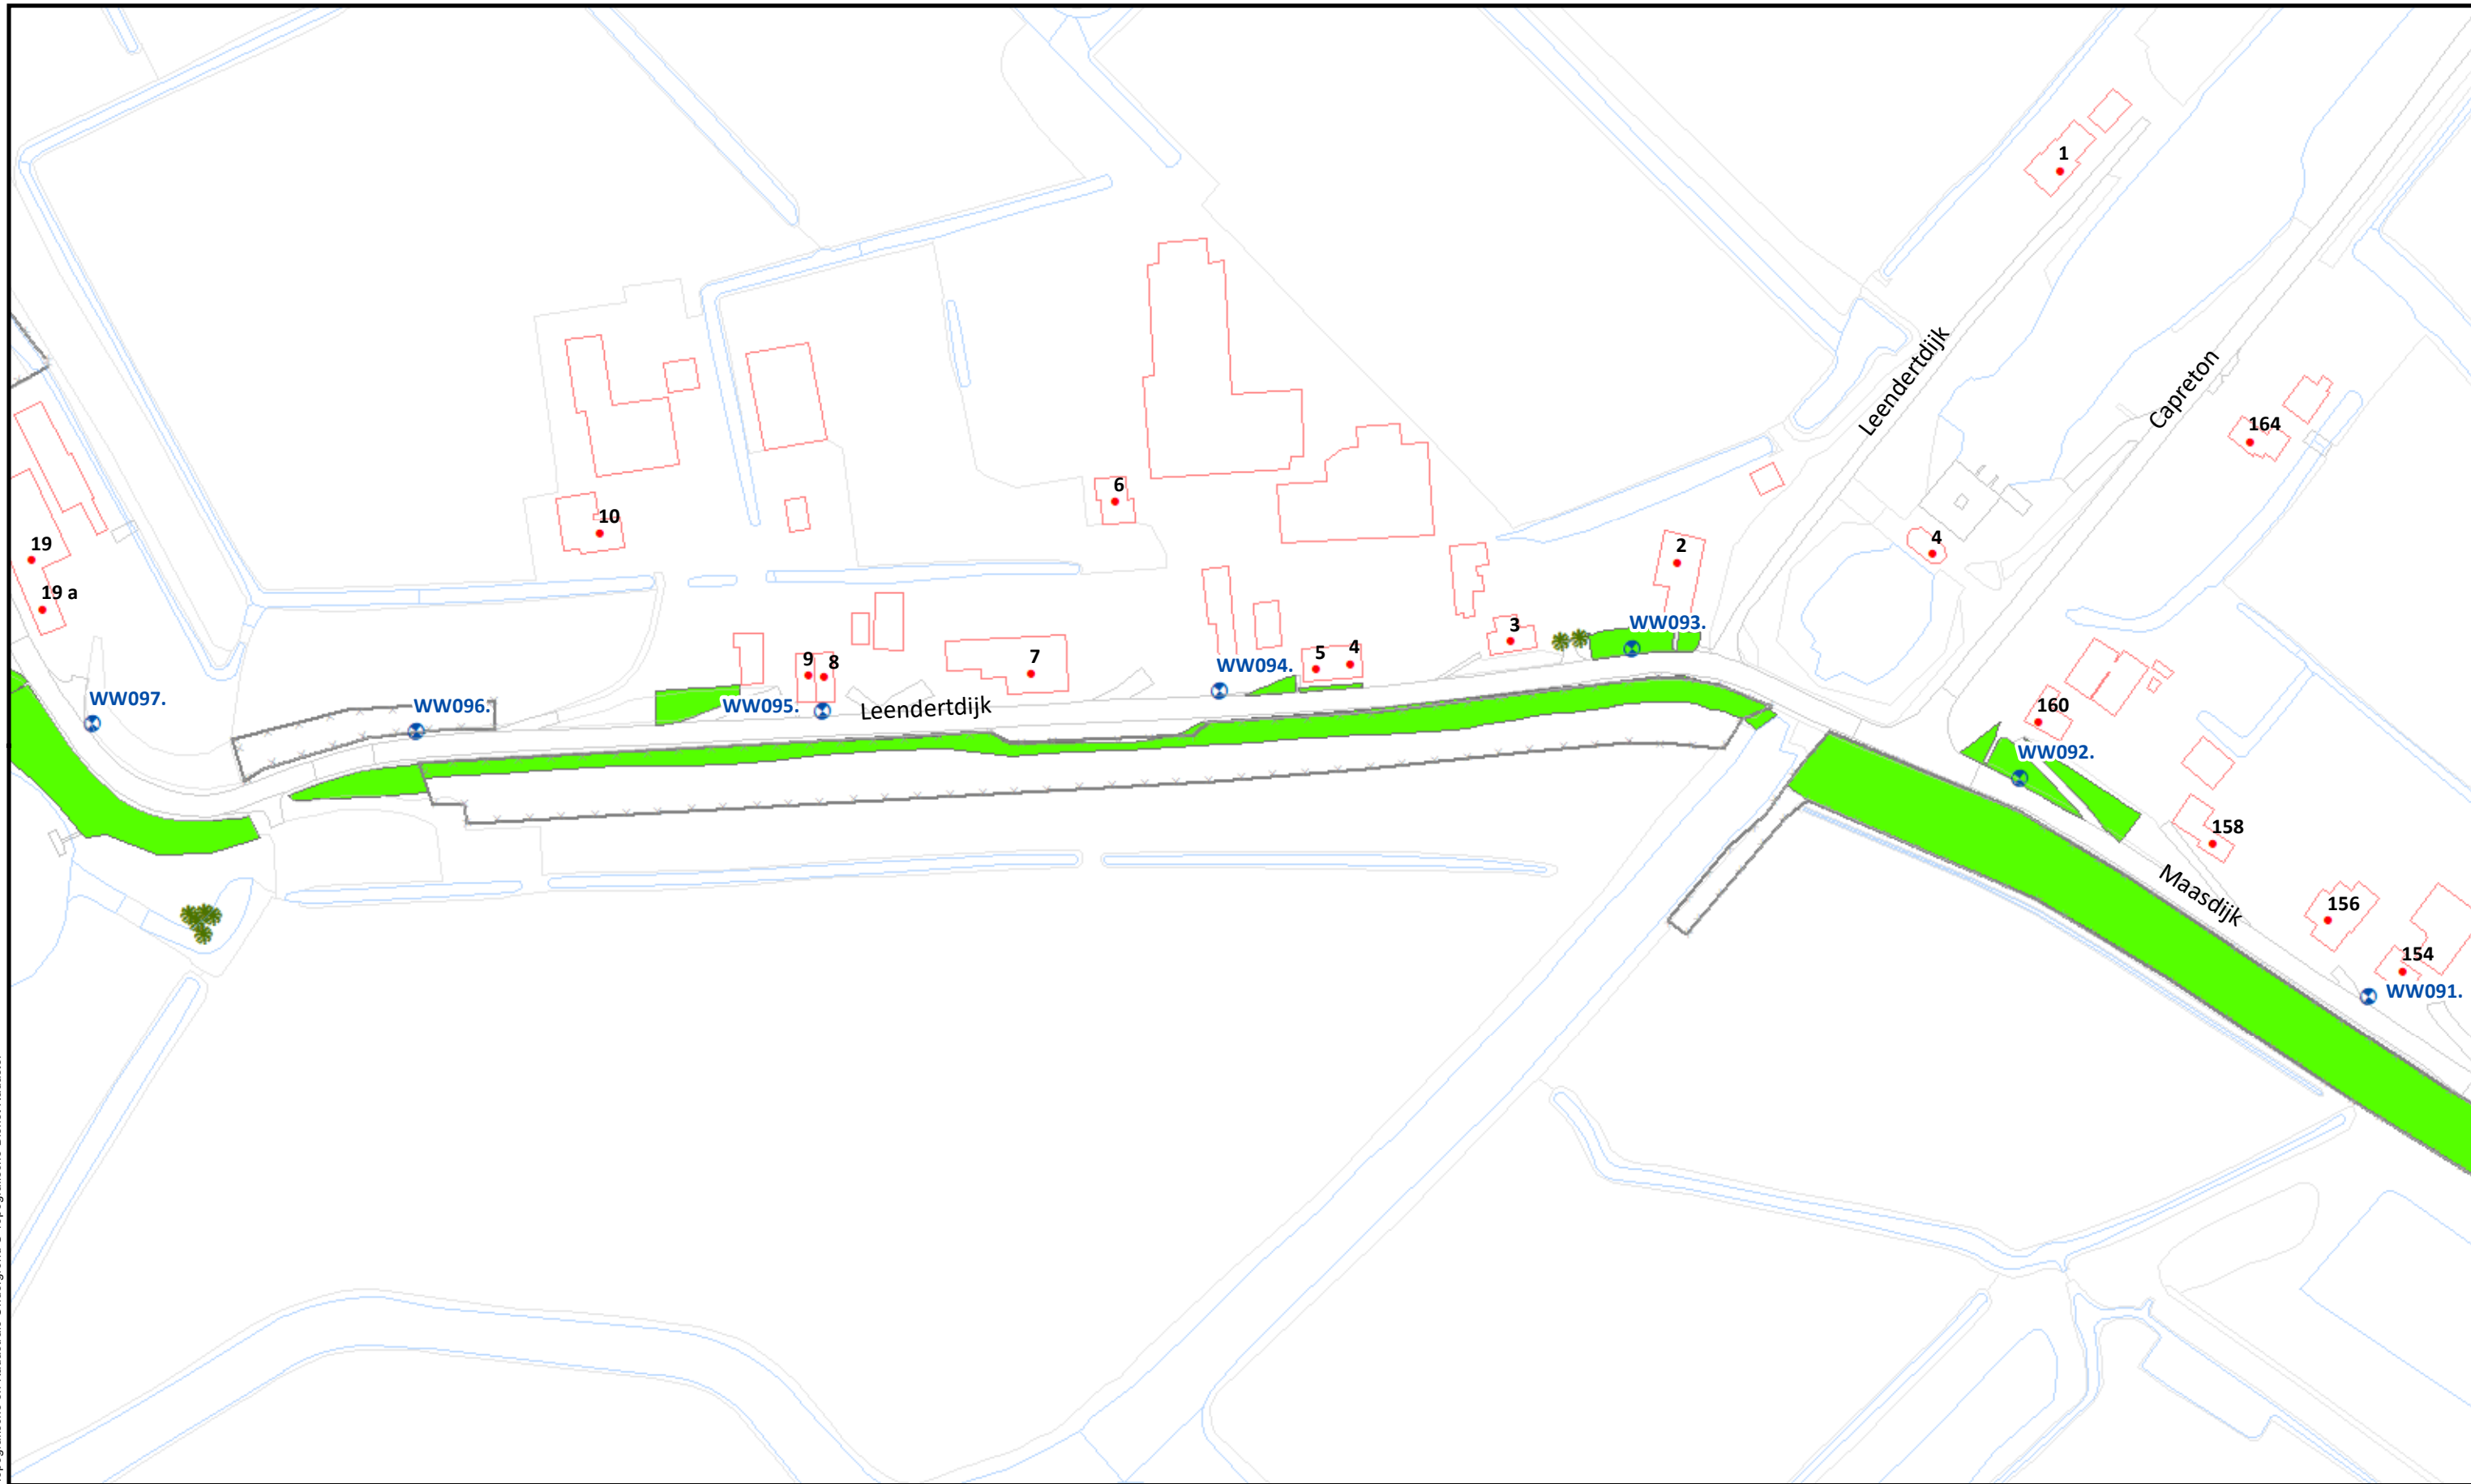

Beheervorm		Referentielagen WSRL		 Waterschap Rivierenland	Uitgifte Dijkpercelen 2023, detailtekeningen			
	378 - Gefaseerd maaien en afvoeren type 2 (binnentalud vroeg)		Dijkpalen (om 100m)		Traject: UDP2023: Afgedamde Maas WW000 - WW157		Bladnr.: 20	
					Dijkpalen: WW000 - WW157		Schaal: 1 :1.500	
					Aantal hectare traject: 17,22 ha		Formaat: A3	
					Soort onderhoud traject: Gefaseerd maaien en afvoeren type 2 (Binnentalud vroeg)		Getekend: lv	
					Uitgifteduur: 2 jaar		Datum: 23/08/2022	
					Bestandsnaam: UDP2023: Afgedamde Maas WW000 - WW157_detail_definitief.pdf			

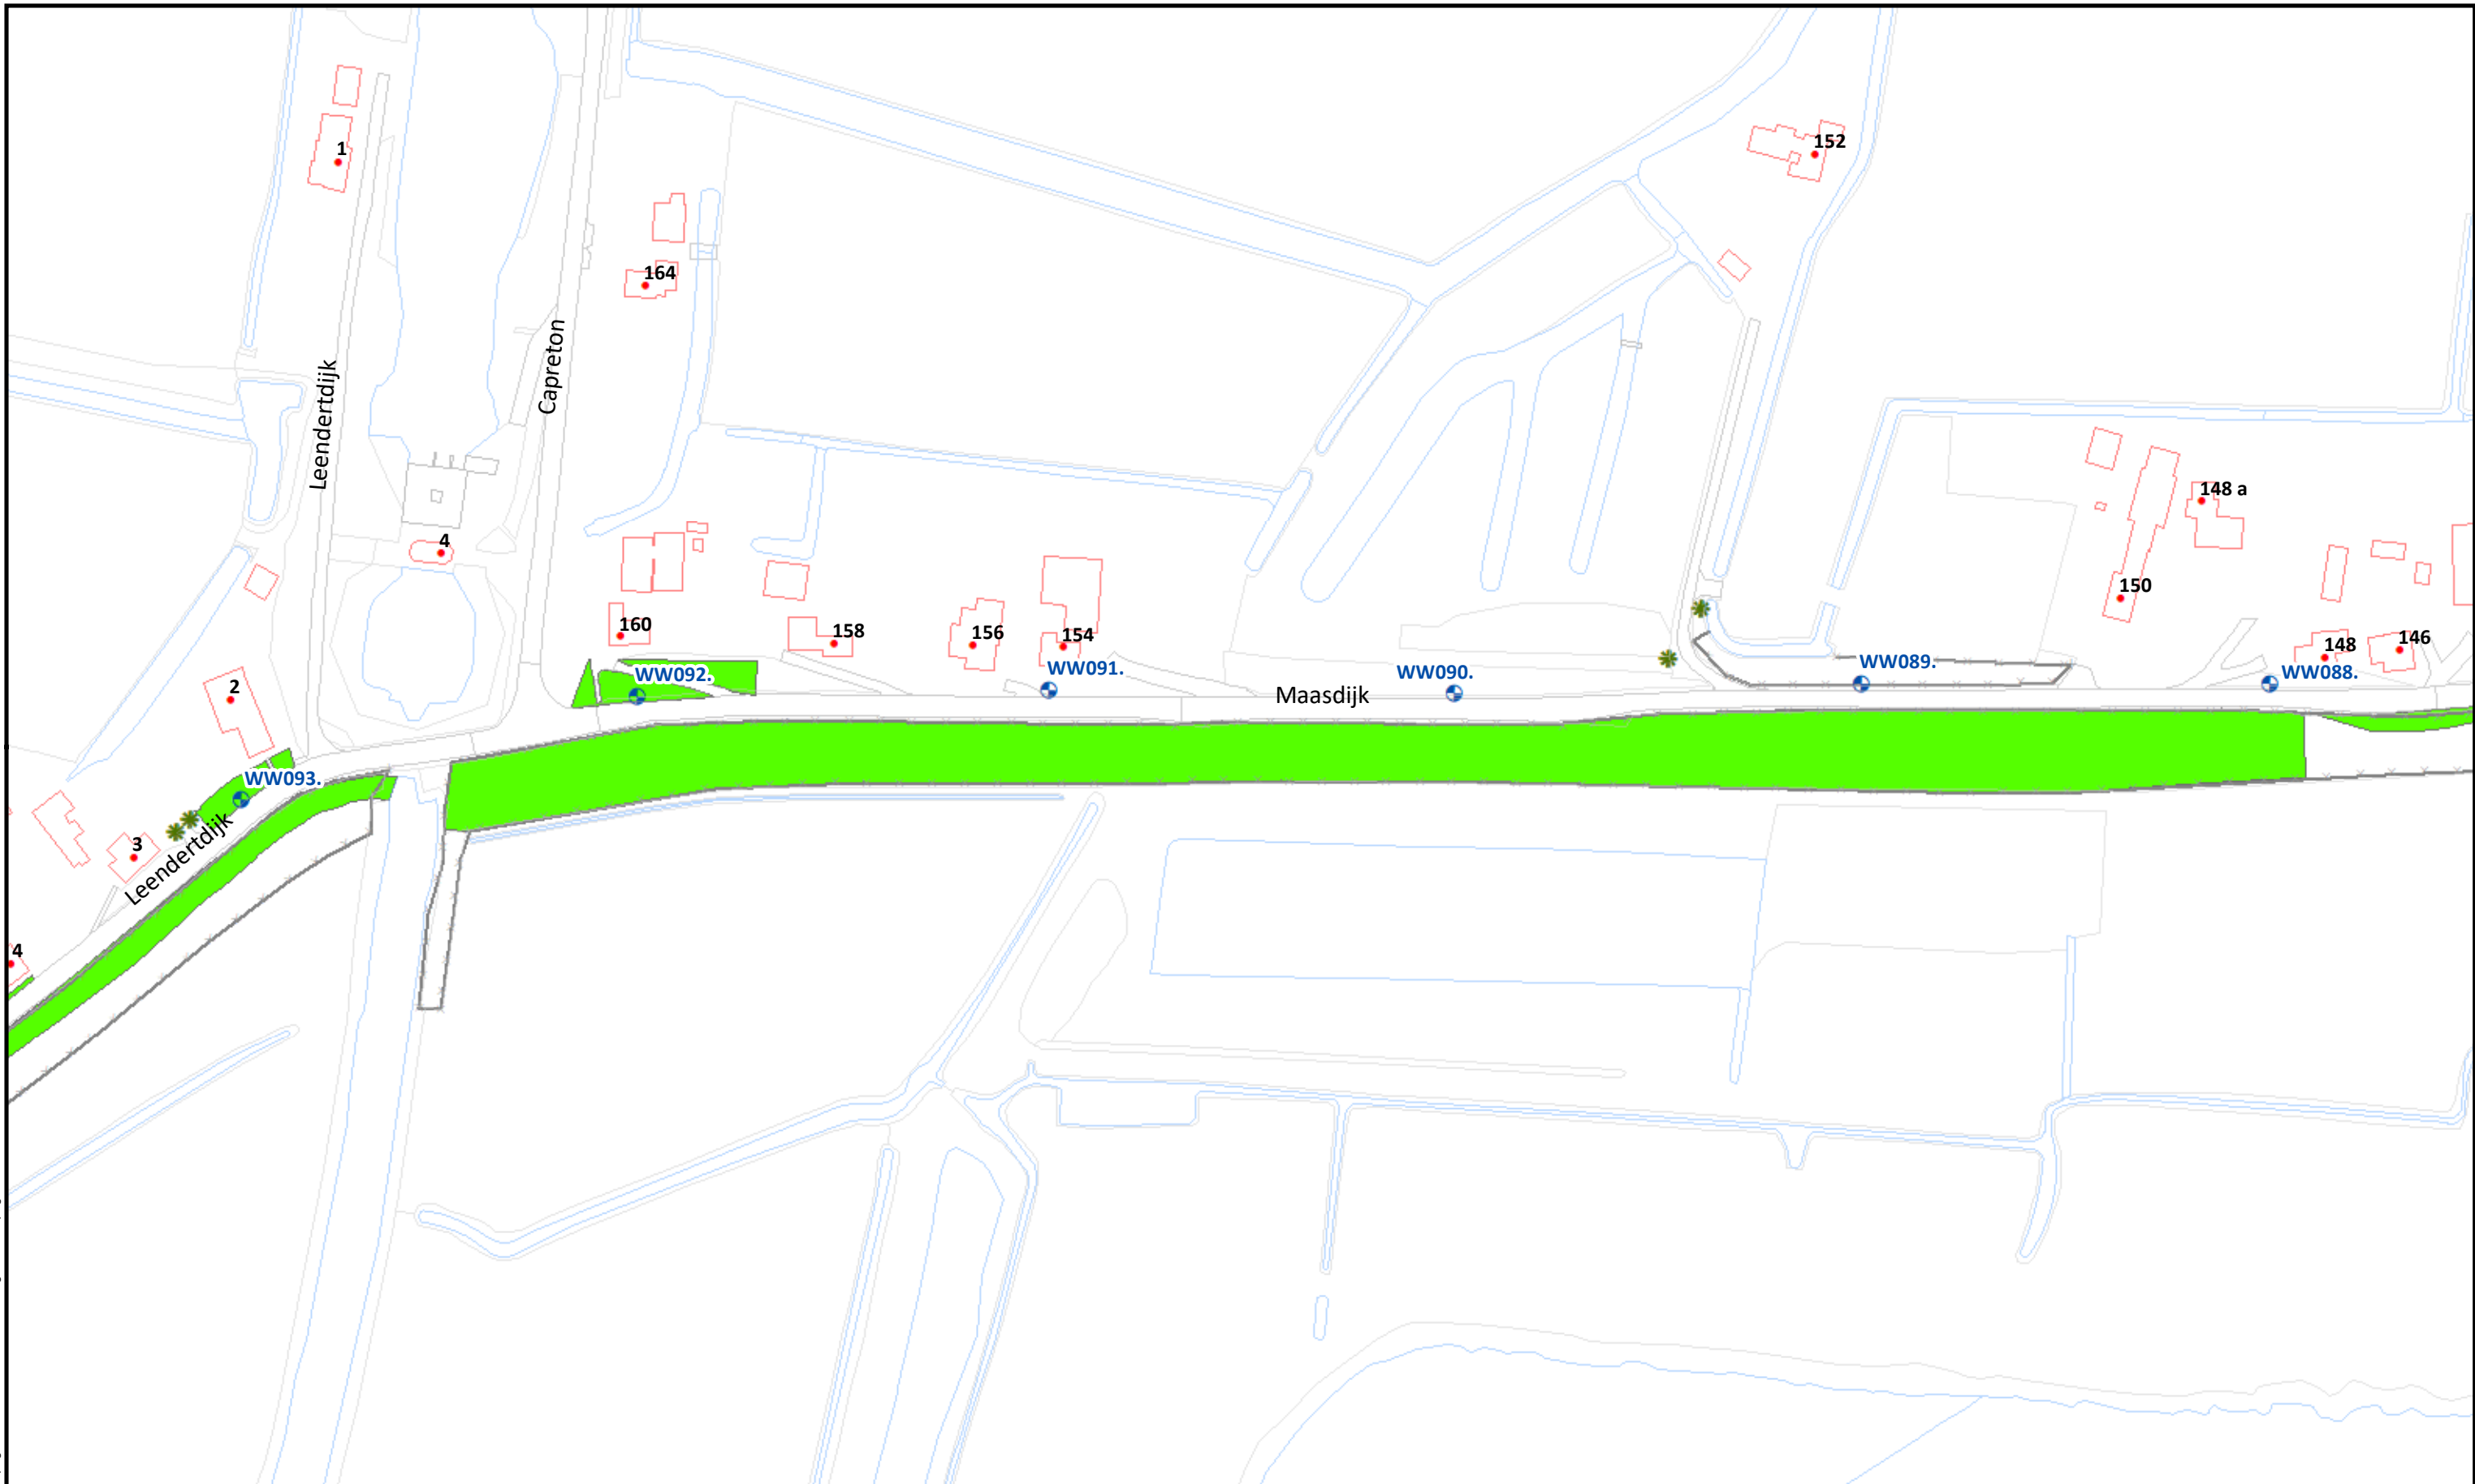

	Beheervorm	Referentielagen WSRL  Dijkpalen (om 100m)  Bomen/struiken  Afrasteringen	 Waterschap Rivierenland	Uitgifte Dijkpercelen 2023, detailtekeningen	
	378 - Gefaseerd maaien en afvoeren type 2 (binnentalud vroeg)			Traject: UDP2023: Afgedamde Maas WW000 - WW157	Bladnr.: 21
				Dijkpalen: WW000 - WW157	Schaal: 1 :1.500
				Aantal hectare traject: 17,22 ha	Formaat: A3
				Soort onderhoud traject: Gefaseerd maaien en afvoeren type 2 (Binnentalud vroeg)	Getekend: lv
				Uitgifteduur: 2 jaar	Datum: 23/08/2022
				Bestandsnaam: UDP2023: Afgedamde Maas WW000 - WW157_detail_definitief.pdf	

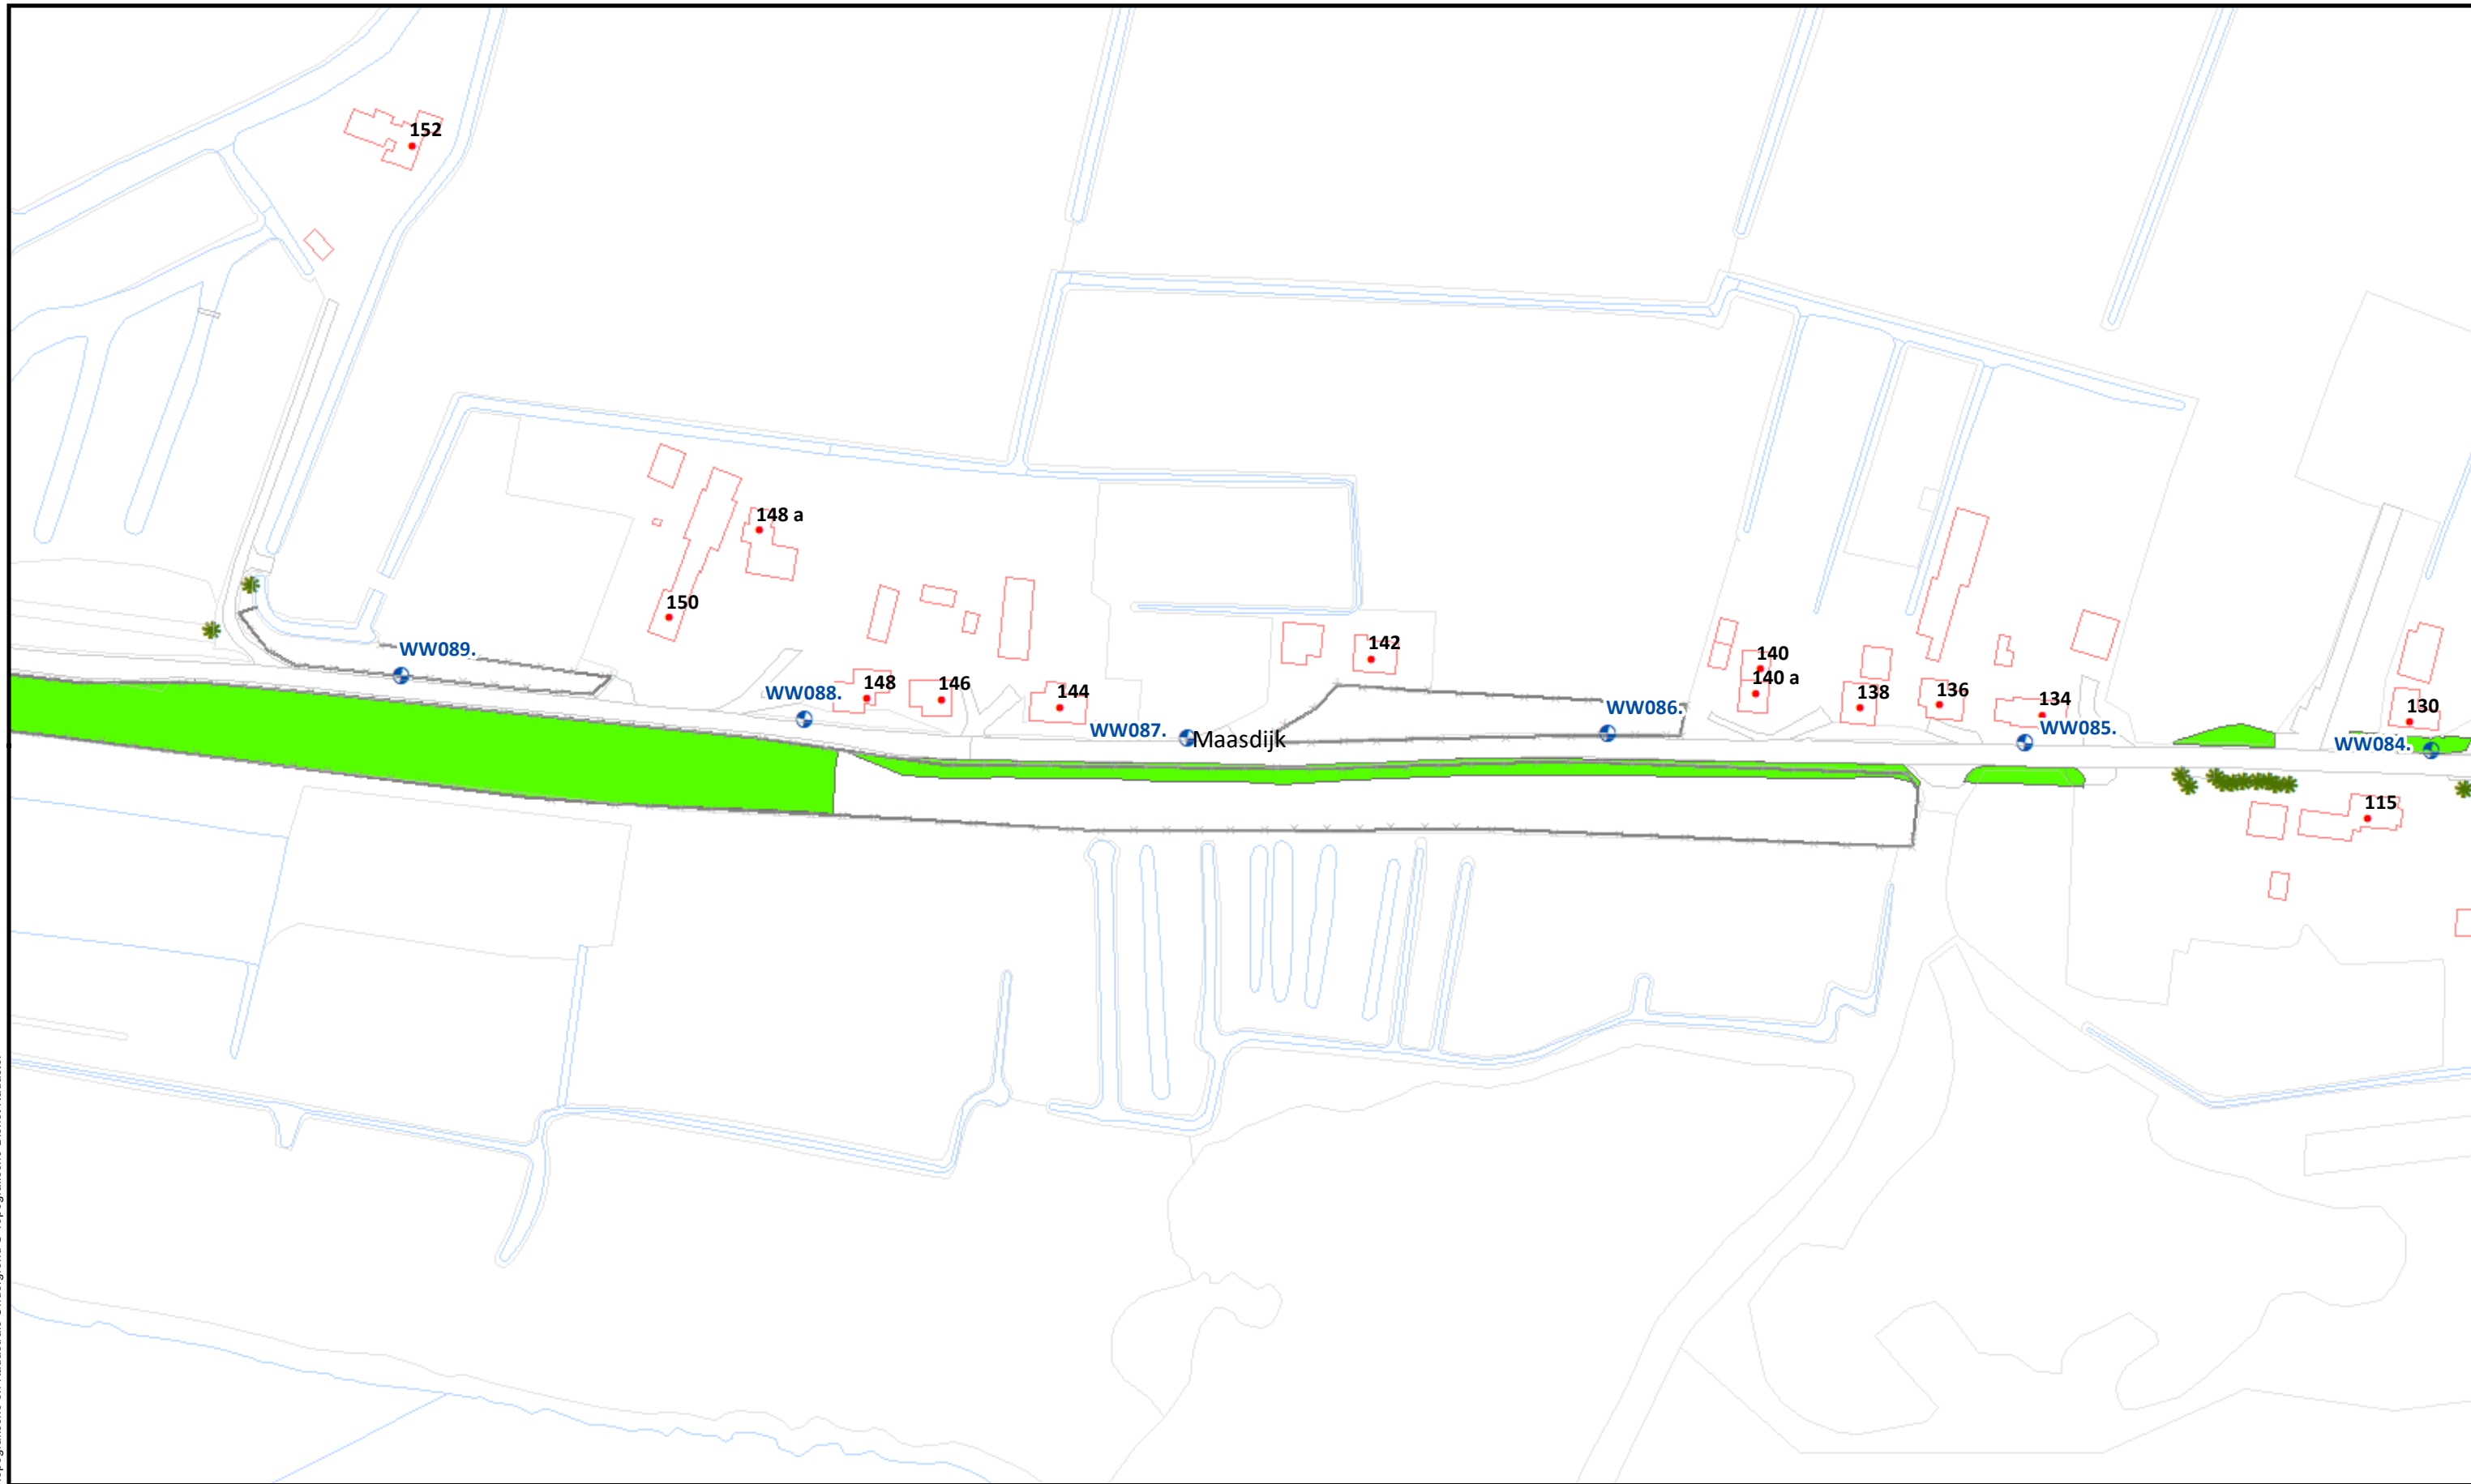

Beheervorm

 378 - Gefaseerd maaien en afvoeren type 2 (binnentalud vroeg)

Referentielagen WSRL

-  Dijkpalen (om 100m)
-  Bomen/struiken
-  Afrasteringen



Uitgifte Dijkpercelen 2023, detailtekeningen

Traject: UDP2023: Afgedamde Maas WW000 - WW157

Dijkpalen: WW000 - WW157

Aantal hectare traject: 17,22 ha

Soort onderhoud traject: Gefaseerd maaien en afvoeren type 2 (Binnentalud vroeg)

Uitgifteduur: 2 jaar

Bestandsnaam: UDP2023: Afgedamde Maas WW000 - WW157_detail_definitief.pdf


Bladnr.: 22

Schaal: 1 : 1.500

Formaat: A3

Getekend: lv

Datum: 23/08/2022

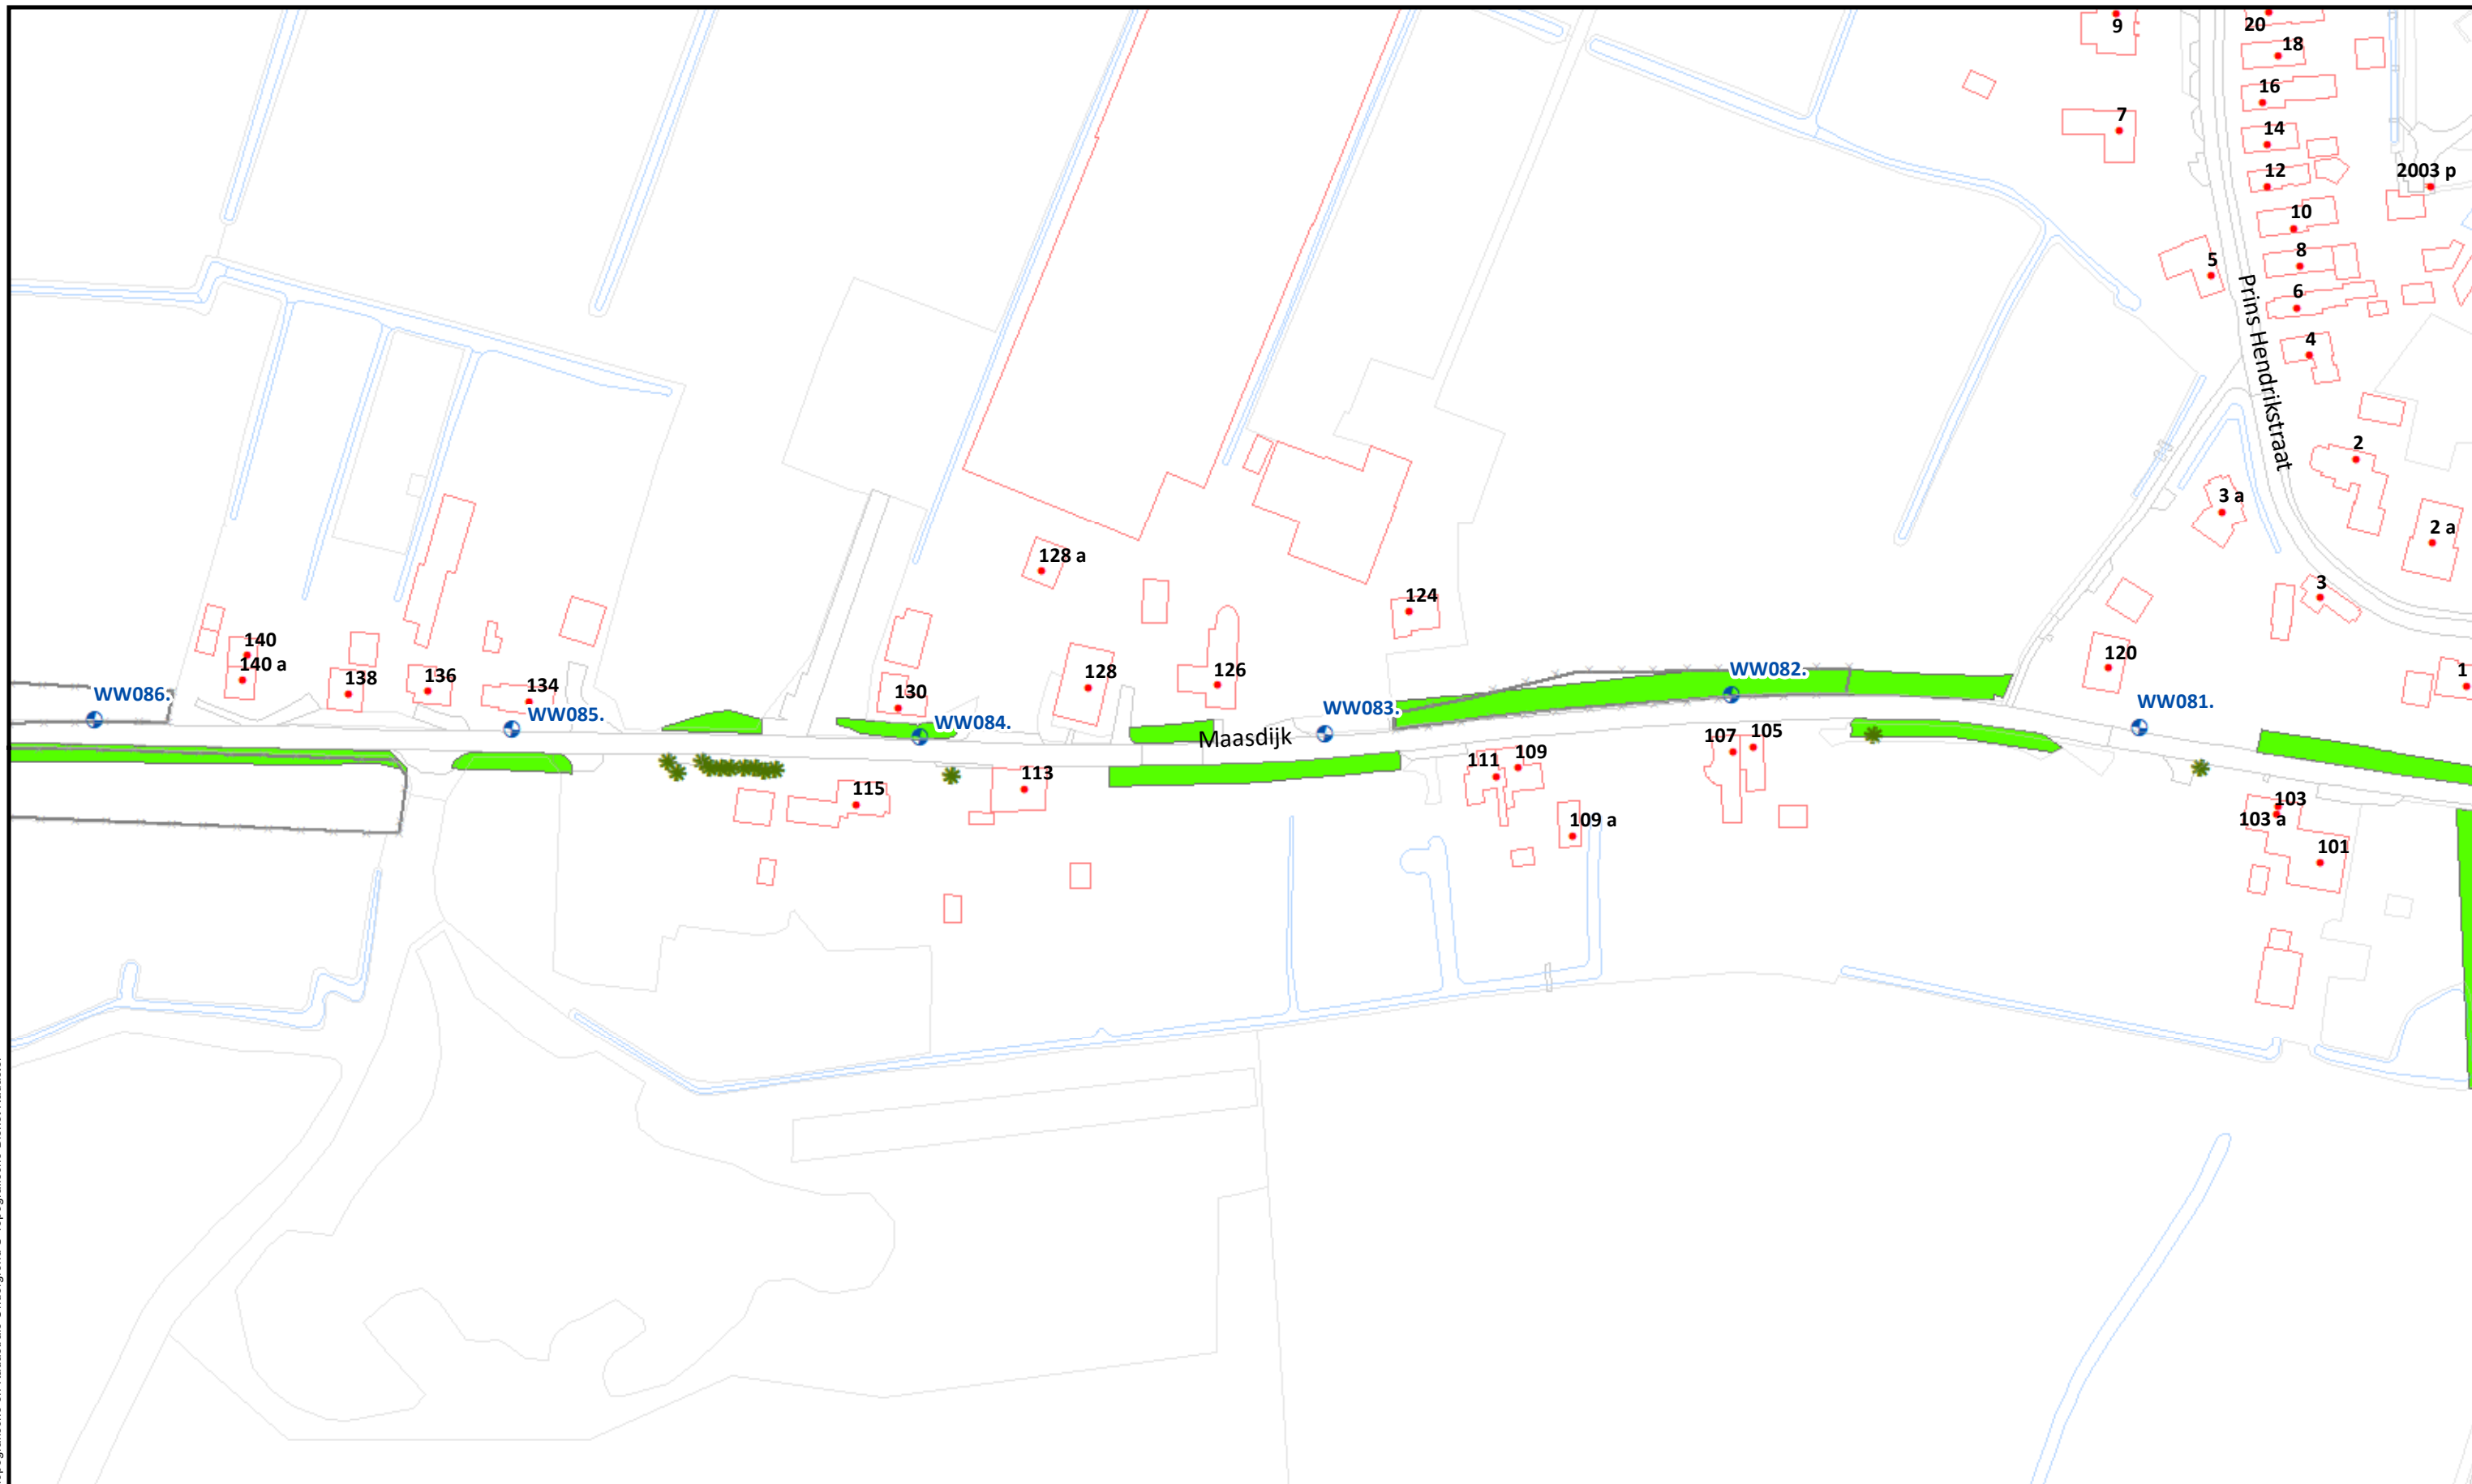

Beheervorm

378 - Gefaseerd maaien en afvoeren type 2 (binnentalud vroeg)

Referentielagen WSRL

- Dijkpalen (om 100m)
- Bomen/struiken
- Afrasteringen



Uitgifte Dijkpercelen 2023, detailtekeningen

Traject: UDP2023: Afgedamde Maas WW000 - WW157

Dijkpalen: WW000 - WW157

Aantal hectare traject: 17,22 ha

Soort onderhoud traject: Gefaseerd maaien en afvoeren type 2 (Binnentalud vroeg)

Uitgifteduur: 2 jaar

Bestandsnaam: UDP2023: Afgedamde Maas WW000 - WW157_detail_definitief.pdf


Bladnr.: 23

Schaal: 1 : 1.500

Formaat: A3

Getekend: lv

Datum: 23/08/2022

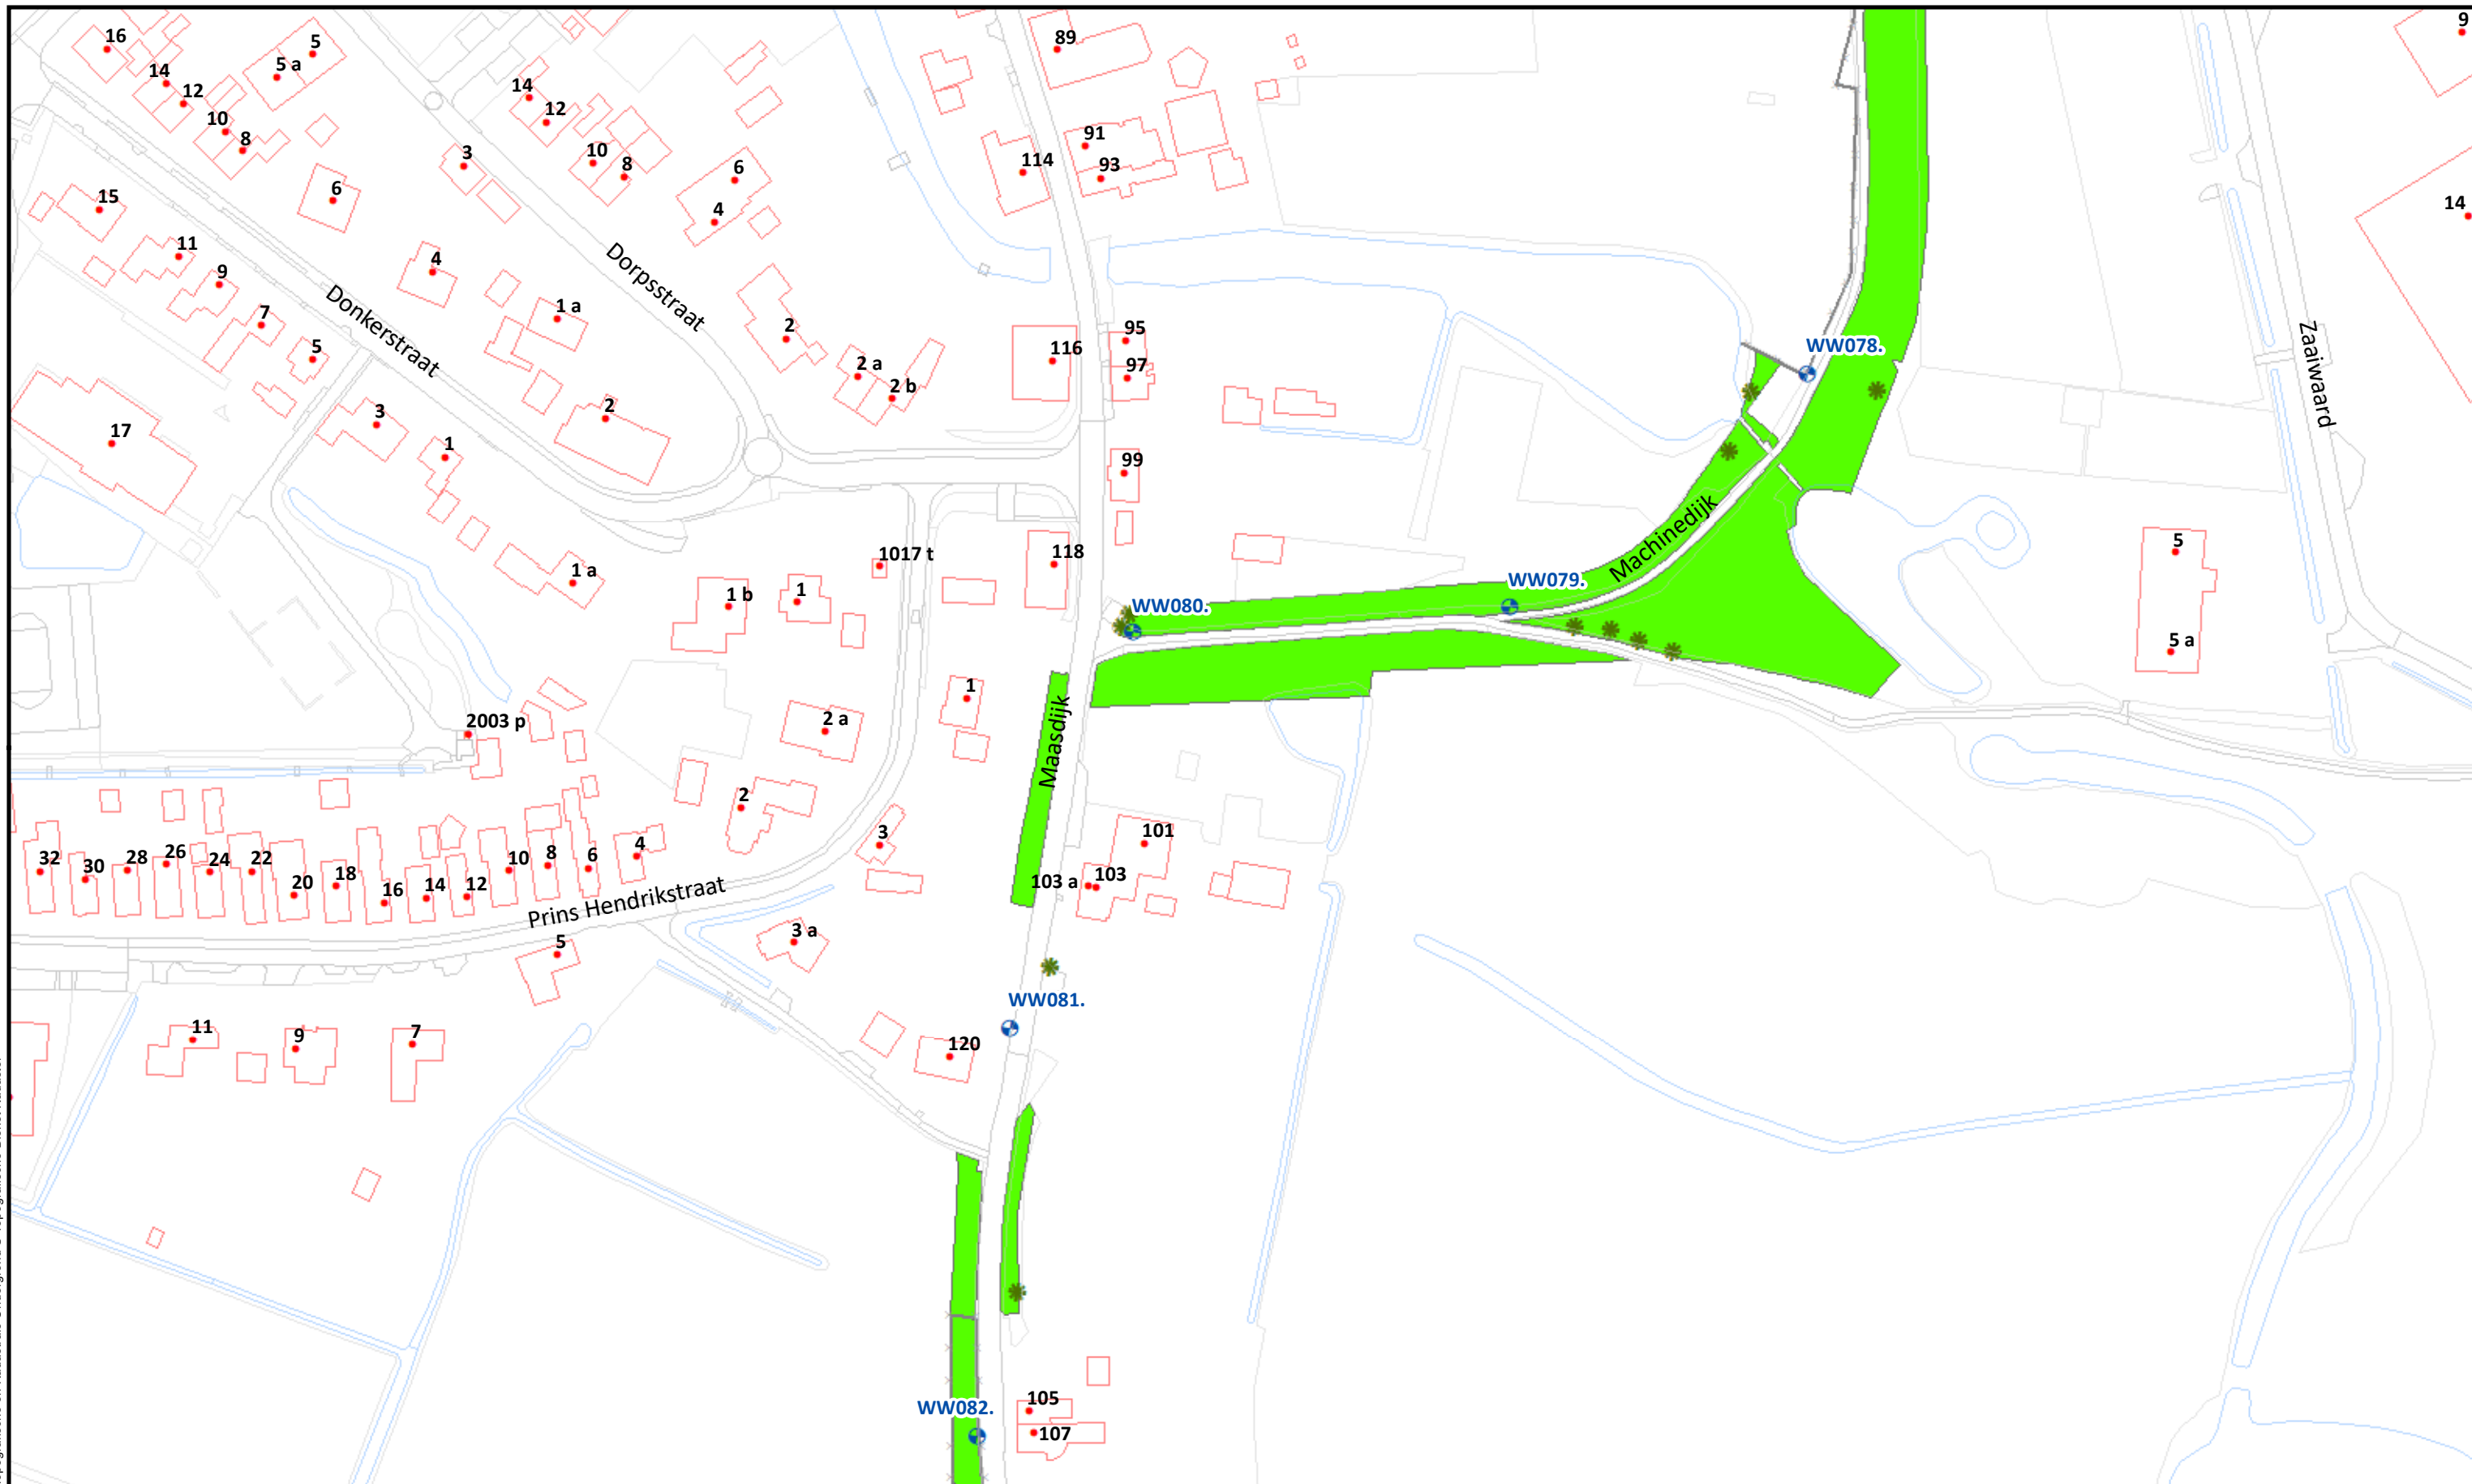

Beheervorm

378 - Gefaseerd maaien en afvoeren type 2 (binnentalud vroeg)

Referentielagen WSRL

- ⦿ Dijkpalen (om 100m)
- ✱ Bomen/struiken
- +—+—+— Afrasteringen



Uitgifte Dijkpercelen 2023, detailtekeningen

Traject: UDP2023: Afgedamde Maas WW000 - WW157

Dijkpalen: WW000 - WW157

Aantal hectare traject: 17,22 ha

Soort onderhoud traject: Gefaseerd maaien en afvoeren type 2 (Binnentalud vroeg)

Uitgifteduur: 2 jaar

Bestandsnaam: UDP2023: Afgedamde Maas WW000 - WW157_detail_definitief.pdf


Bladnr.: 24

Schaal: 1 : 1.500


Formaat: A3

Getekend: lv

Datum: 23/08/2022

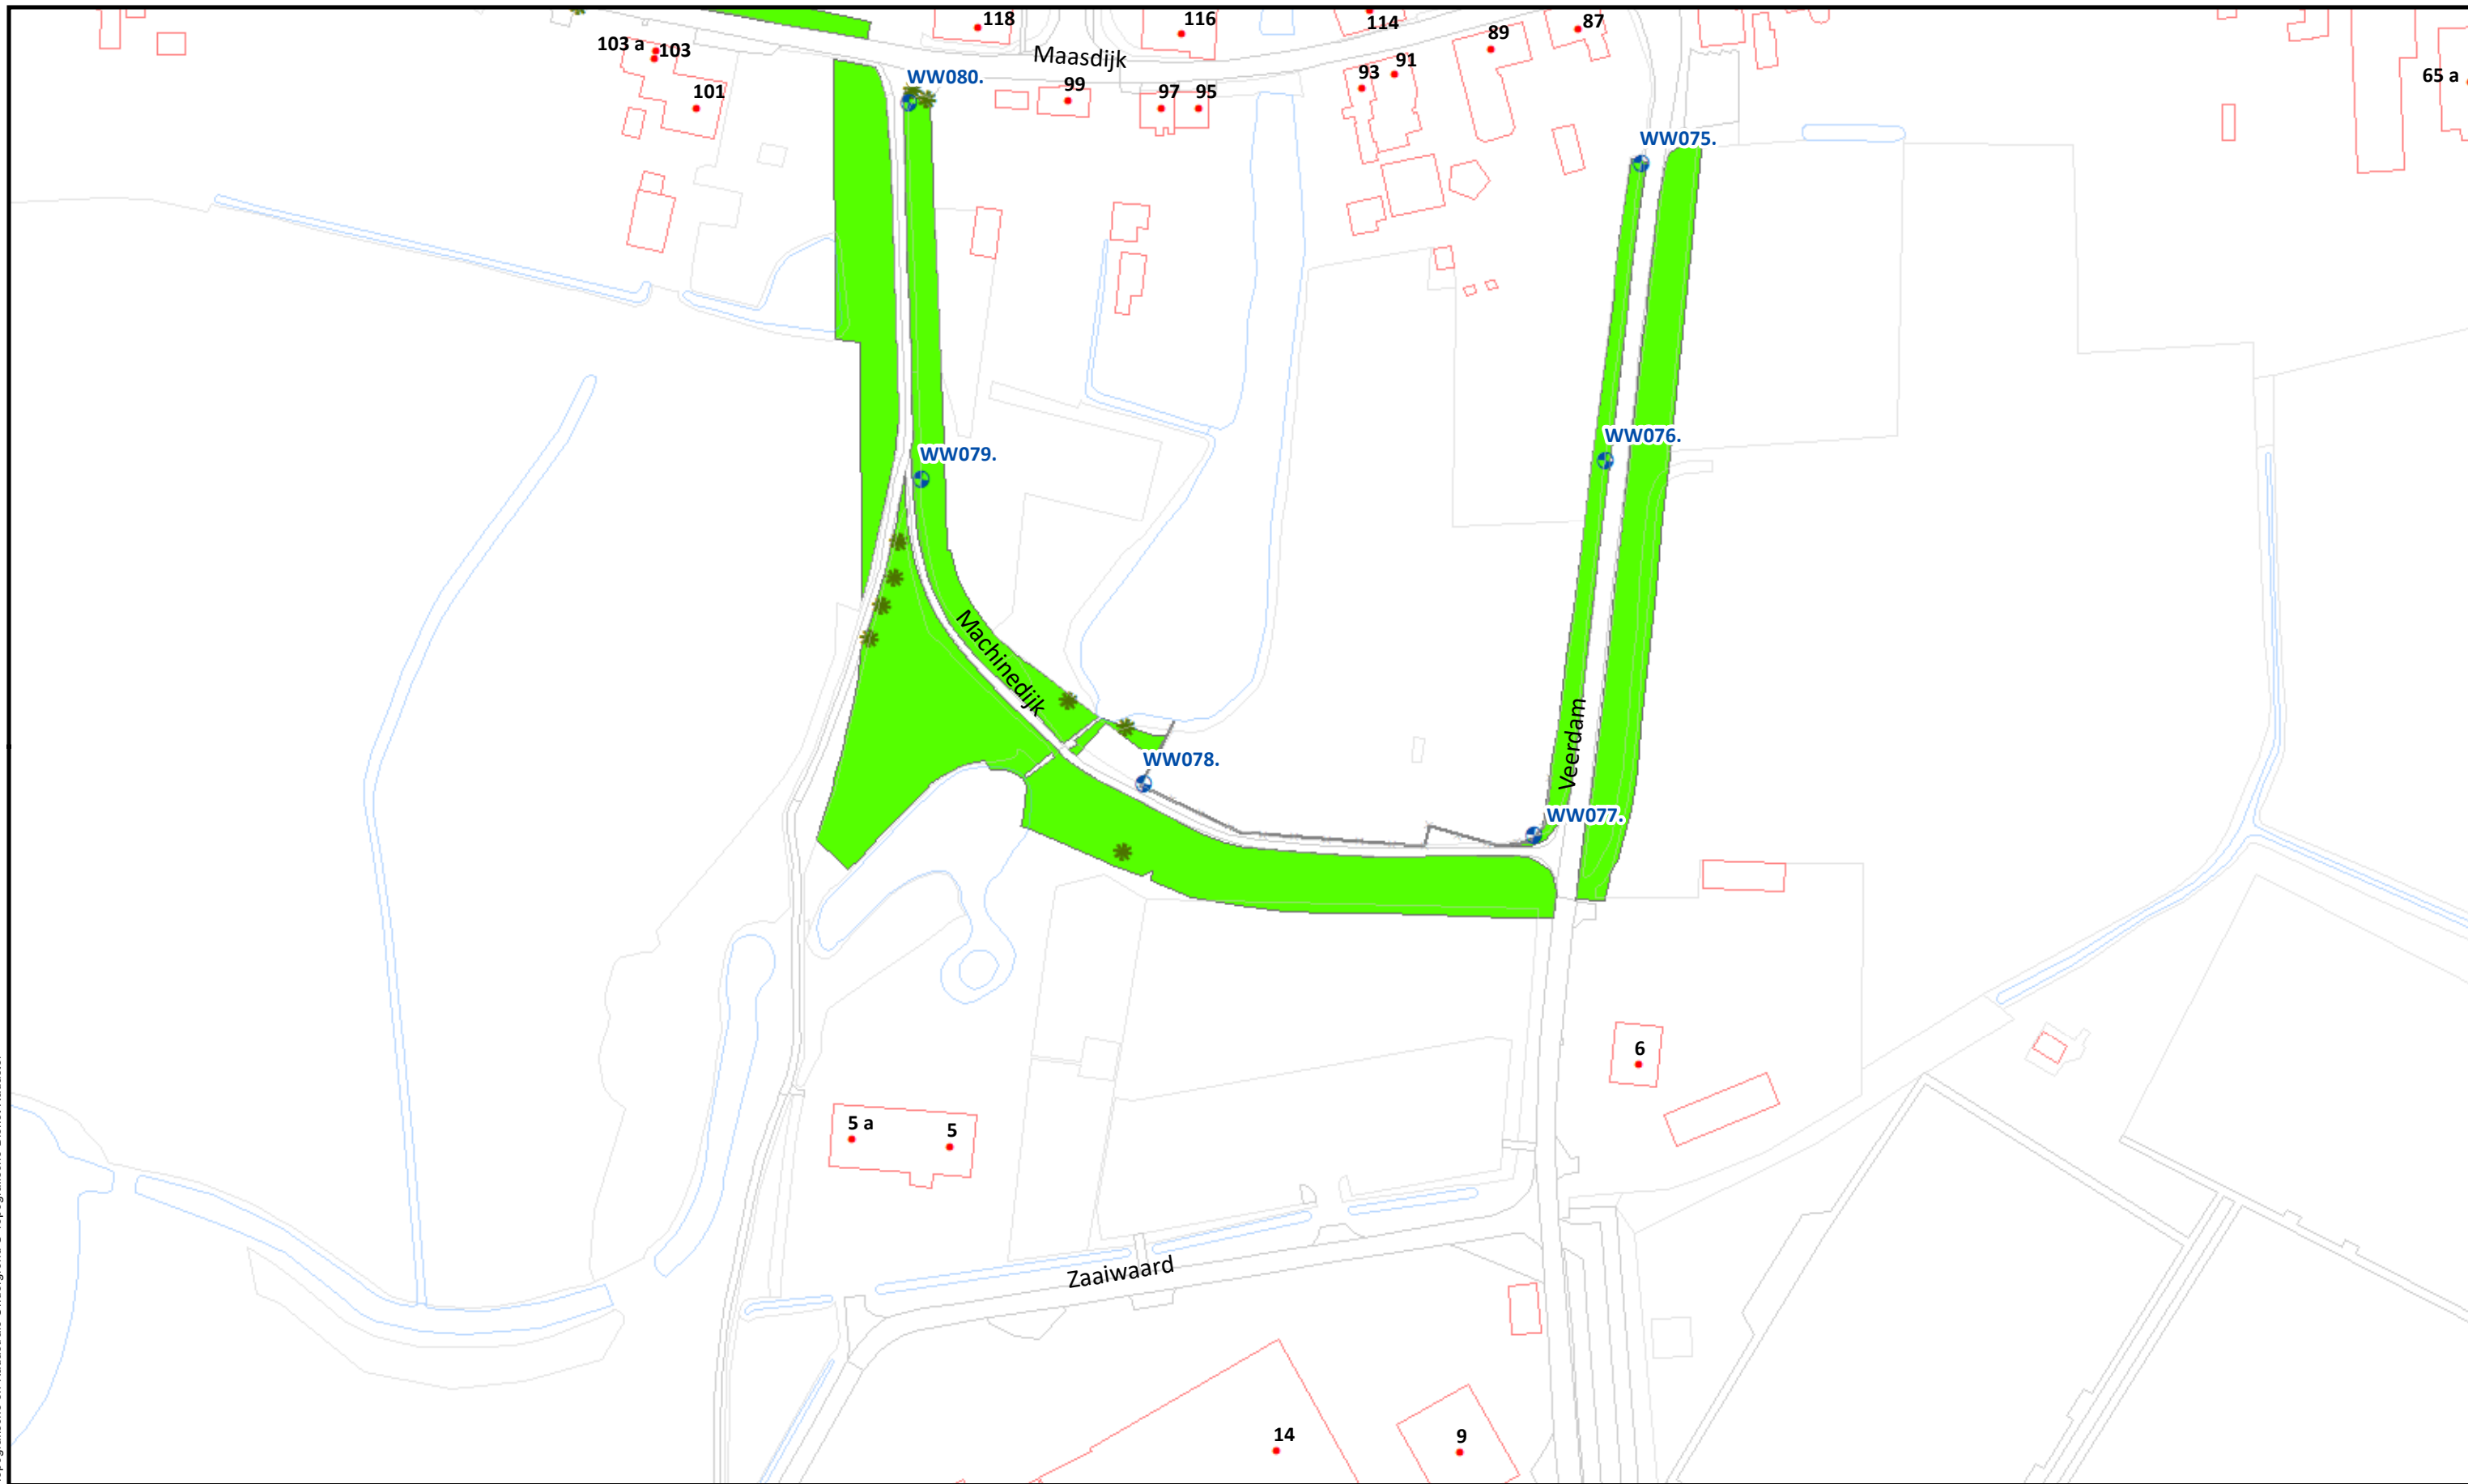

Beheervorm		Referentielagen WSRL		 Waterschap Rivierenland	Uitgifte Dijkpercelen 2023, detailtekeningen		
	378 - Gefaseerd maaien en afvoeren type 2 (binnentalud vroeg)		Dijkpalen (om 100m)		Traject: UDP2023: Afgedamde Maas WW000 - WW157		Bladnr.: 25
			Bomen/struiken		Dijkpalen: WW000 - WW157		Schaal: 1 :1.500
			Afrasteringen		Aantal hectare traject: 17,22 ha		Formaat: A3
					Soort onderhoud traject: Gefaseerd maaien en afvoeren type 2 (Binnentalud vroeg)		Getekend: lv
					Uitgifteduur: 2 jaar		Datum: 23/08/2022
					Bestandsnaam: UDP2023: Afgedamde Maas WW000 - WW157_detail_definitief.pdf		

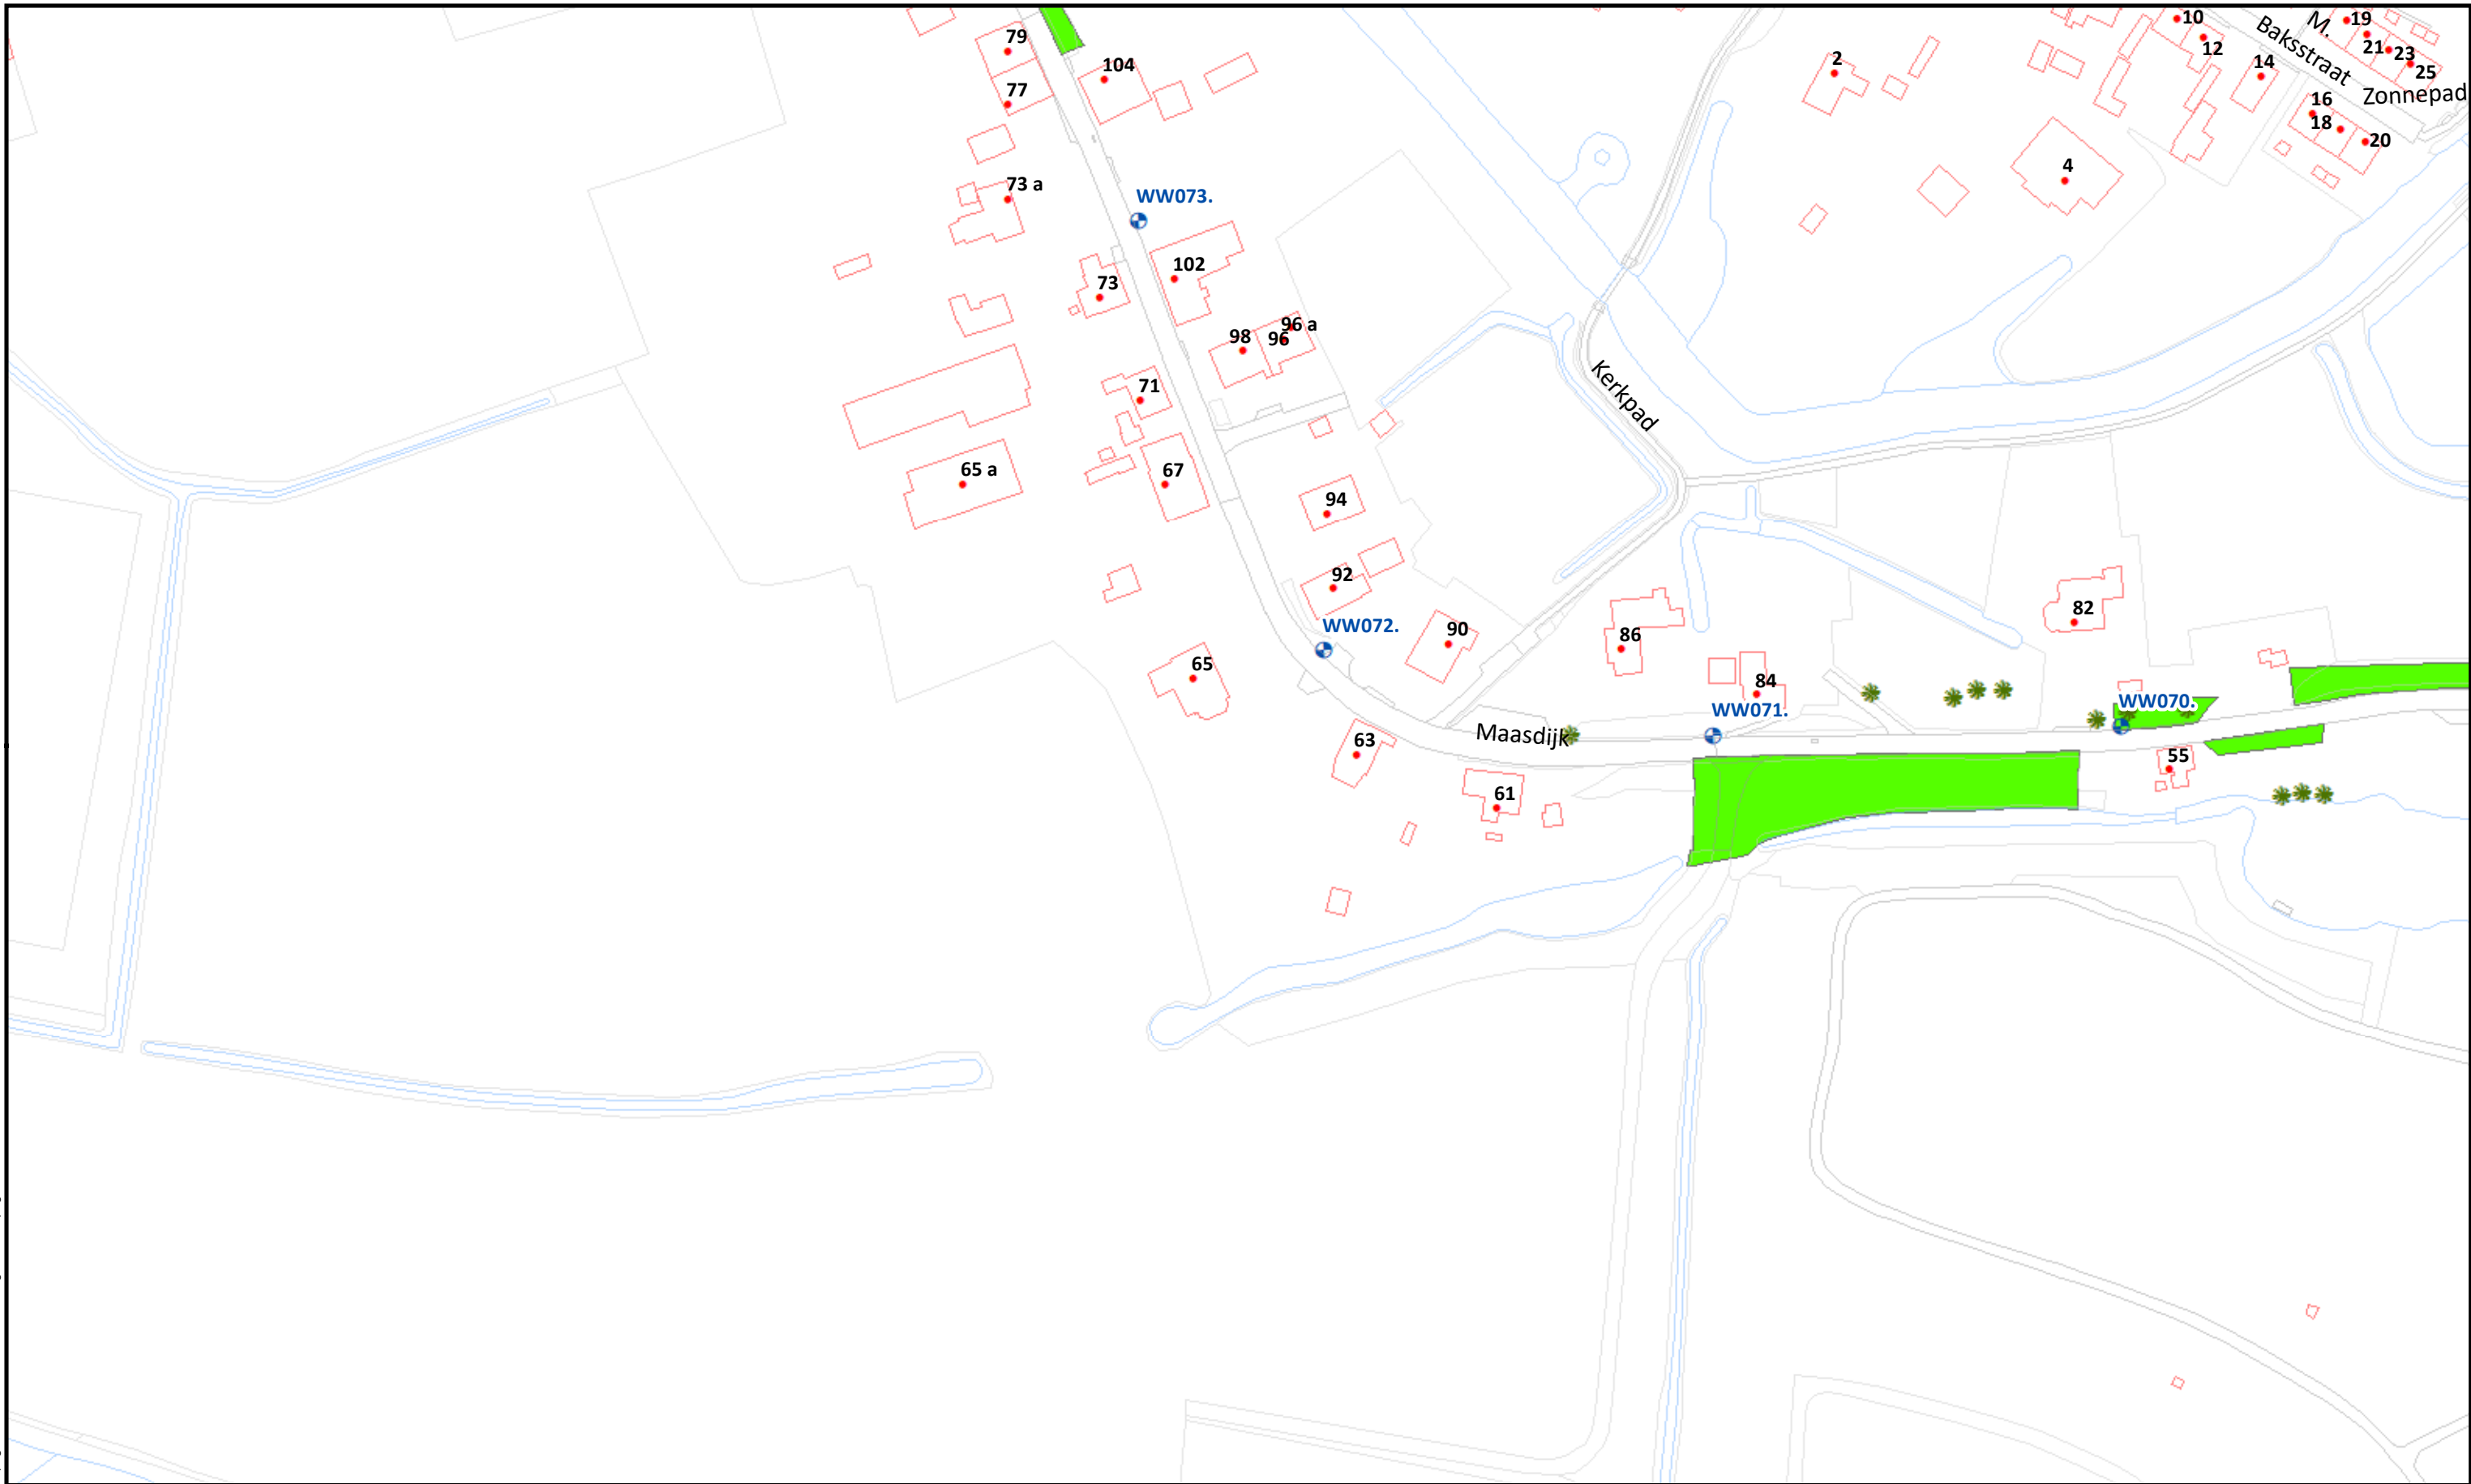

Beheervorm



378 - Gefaseerd maaien en afvoeren type 2 (binnentalud vroeg)

Referentielagen WSRL



Dijkpalen (om 100m)



Bomen/struiken



Afrasteringen



Uitgifte Dijkpercelen 2023, detailtekeningen

Traject: UDP2023: Afgedamde Maas WW000 - WW157

Dijkpalen: WW000 - WW157

Aantal hectare traject: 17,22 ha

Soort onderhoud traject: Gefaseerd maaien en afvoeren type 2 (Binnentalud vroeg)

Uitgifteduur: 2 jaar

Bestandsnaam: UDP2023: Afgedamde Maas WW000 - WW157_detail_definitief.pdf


Bladnr.: 27

Schaal: 1:1.500

Formaat: A3


Getekend: lv

Datum: 23/08/2022

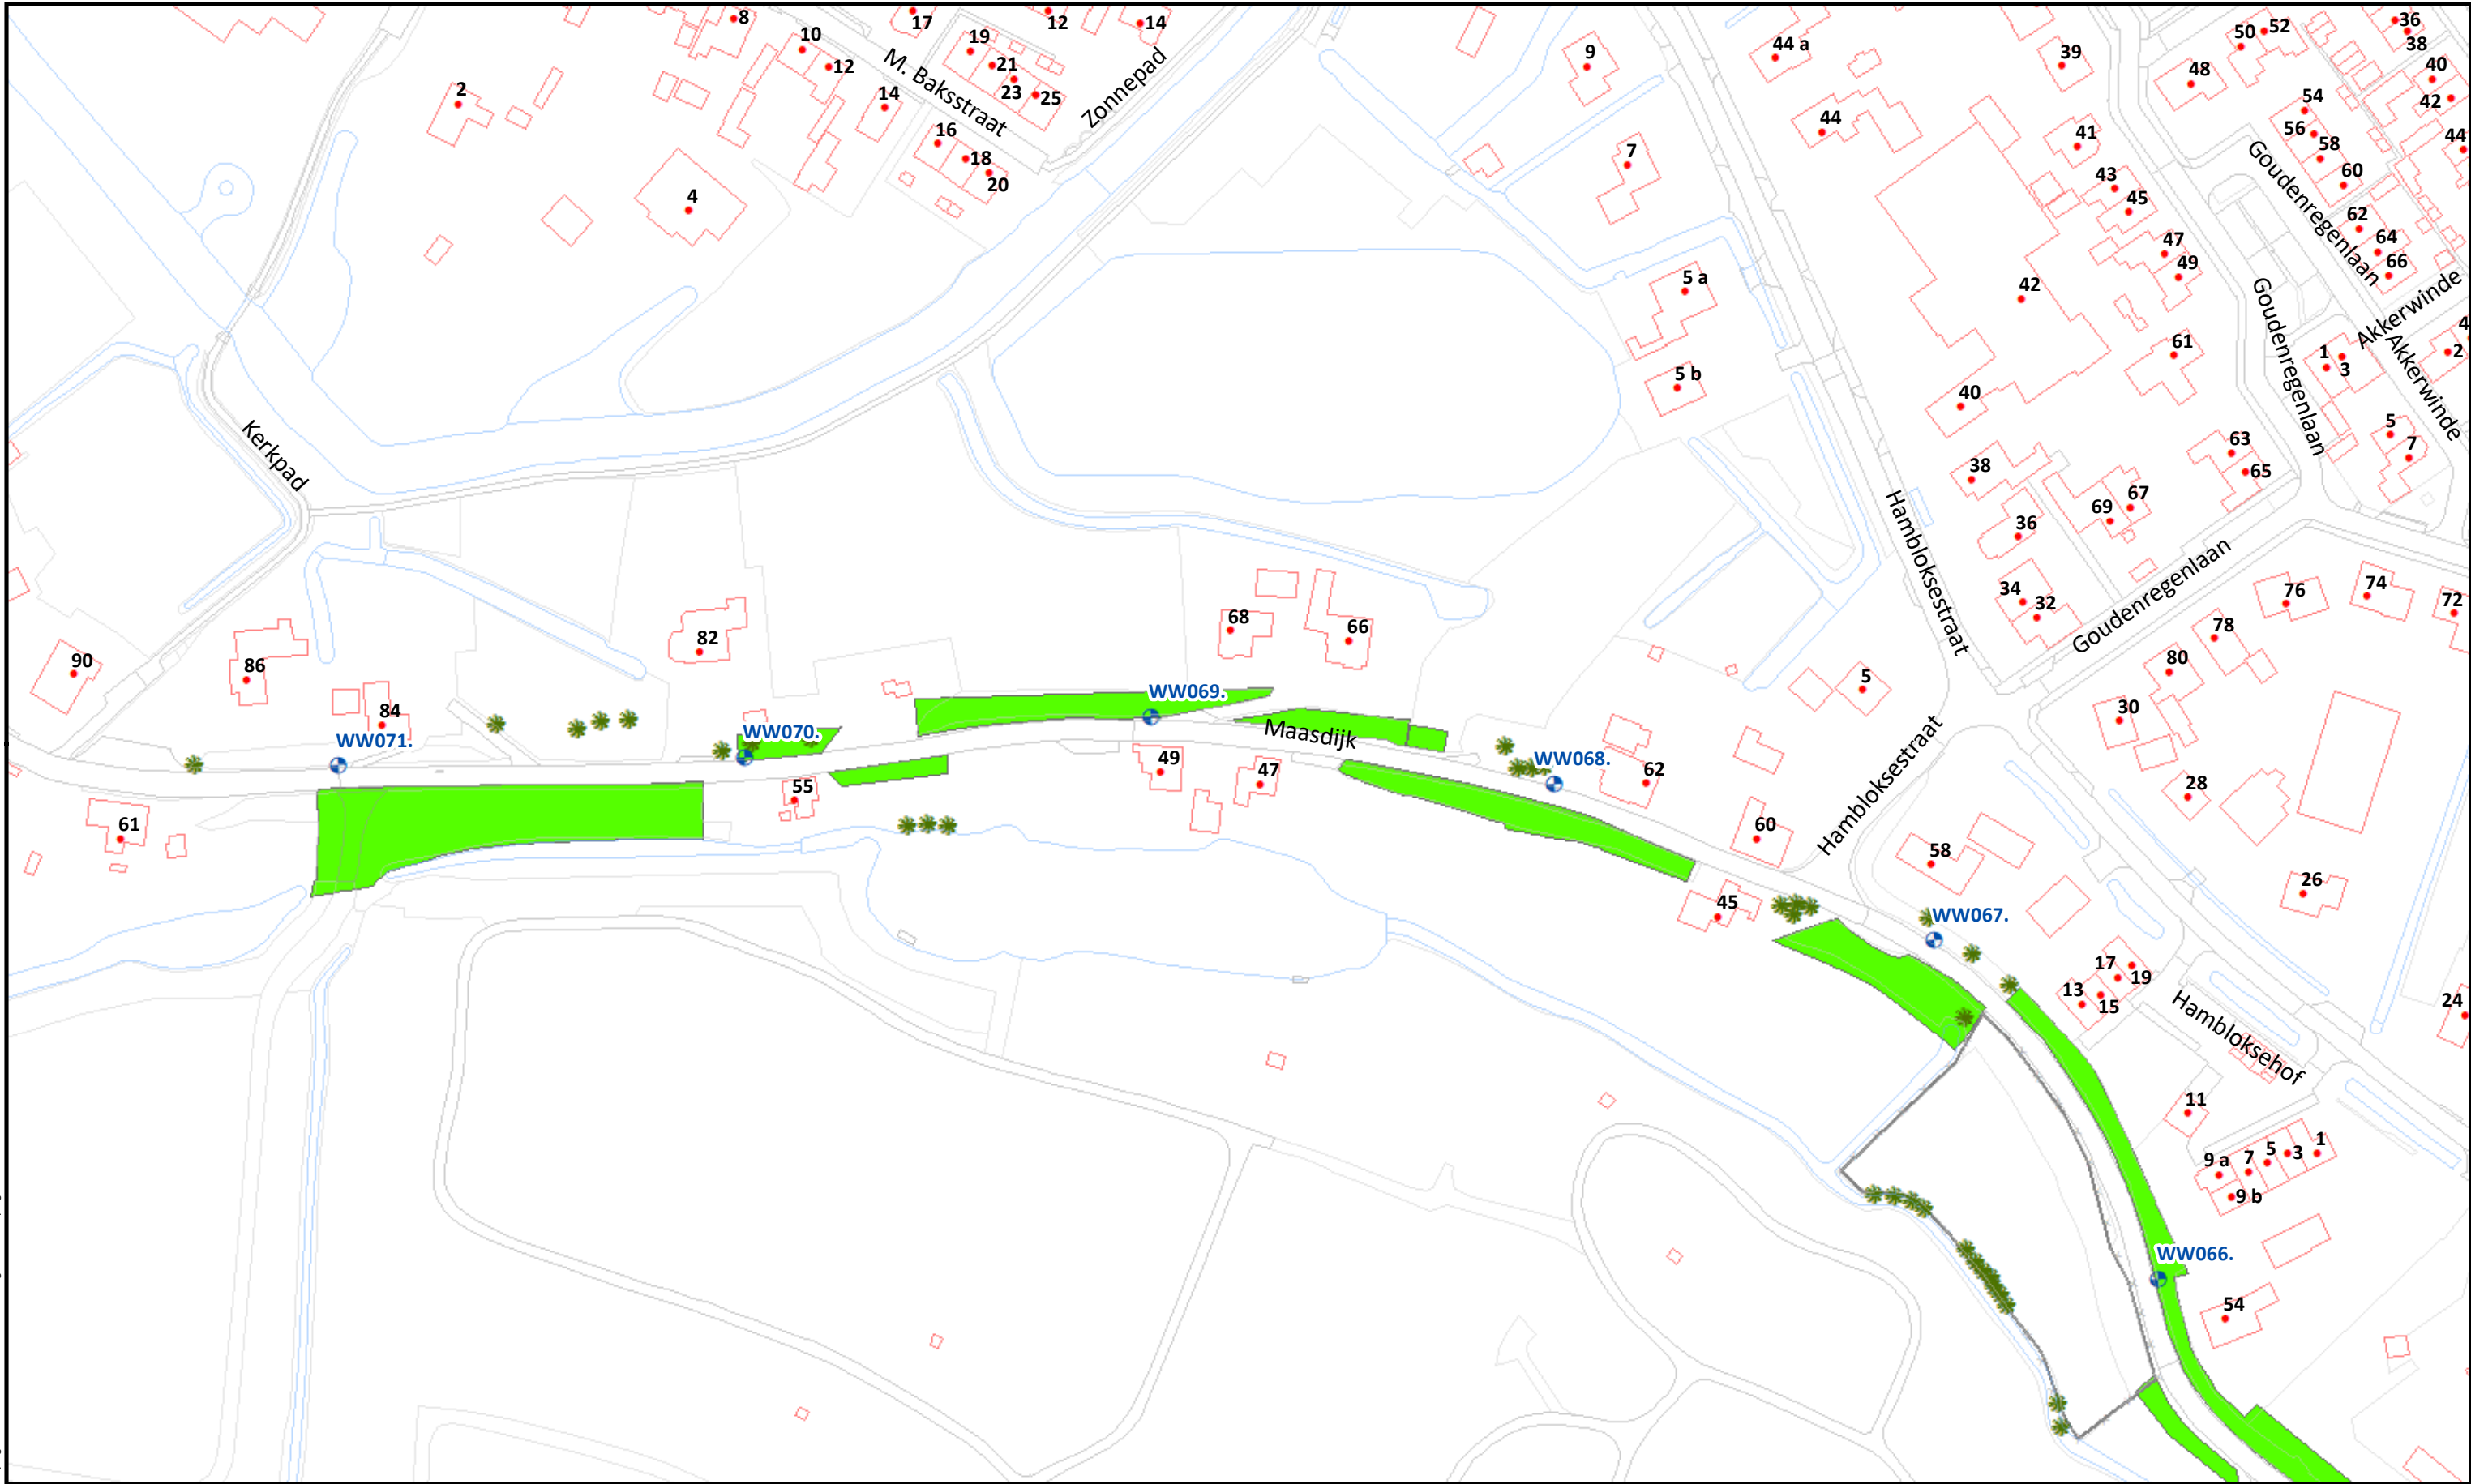


Beheervorm		Referentielagen WSRL		 Waterschap Rivierenland	Uitgifte Dijkpercelen 2023, detailtekeningen						
	378 - Gefaseerd maaien en afvoeren type 2 (binnentalud vroeg)		Dijkpalen (om 100m)		Traject: UDP2023: Afgedamde Maas WW000 - WW157		Bladnr.: 28				
					Bomen/struiken	Dijkpalen: WW000 - WW157		Schaal: 1 :1.500			
							Afrasteringen	Aantal hectare traject: 17,22 ha		Formaat: A3	
								Soort onderhoud traject: Gefaseerd maaien en afvoeren type 2 (Binnentalud vroeg)		Getekend: lv	
									Uitgifteduur: 2 jaar		Datum: 23/08/2022
					Bestandsnaam: UDP2023: Afgedamde Maas WW000 - WW157_detail_definitief.pdf						

Hoewel bij de samenstelling van deze kaart de grootste zorgvuldigheid is betracht, kan Waterschap Rivierenland niet garanderen dat de informatie compleet, actueel en/of accuraat is. Waterschap Rivierenland aanvaardt dan ook geen enkele aansprakelijkheid voor schade ontstaan door gebruik van de informatie van deze kaart.

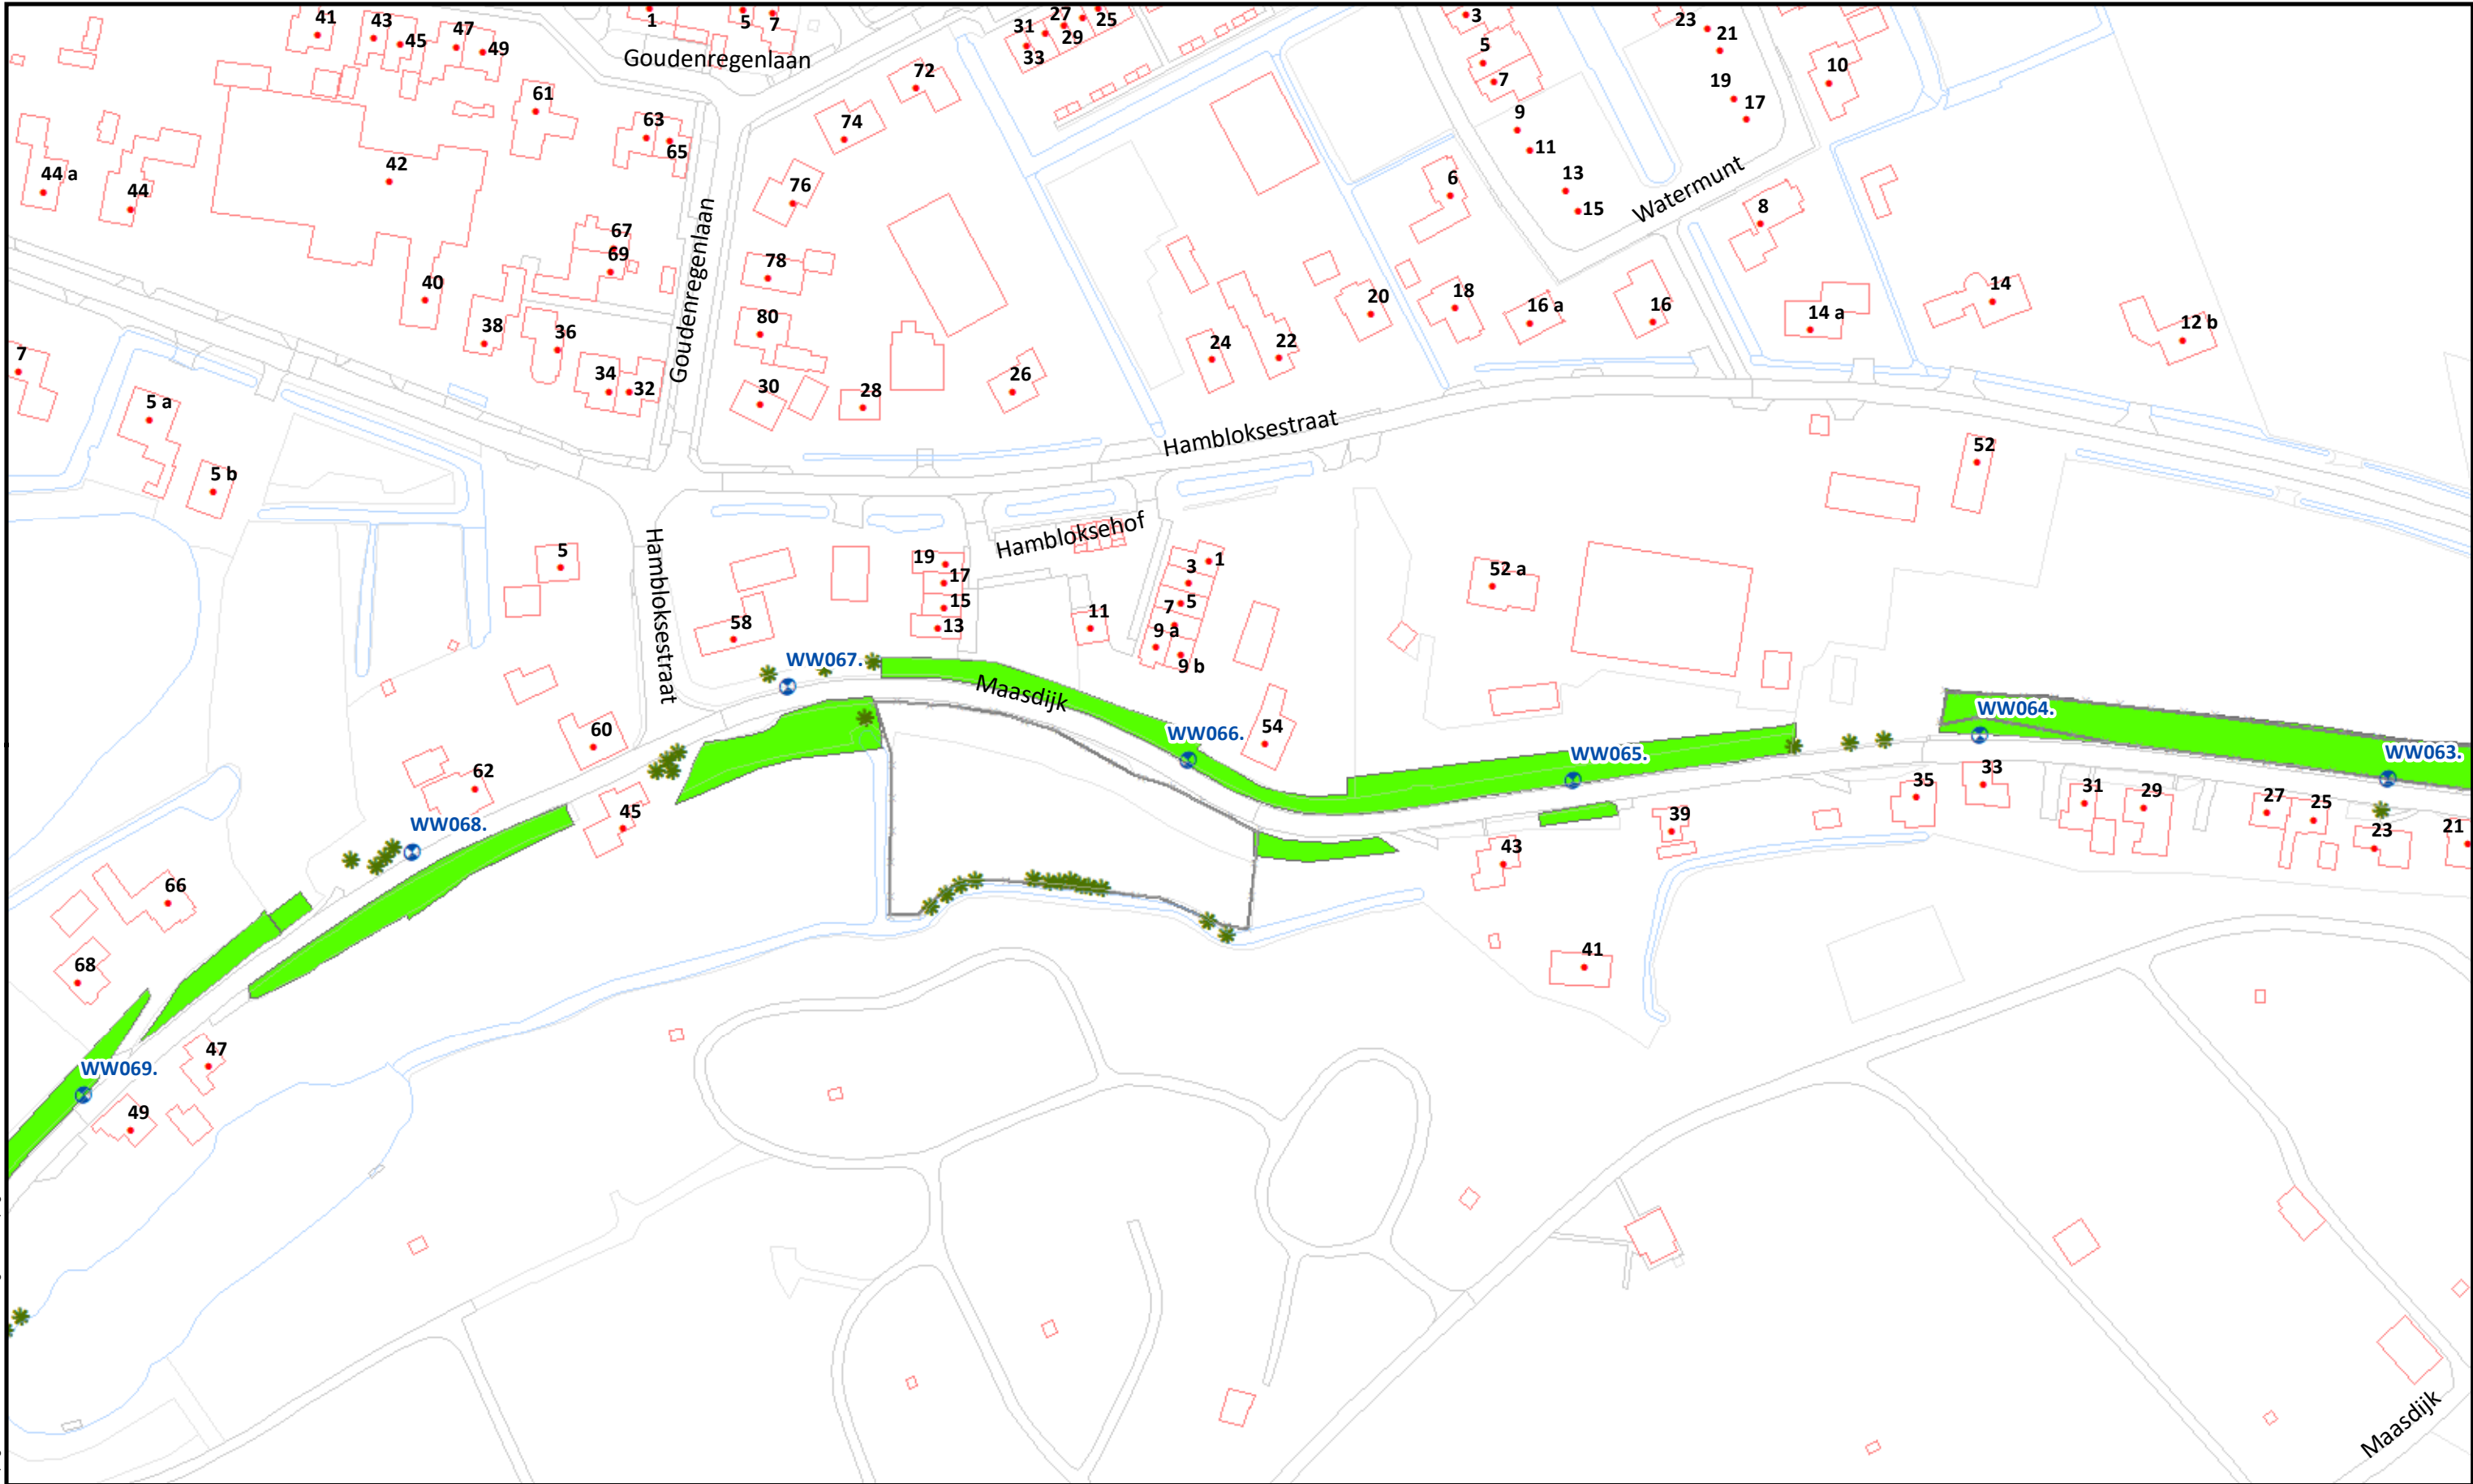

Beheervorm		Referentielagen WSRL		 Waterschap Rivierenland	Uitgifte Dijkpercelen 2023, detailtekeningen	
	378 - Gefaseerd maaien en afvoeren type 2 (binnentalud vroeg)		Dijkpalen (om 100m)		Traject: UDP2023: Afgedamde Maas WW000 - WW157	Bladnr.: 29
			Bomen/struiken		Dijkpalen: WW000 - WW157	Schaal: 1 :1.500
			Afrasteringen		Aantal hectare traject: 17,22 ha	Formaat: A3
					Soort onderhoud traject: Gefaseerd maaien en afvoeren type 2 (Binnentalud vroeg)	Getekend: lv
					Uitgifteduur: 2 jaar	Datum: 23/08/2022
					Bestandsnaam: UDP2023: Afgedamde Maas WW000 - WW157_detail_definitief.pdf	


Hoewel bij de samenstelling van deze kaart de grootste zorgvuldigheid is betracht, kan Waterschap Rivierenland niet garanderen dat de informatie compleet, actueel en/of accuraat is. Waterschap Rivierenland aanvaardt dan ook geen enkele aansprakelijkheid voor schade ontstaan door gebruik van de informatie van deze kaart.

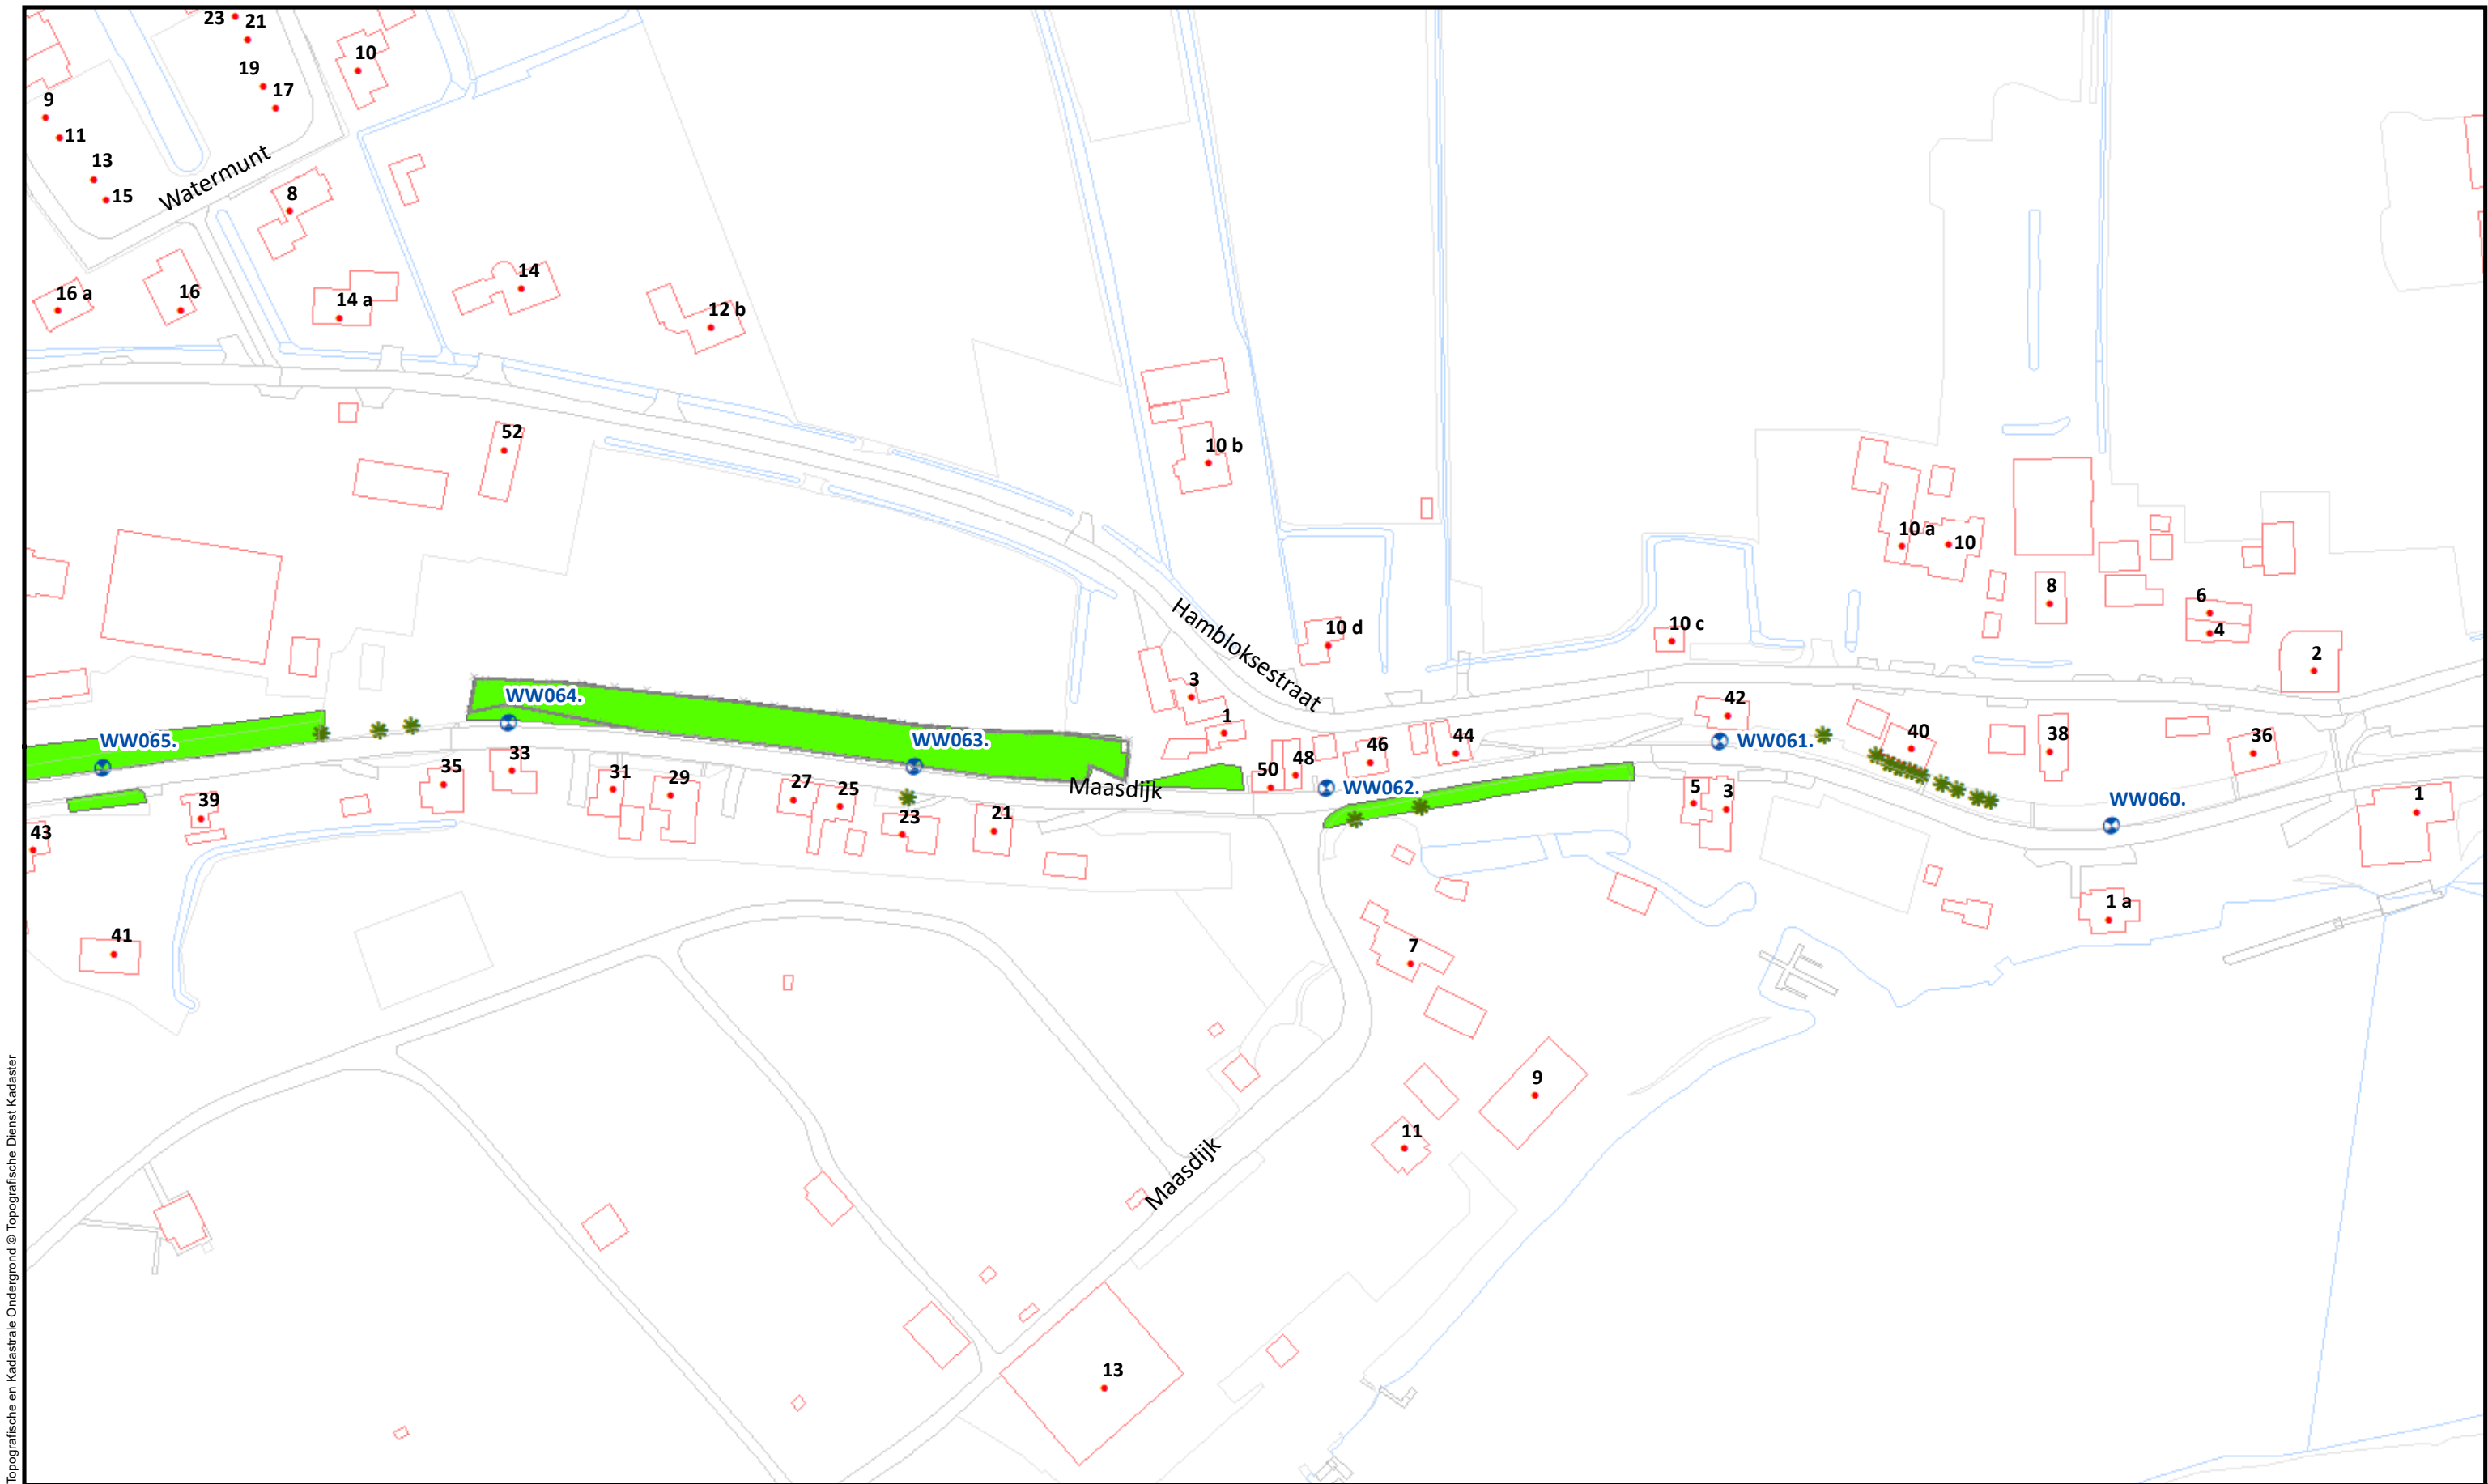

Topografische en kadastrale Ondergrond © Topografische Dienst Kadaster

Beheervorm		Referentielagen WSRL		 Waterschap Rivierenland	Uitgifte Dijkpercelen 2023, detailtekeningen	
	378 - Gefaseerd maaien en afvoeren type 2 (binnentalud vroeg)		Dijkpalen (om 100m)		Traject: UDP2023: Afgedamde Maas WW000 - WW157	Bladnr.: 30
			Bomen/struiken		Dijkpalen: WW000 - WW157	Schaal: 1 :1.500
			Afrasteringen		Aantal hectare traject: 17,22 ha	Formaat: A3
					Soort onderhoud traject: Gefaseerd maaien en afvoeren type 2 (Binnentalud vroeg)	Getekend: lv
					Uitgifteduur: 2 jaar	Datum: 23/08/2022
					Bestandsnaam: UDP2023: Afgedamde Maas WW000 - WW157_detail_definitief.pdf	

Hoewel bij de samenstelling van deze kaart de grootste zorgvuldigheid is betracht, kan Waterschap Rivierenland niet garanderen dat de informatie compleet, actueel en/of accuraat is. Waterschap Rivierenland aanvaardt dan ook geen enkele aansprakelijkheid voor schade ontstaan door gebruik van de informatie van deze kaart.

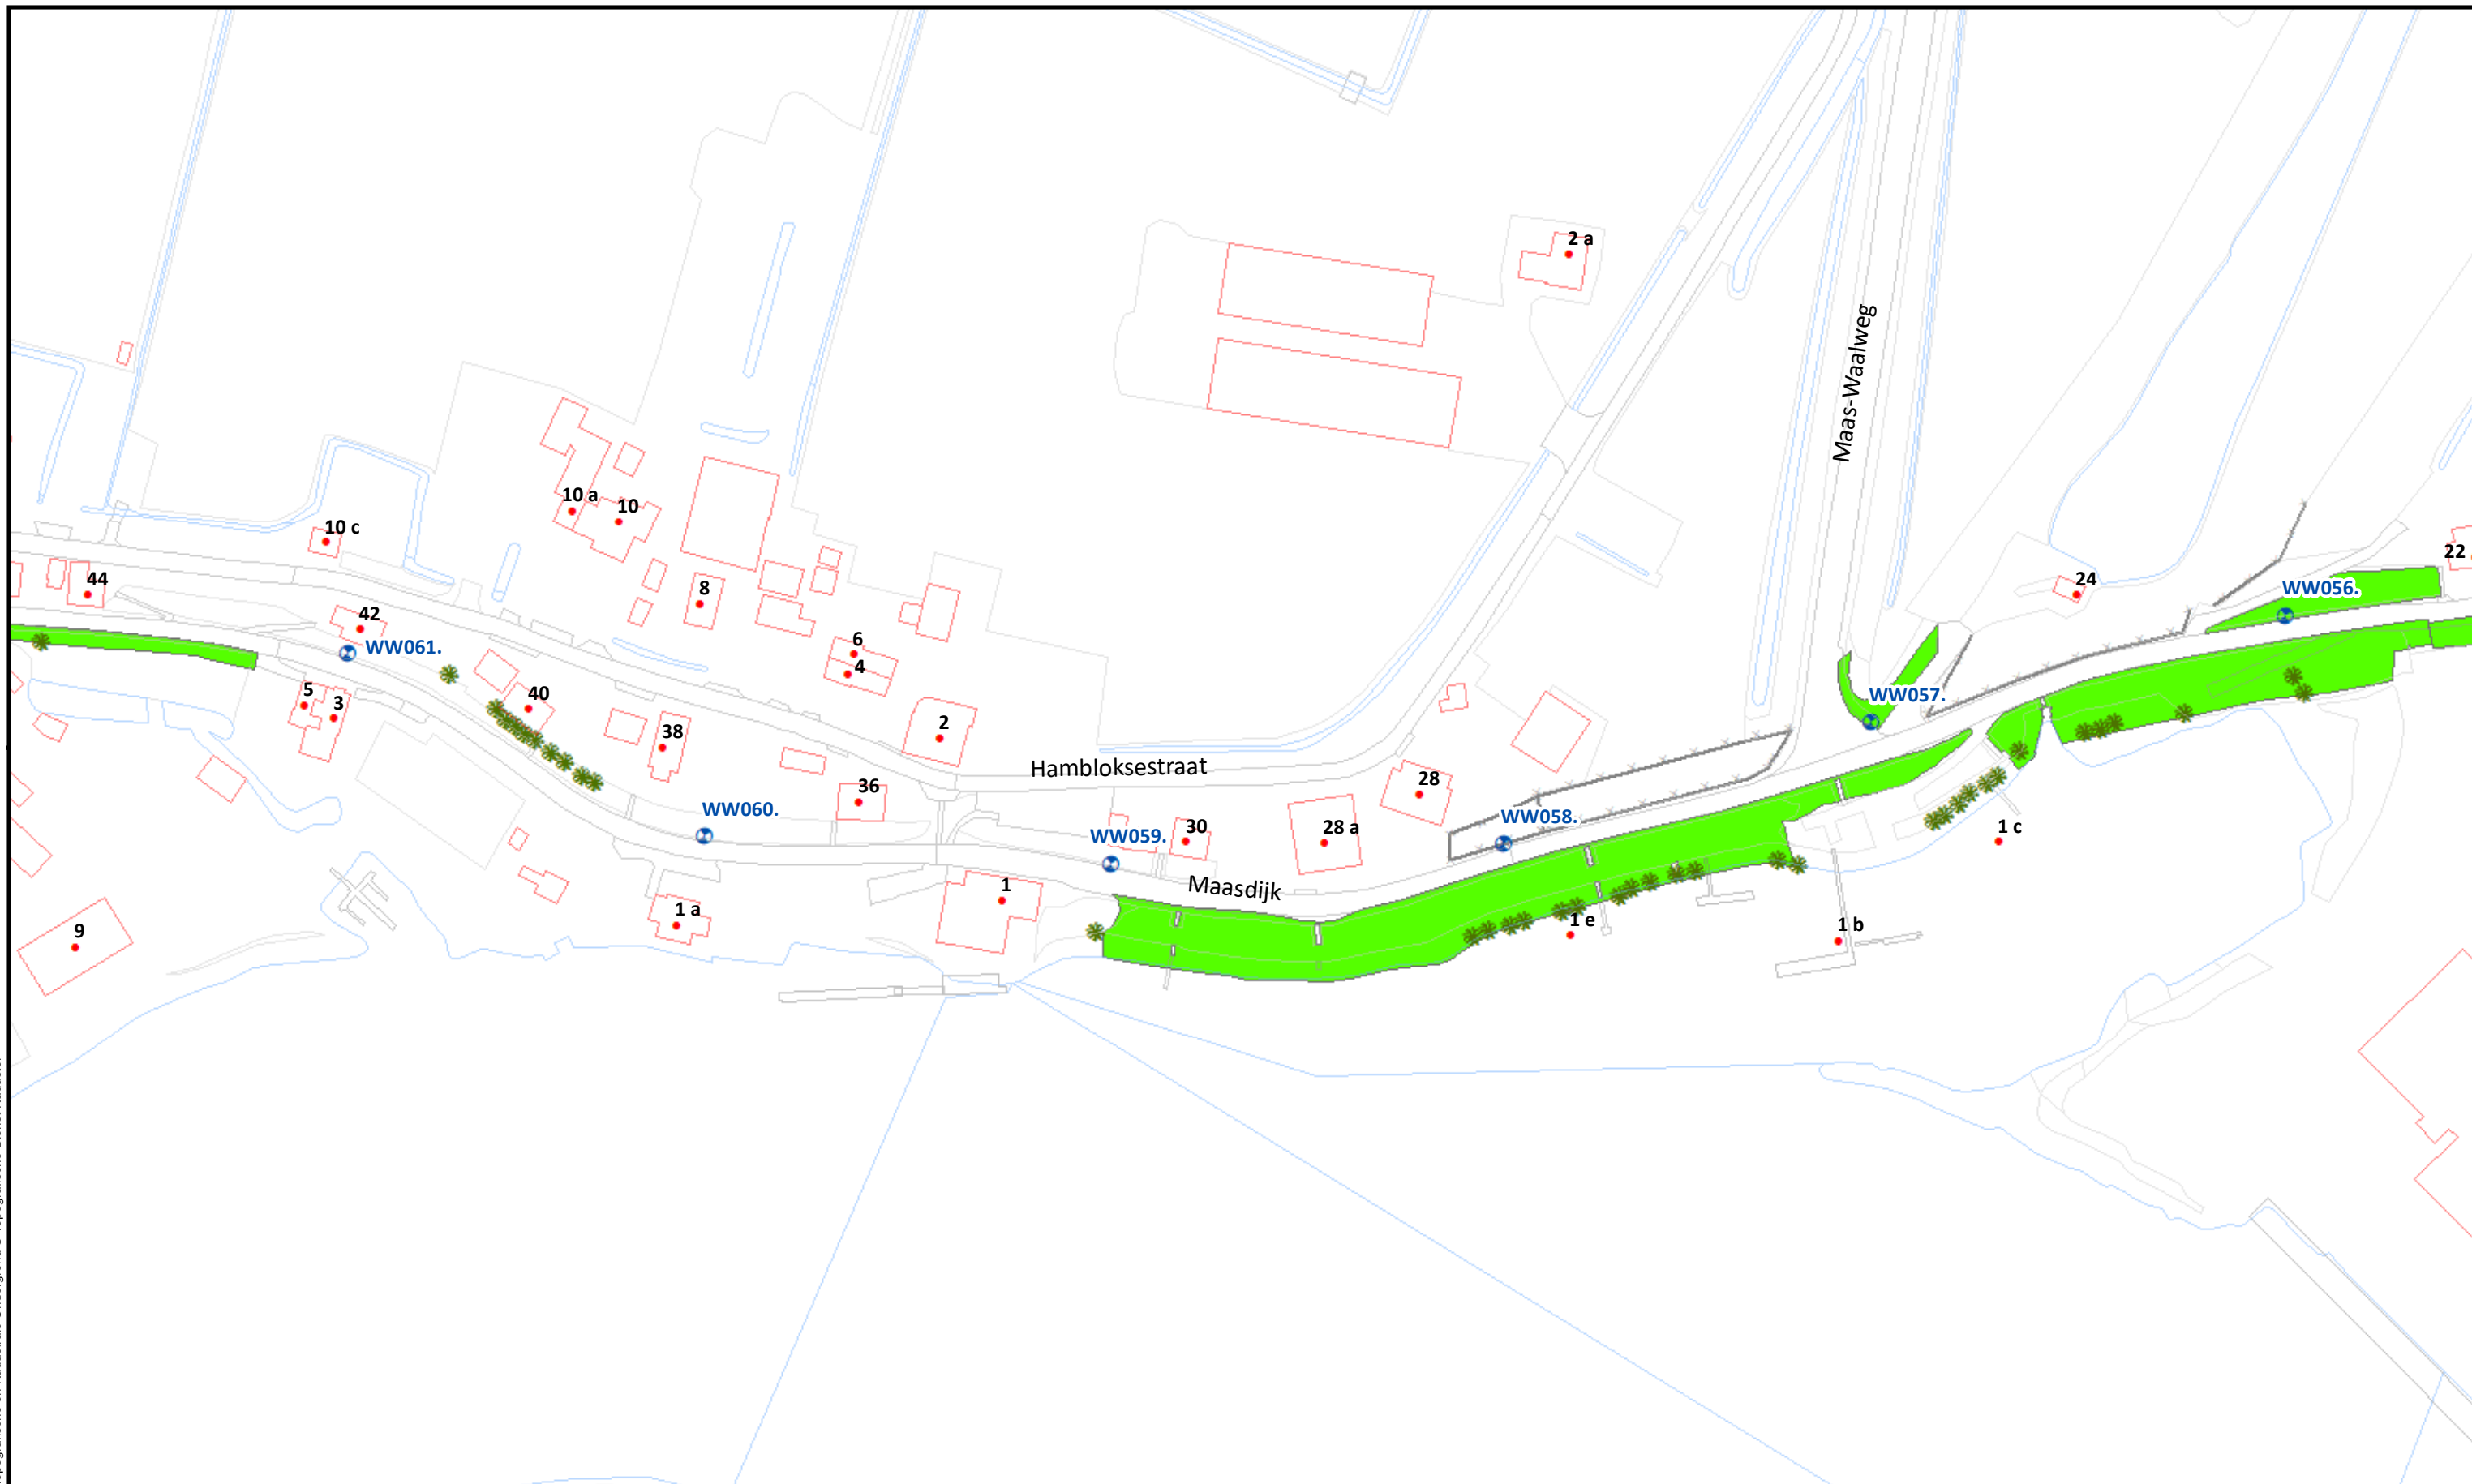

Beheervorm

378 - Gefaseerd maaien en afvoeren type 2 (binnentalud vroeg)

Referentielagen WSRL

- ⊕ Dijkpalen (om 100m)
- ✱ Bomen/struiken
- ⋈ Afrasteringen



Uitgifte Dijkpercelen 2023, detailtekeningen

Traject: UDP2023: Afgedamde Maas WW000 - WW157

Dijkpalen: WW000 - WW157

Aantal hectare traject: 17,22 ha

Soort onderhoud traject: Gefaseerd maaien en afvoeren type 2 (Binnentalud vroeg)

Uitgifteduur: 2 jaar

Bestandsnaam: UDP2023: Afgedamde Maas WW000 - WW157_detail_definitief.pdf


Bladnr.: 31

Schaal: 1 : 1.500

Formaat: A3

Getekend: lv

Datum: 23/08/2022

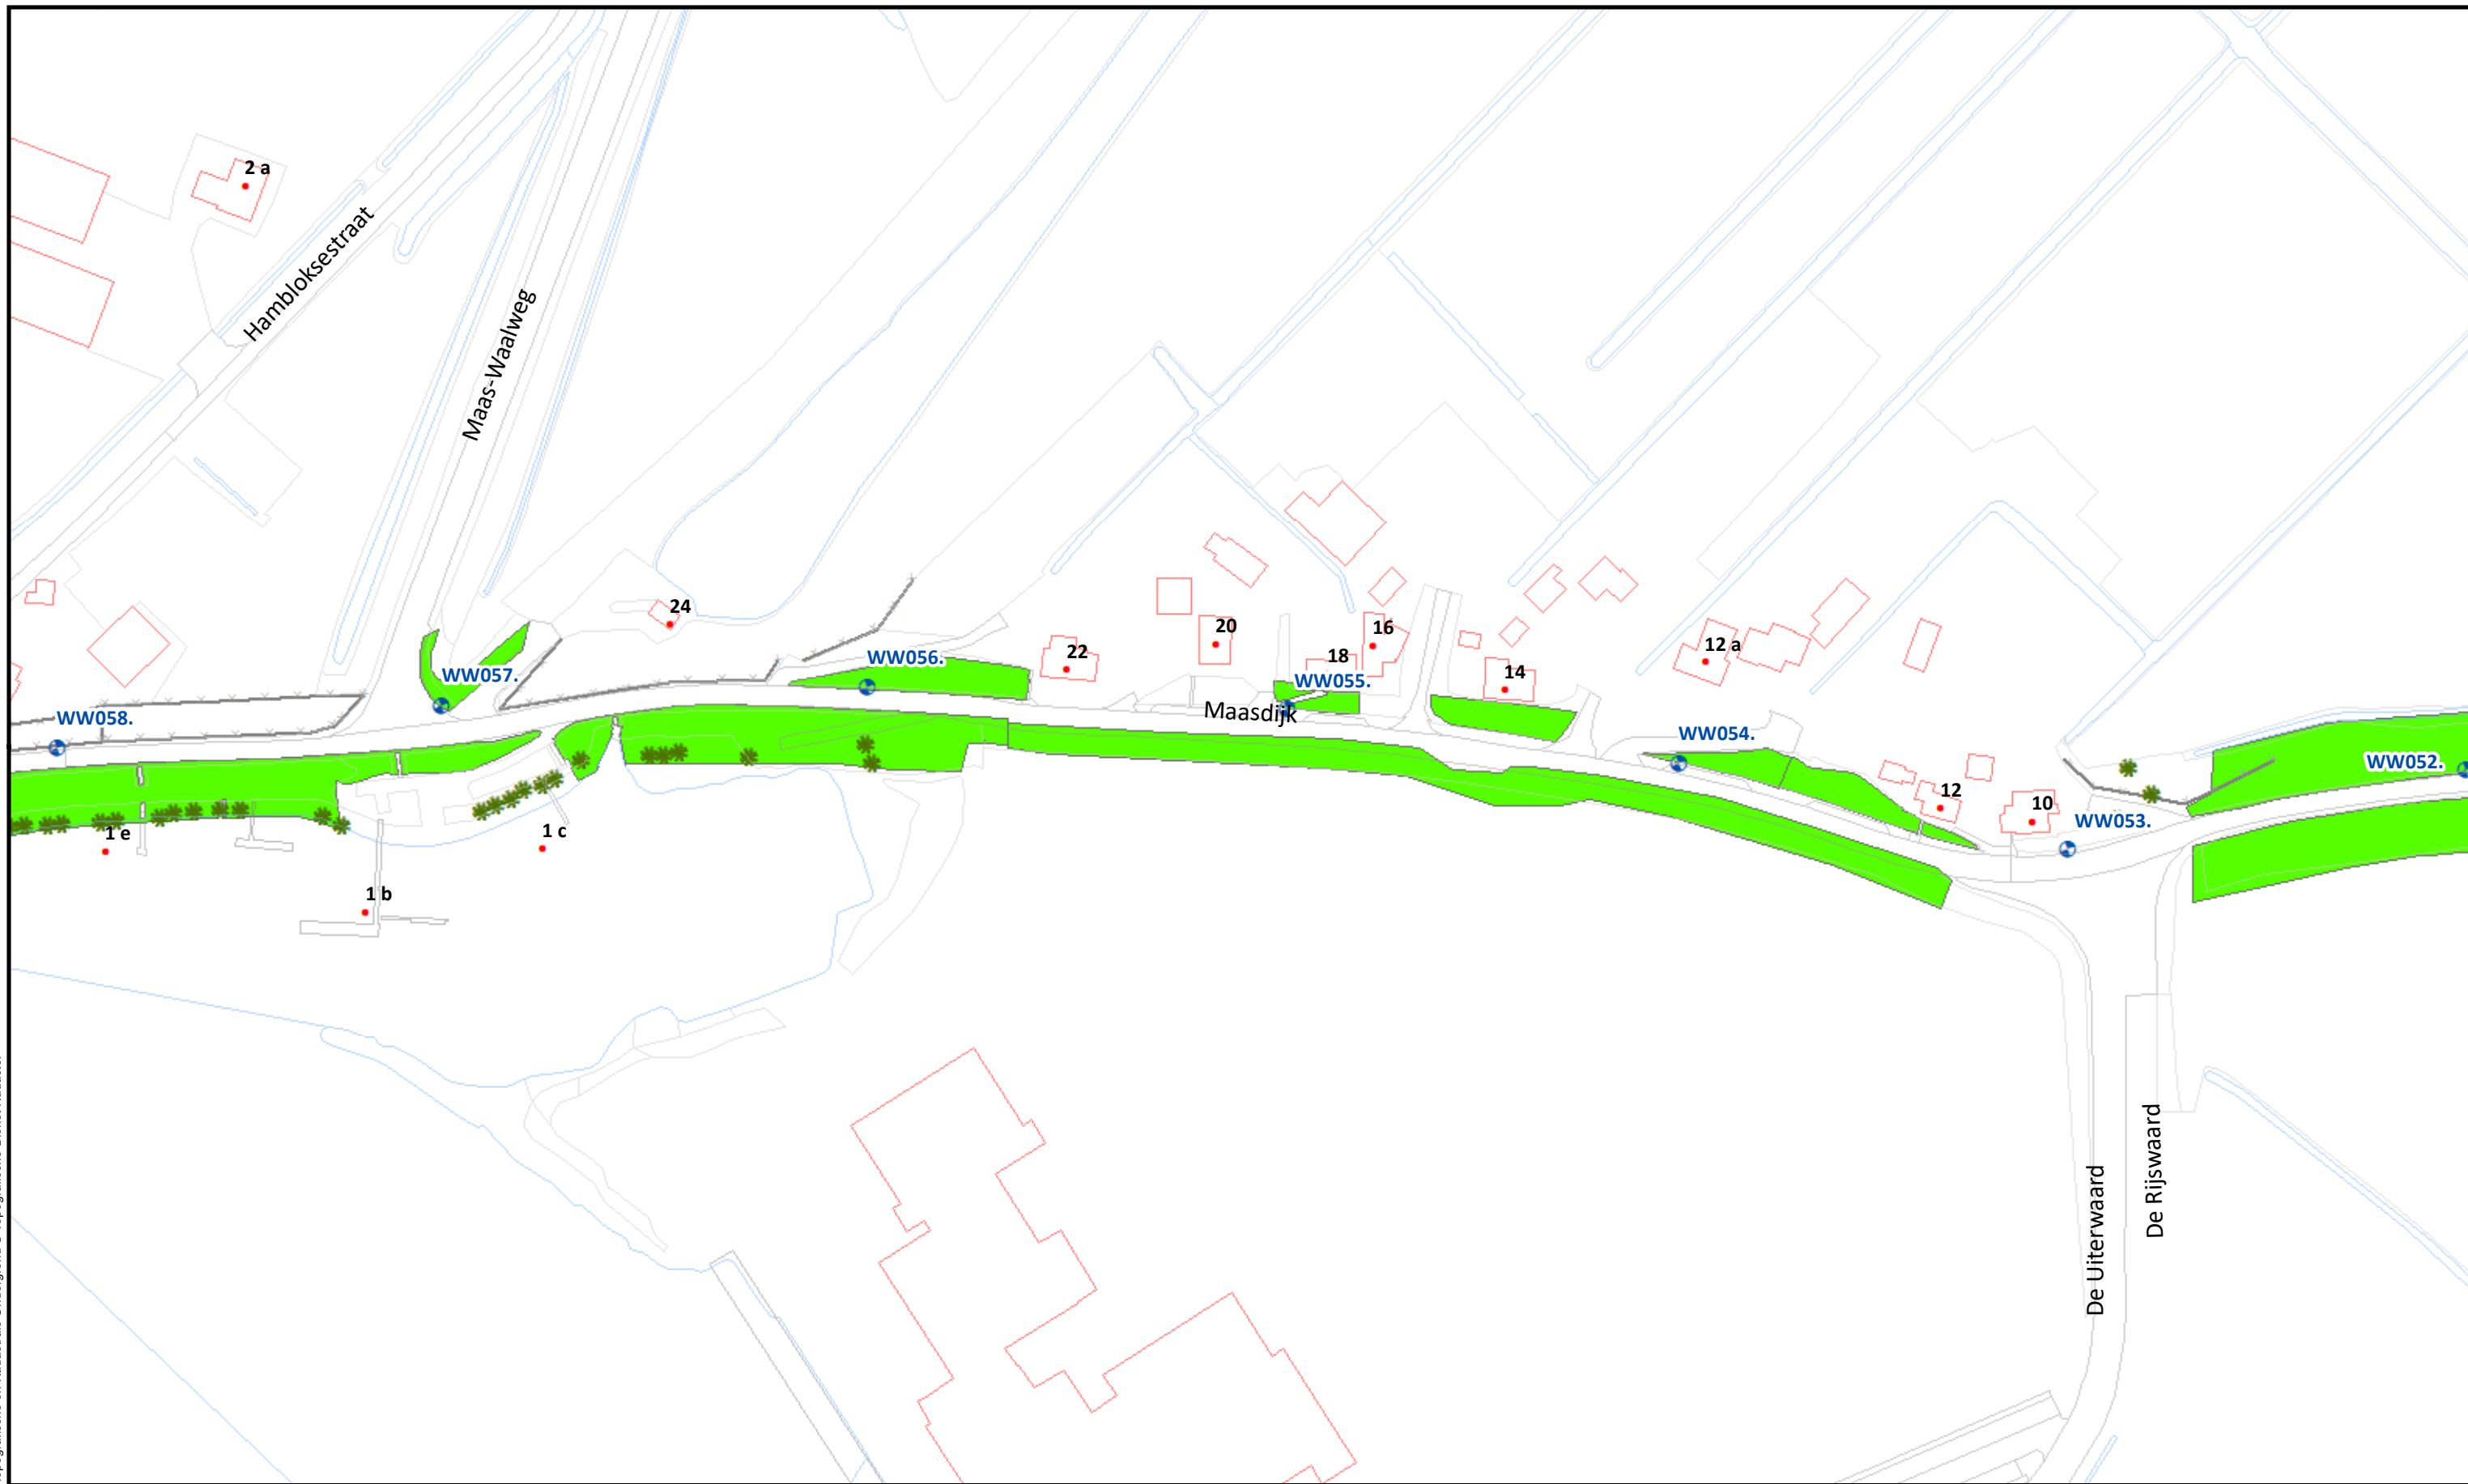

Beheervorm

 378 - Gefaseerd maaien en afvoeren type 2 (binnentalud vroeg)

Referentielagen WSRL

-  Dijkpalen (om 100m)
-  Bomen/struiken
-  Afrasteringen




Uitgifte Dijkpercelen 2023, detailtekeningen	
Traject: UDP2023: Afgedamde Maas WW000 - WW157	Bladnr.: 32
Dijkpalen: WW000 - WW157	Schaal: 1 :1.500
Aantal hectare traject: 17,22 ha	Formaat: A3
Soort onderhoud traject: Gefaseerd maaien en afvoeren type 2 (Binnentalud vroeg)	Getekend: lv
Uitgifteduur: 2 jaar	Datum: 23/08/2022
Bestandsnaam: UDP2023: Afgedamde Maas WW000 - WW157_detail_definitief.pdf	



Beheervorm		Referentielagen WSRL		Uitgifte Dijkpercelen 2023, detailtekeningen	
	378 - Gefaseerd maaien en afvoeren type 2 (binnentalud vroeg)		Dijkpalen (om 100m)	Traject: UDP2023: Afgedamde Maas WW000 - WW157	Bladnr.: 33
			Bomen/struiken	Dijkpalen: WW000 - WW157	Schaal: 1 :1.500
			Afrasteringen	Aantal hectare traject: 17,22 ha	Formaat: A3
				Soort onderhoud traject: Gefaseerd maaien en afvoeren type 2 (Binnentalud vroeg)	Getekend: lv
				Uitgifteduur: 2 jaar	Datum: 23/08/2022
				Bestandsnaam: UDP2023: Afgedamde Maas WW000 - WW157_detail_definitief.pdf	

Hoewel bij de samenstelling van deze kaart de grootste zorgvuldigheid is betracht, kan Waterschap Rivierenland niet garanderen dat de informatie compleet, actueel en/of accuraat is. Waterschap Rivierenland aanvaardt dan ook geen enkele aansprakelijkheid voor schade ontstaan door gebruik van de informatie van deze kaart.

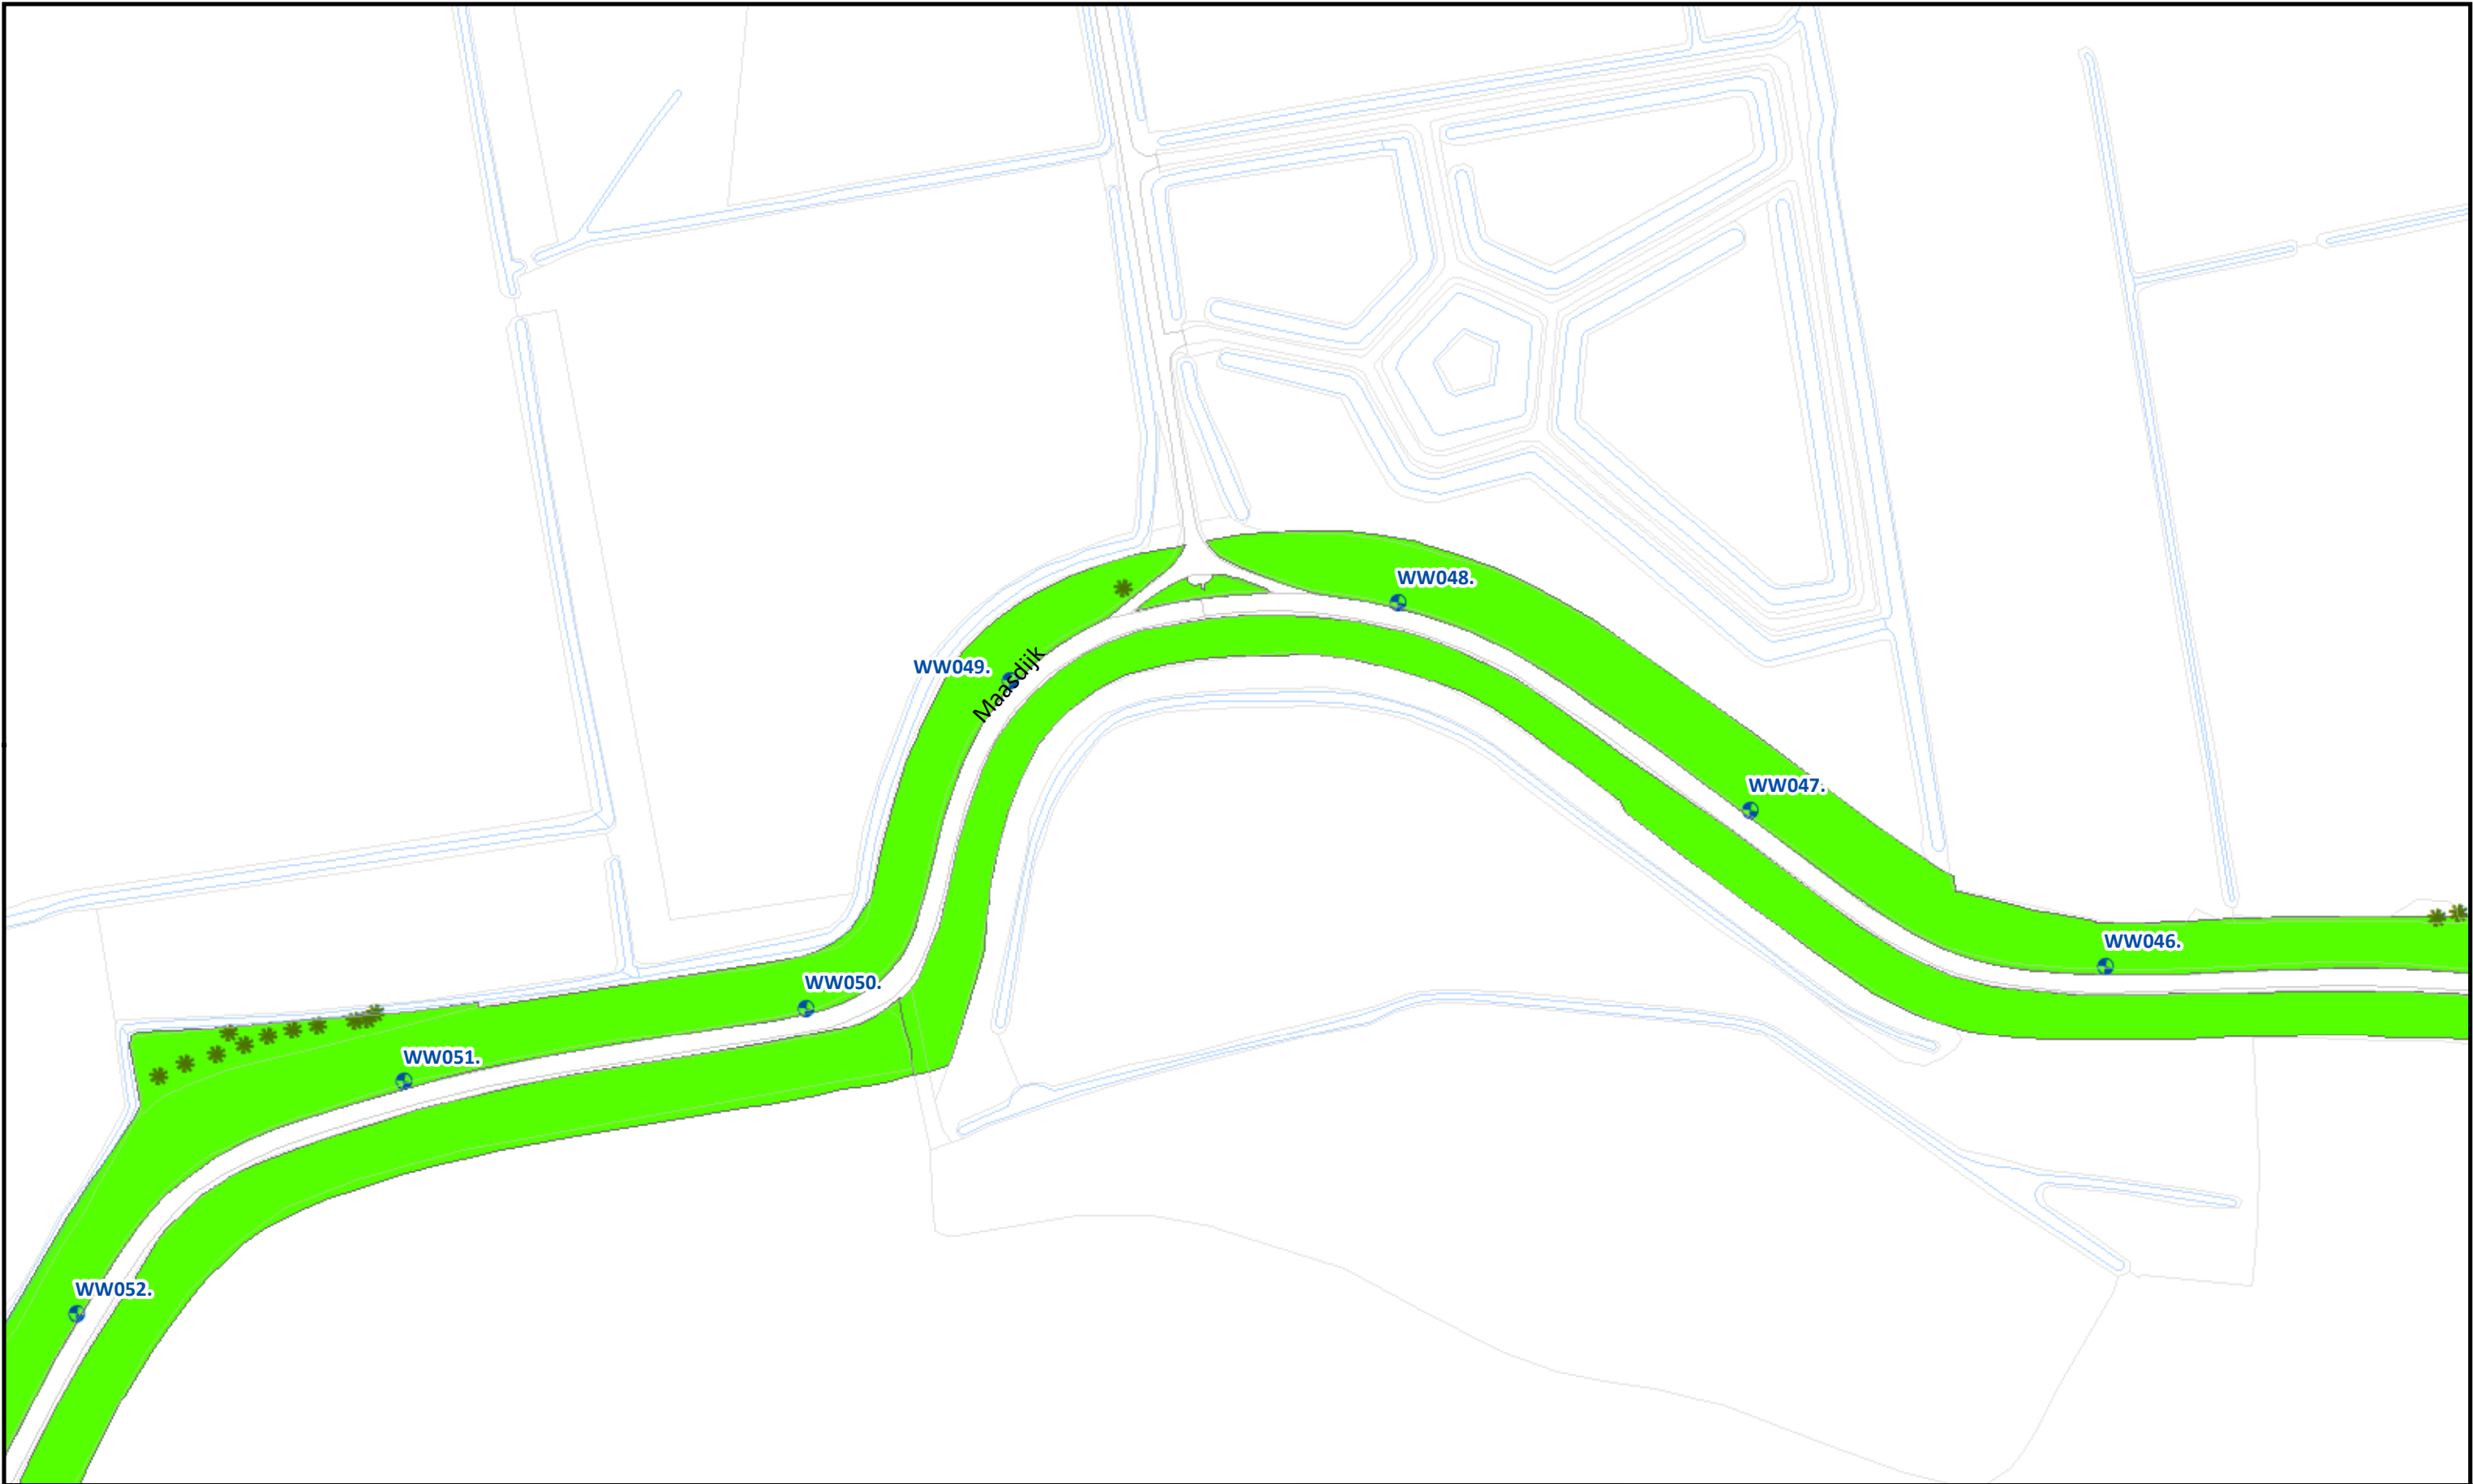

Beheervorm

378 - Gefaseerd maaien en afvoeren type 2 (binnentalud vroeg)


Referentielagen WSRL

- Dijkpalen (om 100m)
- Bomen/struiken
- Afrasteringen



Uitgifte Dijkpercelen 2023, detailtekeningen	
Traject: UDP2023: Afgedamde Maas WW000 - WW157	Bladnr.: 34
Dijkpalen: WW000 - WW157	Schaal: 1 :1.500
Aantal hectare traject: 17,22 ha	Formaat: A3
Soort onderhoud traject: Gefaseerd maaien en afvoeren type 2 (Binnentalud vroeg)	Getekend: lv
Uitgifteduur: 2 jaar	Datum: 23/08/2022
Bestandsnaam: UDP2023: Afgedamde Maas WW000 - WW157_detail_definitief.pdf	

Hoewel bij de samenstelling van deze kaart de grootste zorgvuldigheid is betracht, kan Waterschap Rivierenland niet garanderen dat de informatie compleet, actueel en/of accuraat is. Waterschap Rivierenland aanvaardt dan ook geen enkele aansprakelijkheid voor schade ontstaan door gebruik van de informatie van deze kaart.

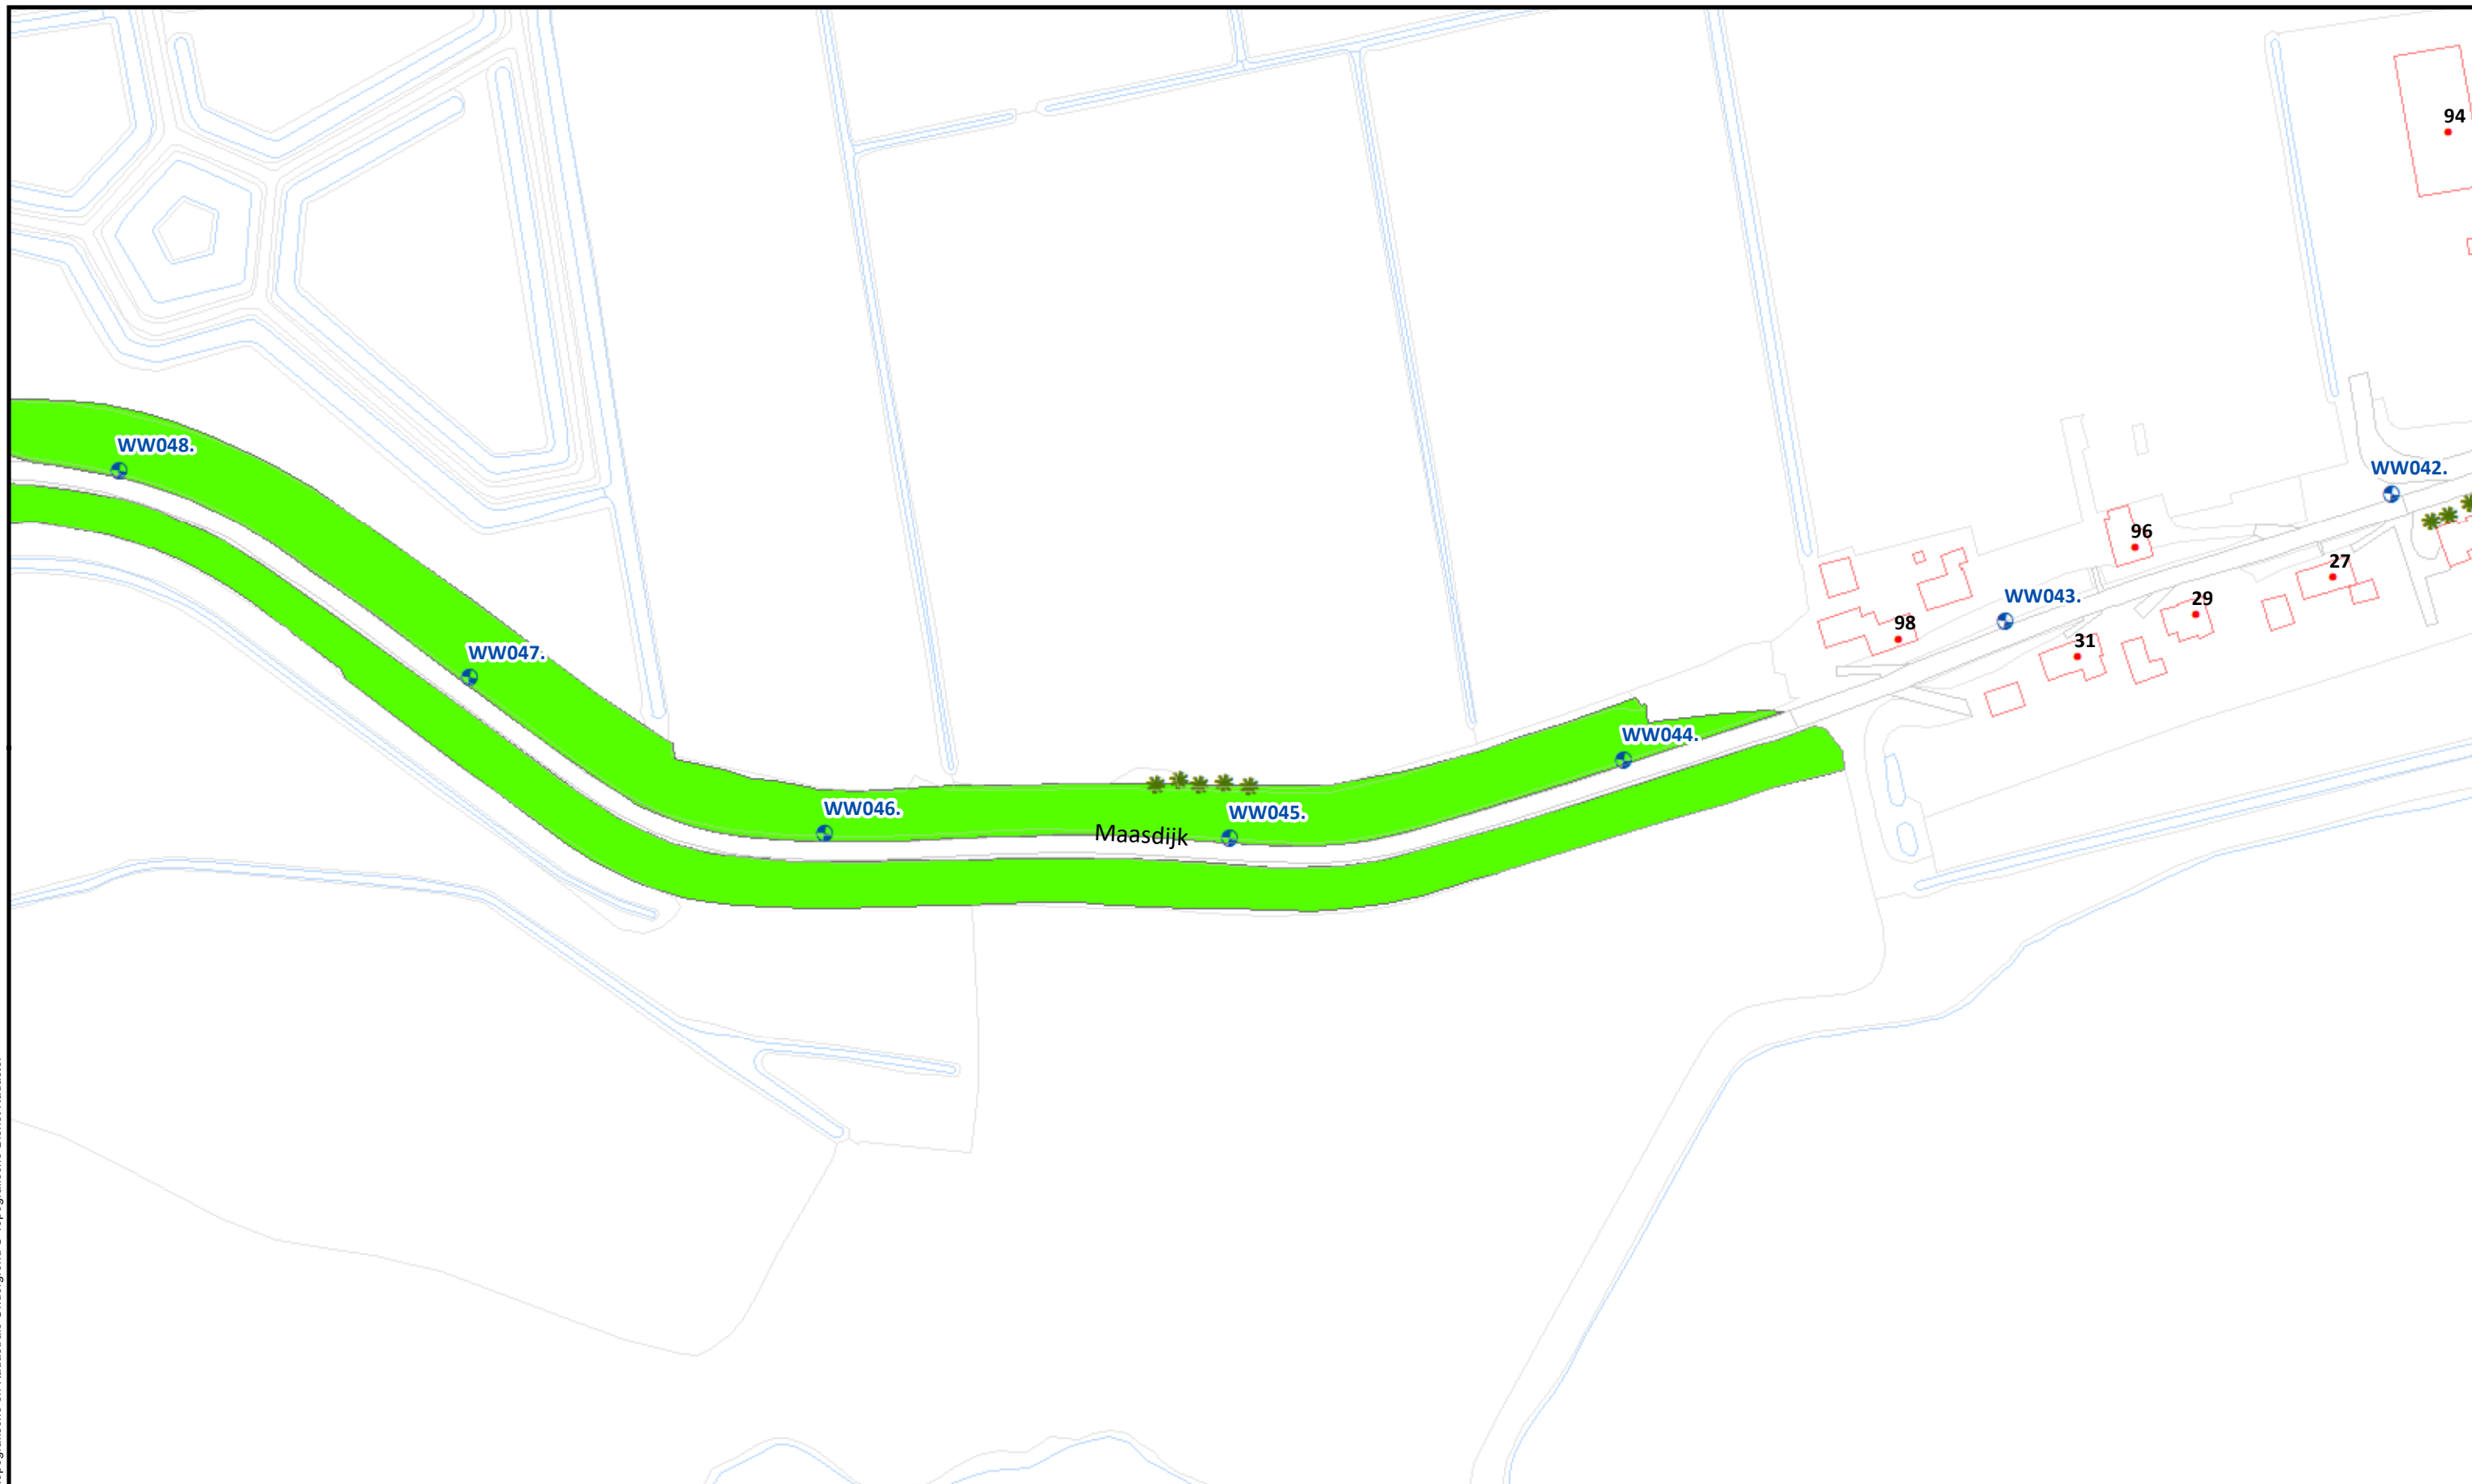

				Uitgifte Dijkpercelen 2023, detailtekeningen	
				Traject: UDP2023: Afgedamde Maas WW000 - WW157	Bladnr.: 35
				Dijkpalen: WW000 - WW157	Schaal: 1 :1.500
				Aantal hectare traject: 17,22 ha	Formaat: A3
				Soort onderhoud traject: Gefaseerd maaien en afvoeren type 2 (Binnentalud vroeg)	Getekend: lv
				Uitgifteduur: 2 jaar	Datum: 23/08/2022
				Bestandsnaam: UDP2023: Afgedamde Maas WW000 - WW157_detail_definitief.pdf	


Beheervorm

378 - Gefaseerd maaien en afvoeren type 2 (binnentalud vroeg)

Referentielagen WSRL

- Dijkpalen (om 100m)
- Bomen/struiken
- Afrasteringen



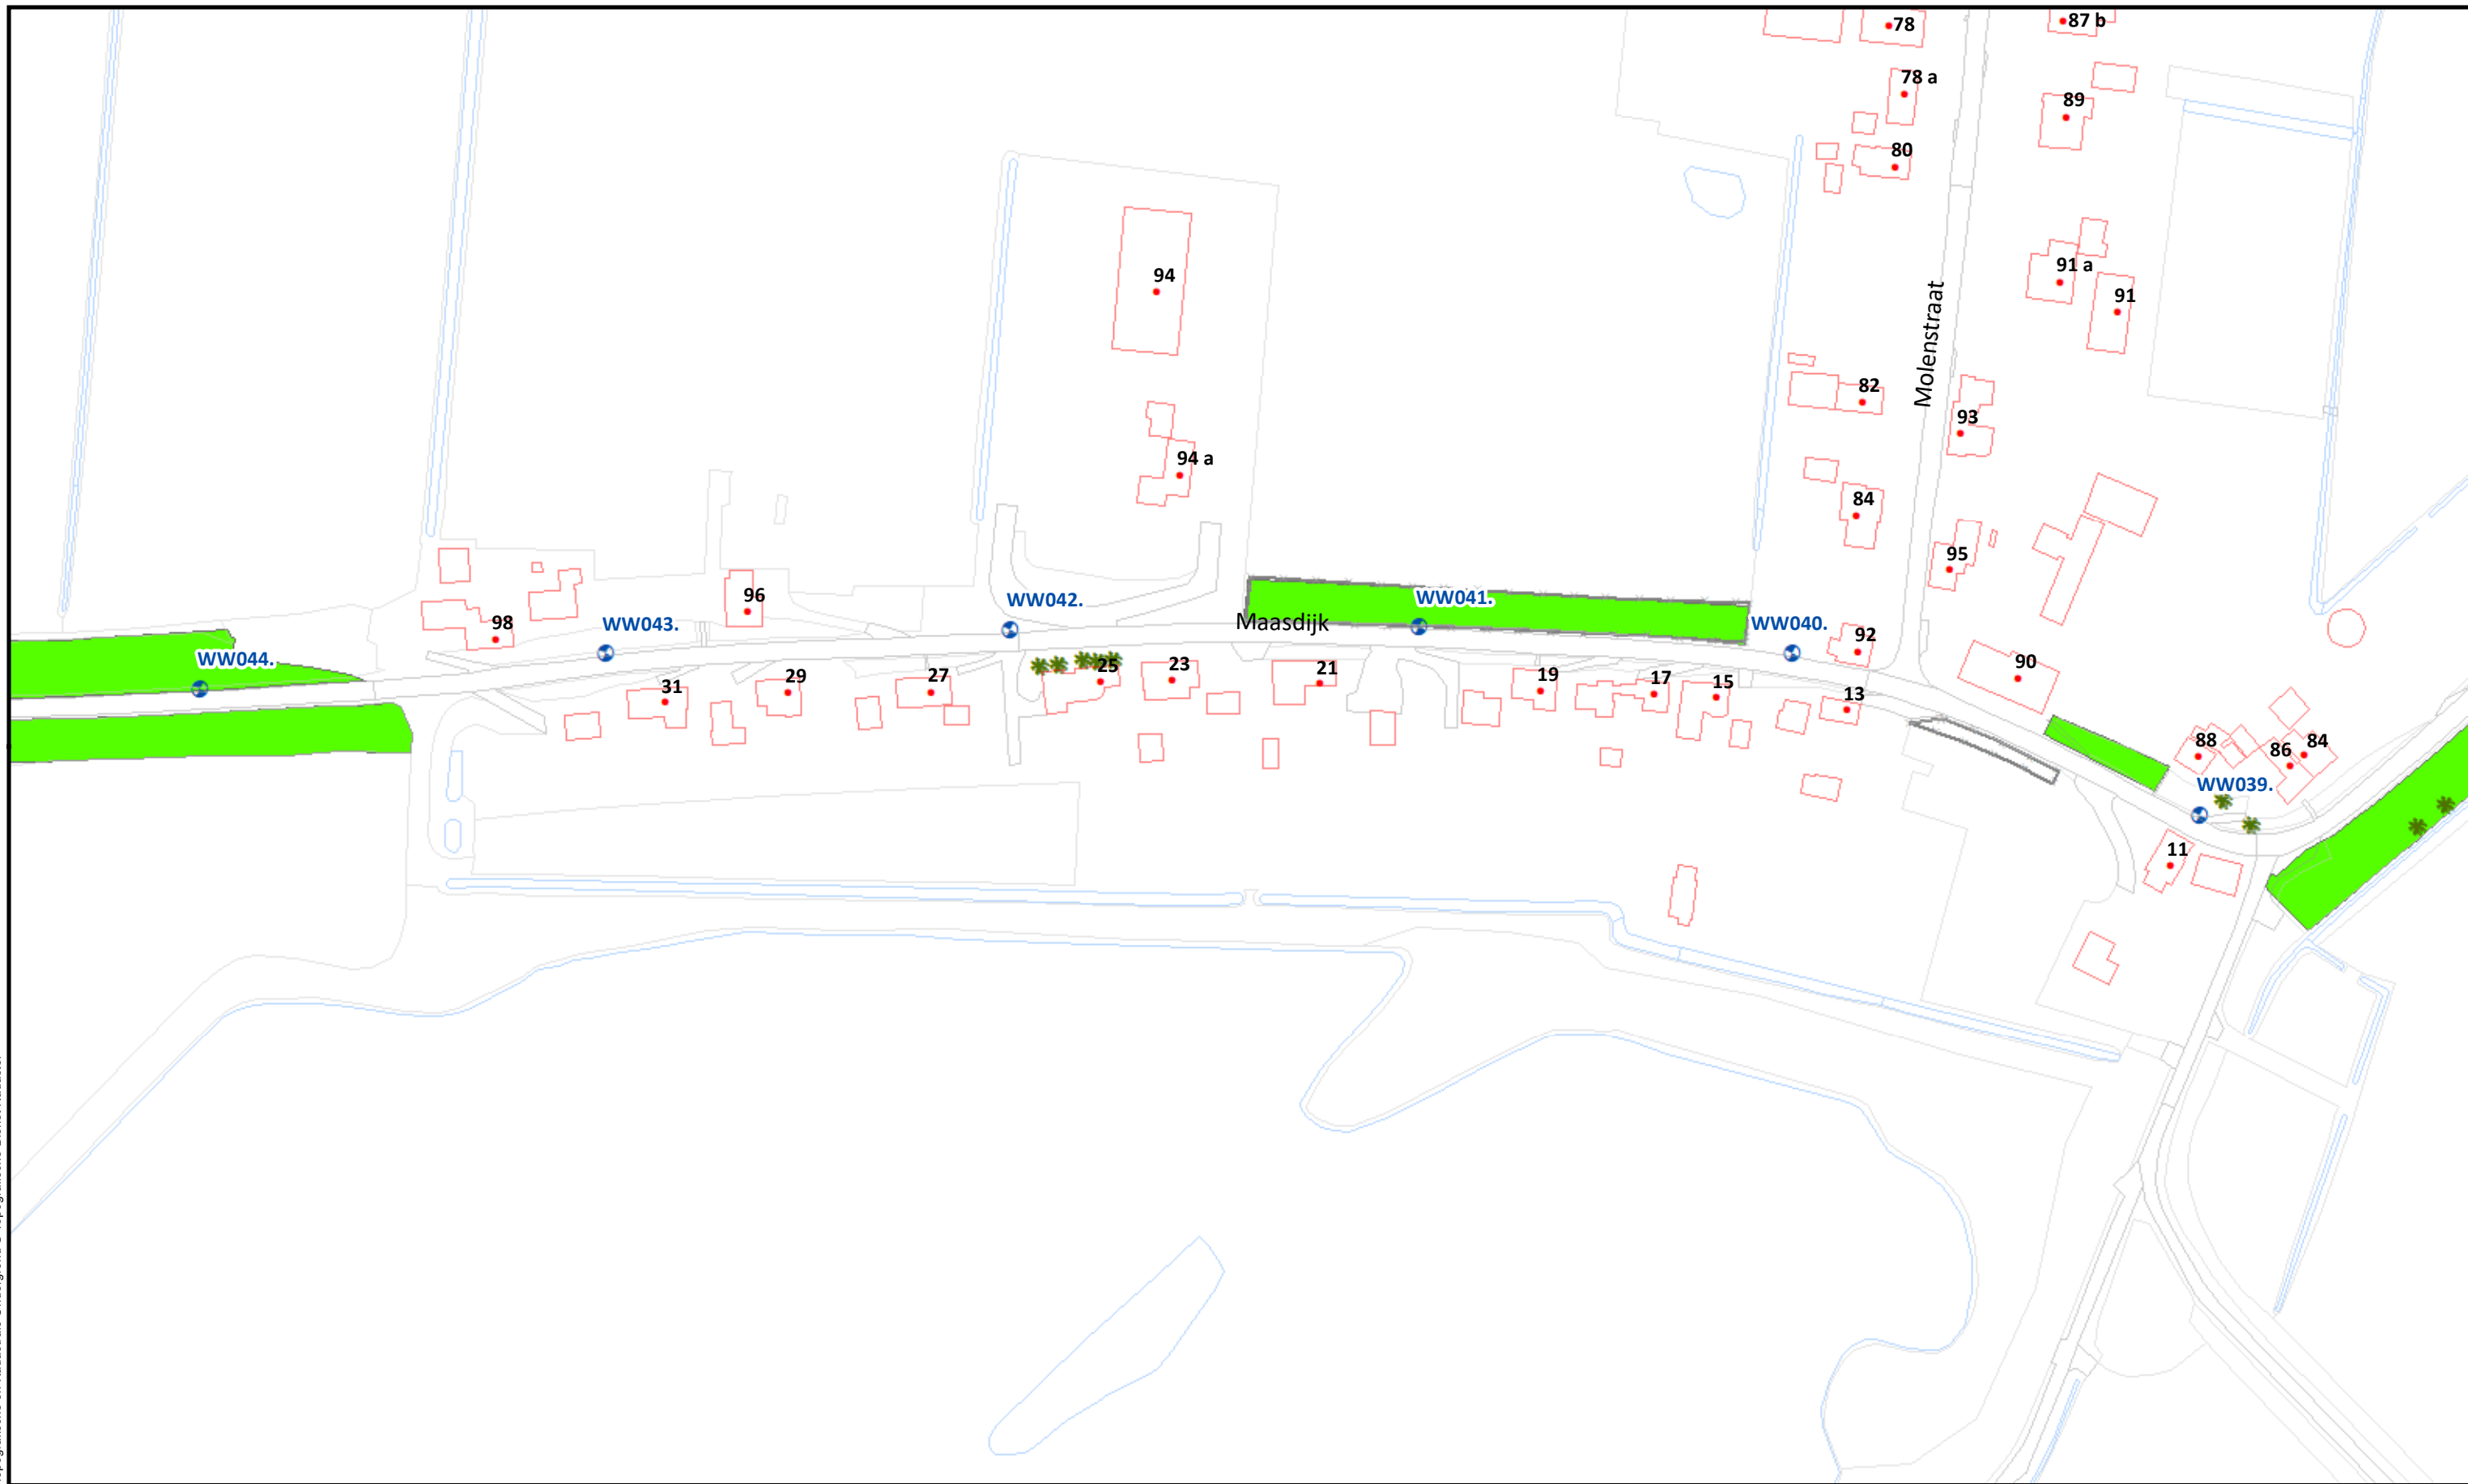

Beheervorm



378 - Gefaseerd maaien en afvoeren type 2 (binnentalud vroeg)

Referentielagen WSRL



Dijkpalen (om 100m)



Bomen/struiken



Afrasteringen



Uitgifte Dijkpercelen 2023, detailtekeningen

Traject: UDP2023: Afgedamde Maas WW000 - WW157

Dijkpalen: WW000 - WW157

Aantal hectare traject: 17,22 ha

Soort onderhoud traject: Gefaseerd maaien en afvoeren type 2 (Binnentalud vroeg)

Uitgifteduur: 2 jaar

Bestandsnaam: UDP2023: Afgedamde Maas WW000 - WW157_detail_definitief.pdf


Bladnr.: 36

Schaal: 1 :1.500

Formaat: A3

Getekend: lv

Datum: 23/08/2022

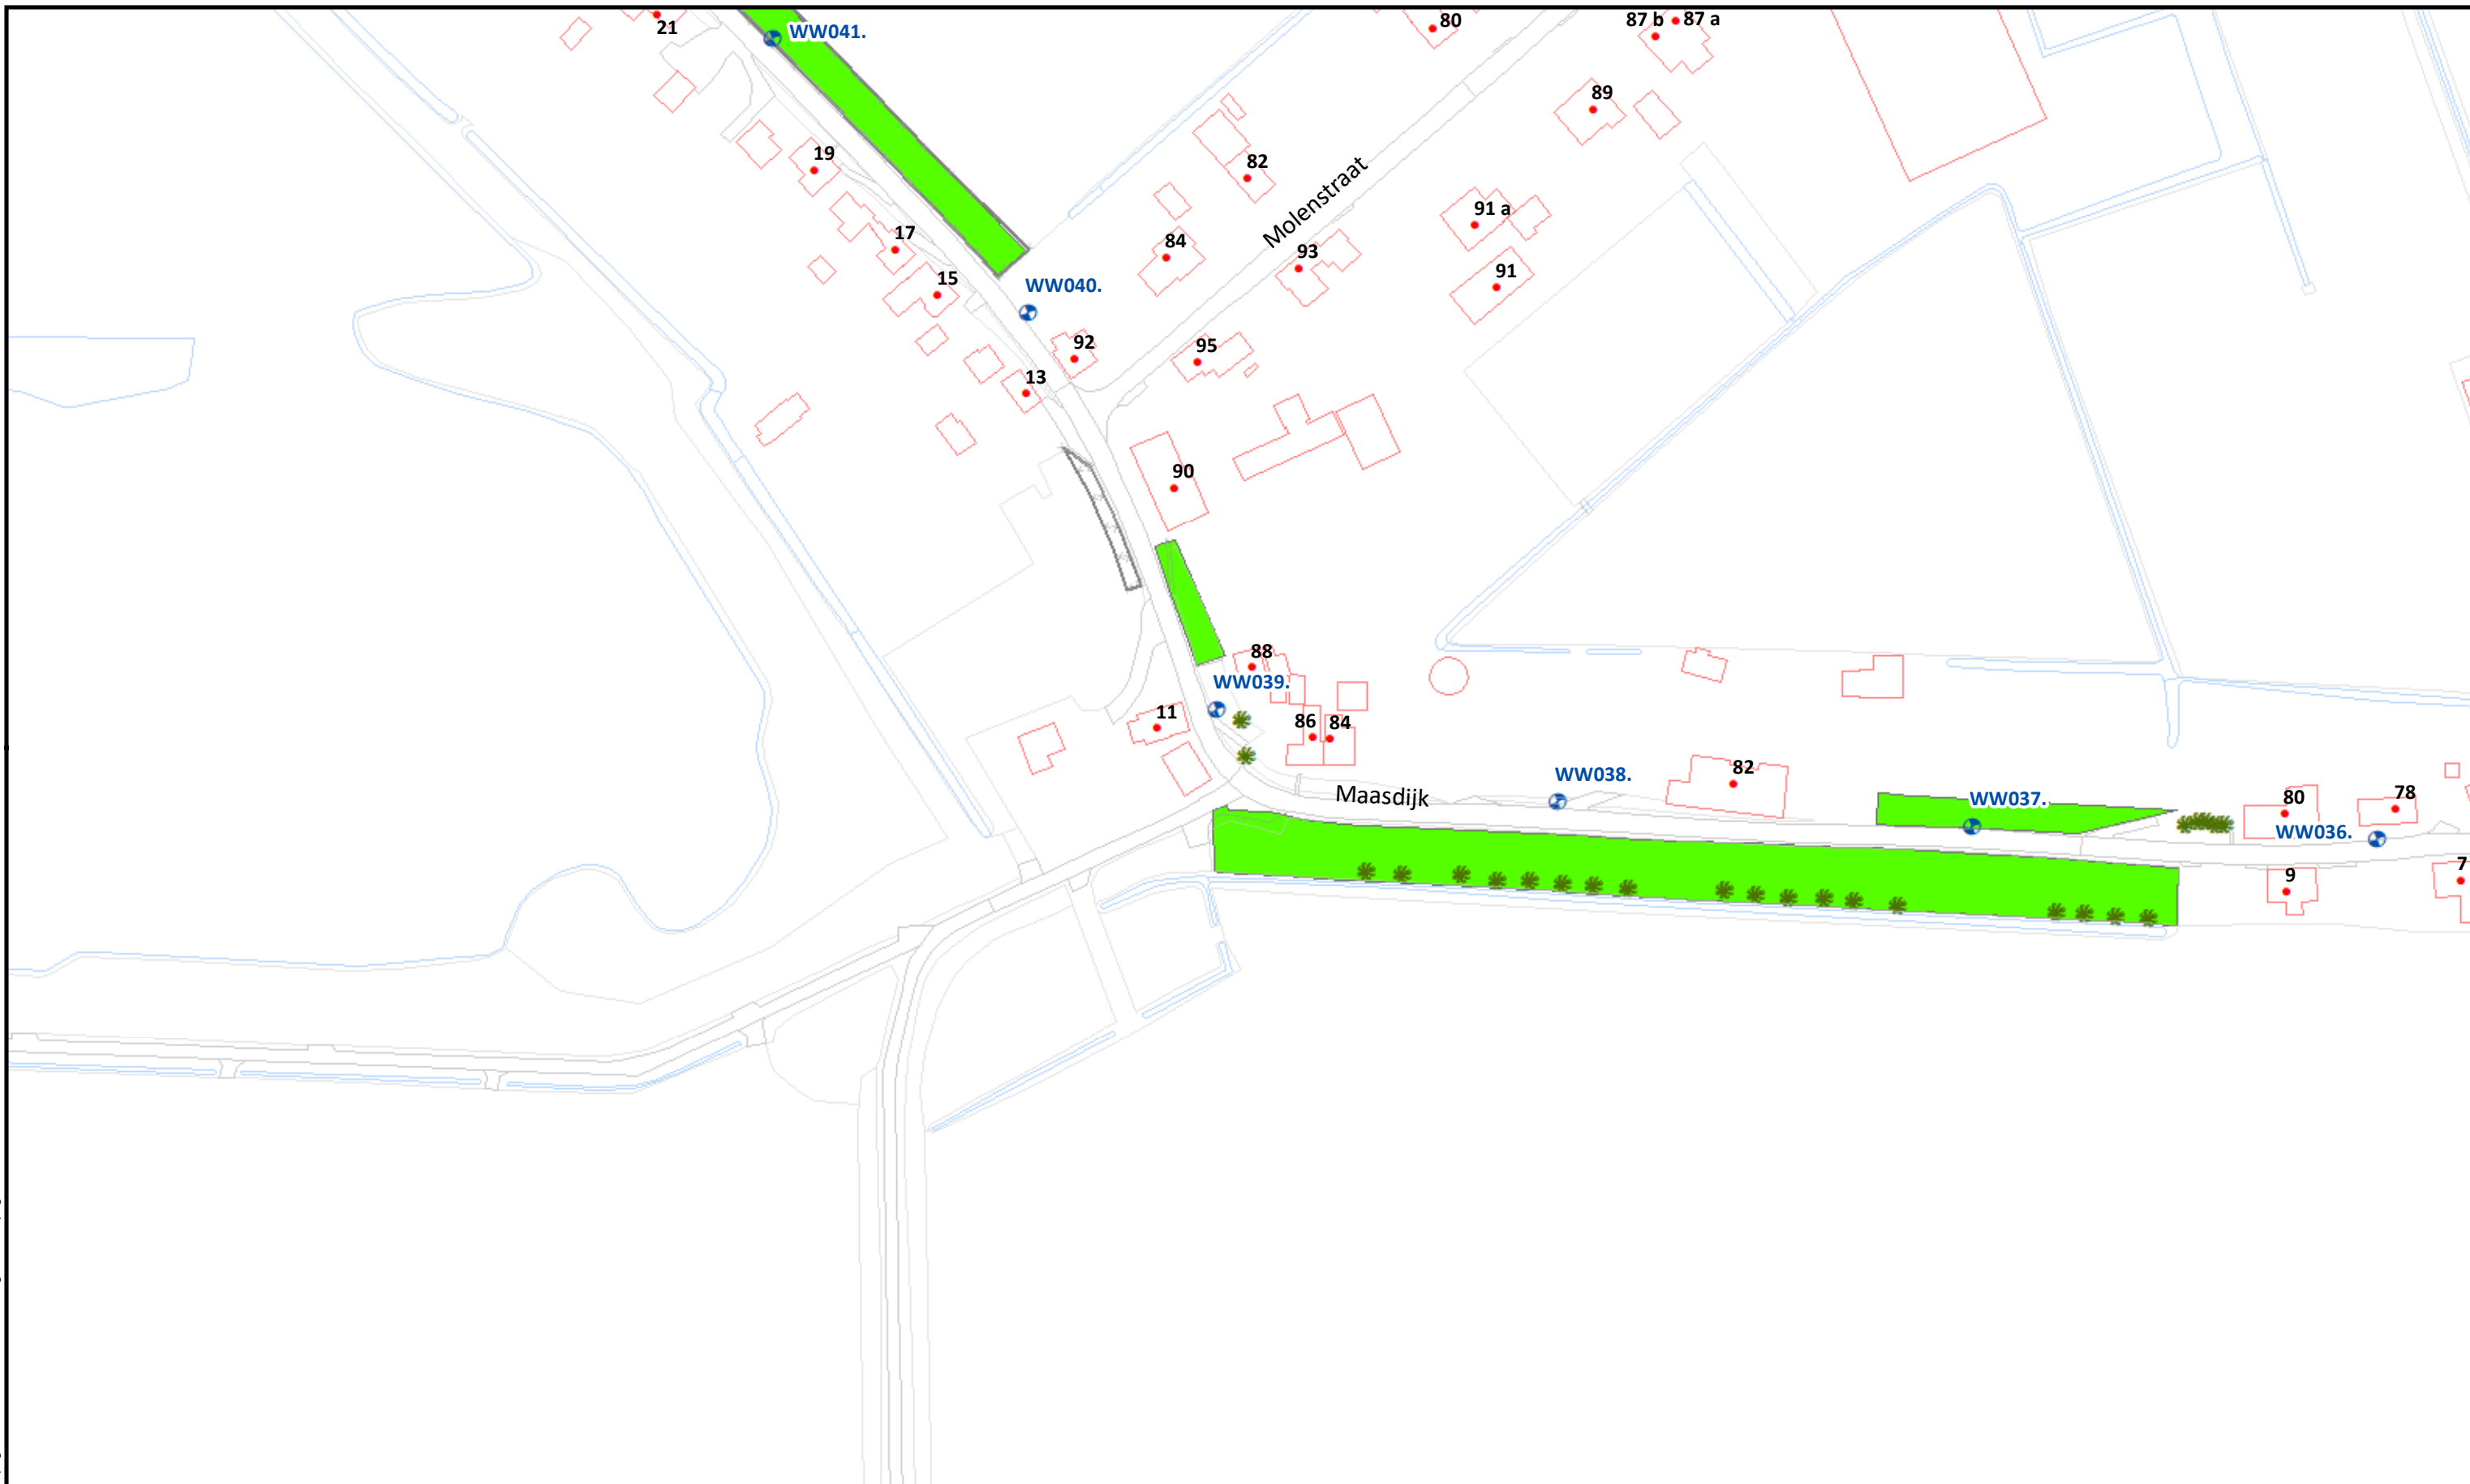

Beheervorm



378 - Gefaseerd maaien en afvoeren type 2 (binnentalud vroeg)

Referentielagen WSRL



Dijkpalen (om 100m)



Bomen/struiken



Afrasteringen



Uitgifte Dijkpercelen 2023, detailtekeningen

Traject: UDP2023: Afgedamde Maas WW000 - WW157

Dijkpalen: WW000 - WW157

Aantal hectare traject: 17,22 ha

Soort onderhoud traject: Gefaseerd maaien en afvoeren type 2 (Binnentalud vroeg)

Uitgifteduur: 2 jaar

Bestandsnaam: UDP2023: Afgedamde Maas WW000 - WW157_detail_definitief.pdf


Bladnr.: 37

Schaal: 1 :1.500

Formaat: A3

Getekend: lv

Datum: 23/08/2022

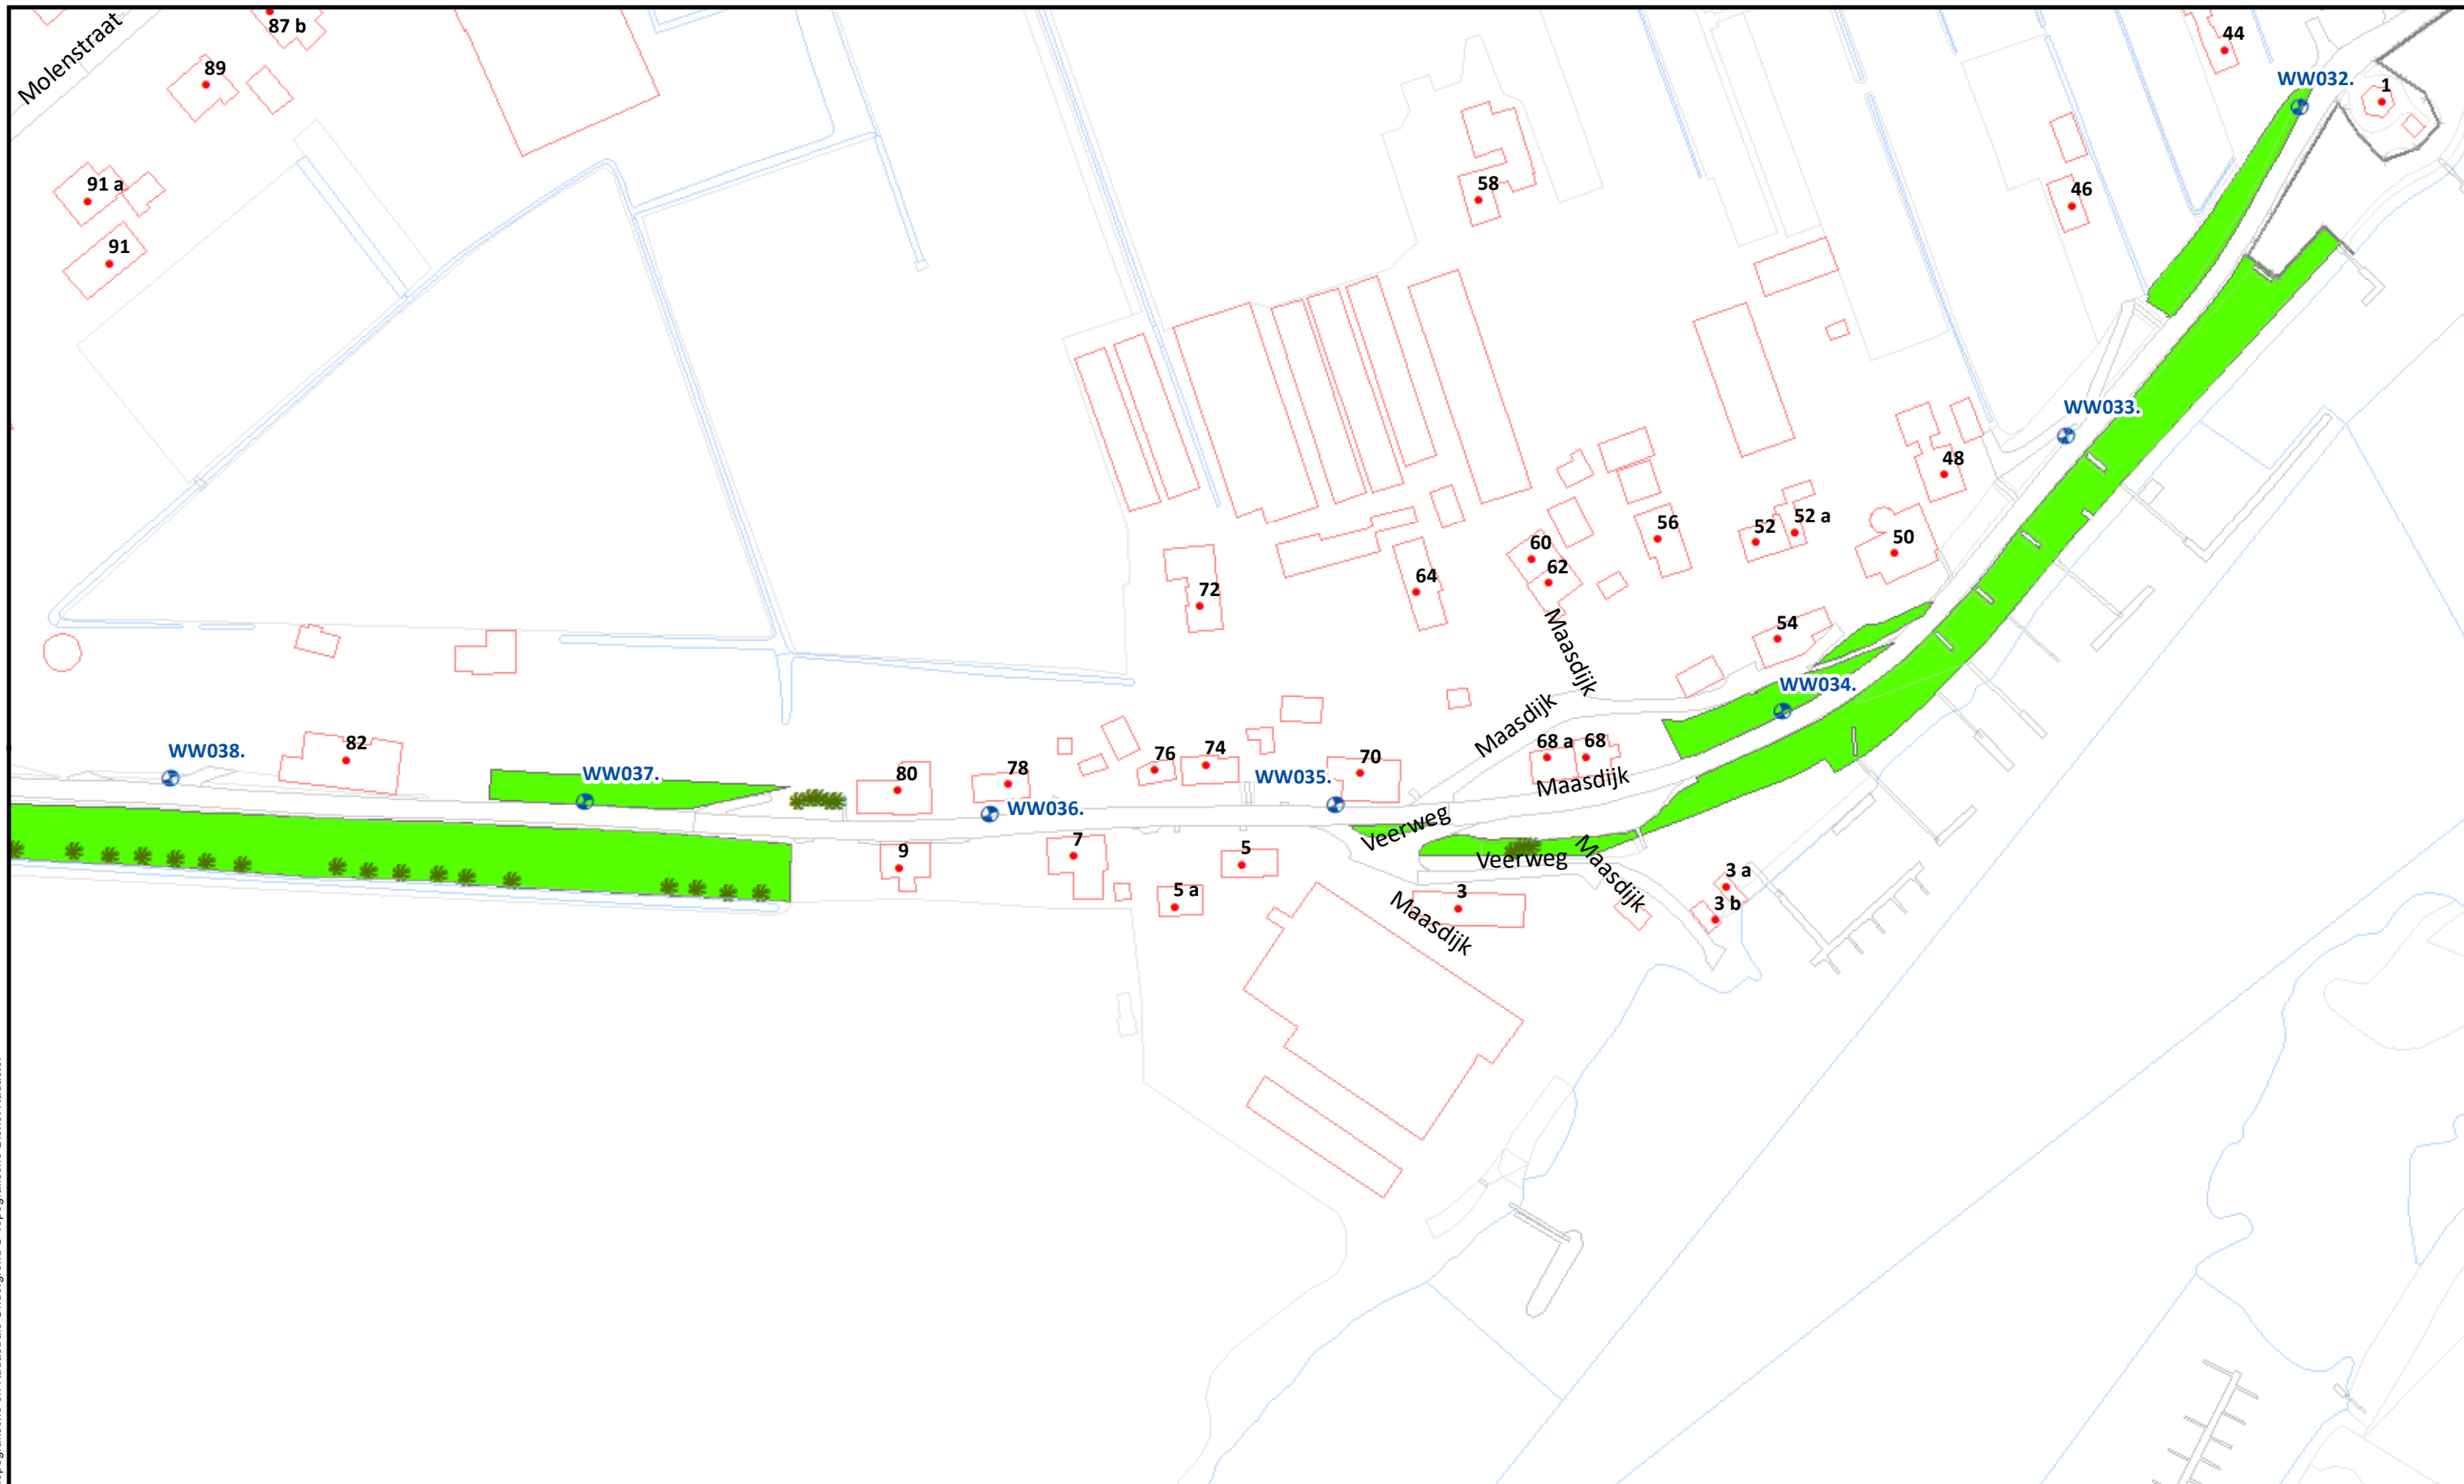**Beheervorm** 378 - Gefaseerd maaien en afvoeren type 2 (binnentalud vroeg)**Referentielagen WSRL** Dijkpalen (om 100m) Bomen/struiken Afrasteringen

Uitgifte Dijkpercelen 2023, detailtekeningen

Traject: UDP2023: Afgedamde Maas WW000 - WW157

Dijkpalen: WW000 - WW157

Aantal hectare traject: 17,22 ha

Soort onderhoud traject: Gefaseerd maaien en afvoeren type 2 (Binnentalud vroeg)

Uitgifteduur: 2 jaar

Bestandsnaam: UDP2023: Afgedamde Maas WW000 - WW157_detail_definitief.pdf


Bladnr.: 38

Schaal: 1:1.500


Formaat: A3

Getekend: lv

Datum: 23/08/2022

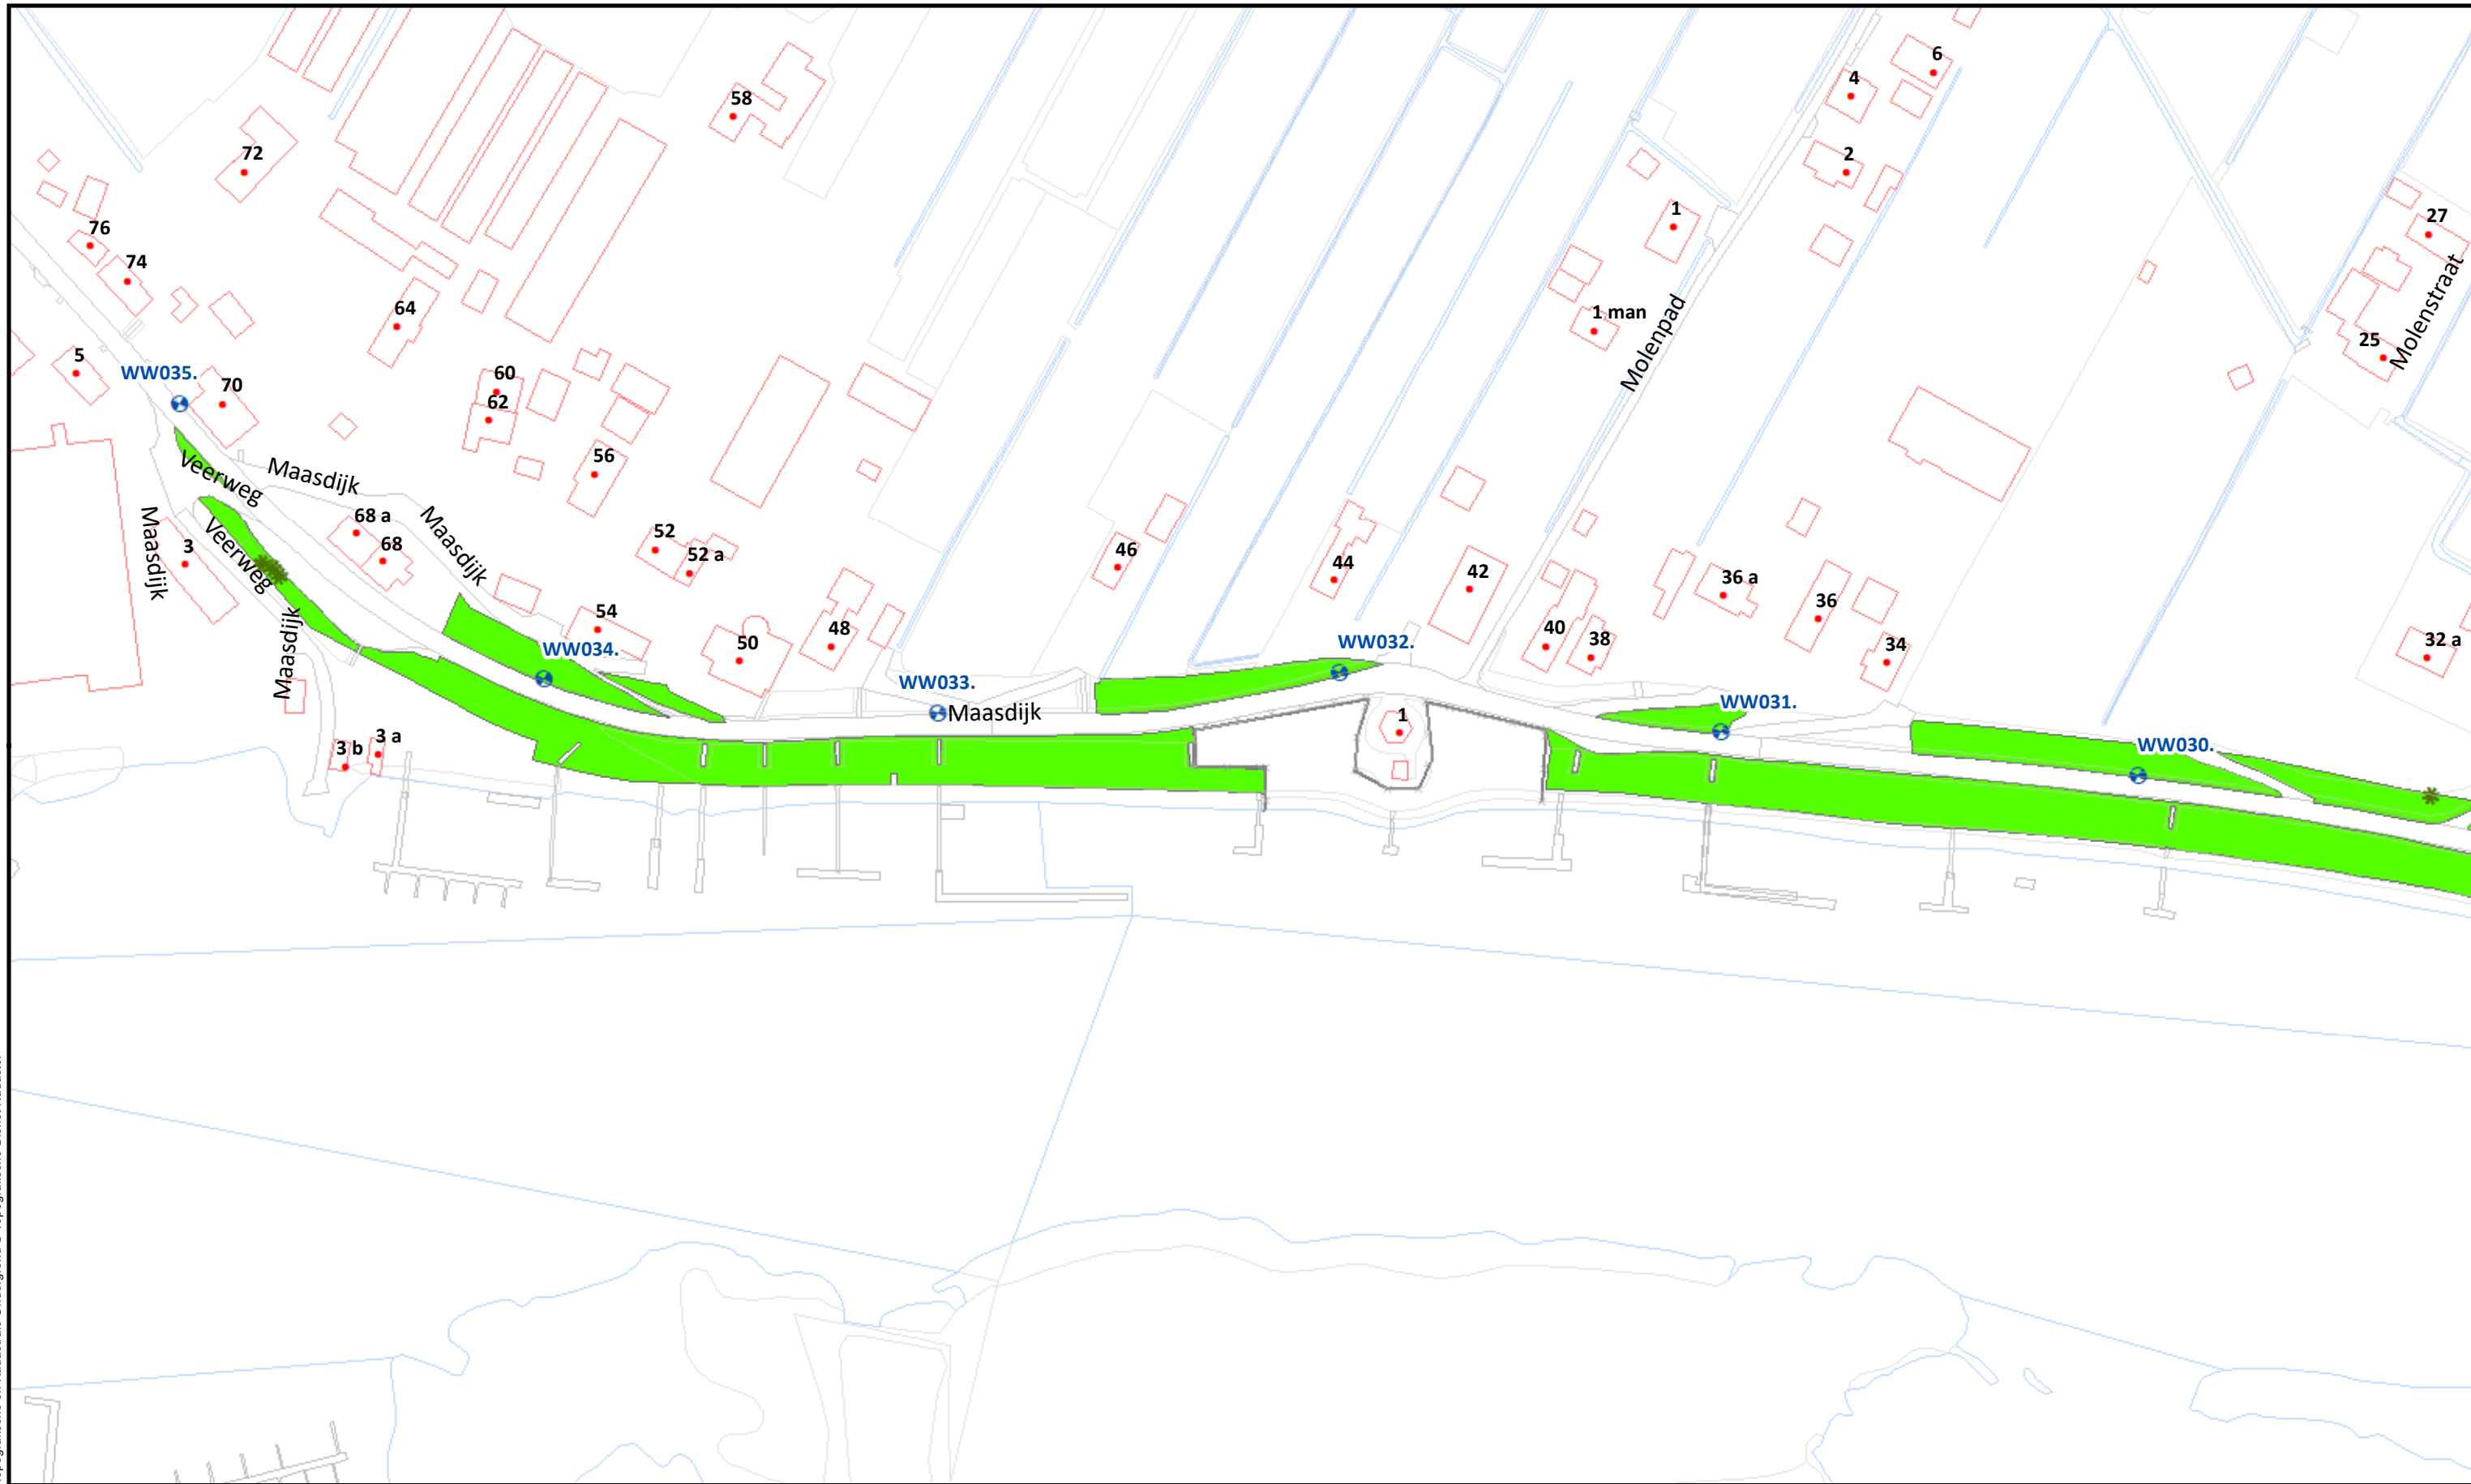

Beheervorm		Referentielagen WSRL		 Waterschap Rivierenland	Uitgifte Dijkpercelen 2023, detailtekeningen	
378 - Gefaseerd maaien en afvoeren type 2 (binnentalud vroeg)		Dijkpalen (om 100m) Bomen/struiken Afrasteringen			Traject: UDP2023: Afgedamde Maas WW000 - WW157	Bladnr.: 39
					Dijkpalen: WW000 - WW157	Schaal: 1 :1.500
					Aantal hectare traject: 17,22 ha	Formaat: A3
					Soort onderhoud traject: Gefaseerd maaien en afvoeren type 2 (Binnentalud vroeg)	Getekend: lv
					Uitgifteduur: 2 jaar	Datum: 23/08/2022
					Bestandsnaam: UDP2023: Afgedamde Maas WW000 - WW157_detail_definitief.pdf	

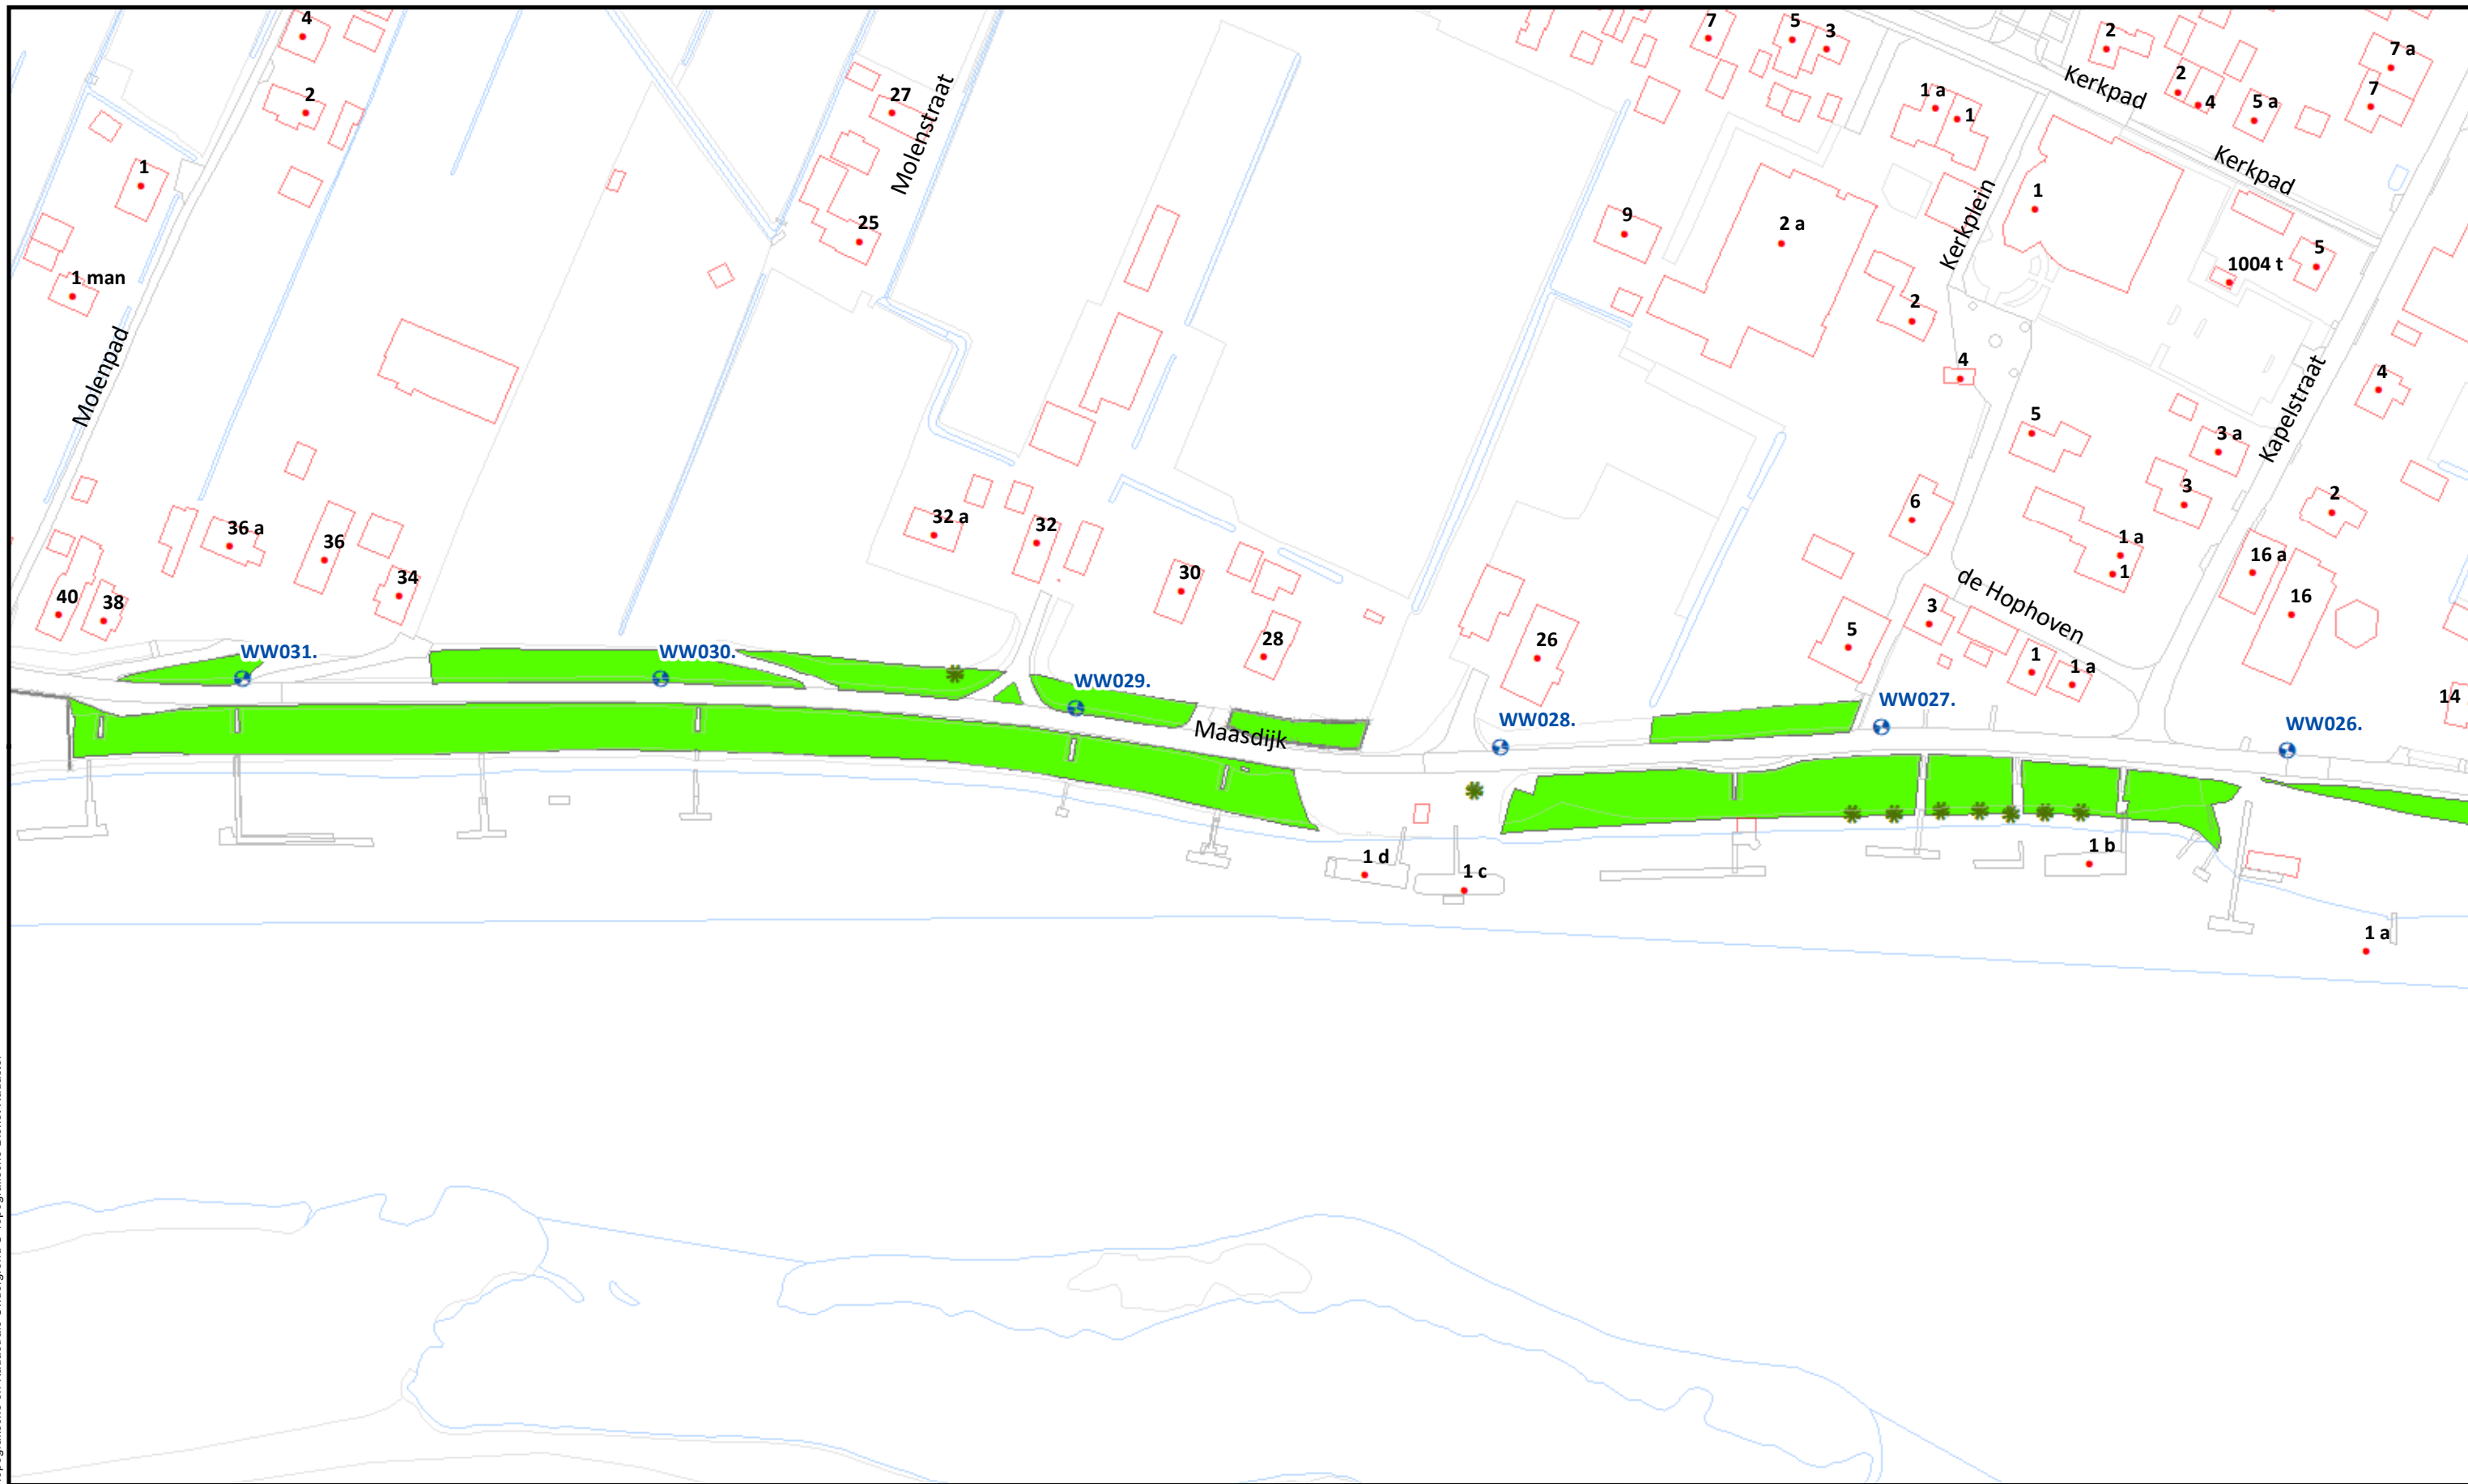

Beheervorm


378 - Gefaseerd maaien en afvoeren type 2 (binnentalud vroeg)

Referentielagen WSRL

- Dijkpalen (om 100m)
- Bomen/struiken
- Afrasteringen



Uitgifte Dijkpercelen 2023, detailtekeningen	
Traject: UDP2023: Afgedamde Maas WW000 - WW157	Bladnr.: 40
Dijkpalen: WW000 - WW157	Schaal: 1 : 1.500
Aantal hectare traject: 17,22 ha	Formaat: A3
Soort onderhoud traject: Gefaseerd maaien en afvoeren type 2 (Binnentalud vroeg)	Getekend: lv
Uitgifteduur: 2 jaar	Datum: 23/08/2022
Bestandsnaam: UDP2023: Afgedamde Maas WW000 - WW157_detail_definitief.pdf	

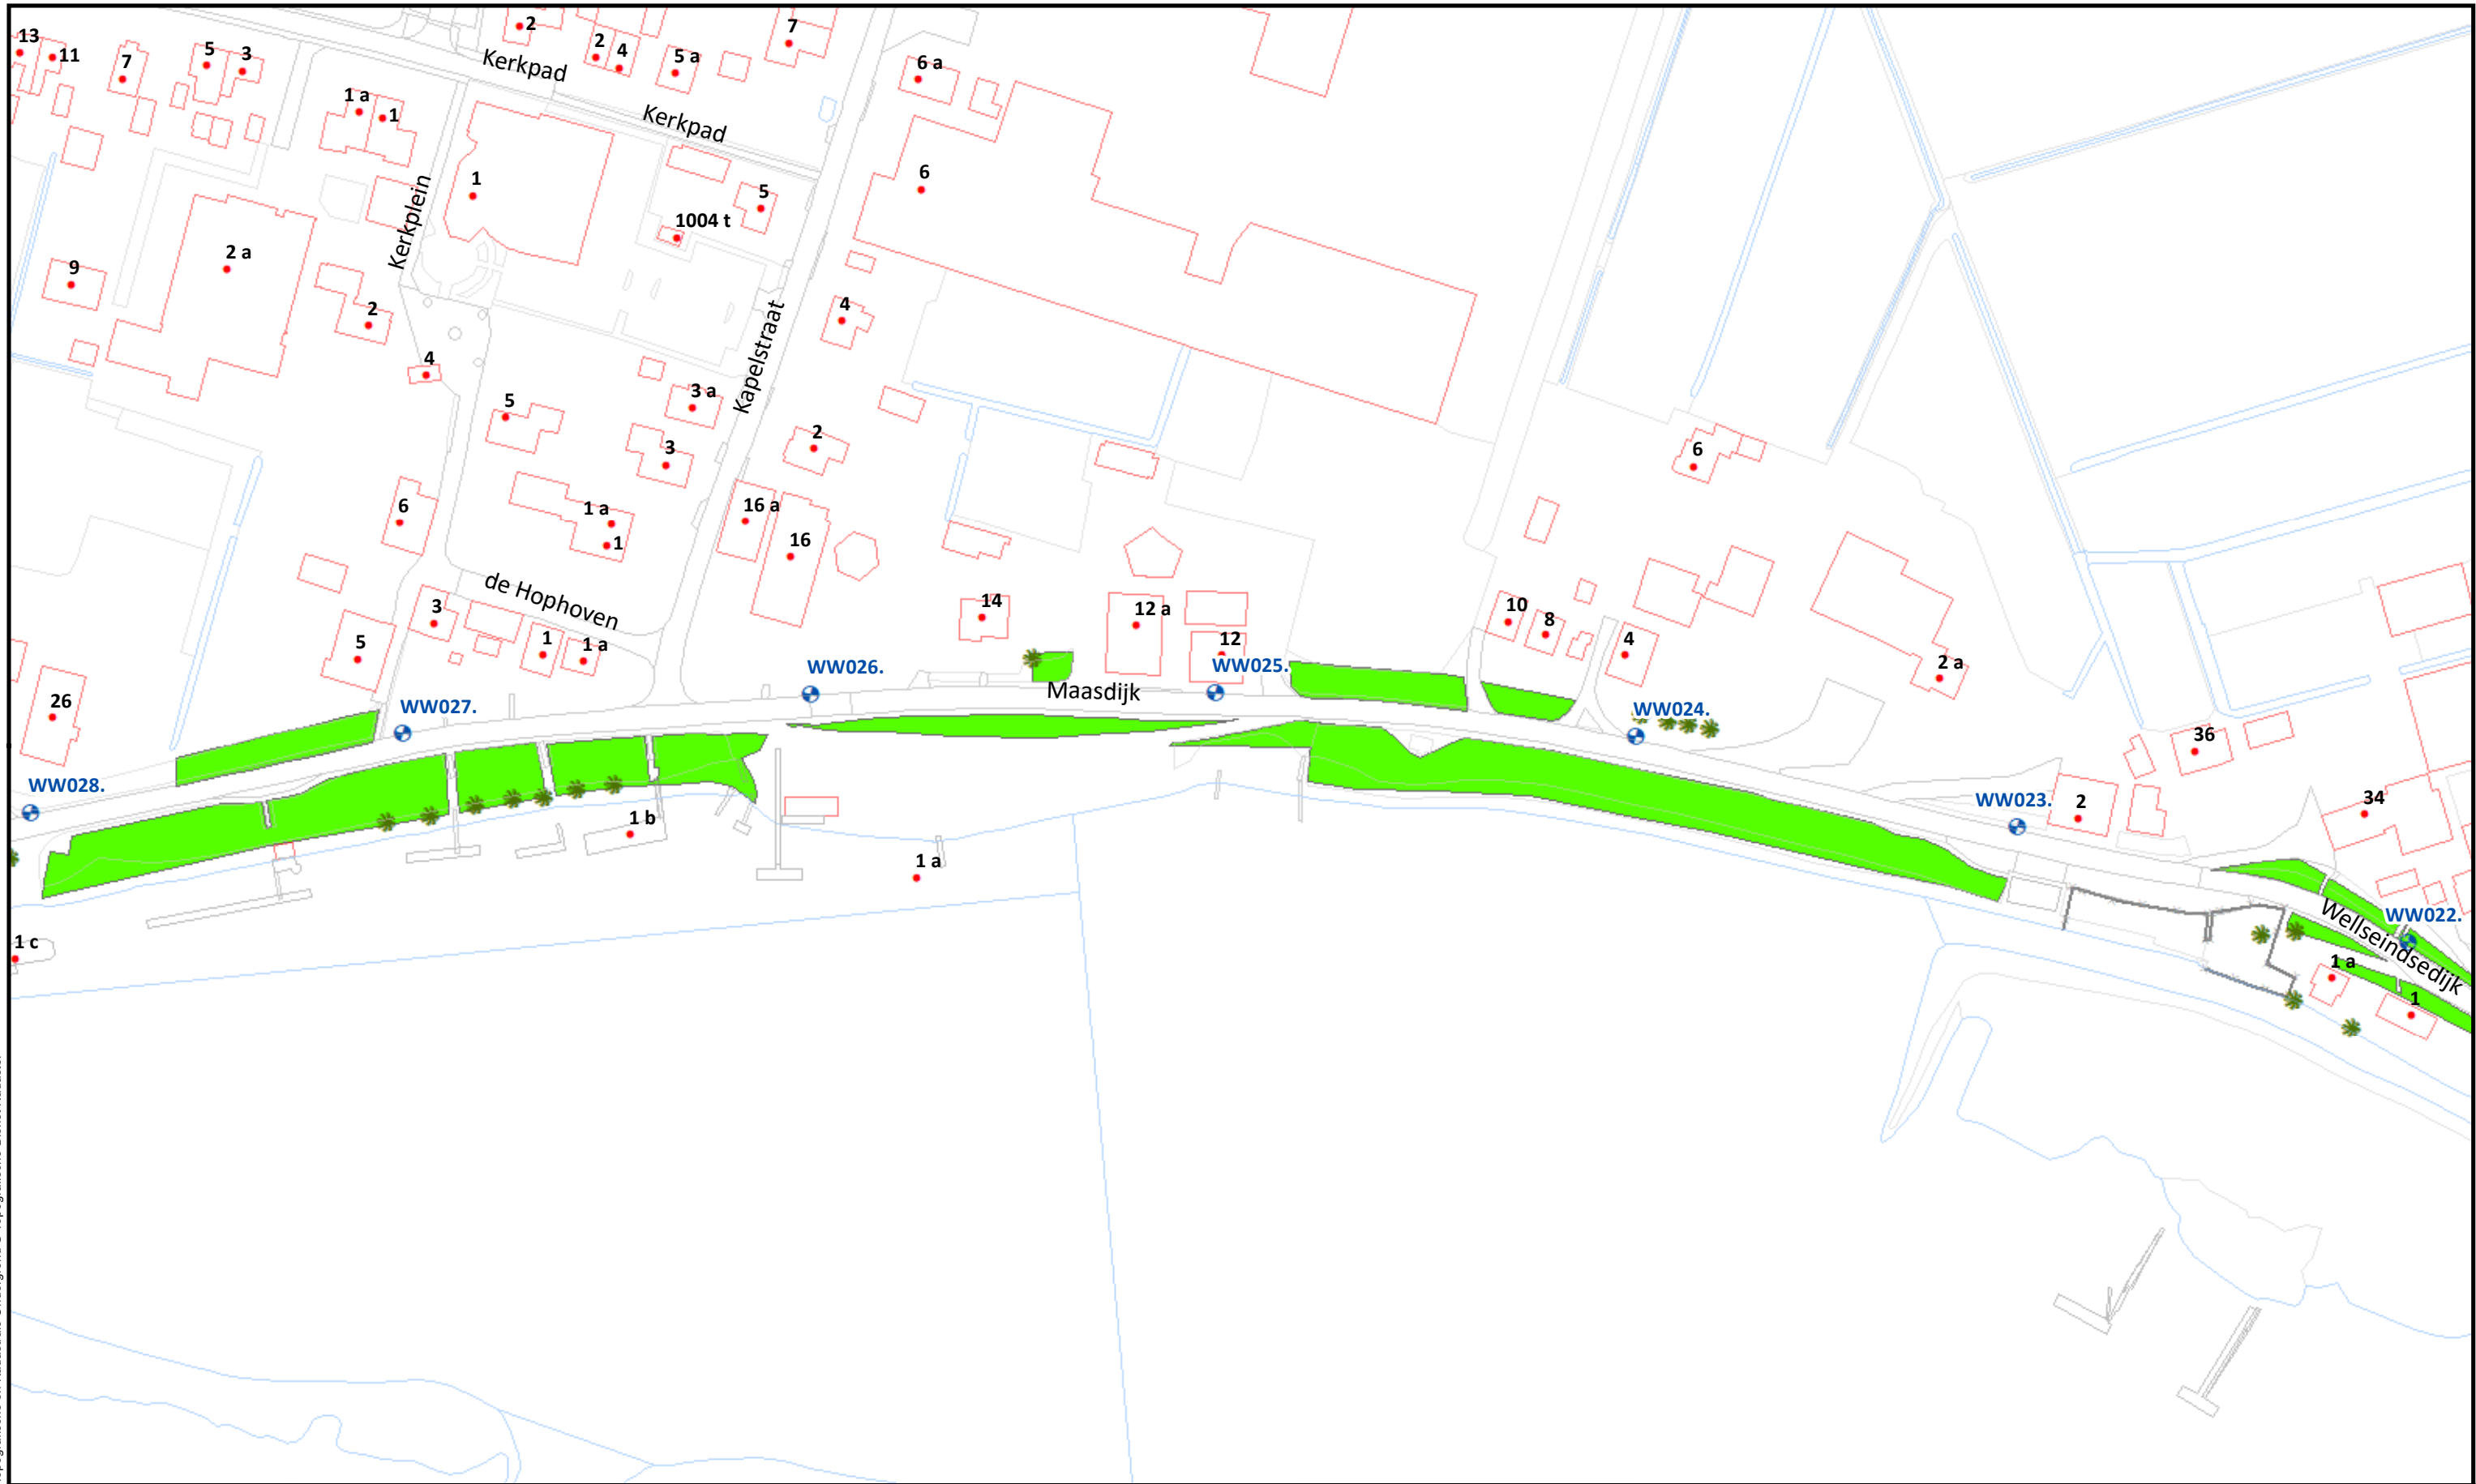

Beheervorm


378 - Gefaseerd maaien en afvoeren type 2 (binnentalud vroeg)

Referentielagen WSRL

- Dijkpalen (om 100m)
- Bomen/struiken
- Afrasteringen



Uitgifte Dijkpercelen 2023, detailtekeningen	
Traject: UDP2023: Afgedamde Maas WW000 - WW157	Bladnr.: 41
Dijkpalen: WW000 - WW157	Schaal: 1 : 1.500
Aantal hectare traject: 17,22 ha	Formaat: A3
Soort onderhoud traject: Gefaseerd maaien en afvoeren type 2 (Binnentalud vroeg)	Getekend: lv
Uitgifteduur: 2 jaar	Datum: 23/08/2022
Bestandsnaam: UDP2023: Afgedamde Maas WW000 - WW157_detail_definitief.pdf	

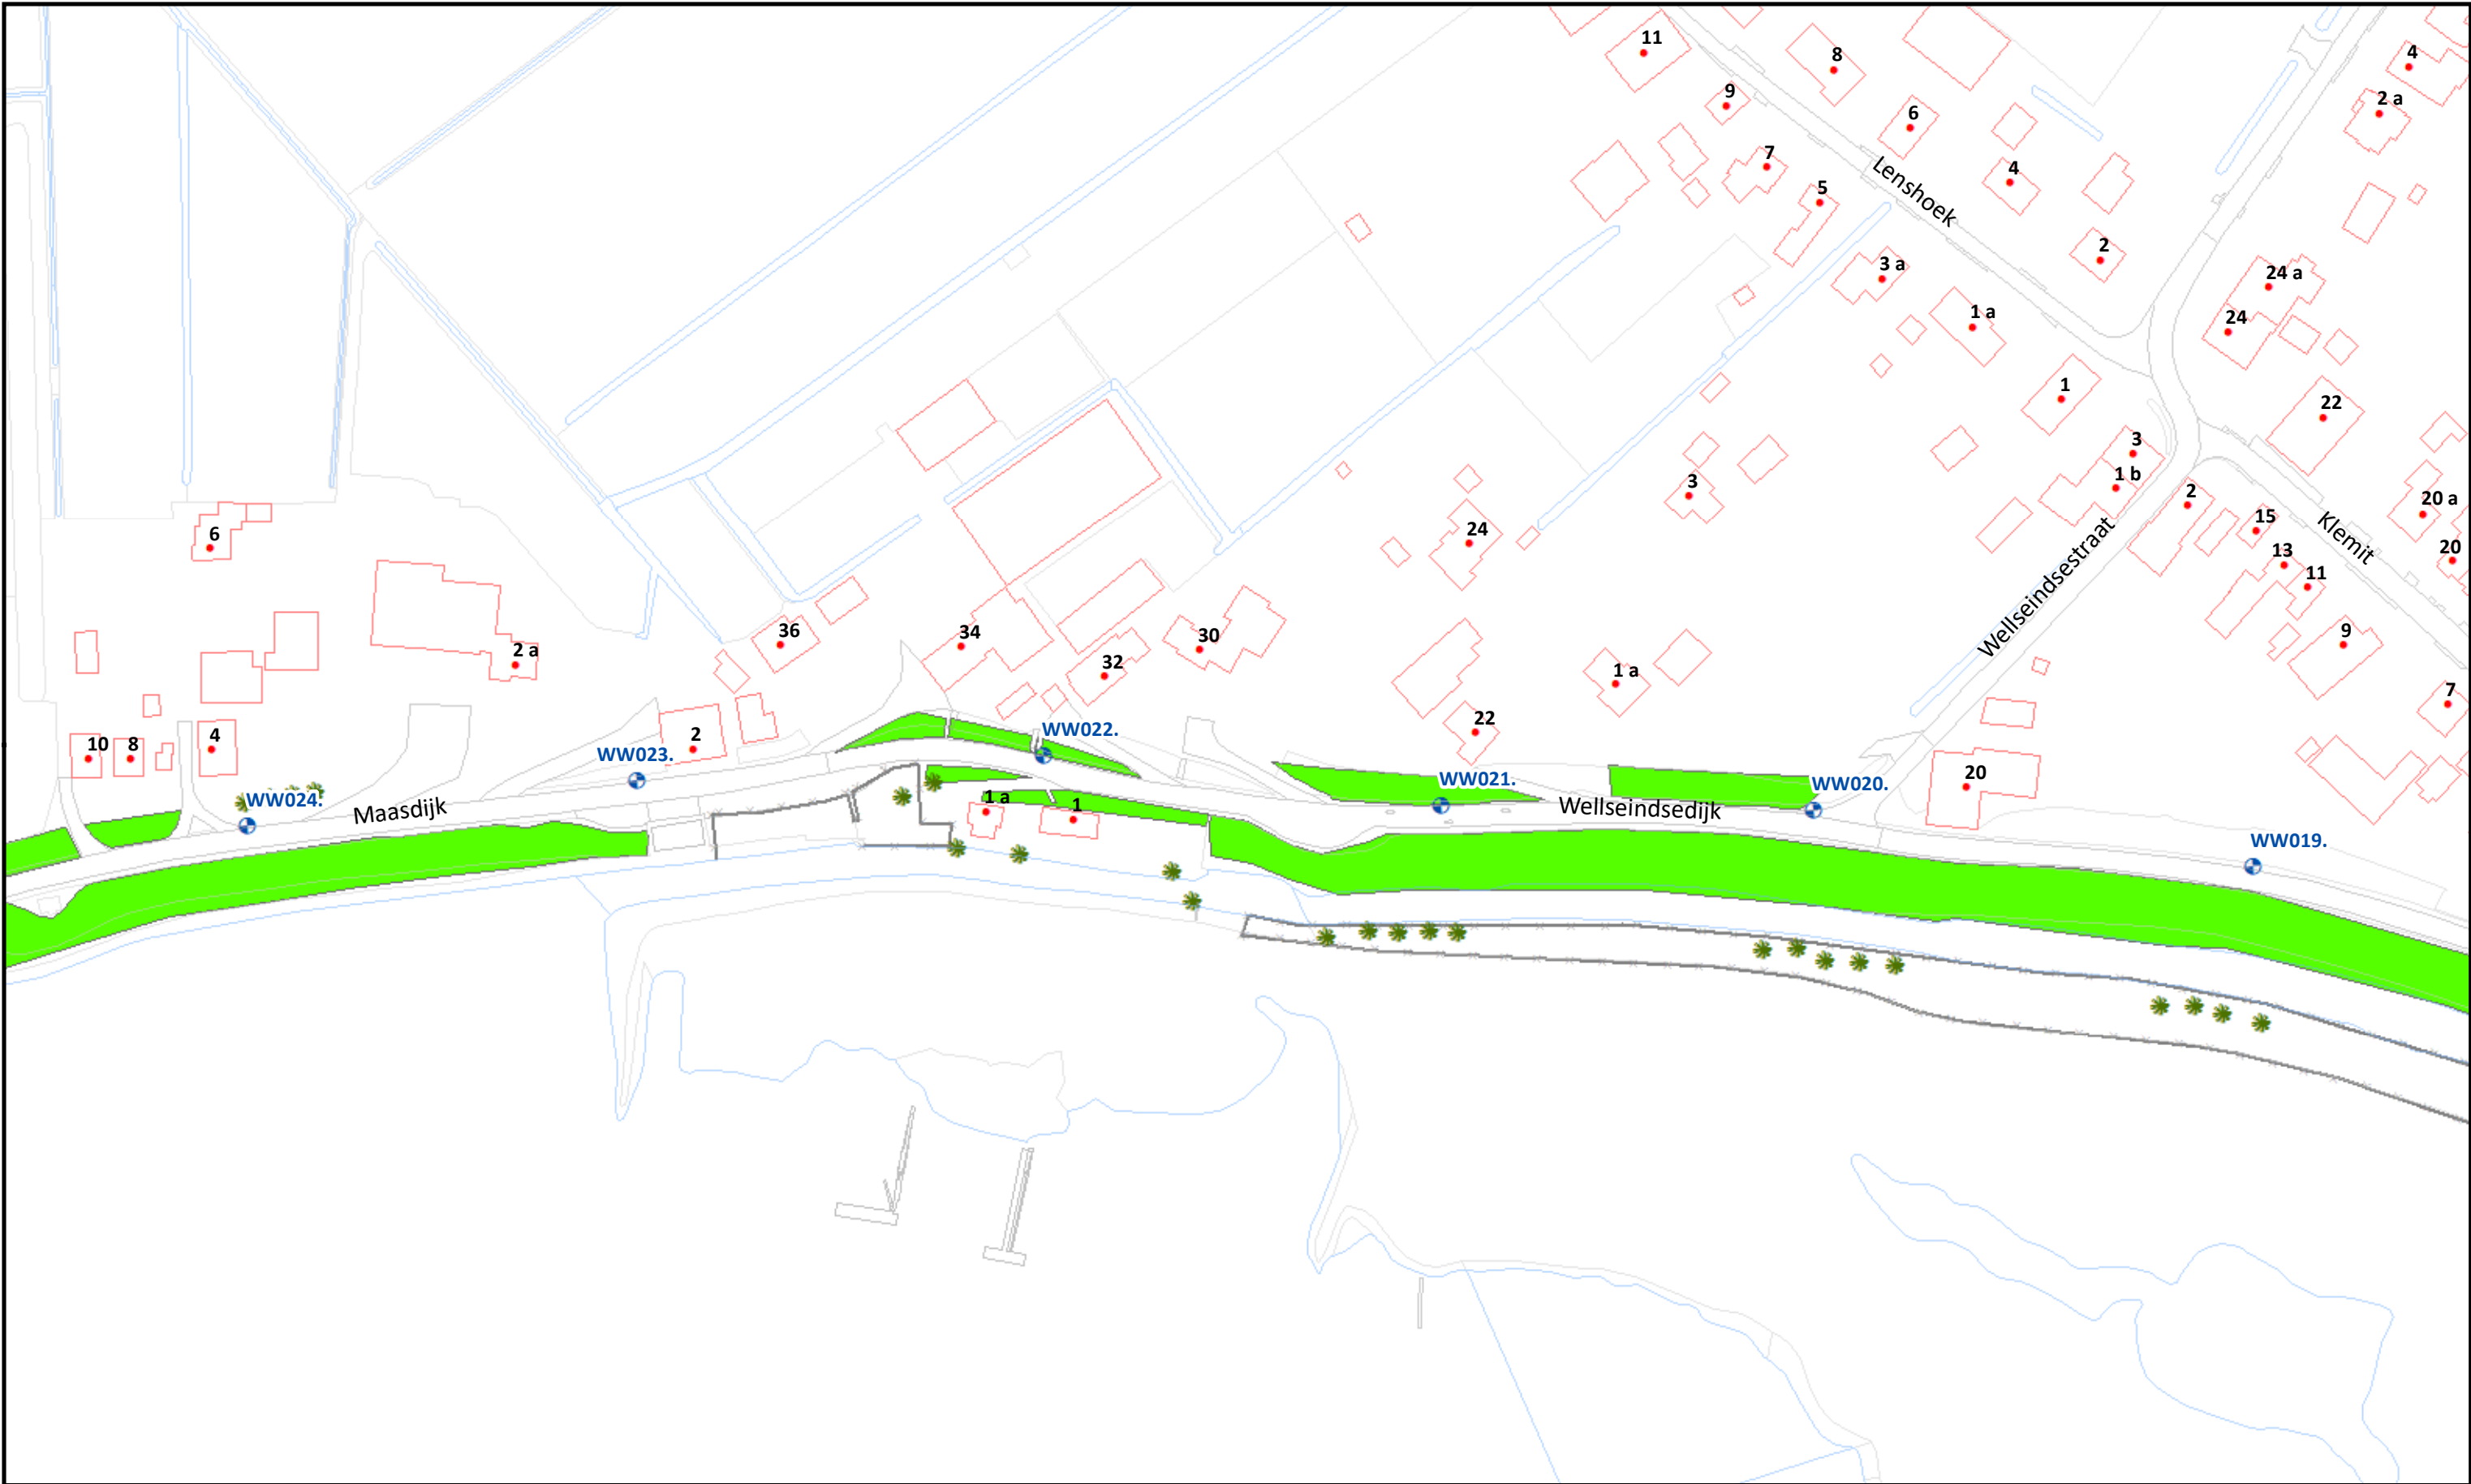

Beheervorm

378 - Gefaseerd maaien en afvoeren type 2 (binnentalud vroeg)


Referentielagen WSRL

- Dijkpalen (om 100m)
- Bomen/struiken
- Afrasteringen



Uitgifte Dijkpercelen 2023, detailtekeningen	
Traject: UDP2023: Afgedamde Maas WW000 - WW157	Bladnr.: 42
Dijkpalen: WW000 - WW157	Schaal: 1 : 1.500
Aantal hectare traject: 17,22 ha	Formaat: A3
Soort onderhoud traject: Gefaseerd maaien en afvoeren type 2 (Binnentalud vroeg)	Getekend: lv
Uitgifteduur: 2 jaar	Datum: 23/08/2022
Bestandsnaam: UDP2023: Afgedamde Maas WW000 - WW157_detail_definitief.pdf	

Hoewel bij de samenstelling van deze kaart de grootste zorgvuldigheid is betracht, kan Waterschap Rivierenland niet garanderen dat de informatie compleet, actueel en/of accuraat is. Waterschap Rivierenland aanvaardt dan ook geen enkele aansprakelijkheid voor schade ontstaan door gebruik van de informatie van deze kaart.

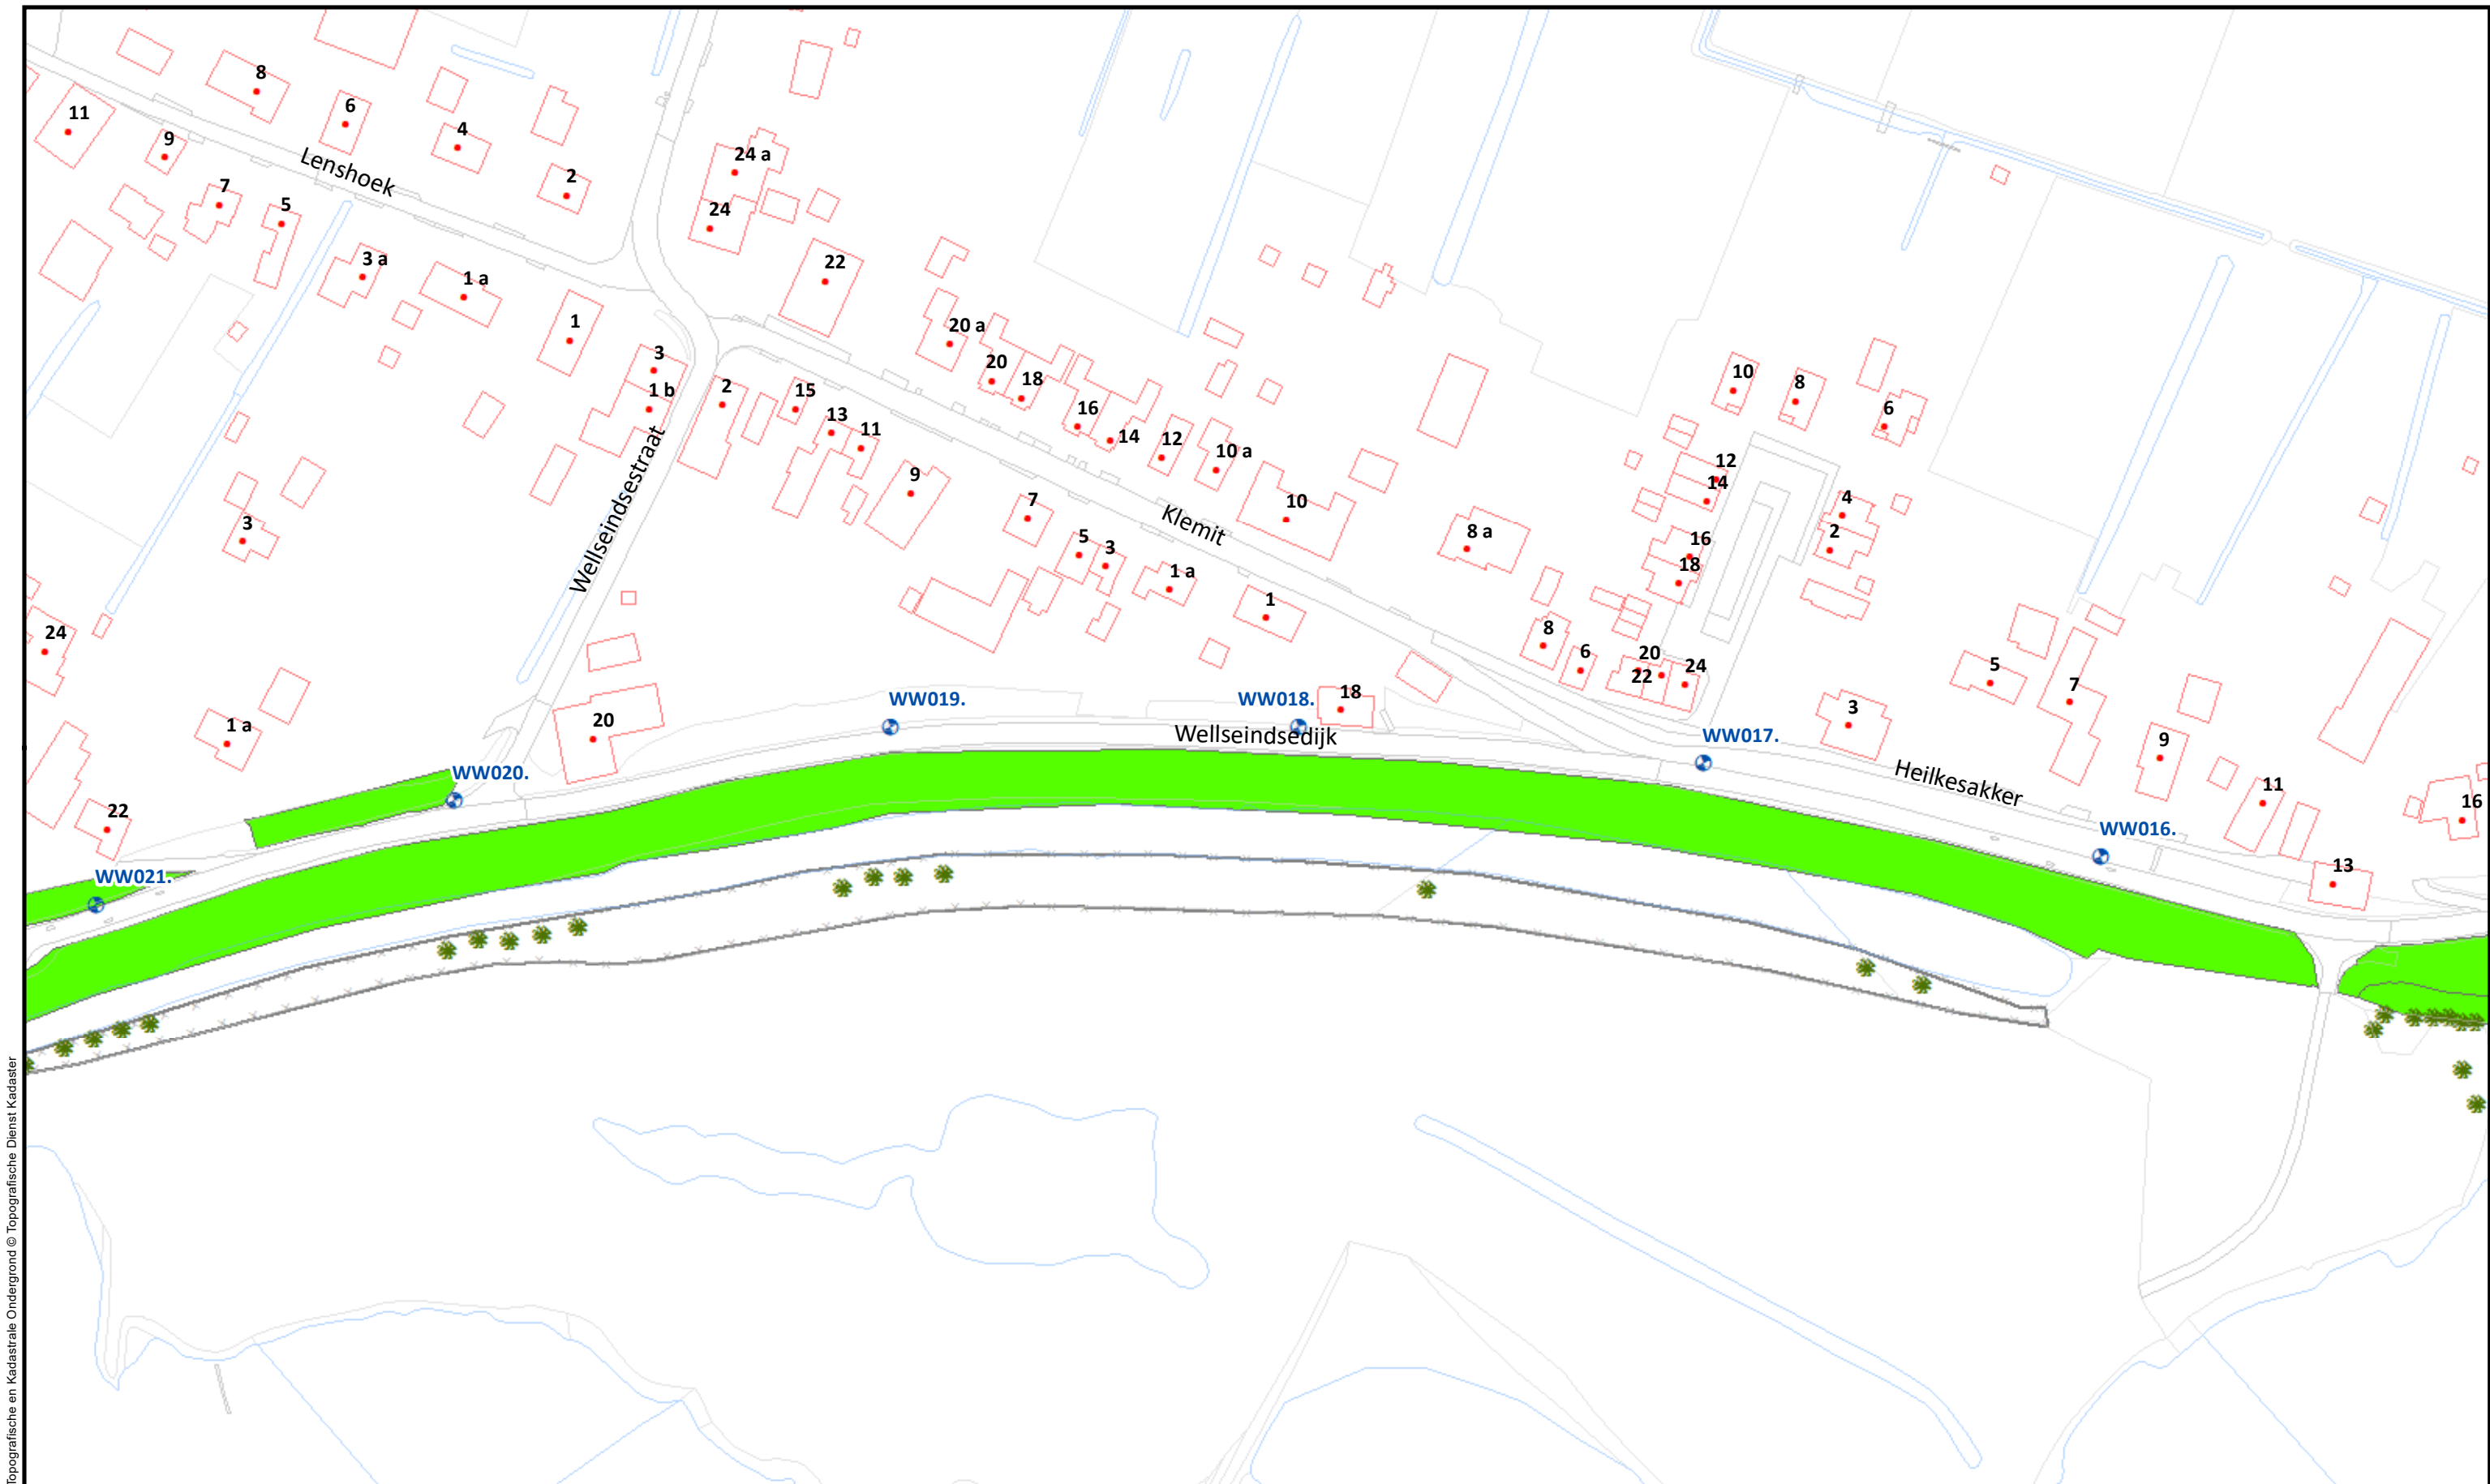

Topografische en Kadastrale Ondergrond © Topografische Dienst Kadaster

Beheervorm



378 - Gefaseerd maaien en afvoeren type 2 (binnentalud vroeg)

Referentielagen WSRL



Dijkpalen (om 100m)



Bomen/struiken



Afrasteringen



Uitgifte Dijkpercelen 2023, detailtekeningen

Traject: UDP2023: Afgedamde Maas WW000 - WW157

Dijkpalen: WW000 - WW157

Aantal hectare traject: 17,22 ha

Soort onderhoud traject: Gefaseerd maaien en afvoeren type 2 (Binnentalud vroeg)

Uitgifteduur: 2 jaar

Bestandsnaam: UDP2023: Afgedamde Maas WW000 - WW157_detail_definitief.pdf

Bladnr.: 43


Schaal: 1:1.500

Formaat: A3

Getekend: lv

Datum: 23/08/2022

Hoewel bij de samenstelling van deze kaart de grootste zorgvuldigheid is betracht, kan Waterschap Rivierenland niet garanderen dat de informatie compleet, actueel en/of accuraat is. Waterschap Rivierenland aanvaardt dan ook geen enkele aansprakelijkheid voor schade ontstaan door gebruik van de informatie van deze kaart.

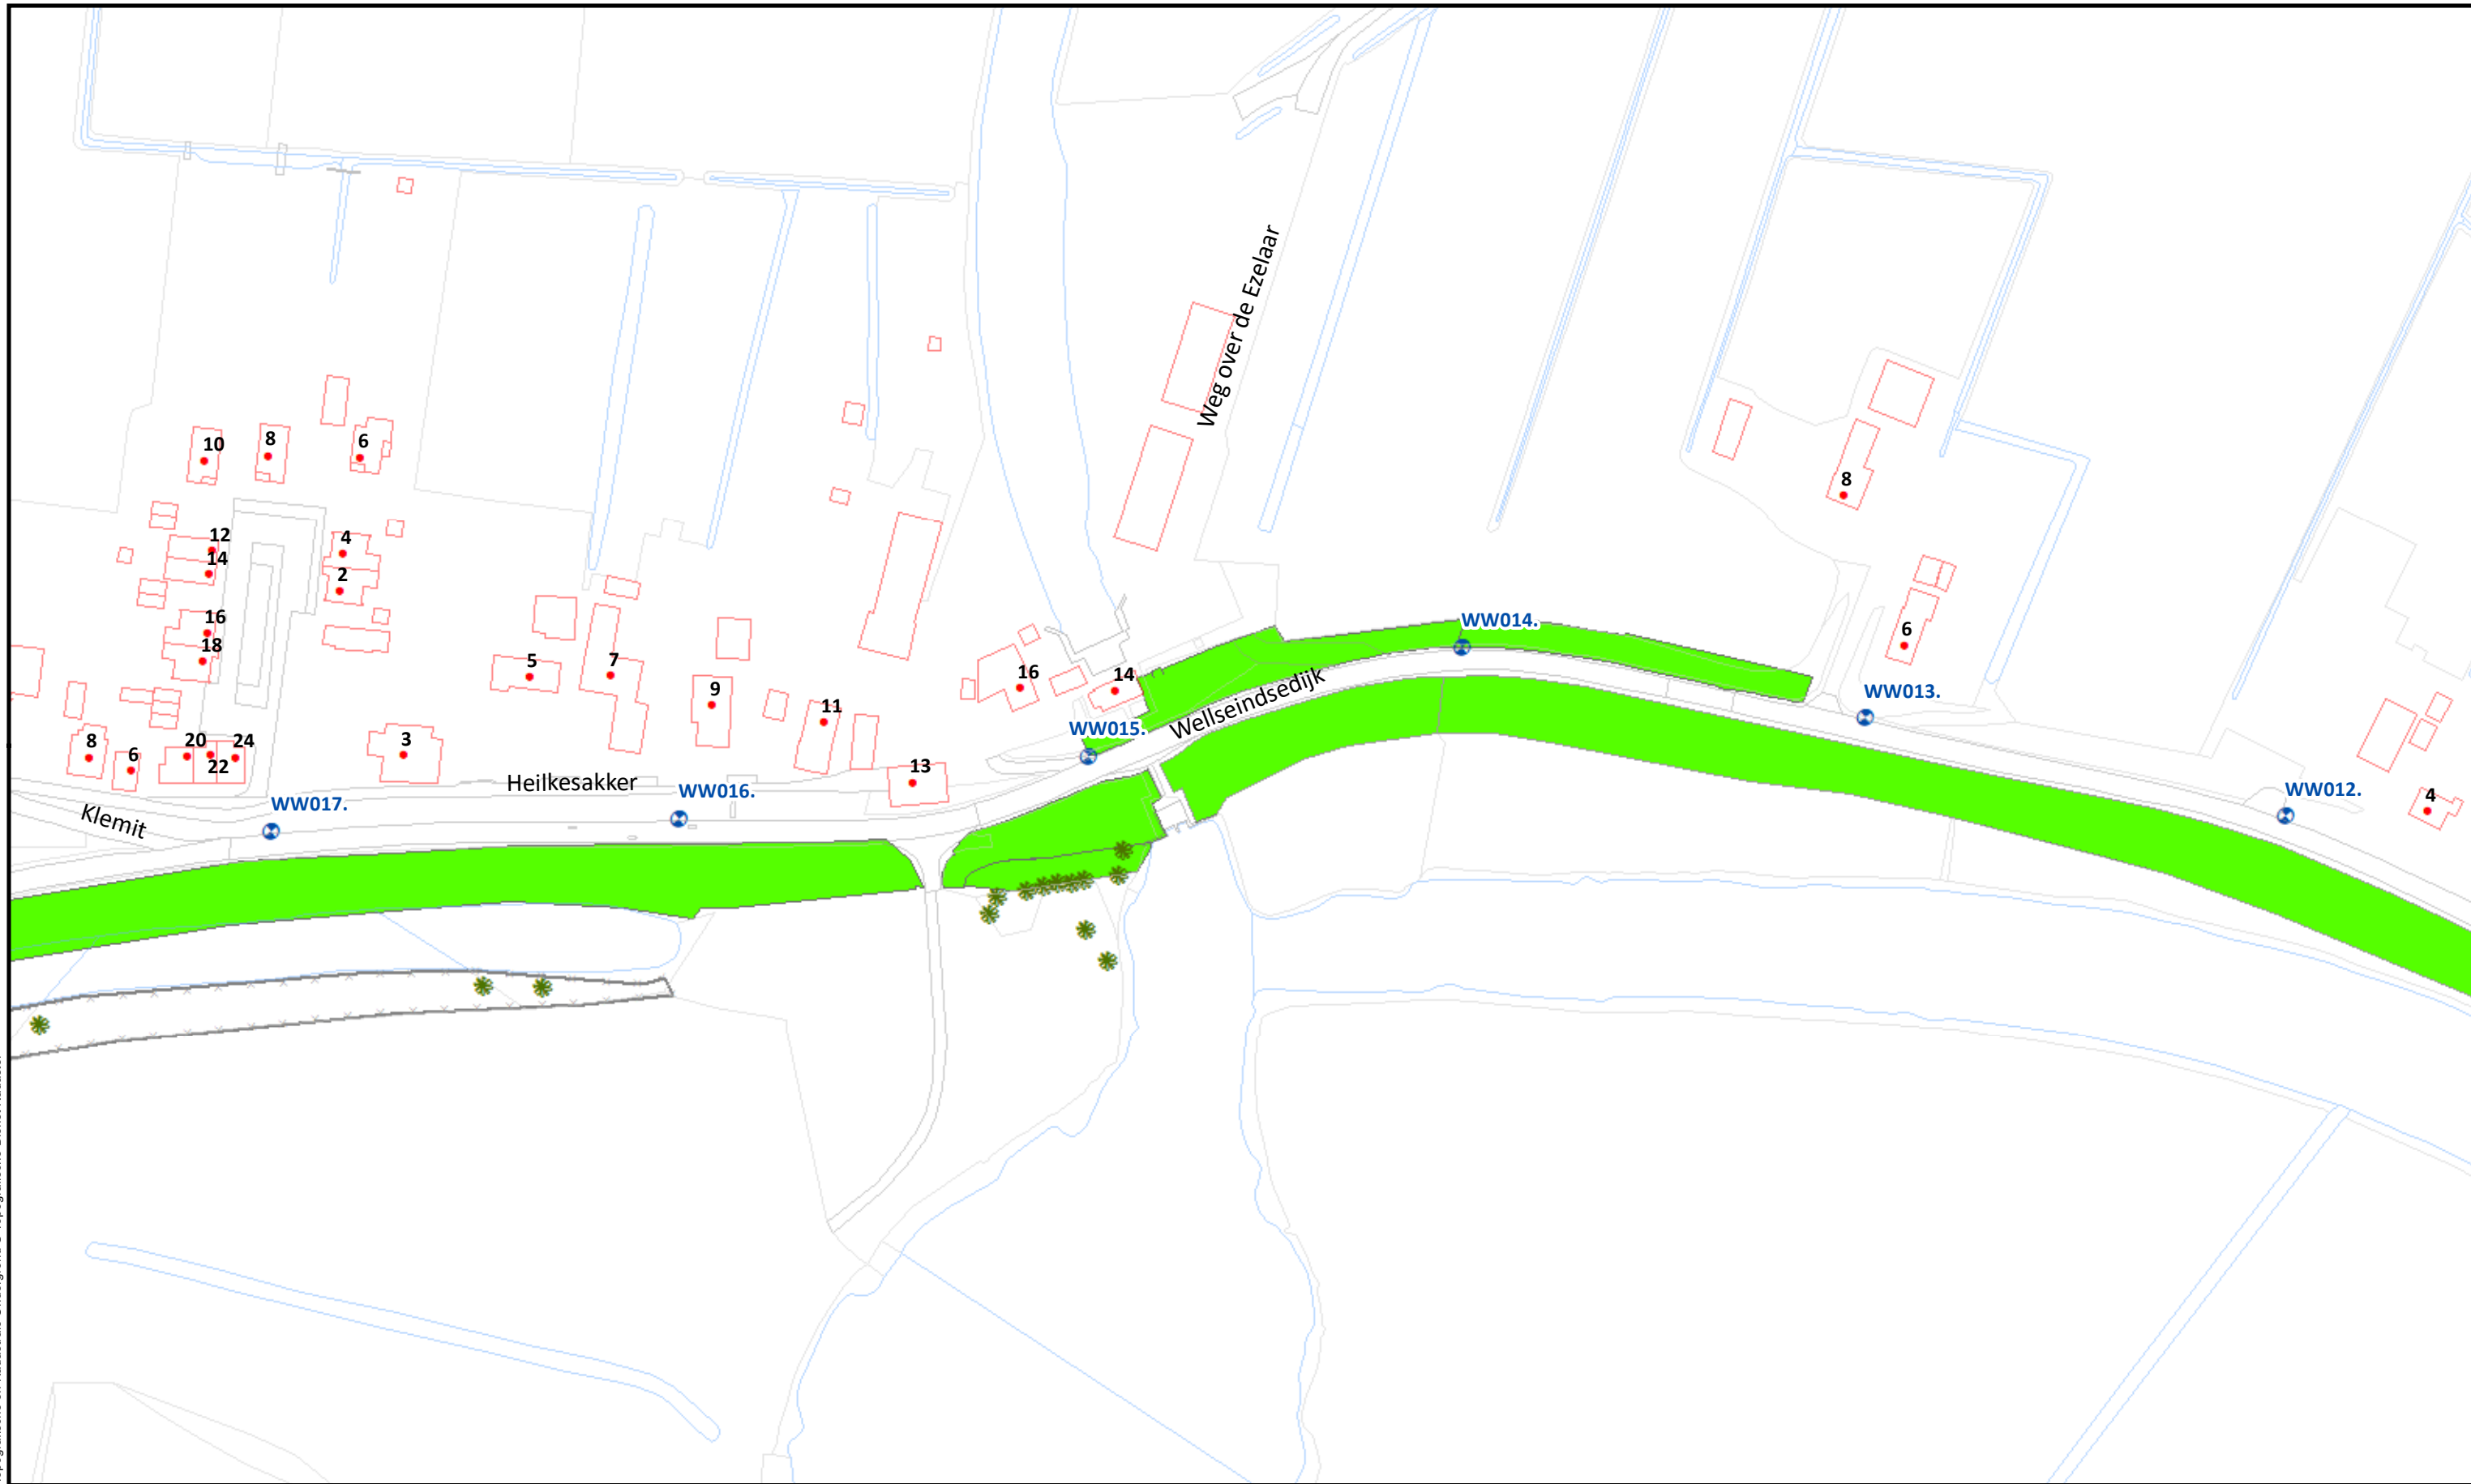

Beheervorm


378 - Gefaseerd maaien en afvoeren type 2 (binnentalud vroeg)

Referentielagen WSRL

- ⊕ Dijkpalen (om 100m)
- ✱ Bomen/struiken
- x—x— Afrasteringen




Uitgifte Dijkpercelen 2023, detailtekeningen	
Traject: UDP2023: Afgedamde Maas WW000 - WW157	Bladnr.: 44
Dijkpalen: WW000 - WW157	Schaal: 1 :1.500
Aantal hectare traject: 17,22 ha	Formaat: A3
Soort onderhoud traject: Gefaseerd maaien en afvoeren type 2 (Binnentalud vroeg)	Getekend: lv
Uitgifteduur: 2 jaar	Datum: 23/08/2022
Bestandsnaam: UDP2023: Afgedamde Maas WW000 - WW157_detail_definitief.pdf	

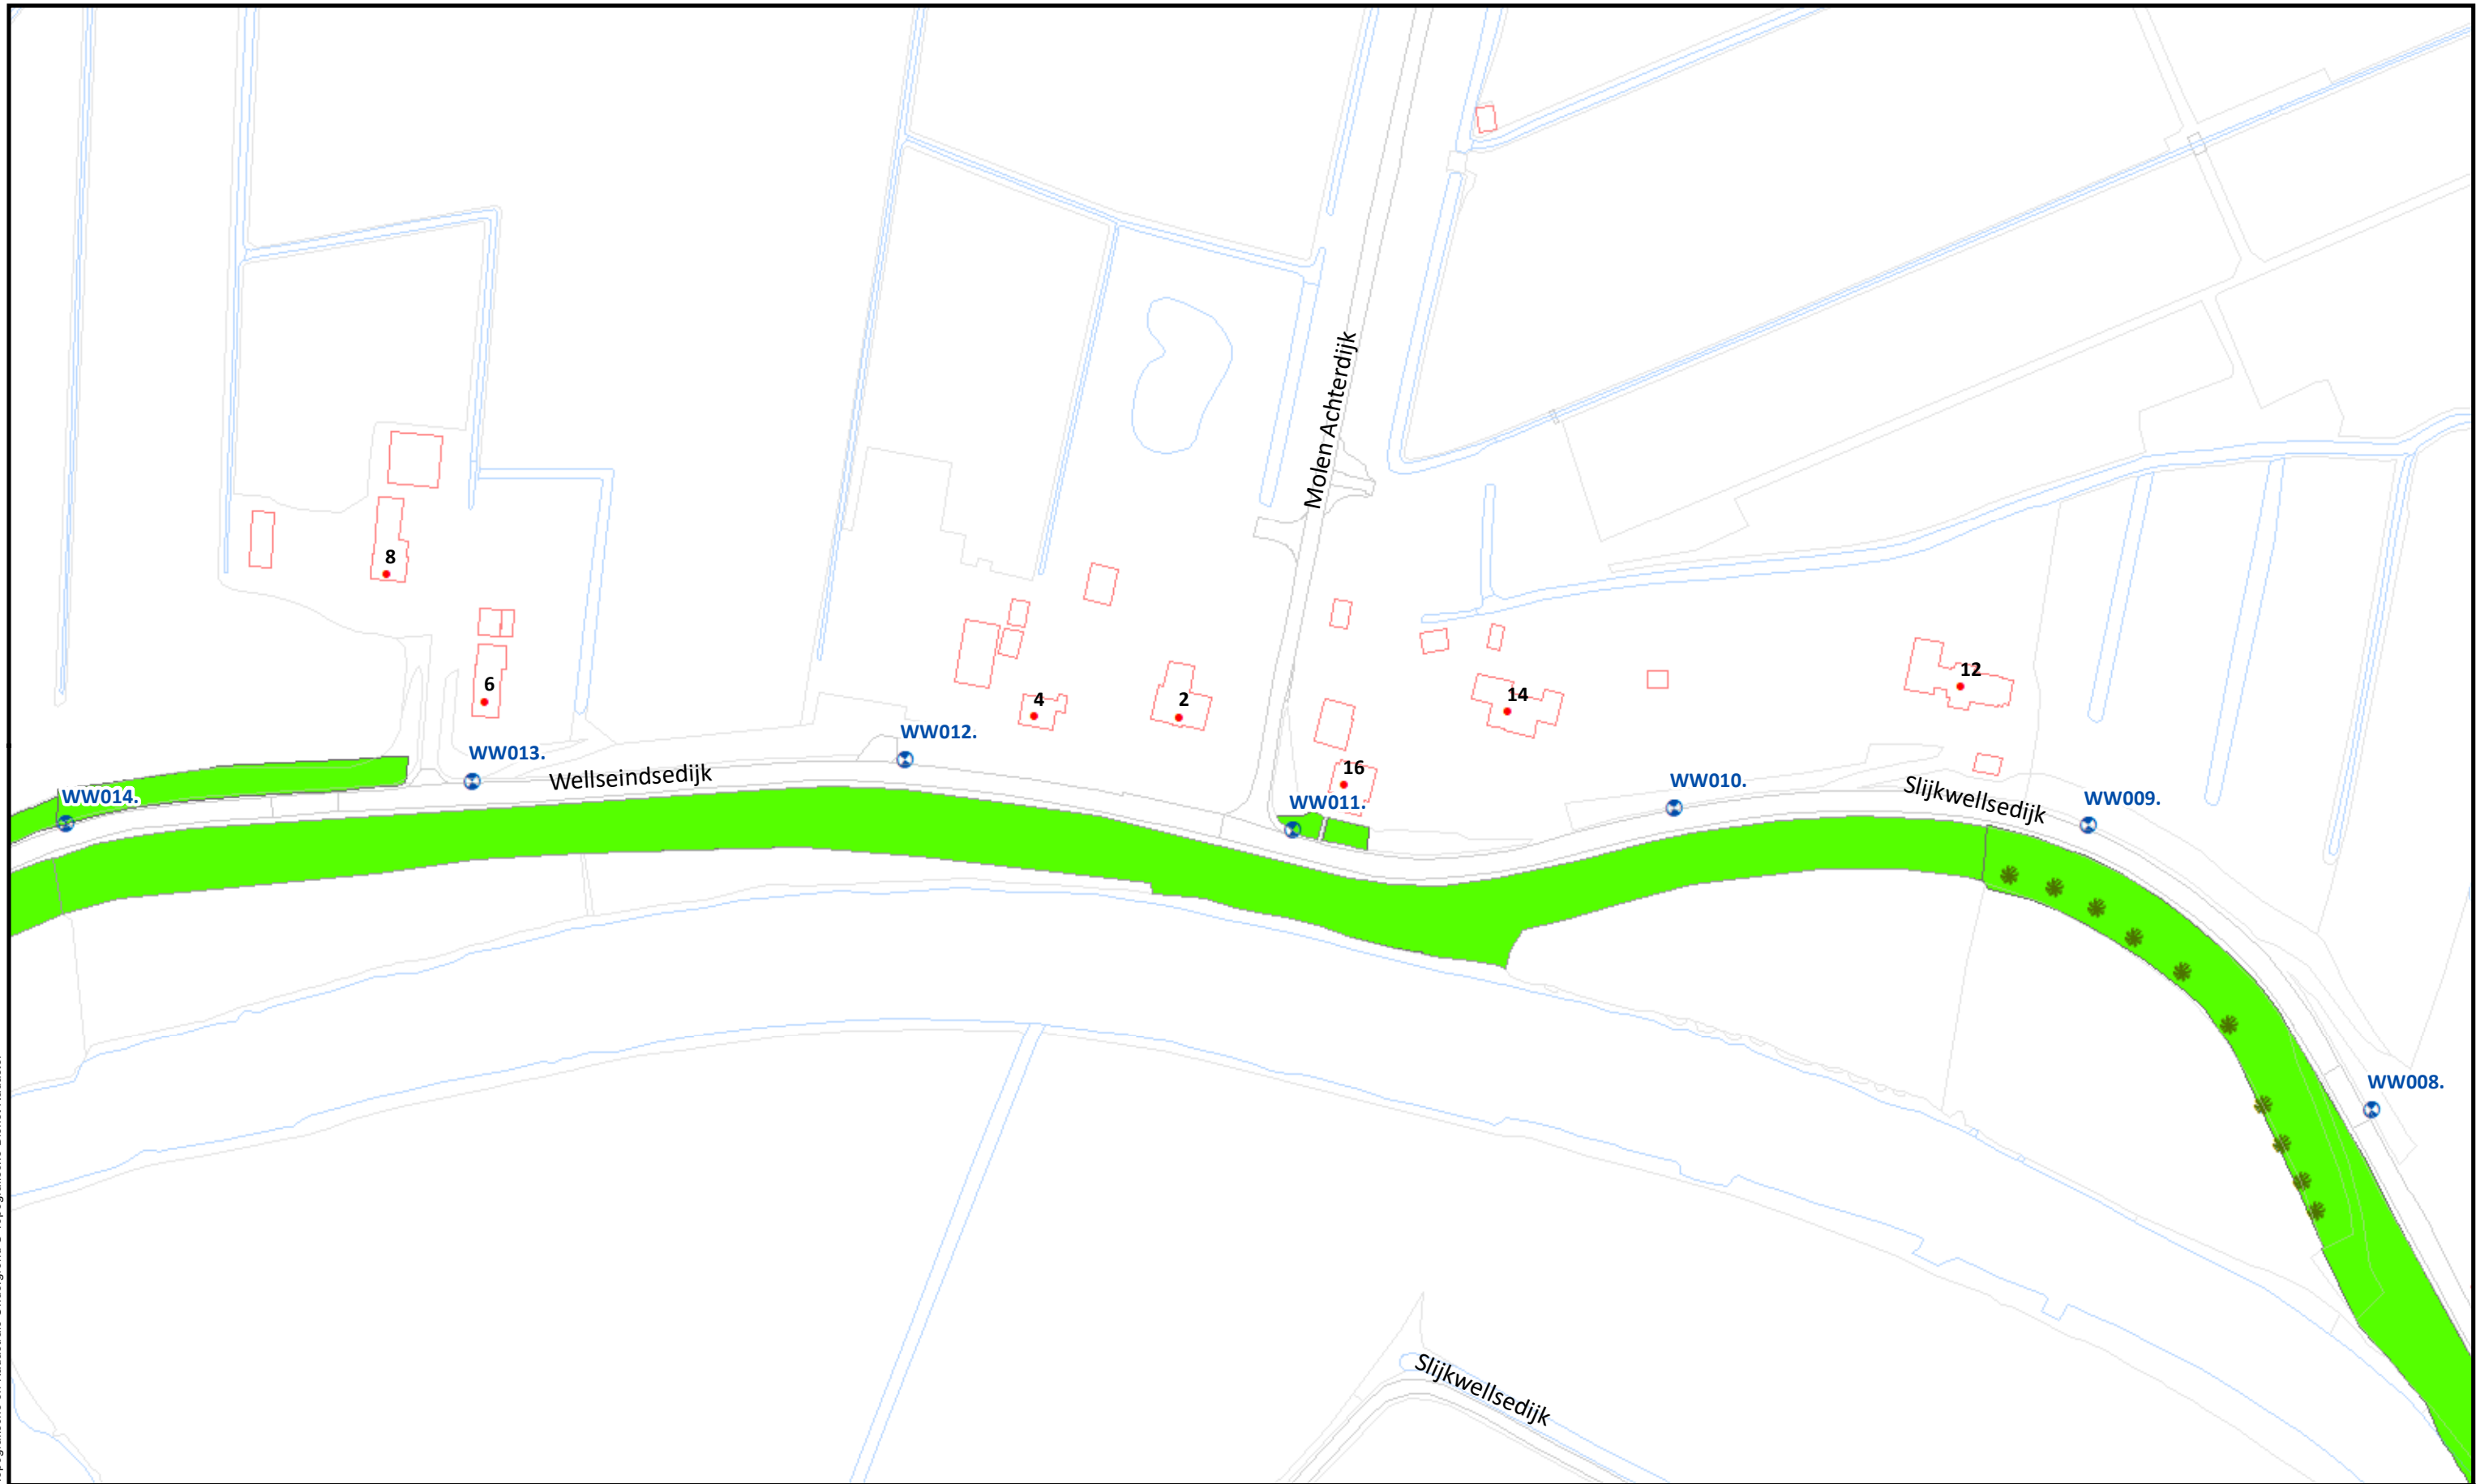


Beheervorm		Referentielagen WSRL		 Waterschap Rivierenland	Uitgifte Dijkpercelen 2023, detailtekeningen		
	378 - Gefaseerd maaien en afvoeren type 2 (binnentalud vroeg)		Dijkpalen (om 100m)		Traject: UDP2023: Afgedamde Maas WW000 - WW157		Bladnr.: 45
			Bomen/struiken		Dijkpalen: WW000 - WW157		Schaal: 1 :1.500
					Aantal hectare traject: 17,22 ha		Formaat: A3
			Afrasteringen		Soort onderhoud traject: Gefaseerd maaien en afvoeren type 2 (Binnentalud vroeg)		Getekend: lv
					Uitgifteduur: 2 jaar		Datum: 23/08/2022
					Bestandsnaam: UDP2023: Afgedamde Maas WW000 - WW157_detail_definitief.pdf		

Hoewel bij de samenstelling van deze kaart de grootste zorgvuldigheid is betracht, kan Waterschap Rivierenland niet garanderen dat de informatie compleet, actueel en/of accuraat is. Waterschap Rivierenland aanvaardt dan ook geen enkele aansprakelijkheid voor schade ontstaan door gebruik van de informatie van deze kaart.

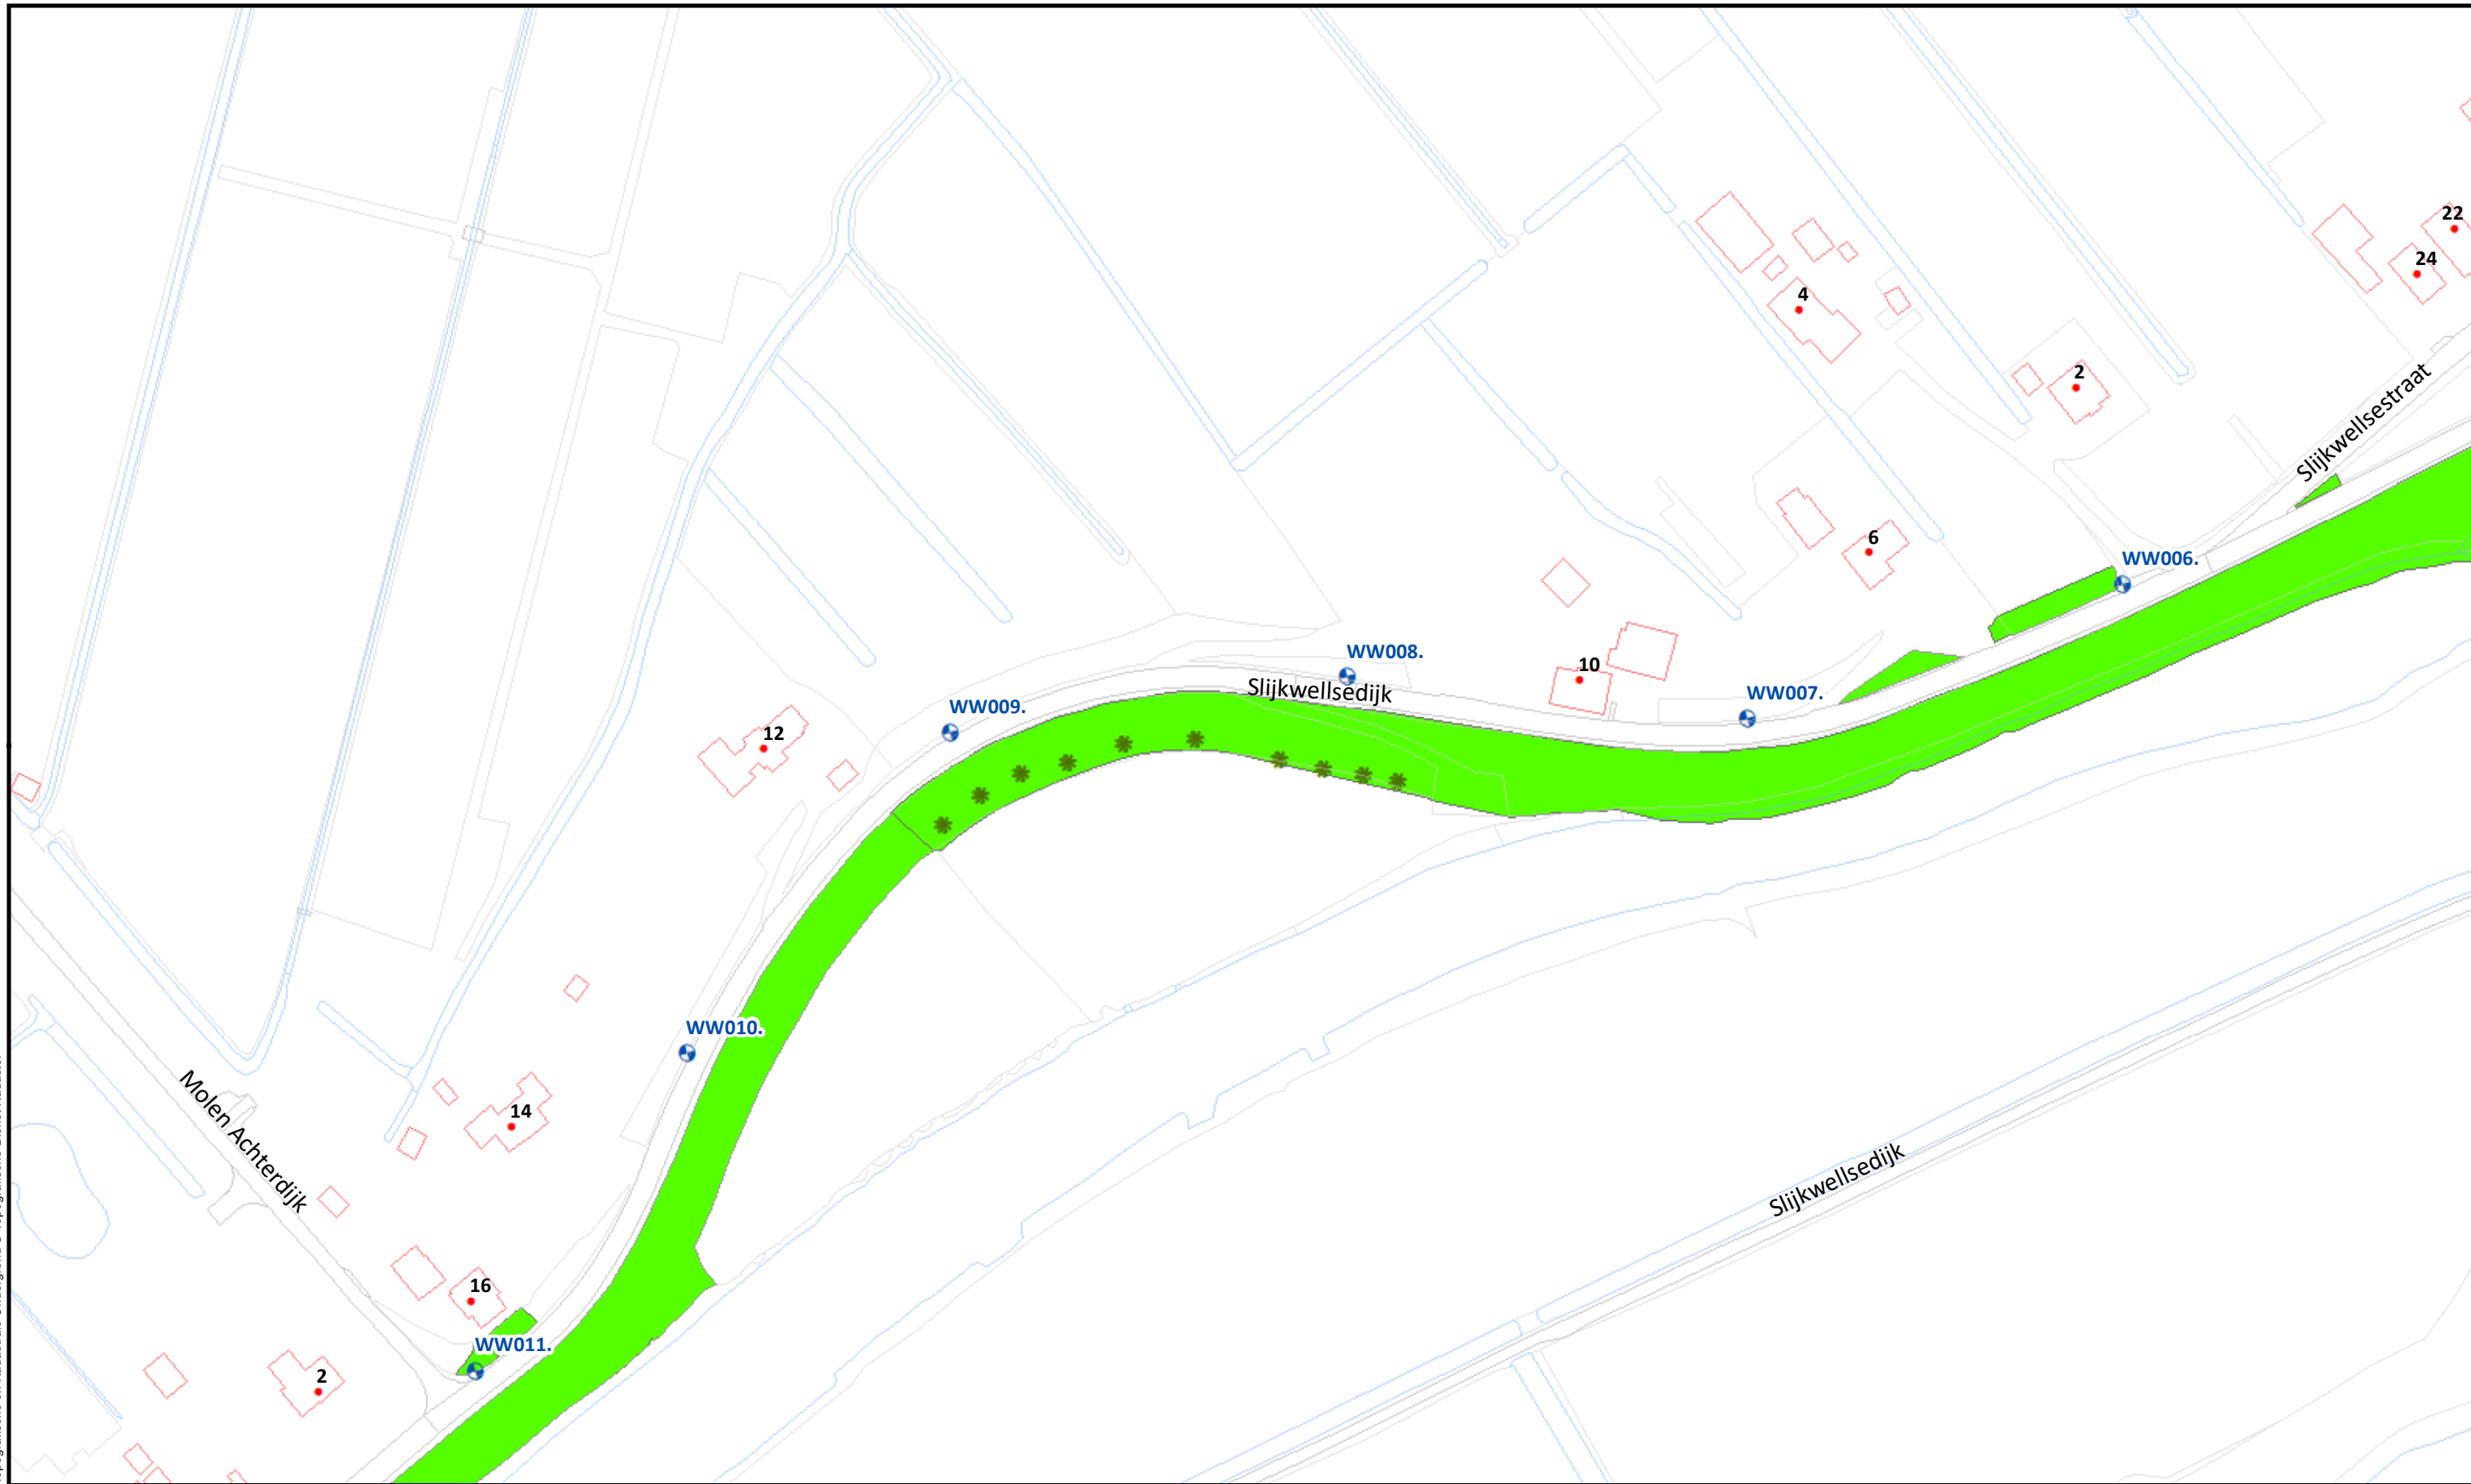

					Uitgifte Dijkpercelen 2023, detailtekeningen Traject: UDP2023: Afgedamde Maas WW000 - WW157	
Beheervorm 378 - Gefaseerd maaien en afvoeren type 2 (binnentalud vroeg)		Referentielagen WSRL Dijkpalen (om 100m) Bomen/struiken Afrasteringen		Dijkpalen: WW000 - WW157 Aantal hectare traject: 17,22 ha Soort onderhoud traject: Gefaseerd maaien en afvoeren type 2 (Binnentalud vroeg)		Bladnr.: 46 Schaal: 1 : 1.500 Formaat: A3 Getekend: lv Datum: 23/08/2022
				Uitgifteduur: 2 jaar Bestandsnaam: UDP2023: Afgedamde Maas WW000 - WW157_detail_definitief.pdf		

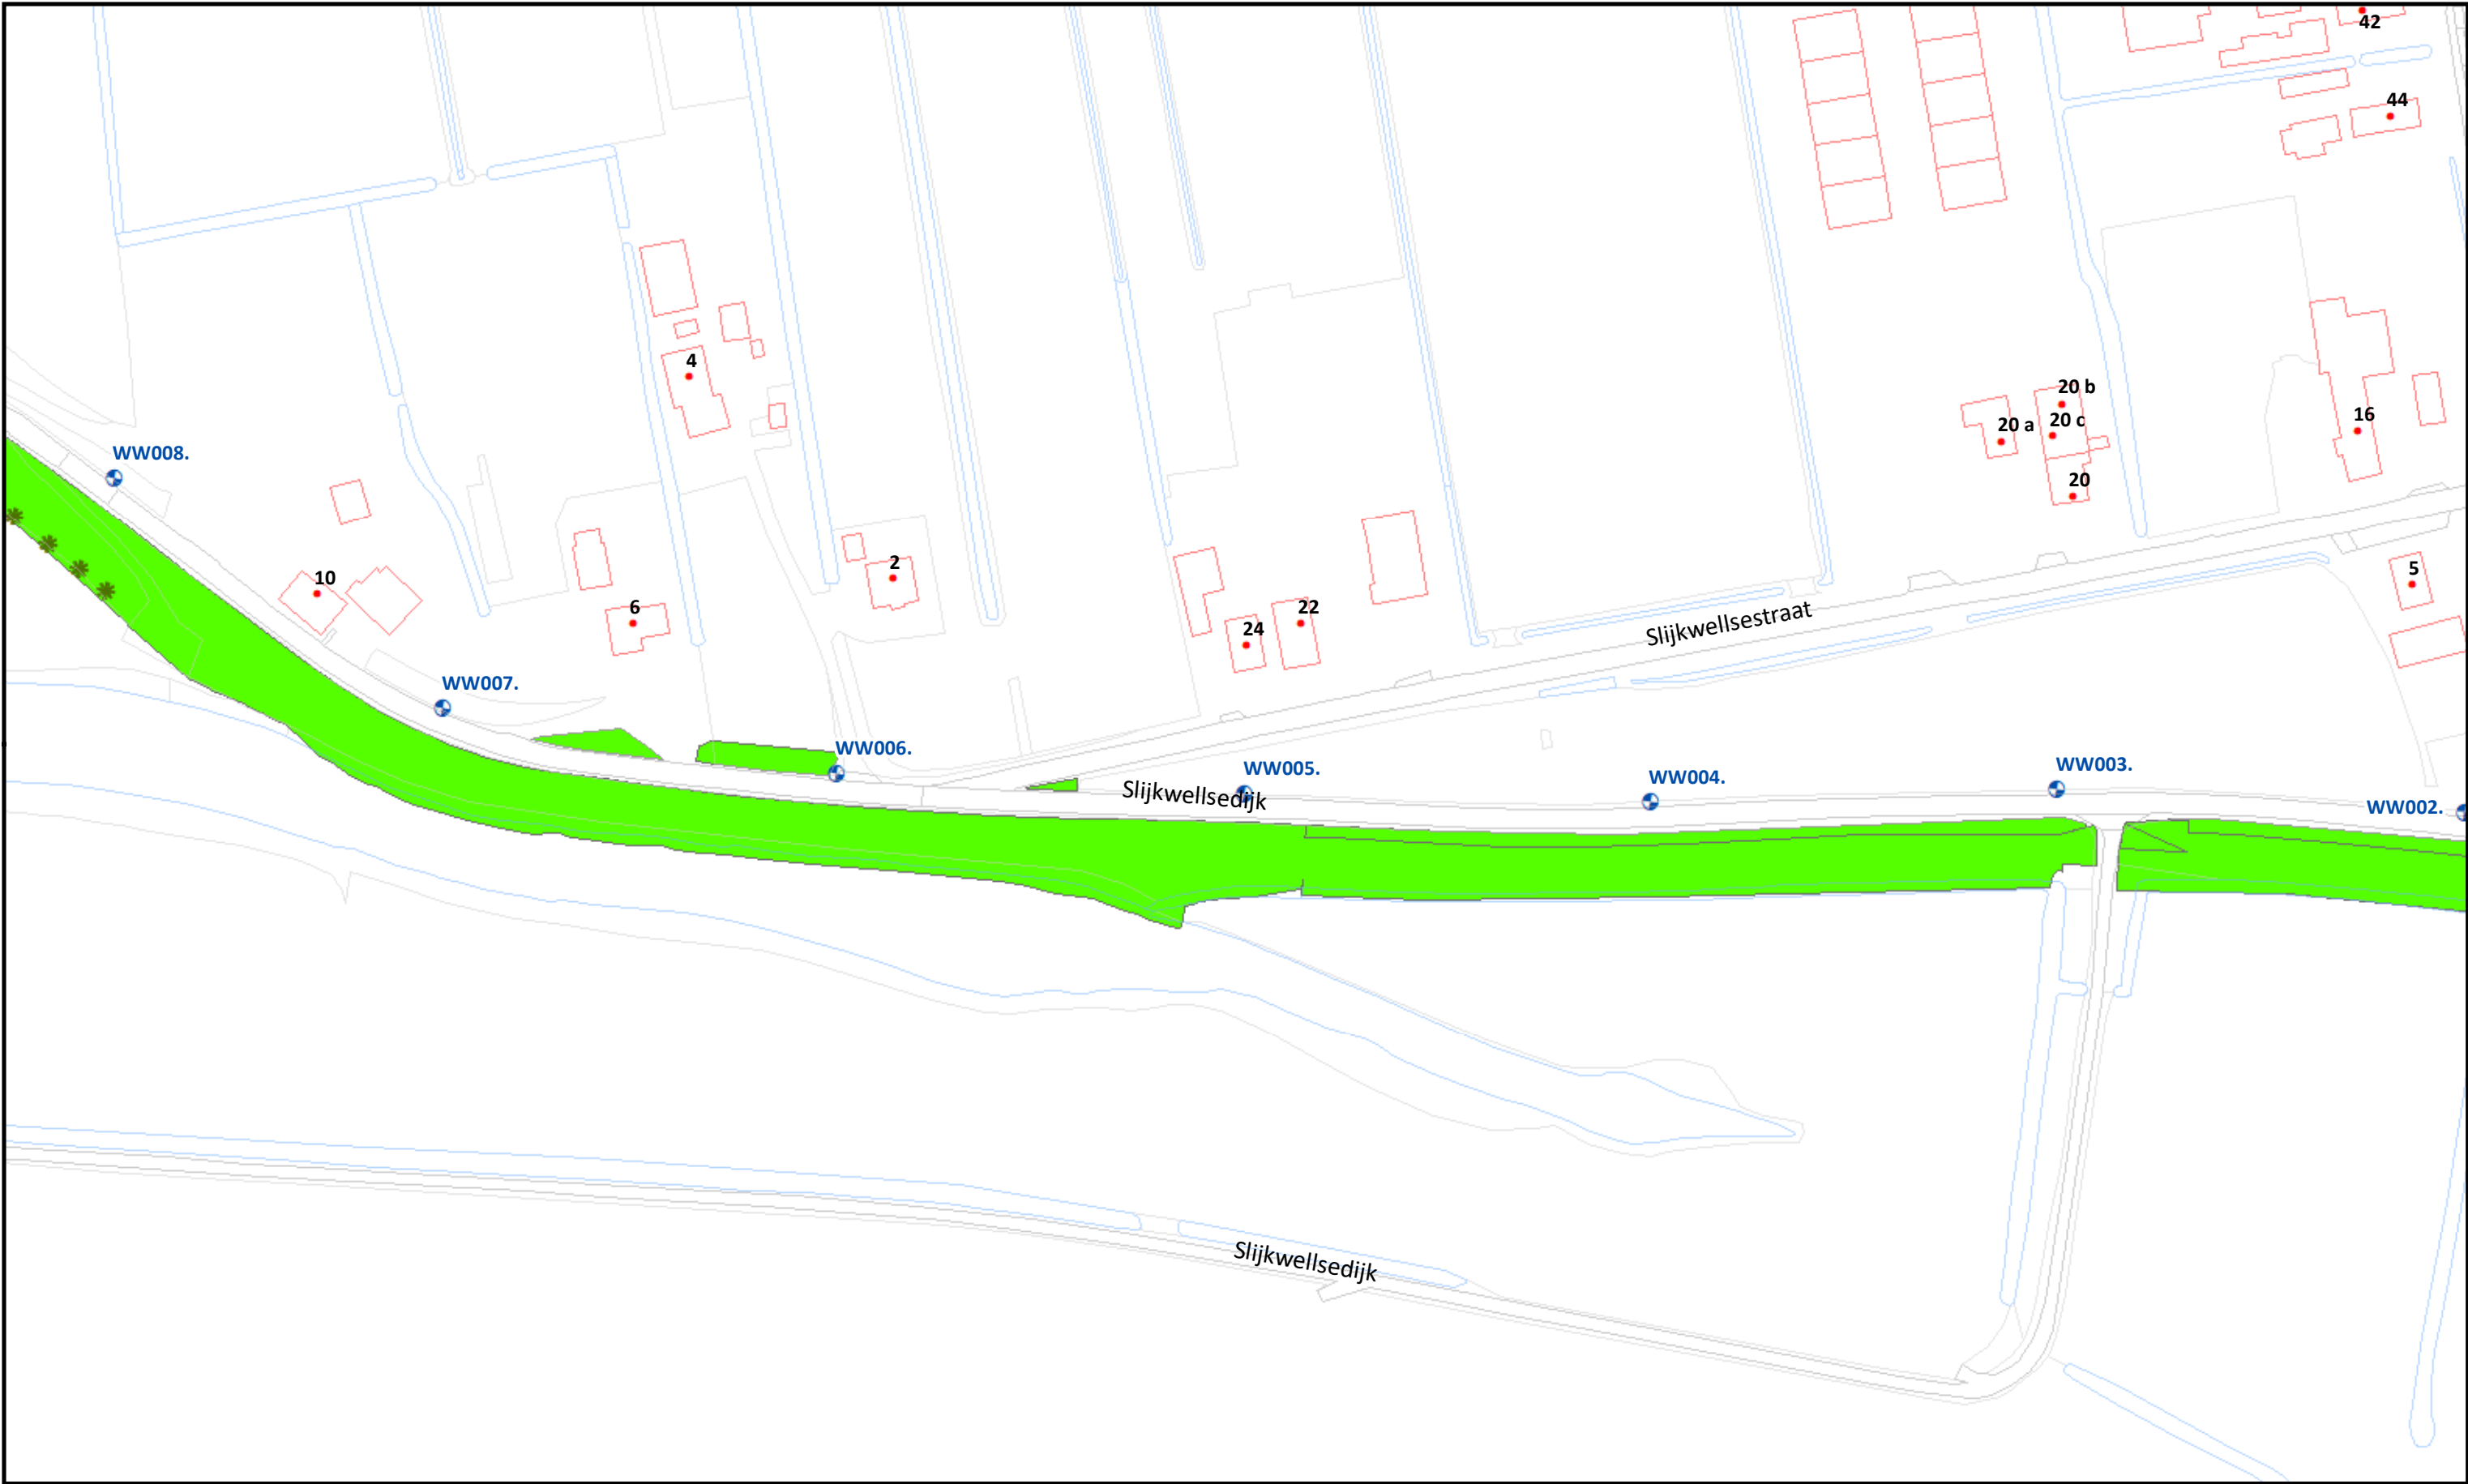

Beheervorm

378 - Gefaseerd maaien en afvoeren type 2 (binnentalud vroeg)


Referentielagen WSRL

- Dijkpalen (om 100m)
- Bomen/struiken
- Afrasteringen



Uitgifte Dijkpercelen 2023, detailtekeningen	
Traject: UDP2023: Afgedamde Maas WW000 - WW157	Bladnr.: 47
Dijkpalen: WW000 - WW157	Schaal: 1 :1.500
Aantal hectare traject: 17,22 ha	Formaat: A3
Soort onderhoud traject: Gefaseerd maaien en afvoeren type 2 (Binnentalud vroeg)	Getekend: lv
Uitgifteduur: 2 jaar	Datum: 23/08/2022
Bestandsnaam: UDP2023: Afgedamde Maas WW000 - WW157_detail_definitief.pdf	

Hoewel bij de samenstelling van deze kaart de grootste zorgvuldigheid is betracht, kan Waterschap Rivierenland niet garanderen dat de informatie compleet, actueel en/of accuraat is. Waterschap Rivierenland aanvaardt dan ook geen enkele aansprakelijkheid voor schade ontstaan door gebruik van de informatie van deze kaart.

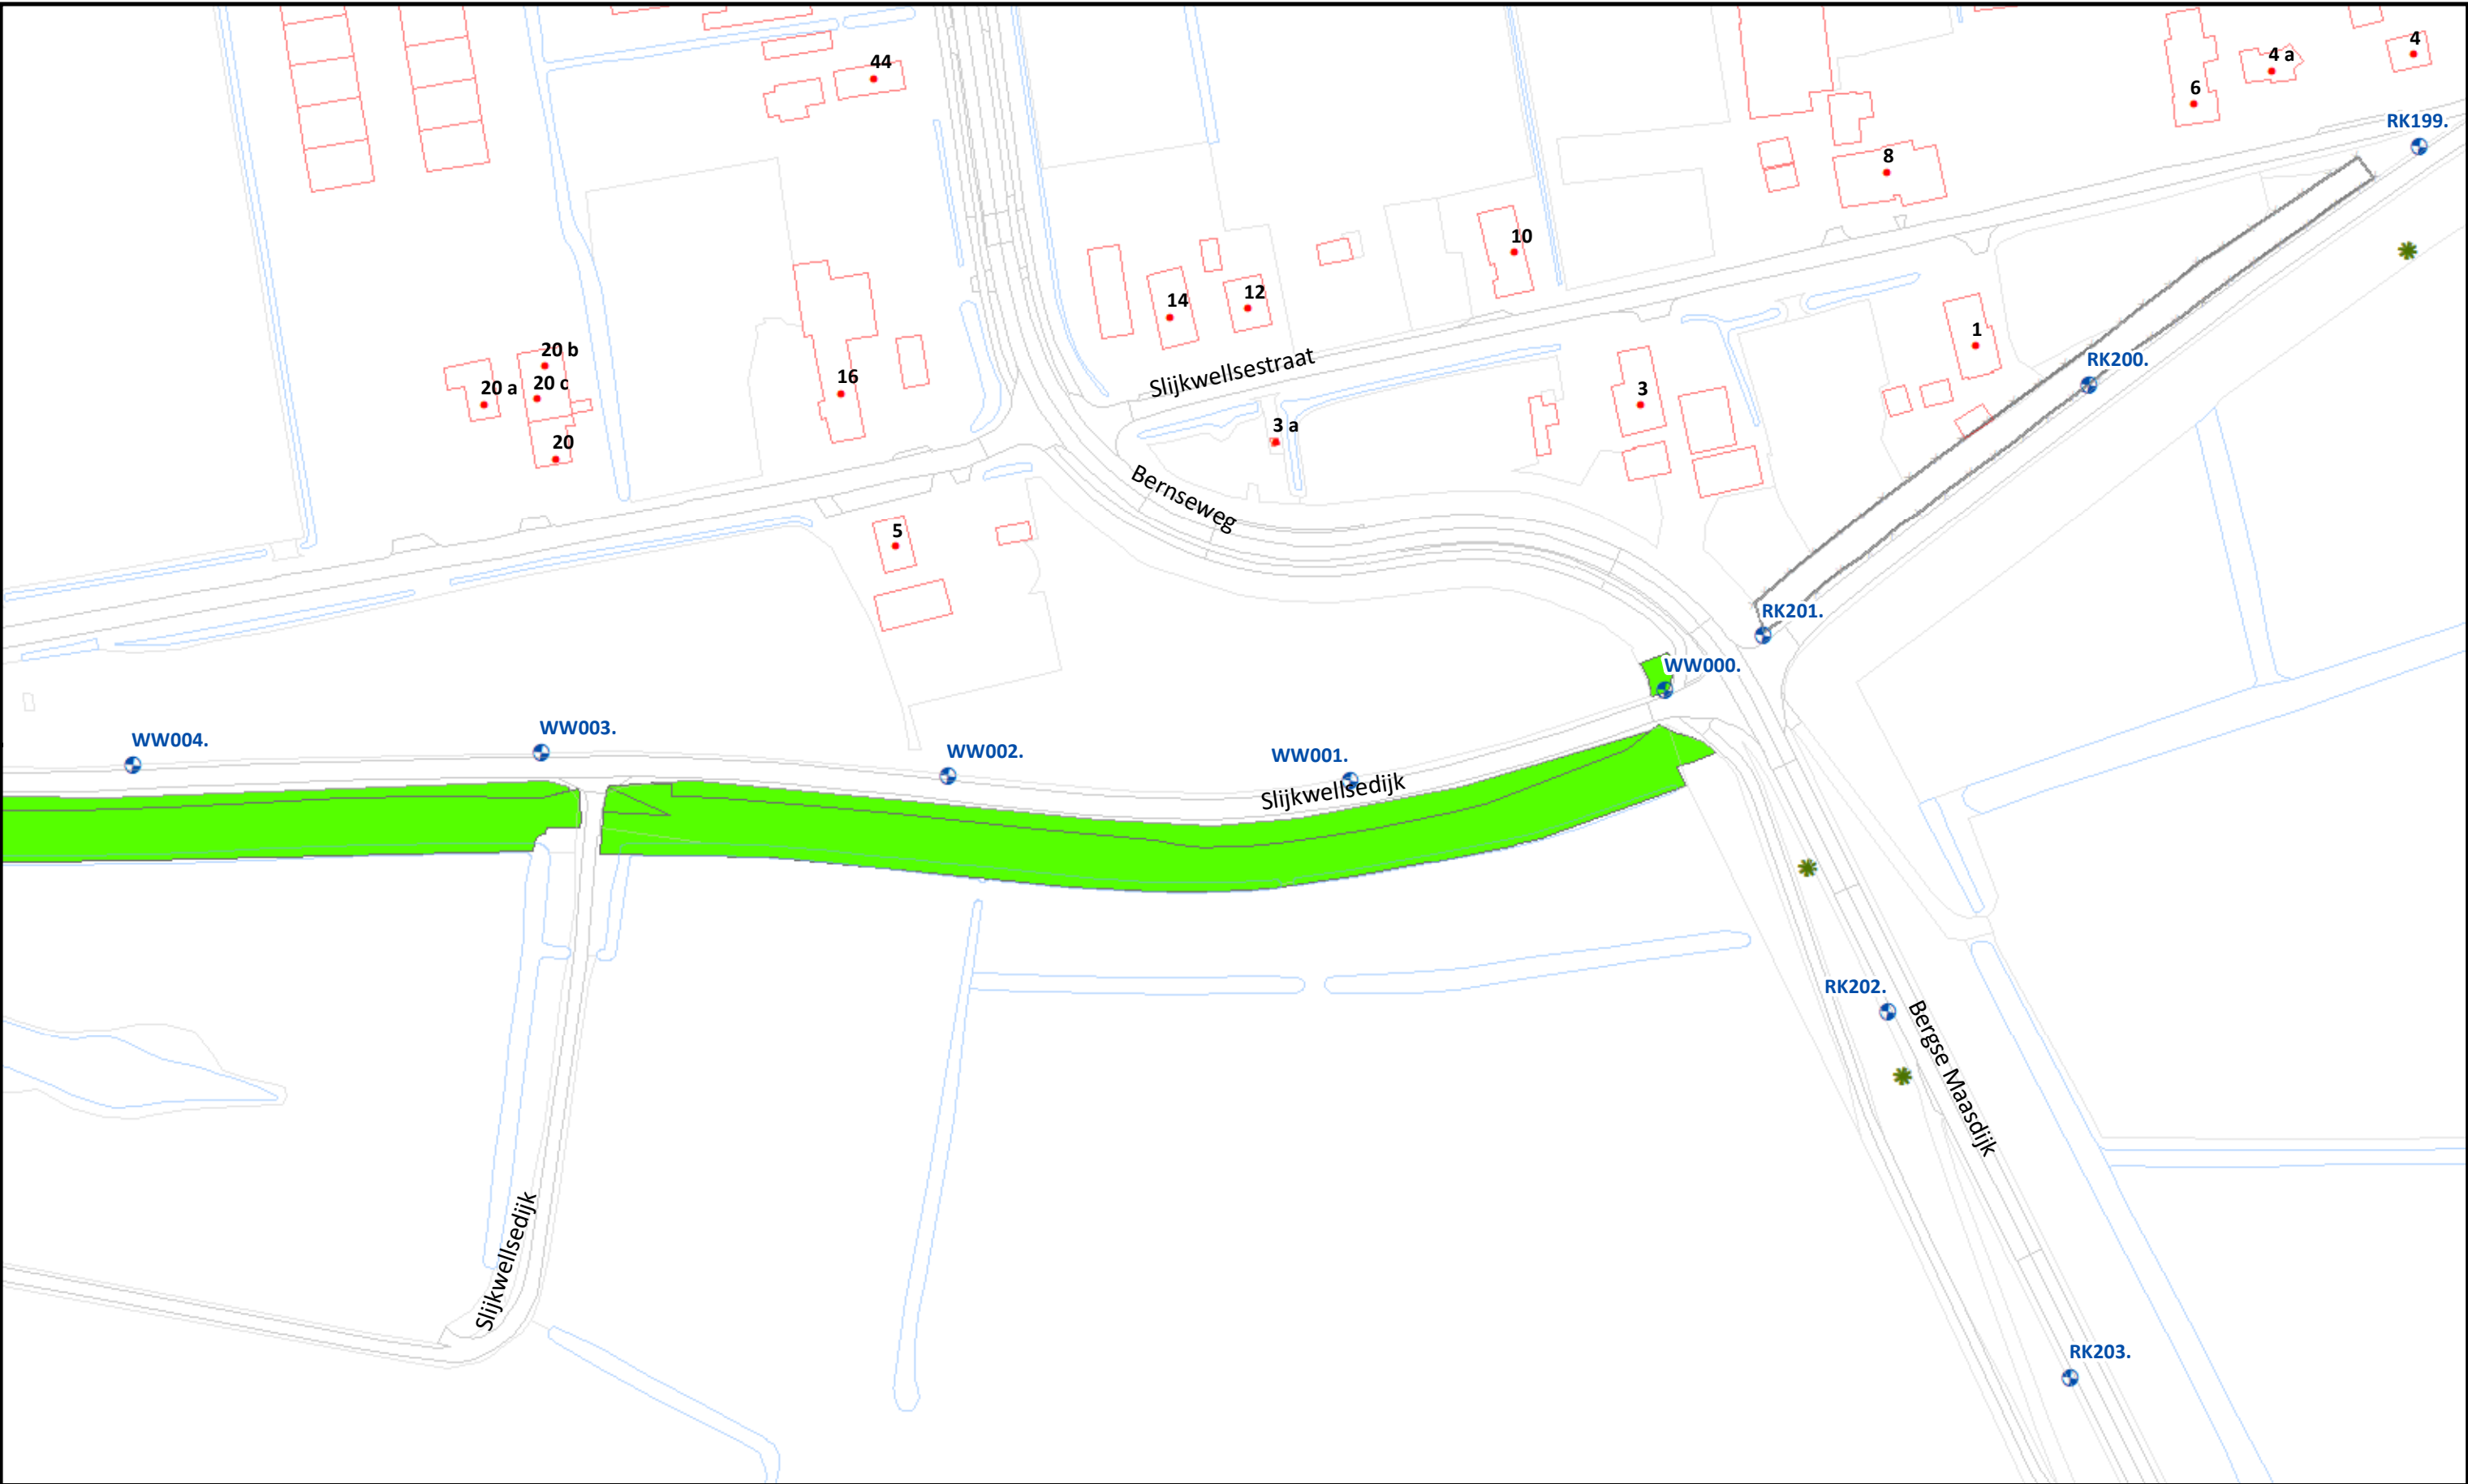

Topografische en Kadastrale Ondergrond © Topografische Dienst Kadaster

	Beheervorm	Referentielagen WSRL	 Waterschap Rivierenland	Uitgifte Dijkpercelen 2023, detailtekeningen	
	 378 - Gefaseerd maaien en afvoeren type 2 (binnentalud vroeg)	 Dijkpalen (om 100m)		Traject: UDP2023: Afgedamde Maas WW000 - WW157	Bladnr.: 48
		 Bomen/struiken		Dijkpalen: WW000 - WW157	Schaal: 1 :1.500
		 Afrasteringen		Aantal hectare traject: 17,22 ha	Formaat: A3
				Soort onderhoud traject: Gefaseerd maaien en afvoeren type 2 (Binnentalud vroeg)	Getekend: lv
				Uitgifteduur: 2 jaar	Datum: 23/08/2022
				Bestandsnaam: UDP2023: Afgedamde Maas WW000 - WW157_detail_definitief.pdf	

Hoewel bij de samenstelling van deze kaart de grootste zorgvuldigheid is betracht, kan Waterschap Rivierenland niet garanderen dat de informatie compleet, actueel en/of accuraat is. Waterschap Rivierenland aanvaardt dan ook geen enkele aansprakelijkheid voor schade ontstaan door gebruik van de informatie van deze kaart.