



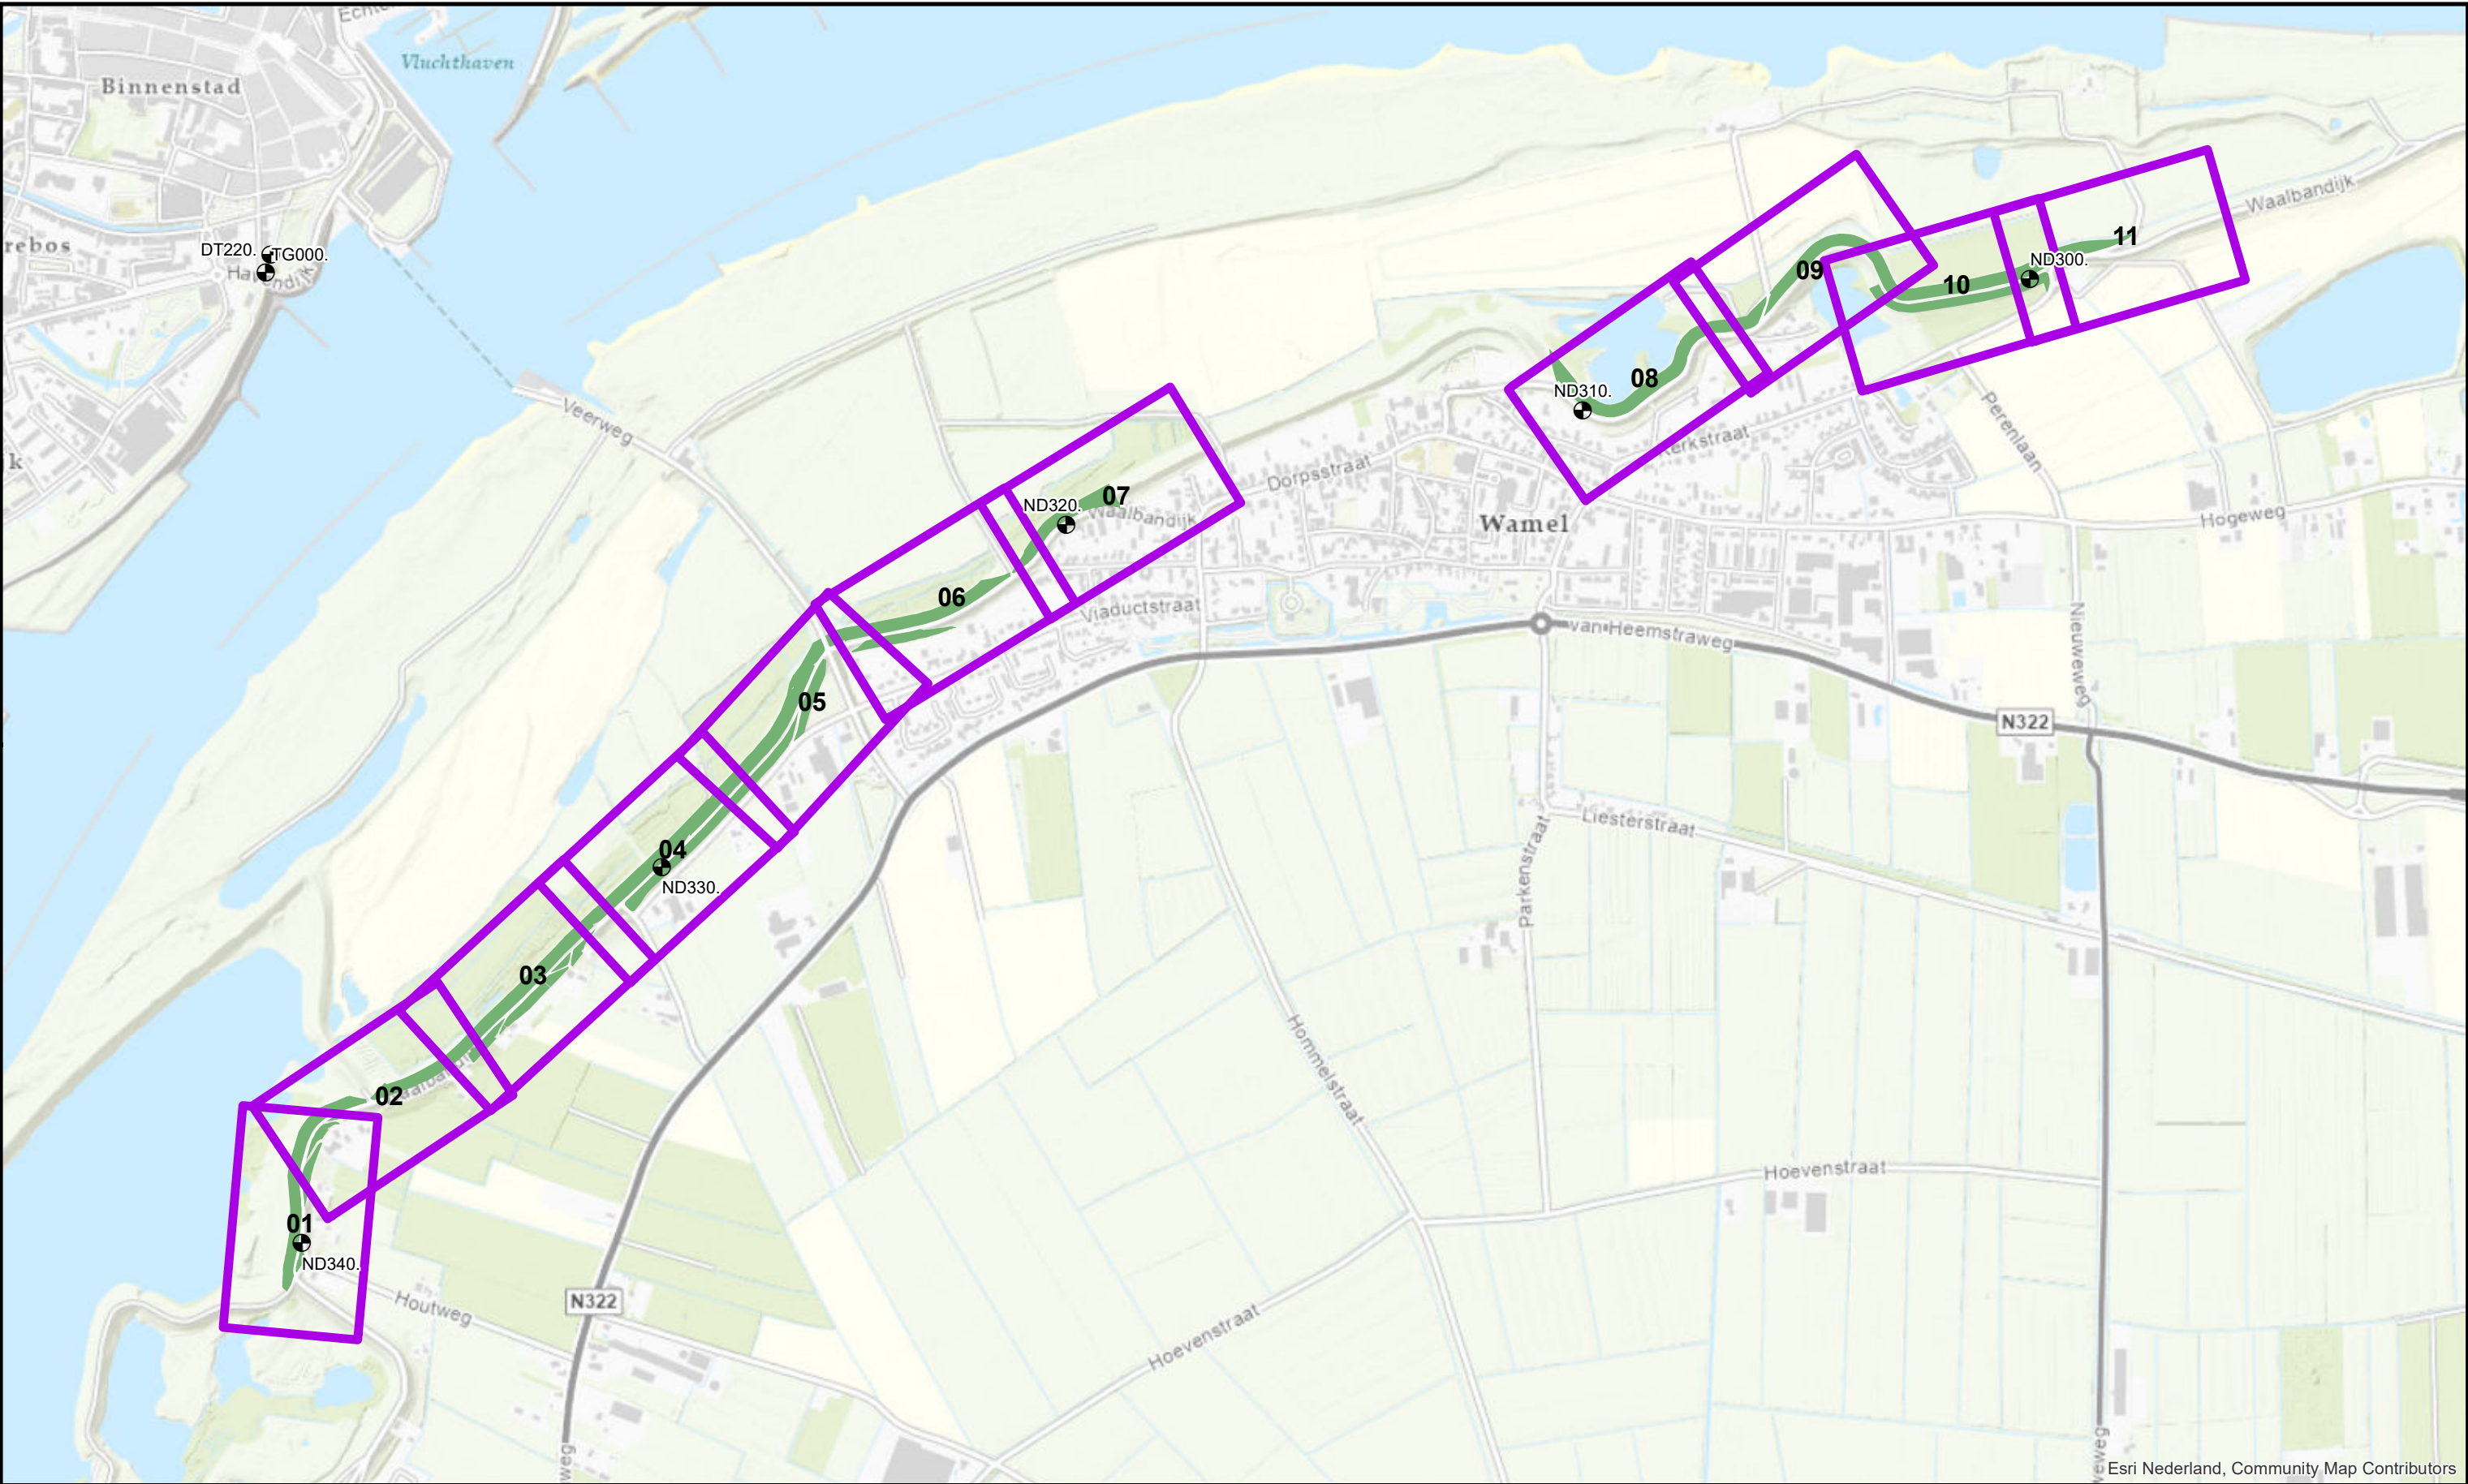

	Referentielagen WSRL			
		Te onderhouden percelen		 Referentiepunt (om 1000m)
	Uitgifte Dijkpercelen 2022, overzichtstekening			
	Traject: UDP2023: Alexanderbrug- Houtweg Dreumel ND298 - ND341			
	Dijkpalen: ND298 - ND341			
	Aantal hectare traject: 10,13 ha			
Soort onderhoud traject: Gefaseerd maaien en afvoeren type 2 (Binnentalud vroeg)		Schaal: 1 :11.000		
Uitgifteduur: 2 jaar		Formaat: A3		
Bestandsnaam: UDP2023: Alexanderbrug- Houtweg Dreumel ND298 - ND341_voorblad_def.pdf		Getekend: lv		
		Datum: 23/08/2022		

Hoewel bij de samenstelling van deze kaart de grootste zorgvuldigheid is betracht, kan Waterschap Rivierenland niet garanderen dat de informatie compleet, actueel en/of accuraat is. Waterschap Rivierenland aanvaardt dan ook geen enkele aansprakelijkheid voor schade ontstaan door gebruik van de informatie van deze kaart.

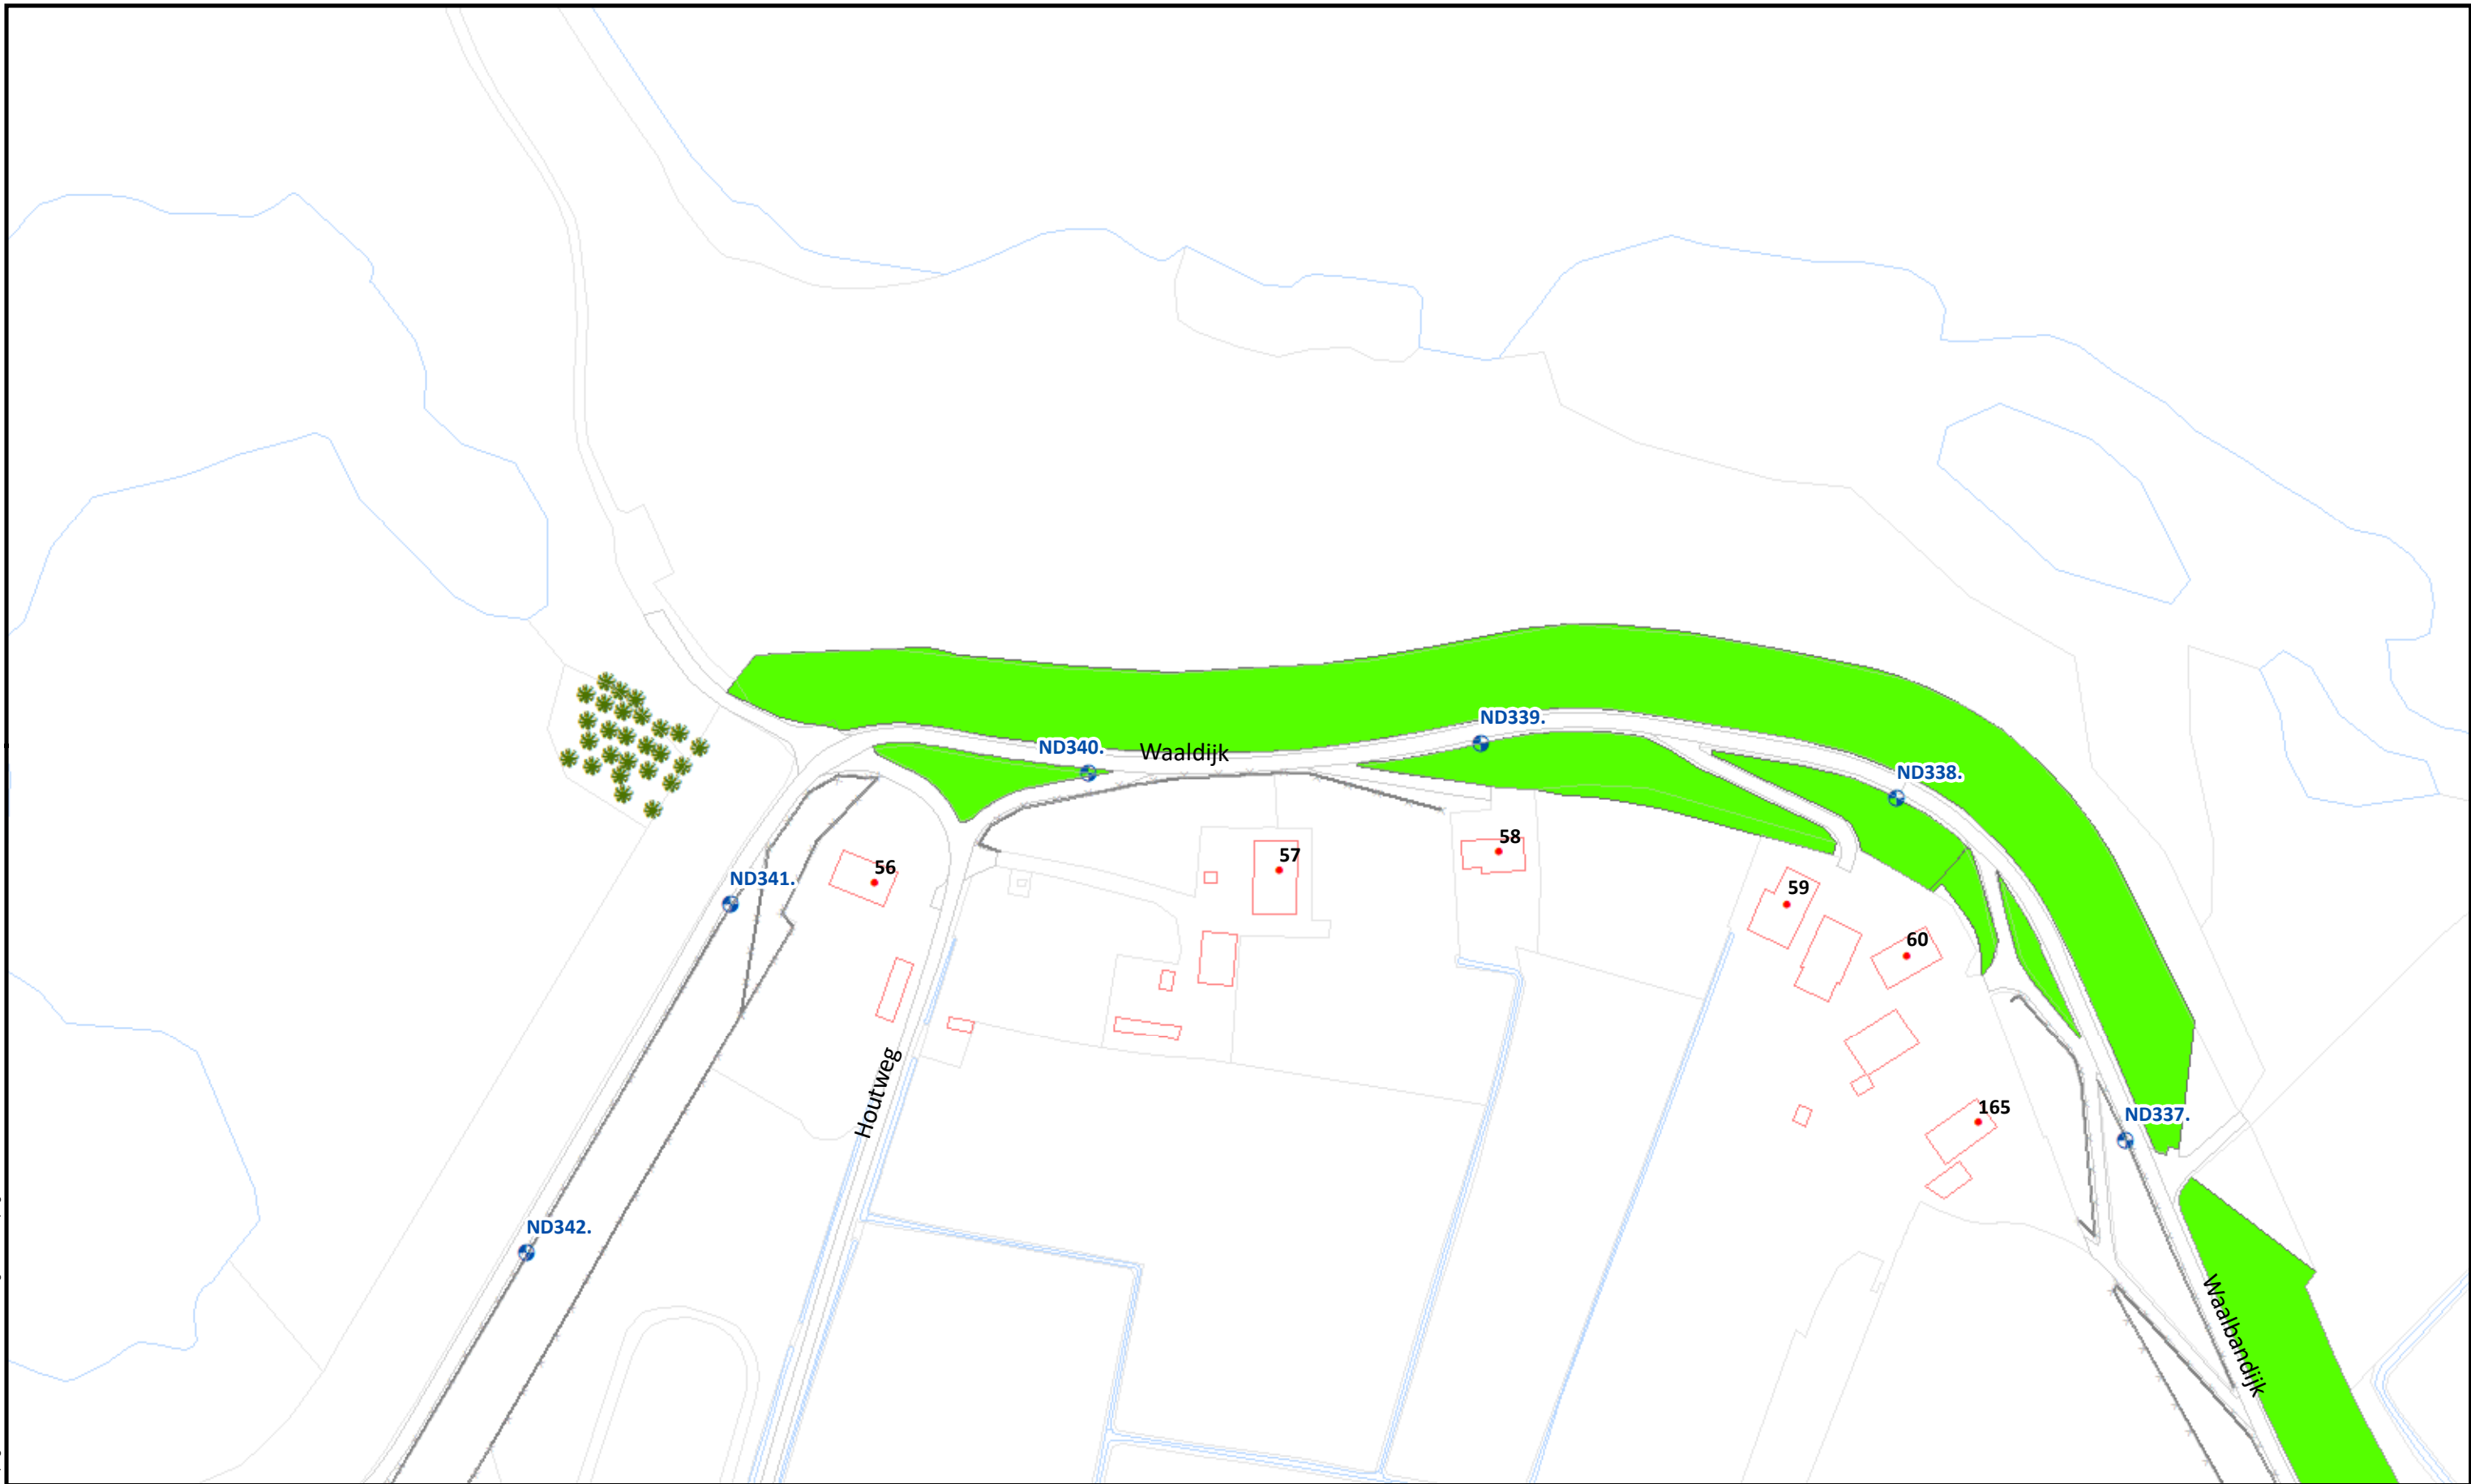

Beheervorm



378 - Gefaseerd maaien en afvoeren type 2 (binnentalud vroeg)

Referentielagen WSRL



Dijkpalen (om 100m)



Bomen/struiken



Afrasteringen



Uitgifte Dijkpercelen 2023, detailtekeningen

Traject: UDP2023: Alexanderbrug- Houtweg Dreumel ND298 - ND341

Dijkpalen: ND298 - ND341

Aantal hectare traject: 10,13 ha

Soort onderhoud traject: Gefaseerd maaien en afvoeren type 2 (Binnentalud vroeg)

Uitgifteduur: 2 jaar

Bestandsnaam: UDP2023: Alexanderbrug- Houtweg Dreumel ND298 - ND341_detail_definitief.pdf


Bladnr.: 01

Schaal: 1:1.500


Formaat: A3

Getekend: lv

Datum: 23/08/2022

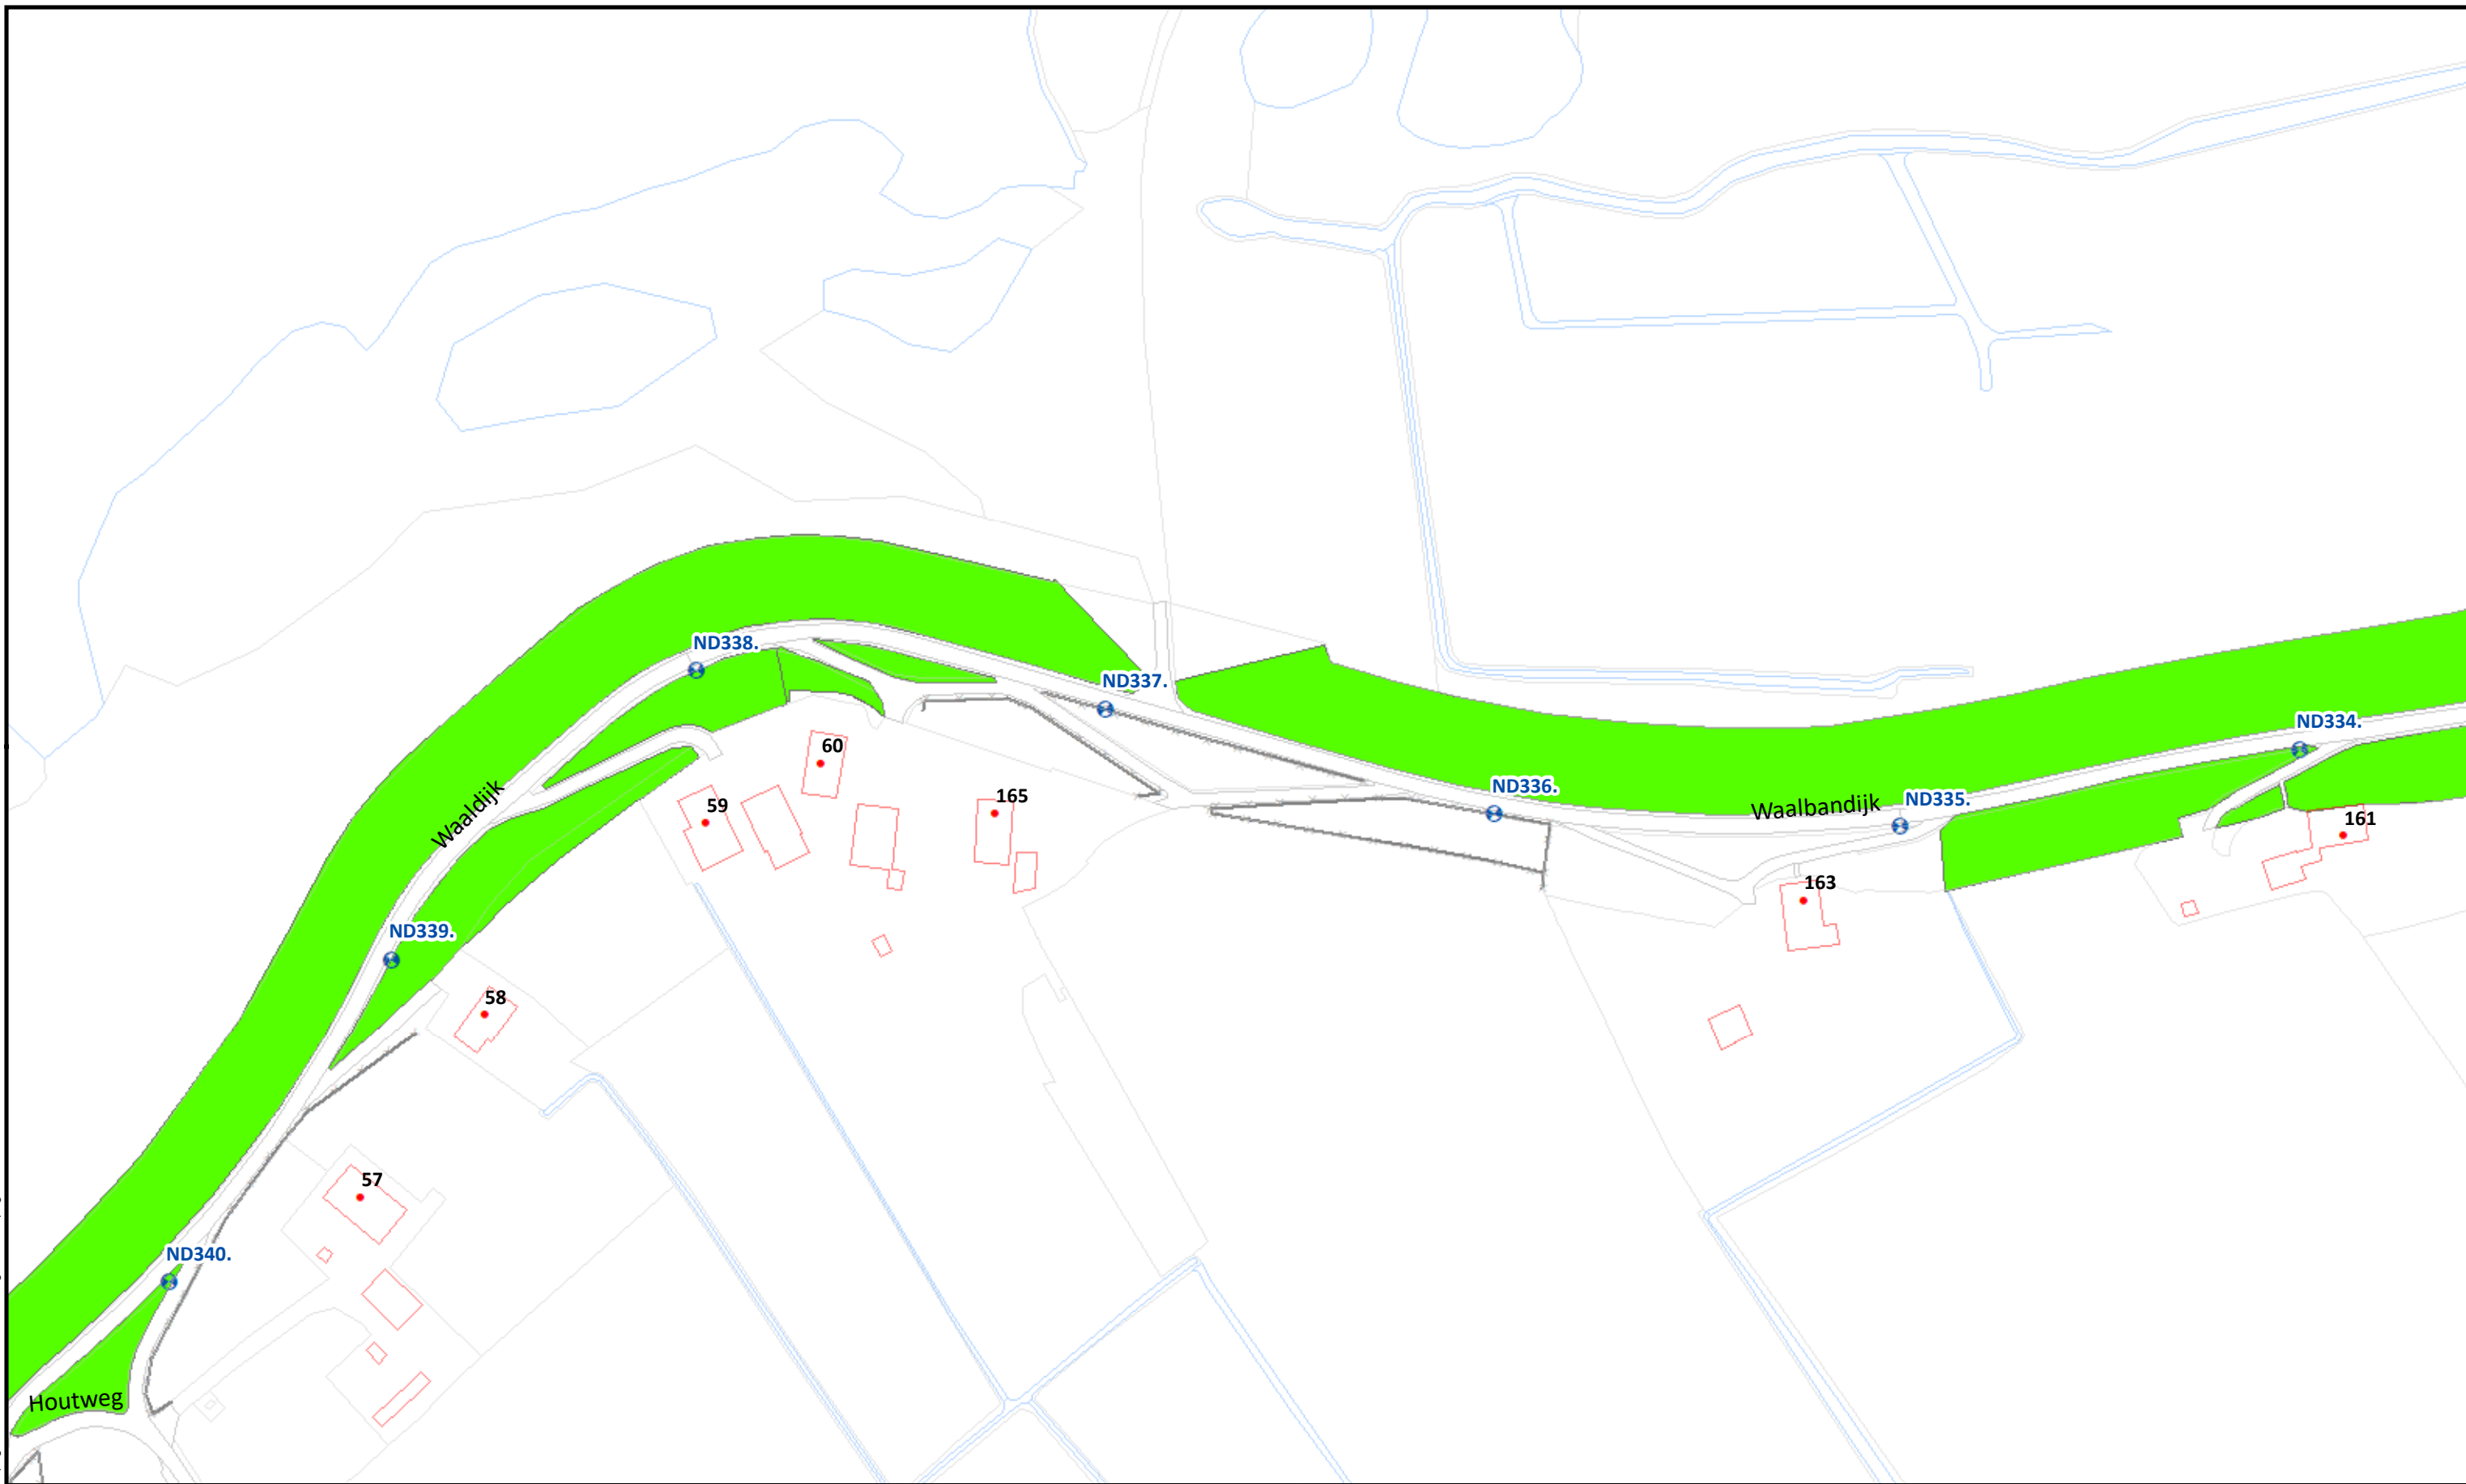

Beheervorm		Referentielagen WSRL		 Waterschap Rivierenland	Uitgifte Dijkpercelen 2023, detailtekeningen		
	378 - Gefaseerd maaien en afvoeren type 2 (binnentalud vroeg)		Dijkpalen (om 100m)		Traject: UDP2023: Alexanderbrug- Houtweg Dreumel ND298 - ND341		Bladnr.: 02
			Bomen/struiken		Dijkpalen: ND298 - ND341		Schaal: 1 :1.500
			Afrasteringen		Aantal hectare traject: 10,13 ha		Formaat: A3
					Soort onderhoud traject: Gefaseerd maaien en afvoeren type 2 (Binnentalud vroeg)		Getekend: lv
					Uitgifteduur: 2 jaar		Datum: 23/08/2022
					Bestandsnaam: UDP2023: Alexanderbrug- Houtweg Dreumel ND298 - ND341_detail_definitief.pdf		

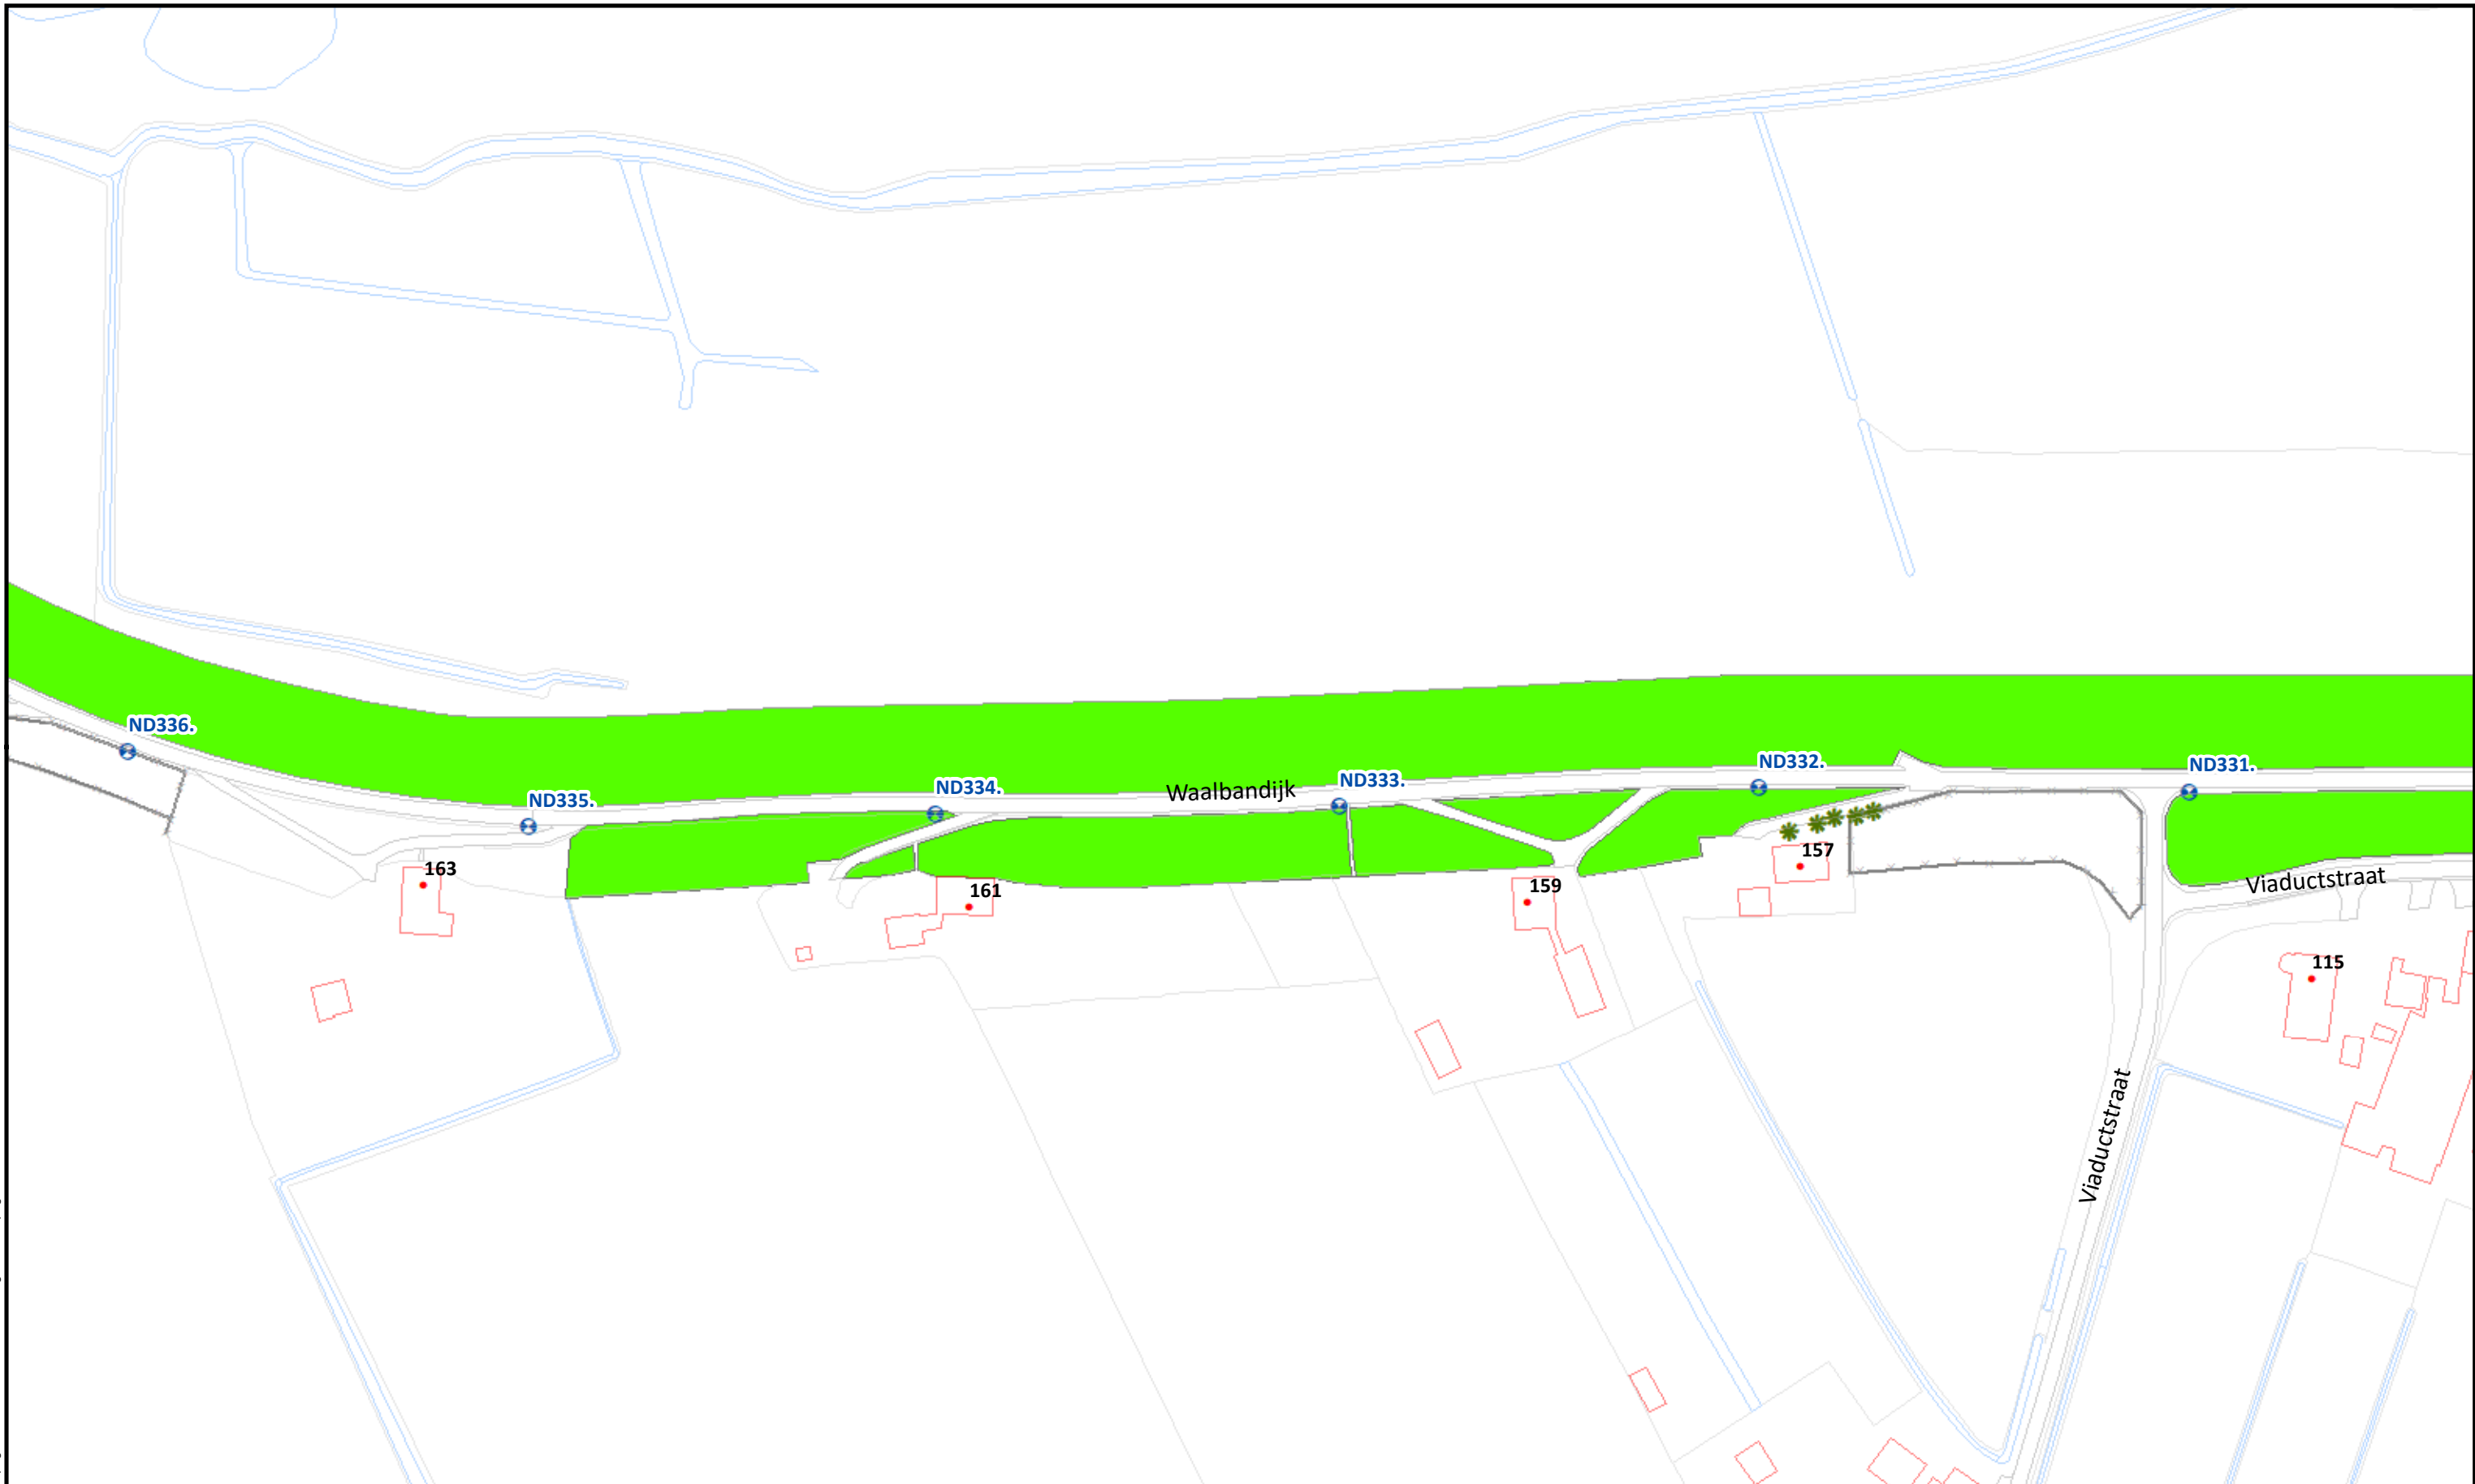

Beheervorm


378 - Gefaseerd maaien en afvoeren type 2 (binnentalud vroeg)

Referentielagen WSRL


- ⊕ Dijkpalen (om 100m)
- ✱ Bomen/struiken
- x—x— Afrasteringen



Uitgifte Dijkpercelen 2023, detailtekeningen	
Traject: UDP2023: Alexanderbrug- Houtweg Dreumel ND298 - ND341	Bladnr.: 03
Dijkpalen: ND298 - ND341	Schaal: 1 :1.500
Aantal hectare traject: 10,13 ha	Formaat: A3
Soort onderhoud traject: Gefaseerd maaien en afvoeren type 2 (Binnentalud vroeg)	Getekend: lv
Uitgifteduur: 2 jaar	Datum: 23/08/2022
Bestandsnaam: UDP2023: Alexanderbrug- Houtweg Dreumel ND298 - ND341_detail_definitief.pdf	

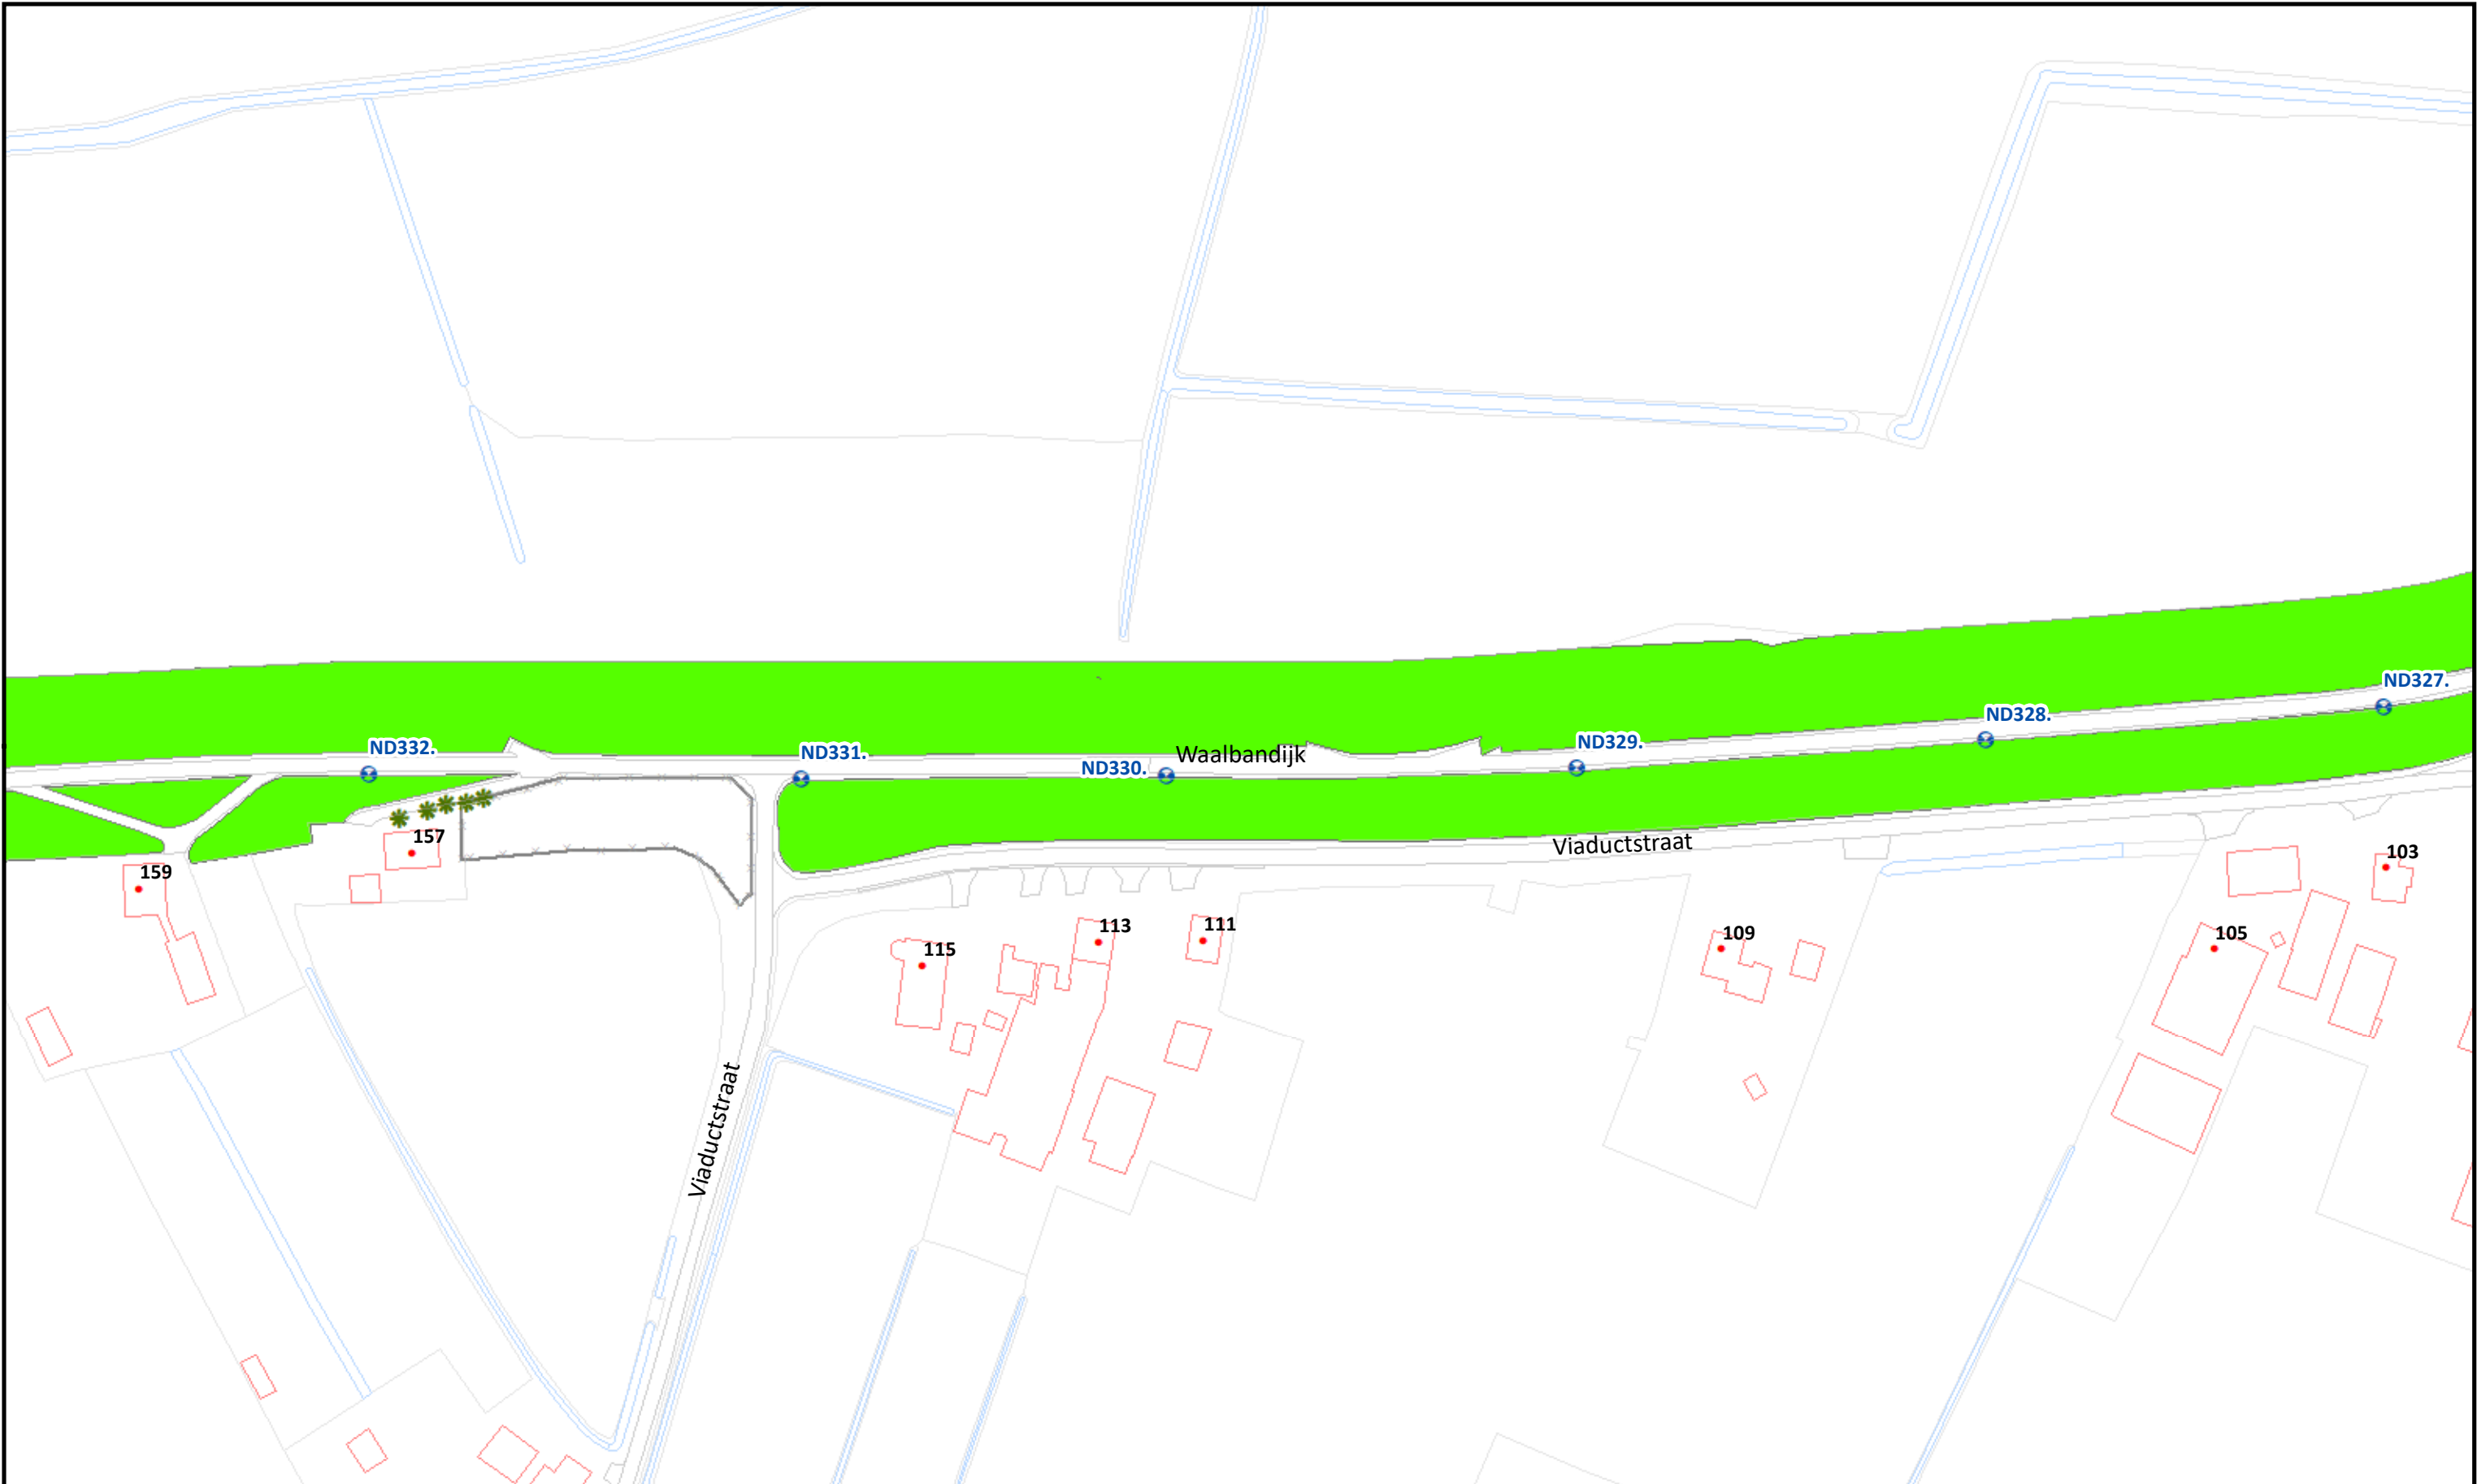

Beheervorm		Referentielagen WSRL			
378 - Gefaseerd maaien en afvoeren type 2 (binnentalud vroeg)		Dijkpalen (om 100m) Bomen/struiken Afrasteringen		Uitgifte Dijkpercelen 2023, detailtekeningen	
				Traject: UDP2023: Alexanderbrug- Houtweg Dreumel ND298 - ND341	Bladnr.: 04
				Dijkpalen: ND298 - ND341	Schaal: 1 :1.500
				Aantal hectare traject: 10,13 ha	Formaat: A3
				Soort onderhoud traject: Gefaseerd maaien en afvoeren type 2 (Binnentalud vroeg)	Getekend: lv
				Uitgifteduur: 2 jaar	Datum: 23/08/2022
				Bestandsnaam: UDP2023: Alexanderbrug- Houtweg Dreumel ND298 - ND341_detail_definitief.pdf	

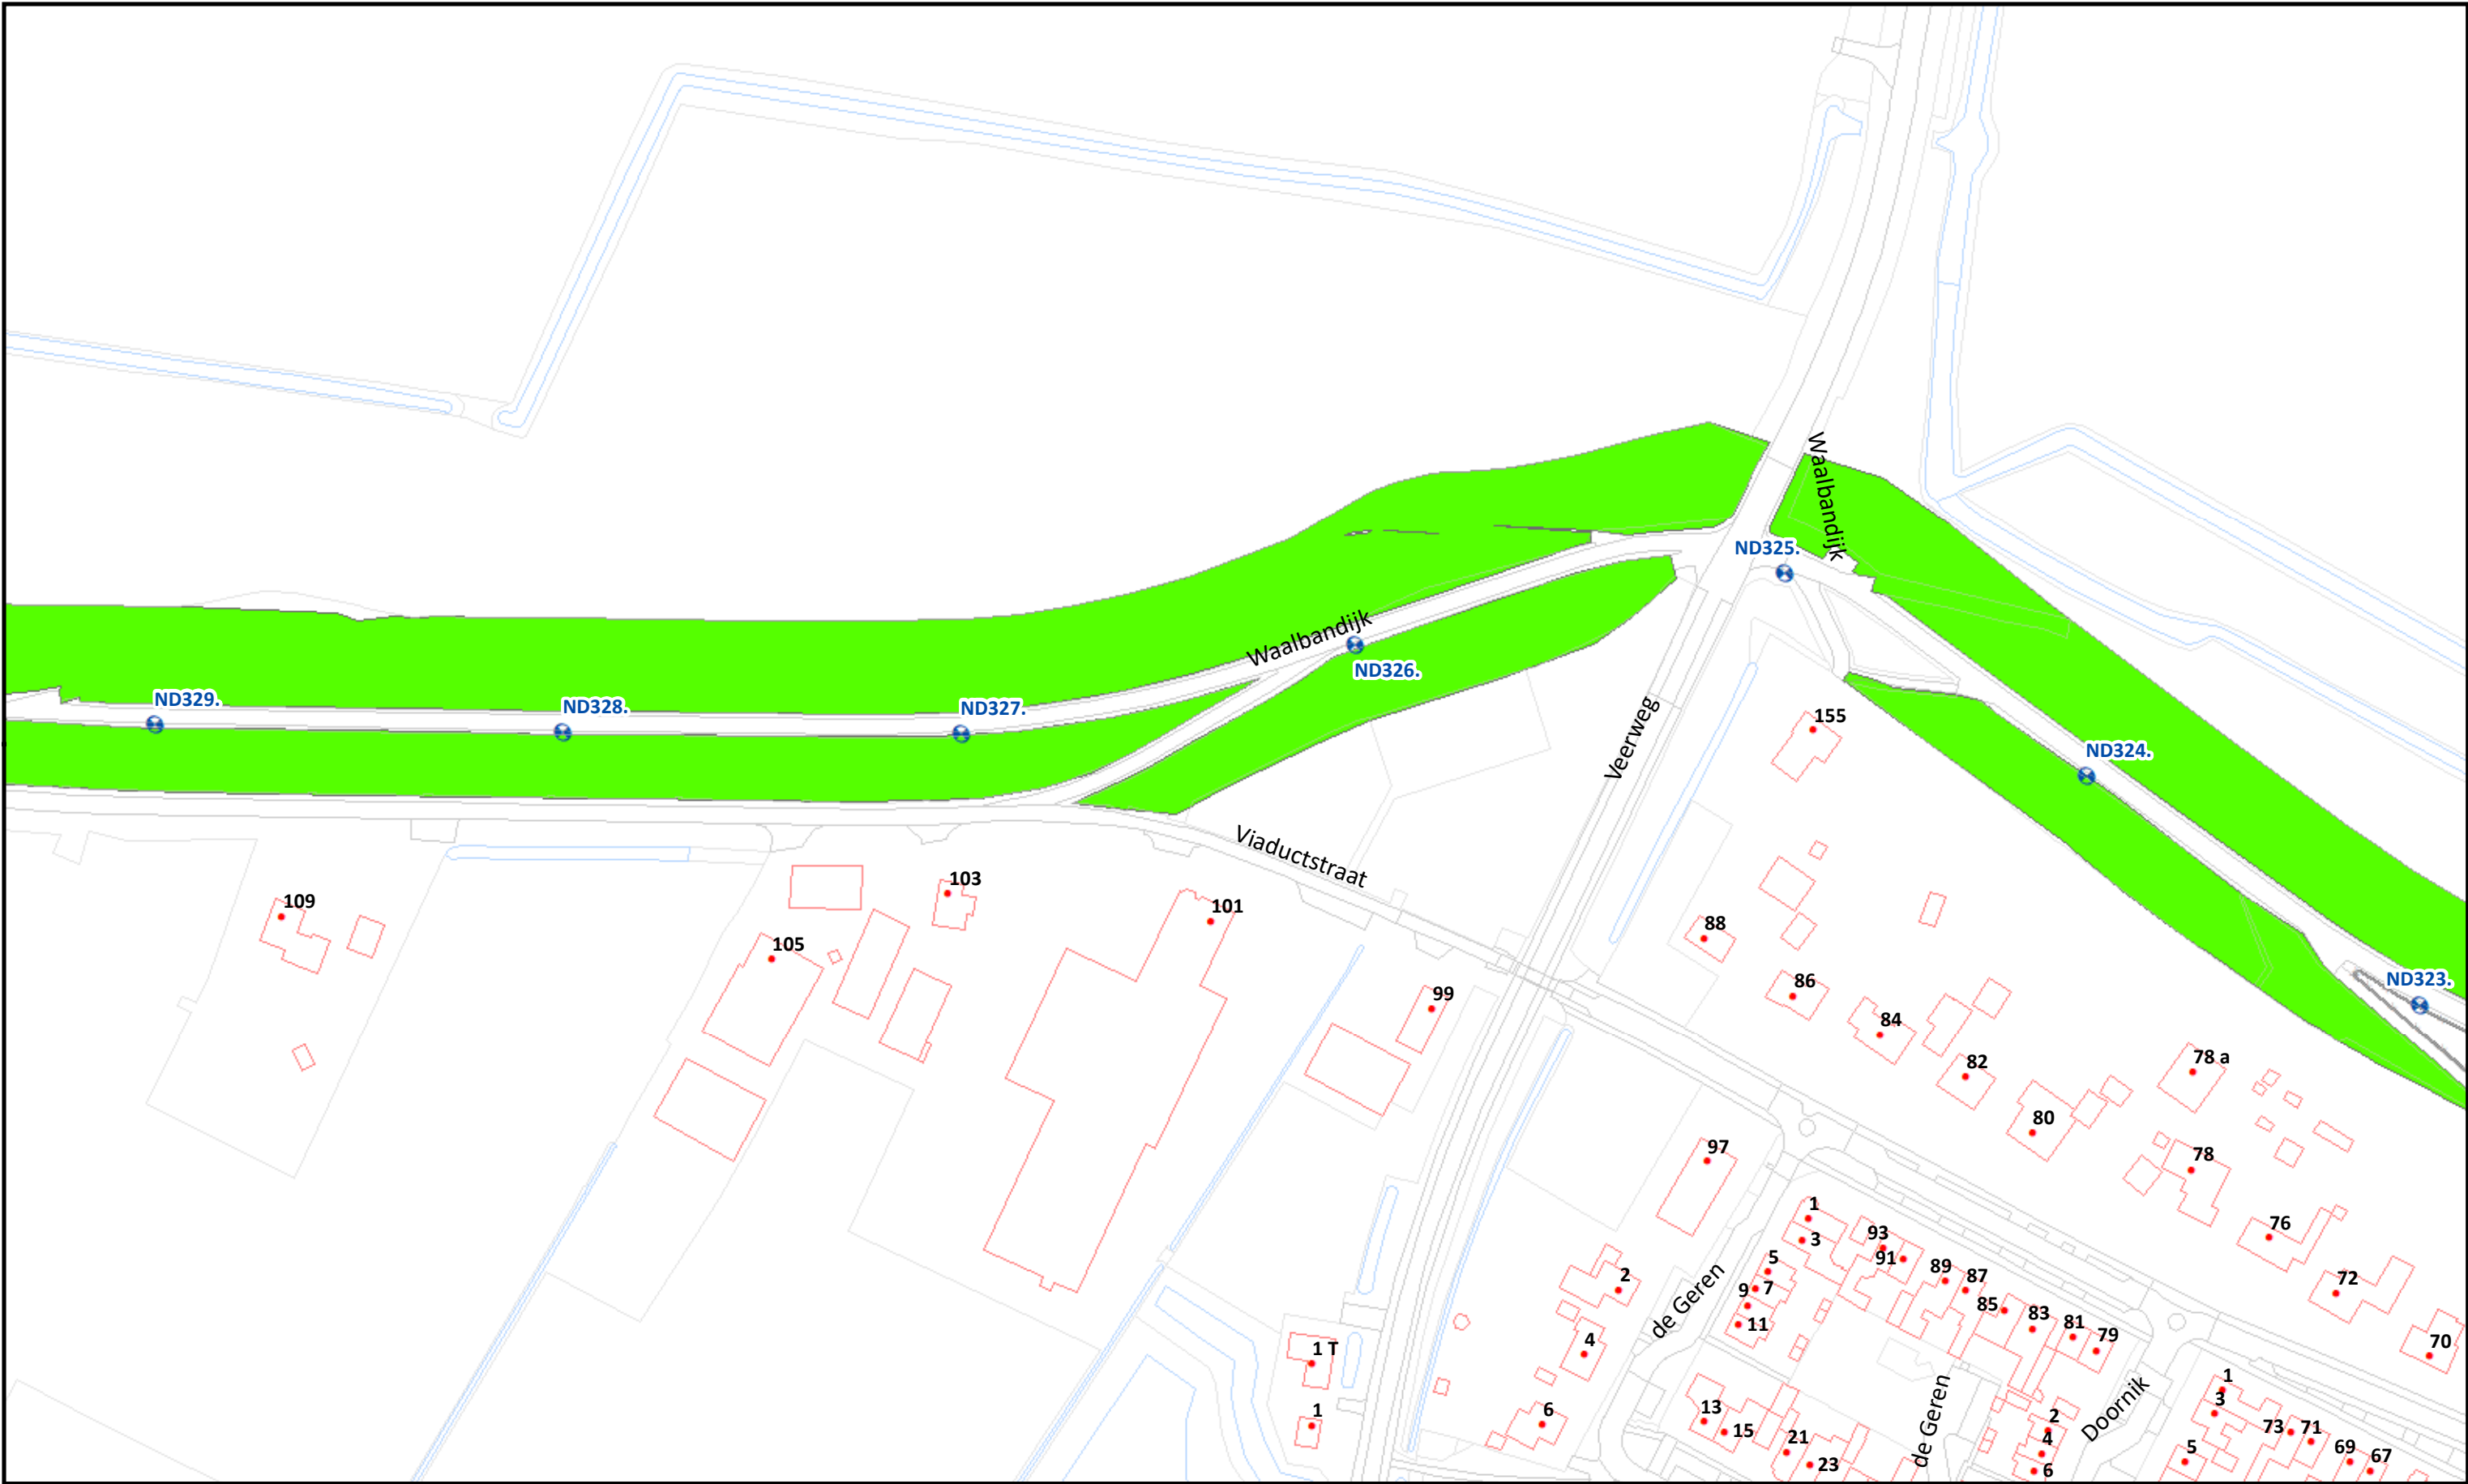

Beheervorm

378 - Gefaseerd maaien en afvoeren type 2 (binnentalud vroeg)


Referentielagen WSRL

- Dijkpalen (om 100m)
- Bomen/struiken
- Afrasteringen




Uitgifte Dijkpercelen 2023, detailtekeningen	
Traject: UDP2023: Alexanderbrug- Houtweg Dreumel ND298 - ND341	Bladnr.: 05
Dijkpalen: ND298 - ND341	Schaal: 1 :1.500
Aantal hectare traject: 10,13 ha	Formaat: A3
Soort onderhoud traject: Gefaseerd maaien en afvoeren type 2 (Binnentalud vroeg)	Getekend: lv
Uitgifteduur: 2 jaar	Datum: 23/08/2022
Bestandsnaam: UDP2023: Alexanderbrug- Houtweg Dreumel ND298 - ND341_detail_definitief.pdf	

Hoewel bij de samenstelling van deze kaart de grootste zorgvuldigheid is betracht, kan Waterschap Rivierenland niet garanderen dat de informatie compleet, actueel en/of accuraat is. Waterschap Rivierenland aanvaardt dan ook geen enkele aansprakelijkheid voor schade ontstaan door gebruik van de informatie van deze kaart.

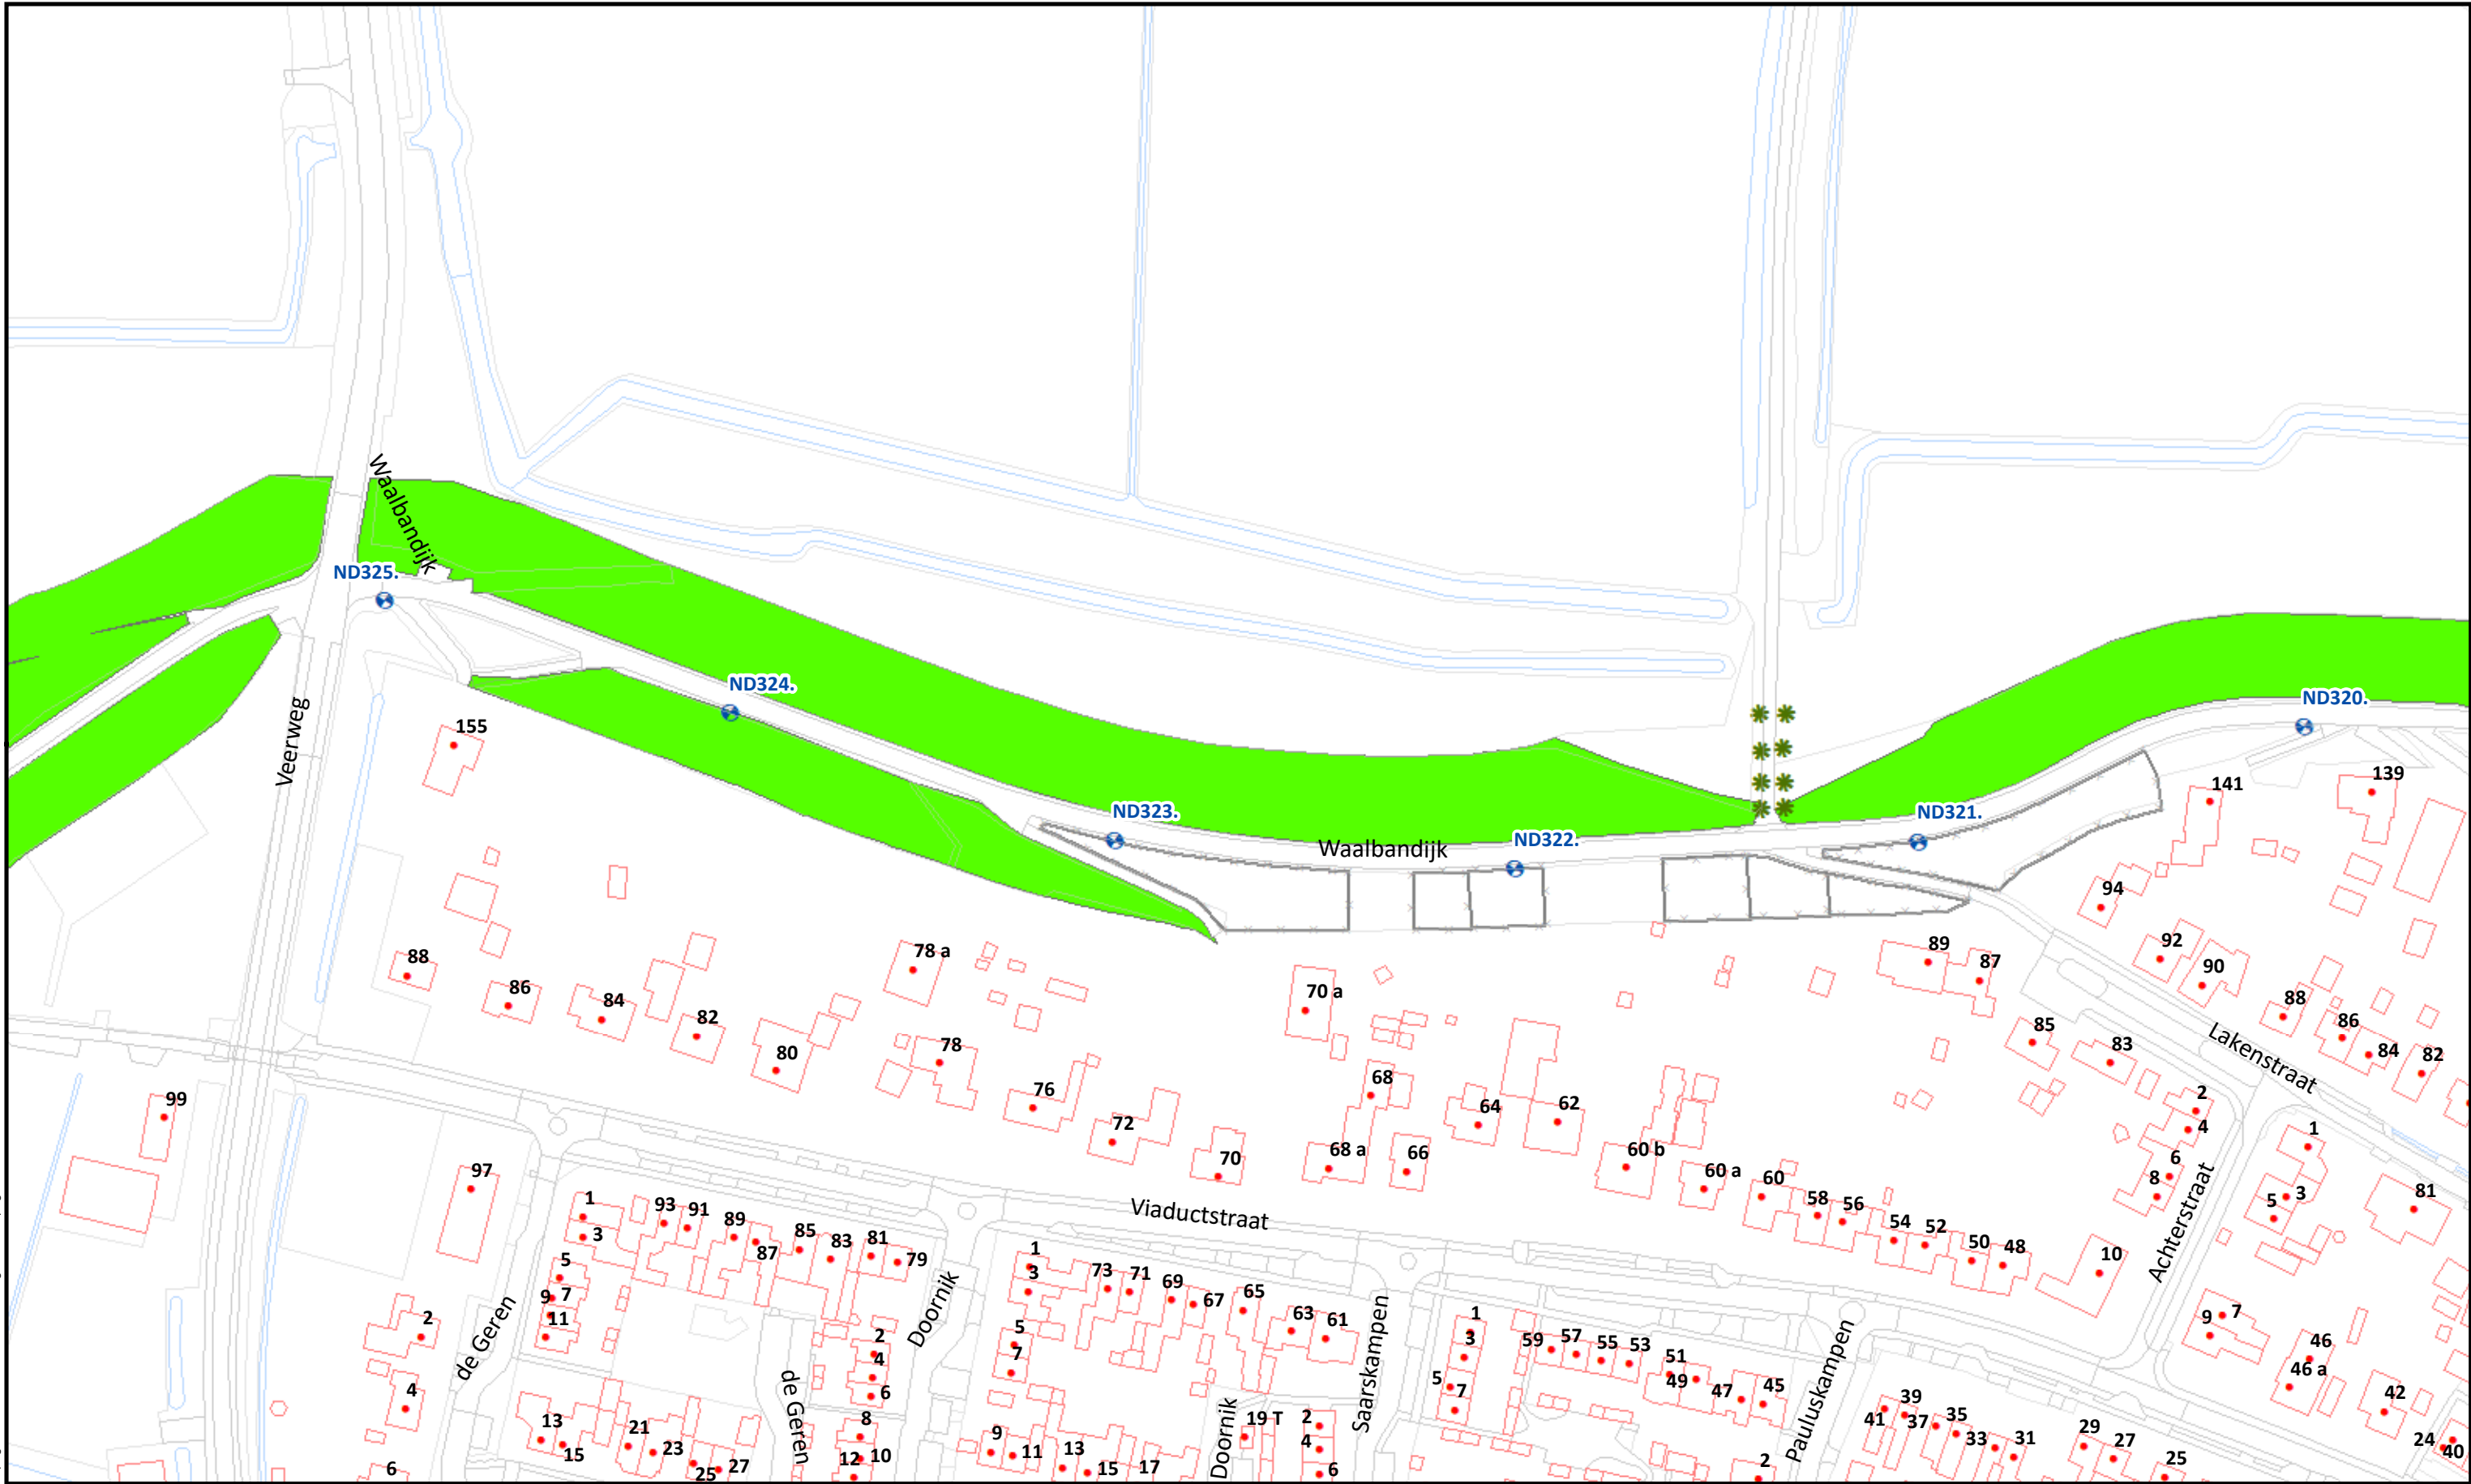


Beheervorm	Referentielagen WSRL	 Waterschap Rivierenland	Uitgifte Dijkpercelen 2023, detailtekeningen	
378 - Gefaseerd maaien en afvoeren type 2 (binnentalud vroeg)	Dijkpalen (om 100m)		Traject: UDP2023: Alexanderbrug- Houtweg Dreumel ND298 - ND341	Bladnr.: 06
	Bomen/struiken		Dijkpalen: ND298 - ND341	Schaal: 1 :1.500
	Afrasteringen		Aantal hectare traject: 10,13 ha	Formaat: A3
			Soort onderhoud traject: Gefaseerd maaien en afvoeren type 2 (Binnentalud vroeg)	Getekend: lv
			Uitgifteduur: 2 jaar	Datum: 23/08/2022
			Bestandsnaam: UDP2023: Alexanderbrug- Houtweg Dreumel ND298 - ND341_detail_definitief.pdf	

Hoewel bij de samenstelling van deze kaart de grootste zorgvuldigheid is betracht, kan Waterschap Rivierenland niet garanderen dat de informatie compleet, actueel en/of accuraat is. Waterschap Rivierenland aanvaardt dan ook geen enkele aansprakelijkheid voor schade ontstaan door gebruik van de informatie van deze kaart.

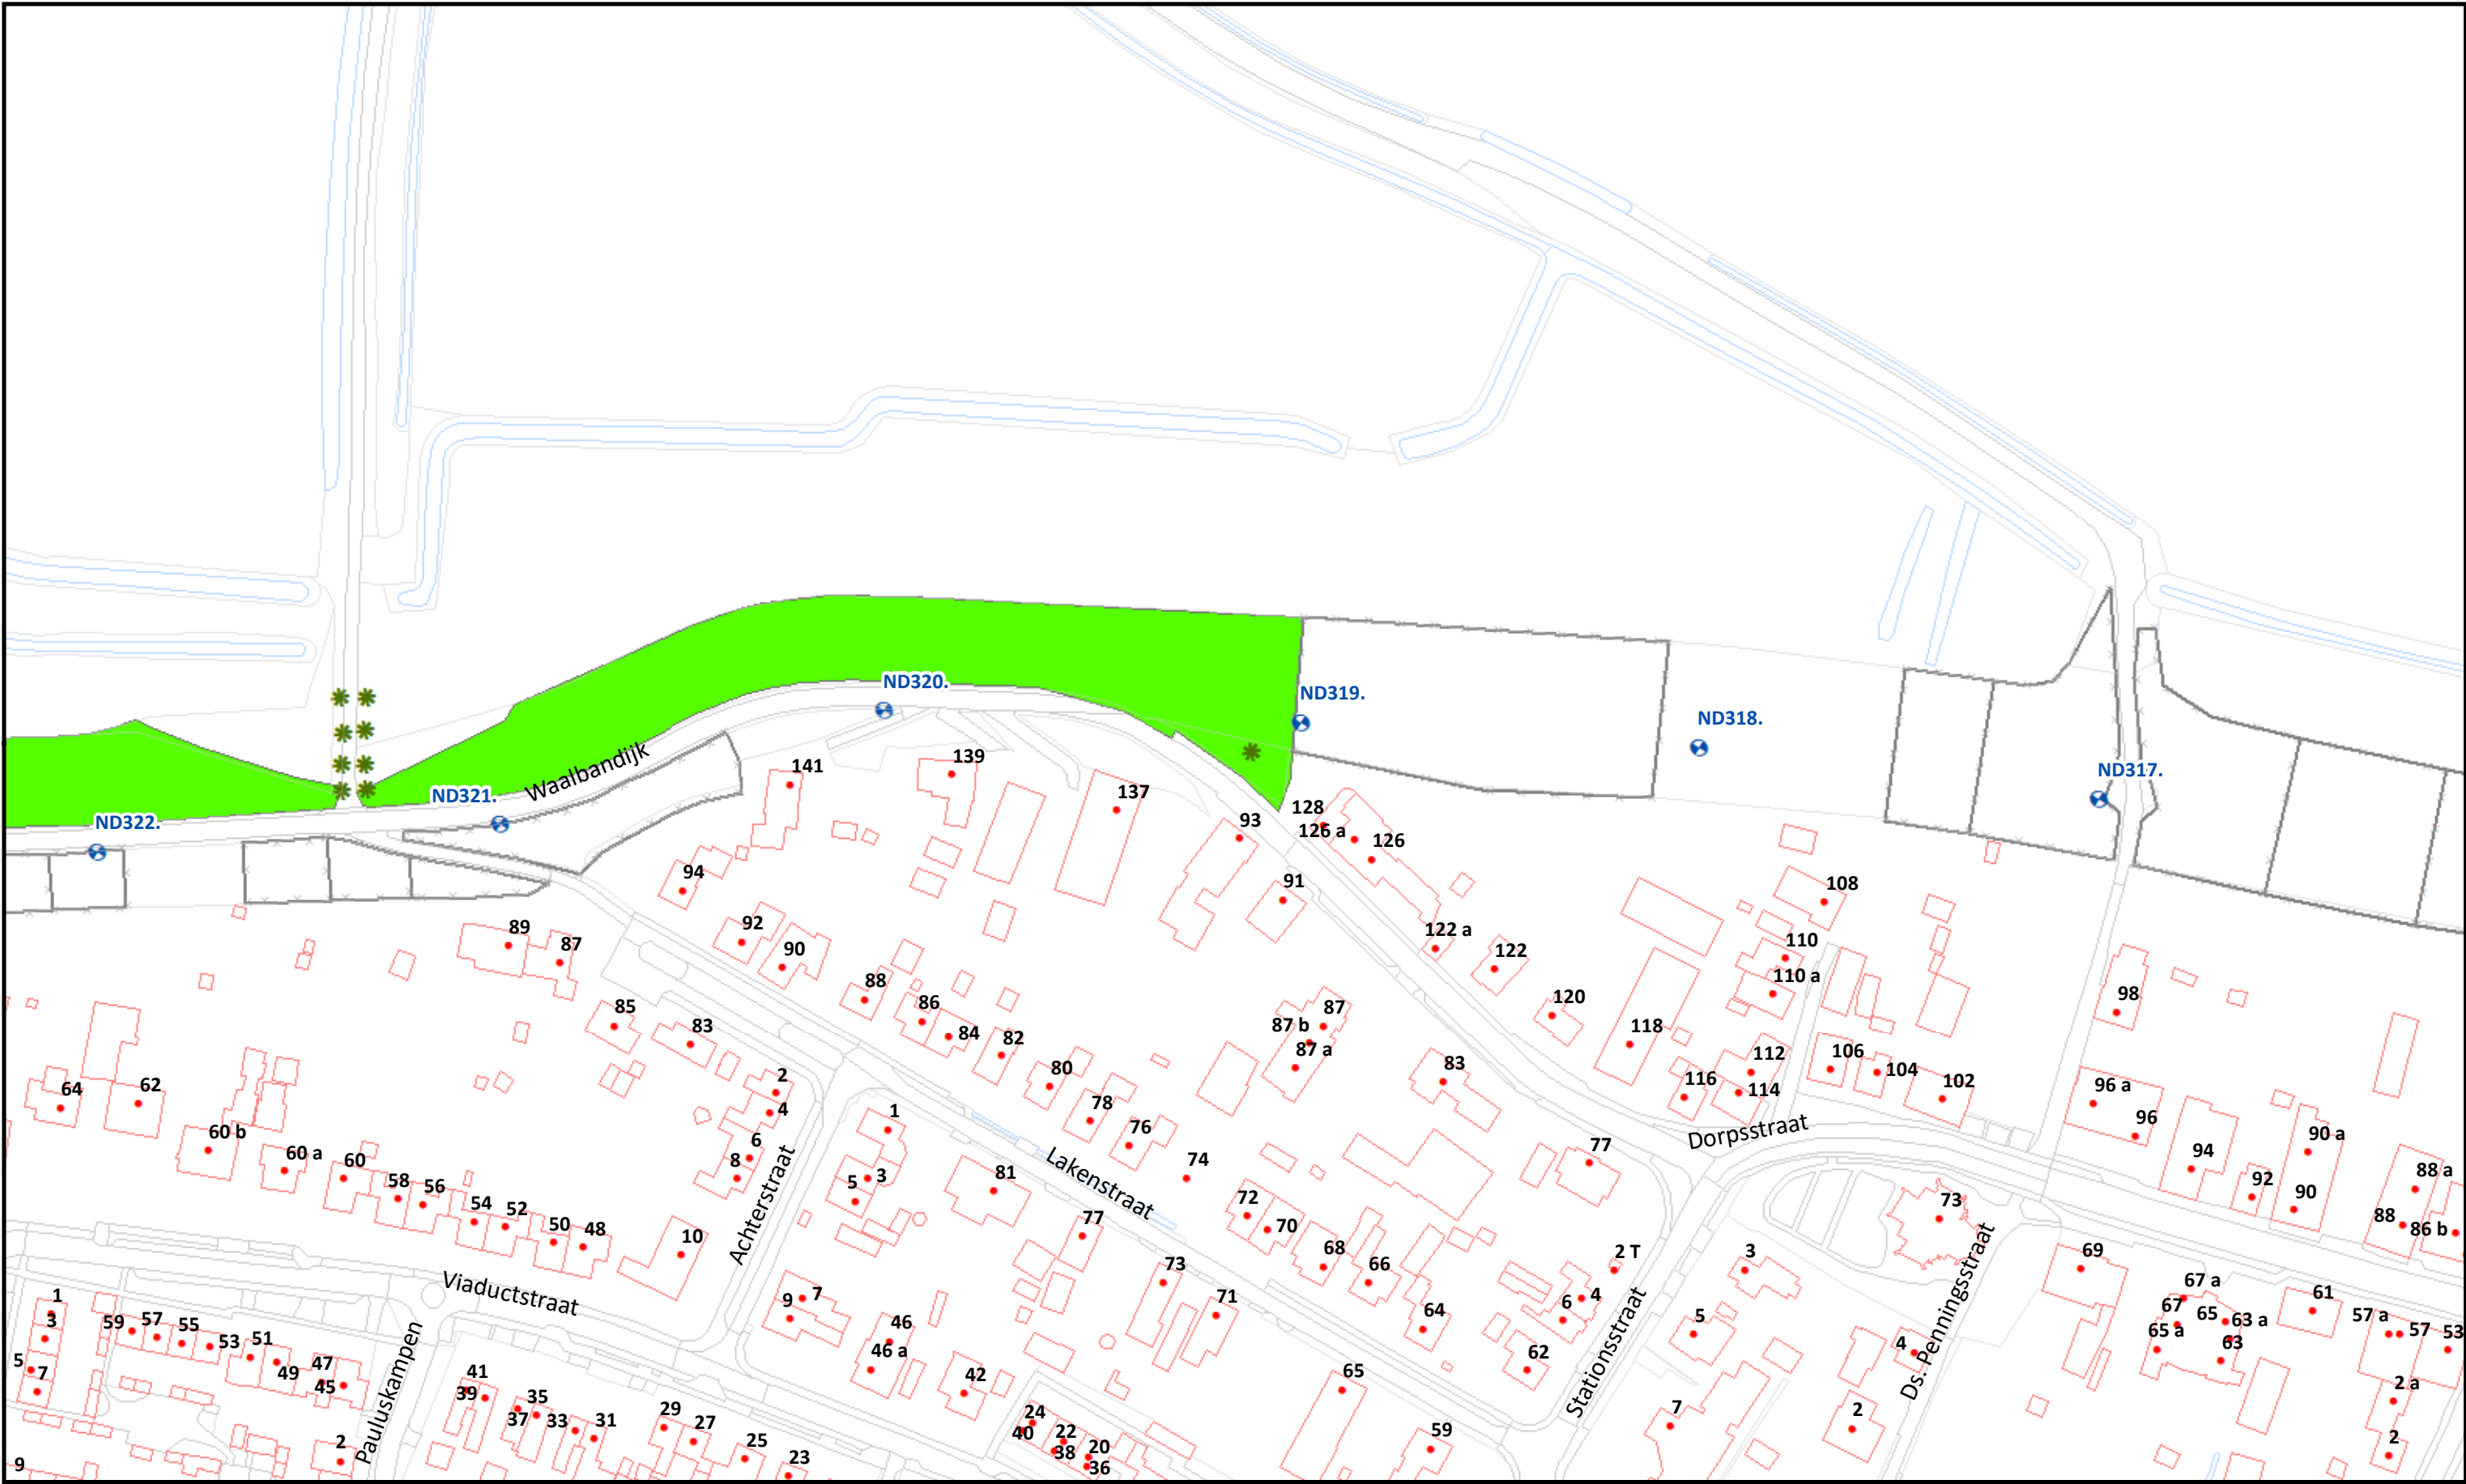

Beheervorm 378 - Gefaseerd maaien en afvoeren type 2 (binnentalud vroeg)	Referentielagen WSRL		 Waterschap Rivierenland	Uitgifte Dijkpercelen 2023, detailtekeningen	
	 Dijkpalen (om 100m)			Traject: UDP2023: Alexanderbrug- Houtweg Dreumel ND298 - ND341	Bladnr.: 07
	 Bomen/struiken			Dijkpalen: ND298 - ND341	Schaal: 1 :1.500
	 Afrasteringen			Aantal hectare traject: 10,13 ha	Formaat: A3
				Soort onderhoud traject: Gefaseerd maaien en afvoeren type 2 (Binnentalud vroeg)	Getekend: lv
				Uitgifteduur: 2 jaar	Datum: 23/08/2022
				Bestandsnaam: UDP2023: Alexanderbrug- Houtweg Dreumel ND298 - ND341_detail_definitief.pdf	

Hoewel bij de samenstelling van deze kaart de grootste zorgvuldigheid is betracht, kan Waterschap Rivierenland niet garanderen dat de informatie compleet, actueel en/of accuraat is. Waterschap Rivierenland aanvaardt dan ook geen enkele aansprakelijkheid voor schade ontstaan door gebruik van de informatie van deze kaart.

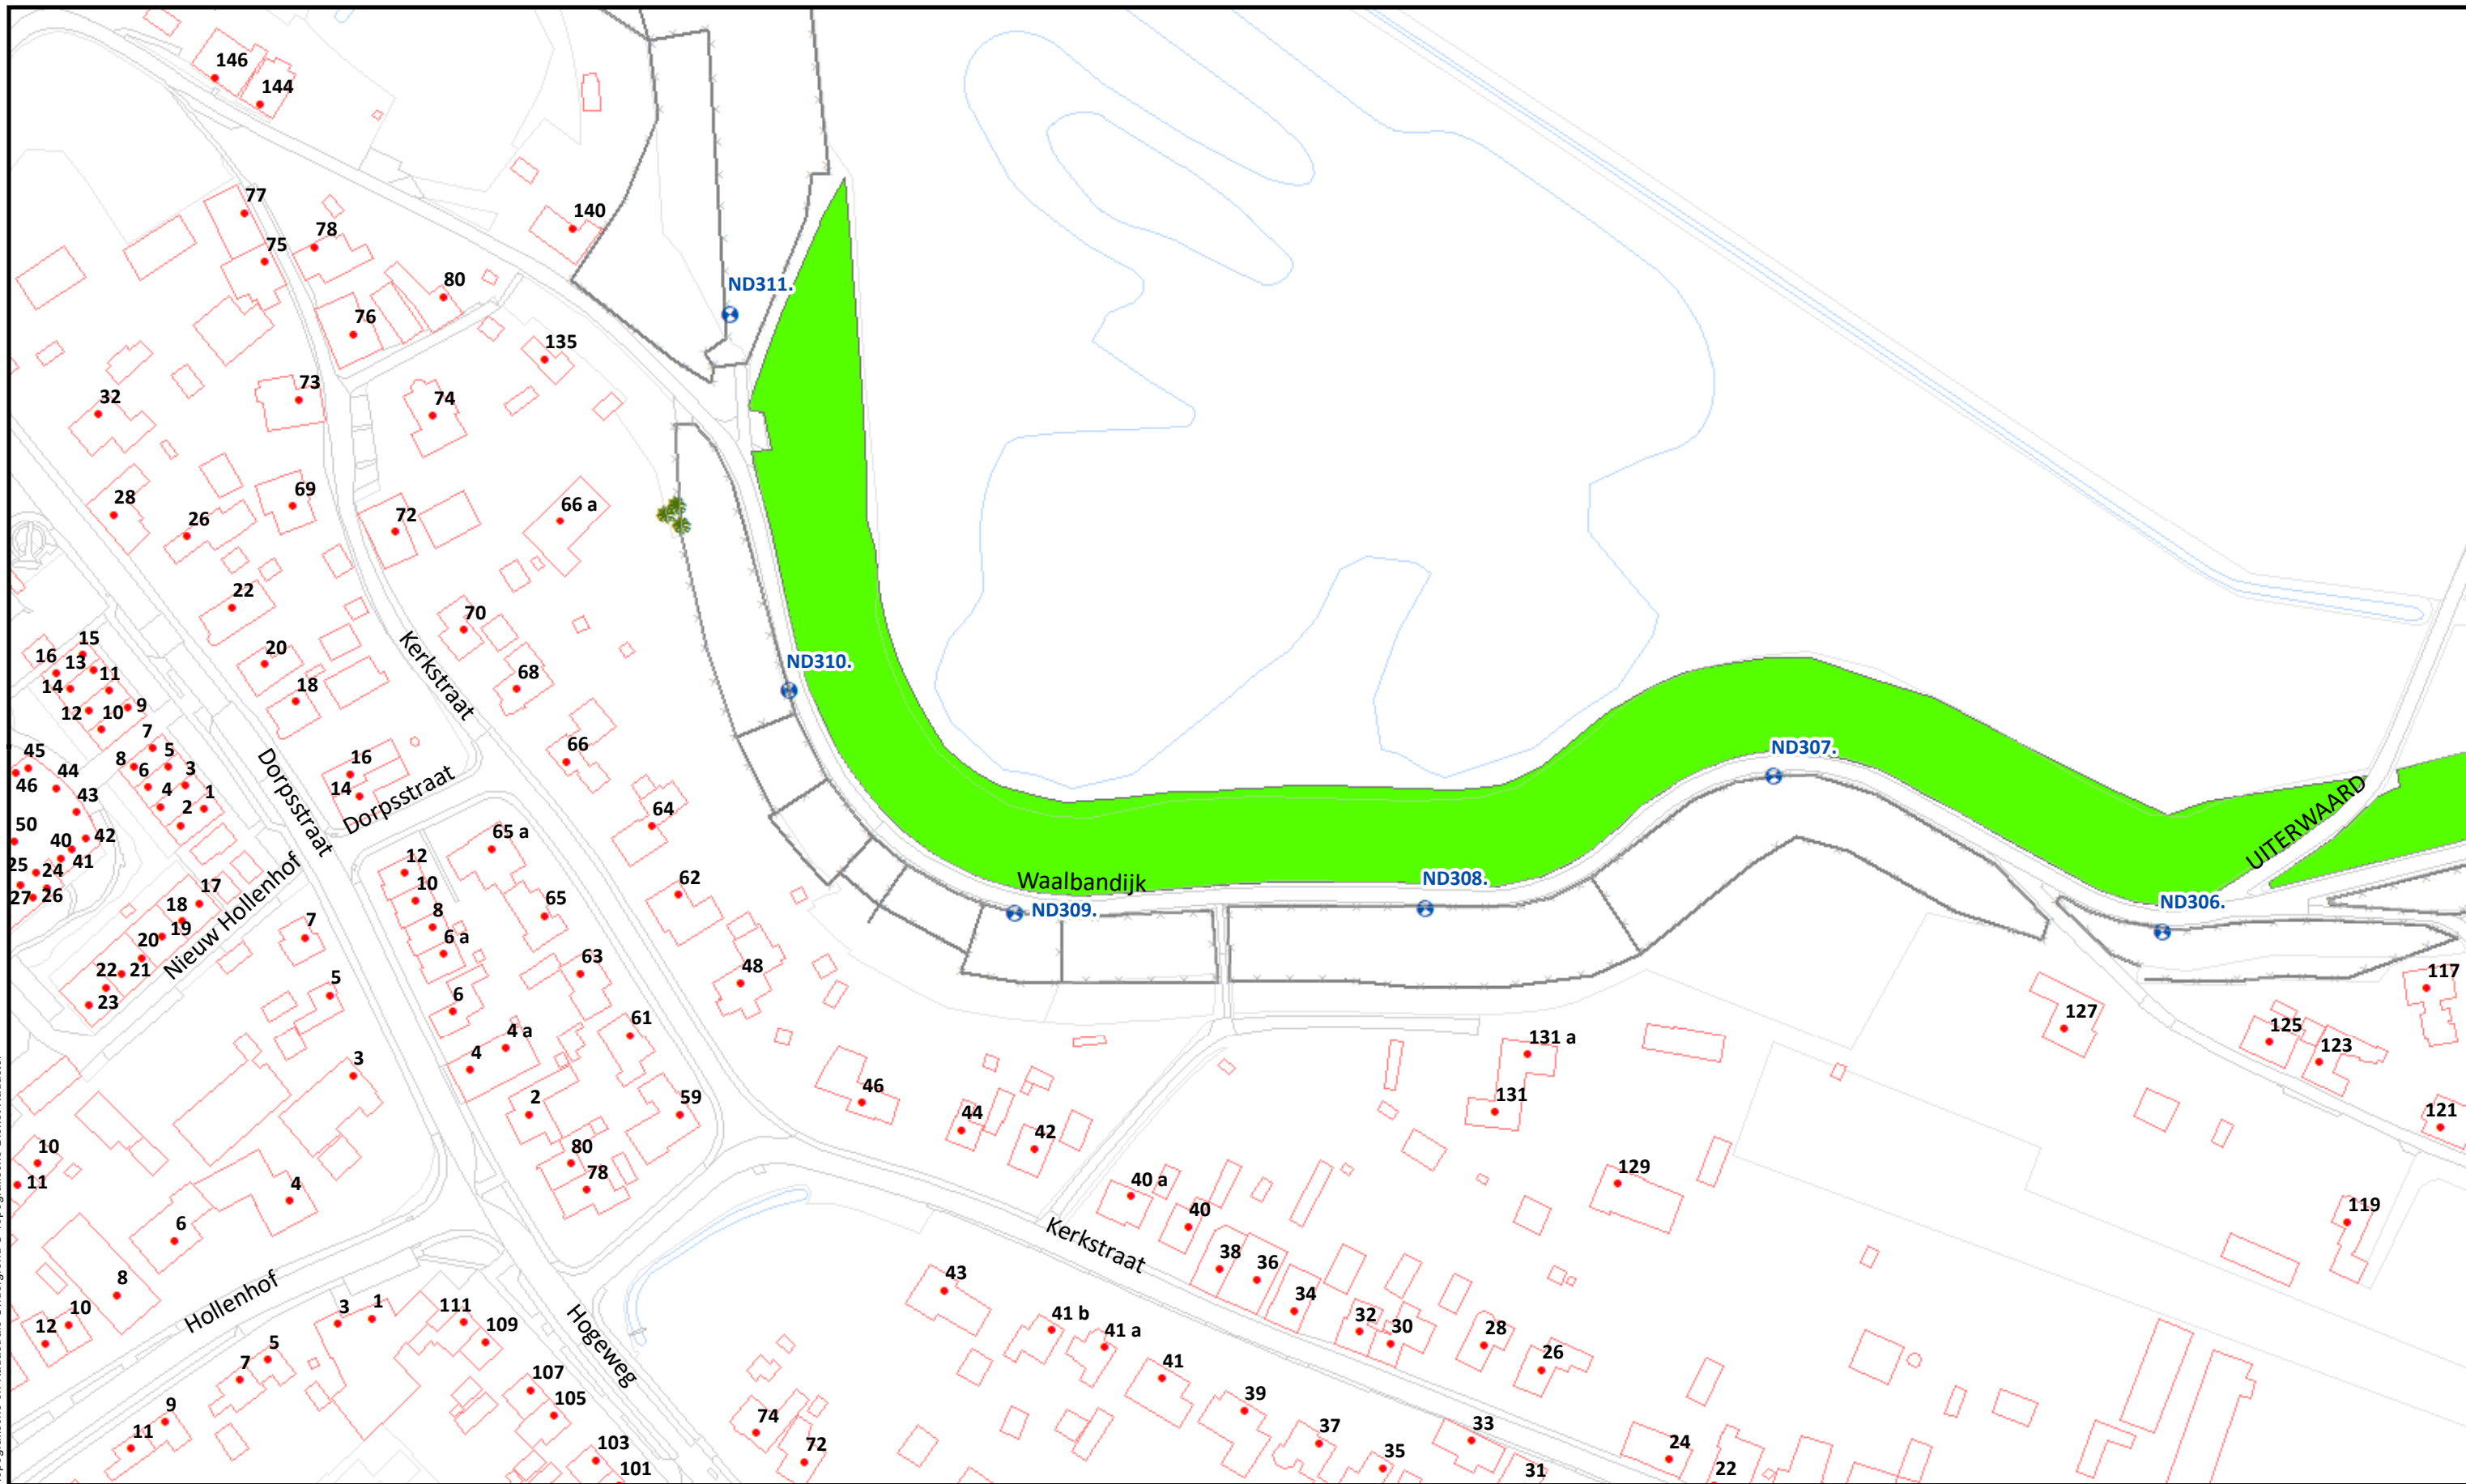**Beheervorm**

378 - Gefaseerd maaien en afvoeren type 2 (binnentalud vroeg)

Referentielagen WSRL

Dijkpalen (om 100m)



Bomen/struiken



Afrasteringen



Uitgifte Dijkpercelen 2023, detailtekeningen

Traject: UDP2023: Alexanderbrug- Houtweg Dreumel ND298 - ND341

Dijkpalen: ND298 - ND341

Aantal hectare traject: 10,13 ha

Soort onderhoud traject: Gefaseerd maaien en afvoeren type 2 (Binnentalud vroeg)

Uitgifteduur: 2 jaar

Bestandsnaam: UDP2023: Alexanderbrug- Houtweg Dreumel ND298 - ND341_detail_definitief.pdf


Bladnr.: 08

Schaal: 1 :1.500

Formaat: A3

Getekend: lv

Datum: 23/08/2022

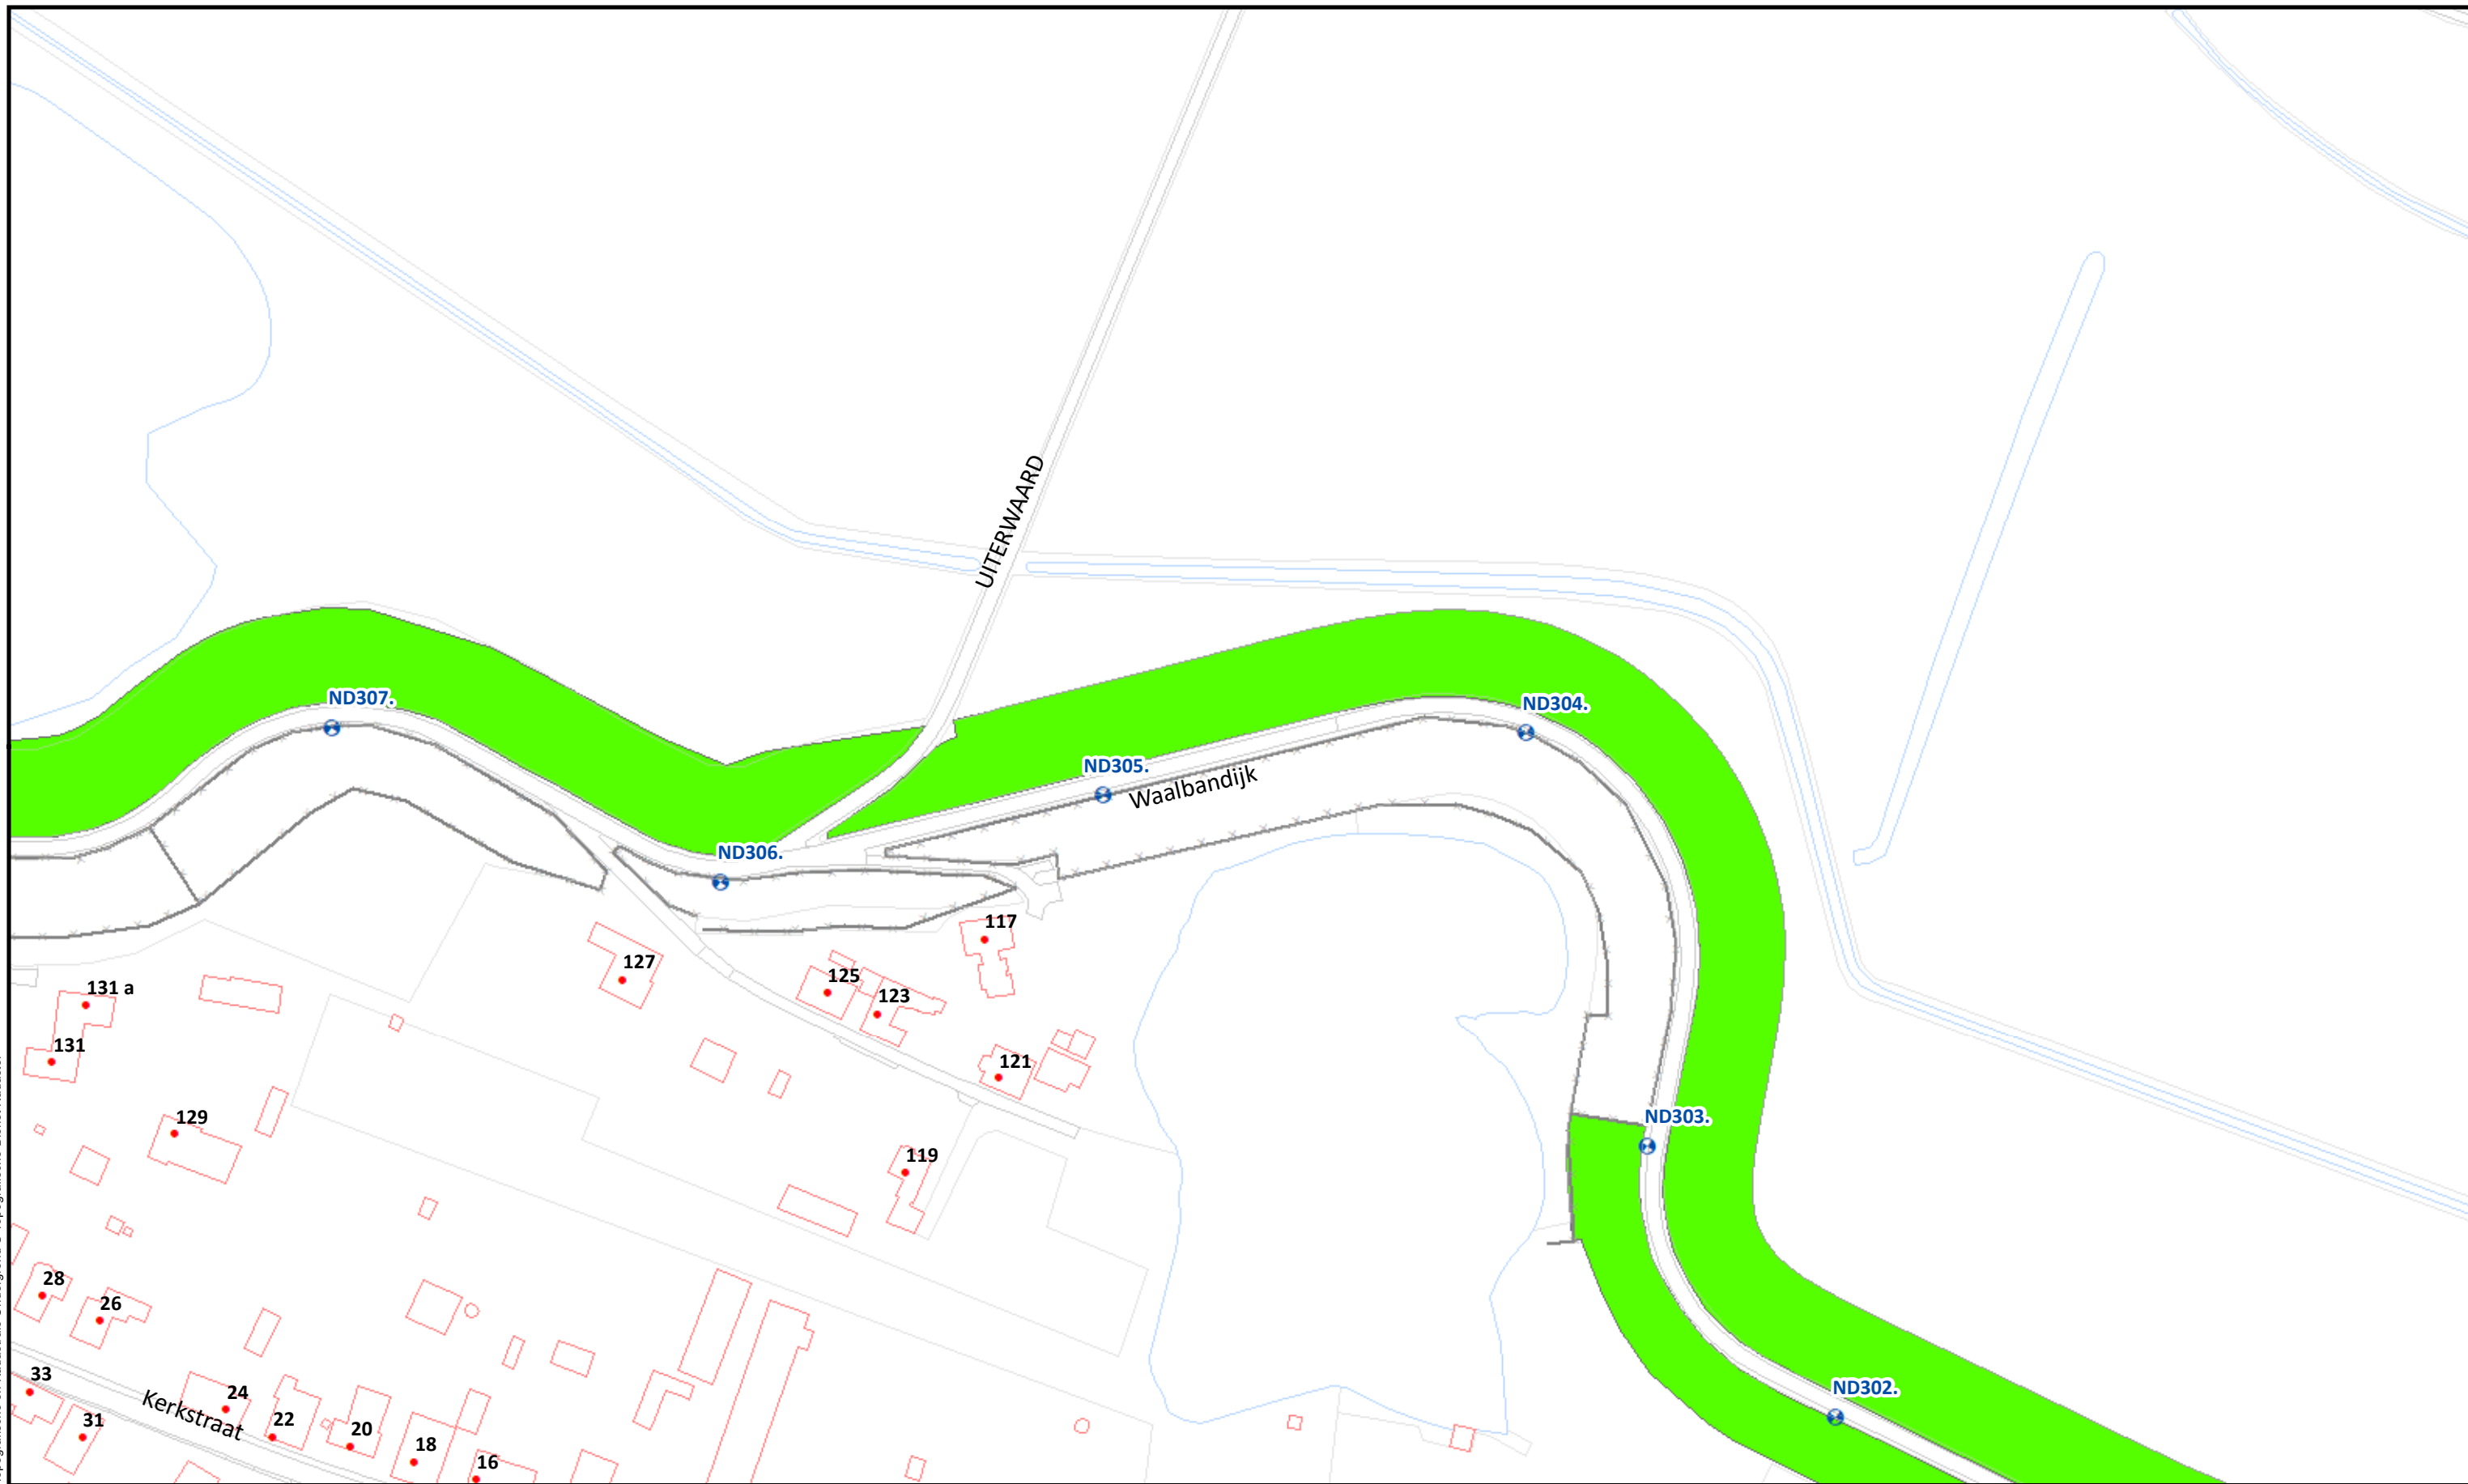

Beheervorm


378 - Gefaseerd maaien en afvoeren type 2 (binnentalud vroeg)

Referentielagen WSRL

- Dijkpalen (om 100m)
- Bomen/struiken
- Afrasteringen



Uitgifte Dijkpercelen 2023, detailtekeningen	
Traject: UDP2023: Alexanderbrug- Houtweg Dreumel ND298 - ND341	Bladnr.: 09
Dijkpalen: ND298 - ND341	Schaal: 1 :1.500
Aantal hectare traject: 10,13 ha	Formaat: A3
Soort onderhoud traject: Gefaseerd maaien en afvoeren type 2 (Binnentalud vroeg)	Getekend: lv
Uitgifteduur: 2 jaar	Datum: 23/08/2022
Bestandsnaam: UDP2023: Alexanderbrug- Houtweg Dreumel ND298 - ND341_detail_definitief.pdf	

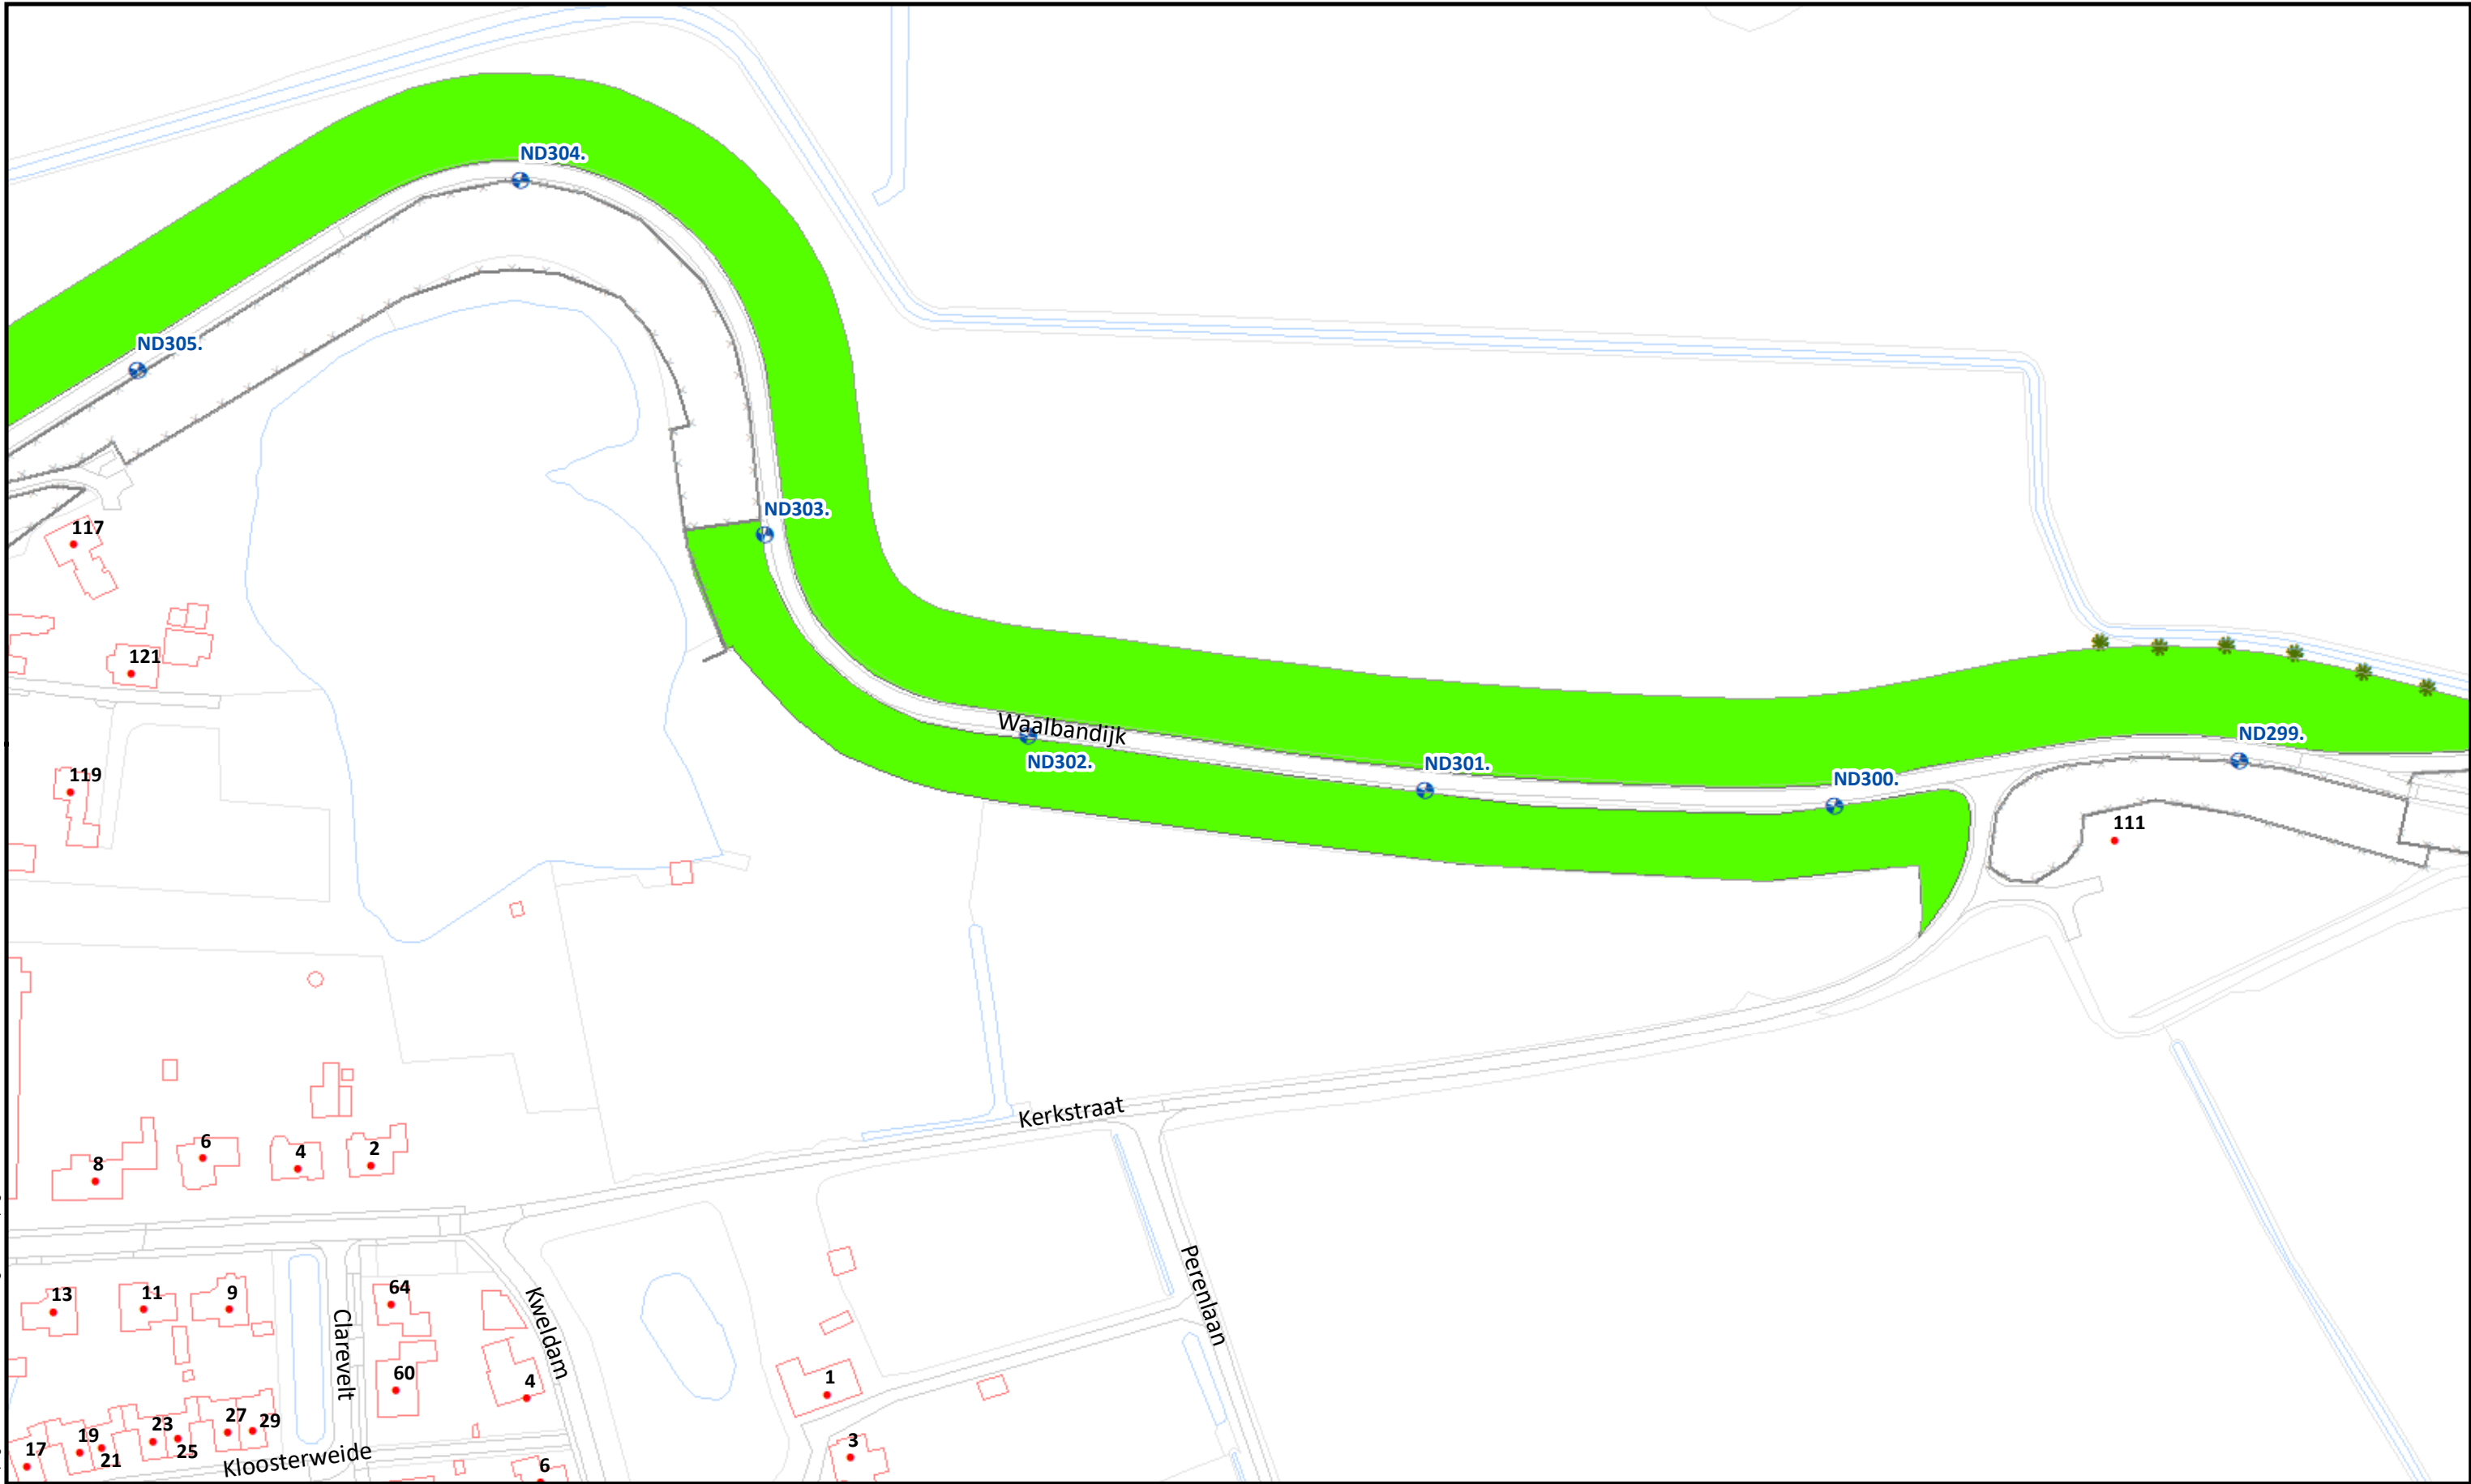

Topografische en Kadastrale Ondergrond © Topografische Dienst Kadaster

				Uitgifte Dijkpercelen 2023, detailtekeningen	
				Traject: UDP2023: Alexanderbrug- Houtweg Dreumel ND298 - ND341	Bladnr.: 10
				Dijkpalen: ND298 - ND341	Schaal: 1 :1.500
				Aantal hectare traject: 10,13 ha	Formaat: A3
				Soort onderhoud traject: Gefaseerd maaien en afvoeren type 2 (Binnentalud vroeg)	Getekend: lv
				Uitgifteduur: 2 jaar	Datum: 23/08/2022
				Bestandsnaam: UDP2023: Alexanderbrug- Houtweg Dreumel ND298 - ND341_detail_definitief.pdf	

Beheervorm

378 - Gefaseerd maaien en afvoeren type 2 (binnentalud vroeg)

Referentielagen WSRL

- Dijkpalen (om 100m)
- Bomen/struiken
- Afrasteringen



Hoewel bij de samenstelling van deze kaart de grootste zorgvuldigheid is betracht, kan Waterschap Rivierenland niet garanderen dat de informatie compleet, actueel en/of accuraat is. Waterschap Rivierenland aanvaardt dan ook geen enkele aansprakelijkheid voor schade ontstaan door gebruik van de informatie van deze kaart.



				Uitgifte Dijkpercelen 2023, detailtekeningen	
				Traject: UDP2023: Alexanderbrug- Houtweg Dreumel ND298 - ND341	Bladnr.: 11
				Dijkpalen: ND298 - ND341	Schaal: 1 :1.500
				Aantal hectare traject: 10,13 ha	Formaat: A3
				Soort onderhoud traject: Gefaseerd maaien en afvoeren type 2 (Binnentalud vroeg)	Getekend: lv
				Uitgifteduur: 2 jaar	Datum: 23/08/2022
				Bestandsnaam: UDP2023: Alexanderbrug- Houtweg Dreumel ND298 - ND341_detail_definitief.pdf	

Beheervorm

378 - Gefaseerd maaien en afvoeren type 2 (binnentalud vroeg)

Referentielagen WSRL

- Dijkpalen (om 100m)
- Bomen/struiken
- Afrasteringen

