



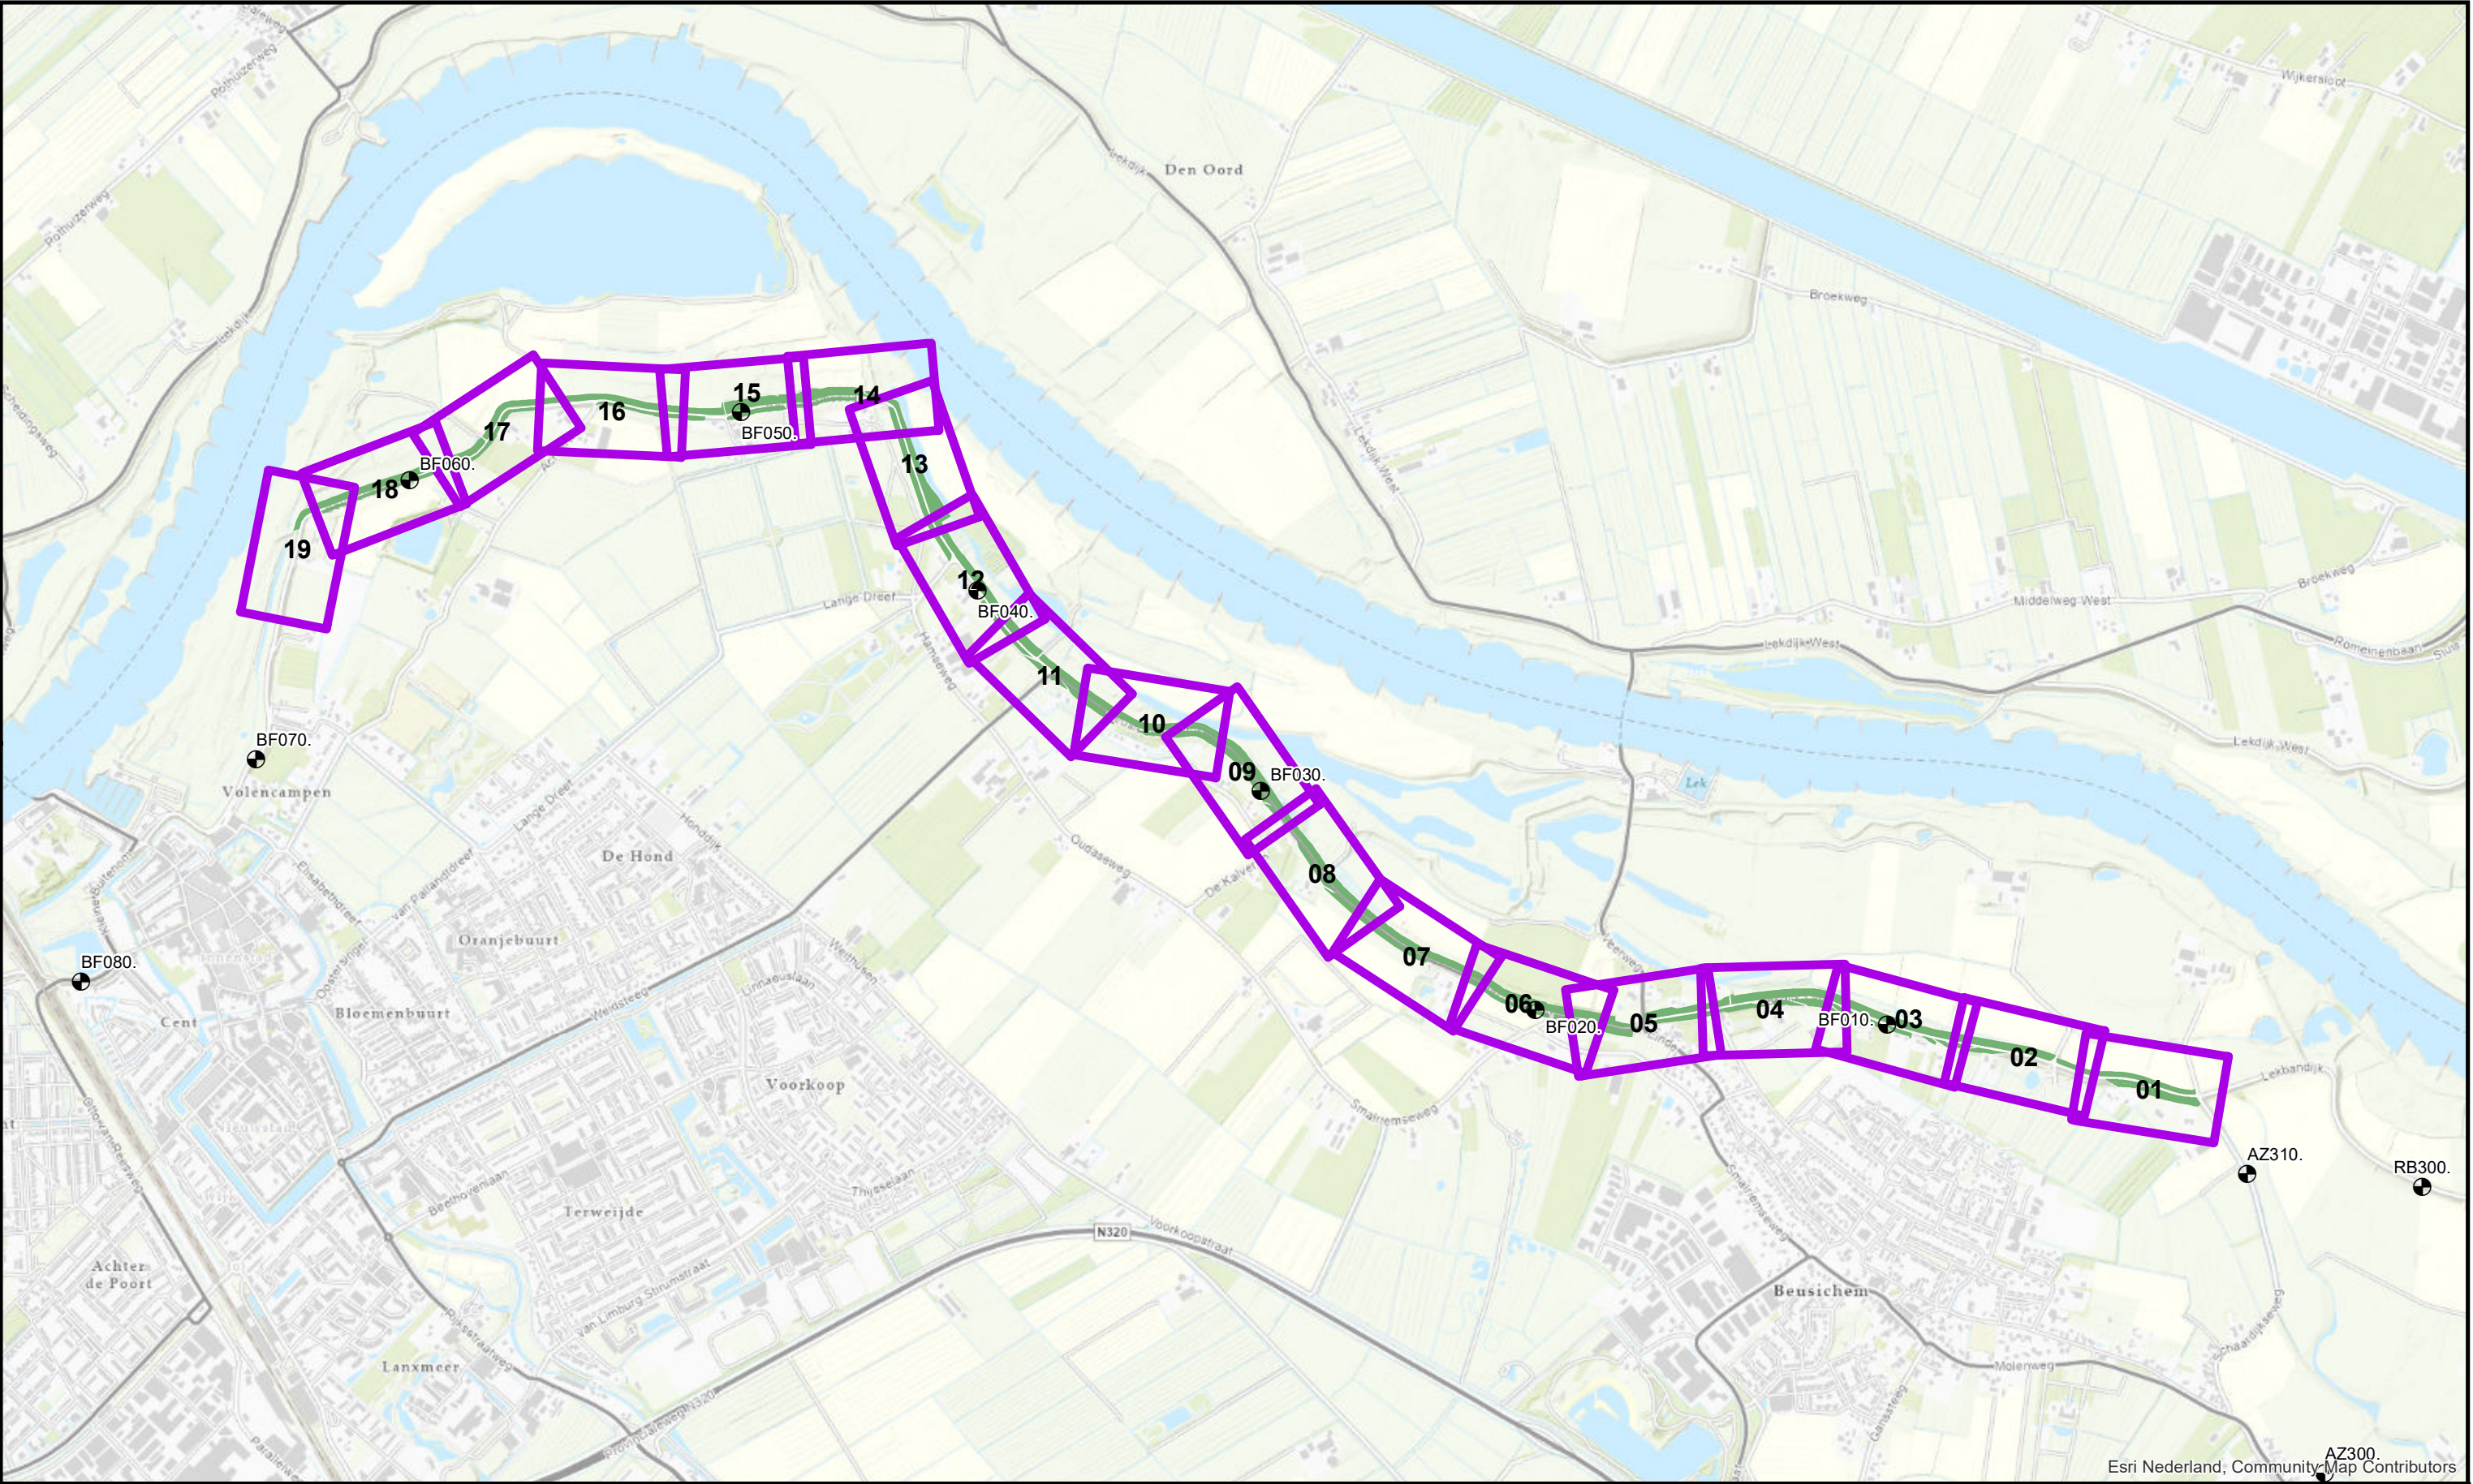

Esri Nederland, Community Map Contributors

N Te onderhouden percelen Referentiepunt (om 1000m) W Waterschap Rivierenland	Referentielagen WSRL	
	Uitgifte Dijkpercelen 2022, overzichtstekening	
	Traject: UDP2023: Beusichem-Culemborg BF001 - BF063	
	Dijkpalen: BF001 - BF063	Schaal: 1:17.000
	Aantal hectare traject: 21,02 ha	Formaat: A3
	Soort onderhoud traject: Gefaseerd maaien en afvoeren type 2 (Binnentalud vroeg)	Getekend: Iv
	Uitgifteduur: 2 jaar	Datum: 23/08/2022
Bestandsnaam: UDP2023: Beusichem-Culemborg BF001 - BF063_voorblad_def.pdf		

Hoewel bij de samenstelling van deze kaart de grootste zorgvuldigheid is betracht, kan Waterschap Rivierenland niet garanderen dat de informatie compleet, actueel en/of accuraat is. Waterschap Rivierenland aanvaardt dan ook geen enkele aansprakelijkheid voor schade ontstaan door gebruik van de informatie van deze kaart.

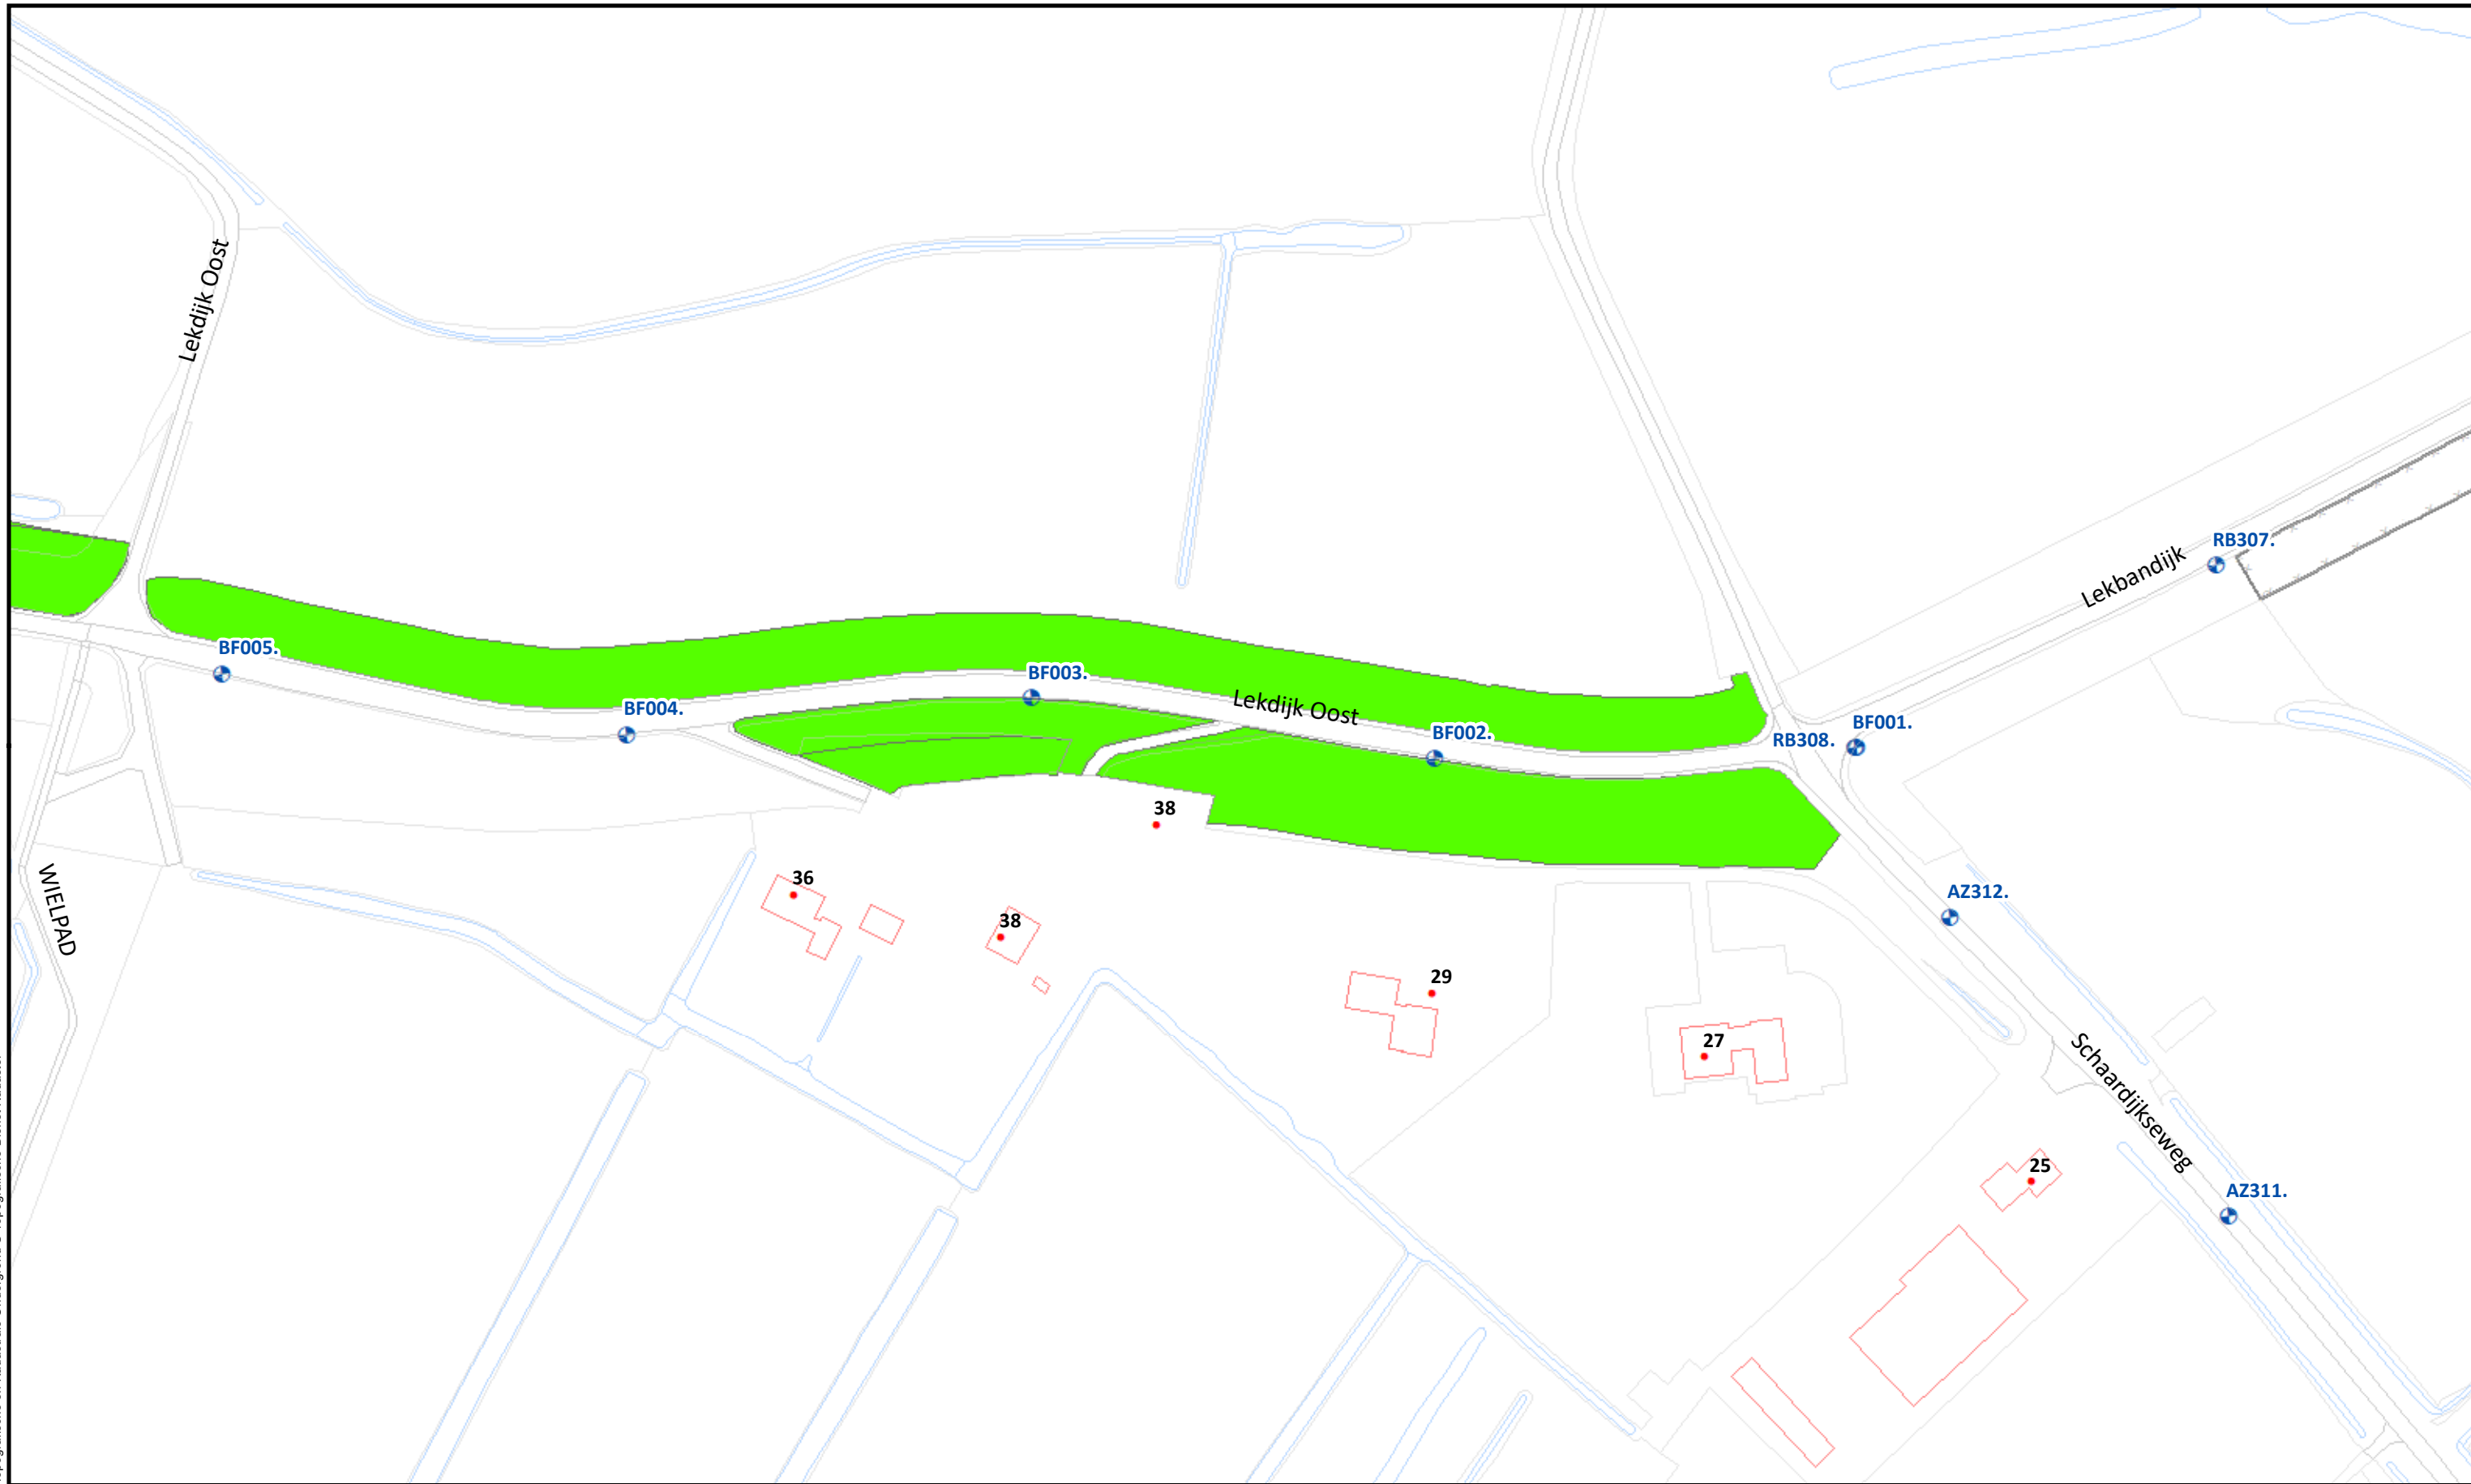

Beheervorm



378 - Gefaseerd maaien en afvoeren type 2 (binnentalud vroeg)

Referentielagen WSRL



Dijkpalen (om 100m)



Bomen/struiken



Afrasteringen



Uitgifte Dijkpercelen 2023, detailtekeningen

Traject: UDP2023: Beusichem-Culemborg BF001 - BF063

Dijkpalen: BF001 - BF063

Aantal hectare traject: 21,02 ha

Soort onderhoud traject: Gefaseerd maaien en afvoeren type 2 (Binnentalud vroeg)

Uitgifteduur: 2 jaar

Bestandsnaam: UDP2023: Beusichem-Culemborg BF001 - BF063_detail_definitief.pdf


Bladnr.: 01

Schaal: 1 :1.500


Formaat: A3

Getekend: lv

Datum: 23/08/2022

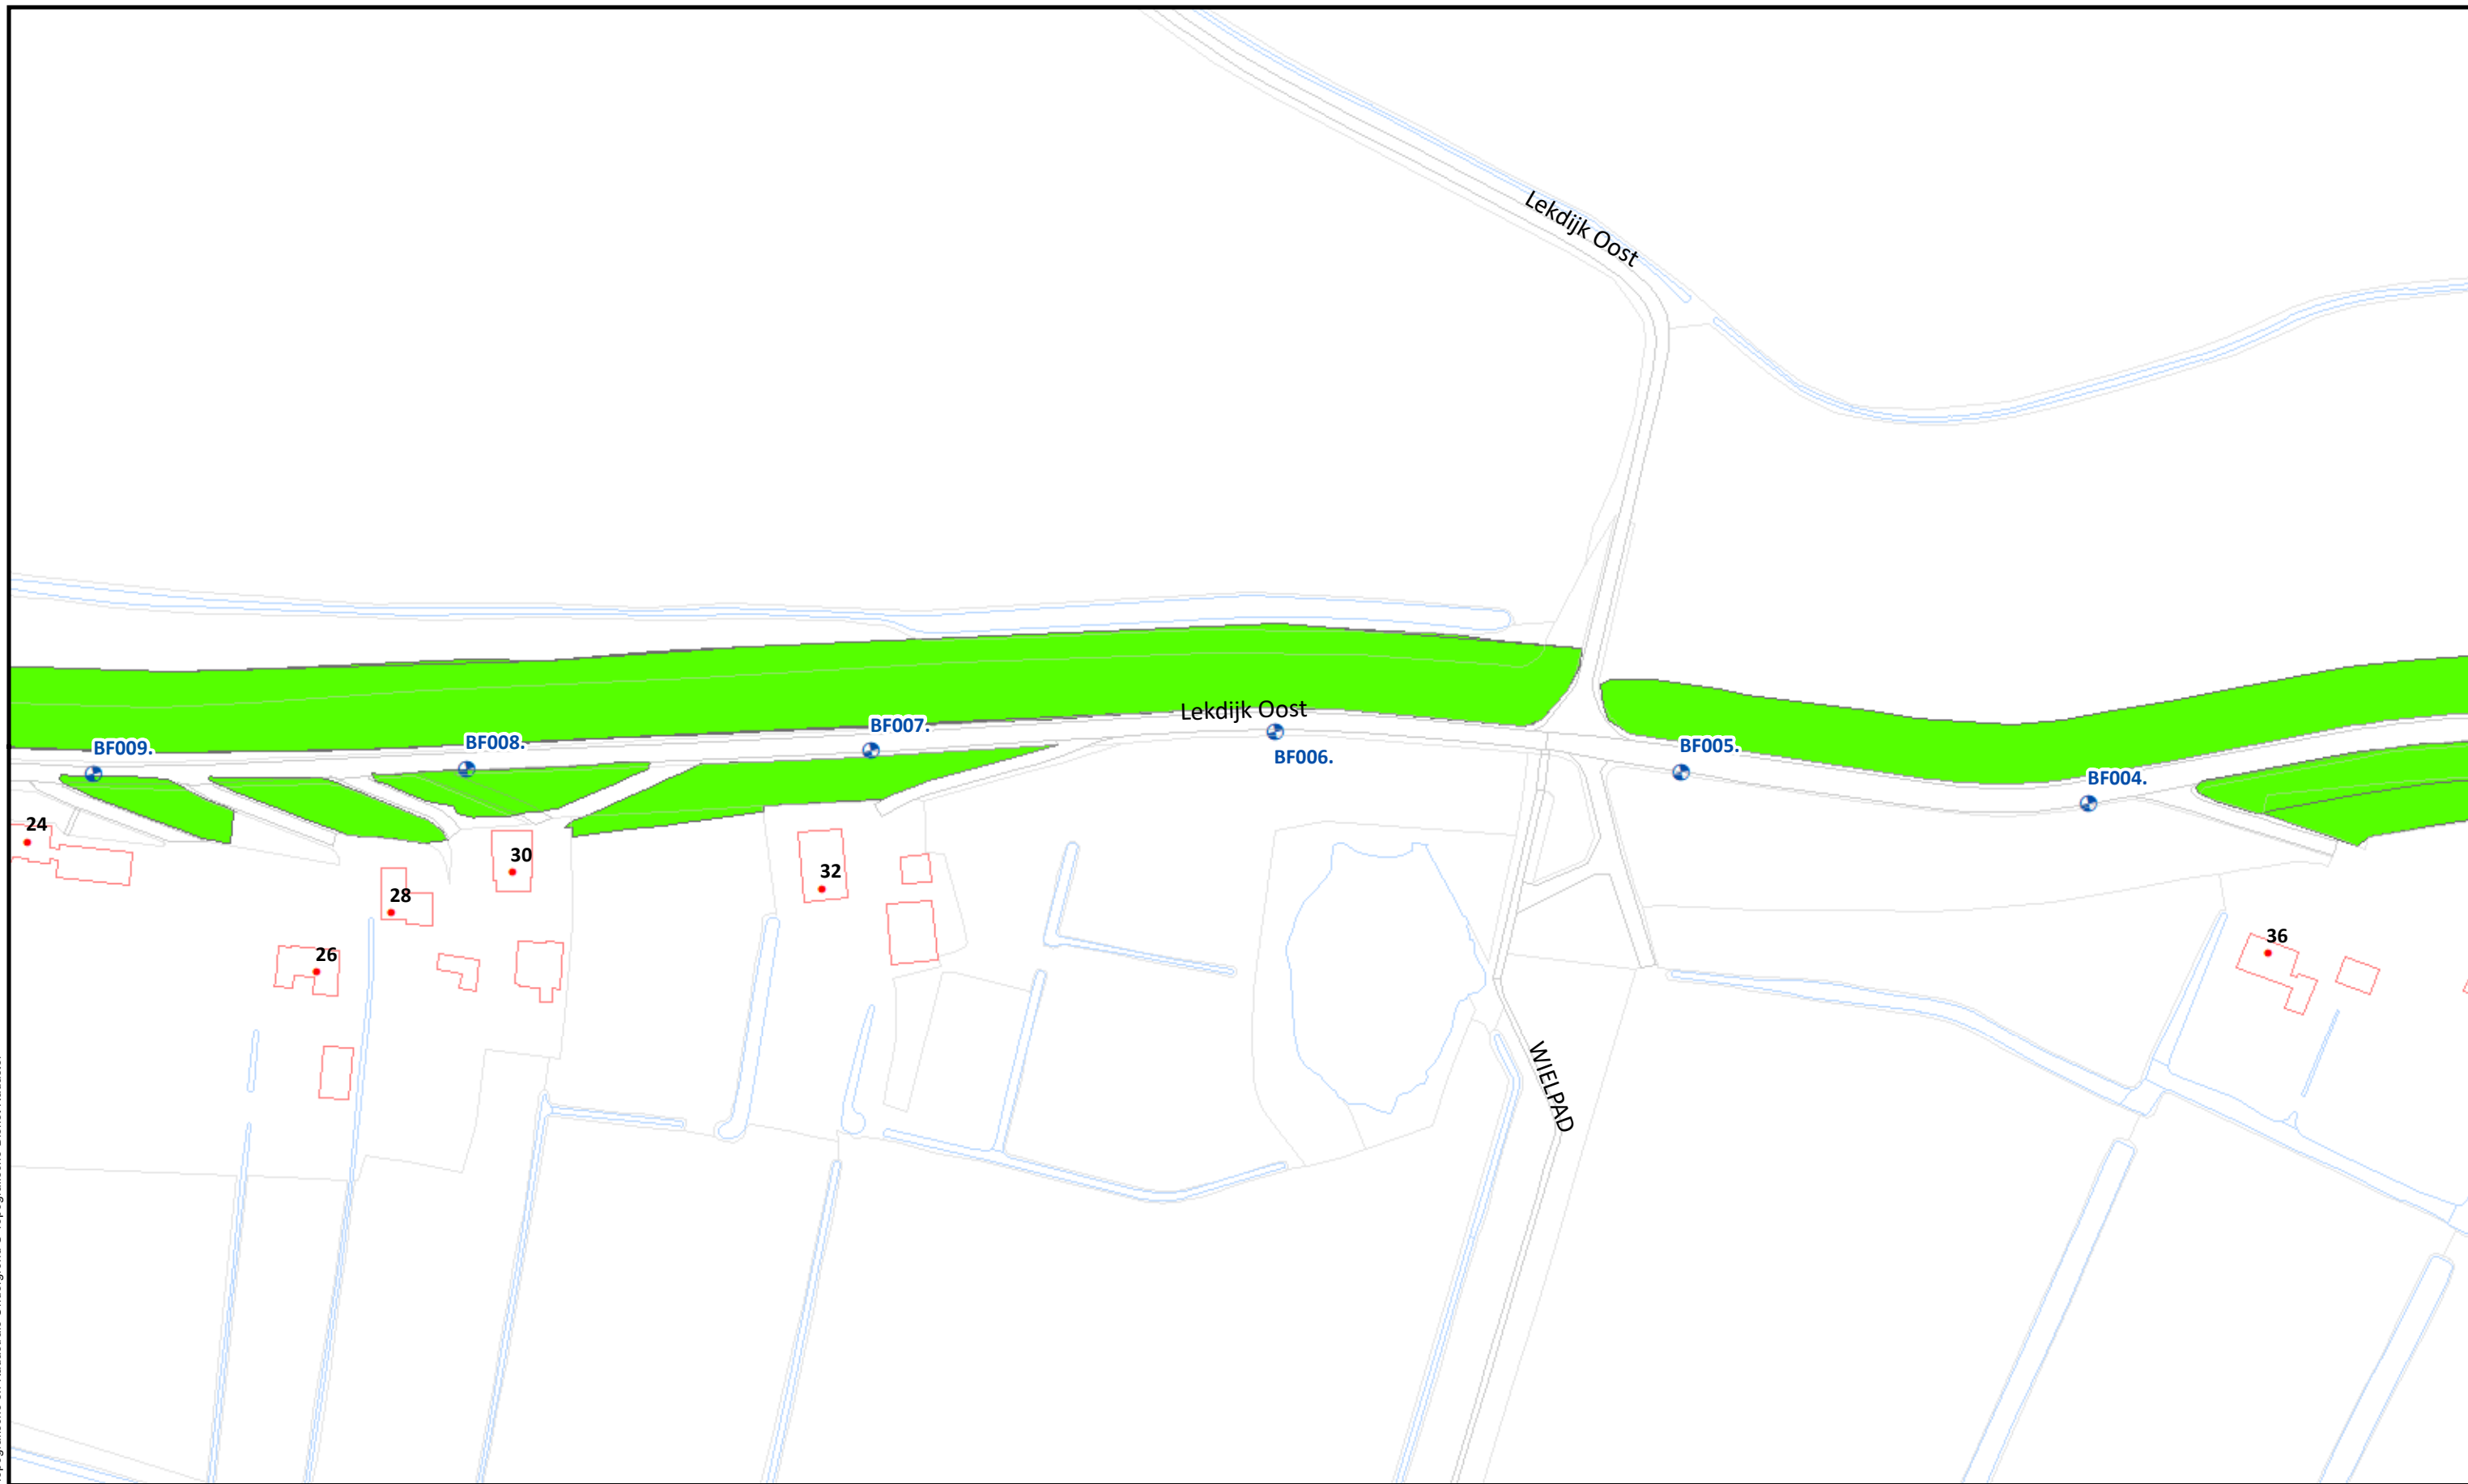

Beheervorm		Referentielagen WSRL		 Waterschap Rivierenland	Uitgifte Dijkpercelen 2023, detailtekeningen		
	378 - Gefaseerd maaien en afvoeren type 2 (binnentalud vroeg)		Dijkpalen (om 100m)		Traject: UDP2023: Beusichem-Culemborg BF001 - BF063		Bladnr.: 02
					Dijkpalen: BF001 - BF063		Schaal: 1 :1.500
					Aantal hectare traject: 21,02 ha		Formaat: A3
					Soort onderhoud traject: Gefaseerd maaien en afvoeren type 2 (Binnentalud vroeg)		Getekend: lv
					Uitgifteduur: 2 jaar		Datum: 23/08/2022
					Bestandsnaam: UDP2023: Beusichem-Culemborg BF001 - BF063_detail_definitief.pdf		

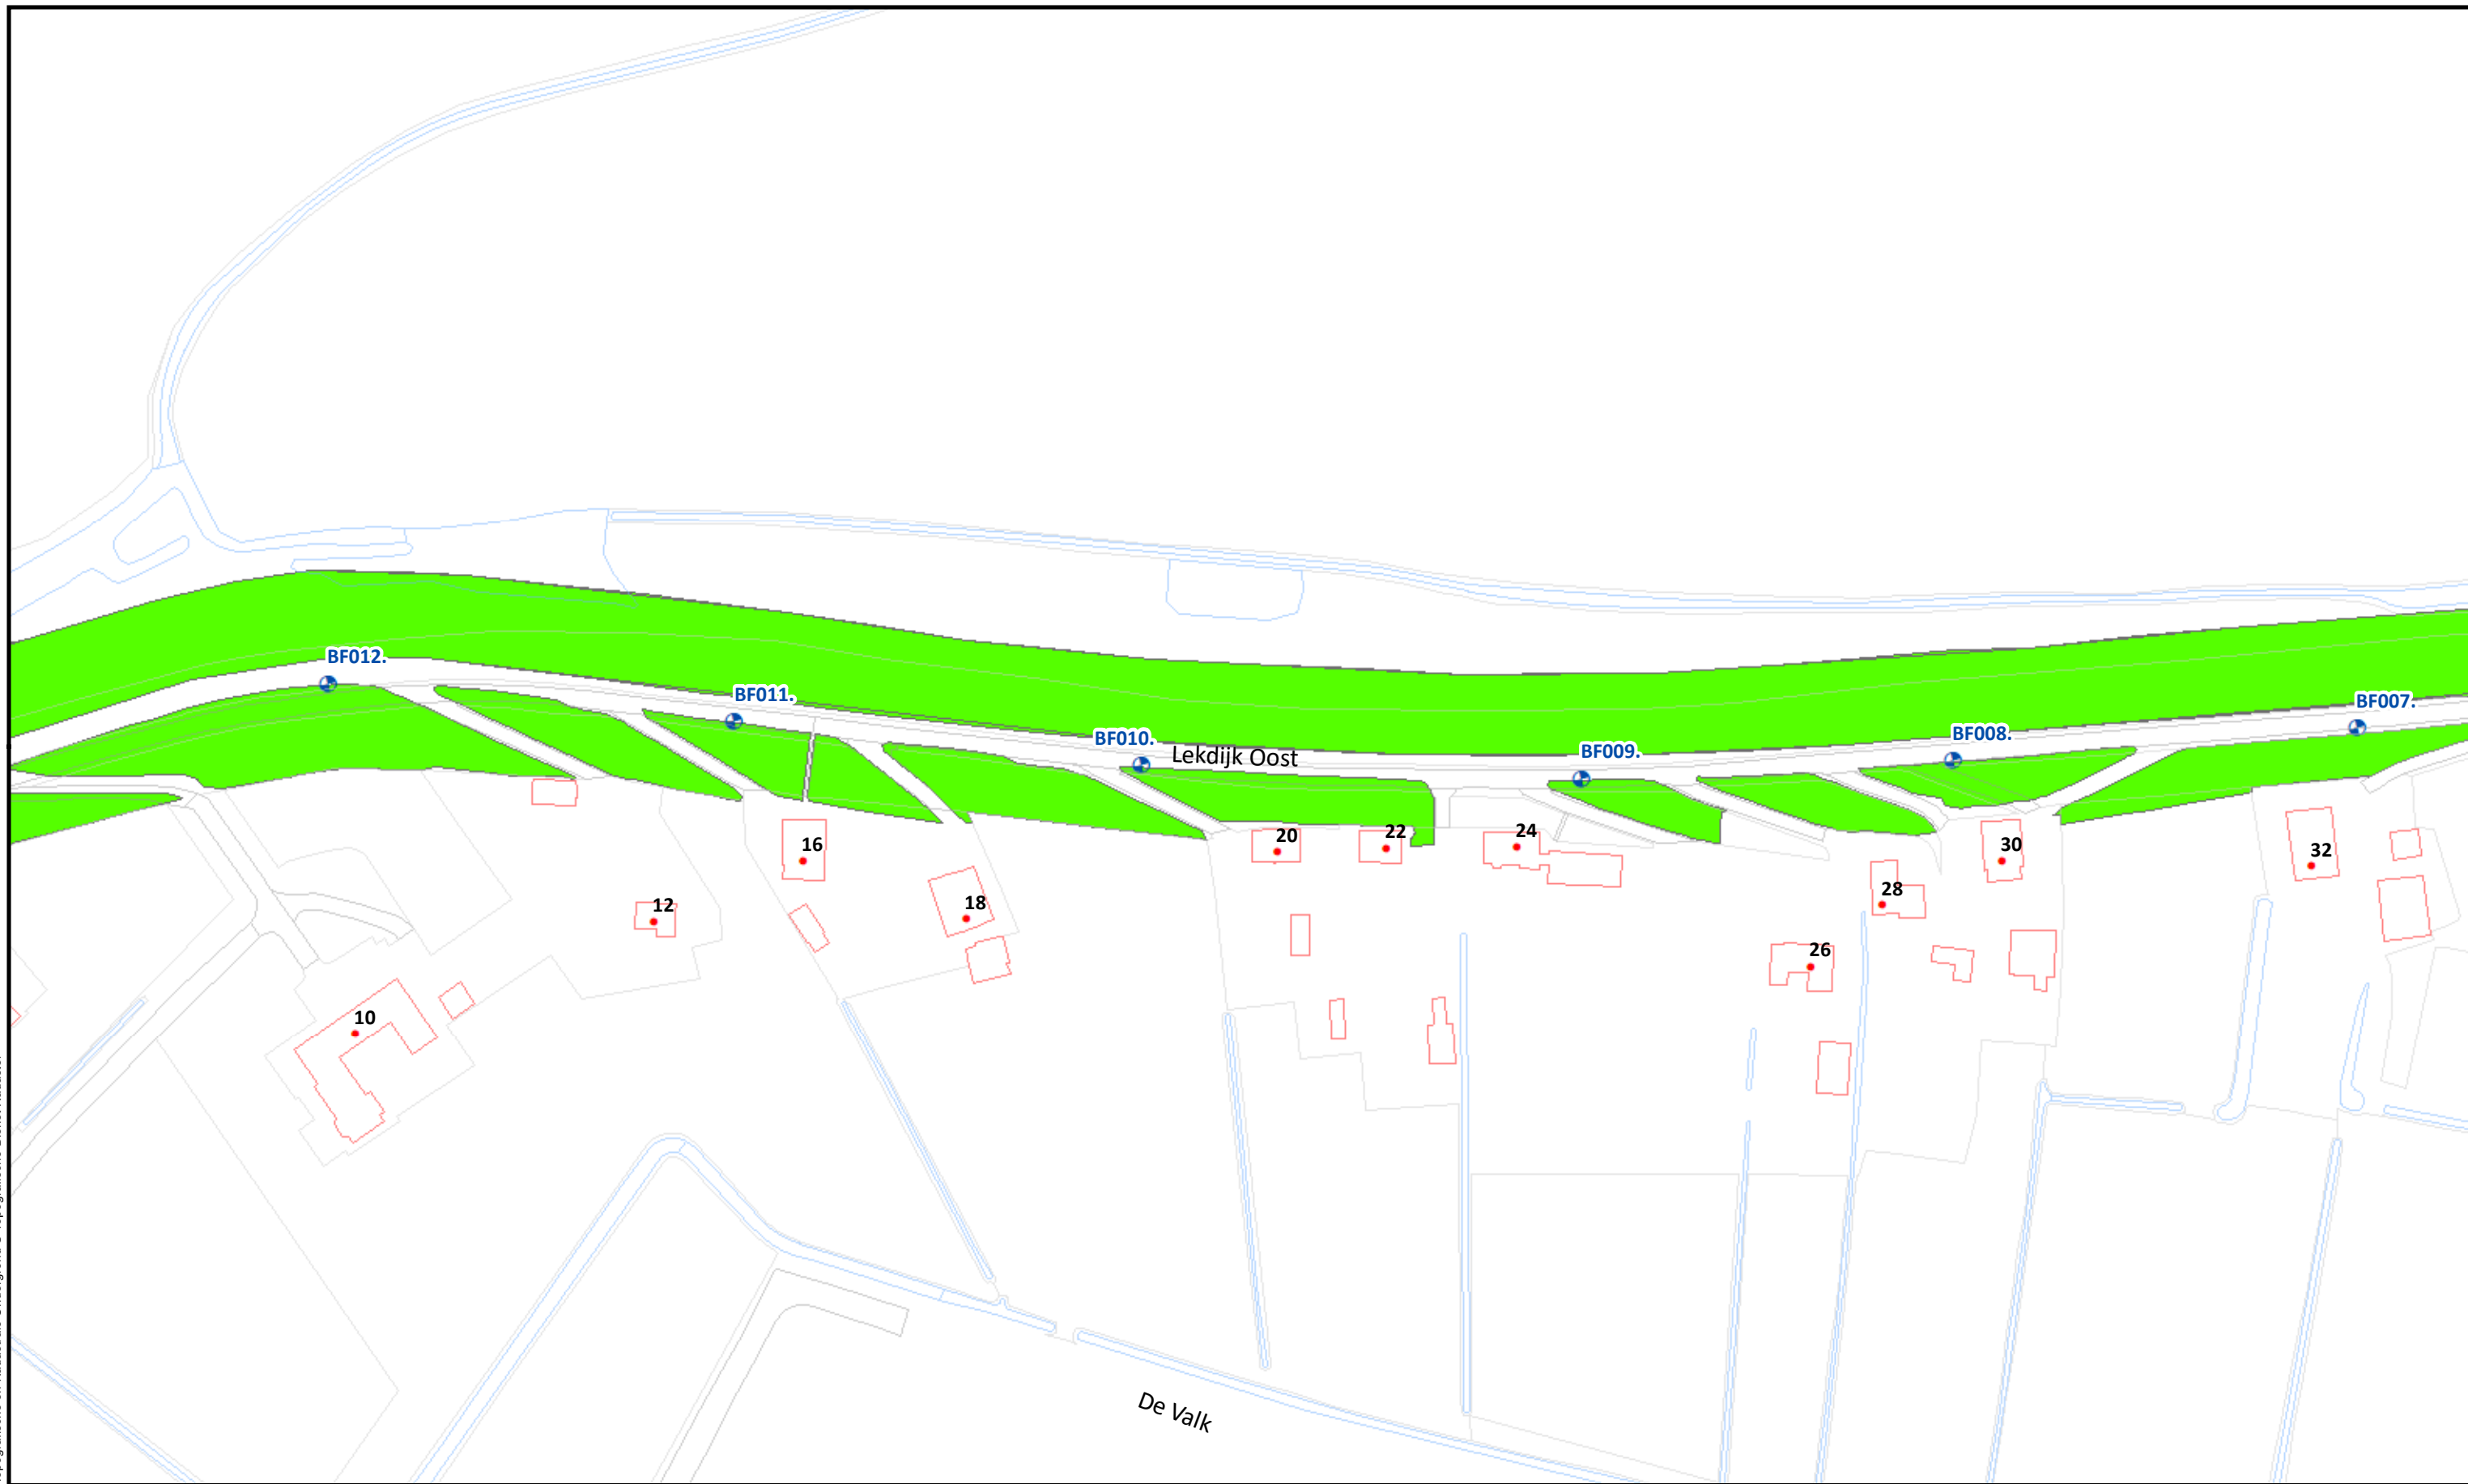

Beheervorm



378 - Gefaseerd maaien en afvoeren type 2 (binnentalud vroeg)

Referentielagen WSRL



Dijkpalen (om 100m)



Bomen/struiken



Afrasteringen



Uitgifte Dijkpercelen 2023, detailtekeningen

Traject: UDP2023: Beusichem-Culemborg BF001 - BF063

Dijkpalen: BF001 - BF063

Aantal hectare traject: 21,02 ha

Soort onderhoud traject: Gefaseerd maaien en afvoeren type 2 (Binnentalud vroeg)

Uitgifteduur: 2 jaar

Bestandsnaam: UDP2023: Beusichem-Culemborg BF001 - BF063_detail_definitief.pdf


Bladnr.: 03

Schaal: 1 :1.500

Formaat: A3

Getekend: lv

Datum: 23/08/2022

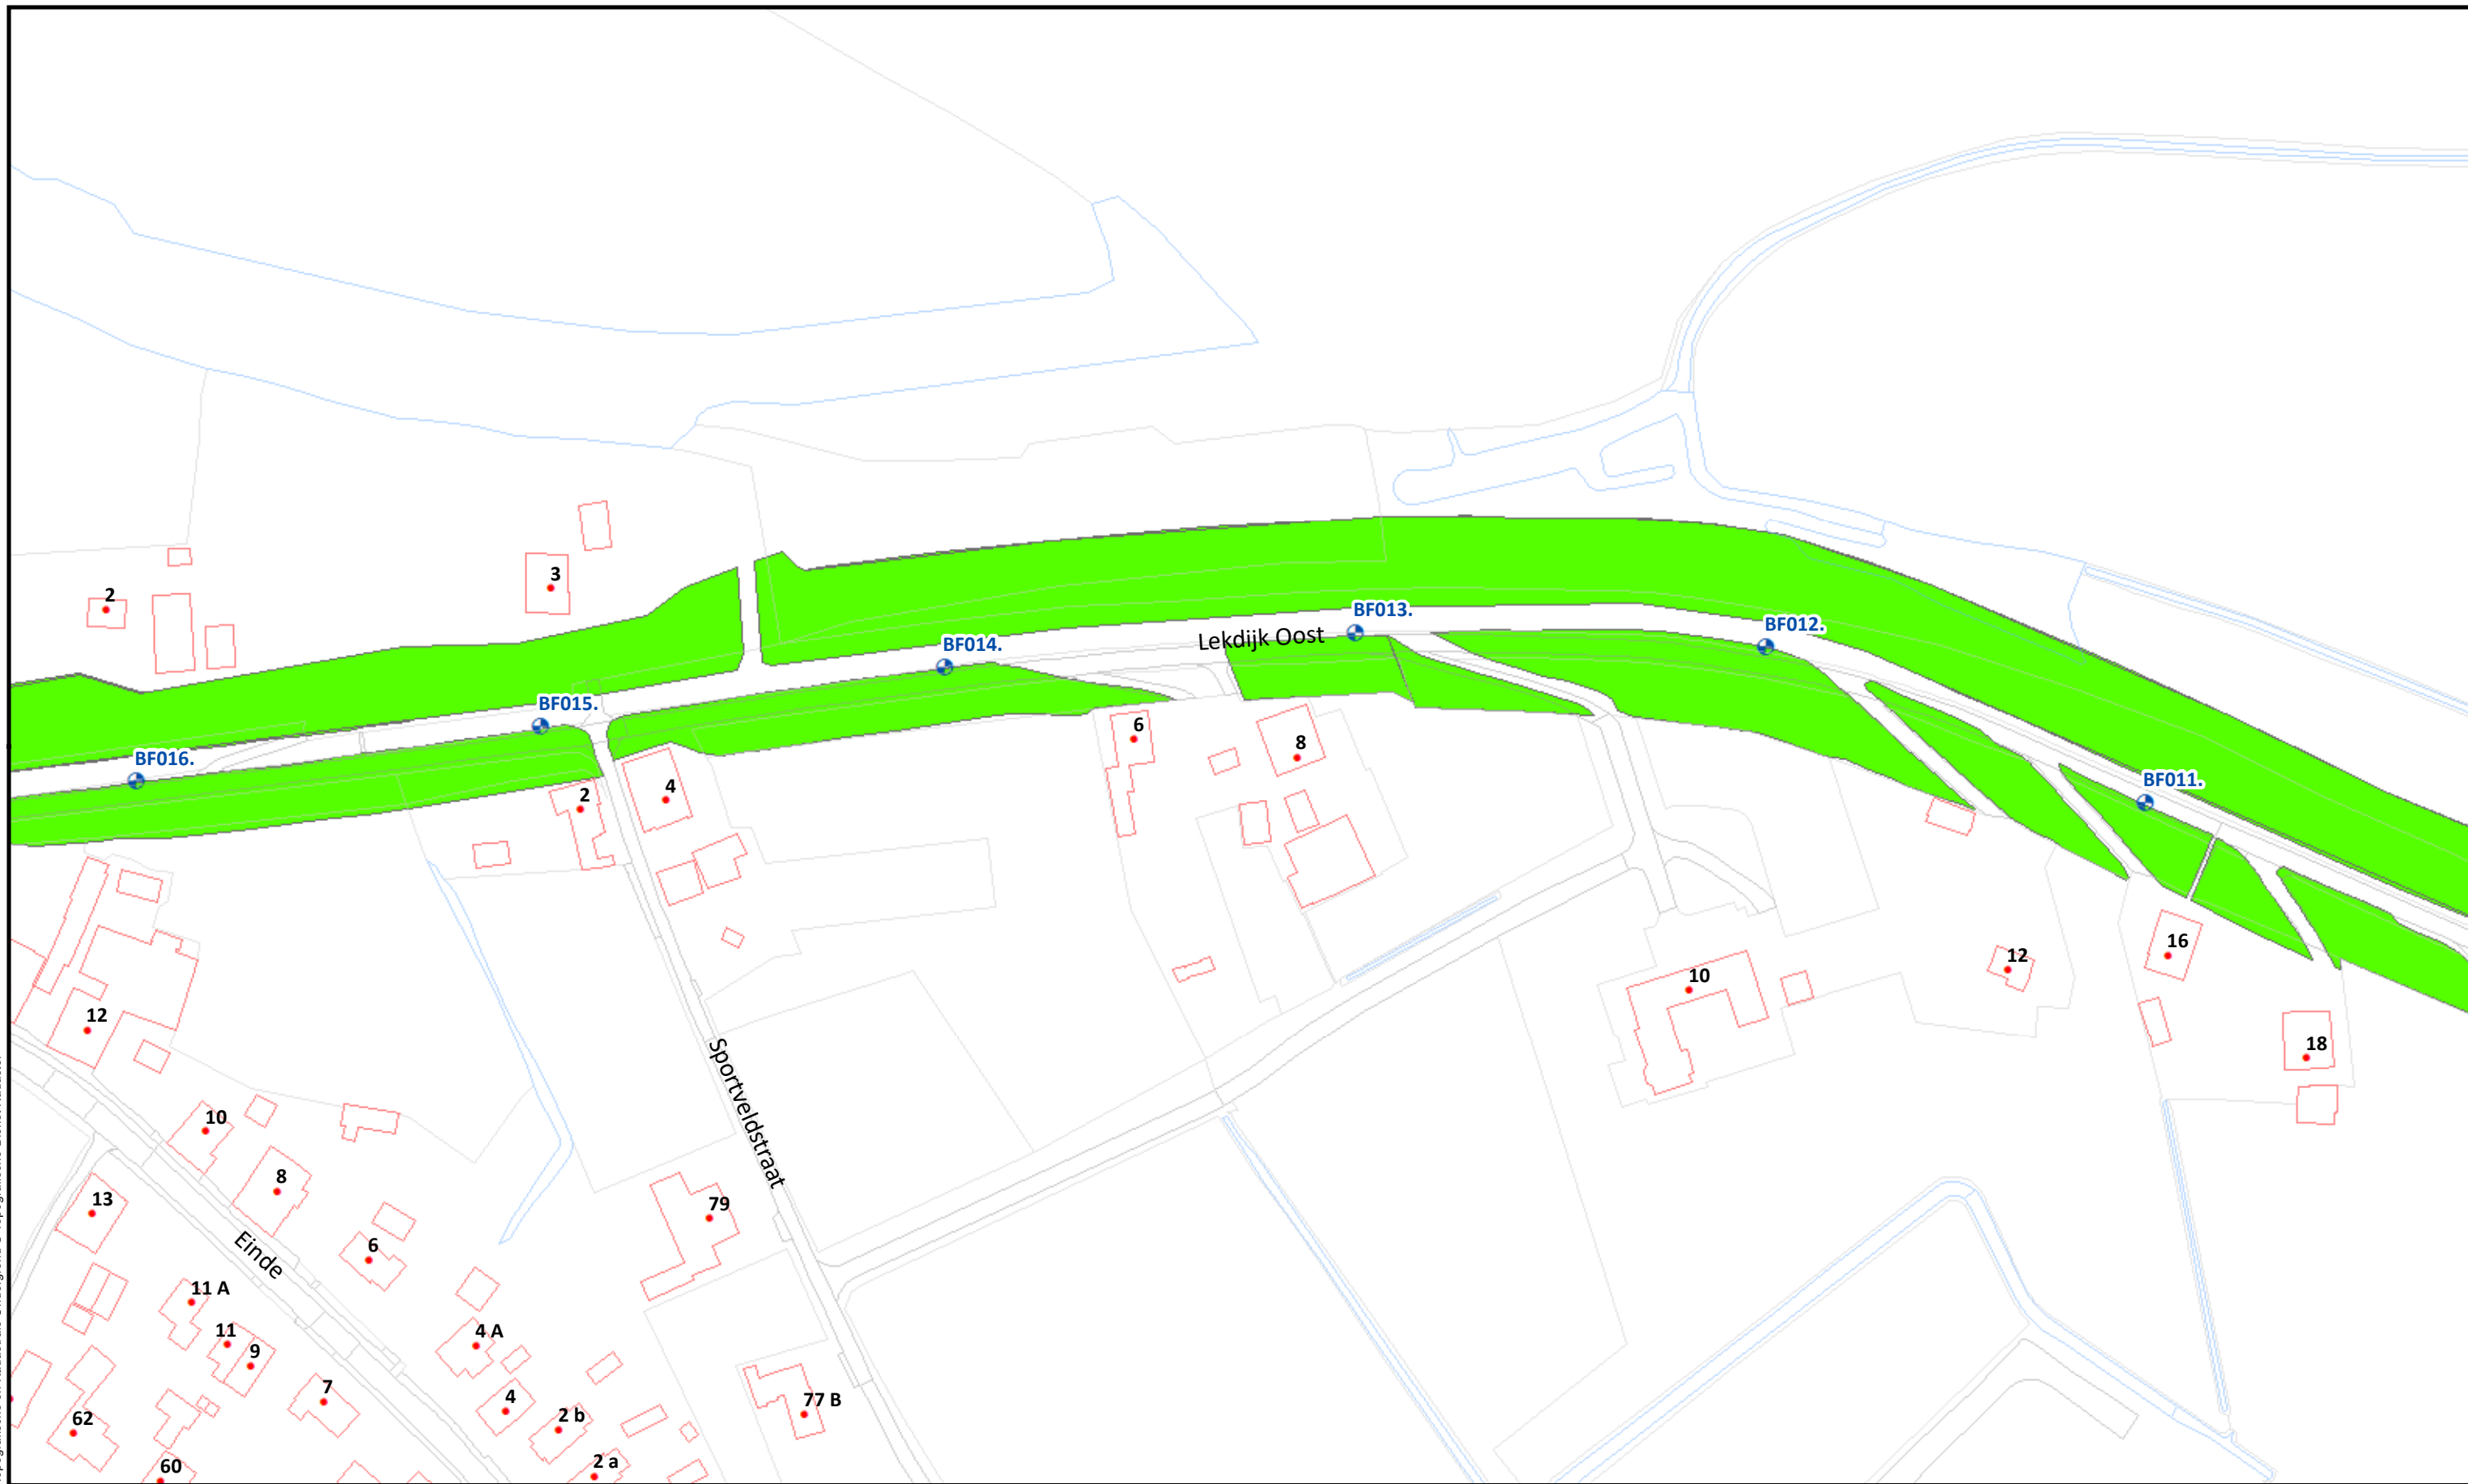

Beheervorm


378 - Gefaseerd maaien en afvoeren type 2 (binnentalud vroeg)

Referentielagen WSRL

- Dijkpalen (om 100m)
- ✱ Bomen/struiken
- Afrasteringen



Uitgifte Dijkpercelen 2023, detailtekeningen	
Traject: UDP2023: Beusichem-Culemborg BF001 - BF063	Bladnr.: 04
Dijkpalen: BF001 - BF063	Schaal: 1 : 1.500
Aantal hectare traject: 21,02 ha	Formaat: A3
Soort onderhoud traject: Gefaseerd maaien en afvoeren type 2 (Binnentalud vroeg)	Getekend: lv
Uitgifteduur: 2 jaar	Datum: 23/08/2022
Bestandsnaam: UDP2023: Beusichem-Culemborg BF001 - BF063_detail_definitief.pdf	

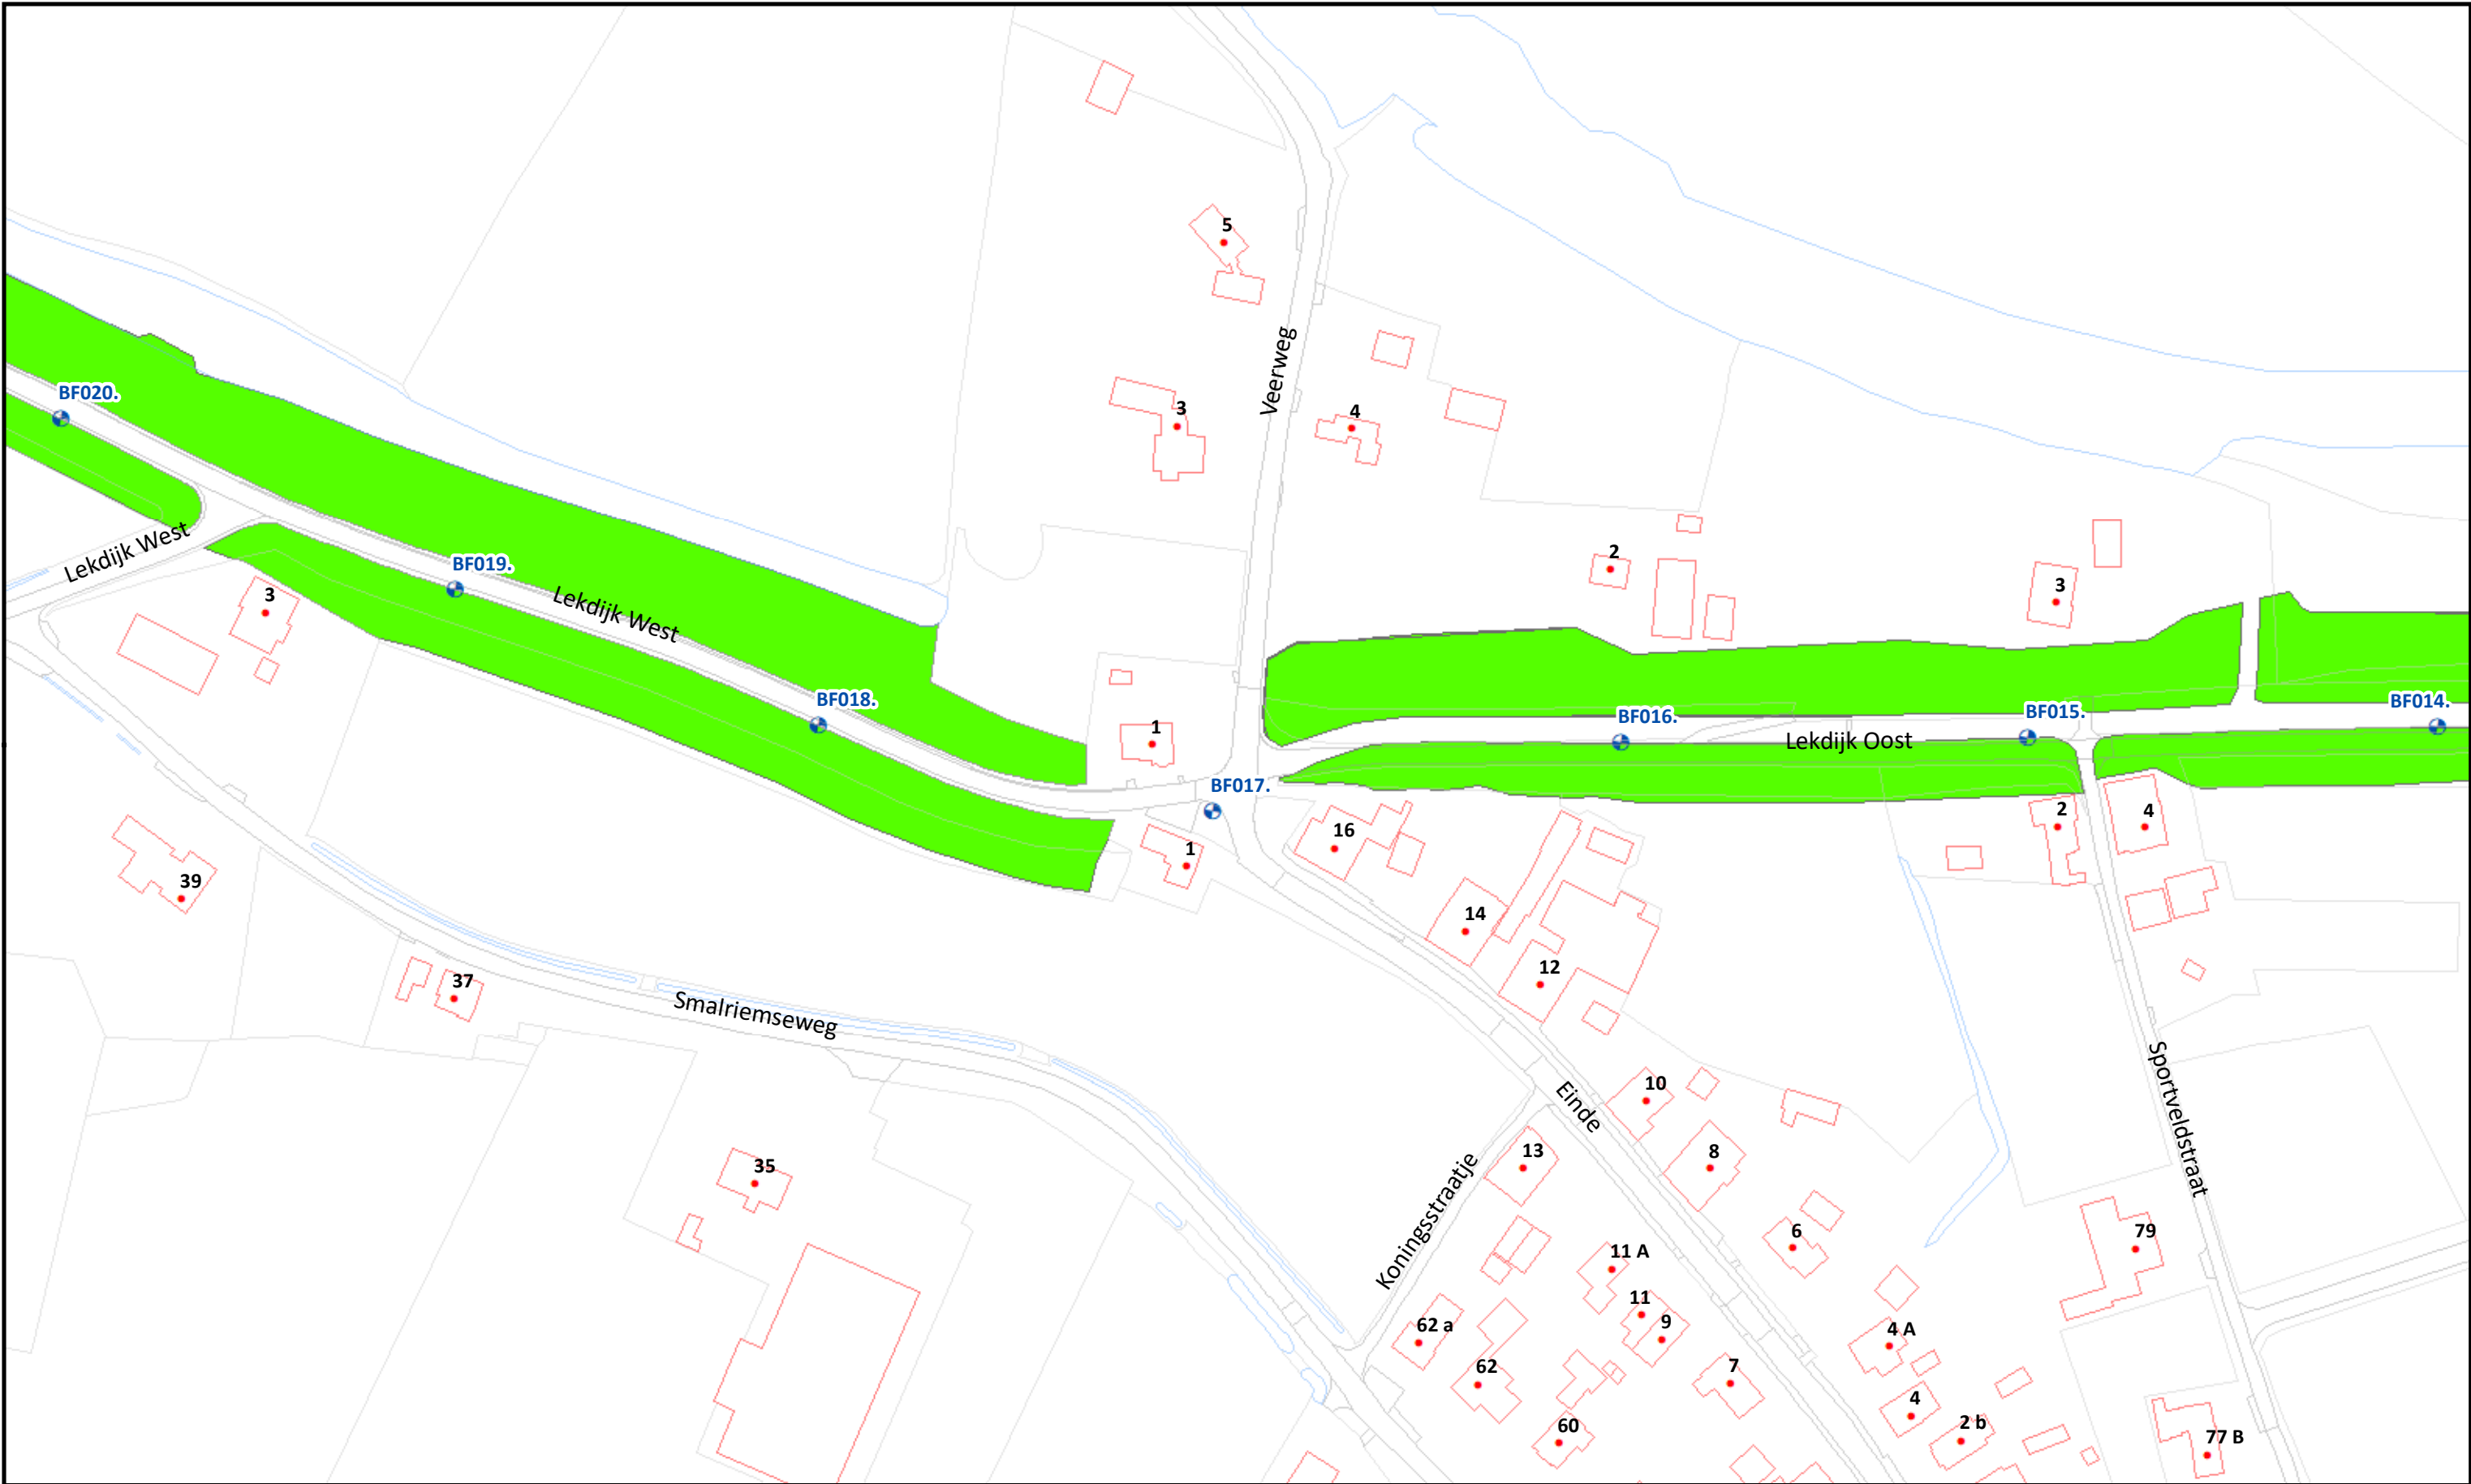

Beheervorm

378 - Gefaseerd maaien en afvoeren type 2 (binnentalud vroeg)


Referentielagen WSRL

- Dijkpalen (om 100m)
- Bomen/struiken
- Afrasteringen



Uitgifte Dijkpercelen 2023, detailtekeningen	
Traject: UDP2023: Beusichem-Culemborg BF001 - BF063	Bladnr.: 05
Dijkpalen: BF001 - BF063	Schaal: 1 : 1.500
Aantal hectare traject: 21,02 ha	Formaat: A3
Soort onderhoud traject: Gefaseerd maaien en afvoeren type 2 (Binnentalud vroeg)	Getekend: lv
Uitgifteduur: 2 jaar	Datum: 23/08/2022
Bestandsnaam: UDP2023: Beusichem-Culemborg BF001 - BF063_detail_definitief.pdf	


Hoewel bij de samenstelling van deze kaart de grootste zorgvuldigheid is betracht, kan Waterschap Rivierenland niet garanderen dat de informatie compleet, actueel en/of accuraat is. Waterschap Rivierenland aanvaardt dan ook geen enkele aansprakelijkheid voor schade ontstaan door gebruik van de informatie van deze kaart.

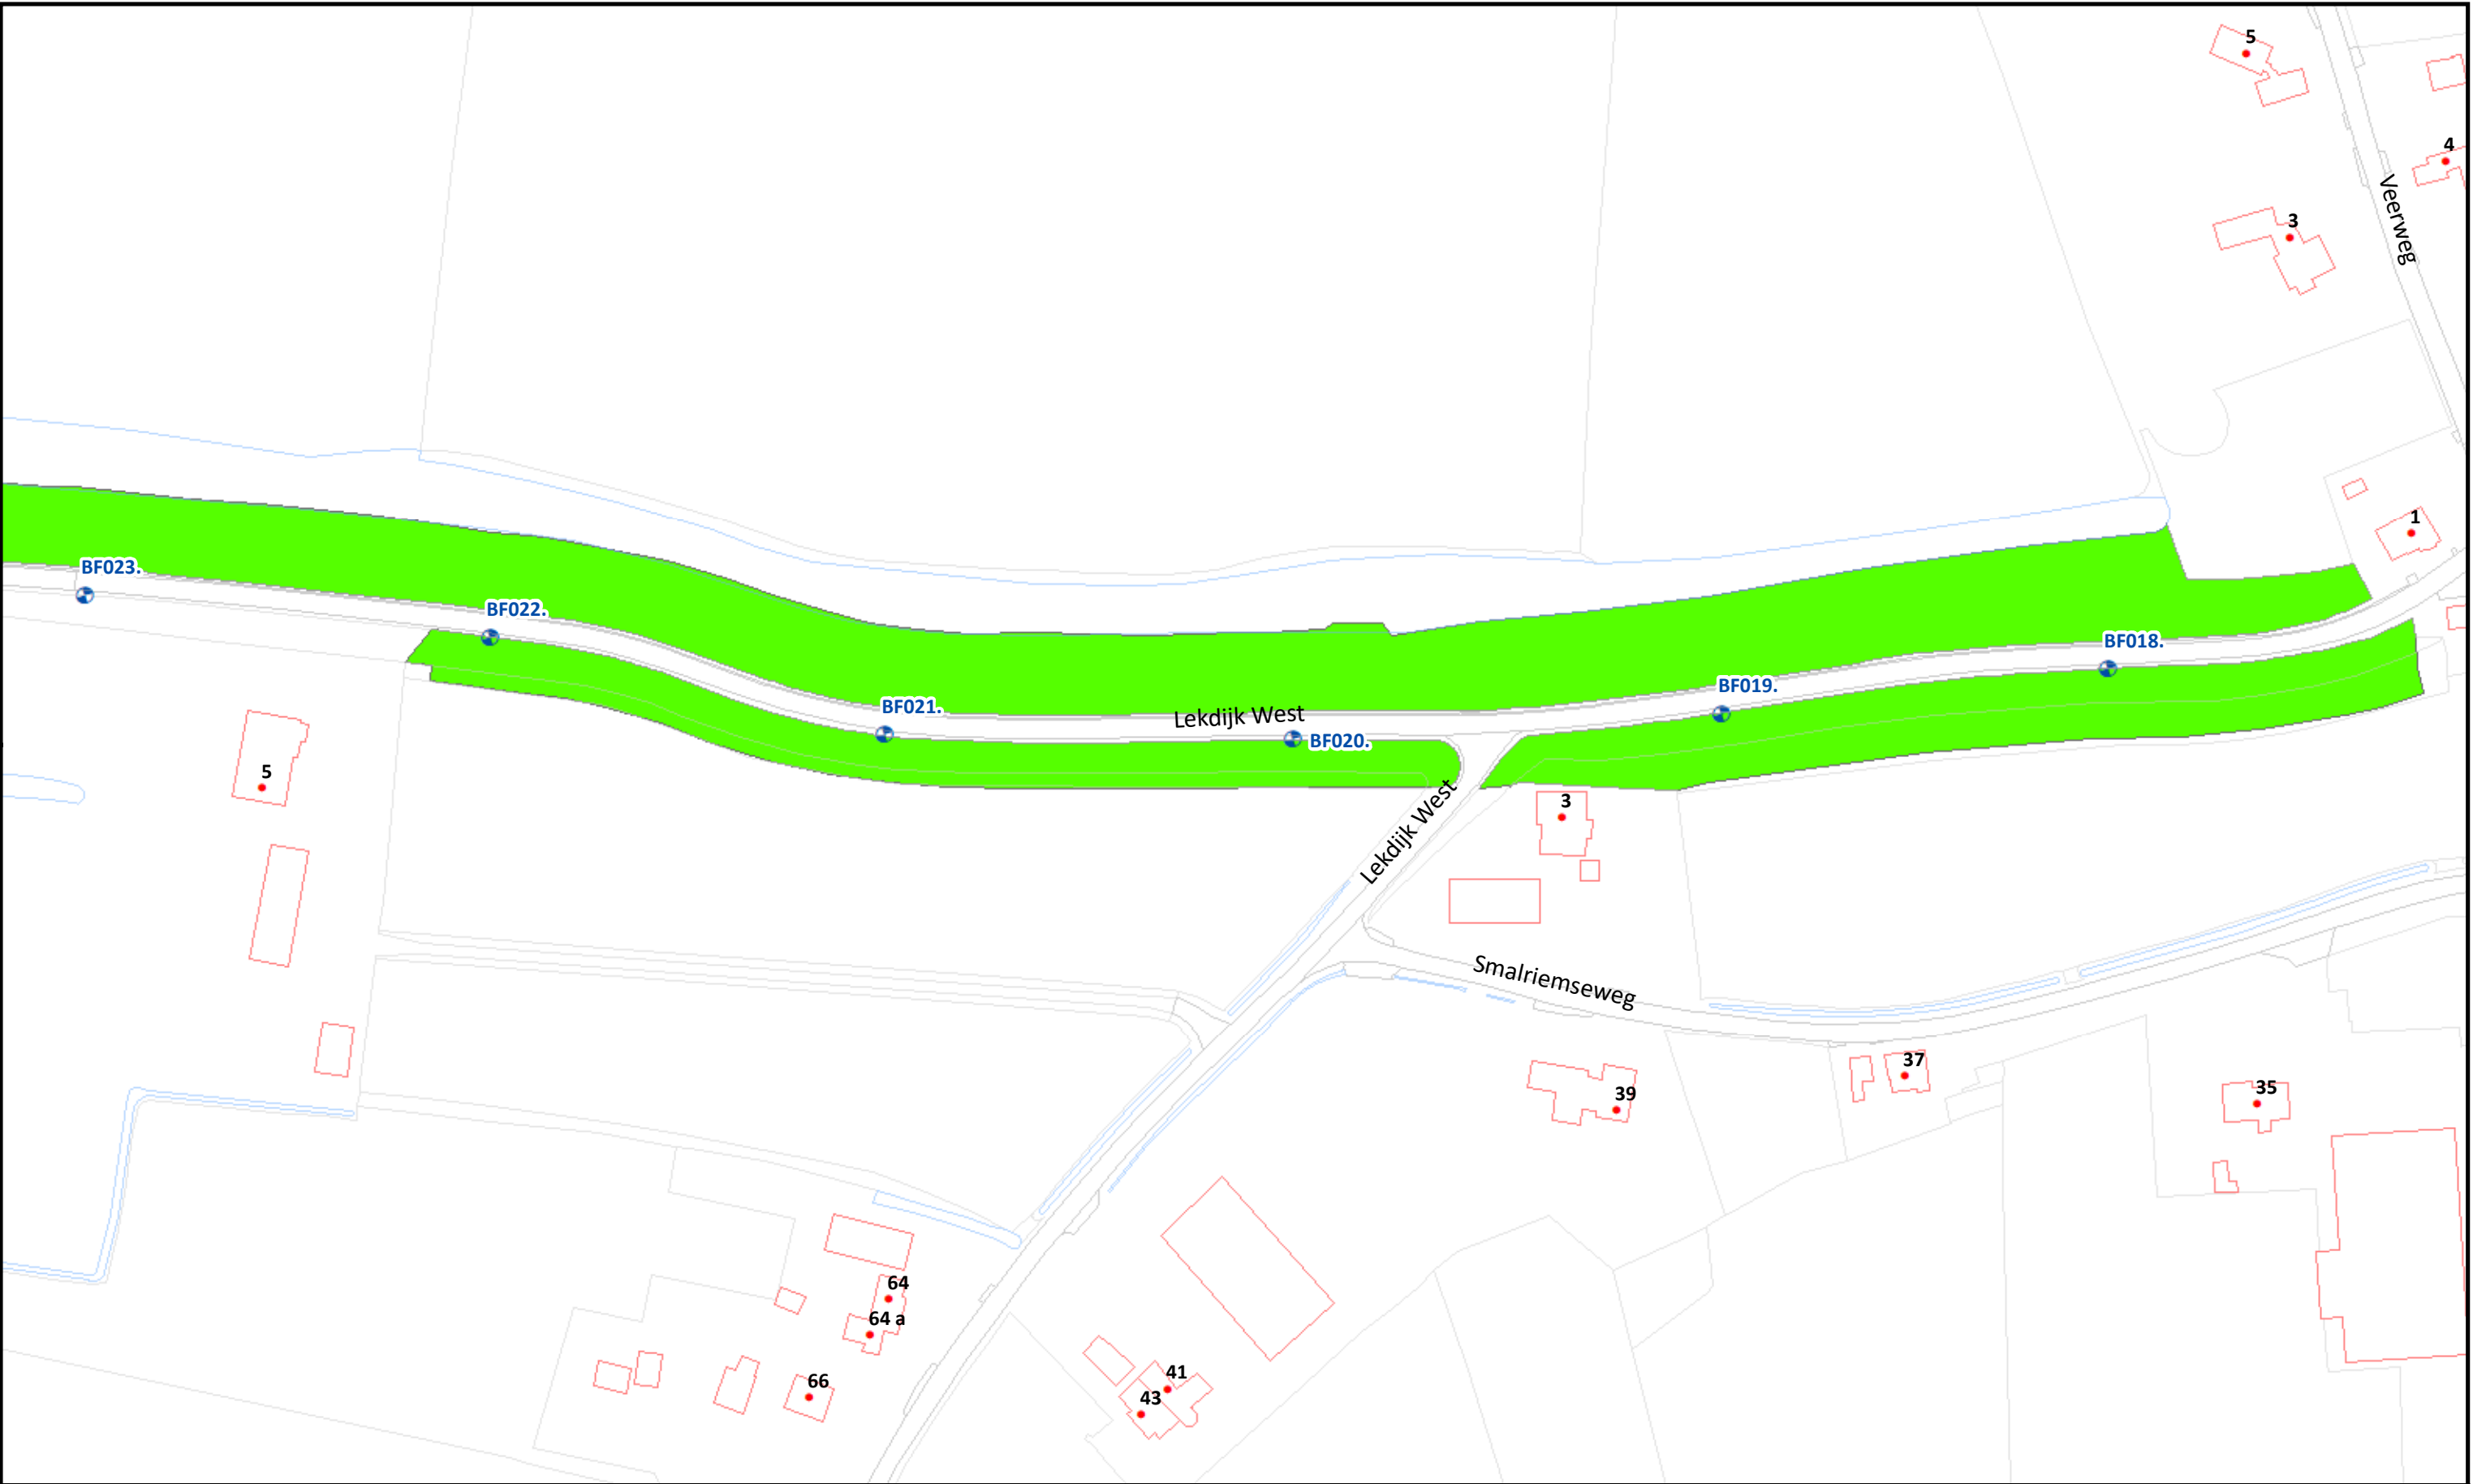

Topografische en kadastrale Ondergrond © Topografische Dienst Kadaster

Beheervorm 378 - Gefaseerd maaien en afvoeren type 2 (binnentalud vroeg)	Referentielagen WSRL Dijkpalen (om 100m) Bomen/struiken Afrasteringen	 Waterschap Rivierenland	Uitgifte Dijkpercelen 2023, detailtekeningen
		Traject: UDP2023: Beusichem-Culemborg BF001 - BF063	Bladnr.: 06
		Dijkpalen: BF001 - BF063	Schaal: 1 :1.500
		Aantal hectare traject: 21,02 ha	Formaat: A3
		Soort onderhoud traject: Gefaseerd maaien en afvoeren type 2 (Binnentalud vroeg)	Getekend: lv
		Uitgifteduur: 2 jaar	Datum: 23/08/2022
		Bestandsnaam: UDP2023: Beusichem-Culemborg BF001 - BF063_detail_definitief.pdf	

Hoewel bij de samenstelling van deze kaart de grootste zorgvuldigheid is betracht, kan Waterschap Rivierenland niet garanderen dat de informatie compleet, actueel en/of accuraat is. Waterschap Rivierenland aanvaardt dan ook geen enkele aansprakelijkheid voor schade ontstaan door gebruik van de informatie van deze kaart.

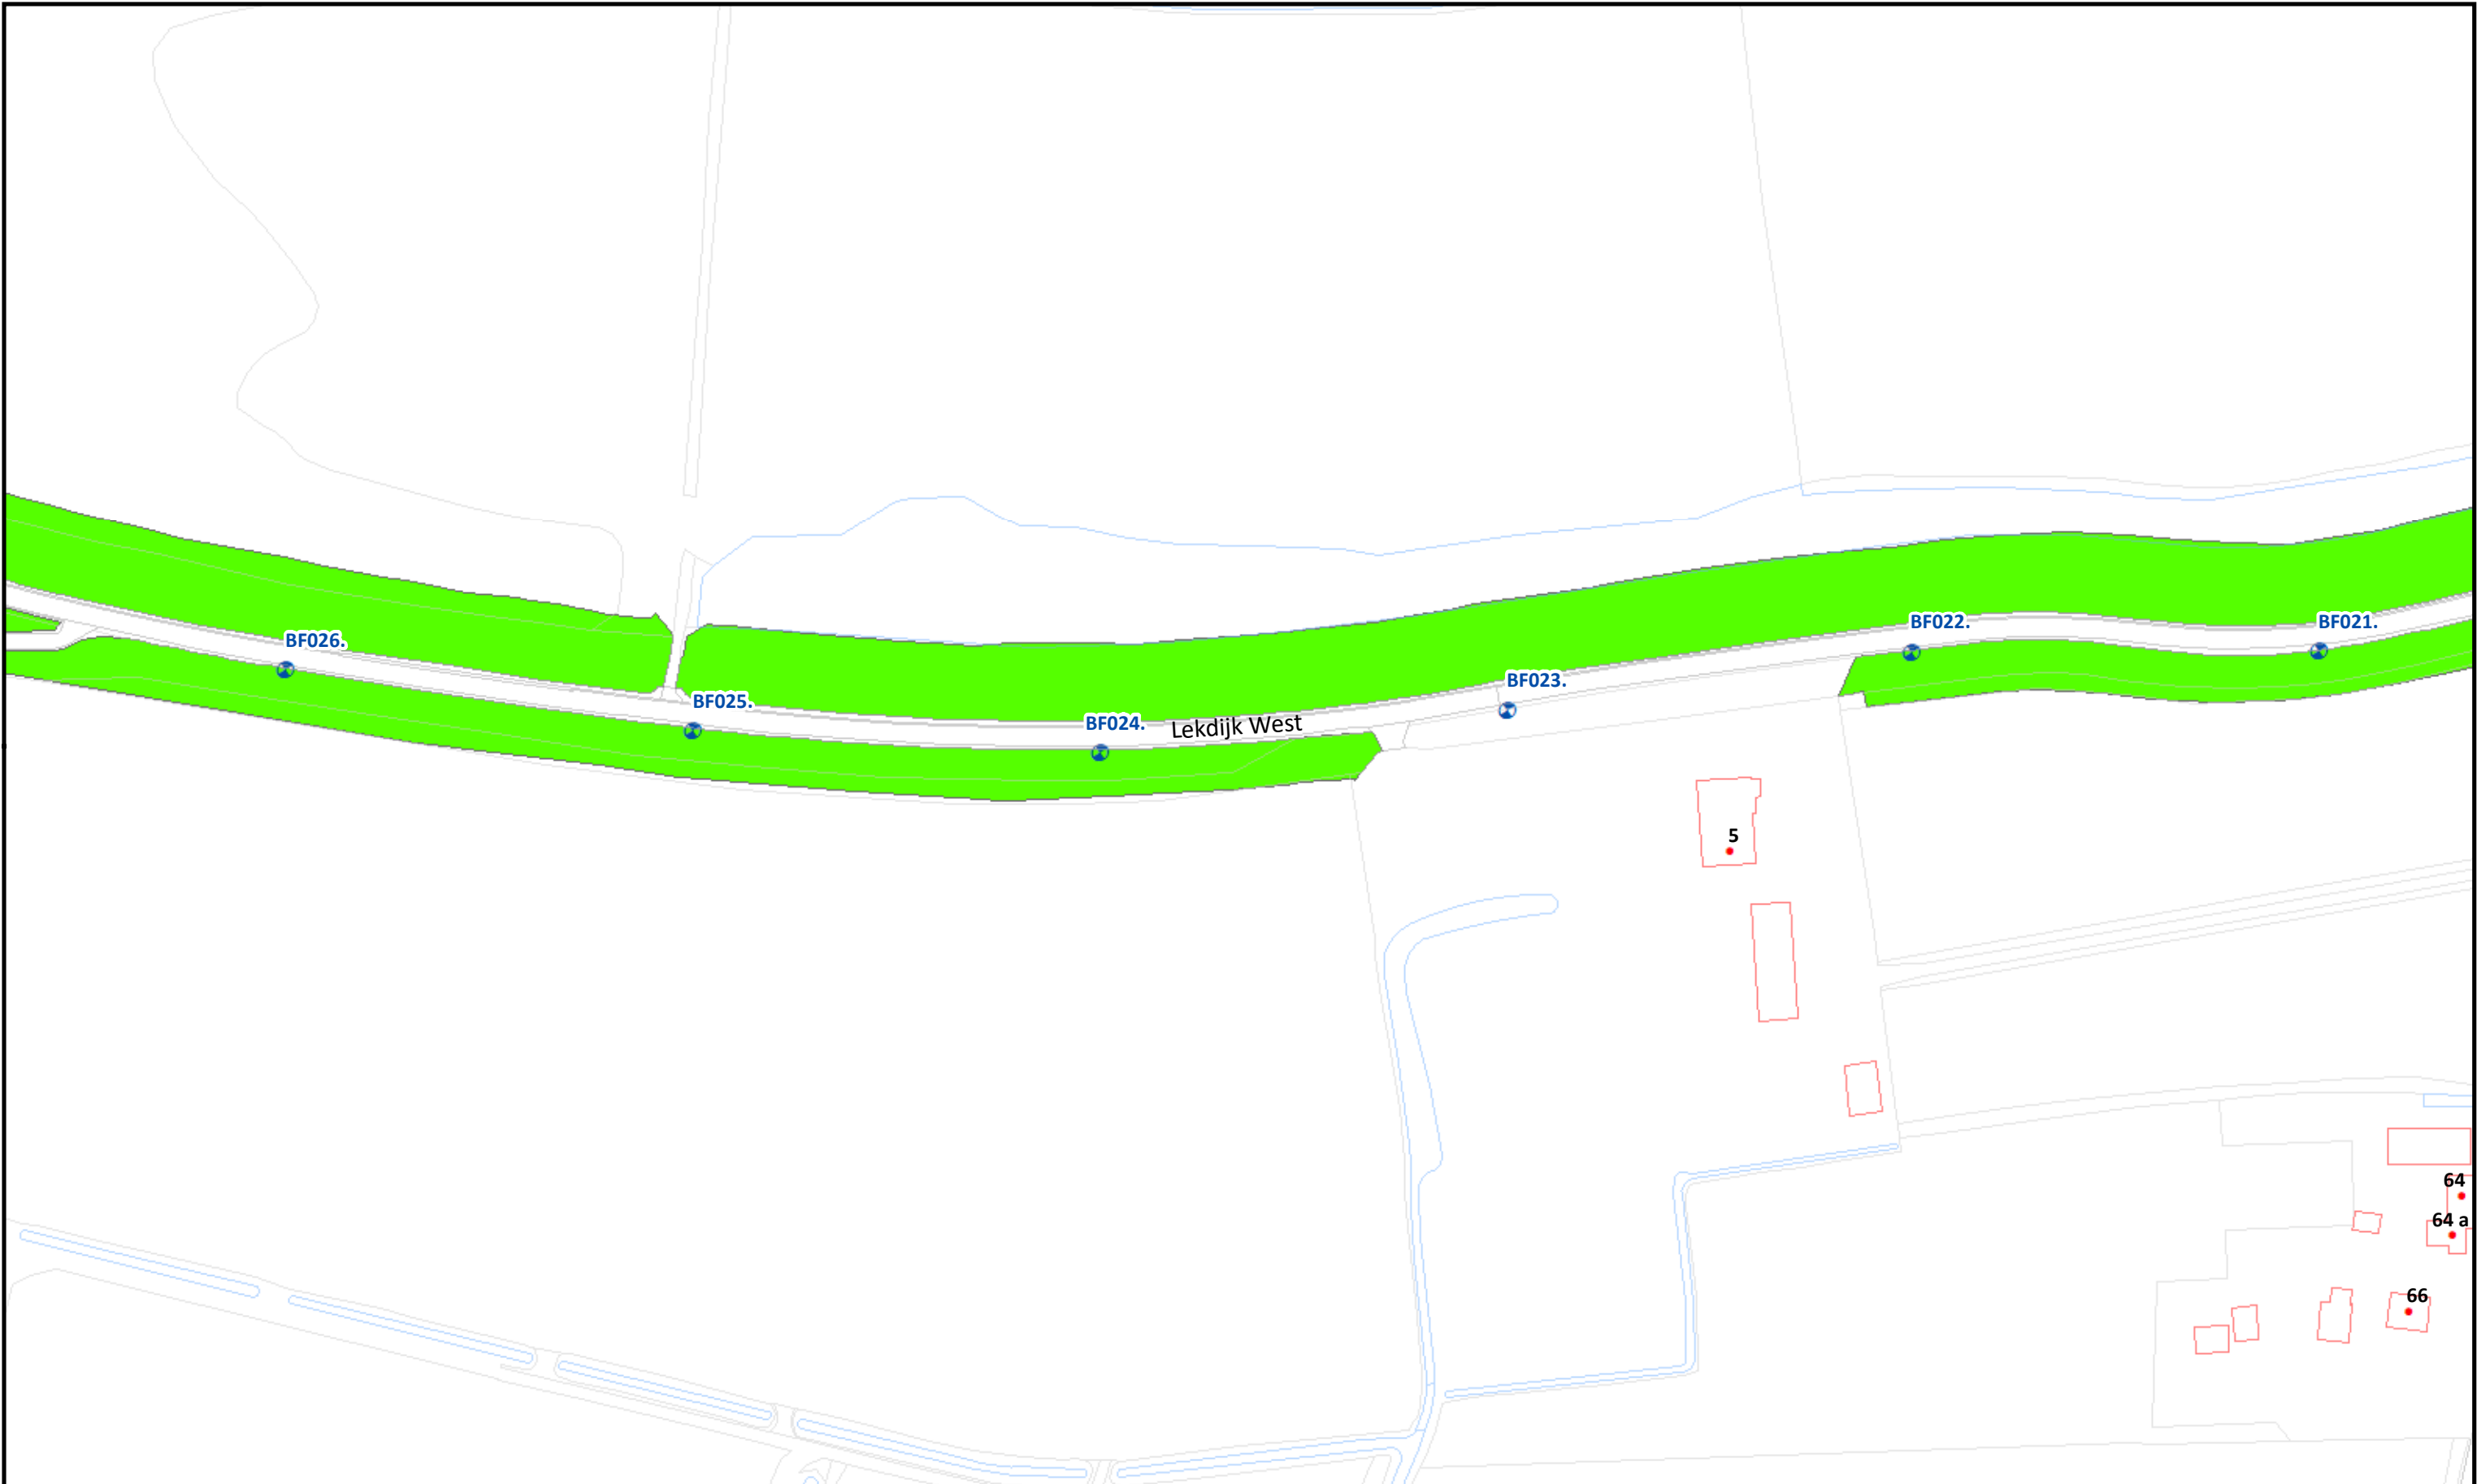

				Uitgifte Dijkpercelen 2023, detailtekeningen	
				Traject: UDP2023: Beusichem-Culemborg BF001 - BF063	Bladnr.: 07
				Dijkpalen: BF001 - BF063	Schaal: 1 :1.500
				Aantal hectare traject: 21,02 ha	Formaat: A3
				Soort onderhoud traject: Gefaseerd maaien en afvoeren type 2 (Binnentalud vroeg)	Getekend: lv
				Uitgifteduur: 2 jaar	Datum: 23/08/2022
				Bestandsnaam: UDP2023: Beusichem-Culemborg BF001 - BF063_detail_definitief.pdf	


Beheervorm

378 - Gefaseerd maaien en afvoeren type 2 (binnentalud vroeg)

Referentielagen WSRL

- Dijkpalen (om 100m)
- Bomen/struiken
- Afrasteringen



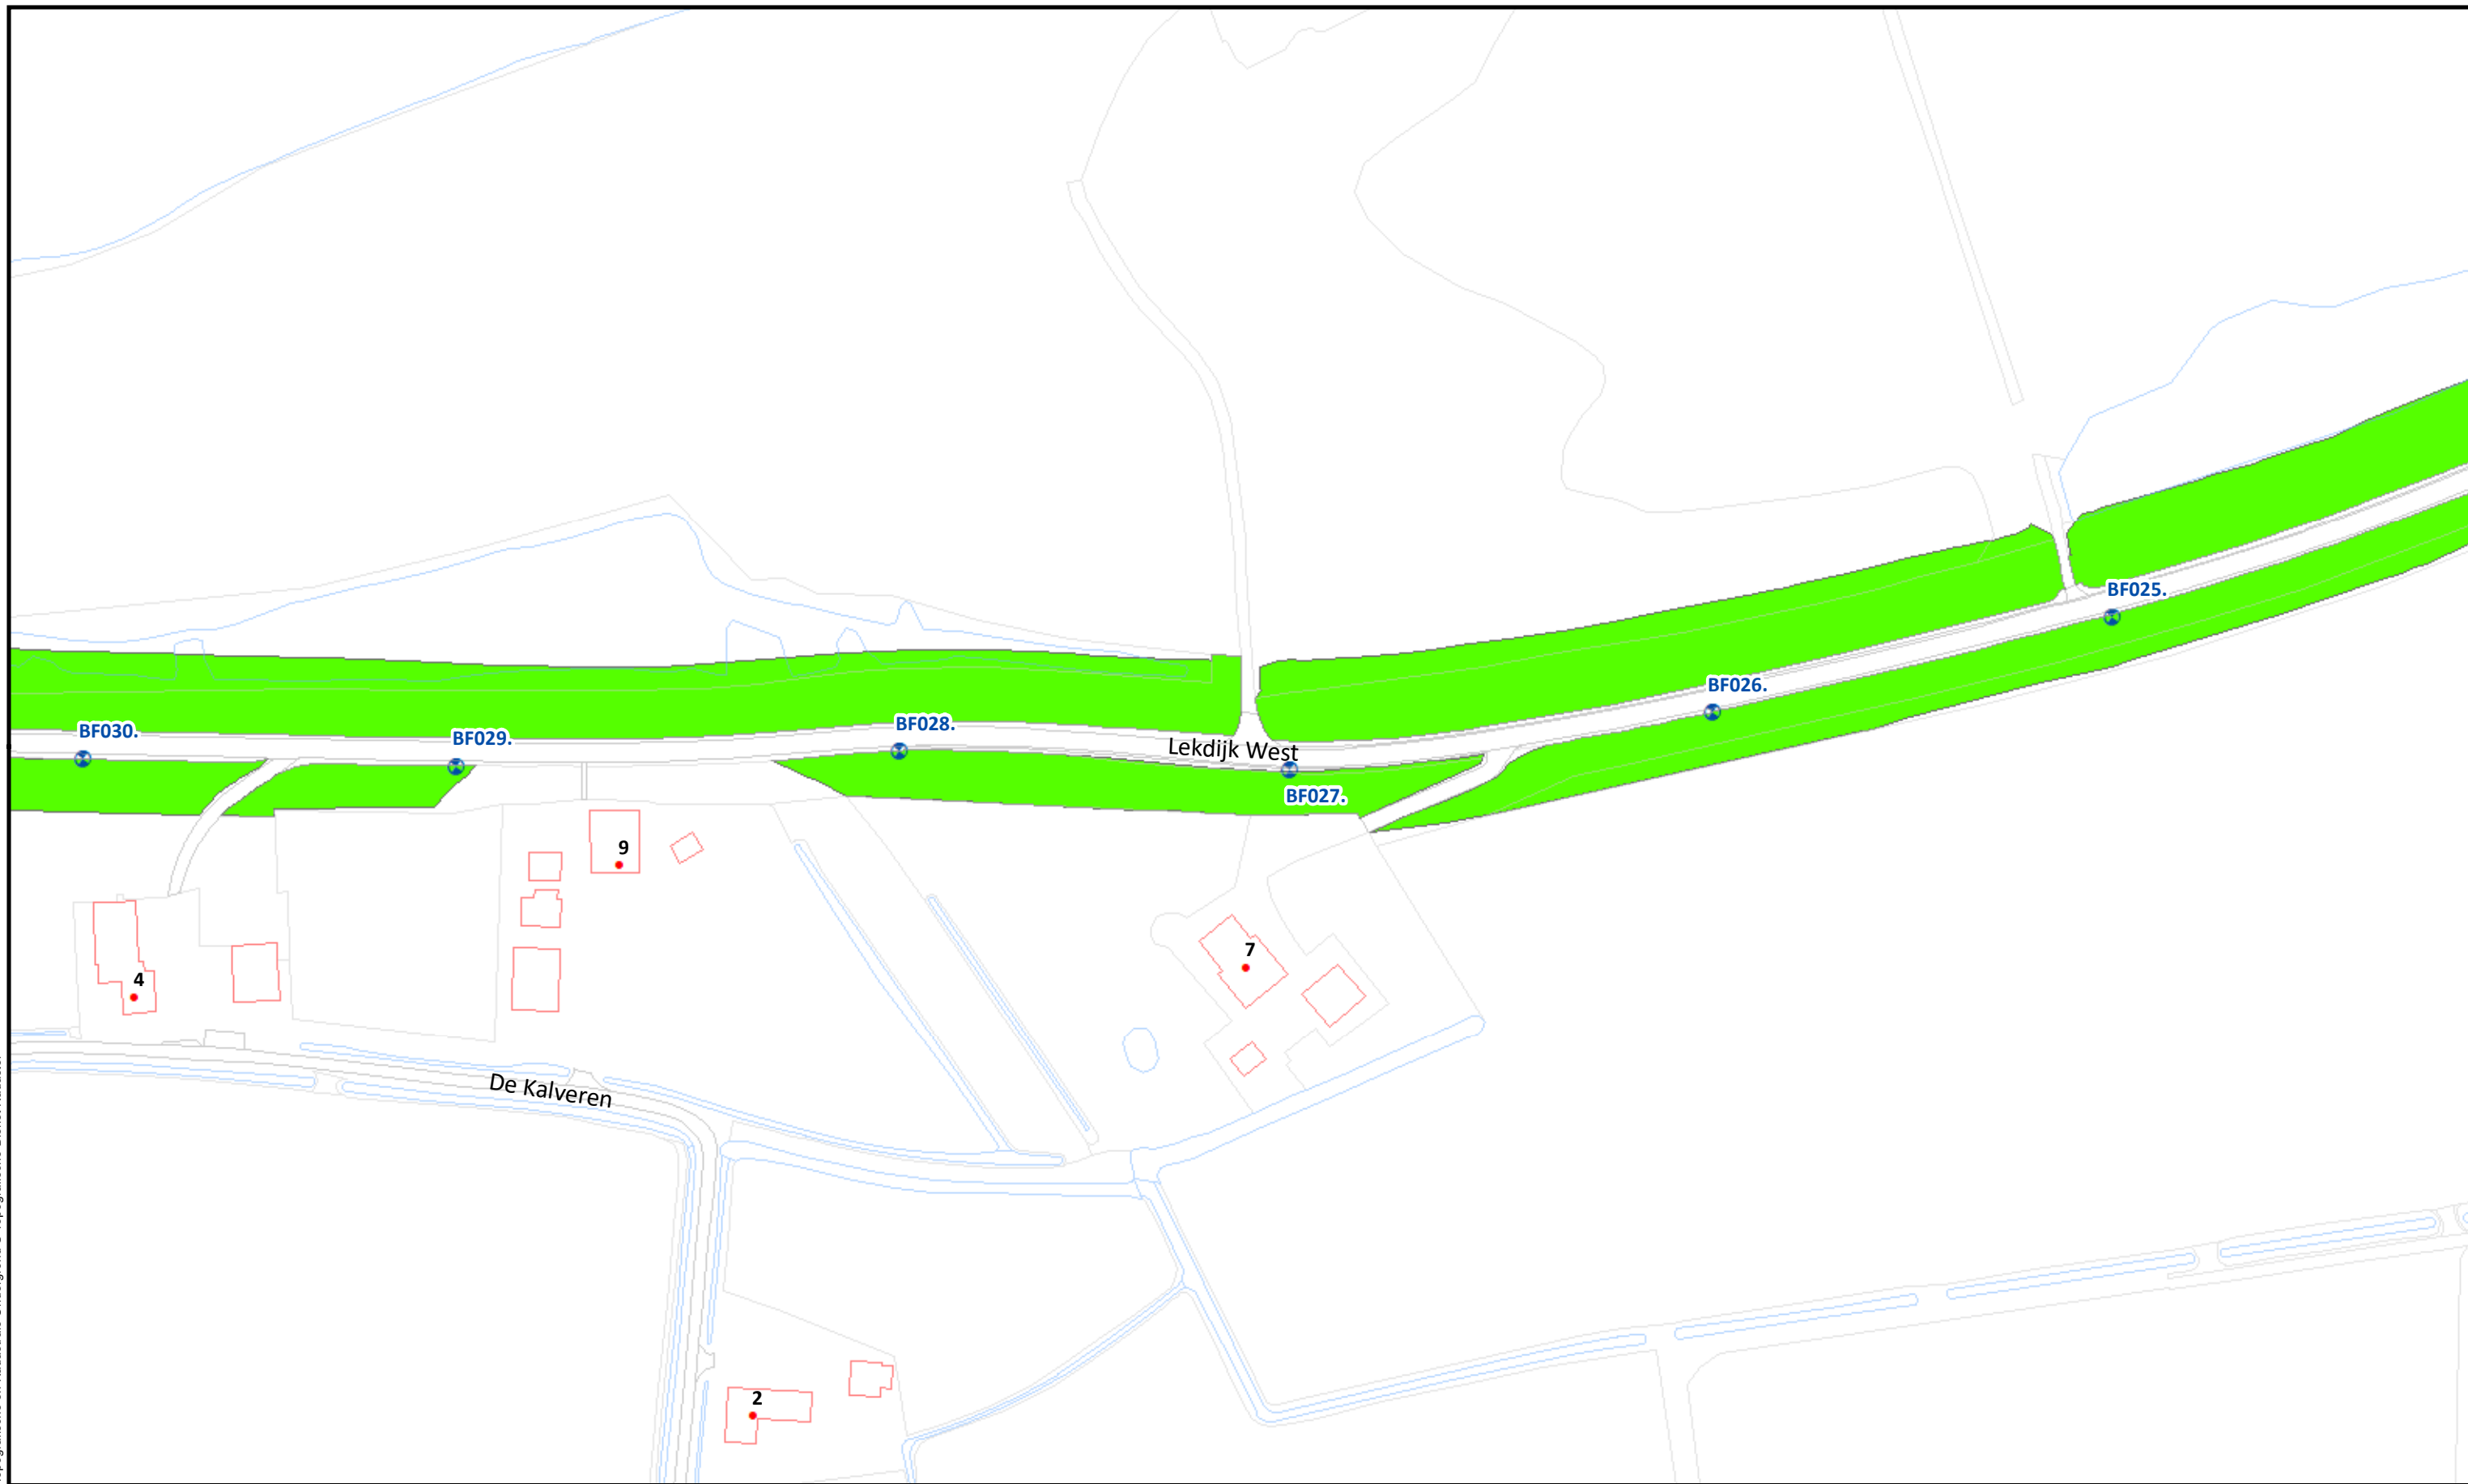

Beheervorm



378 - Gefaseerd maaien en afvoeren type 2 (binnentalud vroeg)

Referentielagen WSRL



Dijkpalen (om 100m)



Bomen/struiken



Afrasteringen



Uitgifte Dijkpercelen 2023, detailtekeningen

Traject: UDP2023: Beusichem-Culemborg BF001 - BF063

Dijkpalen: BF001 - BF063

Aantal hectare traject: 21,02 ha

Soort onderhoud traject: Gefaseerd maaien en afvoeren type 2 (Binnentalud vroeg)

Uitgifteduur: 2 jaar

Bestandsnaam: UDP2023: Beusichem-Culemborg BF001 - BF063_detail_definitief.pdf


Bladnr.: 08

Schaal: 1 :1.500

Formaat: A3

Getekend: lv

Datum: 23/08/2022

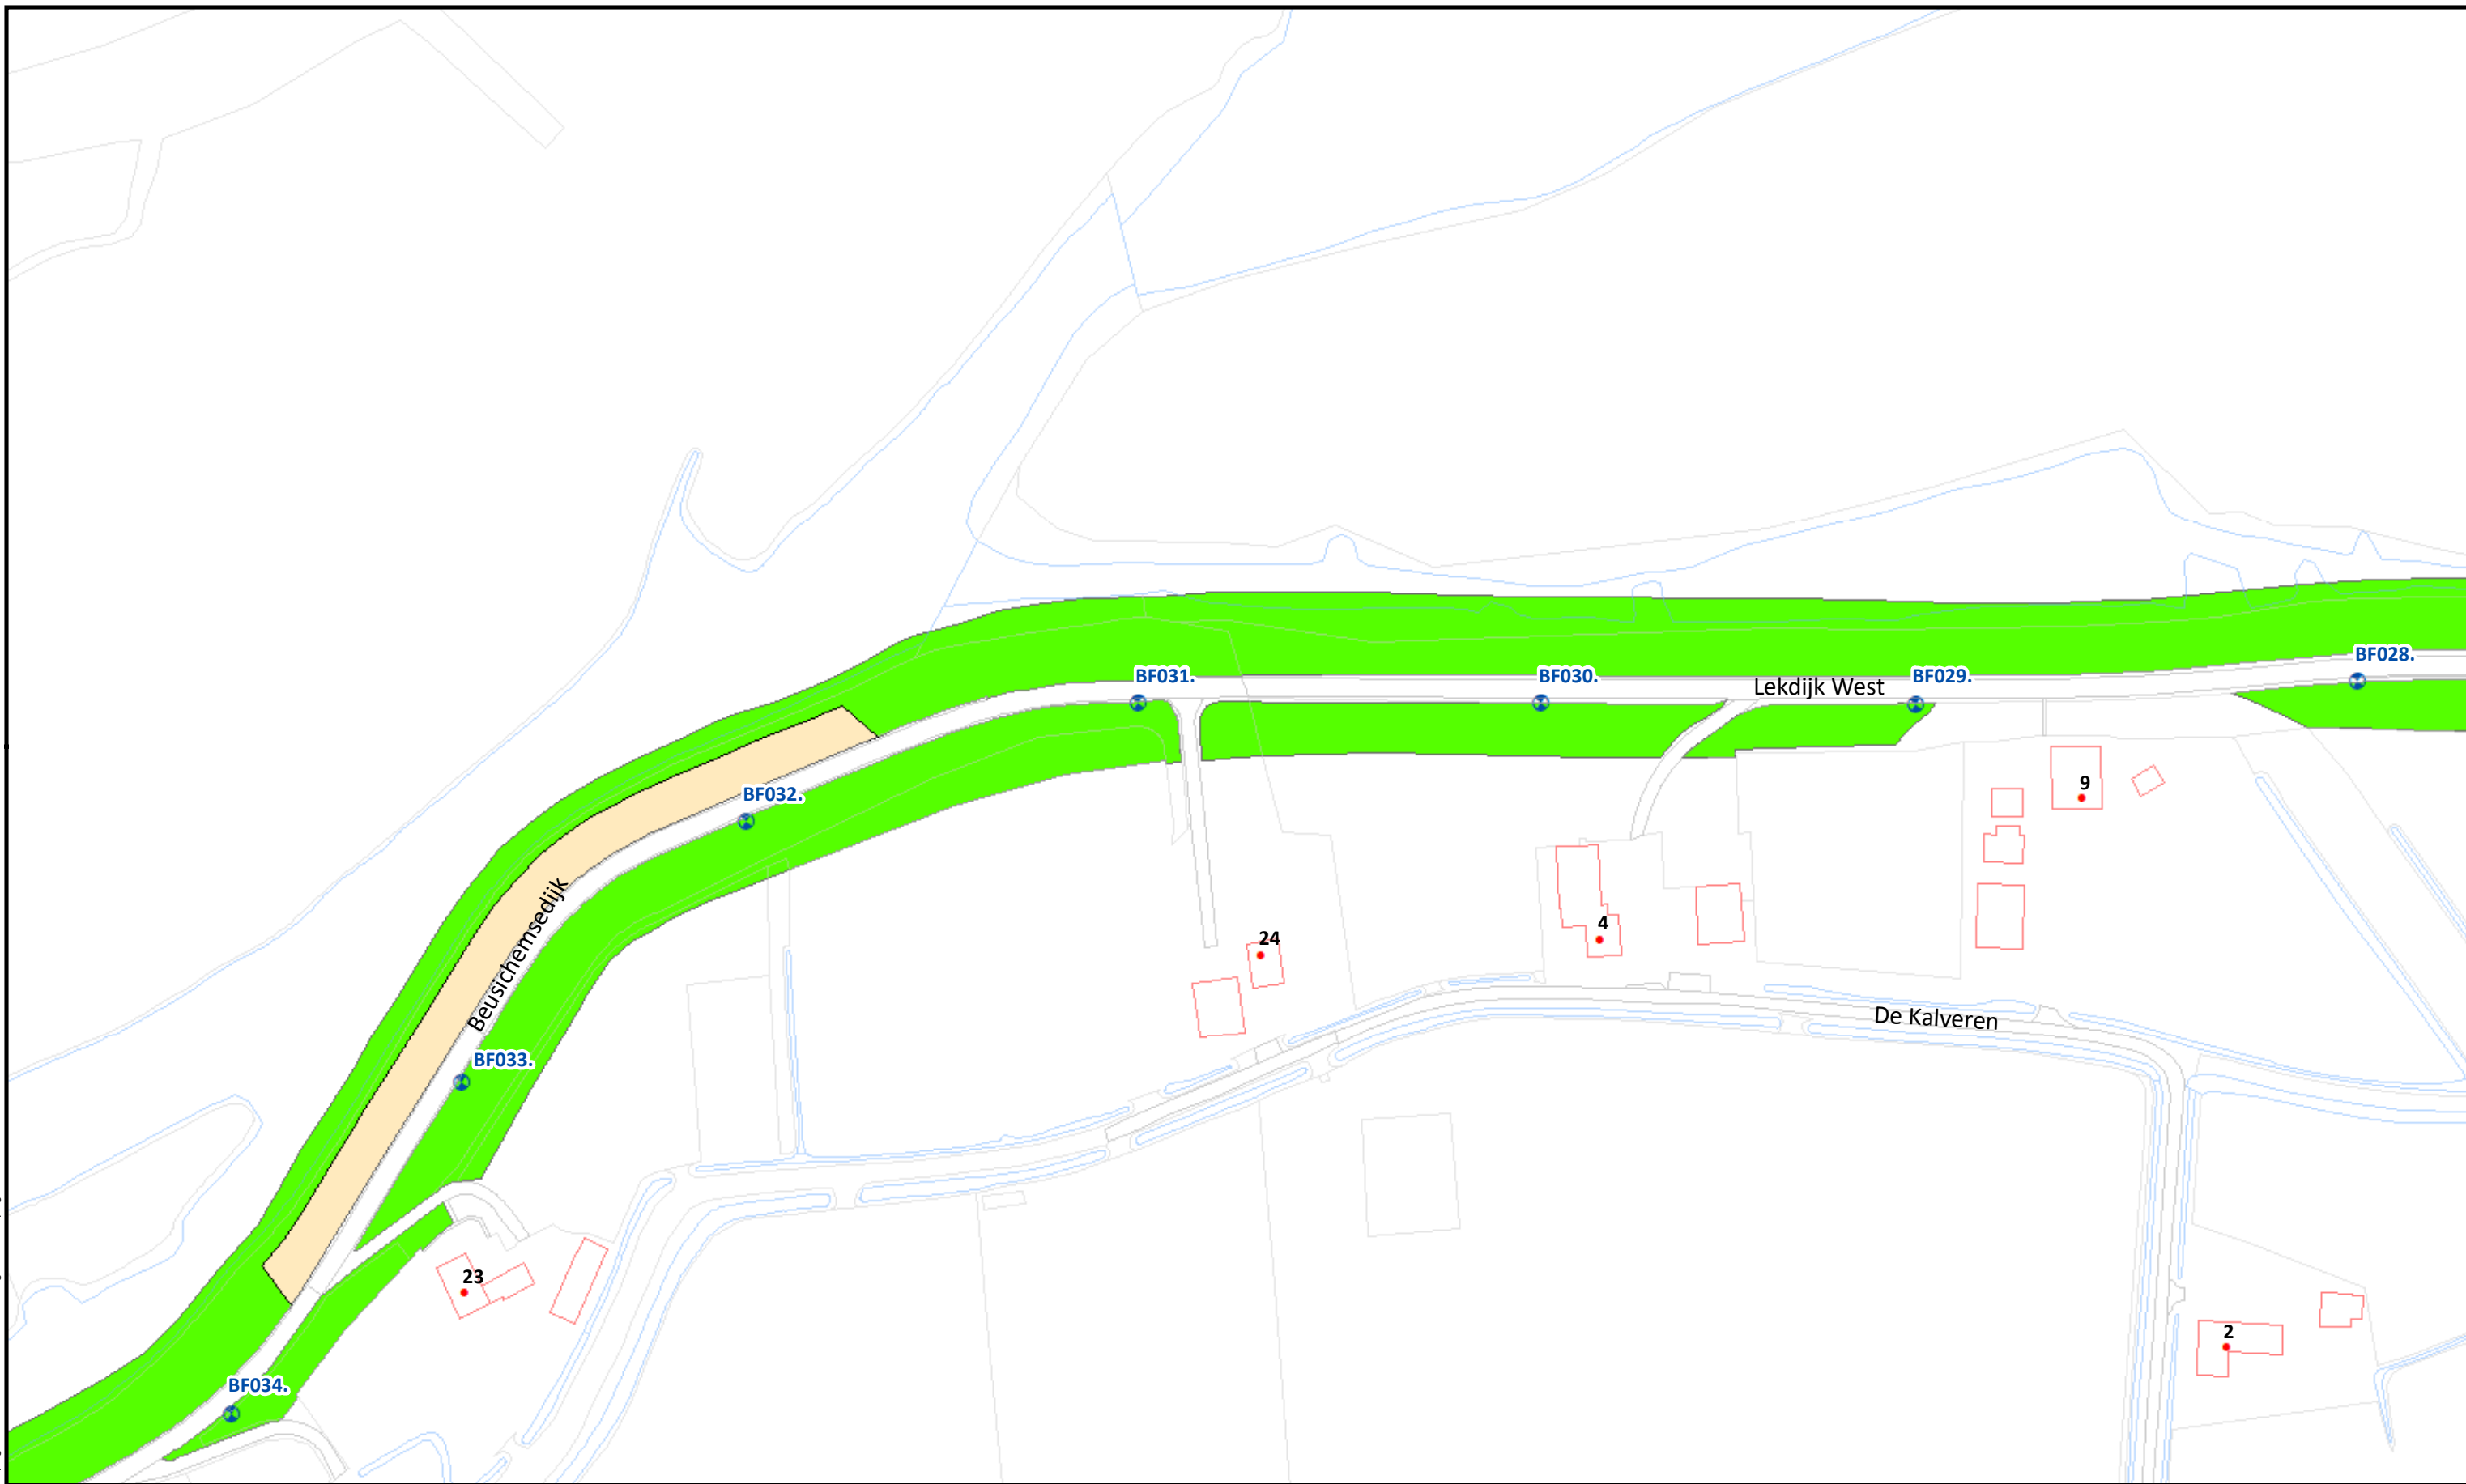

Beheervorm

 378 - Gefaseerd maaien en afvoeren type 2 (binnentalud vroeg)

Referentielagen WSRL

-  Dijkpalen (om 100m)
-  Bomen/struiken
-  Afrasteringen



Uitgifte Dijkpercelen 2023, detailtekeningen

Traject: UDP2023: Beusichem-Culemborg BF001 - BF063

Dijkpalen: BF001 - BF063

Aantal hectare traject: 21,02 ha

Soort onderhoud traject: Gefaseerd maaien en afvoeren type 2 (Binnentalud vroeg)

Uitgifteduur: 2 jaar

Bestandsnaam: UDP2023: Beusichem-Culemborg BF001 - BF063_detail_definitief.pdf


Bladnr.: 09

Schaal: 1 :1.500

Formaat: A3

Getekend: lv

Datum: 23/08/2022

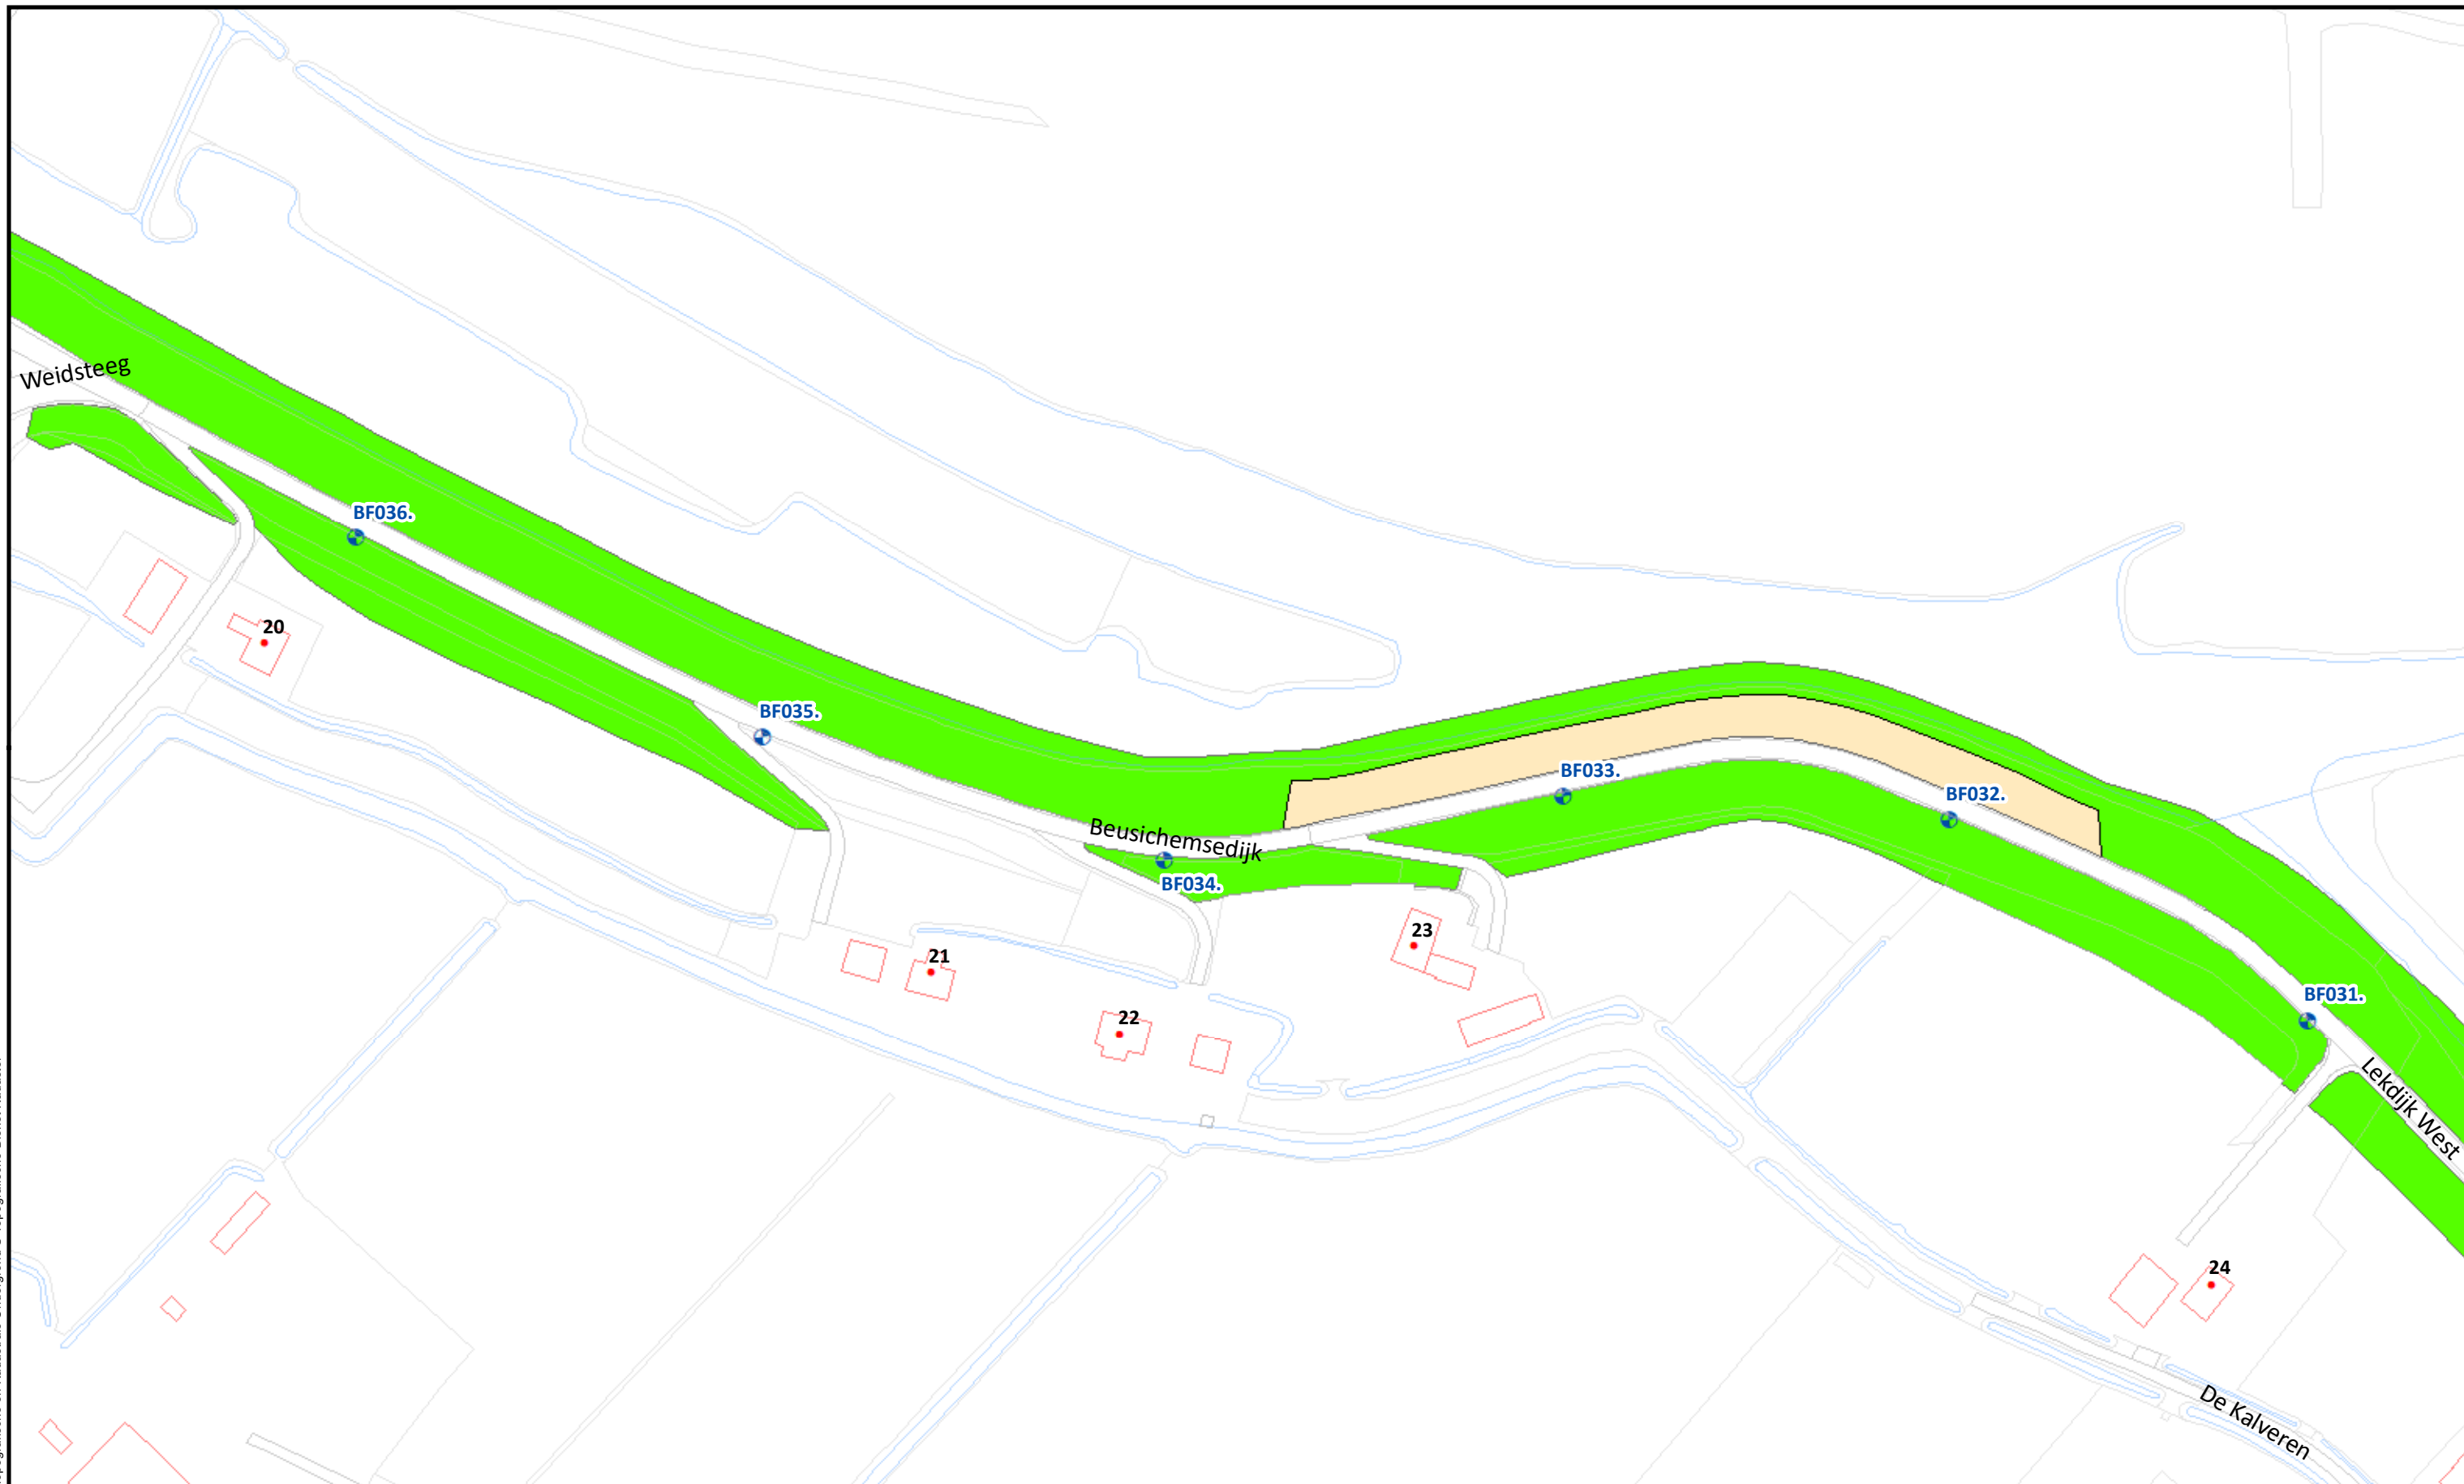

Beheervorm


378 - Gefaseerd maaien en afvoeren type 2 (binnentalud vroeg)

Referentielagen WSRL


- Dijkpalen (om 100m)
- ✱ Bomen/struiken
- — — Afrasteringen




Uitgifte Dijkpercelen 2023, detailtekeningen	
Traject: UDP2023: Beusichem-Culemborg BF001 - BF063	Bladnr.: 10
Dijkpalen: BF001 - BF063	Schaal: 1 :1.500
Aantal hectare traject: 21,02 ha	Formaat: A3
Soort onderhoud traject: Gefaseerd maaien en afvoeren type 2 (Binnentalud vroeg)	Getekend: lv
Uitgifteduur: 2 jaar	Datum: 23/08/2022
Bestandsnaam: UDP2023: Beusichem-Culemborg BF001 - BF063_detail_definitief.pdf	

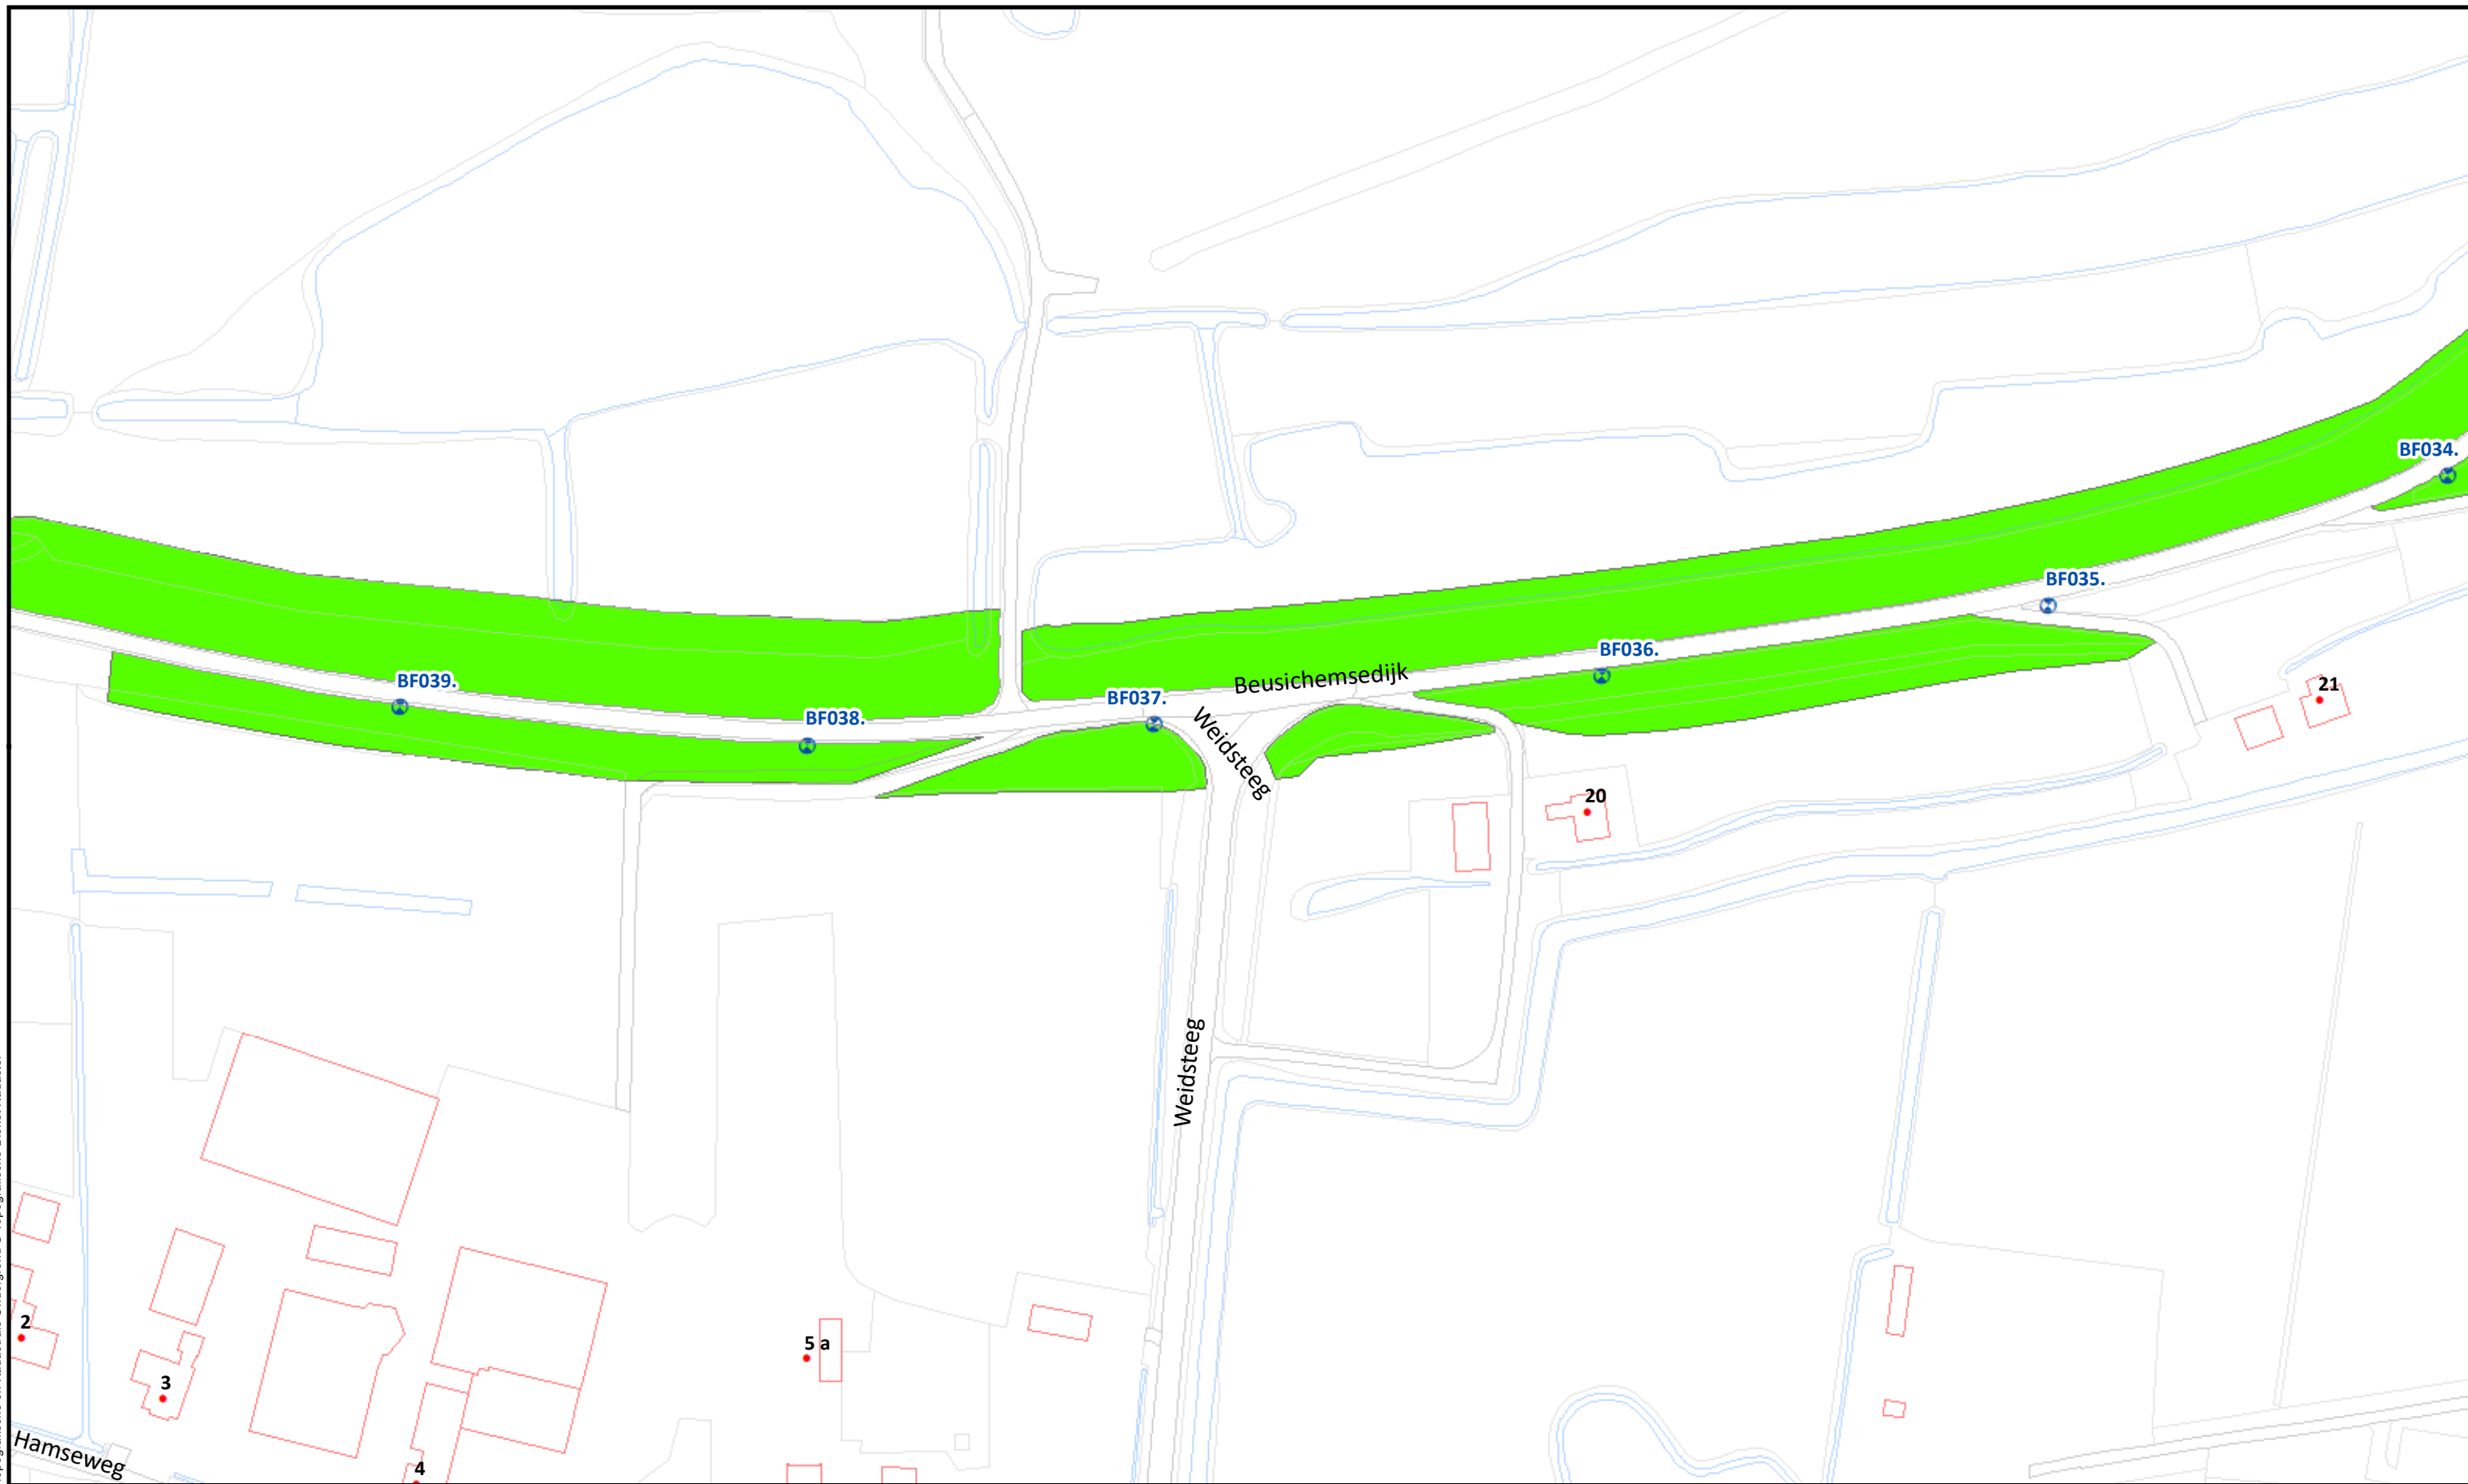


Beheervorm		Referentielagen WSRL		 Waterschap Rivierenland	Uitgifte Dijkpercelen 2023, detailtekeningen										
	378 - Gefaseerd maaien en afvoeren type 2 (binnentalud vroeg)		Dijkpalen (om 100m)		Traject: UDP2023: Beusichem-Culemborg BF001 - BF063		Bladnr.: 11								
					Bomen/struiken	Dijkpalen: BF001 - BF063		Schaal: 1 : 1.500							
							Afrasteringen	Aantal hectare traject: 21,02 ha		Formaat: A3					
										Soort onderhoud traject: Gefaseerd maaien en afvoeren type 2 (Binnentalud vroeg)		Getekend: lv			
													Uitgifteduur: 2 jaar		Datum: 23/08/2022
													Bestandsnaam: UDP2023: Beusichem-Culemborg BF001 - BF063_detail_definitief.pdf		

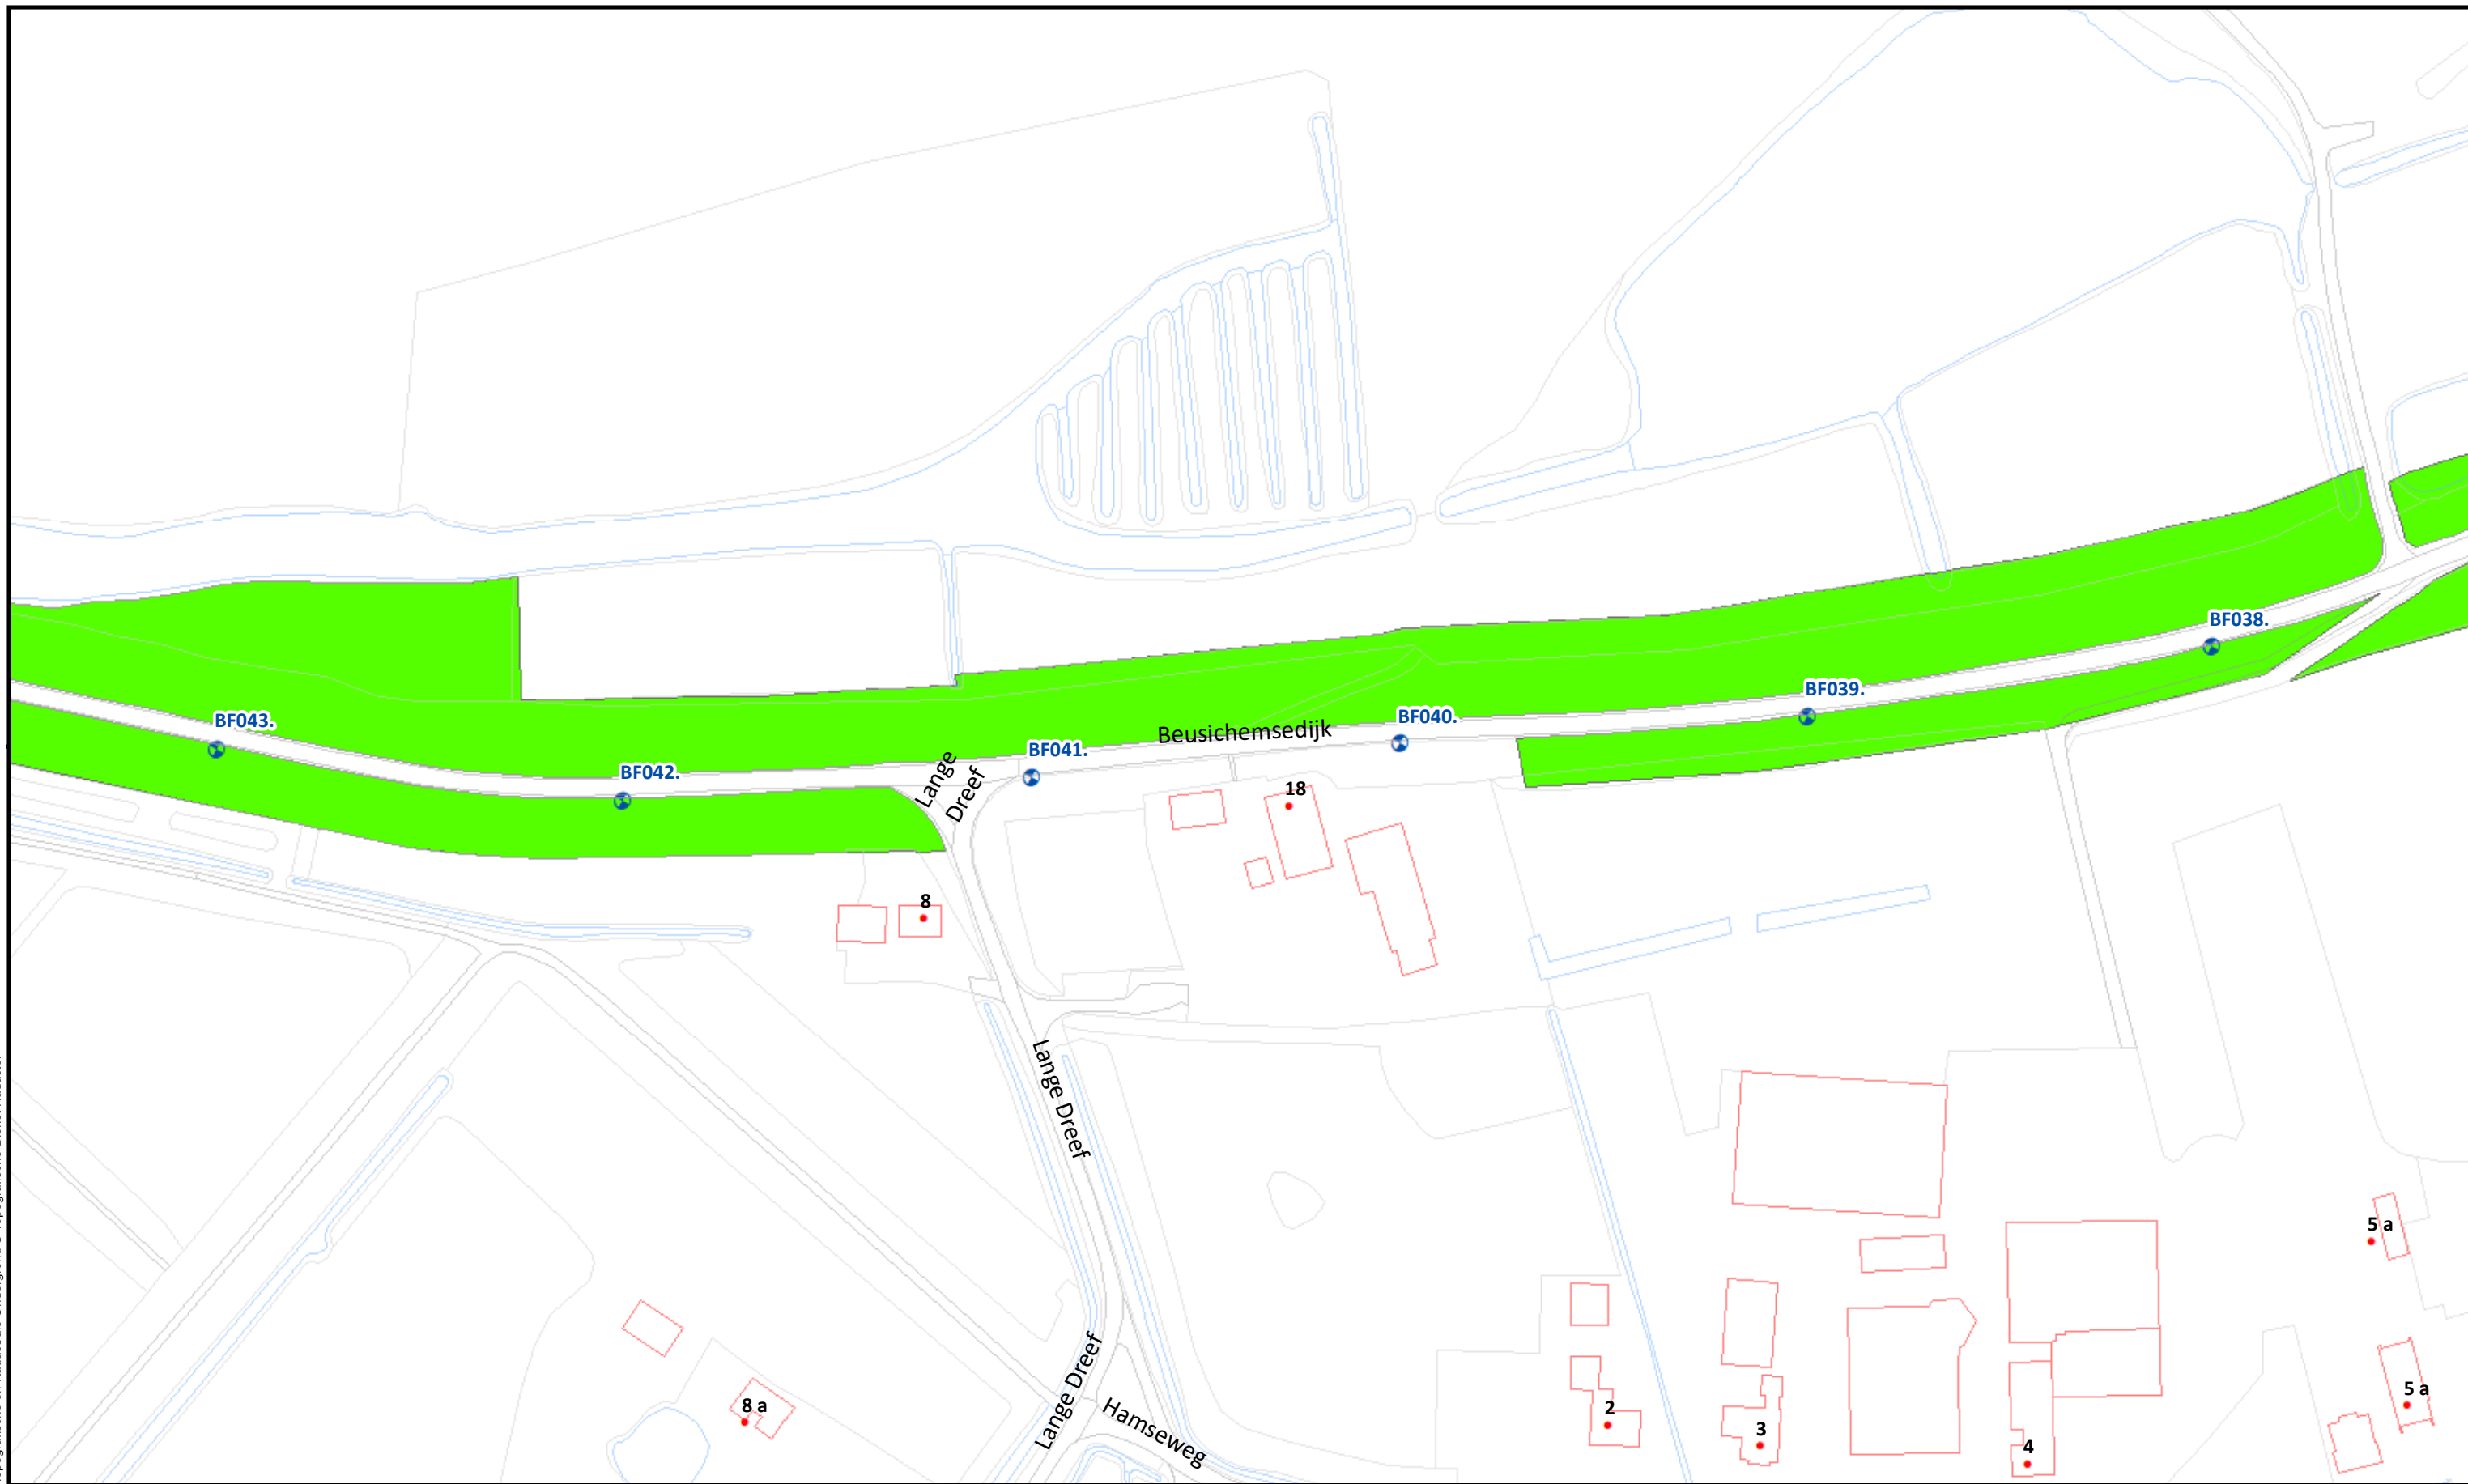


Beheervorm		Referentielagen WSRL		 Waterschap Rivierenland	Uitgifte Dijkpercelen 2023, detailtekeningen	
	378 - Gefaseerd maaien en afvoeren type 2 (binnentalud vroeg)		Dijkpalen (om 100m)		Traject: UDP2023: Beusichem-Culemborg BF001 - BF063	Bladnr.: 12
			Bomen/struiken		Dijkpalen: BF001 - BF063	Schaal: 1 :1.500
			Afrasteringen		Aantal hectare traject: 21,02 ha	Formaat: A3
					Soort onderhoud traject: Gefaseerd maaien en afvoeren type 2 (Binnentalud vroeg)	Getekend: lv
					Uitgifteduur: 2 jaar	Datum: 23/08/2022
					Bestandsnaam: UDP2023: Beusichem-Culemborg BF001 - BF063_detail_definitief.pdf	

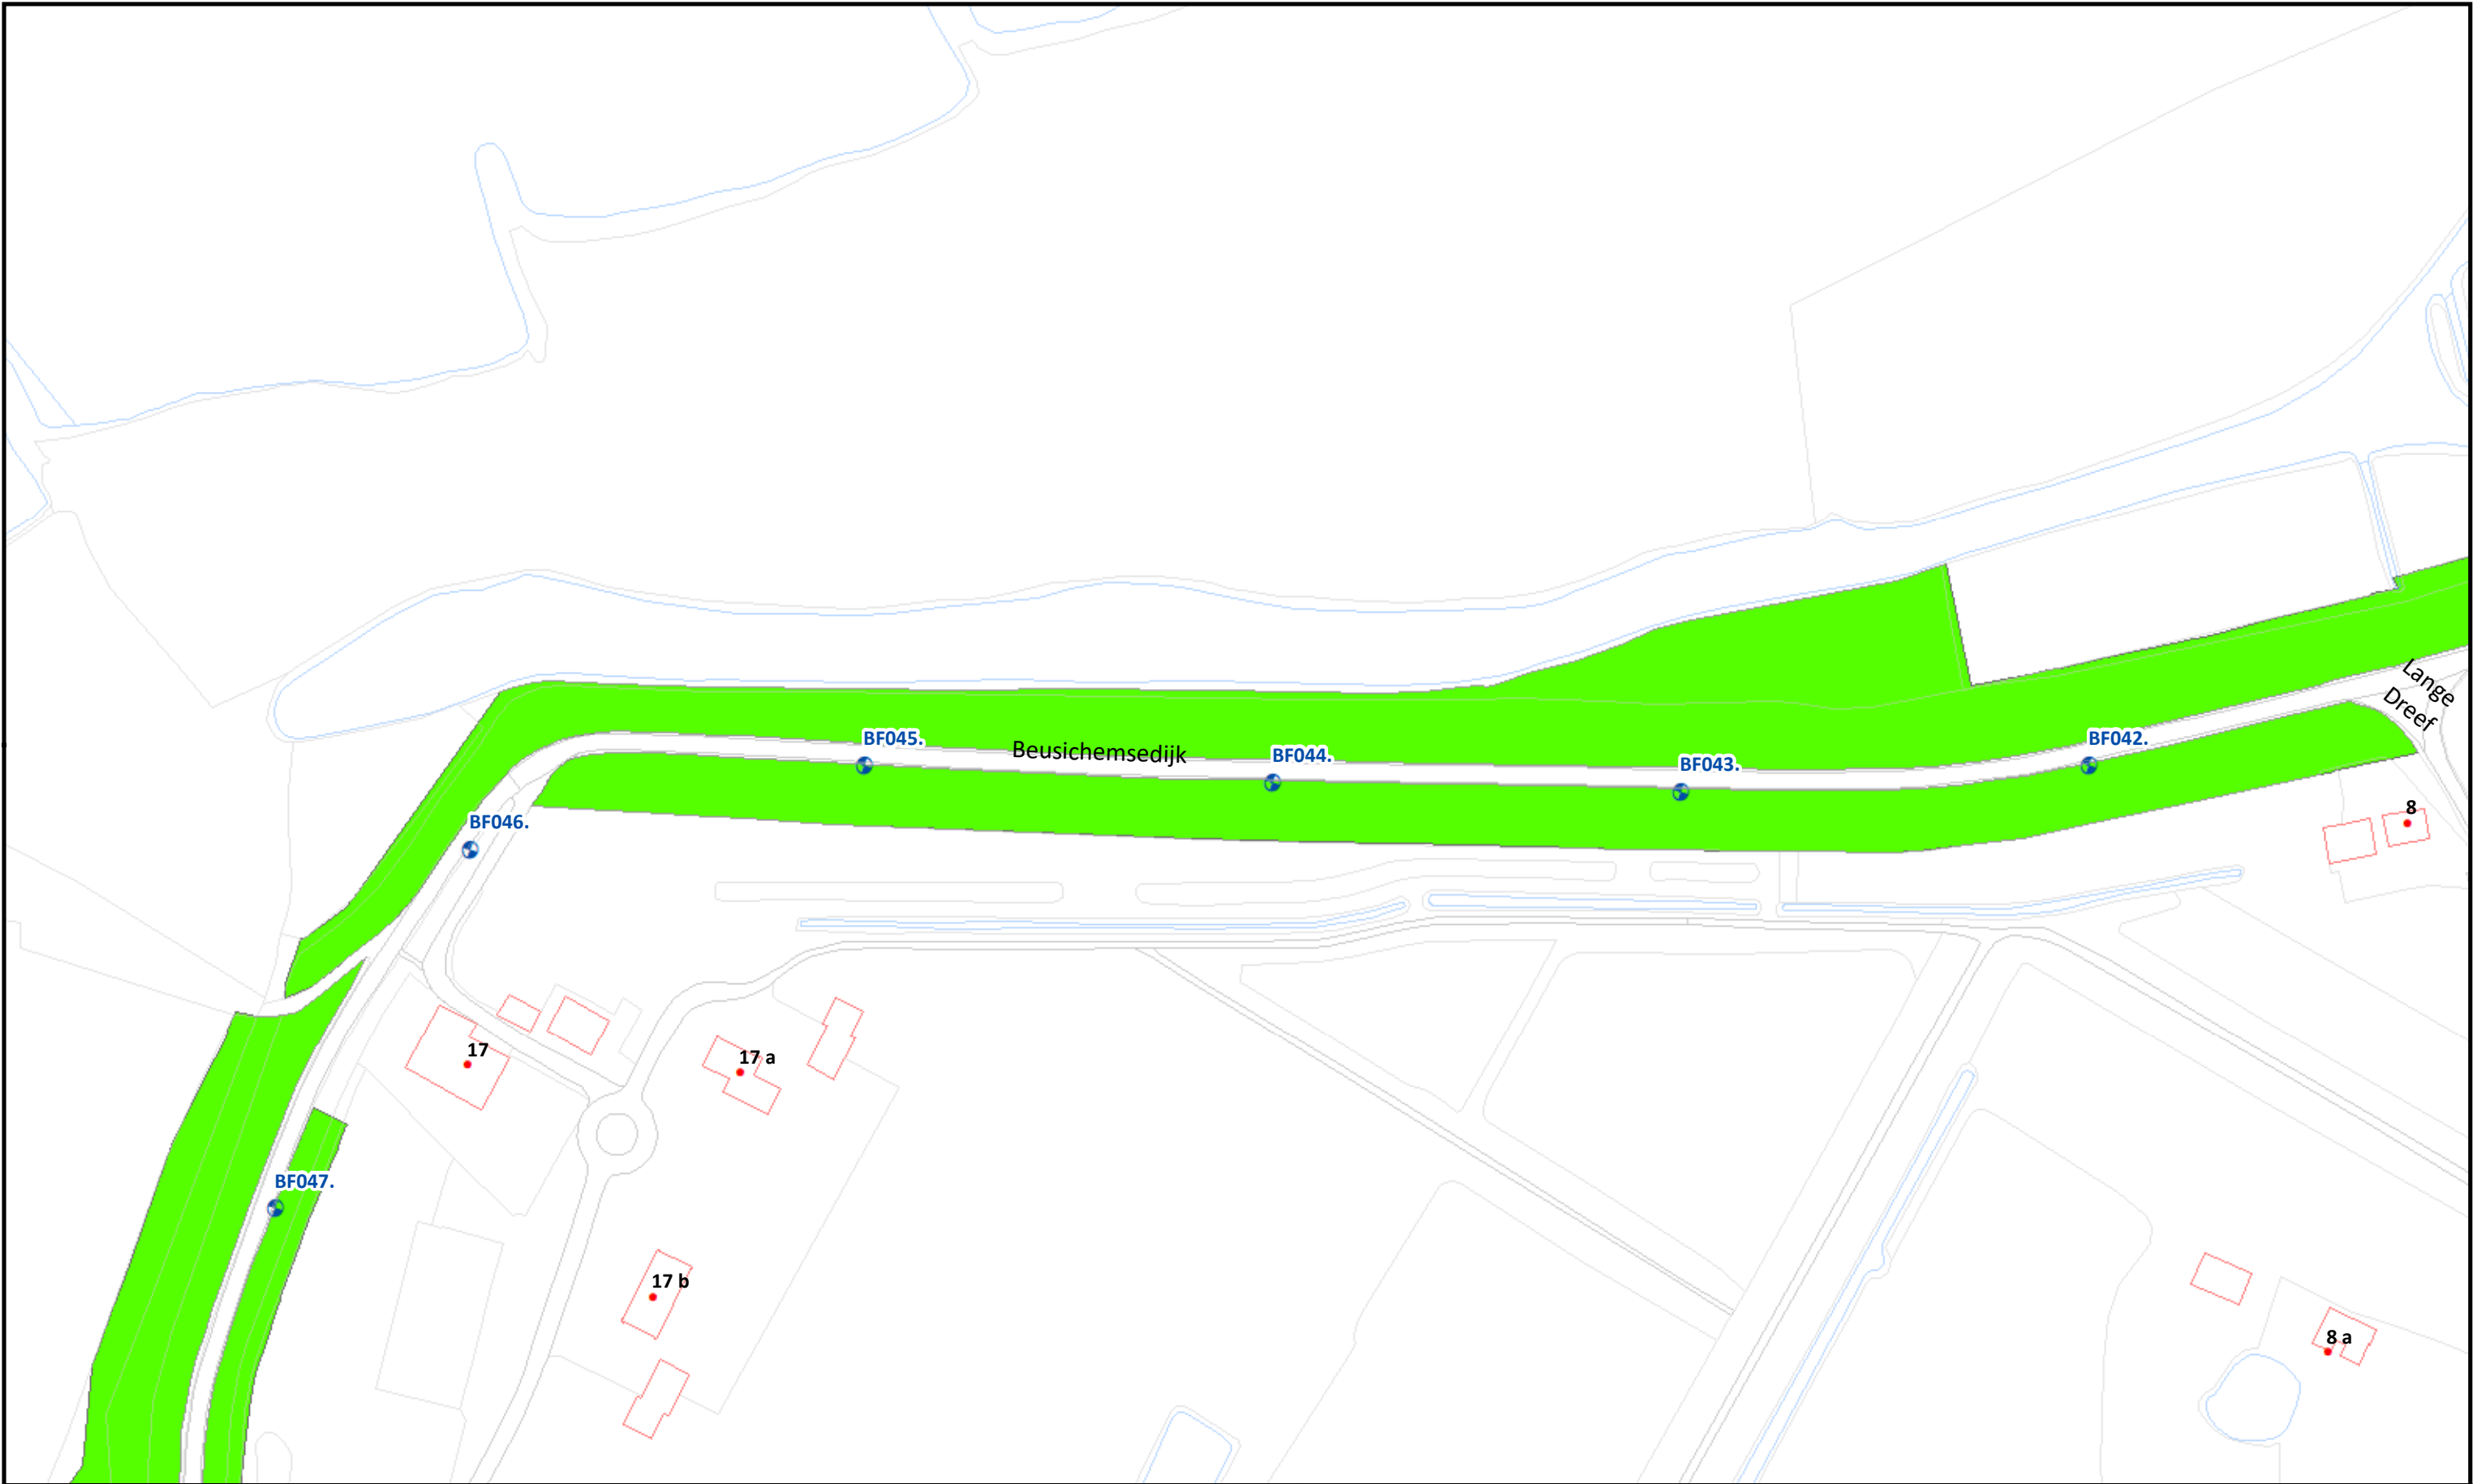

	Beheervorm	Referentielagen WSRL	 Waterschap Rivierenland	Uitgifte Dijkpercelen 2023, detailtekeningen	
	 378 - Gefaseerd maaien en afvoeren type 2 (binnentalud vroeg)	 Dijkpalen (om 100m)		Traject: UDP2023: Beusichem-Culemborg BF001 - BF063	Bladnr.: 13
		 Bomen/struiken		Dijkpalen: BF001 - BF063	Schaal: 1 :1.500
		 Afrasteringen		Aantal hectare traject: 21,02 ha	Formaat: A3
				Soort onderhoud traject: Gefaseerd maaien en afvoeren type 2 (Binnentalud vroeg)	Getekend: lv
				Uitgifteduur: 2 jaar	Datum: 23/08/2022
				Bestandsnaam: UDP2023: Beusichem-Culemborg BF001 - BF063_detail_definitief.pdf	

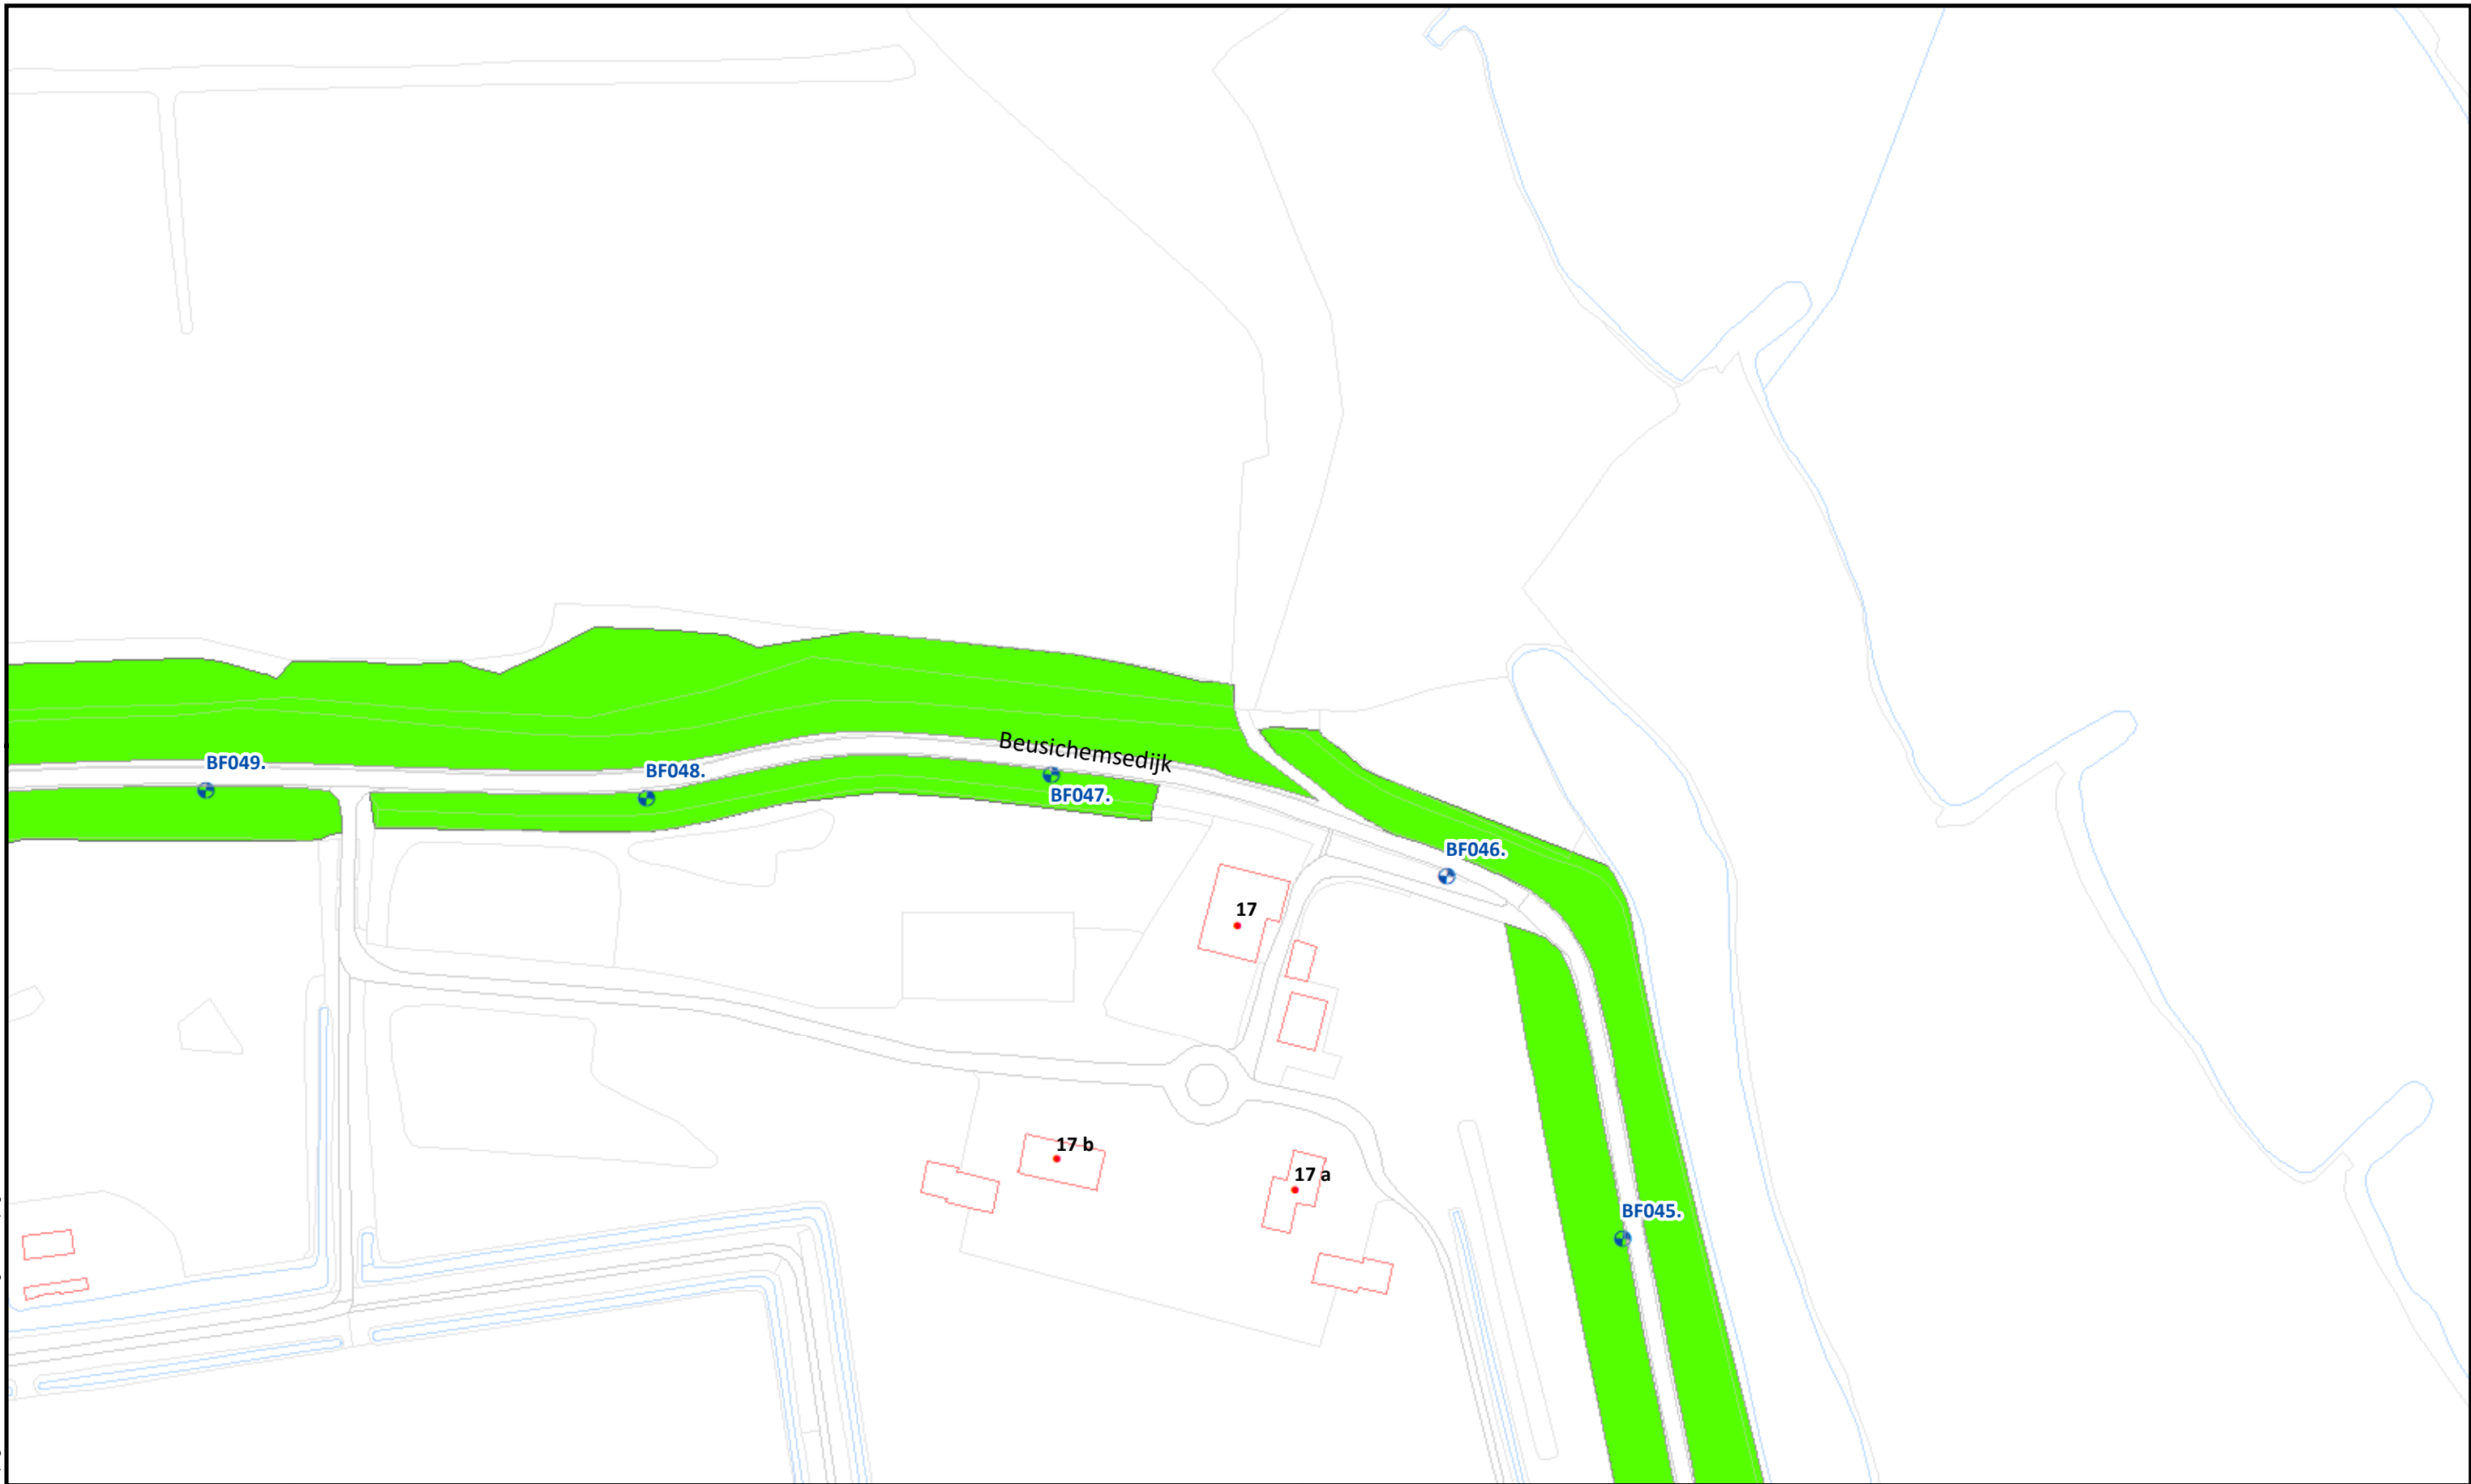

Beheervorm		Referentielagen WSRL		 Waterschap Rivierenland		Uitgifte Dijkpercelen 2023, detailtekeningen	
378 - Gefaseerd maaien en afvoeren type 2 (binnentalud vroeg)	 Dijkpalen (om 100m)  Bomen/struiken  Afrasteringen	Traject: UDP2023: Beusichem-Culemborg BF001 - BF063				Bladnr.: 14	
		Dijkpalen: BF001 - BF063				Schaal: 1 :1.500	
		Aantal hectare traject: 21,02 ha				Formaat: A3	
		Soort onderhoud traject: Gefaseerd maaien en afvoeren type 2 (Binnentalud vroeg)				Getekend: lv	
		Uitgifteduur: 2 jaar				Datum: 23/08/2022	
		Bestandsnaam: UDP2023: Beusichem-Culemborg BF001 - BF063_detail_definitief.pdf					

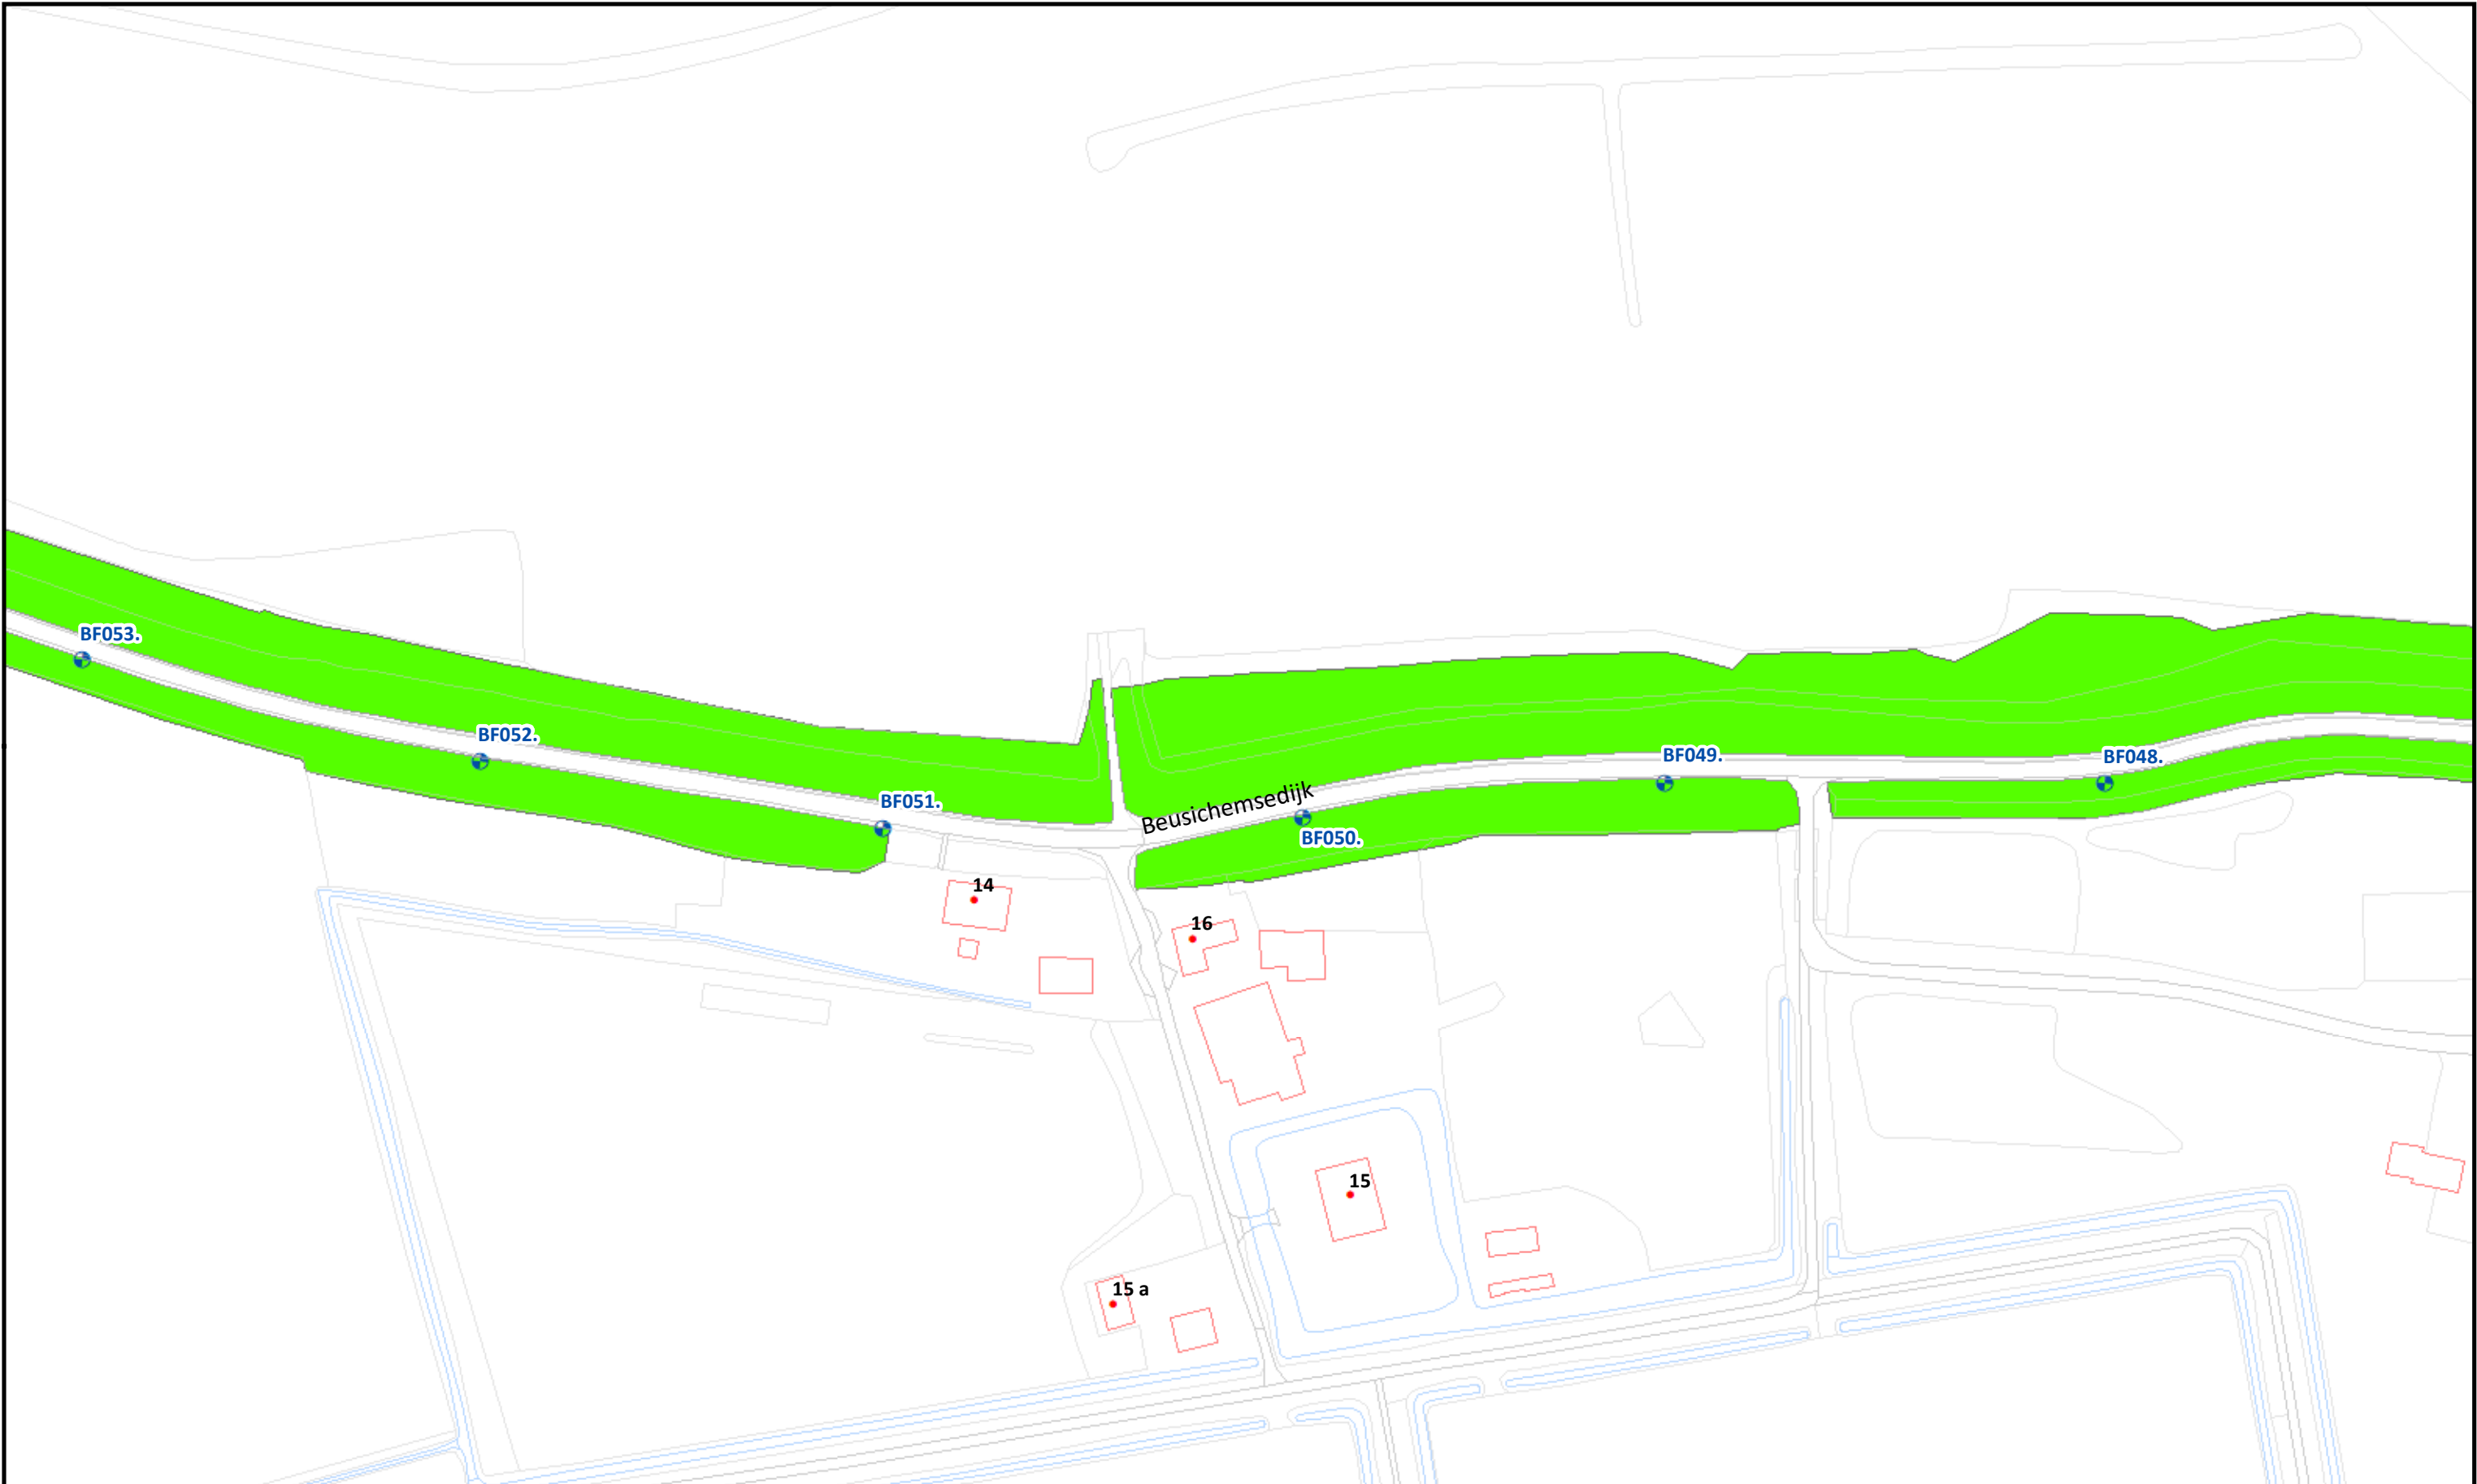

				Uitgifte Dijkpercelen 2023, detailtekeningen	
				Traject: UDP2023: Beusichem-Culemborg BF001 - BF063	Bladnr.: 15
				Dijkpalen: BF001 - BF063	Schaal: 1 :1.500
				Aantal hectare traject: 21,02 ha	Formaat: A3
				Soort onderhoud traject: Gefaseerd maaien en afvoeren type 2 (Binnentalud vroeg)	Getekend: lv
				Uitgifteduur: 2 jaar	Datum: 23/08/2022
				Bestandsnaam: UDP2023: Beusichem-Culemborg BF001 - BF063_detail_definitief.pdf	

Beheervorm

378 - Gefaseerd maaien en afvoeren type 2 (binnentalud vroeg)

Referentielagen WSRL

- Dijkpalen (om 100m)
- Bomen/struiken
- Afrasteringen





Beheervorm


 378 - Gefaseerd maaien en afvoeren type 2 (binnentalud vroeg)

Referentielagen WSRL


-  Dijkpalen (om 100m)
-  Bomen/struiken
-  Afrasteringen




Uitgifte Dijkpercelen 2023, detailtekeningen	
Traject: UDP2023: Beusichem-Culemborg BF001 - BF063	Bladnr.: 16
Dijkpalen: BF001 - BF063	Schaal: 1 :1.500
Aantal hectare traject: 21,02 ha	Formaat: A3
Soort onderhoud traject: Gefaseerd maaien en afvoeren type 2 (Binnentalud vroeg)	Getekend: lv
Uitgifteduur: 2 jaar	Datum: 23/08/2022
Bestandsnaam: UDP2023: Beusichem-Culemborg BF001 - BF063_detail_definitief.pdf	

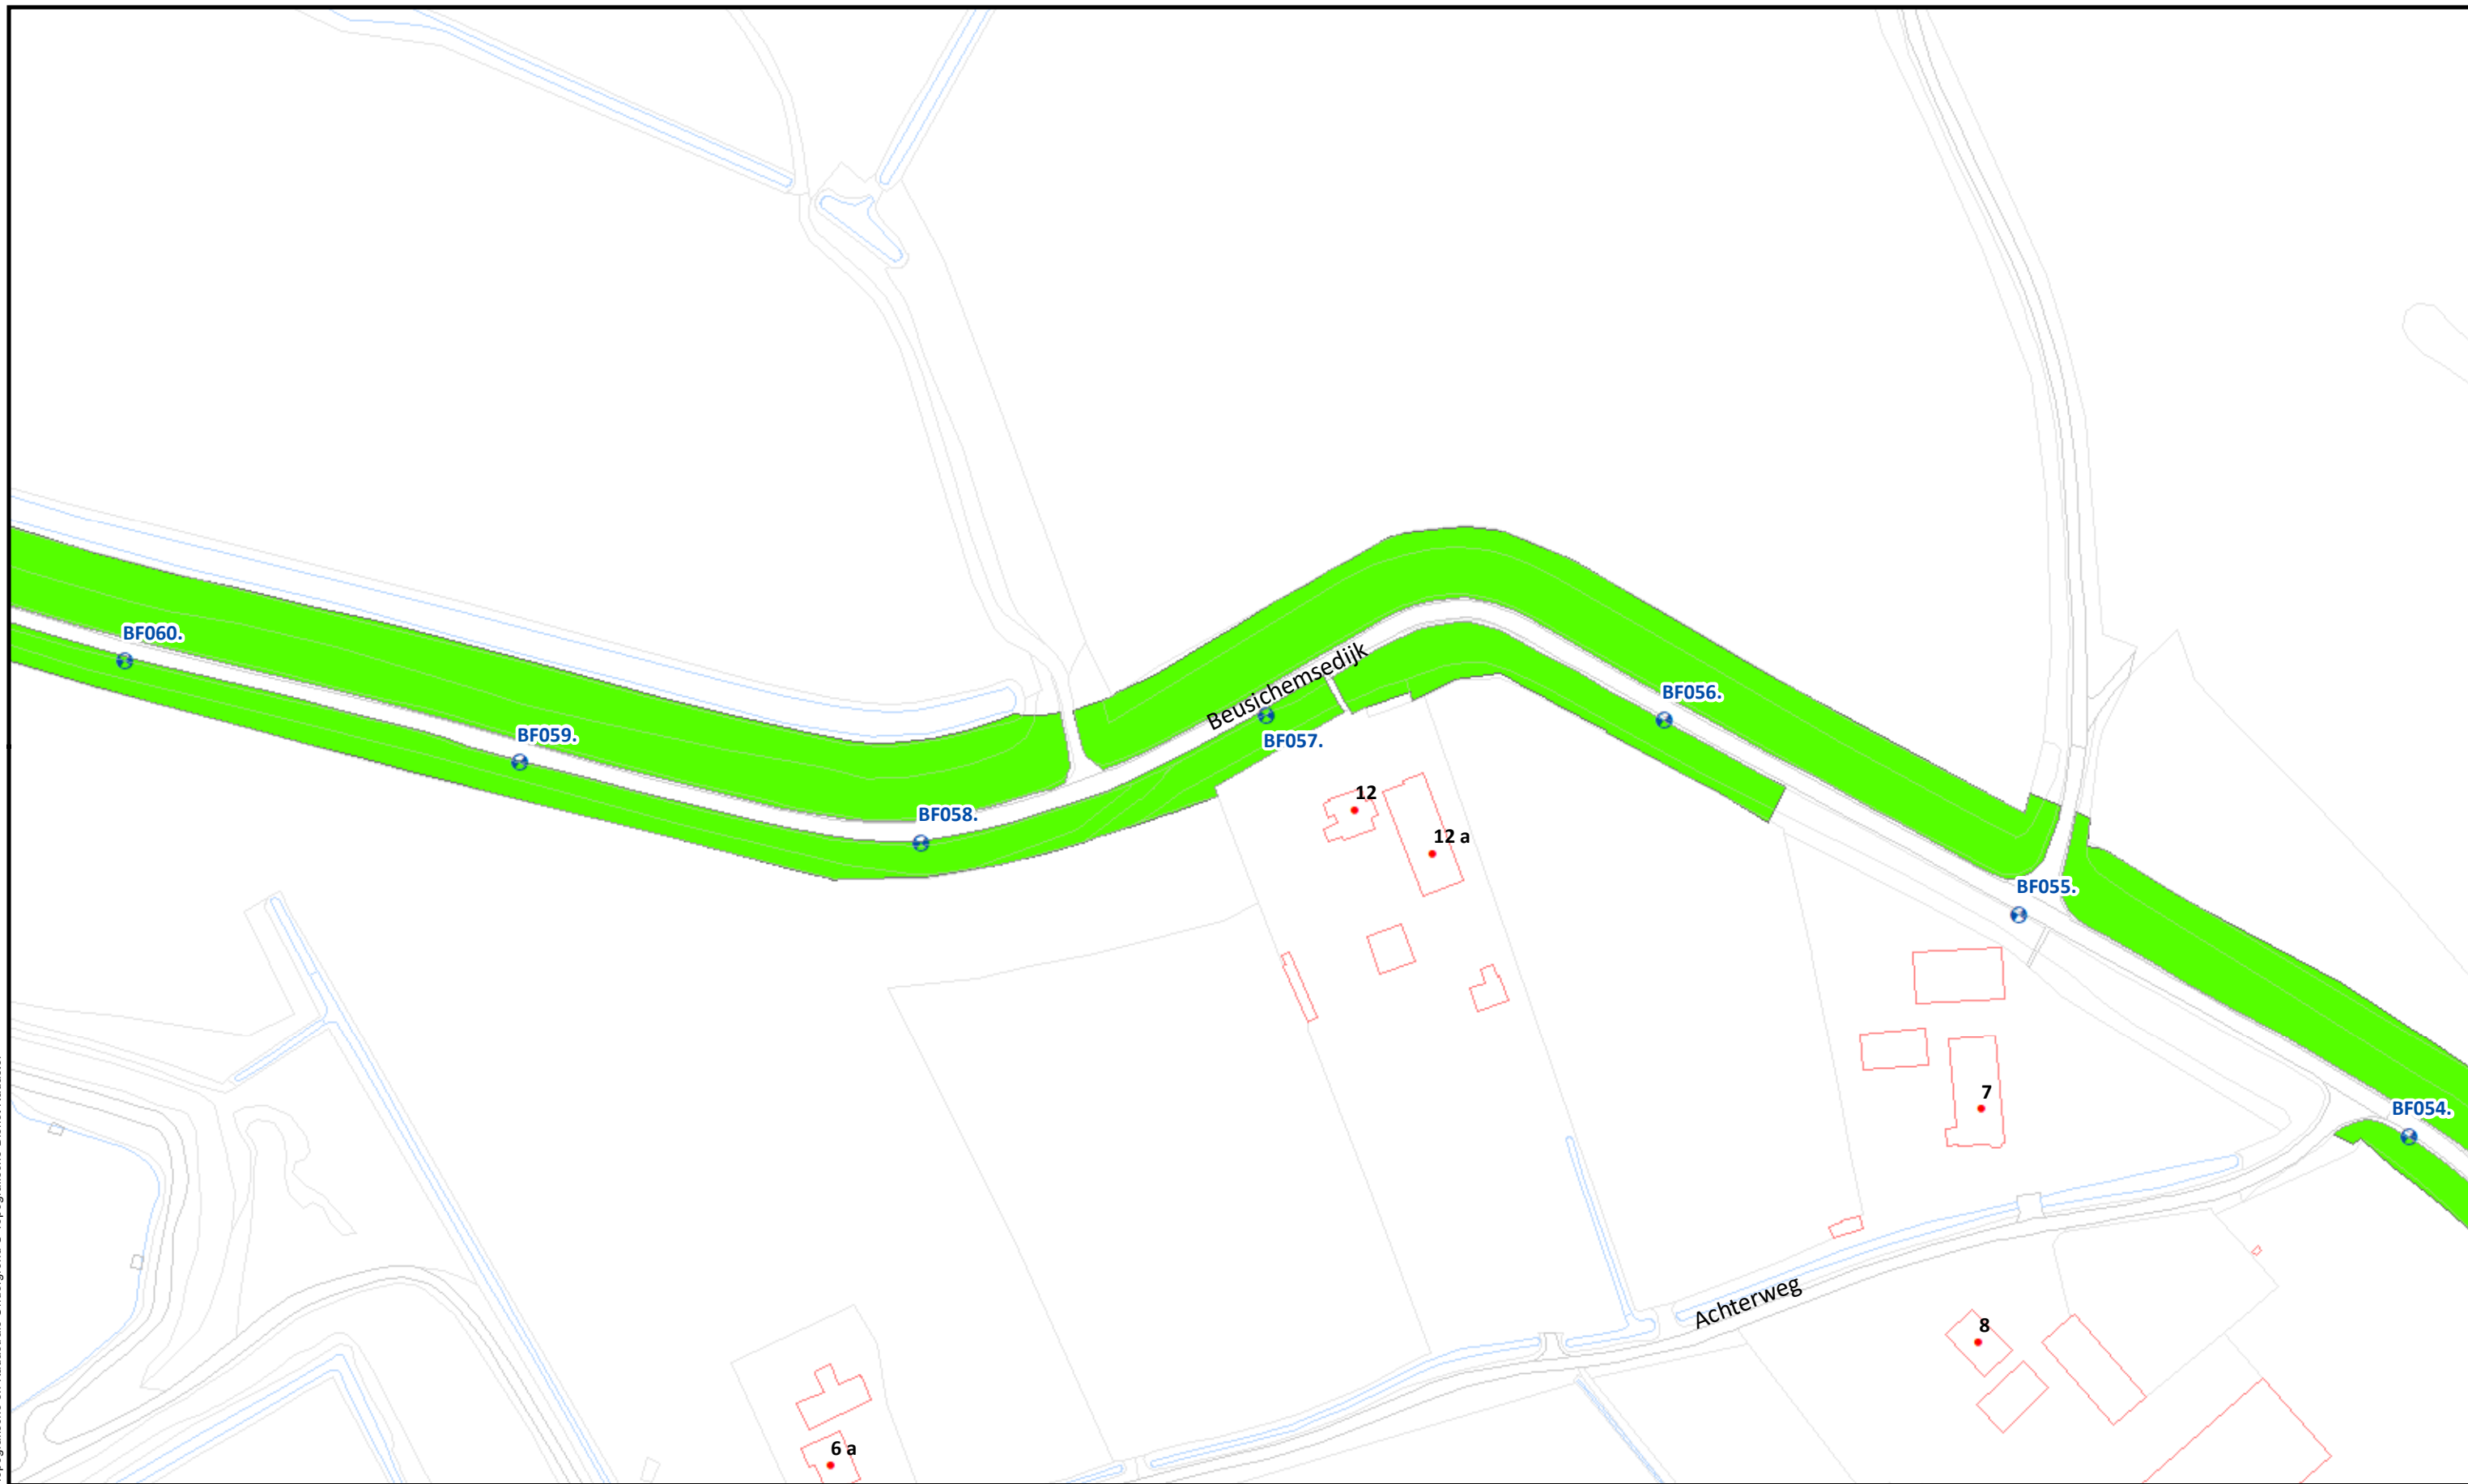

Beheervorm		Referentielagen WSRL		 Waterschap Rivierenland	Uitgifte Dijkpercelen 2023, detailtekeningen										
	378 - Gefaseerd maaien en afvoeren type 2 (binnentalud vroeg)		Dijkpalen (om 100m)		Traject: UDP2023: Beusichem-Culemborg BF001 - BF063		Bladnr.: 17								
					Bomen/struiken	Dijkpalen: BF001 - BF063		Schaal: 1 :1.500							
							Afrasteringen	Aantal hectare traject: 21,02 ha		Formaat: A3					
										Soort onderhoud traject: Gefaseerd maaien en afvoeren type 2 (Binnentalud vroeg)		Getekend: lv			
													Uitgifteduur: 2 jaar		Datum: 23/08/2022
													Bestandsnaam: UDP2023: Beusichem-Culemborg BF001 - BF063_detail_definitief.pdf		

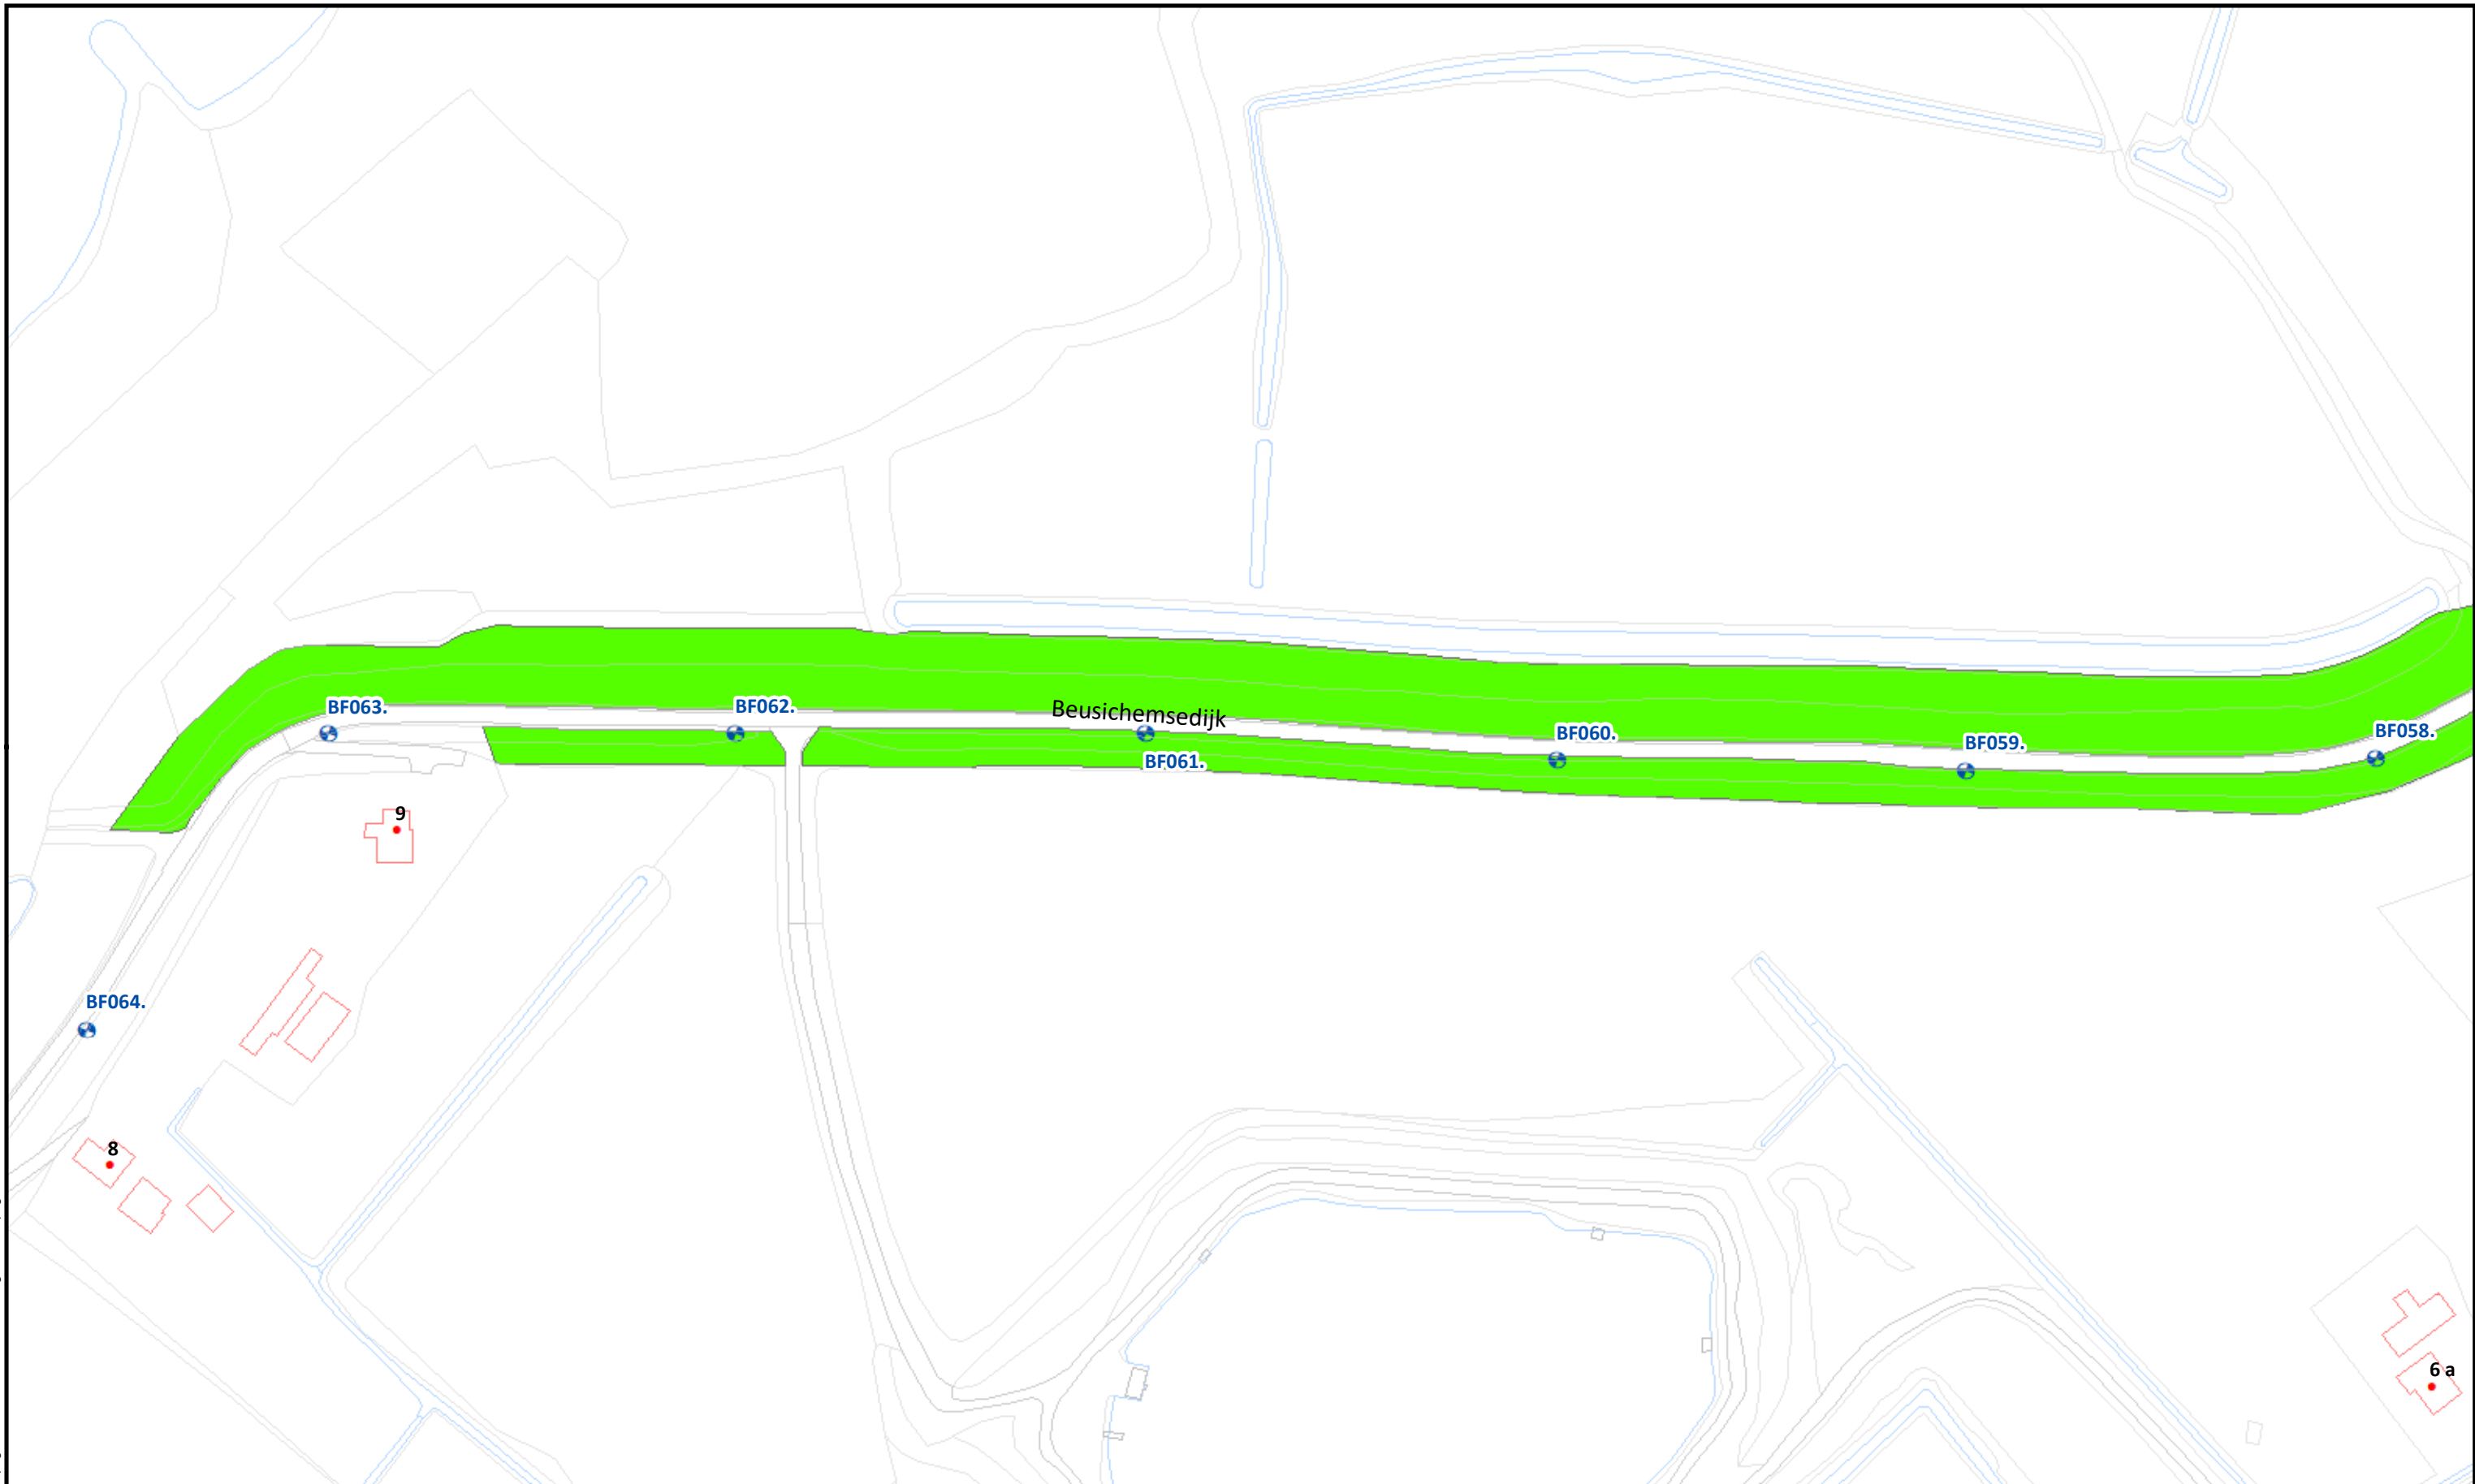

Beheervorm		Referentielagen WSRL		 Waterschap Rivierenland	Uitgifte Dijkpercelen 2023, detailtekeningen	
 378 - Gefaseerd maaien en afvoeren type 2 (binnentalud vroeg)		 Dijkpalen (om 100m)			Traject: UDP2023: Beusichem-Culemborg BF001 - BF063	Bladnr.: 18
		 Bomen/struiken			Dijkpalen: BF001 - BF063	Schaal: 1 :1.500
		 Afrasteringen			Aantal hectare traject: 21,02 ha	Formaat: A3
					Soort onderhoud traject: Gefaseerd maaien en afvoeren type 2 (Binnentalud vroeg)	Getekend: lv
					Uitgifteduur: 2 jaar	Datum: 23/08/2022
					Bestandsnaam: UDP2023: Beusichem-Culemborg BF001 - BF063_detail_definitief.pdf	

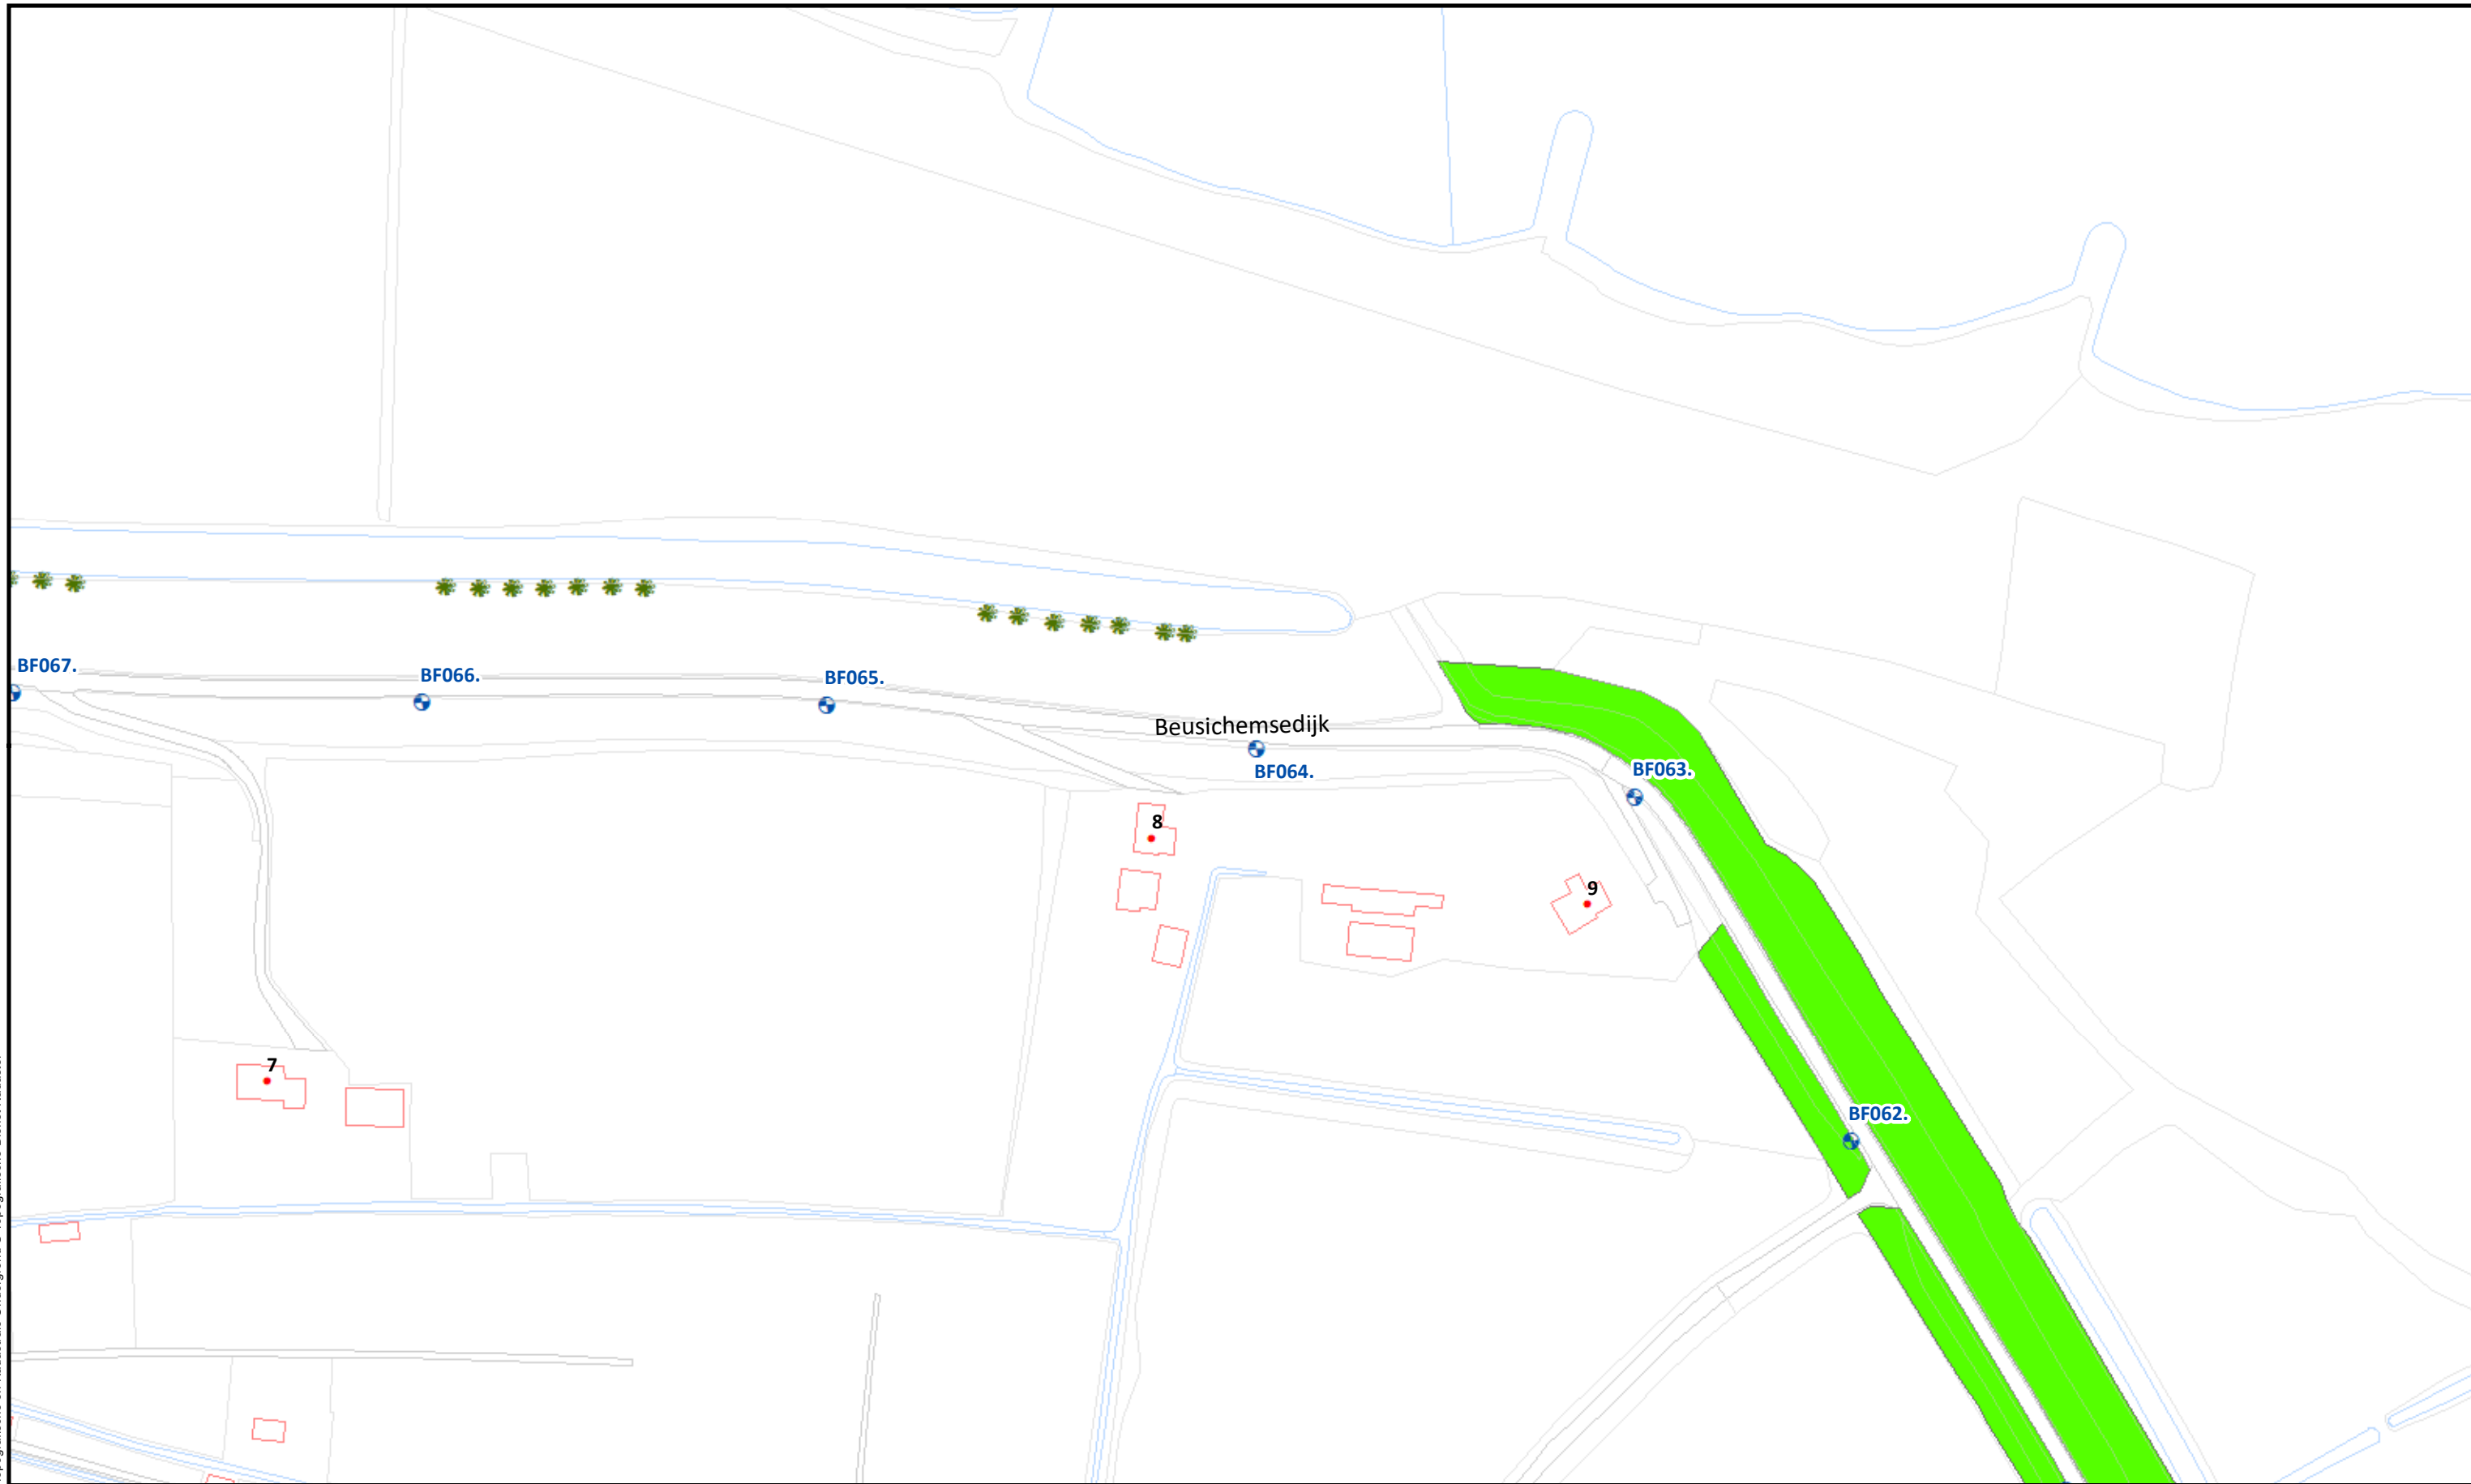

Beheervorm



378 - Gefaseerd maaien en afvoeren type 2 (binnentalud vroeg)

Referentielagen WSRL



Dijkpalen (om 100m)



Bomen/struiken



Afrasteringen



Uitgifte Dijkpercelen 2023, detailtekeningen

Traject: UDP2023: Beusichem-Culemborg BF001 - BF063

Dijkpalen: BF001 - BF063

Aantal hectare traject: 21,02 ha

Soort onderhoud traject: Gefaseerd maaien en afvoeren type 2 (Binnentalud vroeg)

Uitgifteduur: 2 jaar

Bestandsnaam: UDP2023: Beusichem-Culemborg BF001 - BF063_detail_definitief.pdf

Bladnr.: 19

Schaal: 1 :1.500

Formaat: A3

Getekend: lv

Datum: 23/08/2022