





Esri Nederland, Community Map Contributors

	Te onderhouden percelen Dijkpalen (om 100m)			Uitgifte Dijkpercelen 2022, overzichtstekening	
				Traject: UDP2023: Dwarsgang Noord GG052 - DS031	
				Dijkpalen: GG052 - DS031	Schaal: 1 :10.000
				Aantal hectare traject: 3,6 ha incl. slootonderhoud 2011m	Formaat: A3
				Soort onderhoud traject: Niet gefaseerd maaien en afvoeren incl. slootonderhoud type 4	Getekend: lv
				Uitgifteduur: 2 jaar	Datum: 23/08/2022
				Bestandsnaam: UDP2023: Dwarsgang Noord GG052 - DS031_voorblad_def.pdf	

Hoewel bij de samenstelling van deze kaart de grootste zorgvuldigheid is betracht, kan Waterschap Rivierenland niet garanderen dat de informatie compleet, actueel en/of accuraat is. Waterschap Rivierenland aanvaardt dan ook geen enkele aansprakelijkheid voor schade ontstaan door gebruik van de informatie van deze kaart.

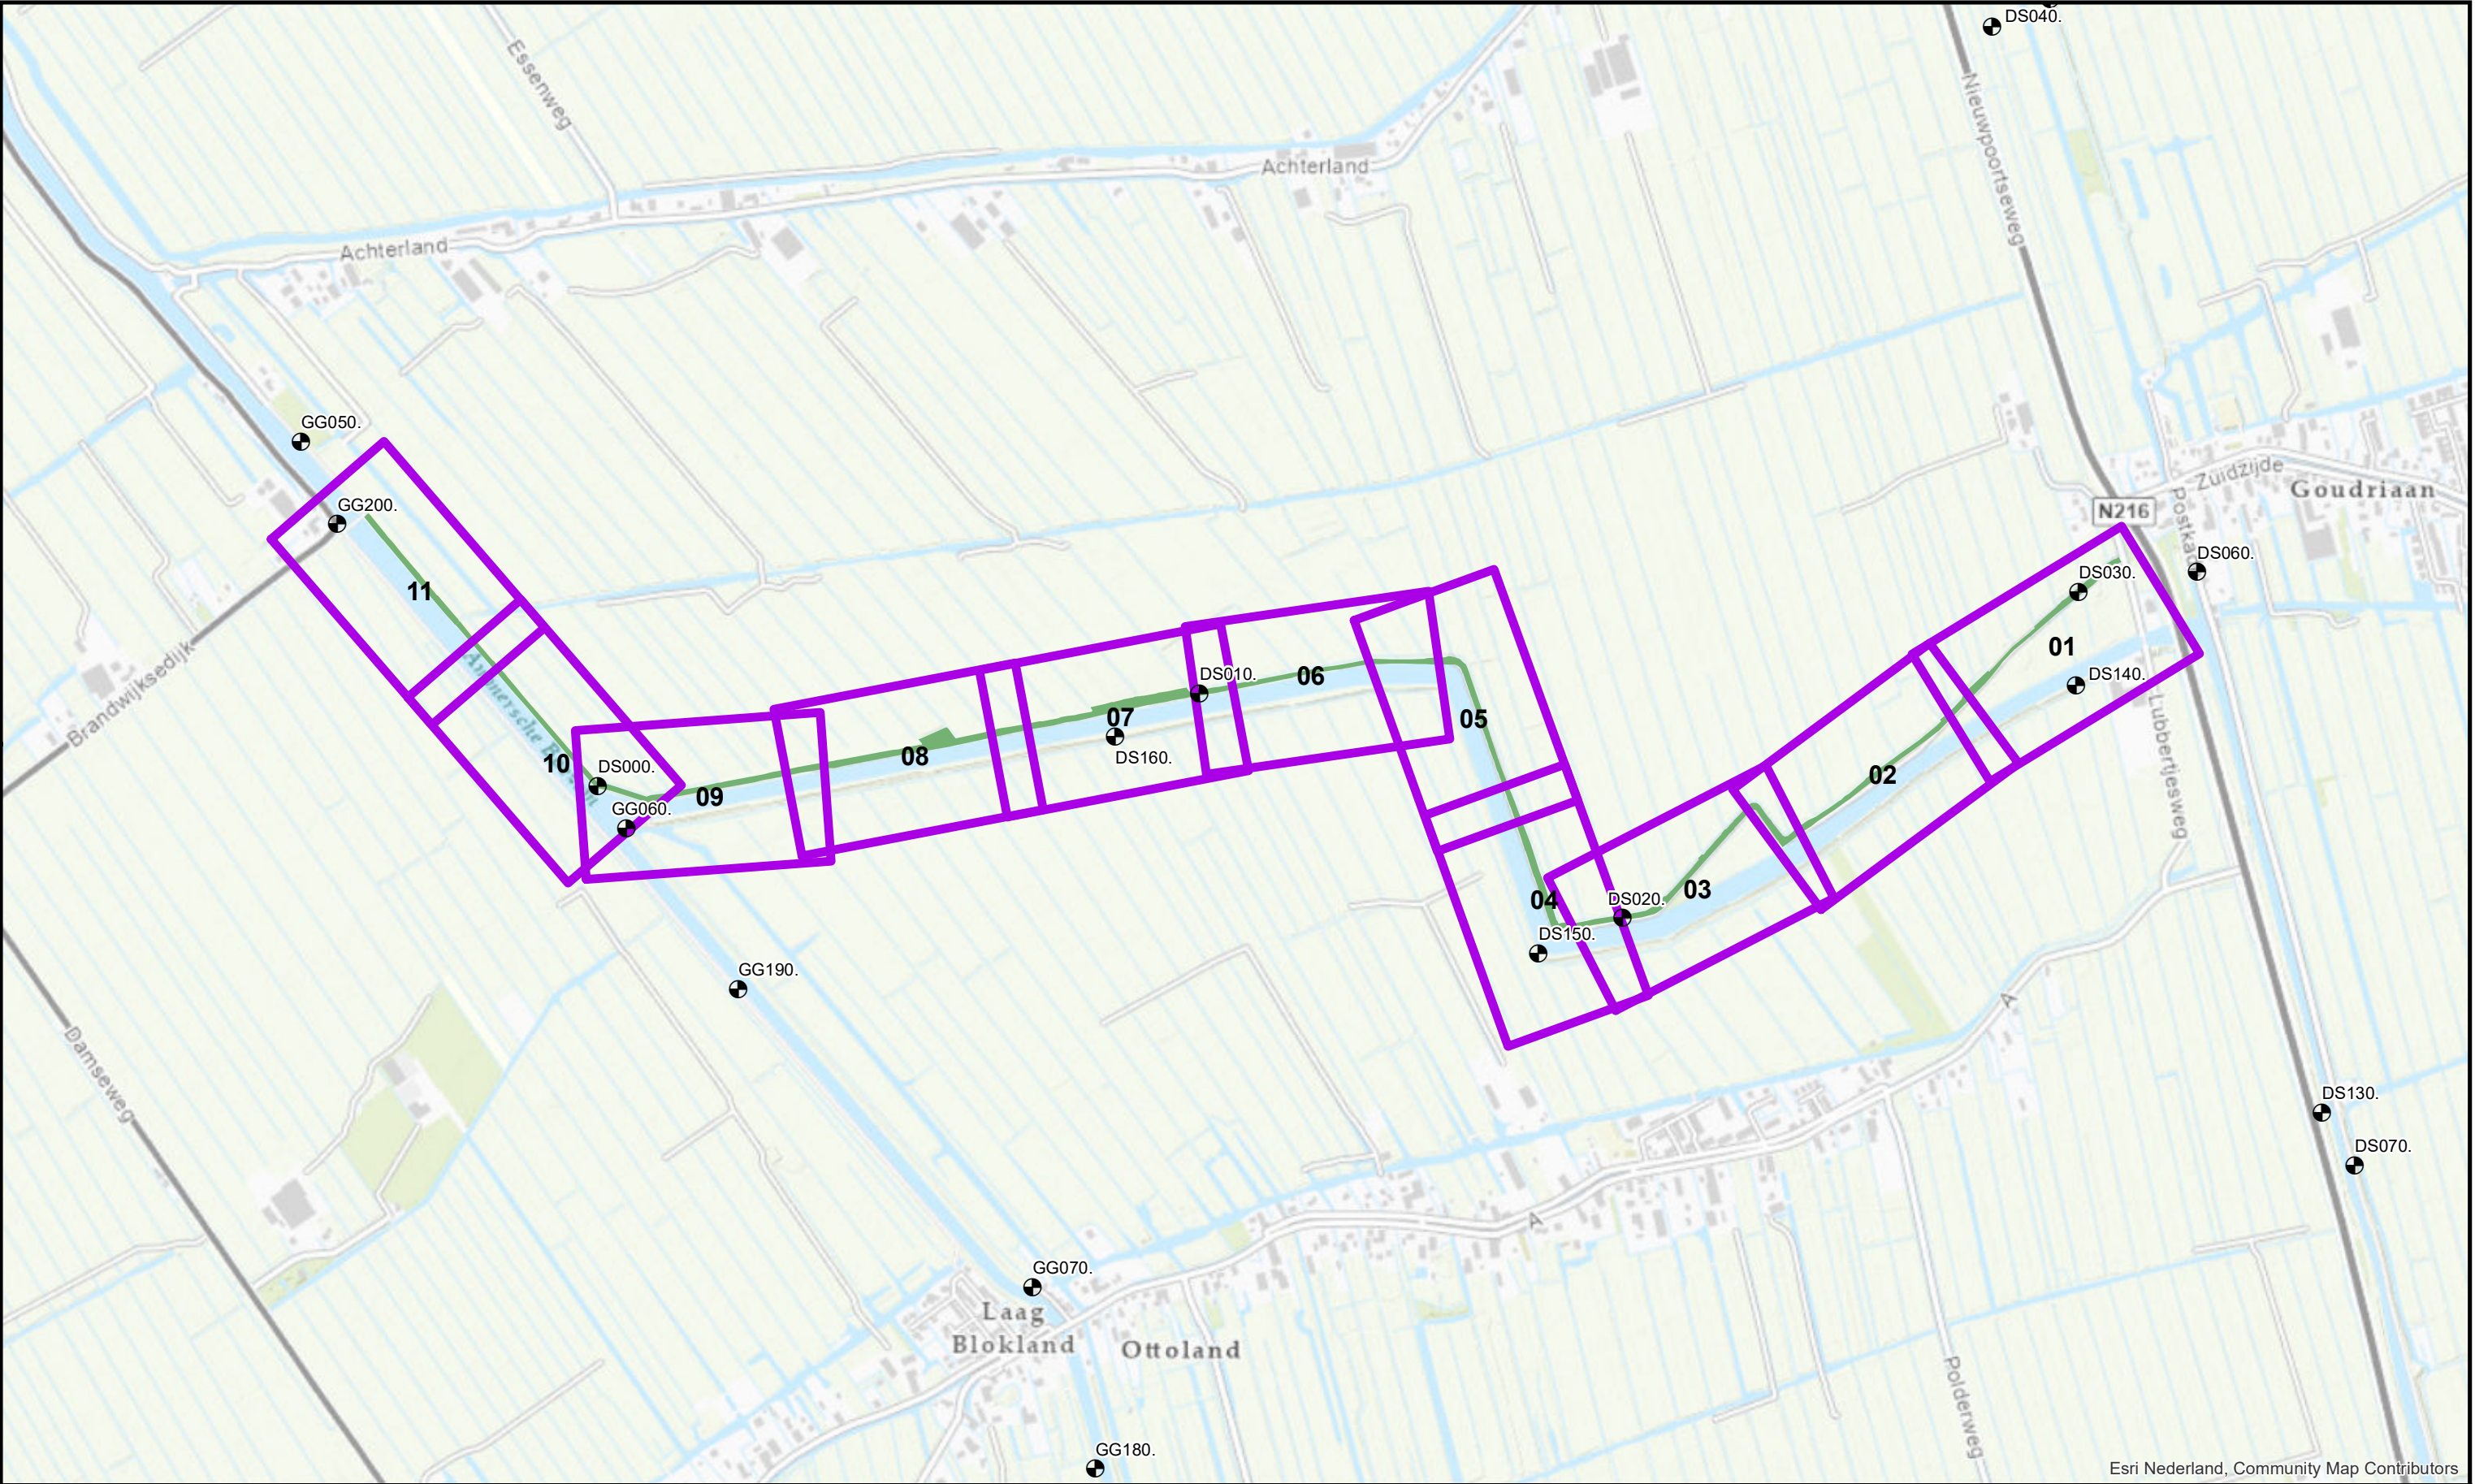

Beheervorm		Referentielagen WSRL		 Waterschap Rivierenland	Uitgifte Dijkpercelen 2023, detailtekeningen		
	380 - Niet gefaseerd incl. slootonderhoud boezemkades type 4		Dijkpalen (om 100m)		Traject: UDP2023: Dwarsgang Noord GG052 - DS031		Bladnr.: 01
			Bomen/struiken		Dijkpalen: GG052 - DS031		Schaal: 1 :1.500
			Afrasteringen		Aantal hectare traject: 3,6 ha incl. slootonderhoud 2011m		Formaat: A3
					Soort onderhoud traject: Niet gefaseerd maaien en afvoeren incl. slootonderhoud type 4		Getekend: lv
					Uitgifteduur: 2 jaar		Datum: 23/08/2022
					Bestandsnaam: UDP2023: Dwarsgang Noord GG052 - DS031_detail_definitief.pdf		

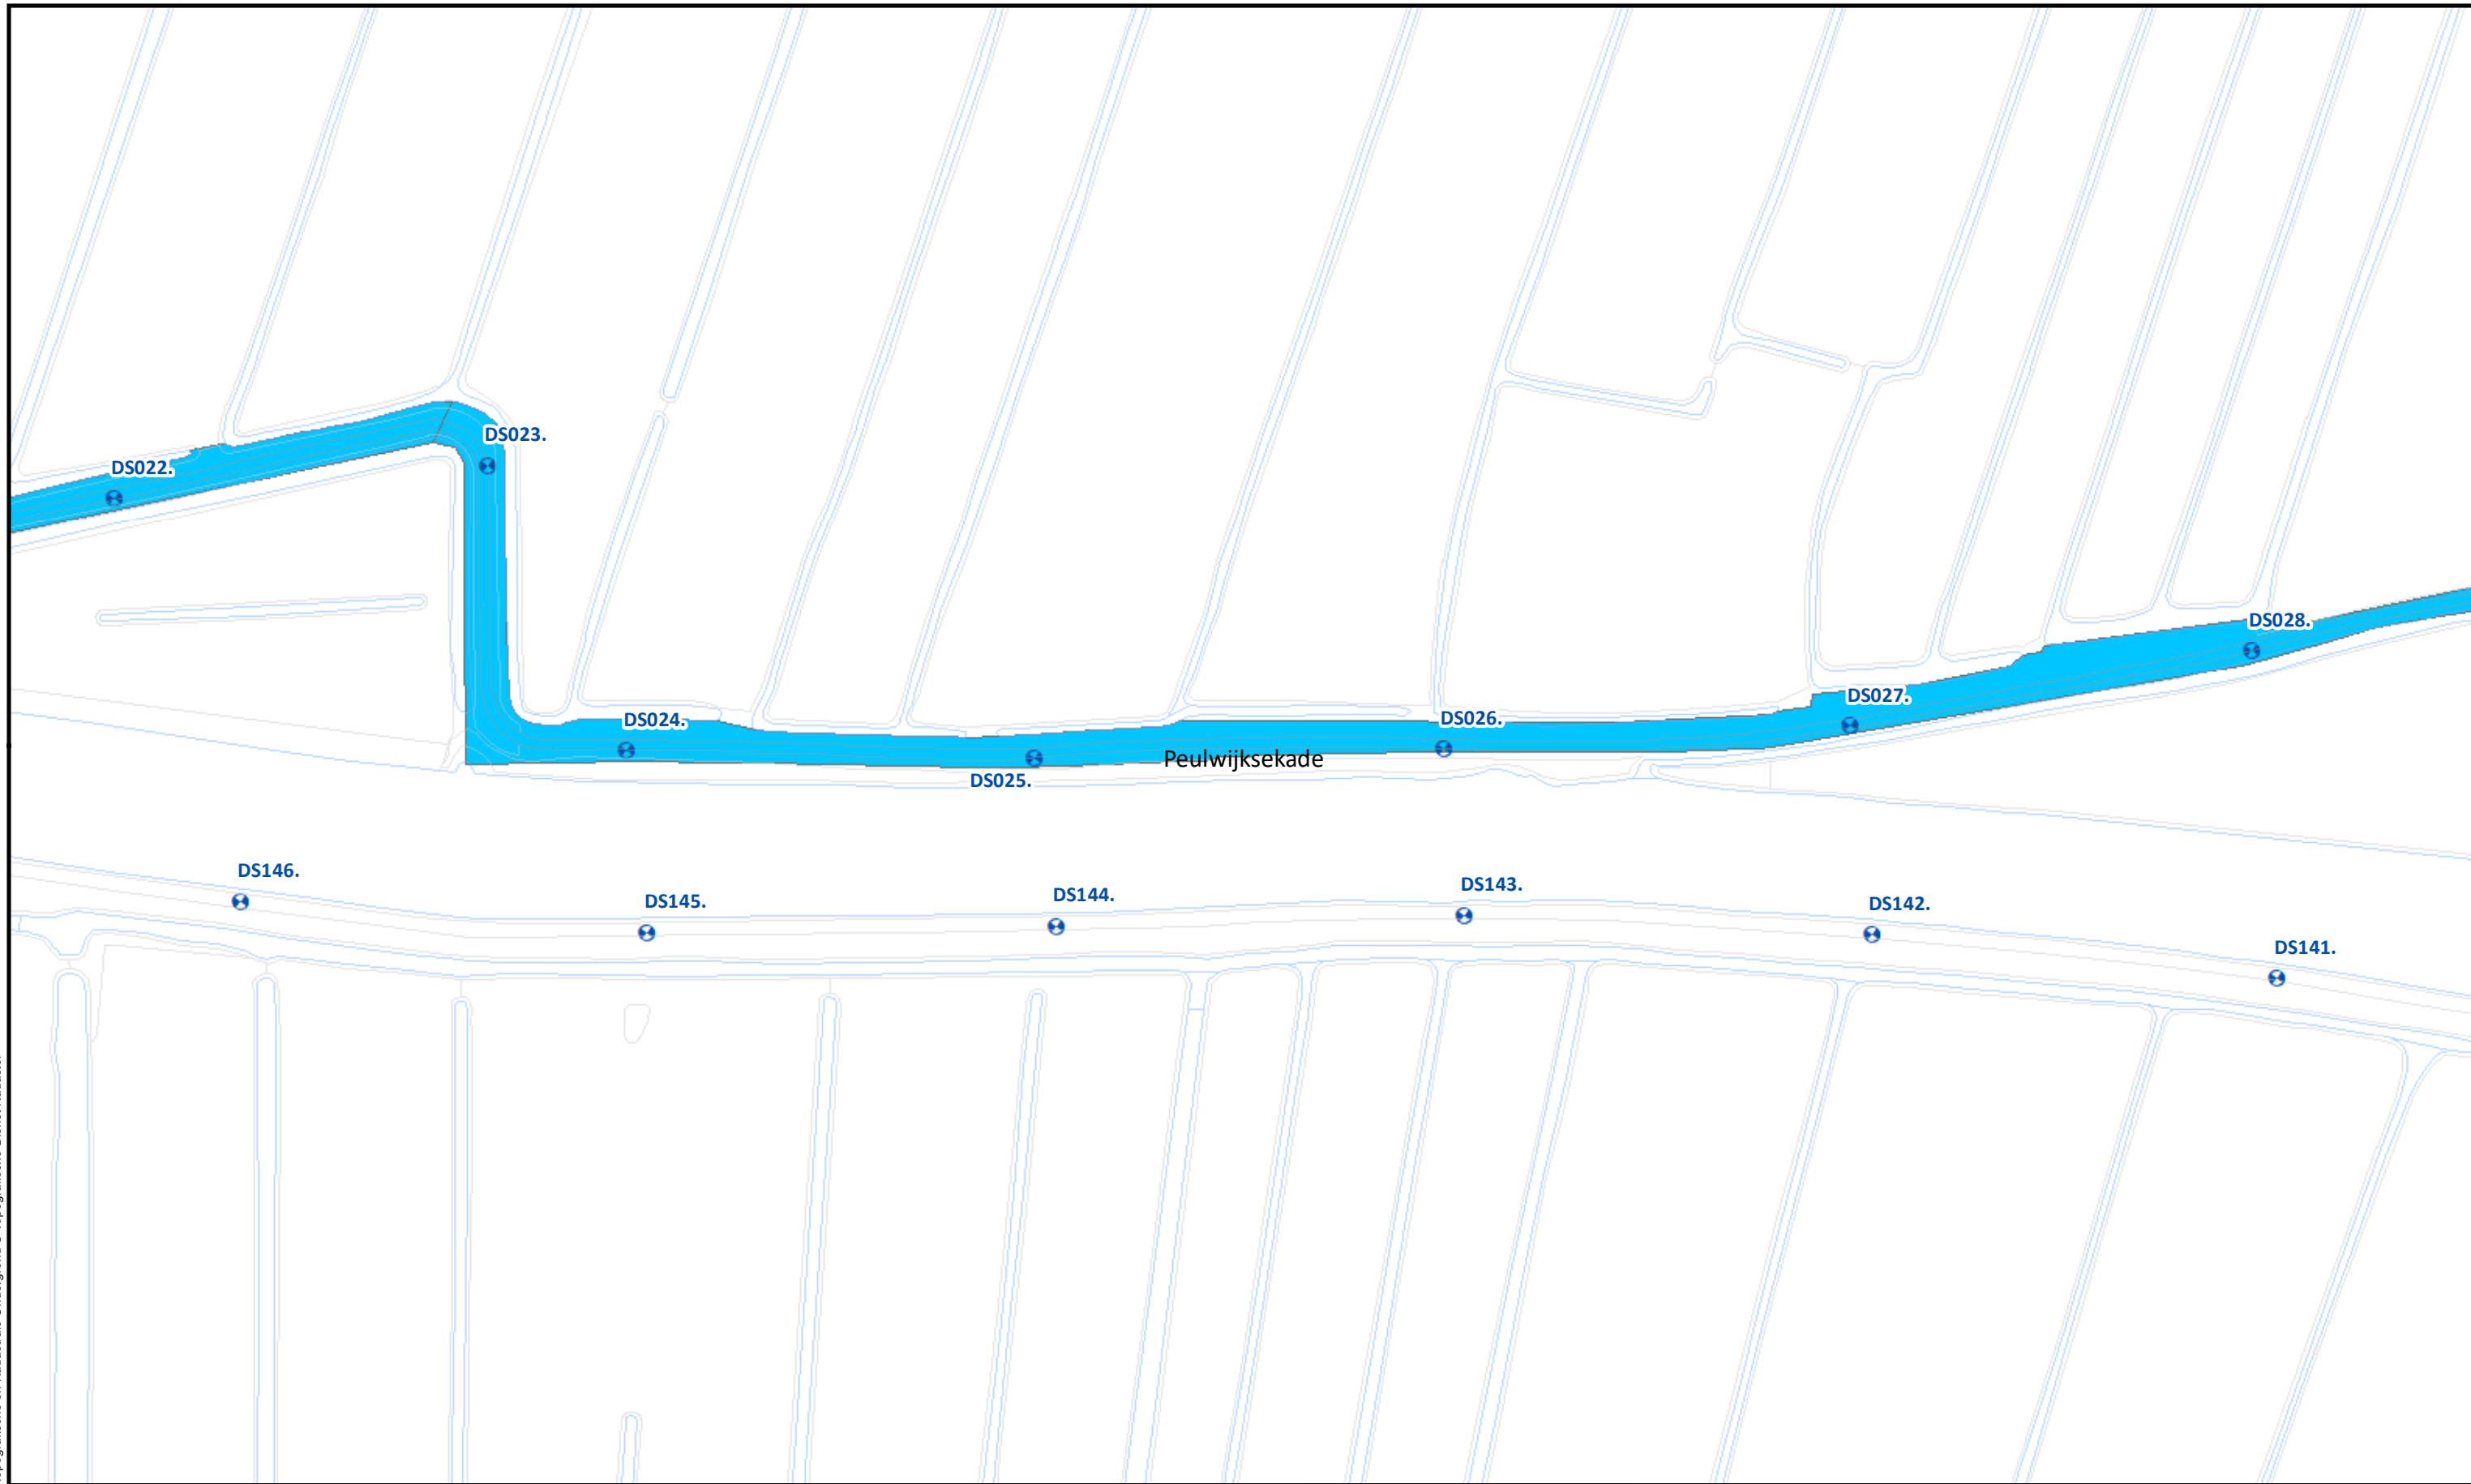

Beheervorm



380 - Niet gefaseerd incl. slootonderhoud boezemkades type 4

Referentielagen WSRL



Dijkpalen (om 100m)



Bomen/struiken



Afrasteringen



Uitgifte Dijkpercelen 2023, detailtekeningen

Traject: UDP2023: Dwarsgang Noord GG052 - DS031

Dijkpalen: GG052 - DS031

Aantal hectare traject: 3,6 ha incl. slootonderhoud 2011m

Soort onderhoud traject: Niet gefaseerd maaien en afvoeren incl. slootonderhoud type 4

Uitgifteduur: 2 jaar

Bestandsnaam: UDP2023: Dwarsgang Noord GG052 - DS031_detail_definitief.pdf


Bladnr.: 02

Schaal: 1 :1.500

Formaat: A3

Getekend: lv

Datum: 23/08/2022

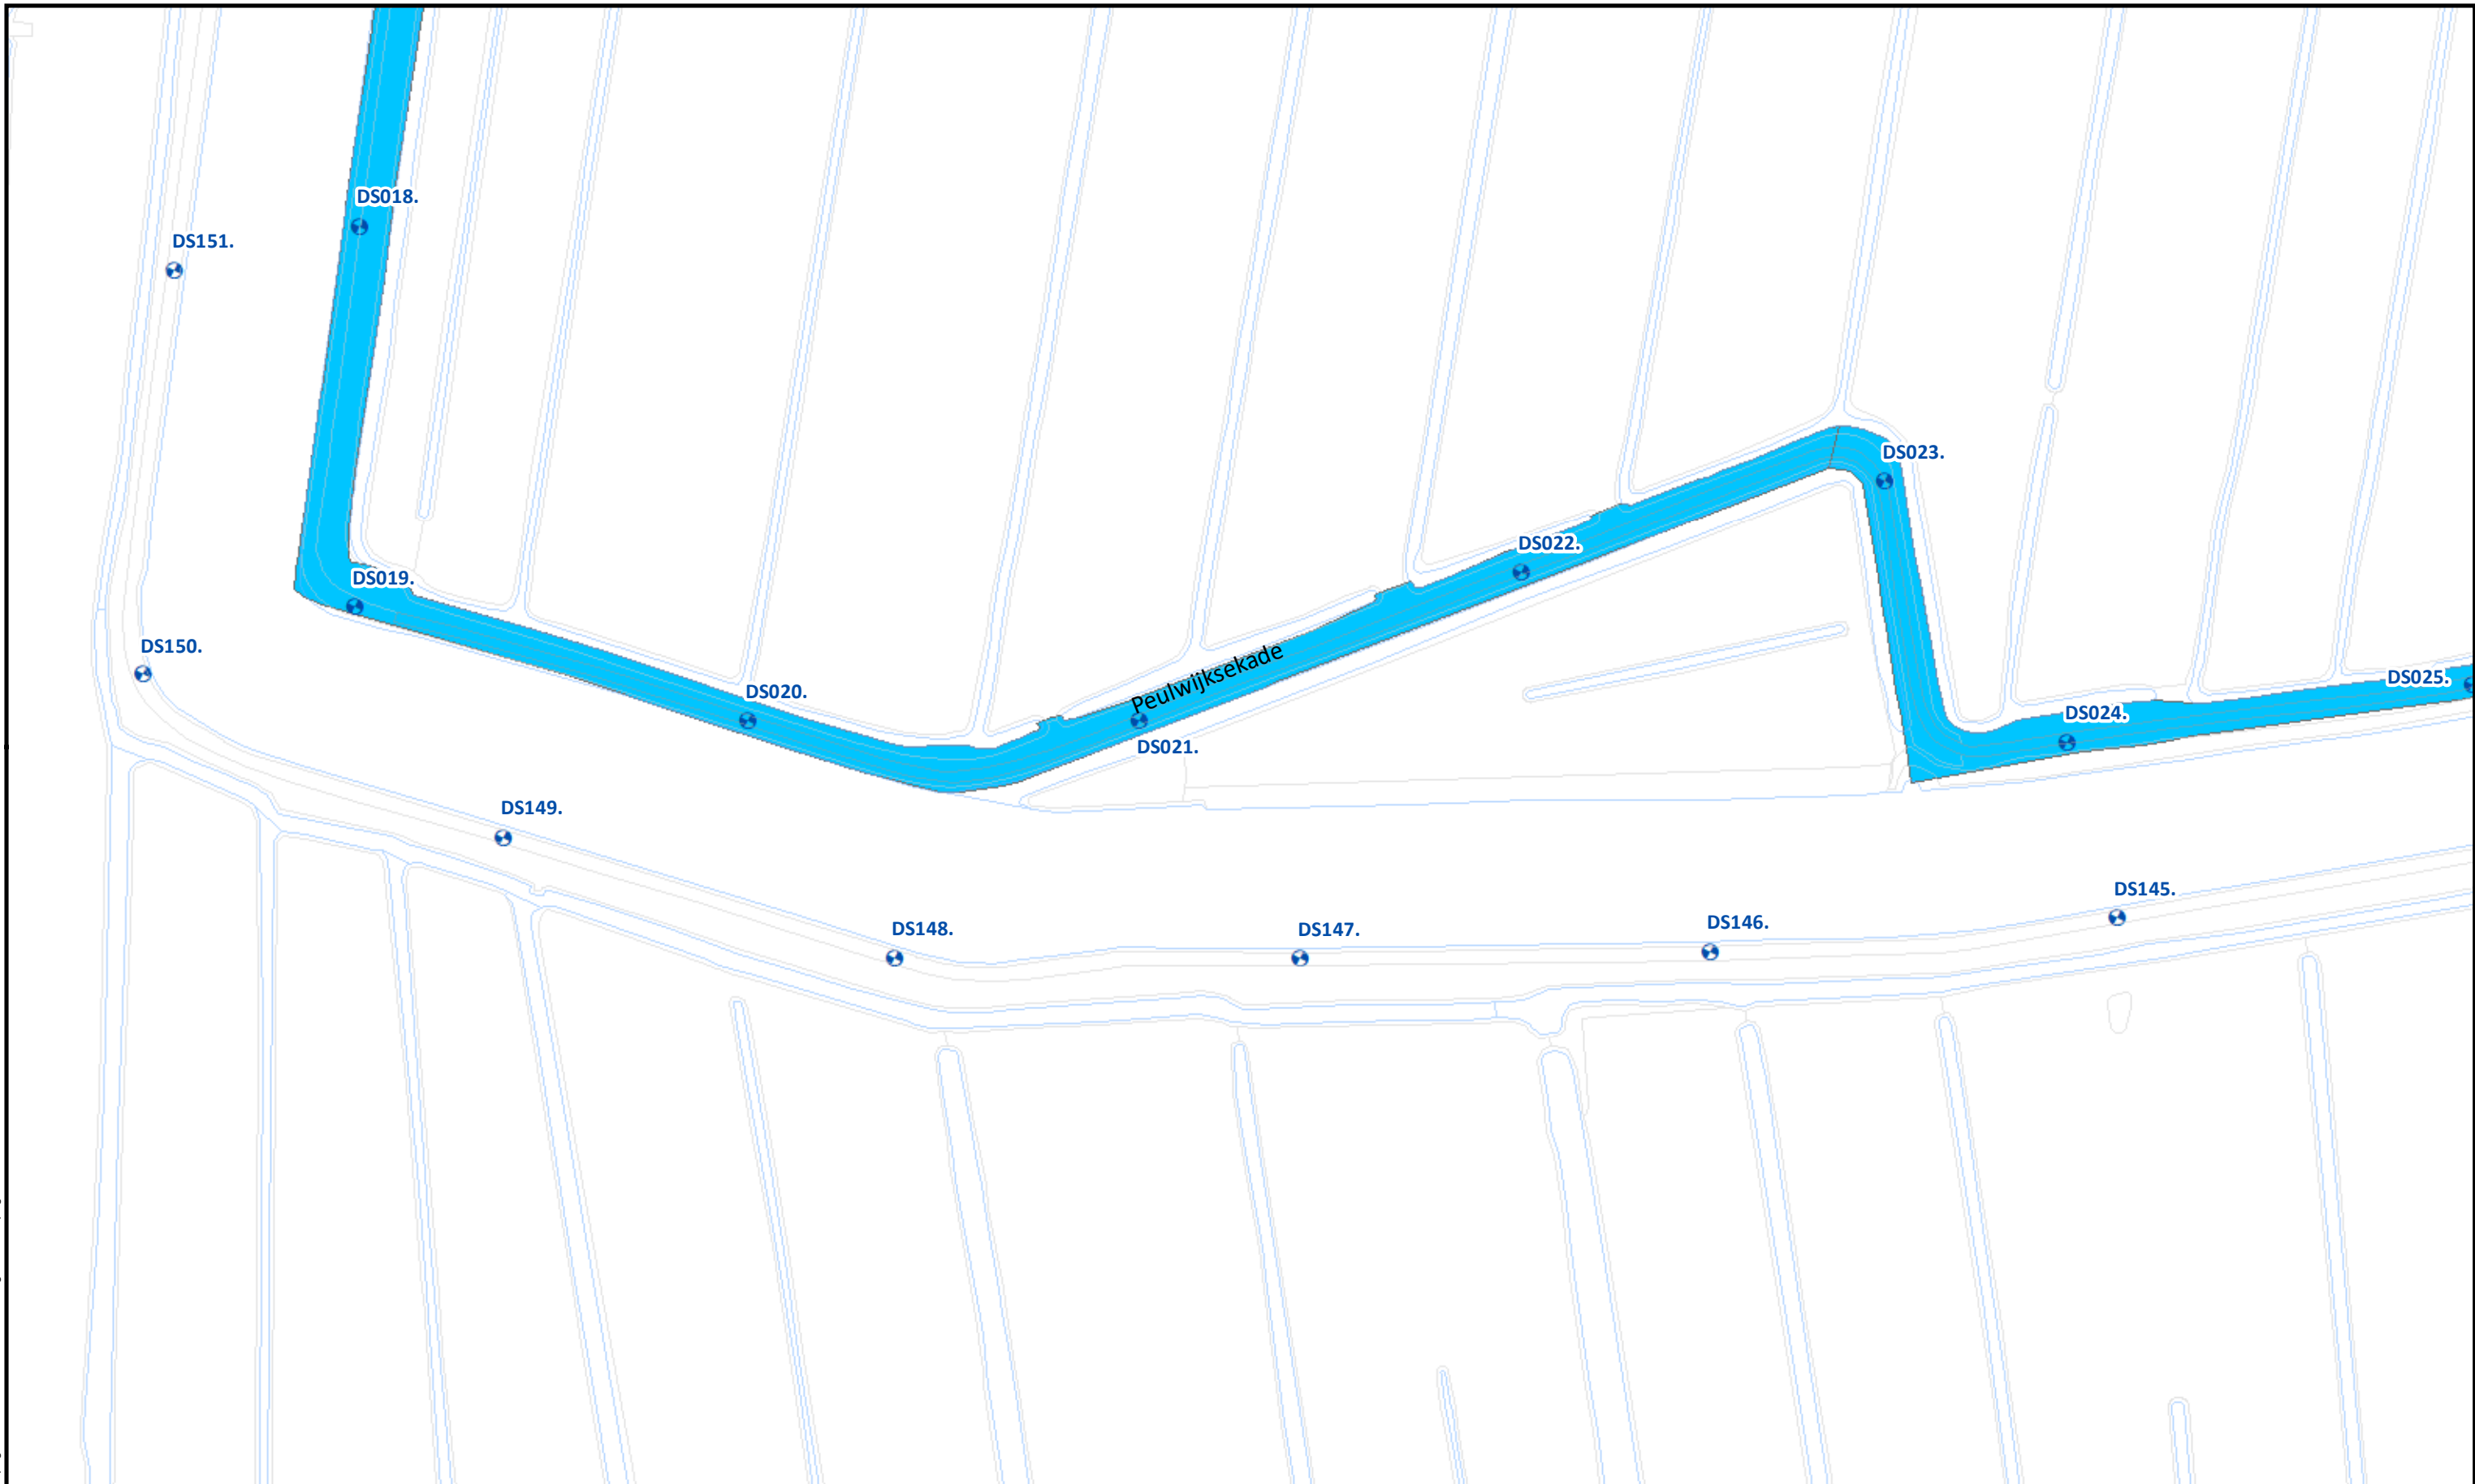


	Beheervorm		Referentielagen WSRL	 Waterschap Rivierenland	Uitgifte Dijkpercelen 2023, detailtekeningen	
	 380 - Niet gefaseerd incl. slootonderhoud boezemkades type 4	 Dijkpalen (om 100m)	Traject: UDP2023: Dwarsgang Noord GG052 - DS031		Bladnr.: 03	
		 Bomen/struiken	Dijkpalen: GG052 - DS031		Schaal: 1 :1.500	
		 Afrasteringen	Aantal hectare traject: 3,6 ha incl. slootonderhoud 2011m		Formaat: A3	
			Soort onderhoud traject: Niet gefaseerd maaien en afvoeren incl. slootonderhoud type 4		Getekend: lv	
			Uitgifteduur: 2 jaar		Datum: 23/08/2022	
			Bestandsnaam: UDP2023: Dwarsgang Noord GG052 - DS031_detail_definitief.pdf			




				Uitgifte Dijkpercelen 2023, detailtekeningen	
				Traject: UDP2023: Dwarsgang Noord GG052 - DS031	Bladnr.: 04
				Dijkpalen: GG052 - DS031	Schaal: 1 :1.500
				Aantal hectare traject: 3,6 ha incl. slootonderhoud 2011m	Formaat: A3
				Soort onderhoud traject: Niet gefaseerd maaien en afvoeren incl. slootonderhoud type 4	Getekend: lv
				Uitgifteduur: 2 jaar	Datum: 23/08/2022
				Bestandsnaam: UDP2023: Dwarsgang Noord GG052 - DS031_detail_definitief.pdf	

Hoewel bij de samenstelling van deze kaart de grootste zorgvuldigheid is betracht, kan Waterschap Rivierenland niet garanderen dat de informatie compleet, actueel en/of accuraat is. Waterschap Rivierenland aanvaardt dan ook geen enkele aansprakelijkheid voor schade ontstaan door gebruik van de informatie van deze kaart.

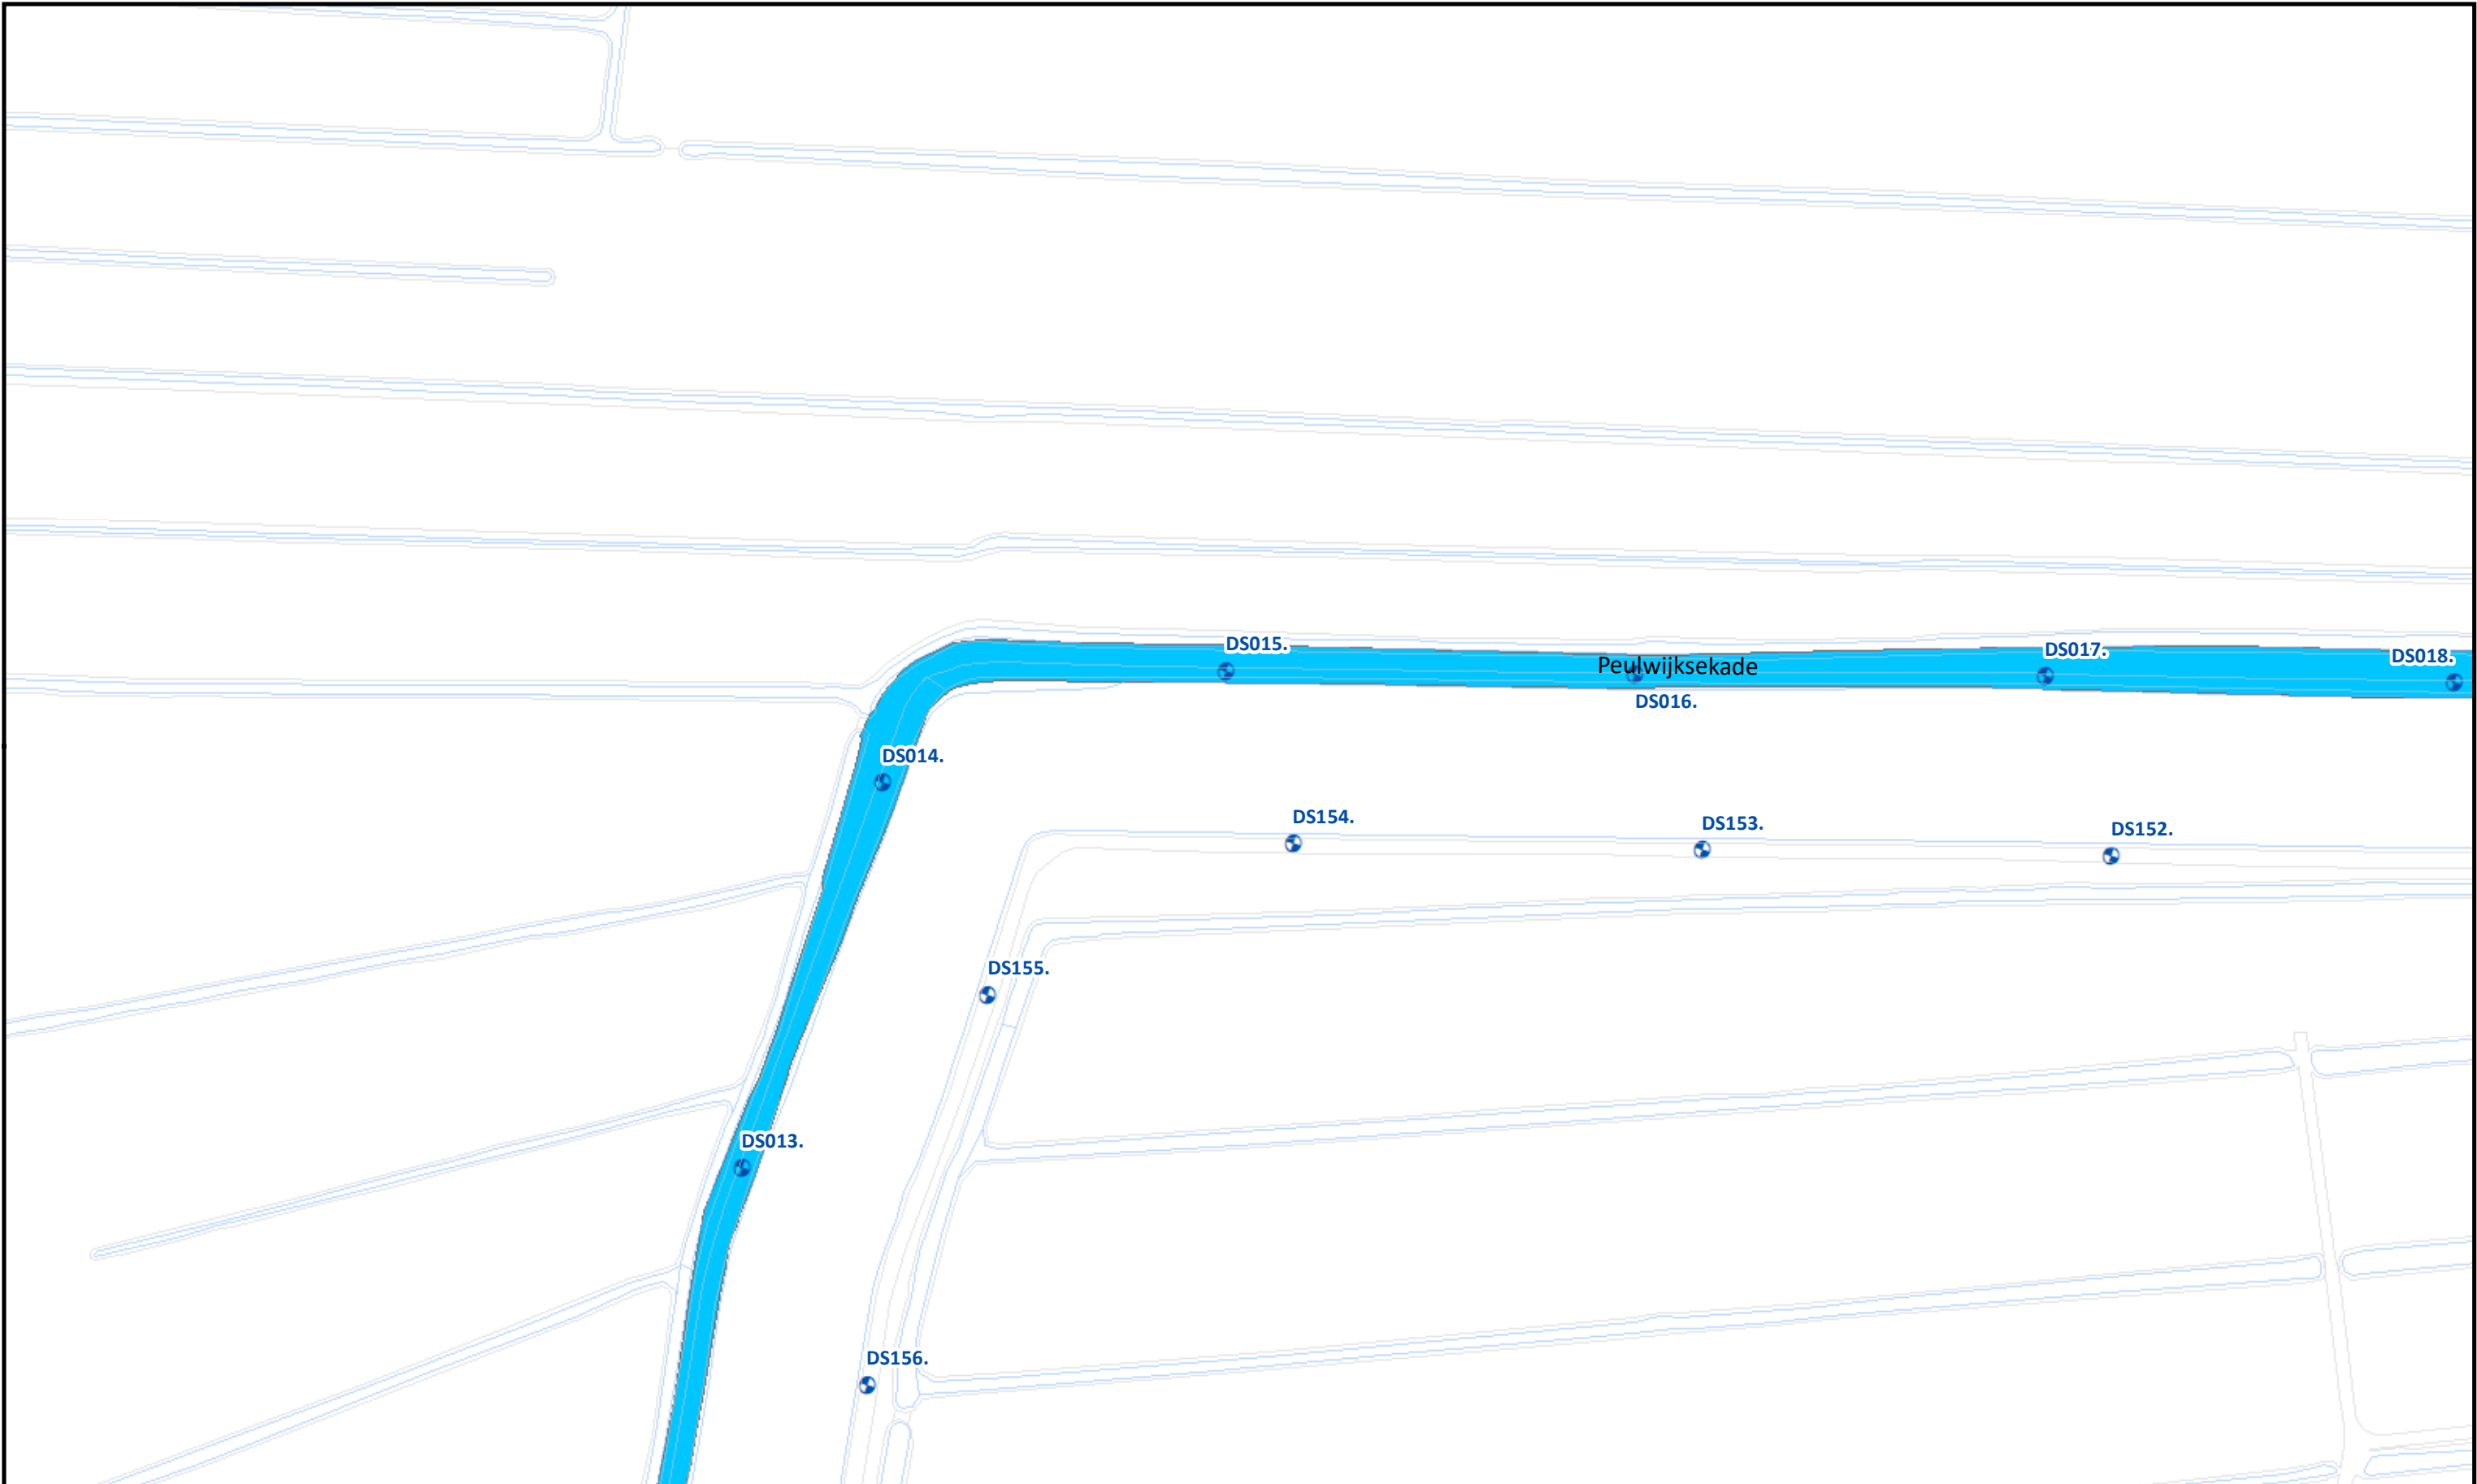

Beheervorm 380 - Niet gefaseerd incl. slootonderhoud boezemkades type 4	Referentielagen WSRL Dijkpalen (om 100m) Bomen/struiken Afrasteringen
--	--

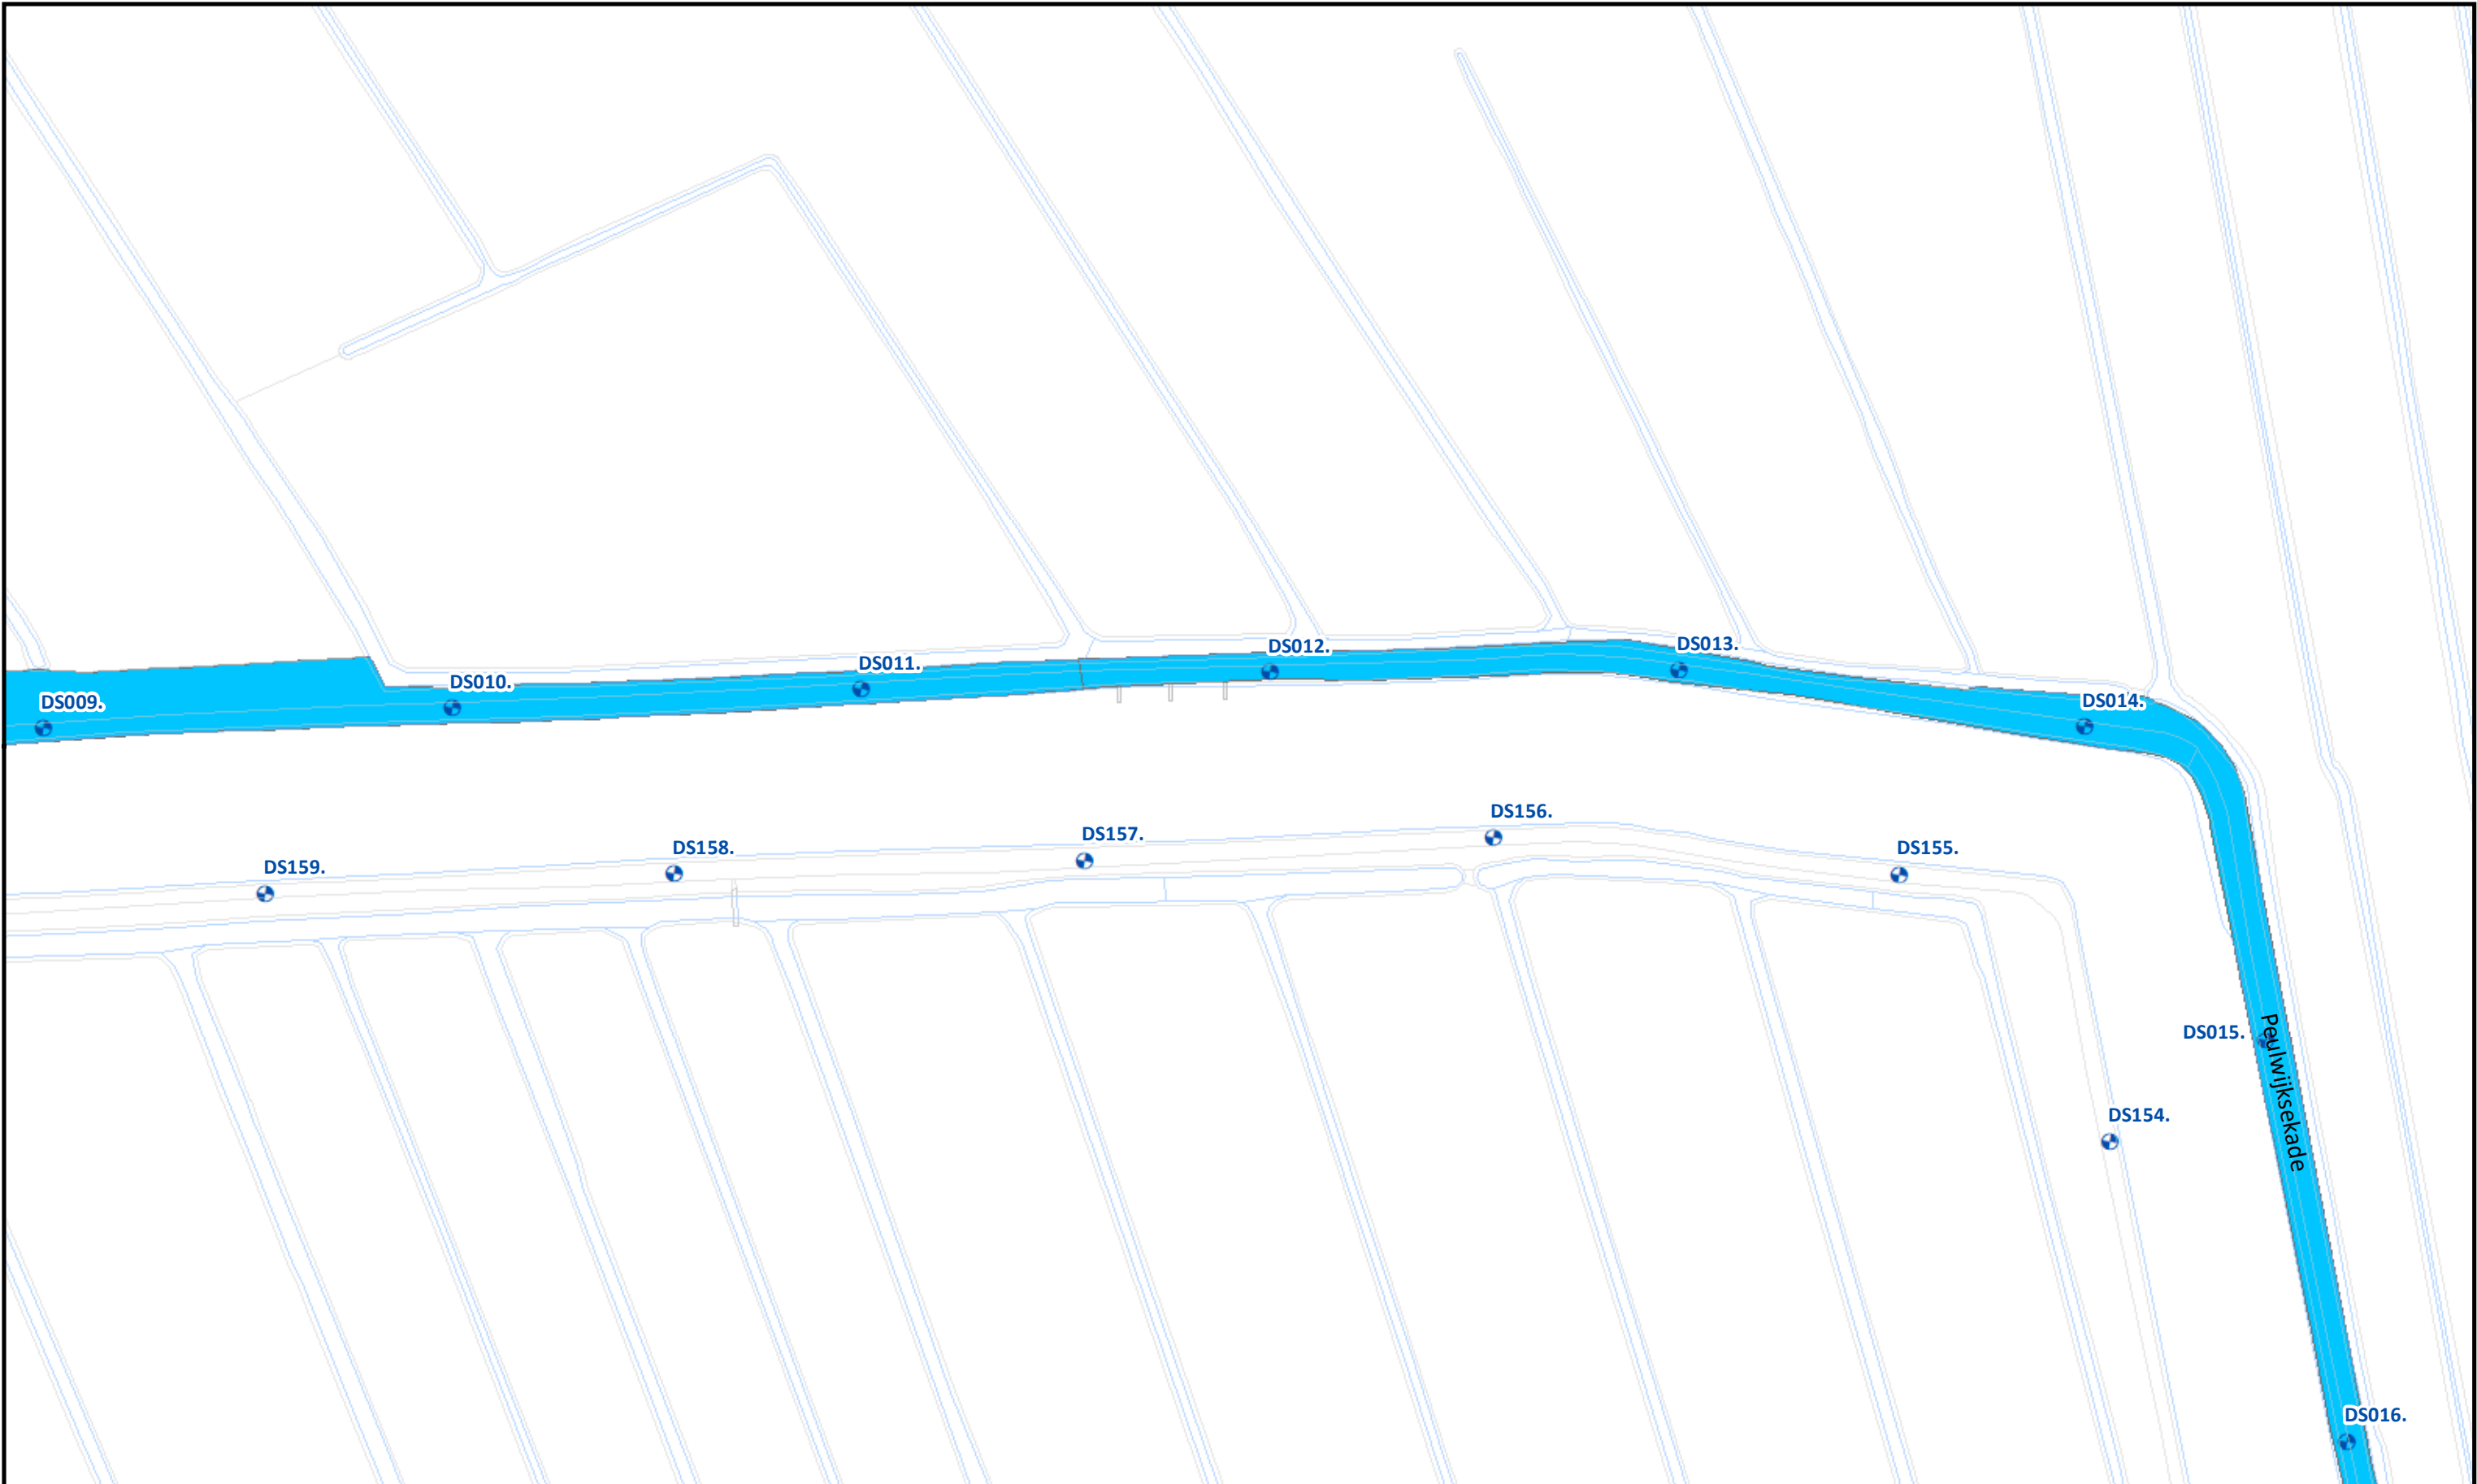


	Beheervorm	Referentielagen WSRL	 Waterschap Rivierenland	Uitgifte Dijkpercelen 2023, detailtekeningen	
	 380 - Niet gefaseerd incl. slootonderhoud boezemkades type 4	 Dijkpalen (om 100m)		Traject: UDP2023: Dwarsgang Noord GG052 - DS031	Bladnr.: 06
		 Bomen/struiken		Dijkpalen: GG052 - DS031	Schaal: 1 :1.500
		 Afrasteringen		Aantal hectare traject: 3,6 ha incl. slootonderhoud 2011m	Formaat: A3
				Soort onderhoud traject: Niet gefaseerd maaien en afvoeren incl. slootonderhoud type 4	Getekend: lv
				Uitgifteduur: 2 jaar	Datum: 23/08/2022
				Bestandsnaam: UDP2023: Dwarsgang Noord GG052 - DS031_detail_definitief.pdf	



Beheervorm		Referentielagen WSRL		 Waterschap Rivierenland		Uitgifte Dijkpercelen 2023, detailtekeningen	
 380 - Niet gefaseerd incl. slootonderhoud boezemkades type 4		 Dijkpalen (om 100m)				Traject: UDP2023: Dwarsgang Noord GG052 - DS031	Bladnr.: 07
		 Bomen/struiken				Dijkpalen: GG052 - DS031	Schaal: 1 :1.500
		 Afrasteringen				Aantal hectare traject: 3,6 ha incl. slootonderhoud 2011m	Formaat: A3
						Soort onderhoud traject: Niet gefaseerd maaien en afvoeren incl. slootonderhoud type 4	Getekend: lv
						Uitgifteduur: 2 jaar	Datum: 23/08/2022
						Bestandsnaam: UDP2023: Dwarsgang Noord GG052 - DS031_detail_definitief.pdf	

Hoewel bij de samenstelling van deze kaart de grootste zorgvuldigheid is betracht, kan Waterschap Rivierenland niet garanderen dat de informatie compleet, actueel en/of accuraat is. Waterschap Rivierenland aanvaardt dan ook geen enkele aansprakelijkheid voor schade ontstaan door gebruik van de informatie van deze kaart.

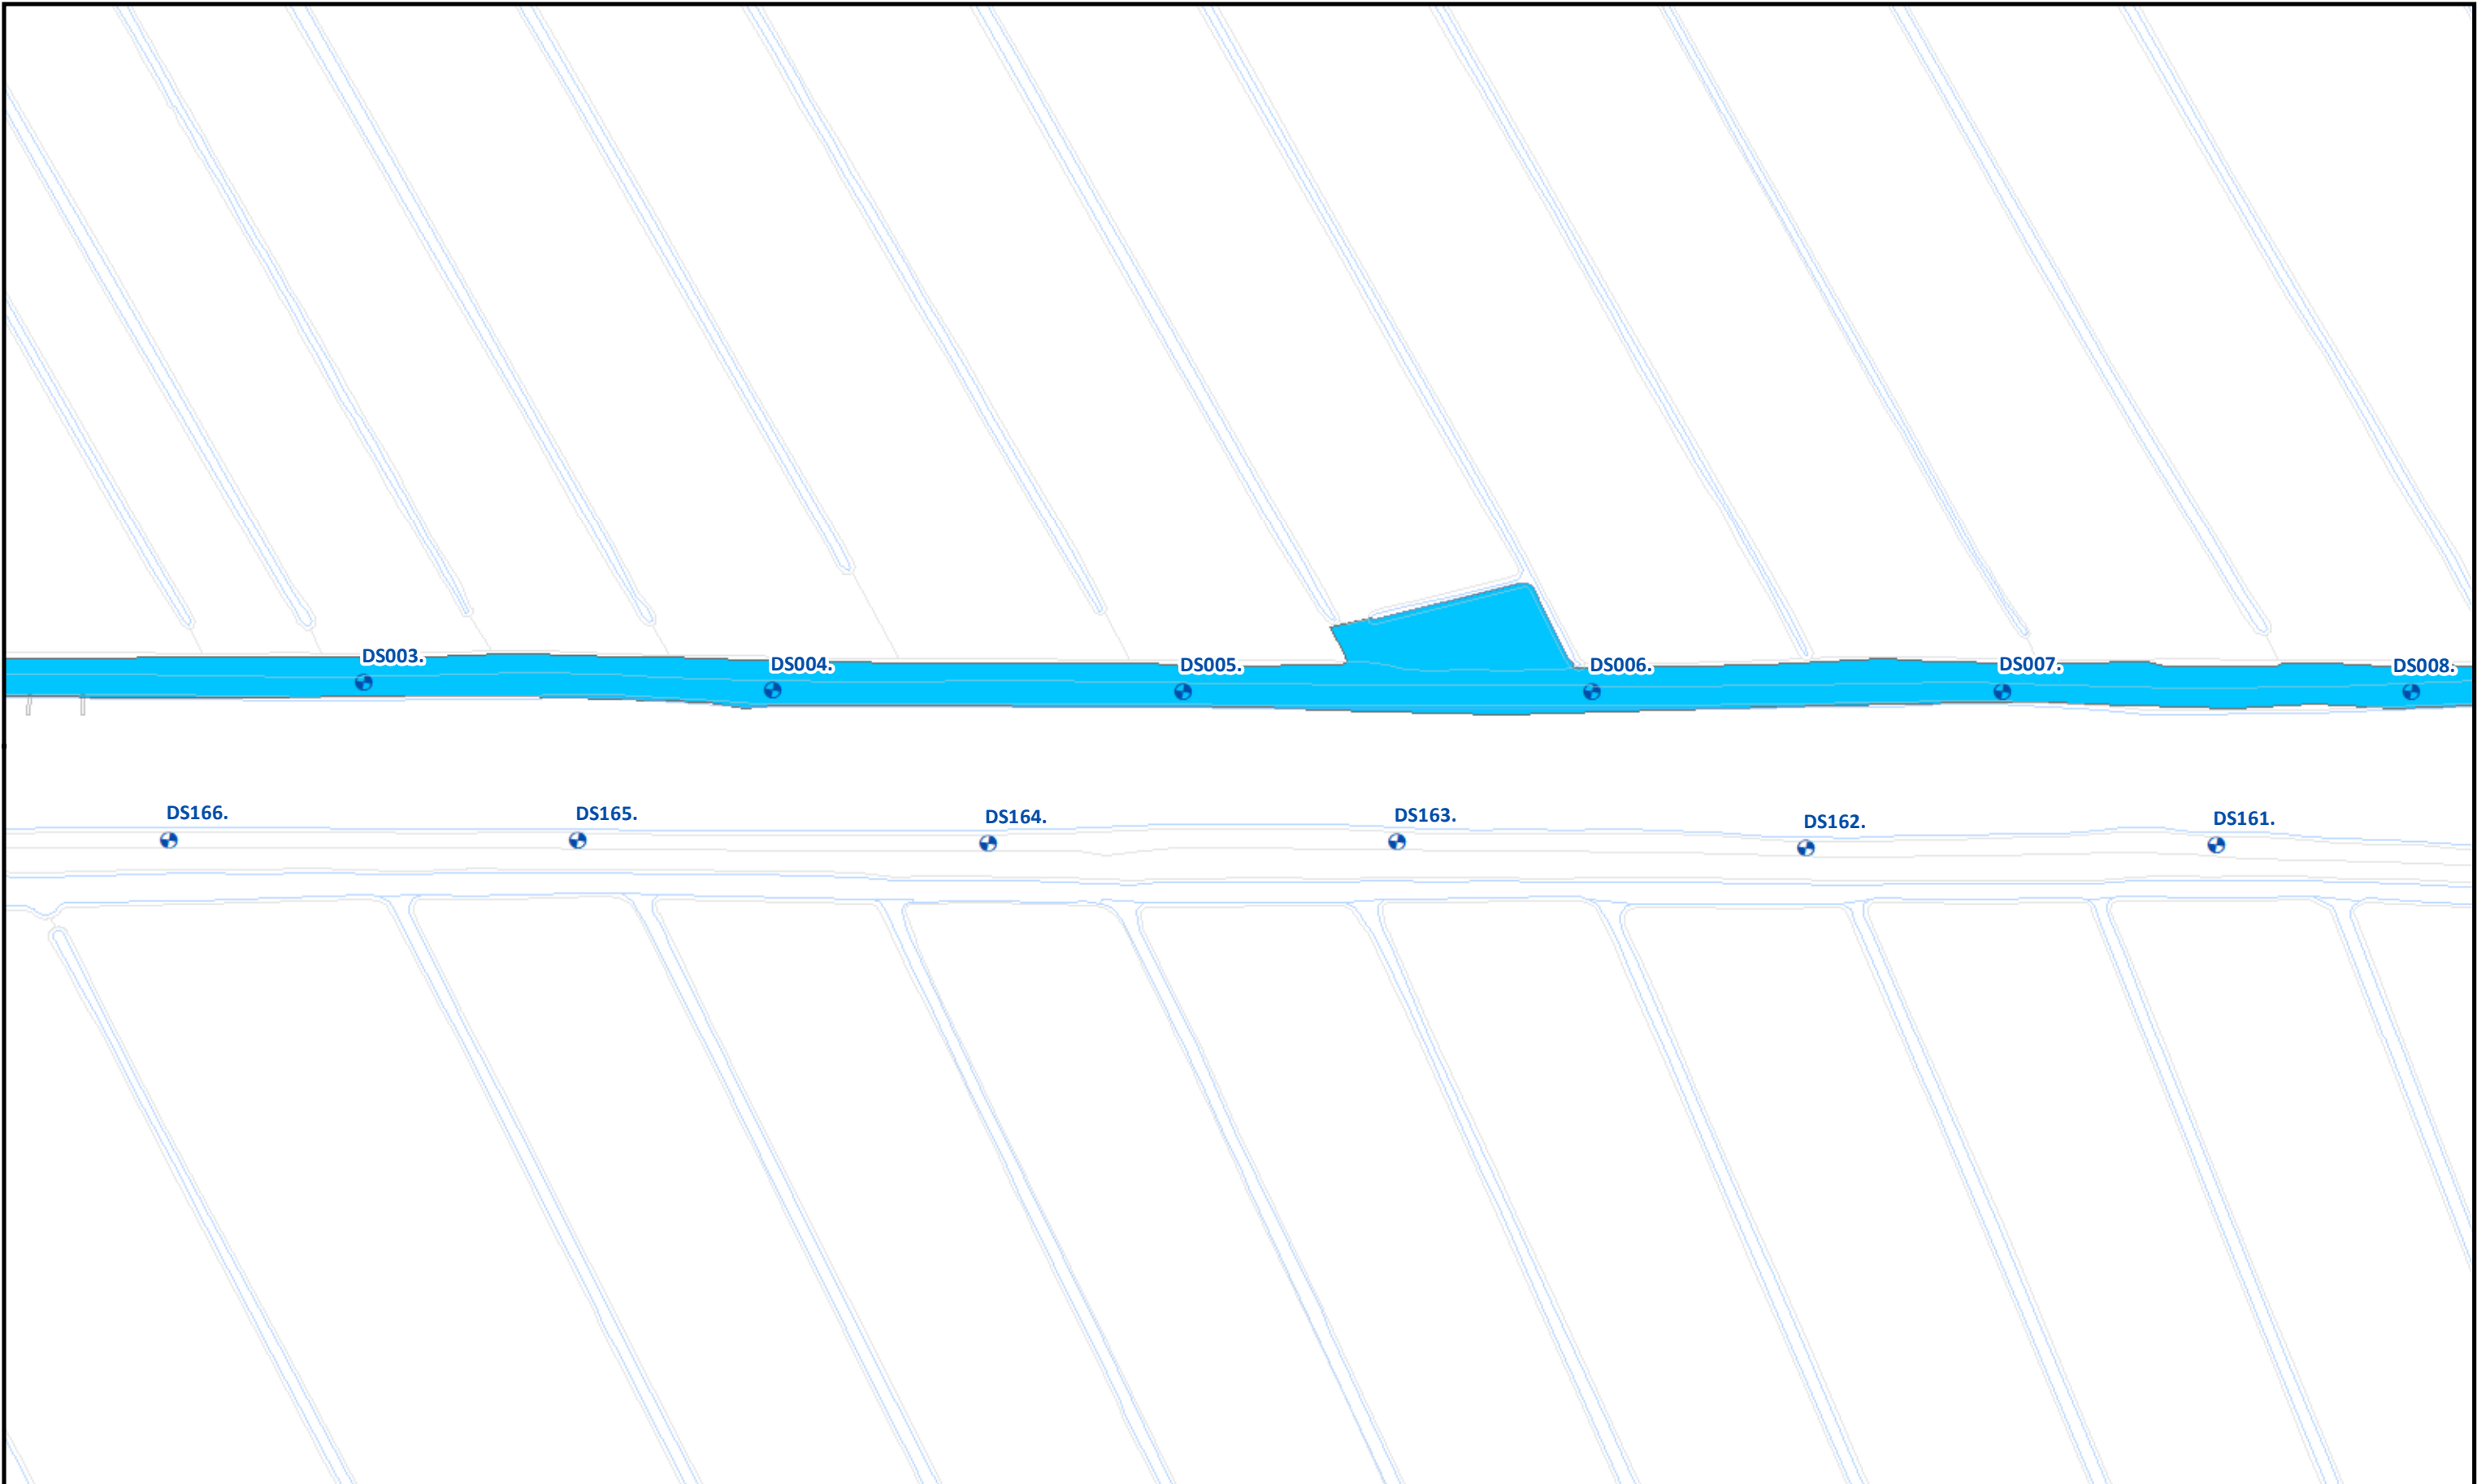


Beheervorm 380 - Niet gefaseerd incl. slootonderhoud boezemkades type 4	Referentielagen WSRL Dijkpalen (om 100m) Bomen/struiken Afrasteringen	 Waterschap Rivierenland	Uitgifte Dijkpercelen 2023, detailtekeningen
		Traject: UDP2023: Dwarsgang Noord GG052 - DS031	Bladnr.: 08
		Dijkpalen: GG052 - DS031	Schaal: 1 :1.500
		Aantal hectare traject: 3,6 ha incl. slootonderhoud 2011m	Formaat: A3
		Soort onderhoud traject: Niet gefaseerd maaien en afvoeren incl. slootonderhoud type 4	Getekend: lv
		Uitgifteduur: 2 jaar	Datum: 23/08/2022
		Bestandsnaam: UDP2023: Dwarsgang Noord GG052 - DS031_detail_definitief.pdf	


Hoewel bij de samenstelling van deze kaart de grootste zorgvuldigheid is betracht, kan Waterschap Rivierenland niet garanderen dat de informatie compleet, actueel en/of accuraat is. Waterschap Rivierenland aanvaardt dan ook geen enkele aansprakelijkheid voor schade ontstaan door gebruik van de informatie van deze kaart.



	Beheervorm	Referentielagen WSRL	 Waterschap Rivierenland	Uitgifte Dijkpercelen 2023, detailtekeningen	
	 380 - Niet gefaseerd incl. slootonderhoud boezemkades type 4	 Dijkpalen (om 100m)		Traject: UDP2023: Dwarsgang Noord GG052 - DS031	Bladnr.: 09
		 Bomen/struiken		Dijkpalen: GG052 - DS031	Schaal: 1 :1.500
		 Afrasteringen		Aantal hectare traject: 3,6 ha incl. slootonderhoud 2011m	Formaat: A3
				Soort onderhoud traject: Niet gefaseerd maaien en afvoeren incl. slootonderhoud type 4	Getekend: lv
				Uitgifteduur: 2 jaar	Datum: 23/08/2022
				Bestandsnaam: UDP2023: Dwarsgang Noord GG052 - DS031_detail_definitief.pdf	

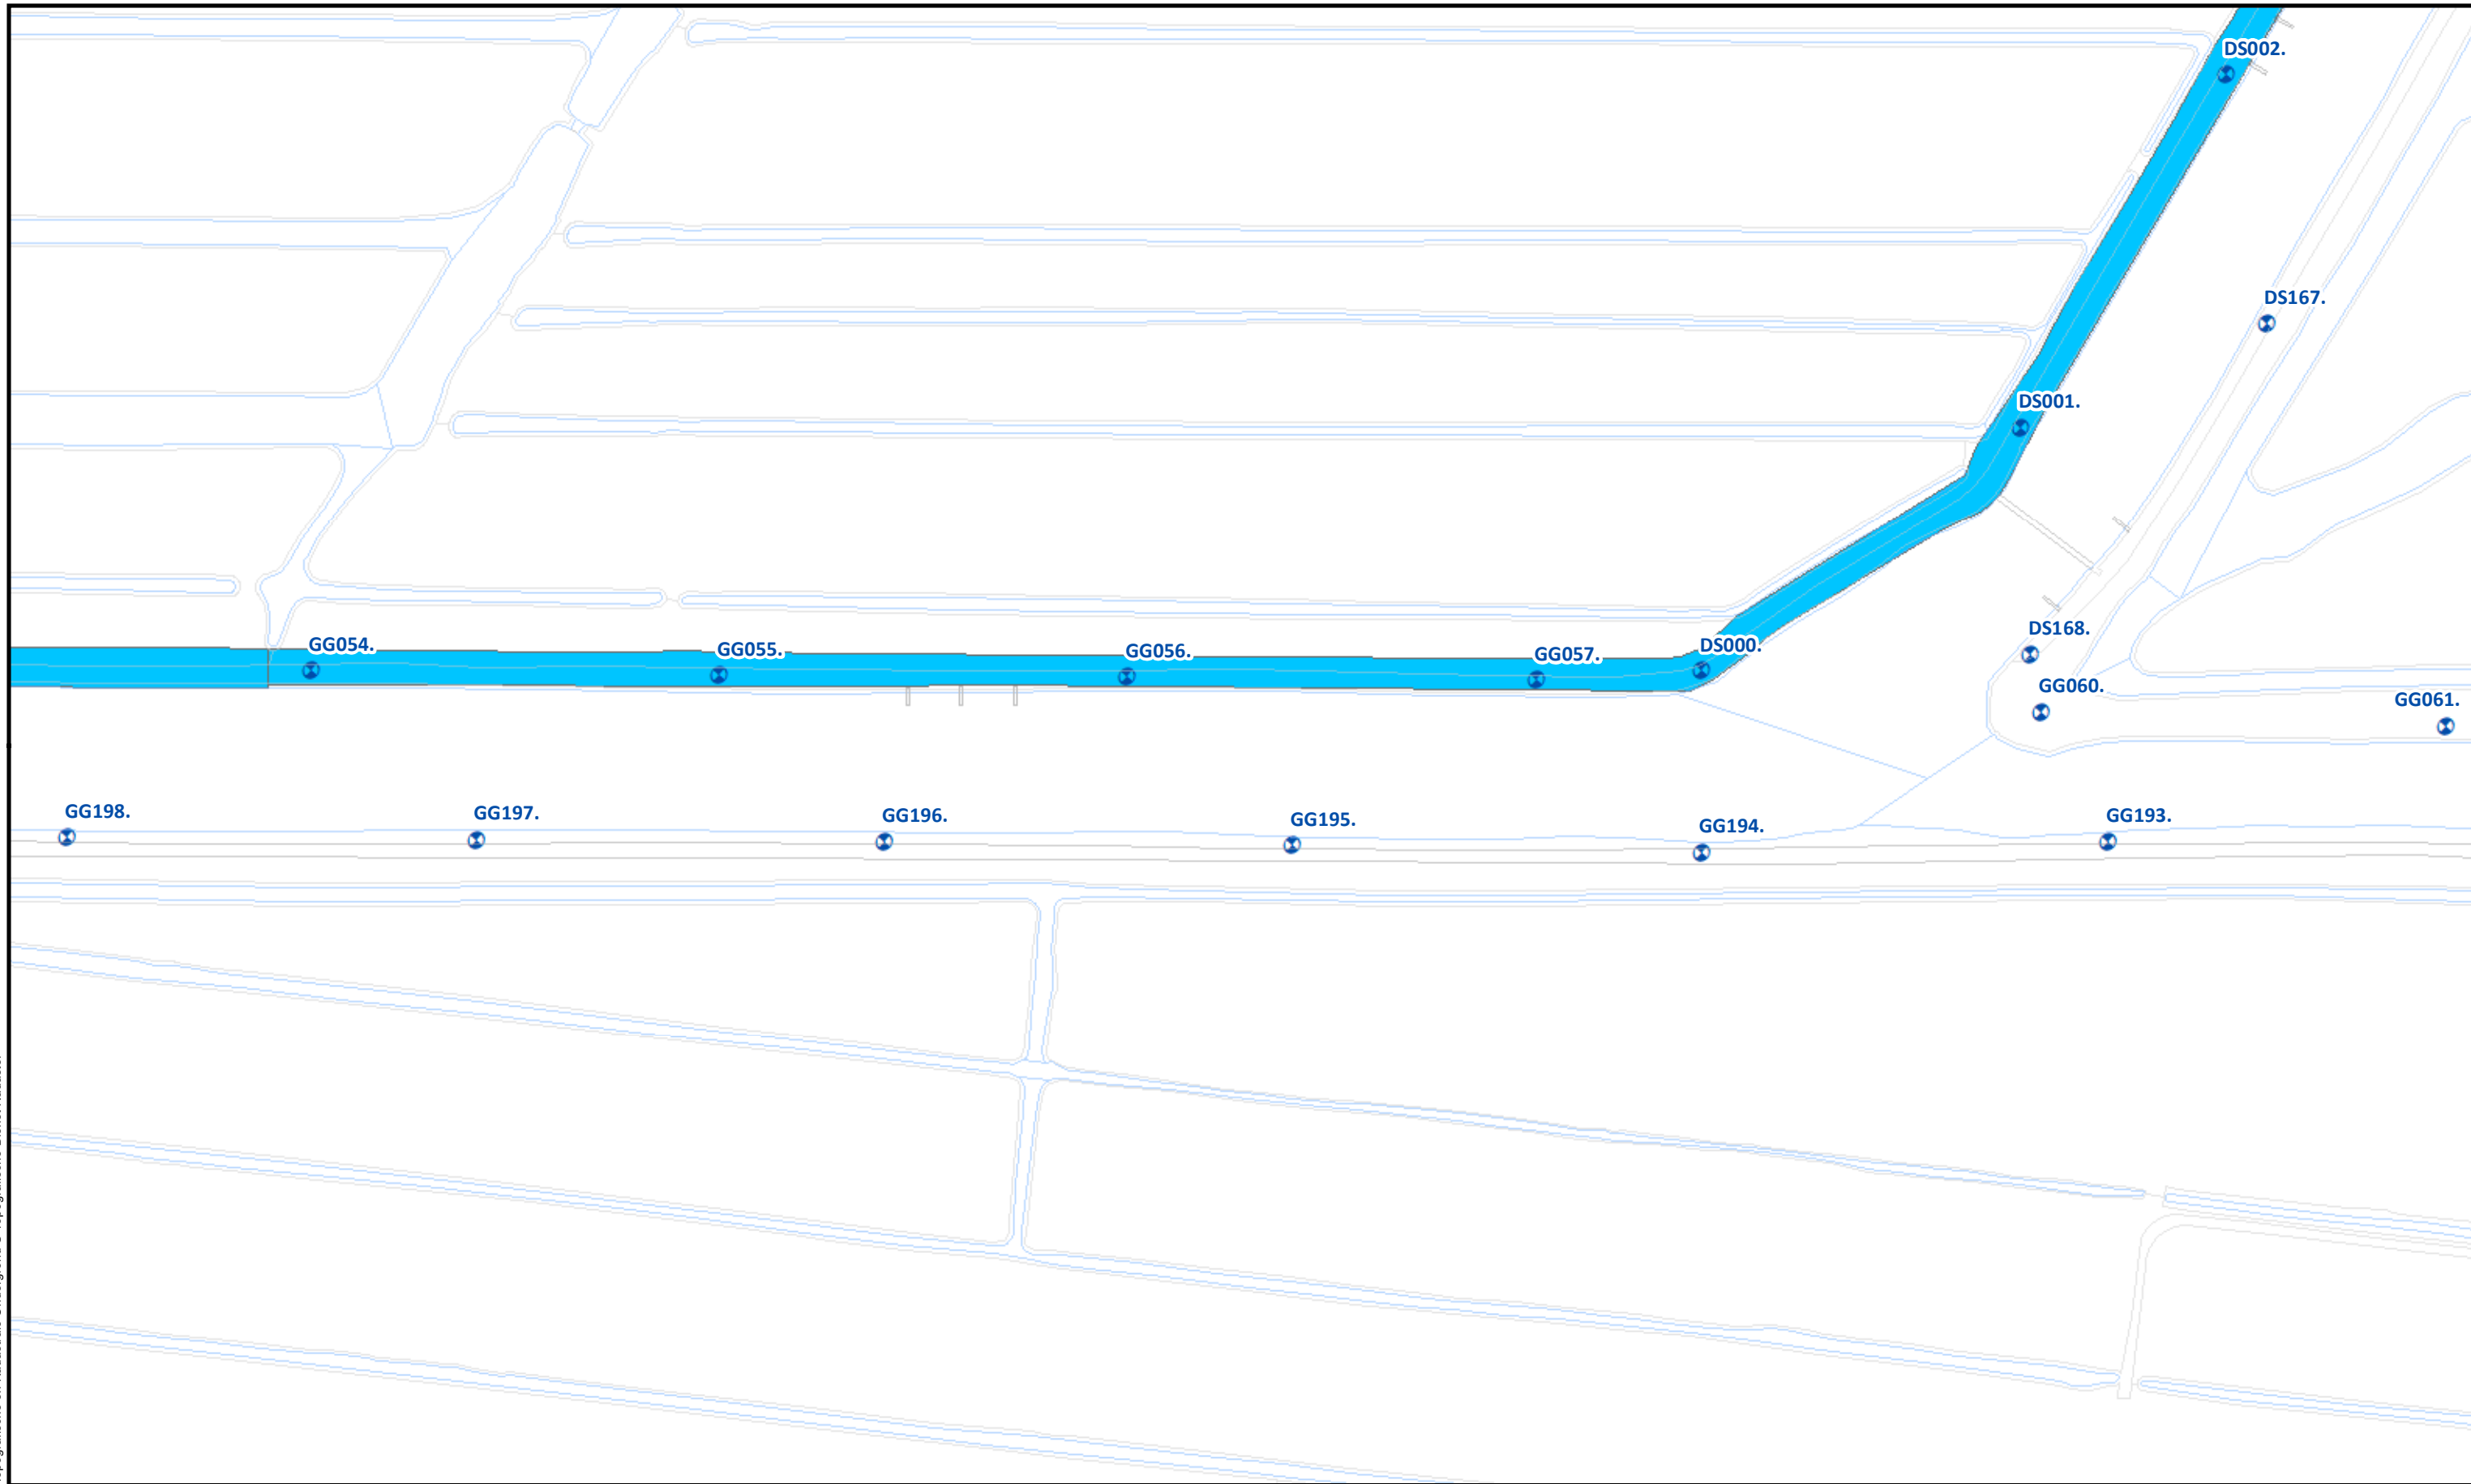

	Beheervorm	Referentielagen WSRL	 Waterschap Rivierenland	Uitgifte Dijkpercelen 2023, detailtekeningen	
	 380 - Niet gefaseerd incl. slootonderhoud boezemkades type 4	 Dijkpalen (om 100m)		Traject: UDP2023: Dwarsgang Noord GG052 - DS031	Bladnr.: 10
		 Bomen/struiken		Dijkpalen: GG052 - DS031	Schaal: 1 :1.500
		 Afrasteringen		Aantal hectare traject: 3,6 ha incl. slootonderhoud 2011m	Formaat: A3
				Soort onderhoud traject: Niet gefaseerd maaien en afvoeren incl. slootonderhoud type 4	Getekend: lv
				Uitgifteduur: 2 jaar	Datum: 23/08/2022
				Bestandsnaam: UDP2023: Dwarsgang Noord GG052 - DS031_detail_definitief.pdf	

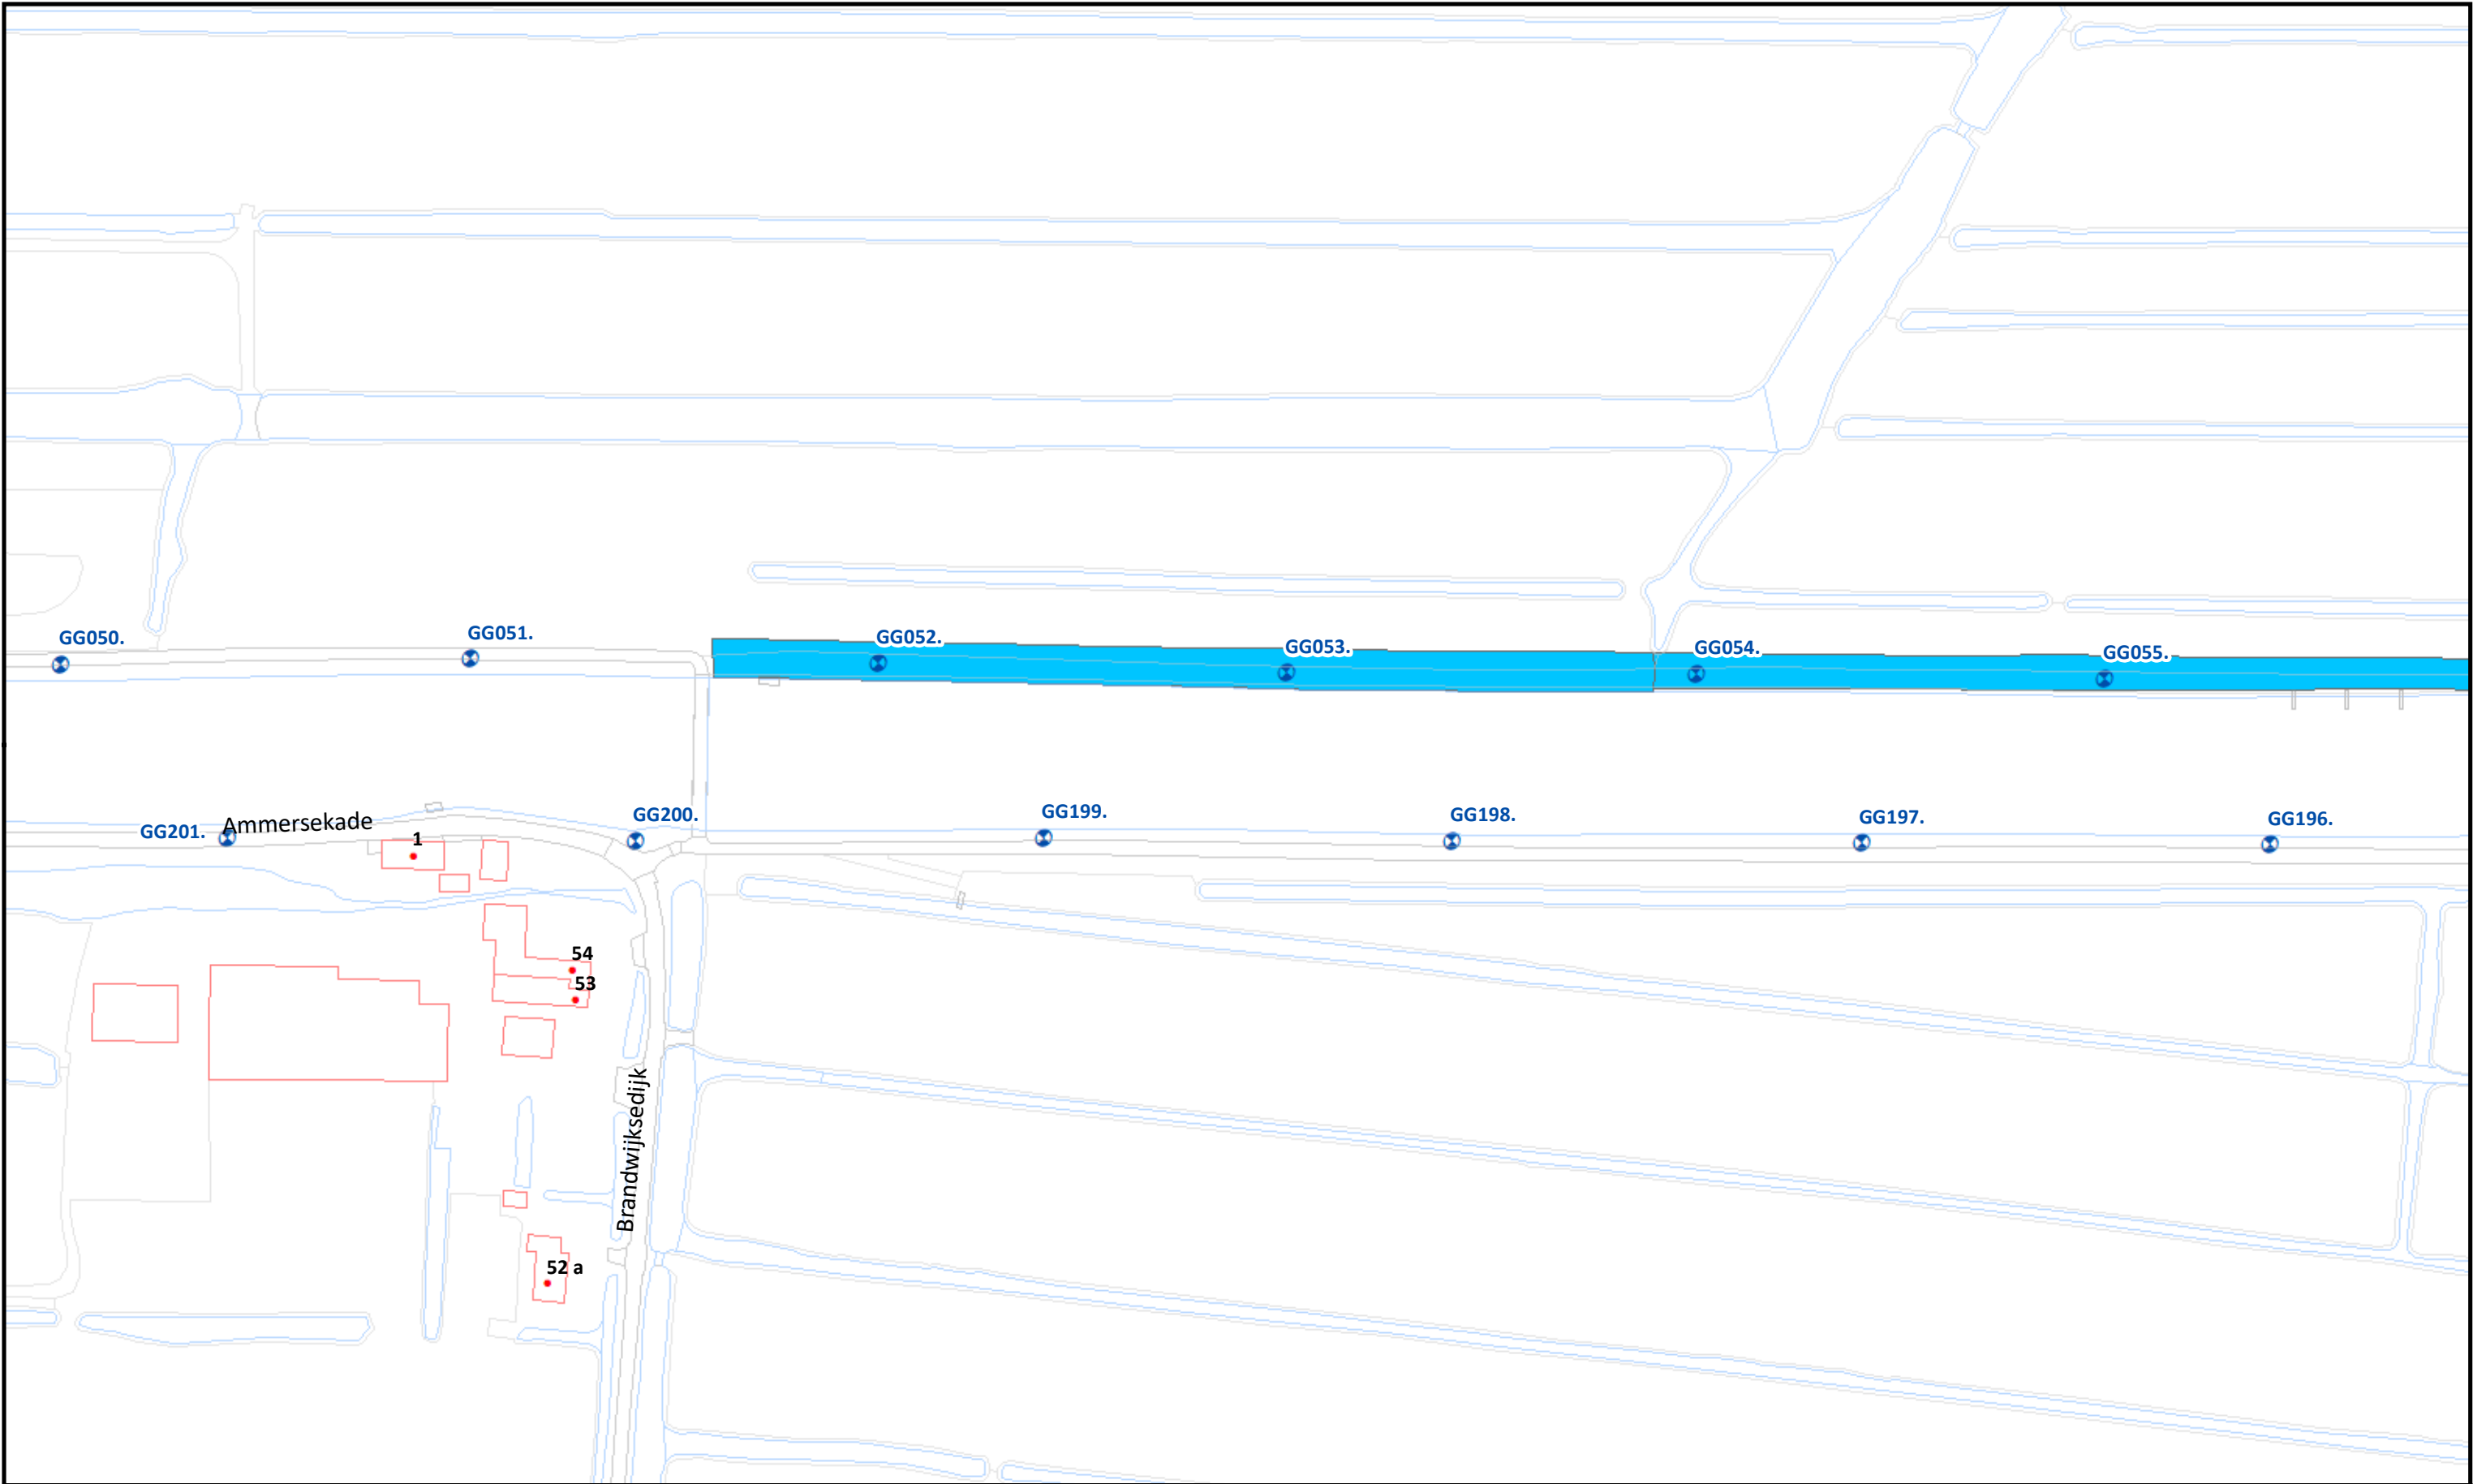

	Beheervorm	Referentielagen WSRL	 Waterschap Rivierenland	Uitgifte Dijkpercelen 2023, detailtekeningen	
	 380 - Niet gefaseerd incl. slootonderhoud boezemkades type 4	 Dijkpalen (om 100m)		Traject: UDP2023: Dwarsgang Noord GG052 - DS031	Bladnr.: 11
		 Bomen/struiken		Dijkpalen: GG052 - DS031	Schaal: 1 :1.500
		 Afrasteringen		Aantal hectare traject: 3,6 ha incl. slootonderhoud 2011m	Formaat: A3
				Soort onderhoud traject: Niet gefaseerd maaien en afvoeren incl. slootonderhoud type 4	Getekend: lv
				Uitgifteduur: 2 jaar	Datum: 23/08/2022
				Bestandsnaam: UDP2023: Dwarsgang Noord GG052 - DS031_detail_definitief.pdf	