


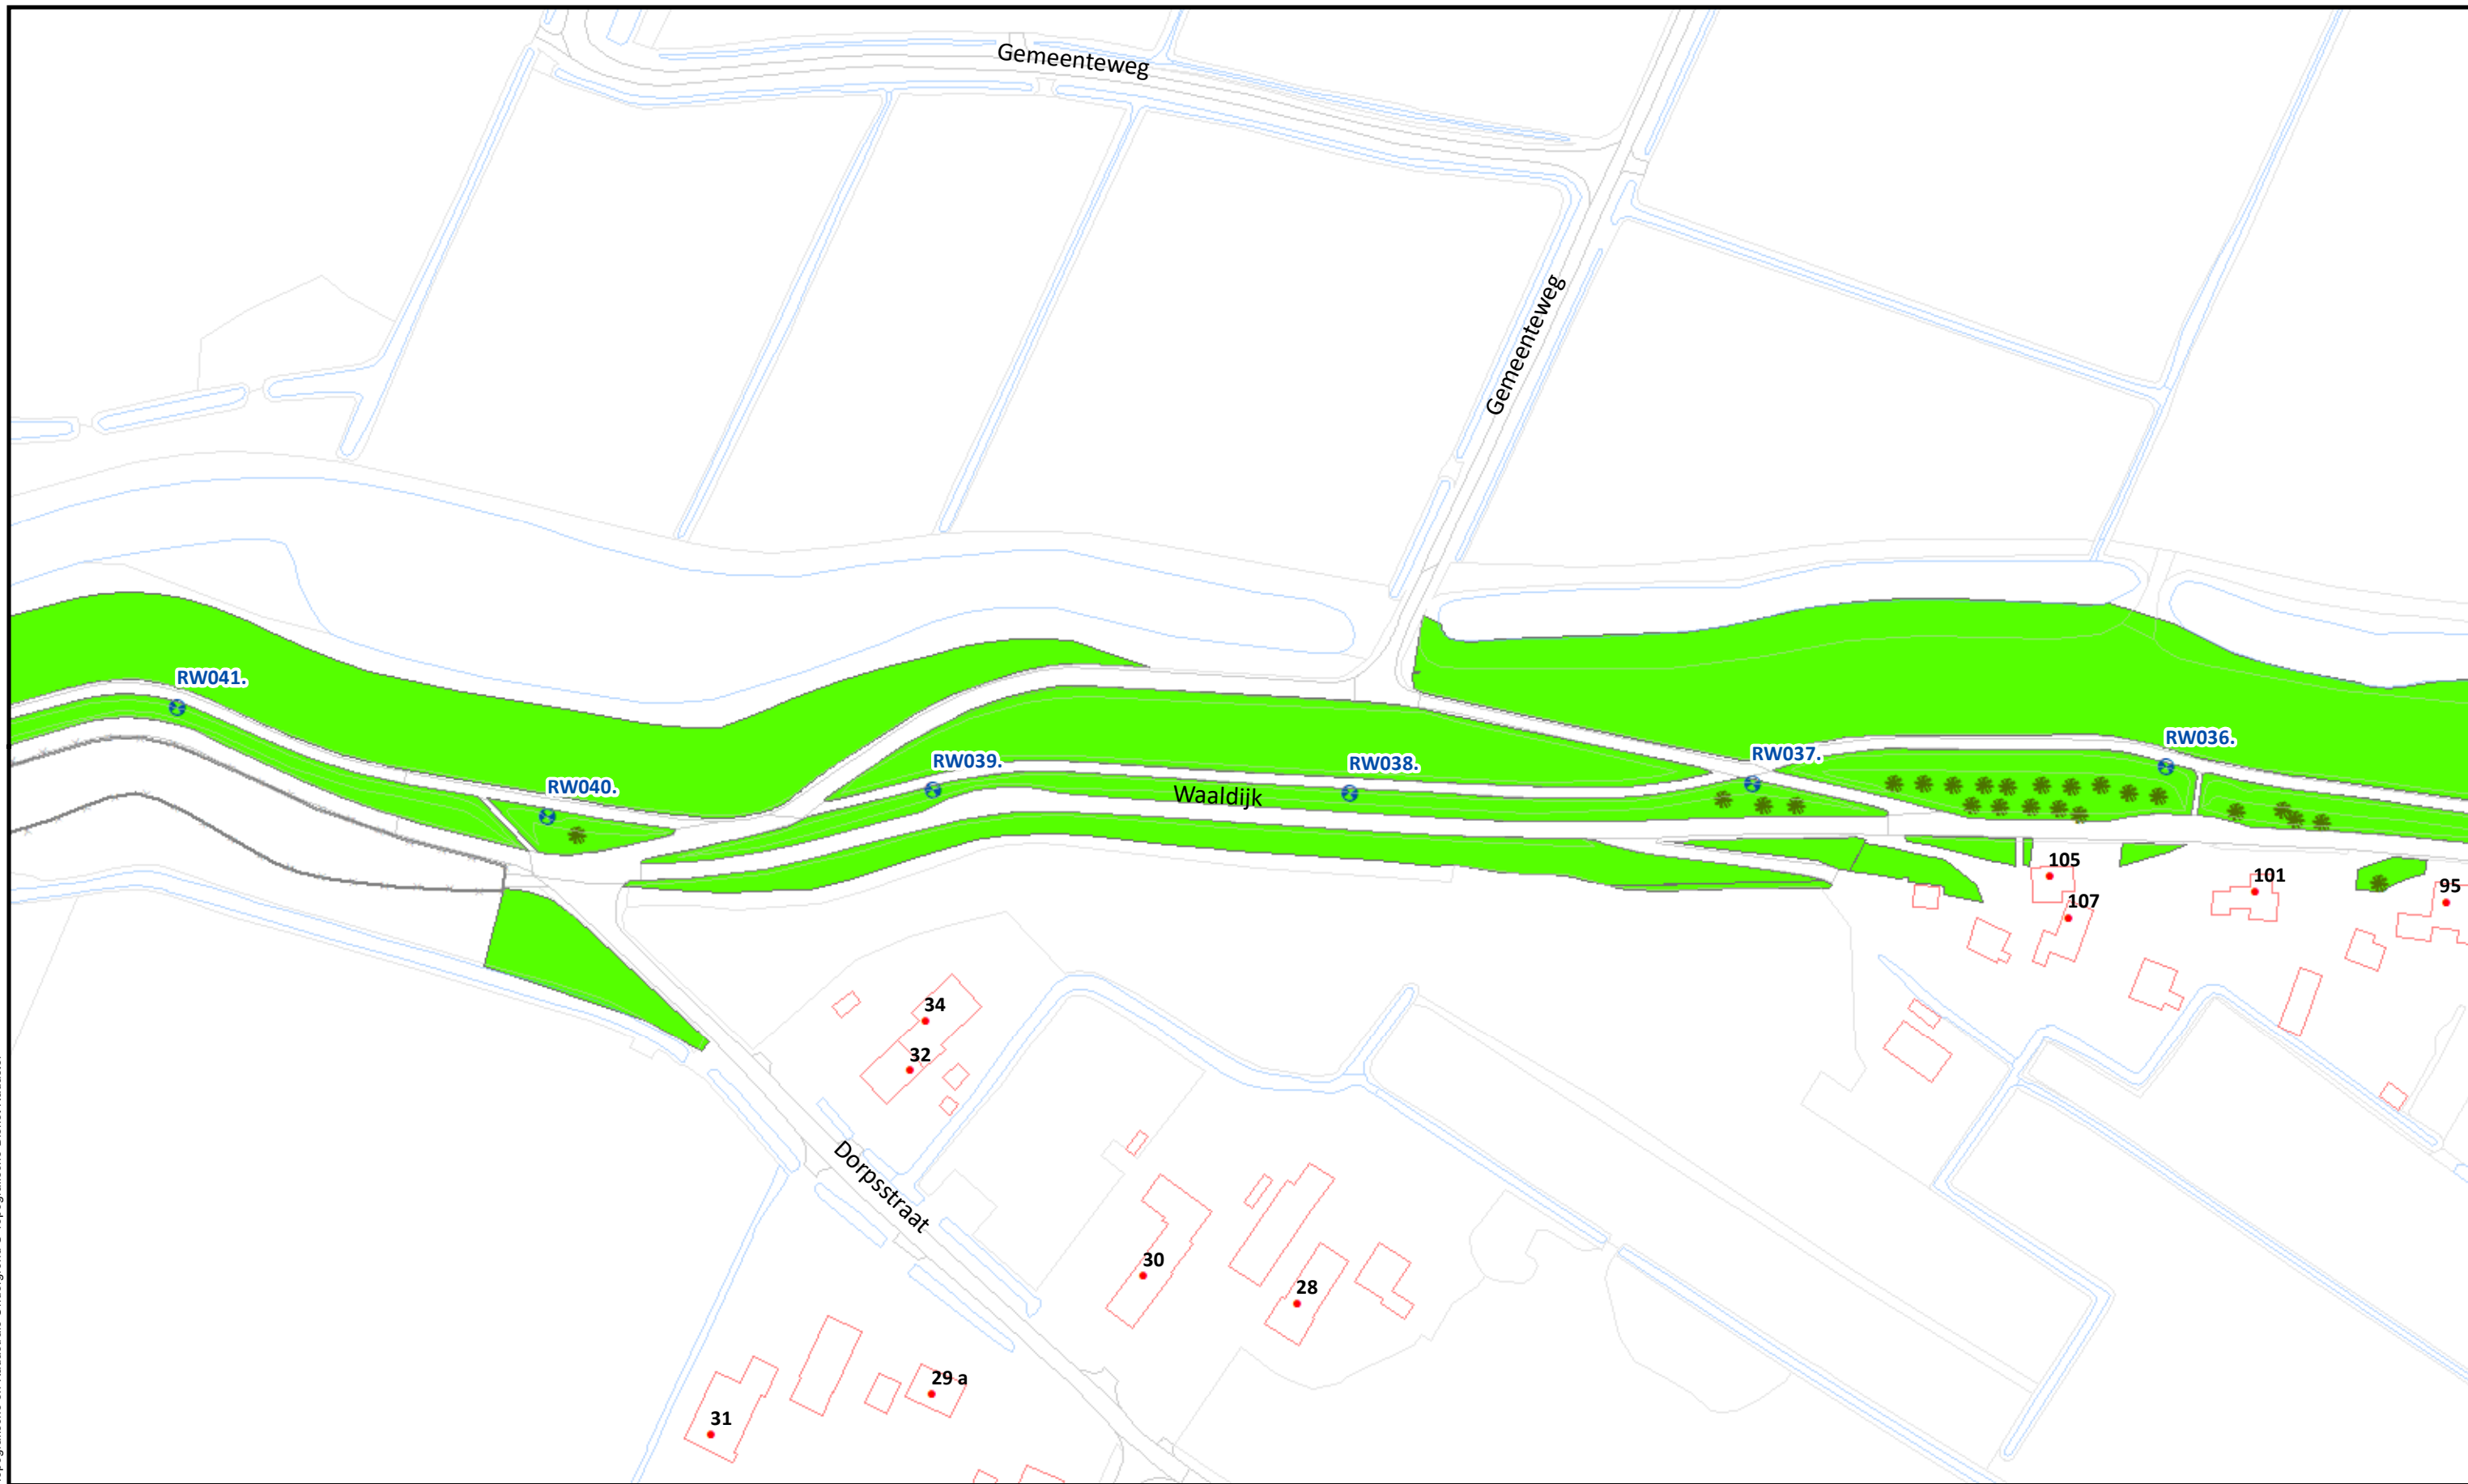

Esri Nederland, Community Map Contributors

	 Te onderhouden percelen	 Referentiepunt (om 1000m)		Uitgifte Dijkpercelen 2022, overzichtstekening	
				Traject: UDP2023: Heerewaarden-Hurwenen Dorpstraat HM000- RW040	
				Dijkpalen: HM000 - RW040	Schaal: 1 :24.000
				Aantal hectare traject: 19,12 ha	Formaat: A3
				Soort onderhoud traject: Gefaseerd maaien en afvoeren type 2 (Binnentalud vroeg)	Getekend: lv
				Uitgifteduur: 2 jaar	Datum: 23/08/2022
				Bestandsnaam: UDP2023: Heerewaarden-Hurwenen Dorpstraat HM000- RW040_voorblad_def.pdf	

Hoewel bij de samenstelling van deze kaart de grootste zorgvuldigheid is betracht, kan Waterschap Rivierenland niet garanderen dat de informatie compleet, actueel en/of accuraat is. Waterschap Rivierenland aanvaardt dan ook geen enkele aansprakelijkheid voor schade ontstaan door gebruik van de informatie van deze kaart.



Beheervorm


378 - Gefaseerd maaien en afvoeren type 2 (binnentalud vroeg)

Referentielagen WSRL

- ⊕ Dijkpalen (om 100m)
- ✱ Bomen/struiken
- x—x— Afrasteringen




Uitgifte Dijkpercelen 2023, detailtekeningen	
Traject: UDP2023: Heerewaarden-Hurwenen Dorpsstraat HM000- RW040	Bladnr.: 01
Dijkpalen: HM000 - RW040	Schaal: 1 :1.500
Aantal hectare traject: 19,12 ha	Formaat: A3
Soort onderhoud traject: Gefaseerd maaien en afvoeren type 2 (Binnentalud vroeg)	Getekend: lv
Uitgifteduur: 2 jaar	Datum: 23/08/2022
Bestandsnaam: UDP2023: Heerewaarden-Hurwenen Dorpsstraat HM000- RW040_detail_definitief.pdf	

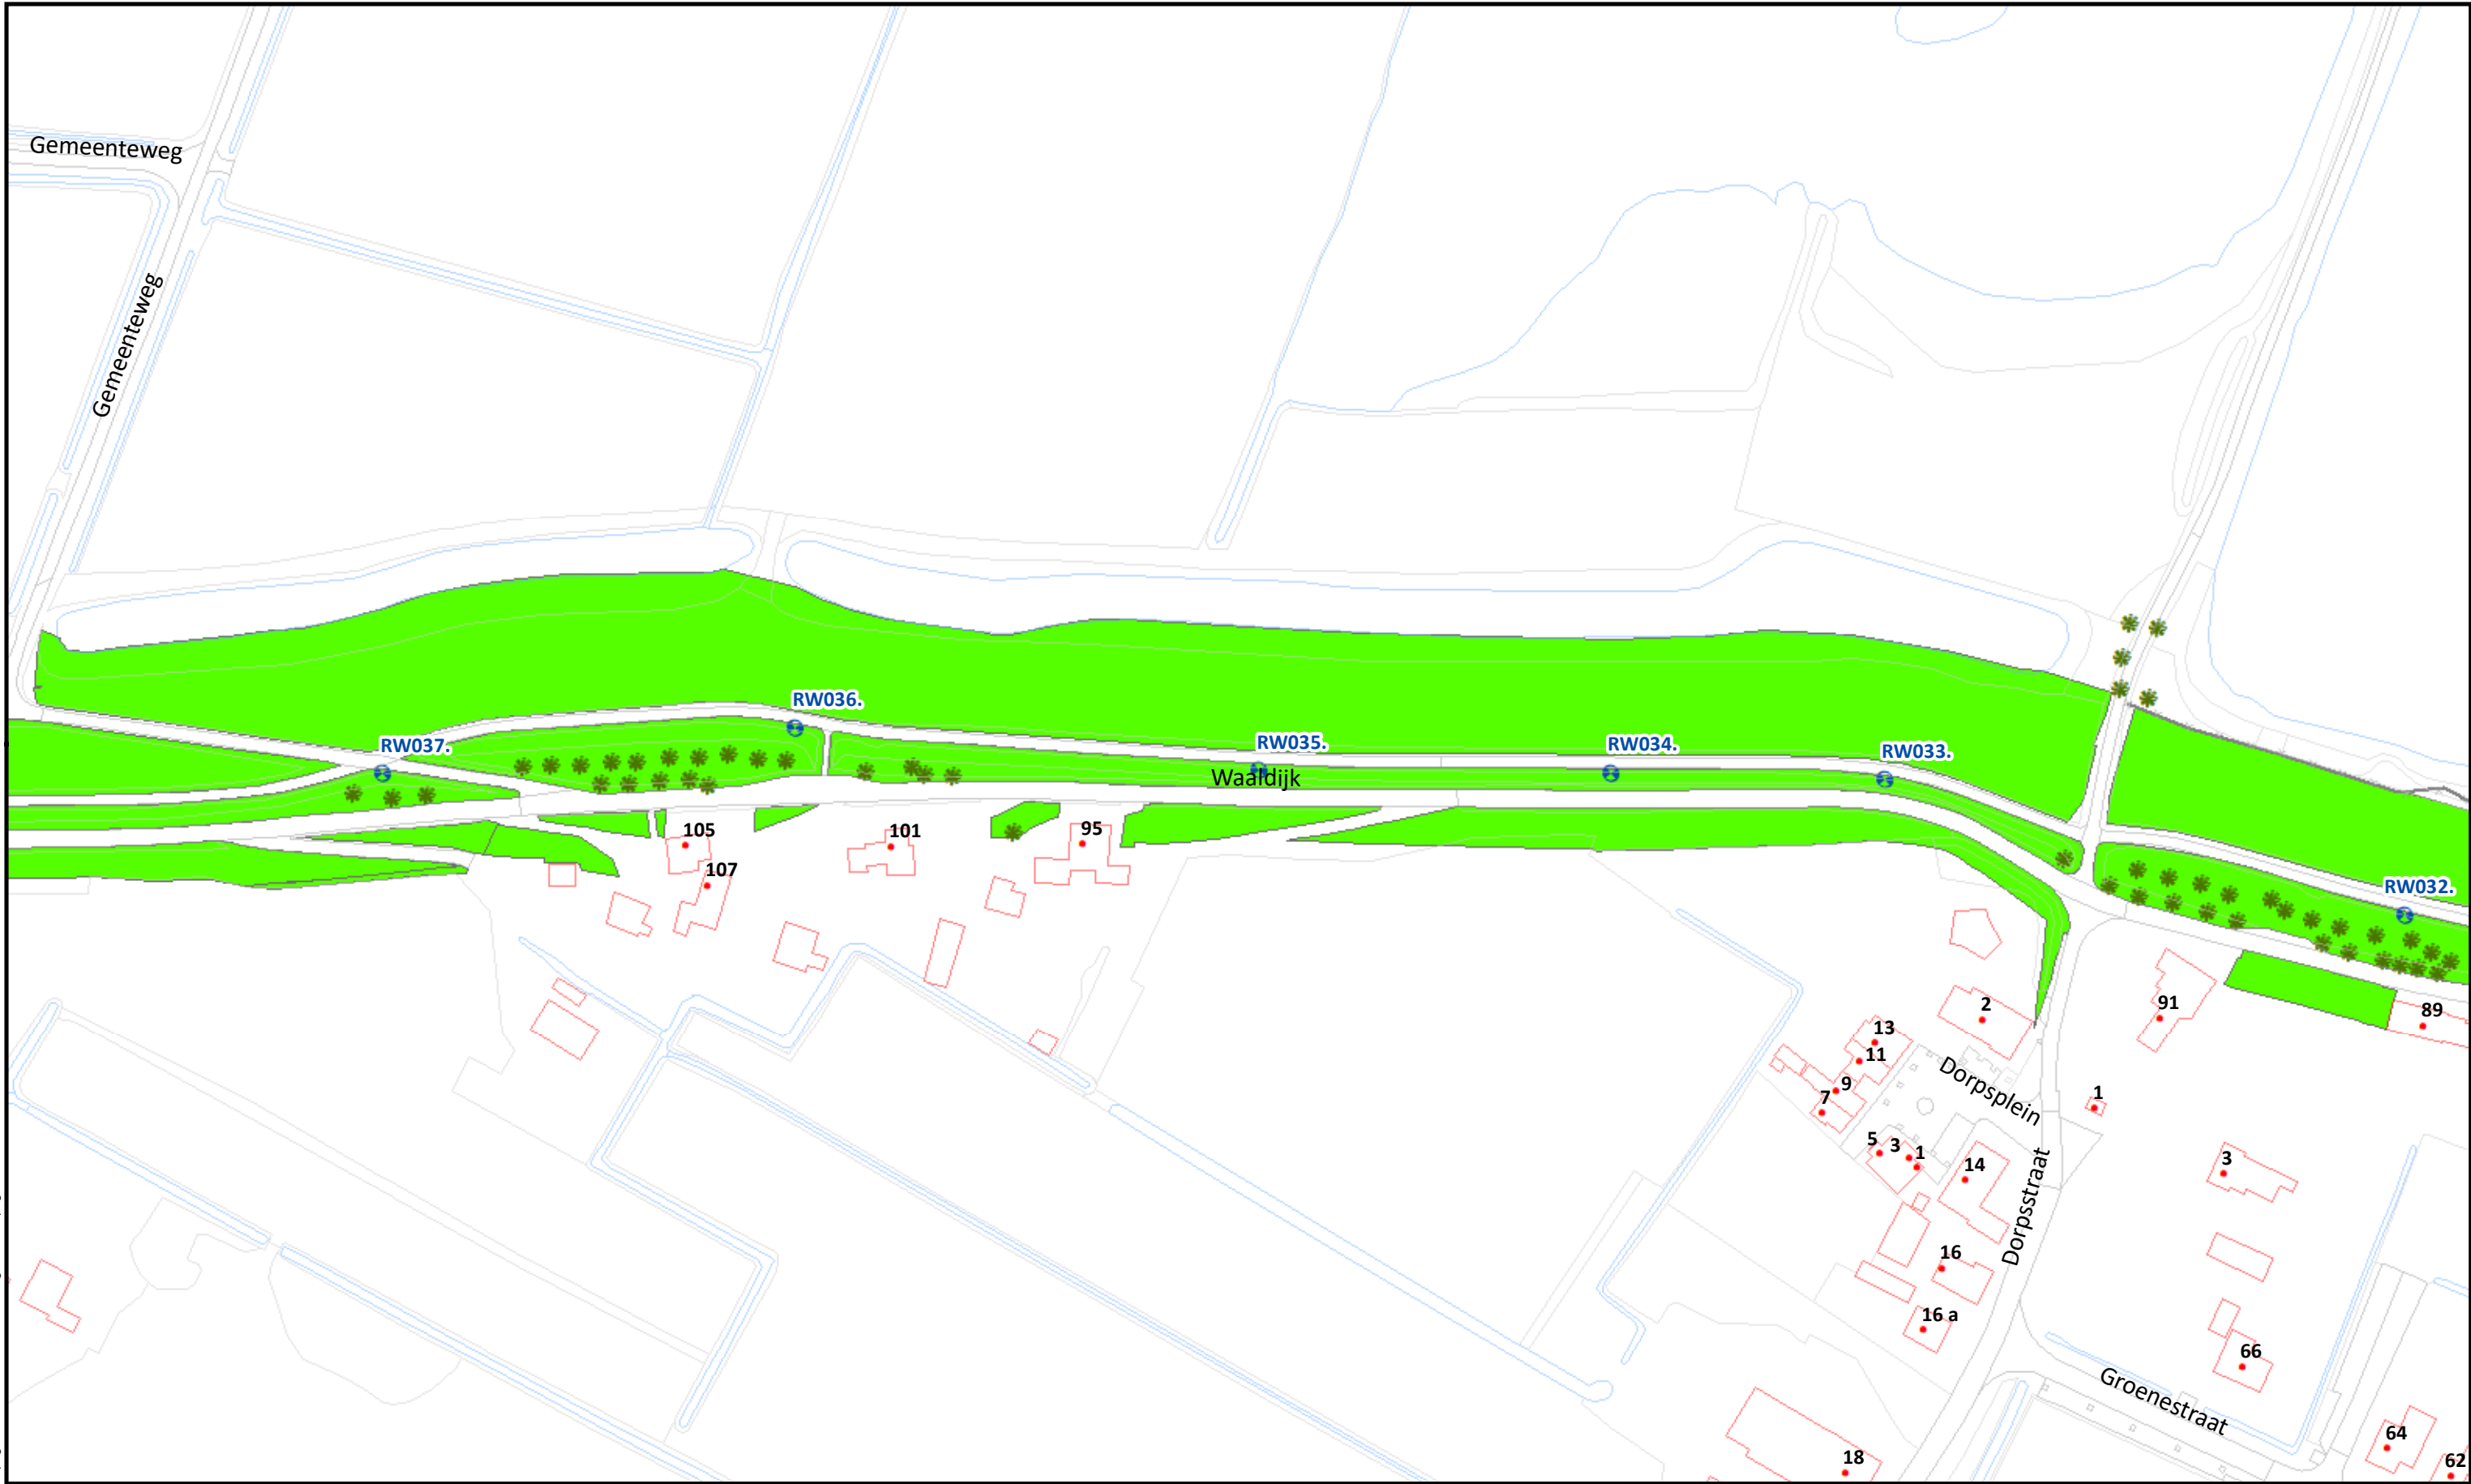

Beheervorm		Referentielagen WSRL		 Waterschap Rivierenland	Uitgifte Dijkpercelen 2023, detailtekeningen				
	378 - Gefaseerd maaien en afvoeren type 2 (binnentalud vroeg)		Dijkpalen (om 100m)		Traject: UDP2023: Heerewaarden-Hurwenen Dorpstraat HM000- RW040		Bladnr.: 02		
			Bomen/struiken		Dijkpalen: HM000 - RW040		Schaal: 1 :1.500		
					Aantal hectare traject: 19,12 ha		Formaat: A3		
					Soort onderhoud traject: Gefaseerd maaien en afvoeren type 2 (Binnentalud vroeg)		Getekend: lv		
					Afrasteringen	Uitgifteduur: 2 jaar		Datum: 23/08/2022	
						Bestandsnaam: UDP2023: Heerewaarden-Hurwenen Dorpstraat HM000- RW040_detail_definitief.pdf			

Hoewel bij de samenstelling van deze kaart de grootste zorgvuldigheid is betracht, kan Waterschap Rivierenland niet garanderen dat de informatie compleet, actueel en/of accuraat is. Waterschap Rivierenland aanvaardt dan ook geen enkele aansprakelijkheid voor schade ontstaan door gebruik van de informatie van deze kaart.

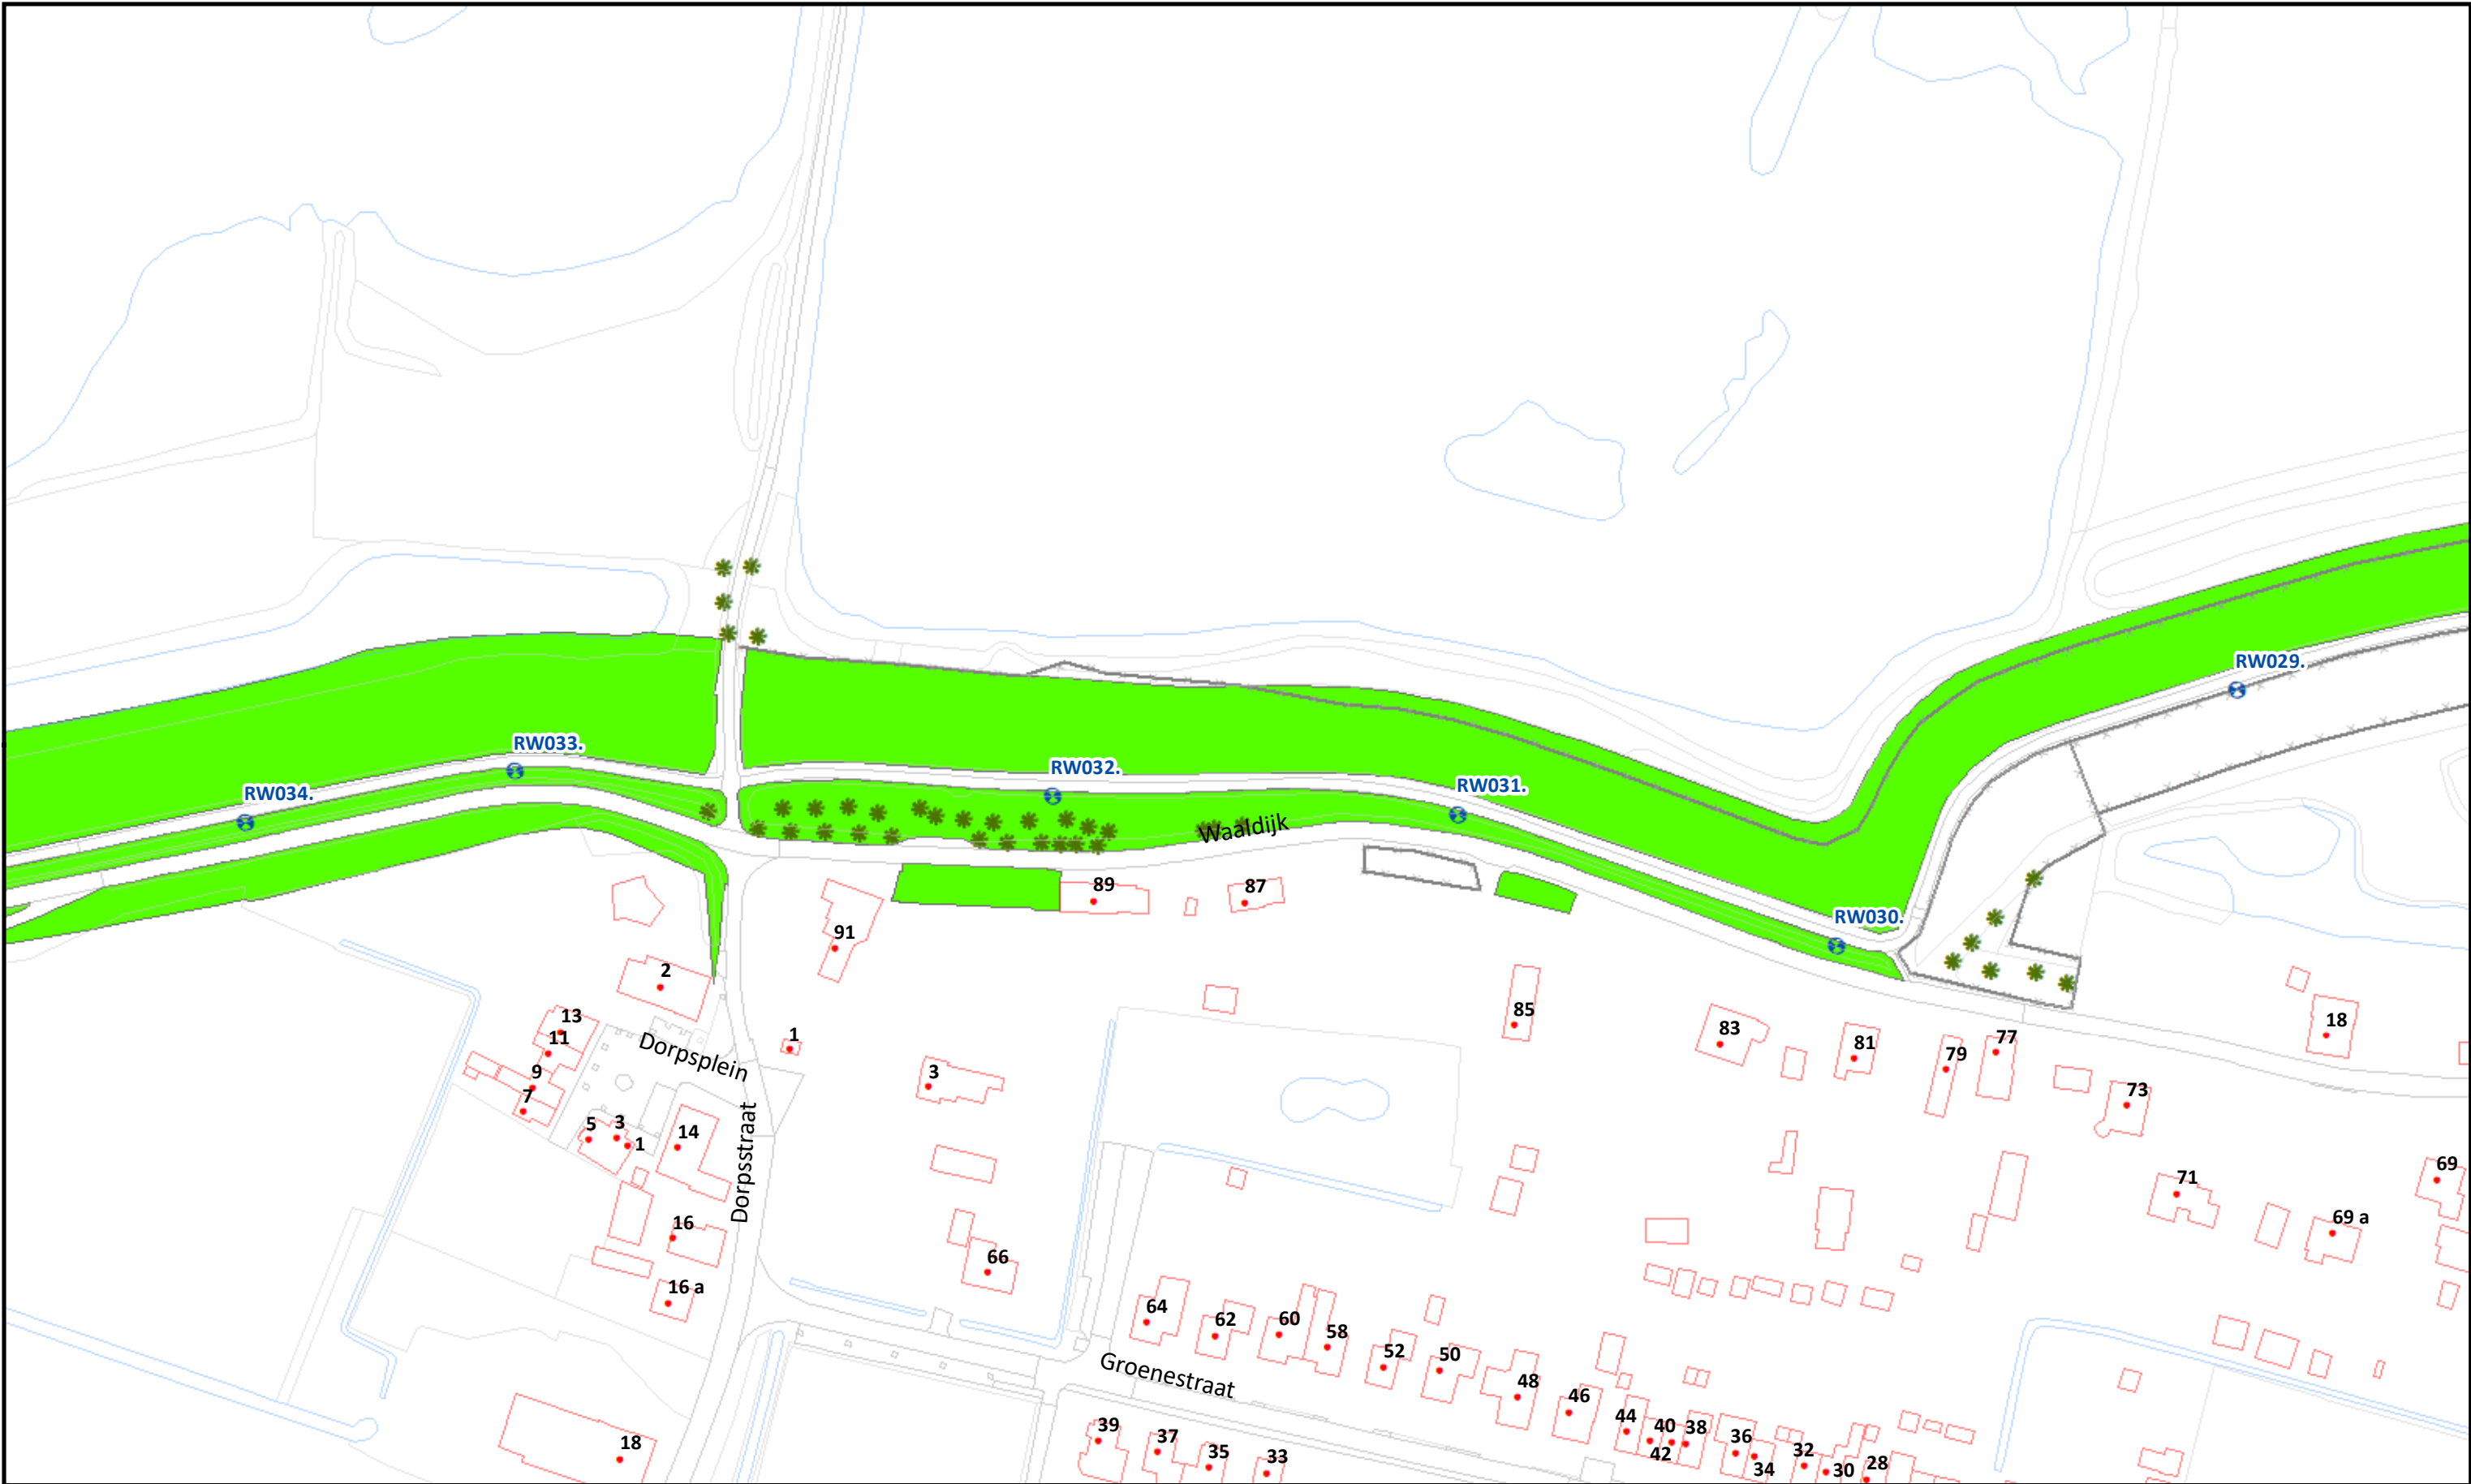

Beheervorm

378 - Gefaseerd maaien en afvoeren type 2 (binnentalud vroeg)

Referentielagen WSRL

- Dijkpalen (om 100m)
- Bomen/struiken
- Afrasteringen



Uitgifte Dijkpercelen 2023, detailtekeningen	
Traject: UDP2023: Heerewaarden-Hurwenen Dorpstraat HM000- RW040	Bladnr.: 03
Dijkpalen: HM000 - RW040	Schaal: 1 :1.500
Aantal hectare traject: 19,12 ha	Formaat: A3
Soort onderhoud traject: Gefaseerd maaien en afvoeren type 2 (Binnentalud vroeg)	Getekend: lv
Uitgifteduur: 2 jaar	Datum: 23/08/2022
Bestandsnaam: UDP2023: Heerewaarden-Hurwenen Dorpstraat HM000- RW040_detail_definitief.pdf	

Hoewel bij de samenstelling van deze kaart de grootste zorgvuldigheid is betracht, kan Waterschap Rivierenland niet garanderen dat de informatie compleet, actueel en/of accuraat is. Waterschap Rivierenland aanvaardt dan ook geen enkele aansprakelijkheid voor schade ontstaan door gebruik van de informatie van deze kaart.



Beheervorm

378 - Gefaseerd maaien en afvoeren type 2 (binnentalud vroeg)


Referentielagen WSRL

- Dijkpalen (om 100m)
- Bomen/struiken
- Afrasteringen



Uitgifte Dijkpercelen 2023, detailtekeningen	
Traject: UDP2023: Heerewaarden-Hurwenen Dorpstraat HM000- RW040	Bladnr.: 04
Dijkpalen: HM000 - RW040	Schaal: 1 :1.500
Aantal hectare traject: 19,12 ha	Formaat: A3
Soort onderhoud traject: Gefaseerd maaien en afvoeren type 2 (Binnentalud vroeg)	Getekend: lv
Uitgifteduur: 2 jaar	Datum: 23/08/2022
Bestandsnaam: UDP2023: Heerewaarden-Hurwenen Dorpstraat HM000- RW040_detail_definitief.pdf	

Hoewel bij de samenstelling van deze kaart de grootste zorgvuldigheid is betracht, kan Waterschap Rivierenland niet garanderen dat de informatie compleet, actueel en/of accuraat is. Waterschap Rivierenland aanvaardt dan ook geen enkele aansprakelijkheid voor schade ontstaan door gebruik van de informatie van deze kaart.

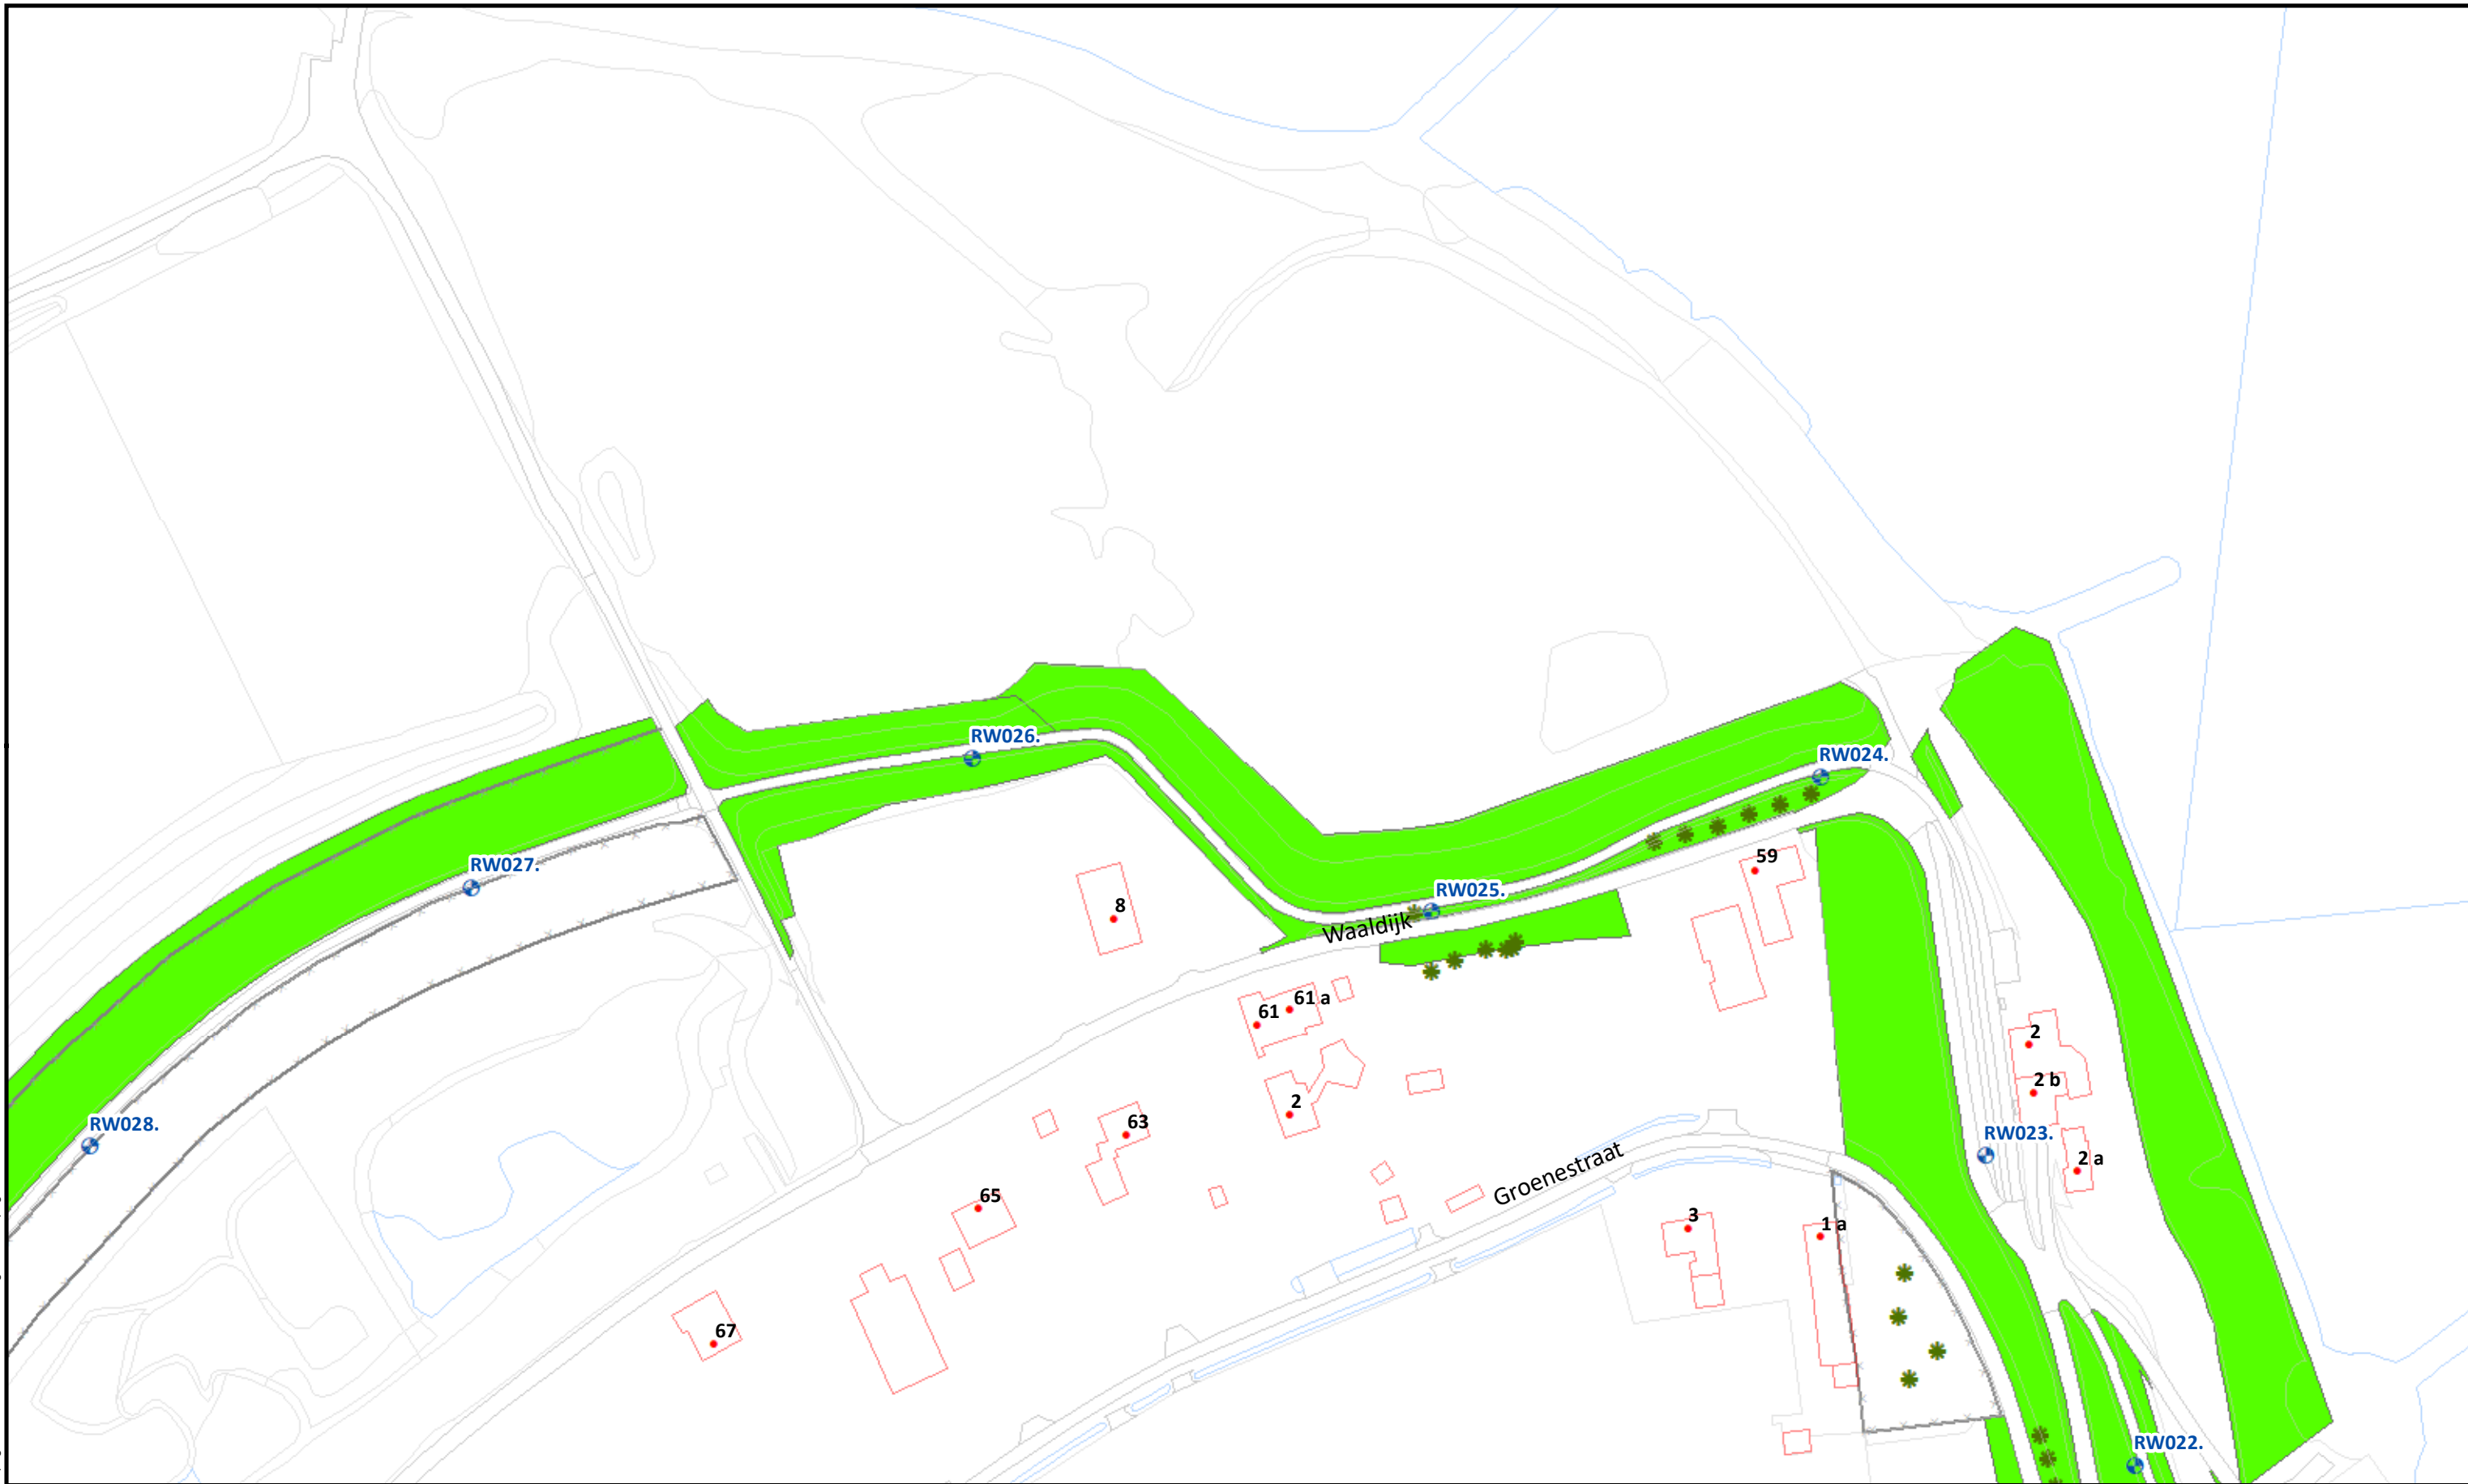

Beheervorm


378 - Gefaseerd maaien en afvoeren type 2 (binnentalud vroeg)

Referentielagen WSRL

- ⊕ Dijkpalen (om 100m)
- ✱ Bomen/struiken
- x—x— Afrasteringen



Uitgifte Dijkpercelen 2023, detailtekeningen	
Traject: UDP2023: Heerewaarden-Hurwenen Dorpstraat HM000- RW040	Bladnr.: 05
Dijkpalen: HM000 - RW040	Schaal: 1 :1.500
Aantal hectare traject: 19,12 ha	Formaat: A3
Soort onderhoud traject: Gefaseerd maaien en afvoeren type 2 (Binnentalud vroeg)	Getekend: lv
Uitgifteduur: 2 jaar	Datum: 23/08/2022
Bestandsnaam: UDP2023: Heerewaarden-Hurwenen Dorpstraat HM000- RW040_detail_definitief.pdf	

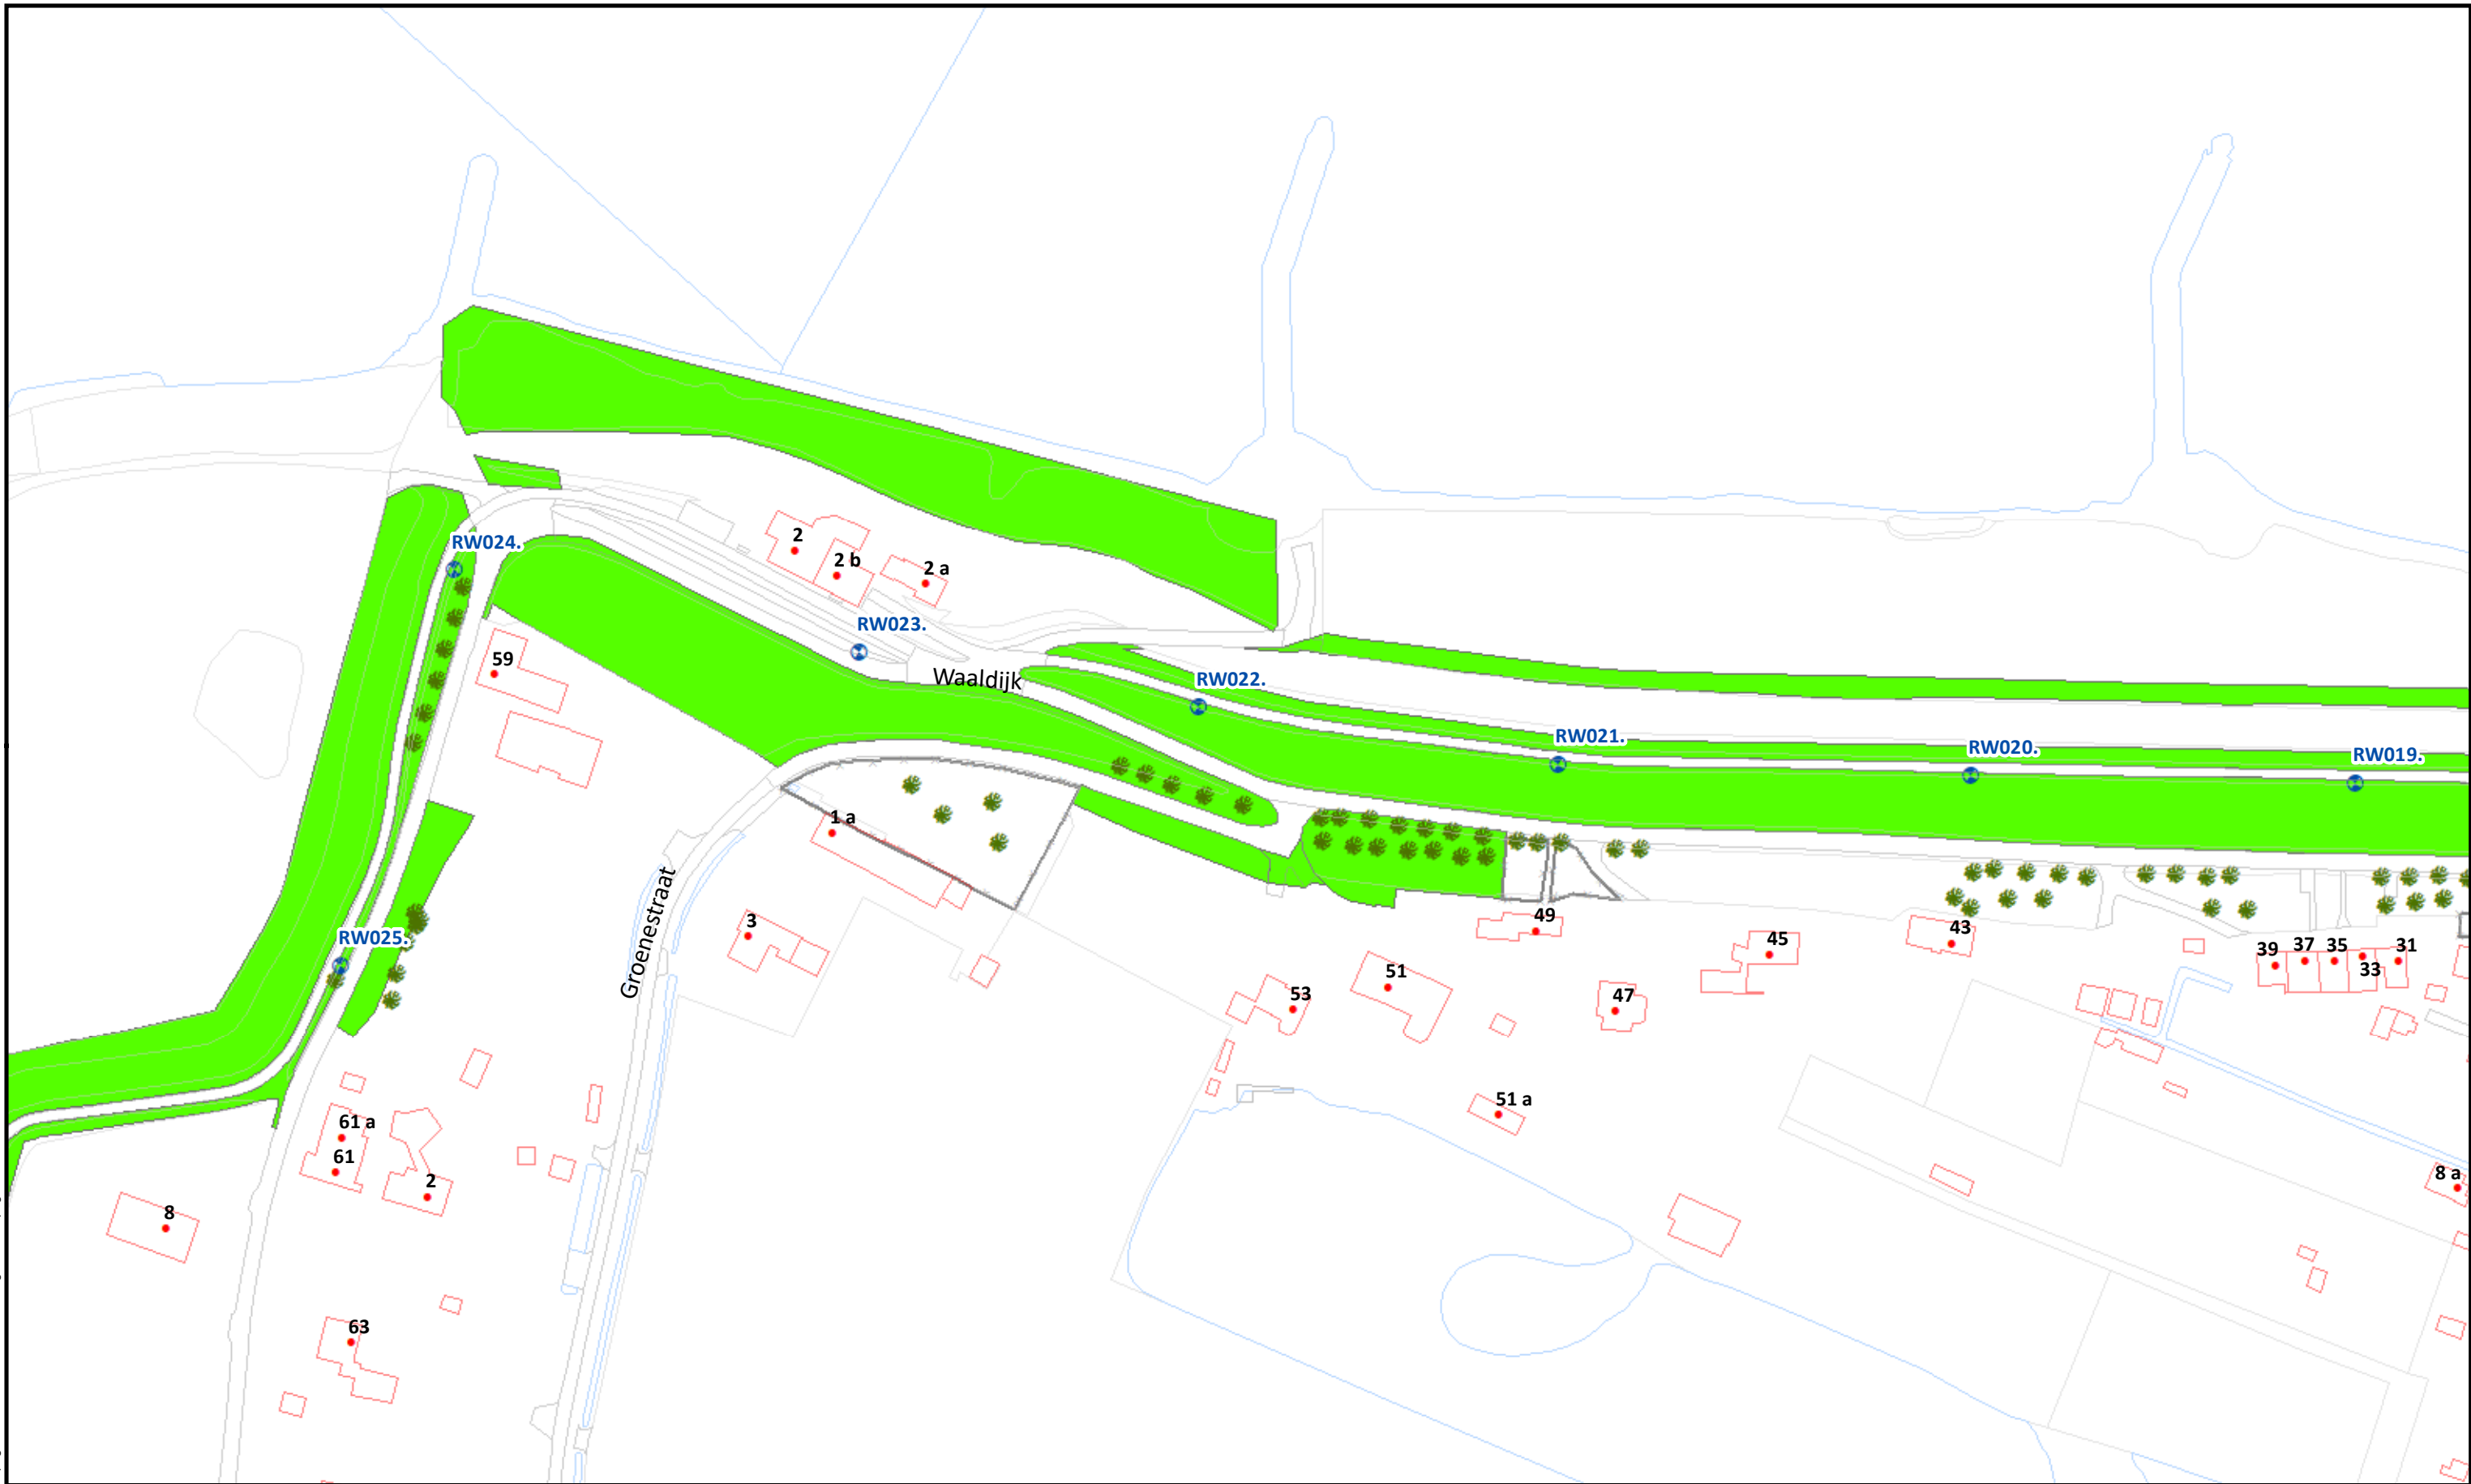

Beheervorm


378 - Gefaseerd maaien en afvoeren type 2 (binnentalud vroeg)

Referentielagen WSRL

- Dijkpalen (om 100m)
- Bomen/struiken
- Afrasteringen



Uitgifte Dijkpercelen 2023, detailtekeningen	
Traject: UDP2023: Heerewaarden-Hurwenen Dorpstraat HM000- RW040	Bladnr.: 06
Dijkpalen: HM000 - RW040	Schaal: 1 :1.500
Aantal hectare traject: 19,12 ha	Formaat: A3
Soort onderhoud traject: Gefaseerd maaien en afvoeren type 2 (Binnentalud vroeg)	Getekend: lv
Uitgifteduur: 2 jaar	Datum: 23/08/2022
Bestandsnaam: UDP2023: Heerewaarden-Hurwenen Dorpstraat HM000- RW040_detail_definitief.pdf	

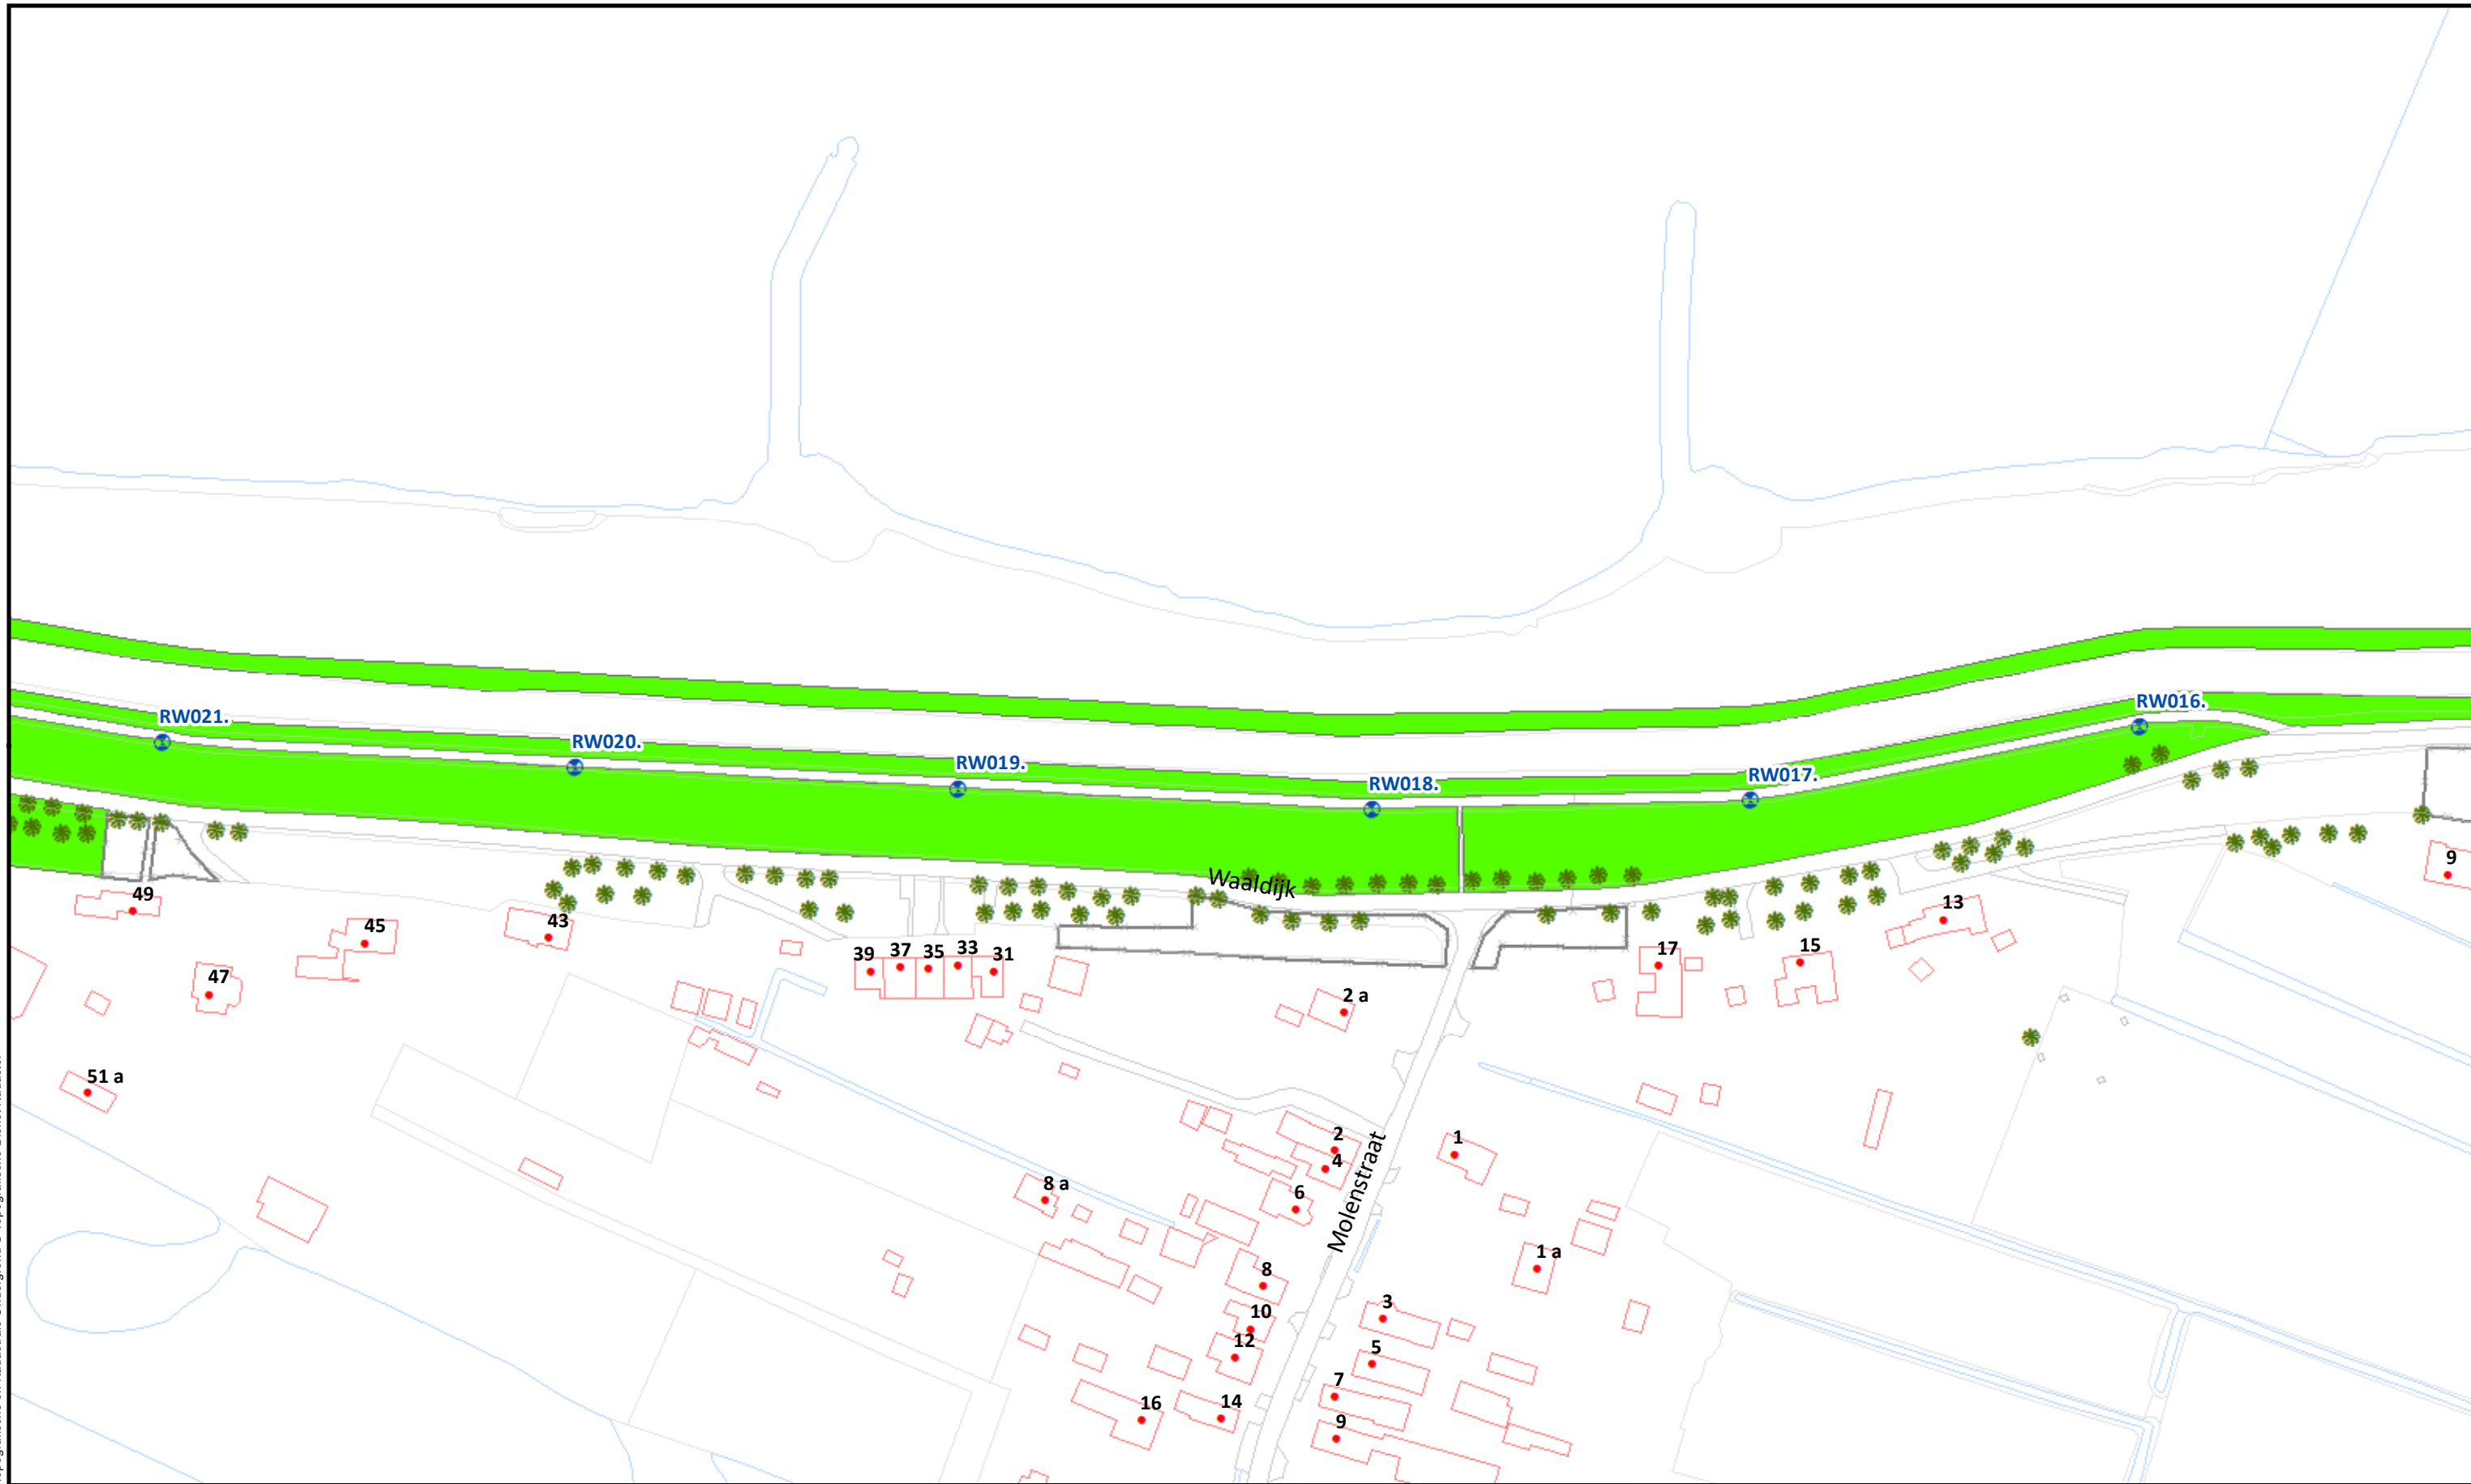

Beheervorm

378 - Gefaseerd maaien en afvoeren type 2 (binnentalud vroeg)

Referentielagen WSRL

- Dijkpalen (om 100m)
- Bomen/struiken
- Afrasteringen



Uitgifte Dijkpercelen 2023, detailtekeningen

Traject: UDP2023: Heerewaarden-Hurwenen Dorpstraat HM000- RW040

Dijkpalen: HM000 - RW040

Aantal hectare traject: 19,12 ha

Soort onderhoud traject: Gefaseerd maaien en afvoeren type 2 (Binnentalud vroeg)

Uitgifteduur: 2 jaar

Bestandsnaam: UDP2023: Heerewaarden-Hurwenen Dorpstraat HM000- RW040_detail_definitief.pdf


Bladnr.: 07

Schaal: 1 :1.500

Formaat: A3


Getekend: lv

Datum: 23/08/2022

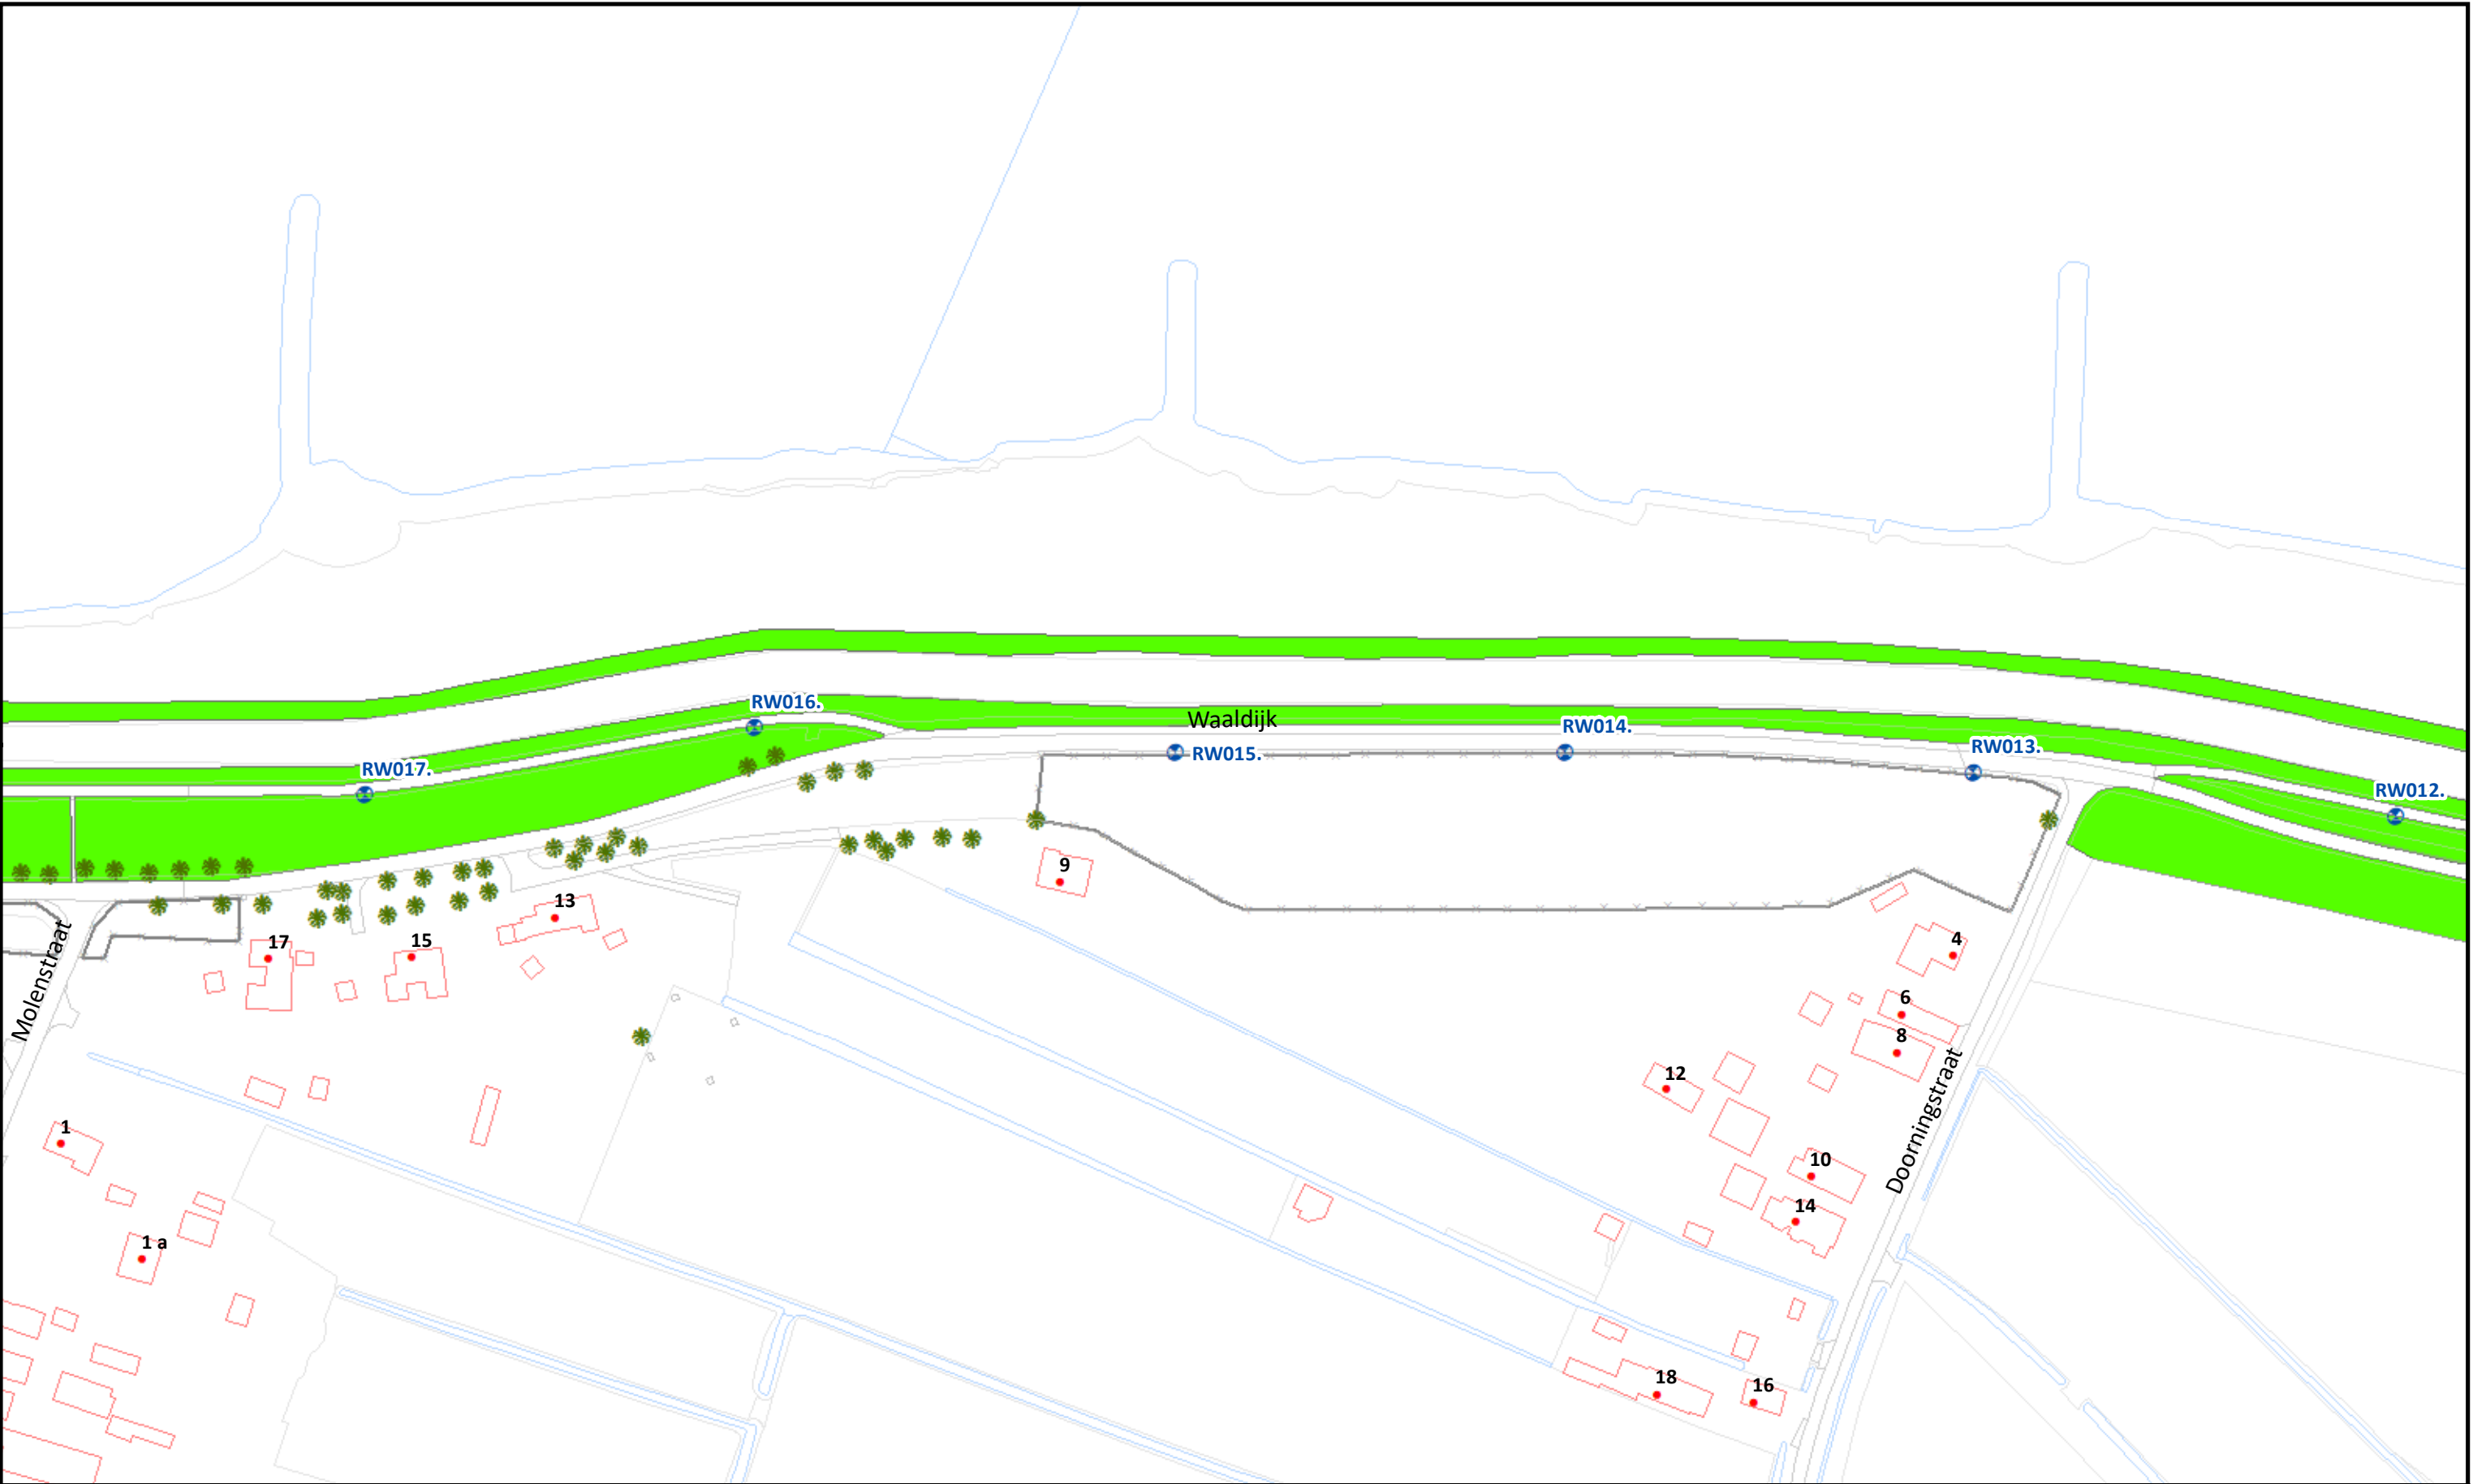

Beheervorm		Referentielagen WSRL		 Waterschap Rivierenland	Uitgifte Dijkpercelen 2023, detailtekeningen		
 378 - Gefaseerd maaien en afvoeren type 2 (binnentalud vroeg)	 Dijkpalen (om 100m)	 Bomen/struiken	 Afrasteringen		Traject: UDP2023: Heerewaarden-Hurwenen Dorpstraat HM000- RW040		Bladnr.: 08
					Dijkpalen: HM000 - RW040		Schaal: 1 :1.500
					Aantal hectare traject: 19,12 ha		Formaat: A3
					Soort onderhoud traject: Gefaseerd maaien en afvoeren type 2 (Binnentalud vroeg)		Getekend: lv
					Uitgifteduur: 2 jaar		Datum: 23/08/2022
					Bestandsnaam: UDP2023: Heerewaarden-Hurwenen Dorpstraat HM000- RW040_detail_definitief.pdf		

Hoewel bij de samenstelling van deze kaart de grootste zorgvuldigheid is betracht, kan Waterschap Rivierenland niet garanderen dat de informatie compleet, actueel en/of accuraat is. Waterschap Rivierenland aanvaardt dan ook geen enkele aansprakelijkheid voor schade ontstaan door gebruik van de informatie van deze kaart.

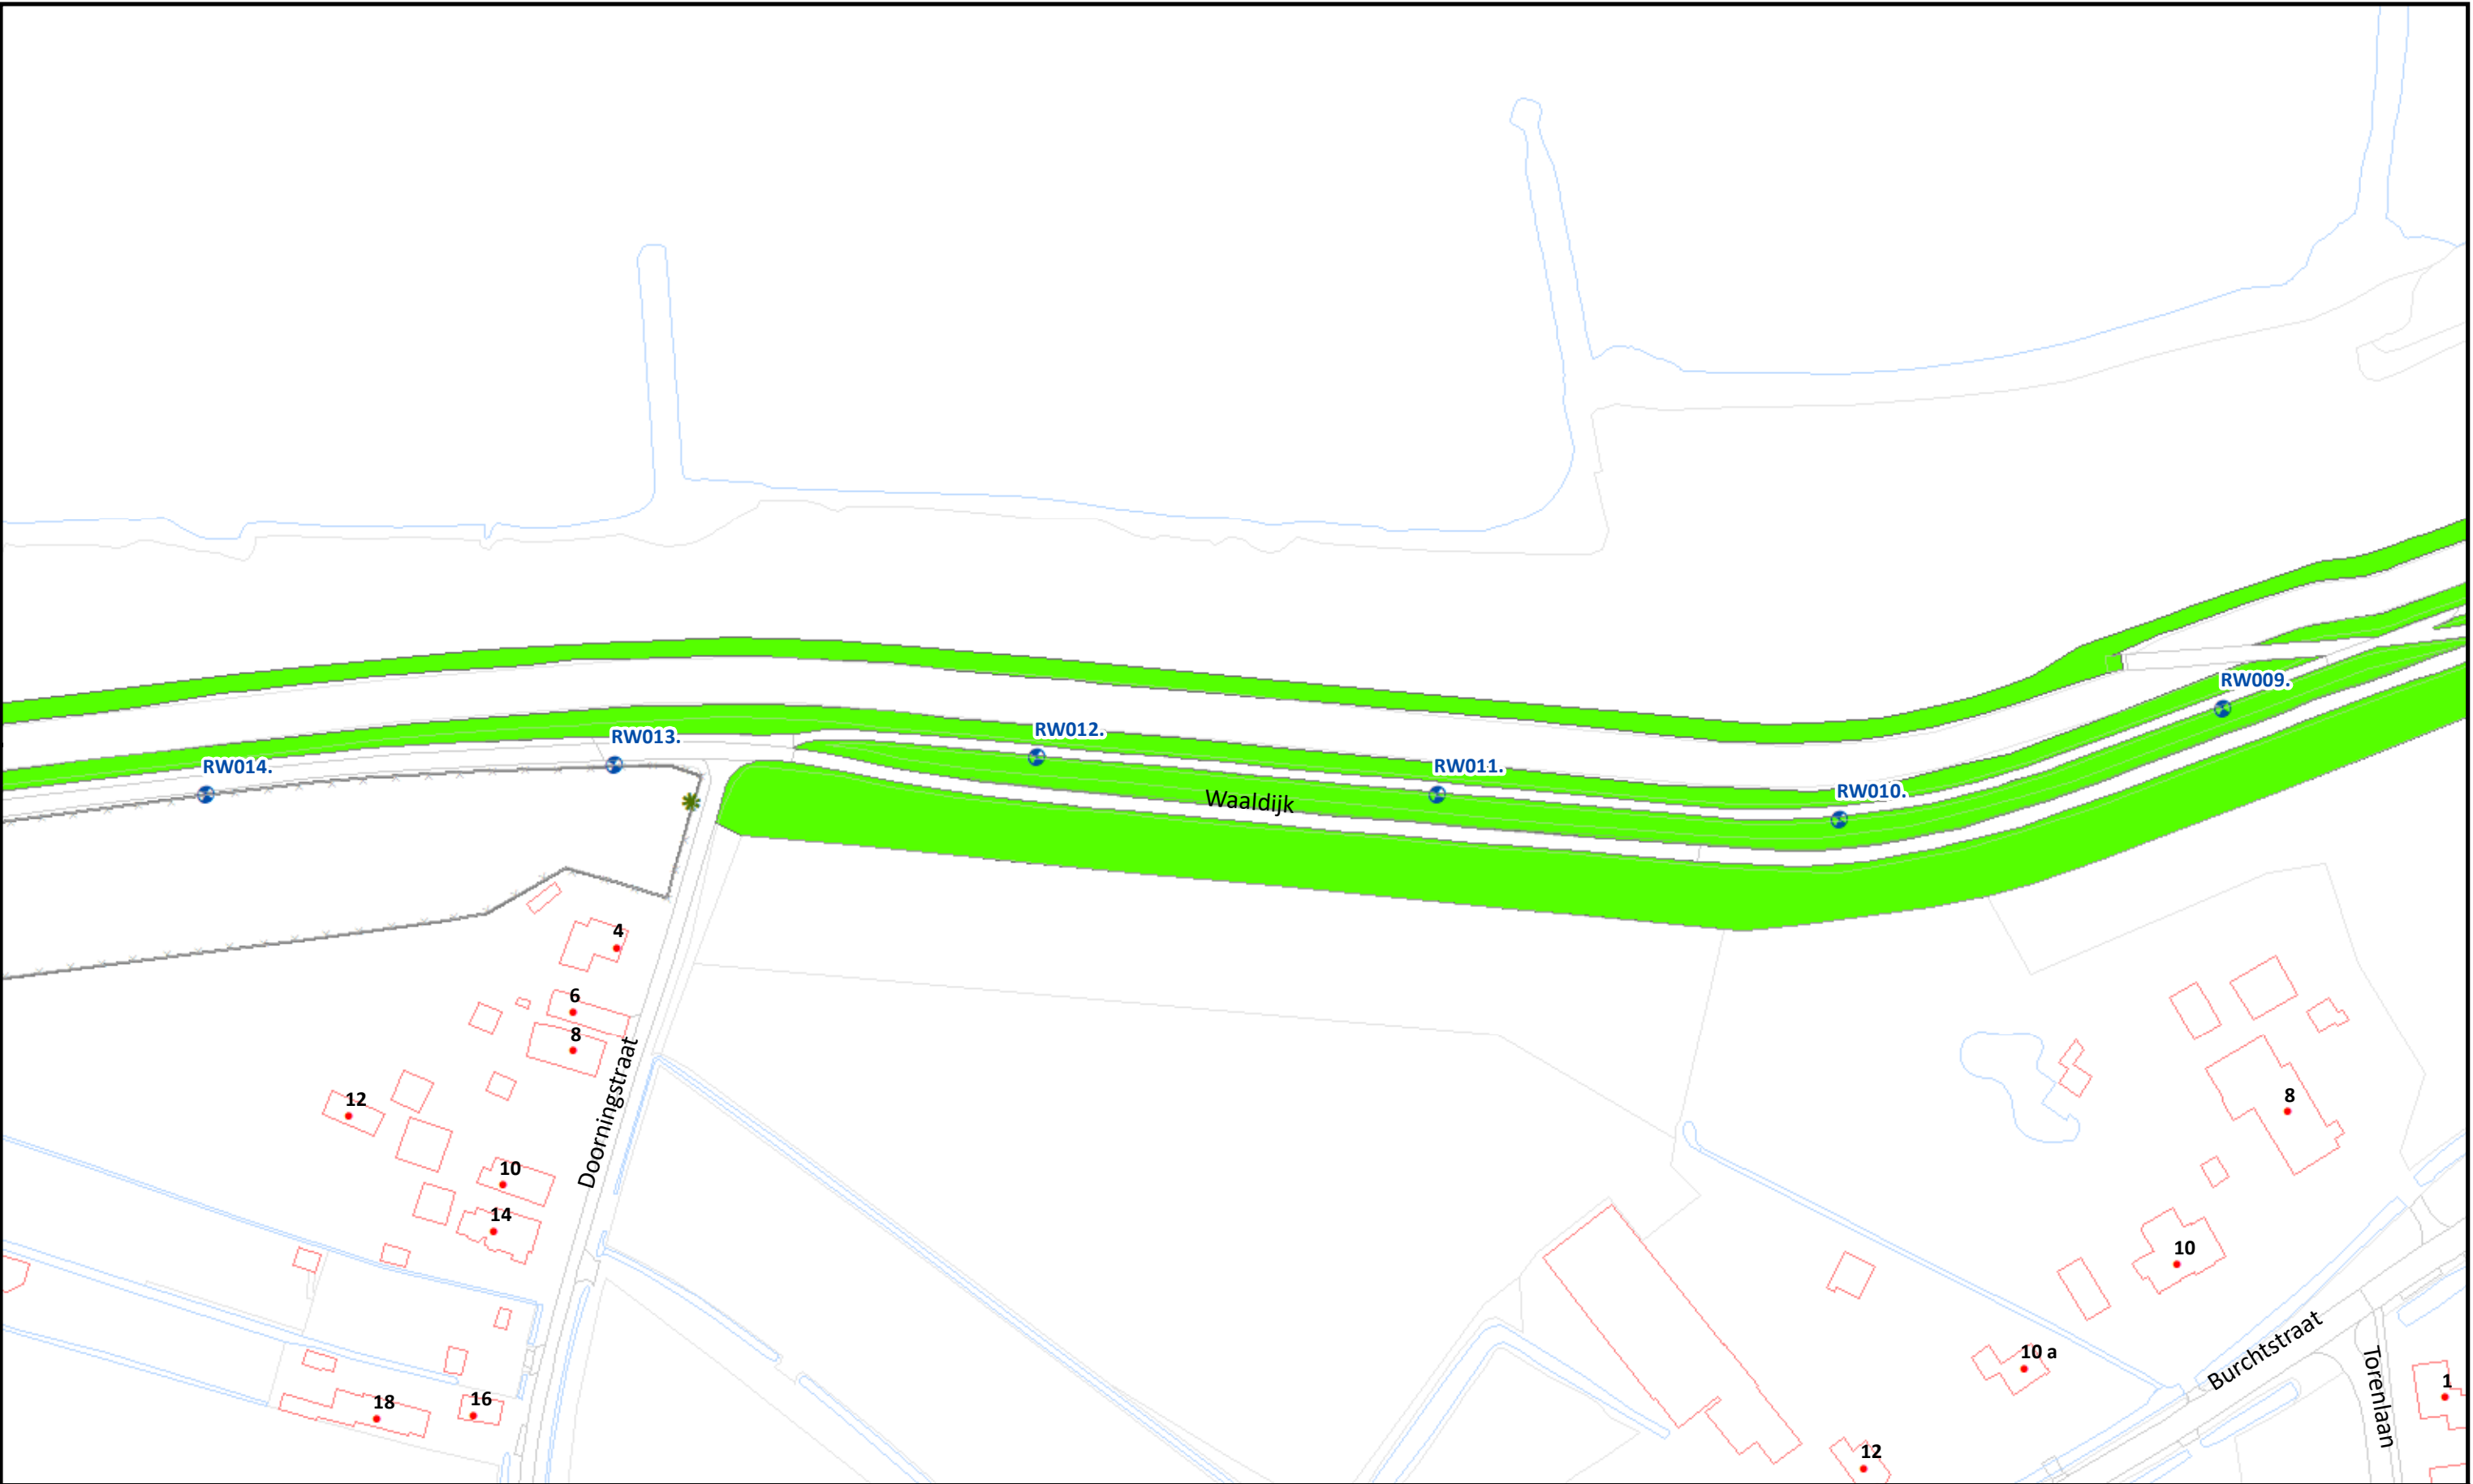

Beheervorm

 378 - Gefaseerd maaien en afvoeren type 2 (binnentalud vroeg)


Referentielagen WSRL

-  Dijkpalen (om 100m)
-  Bomen/struiken
-  Afrasteringen




Uitgifte Dijkpercelen 2023, detailtekeningen	
Traject: UDP2023: Heerewaarden-Hurwenen Dorpstraat HM000- RW040	Bladnr.: 09
Dijkpalen: HM000 - RW040	Schaal: 1 :1.500
Aantal hectare traject: 19,12 ha	Formaat: A3
Soort onderhoud traject: Gefaseerd maaien en afvoeren type 2 (Binnentalud vroeg)	Getekend: lv
Uitgifteduur: 2 jaar	Datum: 23/08/2022
Bestandsnaam: UDP2023: Heerewaarden-Hurwenen Dorpstraat HM000- RW040_detail_definitief.pdf	

Hoewel bij de samenstelling van deze kaart de grootste zorgvuldigheid is betracht, kan Waterschap Rivierenland niet garanderen dat de informatie compleet, actueel en/of accuraat is. Waterschap Rivierenland aanvaardt dan ook geen enkele aansprakelijkheid voor schade ontstaan door gebruik van de informatie van deze kaart.

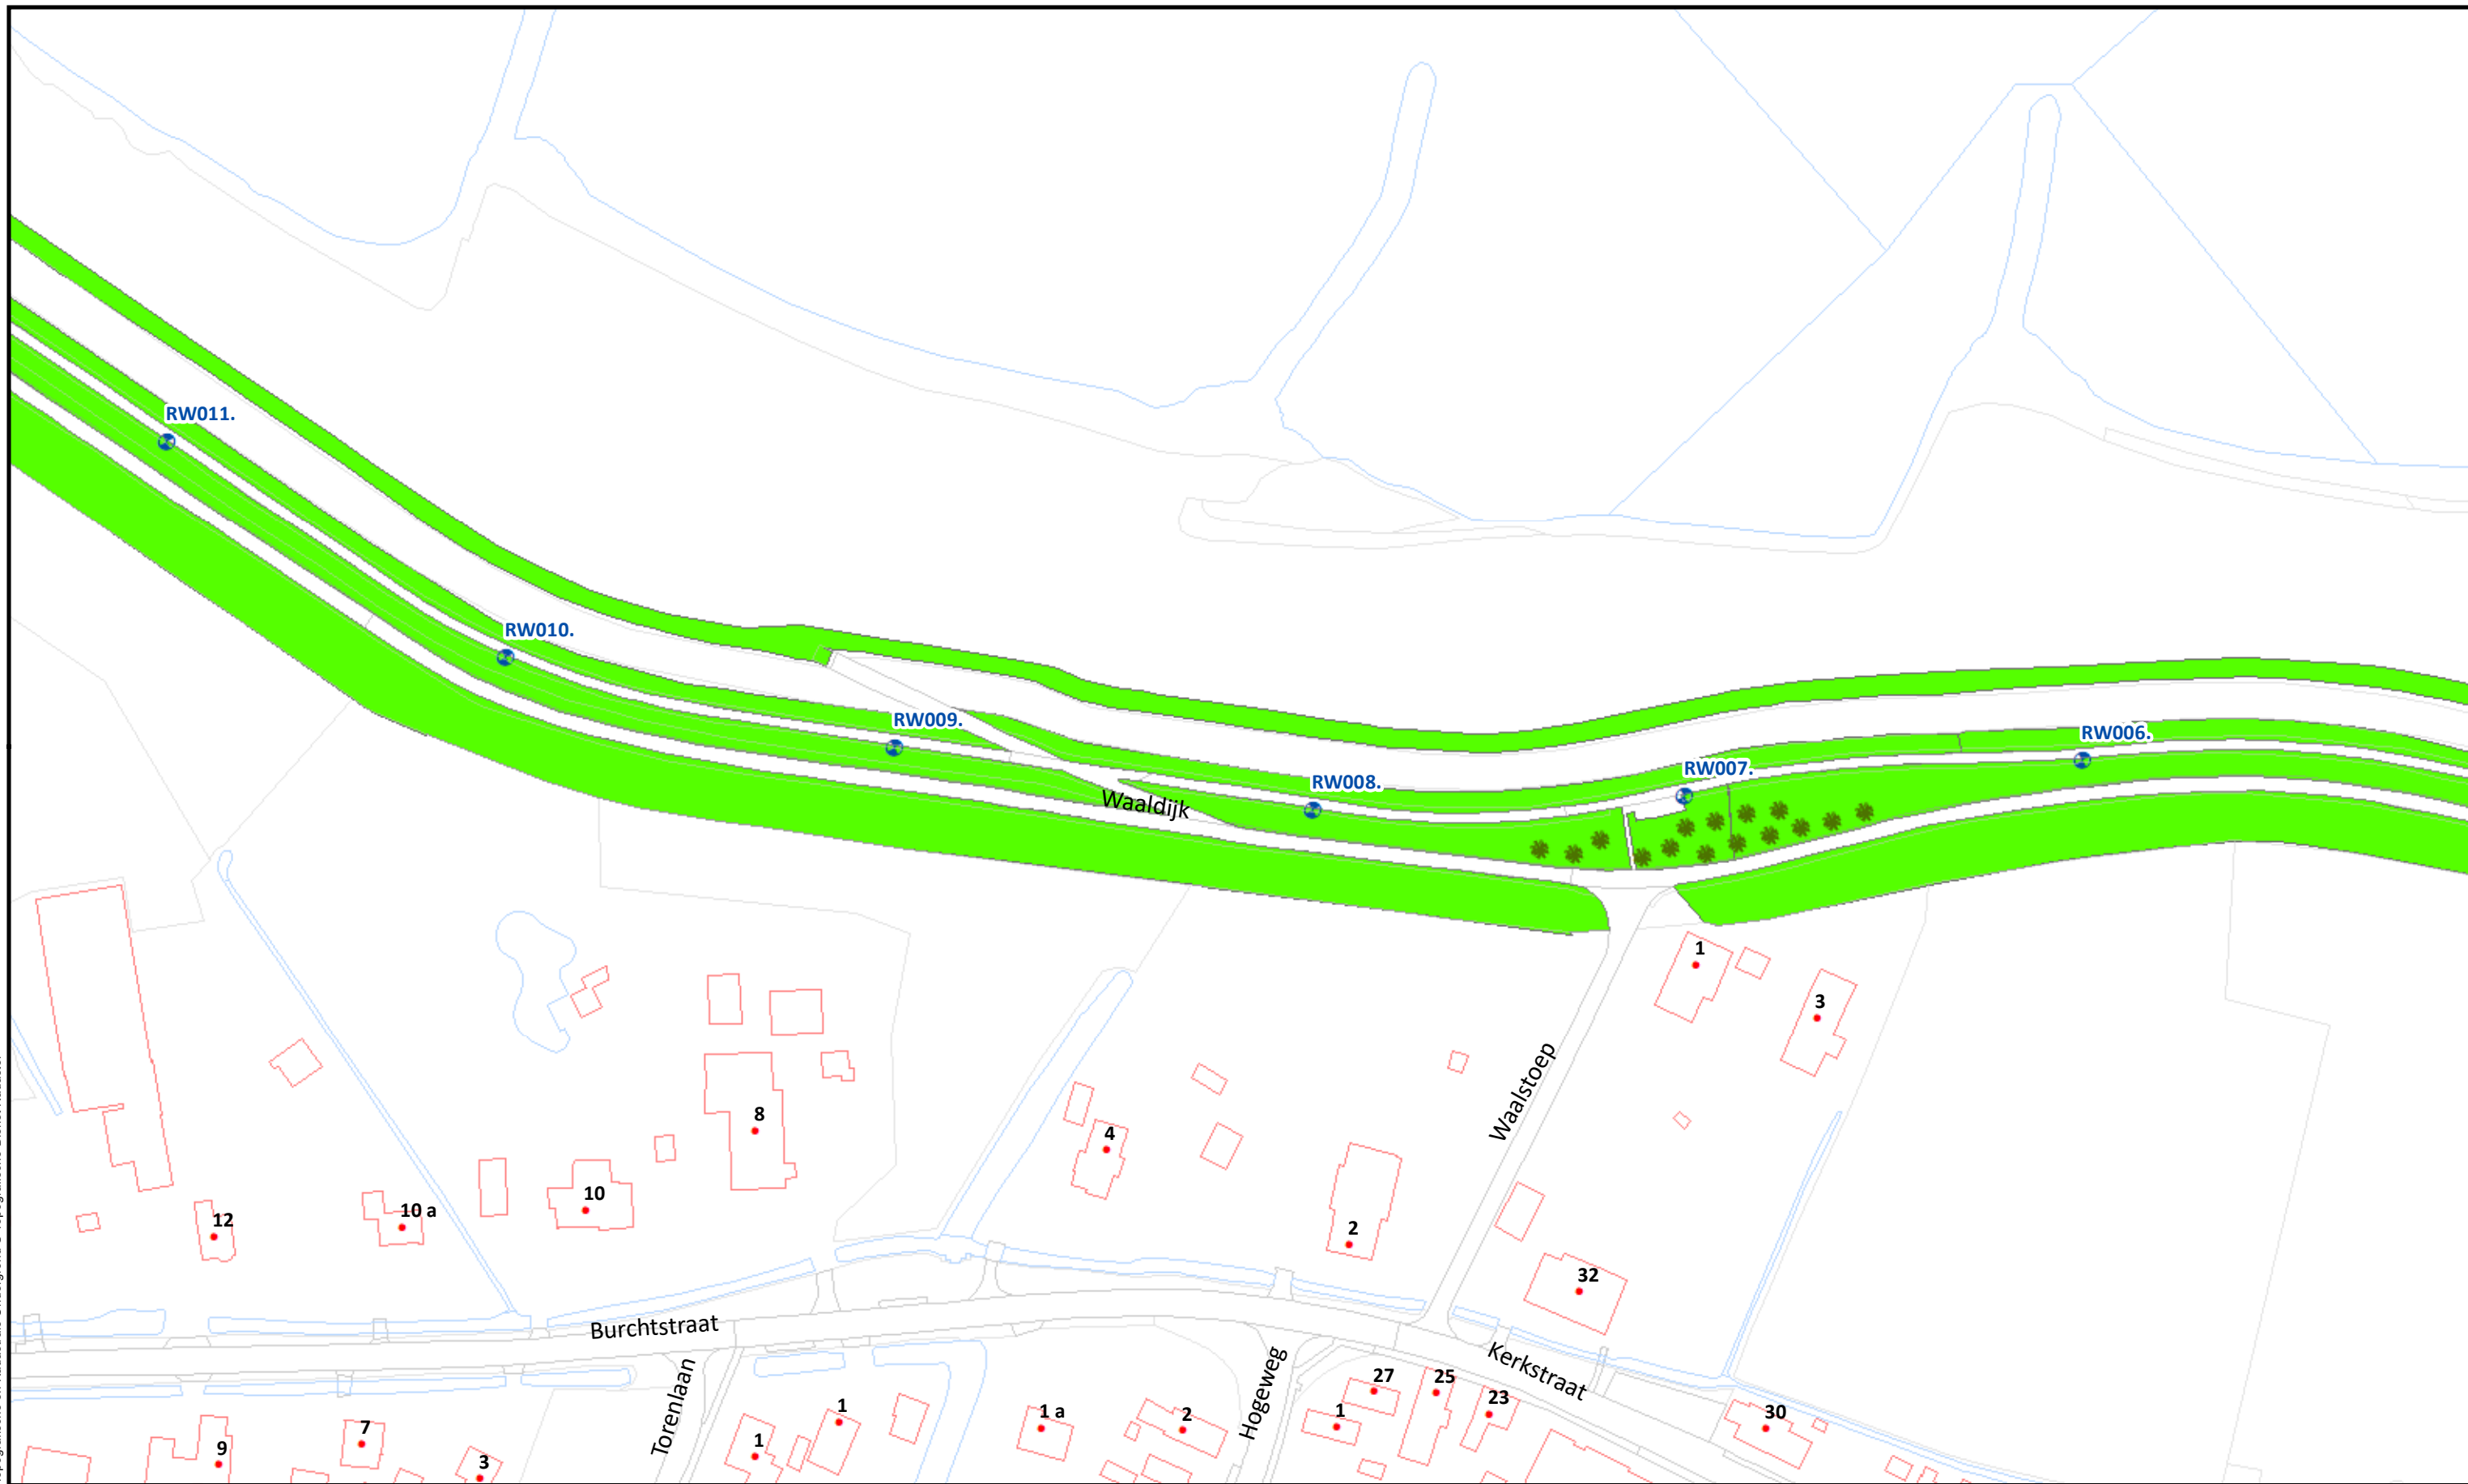

Beheervorm		Referentielagen WSRL			Uitgifte Dijkpercelen 2023, detailtekeningen	
378 - Gefaseerd maaien en afvoeren type 2 (binnentalud vroeg)	Dijkpalen (om 100m)	Traject: UDP2023: Heerewaarden-Hurwenen Dorpstraat HM000- RW040			Bladnr.: 10	
	Bomen/struiken	Dijkpalen: HM000 - RW040			Schaal: 1 :1.500	
	Afrasteringen	Aantal hectare traject: 19,12 ha			Formaat: A3	
		Soort onderhoud traject: Gefaseerd maaien en afvoeren type 2 (Binnentalud vroeg)			Getekend: lv	
		Uitgifteduur: 2 jaar			Datum: 23/08/2022	
					Bestandsnaam: UDP2023: Heerewaarden-Hurwenen Dorpstraat HM000- RW040_detail_definitief.pdf	

Hoewel bij de samenstelling van deze kaart de grootste zorgvuldigheid is betracht, kan Waterschap Rivierenland niet garanderen dat de informatie compleet, actueel en/of accuraat is. Waterschap Rivierenland aanvaardt dan ook geen enkele aansprakelijkheid voor schade ontstaan door gebruik van de informatie van deze kaart.

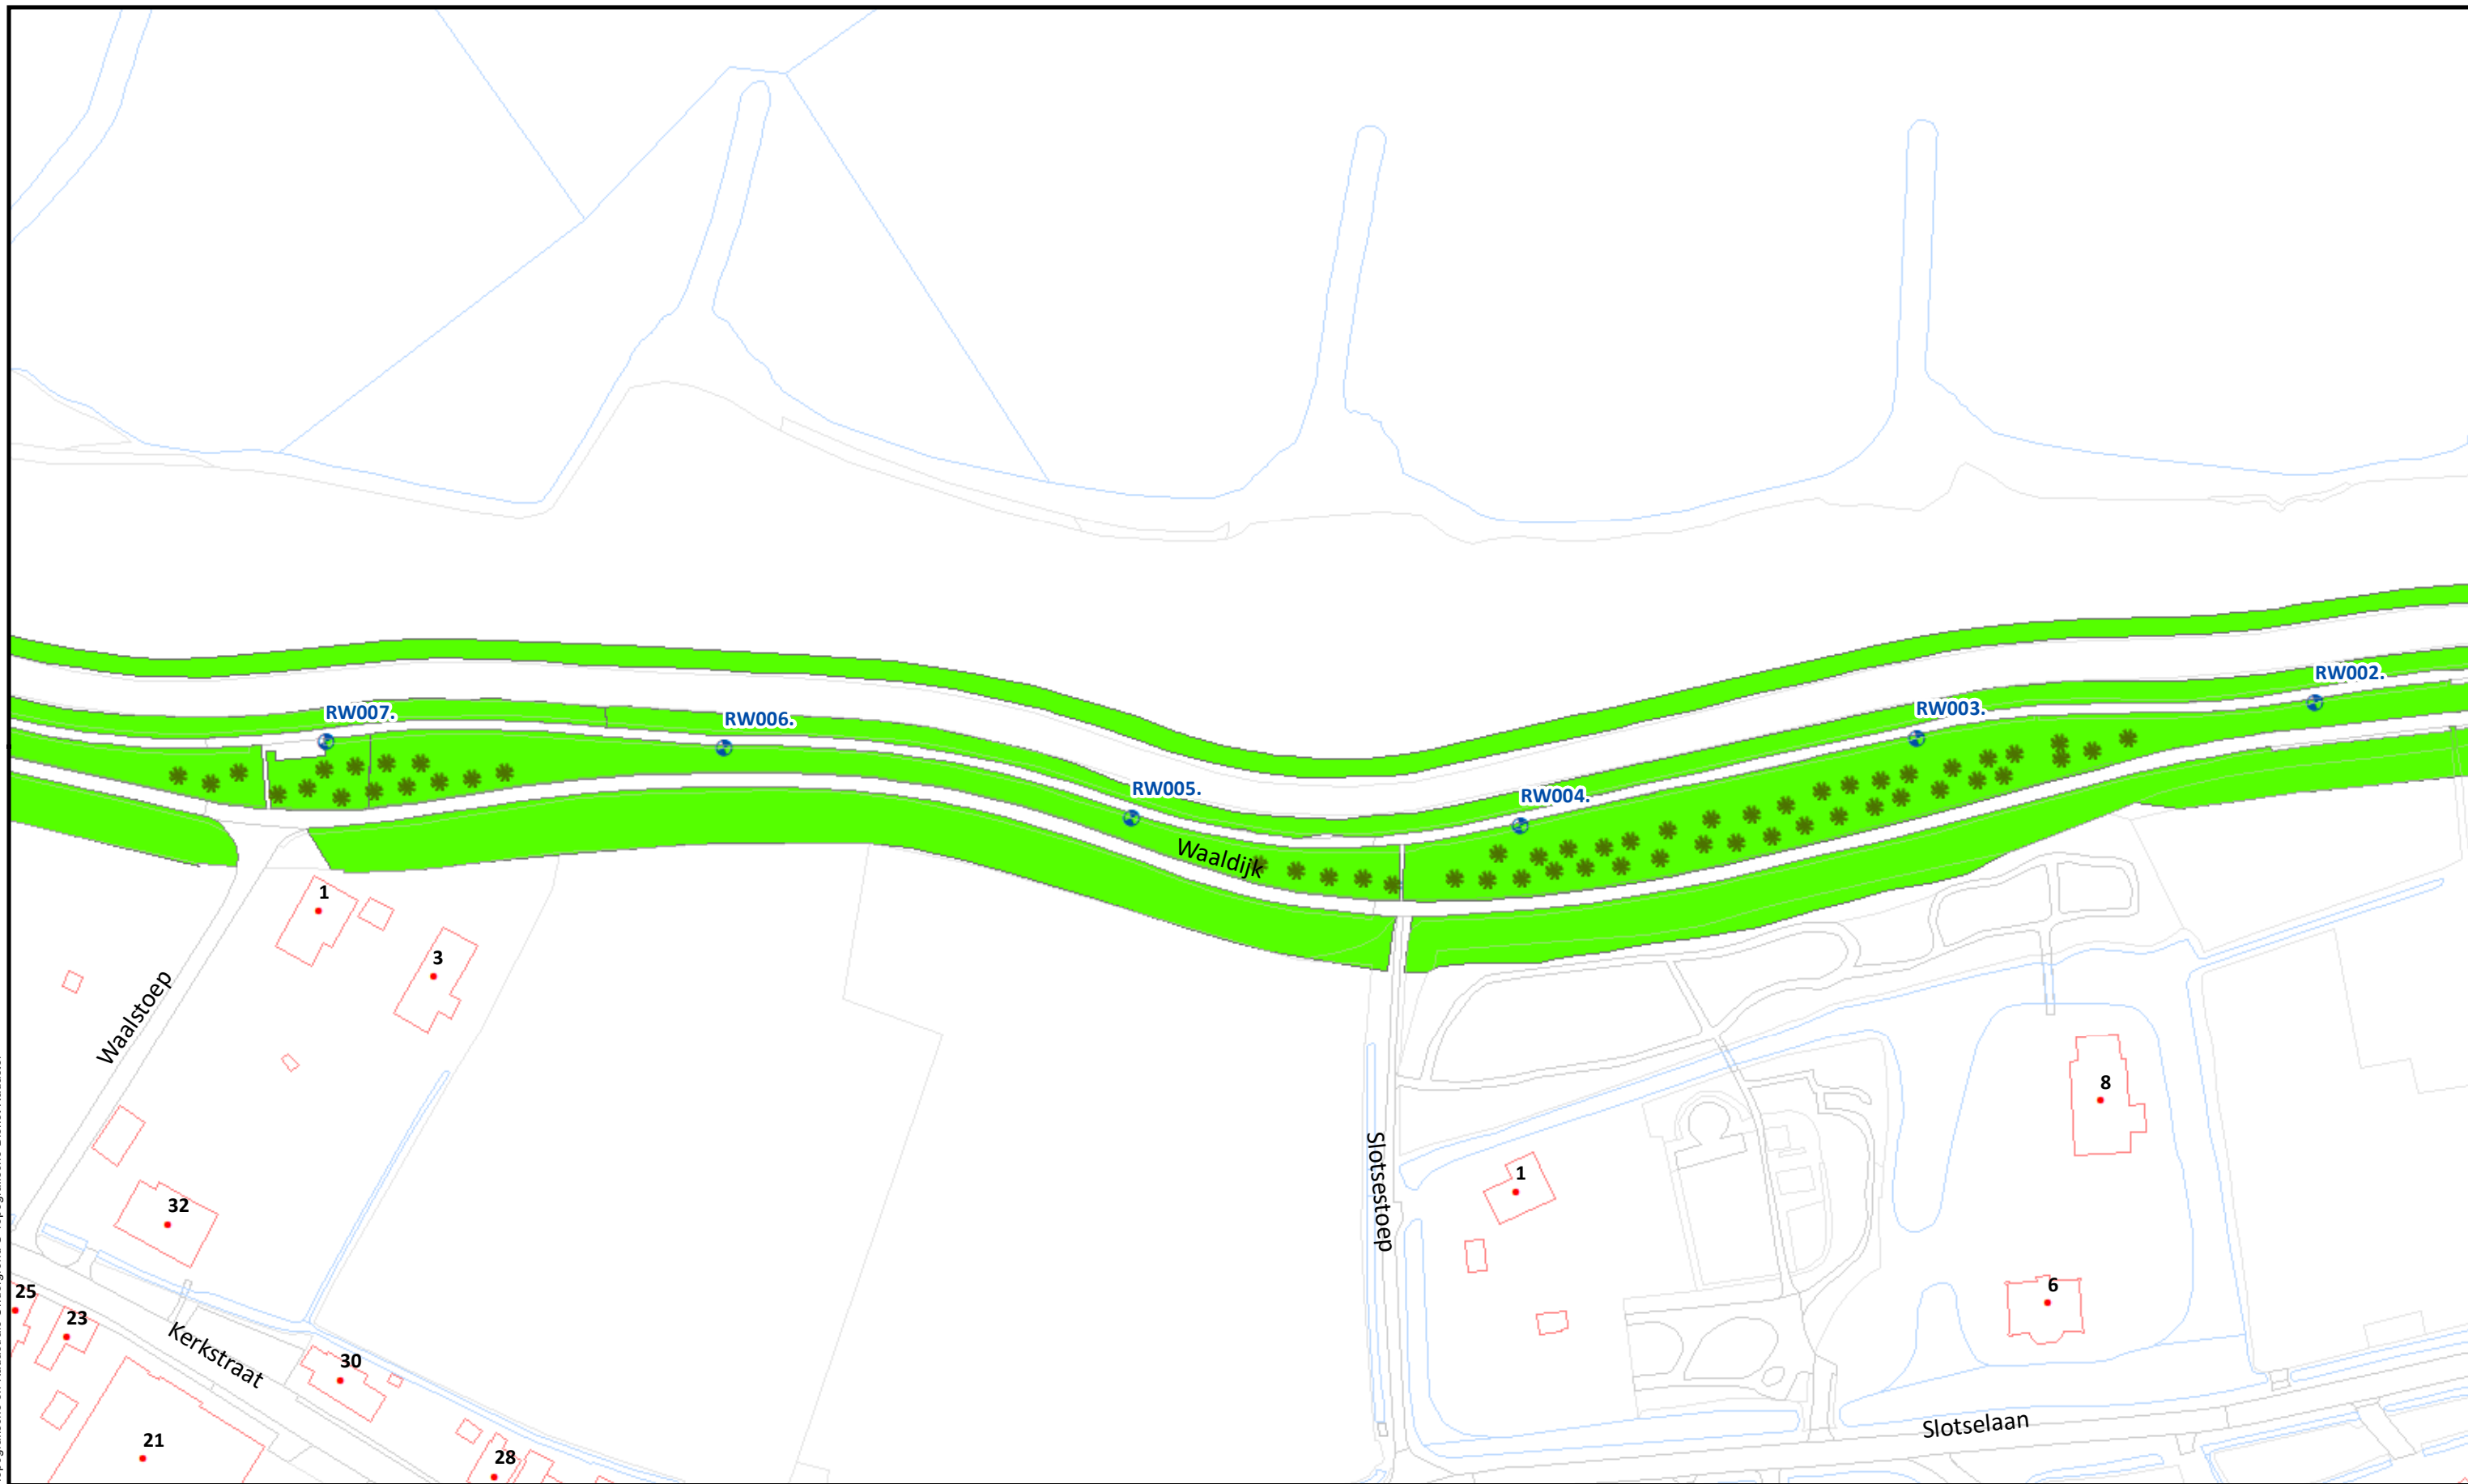

Beheervorm

 378 - Gefaseerd maaien en afvoeren type 2 (binnentalud vroeg)

Referentielagen WSRL

-  Dijkpalen (om 100m)
-  Bomen/struiken
-  Afrasteringen



Uitgifte Dijkpercelen 2023, detailtekeningen

Traject: UDP2023: Heerewaarden-Hurwenen Dorpstraat HM000- RW040

Dijkpalen: HM000 - RW040

Aantal hectare traject: 19,12 ha

Soort onderhoud traject: Gefaseerd maaien en afvoeren type 2 (Binnentalud vroeg)

Uitgifteduur: 2 jaar

Bestandsnaam: UDP2023: Heerewaarden-Hurwenen Dorpstraat HM000- RW040_detail_definitief.pdf


Bladnr.: 11

Schaal: 1 :1.500

Formaat: A3

Getekend: lv

Datum: 23/08/2022

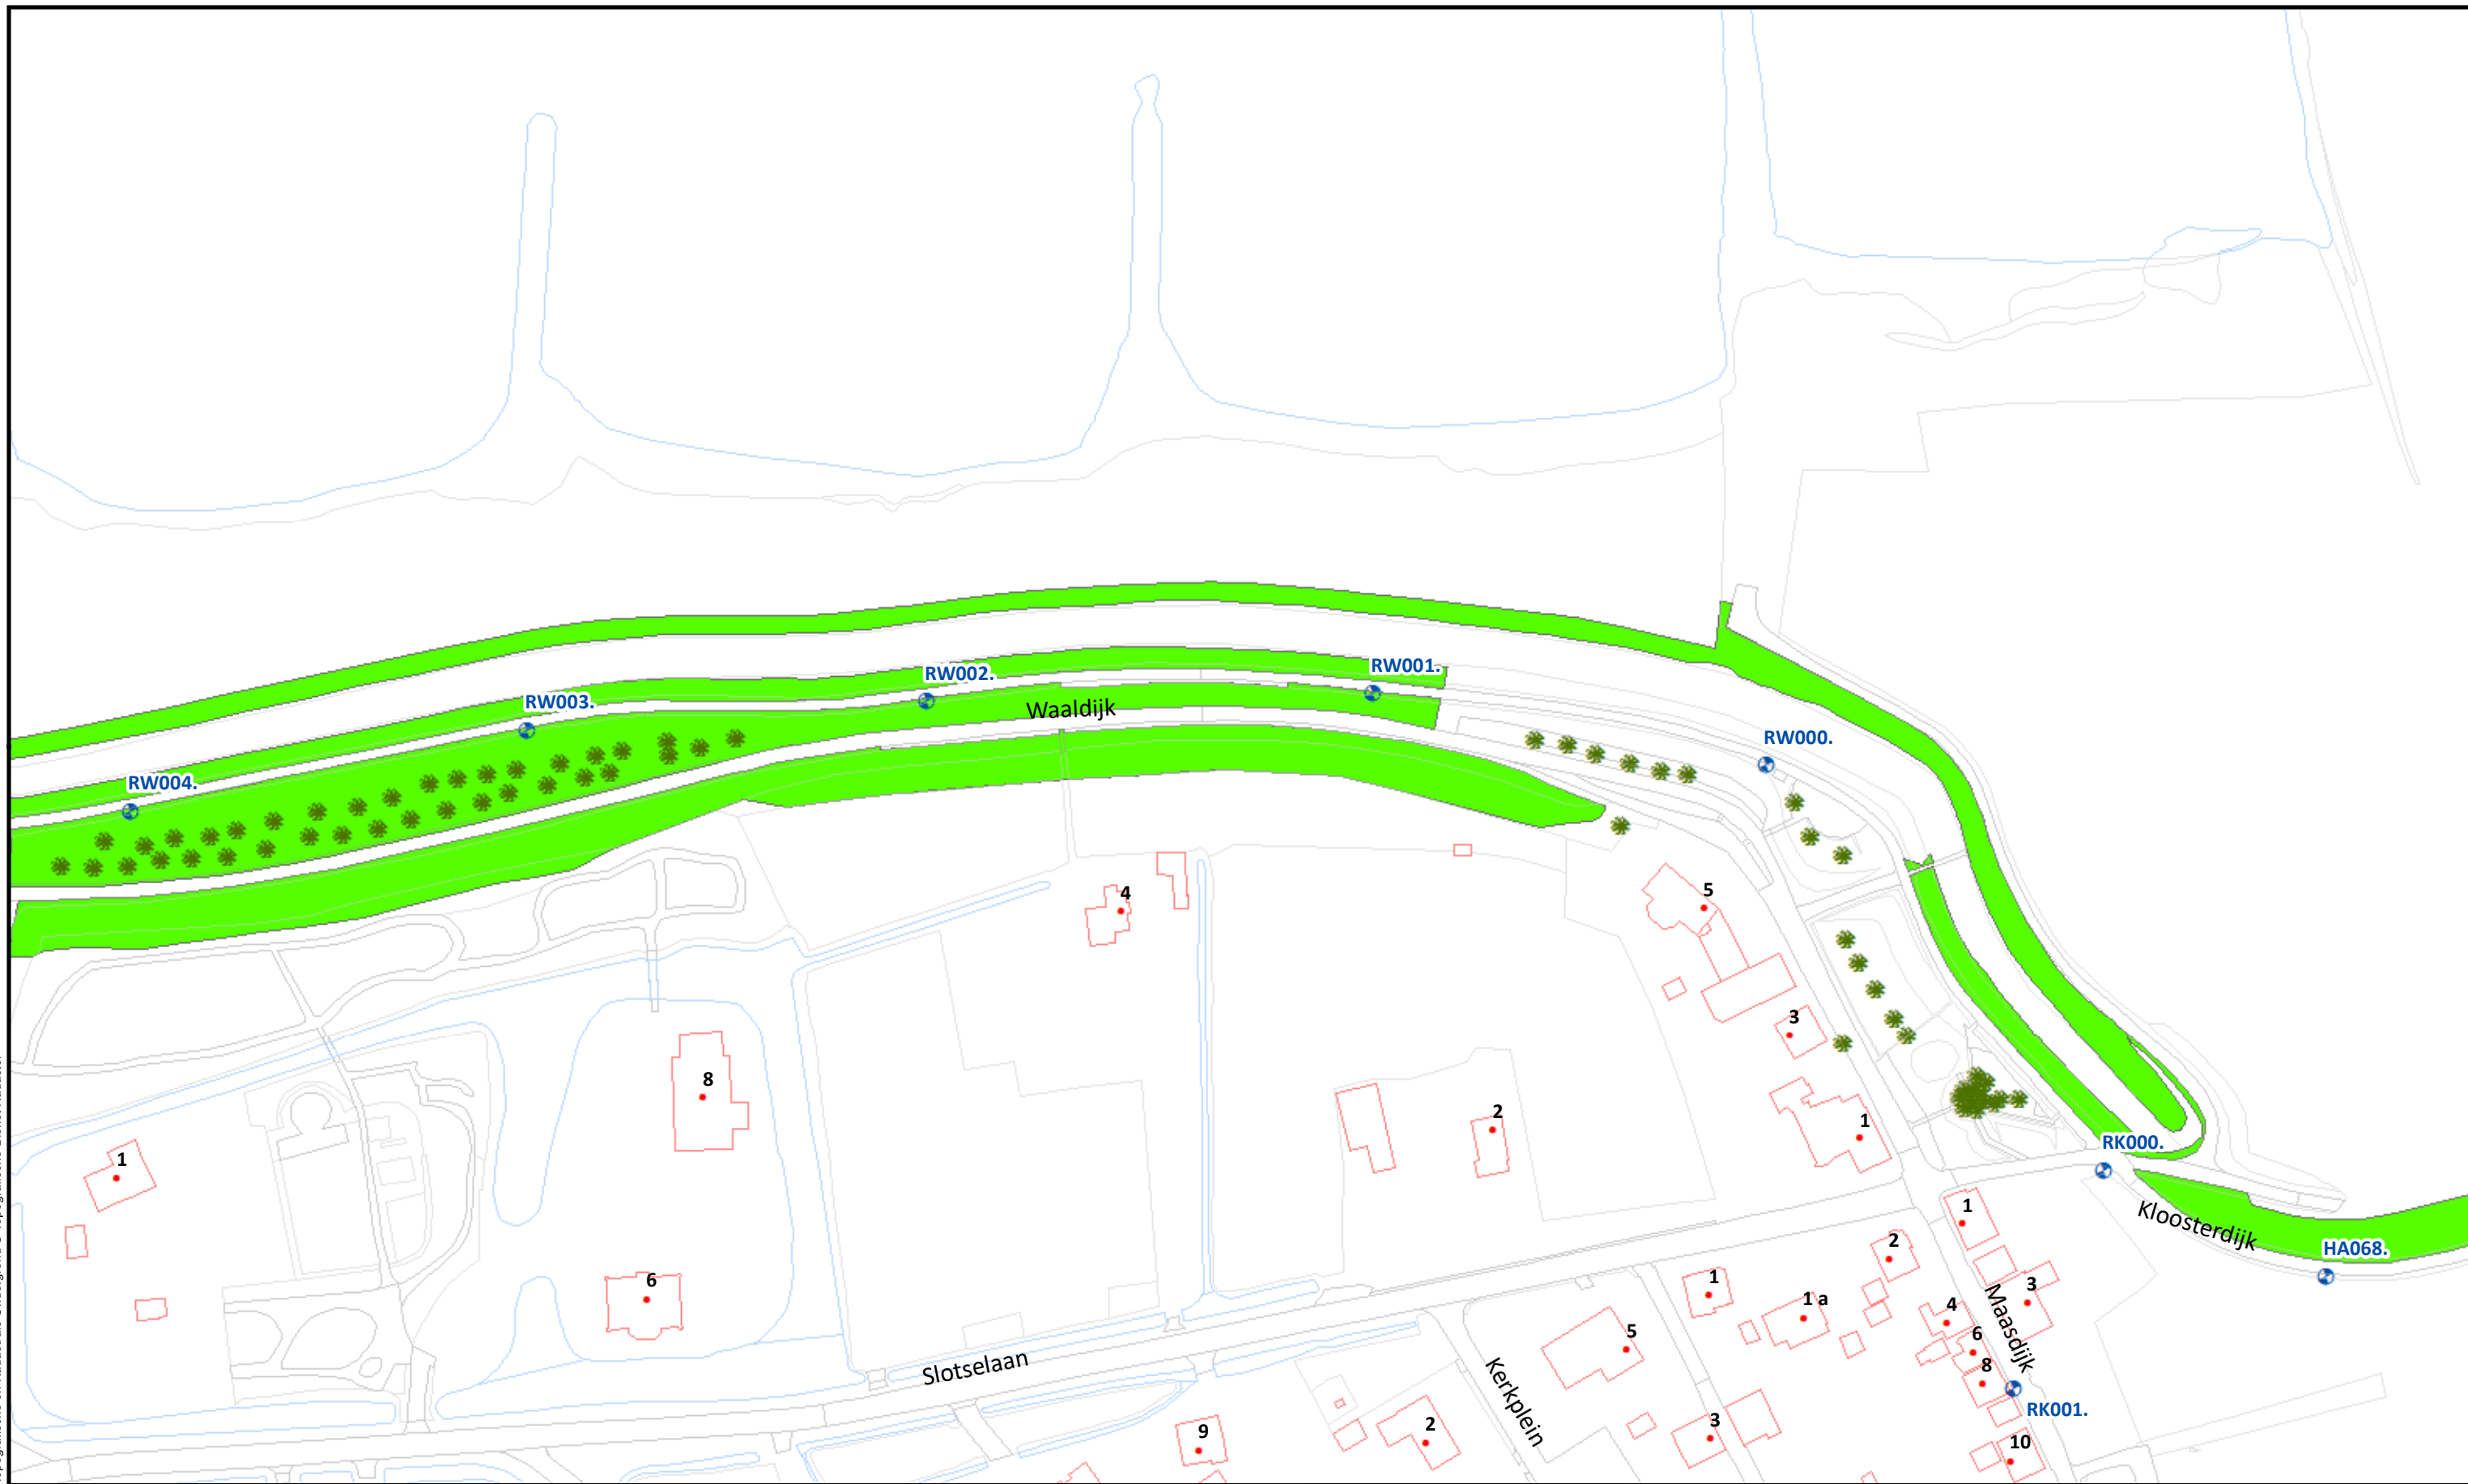

Beheervorm

378 - Gefaseerd maaien en afvoeren type 2 (binnentalud vroeg)

Referentielagen WSRL

- ⊕ Dijkpalen (om 100m)
- ✱ Bomen/struiken
- Afrasteringen



Uitgifte Dijkpercelen 2023, detailtekeningen

Traject: UDP2023: Heerewaarden-Hurwenen Dorpstraat HM000- RW040

Dijkpalen: HM000 - RW040

Aantal hectare traject: 19,12 ha

Soort onderhoud traject: Gefaseerd maaien en afvoeren type 2 (Binnentalud vroeg)

Uitgifteduur: 2 jaar

Bestandsnaam: UDP2023: Heerewaarden-Hurwenen Dorpstraat HM000- RW040_detail_definitief.pdf


Bladnr.: 12

Schaal: 1 :1.500

Formaat: A3

Getekend: lv

Datum: 23/08/2022

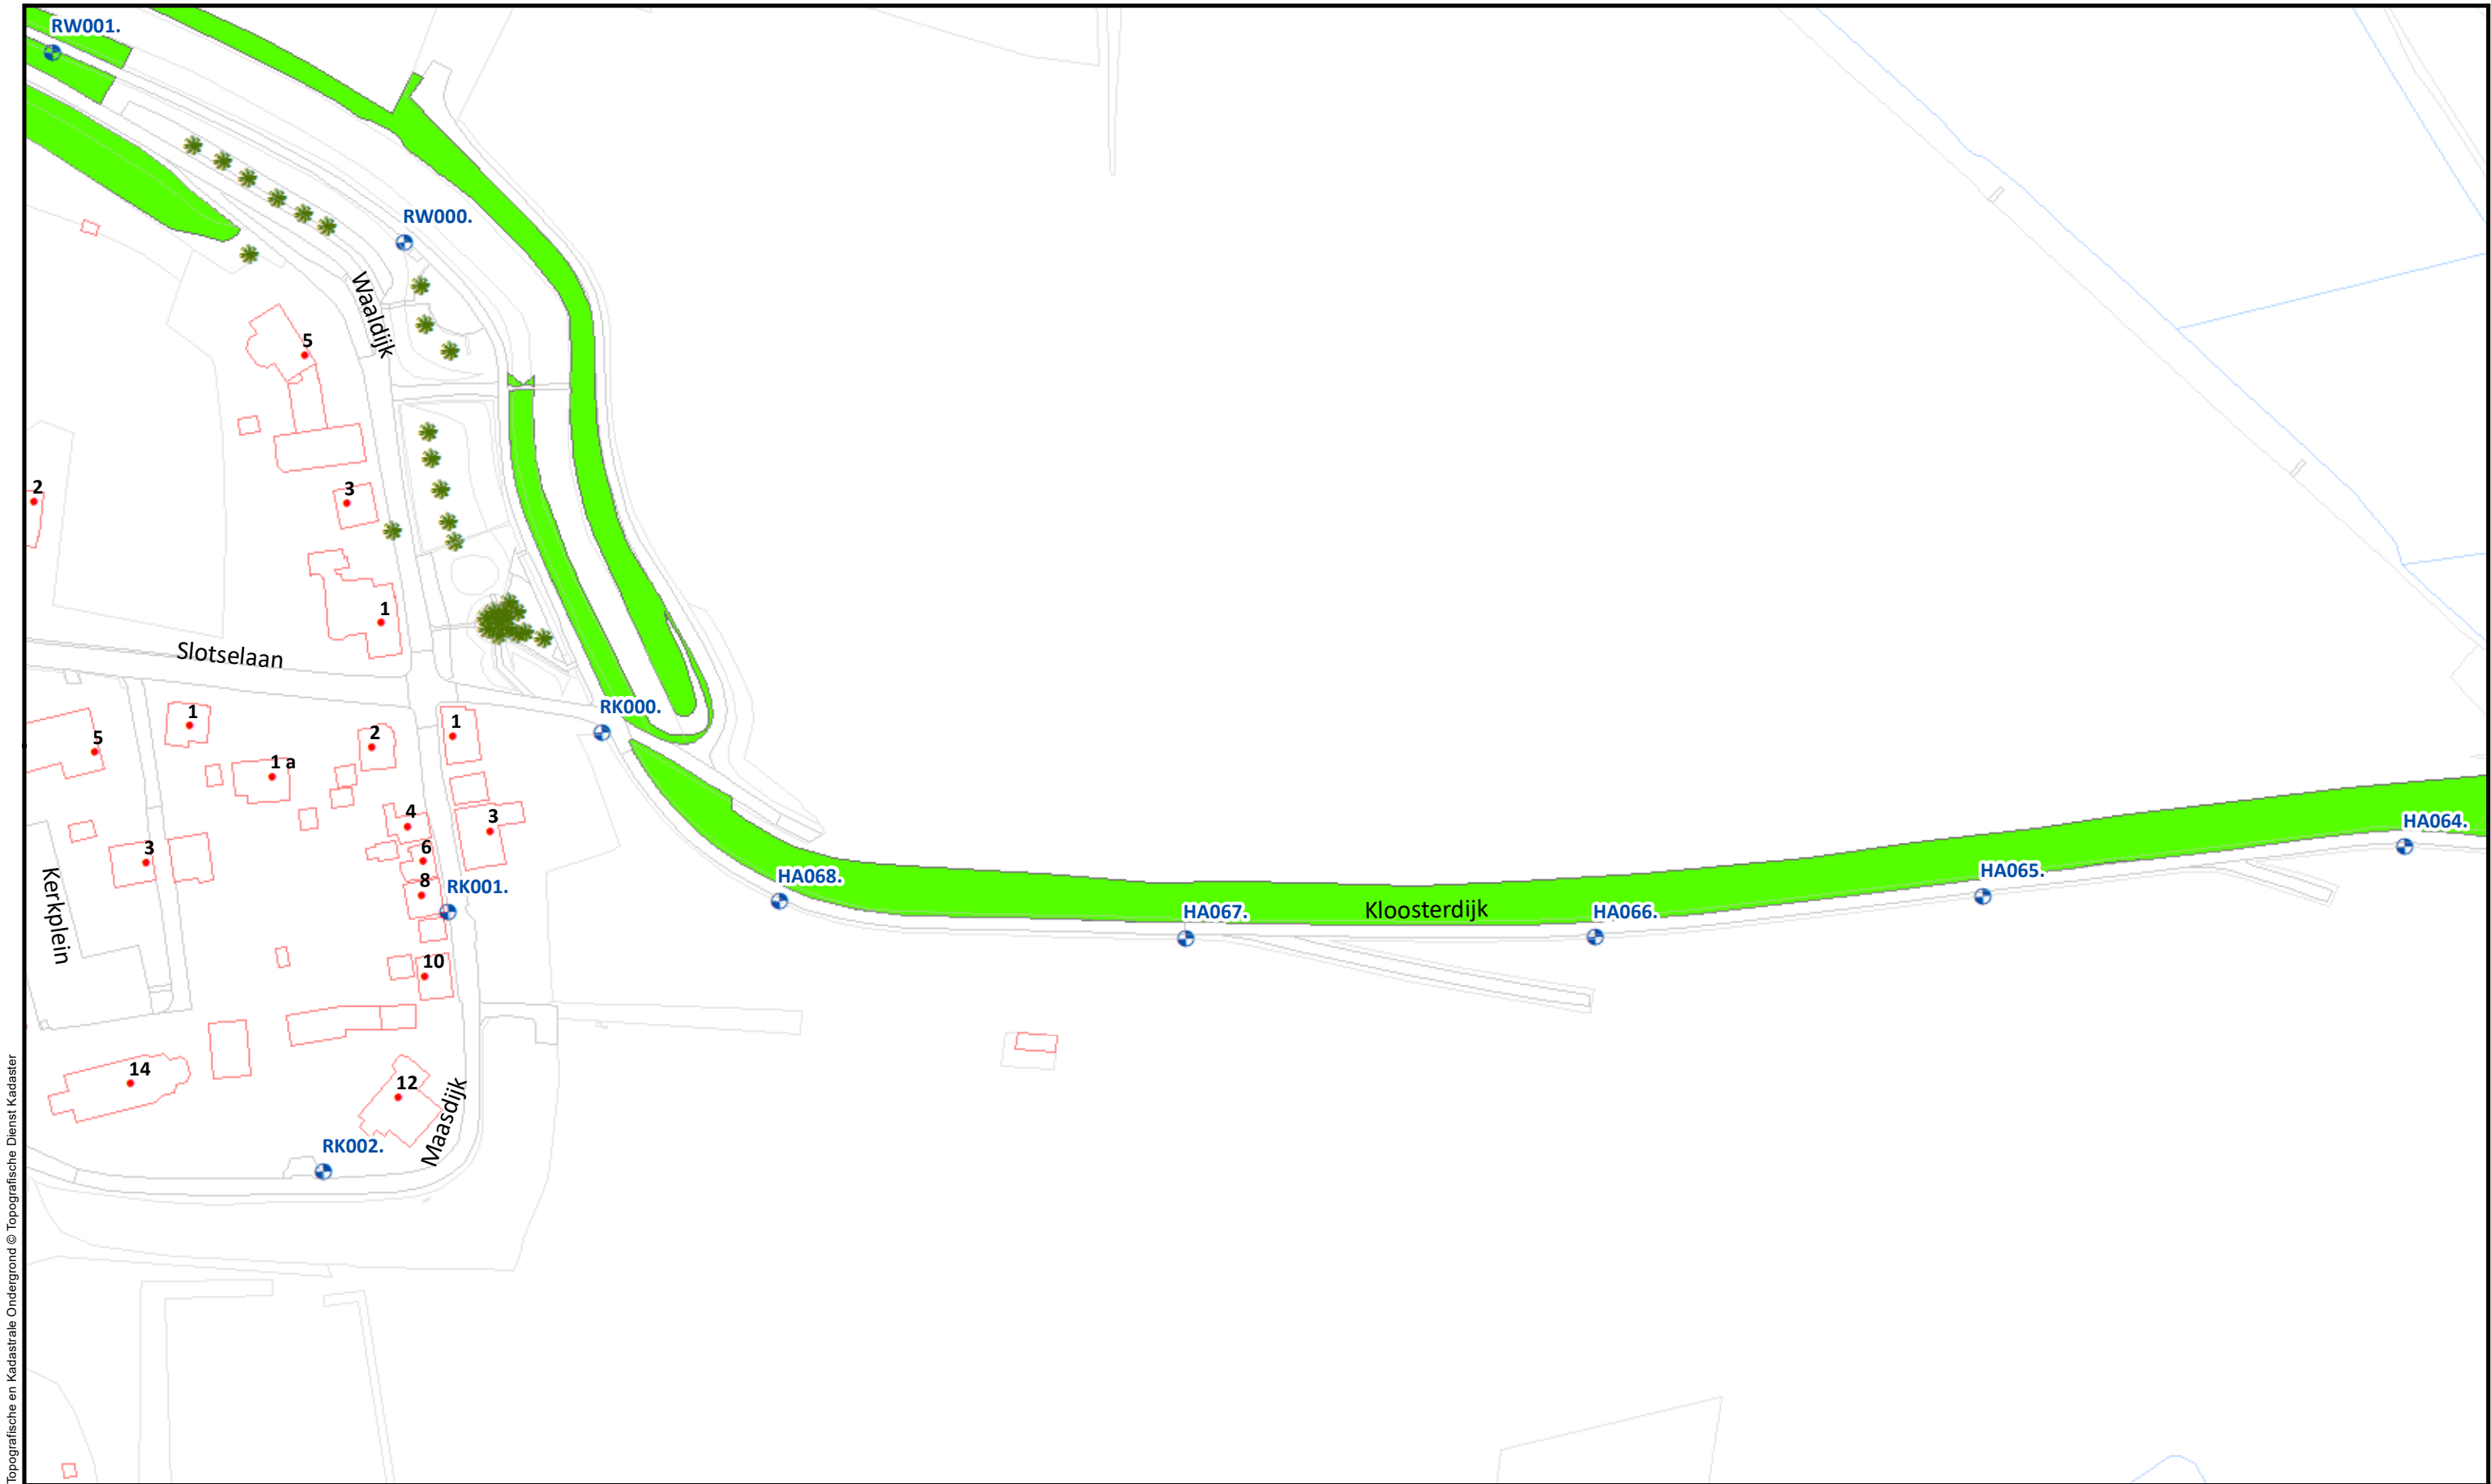

Topografische en kadastrale Ondergrond © Topografische Dienst Kadaster

				Uitgifte Dijkpercelen 2023, detailtekeningen	
				Traject: UDP2023: Heerewaarden-Hurwenen Dorpstraat HM000- RW040	Bladnr.: 13
				Dijkpalen: HM000 - RW040	Schaal: 1 :1.500
				Aantal hectare traject: 19,12 ha	Formaat: A3
				Soort onderhoud traject: Gefaseerd maaien en afvoeren type 2 (Binnentalud vroeg)	Getekend: lv
				Uitgifteduur: 2 jaar	Datum: 23/08/2022
				Bestandsnaam: UDP2023: Heerewaarden-Hurwenen Dorpstraat HM000- RW040_detail_definitief.pdf	

Beheervorm


378 - Gefaseerd maaien en afvoeren type 2 (binnentalud vroeg)

Referentielagen WSRL


- Dijkpalen (om 100m)
- Bomen/struiken
- Afrasteringen




Hoewel bij de samenstelling van deze kaart de grootste zorgvuldigheid is betracht, kan Waterschap Rivierenland niet garanderen dat de informatie compleet, actueel en/of accuraat is. Waterschap Rivierenland aanvaardt dan ook geen enkele aansprakelijkheid voor schade ontstaan door gebruik van de informatie van deze kaart.

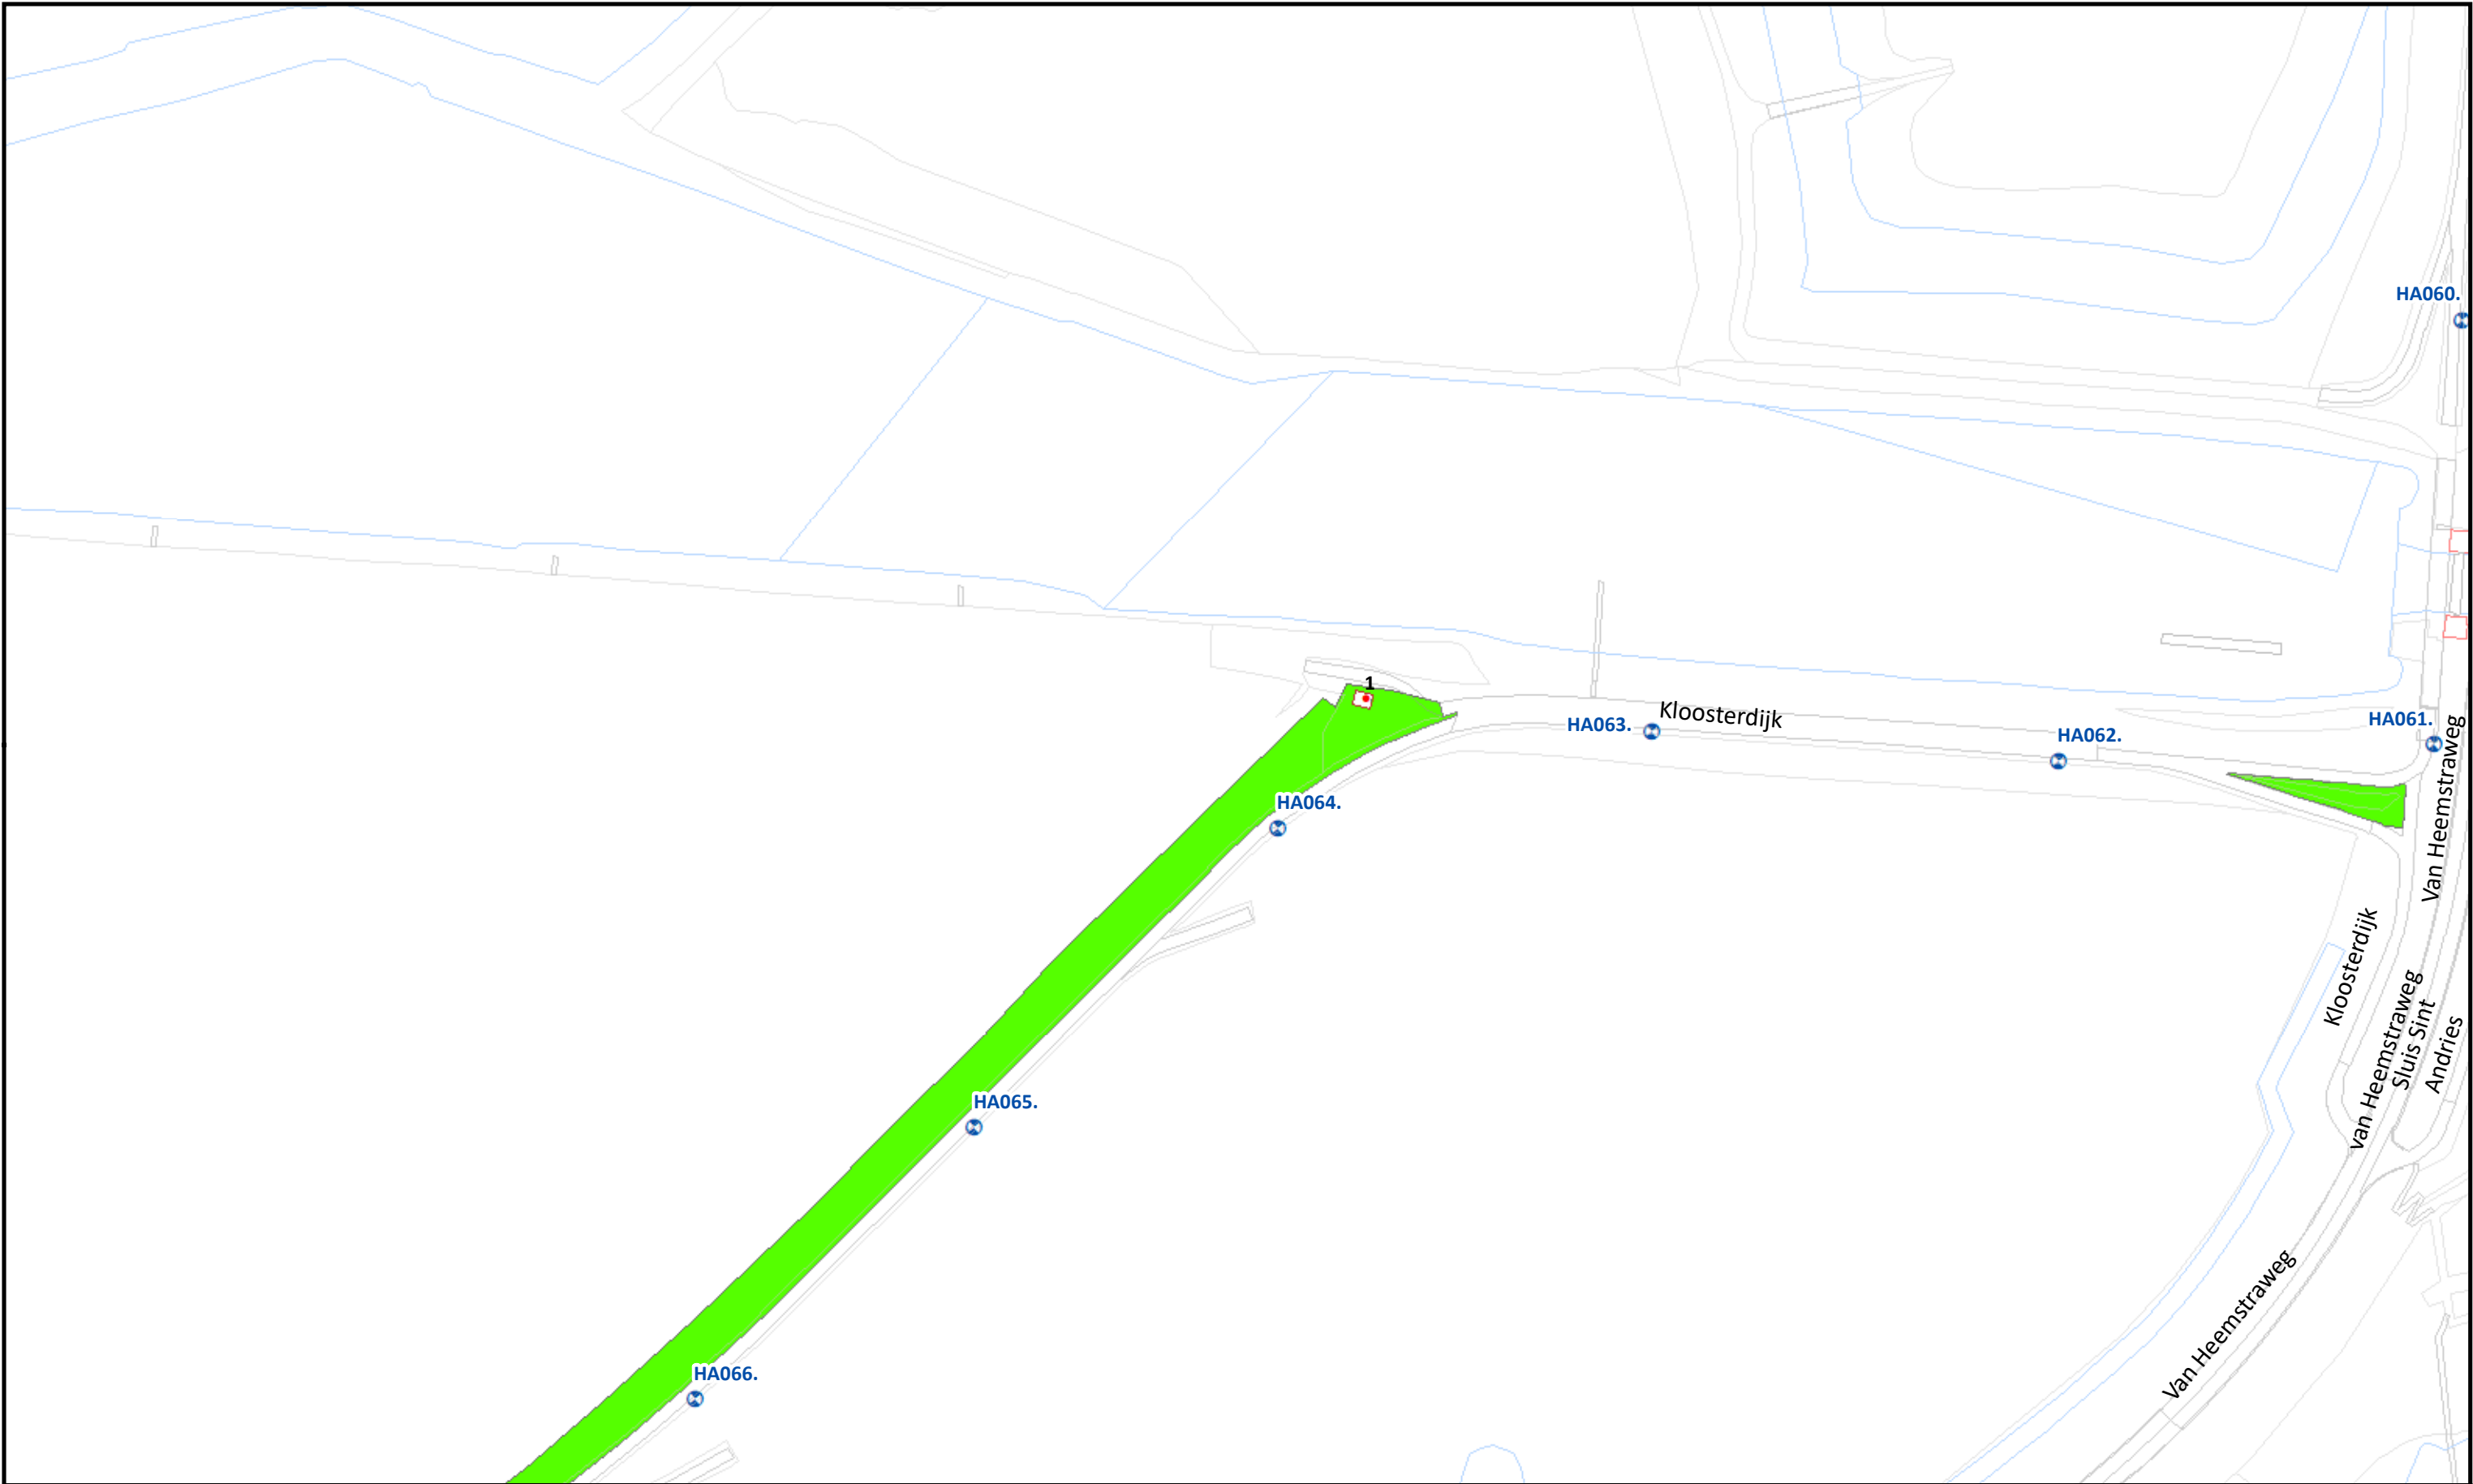


Beheervorm 378 - Gefaseerd maaien en afvoeren type 2 (binnentalud vroeg)	Referentielagen WSRL Dijkpalen (om 100m) Bomen/struiken Afrasteringen	 Waterschap Rivierenland	Uitgifte Dijkpercelen 2023, detailtekeningen
		Traject: UDP2023: Heerewaarden-Hurwenen Dorpstraat HM000- RW040	Bladnr.: 14
		Dijkpalen: HM000 - RW040	Schaal: 1 :1.500
		Aantal hectare traject: 19,12 ha	Formaat: A3
		Soort onderhoud traject: Gefaseerd maaien en afvoeren type 2 (Binnentalud vroeg)	Getekend: lv
		Uitgifteduur: 2 jaar	Datum: 23/08/2022
		Bestandsnaam: UDP2023: Heerewaarden-Hurwenen Dorpstraat HM000- RW040_detail_definitief.pdf	

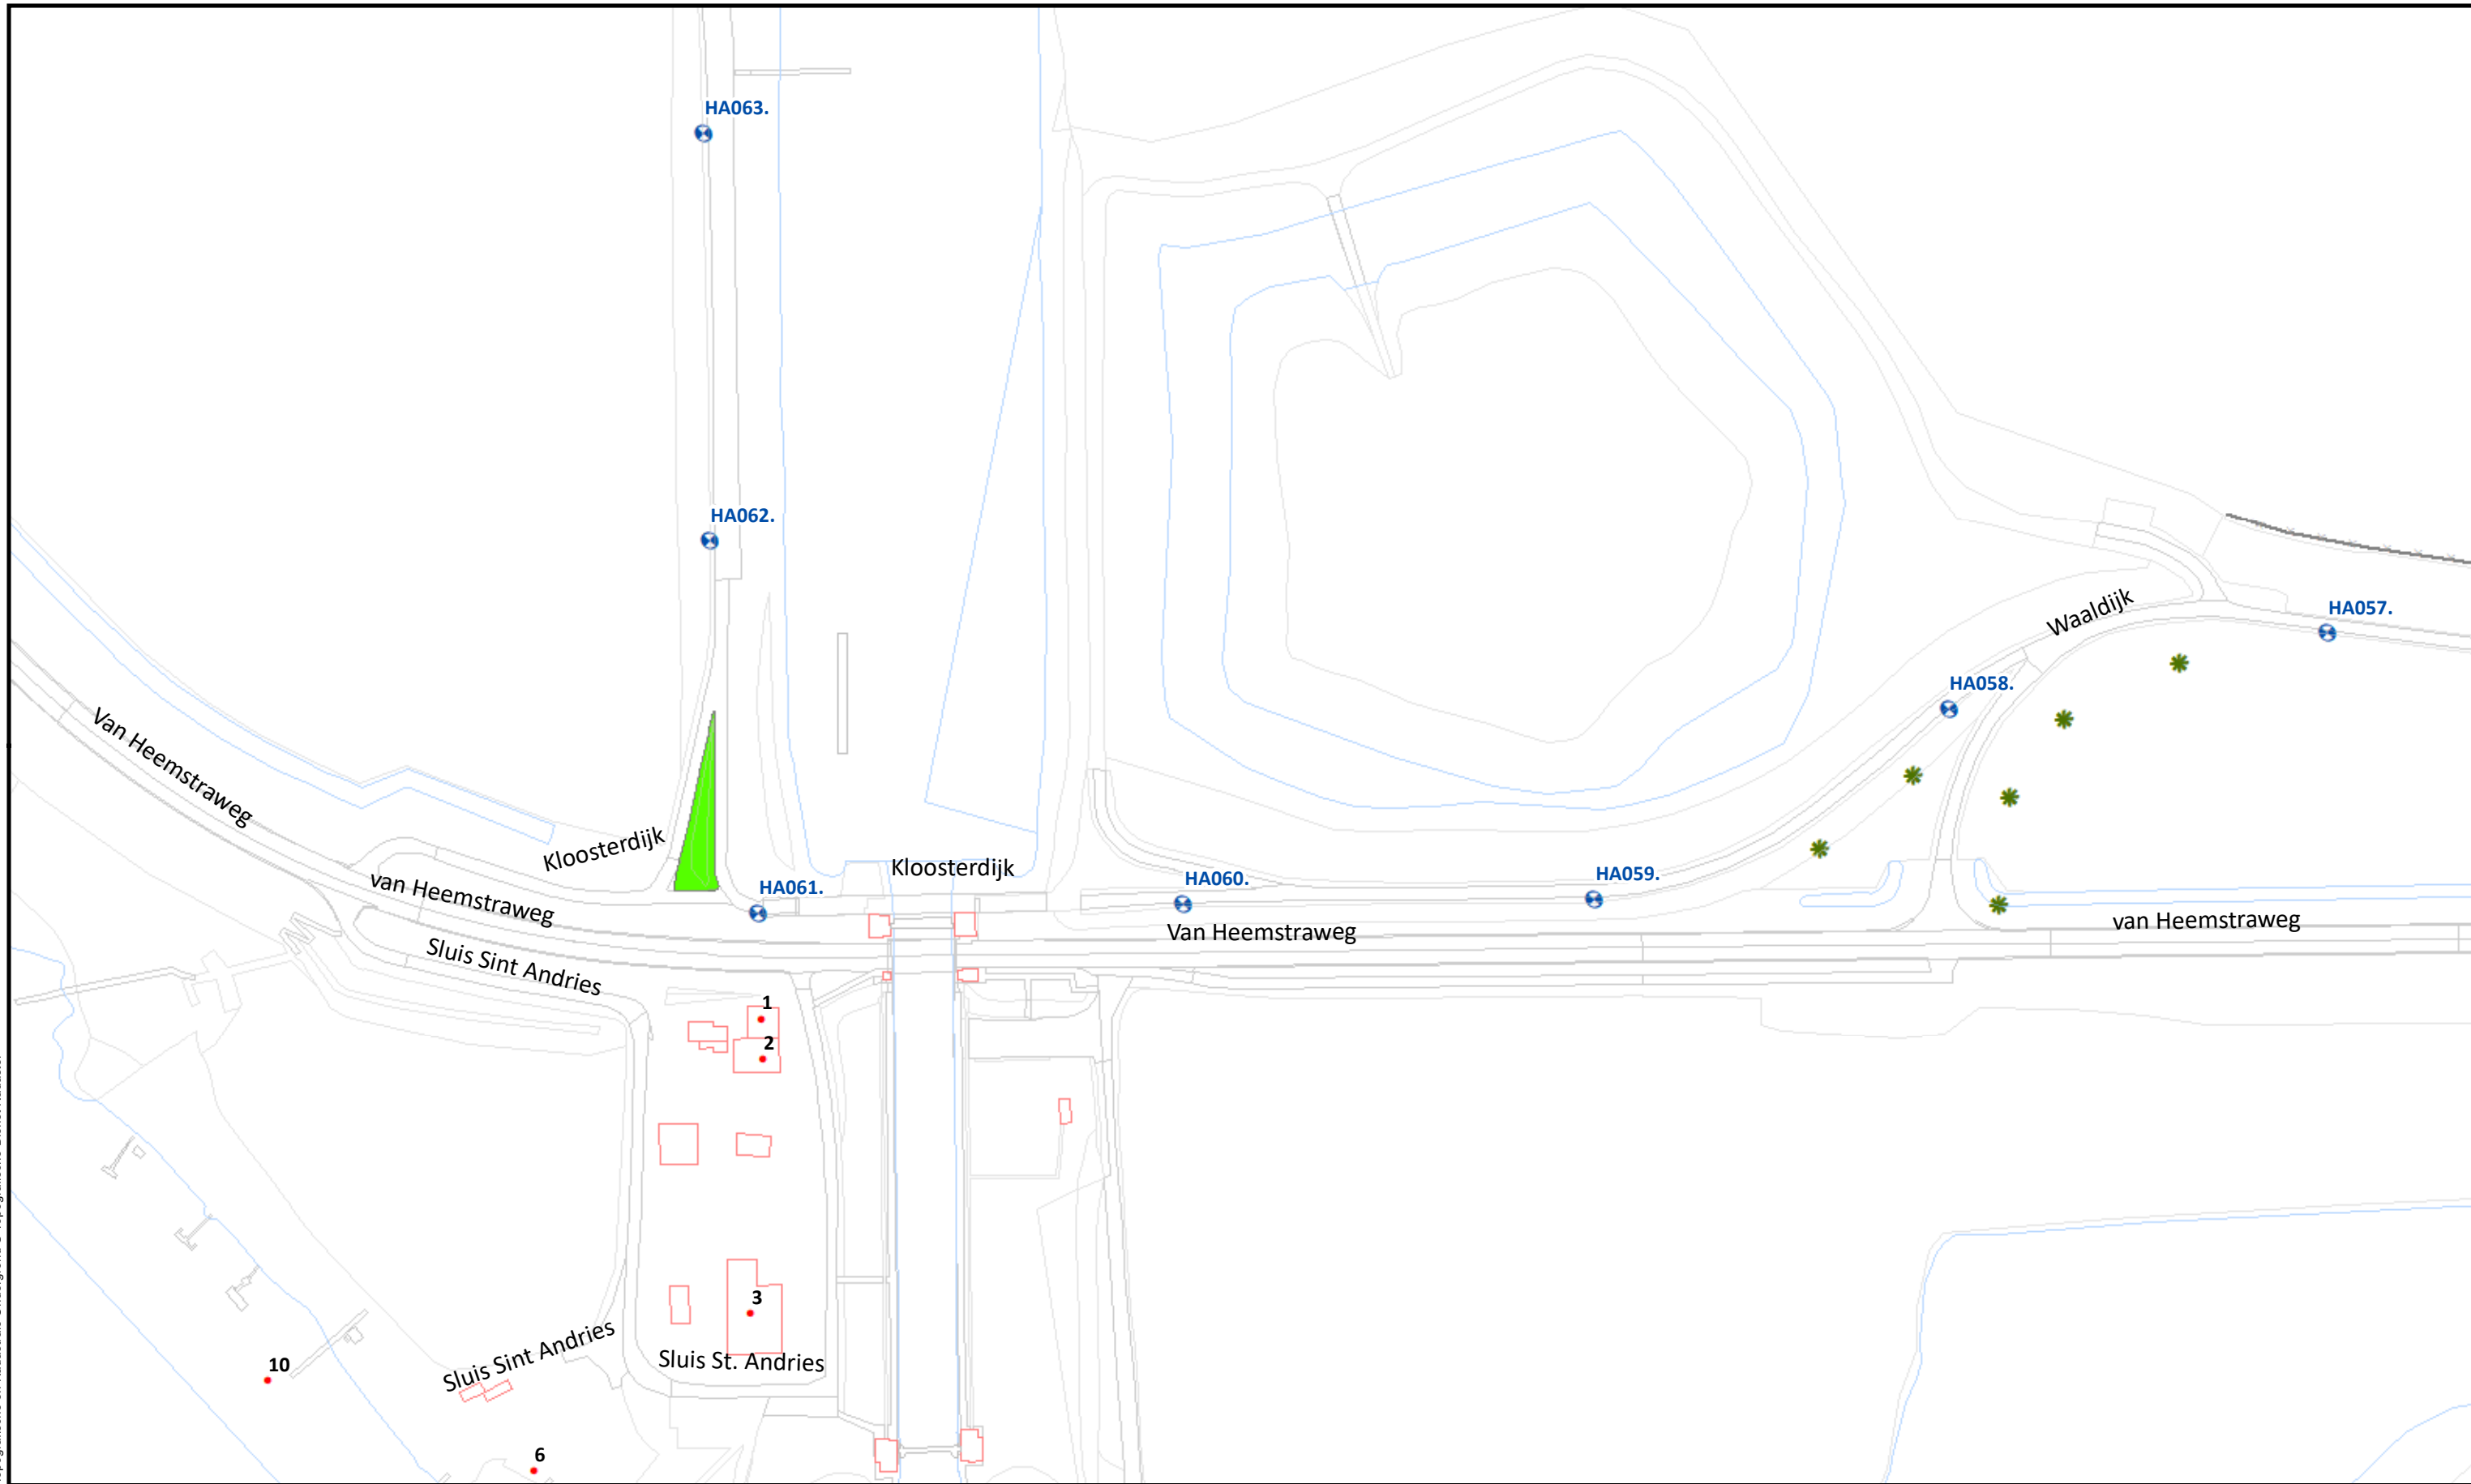


Beheervorm		Referentielagen WSRL		 Waterschap Rivierenland		Uitgifte Dijkpercelen 2023, detailtekeningen		
	378 - Gefaseerd maaien en afvoeren type 2 (binnentalud vroeg)		Dijkpalen (om 100m)			Traject: UDP2023: Heerewaarden-Hurwenen Dorpstraat HM000- RW040		Bladnr.: 15
			Bomen/struiken			Dijkpalen: HM000 - RW040		Schaal: 1 :1.500
			Afrasteringen			Aantal hectare traject: 19,12 ha		Formaat: A3
						Soort onderhoud traject: Gefaseerd maaien en afvoeren type 2 (Binnentalud vroeg)		Getekend: lv
						Uitgifteduur: 2 jaar		Datum: 23/08/2022
						Bestandsnaam: UDP2023: Heerewaarden-Hurwenen Dorpstraat HM000- RW040_detail_definitief.pdf		

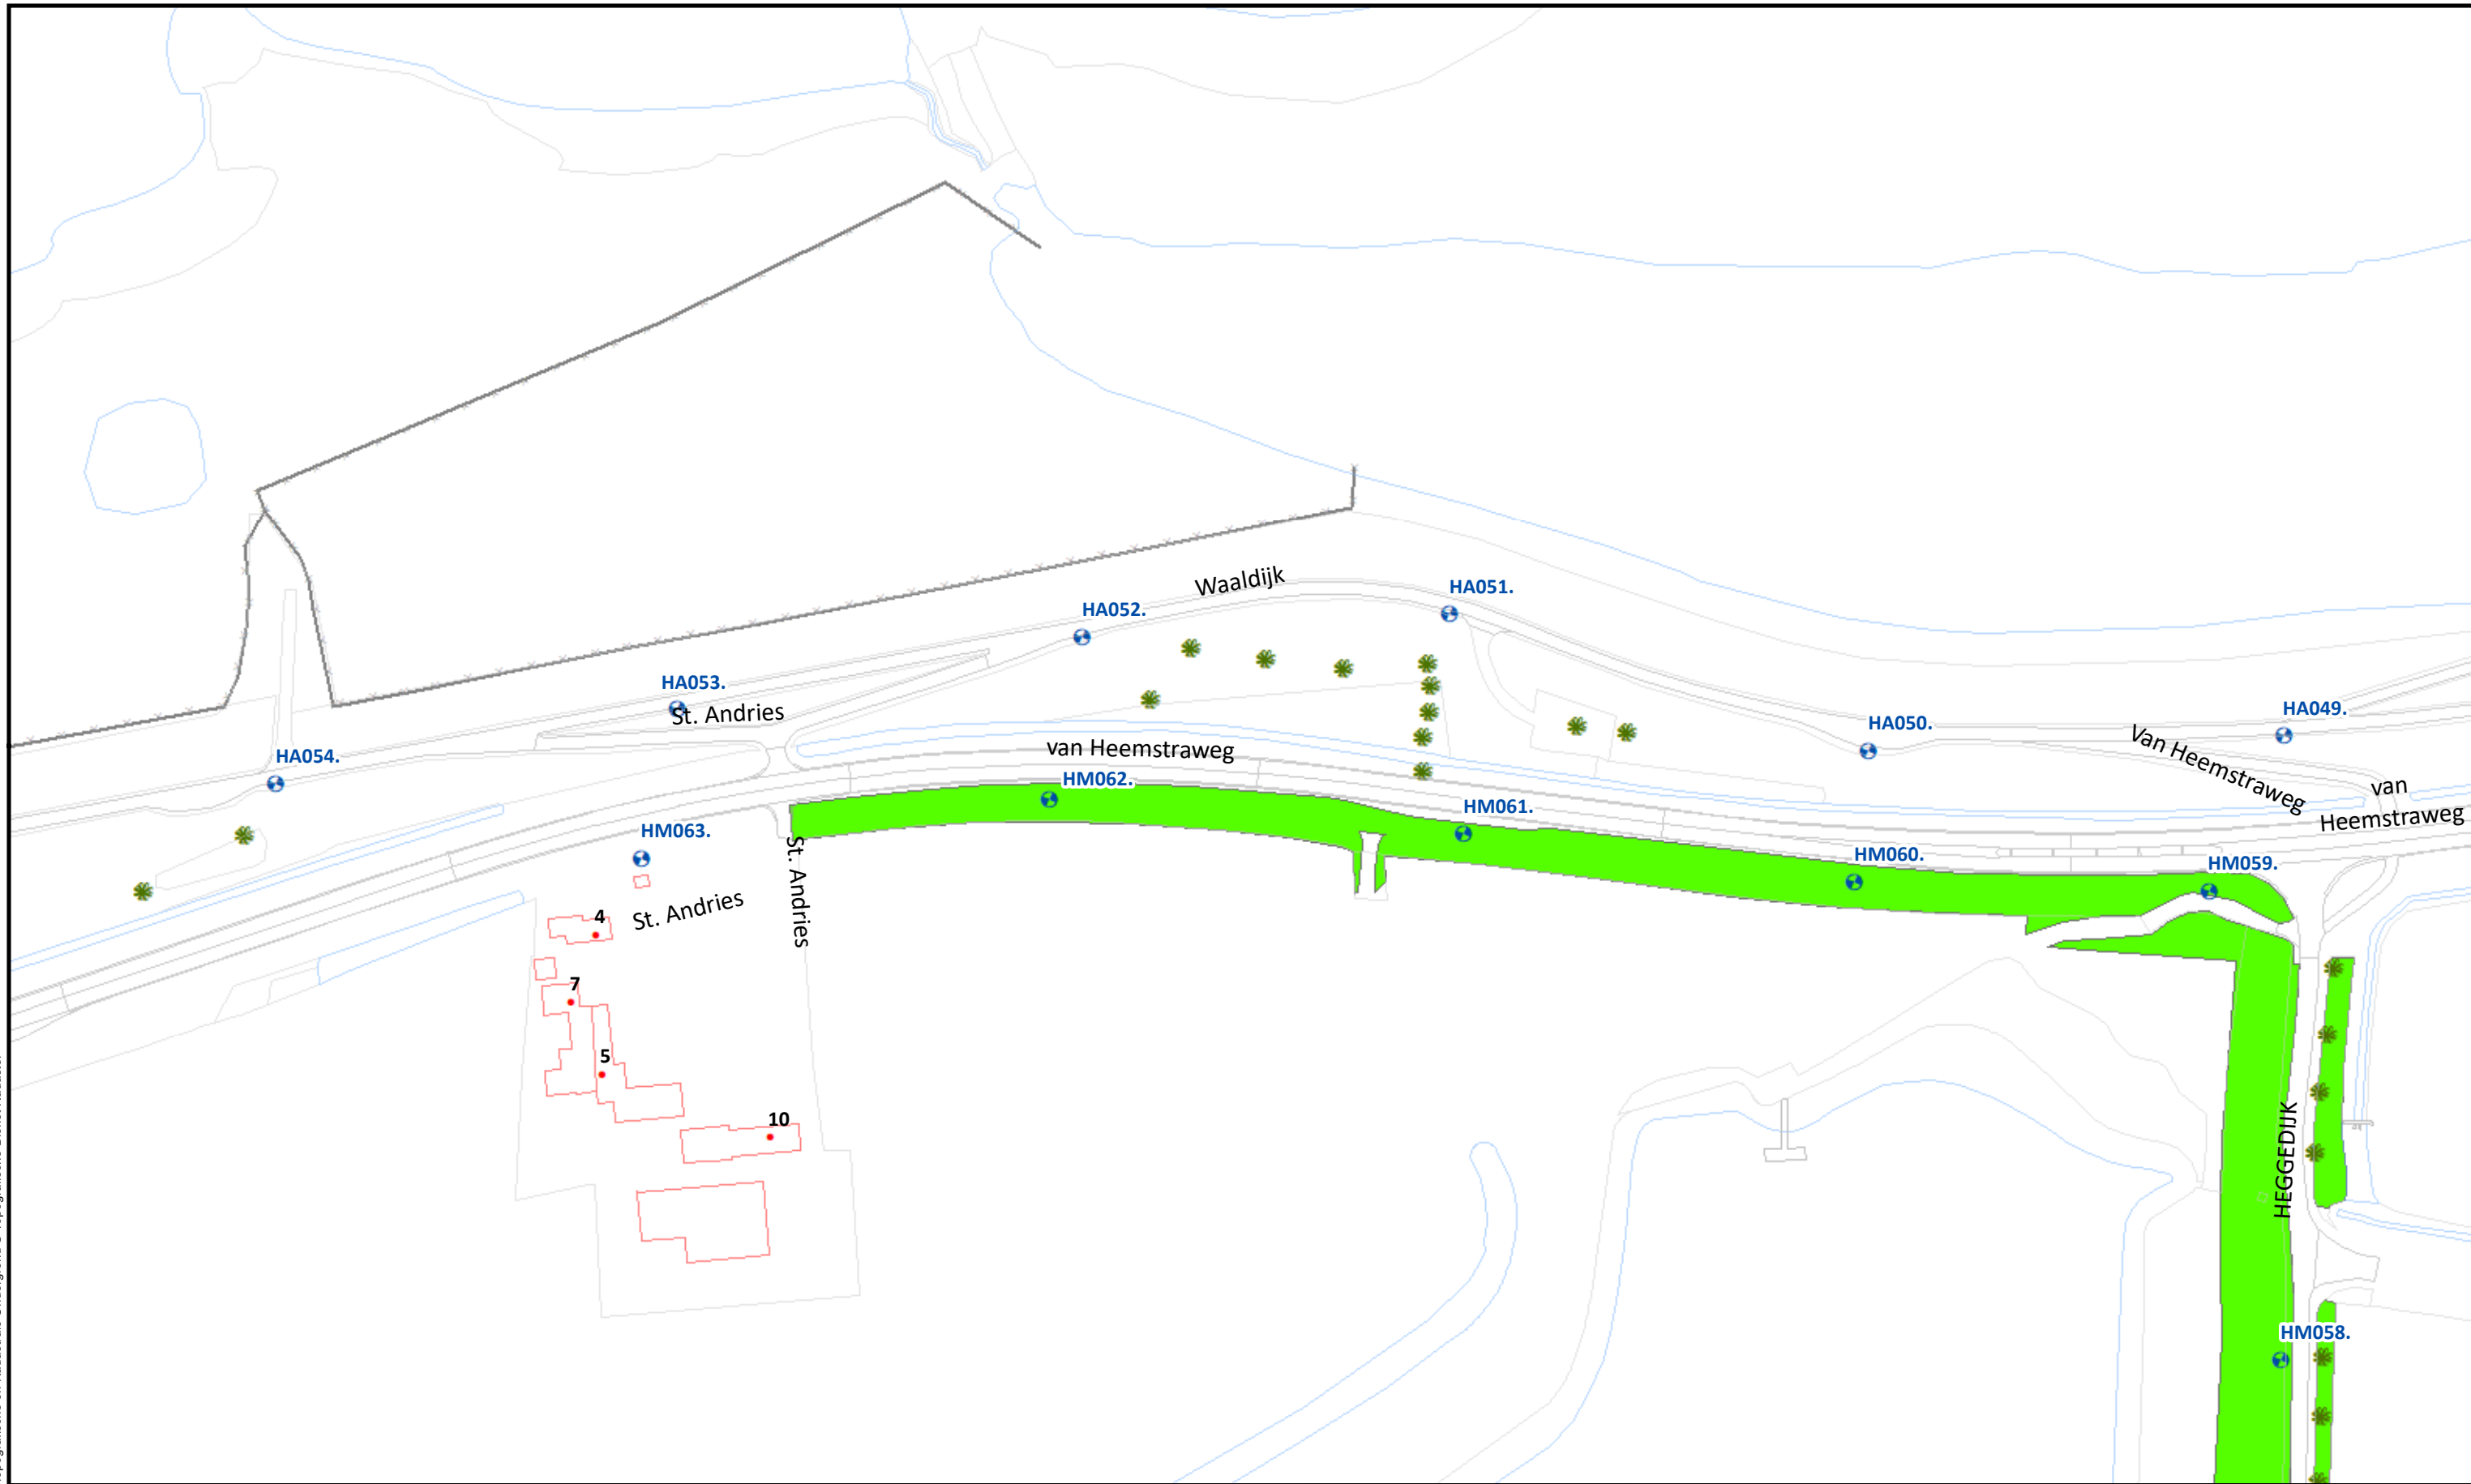

	Beheervorm	Referentielagen WSRL	 Waterschap Rivierenland	Uitgifte Dijkpercelen 2023, detailtekeningen	
	378 - Gefaseerd maaien en afvoeren type 2 (binnentalud vroeg)	Dijkpalen (om 100m)		Traject: UDP2023: Heerewaarden-Hurwenen Dorpstraat HM000- RW040	Bladnr.: 16
		Bomen/struiken		Dijkpalen: HM000 - RW040	Schaal: 1 :1.500
		Afrasteringen		Aantal hectare traject: 19,12 ha	Formaat: A3
				Soort onderhoud traject: Gefaseerd maaien en afvoeren type 2 (Binnentalud vroeg)	Getekend: lv
				Uitgifteduur: 2 jaar	Datum: 23/08/2022
				Bestandsnaam: UDP2023: Heerewaarden-Hurwenen Dorpstraat HM000- RW040_detail_definitief.pdf	

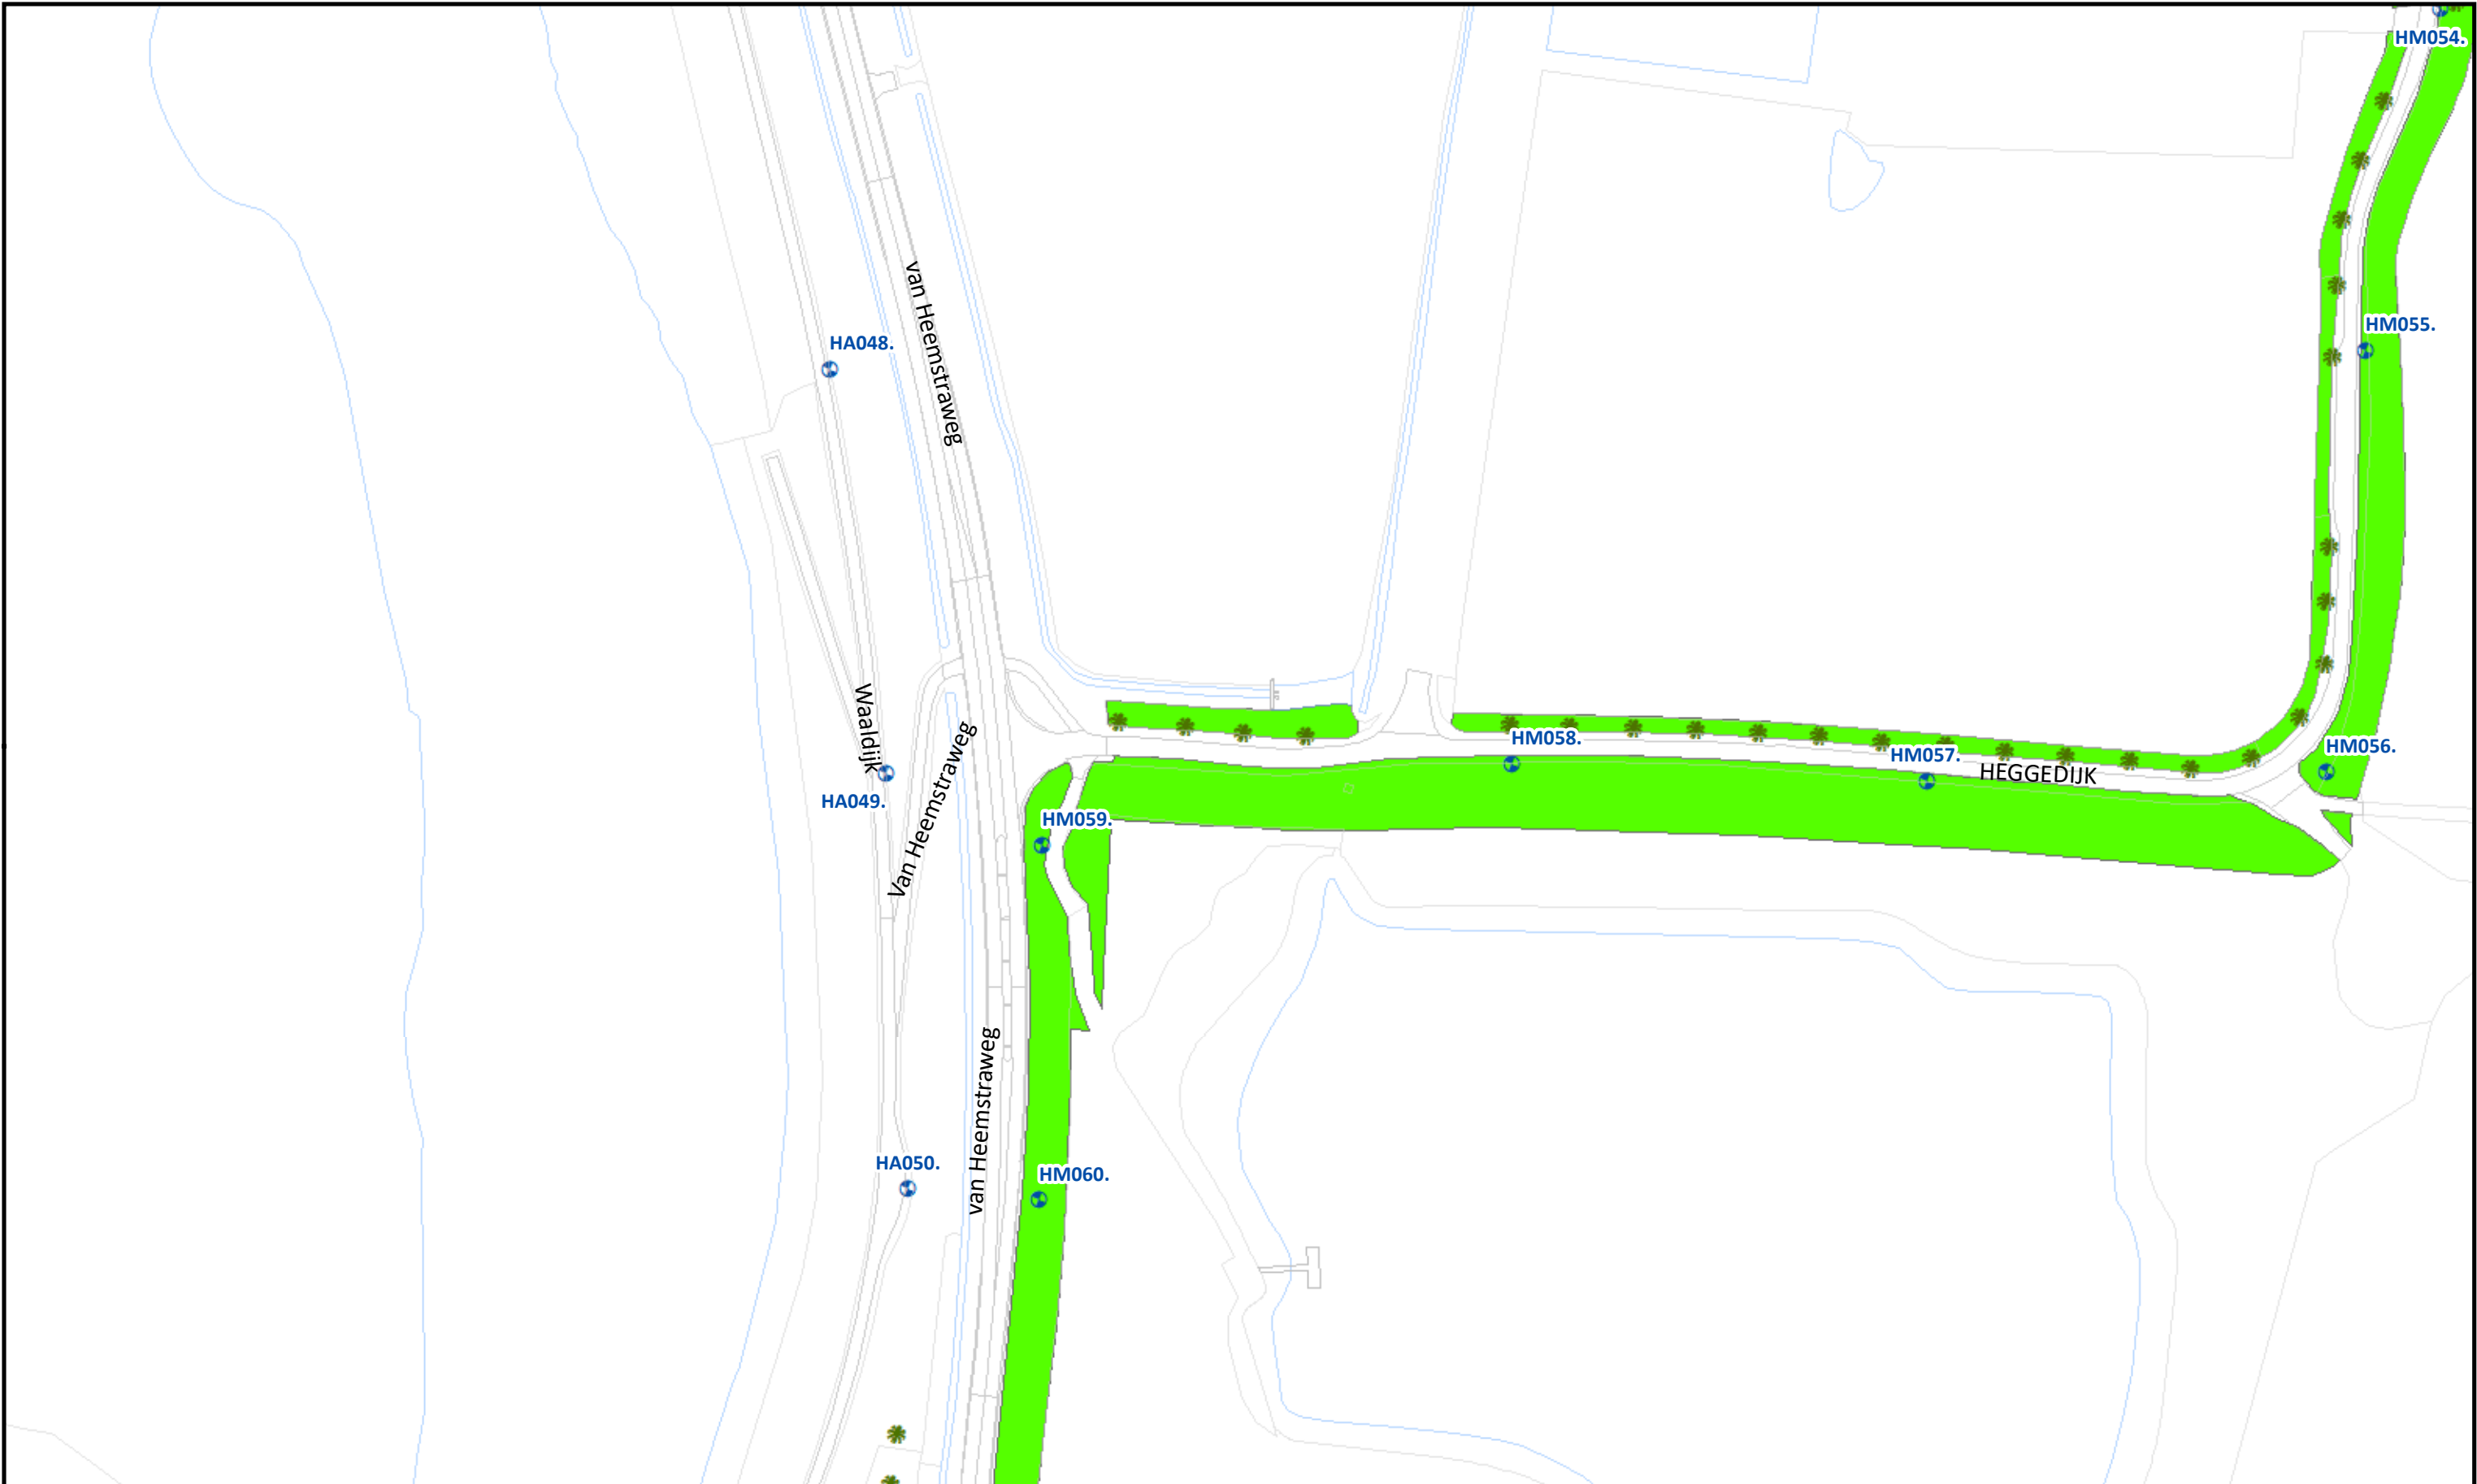


	Beheervorm	Referentielagen WSRL	 Waterschap Rivierenland	Uitgifte Dijkpercelen 2023, detailtekeningen	
	378 - Gefaseerd maaien en afvoeren type 2 (binnentalud vroeg)	Dijkpalen (om 100m)		Traject: UDP2023: Heerewaarden-Hurwenen Dorpstraat HM000- RW040	Bladnr.: 17
		Bomen/struiken		Dijkpalen: HM000 - RW040	Schaal: 1 :1.500
		Afrasteringen		Aantal hectare traject: 19,12 ha	Formaat: A3
				Soort onderhoud traject: Gefaseerd maaien en afvoeren type 2 (Binnentalud vroeg)	Getekend: lv
				Uitgifteduur: 2 jaar	Datum: 23/08/2022
				Bestandsnaam: UDP2023: Heerewaarden-Hurwenen Dorpstraat HM000- RW040_detail_definitief.pdf	

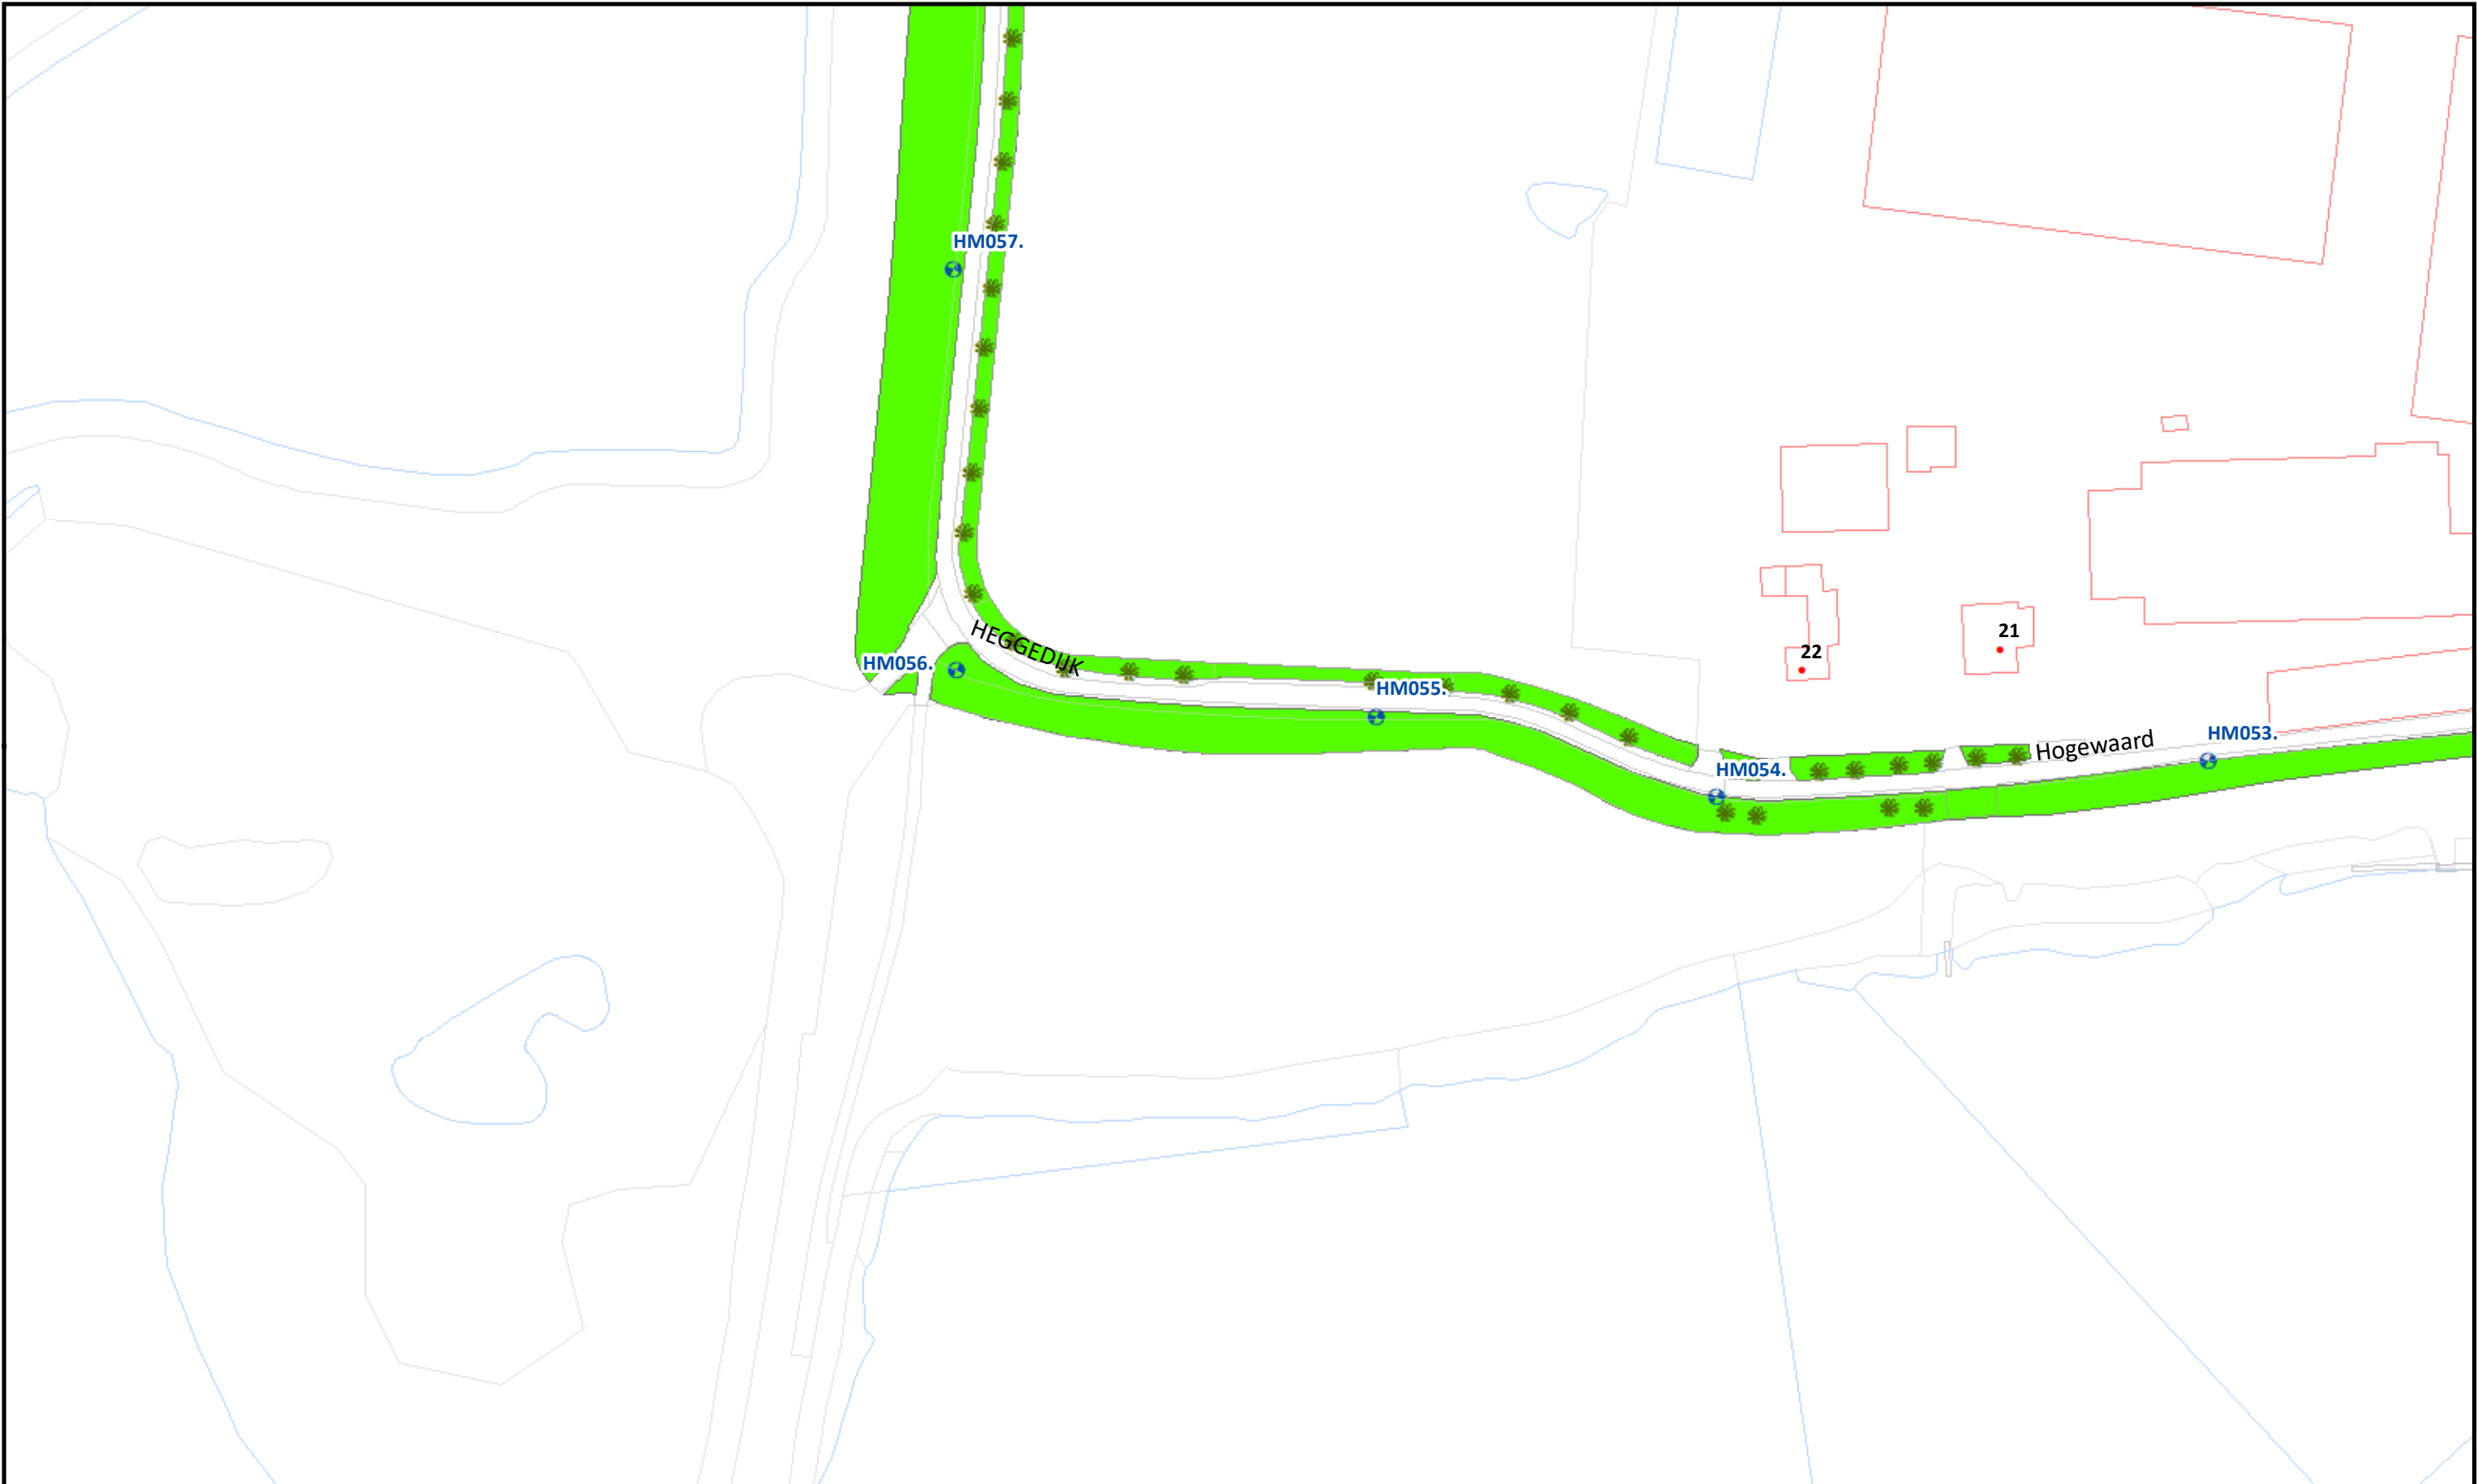


				Uitgifte Dijkpercelen 2023, detailtekeningen	
				Traject: UDP2023: Heerewaarden-Hurwenen Dorpstraat HM000- RW040	Bladnr.: 18
				Dijkpalen: HM000 - RW040	Schaal: 1 :1.500
				Aantal hectare traject: 19,12 ha	Formaat: A3
				Soort onderhoud traject: Gefaseerd maaien en afvoeren type 2 (Binnentalud vroeg)	Getekend: lv
				Uitgifteduur: 2 jaar	Datum: 23/08/2022
				Bestandsnaam: UDP2023: Heerewaarden-Hurwenen Dorpstraat HM000- RW040_detail_definitief.pdf	

Hoewel bij de samenstelling van deze kaart de grootste zorgvuldigheid is betracht, kan Waterschap Rivierenland niet garanderen dat de informatie compleet, actueel en/of accuraat is. Waterschap Rivierenland aanvaardt dan ook geen enkele aansprakelijkheid voor schade ontstaan door gebruik van de informatie van deze kaart.

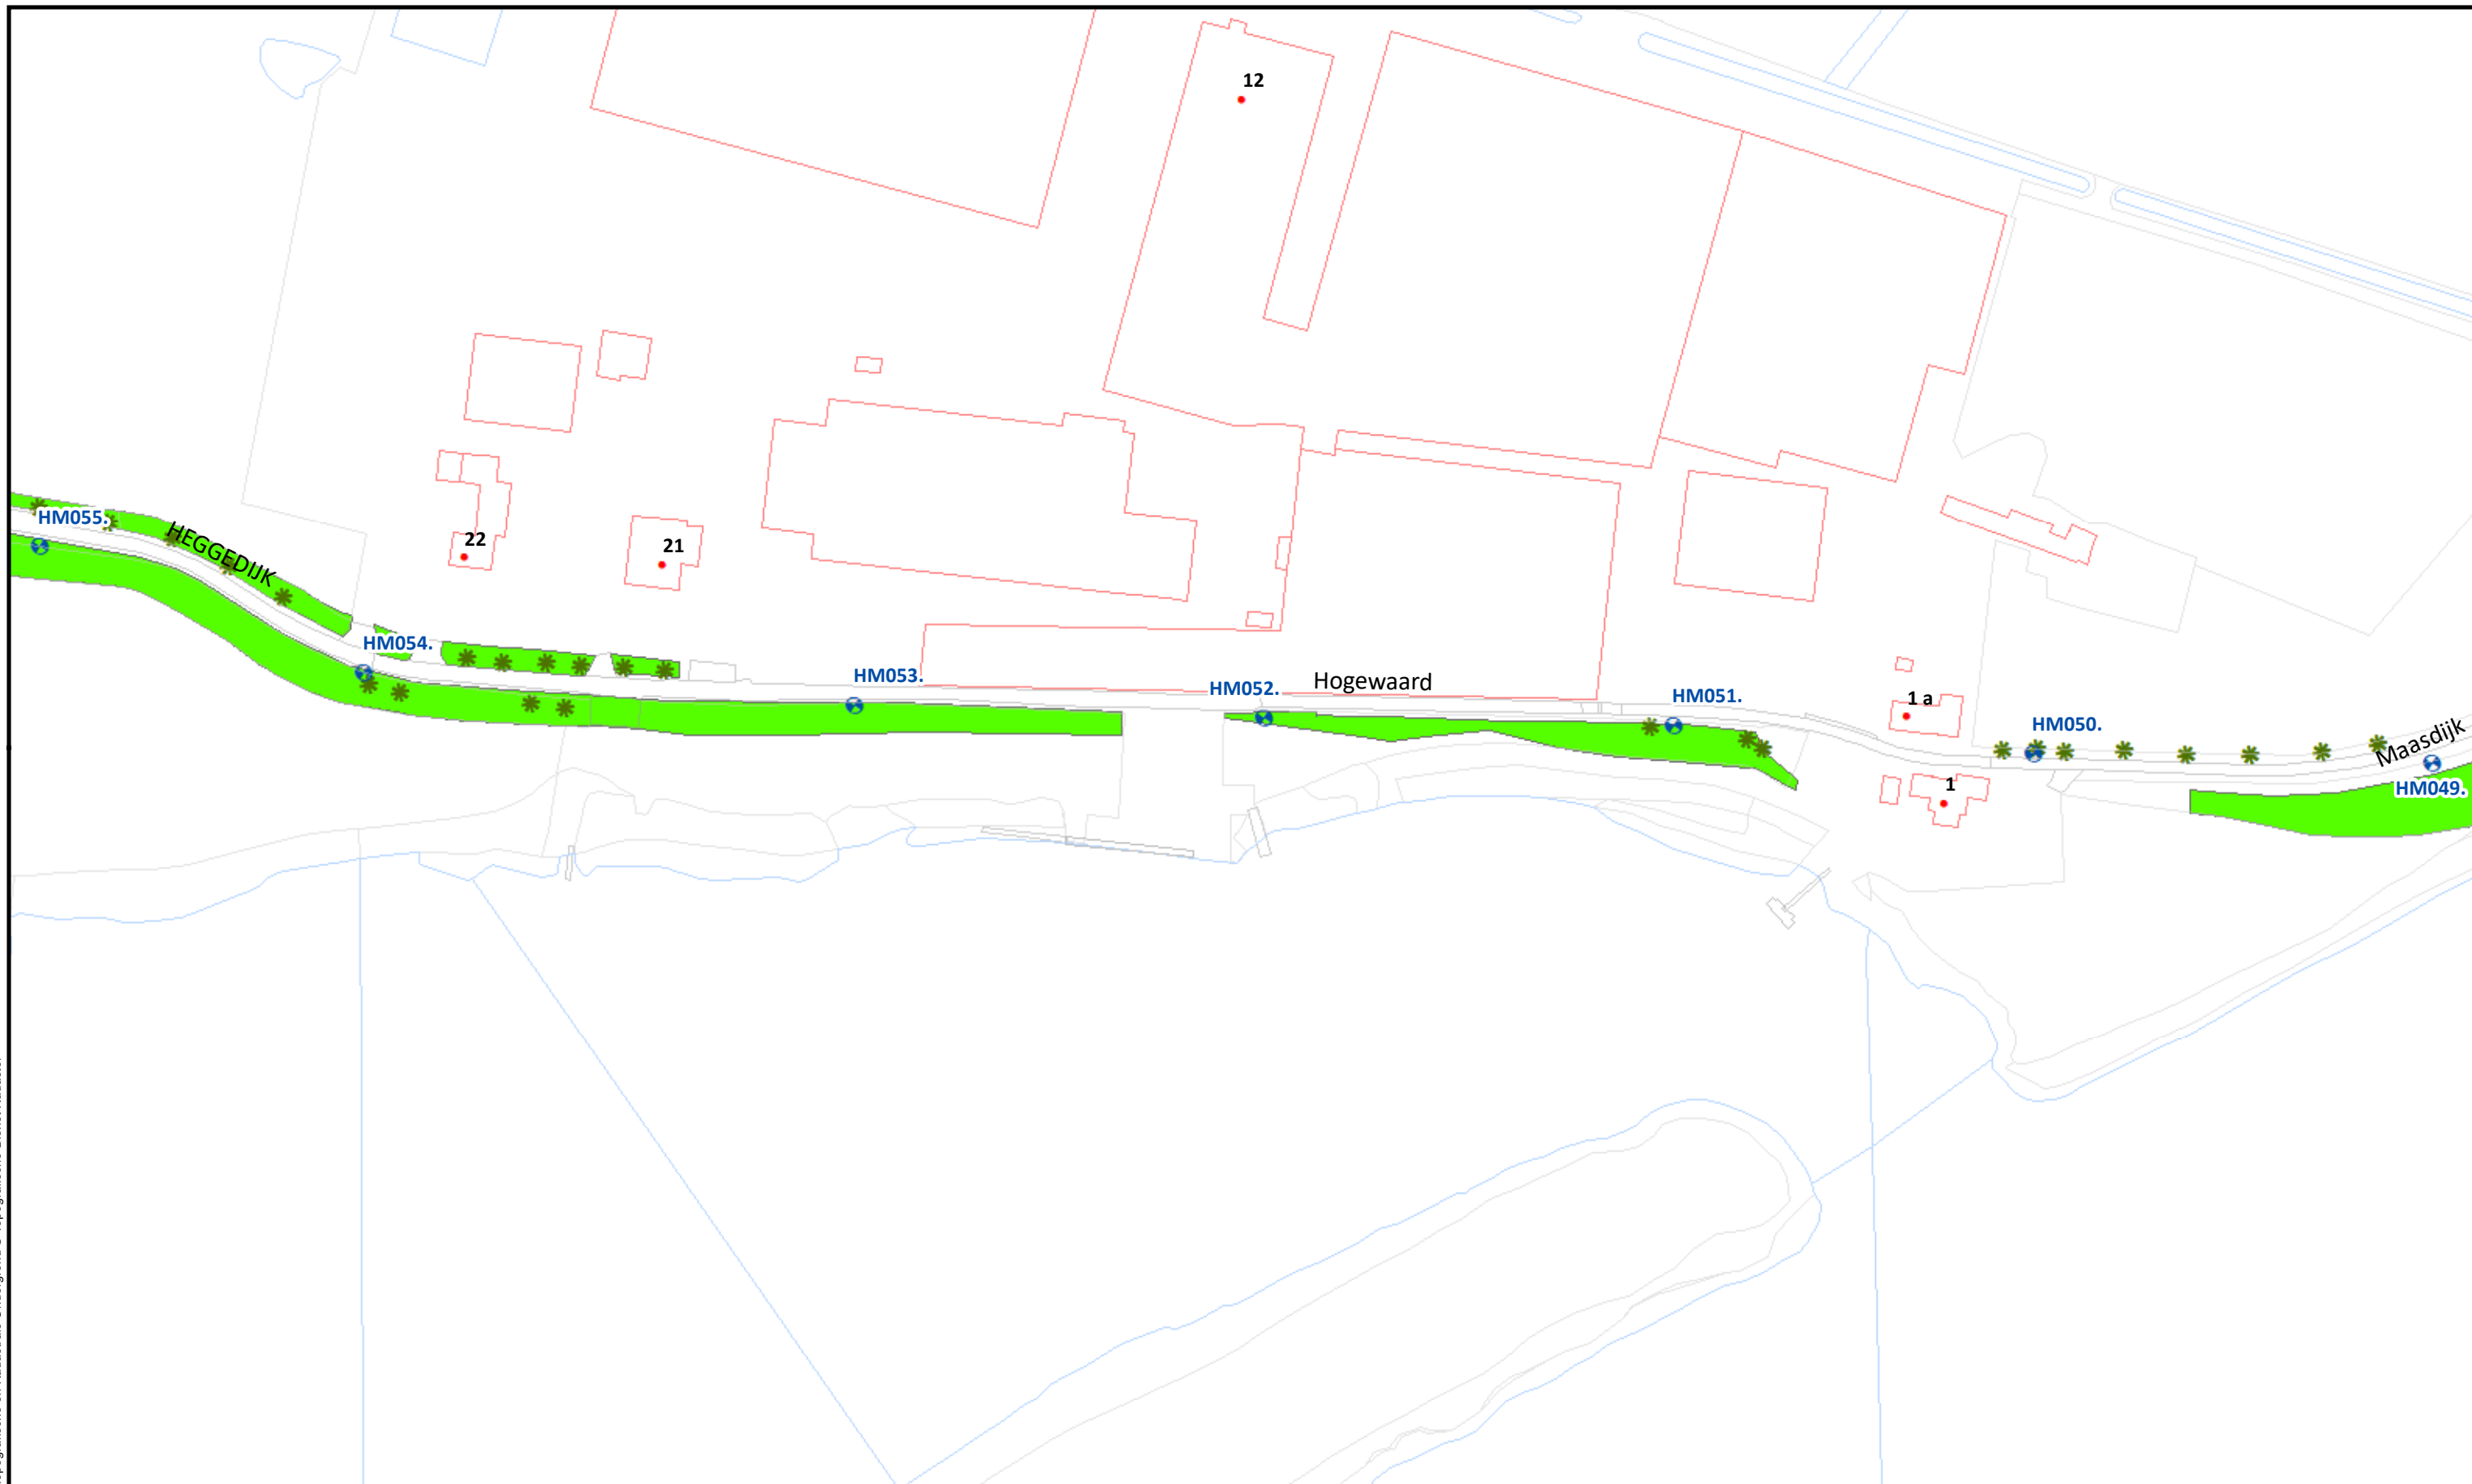

Beheervorm		Referentielagen WSRL		 Waterschap Rivierenland	Uitgifte Dijkpercelen 2023, detailtekeningen	
	378 - Gefaseerd maaien en afvoeren type 2 (binnentalud vroeg)		Dijkpalen (om 100m)		Traject: UDP2023: Heerewaarden-Hurwenen Dorpstraat HM000- RW040	Bladnr.: 19
			Bomen/struiken		Dijkpalen: HM000 - RW040	Schaal: 1 :1.500
			Afrasteringen		Aantal hectare traject: 19,12 ha	Formaat: A3
					Soort onderhoud traject: Gefaseerd maaien en afvoeren type 2 (Binnentalud vroeg)	Getekend: lv
					Uitgifteduur: 2 jaar	Datum: 23/08/2022
					Bestandsnaam: UDP2023: Heerewaarden-Hurwenen Dorpstraat HM000- RW040_detail_definitief.pdf	

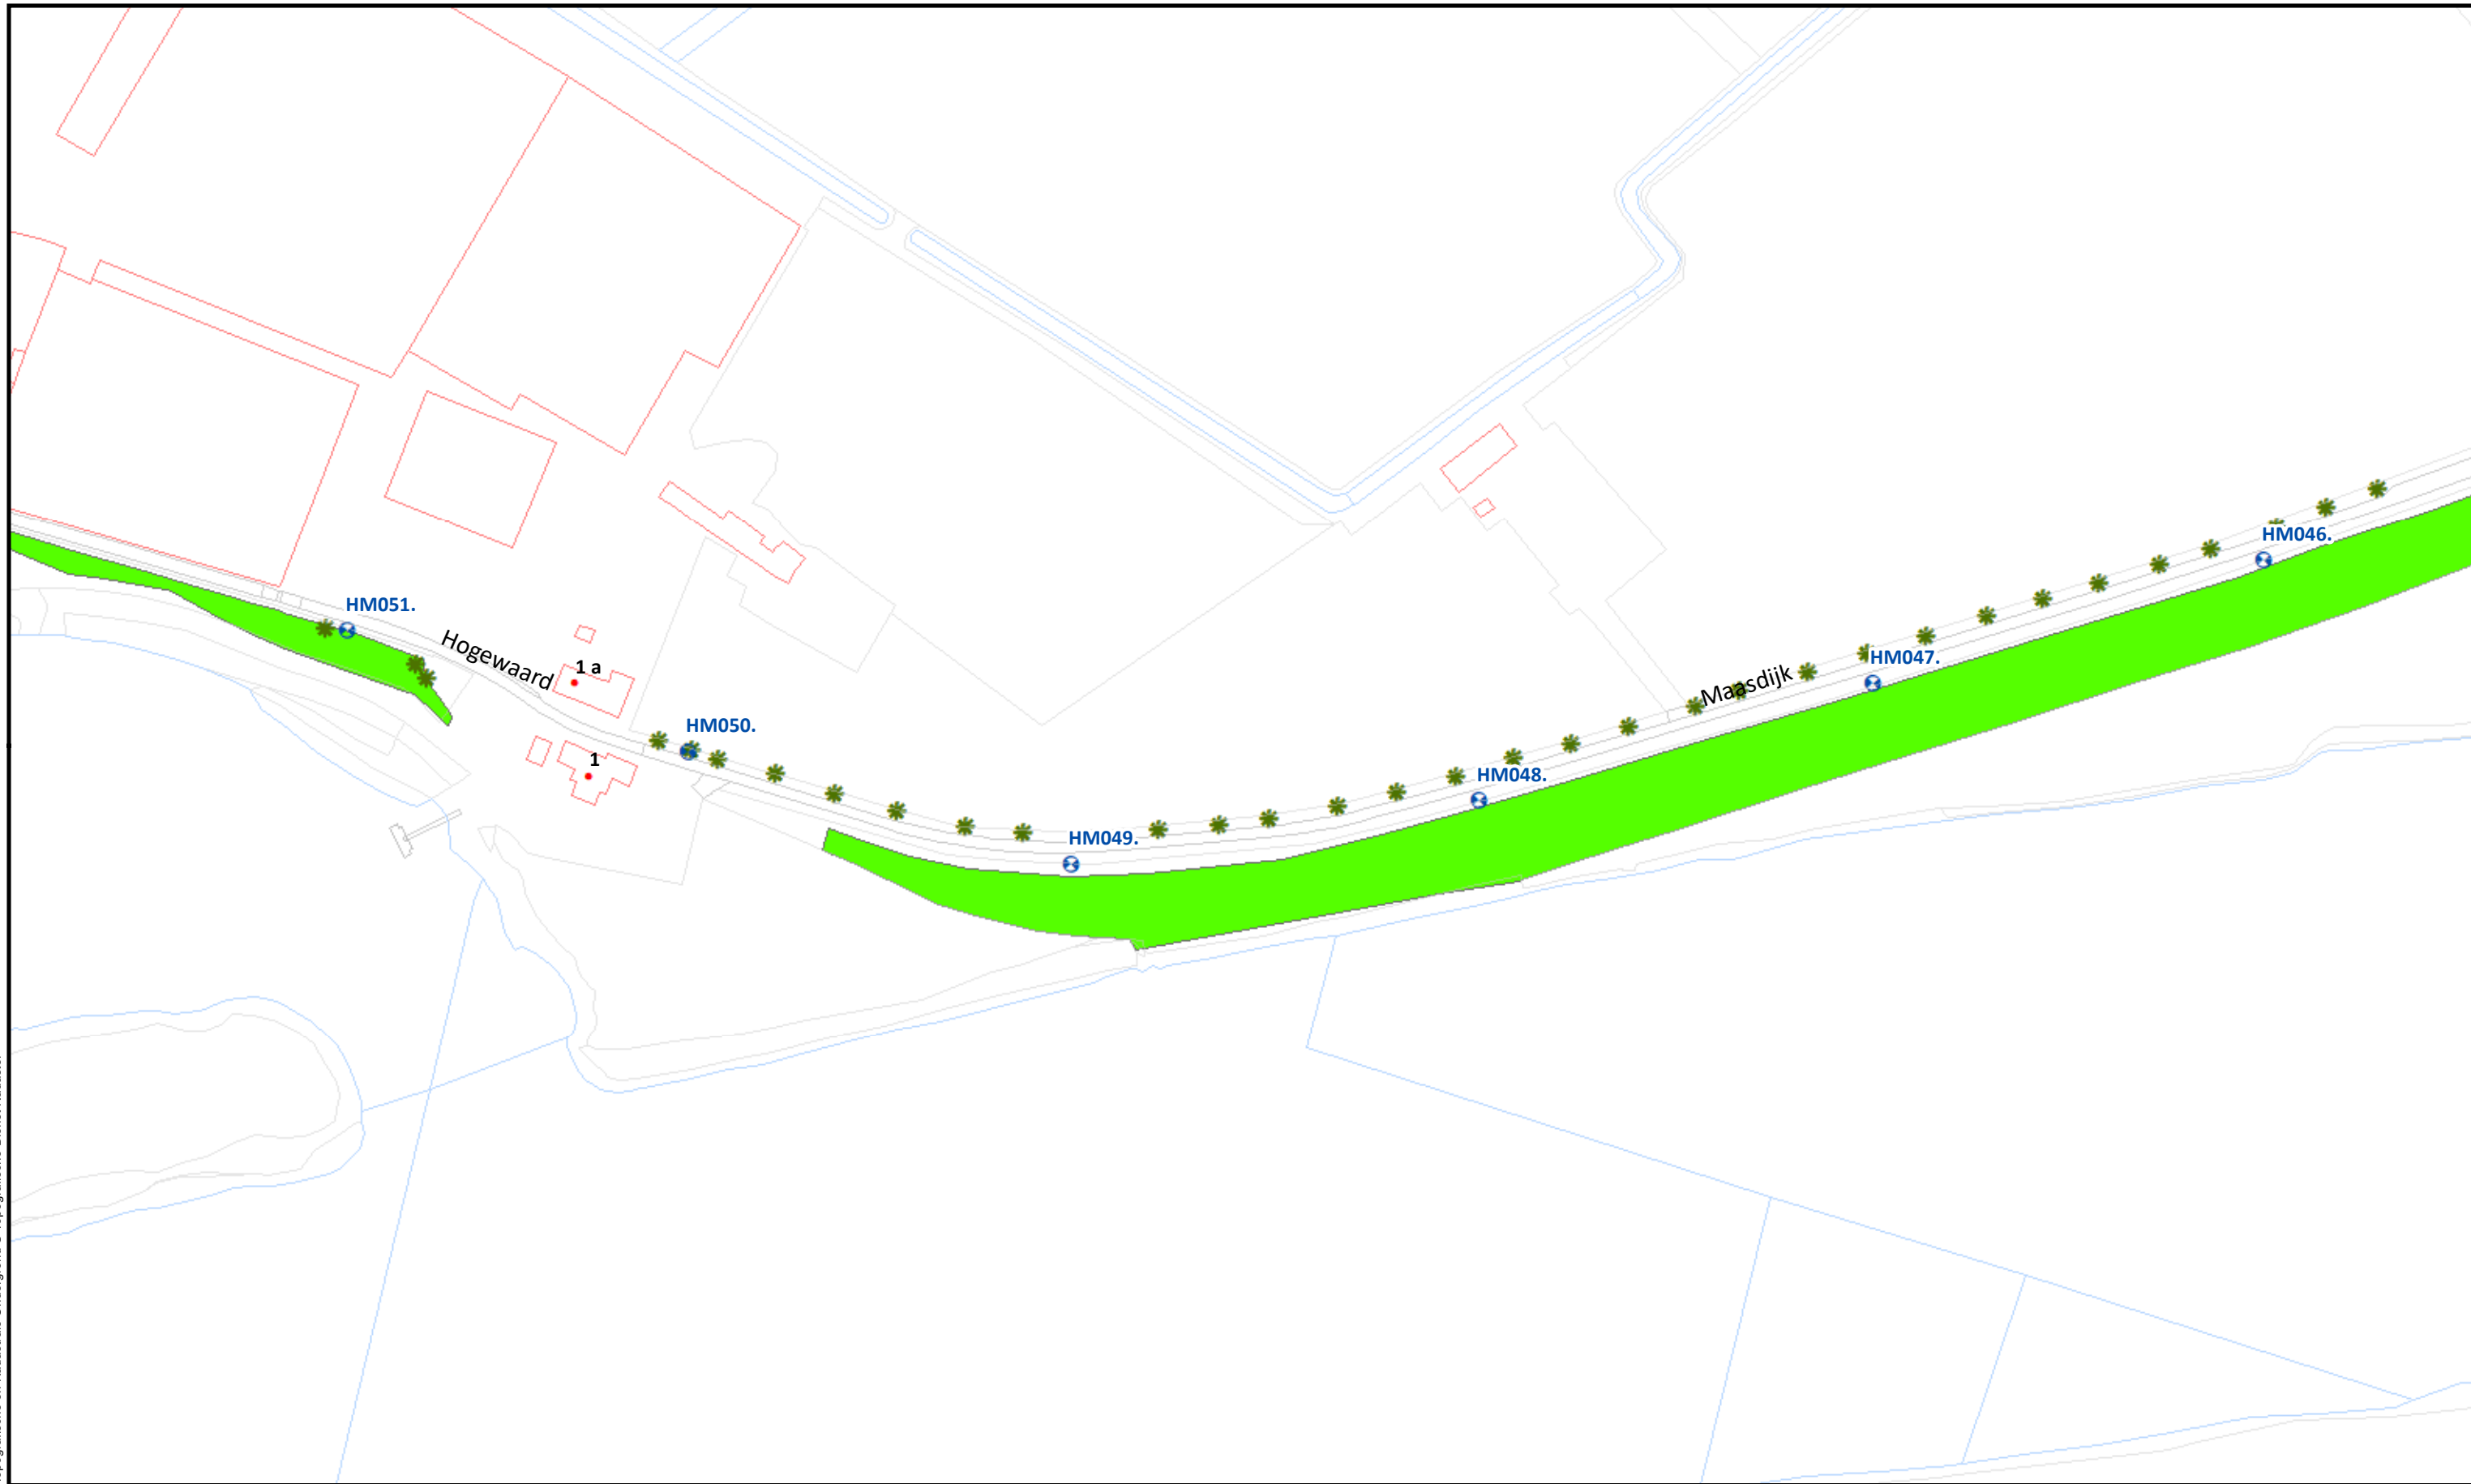

Beheervorm


 378 - Gefaseerd maaien en afvoeren type 2 (binnentalud vroeg)

Referentielagen WSRL

-  Dijkpalen (om 100m)
-  Bomen/struiken
-  Afrasteringen



Uitgifte Dijkpercelen 2023, detailtekeningen	
Traject: UDP2023: Heerewaarden-Hurwenen Dorpstraat HM000- RW040	Bladnr.: 20
Dijkpalen: HM000 - RW040	Schaal: 1 :1.500
Aantal hectare traject: 19,12 ha	Formaat: A3
Soort onderhoud traject: Gefaseerd maaien en afvoeren type 2 (Binnentalud vroeg)	Getekend: lv
Uitgifteduur: 2 jaar	Datum: 23/08/2022
Bestandsnaam: UDP2023: Heerewaarden-Hurwenen Dorpstraat HM000- RW040_detail_definitief.pdf	

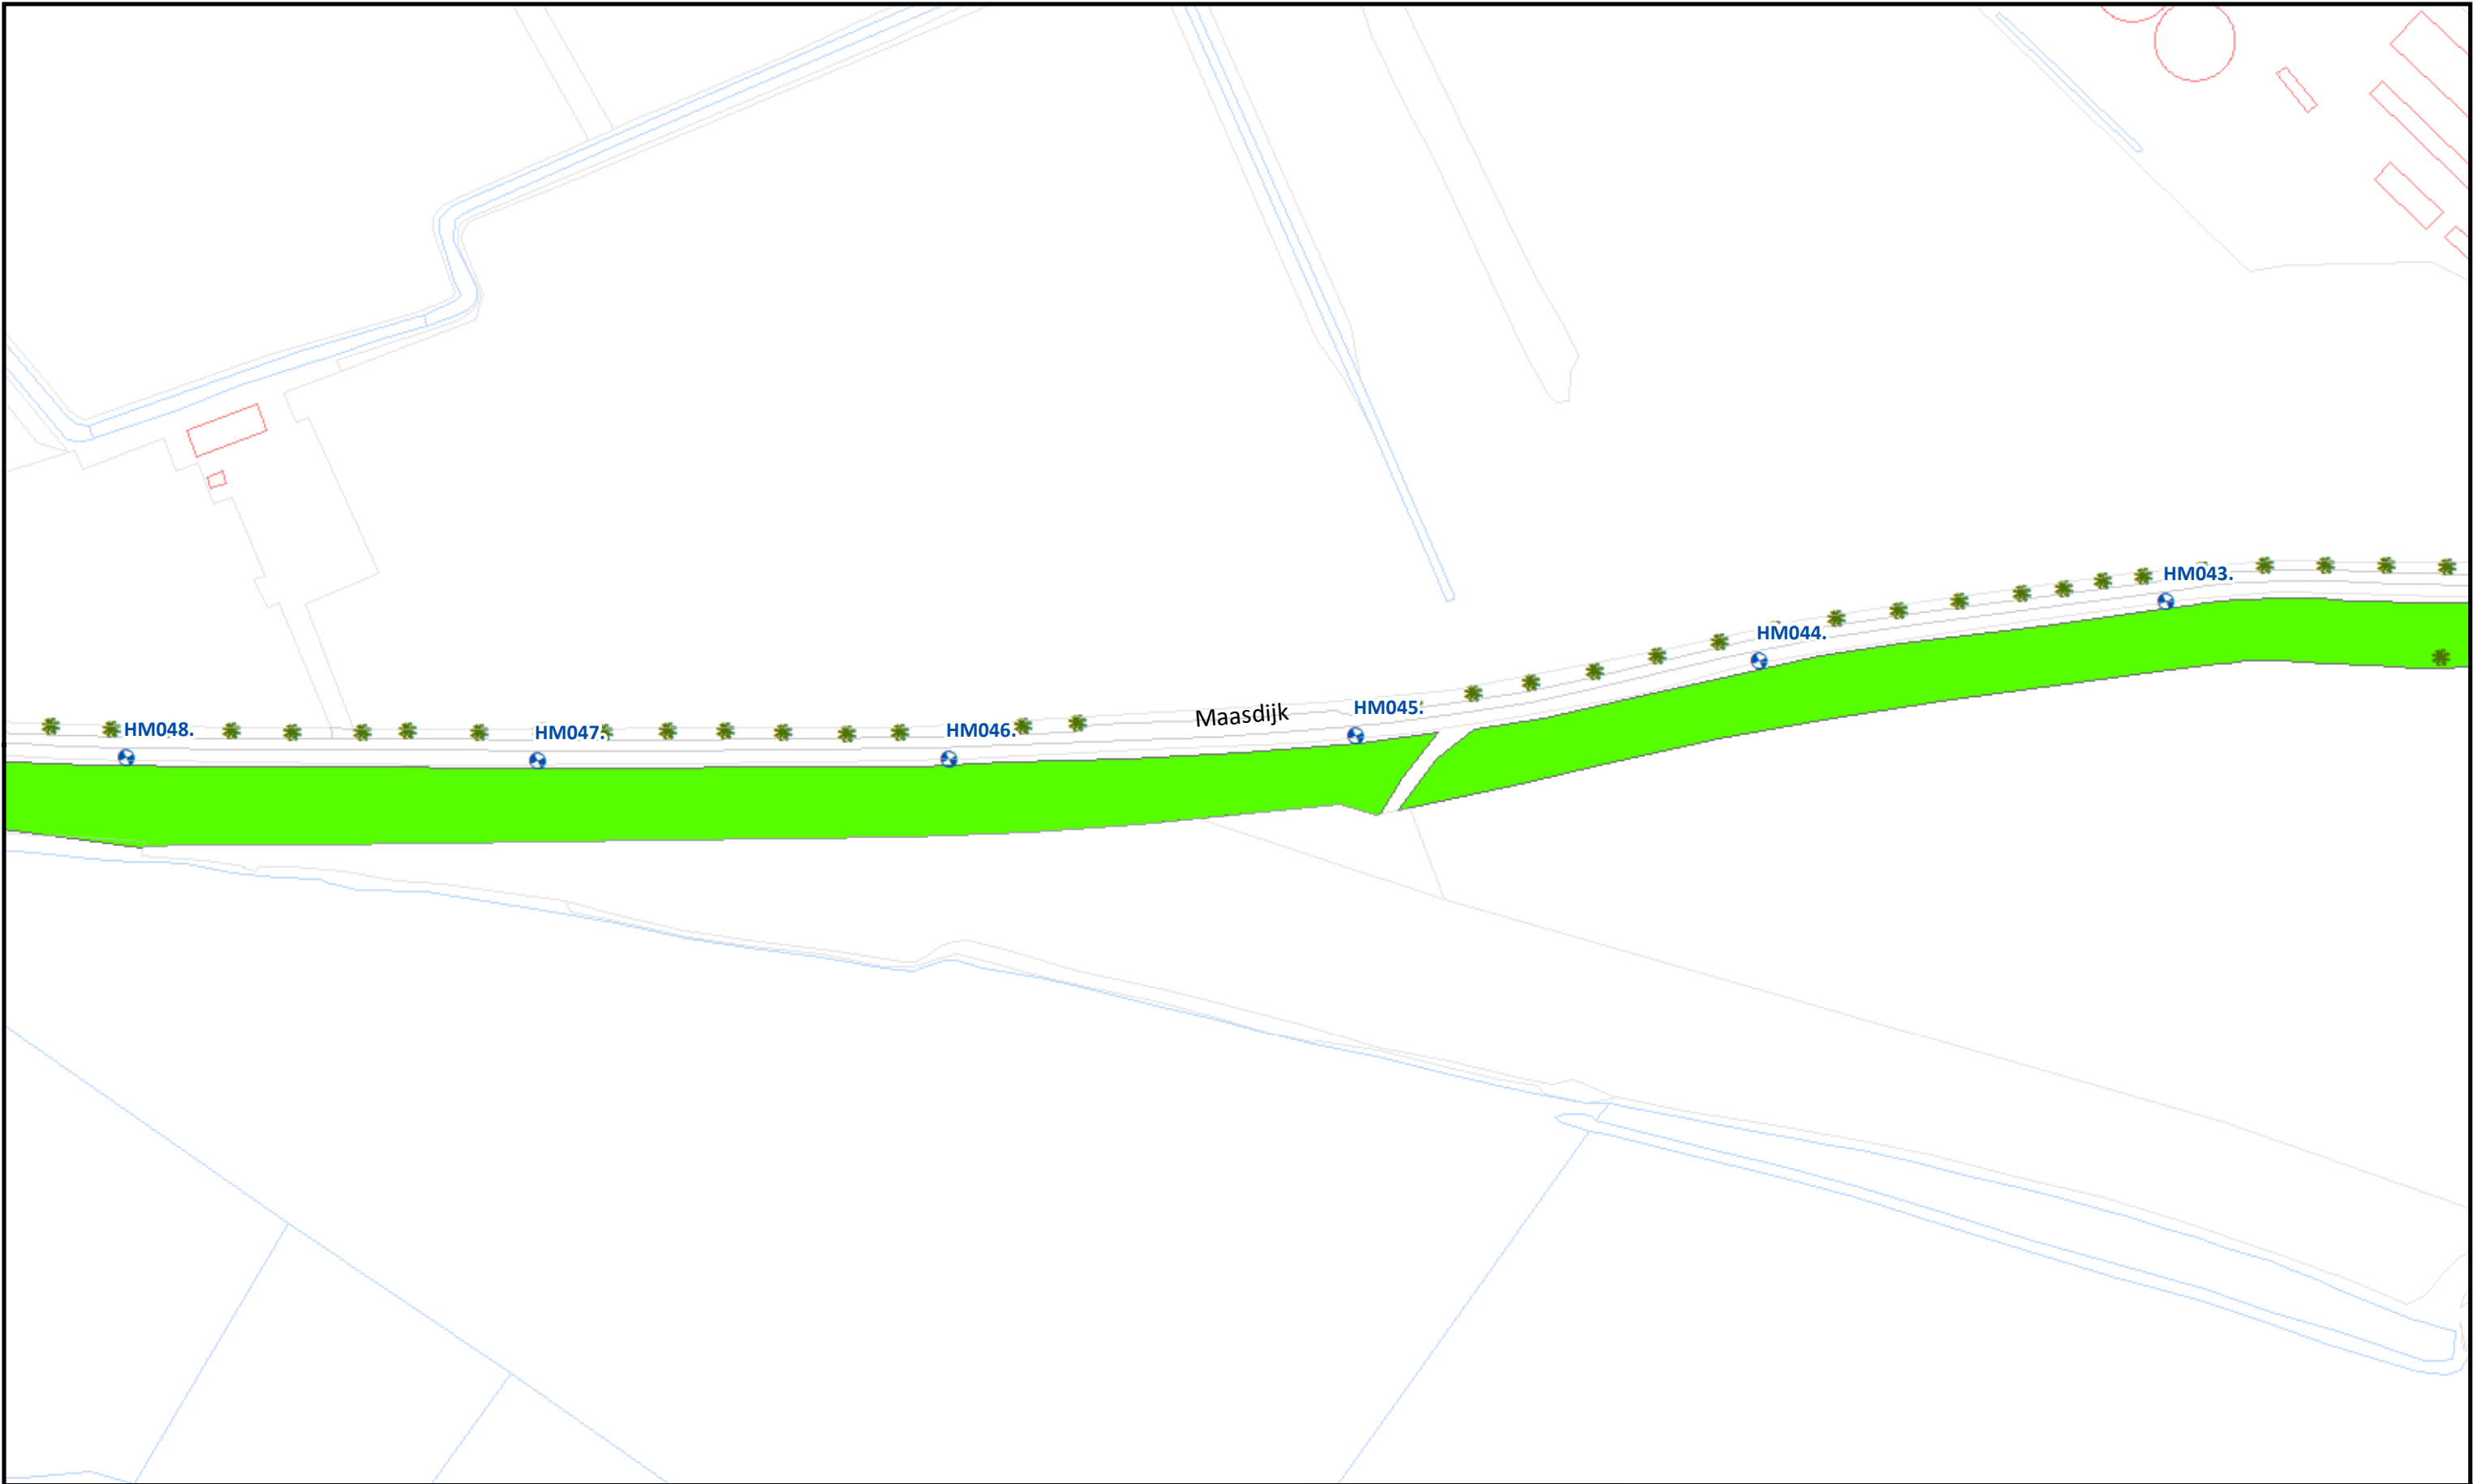

				Uitgifte Dijkpercelen 2023, detailtekeningen	
				Traject: UDP2023: Heerewaarden-Hurwenen Dorpstraat HM000- RW040	Bladnr.: 21
				Dijkpalen: HM000 - RW040	Schaal: 1 :1.500
				Aantal hectare traject: 19,12 ha	Formaat: A3
				Soort onderhoud traject: Gefaseerd maaien en afvoeren type 2 (Binnentalud vroeg)	Getekend: lv
				Uitgifteduur: 2 jaar	Datum: 23/08/2022
				Bestandsnaam: UDP2023: Heerewaarden-Hurwenen Dorpstraat HM000- RW040_detail_definitief.pdf	

Beheervorm

378 - Gefaseerd maaien en afvoeren type 2 (binnentalud vroeg)


Referentielagen WSRL

- Dijkpalen (om 100m)
- Bomen/struiken
- Afrasteringen





	Beheervorm	Referentielagen WSRL	 Waterschap Rivierenland	Uitgifte Dijkpercelen 2023, detailtekeningen	
	 378 - Gefaseerd maaien en afvoeren type 2 (binnentalud vroeg)	 Dijkpalen (om 100m)		Traject: UDP2023: Heerewaarden-Hurwenen Dorpstraat HM000- RW040	Bladnr.: 22
		 Bomen/struiken		Dijkpalen: HM000 - RW040	Schaal: 1 :1.500
		 Afrasteringen		Aantal hectare traject: 19,12 ha	Formaat: A3
				Soort onderhoud traject: Gefaseerd maaien en afvoeren type 2 (Binnentalud vroeg)	Getekend: lv
				Uitgifteduur: 2 jaar	Datum: 23/08/2022
					Bestandsnaam: UDP2023: Heerewaarden-Hurwenen Dorpstraat HM000- RW040_detail_definitief.pdf

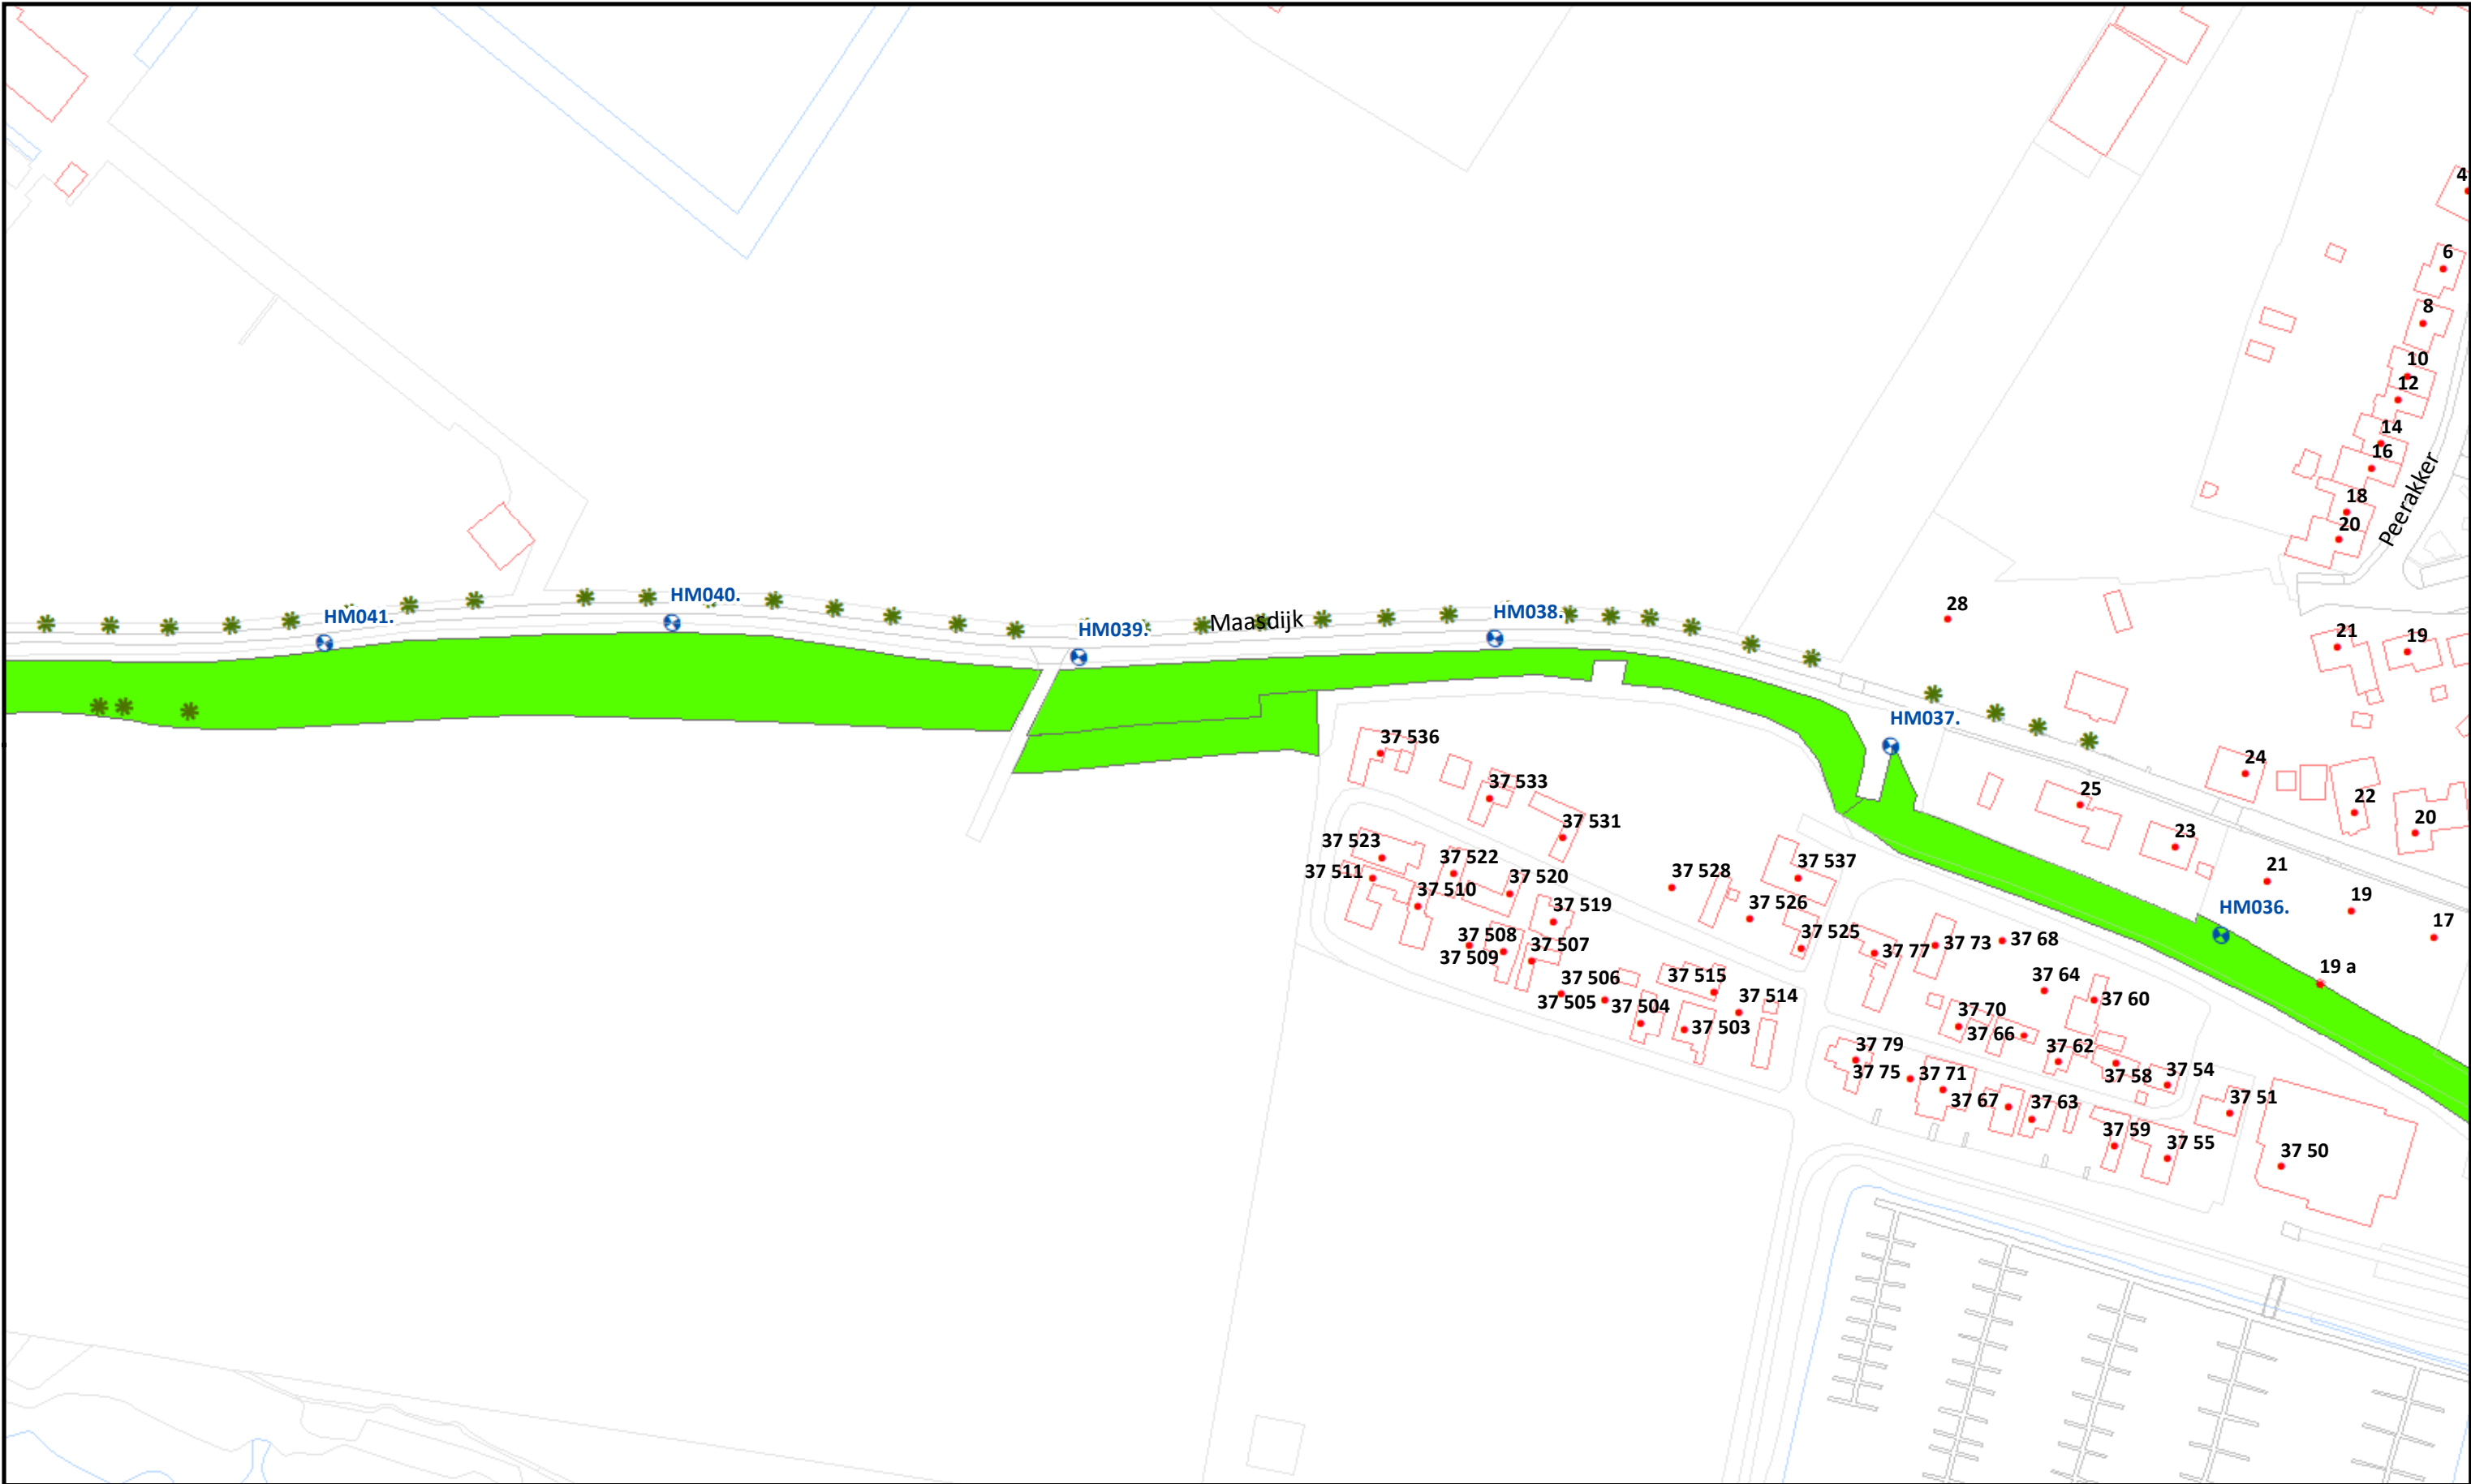

Beheervorm

378 - Gefaseerd maaien en afvoeren type 2 (binnentalud vroeg)


Referentielagen WSRL

- Dijkpalen (om 100m)
- Bomen/struiken
- Afrasteringen




Uitgifte Dijkpercelen 2023, detailtekeningen	
Traject: UDP2023: Heerewaarden-Hurwenen Dorpstraat HM000- RW040	Bladnr.: 23
Dijkpalen: HM000 - RW040	Schaal: 1 :1.500
Aantal hectare traject: 19,12 ha	Formaat: A3
Soort onderhoud traject: Gefaseerd maaien en afvoeren type 2 (Binnentalud vroeg)	Getekend: lv
Uitgifteduur: 2 jaar	Datum: 23/08/2022
Bestandsnaam: UDP2023: Heerewaarden-Hurwenen Dorpstraat HM000- RW040_detail_definitief.pdf	

Hoewel bij de samenstelling van deze kaart de grootste zorgvuldigheid is betracht, kan Waterschap Rivierenland niet garanderen dat de informatie compleet, actueel en/of accuraat is. Waterschap Rivierenland aanvaardt dan ook geen enkele aansprakelijkheid voor schade ontstaan door gebruik van de informatie van deze kaart.

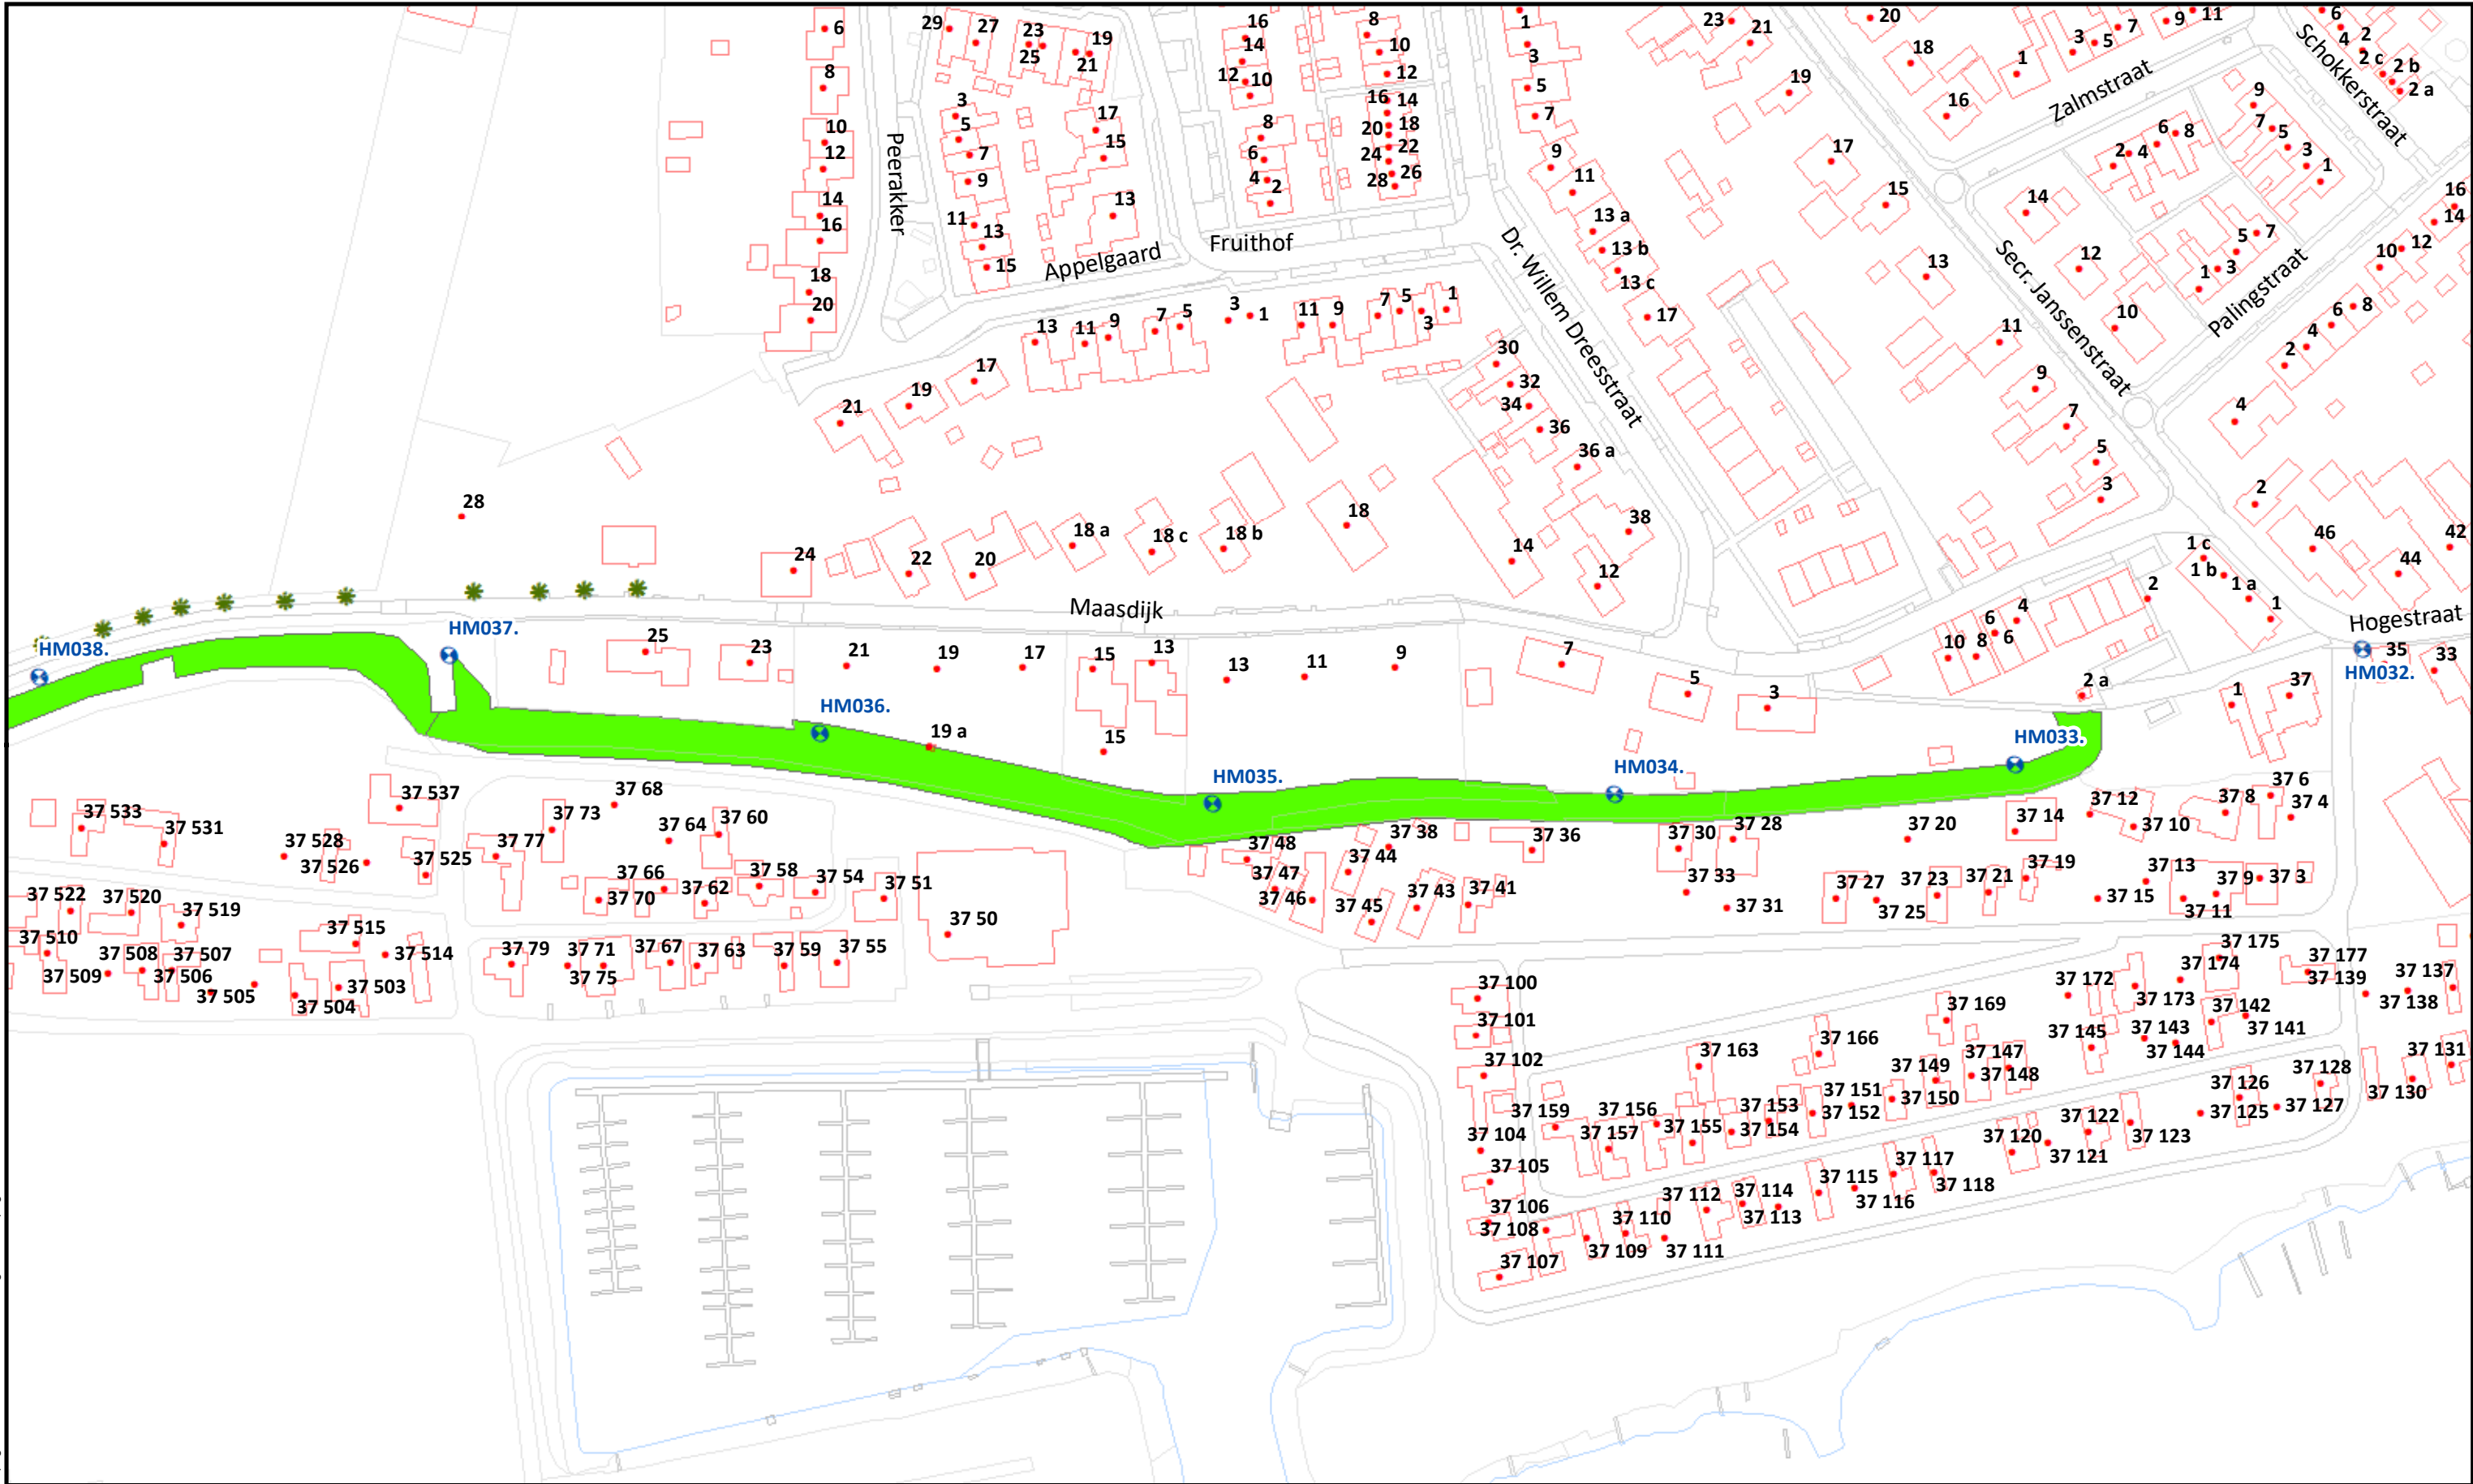

Beheervorm		Referentielagen WSRL		 Waterschap Rivierenland	Uitgifte Dijkpercelen 2023, detailtekeningen		
 378 - Gefaseerd maaien en afvoeren type 2 (binnentalud vroeg)	 Dijkpalen (om 100m)	 Bomen/struiken	 Afrasteringen		Traject: UDP2023: Heerewaarden-Hurwenen Dorpstraat HM000- RW040		Bladnr.: 24
					Dijkpalen: HM000 - RW040		Schaal: 1 :1.500
					Aantal hectare traject: 19,12 ha		Formaat: A3
					Soort onderhoud traject: Gefaseerd maaien en afvoeren type 2 (Binnentalud vroeg)		Getekend: Iv
					Uitgifteduur: 2 jaar		Datum: 23/08/2022
					Bestandsnaam: UDP2023: Heerewaarden-Hurwenen Dorpstraat HM000- RW040_detail_definitief.pdf		

Hoewel bij de samenstelling van deze kaart de grootste zorgvuldigheid is betracht, kan Waterschap Rivierenland niet garanderen dat de informatie compleet, actueel en/of accuraat is. Waterschap Rivierenland aanvaardt dan ook geen enkele aansprakelijkheid voor schade ontstaan door gebruik van de informatie van deze kaart.

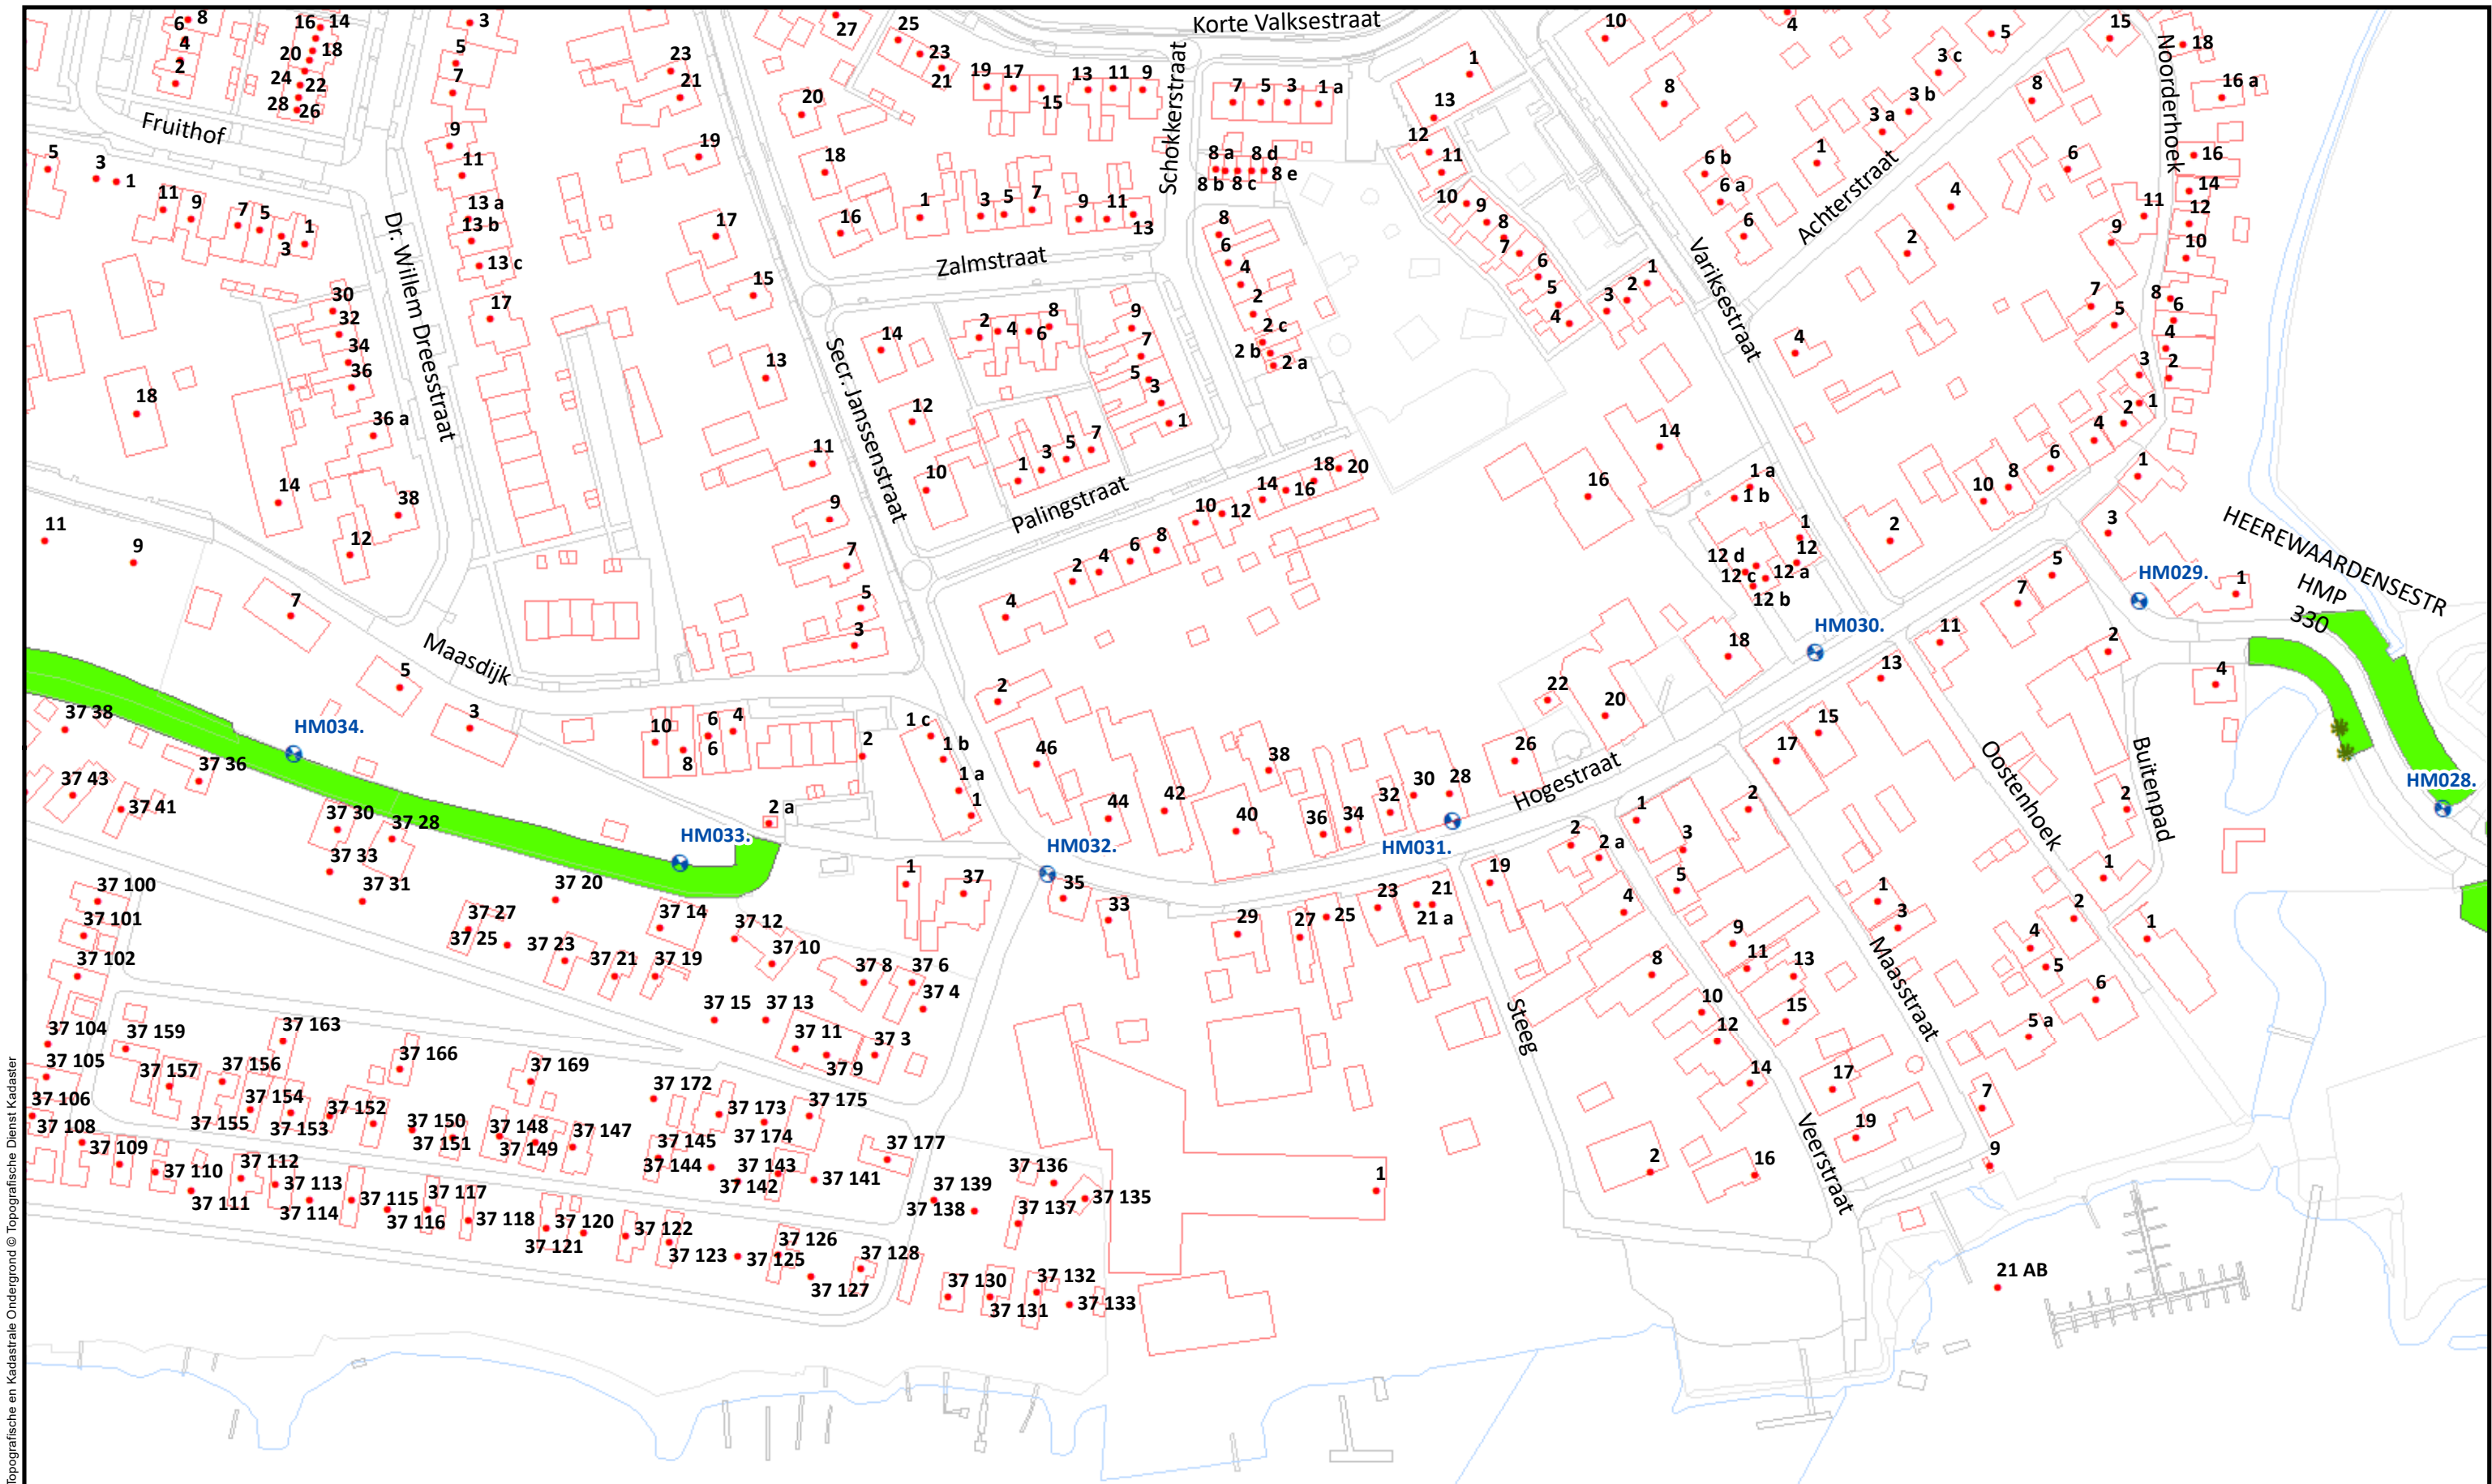

Topografische en Kadastrale Ondergrond © Topografische Dienst Kadaster

Beheervorm

 378 - Gefaseerd maaien en afvoeren type 2 (binnentalud vroeg)

Referentielagen WSRL

-  Dijkpalen (om 100m)
-  Bomen/struiken
-  Afrasteringen



Uitgifte Dijkpercelen 2023, detailtekeningen

Traject: UDP2023: Heerewaarden-Hurwenen Dorpstraat HM000- RW040

Dijkpalen: HM000 - RW040

Aantal hectare traject: 19,12 ha

Soort onderhoud traject: Gefaseerd maaien en afvoeren type 2 (Binnentalud vroeg)

Uitgifteduur: 2 jaar

Bestandsnaam: UDP2023: Heerewaarden-Hurwenen Dorpstraat HM000- RW040_detail_definitief.pdf


Bladnr.: 25

Schaal: 1:1.500

Formaat: A3

Getekend: lv

Datum: 23/08/2022

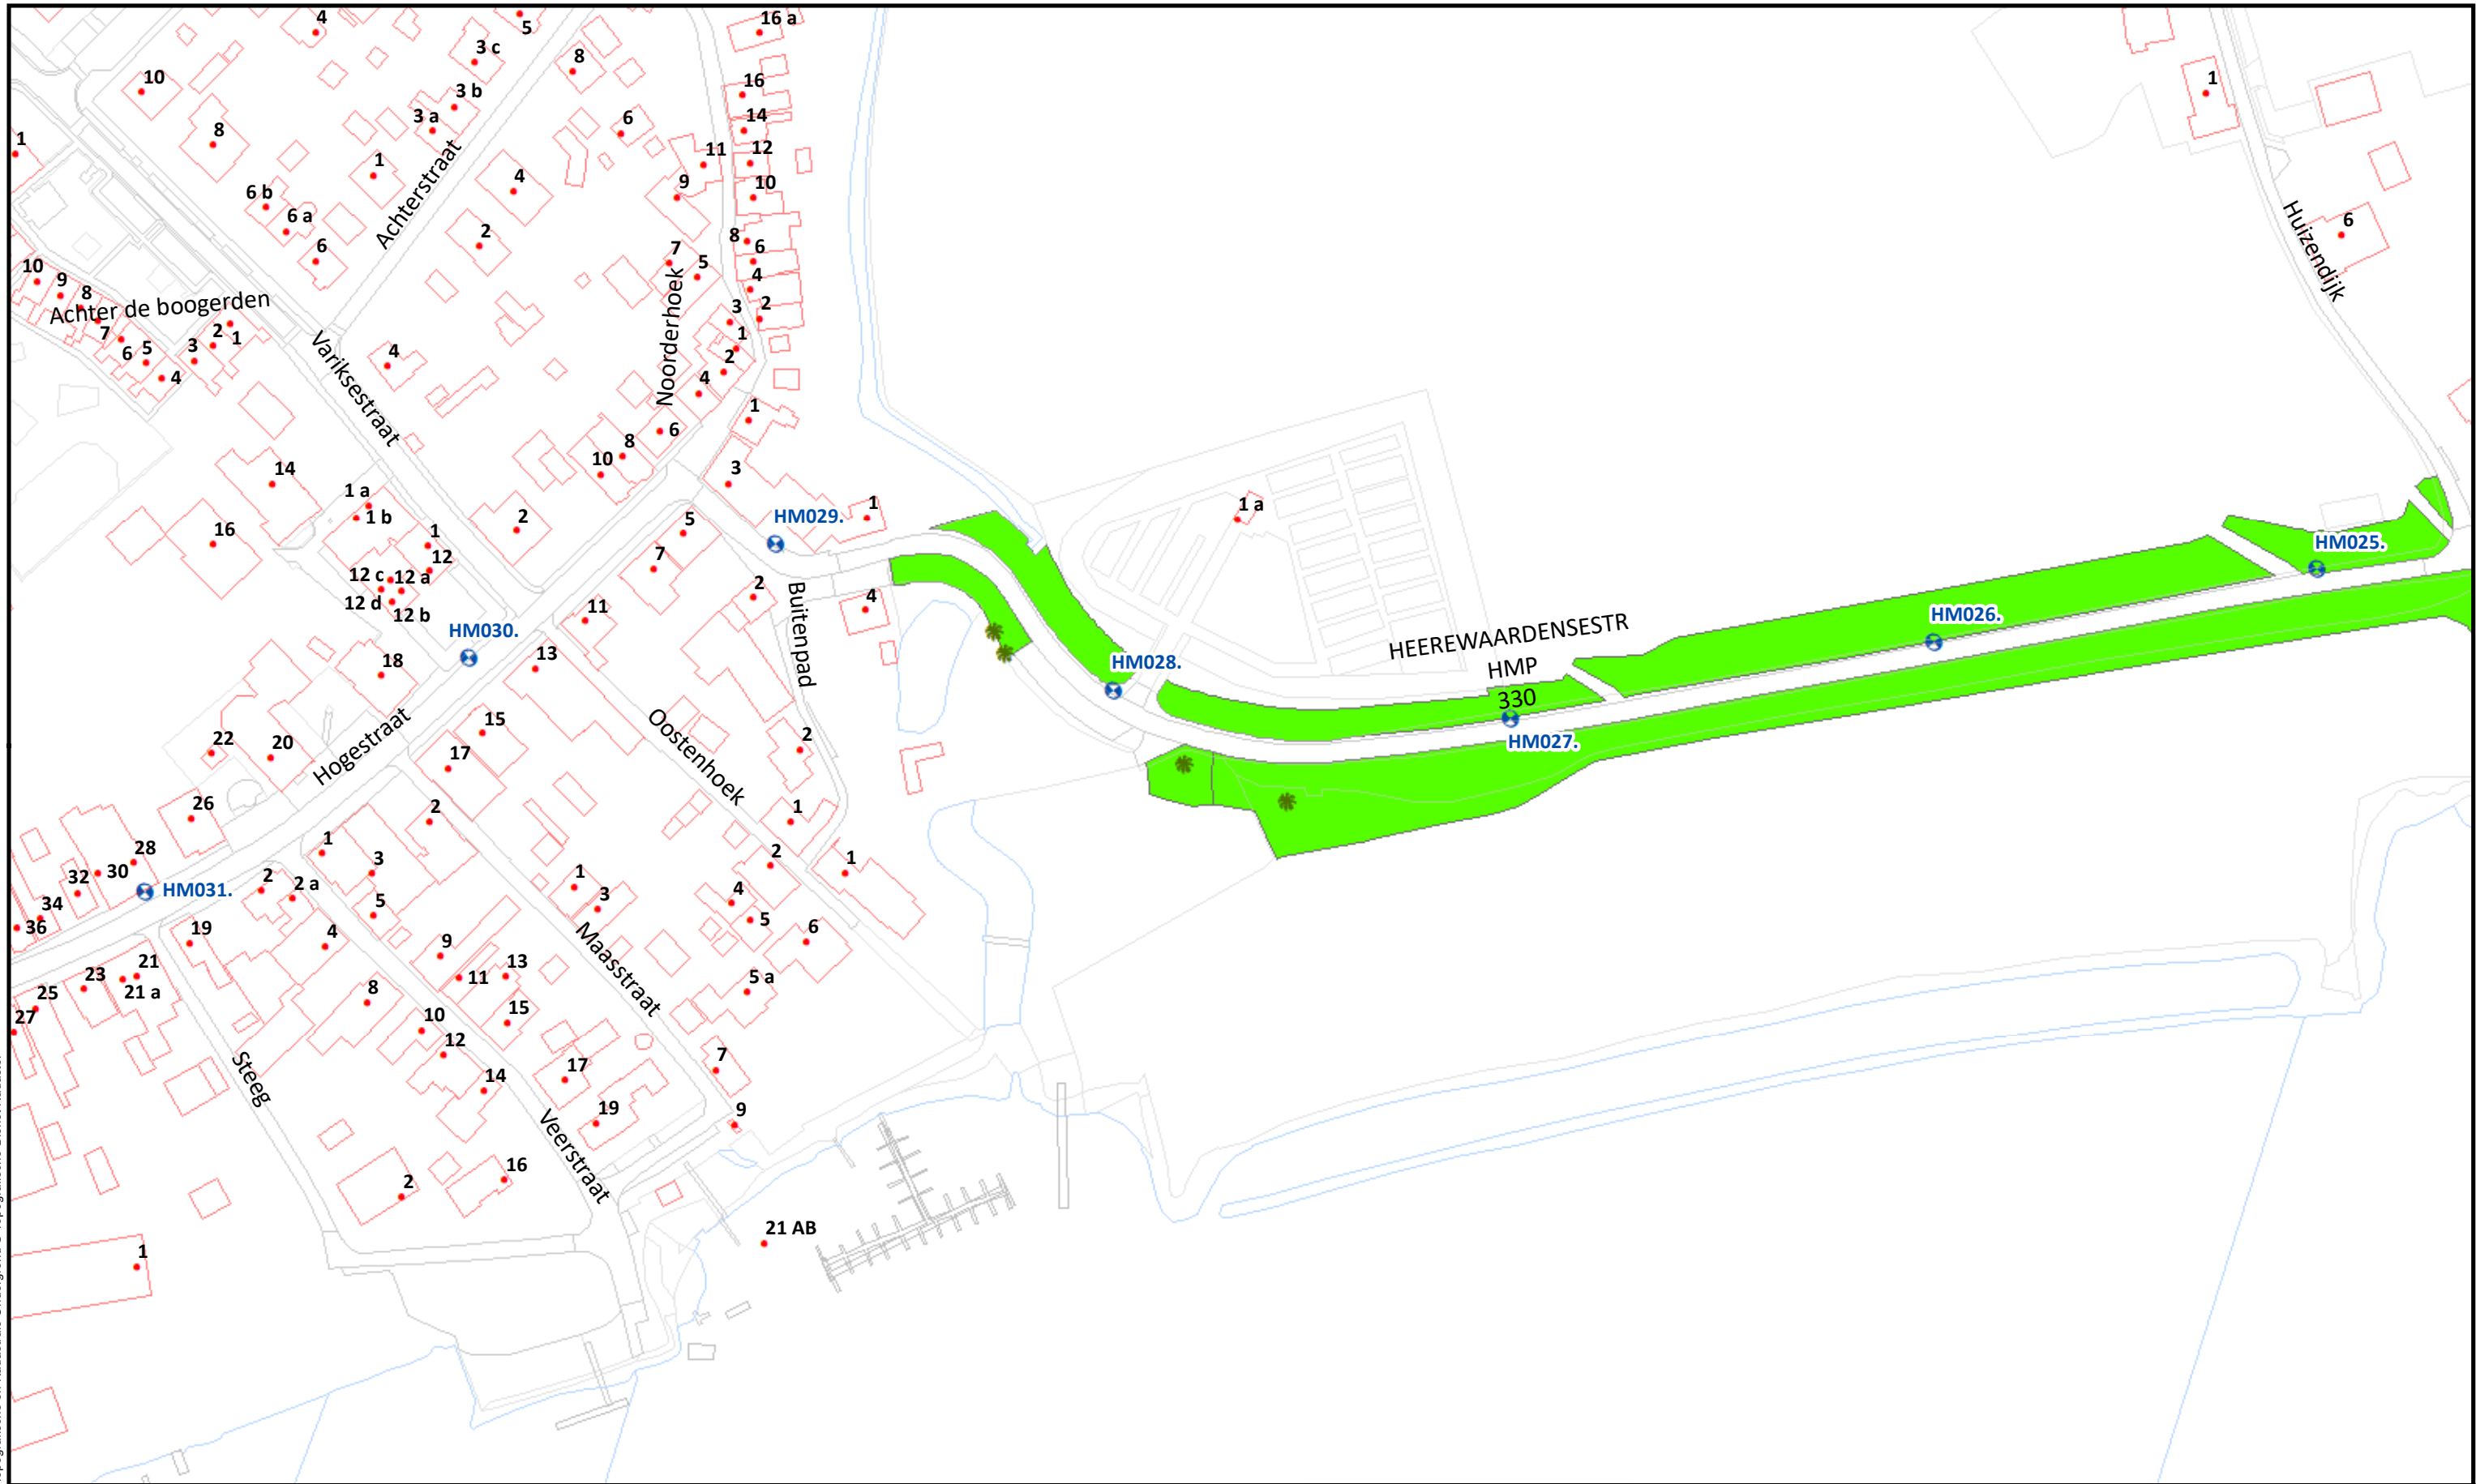

Beheervorm


378 - Gefaseerd maaien en afvoeren type 2 (binnentalud vroeg)

Referentielagen WSRL


- ⊕ Dijkpalen (om 100m)
- ✱ Bomen/struiken
- ⋈ Afrasteringen



Uitgifte Dijkpercelen 2023, detailtekeningen	
Traject: UDP2023: Heerwaarden-Hurwenen Dorpstraat HM000- RW040	Bladnr.: 26
Dijkpalen: HM000 - RW040	Schaal: 1 :1.500
Aantal hectare traject: 19,12 ha	Formaat: A3
Soort onderhoud traject: Gefaseerd maaien en afvoeren type 2 (Binnentalud vroeg)	Getekend: lv
Uitgifteduur: 2 jaar	Datum: 23/08/2022
Bestandsnaam: UDP2023: Heerwaarden-Hurwenen Dorpstraat HM000- RW040_detail_definitief.pdf	

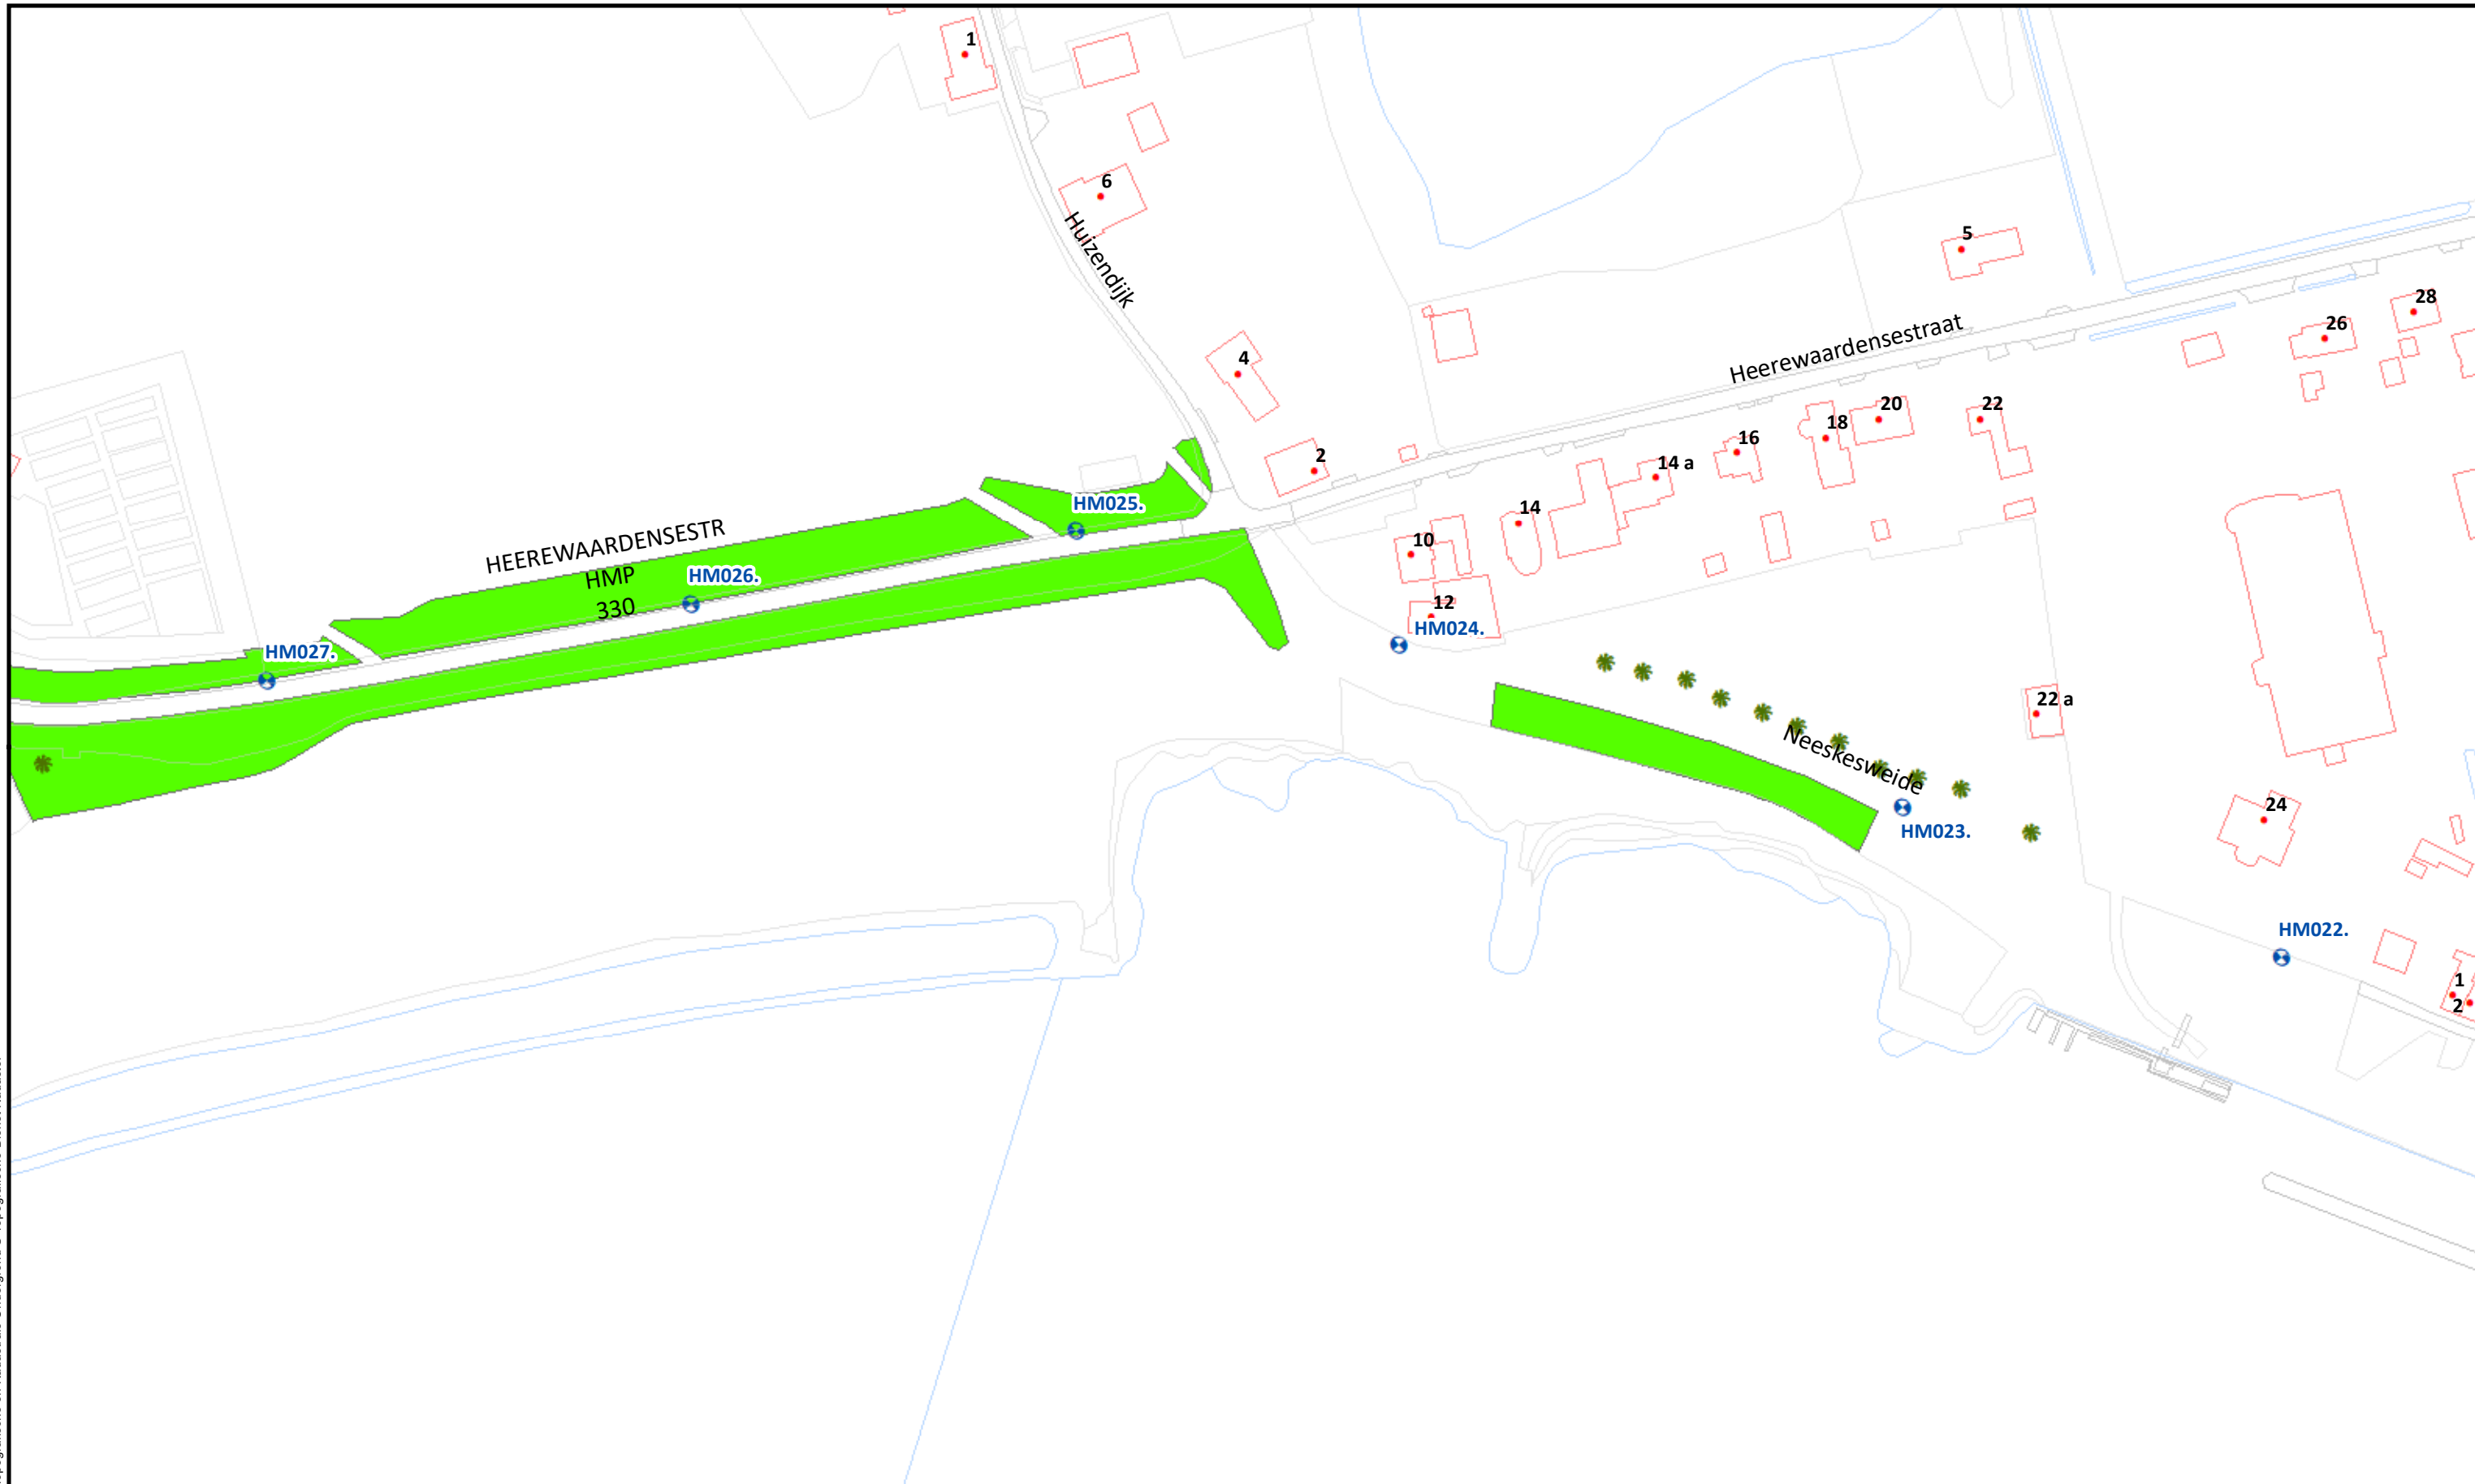

Beheervorm		Referentielagen WSRL		 Waterschap Rivierenland	Uitgifte Dijkpercelen 2023, detailtekeningen								
	378 - Gefaseerd maaien en afvoeren type 2 (binnentalud vroeg)		Dijkpalen (om 100m)		Traject: UDP2023: Heerewaarden-Hurwenen Dorpstraat HM000- RW040		Bladnr.: 27						
					Bomen/struiken	Dijkpalen: HM000 - RW040		Schaal: 1 :1.500					
							Afrasteringen	Aantal hectare traject: 19,12 ha		Formaat: A3			
									Soort onderhoud traject: Gefaseerd maaien en afvoeren type 2 (Binnentalud vroeg)		Getekend: lv		
											Uitgifteduur: 2 jaar		Datum: 23/08/2022
											Bestandsnaam: UDP2023: Heerewaarden-Hurwenen Dorpstraat HM000- RW040_detail_definitief.pdf		

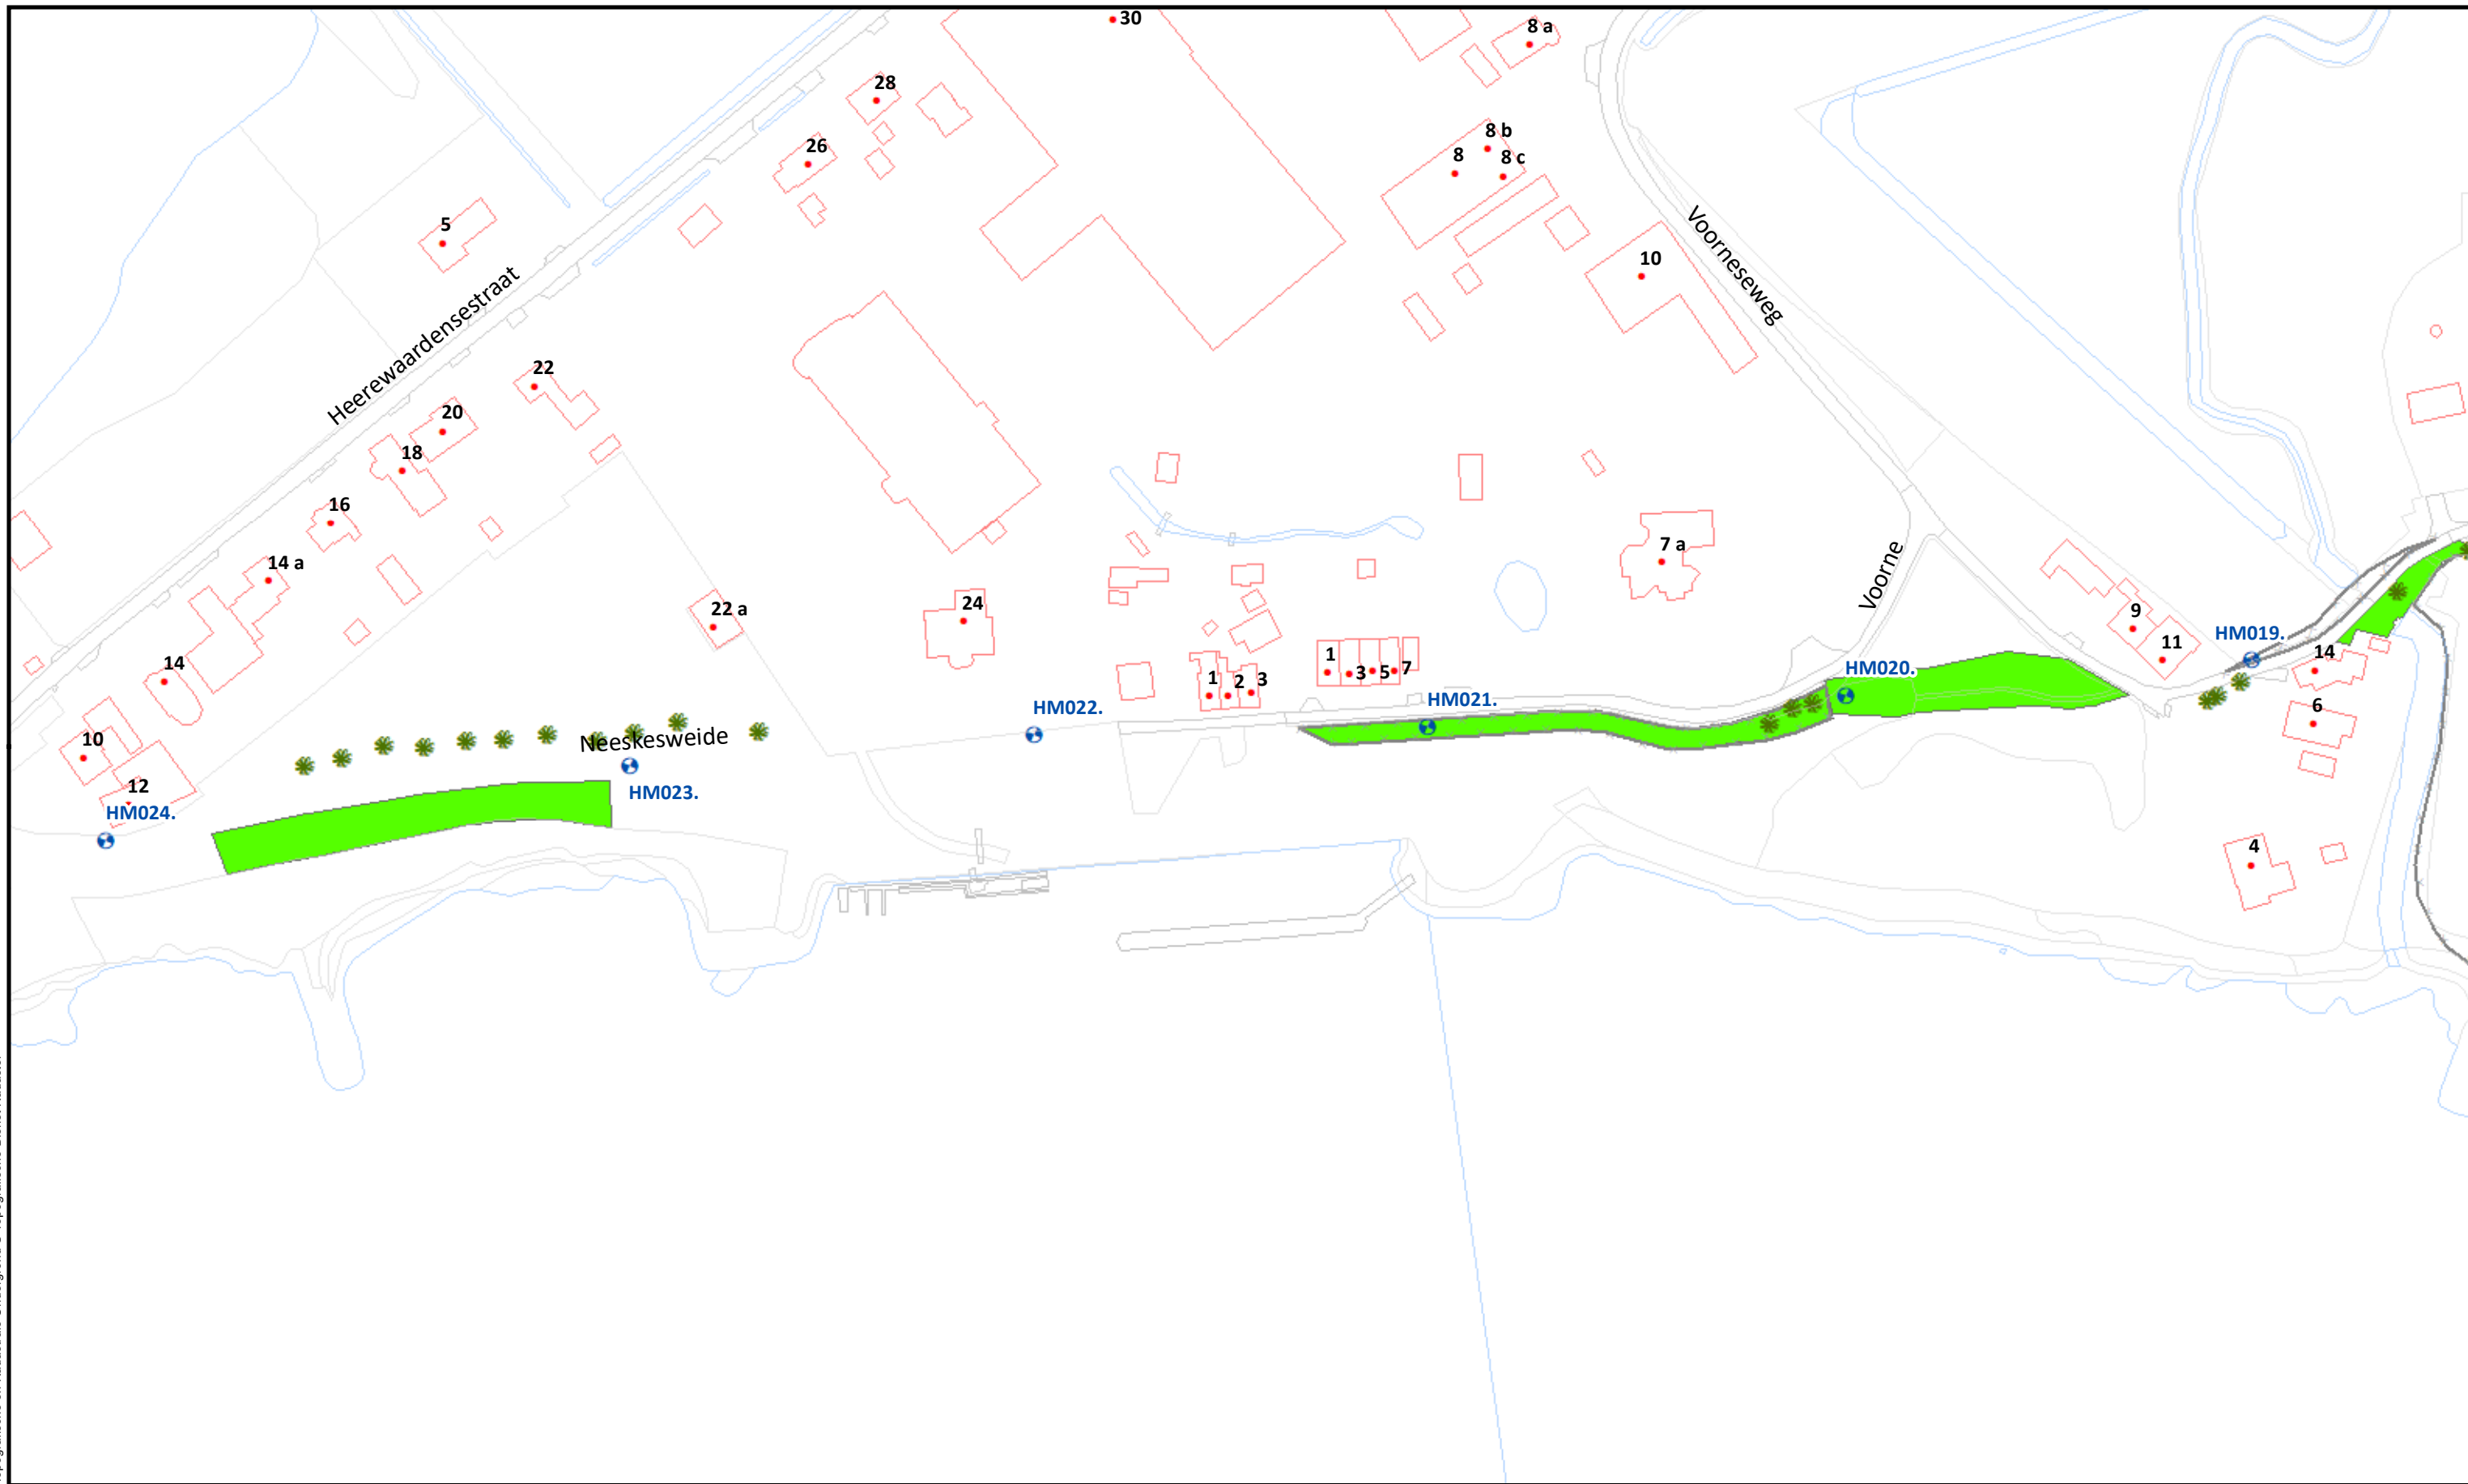

Beheervorm


378 - Gefaseerd maaien en afvoeren type 2 (binnentalud vroeg)

Referentielagen WSRL

- ⊕ Dijkpalen (om 100m)
- ✱ Bomen/struiken
- ⋈ Afrasteringen



Uitgifte Dijkpercelen 2023, detailtekeningen	
Traject: UDP2023: Heerewaarden-Hurwenen Dorpstraat HM000- RW040	Bladnr.: 28
Dijkpalen: HM000 - RW040	Schaal: 1 :1.500
Aantal hectare traject: 19,12 ha	Formaat: A3
Soort onderhoud traject: Gefaseerd maaien en afvoeren type 2 (Binnentalud vroeg)	Getekend: lv
Uitgifteduur: 2 jaar	Datum: 23/08/2022
Bestandsnaam: UDP2023: Heerewaarden-Hurwenen Dorpstraat HM000- RW040_detail_definitief.pdf	

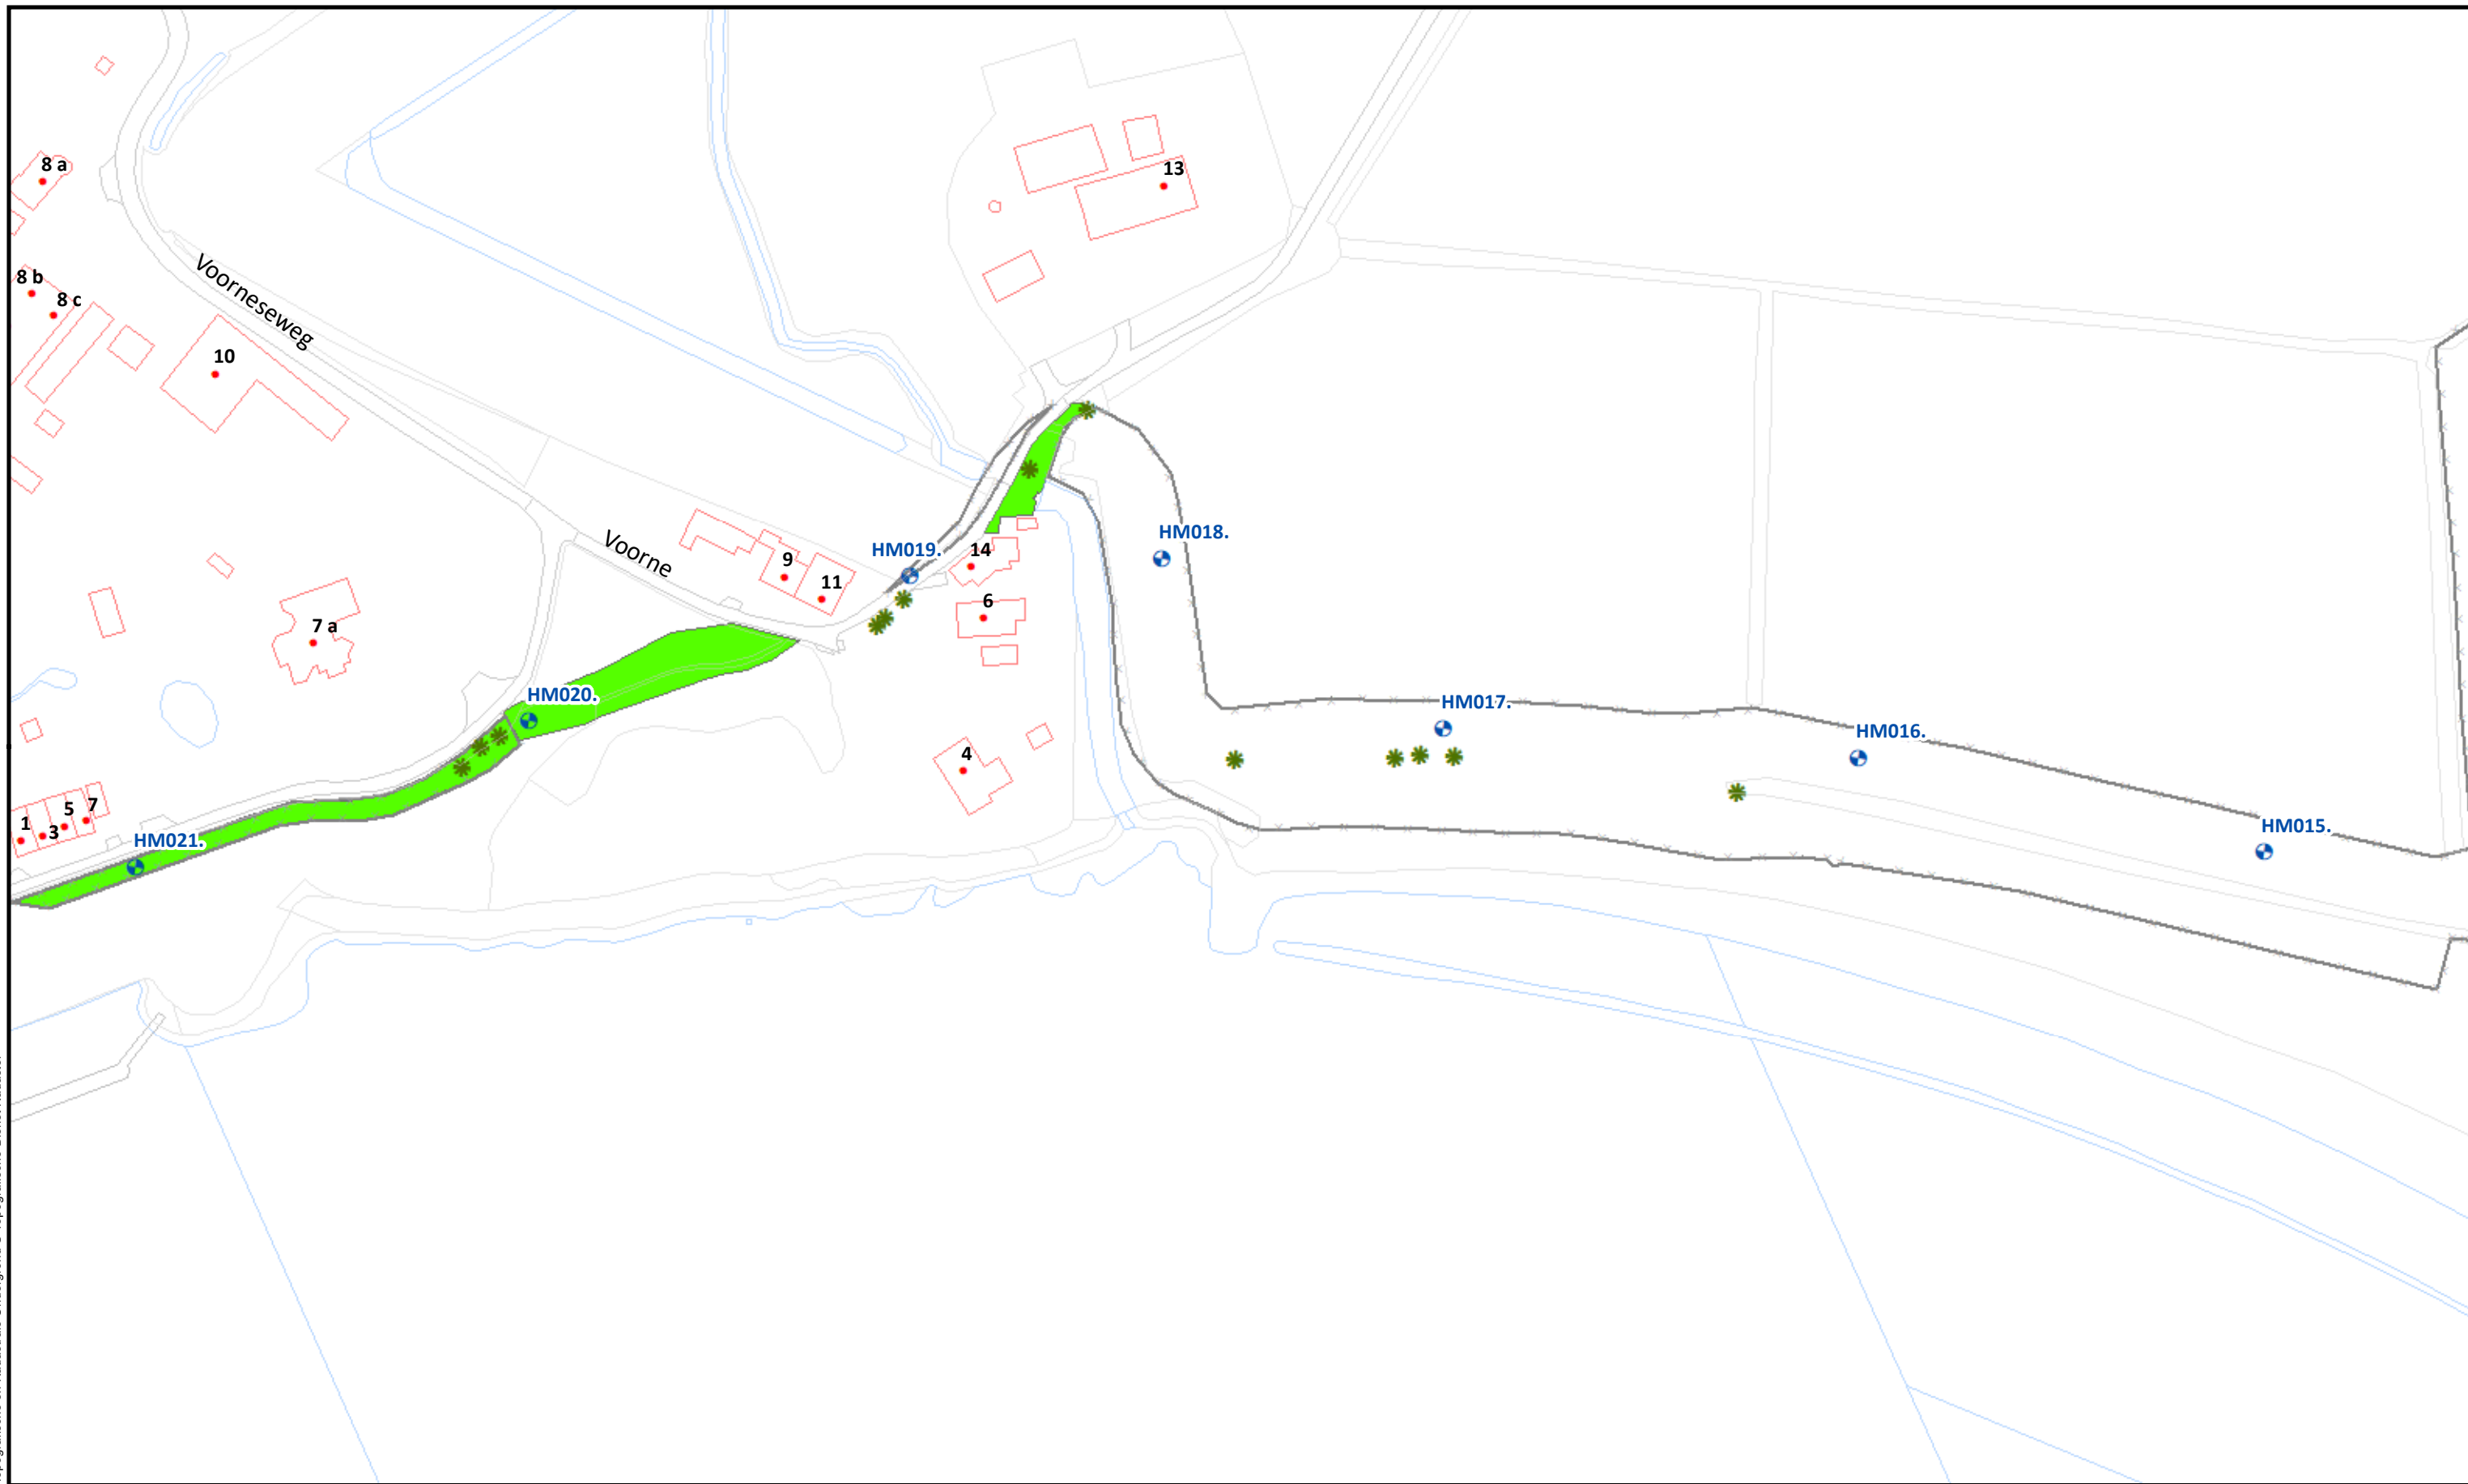

Beheervorm

 378 - Gefaseerd maaien en afvoeren type 2 (binnentalud vroeg)

Referentielagen WSRL

-  Dijkpalen (om 100m)
-  Bomen/struiken
-  Afrasteringen



Uitgifte Dijkpercelen 2023, detailtekeningen

Traject: UDP2023: Heerewaarden-Hurwenen Dorpstraat HM000- RW040

Dijkpalen: HM000 - RW040

Aantal hectare traject: 19,12 ha

Soort onderhoud traject: Gefaseerd maaien en afvoeren type 2 (Binnentalud vroeg)

Uitgifteduur: 2 jaar

Bestandsnaam: UDP2023: Heerewaarden-Hurwenen Dorpstraat HM000- RW040_detail_definitief.pdf


Bladnr.: 29

Schaal: 1 :1.500

Formaat: A3

Getekend: lv

Datum: 23/08/2022

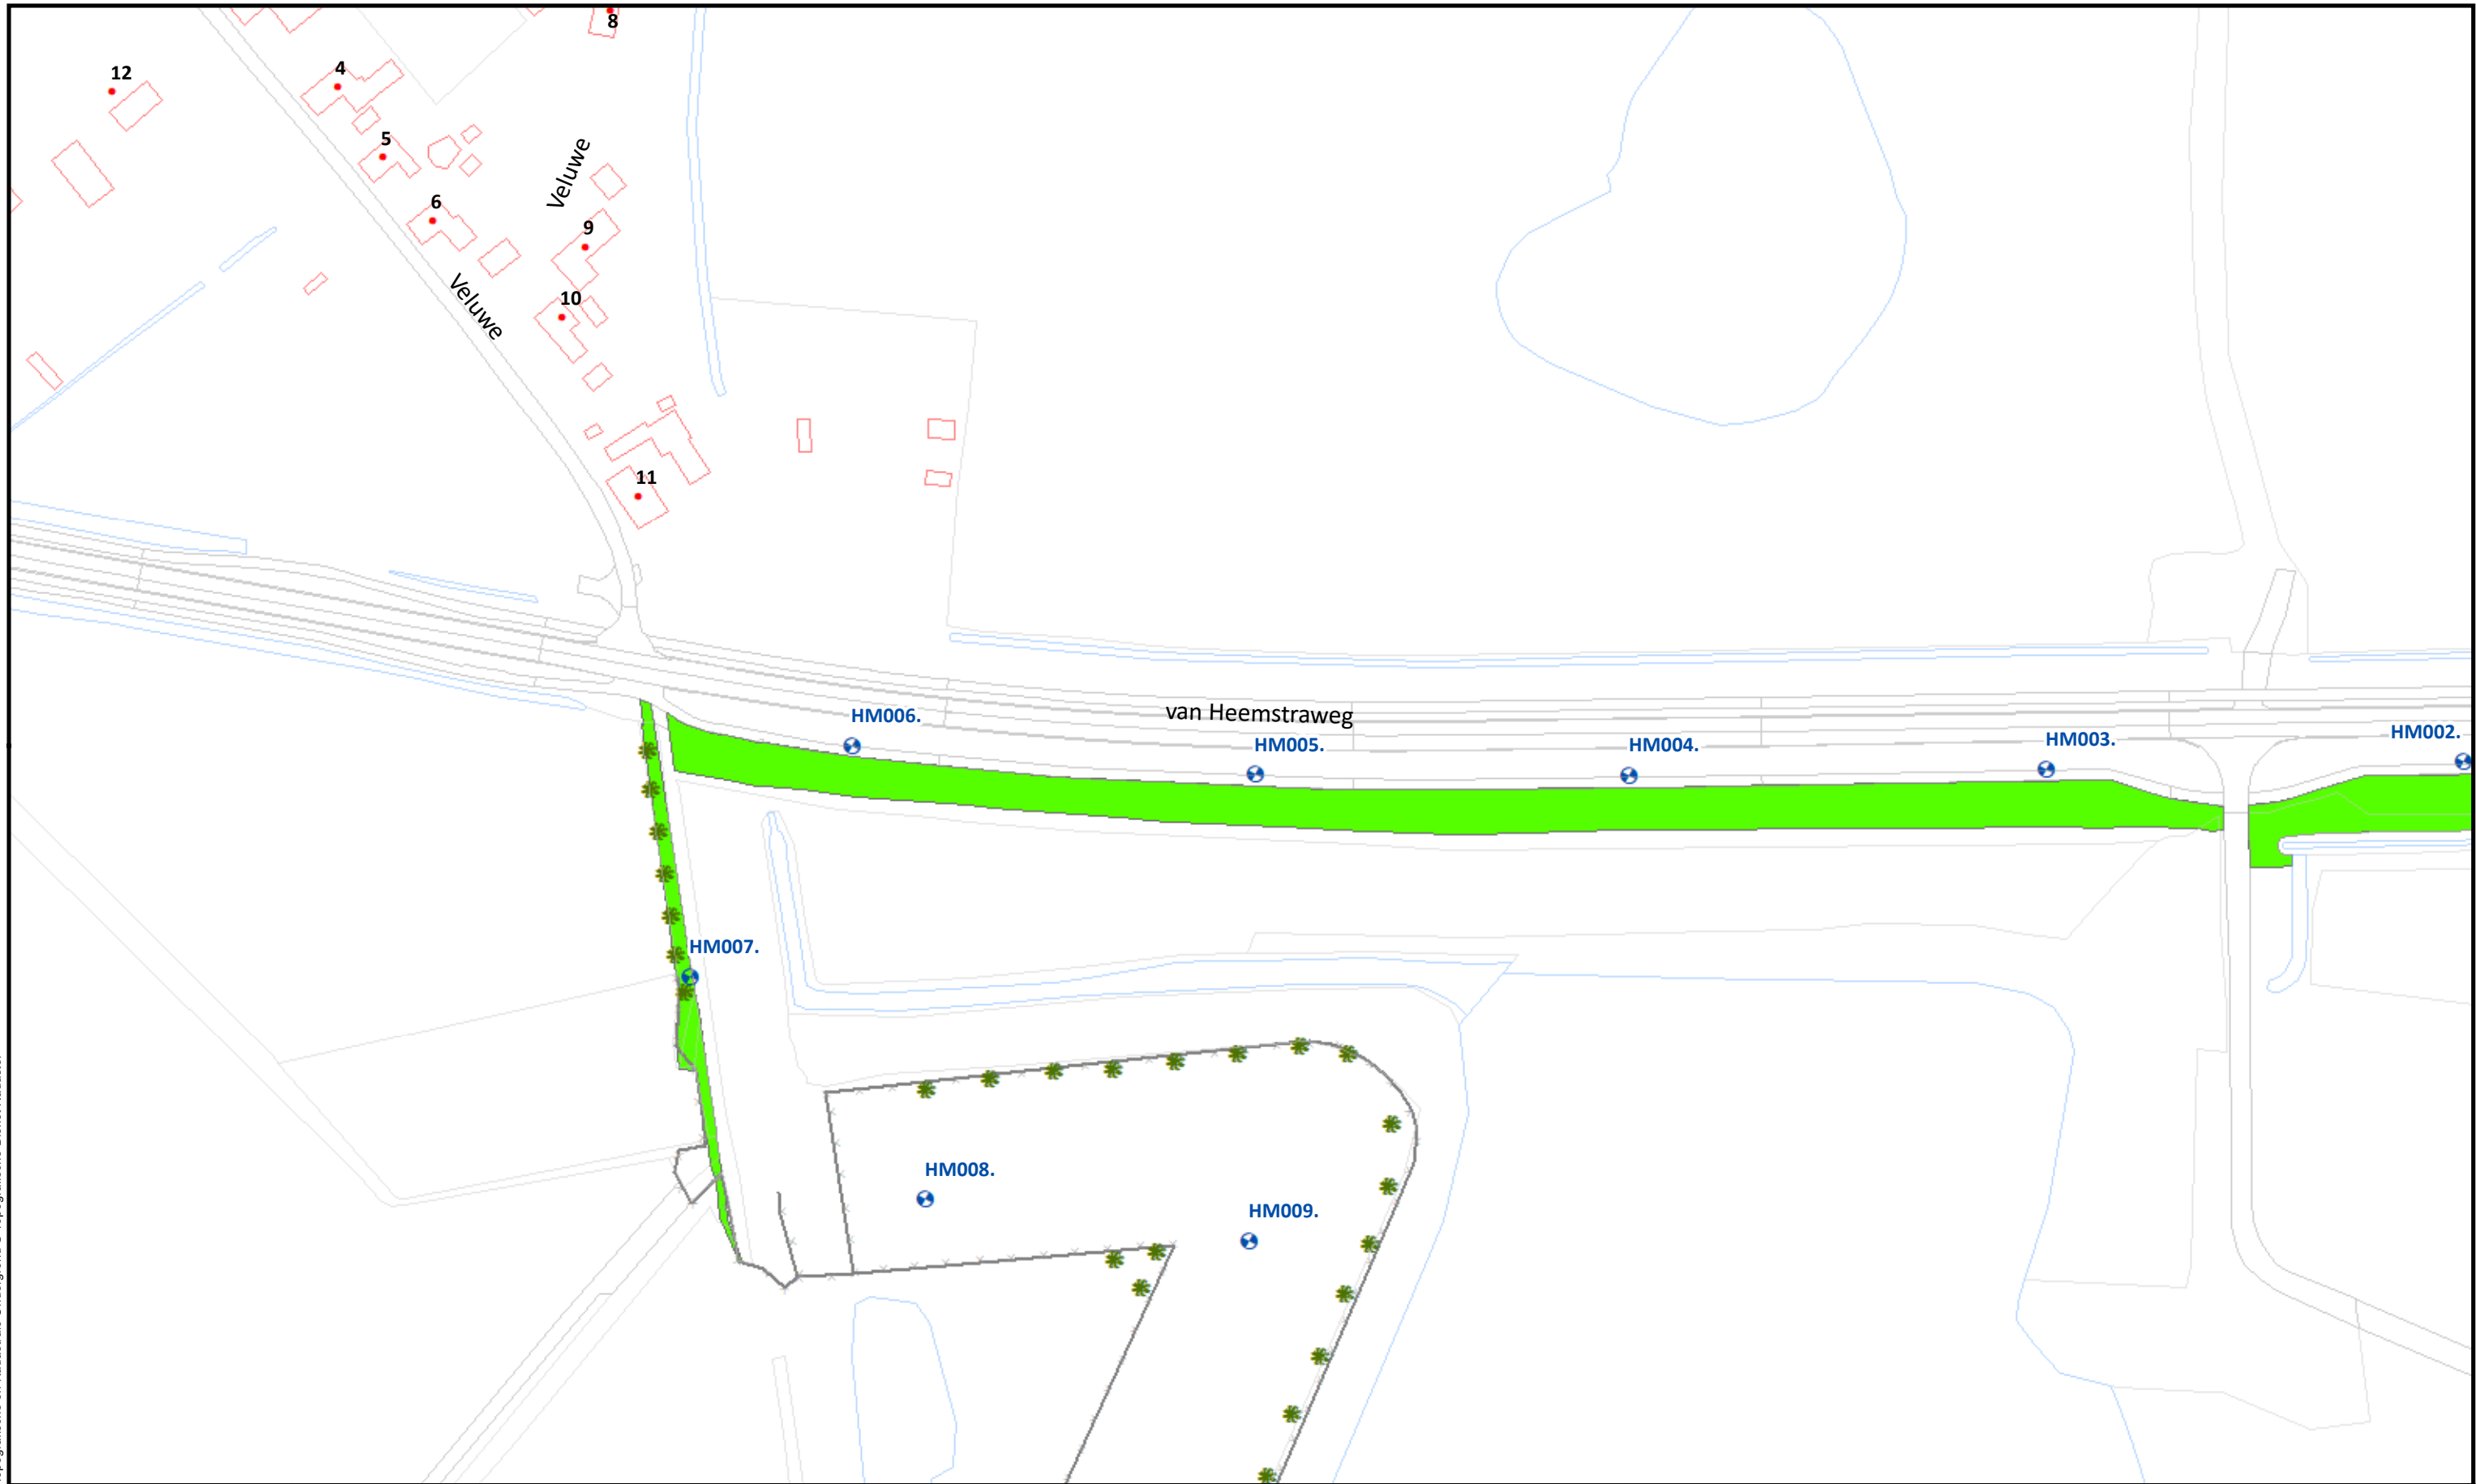

Beheervorm

 378 - Gefaseerd maaien en afvoeren type 2 (binnentalud vroeg)

Referentielagen WSRL

-  Dijkpalen (om 100m)
-  Bomen/struiken
-  Afrasteringen



Uitgifte Dijkpercelen 2023, detailtekeningen

Traject: UDP2023: Heerewaarden-Hurwenen Dorpstraat HM000- RW040

Dijkpalen: HM000 - RW040

Aantal hectare traject: 19,12 ha

Soort onderhoud traject: Gefaseerd maaien en afvoeren type 2 (Binnentalud vroeg)

Uitgifteduur: 2 jaar

Bestandsnaam: UDP2023: Heerewaarden-Hurwenen Dorpstraat HM000- RW040_detail_definitief.pdf


Bladnr.: 30

Schaal: 1 :1.500

Formaat: A3

Getekend: lv

Datum: 23/08/2022

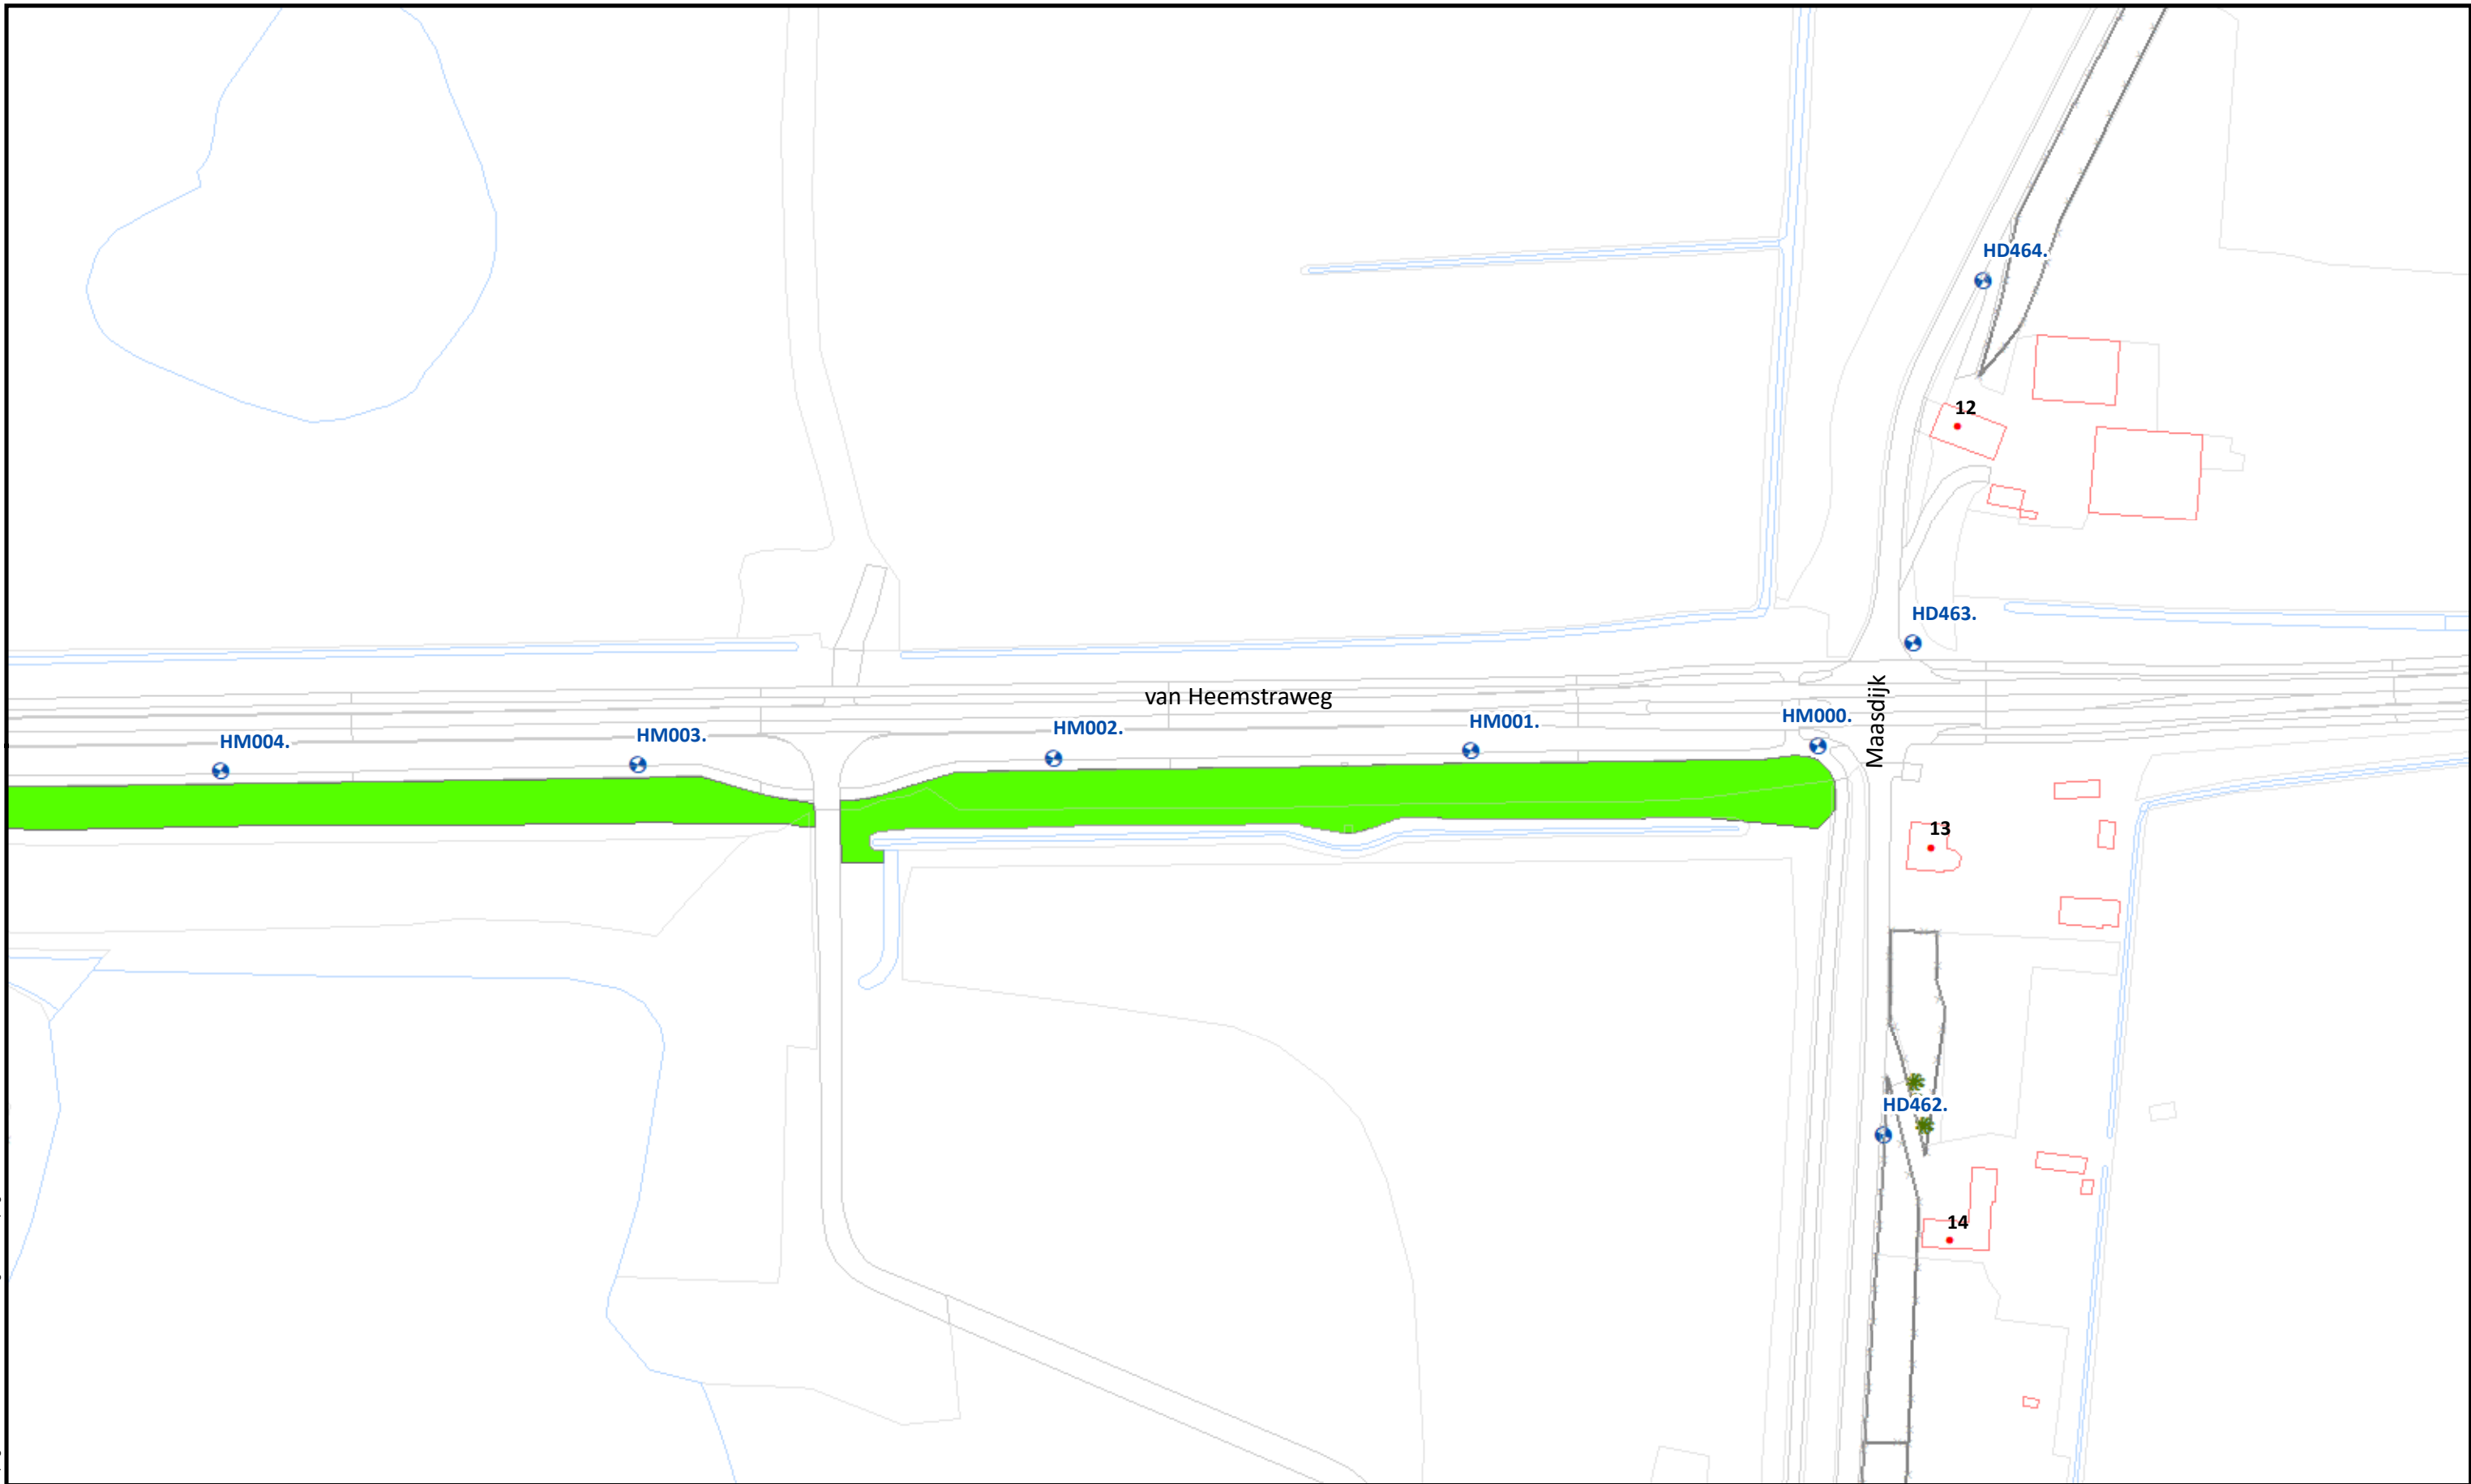

Beheervorm



378 - Gefaseerd maaien en afvoeren type 2 (binnentalud vroeg)

Referentielagen WSRL



Dijkpalen (om 100m)



Bomen/struiken



Afrasteringen



Uitgifte Dijkpercelen 2023, detailtekeningen

Traject: UDP2023: Heerewaarden-Hurwenen Dorpstraat HM000- RW040

Dijkpalen: HM000 - RW040

Aantal hectare traject: 19,12 ha

Soort onderhoud traject: Gefaseerd maaien en afvoeren type 2 (Binnentalud vroeg)

Uitgifteduur: 2 jaar

Bestandsnaam: UDP2023: Heerewaarden-Hurwenen Dorpstraat HM000- RW040_detail_definitief.pdf

Bladnr.: 31

Schaal: 1 :1.500

Formaat: A3

Getekend: lv

Datum: 23/08/2022