


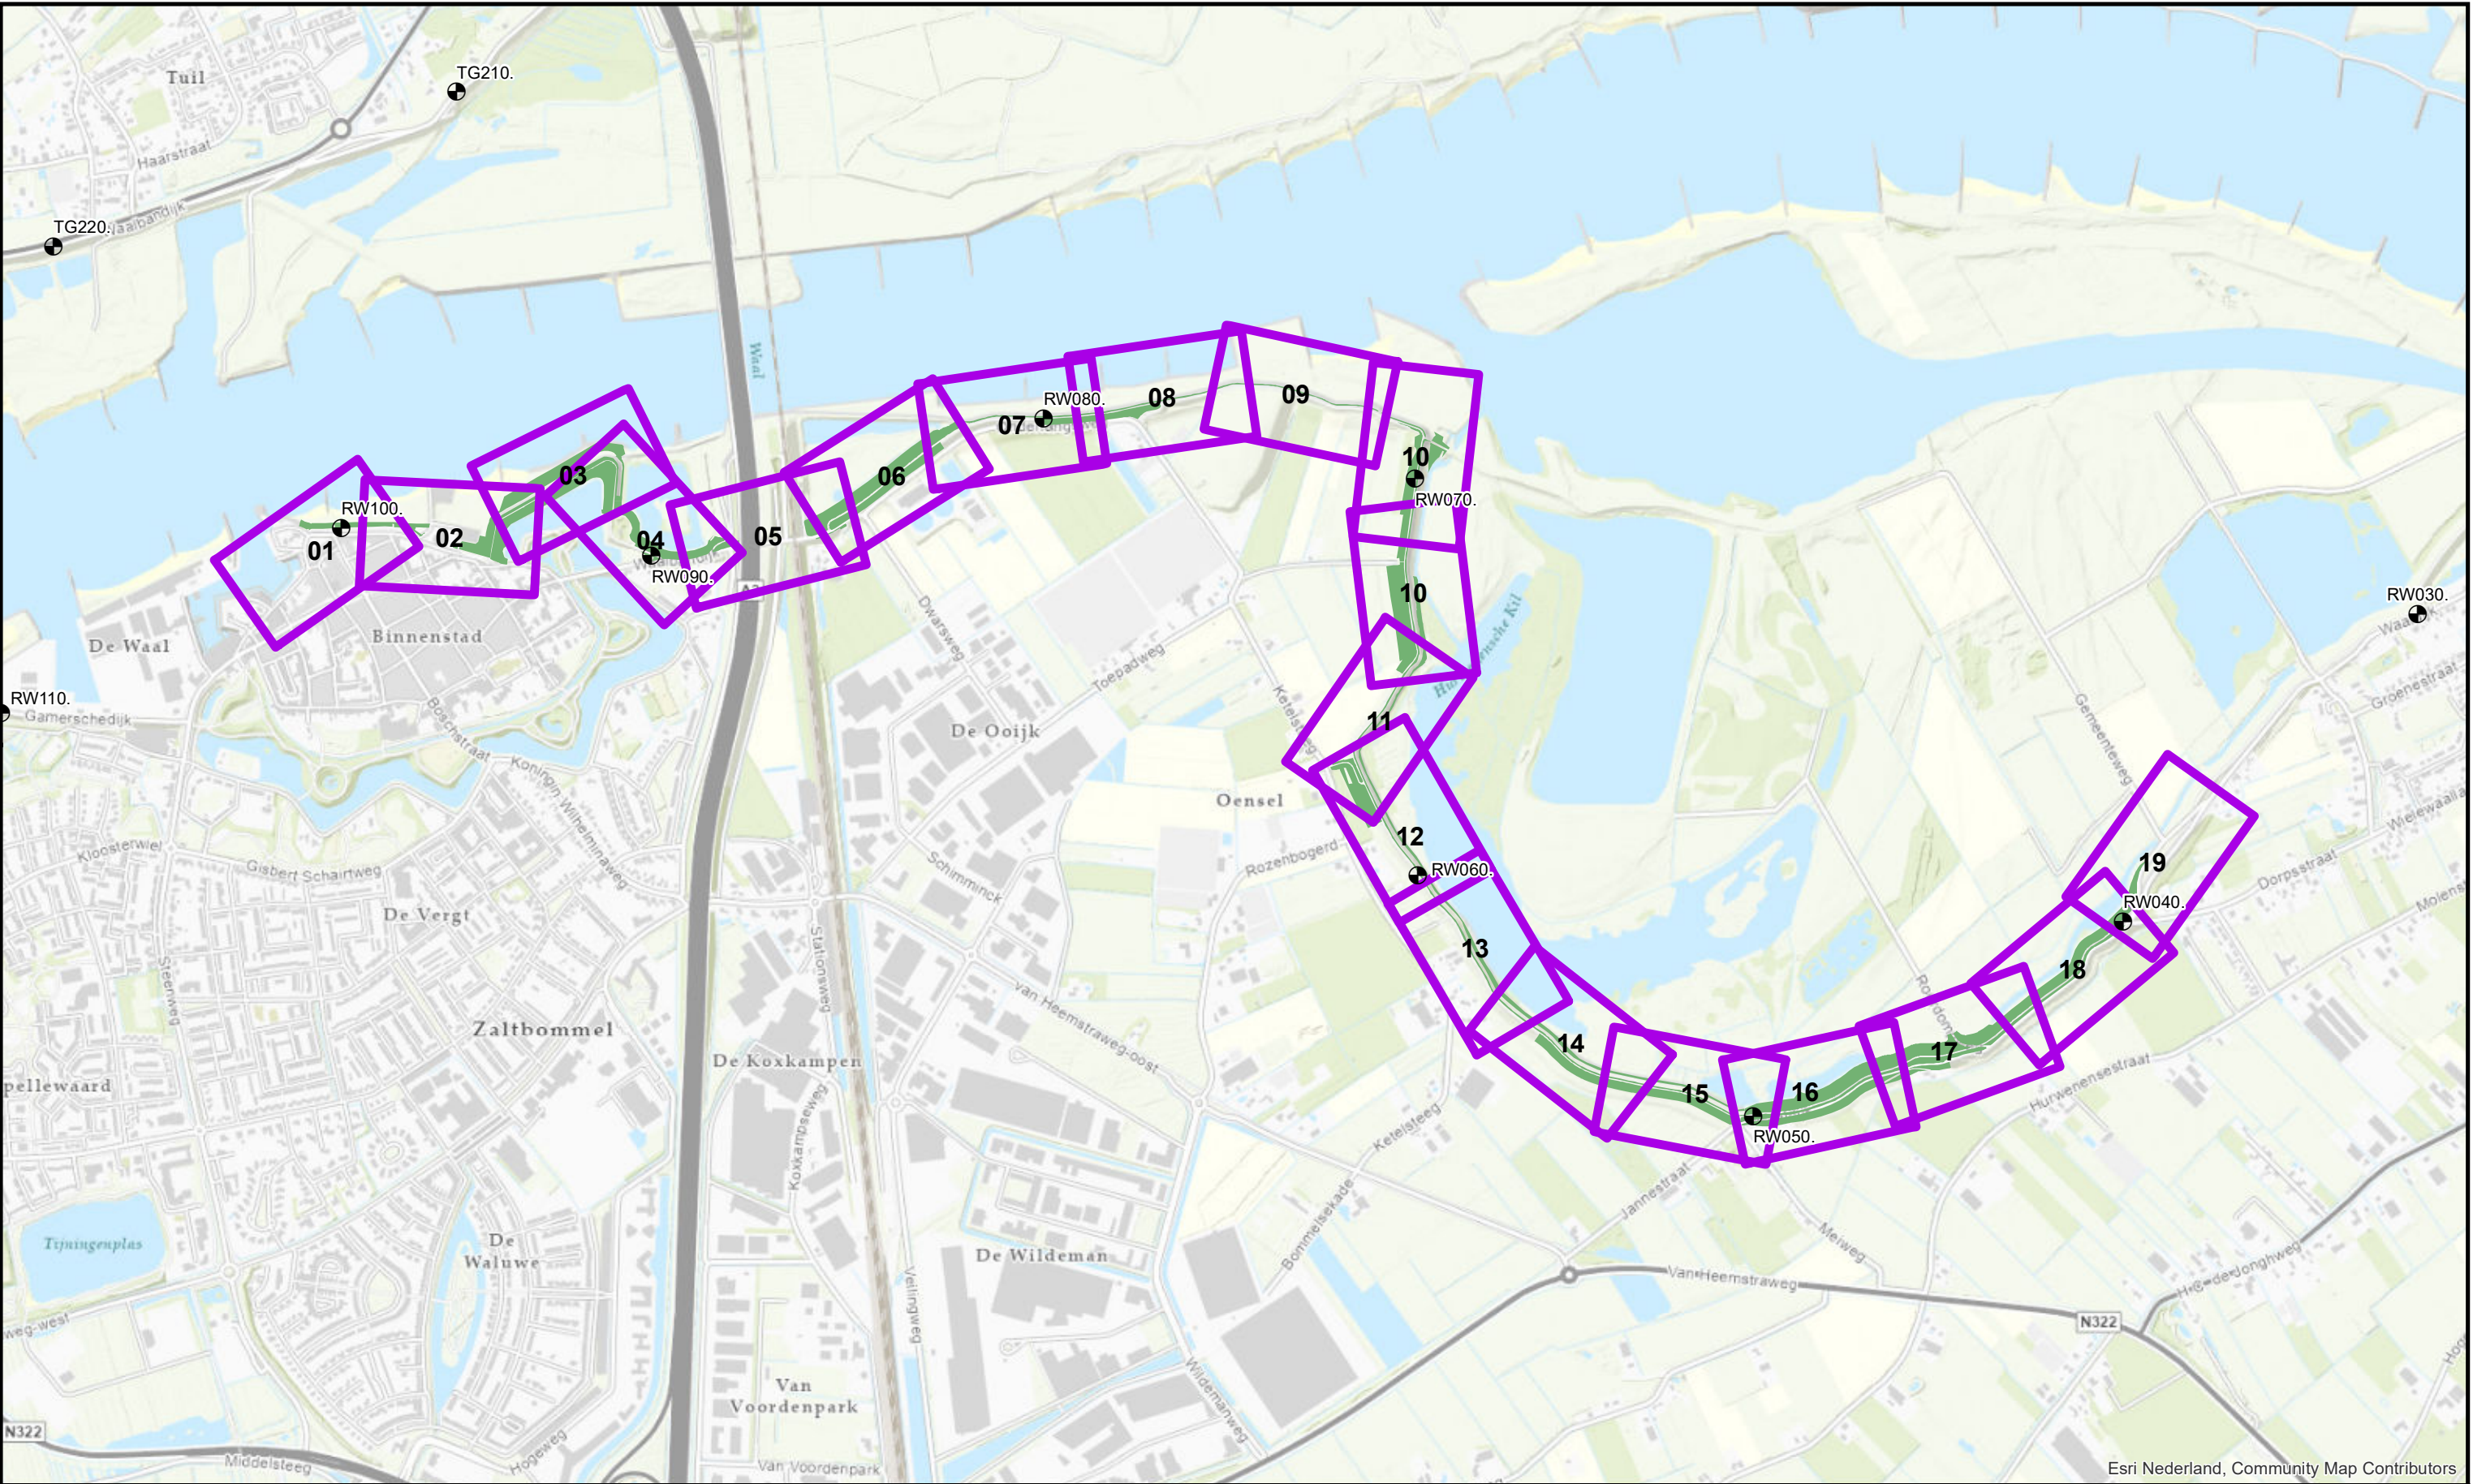

Te onderhouden percelen

Referentiepunt (om 1000m)

Referentielagen WSRL

Uitgifte Dijkpercelen 2022, overzichtstekening

Traject: UDP2023: Hurwenen Dorpstraat - Zaltbommel RW040-RW100

Dijkpalen: RW040 - RW100

Aantal hectare traject: 15,63 ha

Soort onderhoud traject: Gefaseerd maaien en afvoeren type 2 (Binnentalud vroeg)

Uitgifteduur: 2 jaar

Bestandsnaam: UDP2023: Hurwenen Dorpstraat - Zaltbommel RW040-RW100_voorblad_def.pdf


Schaal: 1 :14.000

Formaat: A3

Getekend: Iv

Datum: 23/08/2022

Hoewel bij de samenstelling van deze kaart de grootste zorgvuldigheid is betracht, kan Waterschap Rivierenland niet garanderen dat de informatie compleet, actueel en/of accuraat is. Waterschap Rivierenland aanvaardt dan ook geen enkele aansprakelijkheid voor schade ontstaan door gebruik van de informatie van deze kaart.

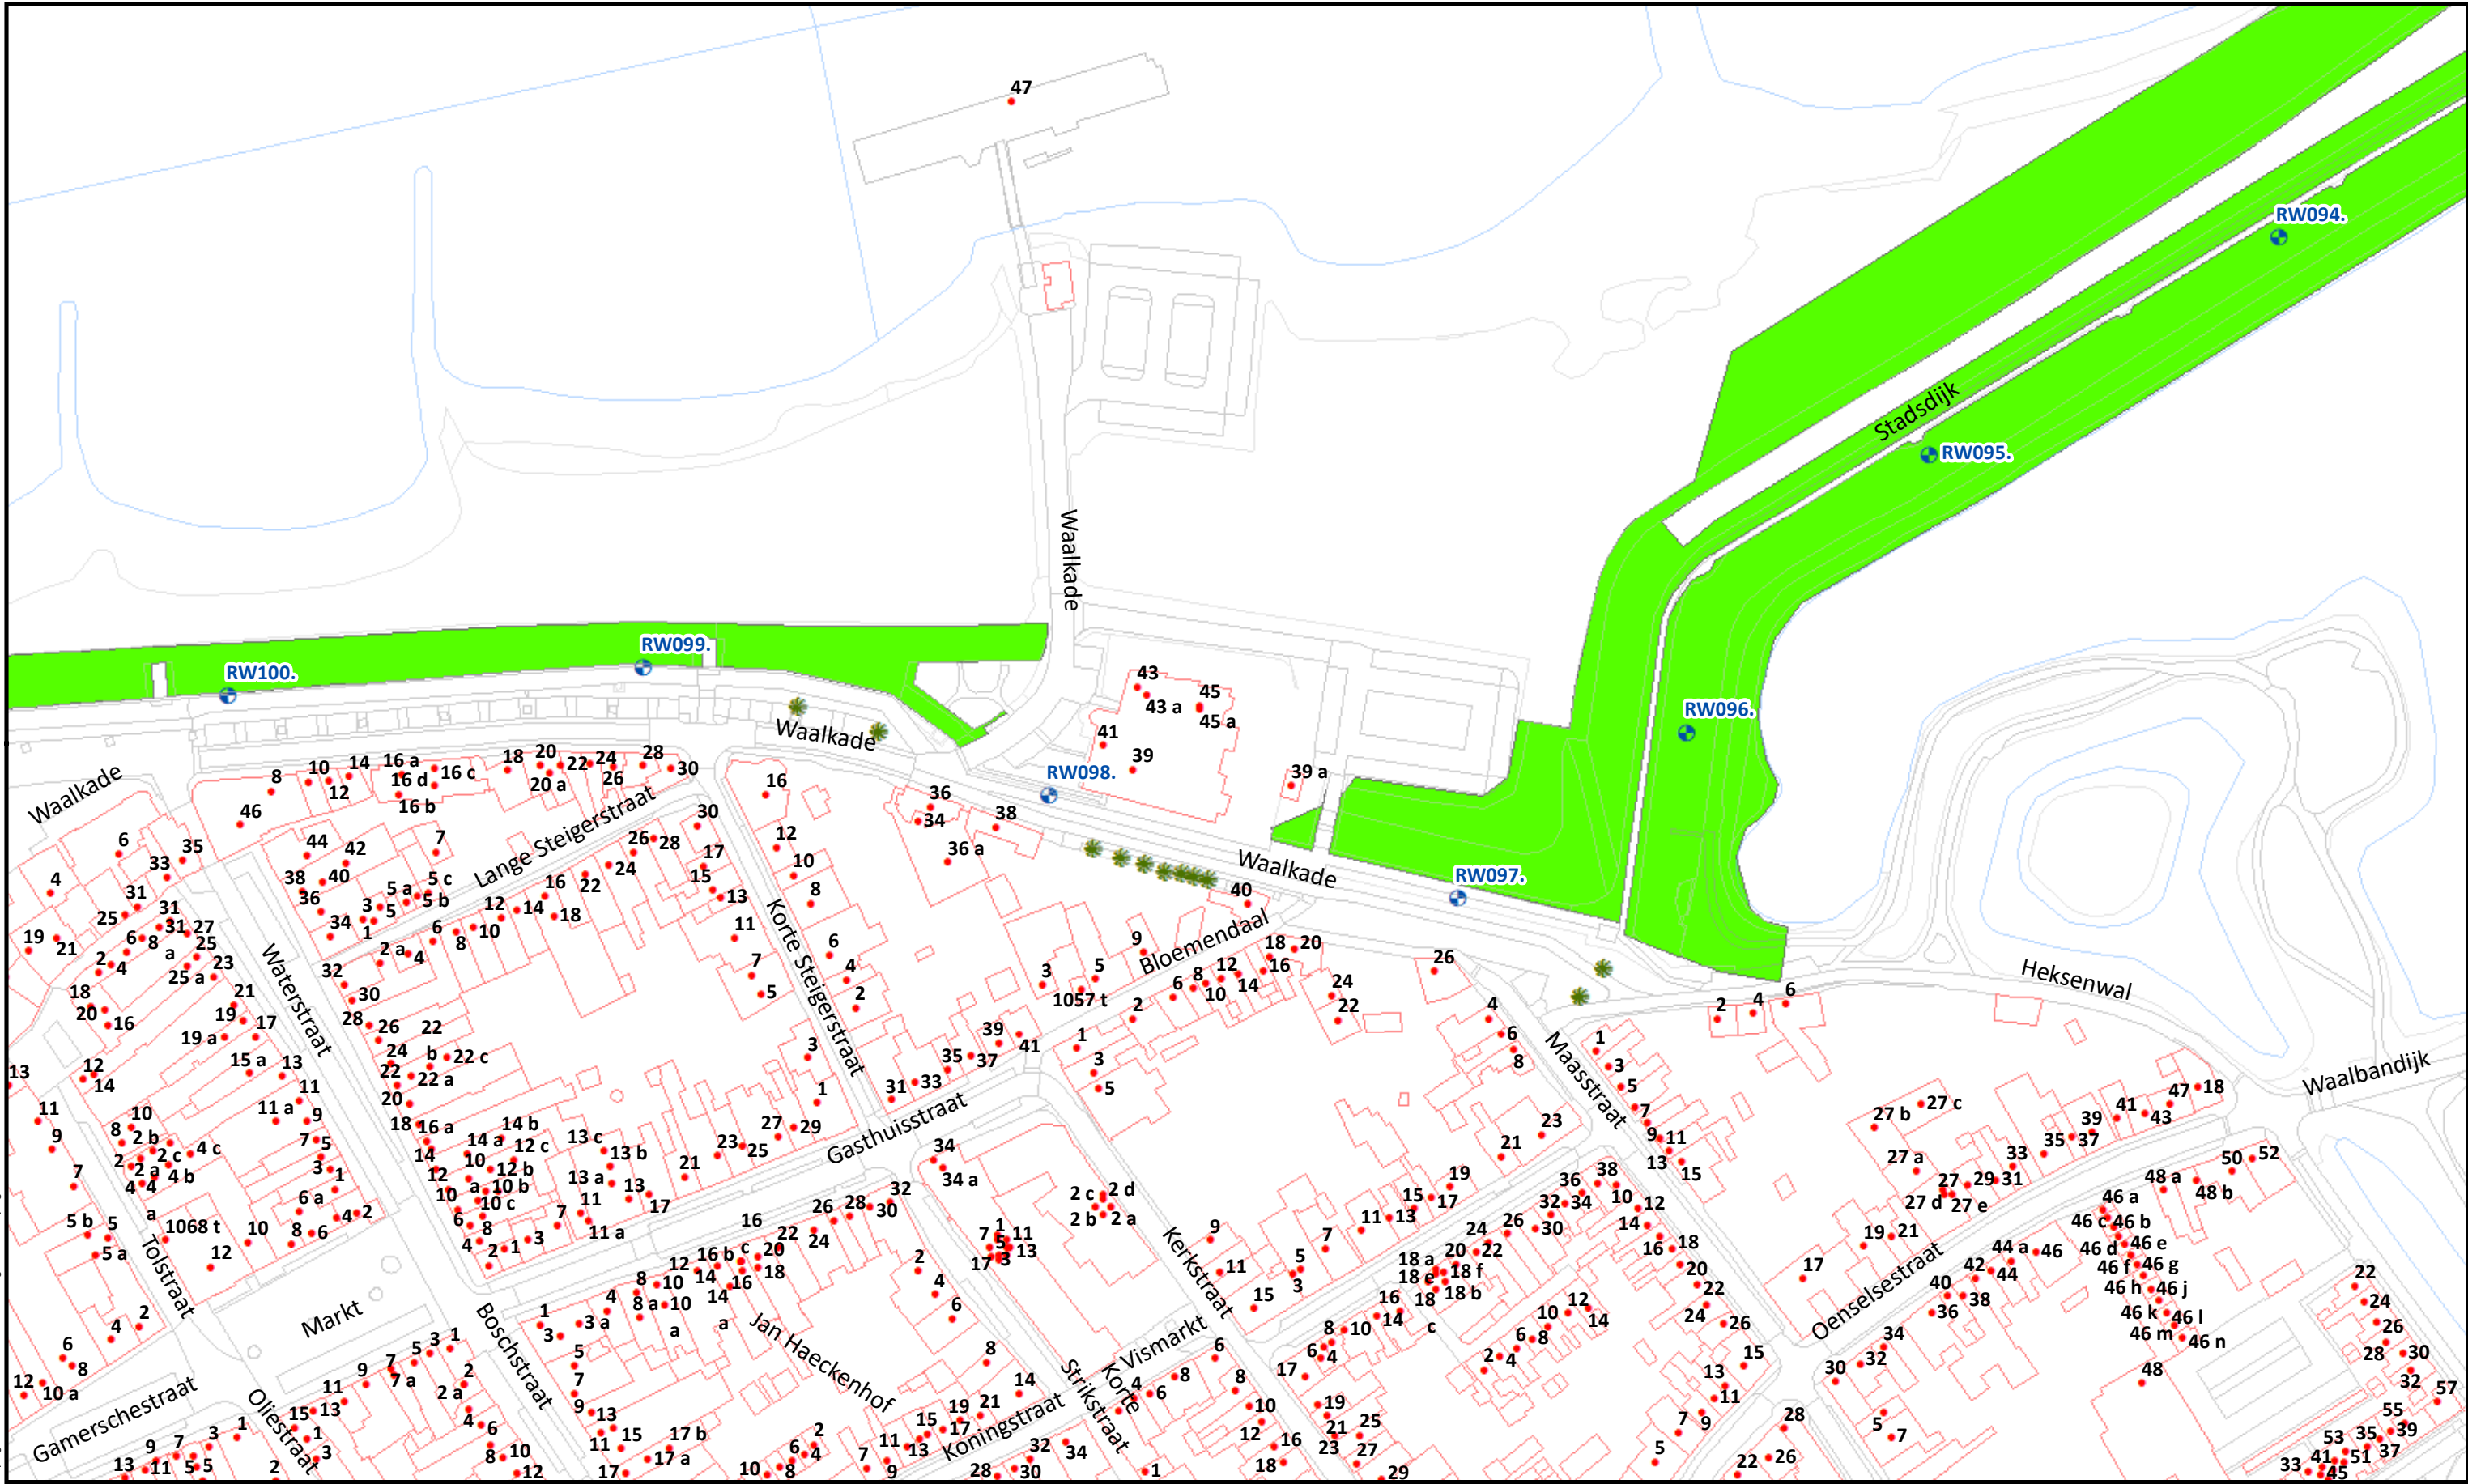

Beheervorm

378 - Gefaseerd maaien en afvoeren type 2 (binnentalud vroeg)


Referentielagen WSRL

- Dijkpalen (om 100m)
- Bomen/struiken
- Afrasteringen



Uitgifte Dijkpercelen 2023, detailtekeningen	
Traject: UDP2023: Hurwenen Dorpstraat - Zaltbommel RW040-RW100	Bladnr.: 02
Dijkpalen: RW040 - RW100	Schaal: 1 :1.500
Aantal hectare traject: 15,63 ha	Formaat: A3
Soort onderhoud traject: Gefaseerd maaien en afvoeren type 2 (Binnentalud vroeg)	Getekend: lv
Uitgifteduur: 2 jaar	Datum: 23/08/2022
Bestandsnaam: UDP2023: Hurwenen Dorpstraat - Zaltbommel RW040-RW100_detail_definitief.pdf	

Hoewel bij de samenstelling van deze kaart de grootste zorgvuldigheid is betracht, kan Waterschap Rivierenland niet garanderen dat de informatie compleet, actueel en/of accuraat is. Waterschap Rivierenland aanvaardt dan ook geen enkele aansprakelijkheid voor schade ontstaan door gebruik van de informatie van deze kaart.

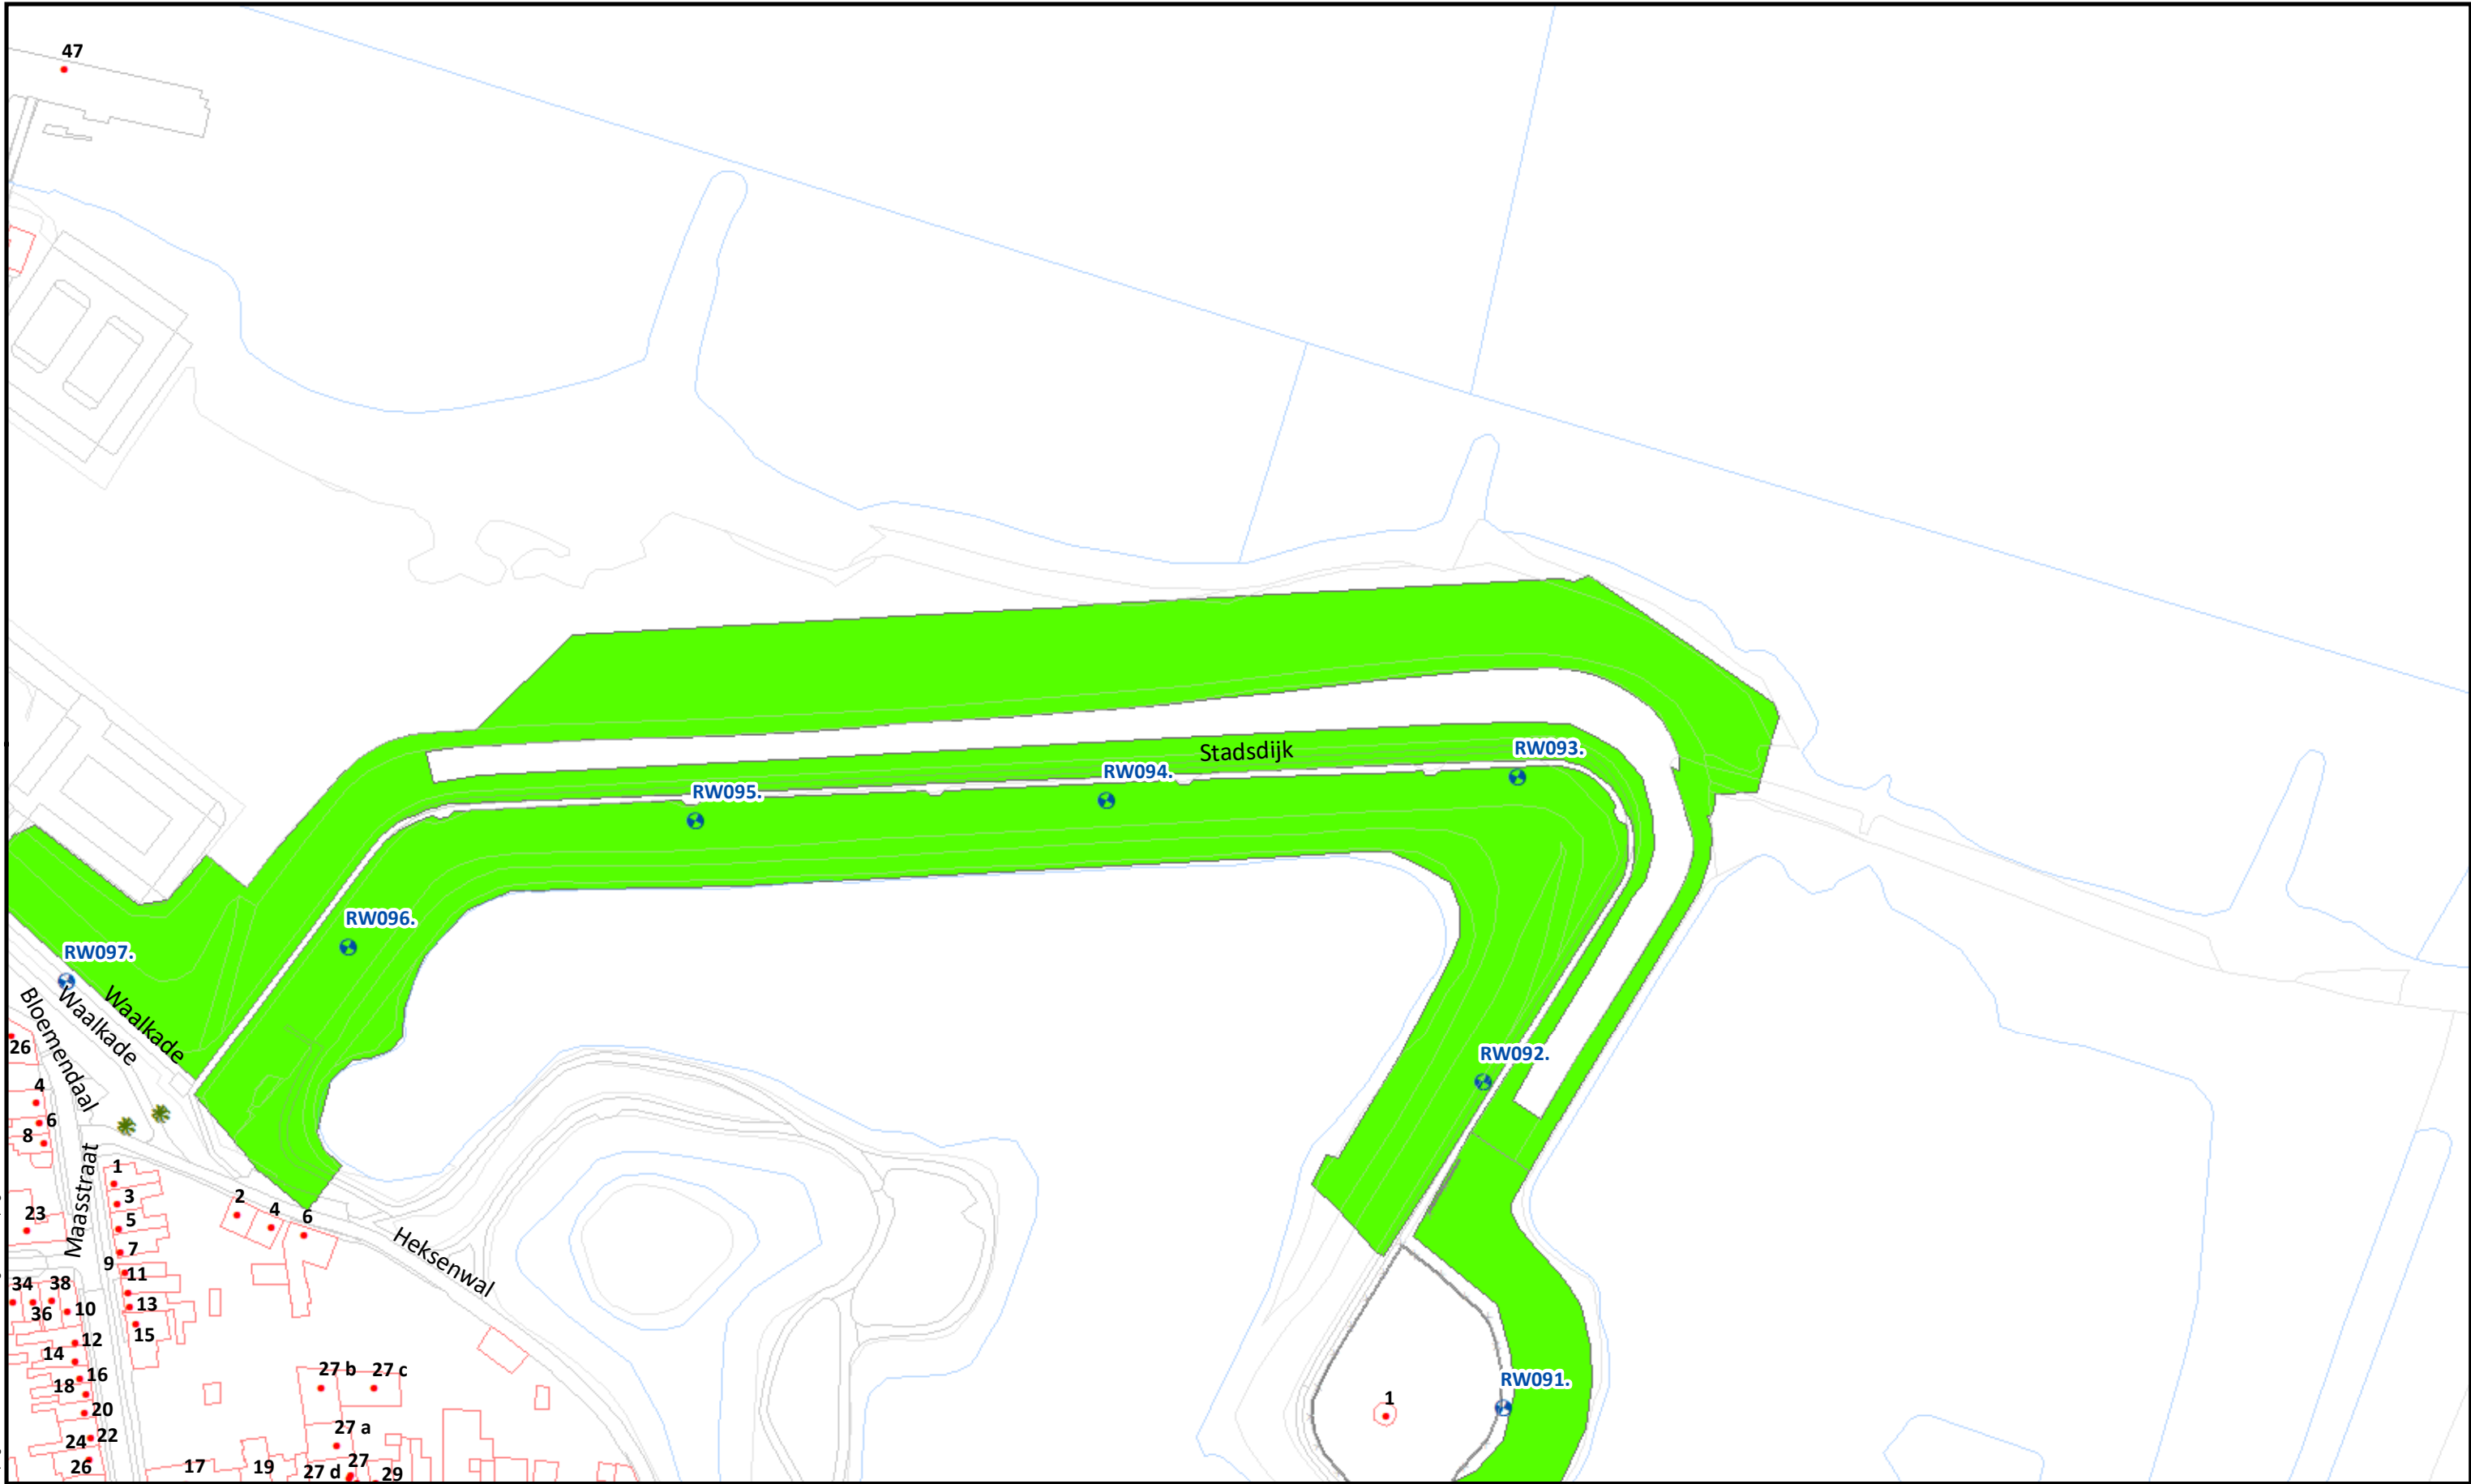

378 - Gefaseerd maaien en afvoeren type 2 (binnentalud vroeg)

Dijkpalen (om 100m)


Bomen/struiken

Afrasteringen

Waterschap
Rivierenland

Uitgifte Dijkpercelen 2023, detailtekeningen	
Traject: UDP2023: Hurwenen Dorpstraat - Zaltbommel RW040-RW100	Bladnr.: 03
Dijkpalen: RW040 - RW100	Schaal: 1 :1.500
Aantal hectare traject: 15,63 ha	Formaat: A3
Soort onderhoud traject: Gefaseerd maaien en afvoeren type 2 (Binnentalud vroeg)	Getekend: lv
Uitgifteduur: 2 jaar	Datum: 23/08/2022
Bestandsnaam: UDP2023: Hurwenen Dorpstraat - Zaltbommel RW040-RW100_detail_definitief.pdf	

Hoewel bij de samenstelling van deze kaart de grootste zorgvuldigheid is betracht, kan Waterschap Rivierenland niet garanderen dat de informatie compleet, actueel en/of accuraat is. Waterschap Rivierenland aanvaardt dan ook geen enkele aansprakelijkheid voor schade ontstaan door gebruik van de informatie van deze kaart.

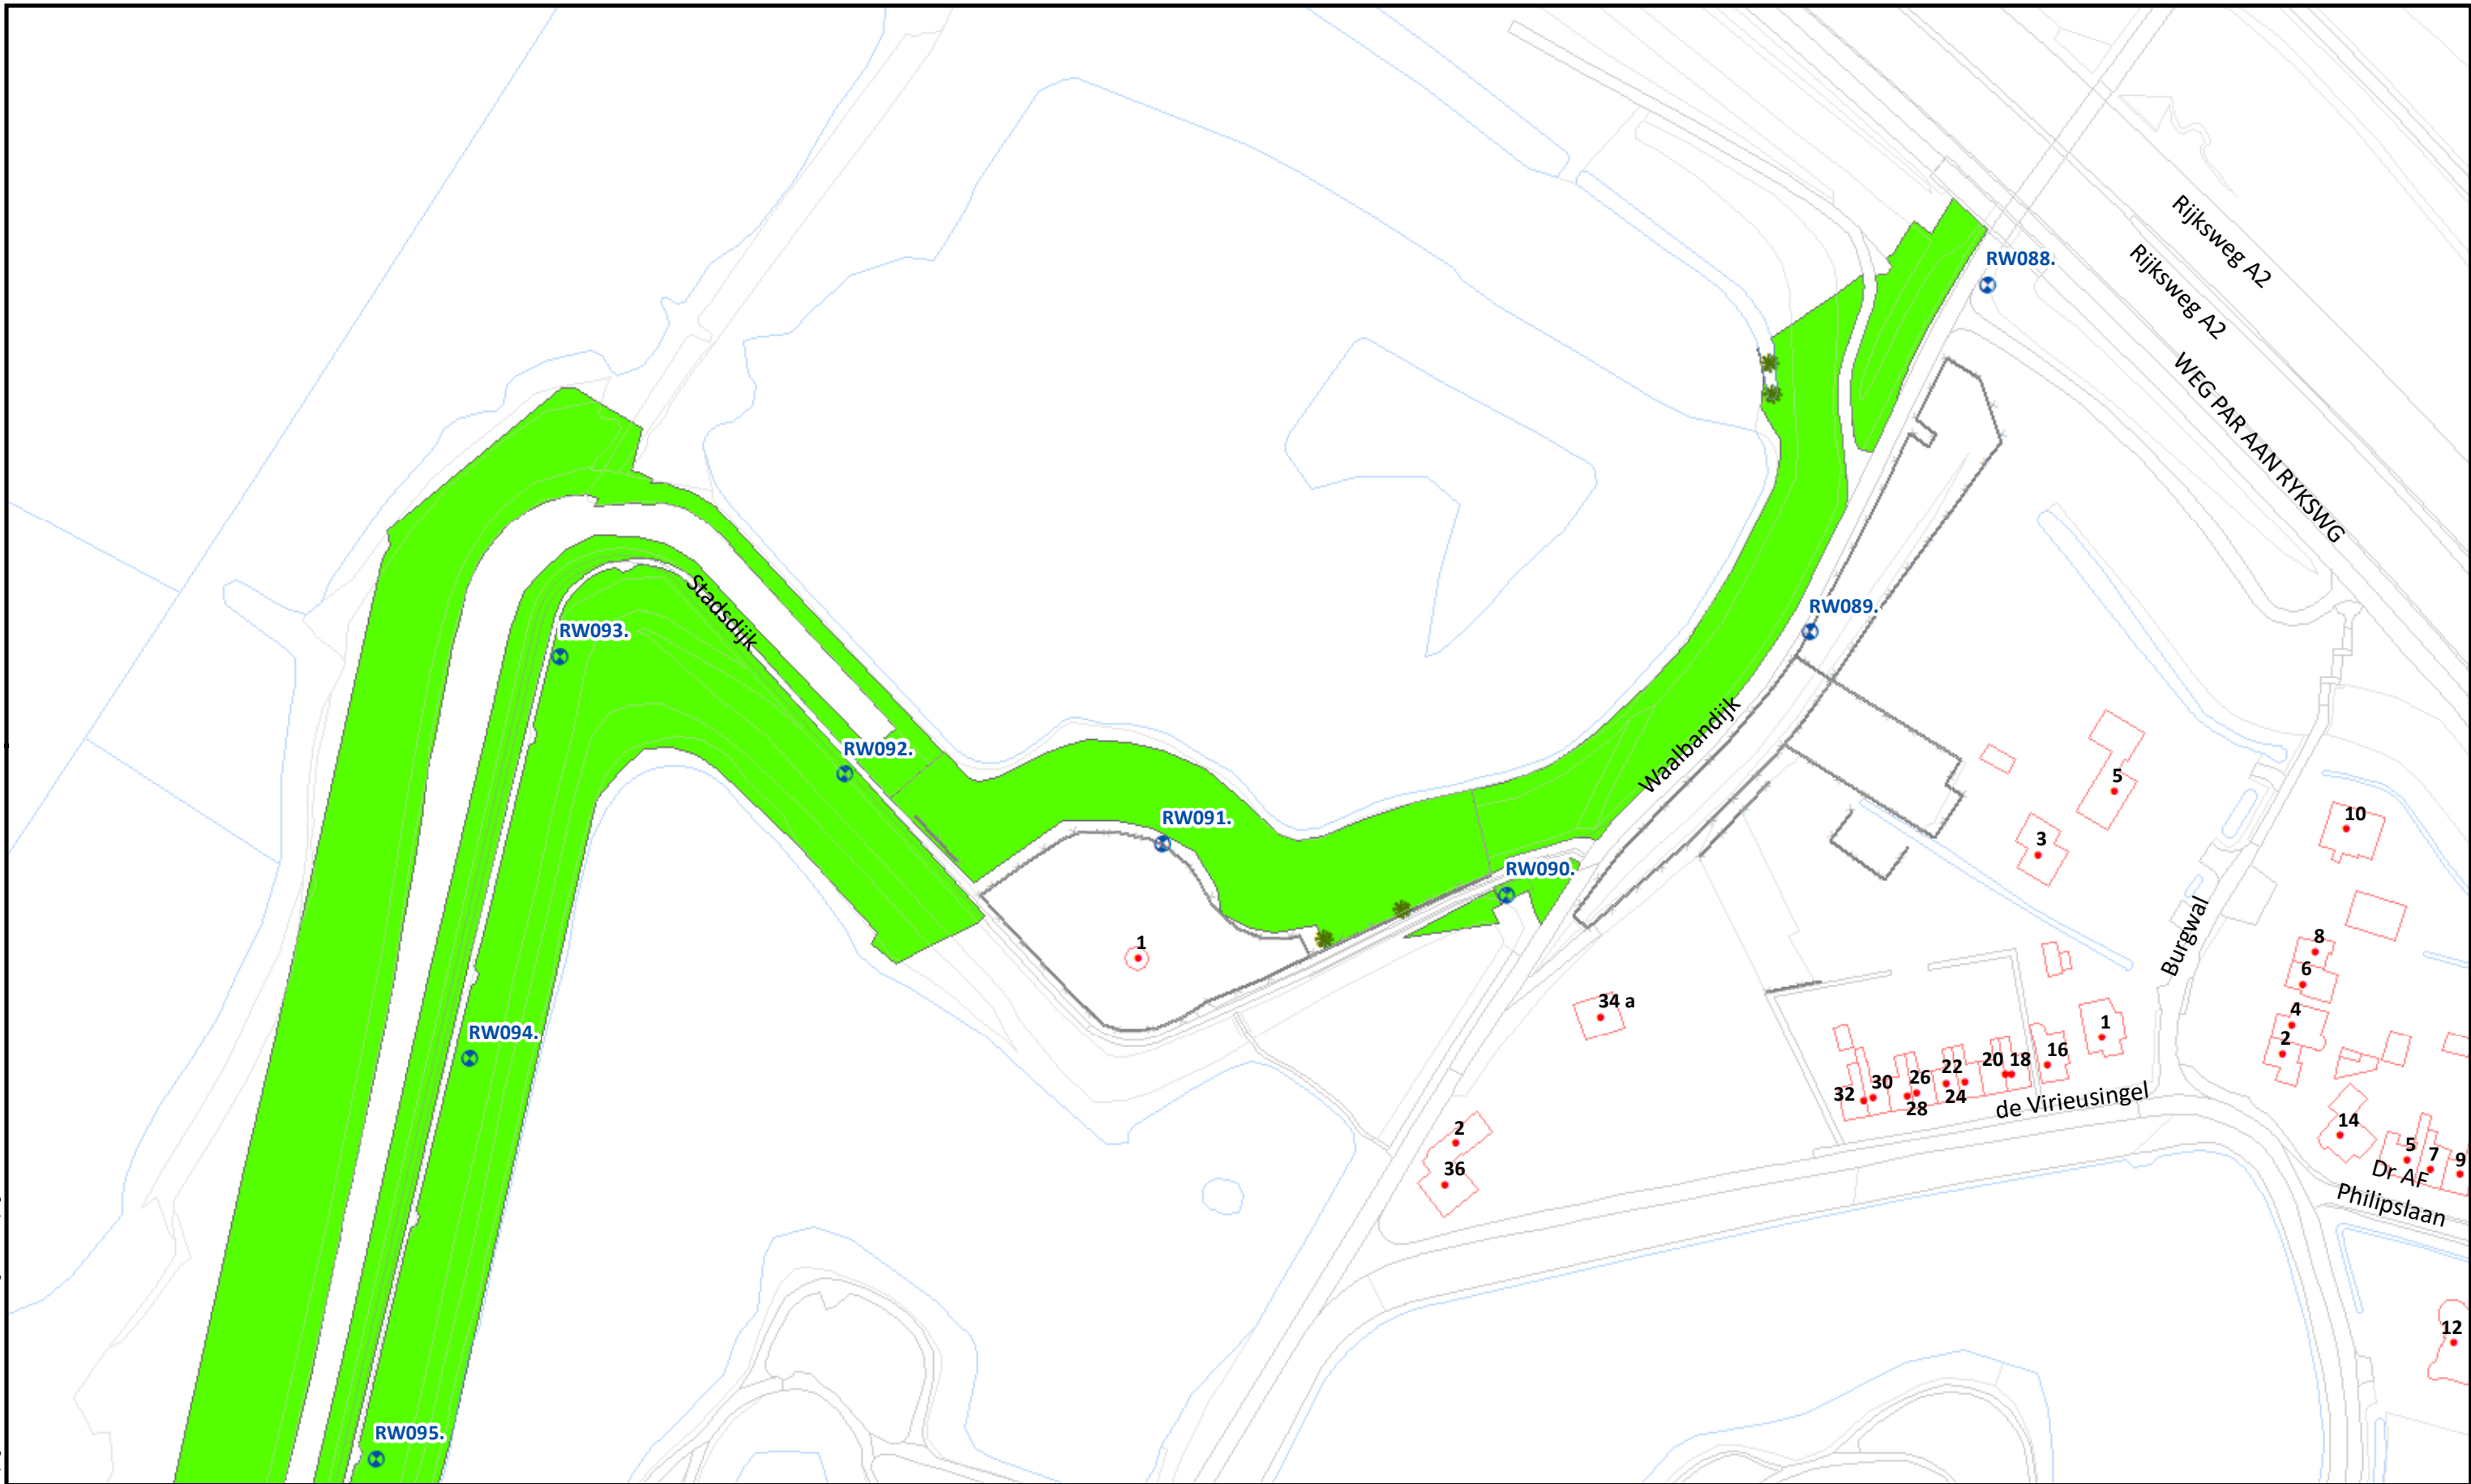

Beheervorm


378 - Gefaseerd maaien en afvoeren type 2 (binnentalud vroeg)

Referentielagen WSRL

- ⊕ Dijkpalen (om 100m)
- ✱ Bomen/struiken
- x—x—x— Afrasteringen



Uitgifte Dijkpercelen 2023, detailtekeningen	
Traject: UDP2023: Hurwenen Dorpstraat - Zaltbommel RW040-RW100	Bladnr.: 04
Dijkpalen: RW040 - RW100	Schaal: 1 :1.500
Aantal hectare traject: 15,63 ha	Formaat: A3
Soort onderhoud traject: Gefaseerd maaien en afvoeren type 2 (Binnentalud vroeg)	Getekend: lv
Uitgifteduur: 2 jaar	Datum: 23/08/2022
Bestandsnaam: UDP2023: Hurwenen Dorpstraat - Zaltbommel RW040-RW100_detail_definitief.pdf	

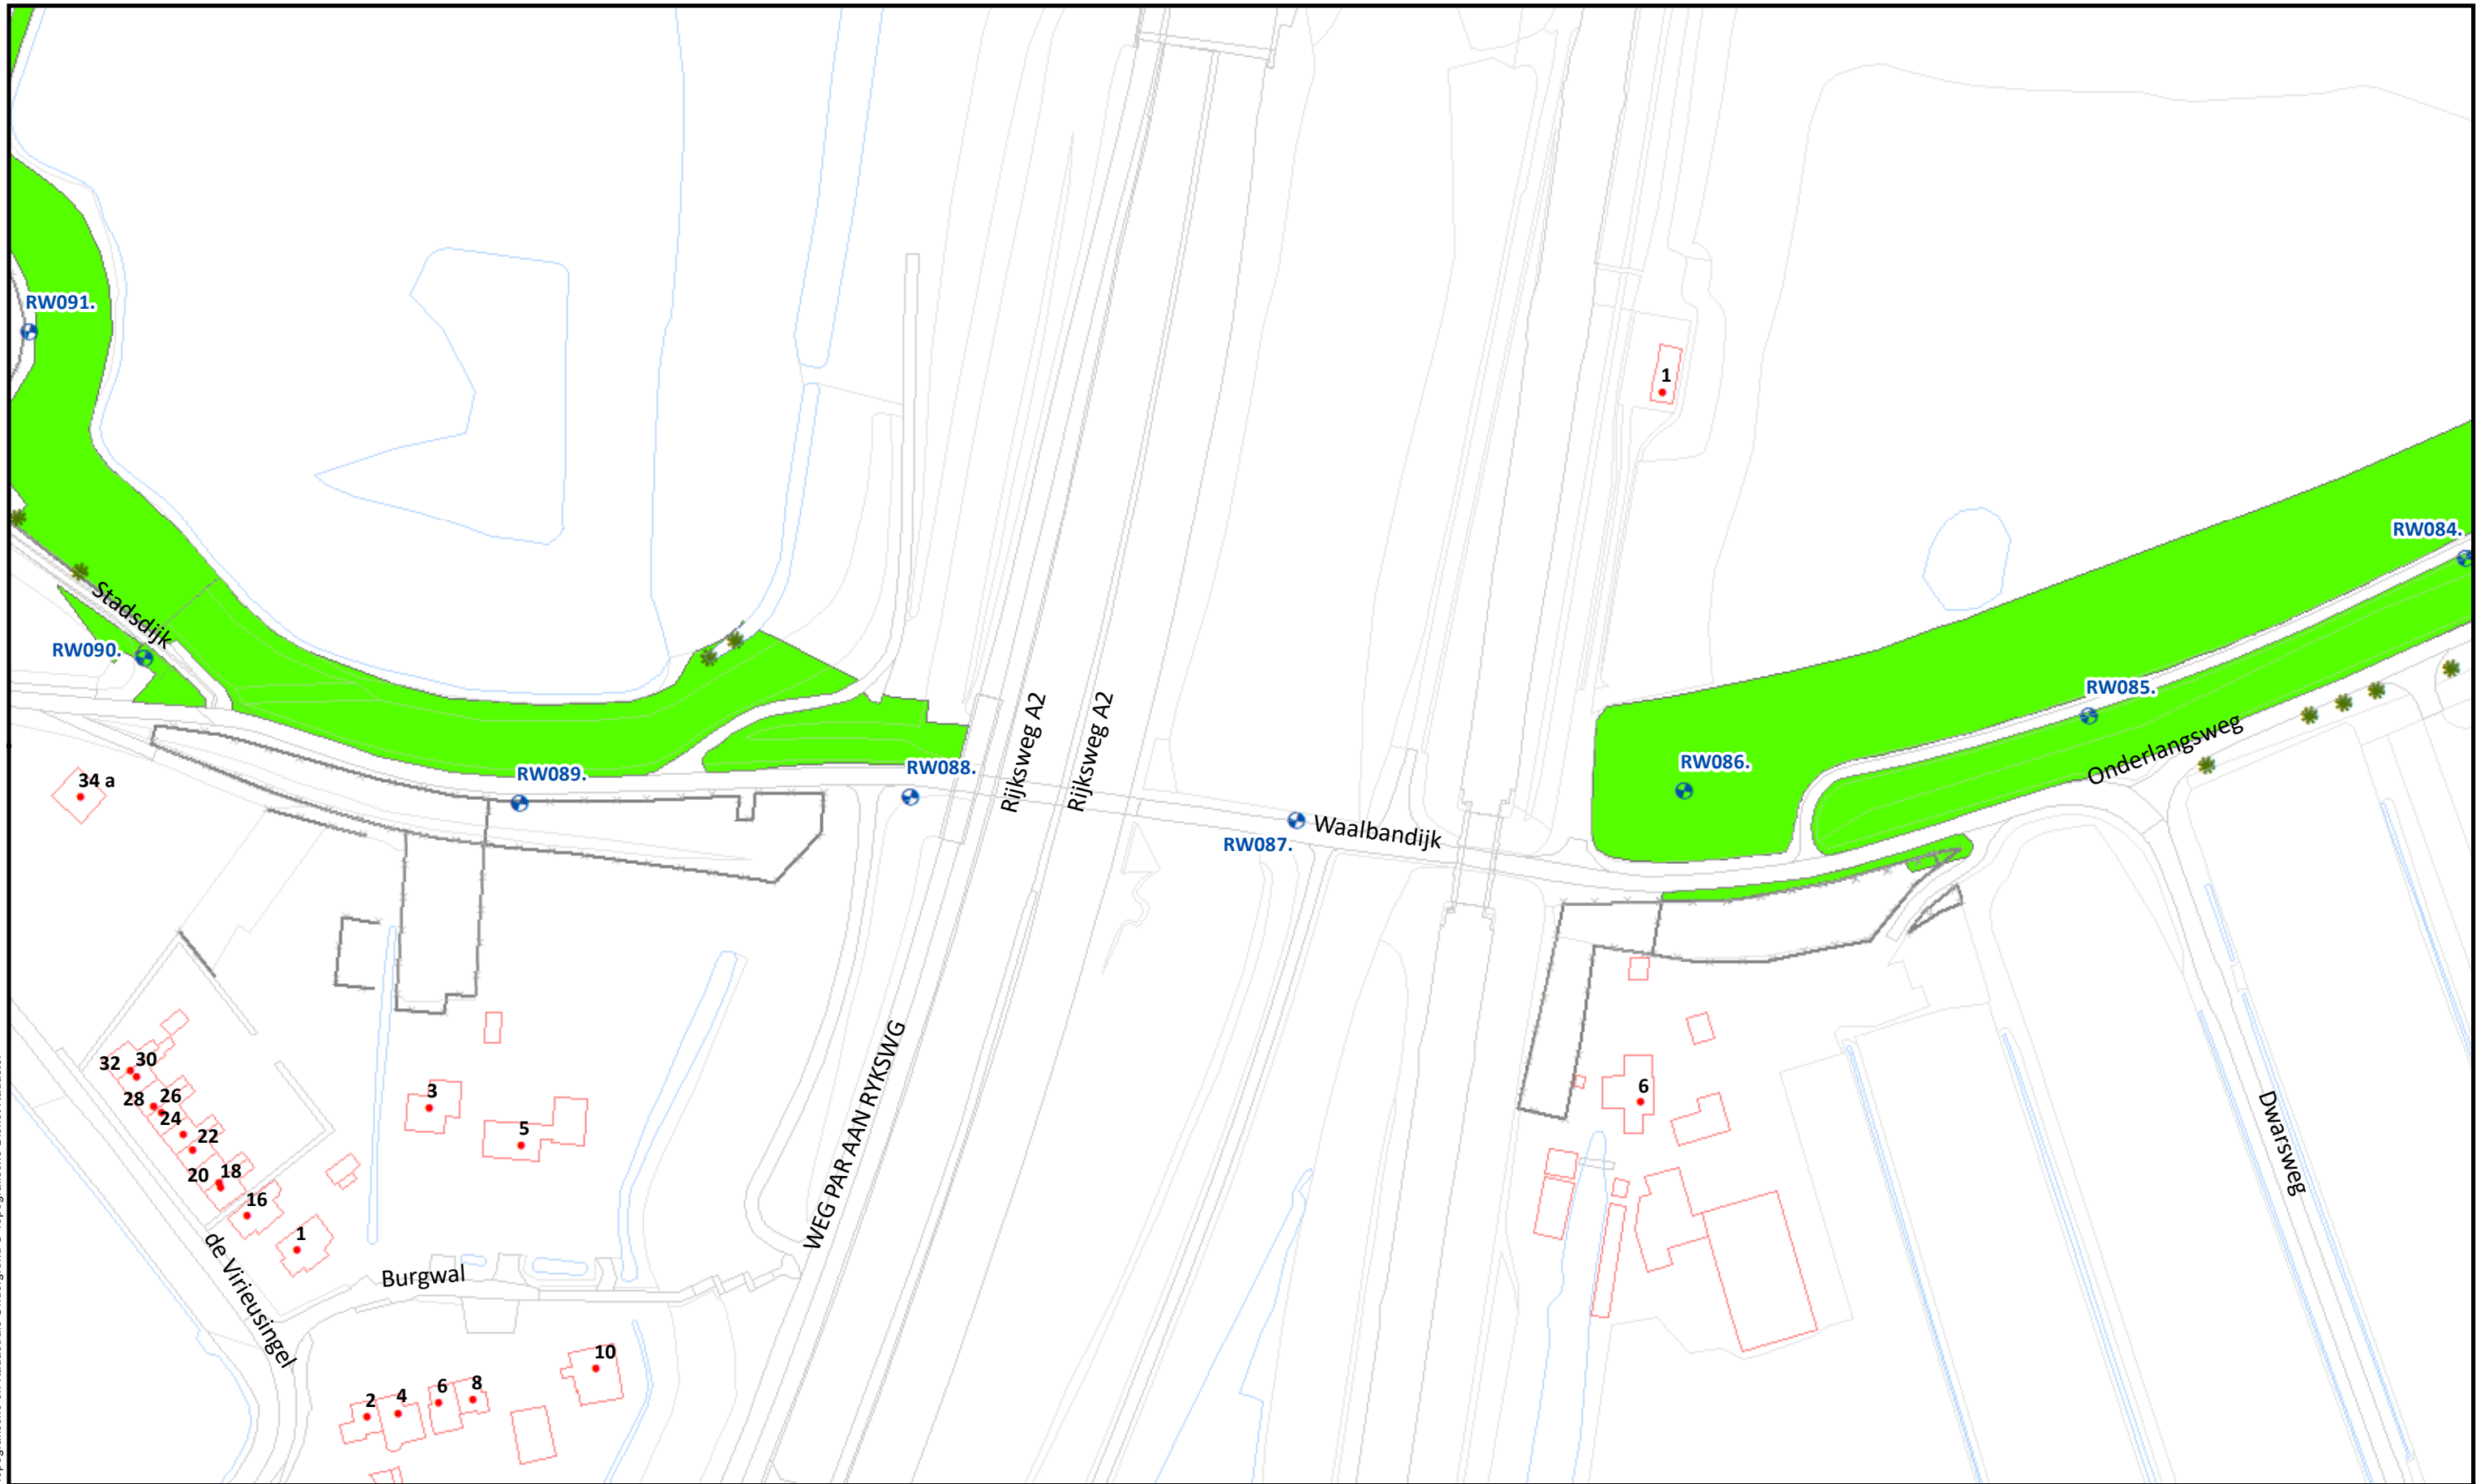

Beheervorm

378 - Gefaseerd maaien en afvoeren type 2 (binnentalud vroeg)

Referentielagen WSRL

- Dijkpalen (om 100m)
- ✱ Bomen/struiken
- Afrasteringen



Uitgifte Dijkpercelen 2023, detailtekeningen

Traject: UDP2023: Hurwenen Dorpstraat - Zaltbommel RW040-RW100

Dijkpalen: RW040 - RW100

Aantal hectare traject: 15,63 ha

Soort onderhoud traject: Gefaseerd maaien en afvoeren type 2 (Binnentalud vroeg)

Uitgifteduur: 2 jaar

Bestandsnaam: UDP2023: Hurwenen Dorpstraat - Zaltbommel RW040-RW100_detail_definitief.pdf


Bladnr.: 05

Schaal: 1:1.500

Formaat: A3

Getekend: lv

Datum: 23/08/2022

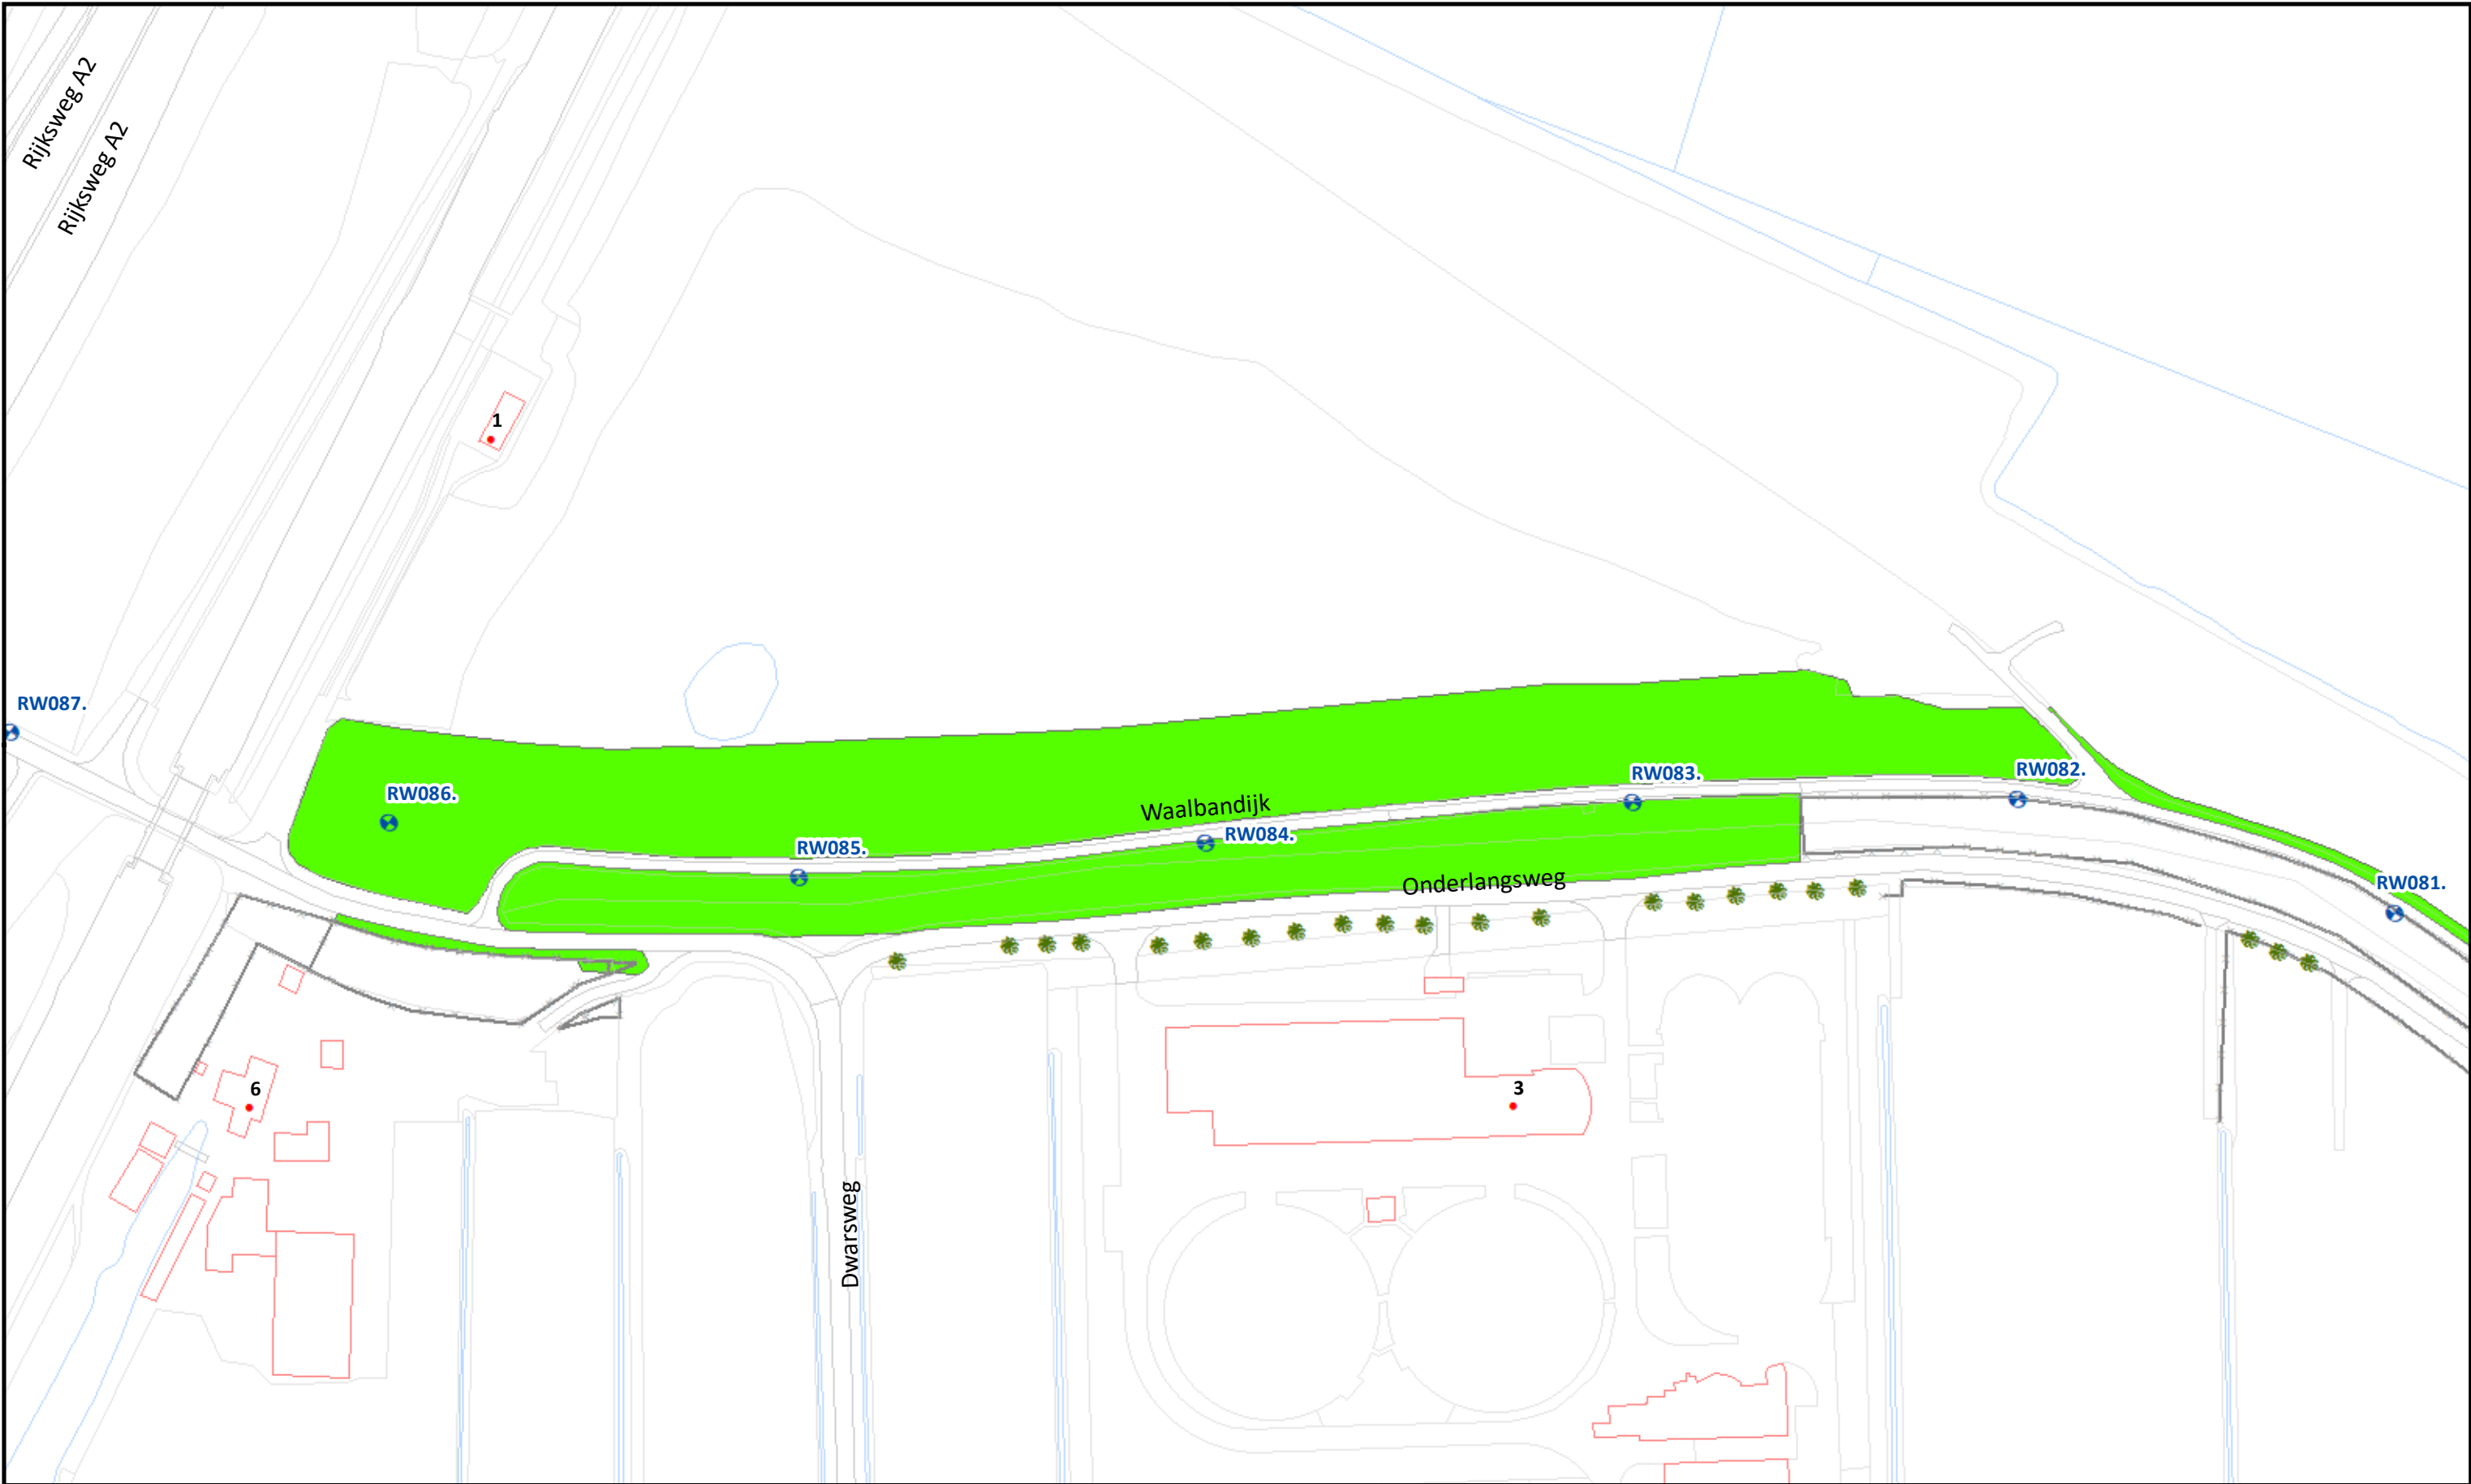

Beheervorm

378 - Gefaseerd maaien en afvoeren type 2 (binnentalud vroeg)


Referentielagen WSRL

- Dijkpalen (om 100m)
- Bomen/struiken
- Afrasteringen



Uitgifte Dijkpercelen 2023, detailtekeningen	
Traject: UDP2023: Hurwenen Dorpstraat - Zaltbommel RW040-RW100	Bladnr.: 06
Dijkpalen: RW040 - RW100	Schaal: 1 :1.500
Aantal hectare traject: 15,63 ha	Formaat: A3
Soort onderhoud traject: Gefaseerd maaien en afvoeren type 2 (Binnentalud vroeg)	Getekend: lv
Uitgifteduur: 2 jaar	Datum: 23/08/2022
Bestandsnaam: UDP2023: Hurwenen Dorpstraat - Zaltbommel RW040-RW100_detail_definitief.pdf	


Hoewel bij de samenstelling van deze kaart de grootste zorgvuldigheid is betracht, kan Waterschap Rivierenland niet garanderen dat de informatie compleet, actueel en/of accuraat is. Waterschap Rivierenland aanvaardt dan ook geen enkele aansprakelijkheid voor schade ontstaan door gebruik van de informatie van deze kaart.

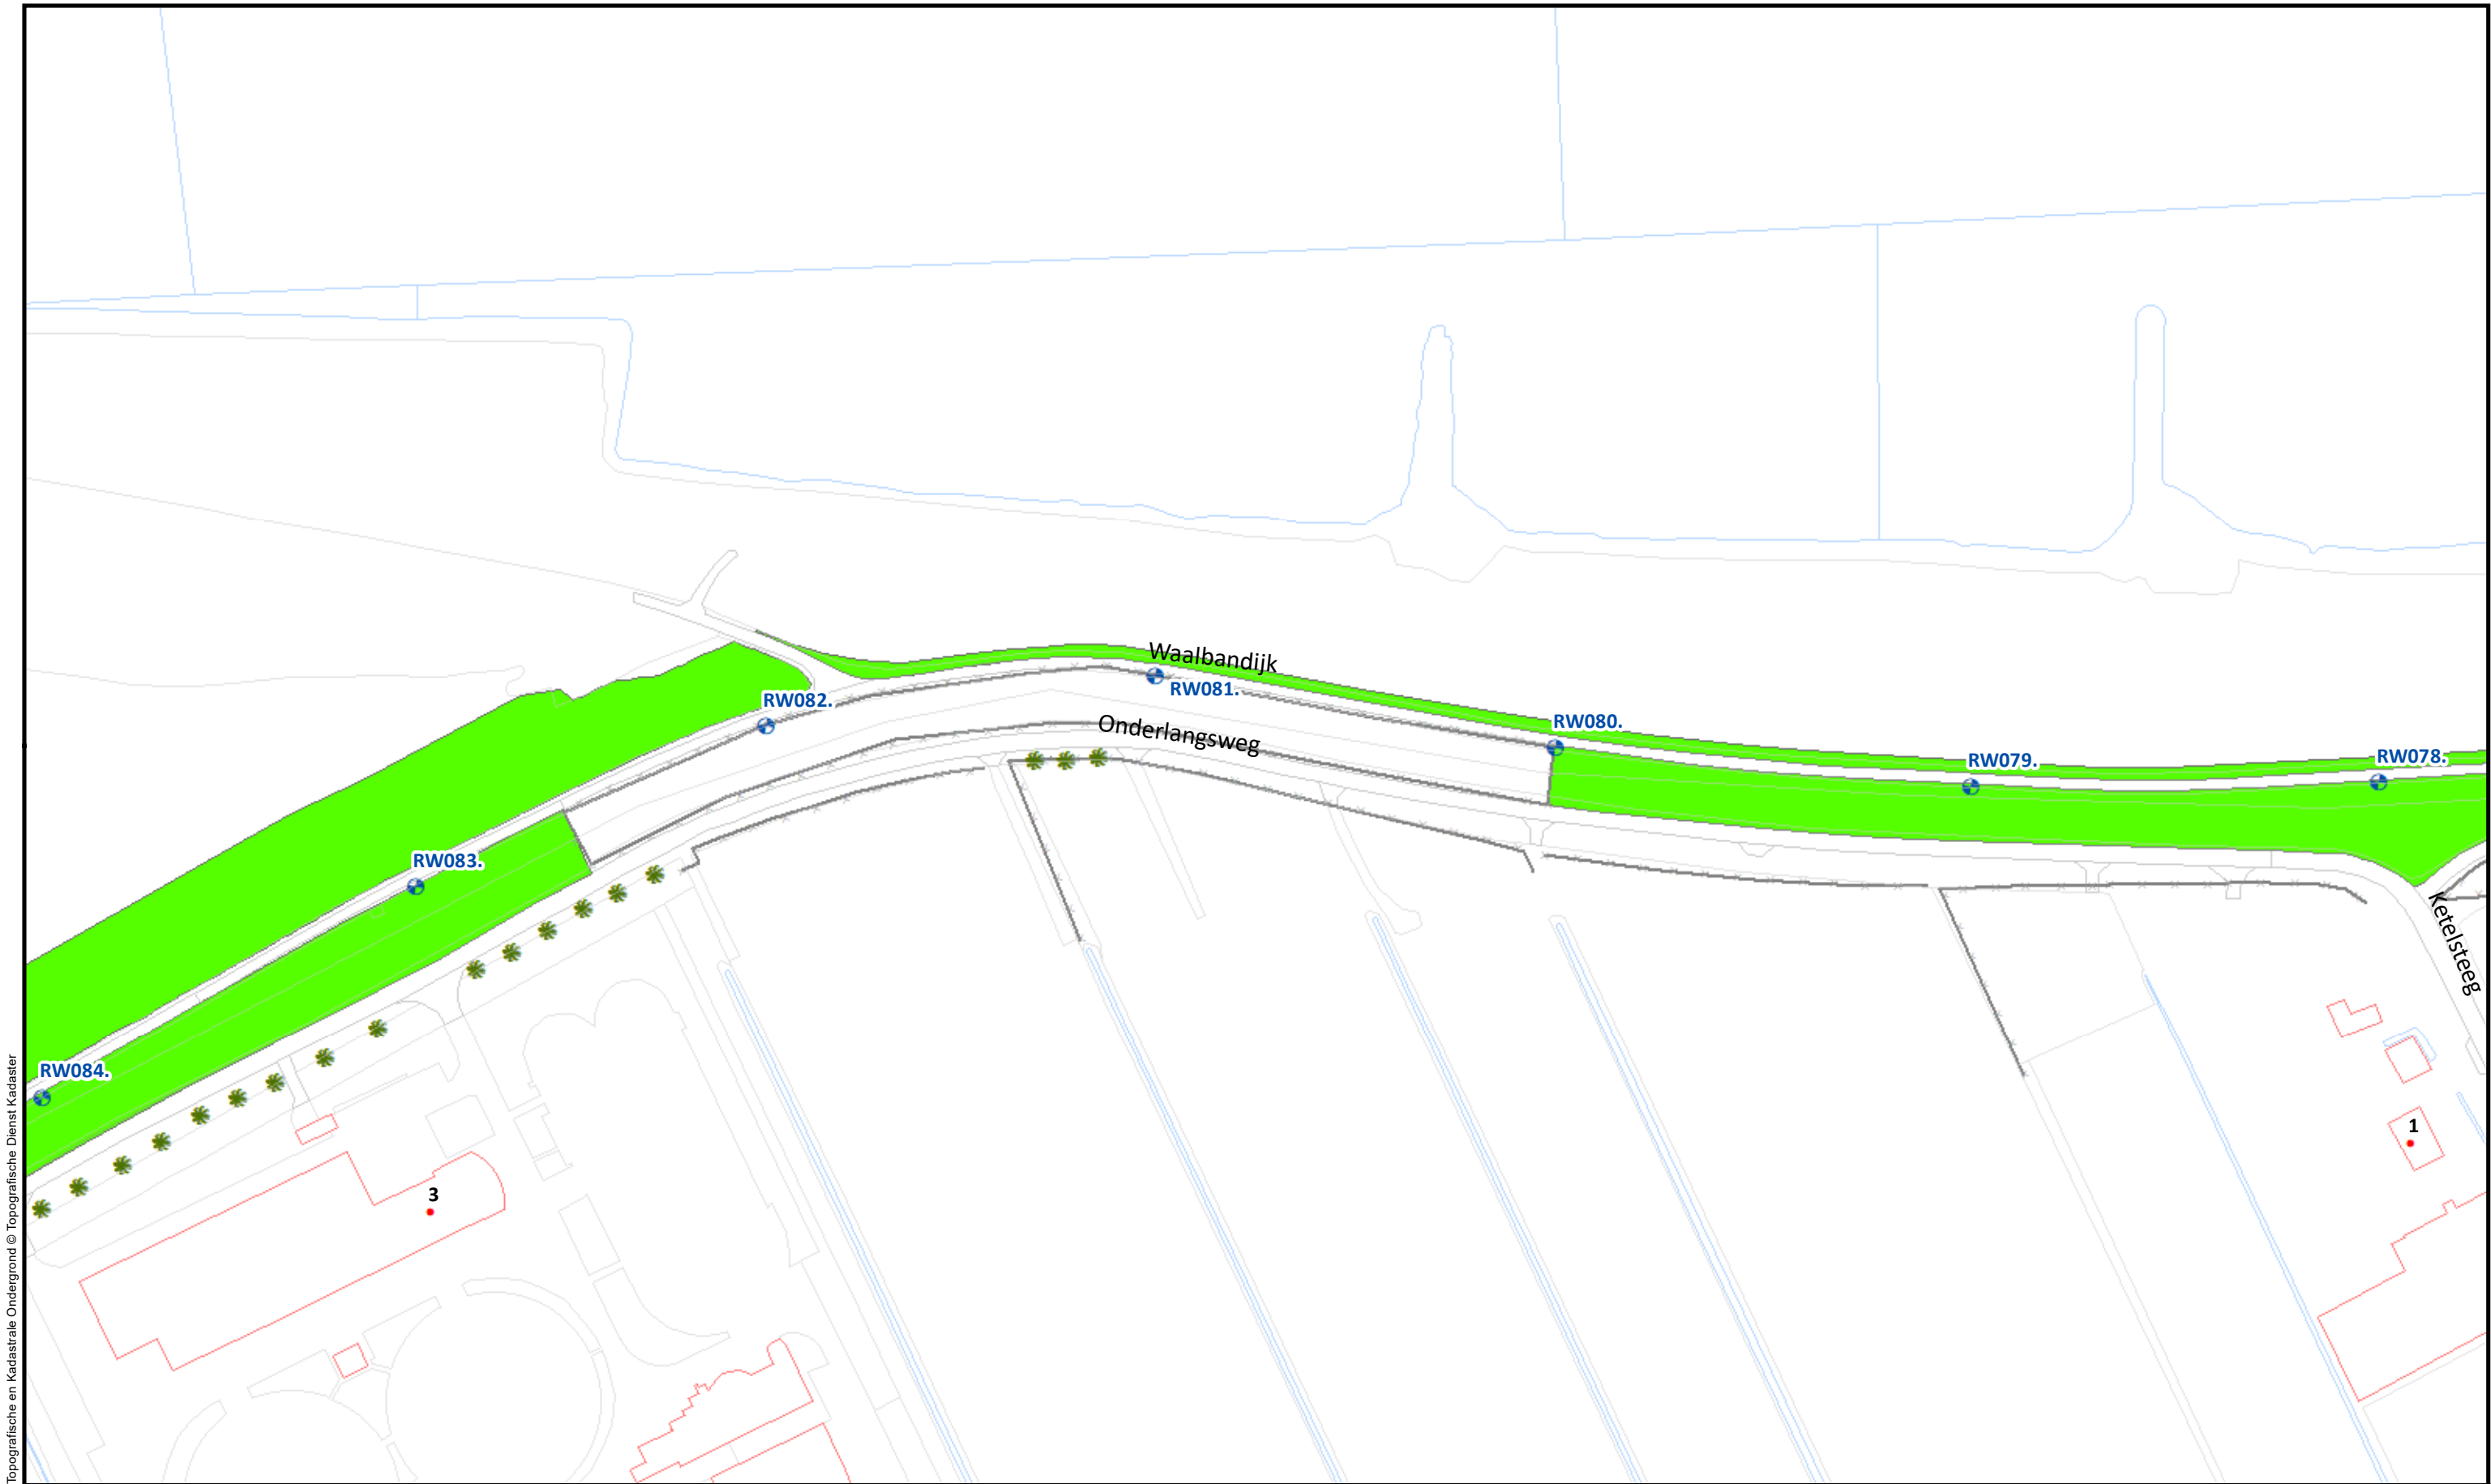


Topografische en Kadastrale Ondergrond © Topografische Dienst Kadaster

	Beheervorm	Referentielagen WSRL	 Waterschap Rivierenland	Uitgifte Dijkpercelen 2023, detailtekeningen	
	378 - Gefaseerd maaien en afvoeren type 2 (binnentalud vroeg)	Dijkpalen (om 100m)		Traject: UDP2023: Hurwenen Dorpstraat - Zaltbommel RW040-RW100	Bladnr.: 07
		Bomen/struiken		Dijkpalen: RW040 - RW100	Schaal: 1 :1.500
		Afrasteringen		Aantal hectare traject: 15,63 ha	Formaat: A3
				Soort onderhoud traject: Gefaseerd maaien en afvoeren type 2 (Binnentalud vroeg)	Getekend: lv
				Uitgifteduur: 2 jaar	Datum: 23/08/2022
				Bestandsnaam: UDP2023: Hurwenen Dorpstraat - Zaltbommel RW040-RW100_detail_definitief.pdf	

Hoewel bij de samenstelling van deze kaart de grootste zorgvuldigheid is betracht, kan Waterschap Rivierenland niet garanderen dat de informatie compleet, actueel en/of accuraat is. Waterschap Rivierenland aanvaardt dan ook geen enkele aansprakelijkheid voor schade ontstaan door gebruik van de informatie van deze kaart.

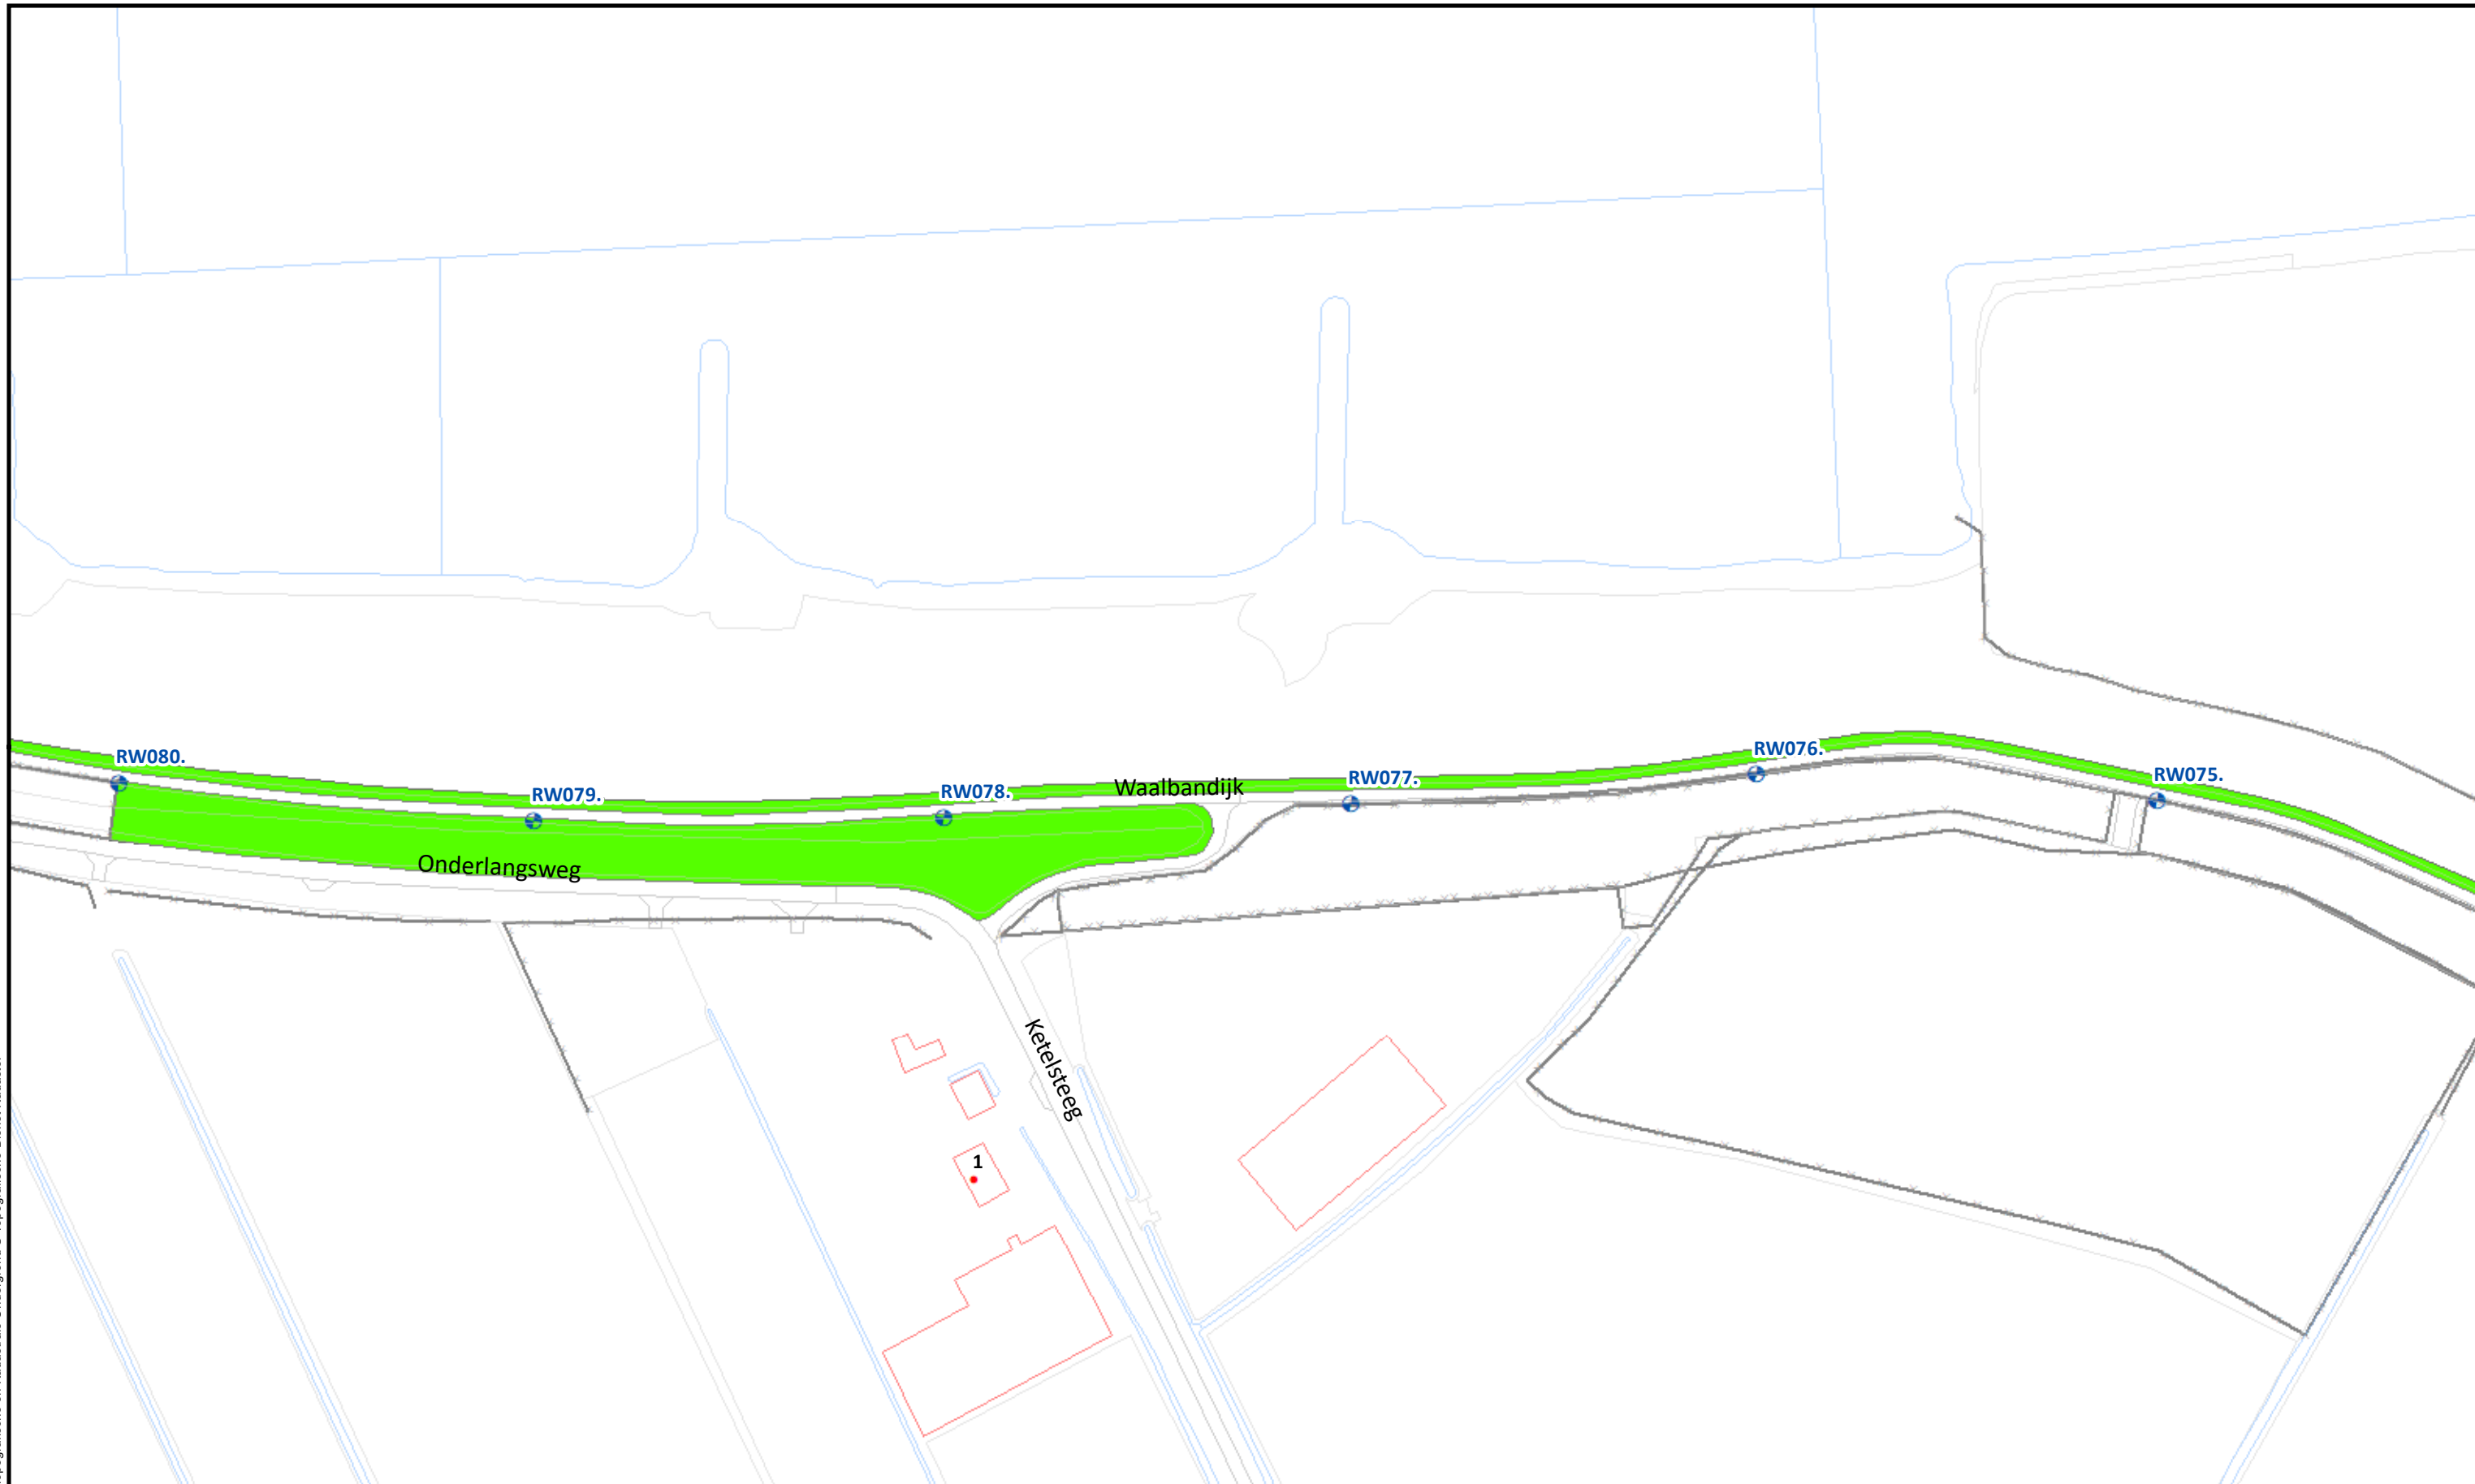

Beheervorm		Referentielagen WSRL		 Waterschap Rivierenland	Uitgifte Dijkpercelen 2023, detailtekeningen	
	378 - Gefaseerd maaien en afvoeren type 2 (binnentalud vroeg)		Dijkpalen (om 100m)		Traject: UDP2023: Hurwenen Dorpstraat - Zaltbommel RW040-RW100	Bladnr.: 08
			Bomen/struiken		Dijkpalen: RW040 - RW100	Schaal: 1 :1.500
			Afrasteringen		Aantal hectare traject: 15,63 ha	Formaat: A3
					Soort onderhoud traject: Gefaseerd maaien en afvoeren type 2 (Binnentalud vroeg)	Getekend: lv
					Uitgifteduur: 2 jaar	Datum: 23/08/2022
					Bestandsnaam: UDP2023: Hurwenen Dorpstraat - Zaltbommel RW040-RW100_detail_definitief.pdf	

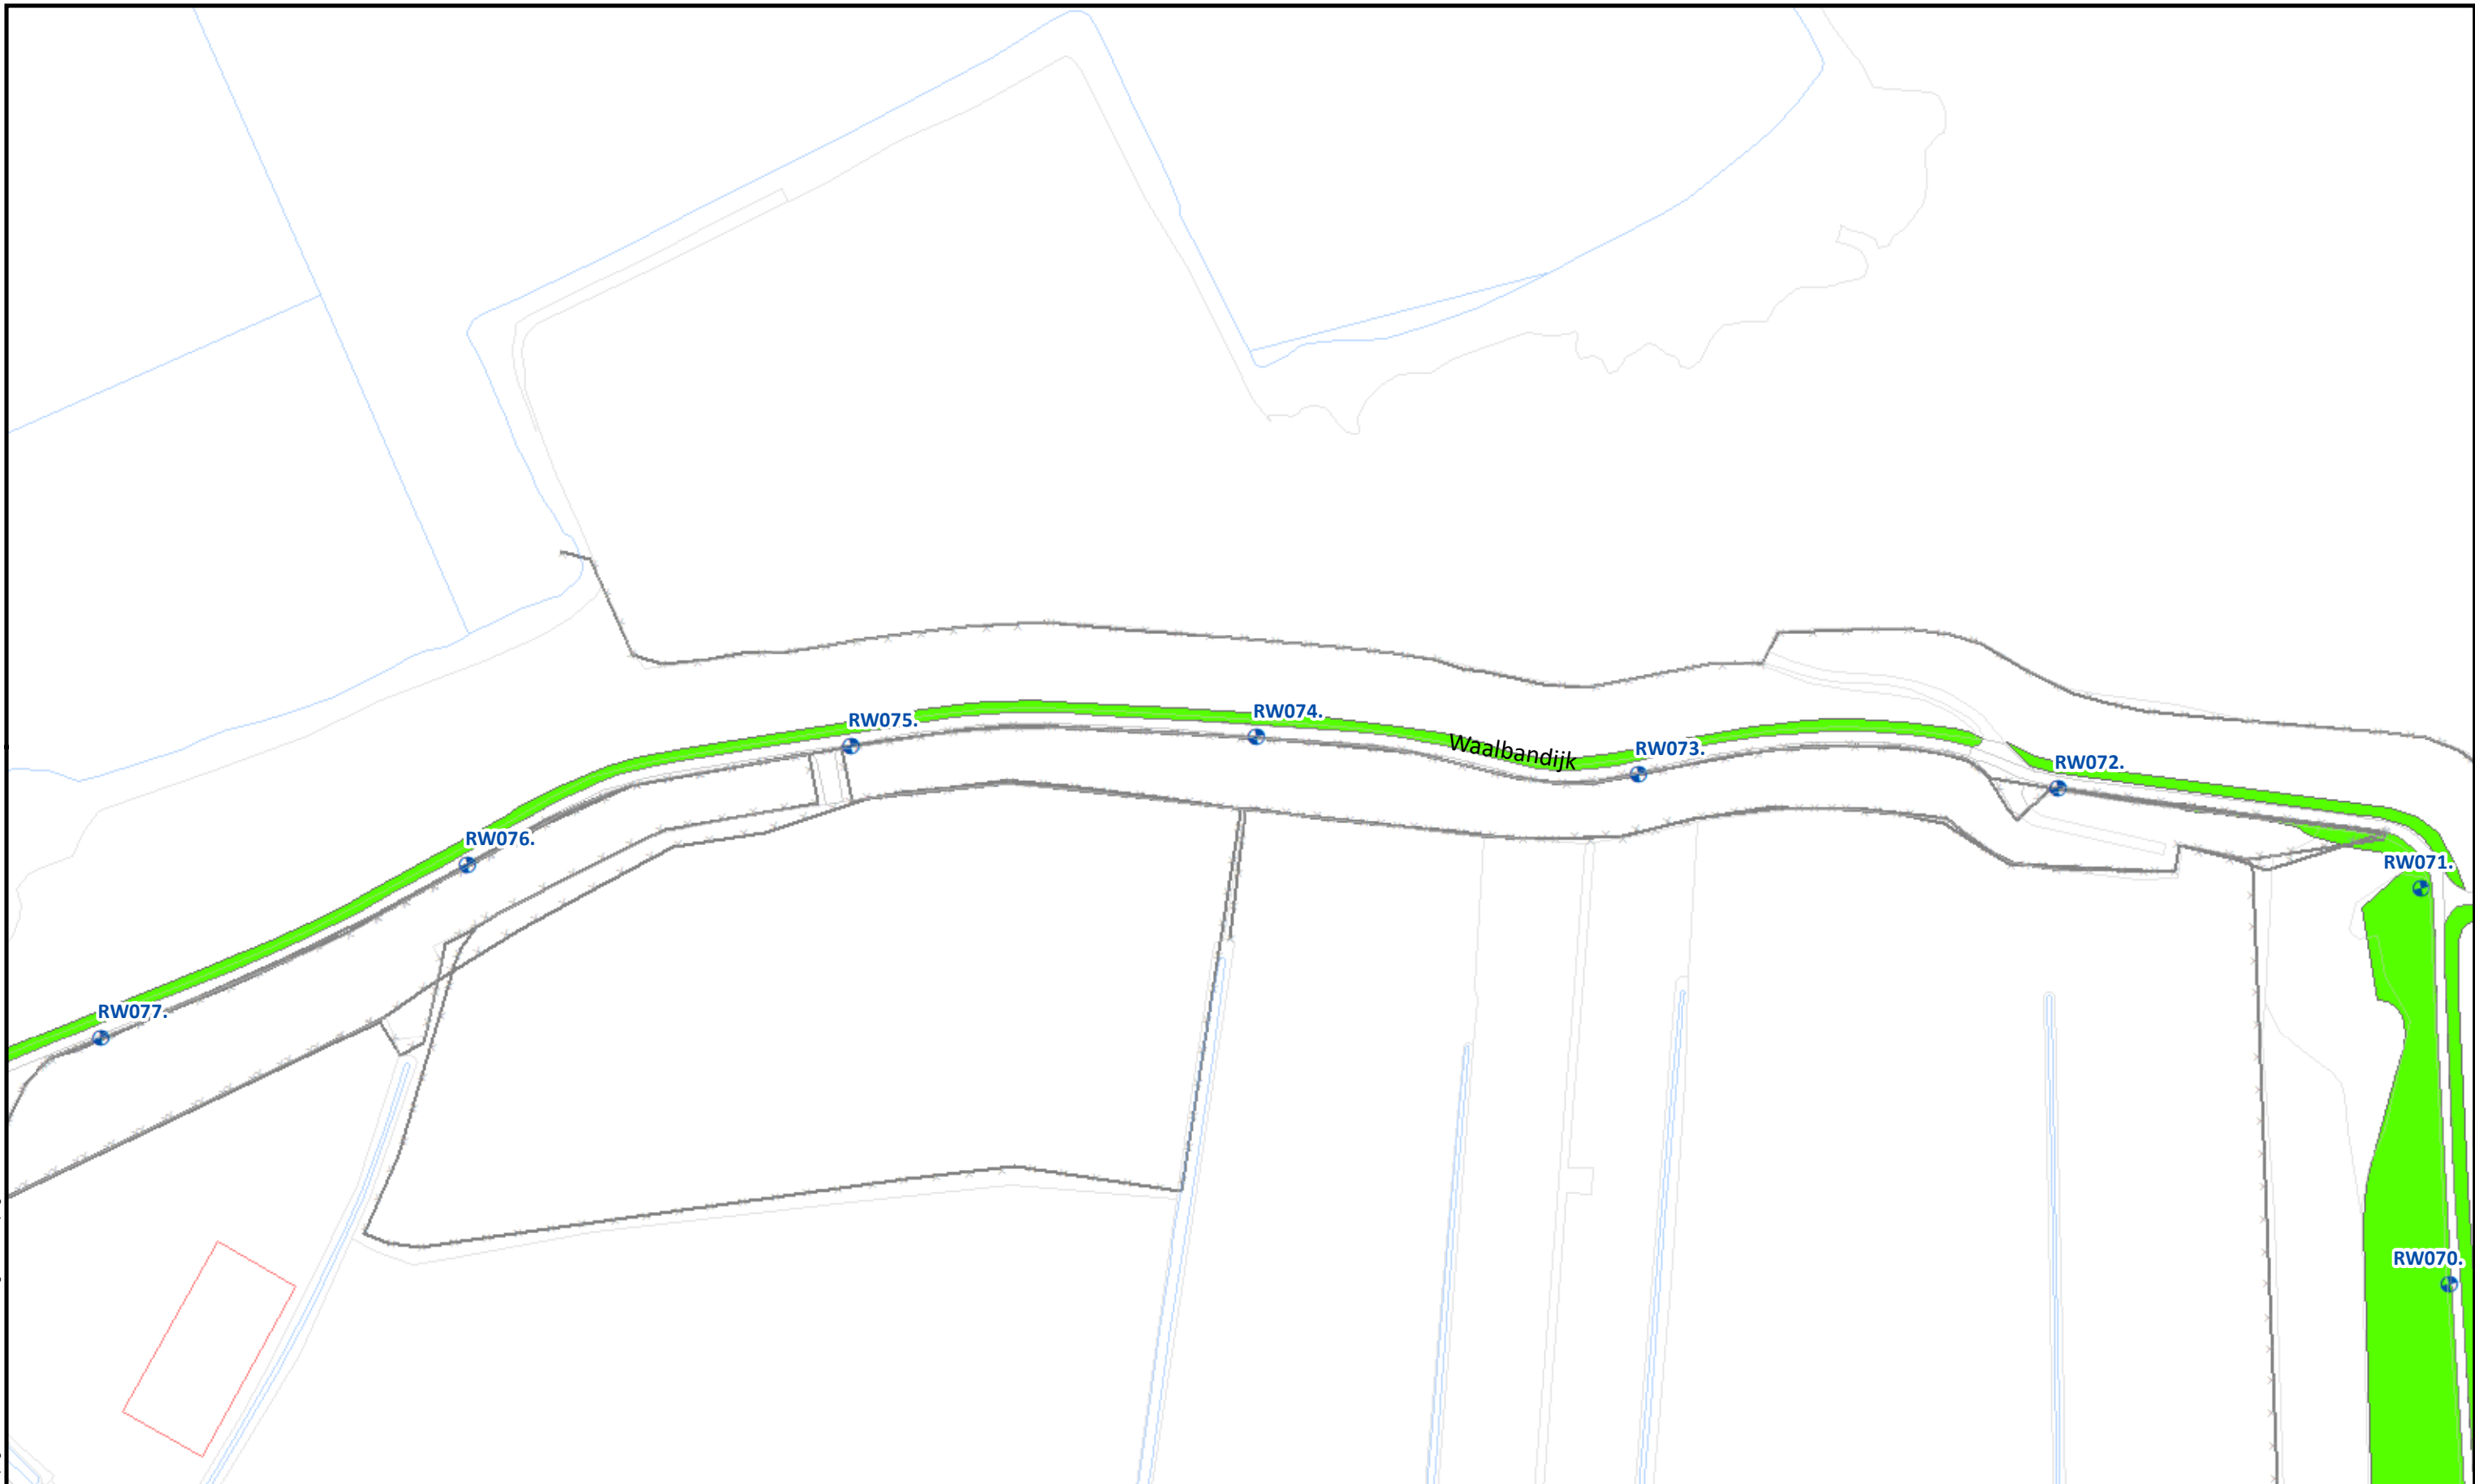

				Uitgifte Dijkpercelen 2023, detailtekeningen	
				Traject: UDP2023: Hurwenen Dorpstraat - Zaltbommel RW040-RW100	Bladnr.: 09
				Dijkpalen: RW040 - RW100	Schaal: 1 :1.500
				Aantal hectare traject: 15,63 ha	Formaat: A3
				Soort onderhoud traject: Gefaseerd maaien en afvoeren type 2 (Binnentalud vroeg)	Getekend: lv
				Uitgifteduur: 2 jaar	Datum: 23/08/2022
				Bestandsnaam: UDP2023: Hurwenen Dorpstraat - Zaltbommel RW040-RW100_detail_definitief.pdf	

Beheervorm

378 - Gefaseerd maaien en afvoeren type 2 (binnentalud vroeg)

Referentielagen WSRL

- Dijkpalen (om 100m)
- Bomen/struiken
- Afrasteringen





Beheervorm

378 - Gefaseerd maaien en afvoeren type 2 (binnentalud vroeg)


Referentielagen WSRL

- Dijkpalen (om 100m)
- Bomen/struiken
- Afrasteringen




Uitgifte Dijkpercelen 2023, detailtekeningen	
Traject: UDP2023: Hurwenen Dorpstraat - Zaltbommel RW040-RW100	Bladnr.: 10
Dijkpalen: RW040 - RW100	Schaal: 1 :1.500
Aantal hectare traject: 15,63 ha	Formaat: A3
Soort onderhoud traject: Gefaseerd maaien en afvoeren type 2 (Binnentalud vroeg)	Getekend: lv
Uitgifteduur: 2 jaar	Datum: 23/08/2022
Bestandsnaam: UDP2023: Hurwenen Dorpstraat - Zaltbommel RW040-RW100_detail_definitief.pdf	

Hoewel bij de samenstelling van deze kaart de grootste zorgvuldigheid is betracht, kan Waterschap Rivierenland niet garanderen dat de informatie compleet, actueel en/of accuraat is. Waterschap Rivierenland aanvaardt dan ook geen enkele aansprakelijkheid voor schade ontstaan door gebruik van de informatie van deze kaart.

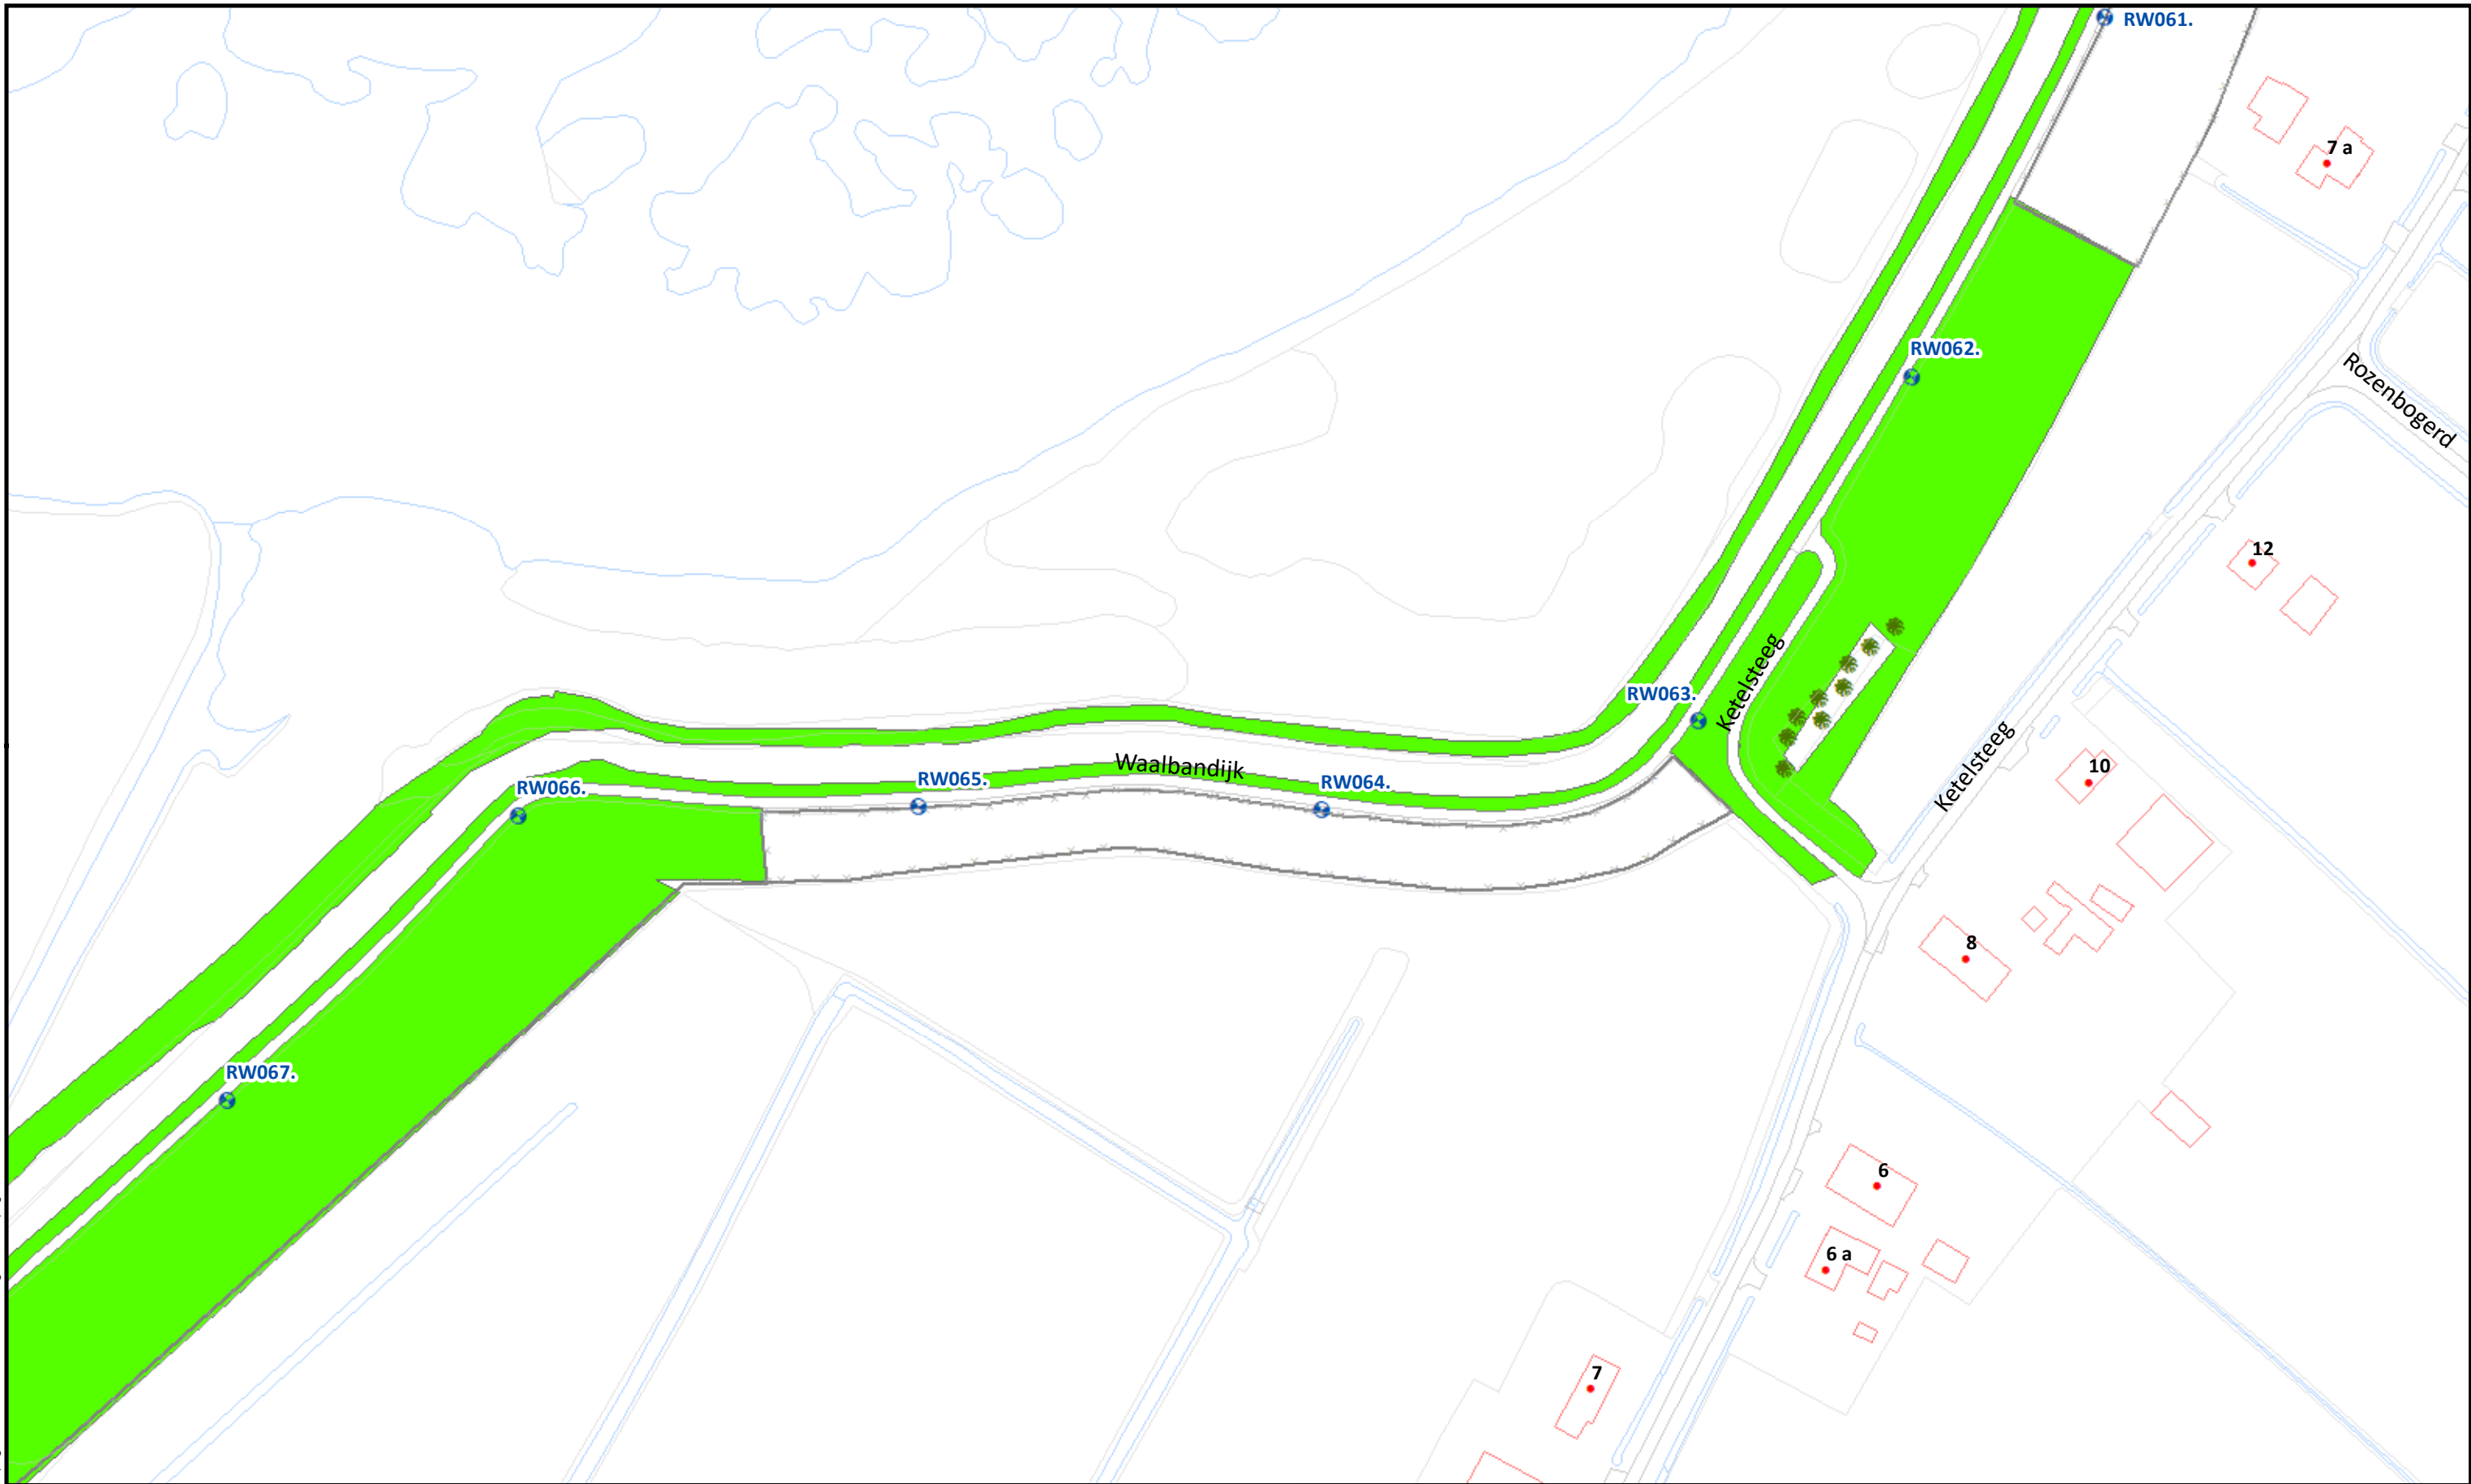

Beheervorm		Referentielagen WSRL		 Waterschap Rivierenland	Uitgifte Dijkpercelen 2023, detailtekeningen		
	378 - Gefaseerd maaien en afvoeren type 2 (binnentalud vroeg)		Dijkpalen (om 100m)		Traject: UDP2023: Hurwenen Dorpstraat - Zaltbommel RW040-RW100		Bladnr.: 11
			Bomen/struiken		Dijkpalen: RW040 - RW100		Schaal: 1 :1.500
			Afrasteringen		Aantal hectare traject: 15,63 ha		Formaat: A3
					Soort onderhoud traject: Gefaseerd maaien en afvoeren type 2 (Binnentalud vroeg)		Getekend: lv
					Uitgifteduur: 2 jaar		Datum: 23/08/2022
					Bestandsnaam: UDP2023: Hurwenen Dorpstraat - Zaltbommel RW040-RW100_detail_definitief.pdf		

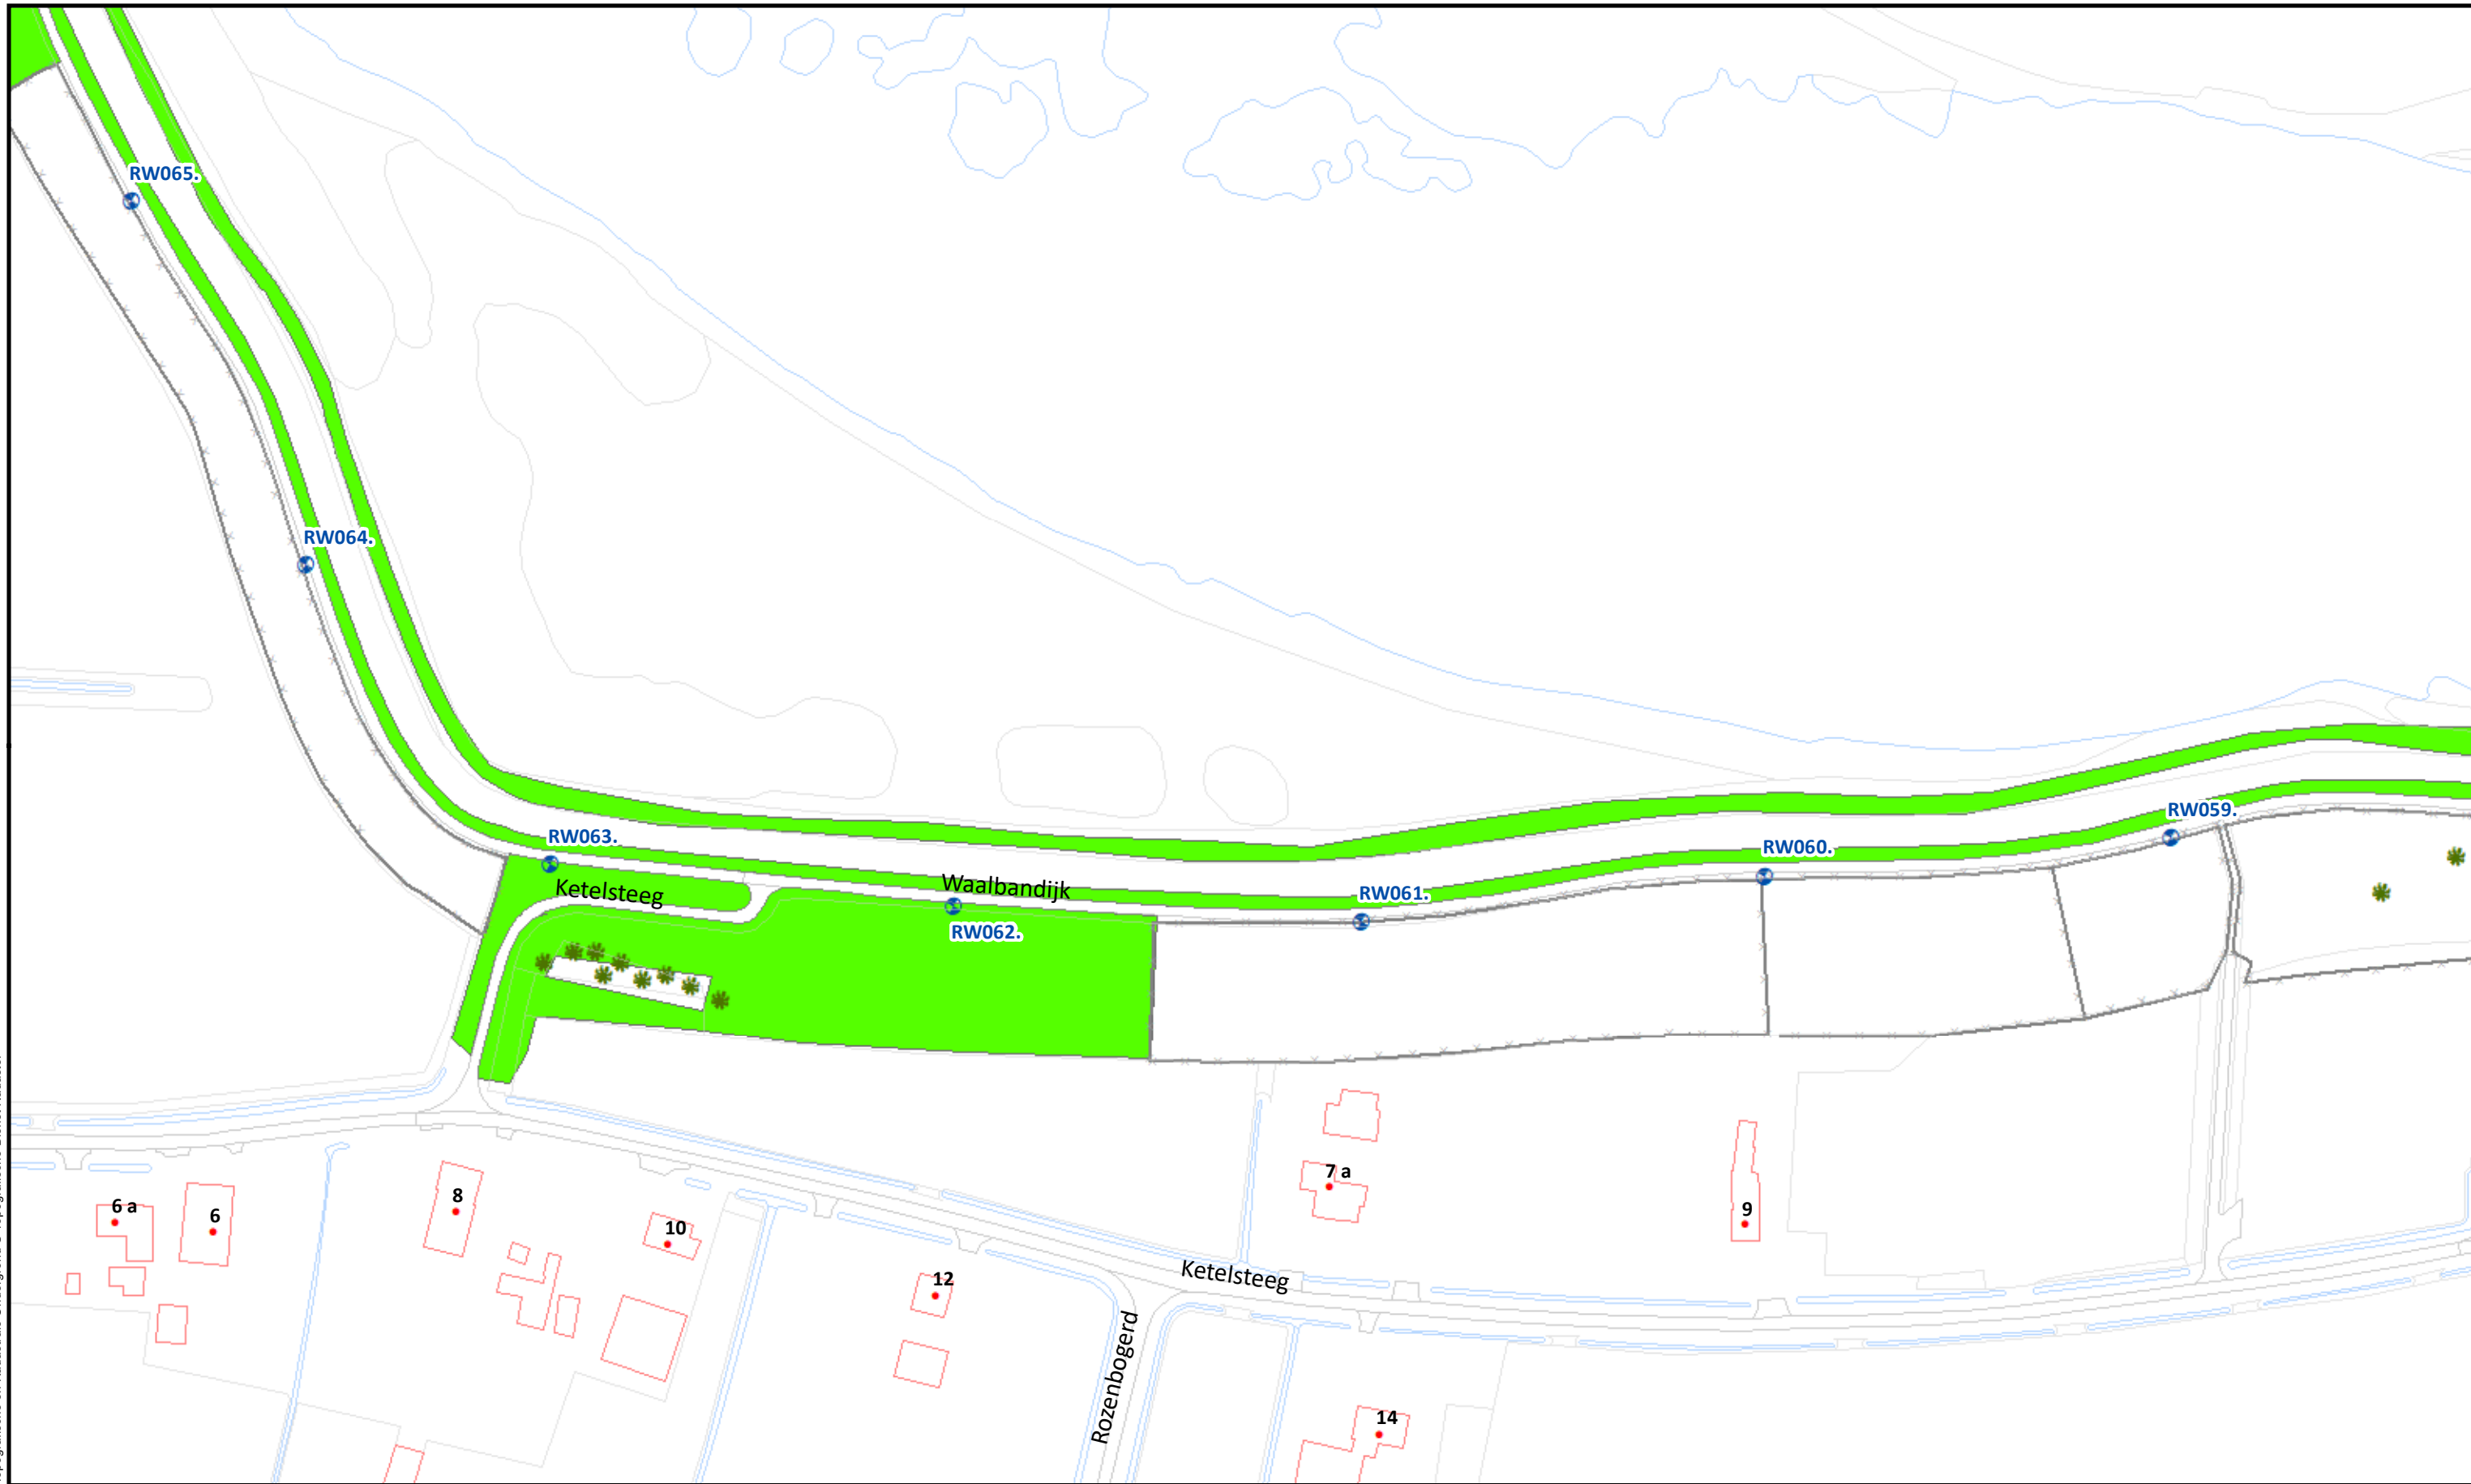

Beheervorm



378 - Gefaseerd maaien en afvoeren type 2 (binnentalud vroeg)

Referentielagen WSRL



Dijkpalen (om 100m)



Bomen/struiken



Afrasteringen



Uitgifte Dijkpercelen 2023, detailtekeningen

Traject: UDP2023: Hurwenen Dorpstraat - Zaltbommel RW040-RW100

Bladnr.: 12

Dijkpalen: RW040 - RW100

Schaal: 1 :1.500

Aantal hectare traject: 15,63 ha

Formaat: A3


Soort onderhoud traject: Gefaseerd maaien en afvoeren type 2 (Binnentalud vroeg)

Getekend: lv

Uitgifteduur: 2 jaar

Datum: 23/08/2022

Bestandsnaam: UDP2023: Hurwenen Dorpstraat - Zaltbommel RW040-RW100_detail_definitief.pdf

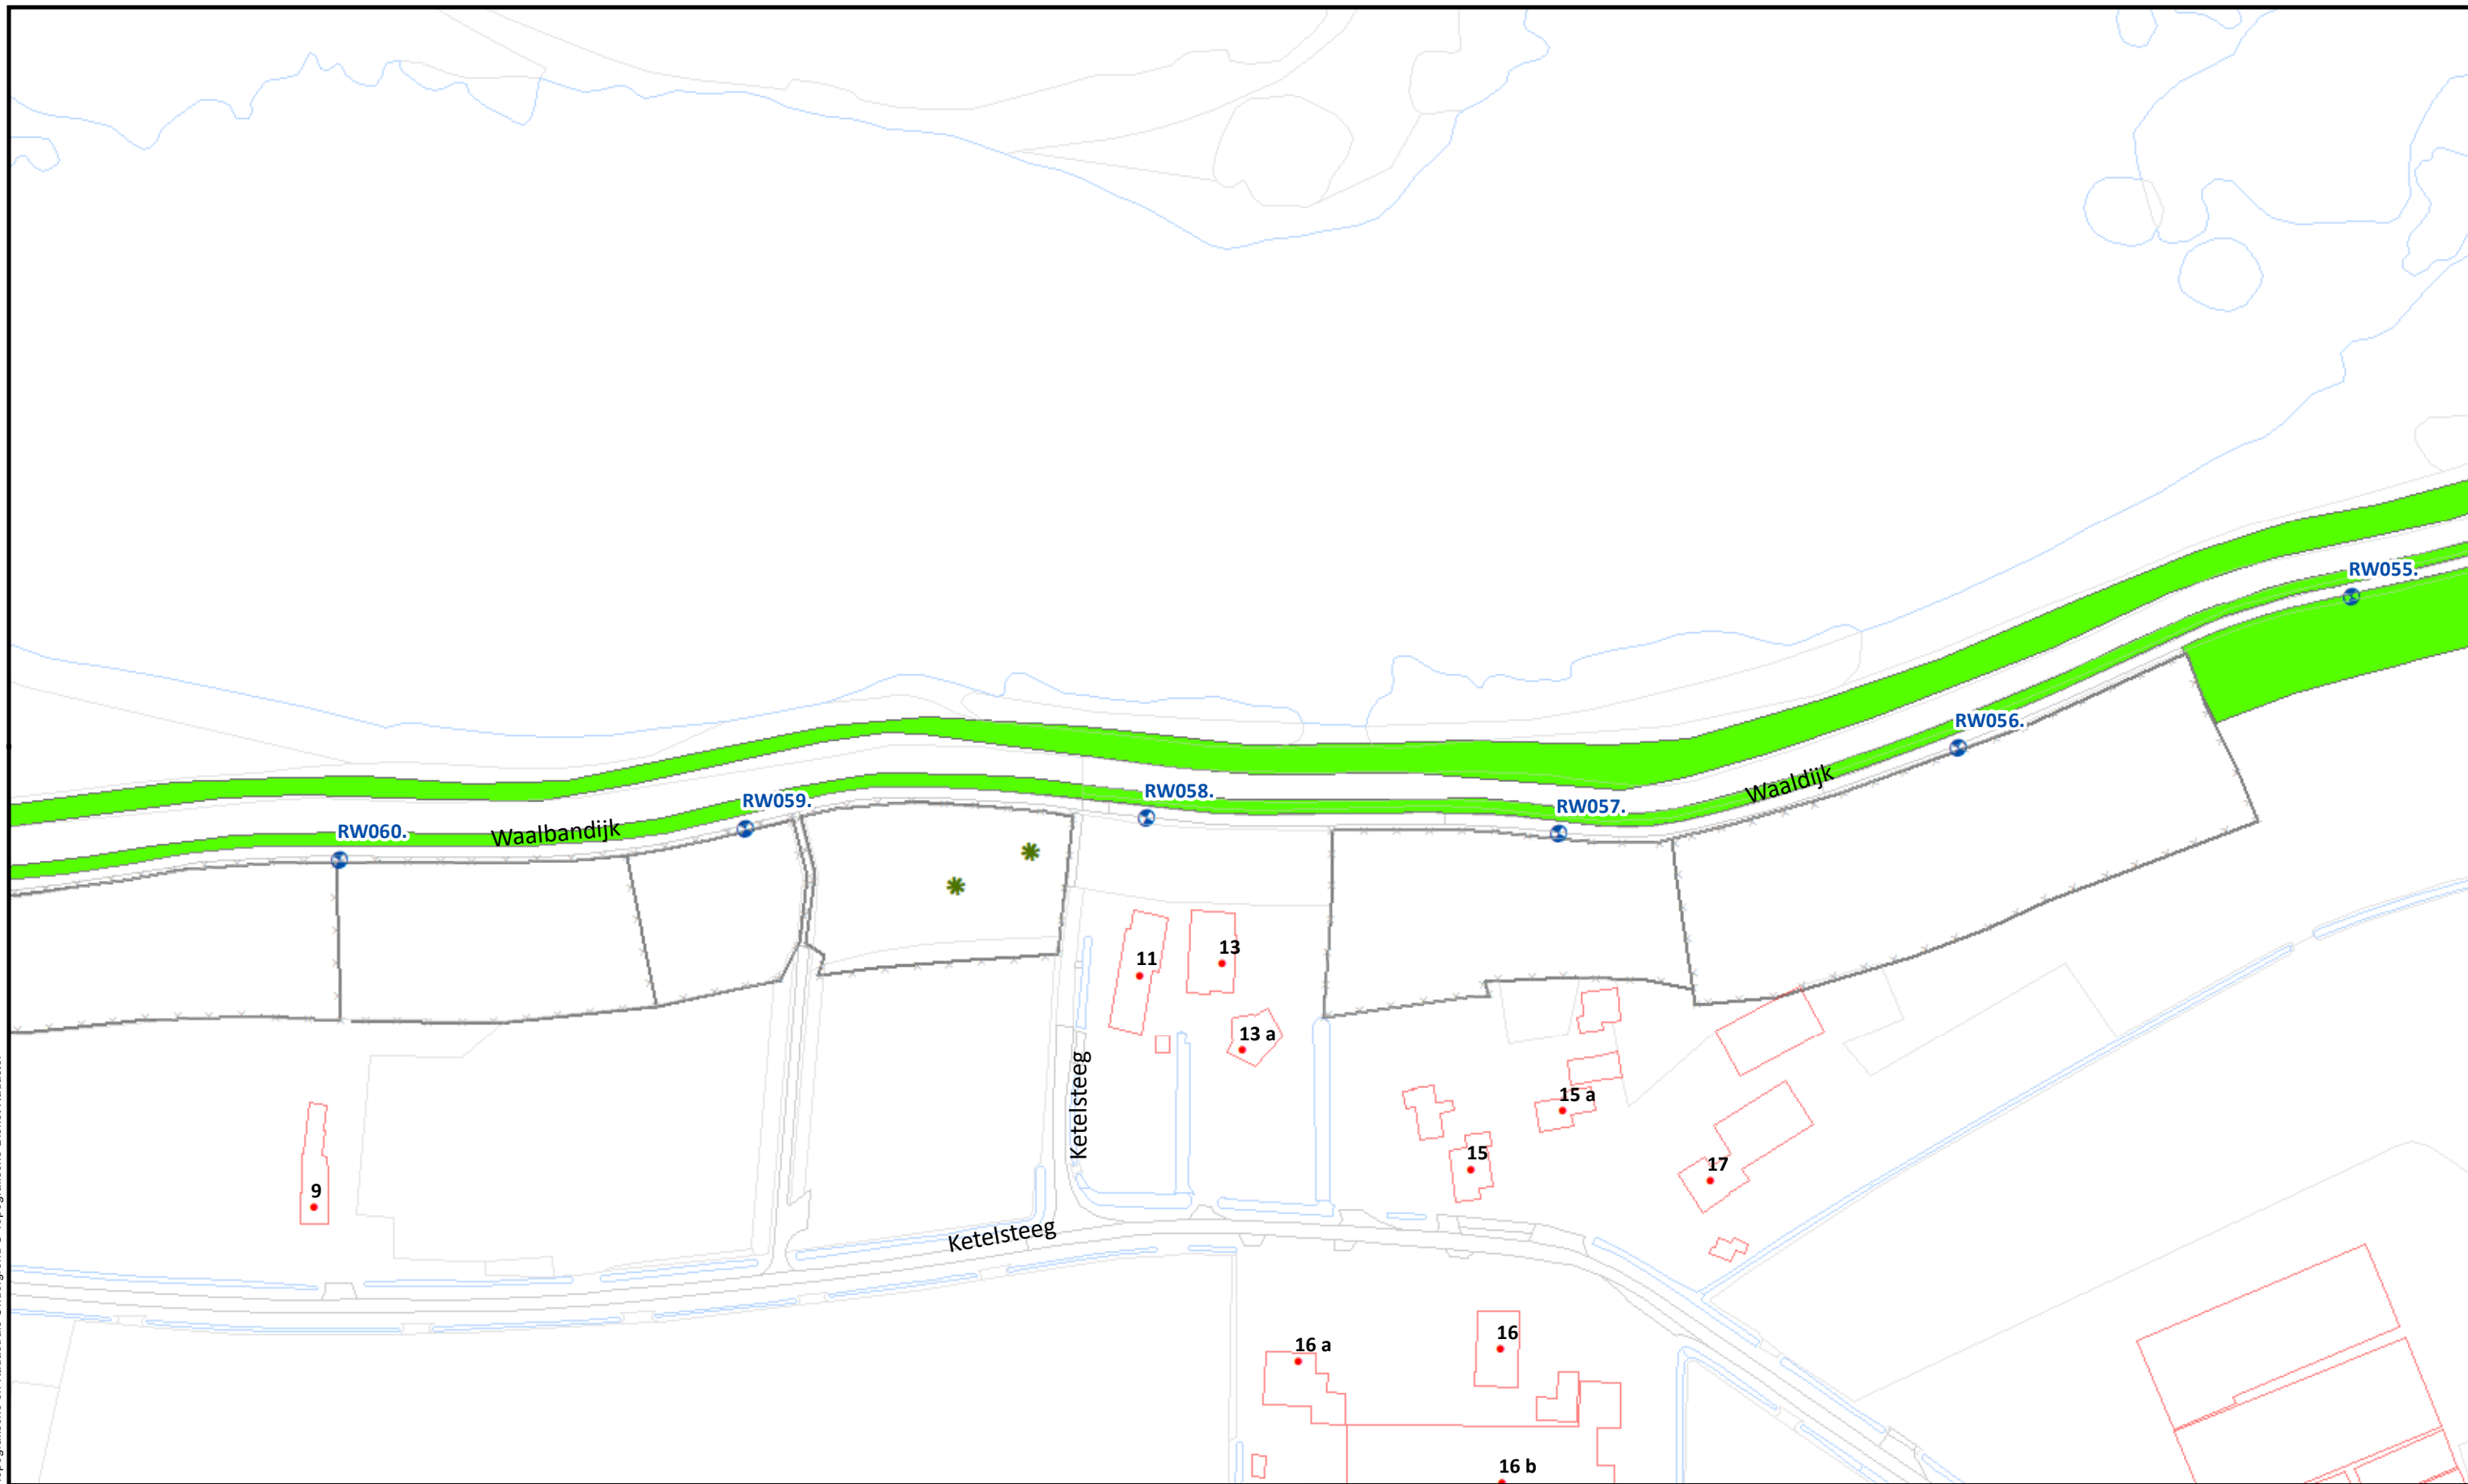

Beheervorm

 378 - Gefaseerd maaien en afvoeren type 2 (binnentalud vroeg)

Referentielagen WSRL

-  Dijkpalen (om 100m)
-  Bomen/struiken
-  Afrasteringen



Uitgifte Dijkpercelen 2023, detailtekeningen

Traject: UDP2023: Hurwenen Dorpstraat - Zaltbommel RW040-RW100

Dijkpalen: RW040 - RW100

Aantal hectare traject: 15,63 ha

Soort onderhoud traject: Gefaseerd maaien en afvoeren type 2 (Binnentalud vroeg)

Uitgifteduur: 2 jaar

Bestandsnaam: UDP2023: Hurwenen Dorpstraat - Zaltbommel RW040-RW100_detail_definitief.pdf


Bladnr.: 13

Schaal: 1 : 1.500


Formaat: A3

Getekend: lv

Datum: 23/08/2022

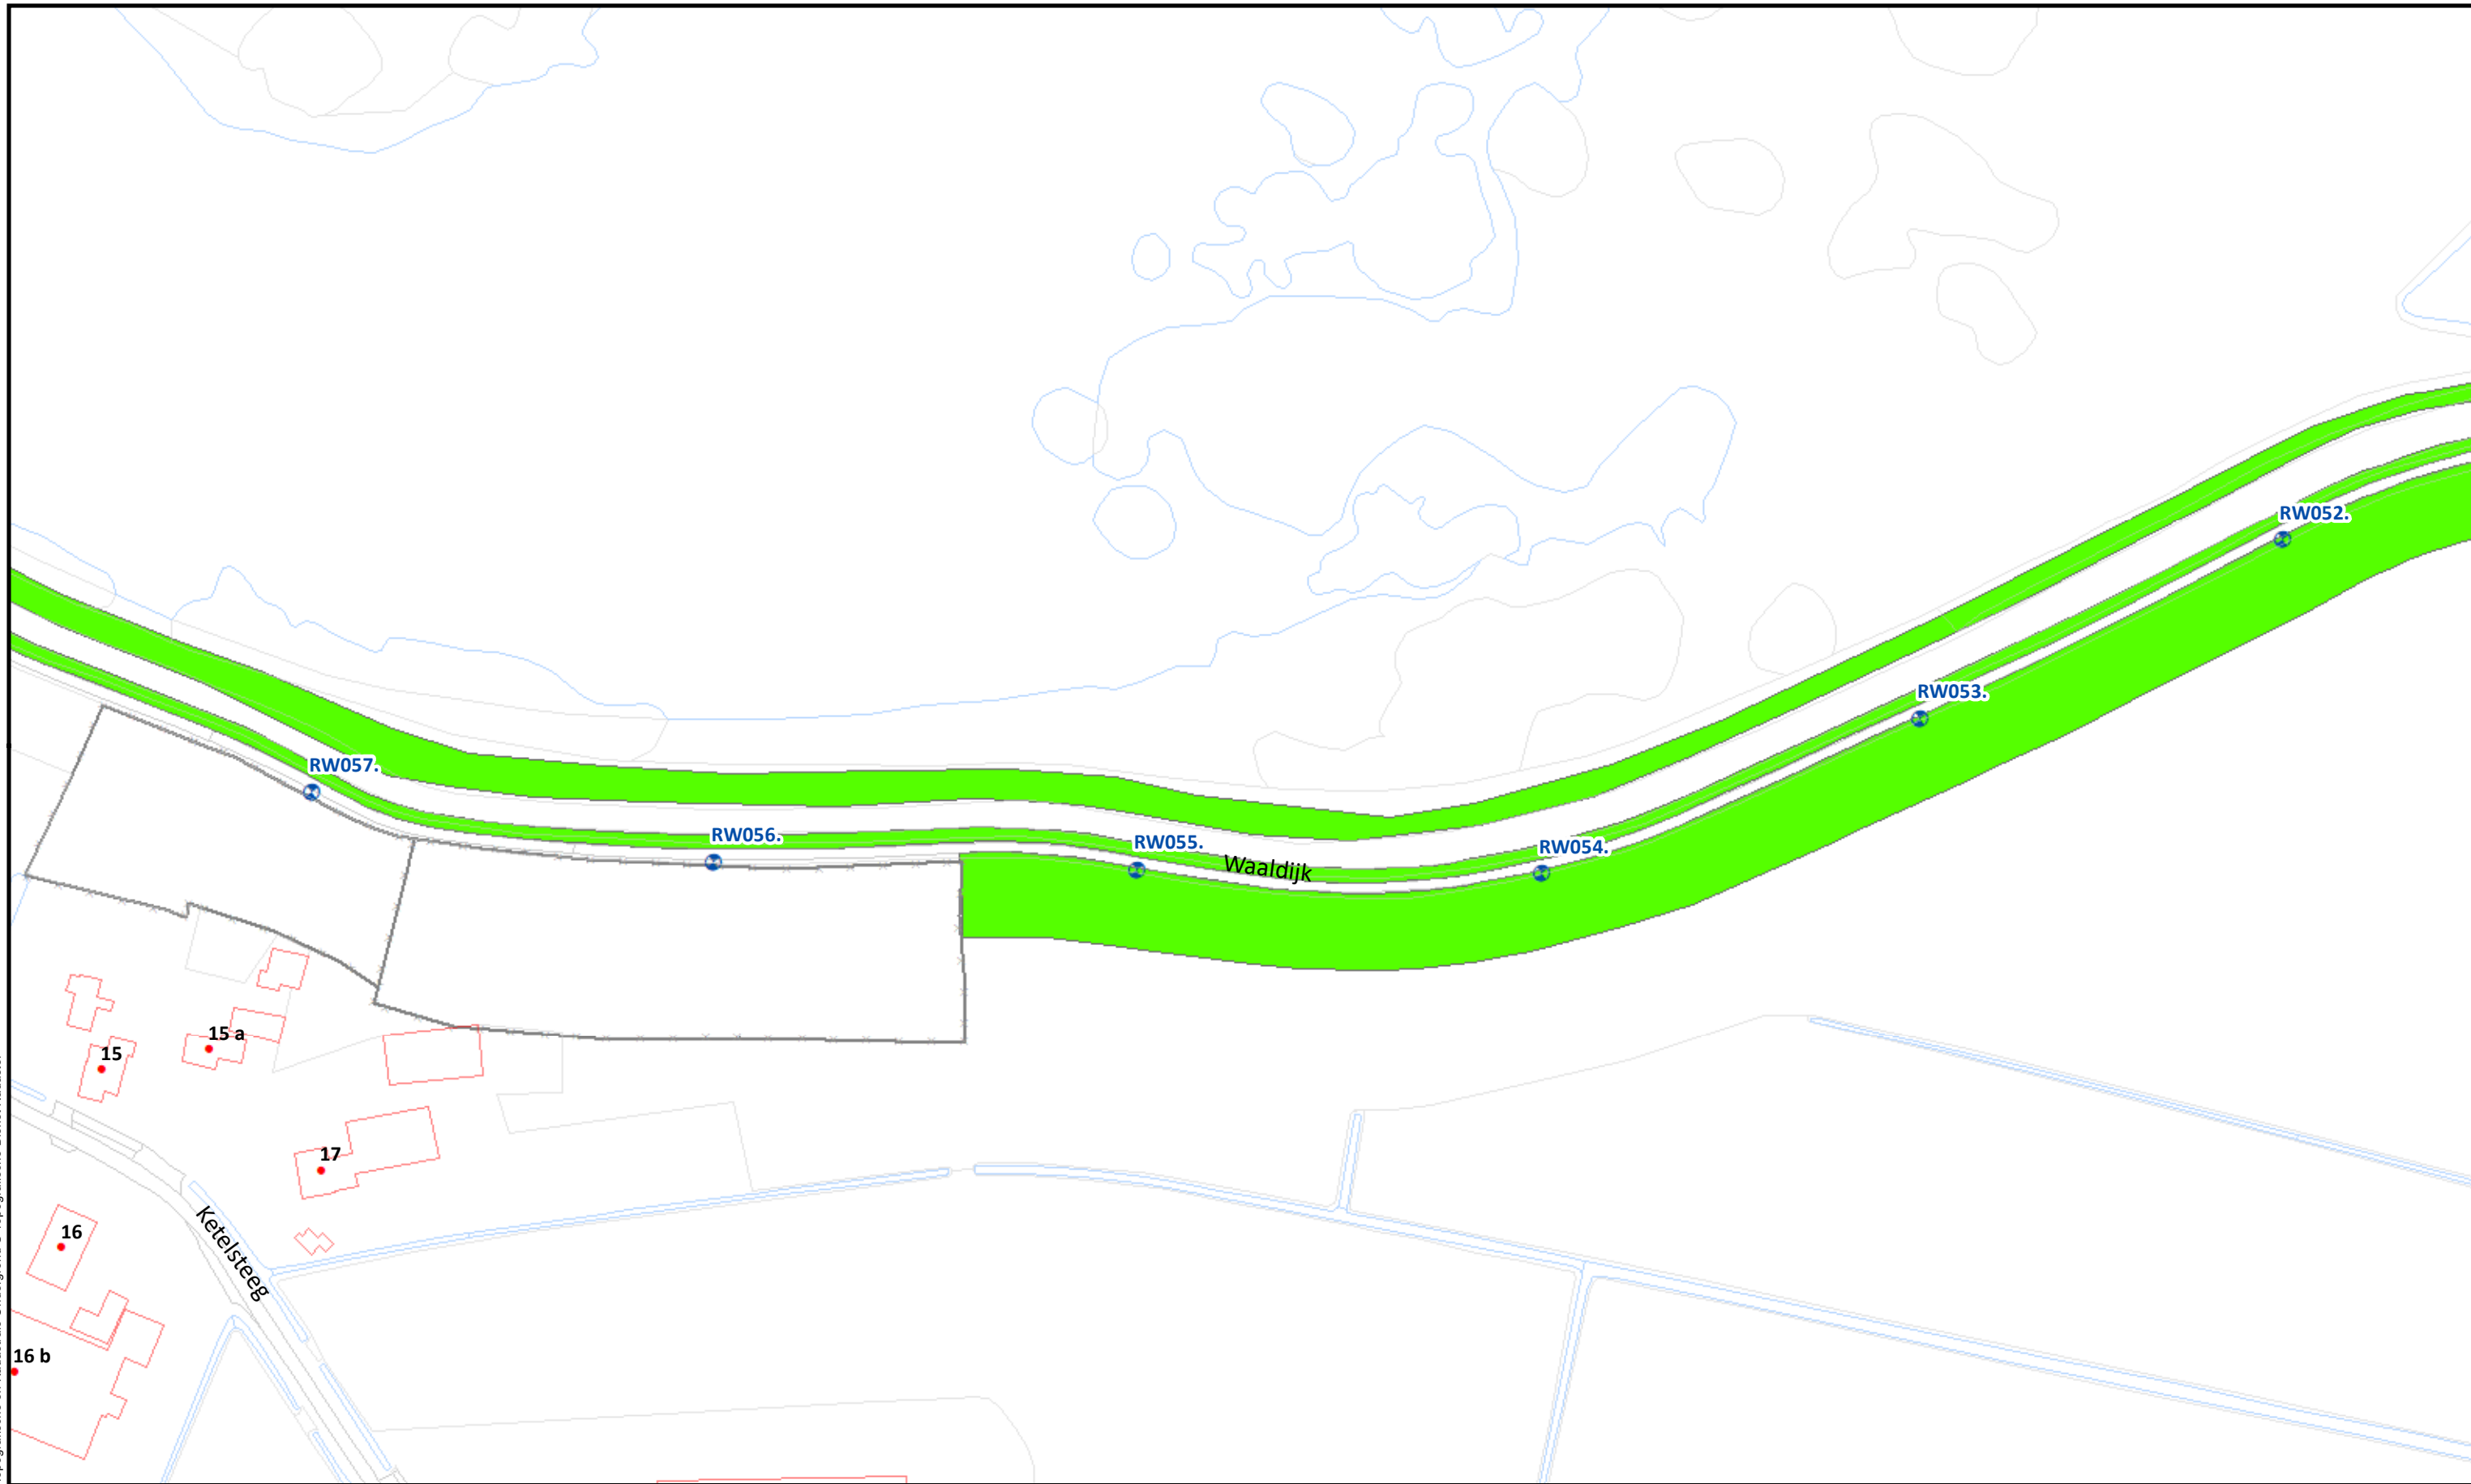

Beheervorm		Referentielagen WSRL		 Waterschap Rivierenland		Uitgifte Dijkpercelen 2023, detailtekeningen	
378 - Gefaseerd maaien en afvoeren type 2 (binnentalud vroeg)	Dijkpalen (om 100m) Bomen/struiken Afrasteringen	Traject: UDP2023: Hurwenen Dorpstraat - Zaltbommel RW040-RW100				Bladnr.: 14	
		Dijkpalen: RW040 - RW100				Schaal: 1 :1.500	
		Aantal hectare traject: 15,63 ha				Formaat: A3	
		Soort onderhoud traject: Gefaseerd maaien en afvoeren type 2 (Binnentalud vroeg)				Getekend: lv	
		Uitgifteduur: 2 jaar				Datum: 23/08/2022	
		Bestandsnaam: UDP2023: Hurwenen Dorpstraat - Zaltbommel RW040-RW100_detail_definitief.pdf					

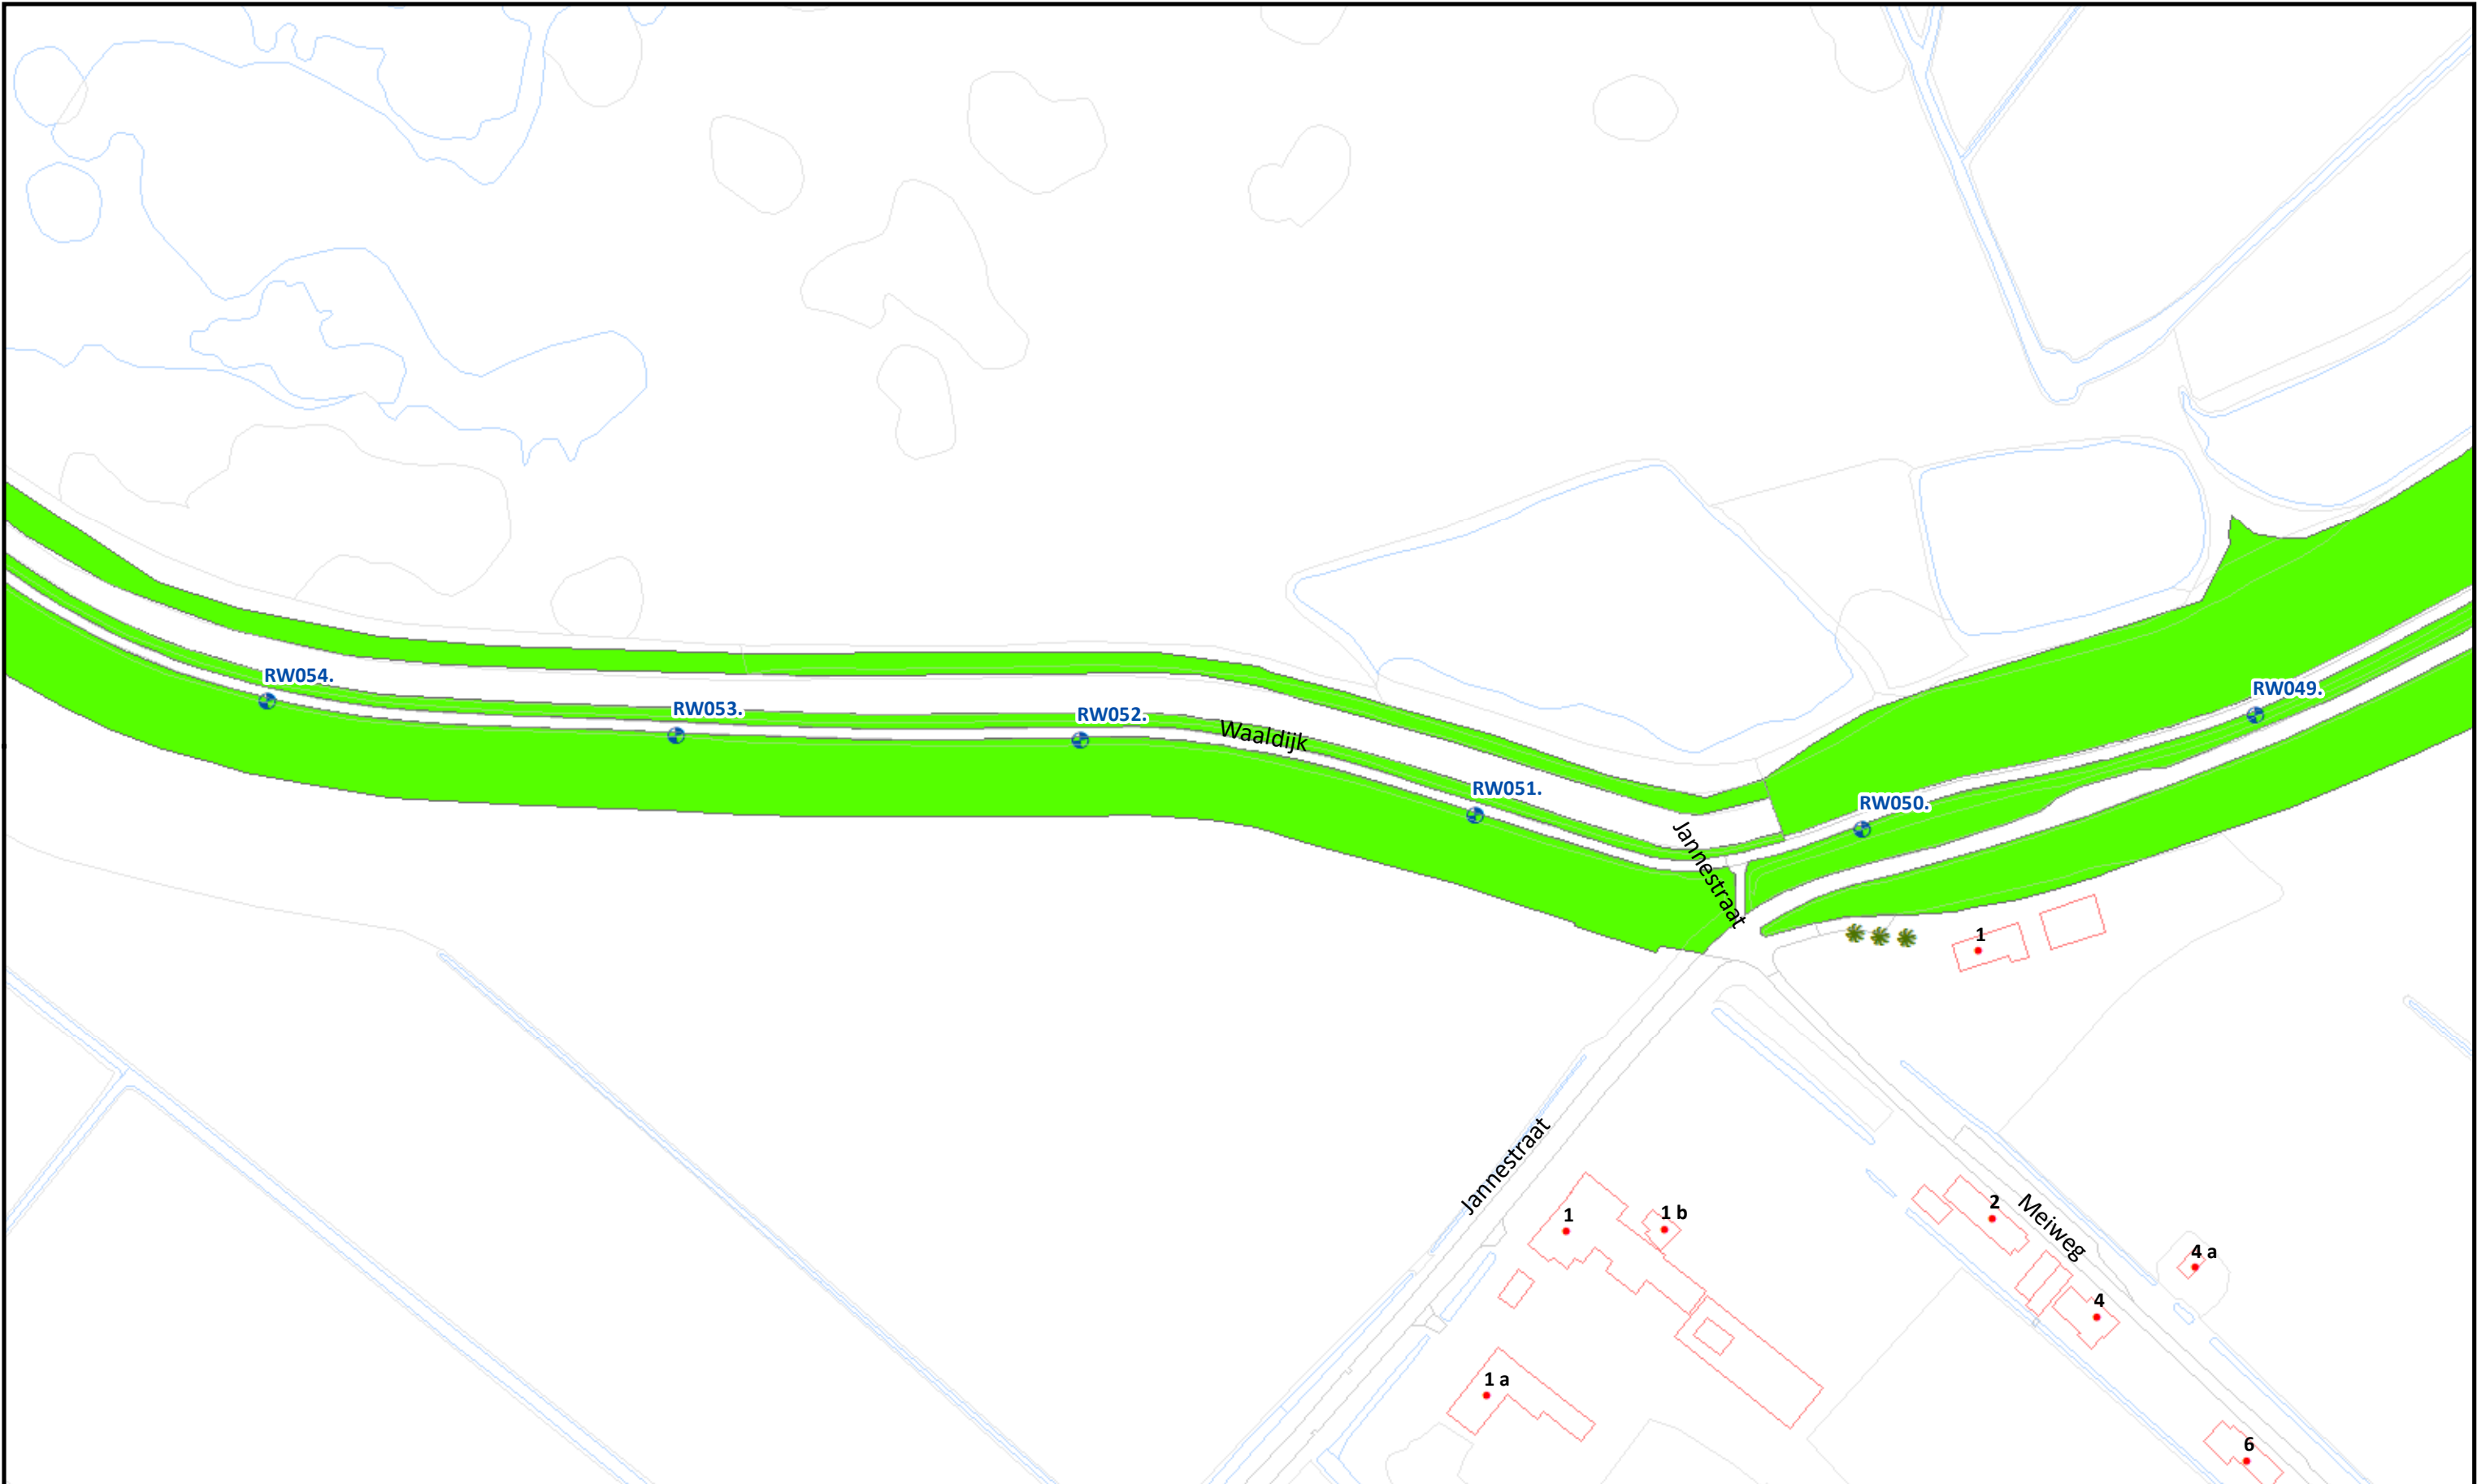

Beheervorm


 378 - Gefaseerd maaien en afvoeren type 2 (binnentalud vroeg)

Referentielagen WSRL

-  Dijkpalen (om 100m)
-  Bomen/struiken
-  Afrasteringen



Uitgifte Dijkpercelen 2023, detailtekeningen	
Traject: UDP2023: Hurwenen Dorpstraat - Zaltbommel RW040-RW100	Bladnr.: 15
Dijkpalen: RW040 - RW100	Schaal: 1 :1.500
Aantal hectare traject: 15,63 ha	Formaat: A3
Soort onderhoud traject: Gefaseerd maaien en afvoeren type 2 (Binnentalud vroeg)	Getekend: lv
Uitgifteduur: 2 jaar	Datum: 23/08/2022
Bestandsnaam: UDP2023: Hurwenen Dorpstraat - Zaltbommel RW040-RW100_detail_definitief.pdf	

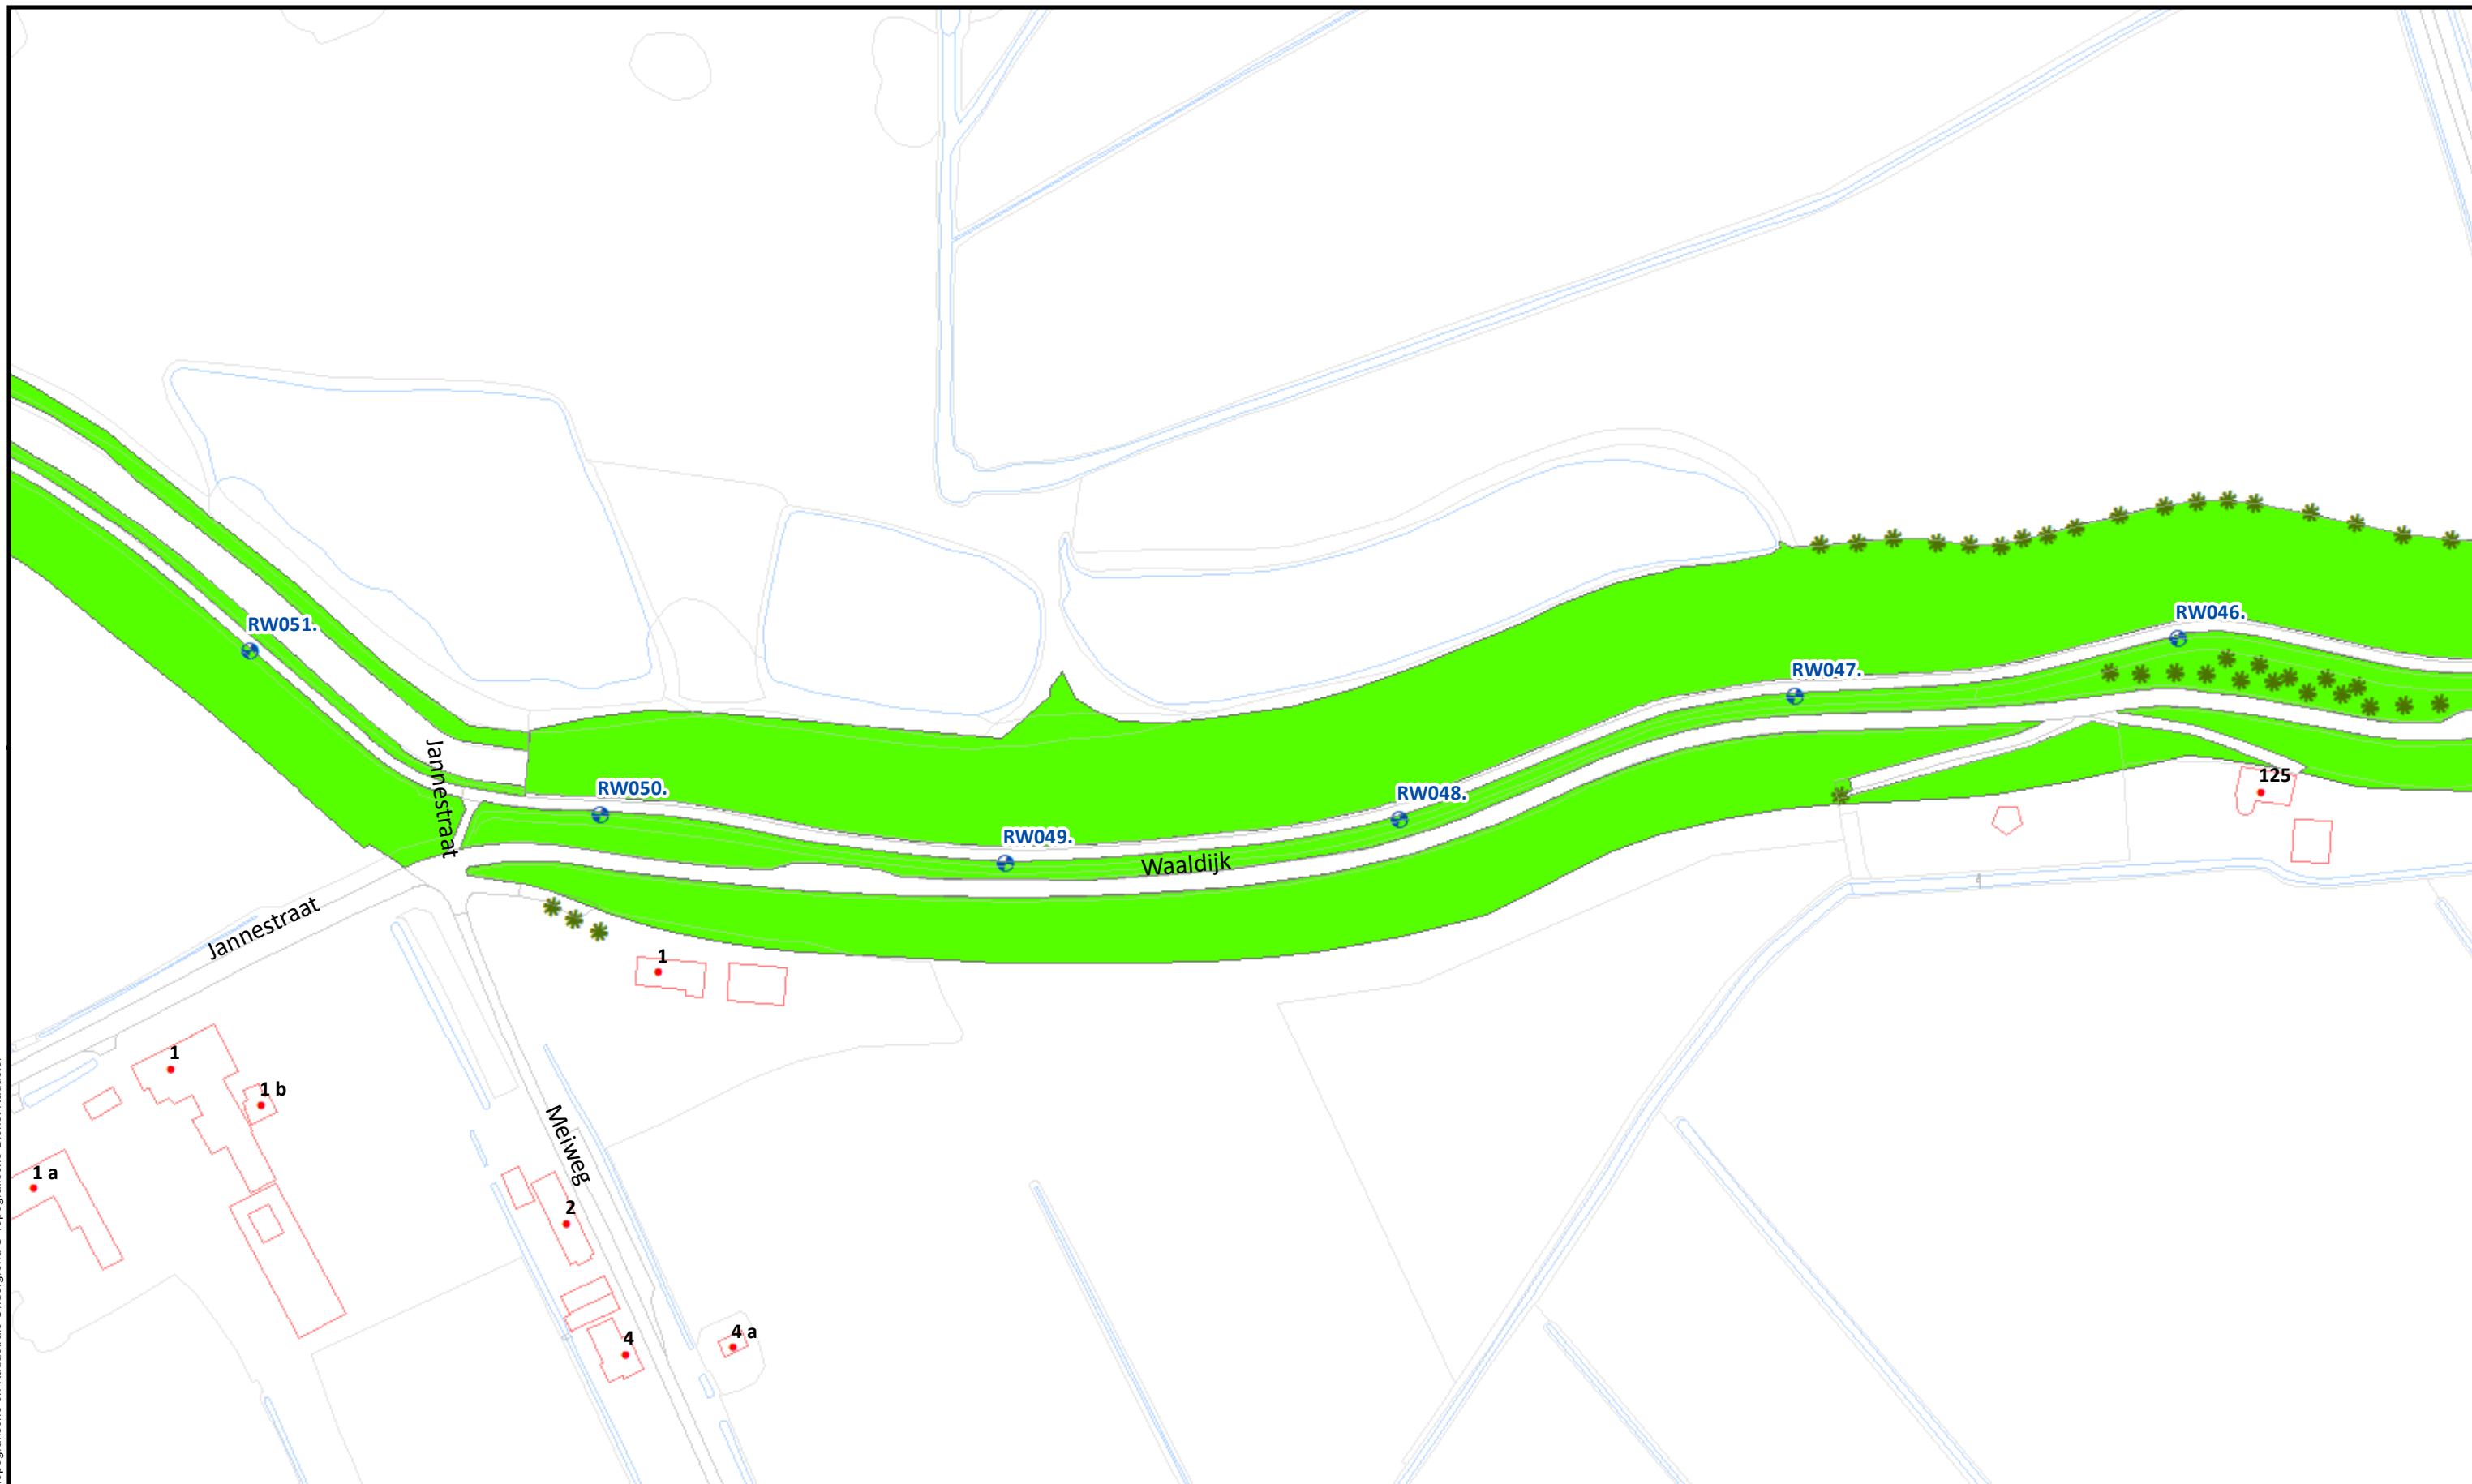

Beheervorm

 378 - Gefaseerd maaien en afvoeren type 2 (binnentalud vroeg)

Referentielagen WSRL

-  Dijkpalen (om 100m)
-  Bomen/struiken
-  Afrasteringen



Uitgifte Dijkpercelen 2023, detailtekeningen

Traject: UDP2023: Hurwenen Dorpstraat - Zaltbommel RW040-RW100

Dijkpalen: RW040 - RW100

Aantal hectare traject: 15,63 ha

Soort onderhoud traject: Gefaseerd maaien en afvoeren type 2 (Binnentalud vroeg)

Uitgifteduur: 2 jaar

Bestandsnaam: UDP2023: Hurwenen Dorpstraat - Zaltbommel RW040-RW100_detail_definitief.pdf


Bladnr.: 16

Schaal: 1 : 1.500

Formaat: A3

Getekend: lv

Datum: 23/08/2022

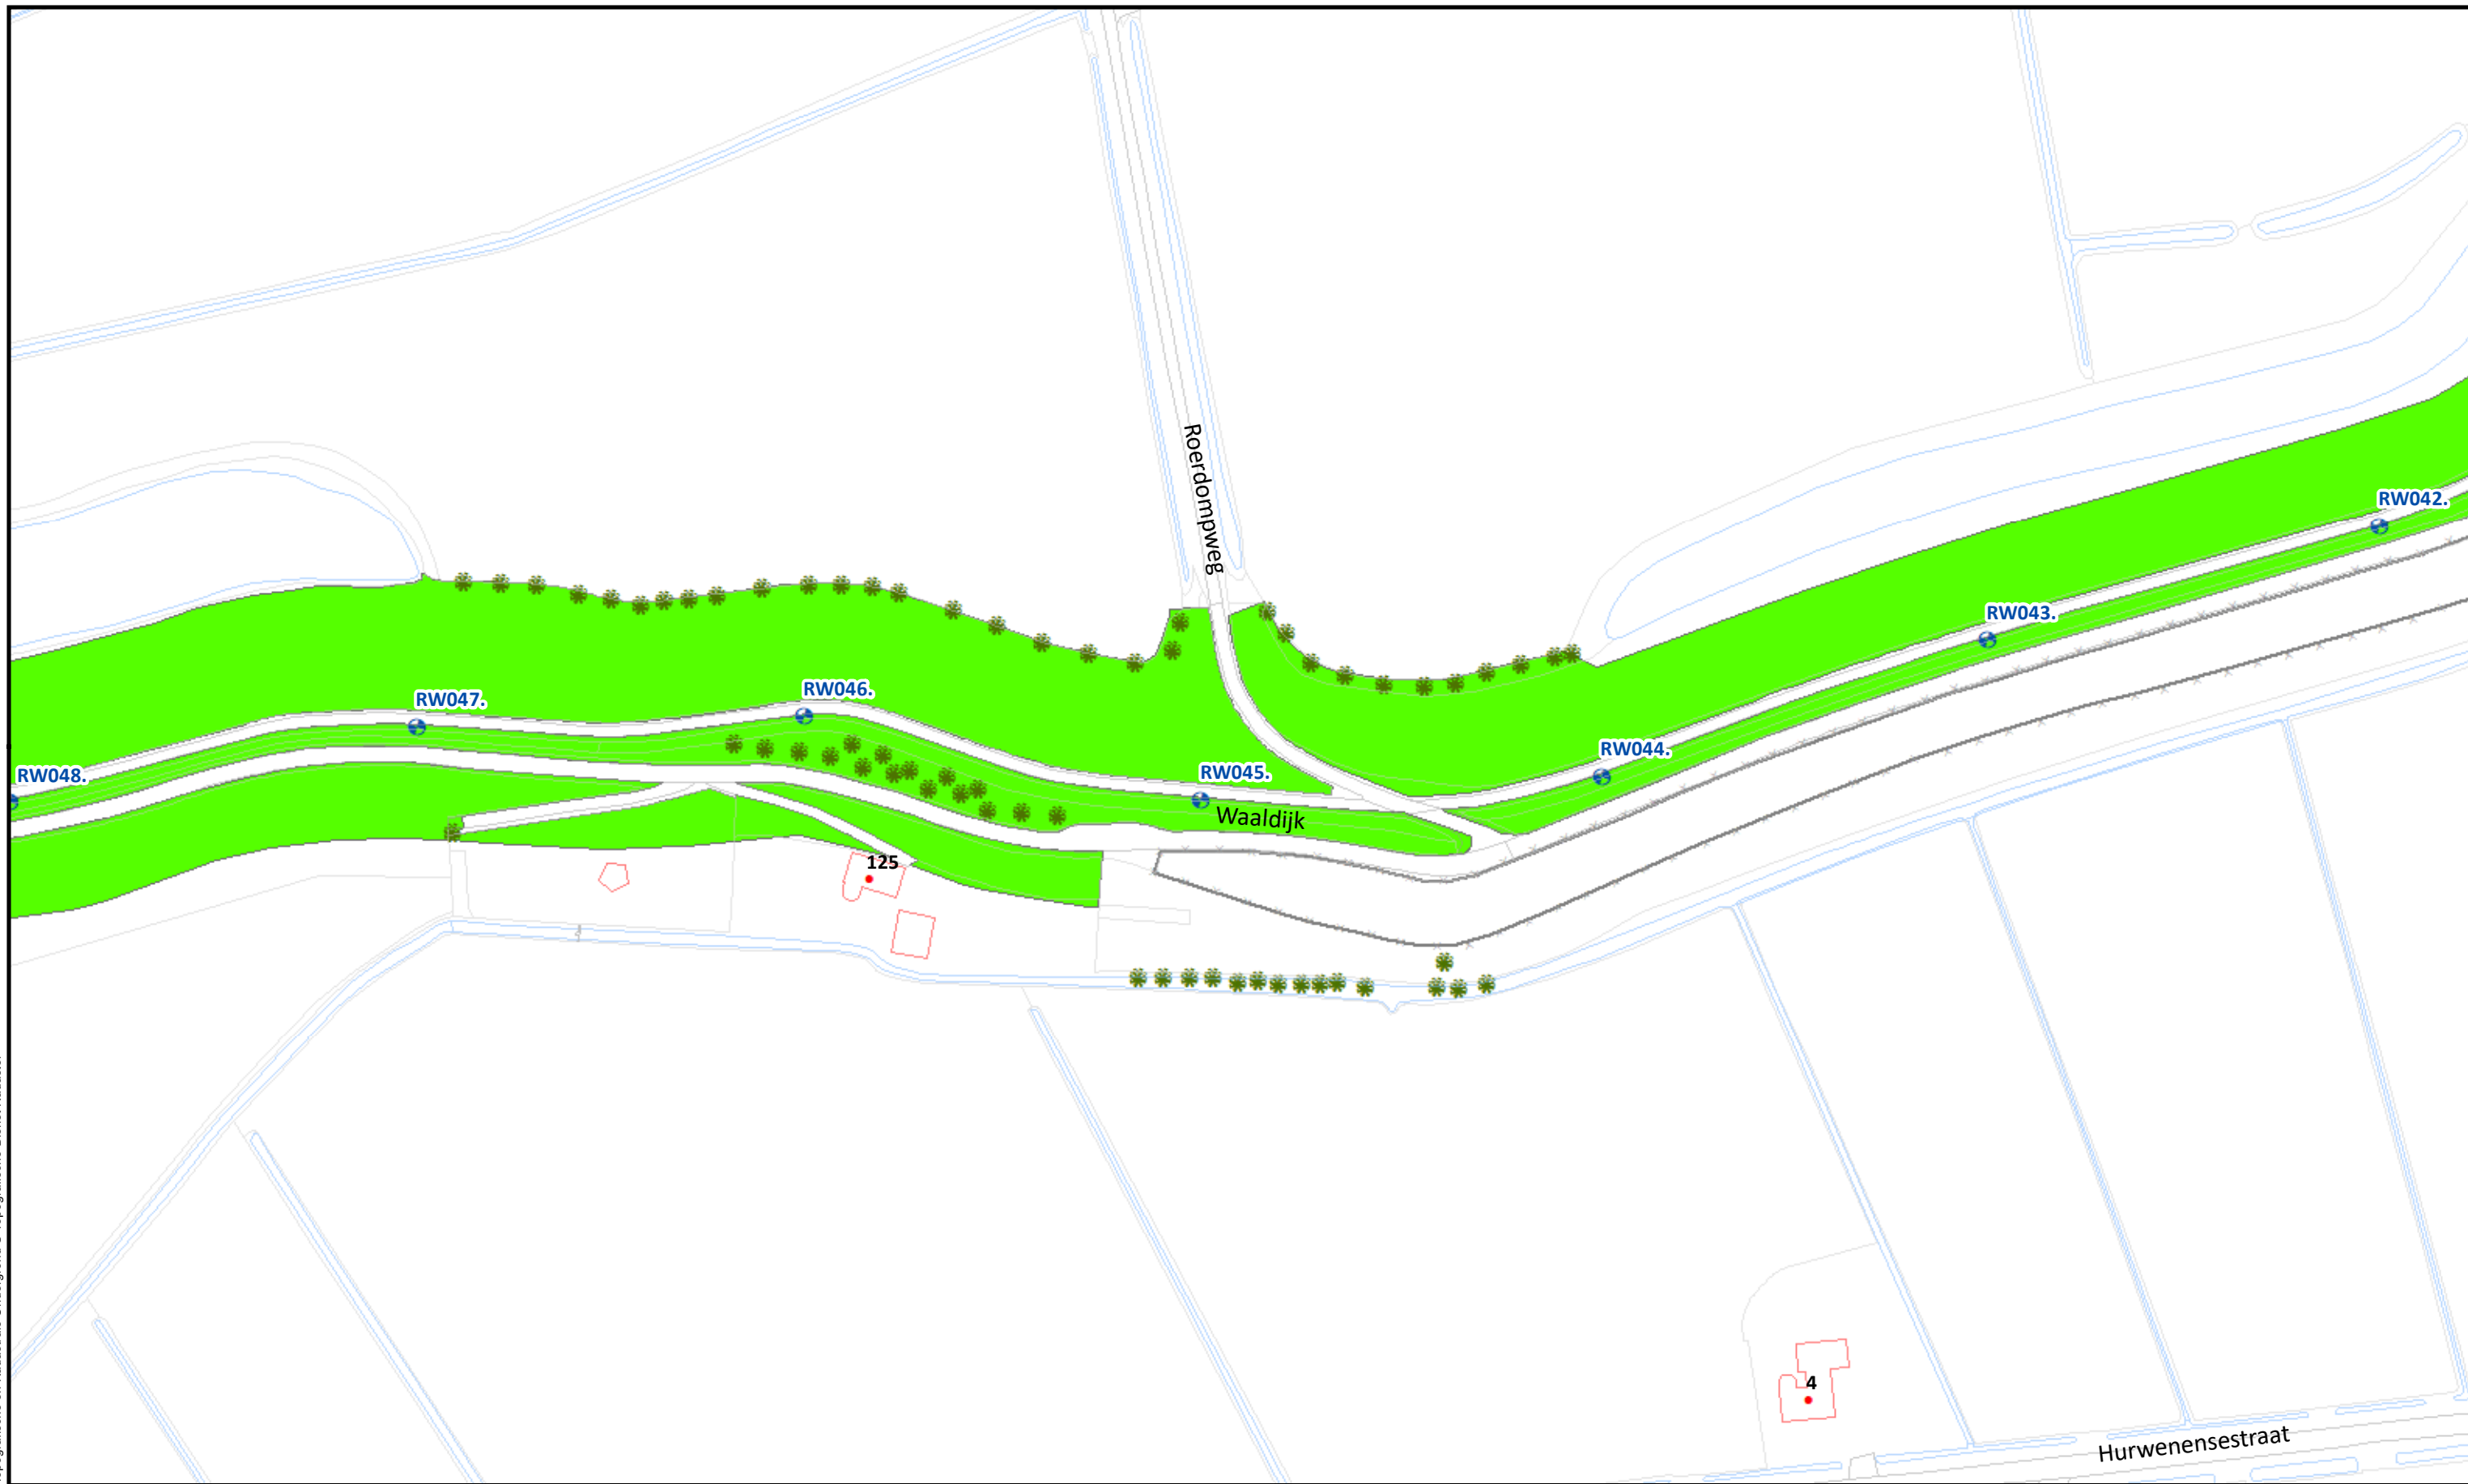

Beheervorm


378 - Gefaseerd maaien en afvoeren type 2 (binnentalud vroeg)

Referentielagen WSRL


- ⊕ Dijkpalen (om 100m)
- ✱ Bomen/struiken
- x—x—x— Afrasteringen



Uitgifte Dijkpercelen 2023, detailtekeningen	
Traject: UDP2023: Hurwenen Dorpstraat - Zaltbommel RW040-RW100	Bladnr.: 17
Dijkpalen: RW040 - RW100	Schaal: 1 :1.500
Aantal hectare traject: 15,63 ha	Formaat: A3
Soort onderhoud traject: Gefaseerd maaien en afvoeren type 2 (Binnentalud vroeg)	Getekend: lv
Uitgifteduur: 2 jaar	Datum: 23/08/2022
Bestandsnaam: UDP2023: Hurwenen Dorpstraat - Zaltbommel RW040-RW100_detail_definitief.pdf	

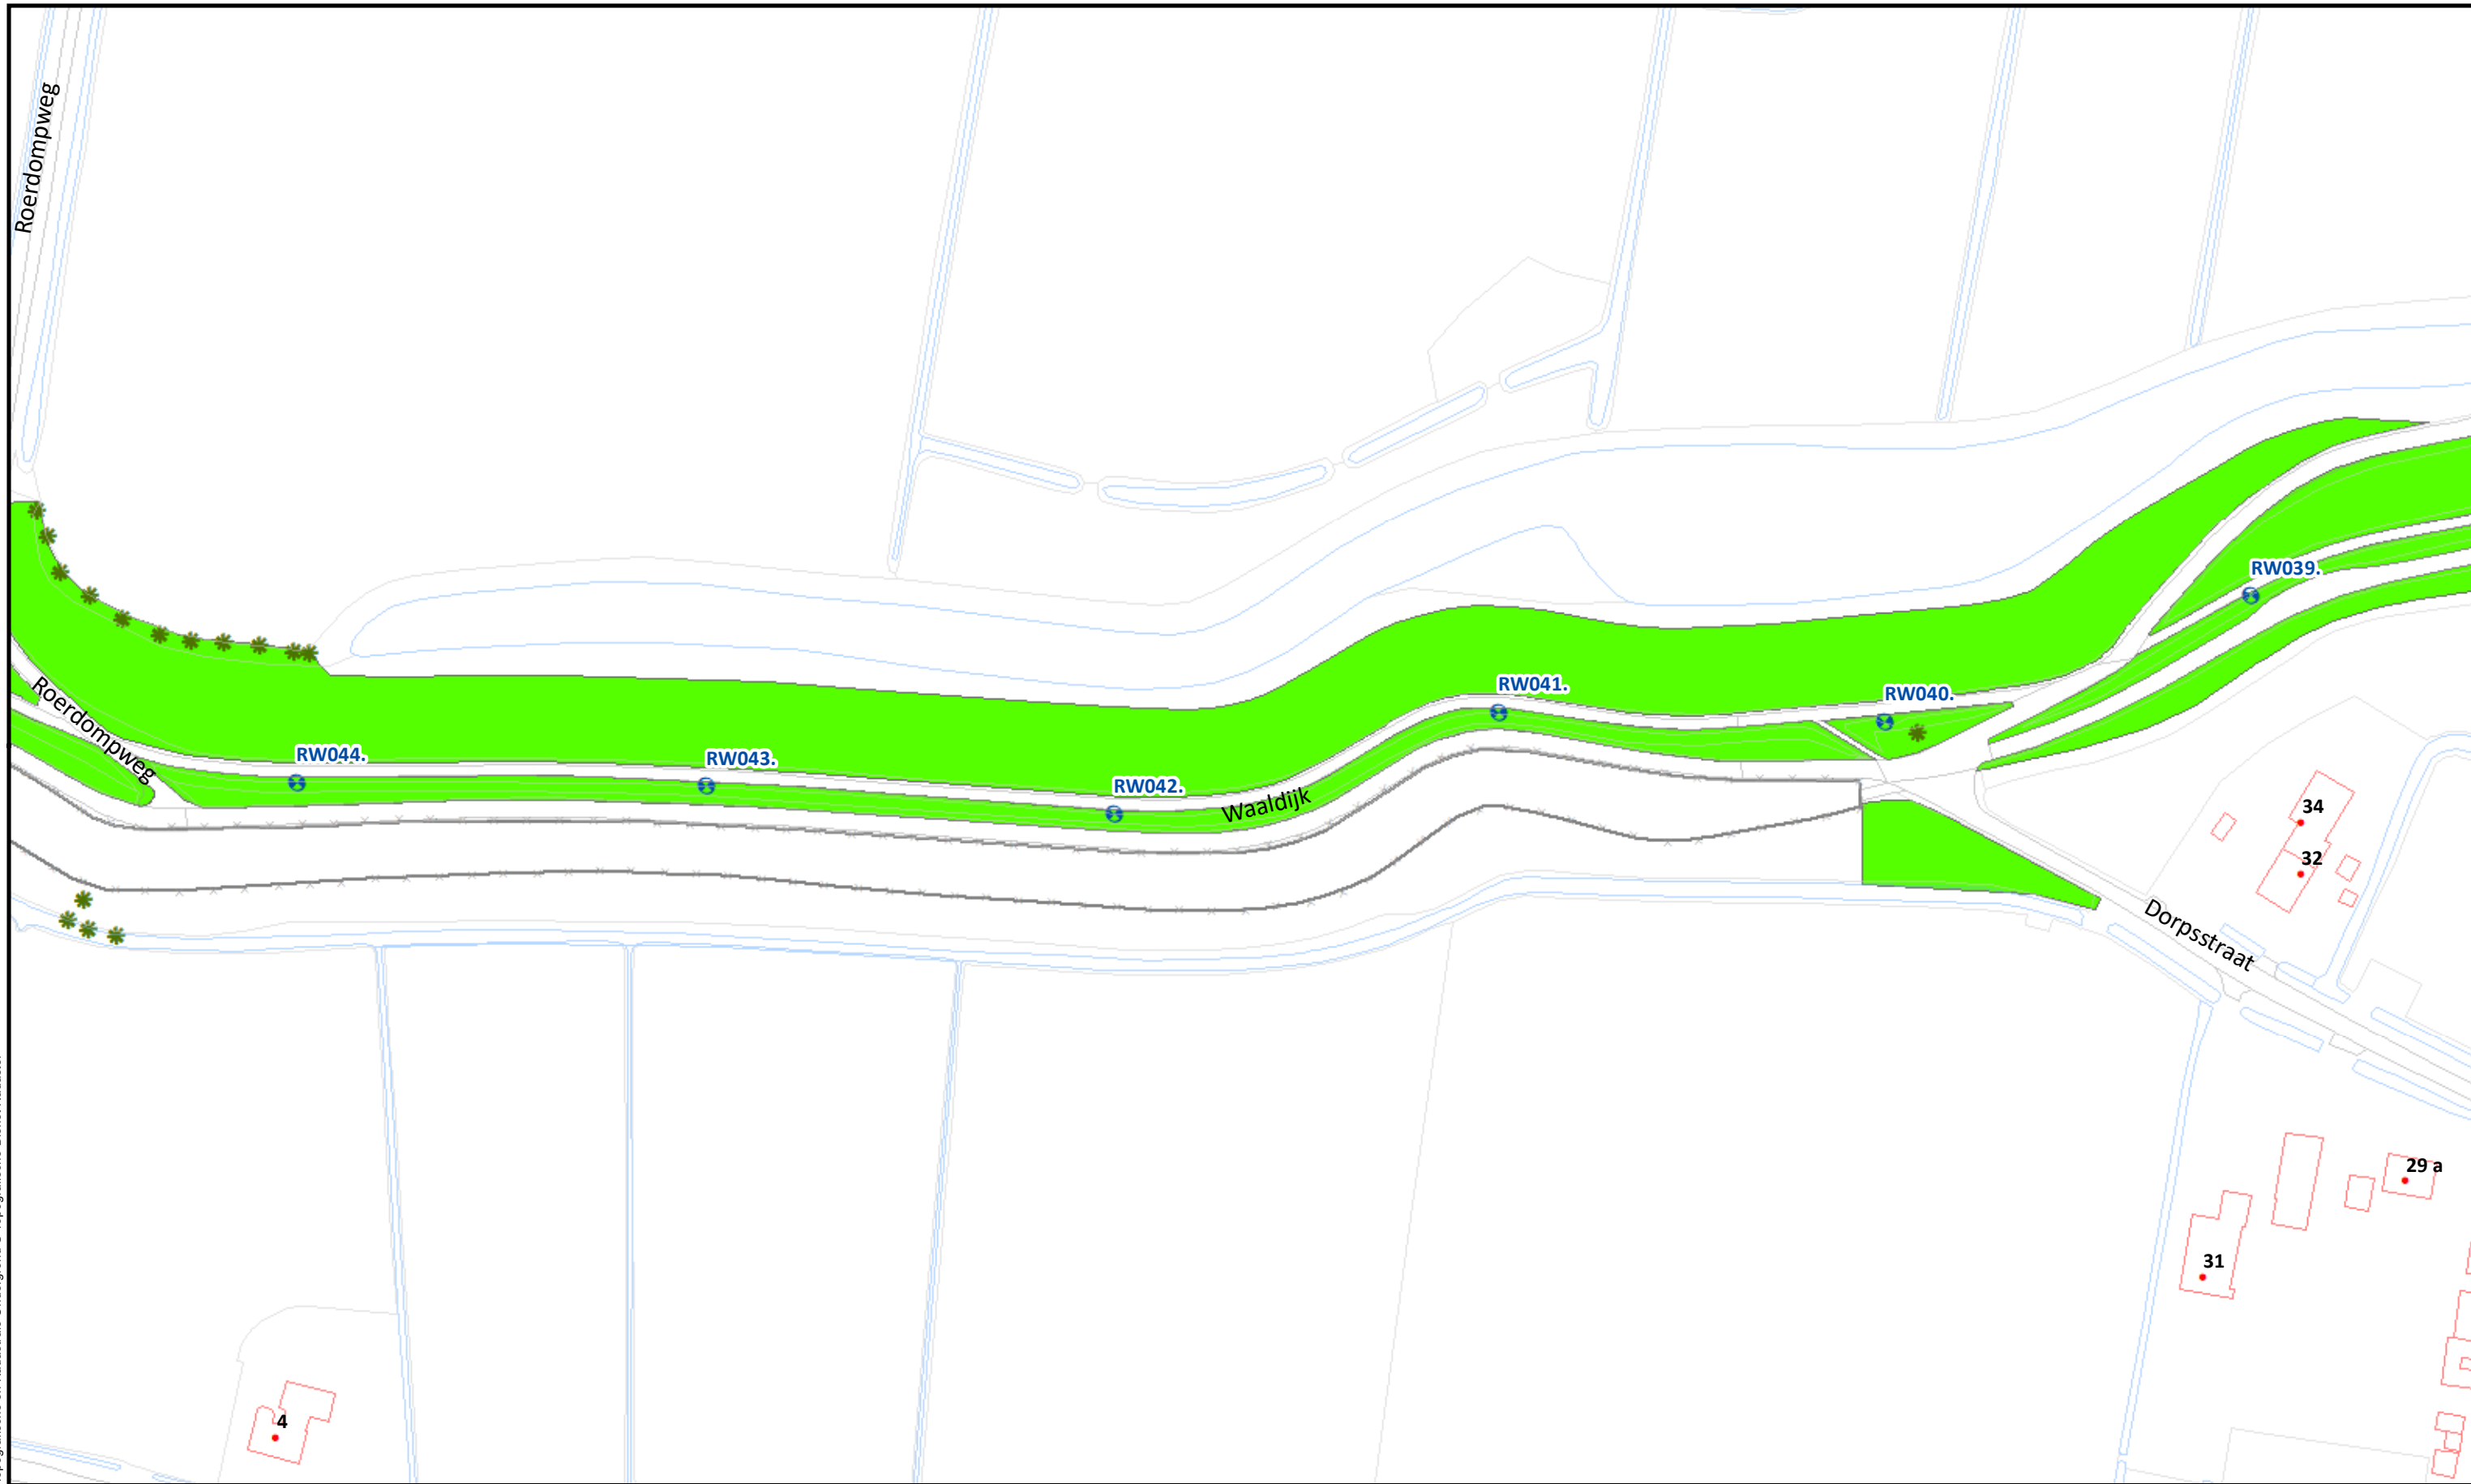

Beheervorm		Referentielagen WSRL		 Waterschap Rivierenland	Uitgifte Dijkpercelen 2023, detailtekeningen	
	378 - Gefaseerd maaien en afvoeren type 2 (binnentalud vroeg)		Dijkpalen (om 100m)		Traject: UDP2023: Hurwenen Dorpstraat - Zaltbommel RW040-RW100	Bladnr.: 18
			Bomen/struiken		Dijkpalen: RW040 - RW100	Schaal: 1 :1.500
			Afrasteringen		Aantal hectare traject: 15,63 ha	Formaat: A3
					Soort onderhoud traject: Gefaseerd maaien en afvoeren type 2 (Binnentalud vroeg)	Getekend: lv
					Uitgifteduur: 2 jaar	Datum: 23/08/2022
					Bestandsnaam: UDP2023: Hurwenen Dorpstraat - Zaltbommel RW040-RW100_detail_definitief.pdf	

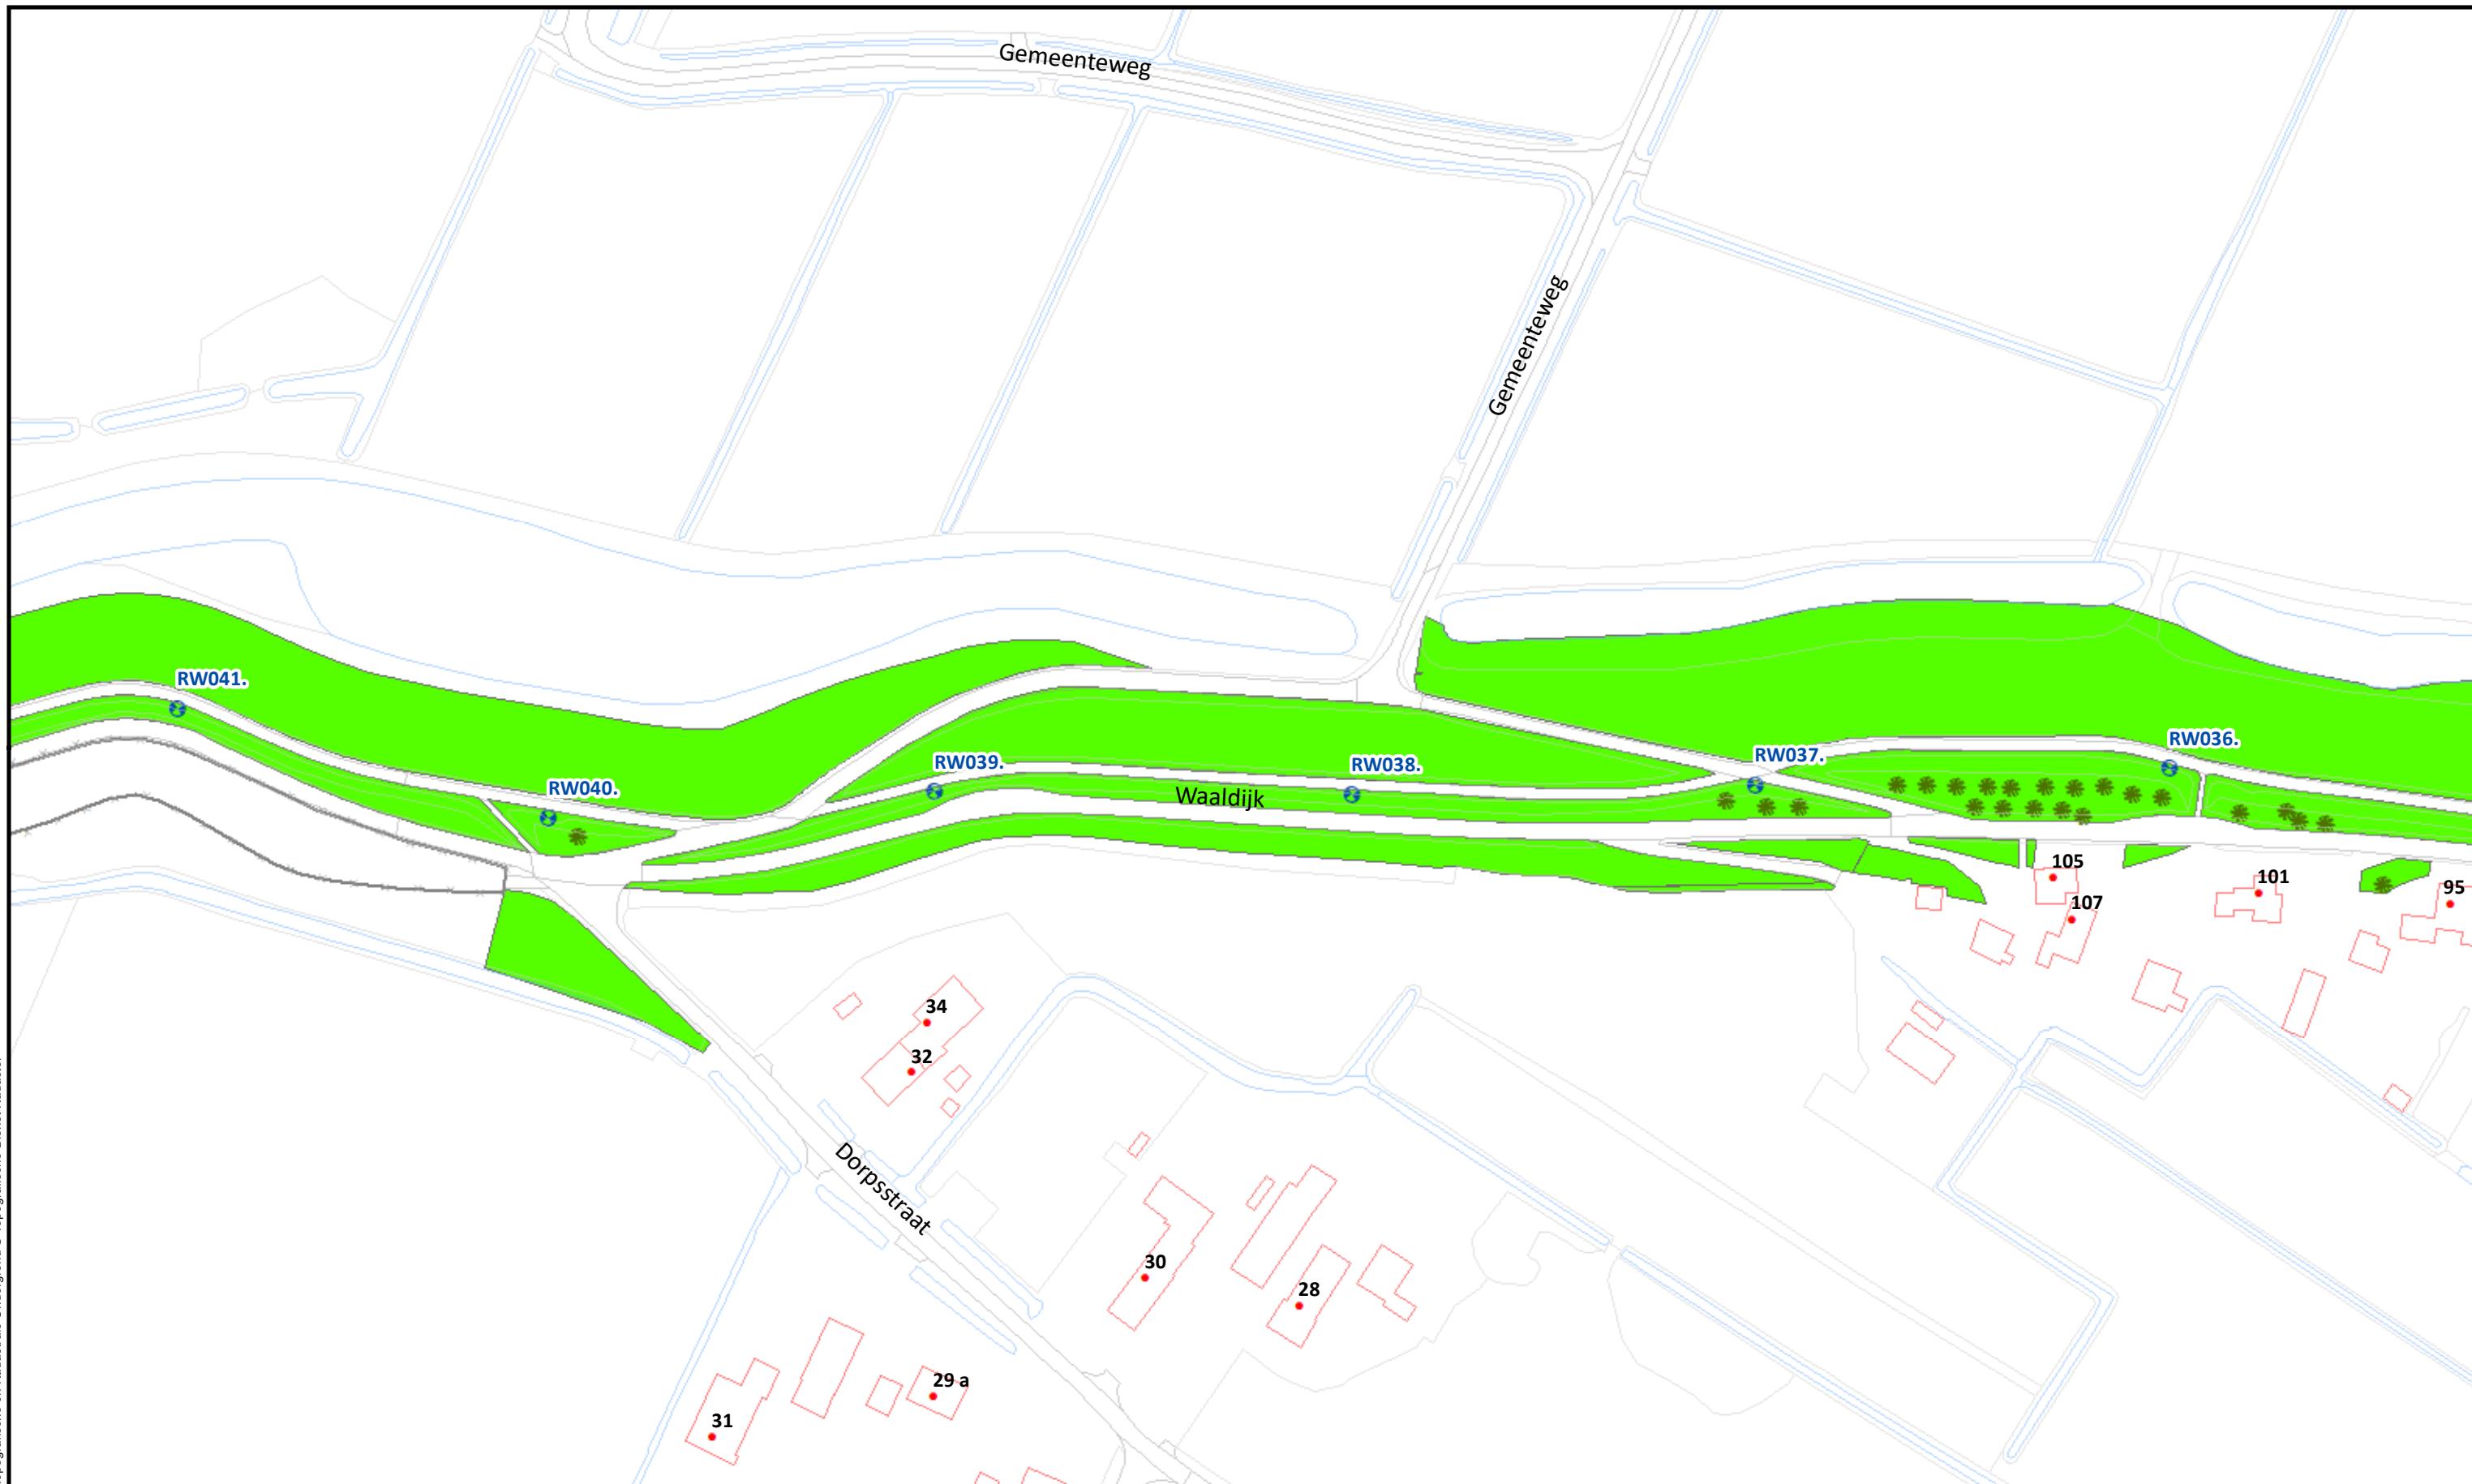

Beheervorm

 378 - Gefaseerd maaien en afvoeren type 2 (binnentalud vroeg)

Referentielagen WSRL

-  Dijkpalen (om 100m)
-  Bomen/struiken
-  Afrasteringen



Uitgifte Dijkpercelen 2023, detailtekeningen

Traject: UDP2023: Hurwenen Dorpstraat - Zaltbommel RW040-RW100

Dijkpalen: RW040 - RW100

Aantal hectare traject: 15,63 ha

Soort onderhoud traject: Gefaseerd maaien en afvoeren type 2 (Binnentalud vroeg)

Uitgifteduur: 2 jaar

Bestandsnaam: UDP2023: Hurwenen Dorpstraat - Zaltbommel RW040-RW100_detail_definitief.pdf

Bladnr.: 19

Schaal: 1 :1.500

Formaat: A3

Getekend: lv

Datum: 23/08/2022