



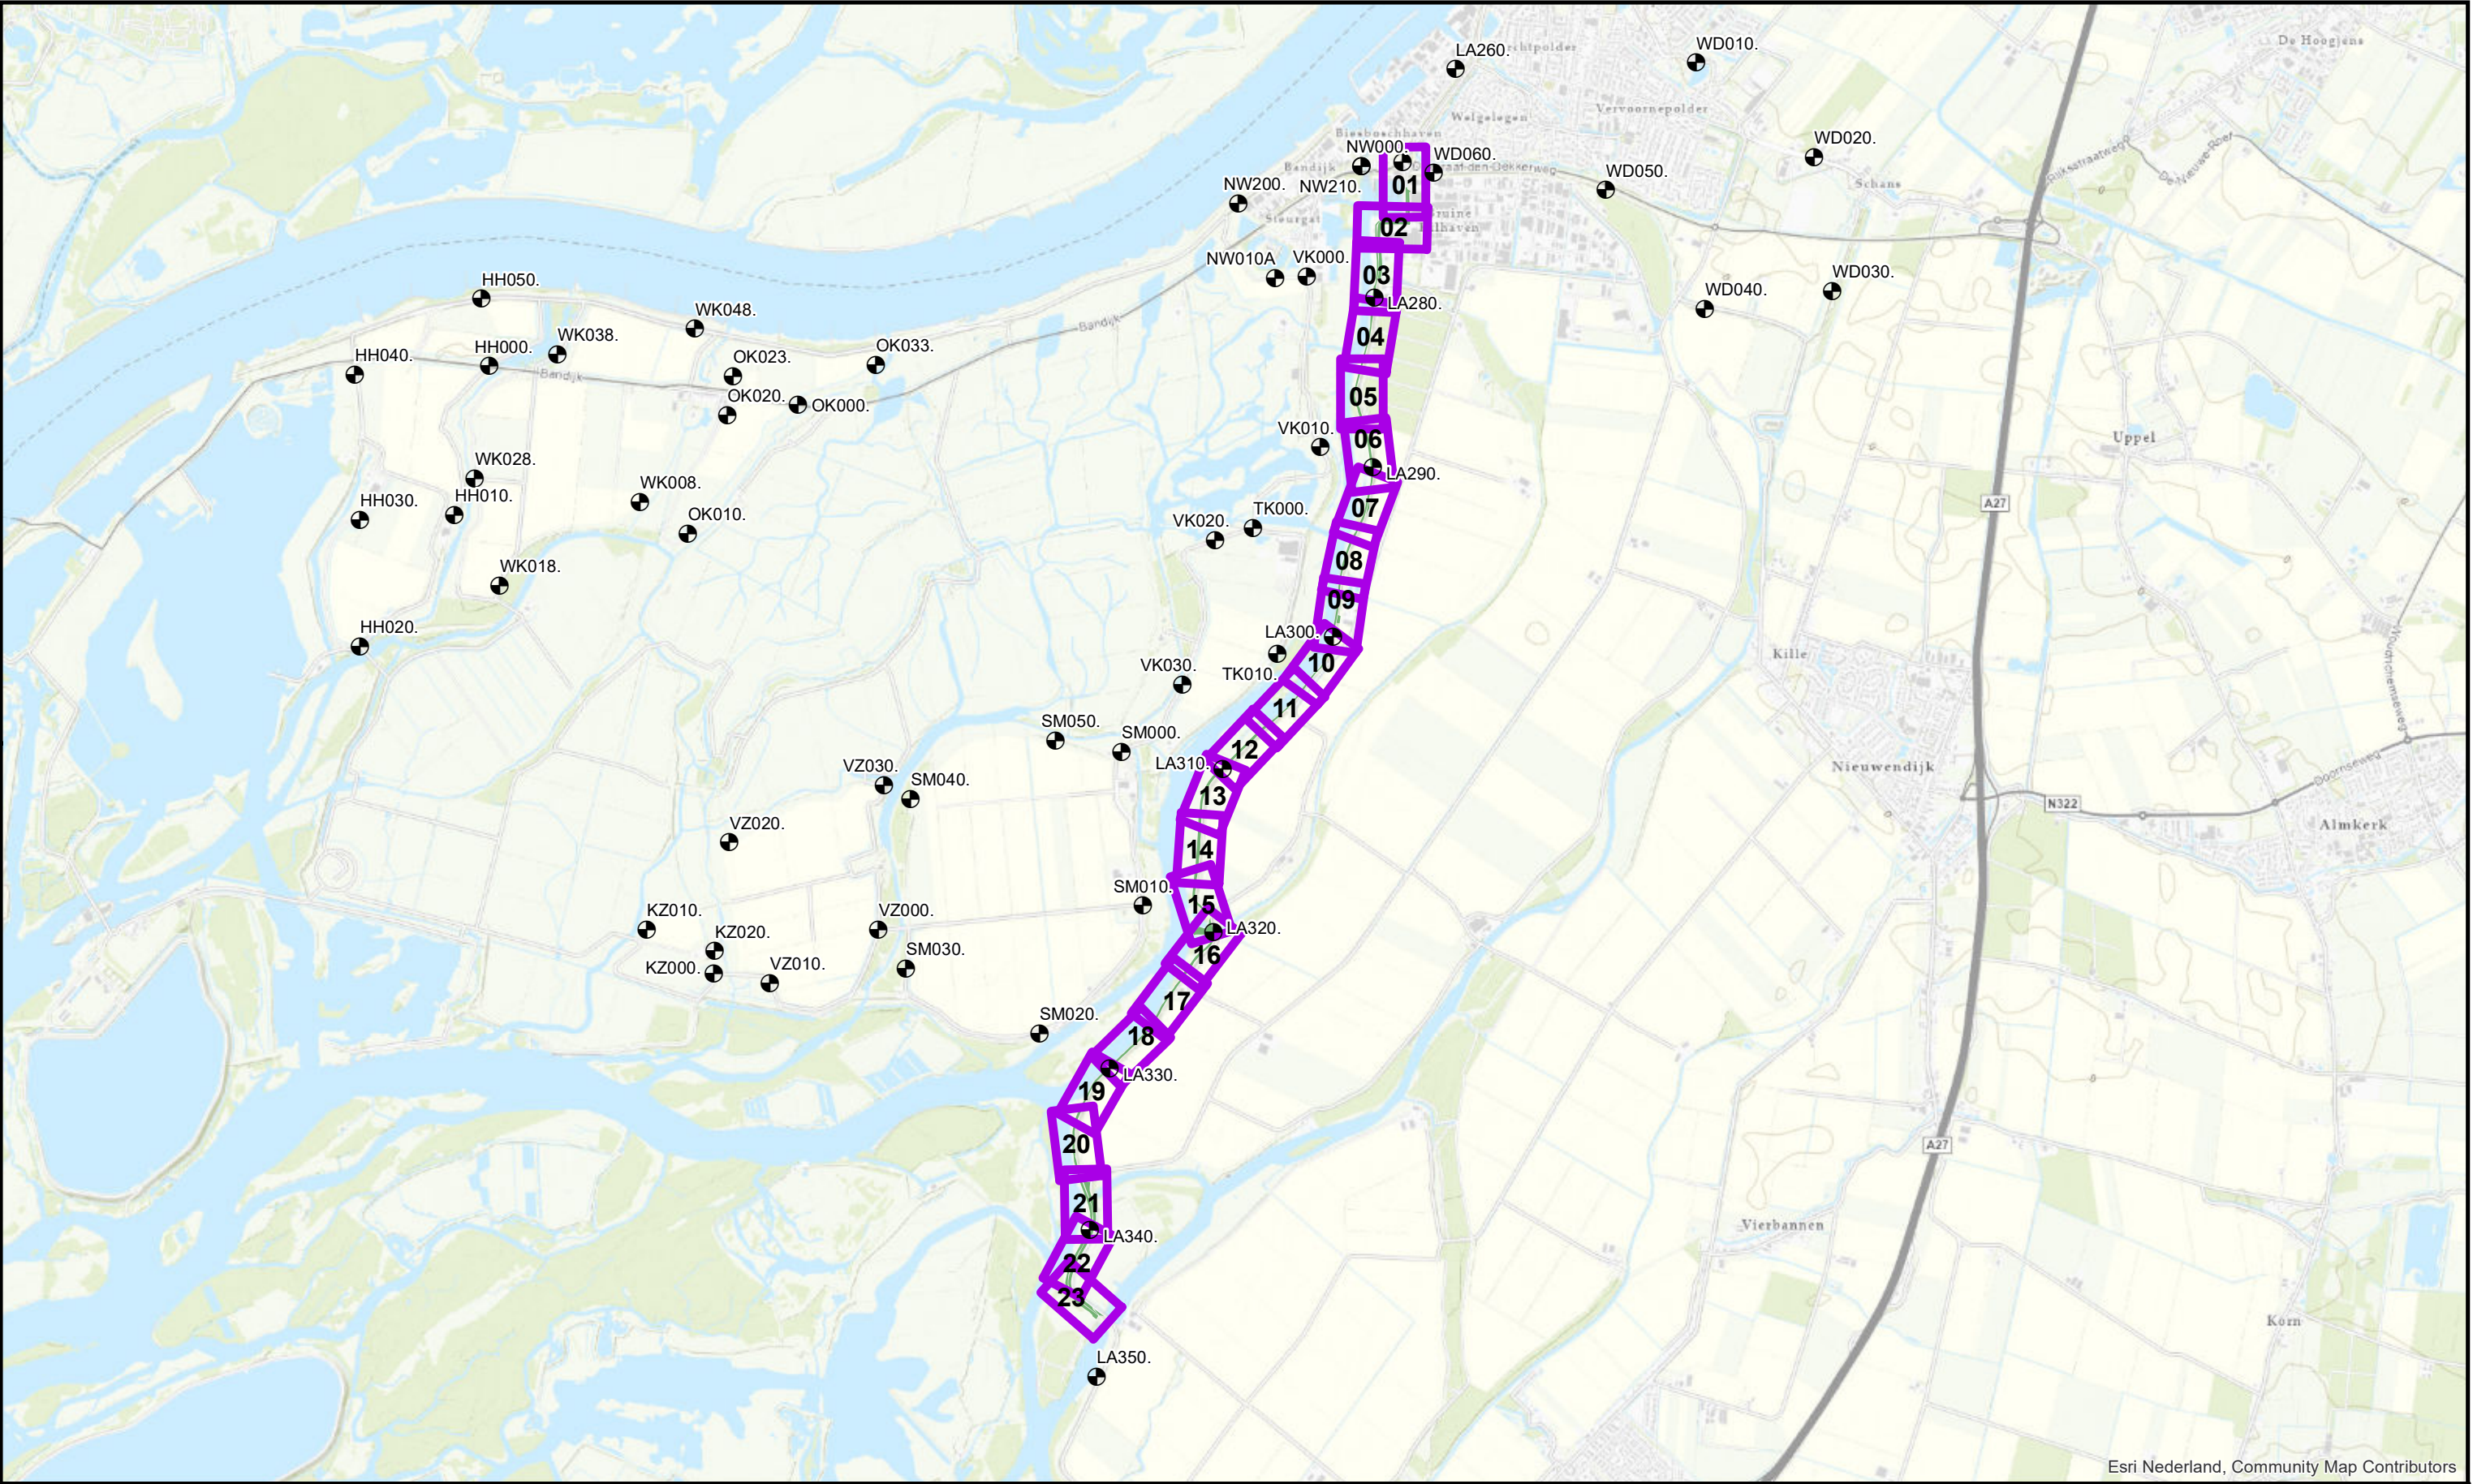

Esri Nederland, Community Map Contributors

	Referentielagen WSRL		 Waterschap Rivierenland	Uitgifte Dijkpercelen 2022, overzichtstekening			
		Te onderhouden percelen			Referentiepunt (om 1000m)	Traject: UDP2023: Jachthaven Werkendam- Jeppegat LA269 - LA346	
						Dijkpalen: LA269 - LA346	Schaal: 1 :35.000
						Aantal hectare traject: 11,38 ha	Formaat: A3
						Soort onderhoud traject: Gefaseerd maaien en afvoeren type 2 (Binnentalud vroeg)	Getekend: Iv
						Uitgifteduur: 2 jaar	Datum: 23/08/2022
						Bestandsnaam: UDP2023: Jachthaven Werkendam- Jeppegat LA269 - LA346_voorblad_def.pdf	

Hoewel bij de samenstelling van deze kaart de grootste zorgvuldigheid is betracht, kan Waterschap Rivierenland niet garanderen dat de informatie compleet, actueel en/of accuraat is. Waterschap Rivierenland aanvaardt dan ook geen enkele aansprakelijkheid voor schade ontstaan door gebruik van de informatie van deze kaart.

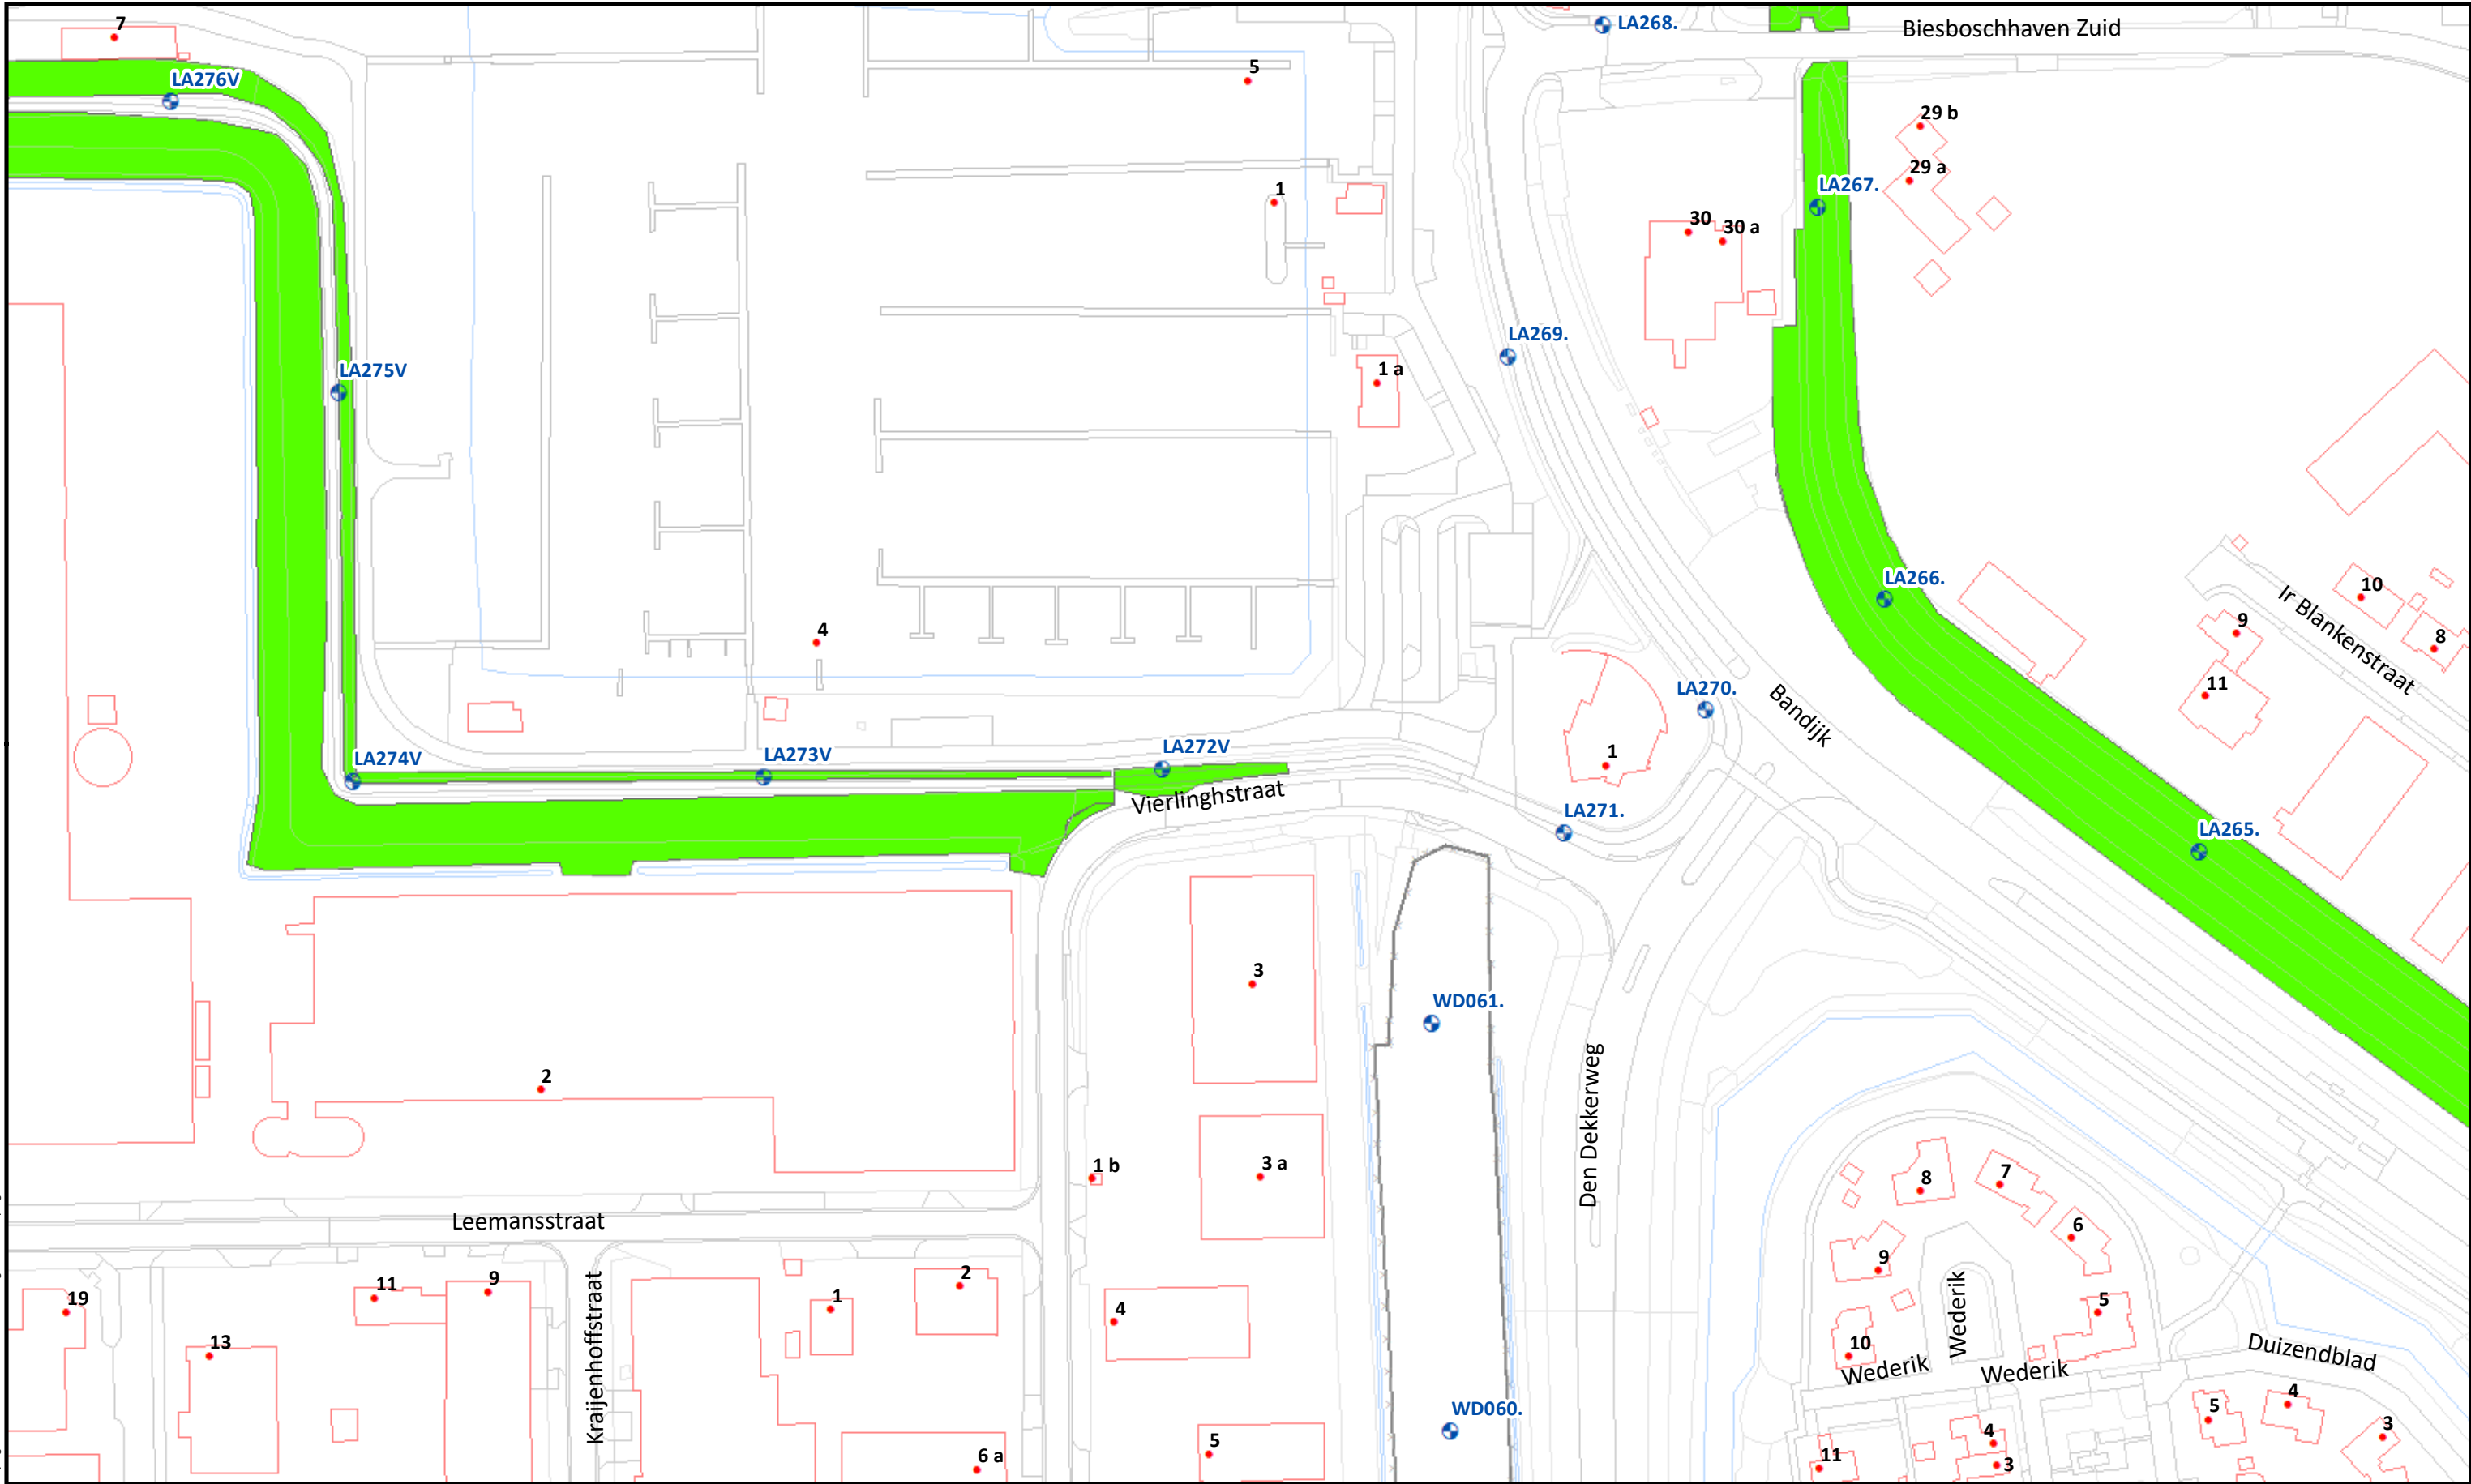

Beheervorm

 378 - Gefaseerd maaien en afvoeren type 2 (binnentalud vroeg)


Referentielagen WSRL

-  Dijkpalen (om 100m)
-  Bomen/struiken
-  Afrasteringen




Uitgifte Dijkpercelen 2023, detailtekeningen	
Traject: UDP2023: Jachthaven Werkendam- Jeppegat LA269 - LA346	Bladnr.: 01
Dijkpalen: LA269 - LA346	Schaal: 1 :1.500
Aantal hectare traject: 11,38 ha	Formaat: A3
Soort onderhoud traject: Gefaseerd maaien en afvoeren type 2 (Binnentalud vroeg)	Getekend: lv
Uitgifteduur: 2 jaar	Datum: 23/08/2022
Bestandsnaam: UDP2023: Jachthaven Werkendam- Jeppegat LA269 - LA346_detail_definitief.pdf	

Hoewel bij de samenstelling van deze kaart de grootste zorgvuldigheid is betracht, kan Waterschap Rivierenland niet garanderen dat de informatie compleet, actueel en/of accuraat is. Waterschap Rivierenland aanvaardt dan ook geen enkele aansprakelijkheid voor schade ontstaan door gebruik van de informatie van deze kaart.

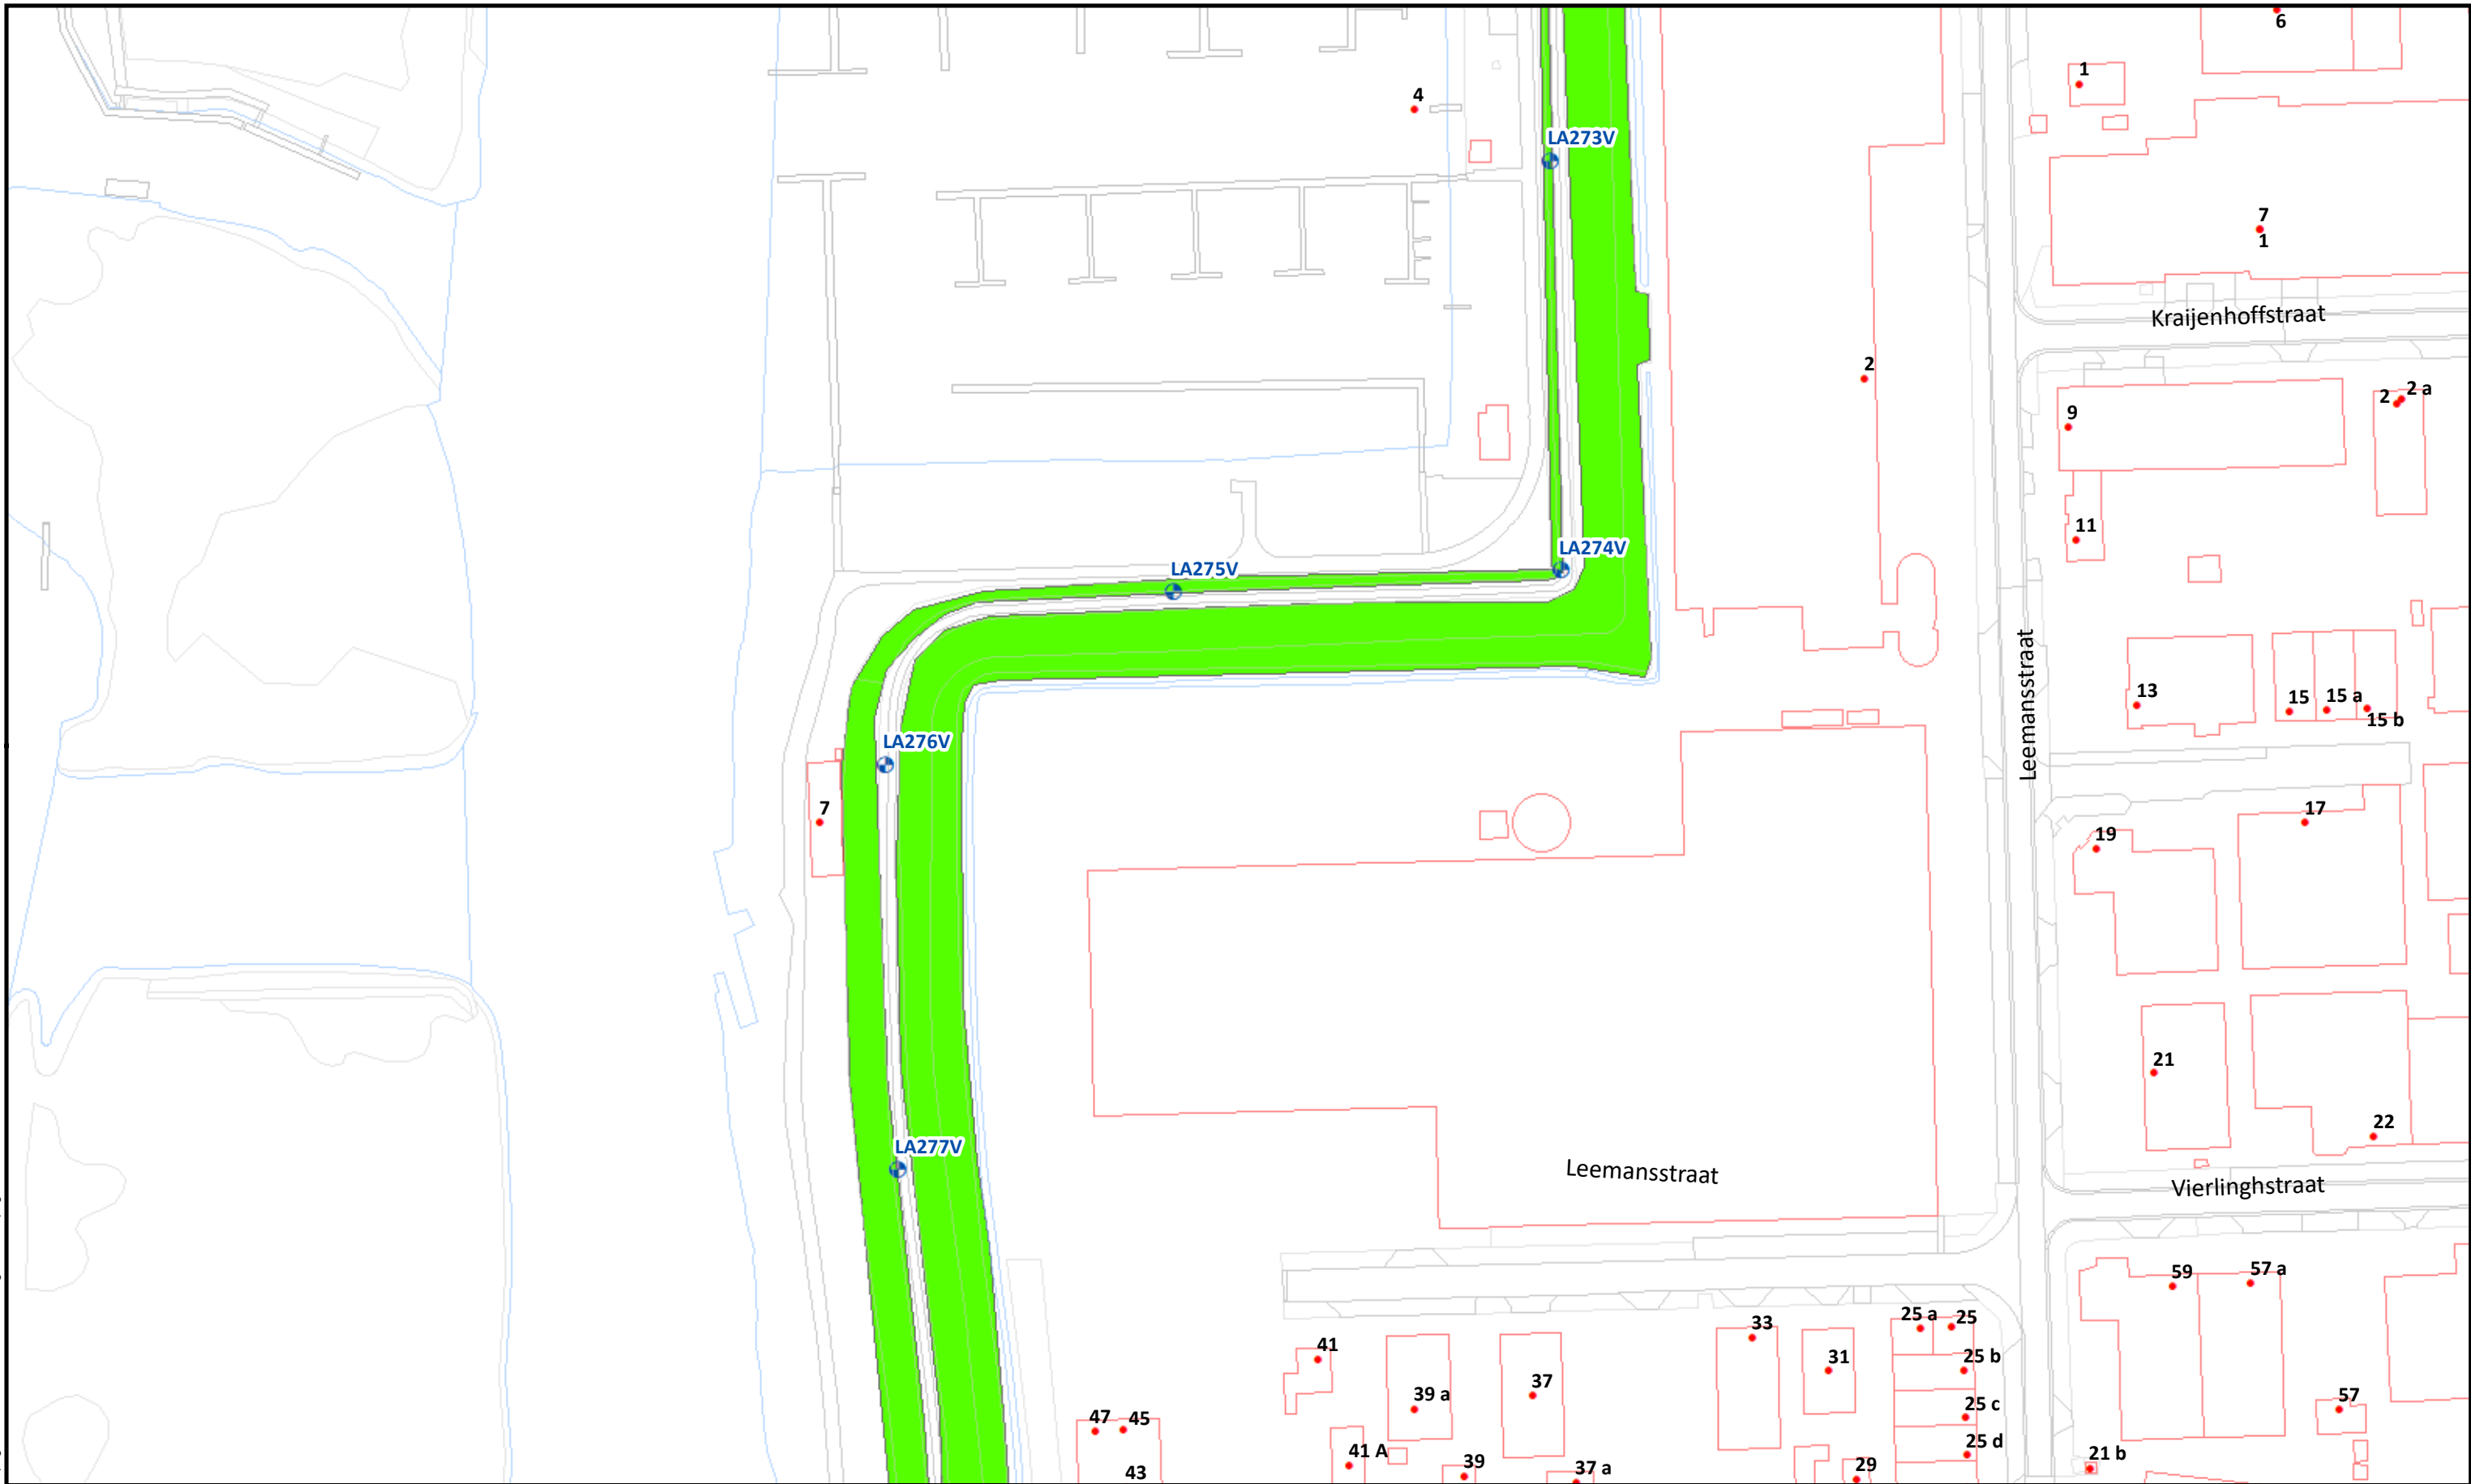

Beheervorm		Referentielagen WSRL		 Waterschap Rivierenland	Uitgifte Dijkpercelen 2023, detailtekeningen									
	378 - Gefaseerd maaien en afvoeren type 2 (binnentalud vroeg)		Dijkpalen (om 100m)		Traject: UDP2023: Jachthaven Werkendam- Jeppegat LA269 - LA346		Bladnr.: 02							
					Bomen/struiken	Dijkpalen: LA269 - LA346		Schaal: 1 :1.500						
							Afrasteringen	Aantal hectare traject: 11,38 ha		Formaat: A3				
									Soort onderhoud traject: Gefaseerd maaien en afvoeren type 2 (Binnentalud vroeg)		Getekend: lv			
											Uitgifteduur: 2 jaar		Datum: 23/08/2022	
											Bestandsnaam: UDP2023: Jachthaven Werkendam- Jeppegat LA269 - LA346_detail_definitief.pdf			

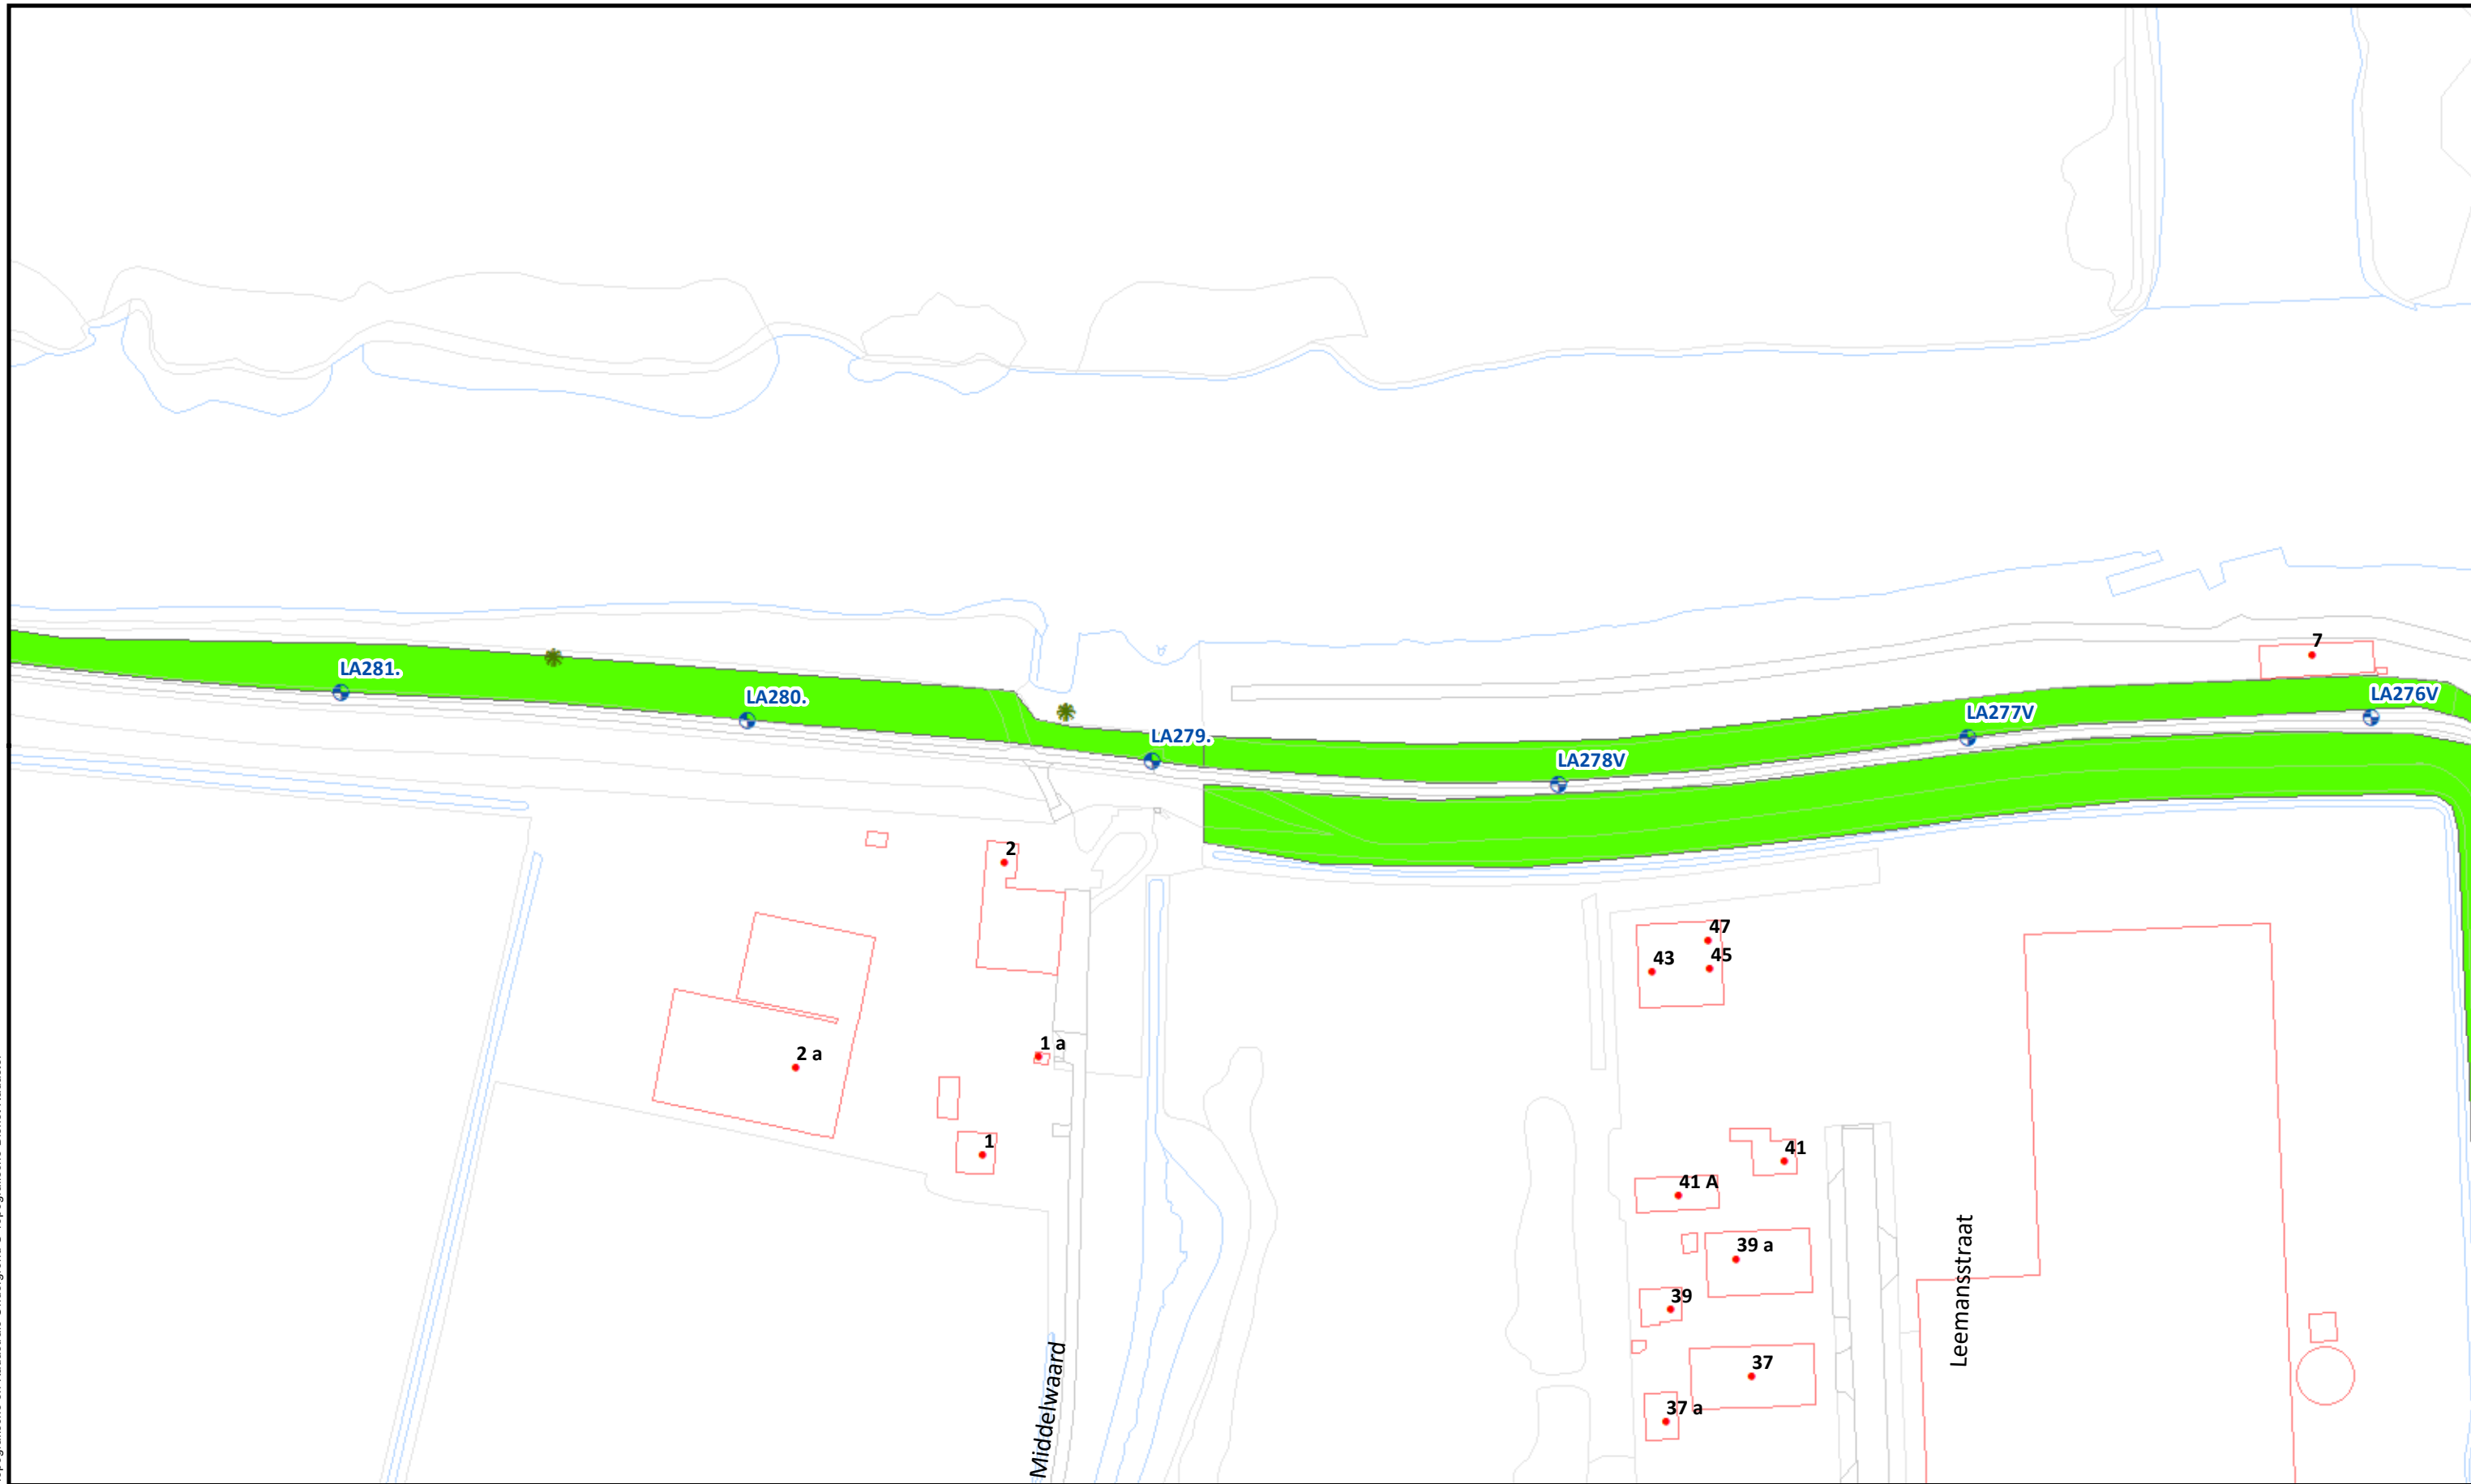

Beheervorm



378 - Gefaseerd maaien en afvoeren type 2 (binnentalud vroeg)

Referentielagen WSRL



Dijkpalen (om 100m)



Bomen/struiken



Afrasteringen



Uitgifte Dijkpercelen 2023, detailtekeningen

Traject: UDP2023: Jachthaven Werkendam- Jeppegat LA269 - LA346

Dijkpalen: LA269 - LA346

Aantal hectare traject: 11,38 ha

Soort onderhoud traject: Gefaseerd maaien en afvoeren type 2 (Binnentalud vroeg)

Uitgifteduur: 2 jaar

Bestandsnaam: UDP2023: Jachthaven Werkendam- Jeppegat LA269 - LA346_detail_definitief.pdf

Bladnr.: 03

Schaal: 1 :1.500

Formaat: A3

Getekend: lv

Datum: 23/08/2022



	Beheervorm		Referentielagen WSRL		 Waterschap Rivierenland	Uitgifte Dijkpercelen 2023, detailtekeningen		
	 378 - Gefaseerd maaien en afvoeren type 2 (binnentalud vroeg)		 Dijkpalen (om 100m)	 Bomen/struiken		 Afrasteringen	Traject: UDP2023: Jachthaven Werkendam- Jeppegat LA269 - LA346	Bladnr.: 04
							Dijkpalen: LA269 - LA346	Schaal: 1 :1.500
							Aantal hectare traject: 11,38 ha	Formaat: A3
							Soort onderhoud traject: Gefaseerd maaien en afvoeren type 2 (Binnentalud vroeg)	Getekend: lv
							Uitgifteduur: 2 jaar	Datum: 23/08/2022
							Bestandsnaam: UDP2023: Jachthaven Werkendam- Jeppegat LA269 - LA346_detail_definitief.pdf	



Beheervorm

378 - Gefaseerd maaien en afvoeren type 2 (binnentalud vroeg)


Referentielagen WSRL

-  Dijkpalen (om 100m)
-  Bomen/struiken
-  Afrasteringen



Uitgifte Dijkpercelen 2023, detailtekeningen	
Traject: UDP2023: Jachthaven Werkendam- Jeppegat LA269 - LA346	Bladnr.: 05
Dijkpalen: LA269 - LA346	Schaal: 1 :1.500
Aantal hectare traject: 11,38 ha	Formaat: A3
Soort onderhoud traject: Gefaseerd maaien en afvoeren type 2 (Binnentalud vroeg)	Getekend: lv
Uitgifteduur: 2 jaar	Datum: 23/08/2022
Bestandsnaam: UDP2023: Jachthaven Werkendam- Jeppegat LA269 - LA346_detail_definitief.pdf	

Hoewel bij de samenstelling van deze kaart de grootste zorgvuldigheid is betracht, kan Waterschap Rivierenland niet garanderen dat de informatie compleet, actueel en/of accuraat is. Waterschap Rivierenland aanvaardt dan ook geen enkele aansprakelijkheid voor schade ontstaan door gebruik van de informatie van deze kaart.

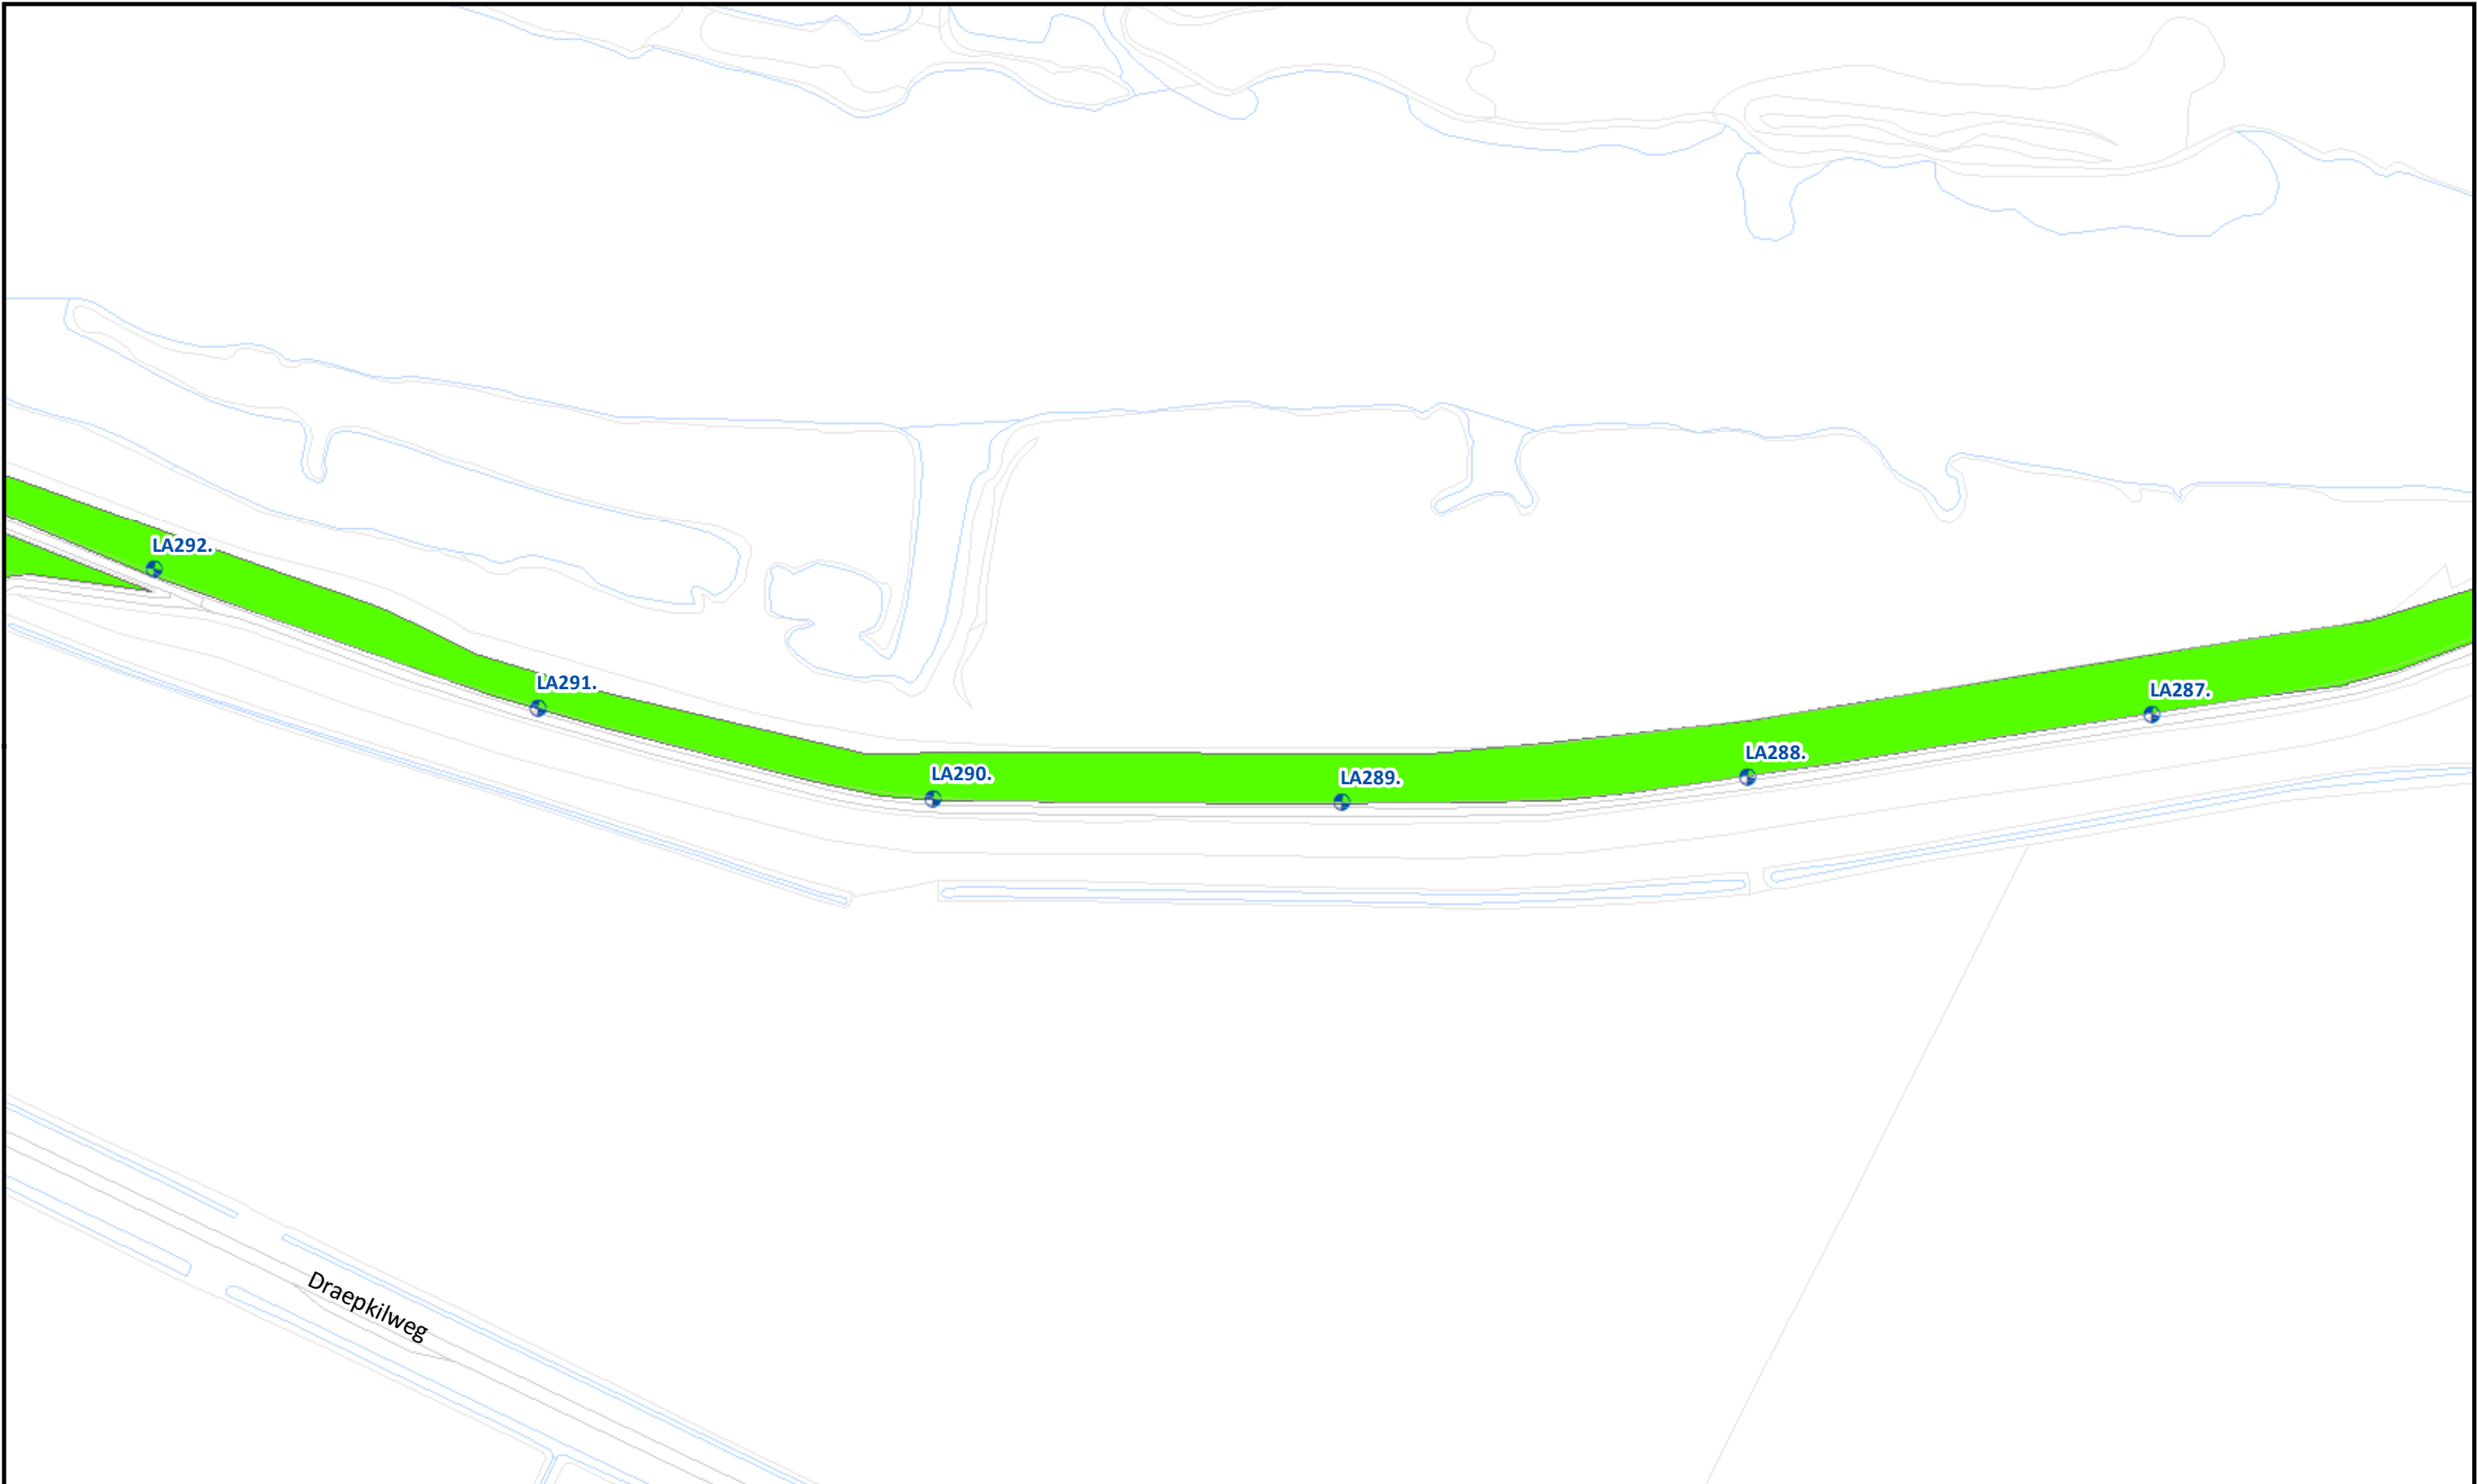

				Uitgifte Dijkpercelen 2023, detailtekeningen	
				Traject: UDP2023: Jachthaven Werkendam- Jeppegat LA269 - LA346	Bladnr.: 06
				Dijkpalen: LA269 - LA346	Schaal: 1 :1.500
				Aantal hectare traject: 11,38 ha	Formaat: A3
				Soort onderhoud traject: Gefaseerd maaien en afvoeren type 2 (Binnentalud vroeg)	Getekend: lv
				Uitgifteduur: 2 jaar	Datum: 23/08/2022
				Bestandsnaam: UDP2023: Jachthaven Werkendam- Jeppegat LA269 - LA346_detail_definitief.pdf	


Beheervorm

378 - Gefaseerd maaien en afvoeren type 2 (binnentalud vroeg)

Referentielagen WSRL

- Dijkpalen (om 100m)
- Bomen/struiken
- Afrasteringen




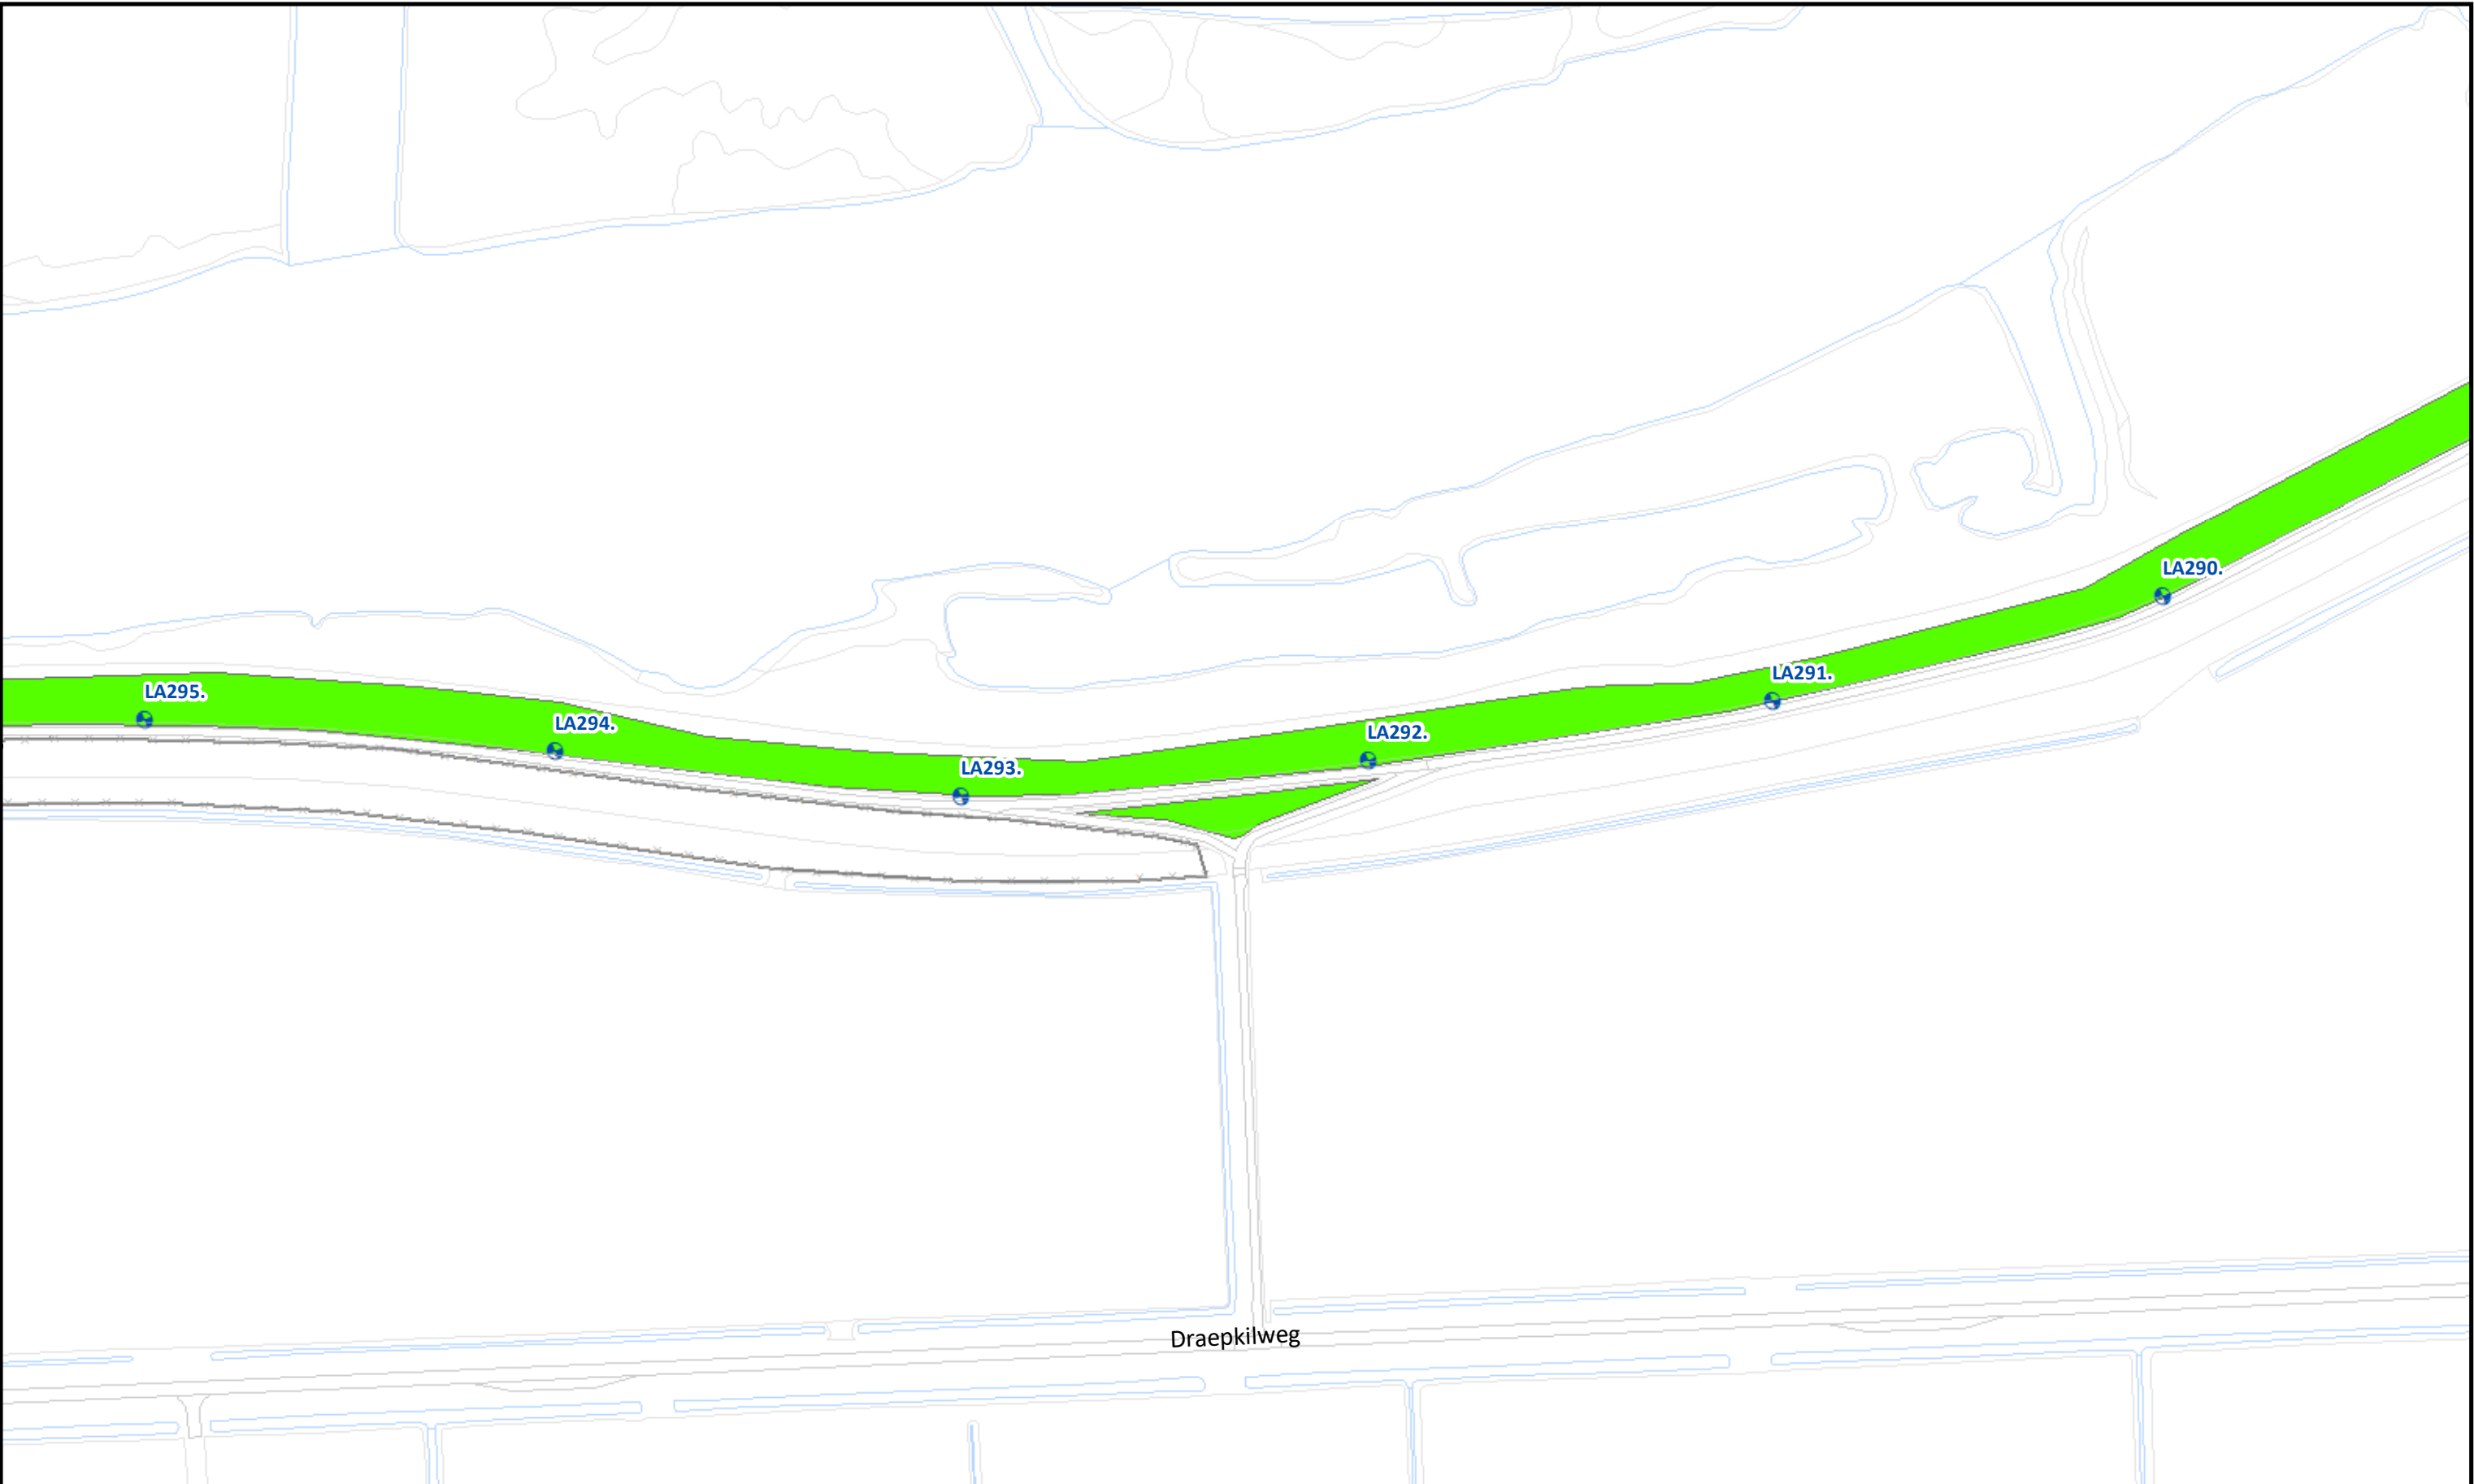

Beheervorm		Referentielagen WSRL		Uitgifte Dijkpercelen 2023, detailtekeningen	
378 - Gefaseerd maaien en afvoeren type 2 (binnentalud vroeg)		Dijkpalen (om 100m)		Traject: UDP2023: Jachthaven Werkendam- Jeppegat LA269 - LA346	Bladnr.: 07
		Bomen/struiken		Dijkpalen: LA269 - LA346	Schaal: 1 :1.500
		Afrasteringen		Aantal hectare traject: 11,38 ha	Formaat: A3
				Soort onderhoud traject: Gefaseerd maaien en afvoeren type 2 (Binnentalud vroeg)	Getekend: lv
				Uitgifteduur: 2 jaar	Datum: 23/08/2022
				Bestandsnaam: UDP2023: Jachthaven Werkendam- Jeppegat LA269 - LA346_detail_definitief.pdf	

Hoewel bij de samenstelling van deze kaart de grootste zorgvuldigheid is betracht, kan Waterschap Rivierenland niet garanderen dat de informatie compleet, actueel en/of accuraat is. Waterschap Rivierenland aanvaardt dan ook geen enkele aansprakelijkheid voor schade ontstaan door gebruik van de informatie van deze kaart.



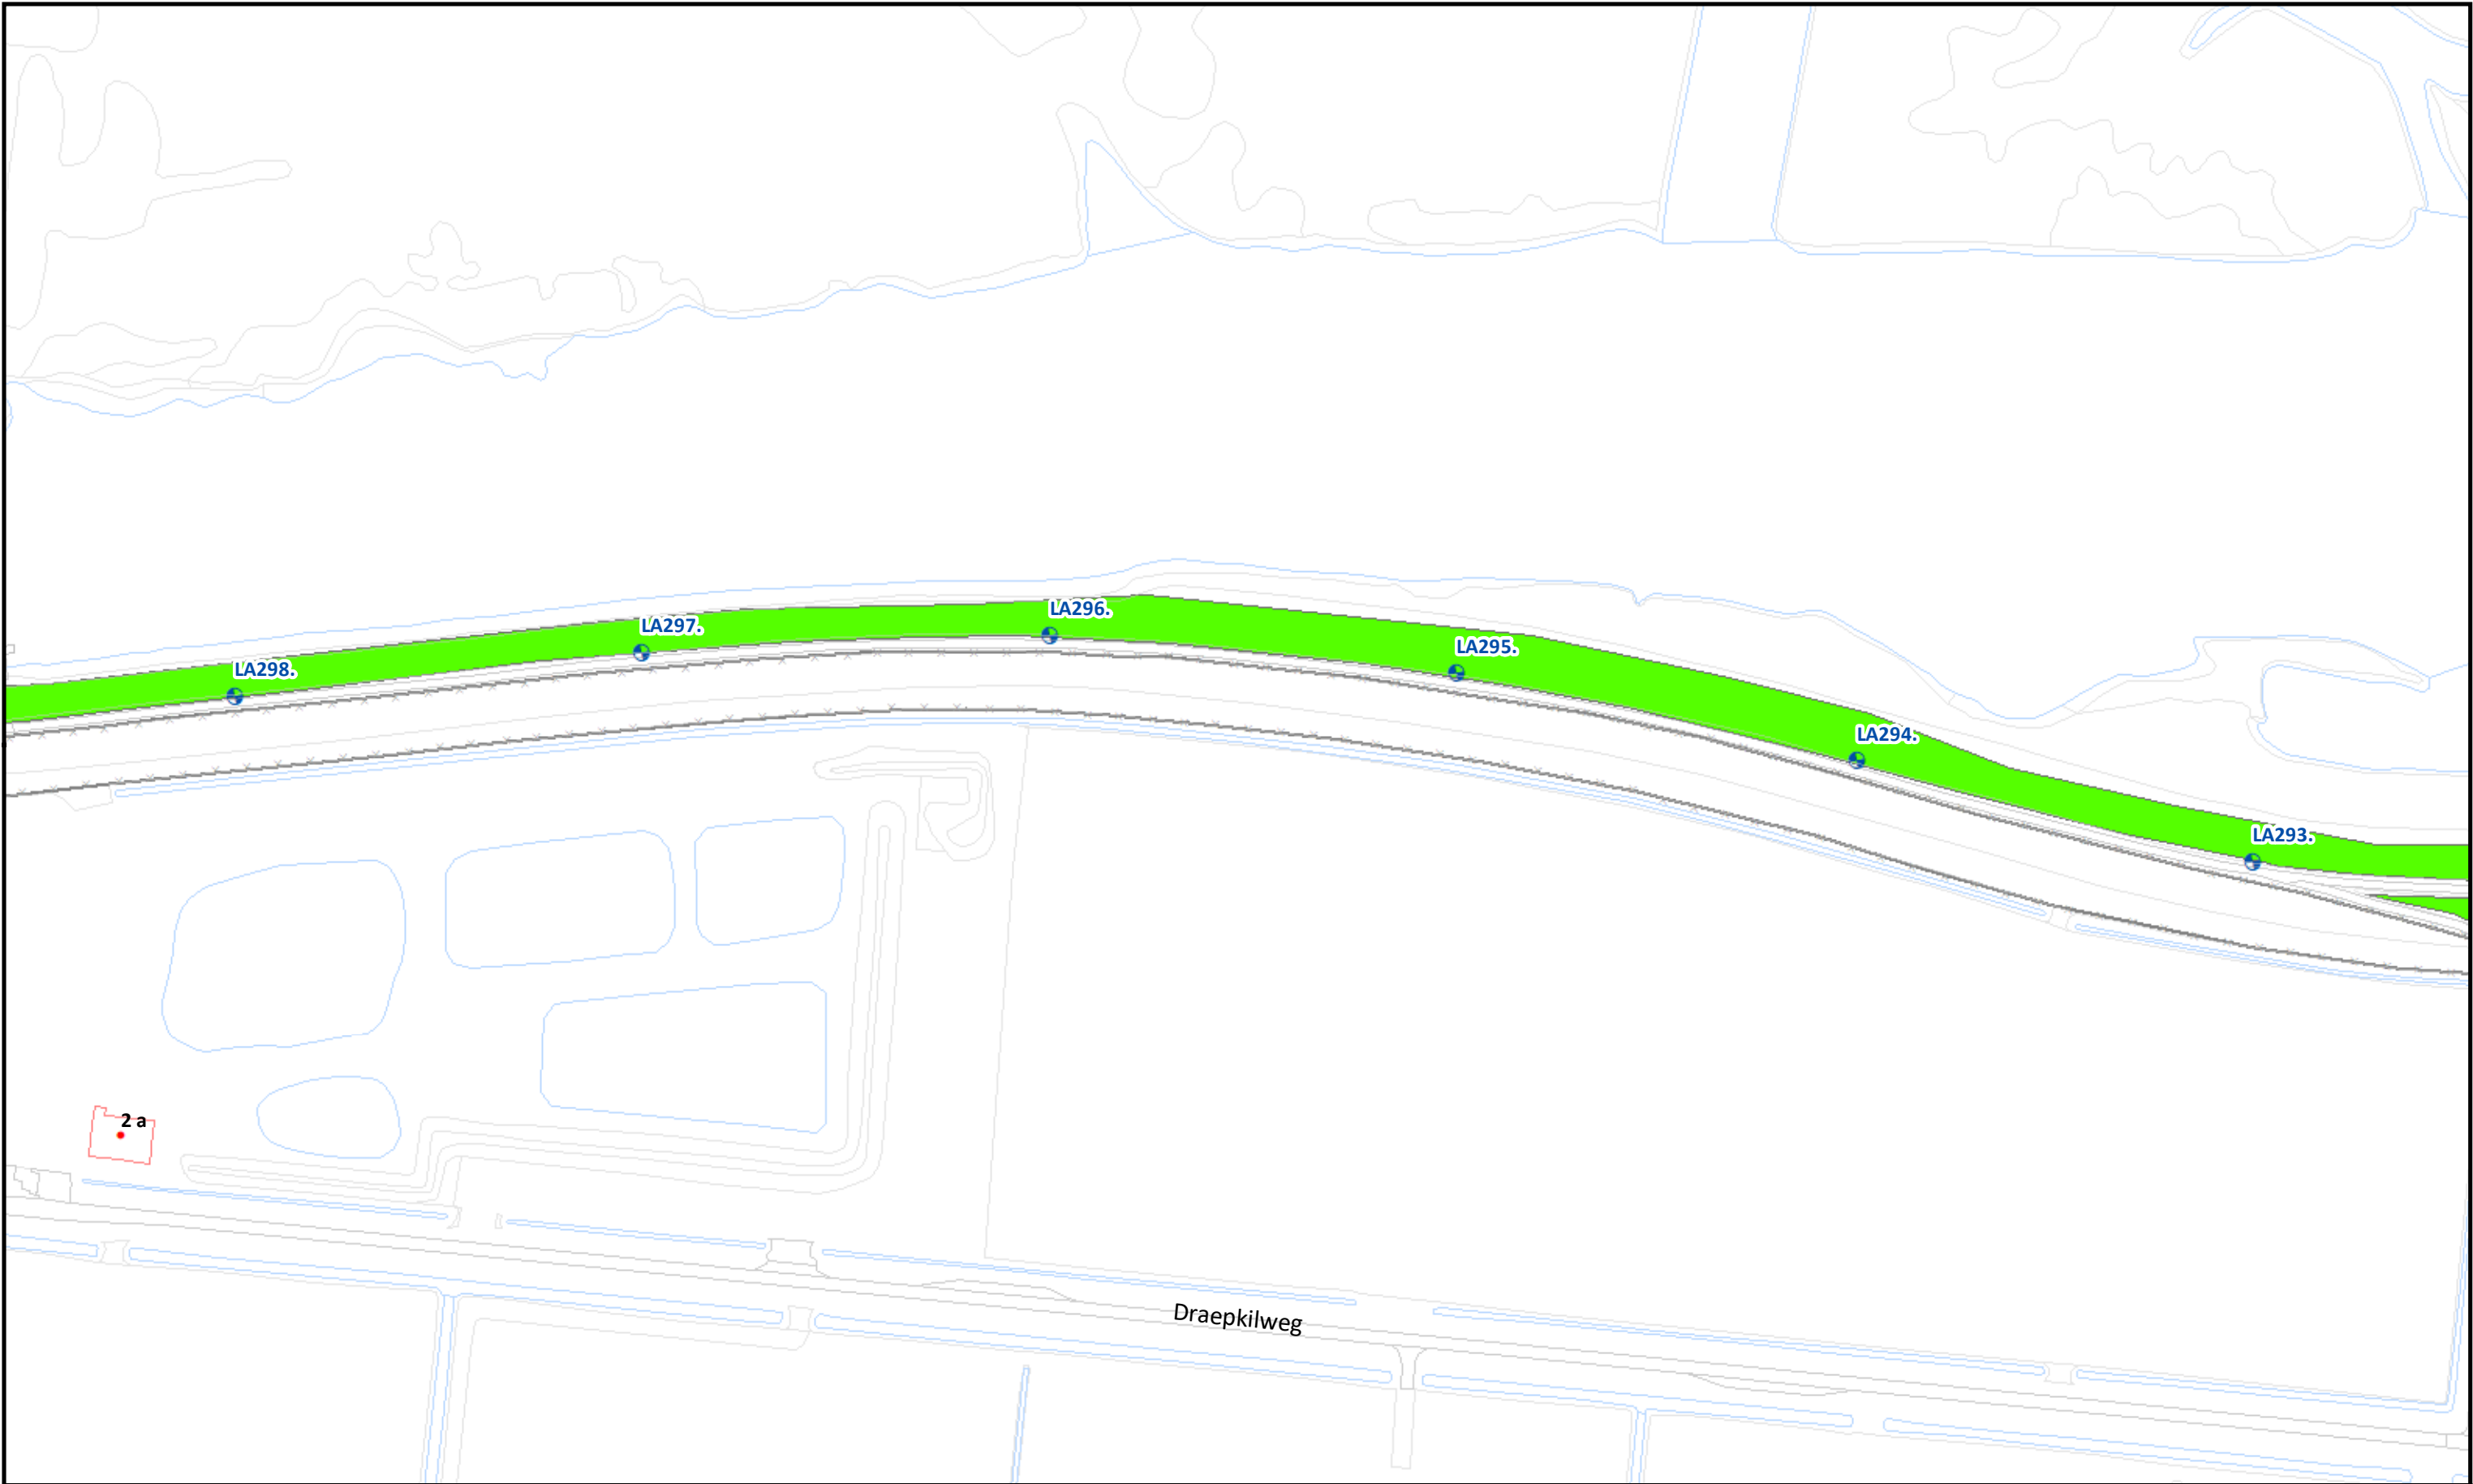

				Uitgifte Dijkpercelen 2023, detailtekeningen	
				Traject: UDP2023: Jachthaven Werkendam- Jeppegat LA269 - LA346	Bladnr.: 08
				Dijkpalen: LA269 - LA346	Schaal: 1 :1.500
				Aantal hectare traject: 11,38 ha	Formaat: A3
				Soort onderhoud traject: Gefaseerd maaien en afvoeren type 2 (Binnentalud vroeg)	Getekend: lv
				Uitgifteduur: 2 jaar	Datum: 23/08/2022
				Bestandsnaam: UDP2023: Jachthaven Werkendam- Jeppegat LA269 - LA346_detail_definitief.pdf	


Beheervorm

378 - Gefaseerd maaien en afvoeren type 2 (binnentalud vroeg)


Referentielagen WSRL

- Dijkpalen (om 100m)
- Bomen/struiken
- Afrasteringen



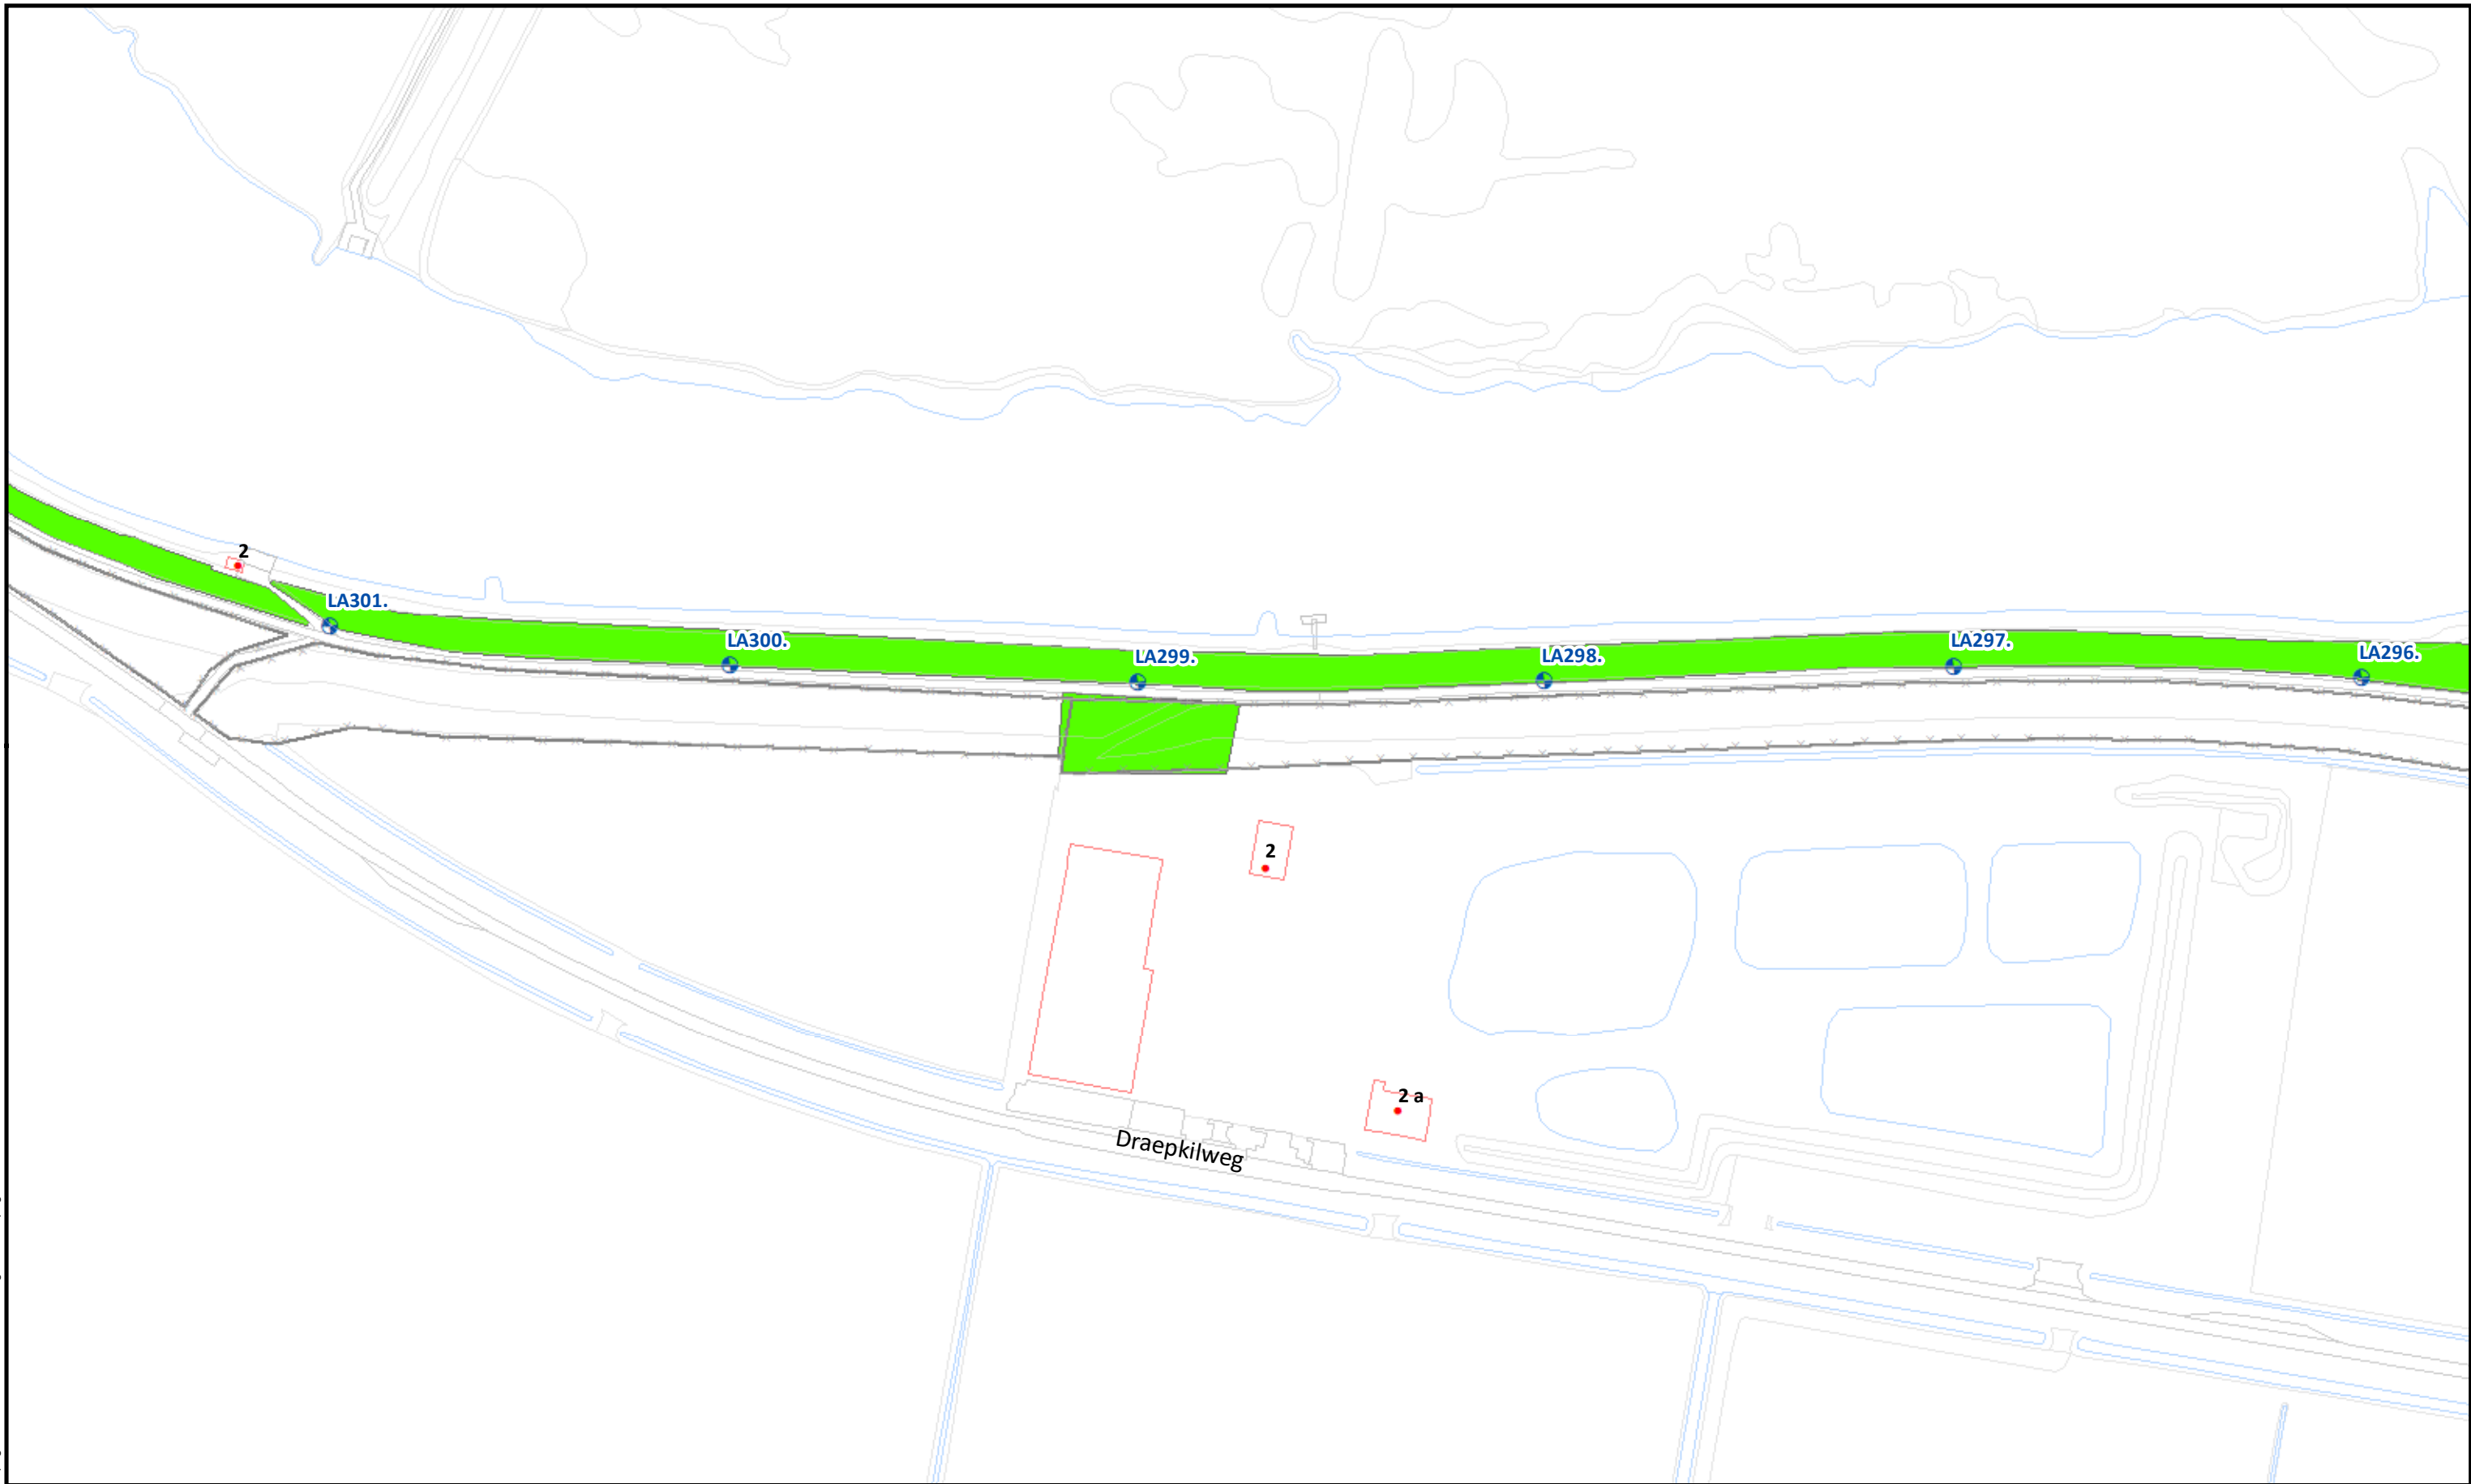

Beheervorm		Referentielagen WSRL		 Waterschap Rivierenland	Uitgifte Dijkpercelen 2023, detailtekeningen		
	378 - Gefaseerd maaien en afvoeren type 2 (binnentalud vroeg)		Dijkpalen (om 100m)		Traject: UDP2023: Jachthaven Werkendam- Jeppegat LA269 - LA346		Bladnr.: 09
			Bomen/struiken		Dijkpalen: LA269 - LA346		Schaal: 1 :1.500
			Afrasteringen		Aantal hectare traject: 11,38 ha		Formaat: A3
					Soort onderhoud traject: Gefaseerd maaien en afvoeren type 2 (Binnentalud vroeg)		Getekend: lv
					Uitgifteduur: 2 jaar		Datum: 23/08/2022
					Bestandsnaam: UDP2023: Jachthaven Werkendam- Jeppegat LA269 - LA346_detail_definitief.pdf		

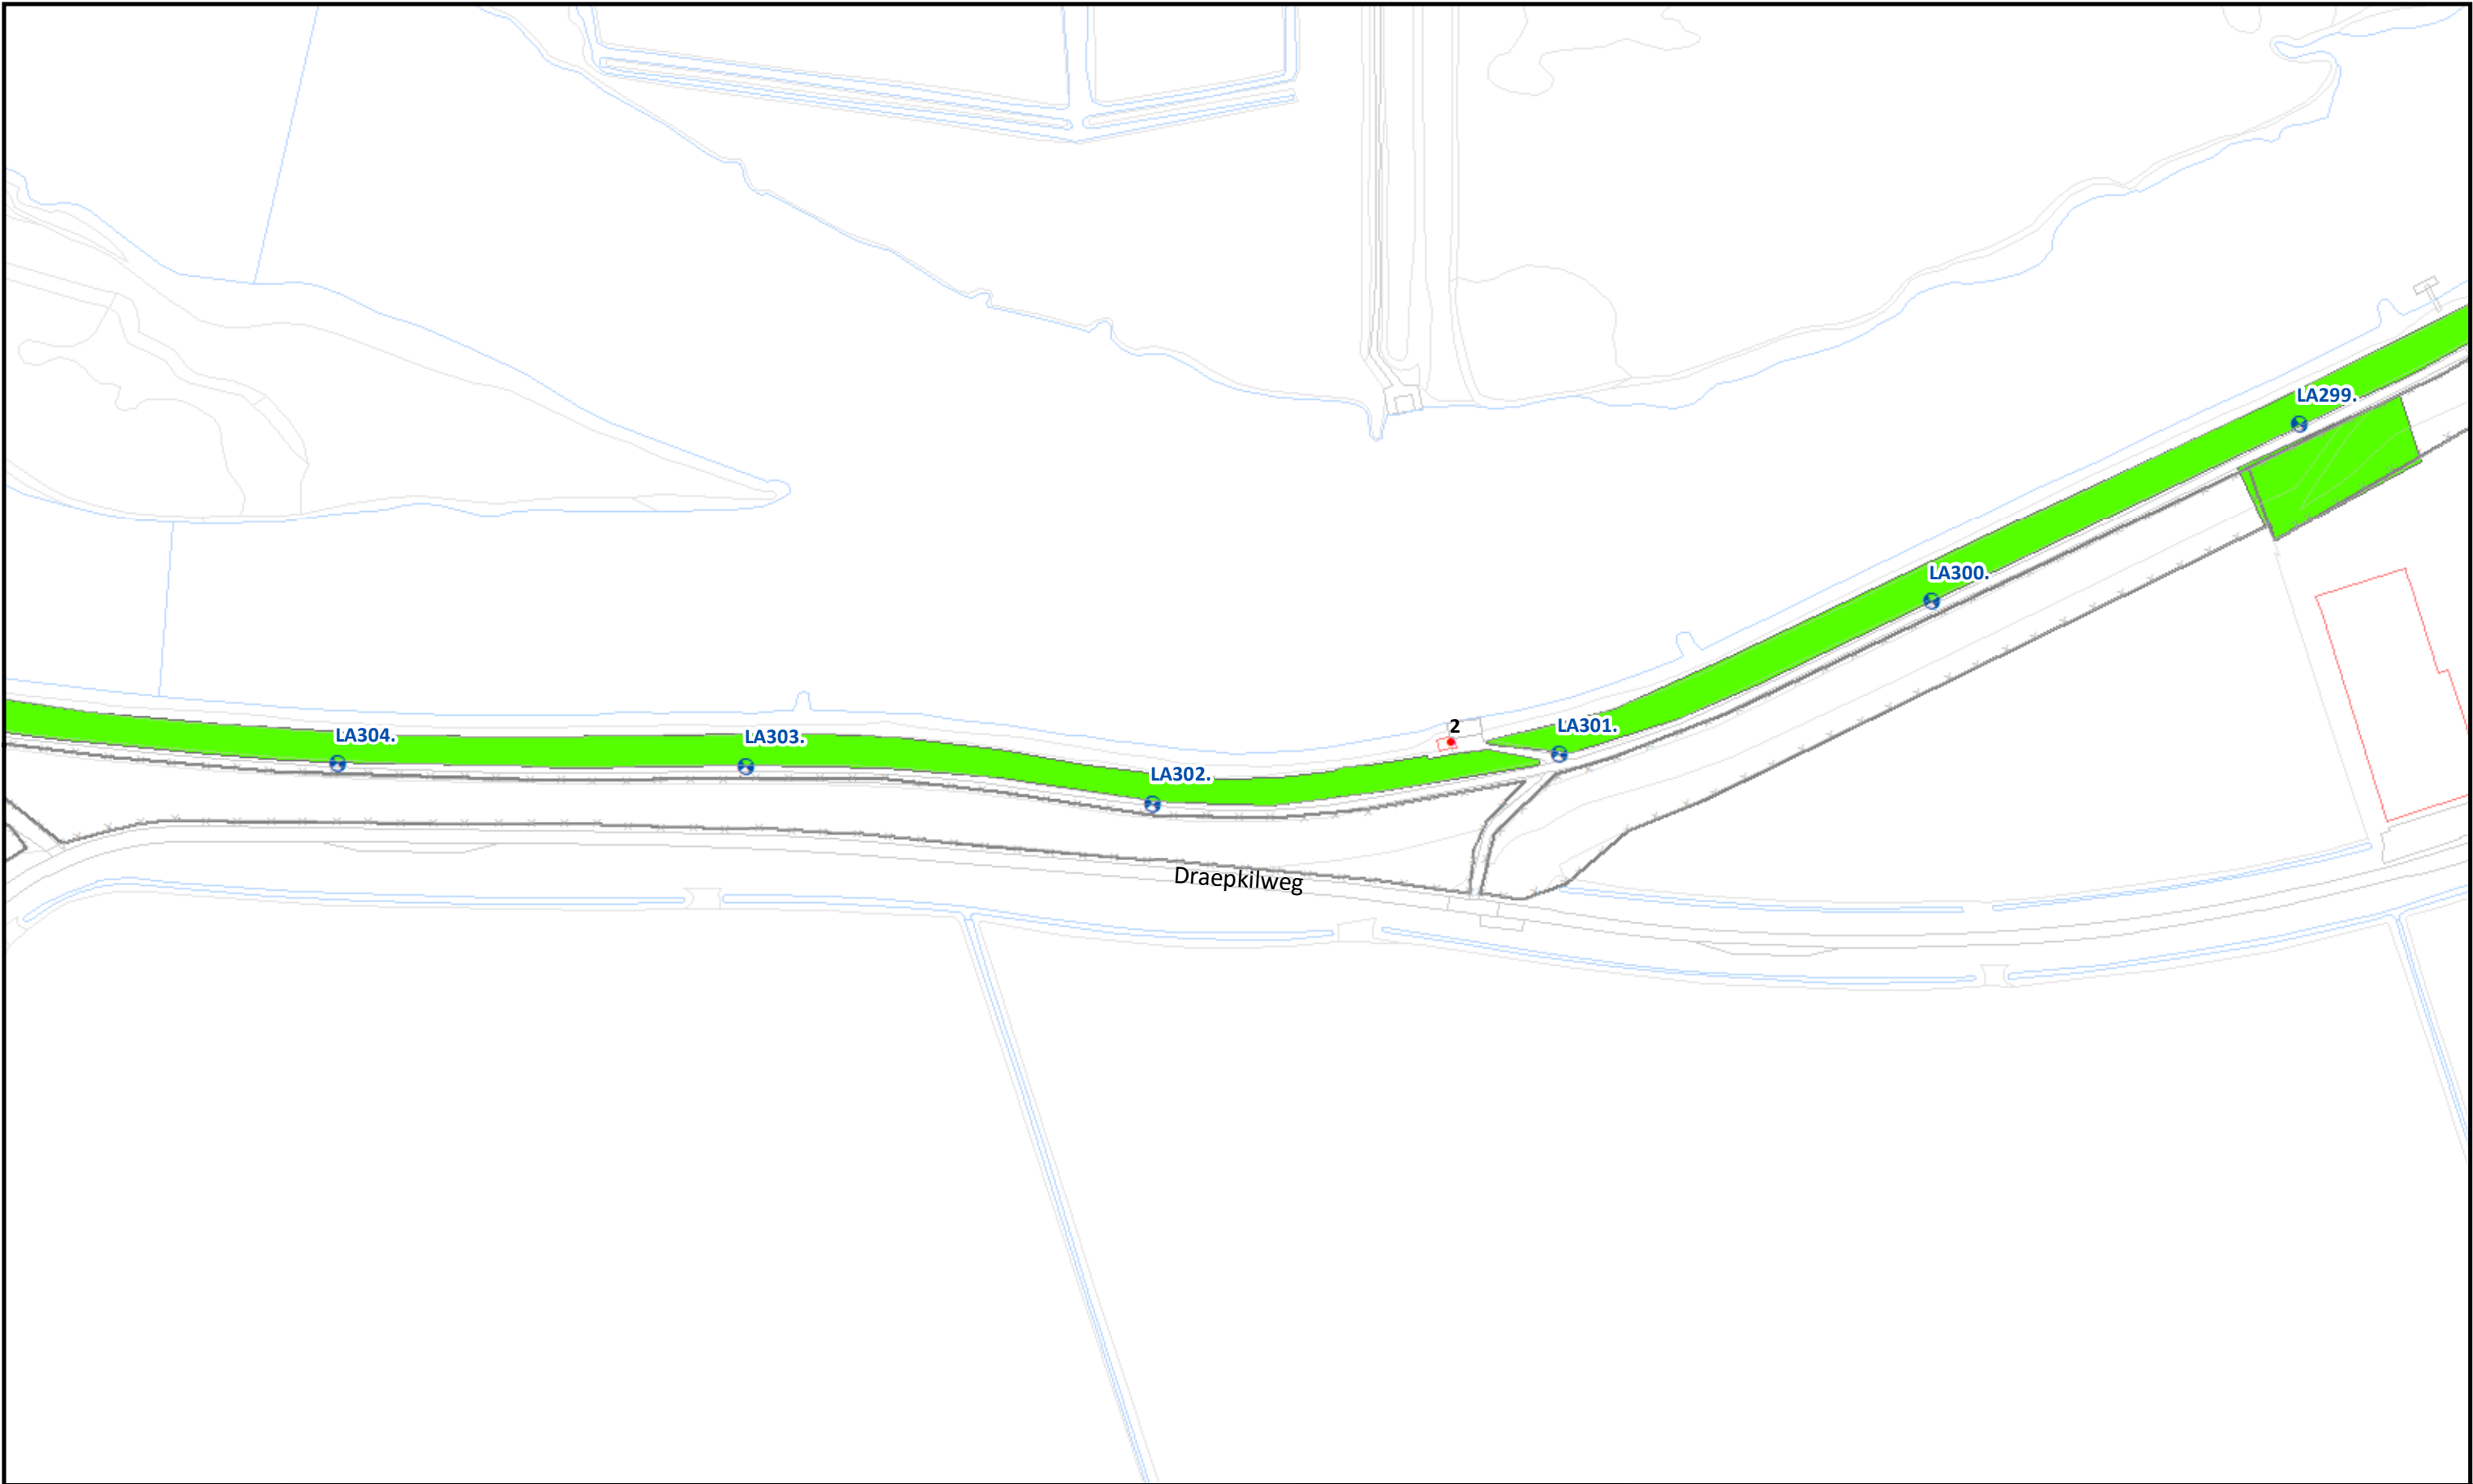

Beheervorm


378 - Gefaseerd maaien en afvoeren type 2 (binnentalud vroeg)

Referentielagen WSRL

- Dijkpalen (om 100m)
- Bomen/struiken
- Afrasteringen



Uitgifte Dijkpercelen 2023, detailtekeningen	
Traject: UDP2023: Jachthaven Werkendam- Jeppegat LA269 - LA346	Bladnr.: 10
Dijkpalen: LA269 - LA346	Schaal: 1 :1.500
Aantal hectare traject: 11,38 ha	Formaat: A3
Soort onderhoud traject: Gefaseerd maaien en afvoeren type 2 (Binnentalud vroeg)	Getekend: lv
Uitgifteduur: 2 jaar	Datum: 23/08/2022
Bestandsnaam: UDP2023: Jachthaven Werkendam- Jeppegat LA269 - LA346_detail_definitief.pdf	

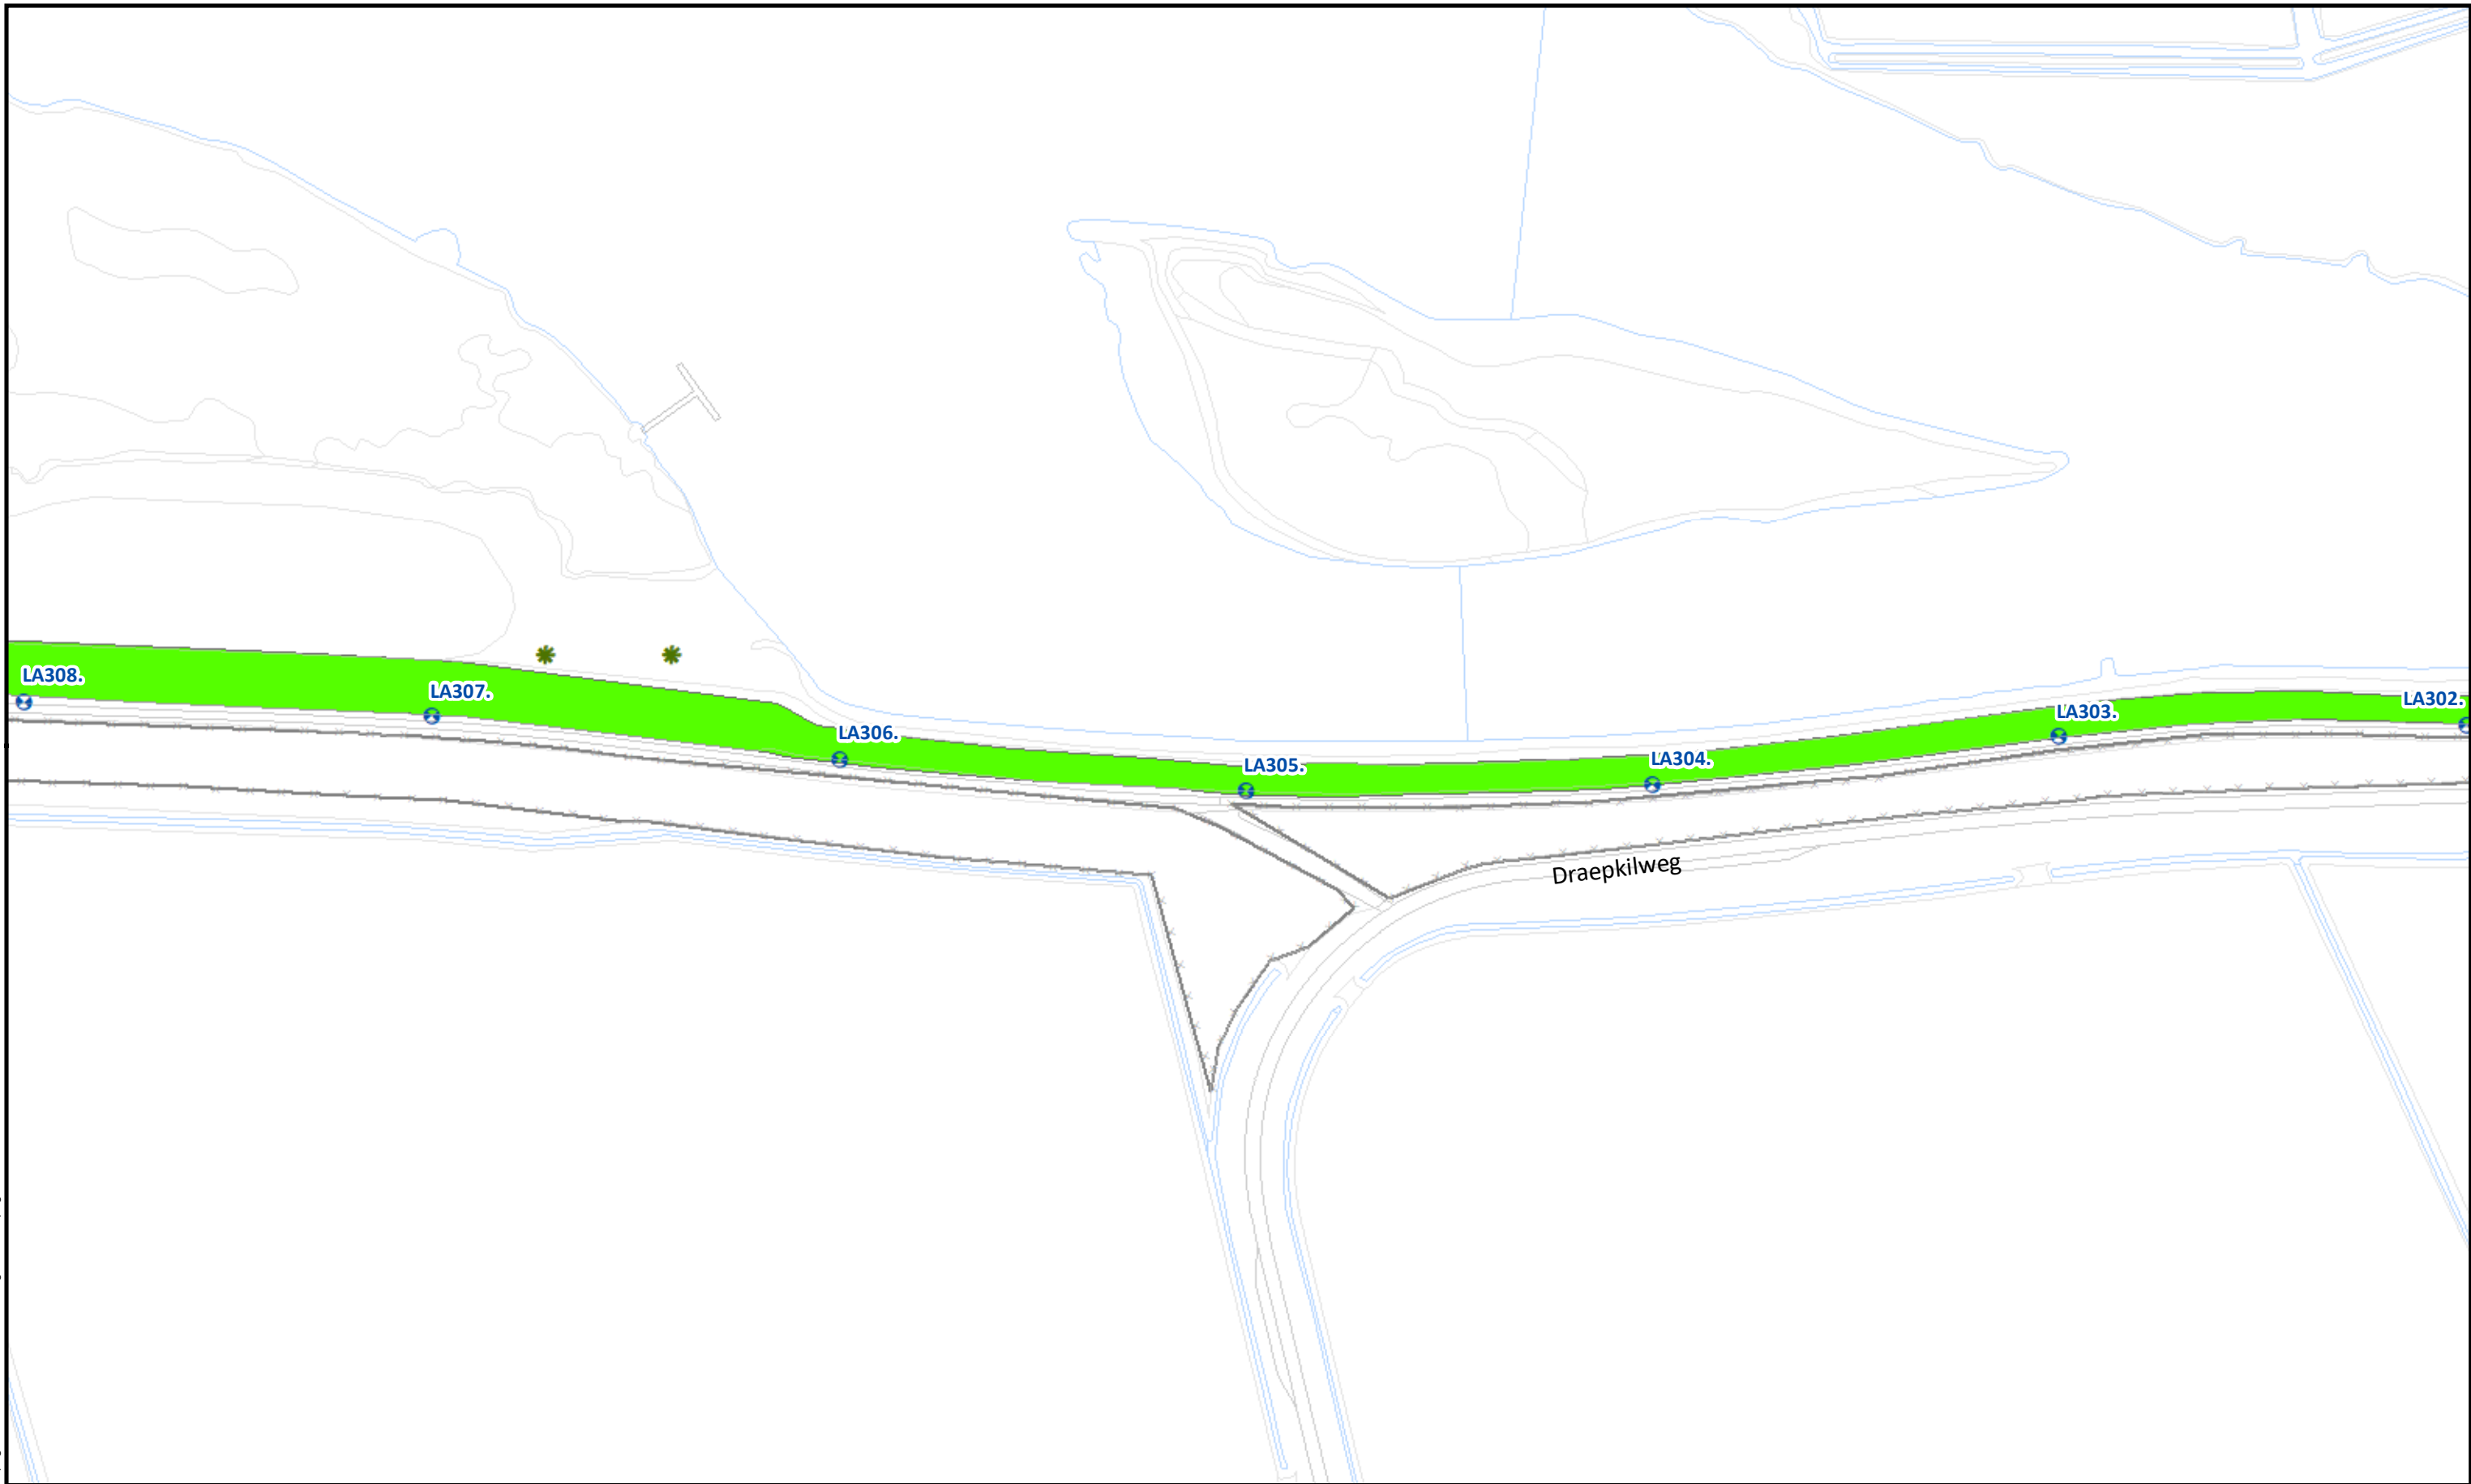

				Uitgifte Dijkpercelen 2023, detailtekeningen	
				Traject: UDP2023: Jachthaven Werkendam- Jeppegat LA269 - LA346	Bladnr.: 11
				Dijkpalen: LA269 - LA346	Schaal: 1 :1.500
				Aantal hectare traject: 11,38 ha	Formaat: A3
				Soort onderhoud traject: Gefaseerd maaien en afvoeren type 2 (Binnentalud vroeg)	Getekend: lv
				Uitgifteduur: 2 jaar	Datum: 23/08/2022
				Bestandsnaam: UDP2023: Jachthaven Werkendam- Jeppegat LA269 - LA346_detail_definitief.pdf	

Beheervorm

378 - Gefaseerd maaien en afvoeren type 2 (binnentalud vroeg)

Referentielagen WSRL

-  Dijkpalen (om 100m)
-  Bomen/struiken
-  Afrasteringen





Topografische en kadastrale Ondergrond © Topografische Dienst Kadaster

	Beheervorm	Referentielagen WSRL	 Waterschap Rivierenland	Uitgifte Dijkpercelen 2023, detailtekeningen	
	 378 - Gefaseerd maaien en afvoeren type 2 (binnentalud vroeg)	 Dijkpalen (om 100m)		Traject: UDP2023: Jachthaven Werkendam- Jeppegat LA269 - LA346	Bladnr.: 12
		 Bomen/struiken		Dijkpalen: LA269 - LA346	Schaal: 1 :1.500
		 Afrasteringen		Aantal hectare traject: 11,38 ha	Formaat: A3
				Soort onderhoud traject: Gefaseerd maaien en afvoeren type 2 (Binnentalud vroeg)	Getekend: lv
				Uitgifteduur: 2 jaar	Datum: 23/08/2022
				Bestandsnaam: UDP2023: Jachthaven Werkendam- Jeppegat LA269 - LA346_detail_definitief.pdf	


Hoewel bij de samenstelling van deze kaart de grootste zorgvuldigheid is betracht, kan Waterschap Rivierenland niet garanderen dat de informatie compleet, actueel en/of accuraat is. Waterschap Rivierenland aanvaardt dan ook geen enkele aansprakelijkheid voor schade ontstaan door gebruik van de informatie van deze kaart.




Beheervorm		Referentielagen WSRL		Uitgifte Dijkpercelen 2023, detailtekeningen	
 378 - Gefaseerd maaien en afvoeren type 2 (binnentalud vroeg)		 Dijkpalen (om 100m)		Traject: UDP2023: Jachthaven Werkendam- Jeppegat LA269 - LA346	Bladnr.: 13
		 Bomen/struiken		Dijkpalen: LA269 - LA346	Schaal: 1 :1.500
		 Afrasteringen		Aantal hectare traject: 11,38 ha	Formaat: A3
				Soort onderhoud traject: Gefaseerd maaien en afvoeren type 2 (Binnentalud vroeg)	Getekend: lv
				Uitgifteduur: 2 jaar	Datum: 23/08/2022
				Bestandsnaam: UDP2023: Jachthaven Werkendam- Jeppegat LA269 - LA346_detail_definitief.pdf	



	Beheervorm 378 - Gefaseerd maaien en afvoeren type 2 (binnentalud vroeg)	Referentielagen WSRL Dijkpalen (om 100m) Bomen/struiken Afrasteringen	 Waterschap Rivierenland	Uitgifte Dijkpercelen 2023, detailtekeningen	
				Traject: UDP2023: Jachthaven Werkendam- Jeppegat LA269 - LA346	Bladnr.: 14
				Dijkpalen: LA269 - LA346	Schaal: 1 :1.500
				Aantal hectare traject: 11,38 ha	Formaat: A3
				Soort onderhoud traject: Gefaseerd maaien en afvoeren type 2 (Binnentalud vroeg)	Getekend: lv
				Uitgifteduur: 2 jaar	Datum: 23/08/2022
				Bestandsnaam: UDP2023: Jachthaven Werkendam- Jeppegat LA269 - LA346_detail_definitief.pdf	

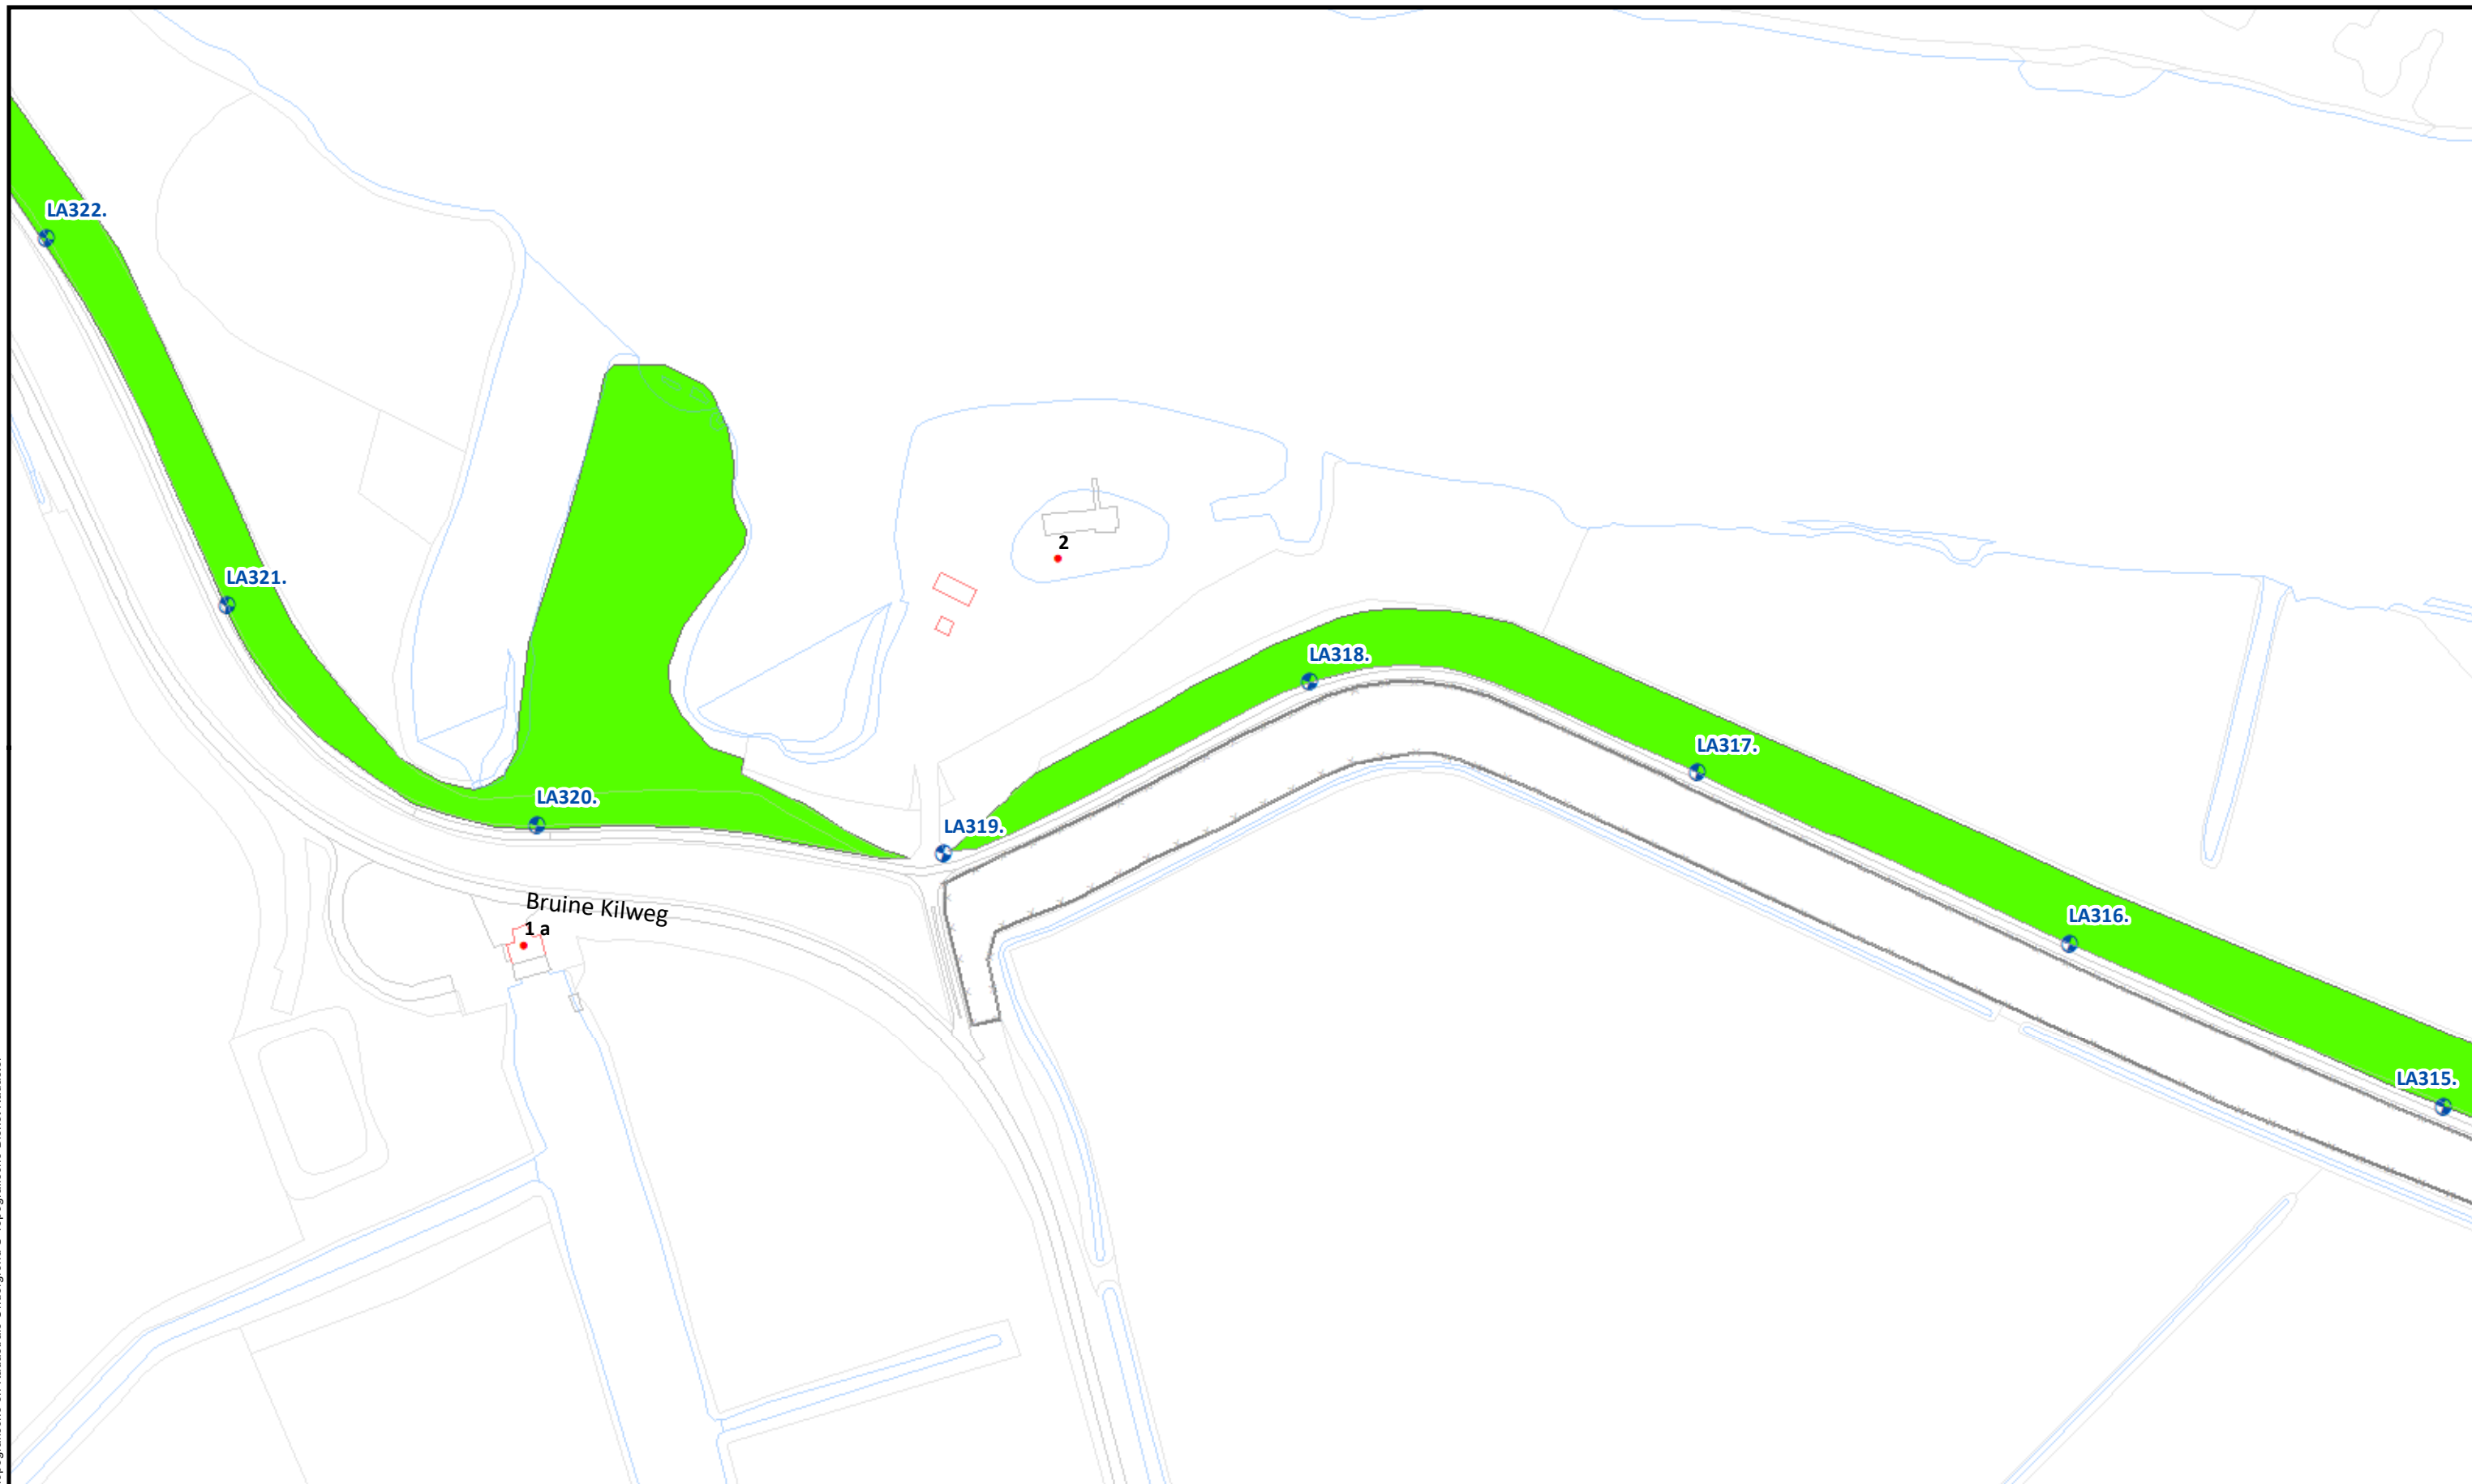

Beheervorm		Referentielagen WSRL		Uitgifte Dijkpercelen 2023, detailtekeningen	
378 - Gefaseerd maaien en afvoeren type 2 (binnentalud vroeg)		Dijkpalen (om 100m)		Traject: UDP2023: Jachthaven Werkendam- Jeppegat LA269 - LA346	Bladnr.: 15
		Bomen/struiken		Dijkpalen: LA269 - LA346	Schaal: 1 :1.500
		Afrasteringen		Aantal hectare traject: 11,38 ha	Formaat: A3
				Soort onderhoud traject: Gefaseerd maaien en afvoeren type 2 (Binnentalud vroeg)	Getekend: lv
				Uitgifteduur: 2 jaar	Datum: 23/08/2022
				Bestandsnaam: UDP2023: Jachthaven Werkendam- Jeppegat LA269 - LA346_detail_definitief.pdf	

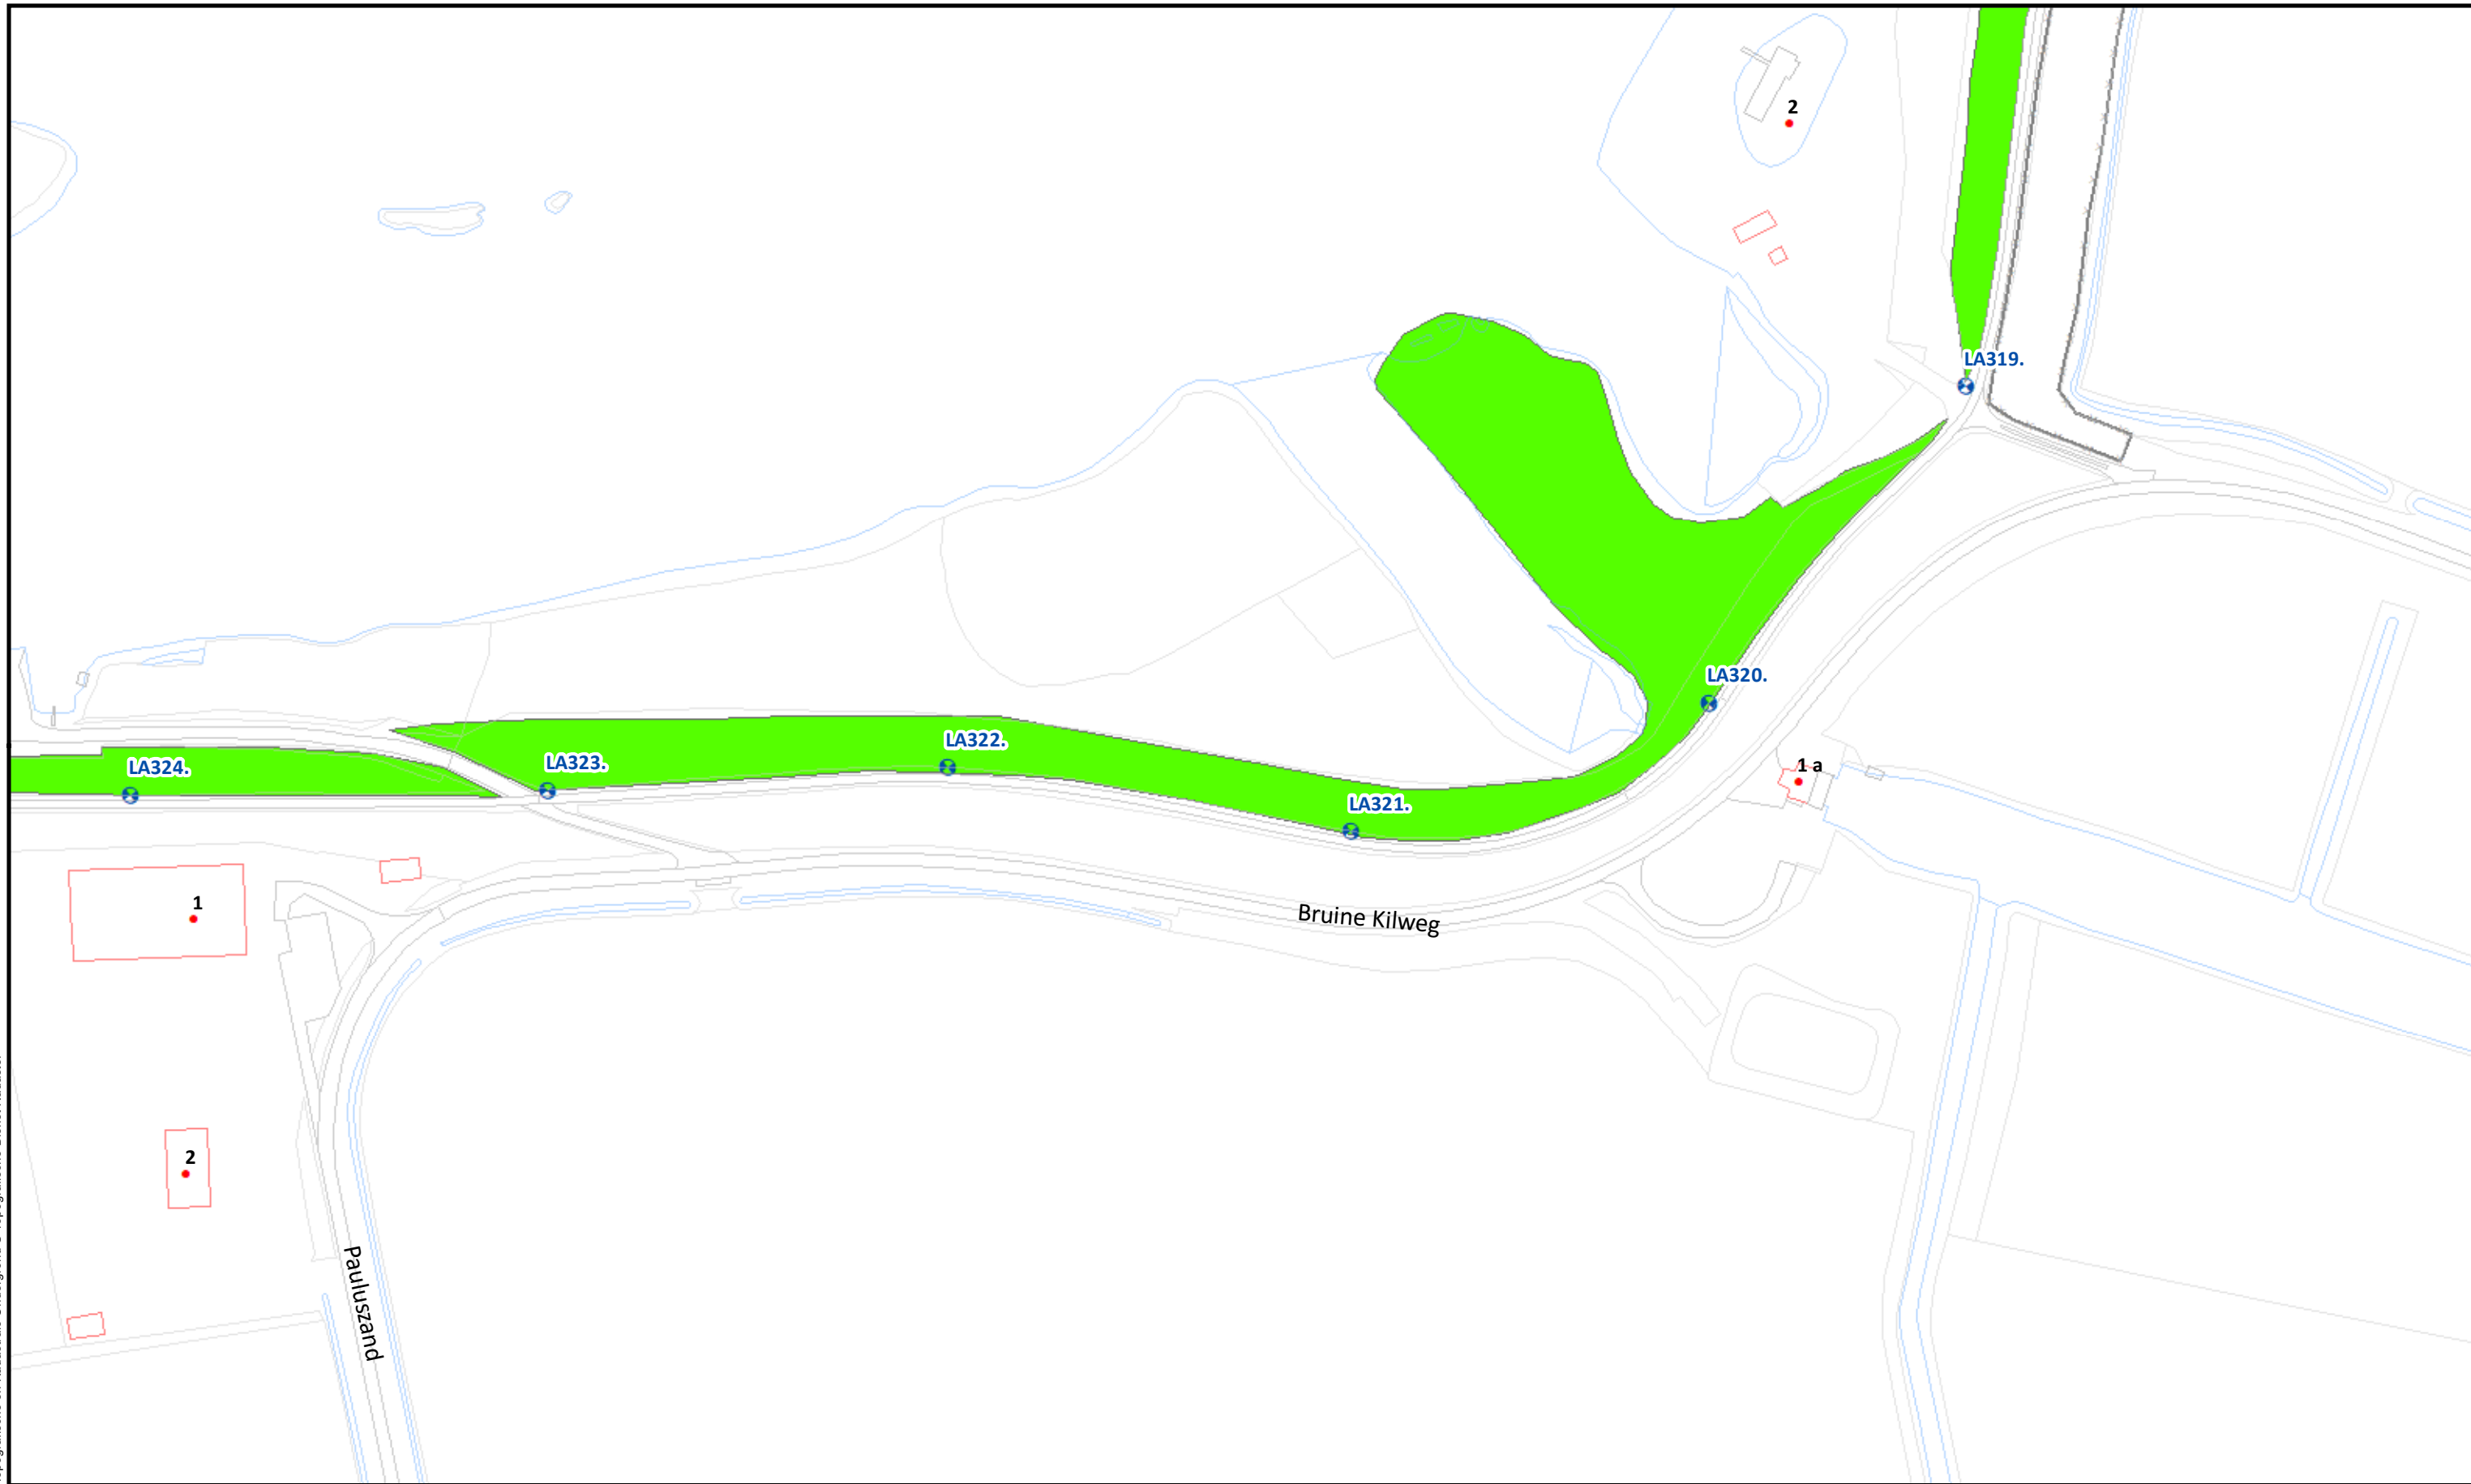

Beheervorm

 378 - Gefaseerd maaien en afvoeren type 2 (binnentalud vroeg)

Referentielagen WSRL

-  Dijkpalen (om 100m)
-  Bomen/struiken
-  Afrasteringen



Uitgifte Dijkpercelen 2023, detailtekeningen

Traject: UDP2023: Jachthaven Werkendam- Jeppegat LA269 - LA346

Dijkpalen: LA269 - LA346

Aantal hectare traject: 11,38 ha

Soort onderhoud traject: Gefaseerd maaien en afvoeren type 2 (Binnentalud vroeg)

Uitgifteduur: 2 jaar

Bestandsnaam: UDP2023: Jachthaven Werkendam- Jeppegat LA269 - LA346_detail_definitief.pdf


Bladnr.: 16

Schaal: 1 :1.500


Formaat: A3

Getekend: lv

Datum: 23/08/2022

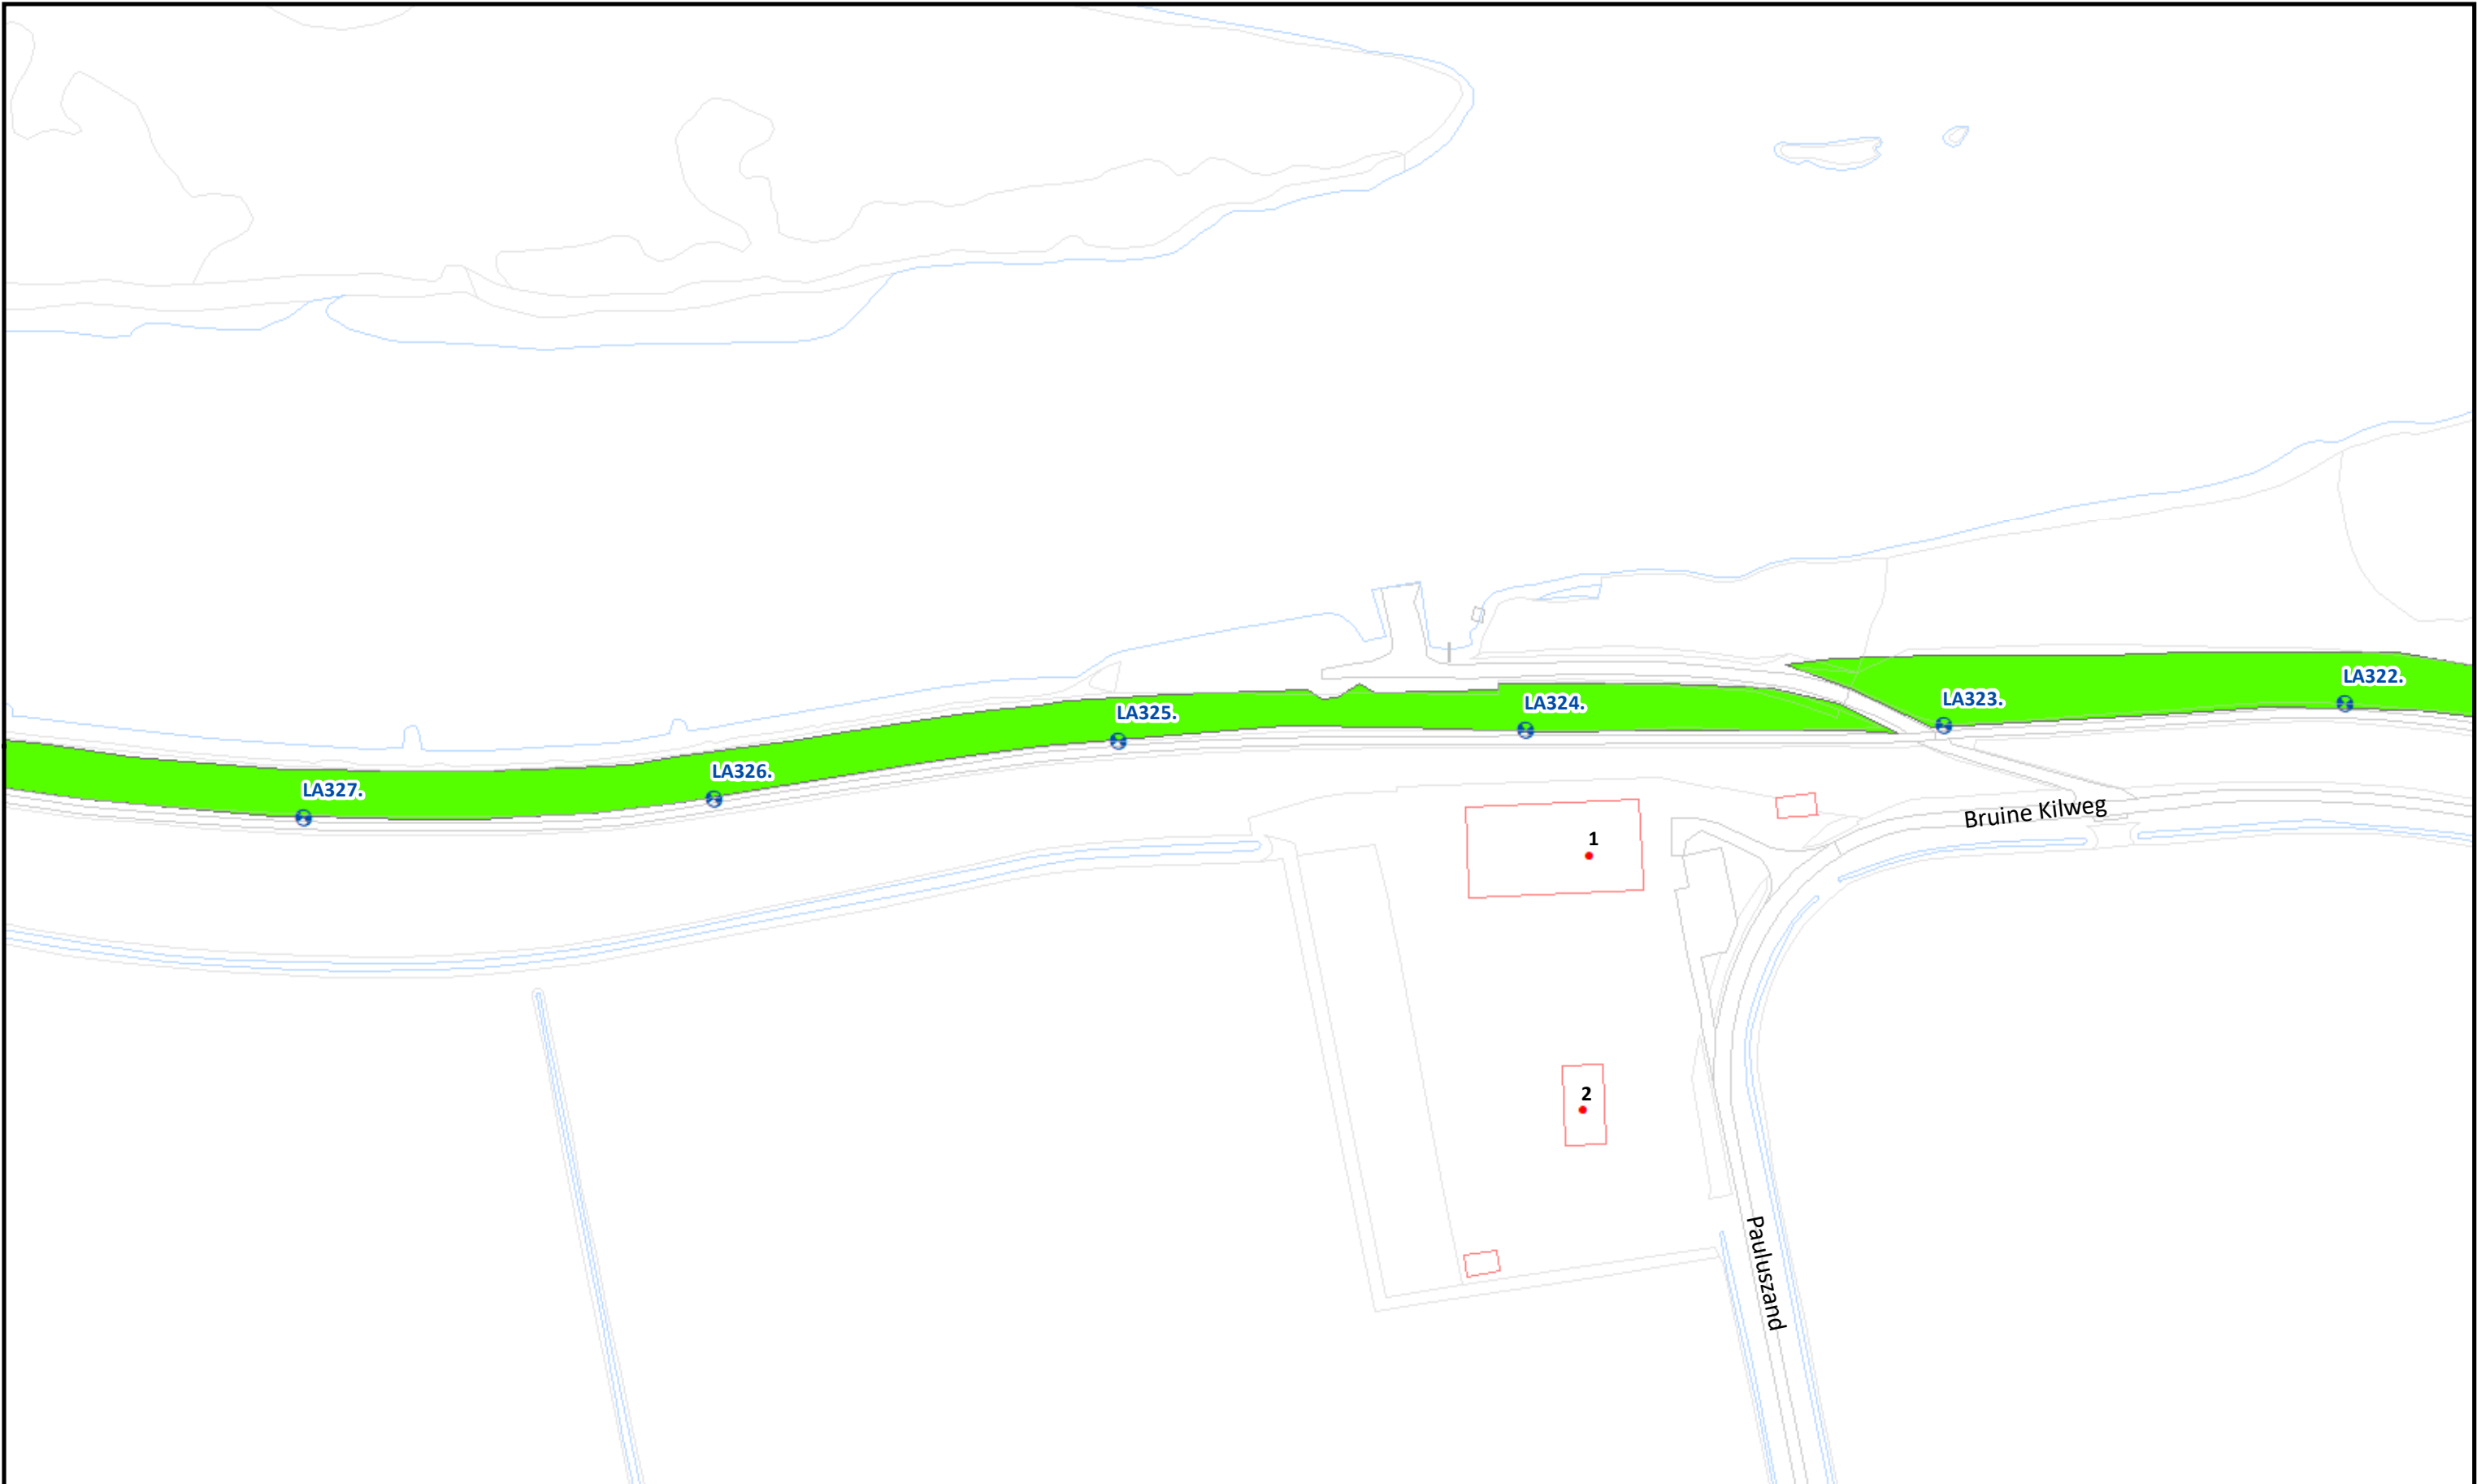

	Beheervorm 378 - Gefaseerd maaien en afvoeren type 2 (binnentalud vroeg)	Referentielagen WSRL Dijkpalen (om 100m) Bomen/struiken Afrasteringen
--	---	--

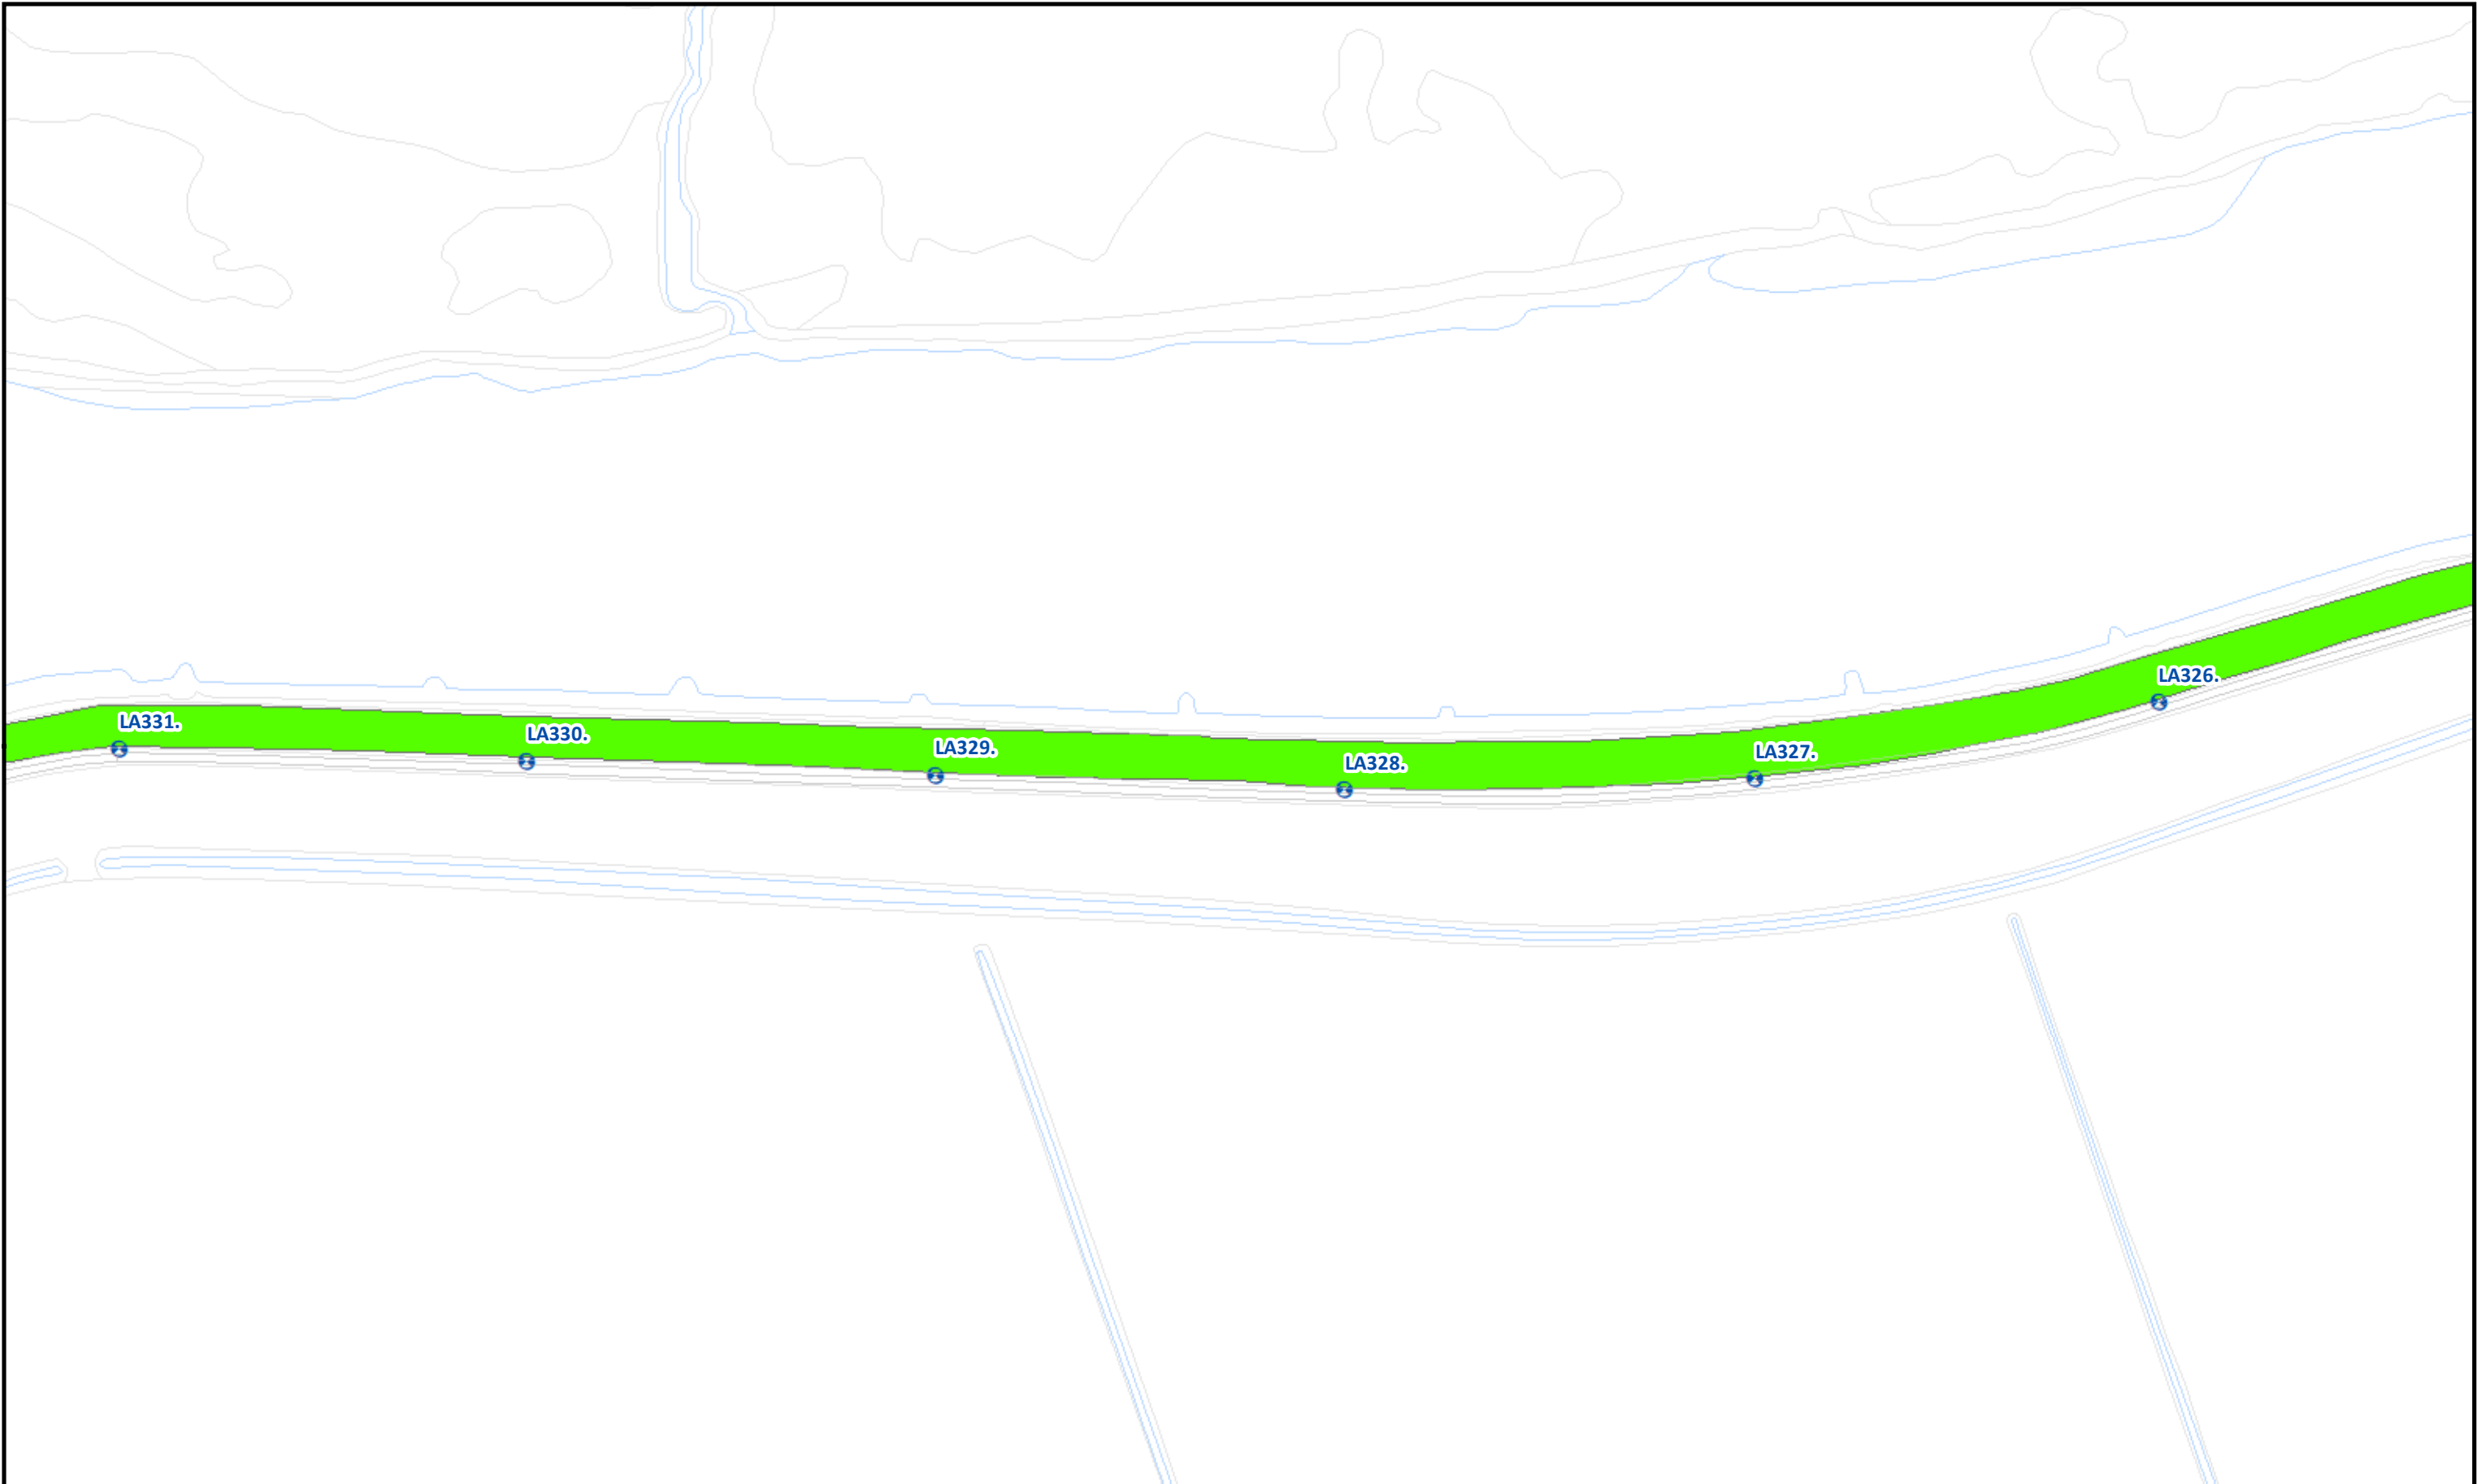

Beheervorm		Referentielagen WSRL		 Waterschap Rivierenland	Uitgifte Dijkpercelen 2023, detailtekeningen	
 378 - Gefaseerd maaien en afvoeren type 2 (binnentalud vroeg)		 Dijkpalen (om 100m)		Traject: UDP2023: Jachthaven Werkendam- Jeppegat LA269 - LA346		Bladnr.: 18
		 Bomen/struiken		Dijkpalen: LA269 - LA346		Schaal: 1 :1.500
		 Afrasteringen		Aantal hectare traject: 11,38 ha		Formaat: A3
				Soort onderhoud traject: Gefaseerd maaien en afvoeren type 2 (Binnentalud vroeg)		Getekend: lv
				Uitgifteduur: 2 jaar		Datum: 23/08/2022
				Bestandsnaam: UDP2023: Jachthaven Werkendam- Jeppegat LA269 - LA346_detail_definitief.pdf		



	Beheervorm	Referentielagen WSRL	 Waterschap Rivierenland	Uitgifte Dijkpercelen 2023, detailtekeningen	
	378 - Gefaseerd maaien en afvoeren type 2 (binnentalud vroeg)	Dijkpalen (om 100m)		Traject: UDP2023: Jachthaven Werkendam- Jeppegat LA269 - LA346	Bladnr.: 19
		Bomen/struiken		Dijkpalen: LA269 - LA346	Schaal: 1 :1.500
		Afrasteringen		Aantal hectare traject: 11,38 ha	Formaat: A3
				Soort onderhoud traject: Gefaseerd maaien en afvoeren type 2 (Binnentalud vroeg)	Getekend: lv
				Uitgifteduur: 2 jaar	Datum: 23/08/2022
				Bestandsnaam: UDP2023: Jachthaven Werkendam- Jeppegat LA269 - LA346_detail_definitief.pdf	



				Uitgifte Dijkpercelen 2023, detailtekeningen	
				Traject: UDP2023: Jachthaven Werkendam- Jeppegat LA269 - LA346	Bladnr.: 20
				Dijkpalen: LA269 - LA346	Schaal: 1 :1.500
				Aantal hectare traject: 11,38 ha	Formaat: A3
				Soort onderhoud traject: Gefaseerd maaien en afvoeren type 2 (Binnentalud vroeg)	Getekend: lv
				Uitgifteduur: 2 jaar	Datum: 23/08/2022
				Bestandsnaam: UDP2023: Jachthaven Werkendam- Jeppegat LA269 - LA346_detail_definitief.pdf	


Beheervorm

378 - Gefaseerd maaien en afvoeren type 2 (binnentalud vroeg)

Referentielagen WSRL

- Dijkpalen (om 100m)
- Bomen/struiken
- Afrasteringen



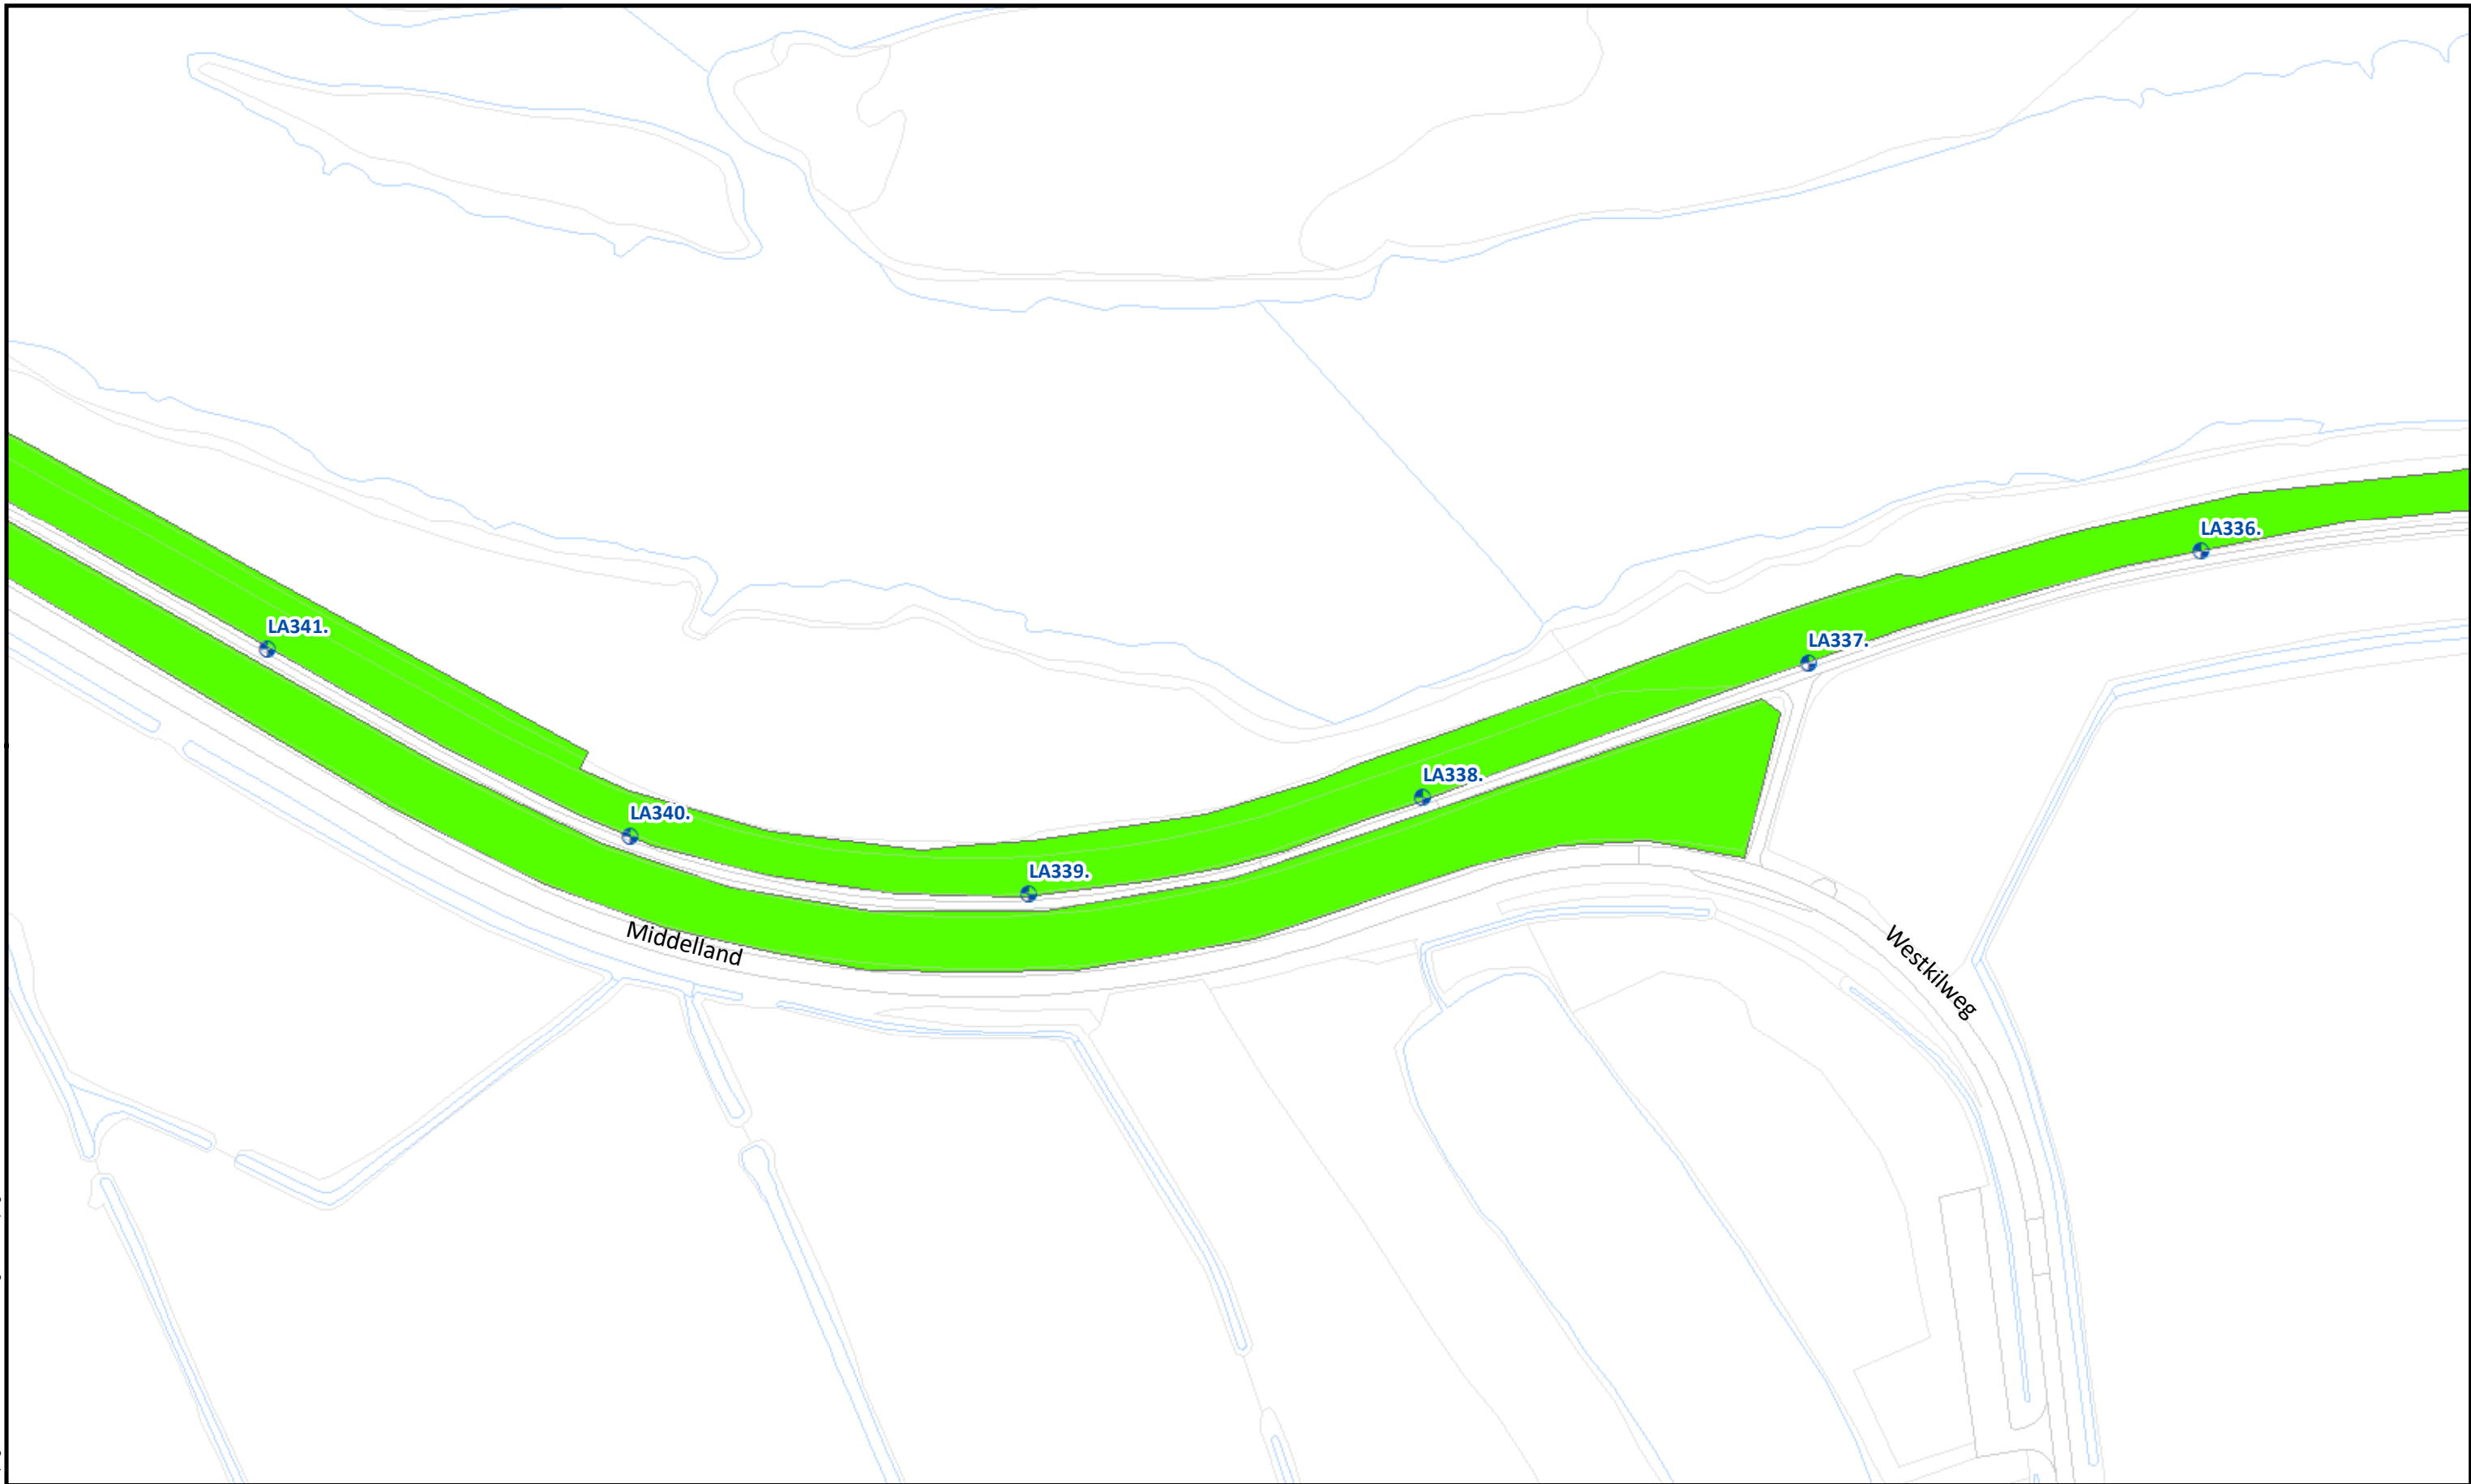

Beheervorm



378 - Gefaseerd maaien en afvoeren type 2 (binnentalud vroeg)

Referentielagen WSRL



Dijkpalen (om 100m)



Bomen/struiken



Afrasteringen



Uitgifte Dijkpercelen 2023, detailtekeningen

Traject: UDP2023: Jachthaven Werkendam- Jeppegat LA269 - LA346

Dijkpalen: LA269 - LA346

Aantal hectare traject: 11,38 ha

Soort onderhoud traject: Gefaseerd maaien en afvoeren type 2 (Binnentalud vroeg)

Uitgifteduur: 2 jaar

Bestandsnaam: UDP2023: Jachthaven Werkendam- Jeppegat LA269 - LA346_detail_definitief.pdf


Bladnr.: 21

Schaal: 1 :1.500


Formaat: A3

Getekend: lv

Datum: 23/08/2022

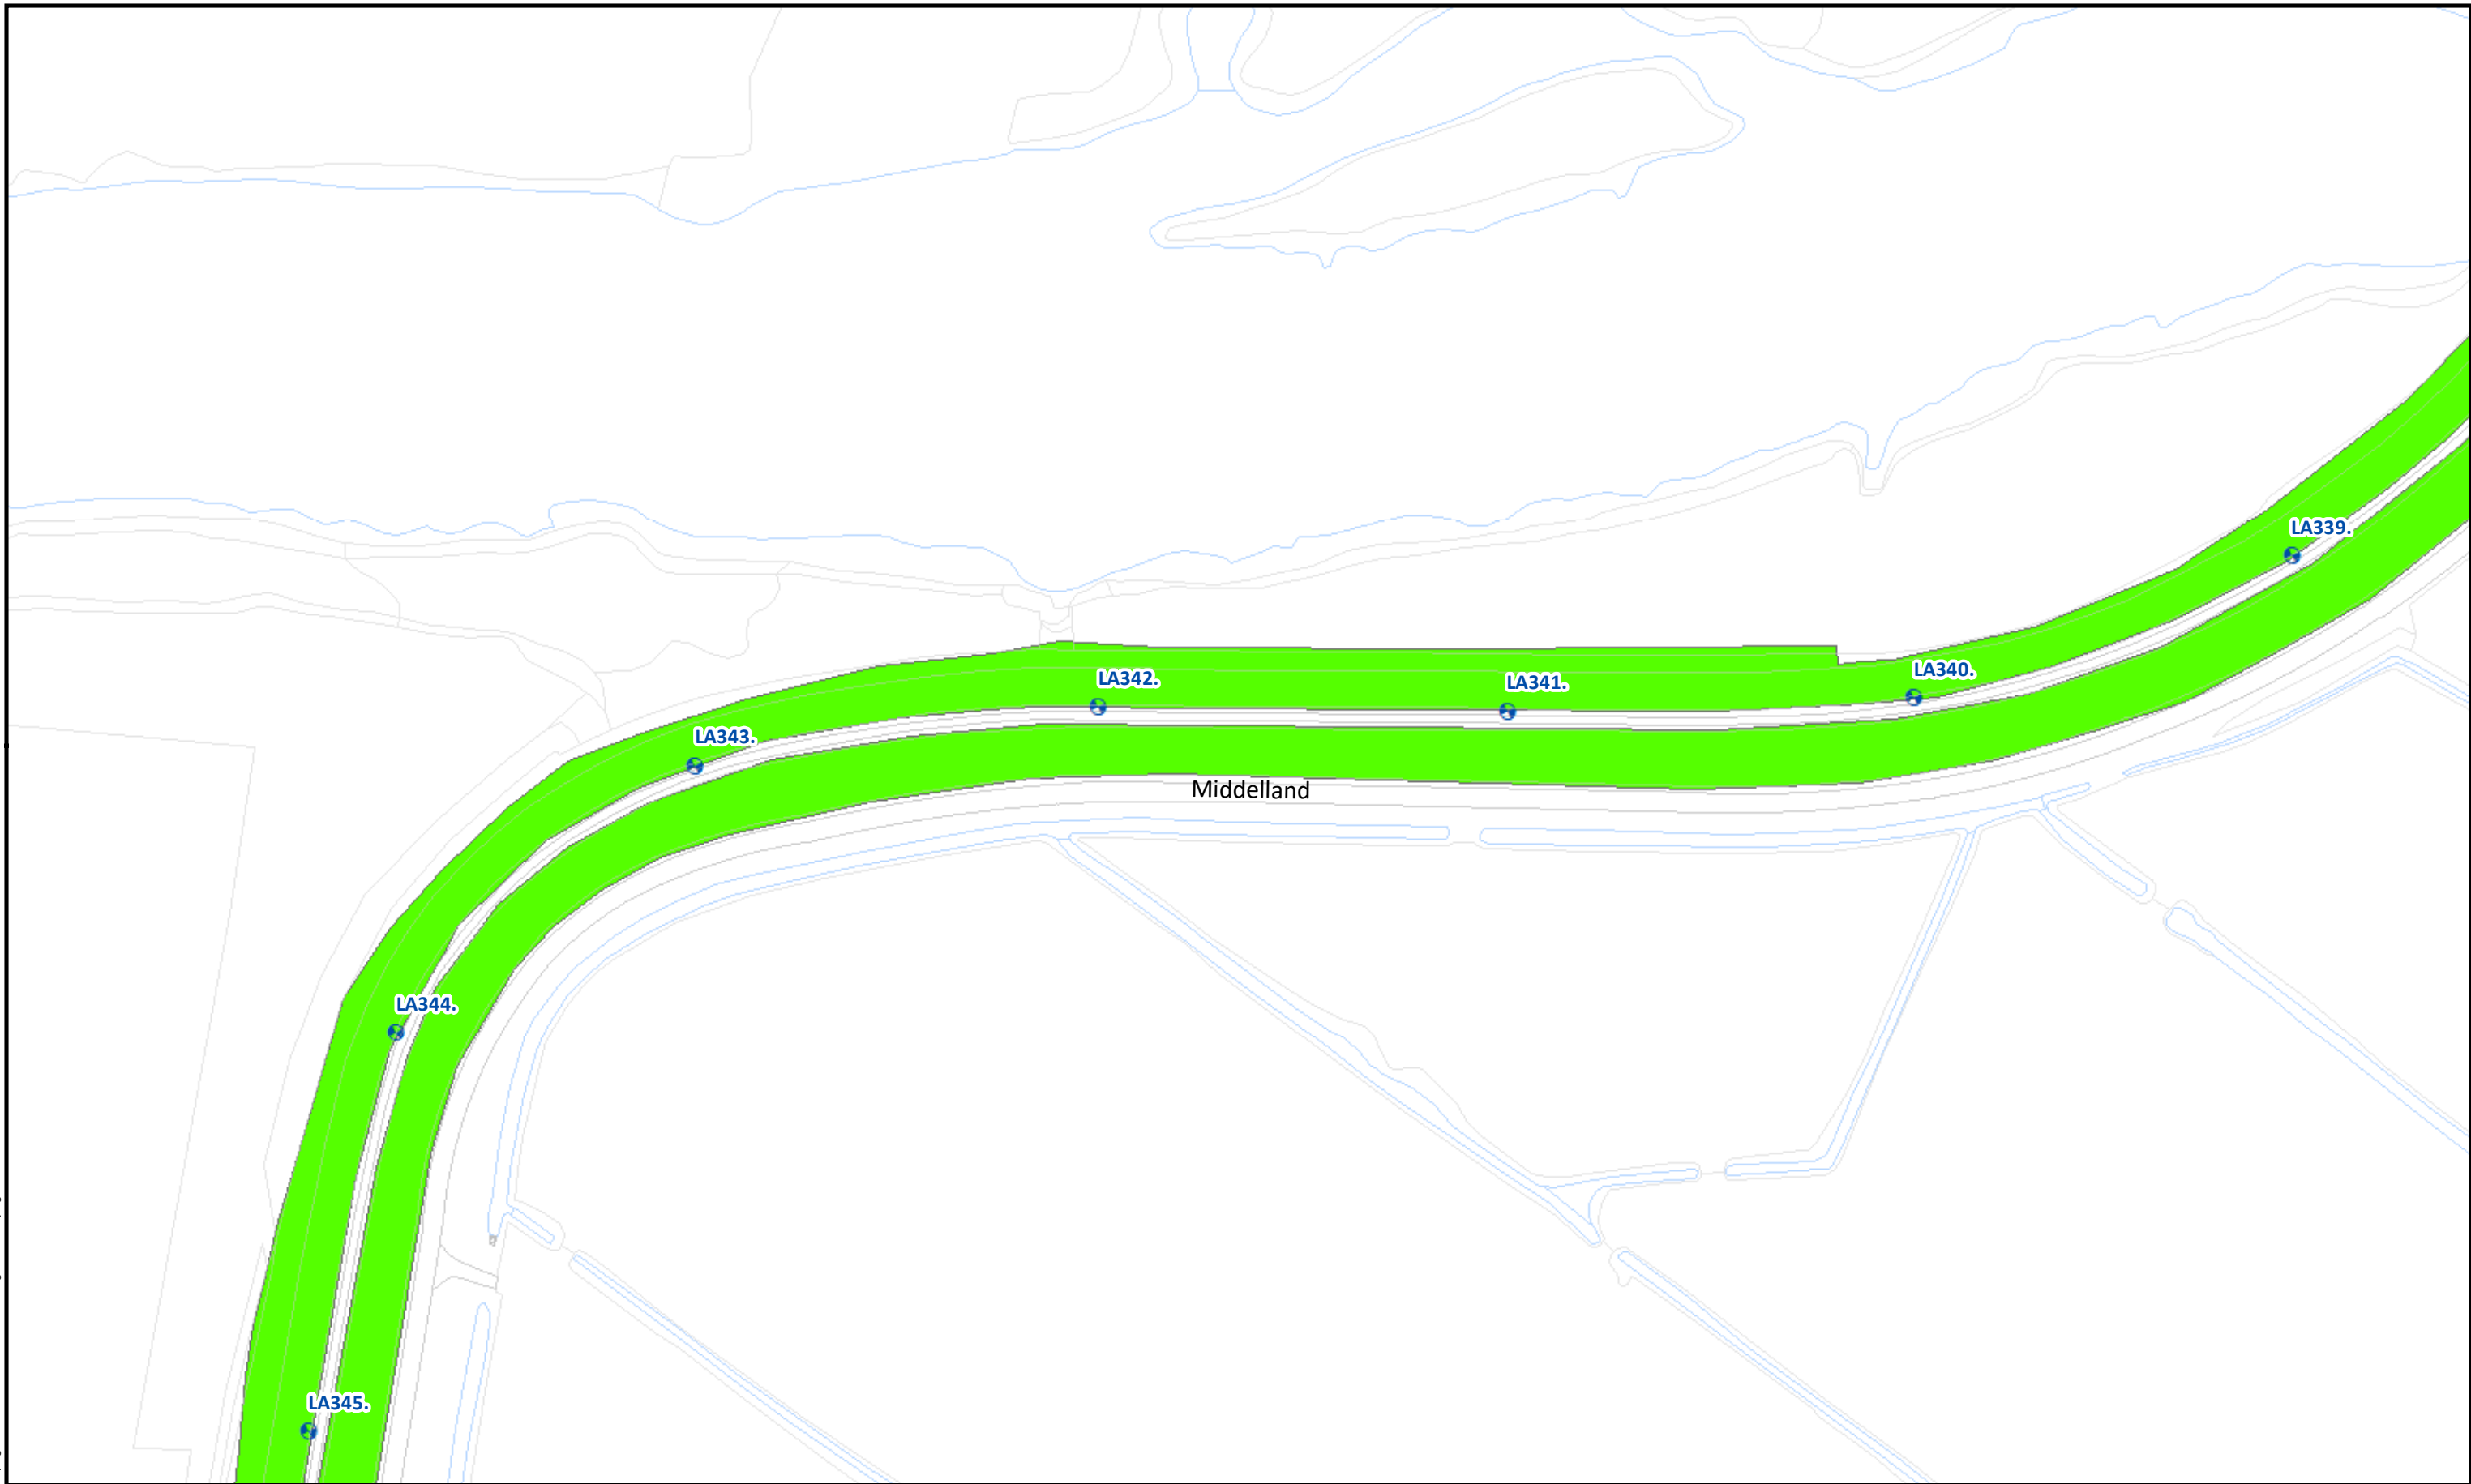

Beheervorm		Referentielagen WSRL		 Waterschap Rivierenland	Uitgifte Dijkpercelen 2023, detailtekeningen	
	378 - Gefaseerd maaien en afvoeren type 2 (binnentalud vroeg)		Dijkpalen (om 100m)		Traject: UDP2023: Jachthaven Werkendam- Jeppegat LA269 - LA346	Bladnr.: 22
			Bomen/struiken		Dijkpalen: LA269 - LA346	Schaal: 1 :1.500
			Afrasteringen		Aantal hectare traject: 11,38 ha	Formaat: A3
					Soort onderhoud traject: Gefaseerd maaien en afvoeren type 2 (Binnentalud vroeg)	Getekend: lv
					Uitgifteduur: 2 jaar	Datum: 23/08/2022
					Bestandsnaam: UDP2023: Jachthaven Werkendam- Jeppegat LA269 - LA346_detail_definitief.pdf	

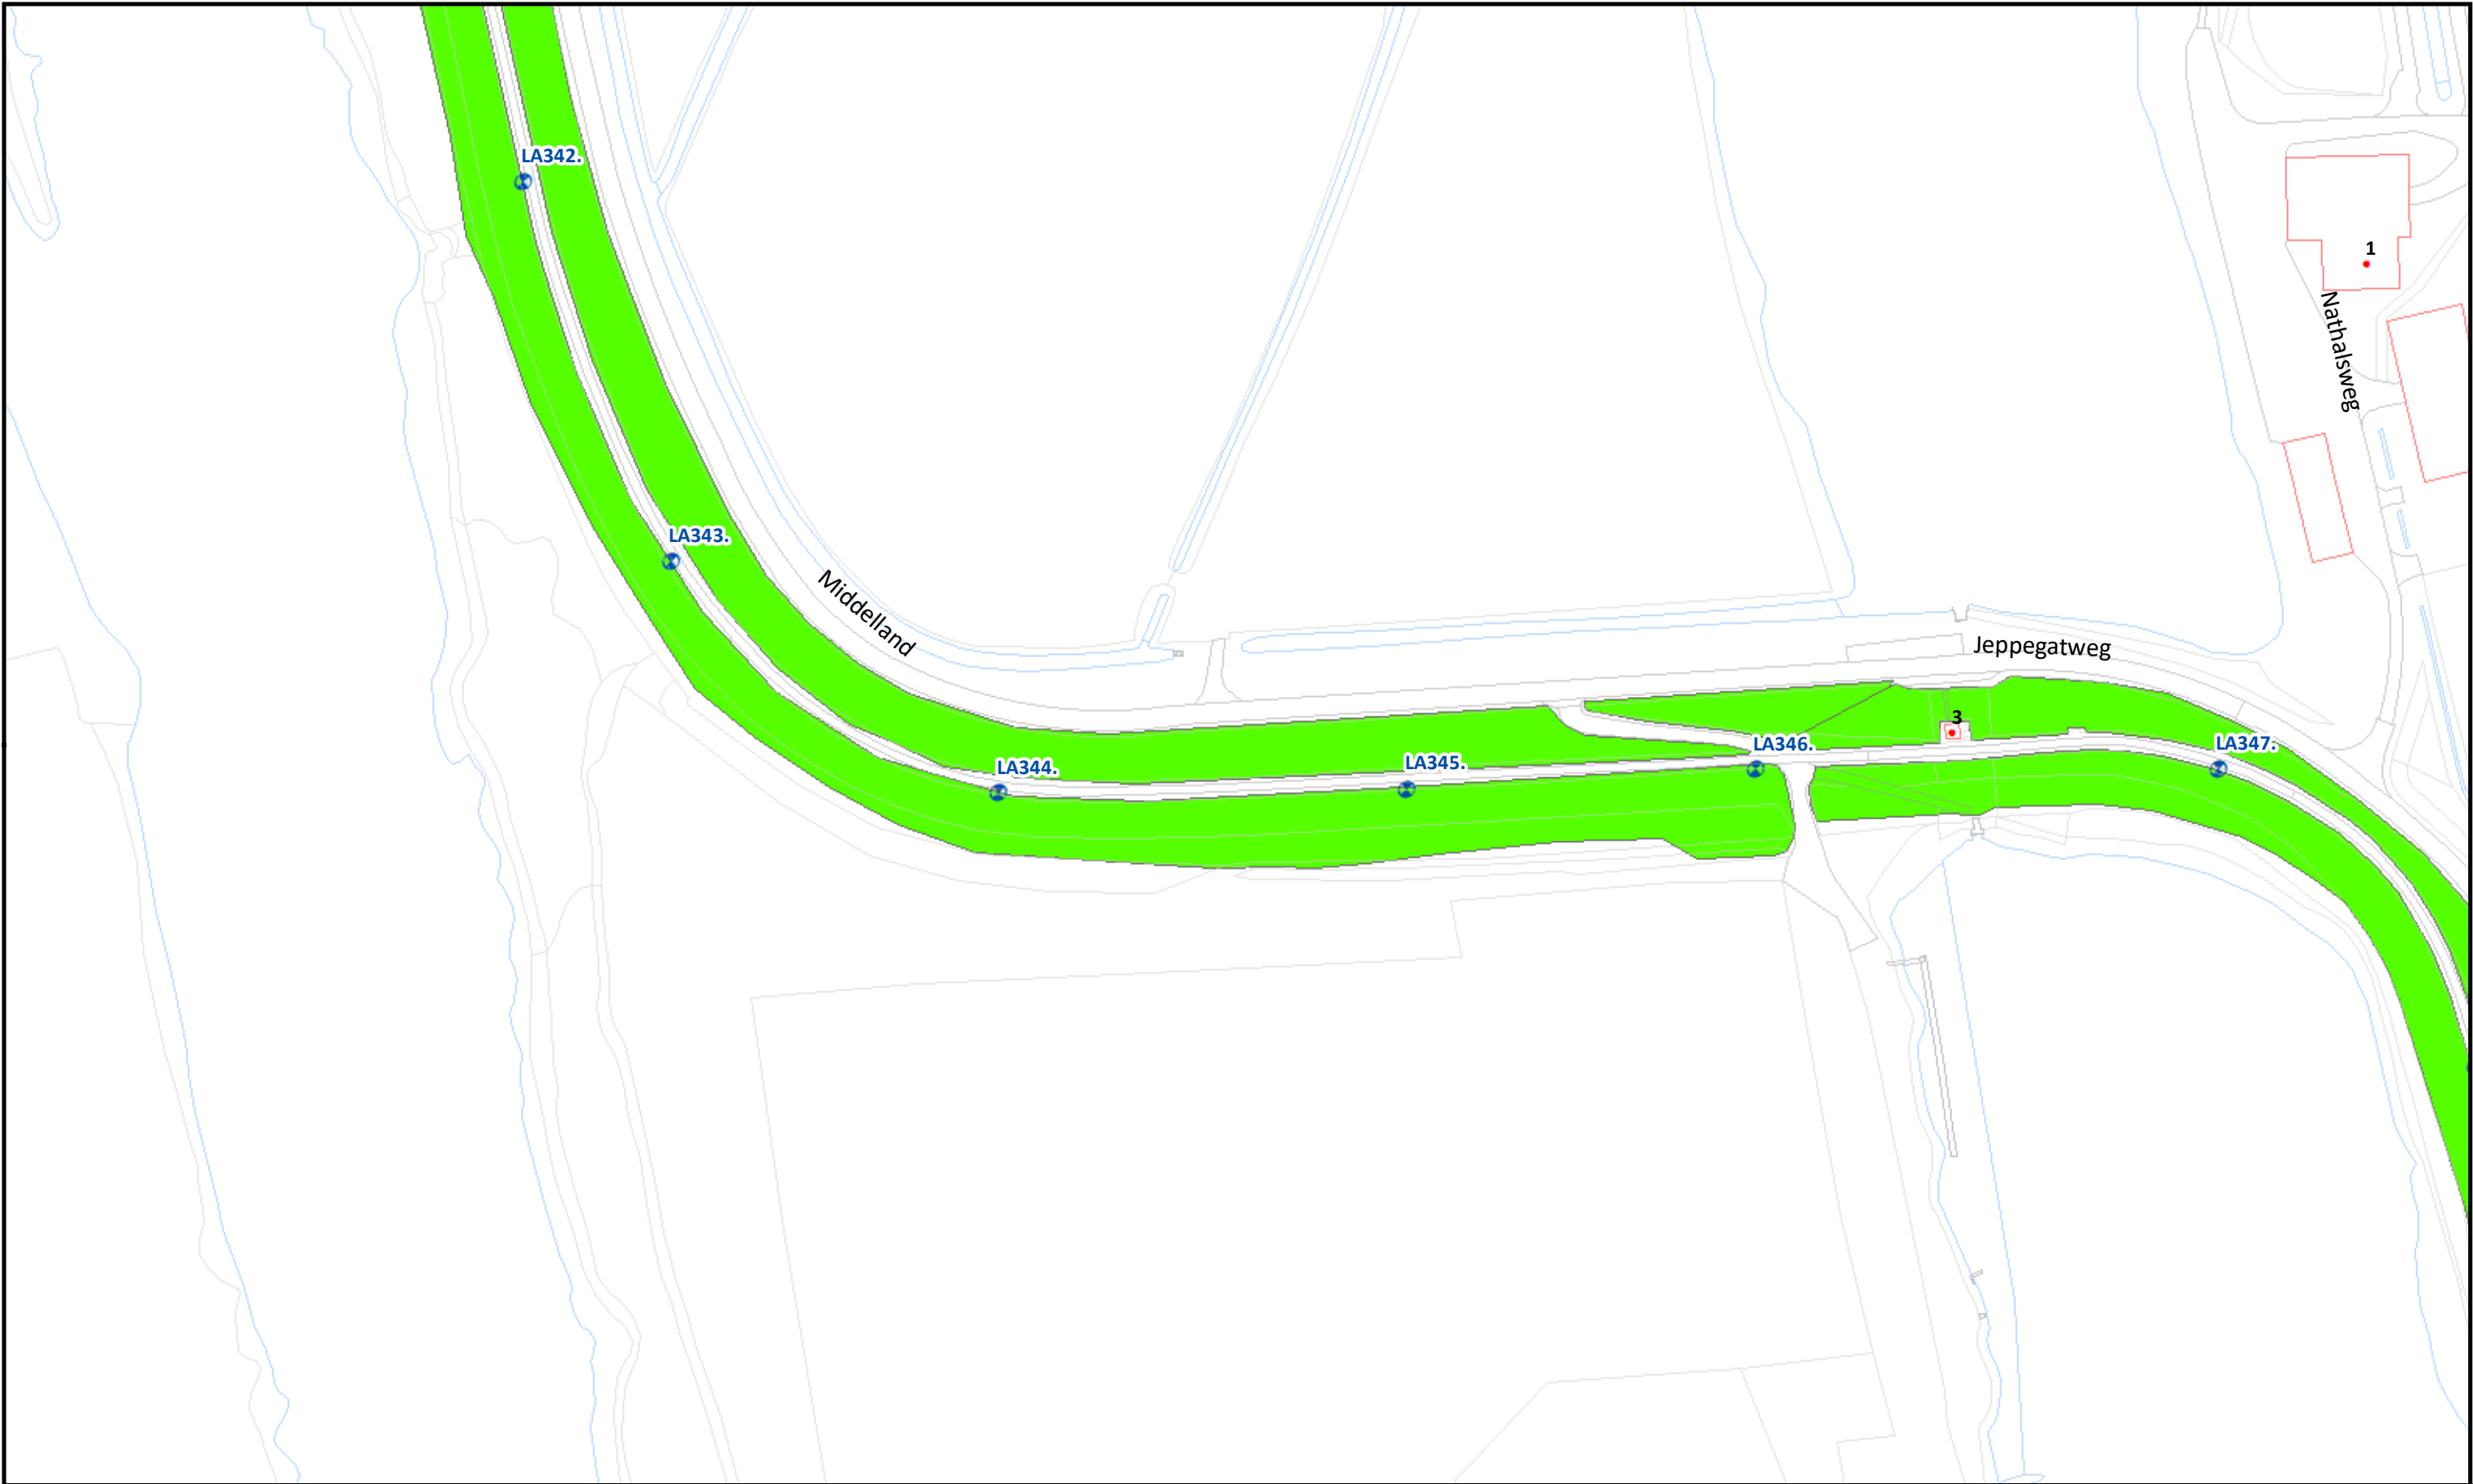

	Beheervorm	Referentielagen WSRL	 Waterschap Rivierenland	Uitgifte Dijkpercelen 2023, detailtekeningen	
	378 - Gefaseerd maaien en afvoeren type 2 (binnentalud vroeg)	Dijkpalen (om 100m)		Traject: UDP2023: Jachthaven Werkendam- Jeppegat LA269 - LA346	Bladnr.: 23
		Bomen/struiken		Dijkpalen: LA269 - LA346	Schaal: 1 :1.500
		Afrasteringen		Aantal hectare traject: 11,38 ha	Formaat: A3
				Soort onderhoud traject: Gefaseerd maaien en afvoeren type 2 (Binnentalud vroeg)	Getekend: lv
				Uitgifteduur: 2 jaar	Datum: 23/08/2022
				Bestandsnaam: UDP2023: Jachthaven Werkendam- Jeppegat LA269 - LA346_detail_definitief.pdf	