


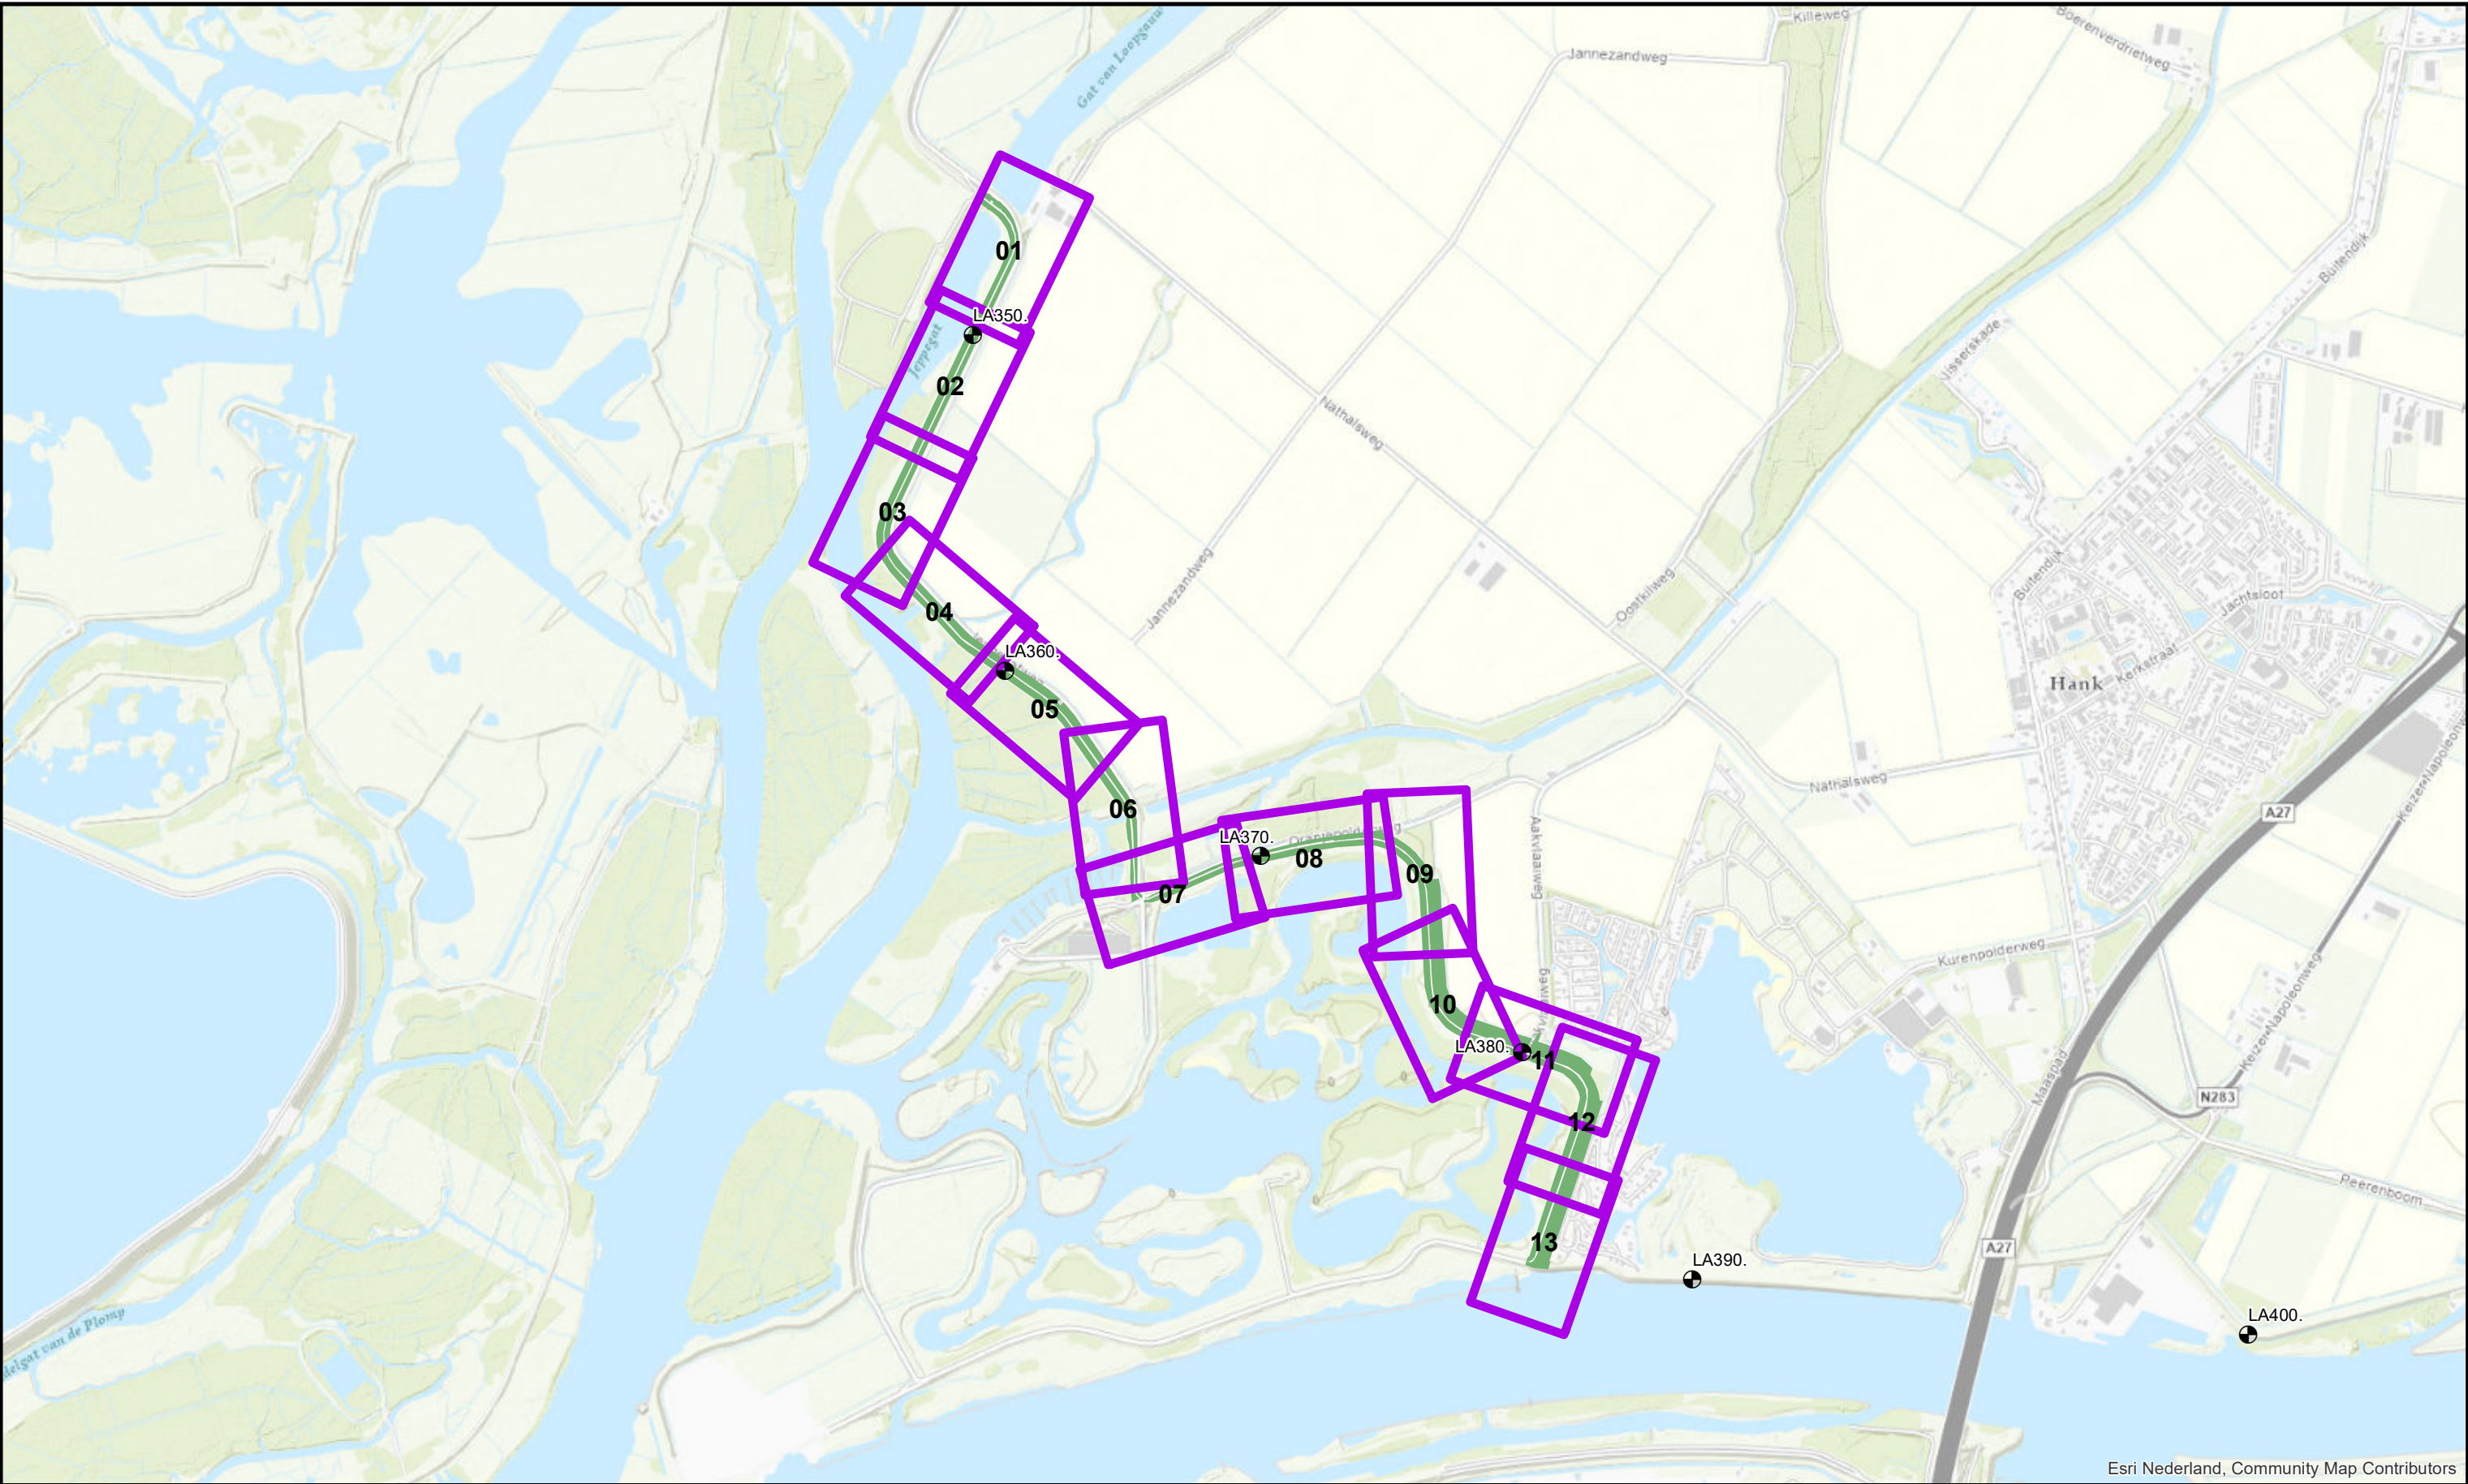


Esri Nederland, Community Map Contributors

	Referentielagen WSRL		
	 Te onderhouden percelen	 Referentiepunt (om 1000m)	


Uitgifte Dijkpercelen 2022, overzichtstekening	
Traject: UDP2023: Jeppegat - Golfbaan Bergsche Maas LA346 - LA386	
Dijkpalen: LA346 - LA386	Schaal: 1 : 15.000
Aantal hectare traject: 14,16 ha	Formaat: A3
Soort onderhoud traject: Gefaseerd maaien en afvoeren type 2 (Binnentalud vroeg)	Getekend: lv
Uitgifteduur: 2 jaar	Datum: 23/08/2022
Bestandsnaam: UDP2023: Jeppegat - Golfbaan Bergsche Maas LA346 - LA386_voorblad_def.pdf	

Hoewel bij de samenstelling van deze kaart de grootste zorgvuldigheid is betracht, kan Waterschap Rivierenland niet garanderen dat de informatie compleet, actueel en/of accuraat is. Waterschap Rivierenland aanvaardt dan ook geen enkele aansprakelijkheid voor schade ontstaan door gebruik van de informatie van deze kaart.

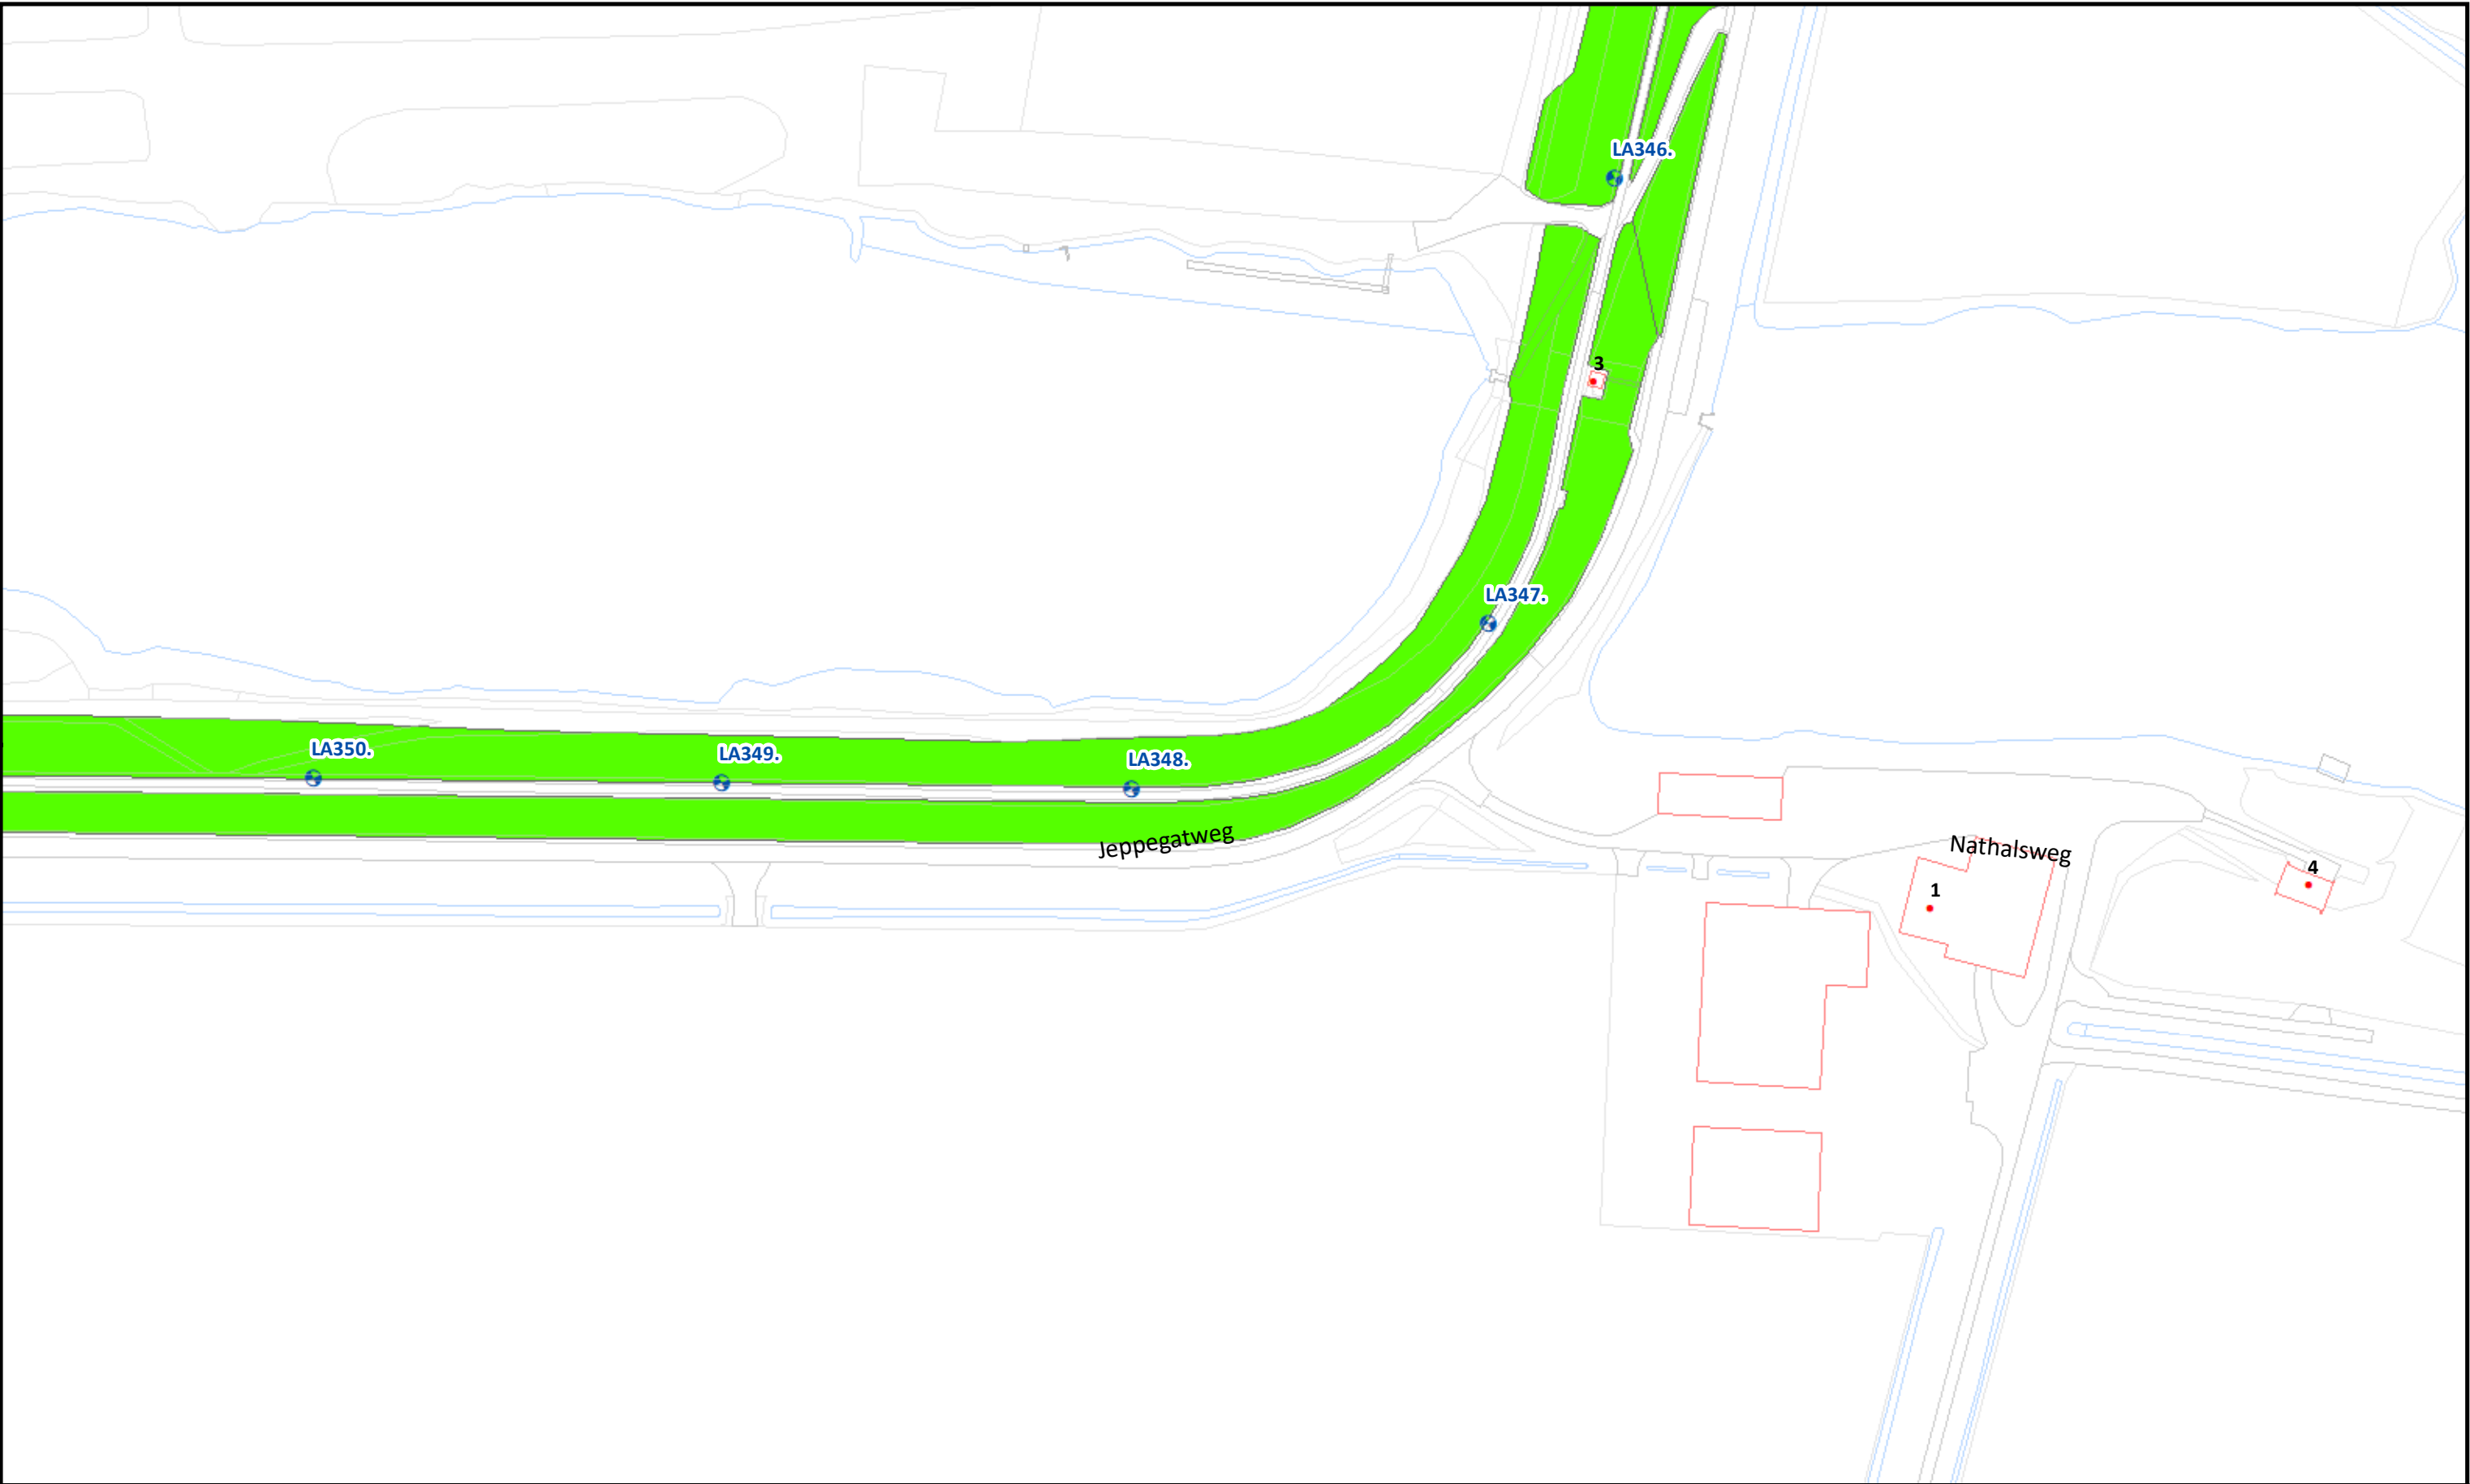

	Beheervorm 378 - Gefaseerd maaien en afvoeren type 2 (binnentalud vroeg)	Referentielagen WSRL Dijkpalen (om 100m) Bomen/struiken Afrasteringen	 Waterschap Rivierenland	Uitgifte Dijkpercelen 2023, detailtekeningen	
				Traject: UDP2023: Jeppegat - Golfbaan Bergsche Maas LA346 - LA386	Bladnr.: 01
				Dijkpalen: LA346 - LA386	Schaal: 1 :1.500
				Aantal hectare traject: 14,16 ha	Formaat: A3
				Soort onderhoud traject: Gefaseerd maaien en afvoeren type 2 (Binnentalud vroeg)	Getekend: lv
				Uitgifteduur: 2 jaar	Datum: 23/08/2022
				Bestandsnaam: UDP2023: Jeppegat - Golfbaan Bergsche Maas LA346 - LA386_detail_definitief.pdf	

Hoewel bij de samenstelling van deze kaart de grootste zorgvuldigheid is betracht, kan Waterschap Rivierenland niet garanderen dat de informatie compleet, actueel en/of accuraat is. Waterschap Rivierenland aanvaardt dan ook geen enkele aansprakelijkheid voor schade ontstaan door gebruik van de informatie van deze kaart.

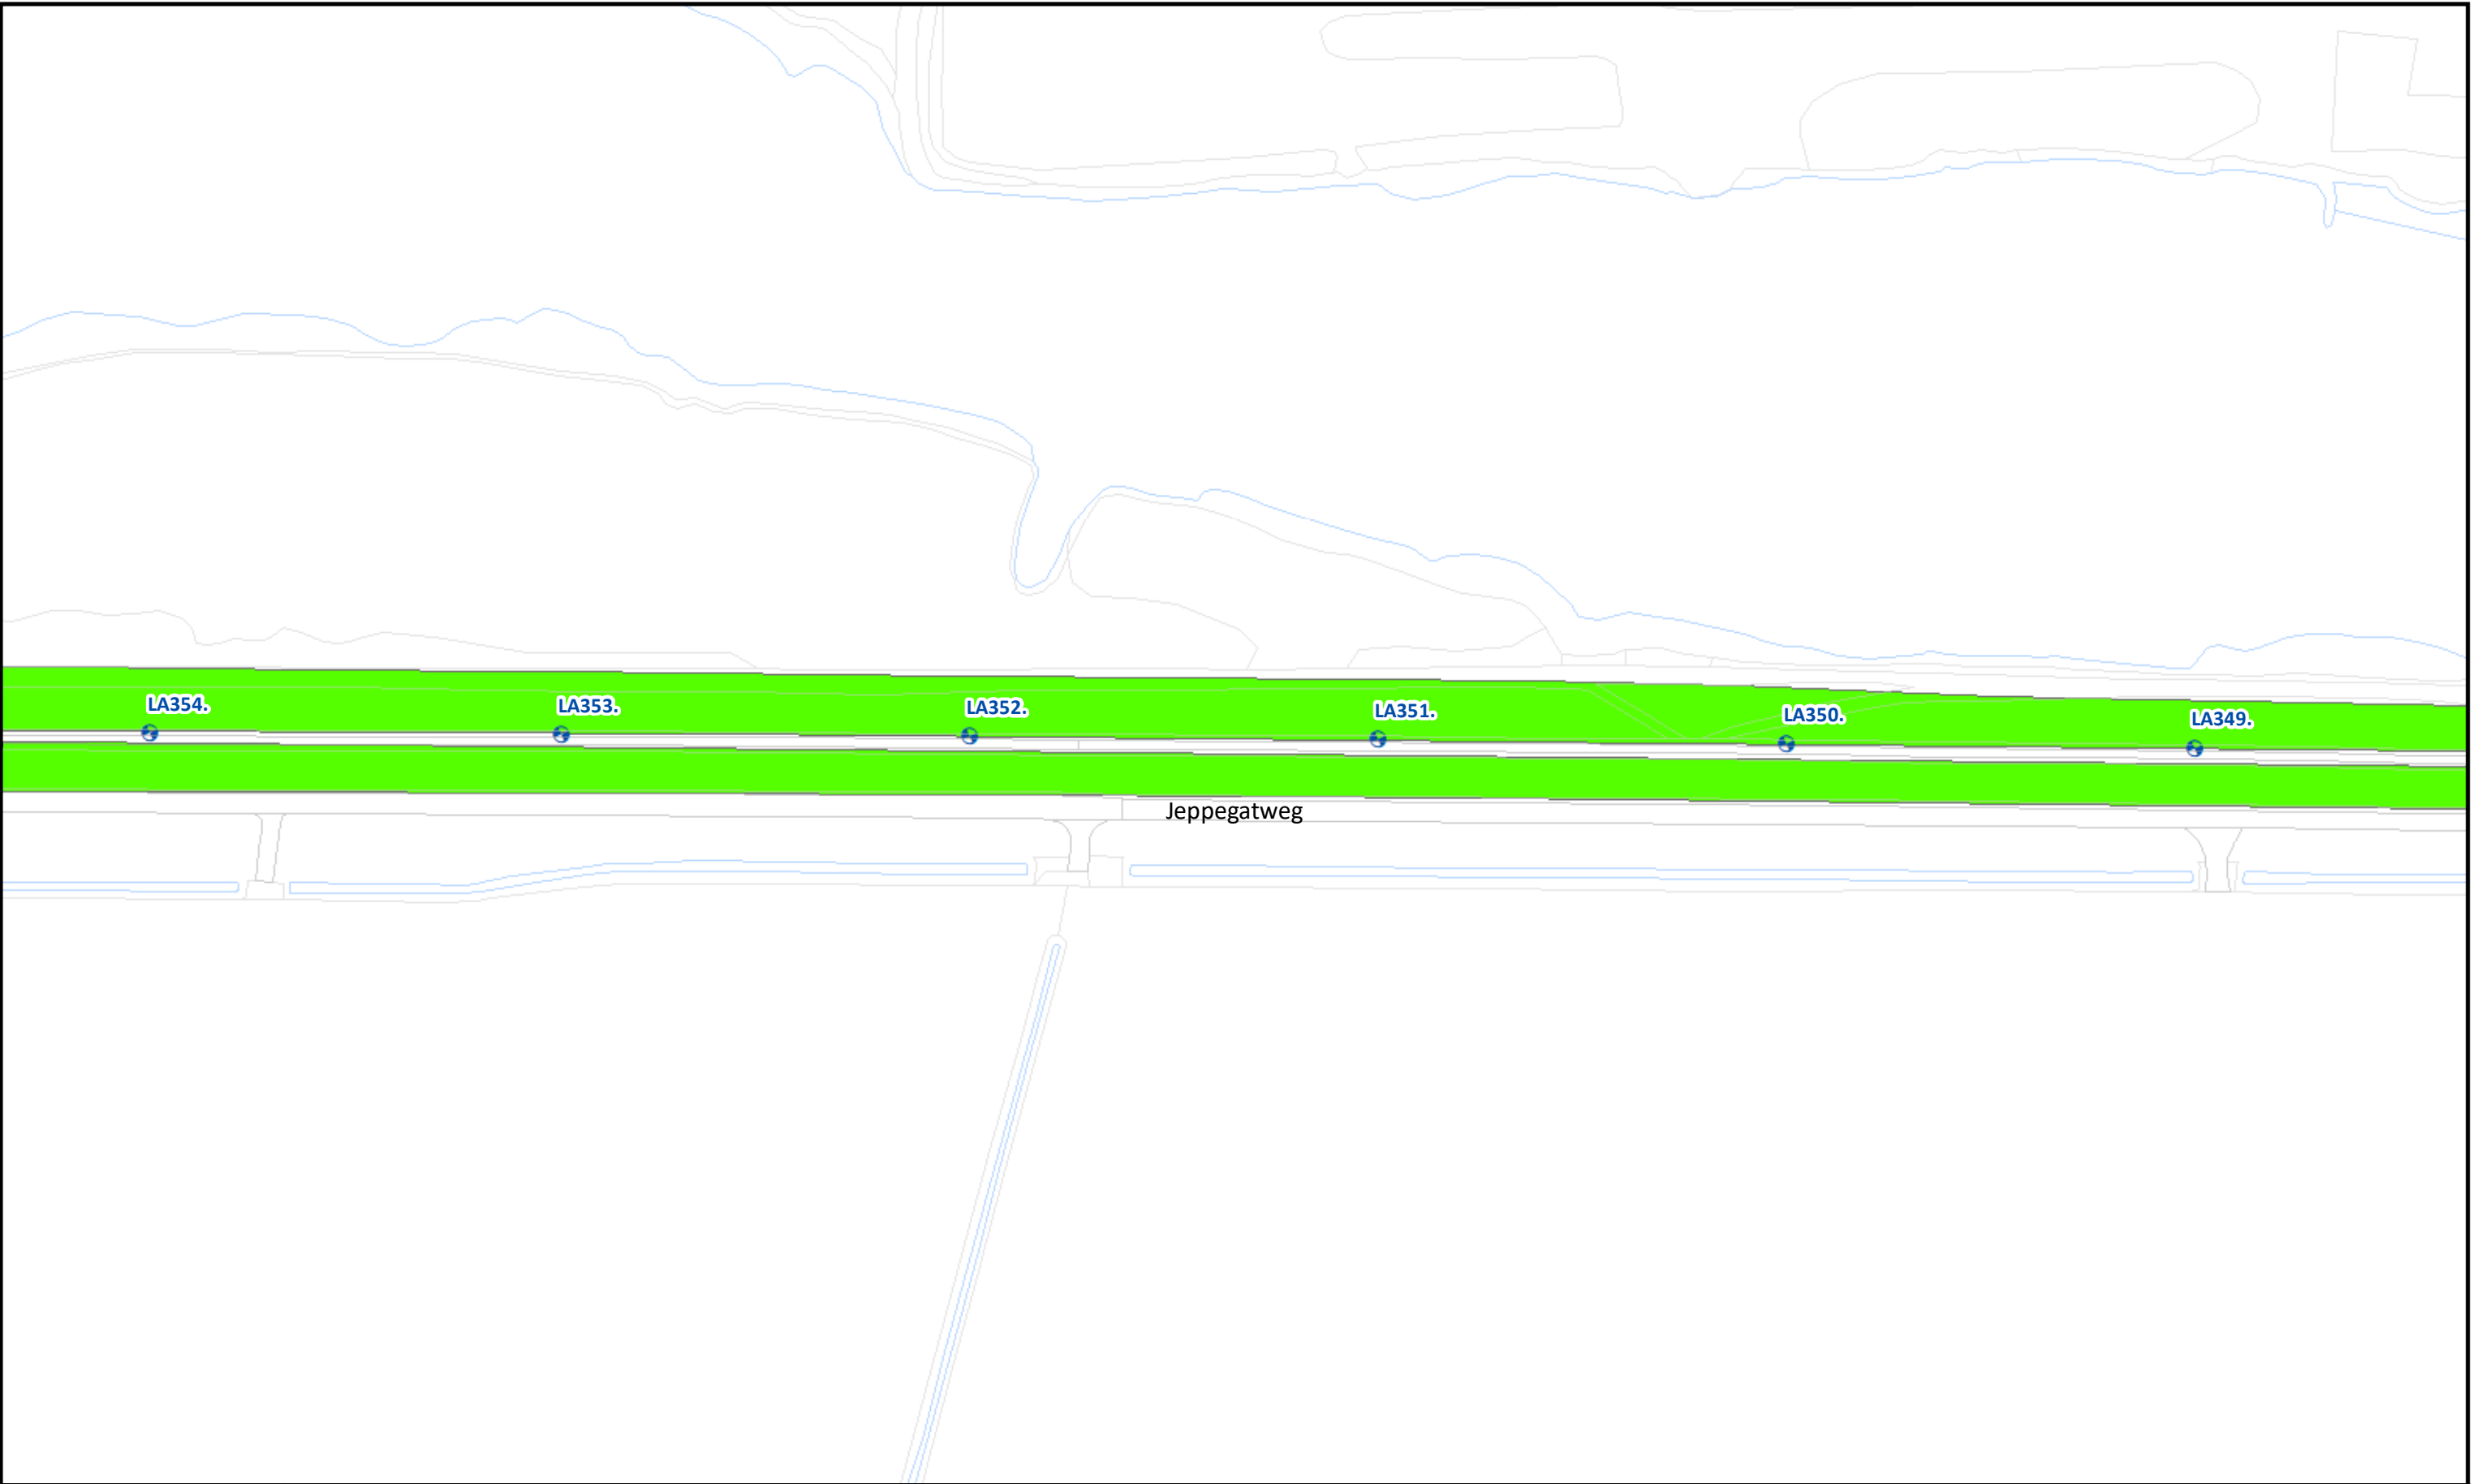

Topografische en Kadastrale Ondergrond © Topografische Dienst Kadaster

				Uitgifte Dijkpercelen 2023, detailtekeningen	
				Traject: UDP2023: Jeppegat - Golfbaan Bergsche Maas LA346 - LA386	Bladnr.: 02
				Dijkpalen: LA346 - LA386	Schaal: 1 :1.500
				Aantal hectare traject: 14,16 ha	Formaat: A3
				Soort onderhoud traject: Gefaseerd maaien en afvoeren type 2 (Binnentalud vroeg)	Getekend: lv
				Uitgifteduur: 2 jaar	Datum: 23/08/2022
				Bestandsnaam: UDP2023: Jeppegat - Golfbaan Bergsche Maas LA346 - LA386_detail_definitief.pdf	

Beheervorm


 378 - Gefaseerd maaien en afvoeren type 2 (binnentalud vroeg)

Referentielagen WSRL


-  Dijkpalen (om 100m)
-  Bomen/struiken
-  Afrasteringen



Hoewel bij de samenstelling van deze kaart de grootste zorgvuldigheid is betracht, kan Waterschap Rivierenland niet garanderen dat de informatie compleet, actueel en/of accuraat is. Waterschap Rivierenland aanvaardt dan ook geen enkele aansprakelijkheid voor schade ontstaan door gebruik van de informatie van deze kaart.

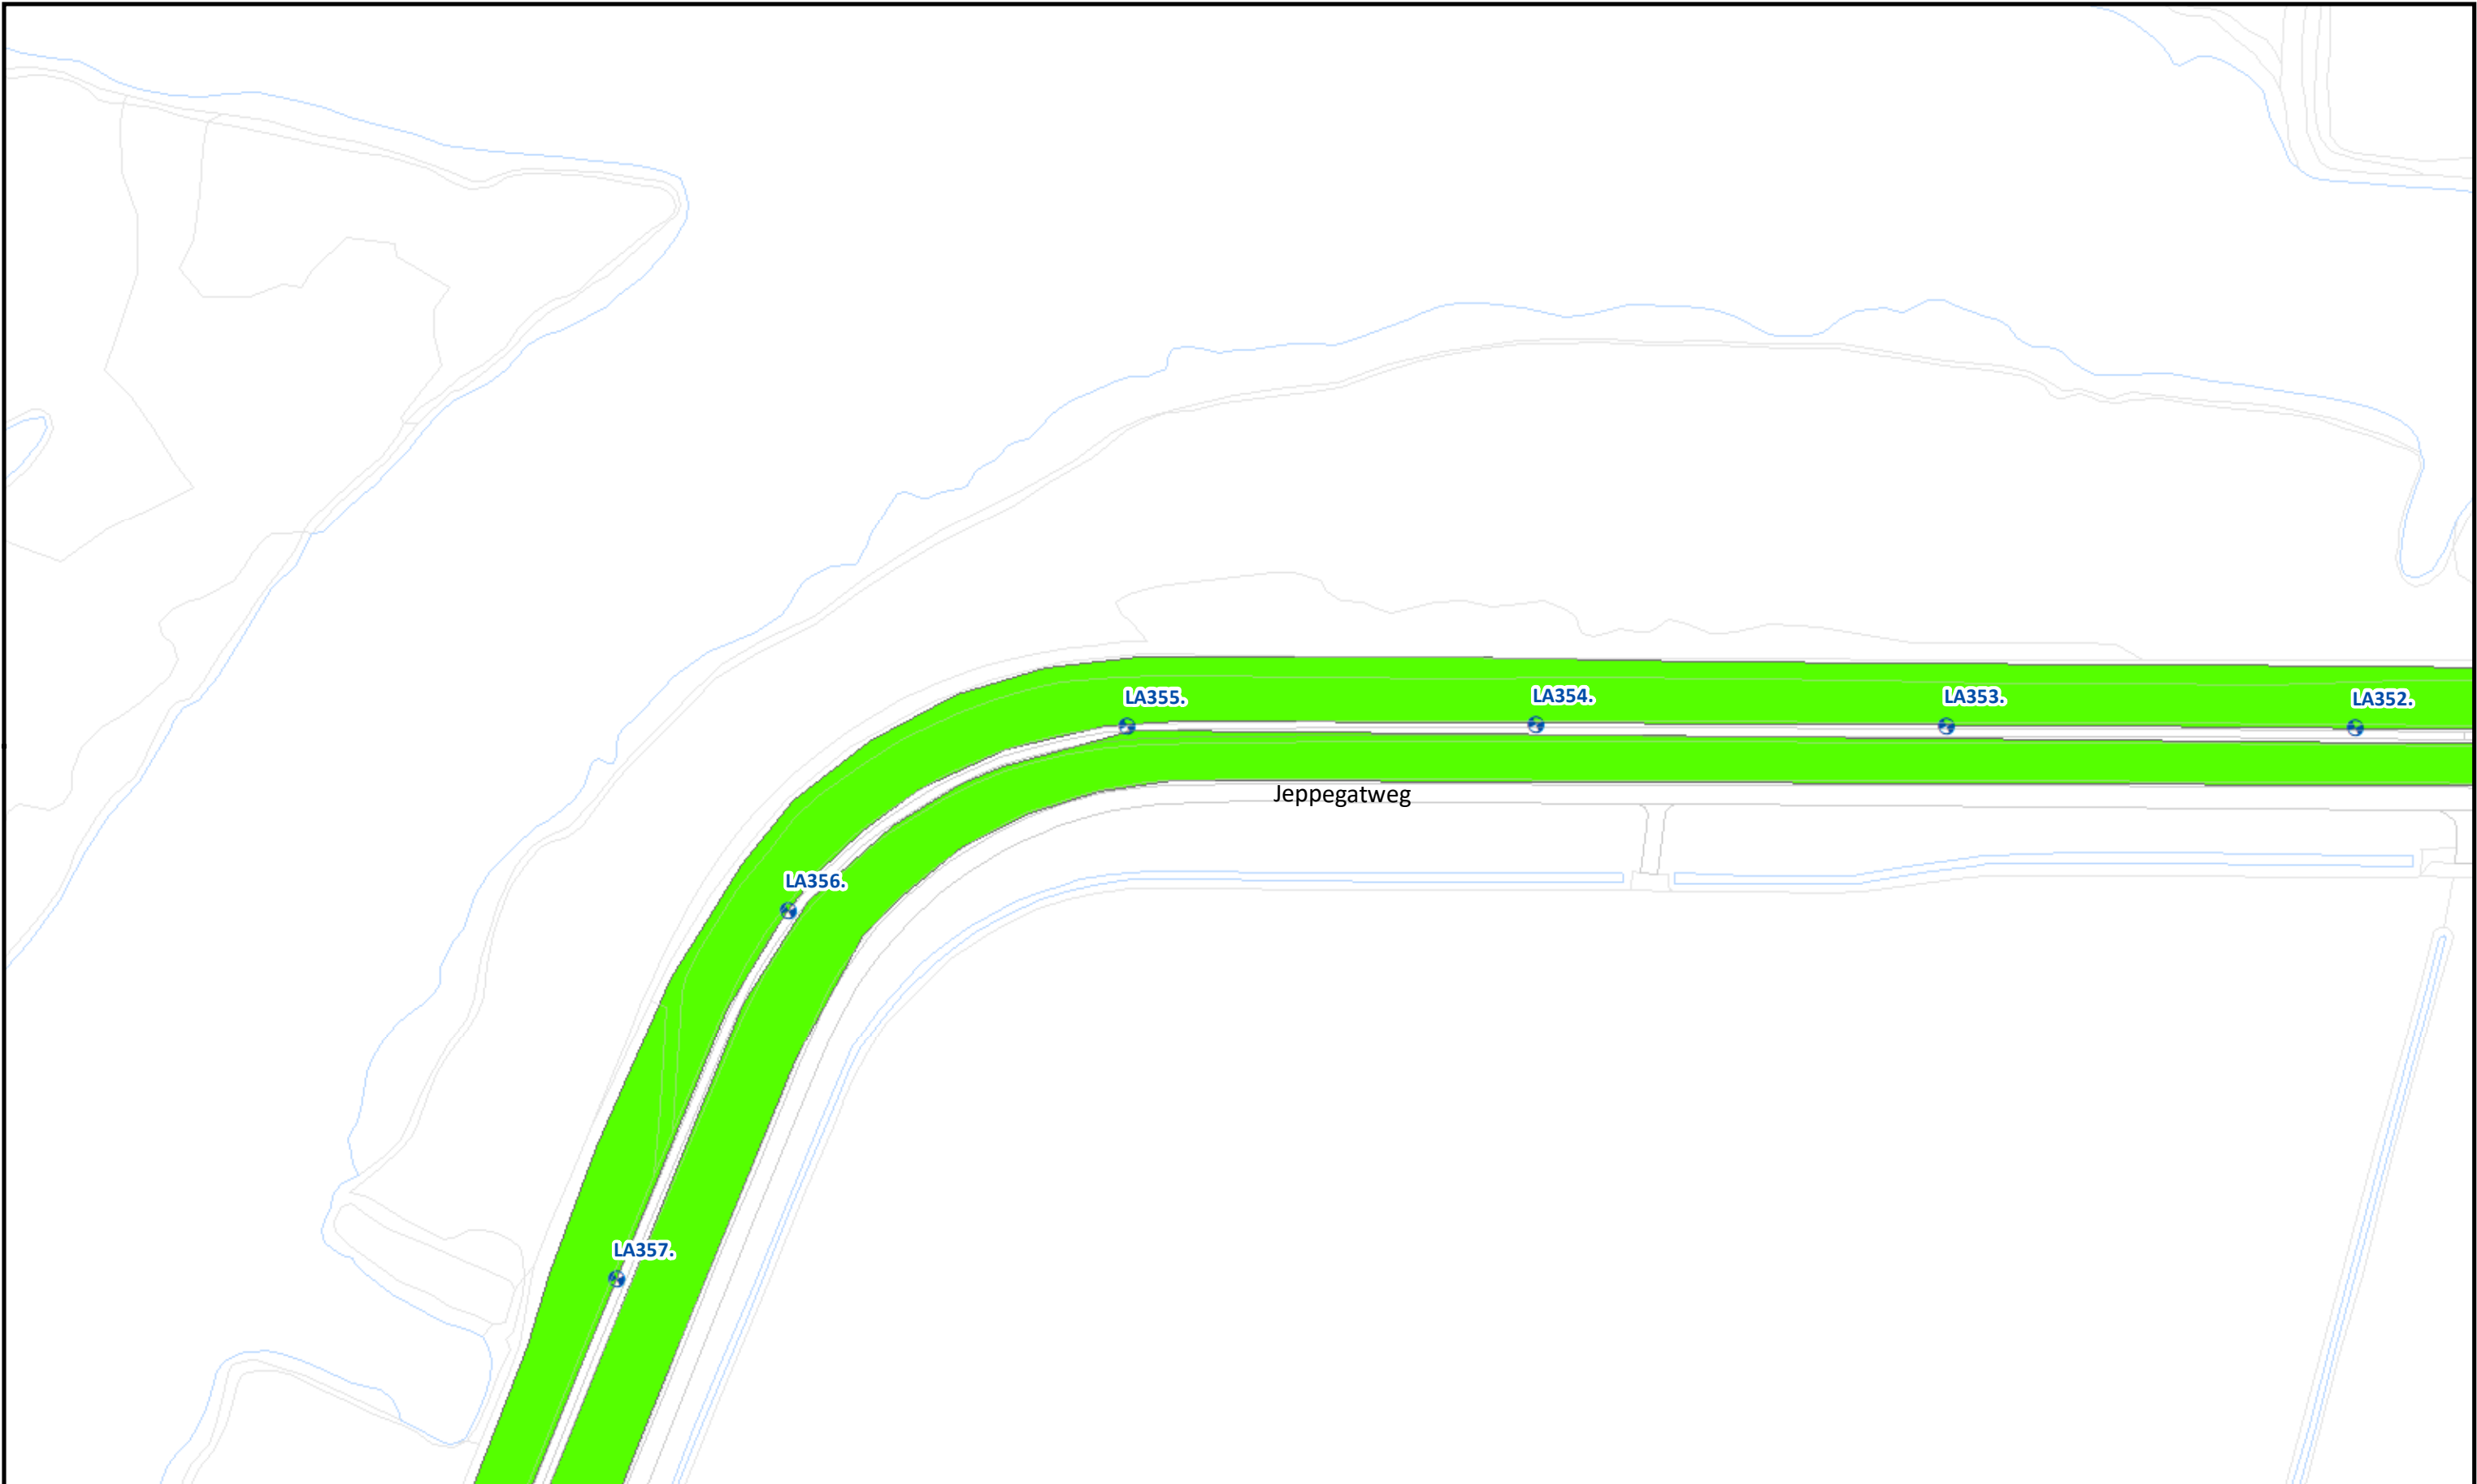


	Beheervorm		Referentielagen WSRL	 Waterschap Rivierenland	Uitgifte Dijkpercelen 2023, detailtekeningen	
	 378 - Gefaseerd maaien en afvoeren type 2 (binnentalud vroeg)	 Dijkpalen (om 100m)	Traject: UDP2023: Jeppegat - Golfbaan Bergsche Maas LA346 - LA386		Bladnr.: 03	
		 Bomen/struiken	Dijkpalen: LA346 - LA386		Schaal: 1 :1.500	
		 Afrasteringen	Aantal hectare traject: 14,16 ha		Formaat: A3	
			Soort onderhoud traject: Gefaseerd maaien en afvoeren type 2 (Binnentalud vroeg)		Getekend: lv	
			Uitgifteduur: 2 jaar		Datum: 23/08/2022	
			Bestandsnaam: UDP2023: Jeppegat - Golfbaan Bergsche Maas LA346 - LA386_detail_definitief.pdf			

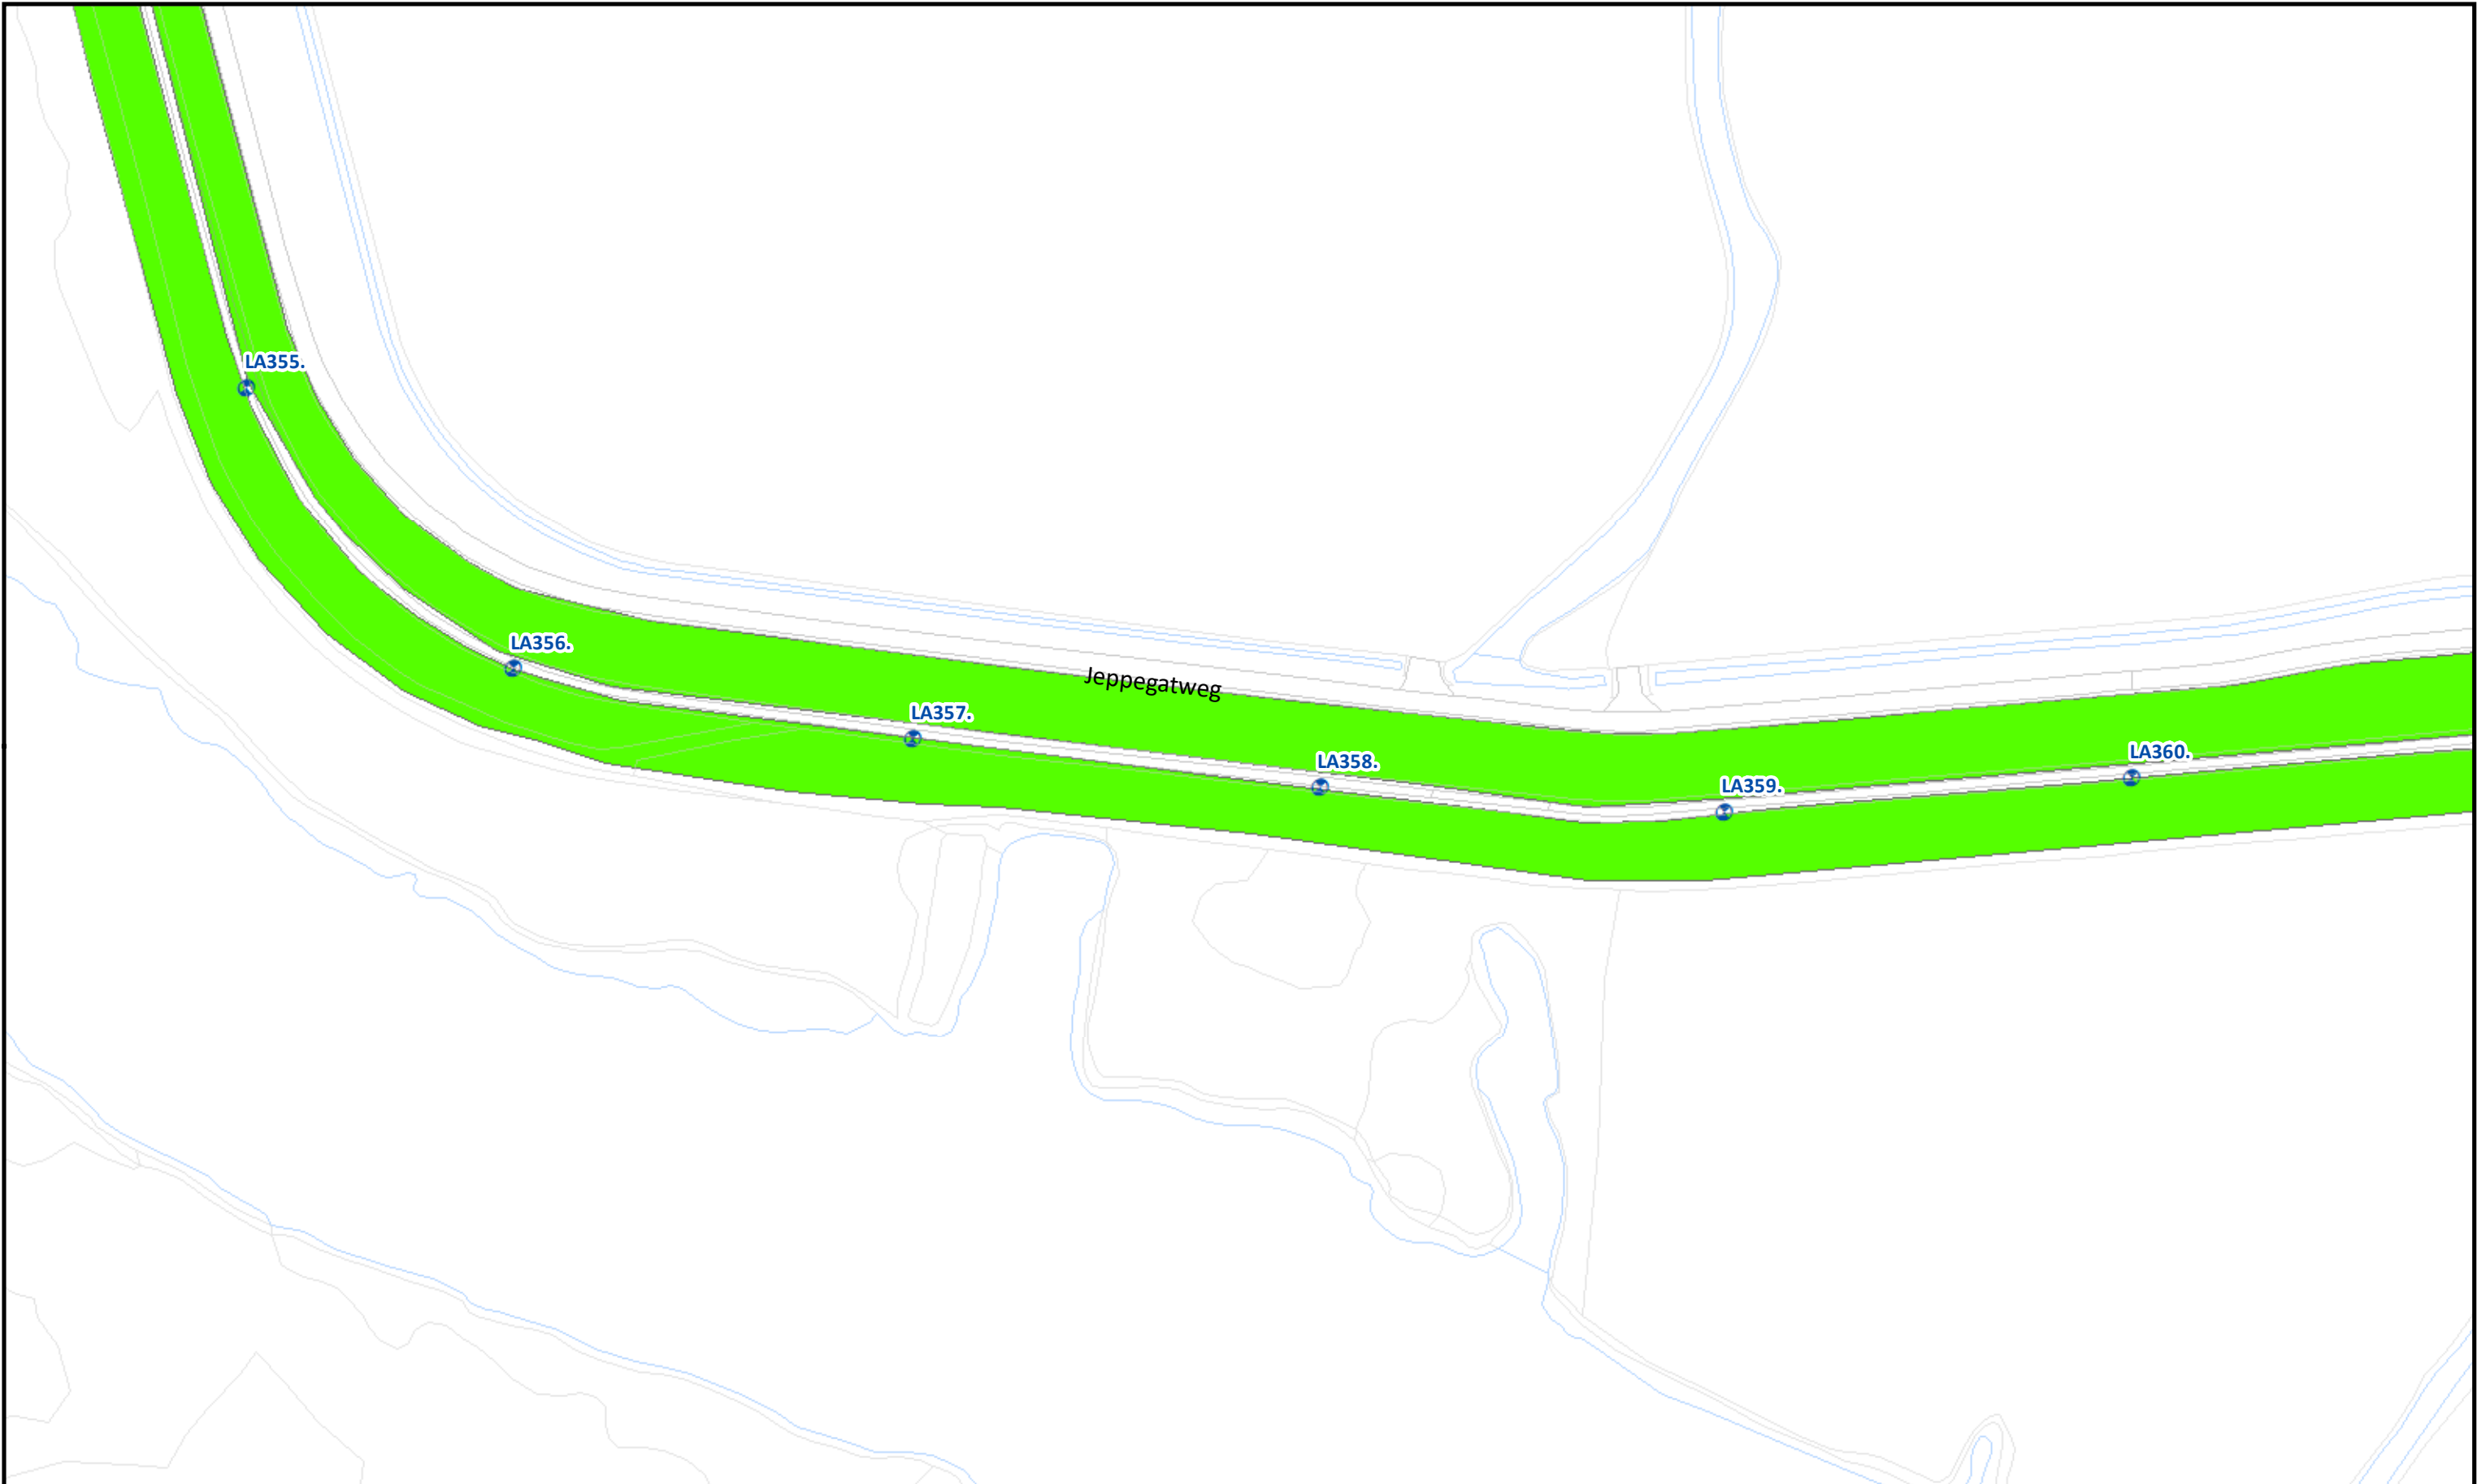

				Uitgifte Dijkpercelen 2023, detailtekeningen	
				Traject: UDP2023: Jeppegat - Golfbaan Bergsche Maas LA346 - LA386	Bladnr.: 04
				Dijkpalen: LA346 - LA386	Schaal: 1 :1.500
				Aantal hectare traject: 14,16 ha	Formaat: A3
				Soort onderhoud traject: Gefaseerd maaien en afvoeren type 2 (Binnentalud vroeg)	Getekend: lv
				Uitgifteduur: 2 jaar	Datum: 23/08/2022
				Bestandsnaam: UDP2023: Jeppegat - Golfbaan Bergsche Maas LA346 - LA386_detail_definitief.pdf	

Hoewel bij de samenstelling van deze kaart de grootste zorgvuldigheid is betracht, kan Waterschap Rivierenland niet garanderen dat de informatie compleet, actueel en/of accuraat is. Waterschap Rivierenland aanvaardt dan ook geen enkele aansprakelijkheid voor schade ontstaan door gebruik van de informatie van deze kaart.

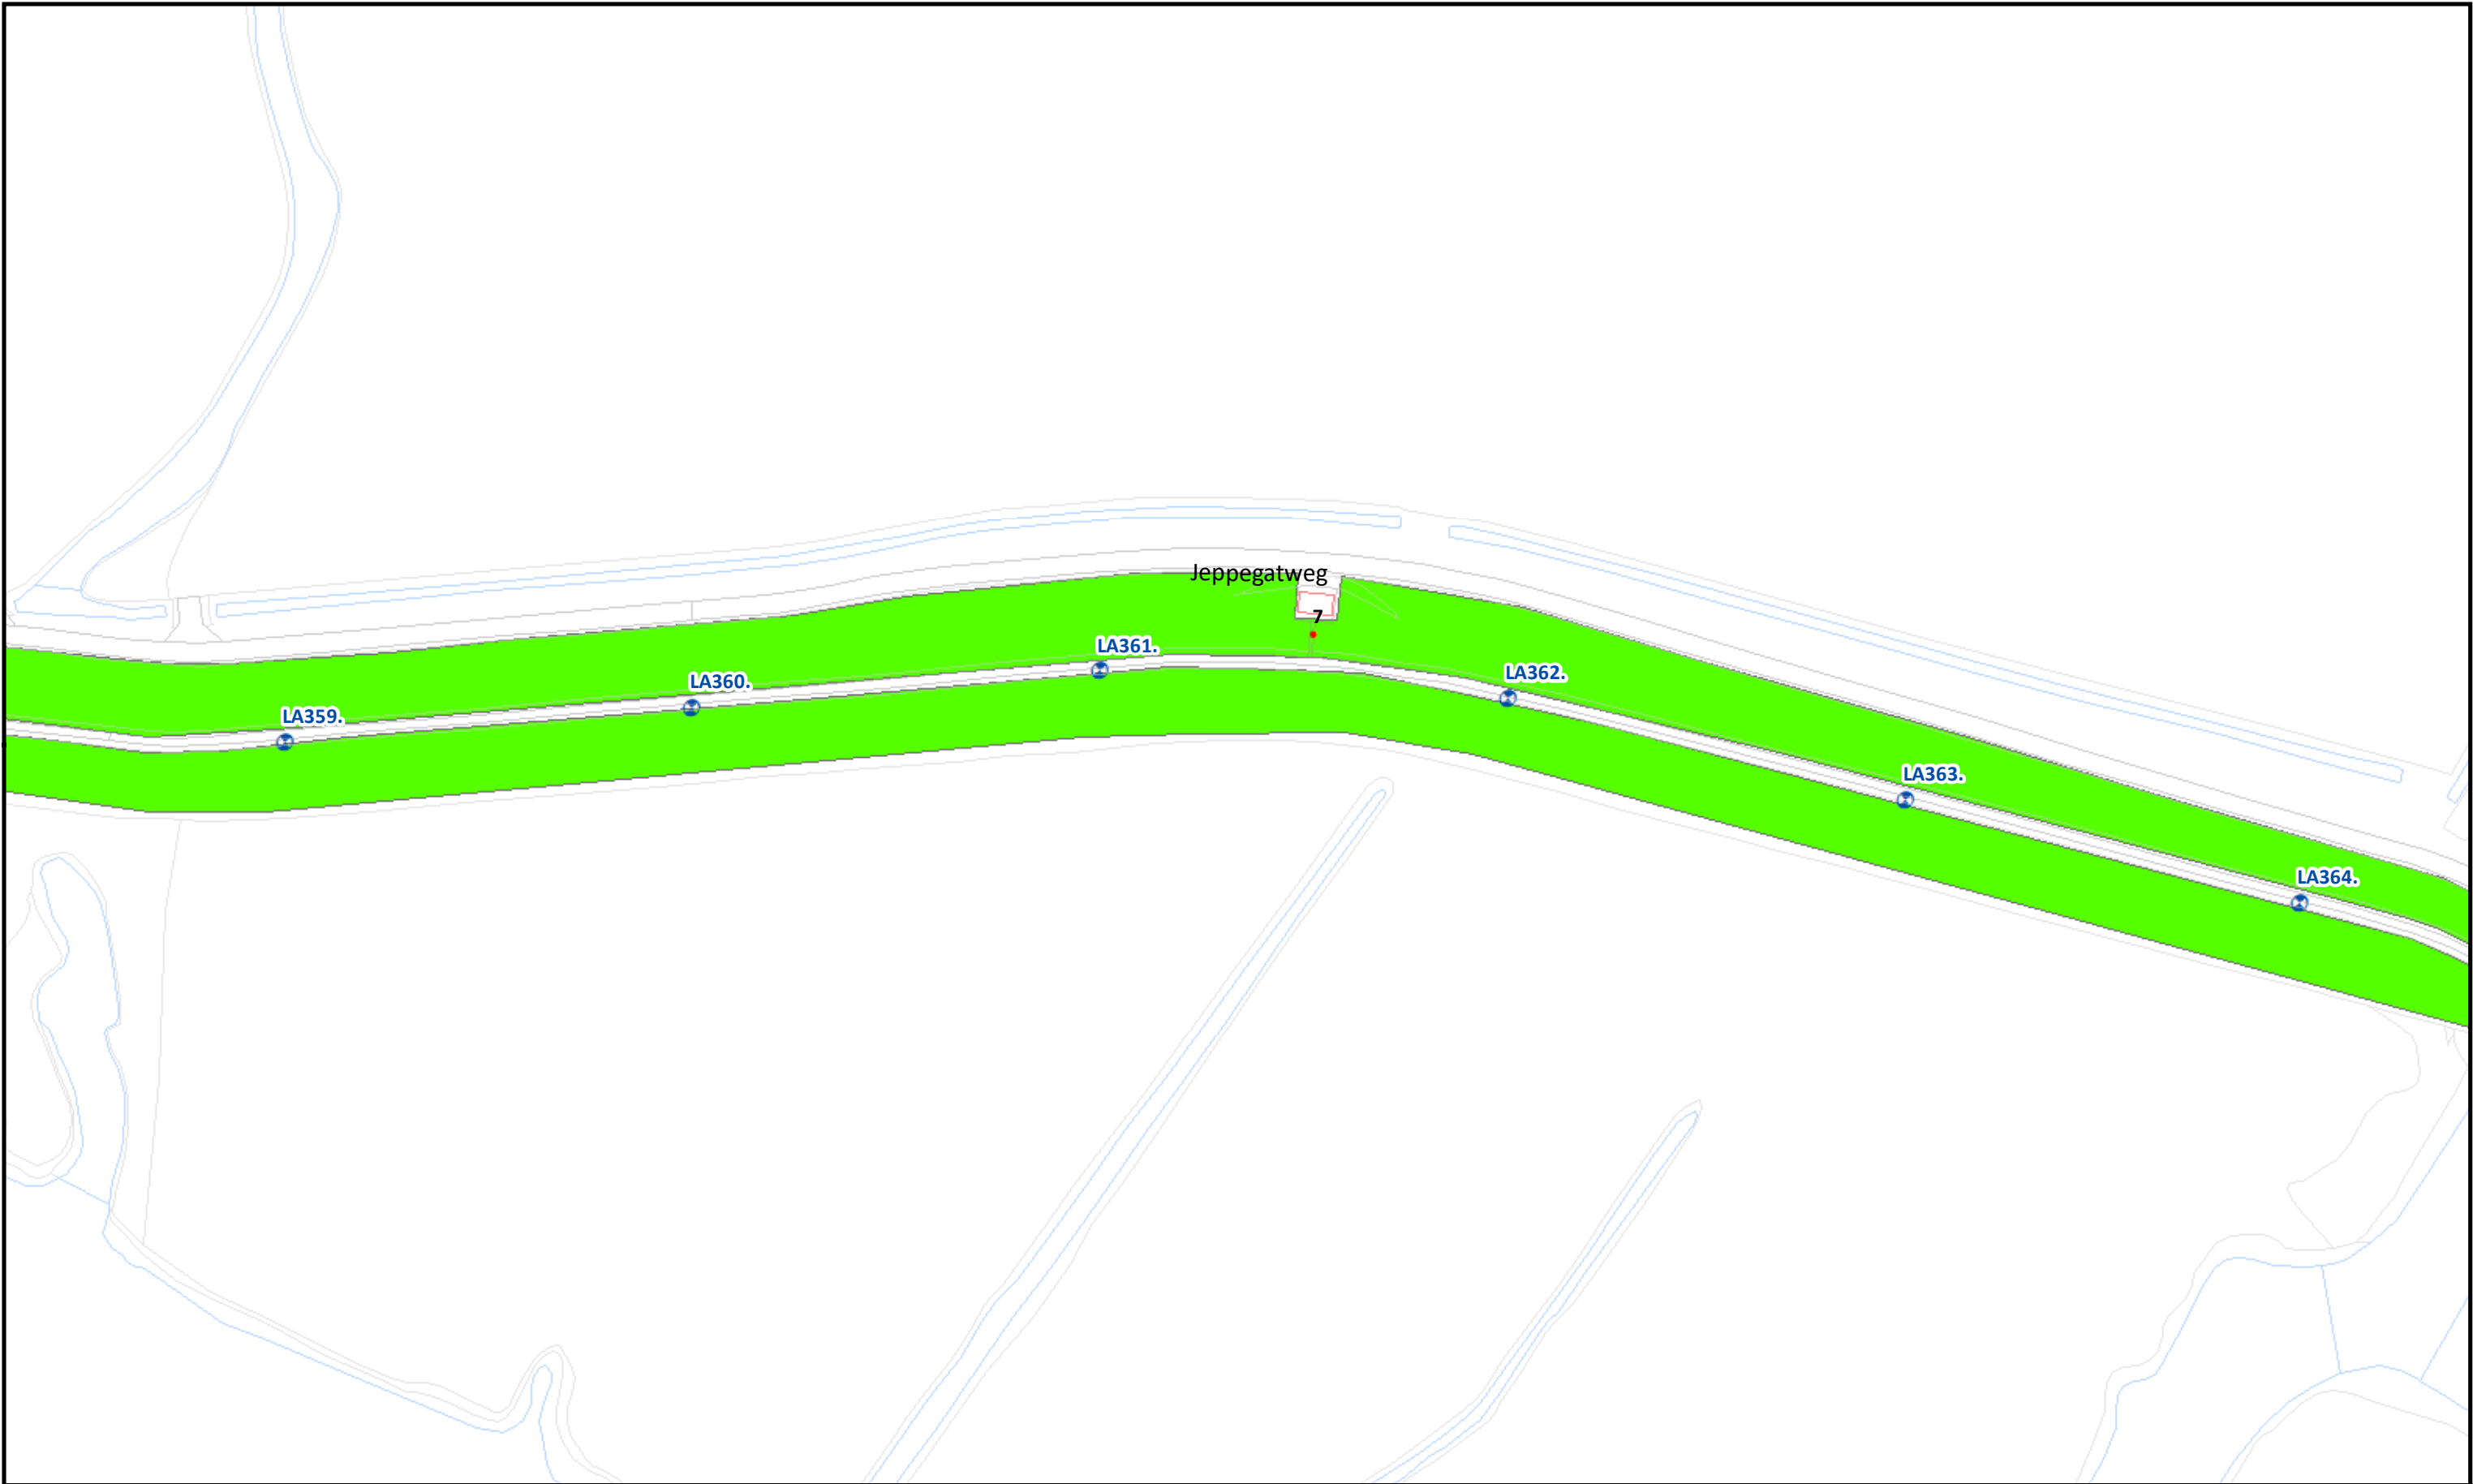

Beheervorm

378 - Gefaseerd maaien en afvoeren type 2 (binnentalud vroeg)


Referentielagen WSRL

- Dijkpalen (om 100m)
- Bomen/struiken
- Afrasteringen



Uitgifte Dijkpercelen 2023, detailtekeningen	
Traject: UDP2023: Jeppegat - Golfbaan Bergsche Maas LA346 - LA386	Bladnr.: 05
Dijkpalen: LA346 - LA386	Schaal: 1 :1.500
Aantal hectare traject: 14,16 ha	Formaat: A3
Soort onderhoud traject: Gefaseerd maaien en afvoeren type 2 (Binnentalud vroeg)	Getekend: lv
Uitgifteduur: 2 jaar	Datum: 23/08/2022
Bestandsnaam: UDP2023: Jeppegat - Golfbaan Bergsche Maas LA346 - LA386_detail_definitief.pdf	

Hoewel bij de samenstelling van deze kaart de grootste zorgvuldigheid is betracht, kan Waterschap Rivierenland niet garanderen dat de informatie compleet, actueel en/of accuraat is. Waterschap Rivierenland aanvaardt dan ook geen enkele aansprakelijkheid voor schade ontstaan door gebruik van de informatie van deze kaart.

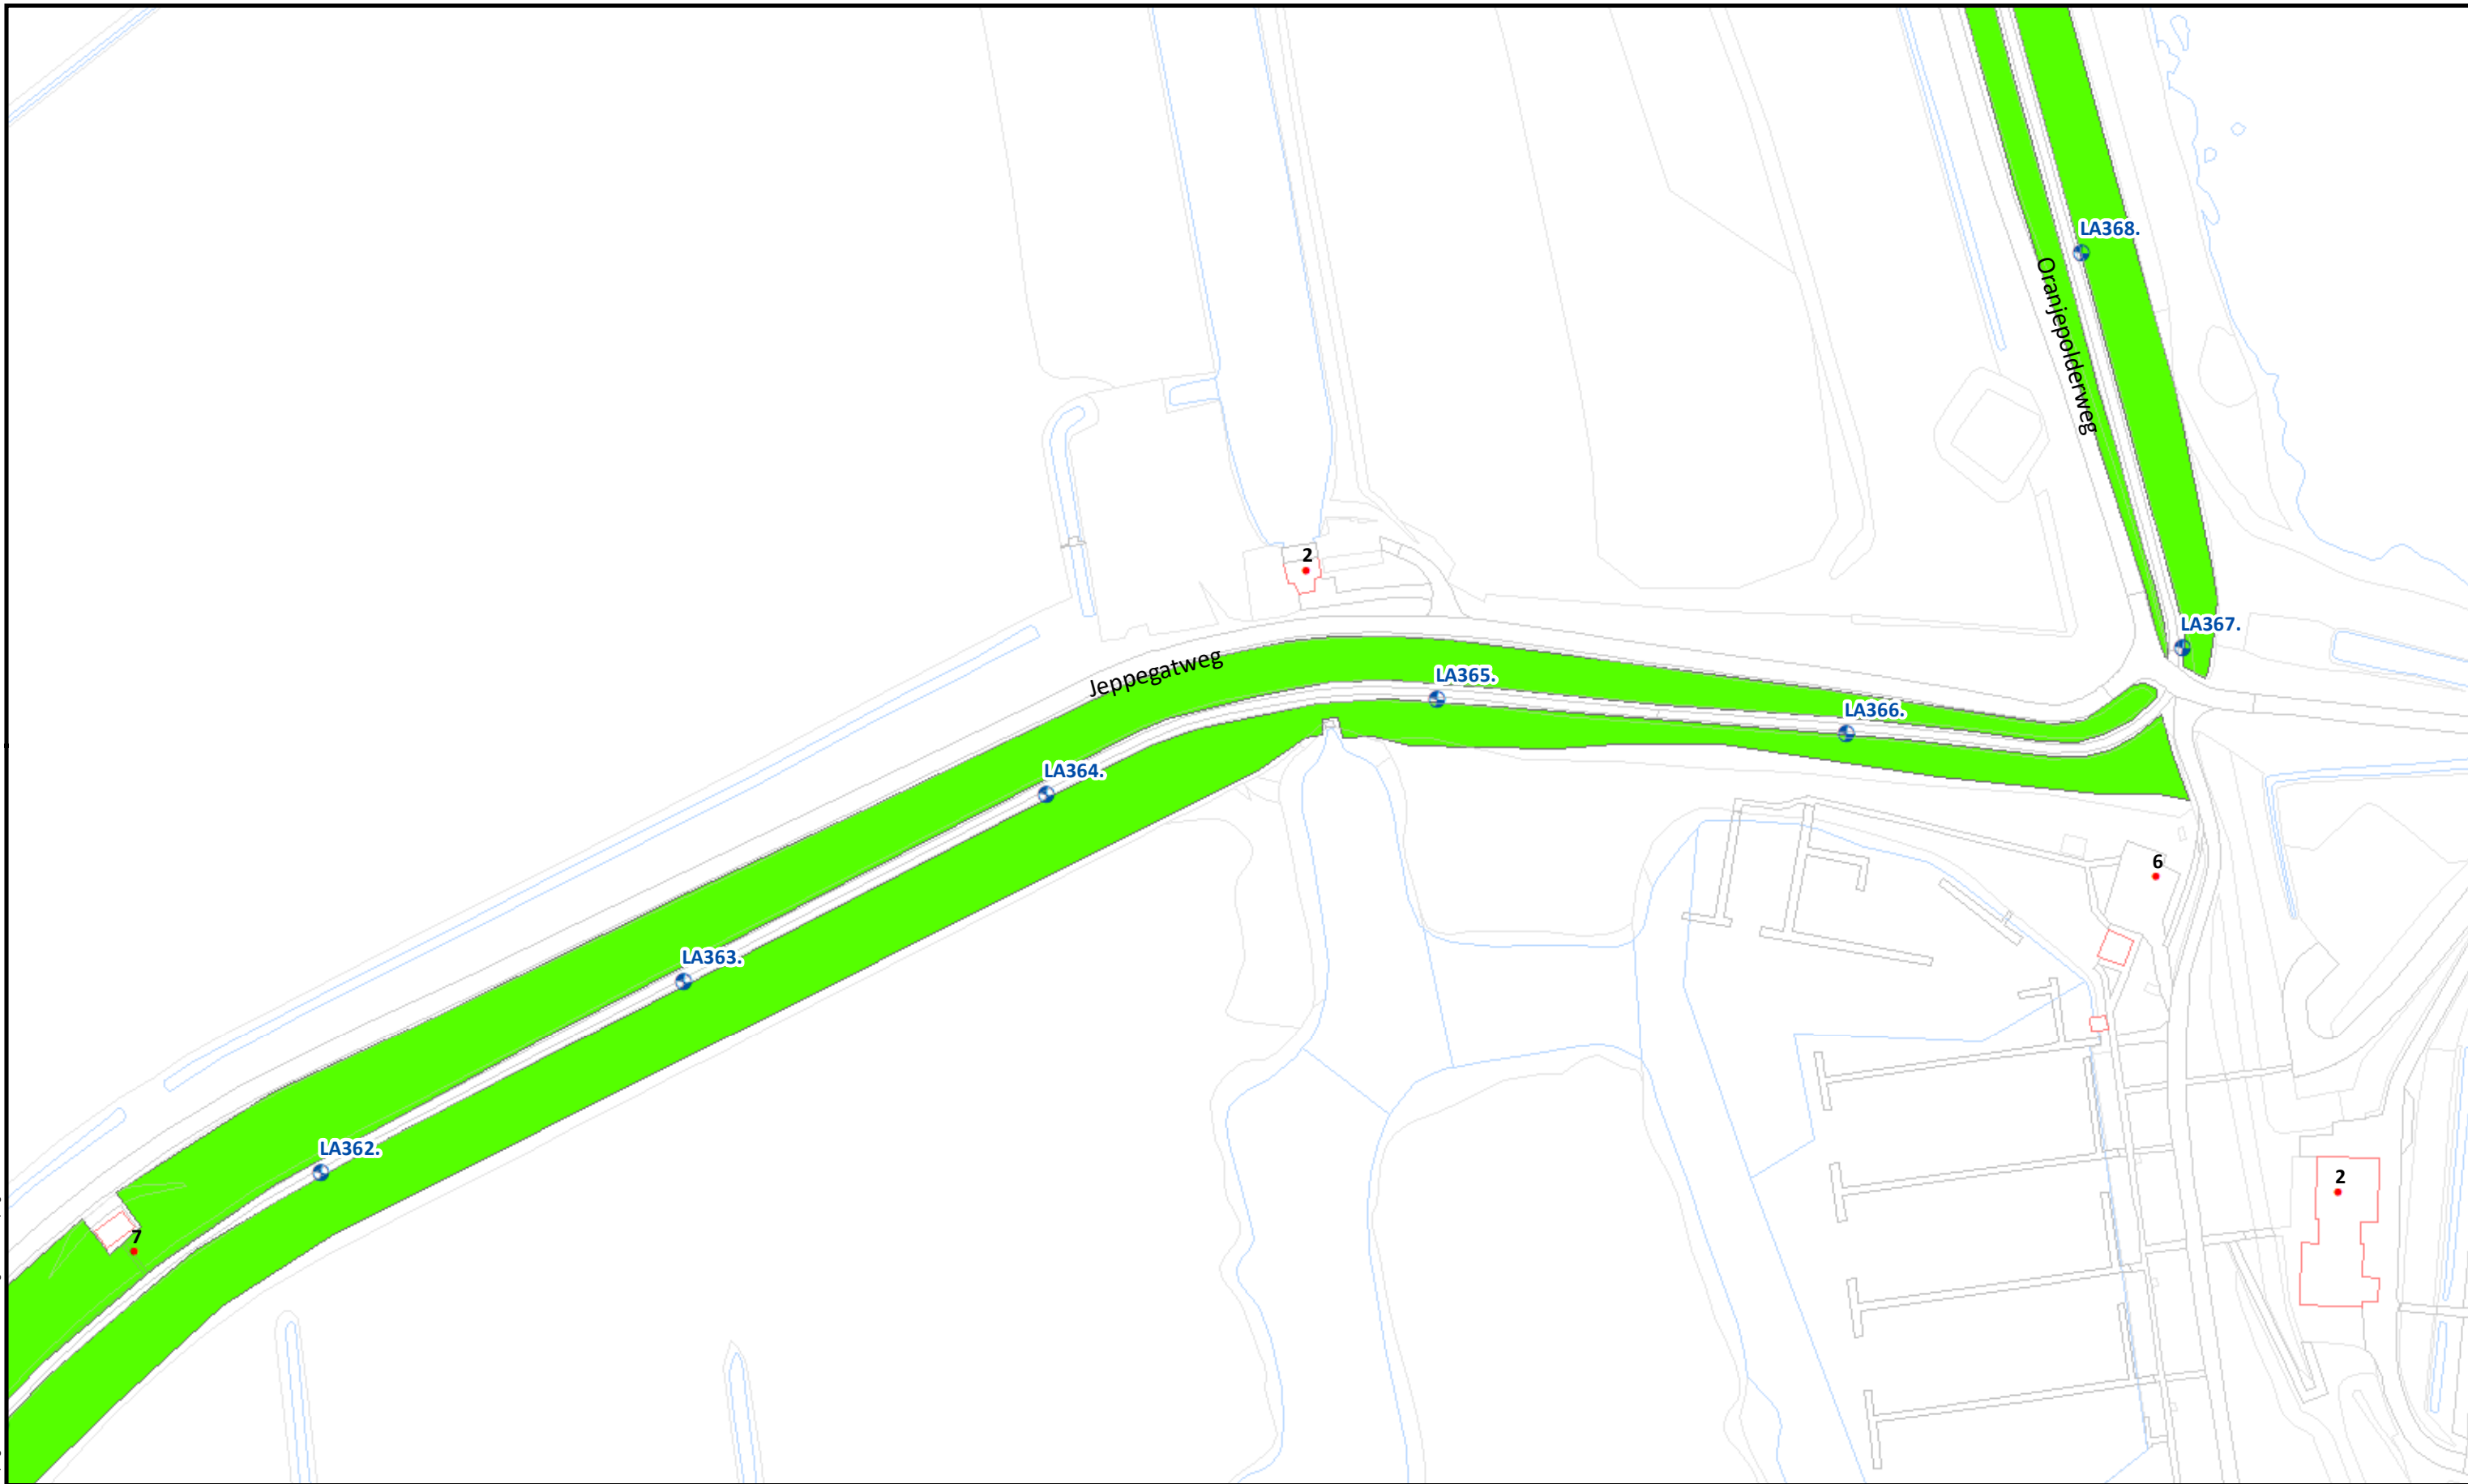

Beheervorm



378 - Gefaseerd maaien en afvoeren type 2 (binnentalud vroeg)

Referentielagen WSRL



Dijkpalen (om 100m)



Bomen/struiken



Afrasteringen



Uitgifte Dijkpercelen 2023, detailtekeningen

Traject: UDP2023: Jeppegat - Golfbaan Bergsche Maas LA346 - LA386

Dijkpalen: LA346 - LA386

Aantal hectare traject: 14,16 ha

Soort onderhoud traject: Gefaseerd maaien en afvoeren type 2 (Binnentalud vroeg)

Uitgifteduur: 2 jaar

Bestandsnaam: UDP2023: Jeppegat - Golfbaan Bergsche Maas LA346 - LA386_detail_definitief.pdf


Bladnr.: 06

Schaal: 1 :1.500

Formaat: A3

Getekend: lv

Datum: 23/08/2022

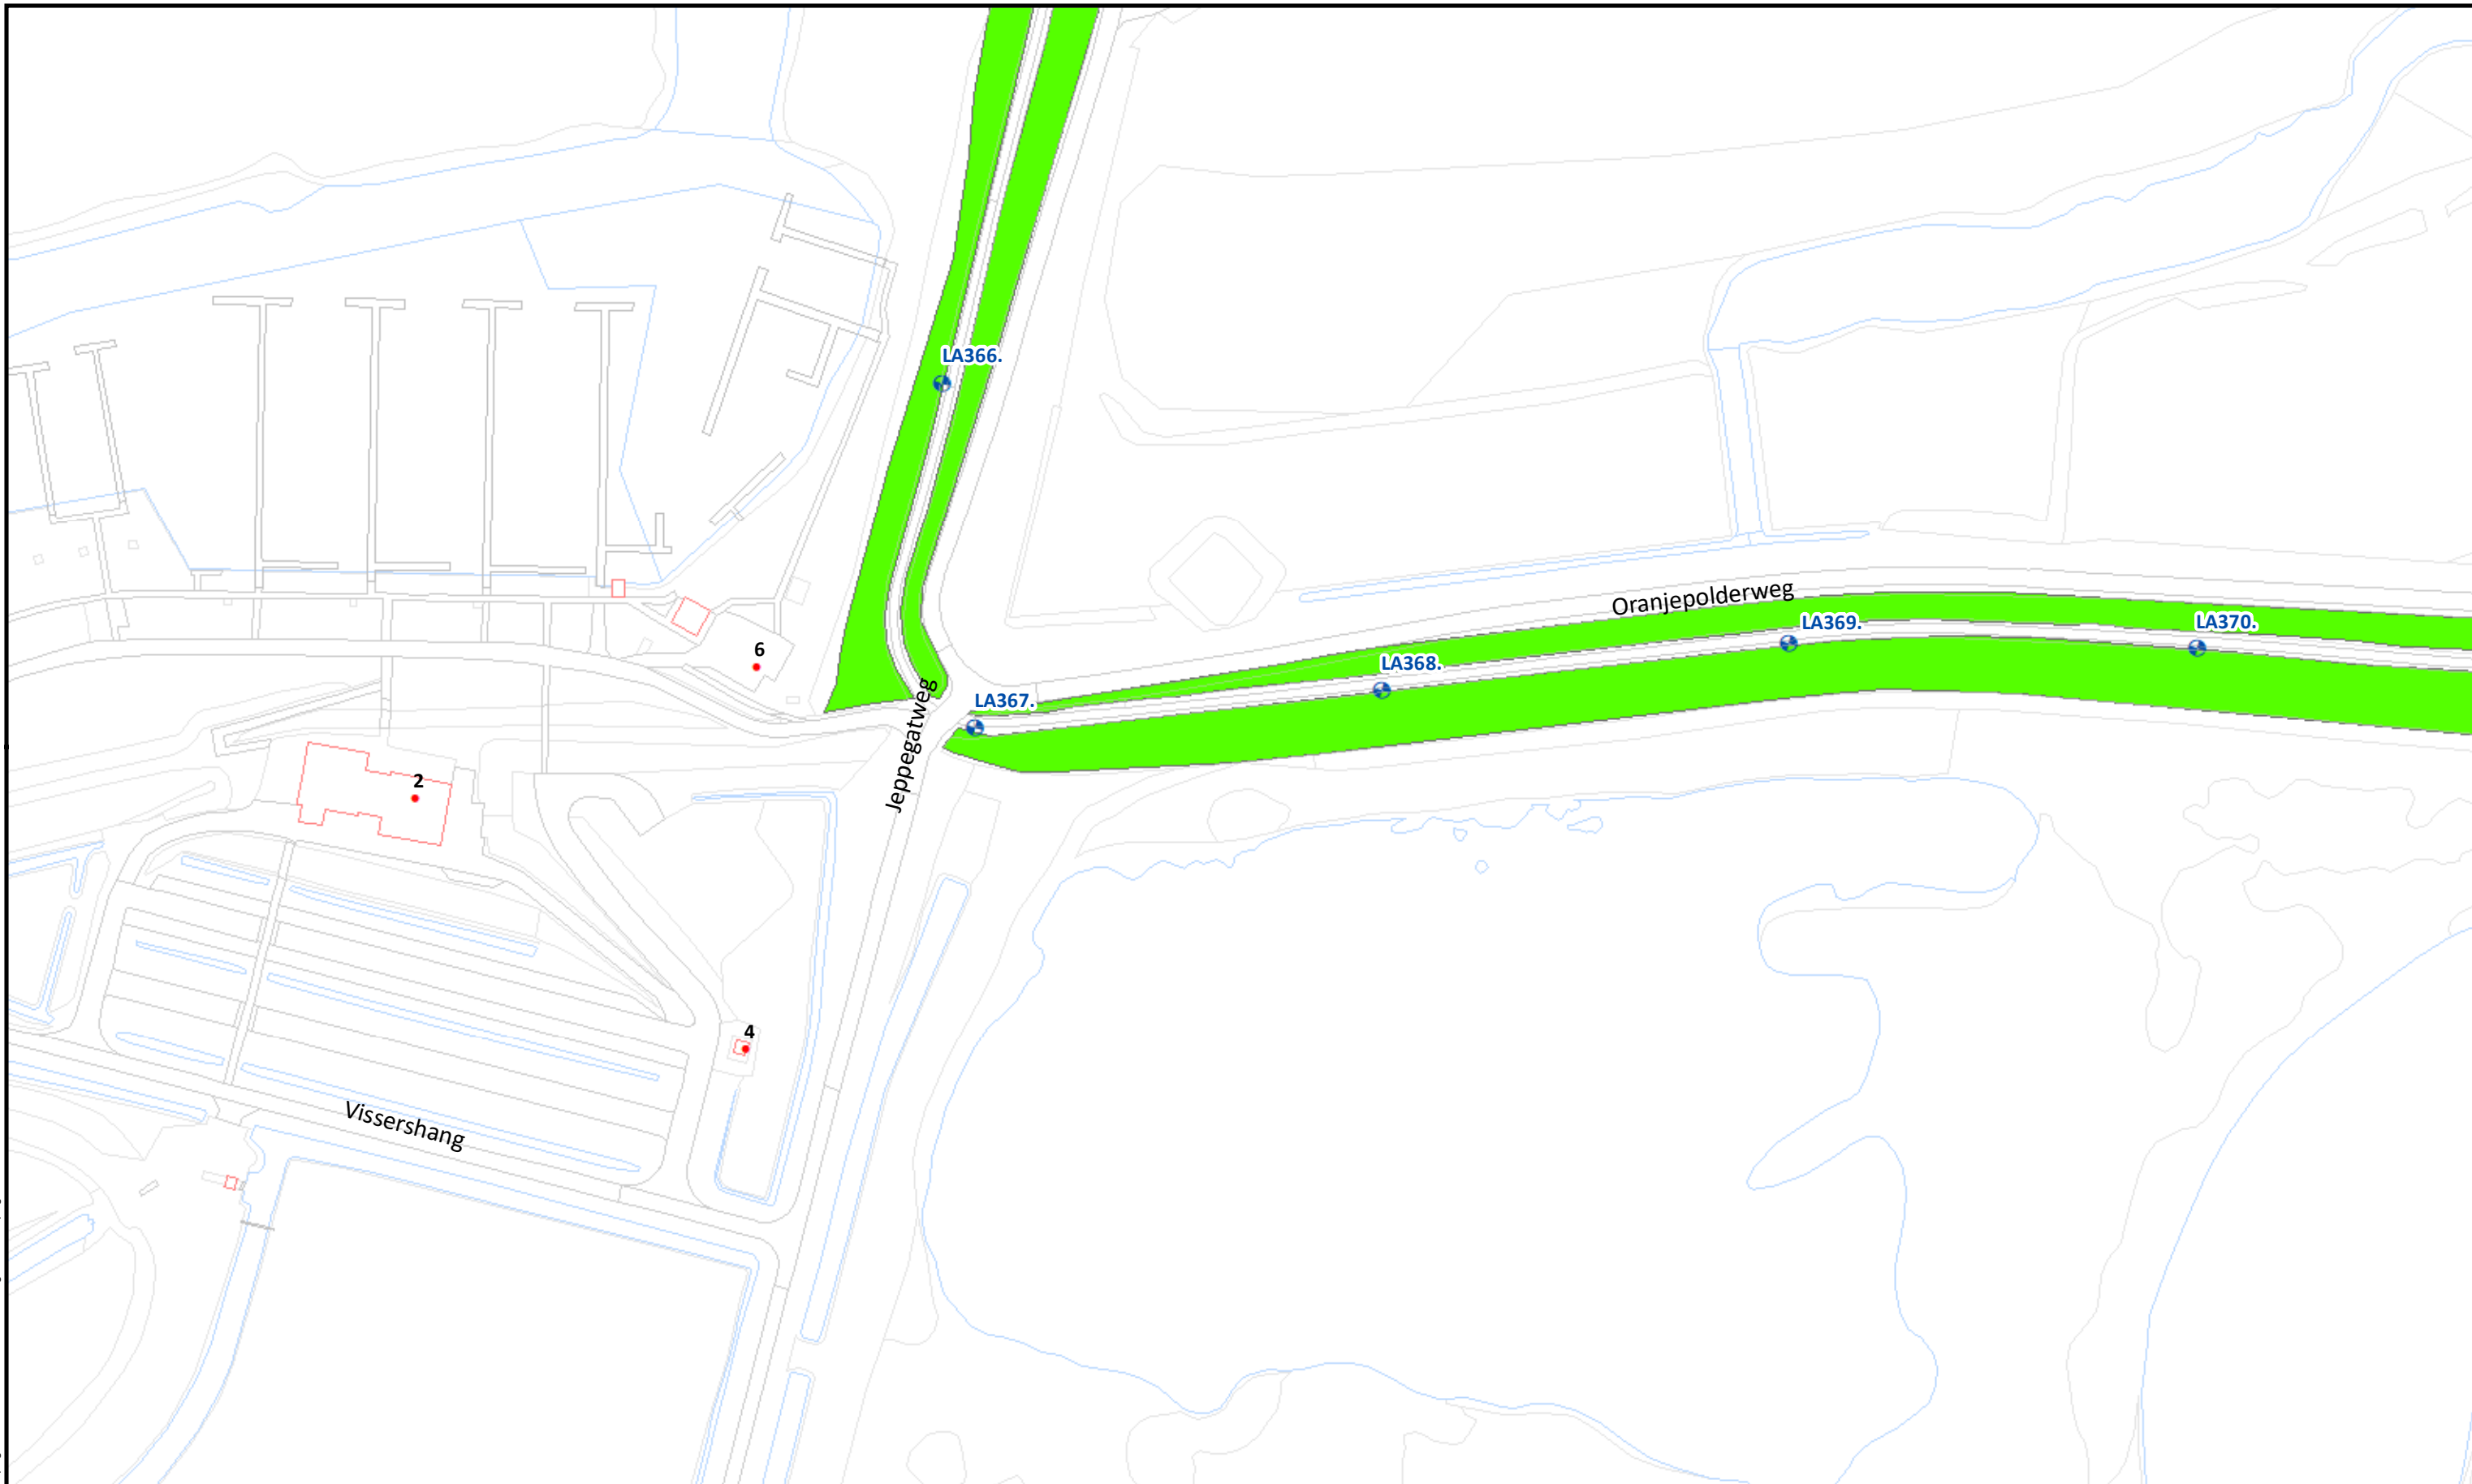

Beheervorm

 378 - Gefaseerd maaien en afvoeren type 2 (binnentalud vroeg)

Referentielagen WSRL

-  Dijkpalen (om 100m)
-  Bomen/struiken
-  Afrasteringen



Uitgifte Dijkpercelen 2023, detailtekeningen

Traject: UDP2023: Jeppegat - Golfbaan Bergsche Maas LA346 - LA386

Dijkpalen: LA346 - LA386

Aantal hectare traject: 14,16 ha

Soort onderhoud traject: Gefaseerd maaien en afvoeren type 2 (Binnentalud vroeg)

Uitgifteduur: 2 jaar

Bestandsnaam: UDP2023: Jeppegat - Golfbaan Bergsche Maas LA346 - LA386_detail_definitief.pdf


Bladnr.: 07

Schaal: 1 :1.500

Formaat: A3

Getekend: lv

Datum: 23/08/2022

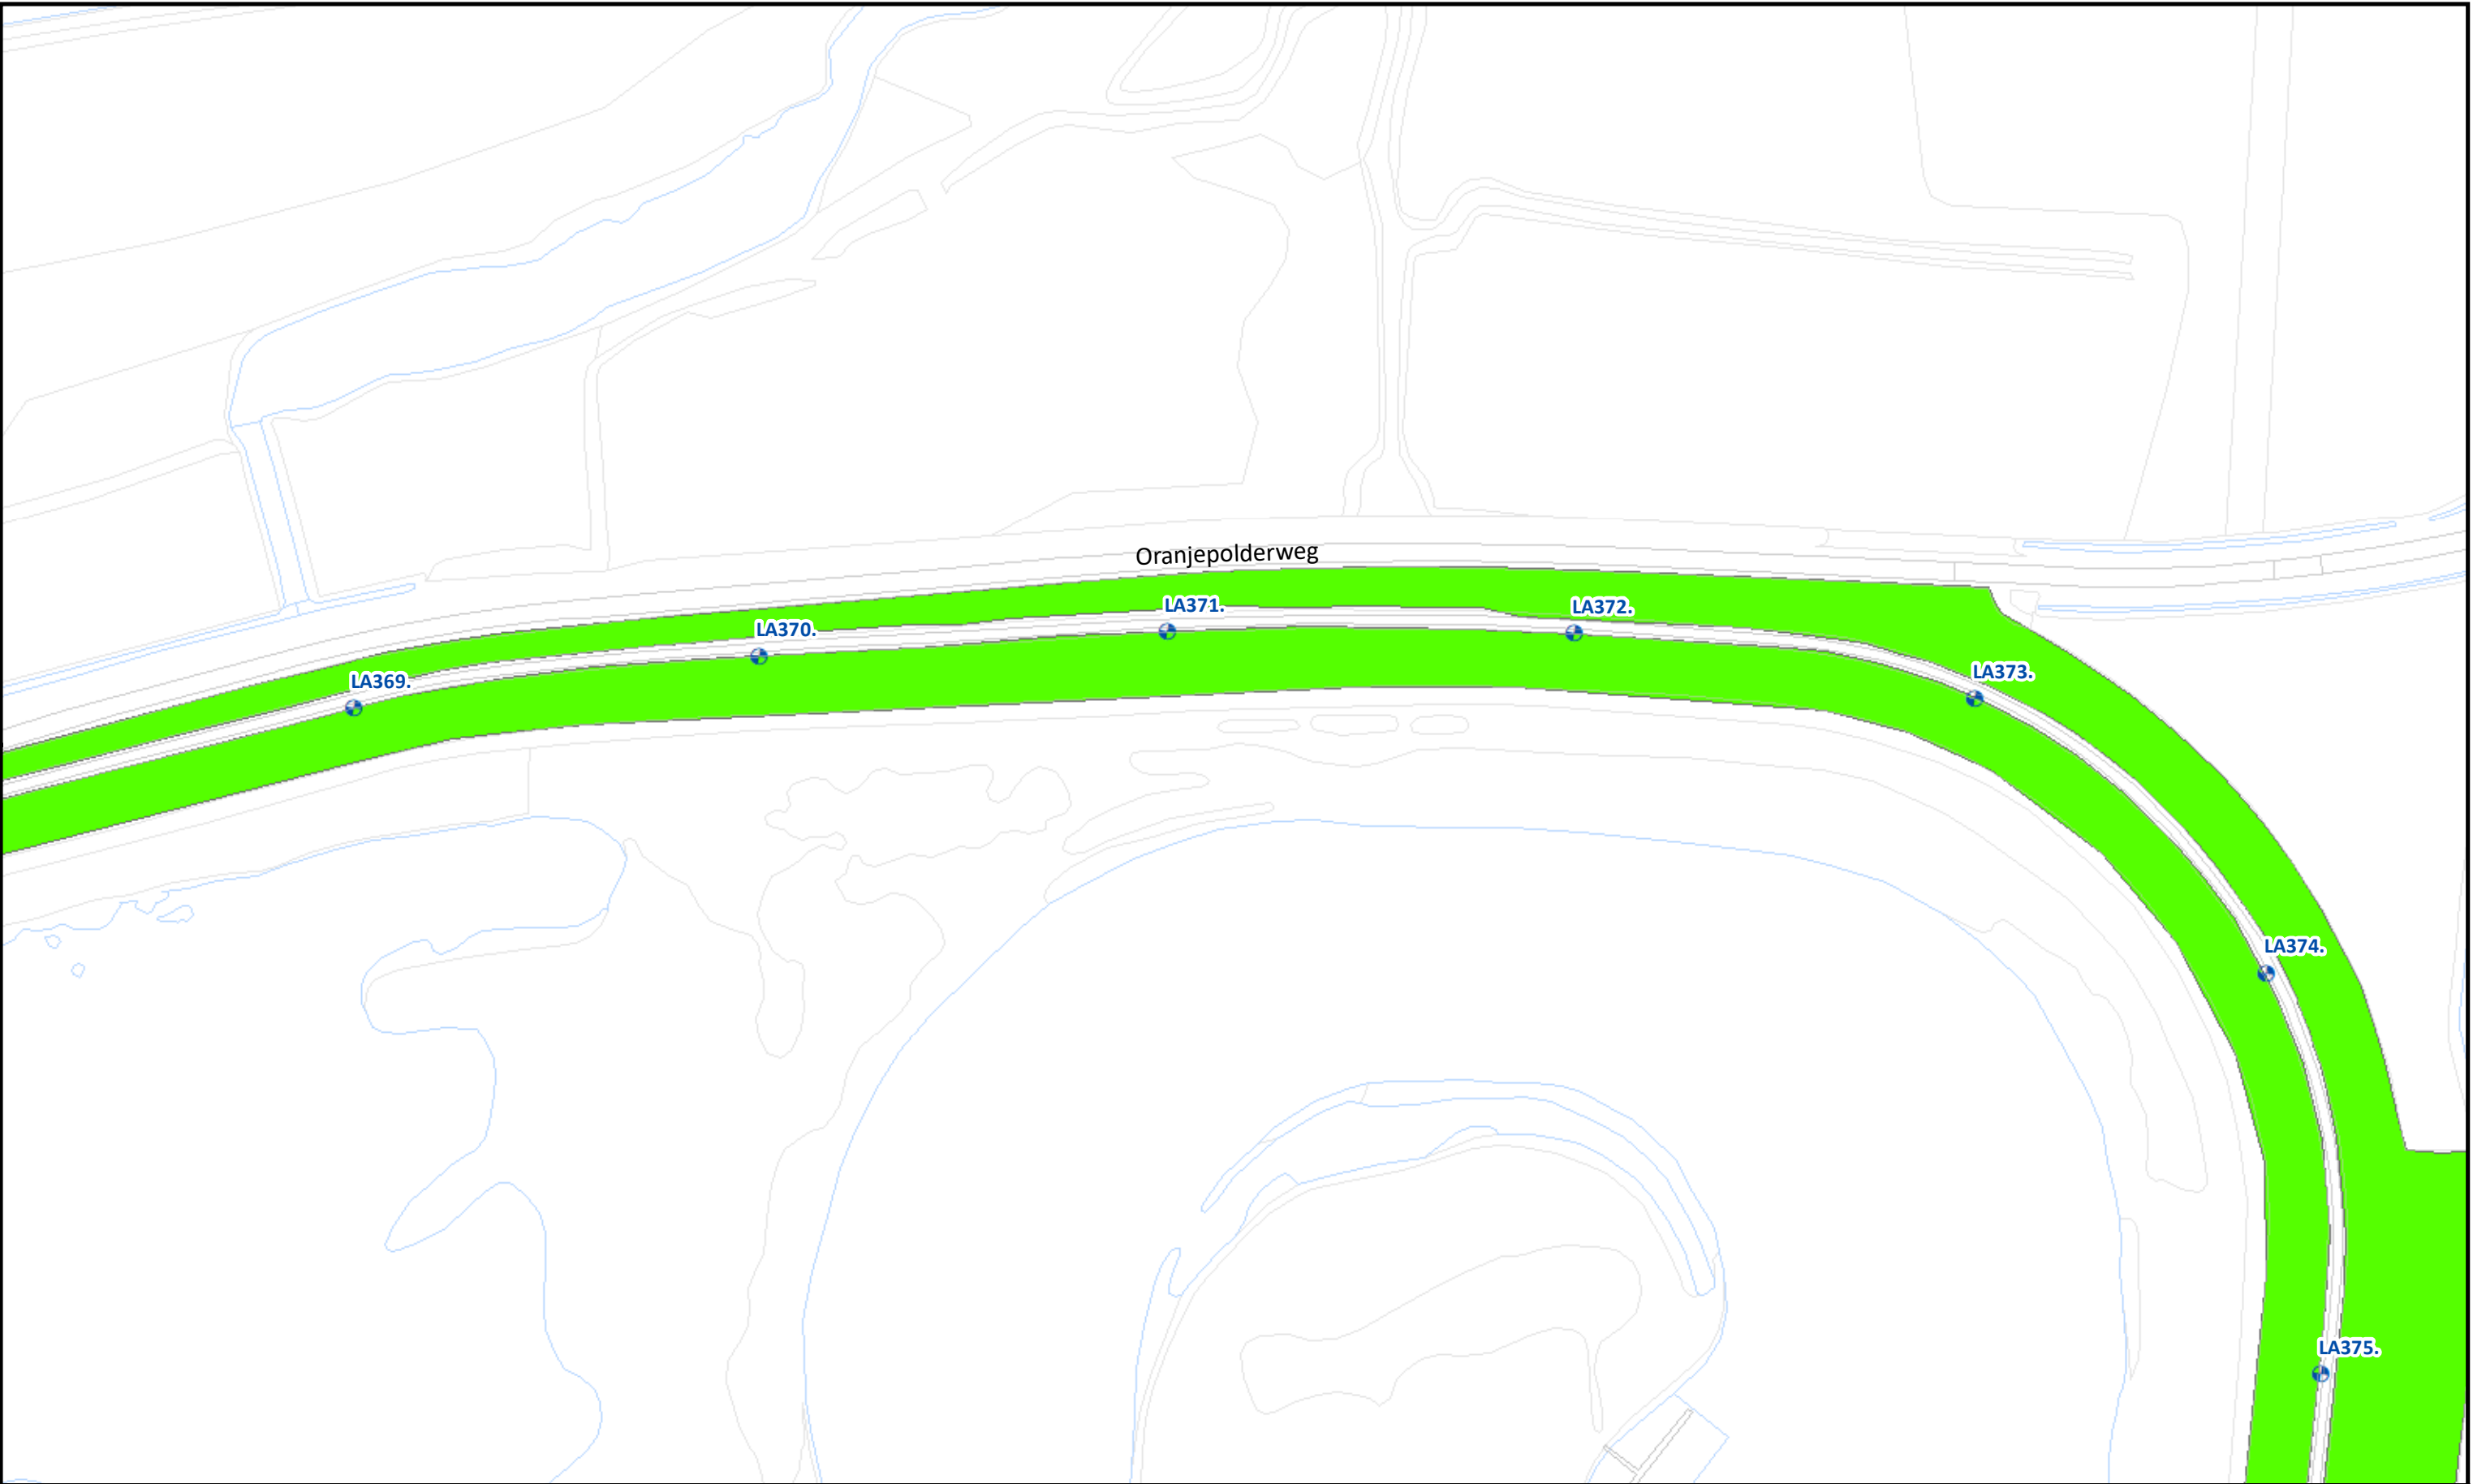

Topografische en kadastrale Ondergrond © Topografische Dienst Kadaster

	Beheervorm	Referentielagen WSRL	 Waterschap Rivierenland	Uitgifte Dijkpercelen 2023, detailtekeningen	
	 378 - Gefaseerd maaien en afvoeren type 2 (binnentalud vroeg)	 Dijkpalen (om 100m)		Traject: UDP2023: Jeppegat - Golfbaan Bergsche Maas LA346 - LA386	Bladnr.: 08
		 Bomen/struiken		Dijkpalen: LA346 - LA386	Schaal: 1 :1.500
		 Afrasteringen		Aantal hectare traject: 14,16 ha	Formaat: A3
				Soort onderhoud traject: Gefaseerd maaien en afvoeren type 2 (Binnentalud vroeg)	Getekend: lv
				Uitgifteduur: 2 jaar	Datum: 23/08/2022
				Bestandsnaam: UDP2023: Jeppegat - Golfbaan Bergsche Maas LA346 - LA386_detail_definitief.pdf	


Beheervorm

 378 - Gefaseerd maaien en afvoeren type 2 (binnentalud vroeg)

Referentielagen WSRL


-  Dijkpalen (om 100m)
-  Bomen/struiken
-  Afrasteringen

Hoewel bij de samenstelling van deze kaart de grootste zorgvuldigheid is betracht, kan Waterschap Rivierenland niet garanderen dat de informatie compleet, actueel en/of accuraat is. Waterschap Rivierenland aanvaardt dan ook geen enkele aansprakelijkheid voor schade ontstaan door gebruik van de informatie van deze kaart.

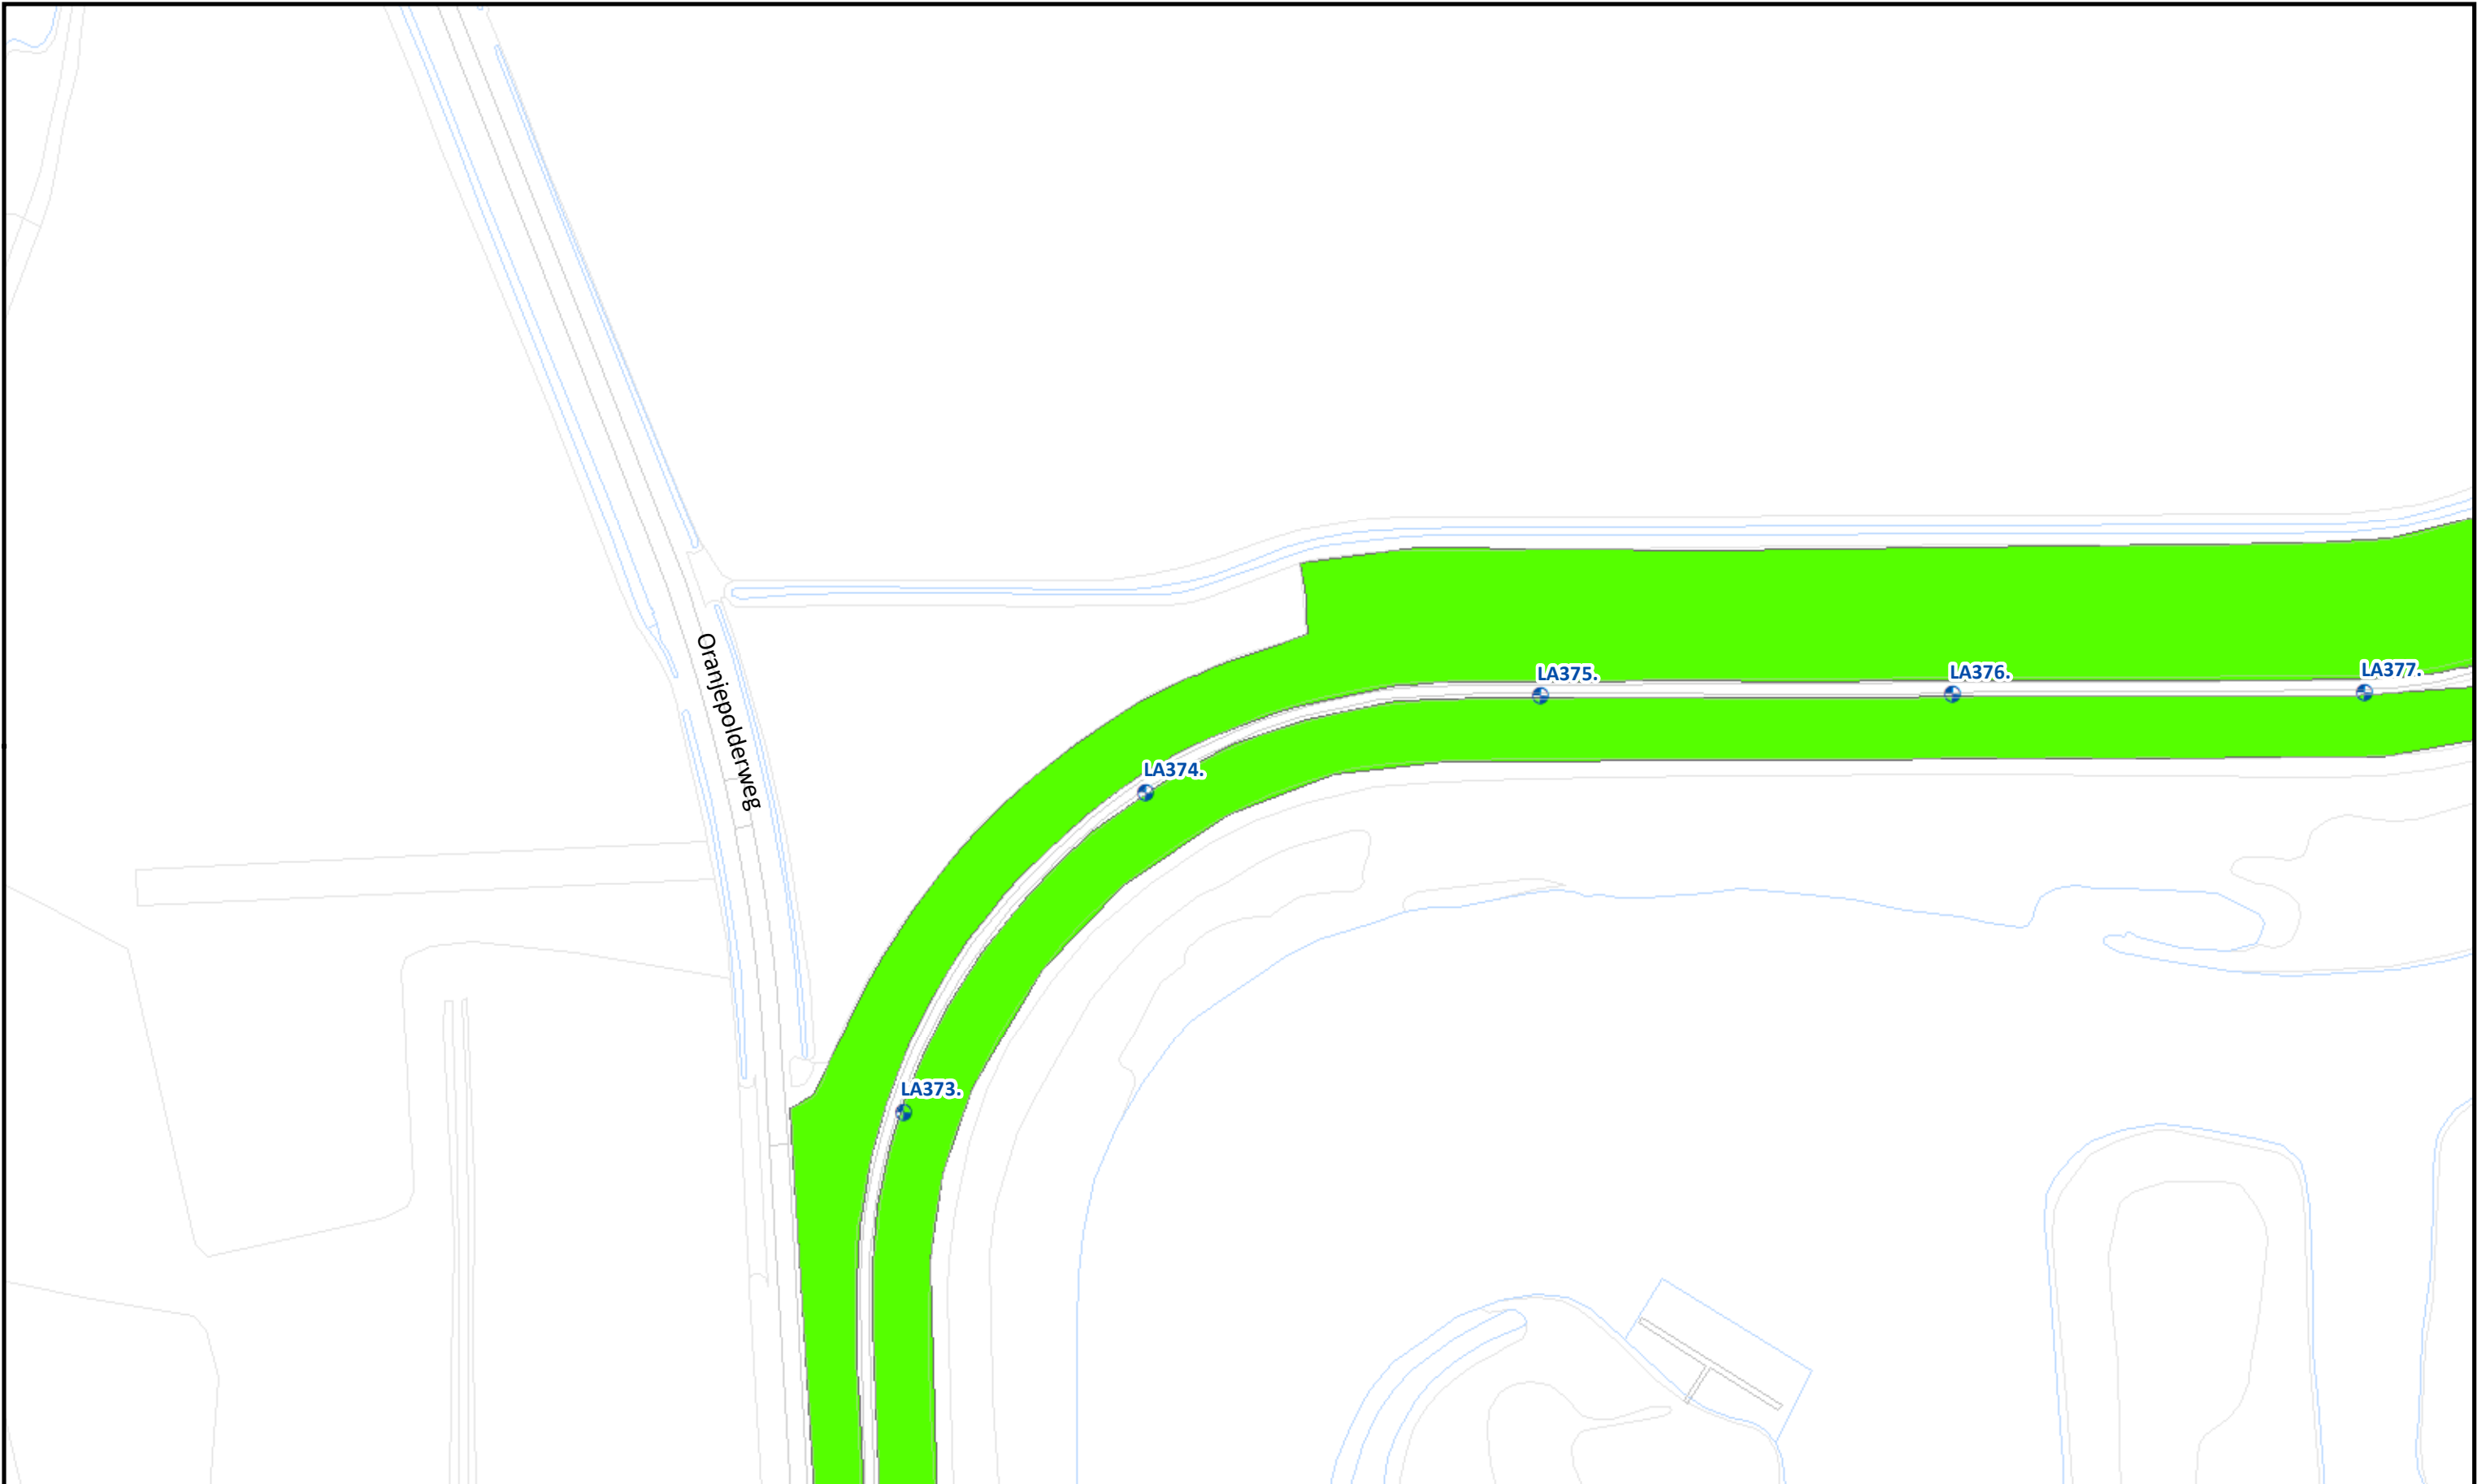


	Beheervorm	Referentielagen WSRL	 Waterschap Rivierenland	Uitgifte Dijkpercelen 2023, detailtekeningen	
	 378 - Gefaseerd maaien en afvoeren type 2 (binnentalud vroeg)	 Dijkpalen (om 100m)		Traject: UDP2023: Jeppegat - Golfbaan Bergsche Maas LA346 - LA386	Bladnr.: 09
		 Bomen/struiken		Dijkpalen: LA346 - LA386	Schaal: 1 :1.500
		 Afrasteringen		Aantal hectare traject: 14,16 ha	Formaat: A3
				Soort onderhoud traject: Gefaseerd maaien en afvoeren type 2 (Binnentalud vroeg)	Getekend: lv
				Uitgifteduur: 2 jaar	Datum: 23/08/2022
				Bestandsnaam: UDP2023: Jeppegat - Golfbaan Bergsche Maas LA346 - LA386_detail_definitief.pdf	

Hoewel bij de samenstelling van deze kaart de grootste zorgvuldigheid is betracht, kan Waterschap Rivierenland niet garanderen dat de informatie compleet, actueel en/of accuraat is. Waterschap Rivierenland aanvaardt dan ook geen enkele aansprakelijkheid voor schade ontstaan door gebruik van de informatie van deze kaart.

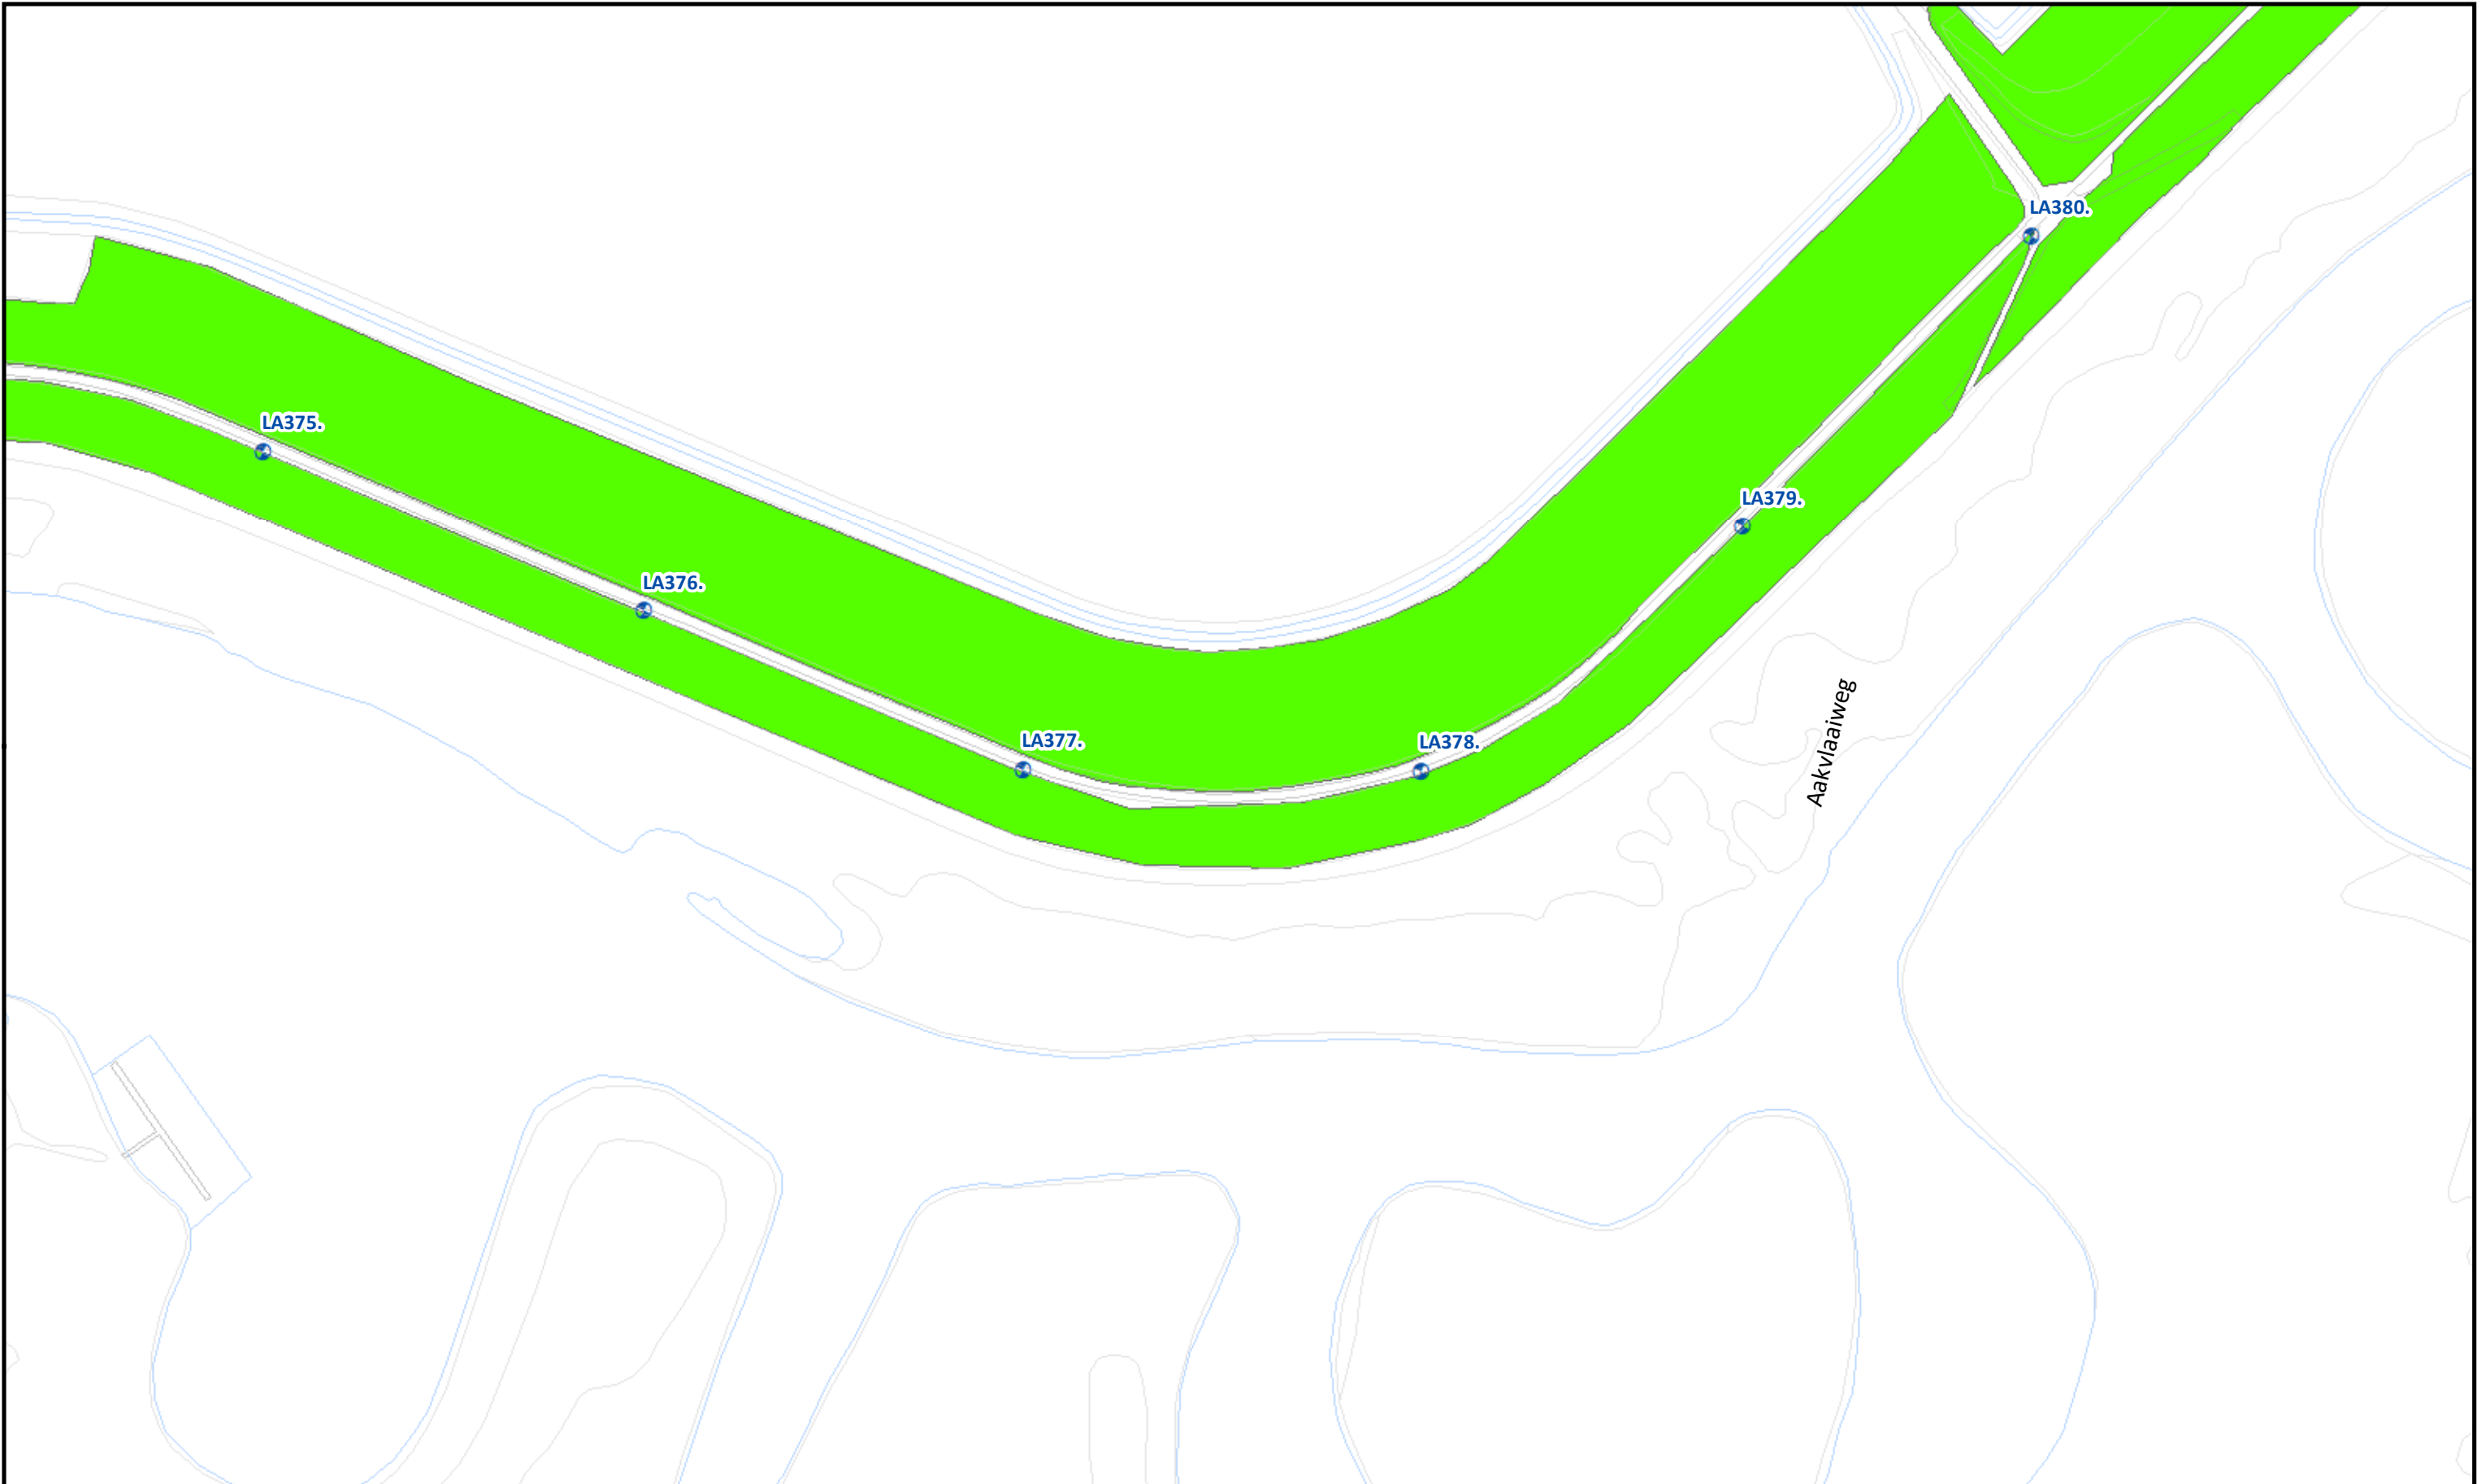

	Beheervorm	Referentielagen WSRL	 Waterschap Rivierenland	Uitgifte Dijkpercelen 2023, detailtekeningen	
	378 - Gefaseerd maaien en afvoeren type 2 (binnentalud vroeg)	Dijkpalen (om 100m)		Traject: UDP2023: Jeppegat - Golfbaan Bergsche Maas LA346 - LA386	Bladnr.: 10
		Bomen/struiken		Dijkpalen: LA346 - LA386	Schaal: 1 :1.500
		Afrasteringen		Aantal hectare traject: 14,16 ha	Formaat: A3
				Soort onderhoud traject: Gefaseerd maaien en afvoeren type 2 (Binnentalud vroeg)	Getekend: lv
				Uitgifteduur: 2 jaar	Datum: 23/08/2022
				Bestandsnaam: UDP2023: Jeppegat - Golfbaan Bergsche Maas LA346 - LA386_detail_definitief.pdf	

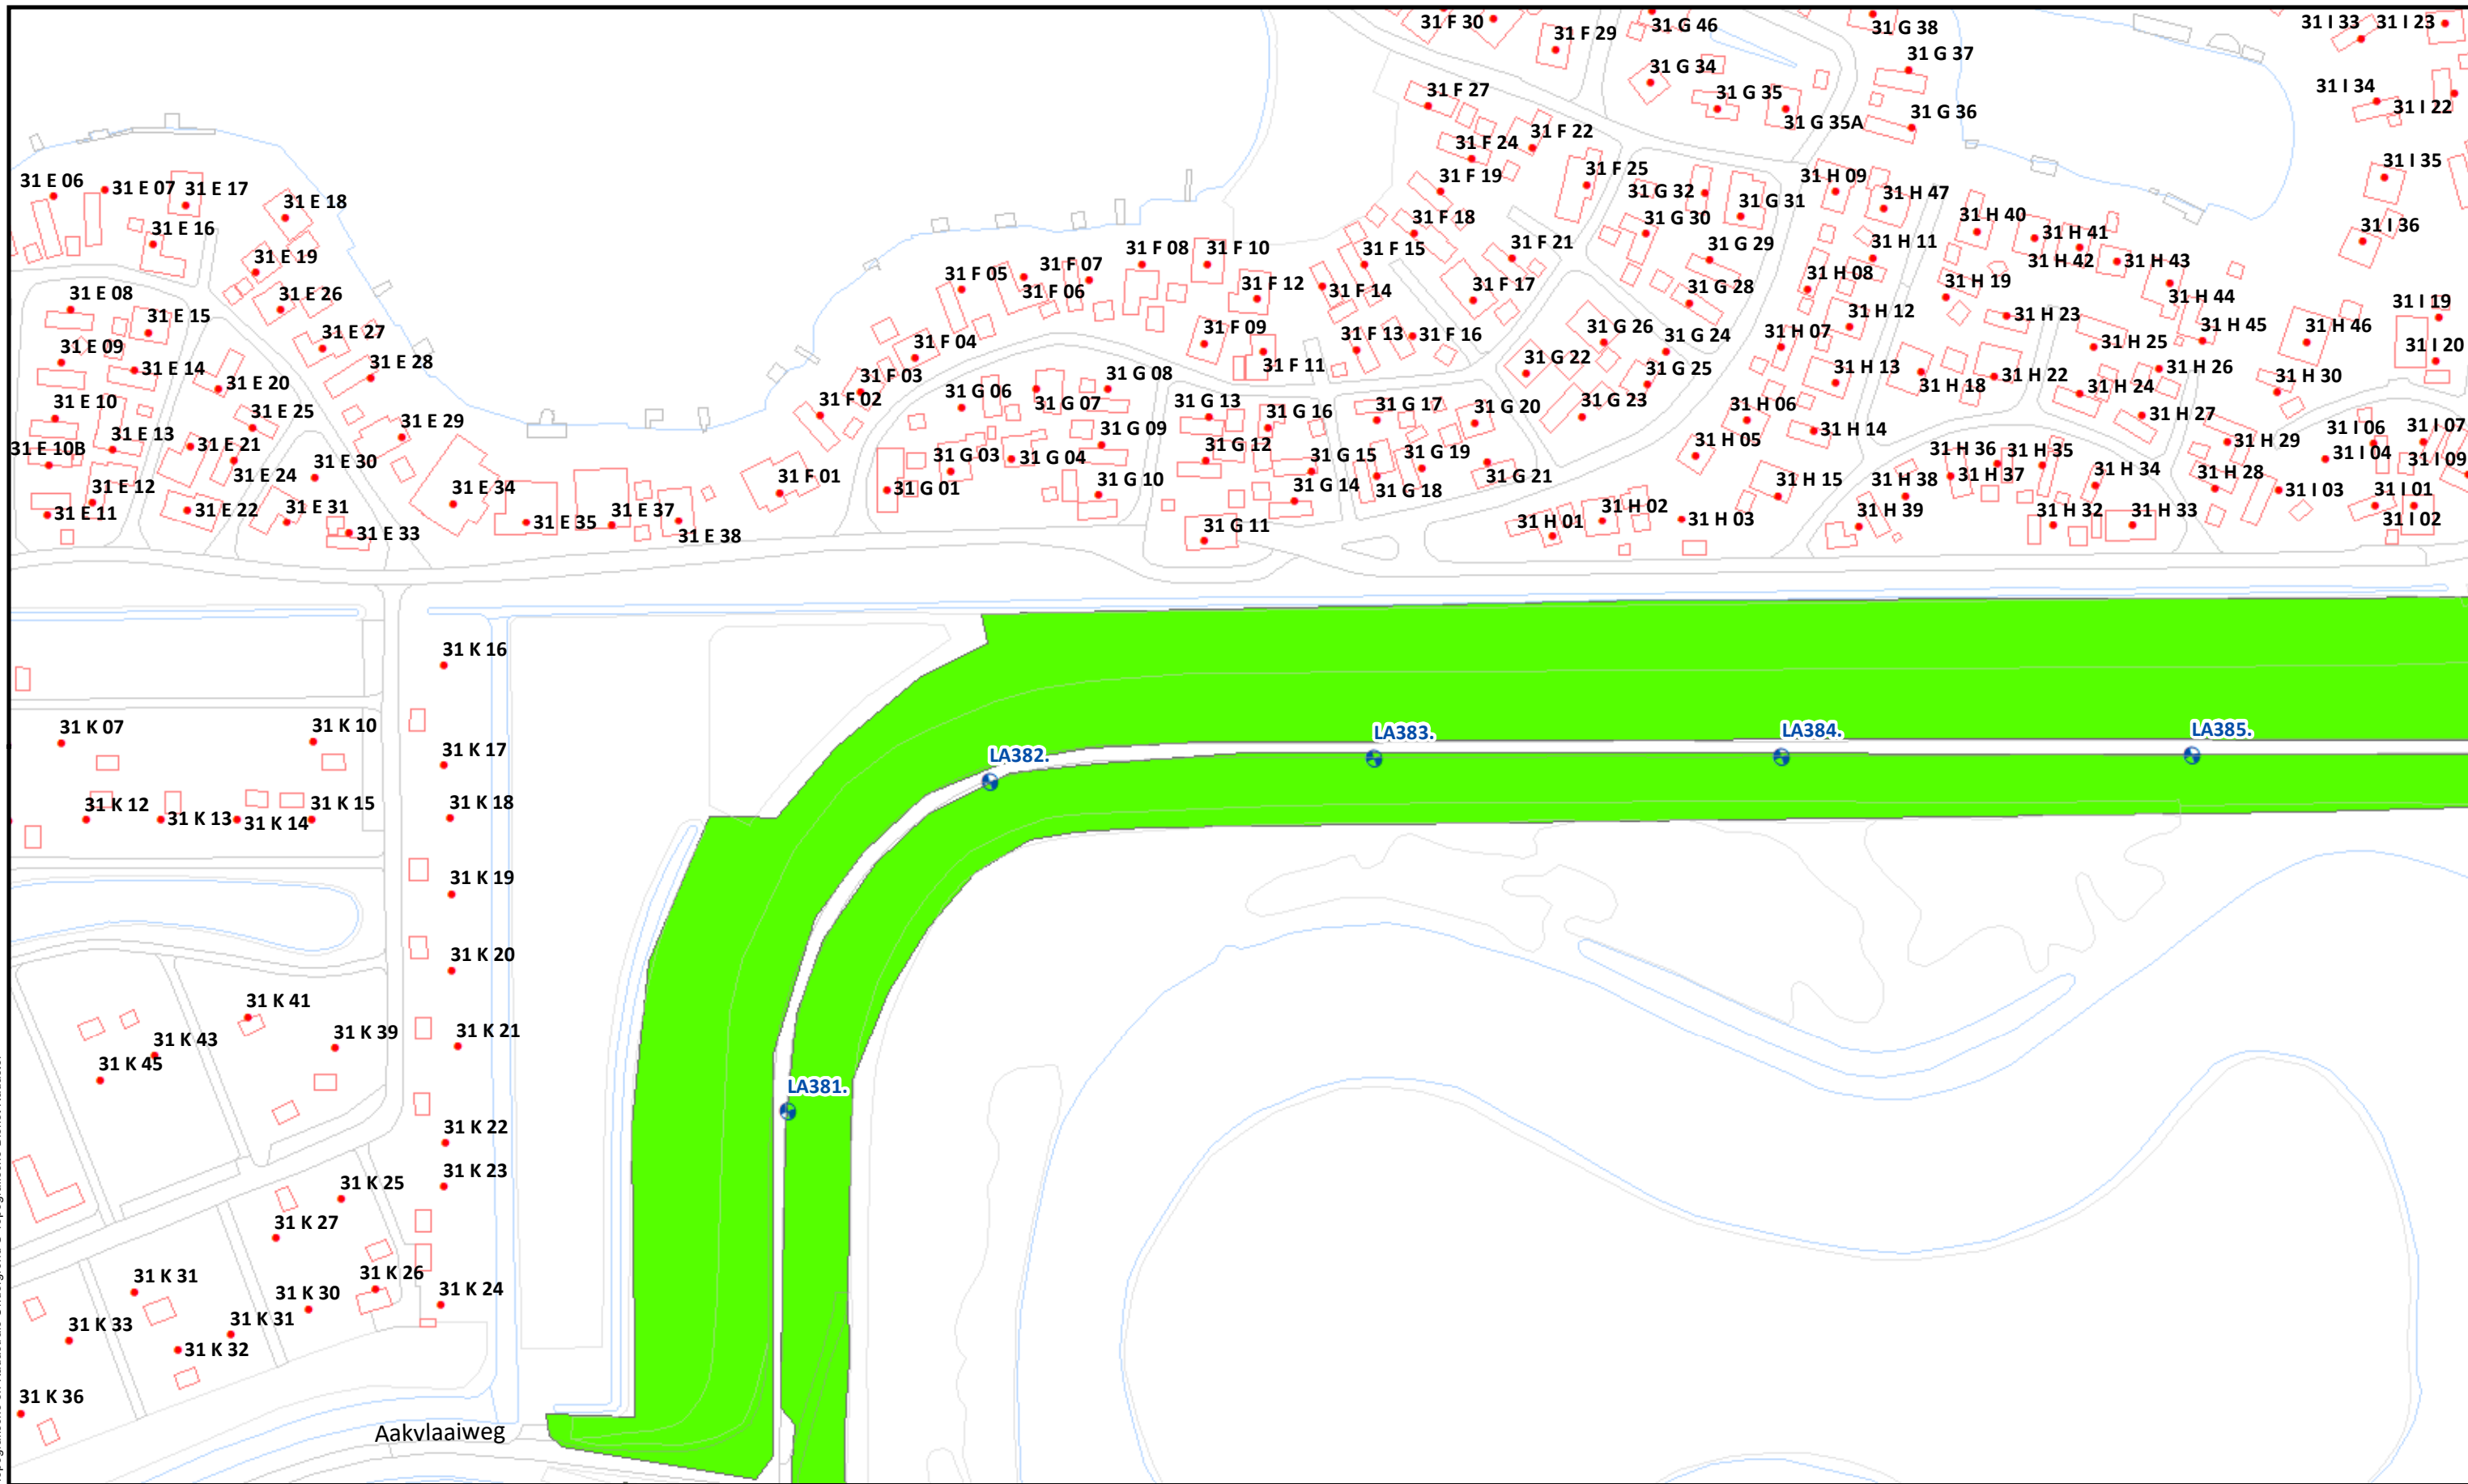

Beheervorm


378 - Gefaseerd maaien en afvoeren type 2 (binnentalud vroeg)

Referentielagen WSRL

- Dijkpalen (om 100m)
- Bomen/struiken
- Afrasteringen



Uitgifte Dijkpercelen 2023, detailtekeningen	
Traject: UDP2023: Jeppegat - Golfbaan Bergsche Maas LA346 - LA386	Bladnr.: 12
Dijkpalen: LA346 - LA386	Schaal: 1 :1.500
Aantal hectare traject: 14,16 ha	Formaat: A3
Soort onderhoud traject: Gefaseerd maaien en afvoeren type 2 (Binnentalud vroeg)	Getekend: lv
Uitgifteduur: 2 jaar	Datum: 23/08/2022
Bestandsnaam: UDP2023: Jeppegat - Golfbaan Bergsche Maas LA346 - LA386_detail_definitief.pdf	

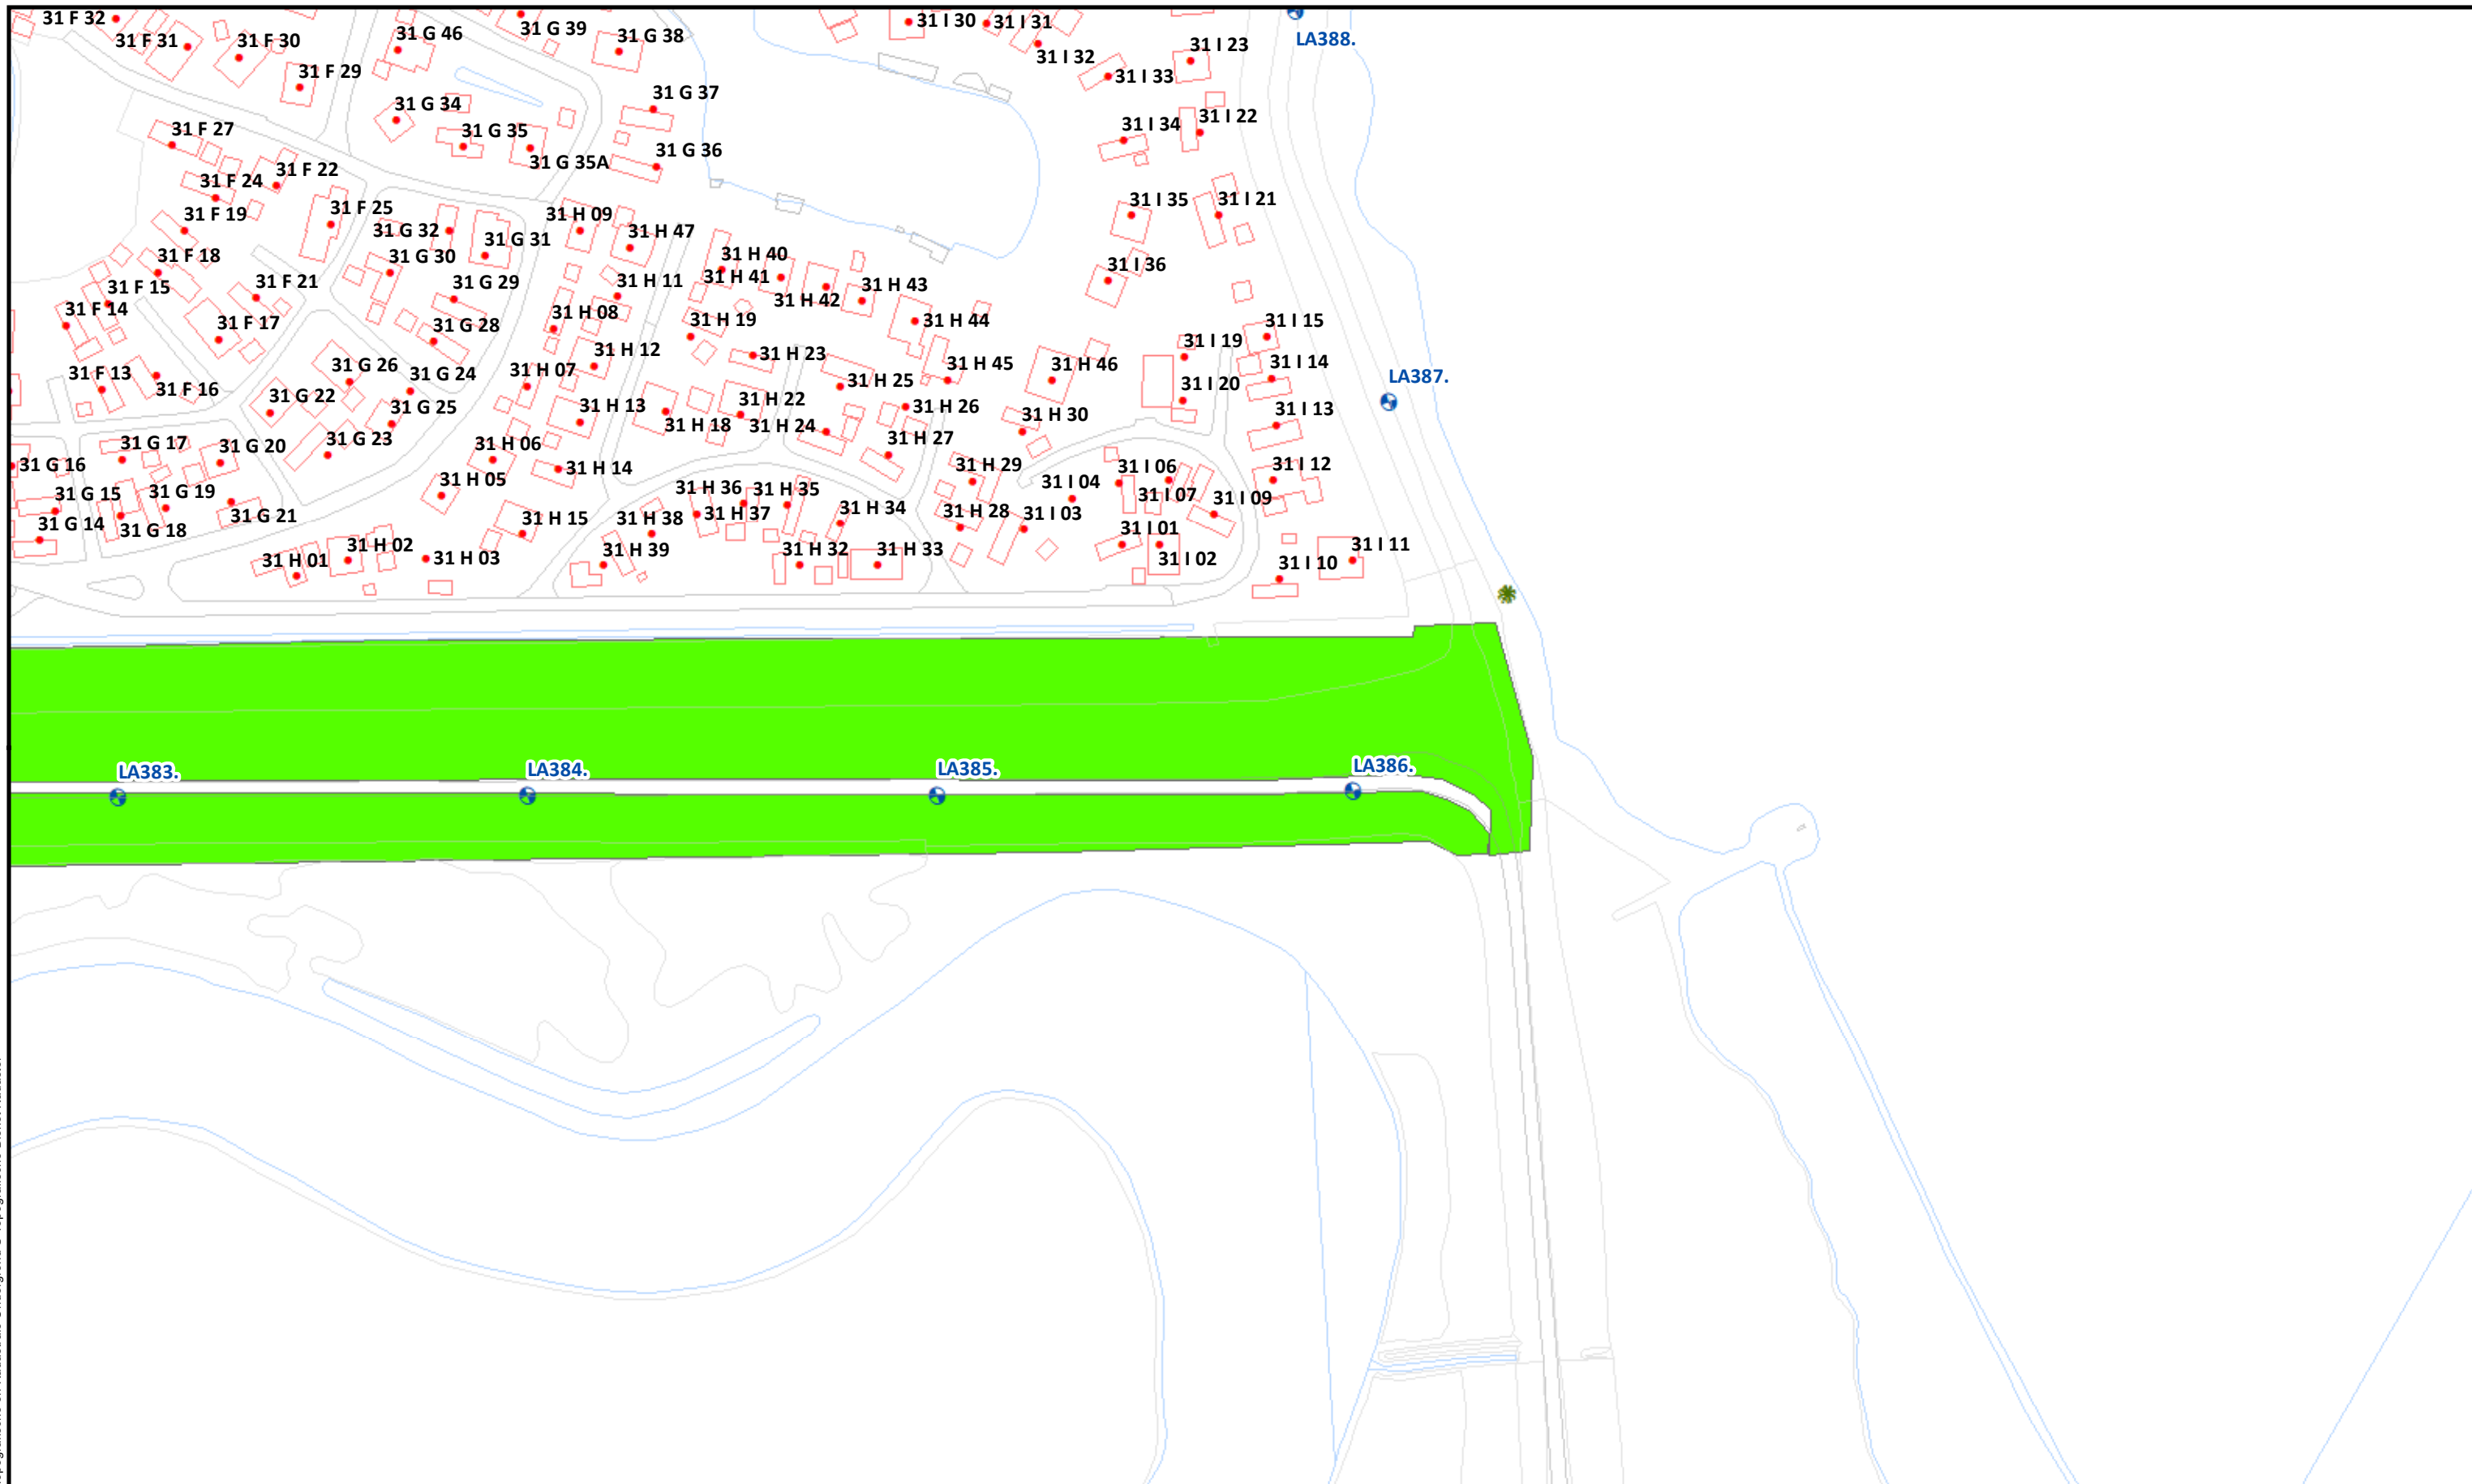

Beheervorm		Referentielagen WSRL		 Waterschap Rivierenland	Uitgifte Dijkpercelen 2023, detailtekeningen			
	378 - Gefaseerd maaien en afvoeren type 2 (binnentalud vroeg)		Dijkpalen (om 100m)		Traject: UDP2023: Jeppegat - Golfbaan Bergsche Maas LA346 - LA386	Bladnr.: 13		
					Bomen/struiken	Dijkpalen: LA346 - LA386	Schaal: 1 :1.500	
						Afrasteringen	Aantal hectare traject: 14,16 ha	Formaat: A3
							Soort onderhoud traject: Gefaseerd maaien en afvoeren type 2 (Binnentalud vroeg)	Getekend: lv
							Uitgifteduur: 2 jaar	Datum: 23/08/2022
							Bestandsnaam: UDP2023: Jeppegat - Golfbaan Bergsche Maas LA346 - LA386_detail_definitief.pdf	