



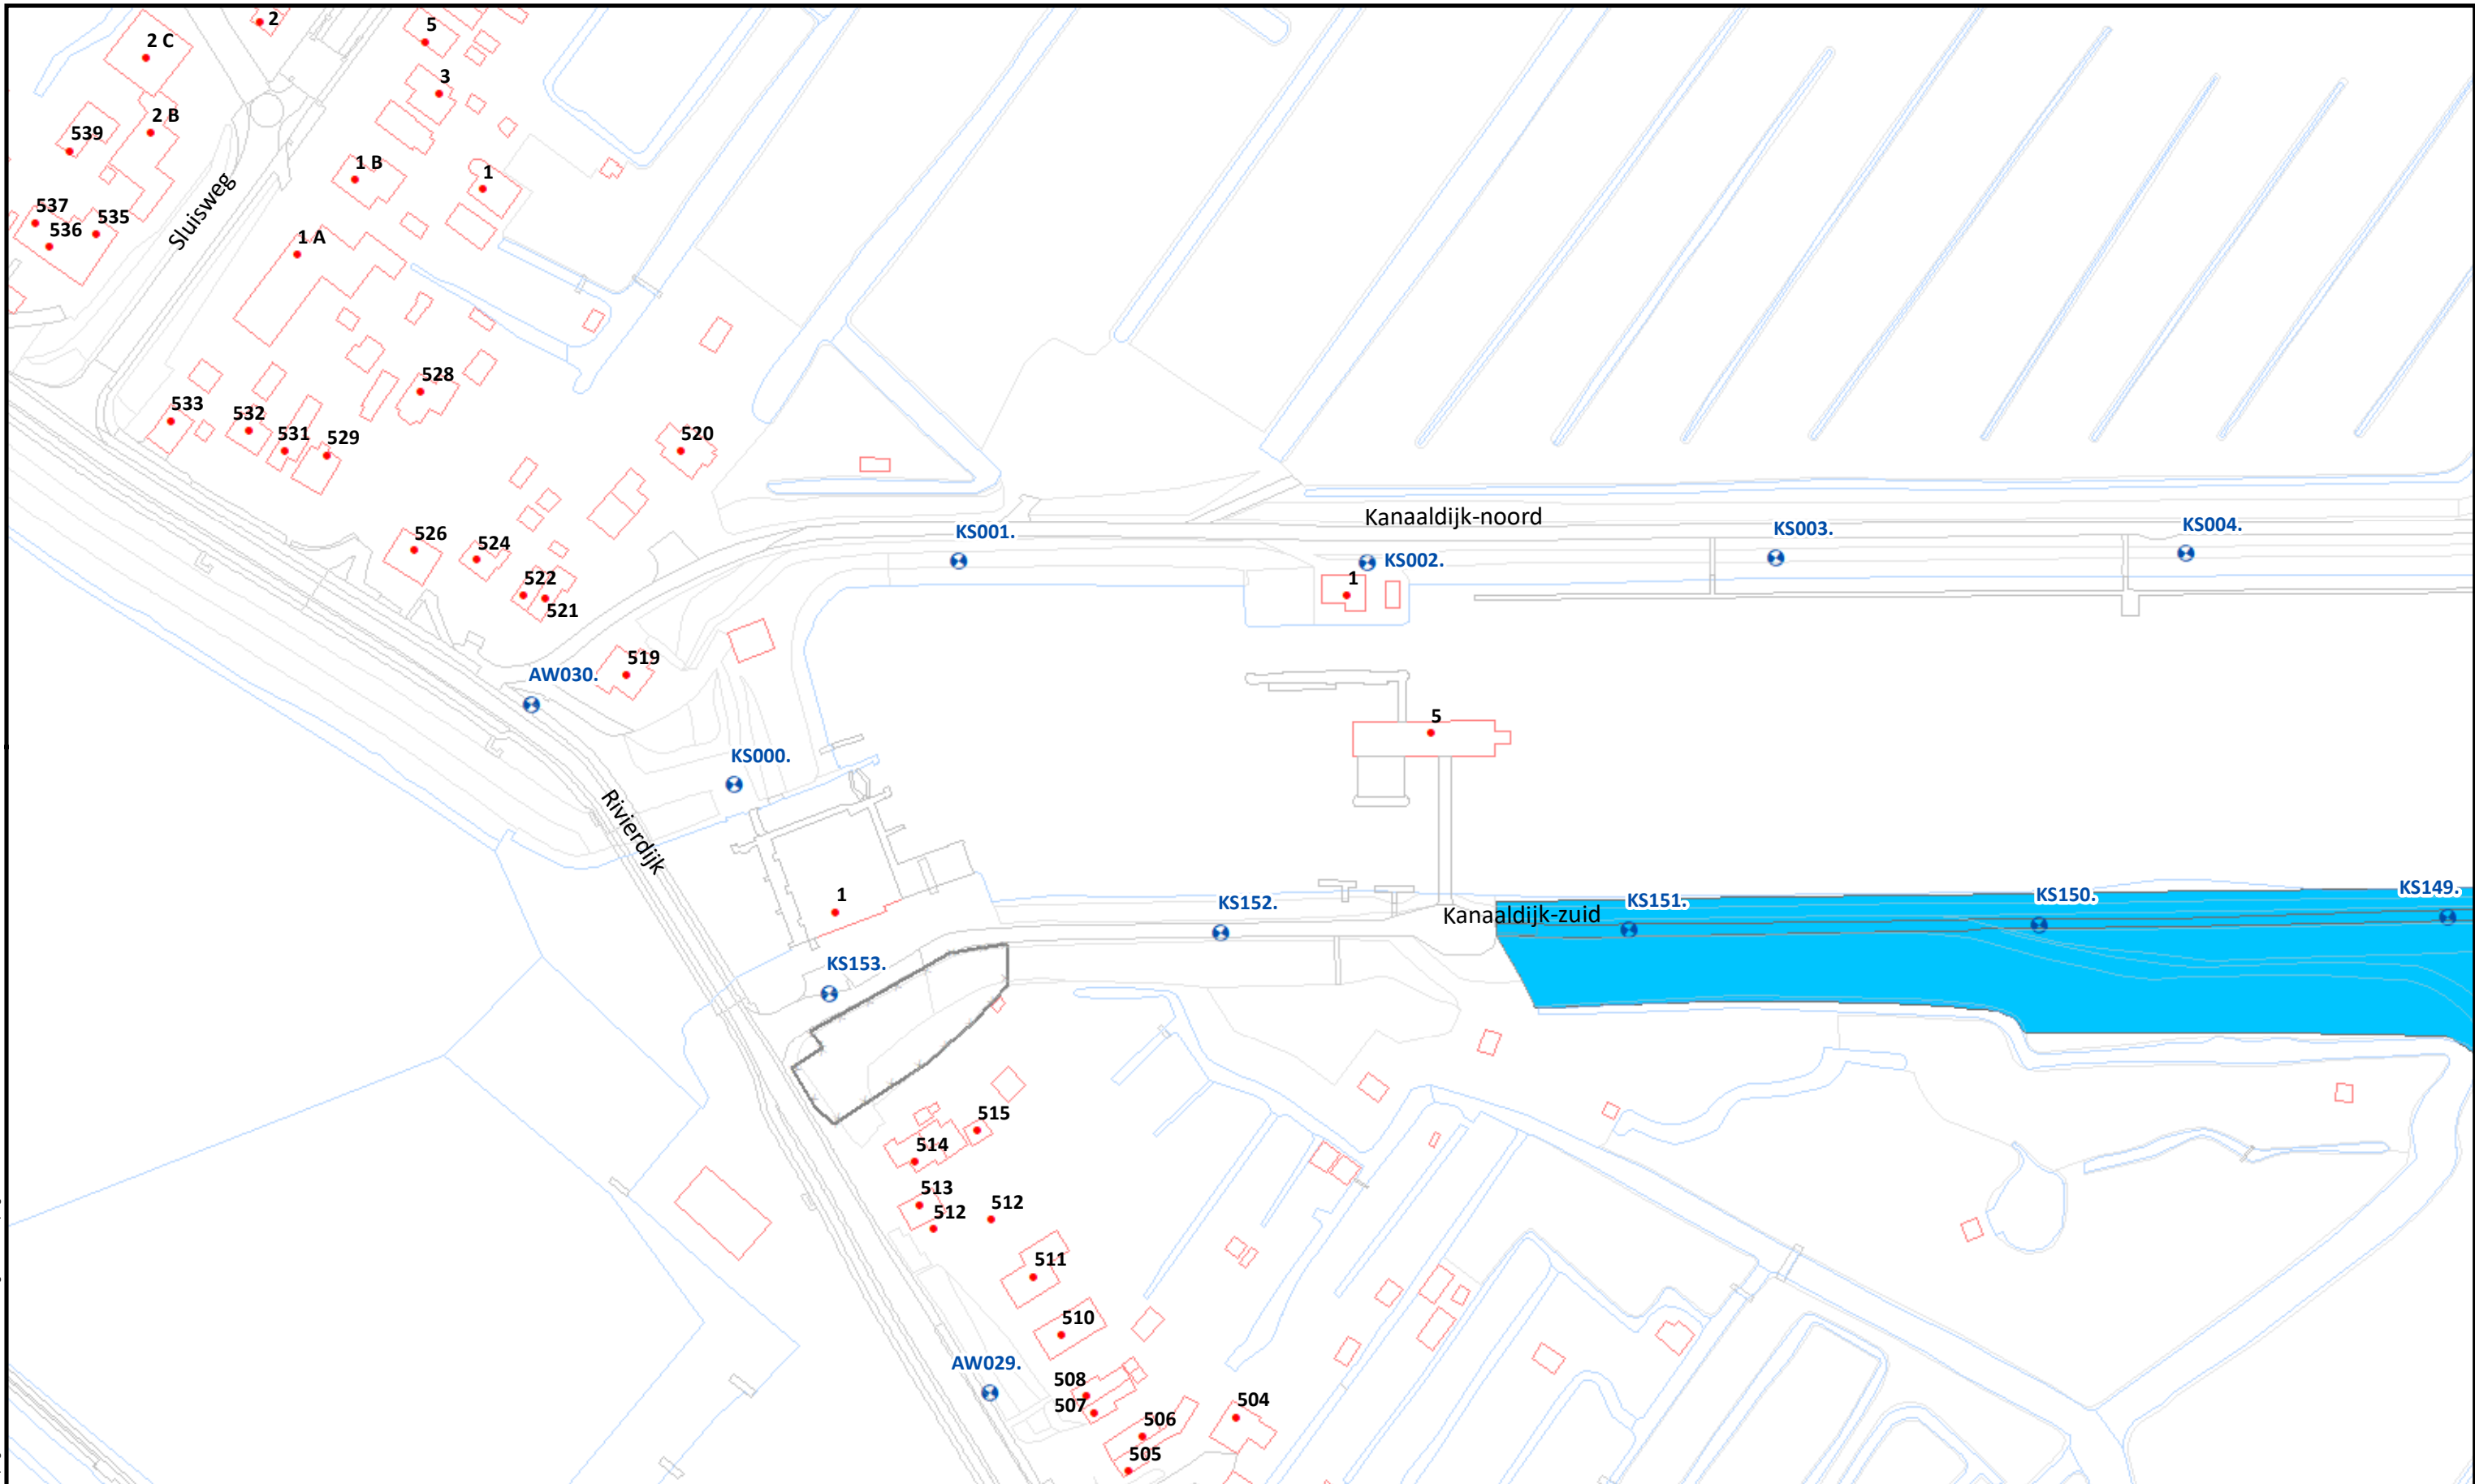


Beheervorm	Referentielagen WSRL  Dijkpalen (om 100m)  Bomen/struiken  Afrasteringen	 Waterschap Rivierenland	Uitgifte Dijkpercelen 2023, detailtekeningen	
			Traject: UDP2023: Kanaal van Steenenhoek Wilhelminalaan - Kolffgemaal KS134 – KS153	KS153: 01
			Dijkpalen: KS134 - KS153	Schaal: 1 : 1.500
			Aantal hectare traject: 6,8 ha incl. slootonderhoud 1551m	Formaat: A3
			Soort onderhoud traject: Niet gefaseerd incl. slootonderhoud boezemkades type 4	Getekend: lv
			Uitgifteduur: 2 jaar	Datum: 23/08/2022
			Bestandsnaam: UDP2023: Kanaal van Steenenhoek Wilhelminalaan - Kolffgemaal KS134 – KS153_detail_definitief	

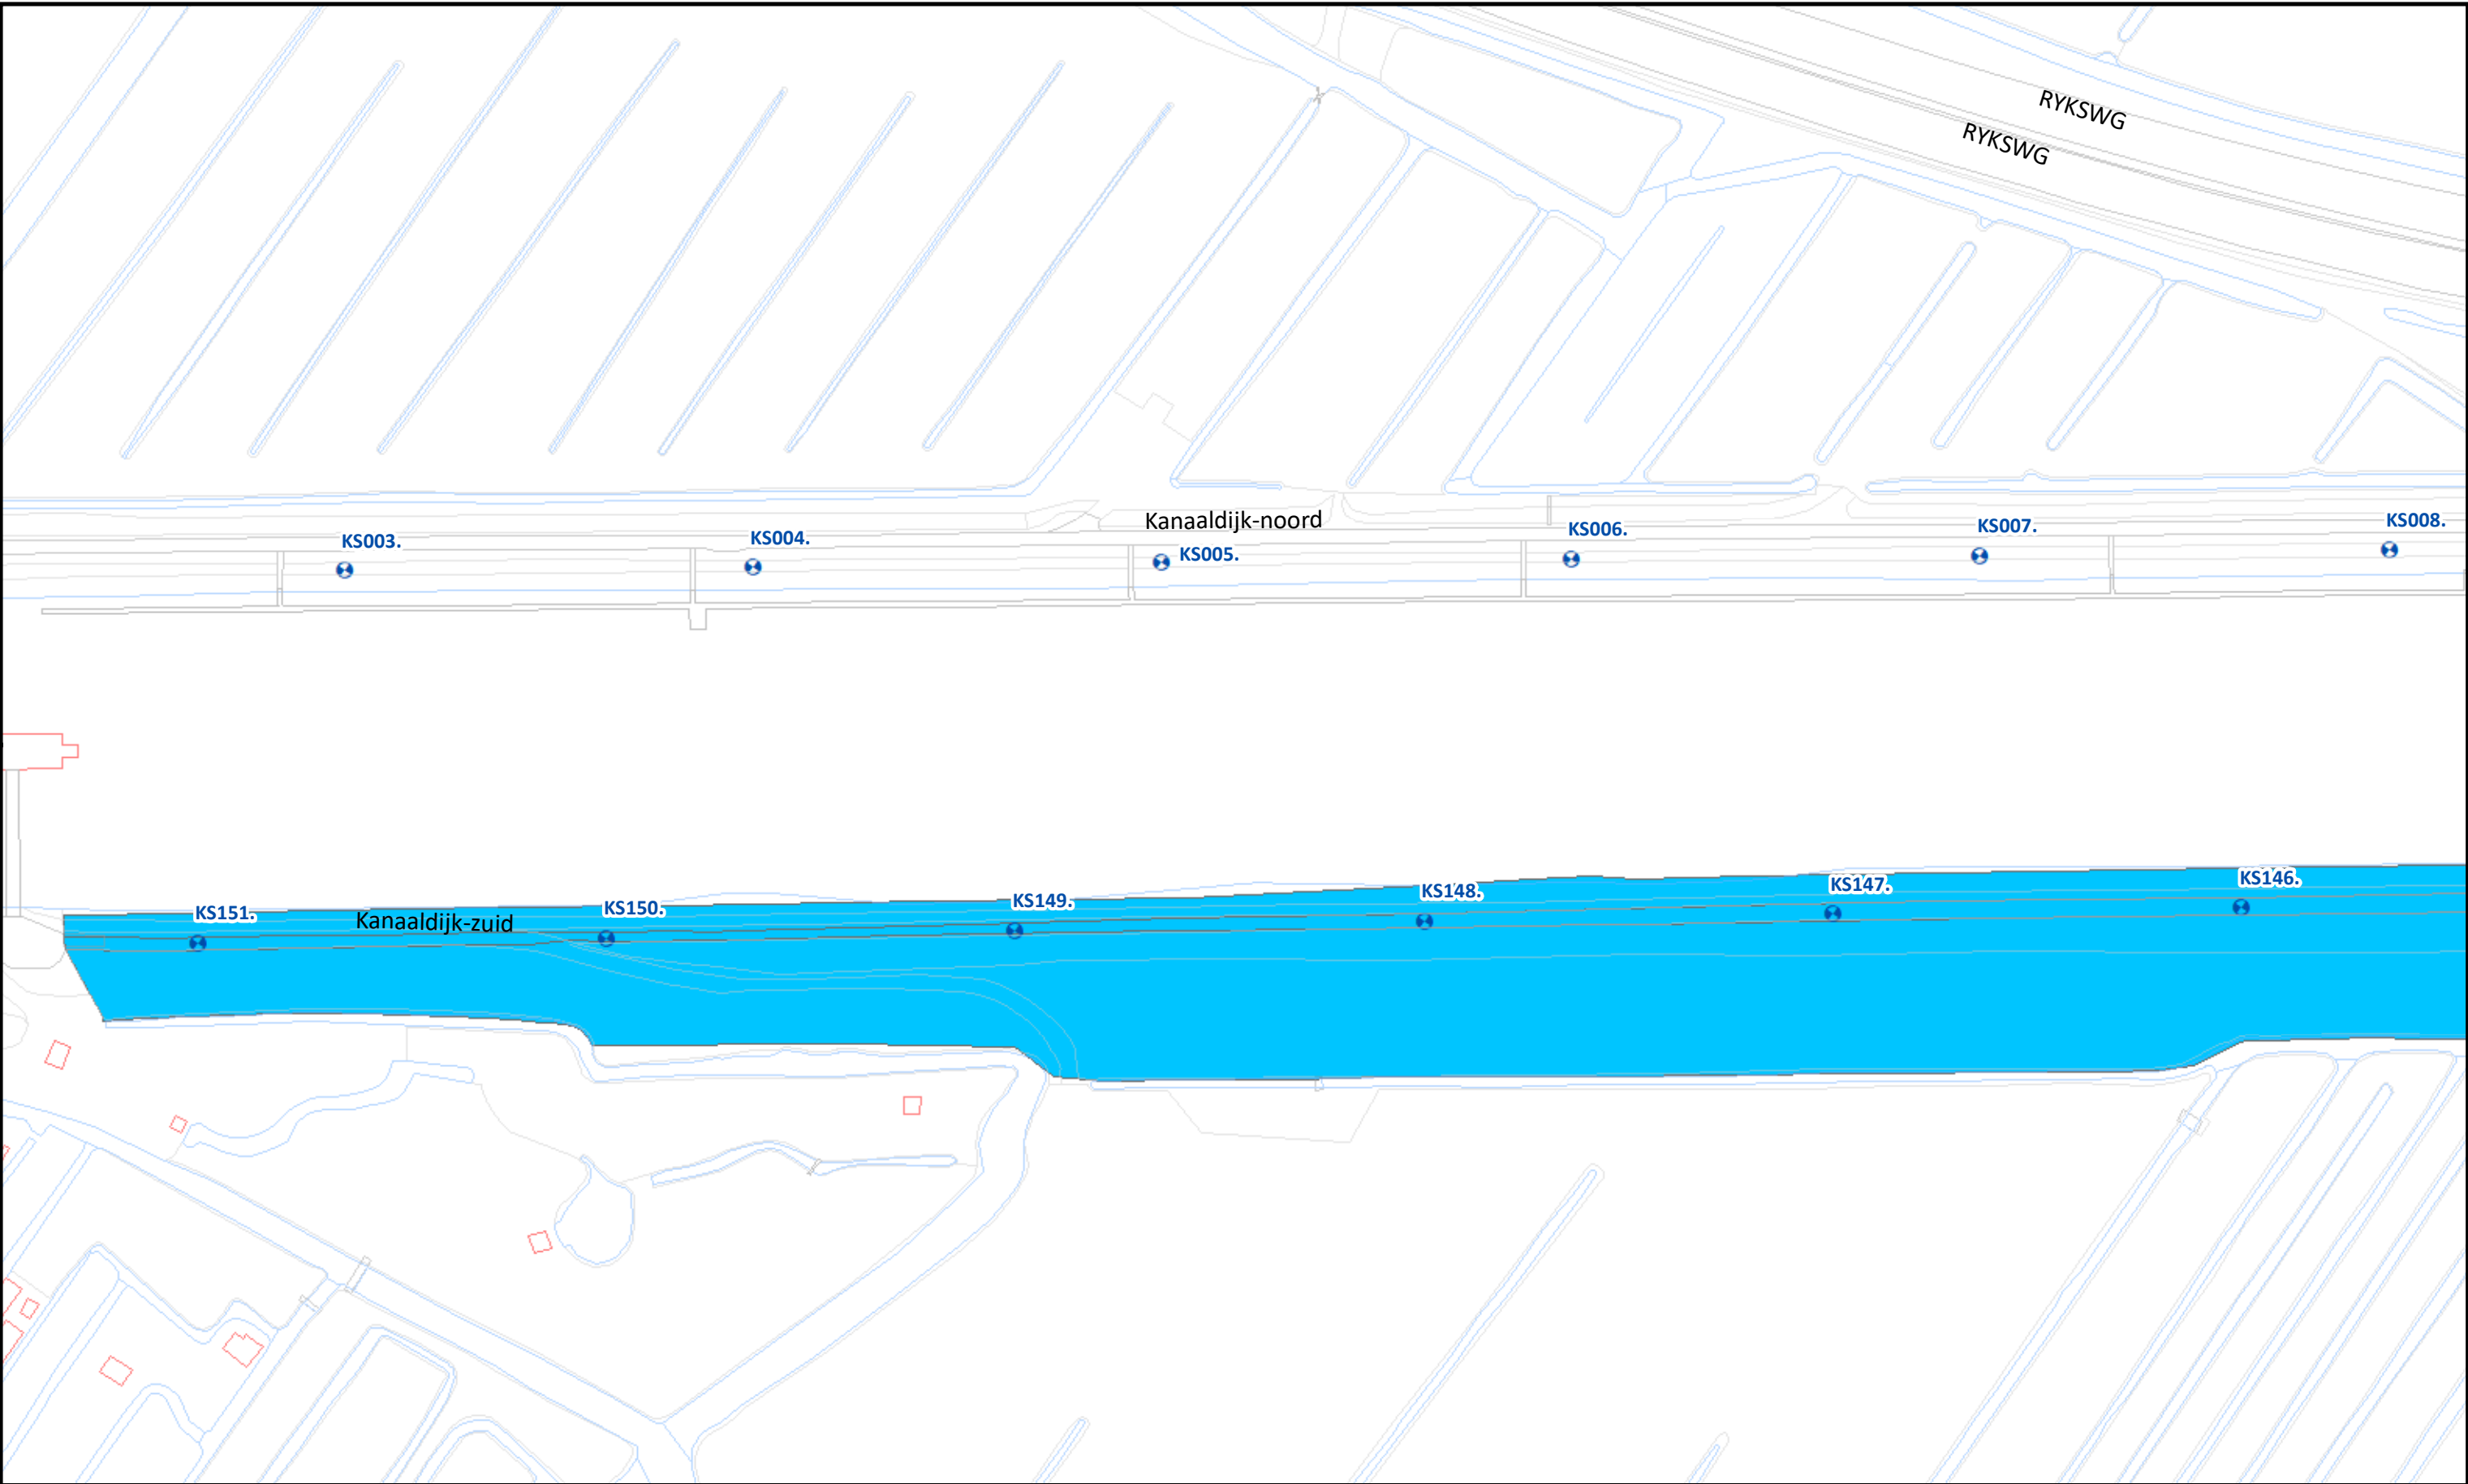

Topografische en Kadastrale Ondergrond © Topografische Dienst Kadaster

Beheervorm		Referentielagen WSRL		 Waterschap Rivierenland		Uitgifte Dijkpercelen 2023, detailtekeningen	
		 Dijkpalen (om 100m)				Traject: UDP2023: Kanaal van Steenenhoek Wilhelminalaan - Kolffgemaal KS134 - KS153	KS153: 02
		 Bomen/struiken				Dijkpalen: KS134 - KS153	Schaal: 1 :1.500
		 Afrasteringen				Aantal hectare traject: 6,8 ha incl. slootonderhoud 1551m	Formaat: A3
						Soort onderhoud traject: Niet gefaseerd incl. slootonderhoud boezemkades type 4	Getekend: lv
						Uitgifteduur: 2 jaar	Datum: 23/08/2022
						Bestandsnaam: UDP2023: Kanaal van Steenenhoek Wilhelminalaan - Kolffgemaal KS134 – KS153_detail_definitief	

Hoewel bij de samenstelling van deze kaart de grootste zorgvuldigheid is betracht, kan Waterschap Rivierenland niet garanderen dat de informatie compleet, actueel en/of accuraat is. Waterschap Rivierenland aanvaardt dan ook geen enkele aansprakelijkheid voor schade ontstaan door gebruik van de informatie van deze kaart.

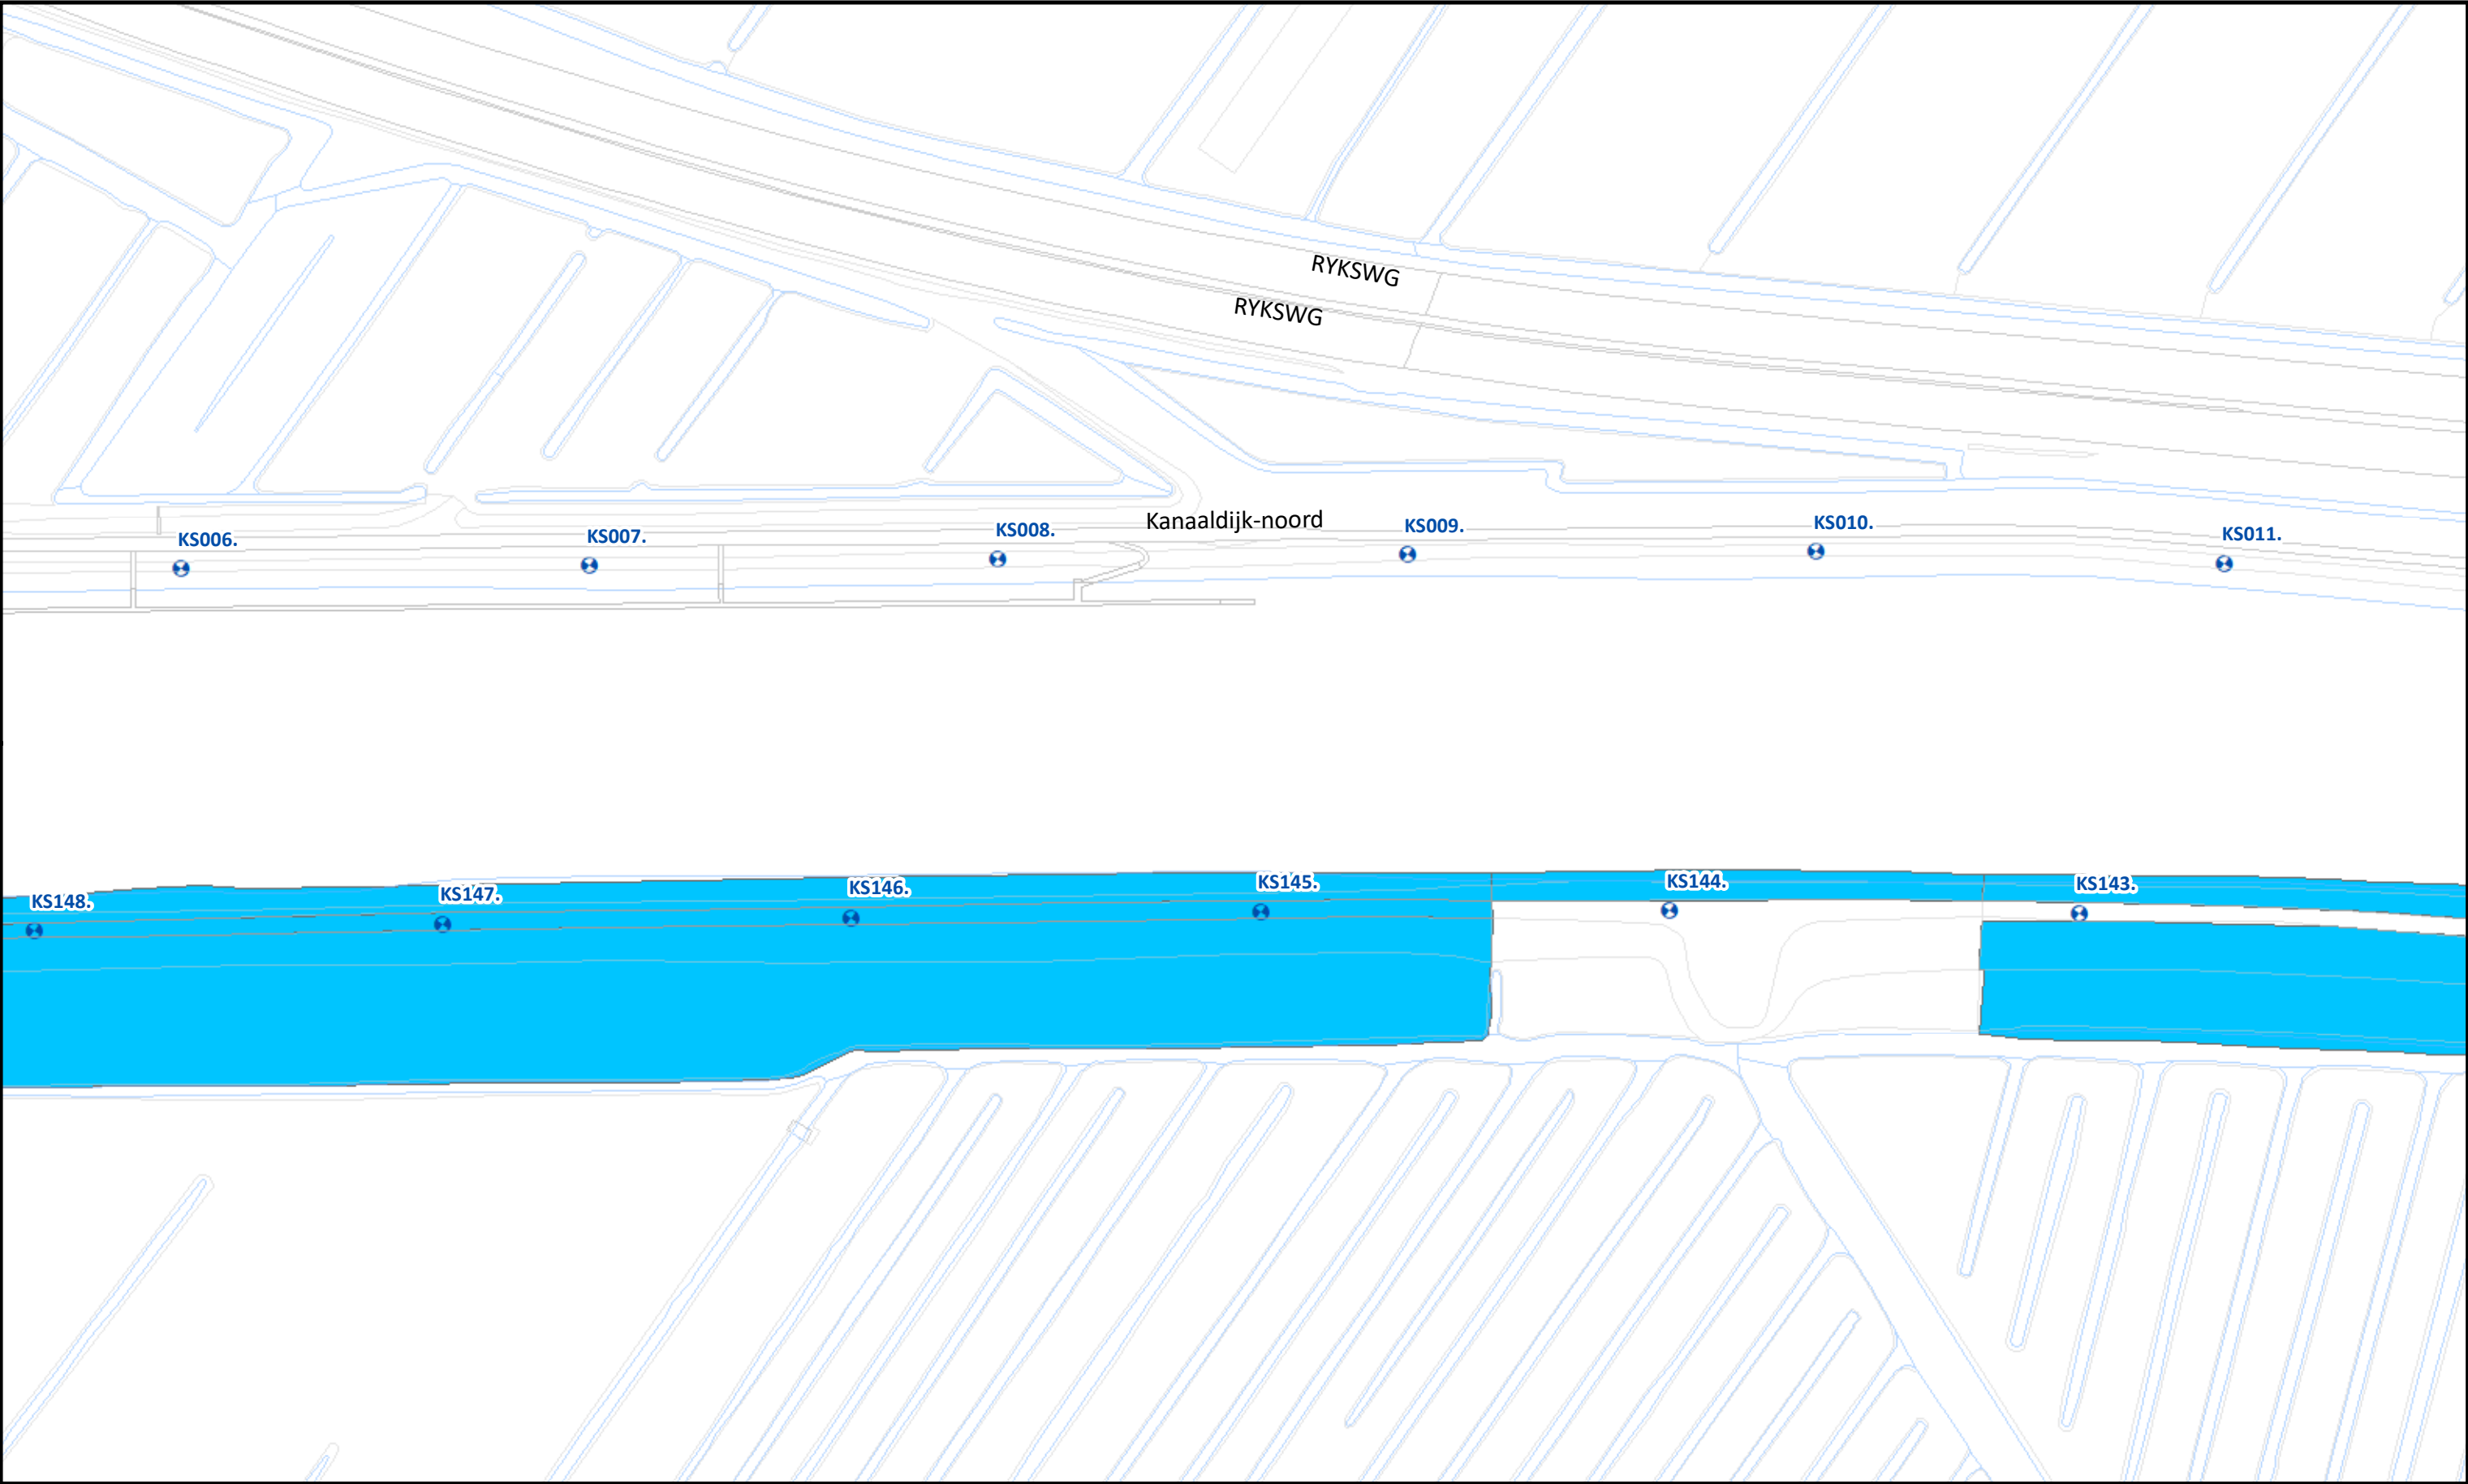

Topografische en Kadastrale Ondergrond © Topografische Dienst Kadaster

Beheervorm		Referentielagen WSRL		 Waterschap Rivierenland		Uitgifte Dijkpercelen 2023, detailtekeningen	
		 Dijkpalen (om 100m)				Traject: UDP2023: Kanaal van Steenenhoek Wilhelminalaan - Kolffgemaal KS134 - KS153	KS153: 03
		 Bomen/struiken				Dijkpalen: KS134 - KS153	Schaal: 1 :1.500
		 Afrasteringen				Aantal hectare traject: 6,8 ha incl. slootonderhoud 1551m	Formaat: A3
						Soort onderhoud traject: Niet gefaseerd incl. slootonderhoud boezemkades type 4	Getekend: lv
						Uitgifteduur: 2 jaar	Datum: 23/08/2022
						Bestandsnaam: UDP2023: Kanaal van Steenenhoek Wilhelminalaan - Kolffgemaal KS134 – KS153_detail_definitief	


Hoewel bij de samenstelling van deze kaart de grootste zorgvuldigheid is betracht, kan Waterschap Rivierenland niet garanderen dat de informatie compleet, actueel en/of accuraat is. Waterschap Rivierenland aanvaardt dan ook geen enkele aansprakelijkheid voor schade ontstaan door gebruik van de informatie van deze kaart.



Topografische en Kadastrale Ondergrond © Topografische Dienst Kadaster

	Beheervorm	Referentielagen WSRL  Dijkpalen (om 100m)  Bomen/struiken  Afrasteringen	 Waterschap Rivierenland	Uitgifte Dijkpercelen 2023, detailtekeningen	
				Traject: UDP2023: Kanaal van Steenenhoek Wilhelminalaan - Kolffgemaal KS134 – KS153	KS153: 04
				Dijkpalen: KS134 - KS153	Schaal: 1 :1.500
				Aantal hectare traject: 6,8 ha incl. slootonderhoud 1551m	Formaat: A3
				Soort onderhoud traject: Niet gefaseerd incl. slootonderhoud boezemkades type 4	Getekend: lv
				Uitgifteduur: 2 jaar	Datum: 23/08/2022
				Bestandsnaam: UDP2023: Kanaal van Steenenhoek Wilhelminalaan - Kolffgemaal KS134 – KS153_detail_d	


Hoewel bij de samenstelling van deze kaart de grootste zorgvuldigheid is betracht, kan Waterschap Rivierenland niet garanderen dat de informatie compleet, actueel en/of accuraat is. Waterschap Rivierenland aanvaardt dan ook geen enkele aansprakelijkheid voor schade ontstaan door gebruik van de informatie van deze kaart.

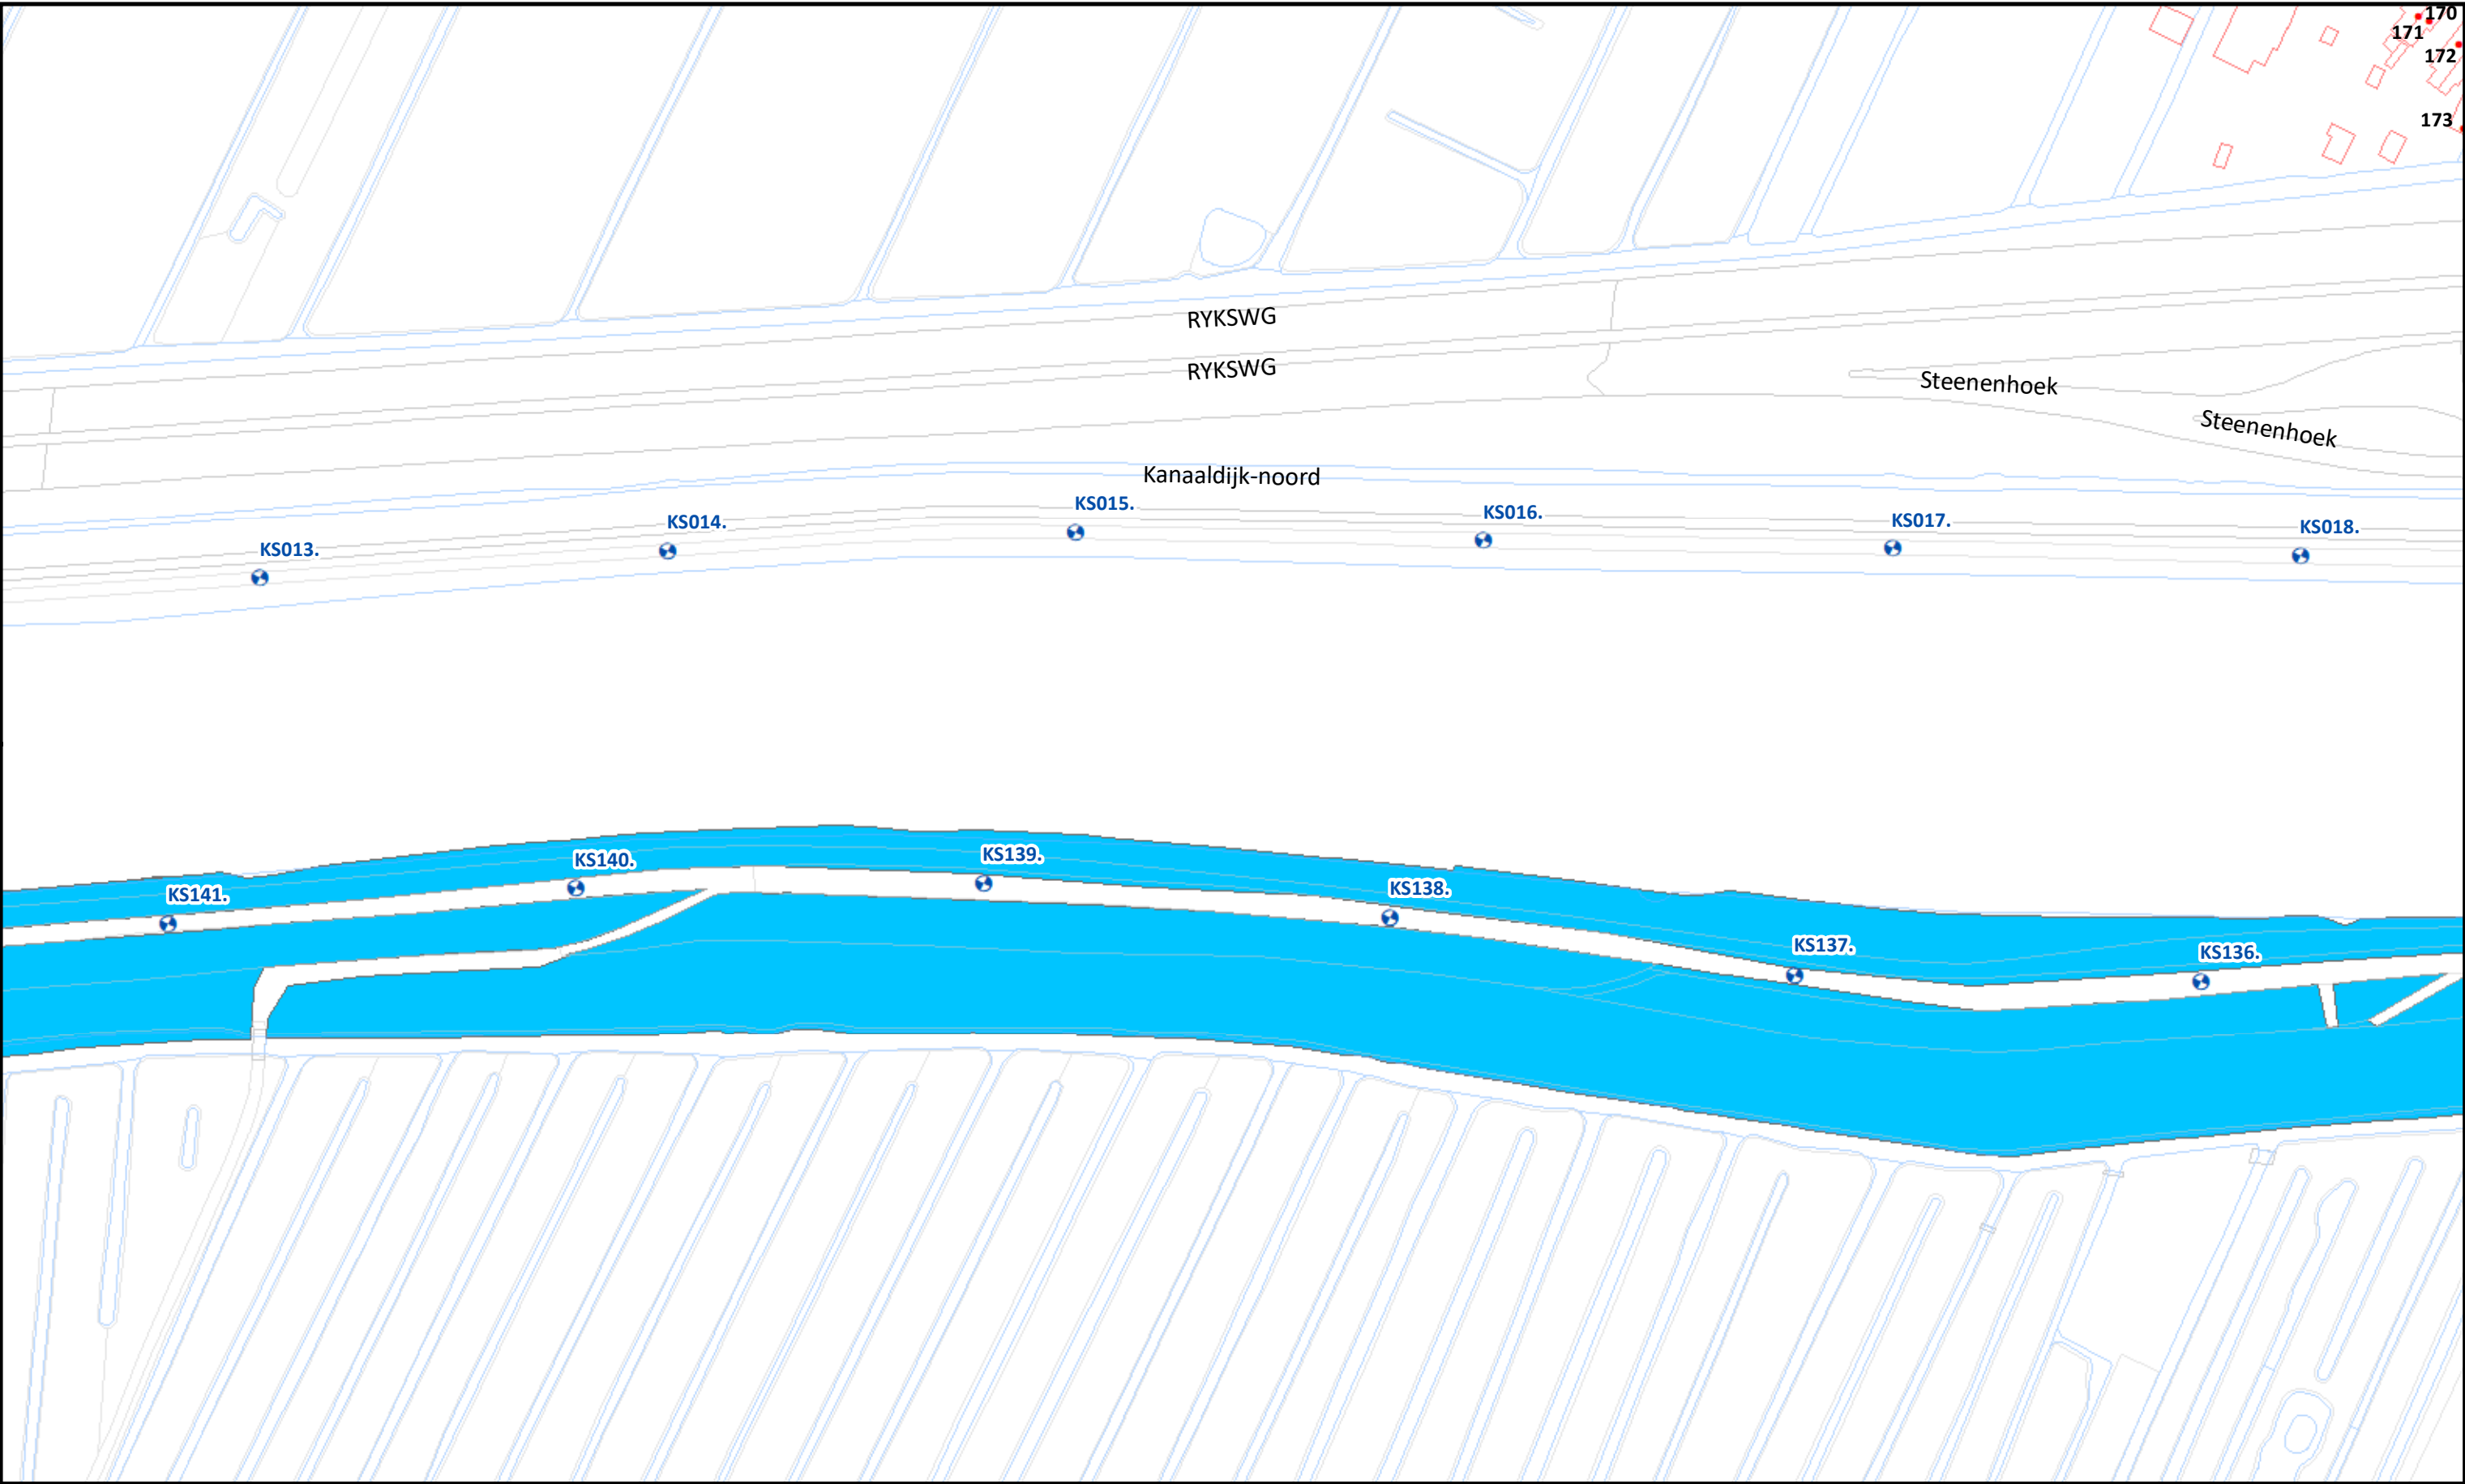

Topografische en Kadastrale Ondergrond © Topografische Dienst Kadaster

Beheervorm		Referentielagen WSRL		 Waterschap Rivierenland		Uitgifte Dijkpercelen 2023, detailtekeningen	
		 Dijkpalen (om 100m)				Traject: UDP2023: Kanaal van Steenenhoek Wilhelminalaan - Kolffgemaal KS134 - KS153	KS153: 05
		 Bomen/struiken				Dijkpalen: KS134 - KS153	Schaal: 1 :1.500
		 Afrasteringen				Aantal hectare traject: 6,8 ha incl. slootonderhoud 1551m	Formaat: A3
						Soort onderhoud traject: Niet gefaseerd incl. slootonderhoud boezemkades type 4	Getekend: lv
						Uitgifteduur: 2 jaar	Datum: 23/08/2022
						Bestandsnaam: UDP2023: Kanaal van Steenenhoek Wilhelminalaan - Kolffgemaal KS134 – KS153_detail_definitief	

Hoewel bij de samenstelling van deze kaart de grootste zorgvuldigheid is betracht, kan Waterschap Rivierenland niet garanderen dat de informatie compleet, actueel en/of accuraat is. Waterschap Rivierenland aanvaardt dan ook geen enkele aansprakelijkheid voor schade ontstaan door gebruik van de informatie van deze kaart.

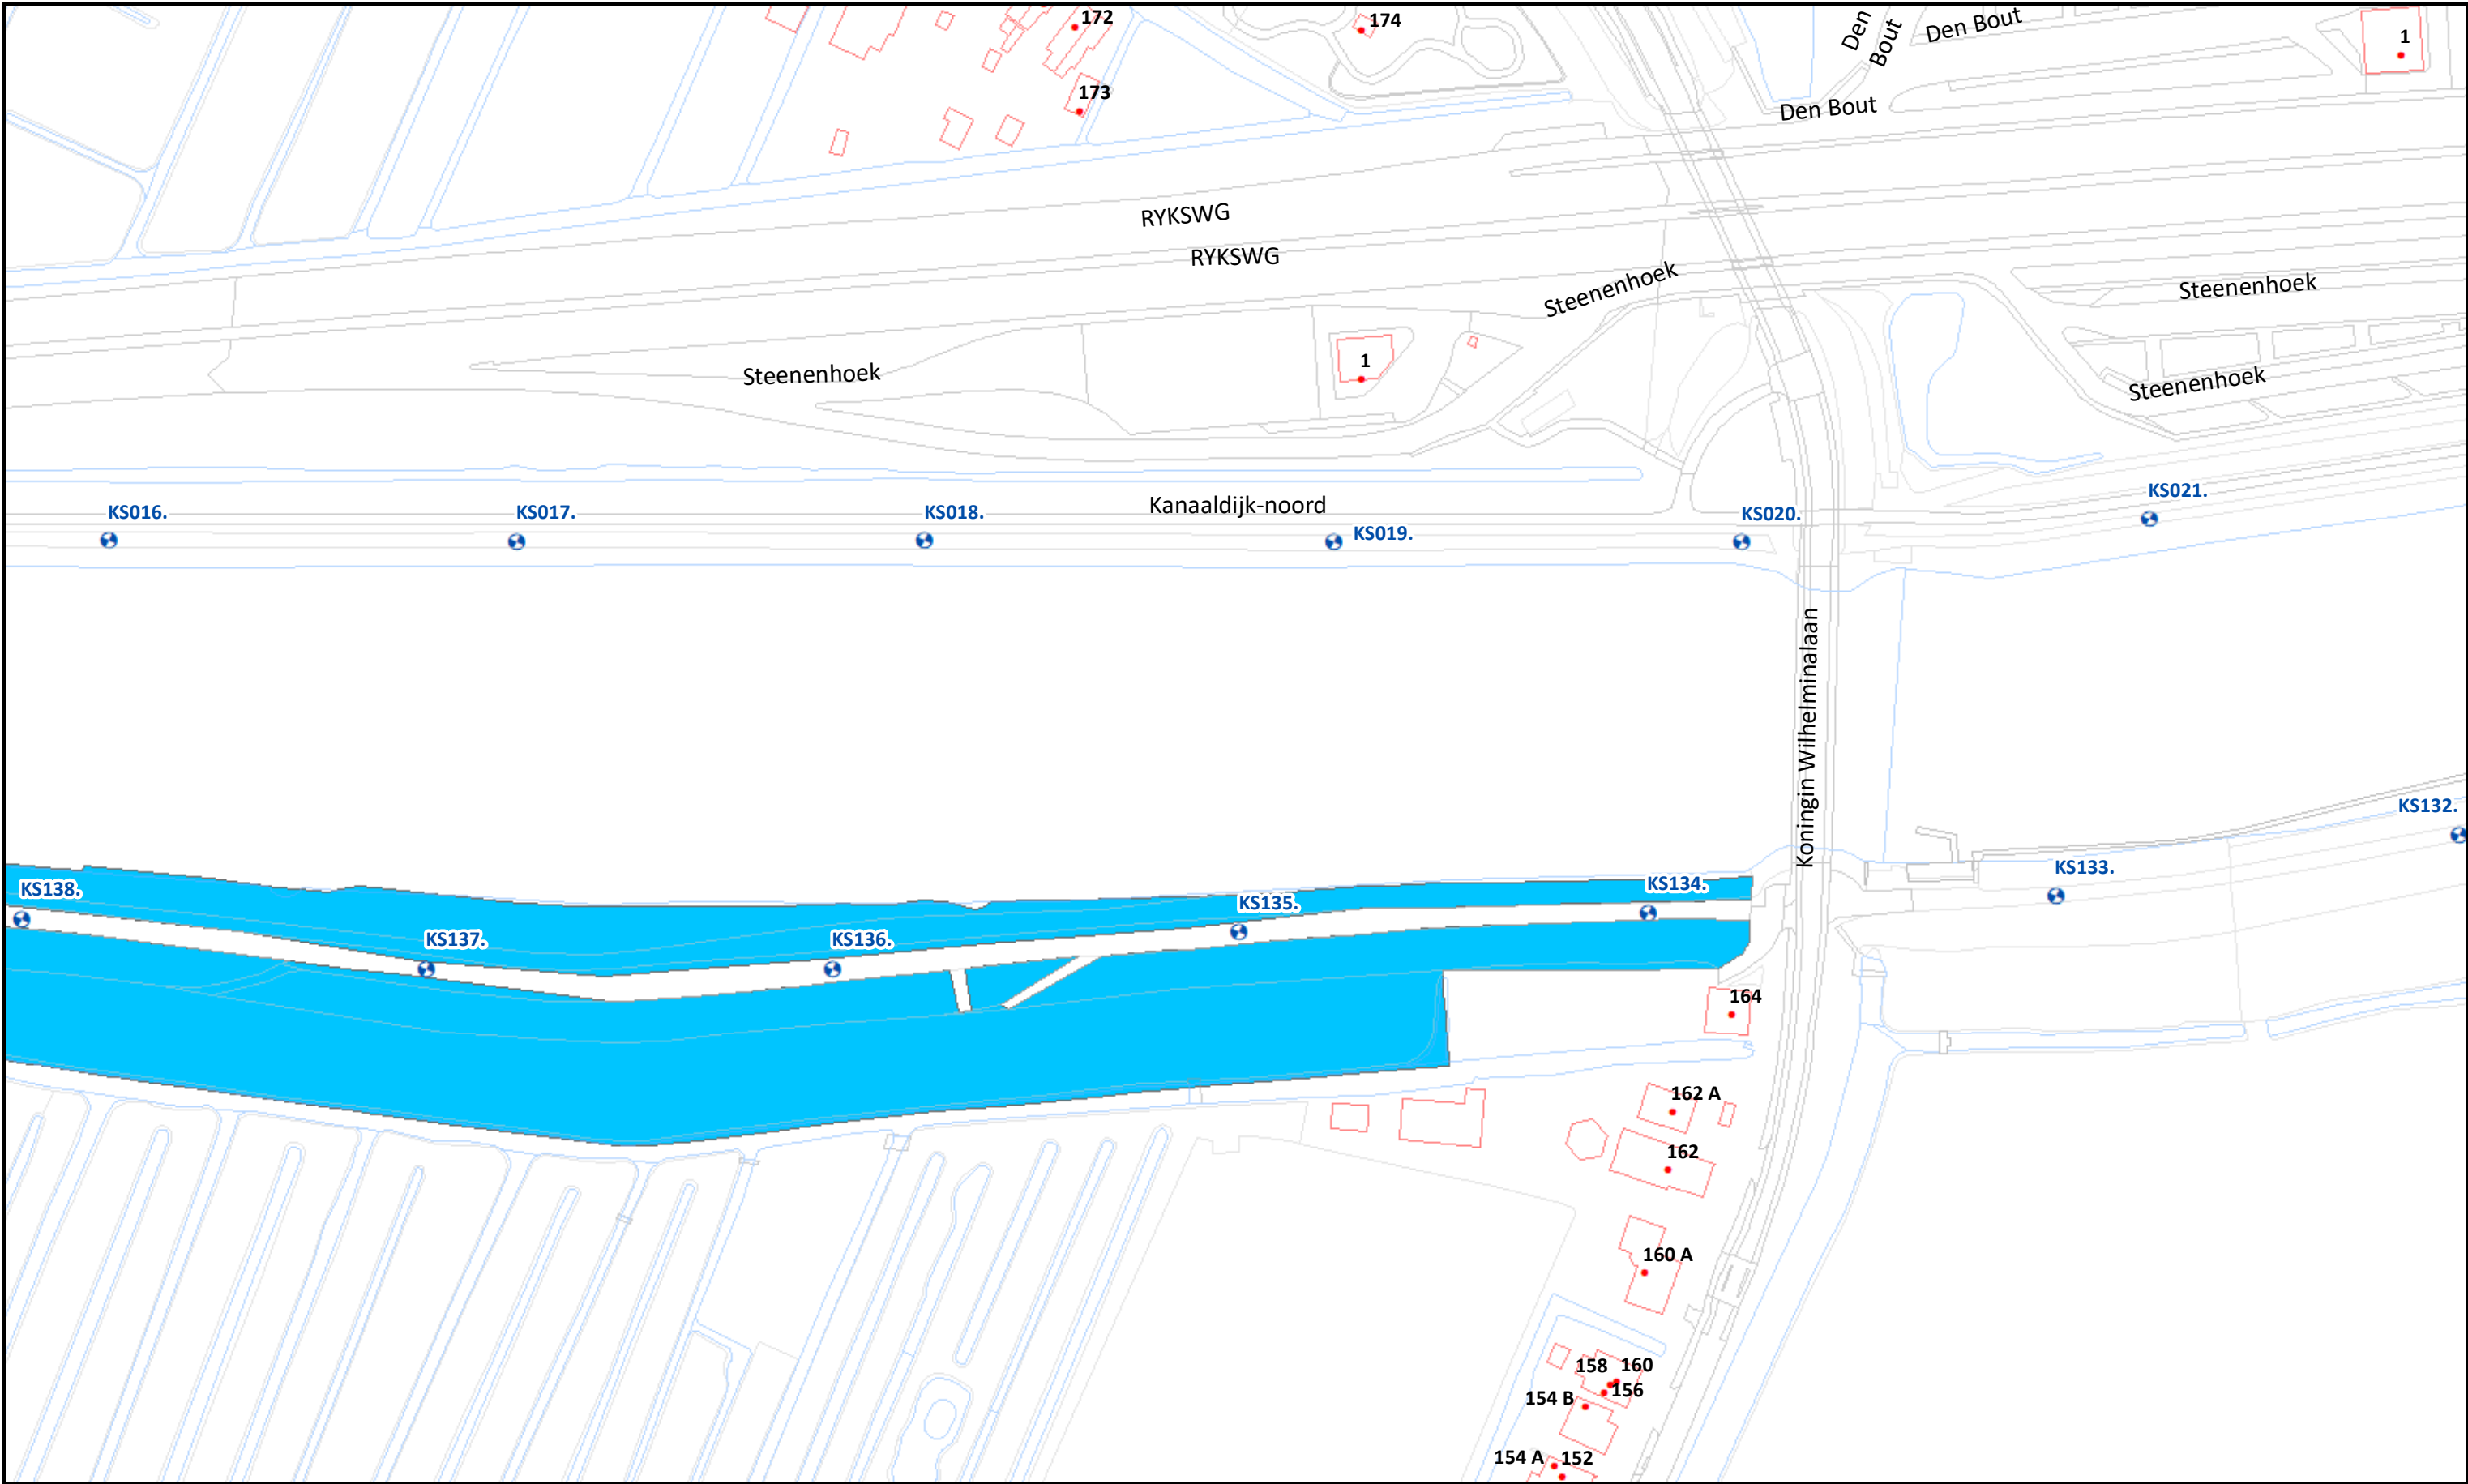

Beheervorm

Referentielagen WSRL

-  Dijkpalen (om 100m)
-  Bomen/struiken
-  Afrasteringen



Uitgifte Dijkpercelen 2023, detailtekeningen	
Traject: UDP2023: Kanaal van Steenenhoek Wilhelminalaan - Kolffgemaal KS134 - KS153	KS153: 06
Dijkpalen: KS134 - KS153	Schaal: 1 :1.500
Aantal hectare traject: 6,8 ha incl. slootonderhoud 1551m	Formaat: A3
Soort onderhoud traject: Niet gefaseerd incl. slootonderhoud boezemkades type 4	Getekend: lv
Uitgifteduur: 2 jaar	Datum: 23/08/2022
Bestandsnaam: UDP2023: Kanaal van Steenenhoek Wilhelminalaan - Kolffgemaal KS134 – KS153_detail_definitief	

Hoewel bij de samenstelling van deze kaart de grootste zorgvuldigheid is betracht, kan Waterschap Rivierenland niet garanderen dat de informatie compleet, actueel en/of accuraat is. Waterschap Rivierenland aanvaardt dan ook geen enkele aansprakelijkheid voor schade ontstaan door gebruik van de informatie van deze kaart.