



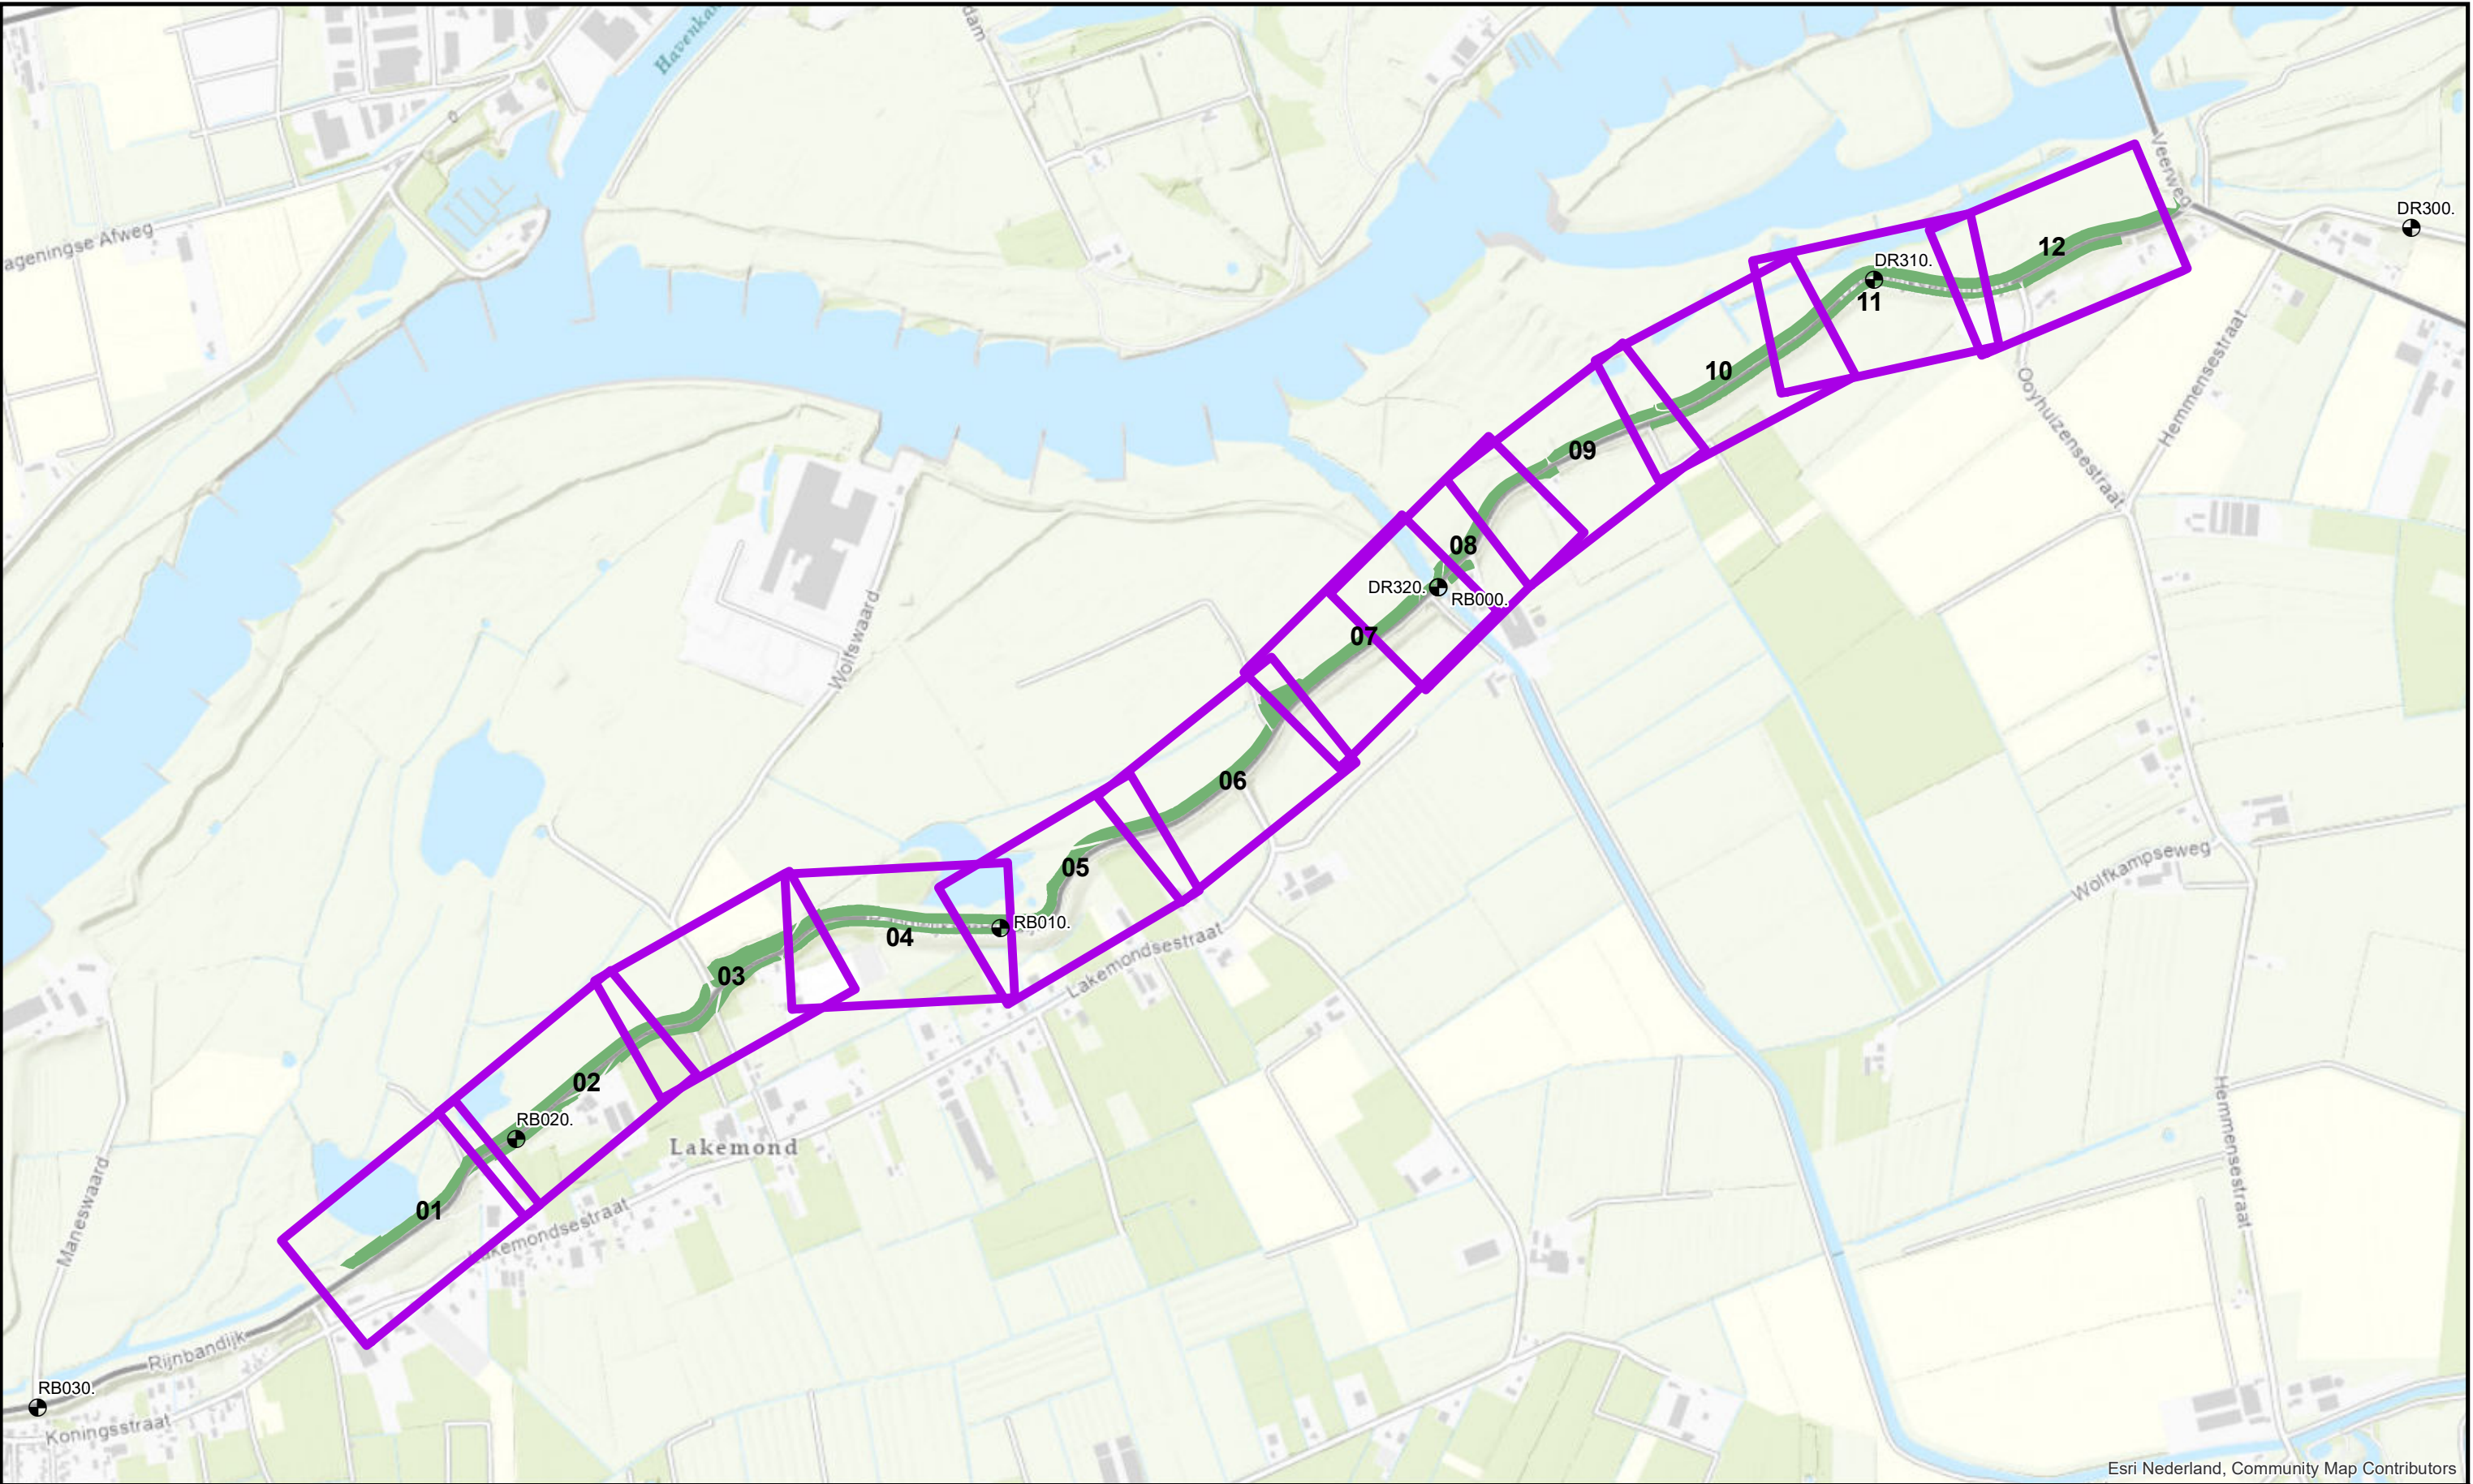


Esri Nederland, Community Map Contributors

	Referentielagen WSRL		 Waterschap Rivierenland	Uitgifte Dijkpercelen 2022, overzichtstekening			
		Te onderhouden percelen			Referentiepunt (om 1000m)	Traject: UDP2023: Lexesveer- Opheusden DR304 - DR320/RB000 - RB031	
						Dijkpalen: DR304 - DR320/RB000 - RB031	Schaal: 1 :11.000
						Aantal hectare traject: 10,91 ha	Formaat: A3
						Soort onderhoud traject: Gefaseerd maaien en afvoeren type 2 (Binnentalud vroeg)	Getekend: lv
						Uitgifteduur: 2 jaar	Datum: 23/08/2022
					Bestandsnaam: UDP2023: Lexesveer- Opheusden DR304 - DR320/RB000 - RB031_voorblad_def.pdf		

Hoewel bij de samenstelling van deze kaart de grootste zorgvuldigheid is betracht, kan Waterschap Rivierenland niet garanderen dat de informatie compleet, actueel en/of accuraat is. Waterschap Rivierenland aanvaardt dan ook geen enkele aansprakelijkheid voor schade ontstaan door gebruik van de informatie van deze kaart.

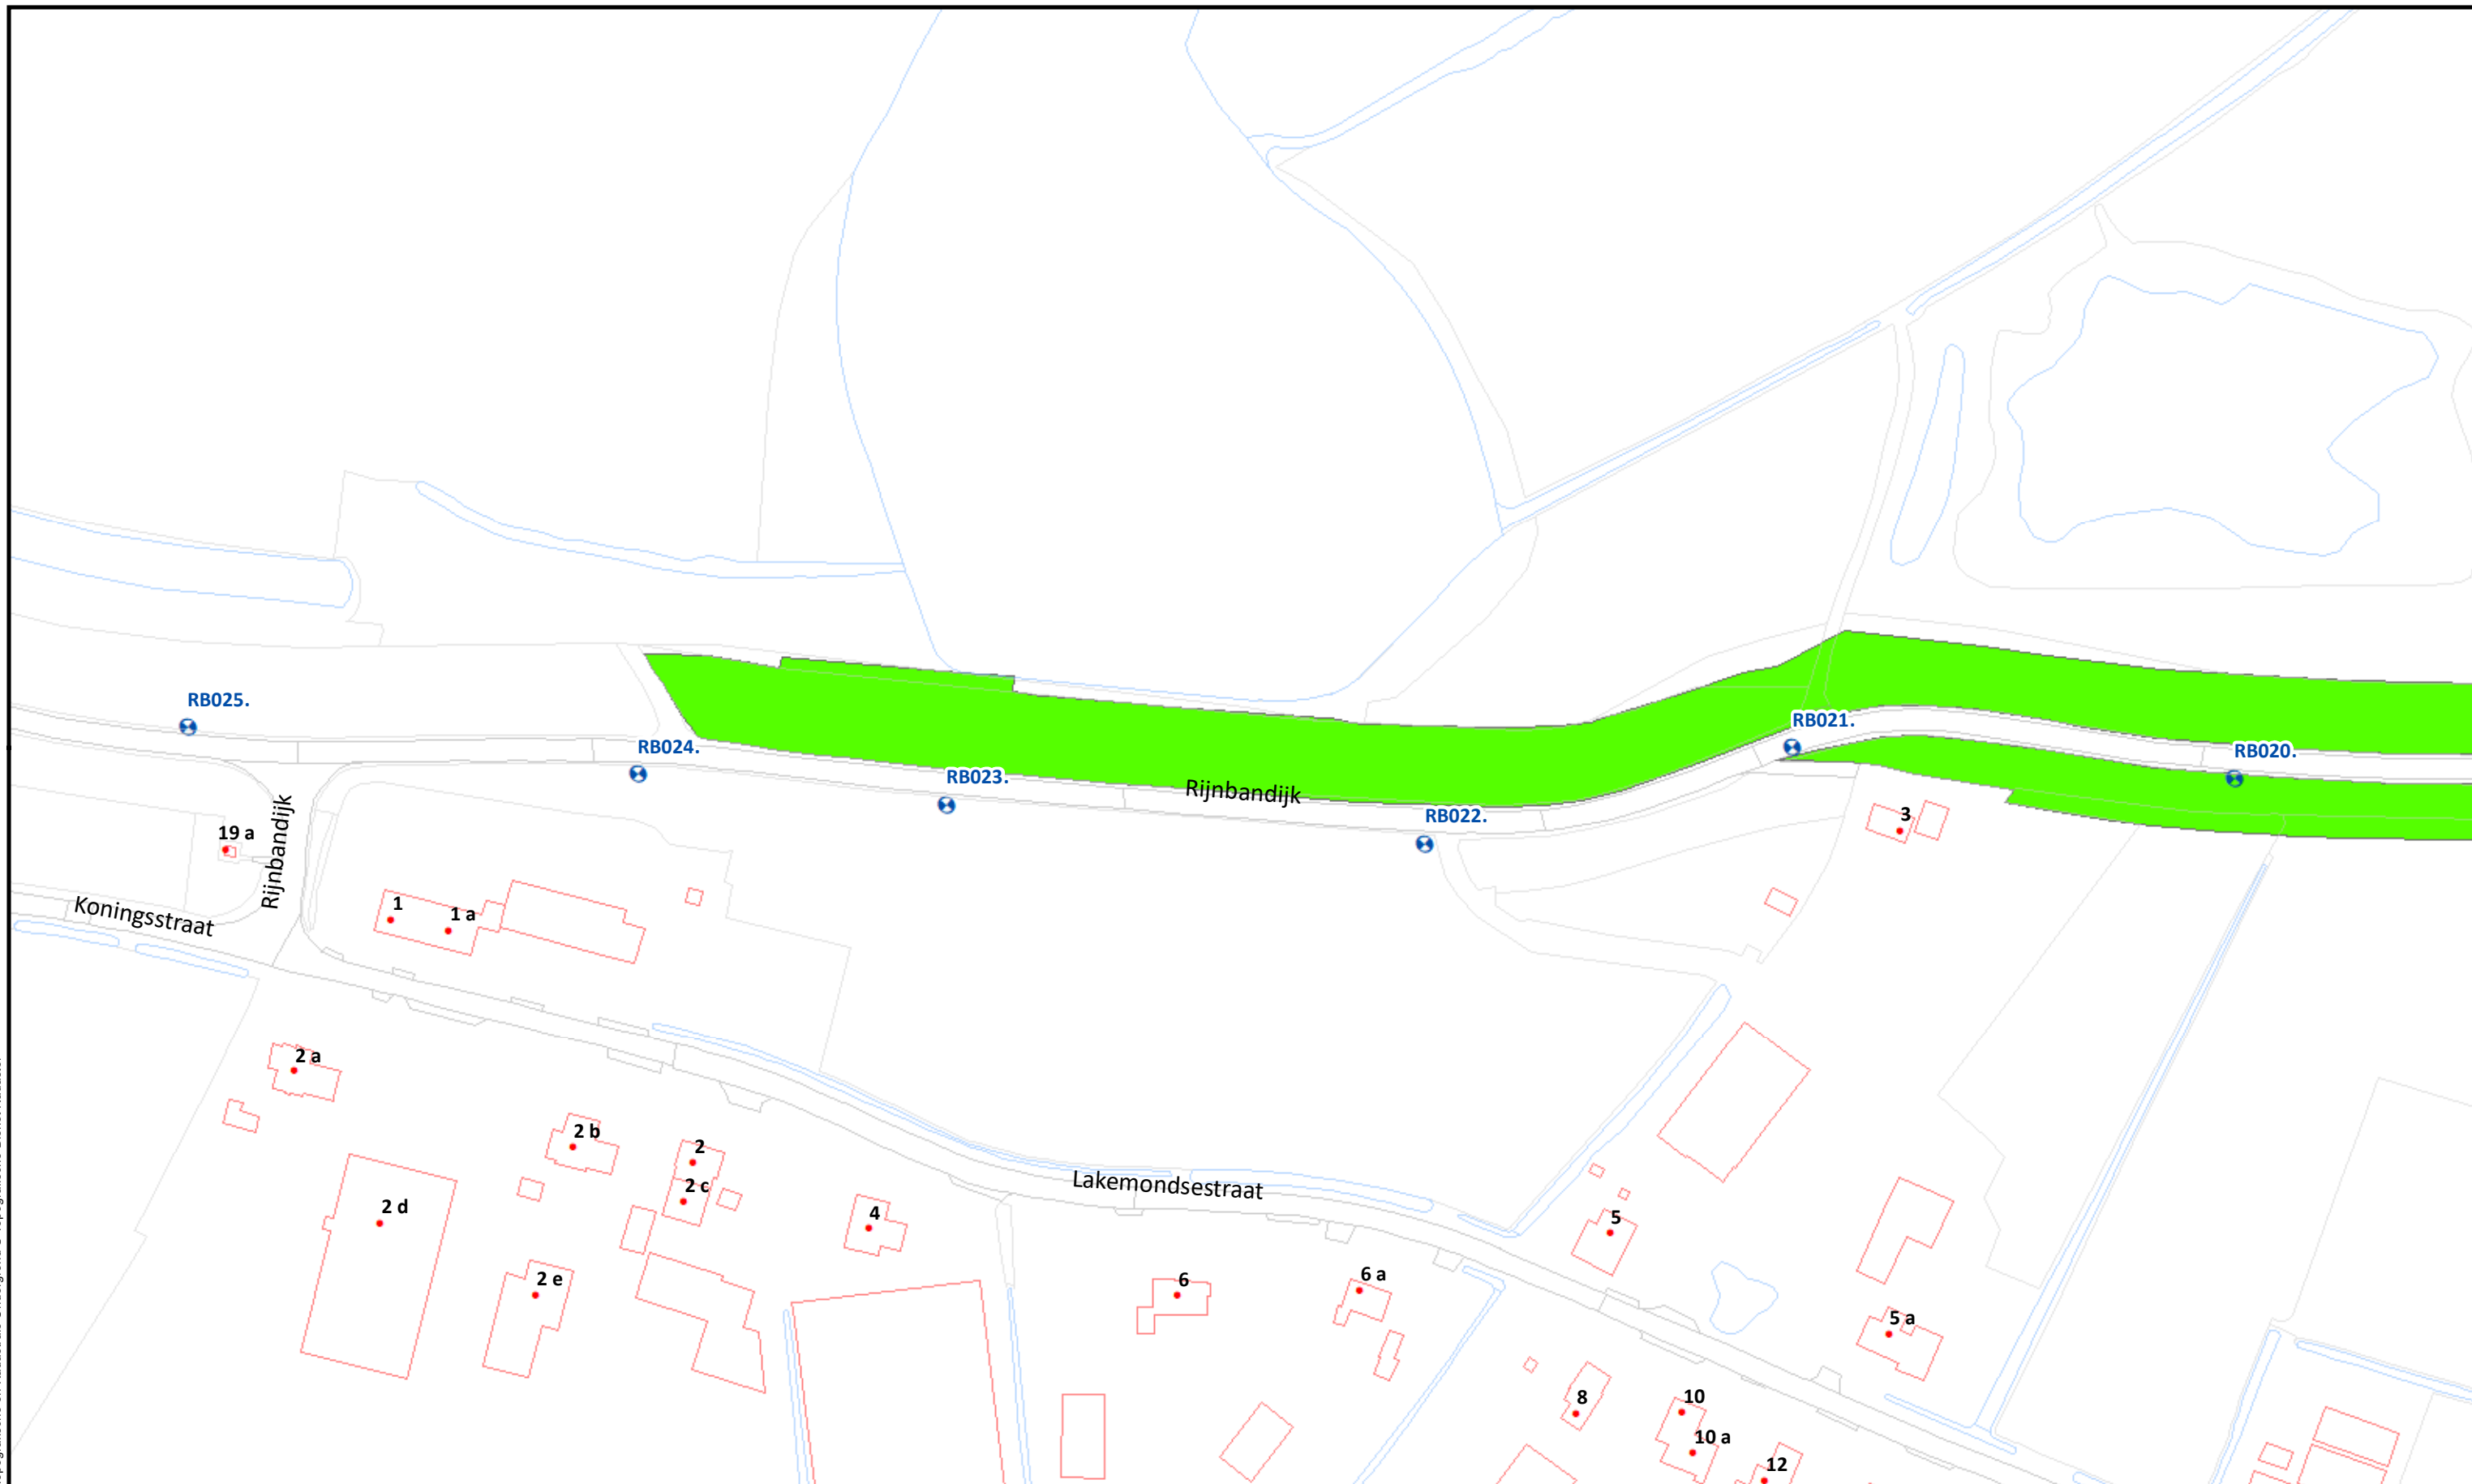

Beheervorm		Referentielagen WSRL		 Waterschap Rivierenland	Uitgifte Dijkpercelen 2023, detailtekeningen	
	378 - Gefaseerd maaien en afvoeren type 2 (binnentalud vroeg)		Dijkpalen (om 100m)		Traject: UDP2023: Lexesveer- Opheusden DR304 - DR320/RB000 - RB031	Bladnr.: 01
			Bomen/struiken		Dijkpalen: DR304 - DR320/RB000 - RB031	Schaal: 1 :1.500
			Afrasteringen		Aantal hectare traject: 10,91 ha	Formaat: A3
					Soort onderhoud traject: Gefaseerd maaien en afvoeren type 2 (Binnentalud vroeg)	Getekend: lv
					Uitgifteduur: 2 jaar	Datum: 23/08/2022
					Bestandsnaam: UDP2023: Lexesveer- Opheusden DR304 - DR320/RB000 - RB031_detail_definitief.pdf	

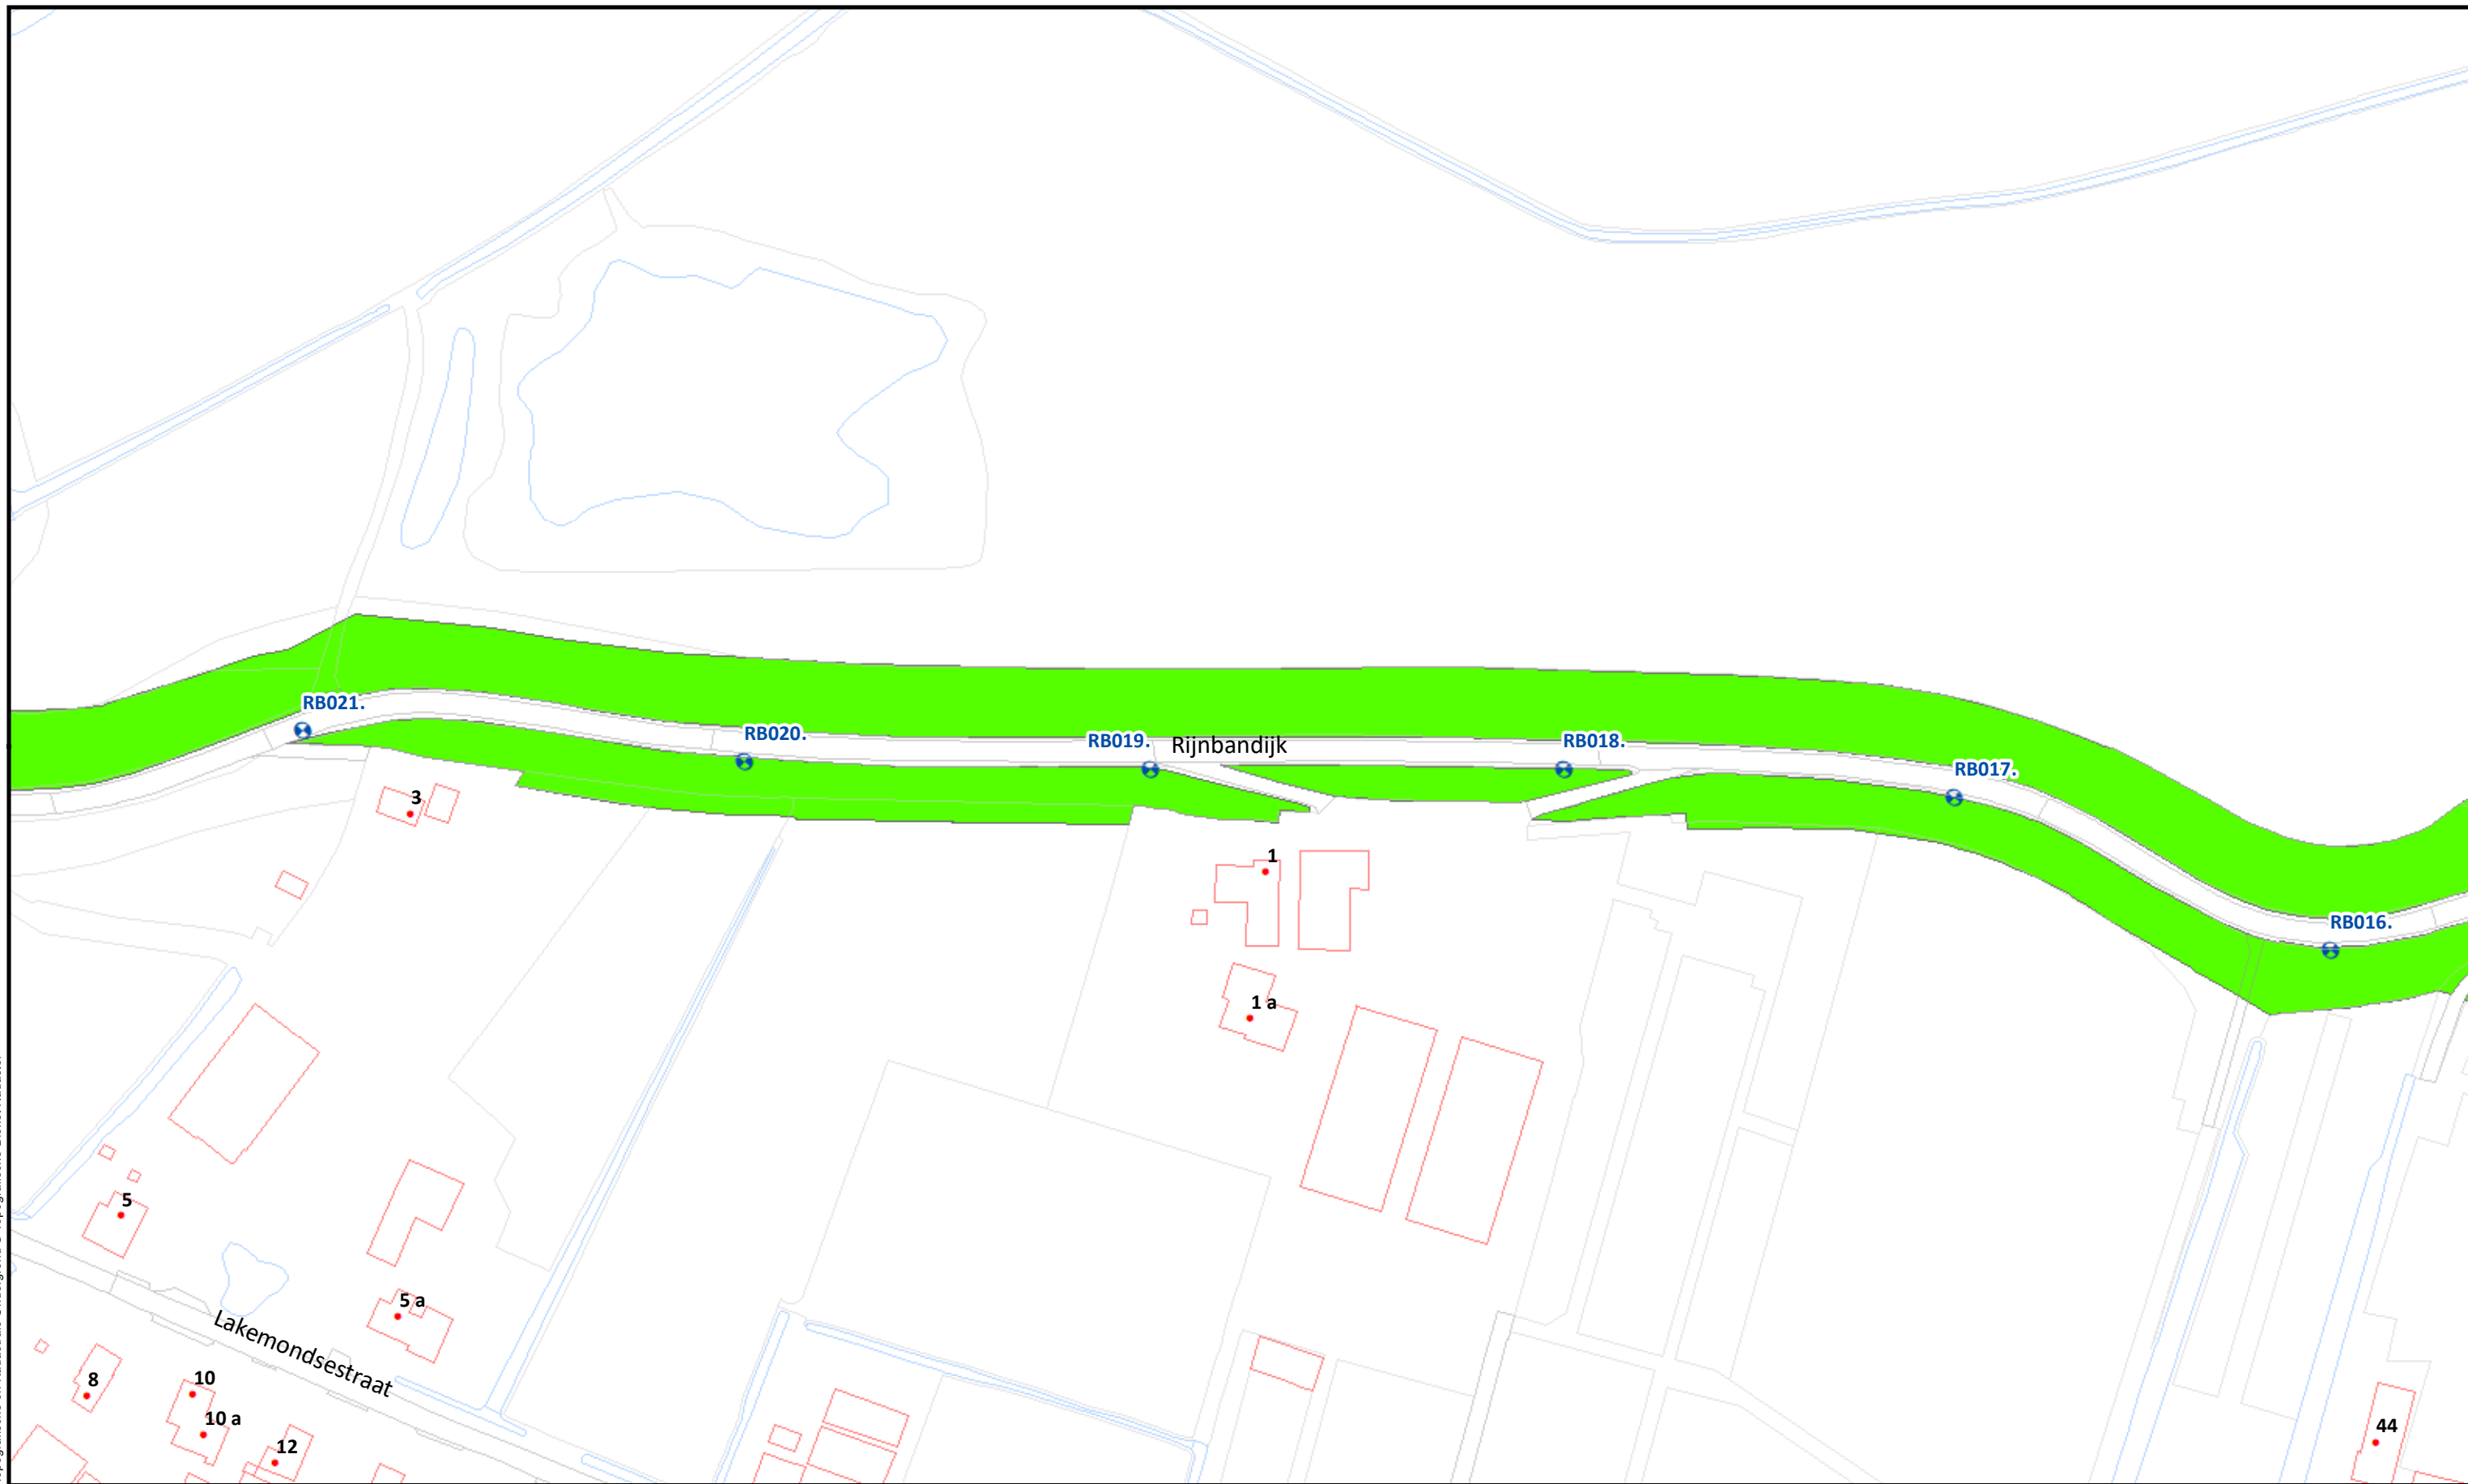

Beheervorm


 378 - Gefaseerd maaien en afvoeren type 2 (binnentalud vroeg)

Referentielagen WSRL

-  Dijkpalen (om 100m)
-  Bomen/struiken
-  Afrasteringen



Uitgifte Dijkpercelen 2023, detailtekeningen	
Traject: UDP2023: Lexesveer- Opheusden DR304 - DR320/RB000 - RB031	Bladnr.: 02
Dijkpalen: DR304 - DR320/RB000 - RB031	Schaal: 1 :1.500
Aantal hectare traject: 10,91 ha	Formaat: A3
Soort onderhoud traject: Gefaseerd maaien en afvoeren type 2 (Binnentalud vroeg)	Getekend: lv
Uitgifteduur: 2 jaar	Datum: 23/08/2022
Bestandsnaam: UDP2023: Lexesveer- Opheusden DR304 - DR320/RB000 - RB031_detail_definitief.pdf	

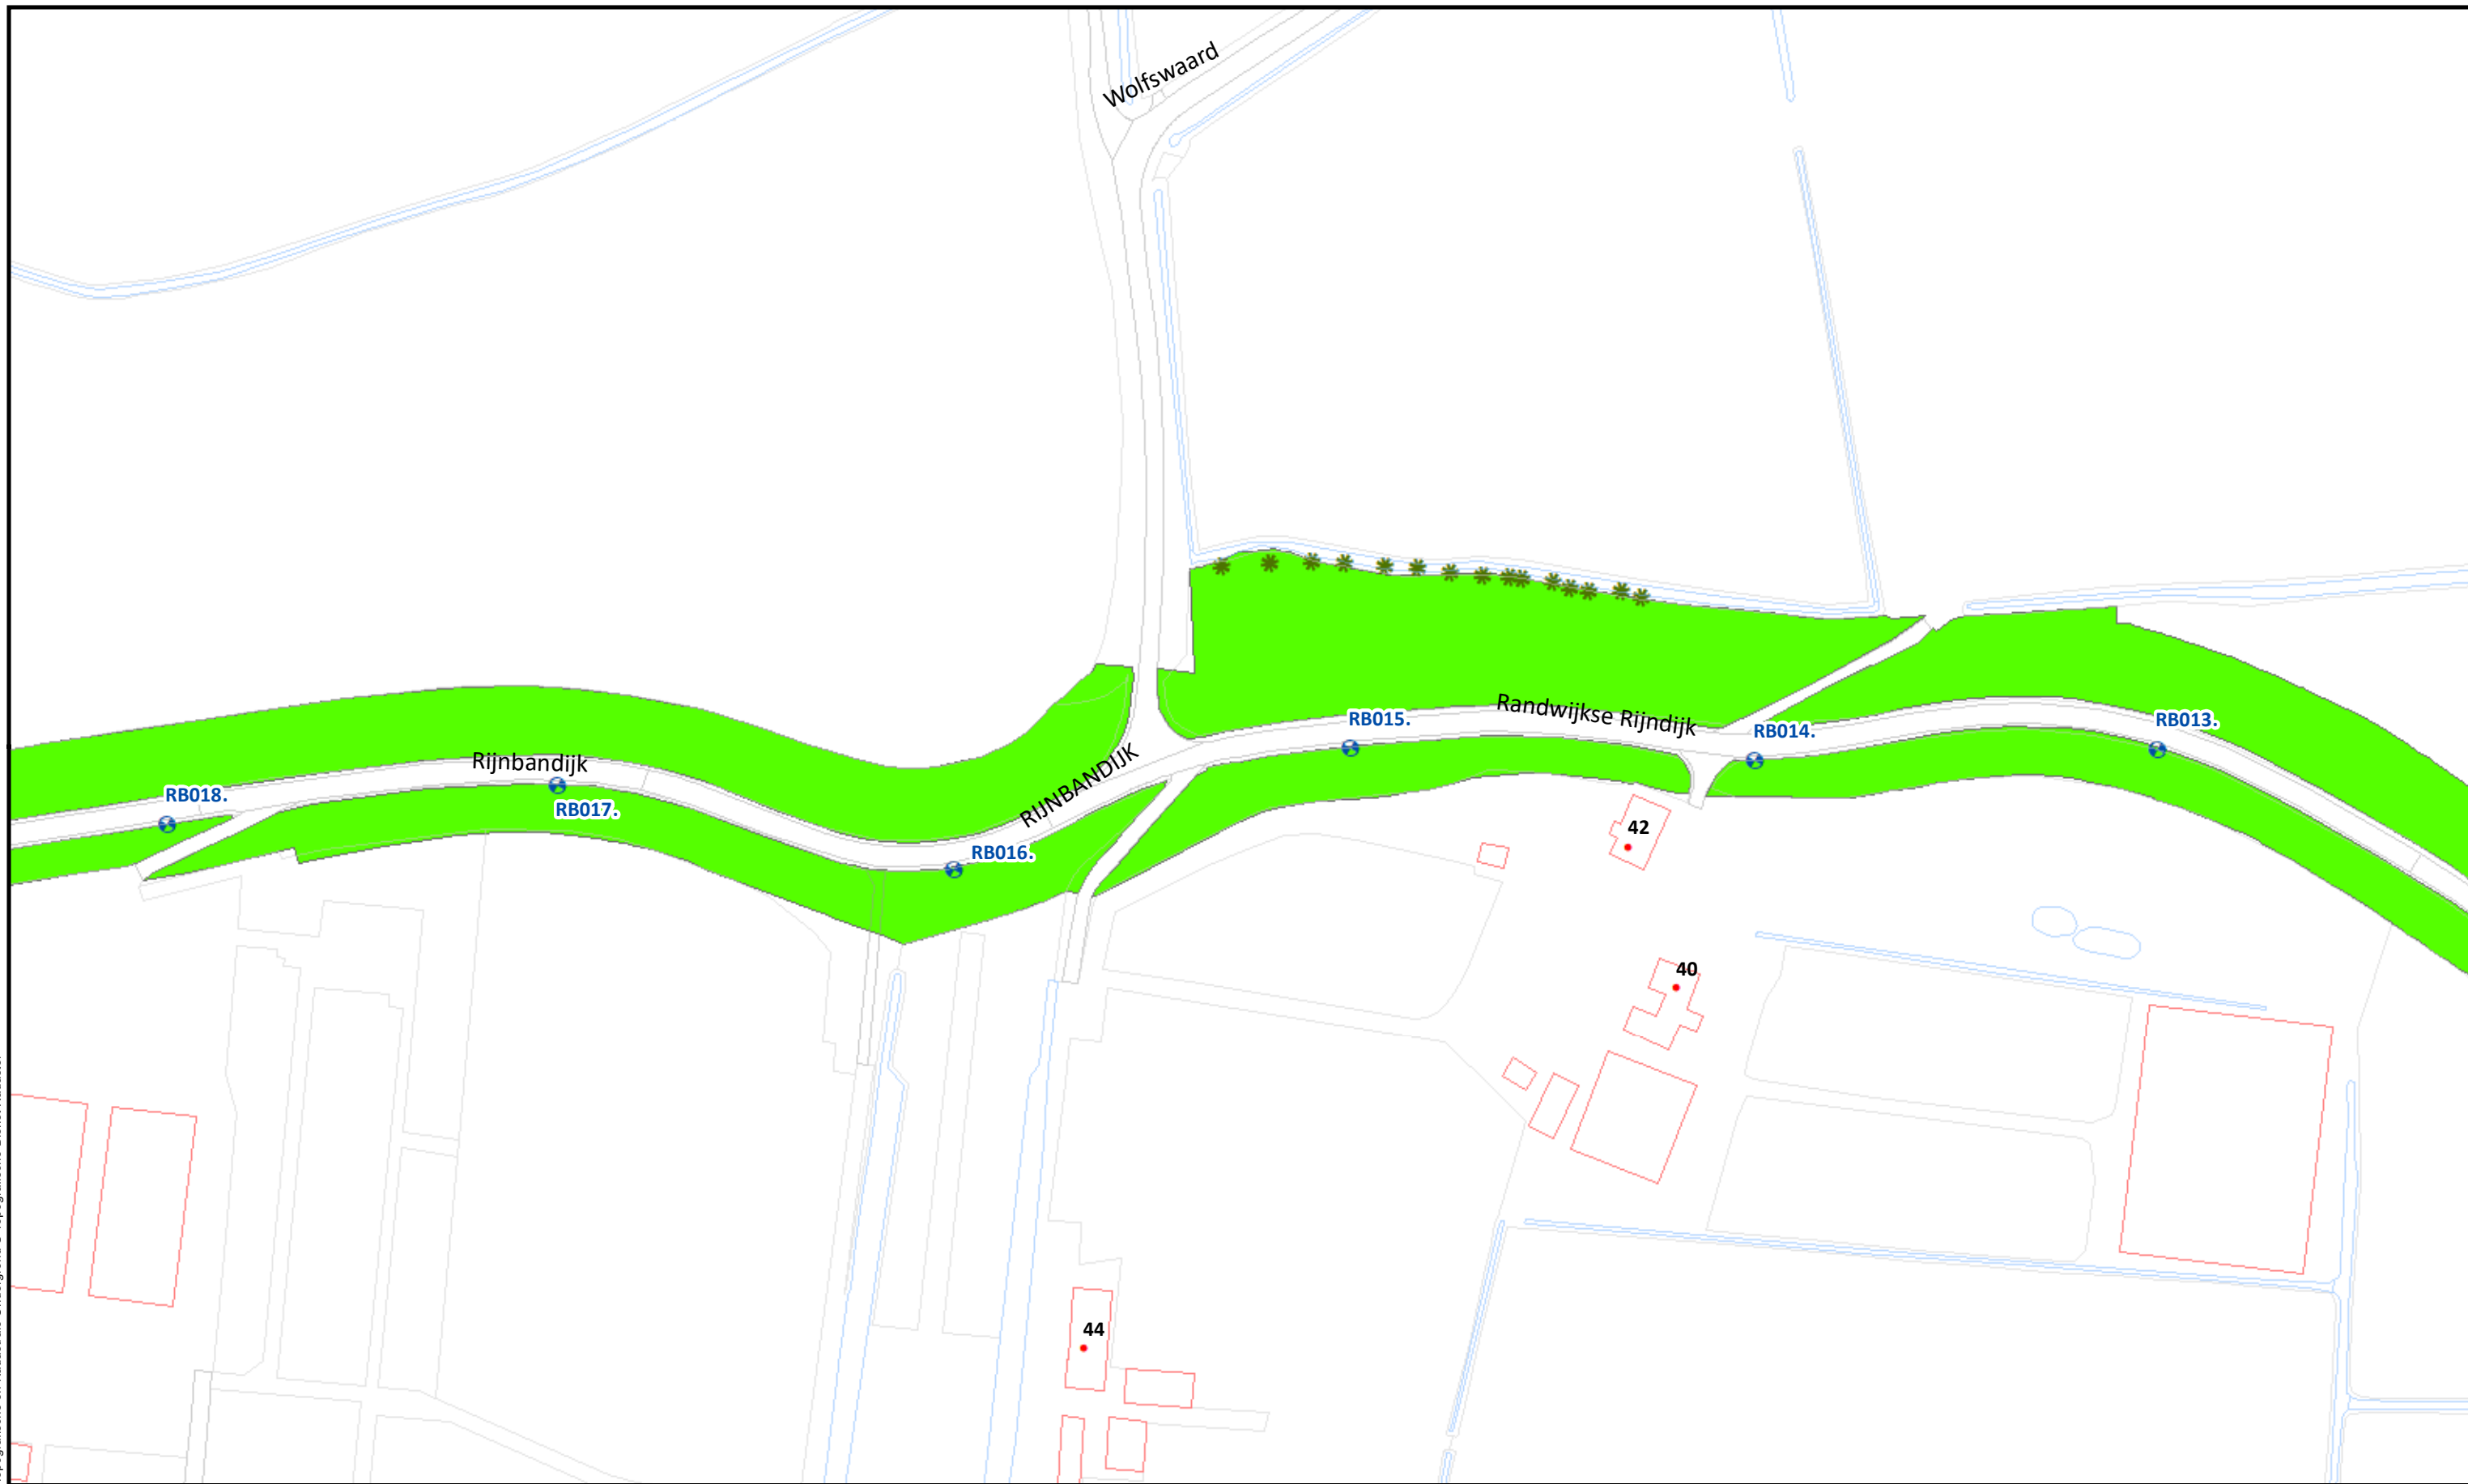

Beheervorm

378 - Gefaseerd maaien en afvoeren type 2 (binnentalud vroeg)

Referentielagen WSRL

- Dijkpalen (om 100m)
- Bomen/struiken
- Afrasteringen



Uitgifte Dijkpercelen 2023, detailtekeningen

Traject: UDP2023: Lexesveer- Opheusden DR304 - DR320/RB000 - RB031

Dijkpalen: DR304 - DR320/RB000 - RB031

Aantal hectare traject: 10,91 ha

Soort onderhoud traject: Gefaseerd maaien en afvoeren type 2 (Binnentalud vroeg)

Uitgifteduur: 2 jaar

Bestandsnaam: UDP2023: Lexesveer- Opheusden DR304 - DR320/RB000 - RB031_detail_definitief.pdf


Bladnr.: 03

Schaal: 1 :1.500

Formaat: A3

Getekend: lv

Datum: 23/08/2022

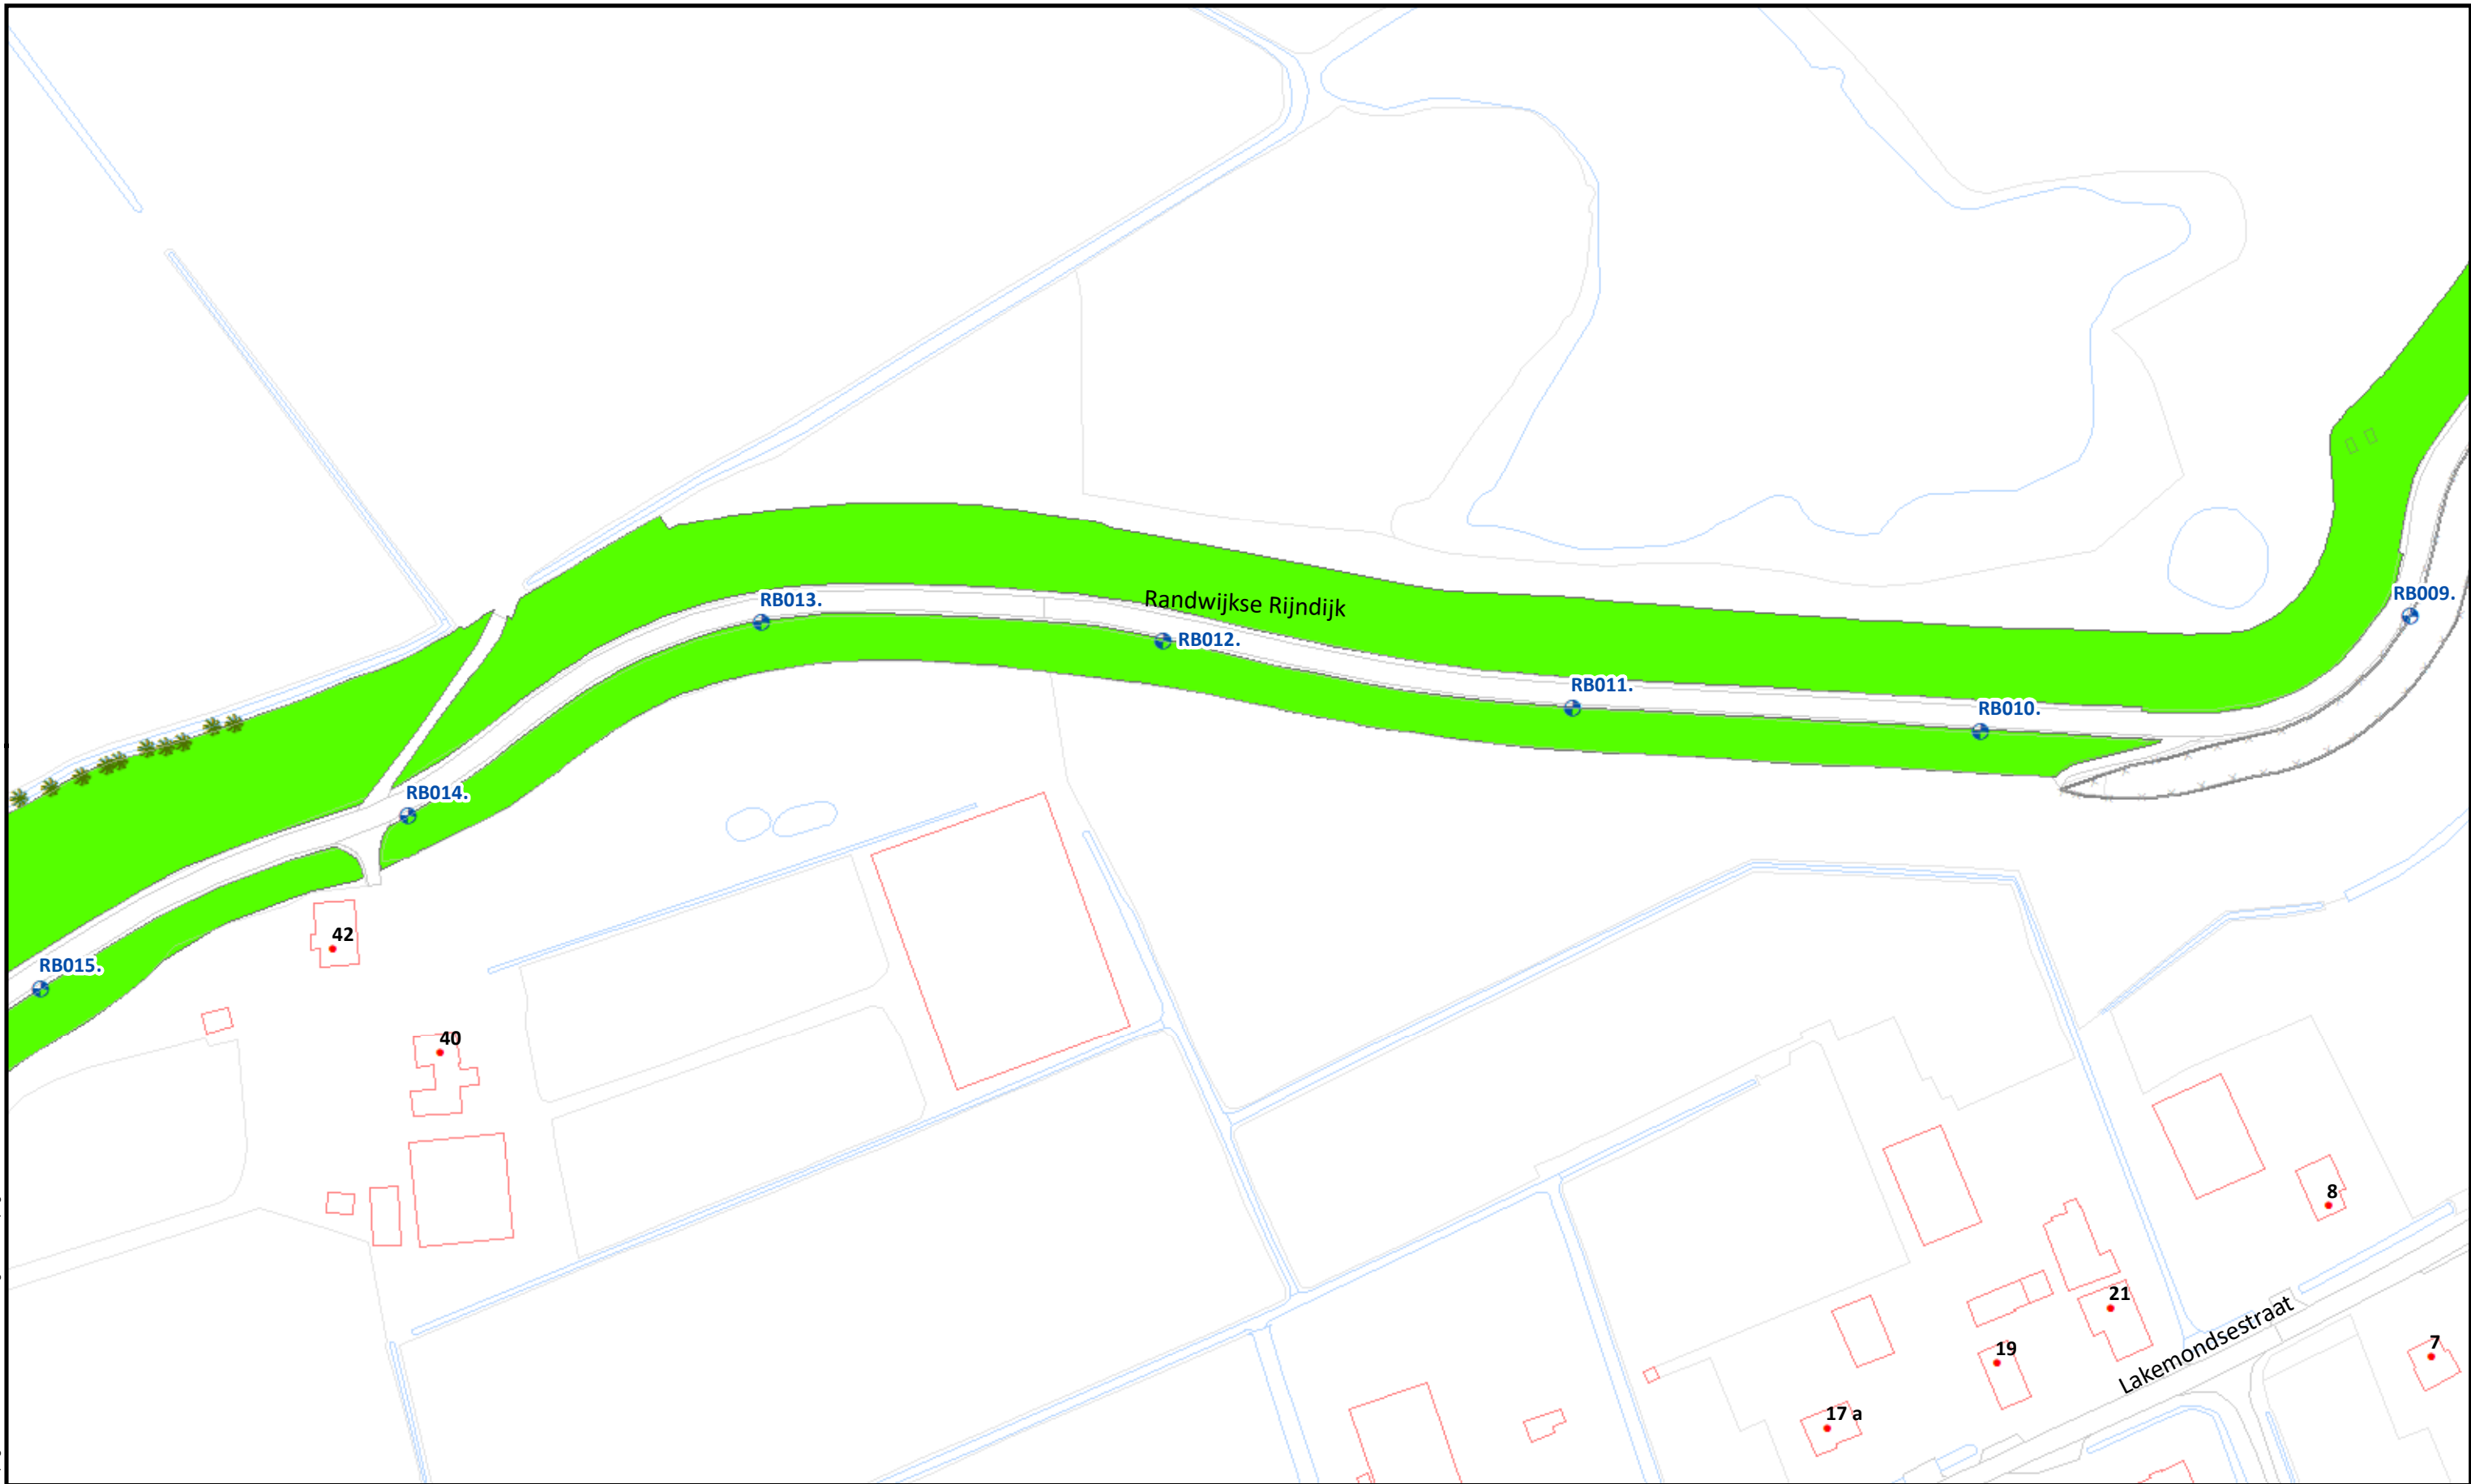

Beheervorm


378 - Gefaseerd maaien en afvoeren type 2 (binnentalud vroeg)

Referentielagen WSRL

- Dijkpalen (om 100m)
- Bomen/struiken
- Afrasteringen



Uitgifte Dijkpercelen 2023, detailtekeningen	
Traject: UDP2023: Lexesveer- Opheusden DR304 - DR320/RB000 - RB031	Bladnr.: 04
Dijkpalen: DR304 - DR320/RB000 - RB031	Schaal: 1 :1.500
Aantal hectare traject: 10,91 ha	Formaat: A3
Soort onderhoud traject: Gefaseerd maaien en afvoeren type 2 (Binnentalud vroeg)	Getekend: lv
Uitgifteduur: 2 jaar	Datum: 23/08/2022
Bestandsnaam: UDP2023: Lexesveer- Opheusden DR304 - DR320/RB000 - RB031_detail_definitief.pdf	

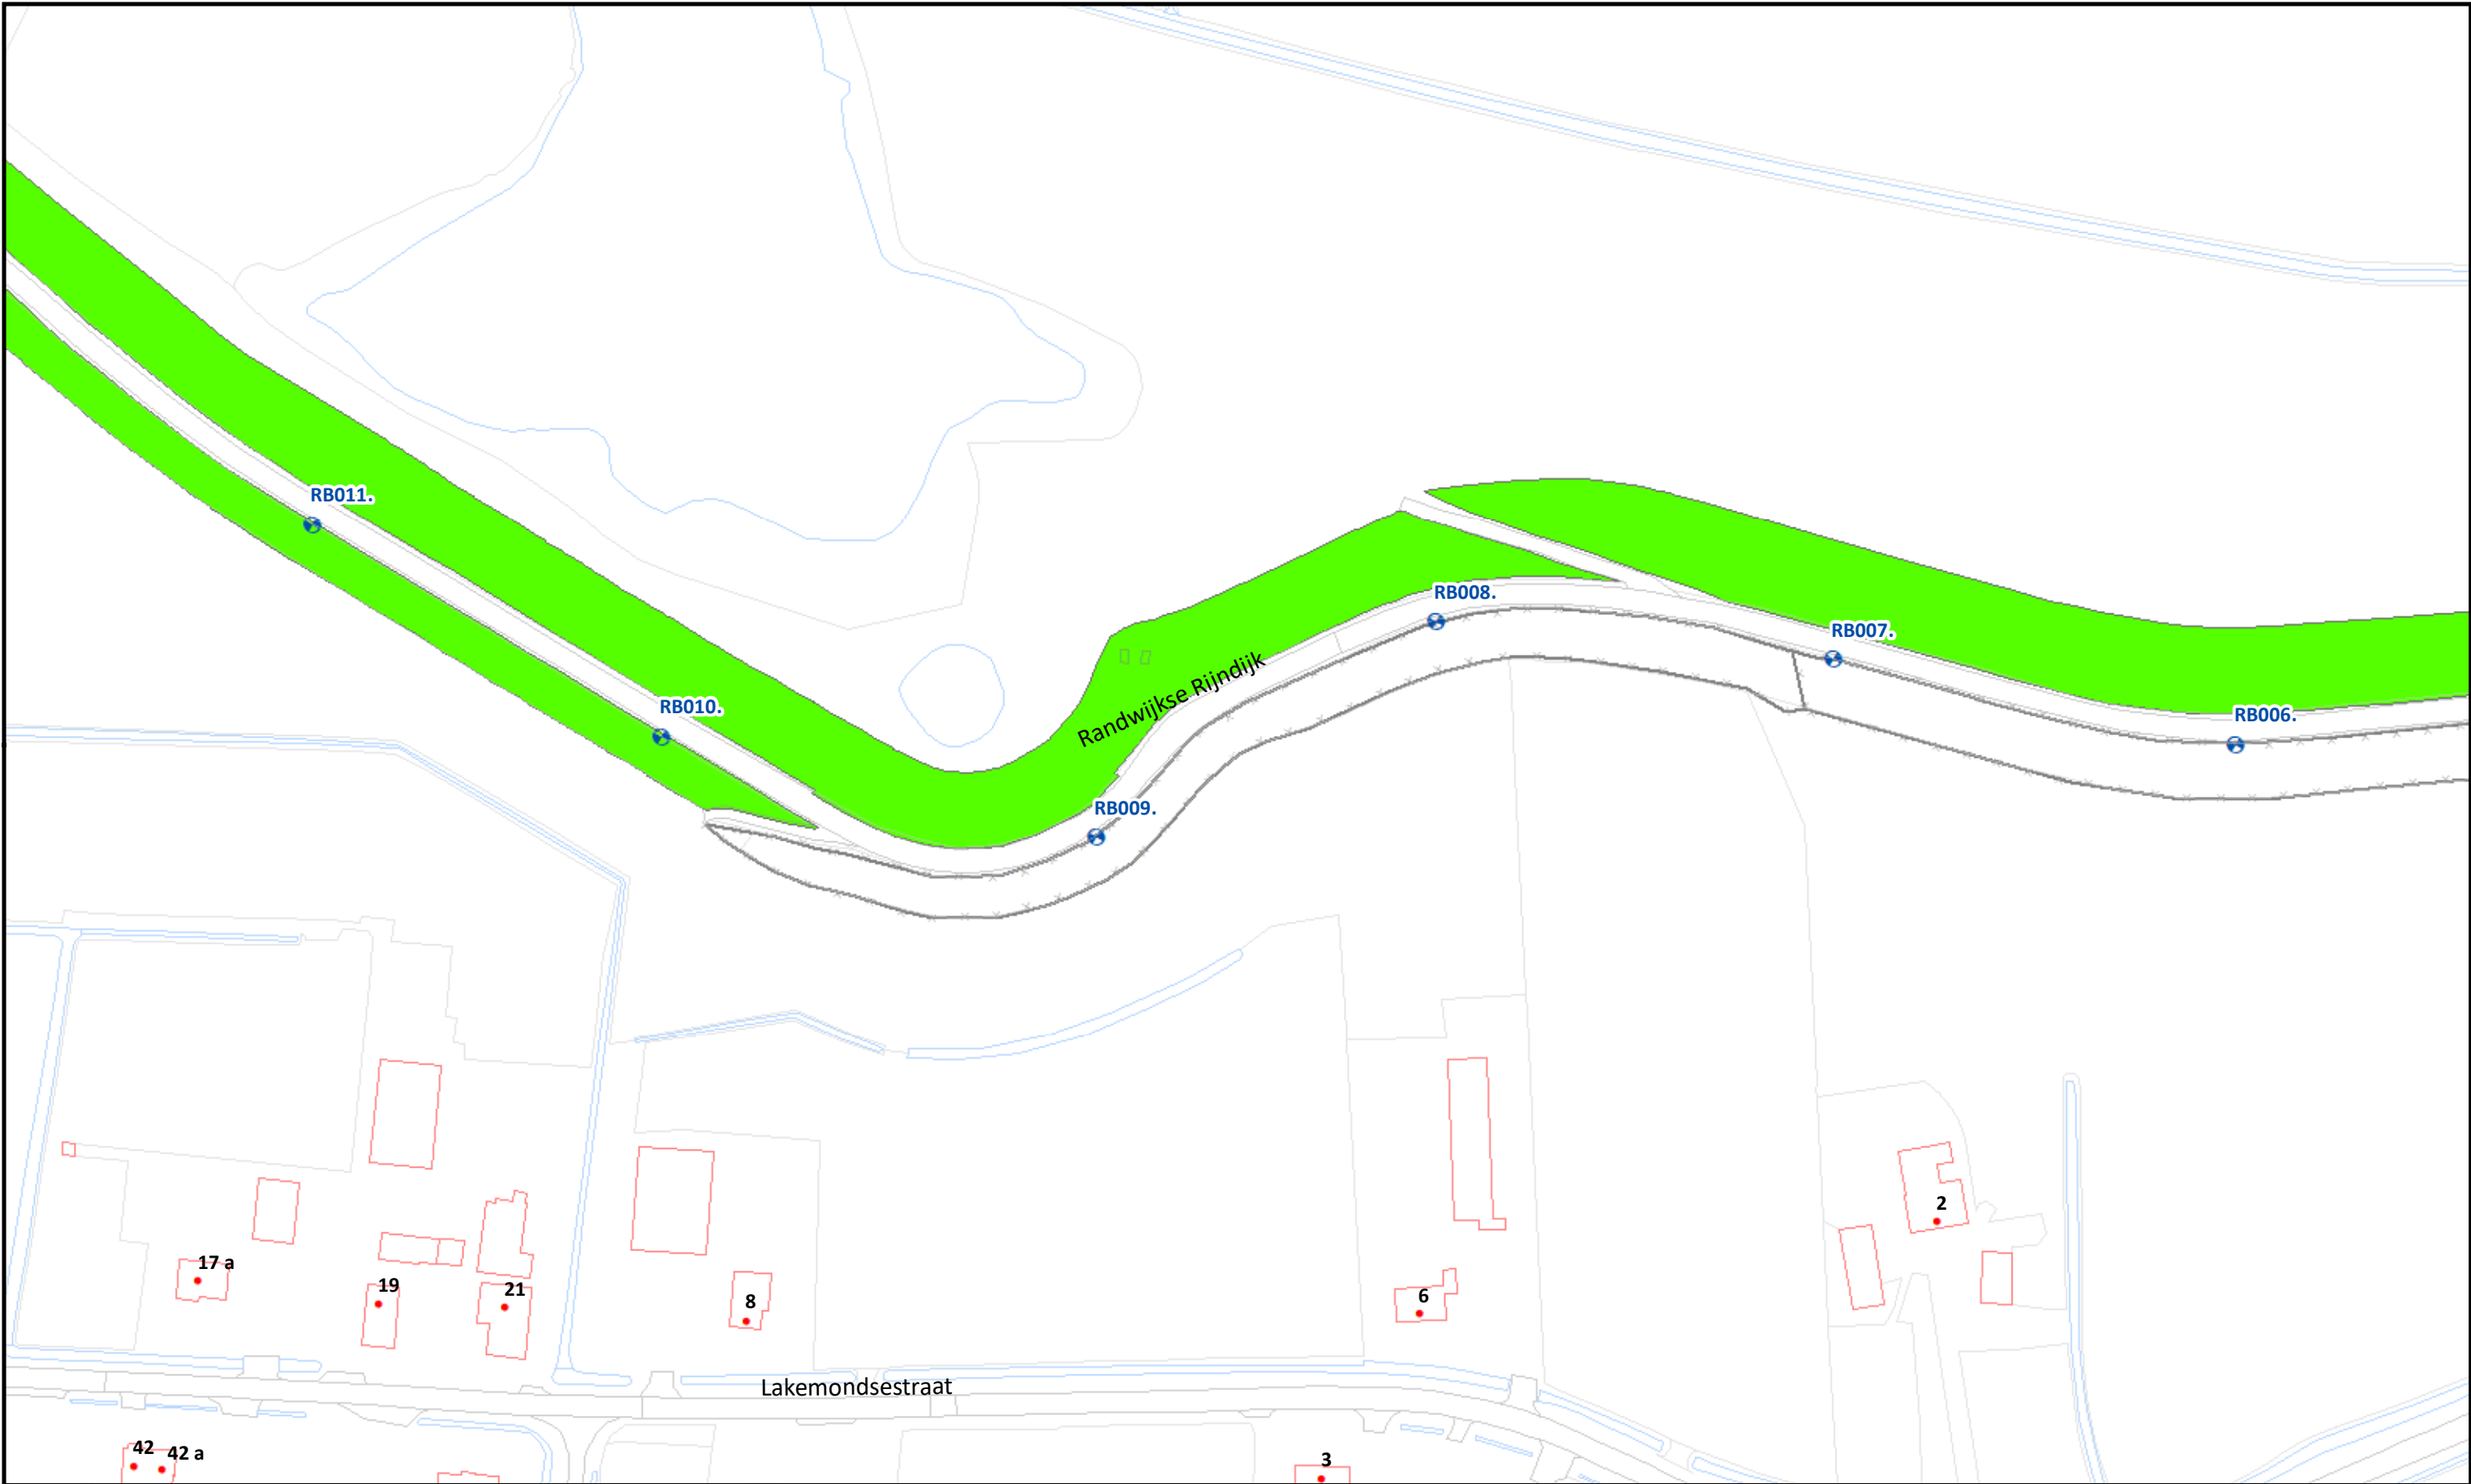

Beheervorm

378 - Gefaseerd maaien en afvoeren type 2 (binnentalud vroeg)


Referentielagen WSRL

- Dijkpalen (om 100m)
- Bomen/struiken
- Afrasteringen



Uitgifte Dijkpercelen 2023, detailtekeningen	
Traject: UDP2023: Lexesveer- Opheusden DR304 - DR320/RB000 - RB031	Bladnr.: 05
Dijkpalen: DR304 - DR320/RB000 - RB031	Schaal: 1 :1.500
Aantal hectare traject: 10,91 ha	Formaat: A3
Soort onderhoud traject: Gefaseerd maaien en afvoeren type 2 (Binnentalud vroeg)	Getekend: lv
Uitgifteduur: 2 jaar	Datum: 23/08/2022
Bestandsnaam: UDP2023: Lexesveer- Opheusden DR304 - DR320/RB000 - RB031_detail_definitief.pdf	

Hoewel bij de samenstelling van deze kaart de grootste zorgvuldigheid is betracht, kan Waterschap Rivierenland niet garanderen dat de informatie compleet, actueel en/of accuraat is. Waterschap Rivierenland aanvaardt dan ook geen enkele aansprakelijkheid voor schade ontstaan door gebruik van de informatie van deze kaart.

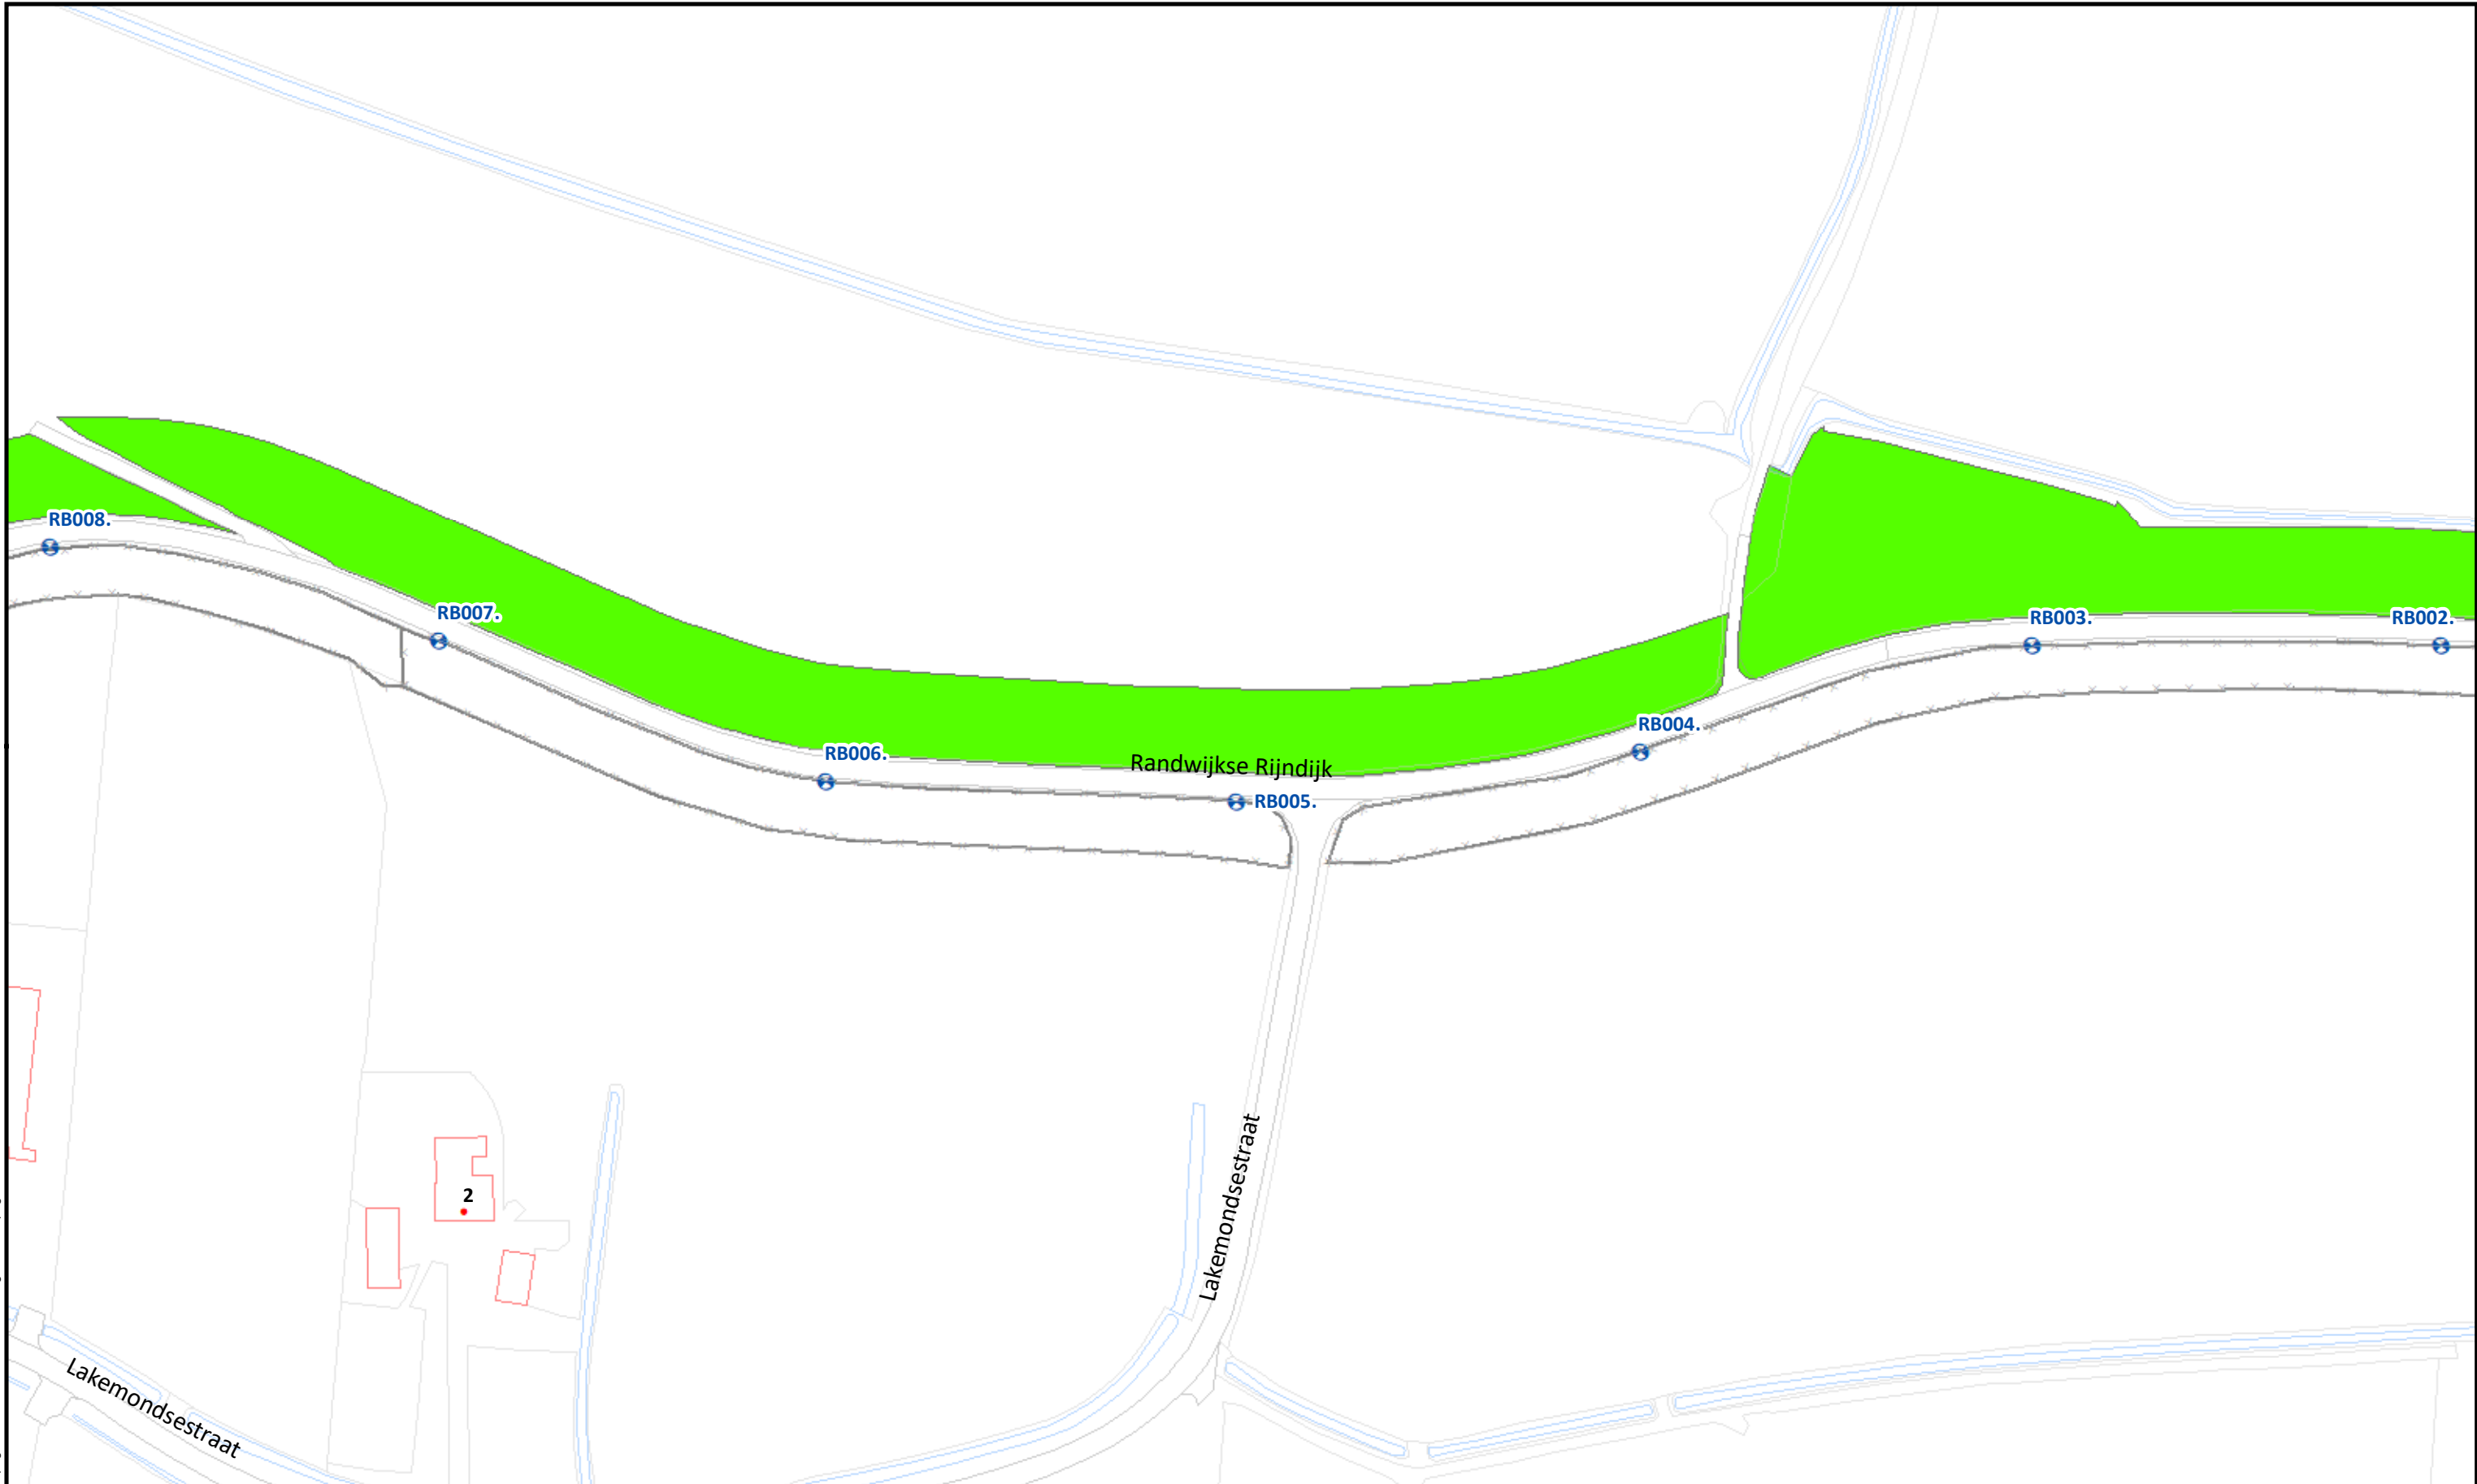

				Uitgifte Dijkpercelen 2023, detailtekeningen	
				Traject: UDP2023: Lexesveer- Opheusden DR304 - DR320/RB000 - RB031	Bladnr.: 06
				Dijkpalen: DR304 - DR320/RB000 - RB031	Schaal: 1 :1.500
				Aantal hectare traject: 10,91 ha	Formaat: A3
				Soort onderhoud traject: Gefaseerd maaien en afvoeren type 2 (Binnentalud vroeg)	Getekend: lv
				Uitgifteduur: 2 jaar	Datum: 23/08/2022
				Bestandsnaam: UDP2023: Lexesveer- Opheusden DR304 - DR320/RB000 - RB031_detail_definitief.pdf	


Beheervorm

378 - Gefaseerd maaien en afvoeren type 2 (binnentalud vroeg)


Referentielagen WSRL

- Dijkpalen (om 100m)
- Bomen/struiken
- Afrasteringen



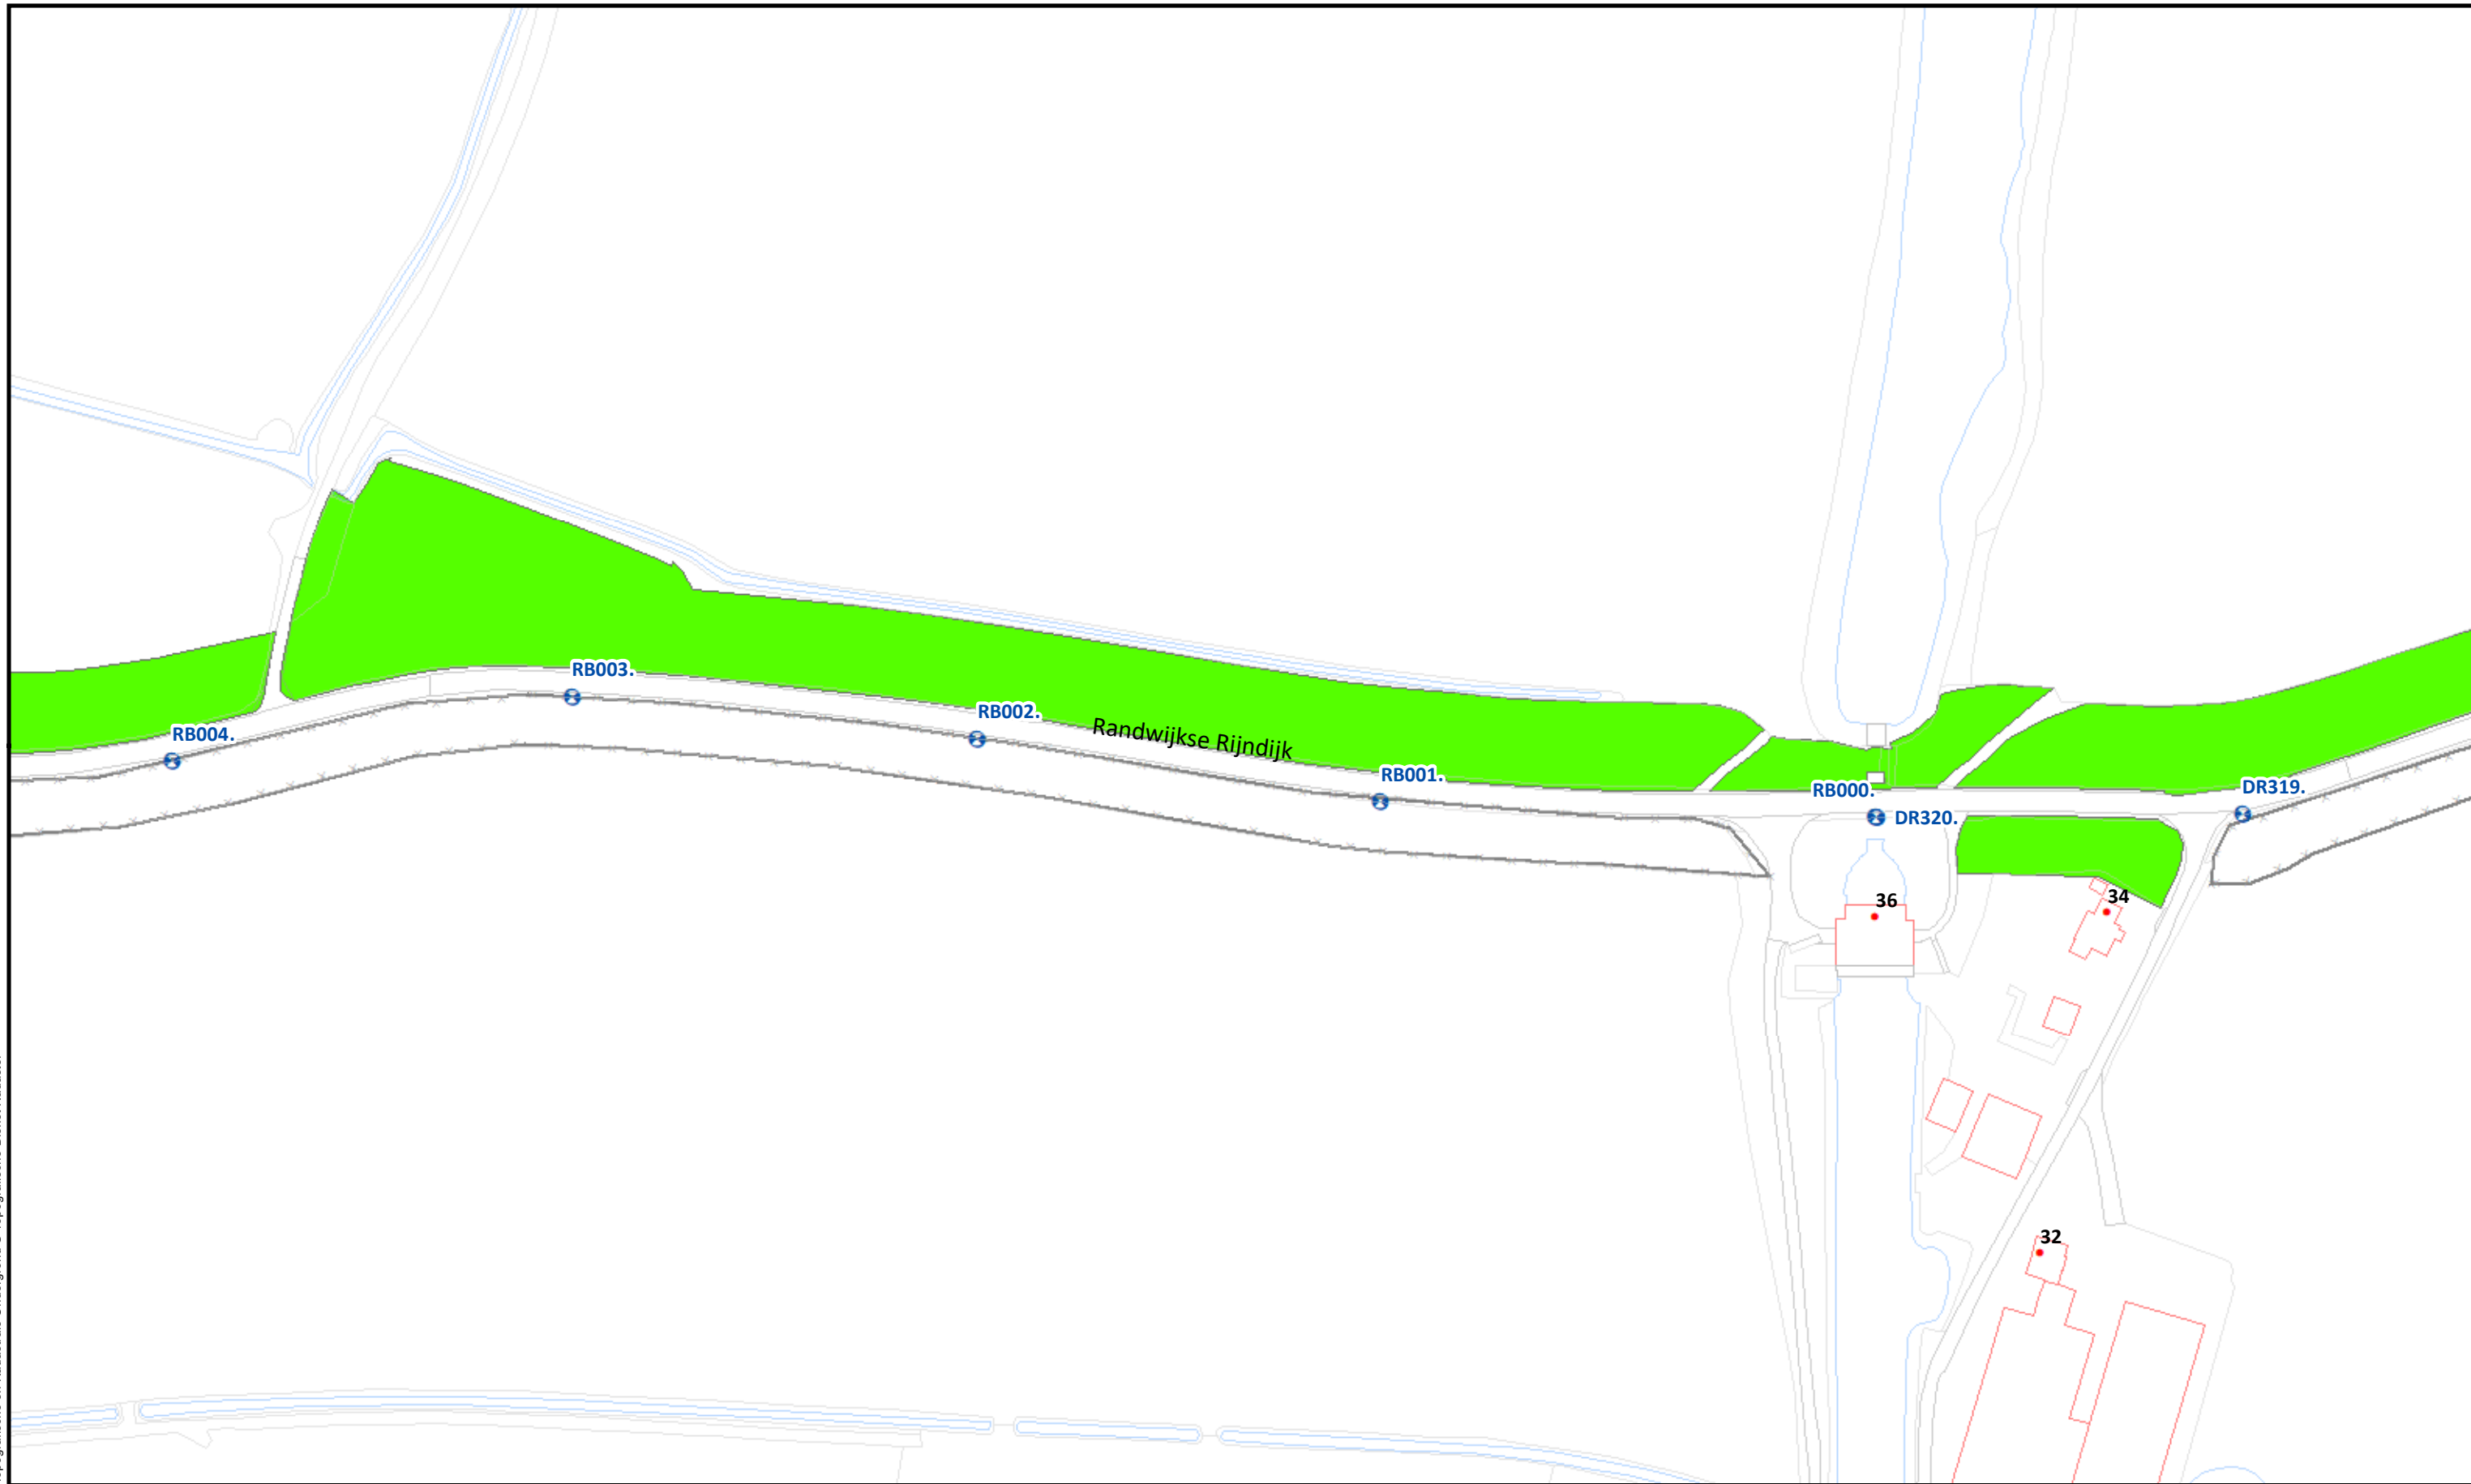

Beheervorm		Referentielagen WSRL		 Waterschap Rivierenland	Uitgifte Dijkpercelen 2023, detailtekeningen	
 378 - Gefaseerd maaien en afvoeren type 2 (binnentalud vroeg)		 Dijkpalen (om 100m)		Traject: UDP2023: Lexesveer- Opheusden DR304 - DR320/RB000 - RB031		Bladnr.: 07
		 Bomen/struiken		Dijkpalen: DR304 - DR320/RB000 - RB031		Schaal: 1 :1.500
		 Afrasteringen		Aantal hectare traject: 10,91 ha		Formaat: A3
				Soort onderhoud traject: Gefaseerd maaien en afvoeren type 2 (Binnentalud vroeg)		Getekend: lv
				Uitgifteduur: 2 jaar		Datum: 23/08/2022
				Bestandsnaam: UDP2023: Lexesveer- Opheusden DR304 - DR320/RB000 - RB031_detail_definitief.pdf		

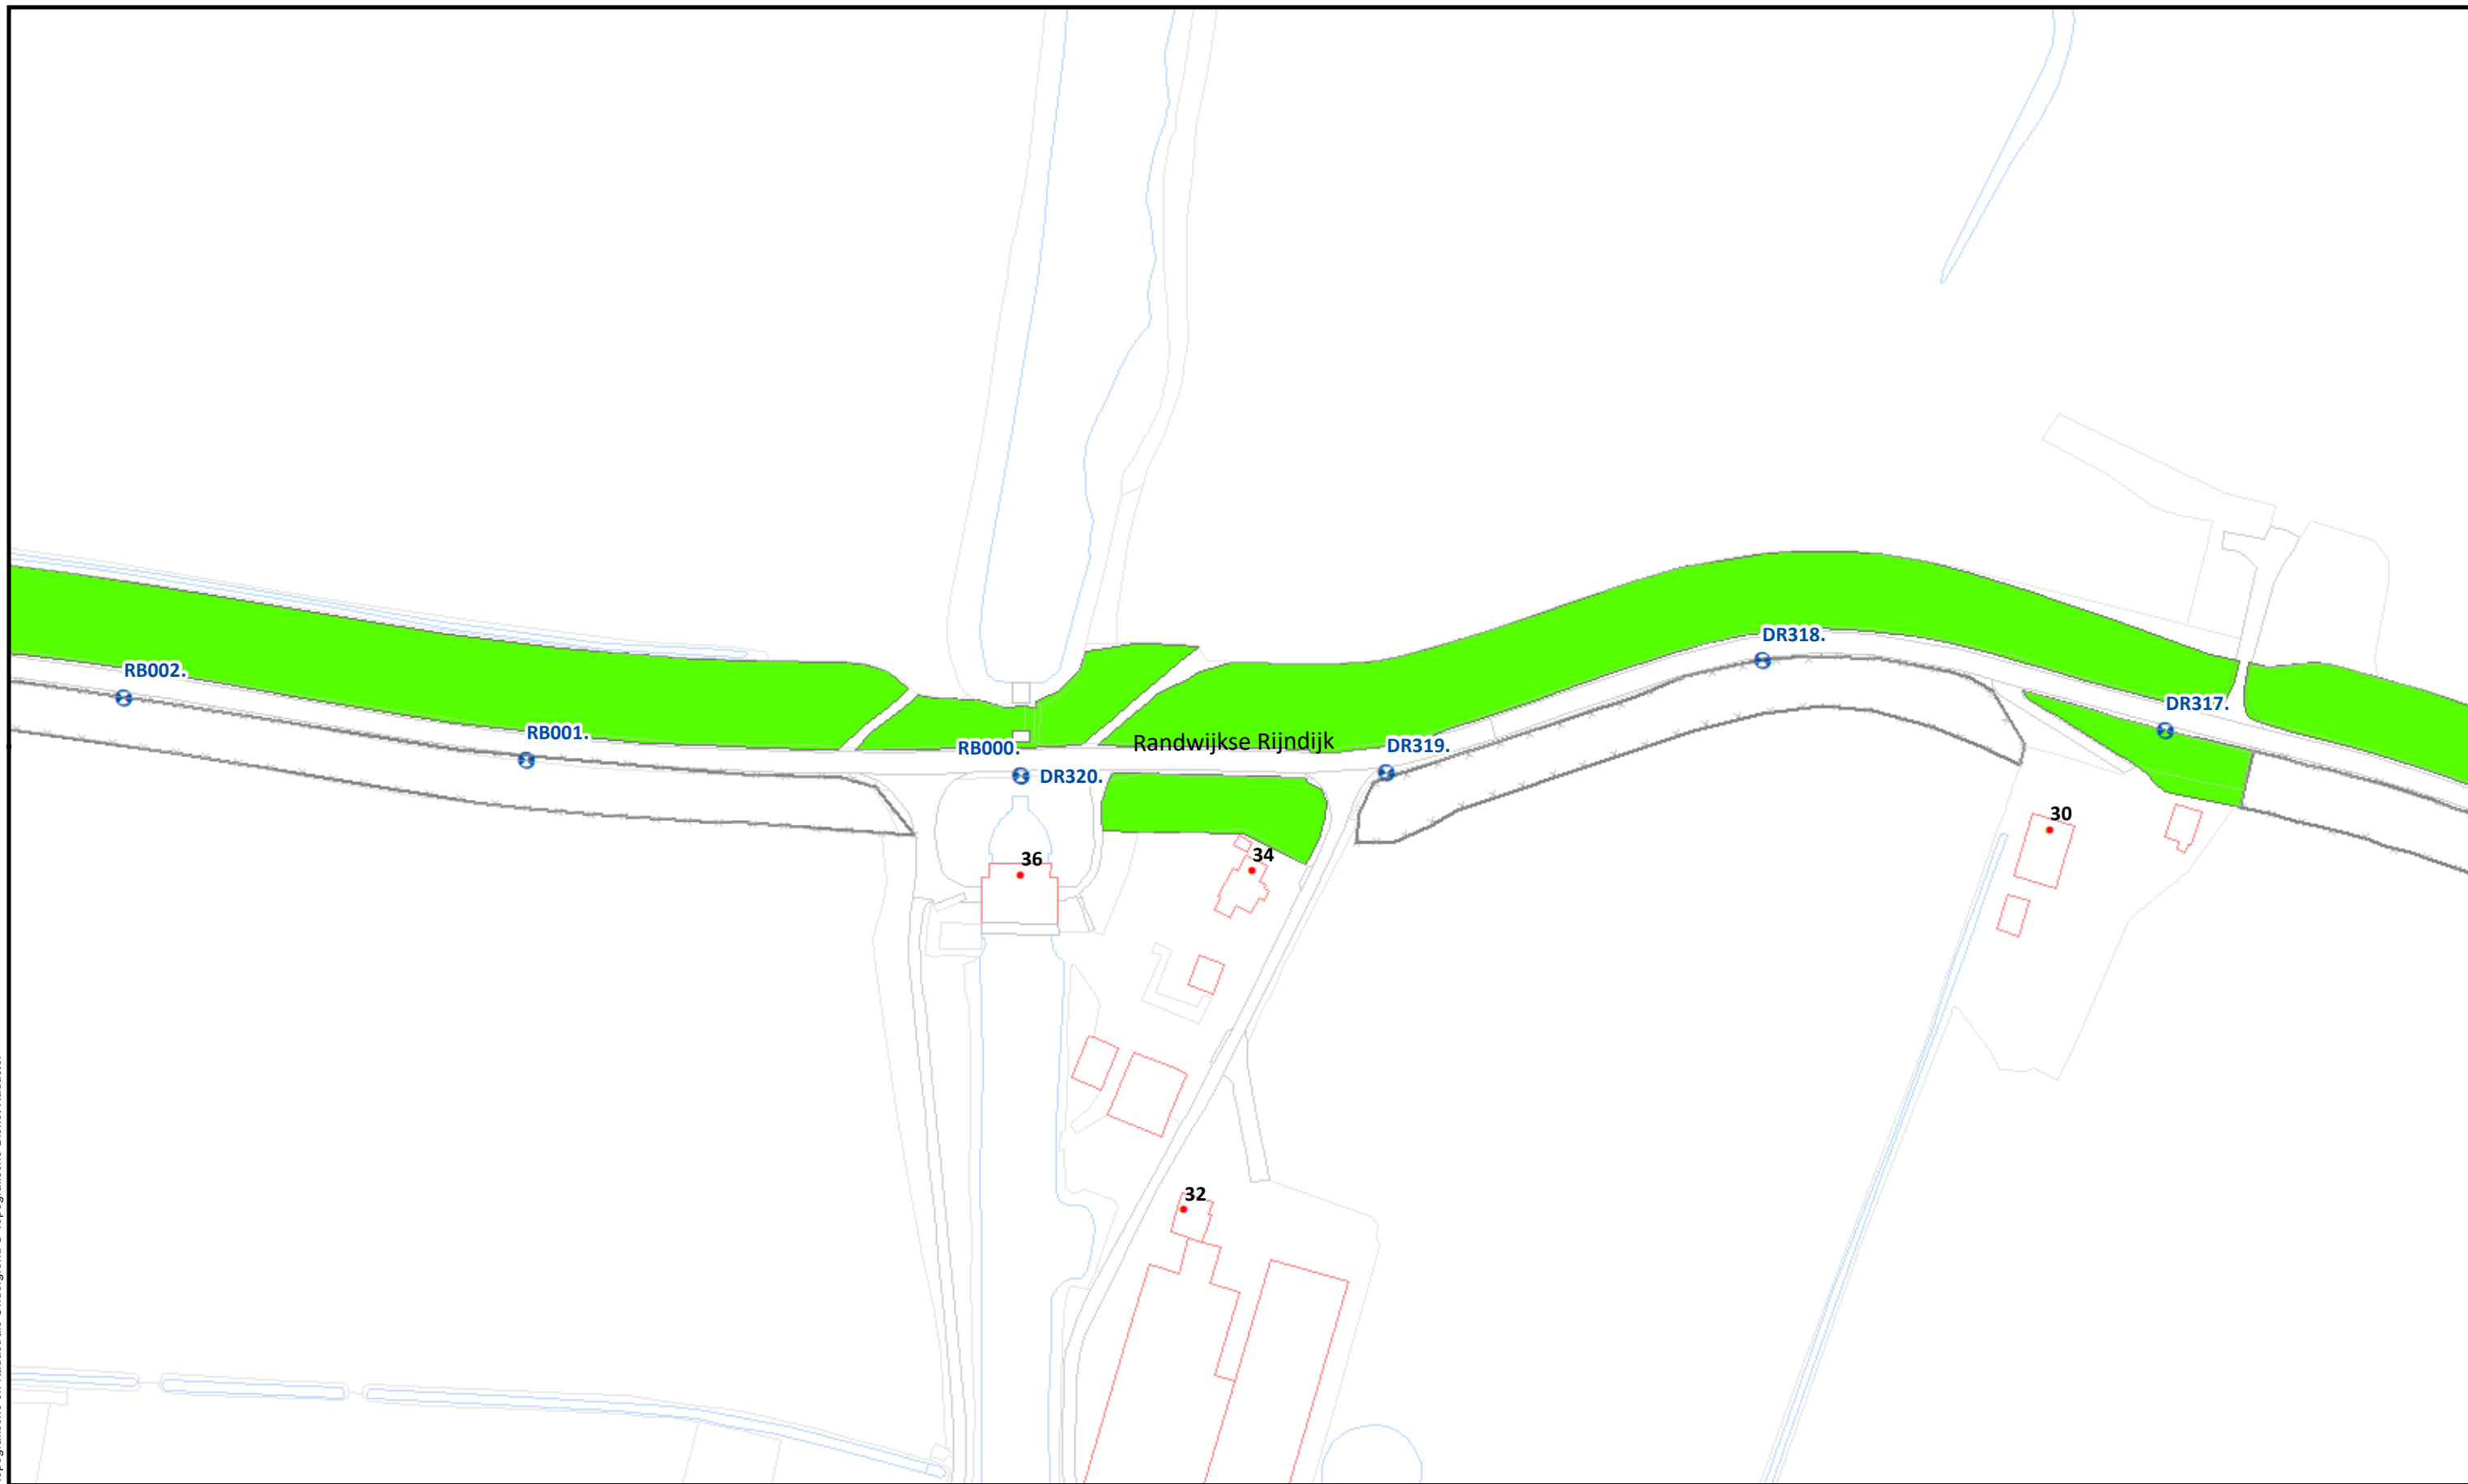

Beheervorm


378 - Gefaseerd maaien en afvoeren type 2 (binnentalud vroeg)

Referentielagen WSRL


- Dijkpalen (om 100m)
- Bomen/struiken
- Afrasteringen



Uitgifte Dijkpercelen 2023, detailtekeningen	
Traject: UDP2023: Lexesveer- Opheusden DR304 - DR320/RB000 - RB031	Bladnr.: 08
Dijkpalen: DR304 - DR320/RB000 - RB031	Schaal: 1 :1.500
Aantal hectare traject: 10,91 ha	Formaat: A3
Soort onderhoud traject: Gefaseerd maaien en afvoeren type 2 (Binnentalud vroeg)	Getekend: lv
Uitgifteduur: 2 jaar	Datum: 23/08/2022
Bestandsnaam: UDP2023: Lexesveer- Opheusden DR304 - DR320/RB000 - RB031_detail_definitief.pdf	

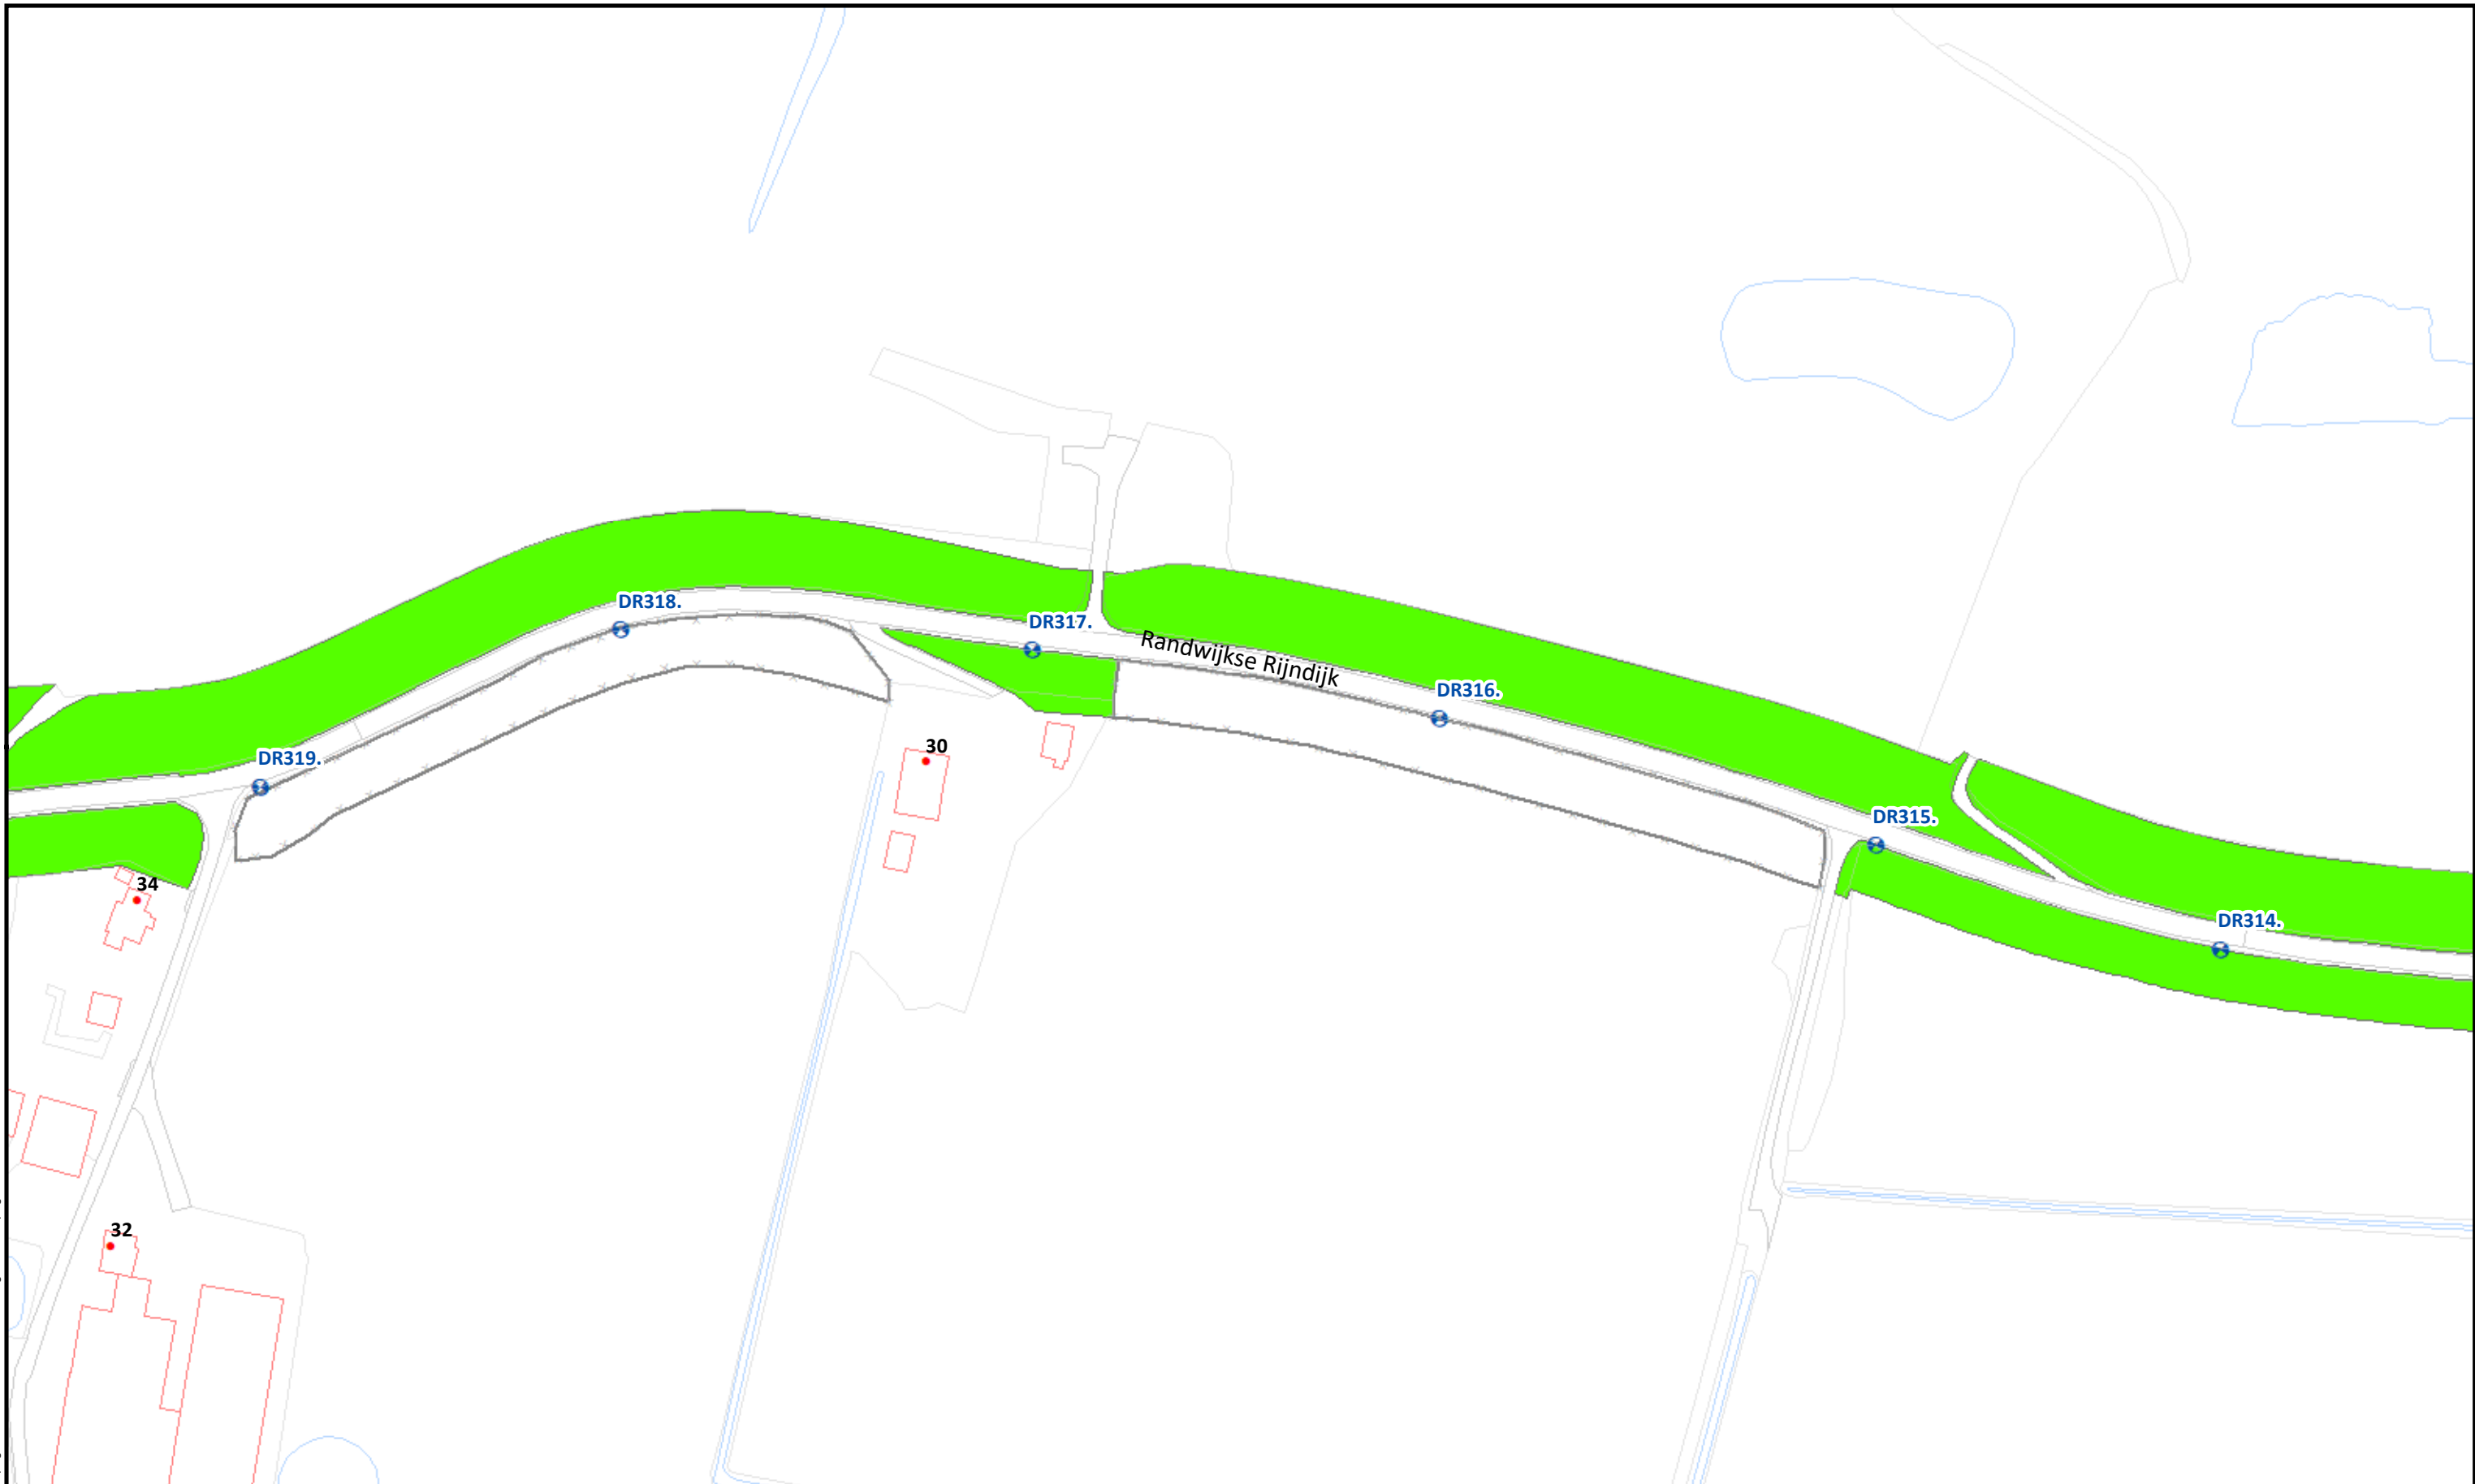

Beheervorm		Referentielagen WSRL		 Waterschap Rivierenland	Uitgifte Dijkpercelen 2023, detailtekeningen		
	378 - Gefaseerd maaien en afvoeren type 2 (binnentalud vroeg)		Dijkpalen (om 100m)		Traject: UDP2023: Lexesveer- Opheusden DR304 - DR320/RB000 - RB031		Bladnr.: 09
			Bomen/struiken		Dijkpalen: DR304 - DR320/RB000 - RB031		Schaal: 1 :1.500
			Afrasteringen		Aantal hectare traject: 10,91 ha		Formaat: A3
					Soort onderhoud traject: Gefaseerd maaien en afvoeren type 2 (Binnentalud vroeg)		Getekend: lv
					Uitgifteduur: 2 jaar		Datum: 23/08/2022
					Bestandsnaam: UDP2023: Lexesveer- Opheusden DR304 - DR320/RB000 - RB031_detail_definitief.pdf		

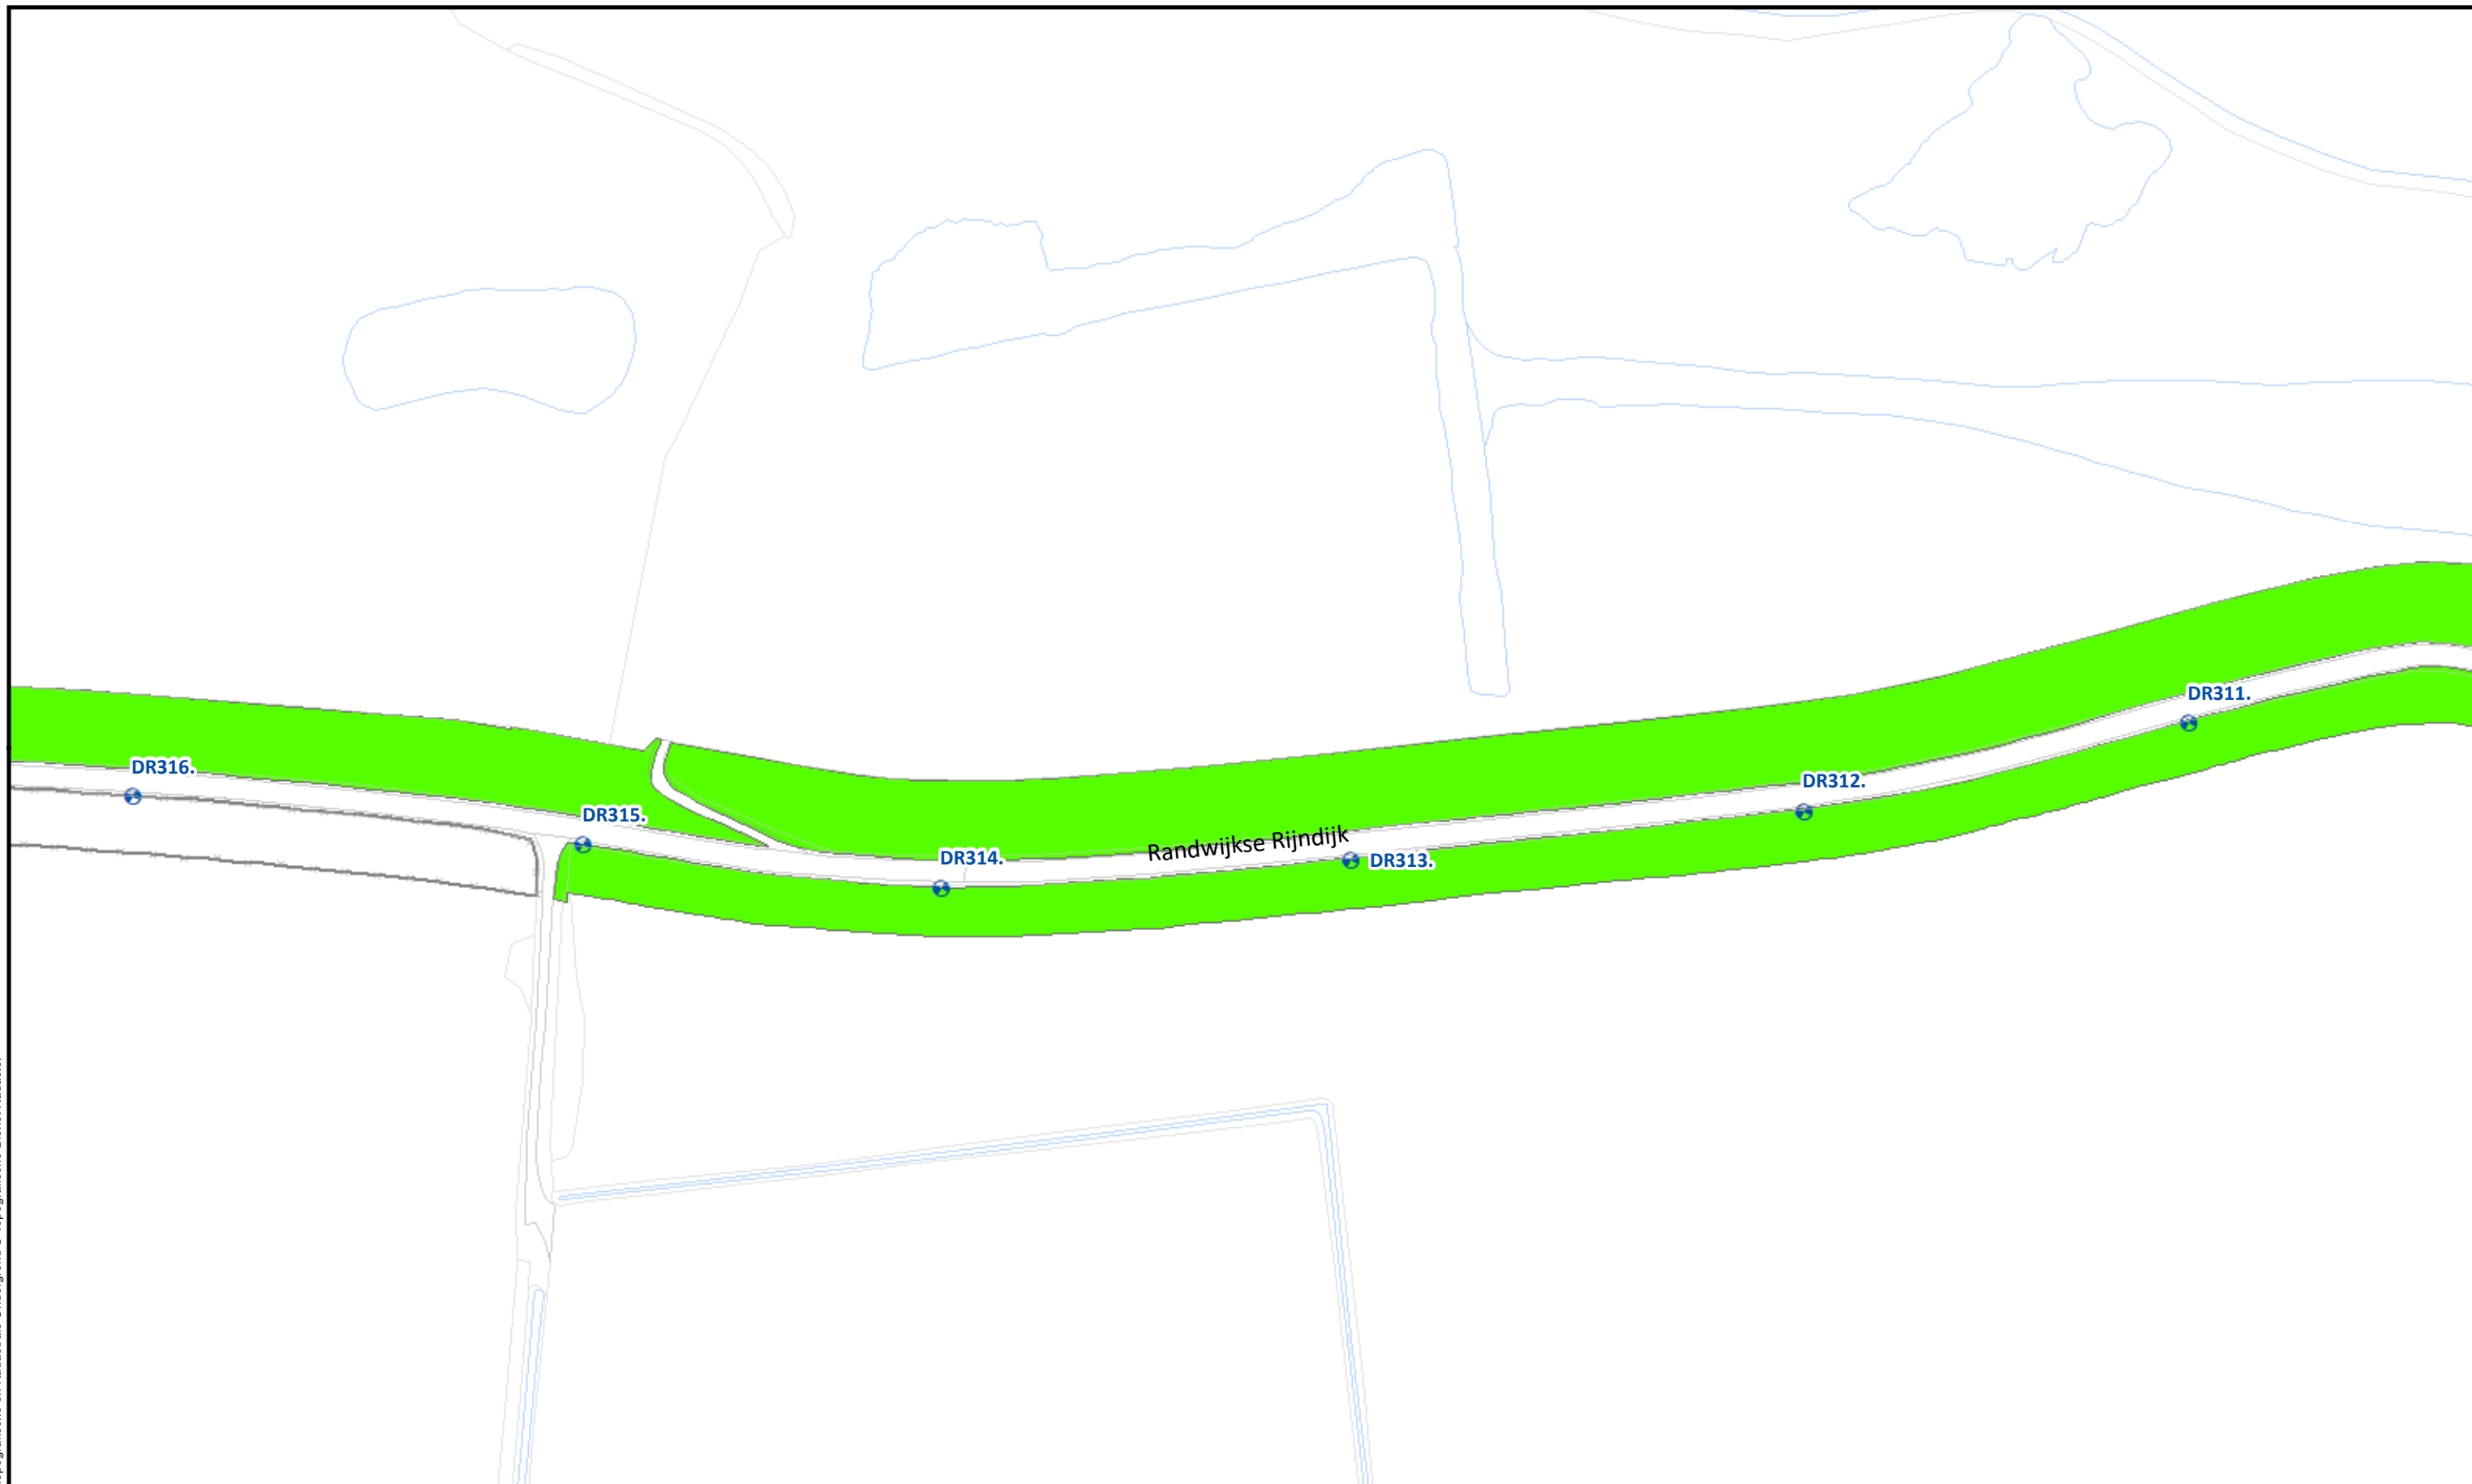

Beheervorm

 378 - Gefaseerd maaien en afvoeren type 2 (binnentalud vroeg)

Referentielagen WSRL

 Dijkpalen (om 100m)

 Bomen/struiken

 Afrasteringen



Uitgifte Dijkpercelen 2023, detailtekeningen

Traject: UDP2023: Lexasveer- Opheusden DR304 - DR320/RB000 - RB031

Dijkpalen: DR304 - DR320/RB000 - RB031

Aantal hectare traject: 10,91 ha

Soort onderhoud traject: Gefaseerd maaien en afvoeren type 2 (Binnentalud vroeg)

Uitgifteduur: 2 jaar

Bestandsnaam: UDP2023: Lexasveer- Opheusden DR304 - DR320/RB000 - RB031_detail_definitief.pdf


Bladnr.: 10

Schaal: 1 :1.500


Formaat: A3

Getekend: lv

Datum: 23/08/2022

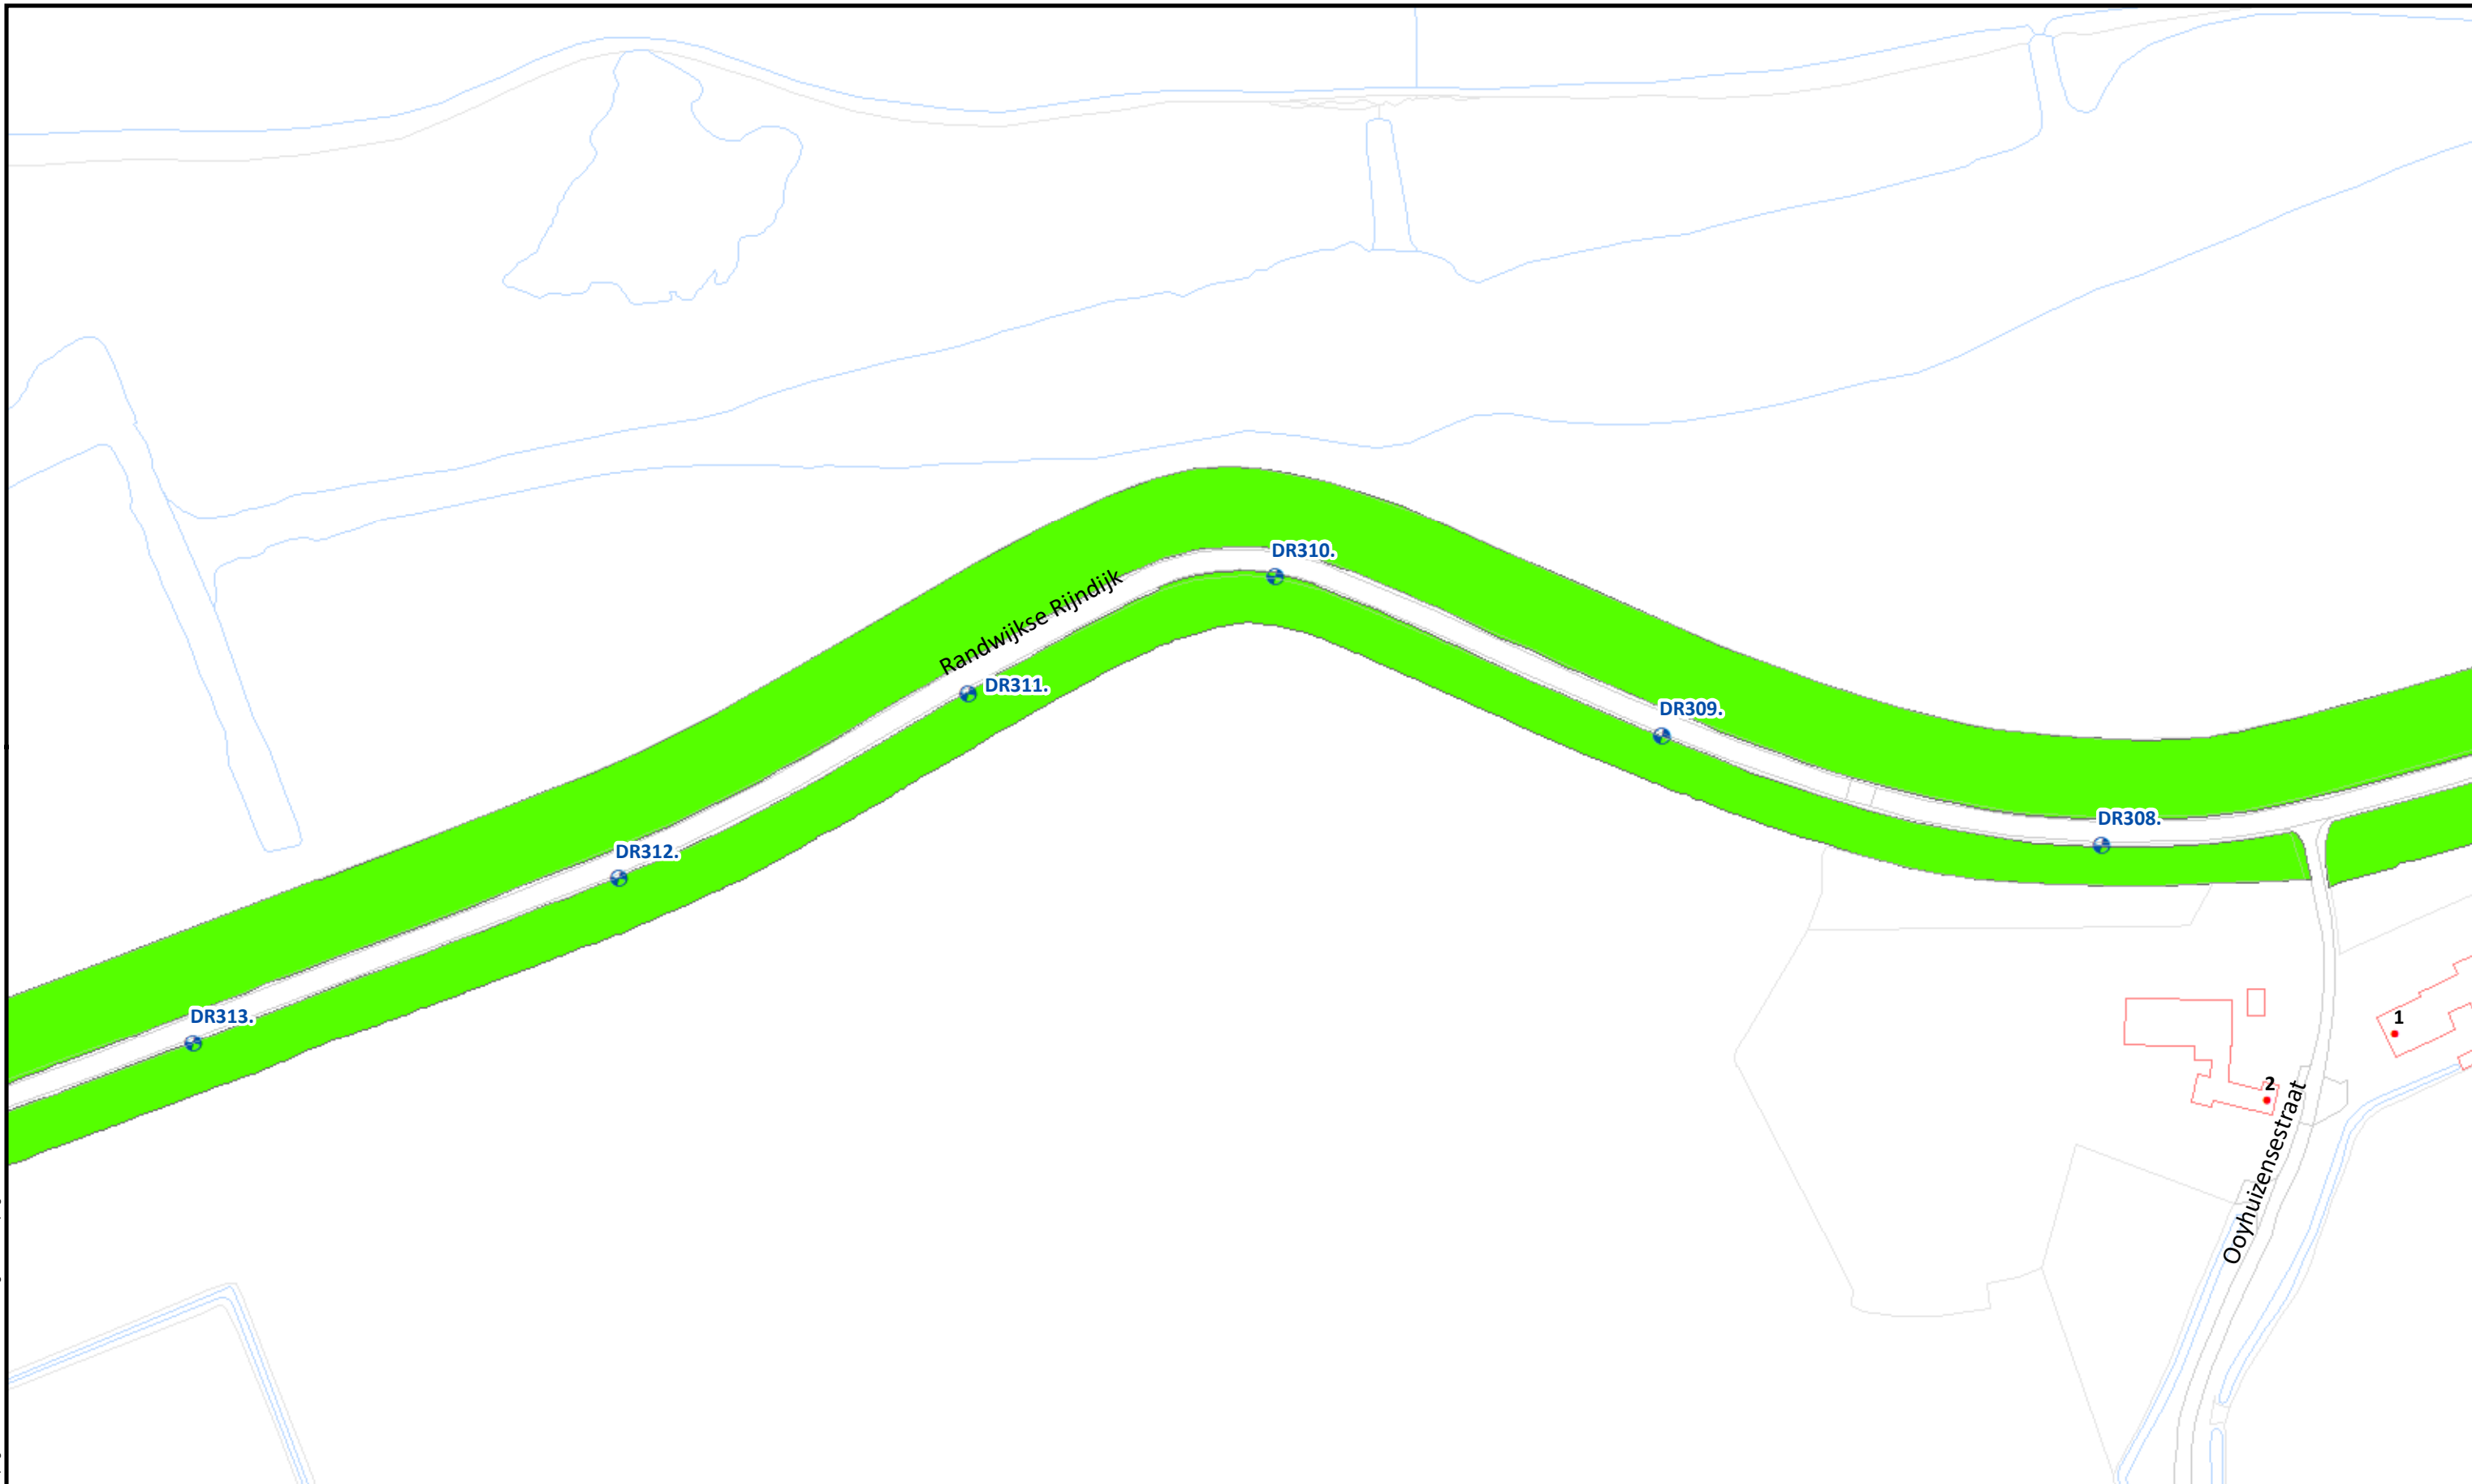

Beheervorm		Referentielagen WSRL		 Waterschap Rivierenland	Uitgifte Dijkpercelen 2023, detailtekeningen	
 378 - Gefaseerd maaien en afvoeren type 2 (binnentalud vroeg)		 Dijkpalen (om 100m)		Traject: UDP2023: Lexesveer- Opheusden DR304 - DR320/RB000 - RB031		Bladnr.: 11
		 Bomen/struiken		Dijkpalen: DR304 - DR320/RB000 - RB031		Schaal: 1 :1.500
		 Afrasteringen		Aantal hectare traject: 10,91 ha		Formaat: A3
				Soort onderhoud traject: Gefaseerd maaien en afvoeren type 2 (Binnentalud vroeg)		Getekend: lv
				Uitgifteduur: 2 jaar		Datum: 23/08/2022
				Bestandsnaam: UDP2023: Lexesveer- Opheusden DR304 - DR320/RB000 - RB031_detail_definitief.pdf		

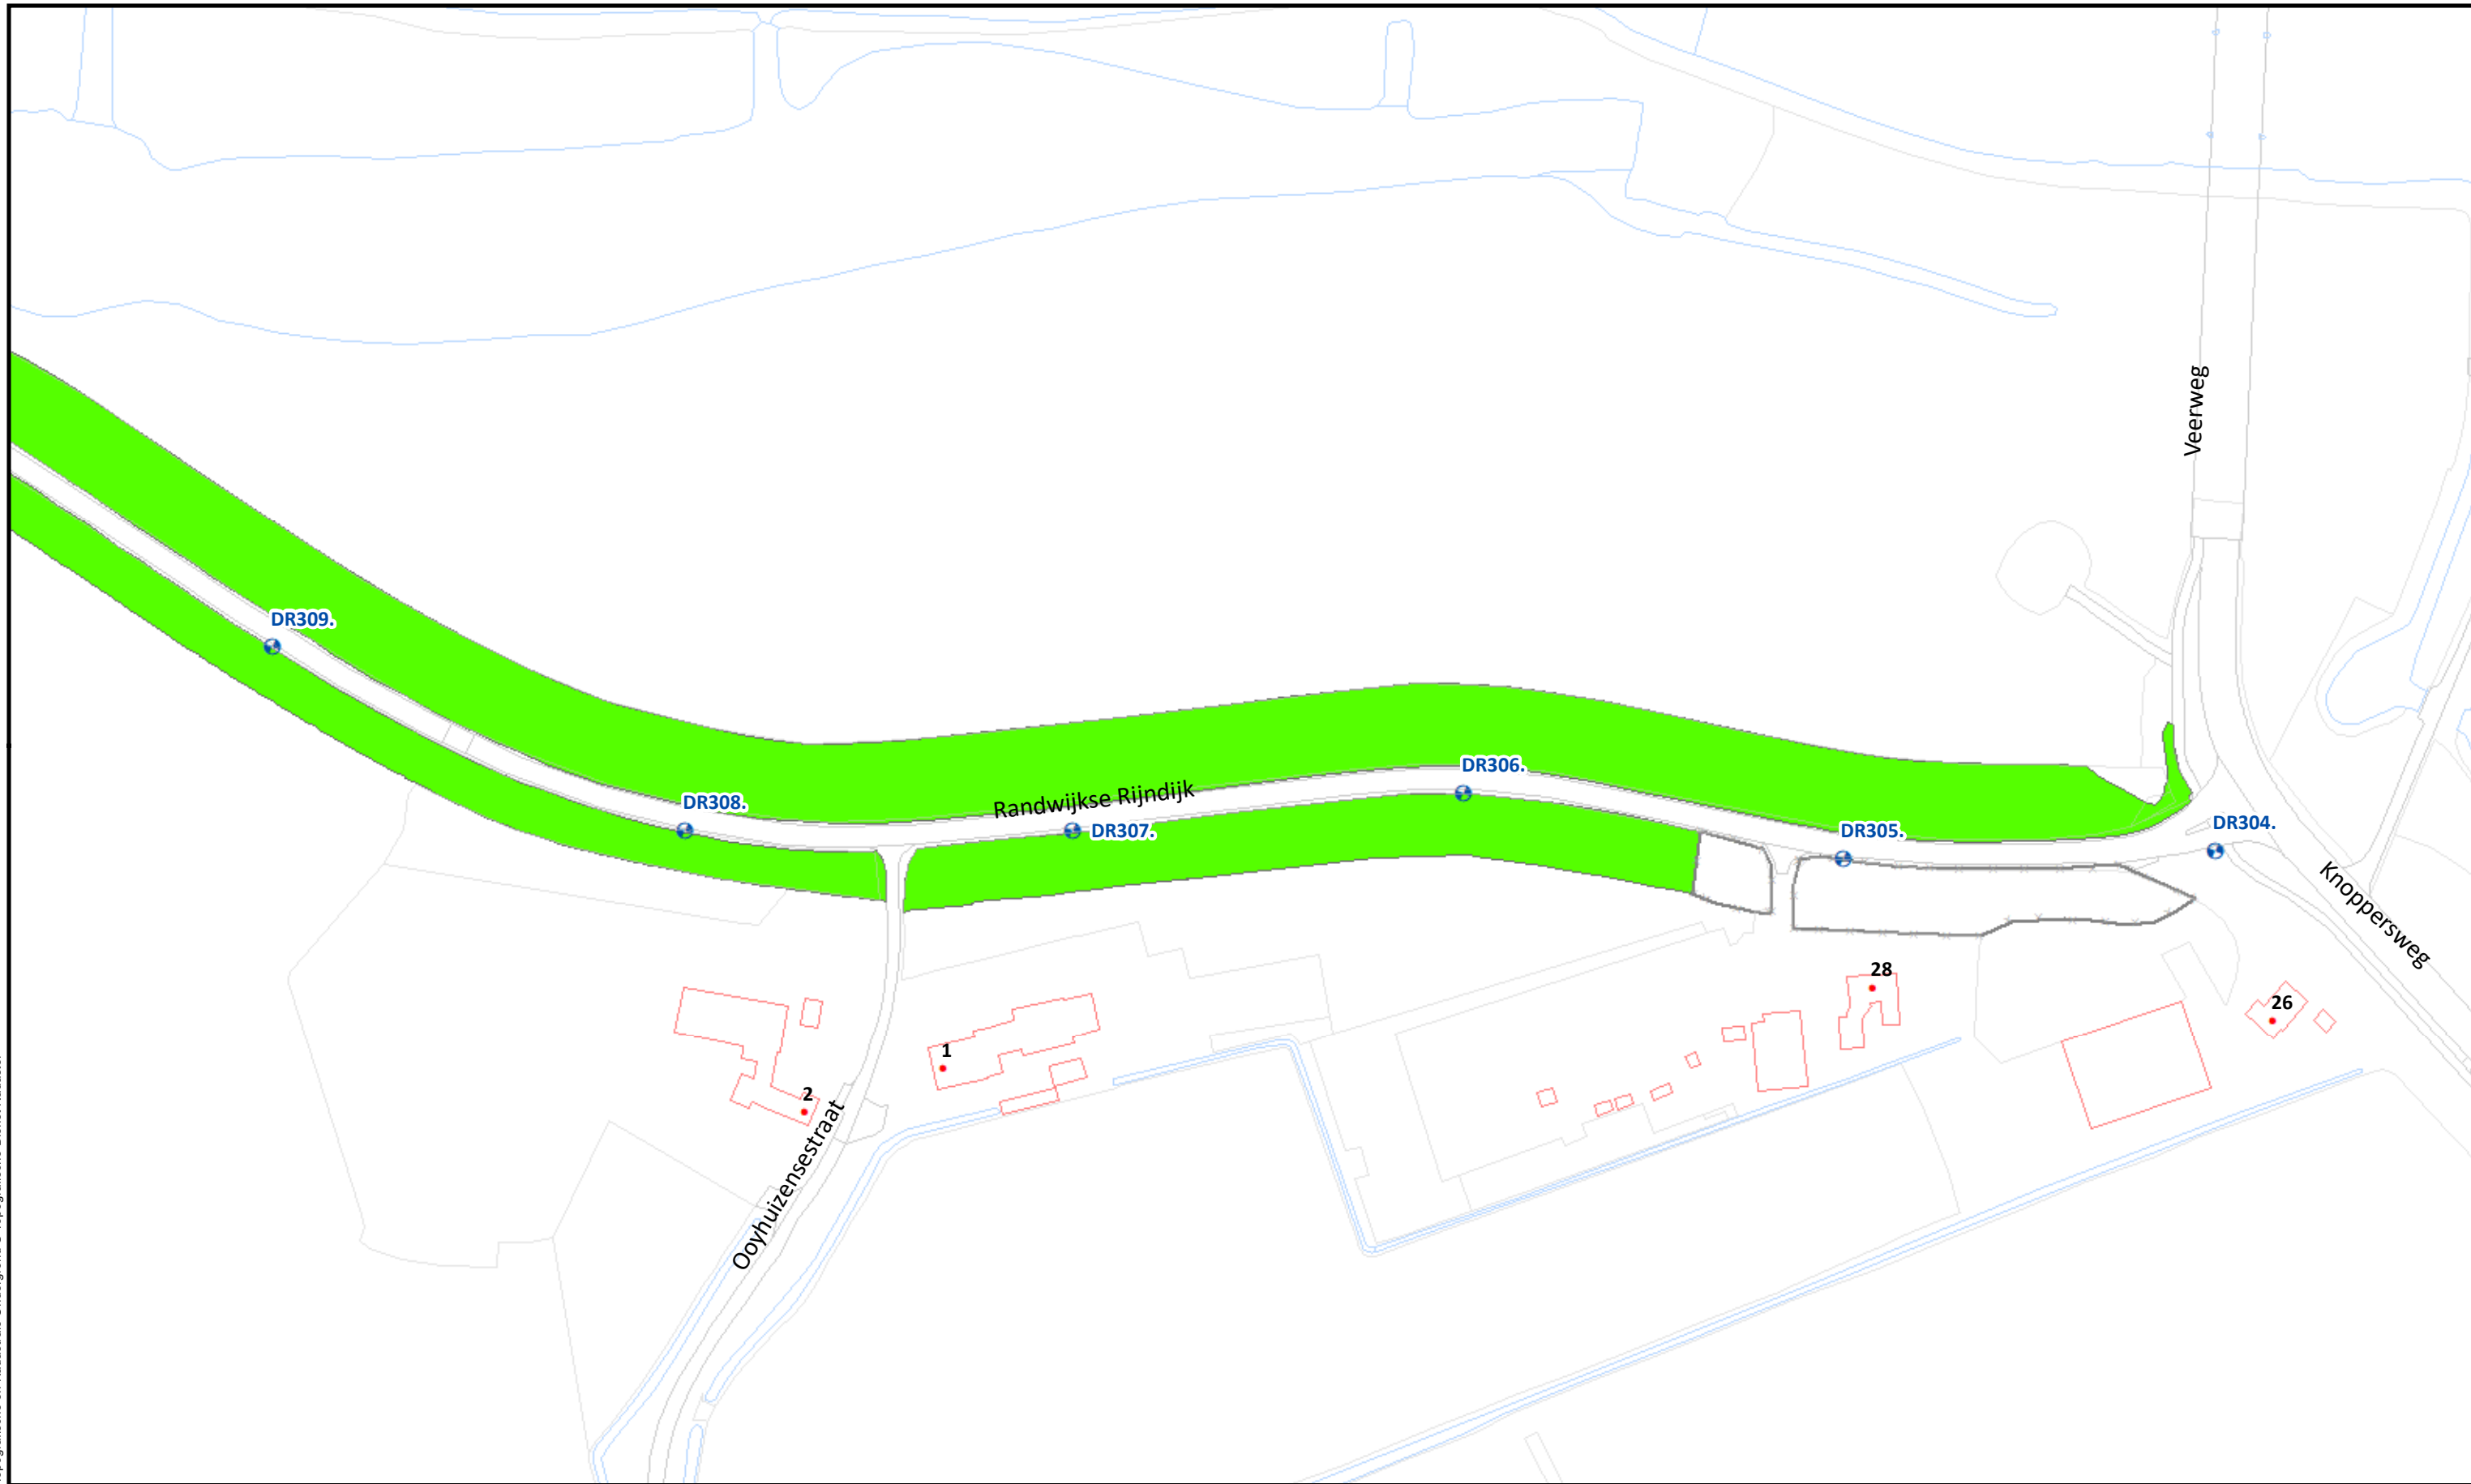

Beheervorm

378 - Gefaseerd maaien en afvoeren type 2 (binnentalud vroeg)

Referentielagen WSRL

- Dijkpalen (om 100m)
- Bomen/struiken
- Afrasteringen



Uitgifte Dijkpercelen 2023, detailtekeningen	
Traject: UDP2023: Lexesveer- Opheusden DR304 - DR320/RB000 - RB031	Bladnr.: 12
Dijkpalen: DR304 - DR320/RB000 - RB031	Schaal: 1 :1.500
Aantal hectare traject: 10,91 ha	Formaat: A3
Soort onderhoud traject: Gefaseerd maaien en afvoeren type 2 (Binnentalud vroeg)	Getekend: lv
Uitgifteduur: 2 jaar	Datum: 23/08/2022
Bestandsnaam: UDP2023: Lexesveer- Opheusden DR304 - DR320/RB000 - RB031_detail_definitief.pdf	