




Esri Nederland, Community Map Contributors

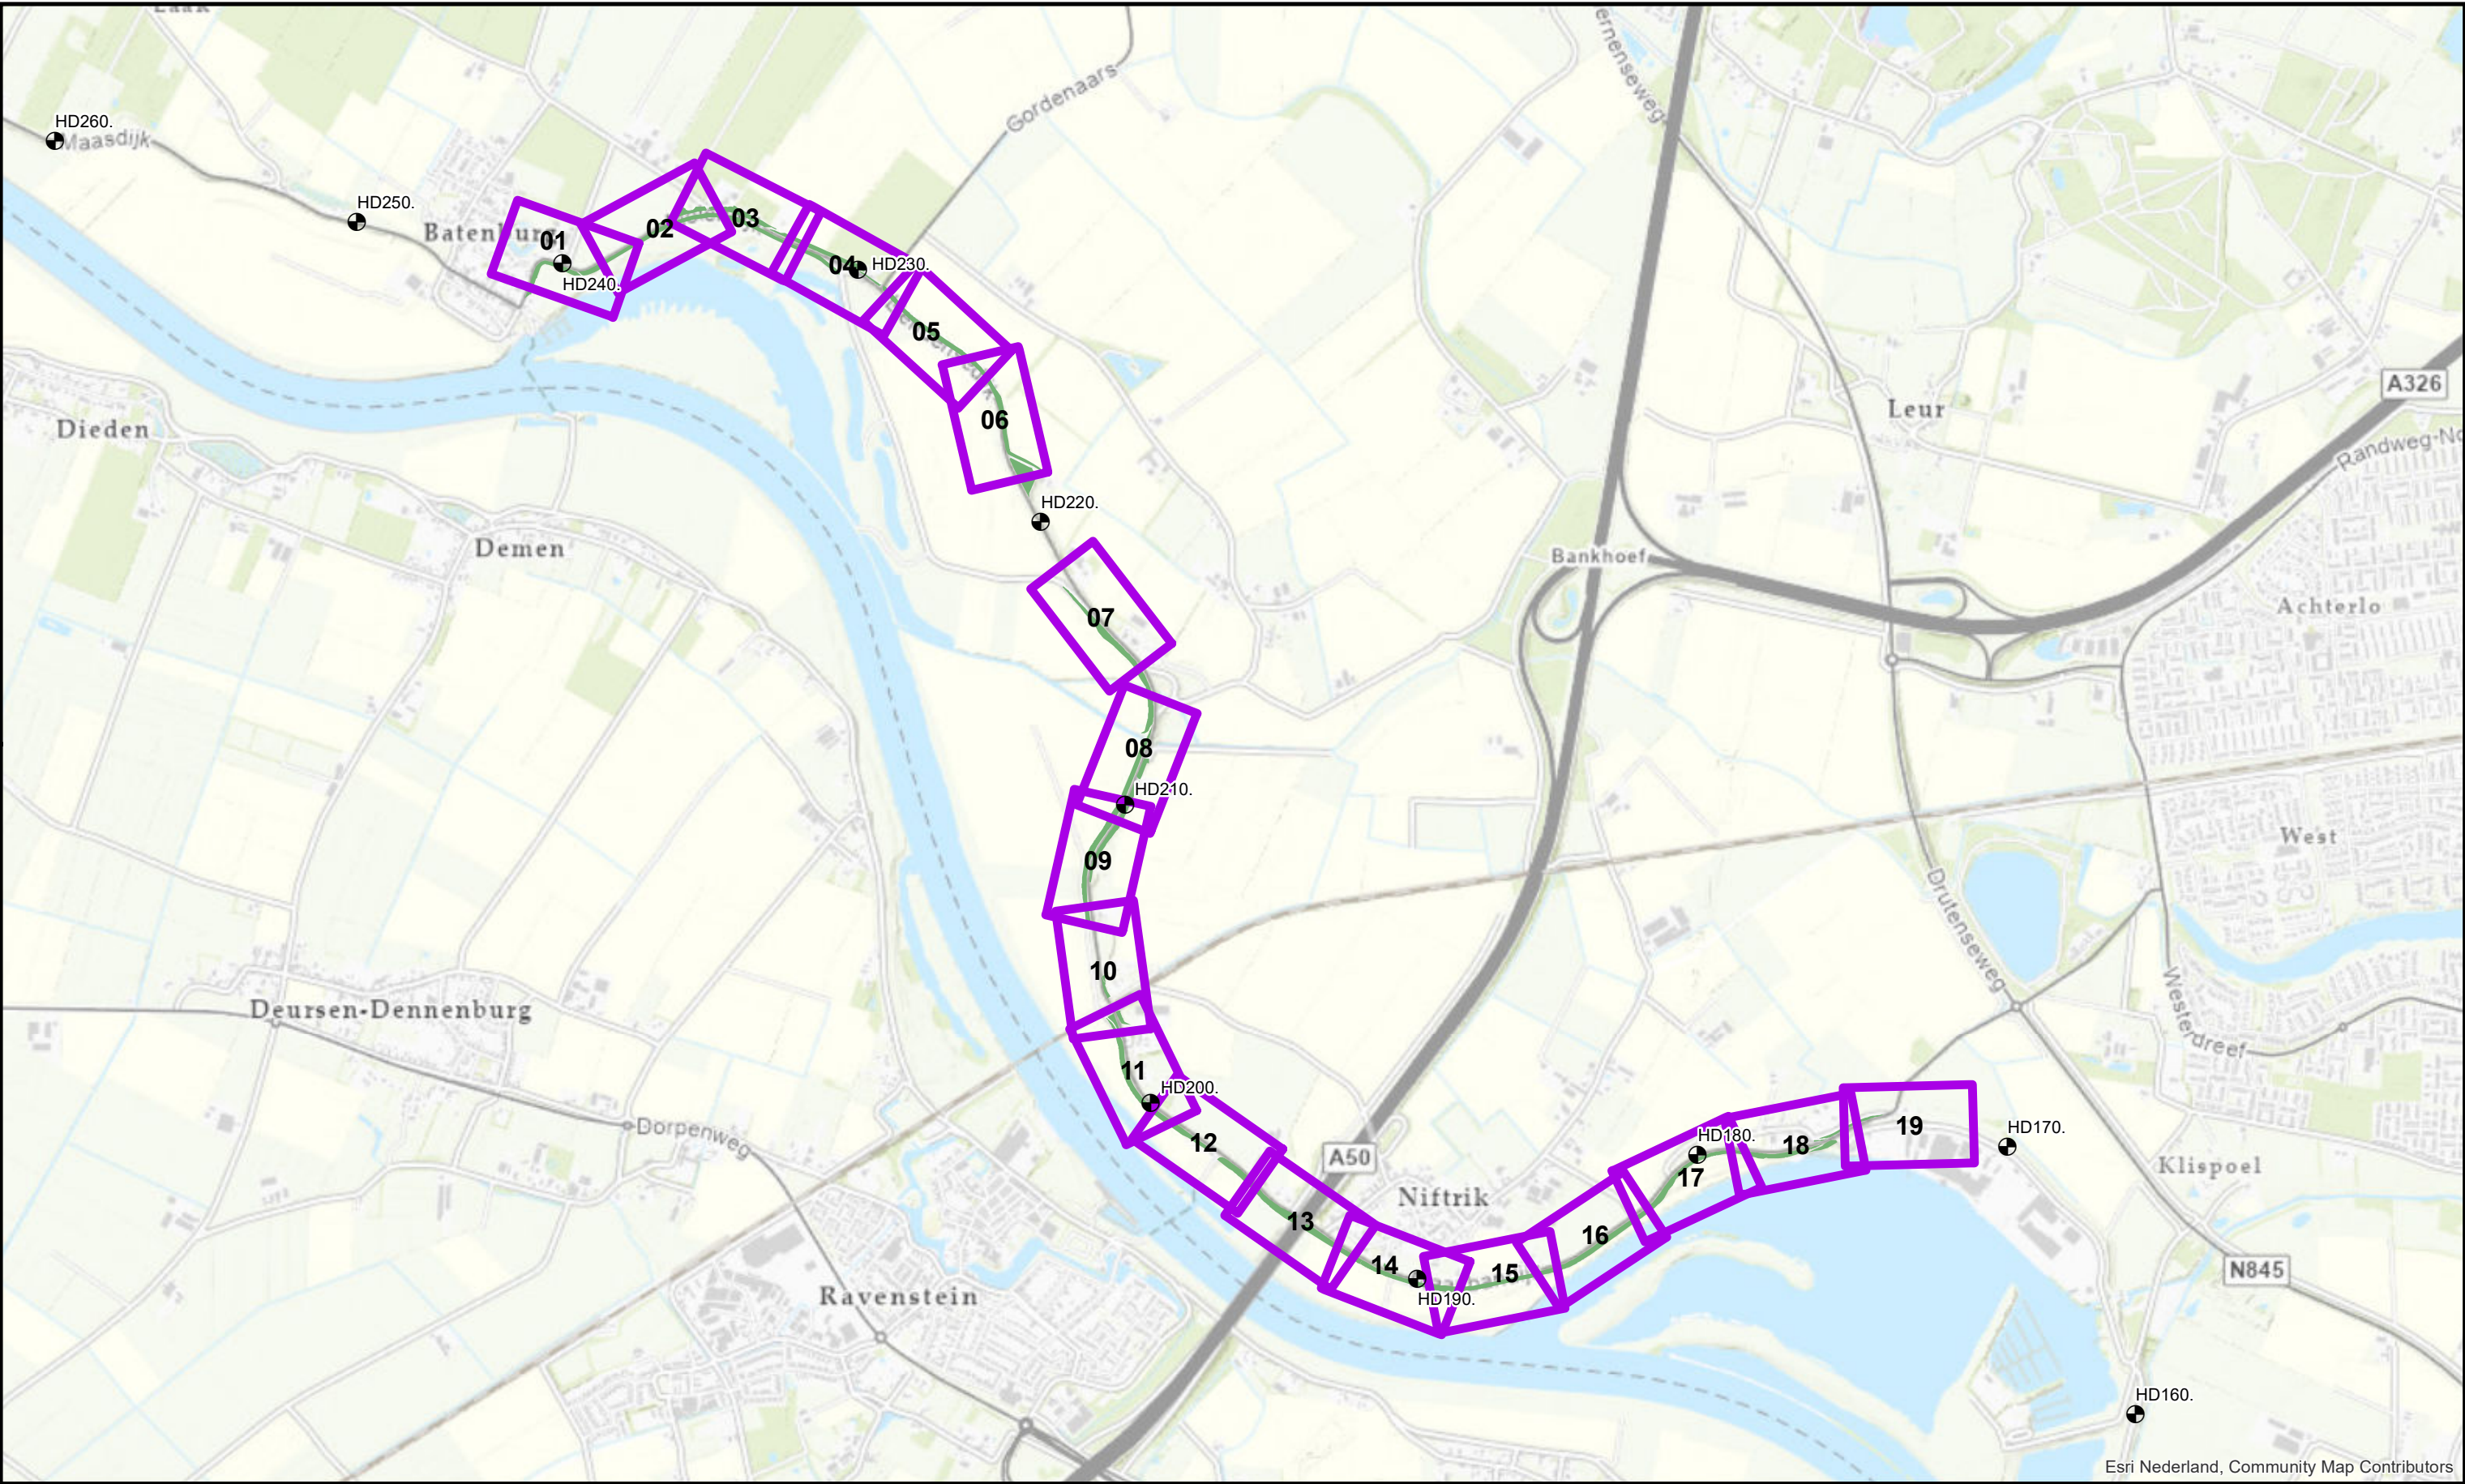

Te onderhouden percelen

Referentiepunt (om 1000m)




Waterschap

Rivierenland

Uitgifte Dijkpercelen 2022, overzichtstekening	
Traject: UDP2023: Loonsewaard Niftrik - Batenburg HD175 - HD242	
Dijkpalen: HD175 - HD242	Schaal: 1 :19.000
Aantal hectare traject: 10,88 ha	Formaat: A3
Soort onderhoud traject: Gefaseerd maaien en afvoeren type 2 (Binnentalud vroeg)	Getekend: lv
Uitgifteduur: 2 jaar	Datum: 23/08/2022
Bestandsnaam: UDP2023: Loonsewaard Niftrik - Batenburg HD175 - HD242_voorblad_def.pdf	


Hoewel bij de samenstelling van deze kaart de grootste zorgvuldigheid is betracht, kan Waterschap Rivierenland niet garanderen dat de informatie compleet, actueel en/of accuraat is. Waterschap Rivierenland aanvaardt dan ook geen enkele aansprakelijkheid voor schade ontstaan door gebruik van de informatie van deze kaart.

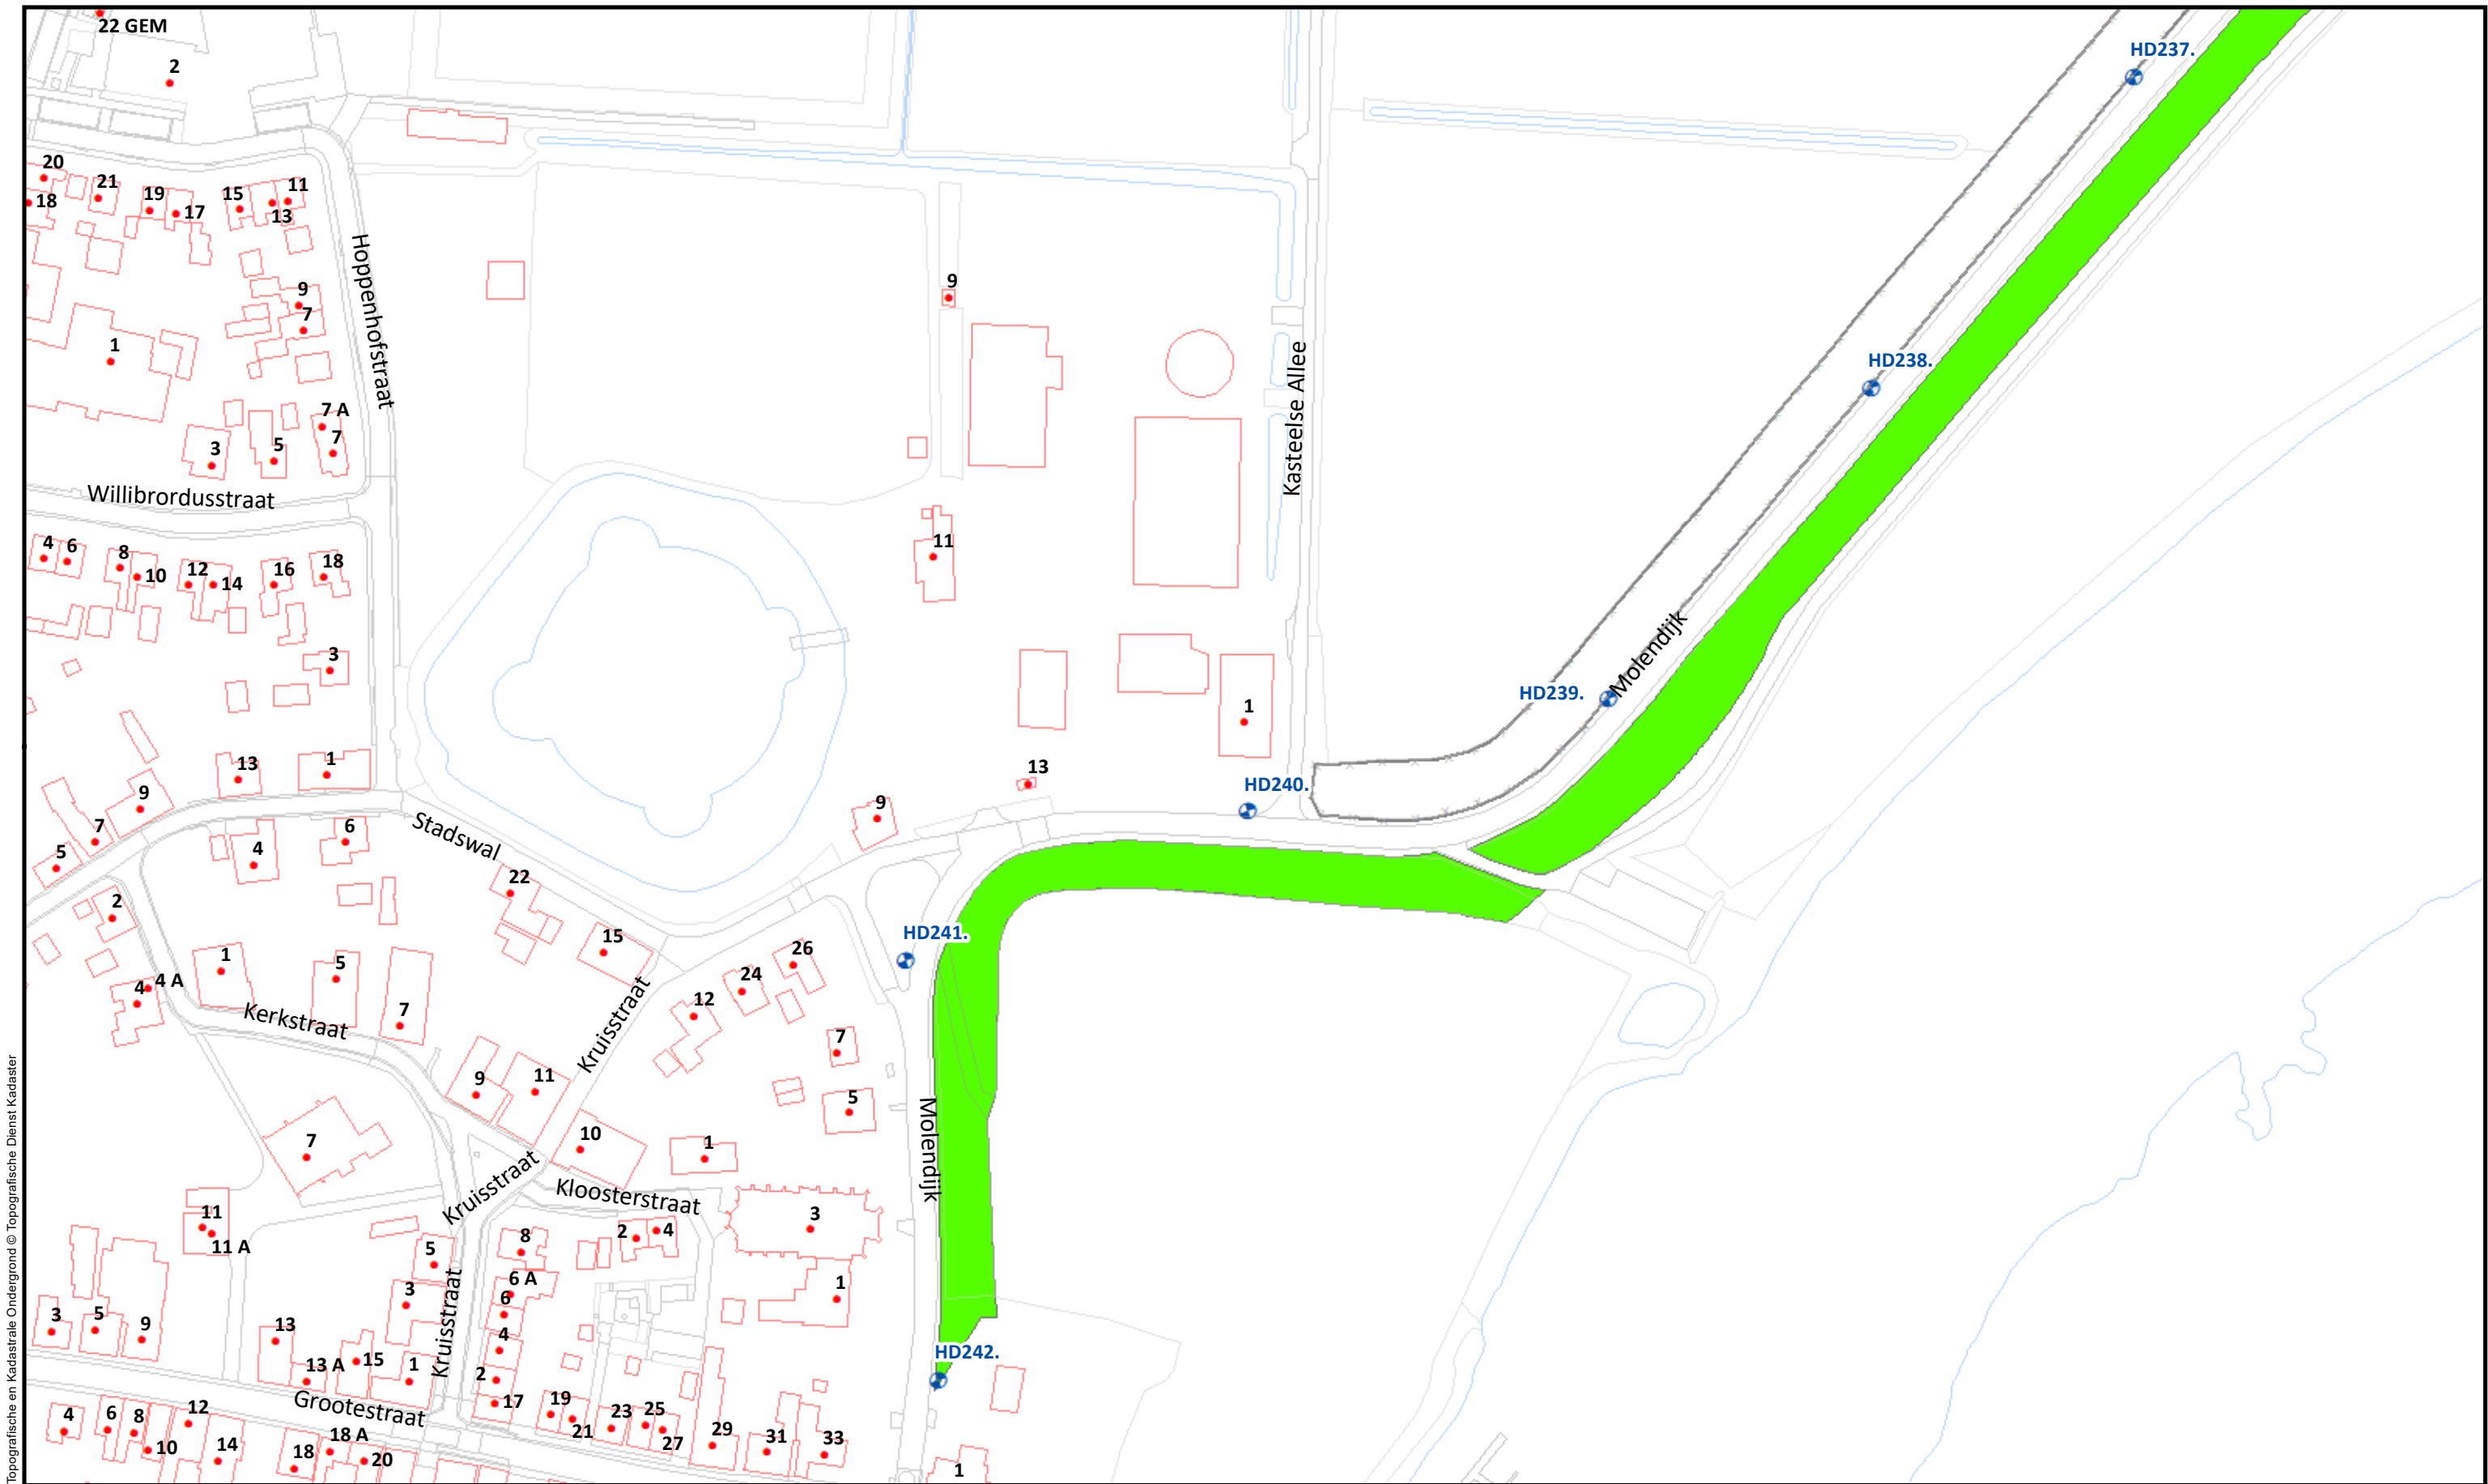


Topografische en Kadastrale Ondergrond © Topografische Dienst Kadaster

Beheervorm		Referentielagen WSRL		 Waterschap Rivierenland	Uitgifte Dijkpercelen 2023, detailtekeningen	
	378 - Gefaseerd maaien en afvoeren type 2 (binnentalud vroeg)		Dijkpalen (om 100m)		Traject: UDP2023: Loonsewaard Niftrik - Batenburg HD175 - HD242	Bladnr.: 01
			Bomen/struiken		Dijkpalen: HD175 - HD242	Schaal: 1 :1.500
					Aantal hectare traject: 10,88 ha	Formaat: A3
					Soort onderhoud traject: Gefaseerd maaien en afvoeren type 2 (Binnentalud vroeg)	Getekend: lv
					Uitgifteduur: 2 jaar	Datum: 23/08/2022
					Bestandsnaam: UDP2023: Loonsewaard Niftrik - Batenburg HD175 - HD242_detail_definitief.pdf	

Hoewel bij de samenstelling van deze kaart de grootste zorgvuldigheid is betracht, kan Waterschap Rivierenland niet garanderen dat de informatie compleet, actueel en/of accuraat is. Waterschap Rivierenland aanvaardt dan ook geen enkele aansprakelijkheid voor schade ontstaan door gebruik van de informatie van deze kaart.

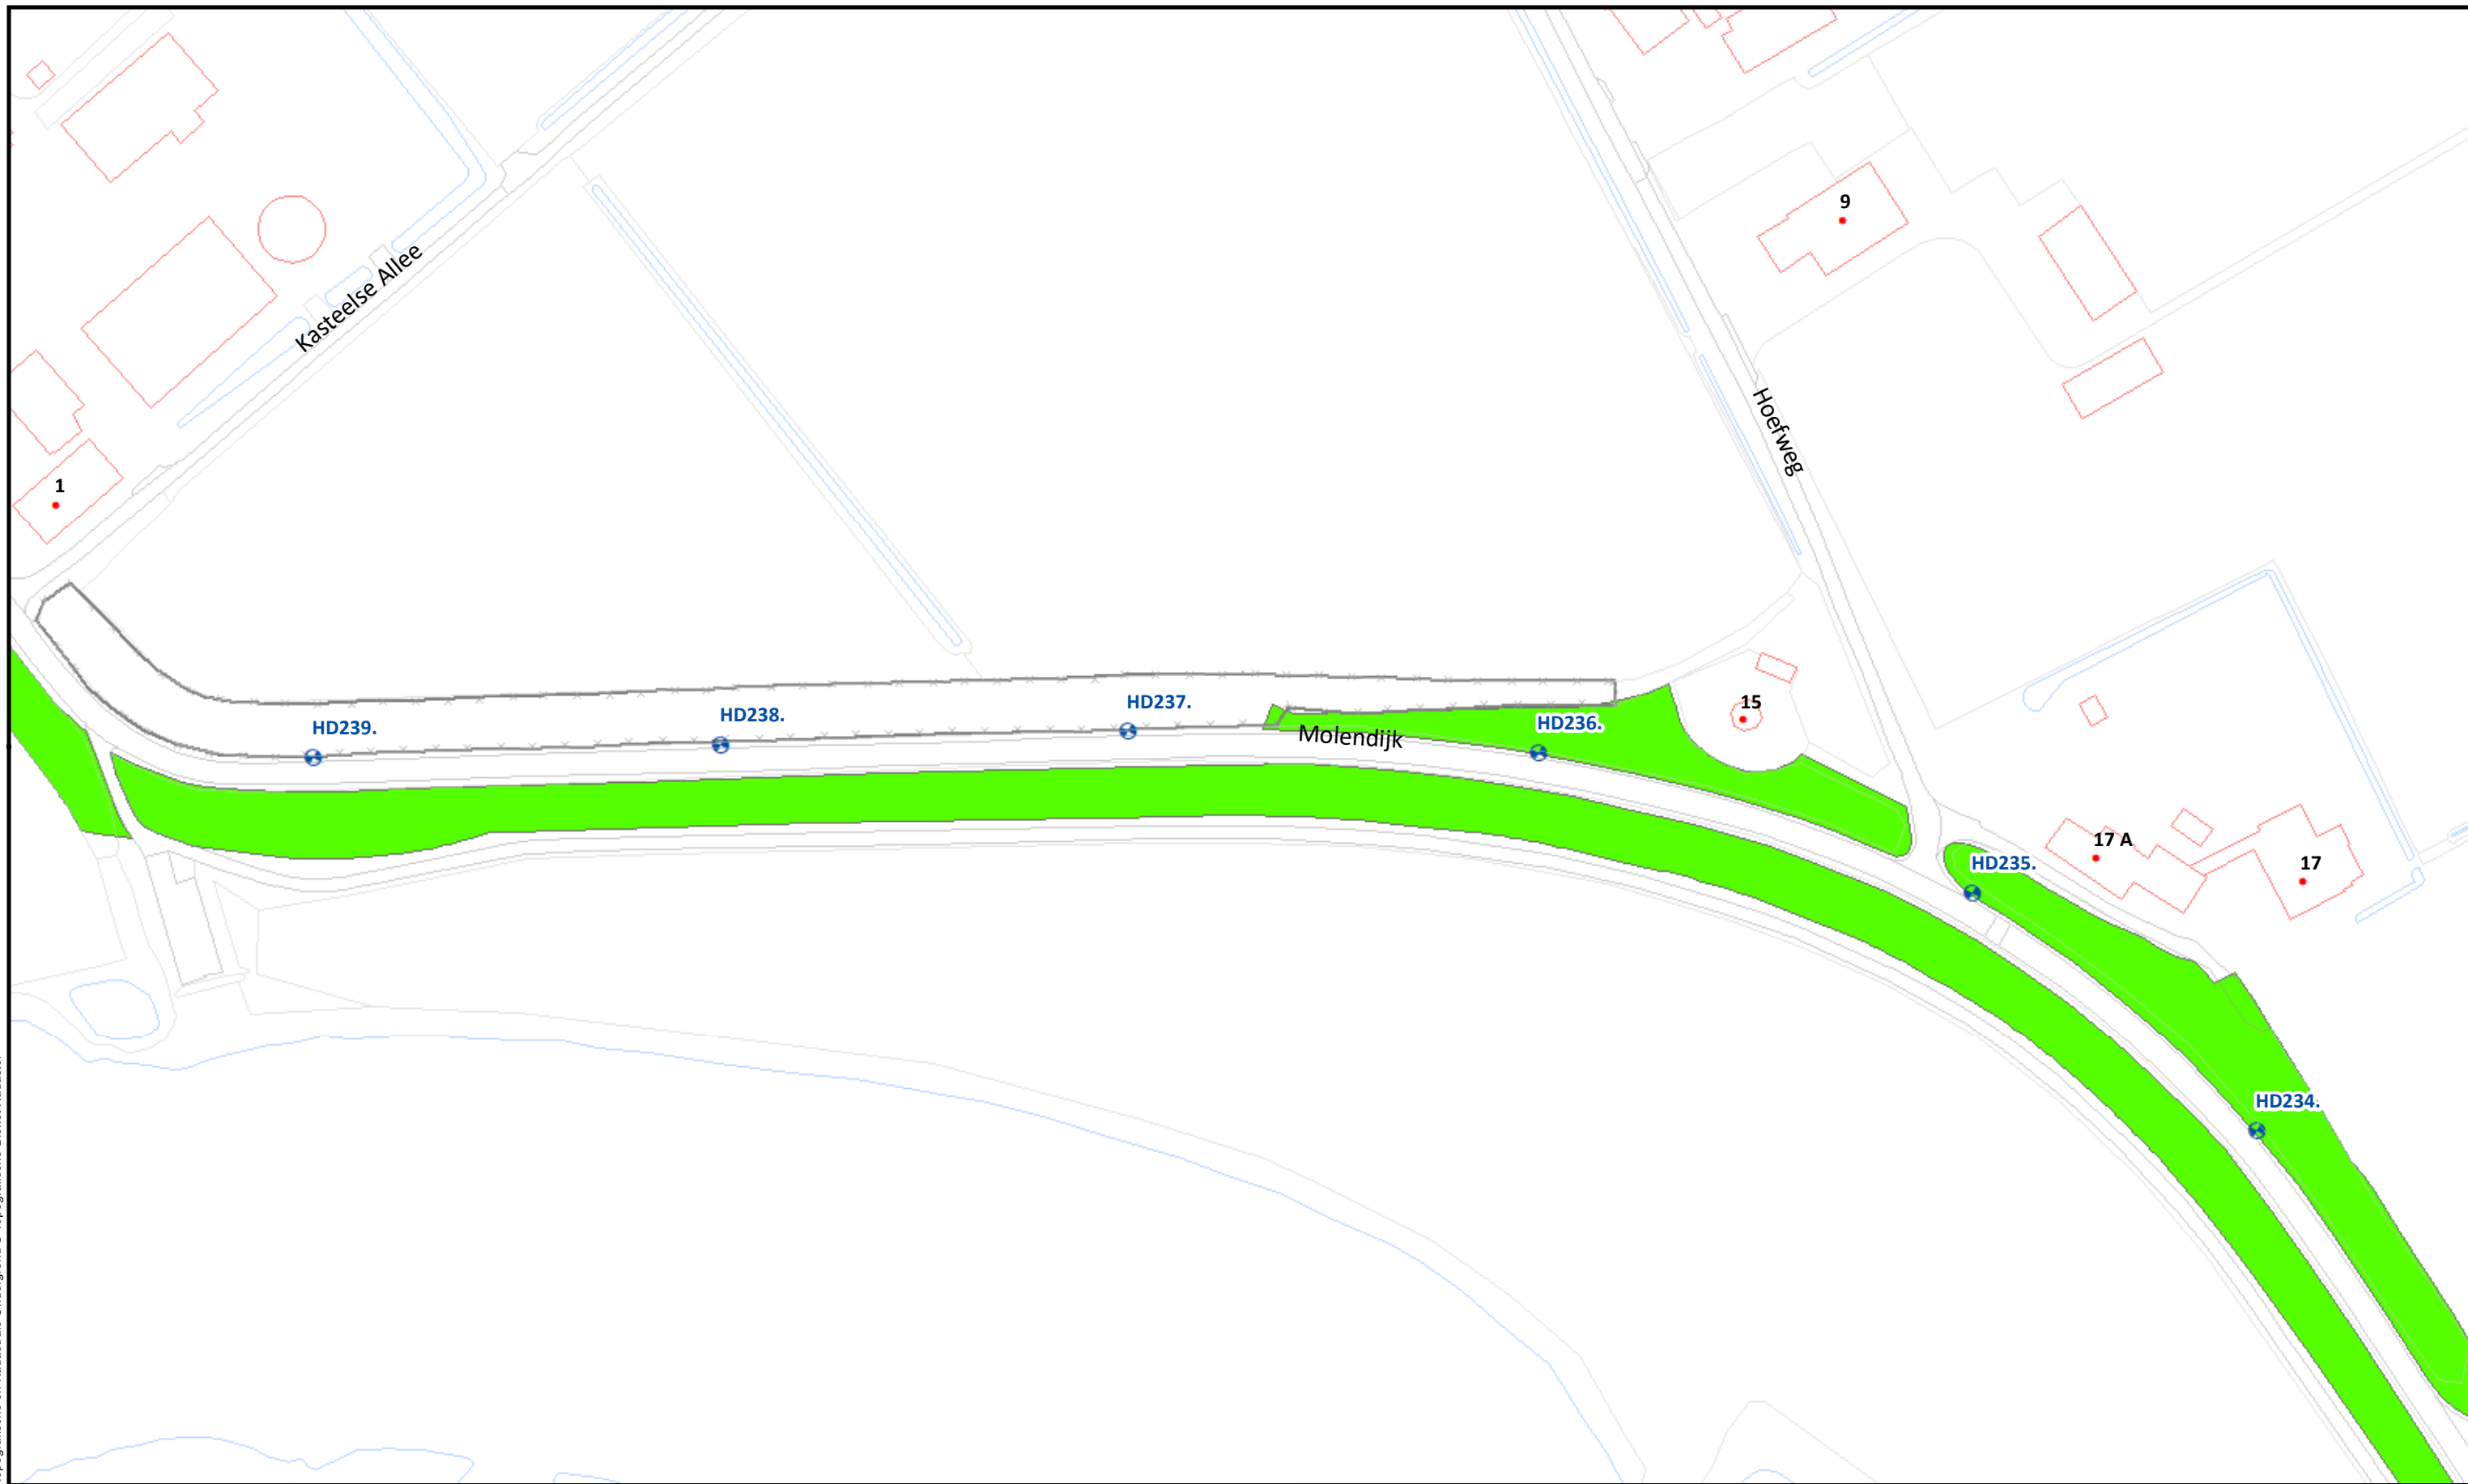

	Beheervorm		Referentielagen WSRL	 Waterschap Rivierenland	Uitgifte Dijkpercelen 2023, detailtekeningen	
	 378 - Gefaseerd maaien en afvoeren type 2 (binnentalud vroeg)	 Dijkpalen (om 100m)	Traject: UDP2023: Loonsewaard Niftrik - Batenburg HD175 - HD242		Bladnr.: 02	
		 Bomen/struiken	Dijkpalen: HD175 - HD242		Schaal: 1 :1.500	
		 Afrasteringen	Aantal hectare traject: 10,88 ha		Formaat: A3	
			Soort onderhoud traject: Gefaseerd maaien en afvoeren type 2 (Binnentalud vroeg)		Getekend: lv	
			Uitgifteduur: 2 jaar		Datum: 23/08/2022	
			Bestandsnaam: UDP2023: Loonsewaard Niftrik - Batenburg HD175 - HD242_detail_definitief.pdf			

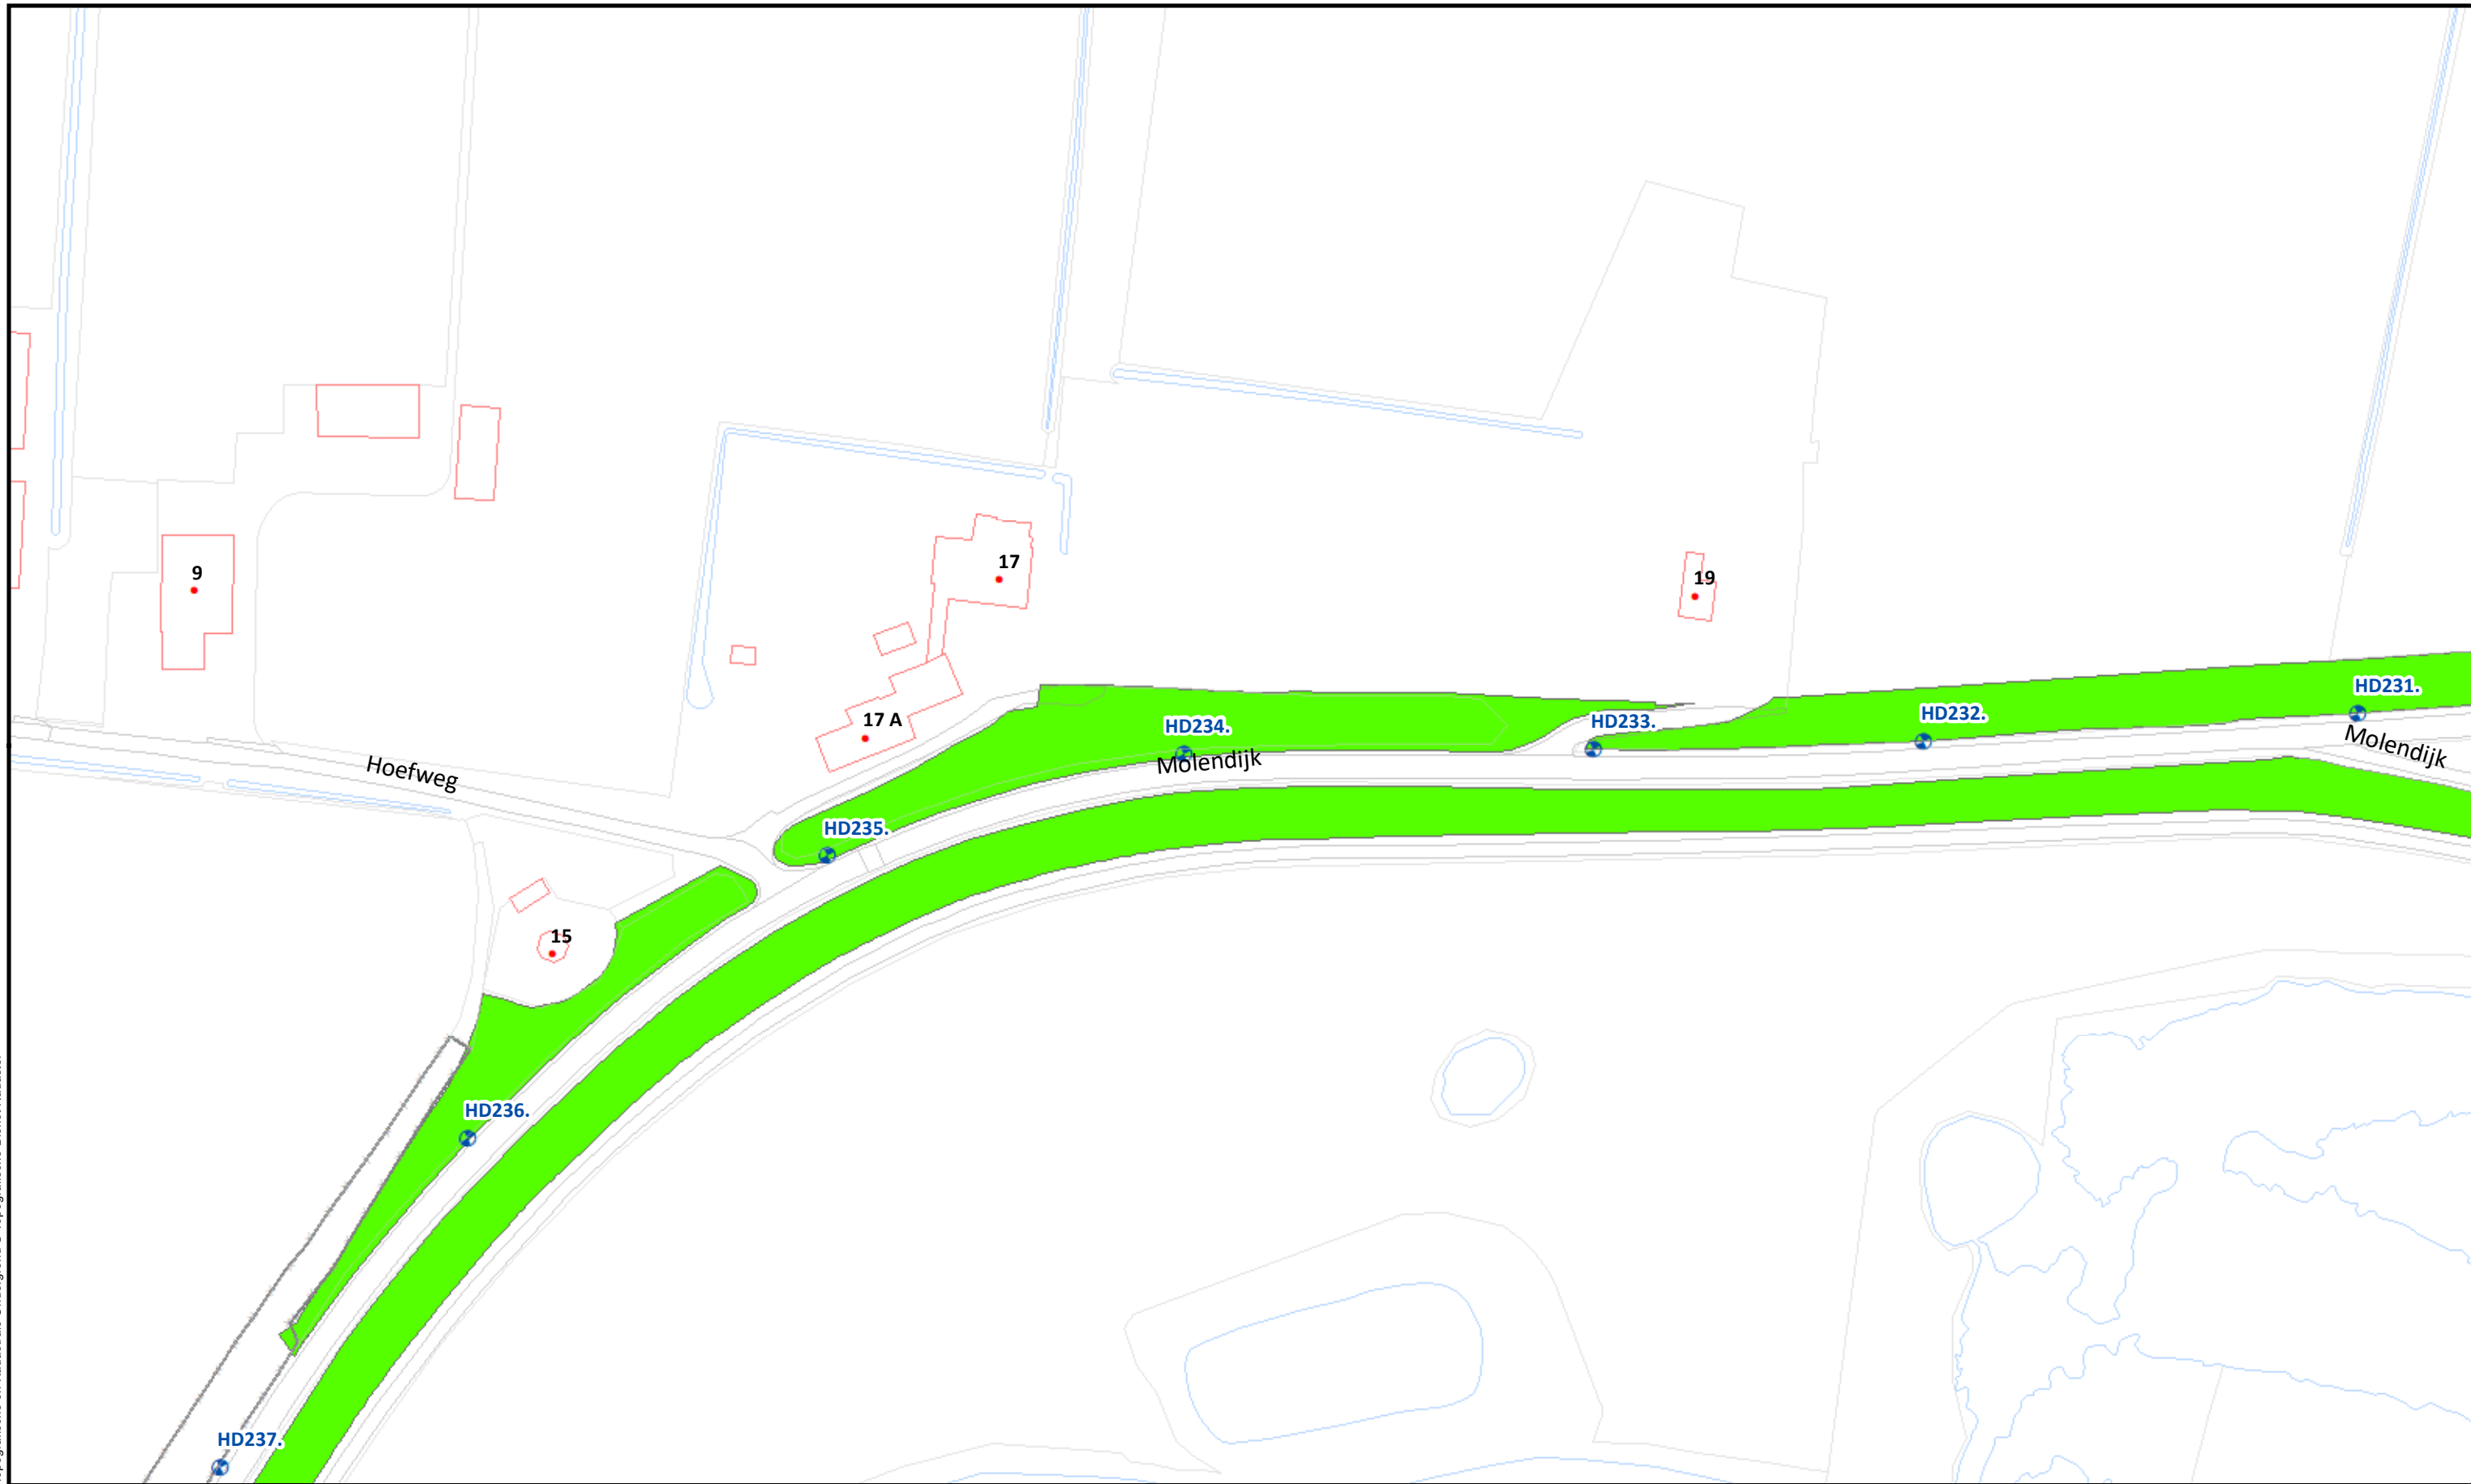

Beheervorm

 378 - Gefaseerd maaien en afvoeren type 2 (binnentalud vroeg)

Referentielagen WSRL

-  Dijkpalen (om 100m)
-  Bomen/struiken
-  Afrasteringen



Uitgifte Dijkpercelen 2023, detailtekeningen

Traject: UDP2023: Loonsewaard Niftrik - Batenburg HD175 - HD242

Dijkpalen: HD175 - HD242

Aantal hectare traject: 10,88 ha

Soort onderhoud traject: Gefaseerd maaien en afvoeren type 2 (Binnentalud vroeg)

Uitgifteduur: 2 jaar

Bestandsnaam: UDP2023: Loonsewaard Niftrik - Batenburg HD175 - HD242_detail_definitief.pdf


Bladnr.: 03

Schaal: 1 :1.500


Formaat: A3

Getekend: lv

Datum: 23/08/2022

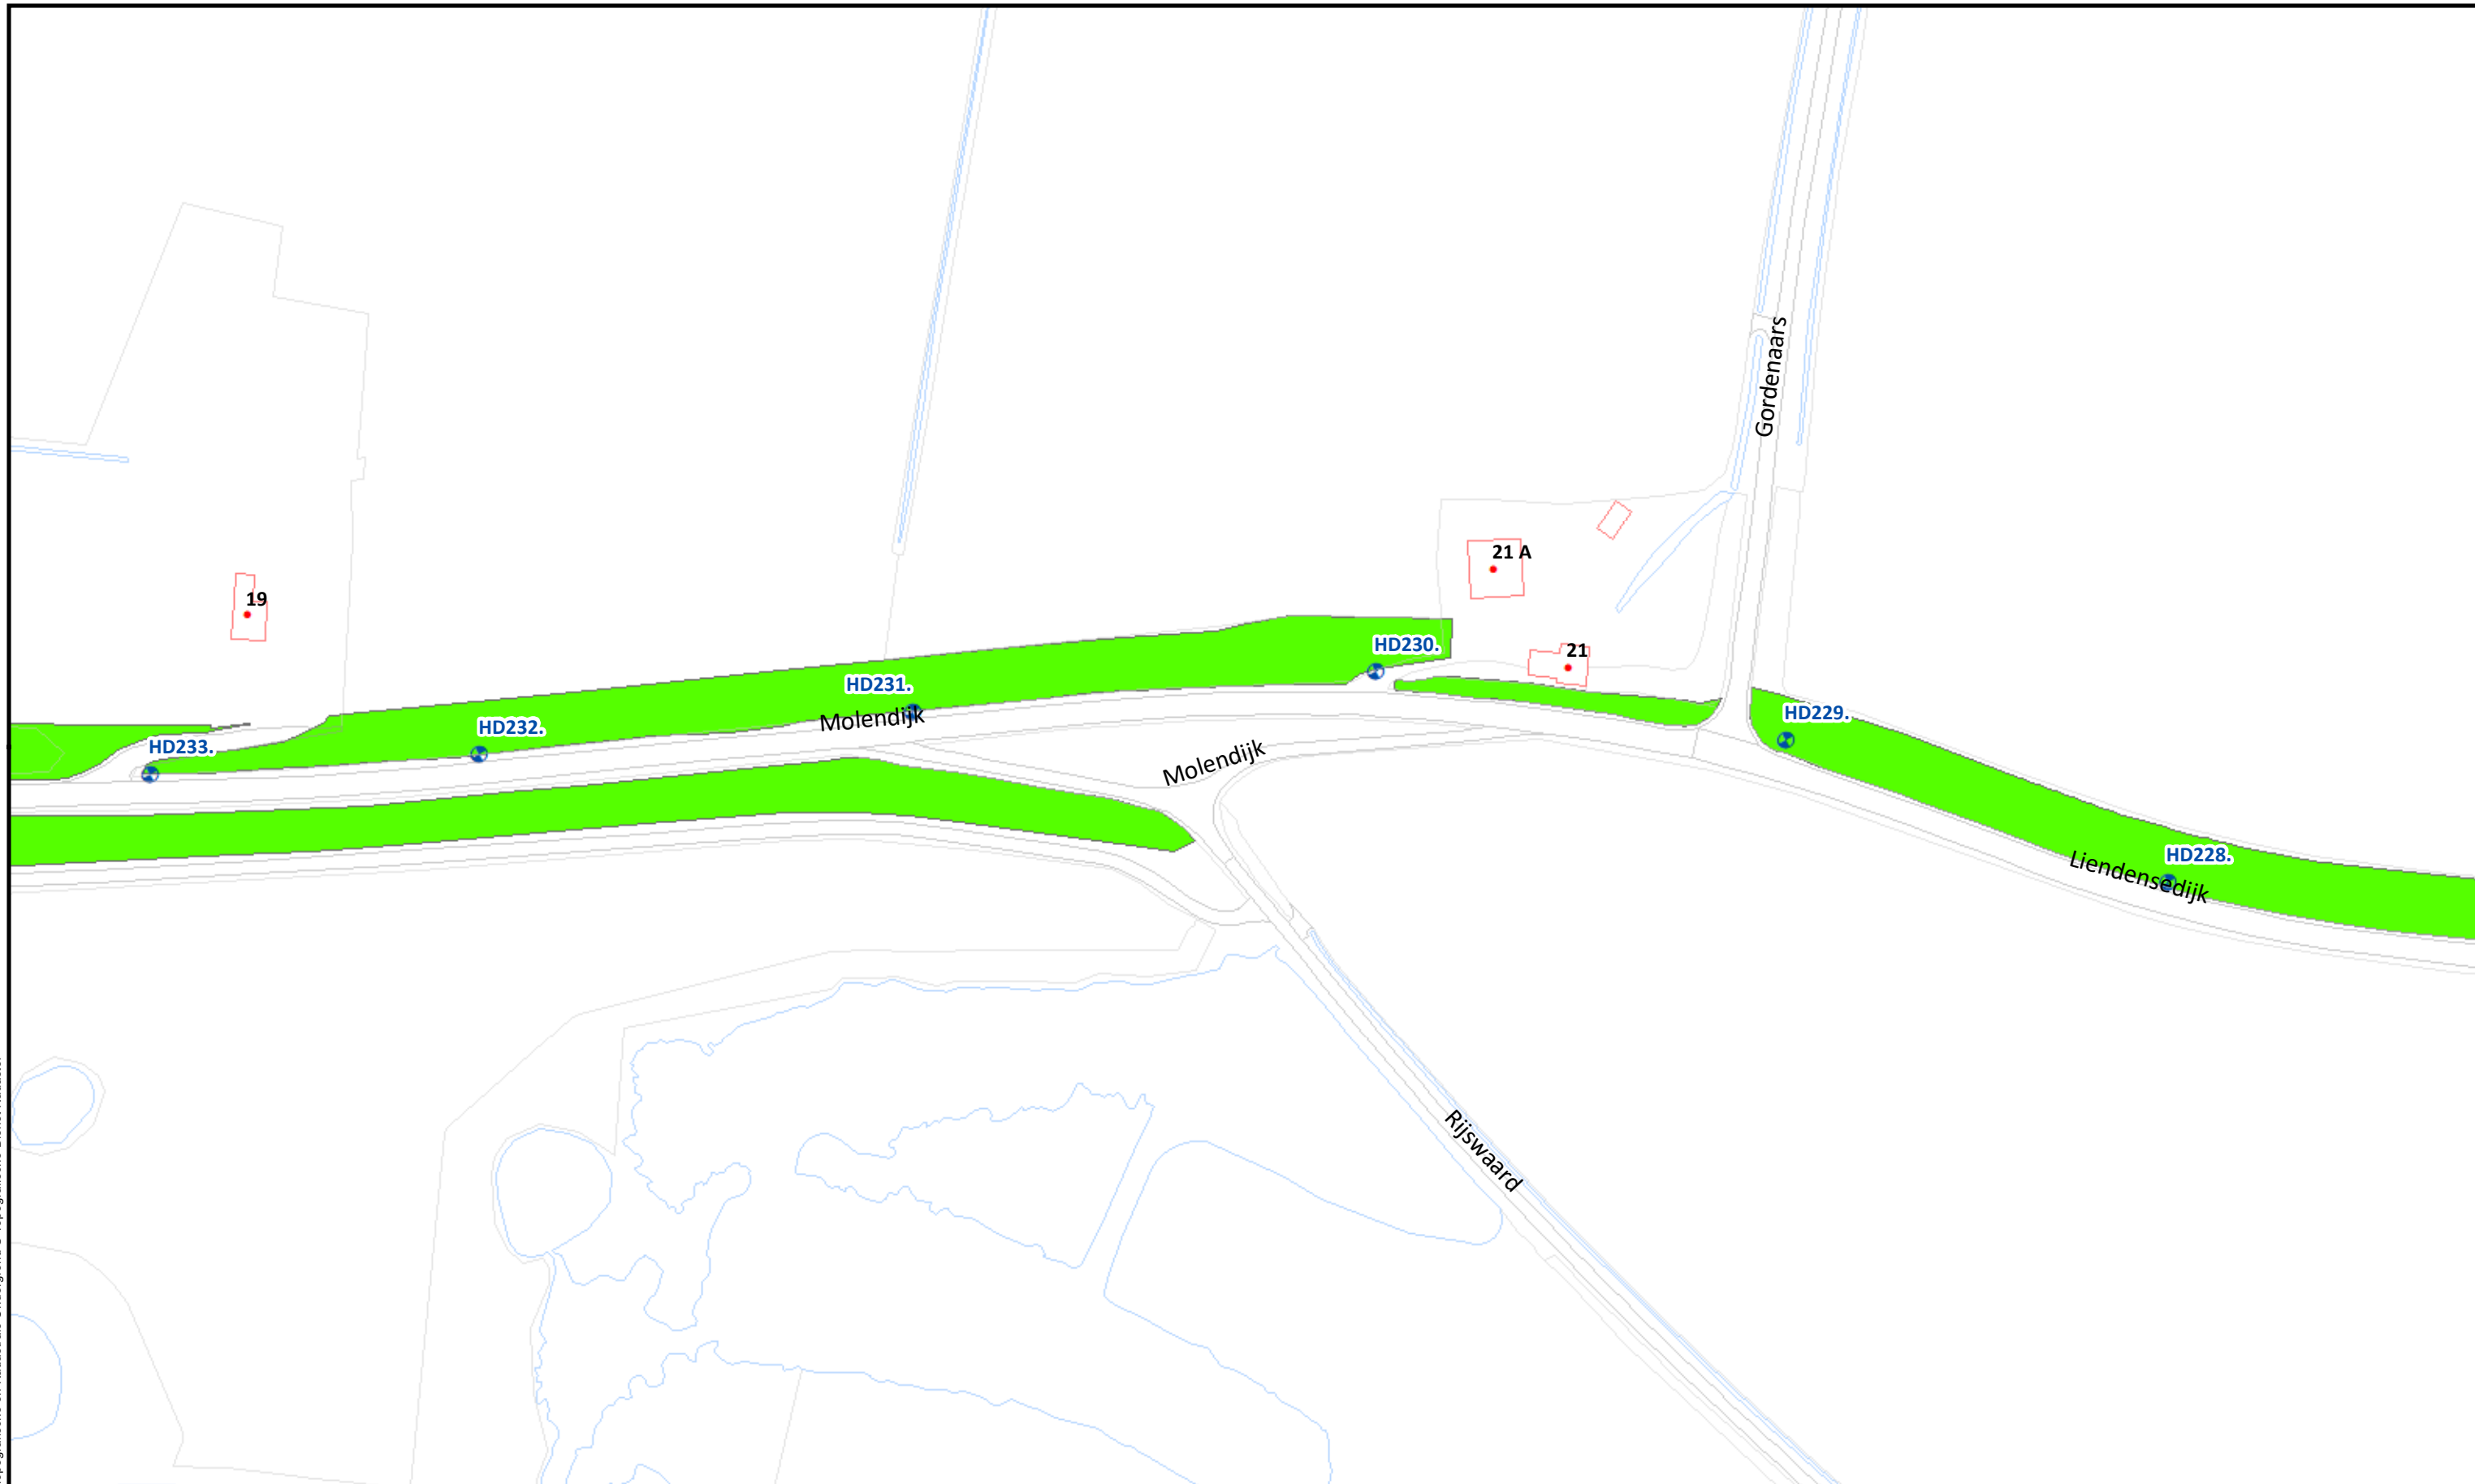


Beheervorm 378 - Gefaseerd maaien en afvoeren type 2 (binnentalud vroeg)	Referentielagen WSRL Dijkpalen (om 100m) Bomen/struiken Afrasteringen
---	--

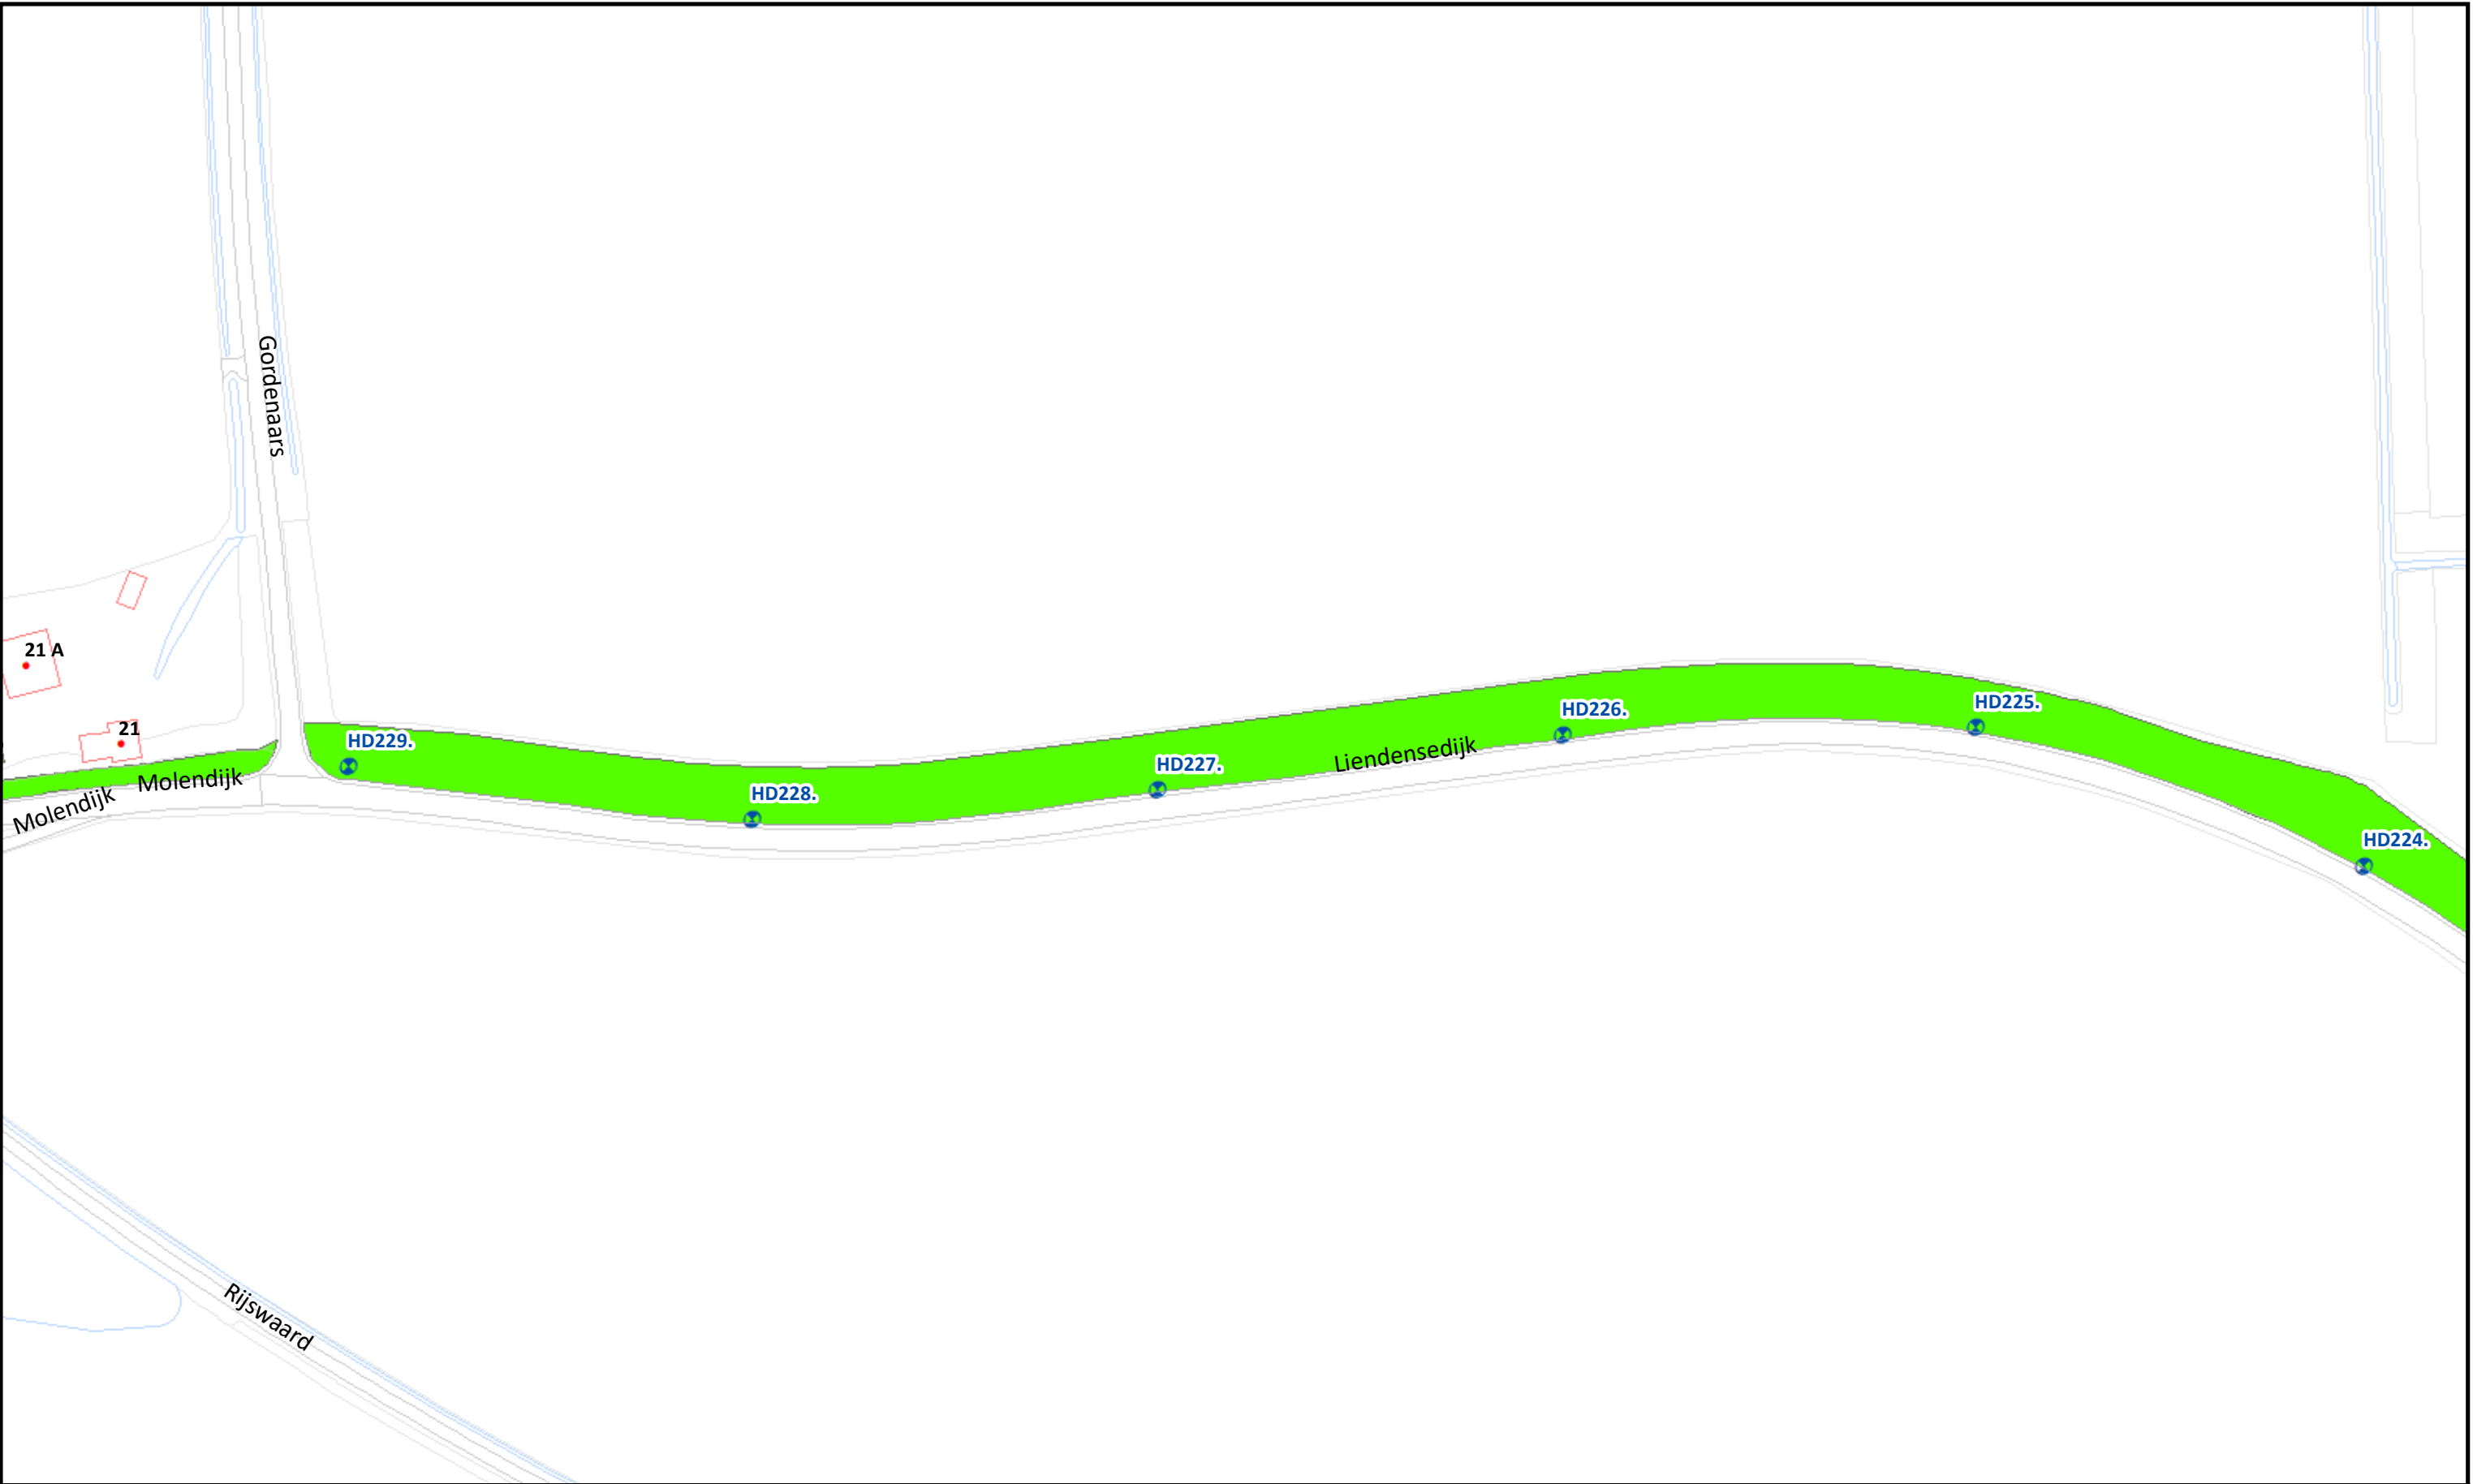


Topografische en Kadastrale Ondergrond © Topografische Dienst Kadaster

	Beheervorm	Referentielagen WSRL	 Waterschap Rivierenland	Uitgifte Dijkpercelen 2023, detailtekeningen	
	 378 - Gefaseerd maaien en afvoeren type 2 (binnentalud vroeg)	 Dijkpalen (om 100m)		Traject: UDP2023: Loonsewaard Niftrik - Batenburg HD175 - HD242	Bladnr.: 05
		 Bomen/struiken		Dijkpalen: HD175 - HD242	Schaal: 1 :1.500
		 Afrasteringen		Aantal hectare traject: 10,88 ha	Formaat: A3
				Soort onderhoud traject: Gefaseerd maaien en afvoeren type 2 (Binnentalud vroeg)	Getekend: lv
				Uitgifteduur: 2 jaar	Datum: 23/08/2022
				Bestandsnaam: UDP2023: Loonsewaard Niftrik - Batenburg HD175 - HD242_detail_definitief.pdf	

Hoewel bij de samenstelling van deze kaart de grootste zorgvuldigheid is betracht, kan Waterschap Rivierenland niet garanderen dat de informatie compleet, actueel en/of accuraat is. Waterschap Rivierenland aanvaardt dan ook geen enkele aansprakelijkheid voor schade ontstaan door gebruik van de informatie van deze kaart.

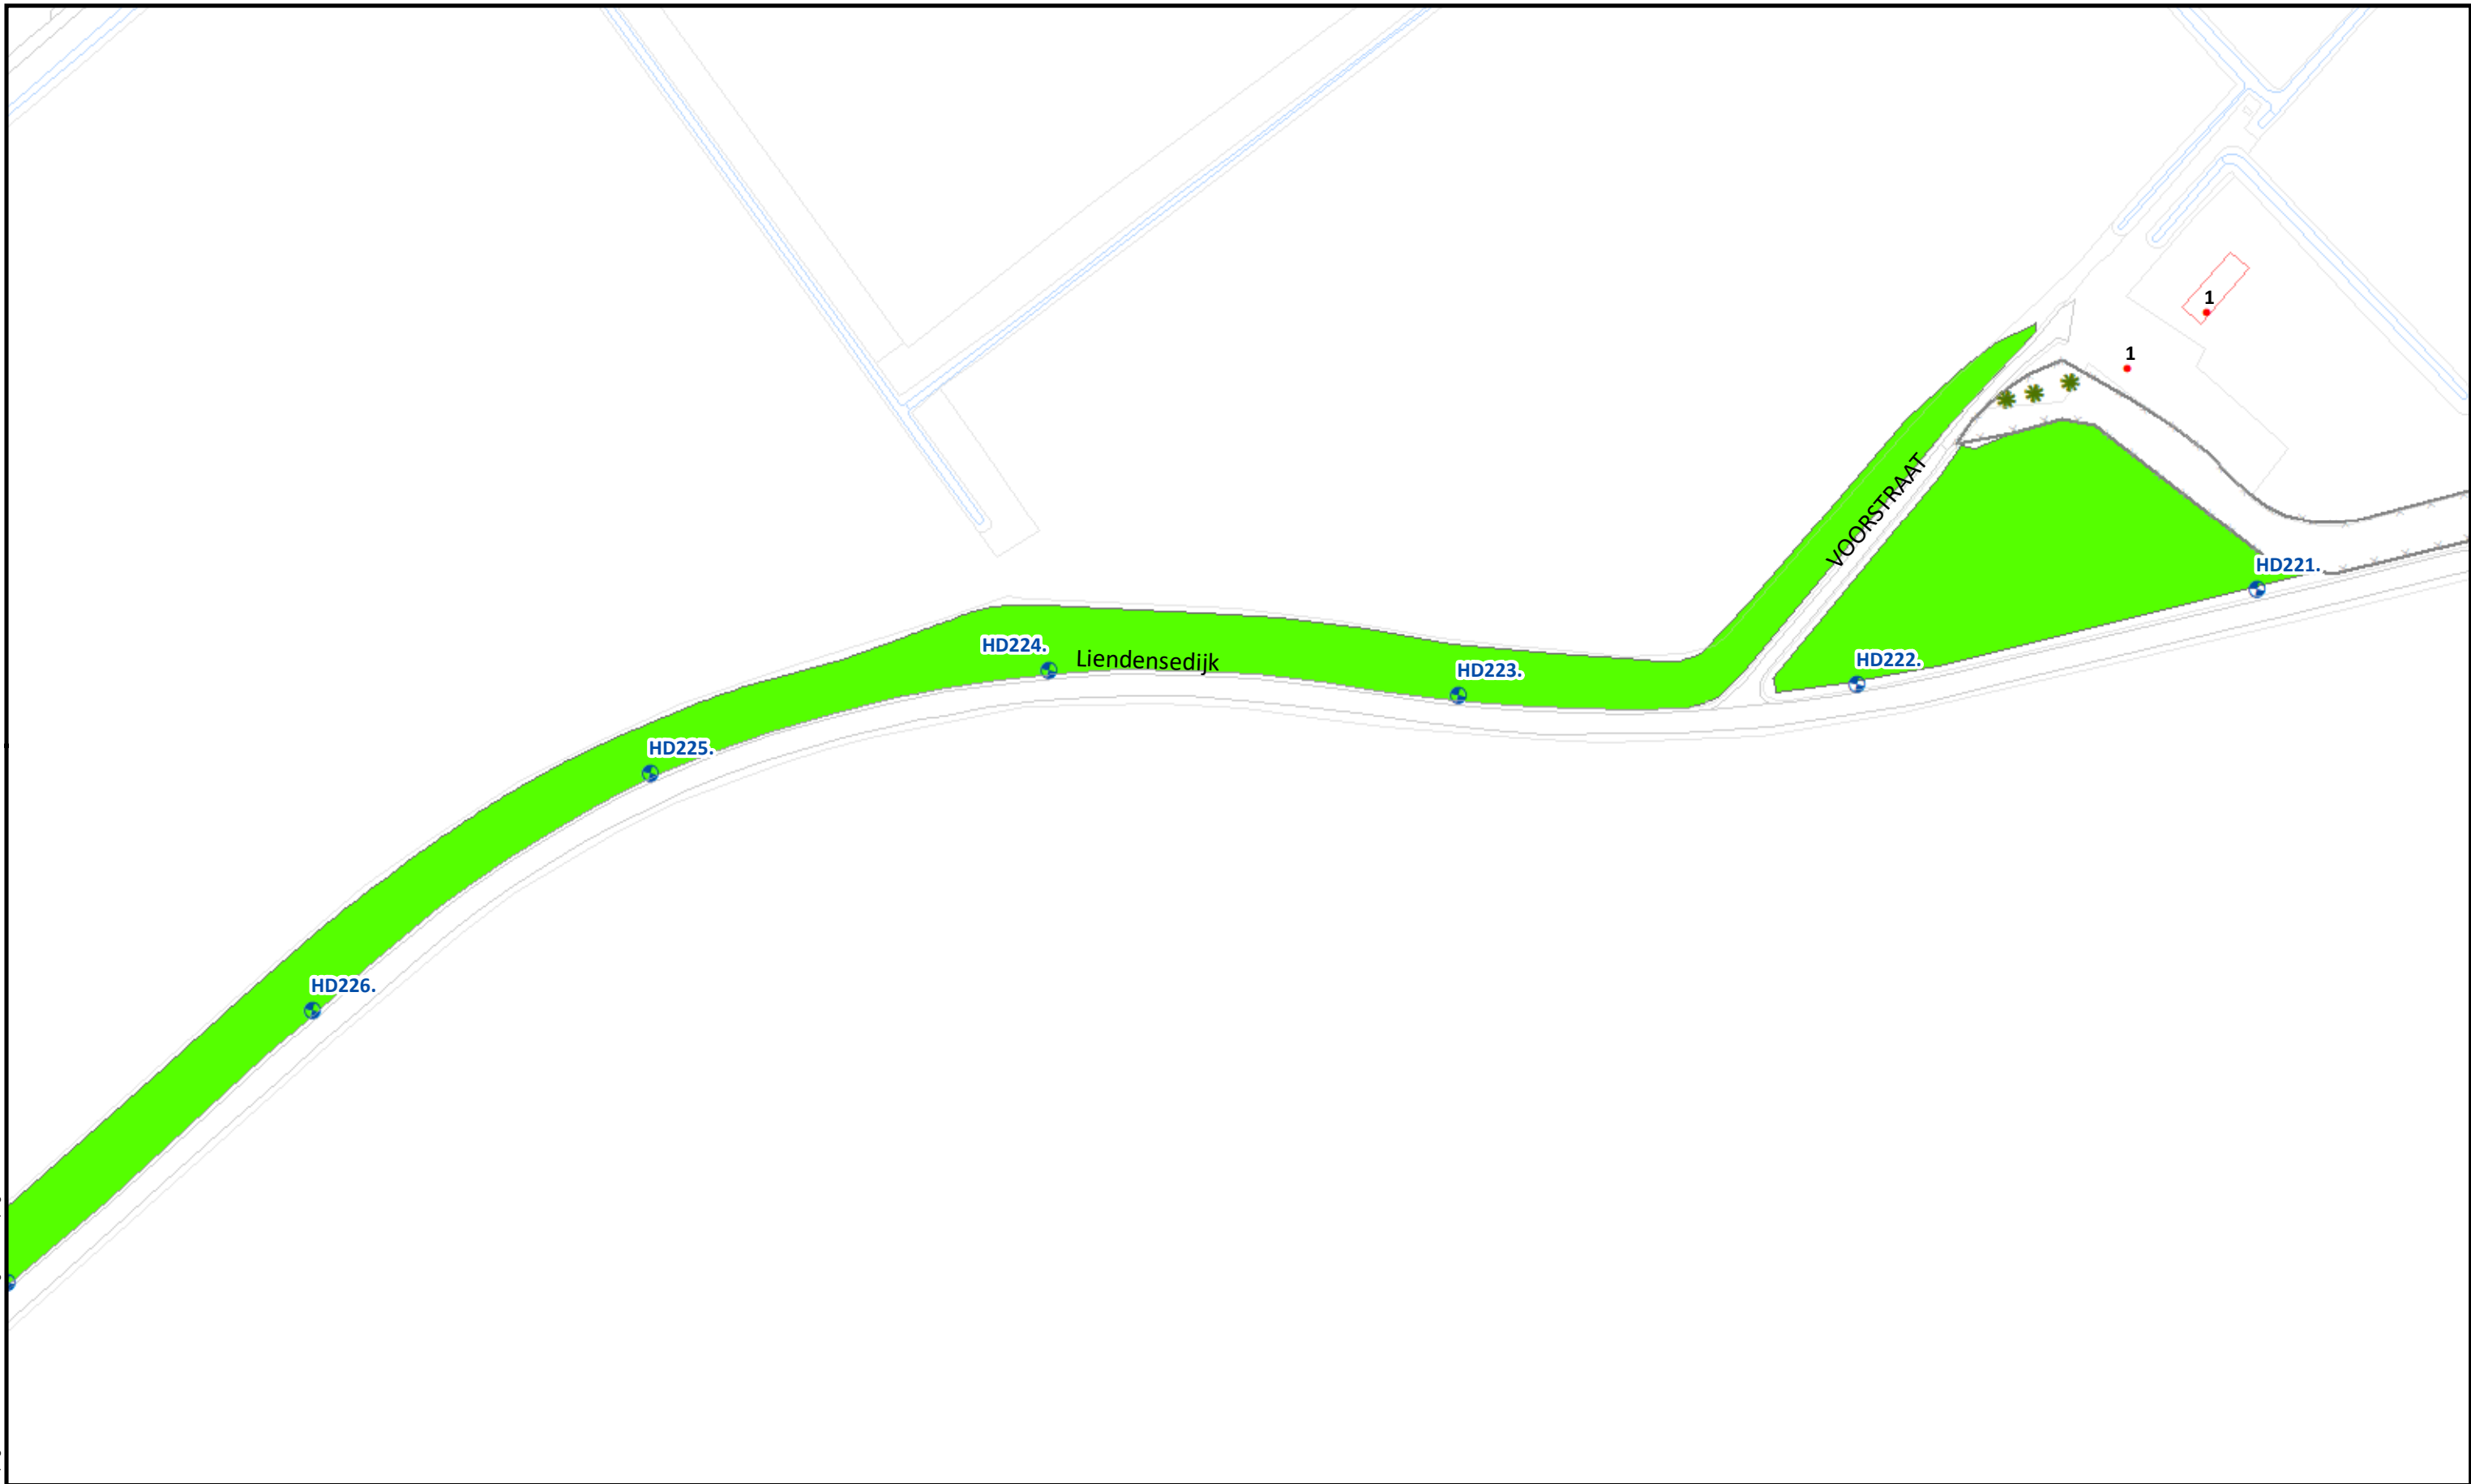

Beheervorm		Referentielagen WSRL				Uitgifte Dijkpercelen 2023, detailtekeningen	
	378 - Gefaseerd maaien en afvoeren type 2 (binnentalud vroeg)		Dijkpalen (om 100m)			Traject: UDP2023: Loonsewaard Niftrik - Batenburg HD175 - HD242	Bladnr.: 06
			Bomen/struiken			Dijkpalen: HD175 - HD242	Schaal: 1 :1.500
			Afrasteringen			Aantal hectare traject: 10,88 ha	Formaat: A3
						Soort onderhoud traject: Gefaseerd maaien en afvoeren type 2 (Binnentalud vroeg)	Getekend: lv
						Uitgifteduur: 2 jaar	Datum: 23/08/2022
						Bestandsnaam: UDP2023: Loonsewaard Niftrik - Batenburg HD175 - HD242_detail_definitief.pdf	

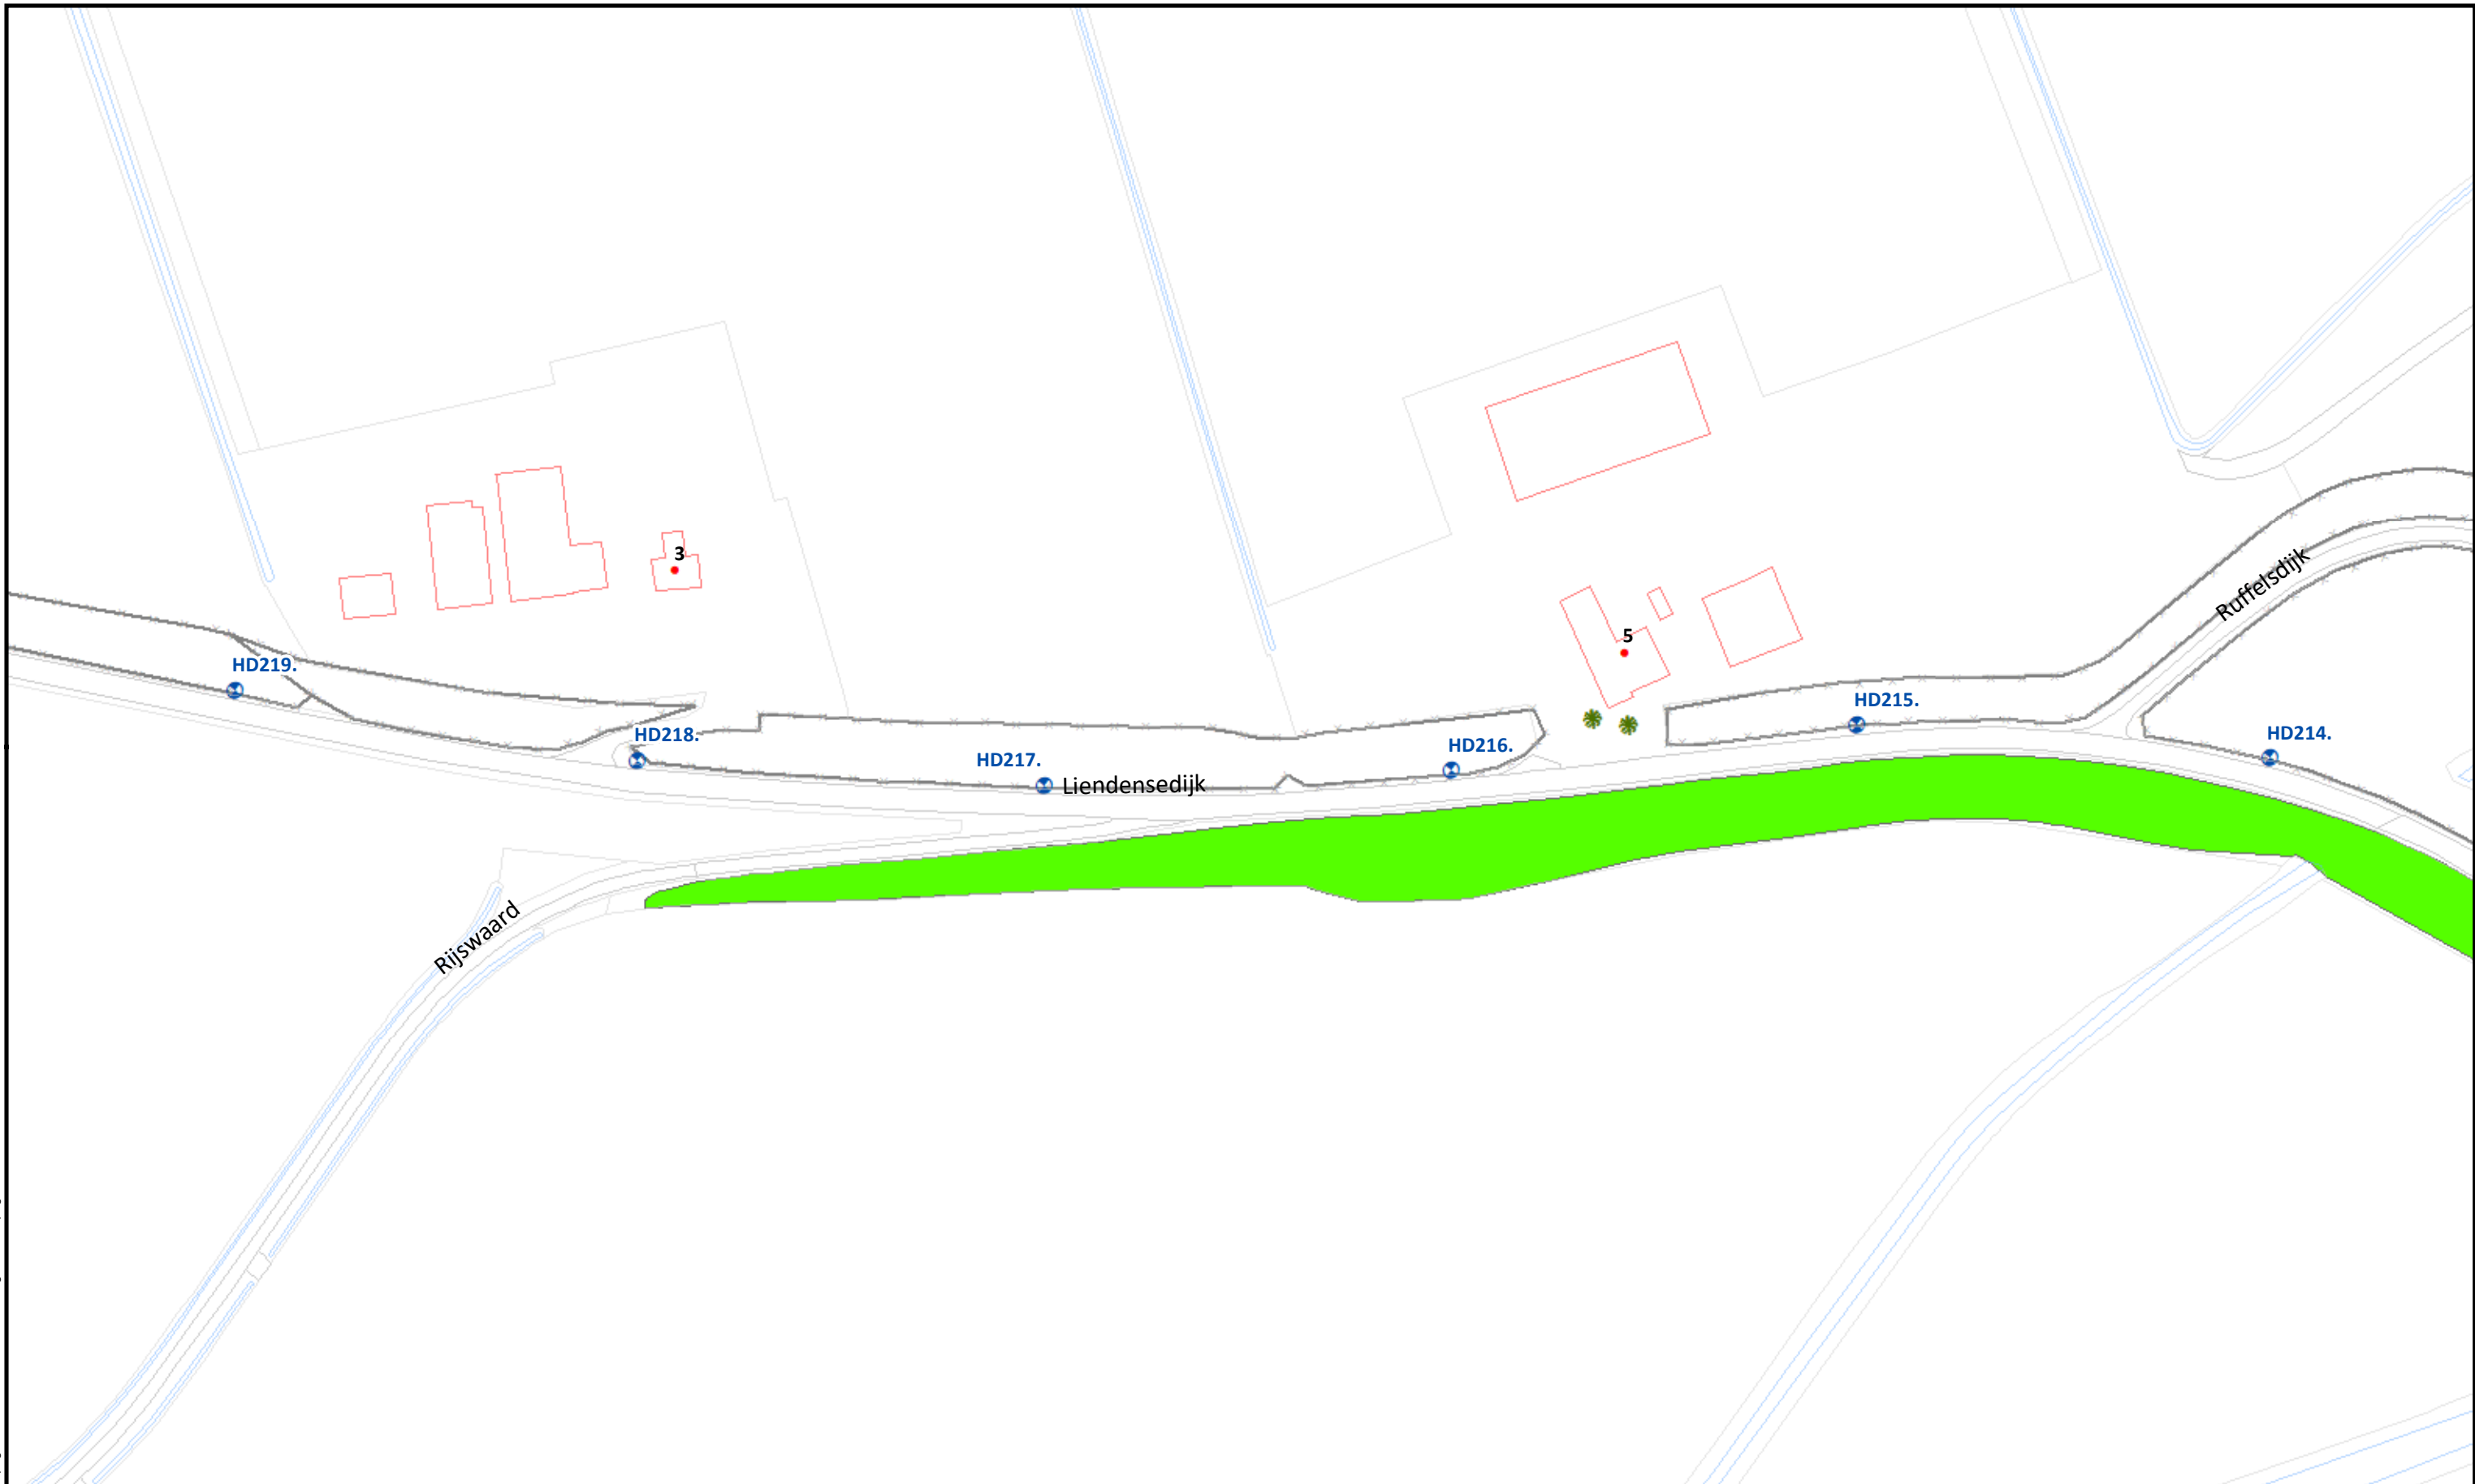

Beheervorm

 378 - Gefaseerd maaien en afvoeren type 2 (binnentalud vroeg)

Referentielagen WSRL

-  Dijkpalen (om 100m)
-  Bomen/struiken
-  Afrasteringen



Uitgifte Dijkpercelen 2023, detailtekeningen

Traject: UDP2023: Loonsewaard Niftrik - Batenburg HD175 - HD242

Dijkpalen: HD175 - HD242

Aantal hectare traject: 10,88 ha

Soort onderhoud traject: Gefaseerd maaien en afvoeren type 2 (Binnentalud vroeg)

Uitgifteduur: 2 jaar

Bestandsnaam: UDP2023: Loonsewaard Niftrik - Batenburg HD175 - HD242_detail_definitief.pdf


Bladnr.: 07

Schaal: 1 :1.500

Formaat: A3

Getekend: lv


Datum: 23/08/2022

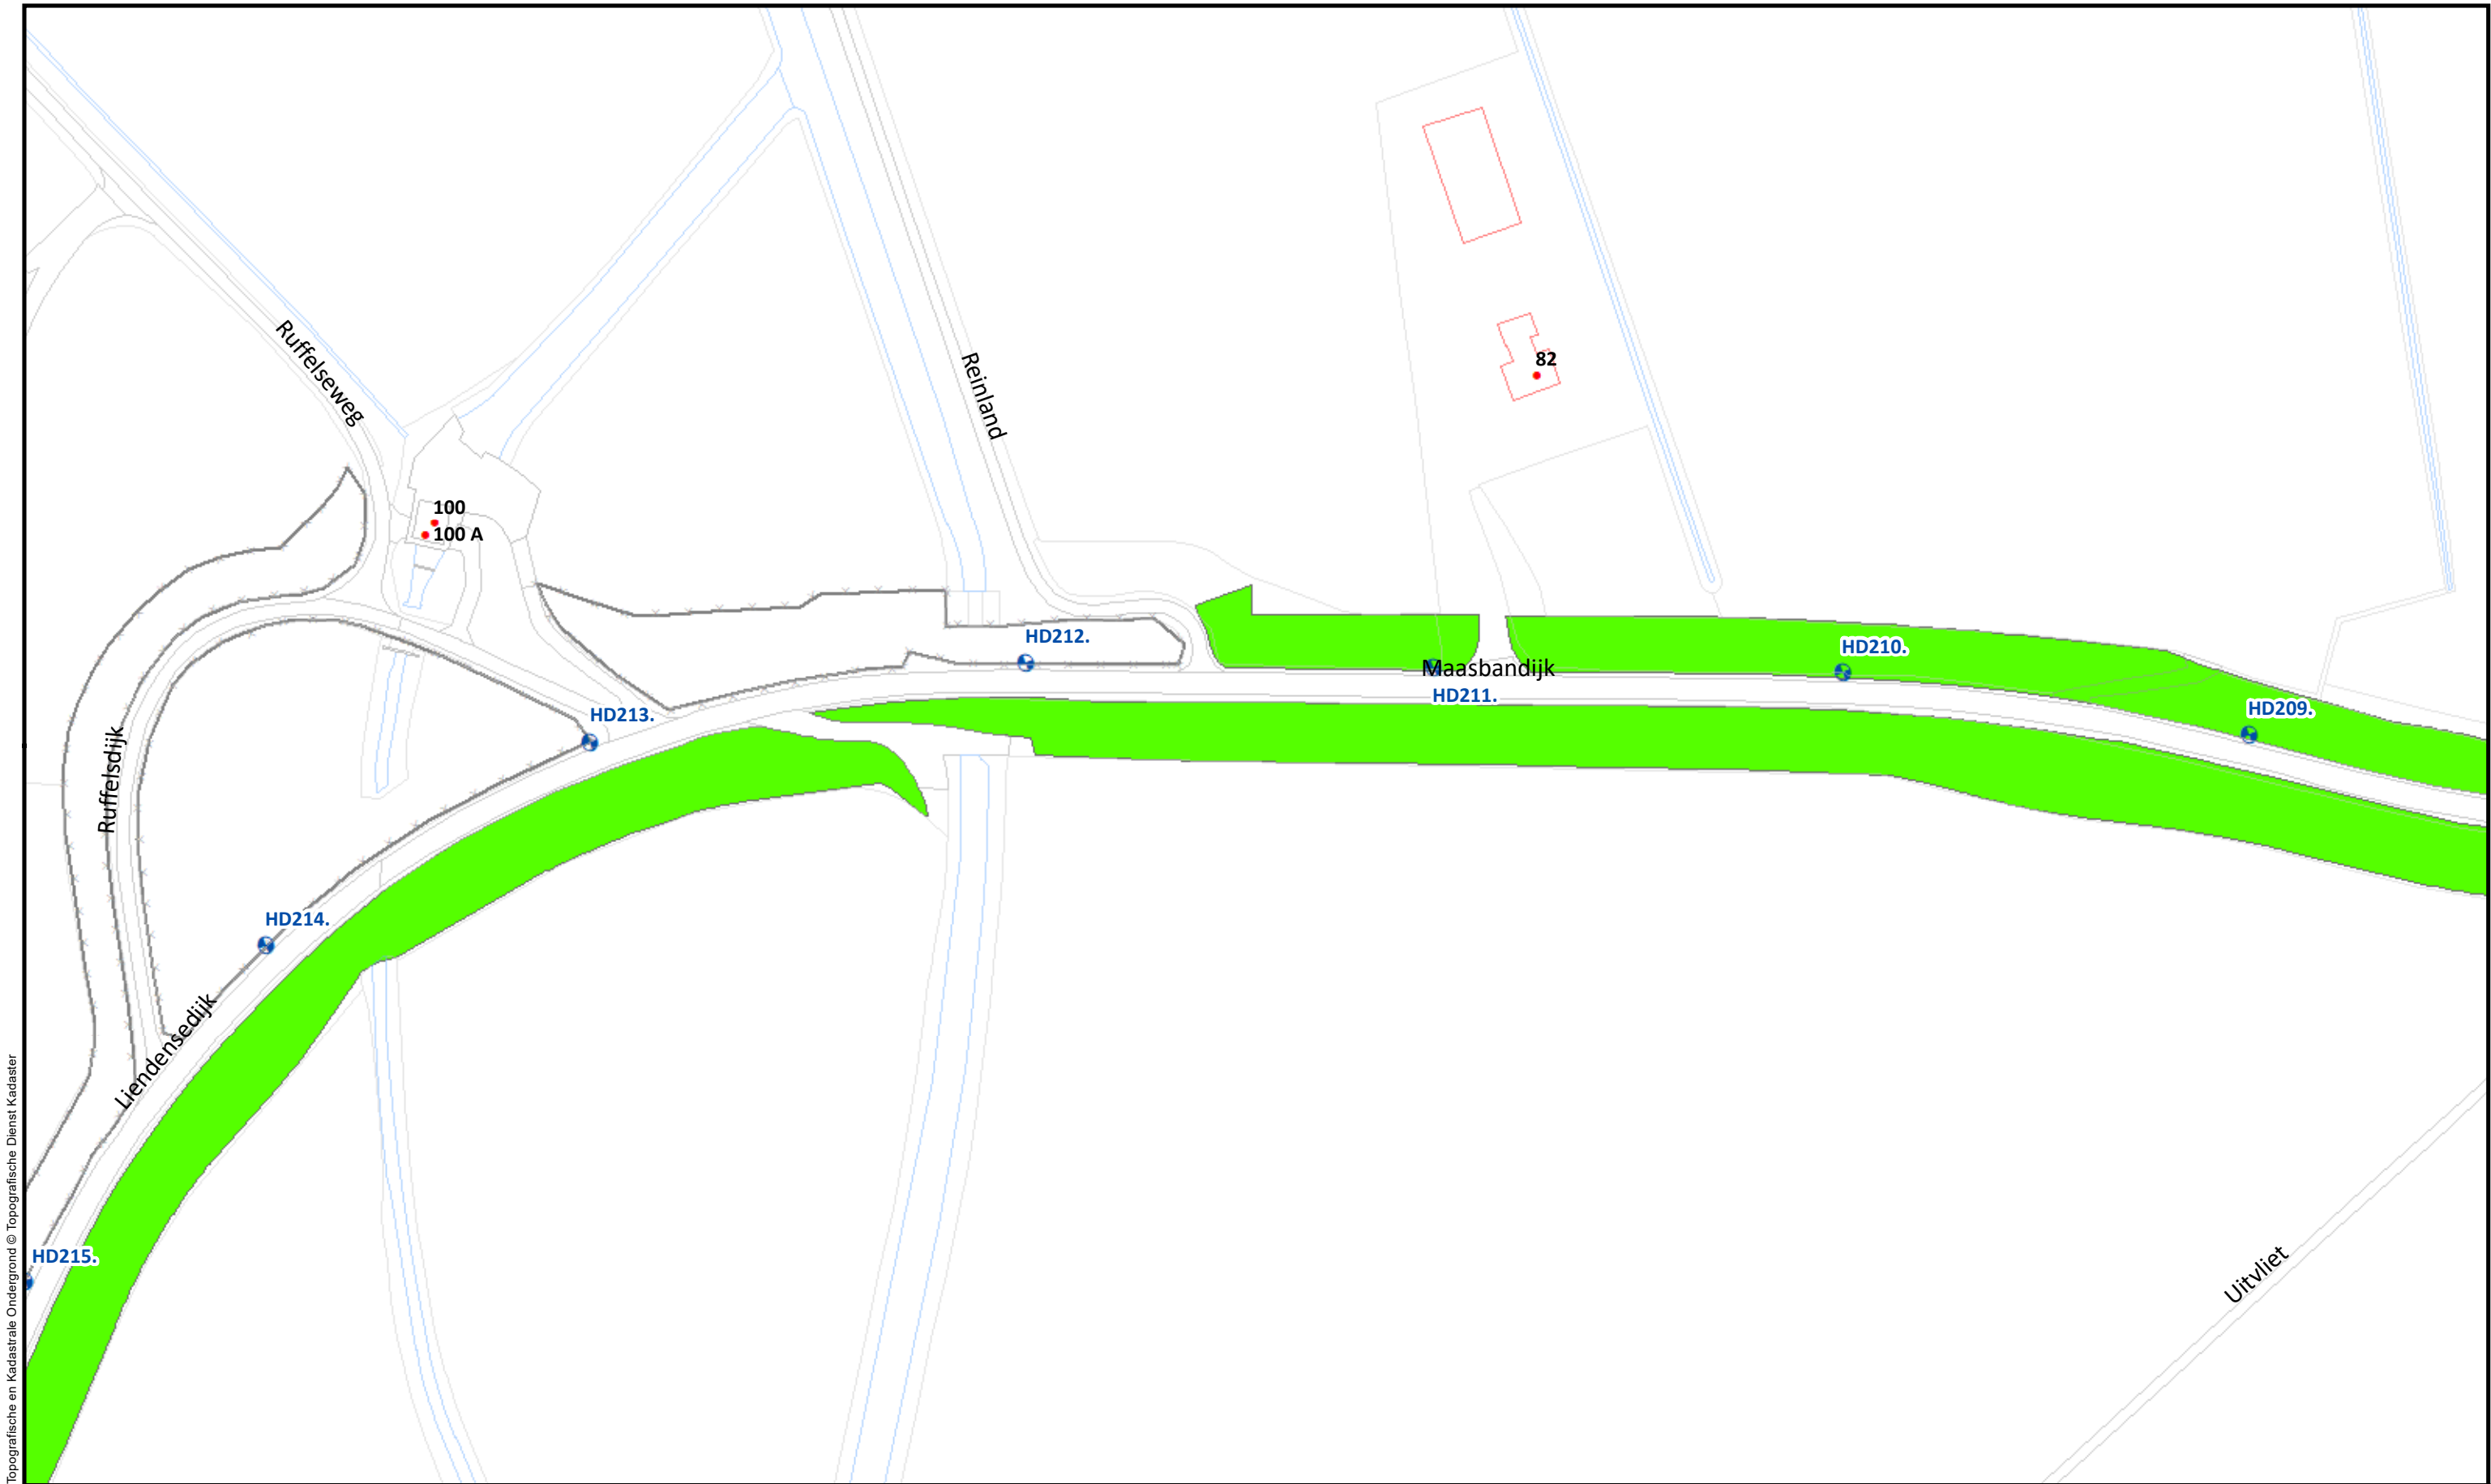

Topografische en Kadastrale Ondergrond © Topografische Dienst Kadaster

Beheervorm		Referentielagen WSRL		 Waterschap Rivierenland	Uitgifte Dijkpercelen 2023, detailtekeningen	
 378 - Gefaseerd maaien en afvoeren type 2 (binnentalud vroeg)		 Dijkpalen (om 100m)		Traject: UDP2023: Loonsewaard Niftrik - Batenburg HD175 - HD242		Bladnr.: 08
		 Bomen/struiken		Dijkpalen: HD175 - HD242		Schaal: 1 :1.500
		 Afrasteringen		Aantal hectare traject: 10,88 ha		Formaat: A3
				Soort onderhoud traject: Gefaseerd maaien en afvoeren type 2 (Binnentalud vroeg)		Getekend: lv
				Uitgifteduur: 2 jaar		Datum: 23/08/2022
				Bestandsnaam: UDP2023: Loonsewaard Niftrik - Batenburg HD175 - HD242_detail_definitief.pdf		

Hoewel bij de samenstelling van deze kaart de grootste zorgvuldigheid is betracht, kan Waterschap Rivierenland niet garanderen dat de informatie compleet, actueel en/of accuraat is. Waterschap Rivierenland aanvaardt dan ook geen enkele aansprakelijkheid voor schade ontstaan door gebruik van de informatie van deze kaart.

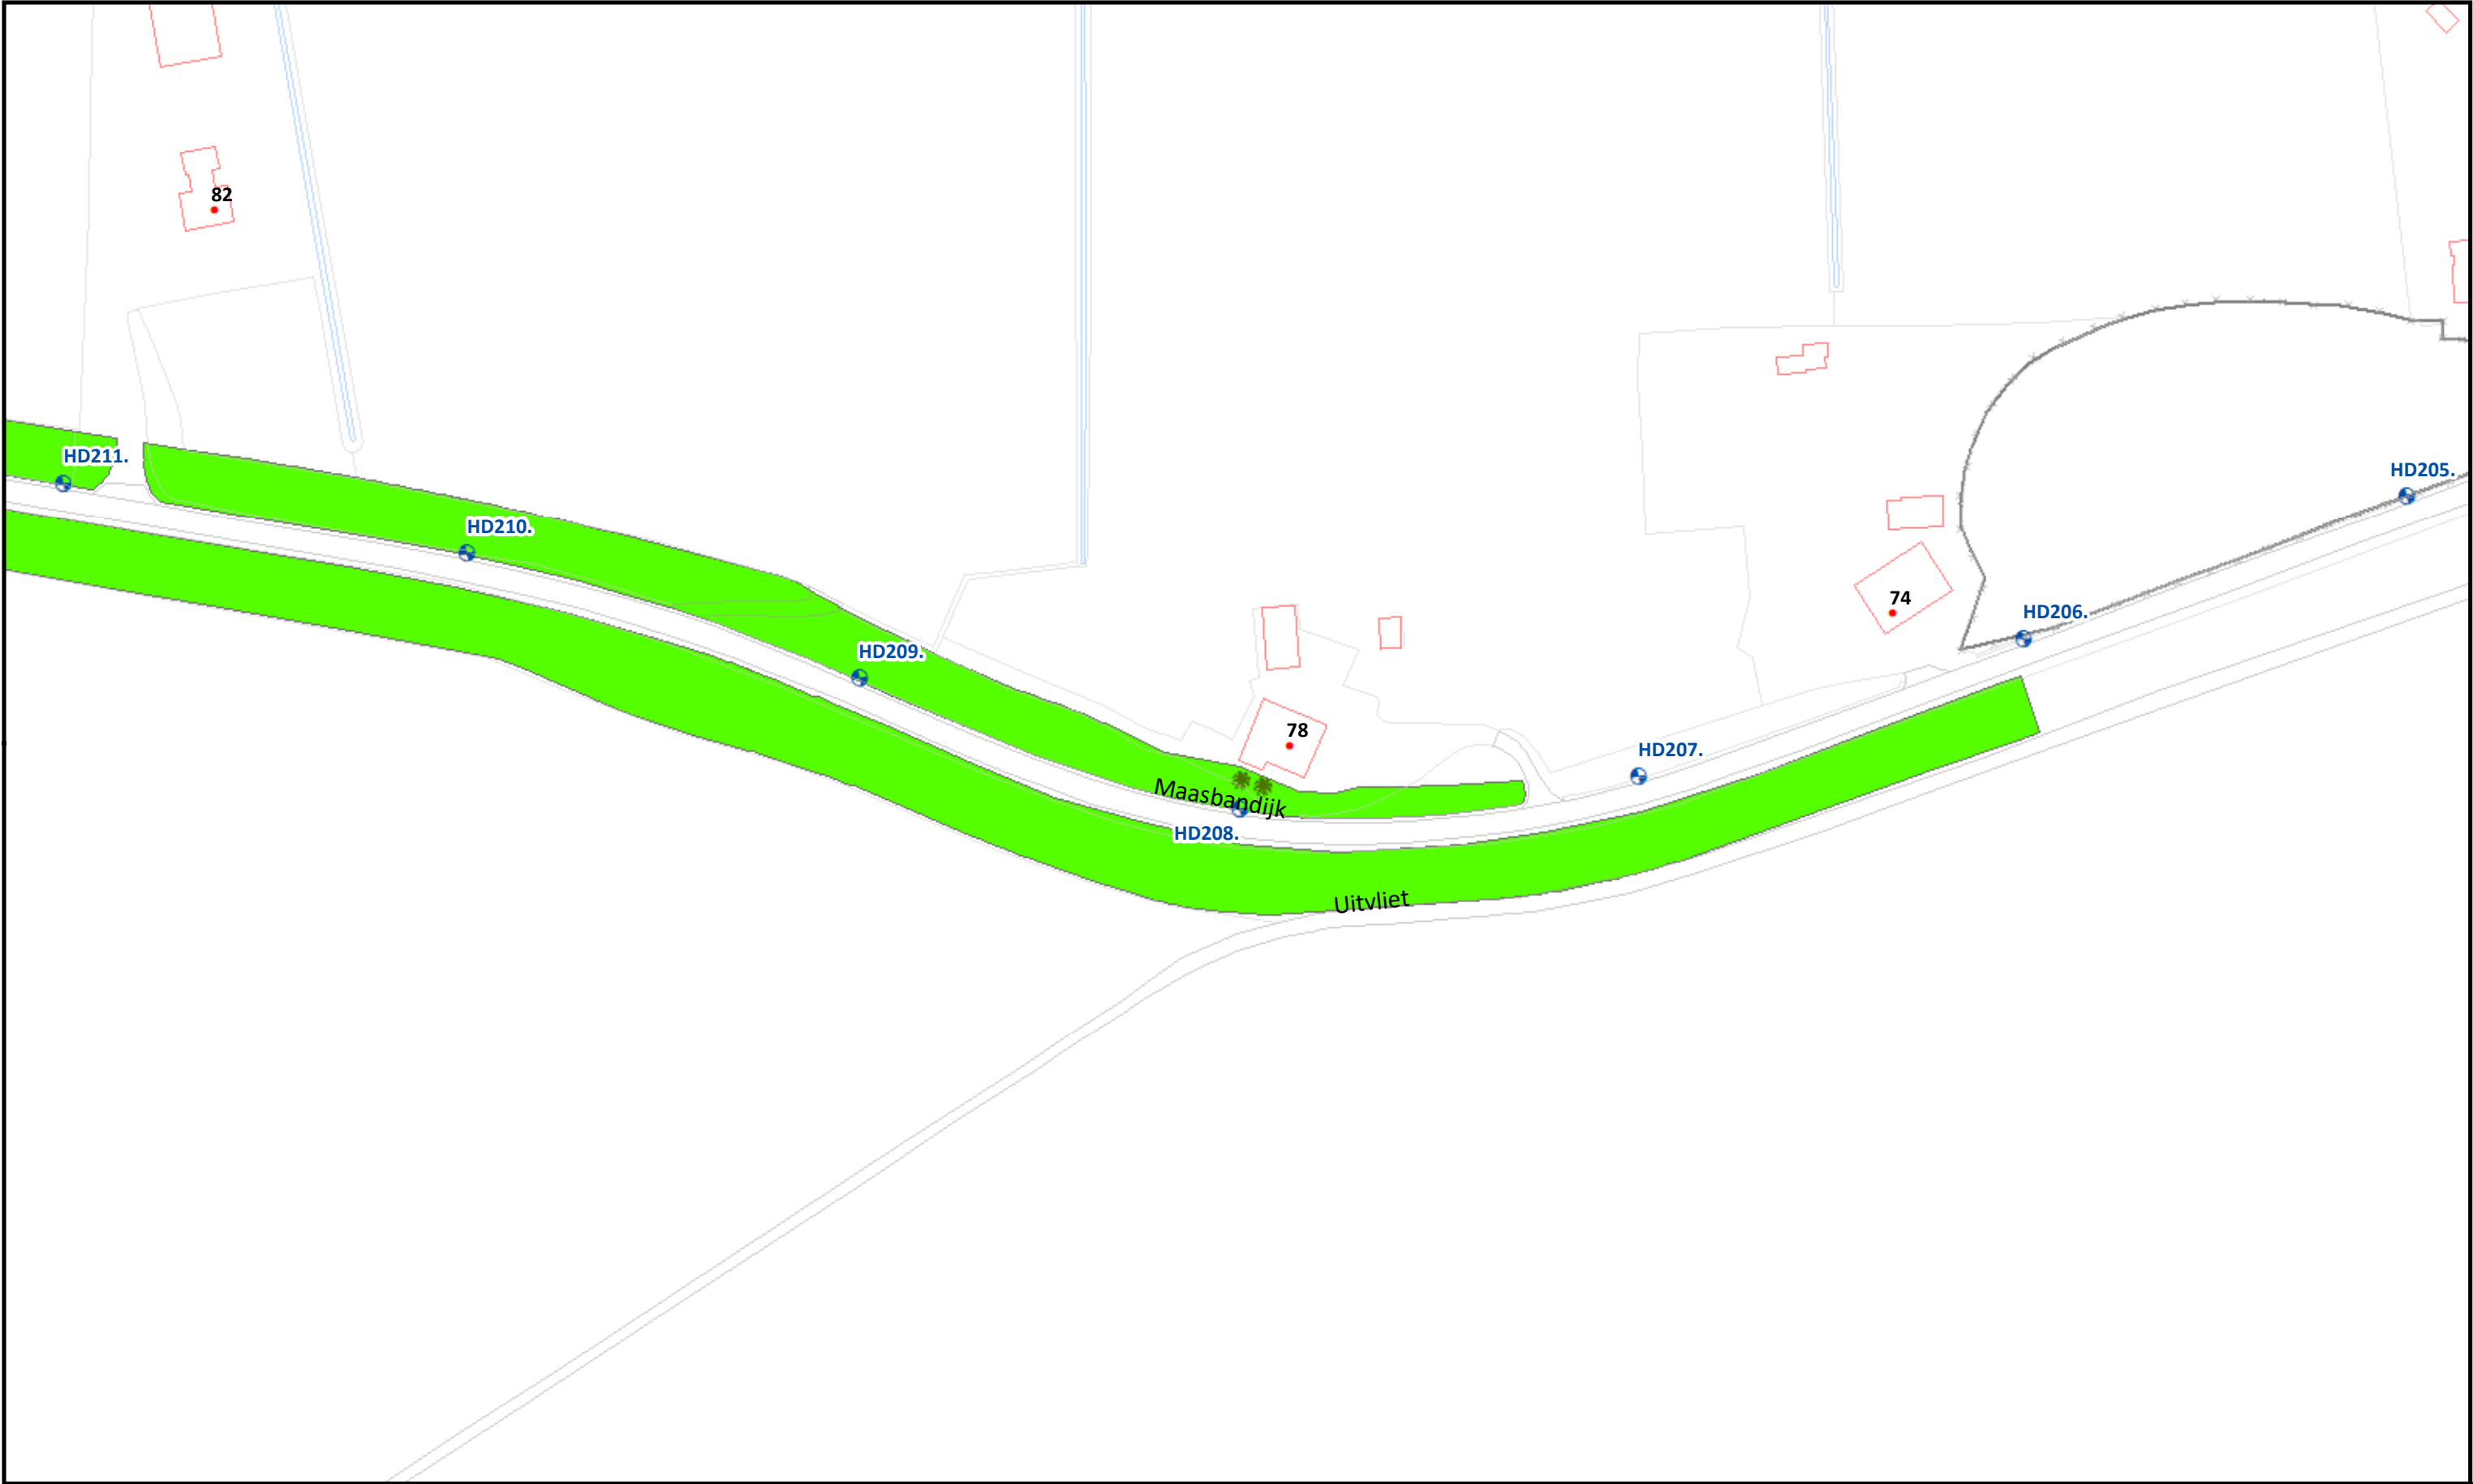

Beheervorm

378 - Gefaseerd maaien en afvoeren type 2 (binnentalud vroeg)


Referentielagen WSRL

- Dijkpalen (om 100m)
- Bomen/struiken
- Afrasteringen




Uitgifte Dijkpercelen 2023, detailtekeningen	
Traject: UDP2023: Loonsewaard Niftrik - Batenburg HD175 - HD242	Bladnr.: 09
Dijkpalen: HD175 - HD242	Schaal: 1 :1.500
Aantal hectare traject: 10,88 ha	Formaat: A3
Soort onderhoud traject: Gefaseerd maaien en afvoeren type 2 (Binnentalud vroeg)	Getekend: lv
Uitgifteduur: 2 jaar	Datum: 23/08/2022
Bestandsnaam: UDP2023: Loonsewaard Niftrik - Batenburg HD175 - HD242_detail_definitief.pdf	

Hoewel bij de samenstelling van deze kaart de grootste zorgvuldigheid is betracht, kan Waterschap Rivierenland niet garanderen dat de informatie compleet, actueel en/of accuraat is. Waterschap Rivierenland aanvaardt dan ook geen enkele aansprakelijkheid voor schade ontstaan door gebruik van de informatie van deze kaart.

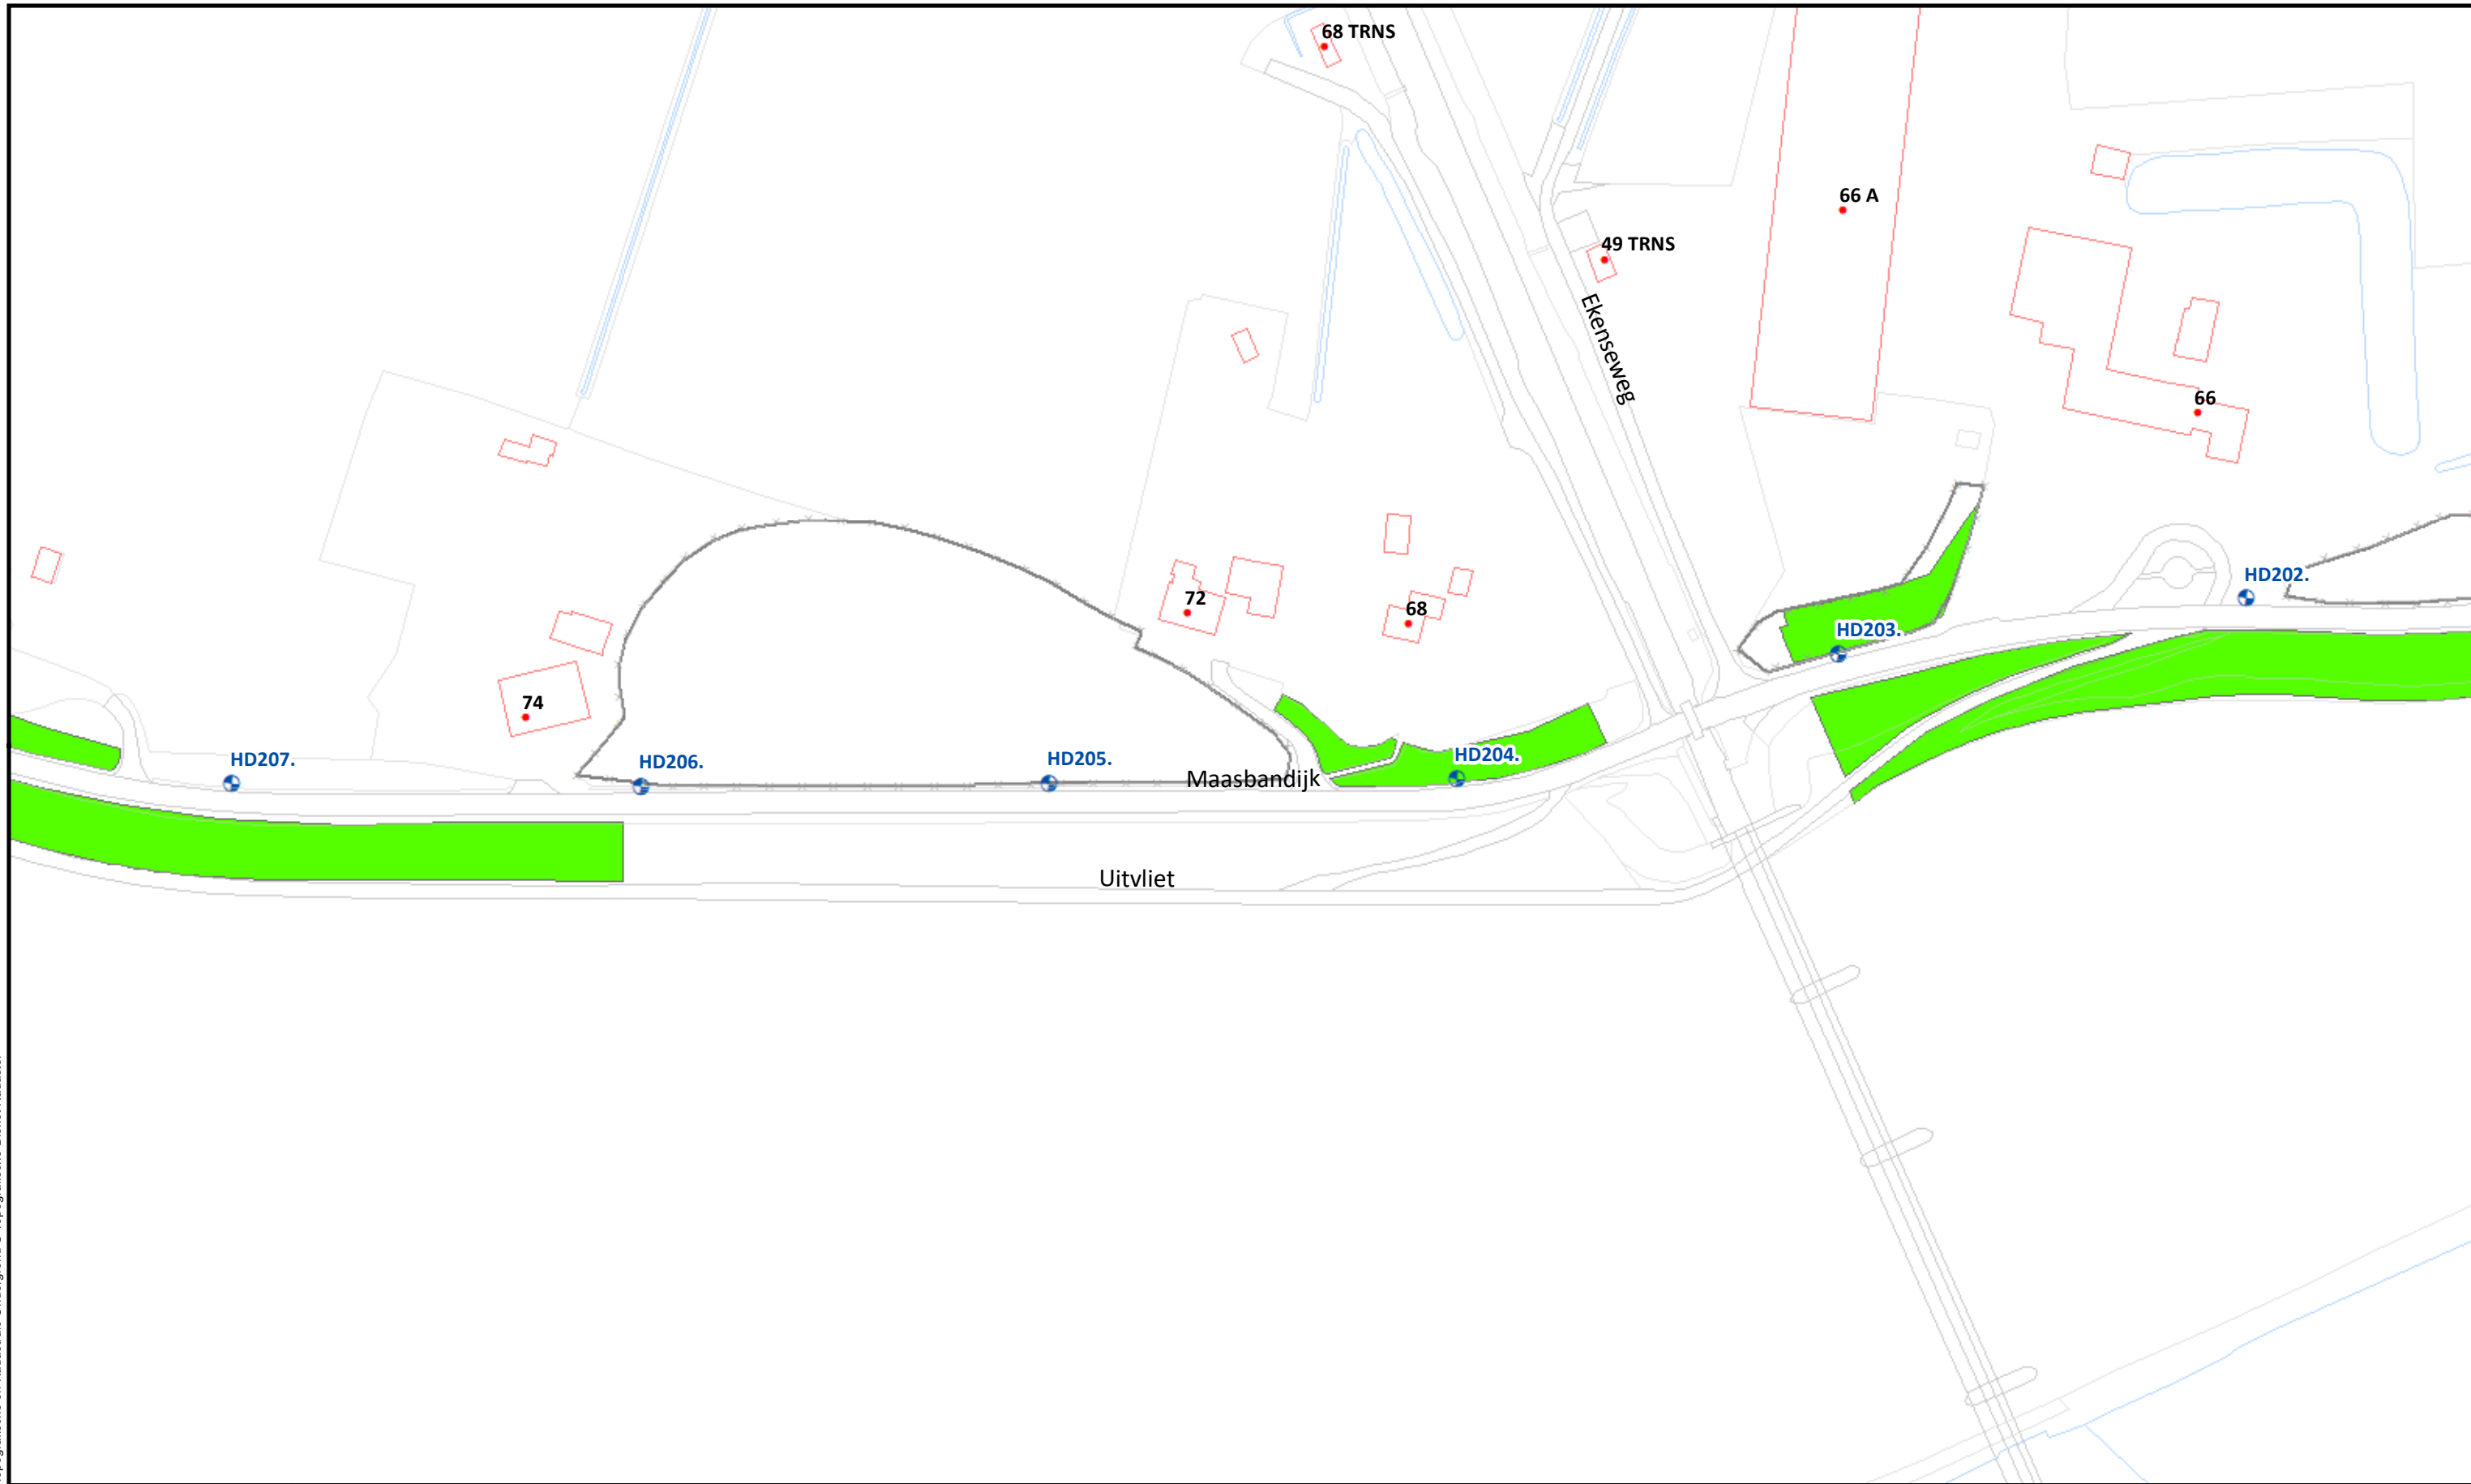

Beheervorm		Referentielagen WSRL		 Waterschap Rivierenland		Uitgifte Dijkpercelen 2023, detailtekeningen	
378 - Gefaseerd maaien en afvoeren type 2 (binnentalud vroeg)	Dijkpalen (om 100m) Bomen/struiken Afrasteringen	Traject: UDP2023: Loonsewaard Niftrik - Batenburg HD175 - HD242				Bladnr.: 10	
		Dijkpalen: HD175 - HD242				Schaal: 1 :1.500	
		Aantal hectare traject: 10,88 ha				Formaat: A3	
		Soort onderhoud traject: Gefaseerd maaien en afvoeren type 2 (Binnentalud vroeg)				Getekend: lv	
		Uitgifteduur: 2 jaar				Datum: 23/08/2022	
		Bestandsnaam: UDP2023: Loonsewaard Niftrik - Batenburg HD175 - HD242_detail_definitief.pdf					



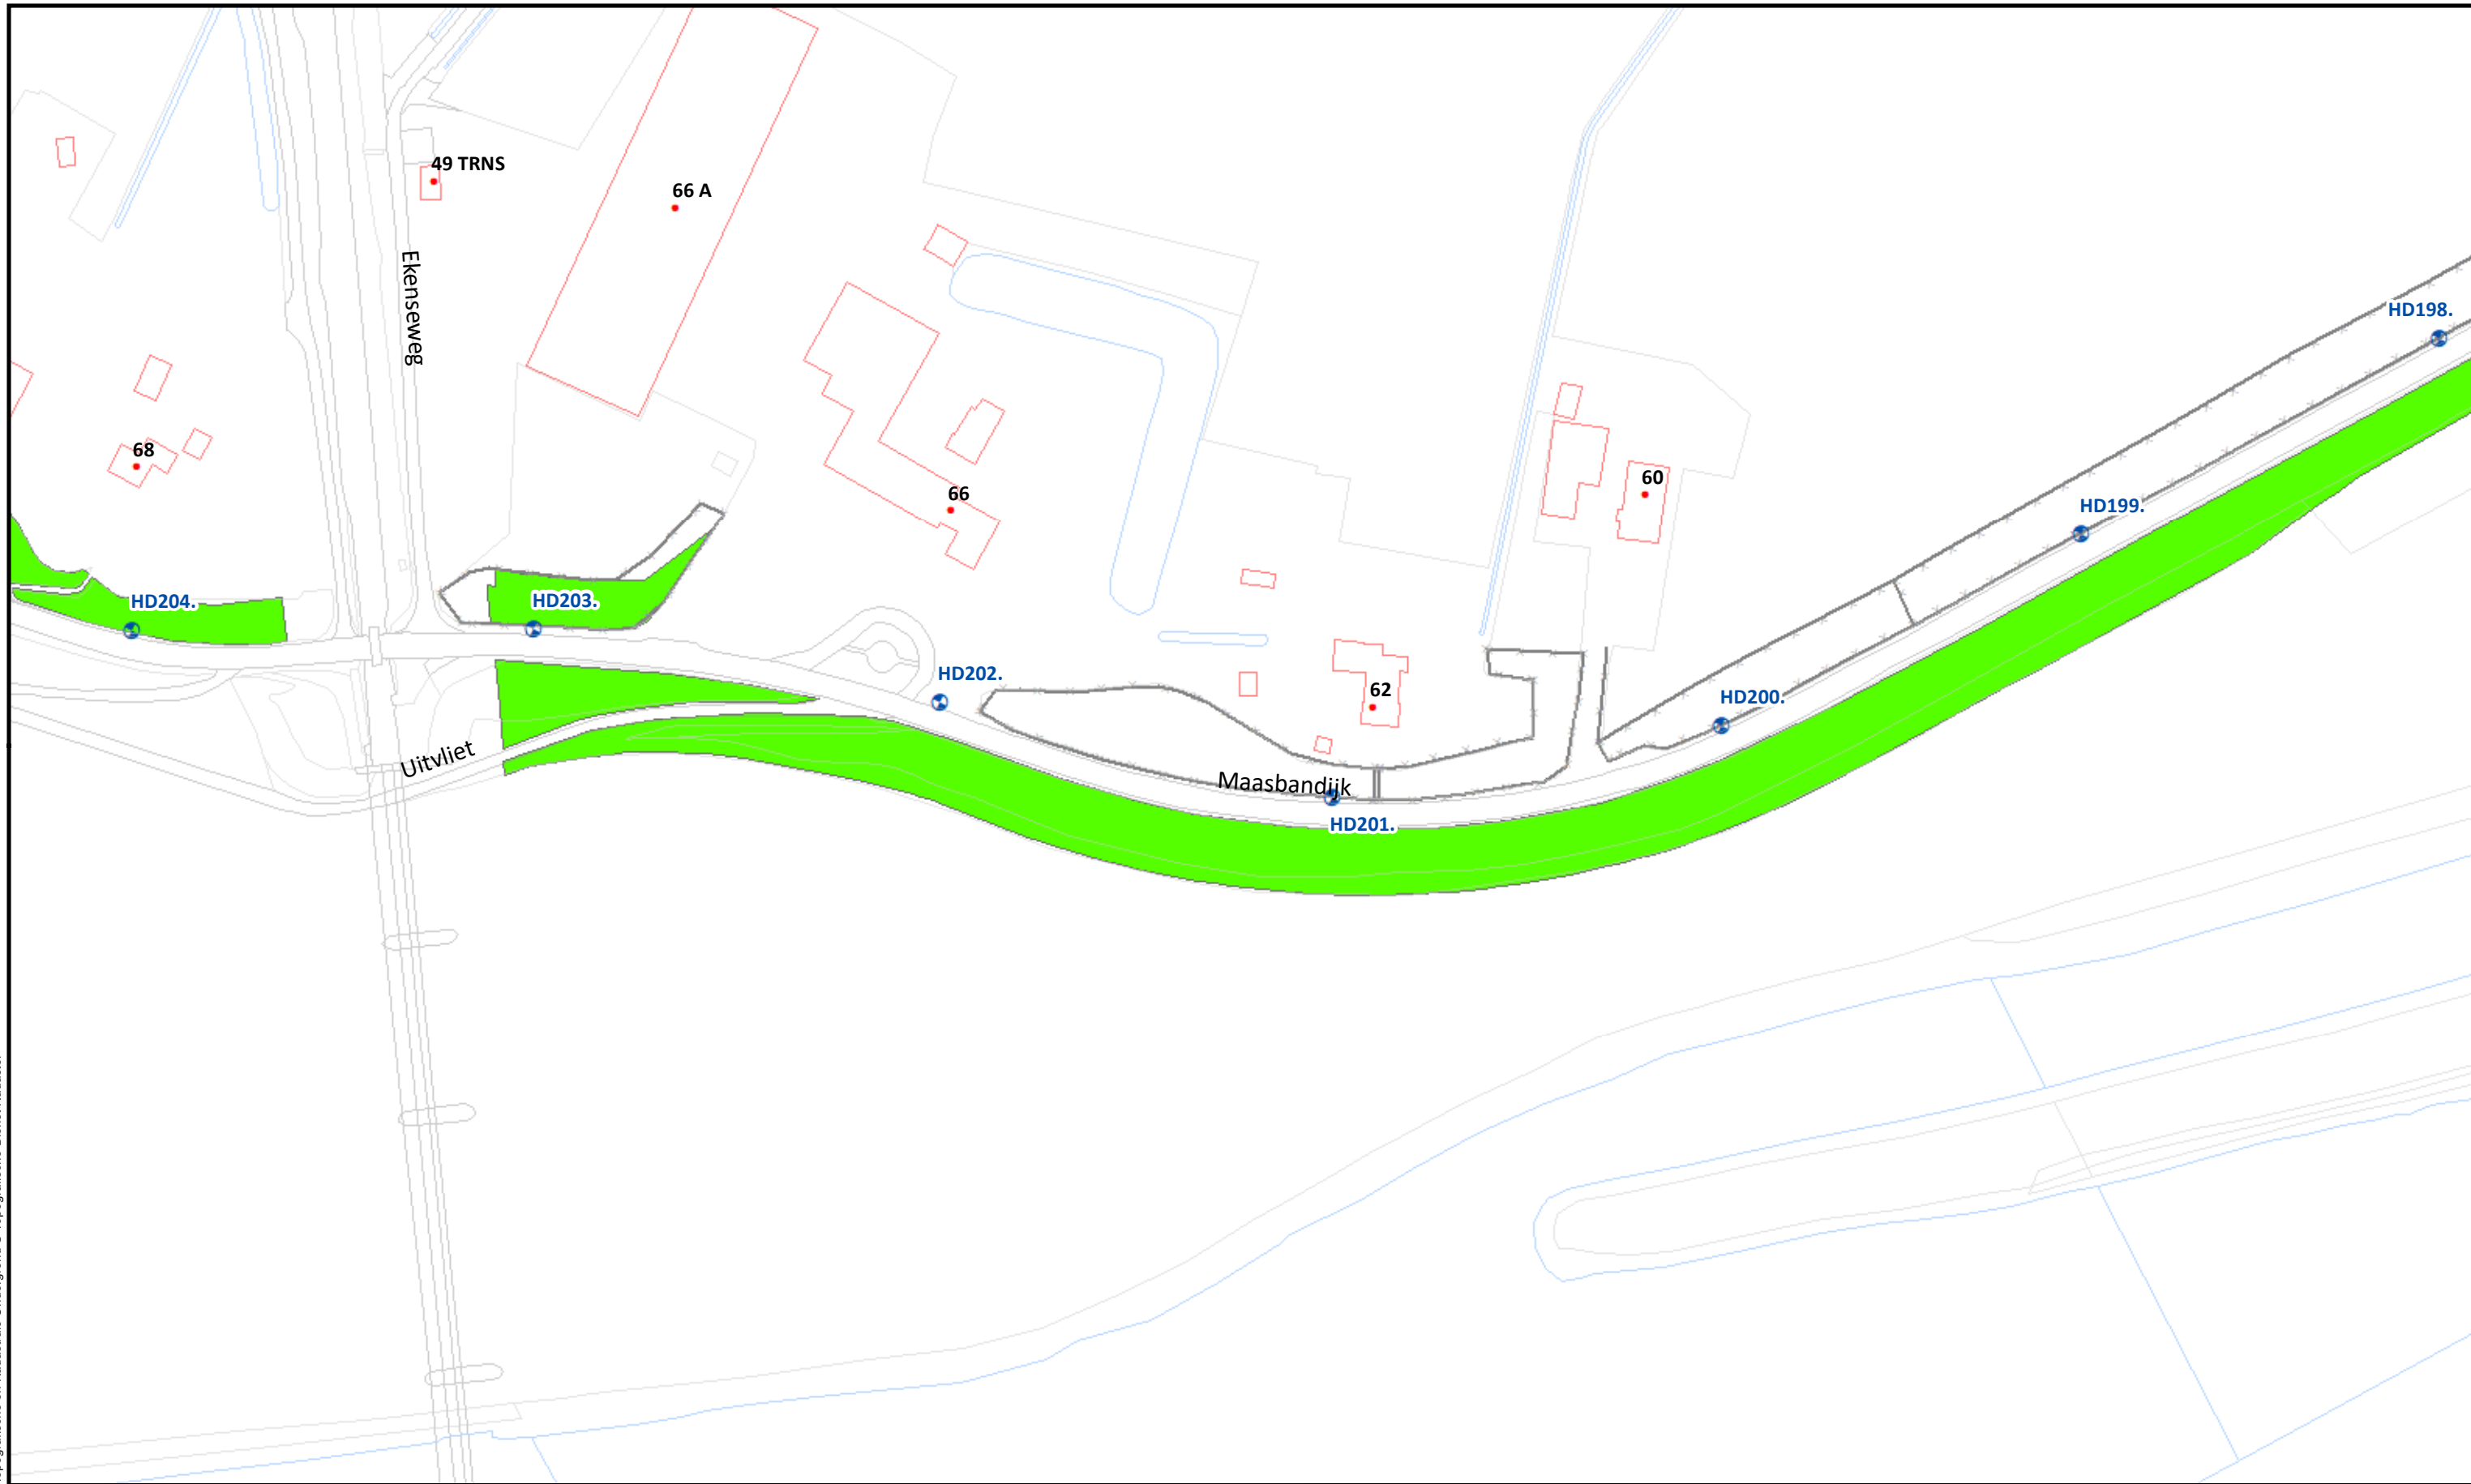

Beheervorm

 378 - Gefaseerd maaien en afvoeren type 2 (binnentalud vroeg)

Referentielagen WSRL

-  Dijkpalen (om 100m)
-  Bomen/struiken
-  Afrasteringen



Uitgifte Dijkpercelen 2023, detailtekeningen

Traject: UDP2023: Loonsewaard Niftrik - Batenburg HD175 - HD242

Dijkpalen: HD175 - HD242

Aantal hectare traject: 10,88 ha

Soort onderhoud traject: Gefaseerd maaien en afvoeren type 2 (Binnentalud vroeg)

Uitgifteduur: 2 jaar

Bestandsnaam: UDP2023: Loonsewaard Niftrik - Batenburg HD175 - HD242_detail_definitief.pdf


Bladnr.: 11

Schaal: 1 : 1.500

Formaat: A3

Getekend: lv

Datum: 23/08/2022

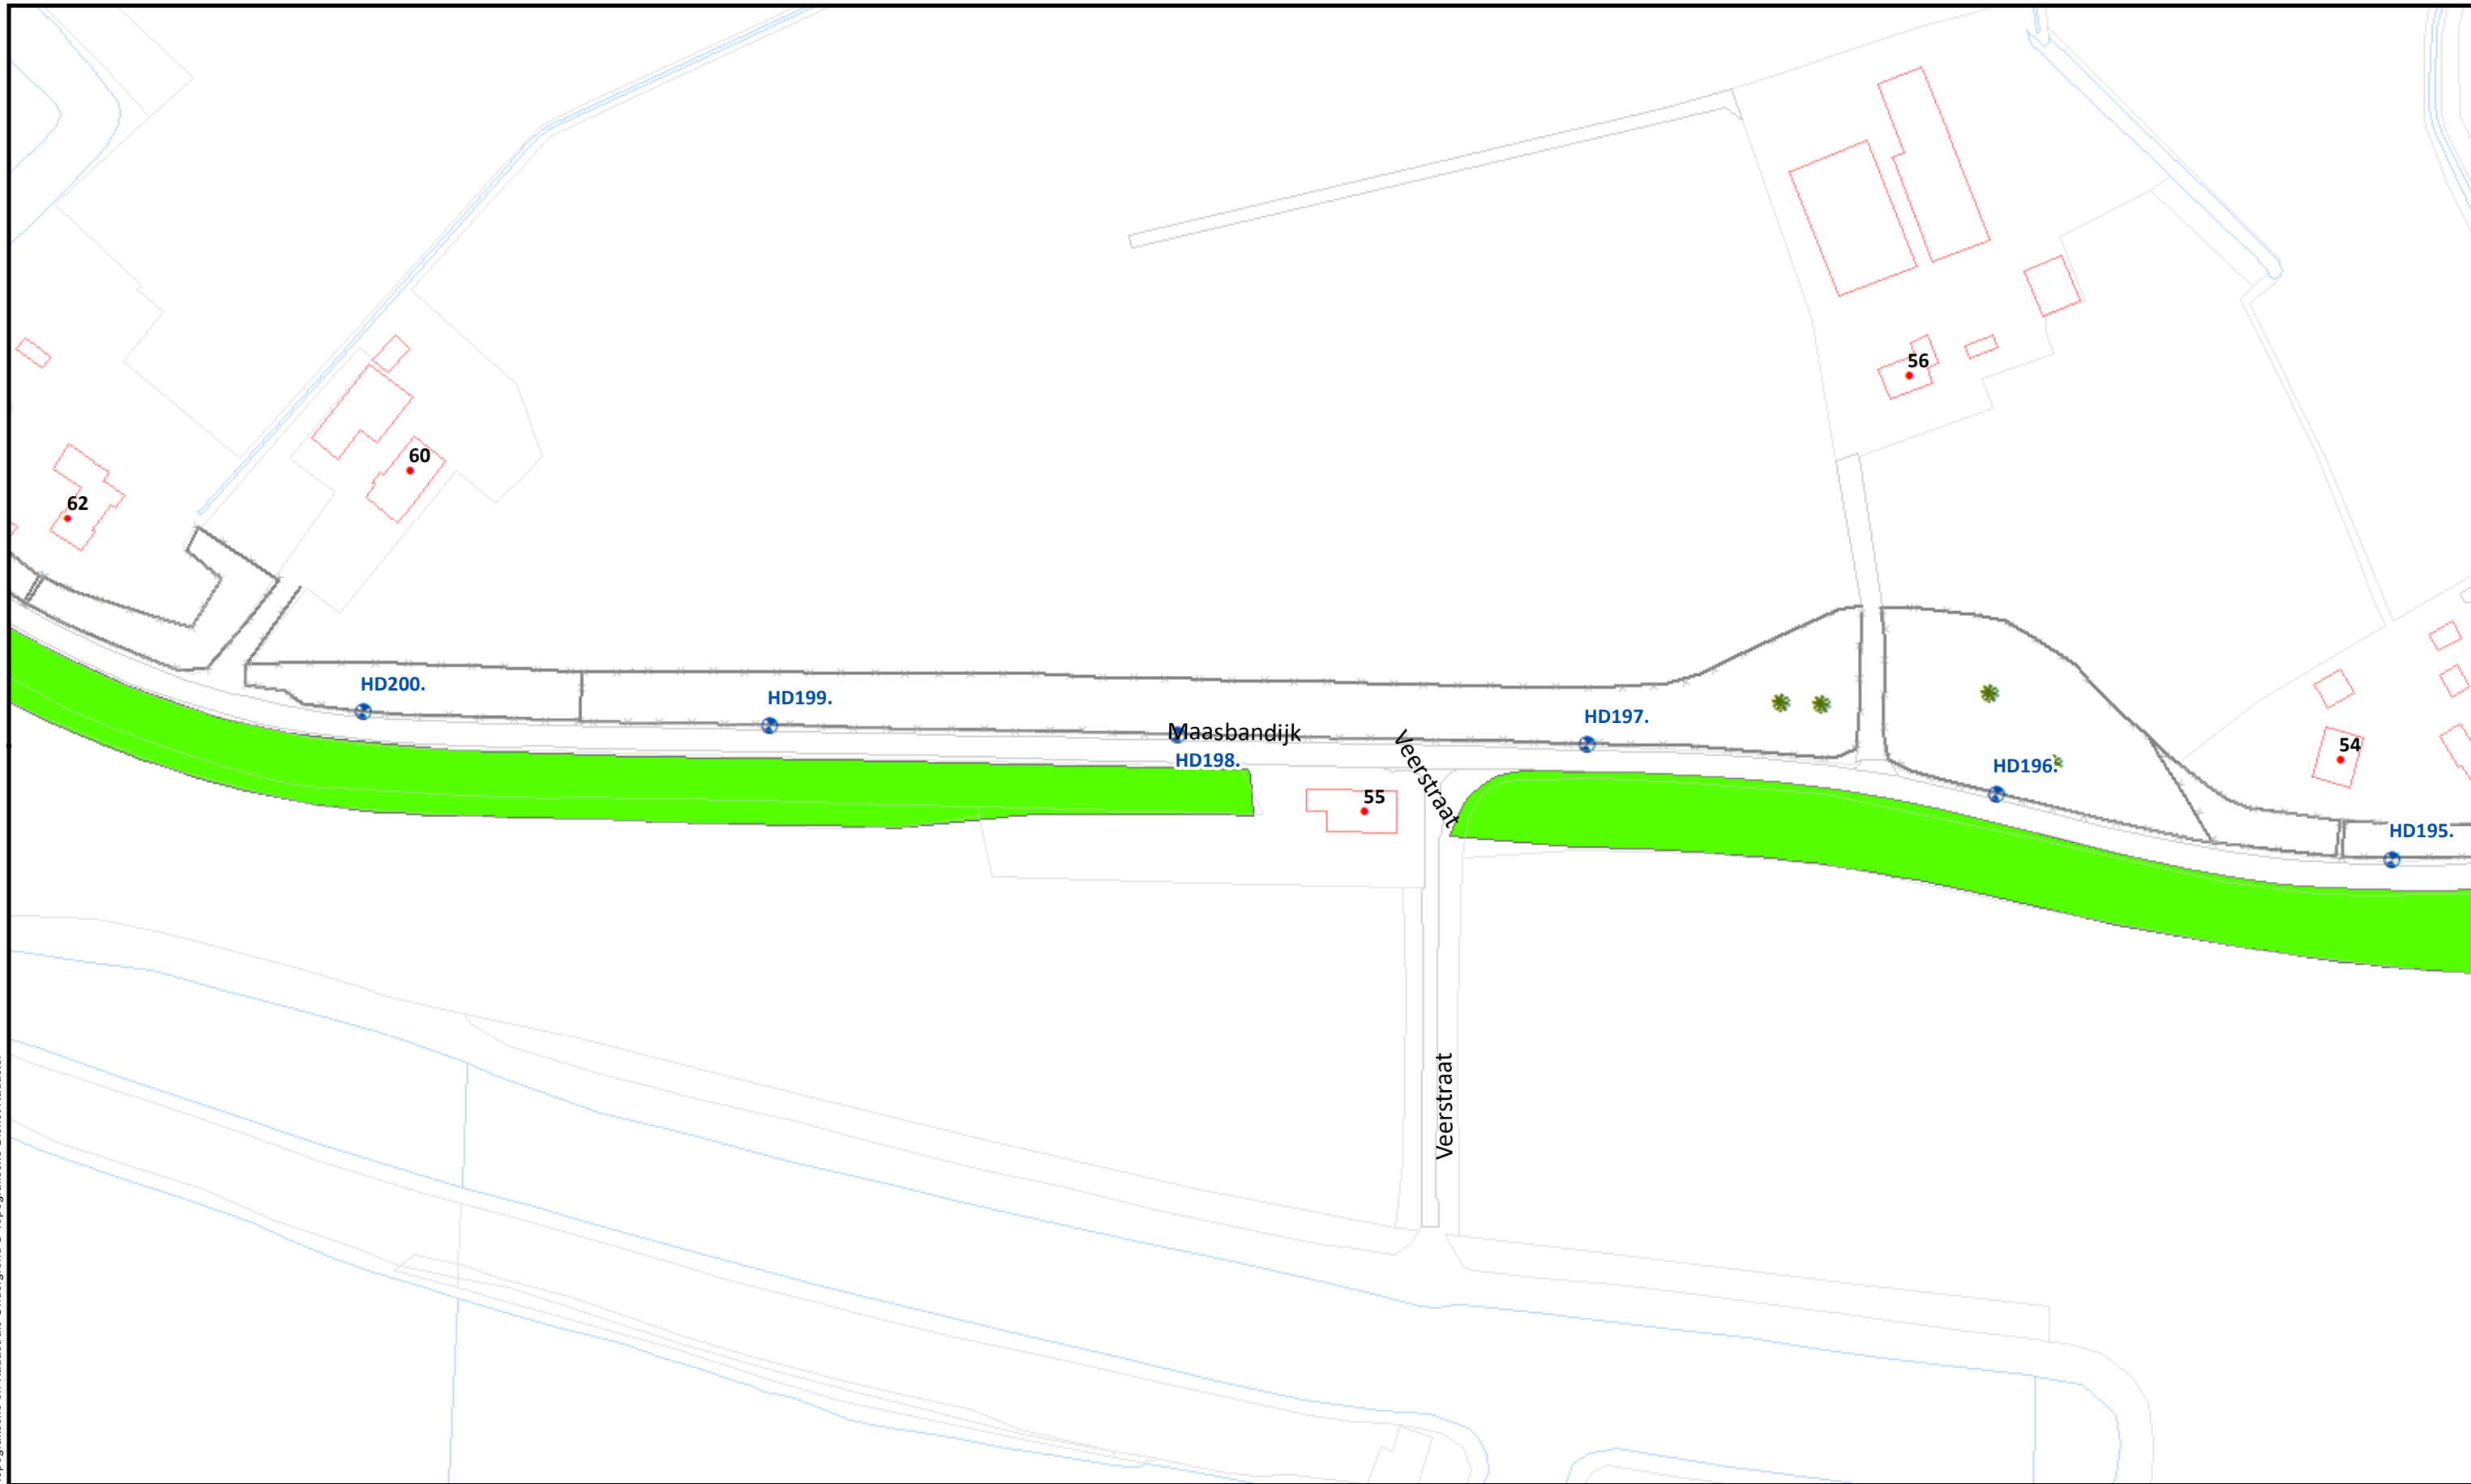

Beheervorm

 378 - Gefaseerd maaien en afvoeren type 2 (binnentalud vroeg)

Referentielagen WSRL

-  Dijkpalen (om 100m)
-  Bomen/struiken
-  Afrasteringen



Uitgifte Dijkpercelen 2023, detailtekeningen

Traject: UDP2023: Loonsewaard Niftrik - Batenburg HD175 - HD242

Dijkpalen: HD175 - HD242

Aantal hectare traject: 10,88 ha

Soort onderhoud traject: Gefaseerd maaien en afvoeren type 2 (Binnentalud vroeg)

Uitgifteduur: 2 jaar

Bestandsnaam: UDP2023: Loonsewaard Niftrik - Batenburg HD175 - HD242_detail_definitief.pdf


Bladnr.: 12

Schaal: 1:1.500

Formaat: A3

Getekend: lv

Datum: 23/08/2022

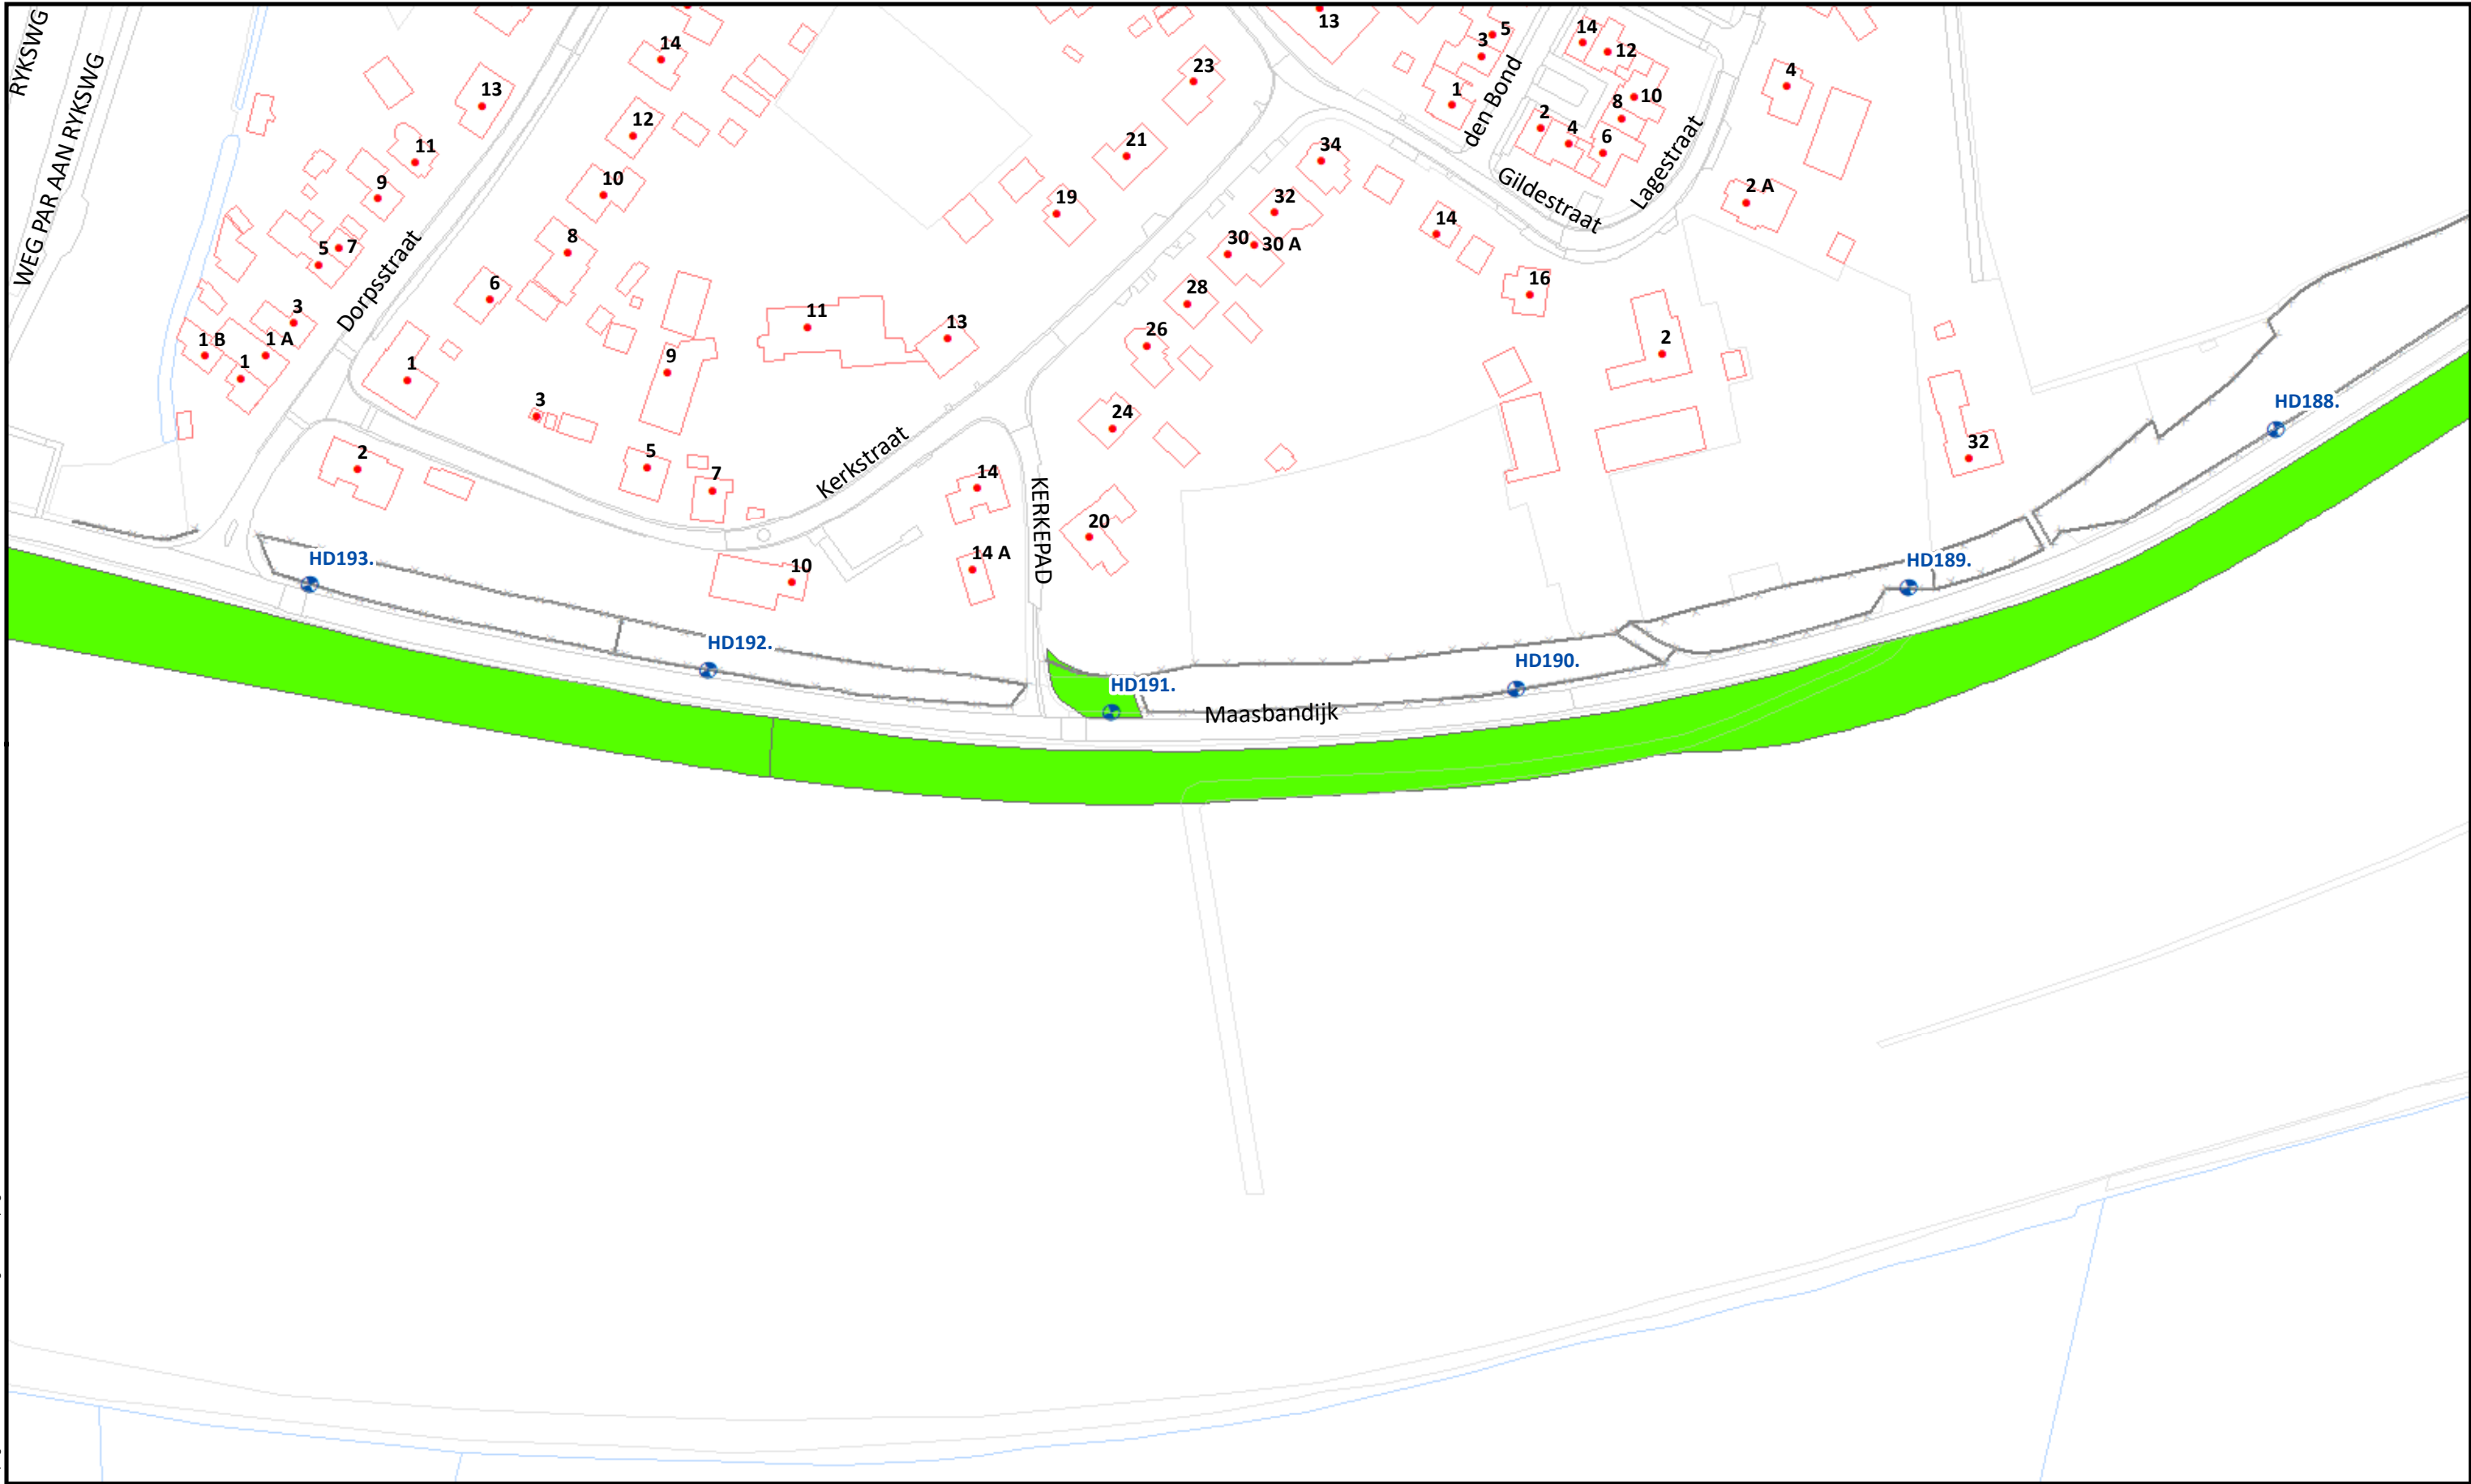

Beheervorm

378 - Gefaseerd maaien en afvoeren type 2 (binnentalud vroeg)


Referentielagen WSRL

- Dijkpalen (om 100m)
- Bomen/struiken
- Afrasteringen




Uitgifte Dijkpercelen 2023, detailtekeningen	
Traject: UDP2023: Loonsewaard Niftrik - Batenburg HD175 - HD242	Bladnr.: 14
Dijkpalen: HD175 - HD242	Schaal: 1 :1.500
Aantal hectare traject: 10,88 ha	Formaat: A3
Soort onderhoud traject: Gefaseerd maaien en afvoeren type 2 (Binnentalud vroeg)	Getekend: lv
Uitgifteduur: 2 jaar	Datum: 23/08/2022
Bestandsnaam: UDP2023: Loonsewaard Niftrik - Batenburg HD175 - HD242_detail_definitief.pdf	

Hoewel bij de samenstelling van deze kaart de grootste zorgvuldigheid is betracht, kan Waterschap Rivierenland niet garanderen dat de informatie compleet, actueel en/of accuraat is. Waterschap Rivierenland aanvaardt dan ook geen enkele aansprakelijkheid voor schade ontstaan door gebruik van de informatie van deze kaart.

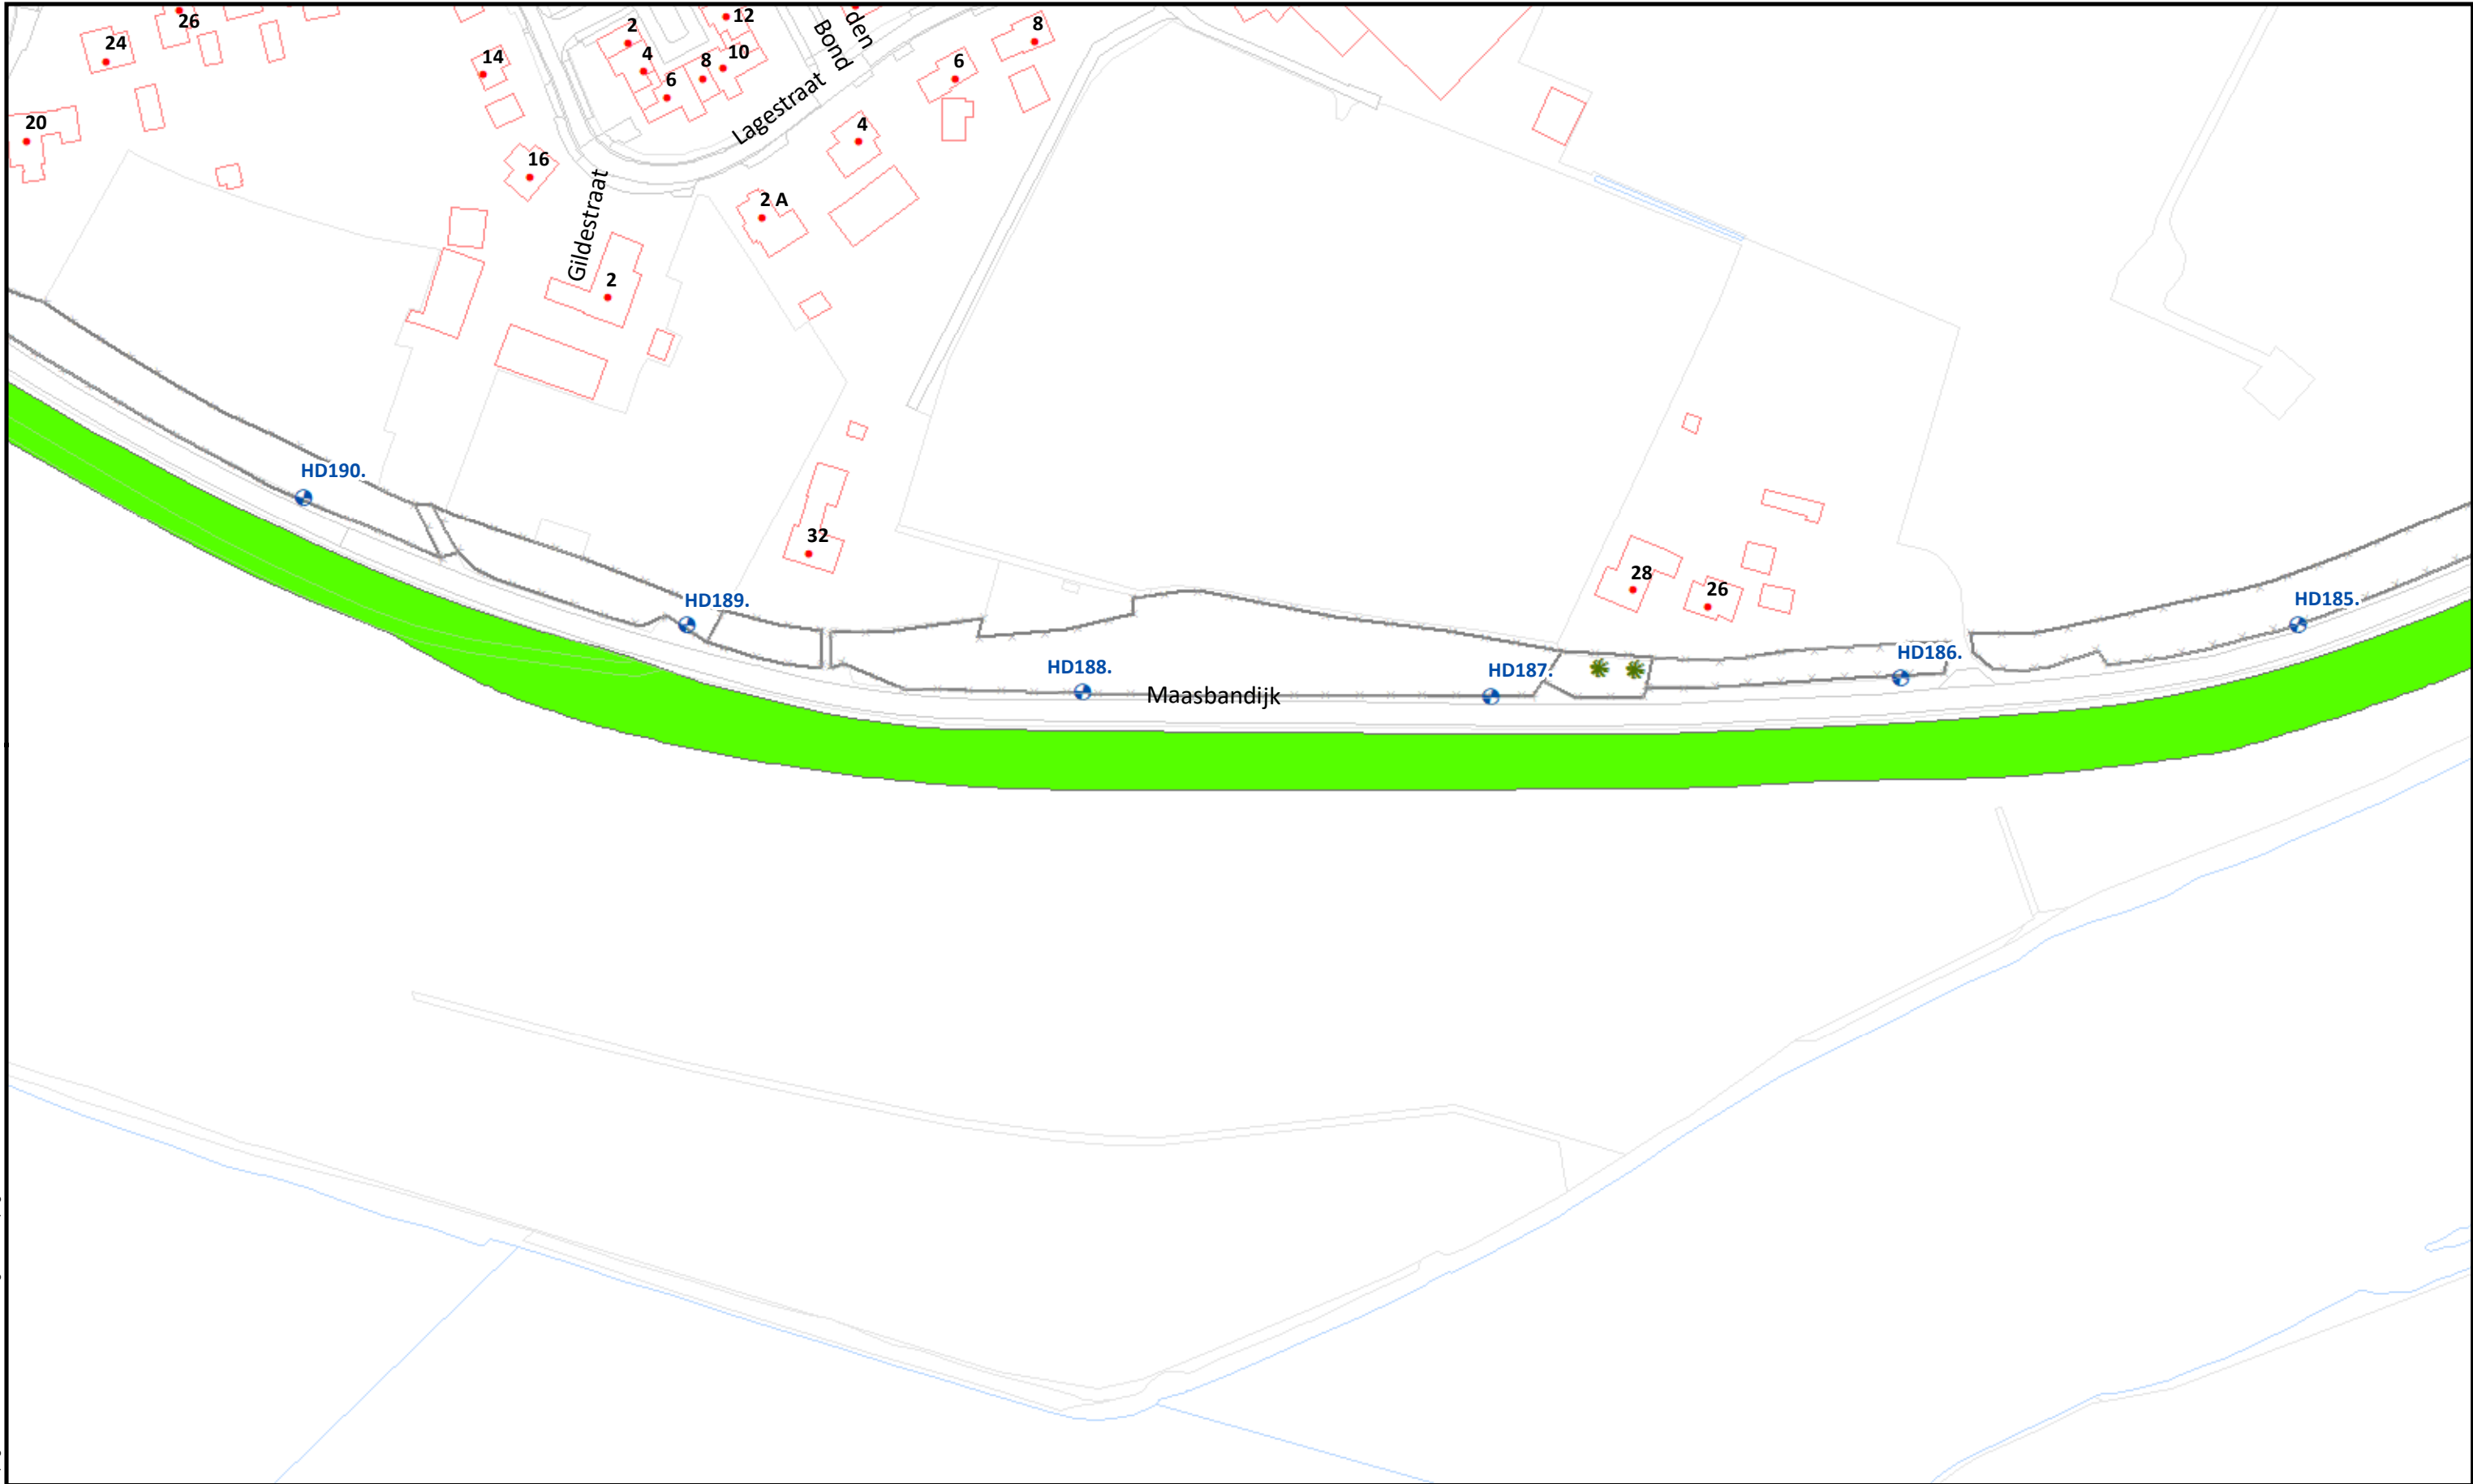

Beheervorm		Referentielagen WSRL		 Waterschap Rivierenland	Uitgifte Dijkpercelen 2023, detailtekeningen				
	378 - Gefaseerd maaien en afvoeren type 2 (binnentalud vroeg)		Dijkpalen (om 100m)		Traject: UDP2023: Loonsewaard Niftrik - Batenburg HD175 - HD242		Bladnr.: 15		
					Bomen/struiken	Dijkpalen: HD175 - HD242		Schaal: 1 :1.500	
						Afrasteringen	Aantal hectare traject: 10,88 ha		Formaat: A3
							Soort onderhoud traject: Gefaseerd maaien en afvoeren type 2 (Binnentalud vroeg)		Getekend: lv
							Uitgifteduur: 2 jaar		Datum: 23/08/2022
							Bestandsnaam: UDP2023: Loonsewaard Niftrik - Batenburg HD175 - HD242_detail_definitief.pdf		

Hoewel bij de samenstelling van deze kaart de grootste zorgvuldigheid is betracht, kan Waterschap Rivierenland niet garanderen dat de informatie compleet, actueel en/of accuraat is. Waterschap Rivierenland aanvaardt dan ook geen enkele aansprakelijkheid voor schade ontstaan door gebruik van de informatie van deze kaart.

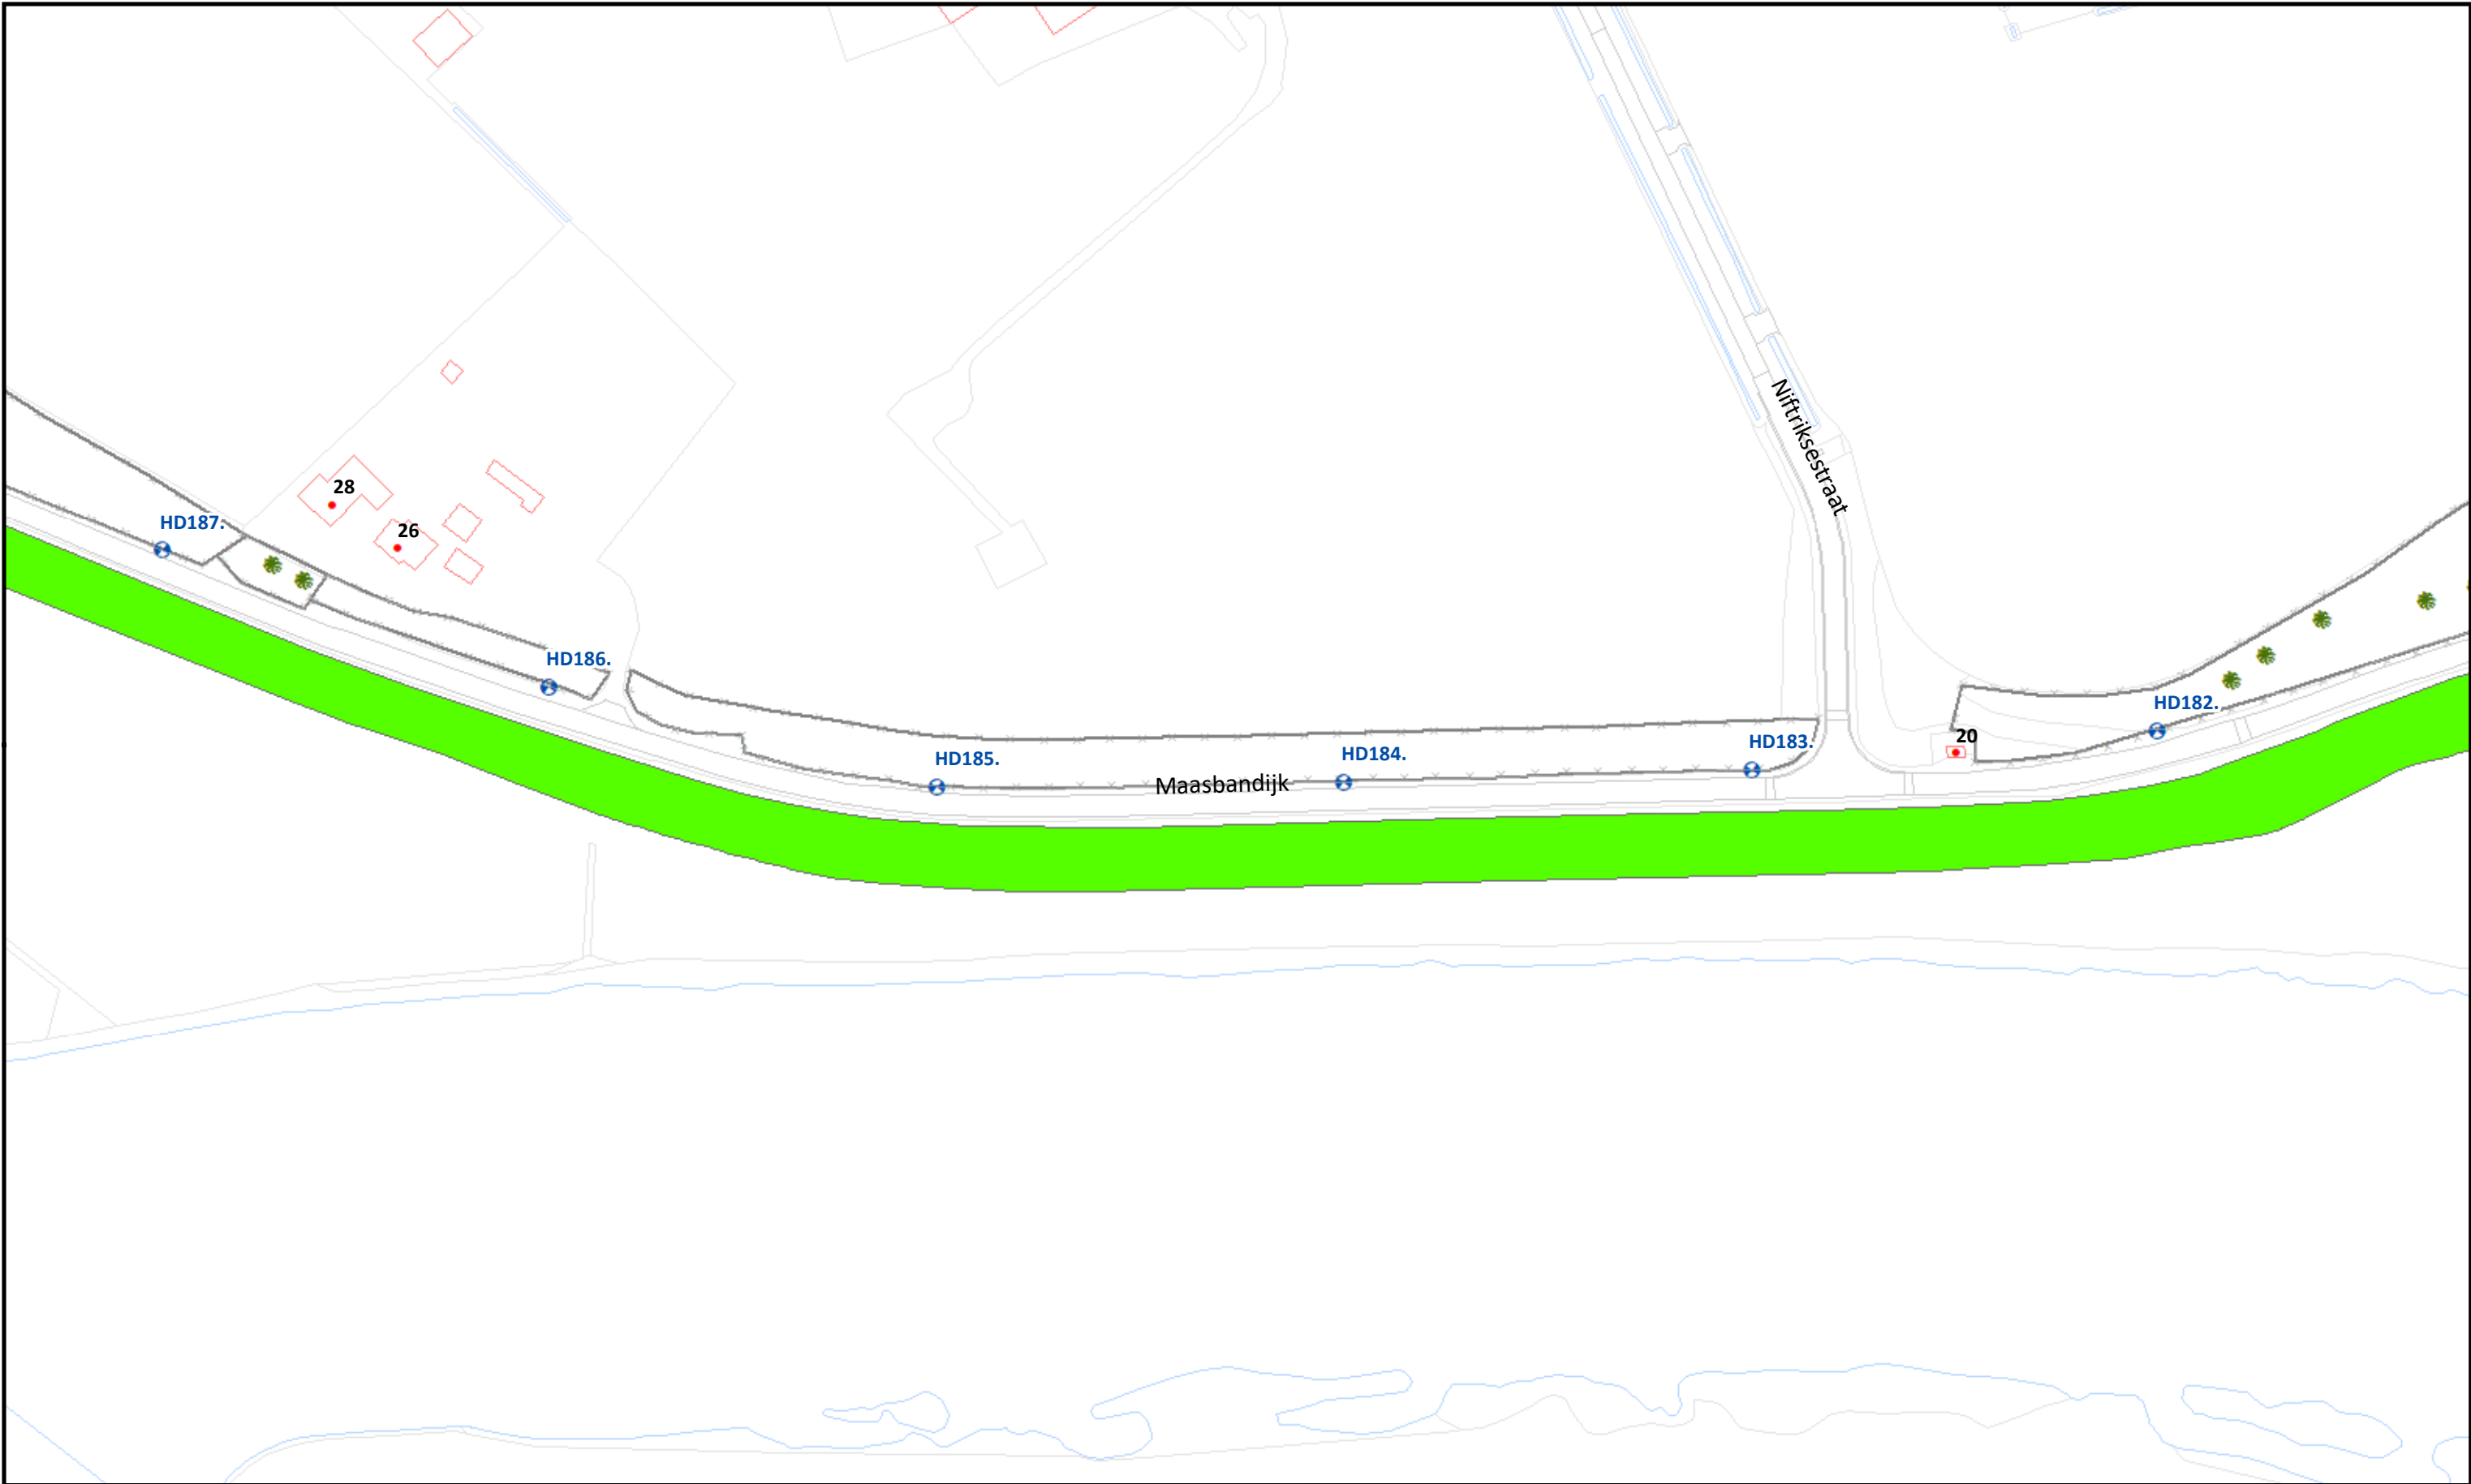

Beheervorm

378 - Gefaseerd maaien en afvoeren type 2 (binnentalud vroeg)


Referentielagen WSRL

- Dijkpalen (om 100m)
- Bomen/struiken
- Afrasteringen



Uitgifte Dijkpercelen 2023, detailtekeningen	
Traject: UDP2023: Loonsewaard Niftrik - Batenburg HD175 - HD242	Bladnr.: 16
Dijkpalen: HD175 - HD242	Schaal: 1 :1.500
Aantal hectare traject: 10,88 ha	Formaat: A3
Soort onderhoud traject: Gefaseerd maaien en afvoeren type 2 (Binnentalud vroeg)	Getekend: lv
Uitgifteduur: 2 jaar	Datum: 23/08/2022
Bestandsnaam: UDP2023: Loonsewaard Niftrik - Batenburg HD175 - HD242_detail_definitief.pdf	

Hoewel bij de samenstelling van deze kaart de grootste zorgvuldigheid is betracht, kan Waterschap Rivierenland niet garanderen dat de informatie compleet, actueel en/of accuraat is. Waterschap Rivierenland aanvaardt dan ook geen enkele aansprakelijkheid voor schade ontstaan door gebruik van de informatie van deze kaart.

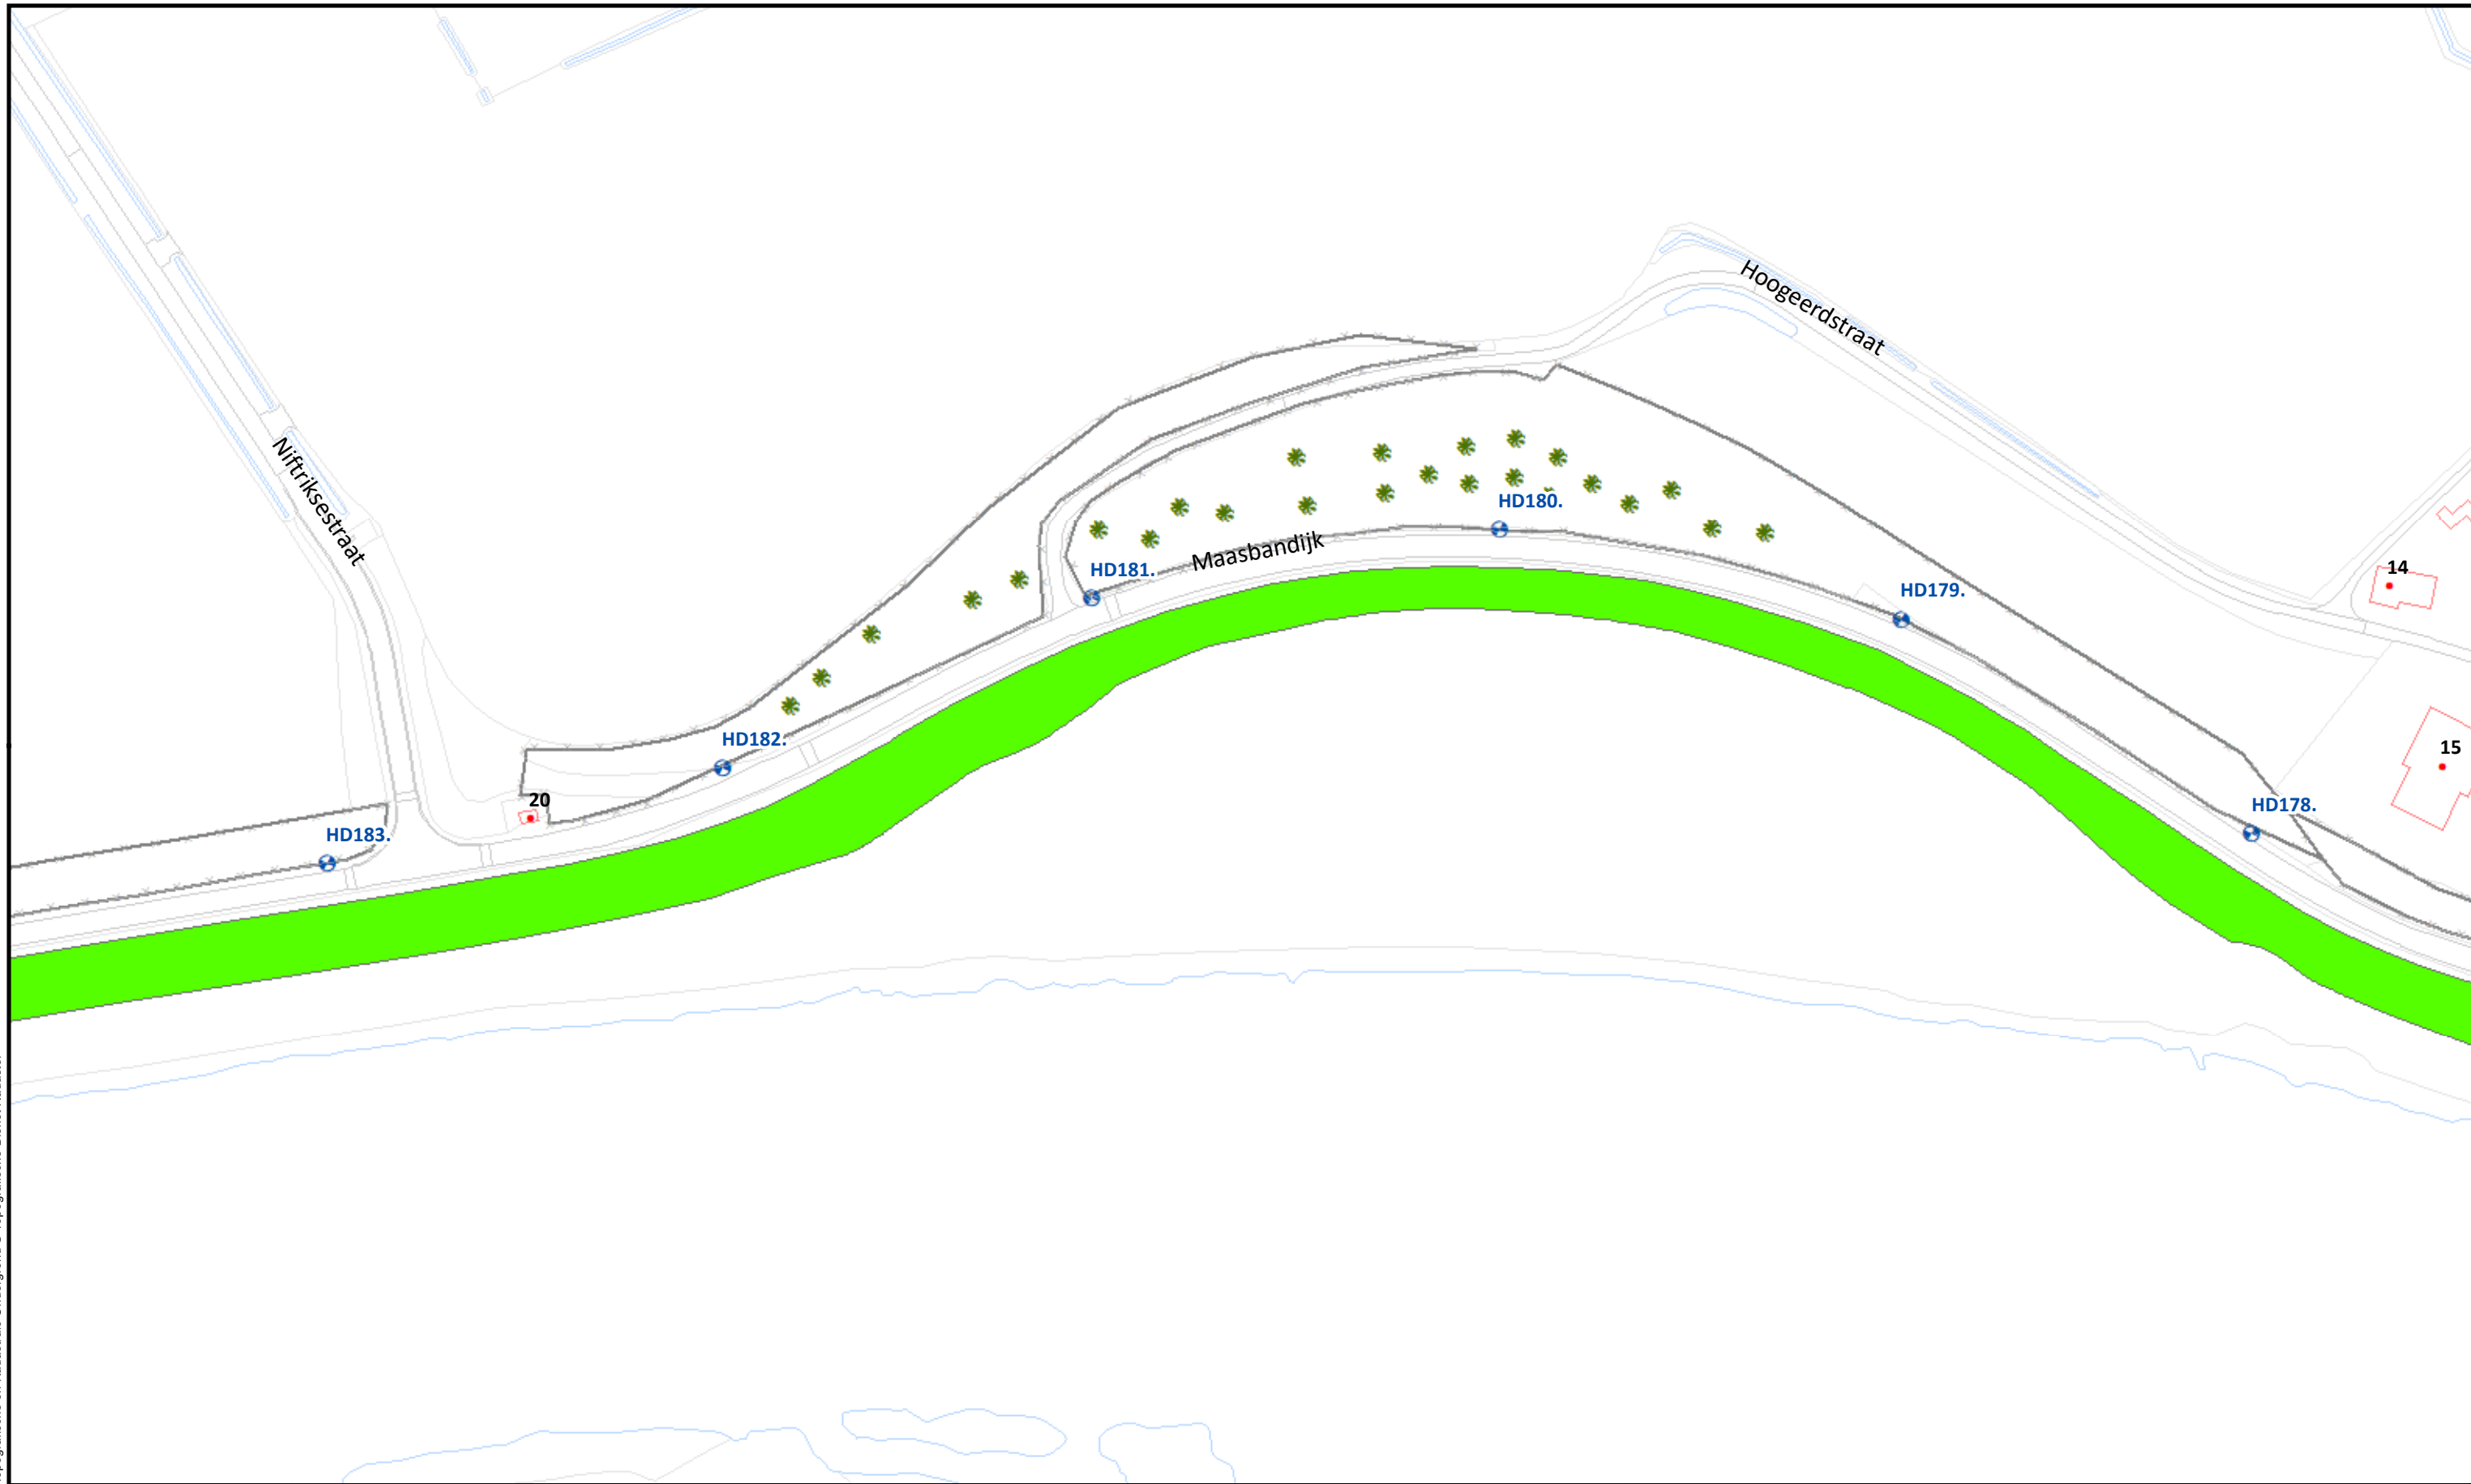

Beheervorm



378 - Gefaseerd maaien en afvoeren type 2 (binnentalud vroeg)

Referentielagen WSRL



Dijkpalen (om 100m)



Bomen/struiken



Afrasteringen



Uitgifte Dijkpercelen 2023, detailtekeningen

Traject: UDP2023: Loonsewaard Niftrik - Batenburg HD175 - HD242

Dijkpalen: HD175 - HD242

Aantal hectare traject: 10,88 ha

Soort onderhoud traject: Gefaseerd maaien en afvoeren type 2 (Binnentalud vroeg)

Uitgifteduur: 2 jaar

Bestandsnaam: UDP2023: Loonsewaard Niftrik - Batenburg HD175 - HD242_detail_definitief.pdf


Bladnr.: 17

Schaal: 1 :1.500

Formaat: A3

Getekend: lv

Datum: 23/08/2022

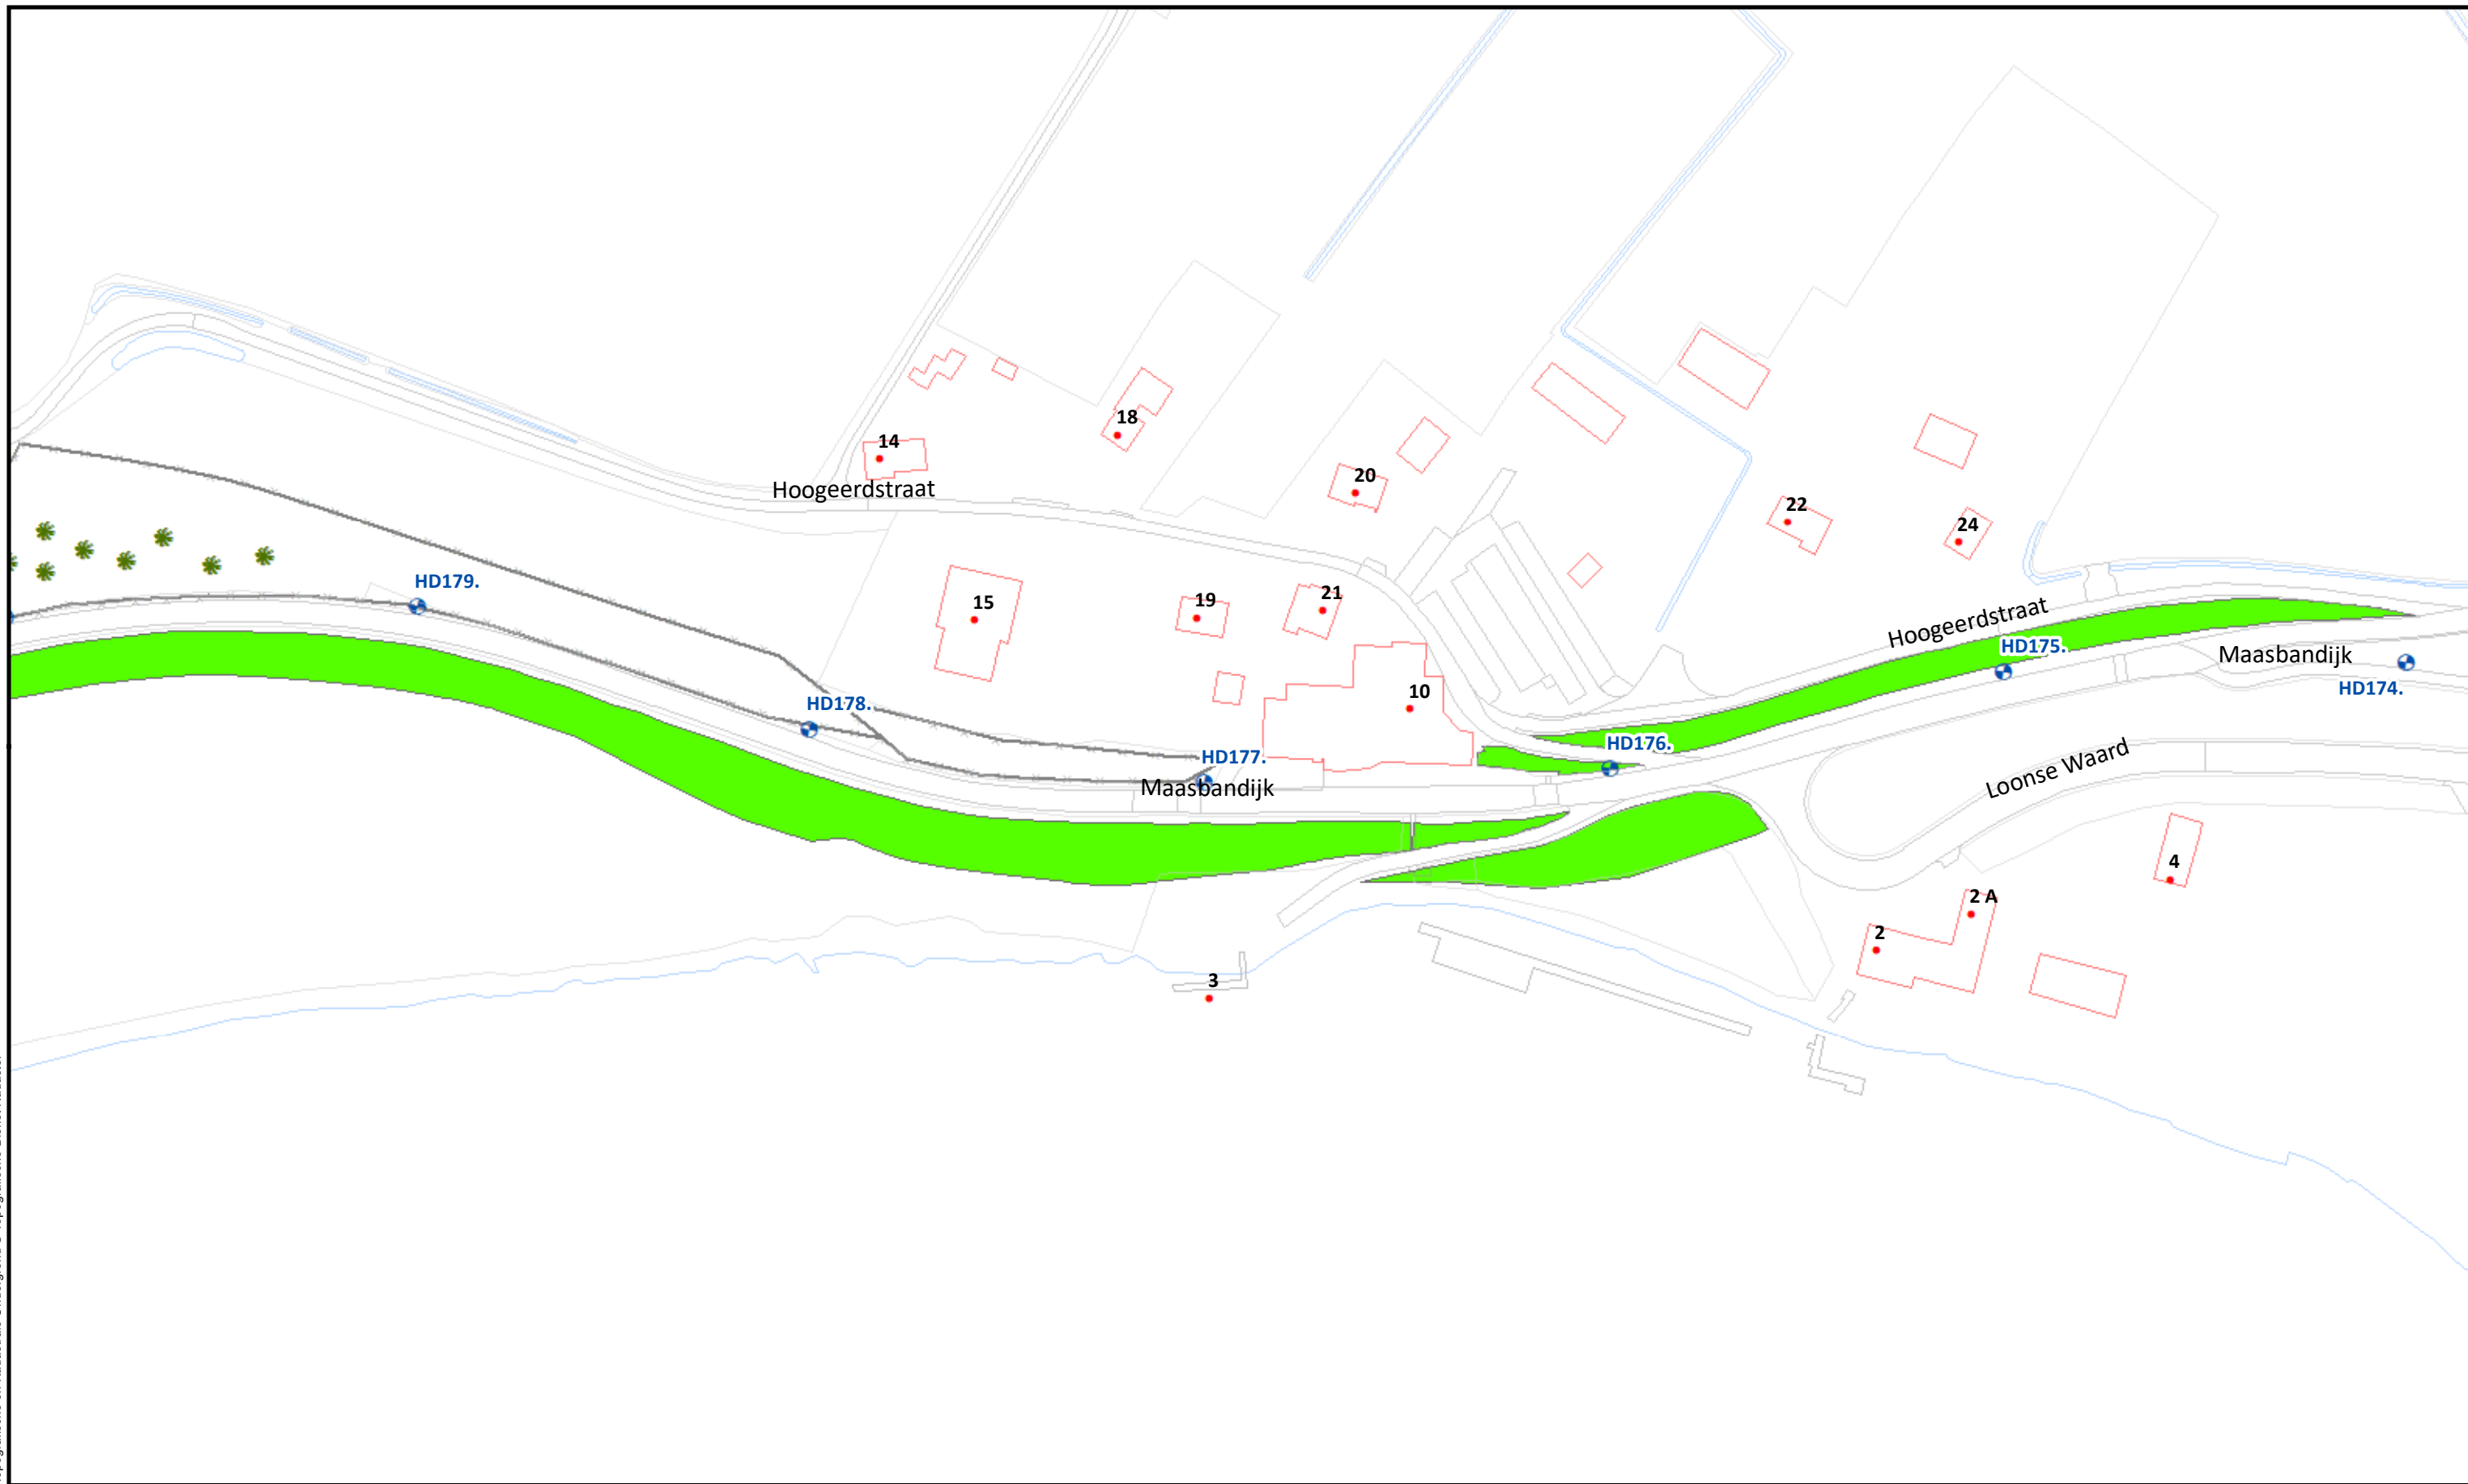

Beheervorm


 378 - Gefaseerd maaien en afvoeren type 2 (binnentalud vroeg)

Referentielagen WSRL

-  Dijkpalen (om 100m)
-  Bomen/struiken
-  Afrasteringen



Uitgifte Dijkpercelen 2023, detailtekeningen	
Traject: UDP2023: Loonsewaard Niftrik - Batenburg HD175 - HD242	Bladnr.: 18
Dijkpalen: HD175 - HD242	Schaal: 1 :1.500
Aantal hectare traject: 10,88 ha	Formaat: A3
Soort onderhoud traject: Gefaseerd maaien en afvoeren type 2 (Binnentalud vroeg)	Getekend: lv
Uitgifteduur: 2 jaar	Datum: 23/08/2022
Bestandsnaam: UDP2023: Loonsewaard Niftrik - Batenburg HD175 - HD242_detail_definitief.pdf	

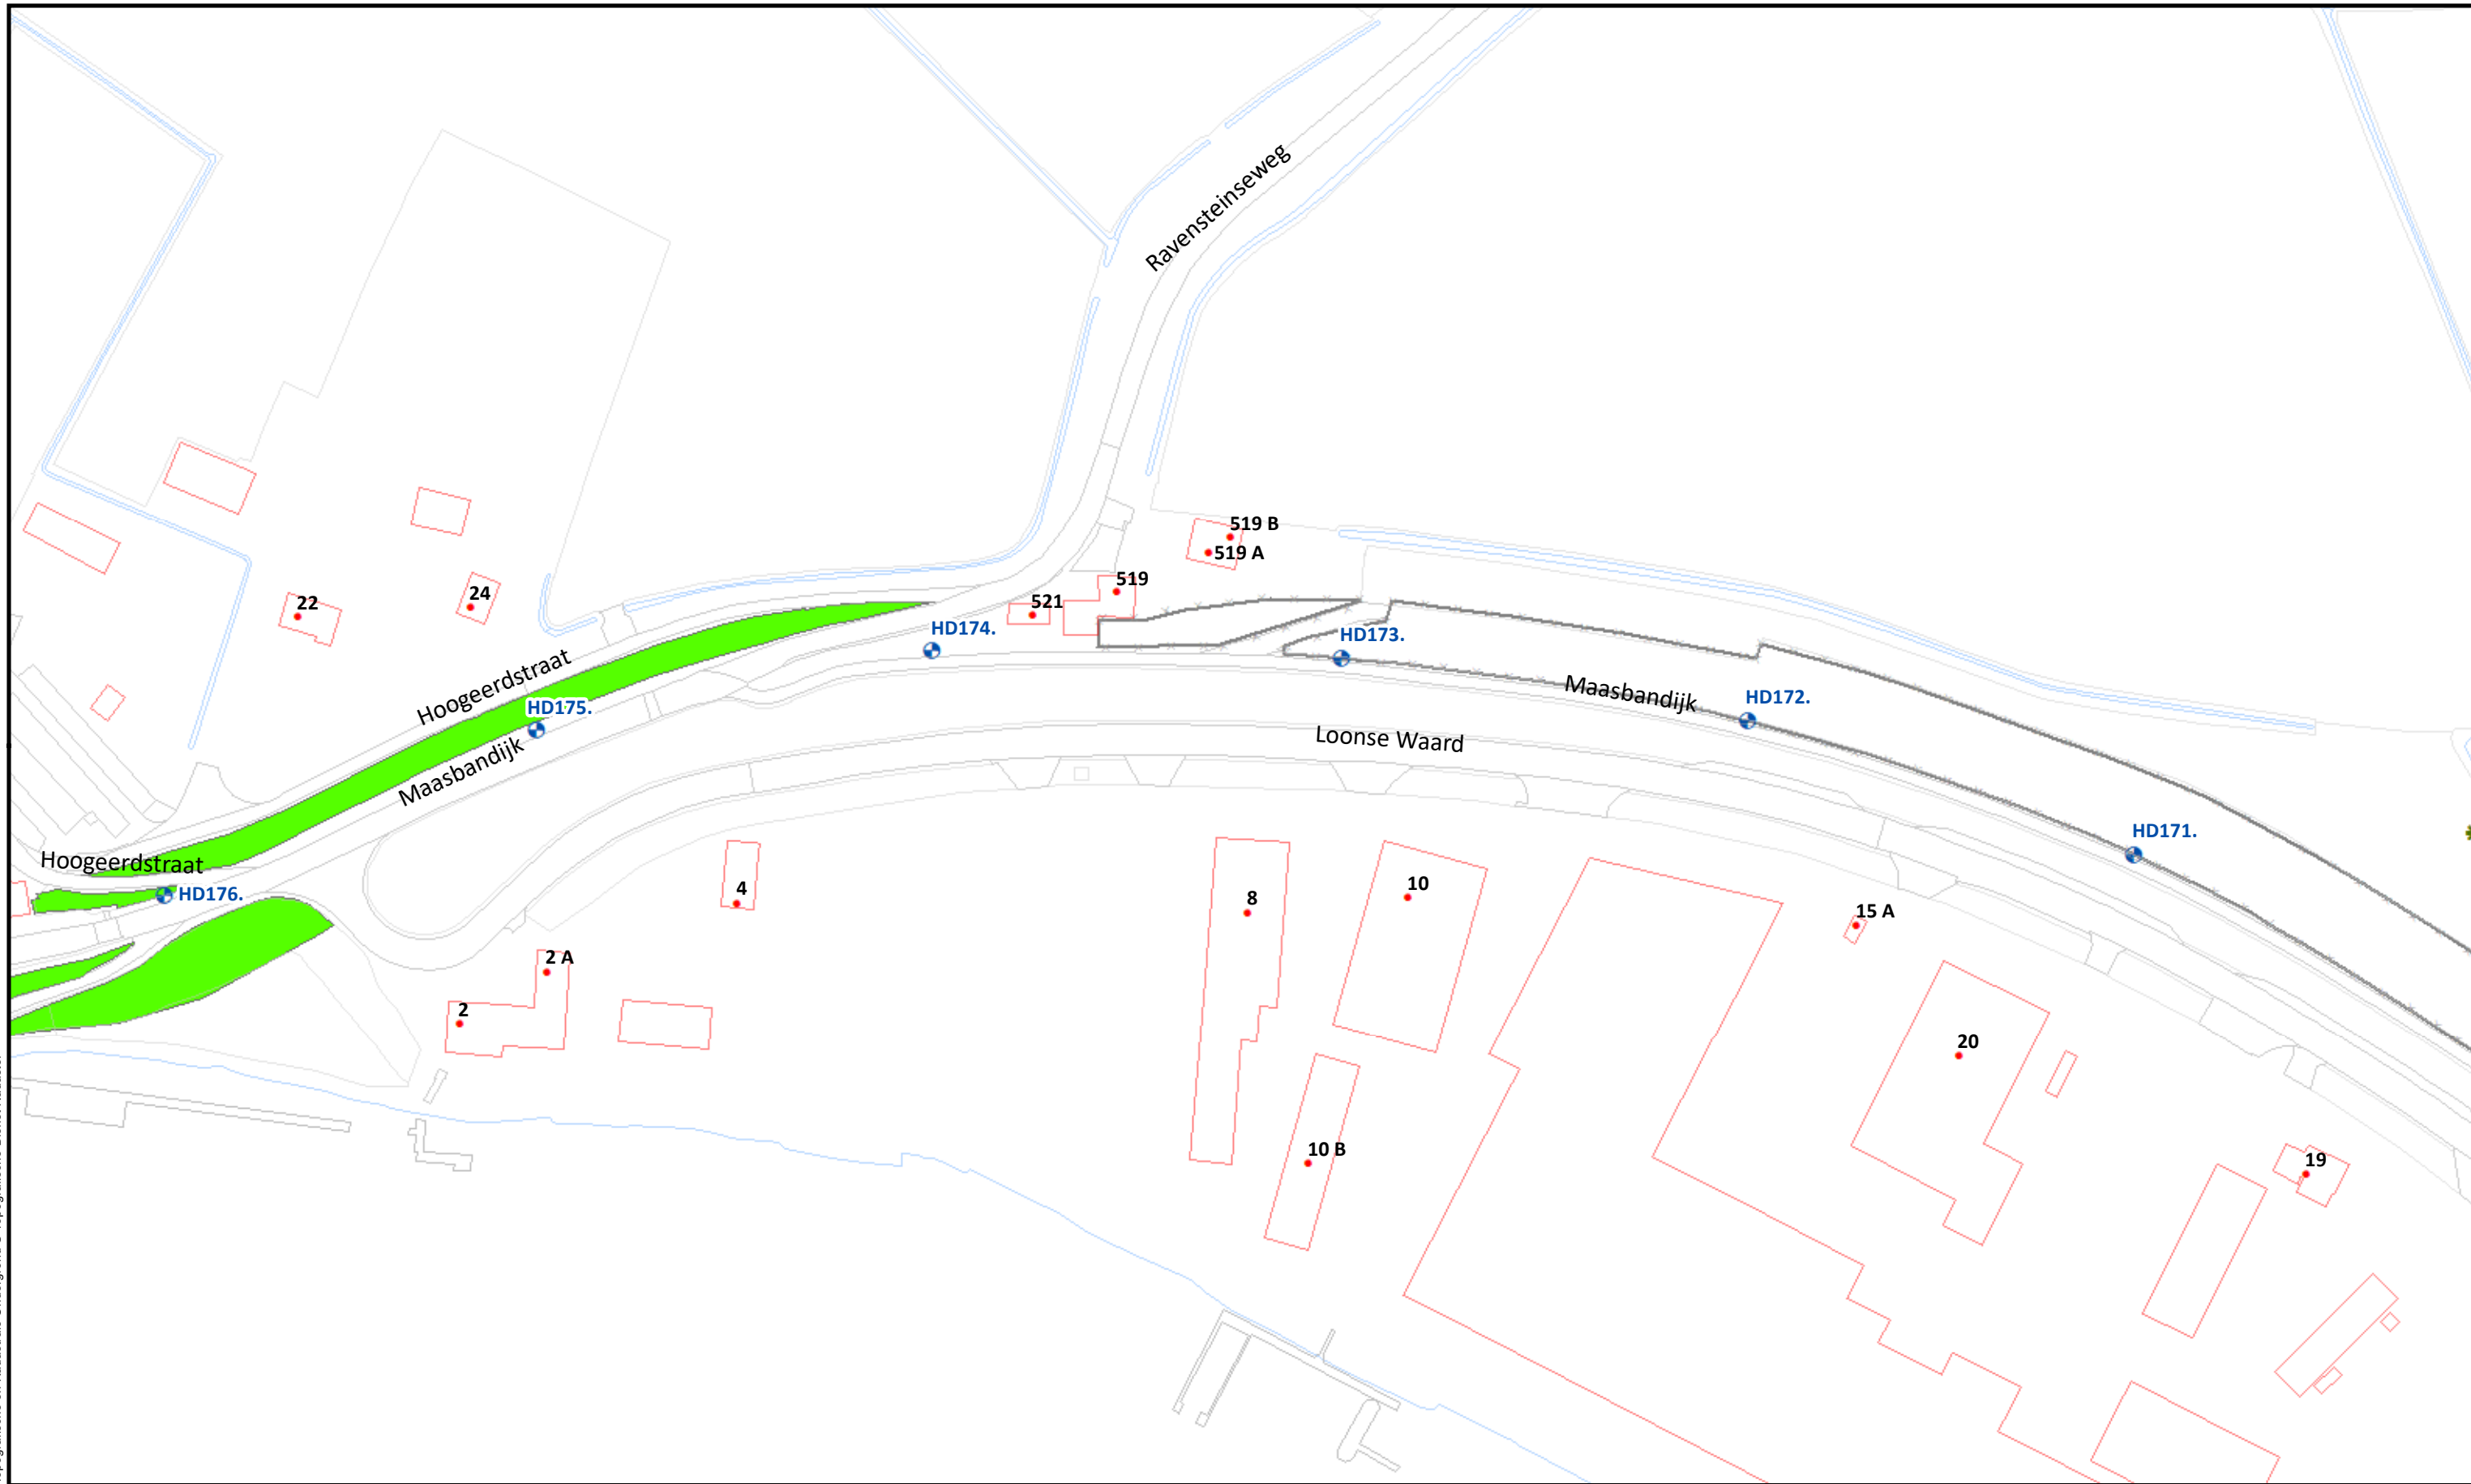

Beheervorm

378 - Gefaseerd maaien en afvoeren type 2 (binnentalud vroeg)

Referentielagen WSRL

- ⊕ Dijkpalen (om 100m)
- ✱ Bomen/struiken
- x—x— Afrasteringen



Uitgifte Dijkpercelen 2023, detailtekeningen	
Traject: UDP2023: Loonsewaard Niftrik - Batenburg HD175 - HD242	Bladnr.: 19
Dijkpalen: HD175 - HD242	Schaal: 1 :1.500
Aantal hectare traject: 10,88 ha	Formaat: A3
Soort onderhoud traject: Gefaseerd maaien en afvoeren type 2 (Binnentalud vroeg)	Getekend: lv
Uitgifteduur: 2 jaar	Datum: 23/08/2022
Bestandsnaam: UDP2023: Loonsewaard Niftrik - Batenburg HD175 - HD242_detail_definitief.pdf	