


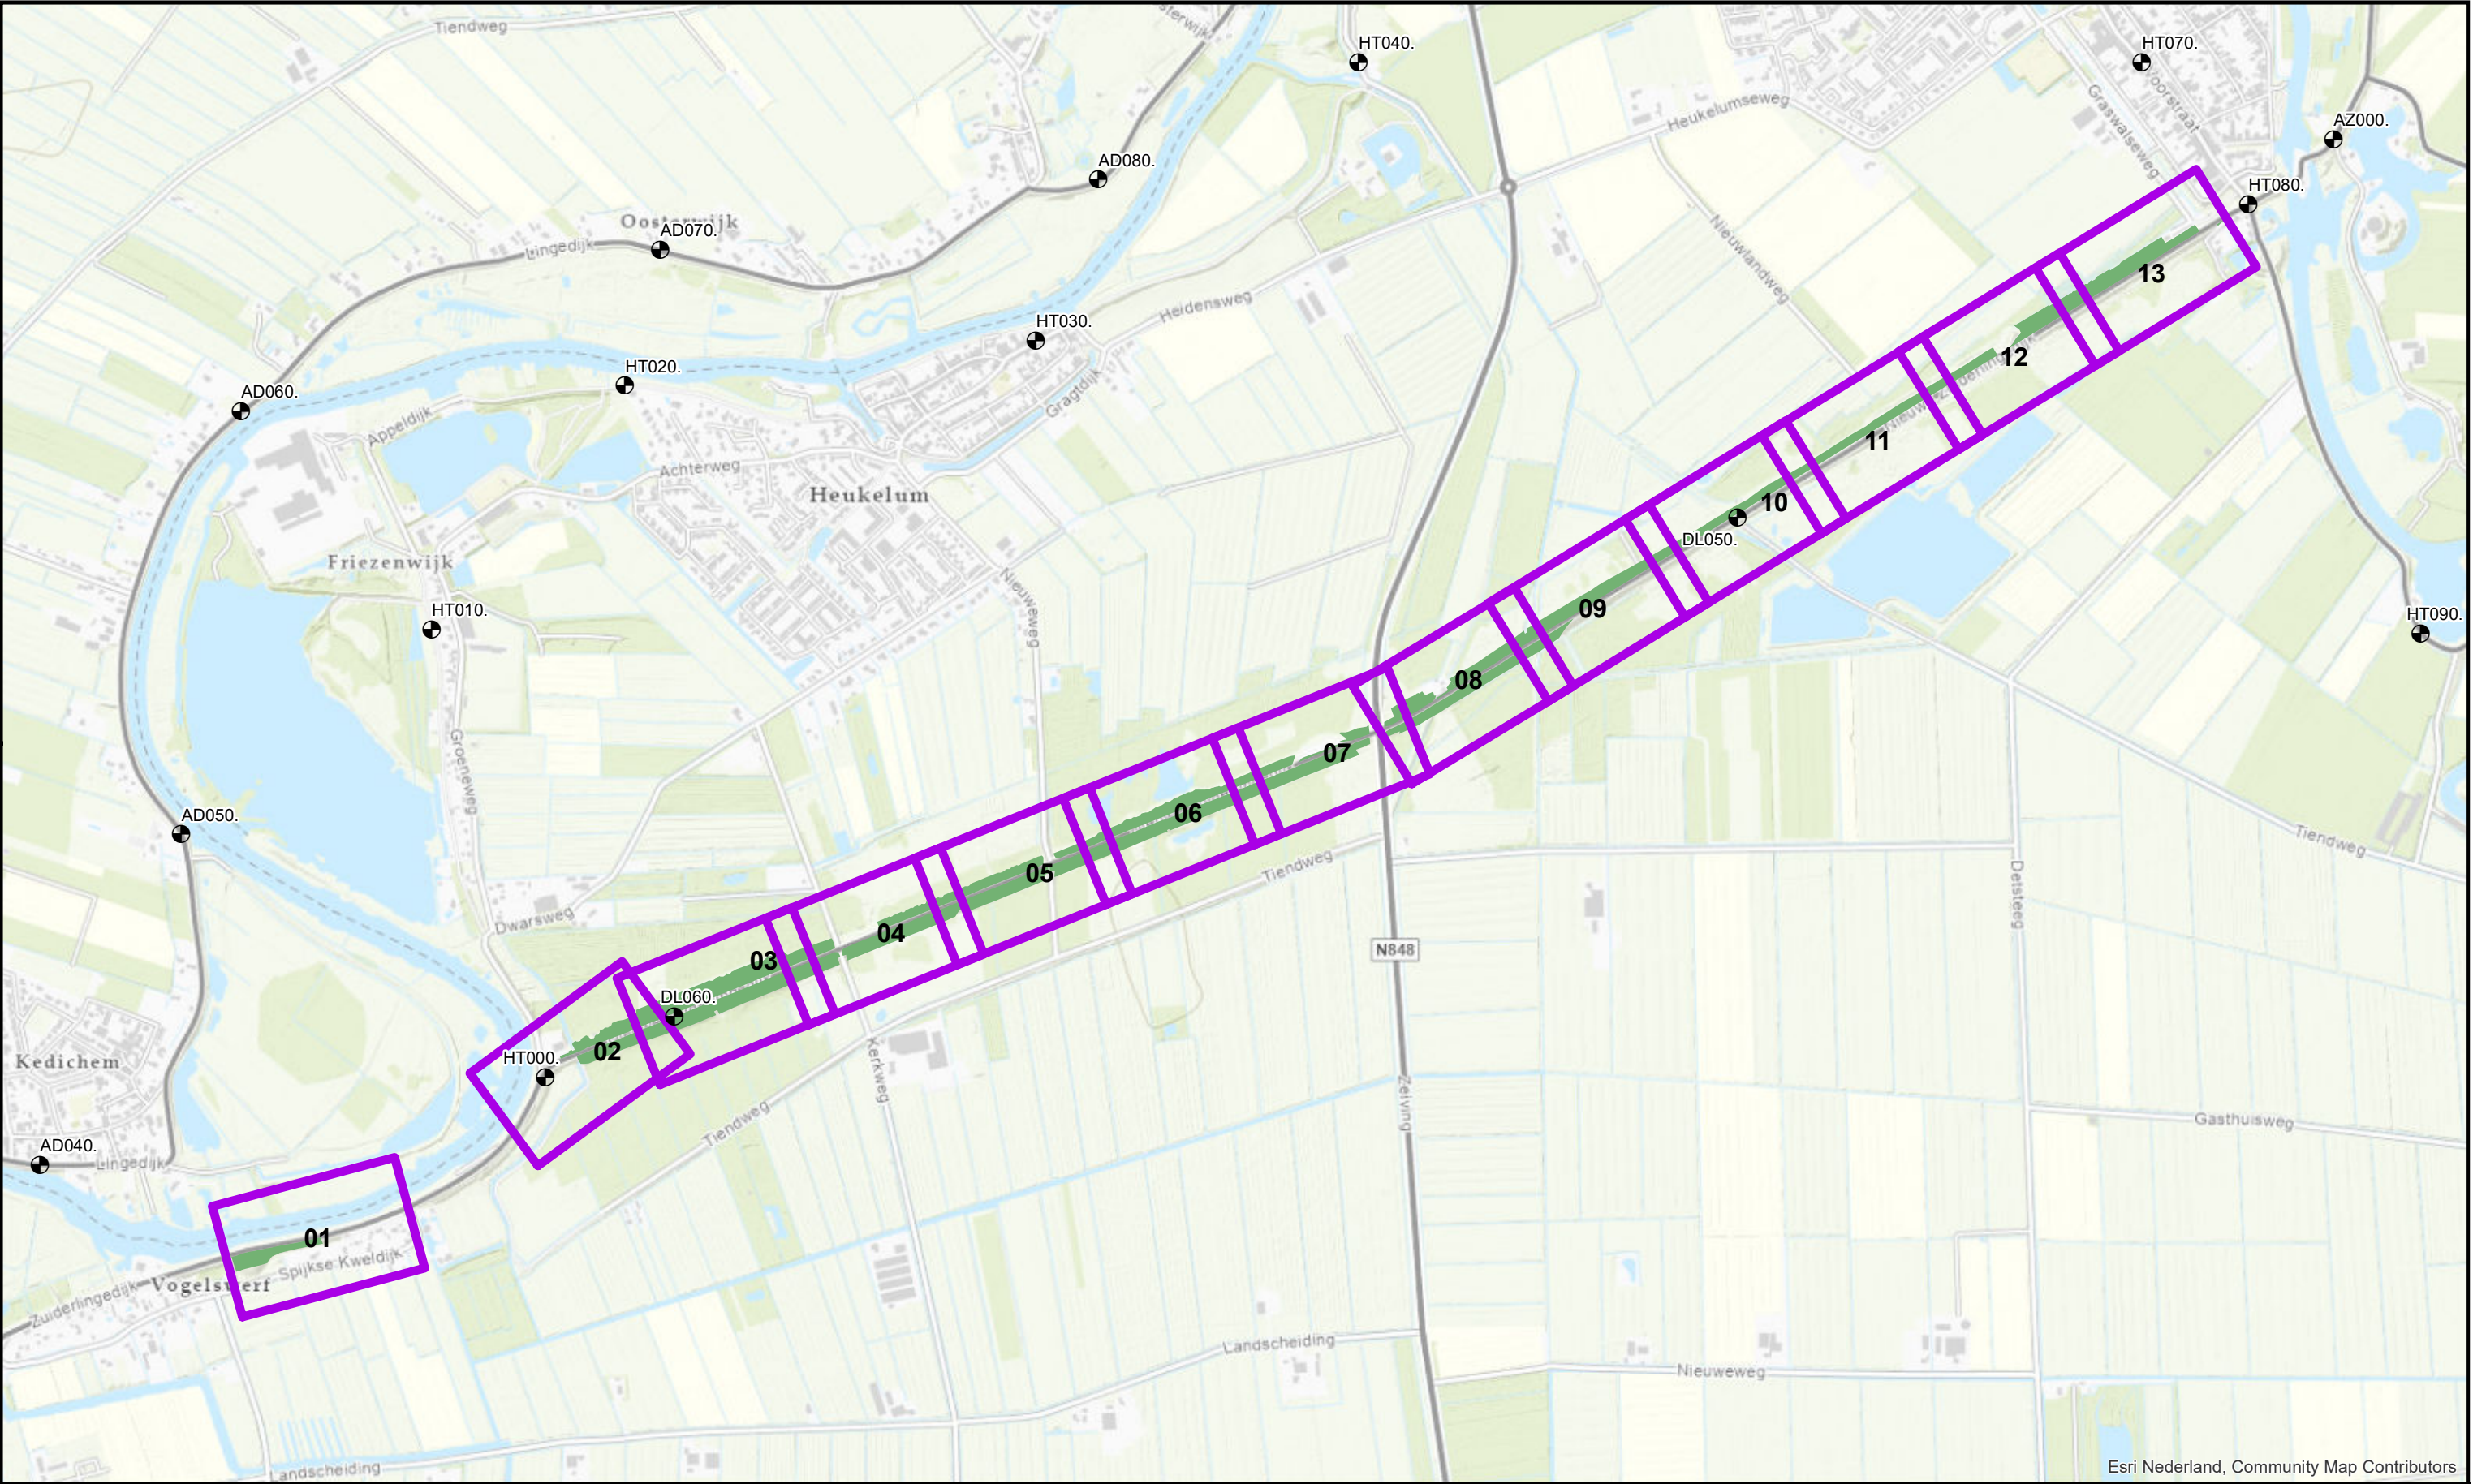

Esri Nederland, Community Map Contributors


Te onderhouden percelen

Referentiepunt (om 1000m)


Referentielagen WSRL

Uitgifte Dijkpercelen 2022, overzichtstekening	
Traject: UDP2023: Nieuwe Zuiderlingedijk Asperen - Heukelum DL045 - DL064	
Dijkpalen: DL045 - DL064	Schaal: 1 :13.000
Aantal hectare traject: 14,49 ha	Formaat: A3
Soort onderhoud traject: Gefaseerd maaien en afvoeren type 1 (Buitenlud vroeg)	Getekend: lv
Uitgifteduur: 2 jaar	Datum: 26/08/2022
Bestandsnaam: UDP2023: Nieuwe Zuiderlingedijk Asperen - Heukelum DL045 - DL064_voorblad_def.pdf	

Hoewel bij de samenstelling van deze kaart de grootste zorgvuldigheid is betracht, kan Waterschap Rivierenland niet garanderen dat de informatie compleet, actueel en/of accuraat is. Waterschap Rivierenland aanvaardt dan ook geen enkele aansprakelijkheid voor schade ontstaan door gebruik van de informatie van deze kaart.

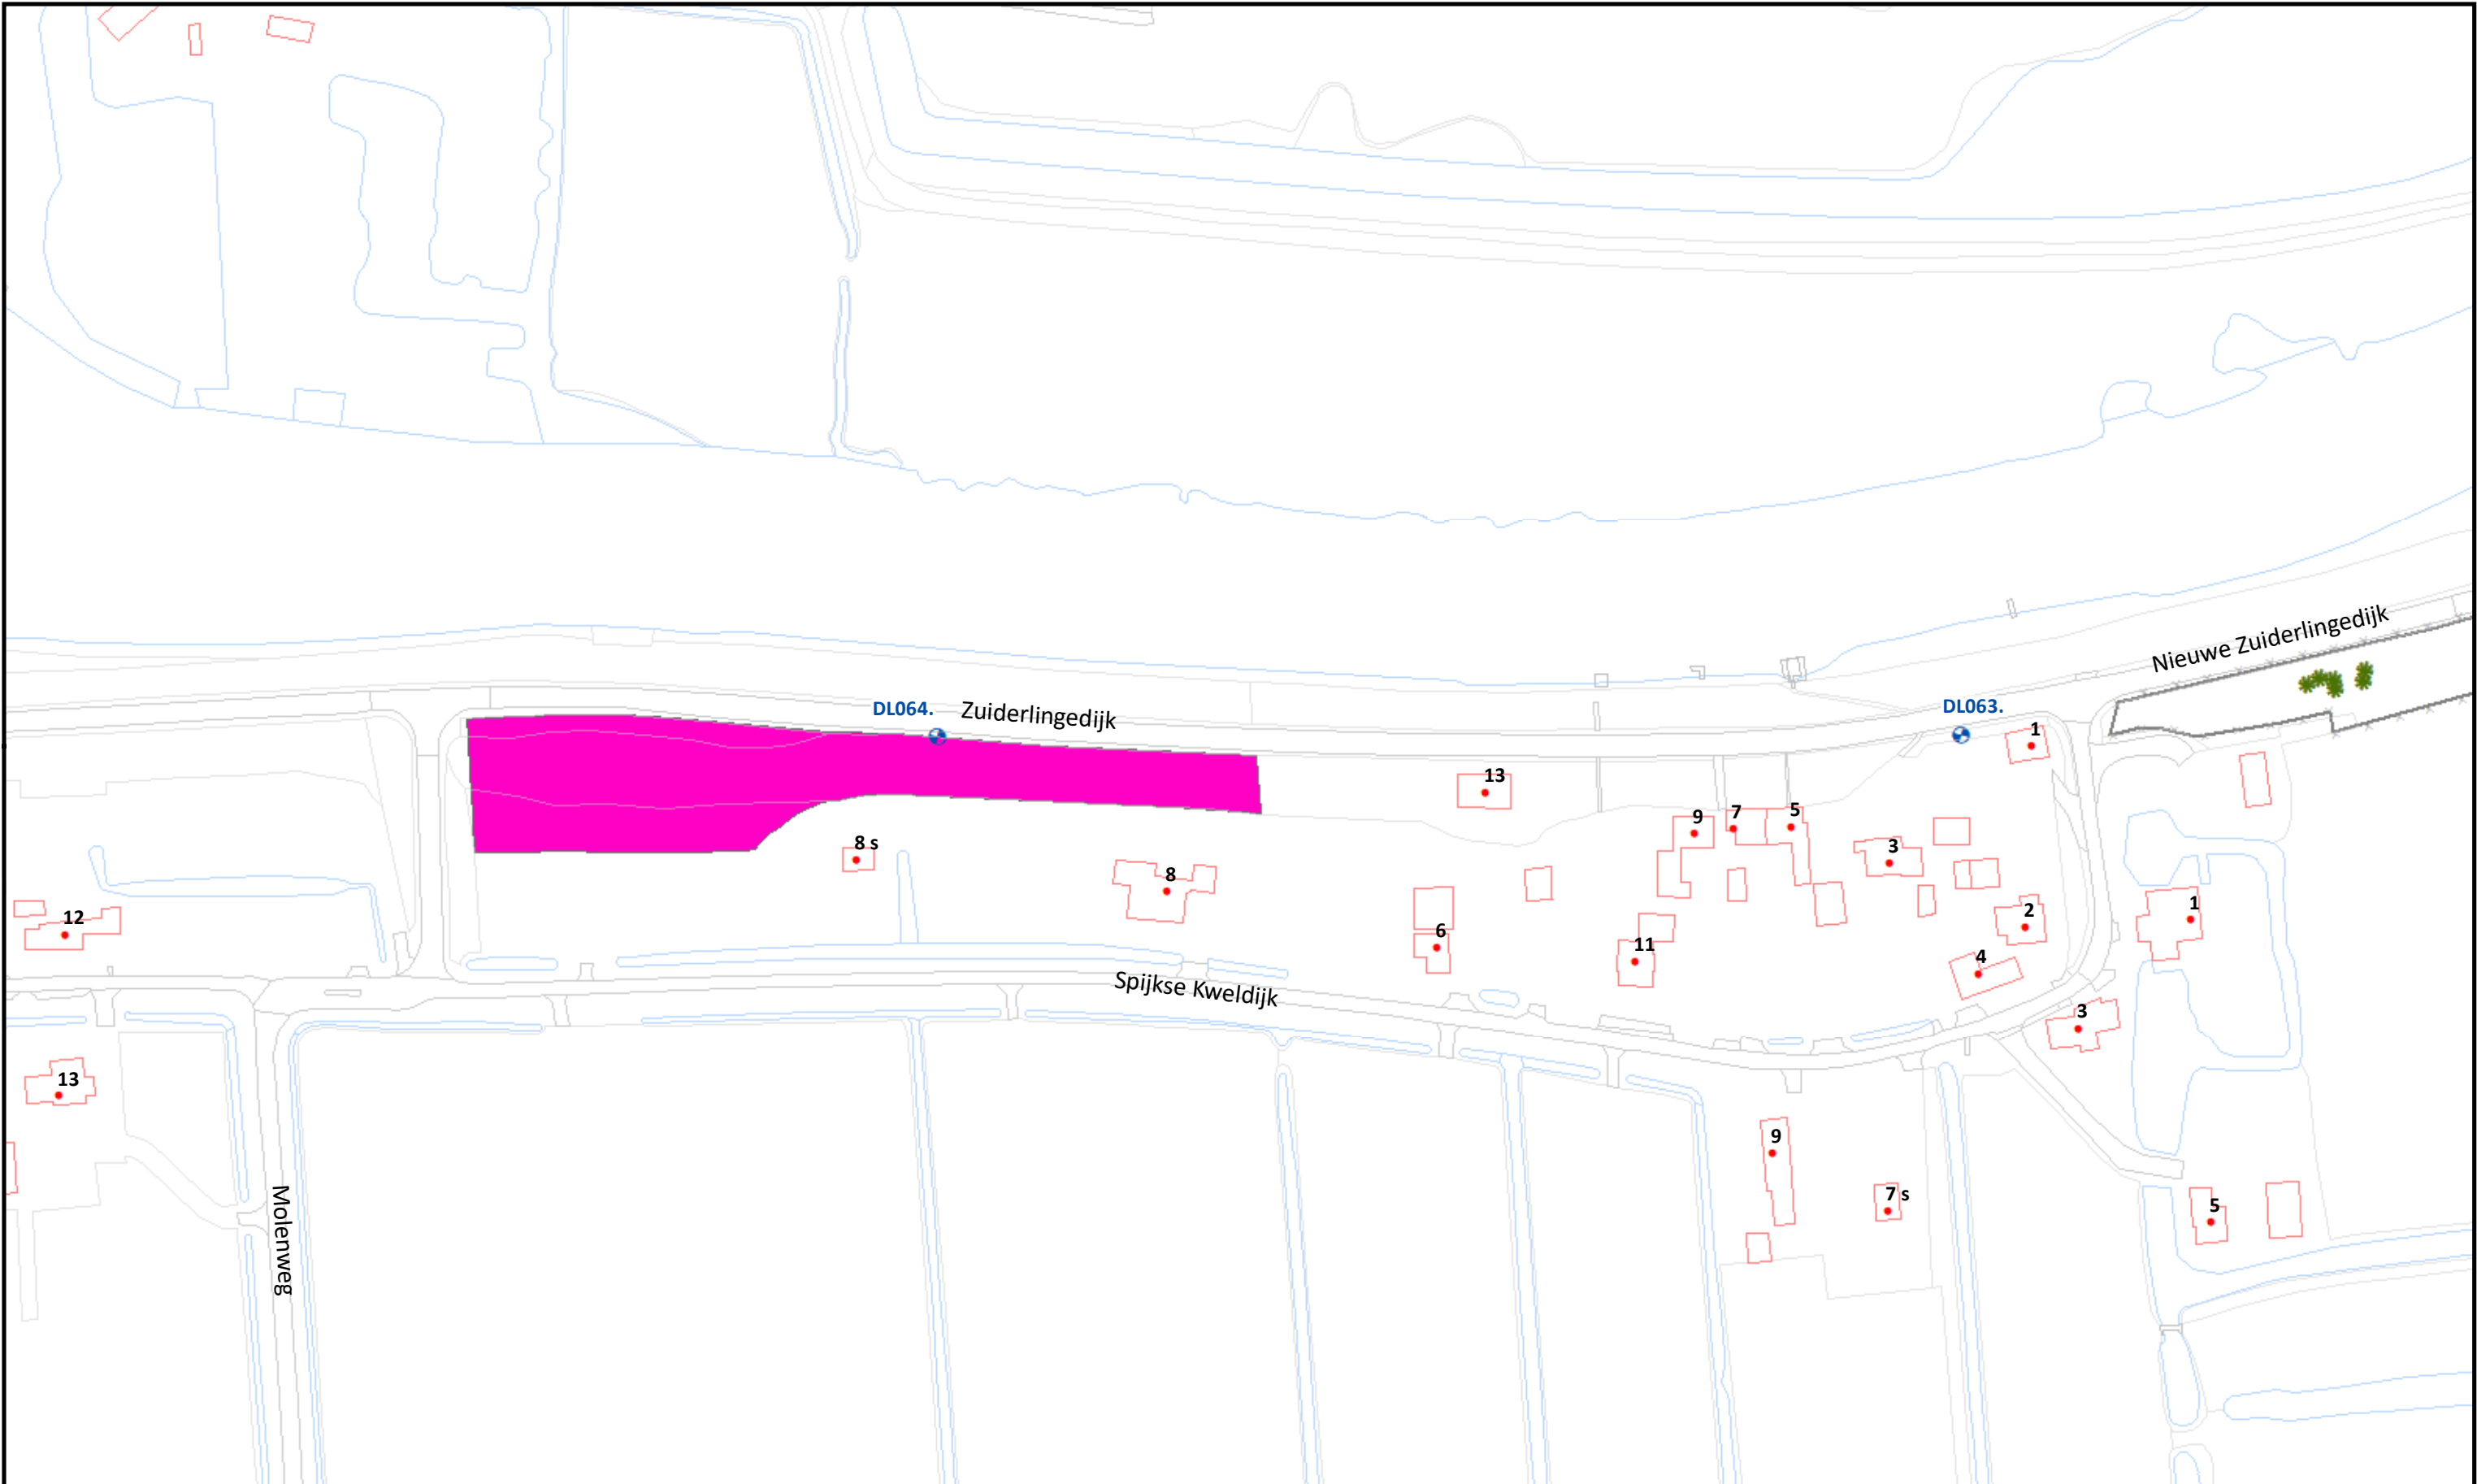

	Beheervorm	Referentielagen WSRL	 Waterschap Rivierenland	Uitgifte Dijkpercelen 2023, detailtekeningen		
	 377 - Gefaseerd maaien en afvoeren type 1 (buitentalud vroeg)	 Dijkpalen (om 100m)		Traject: UDP2023: Nieuwe Zuiderlingedijk Asperen - Heukelum DL045 - DL064		Bladnr.: 01
		 Bomen/struiken		Dijkpalen: DL045 - DL064		Schaal: 1 :1.500
		 Afrasteringen		Aantal hectare traject: 14,49 ha		Formaat: A3
				Soort onderhoud traject: Gefaseerd maaien en afvoeren type 1 (Buitentalud vroeg)		Getekend: lv
				Uitgifteduur: 2 jaar		Datum: 25/08/2022
					Bestandsnaam: UDP2023: Nieuwe Zuiderlingedijk Asperen - Heukelum DL045 - DL064_detail_definitief.pdf	

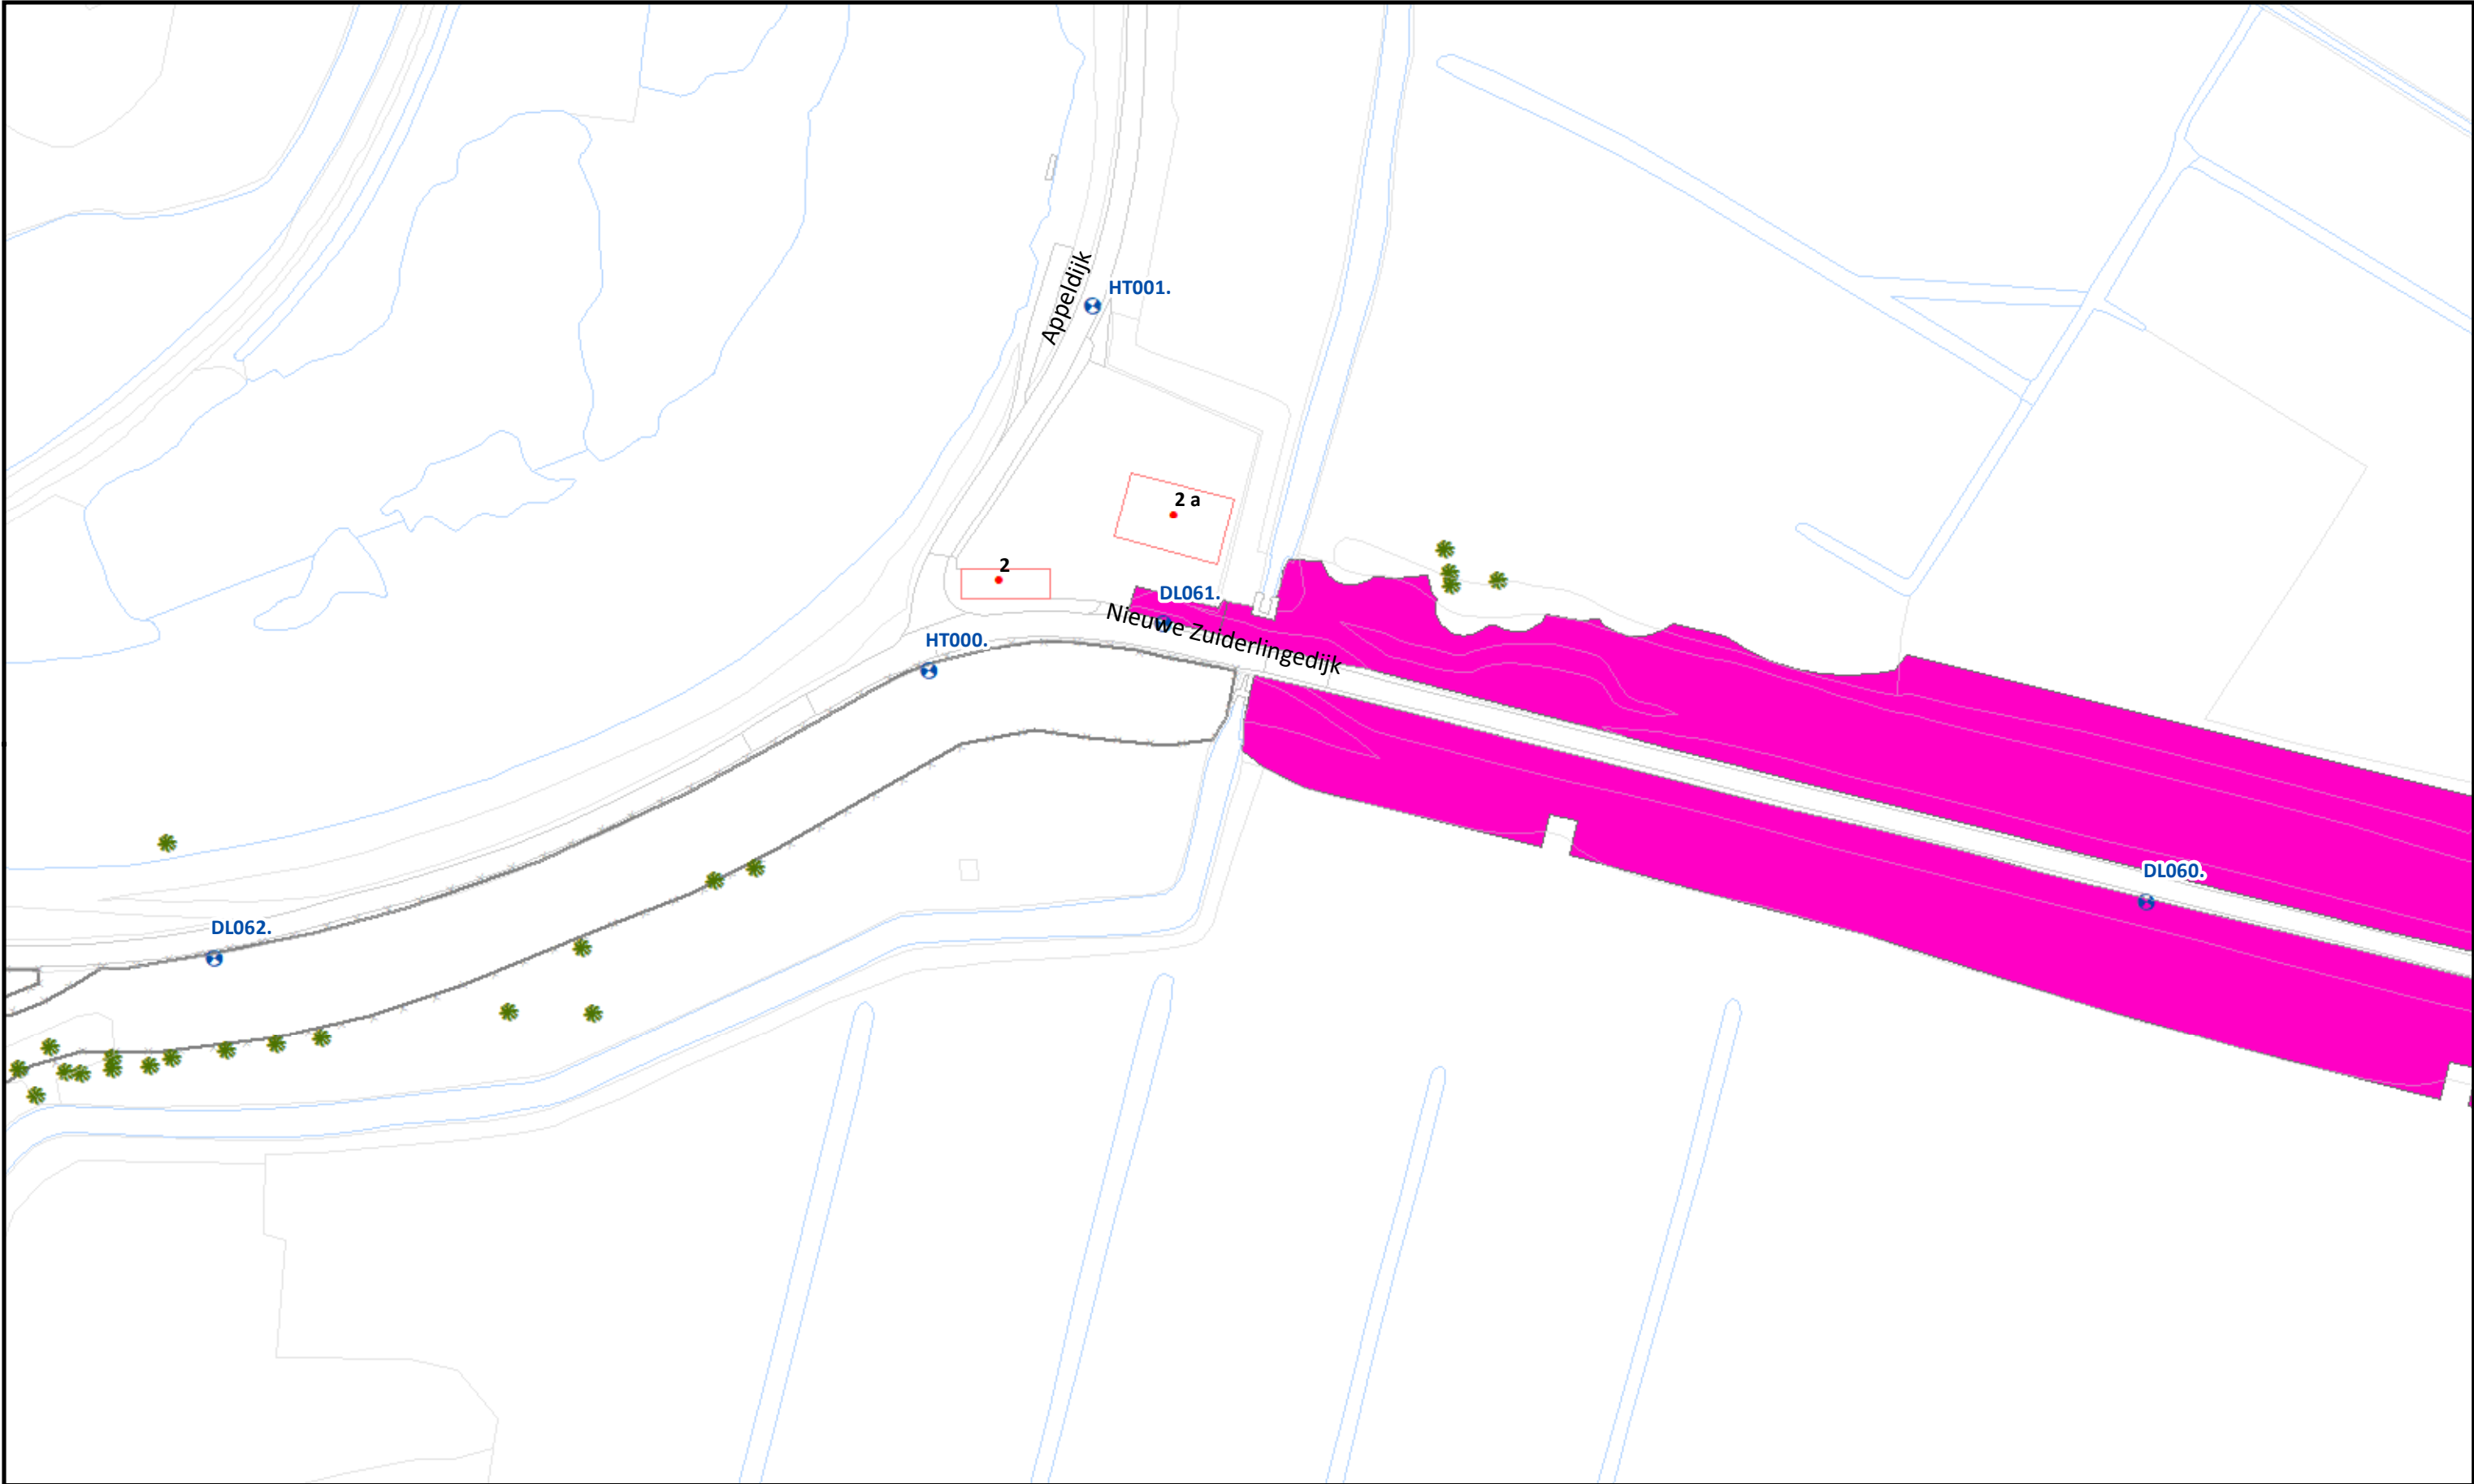

Beheervorm

377 - Gefaseerd maaien en afvoeren type 1 (buitentalud vroeg)

Referentielagen WSRL

- Dijkpalen (om 100m)
- Bomen/struiken
- Afrasteringen



Uitgifte Dijkpercelen 2023, detailtekeningen	
Traject: UDP2023: Nieuwe Zuiderlingedijk Asperen - Heukelum DL045 - DL064	Bladnr.: 02
Dijkpalen: DL045 - DL064	Schaal: 1 :1.500
Aantal hectare traject: 14,49 ha	Formaat: A3
Soort onderhoud traject: Gefaseerd maaien en afvoeren type 1 (Buitentalud vroeg)	Getekend: lv
Uitgifteduur: 2 jaar	Datum: 25/08/2022
Bestandsnaam: UDP2023: Nieuwe Zuiderlingedijk Asperen - Heukelum DL045 - DL064_detail_definitief.pdf	

Hoewel bij de samenstelling van deze kaart de grootste zorgvuldigheid is betracht, kan Waterschap Rivierenland niet garanderen dat de informatie compleet, actueel en/of accuraat is. Waterschap Rivierenland aanvaardt dan ook geen enkele aansprakelijkheid voor schade ontstaan door gebruik van de informatie van deze kaart.



				Uitgifte Dijkpercelen 2023, detailtekeningen	
				Traject: UDP2023: Nieuwe Zuiderlingedijk Asperen - Heukelum DL045 - DL064	Bladnr.: 03
				Dijkpalen: DL045 - DL064	Schaal: 1 :1.500
				Aantal hectare traject: 14,49 ha	Formaat: A3
				Soort onderhoud traject: Gefaseerd maaien en afvoeren type 1 (Buitentalud vroeg)	Getekend: lv
				Uitgifteduur: 2 jaar	Datum: 25/08/2022
				Bestandsnaam: UDP2023: Nieuwe Zuiderlingedijk Asperen - Heukelum DL045 - DL064_detail_definitief.pdf	


Beheervorm

 377 - Gefaseerd maaien en afvoeren type 1 (buitentalud vroeg)


Referentielagen WSRL

-  Dijkpalen (om 100m)
-  Bomen/struiken
-  Afrasteringen




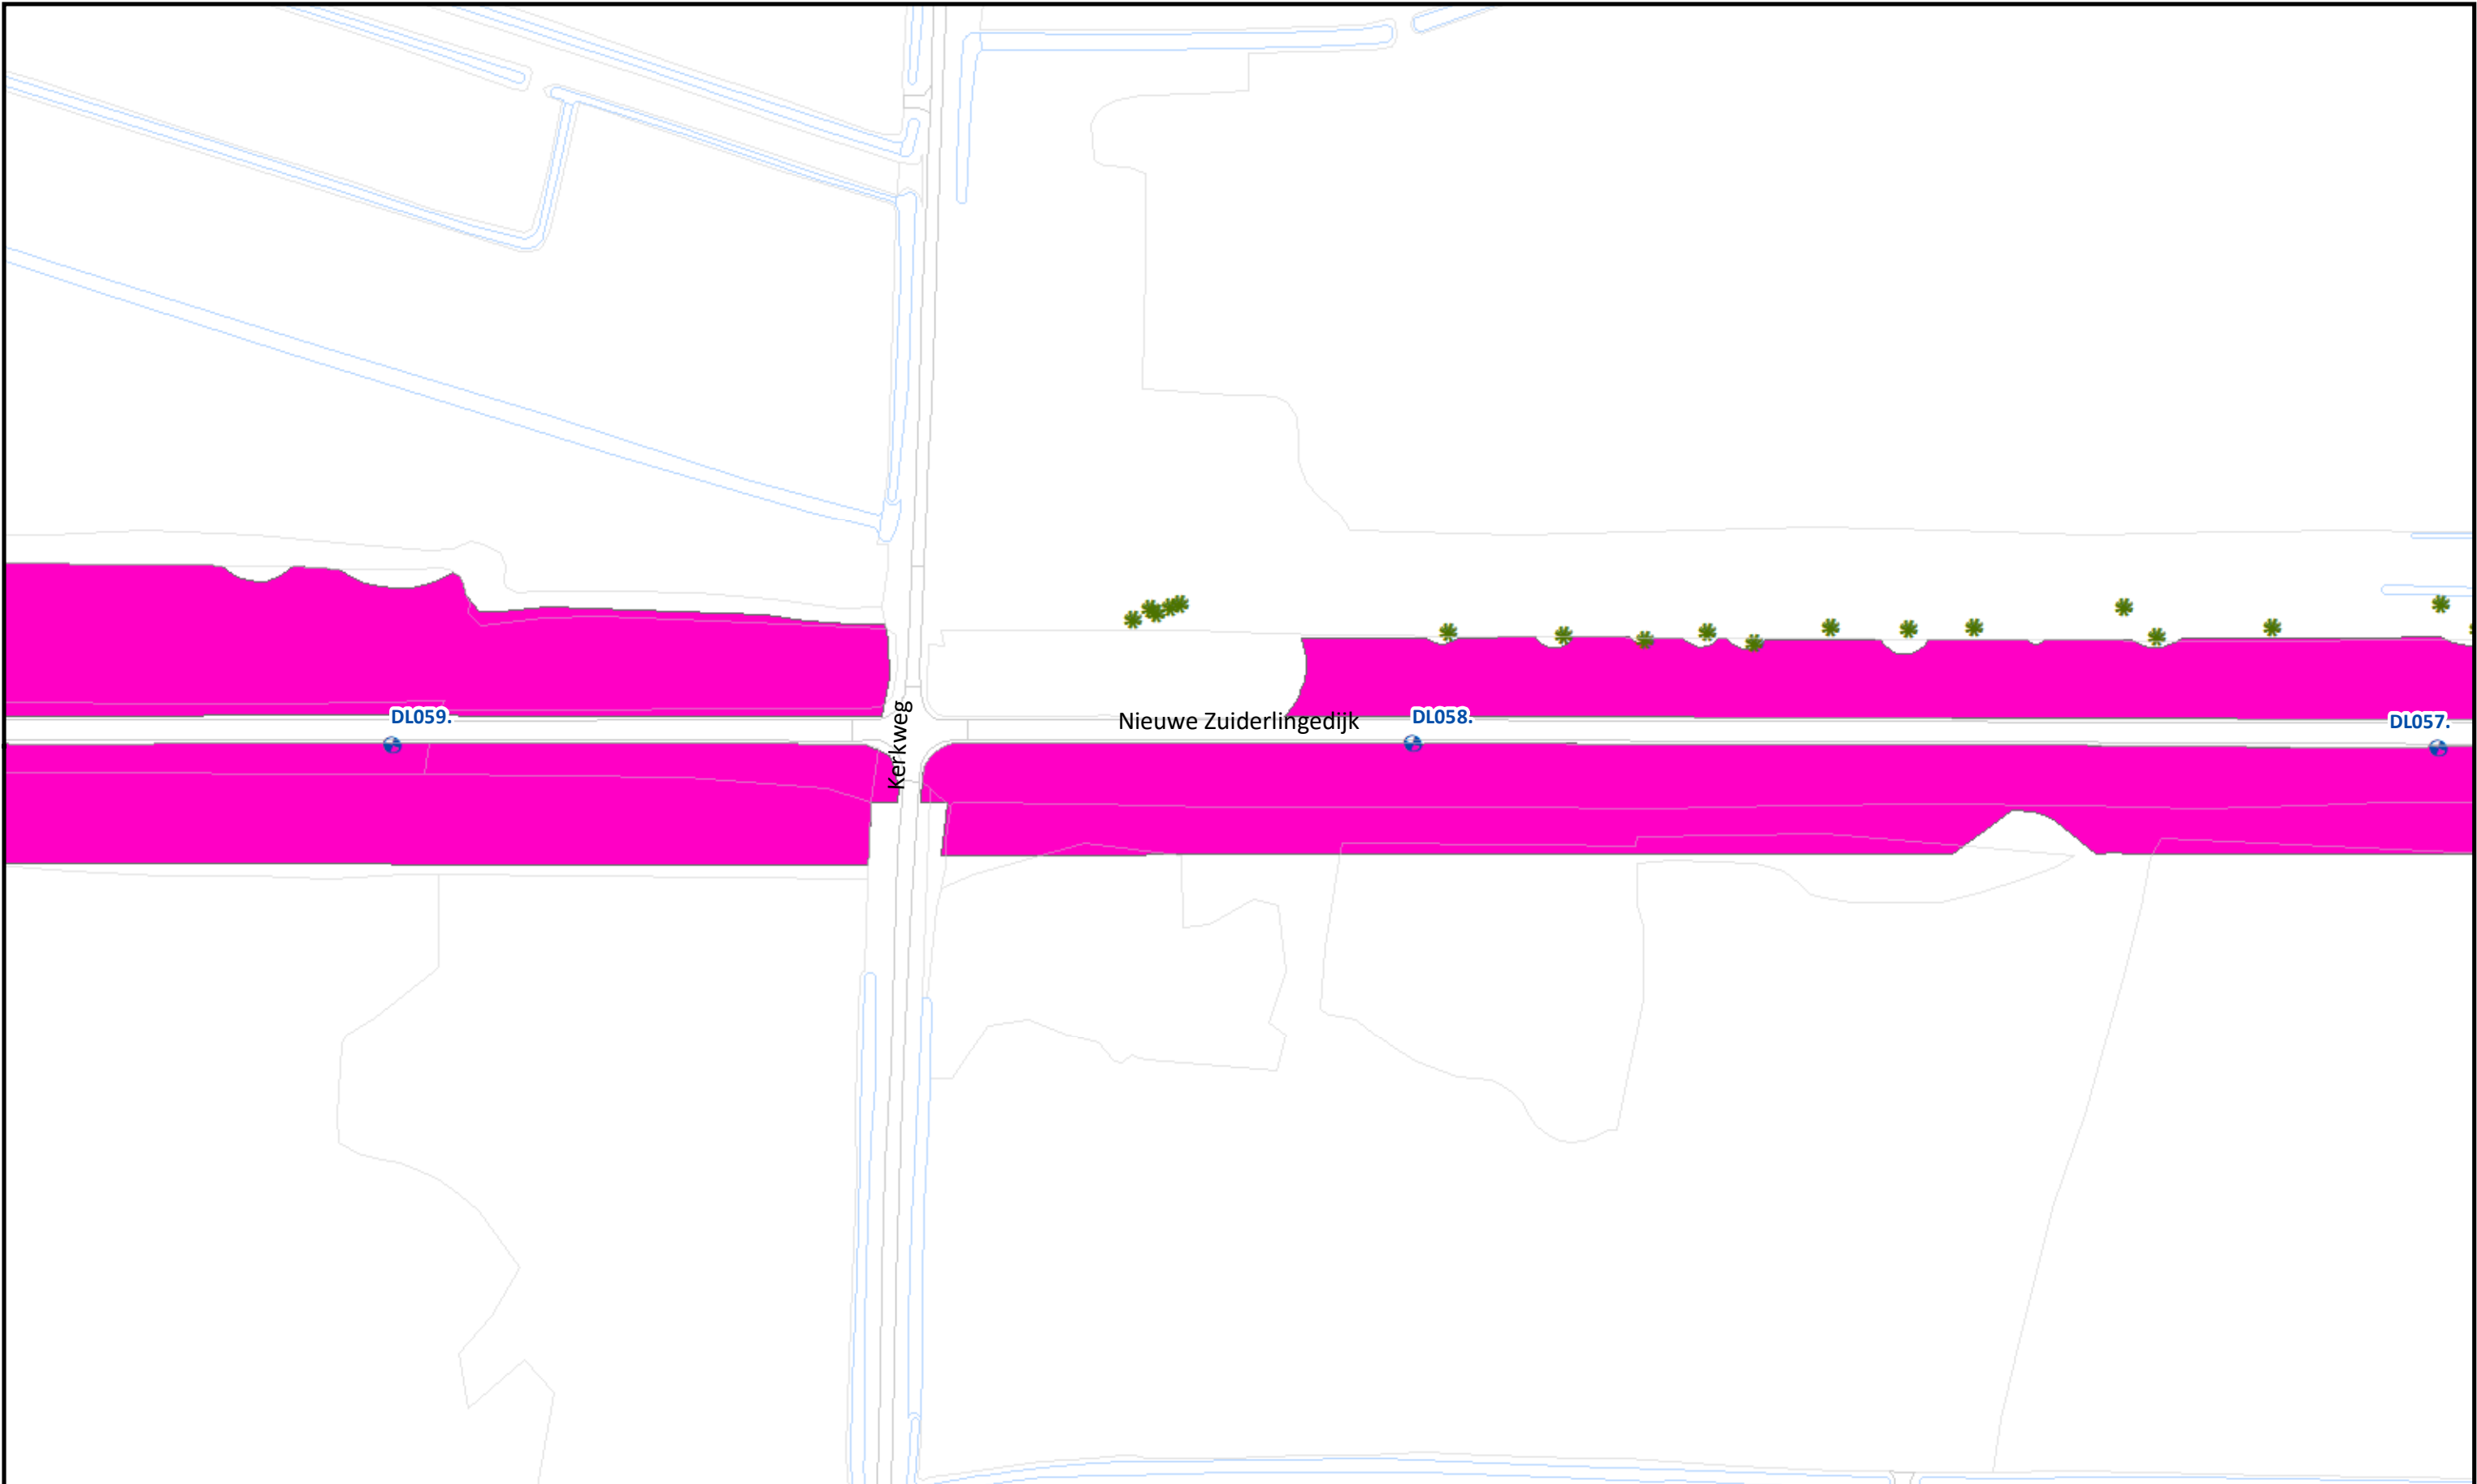

	Beheervorm		Referentielagen WSRL	 Waterschap Rivierenland	Uitgifte Dijkpercelen 2023, detailtekeningen	
	 377 - Gefaseerd maaien en afvoeren type 1 (buitentalud vroeg)	 Dijkpalen (om 100m)	Traject: UDP2023: Nieuwe Zuiderlingedijk Asperen - Heukelum DL045 - DL064		Bladnr.: 04	
		 Bomen/struiken	Dijkpalen: DL045 - DL064		Schaal: 1 :1.500	
		 Afrasteringen	Aantal hectare traject: 14,49 ha		Formaat: A3	
			Soort onderhoud traject: Gefaseerd maaien en afvoeren type 1 (Buitentalud vroeg)		Getekend: lv	
			Uitgifteduur: 2 jaar		Datum: 25/08/2022	
			Bestandsnaam: UDP2023: Nieuwe Zuiderlingedijk Asperen - Heukelum DL045 - DL064_detail_definitief.pdf			

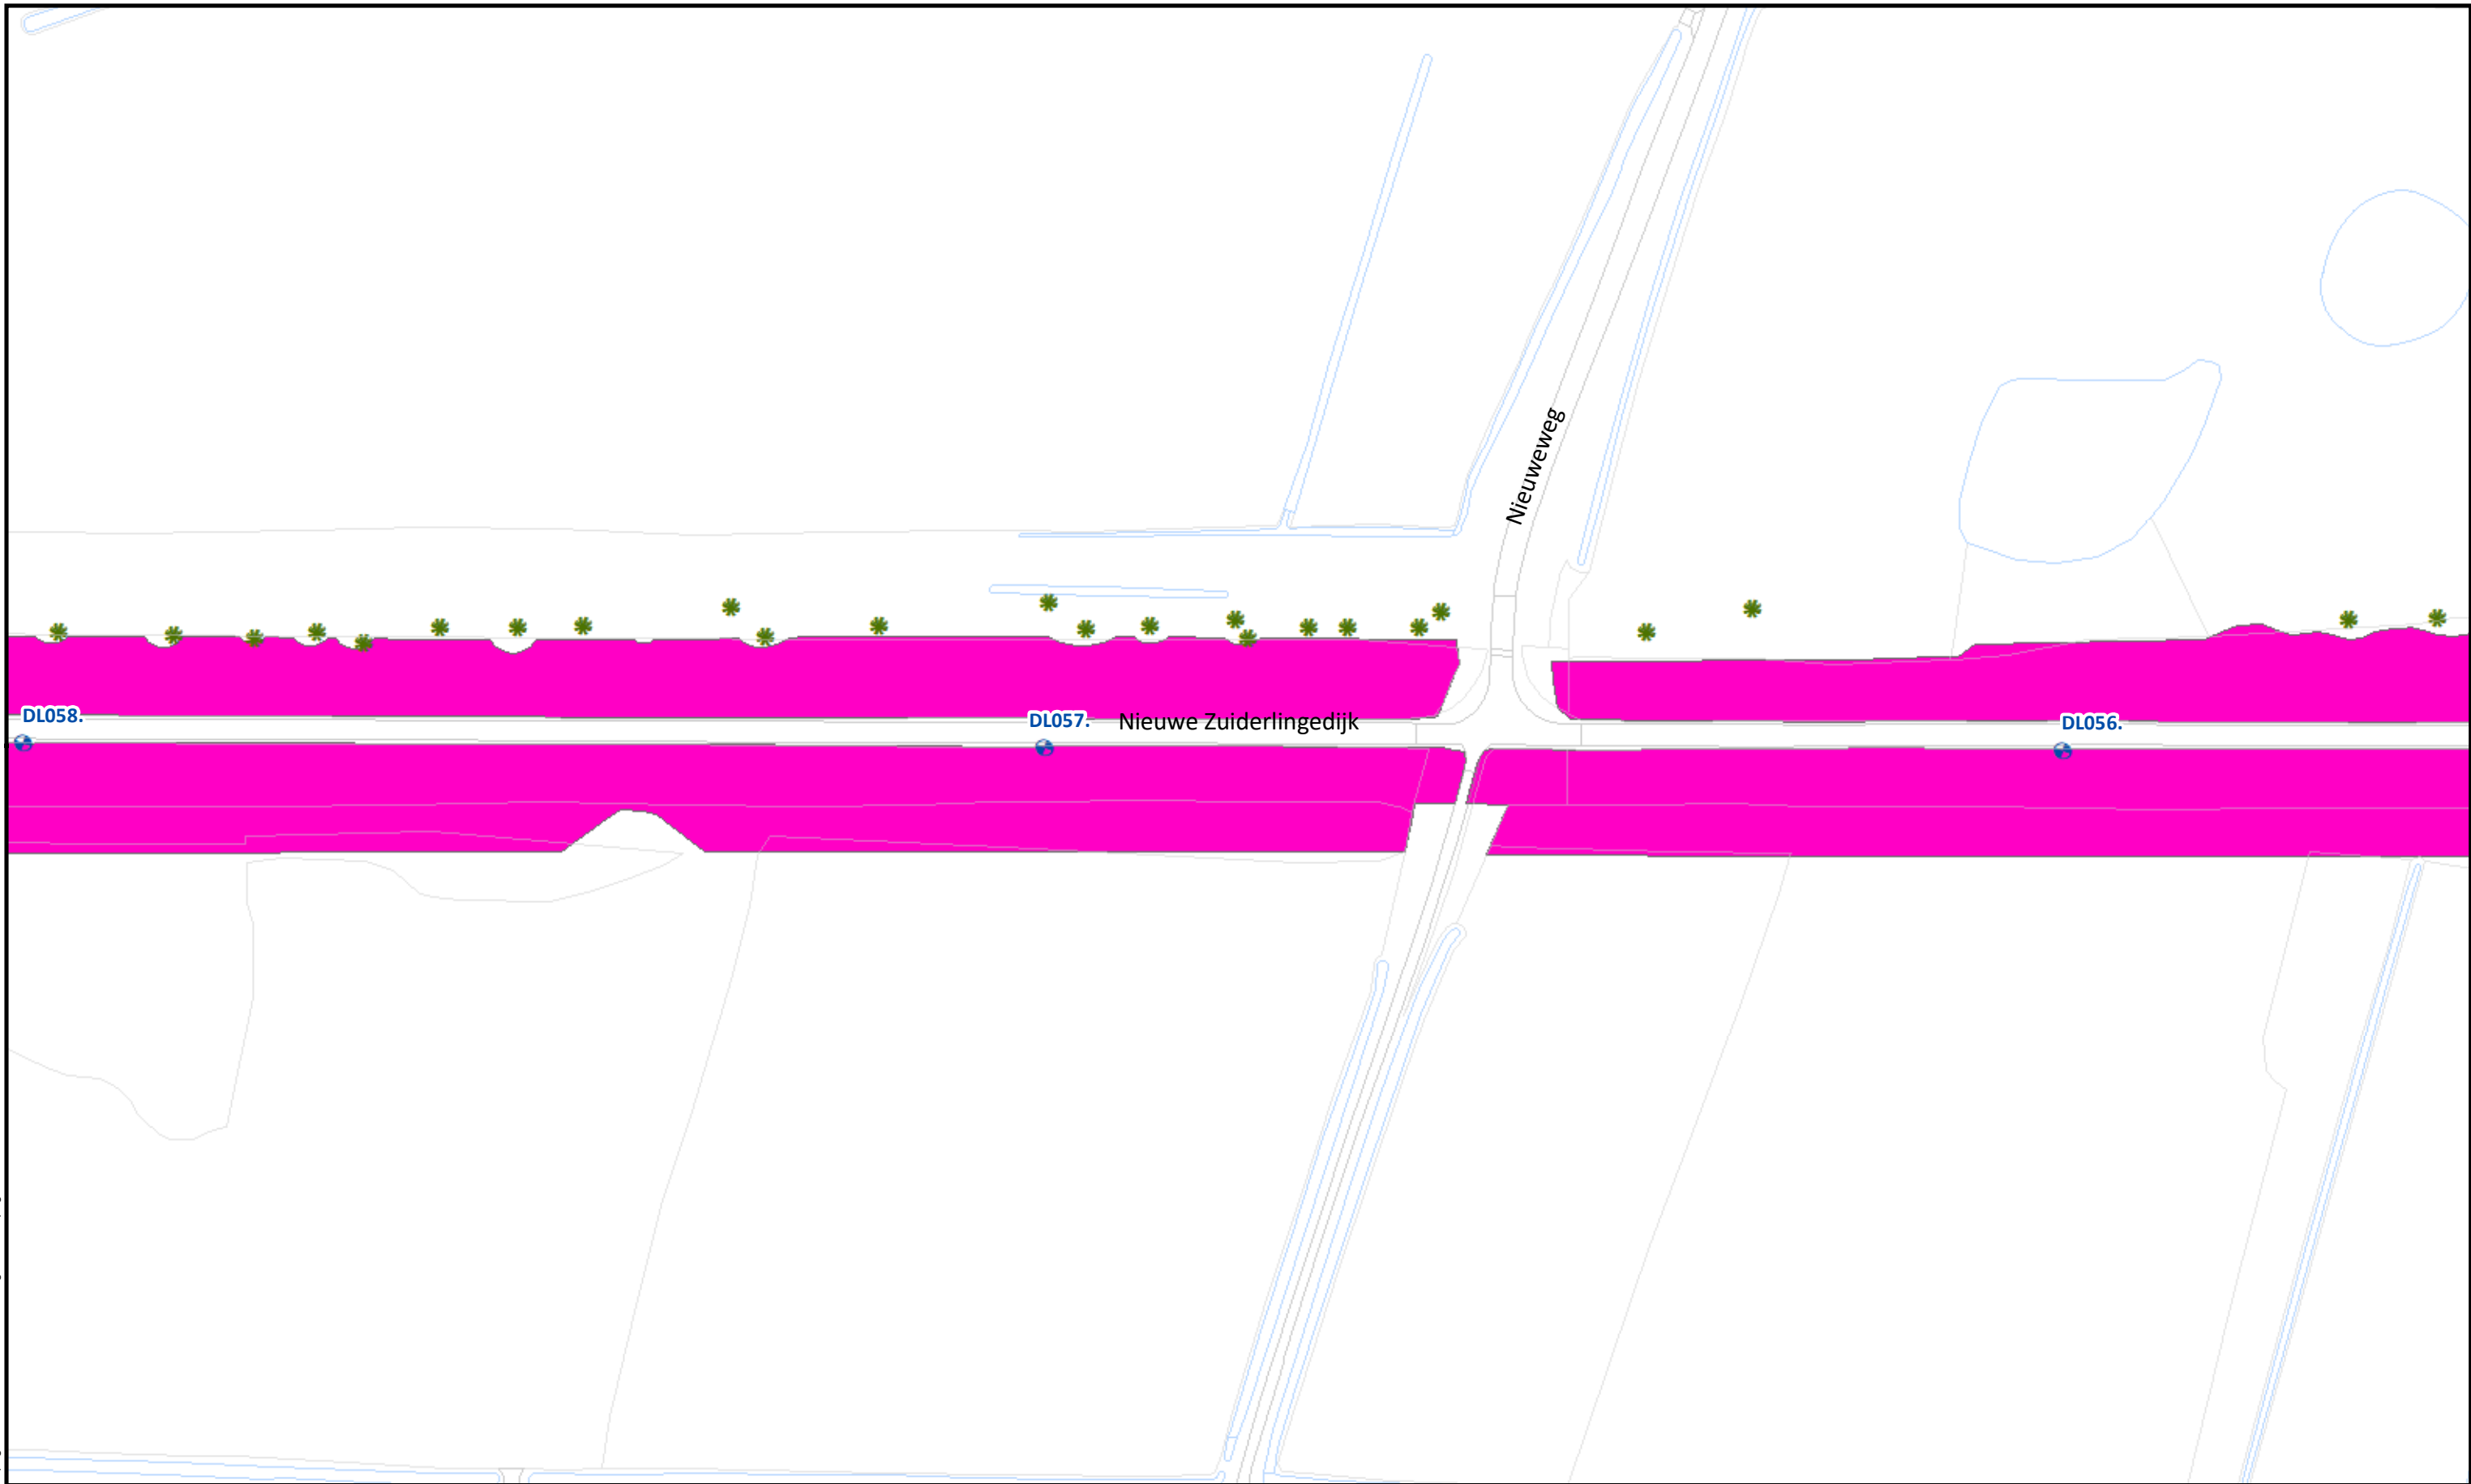

Beheervorm		Referentielagen WSRL		 Waterschap Rivierenland		Uitgifte Dijkpercelen 2023, detailtekeningen	
 377 - Gefaseerd maaien en afvoeren type 1 (buitentalud vroeg)		 Dijkpalen (om 100m)		Traject: UDP2023: Nieuwe Zuiderlingedijk Asperen - Heukelum DL045 - DL064		Bladnr.: 05	
		 Bomen/struiken		Dijkpalen: DL045 - DL064		Schaal: 1 :1.500	
		 Afrasteringen		Aantal hectare traject: 14,49 ha		Formaat: A3	
				Soort onderhoud traject: Gefaseerd maaien en afvoeren type 1 (Buitentalud vroeg)		Getekend: lv	
				Uitgifteduur: 2 jaar		Datum: 25/08/2022	
				Bestandsnaam: UDP2023: Nieuwe Zuiderlingedijk Asperen - Heukelum DL045 - DL064_detail_definitief.pdf			

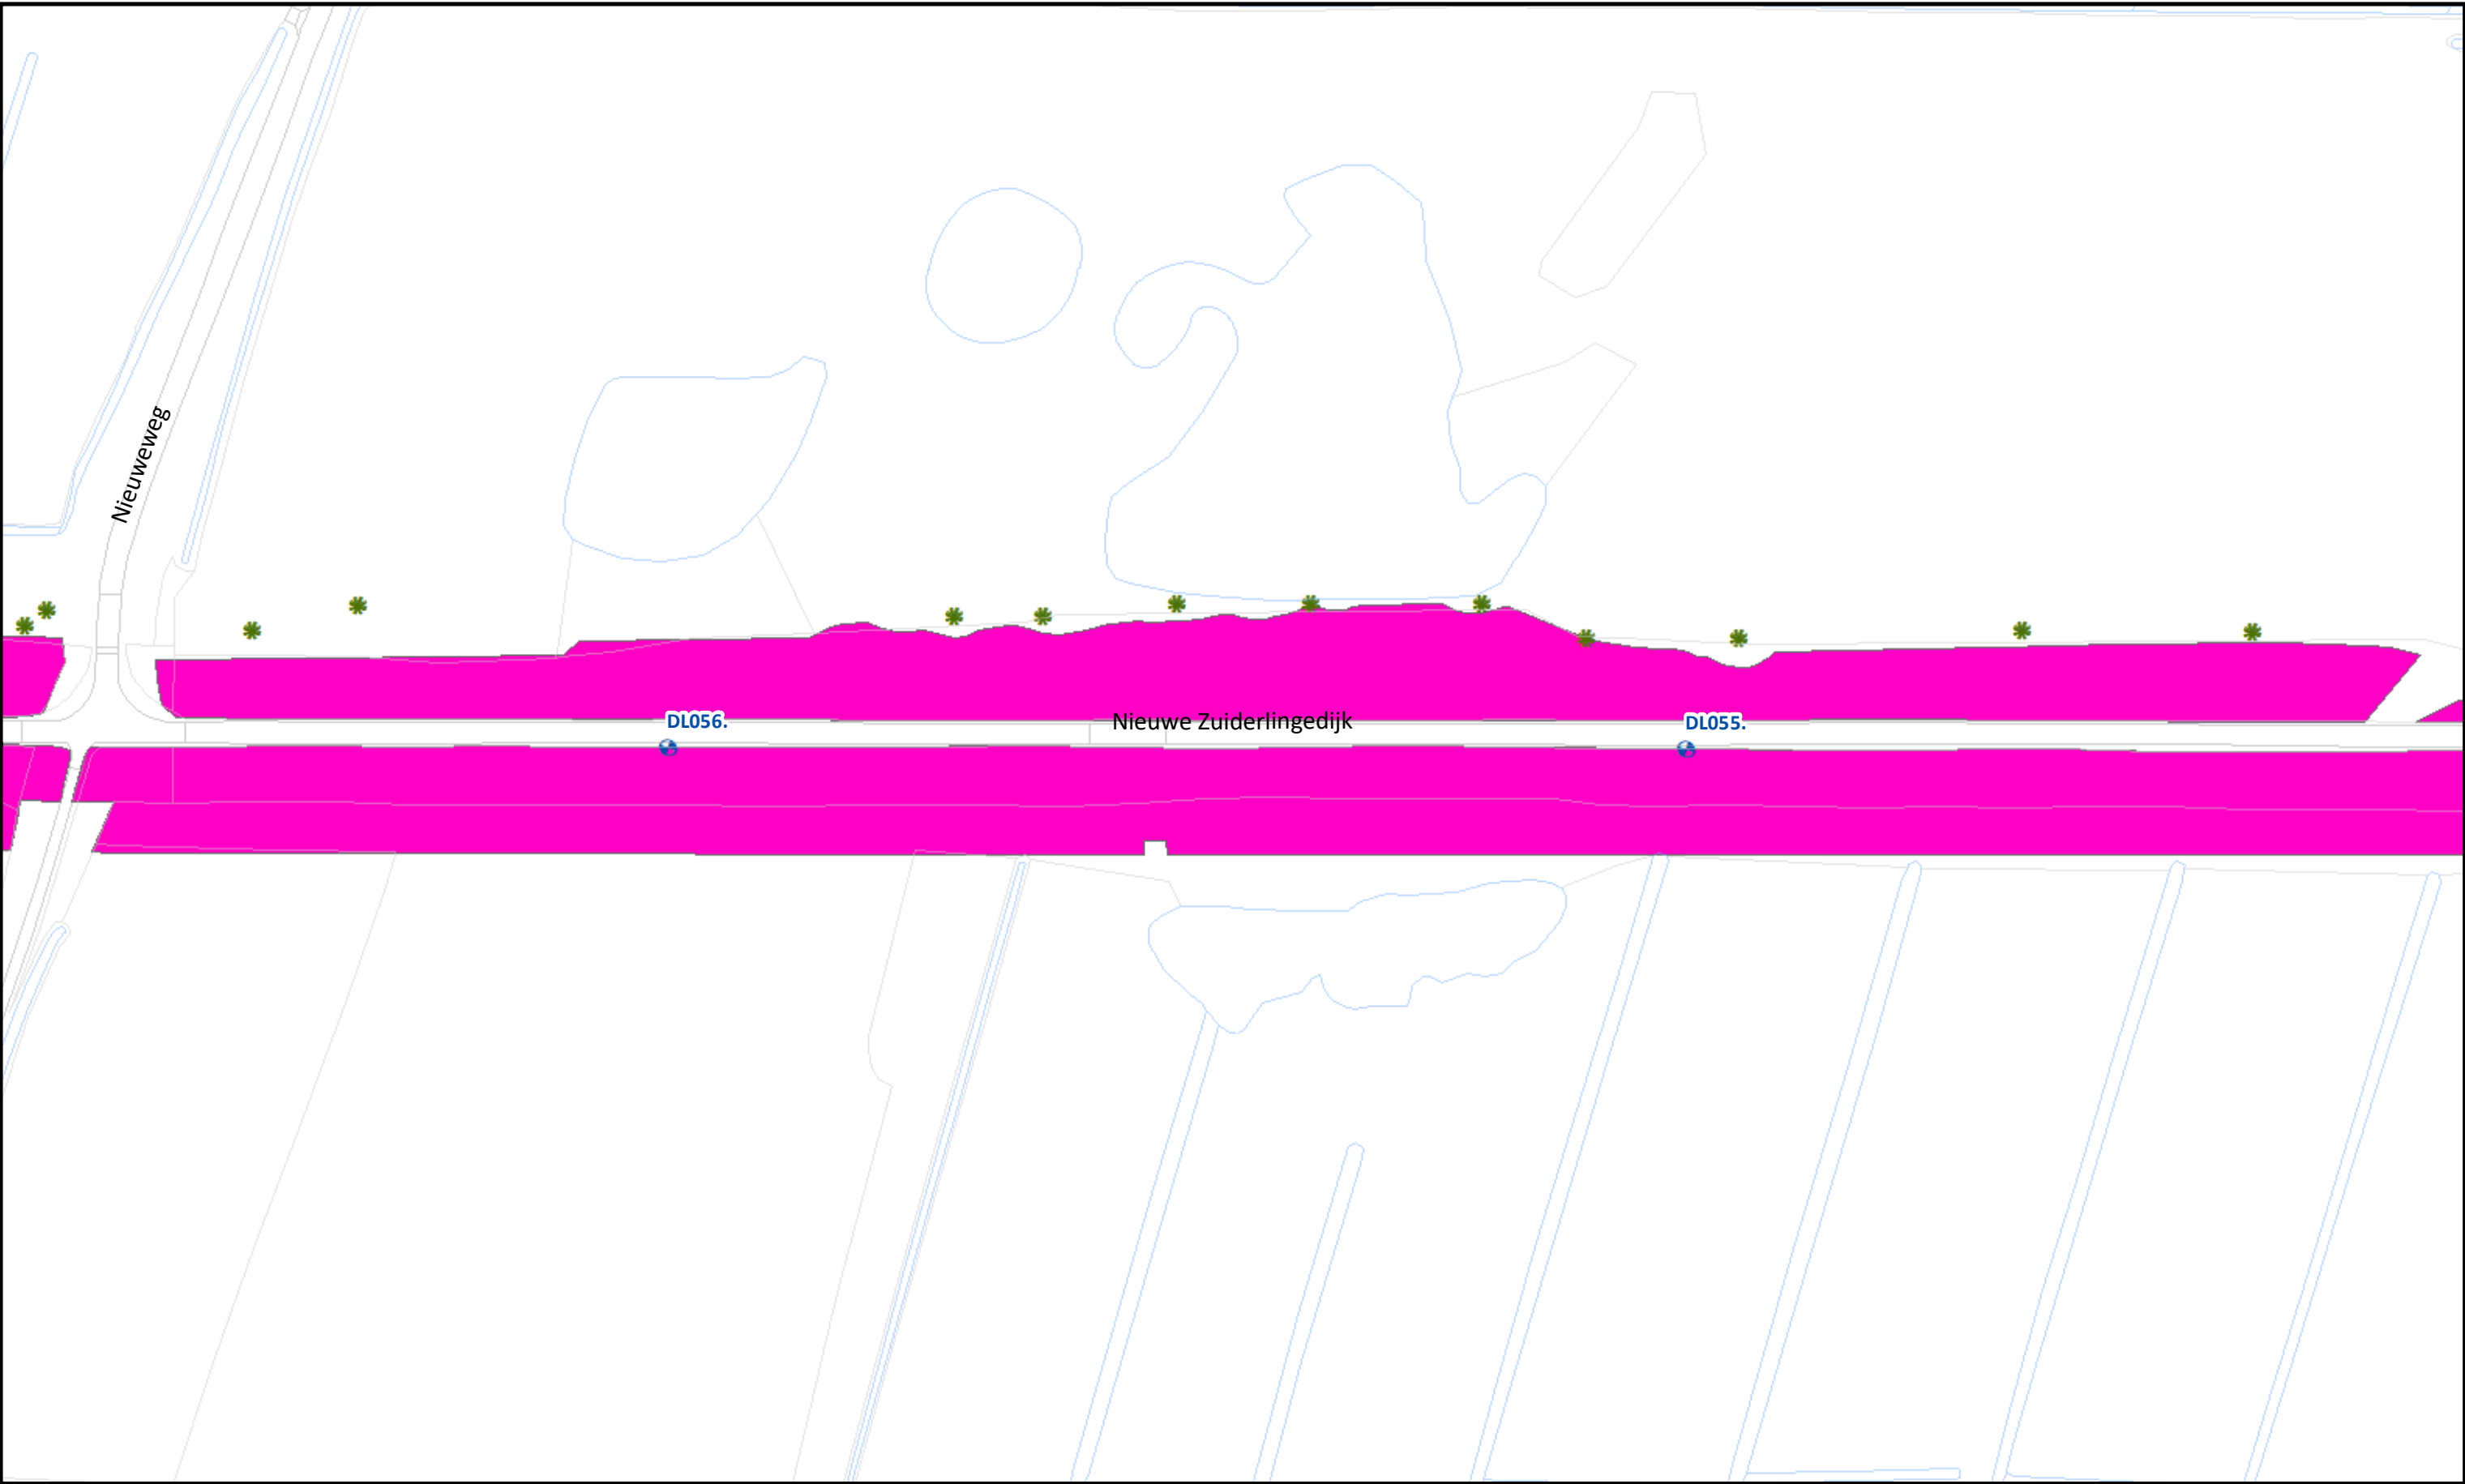

Topografische en kadastrale Ondergrond © Topografische Dienst Kadaster

				Uitgifte Dijkpercelen 2023, detailtekeningen	
				Traject: UDP2023: Nieuwe Zuiderlingedijk Asperen - Heukelum DL045 - DL064	Bladnr.: 06
				Dijkpalen: DL045 - DL064	Schaal: 1 :1.500
				Aantal hectare traject: 14,49 ha	Formaat: A3
				Soort onderhoud traject: Gefaseerd maaien en afvoeren type 1 (Buitentalud vroeg)	Getekend: lv
				Uitgifteduur: 2 jaar	Datum: 25/08/2022
				Bestandsnaam: UDP2023: Nieuwe Zuiderlingedijk Asperen - Heukelum DL045 - DL064_detail_definitief.pdf	

Beheervorm


377 - Gefaseerd maaien en afvoeren type 1 (buitentalud vroeg)

Referentielagen WSRL


-  Dijkpalen (om 100m)
-  Bomen/struiken
-  Afrasteringen




Hoewel bij de samenstelling van deze kaart de grootste zorgvuldigheid is betracht, kan Waterschap Rivierenland niet garanderen dat de informatie compleet, actueel en/of accuraat is. Waterschap Rivierenland aanvaardt dan ook geen enkele aansprakelijkheid voor schade ontstaan door gebruik van de informatie van deze kaart.

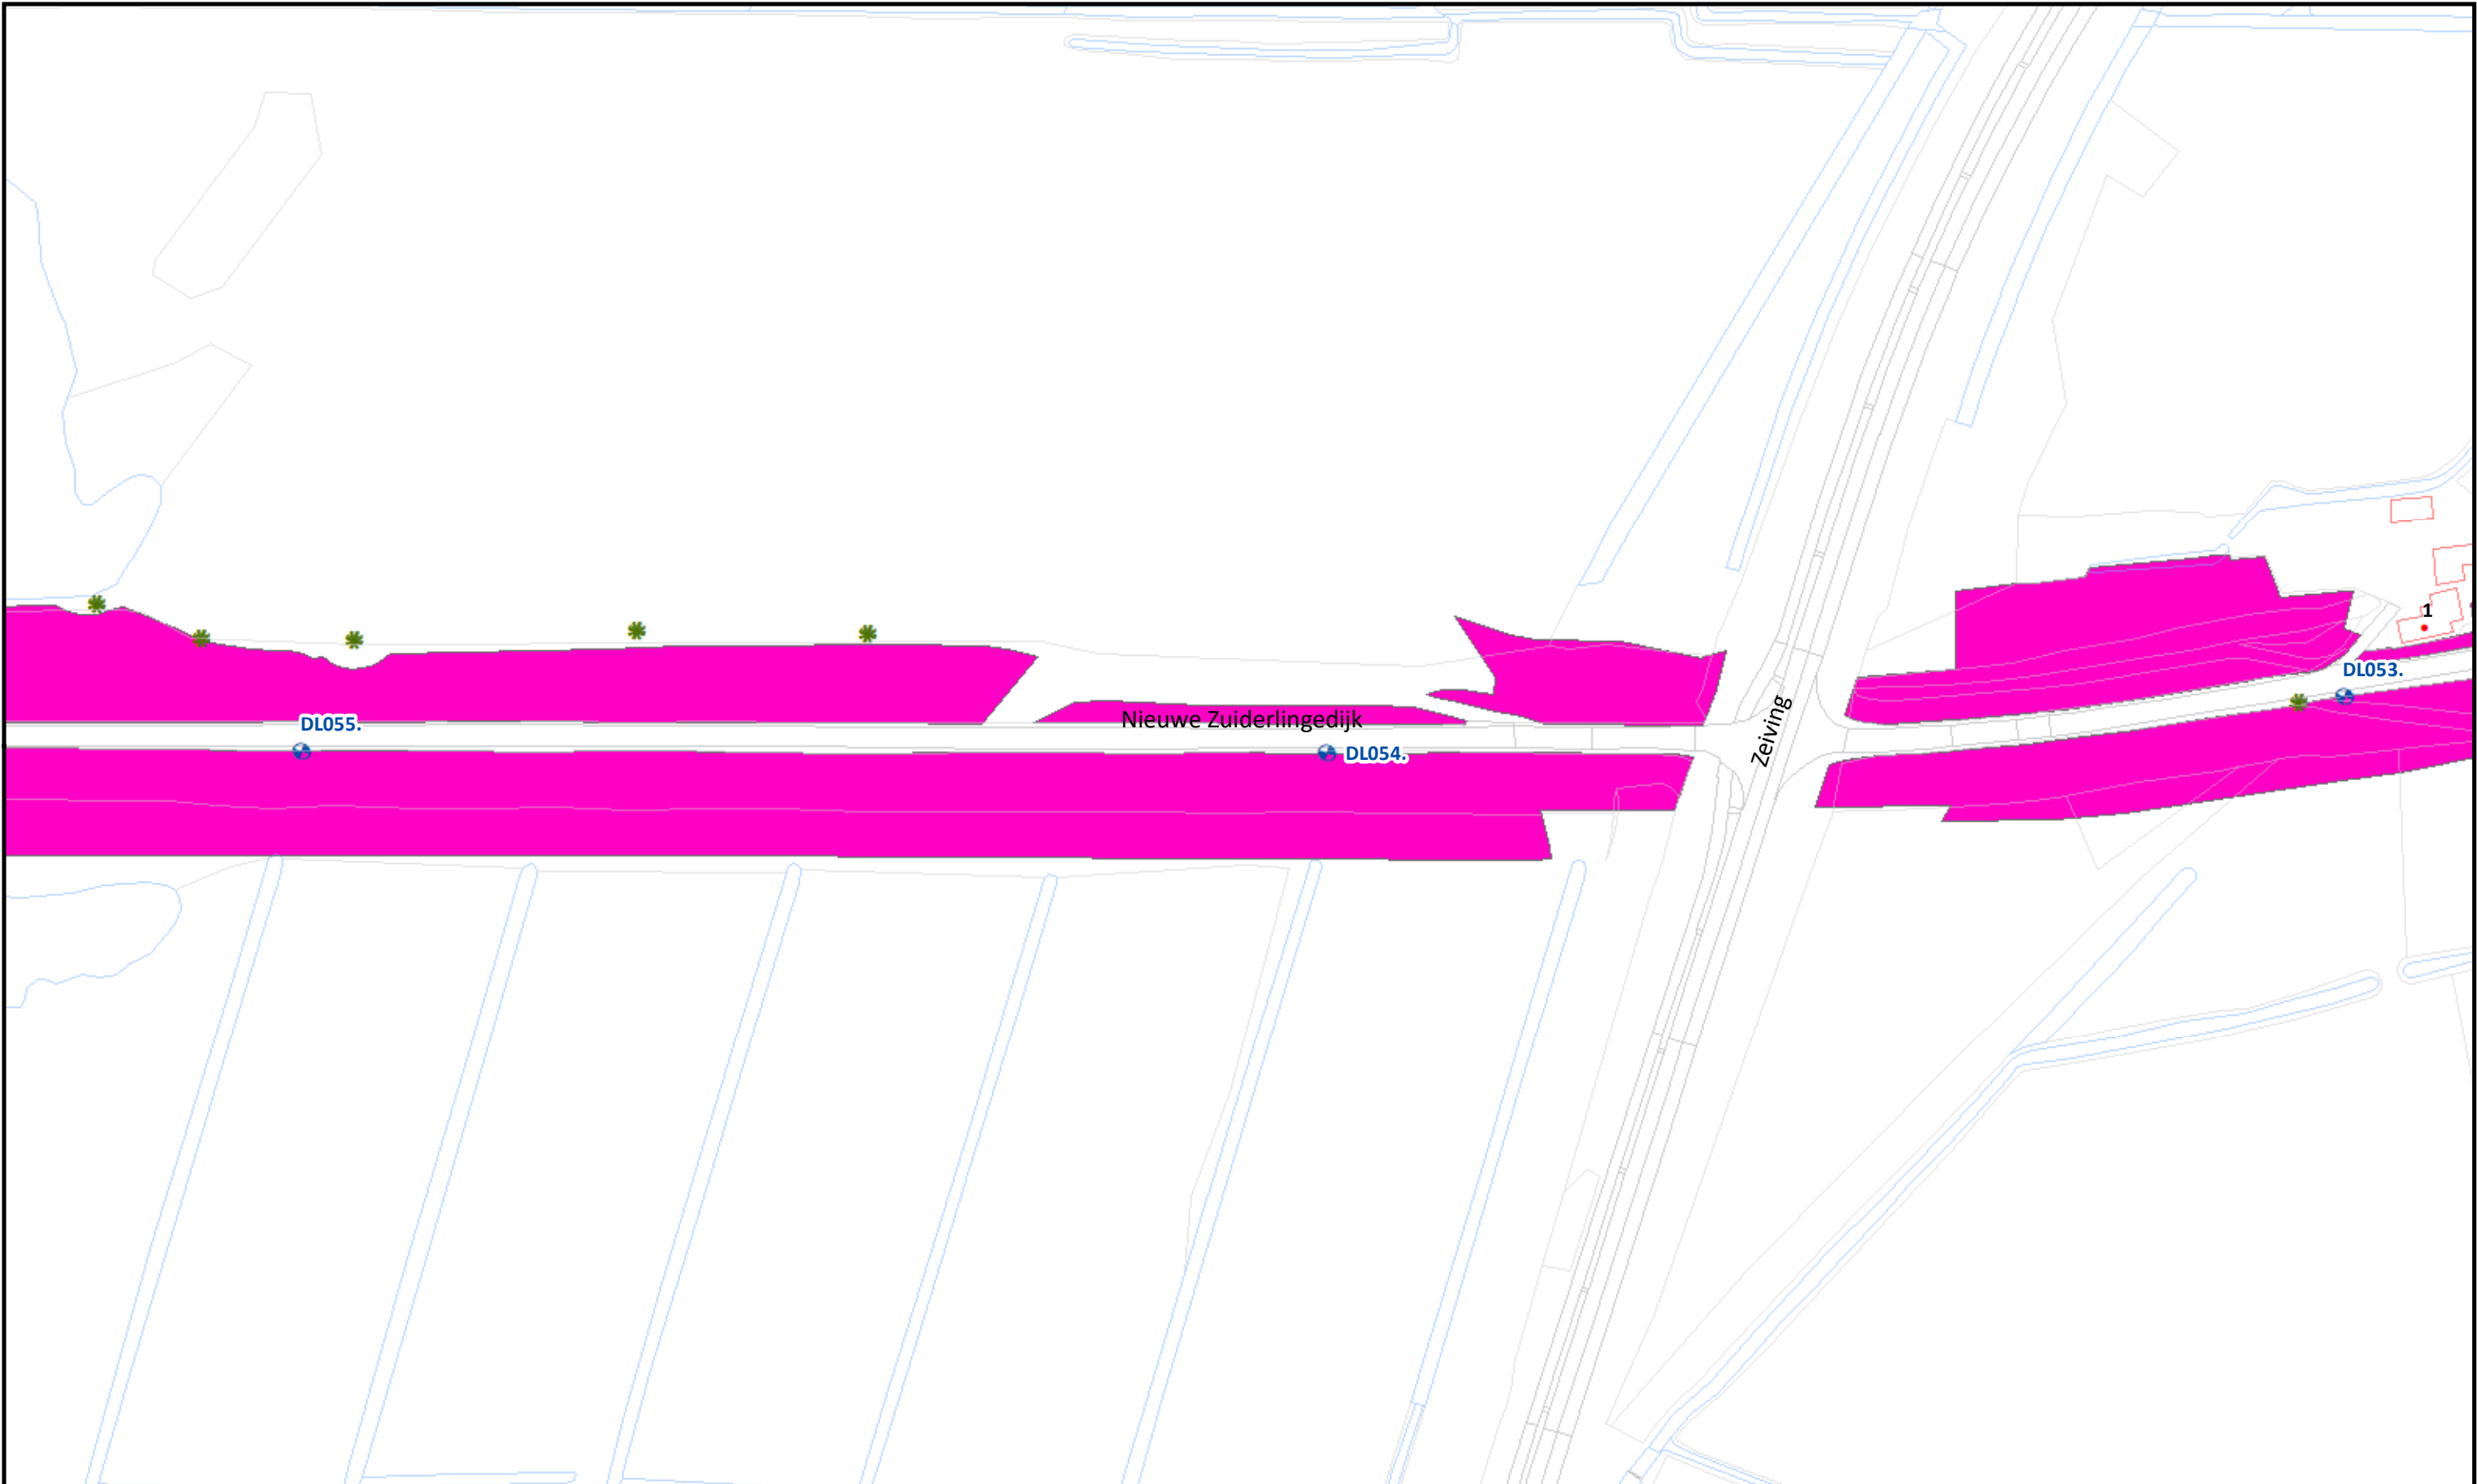

	Beheervorm	Referentielagen WSRL	 Waterschap Rivierenland	Uitgifte Dijkpercelen 2023, detailtekeningen	
	 377 - Gefaseerd maaien en afvoeren type 1 (buitentalud vroeg)	 Dijkpalen (om 100m)		Traject: UDP2023: Nieuwe Zuiderlingedijk Asperen - Heukelum DL045 - DL064	Bladnr.: 07
		 Bomen/struiken		Dijkpalen: DL045 - DL064	Schaal: 1 :1.500
		 Afrasteringen		Aantal hectare traject: 14,49 ha	Formaat: A3
				Soort onderhoud traject: Gefaseerd maaien en afvoeren type 1 (Buitentalud vroeg)	Getekend: lv
				Uitgifteduur: 2 jaar	Datum: 25/08/2022
				Bestandsnaam: UDP2023: Nieuwe Zuiderlingedijk Asperen - Heukelum DL045 - DL064_detail_definitief.pdf	

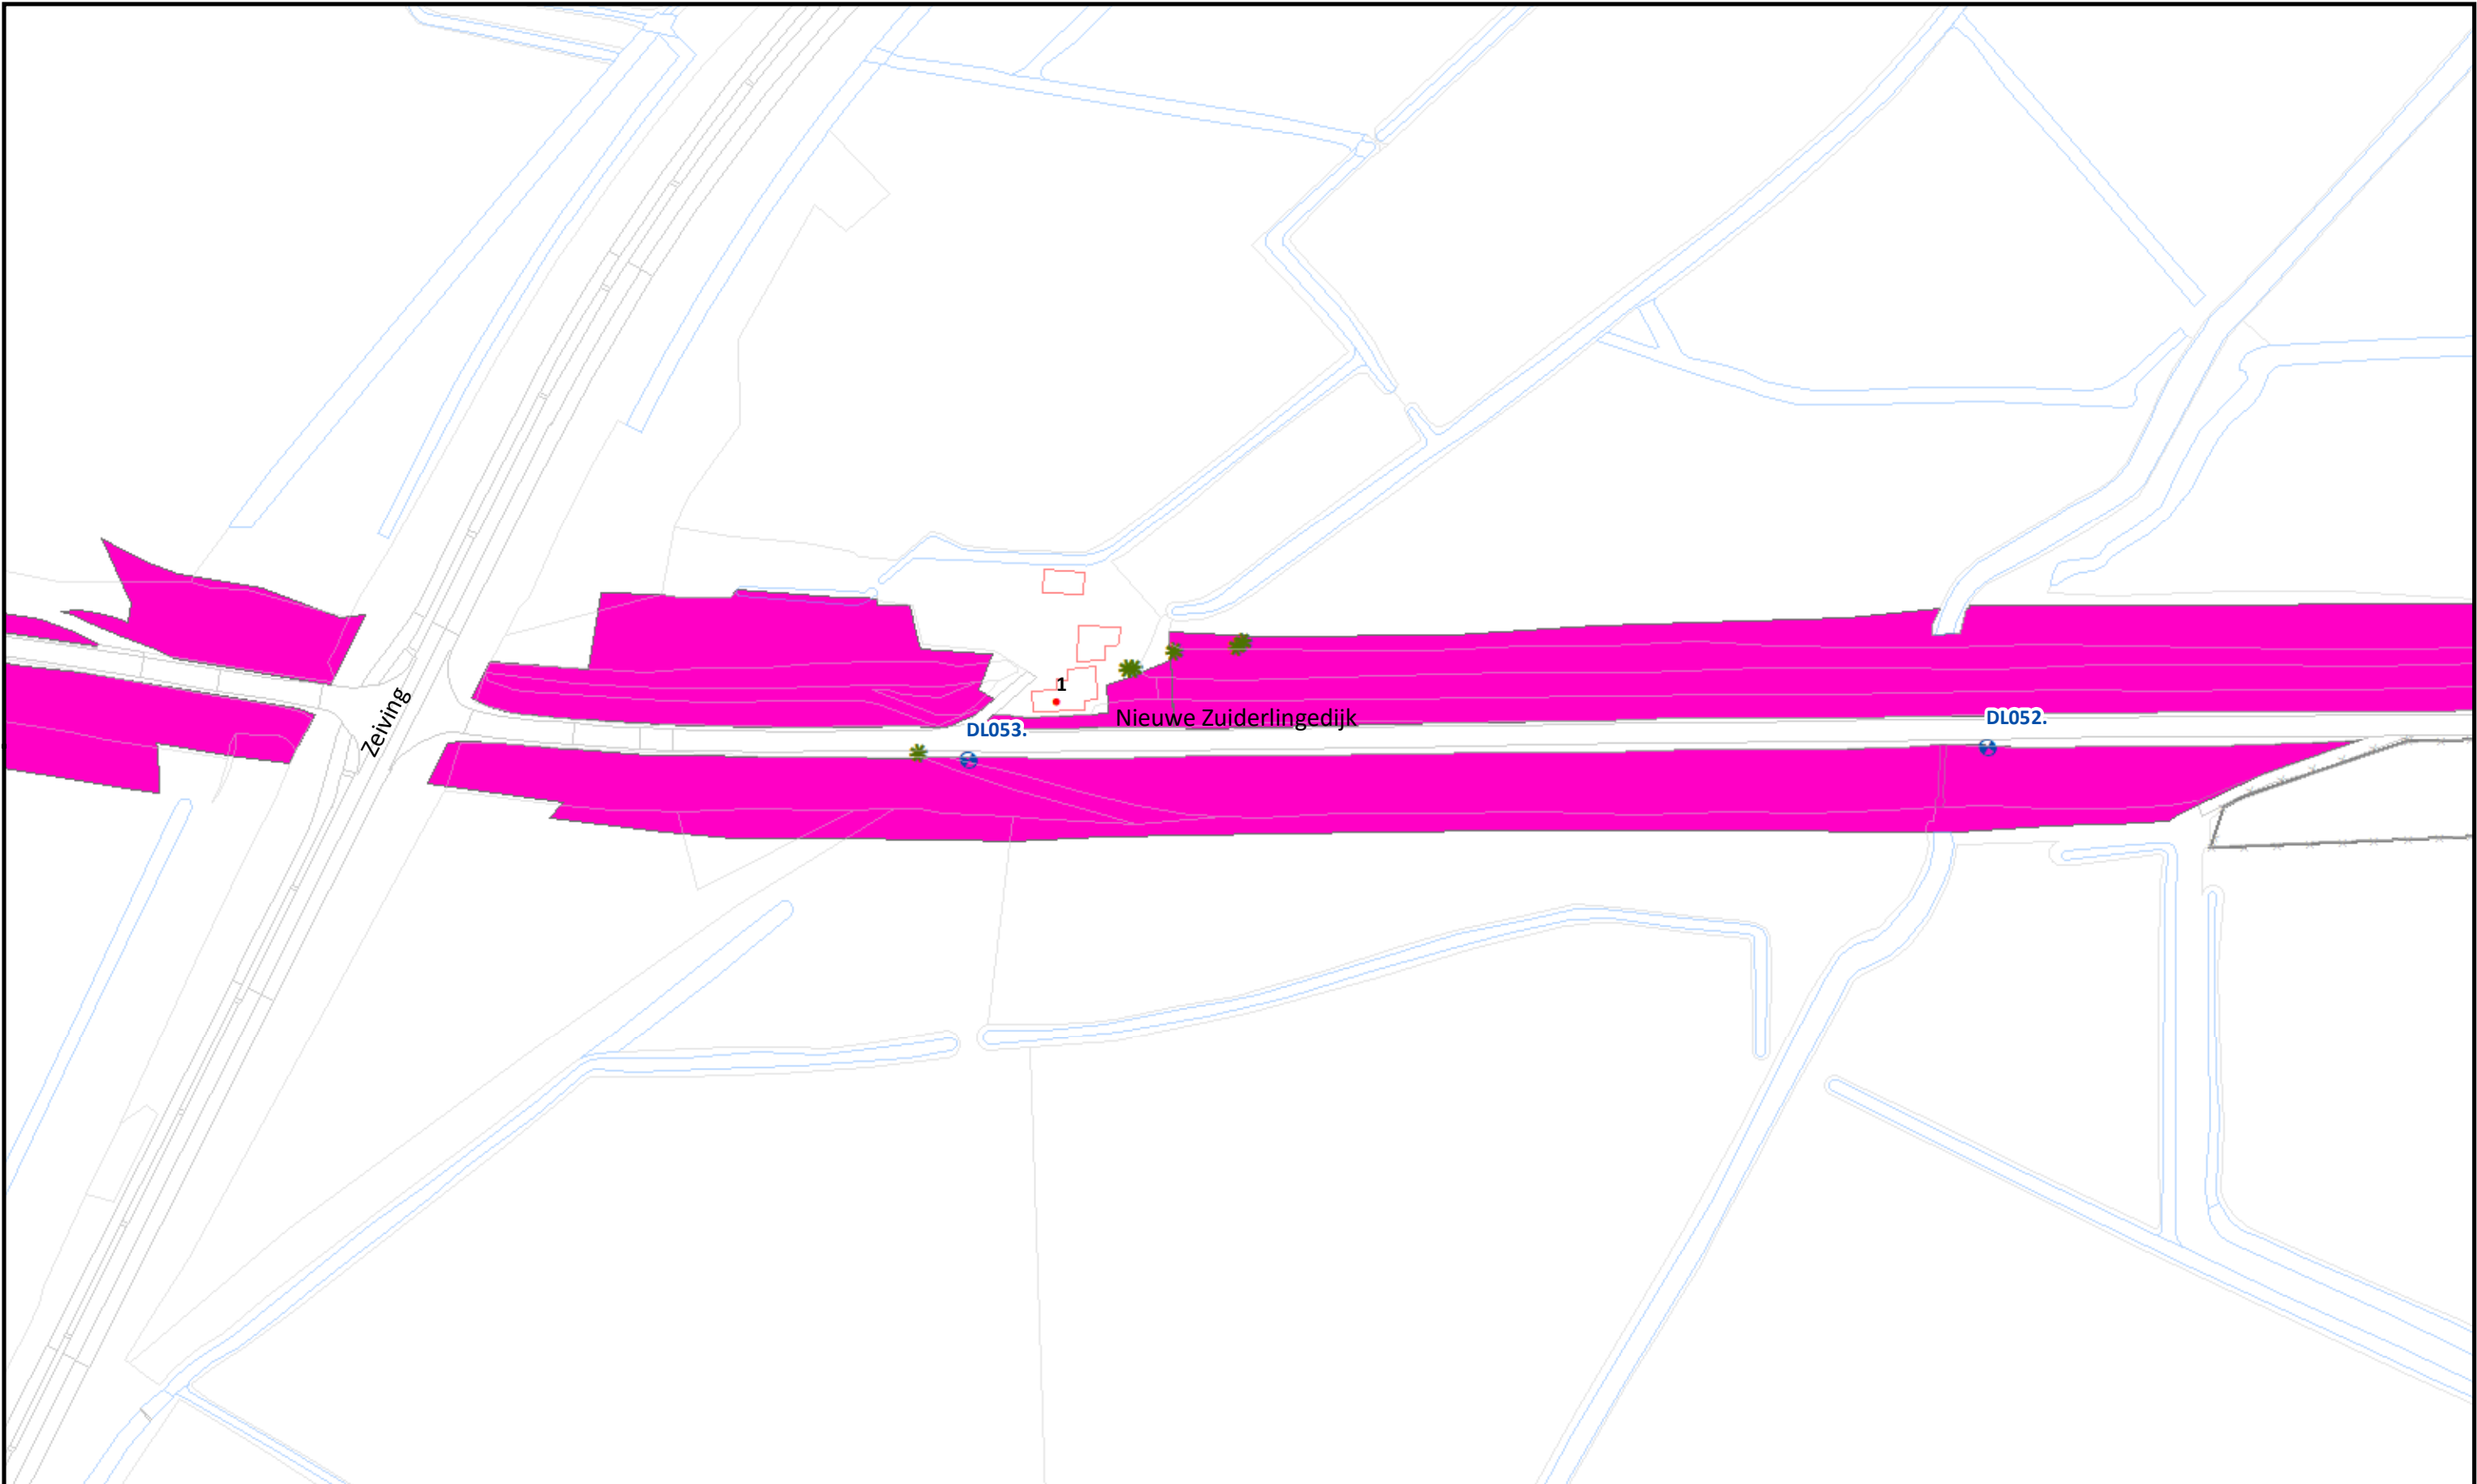


	Beheervorm	Referentielagen WSRL	 Waterschap Rivierenland	Uitgifte Dijkpercelen 2023, detailtekeningen	
	 377 - Gefaseerd maaien en afvoeren type 1 (buitentalud vroeg)	 Dijkpalen (om 100m)		Traject: UDP2023: Nieuwe Zuiderlingedijk Asperen - Heukelum DL045 - DL064	Bladnr.: 08
		 Bomen/struiken		Dijkpalen: DL045 - DL064	Schaal: 1 :1.500
		 Afrasteringen		Aantal hectare traject: 14,49 ha	Formaat: A3
				Soort onderhoud traject: Gefaseerd maaien en afvoeren type 1 (Buitentalud vroeg)	Getekend: lv
				Uitgifteduur: 2 jaar	Datum: 25/08/2022
				Bestandsnaam: UDP2023: Nieuwe Zuiderlingedijk Asperen - Heukelum DL045 - DL064_detail_definitief.pdf	

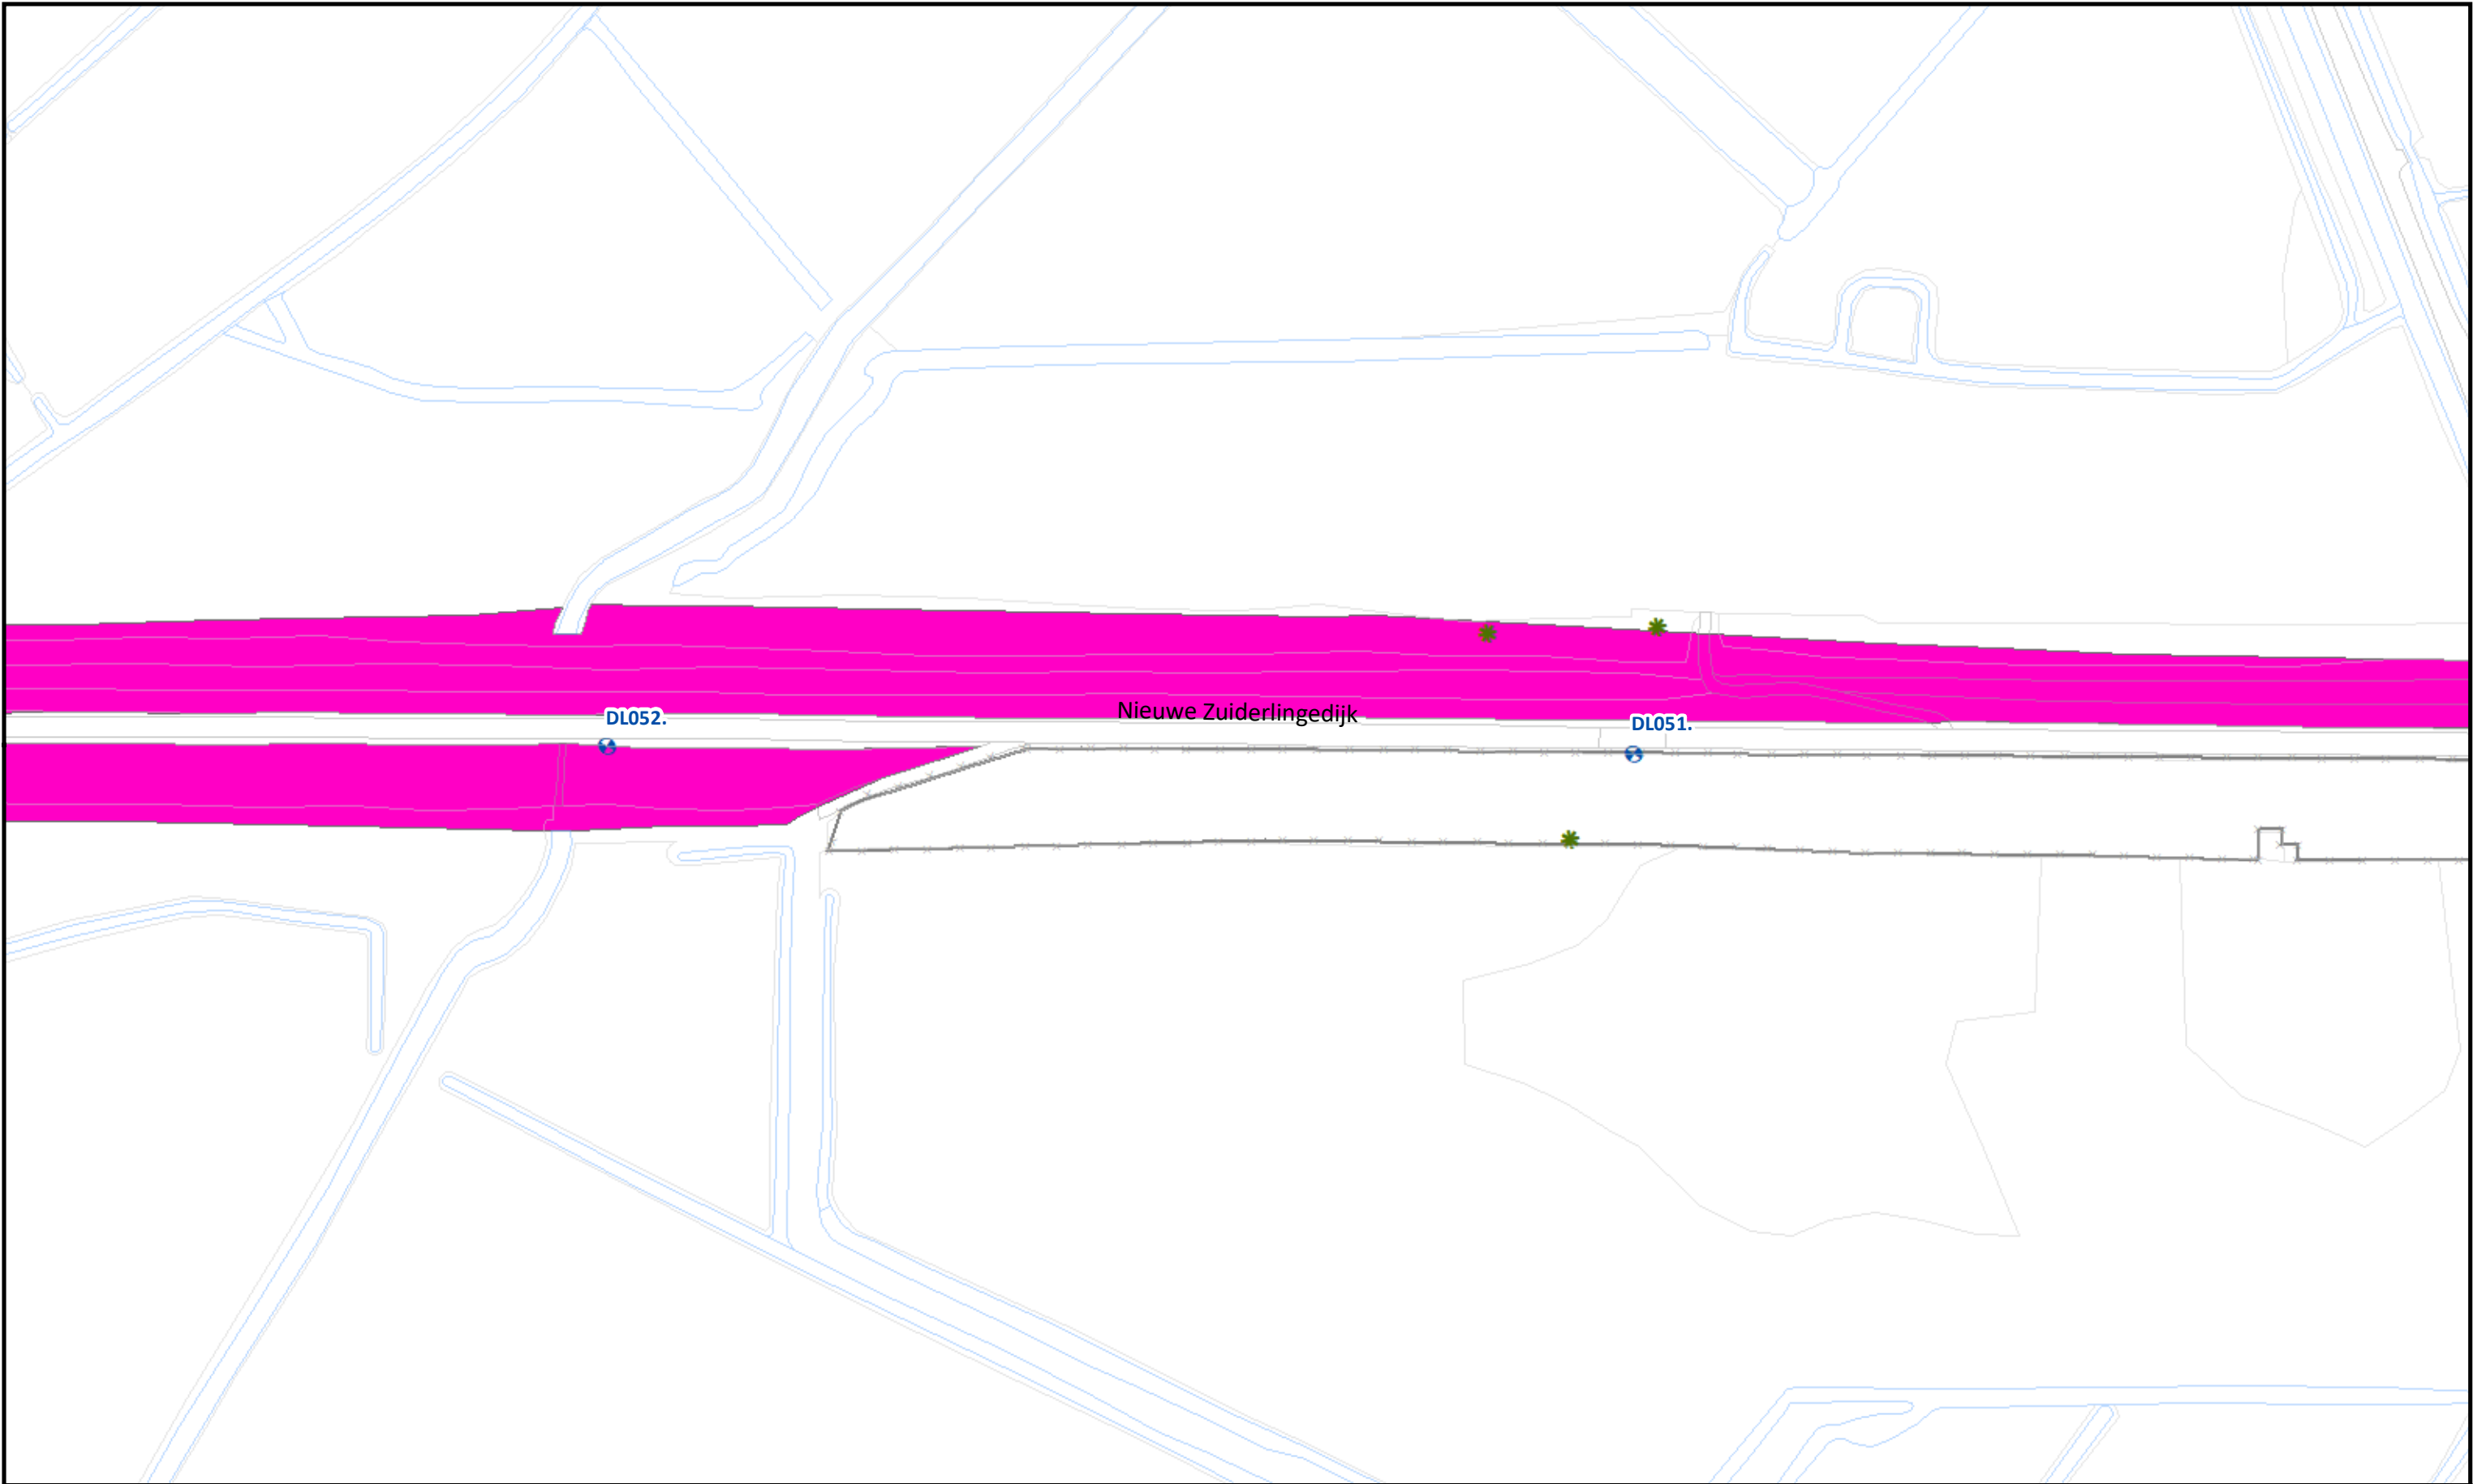


	Beheervorm	Referentielagen WSRL		Uitgifte Dijkpercelen 2023, detailtekeningen		
	 377 - Gefaseerd maaien en afvoeren type 1 (buitentalud vroeg)	 Dijkpalen (om 100m)		Traject: UDP2023: Nieuwe Zuiderlingedijk Asperen - Heukelum DL045 - DL064		Bladnr.: 09
		 Bomen/struiken		Dijkpalen: DL045 - DL064		Schaal: 1 :1.500
		 Afrasteringen		Aantal hectare traject: 14,49 ha		Formaat: A3
				Soort onderhoud traject: Gefaseerd maaien en afvoeren type 1 (Buitentalud vroeg)		Getekend: lv
				Uitgifteduur: 2 jaar		Datum: 25/08/2022
					Bestandsnaam: UDP2023: Nieuwe Zuiderlingedijk Asperen - Heukelum DL045 - DL064_detail_definitief.pdf	

Hoewel bij de samenstelling van deze kaart de grootste zorgvuldigheid is betracht, kan Waterschap Rivierenland niet garanderen dat de informatie compleet, actueel en/of accuraat is. Waterschap Rivierenland aanvaardt dan ook geen enkele aansprakelijkheid voor schade ontstaan door gebruik van de informatie van deze kaart.

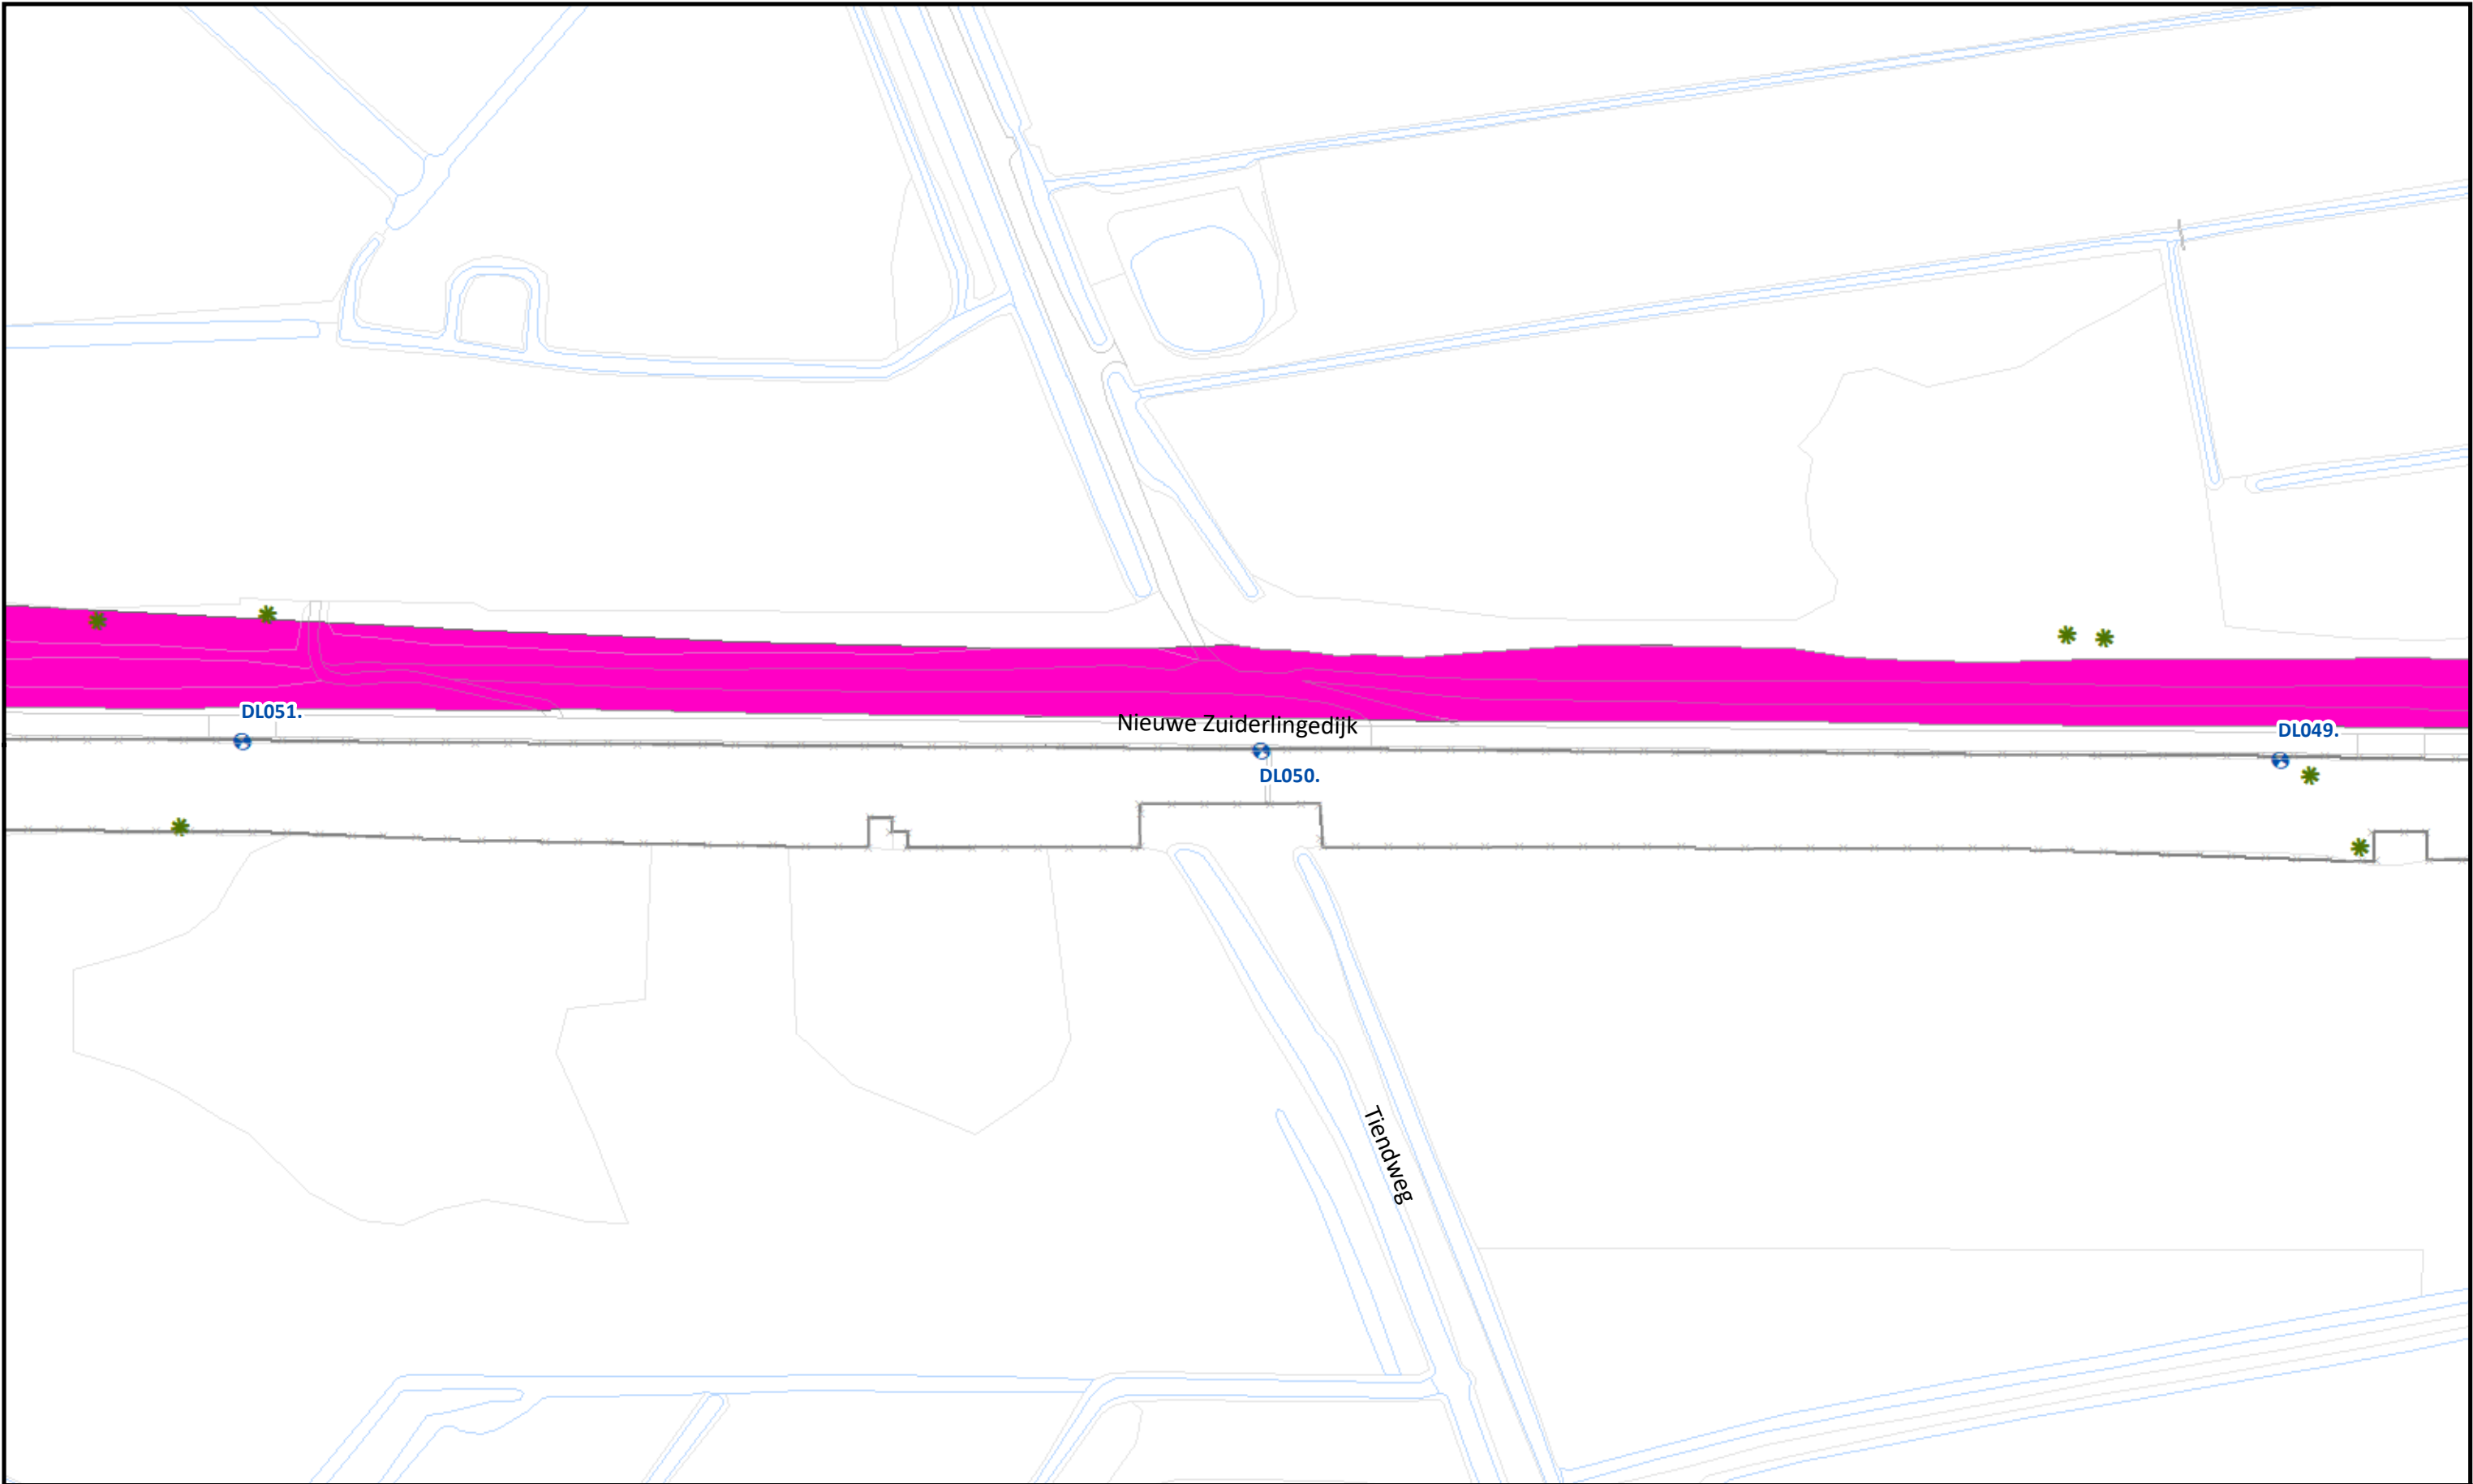

	Beheervorm	Referentielagen WSRL	 Waterschap Rivierenland	Uitgifte Dijkpercelen 2023, detailtekeningen	
	 377 - Gefaseerd maaien en afvoeren type 1 (buitentalud vroeg)	 Dijkpalen (om 100m)		Traject: UDP2023: Nieuwe Zuiderlingedijk Asperen - Heukelum DL045 - DL064	Bladnr.: 10
		 Bomen/struiken		Dijkpalen: DL045 - DL064	Schaal: 1 :1.500
		 Afrasteringen		Aantal hectare traject: 14,49 ha	Formaat: A3
				Soort onderhoud traject: Gefaseerd maaien en afvoeren type 1 (Buitentalud vroeg)	Getekend: lv
				Uitgifteduur: 2 jaar	Datum: 25/08/2022
					Bestandsnaam: UDP2023: Nieuwe Zuiderlingedijk Asperen - Heukelum DL045 - DL064_detail_definitief.pdf

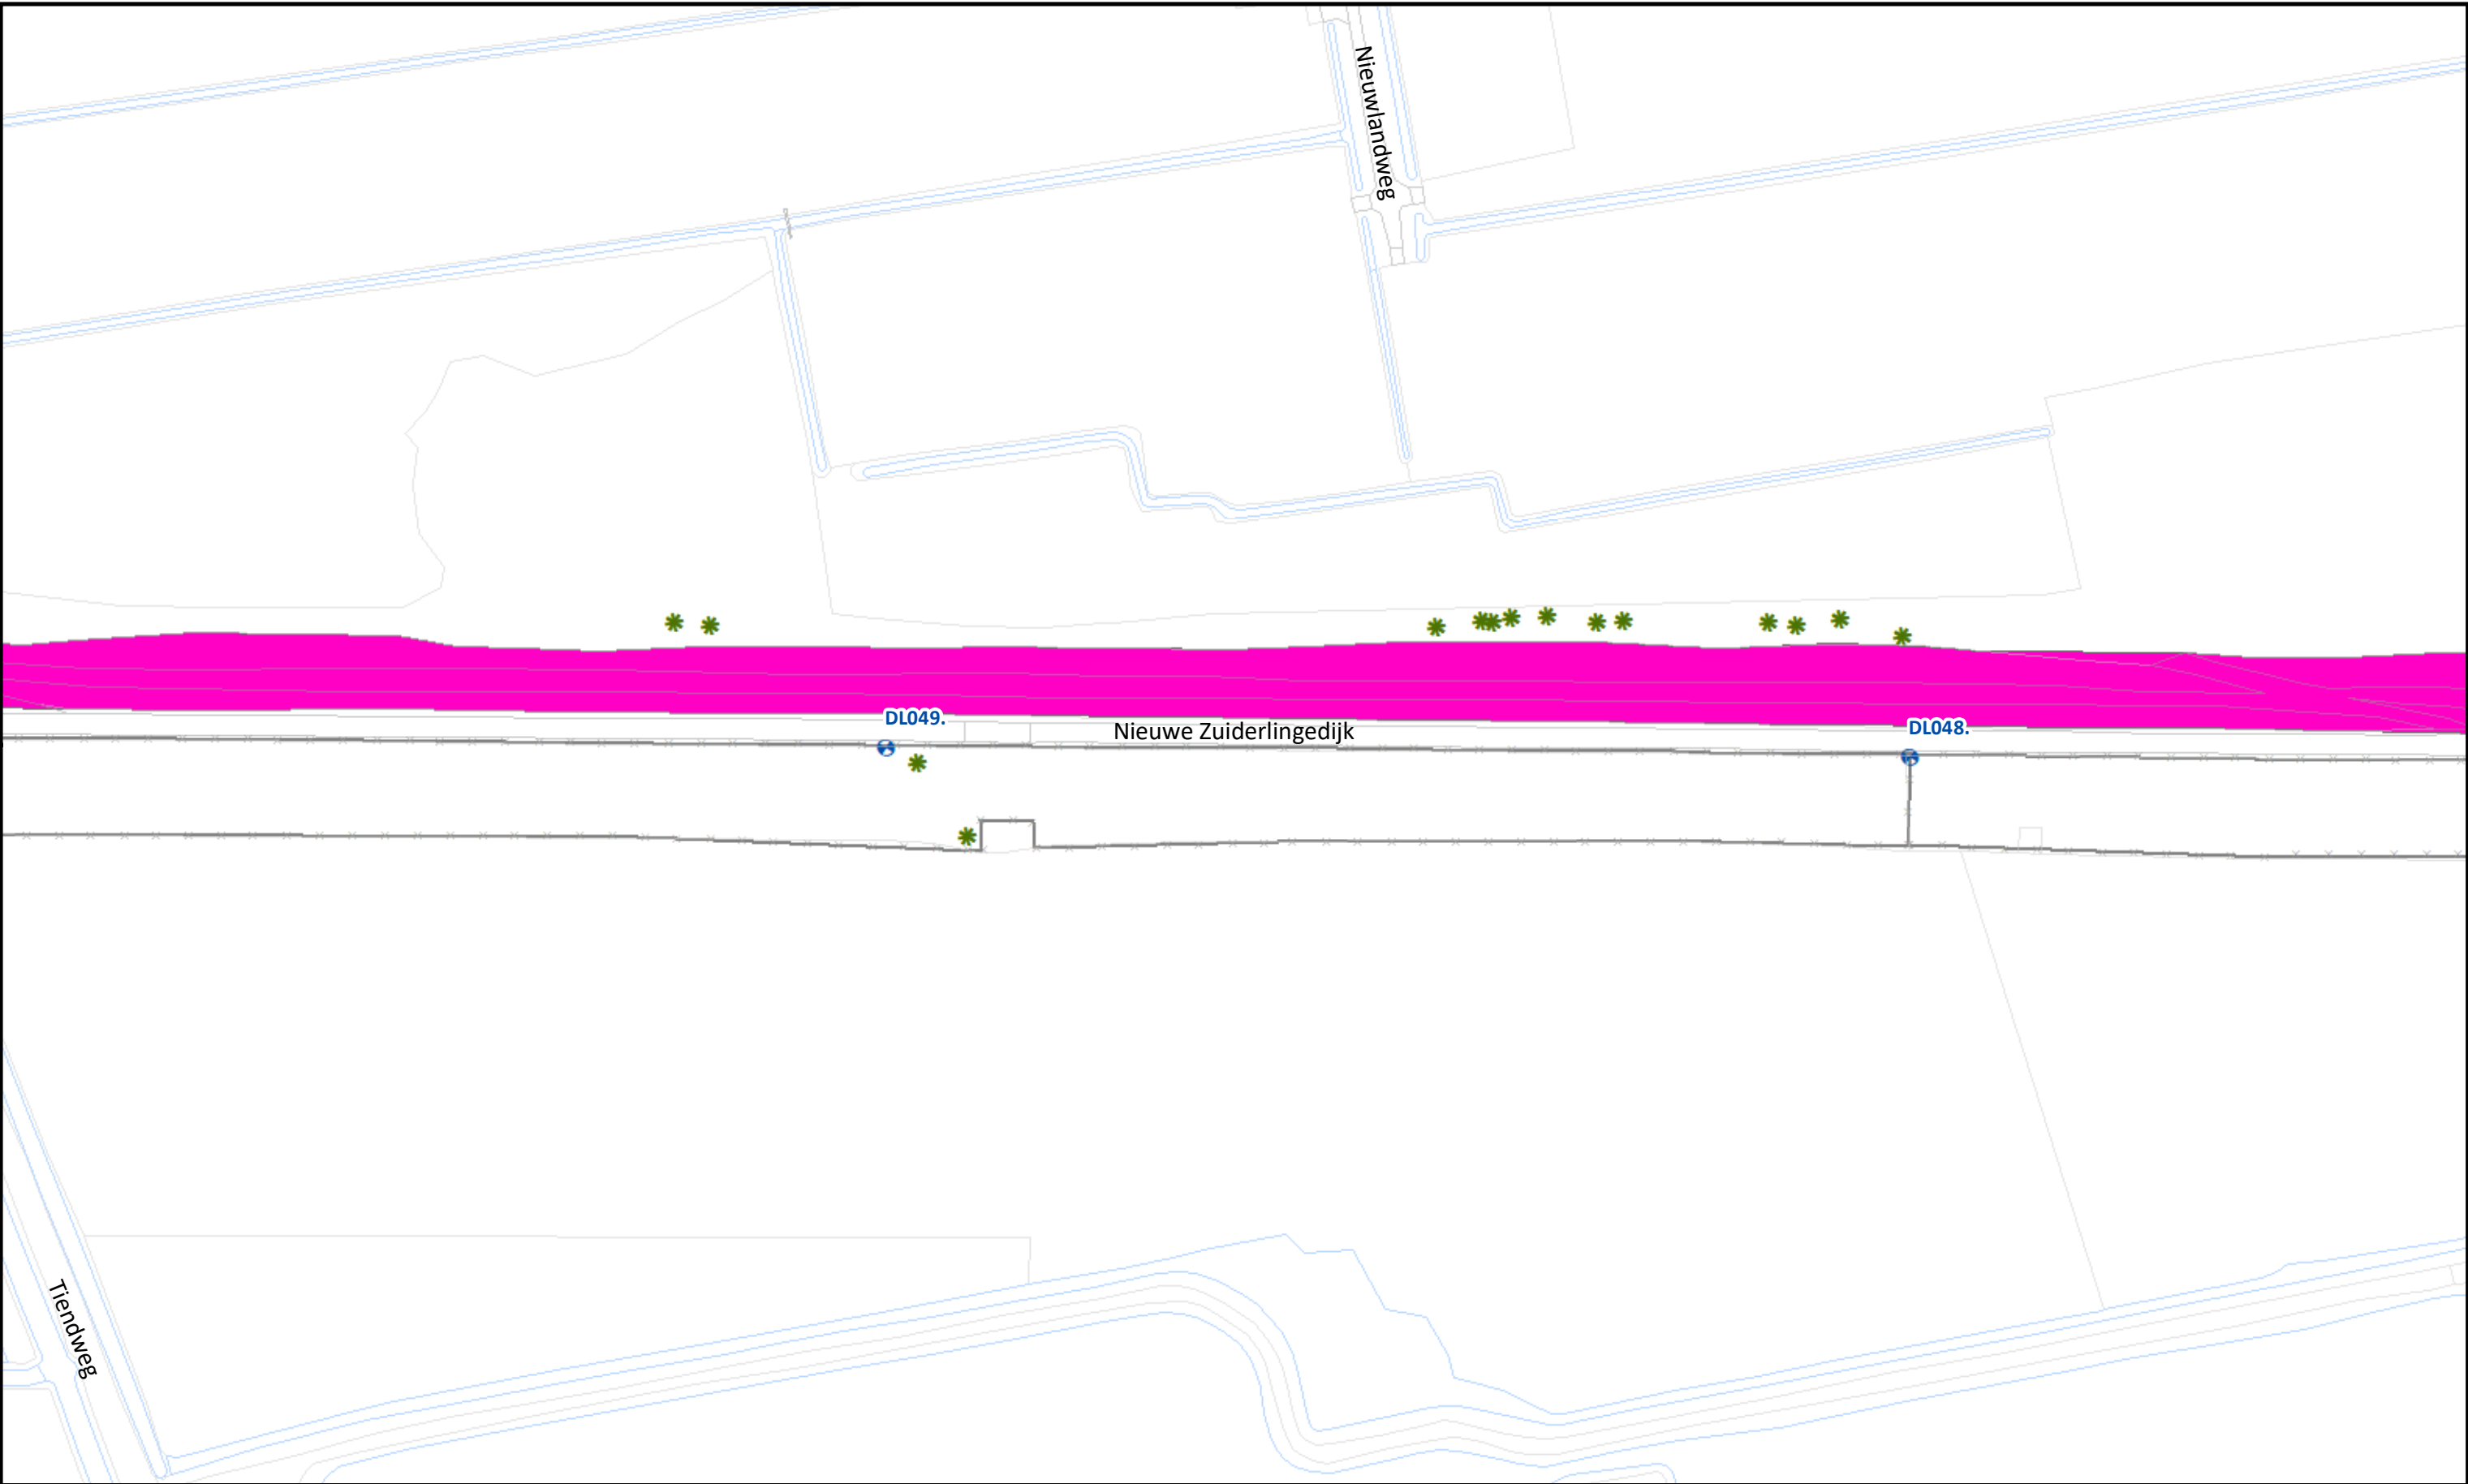

Beheervorm

 377 - Gefaseerd maaien en afvoeren type 1 (buitentalud vroeg)


Referentielagen WSRL

-  Dijkpalen (om 100m)
-  Bomen/struiken
-  Afrasteringen



Uitgifte Dijkpercelen 2023, detailtekeningen		
Traject: UDP2023: Nieuwe Zuiderlingedijk Asperen - Heukelum DL045 - DL064	Bladnr.: 11	
Dijkpalen: DL045 - DL064	Schaal: 1 :1.500	
Aantal hectare traject: 14,49 ha	Formaat: A3	
Soort onderhoud traject: Gefaseerd maaien en afvoeren type 1 (Buitentalud vroeg)	Getekend: lv	
Uitgifteduur: 2 jaar	Datum: 25/08/2022	
Bestandsnaam: UDP2023: Nieuwe Zuiderlingedijk Asperen - Heukelum DL045 - DL064_detail_definitief.pdf		

Hoewel bij de samenstelling van deze kaart de grootste zorgvuldigheid is betracht, kan Waterschap Rivierenland niet garanderen dat de informatie compleet, actueel en/of accuraat is. Waterschap Rivierenland aanvaardt dan ook geen enkele aansprakelijkheid voor schade ontstaan door gebruik van de informatie van deze kaart.

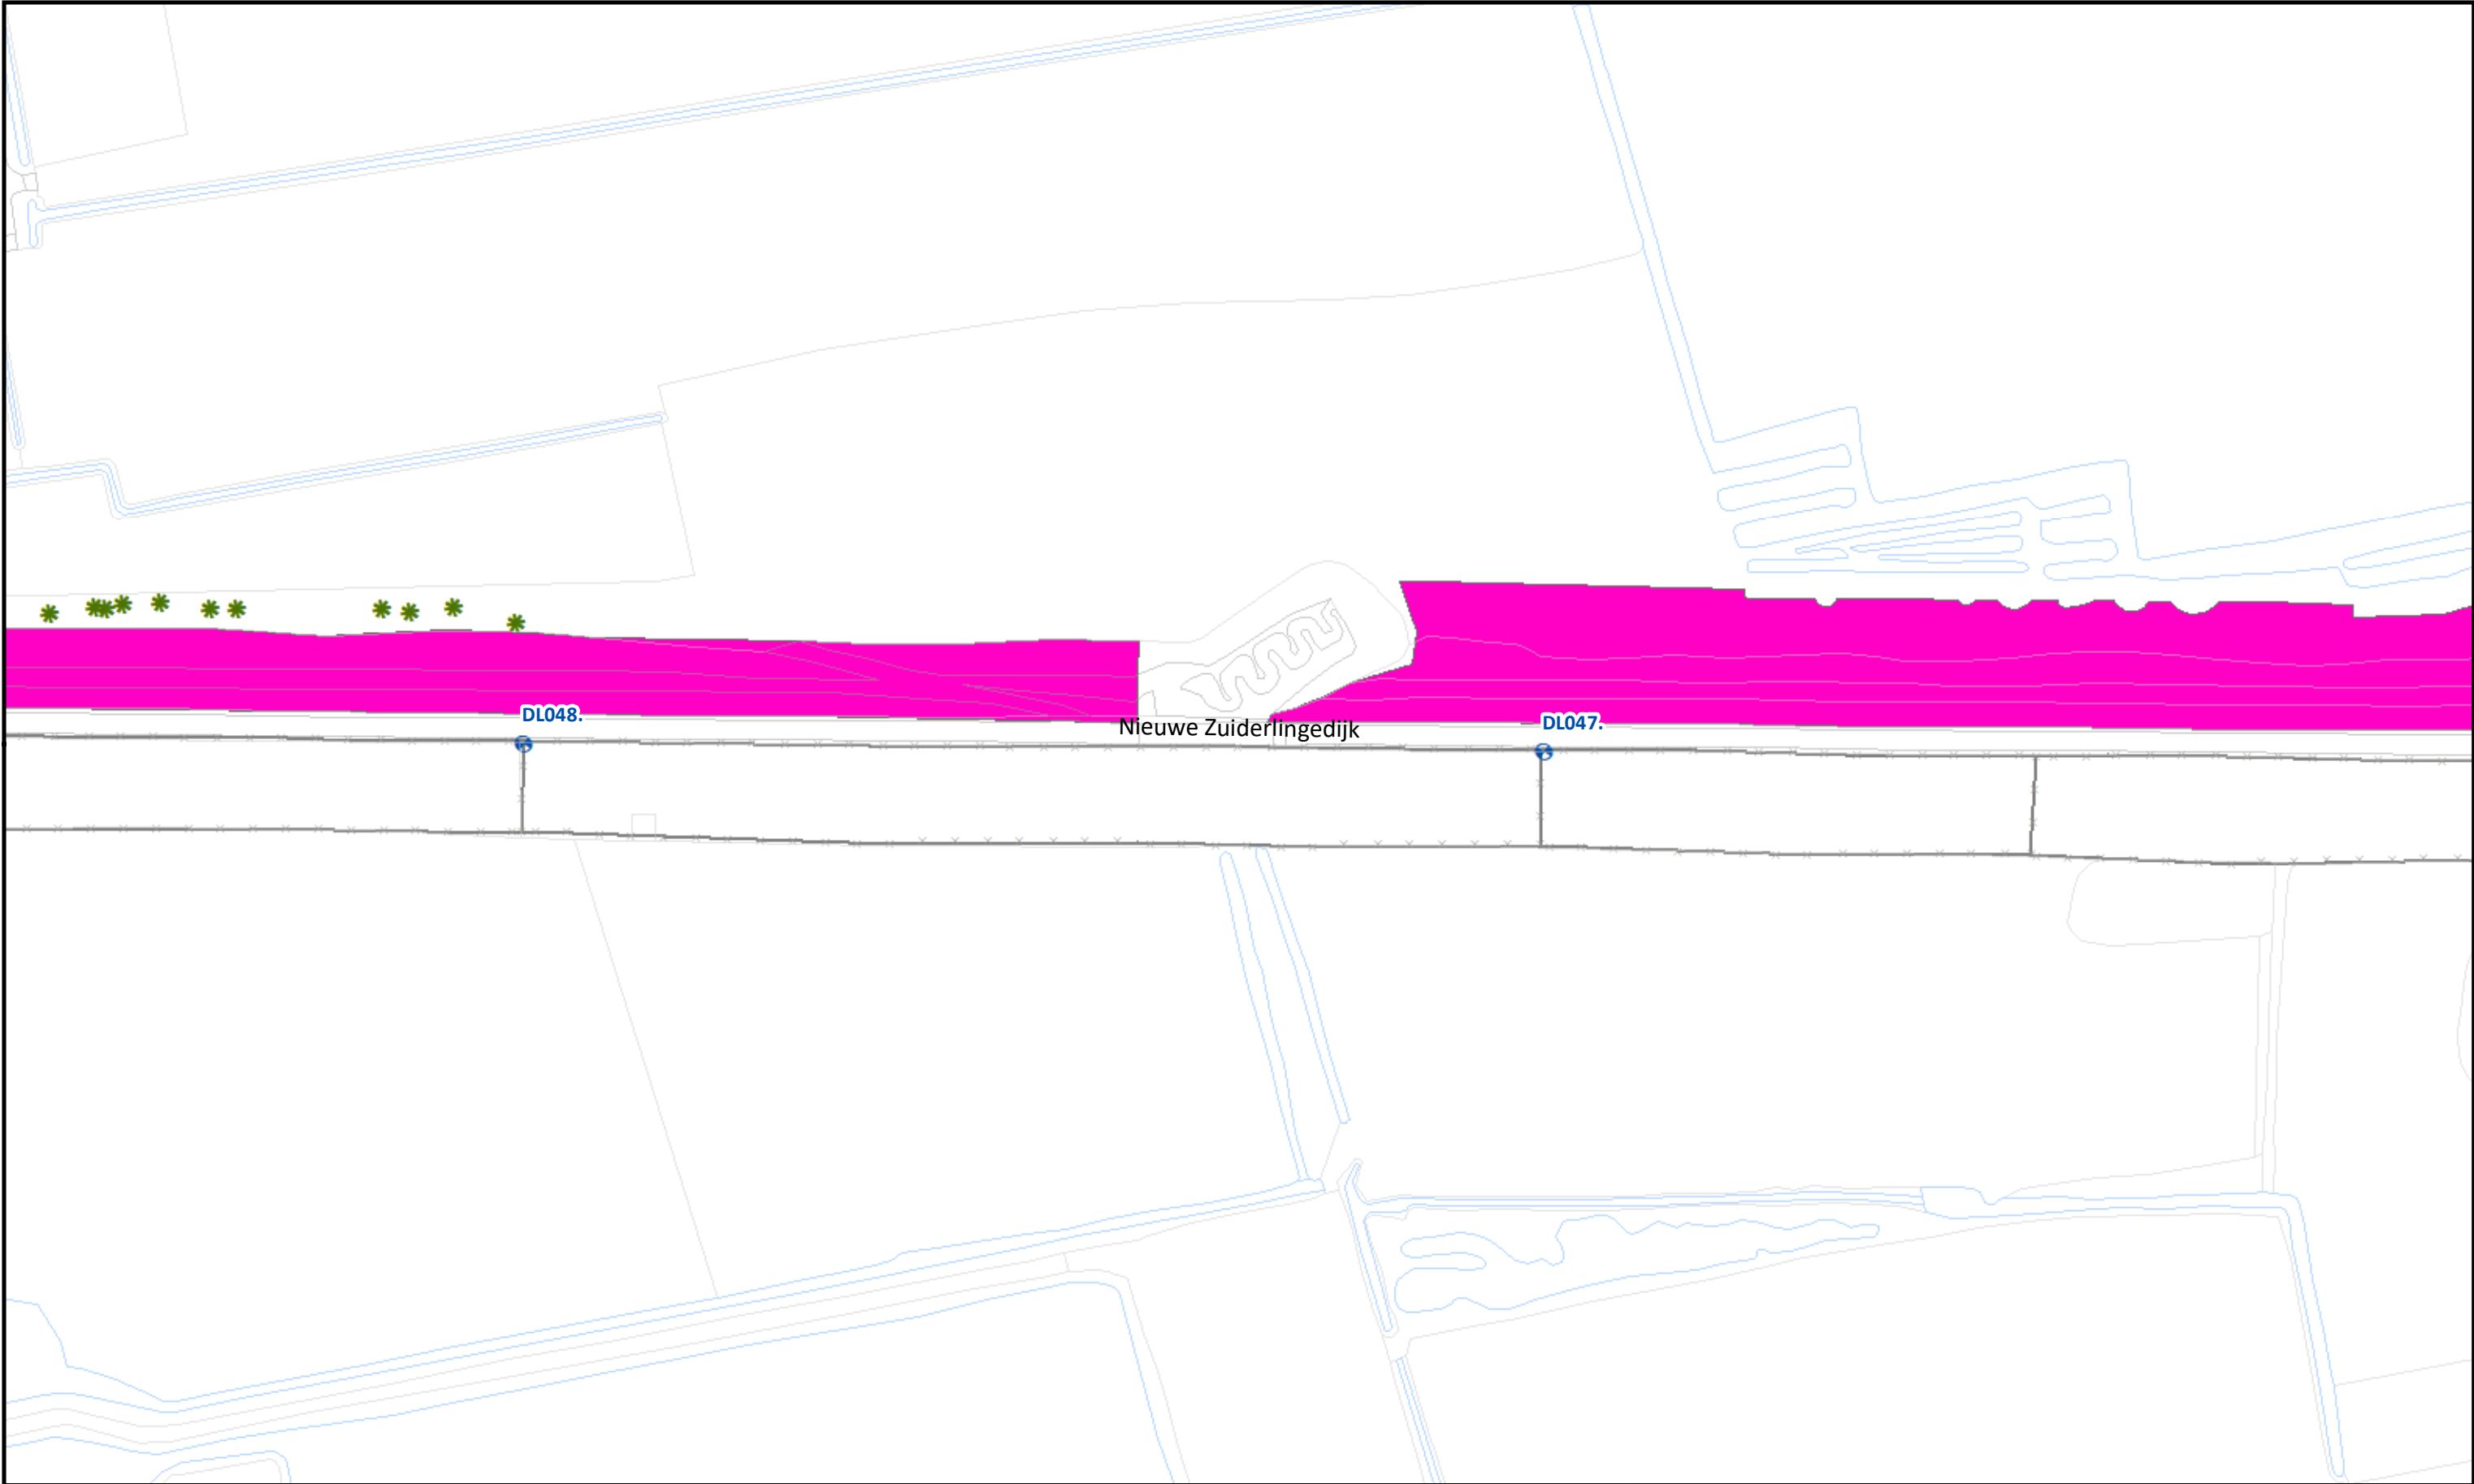

Beheervorm

377 - Gefaseerd maaien en afvoeren type 1 (buitentalud vroeg)


Referentielagen WSRL

- Dijkpalen (om 100m)
- Bomen/struiken
- Afrasteringen



Uitgifte Dijkpercelen 2023, detailtekeningen	
Traject: UDP2023: Nieuwe Zuiderlingedijk Asperen - Heukelum DL045 - DL064	Bladnr.: 12
Dijkpalen: DL045 - DL064	Schaal: 1 :1.500
Aantal hectare traject: 14,49 ha	Formaat: A3
Soort onderhoud traject: Gefaseerd maaien en afvoeren type 1 (Buitentalud vroeg)	Getekend: lv
Uitgifteduur: 2 jaar	Datum: 25/08/2022
Bestandsnaam: UDP2023: Nieuwe Zuiderlingedijk Asperen - Heukelum DL045 - DL064_detail_definitief.pdf	

Hoewel bij de samenstelling van deze kaart de grootste zorgvuldigheid is betracht, kan Waterschap Rivierenland niet garanderen dat de informatie compleet, actueel en/of accuraat is. Waterschap Rivierenland aanvaardt dan ook geen enkele aansprakelijkheid voor schade ontstaan door gebruik van de informatie van deze kaart.

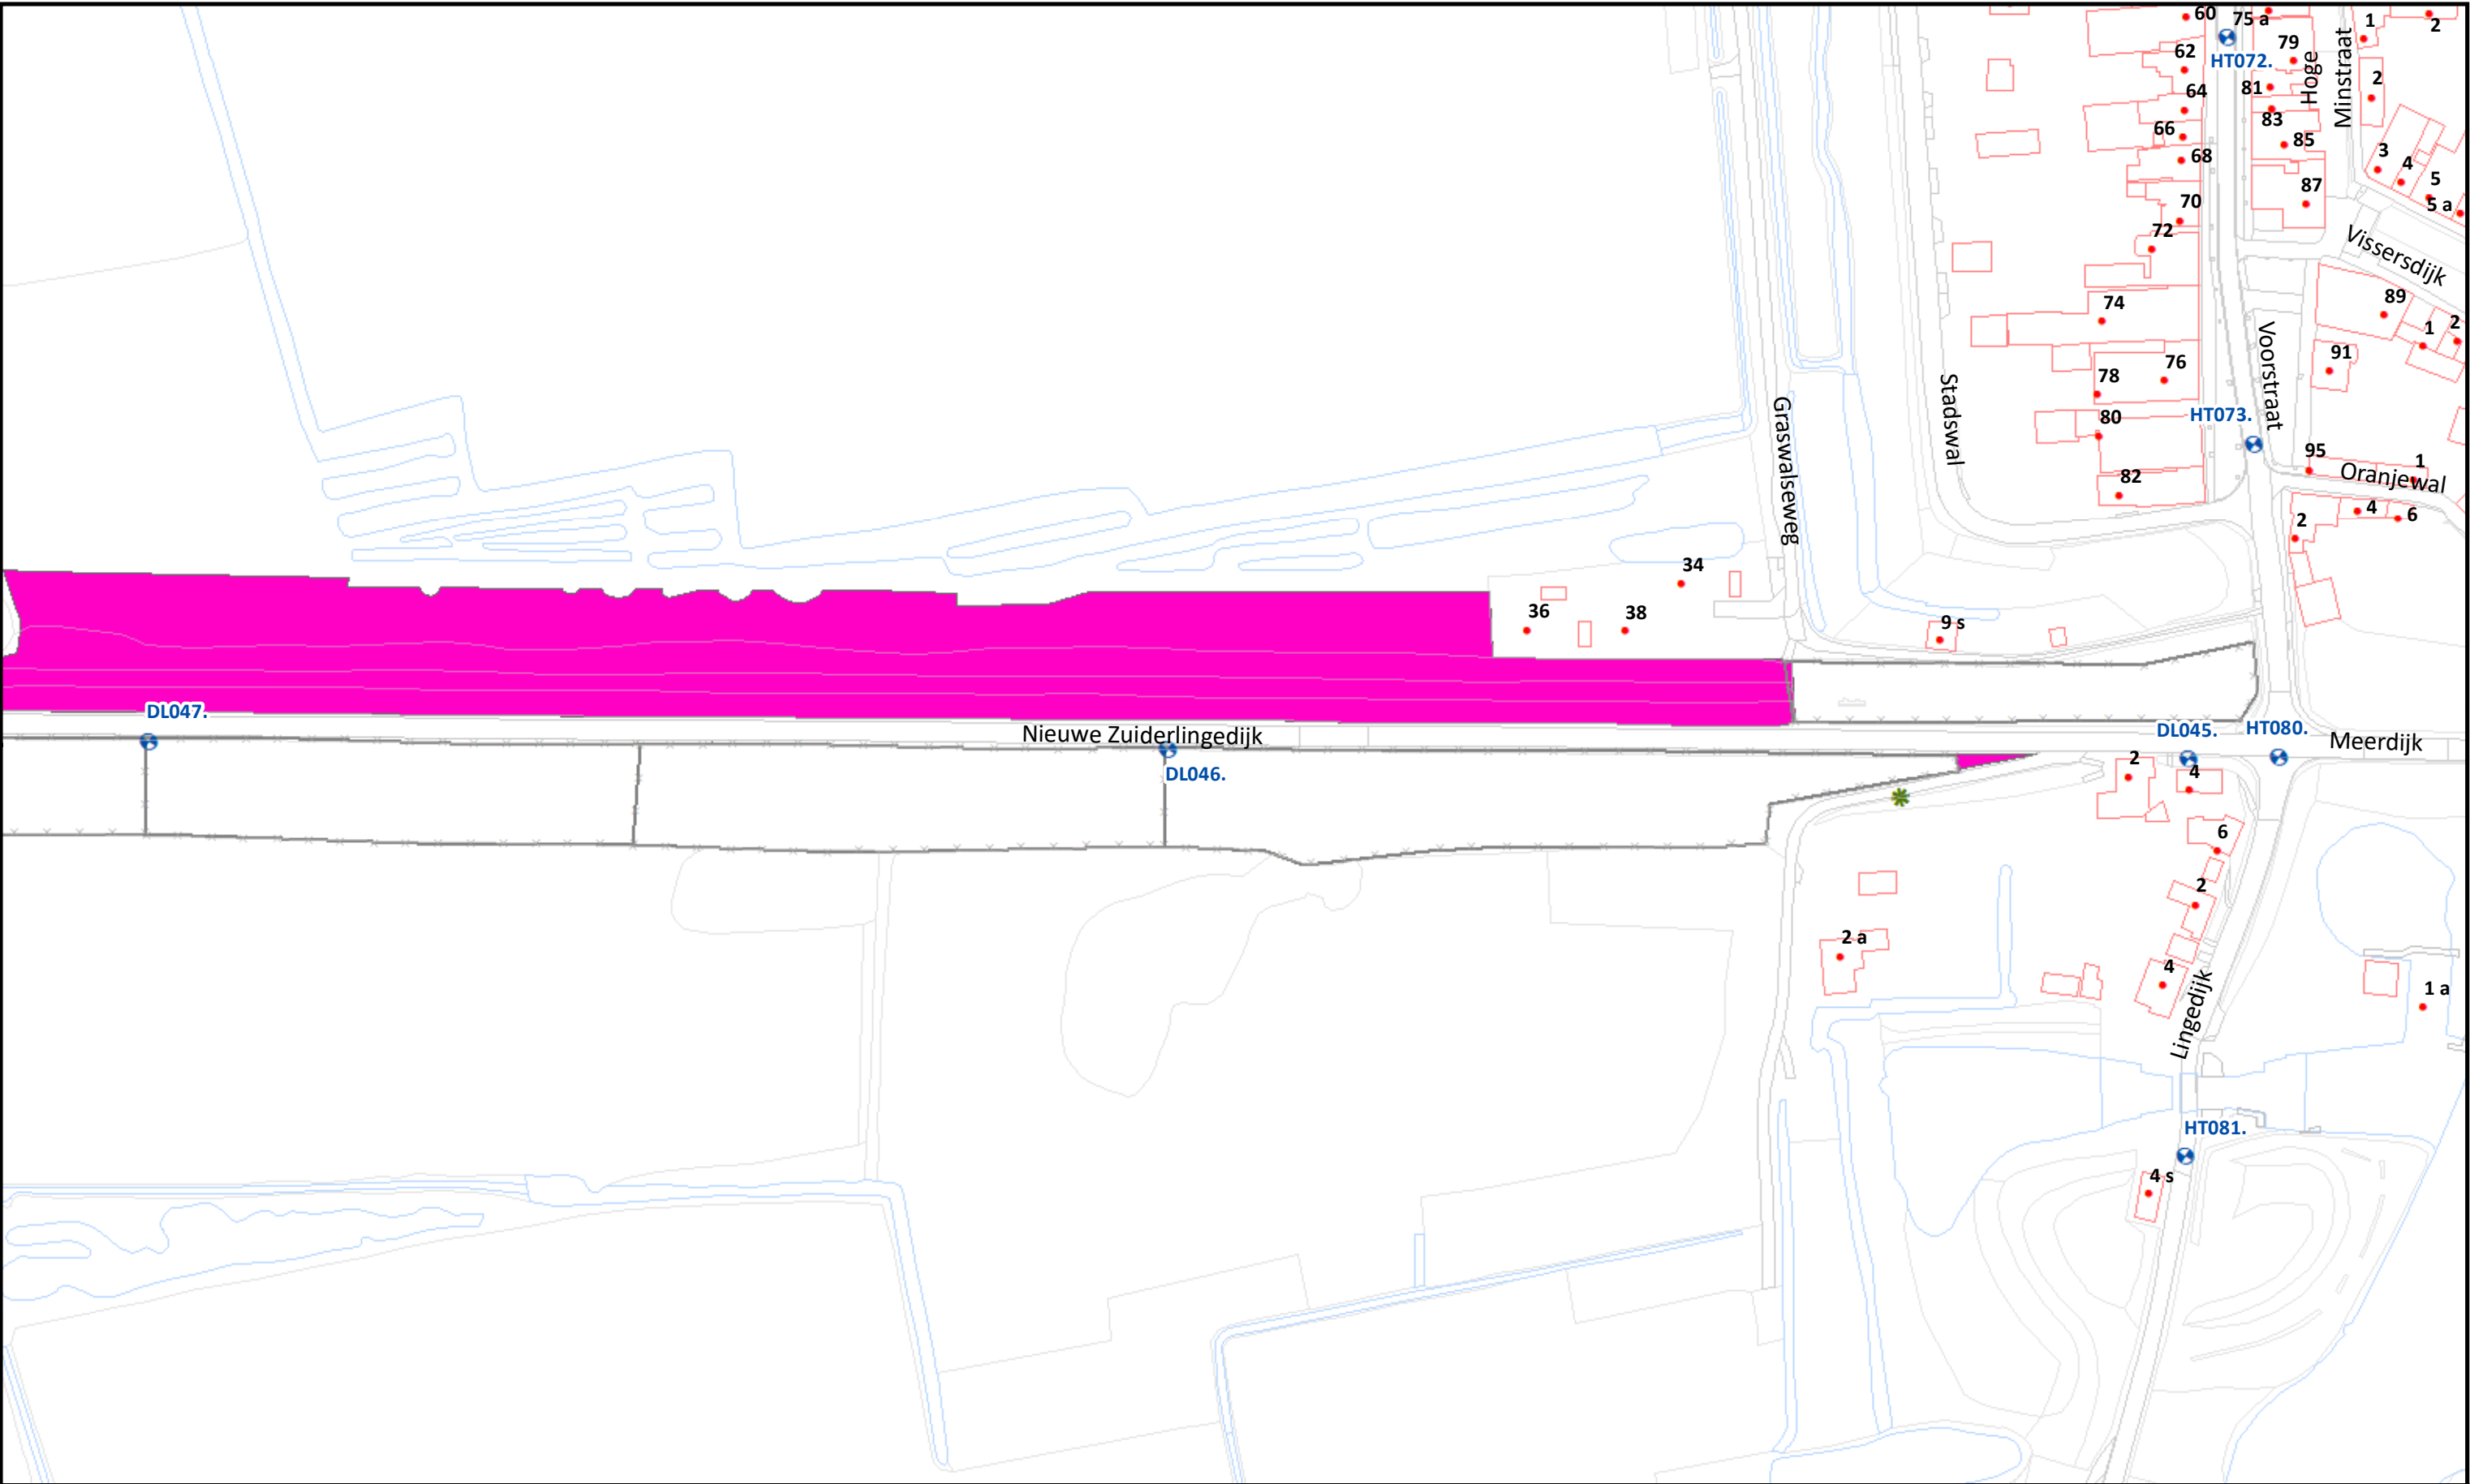

	Beheervorm	Referentielagen WSRL	 Waterschap Rivierenland	Uitgifte Dijkpercelen 2023, detailtekeningen	
	 377 - Gefaseerd maaien en afvoeren type 1 (buitentalud vroeg)	 Dijkpalen (om 100m)		Traject: UDP2023: Nieuwe Zuiderlingedijk Asperen - Heukelum DL045 - DL064	Bladnr.: 13
		 Bomen/struiken		Dijkpalen: DL045 - DL064	Schaal: 1 : 1.500
		 Afrasteringen		Aantal hectare traject: 14,49 ha	Formaat: A3
				Soort onderhoud traject: Gefaseerd maaien en afvoeren type 1 (Buitentalud vroeg)	Getekend: lv
				Uitgifteduur: 2 jaar	Datum: 25/08/2022
				Bestandsnaam: UDP2023: Nieuwe Zuiderlingedijk Asperen - Heukelum DL045 - DL064_detail_definitief.pdf	

Hoewel bij de samenstelling van deze kaart de grootste zorgvuldigheid is betracht, kan Waterschap Rivierenland niet garanderen dat de informatie compleet, actueel en/of accuraat is. Waterschap Rivierenland aanvaardt dan ook geen enkele aansprakelijkheid voor schade ontstaan door gebruik van de informatie van deze kaart.