






Te onderhouden percelen

Referentiepunt (om 1000m)

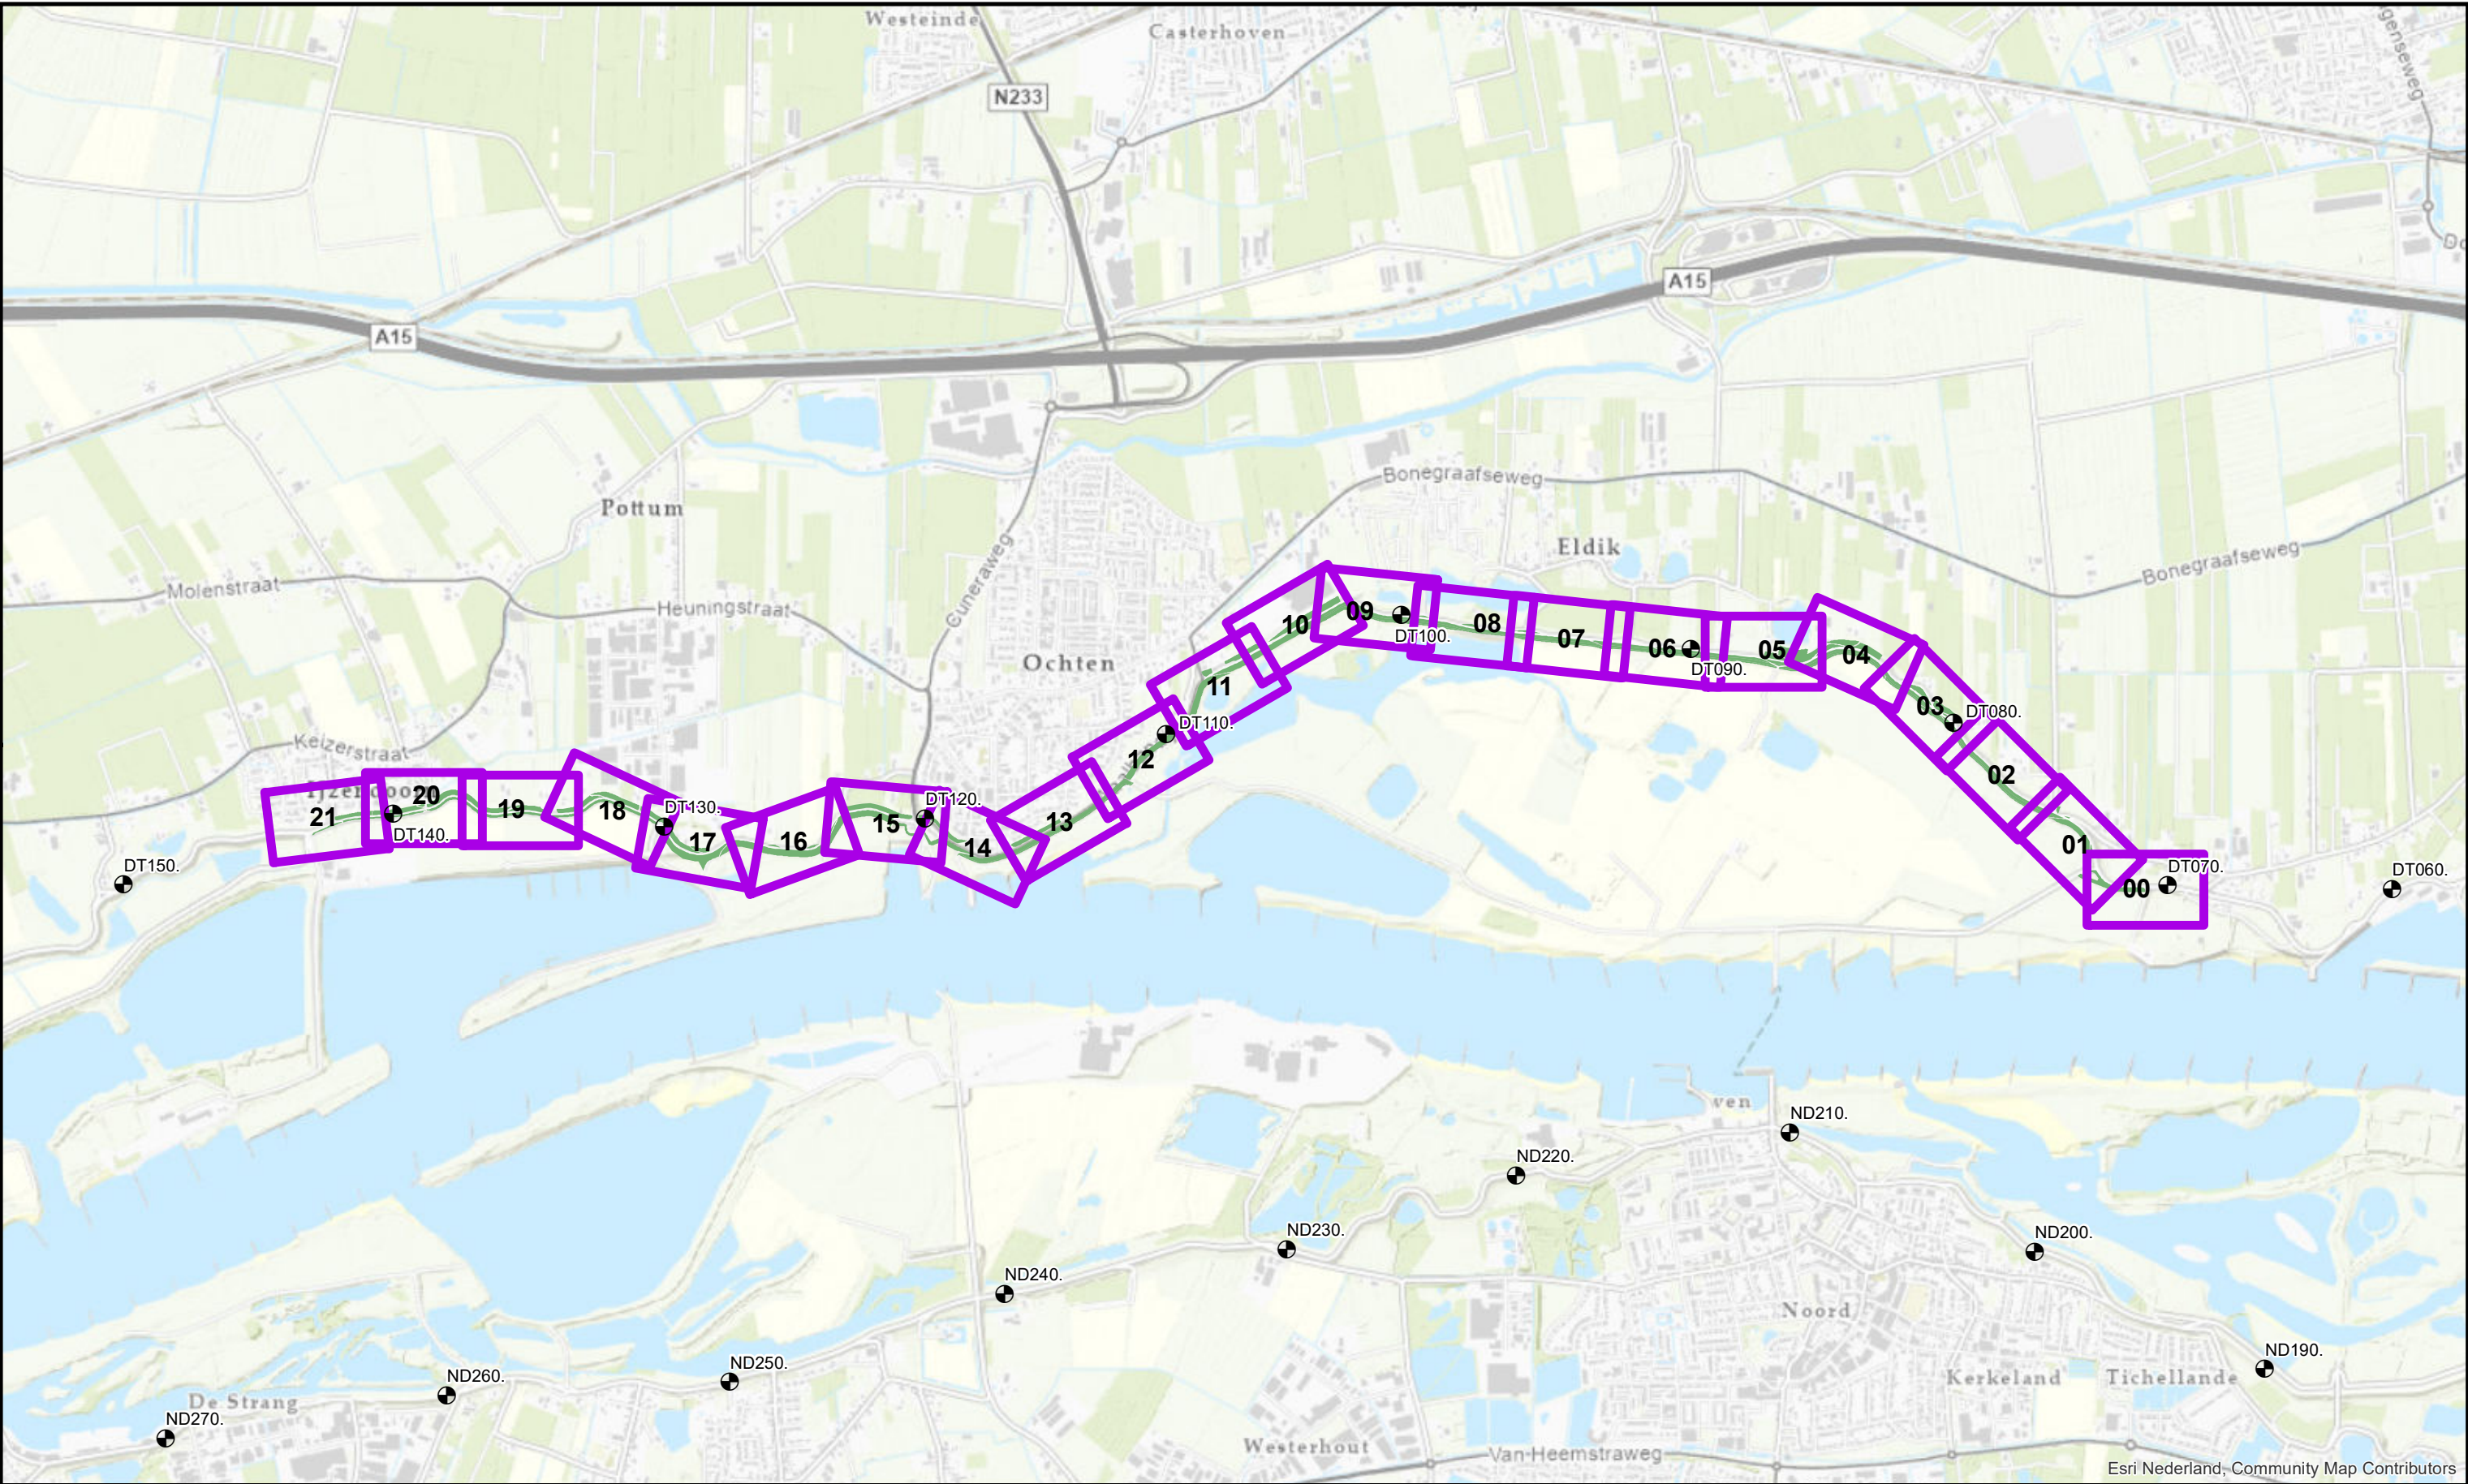

Waterschap

Rivierenland

Uitgifte Dijkpercelen 2022, overzichtstekening

Traject: UDP2023: Oude Veerweg Dodewaard - Dorpstraat Kerk Ijzendoorn DT070-DT143

Dijkpalen: DT070 - DT143

Aantal hectare traject: 18,33 ha

Soort onderhoud traject: Gefaseerd maaien en afvoeren type 1 (Buitentalud vroeg)

Uitgifteduur: 1 jaar

Bestandsnaam: UDP2023: Oude Veerweg Dodewaard - Dorpstraat Kerk Ijzendoorn DT070-DT143_voorblad_def.pdf


Schaal: 1 :21.000

Formaat: A3

Getekend: lv


Datum: 5/09/2022

Hoewel bij de samenstelling van deze kaart de grootste zorgvuldigheid is betracht, kan Waterschap Rivierenland niet garanderen dat de informatie compleet, actueel en/of accuraat is. Waterschap Rivierenland aanvaardt dan ook geen enkele aansprakelijkheid voor schade ontstaan door gebruik van de informatie van deze kaart.

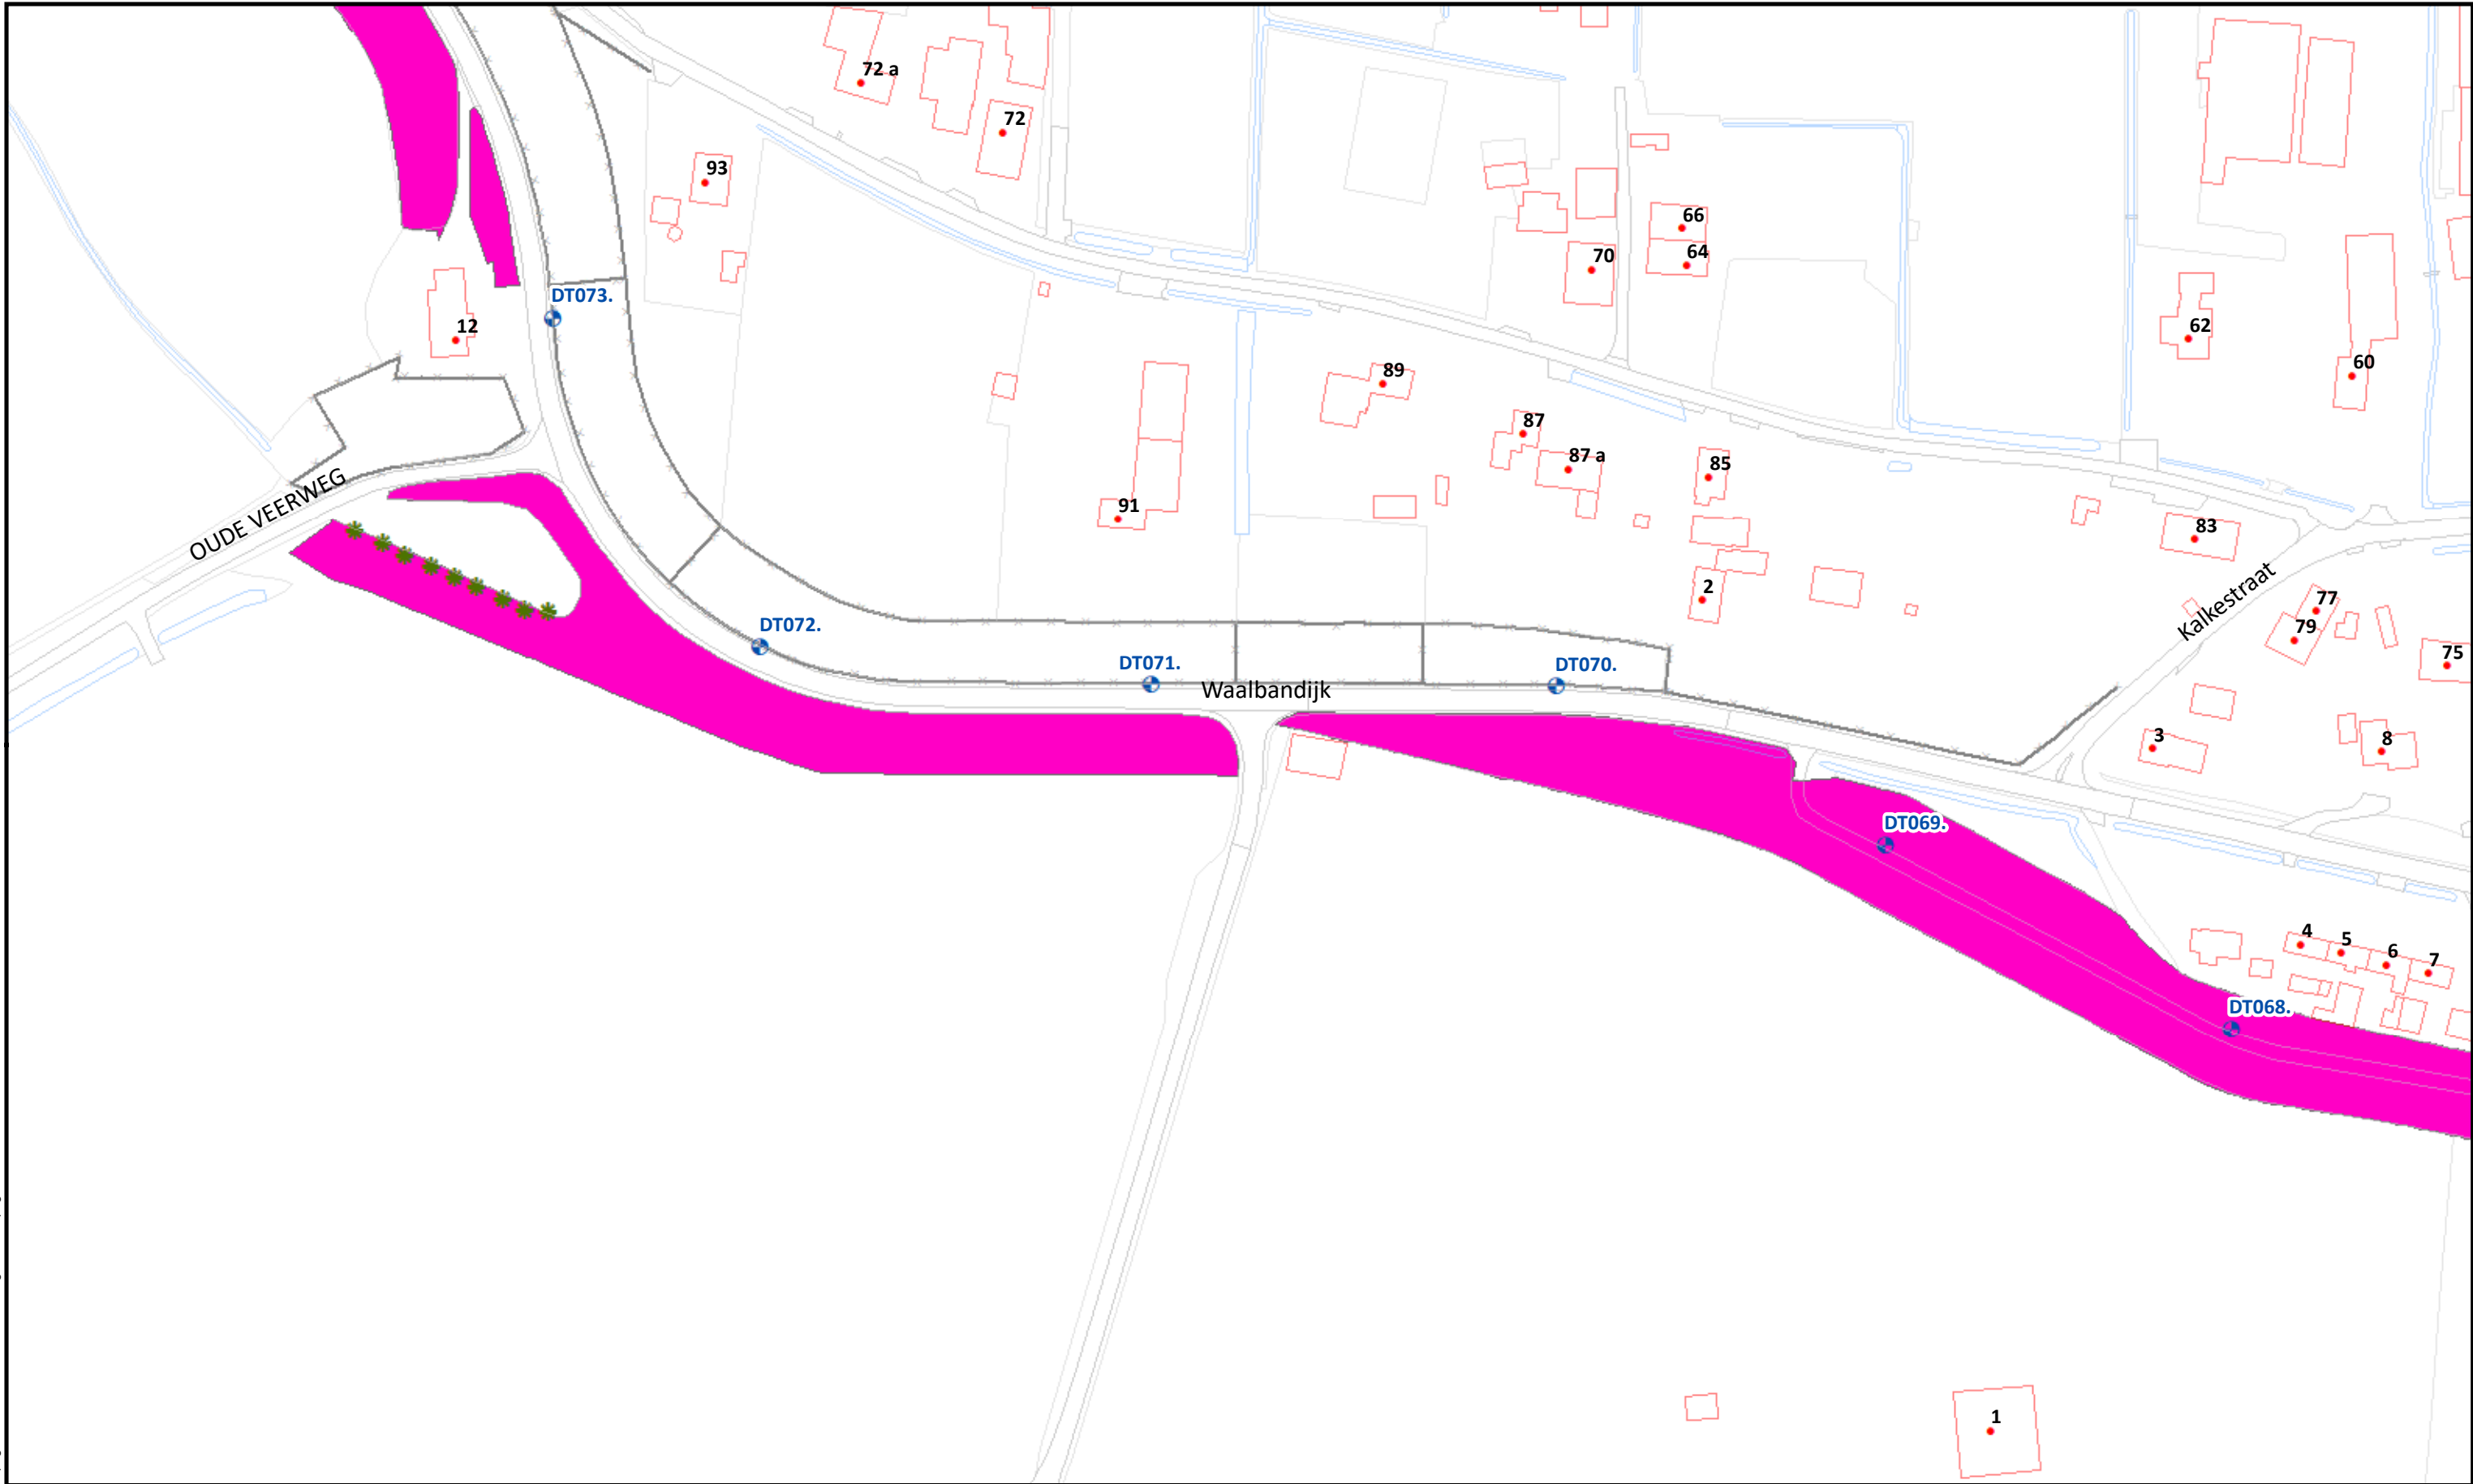

Beheervorm	Referentielagen WSRL  Dijkpalen (om 100m)  Bomen/struiken  Afrasteringen		Uitgifte Dijkpercelen 2023, detailtekeningen	
			Traject: UDP2023: Oude Veerweg Dodewaard - Dorpstraat Kerk Ijzendoorn DT070-DT143	Bladnr.: 00
			Dijkpalen: DT070 - DT143	Schaal: 1 :1.500
			Aantal hectare traject: ha	Formaat: A3
			Soort onderhoud traject: Gefaseerd maaien en afvoeren type 1 (Buitentalud vroeg)	Getekend: lv
			Uitgifteduur: 1 jaar	Datum: 5/09/2022
			Bestandsnaam: UDP2023: Oude Veerweg Dodewaard - Dorpstraat Kerk Ijzendoorn DT070-DT143_detail_definitief.pdf	

Hoewel bij de samenstelling van deze kaart de grootste zorgvuldigheid is betracht, kan Waterschap Rivierenland niet garanderen dat de informatie compleet, actueel en/of accuraat is. Waterschap Rivierenland aanvaardt dan ook geen enkele aansprakelijkheid voor schade ontstaan door gebruik van de informatie van deze kaart.

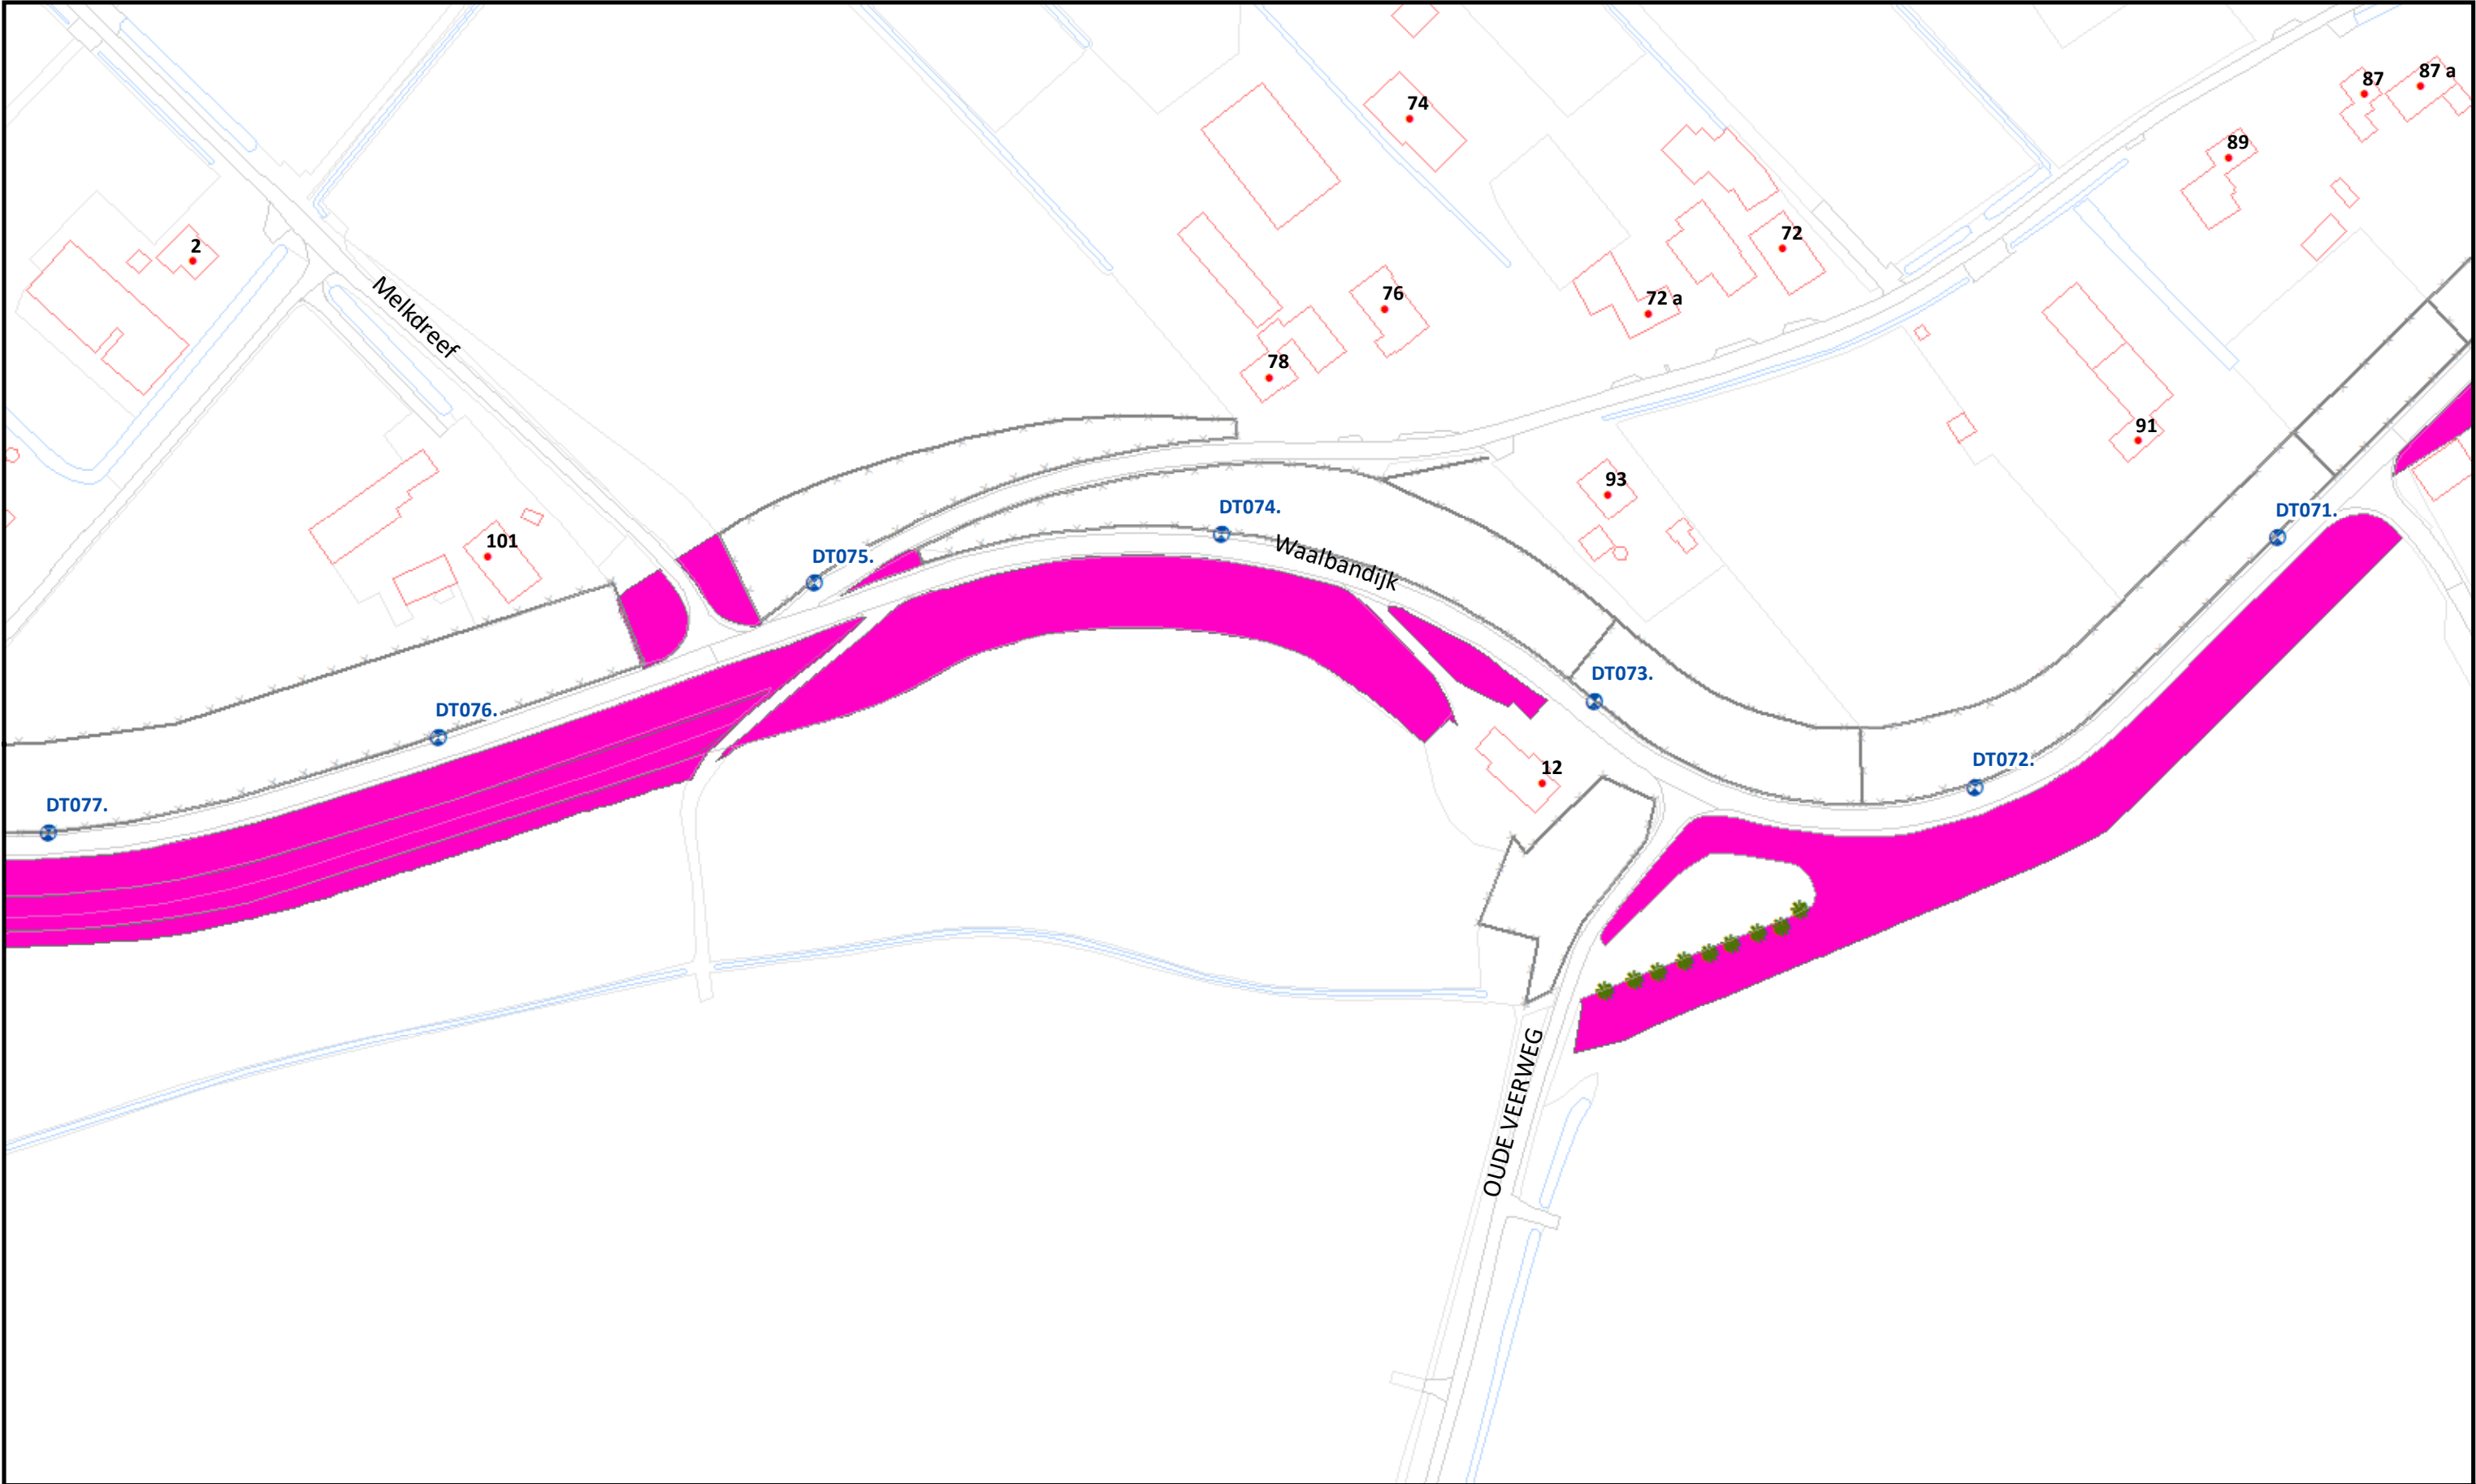

Beheervorm


Referentielagen WSRL

-  Dijkpalen (om 100m)
-  Bomen/struiken
-  Afrasteringen




Uitgifte Dijkpercelen 2023, detailtekeningen	
Traject: UDP2023: Oude Veerweg Dodewaard - Dorpstraat Kerk IJzendoorn DT070-DT143	Bladnr.: 01
Dijkpalen: DT070 - DT143	Schaal: 1 :1.500
Aantal hectare traject: ha	Formaat: A3
Soort onderhoud traject: Gefaseerd maaien en afvoeren type 1 (Buitentalud vroeg)	Getekend: lv
Uitgifteduur: 1 jaar	Datum: 5/09/2022
Bestandsnaam: UDP2023: Oude Veerweg Dodewaard - Dorpstraat Kerk IJzendoorn DT070-DT143_detail_definitief.pdf	

Hoewel bij de samenstelling van deze kaart de grootste zorgvuldigheid is betracht, kan Waterschap Rivierenland niet garanderen dat de informatie compleet, actueel en/of accuraat is. Waterschap Rivierenland aanvaardt dan ook geen enkele aansprakelijkheid voor schade ontstaan door gebruik van de informatie van deze kaart.

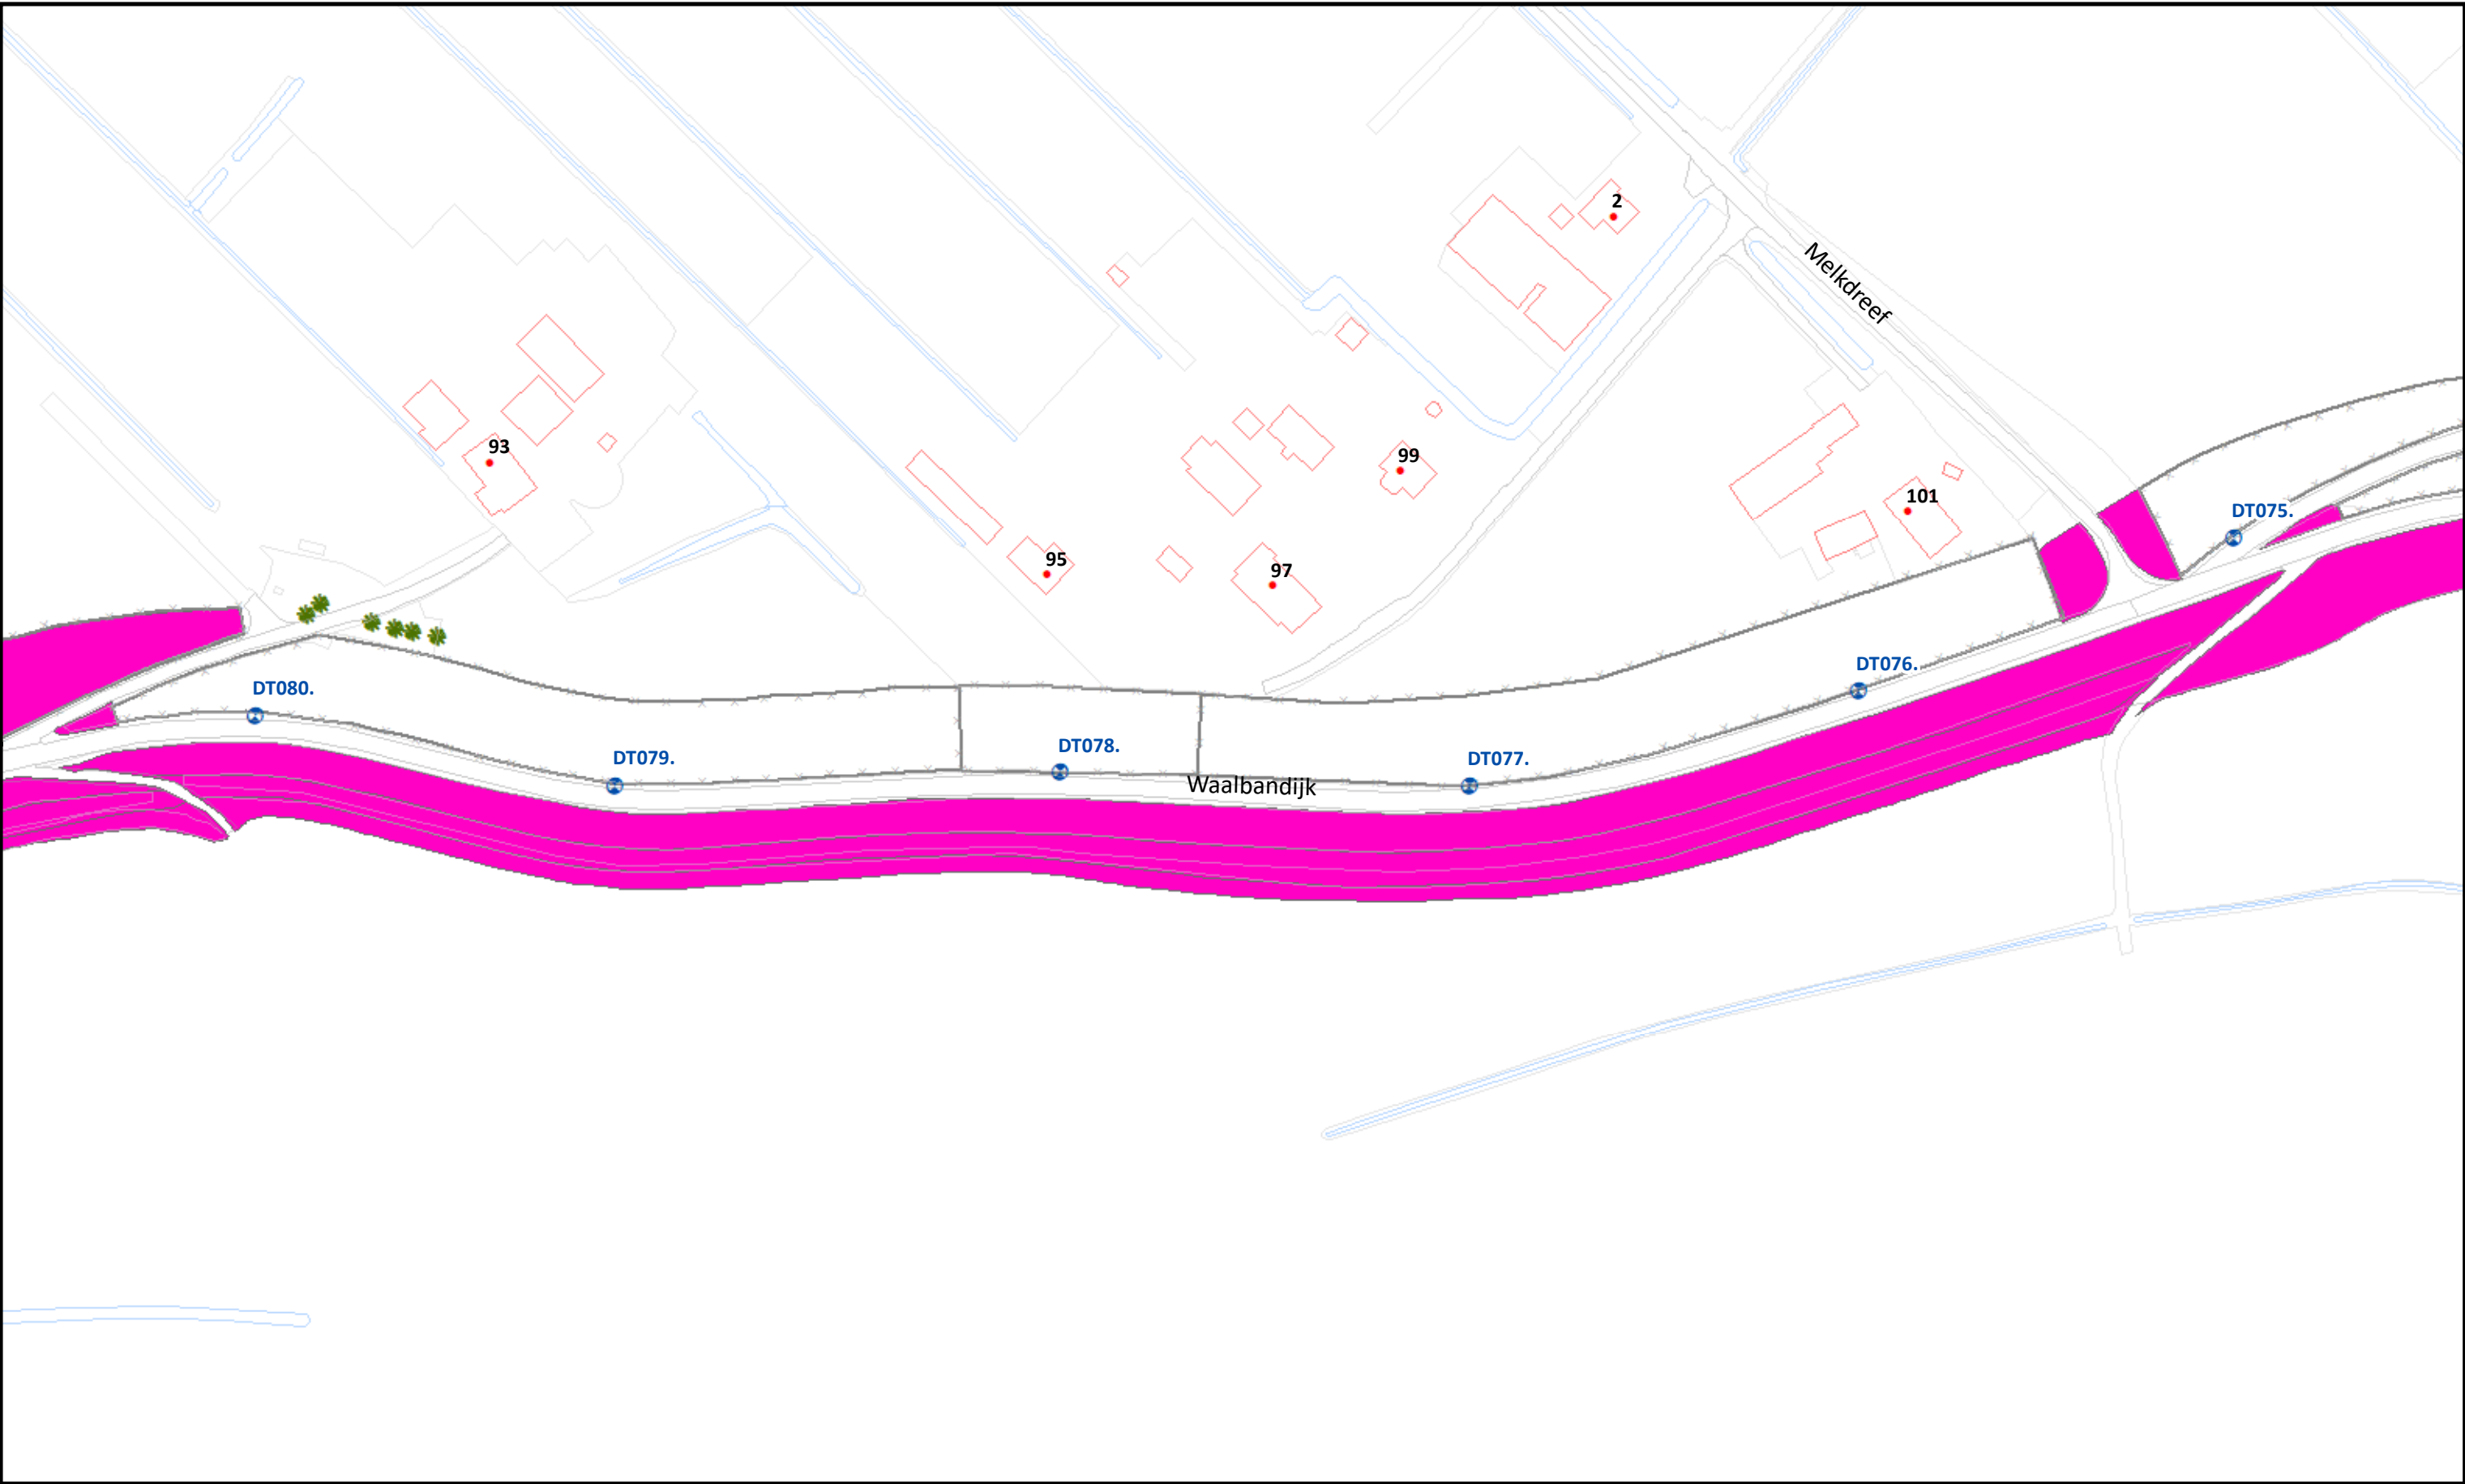

Beheervorm	Referentielagen WSRL  Dijkpalen (om 100m)  Bomen/struiken  Afrasteringen		Uitgifte Dijkpercelen 2023, detailtekeningen	
			Traject: UDP2023: Oude Veerweg Dodewaard - Dorpstraat Kerk Ijzendoorn DT070-DT143	Bladnr.: 02
			Dijkpalen: DT070 - DT143	Schaal: 1 :1.500
			Aantal hectare traject: ha	Formaat: A3
			Soort onderhoud traject: Gefaseerd maaien en afvoeren type 1 (Buitentalud vroeg)	Getekend: lv
			Uitgifteduur: 1 jaar	Datum: 5/09/2022
			Bestandsnaam: UDP2023: Oude Veerweg Dodewaard - Dorpstraat Kerk Ijzendoorn DT070-DT143_detail_definitief.pdf	

Hoewel bij de samenstelling van deze kaart de grootste zorgvuldigheid is betracht, kan Waterschap Rivierenland niet garanderen dat de informatie compleet, actueel en/of accuraat is. Waterschap Rivierenland aanvaardt dan ook geen enkele aansprakelijkheid voor schade ontstaan door gebruik van de informatie van deze kaart.

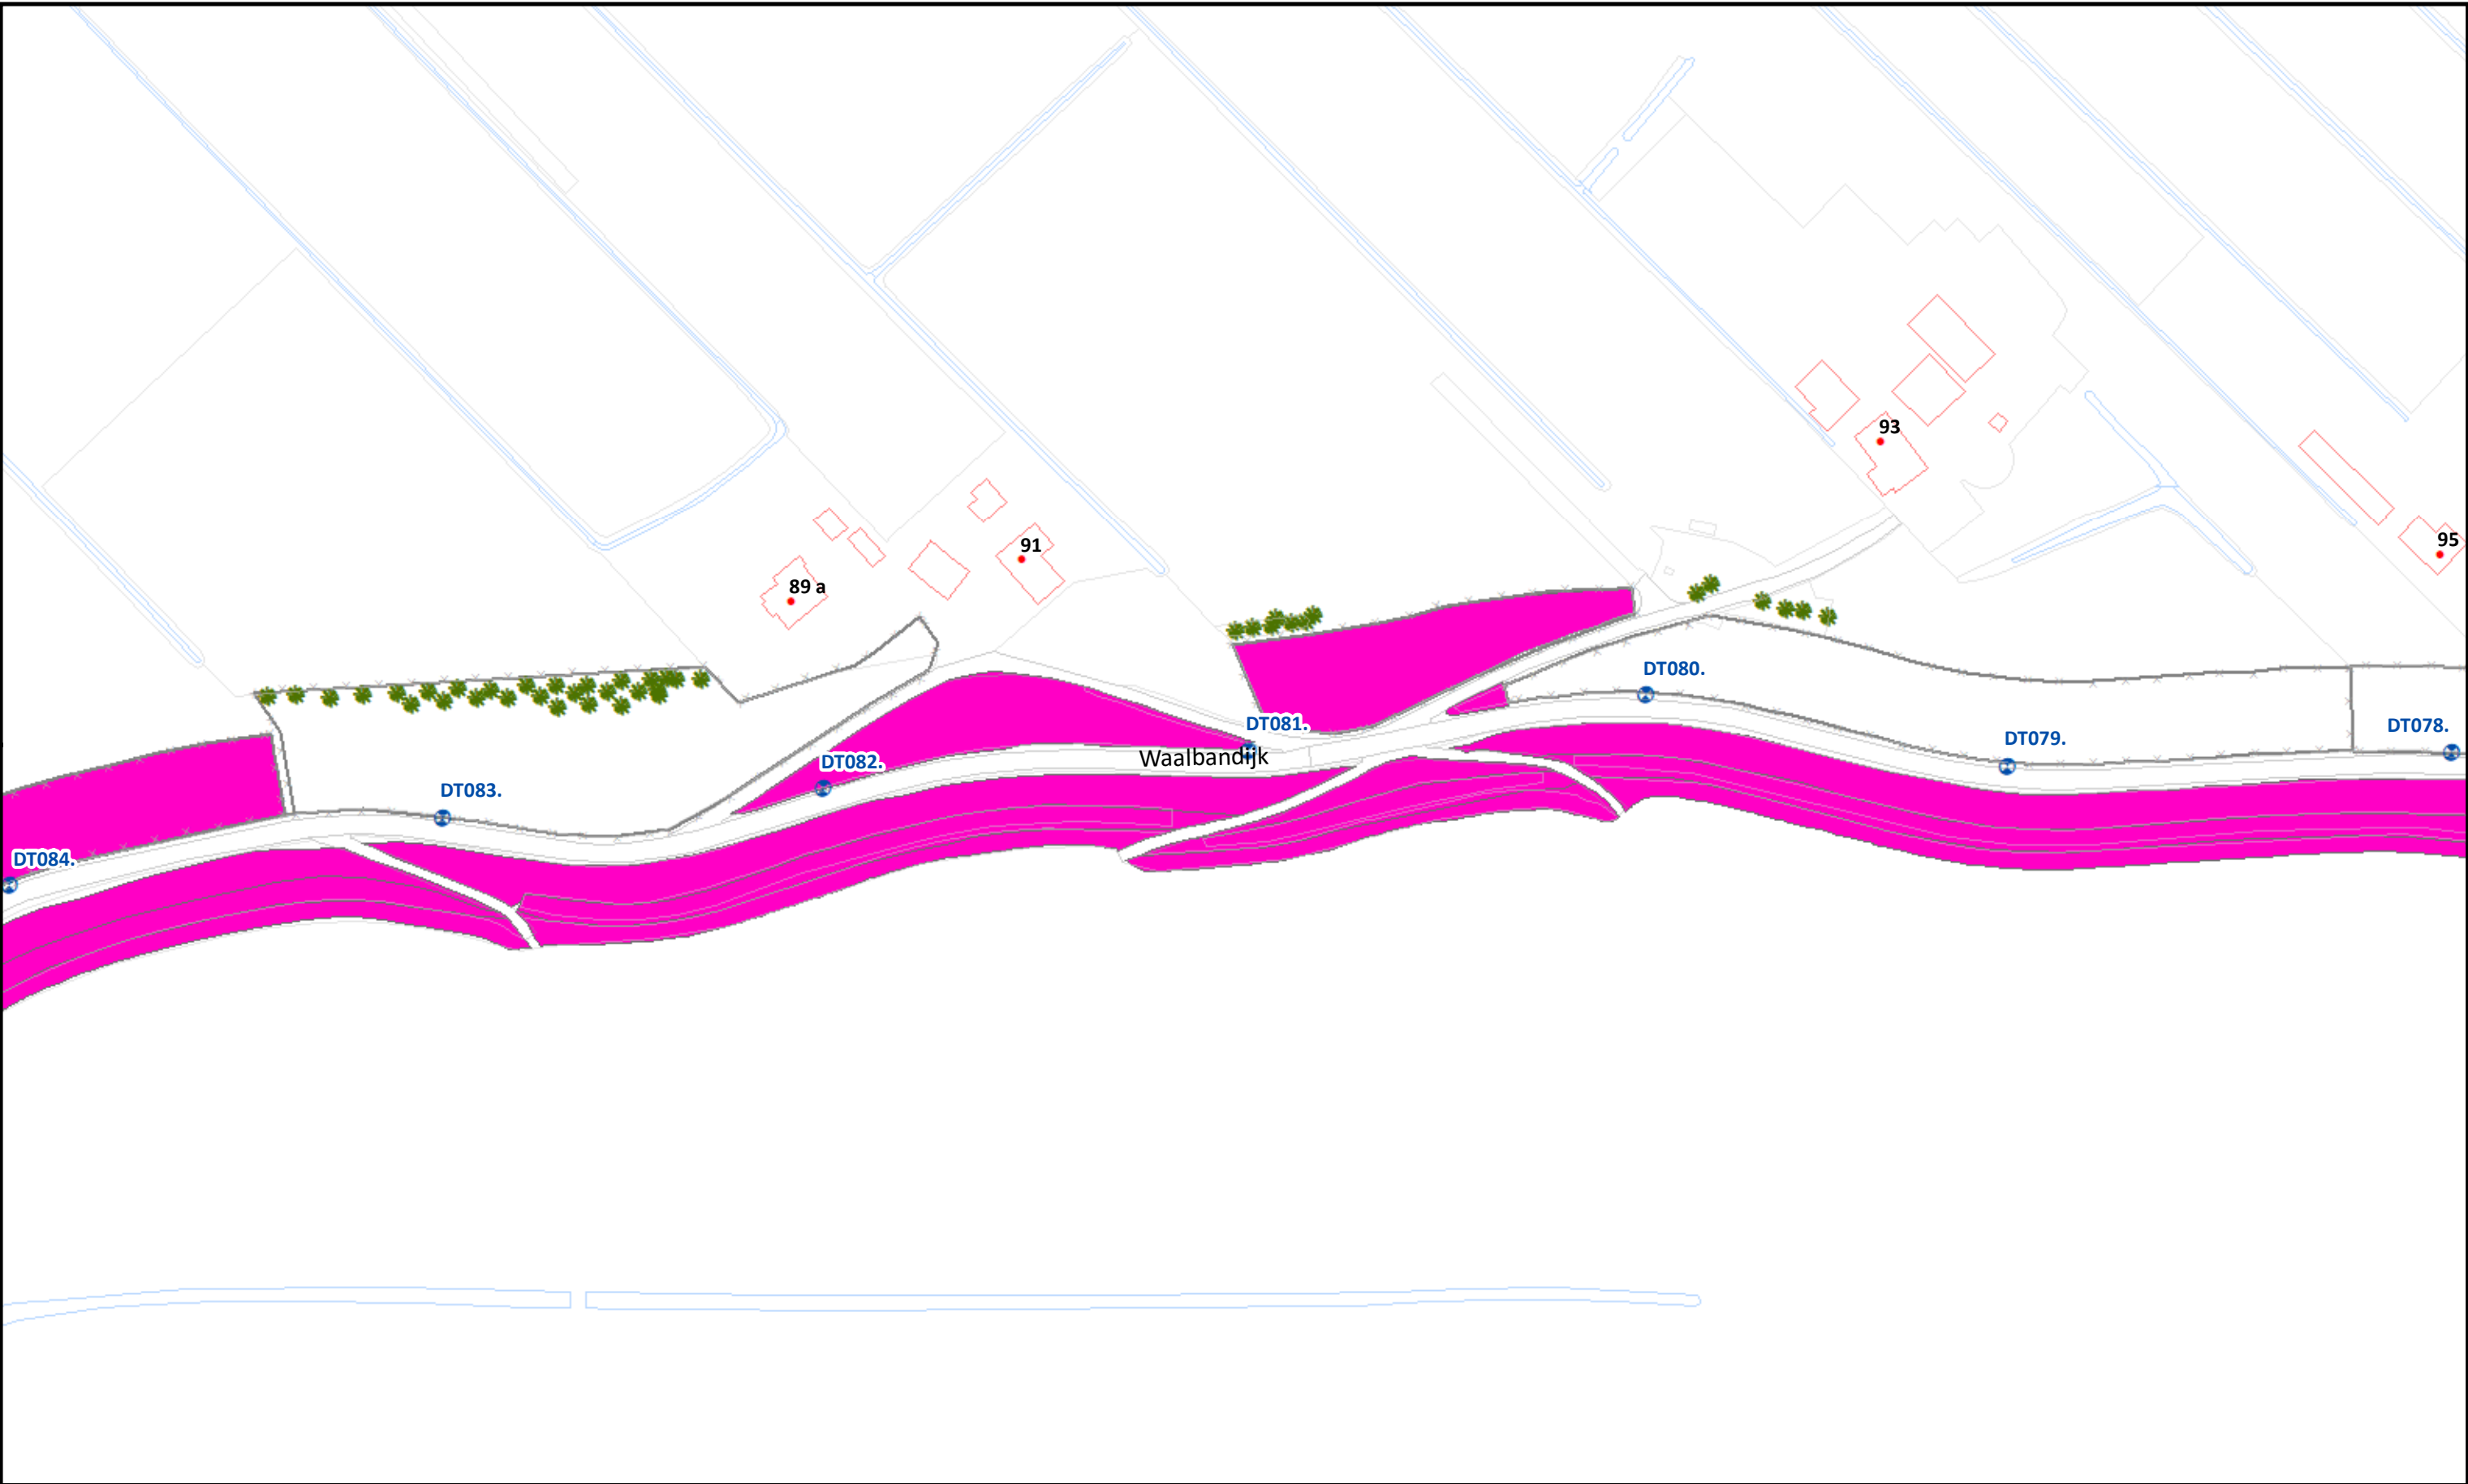

Topografische en kadastrale Ondergrond © Topografische Dienst Kadaster

				Uitgifte Dijkpercelen 2023, detailtekeningen	
				Traject: UDP2023: Oude Veerweg Dodewaard - Dorpstraat Kerk IJzendoorn DT070-DT143	Bladnr.: 03
				Dijkpalen: DT070 - DT143	Schaal: 1 :1.500
				Aantal hectare traject: ha	Formaat: A3
				Soort onderhoud traject: Gefaseerd maaien en afvoeren type 1 (Buitentalud vroeg)	Getekend: lv
				Uitgifteduur: 1 jaar	Datum: 5/09/2022
				Bestandsnaam: UDP2023: Oude Veerweg Dodewaard - Dorpstraat Kerk IJzendoorn DT070-DT143_detail_definitief.pdf	


Beheervorm

Referentielagen WSRL

-  Dijkpalen (om 100m)
-  Bomen/struiken
-  Afrasteringen



Hoewel bij de samenstelling van deze kaart de grootste zorgvuldigheid is betracht, kan Waterschap Rivierenland niet garanderen dat de informatie compleet, actueel en/of accuraat is. Waterschap Rivierenland aanvaardt dan ook geen enkele aansprakelijkheid voor schade ontstaan door gebruik van de informatie van deze kaart.

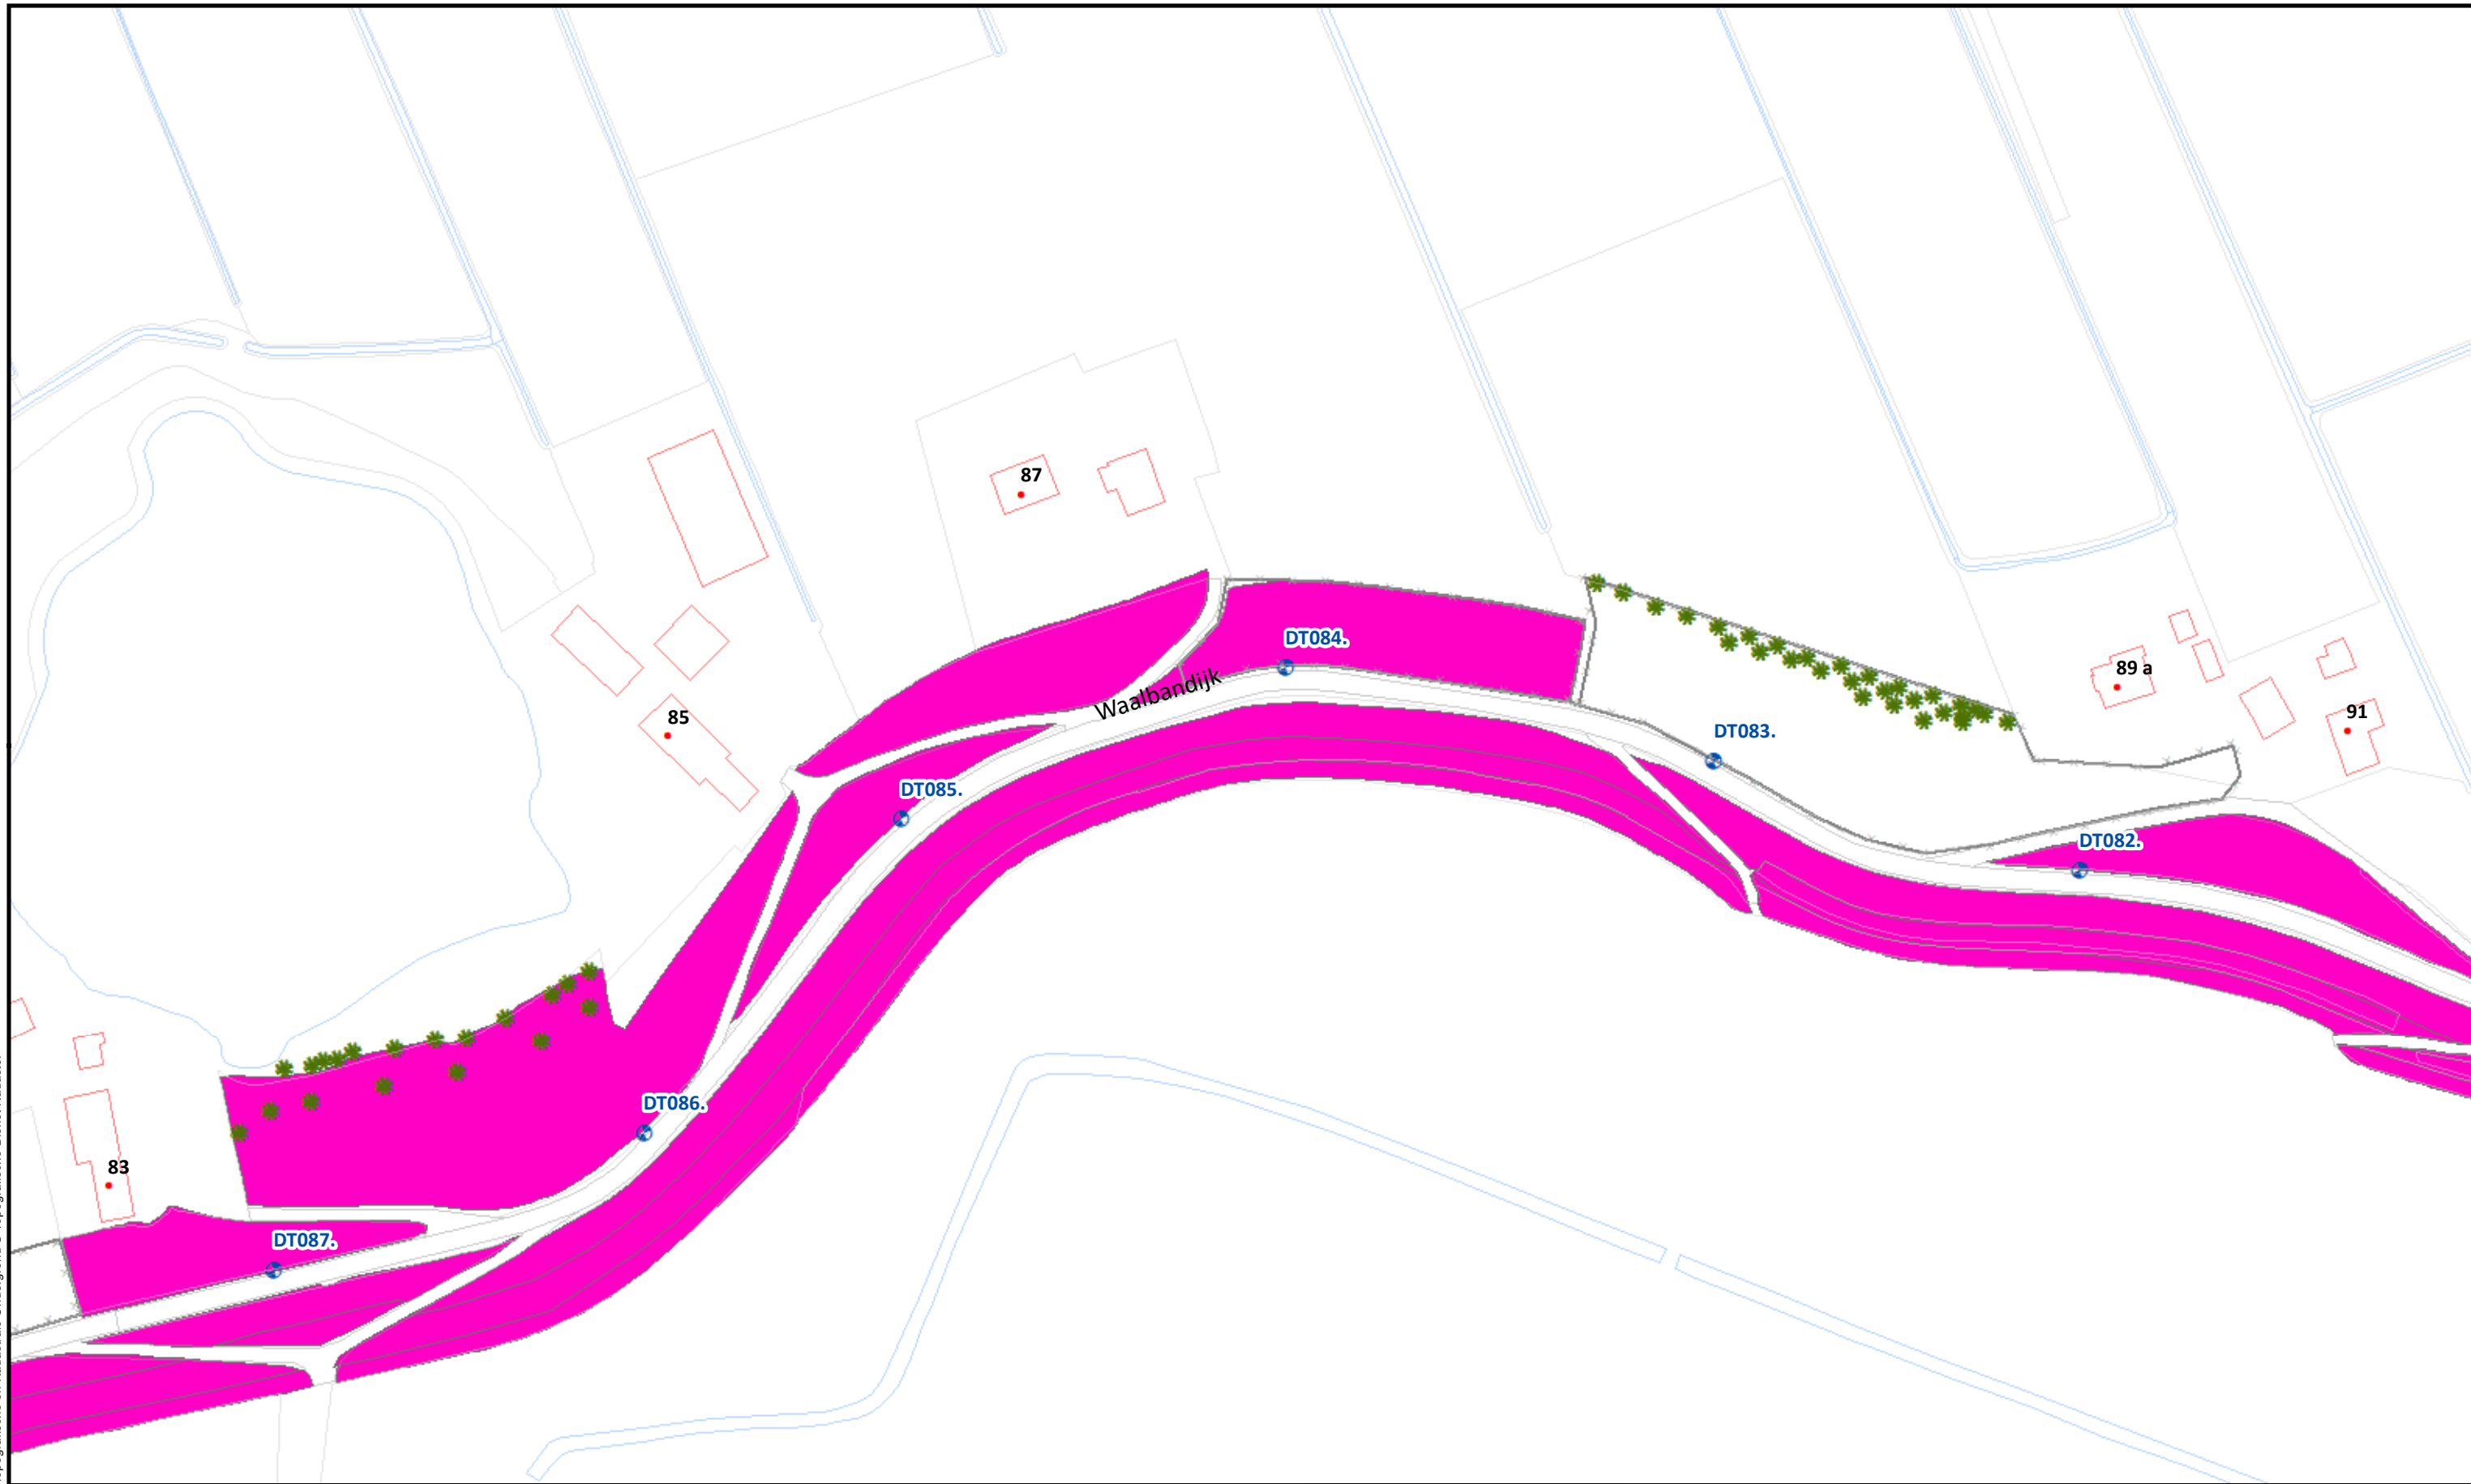

Beheervorm


Referentielagen WSRL

-  Dijkpalen (om 100m)
-  Bomen/struiken
-  Afrasteringen




Uitgifte Dijkpercelen 2023, detailtekeningen

Traject: UDP2023: Oude Veerweg Dodewaard - Dorpstraat Kerk IJzendoorn DT070-DT143	Bladnr.: 04
Dijkpalen: DT070 - DT143	Schaal: 1 :1.500
Aantal hectare traject: ha	Formaat: A3
Soort onderhoud traject: Gefaseerd maaien en afvoeren type 1 (Buitentalud vroeg)	Getekend: lv
Uitgifteduur: 1 jaar	Datum: 5/09/2022
Bestandsnaam: UDP2023: Oude Veerweg Dodewaard - Dorpstraat Kerk IJzendoorn DT070-DT143_detail_definitief.pdf	

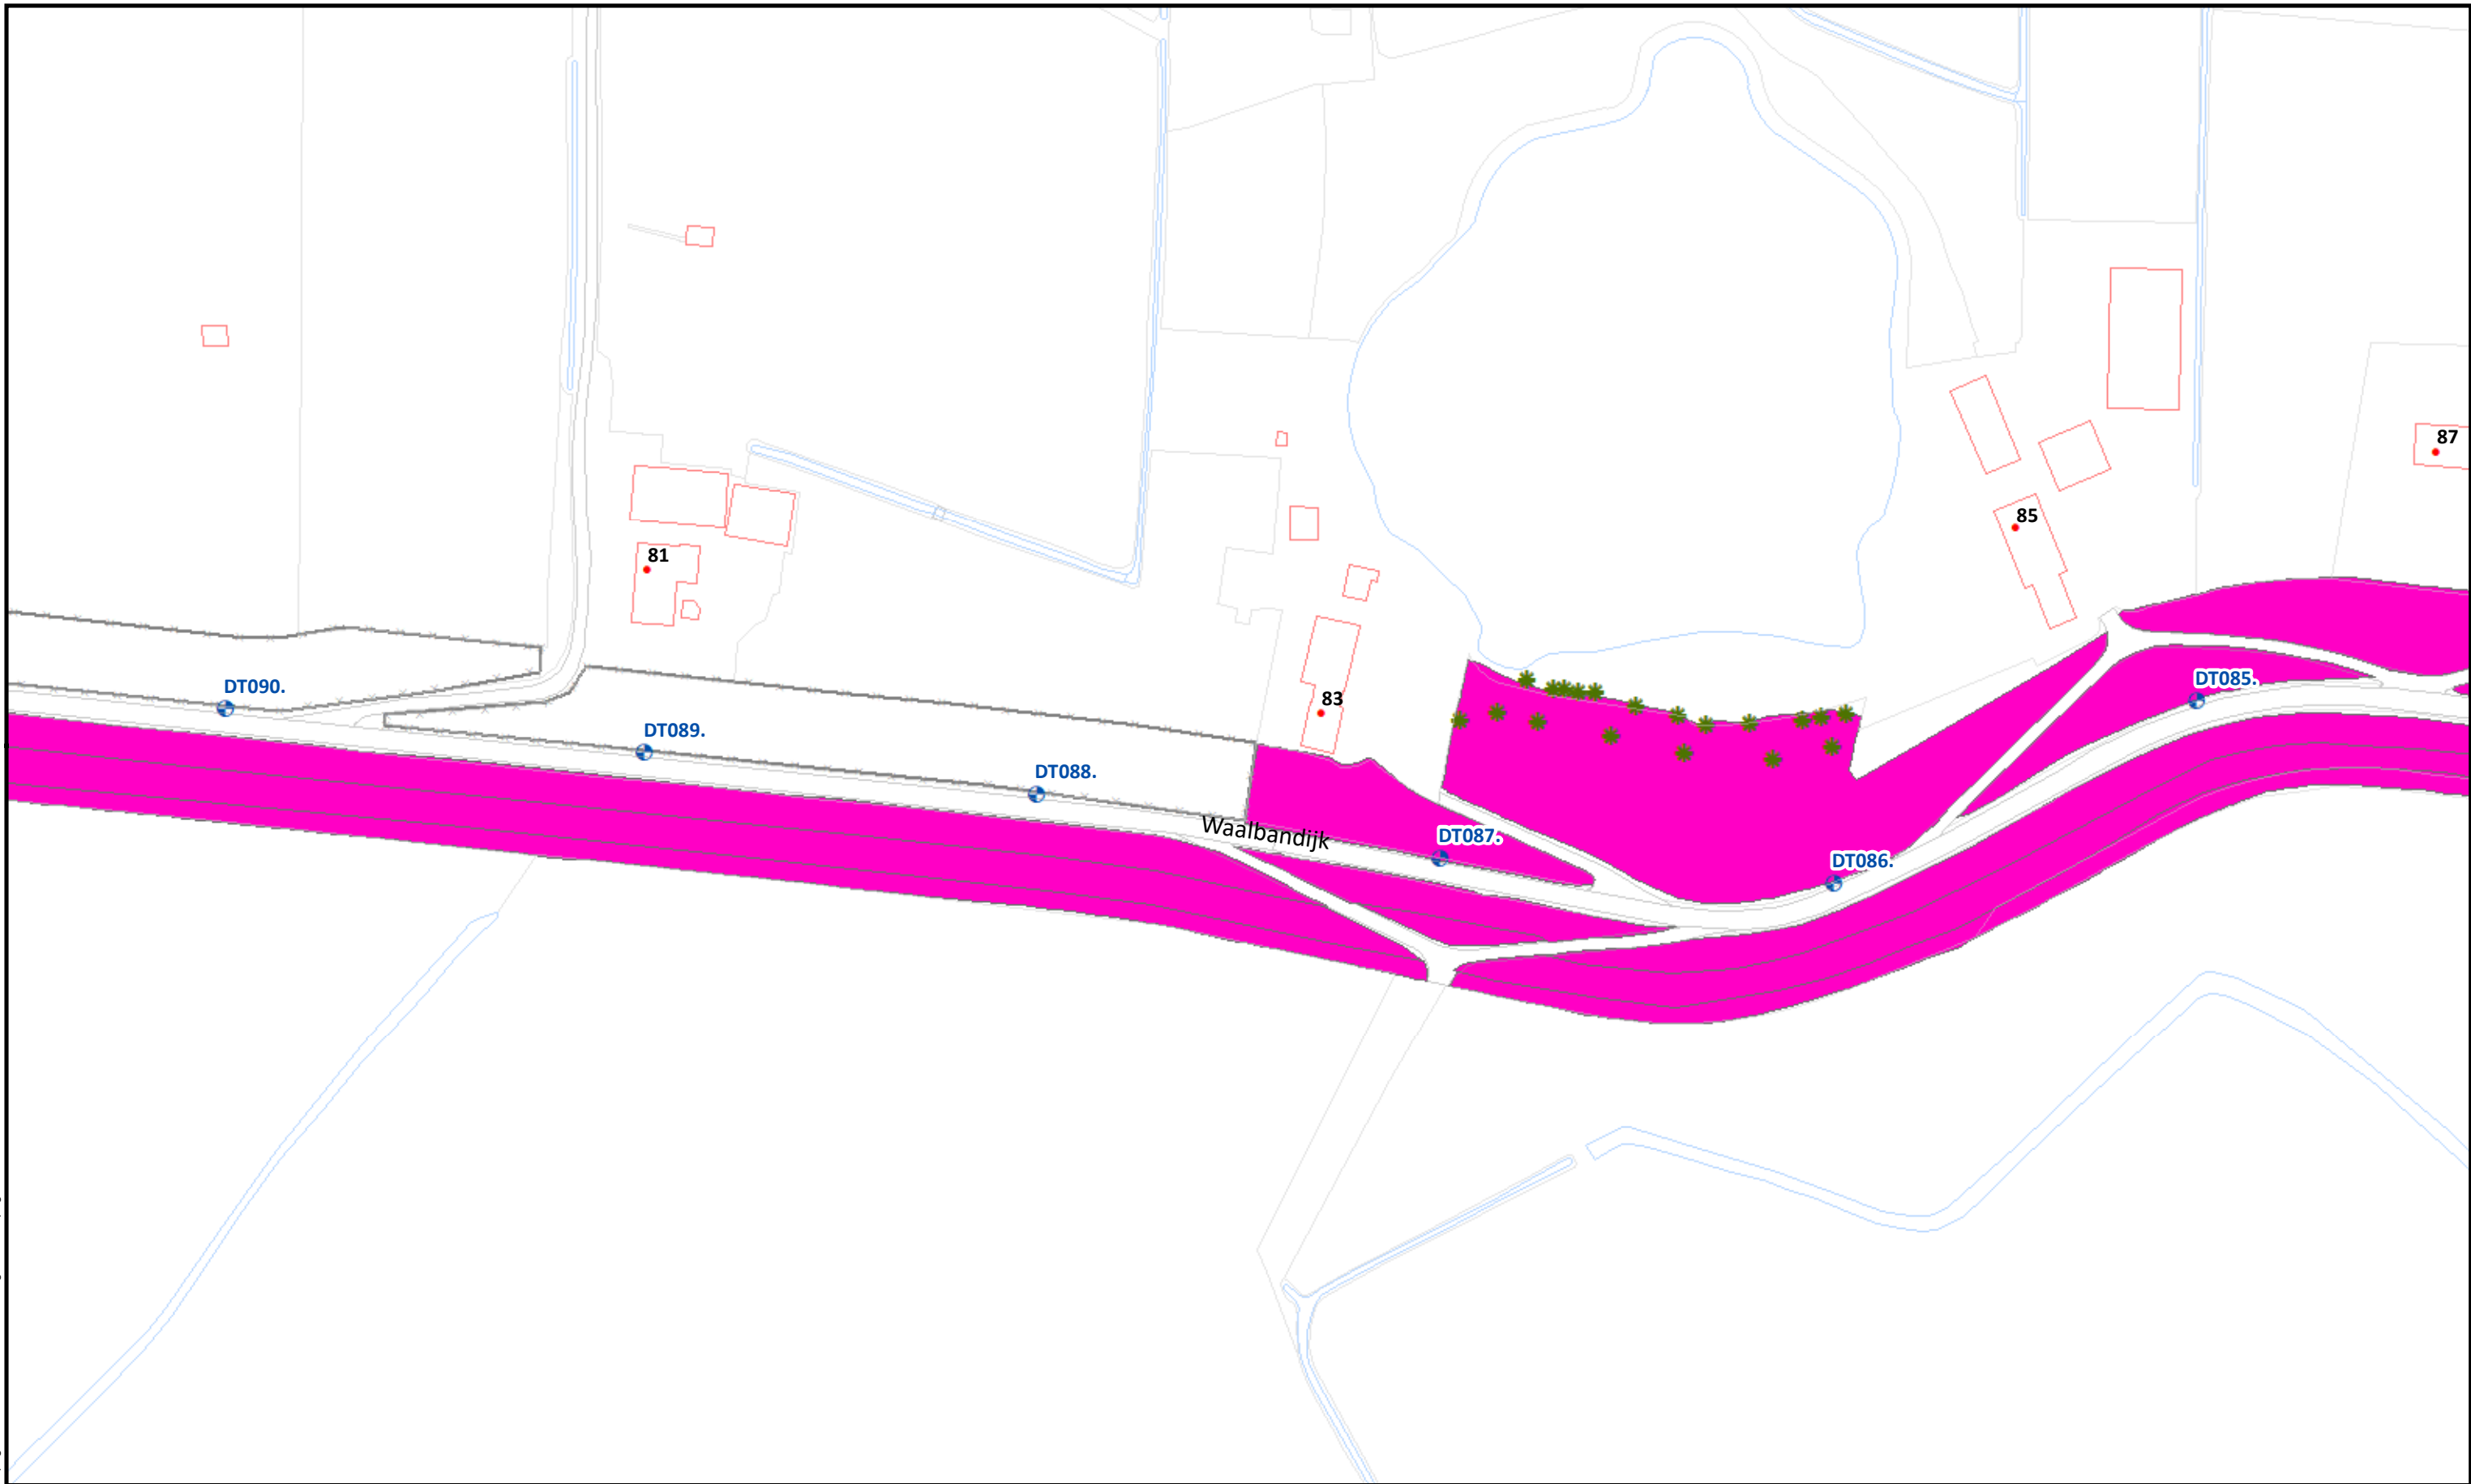

				Uitgifte Dijkpercelen 2023, detailtekeningen	
				Traject: UDP2023: Oude Veerweg Dodewaard - Dorpstraat Kerk Ijzendoorn DT070-DT143	Bladnr.: 05
				Dijkpalen: DT070 - DT143	Schaal: 1 :1.500
				Aantal hectare traject: ha	Formaat: A3
				Soort onderhoud traject: Gefaseerd maaien en afvoeren type 1 (Buitentalud vroeg)	Getekend: lv
				Uitgifteduur: 1 jaar	Datum: 5/09/2022
				Bestandsnaam: UDP2023: Oude Veerweg Dodewaard - Dorpstraat Kerk Ijzendoorn DT070-DT143_detail_definitief.pdf	

Hoewel bij de samenstelling van deze kaart de grootste zorgvuldigheid is betracht, kan Waterschap Rivierenland niet garanderen dat de informatie compleet, actueel en/of accuraat is. Waterschap Rivierenland aanvaardt dan ook geen enkele aansprakelijkheid voor schade ontstaan door gebruik van de informatie van deze kaart.

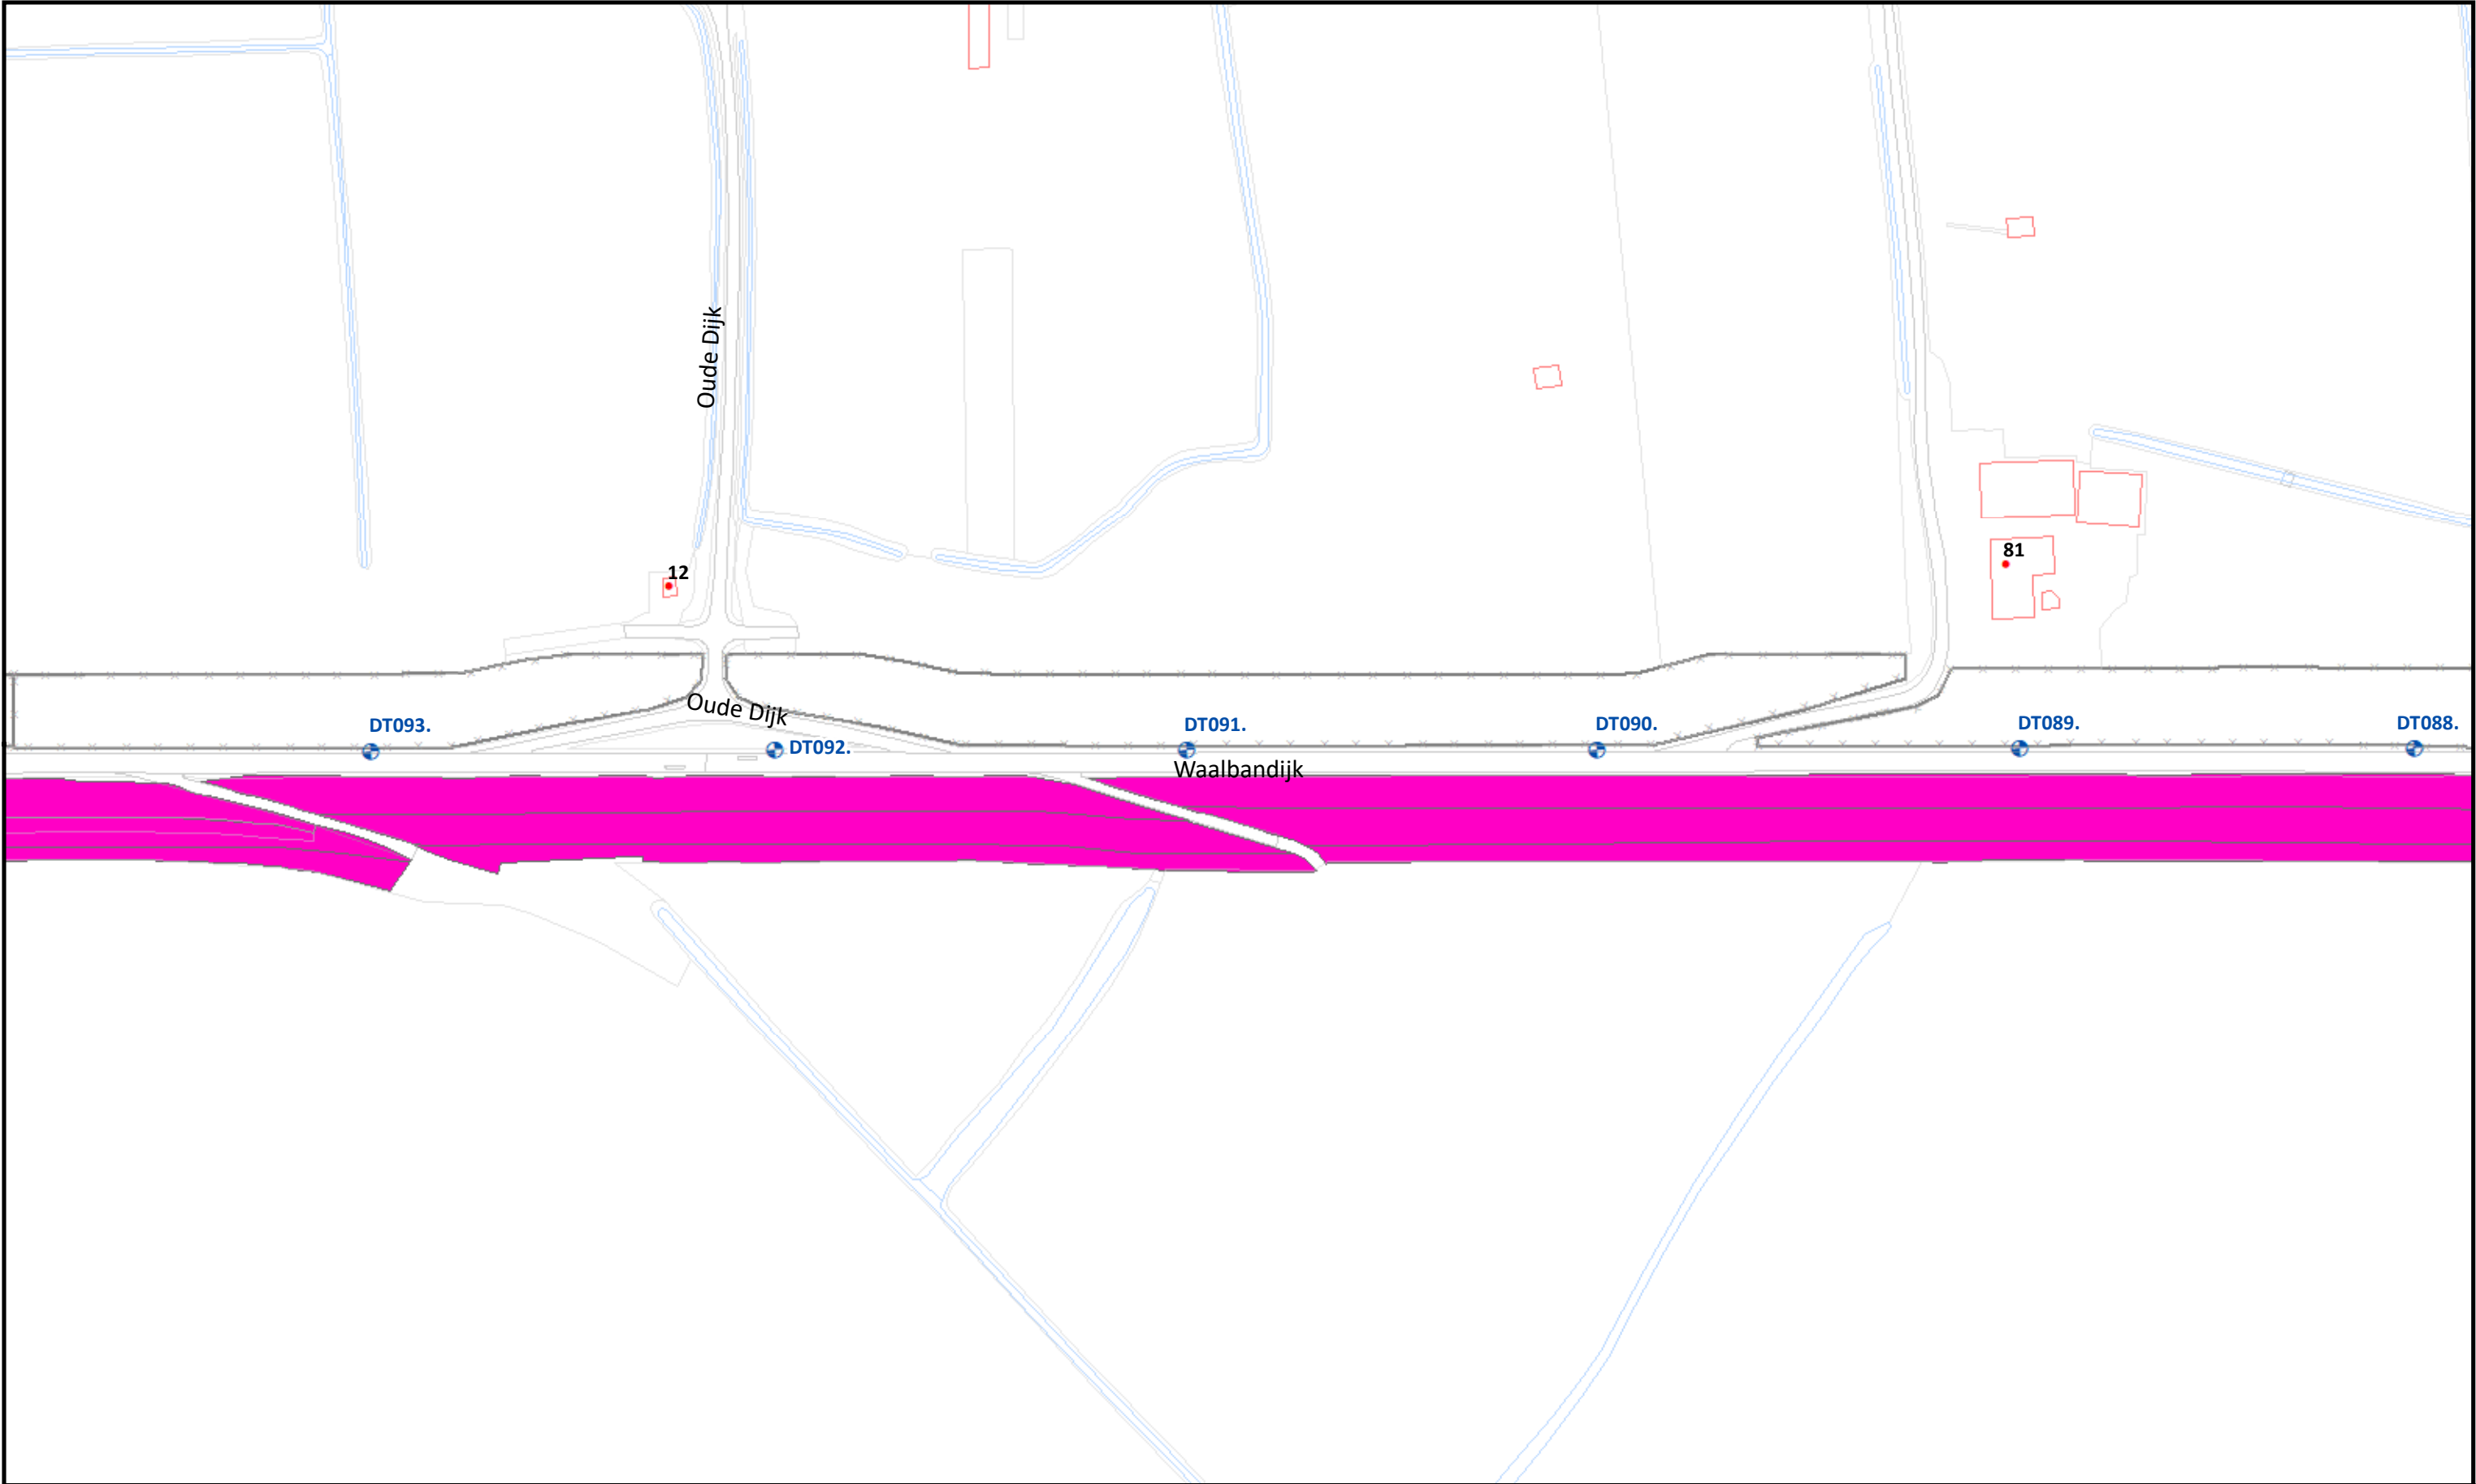

Beheervorm


Referentielagen WSRL

- Dijkpalen (om 100m)
- Bomen/struiken
- Afrasteringen



Uitgifte Dijkpercelen 2023, detailtekeningen	
Traject: UDP2023: Oude Veerweg Dodewaard - Dorpstraat Kerk Ijzendoorn DT070-DT143	Bladnr.: 06
Dijkpalen: DT070 - DT143	Schaal: 1 :1.500
Aantal hectare traject: ha	Formaat: A3
Soort onderhoud traject: Gefaseerd maaien en afvoeren type 1 (Buitentalud vroeg)	Getekend: lv
Uitgifteduur: 1 jaar	Datum: 5/09/2022
Bestandsnaam: UDP2023: Oude Veerweg Dodewaard - Dorpstraat Kerk Ijzendoorn DT070-DT143_detail_definitief.pdf	

Hoewel bij de samenstelling van deze kaart de grootste zorgvuldigheid is betracht, kan Waterschap Rivierenland niet garanderen dat de informatie compleet, actueel en/of accuraat is. Waterschap Rivierenland aanvaardt dan ook geen enkele aansprakelijkheid voor schade ontstaan door gebruik van de informatie van deze kaart.

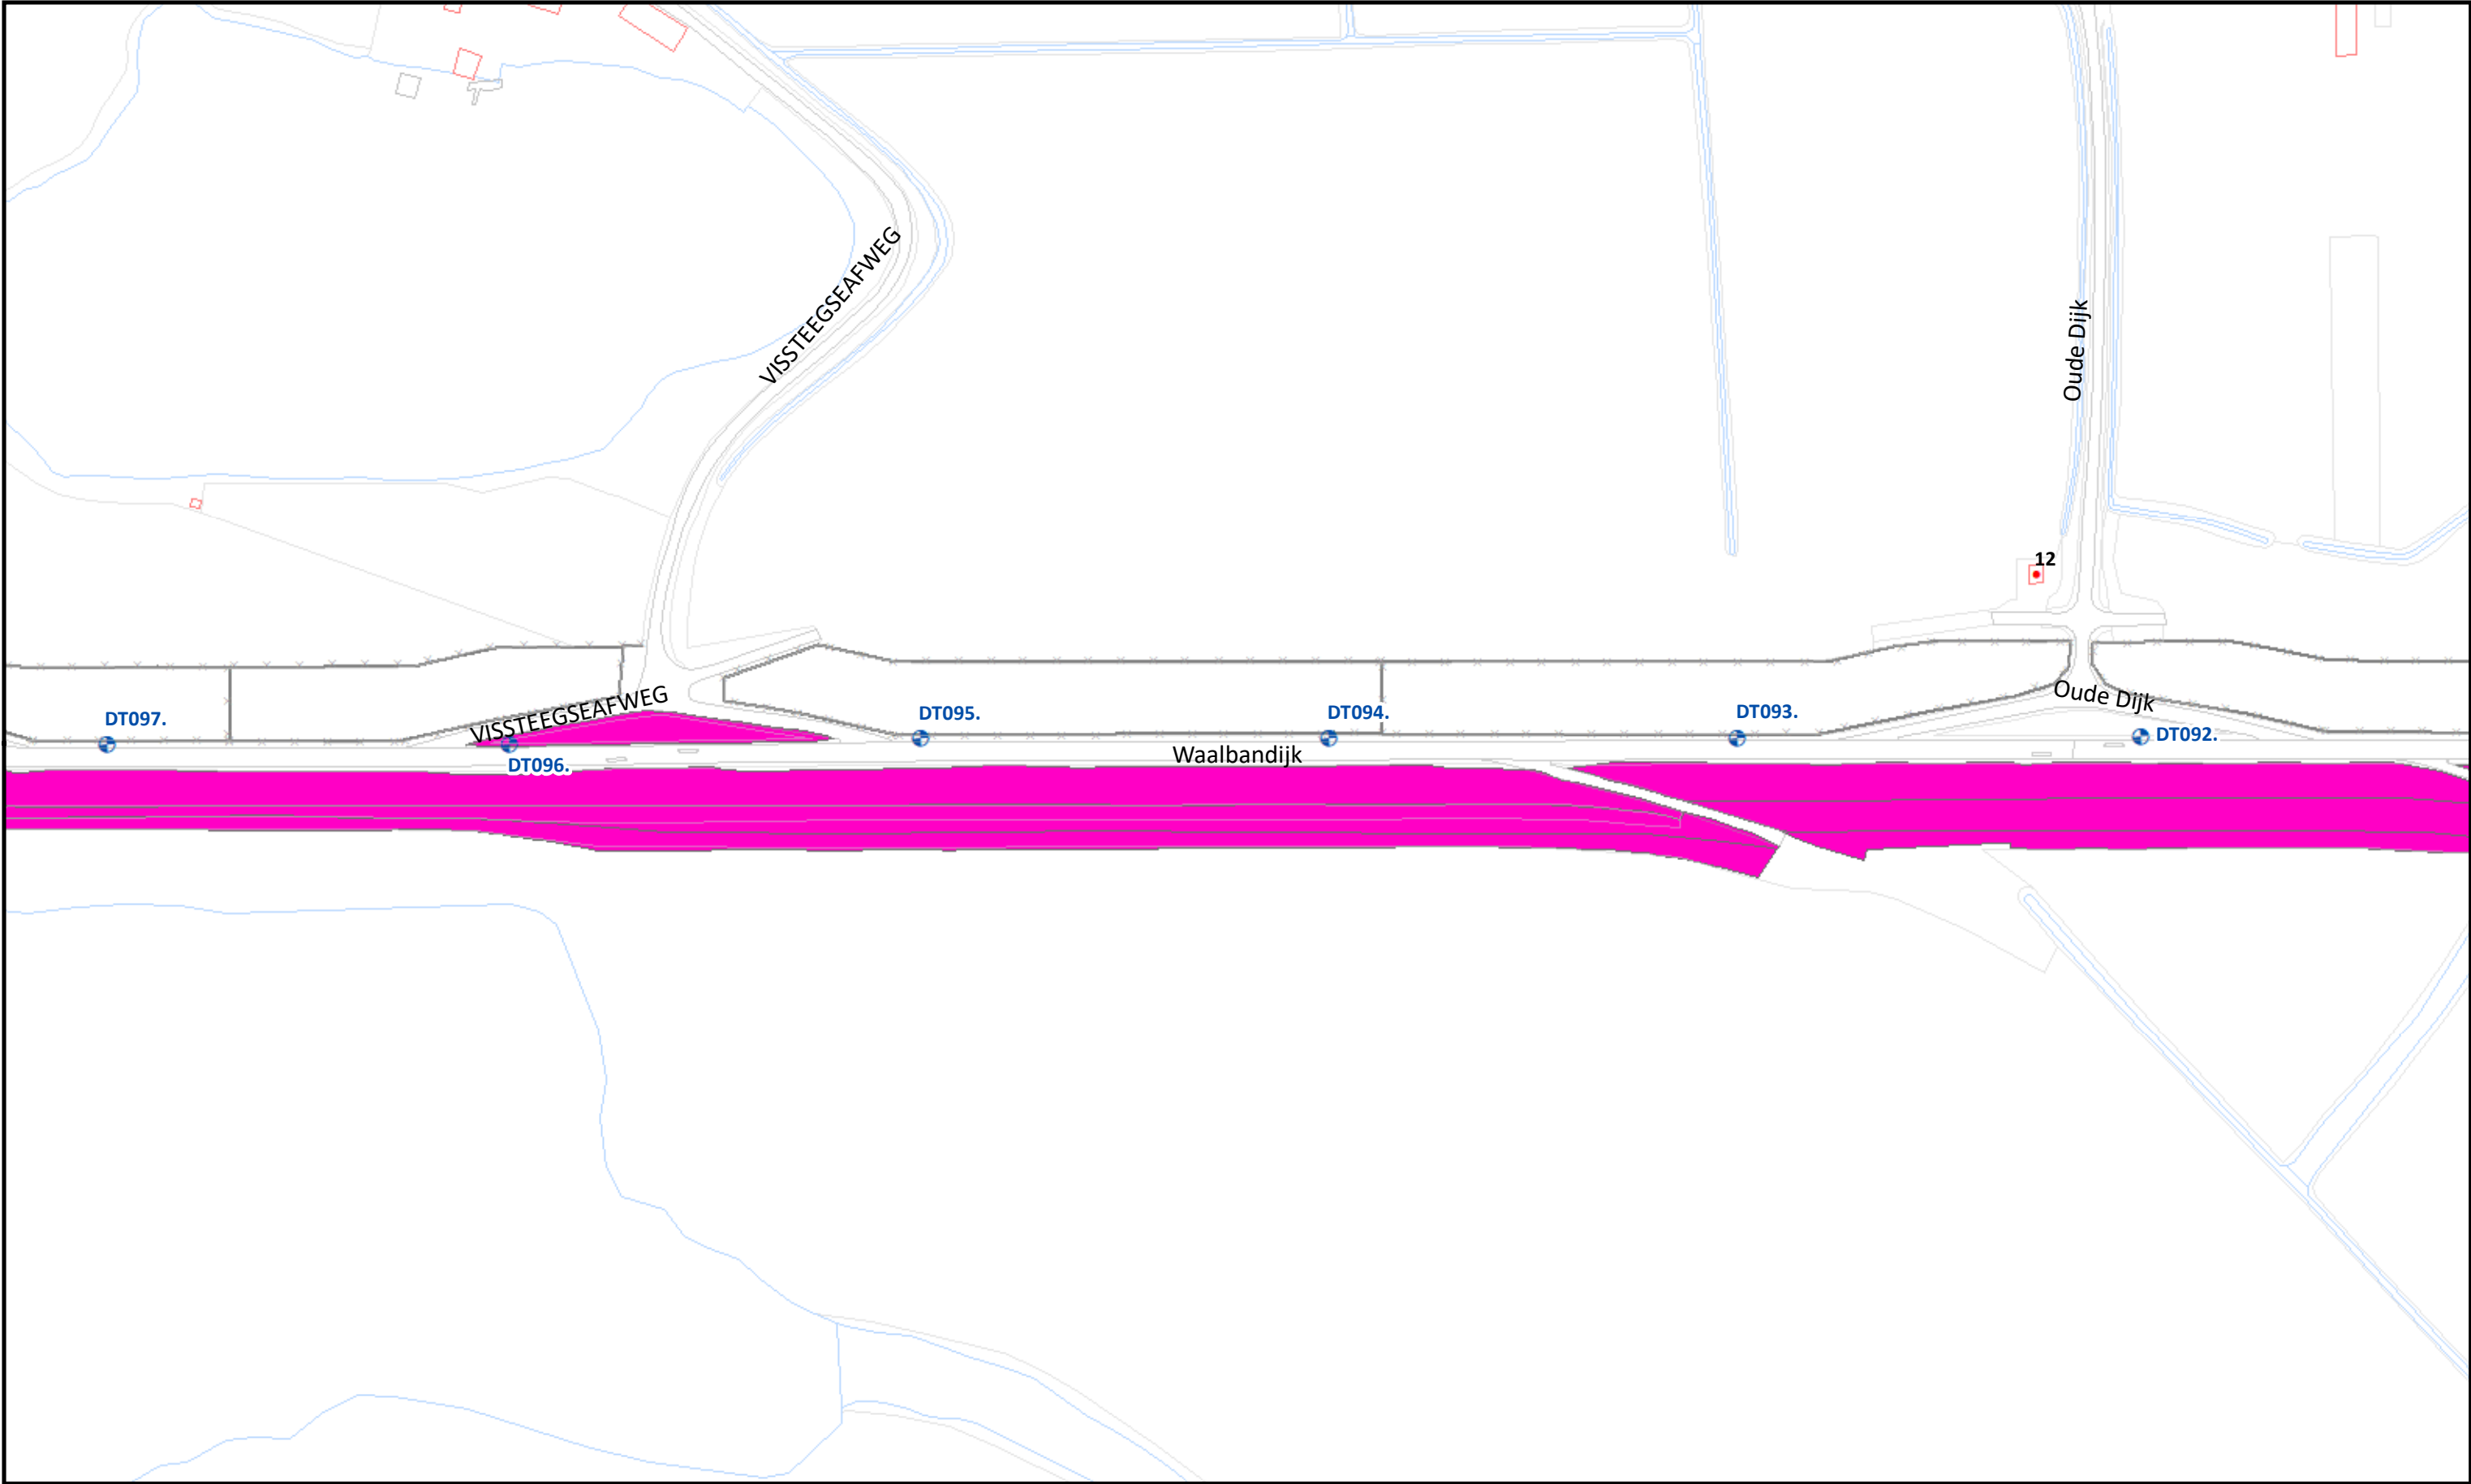

Beheervorm


Referentielagen WSRL

- Dijkpalen (om 100m)
- Bomen/struiken
- Afrasteringen



Uitgifte Dijkpercelen 2023, detailtekeningen	
Traject: UDP2023: Oude Veerweg Dodewaard - Dorpstraat Kerk Ijzendoorn DT070-DT143	Bladnr.: 07
Dijkpalen: DT070 - DT143	Schaal: 1 :1.500
Aantal hectare traject: ha	Formaat: A3
Soort onderhoud traject: Gefaseerd maaien en afvoeren type 1 (Buitentalud vroeg)	Getekend: lv
Uitgifteduur: 1 jaar	Datum: 5/09/2022
Bestandsnaam: UDP2023: Oude Veerweg Dodewaard - Dorpstraat Kerk Ijzendoorn DT070-DT143_detail_definitief.pdf	

Hoewel bij de samenstelling van deze kaart de grootste zorgvuldigheid is betracht, kan Waterschap Rivierenland niet garanderen dat de informatie compleet, actueel en/of accuraat is. Waterschap Rivierenland aanvaardt dan ook geen enkele aansprakelijkheid voor schade ontstaan door gebruik van de informatie van deze kaart.

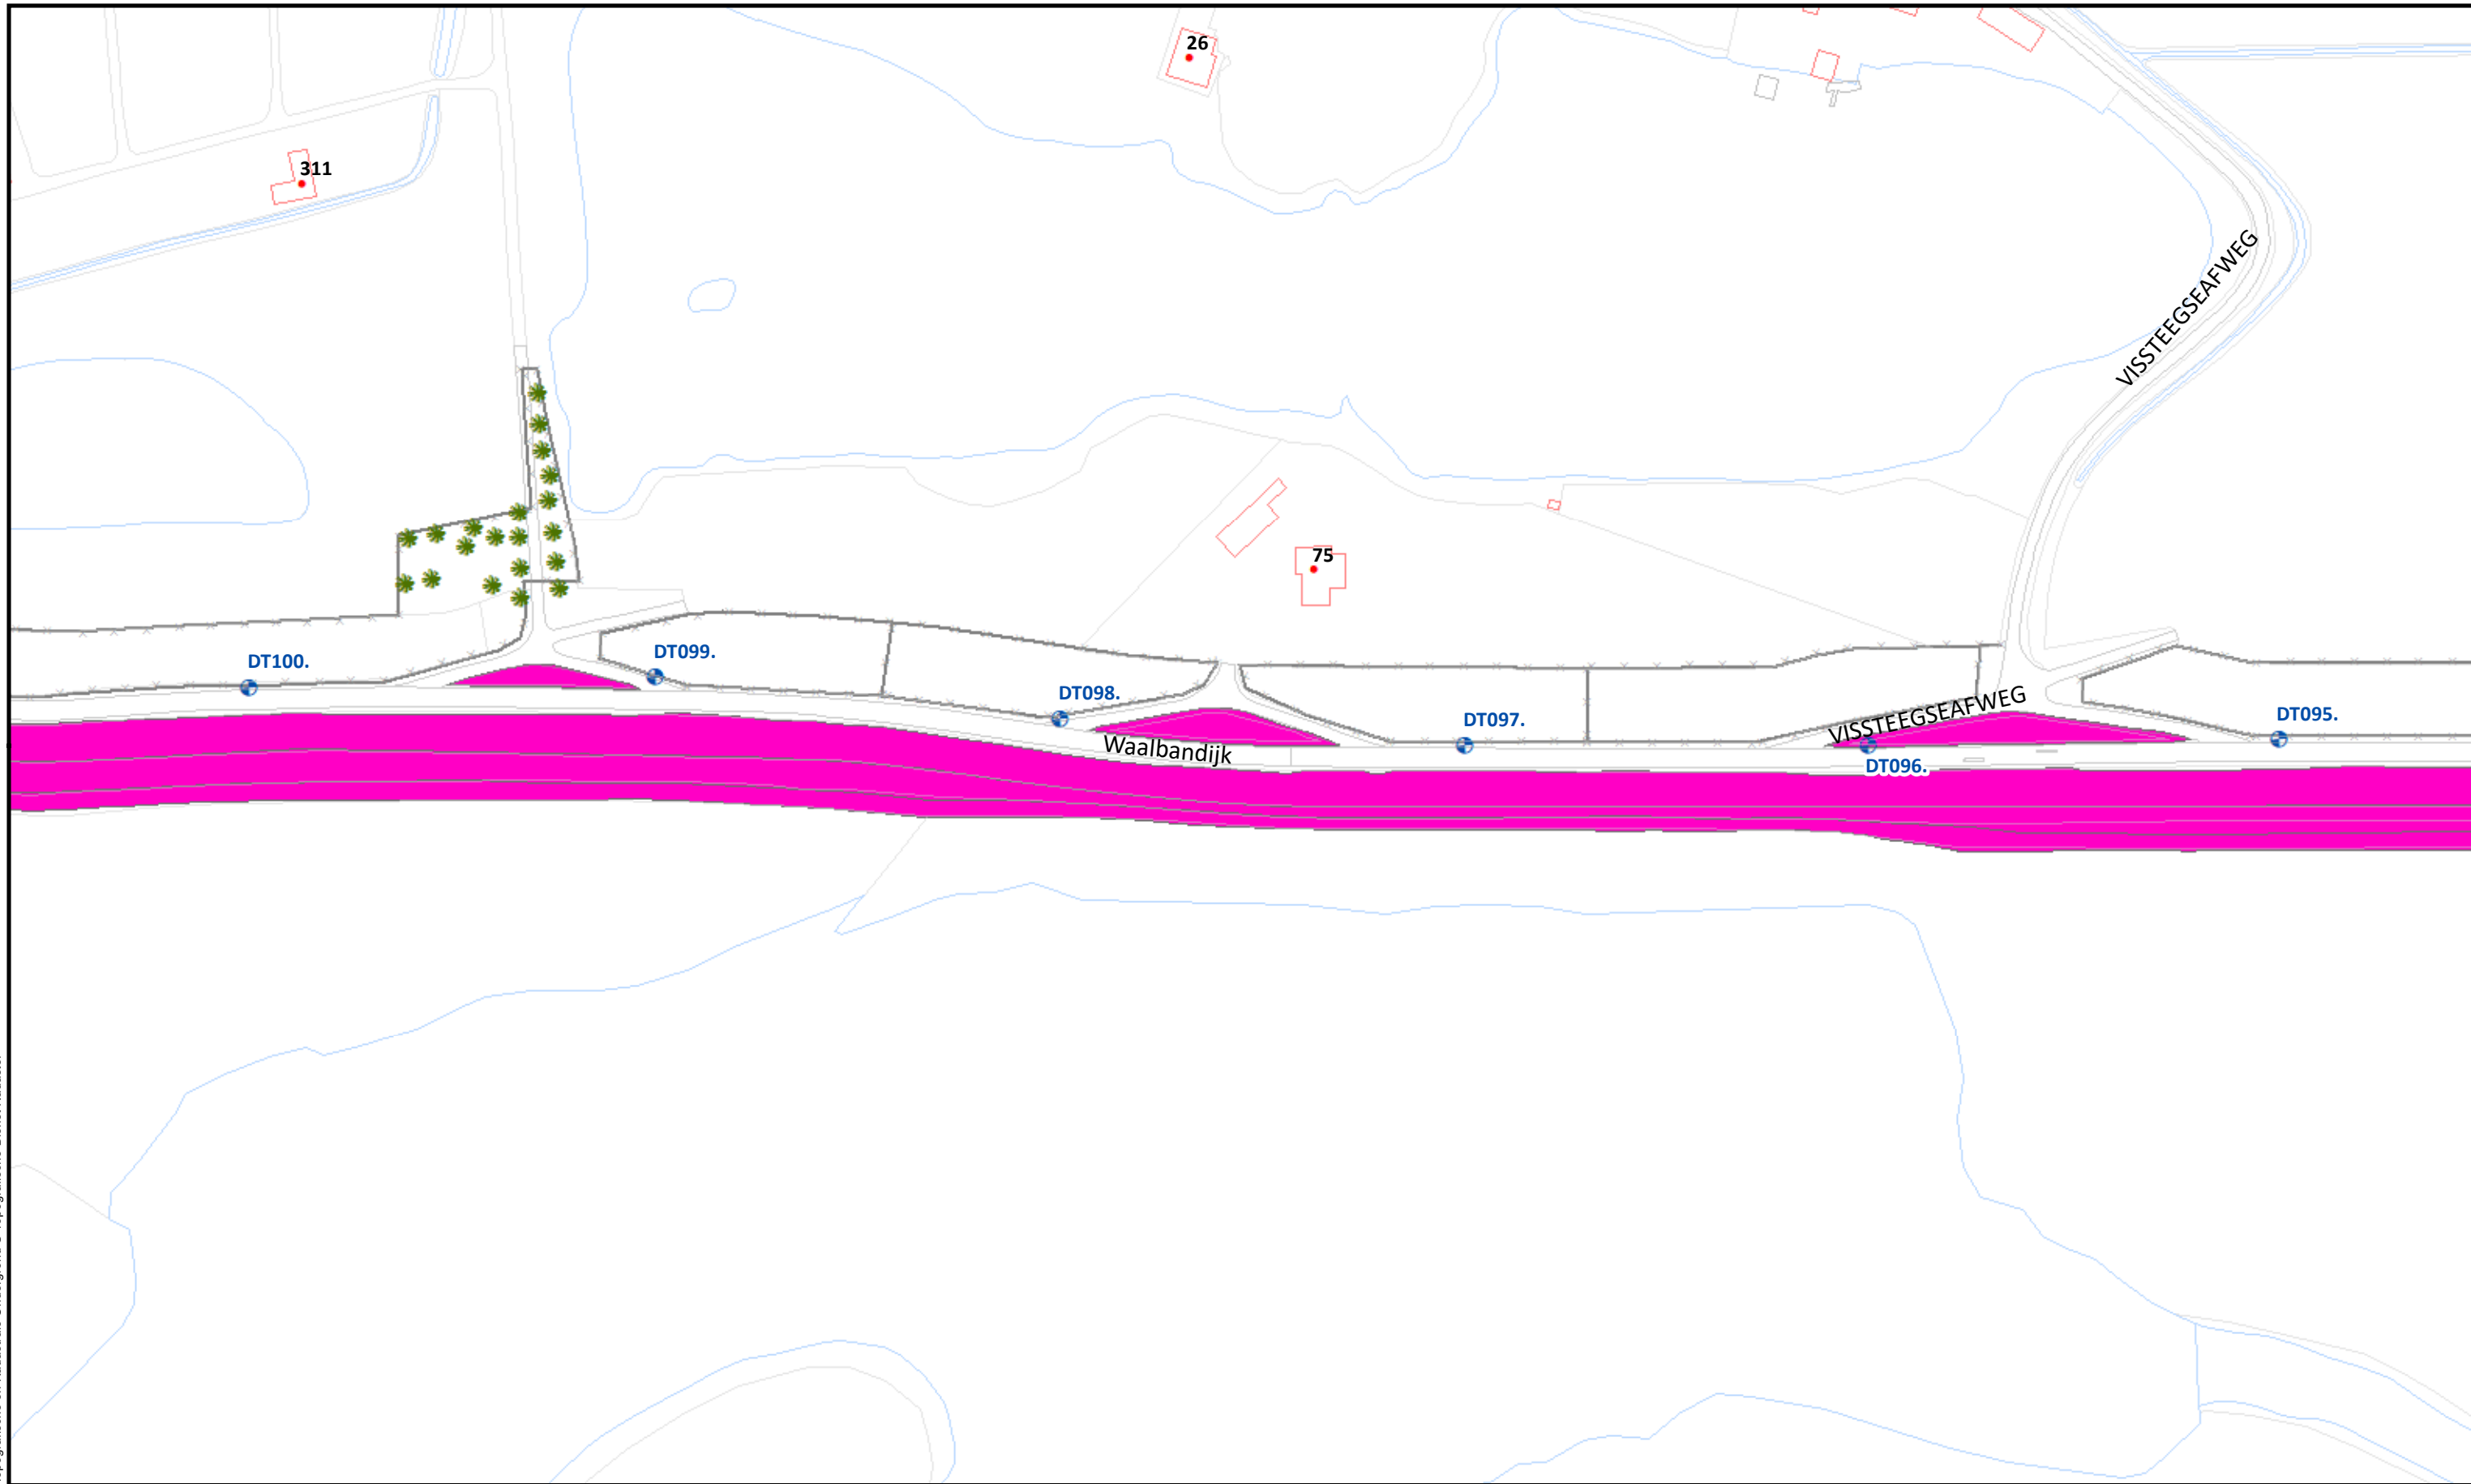

				Uitgifte Dijkpercelen 2023, detailtekeningen	
				Traject: UDP2023: Oude Veerweg Dodewaard - Dorpstraat Kerk IJzendoorn DT070-DT143	Bladnr.: 08
				Dijkpalen: DT070 - DT143	Schaal: 1 :1.500
				Aantal hectare traject: ha	Formaat: A3
				Soort onderhoud traject: Gefaseerd maaien en afvoeren type 1 (Buitentalud vroeg)	Getekend: lv
				Uitgifteduur: 1 jaar	Datum: 5/09/2022
				Bestandsnaam: UDP2023: Oude Veerweg Dodewaard - Dorpstraat Kerk IJzendoorn DT070-DT143_detail_definitief.pdf	


Beheervorm

Referentielagen WSRL


- Dijkpalen (om 100m)
- Bomen/struiken
- Afrasteringen



Hoewel bij de samenstelling van deze kaart de grootste zorgvuldigheid is betracht, kan Waterschap Rivierenland niet garanderen dat de informatie compleet, actueel en/of accuraat is. Waterschap Rivierenland aanvaardt dan ook geen enkele aansprakelijkheid voor schade ontstaan door gebruik van de informatie van deze kaart.

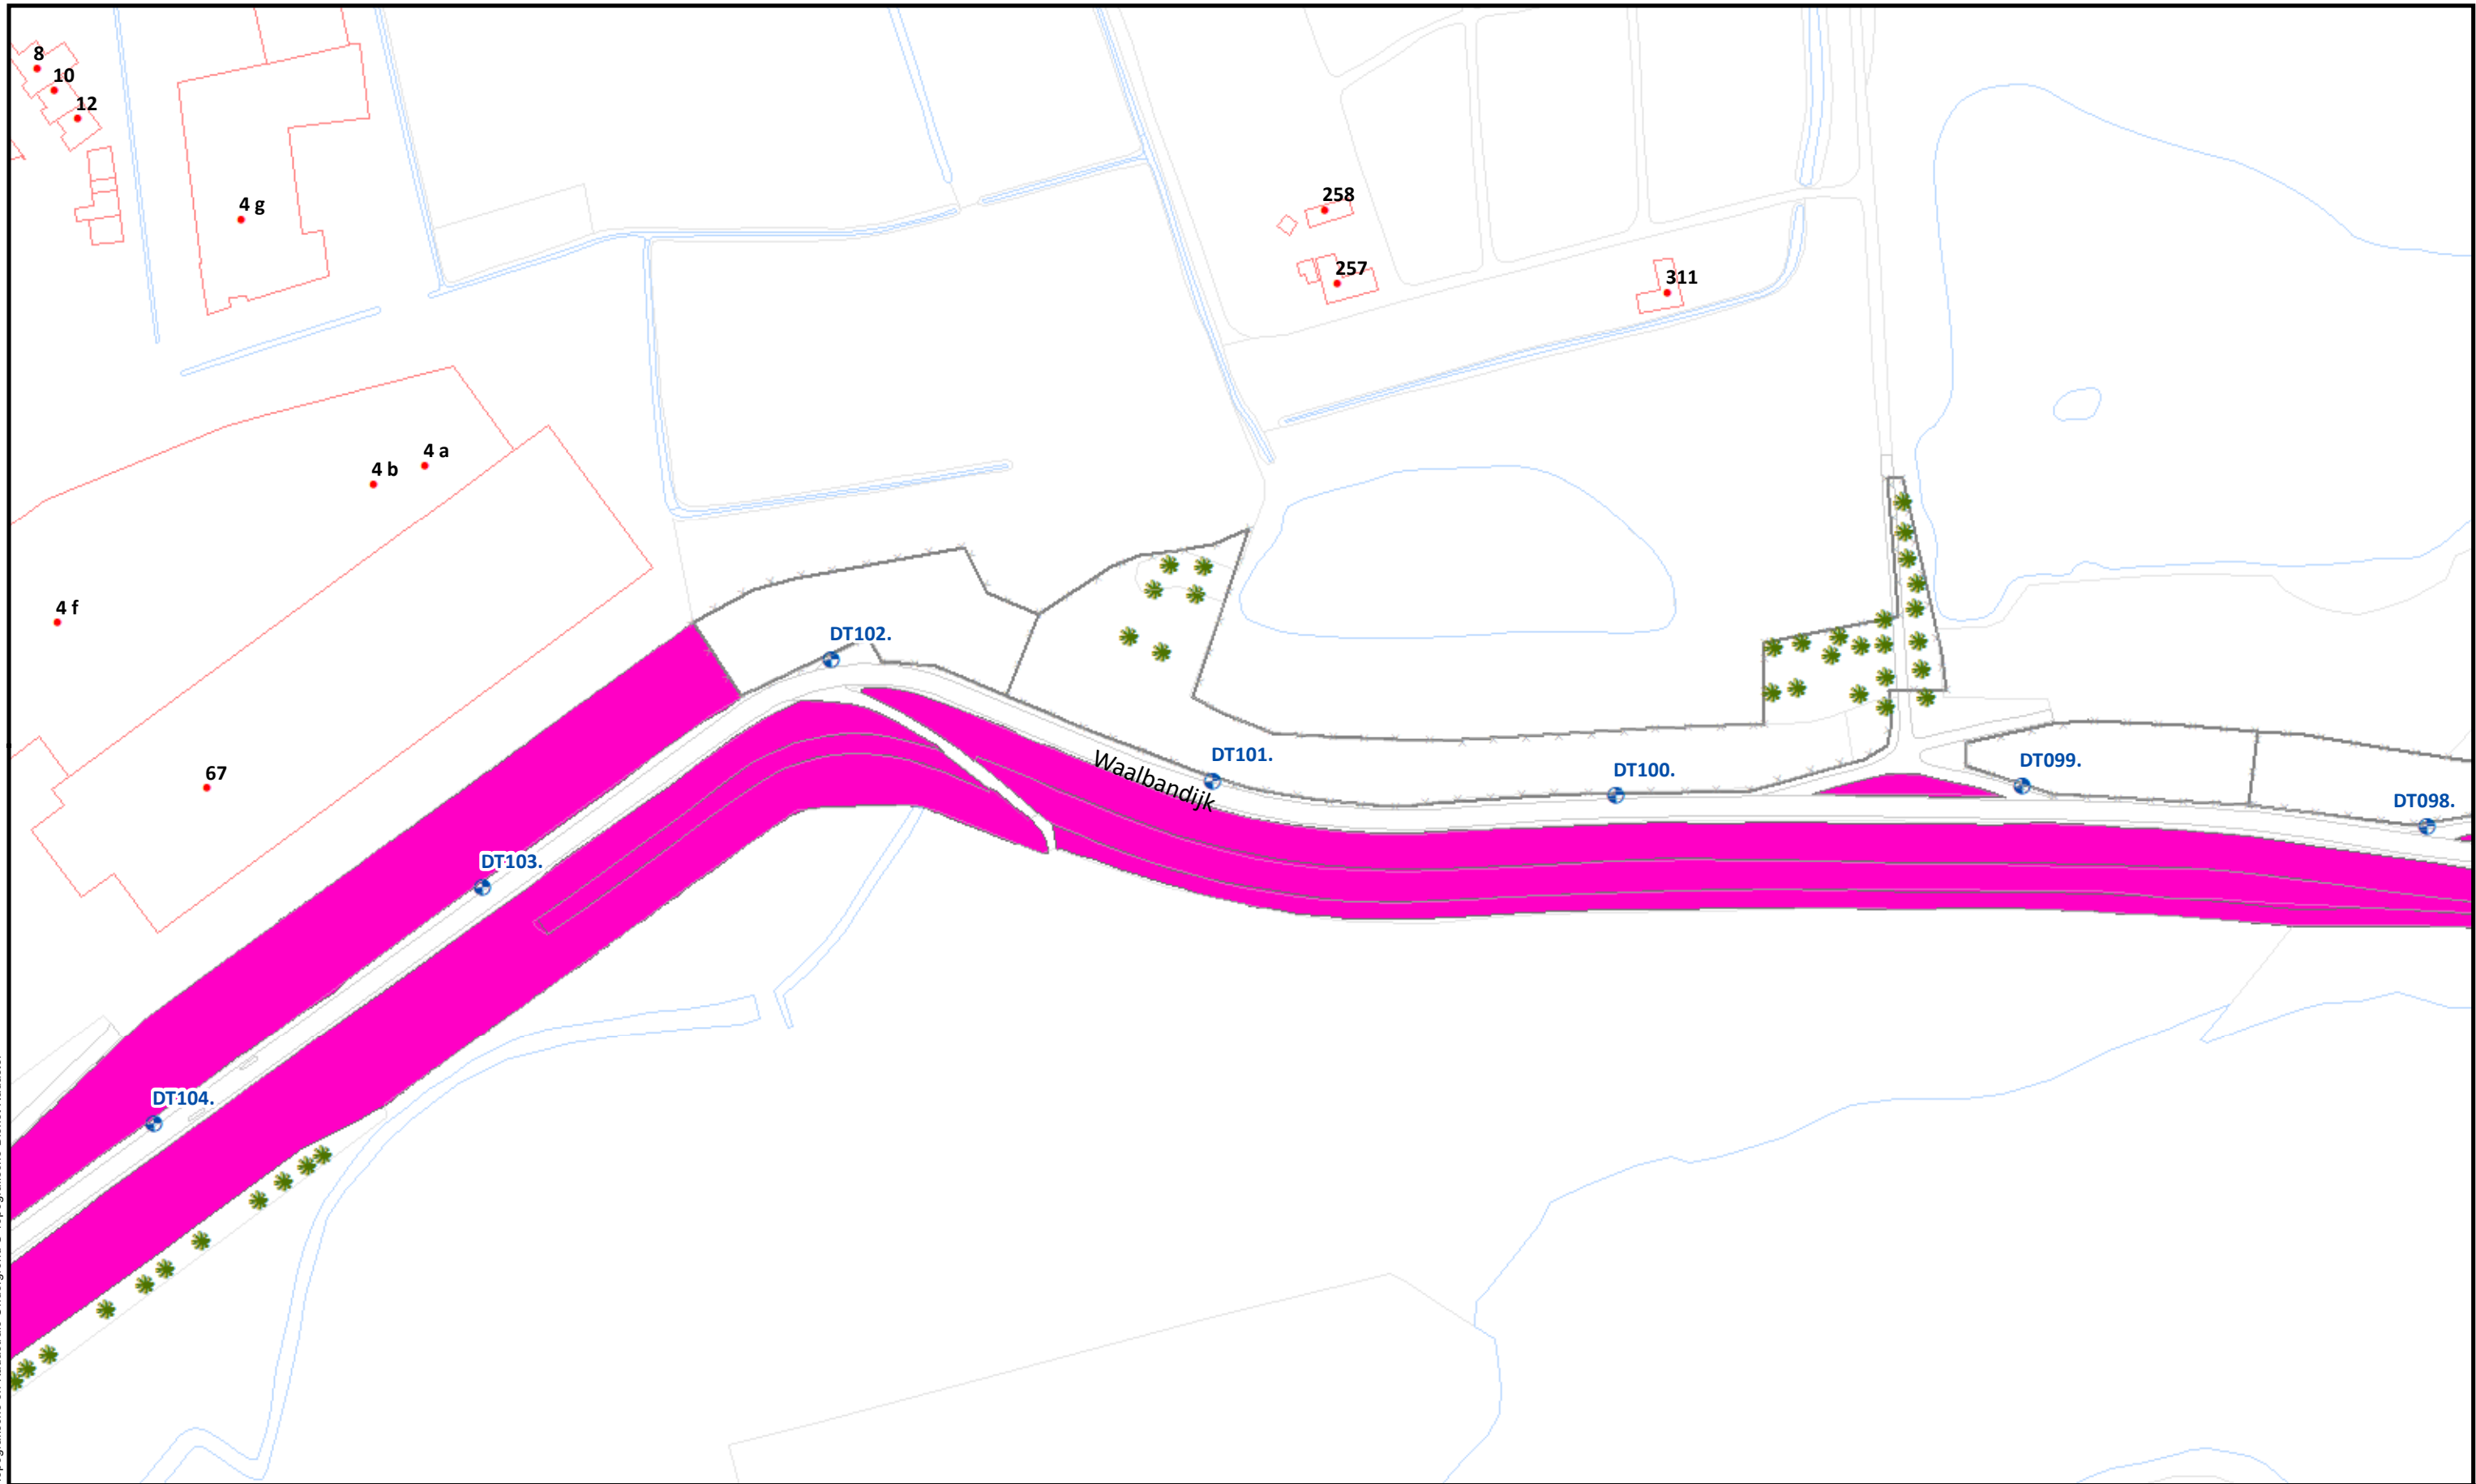


	Beheervorm	Referentielagen WSRL  Dijkpalen (om 100m)  Bomen/struiken  Afrasteringen		Uitgifte Dijkpercelen 2023, detailtekeningen	
				Traject: UDP2023: Oude Veerweg Dodewaard - Dorpstraat Kerk IJzendoorn DT070-DT143	Bladnr.: 09
				Dijkpalen: DT070 - DT143	Schaal: 1 :1.500
				Aantal hectare traject: ha	Formaat: A3
				Soort onderhoud traject: Gefaseerd maaien en afvoeren type 1 (Buitentalud vroeg)	Getekend: lv
				Uitgifteduur: 1 jaar	Datum: 5/09/2022
				Bestandsnaam: UDP2023: Oude Veerweg Dodewaard - Dorpstraat Kerk IJzendoorn DT070-DT143_detail_definitief.pdf	

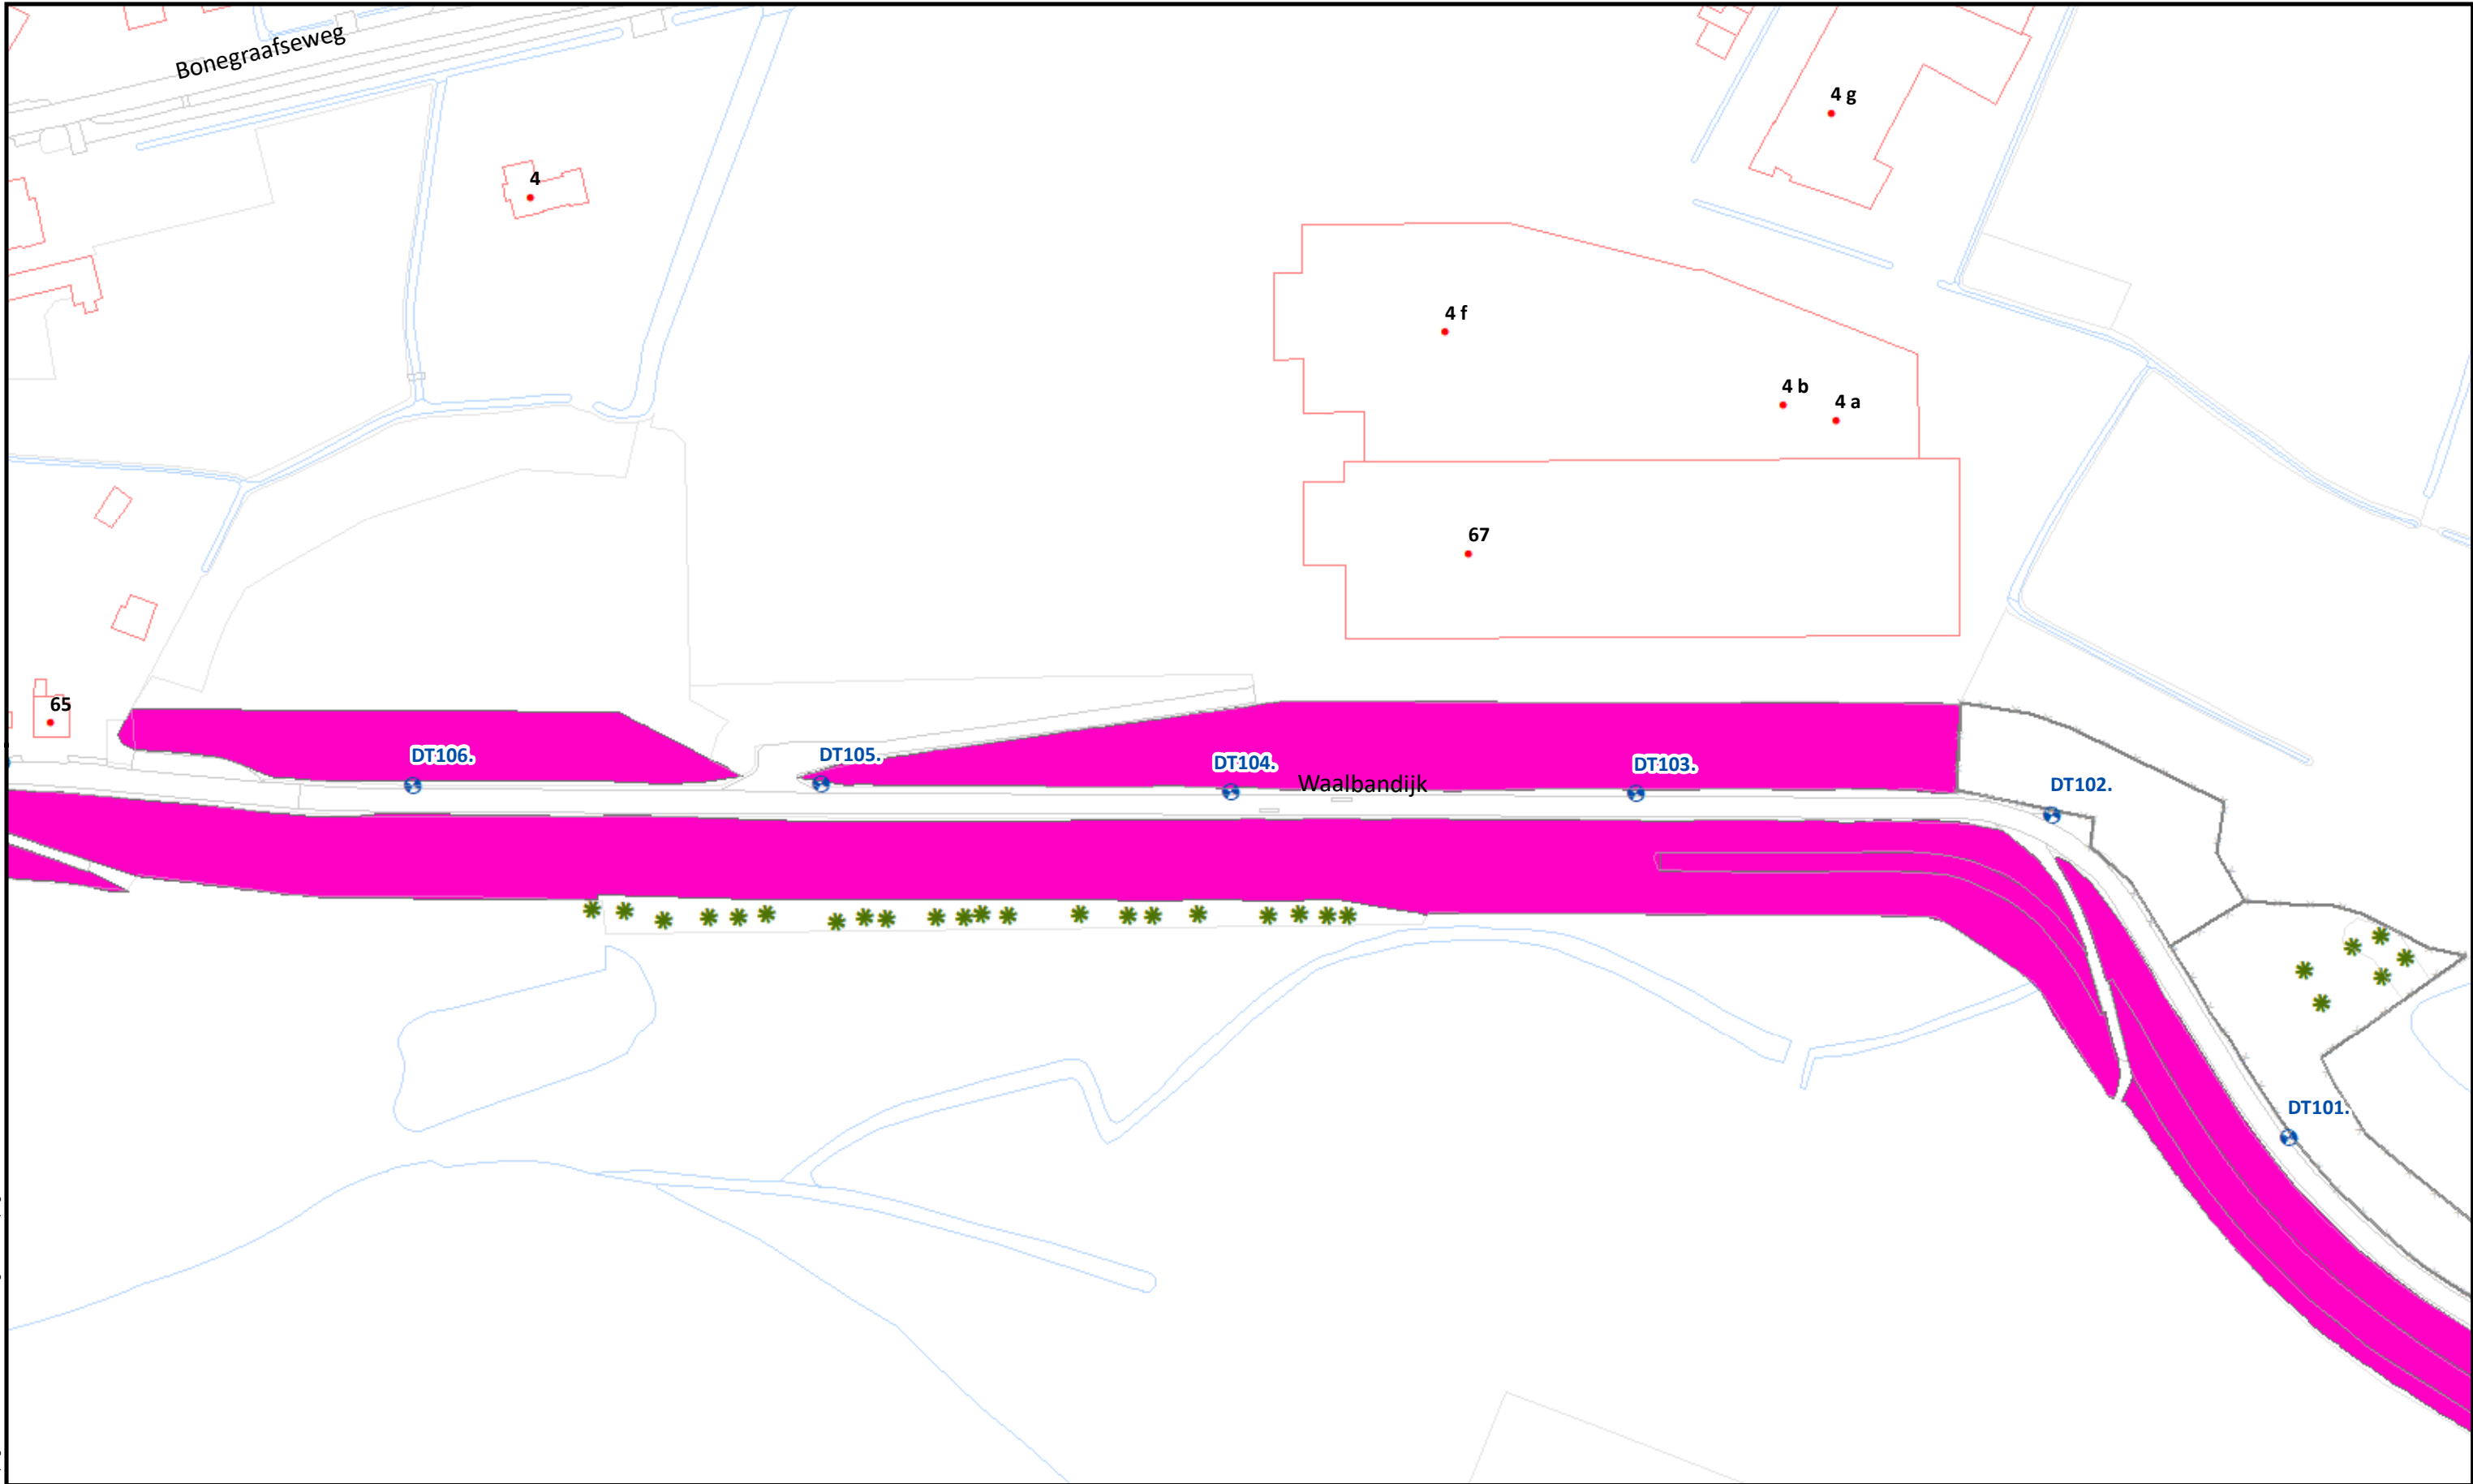

Beheervorm	Referentielagen WSRL  Dijkpalen (om 100m)  Bomen/struiken  Afrasteringen		Uitgifte Dijkpercelen 2023, detailtekeningen	
			Traject: UDP2023: Oude Veerweg Dodewaard - Dorpstraat Kerk Ijzendoorn DT070-DT143	Bladnr.: 10
			Dijkpalen: DT070 - DT143	Schaal: 1 :1.500
			Aantal hectare traject: ha	Formaat: A3
			Soort onderhoud traject: Gefaseerd maaien en afvoeren type 1 (Buitentalud vroeg)	Getekend: lv
			Uitgifteduur: 1 jaar	Datum: 5/09/2022
			Bestandsnaam: UDP2023: Oude Veerweg Dodewaard - Dorpstraat Kerk Ijzendoorn DT070-DT143_detail_definitief.pdf	

Hoewel bij de samenstelling van deze kaart de grootste zorgvuldigheid is betracht, kan Waterschap Rivierenland niet garanderen dat de informatie compleet, actueel en/of accuraat is. Waterschap Rivierenland aanvaardt dan ook geen enkele aansprakelijkheid voor schade ontstaan door gebruik van de informatie van deze kaart.

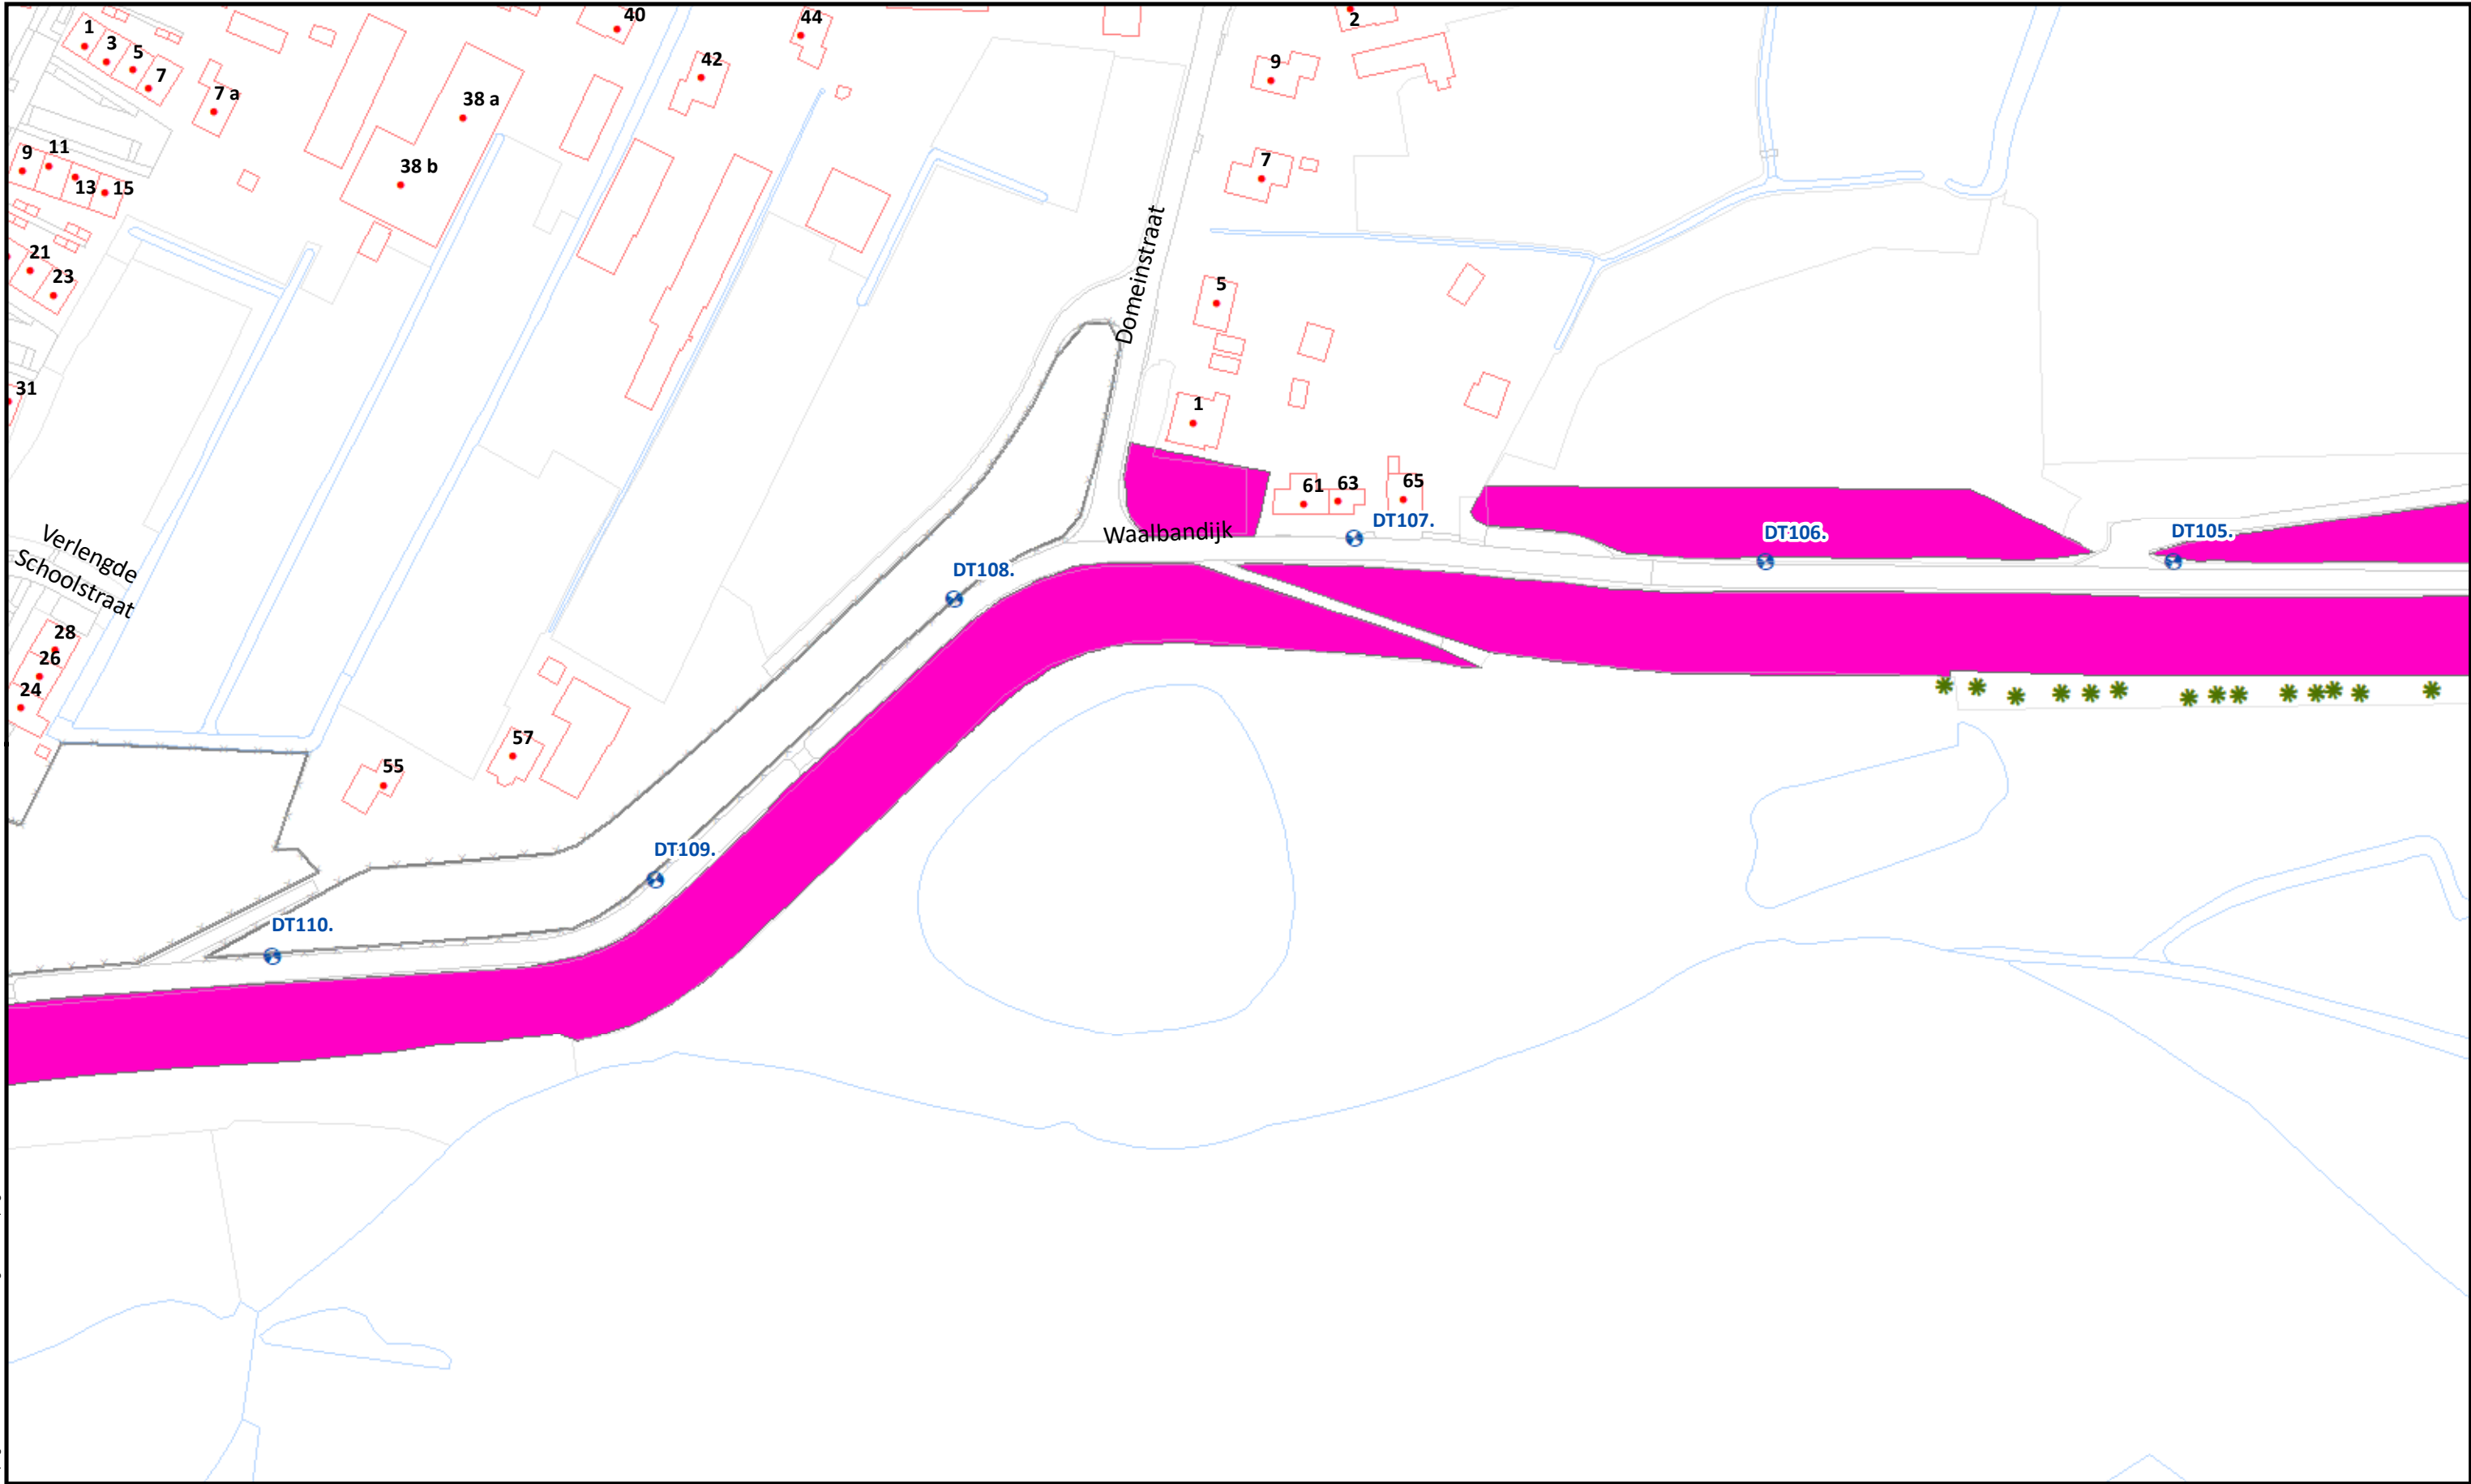

Topografische en Kadastrale Ondergrond © Topografische Dienst Kadaster

				Uitgifte Dijkpercelen 2023, detailtekeningen	
				Traject: UDP2023: Oude Veerweg Dodewaard - Dorpstraat Kerk Ijzendoorn DT070-DT143	Bladnr.: 11
				Dijkpalen: DT070 - DT143	Schaal: 1 :1.500
				Aantal hectare traject: ha	Formaat: A3
				Soort onderhoud traject: Gefaseerd maaien en afvoeren type 1 (Buitentalud vroeg)	Getekend: lv
				Uitgifteduur: 1 jaar	Datum: 5/09/2022
				Bestandsnaam: UDP2023: Oude Veerweg Dodewaard - Dorpstraat Kerk Ijzendoorn DT070-DT143_detail_definitief.pdf	


Beheervorm

Referentielagen WSRL

-  Dijkpalen (om 100m)
-  Bomen/struiken
-  Afrasteringen




Hoewel bij de samenstelling van deze kaart de grootste zorgvuldigheid is betracht, kan Waterschap Rivierenland niet garanderen dat de informatie compleet, actueel en/of accuraat is. Waterschap Rivierenland aanvaardt dan ook geen enkele aansprakelijkheid voor schade ontstaan door gebruik van de informatie van deze kaart.

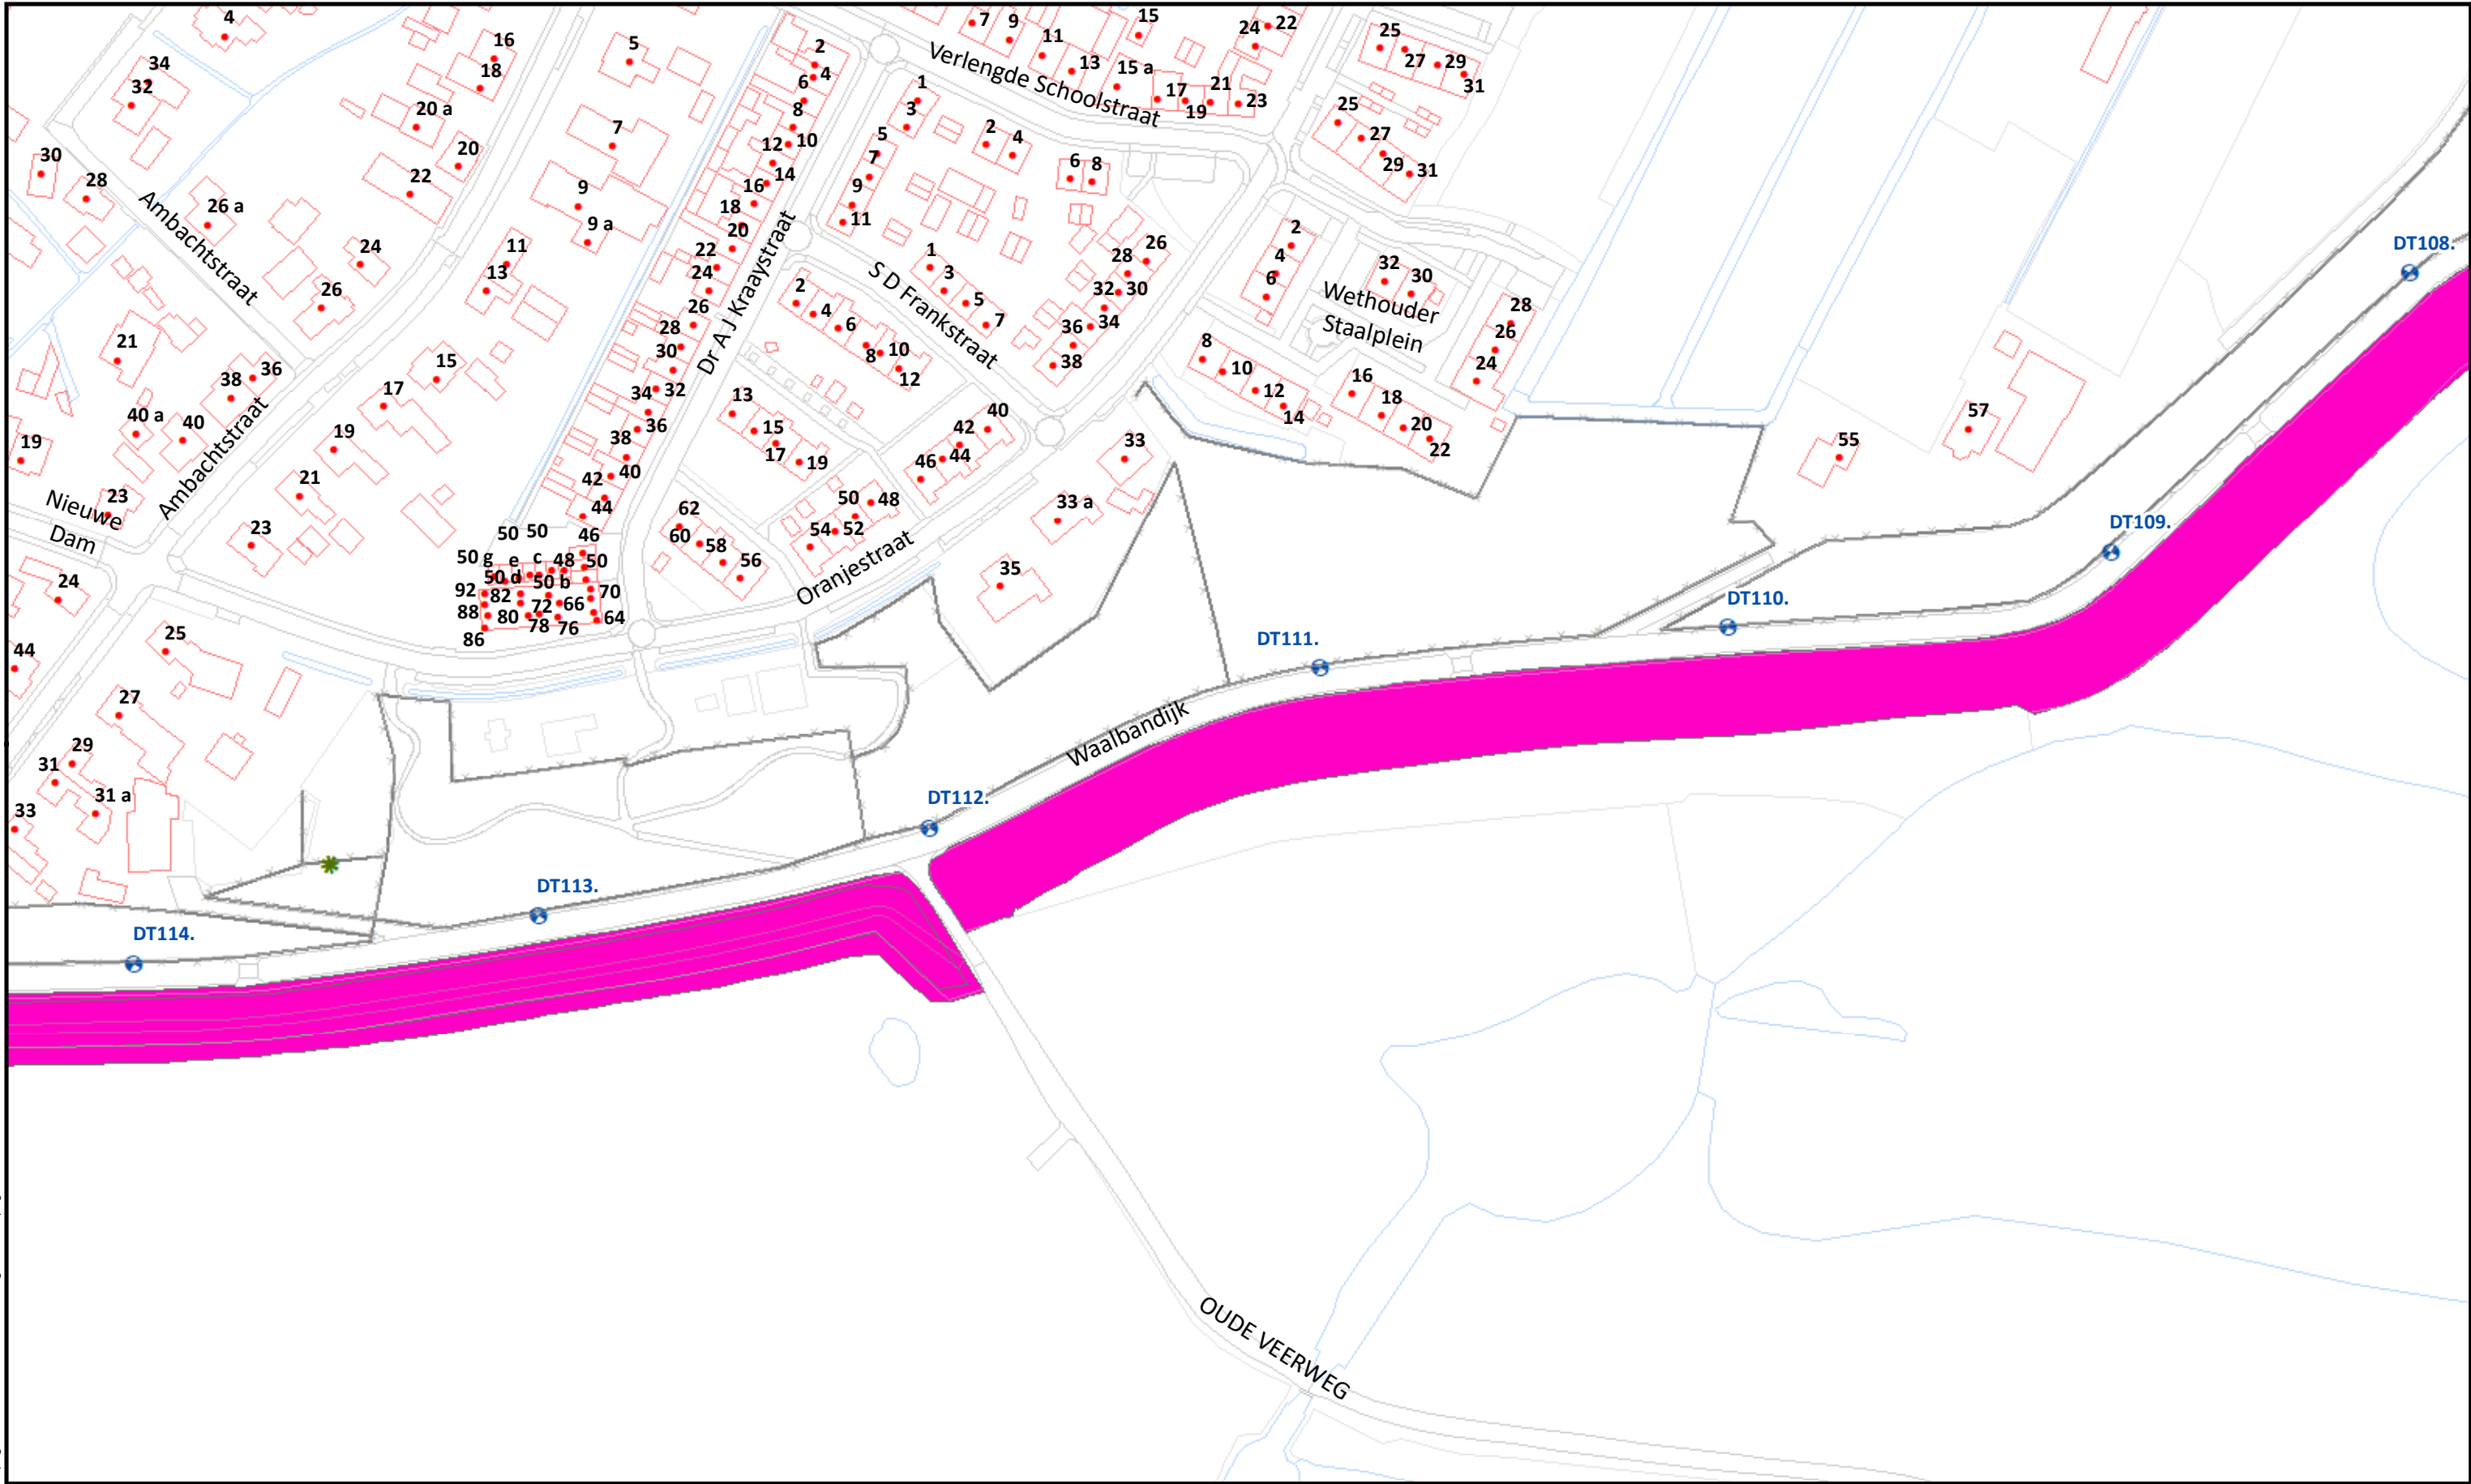

Beheervorm	Referentielagen WSRL  Dijkpalen (om 100m)  Bomen/struiken  Afrasteringen 	Uitgifte Dijkpercelen 2023, detailtekeningen	
		Traject: UDP2023: Oude Veerweg Dodewaard - Dorpstraat Kerk IJzendoorn DT070-DT143	Bladnr.: 12
		Dijkpalen: DT070 - DT143	Schaal: 1 :1.500
		Aantal hectare traject: ha	Formaat: A3
		Soort onderhoud traject: Gefaseerd maaien en afvoeren type 1 (Buitentalud vroeg)	Getekend: lv
		Uitgifteduur: 1 jaar	Datum: 5/09/2022
		Bestandsnaam: UDP2023: Oude Veerweg Dodewaard - Dorpstraat Kerk IJzendoorn DT070-DT143_detail_definitief.pdf	

Hoewel bij de samenstelling van deze kaart de grootste zorgvuldigheid is betracht, kan Waterschap Rivierenland niet garanderen dat de informatie compleet, actueel en/of accuraat is. Waterschap Rivierenland aanvaardt dan ook geen enkele aansprakelijkheid voor schade ontstaan door gebruik van de informatie van deze kaart.

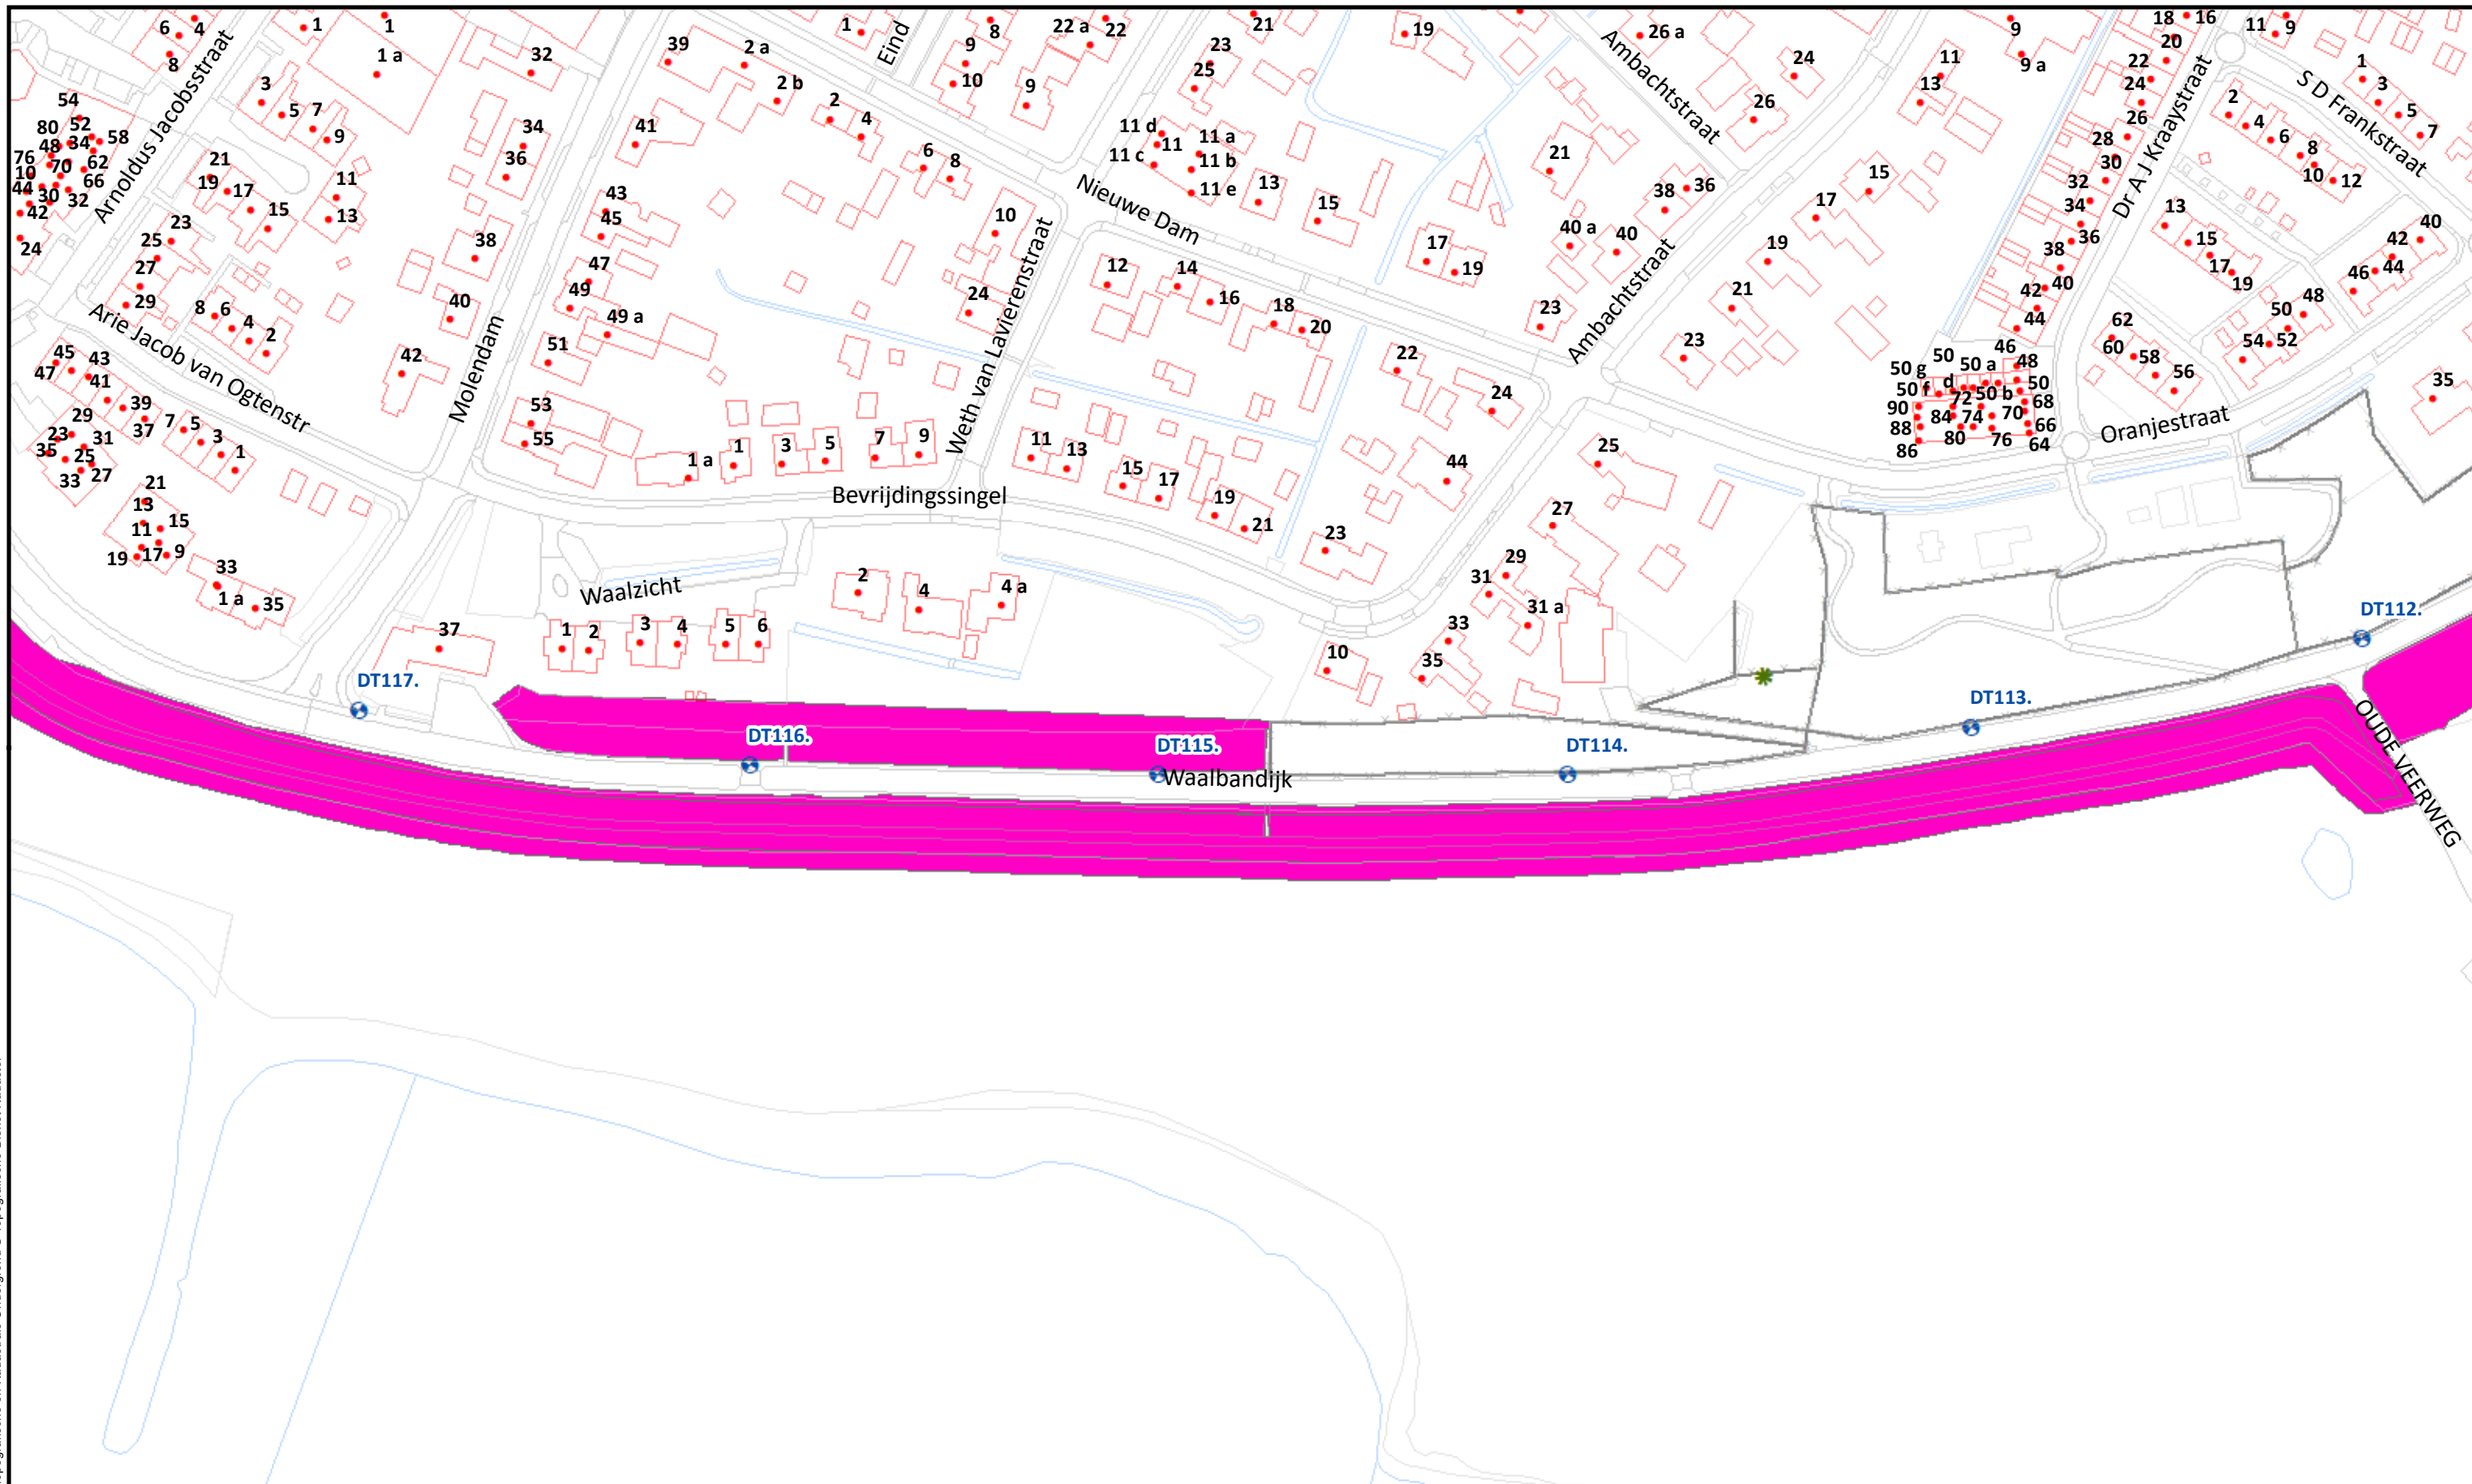

Beheervorm


Referentielagen WSRL

-  Dijkpalen (om 100m)
-  Bomen/struiken
-  Afrasteringen




Uitgifte Dijkpercelen 2023, detailtekeningen

Traject: UDP2023: Oude Veerweg Dodewaard - Dorpstraat Kerk IJzendoorn DT070-DT143	Bladnr.: 13
Dijkpalen: DT070 - DT143	Schaal: 1 : 1.500
Aantal hectare traject: ha	Formaat: A3
Soort onderhoud traject: Gefaseerd maaien en afvoeren type 1 (Buitentalud vroeg)	Getekend: lv
Uitgifteduur: 1 jaar	Datum: 5/09/2022
Bestandsnaam: UDP2023: Oude Veerweg Dodewaard - Dorpstraat Kerk IJzendoorn DT070-DT143_detail_definitief.pdf	

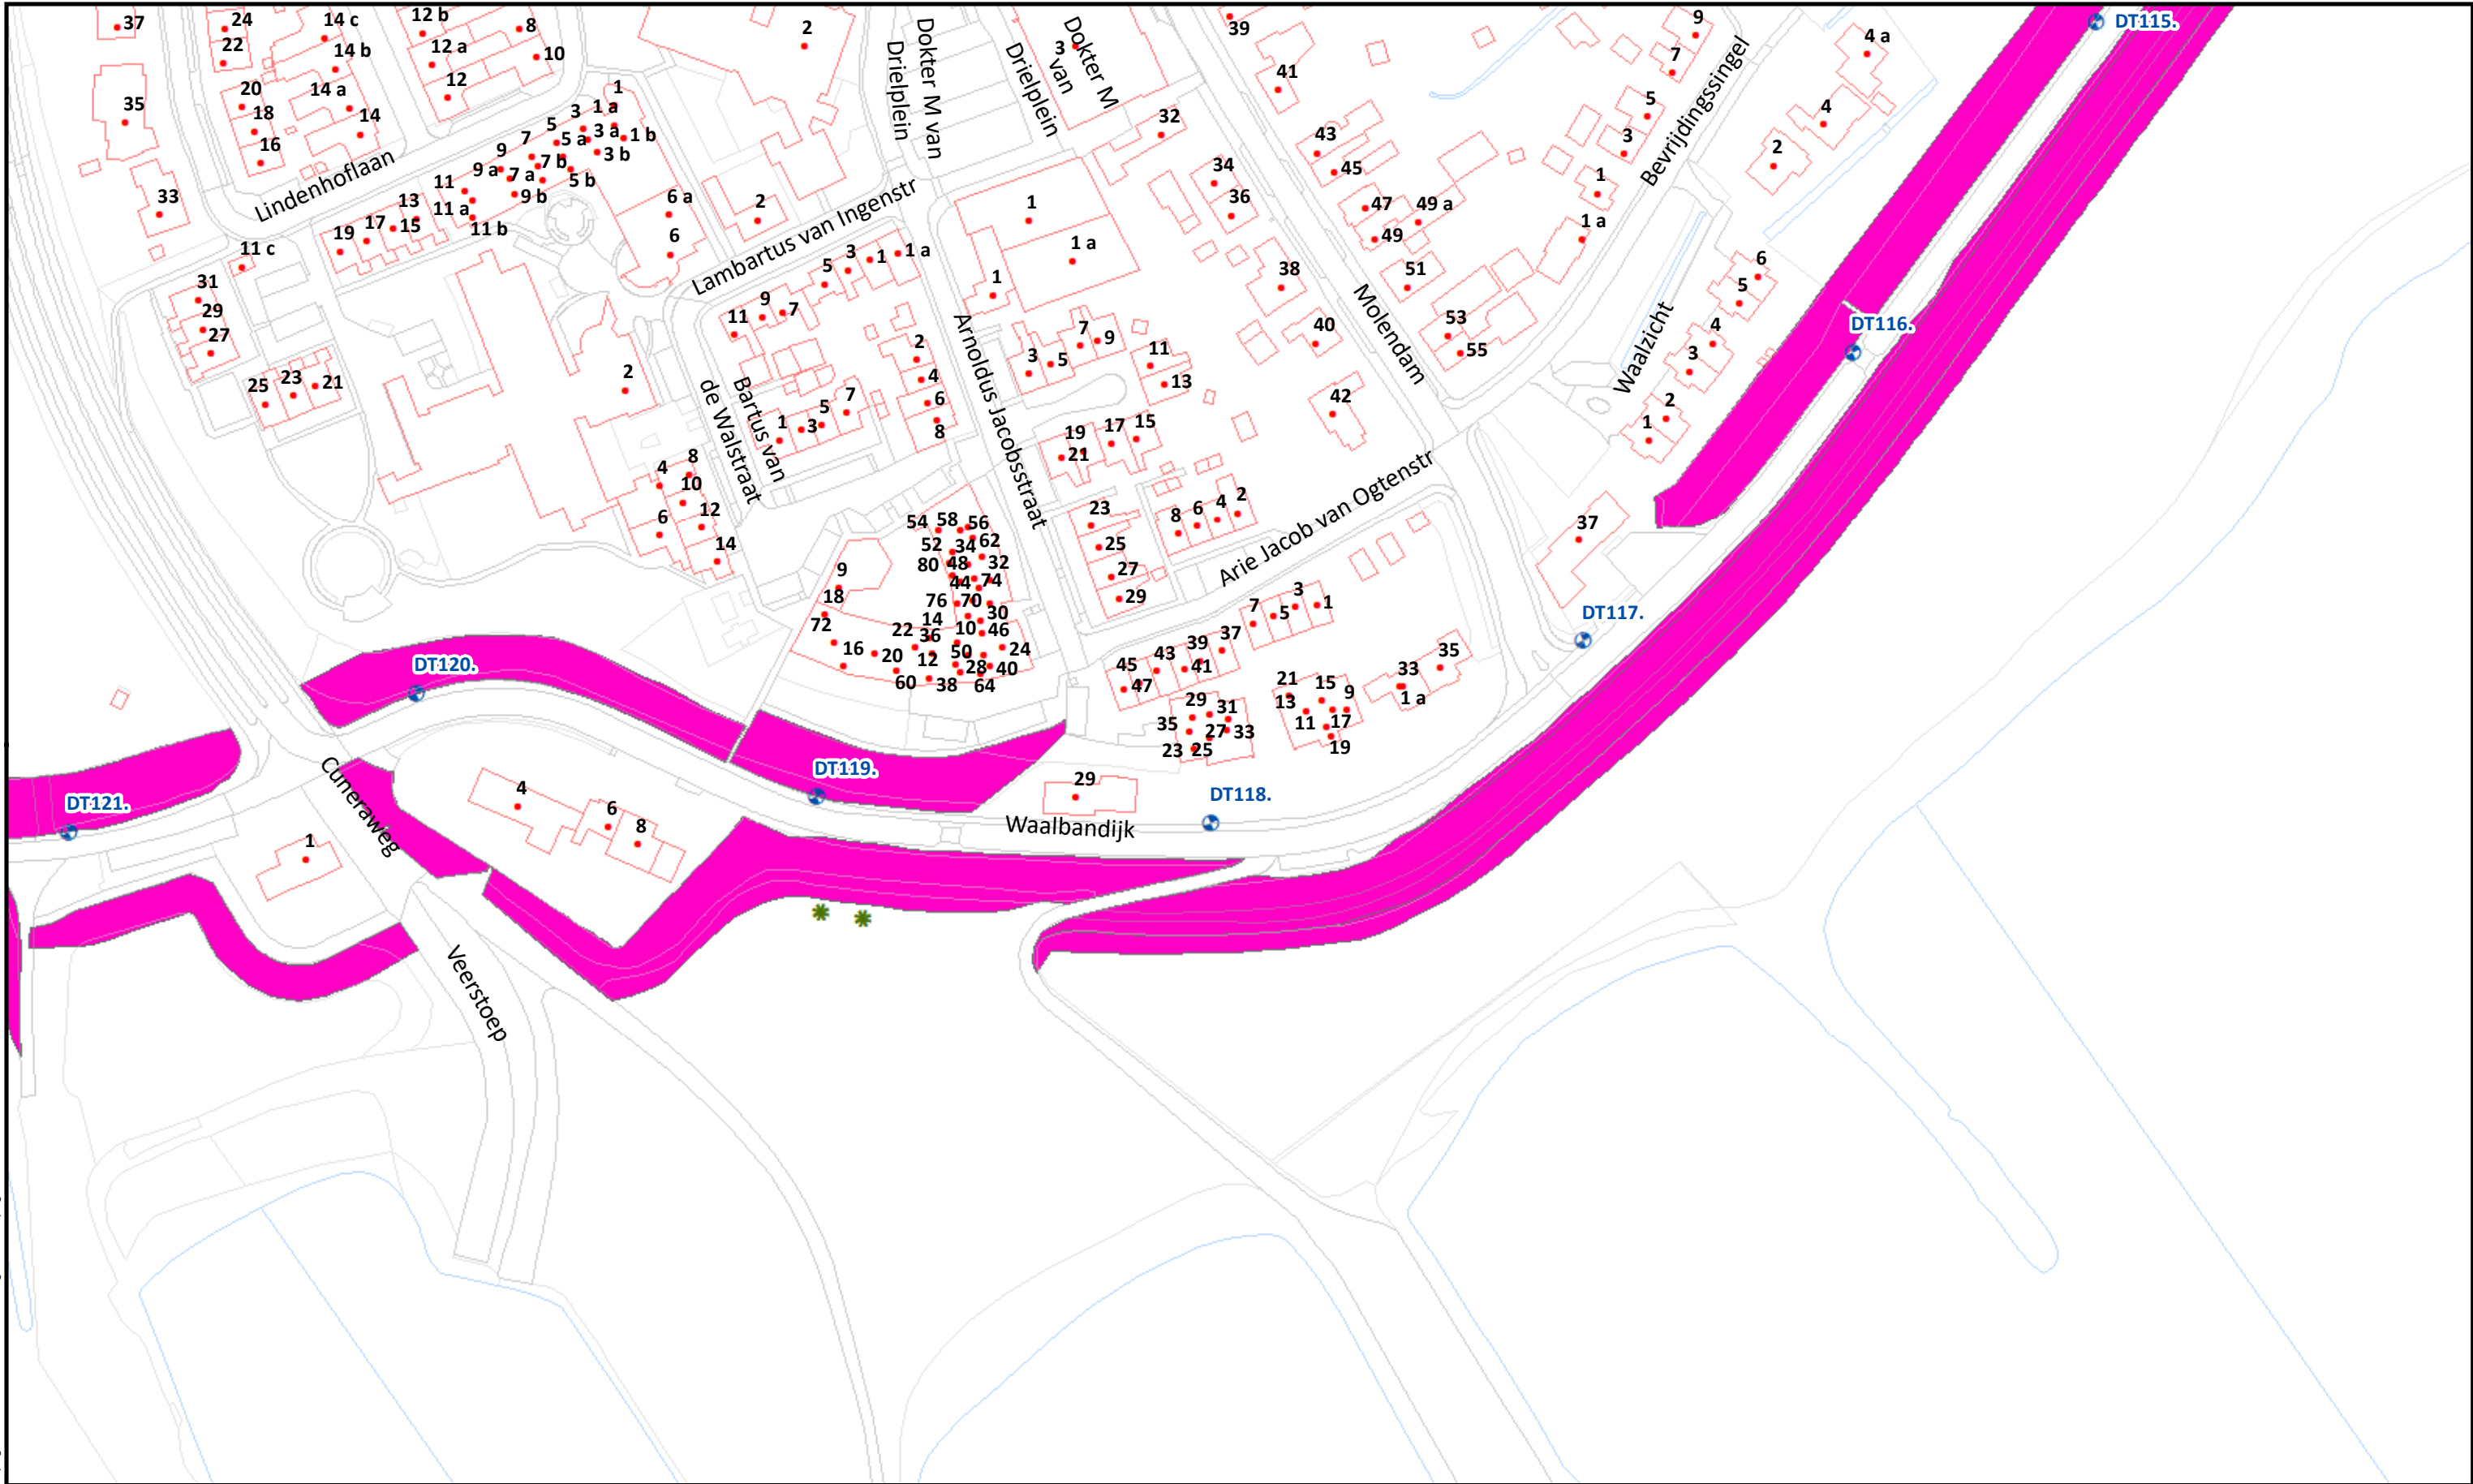

Beheervorm	Referentielagen WSRL Dijkpalen (om 100m) Bomen/struiken Afrasteringen	 Waterschap Rivierenland	Uitgifte Dijkpercelen 2023, detailtekeningen	
			Traject: UDP2023: Oude Veerweg Dodewaard - Dorpstraat Kerk IJzendoorn DT070-DT143	Bladnr.: 14
			Dijkpalen: DT070 - DT143	Schaal: 1 :1.500
			Aantal hectare traject: ha	Formaat: A3
			Soort onderhoud traject: Gefaseerd maaien en afvoeren type 1 (Buitentalud vroeg)	Getekend: lv
			Uitgifteduur: 1 jaar	Datum: 5/09/2022
			Bestandsnaam: UDP2023: Oude Veerweg Dodewaard - Dorpstraat Kerk IJzendoorn DT070-DT143_detail_definitief.pdf	

Hoewel bij de samenstelling van deze kaart de grootste zorgvuldigheid is betracht, kan Waterschap Rivierenland niet garanderen dat de informatie compleet, actueel en/of accuraat is. Waterschap Rivierenland aanvaardt dan ook geen enkele aansprakelijkheid voor schade ontstaan door gebruik van de informatie van deze kaart.

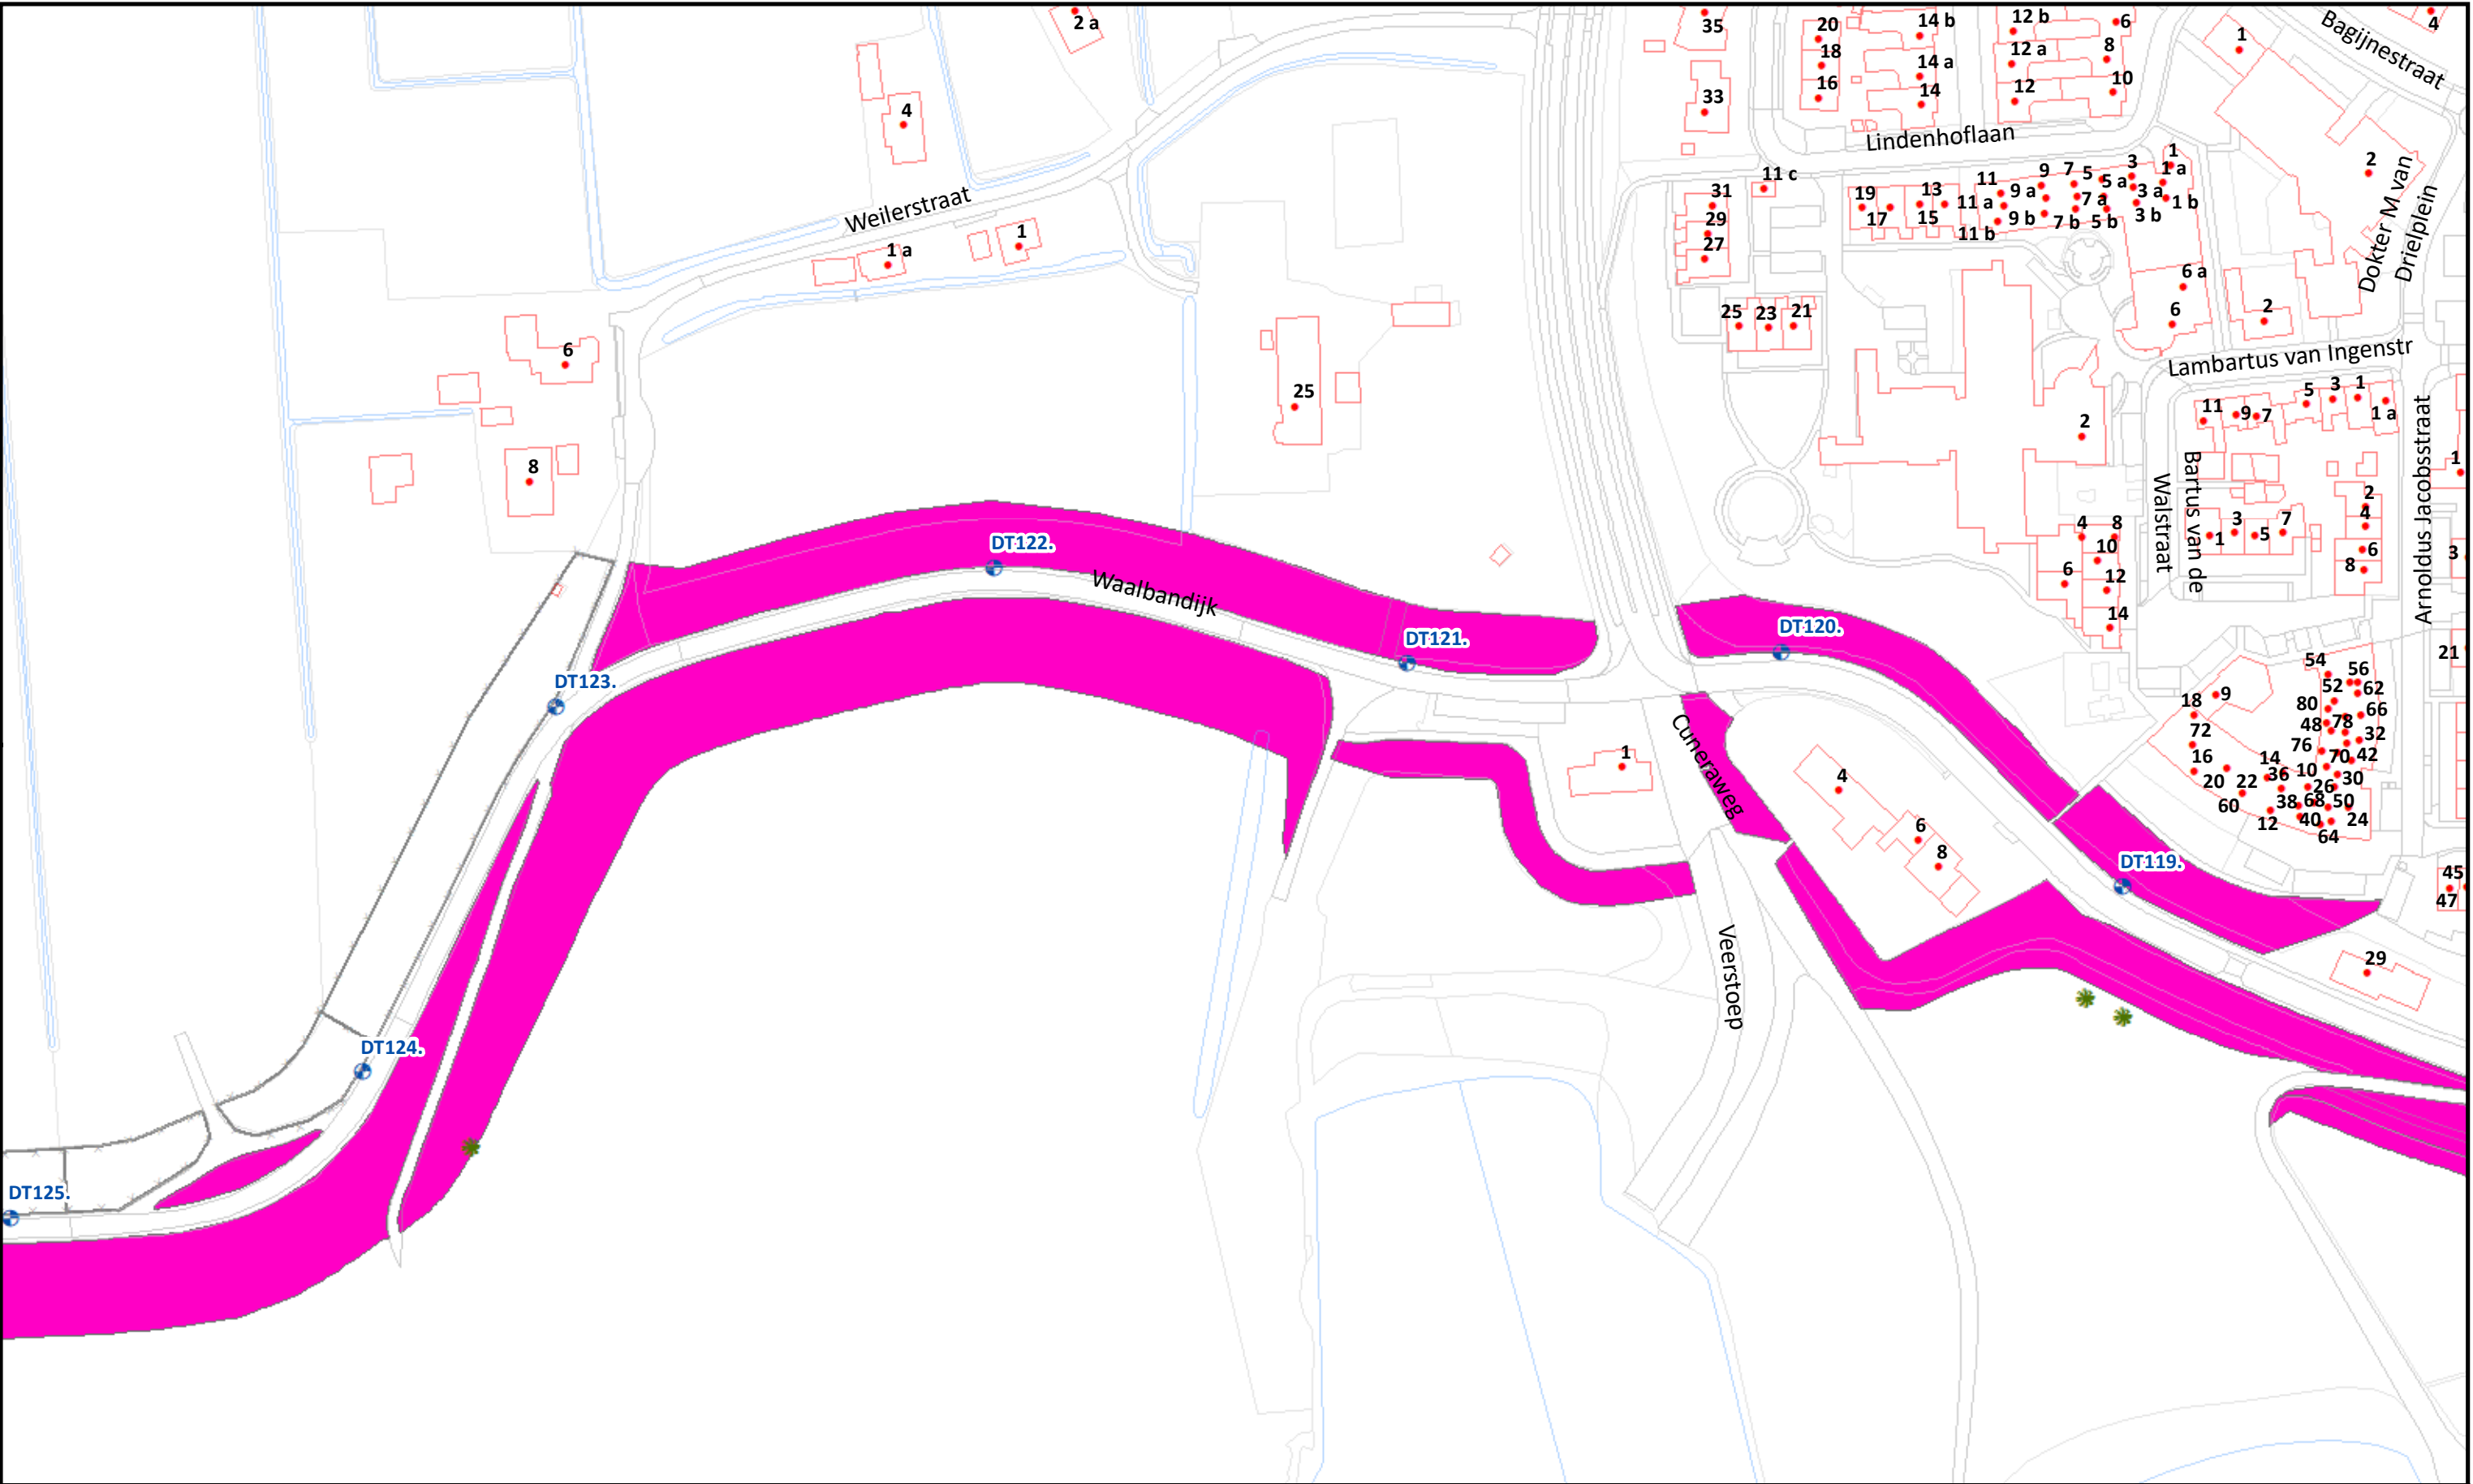

Topografische en Kadastrale Ondergrond © Topografische Dienst Kadaster

				Uitgifte Dijkpercelen 2023, detailtekeningen	
				Traject: UDP2023: Oude Veerweg Dodewaard - Dorpstraat Kerk IJzendoorn DT070-DT143	Bladnr.: 15
				Dijkpalen: DT070 - DT143	Schaal: 1 : 1.500
				Aantal hectare traject: ha	Formaat: A3
				Soort onderhoud traject: Gefaseerd maaien en afvoeren type 1 (Buitentalud vroeg)	Getekend: lv
				Uitgifteduur: 1 jaar	Datum: 5/09/2022
				Bestandsnaam: UDP2023: Oude Veerweg Dodewaard - Dorpstraat Kerk IJzendoorn DT070-DT143_detail_definitief.pdf	


Beheervorm

Referentielagen WSRL

- Dijkpalen (om 100m)
- Bomen/struiken
- Afrasteringen



Hoewel bij de samenstelling van deze kaart de grootste zorgvuldigheid is betracht, kan Waterschap Rivierenland niet garanderen dat de informatie compleet, actueel en/of accuraat is. Waterschap Rivierenland aanvaardt dan ook geen enkele aansprakelijkheid voor schade ontstaan door gebruik van de informatie van deze kaart.

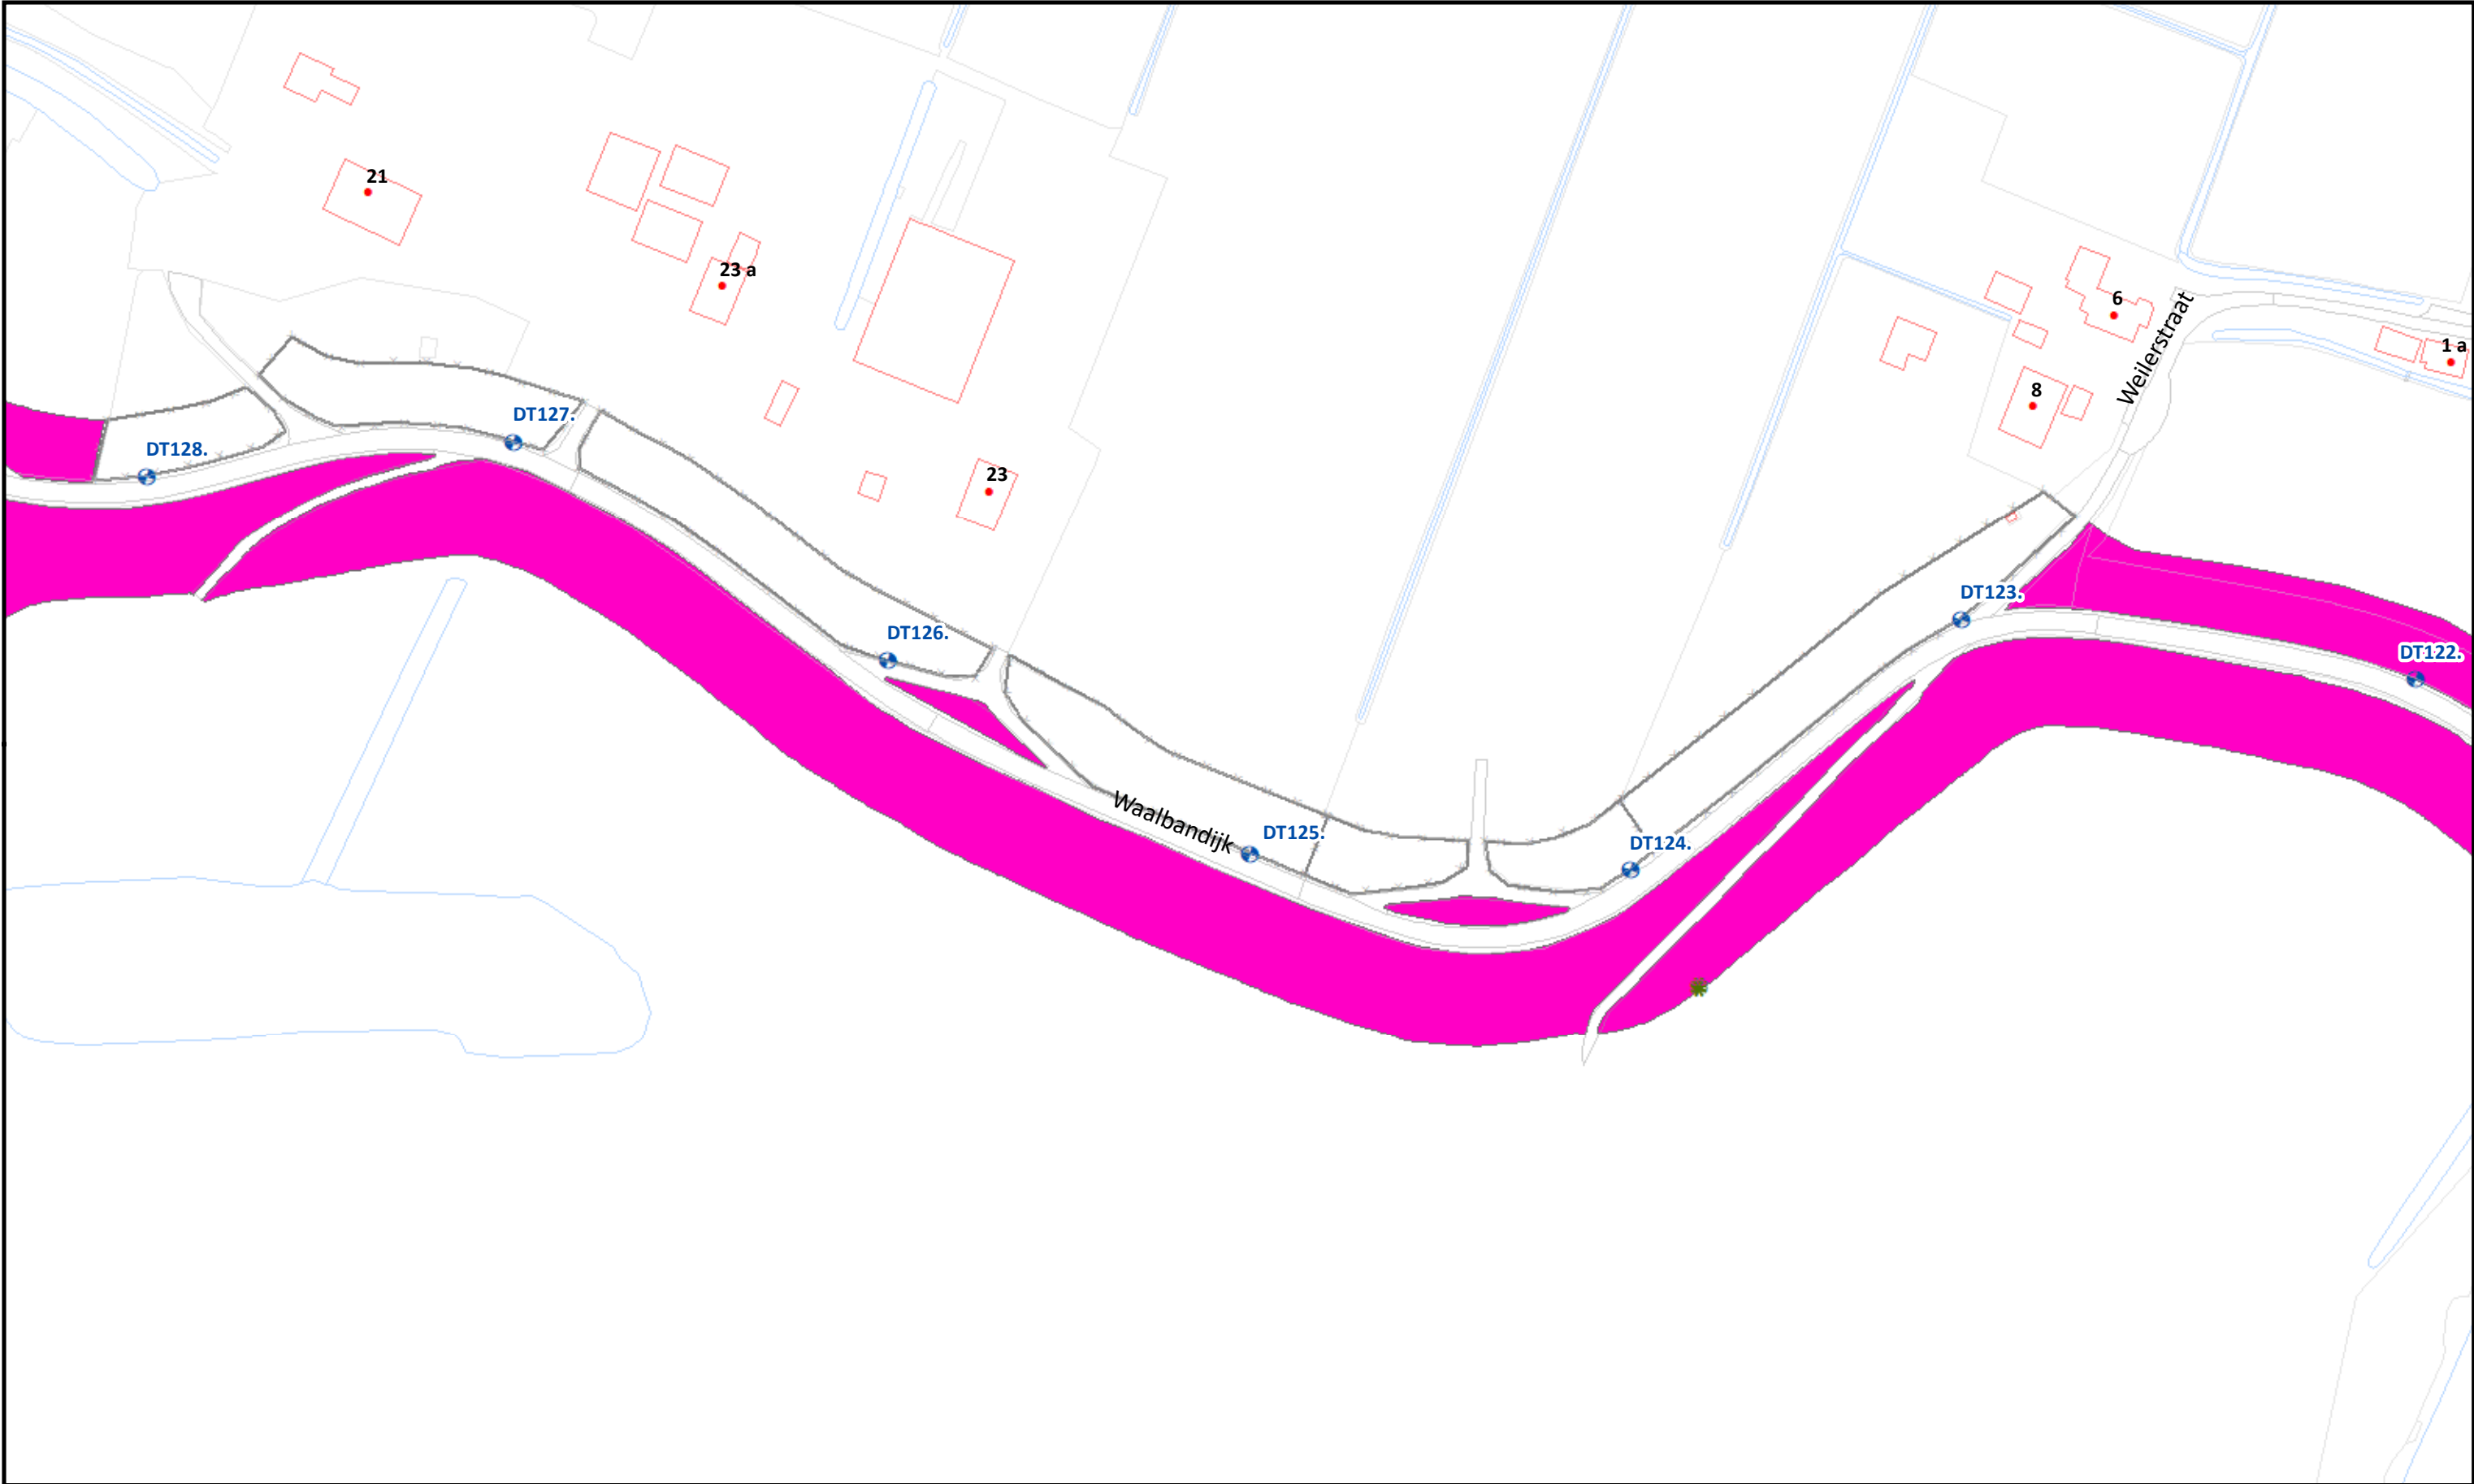

Beheervorm


Referentielagen WSRL

-  Dijkpalen (om 100m)
-  Bomen/struiken
-  Afrasteringen




Uitgifte Dijkpercelen 2023, detailtekeningen	
Traject: UDP2023: Oude Veerweg Dodewaard - Dorpstraat Kerk Ijzendoorn DT070-DT143	Bladnr.: 16
Dijkpalen: DT070 - DT143	Schaal: 1 :1.500
Aantal hectare traject: ha	Formaat: A3
Soort onderhoud traject: Gefaseerd maaien en afvoeren type 1 (Buitentalud vroeg)	Getekend: lv
Uitgifteduur: 1 jaar	Datum: 5/09/2022
Bestandsnaam: UDP2023: Oude Veerweg Dodewaard - Dorpstraat Kerk Ijzendoorn DT070-DT143_detail_definitief.pdf	

Hoewel bij de samenstelling van deze kaart de grootste zorgvuldigheid is betracht, kan Waterschap Rivierenland niet garanderen dat de informatie compleet, actueel en/of accuraat is. Waterschap Rivierenland aanvaardt dan ook geen enkele aansprakelijkheid voor schade ontstaan door gebruik van de informatie van deze kaart.

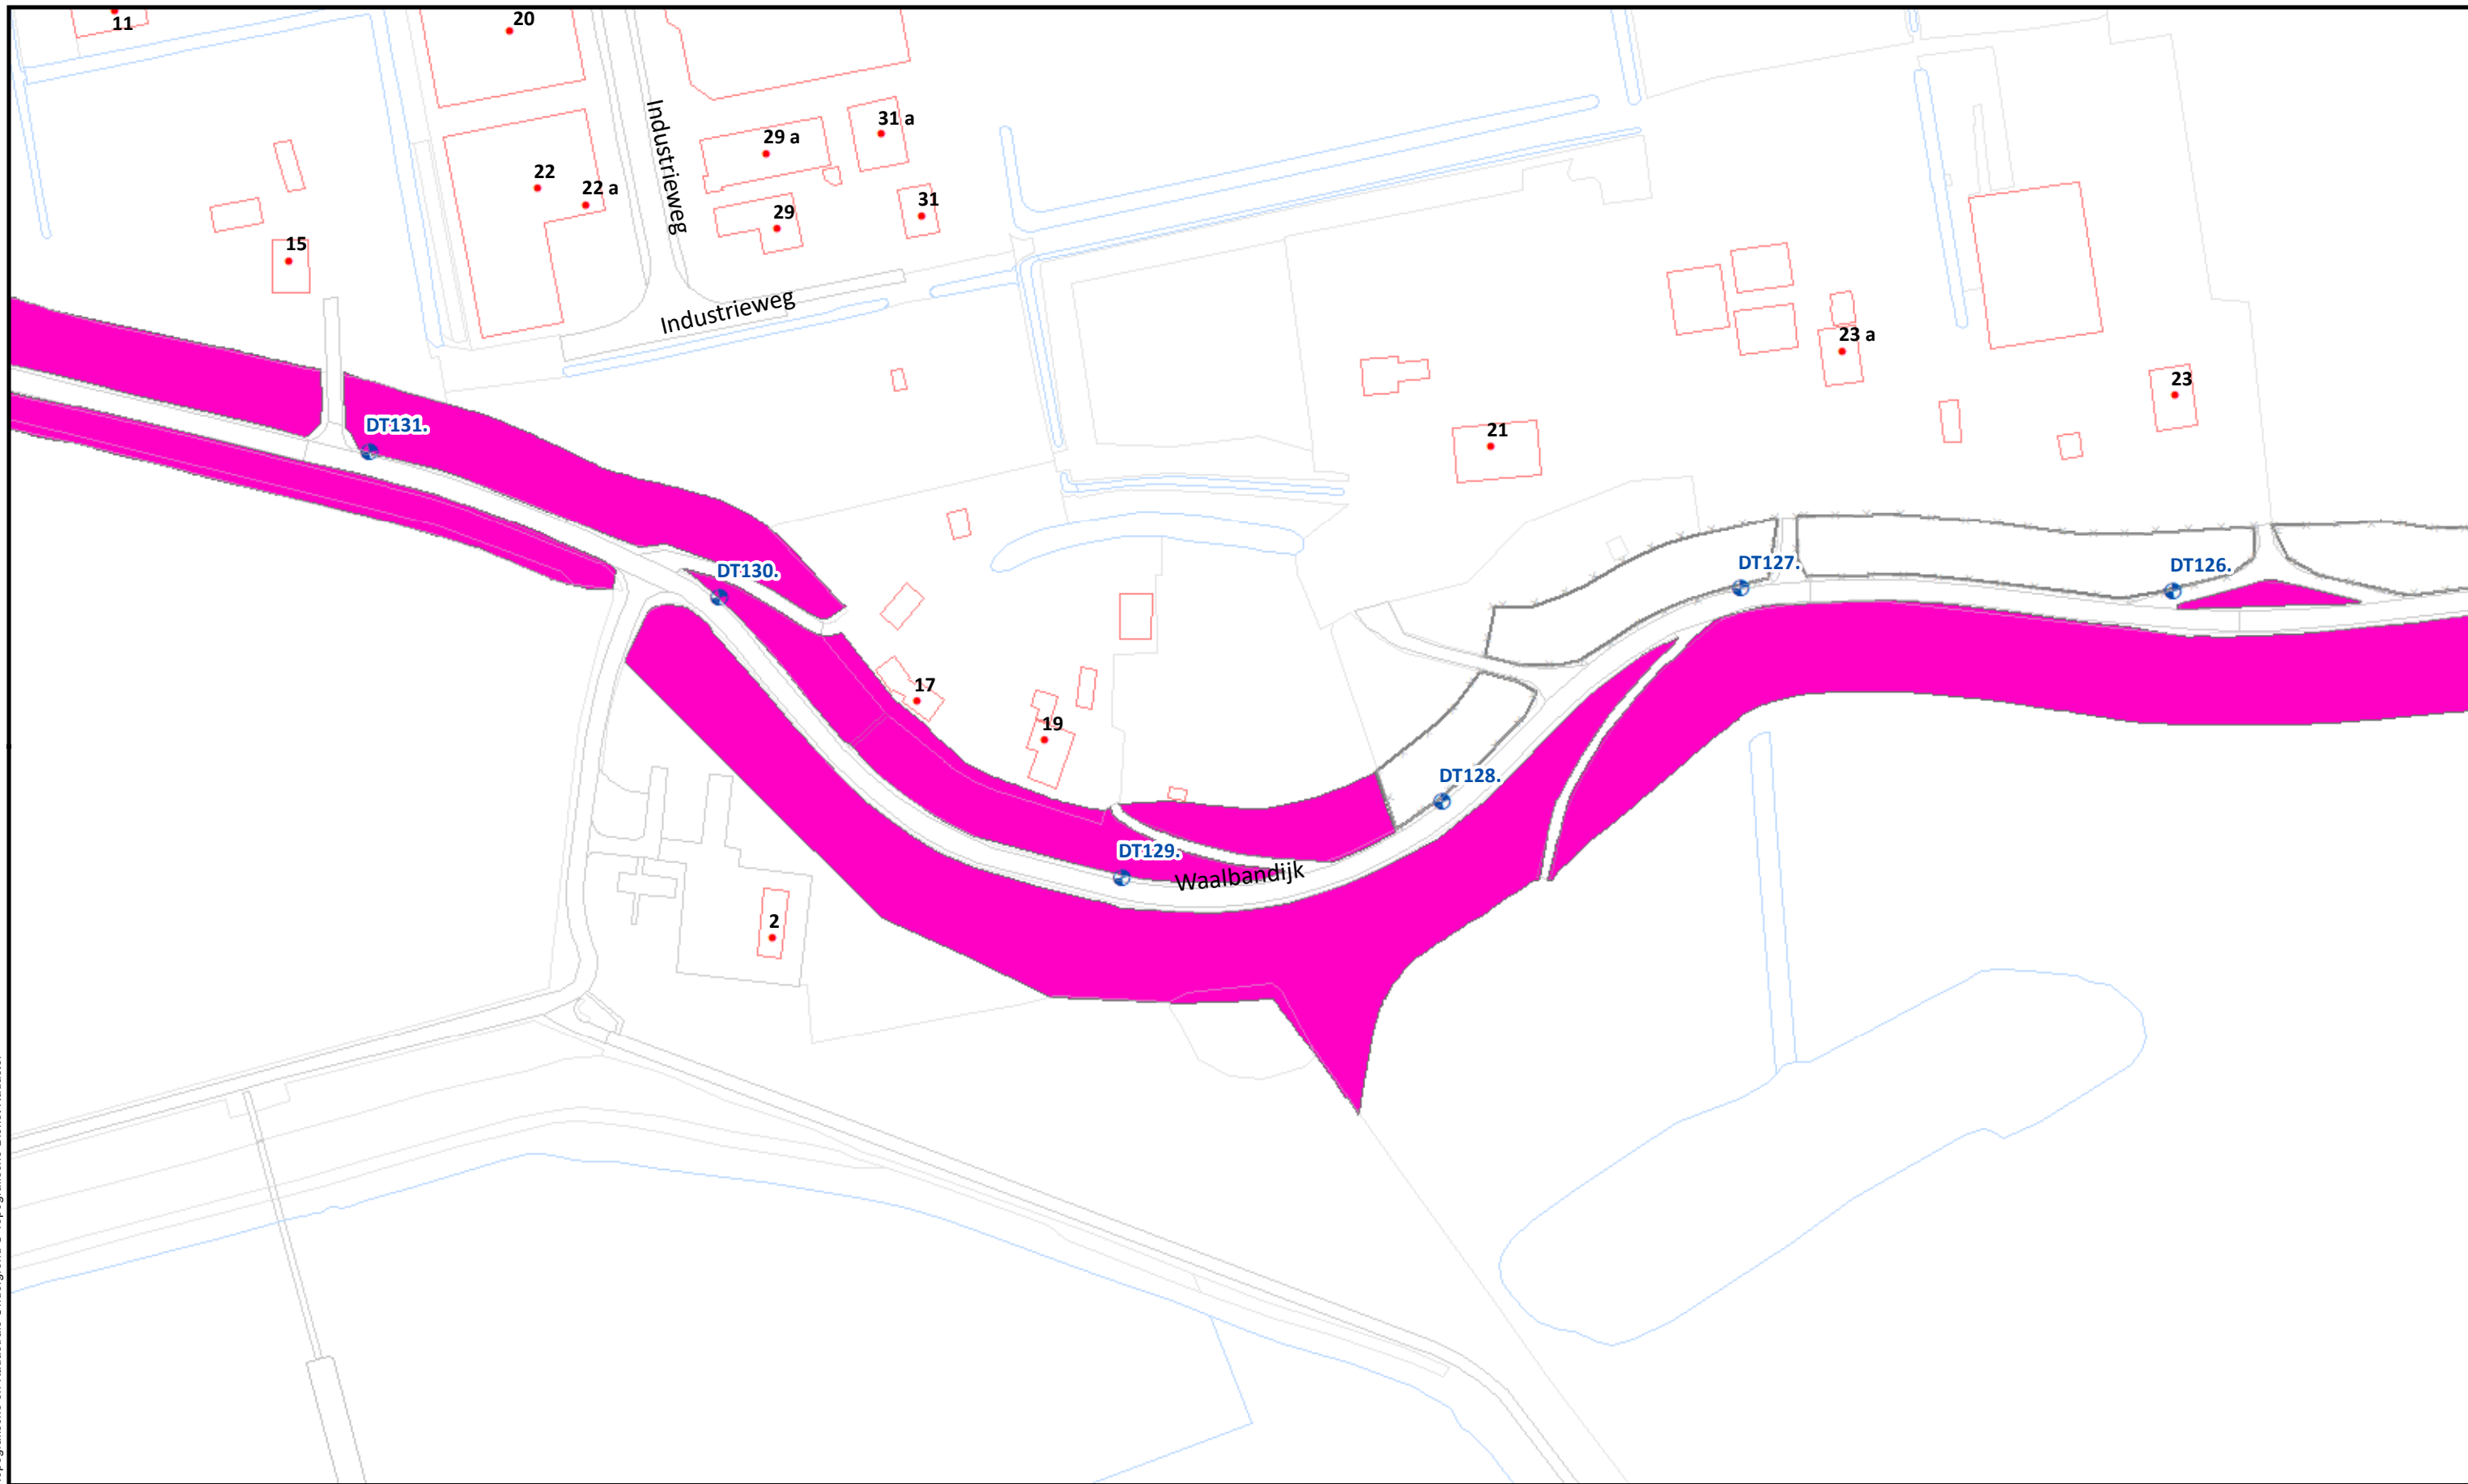

	Beheervorm	Referentielagen WSRL  Dijkpalen (om 100m)  Bomen/struiken  Afrasteringen		Uitgifte Dijkpercelen 2023, detailtekeningen	
				Traject: UDP2023: Oude Veerweg Dodewaard - Dorpsstraat Kerk IJzendoorn DT070-DT143	Bladnr.: 17
				Dijkpalen: DT070 - DT143	Schaal: 1 :1.500
				Aantal hectare traject: ha	Formaat: A3
				Soort onderhoud traject: Gefaseerd maaien en afvoeren type 1 (Buitentalud vroeg)	Getekend: lv
				Uitgifteduur: 1 jaar	Datum: 5/09/2022
				Bestandsnaam: UDP2023: Oude Veerweg Dodewaard - Dorpsstraat Kerk IJzendoorn DT070-DT143_detail_definitief.pdf	

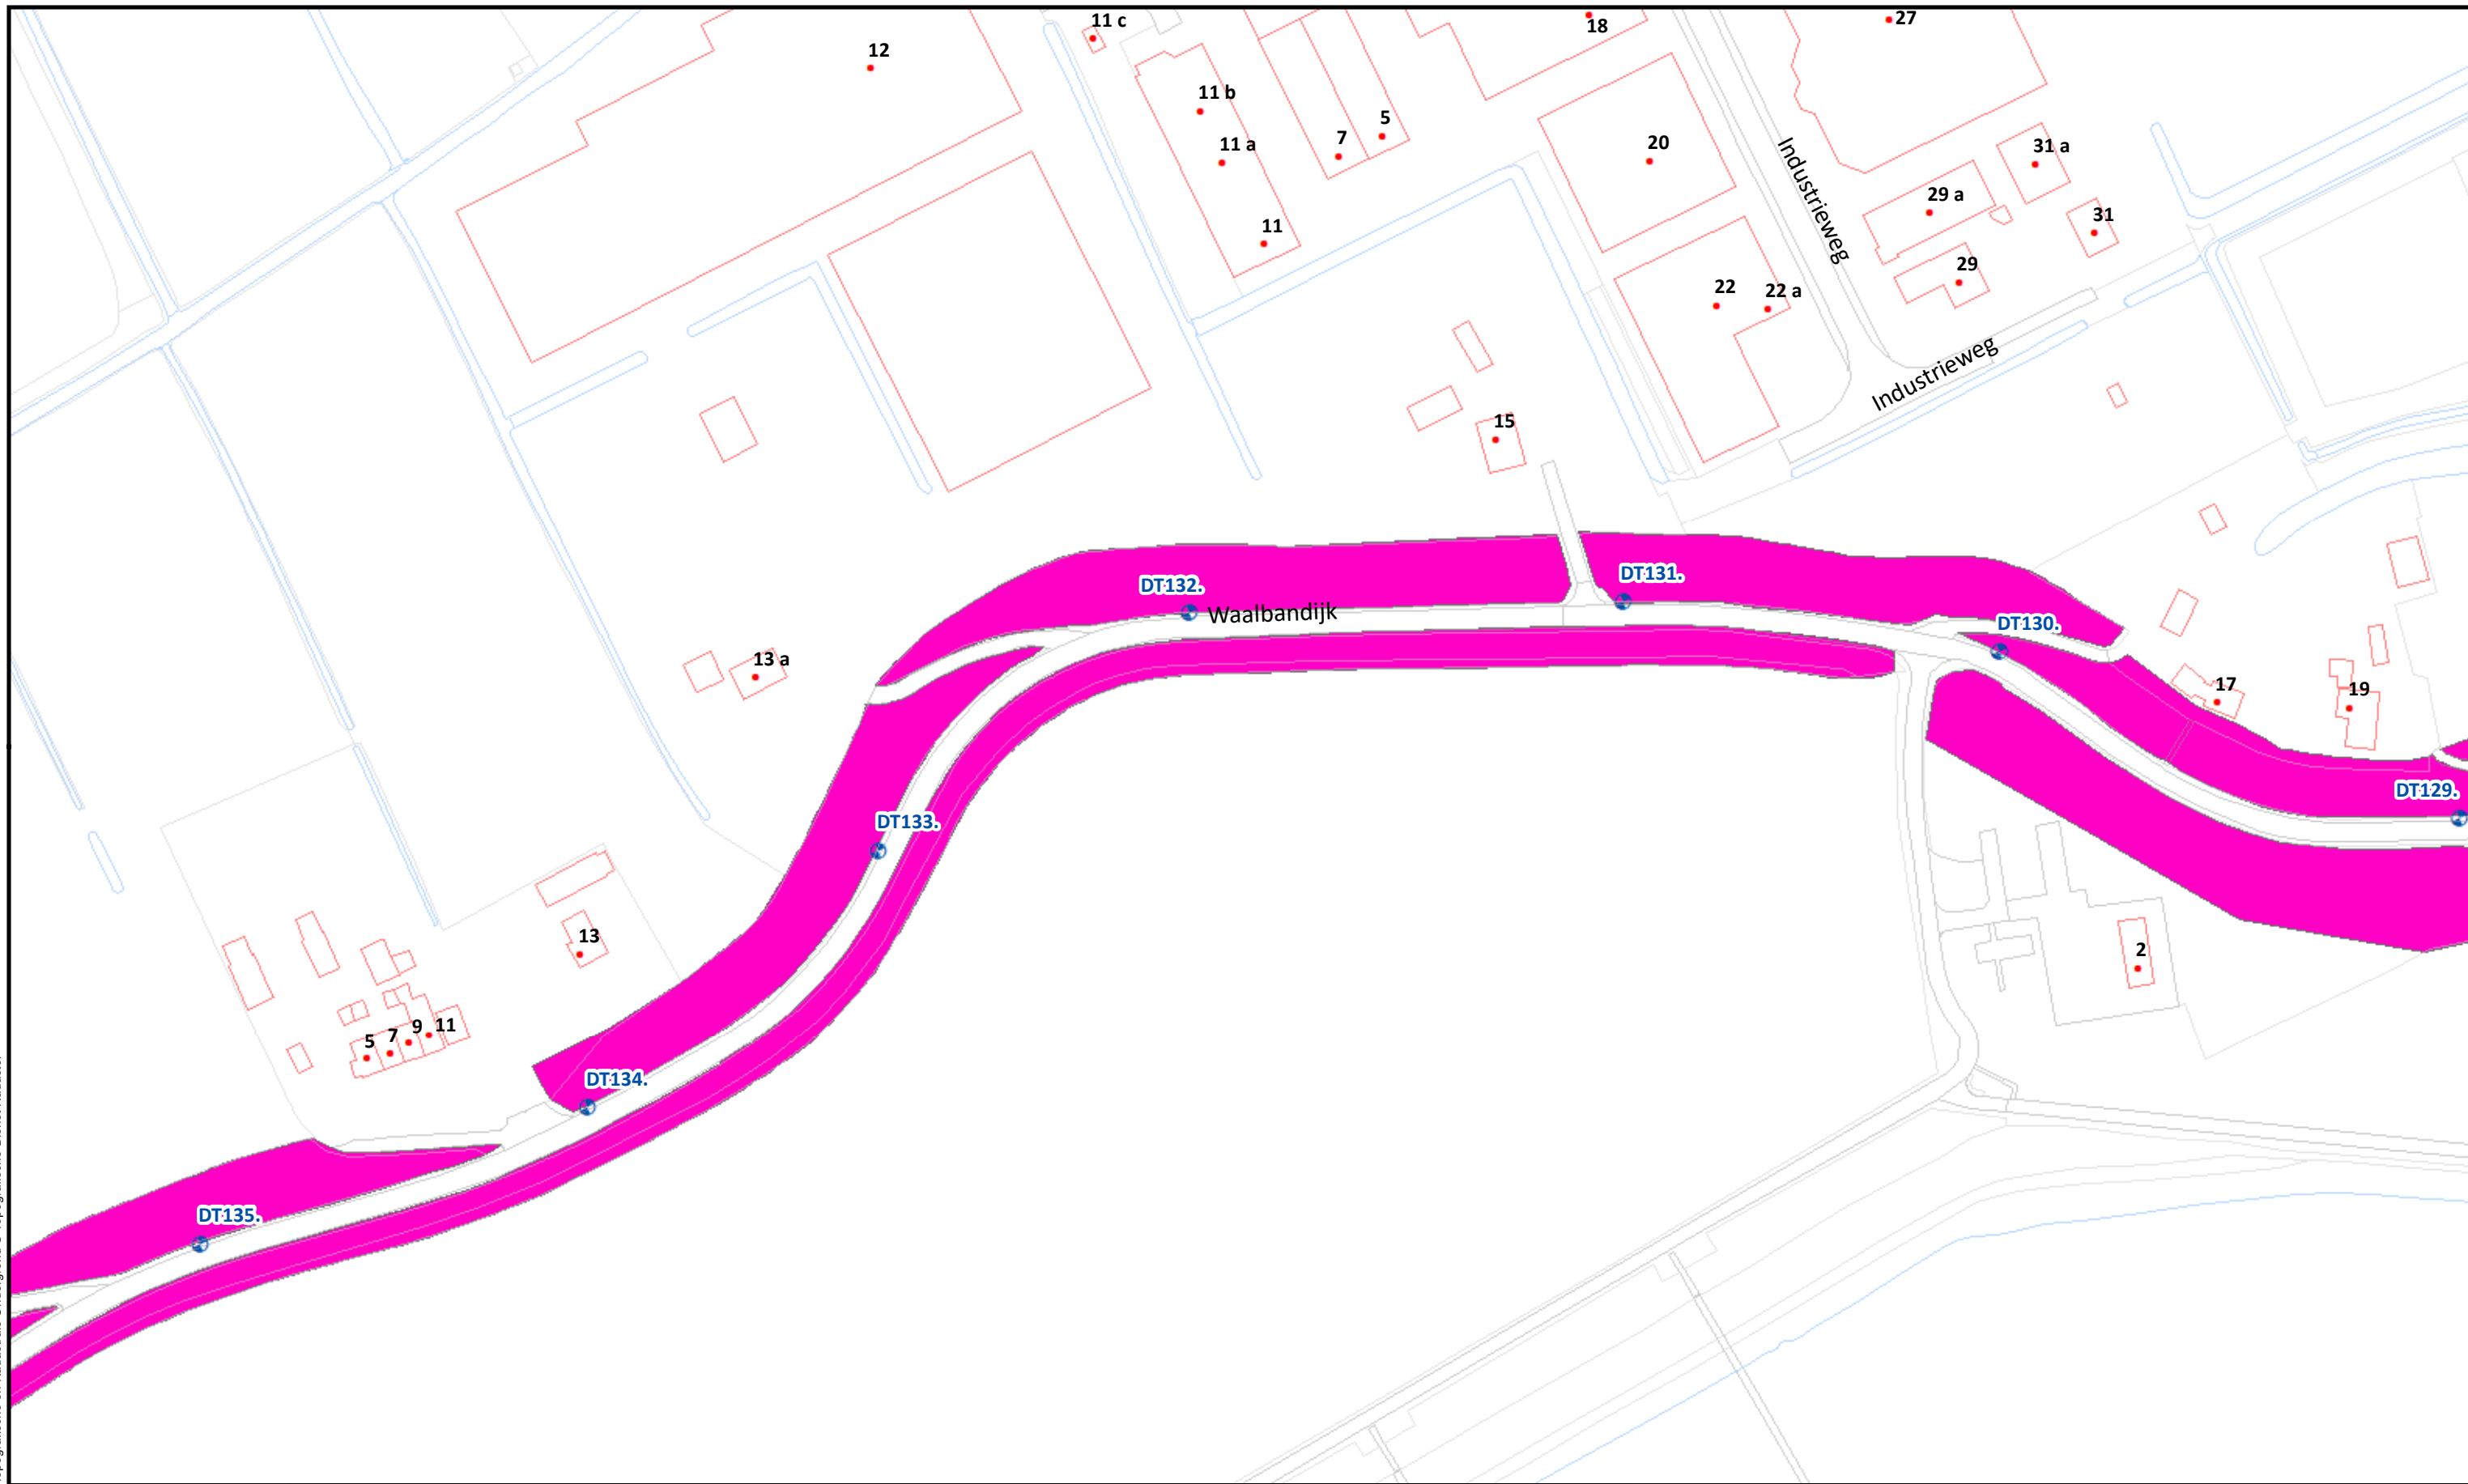

Beheervorm


Referentielagen WSRL

-  Dijkpalen (om 100m)
-  Bomen/struiken
-  Afrasteringen



Uitgifte Dijkpercelen 2023, detailtekeningen

Traject: UDP2023: Oude Veerweg Dodewaard - Dorpstraat Kerk Ijzendoorn DT070-DT143	Bladnr.: 18
Dijkpalen: DT070 - DT143	Schaal: 1 :1.500
Aantal hectare traject: ha	Formaat: A3
Soort onderhoud traject: Gefaseerd maaien en afvoeren type 1 (Buitentalud vroeg)	Getekend: lv
Uitgifteduur: 1 jaar	Datum: 5/09/2022
Bestandsnaam: UDP2023: Oude Veerweg Dodewaard - Dorpstraat Kerk Ijzendoorn DT070-DT143_detail_definitief.pdf	

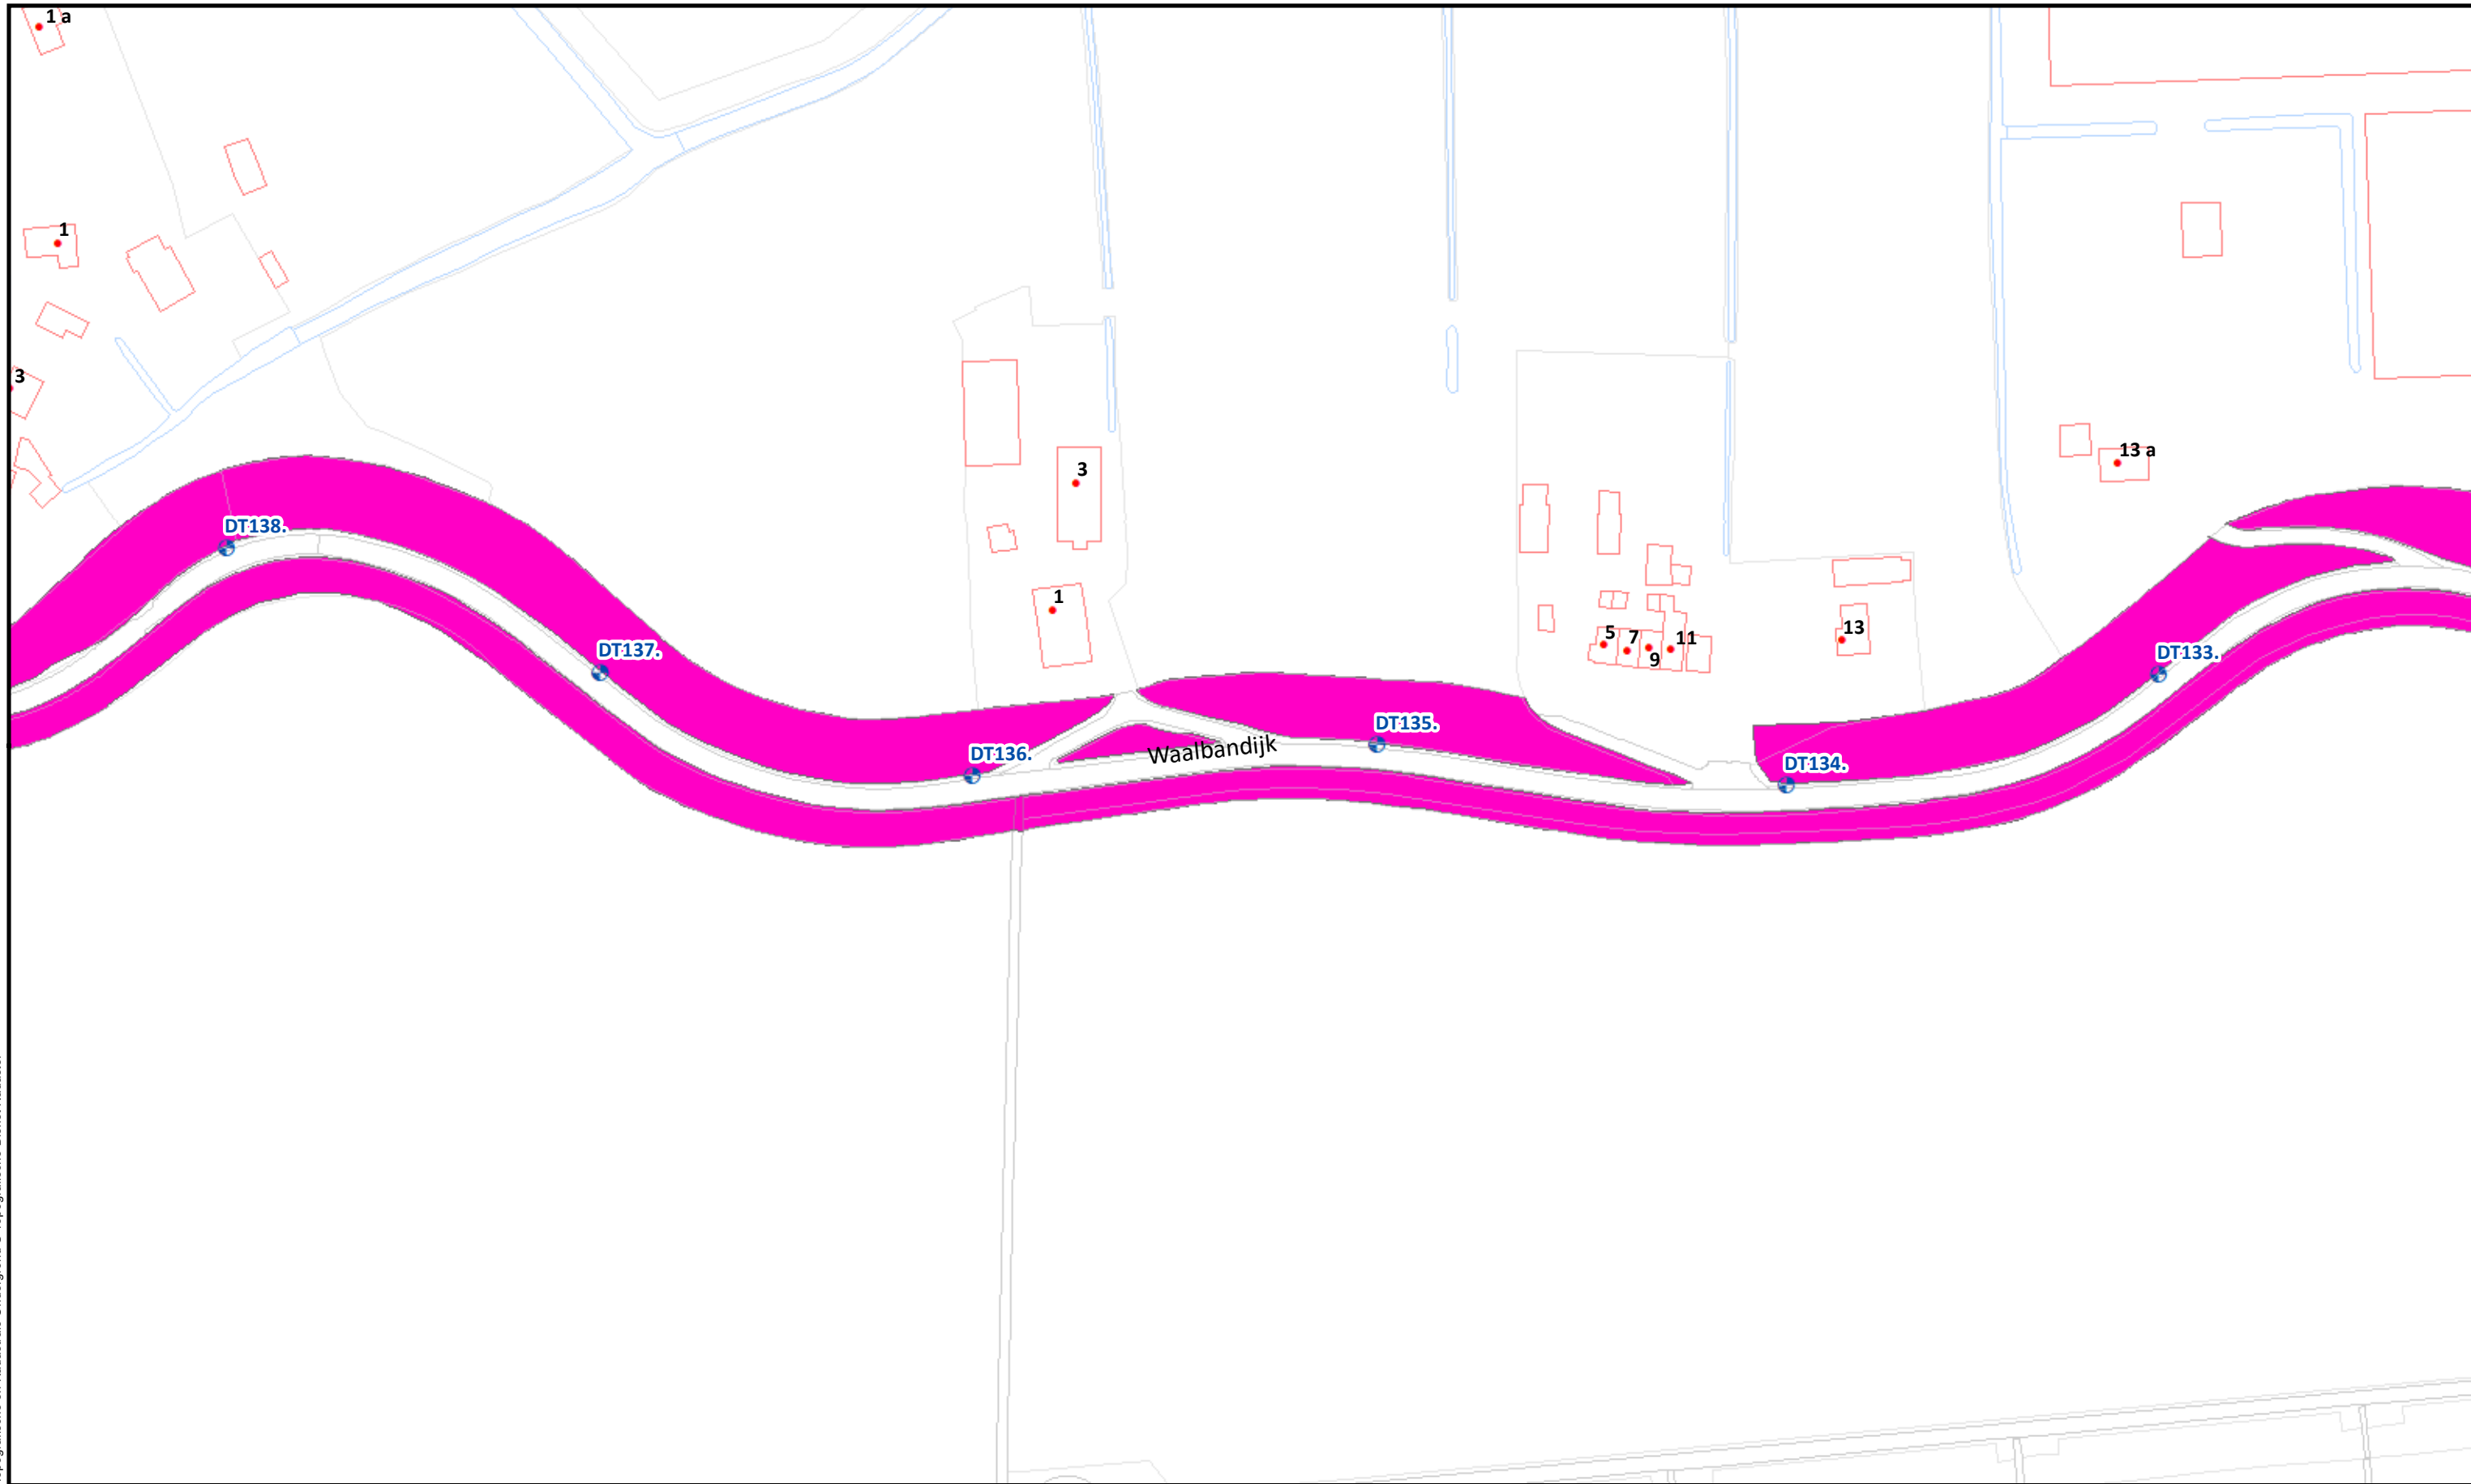


				Uitgifte Dijkpercelen 2023, detailtekeningen	
				Traject: UDP2023: Oude Veerweg Dodewaard - Dorpstraat Kerk IJzendoorn DT070-DT143	Bladnr.: 19
				Dijkpalen: DT070 - DT143	Schaal: 1 :1.500
				Aantal hectare traject: ha	Formaat: A3
				Soort onderhoud traject: Gefaseerd maaien en afvoeren type 1 (Buitentalud vroeg)	Getekend: lv
				Uitgifteduur: 1 jaar	Datum: 5/09/2022
				Bestandsnaam: UDP2023: Oude Veerweg Dodewaard - Dorpstraat Kerk IJzendoorn DT070-DT143_detail_definitief.pdf	

Beheervorm

Referentielagen WSRL

-  Dijkpalen (om 100m)
-  Bomen/struiken
-  Afrasteringen



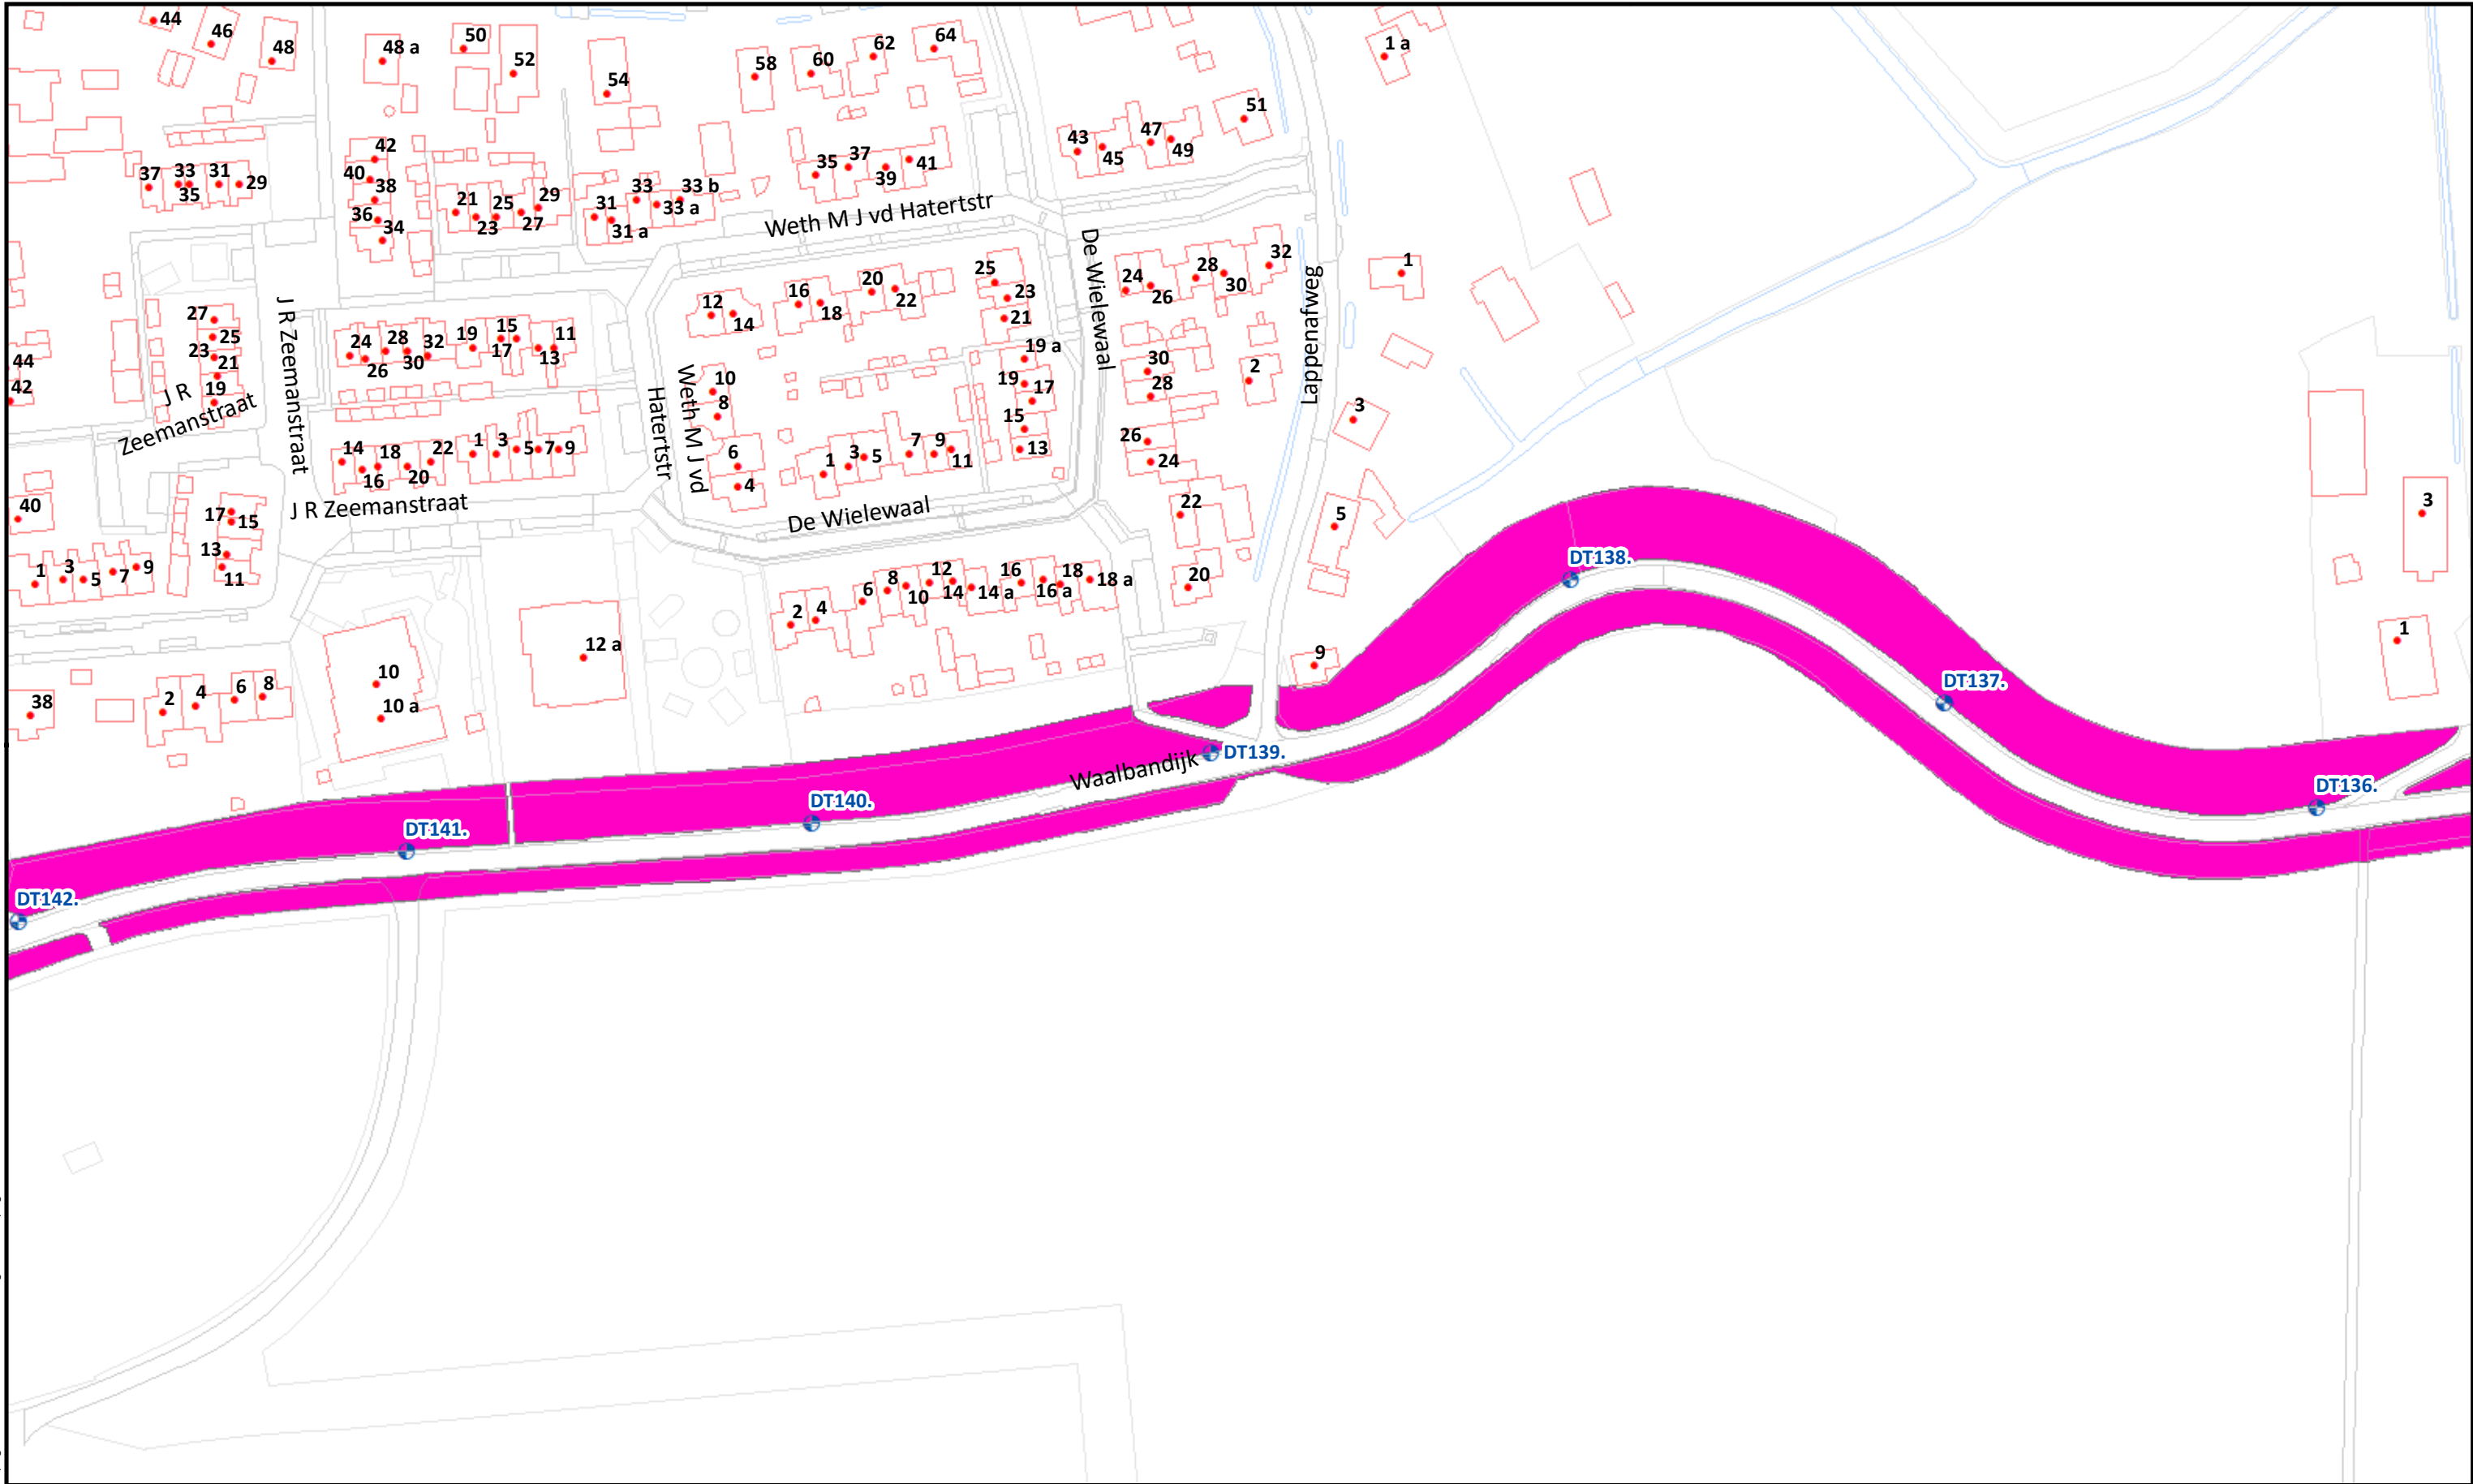

Beheervorm	Referentielagen WSRL Dijkpalen (om 100m) Bomen/struiken Afrasteringen	 Waterschap Rivierenland	Uitgifte Dijkpercelen 2023, detailtekeningen	
			Traject: UDP2023: Oude Veerweg Dodewaard - Dorpstraat Kerk IJzendoorn DT070-DT143	Bladnr.: 20
			Dijkpalen: DT070 - DT143	Schaal: 1 :1.500
			Aantal hectare traject: ha	Formaat: A3
			Soort onderhoud traject: Gefaseerd maaien en afvoeren type 1 (Buitentalud vroeg)	Getekend: lv
			Uitgifteduur: 1 jaar	Datum: 5/09/2022
			Bestandsnaam: UDP2023: Oude Veerweg Dodewaard - Dorpstraat Kerk IJzendoorn DT070-DT143_detail_definitief.pdf	

Hoewel bij de samenstelling van deze kaart de grootste zorgvuldigheid is betracht, kan Waterschap Rivierenland niet garanderen dat de informatie compleet, actueel en/of accuraat is. Waterschap Rivierenland aanvaardt dan ook geen enkele aansprakelijkheid voor schade ontstaan door gebruik van de informatie van deze kaart.



Beheervorm		Referentielagen WSRL		 Waterschap Rivierenland		Uitgifte Dijkpercelen 2023, detailtekeningen	
		 Dijkpalen (om 100m)				Traject: UDP2023: Oude Veerweg Dodewaard - Dorpsstraat Kerk IJzendoorn DT070-DT143	Bladnr.: 21
		 Bomen/struiken				Dijkpalen: DT070 - DT143	Schaal: 1 : 1.500
		 Afrasteringen				Aantal hectare traject: ha	Formaat: A3
						Soort onderhoud traject: Gefaseerd maaien en afvoeren type 1 (Buitentalud vroeg)	Getekend: lv
						Uitgifteduur: 1 jaar	Datum: 5/09/2022
						Bestandsnaam: UDP2023: Oude Veerweg Dodewaard - Dorpsstraat Kerk IJzendoorn DT070-DT143_detail_definitief.pdf	