



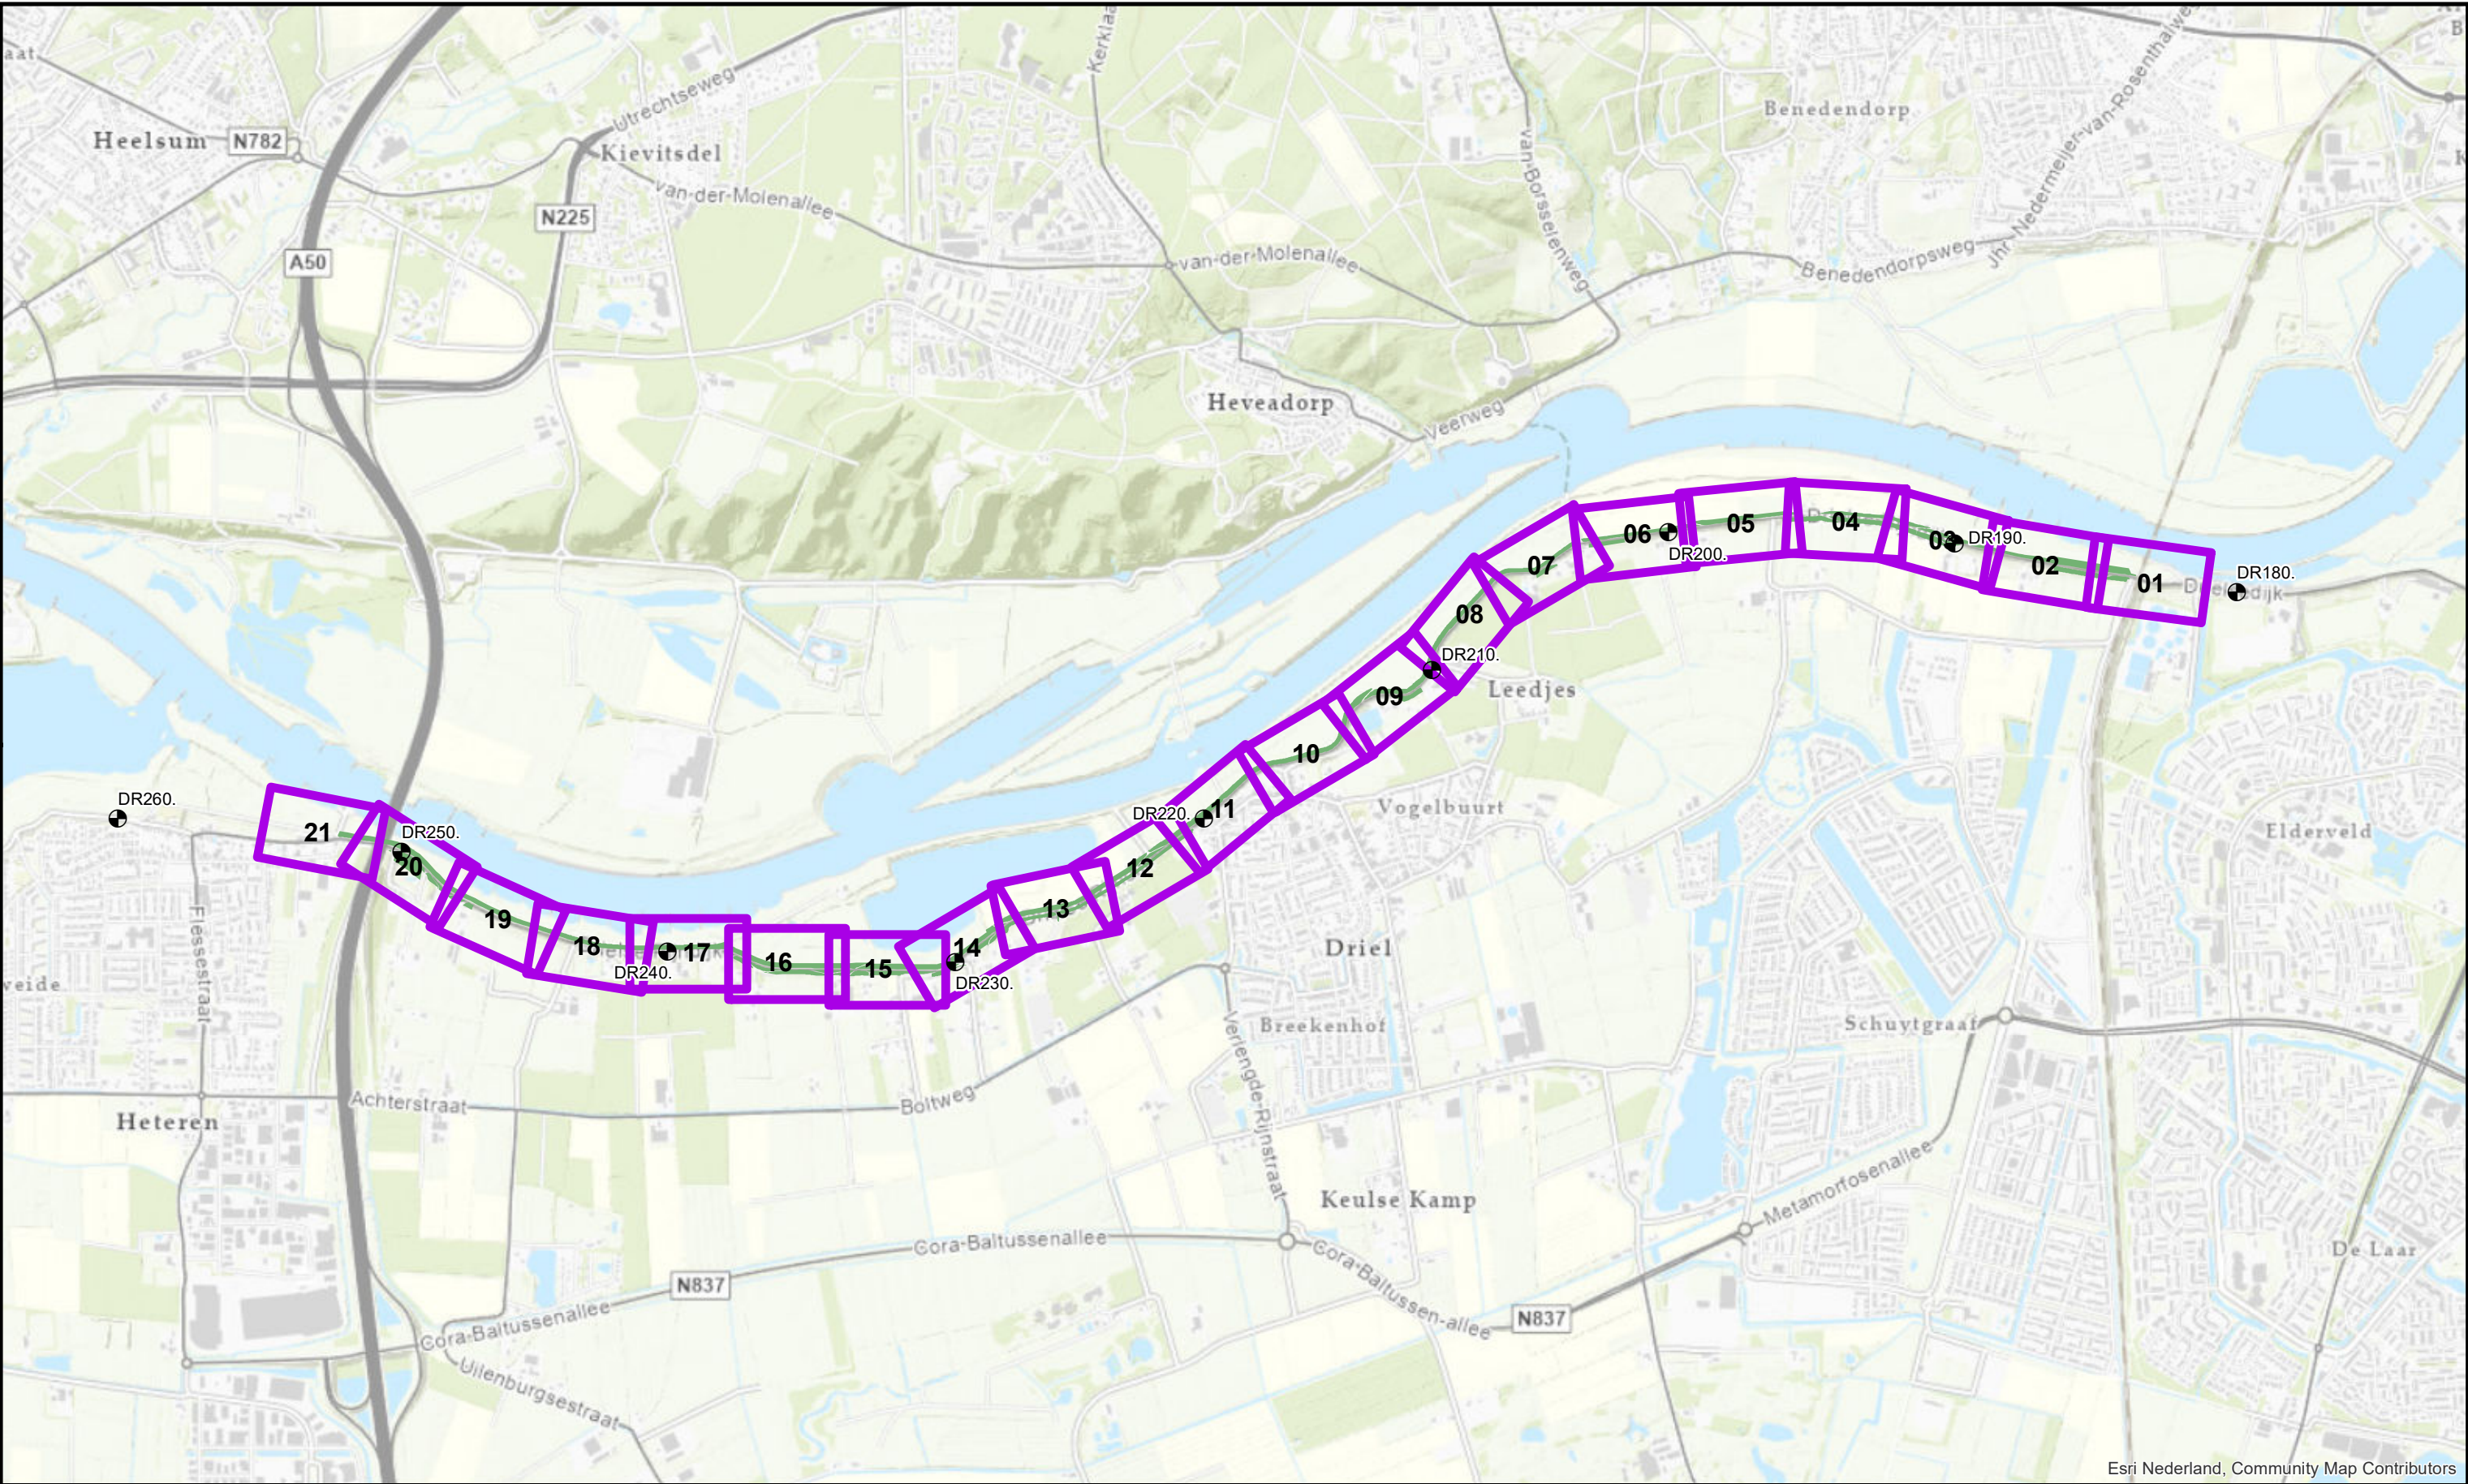

Esri Nederland, Community Map Contributors

	 Te onderhouden percelen	 Referentiepunt (om 1000m)	 Waterschap Rivierenland	Uitgifte Dijkpercelen 2022, overzichtstekening	
				Traject: UDP2023: Spoorbrug Driel - Brug A50 Heteren DR184 - DR252	
				Dijkpalen: DR184 - DR252	Schaal: 1 :21.000
				Aantal hectare traject: 15,82 ha	Formaat: A3
				Soort onderhoud traject: Gefaseerd maaien en afvoeren type 2 (Binnentalud vroeg)	Getekend: Iv
				Uitgifteduur: 2 jaar	Datum: 23/08/2022
				Bestandsnaam: UDP2023: Spoorbrug Driel - Brug A50 Heteren DR184 - DR252_voorblad_def.pdf	

Hoewel bij de samenstelling van deze kaart de grootste zorgvuldigheid is betracht, kan Waterschap Rivierenland niet garanderen dat de informatie compleet, actueel en/of accuraat is. Waterschap Rivierenland aanvaardt dan ook geen enkele aansprakelijkheid voor schade ontstaan door gebruik van de informatie van deze kaart.

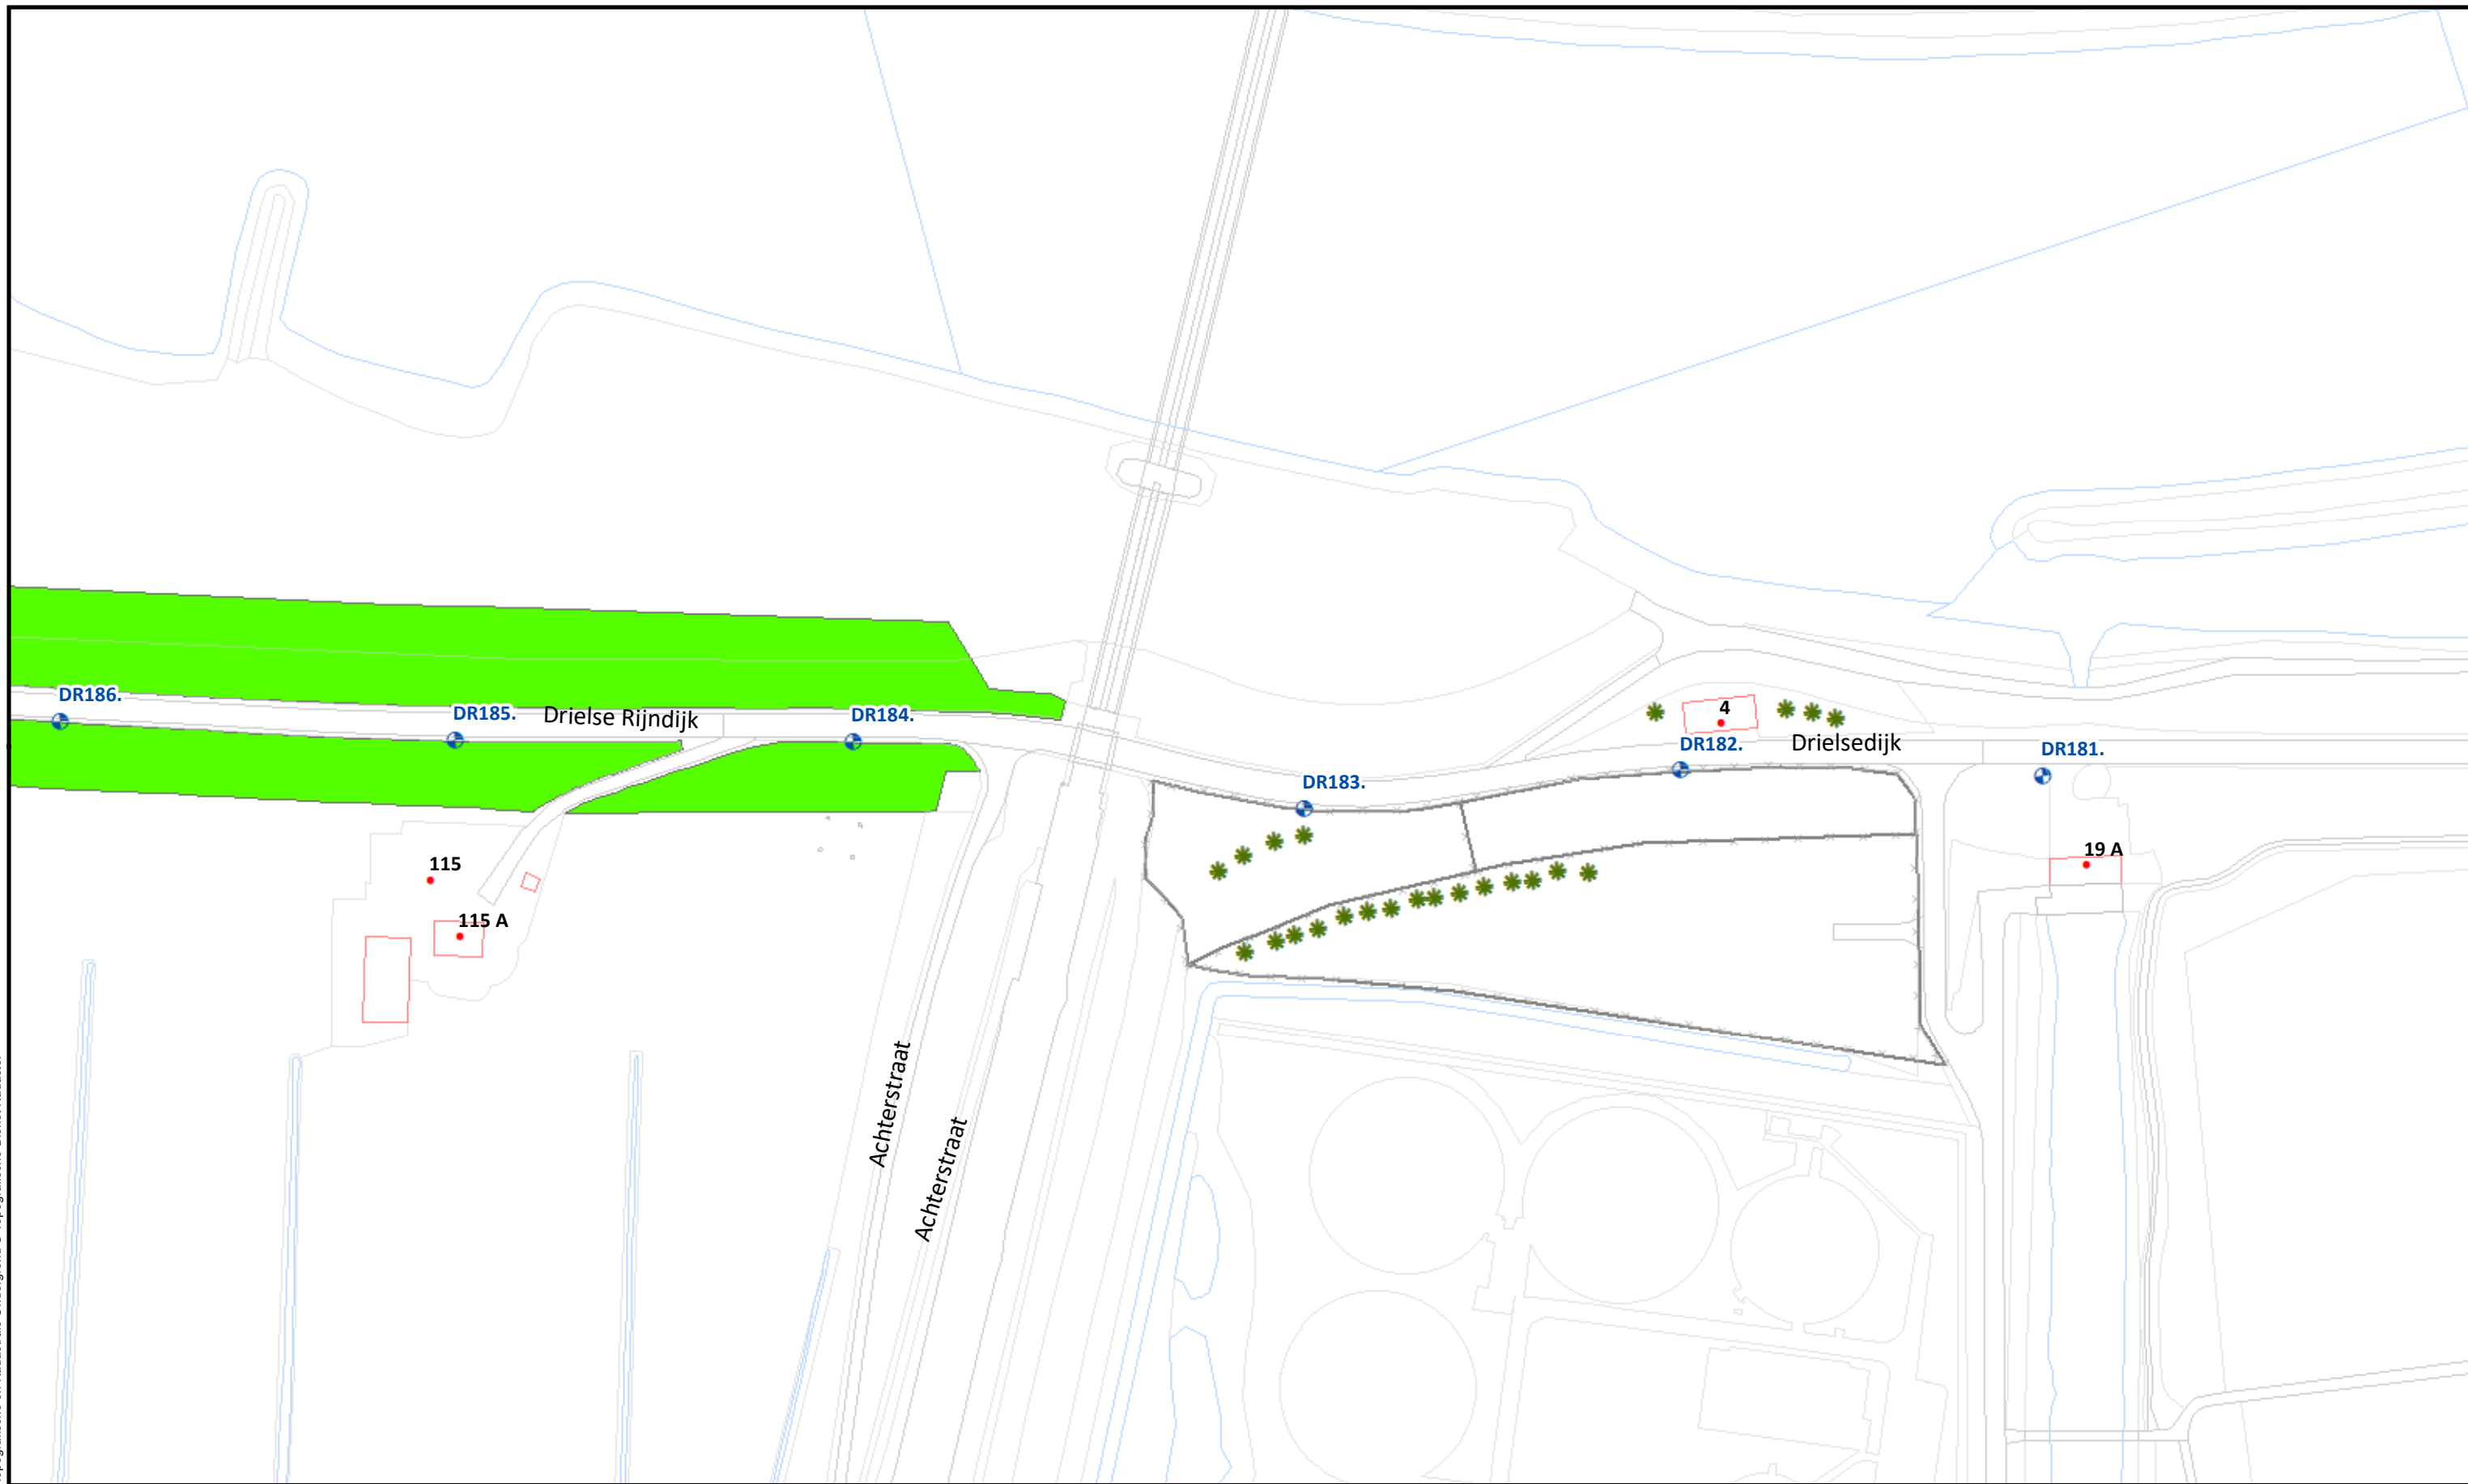

Beheervorm


378 - Gefaseerd maaien en afvoeren type 2 (binnentalud vroeg)

Referentielagen WSRL


- ⦿ Dijkpalen (om 100m)
- ✱ Bomen/struiken
- x—x— Afrasteringen



Uitgifte Dijkpercelen 2023, detailtekeningen	
Traject: UDP2023: Spoorbrug Driel - Brug A50 Heteren DR184 - DR252	Bladnr.: 01
Dijkpalen: DR184 - DR252	Schaal: 1 :1.500
Aantal hectare traject: 15,82 ha	Formaat: A3
Soort onderhoud traject: Gefaseerd maaien en afvoeren type 2 (Binnentalud vroeg)	Getekend: lv
Uitgifteduur: 2 jaar	Datum: 23/08/2022
Bestandsnaam: UDP2023: Spoorbrug Driel - Brug A50 Heteren DR184 - DR252_detail_definitief.pdf	

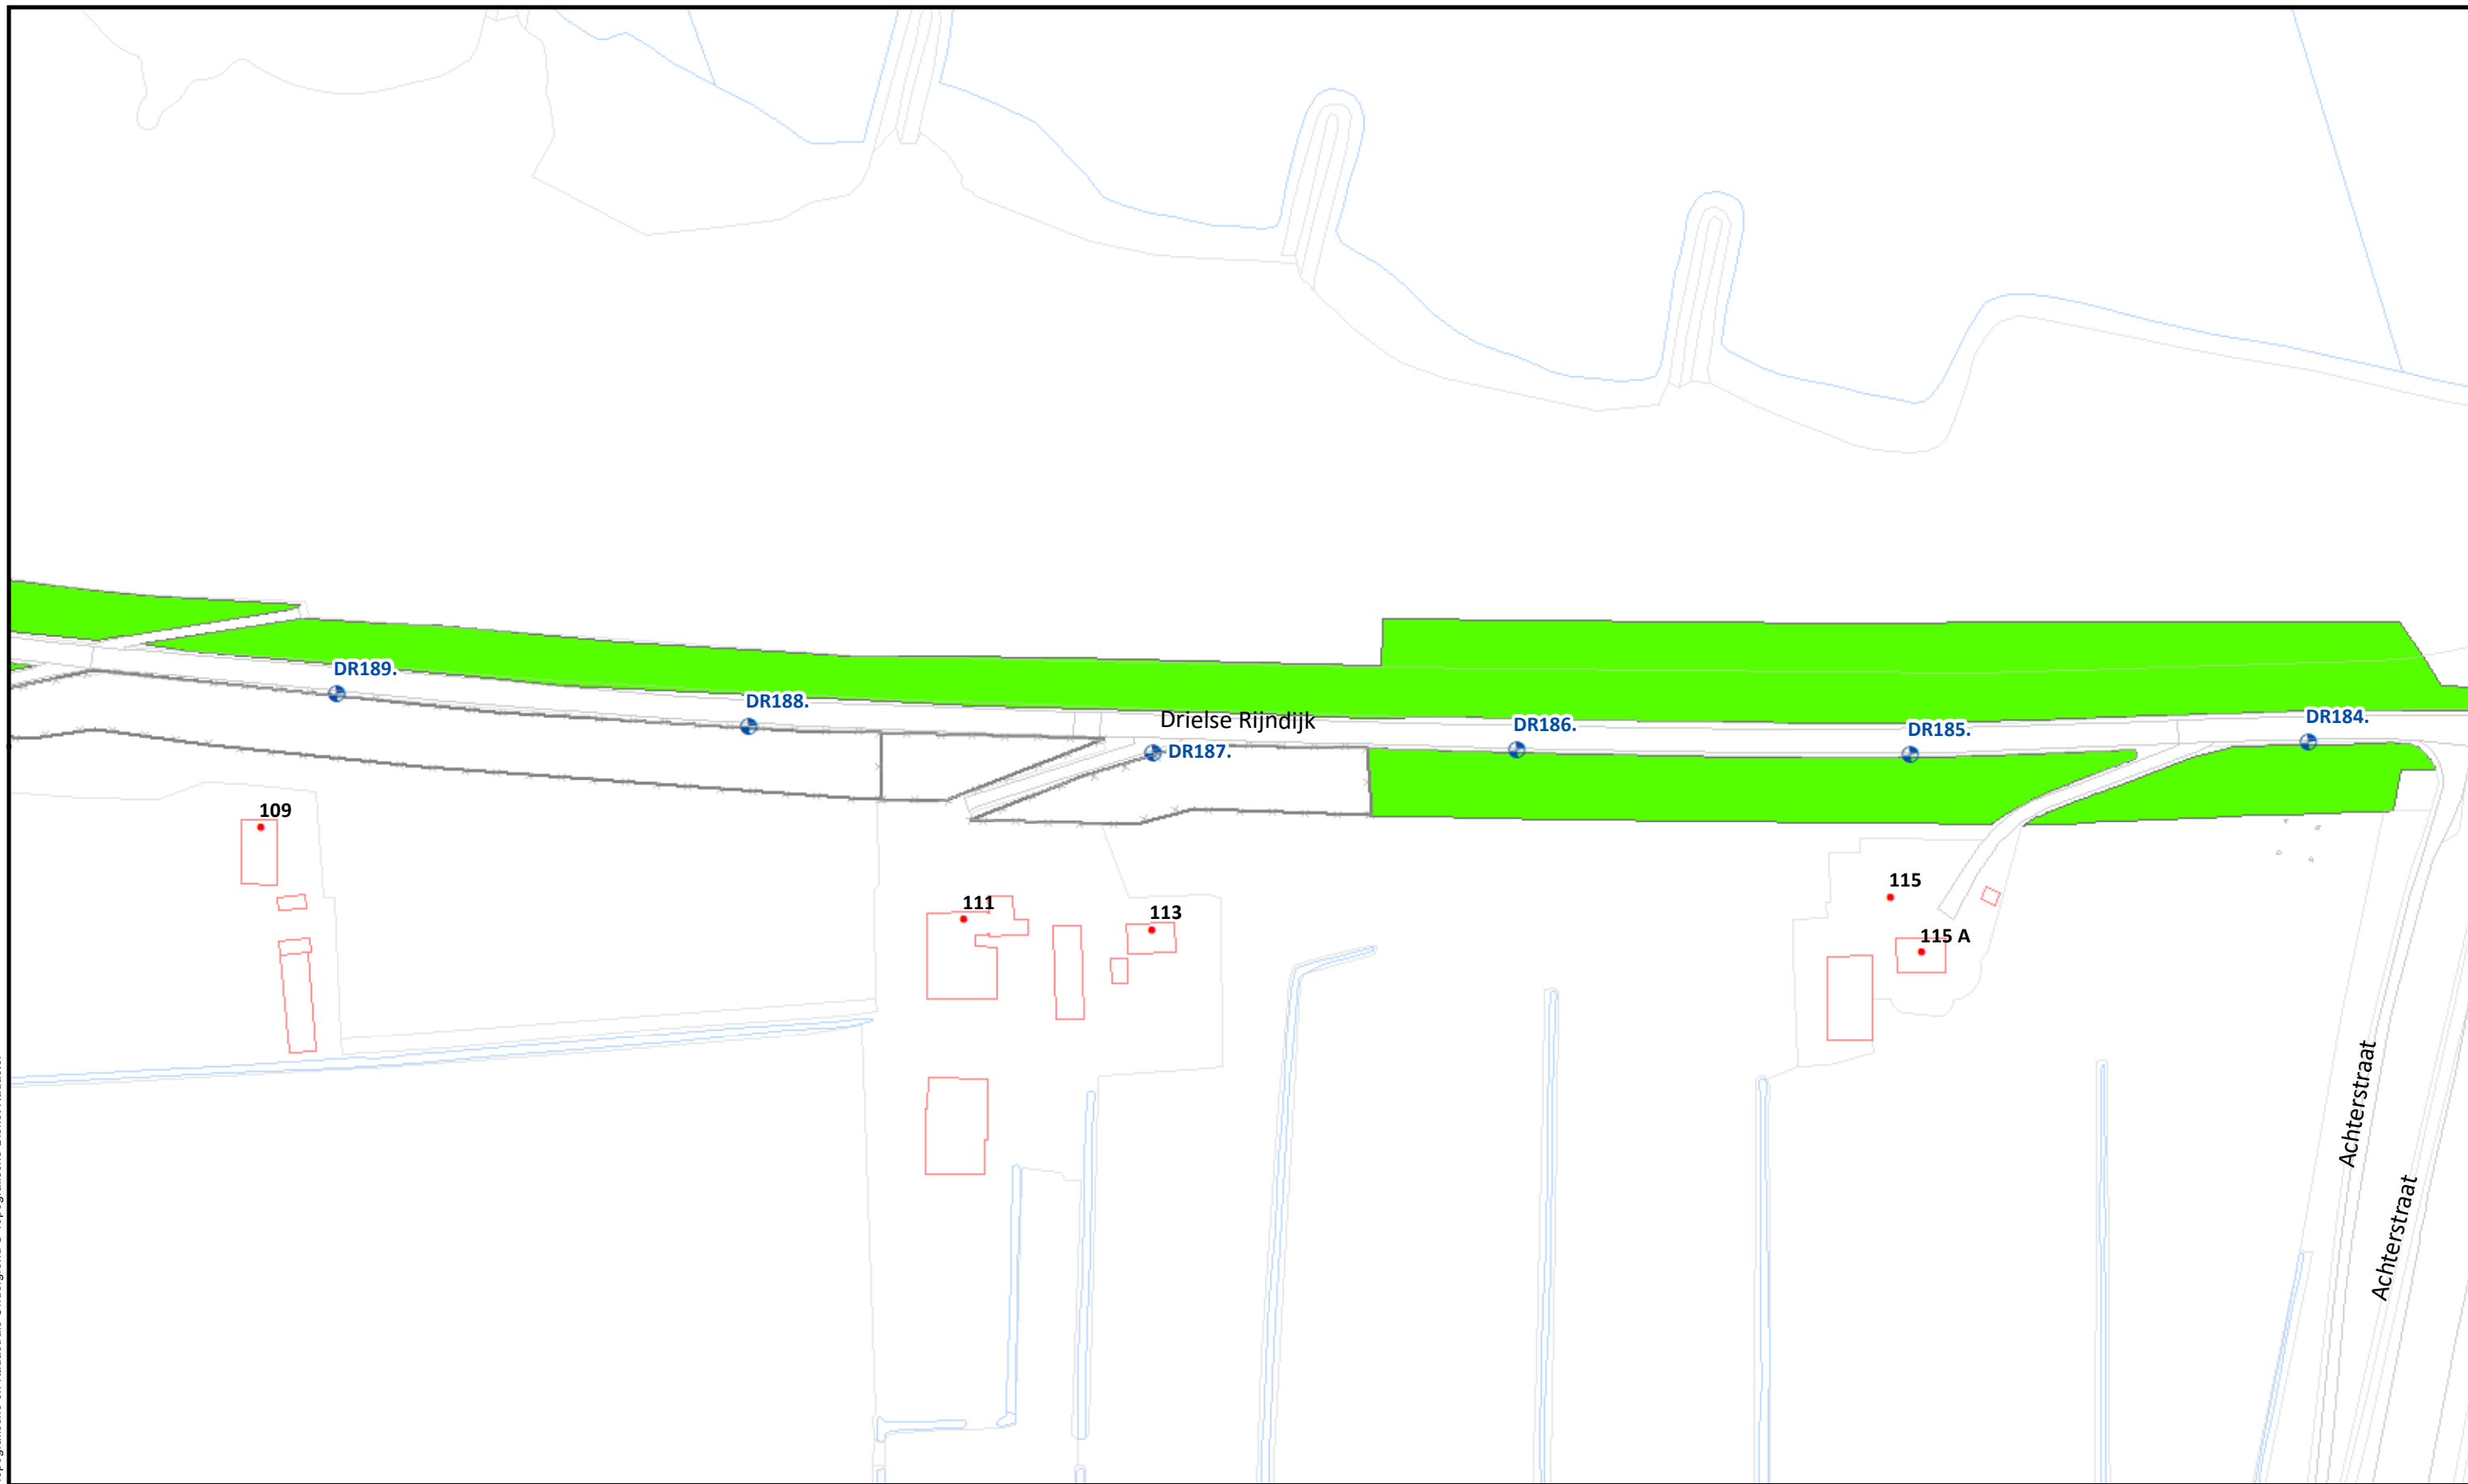

	Beheervorm 378 - Gefaseerd maaien en afvoeren type 2 (binnentalud vroeg)	Referentielagen WSRL Dijkpalen (om 100m) Bomen/struiken Afrasteringen	 Waterschap Rivierenland	Uitgifte Dijkpercelen 2023, detailtekeningen	
				Traject: UDP2023: Spoorbrug Driel - Brug A50 Heteren DR184 - DR252	Bladnr.: 02
				Dijkpalen: DR184 - DR252	Schaal: 1 :1.500
				Aantal hectare traject: 15,82 ha	Formaat: A3
				Soort onderhoud traject: Gefaseerd maaien en afvoeren type 2 (Binnentalud vroeg)	Getekend: lv
				Uitgifteduur: 2 jaar	Datum: 23/08/2022
				Bestandsnaam: UDP2023: Spoorbrug Driel - Brug A50 Heteren DR184 - DR252_detail_definitief.pdf	

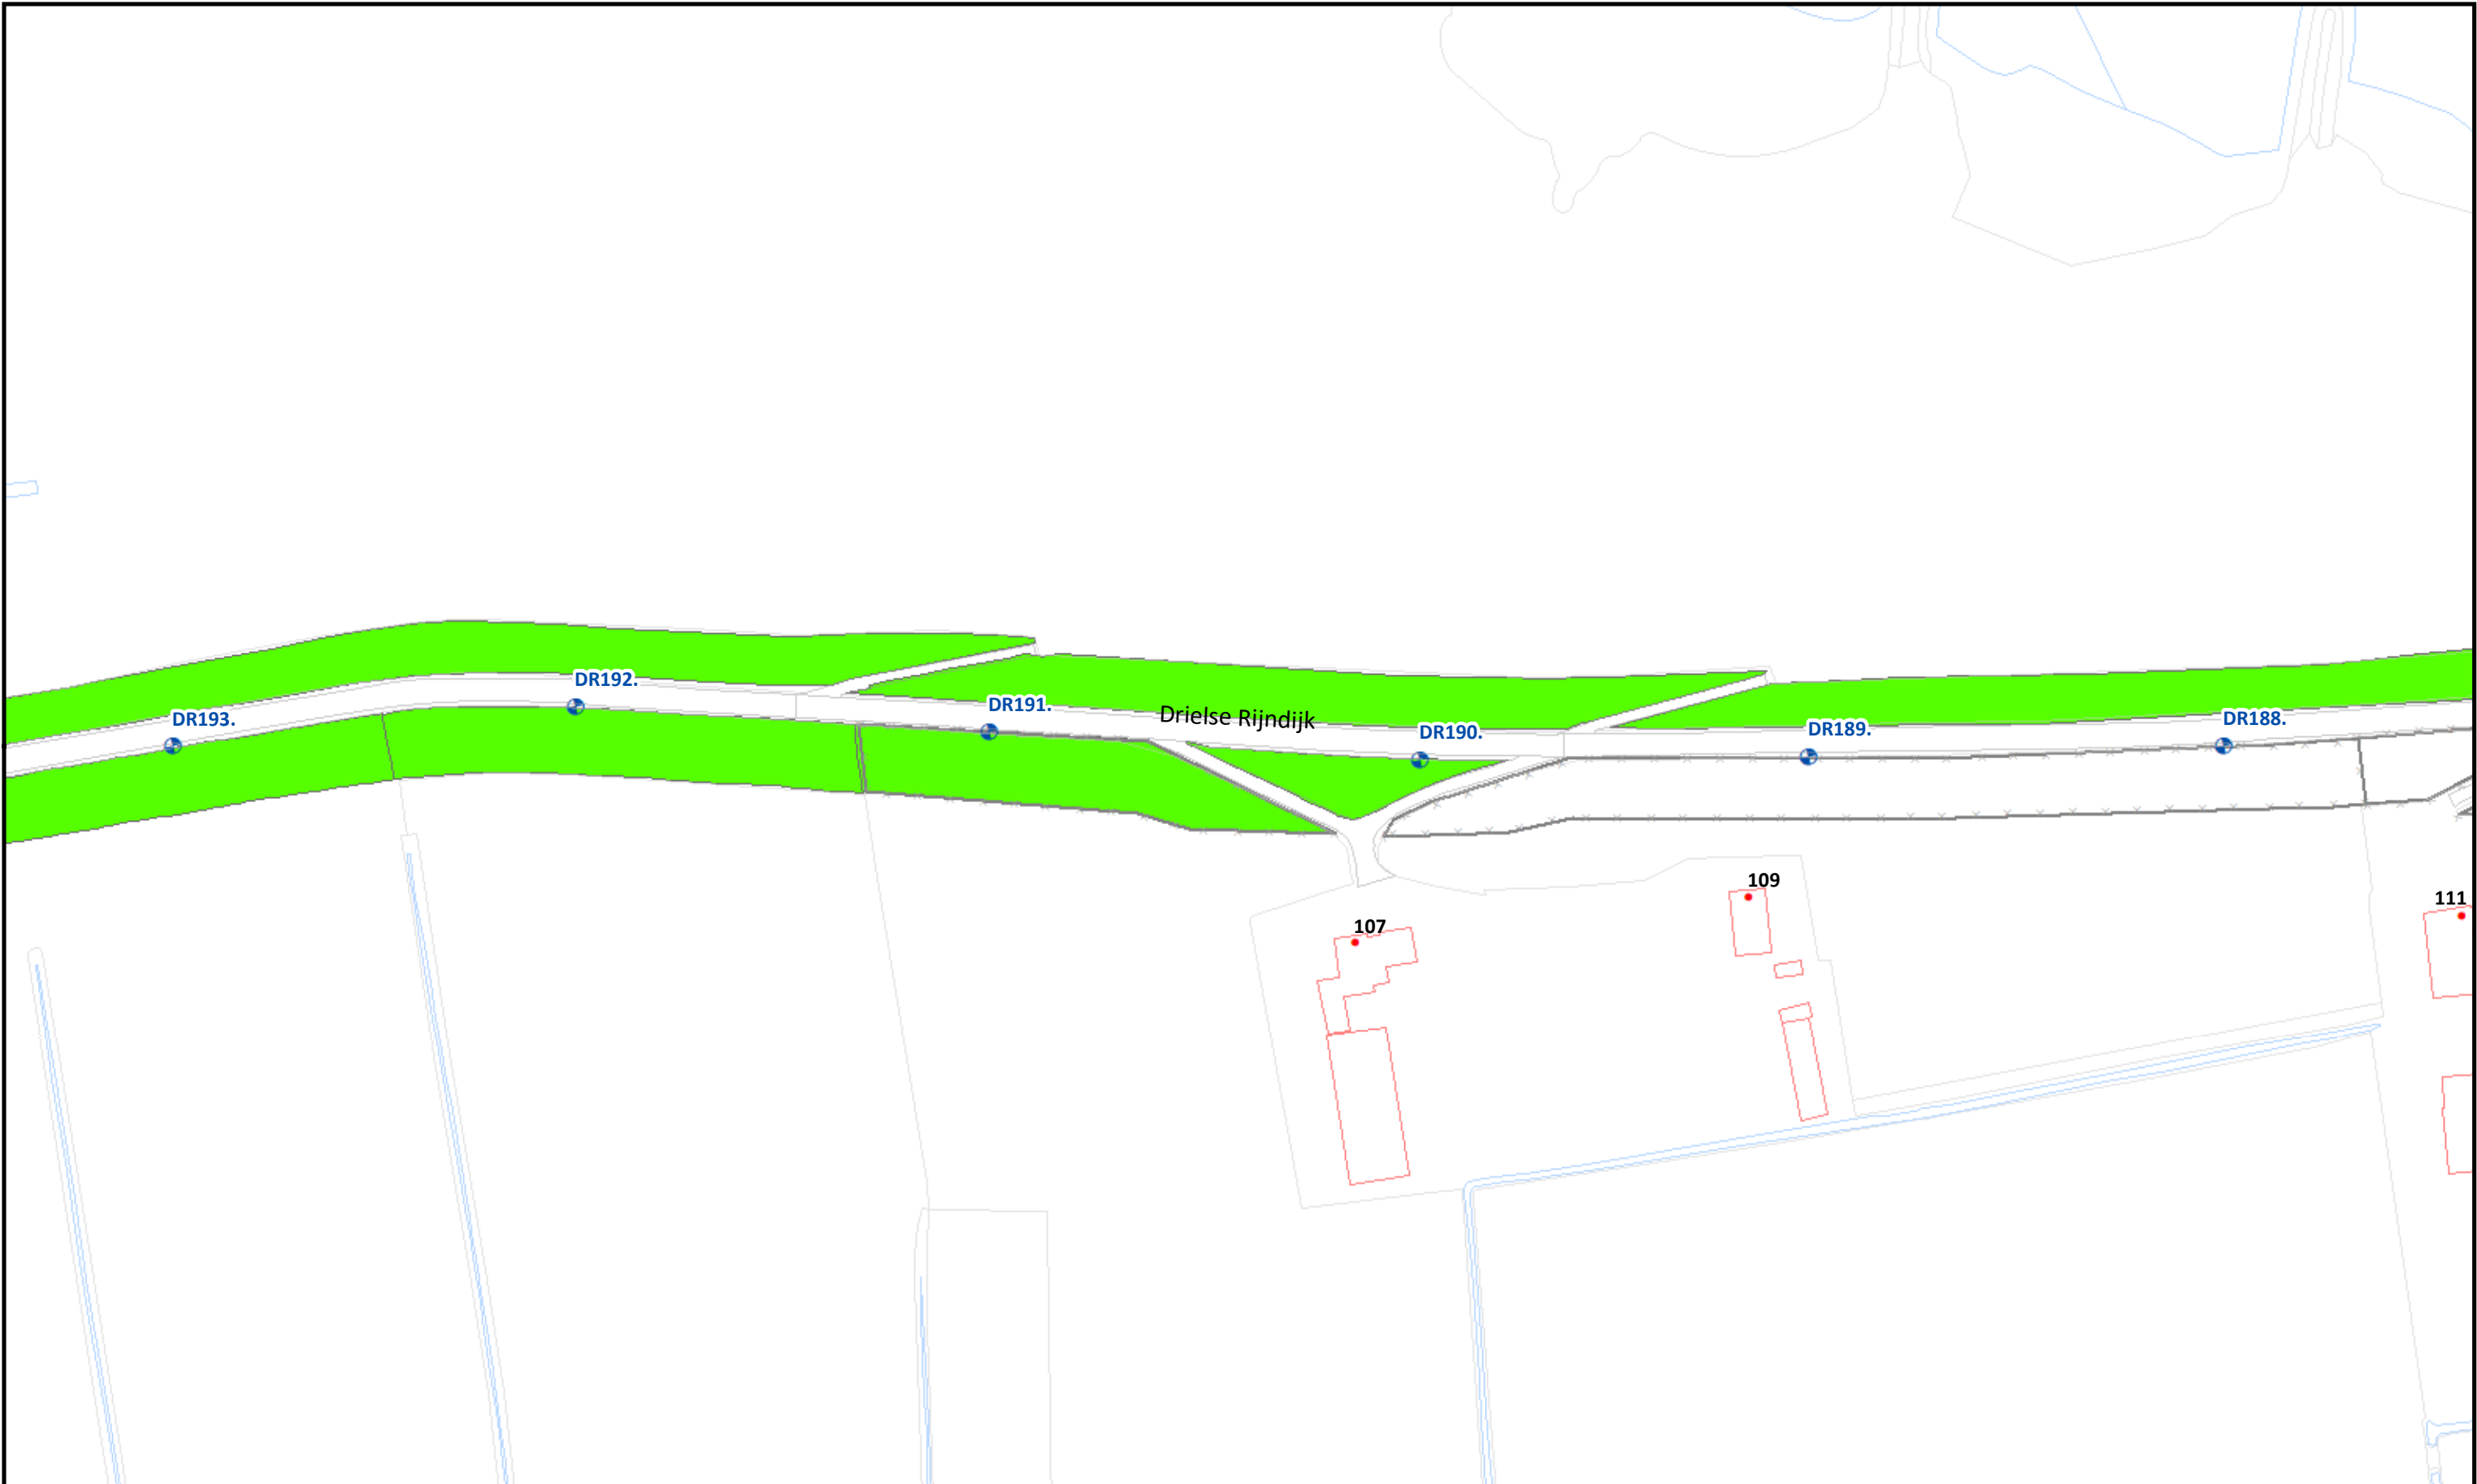

Beheervorm

378 - Gefaseerd maaien en afvoeren type 2 (binnentalud vroeg)


Referentielagen WSRL

- Dijkpalen (om 100m)
- Bomen/struiken
- Afrasteringen



Uitgifte Dijkpercelen 2023, detailtekeningen	
Traject: UDP2023: Spoorbrug Driel - Brug A50 Heteren DR184 - DR252	Bladnr.: 03
Dijkpalen: DR184 - DR252	Schaal: 1 :1.500
Aantal hectare traject: 15,82 ha	Formaat: A3
Soort onderhoud traject: Gefaseerd maaien en afvoeren type 2 (Binnentalud vroeg)	Getekend: lv
Uitgifteduur: 2 jaar	Datum: 23/08/2022
Bestandsnaam: UDP2023: Spoorbrug Driel - Brug A50 Heteren DR184 - DR252_detail_definitief.pdf	

Hoewel bij de samenstelling van deze kaart de grootste zorgvuldigheid is betracht, kan Waterschap Rivierenland niet garanderen dat de informatie compleet, actueel en/of accuraat is. Waterschap Rivierenland aanvaardt dan ook geen enkele aansprakelijkheid voor schade ontstaan door gebruik van de informatie van deze kaart.

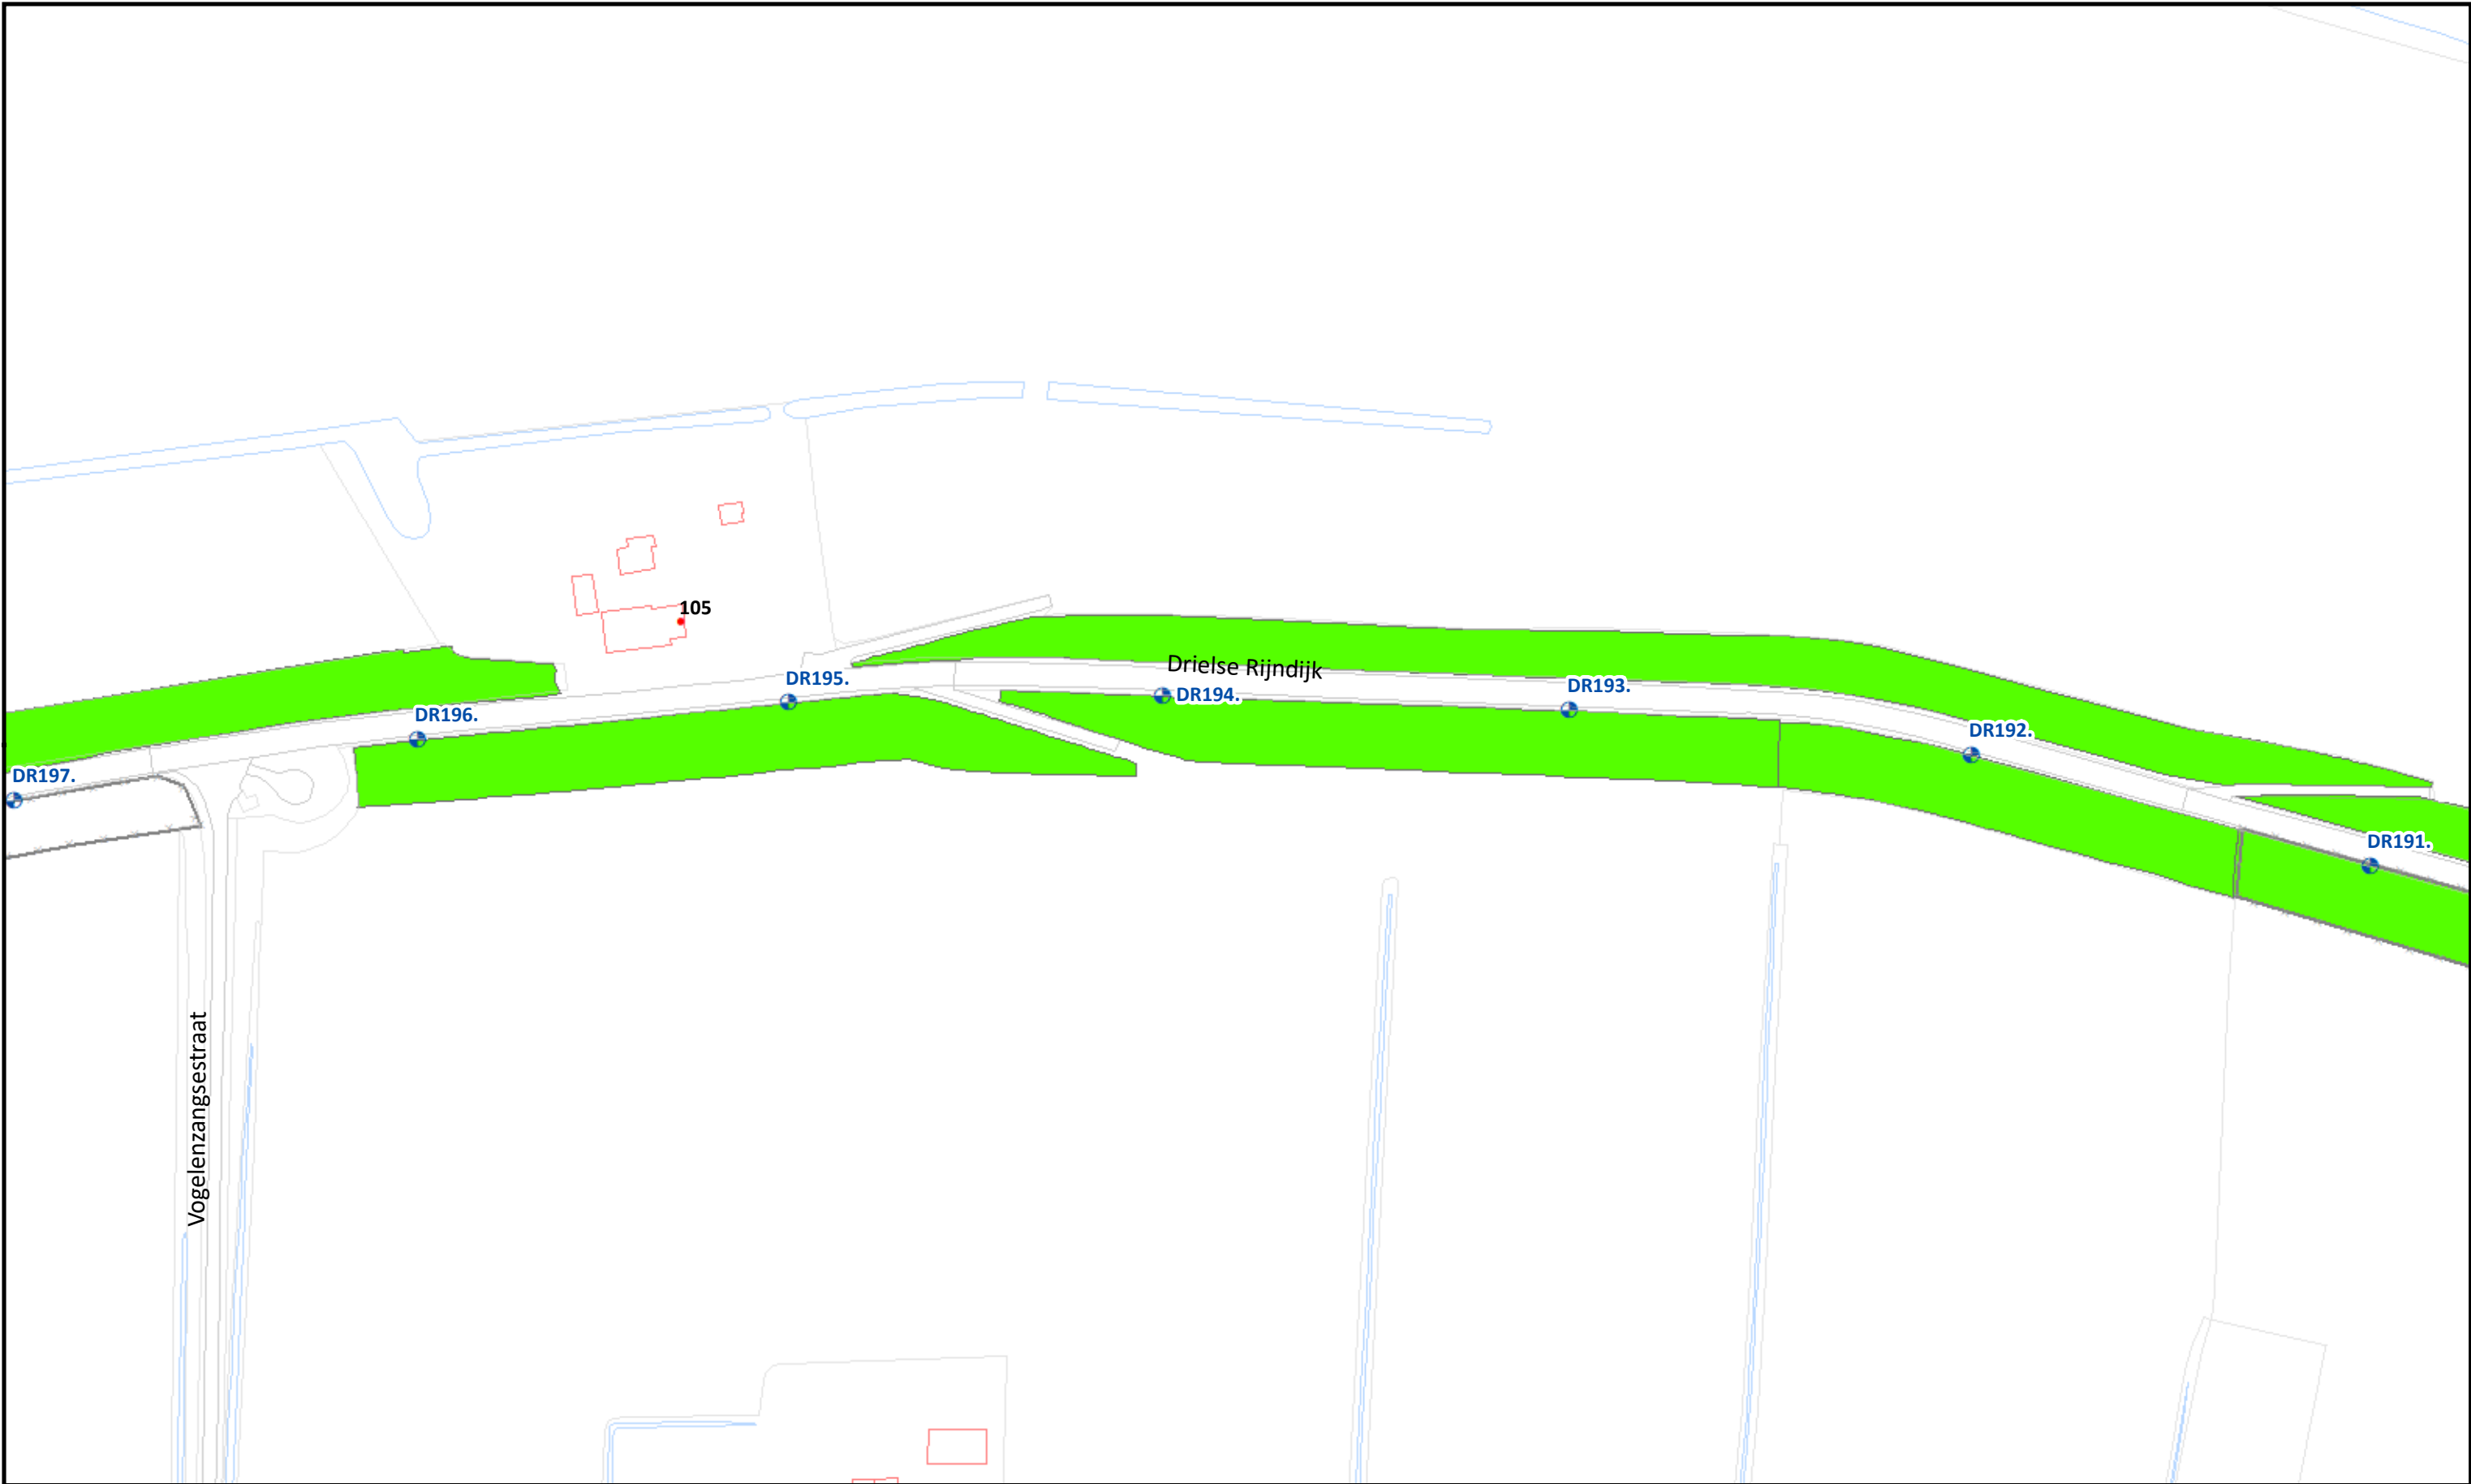

Topografische en kadastrale Ondergrond © Topografische Dienst Kadaster

				Uitgifte Dijkpercelen 2023, detailtekeningen	
				Traject: UDP2023: Spoorbrug Driel - Brug A50 Heteren DR184 - DR252	Bladnr.: 04
				Dijkpalen: DR184 - DR252	Schaal: 1 :1.500
				Aantal hectare traject: 15,82 ha	Formaat: A3
				Soort onderhoud traject: Gefaseerd maaien en afvoeren type 2 (Binnentalud vroeg)	Getekend: lv
				Uitgifteduur: 2 jaar	Datum: 23/08/2022
				Bestandsnaam: UDP2023: Spoorbrug Driel - Brug A50 Heteren DR184 - DR252_detail_definitief.pdf	

Beheervorm


378 - Gefaseerd maaien en afvoeren type 2 (binnentalud vroeg)

Referentielagen WSRL


- Dijkpalen (om 100m)
- Bomen/struiken
- Afrasteringen



Hoewel bij de samenstelling van deze kaart de grootste zorgvuldigheid is betracht, kan Waterschap Rivierenland niet garanderen dat de informatie compleet, actueel en/of accuraat is. Waterschap Rivierenland aanvaardt dan ook geen enkele aansprakelijkheid voor schade ontstaan door gebruik van de informatie van deze kaart.

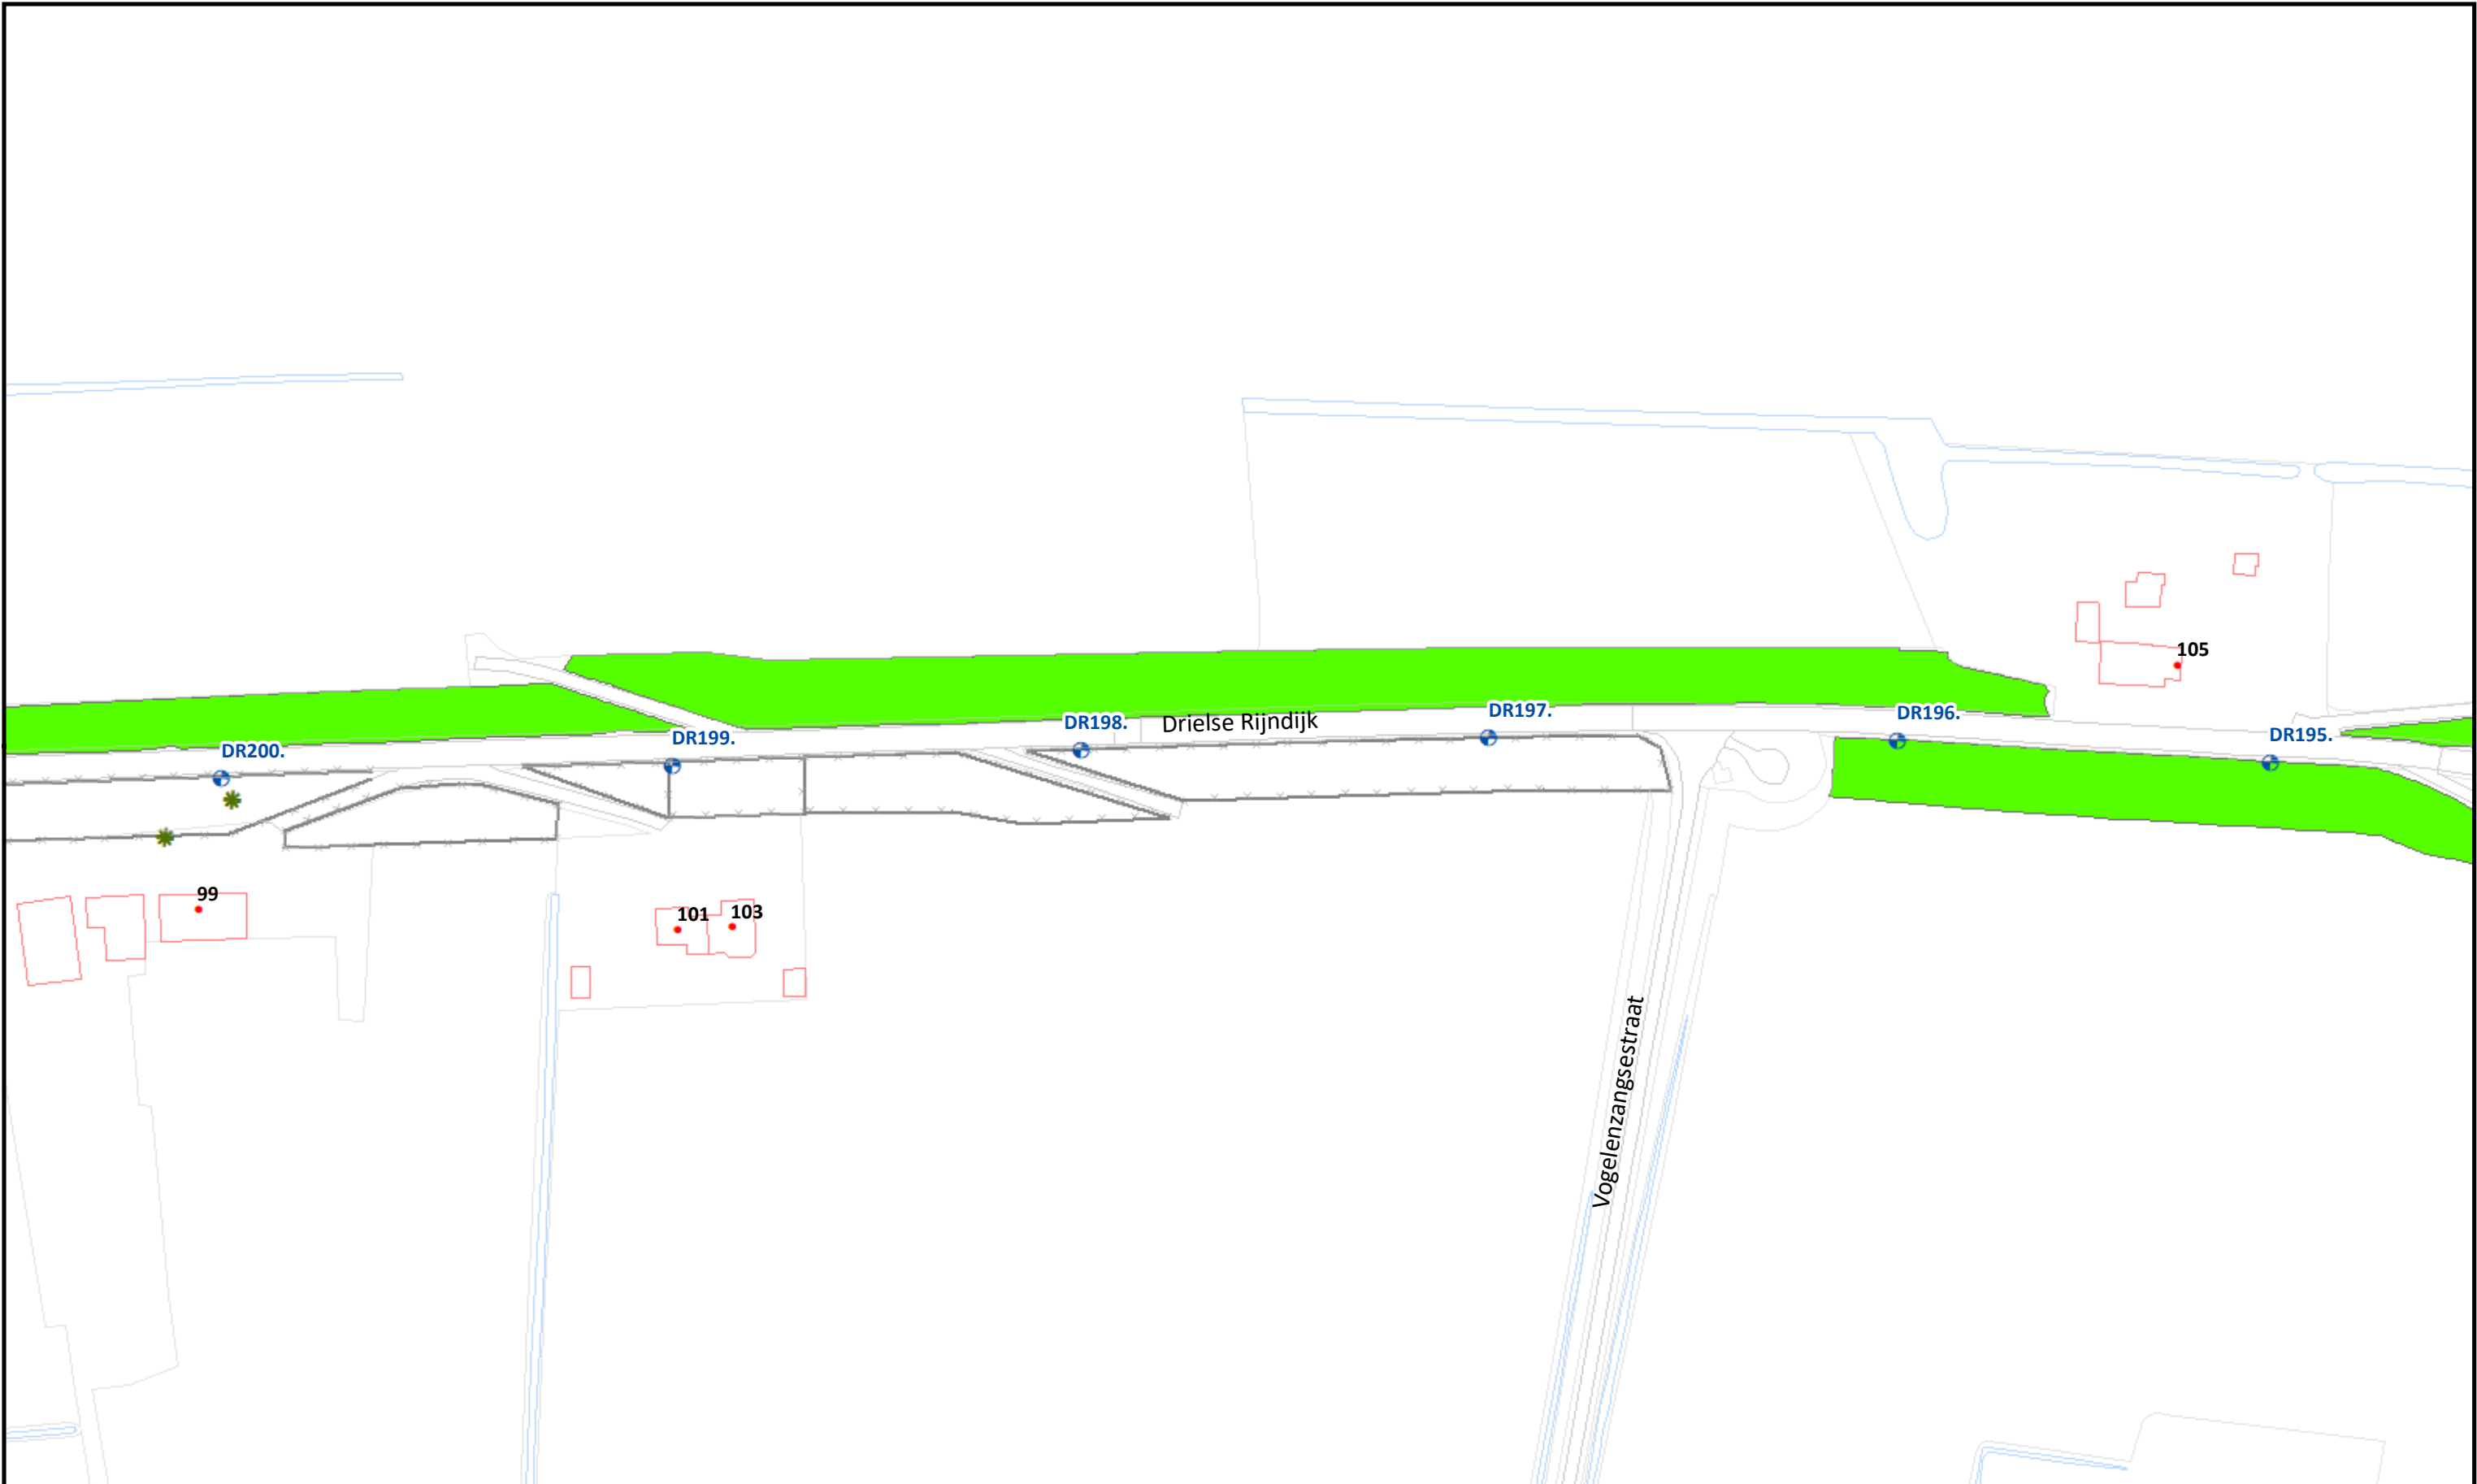

	Beheervorm	Referentielagen WSRL	 Waterschap Rivierenland	Uitgifte Dijkpercelen 2023, detailtekeningen	
	378 - Gefaseerd maaien en afvoeren type 2 (binnentalud vroeg)	Dijkpalen (om 100m)		Traject: UDP2023: Spoorbrug Driel - Brug A50 Heteren DR184 - DR252	Bladnr.: 05
		Bomen/struiken		Dijkpalen: DR184 - DR252	Schaal: 1 :1.500
		Afrasteringen		Aantal hectare traject: 15,82 ha	Formaat: A3
				Soort onderhoud traject: Gefaseerd maaien en afvoeren type 2 (Binnentalud vroeg)	Getekend: lv
				Uitgifteduur: 2 jaar	Datum: 23/08/2022
				Bestandsnaam: UDP2023: Spoorbrug Driel - Brug A50 Heteren DR184 - DR252_detail_definitief.pdf	

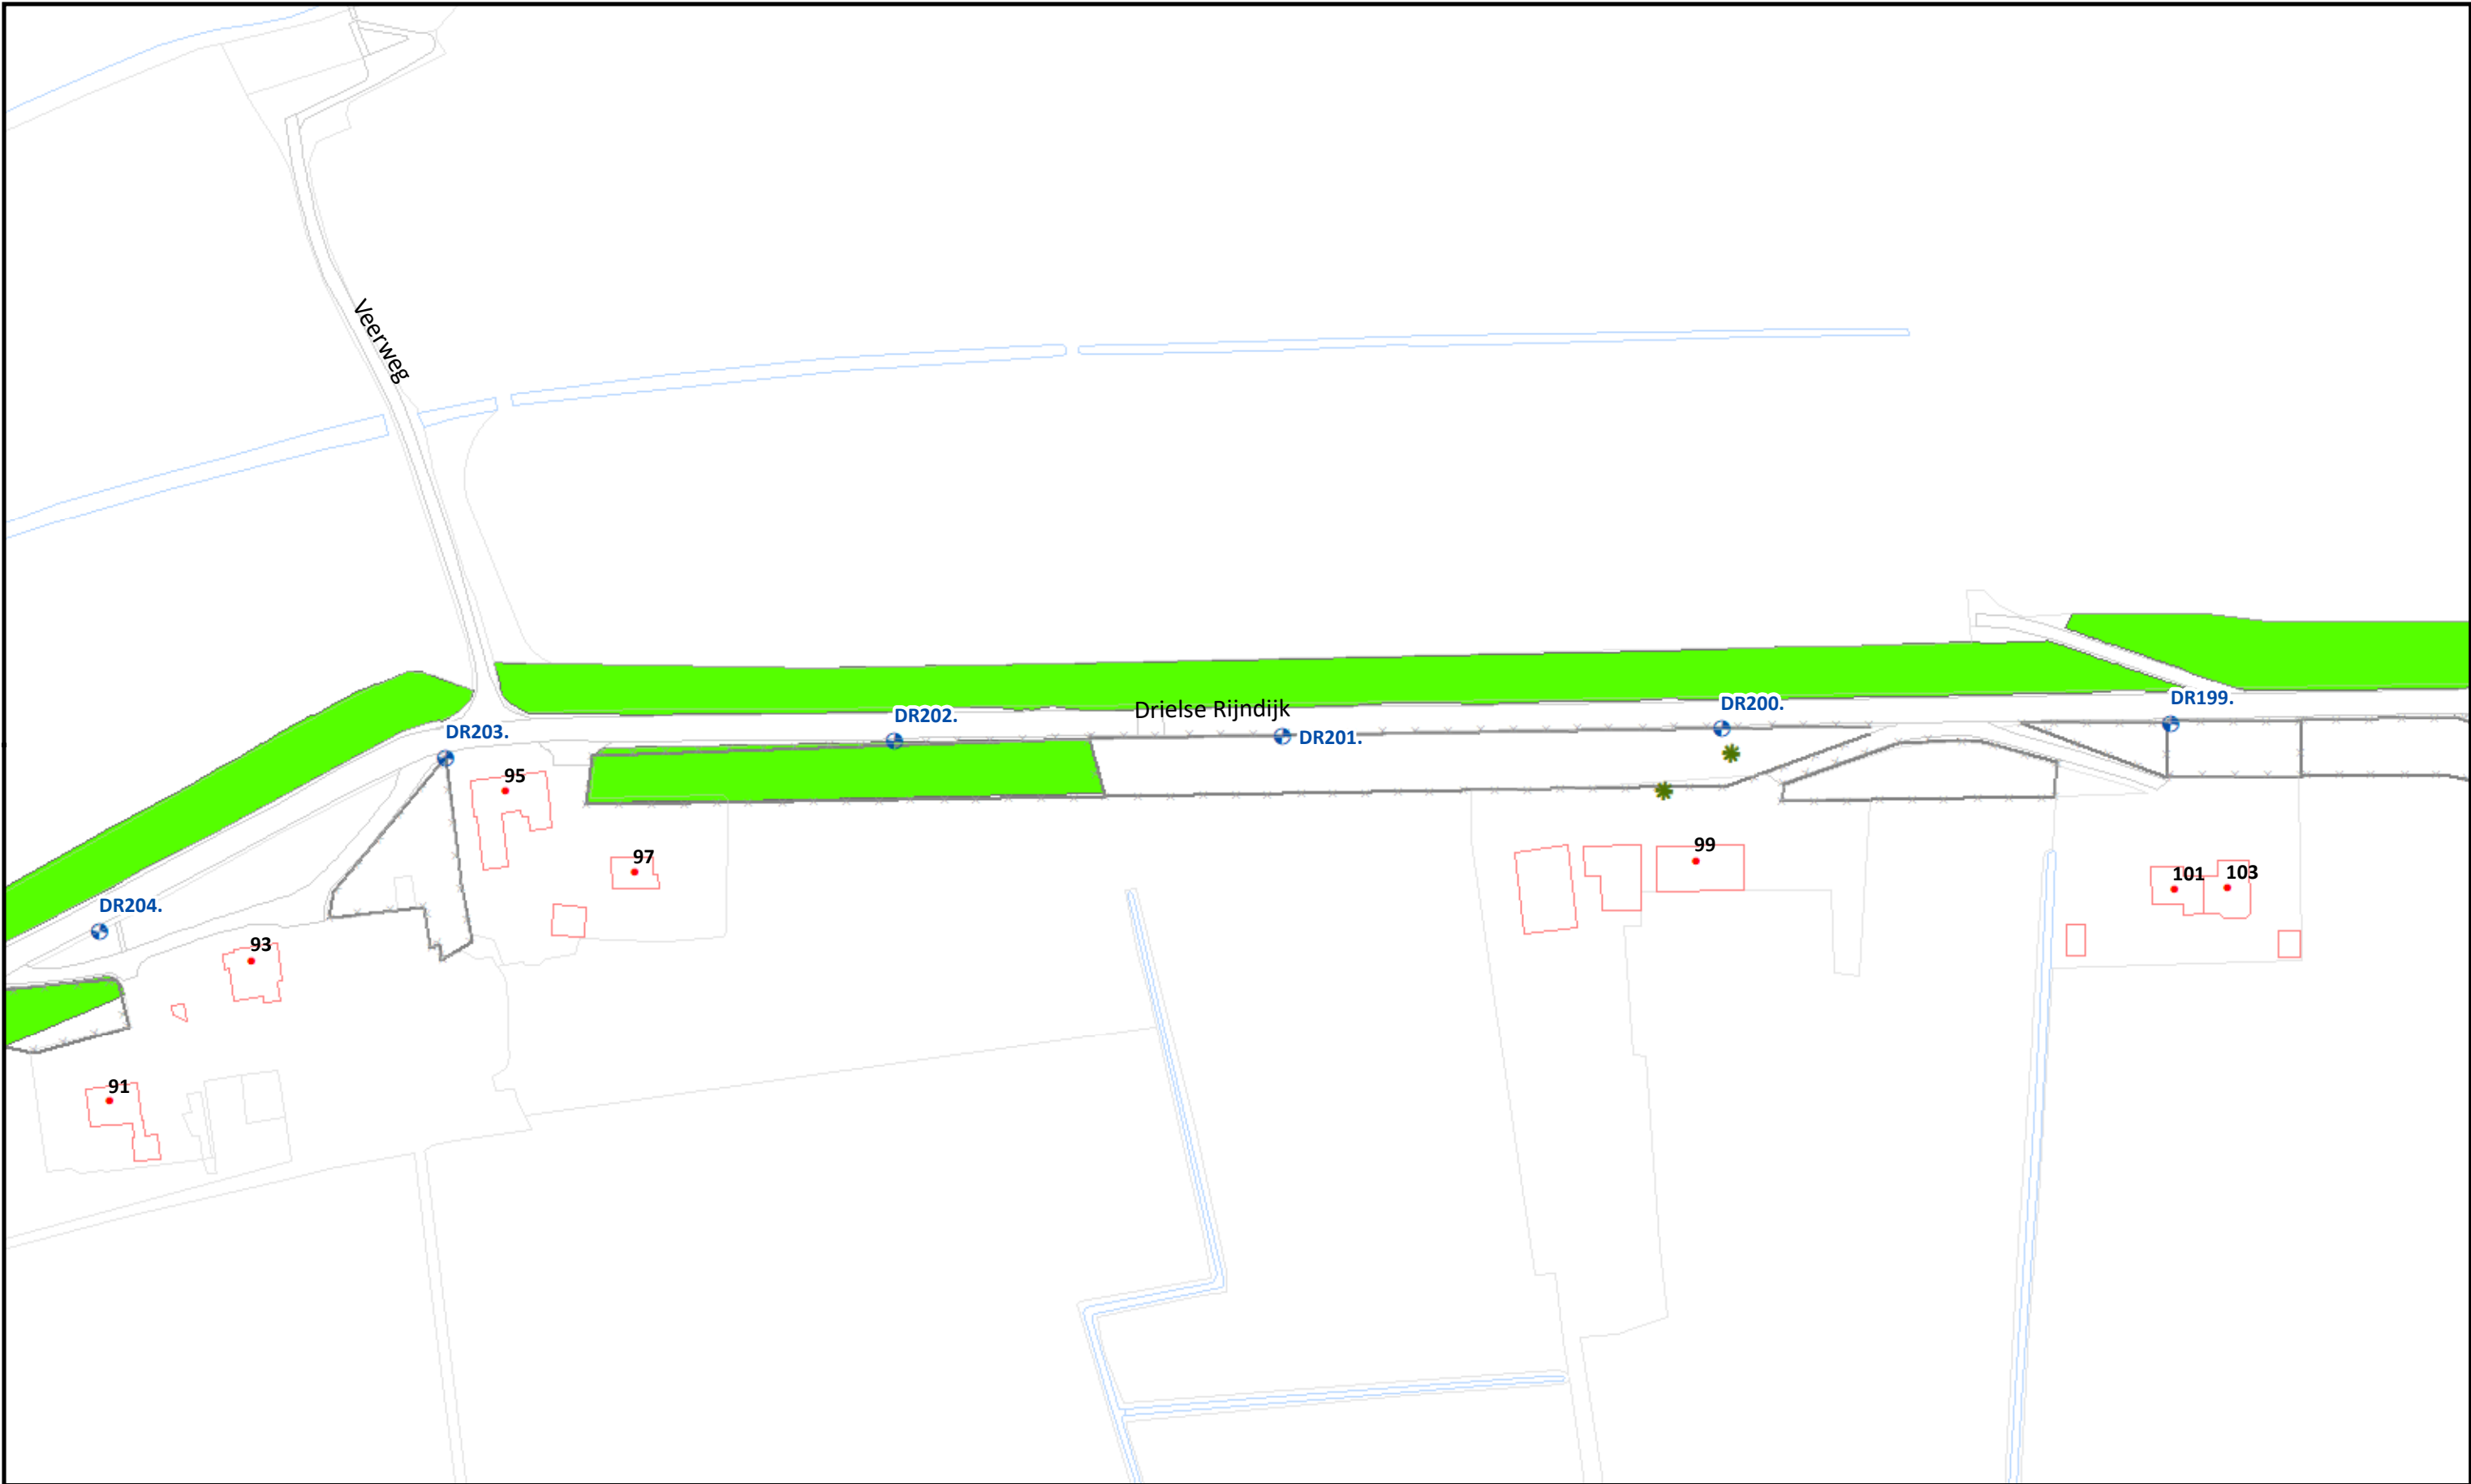

Topografische en Kadastrale Ondergrond © Topografische Dienst Kadaster

				Uitgifte Dijkpercelen 2023, detailtekeningen	
				Traject: UDP2023: Spoorbrug Driel - Brug A50 Heteren DR184 - DR252	Bladnr.: 06
				Dijkpalen: DR184 - DR252	Schaal: 1 :1.500
				Aantal hectare traject: 15,82 ha	Formaat: A3
				Soort onderhoud traject: Gefaseerd maaien en afvoeren type 2 (Binnentalud vroeg)	Getekend: lv
				Uitgifteduur: 2 jaar	Datum: 23/08/2022
				Bestandsnaam: UDP2023: Spoorbrug Driel - Brug A50 Heteren DR184 - DR252_detail_definitief.pdf	

Hoewel bij de samenstelling van deze kaart de grootste zorgvuldigheid is betracht, kan Waterschap Rivierenland niet garanderen dat de informatie compleet, actueel en/of accuraat is. Waterschap Rivierenland aanvaardt dan ook geen enkele aansprakelijkheid voor schade ontstaan door gebruik van de informatie van deze kaart.


Referentielagen WSRL

- Dijkpalen (om 100m)
- Bomen/struiken
- Afrasteringen



Beheervorm

- 378 - Gefaseerd maaien en afvoeren type 2 (binnentalud vroeg)

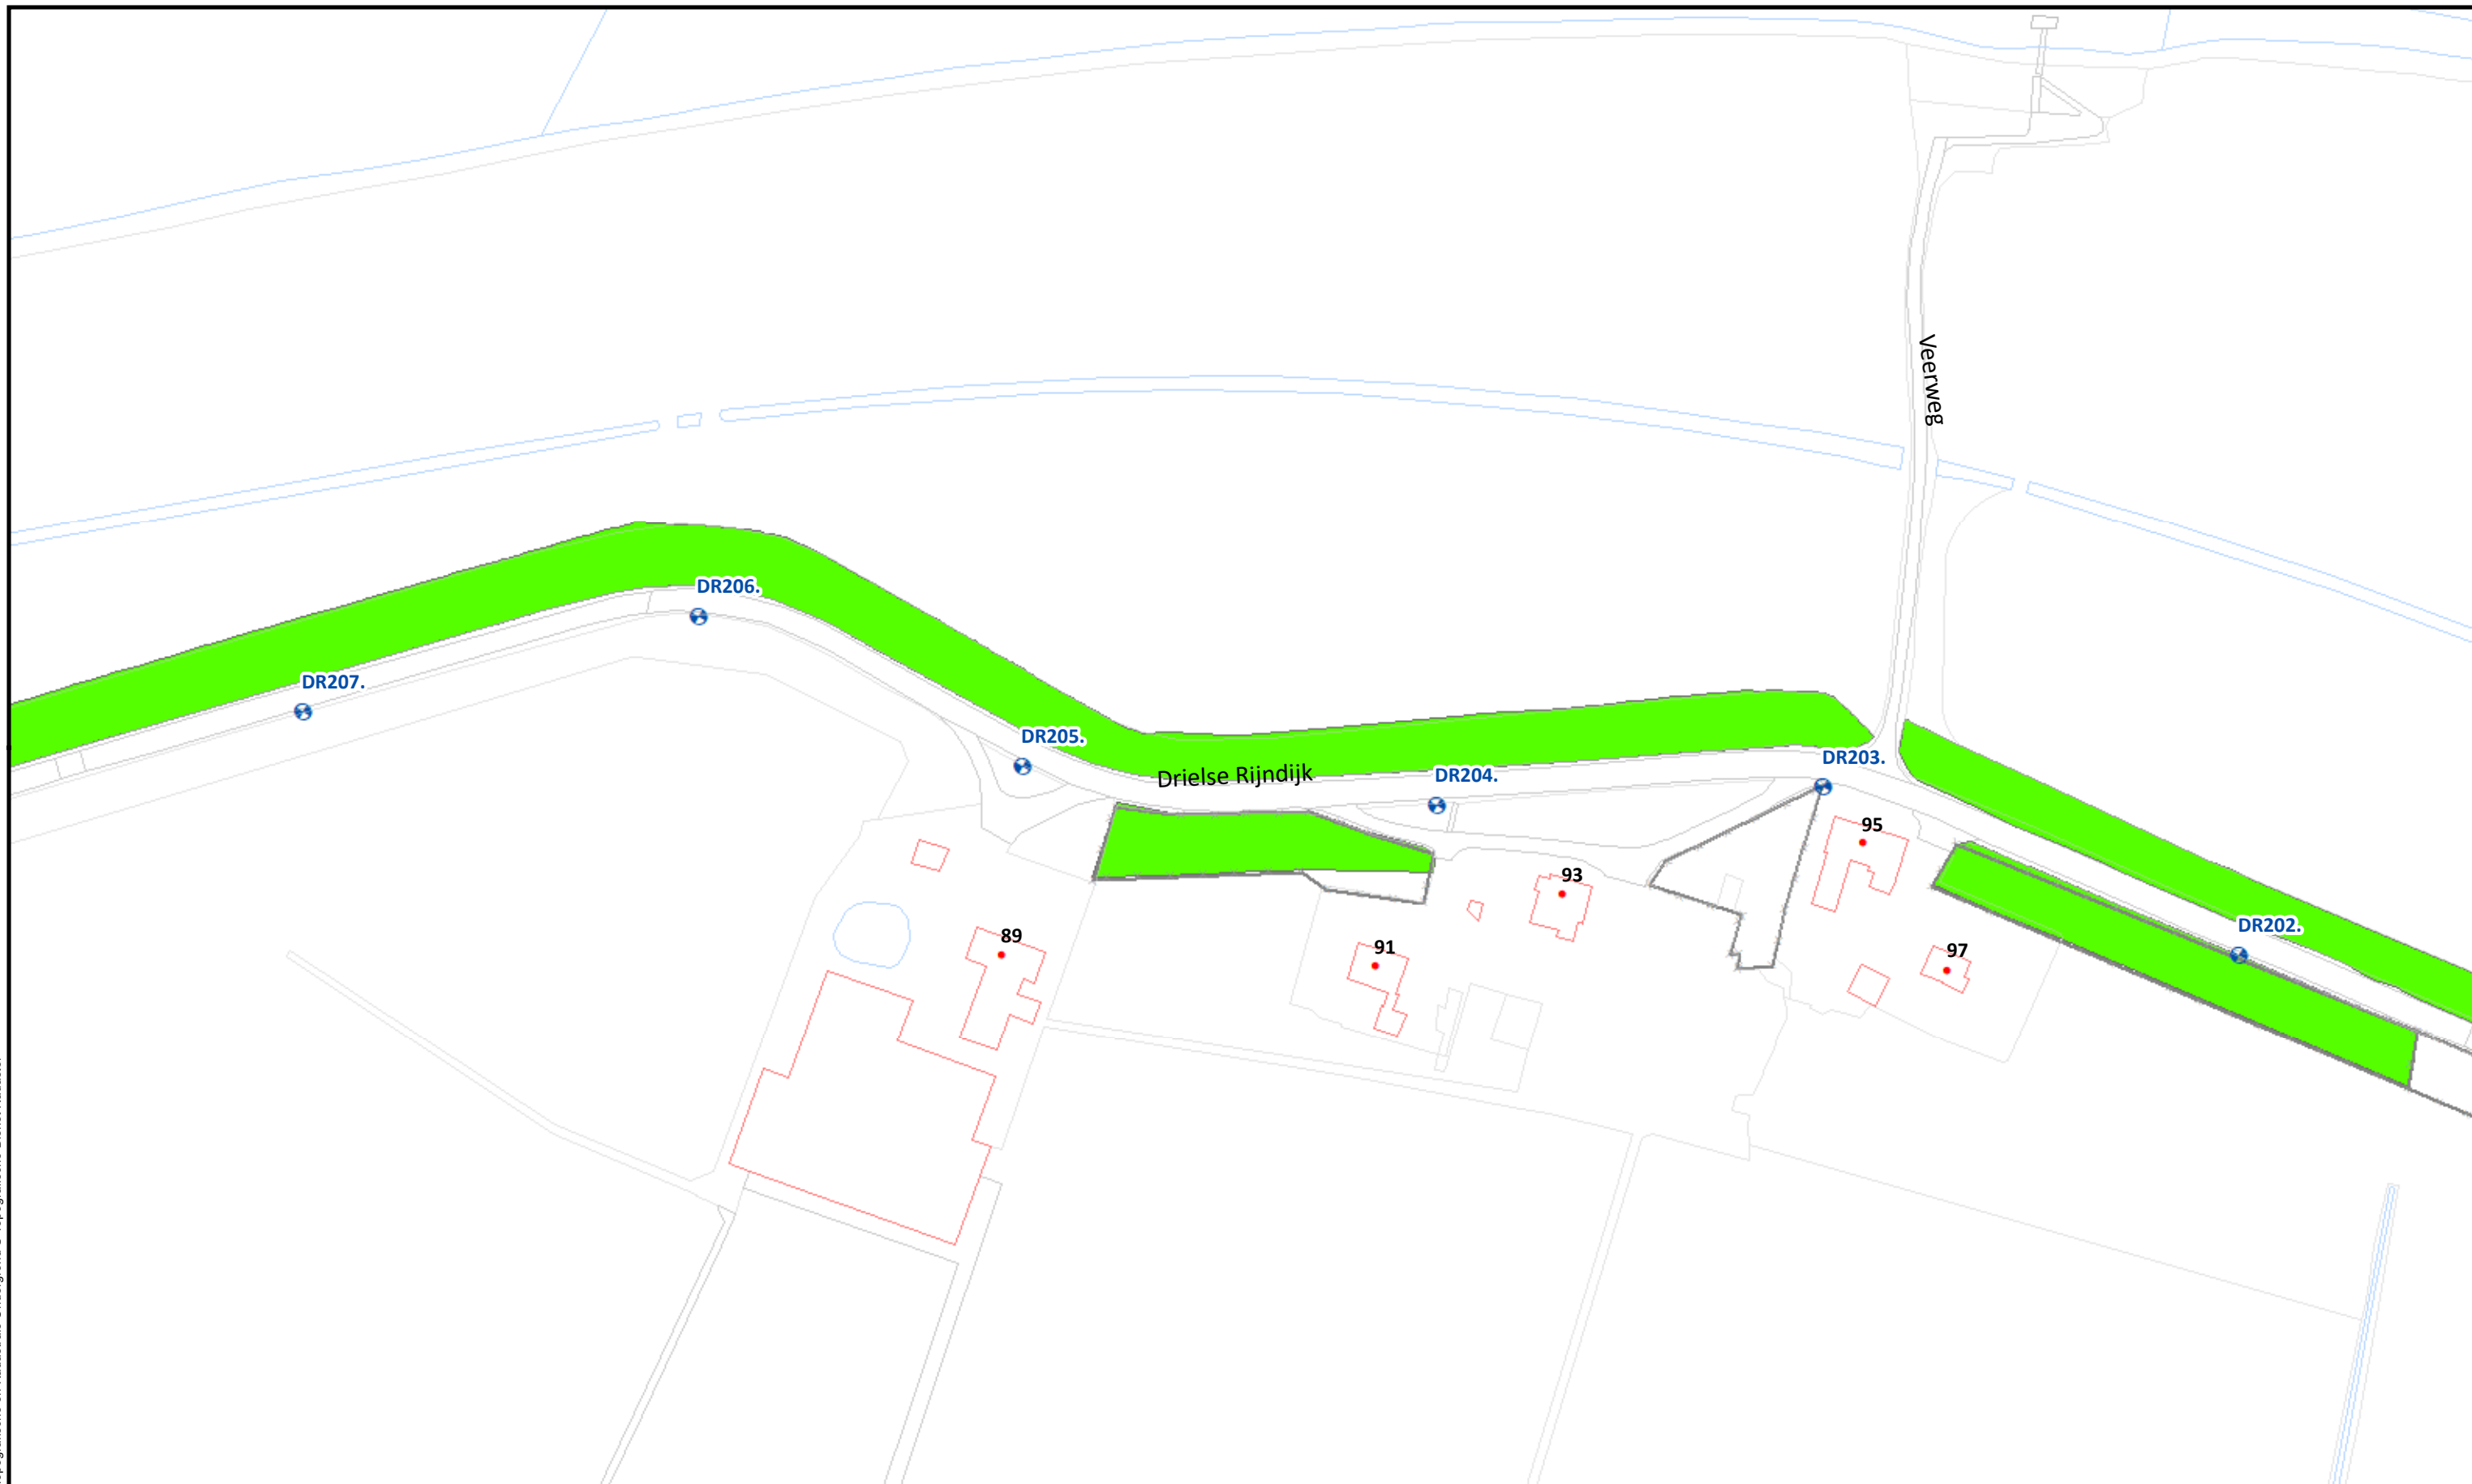

Beheervorm



378 - Gefaseerd maaien en afvoeren type 2 (binnentalud vroeg)

Referentielagen WSRL



Dijkpalen (om 100m)



Bomen/struiken



Afrasteringen



Uitgifte Dijkpercelen 2023, detailtekeningen

Traject: UDP2023: Spoorbrug Driel - Brug A50 Heteren DR184 - DR252

Bladnr.: 07

Dijkpalen: DR184 - DR252

Schaal: 1 :1.500

Aantal hectare traject: 15,82 ha

Formaat: A3


Soort onderhoud traject: Gefaseerd maaien en afvoeren type 2 (Binnentalud vroeg)

Getekend: lv

Uitgifteduur: 2 jaar

Datum: 23/08/2022

Bestandsnaam: UDP2023: Spoorbrug Driel - Brug A50 Heteren DR184 - DR252_detail_definitief.pdf

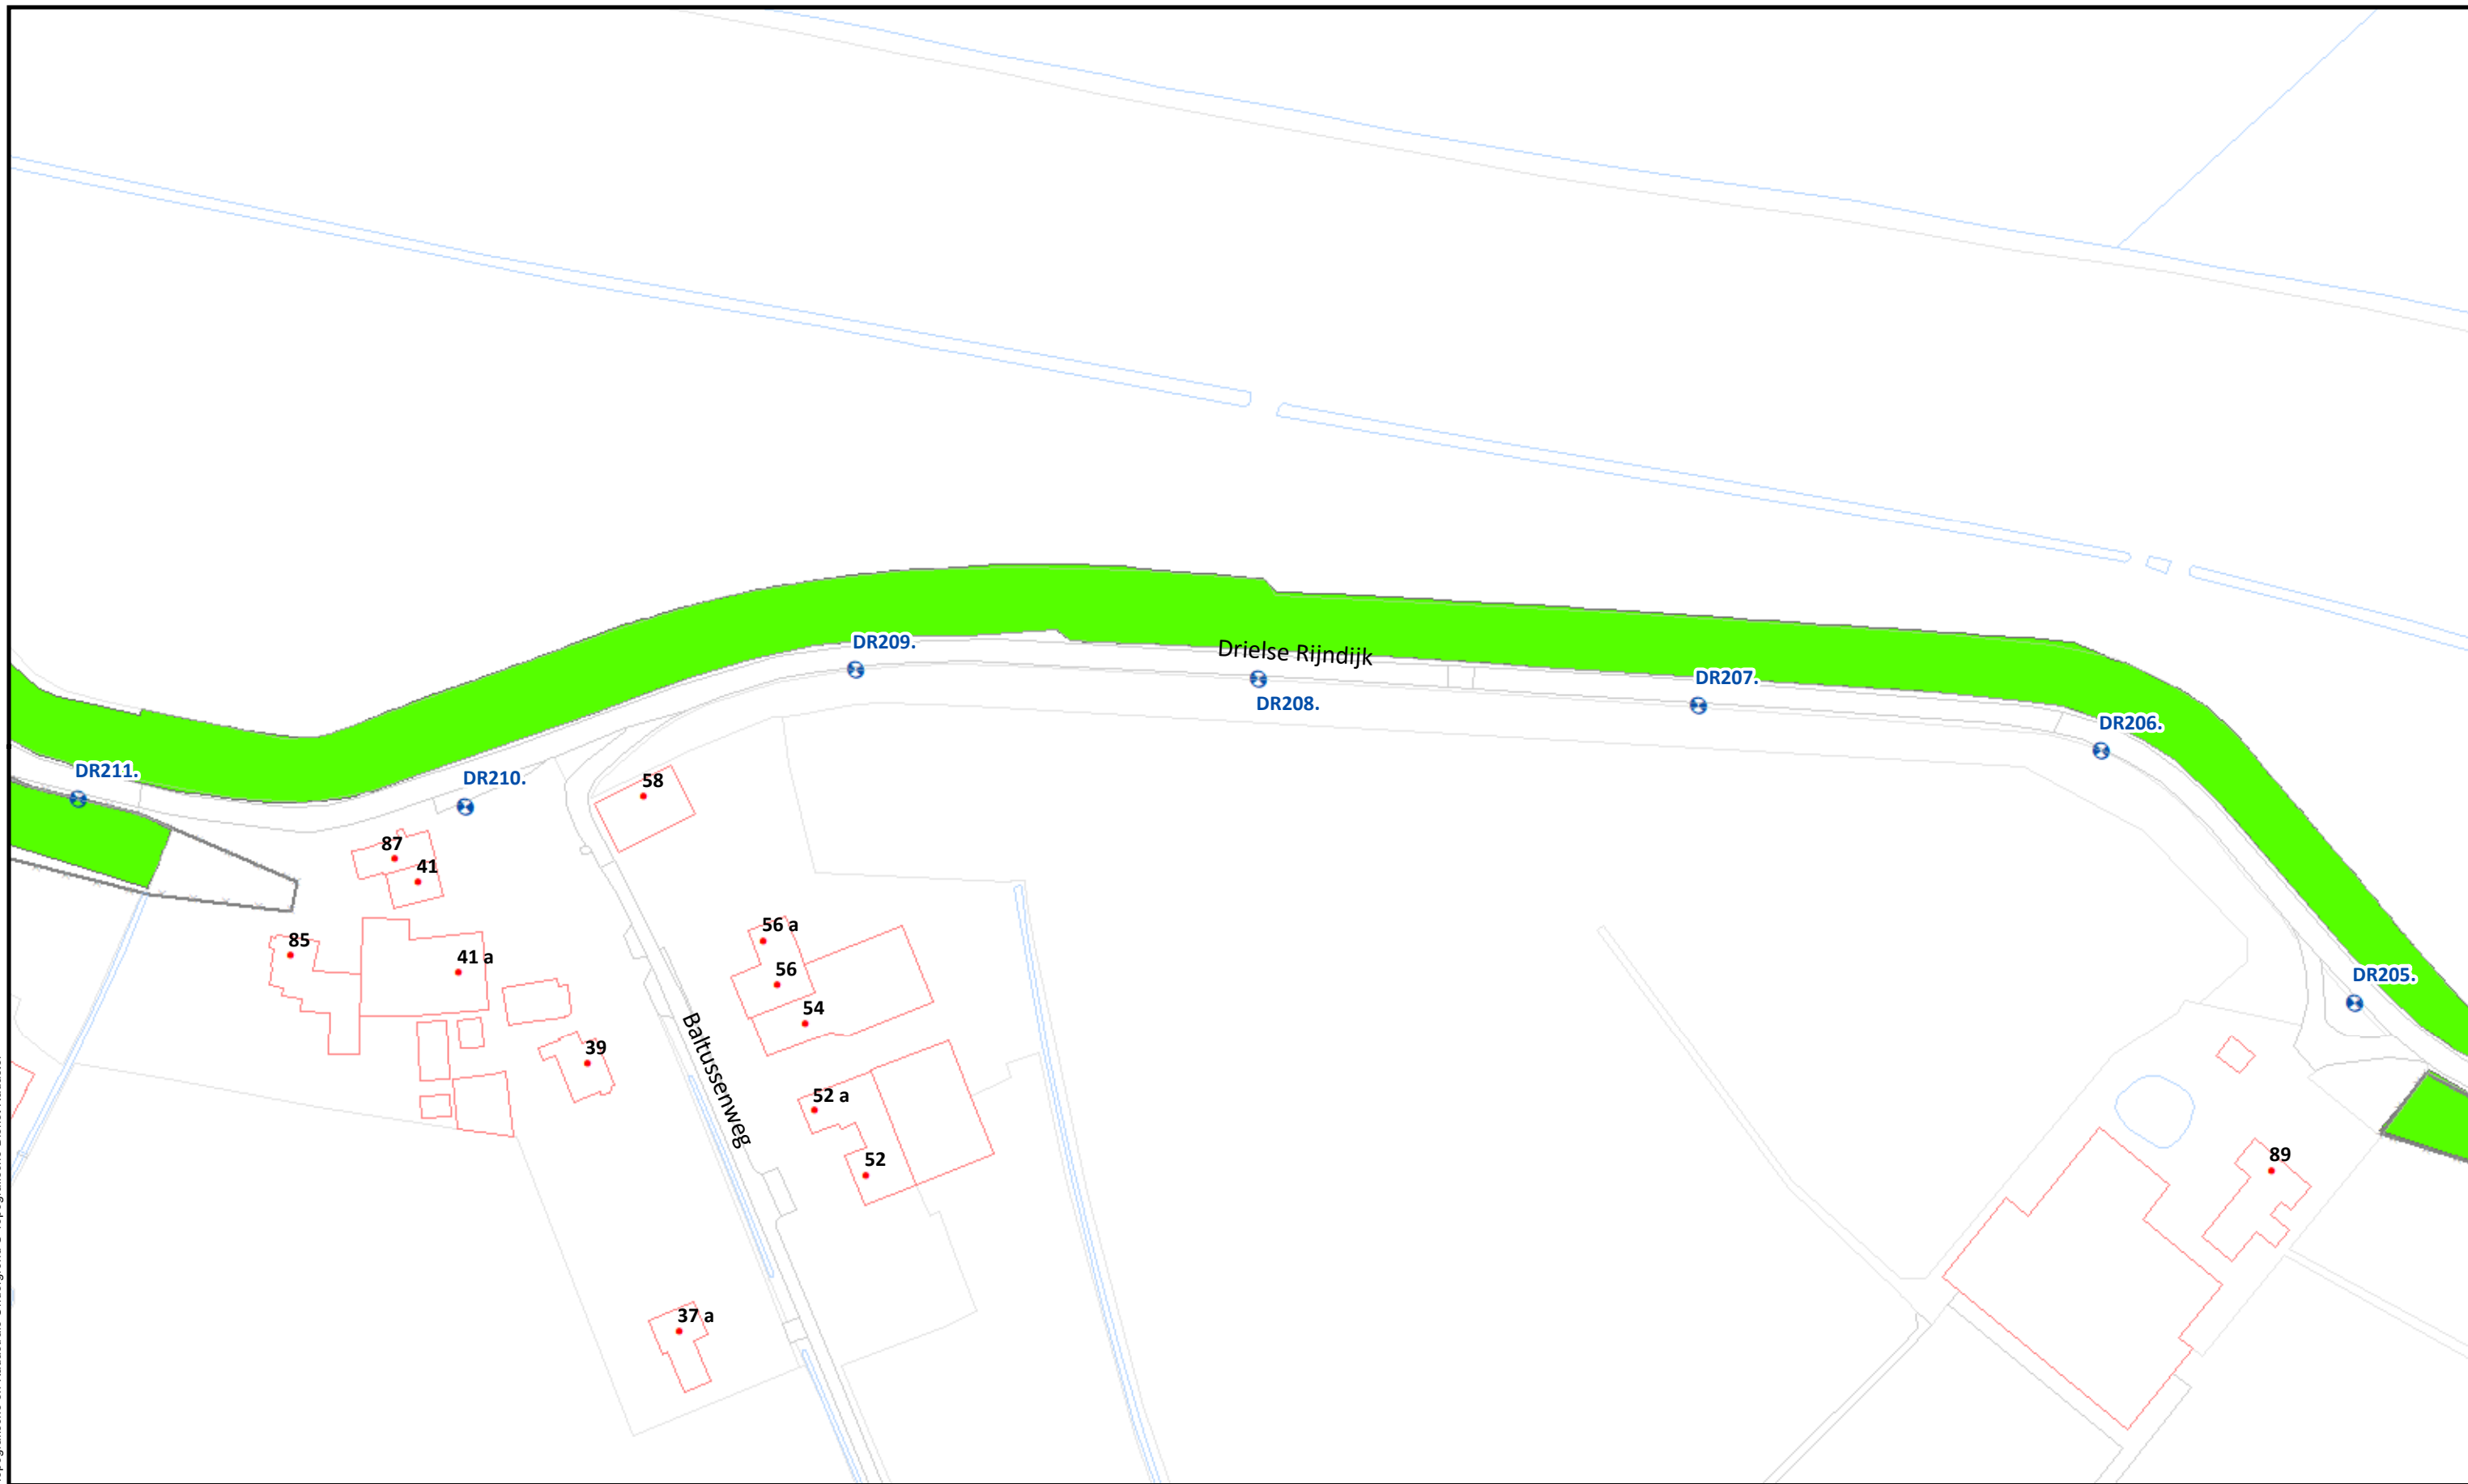

Beheervorm



378 - Gefaseerd maaien en afvoeren type 2 (binnentalud vroeg)

Referentielagen WSRL



Dijkpalen (om 100m)



Bomen/struiken



Afrasteringen



Uitgifte Dijkpercelen 2023, detailtekeningen

Traject: UDP2023: Spoorbrug Driel - Brug A50 Heteren DR184 - DR252

Bladnr.: 08

Dijkpalen: DR184 - DR252

Schaal: 1 :1.500

Aantal hectare traject: 15,82 ha

Formaat: A3


Soort onderhoud traject: Gefaseerd maaien en afvoeren type 2 (Binnentalud vroeg)

Getekend: lv

Uitgifteduur: 2 jaar

Datum: 23/08/2022

Bestandsnaam: UDP2023: Spoorbrug Driel - Brug A50 Heteren DR184 - DR252_detail_definitief.pdf

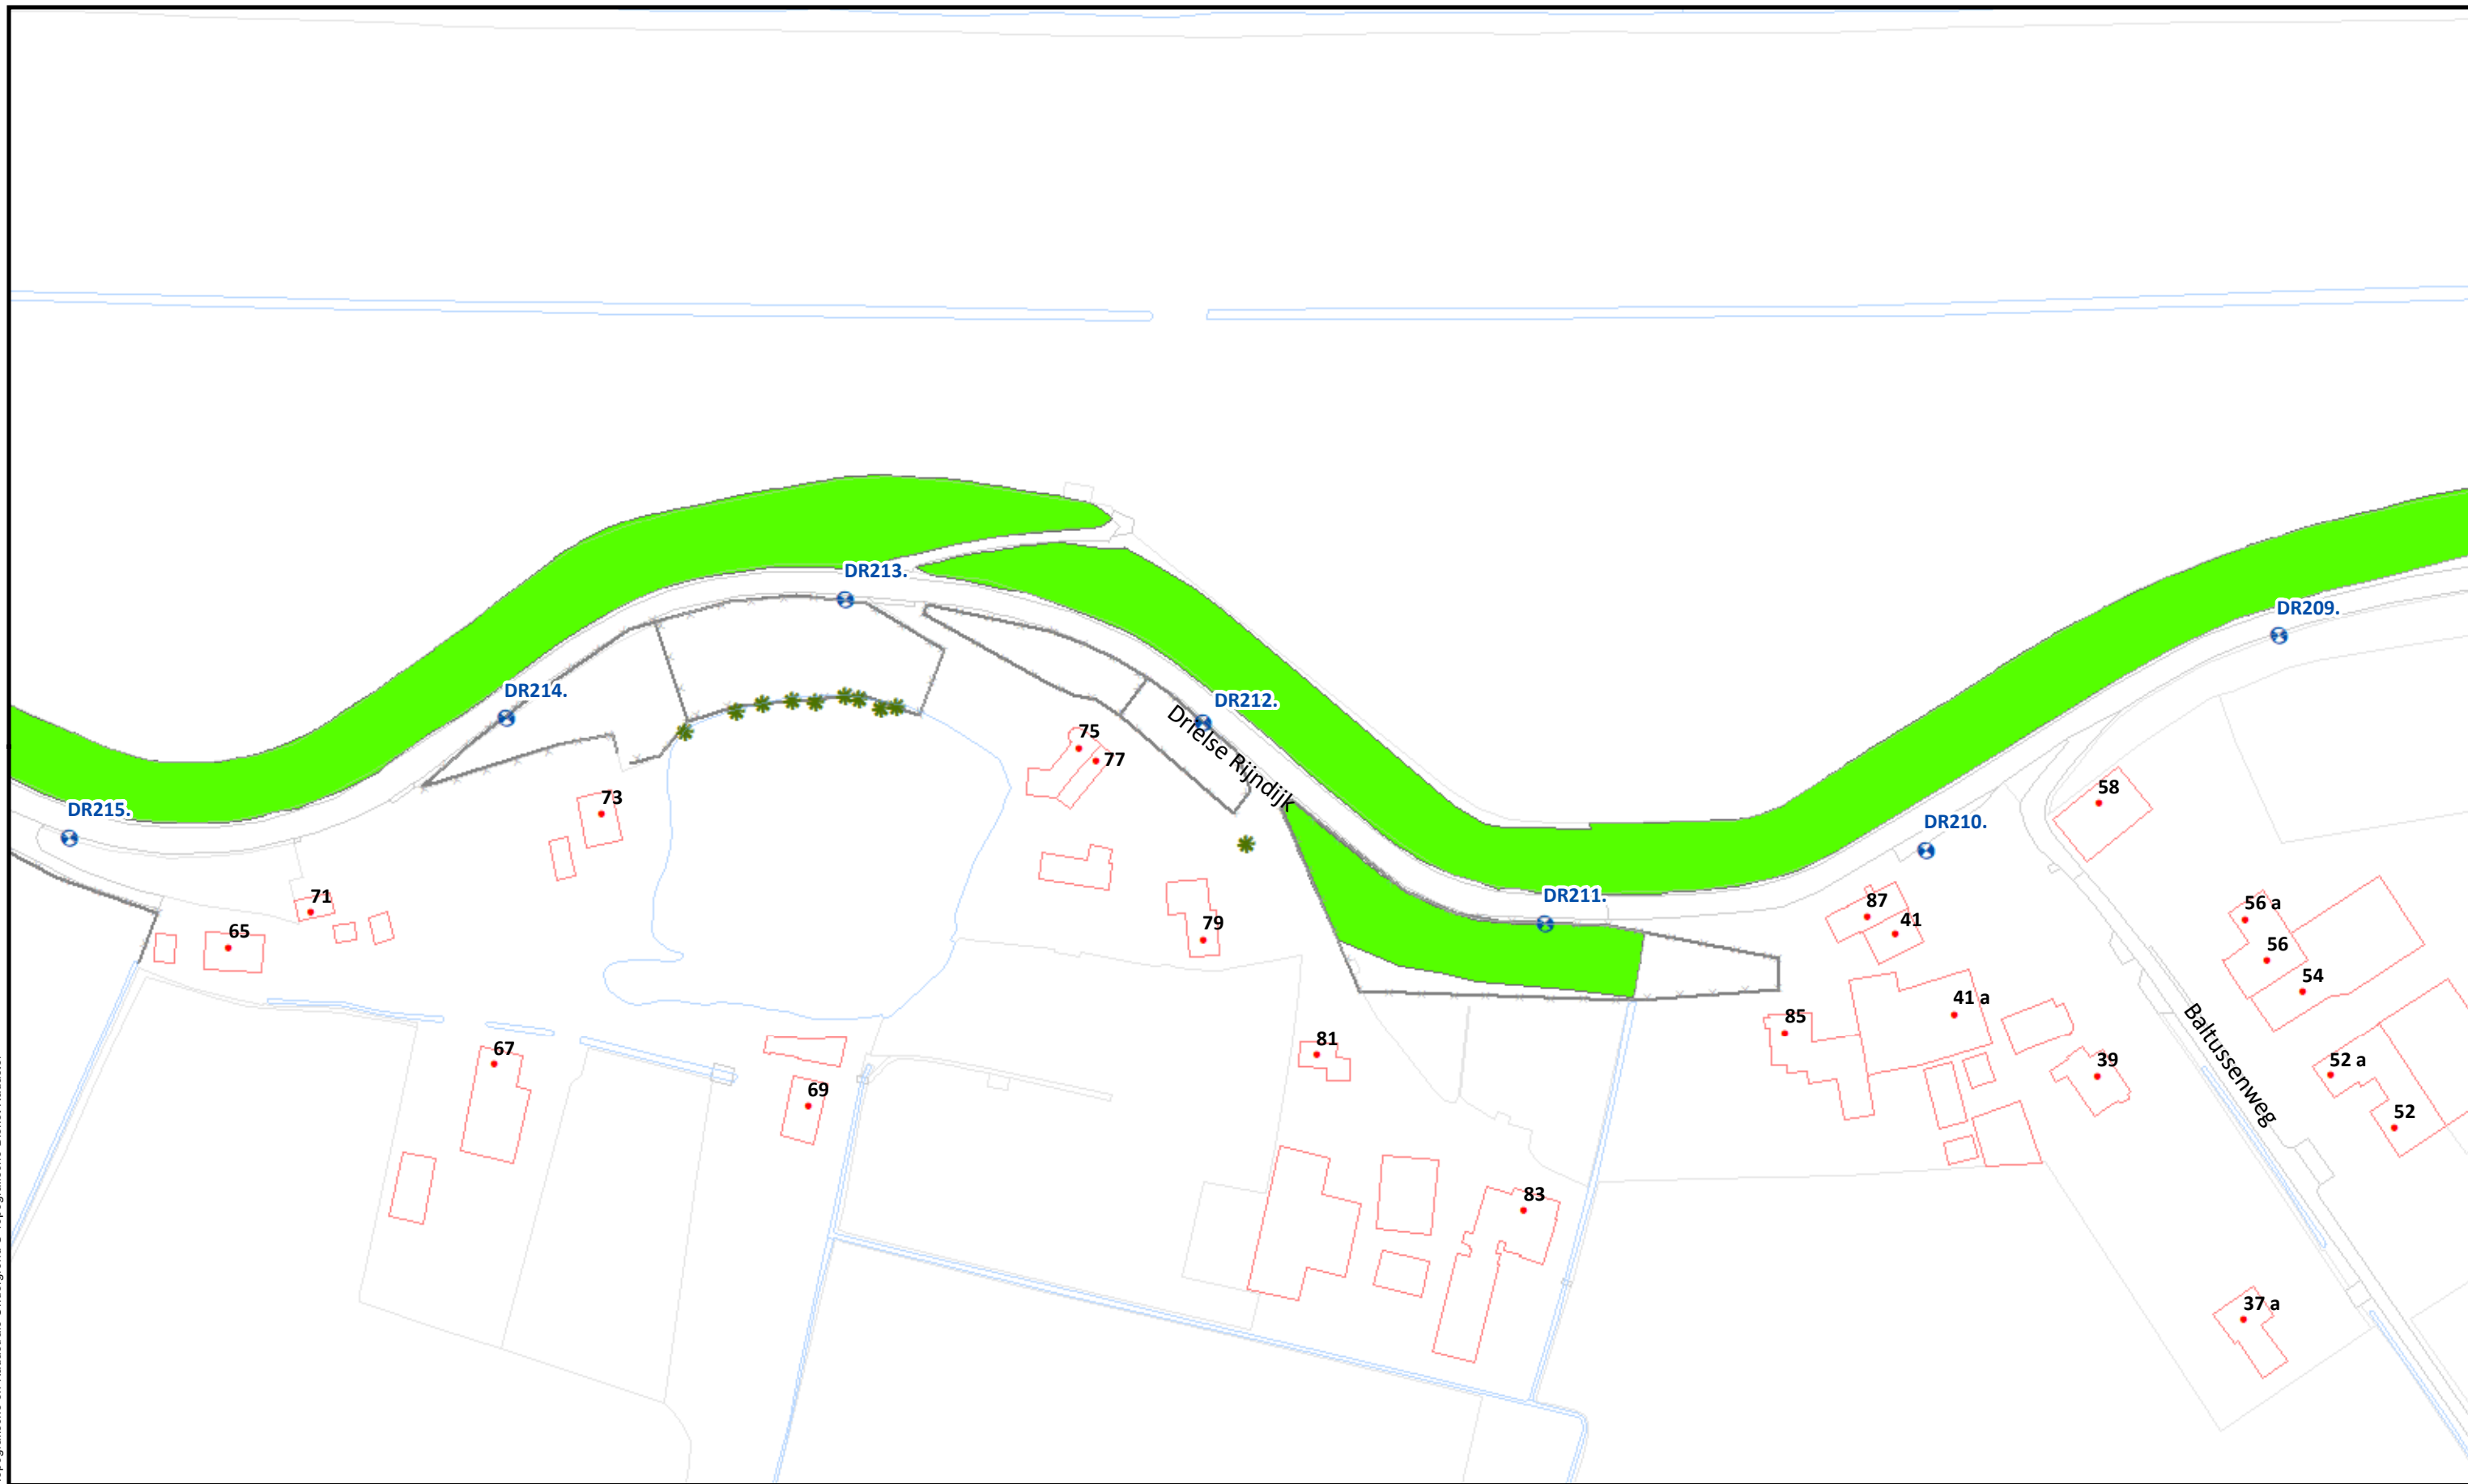

Beheervorm


378 - Gefaseerd maaien en afvoeren type 2 (binnentalud vroeg)

Referentielagen WSRL

- ⊕ Dijkpalen (om 100m)
- ✱ Bomen/struiken
- x—x—x— Afrasteringen



Uitgifte Dijkpercelen 2023, detailtekeningen	
Traject: UDP2023: Spoorbrug Driel - Brug A50 Heteren DR184 - DR252	Bladnr.: 09
Dijkpalen: DR184 - DR252	Schaal: 1 : 1.500
Aantal hectare traject: 15,82 ha	Formaat: A3
Soort onderhoud traject: Gefaseerd maaien en afvoeren type 2 (Binnentalud vroeg)	Getekend: lv
Uitgifteduur: 2 jaar	Datum: 23/08/2022
Bestandsnaam: UDP2023: Spoorbrug Driel - Brug A50 Heteren DR184 - DR252_detail_definitief.pdf	

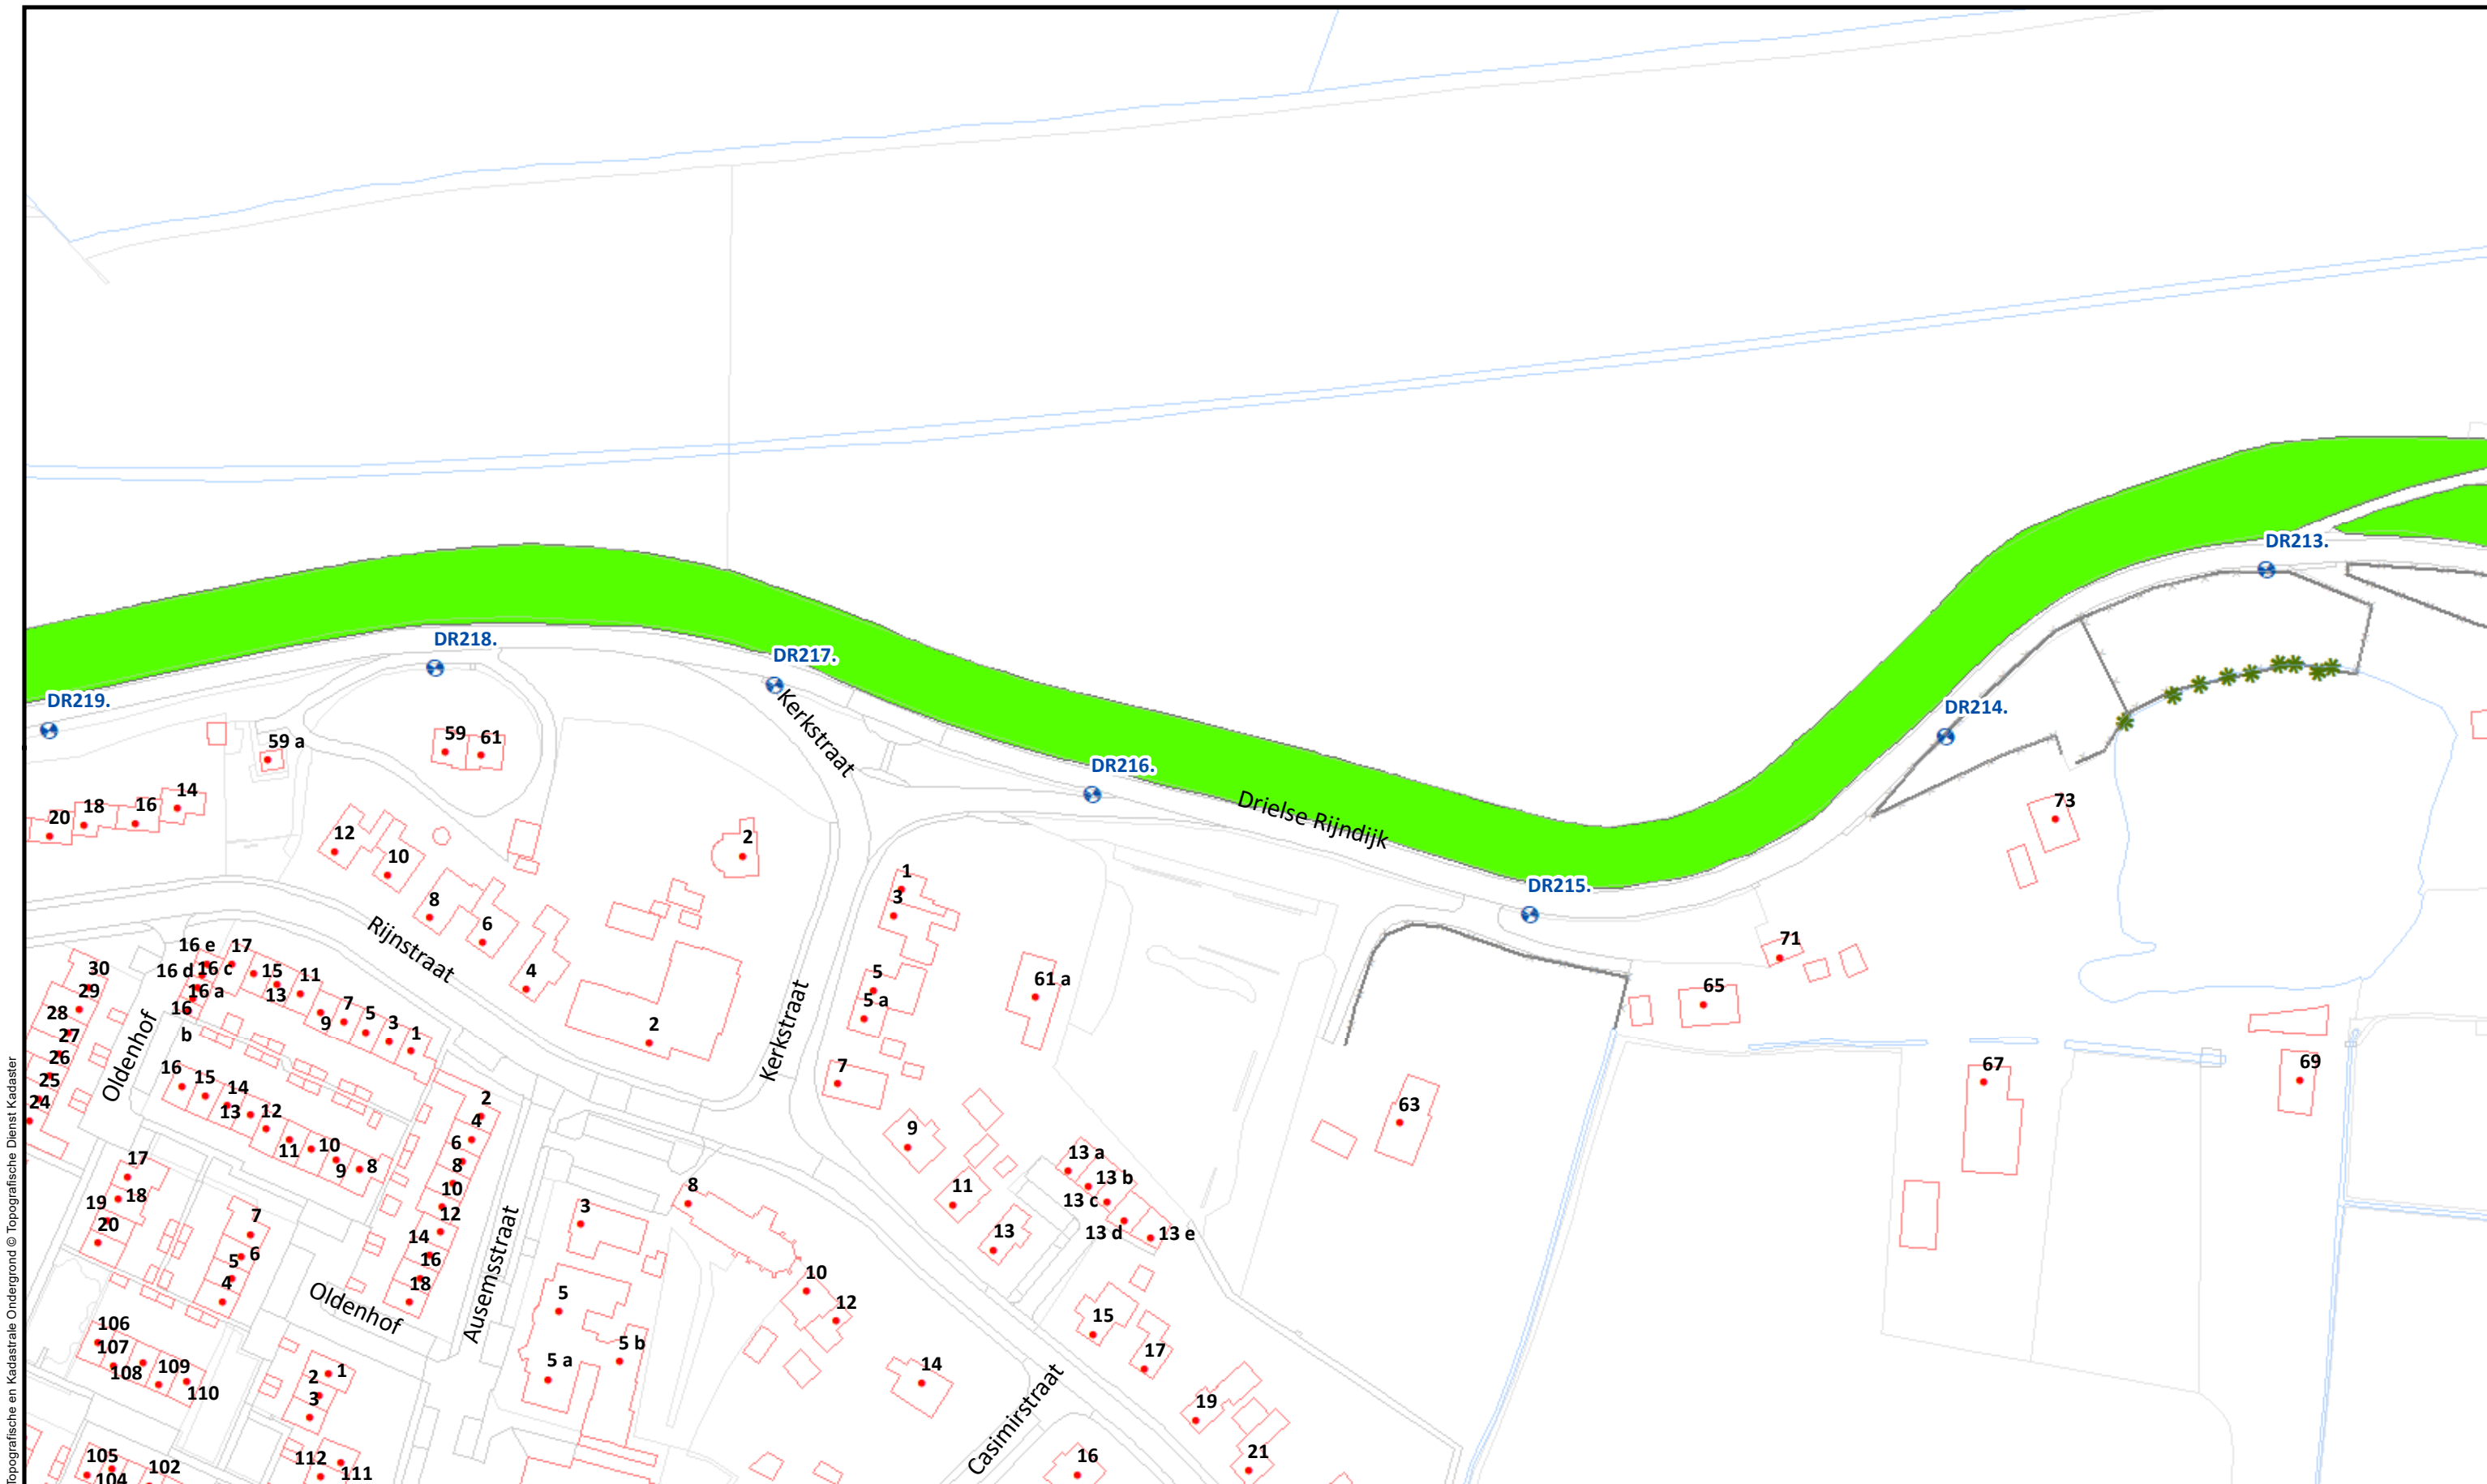

Topografische en Kadastrale Ondergrond © Topografische Dienst Kadaster

Beheervorm

 378 - Gefaseerd maaien en afvoeren type 2 (binnentalud vroeg)

Referentielagen WSRL

-  Dijkpalen (om 100m)
-  Bomen/struiken
-  Afrasteringen



Uitgifte Dijkpercelen 2023, detailtekeningen

Traject: UDP2023: Spoorbrug Driel - Brug A50 Heteren DR184 - DR252

Dijkpalen: DR184 - DR252

Aantal hectare traject: 15,82 ha

Soort onderhoud traject: Gefaseerd maaien en afvoeren type 2 (Binnentalud vroeg)

Uitgifteduur: 2 jaar

Bestandsnaam: UDP2023: Spoorbrug Driel - Brug A50 Heteren DR184 - DR252_detail_definitief.pdf


Bladnr.: 10

Schaal: 1:1.500

Formaat: A3

Getekend: lv

Datum: 23/08/2022

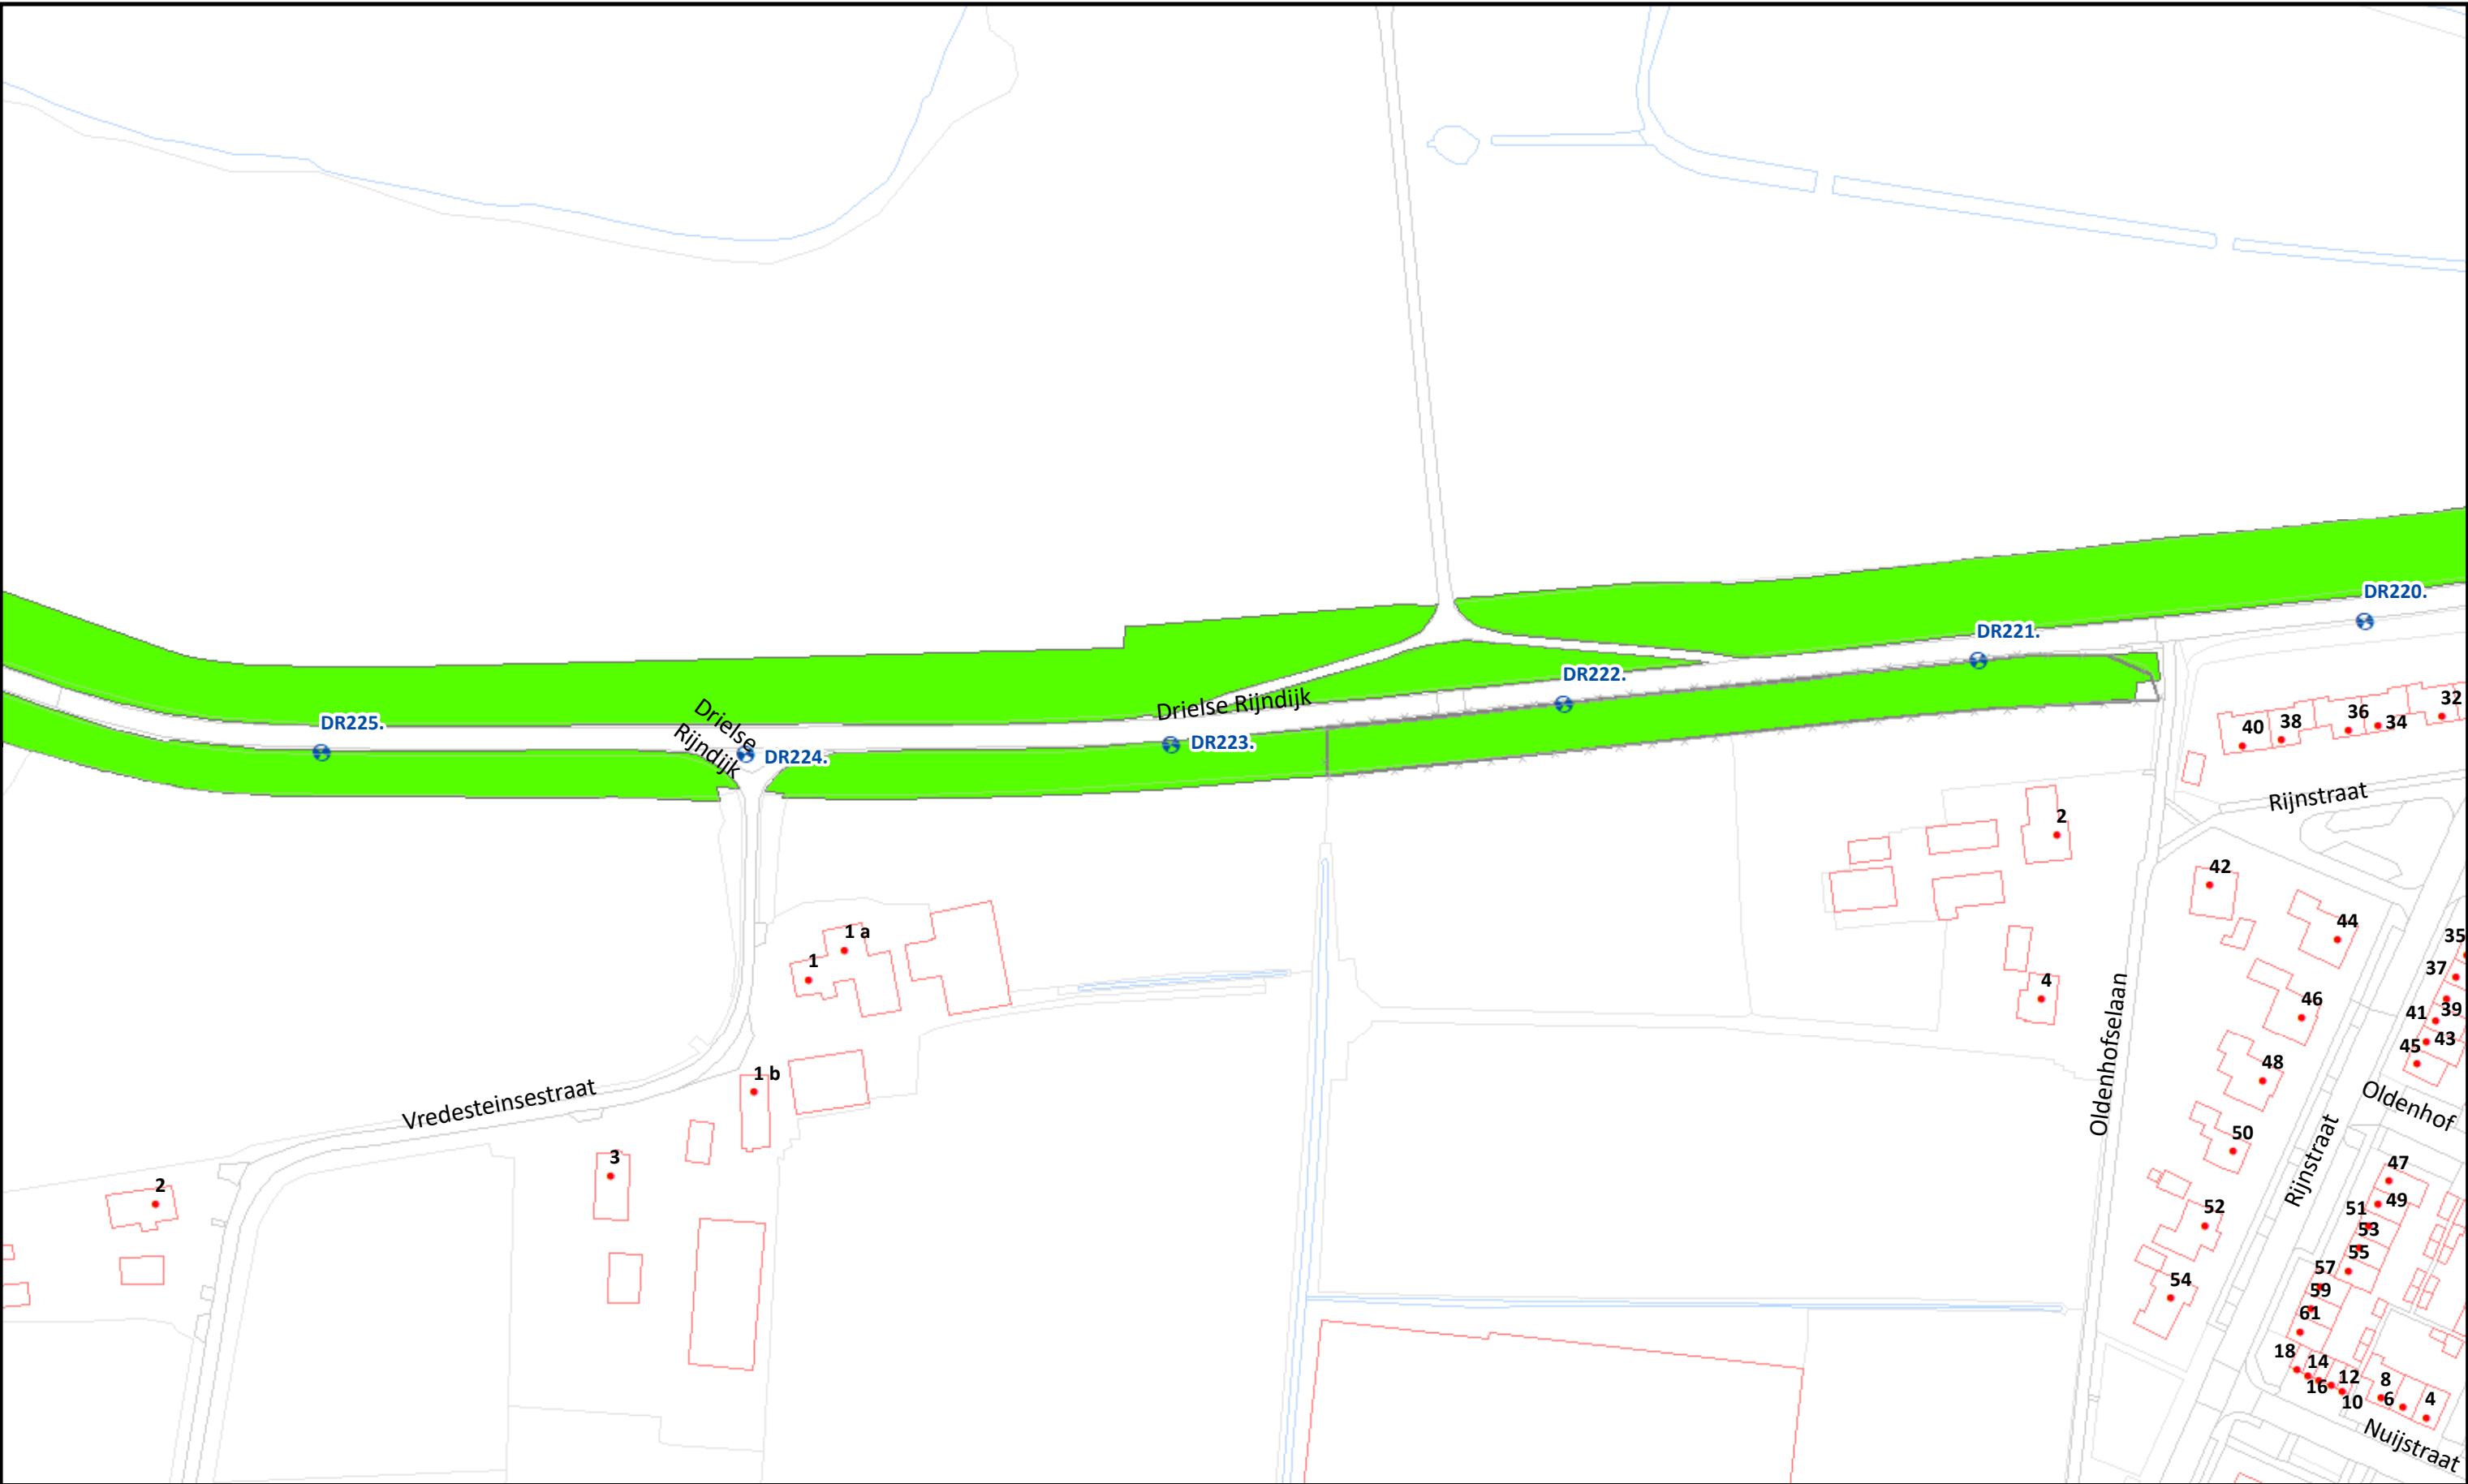

Beheervorm

378 - Gefaseerd maaien en afvoeren type 2 (binnentalud vroeg)


Referentielagen WSRL

- Dijkpalen (om 100m)
- Bomen/struiken
- Afrasteringen



Uitgifte Dijkpercelen 2023, detailtekeningen	
Traject: UDP2023: Spoorbrug Driel - Brug A50 Heteren DR184 - DR252	Bladnr.: 12
Dijkpalen: DR184 - DR252	Schaal: 1 :1.500
Aantal hectare traject: 15,82 ha	Formaat: A3
Soort onderhoud traject: Gefaseerd maaien en afvoeren type 2 (Binnentalud vroeg)	Getekend: lv
Uitgifteduur: 2 jaar	Datum: 23/08/2022
Bestandsnaam: UDP2023: Spoorbrug Driel - Brug A50 Heteren DR184 - DR252_detail_definitief.pdf	

Hoewel bij de samenstelling van deze kaart de grootste zorgvuldigheid is betracht, kan Waterschap Rivierenland niet garanderen dat de informatie compleet, actueel en/of accuraat is. Waterschap Rivierenland aanvaardt dan ook geen enkele aansprakelijkheid voor schade ontstaan door gebruik van de informatie van deze kaart.

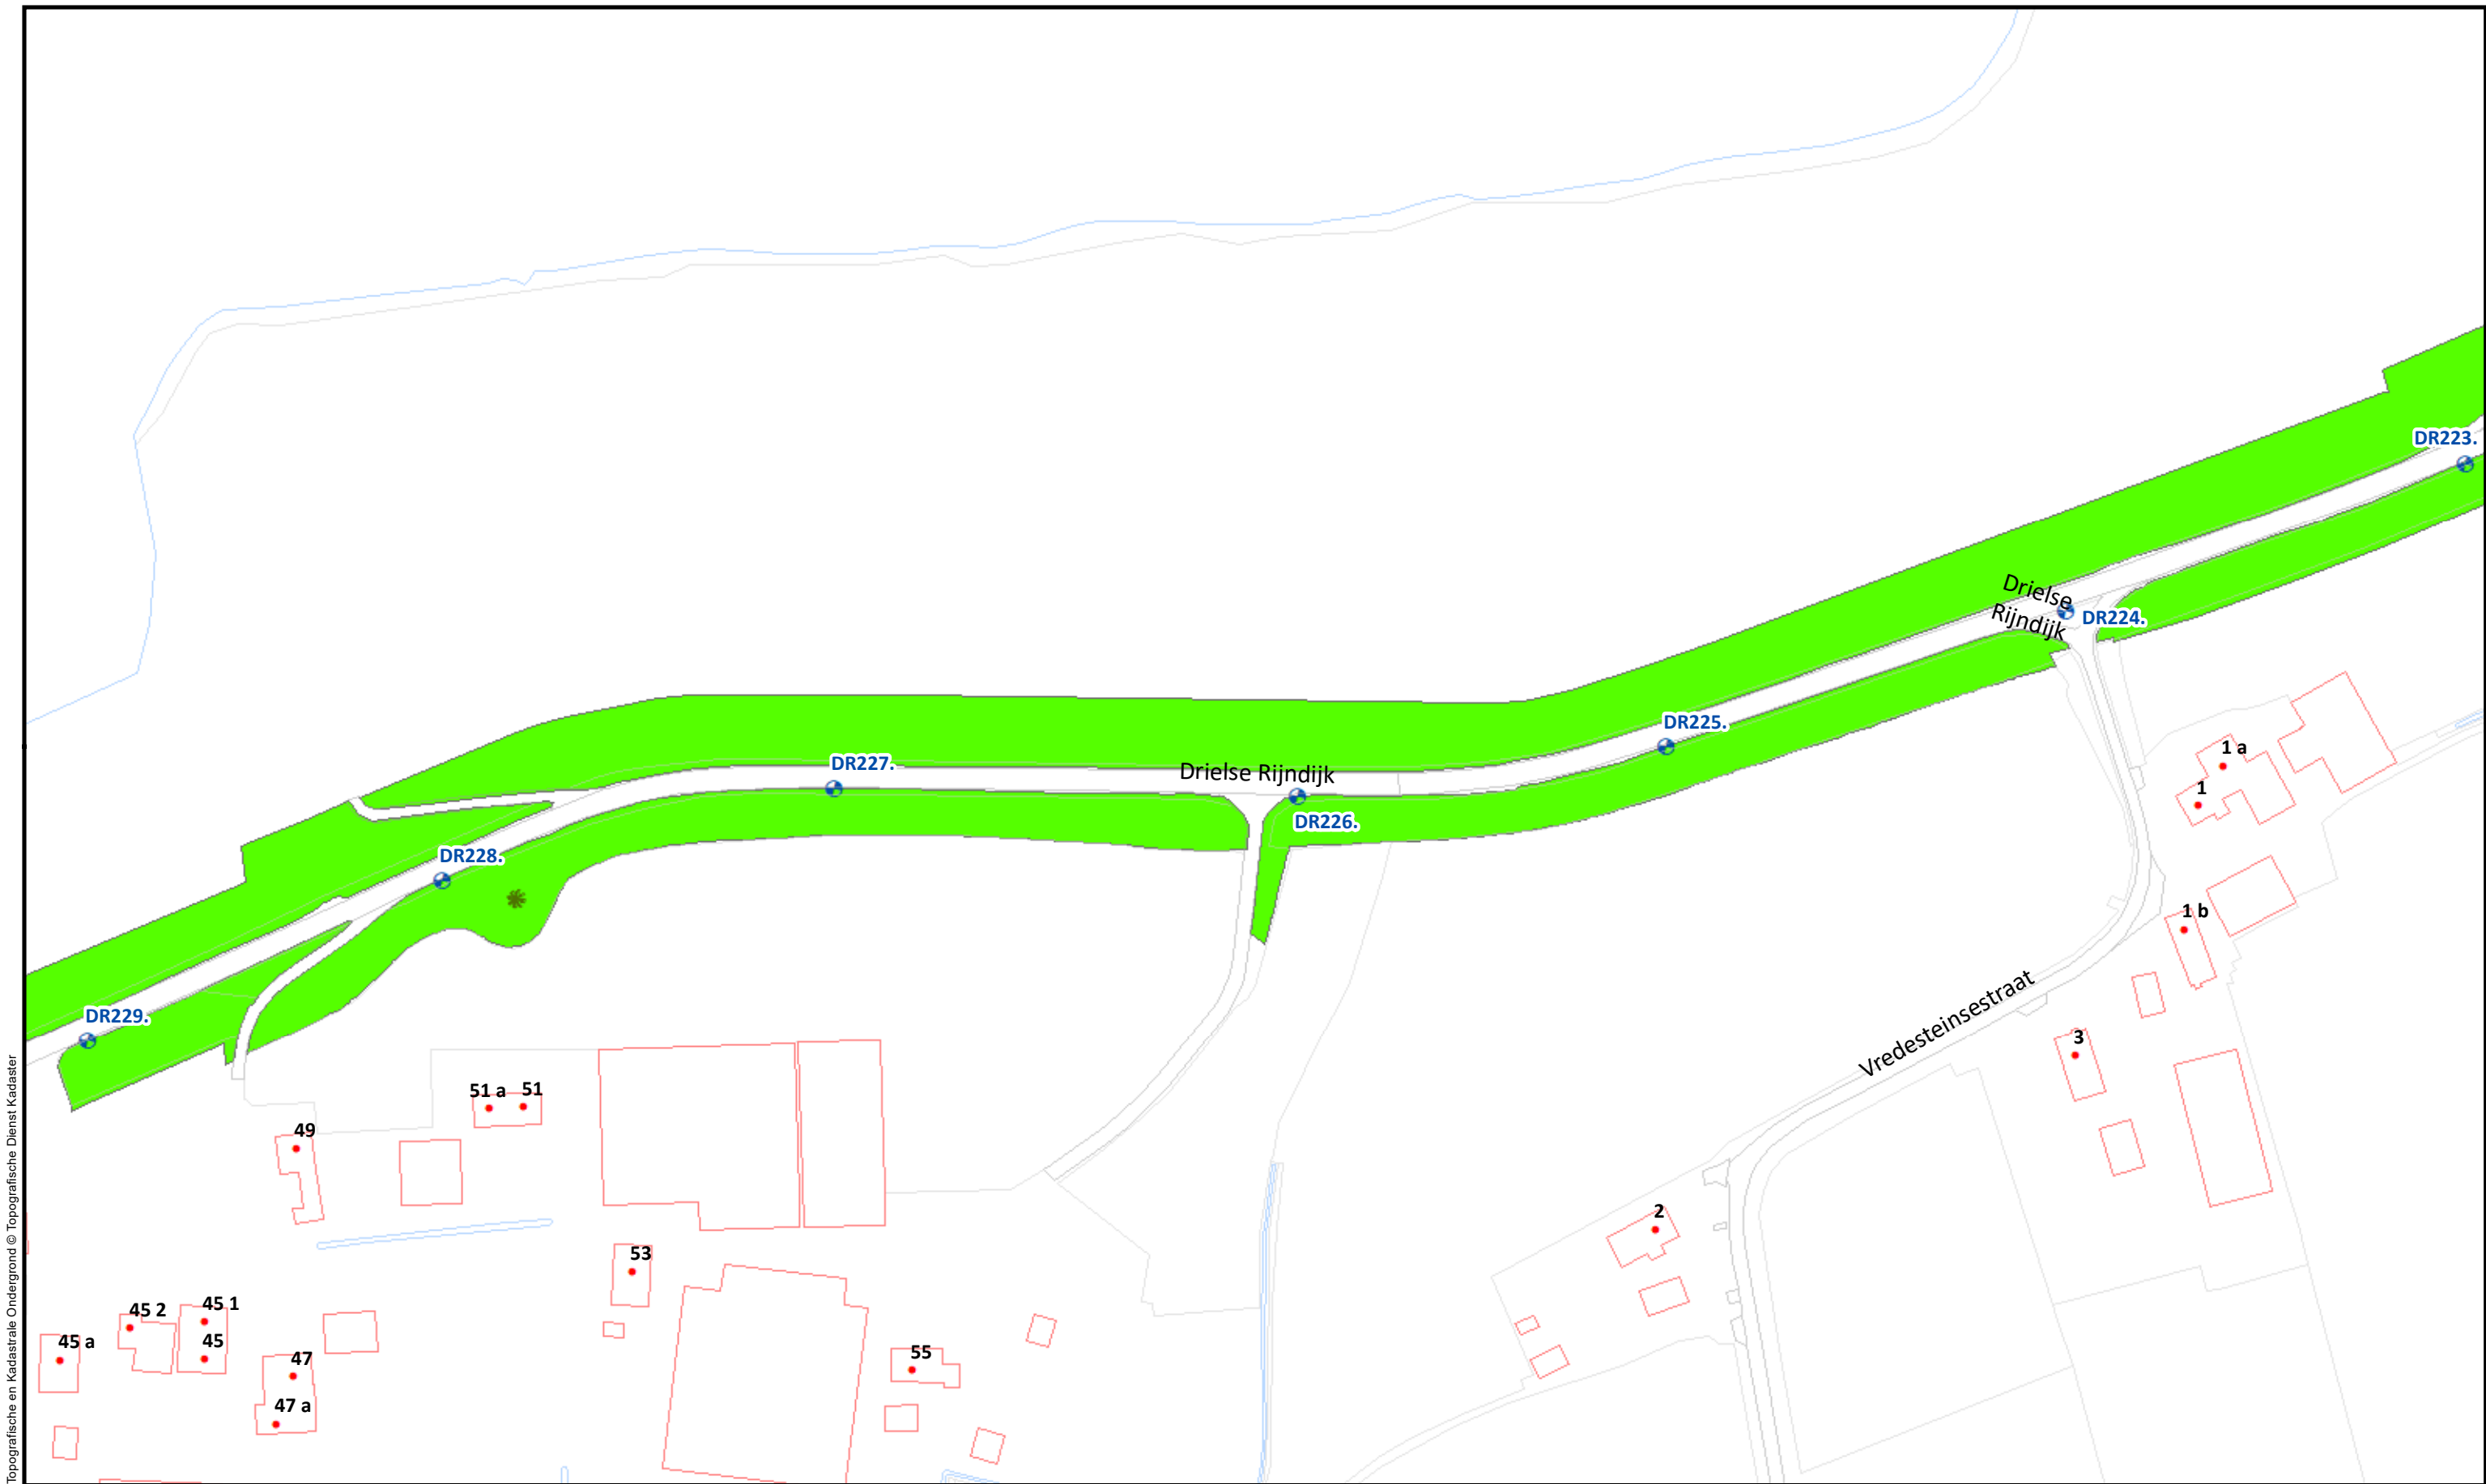

Topografische en Kadastrale Ondergrond © Topografische Dienst Kadaster

				Uitgifte Dijkpercelen 2023, detailtekeningen	
				Traject: UDP2023: Spoorbrug Driel - Brug A50 Heteren DR184 - DR252	Bladnr.: 13
				Dijkpalen: DR184 - DR252	Schaal: 1 :1.500
				Aantal hectare traject: 15,82 ha	Formaat: A3
				Soort onderhoud traject: Gefaseerd maaien en afvoeren type 2 (Binnentalud vroeg)	Getekend: lv
				Uitgifteduur: 2 jaar	Datum: 23/08/2022
				Bestandsnaam: UDP2023: Spoorbrug Driel - Brug A50 Heteren DR184 - DR252_detail_definitief.pdf	

Beheervorm


378 - Gefaseerd maaien en afvoeren type 2 (binnentalud vroeg)

Referentielagen WSRL

- Dijkpalen (om 100m)
- Bomen/struiken
- Afrasteringen



Hoewel bij de samenstelling van deze kaart de grootste zorgvuldigheid is betracht, kan Waterschap Rivierenland niet garanderen dat de informatie compleet, actueel en/of accuraat is. Waterschap Rivierenland aanvaardt dan ook geen enkele aansprakelijkheid voor schade ontstaan door gebruik van de informatie van deze kaart.

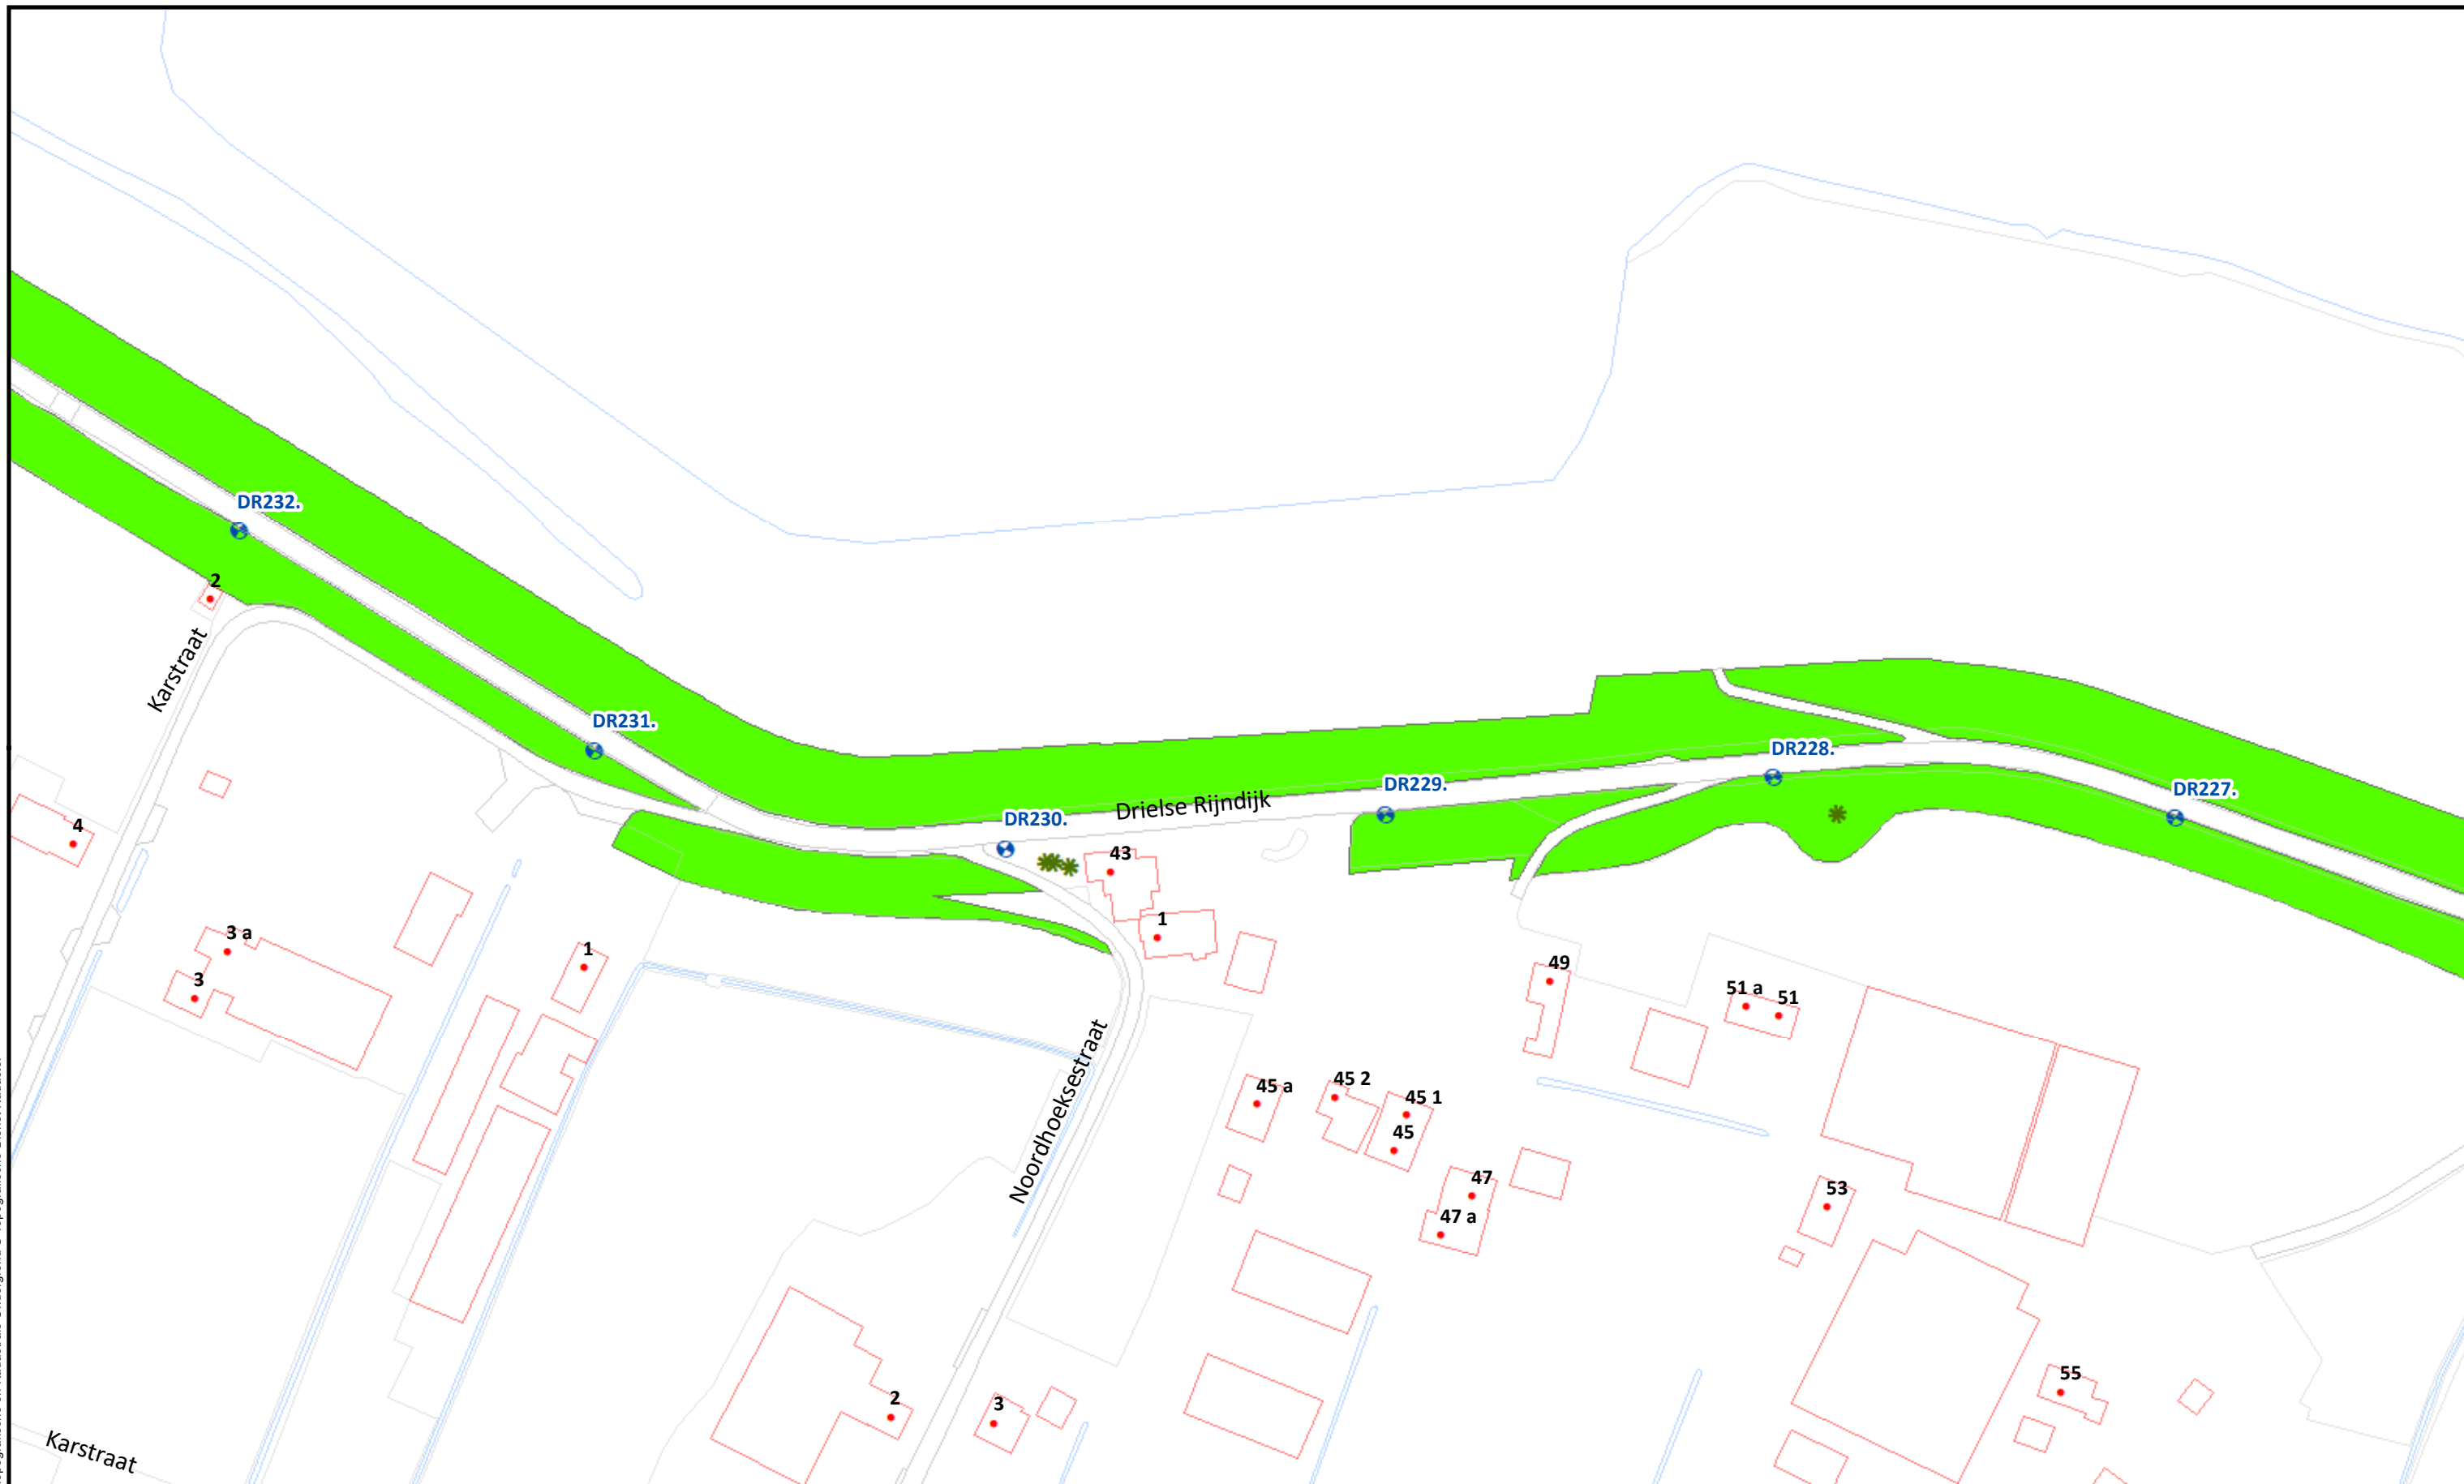

Beheervorm

378 - Gefaseerd maaien en afvoeren type 2 (binnentalud vroeg)

Referentielagen WSRL

- D Dijkpalen (om 100m)
- * Bomen/struiken
- Afrasteringen



Uitgifte Dijkpercelen 2023, detailtekeningen

Traject: UDP2023: Spoorbrug Driel - Brug A50 Heteren DR184 - DR252

Dijkpalen: DR184 - DR252

Aantal hectare traject: 15,82 ha

Soort onderhoud traject: Gefaseerd maaien en afvoeren type 2 (Binnentalud vroeg)

Uitgifteduur: 2 jaar

Bestandsnaam: UDP2023: Spoorbrug Driel - Brug A50 Heteren DR184 - DR252_detail_definitief.pdf


Bladnr.: 14

Schaal: 1 :1.500

Formaat: A3

Getekend: lv

Datum: 23/08/2022

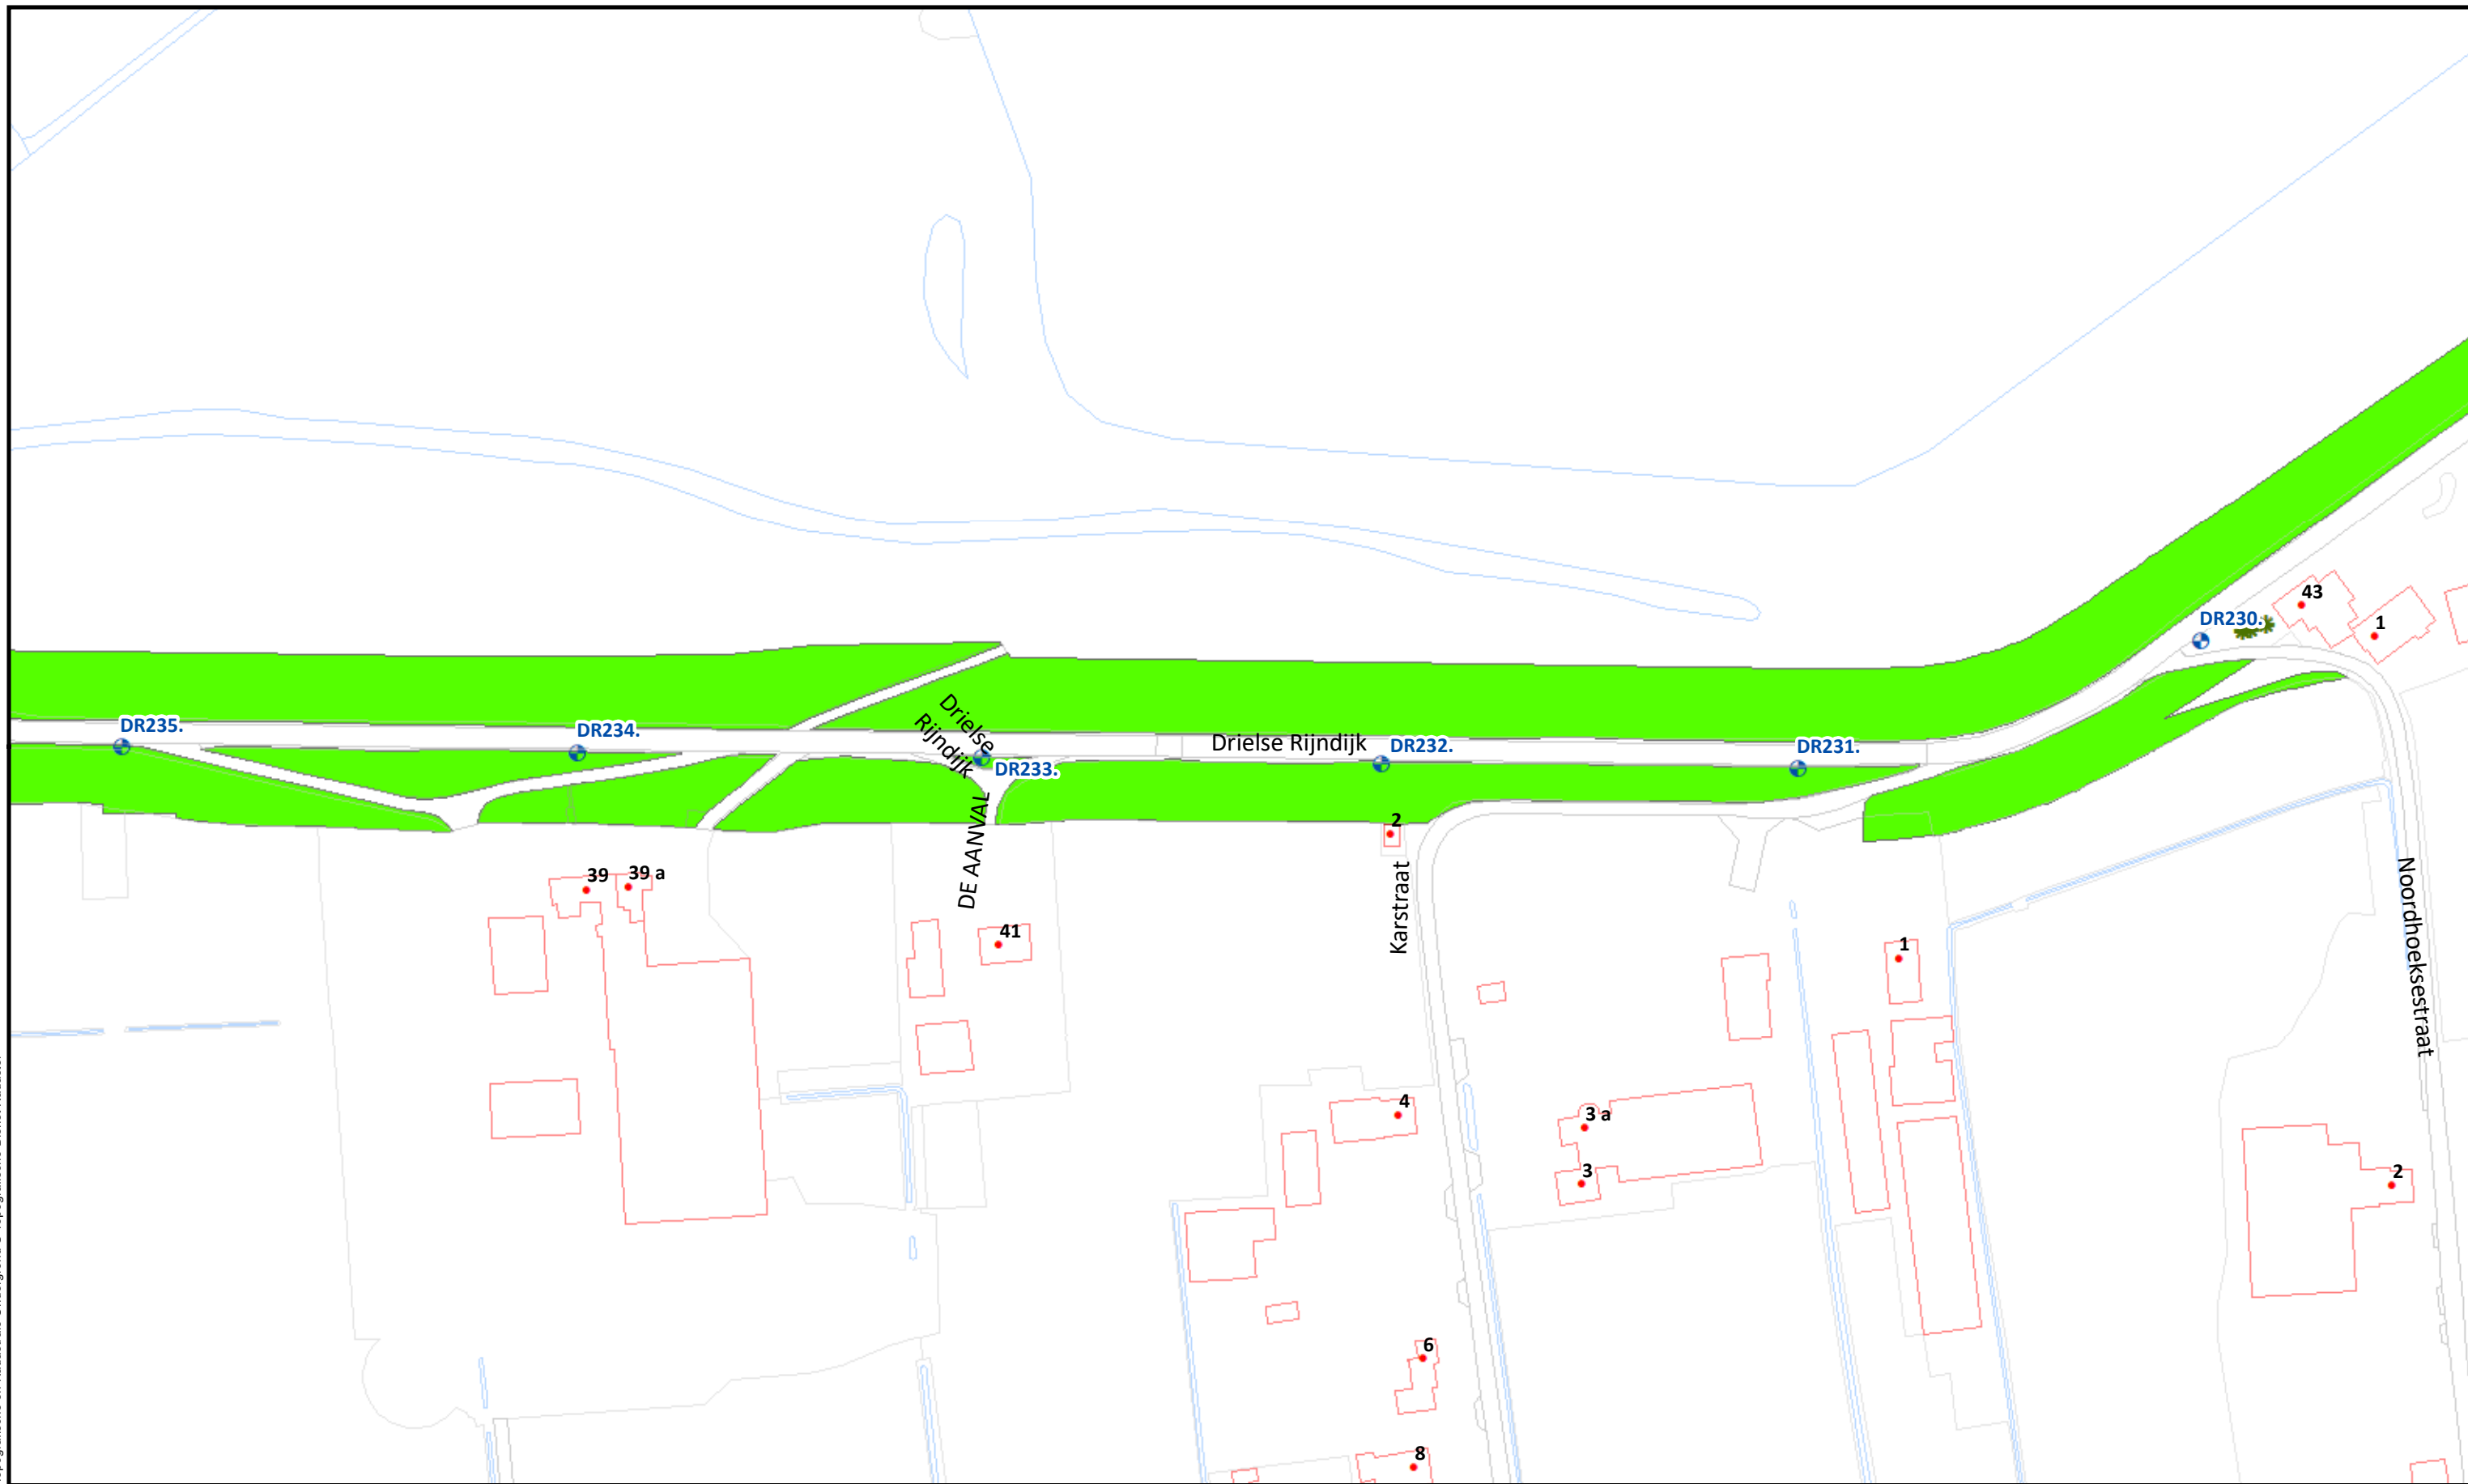

Beheervorm

 378 - Gefaseerd maaien en afvoeren type 2 (binnentalud vroeg)

Referentielagen WSRL

-  Dijkpalen (om 100m)
-  Bomen/struiken
-  Afrasteringen



Uitgifte Dijkpercelen 2023, detailtekeningen

Traject: UDP2023: Spoorbrug Driel - Brug A50 Heteren DR184 - DR252

Dijkpalen: DR184 - DR252

Aantal hectare traject: 15,82 ha

Soort onderhoud traject: Gefaseerd maaien en afvoeren type 2 (Binnentalud vroeg)

Uitgifteduur: 2 jaar

Bestandsnaam: UDP2023: Spoorbrug Driel - Brug A50 Heteren DR184 - DR252_detail_definitief.pdf


Bladnr.: 15

Schaal: 1 : 1.500

Formaat: A3


Getekend: lv

Datum: 23/08/2022

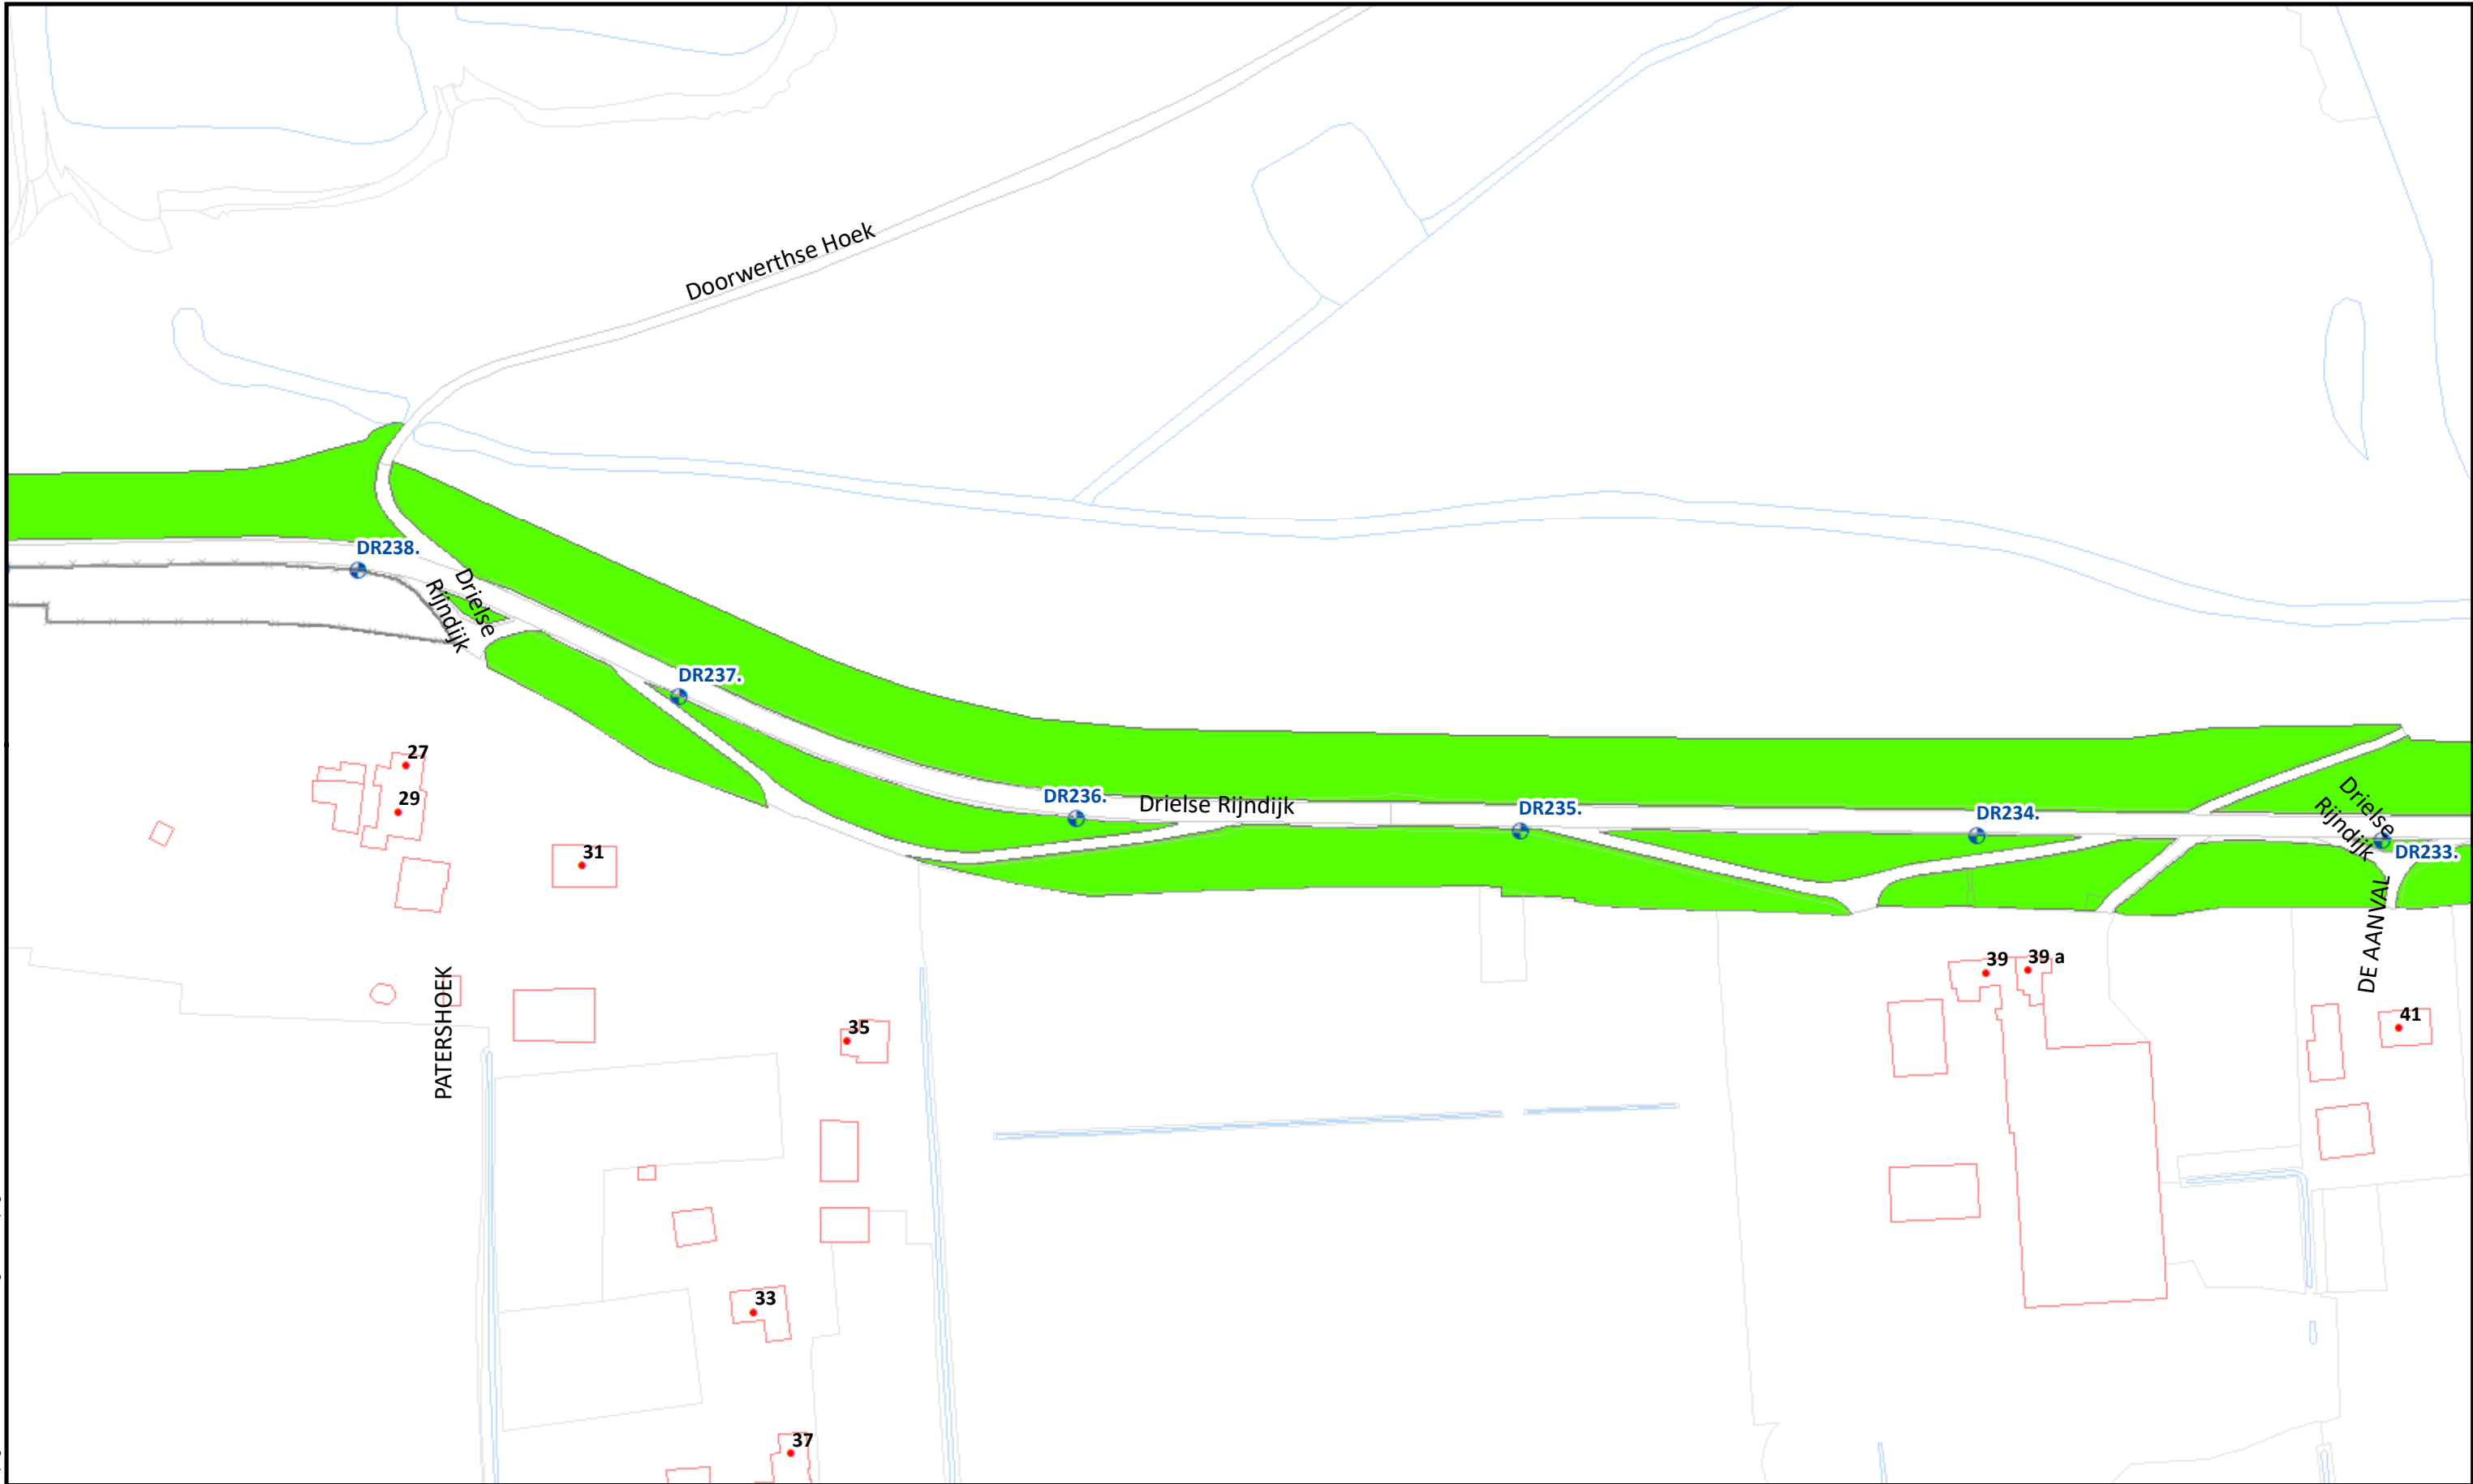

Beheervorm		Referentielagen WSRL		 Waterschap Rivierenland	Uitgifte Dijkpercelen 2023, detailtekeningen		
	378 - Gefaseerd maaien en afvoeren type 2 (binnentalud vroeg)		Dijkpalen (om 100m)		Traject: UDP2023: Spoorbrug Driel - Brug A50 Heteren DR184 - DR252	Bladnr.: 16	
			Bomen/struiken		Dijkpalen: DR184 - DR252	Schaal: 1 :1.500	
			Afrasteringen		Aantal hectare traject: 15,82 ha	Formaat: A3	
					Soort onderhoud traject: Gefaseerd maaien en afvoeren type 2 (Binnentalud vroeg)	Getekend: lv	
					Uitgifteduur: 2 jaar	Datum: 23/08/2022	
					Bestandsnaam: UDP2023: Spoorbrug Driel - Brug A50 Heteren DR184 - DR252_detail_definitief.pdf		

Hoewel bij de samenstelling van deze kaart de grootste zorgvuldigheid is betracht, kan Waterschap Rivierenland niet garanderen dat de informatie compleet, actueel en/of accuraat is. Waterschap Rivierenland aanvaardt dan ook geen enkele aansprakelijkheid voor schade ontstaan door gebruik van de informatie van deze kaart.

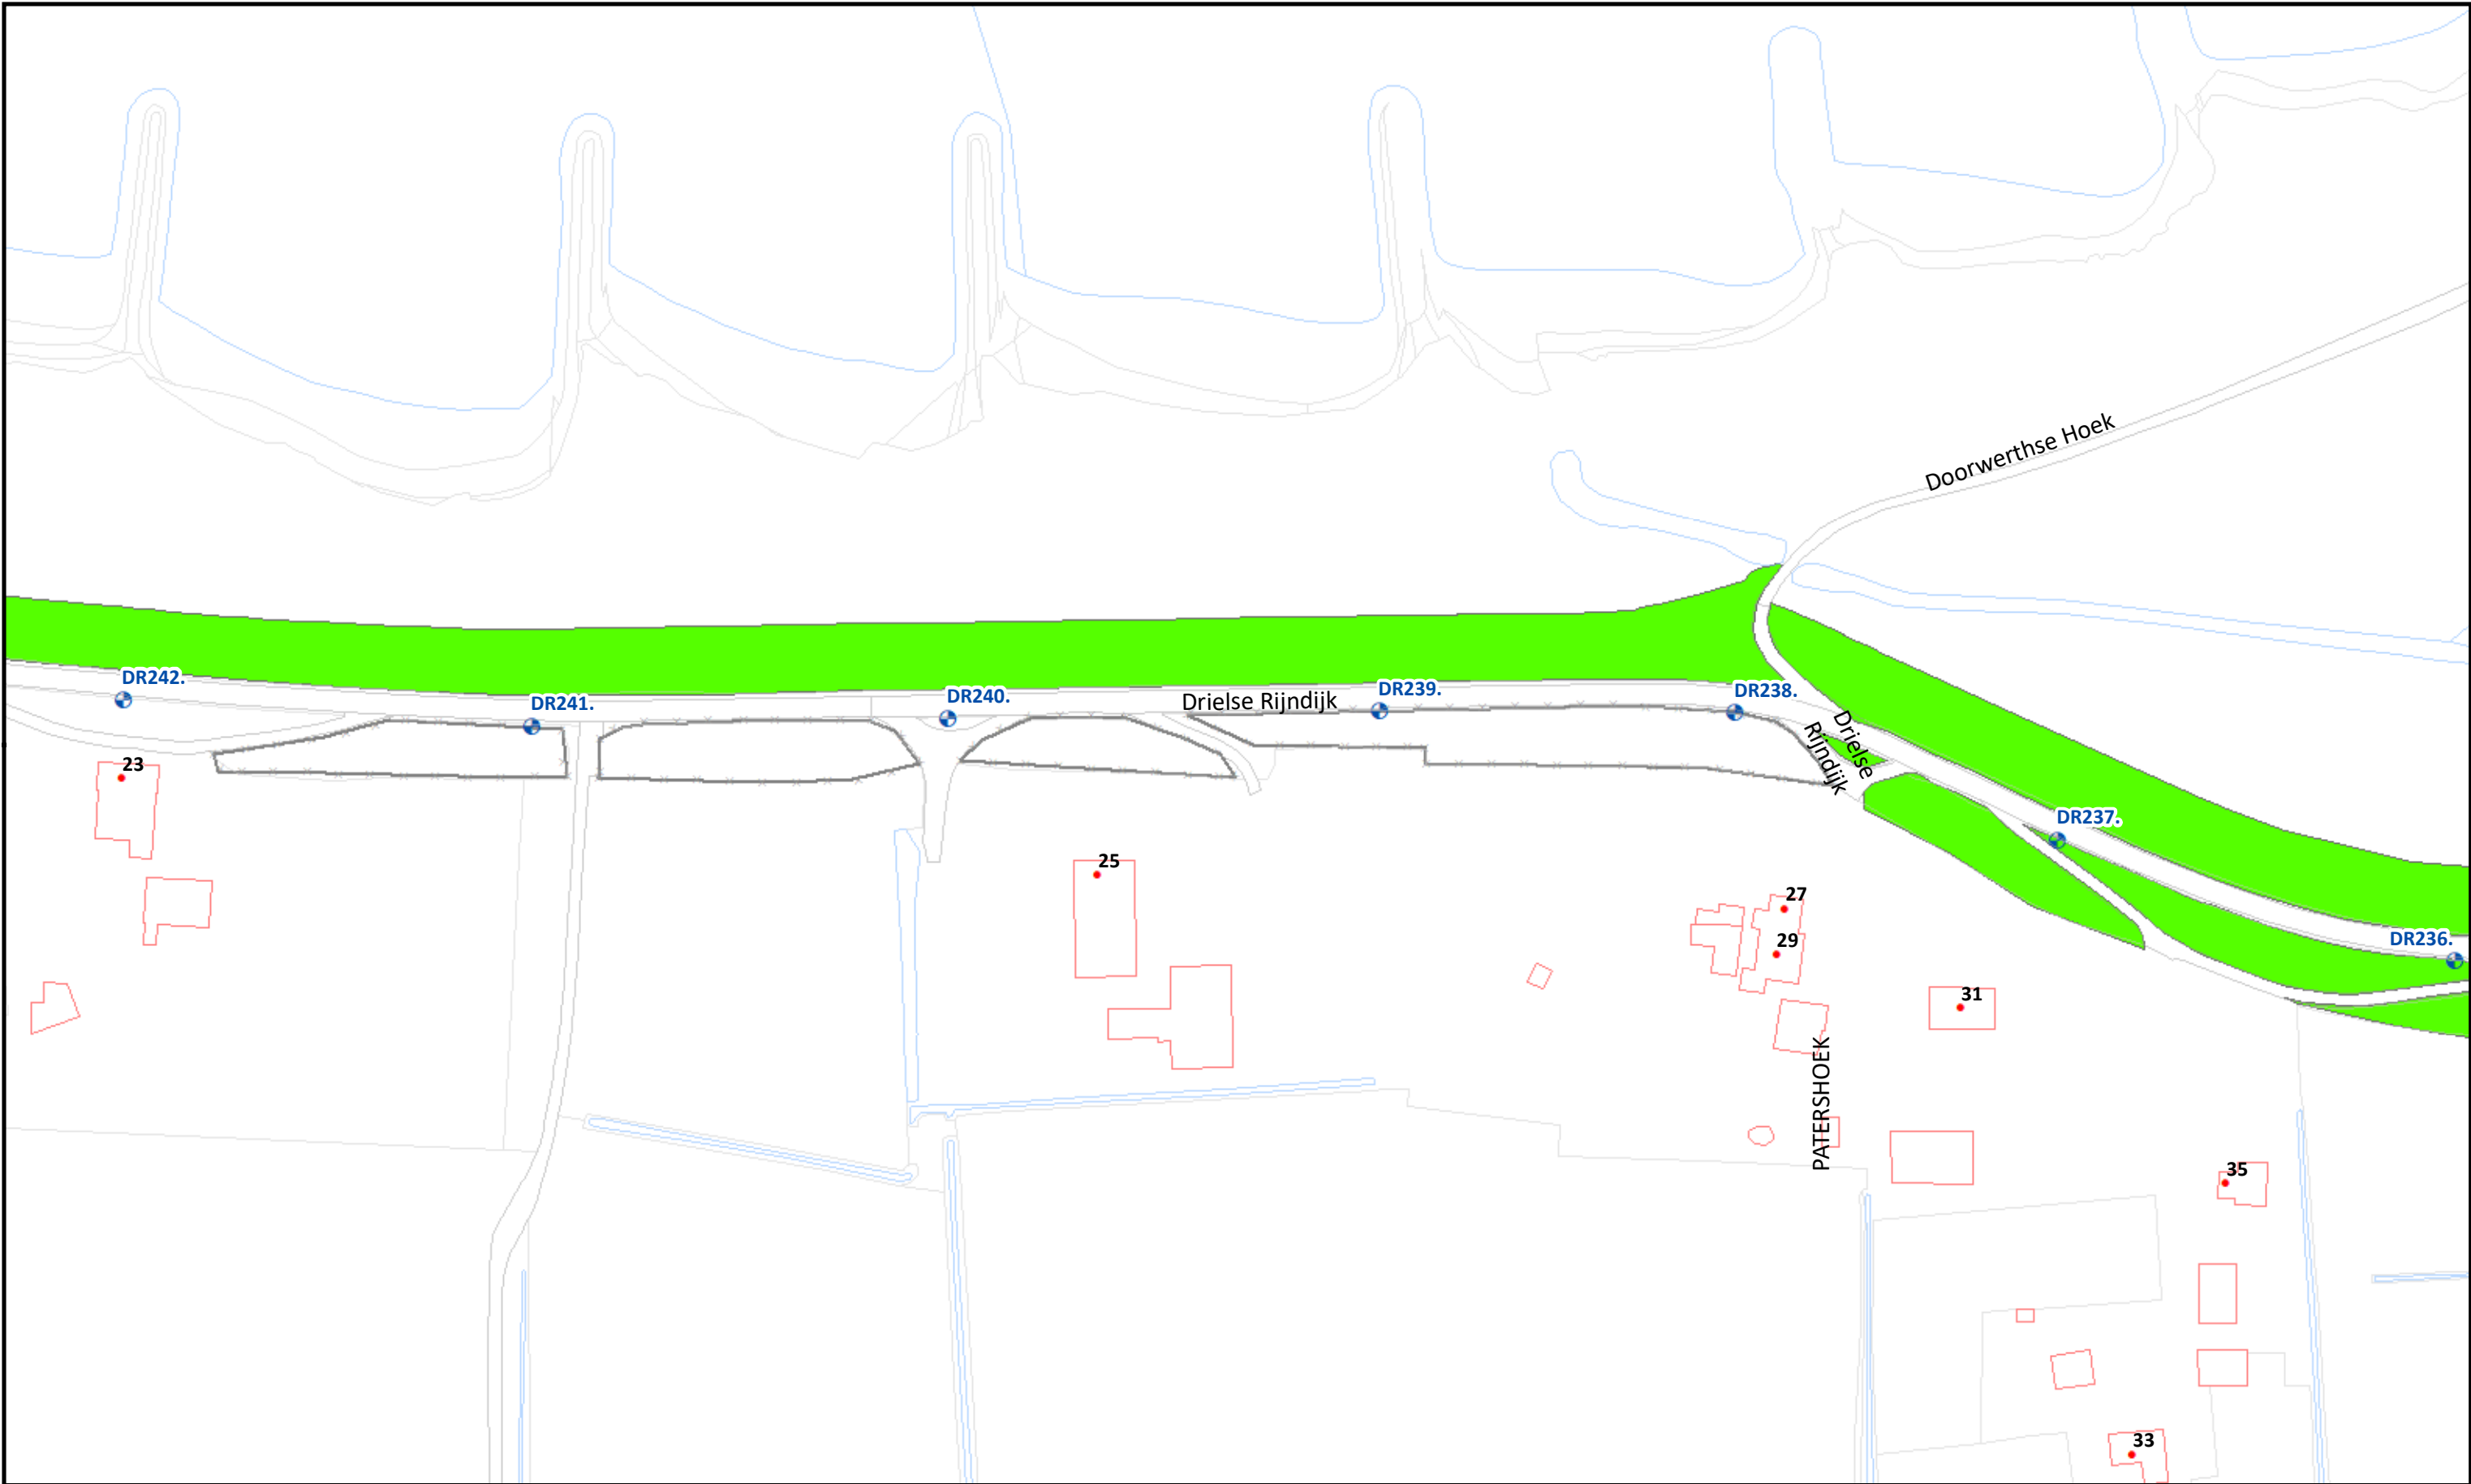

Beheervorm

378 - Gefaseerd maaien en afvoeren type 2 (binnentalud vroeg)


Referentielagen WSRL

- Dijkpalen (om 100m)
- Bomen/struiken
- Afrasteringen




Uitgifte Dijkpercelen 2023, detailtekeningen	
Traject: UDP2023: Spoorbrug Driel - Brug A50 Heteren DR184 - DR252	Bladnr.: 17
Dijkpalen: DR184 - DR252	Schaal: 1 :1.500
Aantal hectare traject: 15,82 ha	Formaat: A3
Soort onderhoud traject: Gefaseerd maaien en afvoeren type 2 (Binnentalud vroeg)	Getekend: lv
Uitgifteduur: 2 jaar	Datum: 23/08/2022
Bestandsnaam: UDP2023: Spoorbrug Driel - Brug A50 Heteren DR184 - DR252_detail_definitief.pdf	

Hoewel bij de samenstelling van deze kaart de grootste zorgvuldigheid is betracht, kan Waterschap Rivierenland niet garanderen dat de informatie compleet, actueel en/of accuraat is. Waterschap Rivierenland aanvaardt dan ook geen enkele aansprakelijkheid voor schade ontstaan door gebruik van de informatie van deze kaart.

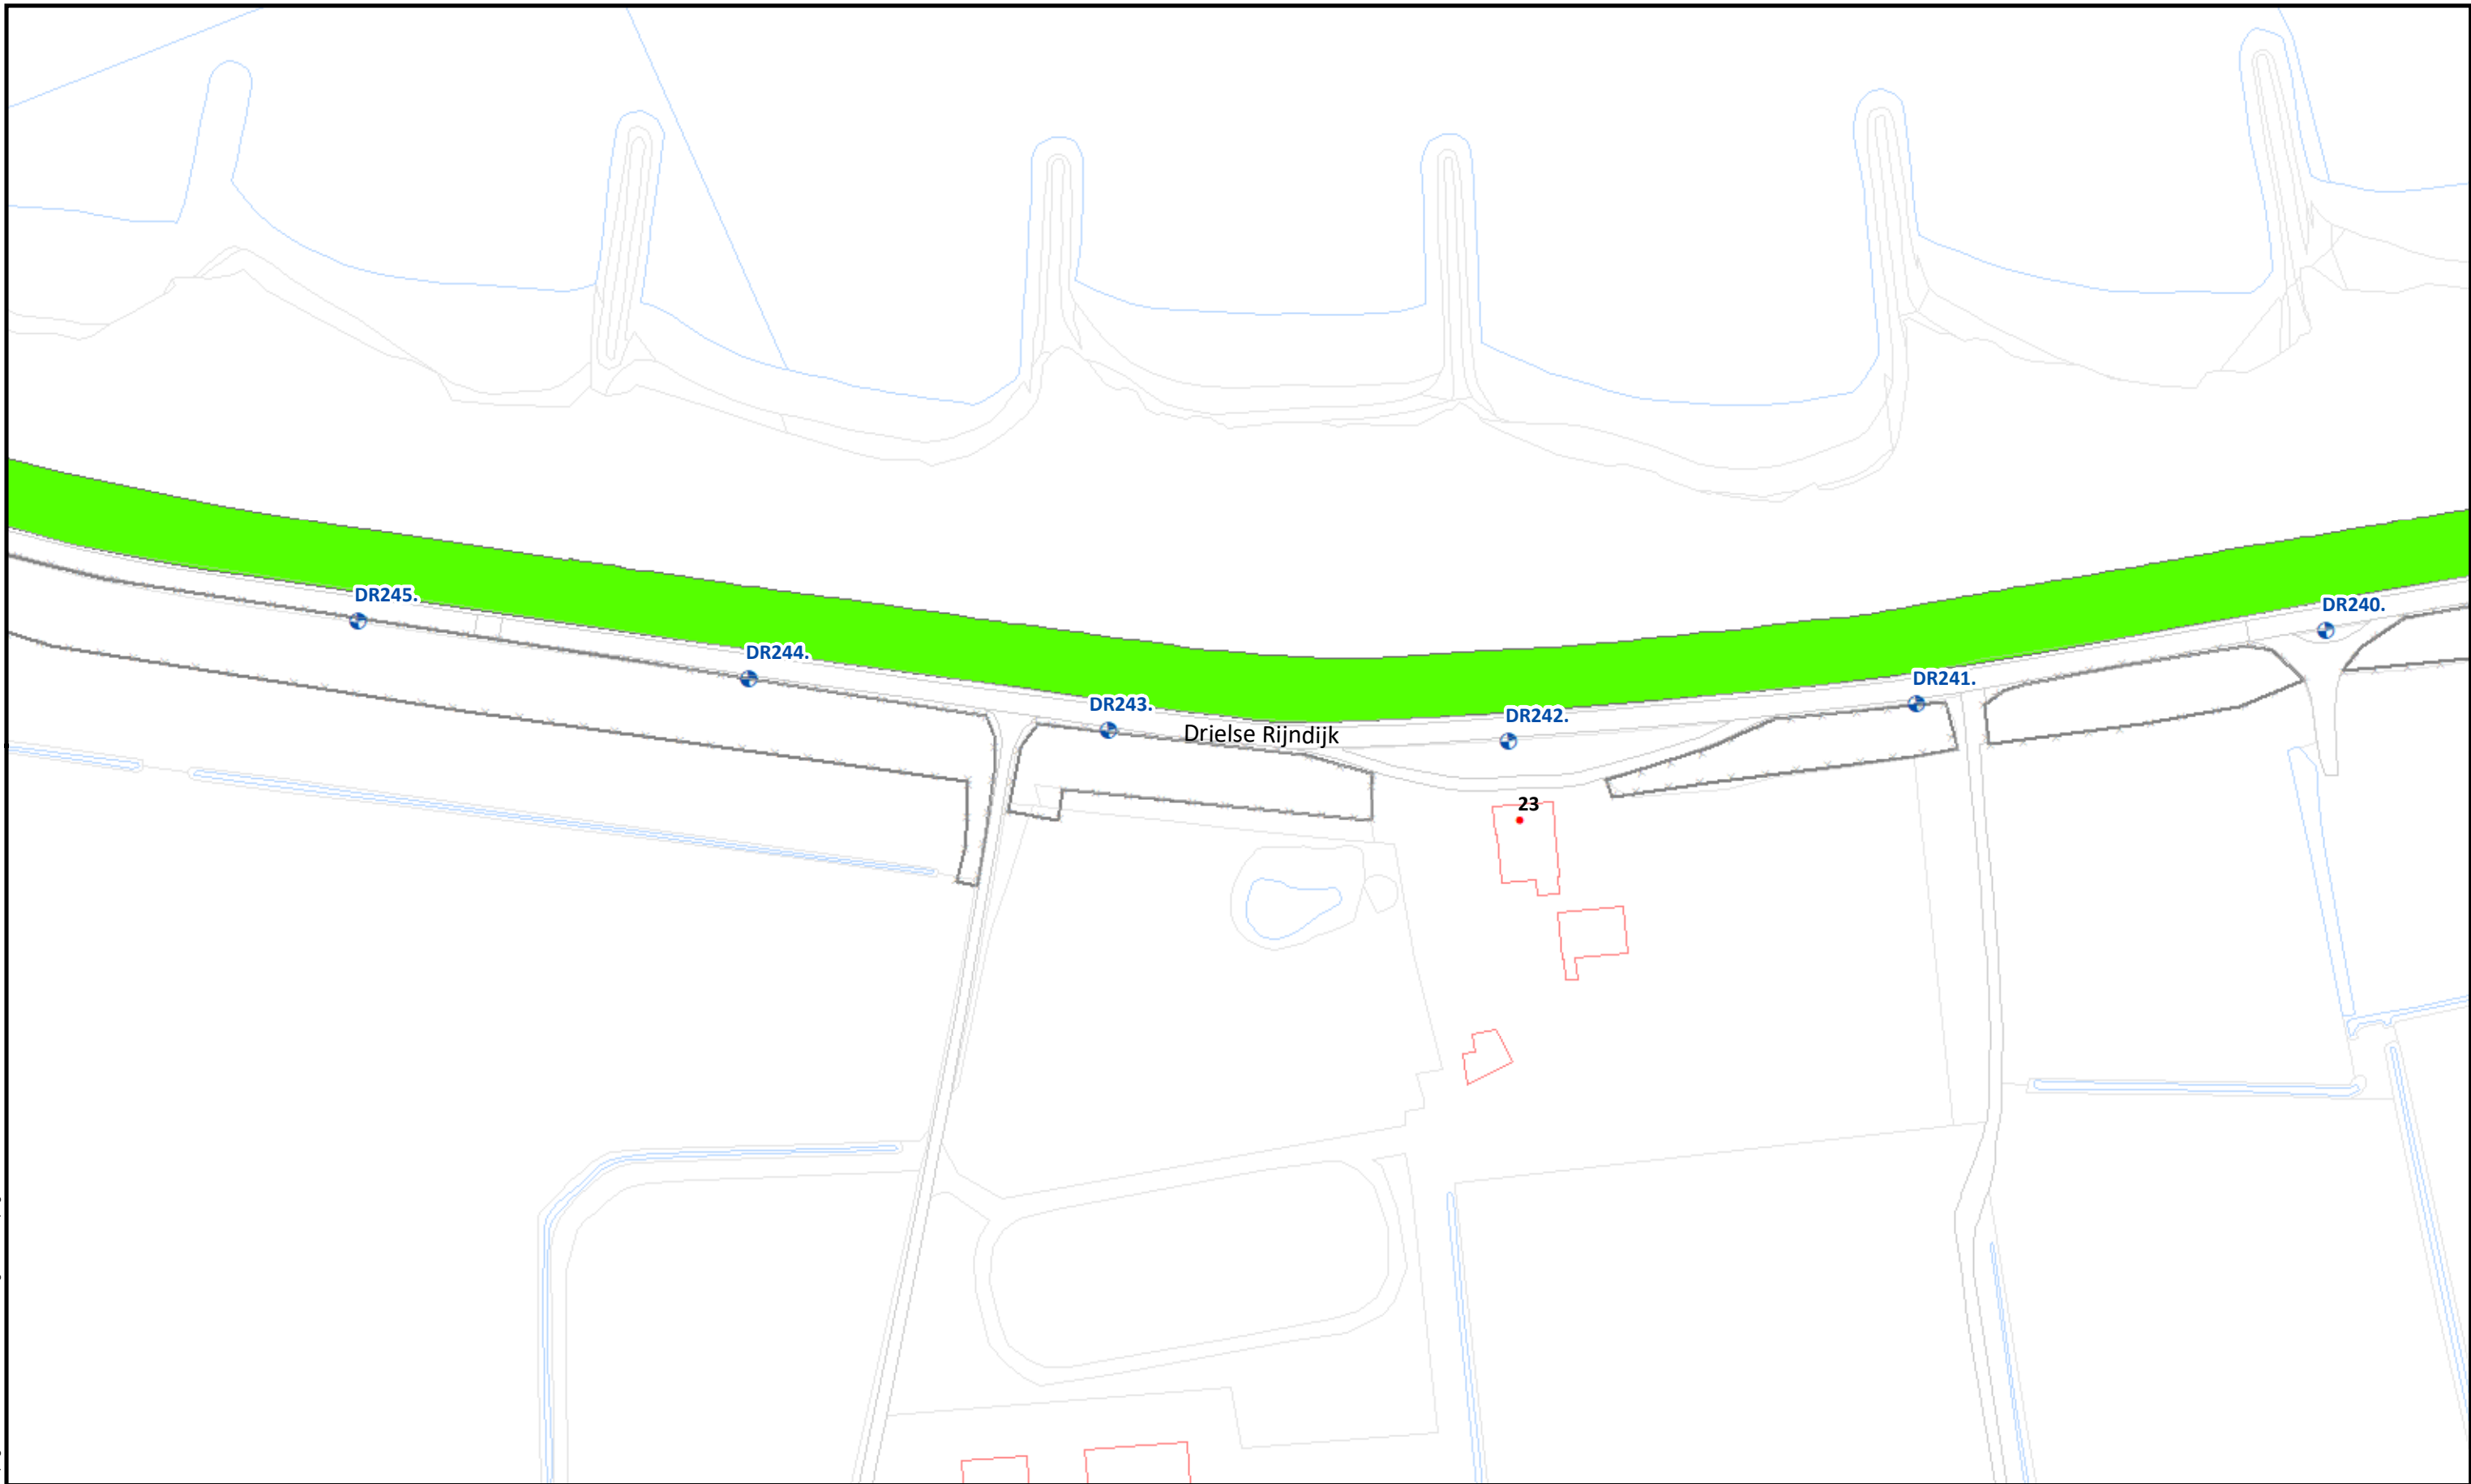

Beheervorm		Referentielagen WSRL				Uitgifte Dijkpercelen 2023, detailtekeningen	
	378 - Gefaseerd maaien en afvoeren type 2 (binnentalud vroeg)	 Dijkpalen (om 100m)	 Bomen/struiken	 Afrasteringen	Traject: UDP2023: Spoorbrug Driel - Brug A50 Heteren DR184 - DR252		Bladnr.: 18
					Dijkpalen: DR184 - DR252		Schaal: 1 :1.500
					Aantal hectare traject: 15,82 ha		Formaat: A3
					Soort onderhoud traject: Gefaseerd maaien en afvoeren type 2 (Binnentalud vroeg)		Getekend: lv
					Uitgifteduur: 2 jaar		Datum: 23/08/2022
					Bestandsnaam: UDP2023: Spoorbrug Driel - Brug A50 Heteren DR184 - DR252_detail_definitief.pdf		

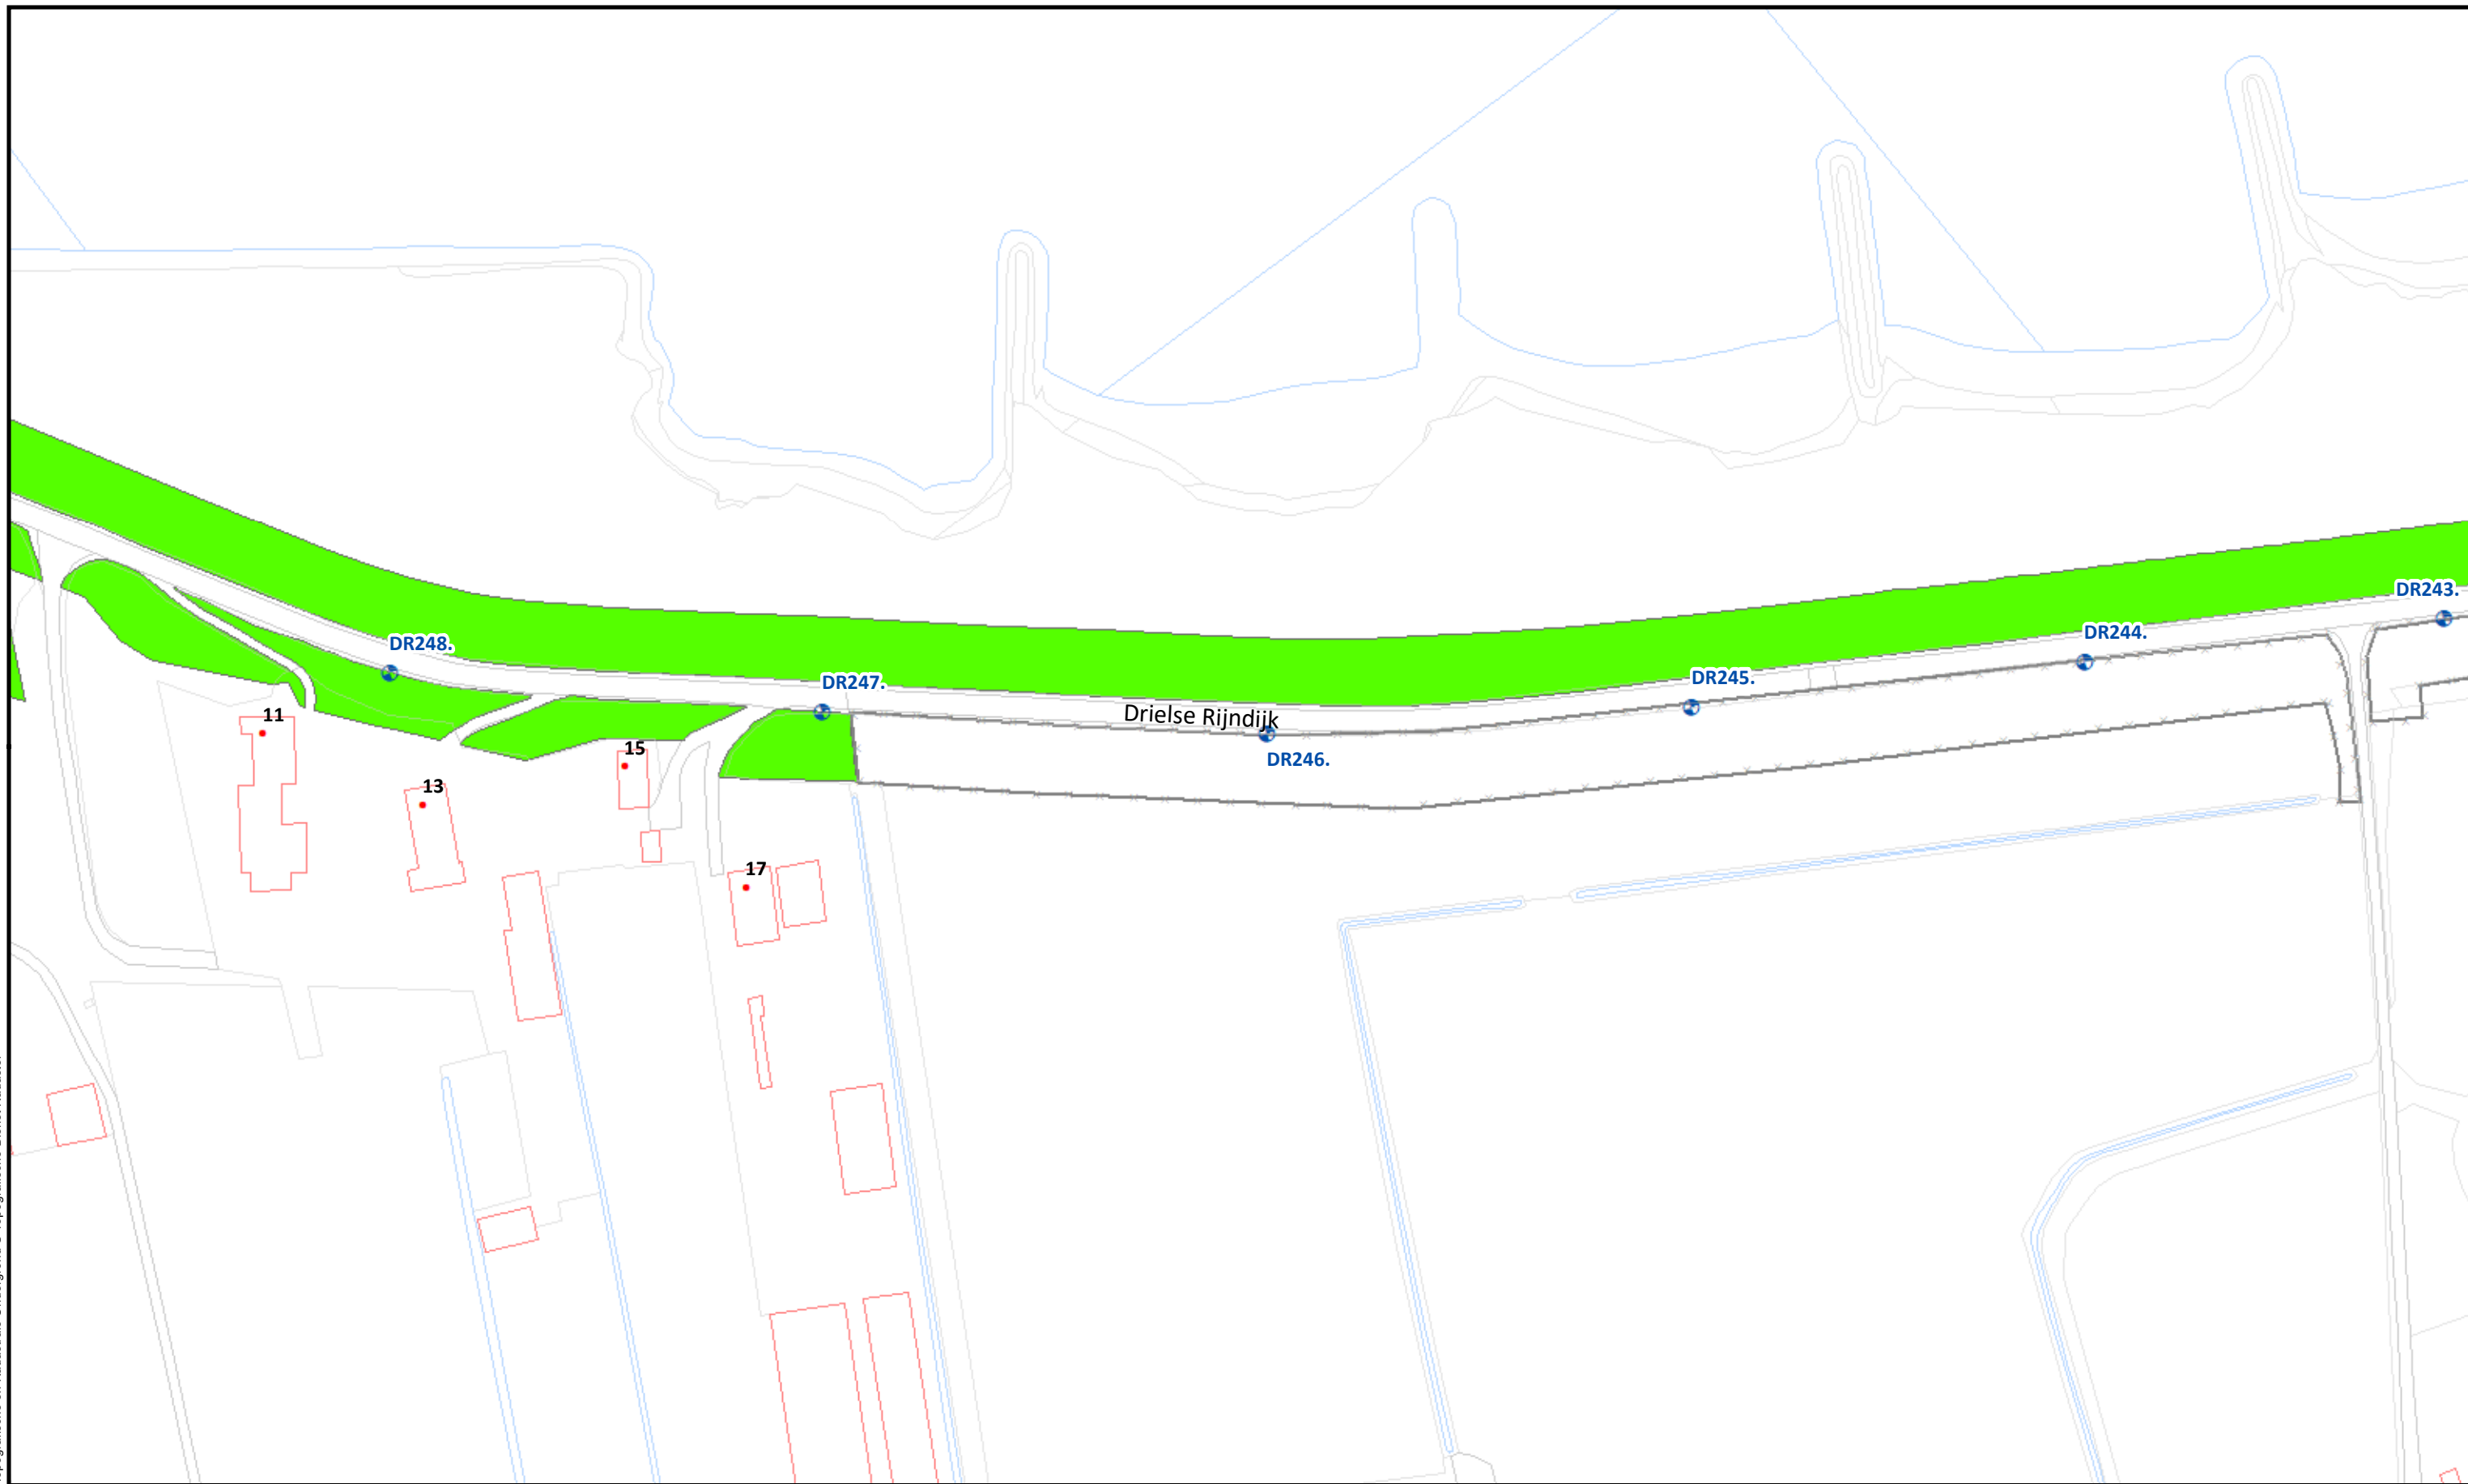

Beheervorm

 378 - Gefaseerd maaien en afvoeren type 2 (binnentalud vroeg)

Referentielagen WSRL

-  Dijkpalen (om 100m)
-  Bomen/struiken
-  Afrasteringen



Uitgifte Dijkpercelen 2023, detailtekeningen

Traject: UDP2023: Spoorbrug Driel - Brug A50 Heteren DR184 - DR252

Dijkpalen: DR184 - DR252

Aantal hectare traject: 15,82 ha

Soort onderhoud traject: Gefaseerd maaien en afvoeren type 2 (Binnentalud vroeg)

Uitgifteduur: 2 jaar

Bestandsnaam: UDP2023: Spoorbrug Driel - Brug A50 Heteren DR184 - DR252_detail_definitief.pdf


Bladnr.: 19

Schaal: 1 : 1.500

Formaat: A3

Getekend: lv

Datum: 23/08/2022

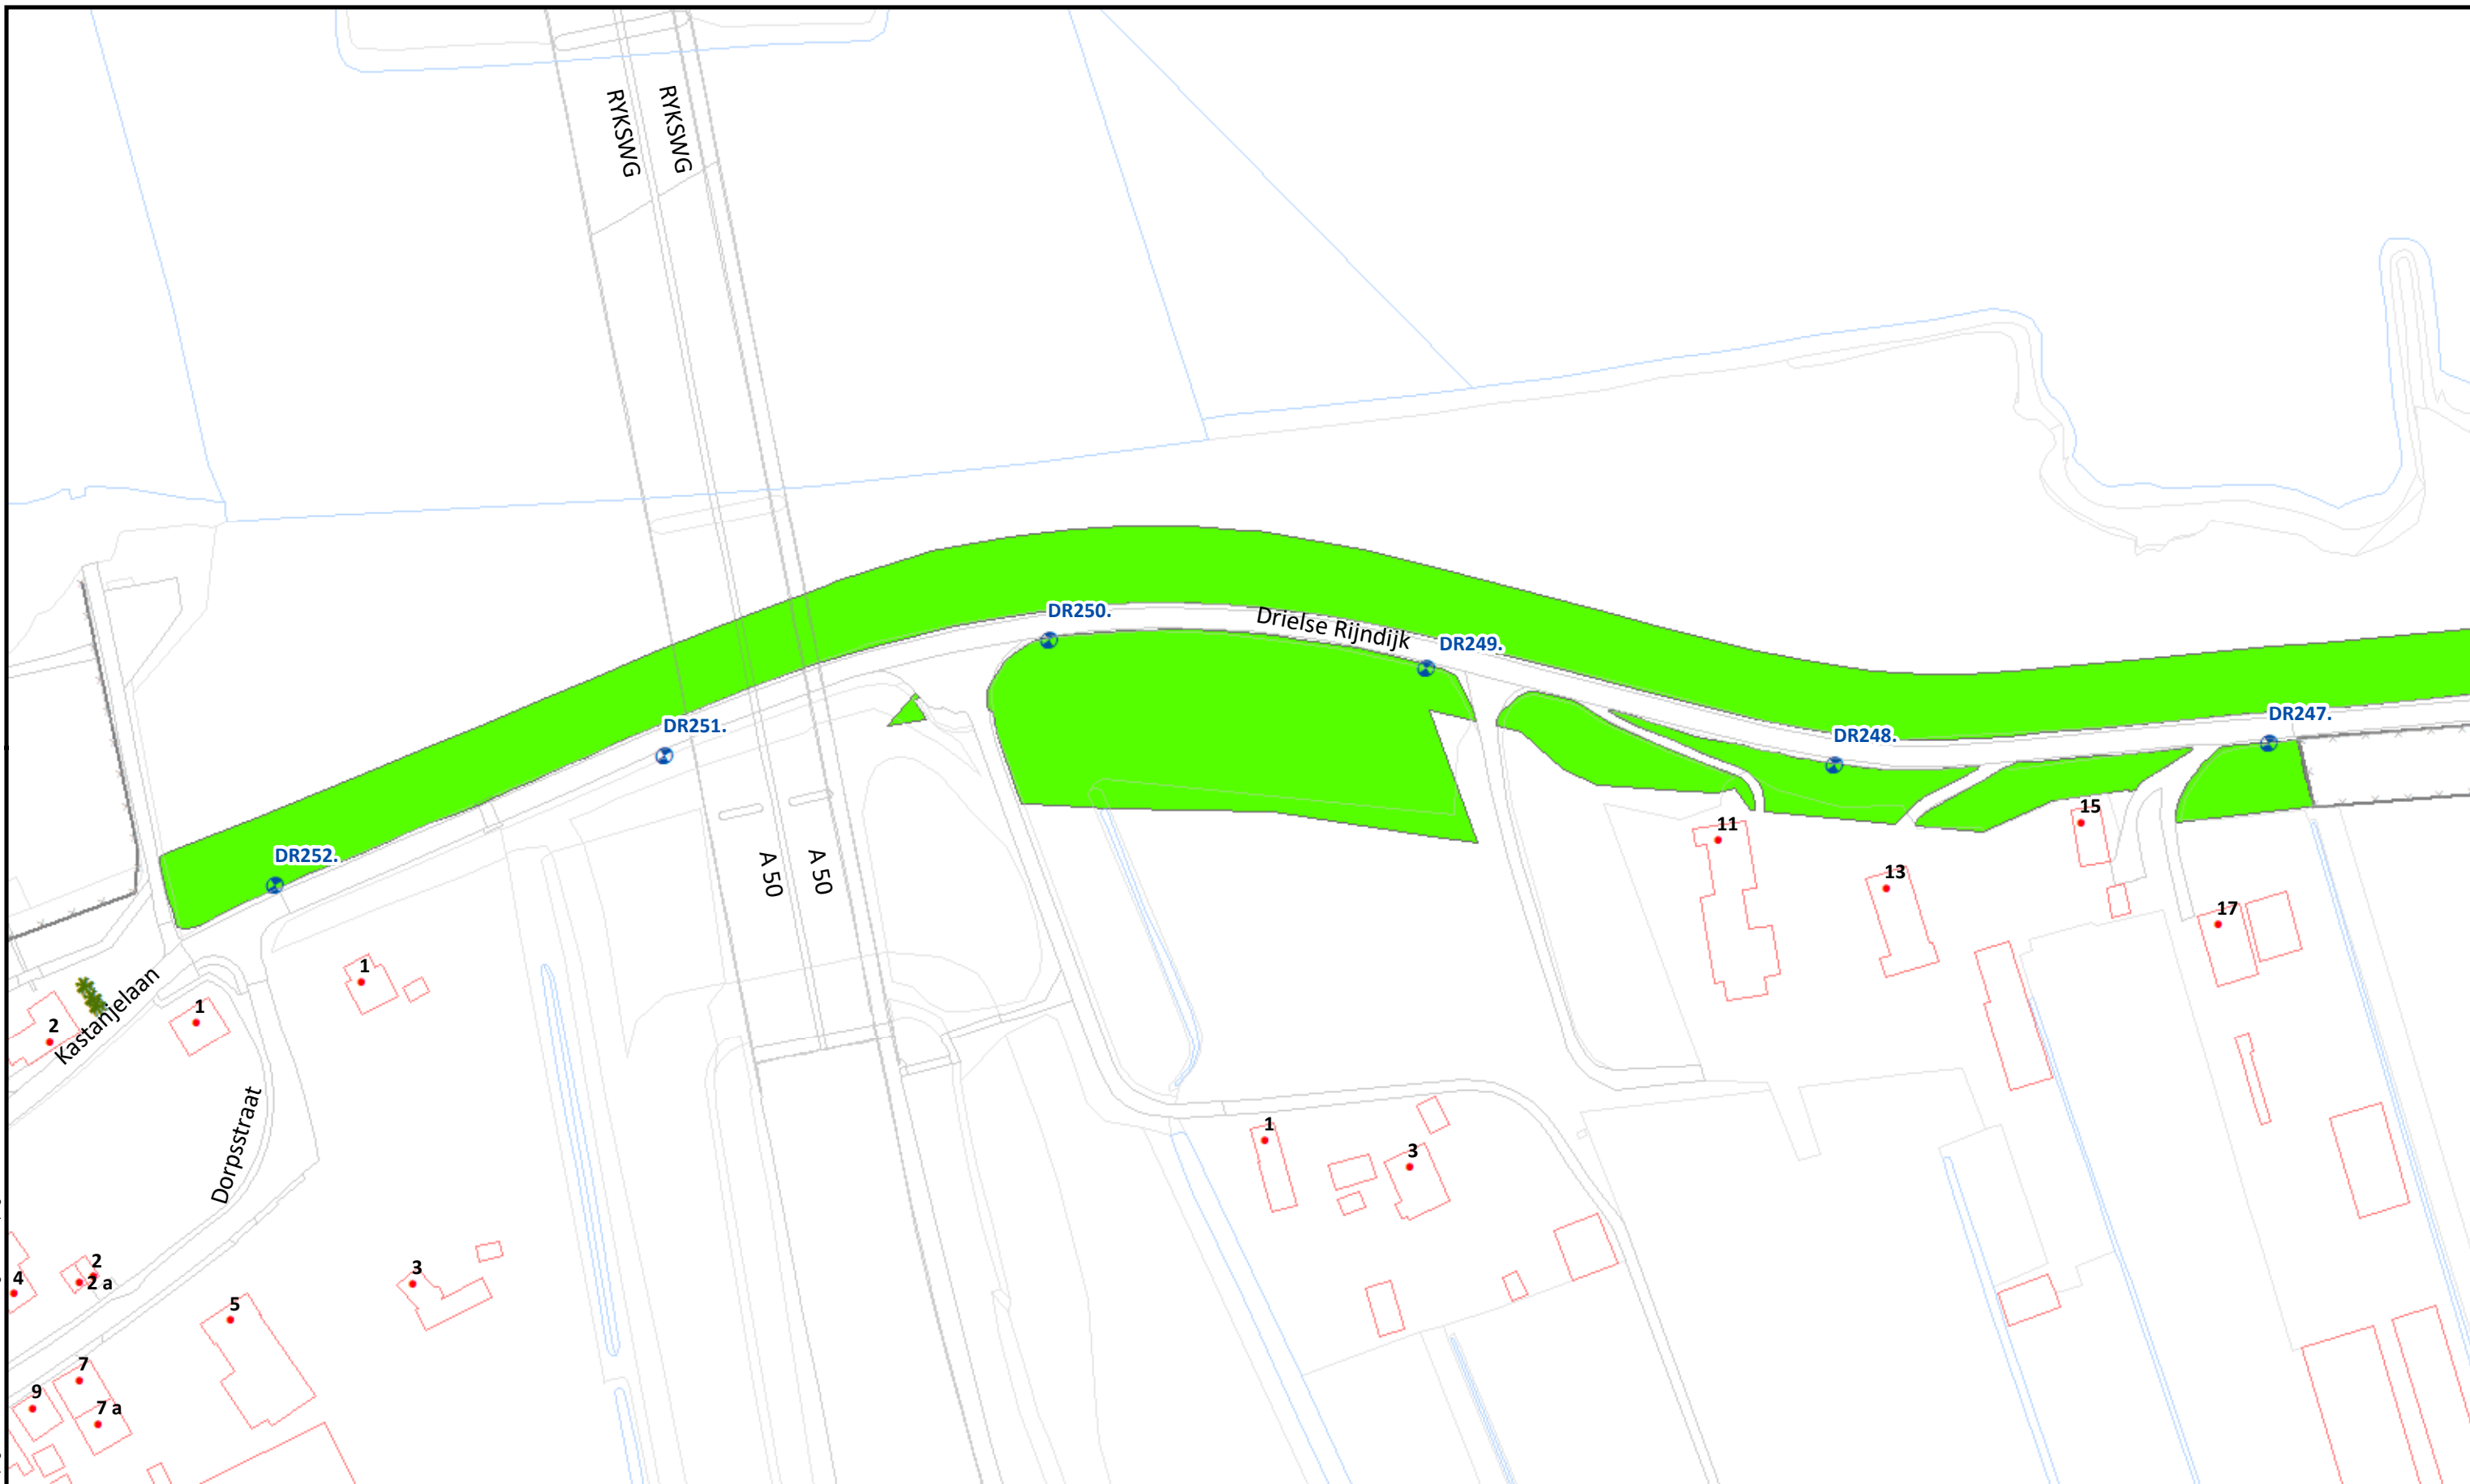

Beheervorm

378 - Gefaseerd maaien en afvoeren type 2 (binnentalud vroeg)

Referentielagen WSRL

- Dijkpalen (om 100m)
- Bomen/struiken
- Afrasteringen



Uitgifte Dijkpercelen 2023, detailtekeningen

Traject: UDP2023: Spoorbrug Driel - Brug A50 Heteren DR184 - DR252

Dijkpalen: DR184 - DR252

Aantal hectare traject: 15,82 ha

Soort onderhoud traject: Gefaseerd maaien en afvoeren type 2 (Binnentalud vroeg)

Uitgifteduur: 2 jaar

Bestandsnaam: UDP2023: Spoorbrug Driel - Brug A50 Heteren DR184 - DR252_detail_definitief.pdf


Bladnr.: 20

Schaal: 1 : 1.500

Formaat: A3

Getekend: lv

Datum: 23/08/2022

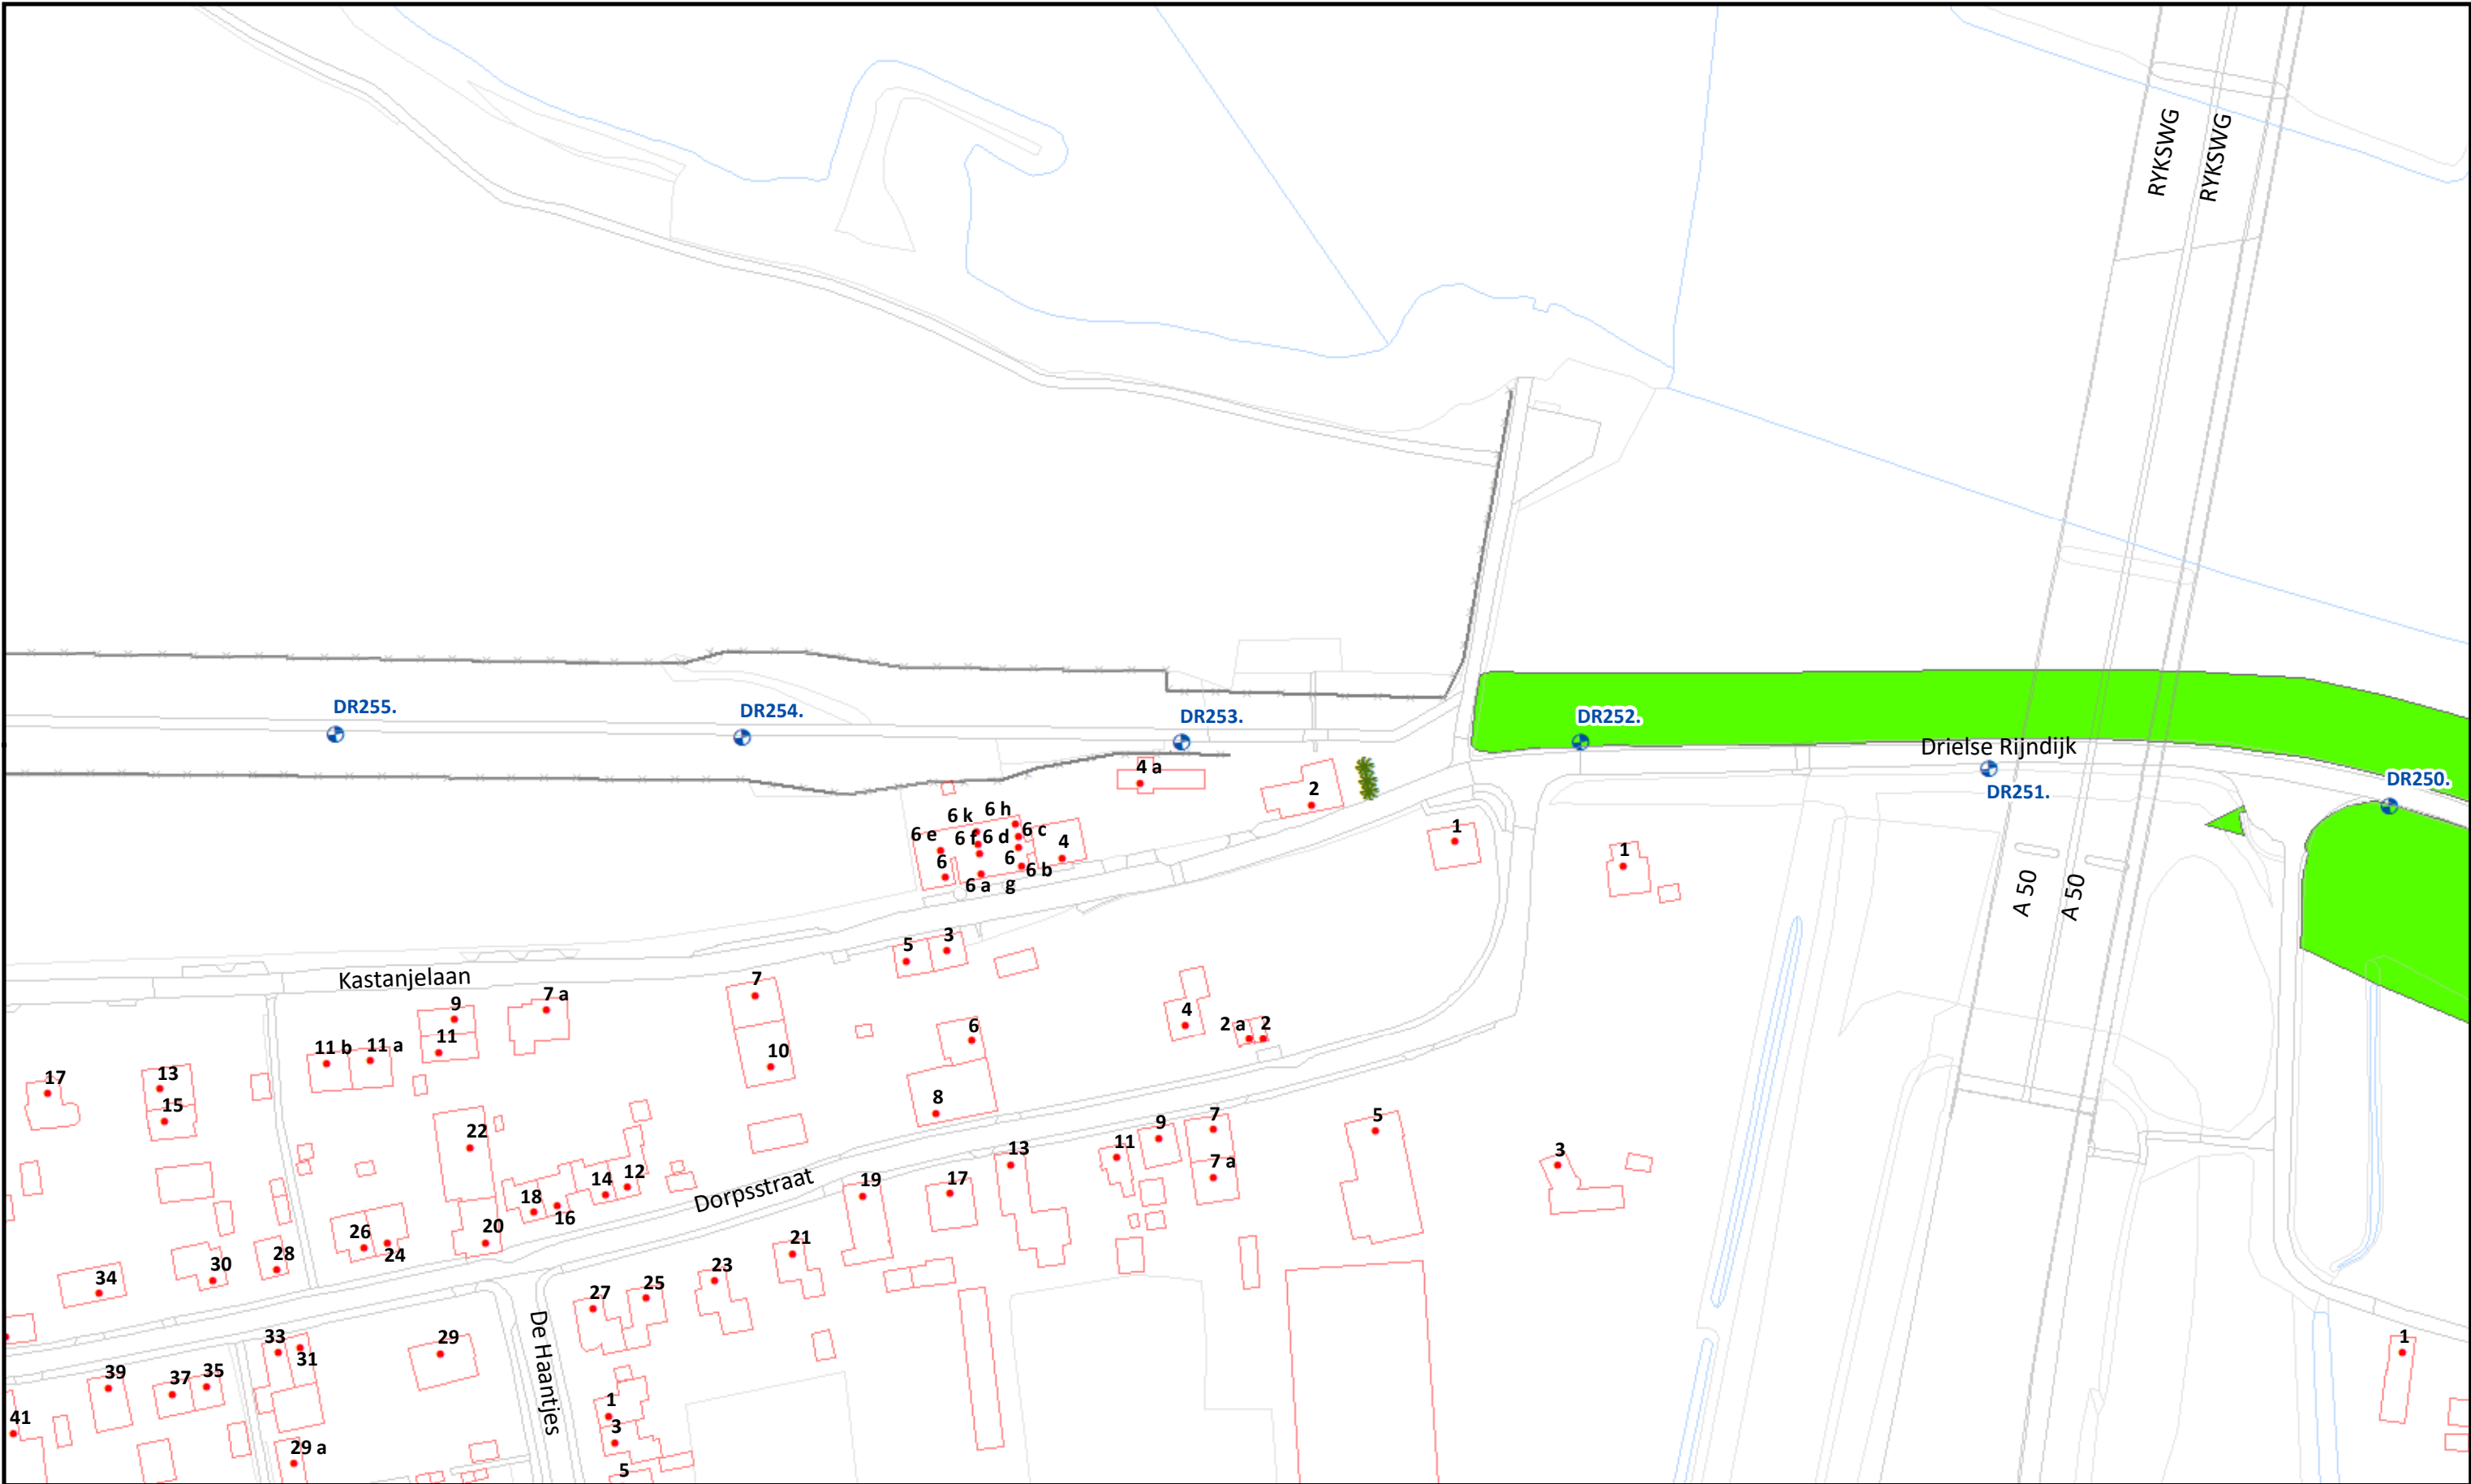

Beheervorm

378 - Gefaseerd maaien en afvoeren type 2 (binnentalud vroeg)

Referentielagen WSRL

- Dijkpalen (om 100m)
- Bomen/struiken
- Afrasteringen



Uitgifte Dijkpercelen 2023, detailtekeningen	
Traject: UDP2023: Spoorbrug Driel - Brug A50 Heteren DR184 - DR252	Bladnr.: 21
Dijkpalen: DR184 - DR252	Schaal: 1 :1.500
Aantal hectare traject: 15,82 ha	Formaat: A3
Soort onderhoud traject: Gefaseerd maaien en afvoeren type 2 (Binnentalud vroeg)	Getekend: lv
Uitgifteduur: 2 jaar	Datum: 23/08/2022
Bestandsnaam: UDP2023: Spoorbrug Driel - Brug A50 Heteren DR184 - DR252_detail_definitief.pdf	

Hoewel bij de samenstelling van deze kaart de grootste zorgvuldigheid is betracht, kan Waterschap Rivierenland niet garanderen dat de informatie compleet, actueel en/of accuraat is. Waterschap Rivierenland aanvaardt dan ook geen enkele aansprakelijkheid voor schade ontstaan door gebruik van de informatie van deze kaart.