



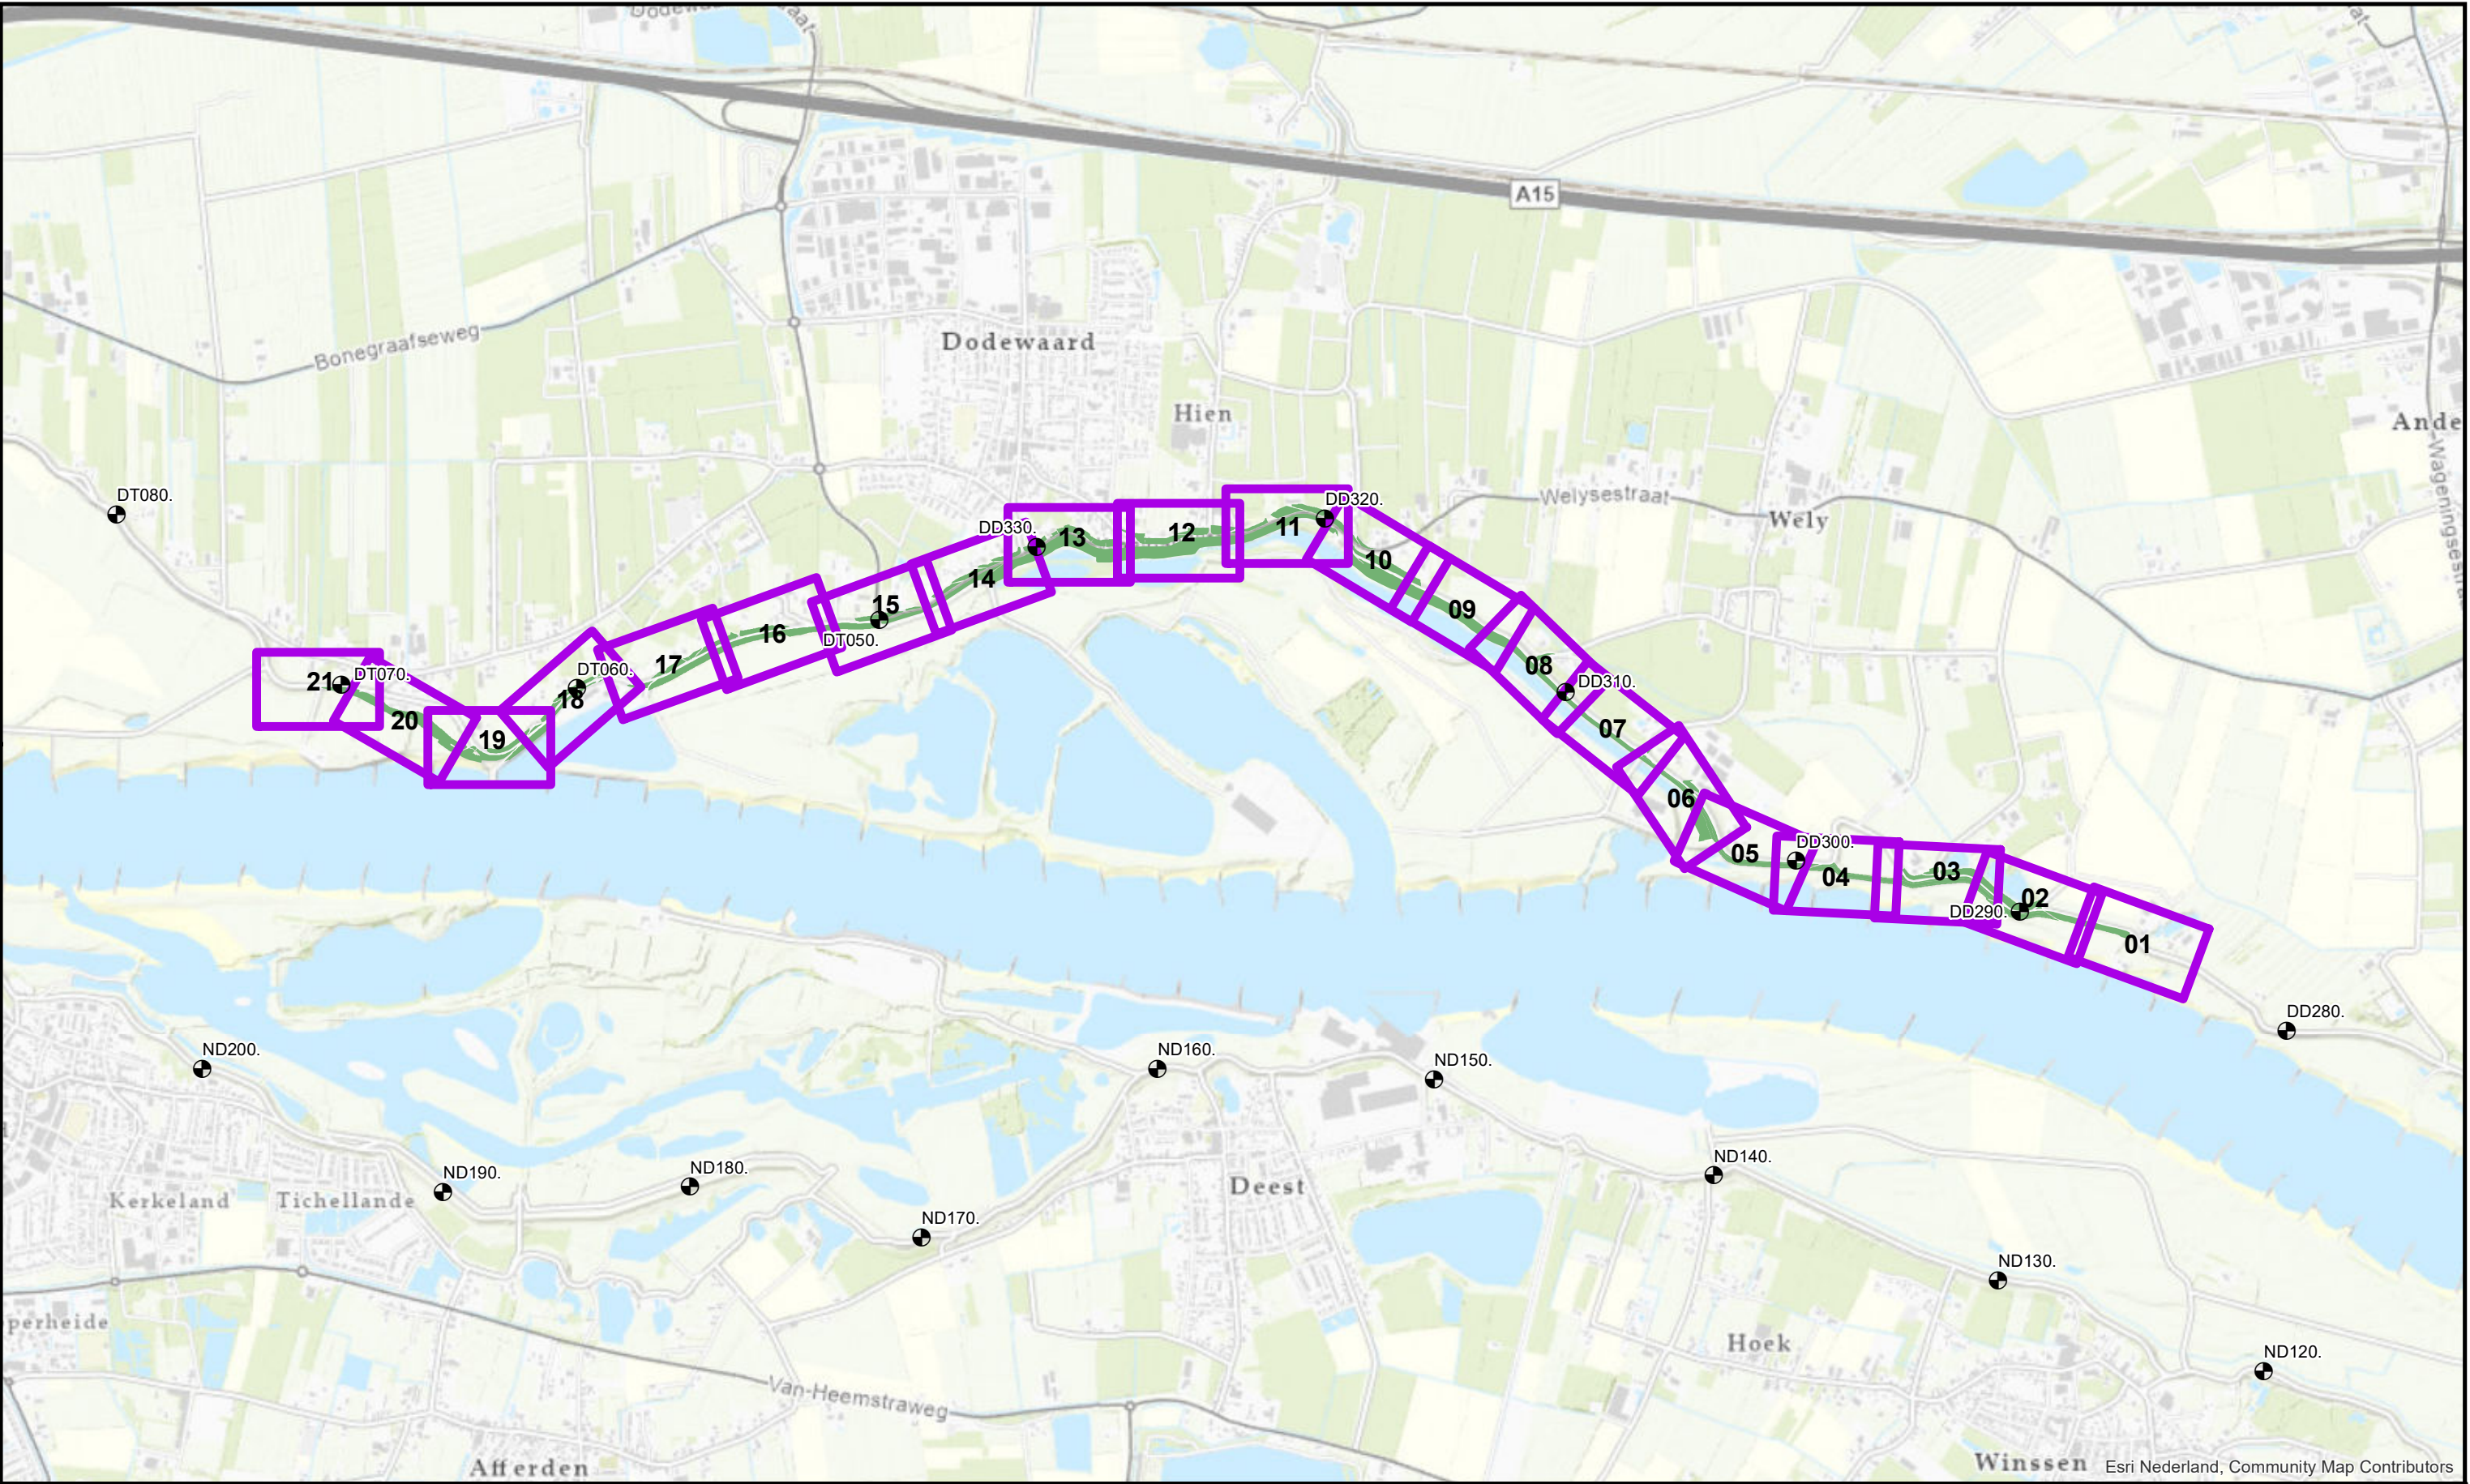

Esri Nederland, Community Map Contributors


	Referentielagen WSRL		 Waterschap Rivierenland	Uitgifte Dijkpercelen 2022, overzichtstekening				
	 Te onderhouden percelen			Traject: UDP2023: Van Olst - Oude Veerweg Dodewaard DD286-DT071				
	 Referentiepunt (om 1000m)			Dijkpalen: DD286 - DT071				
				Aantal hectare traject: 21,53 ha				
				Soort onderhoud traject: Gefaseerd maaien en afvoeren type 1 (Buitentalud vroeg)				
				Uitgifteduur: 1 jaar				
				Bestandsnaam: UDP2023: Van Olst - Oude Veerweg Dodewaard DD286-DT071_voorblad_def.pdf				
				Schaal: 1 :20.000				
				Formaat: A3				
				Getekend: Iv				
				Datum: 5/09/2022				

Hoewel bij de samenstelling van deze kaart de grootste zorgvuldigheid is betracht, kan Waterschap Rivierenland niet garanderen dat de informatie compleet, actueel en/of accuraat is. Waterschap Rivierenland aanvaardt dan ook geen enkele aansprakelijkheid voor schade ontstaan door gebruik van de informatie van deze kaart.

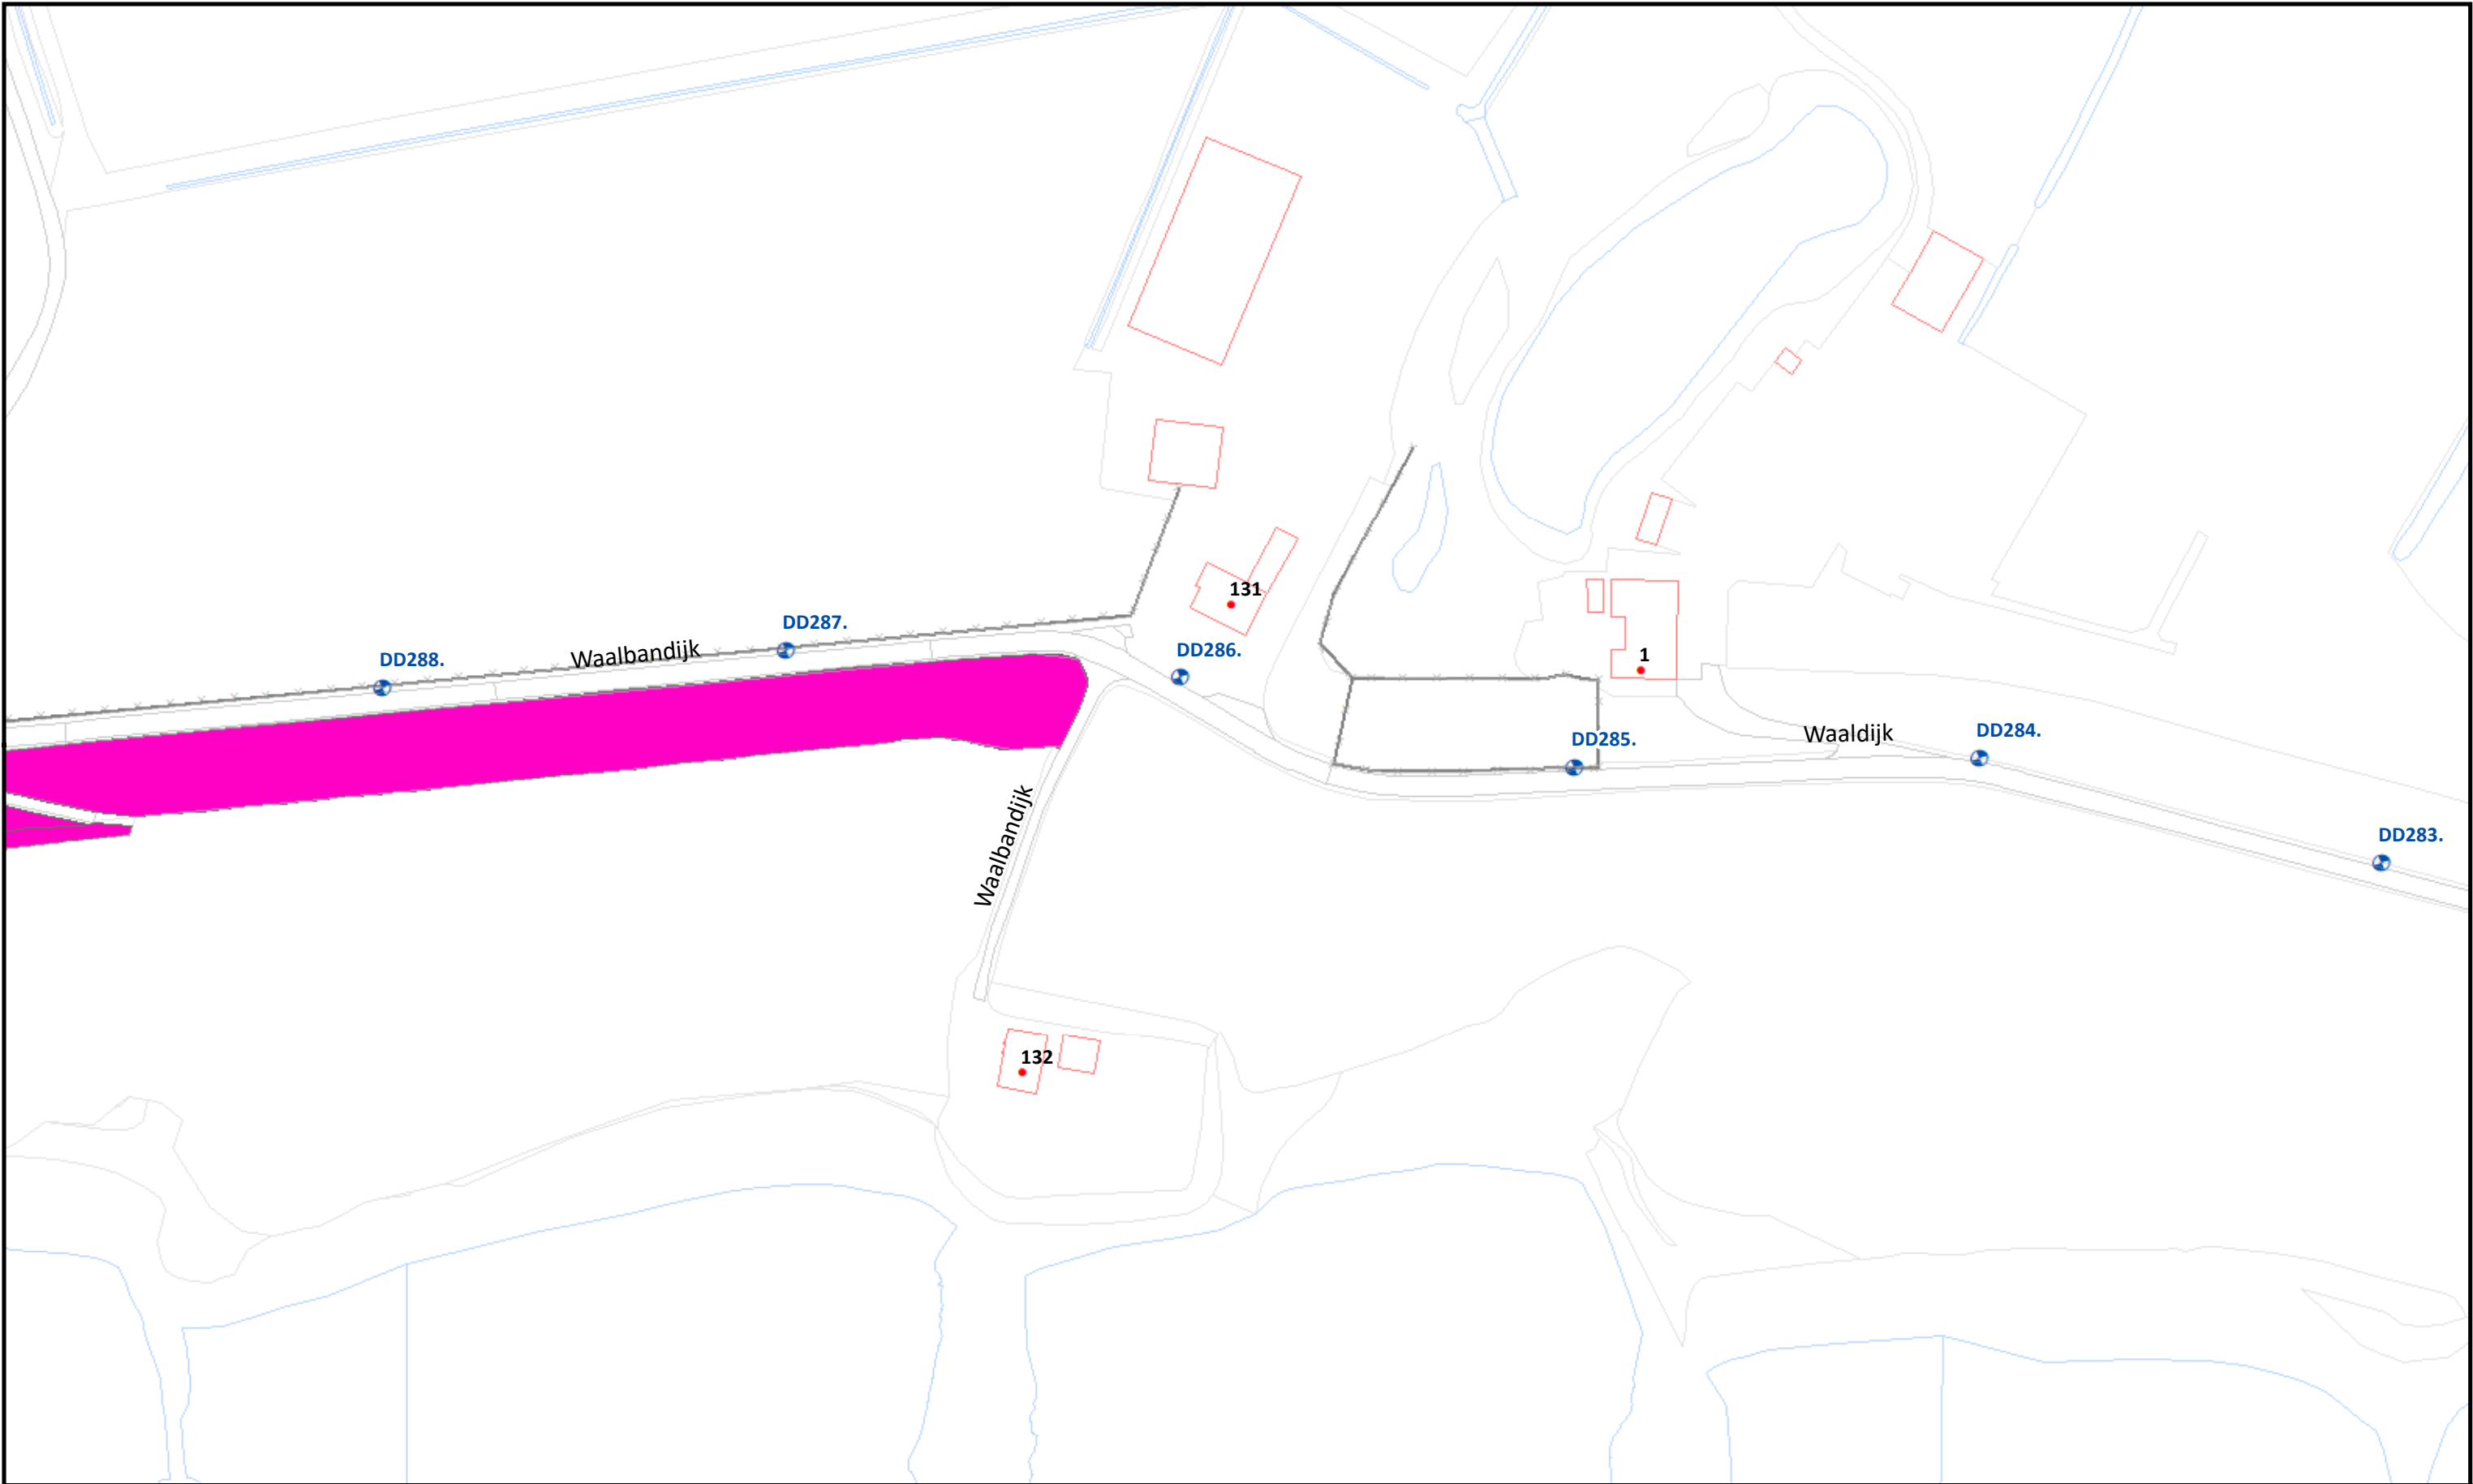

				Uitgifte Dijkpercelen 2023, detailtekeningen	
		Traject: UDP2023: Van Olst - Oude Veerweg Dodewaard DD286-DT071		Bladnr.: 01	
		Dijkpalen: DD286 - DT071		Schaal: 1 :1.500	
		Aantal hectare traject: ha		Formaat: A3	
		Soort onderhoud traject: Gefaseerd maaien en afvoeren type 1 (Buitentalud vroeg)		Getekend: lv	
		Uitgifteduur: 1 jaar		Datum: 5/09/2022	
		Bestandsnaam: UDP2023: Van Olst - Oude Veerweg Dodewaard DD286-DT071_detail_definitief.pdf			

Hoewel bij de samenstelling van deze kaart de grootste zorgvuldigheid is betracht, kan Waterschap Rivierenland niet garanderen dat de informatie compleet, actueel en/of accuraat is. Waterschap Rivierenland aanvaardt dan ook geen enkele aansprakelijkheid voor schade ontstaan door gebruik van de informatie van deze kaart.

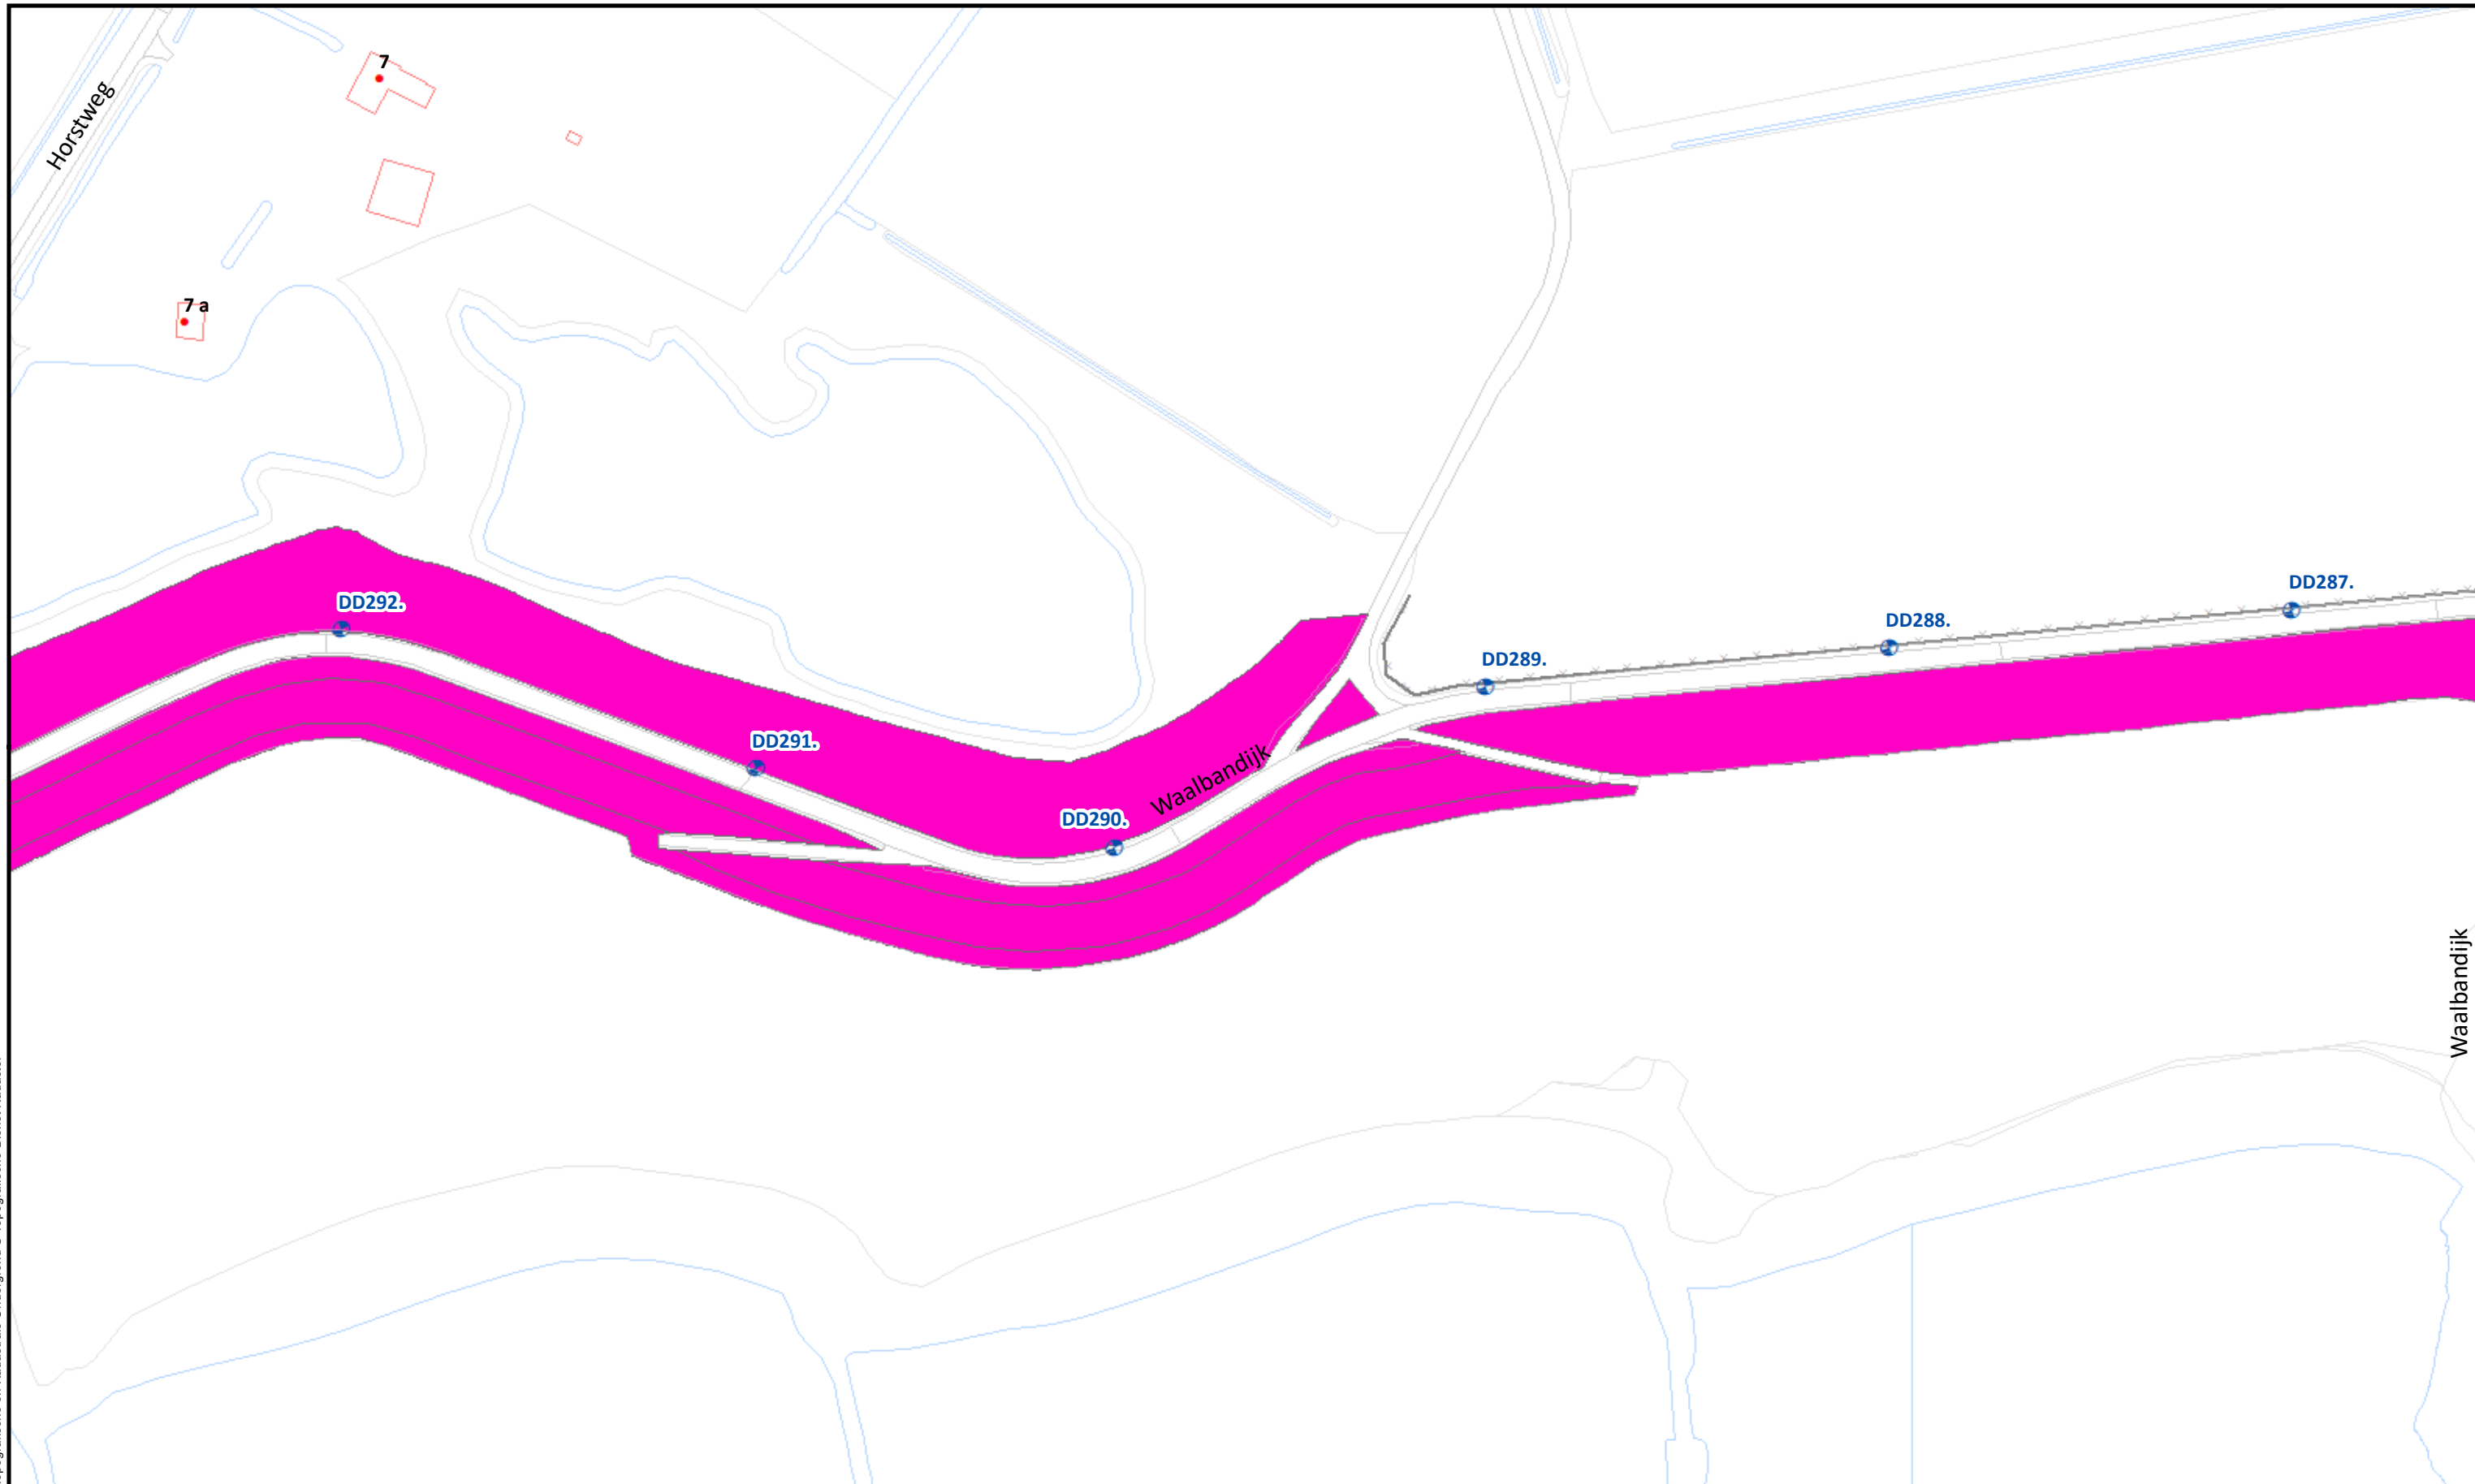

				Uitgifte Dijkpercelen 2023, detailtekeningen	
				Traject: UDP2023: Van Olst - Oude Veerweg Dodewaard DD286-DT071	Bladnr.: 02
				Dijkpalen: DD286 - DT071	Schaal: 1 :1.500
				Aantal hectare traject: ha	Formaat: A3
				Soort onderhoud traject: Gefaseerd maaien en afvoeren type 1 (Buitentalud vroeg)	Getekend: lv
				Uitgifteduur: 1 jaar	Datum: 5/09/2022
				Bestandsnaam: UDP2023: Van Olst - Oude Veerweg Dodewaard DD286-DT071_detail_definitief.pdf	


Beheervorm

Referentielagen WSRL

-  Dijkpalen (om 100m)
-  Bomen/struiken
-  Afrasteringen



Hoewel bij de samenstelling van deze kaart de grootste zorgvuldigheid is betracht, kan Waterschap Rivierenland niet garanderen dat de informatie compleet, actueel en/of accuraat is. Waterschap Rivierenland aanvaardt dan ook geen enkele aansprakelijkheid voor schade ontstaan door gebruik van de informatie van deze kaart.

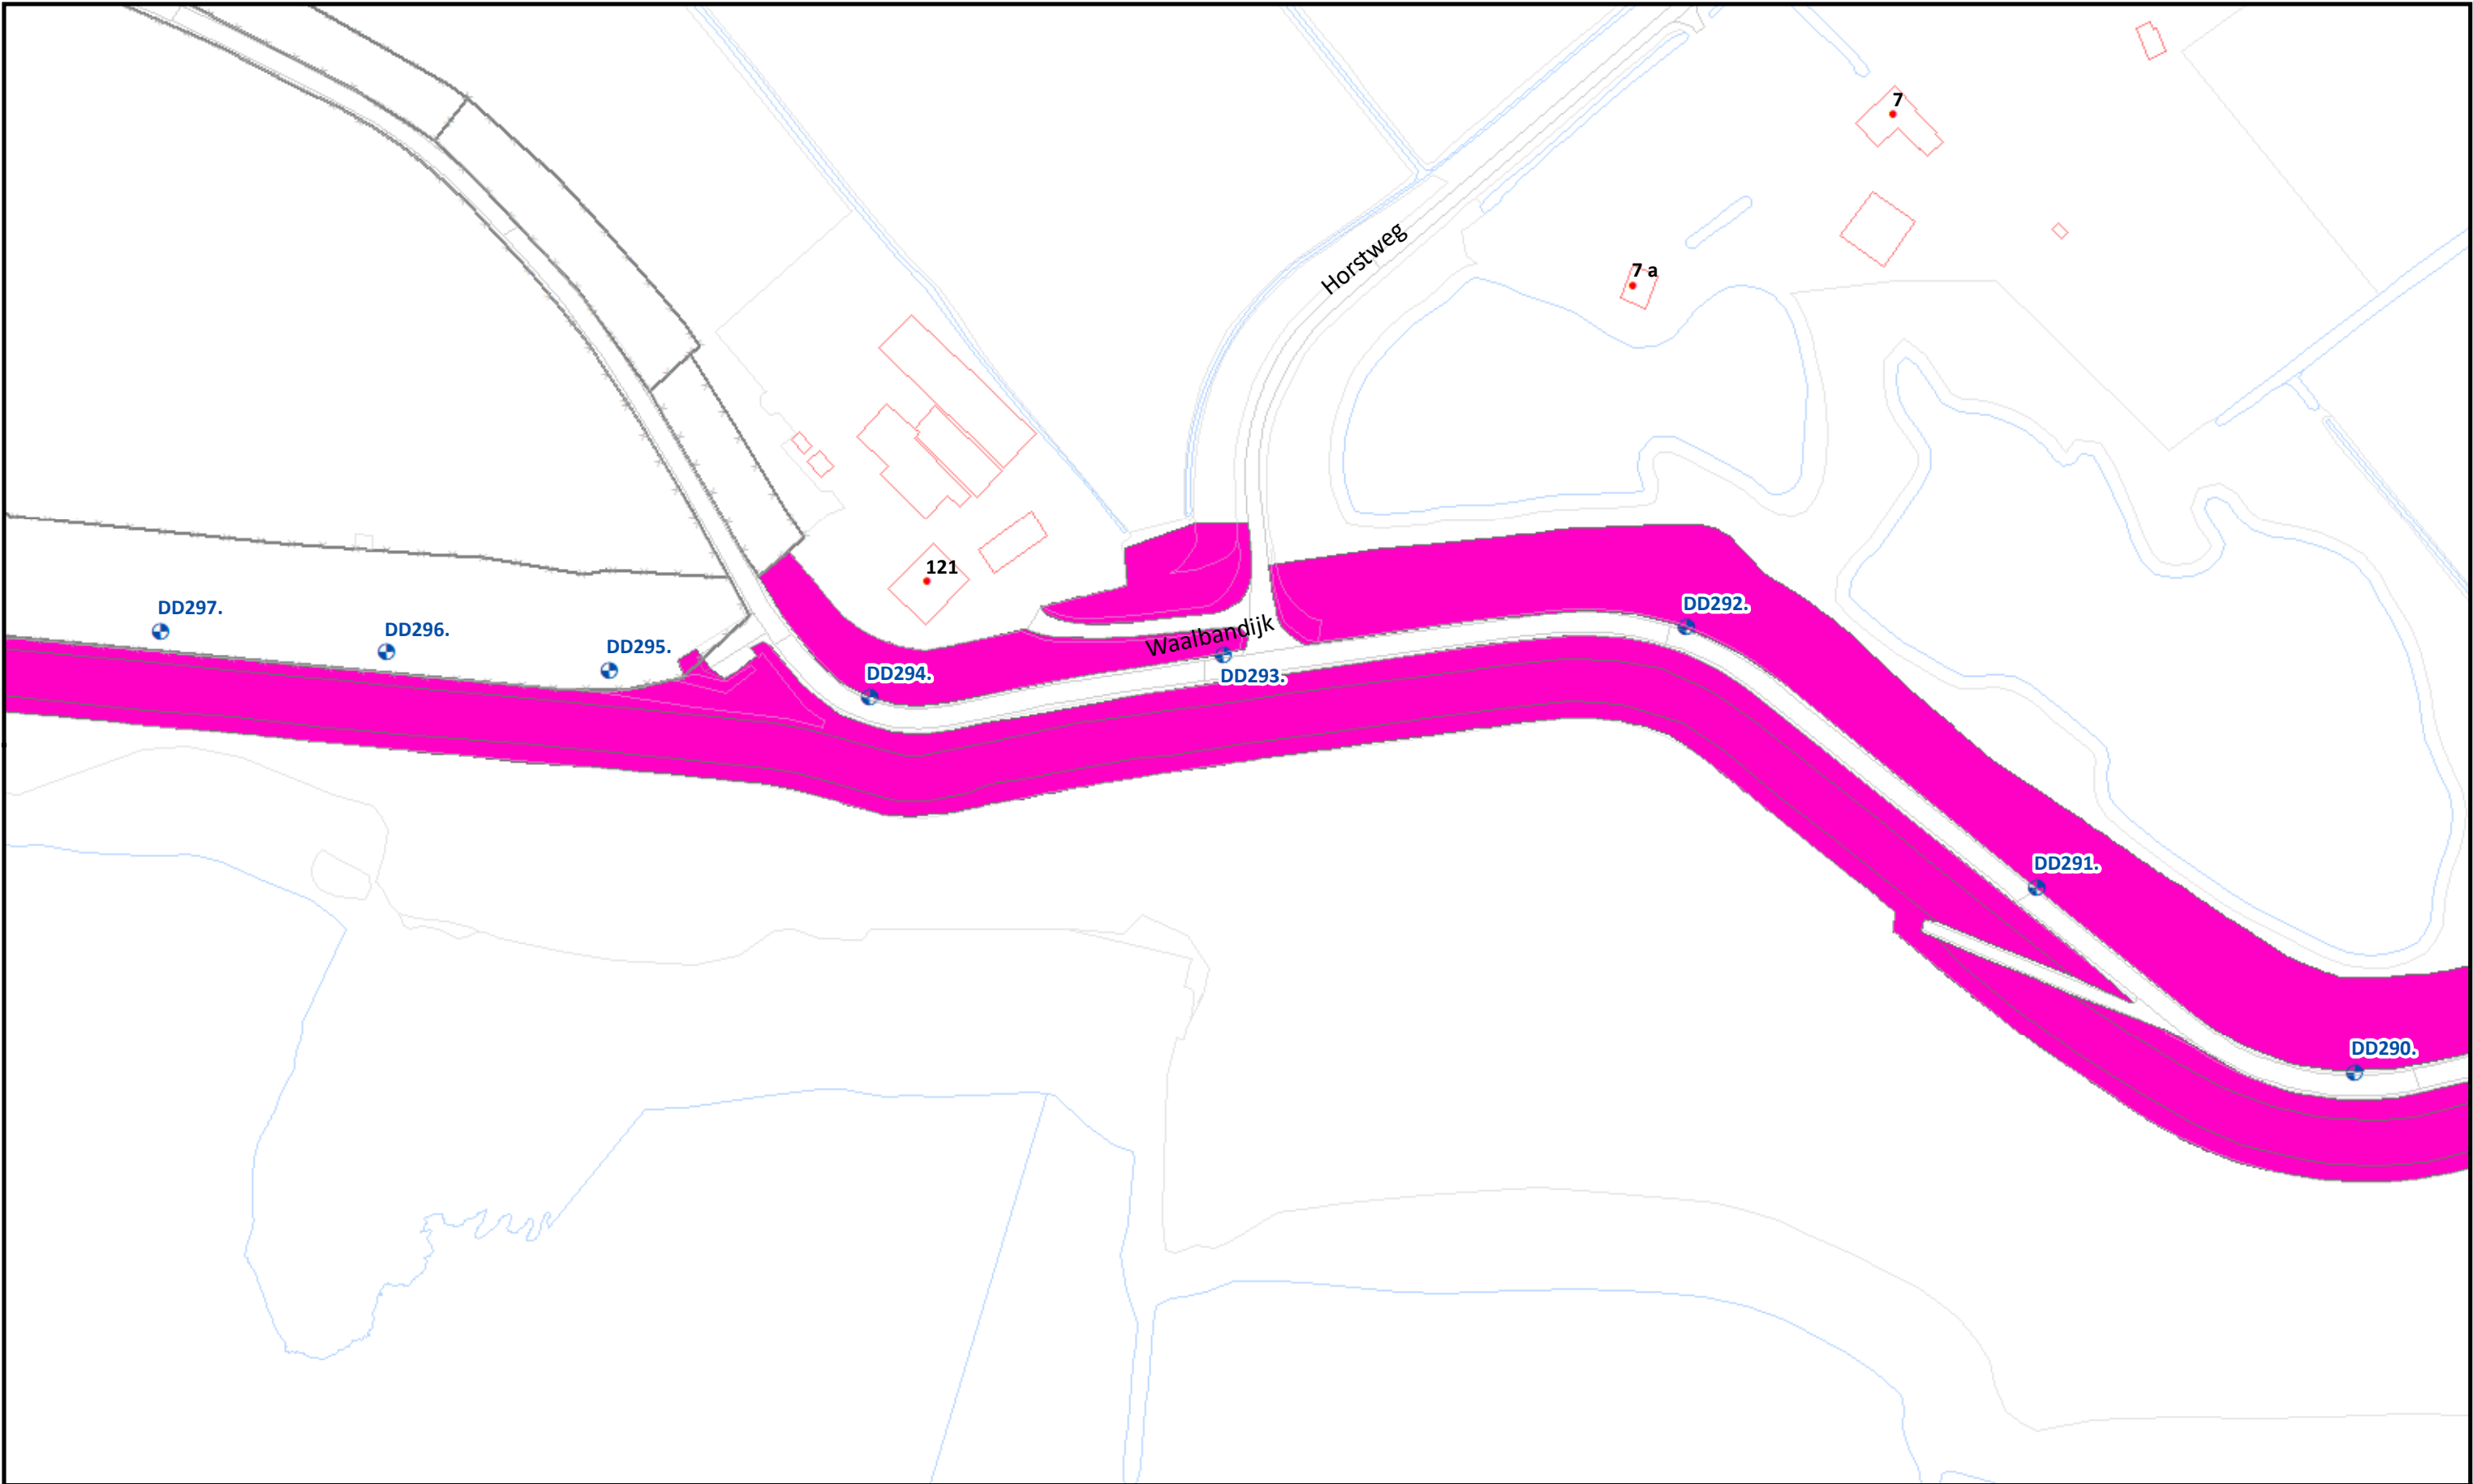


		Uitgifte Dijkpercelen 2023, detailtekeningen	
		Traject: UDP2023: Van Olst - Oude Veerweg Dodewaard DD286-DT071	Bladnr.: 03
		Dijkpalen: DD286 - DT071	Schaal: 1 :1.500
		Aantal hectare traject: ha	Formaat: A3
		Soort onderhoud traject: Gefaseerd maaien en afvoeren type 1 (Buitentalud vroeg)	Getekend: lv
		Uitgifteduur: 1 jaar	Datum: 5/09/2022
		Bestandsnaam: UDP2023: Van Olst - Oude Veerweg Dodewaard DD286-DT071_detail_definitief.pdf	

Beheervorm

Referentielagen WSRL

- Dijkpalen (om 100m)
- Bomen/struiken
- Afrasteringen




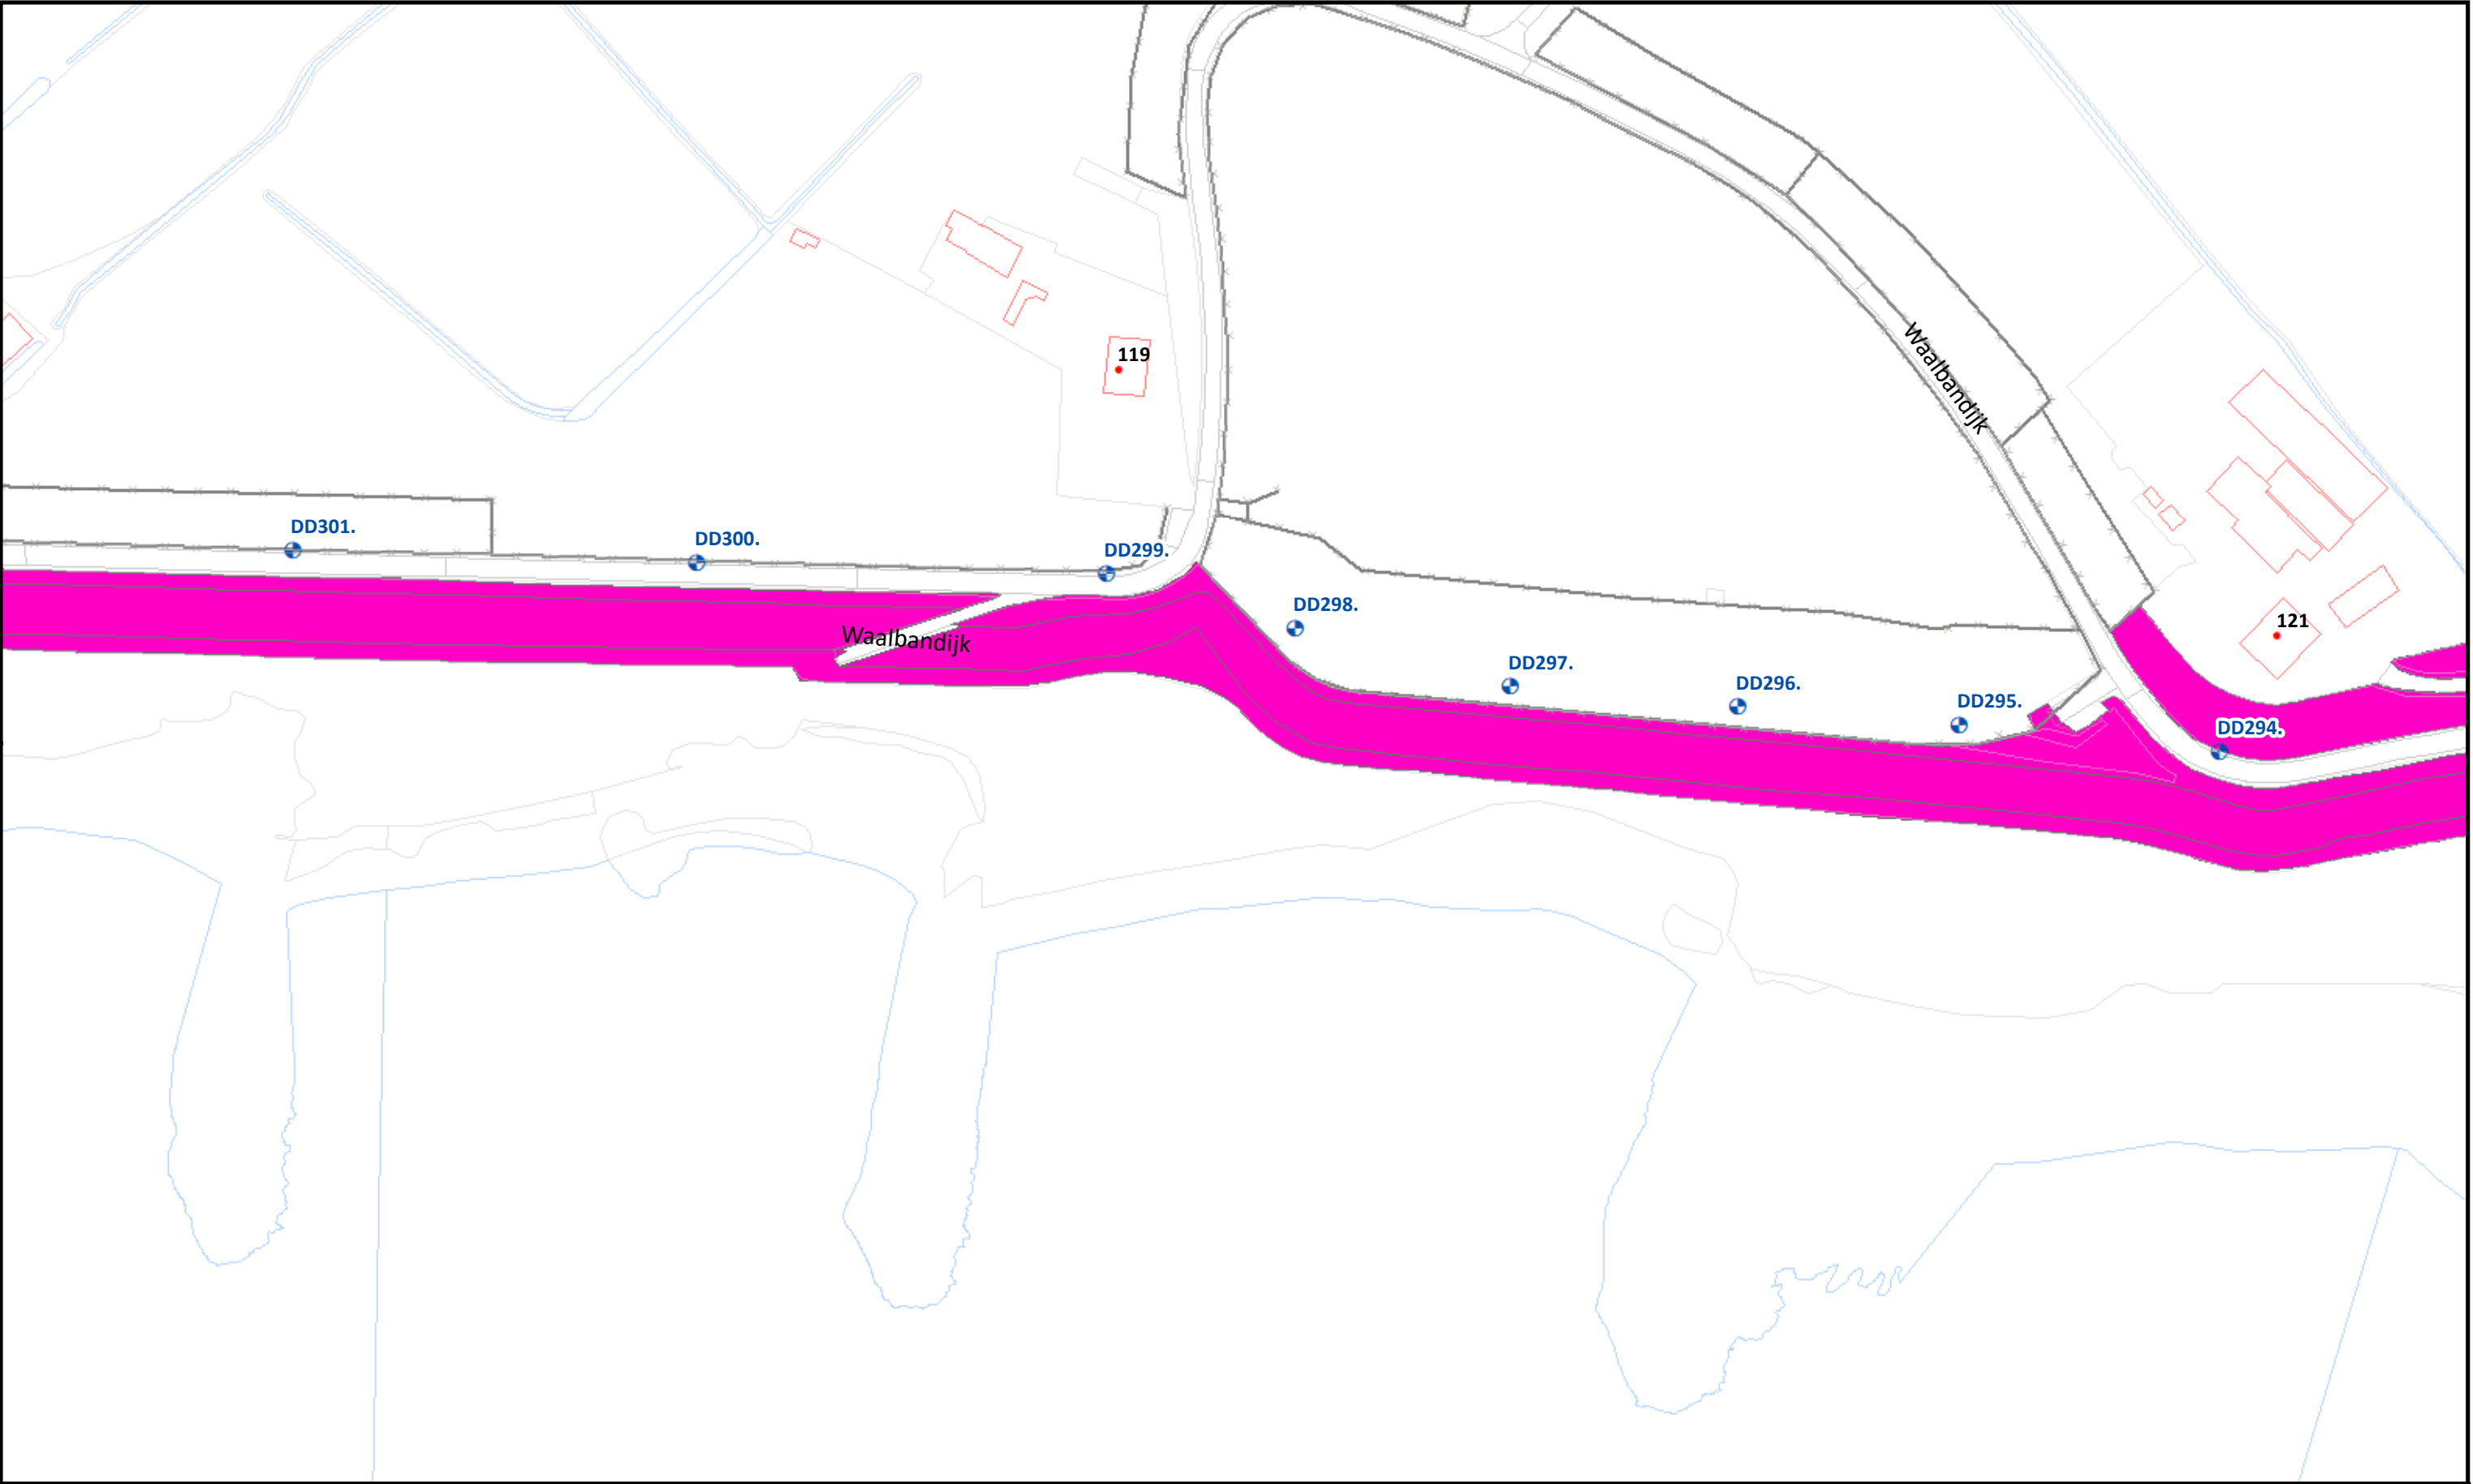


Topografische en Kadastrale Ondergrond © Topografische Dienst Kadaster

	Beheervorm	Referentielagen WSRL  Dijkpalen (om 100m)  Bomen/struiken  Afrasteringen	Waterschap Rivierenland	Uitgifte Dijkpercelen 2023, detailtekeningen	
				Traject: UDP2023: Van Olst - Oude Veerweg Dodewaard DD286-DT071	Bladnr.: 04
				Dijkpalen: DD286 - DT071	Schaal: 1 :1.500
				Aantal hectare traject: ha	Formaat: A3
				Soort onderhoud traject: Gefaseerd maaien en afvoeren type 1 (Buitentalud vroeg)	Getekend: lv
				Uitgifteduur: 1 jaar	Datum: 5/09/2022
				Bestandsnaam: UDP2023: Van Olst - Oude Veerweg Dodewaard DD286-DT071_detail_definitief.pdf	

Hoewel bij de samenstelling van deze kaart de grootste zorgvuldigheid is betracht, kan Waterschap Rivierenland niet garanderen dat de informatie compleet, actueel en/of accuraat is. Waterschap Rivierenland aanvaardt dan ook geen enkele aansprakelijkheid voor schade ontstaan door gebruik van de informatie van deze kaart.

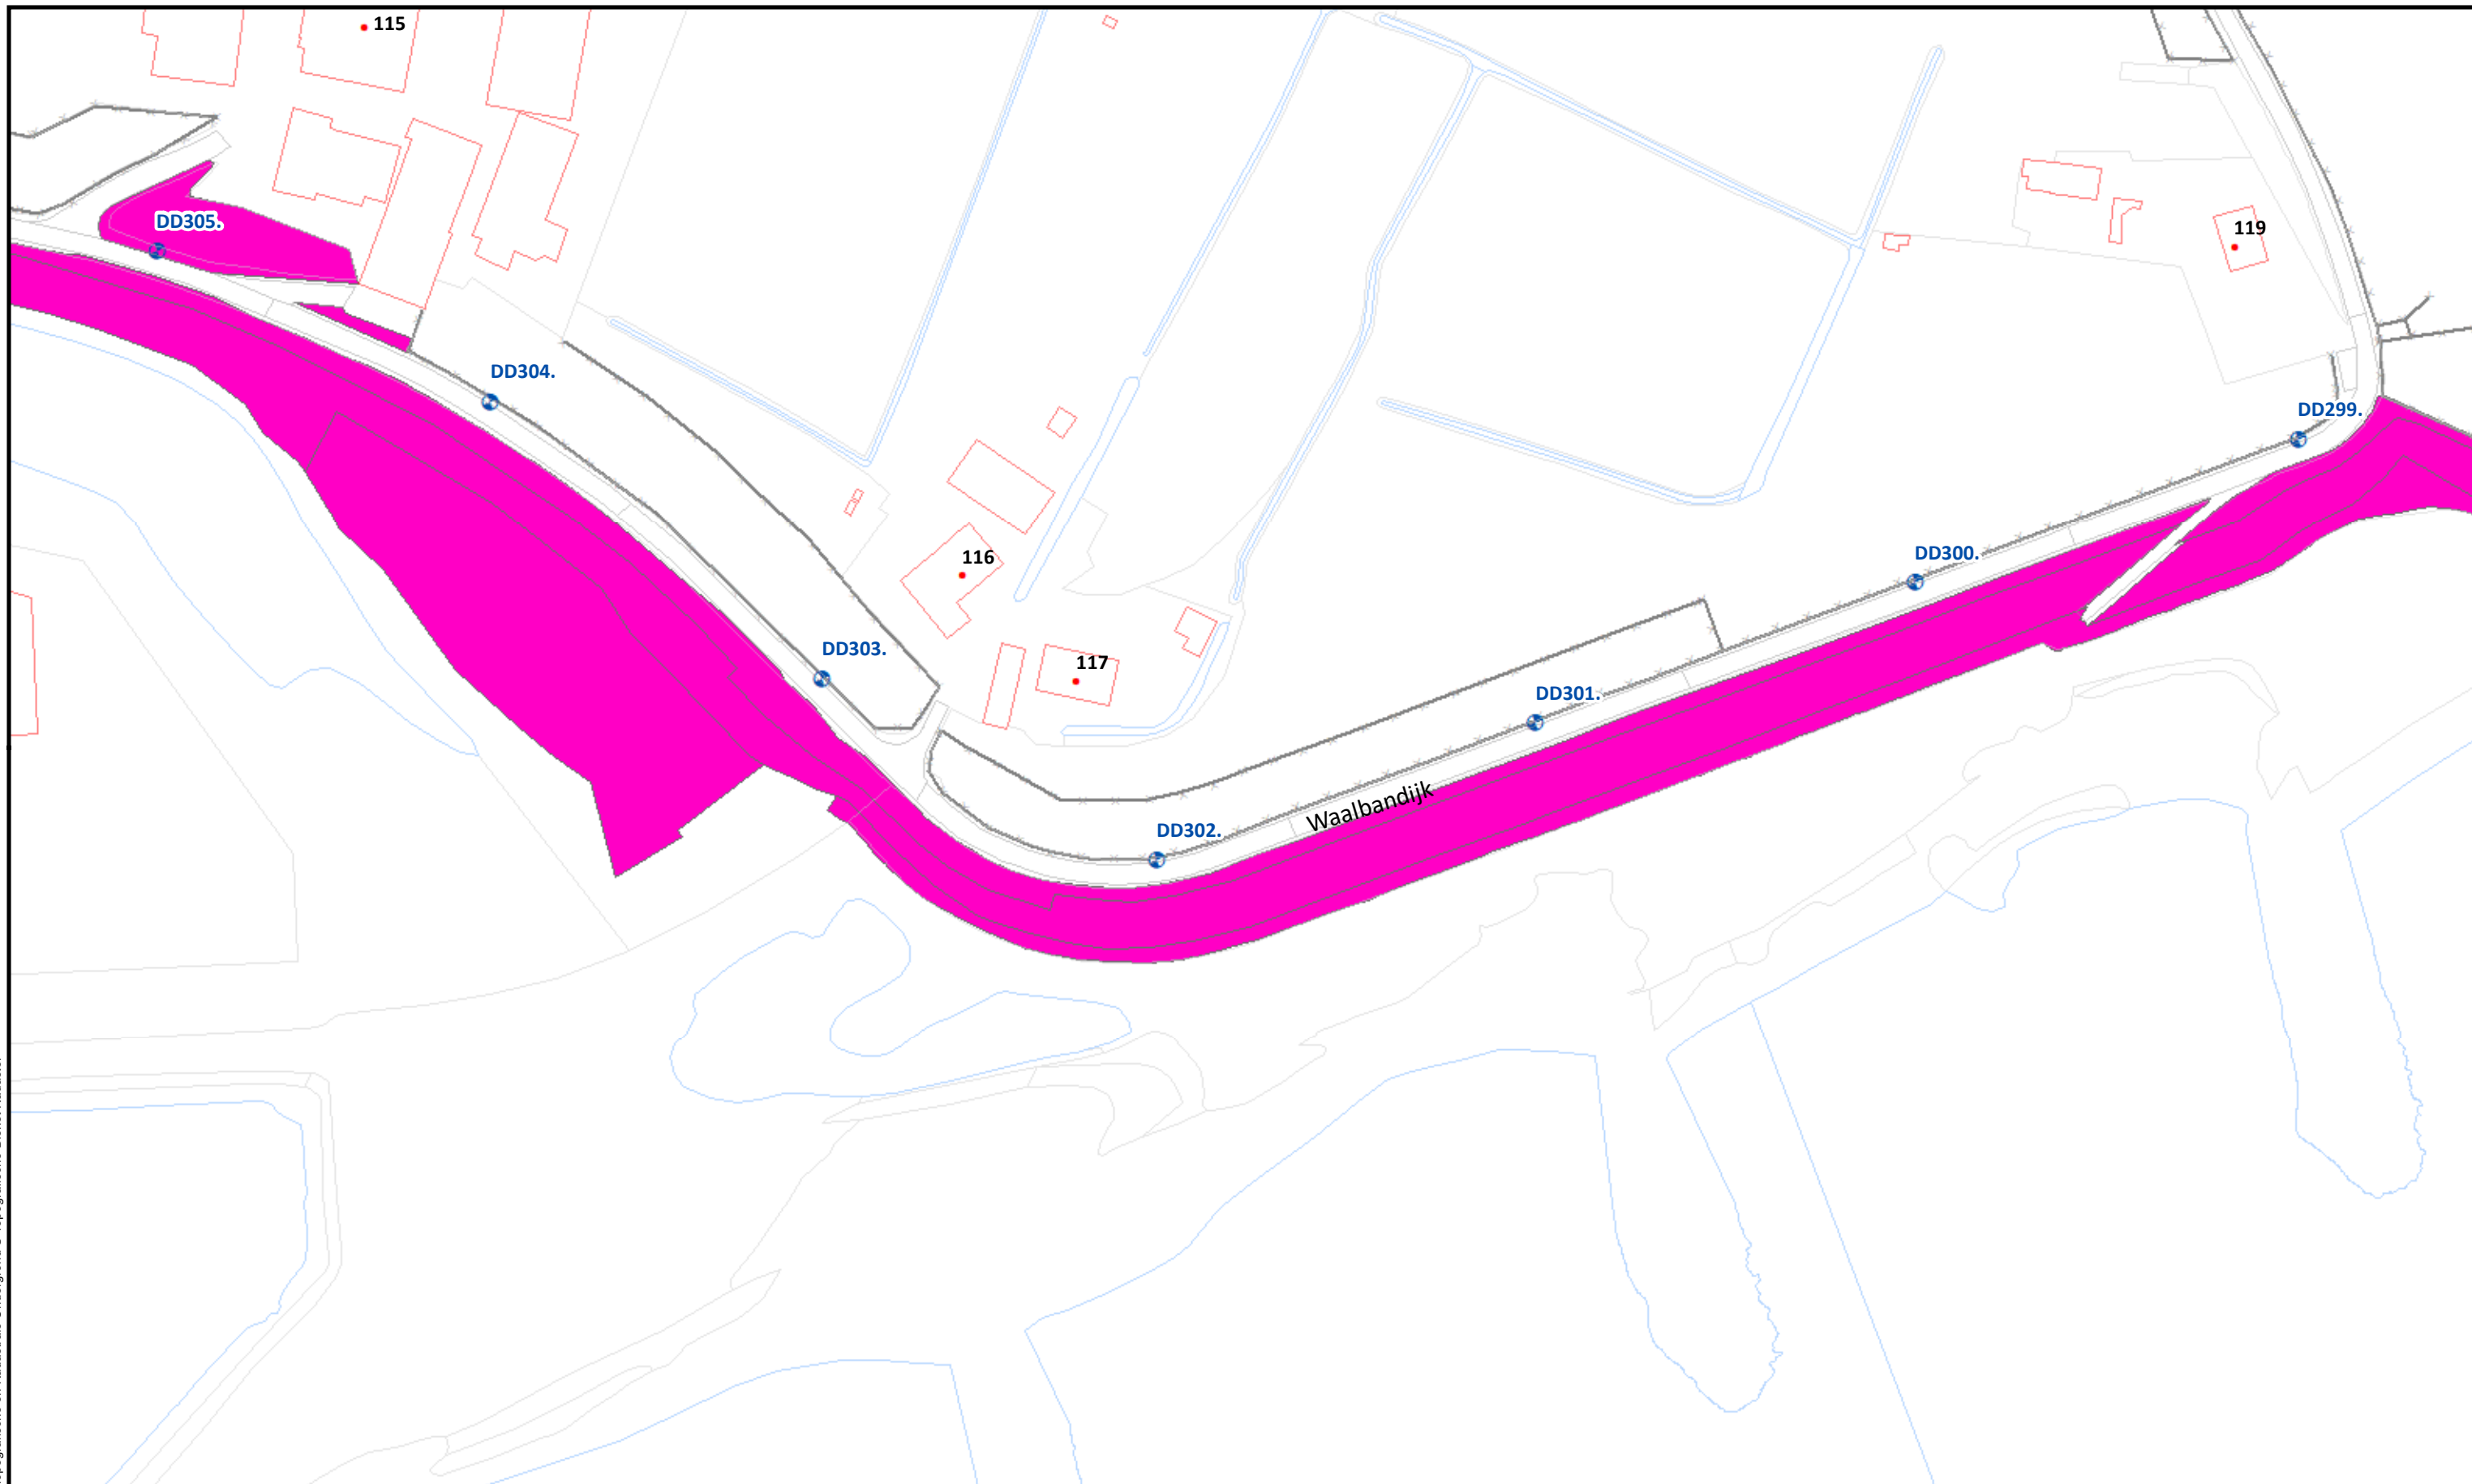


Beheervorm		Referentielagen WSRL		 Waterschap Rivierenland		Uitgifte Dijkpercelen 2023, detailtekeningen	
		 Dijkpalen (om 100m)				Traject: UDP2023: Van Olst - Oude Veerweg Dodewaard DD286-DT071	Bladnr.: 05
		 Bomen/struiken				Dijkpalen: DD286 - DT071	Schaal: 1 :1.500
		 Afrasteringen				Aantal hectare traject: ha	Formaat: A3
						Soort onderhoud traject: Gefaseerd maaien en afvoeren type 1 (Buitentalud vroeg)	Getekend: lv
						Uitgifteduur: 1 jaar	Datum: 5/09/2022
						Bestandsnaam: UDP2023: Van Olst - Oude Veerweg Dodewaard DD286-DT071_detail_definitief.pdf	

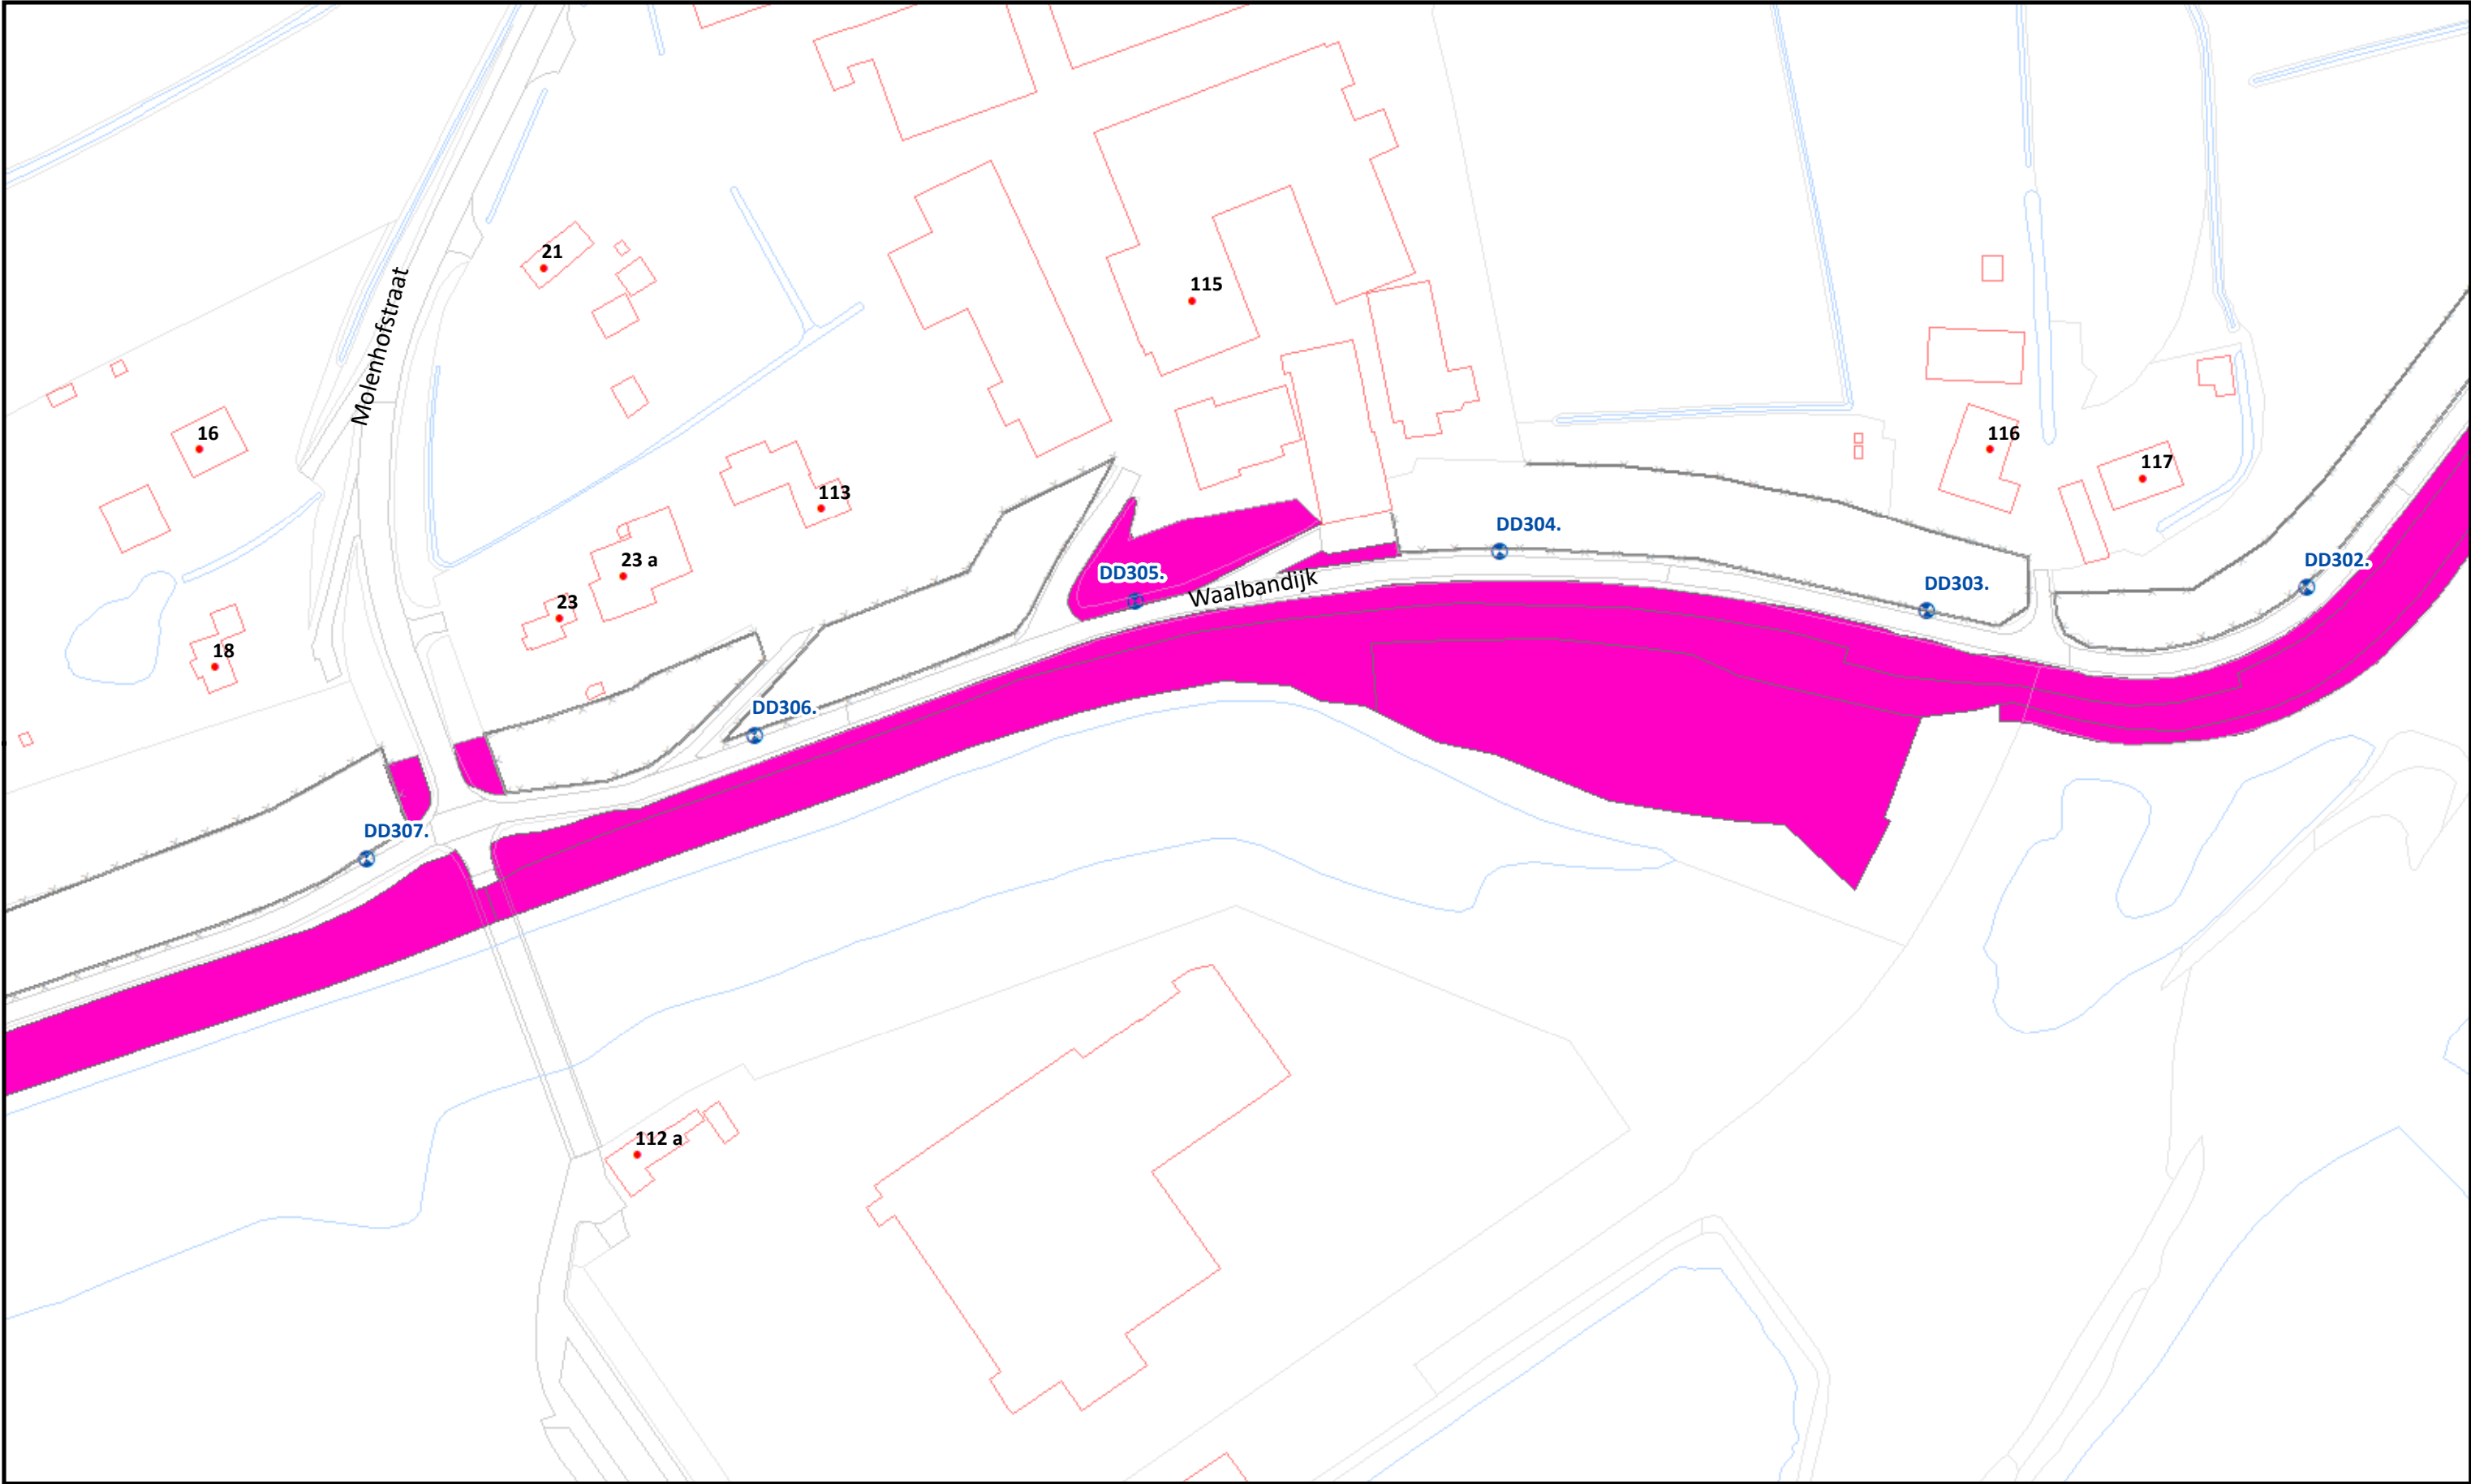

				Uitgifte Dijkpercelen 2023, detailtekeningen	
				Traject: UDP2023: Van Olst - Oude Veerweg Dodewaard DD286-DT071	Bladnr.: 06
				Dijkpalen: DD286 - DT071	Schaal: 1 :1.500
				Aantal hectare traject: ha	Formaat: A3
				Soort onderhoud traject: Gefaseerd maaien en afvoeren type 1 (Buitentalud vroeg)	Getekend: lv
				Uitgifteduur: 1 jaar	Datum: 5/09/2022
				Bestandsnaam: UDP2023: Van Olst - Oude Veerweg Dodewaard DD286-DT071_detail_definitief.pdf	

Hoewel bij de samenstelling van deze kaart de grootste zorgvuldigheid is betracht, kan Waterschap Rivierenland niet garanderen dat de informatie compleet, actueel en/of accuraat is. Waterschap Rivierenland aanvaardt dan ook geen enkele aansprakelijkheid voor schade ontstaan door gebruik van de informatie van deze kaart.

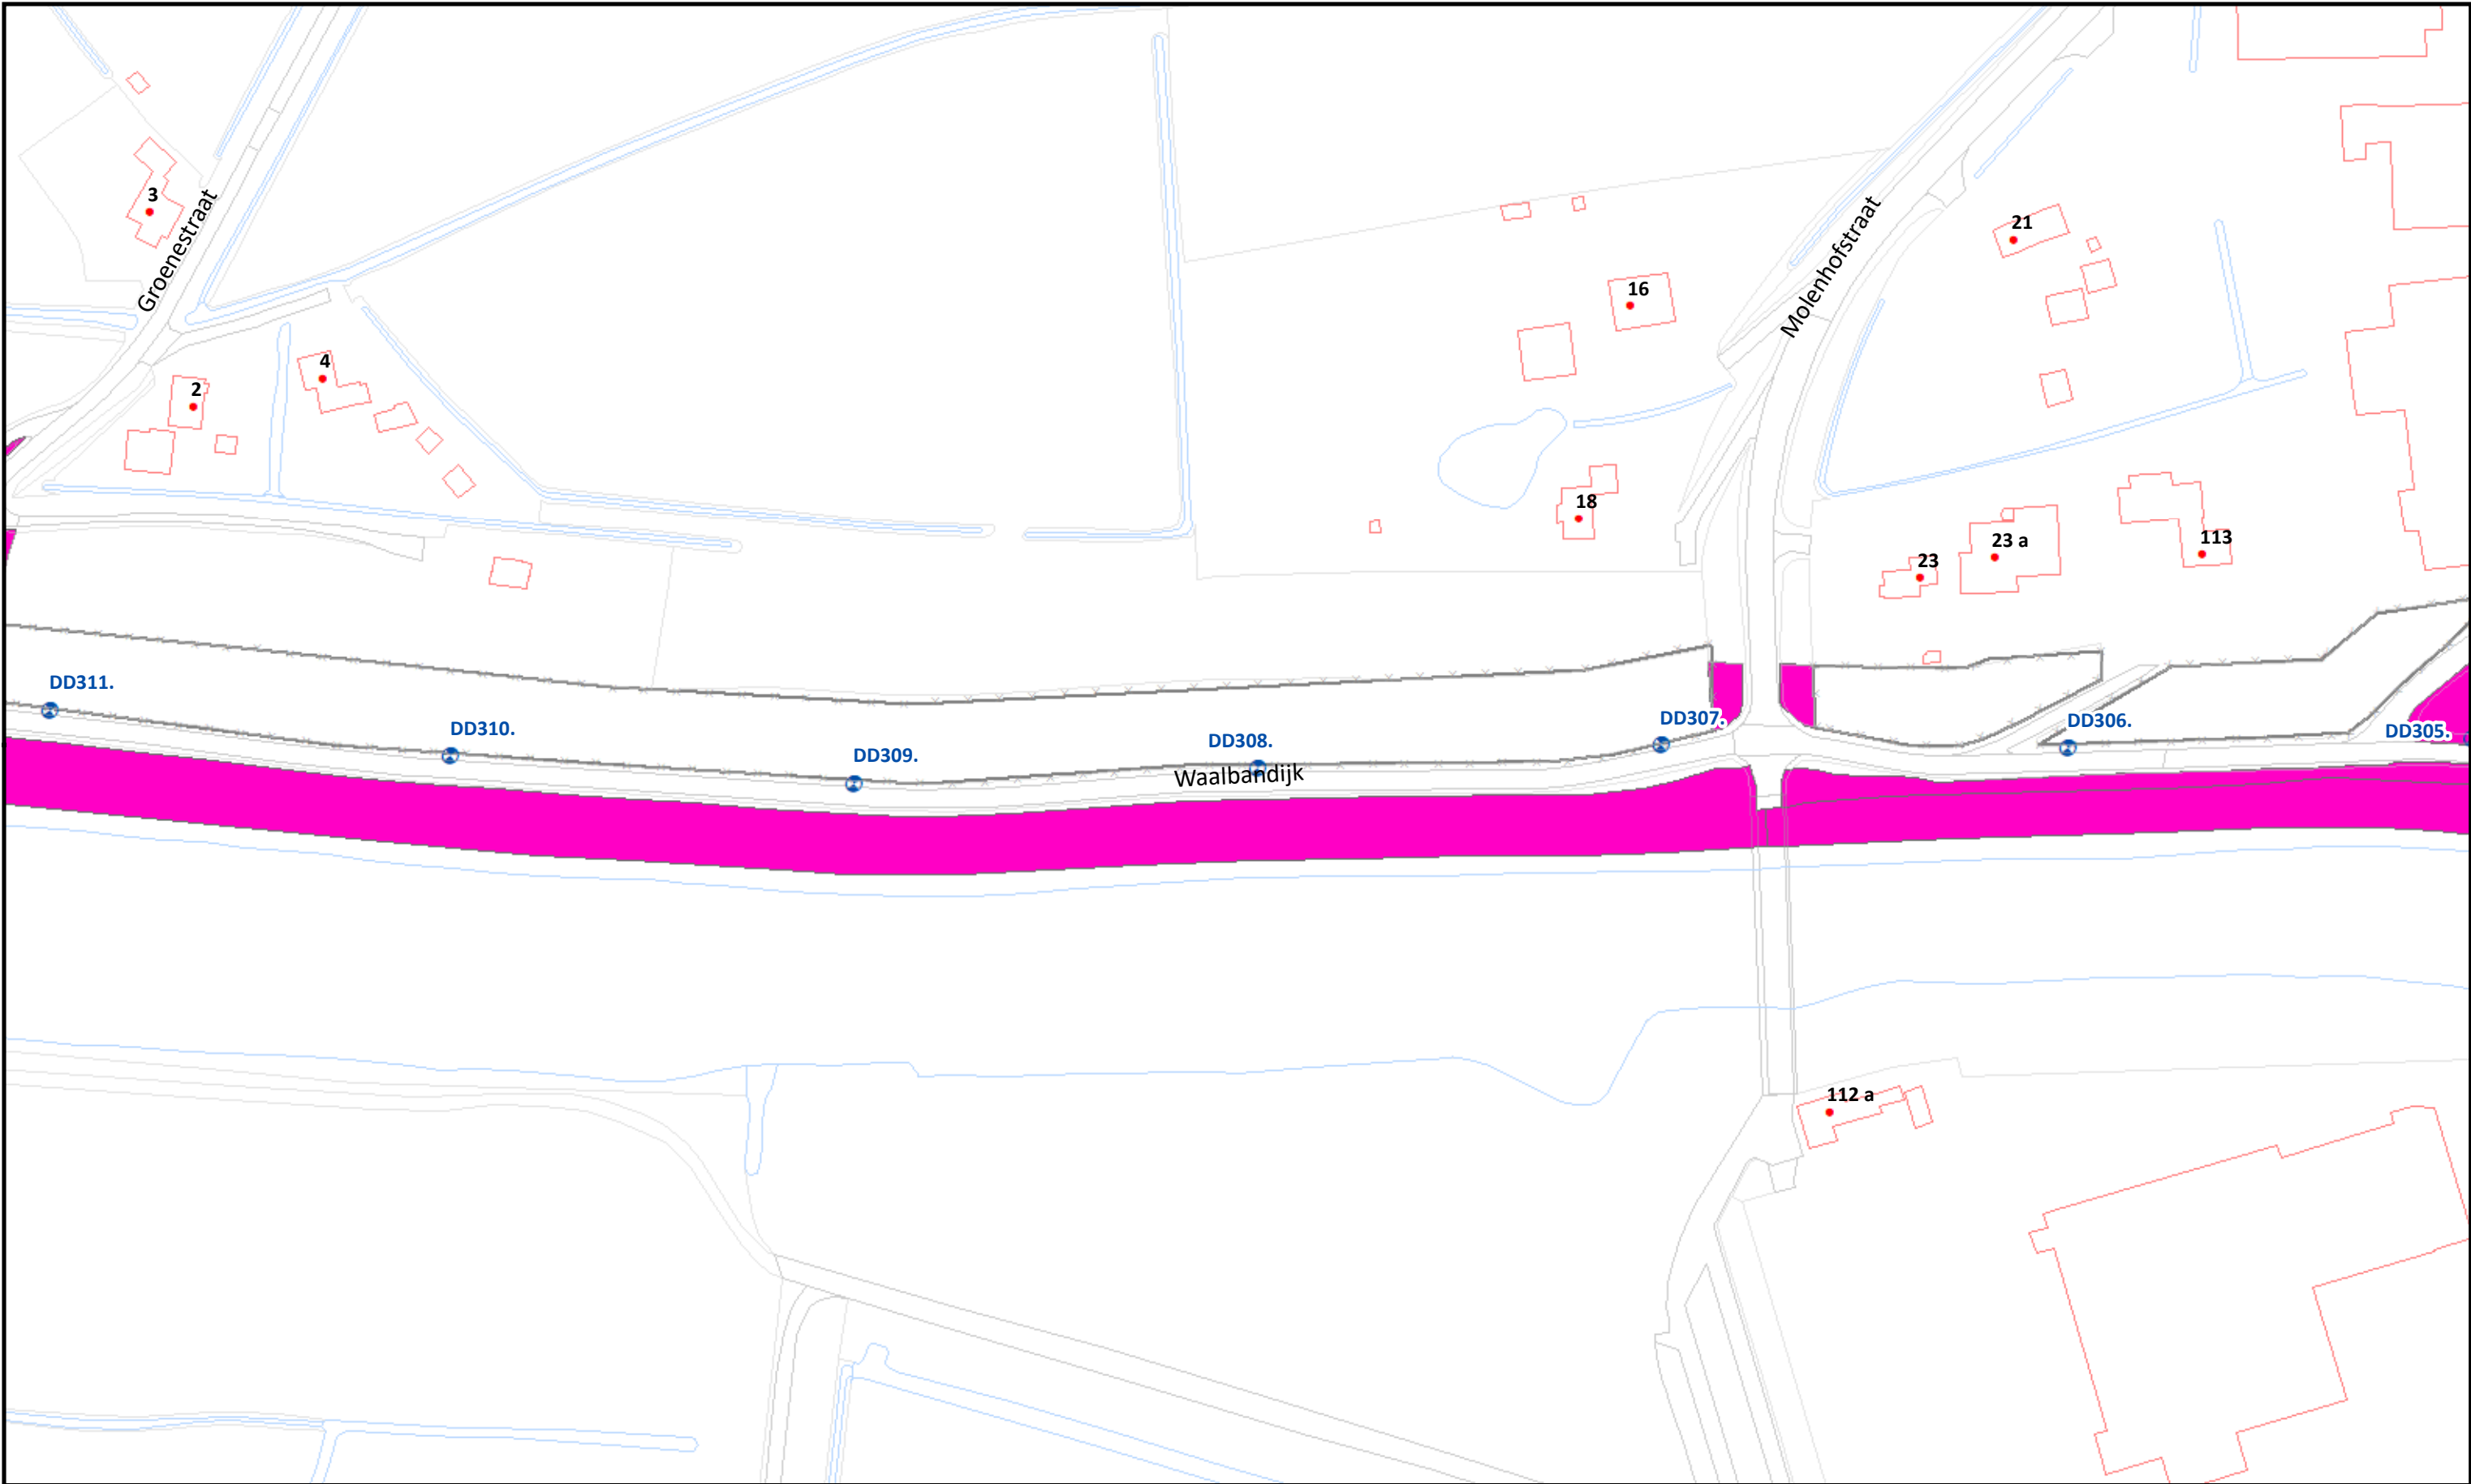

Beheervorm


Referentielagen WSRL

-  Dijkpalen (om 100m)
-  Bomen/struiken
-  Afrasteringen



Uitgifte Dijkpercelen 2023, detailtekeningen	
Traject: UDP2023: Van Olst - Oude Veerweg Dodewaard DD286-DT071	Bladnr.: 07
Dijkpalen: DD286 - DT071	Schaal: 1 :1.500
Aantal hectare traject: ha	Formaat: A3
Soort onderhoud traject: Gefaseerd maaien en afvoeren type 1 (Buitentalud vroeg)	Getekend: lv
Uitgifteduur: 1 jaar	Datum: 5/09/2022
Bestandsnaam: UDP2023: Van Olst - Oude Veerweg Dodewaard DD286-DT071_detail_definitief.pdf	

Hoewel bij de samenstelling van deze kaart de grootste zorgvuldigheid is betracht, kan Waterschap Rivierenland niet garanderen dat de informatie compleet, actueel en/of accuraat is. Waterschap Rivierenland aanvaardt dan ook geen enkele aansprakelijkheid voor schade ontstaan door gebruik van de informatie van deze kaart.

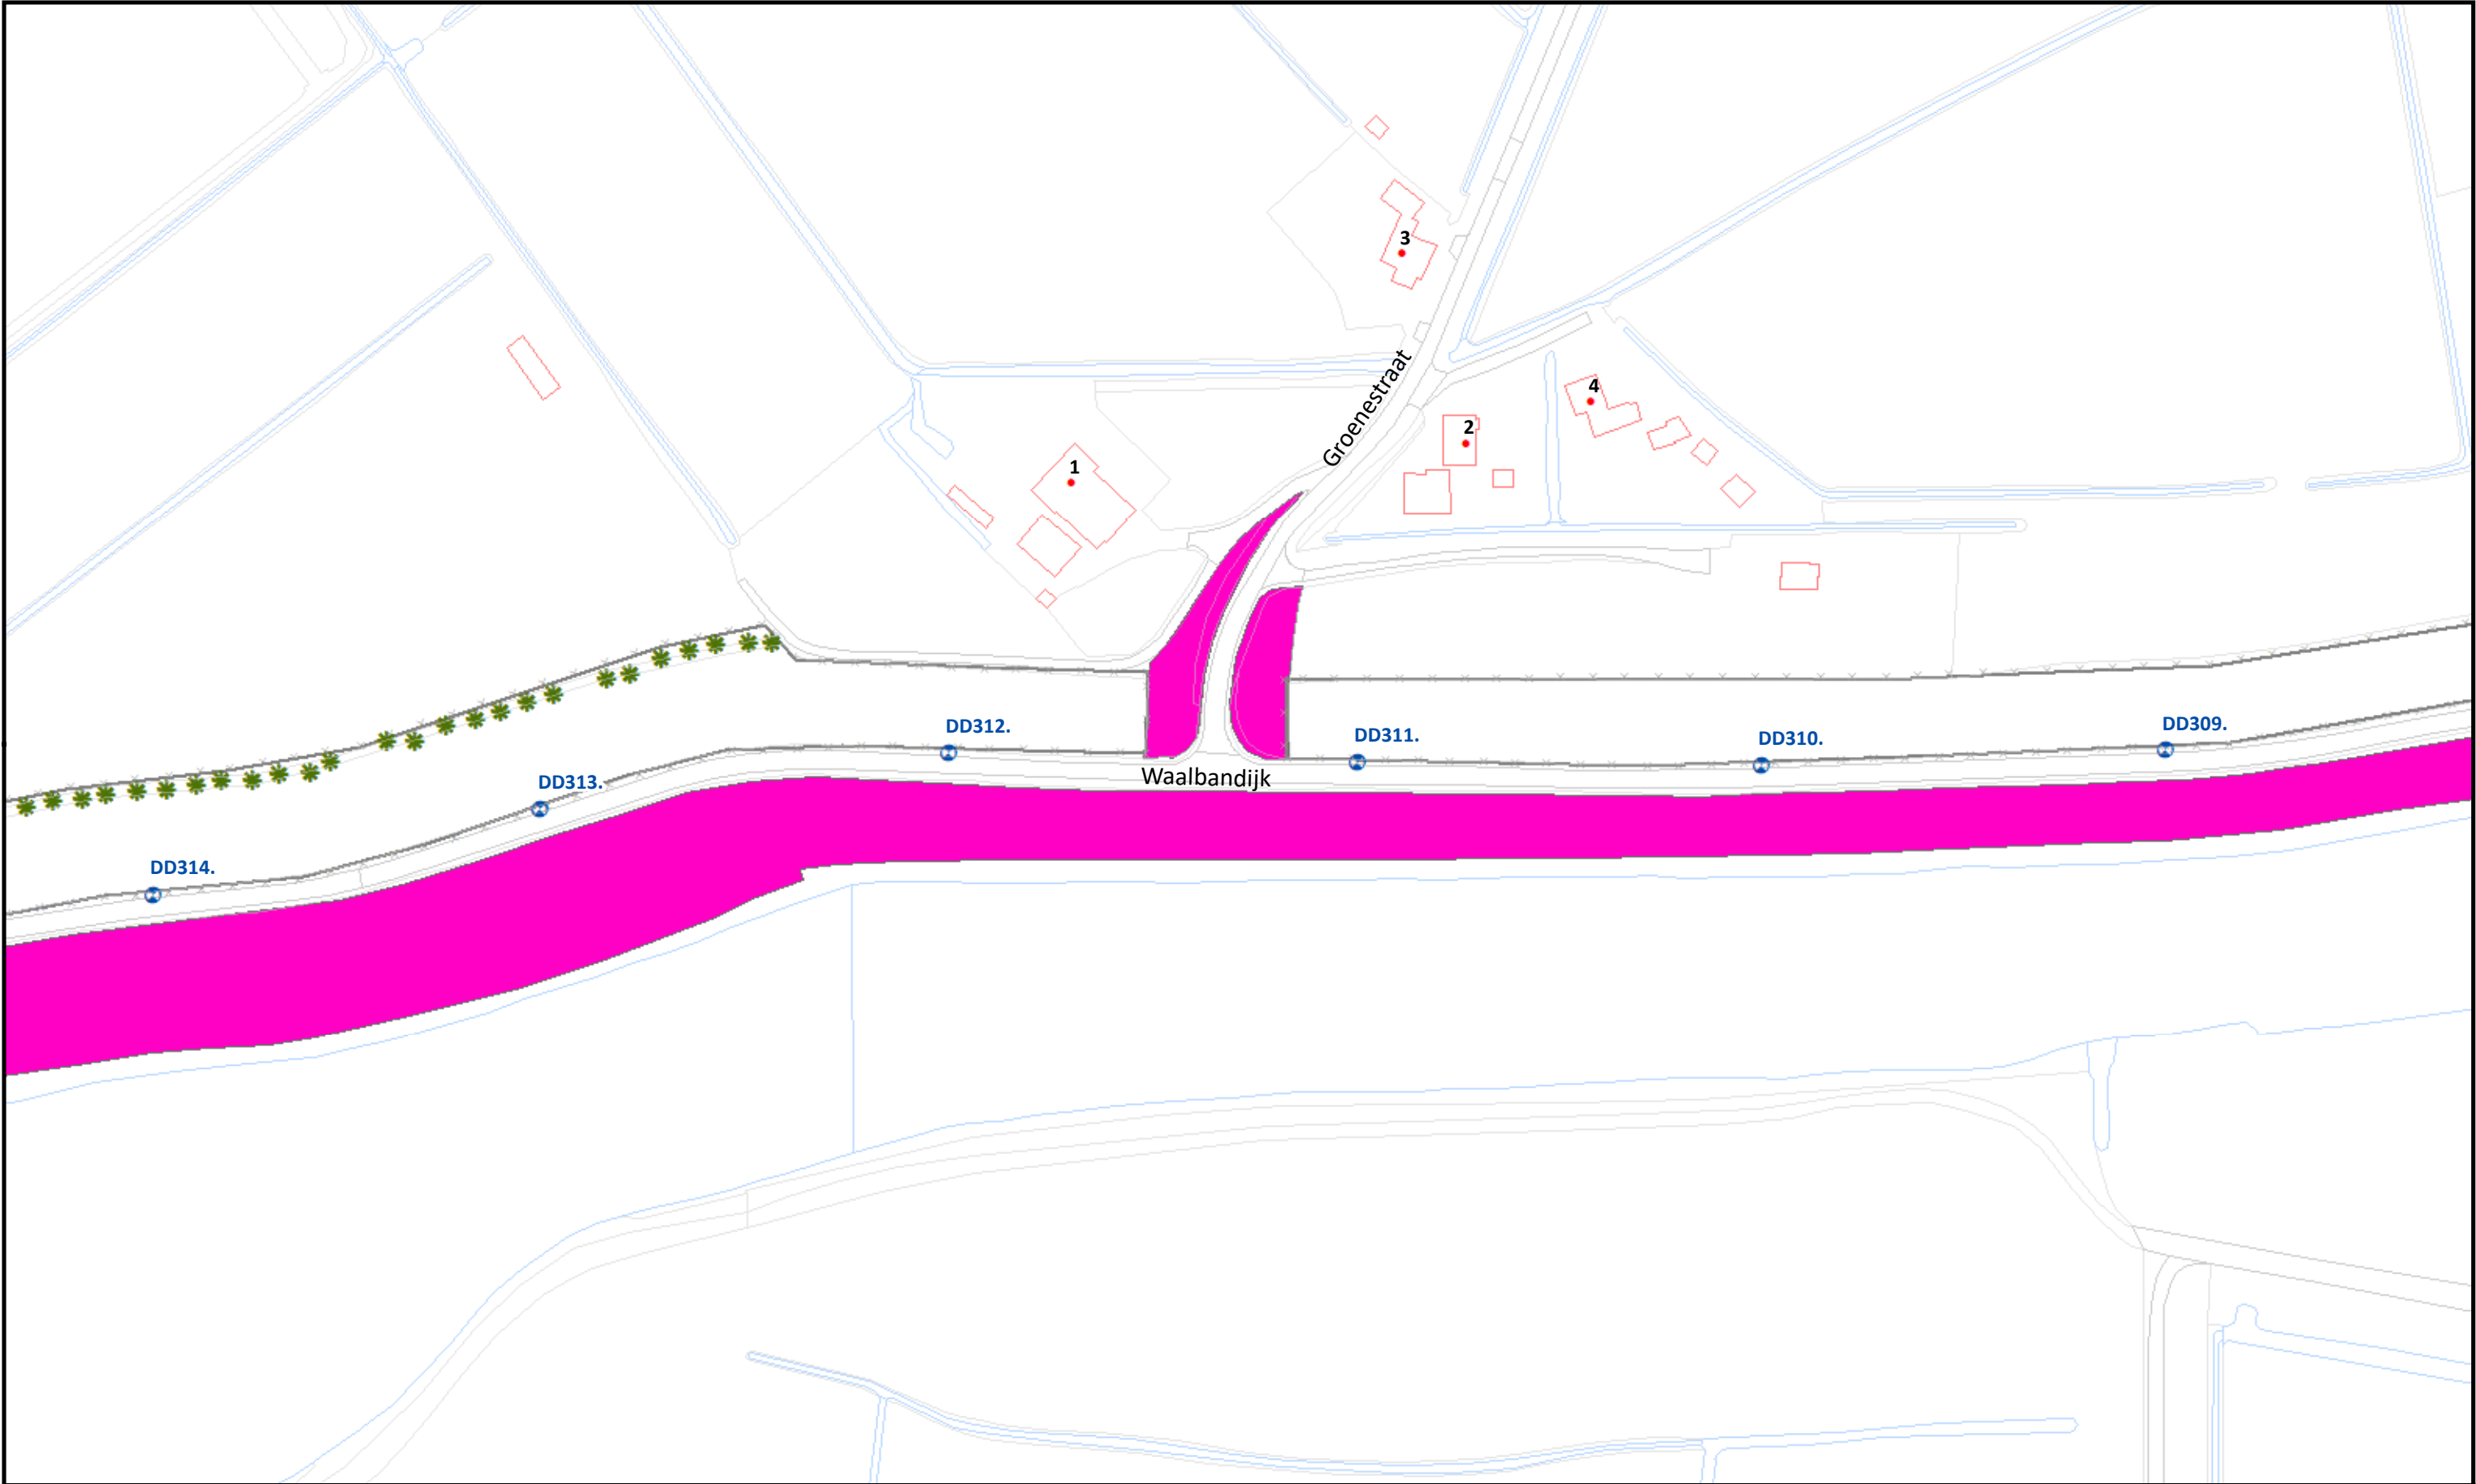

Beheervorm


Referentielagen WSRL

-  Dijkpalen (om 100m)
-  Bomen/struiken
-  Afrasteringen



Uitgifte Dijkpercelen 2023, detailtekeningen	
Traject: UDP2023: Van Olst - Oude Veerweg Dodewaard DD286-DT071	Bladnr.: 08
Dijkpalen: DD286 - DT071	Schaal: 1 :1.500
Aantal hectare traject: ha	Formaat: A3
Soort onderhoud traject: Gefaseerd maaien en afvoeren type 1 (Buitentalud vroeg)	Getekend: lv
Uitgifteduur: 1 jaar	Datum: 5/09/2022
Bestandsnaam: UDP2023: Van Olst - Oude Veerweg Dodewaard DD286-DT071_detail_definitief.pdf	

Hoewel bij de samenstelling van deze kaart de grootste zorgvuldigheid is betracht, kan Waterschap Rivierenland niet garanderen dat de informatie compleet, actueel en/of accuraat is. Waterschap Rivierenland aanvaardt dan ook geen enkele aansprakelijkheid voor schade ontstaan door gebruik van de informatie van deze kaart.

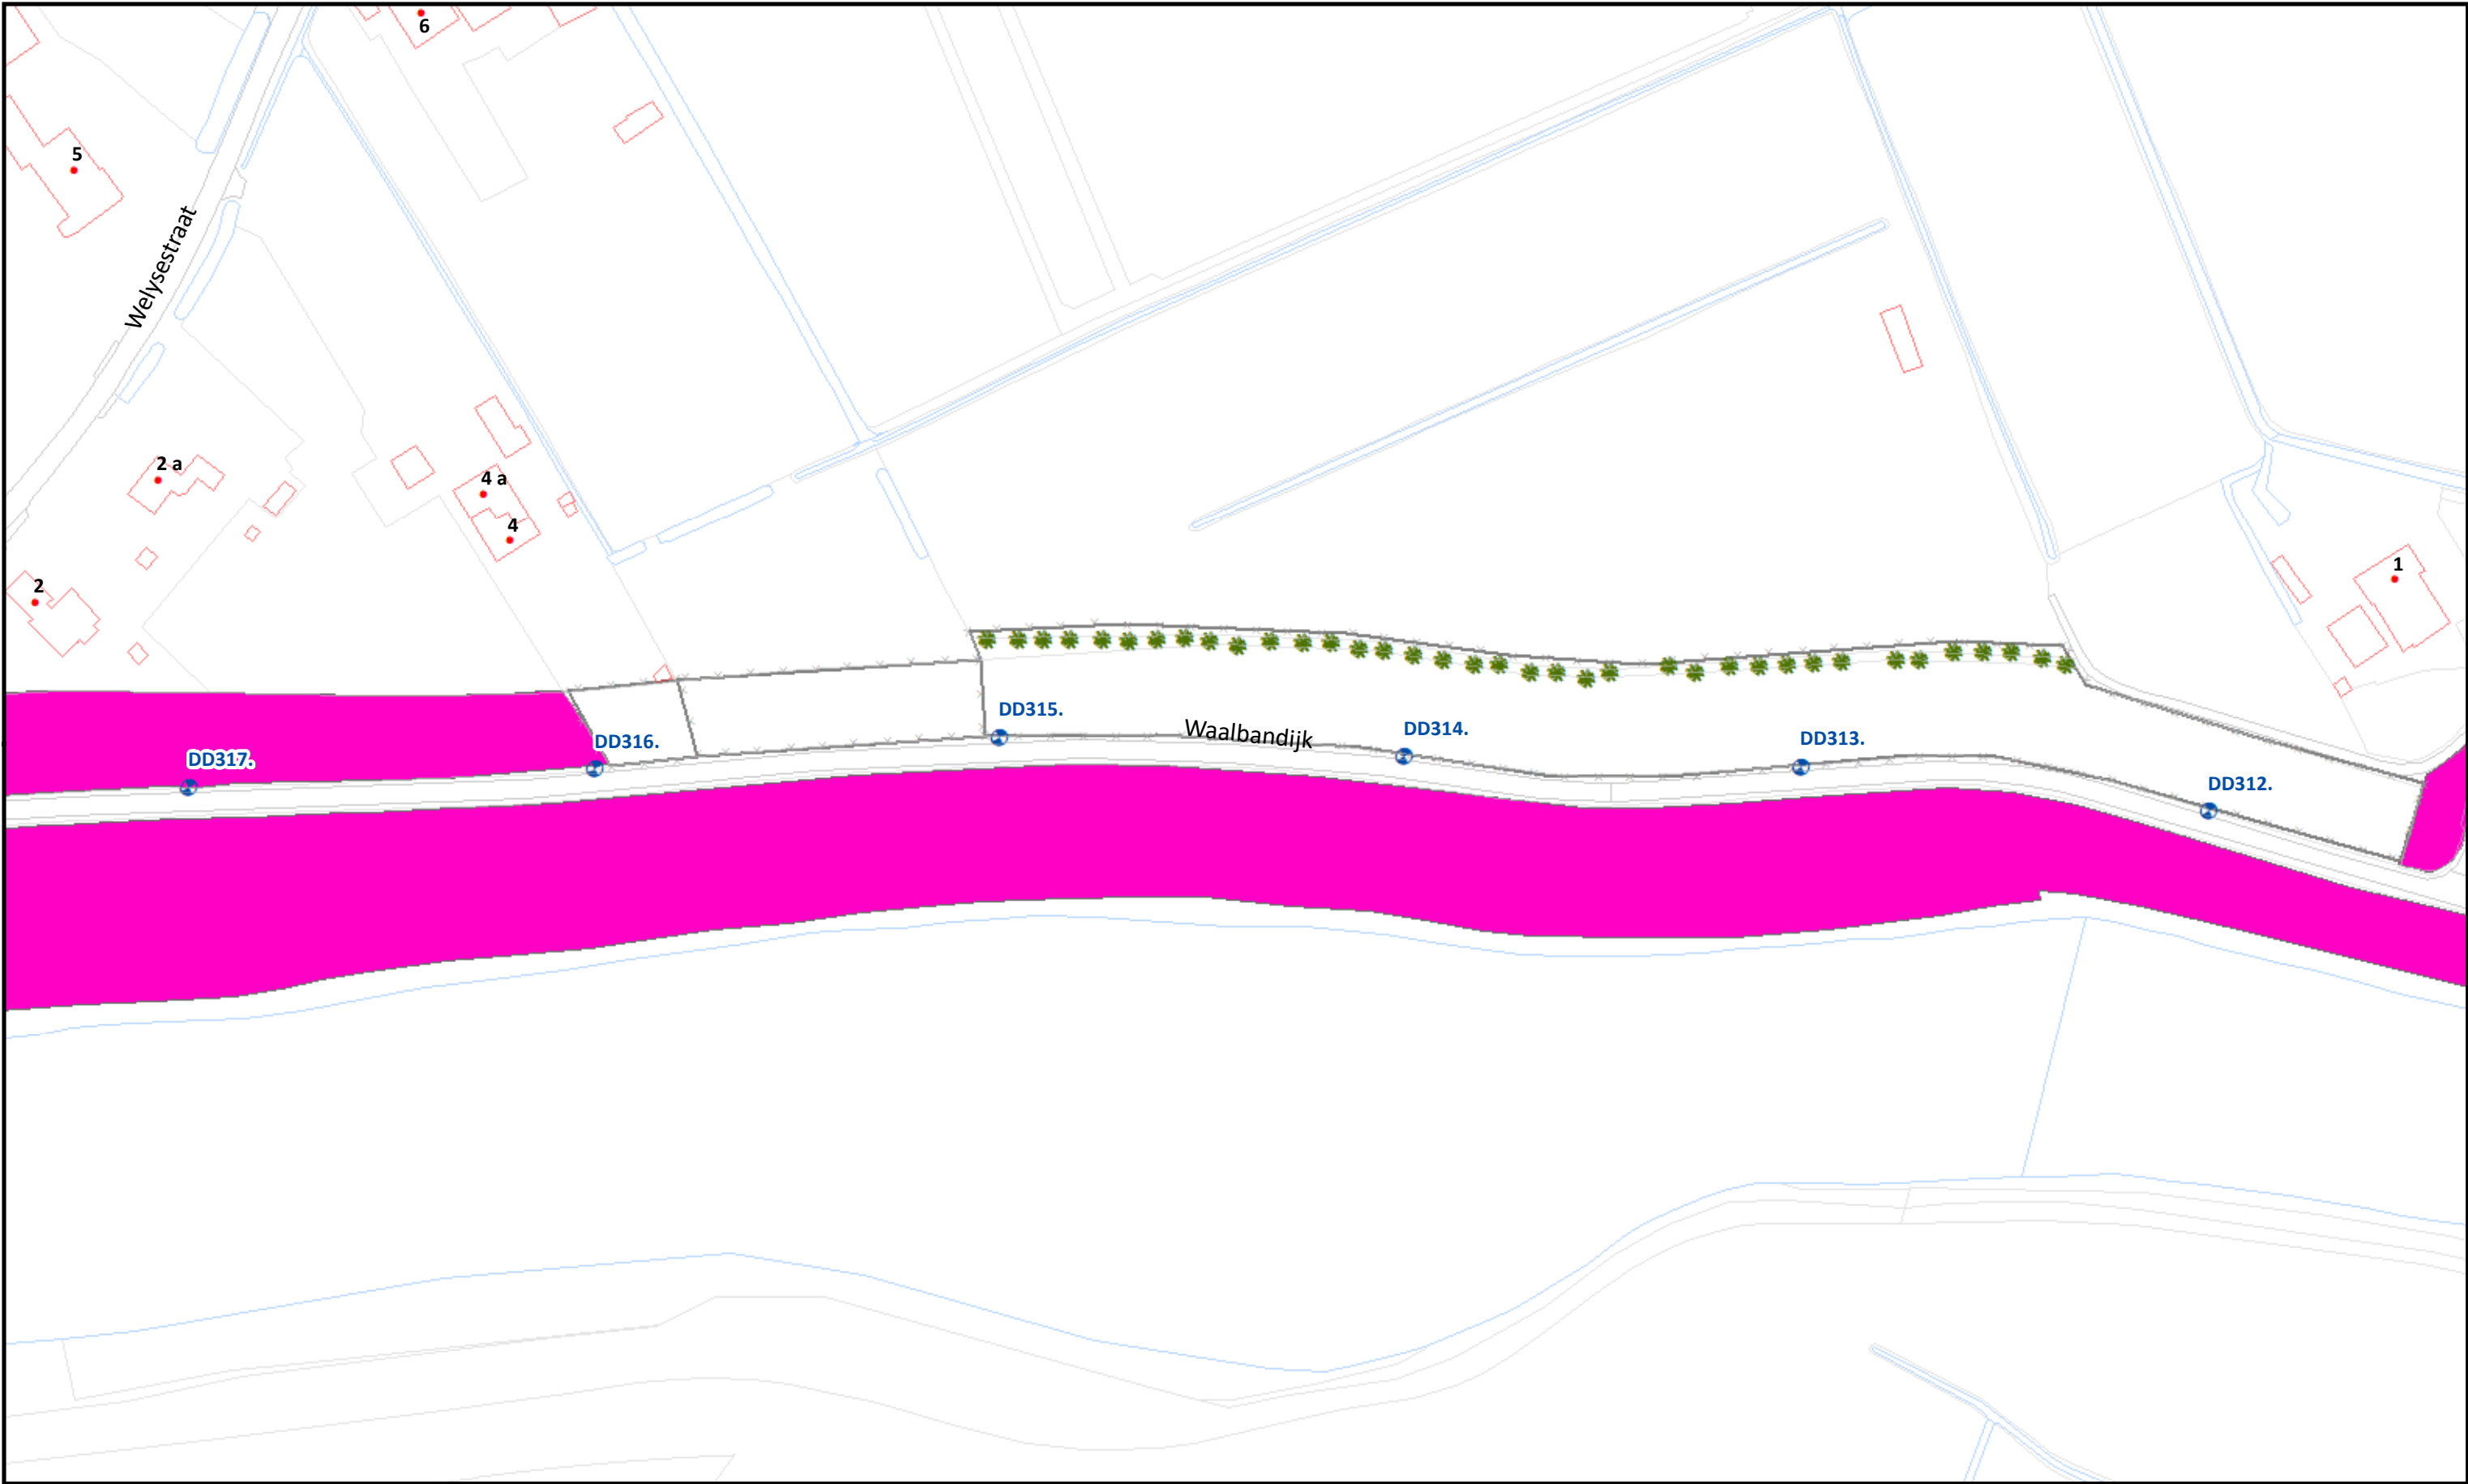

Topografische en Kadastrale Ondergrond © Topografische Dienst Kadaster

				Uitgifte Dijkpercelen 2023, detailtekeningen	
				Traject: UDP2023: Van Olst - Oude Veerweg Dodewaard DD286-DT071	Bladnr.: 09
				Dijkpalen: DD286 - DT071	Schaal: 1 :1.500
				Aantal hectare traject: ha	Formaat: A3
				Soort onderhoud traject: Gefaseerd maaien en afvoeren type 1 (Buitentalud vroeg)	Getekend: lv
				Uitgifteduur: 1 jaar	Datum: 5/09/2022
				Bestandsnaam: UDP2023: Van Olst - Oude Veerweg Dodewaard DD286-DT071_detail_definitief.pdf	


Beheervorm

Referentielagen WSRL

-  Dijkpalen (om 100m)
-  Bomen/struiken
-  Afrasteringen



Hoewel bij de samenstelling van deze kaart de grootste zorgvuldigheid is betracht, kan Waterschap Rivierenland niet garanderen dat de informatie compleet, actueel en/of accuraat is. Waterschap Rivierenland aanvaardt dan ook geen enkele aansprakelijkheid voor schade ontstaan door gebruik van de informatie van deze kaart.

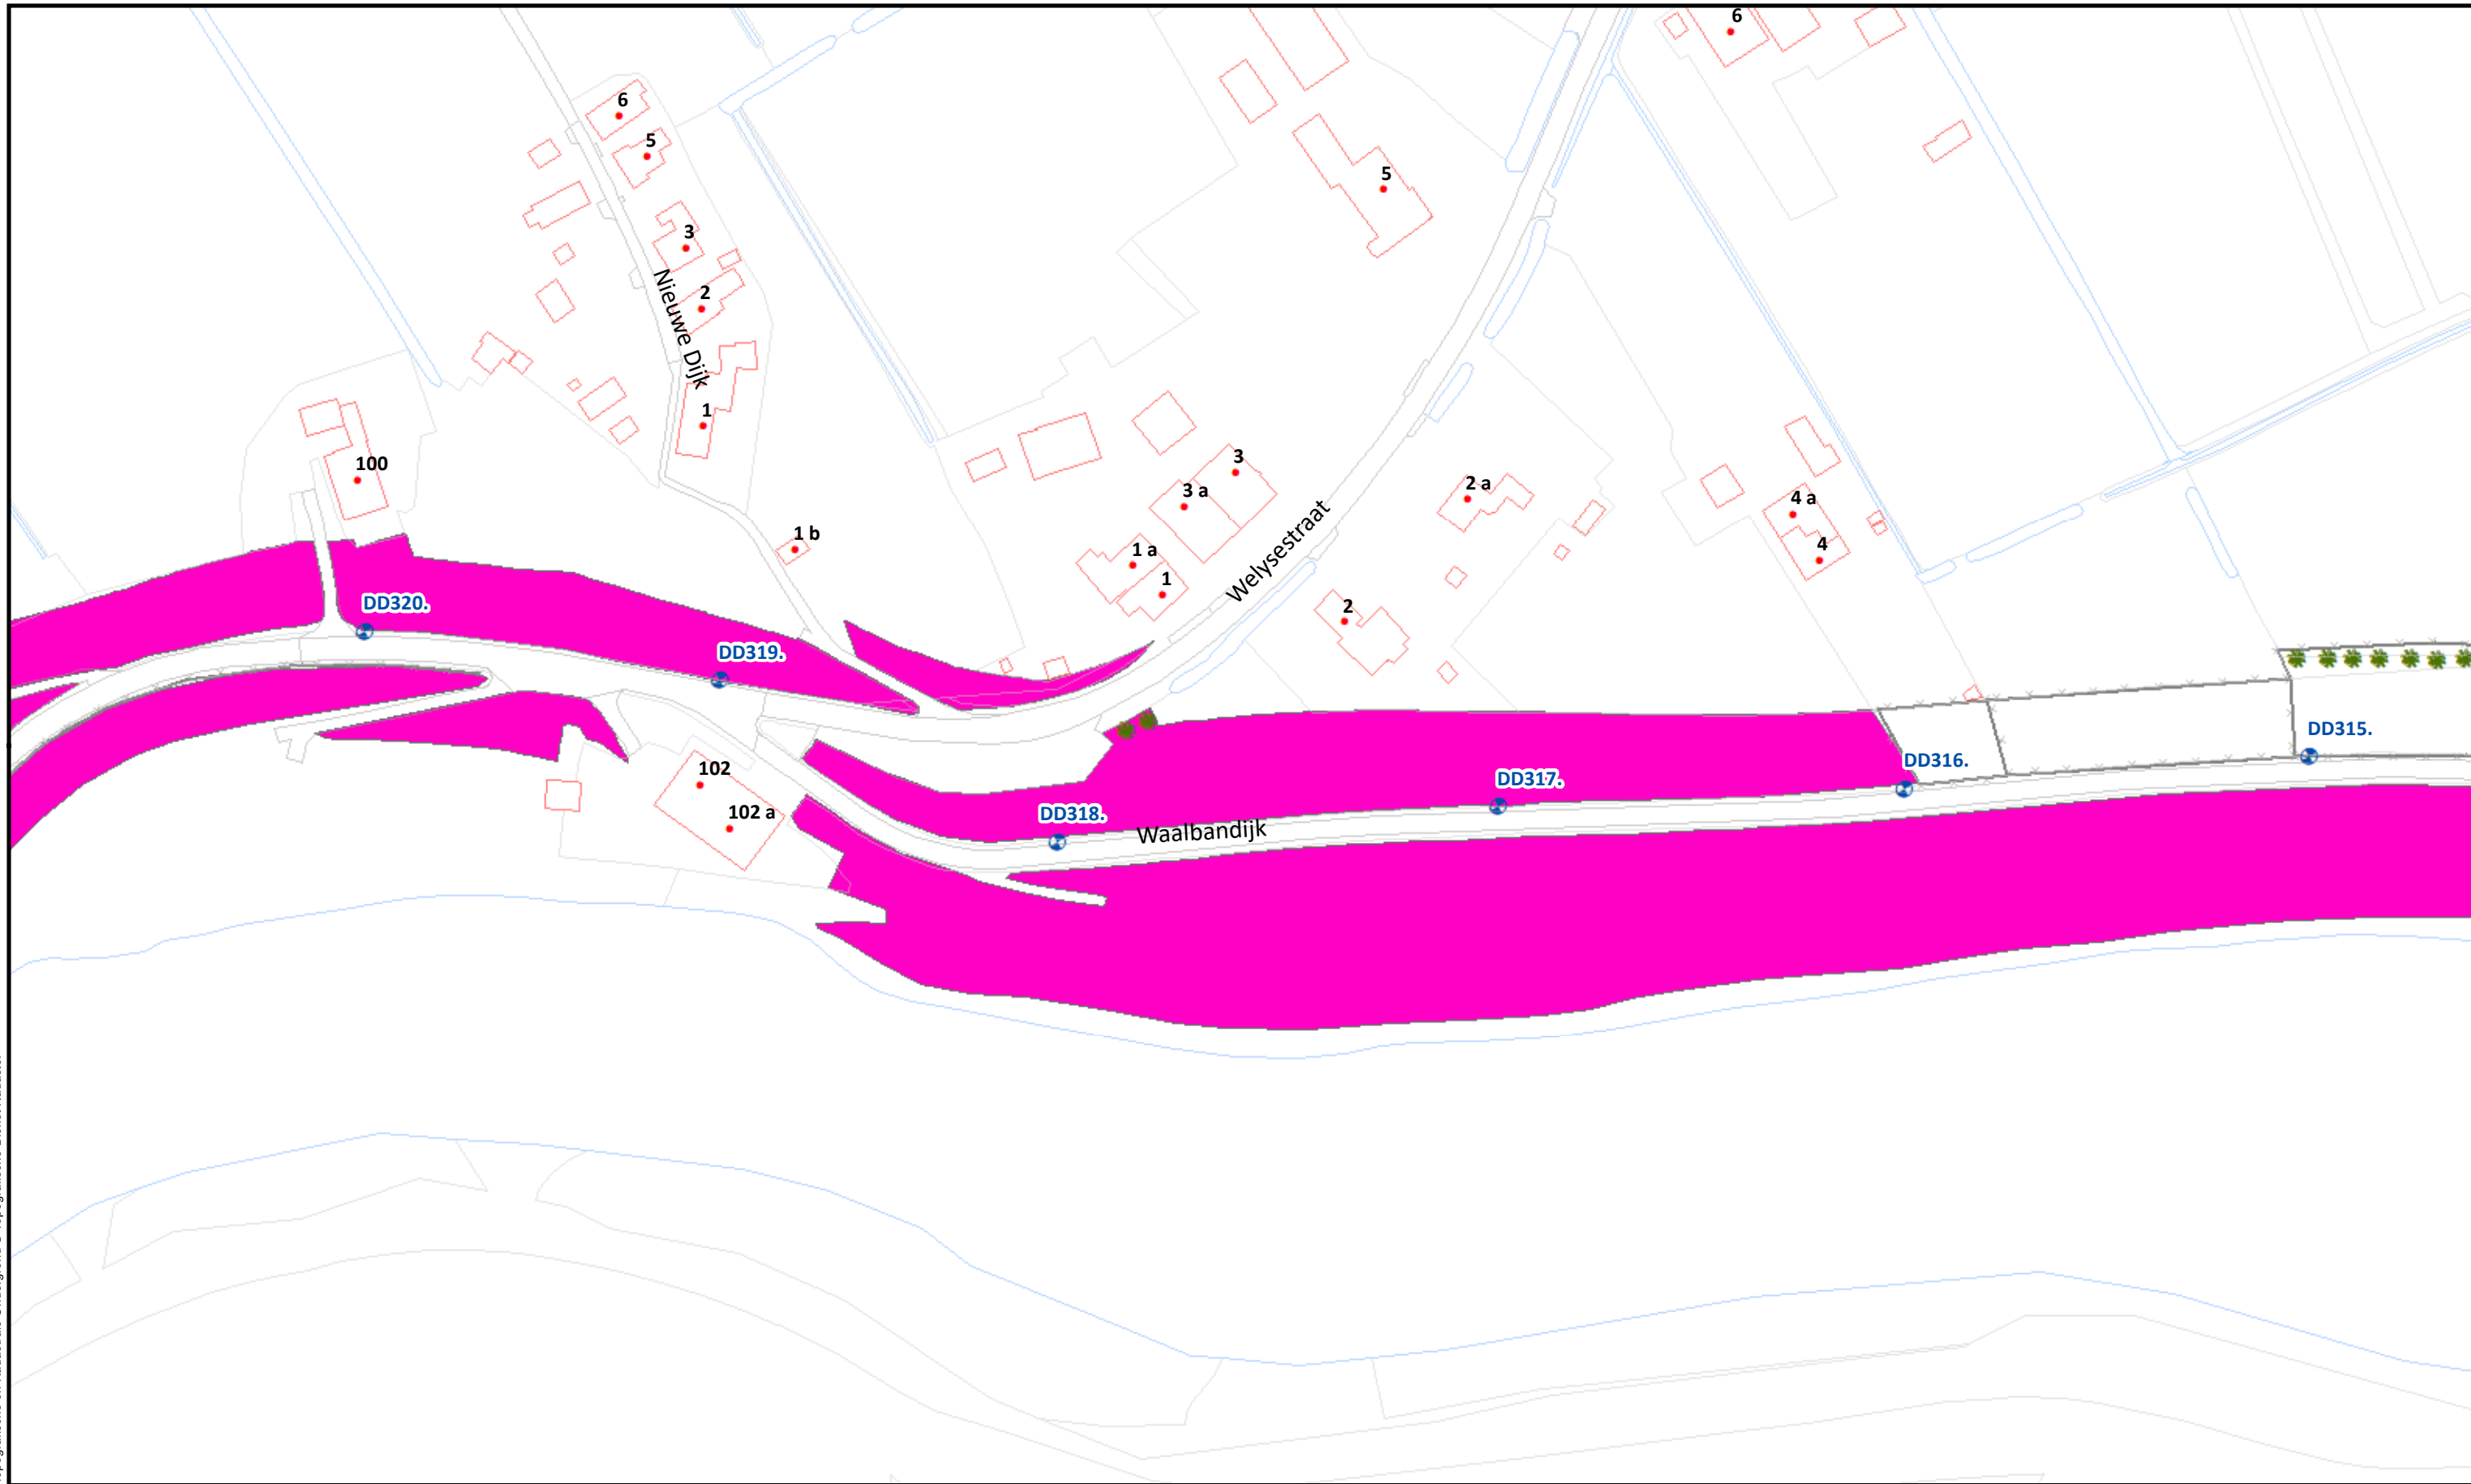

Beheervorm

Referentielagen WSRL

- Dijkpalen (om 100m)
- Bomen/struiken
- Afrasteringen



Uitgifte Dijkpercelen 2023, detailtekeningen

Traject: UDP2023: Van Olst - Oude Veerweg Dodewaard DD286-DT071

Dijkpalen: DD286 - DT071

Aantal hectare traject: ha

Soort onderhoud traject: Gefaseerd maaien en afvoeren type 1 (Buitentalud vroeg)

Uitgifteduur: 1 jaar

Bestandsnaam: UDP2023: Van Olst - Oude Veerweg Dodewaard DD286-DT071_detail_definitief.pdf


Bladnr.: 10

Schaal: 1:1.500

Formaat: A3

Getekend: lv

Datum: 5/09/2022

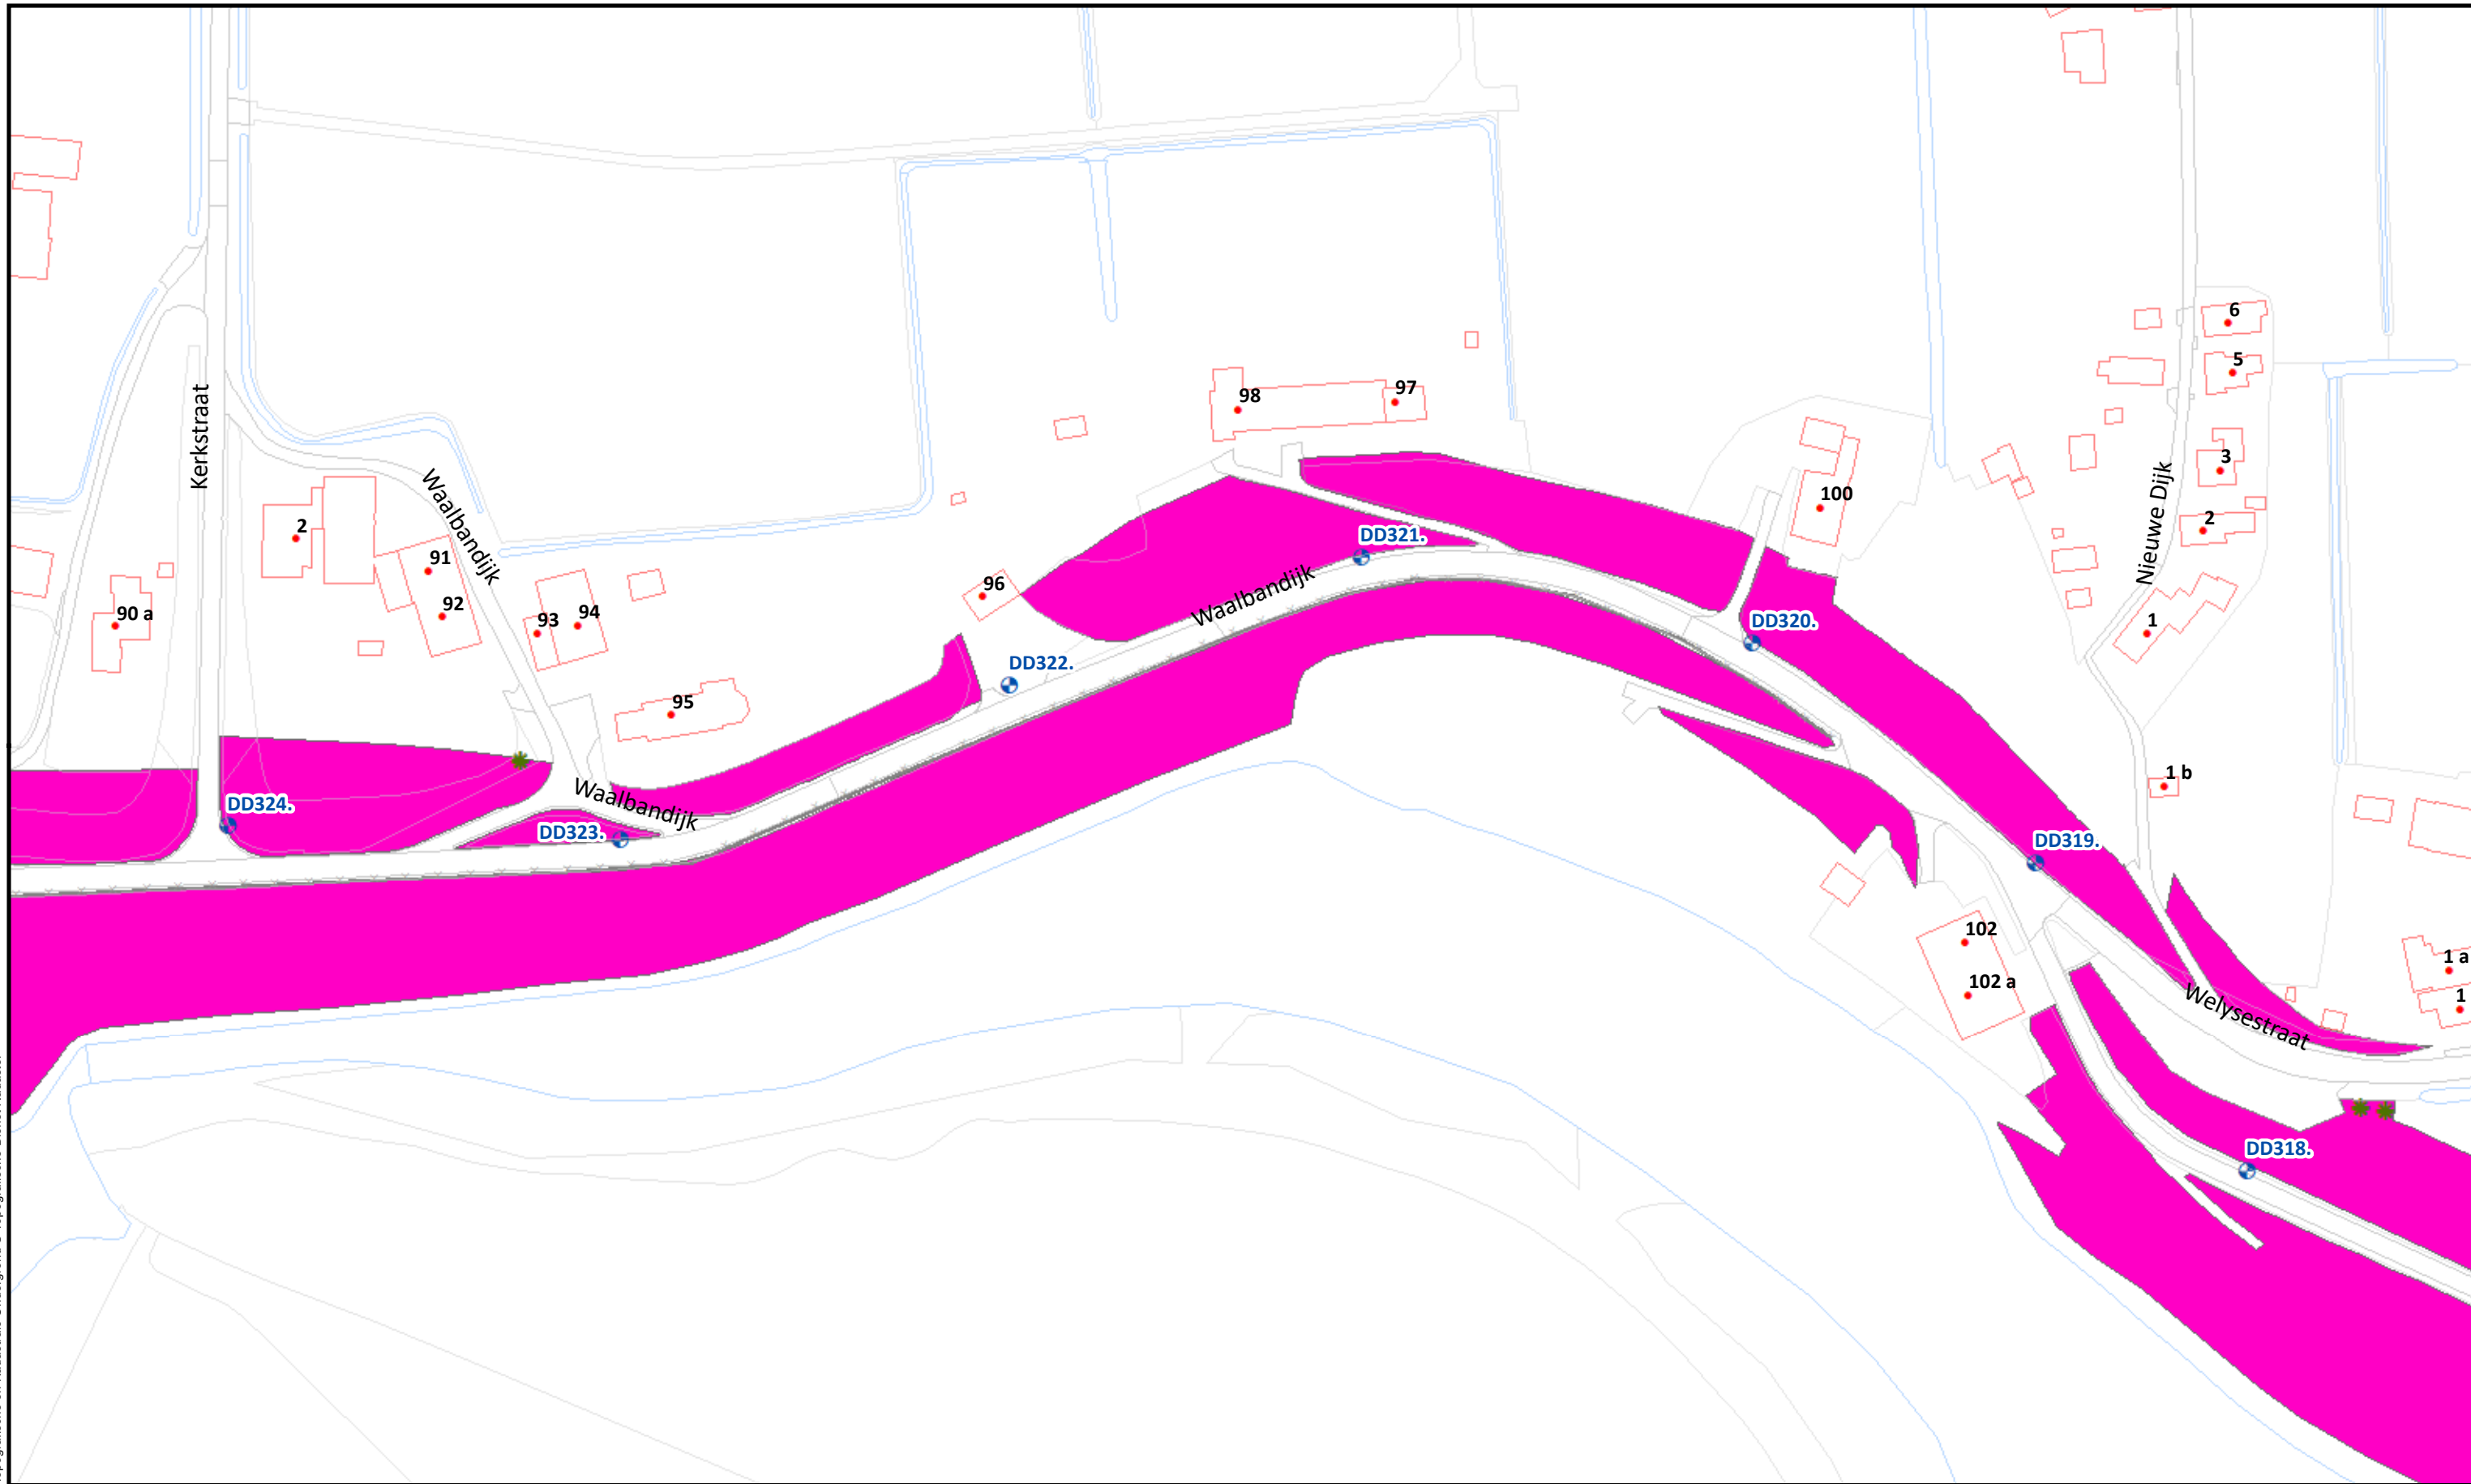

Beheervorm

Referentielagen WSRL

-  Dijkpalen (om 100m)
-  Bomen/struiken
-  Afrasteringen



Uitgifte Dijkpercelen 2023, detailtekeningen

Traject: UDP2023: Van Olst - Oude Veerweg Dodewaard DD286-DT071

Dijkpalen: DD286 - DT071

Aantal hectare traject: ha

Soort onderhoud traject: Gefaseerd maaien en afvoeren type 1 (Buitentalud vroeg)

Uitgifteduur: 1 jaar

Bestandsnaam: UDP2023: Van Olst - Oude Veerweg Dodewaard DD286-DT071_detail_definitief.pdf


Bladnr.: 11

Schaal: 1 :1.500

Formaat: A3

Getekend: lv

Datum: 5/09/2022

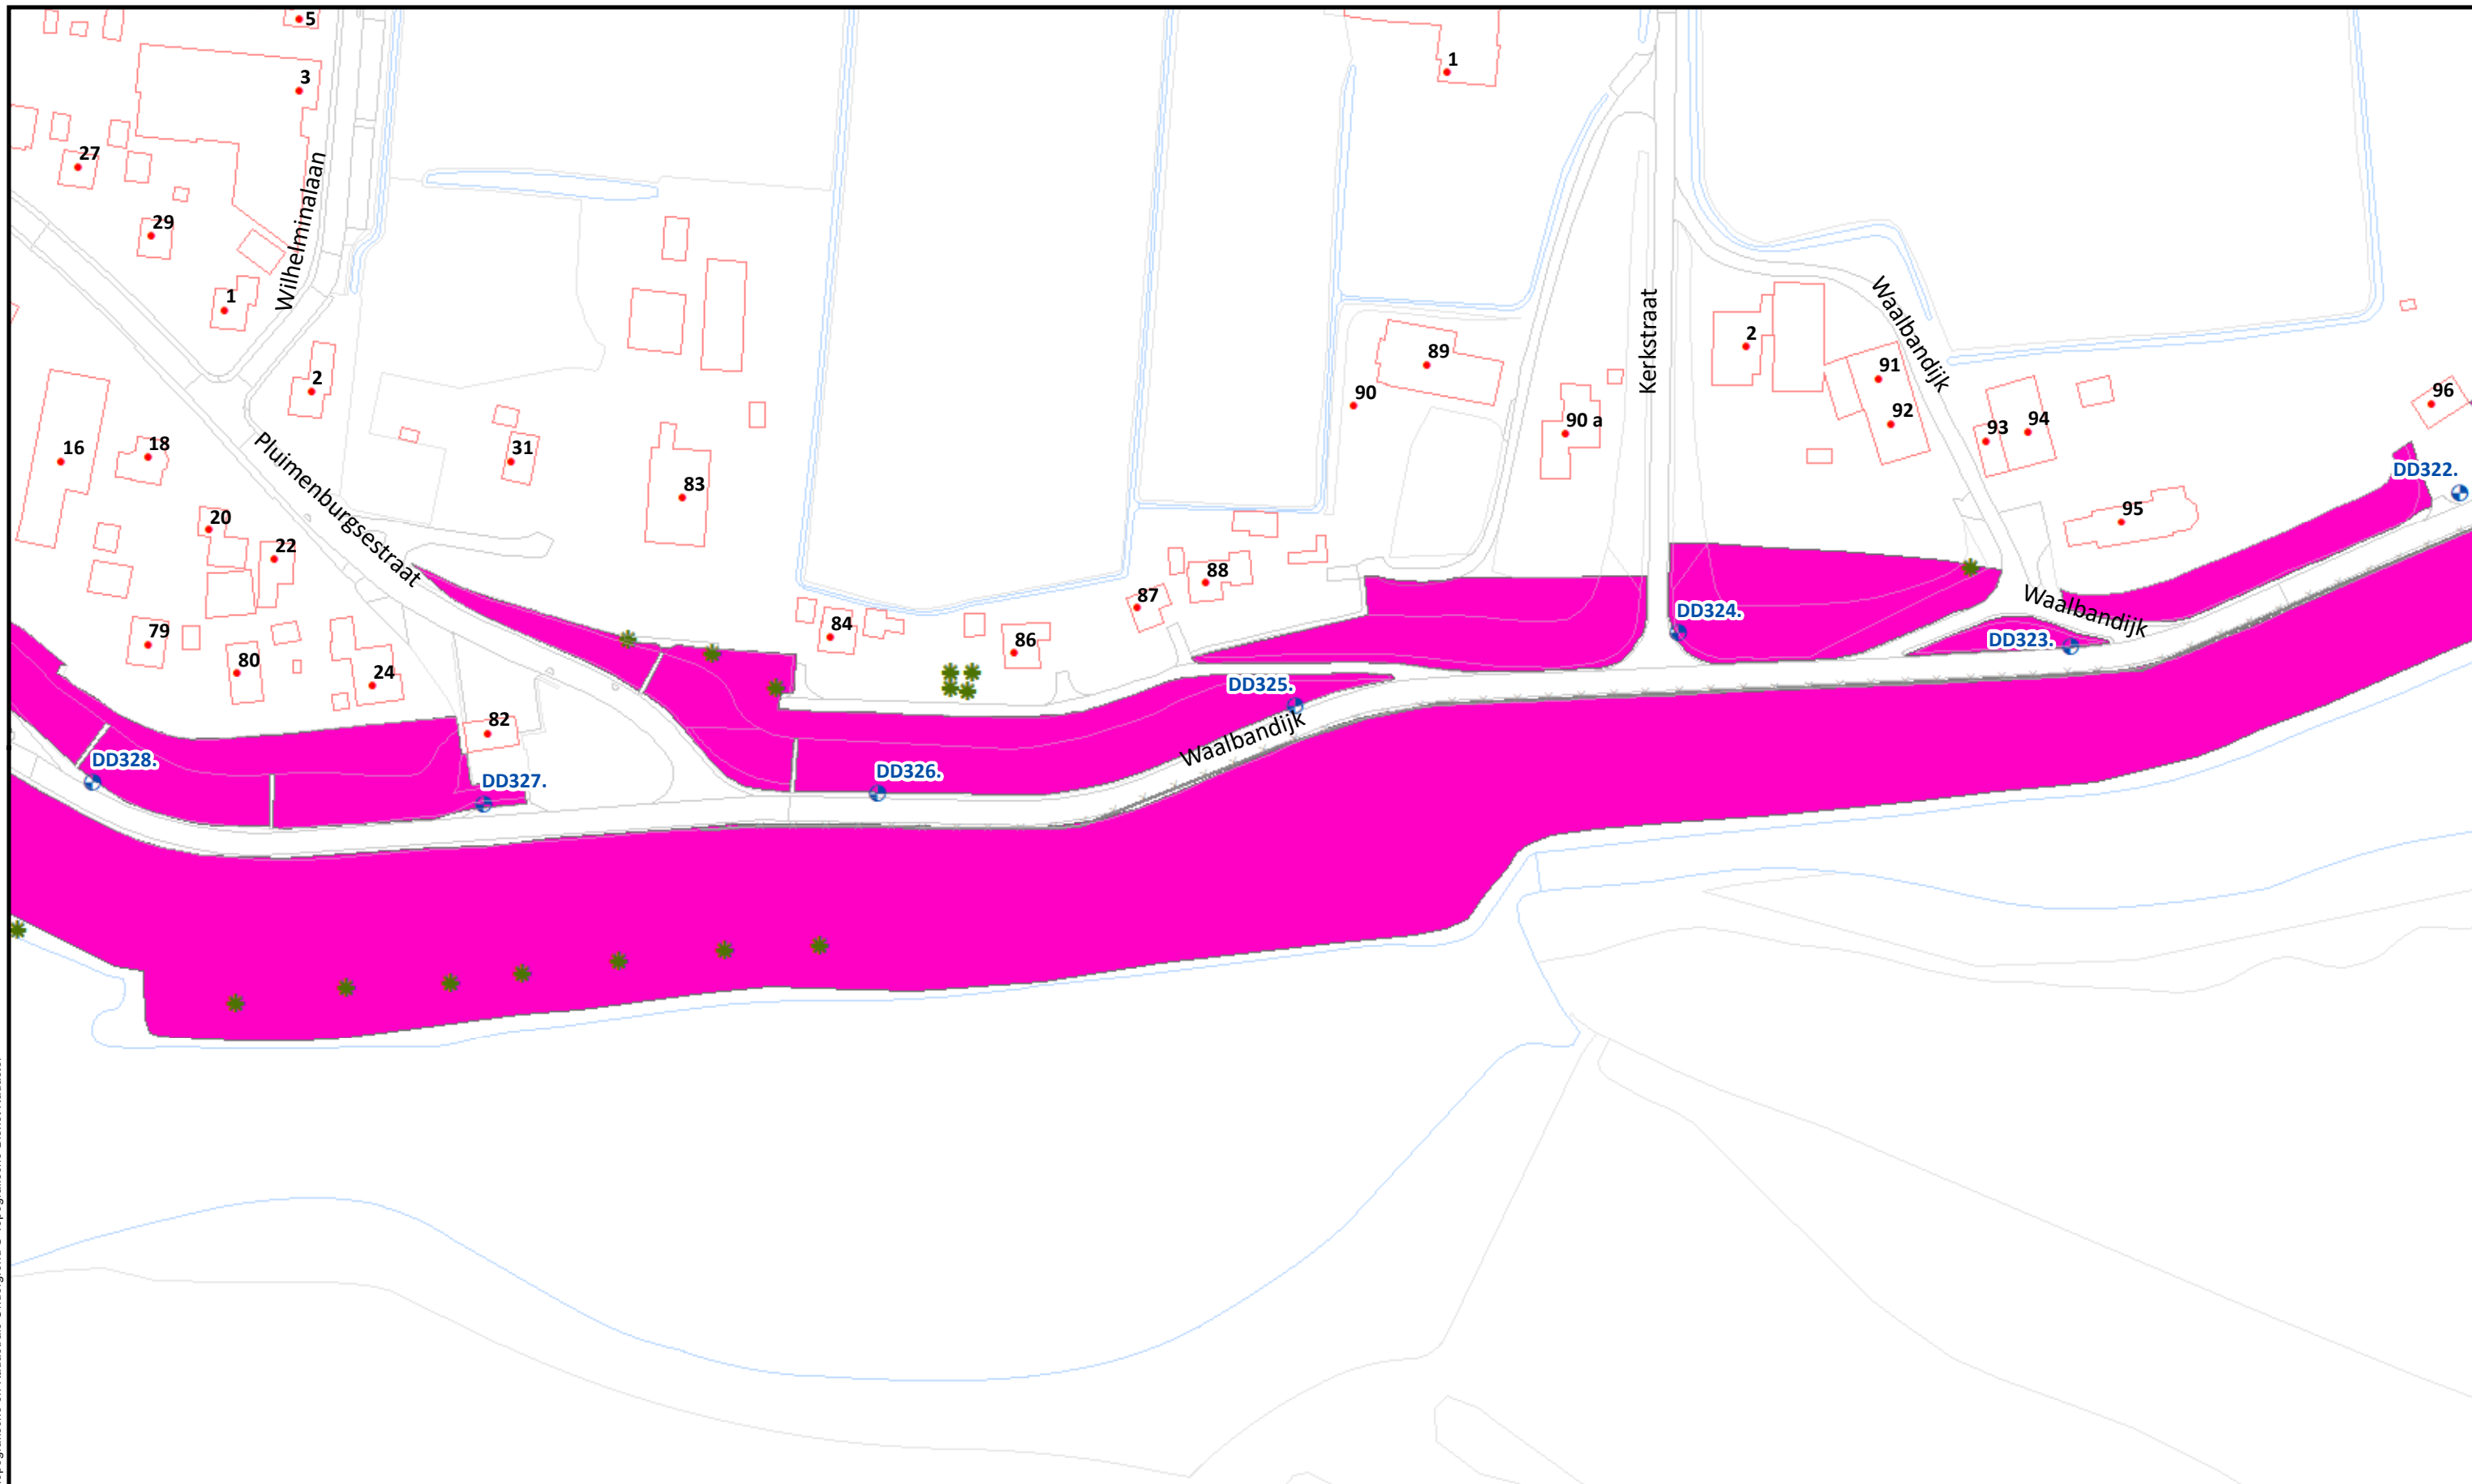


Beheervorm

Referentielagen WSRL

-  Dijkpalen (om 100m)
-  Bomen/struiken
-  Afrasteringen




Uitgifte Dijkpercelen 2023, detailtekeningen	
Traject: UDP2023: Van Olst - Oude Veerweg Dodewaard DD286-DT071	Bladnr.: 12
Dijkpalen: DD286 - DT071	Schaal: 1 :1.500
Aantal hectare traject: ha	Formaat: A3
Soort onderhoud traject: Gefaseerd maaien en afvoeren type 1 (Buitentalud vroeg)	Getekend: lv
Uitgifteduur: 1 jaar	Datum: 5/09/2022
Bestandsnaam: UDP2023: Van Olst - Oude Veerweg Dodewaard DD286-DT071_detail_definitief.pdf	

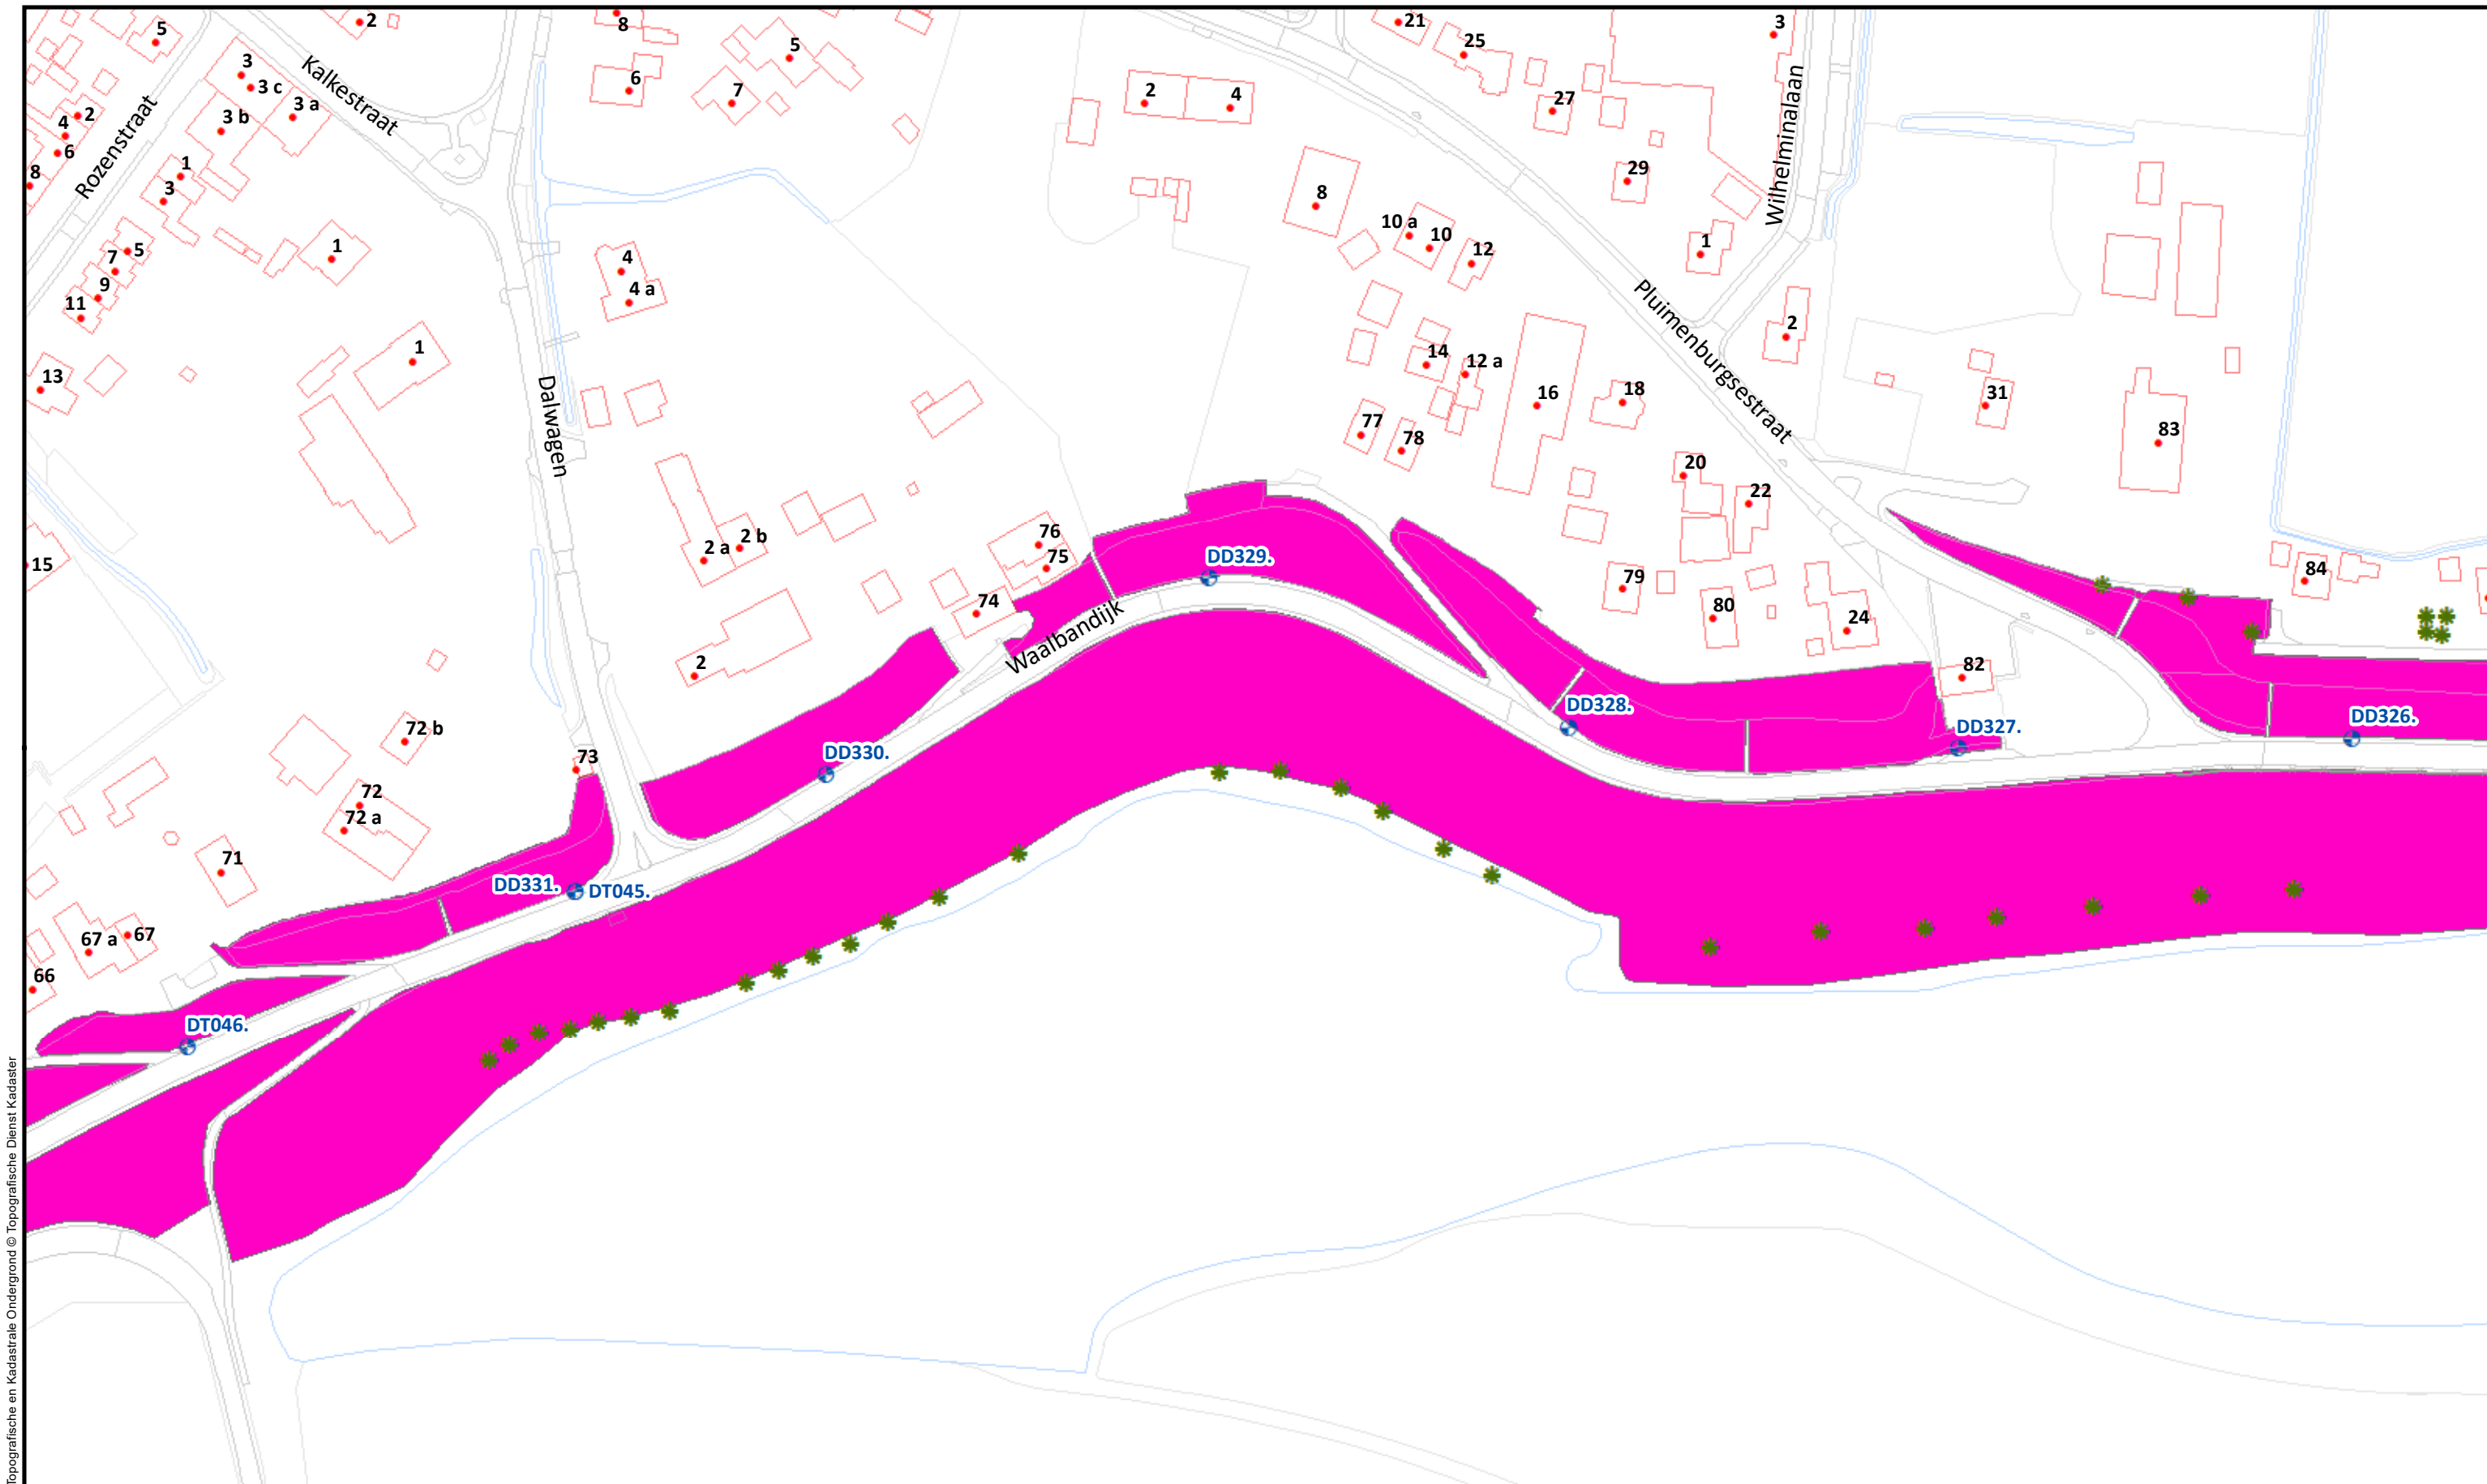


Topografische en kadastrale Ondergrond © Topografische Dienst Kadaster

Beheervorm	Referentielagen WSRL  Dijkpalen (om 100m)  Bomen/struiken  Afrasteringen		Uitgifte Dijkpercelen 2023, detailtekeningen	
			Traject: UDP2023: Van Olst - Oude Veerweg Dodewaard DD286-DT071	Bladnr.: 13
			Dijkpalen: DD286 - DT071	Schaal: 1 :1.500
			Aantal hectare traject: ha	Formaat: A3
			Soort onderhoud traject: Gefaseerd maaien en afvoeren type 1 (Buitentalud vroeg)	Getekend: lv
			Uitgifteduur: 1 jaar	Datum: 5/09/2022
			Bestandsnaam: UDP2023: Van Olst - Oude Veerweg Dodewaard DD286-DT071_detail_definitief.pdf	


Hoewel bij de samenstelling van deze kaart de grootste zorgvuldigheid is betracht, kan Waterschap Rivierenland niet garanderen dat de informatie compleet, actueel en/of accuraat is. Waterschap Rivierenland aanvaardt dan ook geen enkele aansprakelijkheid voor schade ontstaan door gebruik van de informatie van deze kaart.

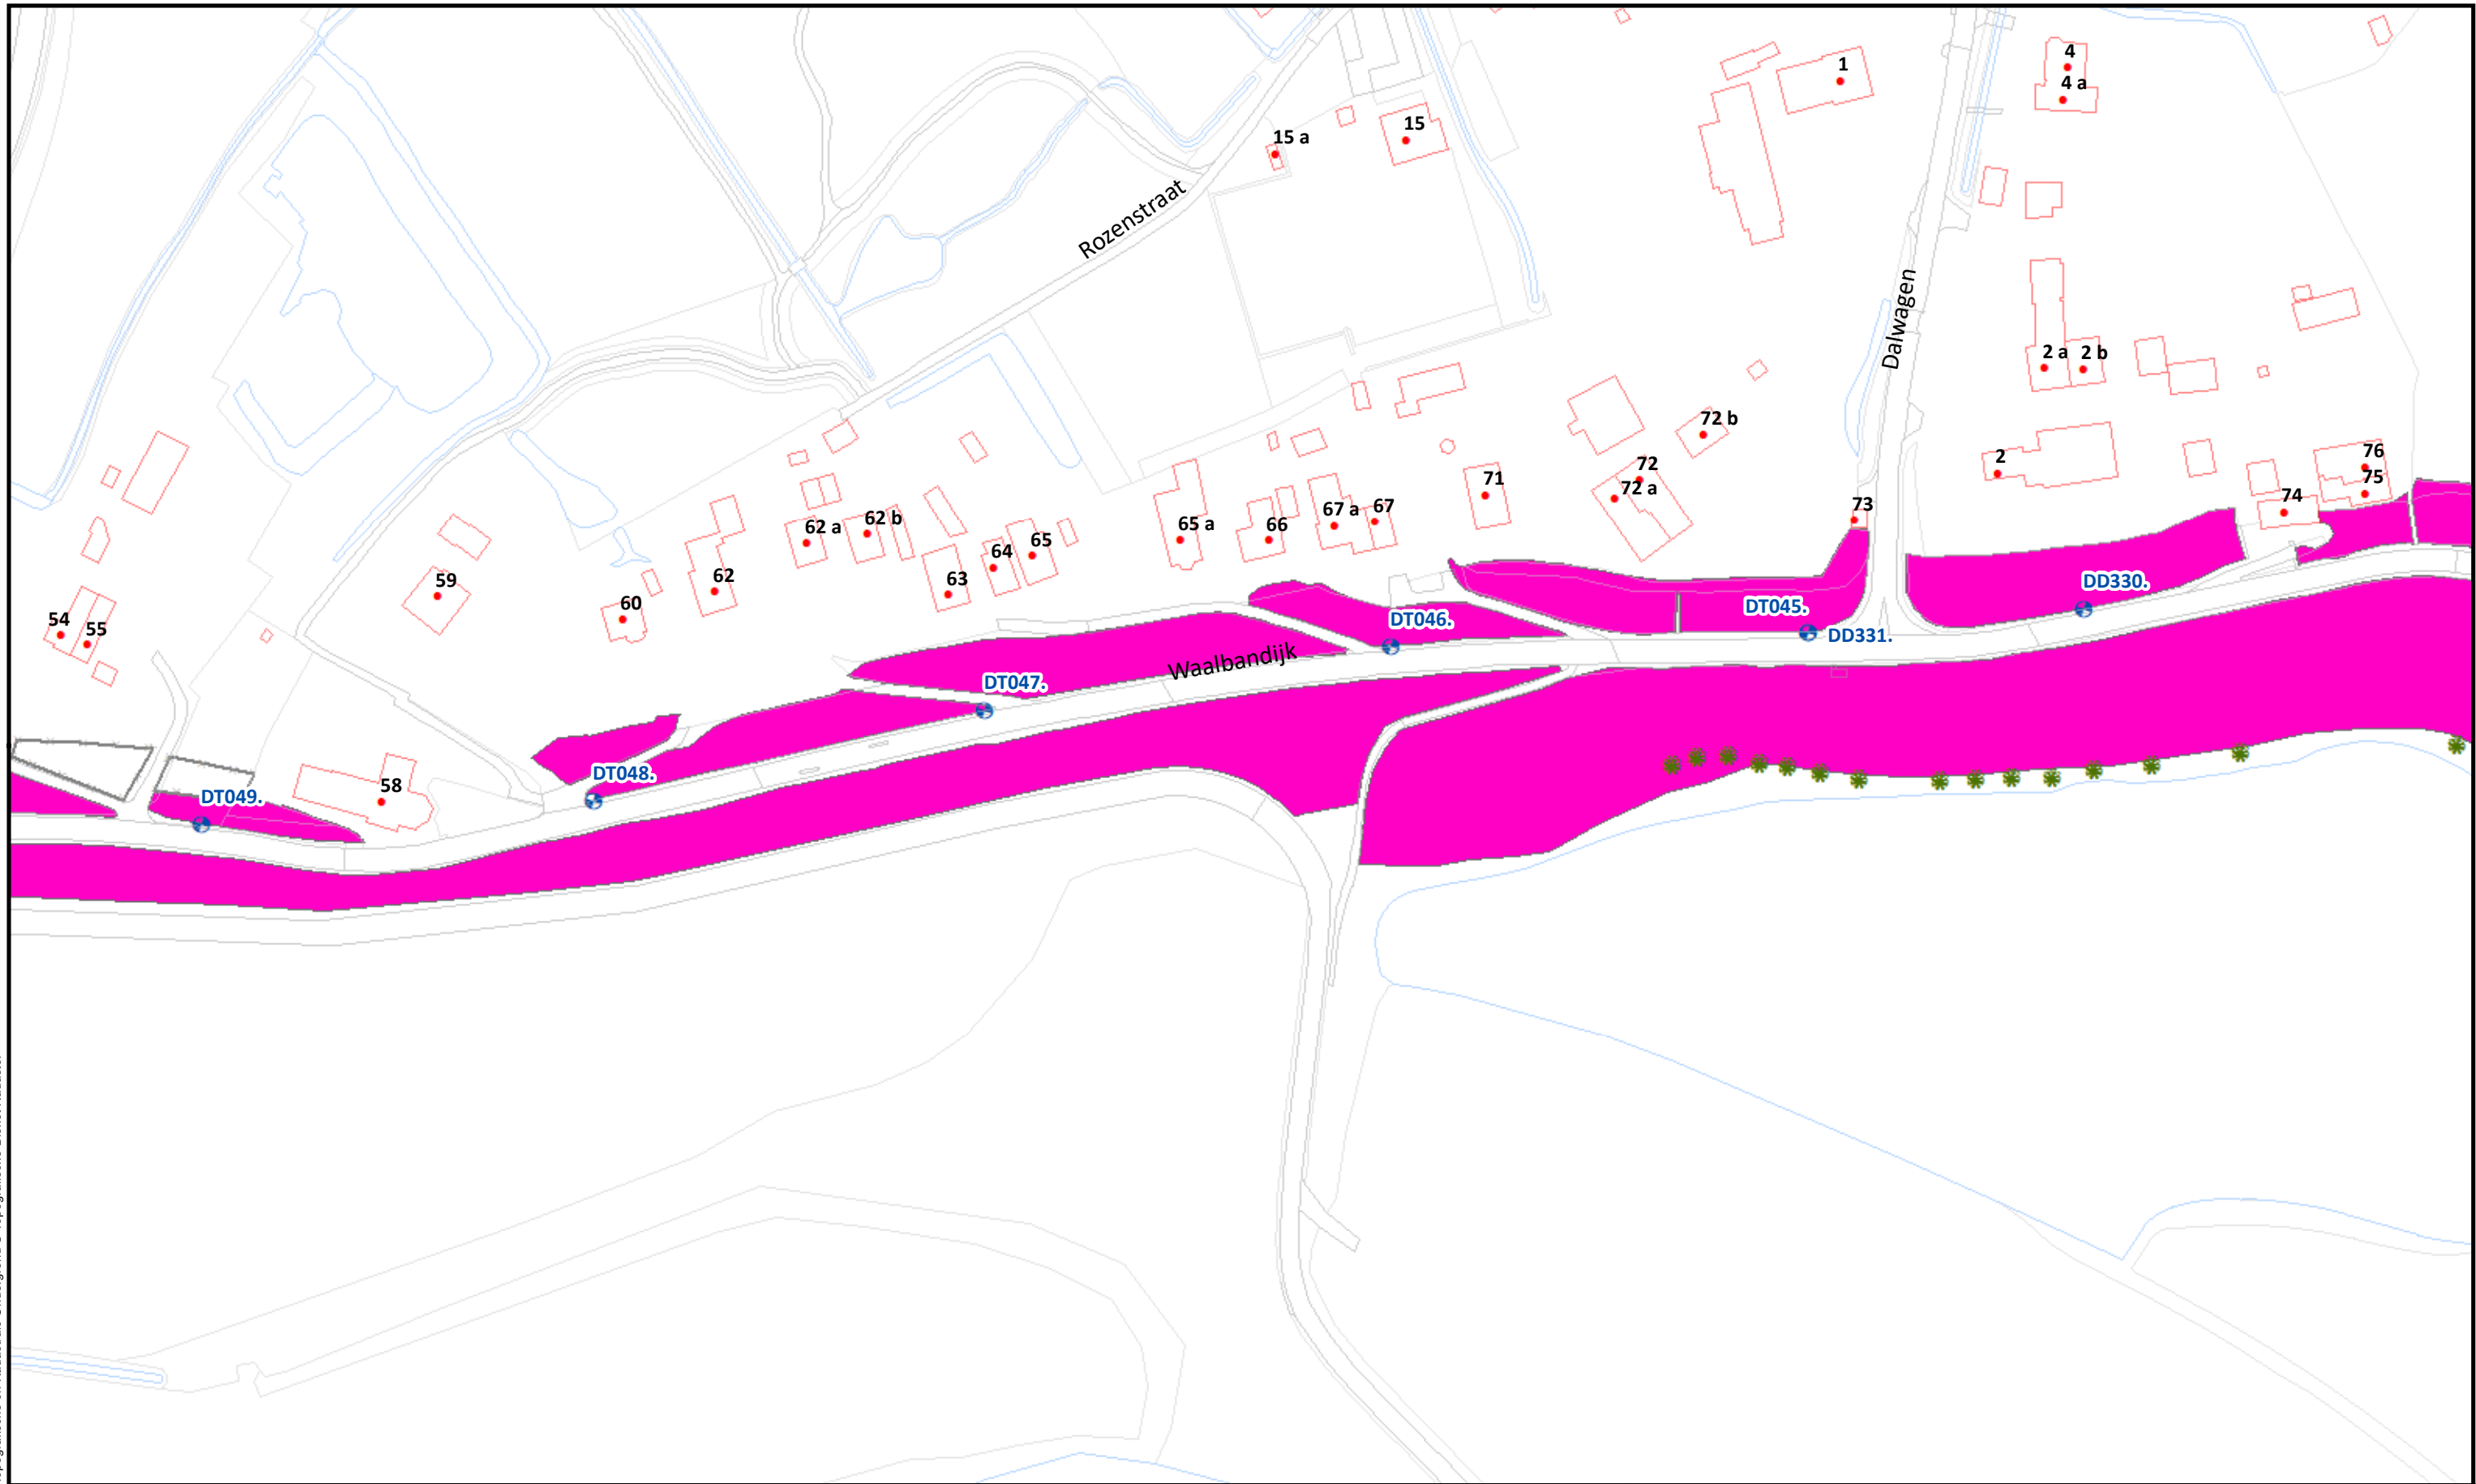

				Uitgifte Dijkpercelen 2023, detailtekeningen	
Beheervorm		Referentielagen WSRL  Dijkpalen (om 100m)  Bomen/struiken  Afrasteringen			
				Traject: UDP2023: Van Olst - Oude Veerweg Dodewaard DD286-DT071	Bladnr.: 14
				Dijkpalen: DD286 - DT071	Schaal: 1 :1.500
				Aantal hectare traject: ha	Formaat: A3
				Soort onderhoud traject: Gefaseerd maaien en afvoeren type 1 (Buitentalud vroeg)	Getekend: lv
				Uitgifteduur: 1 jaar	Datum: 5/09/2022
				Bestandsnaam: UDP2023: Van Olst - Oude Veerweg Dodewaard DD286-DT071_detail_definitief.pdf	

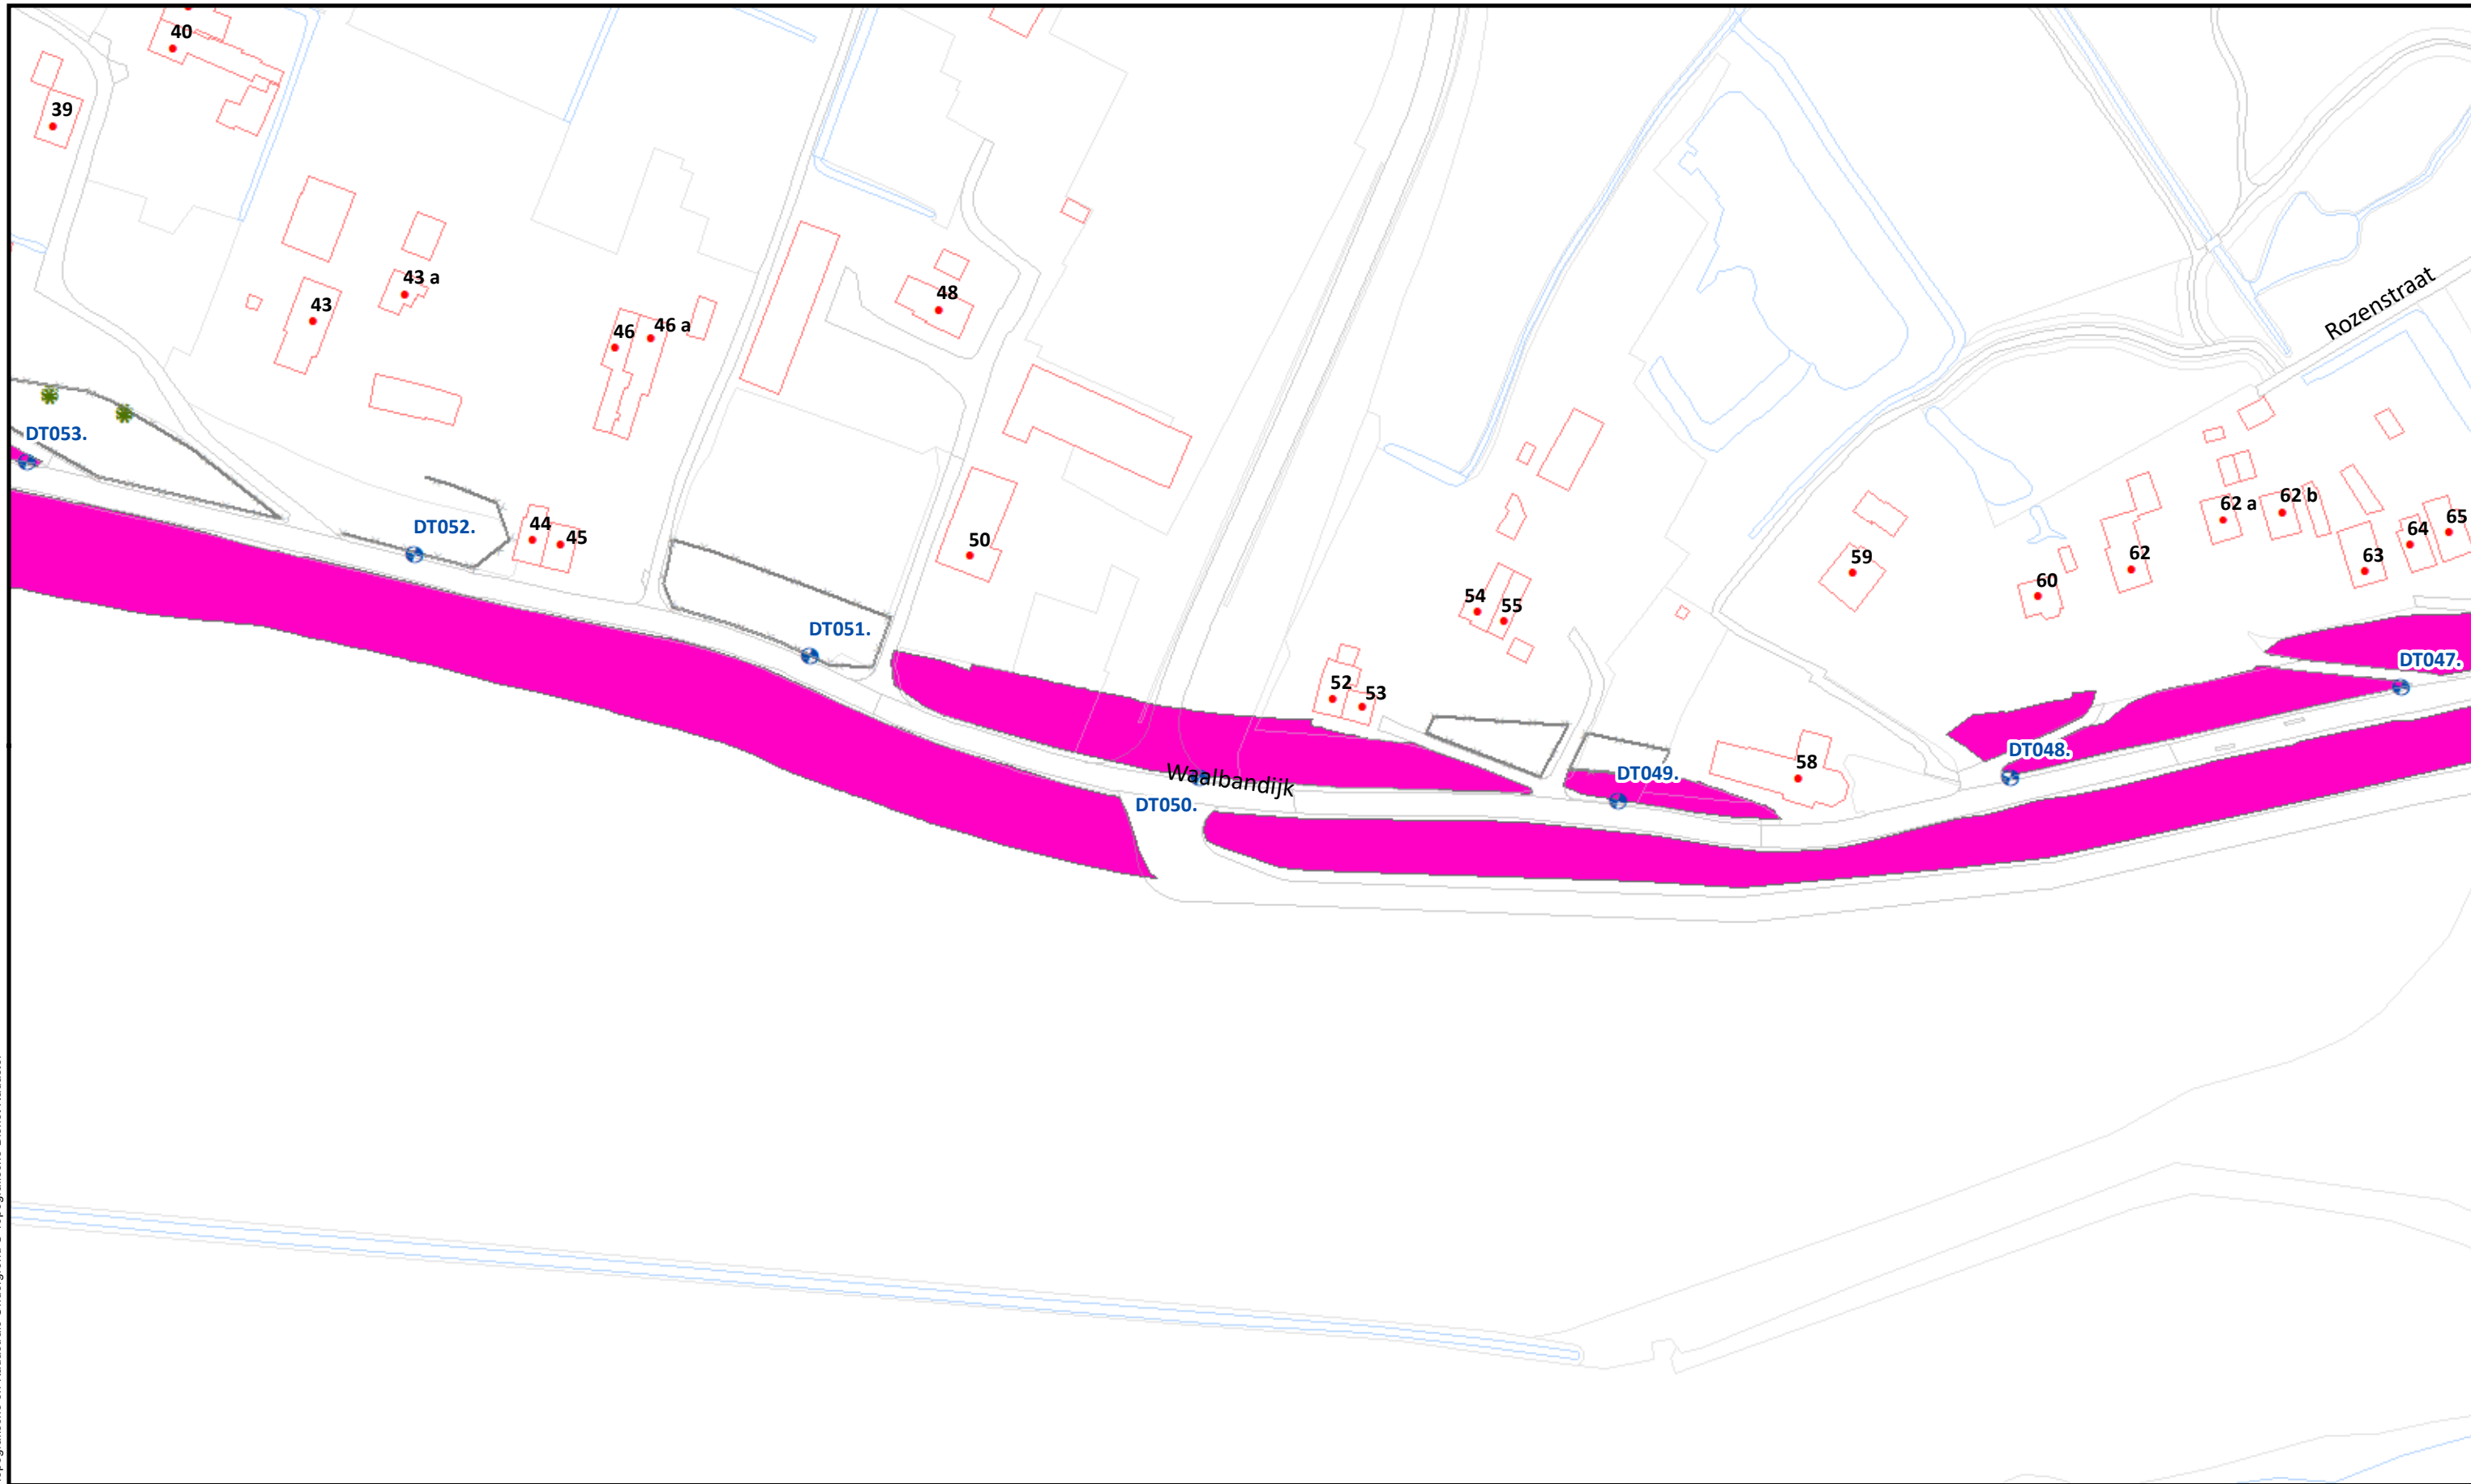

				Uitgifte Dijkpercelen 2023, detailtekeningen	
				Traject: UDP2023: Van Olst - Oude Veerweg Dodewaard DD286-DT071	Bladnr.: 15
				Dijkpalen: DD286 - DT071	Schaal: 1 :1.500
				Aantal hectare traject: ha	Formaat: A3
				Soort onderhoud traject: Gefaseerd maaien en afvoeren type 1 (Buitentalud vroeg)	Getekend: lv
				Uitgifteduur: 1 jaar	Datum: 5/09/2022
				Bestandsnaam: UDP2023: Van Olst - Oude Veerweg Dodewaard DD286-DT071_detail_definitief.pdf	

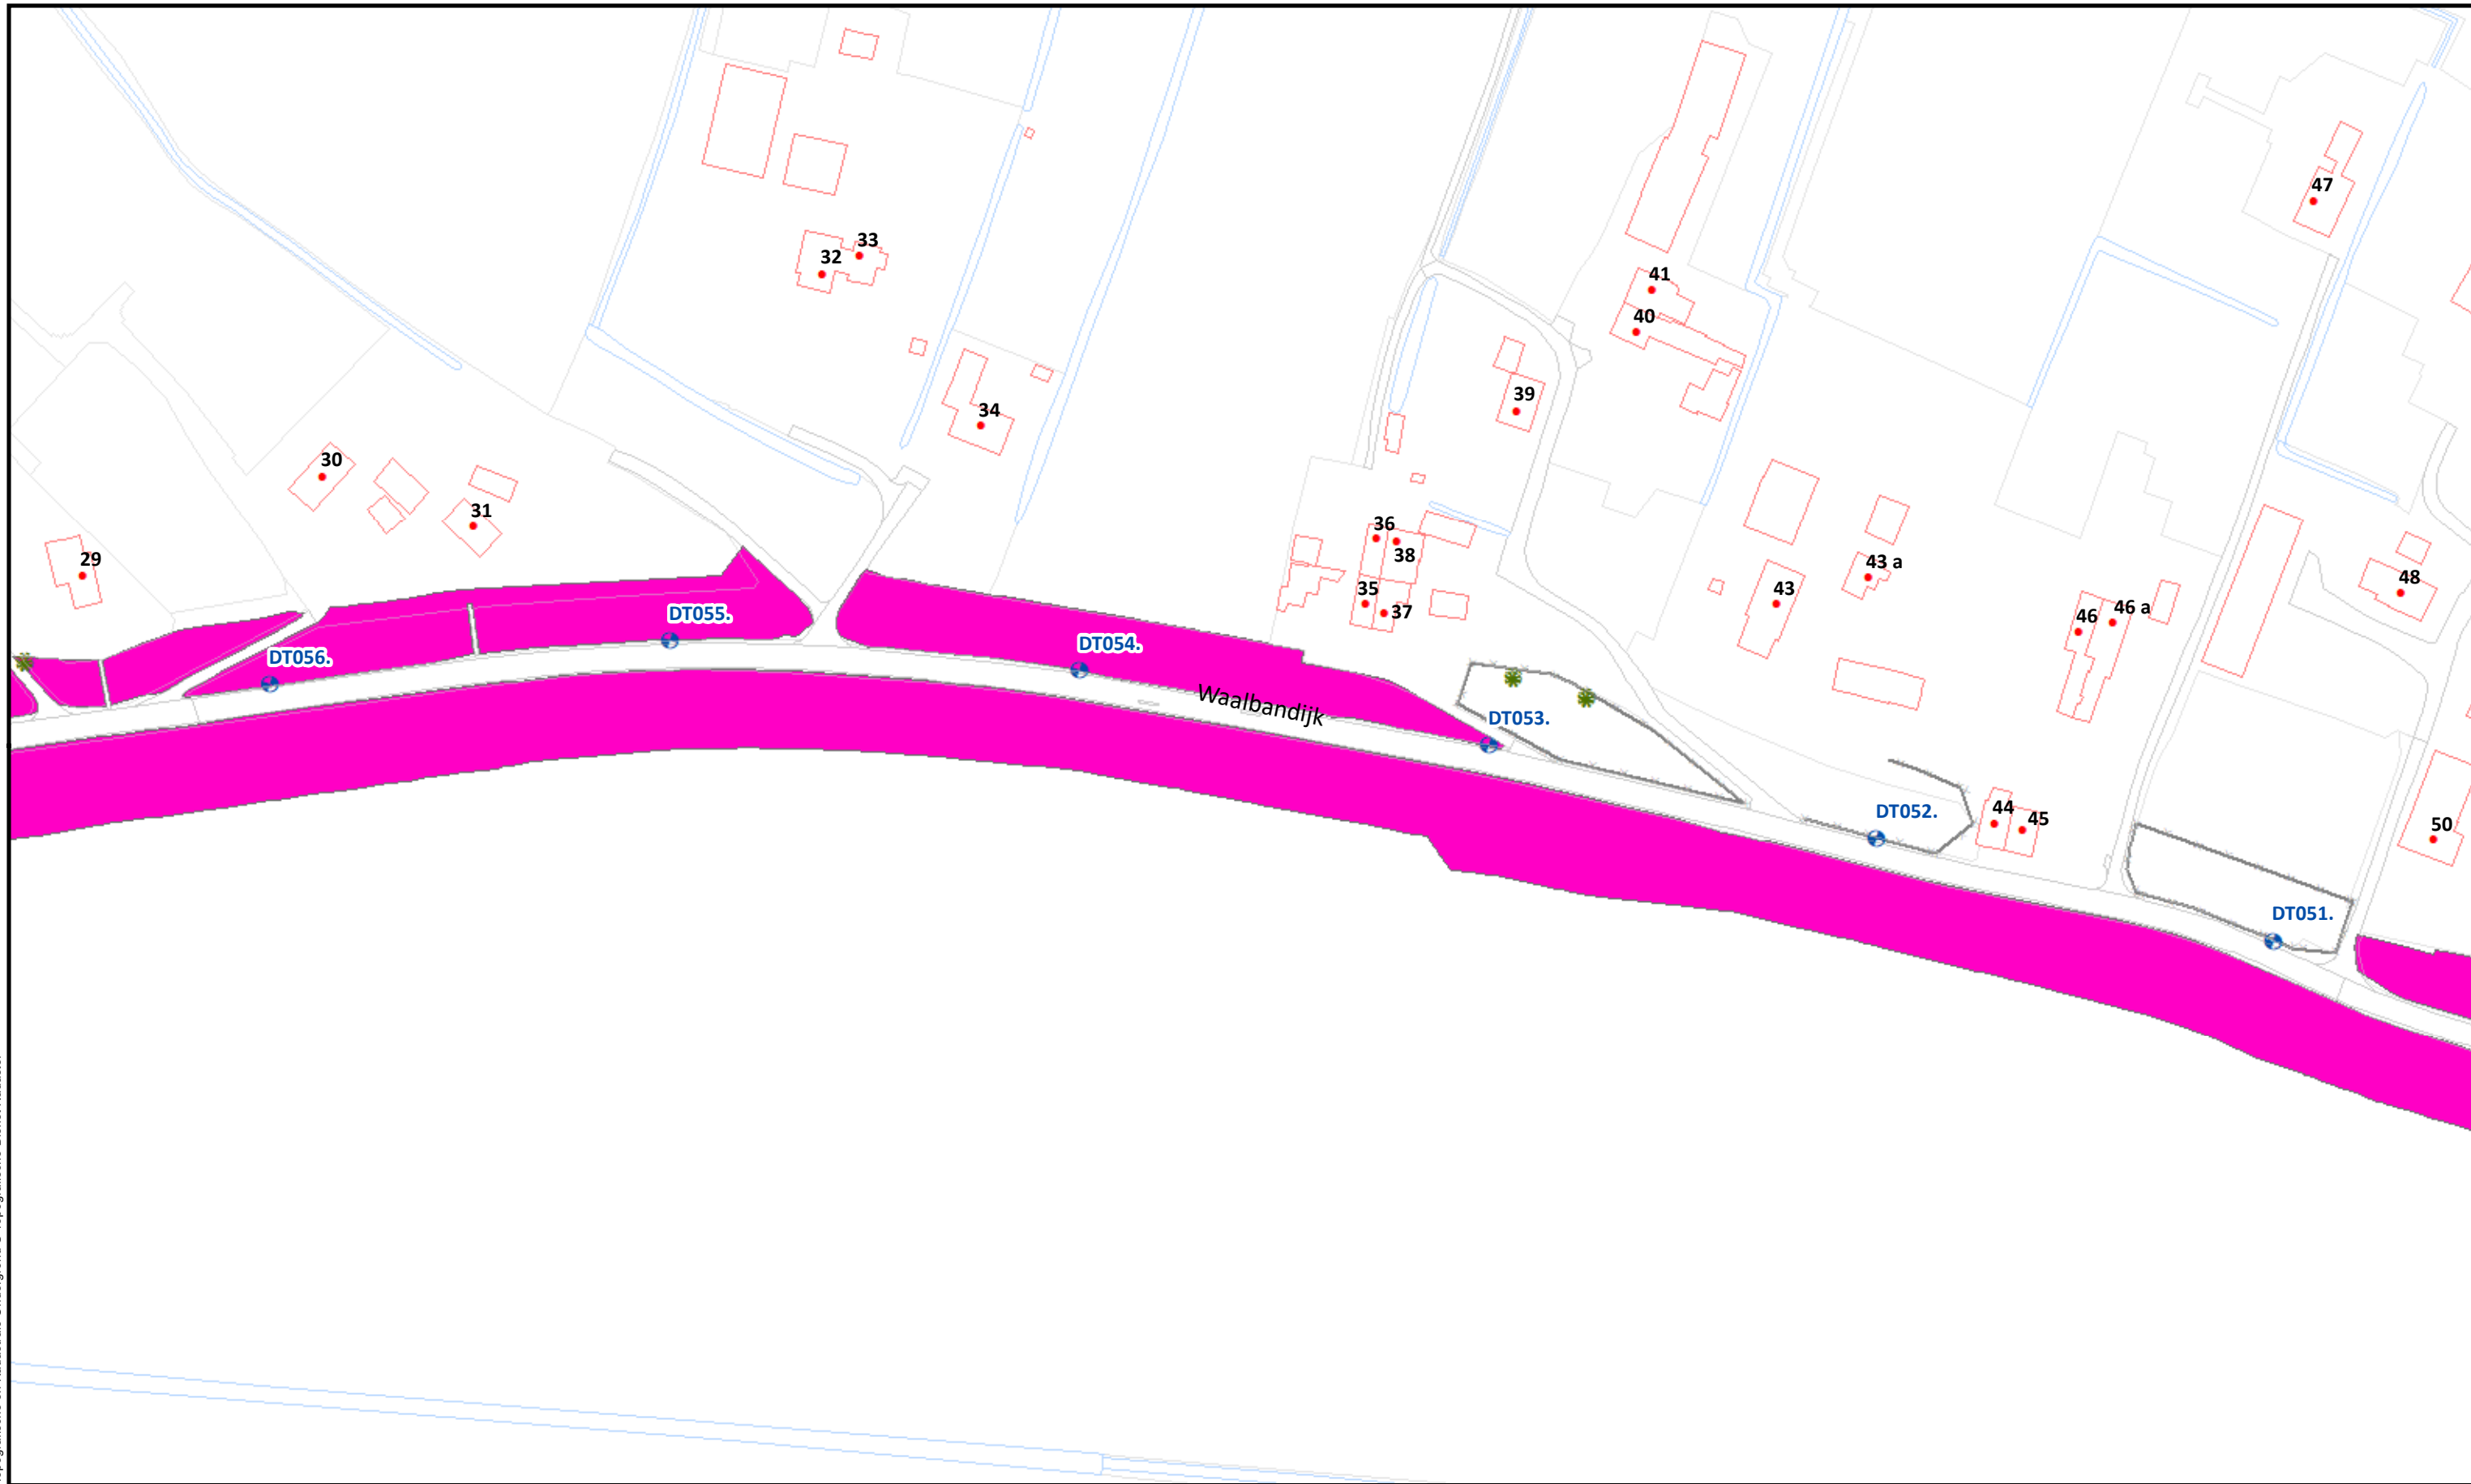


Beheervorm

Referentielagen WSRL

-  Dijkpalen (om 100m)
-  Bomen/struiken
-  Afrasteringen



Uitgifte Dijkpercelen 2023, detailtekeningen	
Traject: UDP2023: Van Olst - Oude Veerweg Dodewaard DD286-DT071	Bladnr.: 16
Dijkpalen: DD286 - DT071	Schaal: 1 :1.500
Aantal hectare traject: ha	Formaat: A3
Soort onderhoud traject: Gefaseerd maaien en afvoeren type 1 (Buitentalud vroeg)	Getekend: lv
Uitgifteduur: 1 jaar	Datum: 5/09/2022
Bestandsnaam: UDP2023: Van Olst - Oude Veerweg Dodewaard DD286-DT071_detail_definitief.pdf	

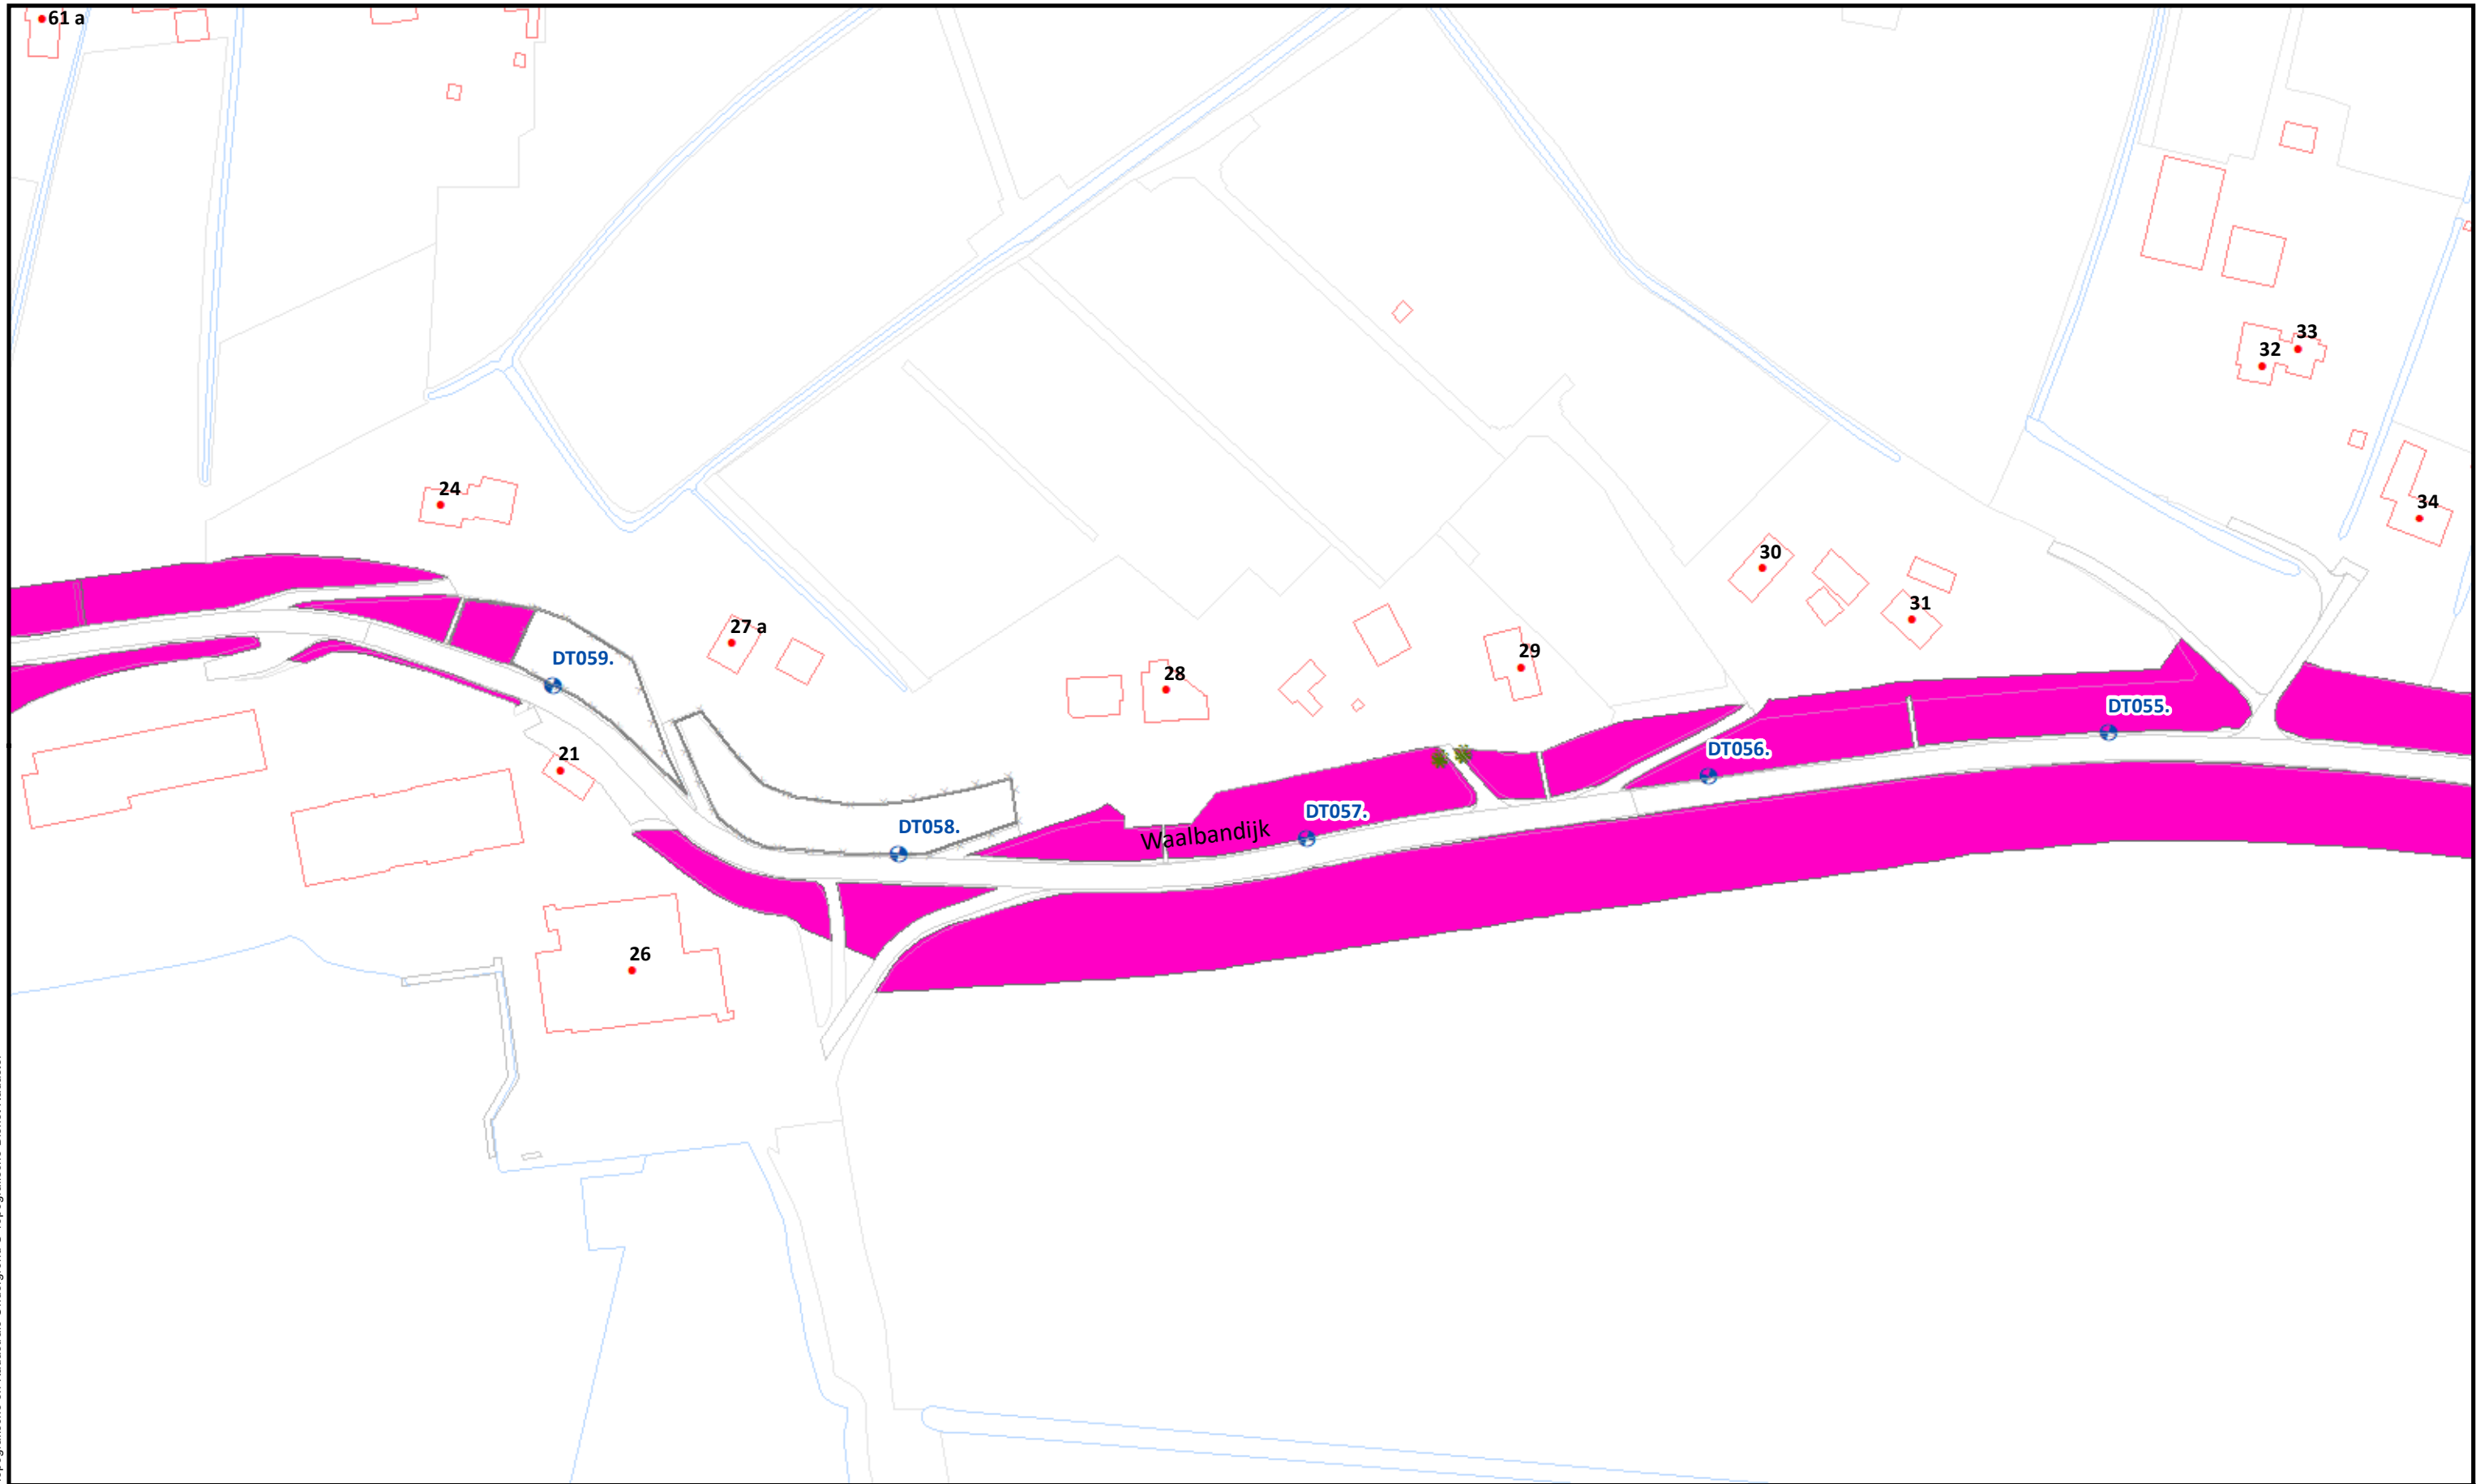


				Uitgifte Dijkpercelen 2023, detailtekeningen	
				Traject: UDP2023: Van Olst - Oude Veerweg Dodewaard DD286-DT071	Bladnr.: 17
				Dijkpalen: DD286 - DT071	Schaal: 1 :1.500
				Aantal hectare traject: ha	Formaat: A3
				Soort onderhoud traject: Gefaseerd maaien en afvoeren type 1 (Buitentalud vroeg)	Getekend: lv
				Uitgifteduur: 1 jaar	Datum: 5/09/2022
				Bestandsnaam: UDP2023: Van Olst - Oude Veerweg Dodewaard DD286-DT071_detail_definitief.pdf	

Beheervorm

Referentielagen WSRL

-  Dijkpalen (om 100m)
-  Bomen/struiken
-  Afrasteringen



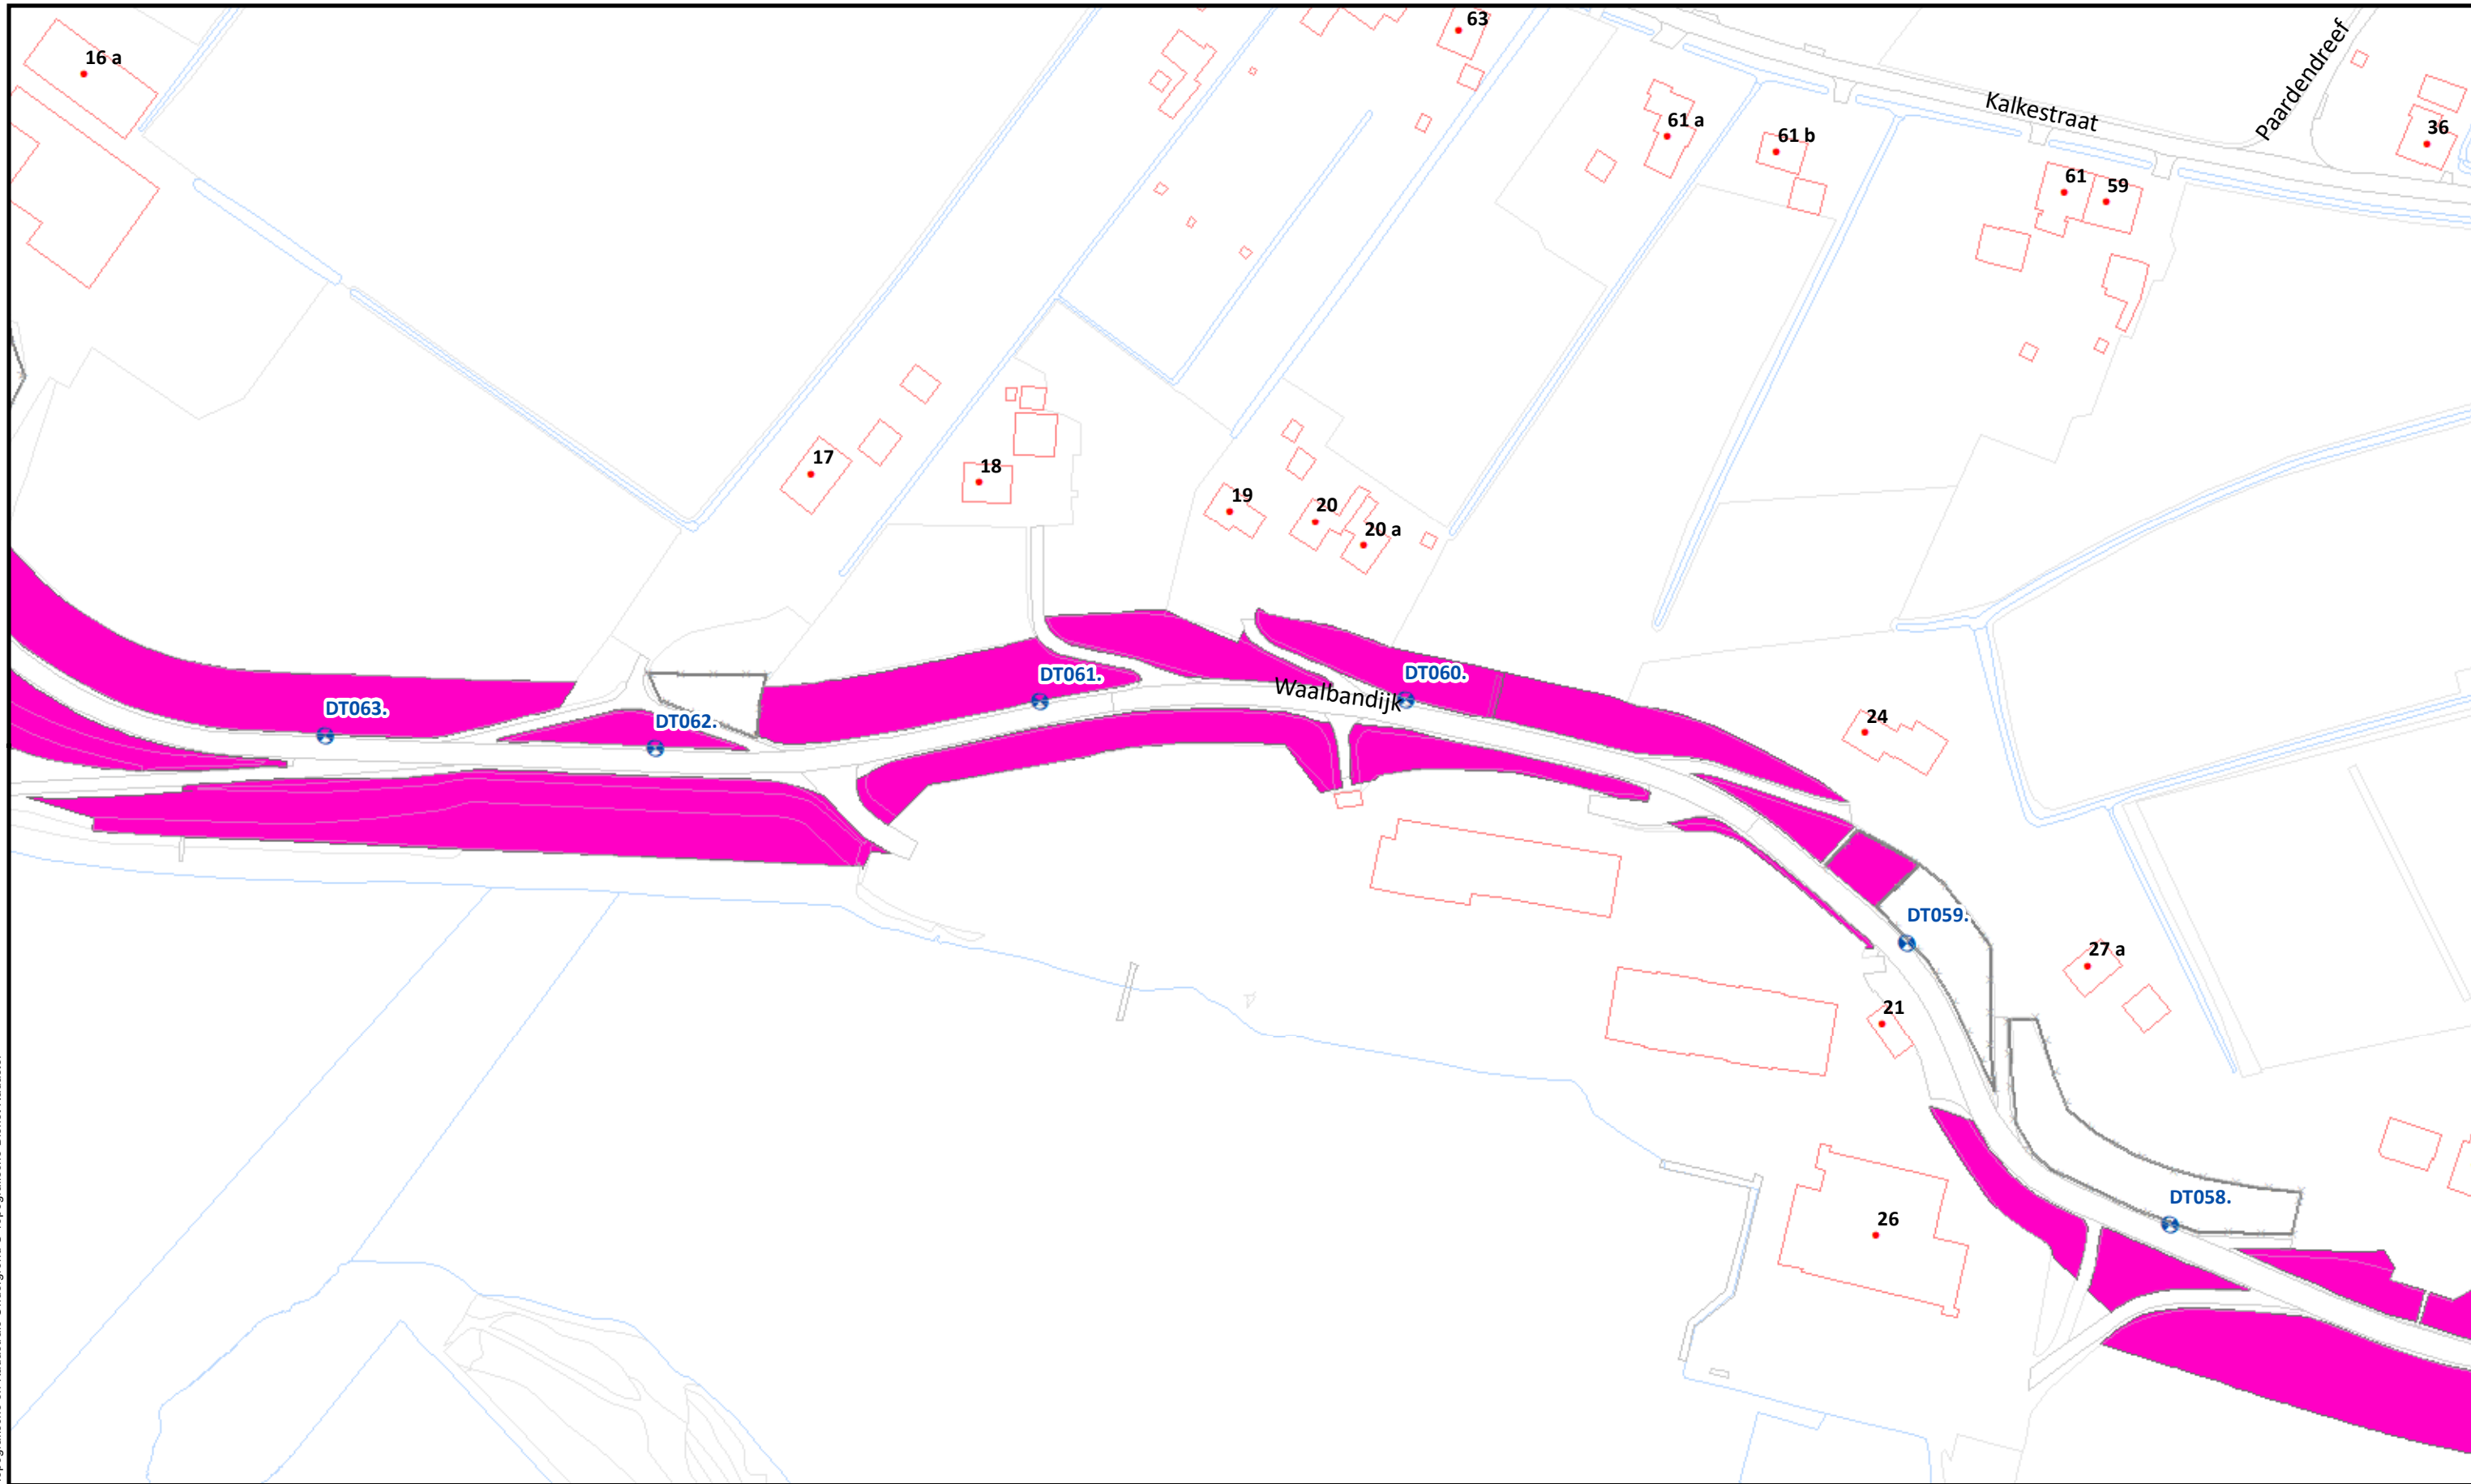

Beheervorm

Referentielagen WSRL

-  Dijkpalen (om 100m)
-  Bomen/struiken
-  Afrasteringen



Uitgifte Dijkpercelen 2023, detailtekeningen

Traject: UDP2023: Van Olst - Oude Veerweg Dodewaard DD286-DT071

Dijkpalen: DD286 - DT071

Aantal hectare traject: ha

Soort onderhoud traject: Gefaseerd maaien en afvoeren type 1 (Buitentalud vroeg)

Uitgifteduur: 1 jaar

Bestandsnaam: UDP2023: Van Olst - Oude Veerweg Dodewaard DD286-DT071_detail_definitief.pdf


Bladnr.: 18

Schaal: 1 :1.500


Formaat: A3

Getekend: lv

Datum: 5/09/2022

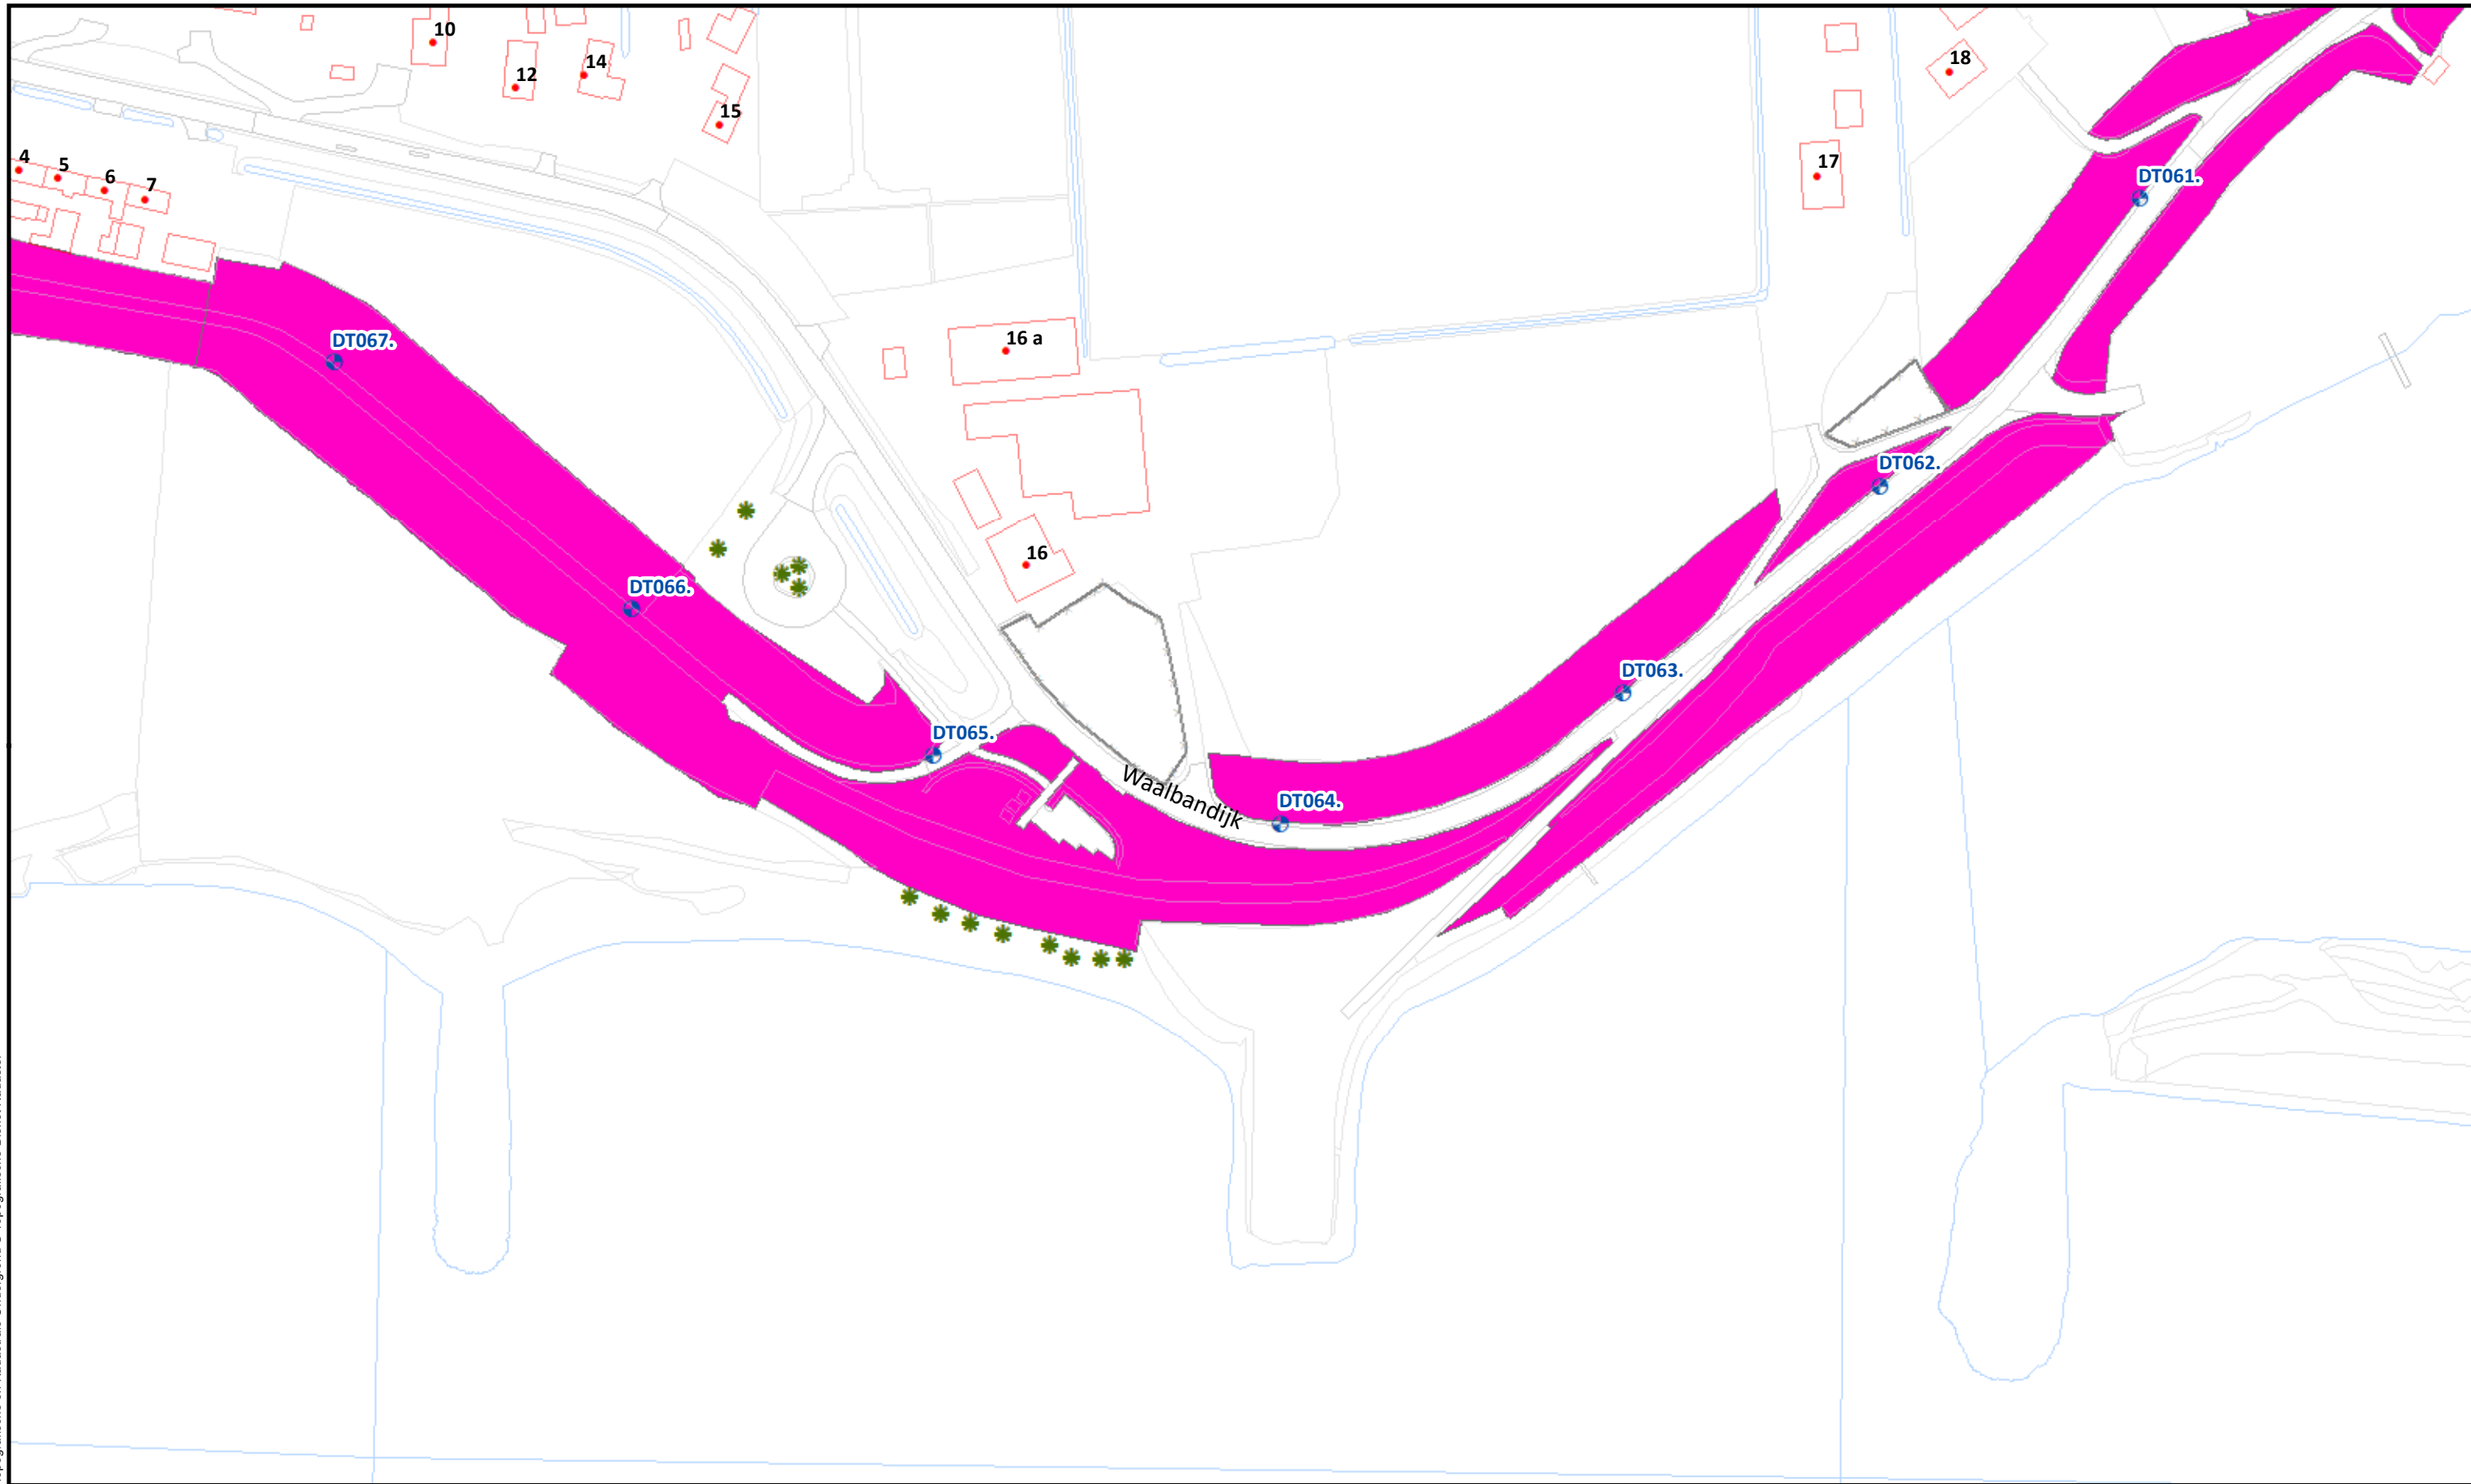

	Beheervorm Referentielagen WSRL  Dijkpalen (om 100m)  Bomen/struiken  Afrasteringen		Uitgifte Dijkpercelen 2023, detailtekeningen	
			Traject: UDP2023: Van Olst - Oude Veerweg Dodewaard DD286-DT071	Bladnr.: 19
			Dijkpalen: DD286 - DT071	Schaal: 1 :1.500
			Aantal hectare traject: ha	Formaat: A3
			Soort onderhoud traject: Gefaseerd maaien en afvoeren type 1 (Buitentalud vroeg)	Getekend: lv
			Uitgifteduur: 1 jaar	Datum: 5/09/2022
			Bestandsnaam: UDP2023: Van Olst - Oude Veerweg Dodewaard DD286-DT071_detail_definitief.pdf	

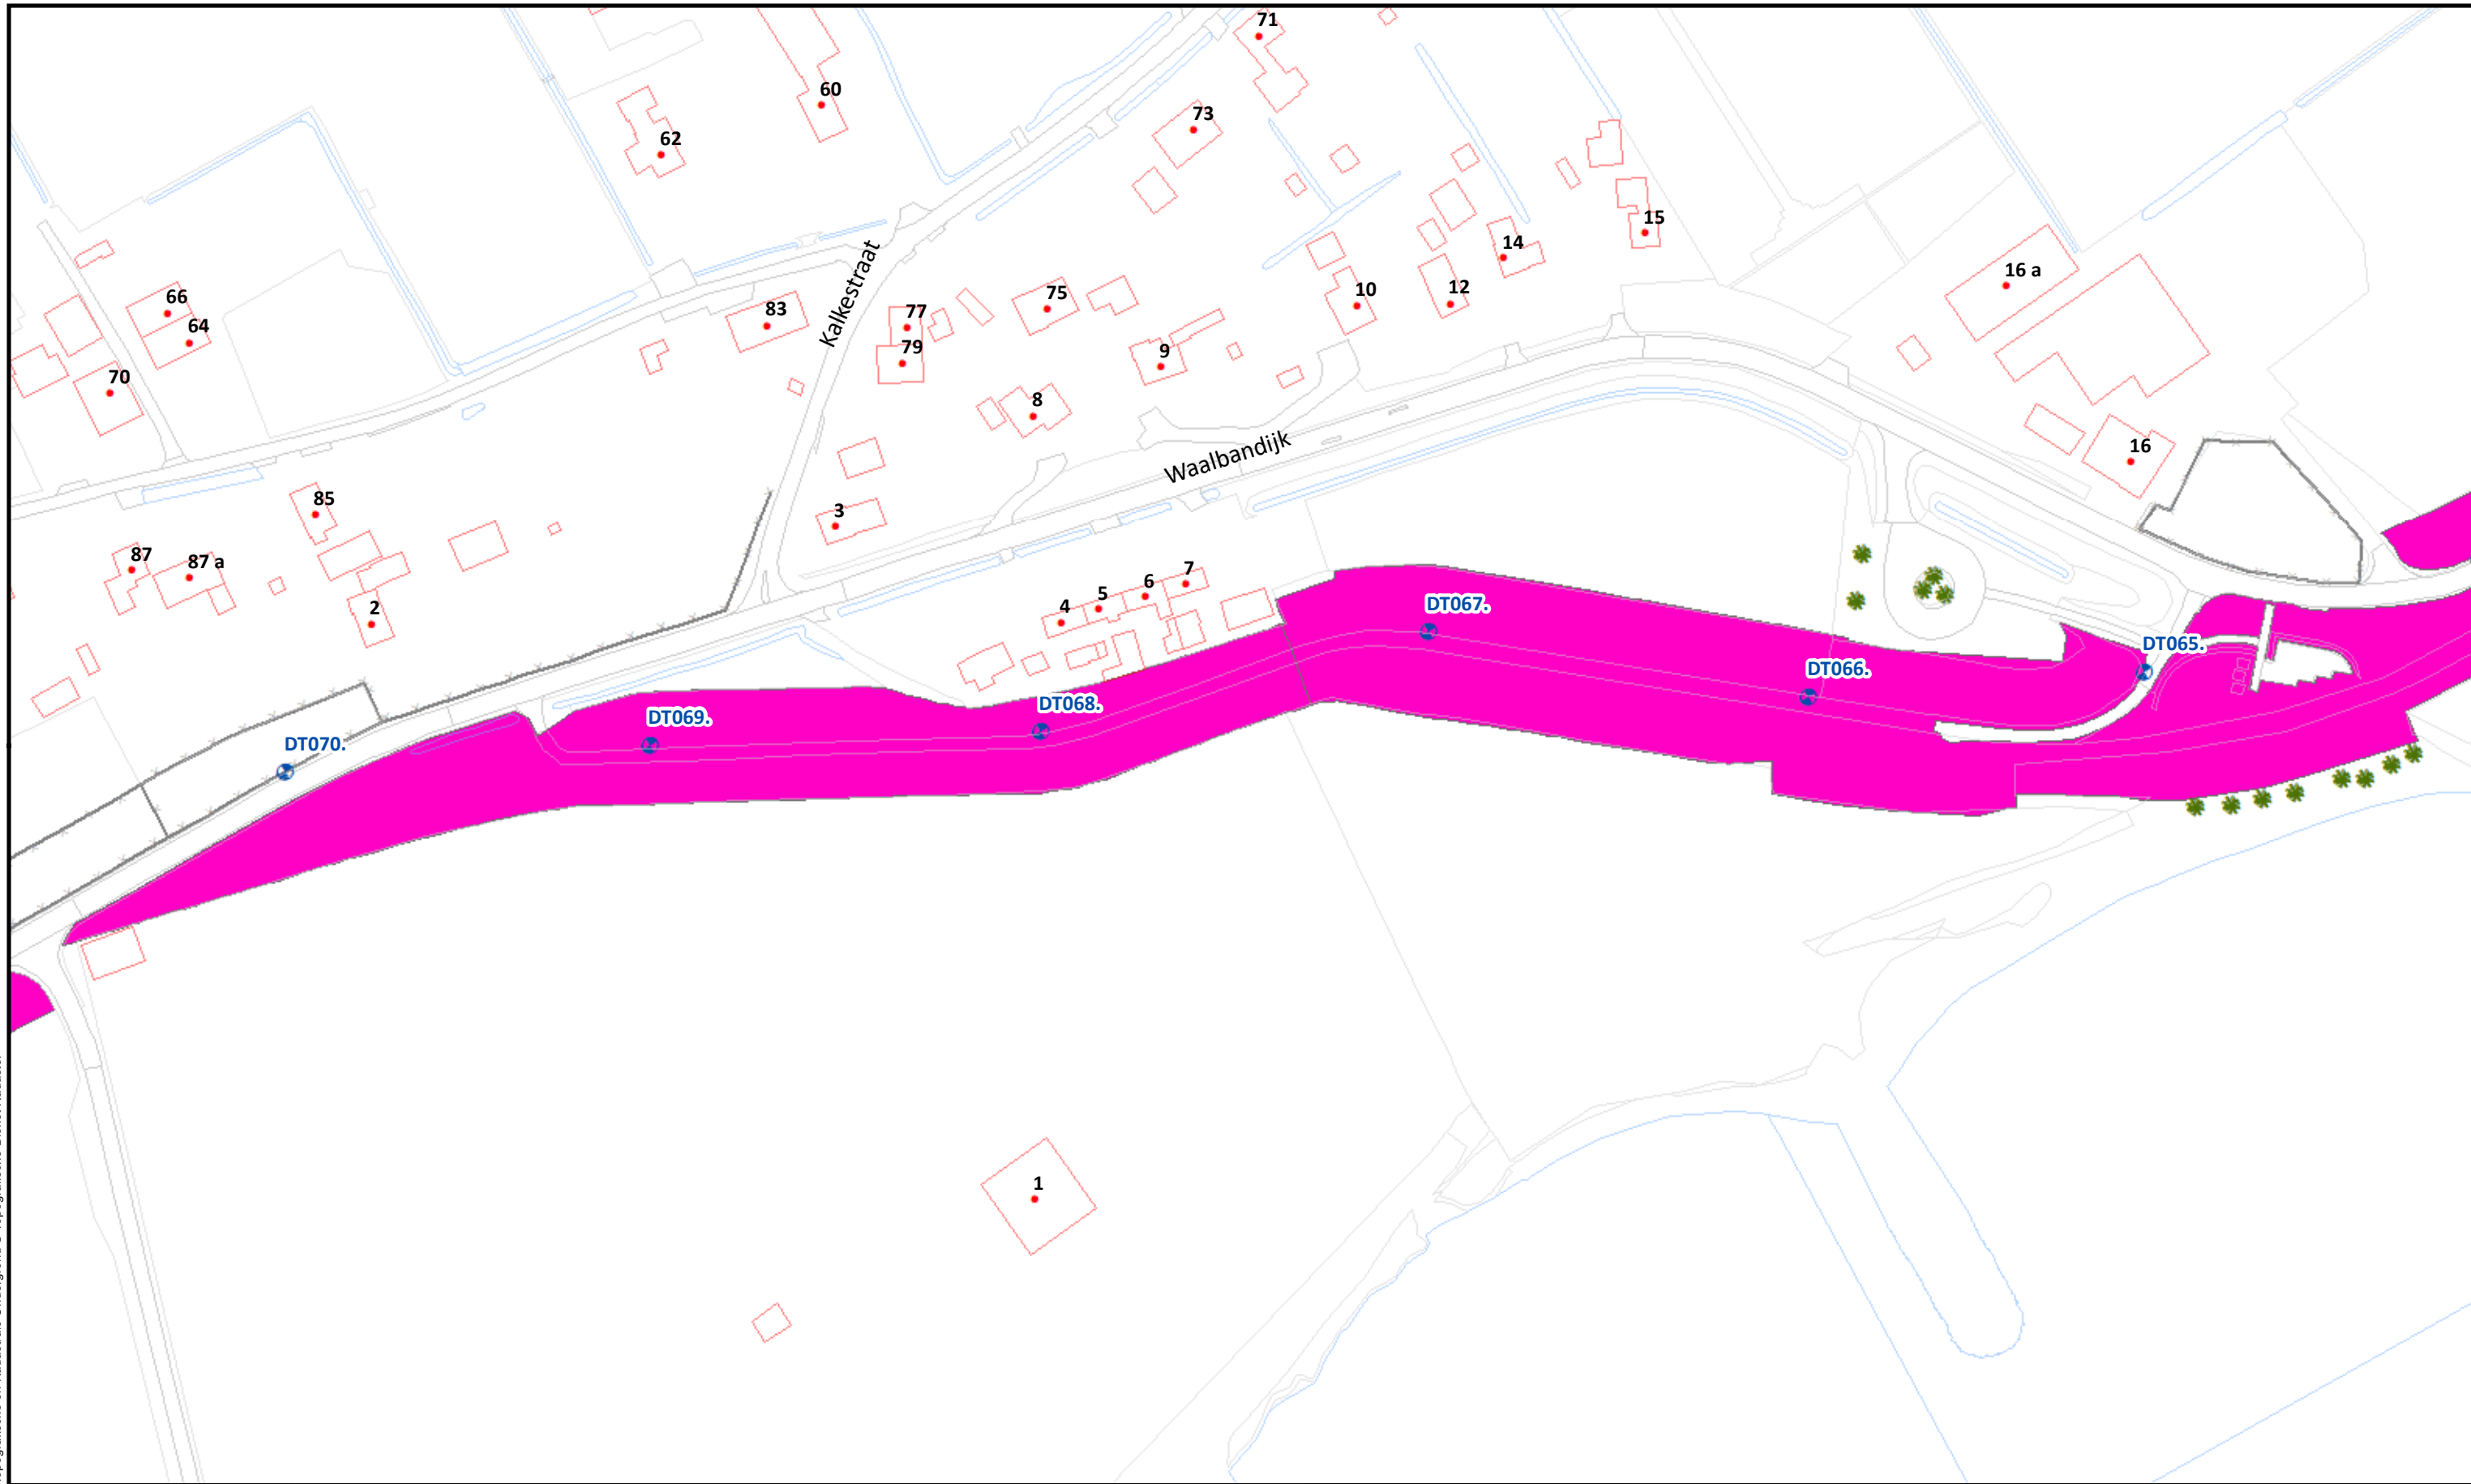


Beheervorm

Referentielagen WSRL

-  Dijkpalen (om 100m)
-  Bomen/struiken
-  Afrasteringen



Uitgifte Dijkpercelen 2023, detailtekeningen	
Traject: UDP2023: Van Olst - Oude Veerweg Dodewaard DD286-DT071	Bladnr.: 20
Dijkpalen: DD286 - DT071	Schaal: 1 :1.500
Aantal hectare traject: ha	Formaat: A3
Soort onderhoud traject: Gefaseerd maaien en afvoeren type 1 (Buitentalud vroeg)	Getekend: lv
Uitgifteduur: 1 jaar	Datum: 5/09/2022
Bestandsnaam: UDP2023: Van Olst - Oude Veerweg Dodewaard DD286-DT071_detail_definitief.pdf	

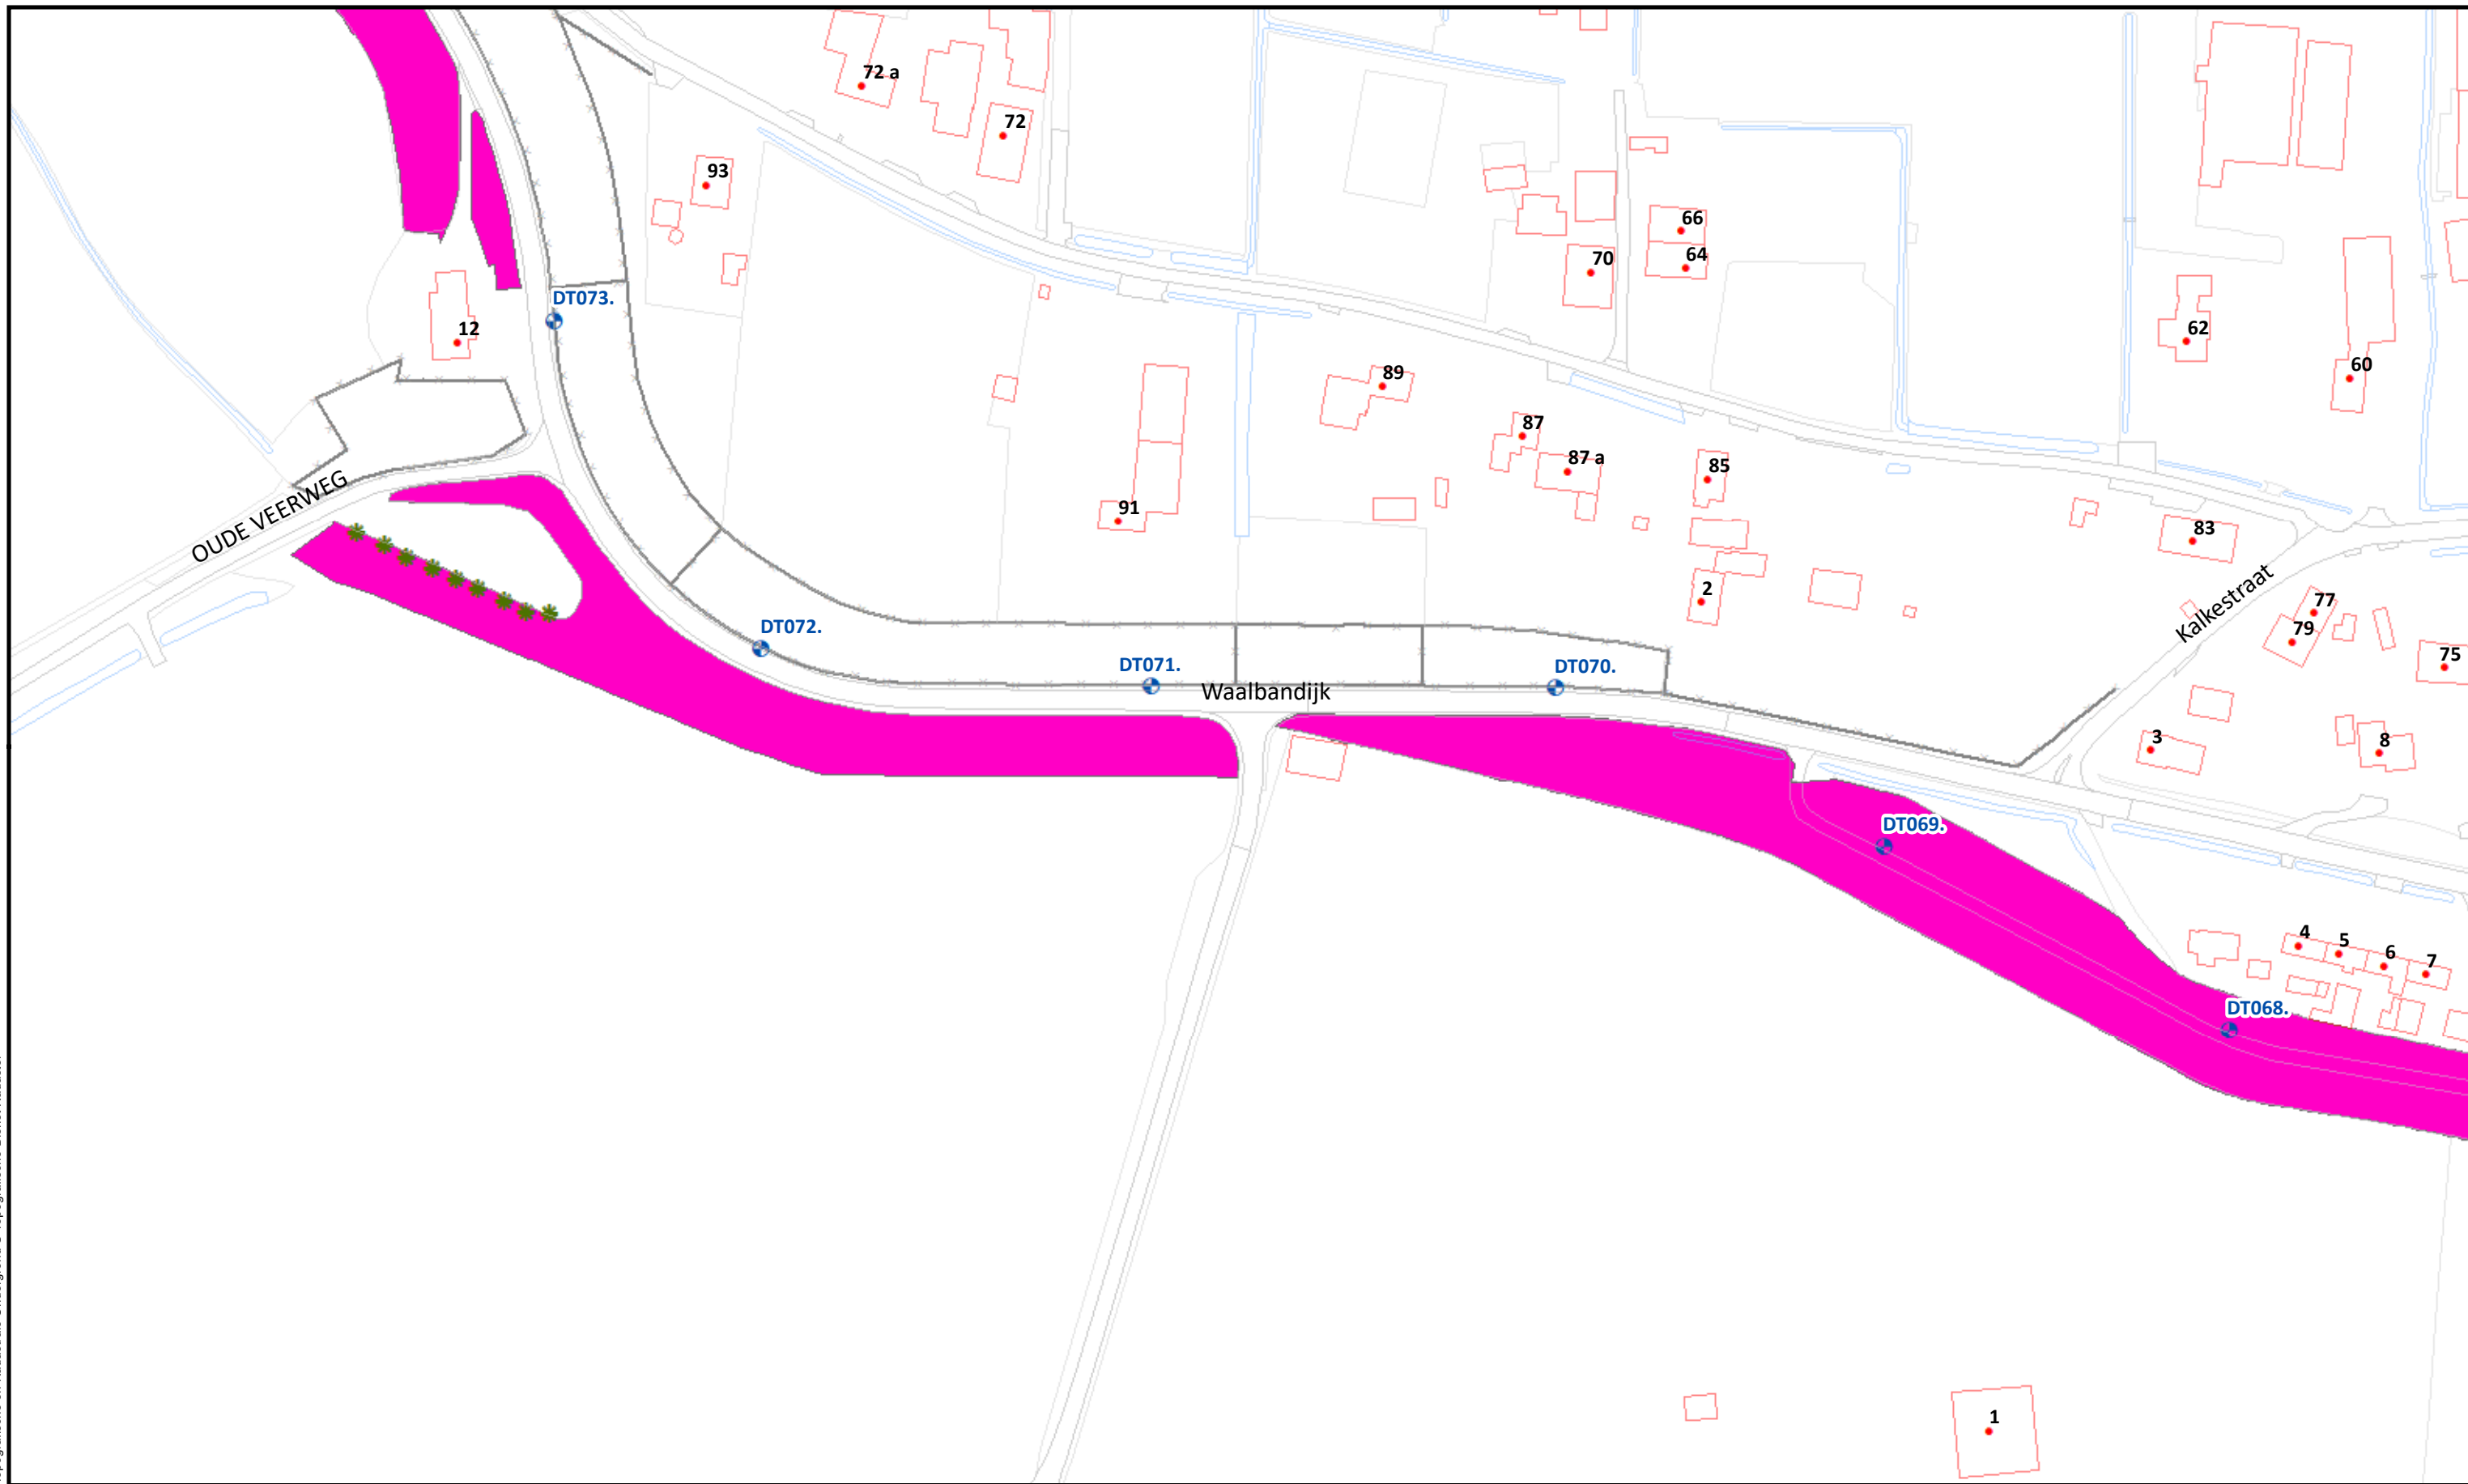

	Beheervorm	Referentielagen WSRL  Dijkpalen (om 100m)  Bomen/struiken  Afrasteringen		Uitgifte Dijkpercelen 2023, detailtekeningen	
				Traject: UDP2023: Van Olst - Oude Veerweg Dodewaard DD286-DT071	Bladnr.: 21
				Dijkpalen: DD286 - DT071	Schaal: 1 :1.500
				Aantal hectare traject: ha	Formaat: A3
				Soort onderhoud traject: Gefaseerd maaien en afvoeren type 1 (Buitentalud vroeg)	Getekend: lv
				Uitgifteduur: 1 jaar	Datum: 5/09/2022
				Bestandsnaam: UDP2023: Van Olst - Oude Veerweg Dodewaard DD286-DT071_detail_definitief.pdf	