



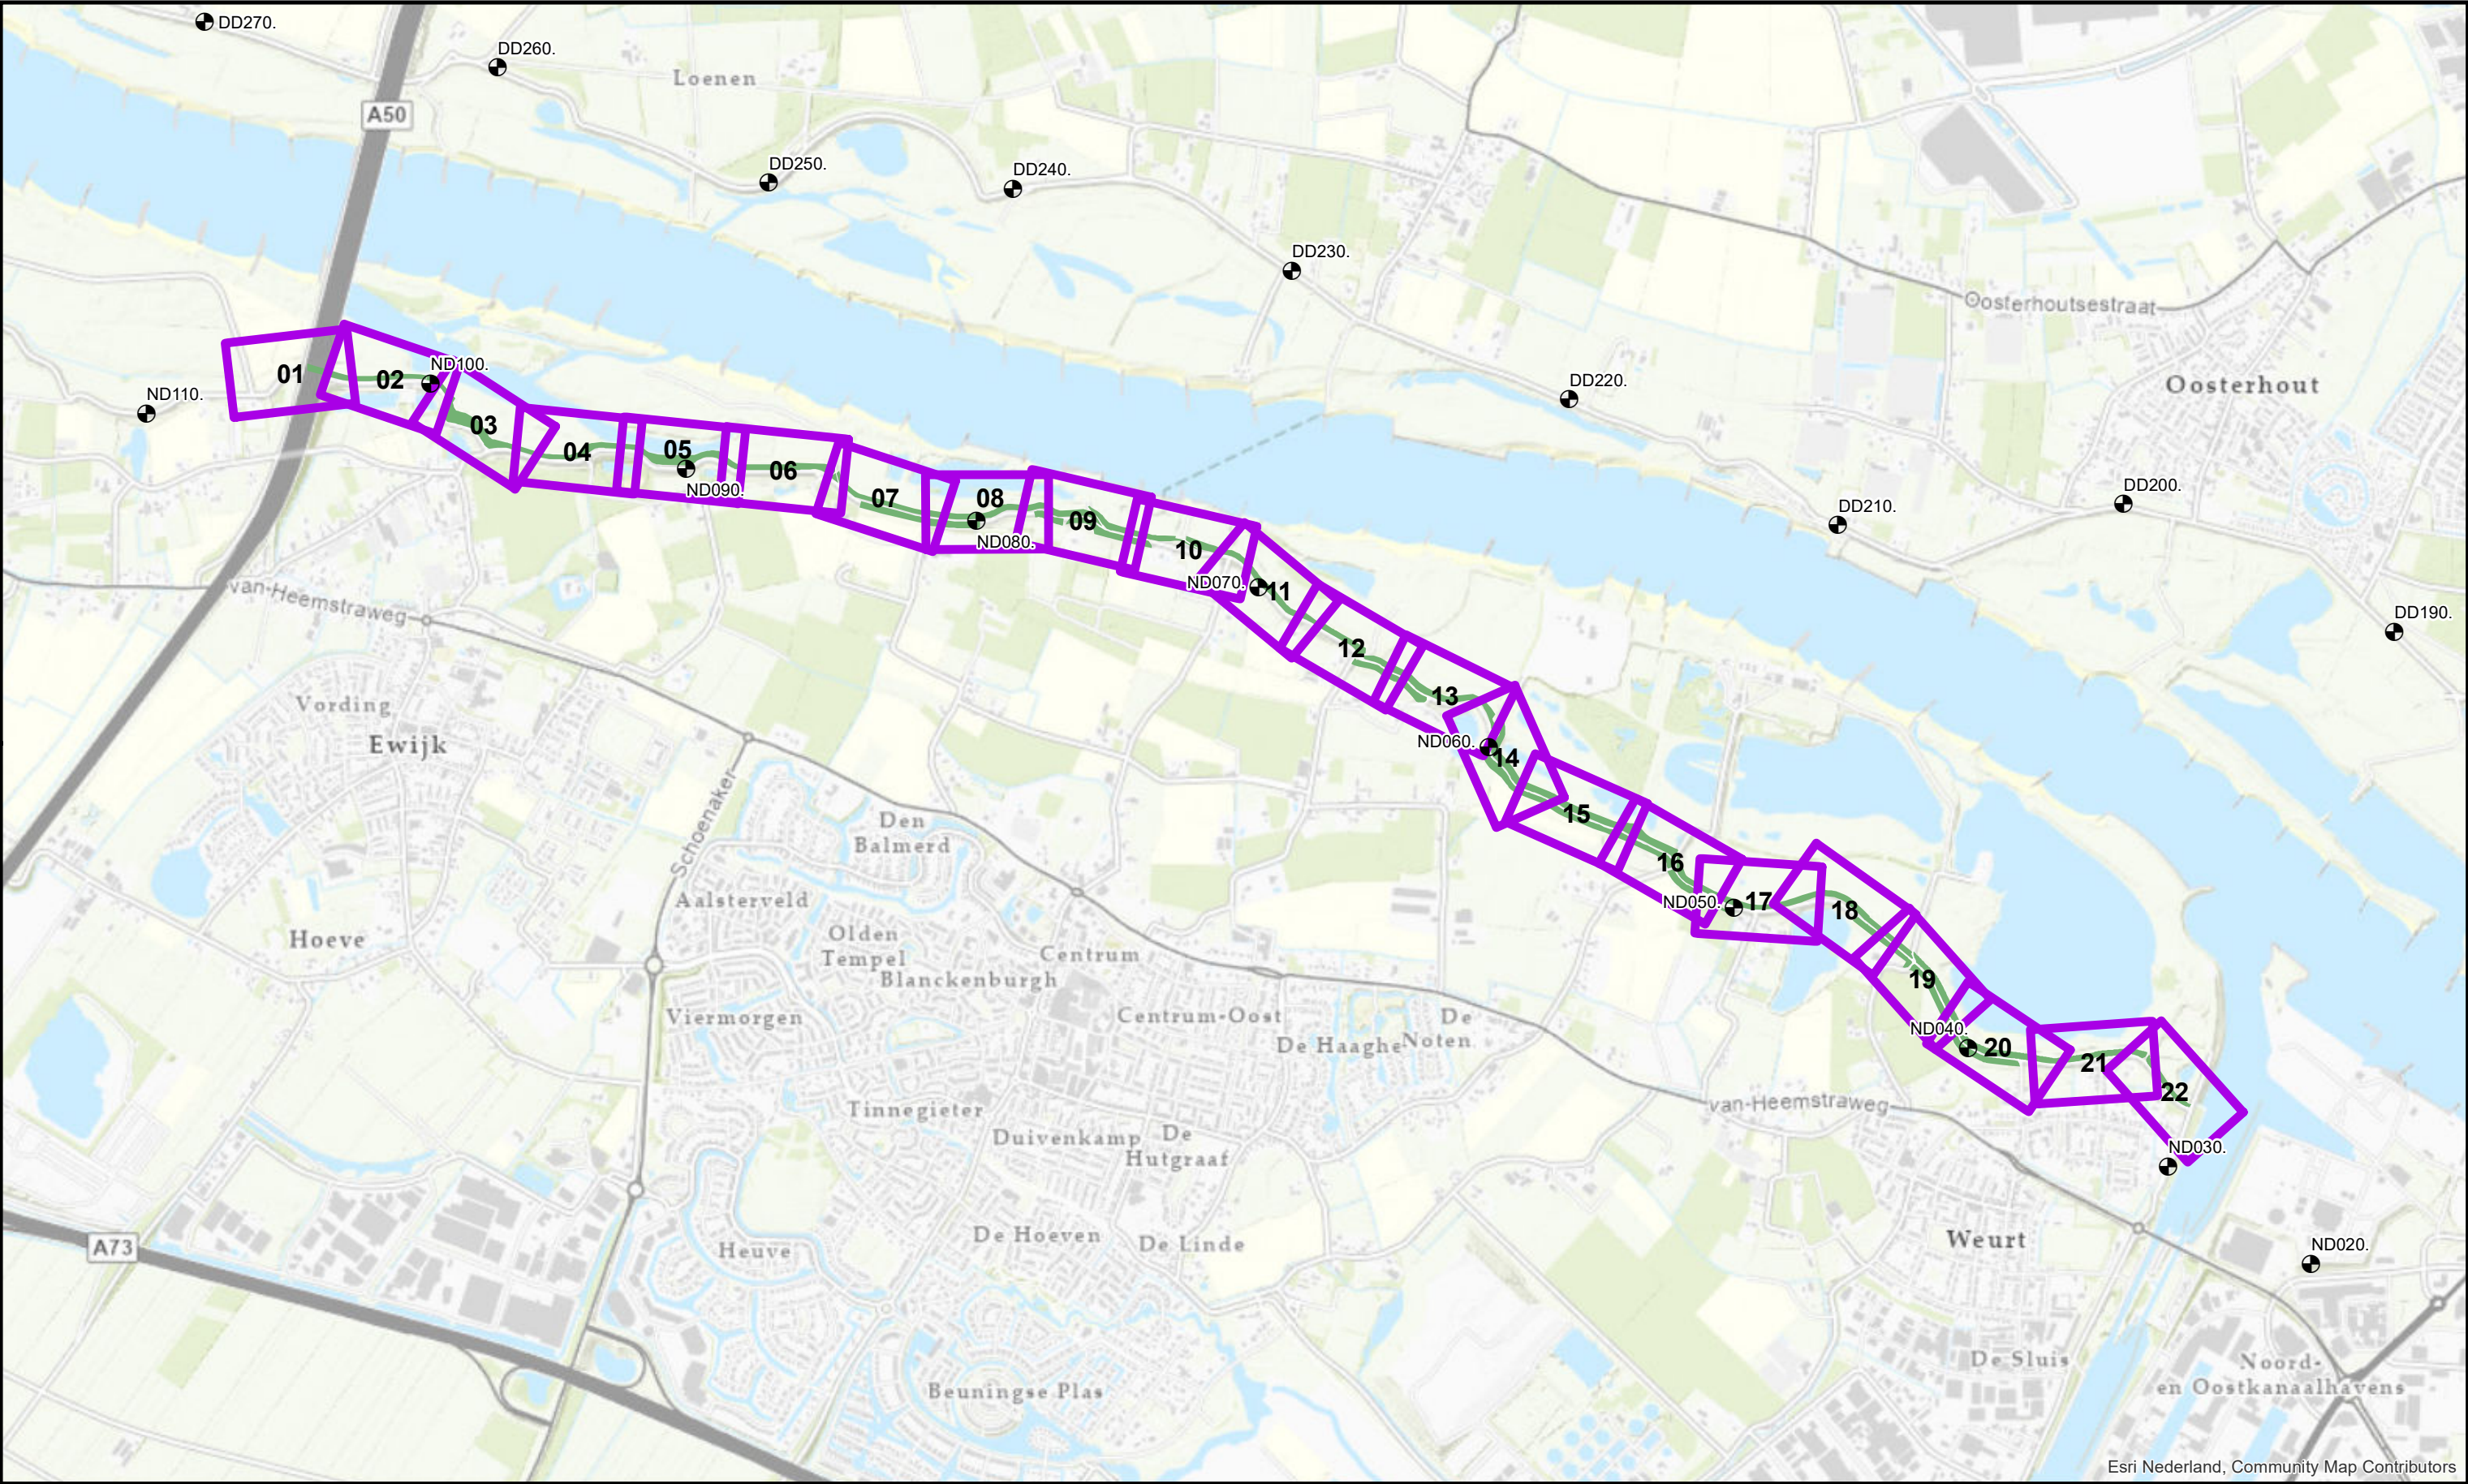

Esri Nederland, Community Map Contributors

	 Te onderhouden percelen	 Referentiepunt (om 1000m)		Uitgifte Dijkpercelen 2022, overzichtstekening					
				Traject: UDP2023: Weurt- A50 ND032 - ND104					
				Dijkpalen: ND032 - ND104					
				Aantal hectare traject: 20,54 ha					
				Soort onderhoud traject: Gefaseerd maaien en afvoeren type 2 (Binnentalud vroeg)					
				Uitgifteduur: 2 jaar					
Bestandsnaam: UDP2023: Weurt- A50 ND032 - ND104_voorblad_def.pdf		Schaal: 1 :20.000		Formaat: A3		Getekend: lv		Datum: 23/08/2022	

Hoewel bij de samenstelling van deze kaart de grootste zorgvuldigheid is betracht, kan Waterschap Rivierenland niet garanderen dat de informatie compleet, actueel en/of accuraat is. Waterschap Rivierenland aanvaardt dan ook geen enkele aansprakelijkheid voor schade ontstaan door gebruik van de informatie van deze kaart.

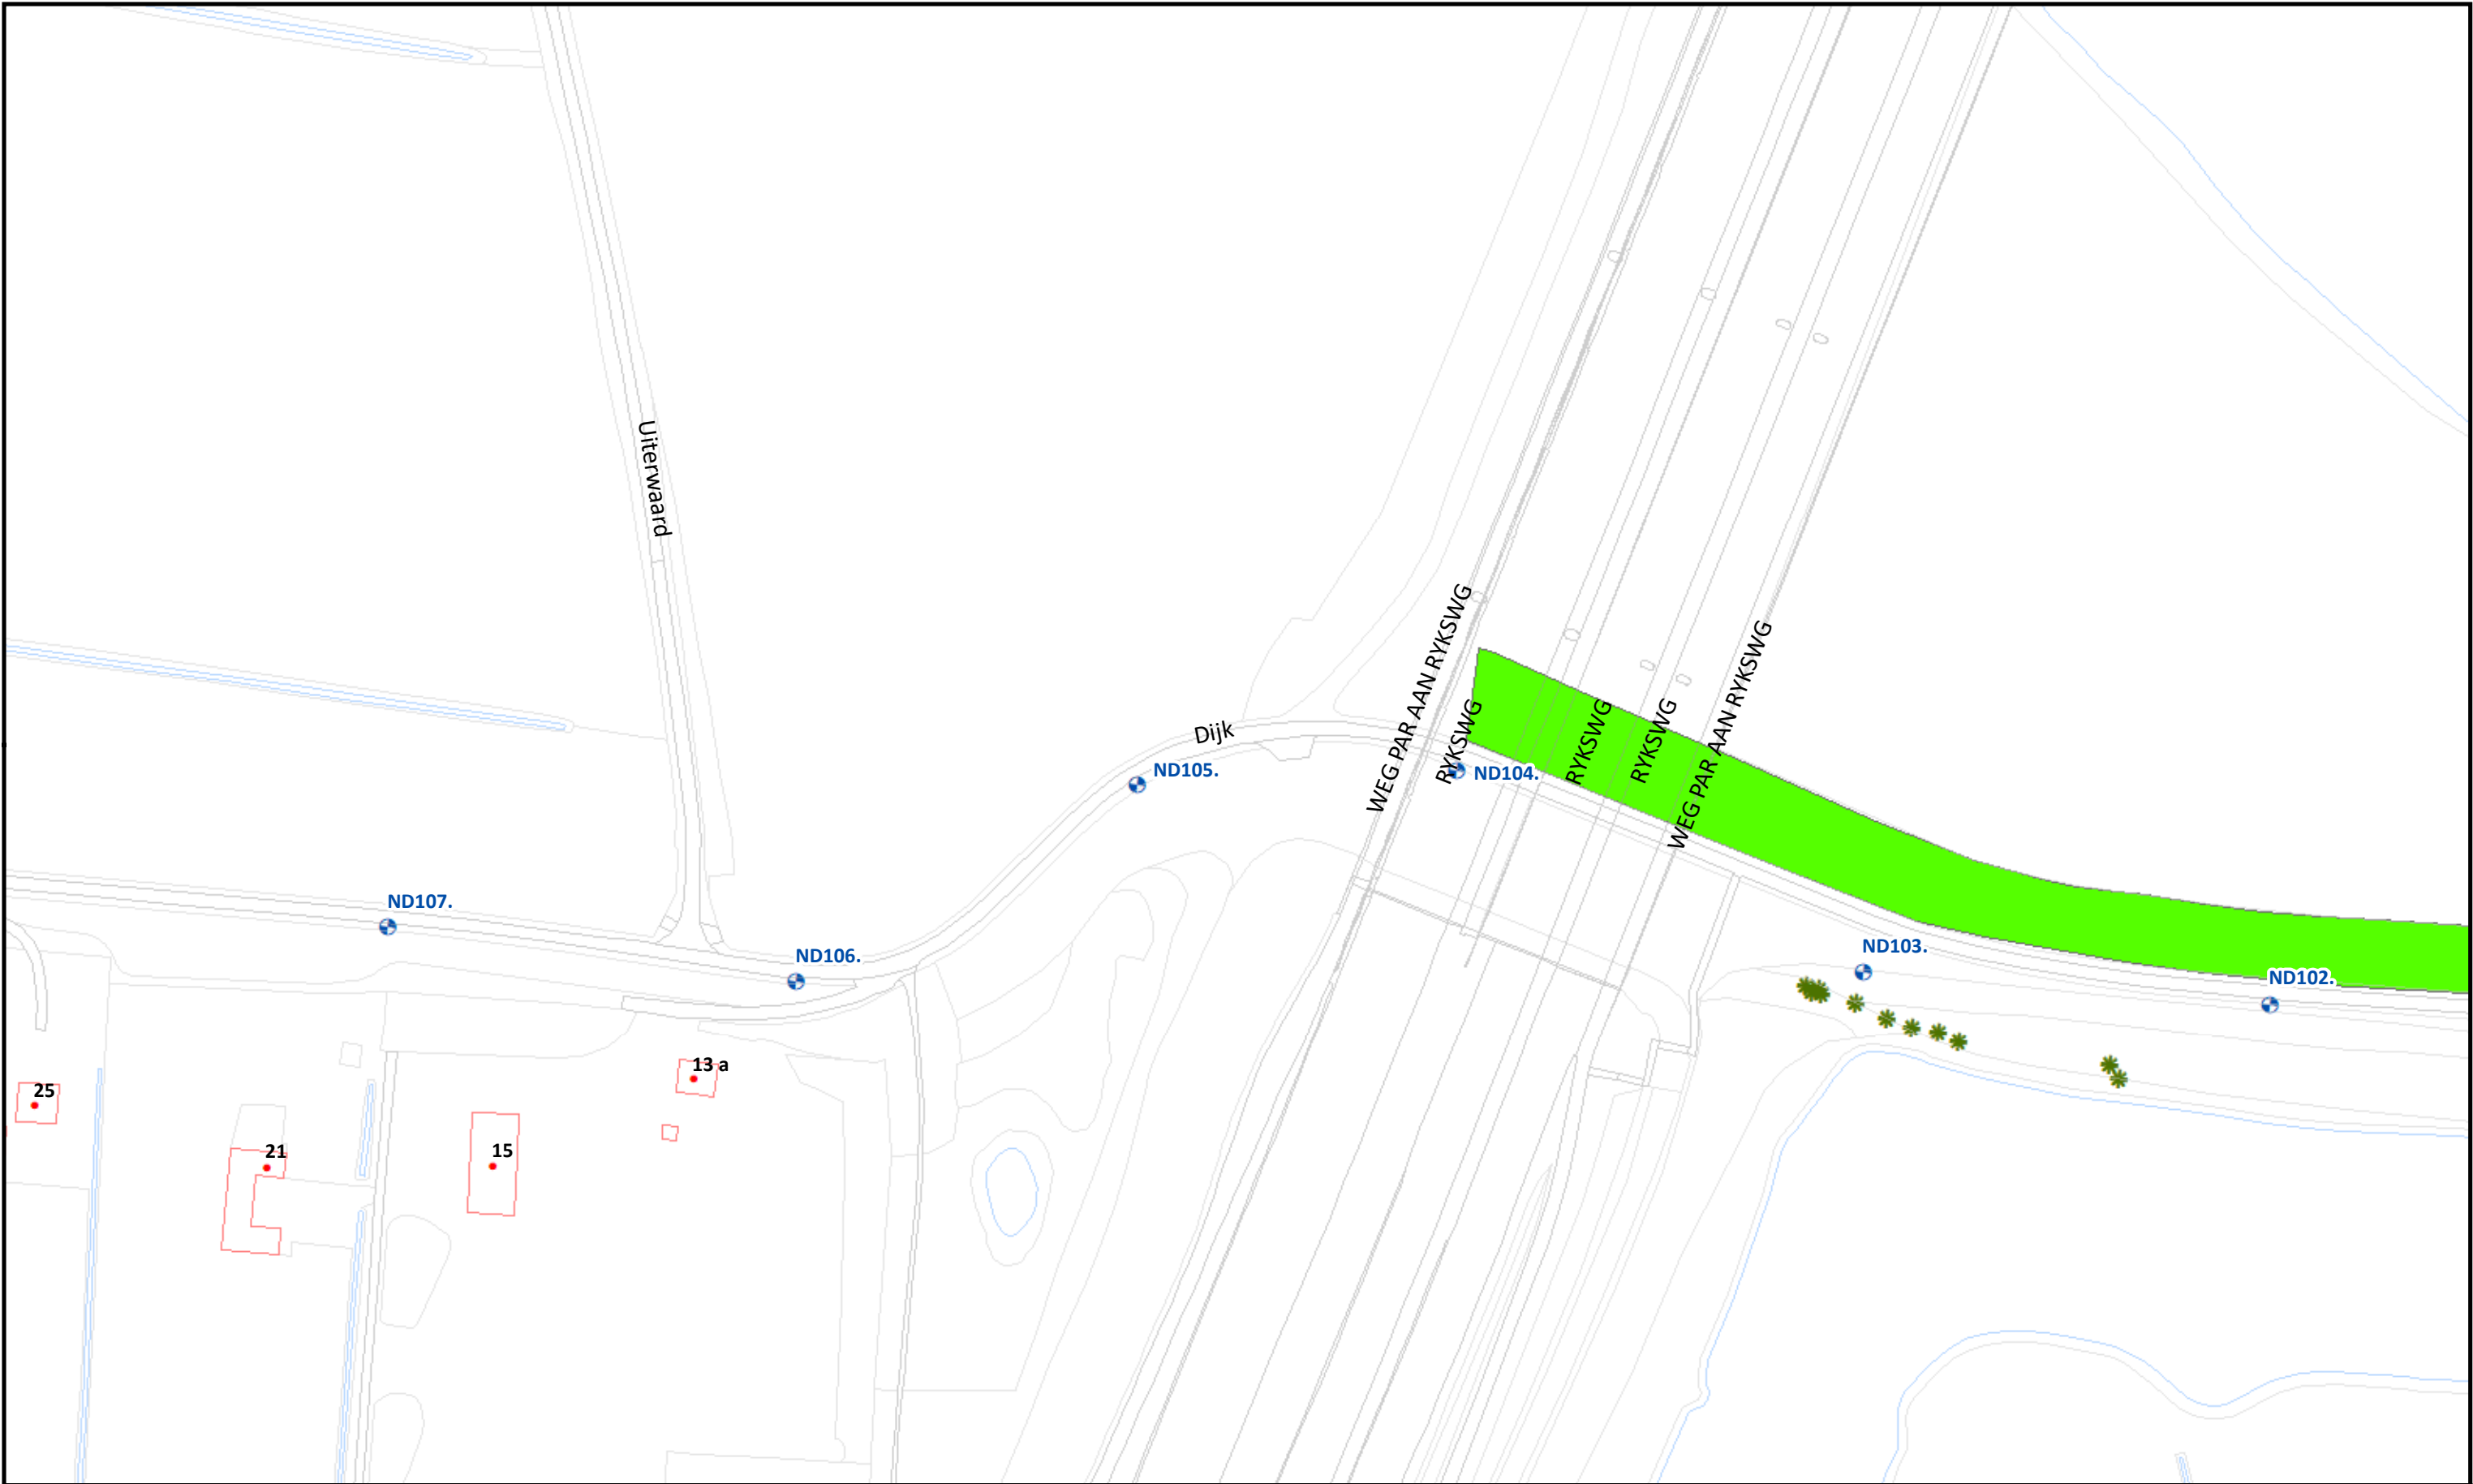

				Uitgifte Dijkpercelen 2023, detailtekeningen	
				Traject: UDP2023: Weurt- A50 ND032 - ND104	Bladnr.: 01
				Dijkpalen: ND032 - ND104	Schaal: 1 :1.500
				Aantal hectare traject: 20,54 ha	Formaat: A3
				Soort onderhoud traject: Gefaseerd maaien en afvoeren type 2 (Binnentalud vroeg)	Getekend: lv
				Uitgifteduur: 2 jaar	Datum: 23/08/2022
				Bestandsnaam: UDP2023: Weurt- A50 ND032 - ND104_detail_definitief.pdf	


Beheervorm

378 - Gefaseerd maaien en afvoeren type 2 (binnentalud vroeg)

Referentielagen WSRL

- Dijkpalen (om 100m)
- Bomen/struiken
- Afrasteringen



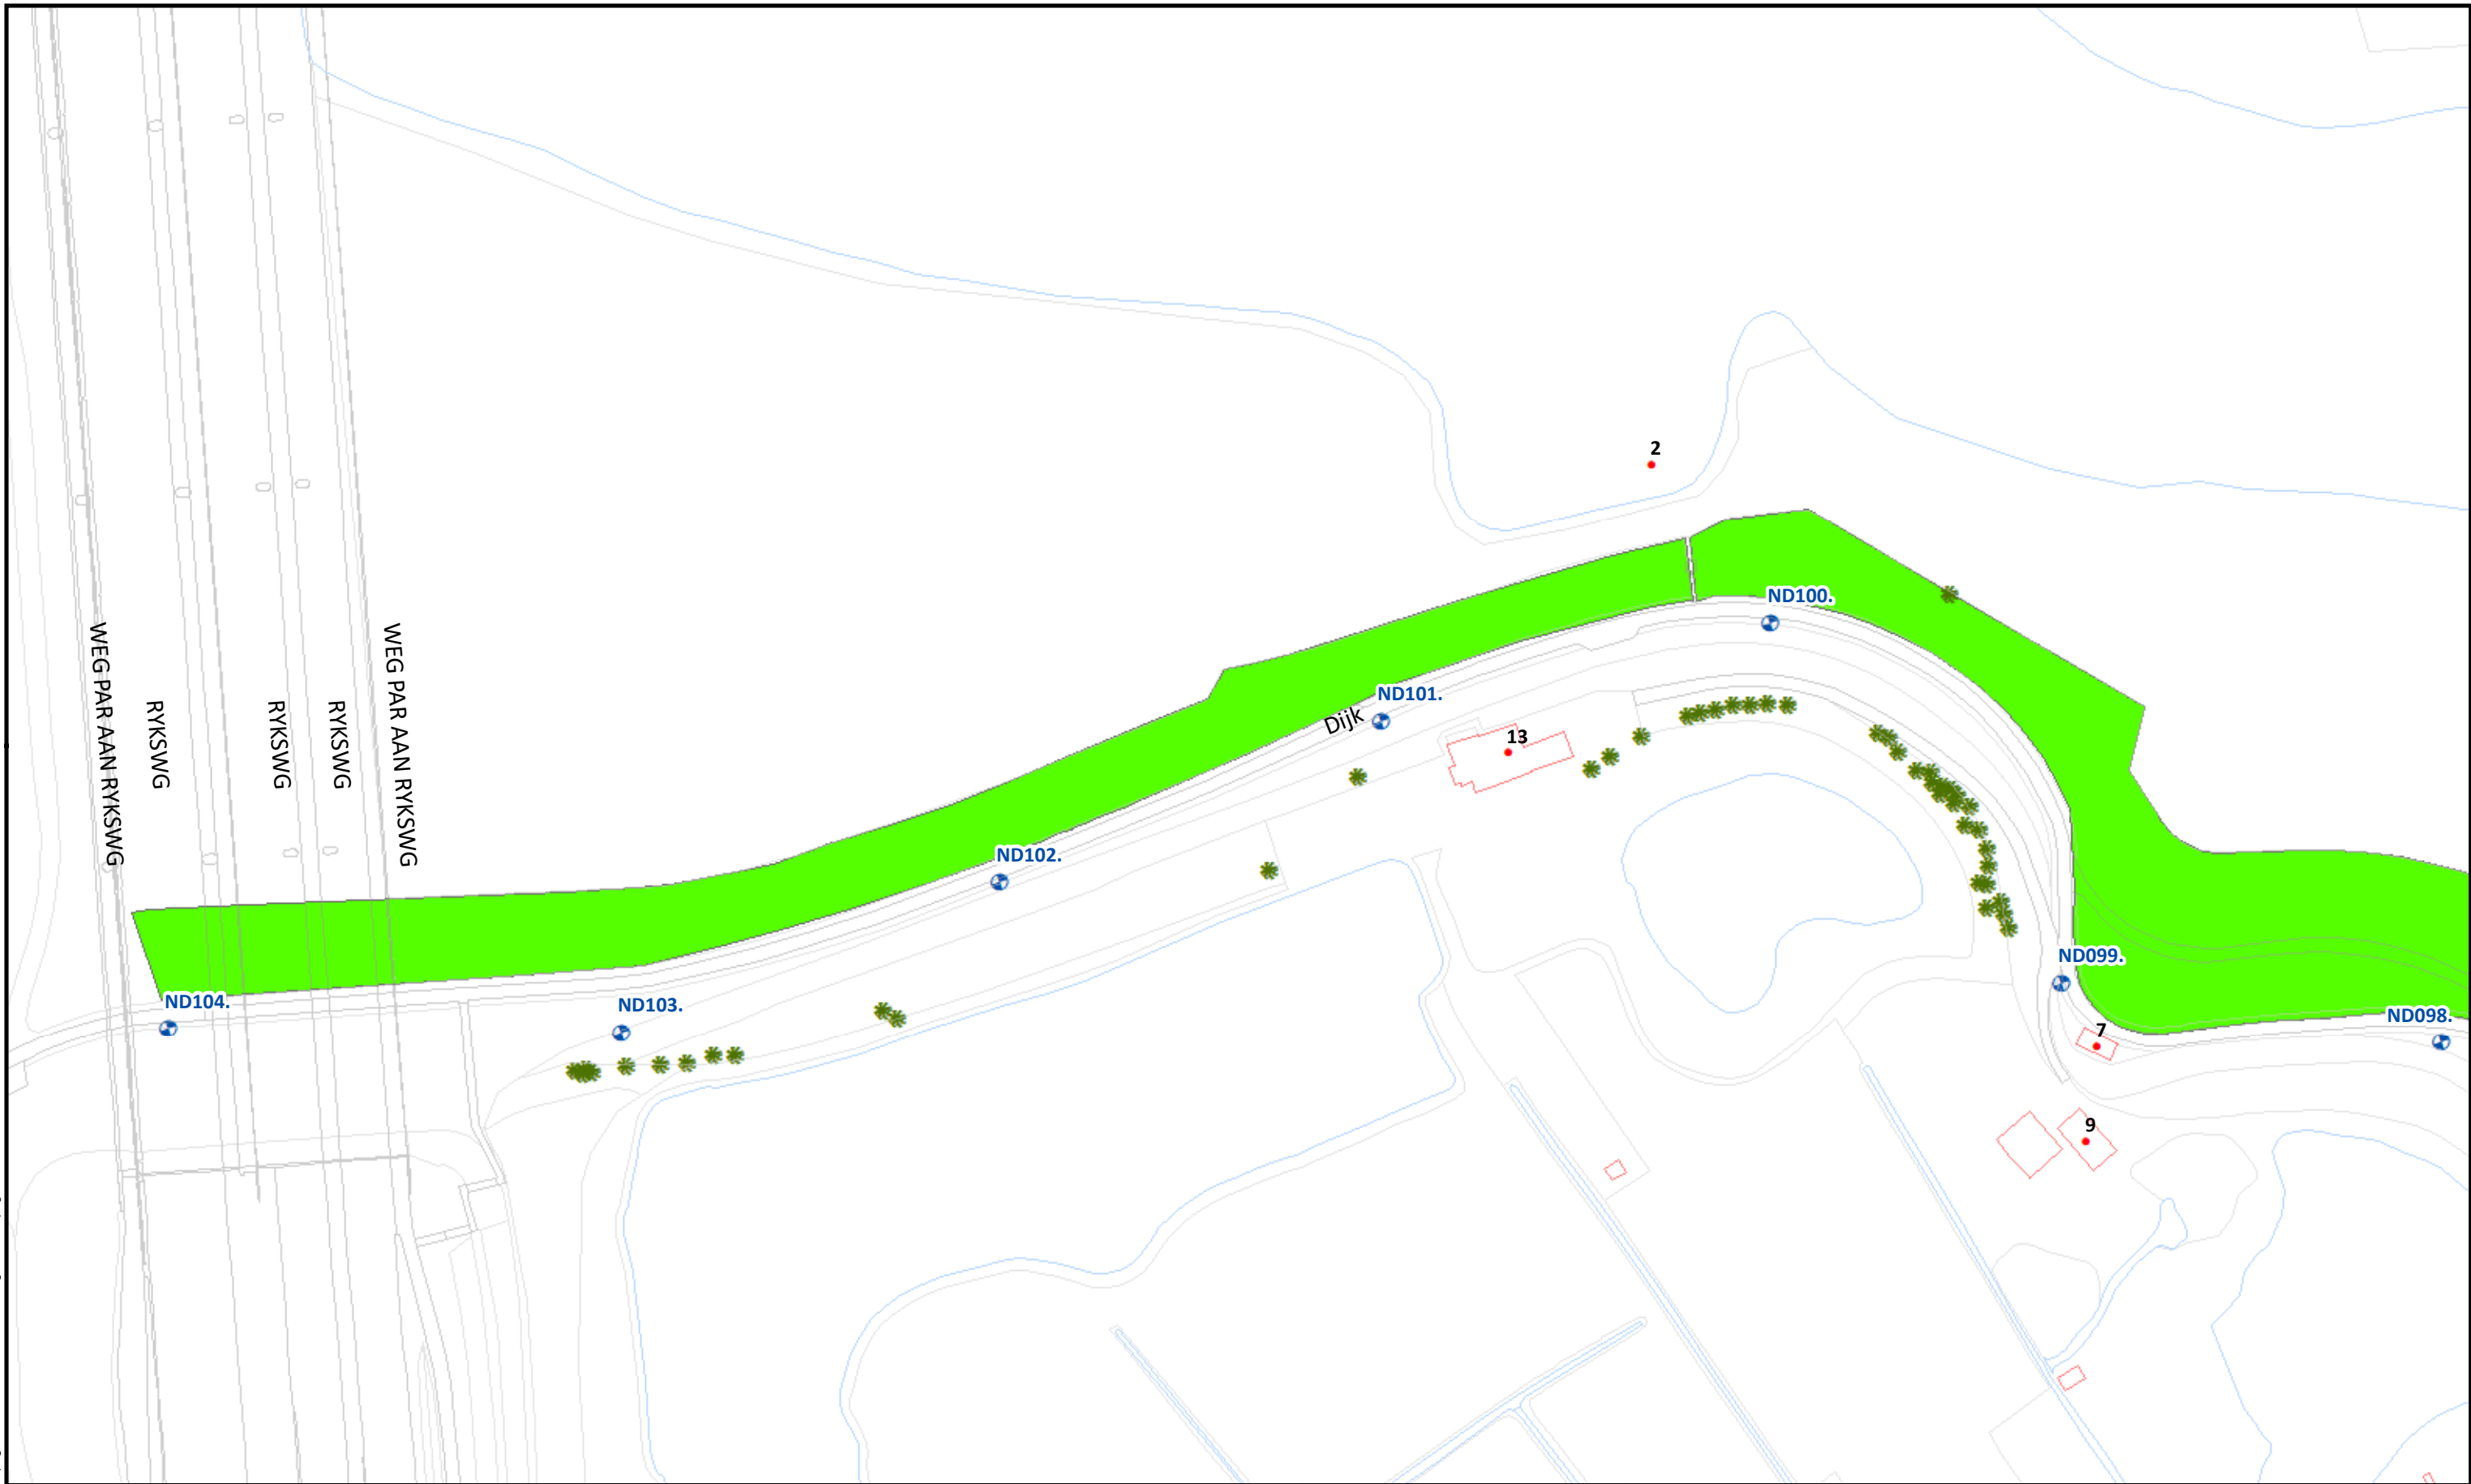

Beheervorm



378 - Gefaseerd maaien en afvoeren type 2 (binnentalud vroeg)

Referentielagen WSRL



Dijkpalen (om 100m)



Bomen/struiken



Afrasteringen



Uitgifte Dijkpercelen 2023, detailtekeningen

Traject: UDP2023: Weurt- A50 ND032 - ND104

Dijkpalen: ND032 - ND104

Aantal hectare traject: 20,54 ha

Soort onderhoud traject: Gefaseerd maaien en afvoeren type 2 (Binnentalud vroeg)

Uitgifteduur: 2 jaar

Bestandsnaam: UDP2023: Weurt- A50 ND032 - ND104_detail_definitief.pdf


Bladnr.: 02

Schaal: 1 :1.500

Formaat: A3

Getekend: lv

Datum: 23/08/2022

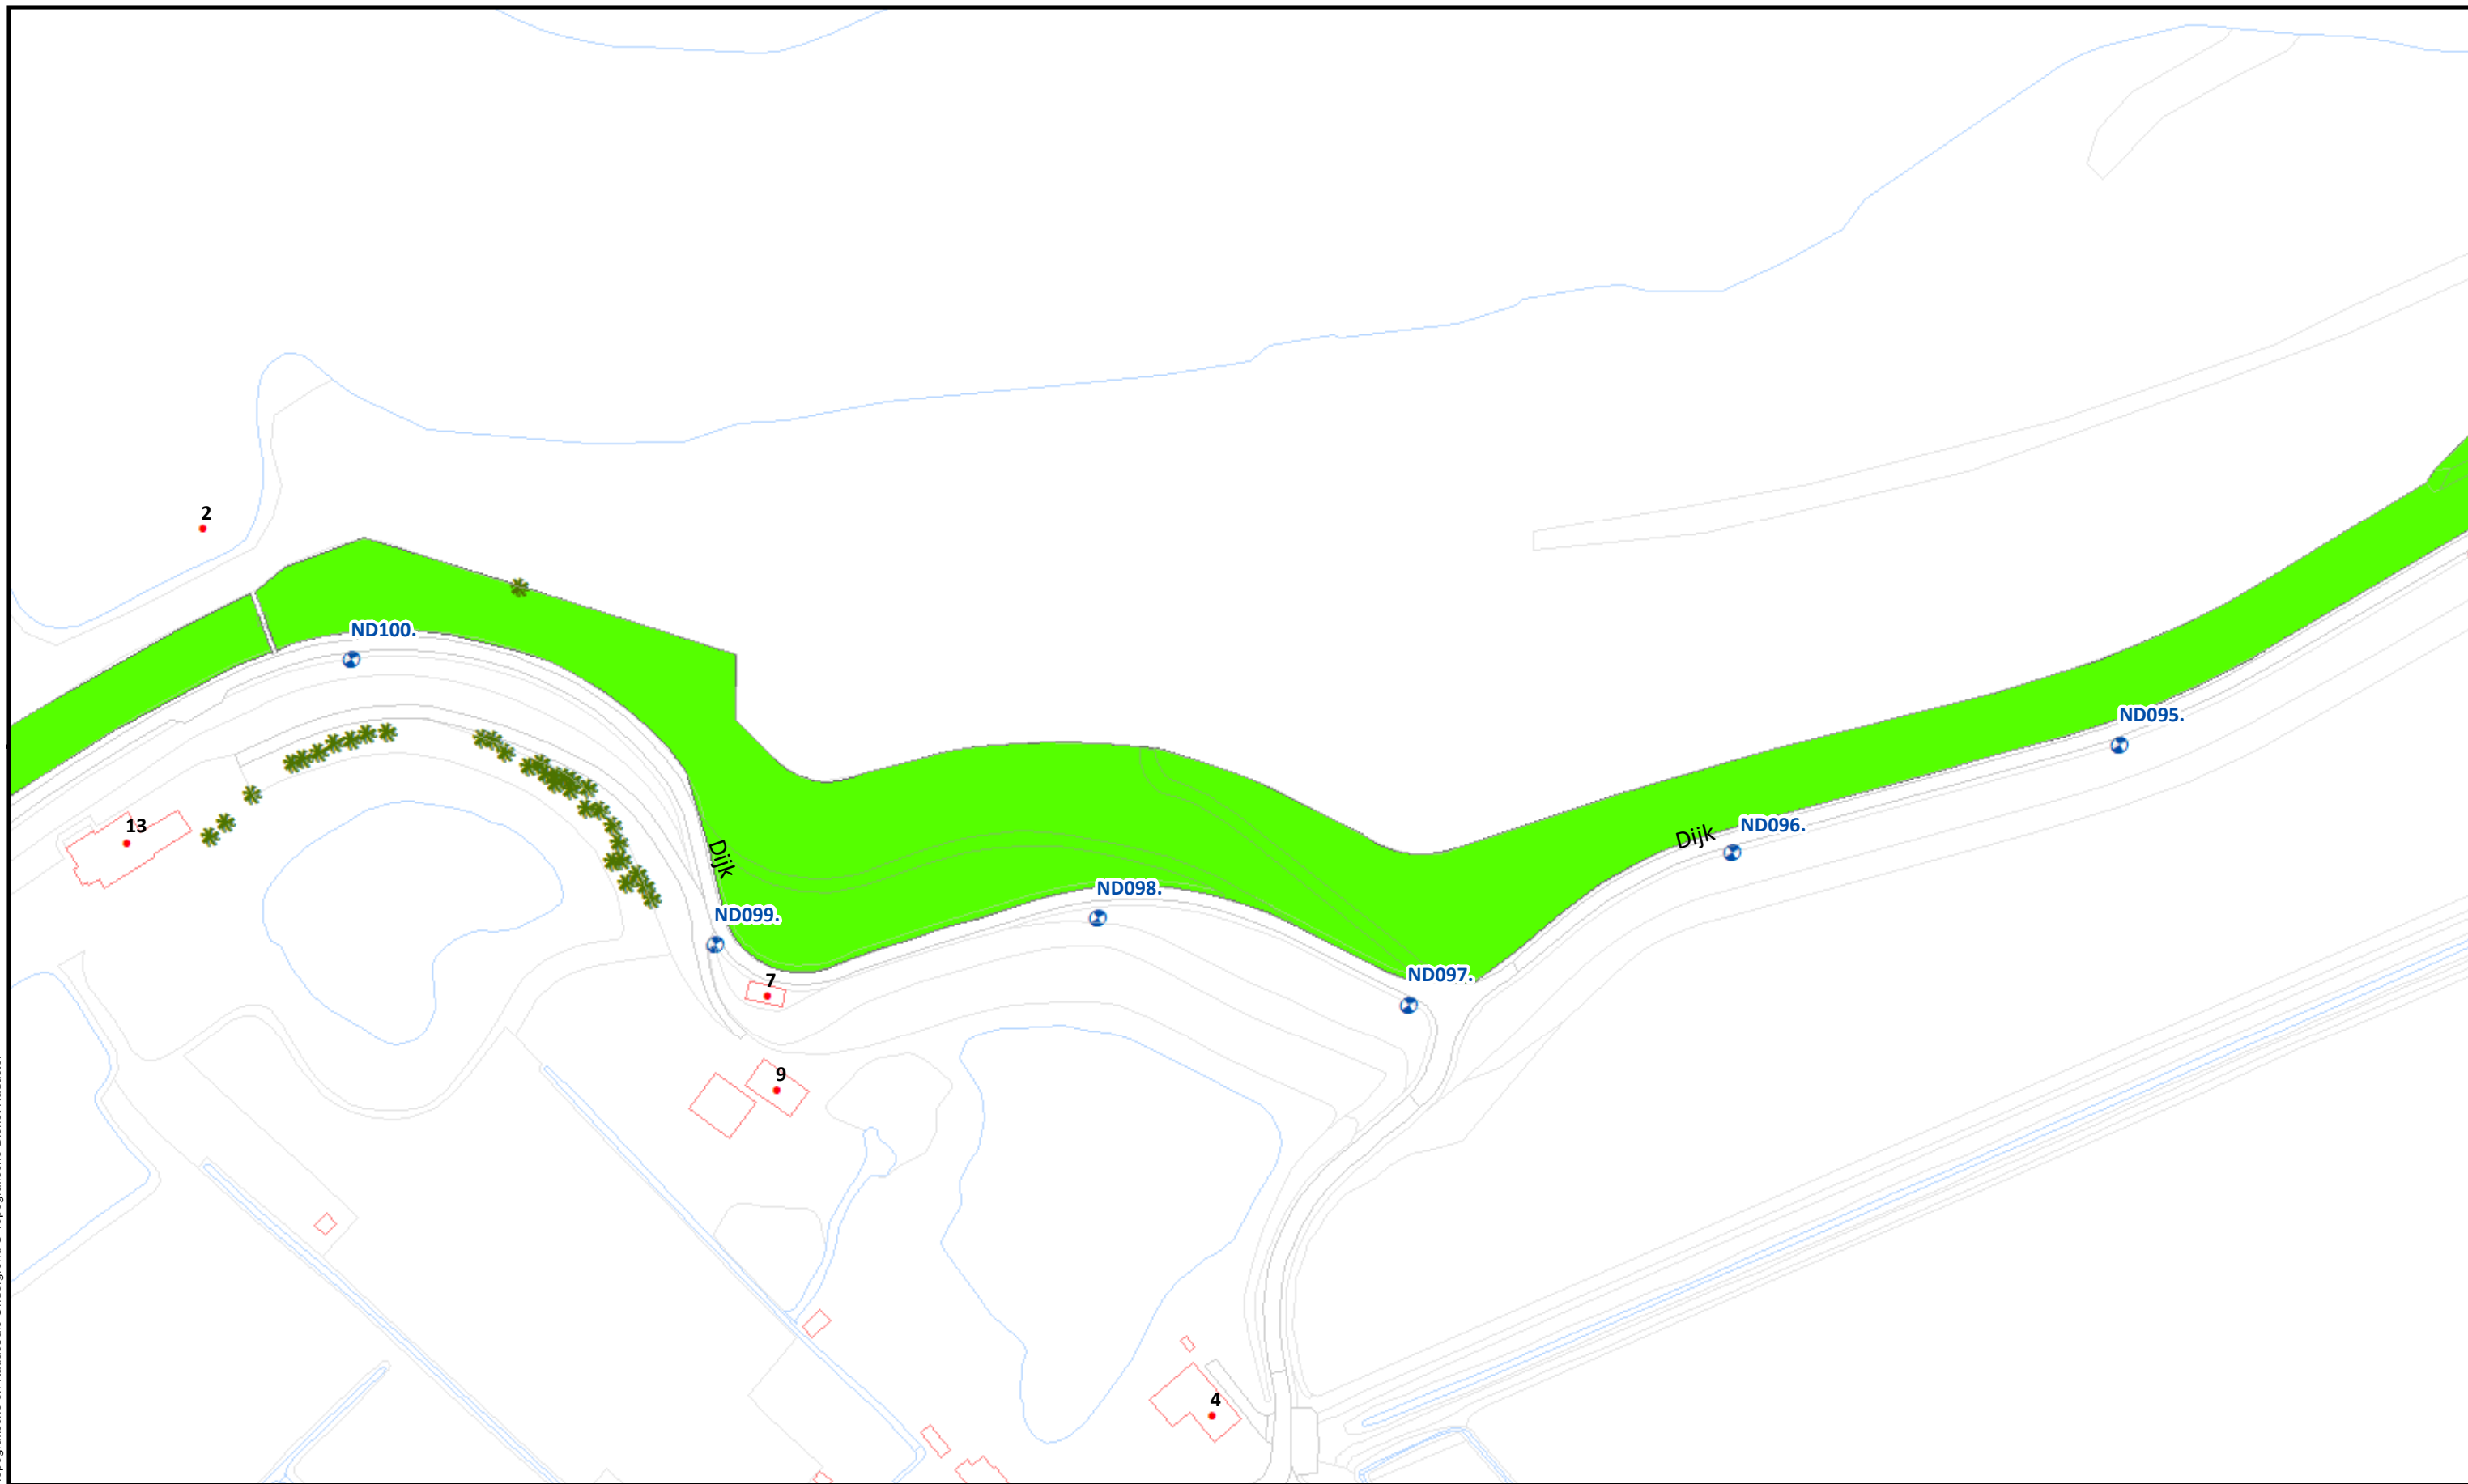

Beheervorm

 378 - Gefaseerd maaien en afvoeren type 2 (binnentalud vroeg)


Referentielagen WSRL

-  Dijkpalen (om 100m)
-  Bomen/struiken
-  Afrasteringen




Uitgifte Dijkpercelen 2023, detailtekeningen	
Traject: UDP2023: Weurt- A50 ND032 - ND104	Bladnr.: 03
Dijkpalen: ND032 - ND104	Schaal: 1 :1.500
Aantal hectare traject: 20,54 ha	Formaat: A3
Soort onderhoud traject: Gefaseerd maaien en afvoeren type 2 (Binnentalud vroeg)	Getekend: lv
Uitgifteduur: 2 jaar	Datum: 23/08/2022
Bestandsnaam: UDP2023: Weurt- A50 ND032 - ND104_detail_definitief.pdf	

Topografische en Kadastrale Ondergrond © Topografische Dienst Kadaster

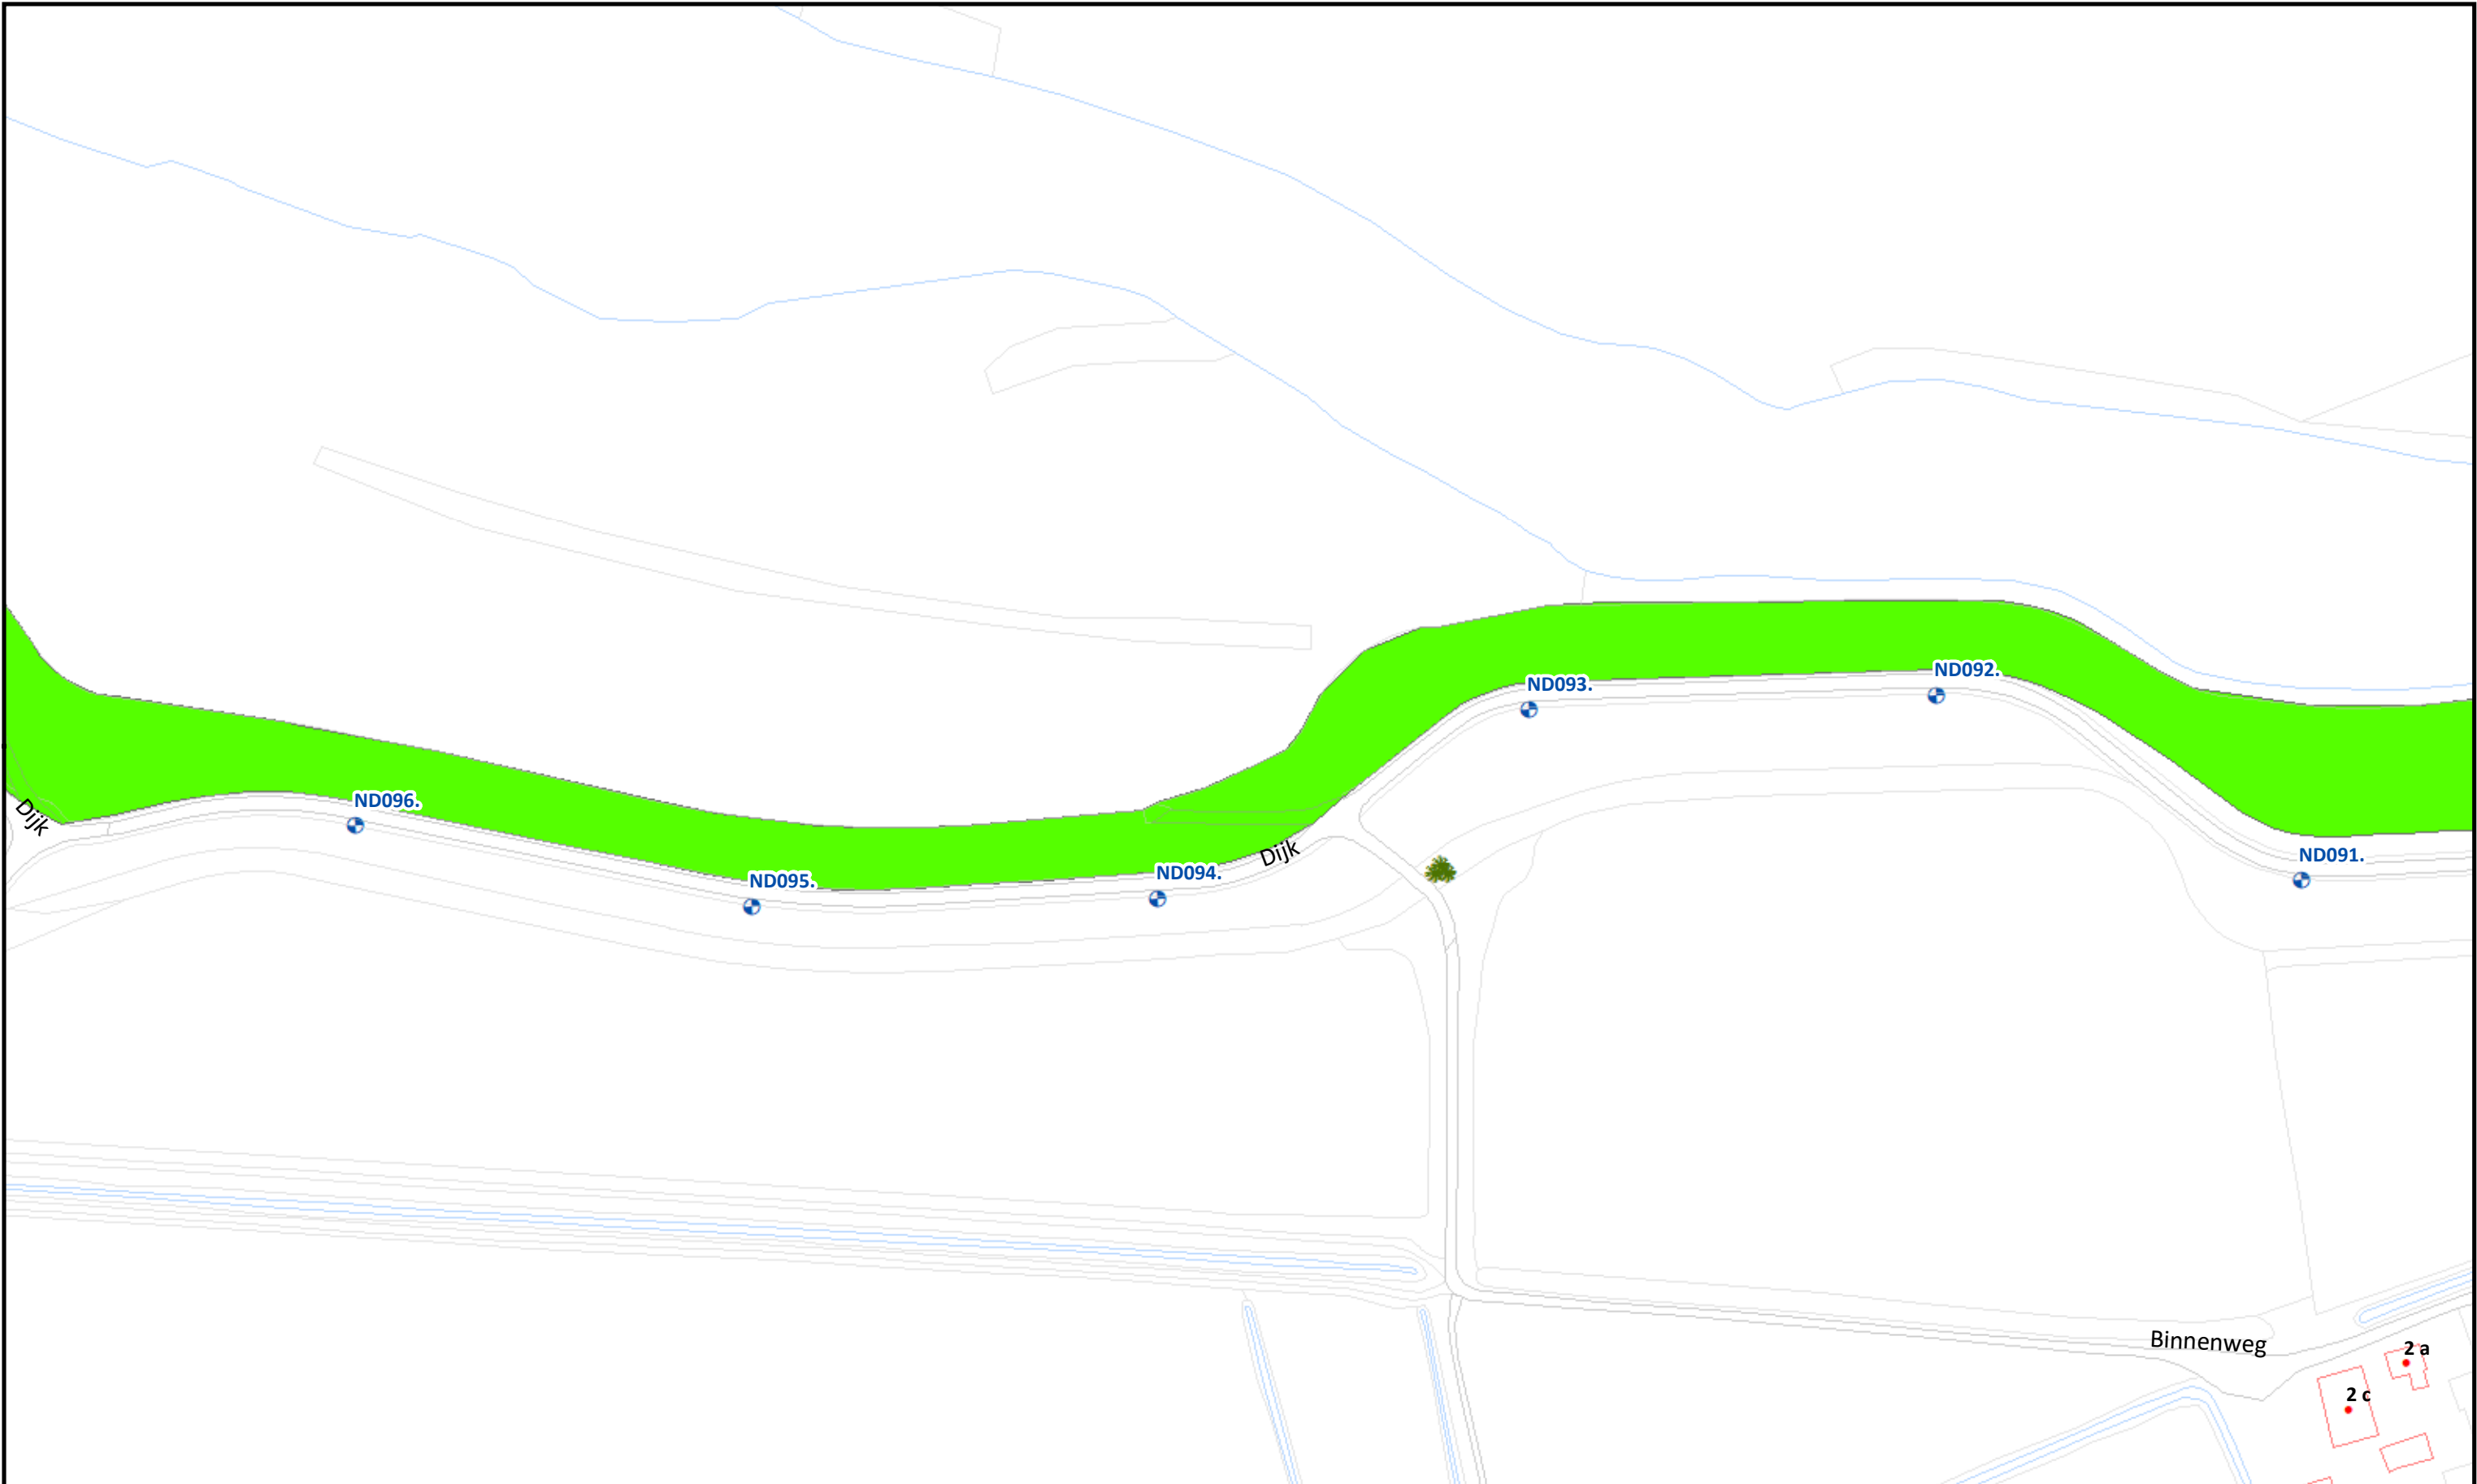


Beheervorm		Referentielagen WSRL		 Waterschap Rivierenland		Uitgifte Dijkpercelen 2023, detailtekeningen	
 378 - Gefaseerd maaien en afvoeren type 2 (binnentalud vroeg)		 Dijkpalen (om 100m)				Traject: UDP2023: Weurt- A50 ND032 - ND104	Bladnr.: 04
		 Bomen/struiken				Dijkpalen: ND032 - ND104	Schaal: 1 :1.500
		 Afrasteringen				Aantal hectare traject: 20,54 ha	Formaat: A3
						Soort onderhoud traject: Gefaseerd maaien en afvoeren type 2 (Binnentalud vroeg)	Getekend: lv
						Uitgifteduur: 2 jaar	Datum: 23/08/2022
						Bestandsnaam: UDP2023: Weurt- A50 ND032 - ND104_detail_definitief.pdf	

Hoewel bij de samenstelling van deze kaart de grootste zorgvuldigheid is betracht, kan Waterschap Rivierenland niet garanderen dat de informatie compleet, actueel en/of accuraat is. Waterschap Rivierenland aanvaardt dan ook geen enkele aansprakelijkheid voor schade ontstaan door gebruik van de informatie van deze kaart.

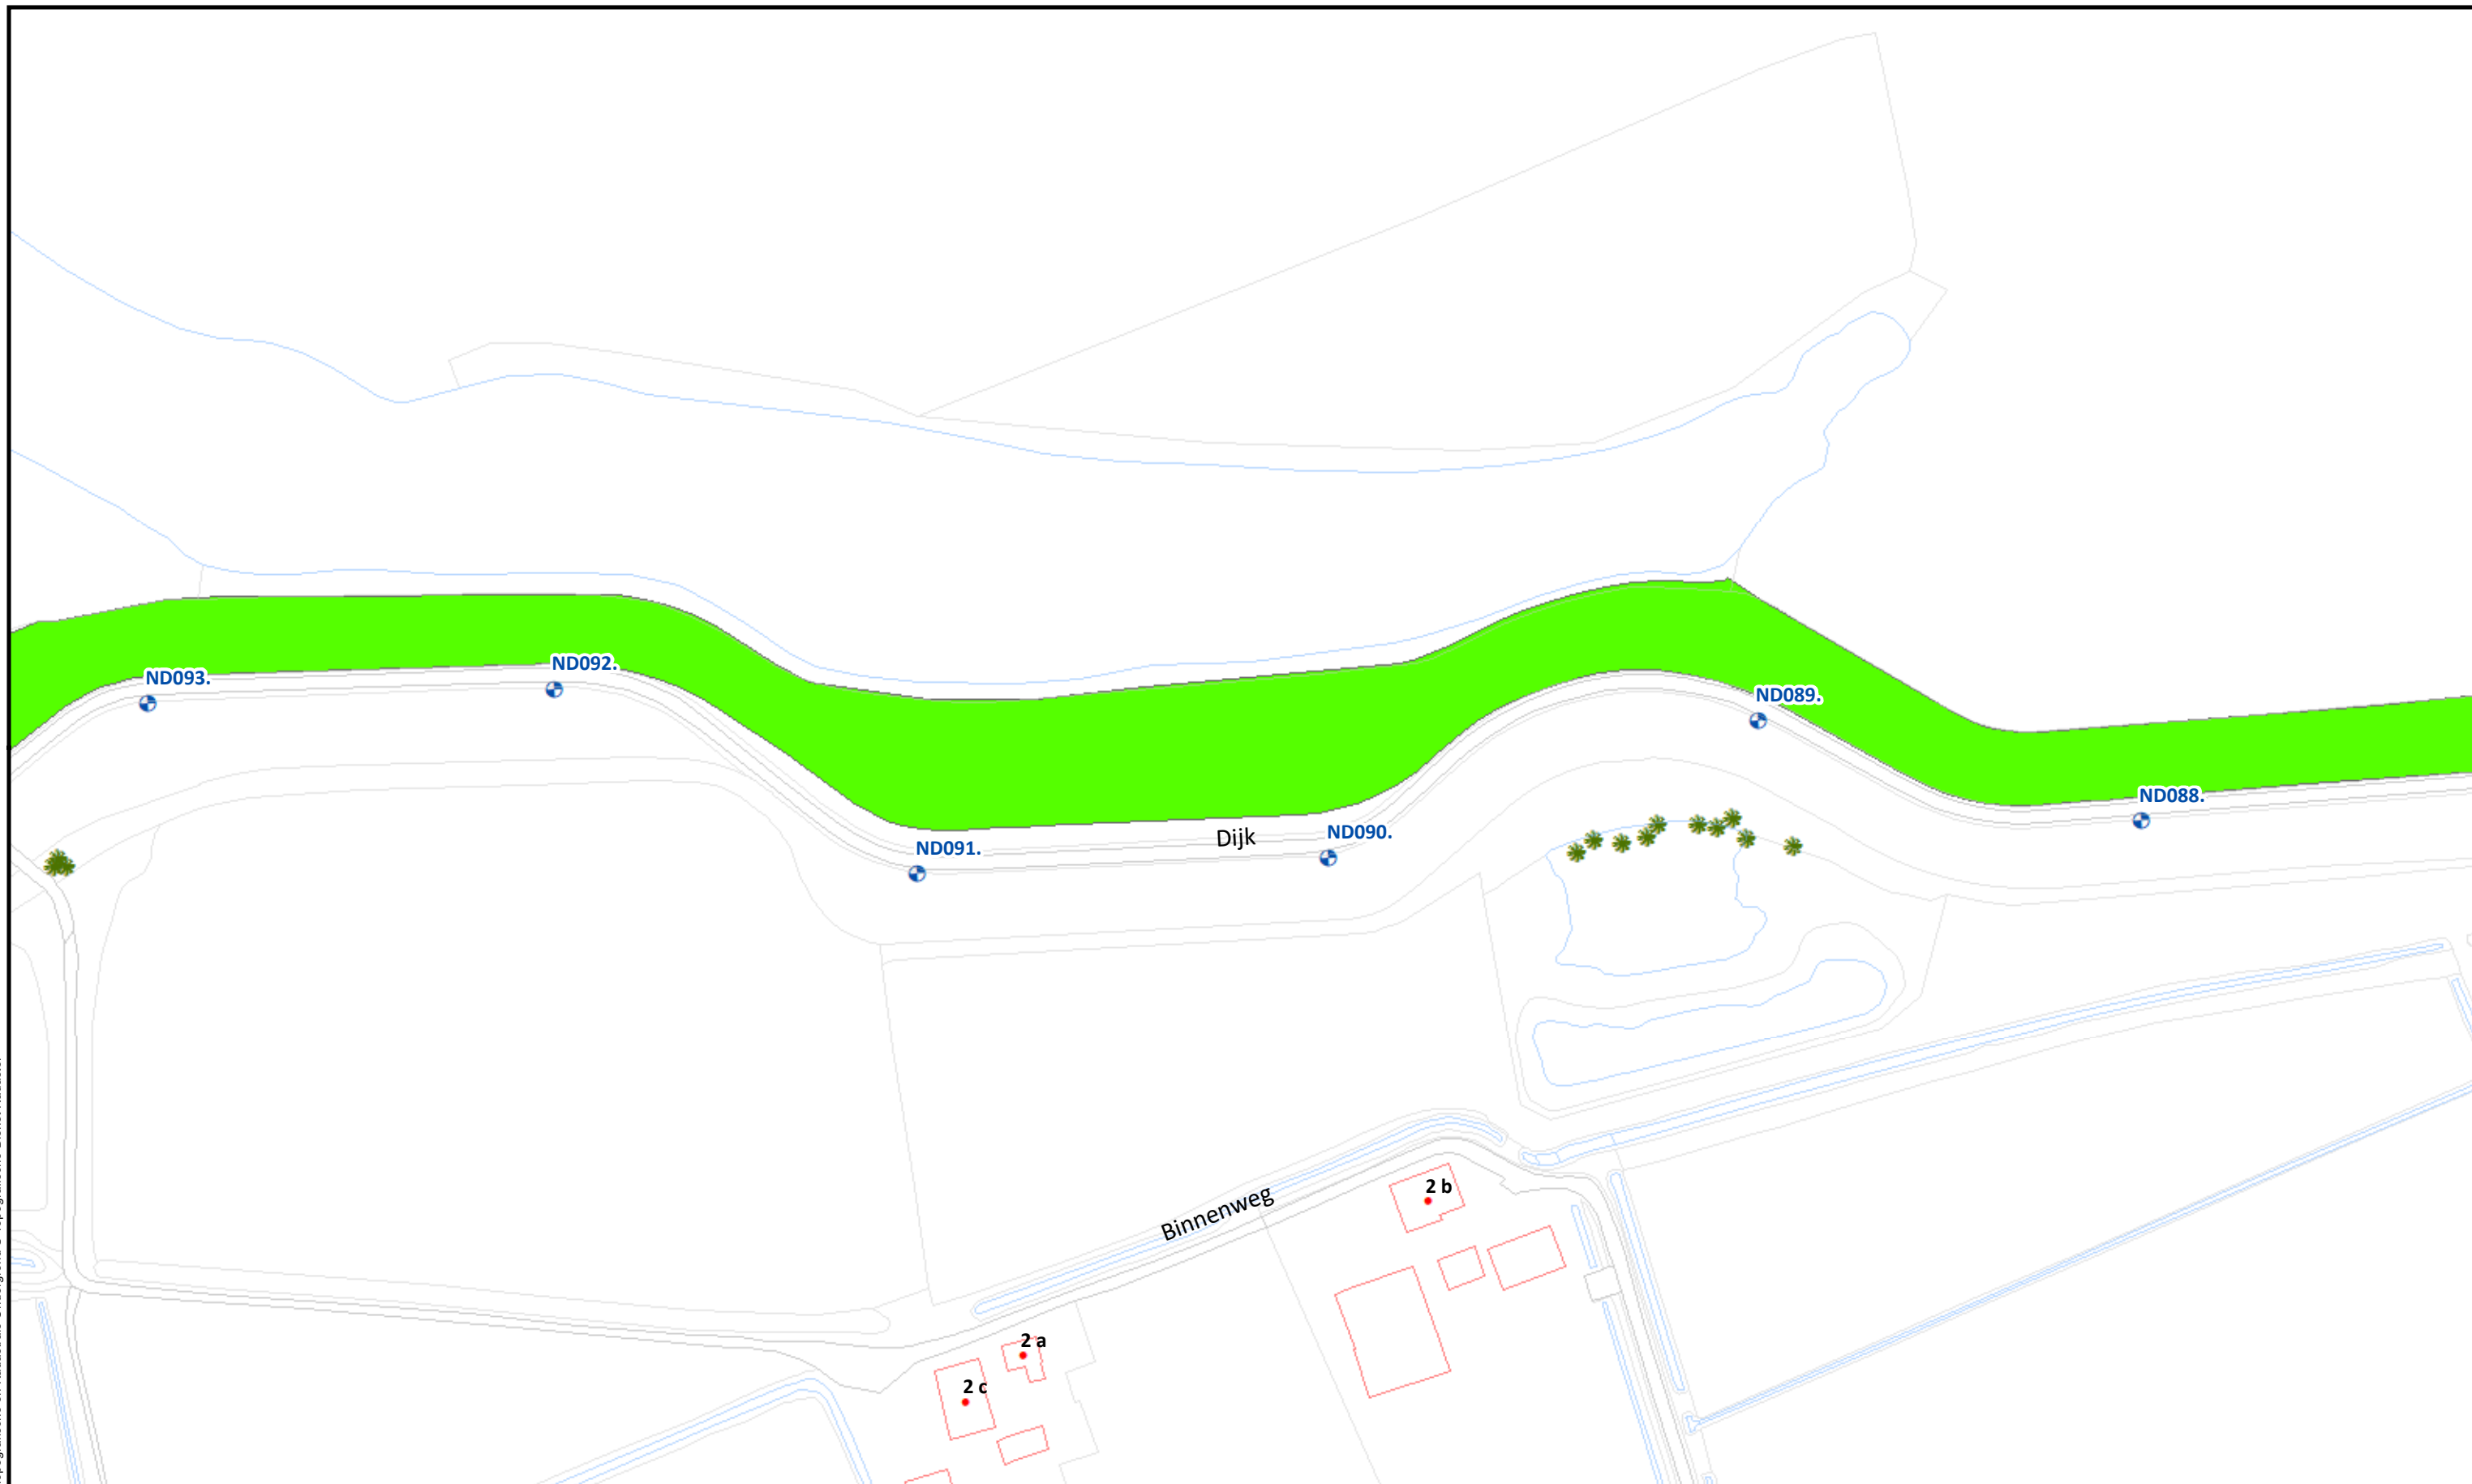


Beheervorm		Referentielagen WSRL			Uitgifte Dijkpercelen 2023, detailtekeningen		
	378 - Gefaseerd maaien en afvoeren type 2 (binnentalud vroeg)		Dijkpalen (om 100m)		Traject: UDP2023: Weurt- A50 ND032 - ND104		Bladnr.: 05
			Bomen/struiken		Dijkpalen: ND032 - ND104		Schaal: 1 :1.500
			Afrasteringen		Aantal hectare traject: 20,54 ha		Formaat: A3
					Soort onderhoud traject: Gefaseerd maaien en afvoeren type 2 (Binnentalud vroeg)		Getekend: lv
					Uitgifteduur: 2 jaar		Datum: 23/08/2022
					Bestandsnaam: UDP2023: Weurt- A50 ND032 - ND104_detail_definitief.pdf		

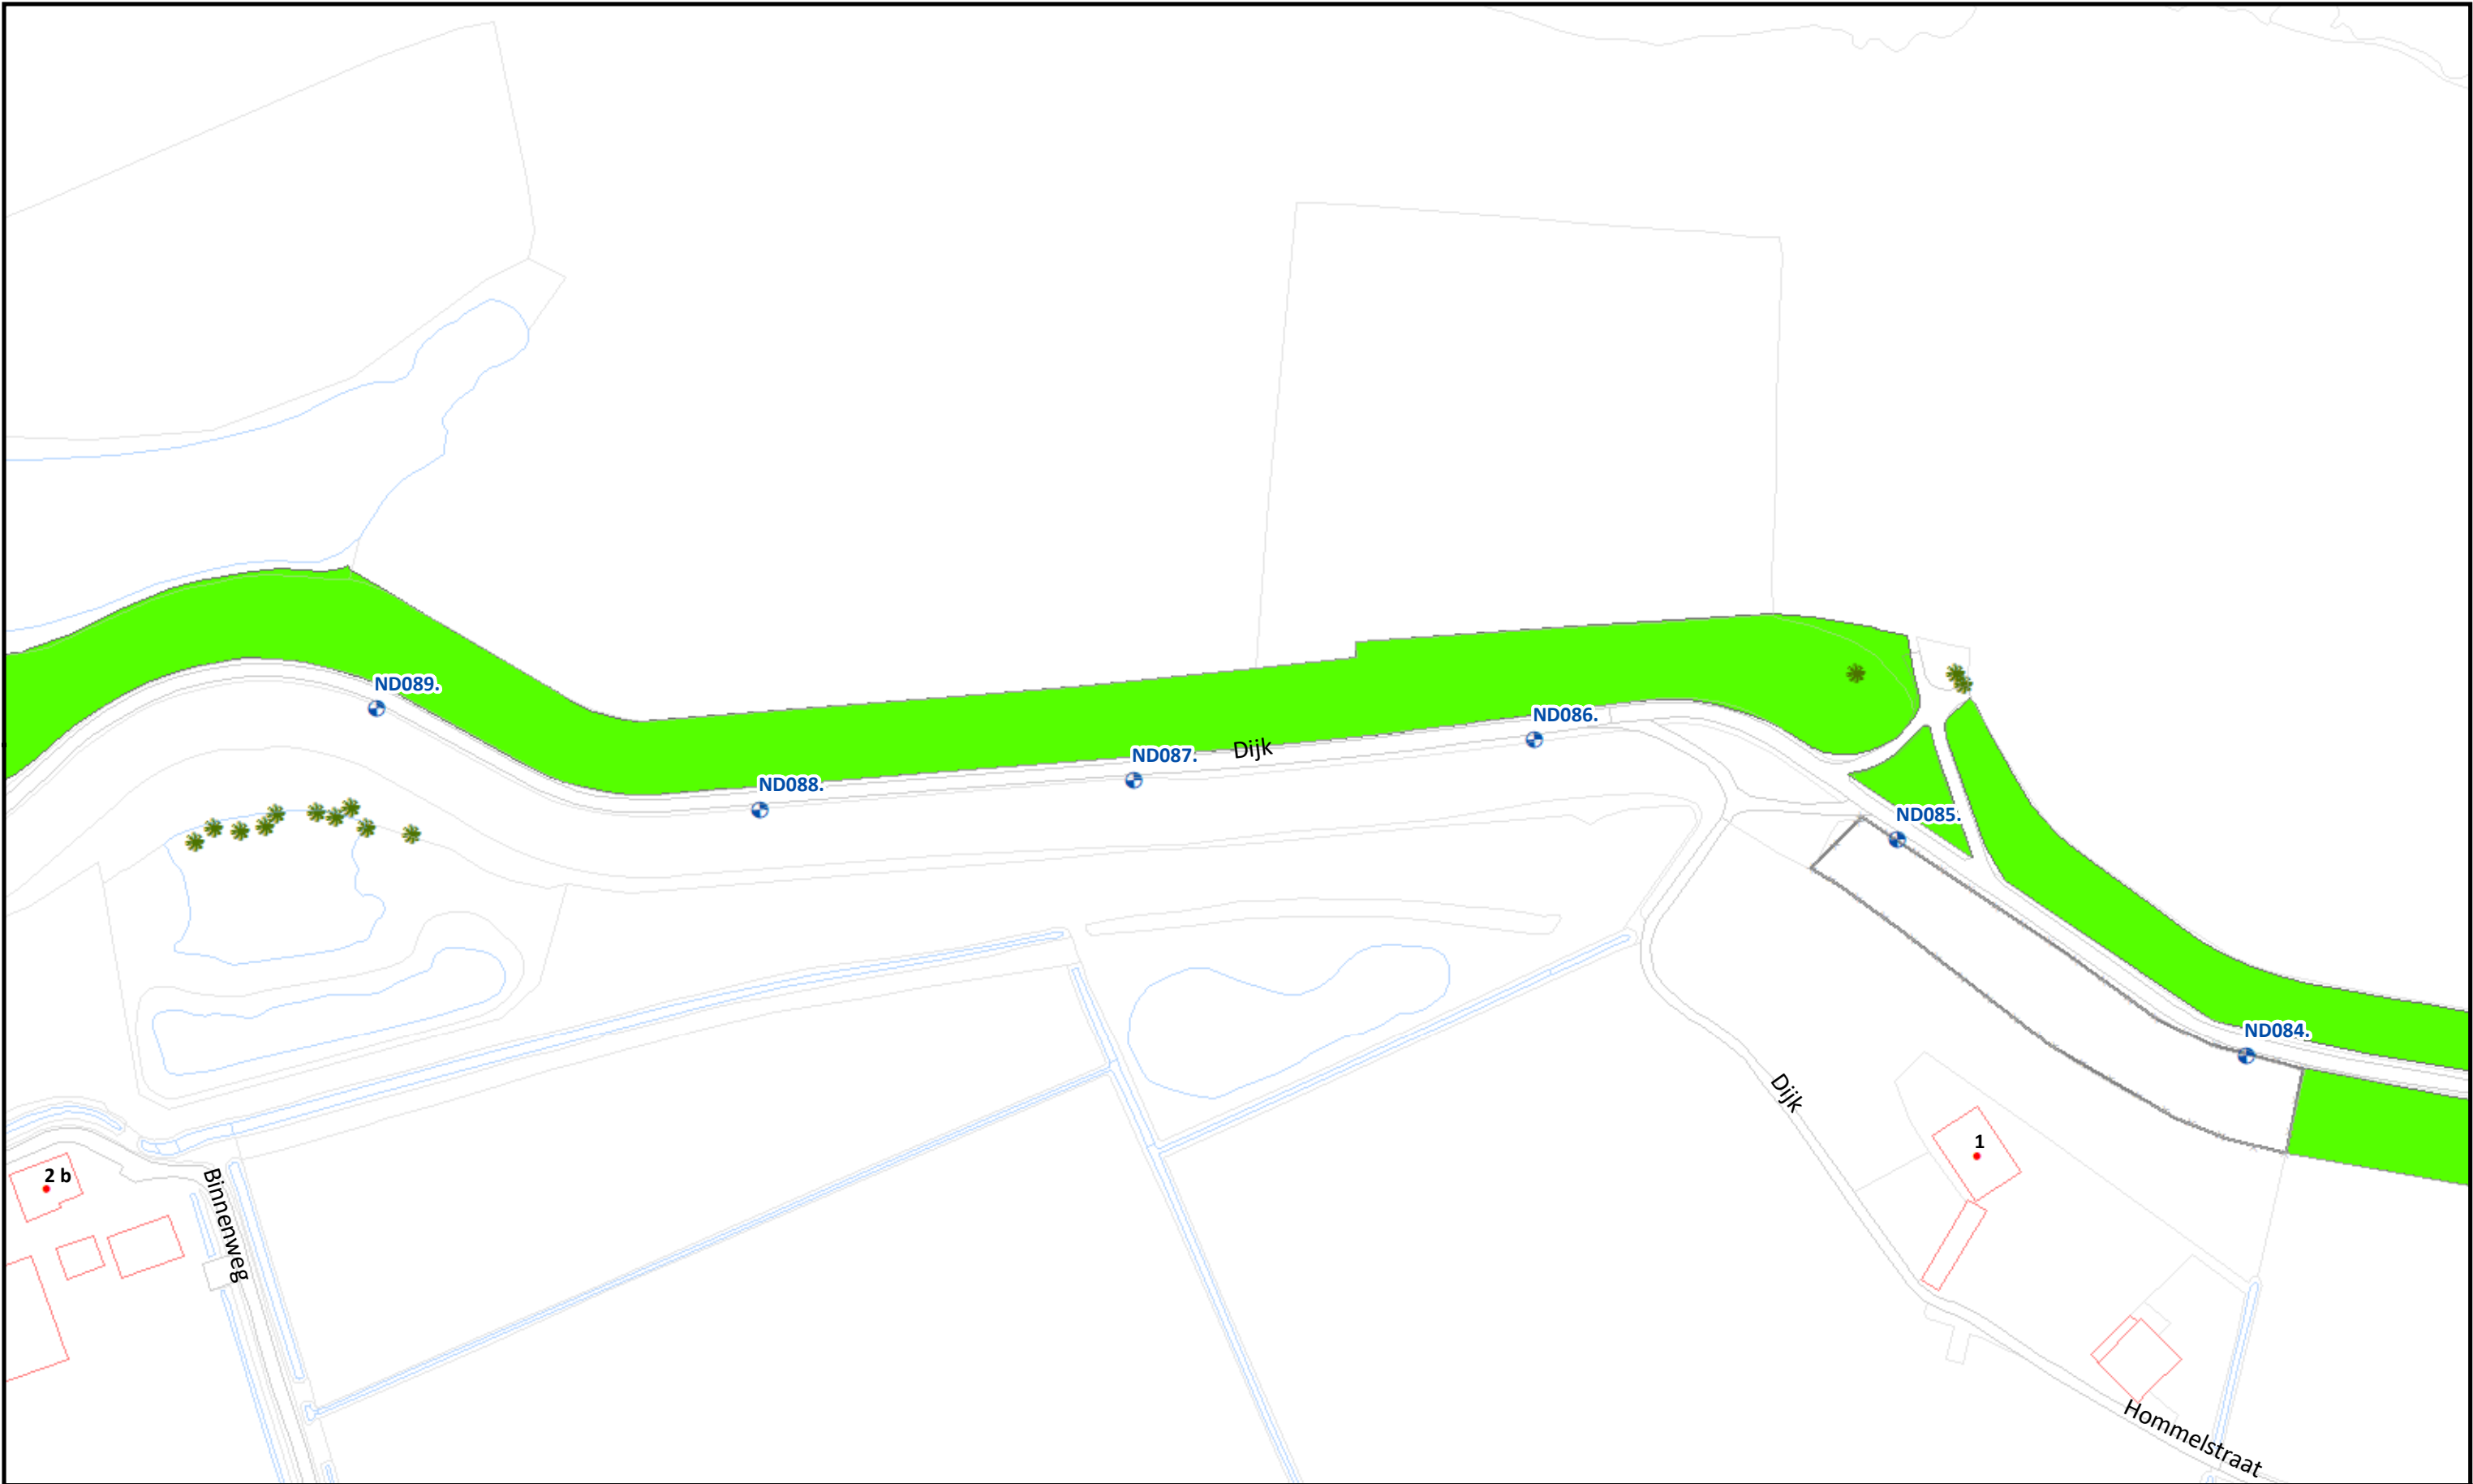

				Uitgifte Dijkpercelen 2023, detailtekeningen	
				Traject: UDP2023: Weurt- A50 ND032 - ND104	Bladnr.: 06
				Dijkpalen: ND032 - ND104	Schaal: 1 :1.500
				Aantal hectare traject: 20,54 ha	Formaat: A3
				Soort onderhoud traject: Gefaseerd maaien en afvoeren type 2 (Binnentalud vroeg)	Getekend: lv
				Uitgifteduur: 2 jaar	Datum: 23/08/2022
				Bestandsnaam: UDP2023: Weurt- A50 ND032 - ND104_detail_definitief.pdf	

Hoewel bij de samenstelling van deze kaart de grootste zorgvuldigheid is betracht, kan Waterschap Rivierenland niet garanderen dat de informatie compleet, actueel en/of accuraat is. Waterschap Rivierenland aanvaardt dan ook geen enkele aansprakelijkheid voor schade ontstaan door gebruik van de informatie van deze kaart.

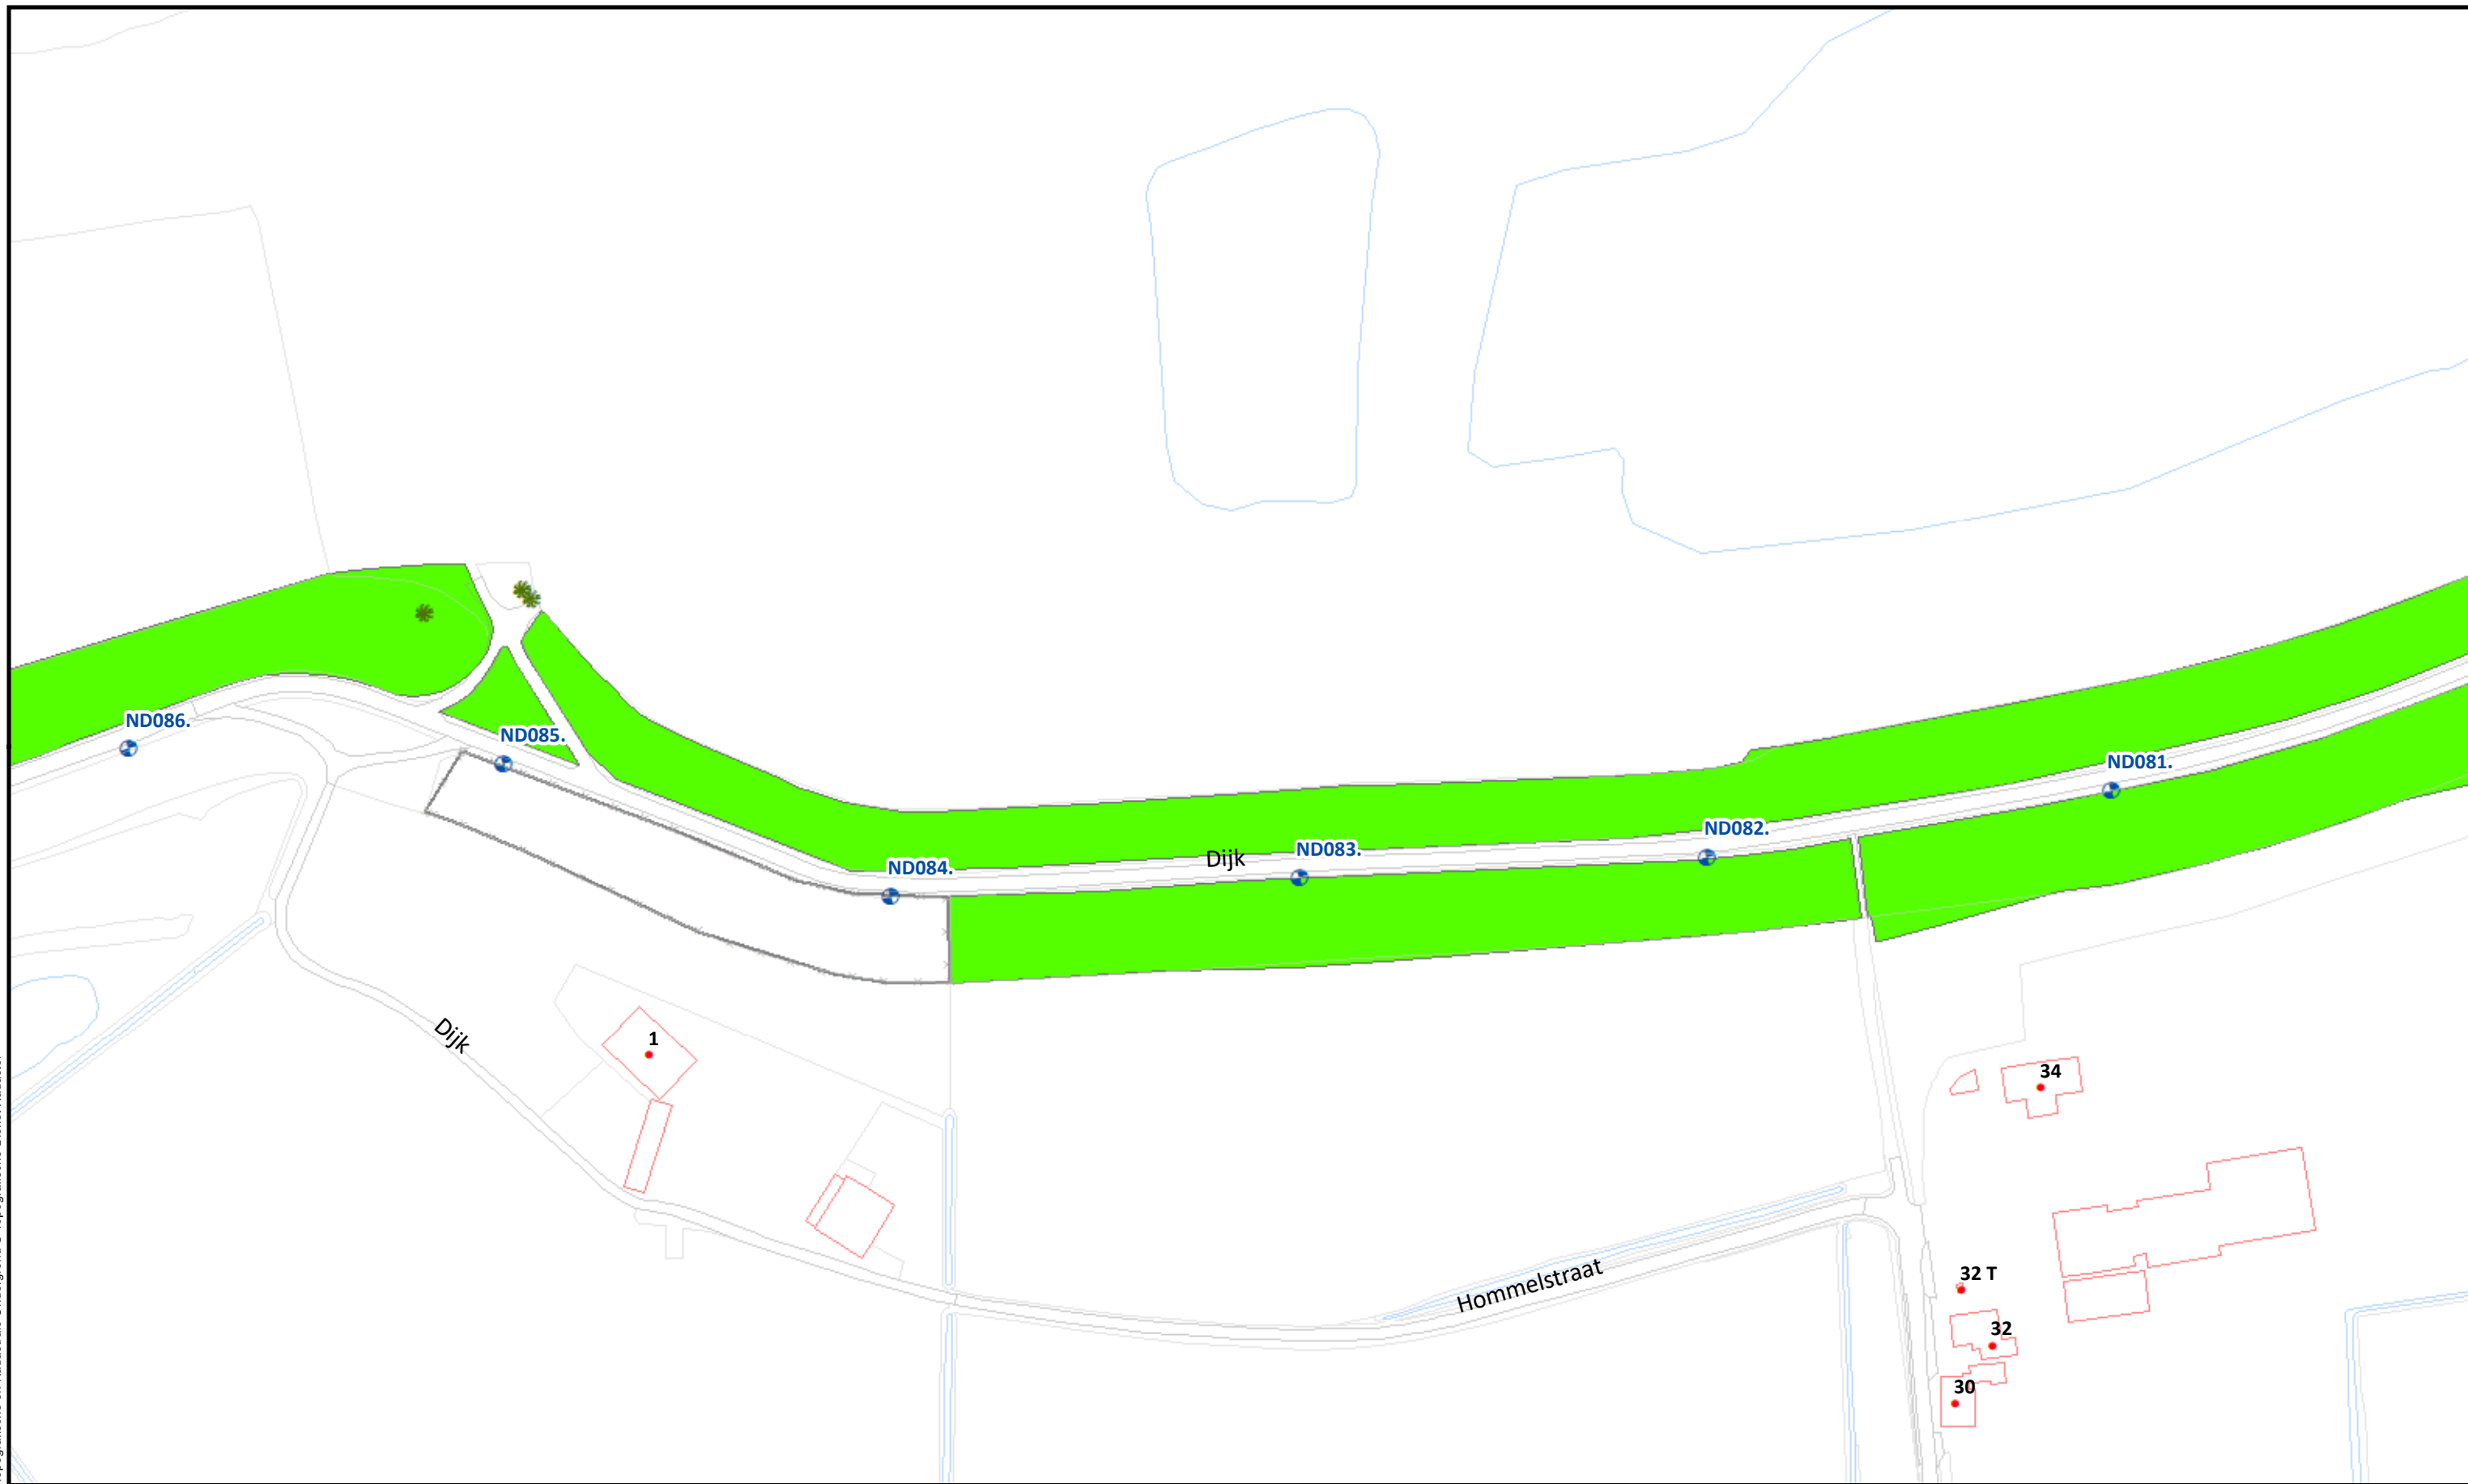

Beheervorm

 378 - Gefaseerd maaien en afvoeren type 2 (binnentalud vroeg)

Referentielagen WSRL

-  Dijkpalen (om 100m)
-  Bomen/struiken
-  Afrasteringen



Uitgifte Dijkpercelen 2023, detailtekeningen

Traject: UDP2023: Weurt- A50 ND032 - ND104

Dijkpalen: ND032 - ND104

Aantal hectare traject: 20,54 ha

Soort onderhoud traject: Gefaseerd maaien en afvoeren type 2 (Binnentalud vroeg)

Uitgifteduur: 2 jaar

Bestandsnaam: UDP2023: Weurt- A50 ND032 - ND104_detail_definitief.pdf


Bladnr.: 07

Schaal: 1 :1.500


Formaat: A3

Getekend: lv

Datum: 23/08/2022

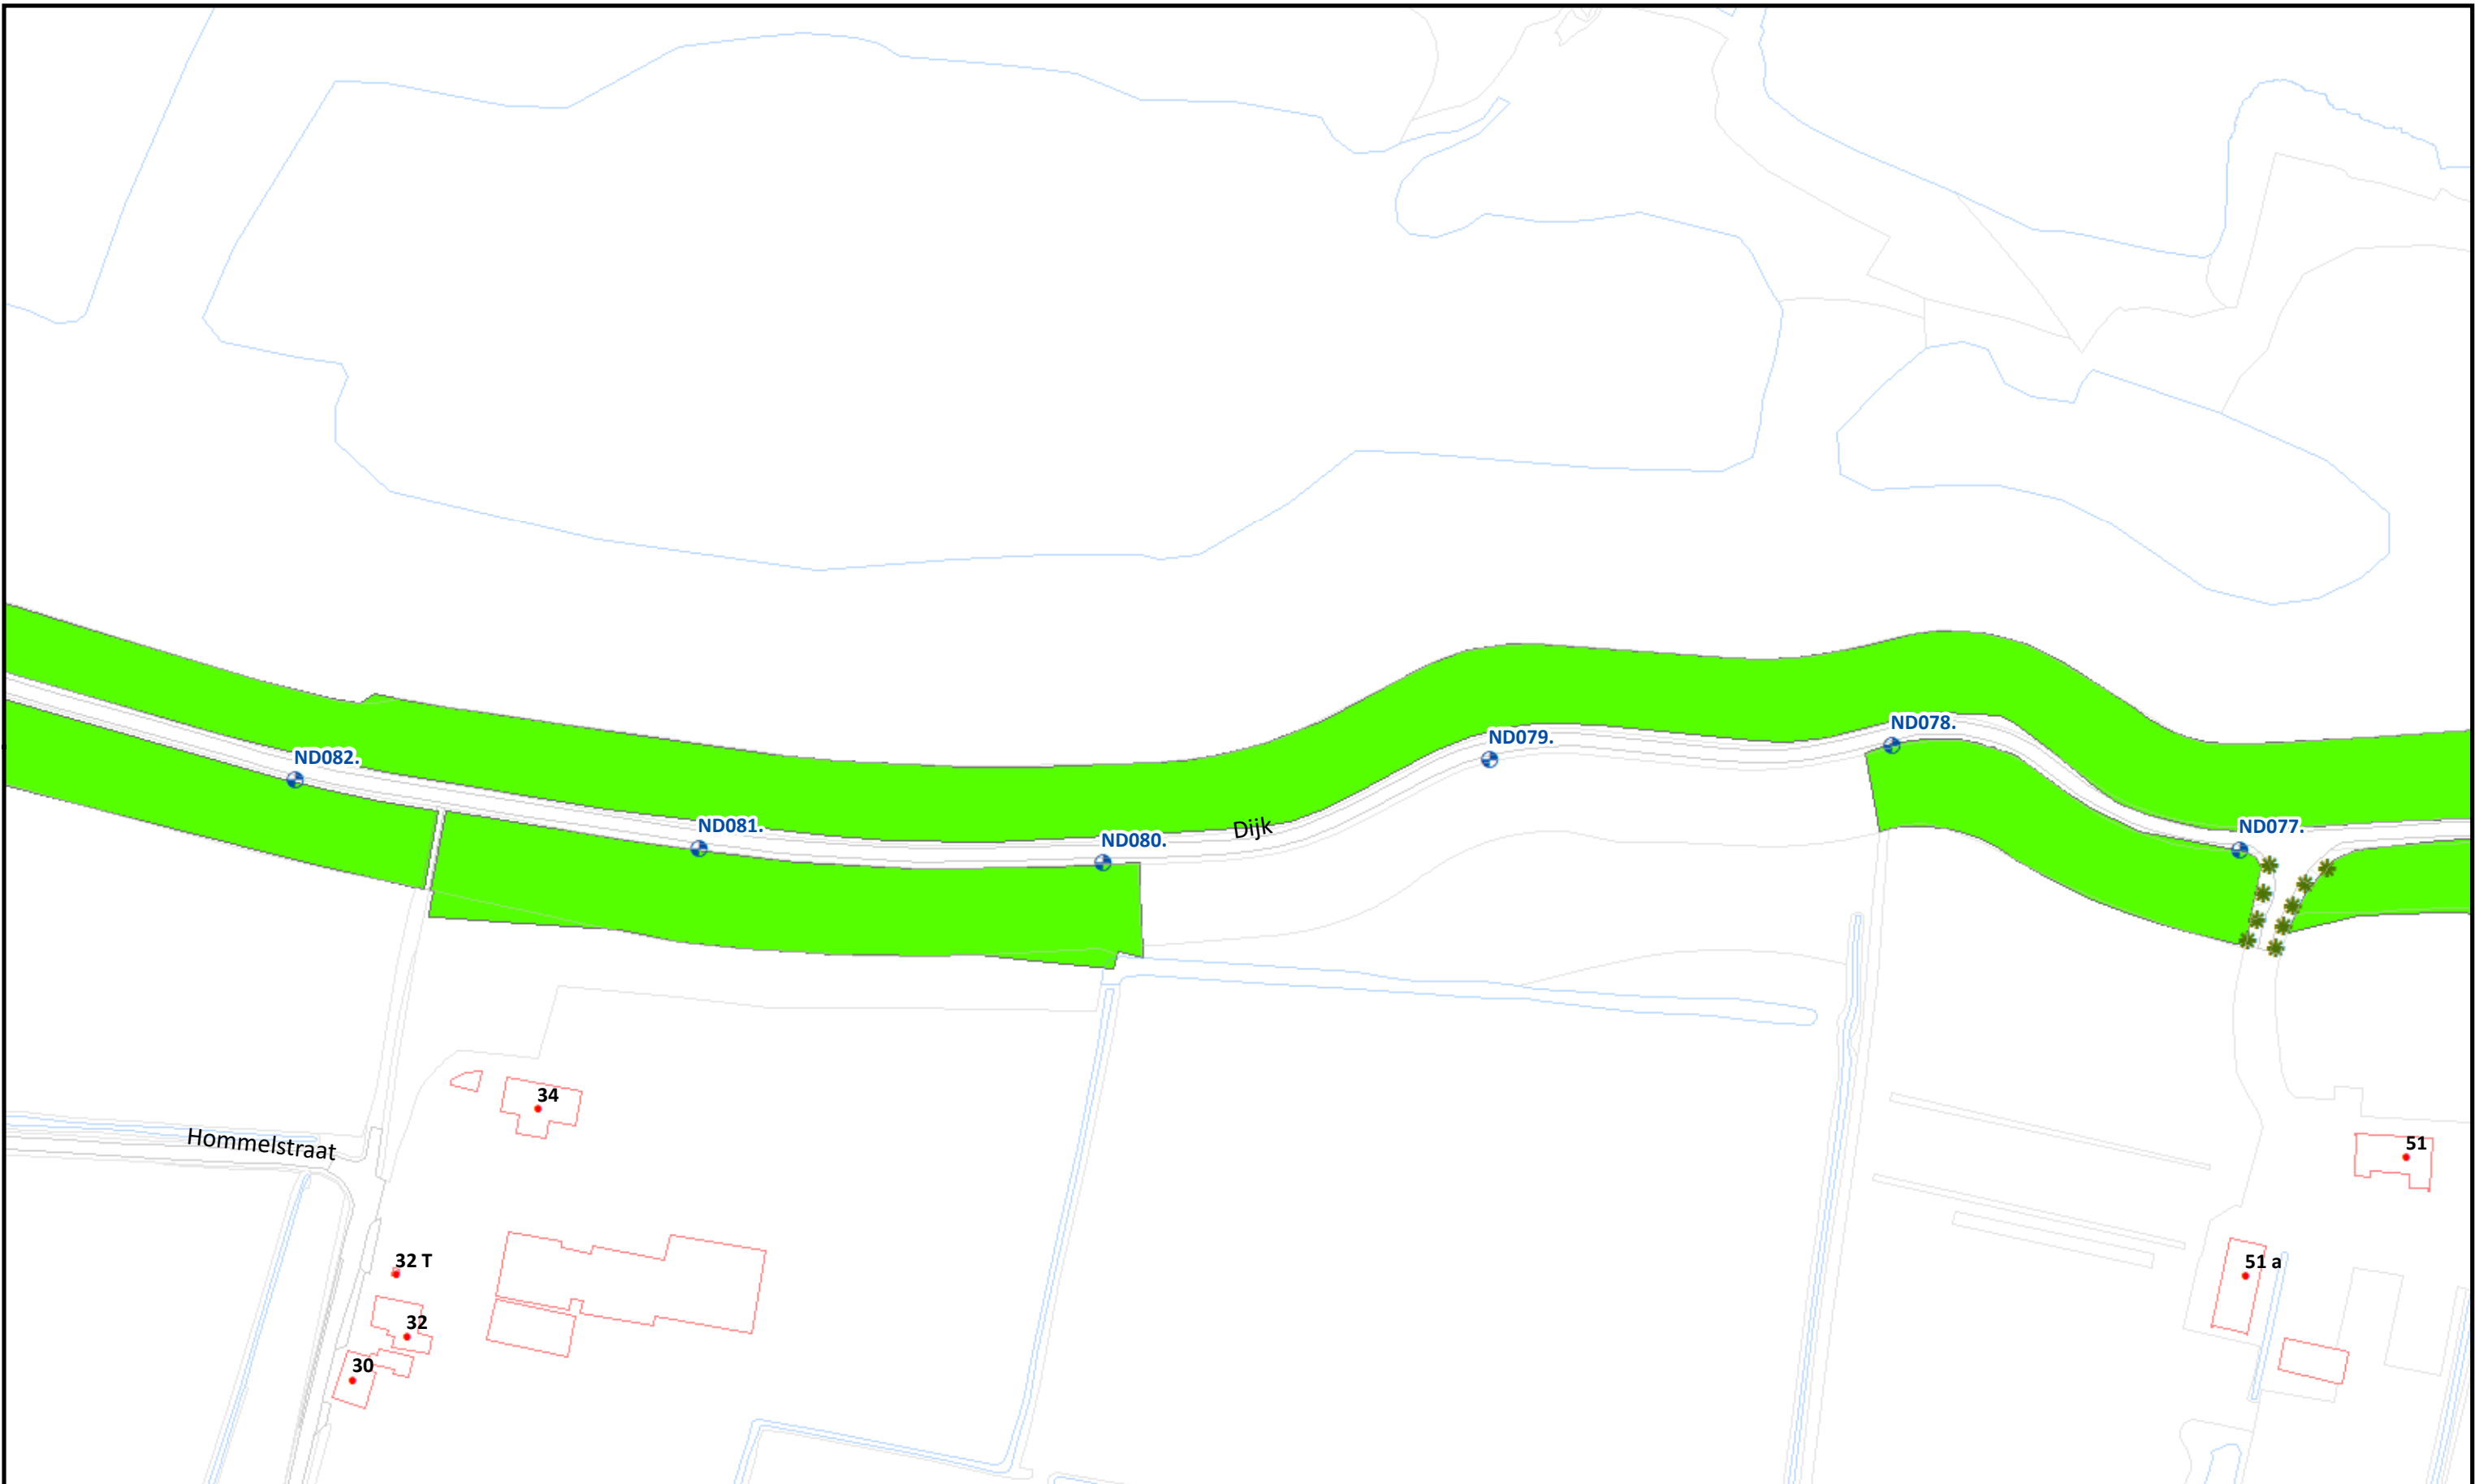

	Beheervorm	Referentielagen WSRL	 Waterschap Rivierenland	Uitgifte Dijkpercelen 2023, detailtekeningen	
	 378 - Gefaseerd maaien en afvoeren type 2 (binnentalud vroeg)	 Dijkpalen (om 100m)		Traject: UDP2023: Weurt- A50 ND032 - ND104	Bladnr.: 08
		 Bomen/struiken		Dijkpalen: ND032 - ND104	Schaal: 1 :1.500
		 Afrasteringen		Aantal hectare traject: 20,54 ha	Formaat: A3
				Soort onderhoud traject: Gefaseerd maaien en afvoeren type 2 (Binnentalud vroeg)	Getekend: lv
				Uitgifteduur: 2 jaar	Datum: 23/08/2022
				Bestandsnaam: UDP2023: Weurt- A50 ND032 - ND104_detail_definitief.pdf	

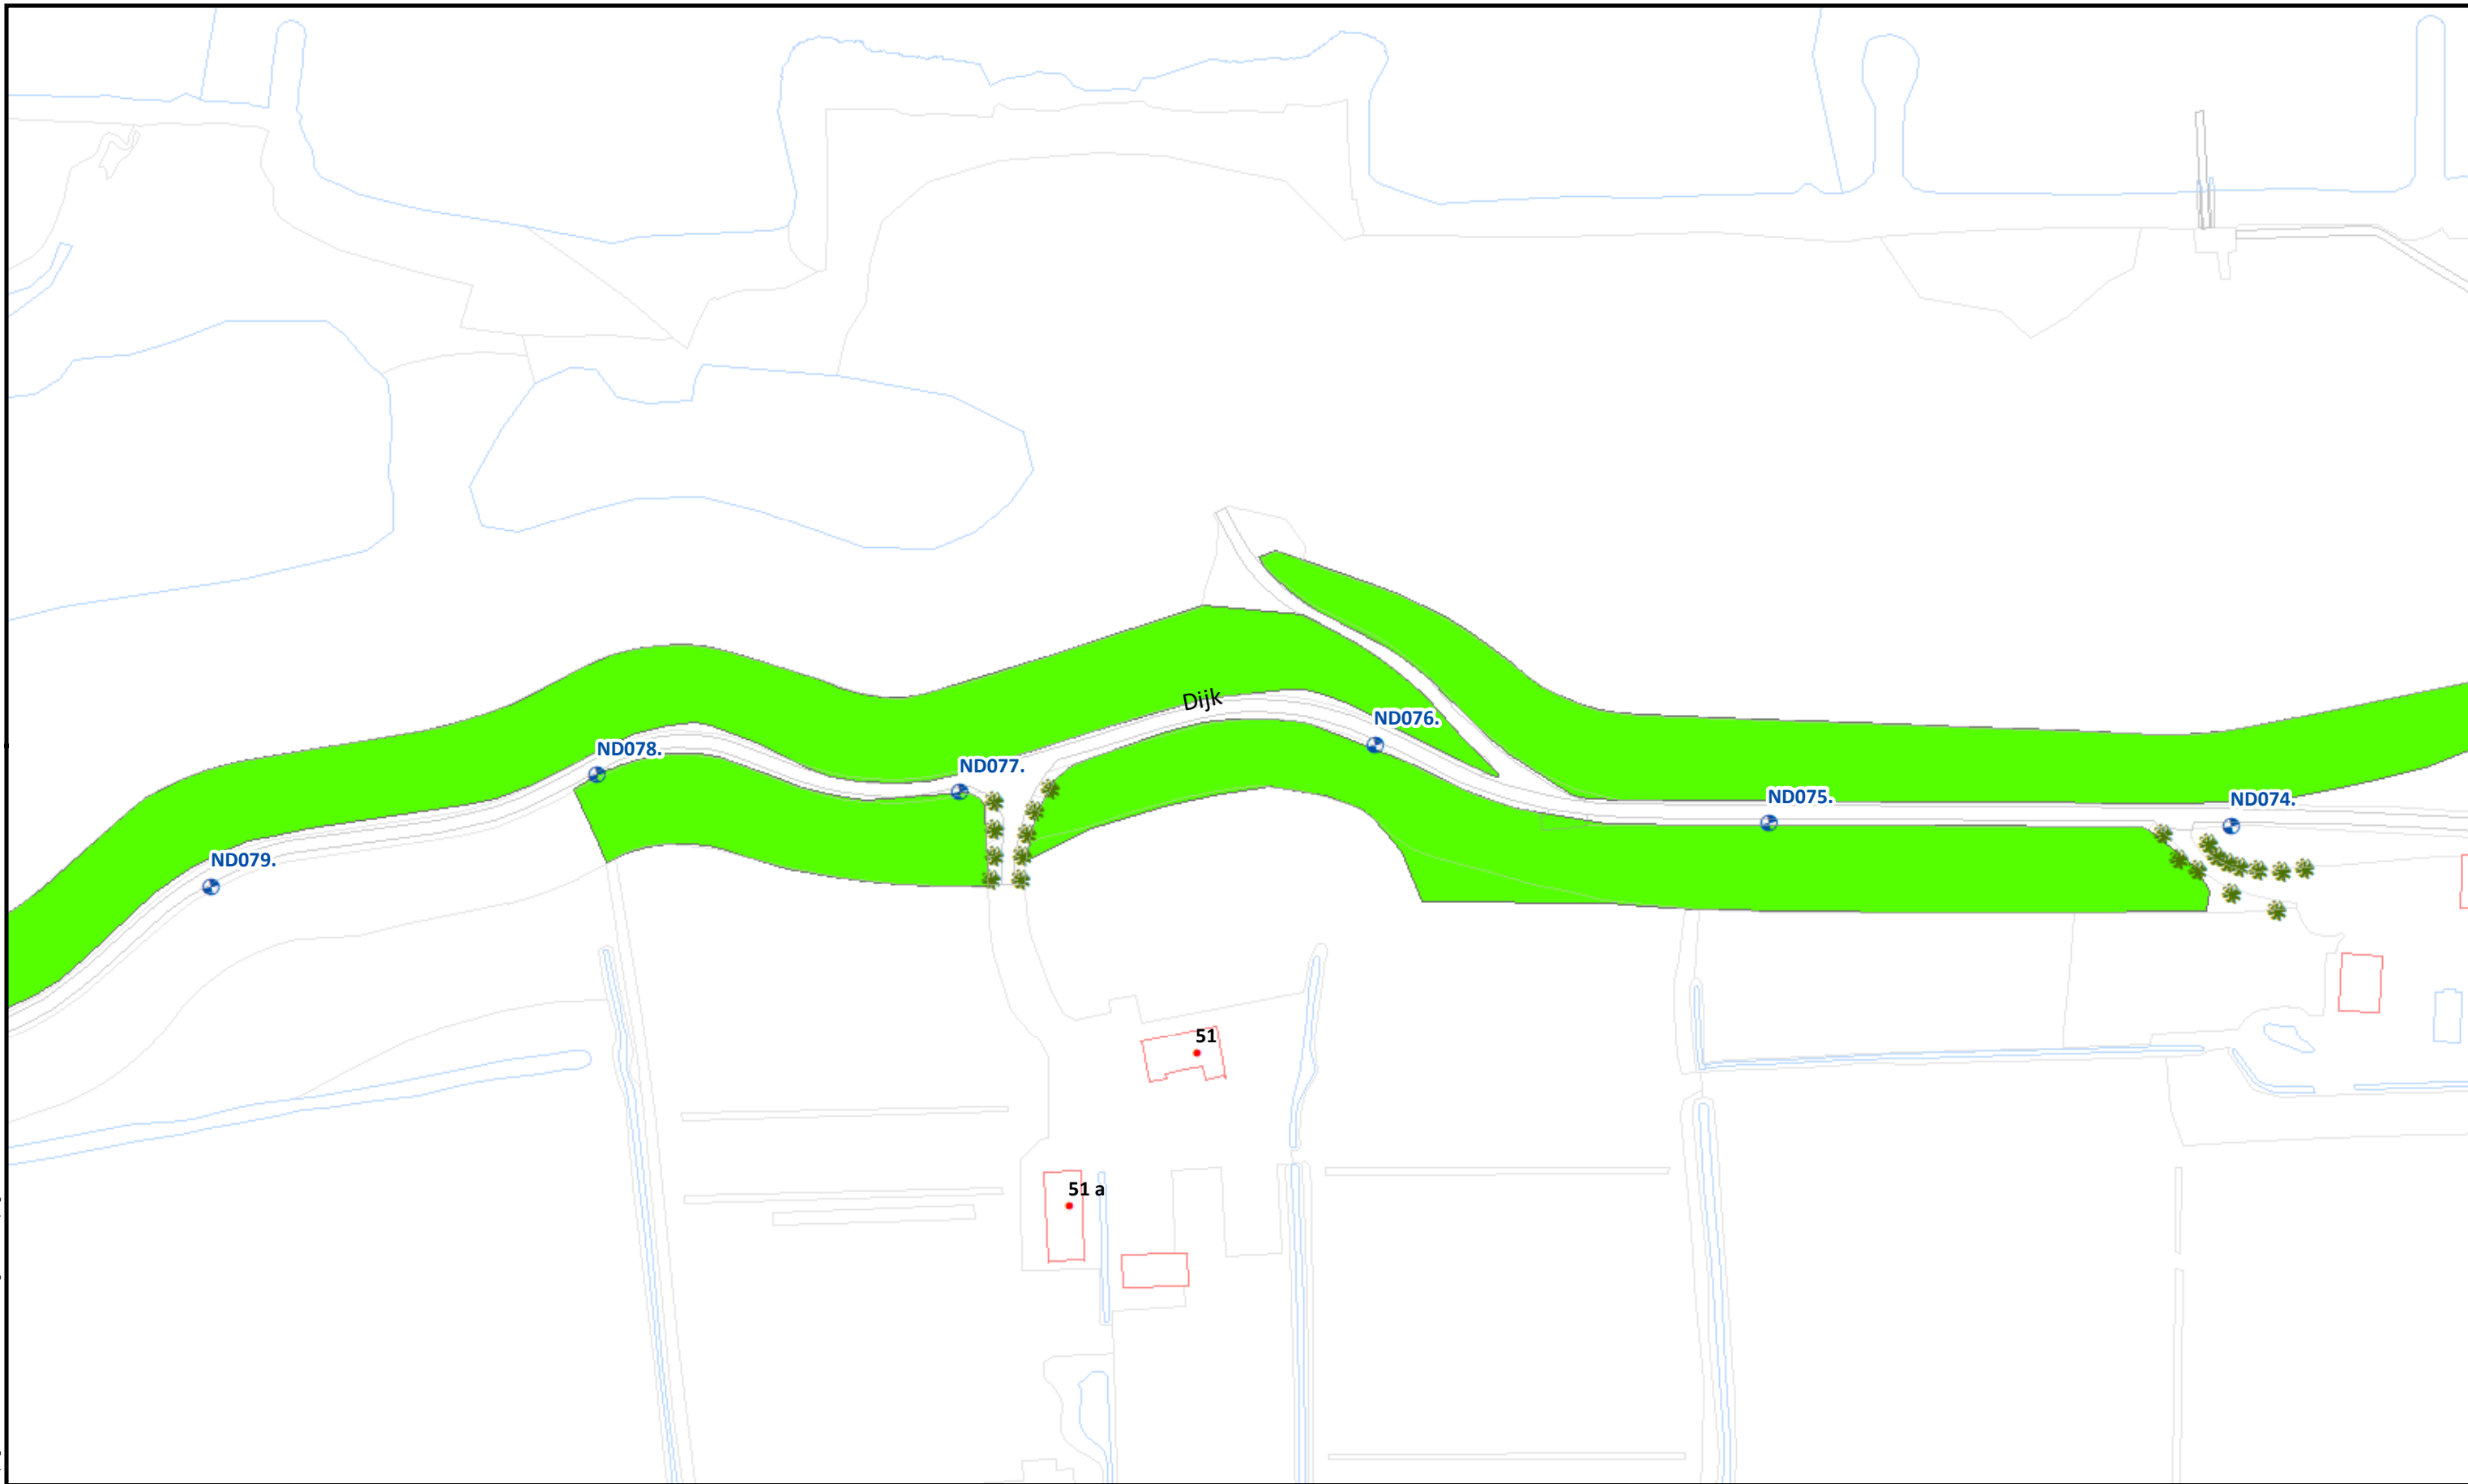

Beheervorm



378 - Gefaseerd maaien en afvoeren type 2 (binnentalud vroeg)

Referentielagen WSRL



Dijkpalen (om 100m)



Bomen/struiken



Afrasteringen



Uitgifte Dijkpercelen 2023, detailtekeningen

Traject: UDP2023: Weurt- A50 ND032 - ND104

Dijkpalen: ND032 - ND104

Aantal hectare traject: 20,54 ha

Soort onderhoud traject: Gefaseerd maaien en afvoeren type 2 (Binnentalud vroeg)

Uitgifteduur: 2 jaar

Bestandsnaam: UDP2023: Weurt- A50 ND032 - ND104_detail_definitief.pdf


Bladnr.: 09

Schaal: 1 :1.500


Formaat: A3

Getekend: lv

Datum: 23/08/2022

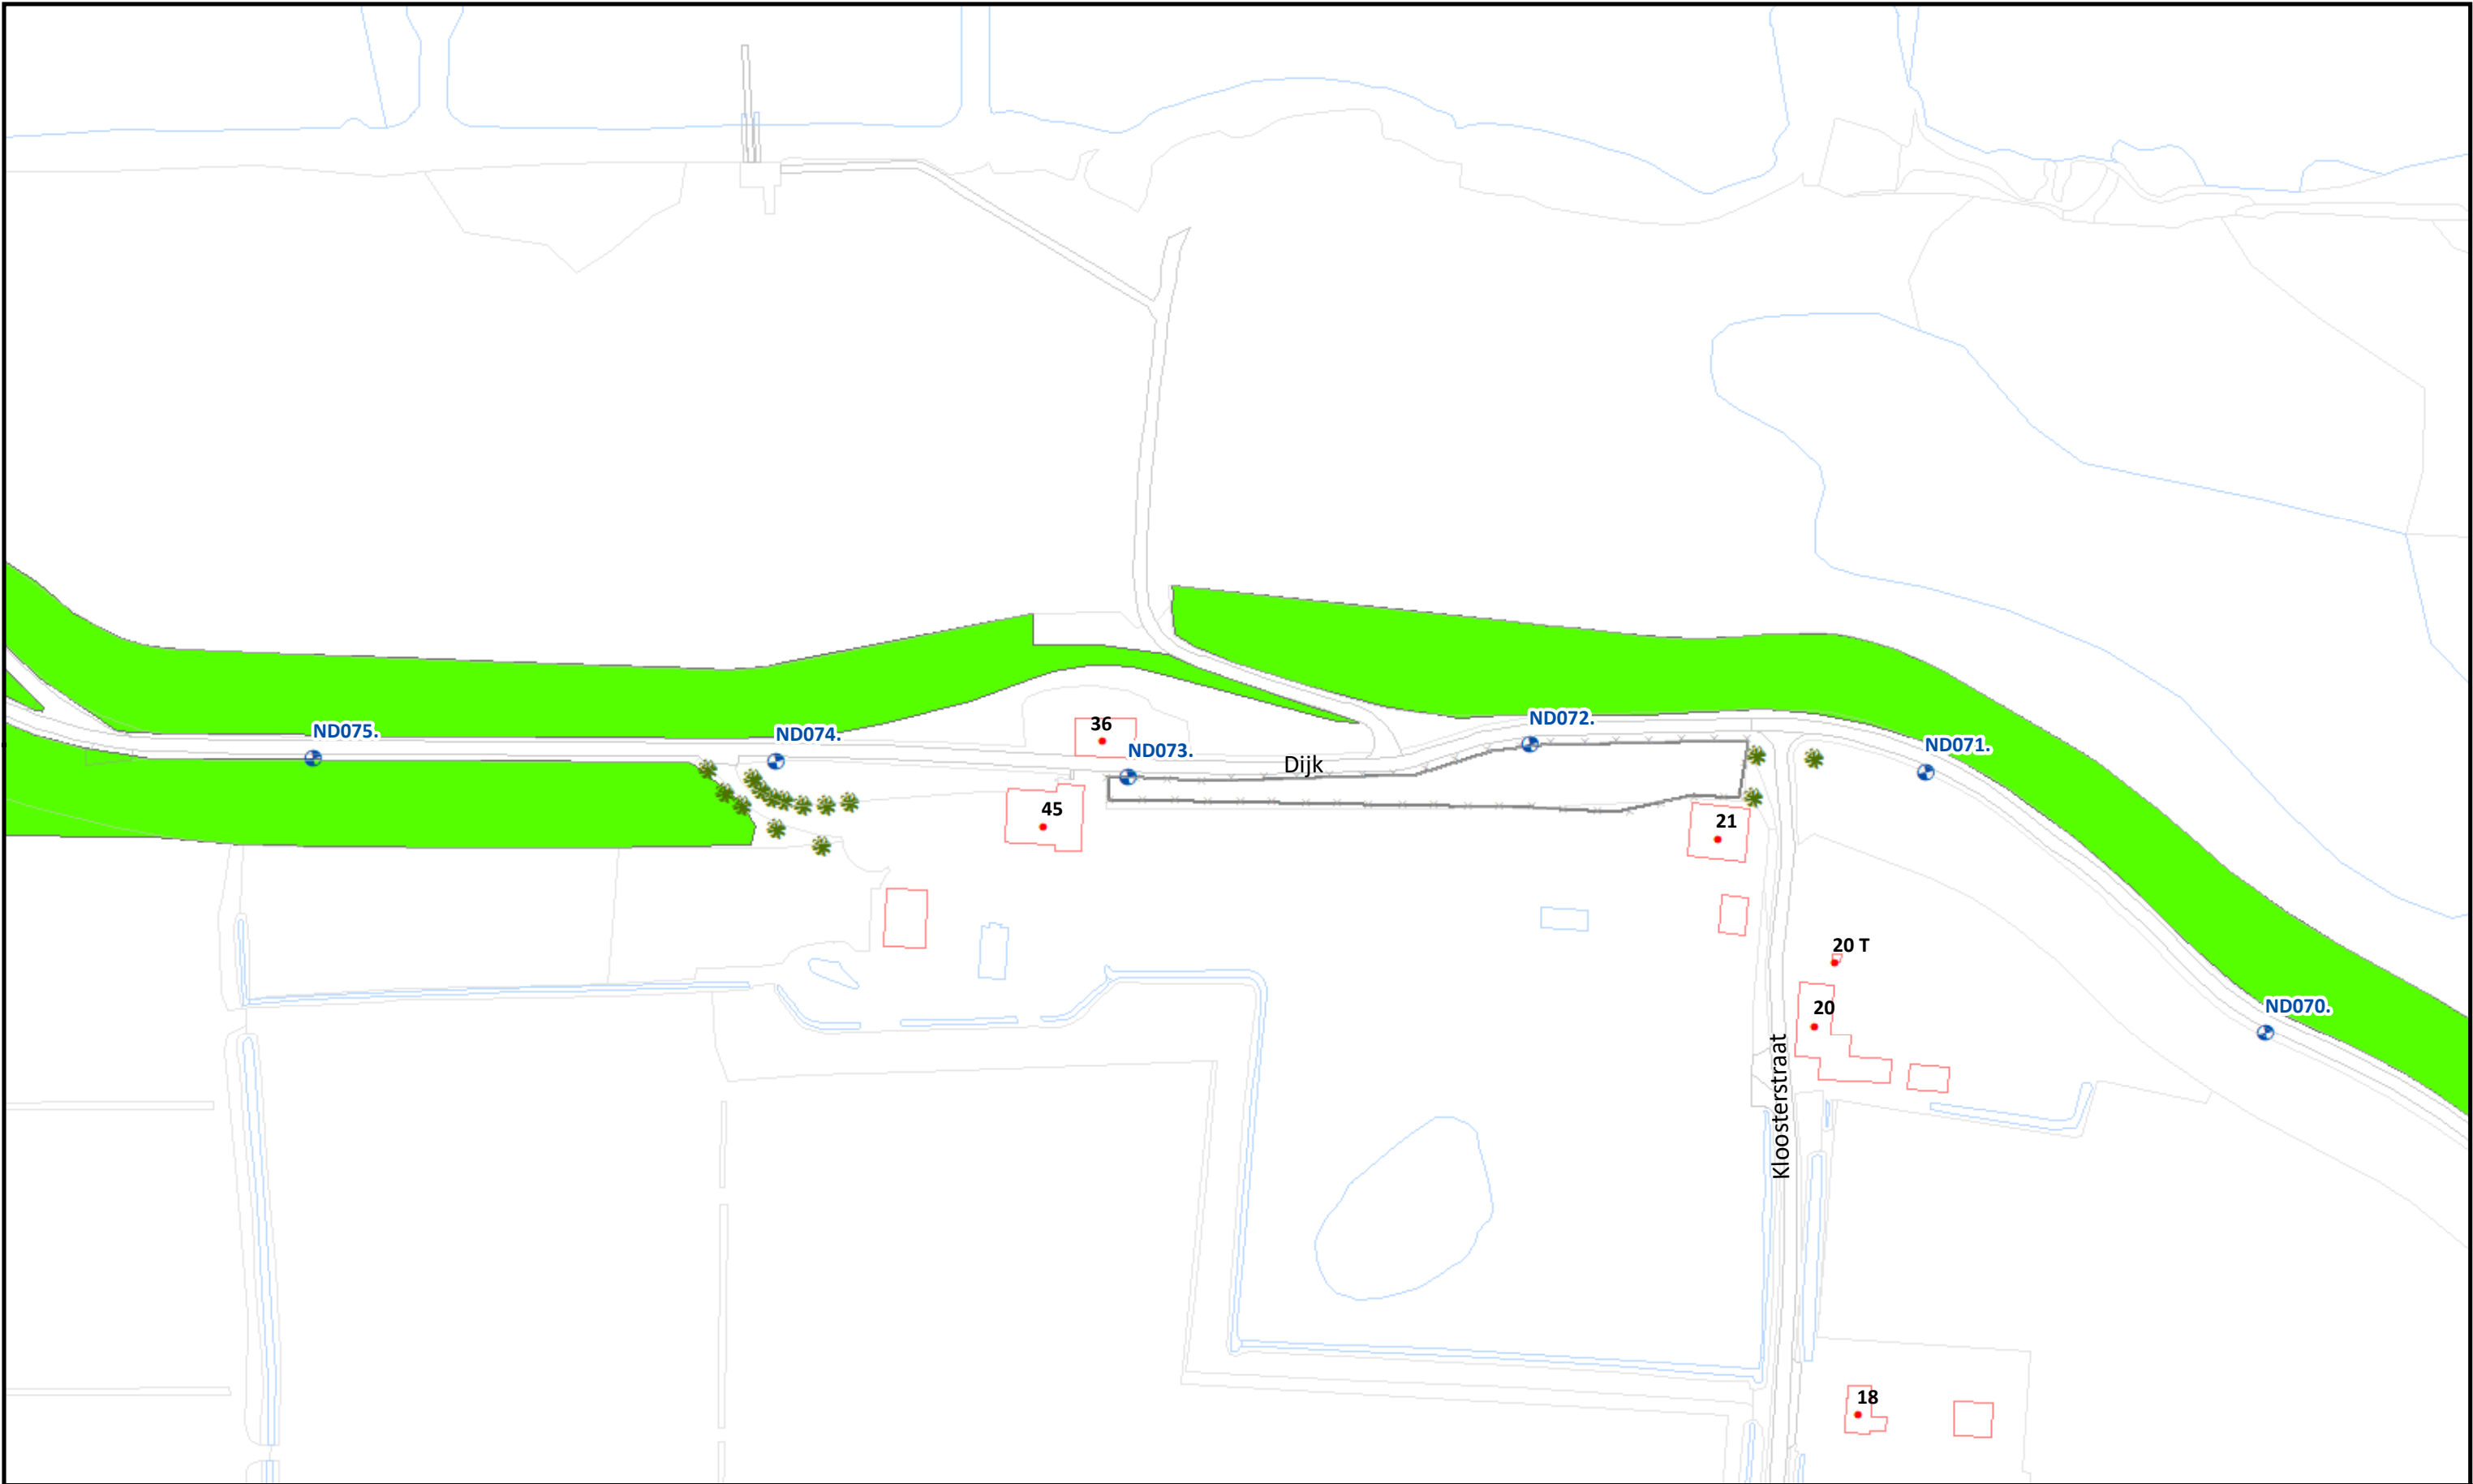

	Beheervorm	Referentielagen WSRL	 Waterschap Rivierenland	Uitgifte Dijkpercelen 2023, detailtekeningen	
	 378 - Gefaseerd maaien en afvoeren type 2 (binnentalud vroeg)	 Dijkpalen (om 100m)		Traject: UDP2023: Weurt- A50 ND032 - ND104	Bladnr.: 10
		 Bomen/struiken		Dijkpalen: ND032 - ND104	Schaal: 1 :1.500
		 Afrasteringen		Aantal hectare traject: 20,54 ha	Formaat: A3
				Soort onderhoud traject: Gefaseerd maaien en afvoeren type 2 (Binnentalud vroeg)	Getekend: lv
				Uitgifteduur: 2 jaar	Datum: 23/08/2022
				Bestandsnaam: UDP2023: Weurt- A50 ND032 - ND104_detail_definitief.pdf	

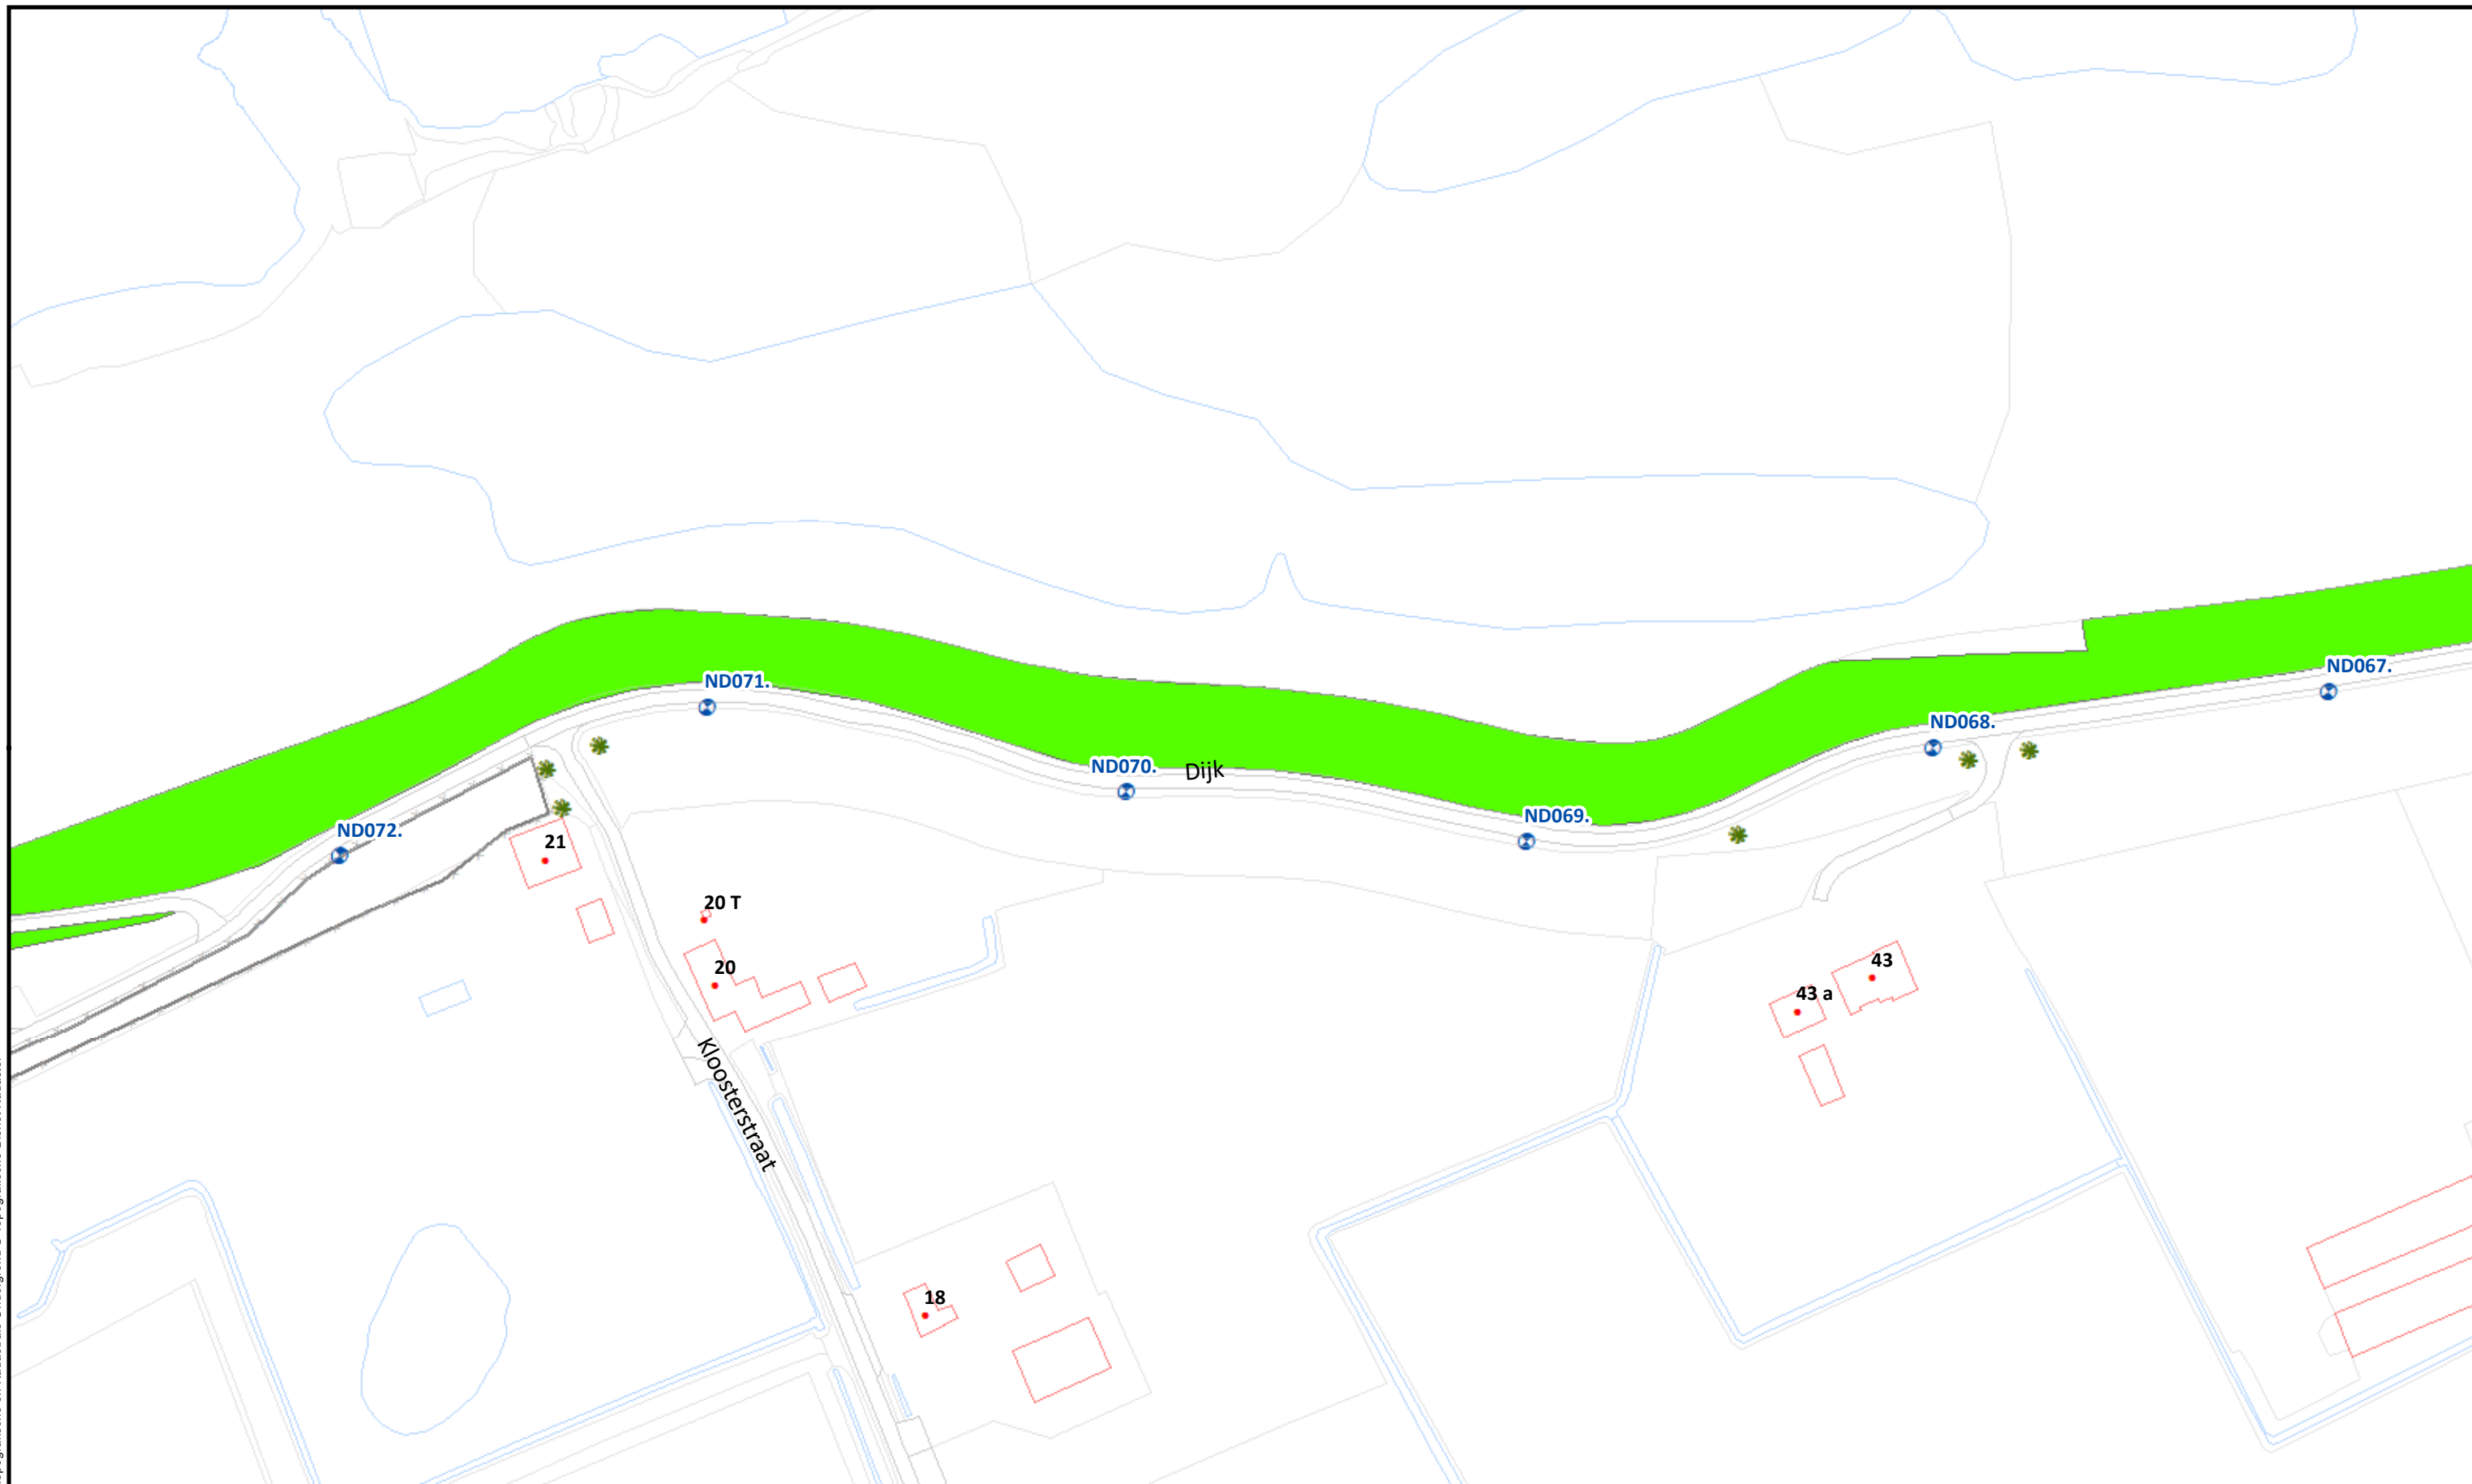

Beheervorm

378 - Gefaseerd maaien en afvoeren type 2 (binnentalud vroeg)

Referentielagen WSRL

- +

 Dijkpalen (om 100m)
- *

 Bomen/struiken
- +

 Afrasteringen



Uitgifte Dijkpercelen 2023, detailtekeningen

Traject: UDP2023: Weurt- A50 ND032 - ND104

Dijkpalen: ND032 - ND104

Aantal hectare traject: 20,54 ha

Soort onderhoud traject: Gefaseerd maaien en afvoeren type 2 (Binnentalud vroeg)

Uitgifteduur: 2 jaar

Bestandsnaam: UDP2023: Weurt- A50 ND032 - ND104_detail_definitief.pdf


Bladnr.: 11

Schaal: 1 :1.500

Formaat: A3

Getekend: lv

Datum: 23/08/2022

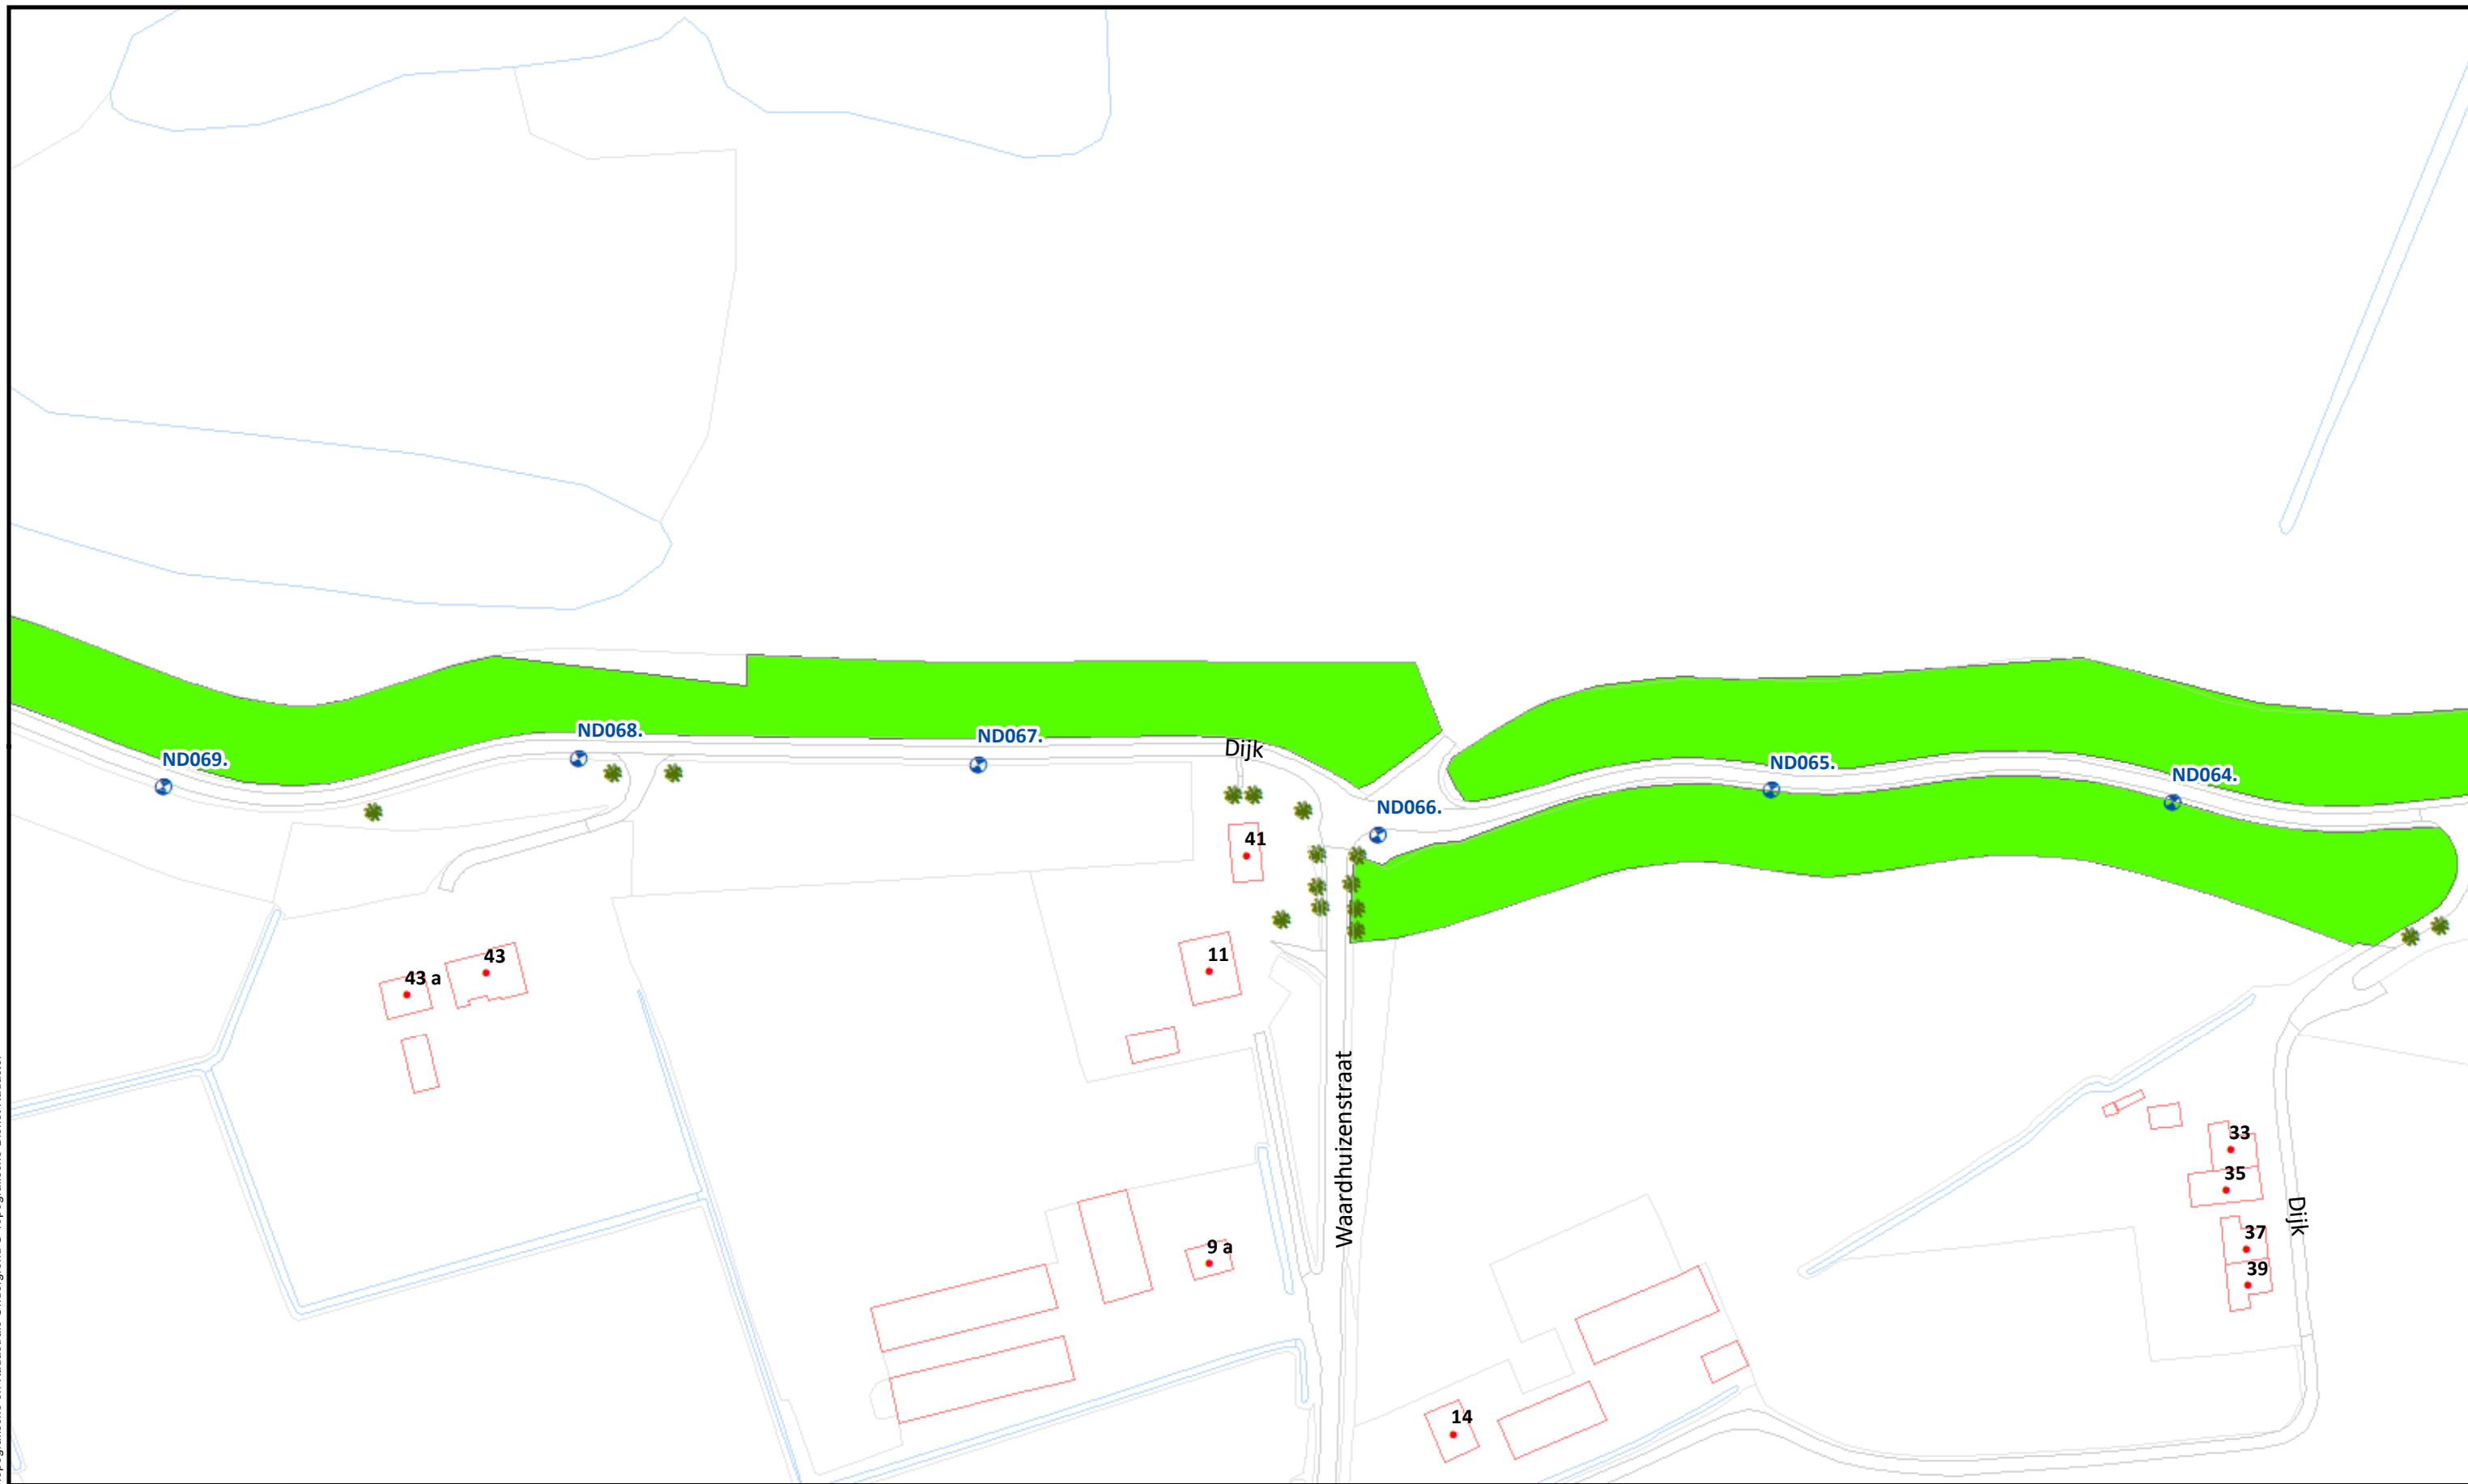

Beheervorm

 378 - Gefaseerd maaien en afvoeren type 2 (binnentalud vroeg)

Referentielagen WSRL

-  Dijkpalen (om 100m)
-  Bomen/struiken
-  Afrasteringen



Uitgifte Dijkpercelen 2023, detailtekeningen

Traject: UDP2023: Weurt- A50 ND032 - ND104

Dijkpalen: ND032 - ND104

Aantal hectare traject: 20,54 ha

Soort onderhoud traject: Gefaseerd maaien en afvoeren type 2 (Binnentalud vroeg)

Uitgifteduur: 2 jaar

Bestandsnaam: UDP2023: Weurt- A50 ND032 - ND104_detail_definitief.pdf


Bladnr.: 12

Schaal: 1 :1.500

Formaat: A3

Getekend: lv

Datum: 23/08/2022

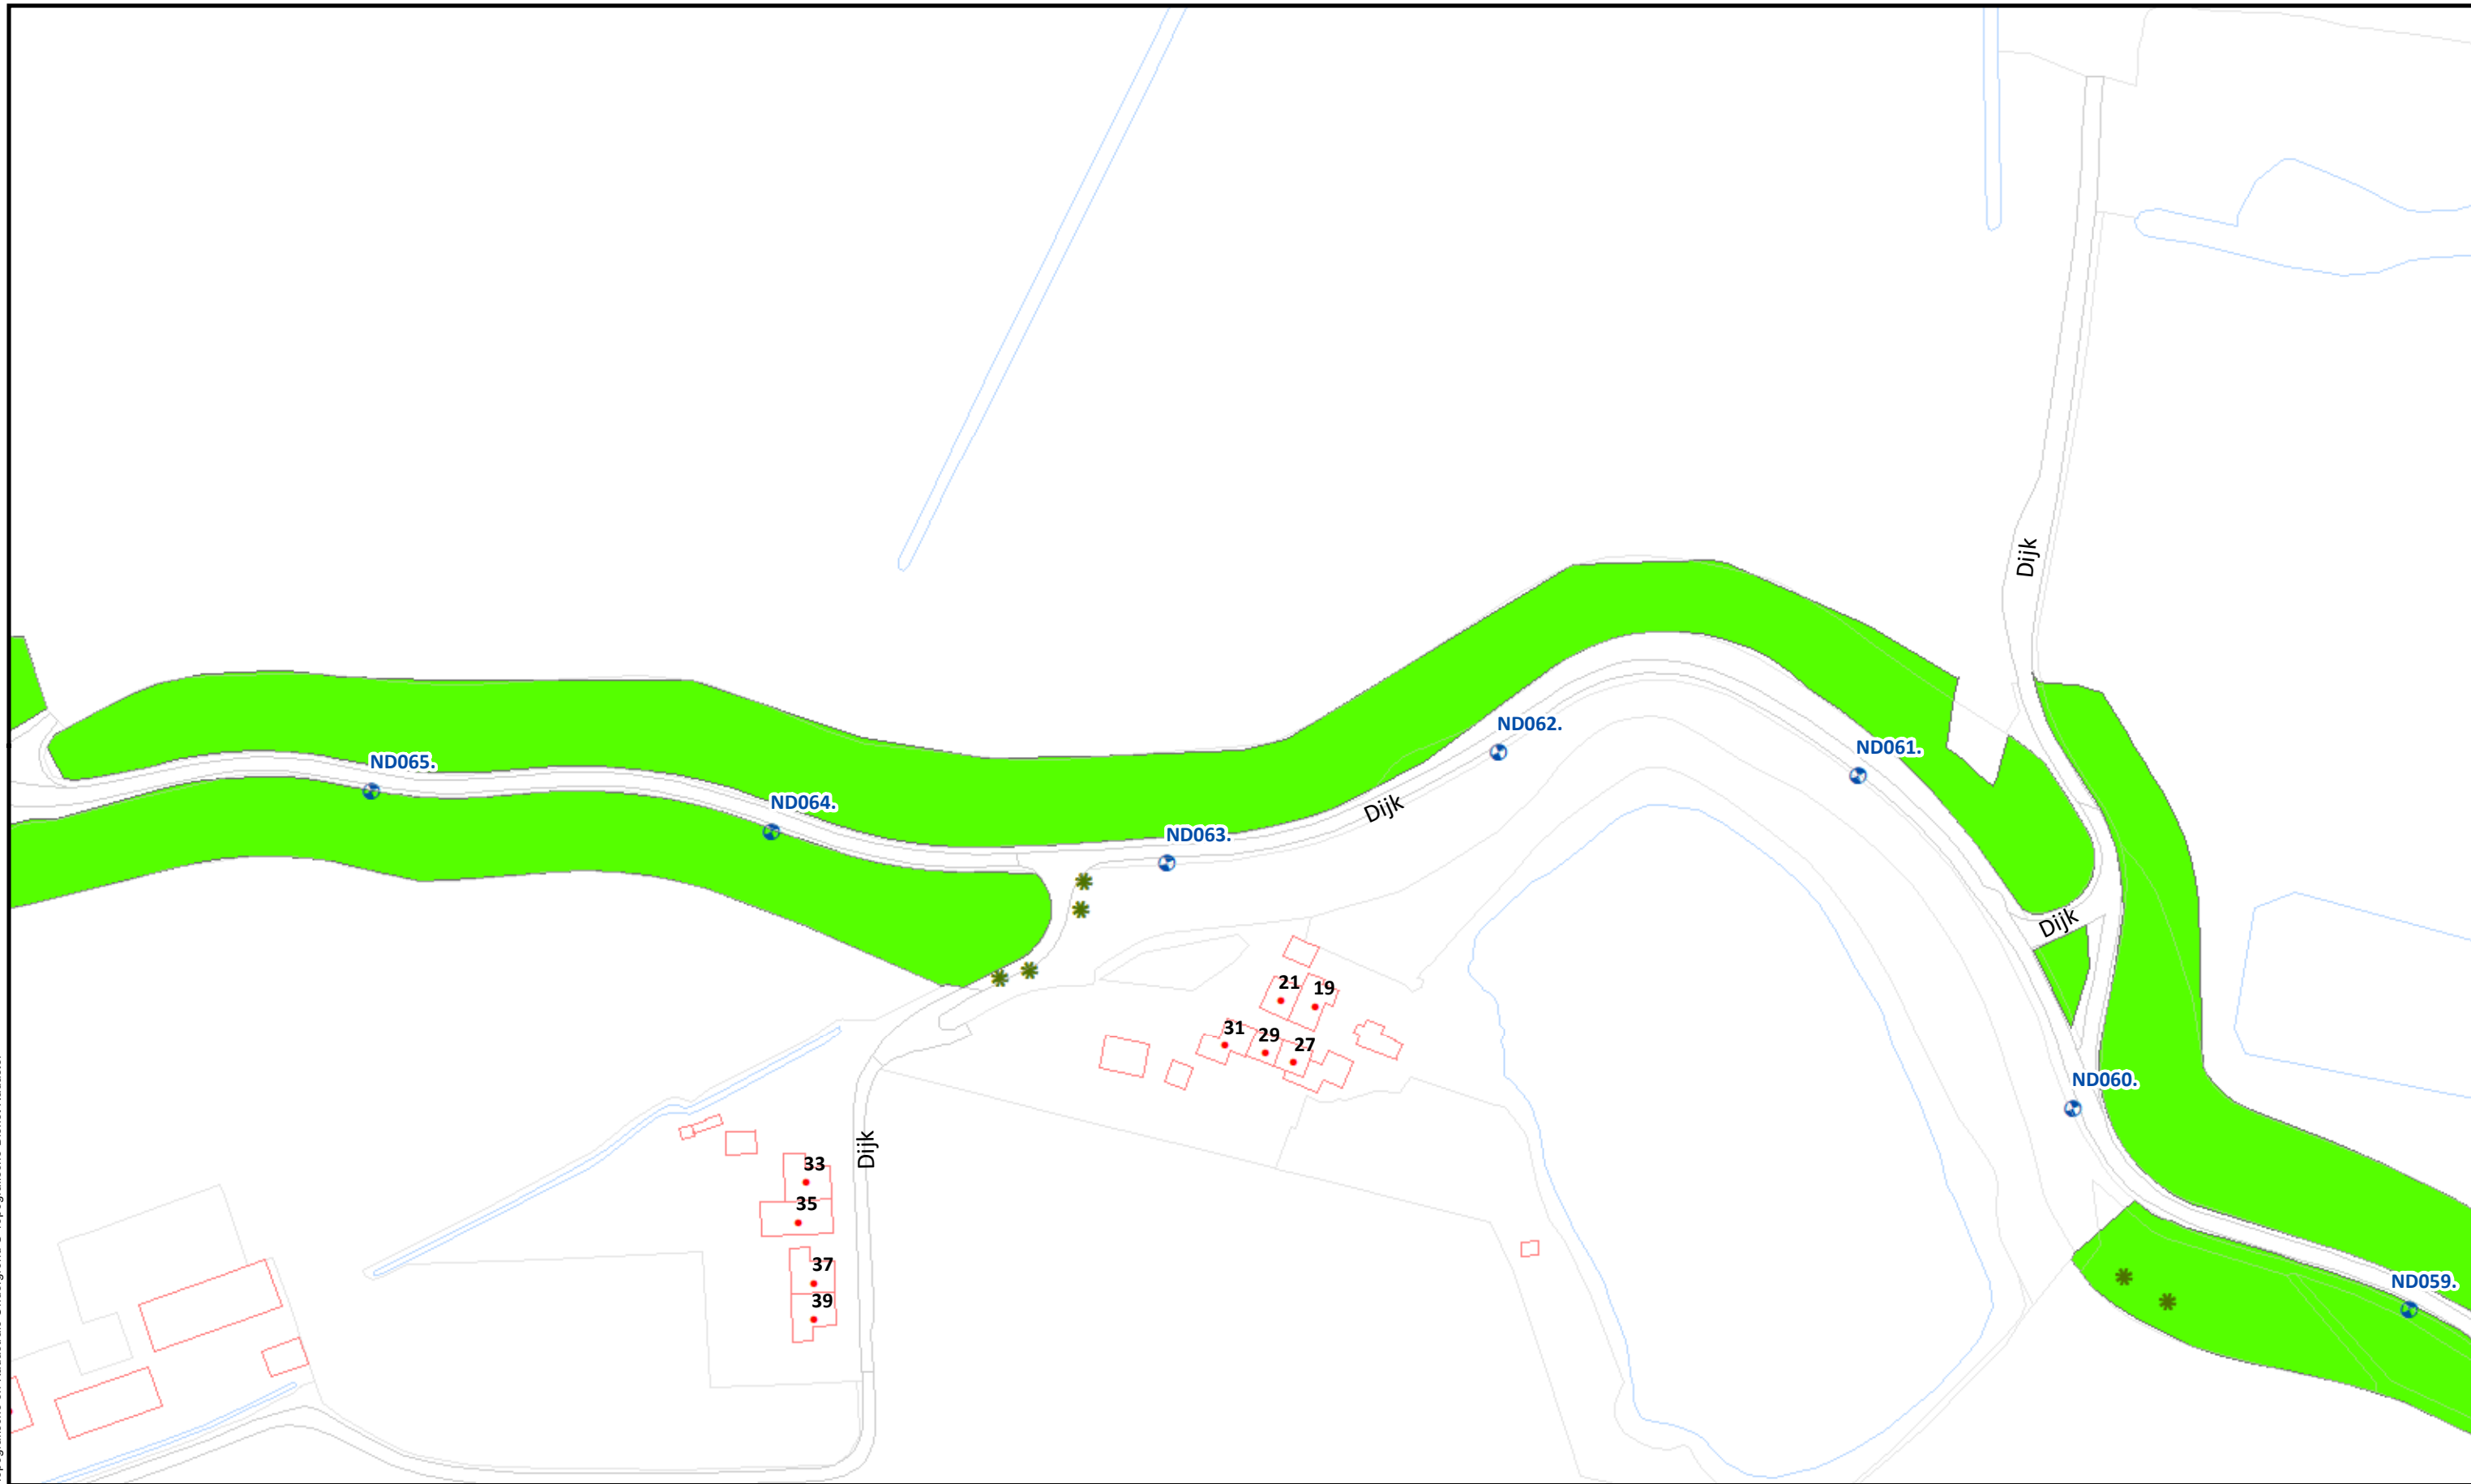

Beheervorm



378 - Gefaseerd maaien en afvoeren type 2 (binnentalud vroeg)

Referentielagen WSRL



Dijkpalen (om 100m)



Bomen/struiken



Afrasteringen



Uitgifte Dijkpercelen 2023, detailtekeningen

Traject: UDP2023: Weurt- A50 ND032 - ND104

Dijkpalen: ND032 - ND104

Aantal hectare traject: 20,54 ha

Soort onderhoud traject: Gefaseerd maaien en afvoeren type 2 (Binnentalud vroeg)

Uitgifteduur: 2 jaar

Bestandsnaam: UDP2023: Weurt- A50 ND032 - ND104_detail_definitief.pdf


Bladnr.: 13

Schaal: 1 :1.500


Formaat: A3

Getekend: lv


Datum: 23/08/2022

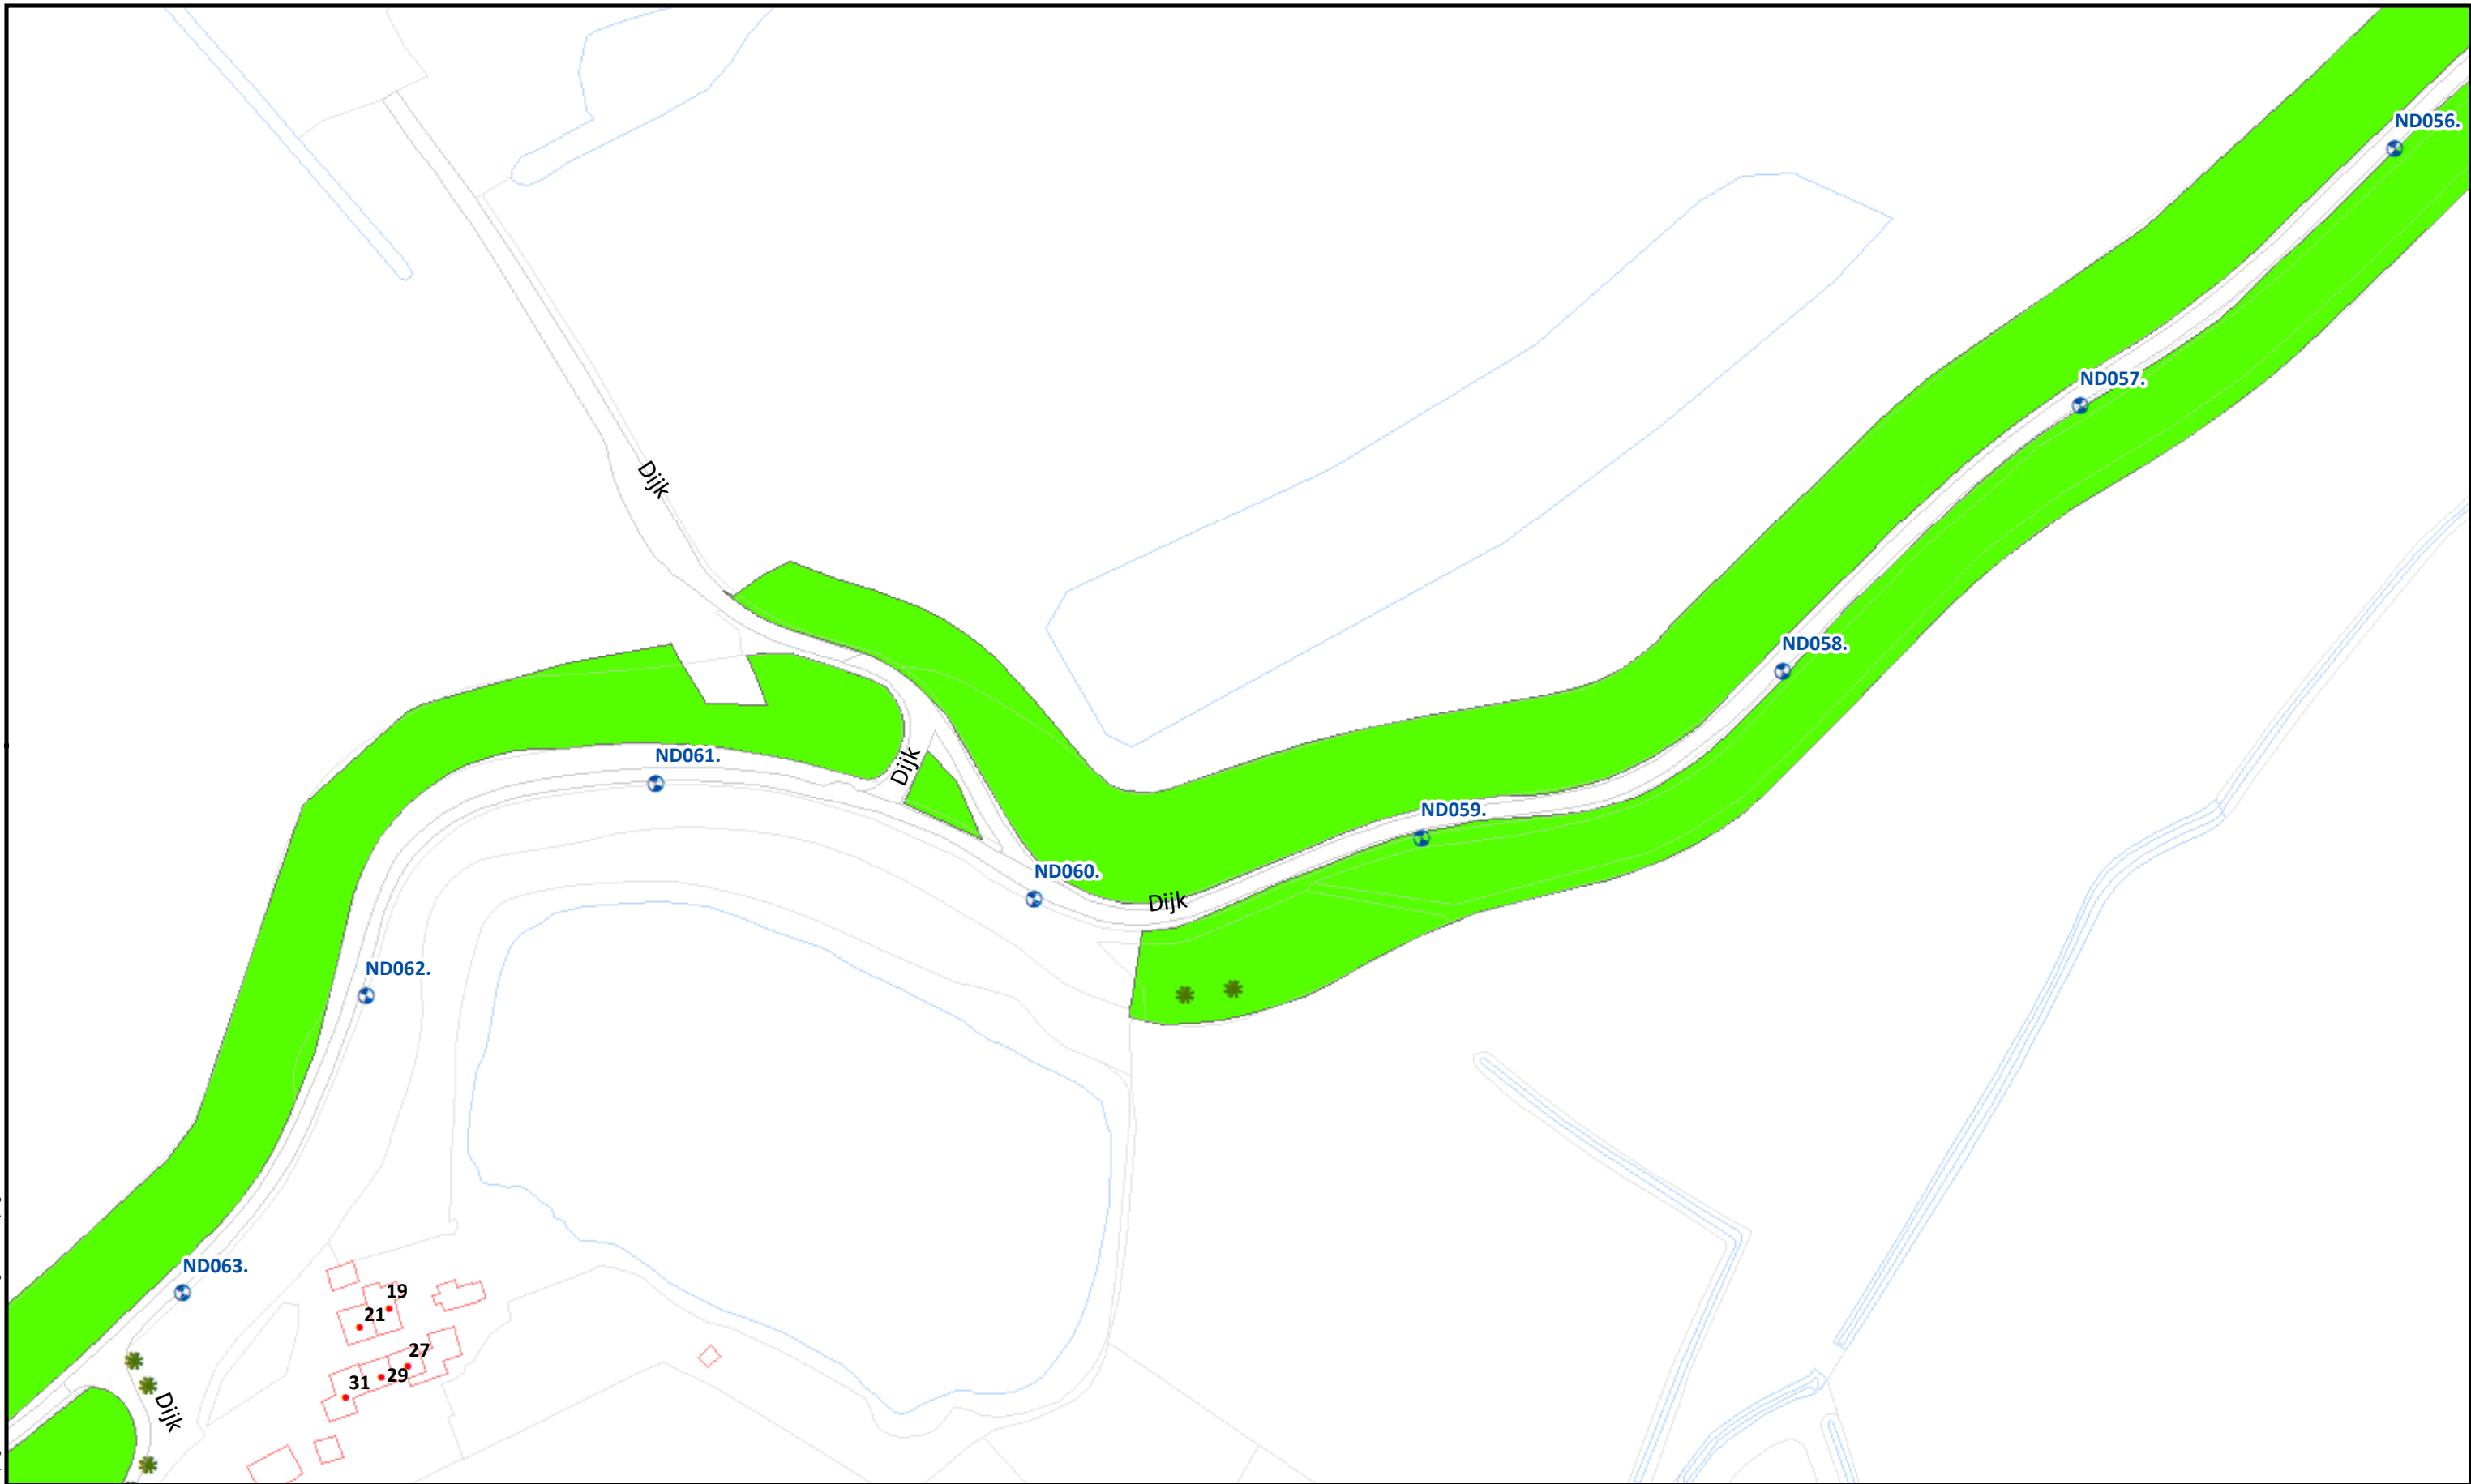

Beheervorm		Referentielagen WSRL		 Waterschap Rivierenland	Uitgifte Dijkpercelen 2023, detailtekeningen		
	378 - Gefaseerd maaien en afvoeren type 2 (binnentalud vroeg)		Dijkpalen (om 100m)		Traject: UDP2023: Weurt- A50 ND032 - ND104		Bladnr.: 14
			Bomen/struiken		Dijkpalen: ND032 - ND104		Schaal: 1 :1.500
			Afrasteringen		Aantal hectare traject: 20,54 ha		Formaat: A3
					Soort onderhoud traject: Gefaseerd maaien en afvoeren type 2 (Binnentalud vroeg)		Getekend: lv
					Uitgifteduur: 2 jaar		Datum: 23/08/2022
					Bestandsnaam: UDP2023: Weurt- A50 ND032 - ND104_detail_definitief.pdf		

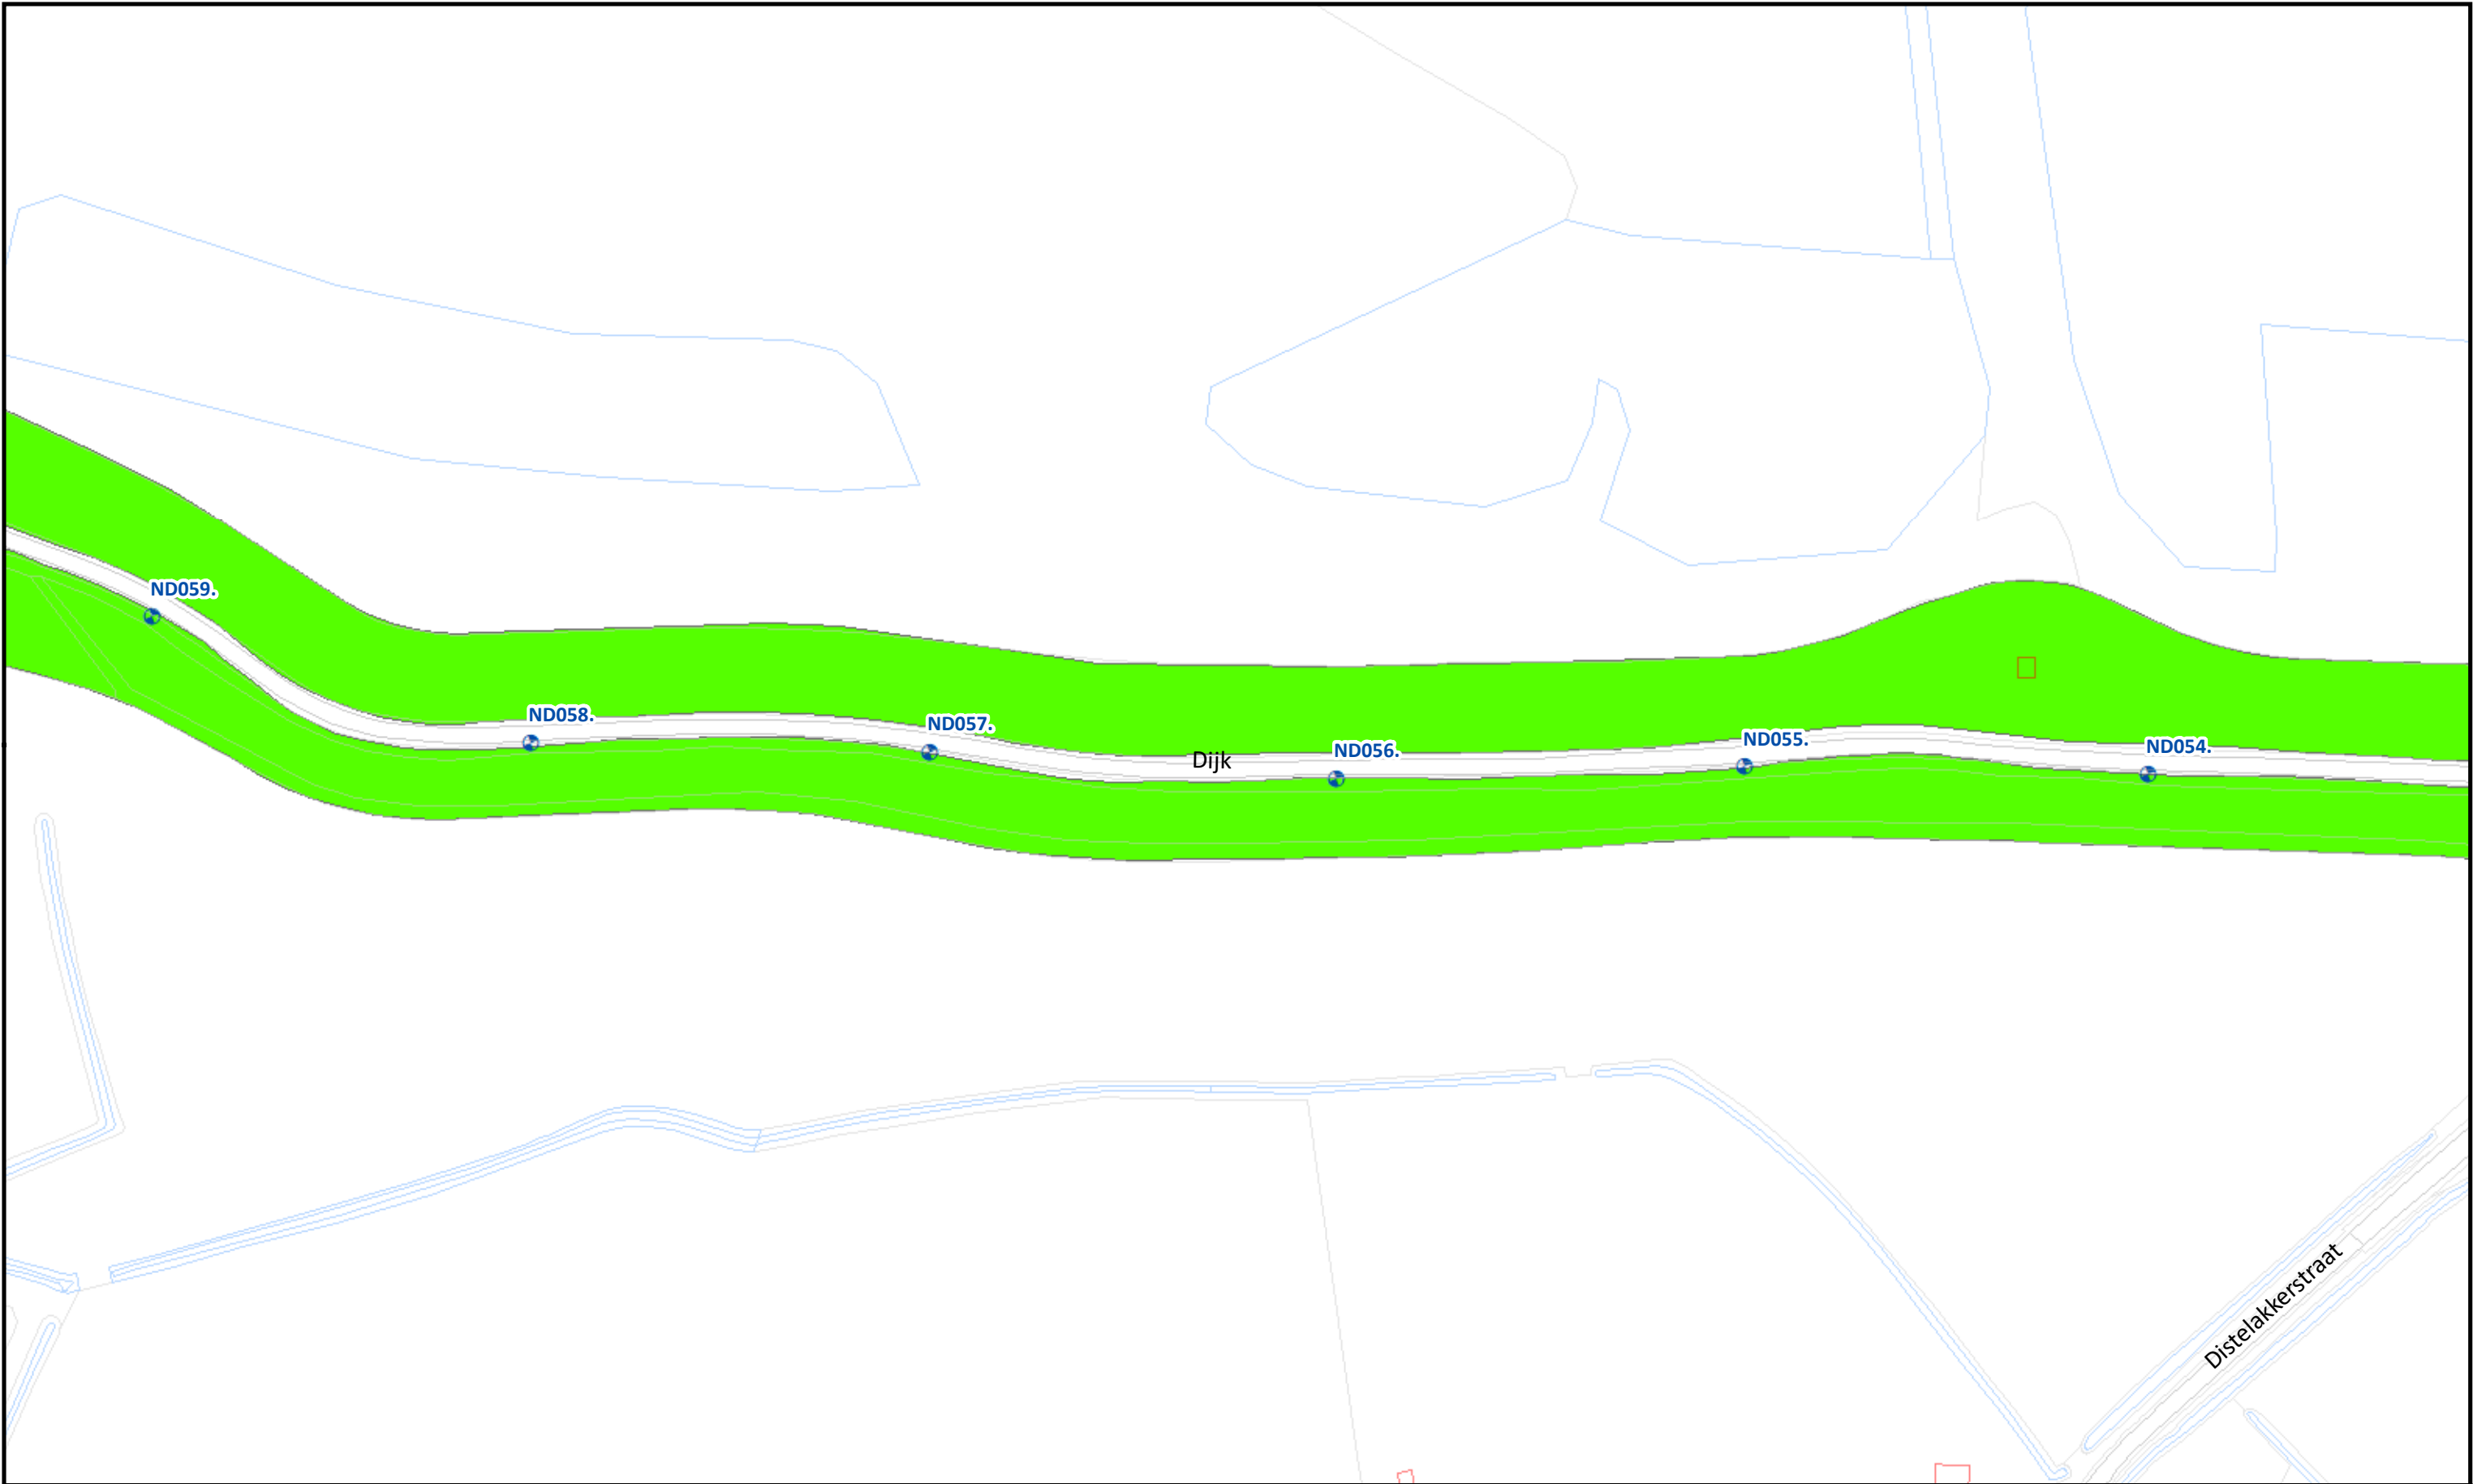

	Beheervorm	Referentielagen WSRL	 Waterschap Rivierenland	Uitgifte Dijkpercelen 2023, detailtekeningen	
	 378 - Gefaseerd maaien en afvoeren type 2 (binnentalud vroeg)	 Dijkpalen (om 100m)		Traject: UDP2023: Weurt- A50 ND032 - ND104	Bladnr.: 15
		 Bomen/struiken		Dijkpalen: ND032 - ND104	Schaal: 1 :1.500
		 Afrasteringen		Aantal hectare traject: 20,54 ha	Formaat: A3
				Soort onderhoud traject: Gefaseerd maaien en afvoeren type 2 (Binnentalud vroeg)	Getekend: lv
				Uitgifteduur: 2 jaar	Datum: 23/08/2022
				Bestandsnaam: UDP2023: Weurt- A50 ND032 - ND104_detail_definitief.pdf	

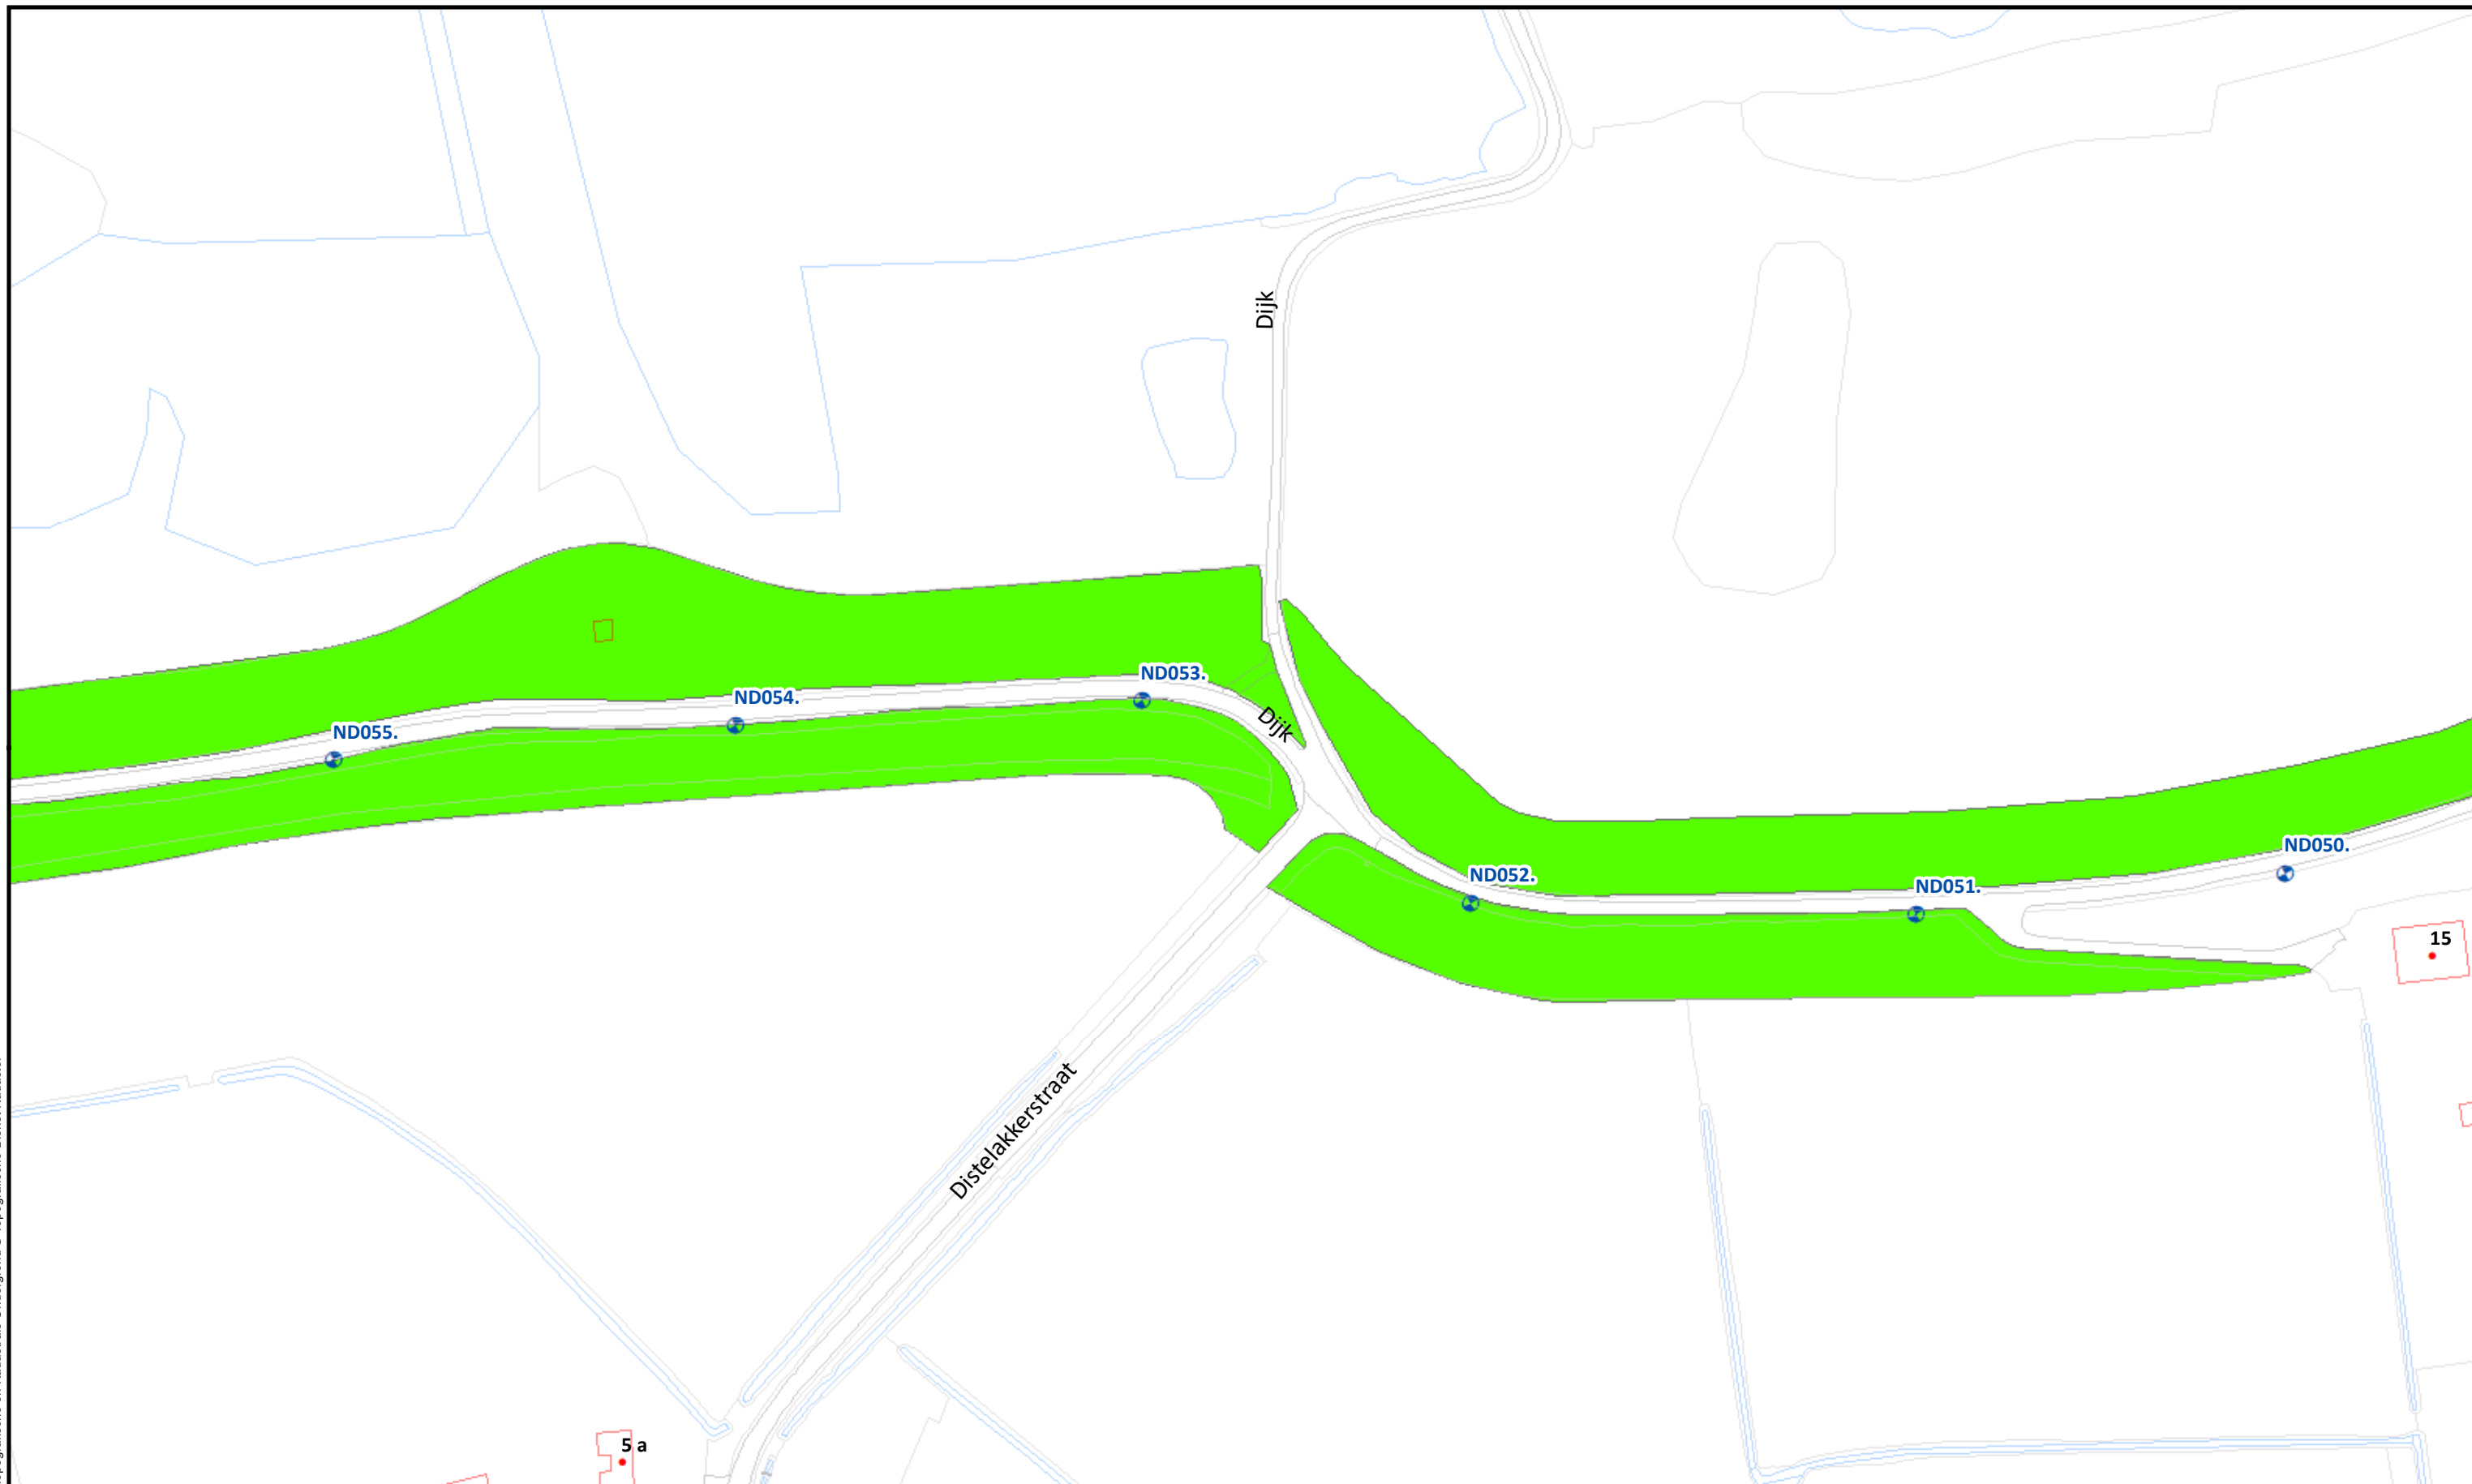

Beheervorm

378 - Gefaseerd maaien en afvoeren type 2 (binnentalud vroeg)

Referentielagen WSRL

- Dijkpalen (om 100m)
- Bomen/struiken
- Afrasteringen



Uitgifte Dijkpercelen 2023, detailtekeningen

Traject: UDP2023: Weurt- A50 ND032 - ND104

Dijkpalen: ND032 - ND104

Aantal hectare traject: 20,54 ha

Soort onderhoud traject: Gefaseerd maaien en afvoeren type 2 (Binnentalud vroeg)

Uitgifteduur: 2 jaar

Bestandsnaam: UDP2023: Weurt- A50 ND032 - ND104_detail_definitief.pdf

Bladnr.: 16

Schaal: 1 :1.500

Formaat: A3

Getekend: lv

Datum: 23/08/2022



Beheervorm

 378 - Gefaseerd maaien en afvoeren type 2 (binnentalud vroeg)

Referentielagen WSRL

-  Dijkpalen (om 100m)
-  Bomen/struiken
-  Afrasteringen



Uitgifte Dijkpercelen 2023, detailtekeningen

Traject: UDP2023: Weurt- A50 ND032 - ND104

Dijkpalen: ND032 - ND104

Aantal hectare traject: 20,54 ha

Soort onderhoud traject: Gefaseerd maaien en afvoeren type 2 (Binnentalud vroeg)

Uitgifteduur: 2 jaar

Bestandsnaam: UDP2023: Weurt- A50 ND032 - ND104_detail_definitief.pdf


Bladnr.: 17

Schaal: 1 :1.500

Formaat: A3

Getekend: lv

Datum: 23/08/2022

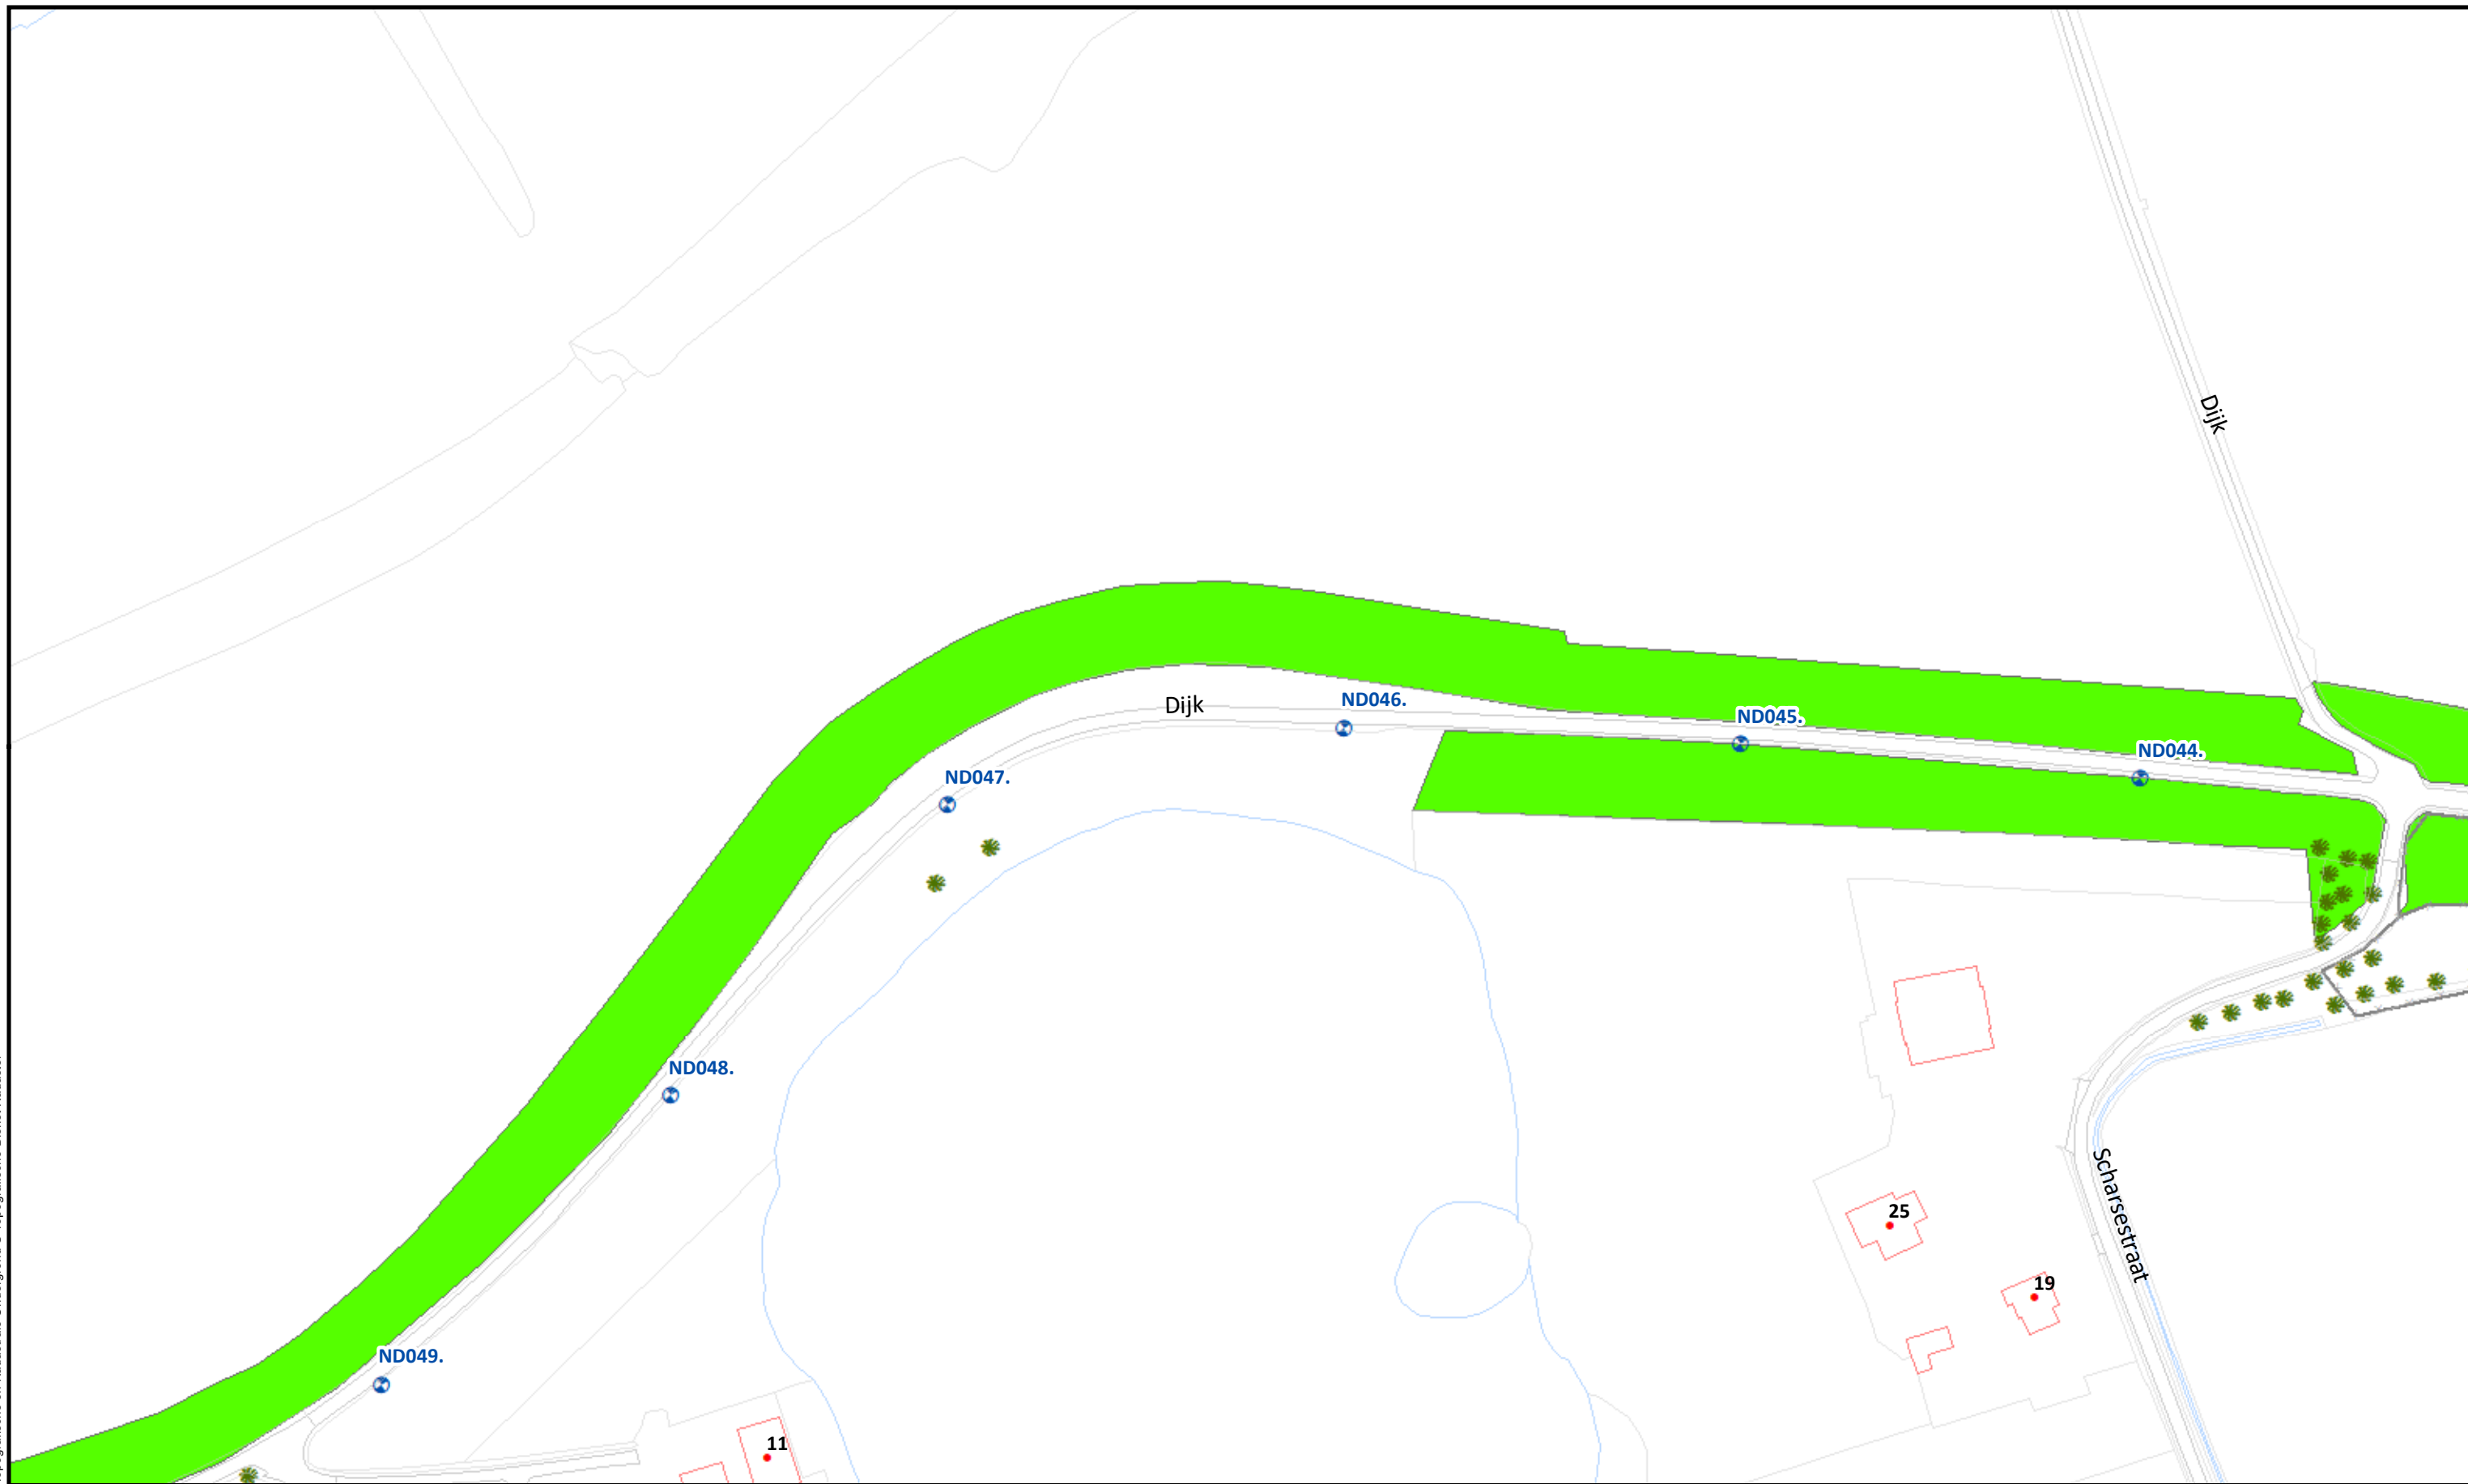

Beheervorm

378 - Gefaseerd maaien en afvoeren type 2 (binnentalud vroeg)

Referentielagen WSRL

- Dijkpalen (om 100m)
- Bomen/struiken
- Afrasteringen



Uitgifte Dijkpercelen 2023, detailtekeningen

Traject: UDP2023: Weurt- A50 ND032 - ND104

Dijkpalen: ND032 - ND104

Aantal hectare traject: 20,54 ha

Soort onderhoud traject: Gefaseerd maaien en afvoeren type 2 (Binnentalud vroeg)

Uitgifteduur: 2 jaar

Bestandsnaam: UDP2023: Weurt- A50 ND032 - ND104_detail_definitief.pdf


Bladnr.: 18

Schaal: 1:1.500

Formaat: A3

Getekend: lv

Datum: 23/08/2022

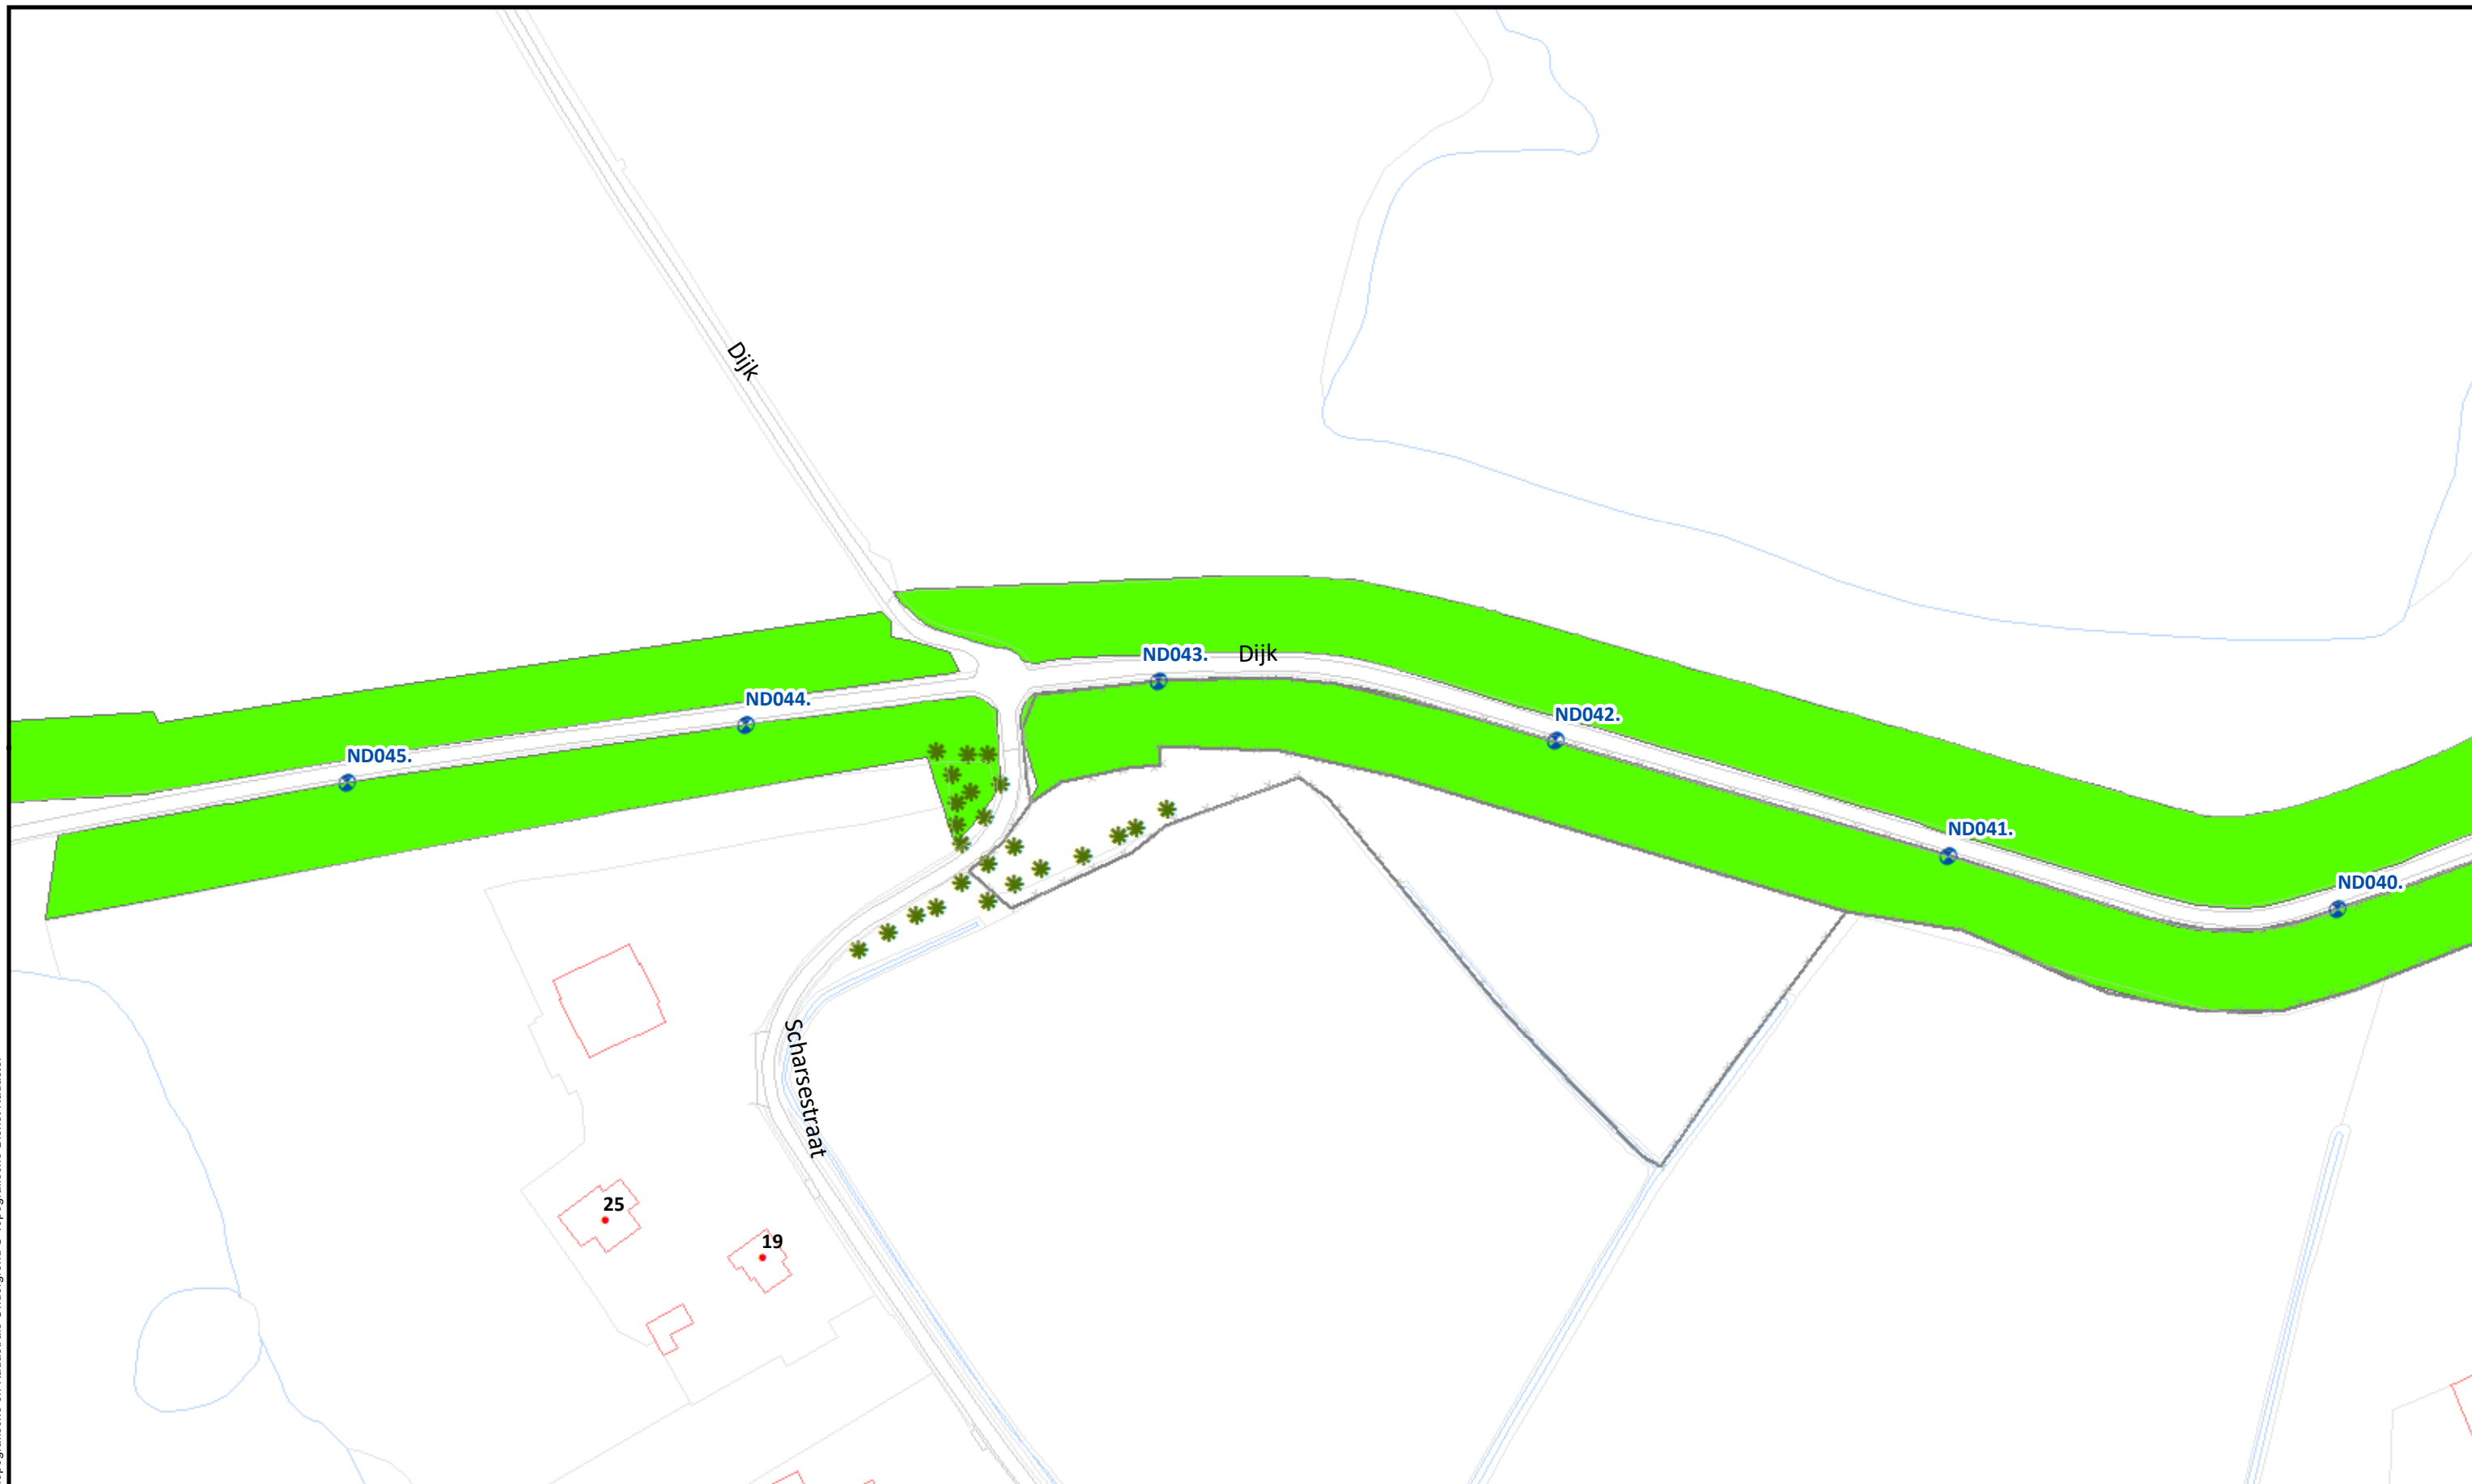

Beheervorm



378 - Gefaseerd maaien en afvoeren type 2 (binnentalud vroeg)

Referentielagen WSRL



Dijkpalen (om 100m)



Bomen/struiken



Afrasteringen



Uitgifte Dijkpercelen 2023, detailtekeningen

Traject: UDP2023: Weurt- A50 ND032 - ND104

Dijkpalen: ND032 - ND104

Aantal hectare traject: 20,54 ha

Soort onderhoud traject: Gefaseerd maaien en afvoeren type 2 (Binnentalud vroeg)

Uitgifteduur: 2 jaar

Bestandsnaam: UDP2023: Weurt- A50 ND032 - ND104_detail_definitief.pdf


Bladnr.: 19

Schaal: 1 :1.500


Formaat: A3

Getekend: lv

Datum: 23/08/2022

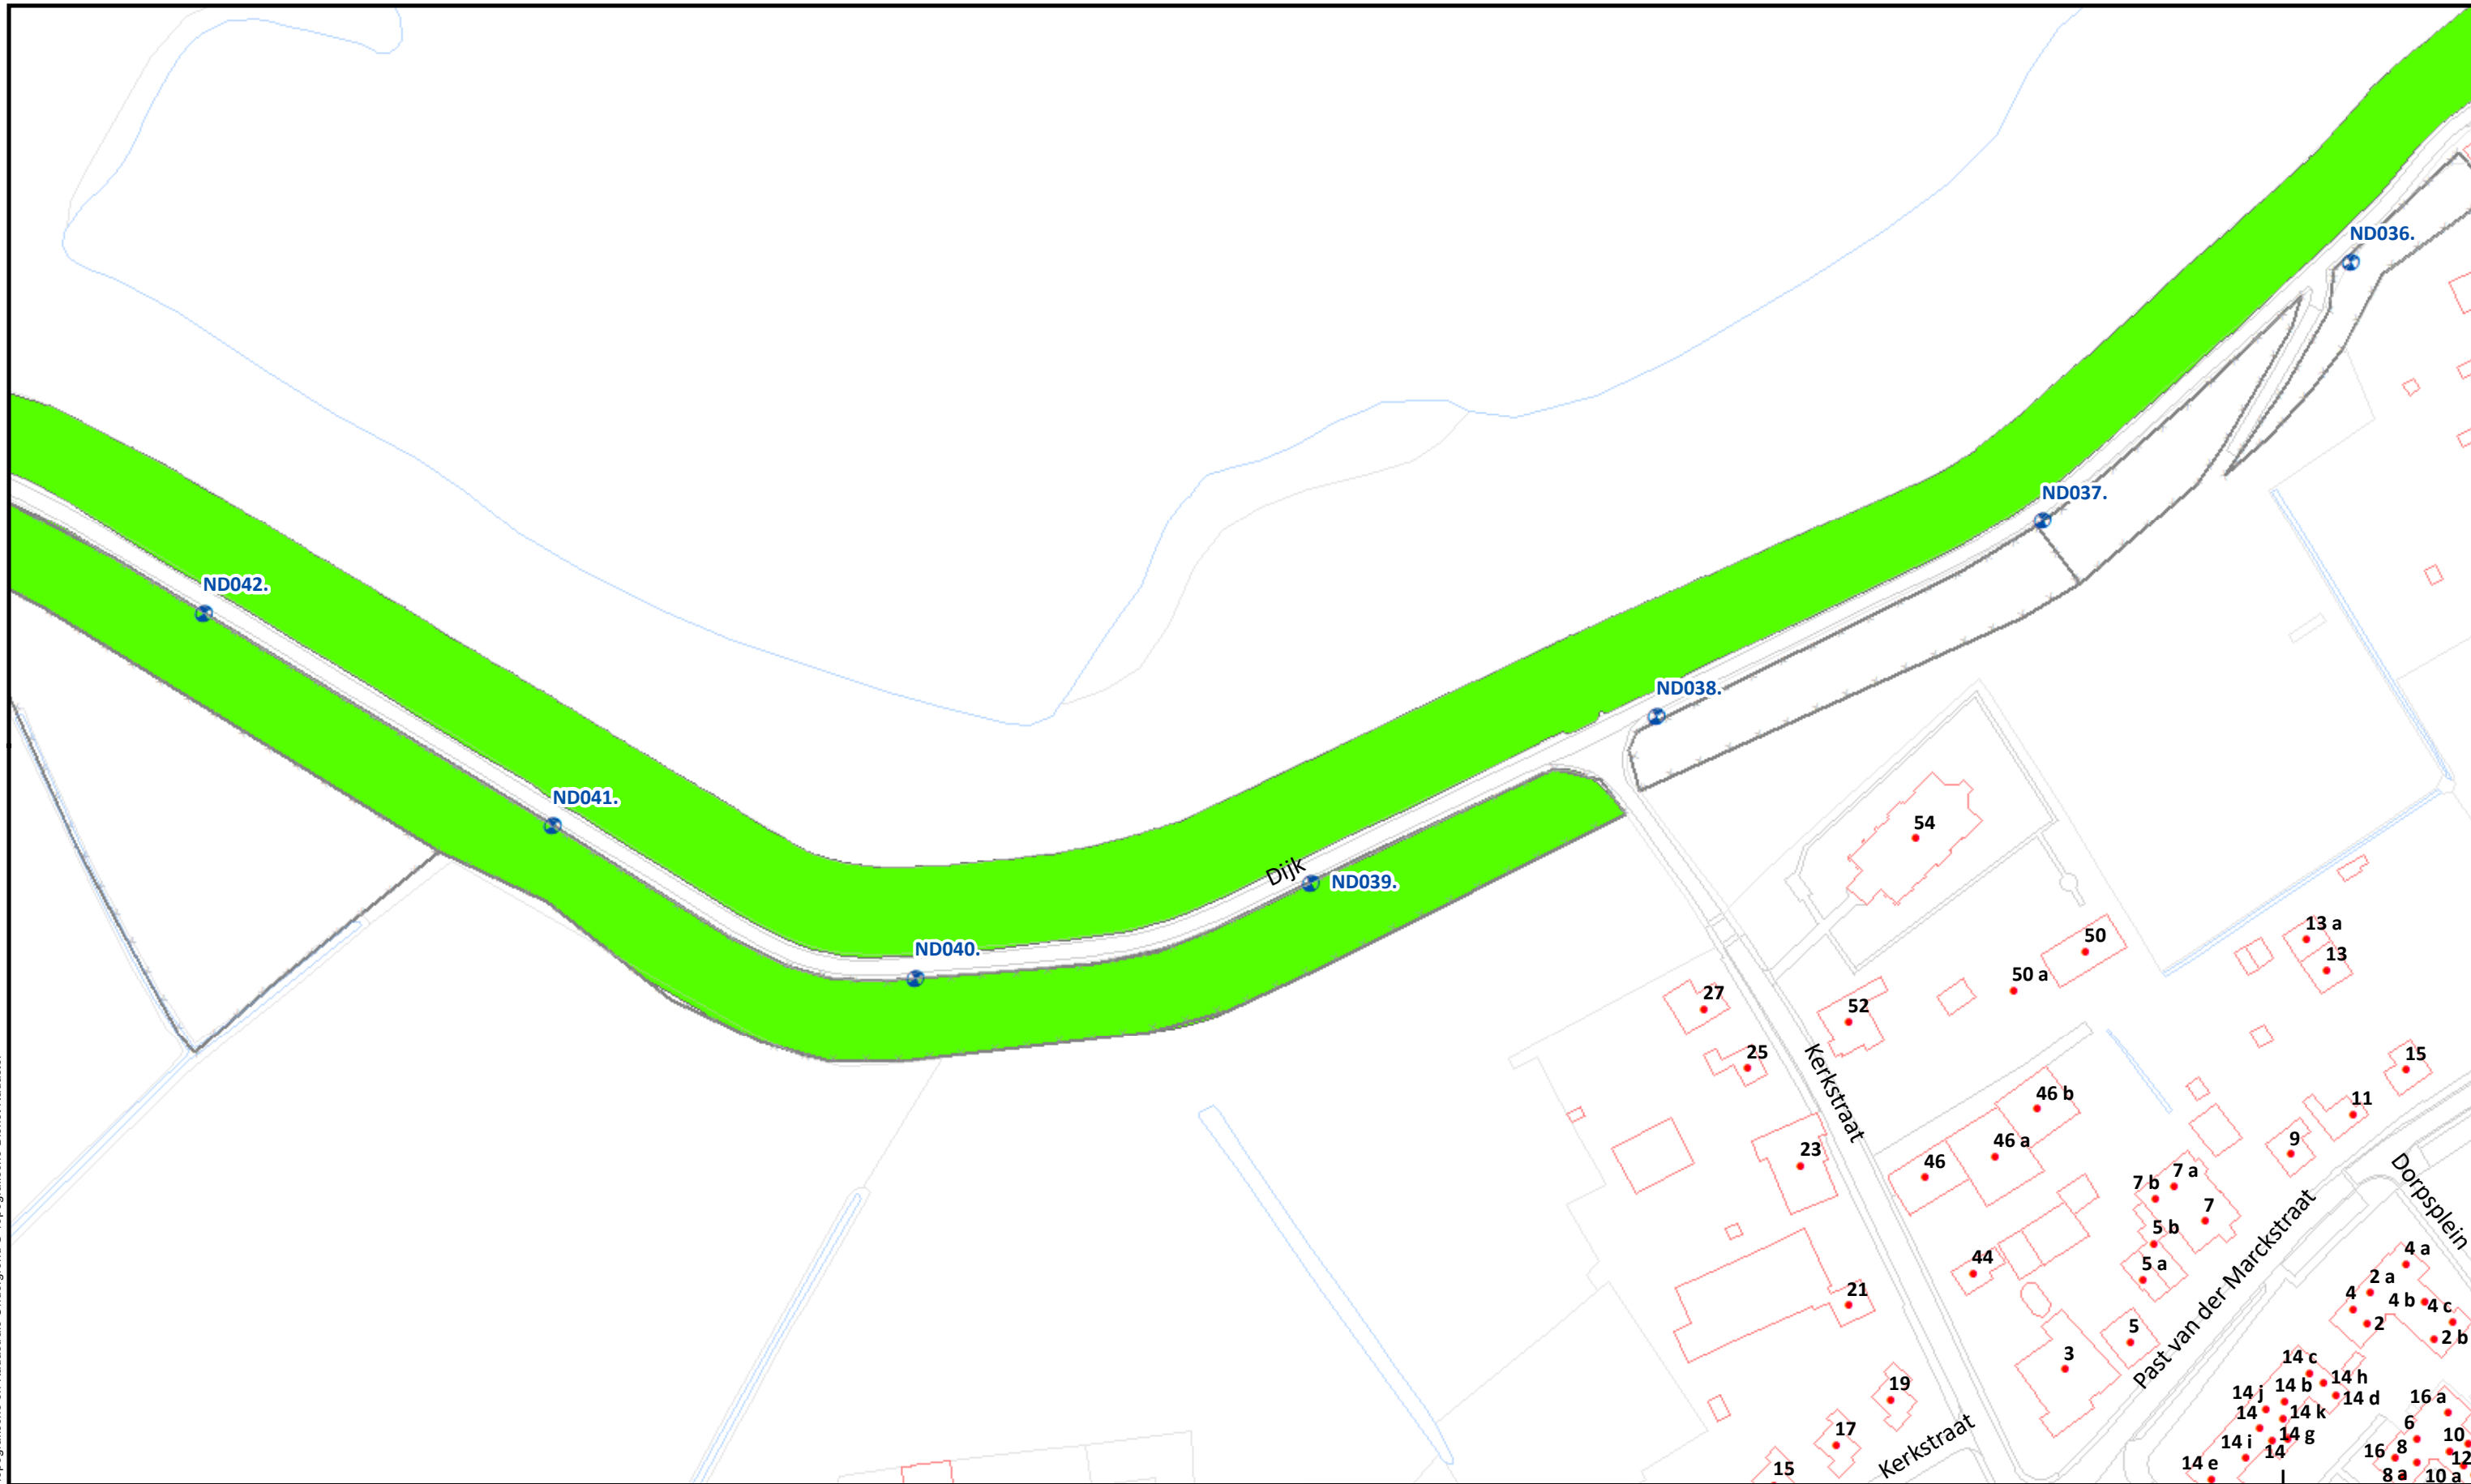


Beheervorm		Referentielagen WSRL		 Waterschap Rivierenland	Uitgifte Dijkpercelen 2023, detailtekeningen		
	378 - Gefaseerd maaien en afvoeren type 2 (binnentalud vroeg)		Dijkpalen (om 100m)		Traject: UDP2023: Weurt- A50 ND032 - ND104		Bladnr.: 20
			Bomen/struiken		Dijkpalen: ND032 - ND104		Schaal: 1 :1.500
			Afrasteringen		Aantal hectare traject: 20,54 ha		Formaat: A3
					Soort onderhoud traject: Gefaseerd maaien en afvoeren type 2 (Binnentalud vroeg)		Getekend: lv
					Uitgifteduur: 2 jaar		Datum: 23/08/2022
					Bestandsnaam: UDP2023: Weurt- A50 ND032 - ND104_detail_definitief.pdf		

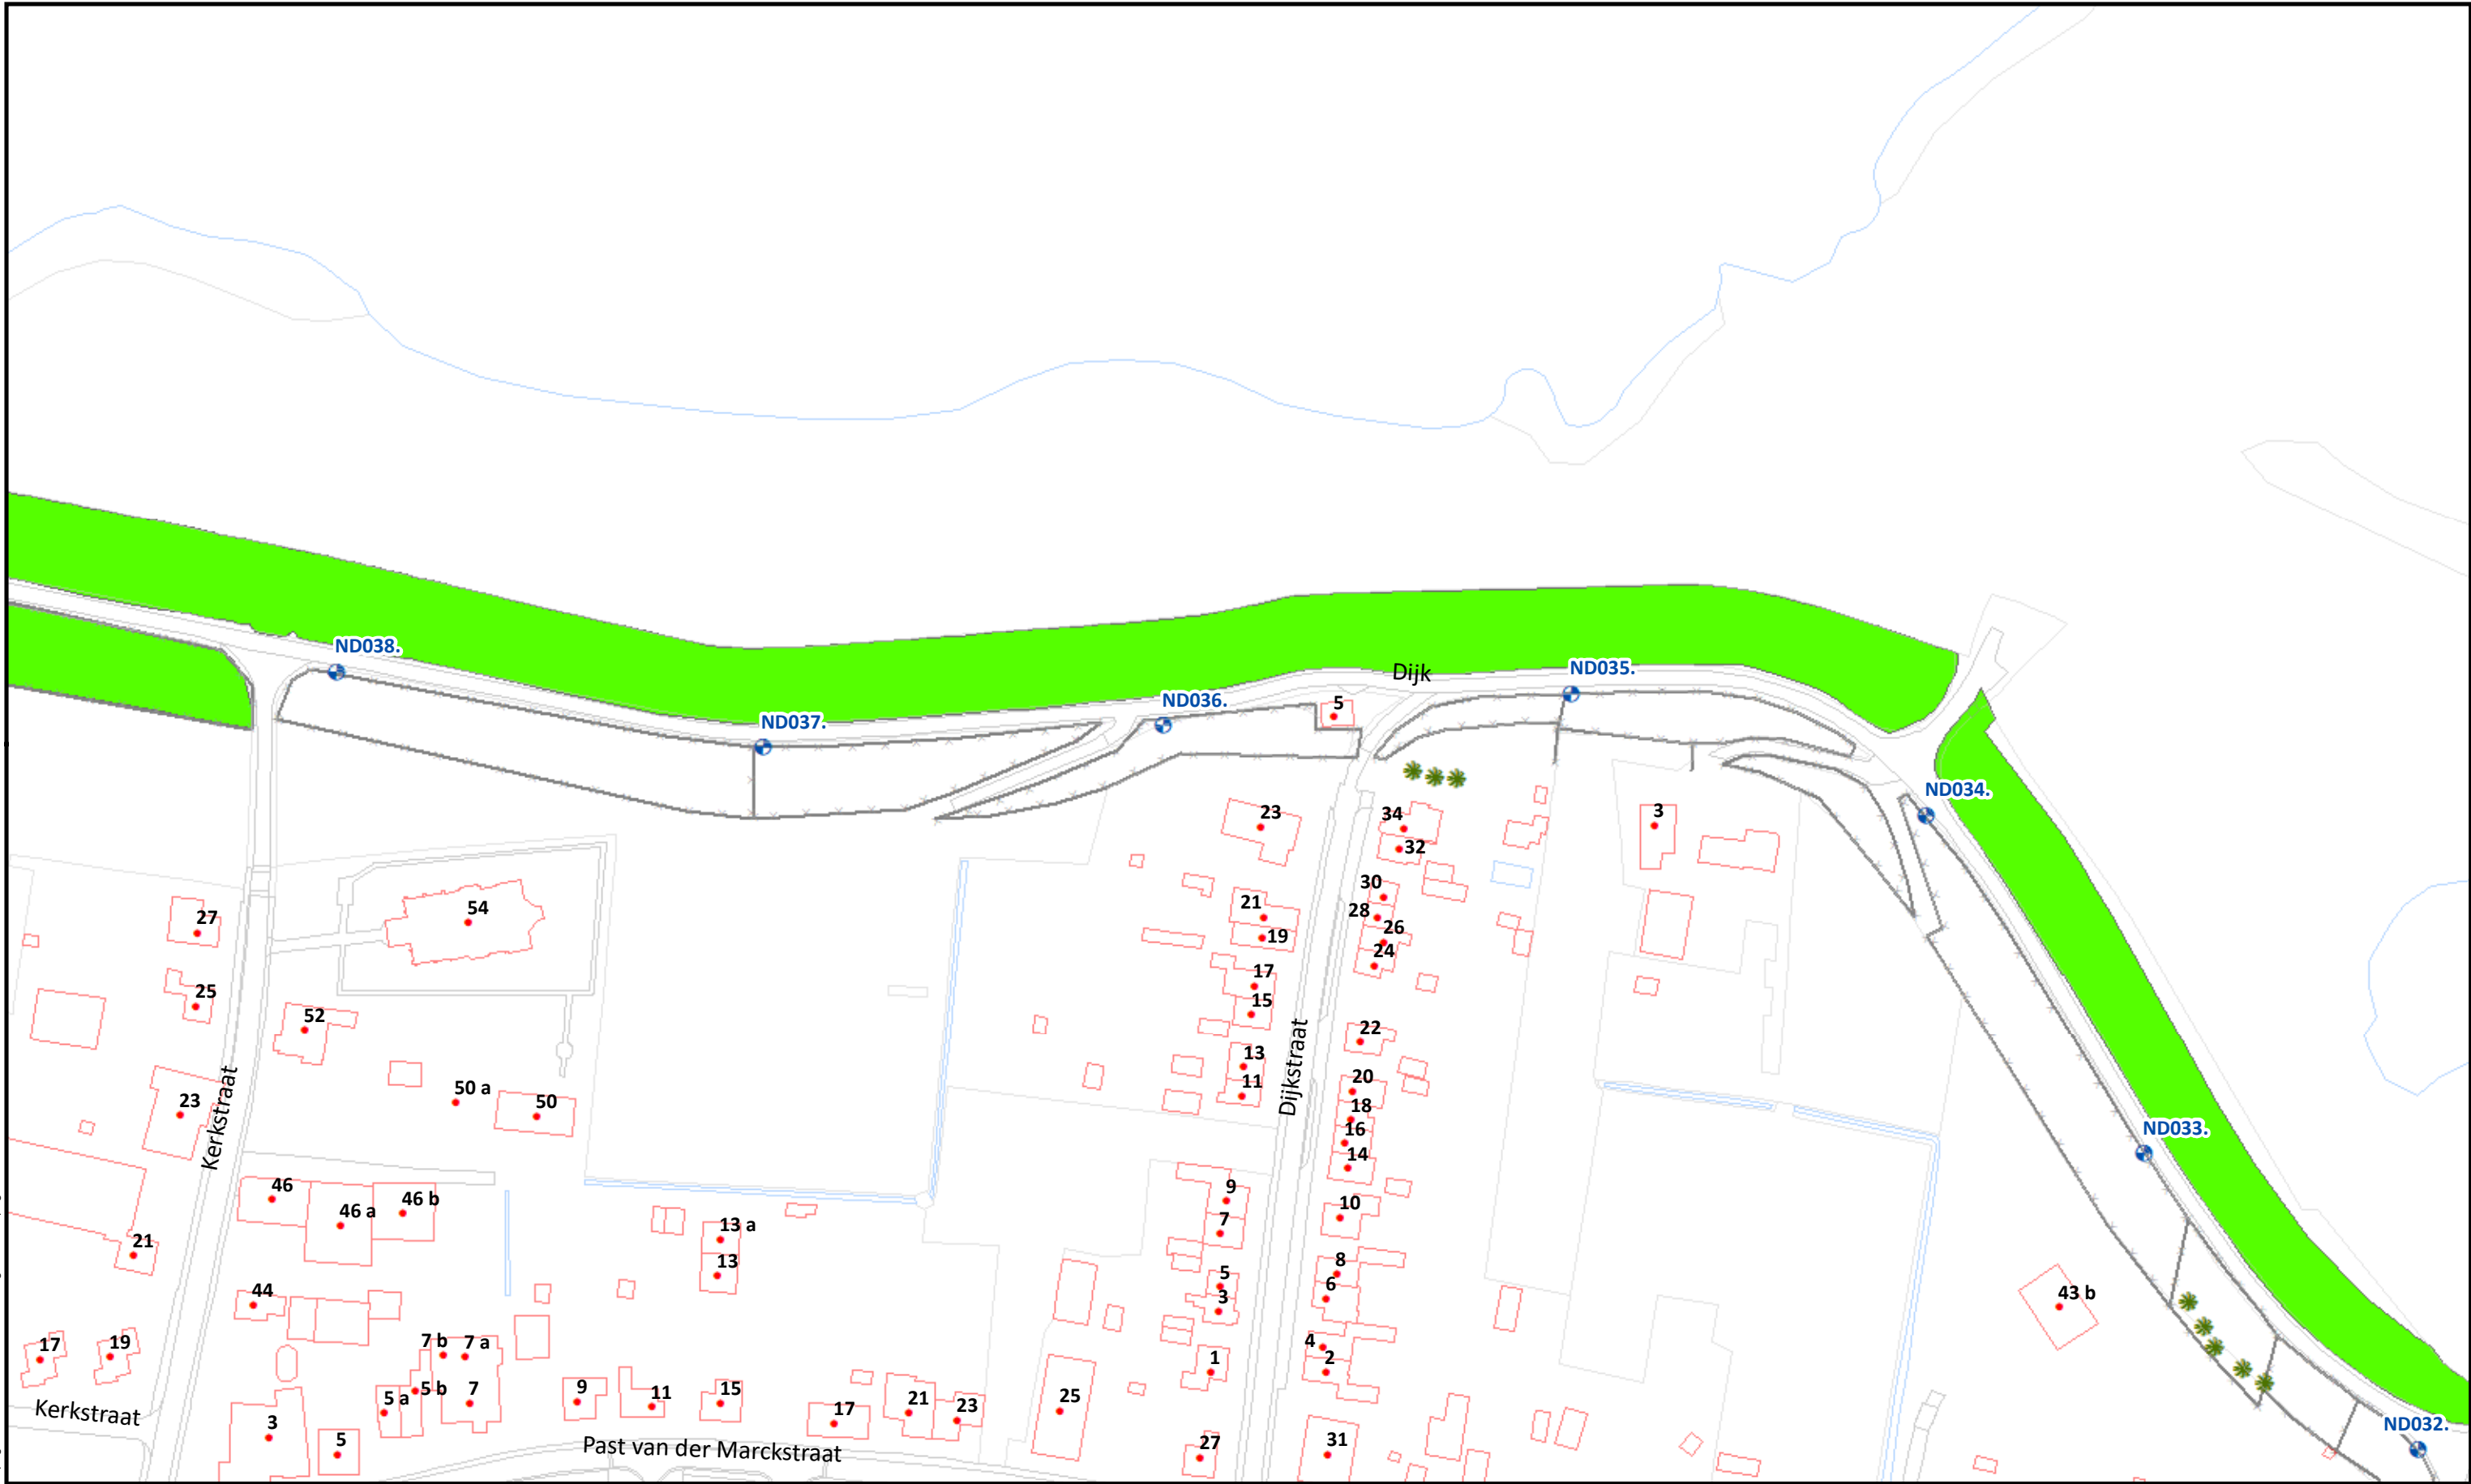

Beheervorm		Referentielagen WSRL		 Waterschap Rivierenland	Uitgifte Dijkpercelen 2023, detailtekeningen				
	378 - Gefaseerd maaien en afvoeren type 2 (binnentalud vroeg)		Dijkpalen (om 100m)		Traject: UDP2023: Weurt- A50 ND032 - ND104		Bladnr.: 21		
					Bomen/struiken	Dijkpalen: ND032 - ND104		Schaal: 1 :1.500	
						Afrasteringen	Aantal hectare traject: 20,54 ha		Formaat: A3
							Soort onderhoud traject: Gefaseerd maaien en afvoeren type 2 (Binnentalud vroeg)		Getekend: lv
							Uitgifteduur: 2 jaar		Datum: 23/08/2022
							Bestandsnaam: UDP2023: Weurt- A50 ND032 - ND104_detail_definitief.pdf		

Hoewel bij de samenstelling van deze kaart de grootste zorgvuldigheid is betracht, kan Waterschap Rivierenland niet garanderen dat de informatie compleet, actueel en/of accuraat is. Waterschap Rivierenland aanvaardt dan ook geen enkele aansprakelijkheid voor schade ontstaan door gebruik van de informatie van deze kaart.

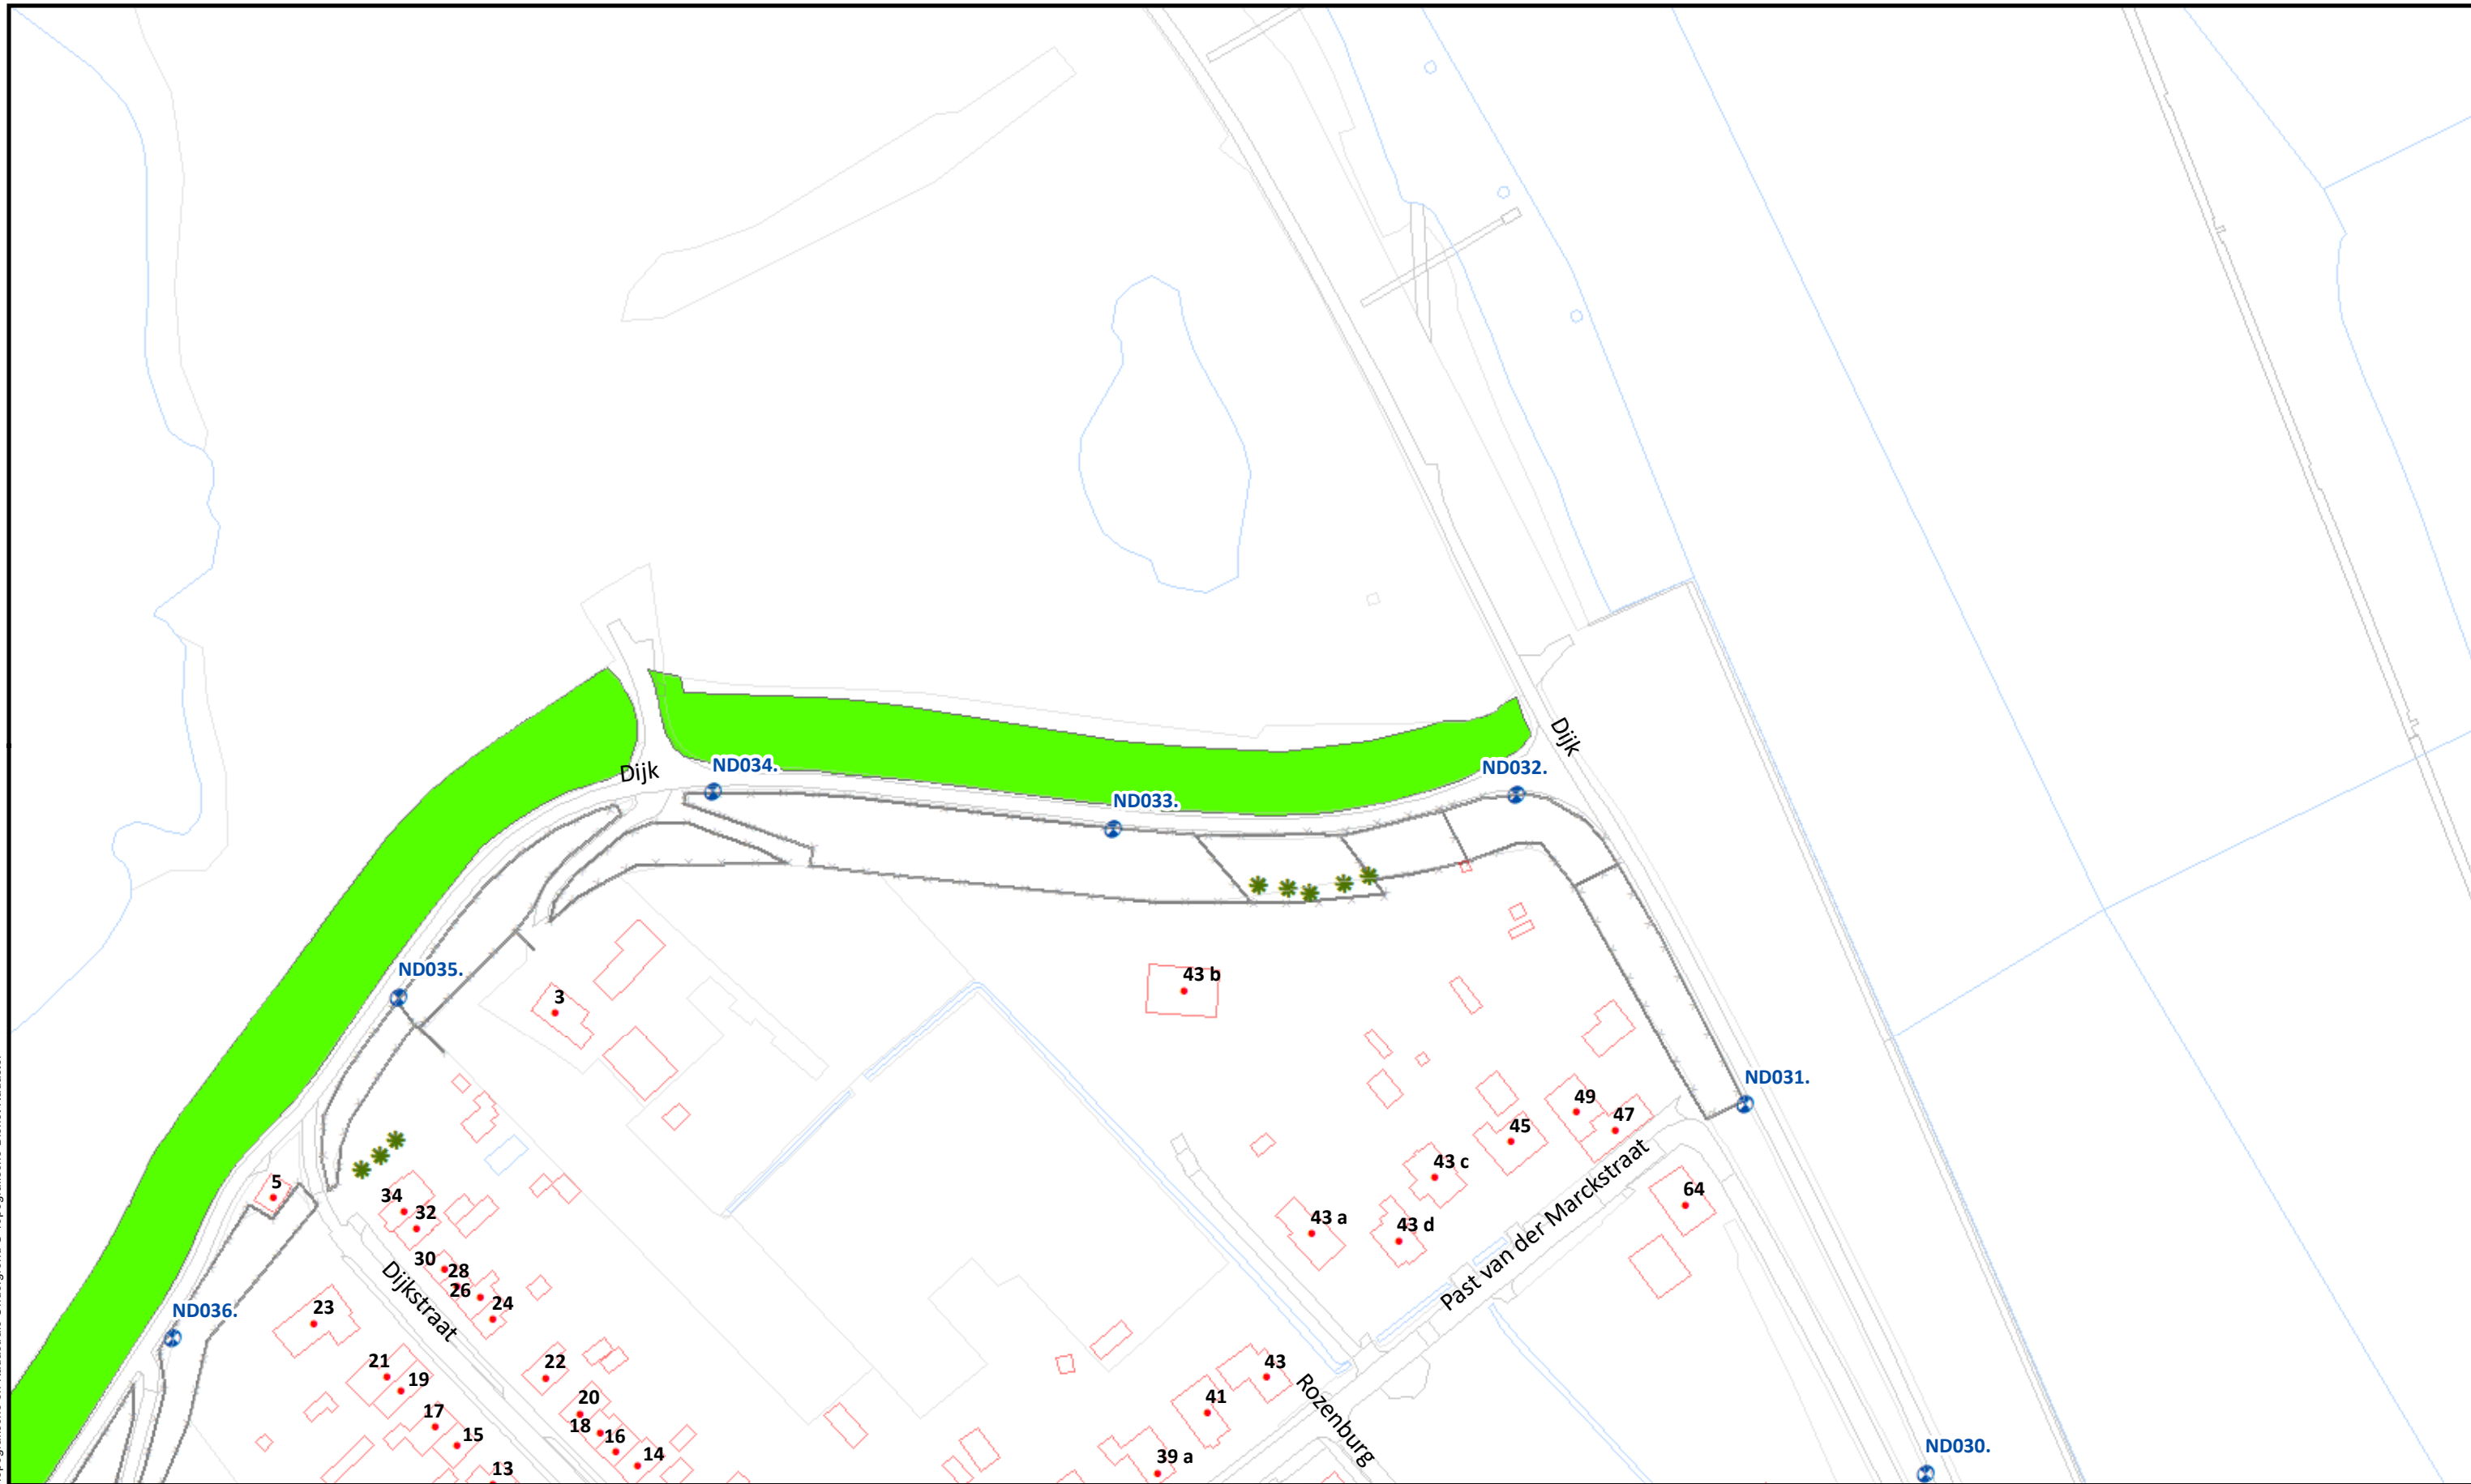

Beheervorm

378 - Gefaseerd maaien en afvoeren type 2 (binnentalud vroeg)

Referentielagen WSRL

- ⊕ Dijkpalen (om 100m)
- ✱ Bomen/struiken
- ⋈ Afrasteringen



Uitgifte Dijkpercelen 2023, detailtekeningen

Traject: UDP2023: Weurt- A50 ND032 - ND104

Dijkpalen: ND032 - ND104

Aantal hectare traject: 20,54 ha

Soort onderhoud traject: Gefaseerd maaien en afvoeren type 2 (Binnentalud vroeg)

Uitgifteduur: 2 jaar

Bestandsnaam: UDP2023: Weurt- A50 ND032 - ND104_detail_definitief.pdf

Bladnr.: 22

Schaal: 1 :1.500

Formaat: A3

Getekend: lv

Datum: 23/08/2022