



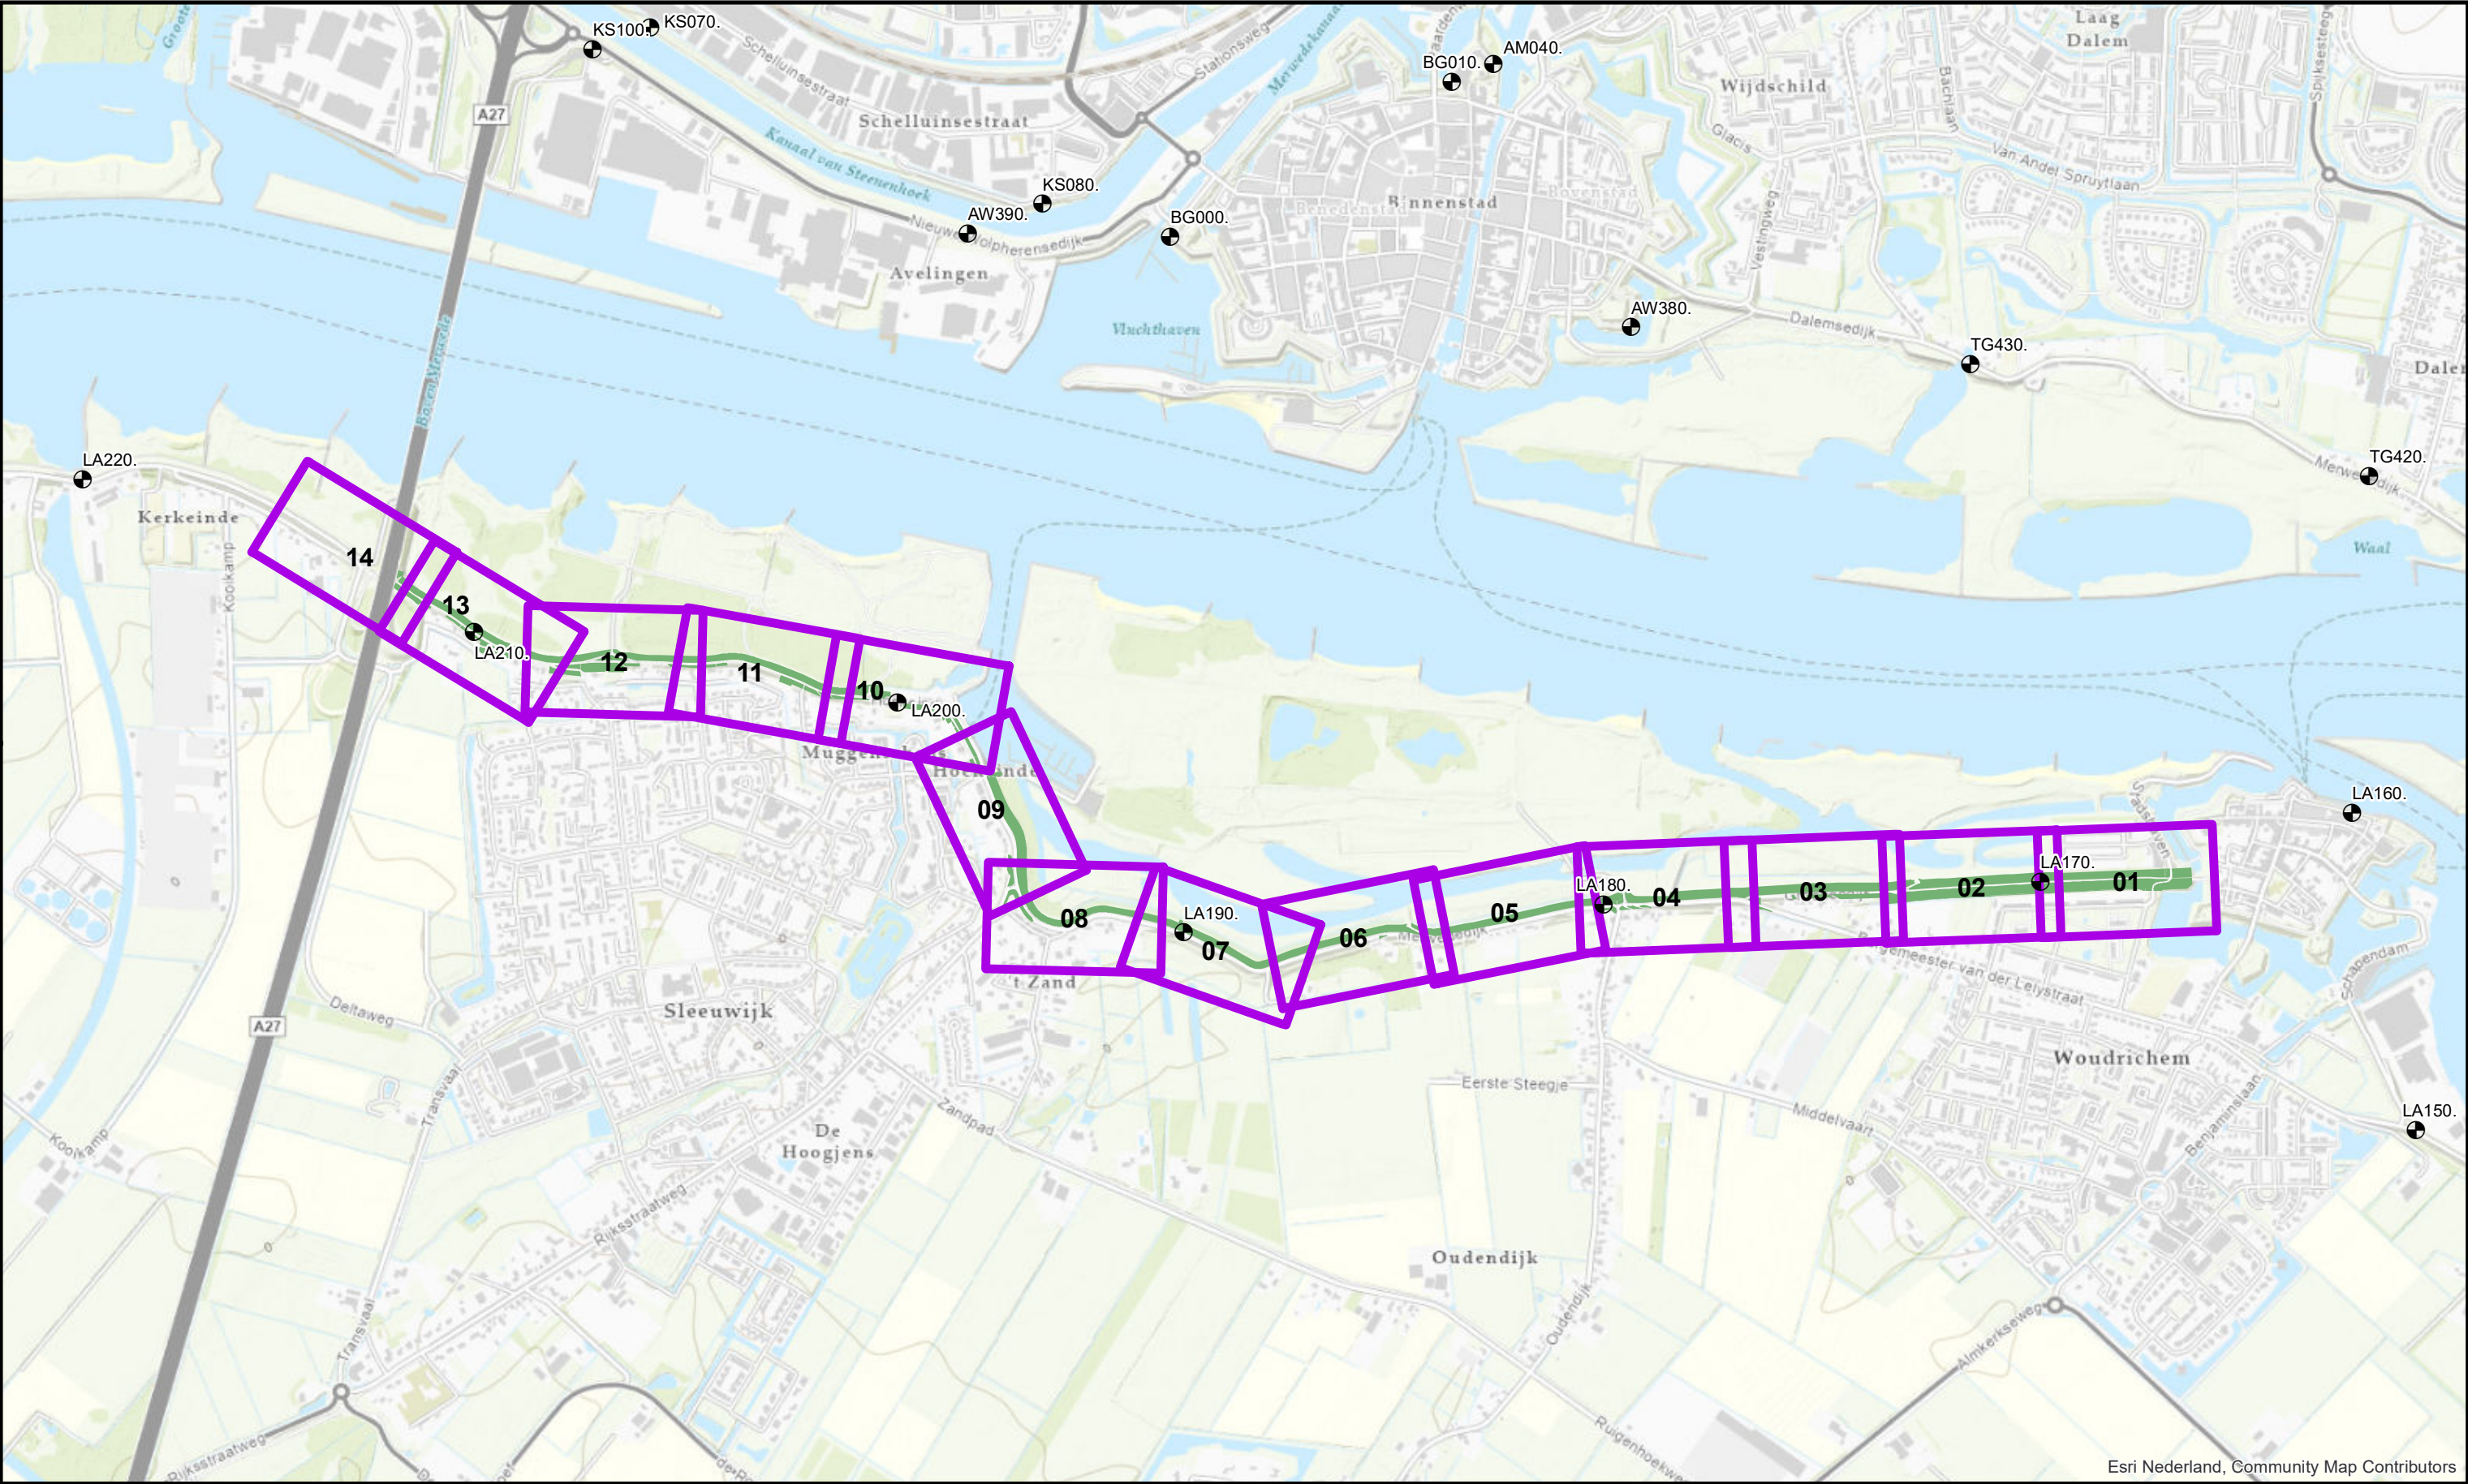

Esri Nederland, Community Map Contributors

N	Te onderhouden percelen	Referentiepunt (om 1000m)	Waterschap Rivierenland	Uitgifte Dijkpercelen 2022, overzichtstekening	
				Traject: UDP2023: Woudrichem-A27 LA167 - LA212	
				Dijkpalen: LA167 - LA212	Schaal: 1 :14.000
				Aantal hectare traject: 11,02 ha	Formaat: A3
				Soort onderhoud traject: Gefaseerd maaien en afvoeren type 2 (Binnentalud vroeg)	Getekend: Iv
				Uitgifteduur: 2 jaar	Datum: 23/08/2022
				Bestandsnaam: UDP2023: Woudrichem-A27 LA167 - LA212_voorblad_def.pdf	

Hoewel bij de samenstelling van deze kaart de grootste zorgvuldigheid is betracht, kan Waterschap Rivierenland niet garanderen dat de informatie compleet, actueel en/of accuraat is. Waterschap Rivierenland aanvaardt dan ook geen enkele aansprakelijkheid voor schade ontstaan door gebruik van de informatie van deze kaart.

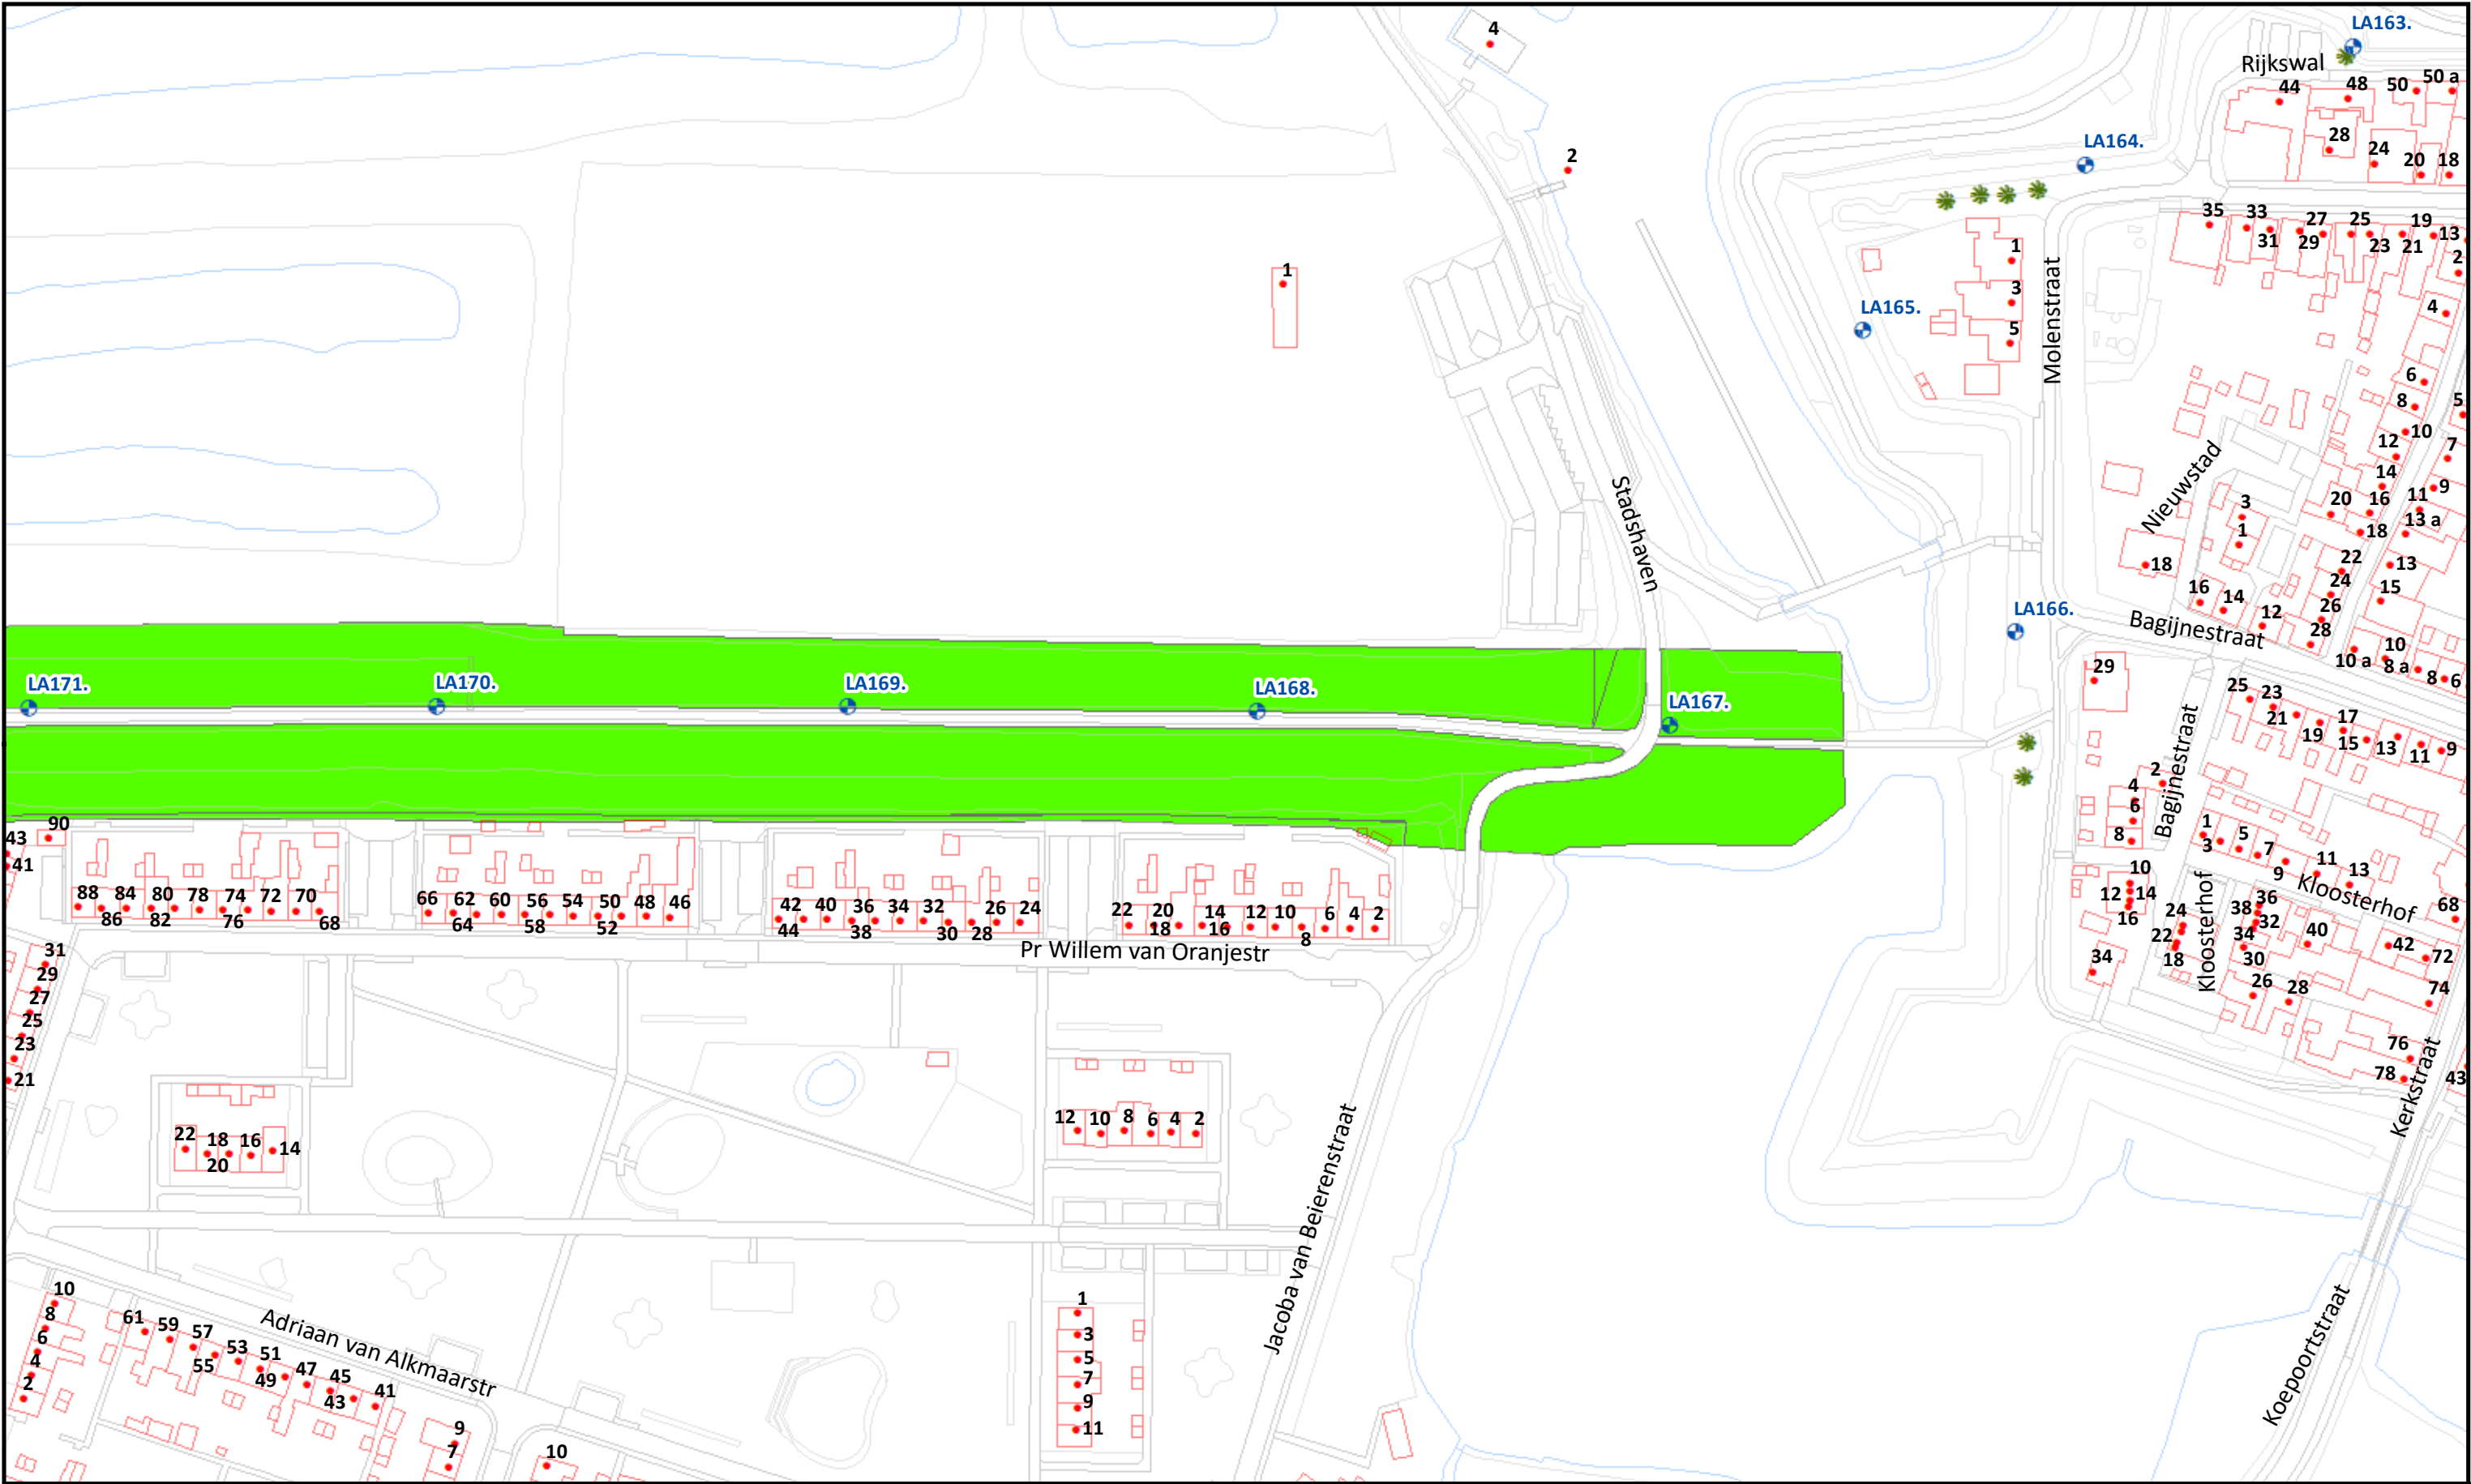

Beheervorm

378 - Gefaseerd maaien en afvoeren type 2 (binnentalud vroeg)


Referentielagen WSRL

- Dijkpalen (om 100m)
- Bomen/struiken
- Afrasteringen



Uitgifte Dijkpercelen 2023, detailtekeningen	
Traject: UDP2023: Woudrichem-A27 LA167 - LA212	Bladnr.: 01
Dijkpalen: LA167 - LA212	Schaal: 1 :1.500
Aantal hectare traject: 11,02 ha	Formaat: A3
Soort onderhoud traject: Gefaseerd maaien en afvoeren type 2 (Binnentalud vroeg)	Getekend: lv
Uitgifteduur: 2 jaar	Datum: 23/08/2022
Bestandsnaam: UDP2023: Woudrichem-A27 LA167 - LA212_detail_definitief.pdf	

Hoewel bij de samenstelling van deze kaart de grootste zorgvuldigheid is betracht, kan Waterschap Rivierenland niet garanderen dat de informatie compleet, actueel en/of accuraat is. Waterschap Rivierenland aanvaardt dan ook geen enkele aansprakelijkheid voor schade ontstaan door gebruik van de informatie van deze kaart.

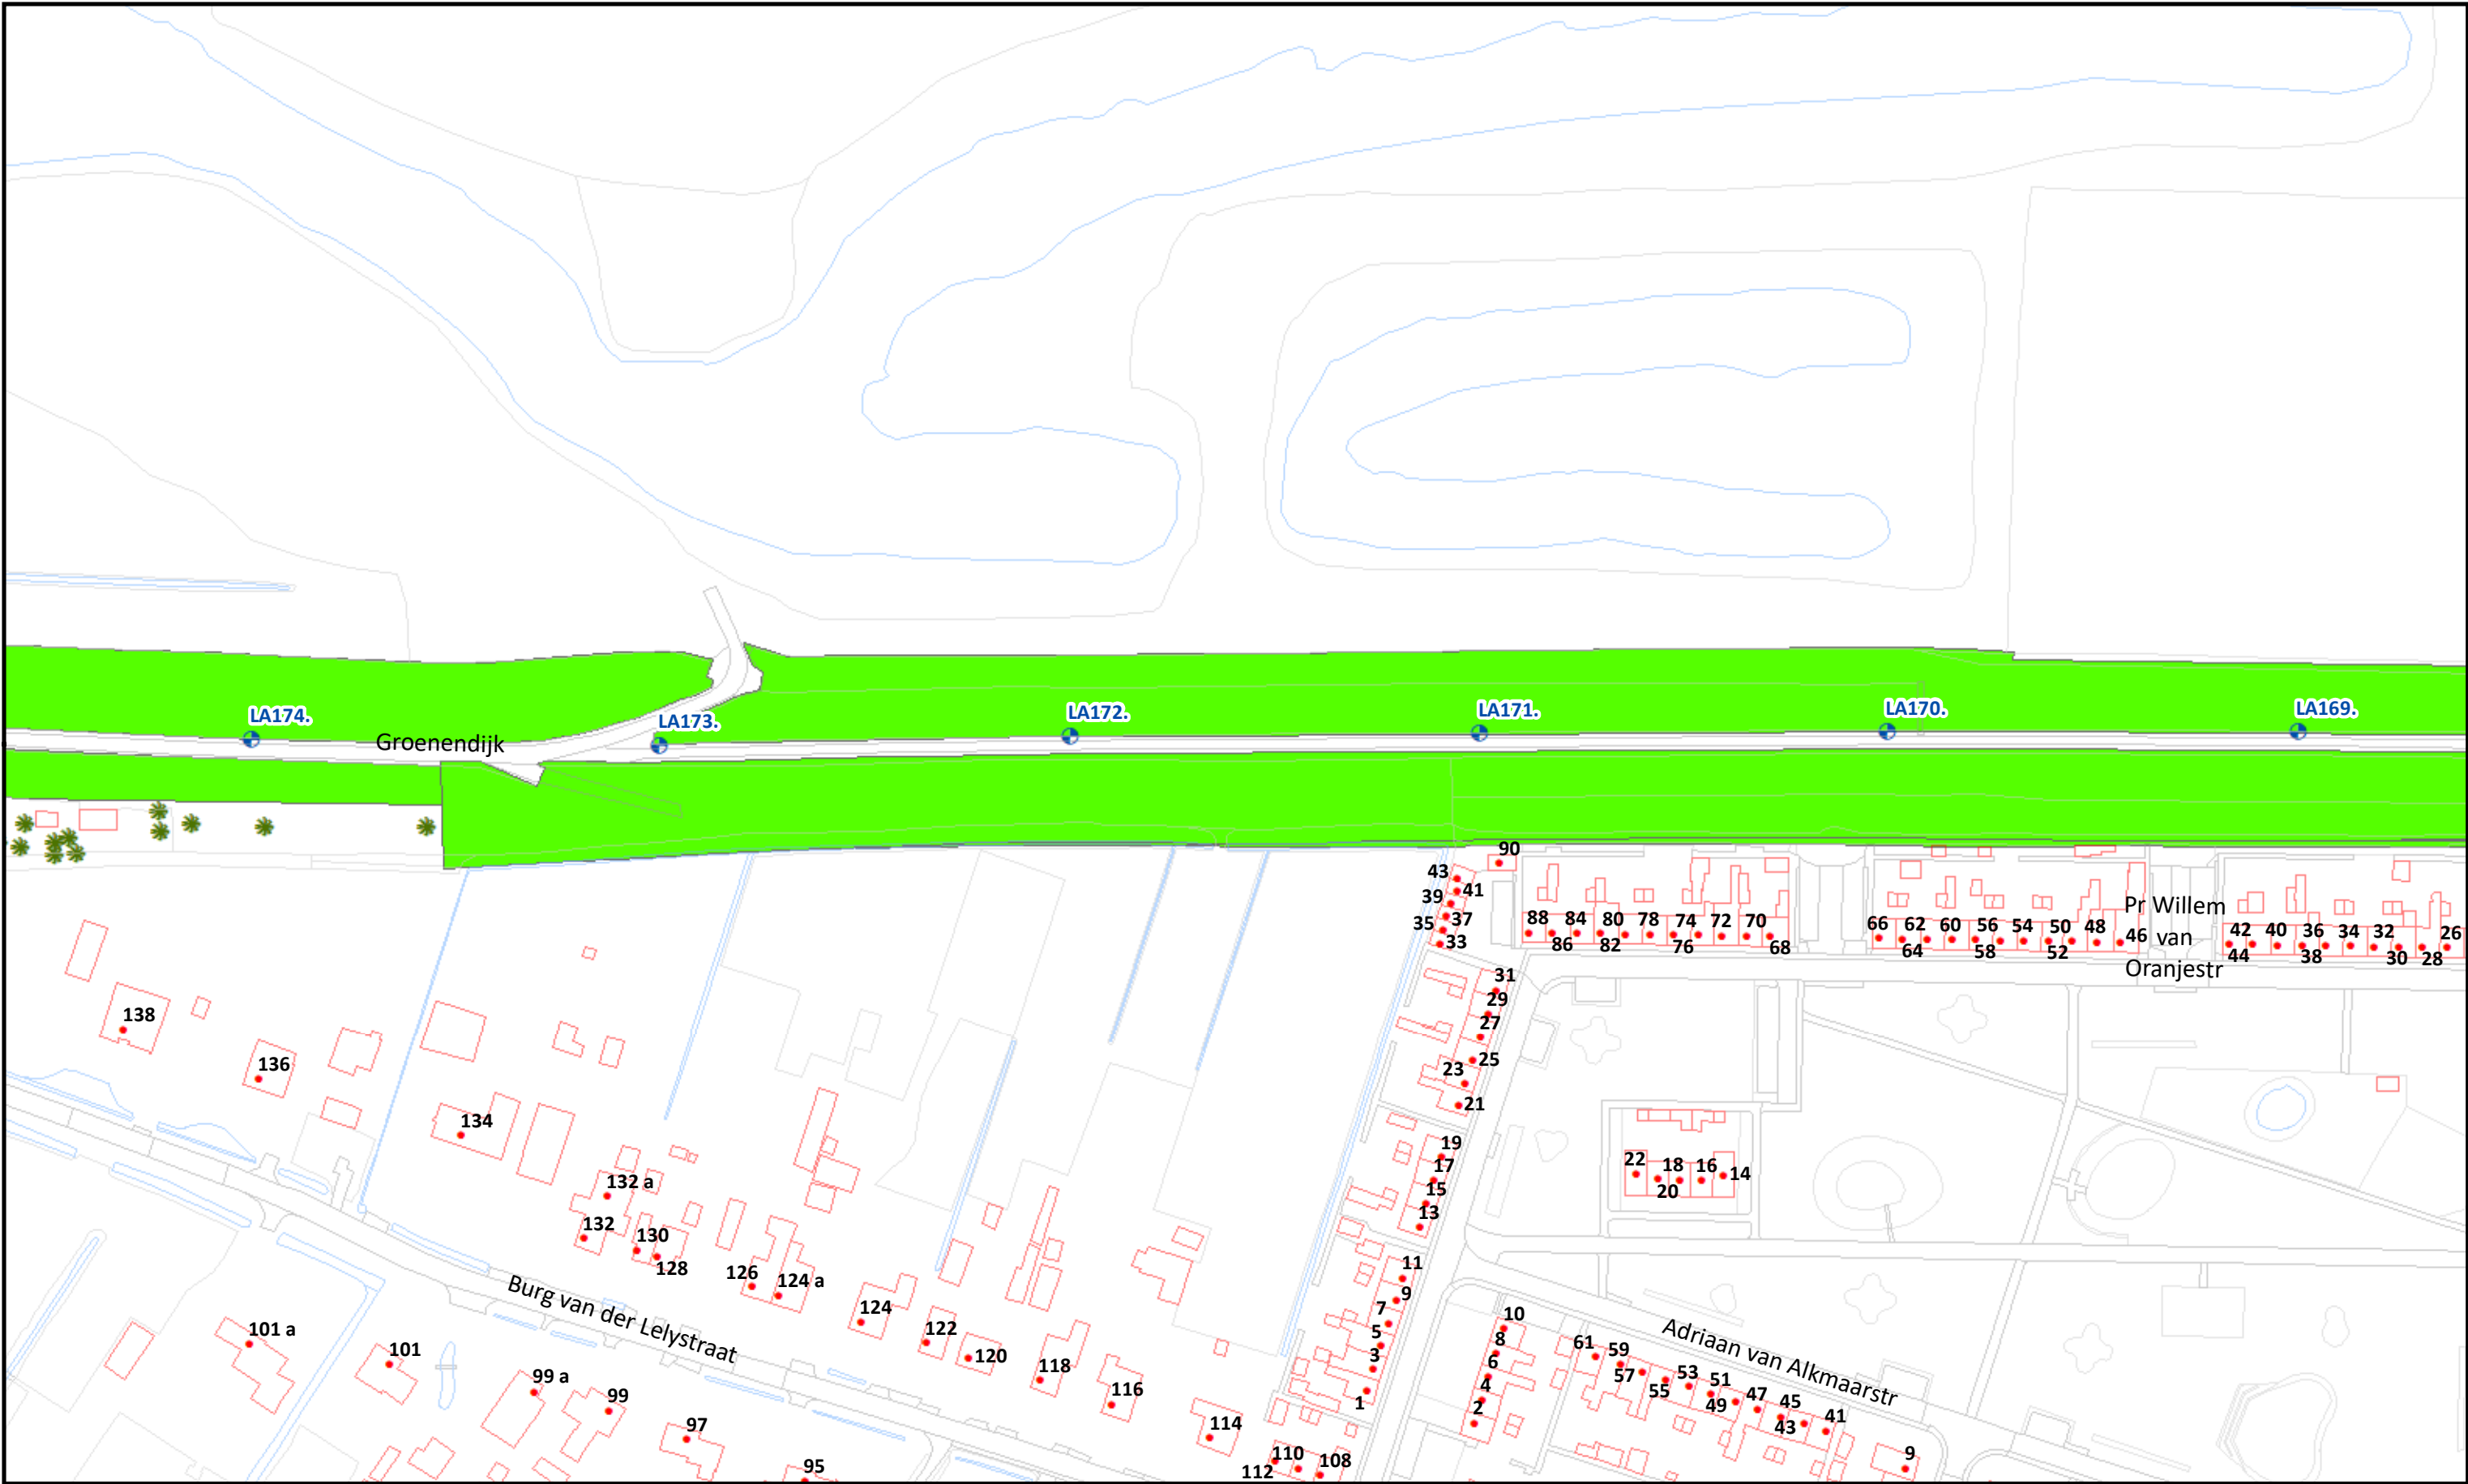

Beheervorm

378 - Gefaseerd maaien en afvoeren type 2 (binnentalud vroeg)


Referentielagen WSRL

- Dijkpalen (om 100m)
- Bomen/struiken
- Afrasteringen



Uitgifte Dijkpercelen 2023, detailtekeningen	
Traject: UDP2023: Woudrichem-A27 LA167 - LA212	Bladnr.: 02
Dijkpalen: LA167 - LA212	Schaal: 1 :1.500
Aantal hectare traject: 11,02 ha	Formaat: A3
Soort onderhoud traject: Gefaseerd maaien en afvoeren type 2 (Binnentalud vroeg)	Getekend: lv
Uitgifteduur: 2 jaar	Datum: 23/08/2022
Bestandsnaam: UDP2023: Woudrichem-A27 LA167 - LA212_detail_definitief.pdf	

Hoewel bij de samenstelling van deze kaart de grootste zorgvuldigheid is betracht, kan Waterschap Rivierenland niet garanderen dat de informatie compleet, actueel en/of accuraat is. Waterschap Rivierenland aanvaardt dan ook geen enkele aansprakelijkheid voor schade ontstaan door gebruik van de informatie van deze kaart.

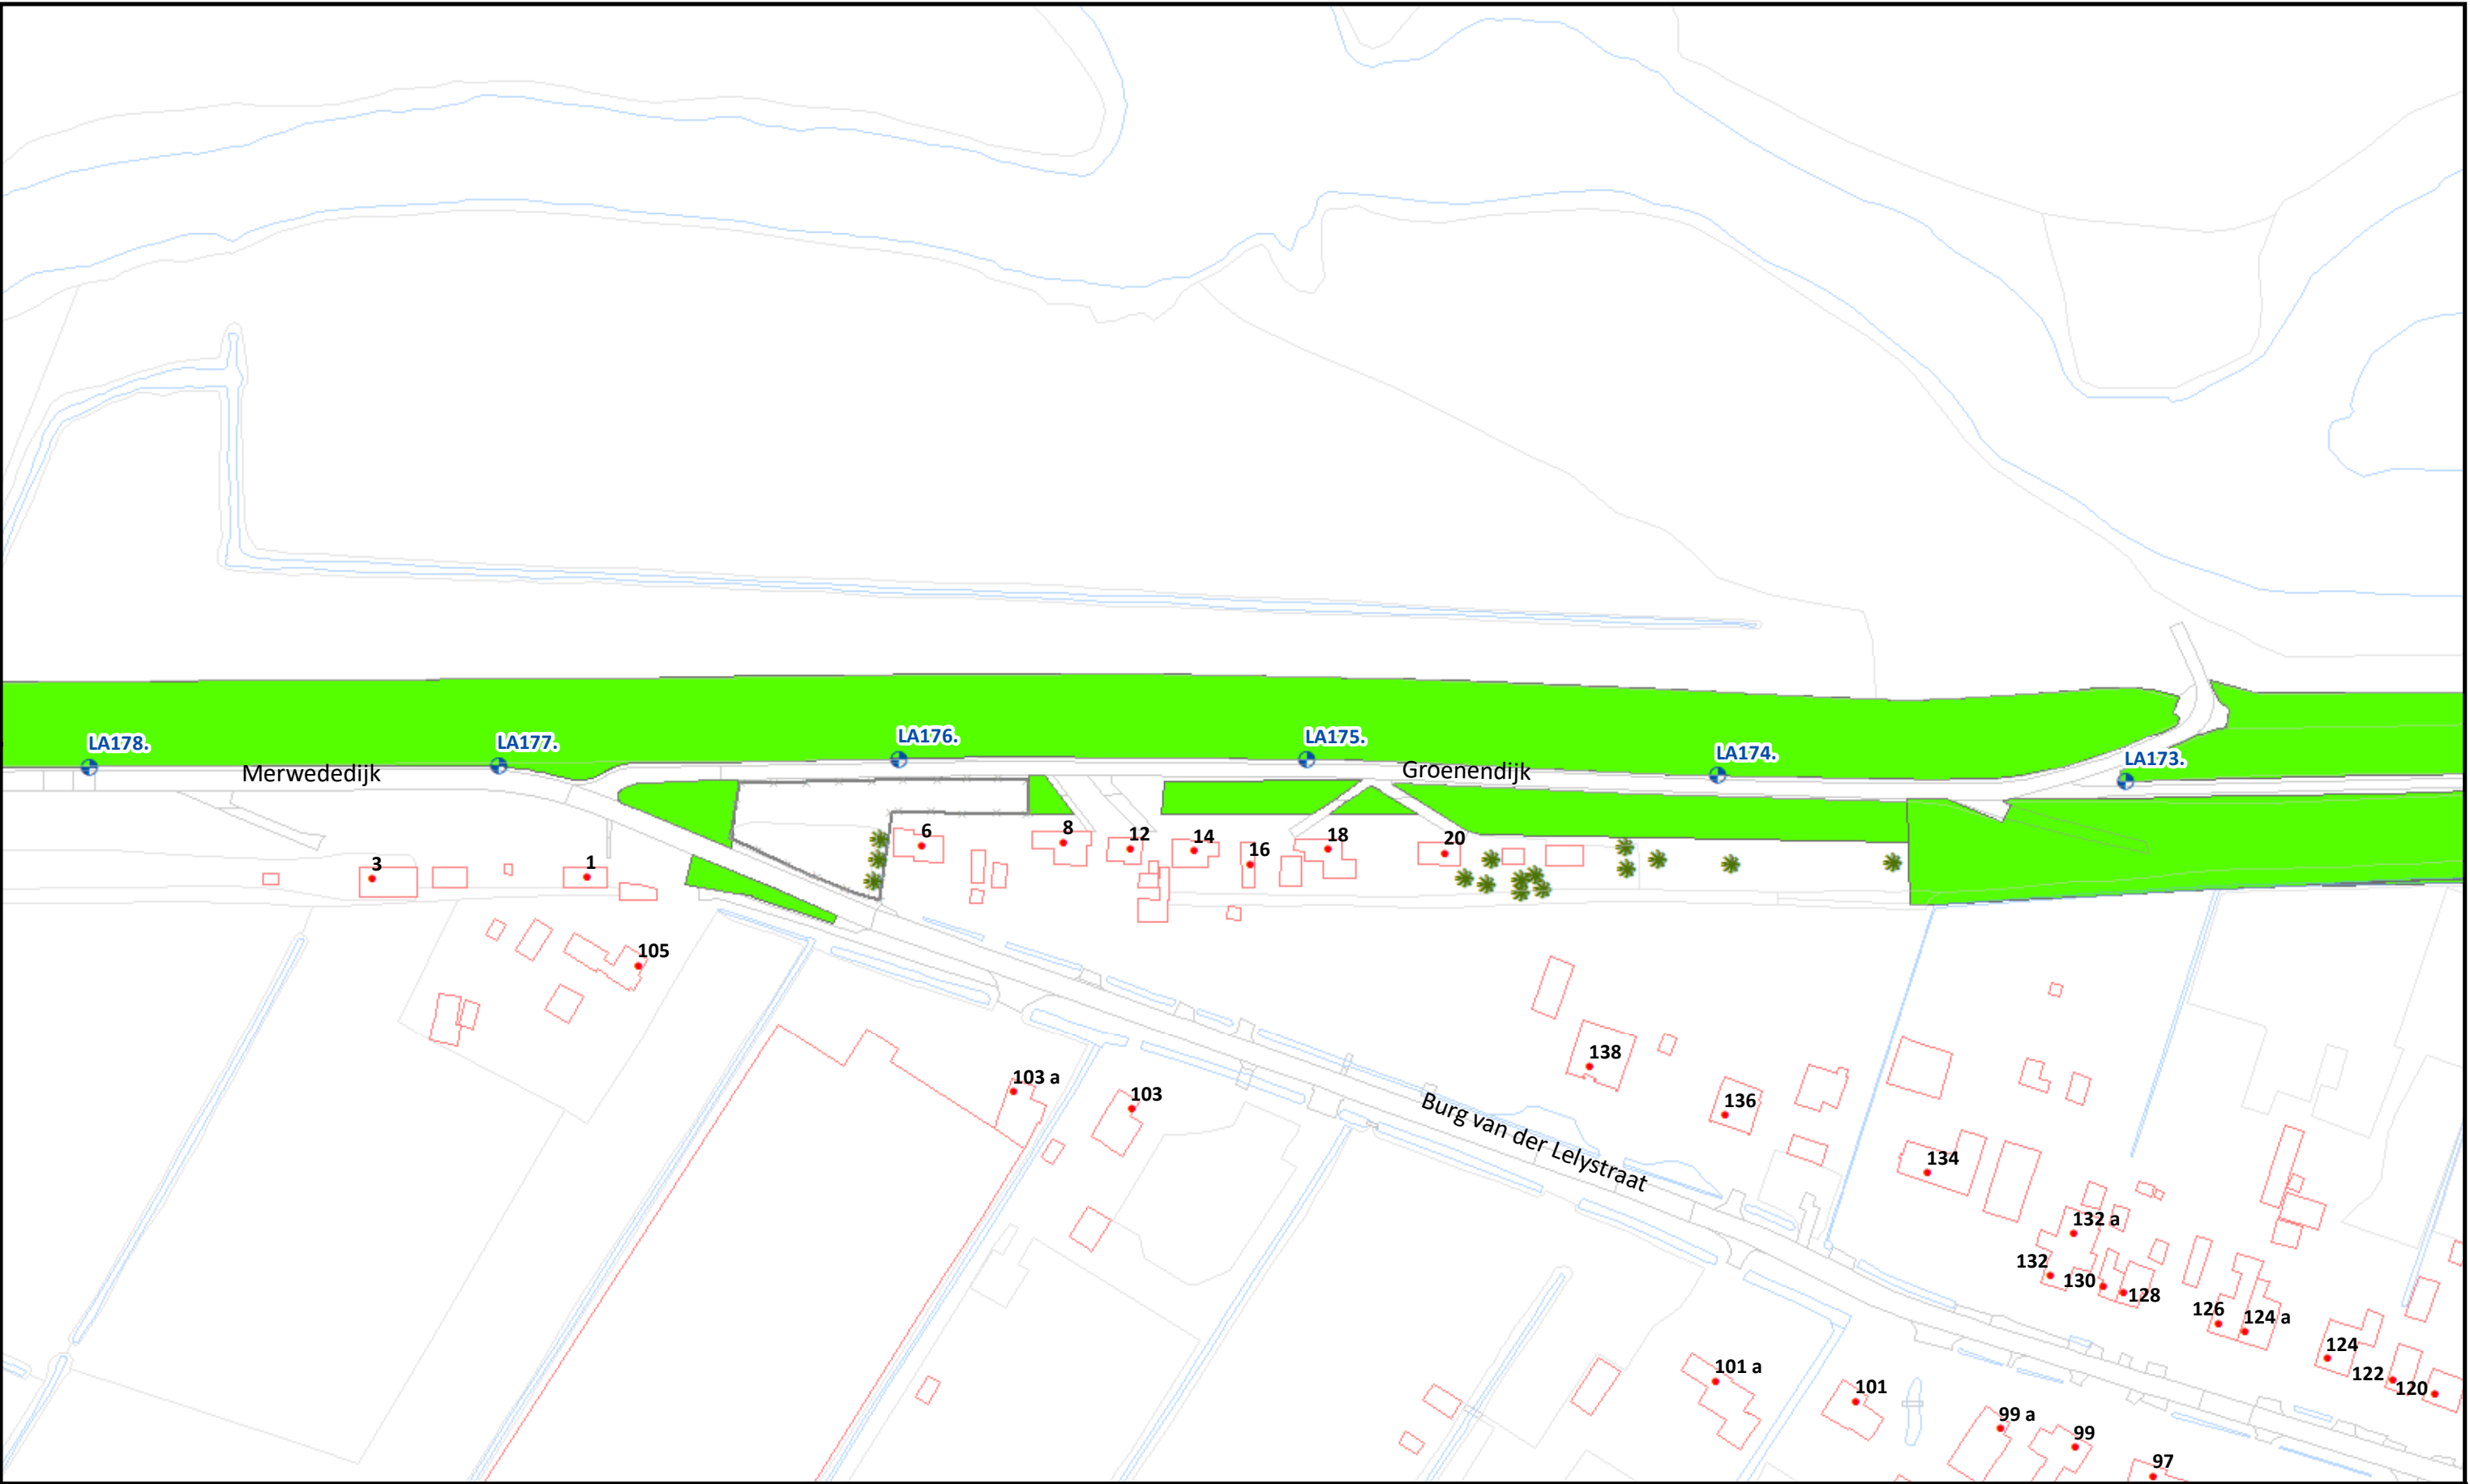

Beheervorm

378 - Gefaseerd maaien en afvoeren type 2 (binnentalud vroeg)


Referentielagen WSRL

- Dijkpalen (om 100m)
- Bomen/struiken
- Afrasteringen



Uitgifte Dijkpercelen 2023, detailtekeningen	
Traject: UDP2023: Woudrichem-A27 LA167 - LA212	Bladnr.: 03
Dijkpalen: LA167 - LA212	Schaal: 1 :1.500
Aantal hectare traject: 11,02 ha	Formaat: A3
Soort onderhoud traject: Gefaseerd maaien en afvoeren type 2 (Binnentalud vroeg)	Getekend: lv
Uitgifteduur: 2 jaar	Datum: 23/08/2022
Bestandsnaam: UDP2023: Woudrichem-A27 LA167 - LA212_detail_definitief.pdf	


Hoewel bij de samenstelling van deze kaart de grootste zorgvuldigheid is betracht, kan Waterschap Rivierenland niet garanderen dat de informatie compleet, actueel en/of accuraat is. Waterschap Rivierenland aanvaardt dan ook geen enkele aansprakelijkheid voor schade ontstaan door gebruik van de informatie van deze kaart.

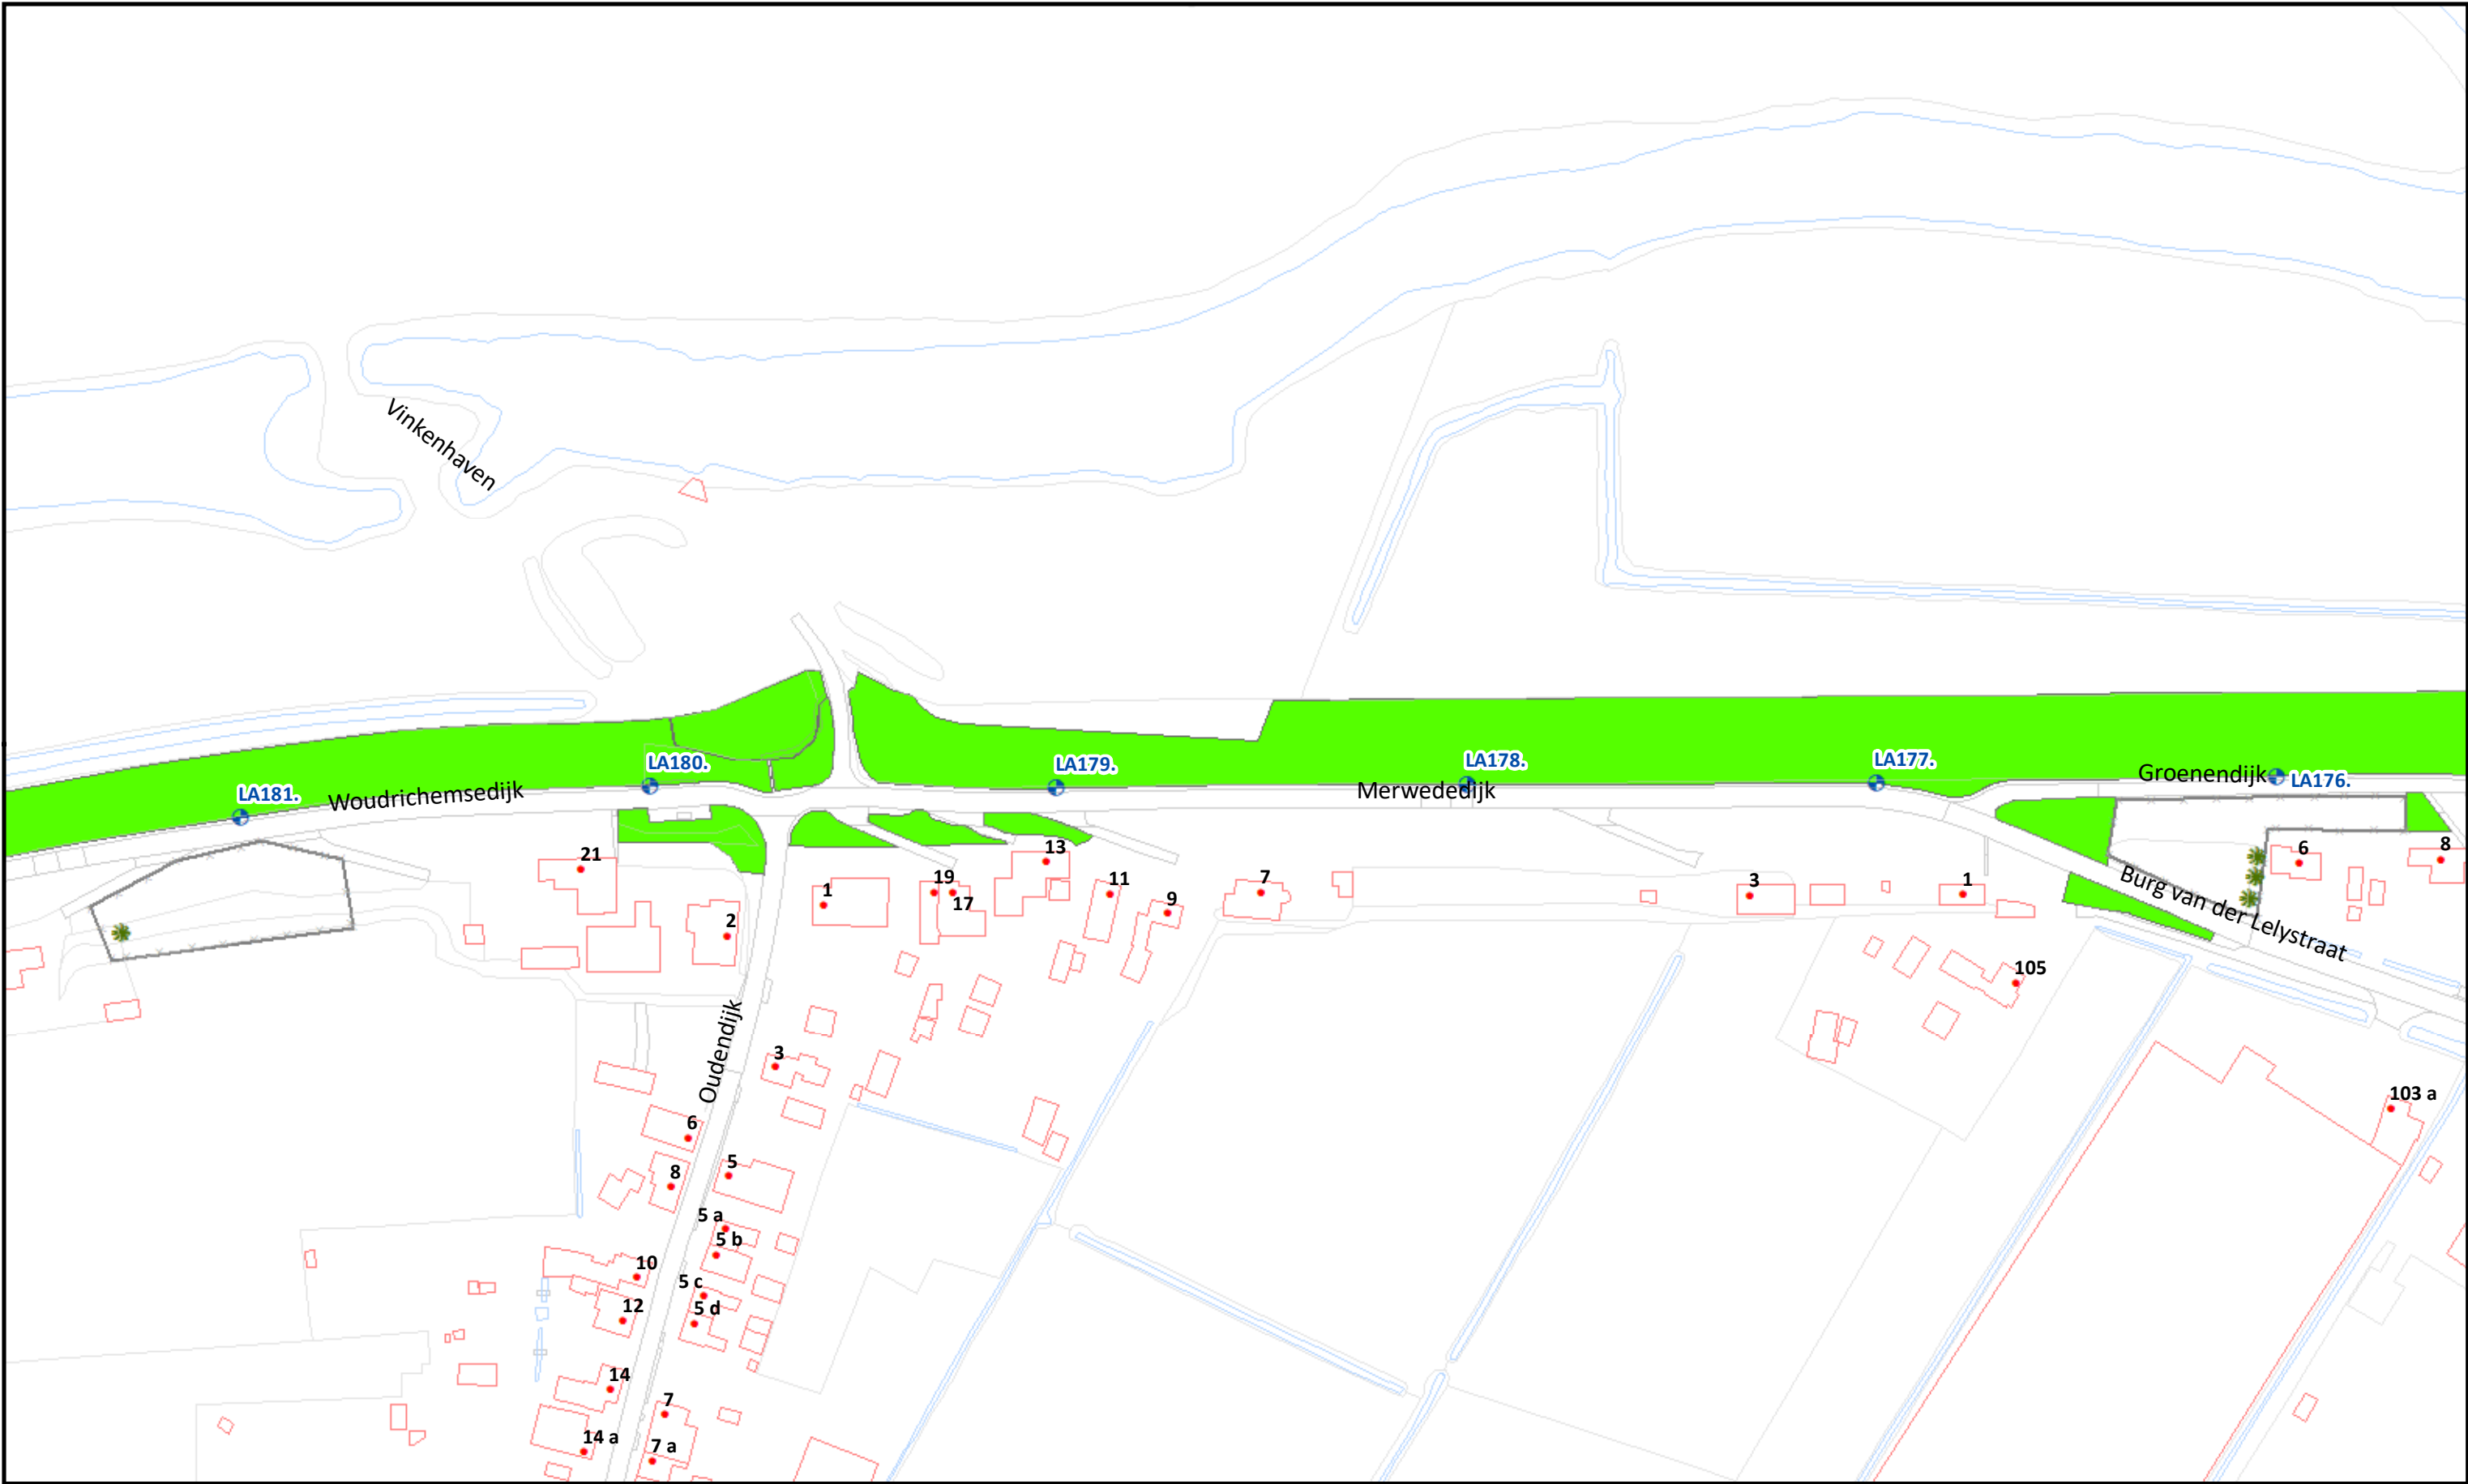

Topografische en kadastrale Ondergrond © Topografische Dienst Kadaster

Beheervorm 378 - Gefaseerd maaien en afvoeren type 2 (binnentalud vroeg)	Referentielagen WSRL Dijkpalen (om 100m) Bomen/struiken Afrasteringen	Waterschap Rivierenland	Uitgifte Dijkpercelen 2023, detailtekeningen	
			Traject: UDP2023: Woudrichem-A27 LA167 - LA212	Bladnr.: 04
			Dijkpalen: LA167 - LA212	Schaal: 1 :1.500
			Aantal hectare traject: 11,02 ha	Formaat: A3
			Soort onderhoud traject: Gefaseerd maaien en afvoeren type 2 (Binnentalud vroeg)	Getekend: lv
			Uitgifteduur: 2 jaar	Datum: 23/08/2022
			Bestandsnaam: UDP2023: Woudrichem-A27 LA167 - LA212_detail_definitief.pdf	


Hoewel bij de samenstelling van deze kaart de grootste zorgvuldigheid is betracht, kan Waterschap Rivierenland niet garanderen dat de informatie compleet, actueel en/of accuraat is. Waterschap Rivierenland aanvaardt dan ook geen enkele aansprakelijkheid voor schade ontstaan door gebruik van de informatie van deze kaart.

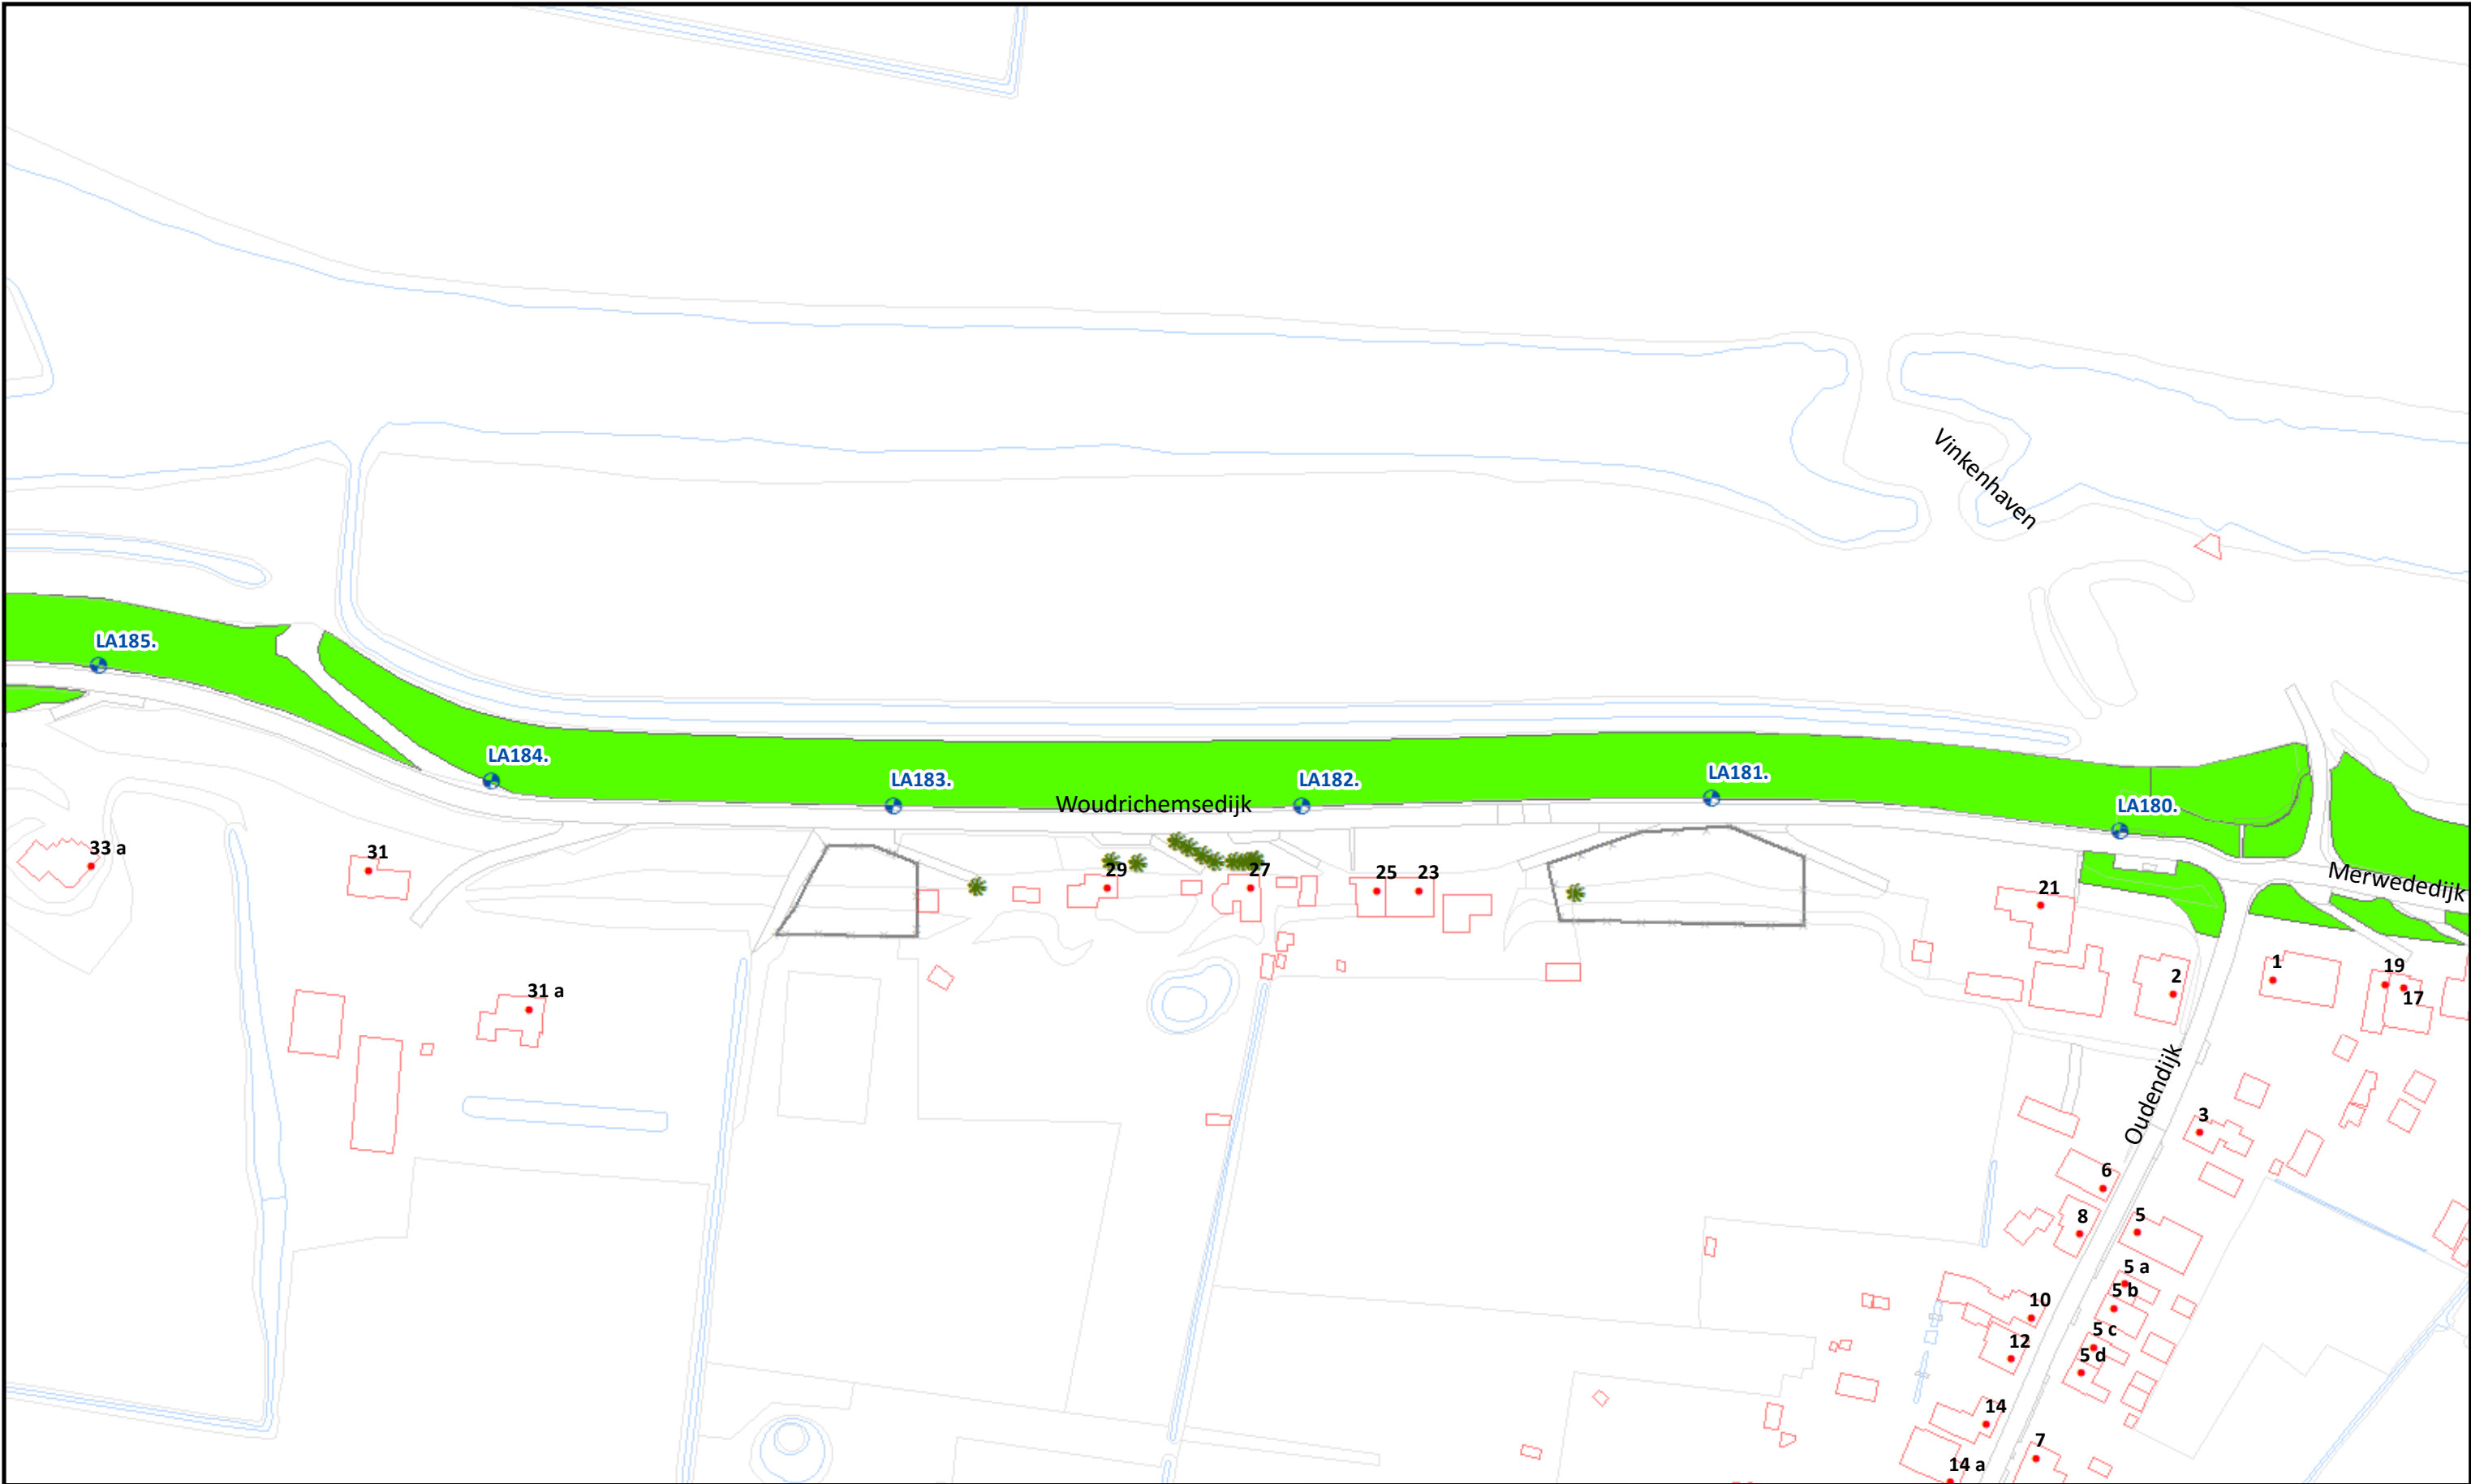

Topografische en Kadastrale Ondergrond © Topografische Dienst Kadaster

	Beheervorm	Referentielagen WSRL	 Waterschap Rivierenland	Uitgifte Dijkpercelen 2023, detailtekeningen	
	378 - Gefaseerd maaien en afvoeren type 2 (binnentalud vroeg)	Dijkpalen (om 100m)		Traject: UDP2023: Woudrichem-A27 LA167 - LA212	Bladnr.: 05
		Bomen/struiken		Dijkpalen: LA167 - LA212	Schaal: 1 :1.500
		Afrasteringen		Aantal hectare traject: 11,02 ha	Formaat: A3
				Soort onderhoud traject: Gefaseerd maaien en afvoeren type 2 (Binnentalud vroeg)	Getekend: lv
				Uitgifteduur: 2 jaar	Datum: 23/08/2022
				Bestandsnaam: UDP2023: Woudrichem-A27 LA167 - LA212_detail_definitief.pdf	

Hoewel bij de samenstelling van deze kaart de grootste zorgvuldigheid is betracht, kan Waterschap Rivierenland niet garanderen dat de informatie compleet, actueel en/of accuraat is. Waterschap Rivierenland aanvaardt dan ook geen enkele aansprakelijkheid voor schade ontstaan door gebruik van de informatie van deze kaart.

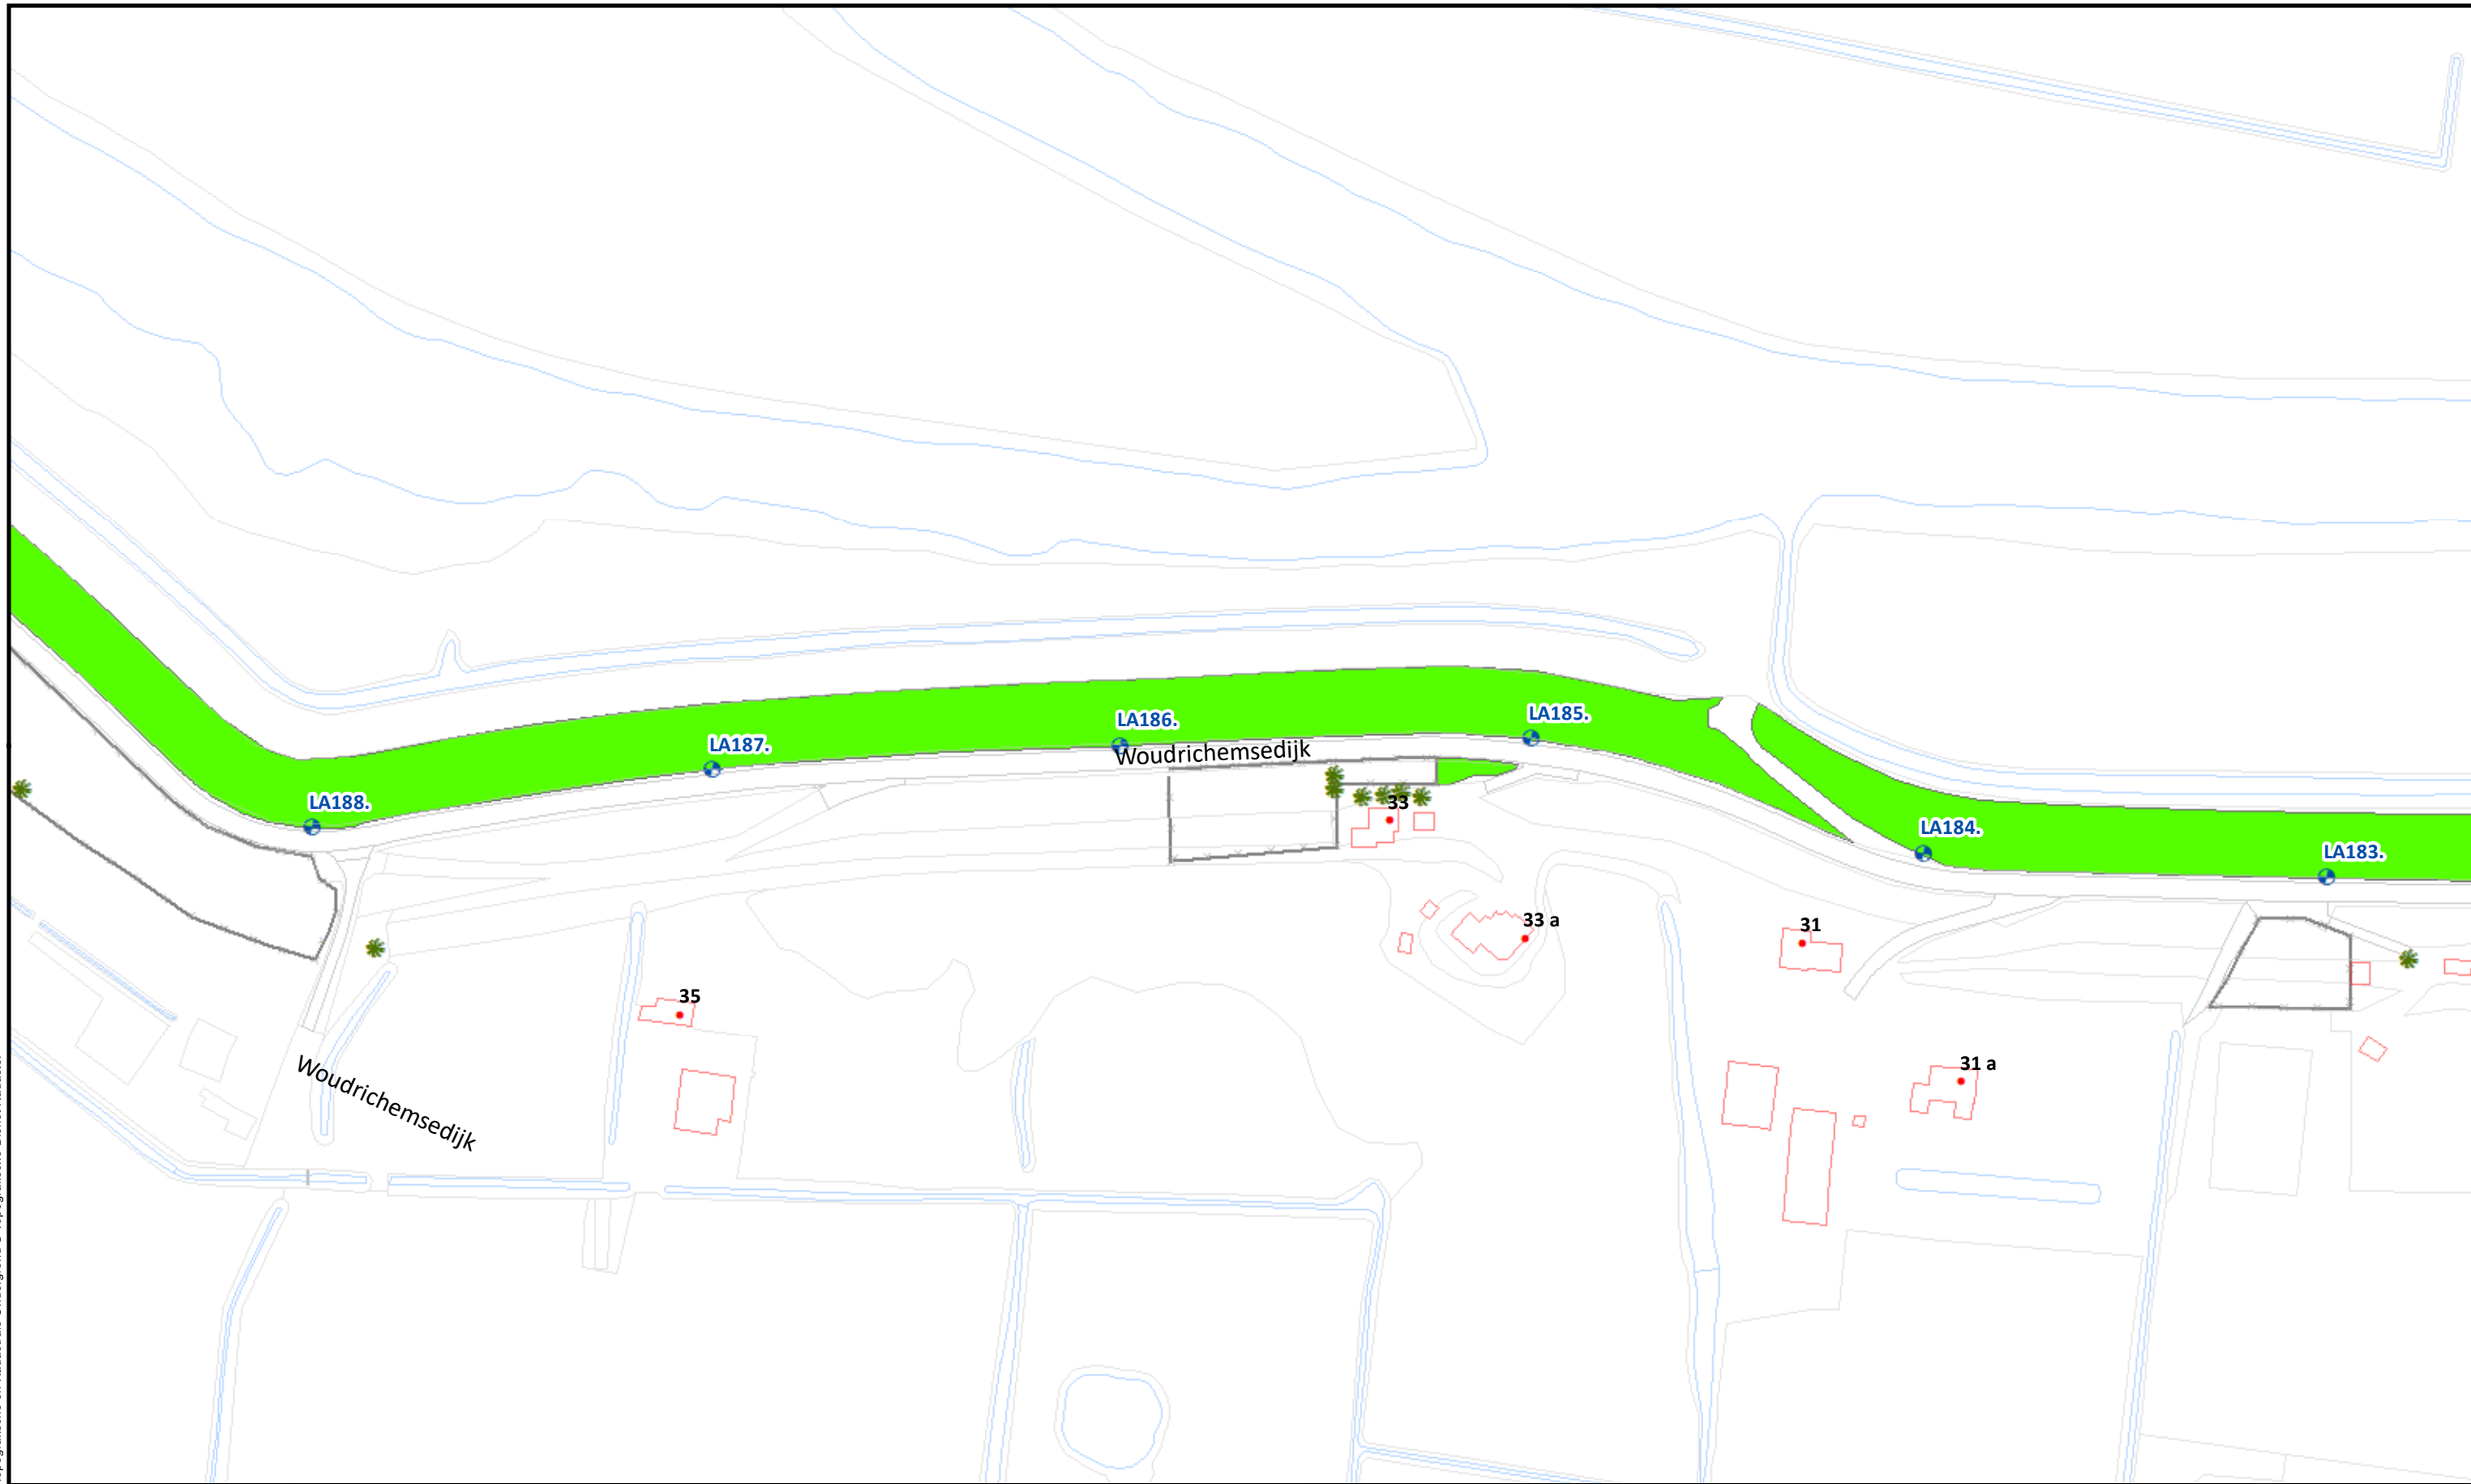

Beheervorm

 378 - Gefaseerd maaien en afvoeren type 2 (binnentalud vroeg)

Referentielagen WSRL

-  Dijkpalen (om 100m)
-  Bomen/struiken
-  Afrasteringen



Uitgifte Dijkpercelen 2023, detailtekeningen

Traject: UDP2023: Woudrichem-A27 LA167 - LA212

Dijkpalen: LA167 - LA212

Aantal hectare traject: 11,02 ha

Soort onderhoud traject: Gefaseerd maaien en afvoeren type 2 (Binnentalud vroeg)

Uitgifteduur: 2 jaar

Bestandsnaam: UDP2023: Woudrichem-A27 LA167 - LA212_detail_definitief.pdf


Bladnr.: 06

Schaal: 1 :1.500

Formaat: A3

Getekend: lv

Datum: 23/08/2022

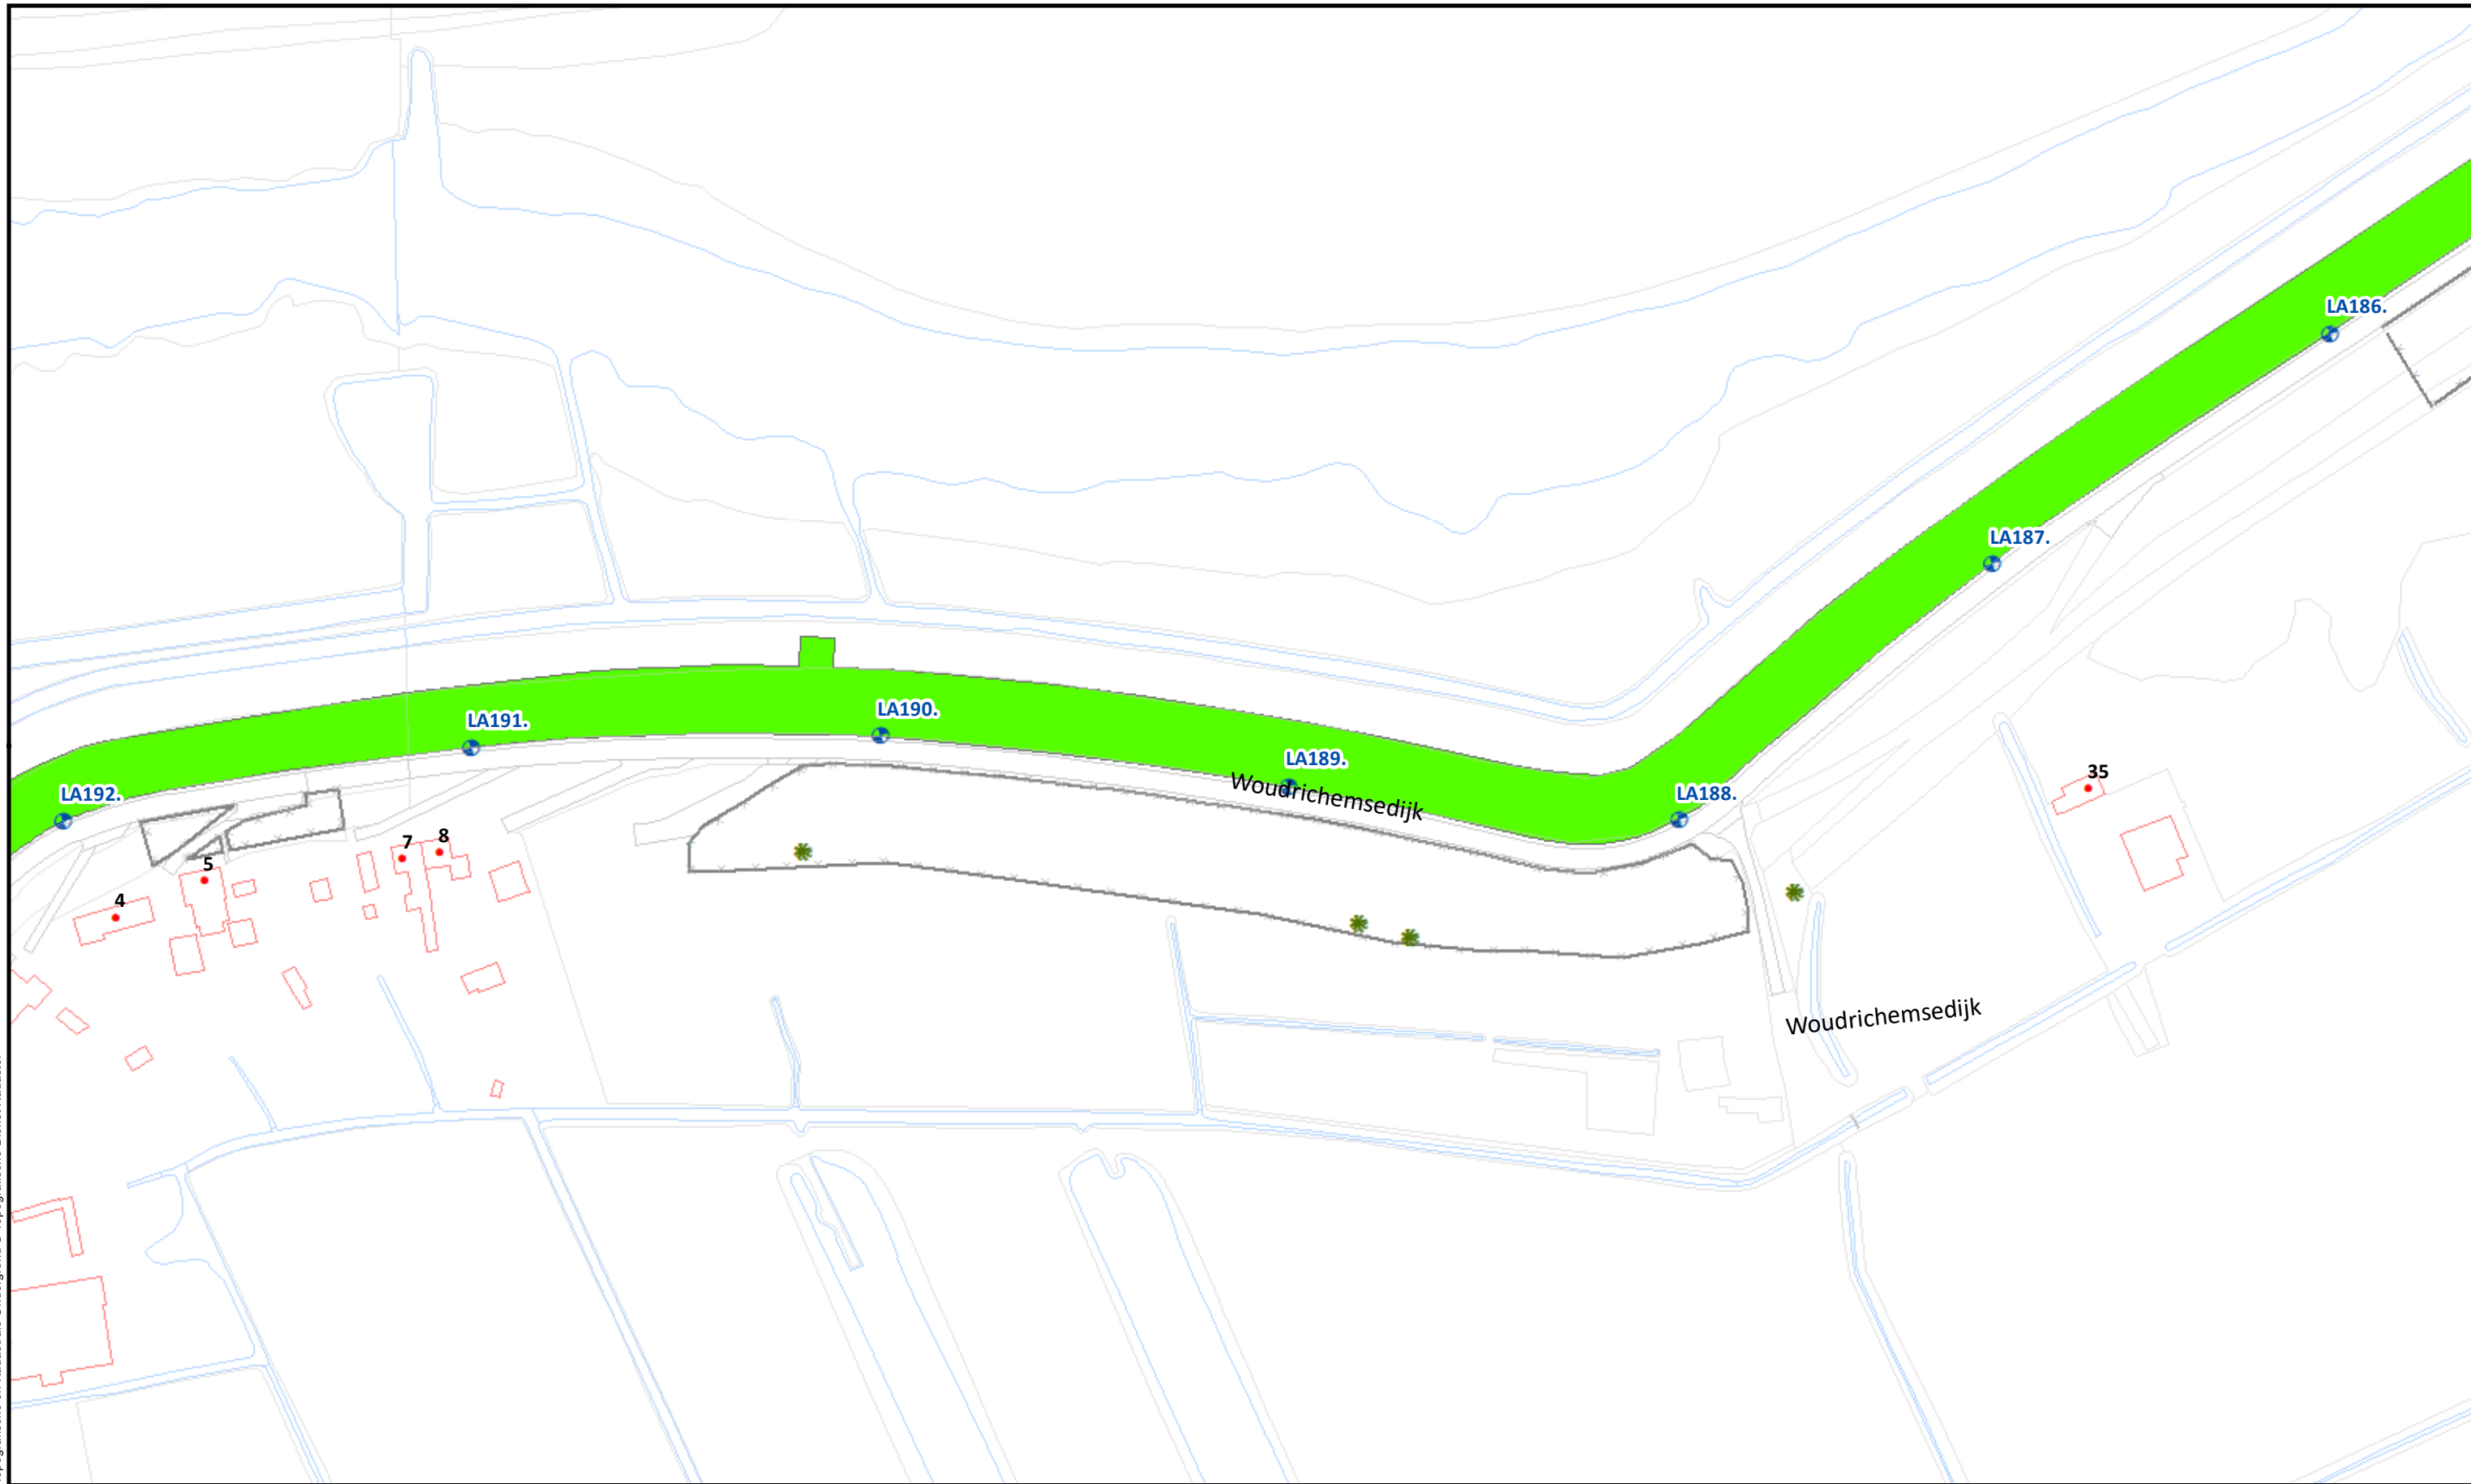

Beheervorm



378 - Gefaseerd maaien en afvoeren type 2 (binnentalud vroeg)

Referentielagen WSRL



Dijkpalen (om 100m)



Bomen/struiken



Afrasteringen



Uitgifte Dijkpercelen 2023, detailtekeningen

Traject: UDP2023: Woudrichem-A27 LA167 - LA212

Dijkpalen: LA167 - LA212

Aantal hectare traject: 11,02 ha

Soort onderhoud traject: Gefaseerd maaien en afvoeren type 2 (Binnentalud vroeg)

Uitgifteduur: 2 jaar

Bestandsnaam: UDP2023: Woudrichem-A27 LA167 - LA212_detail_definitief.pdf


Bladnr.: 07

Schaal: 1 :1.500

Formaat: A3

Getekend: lv

Datum: 23/08/2022

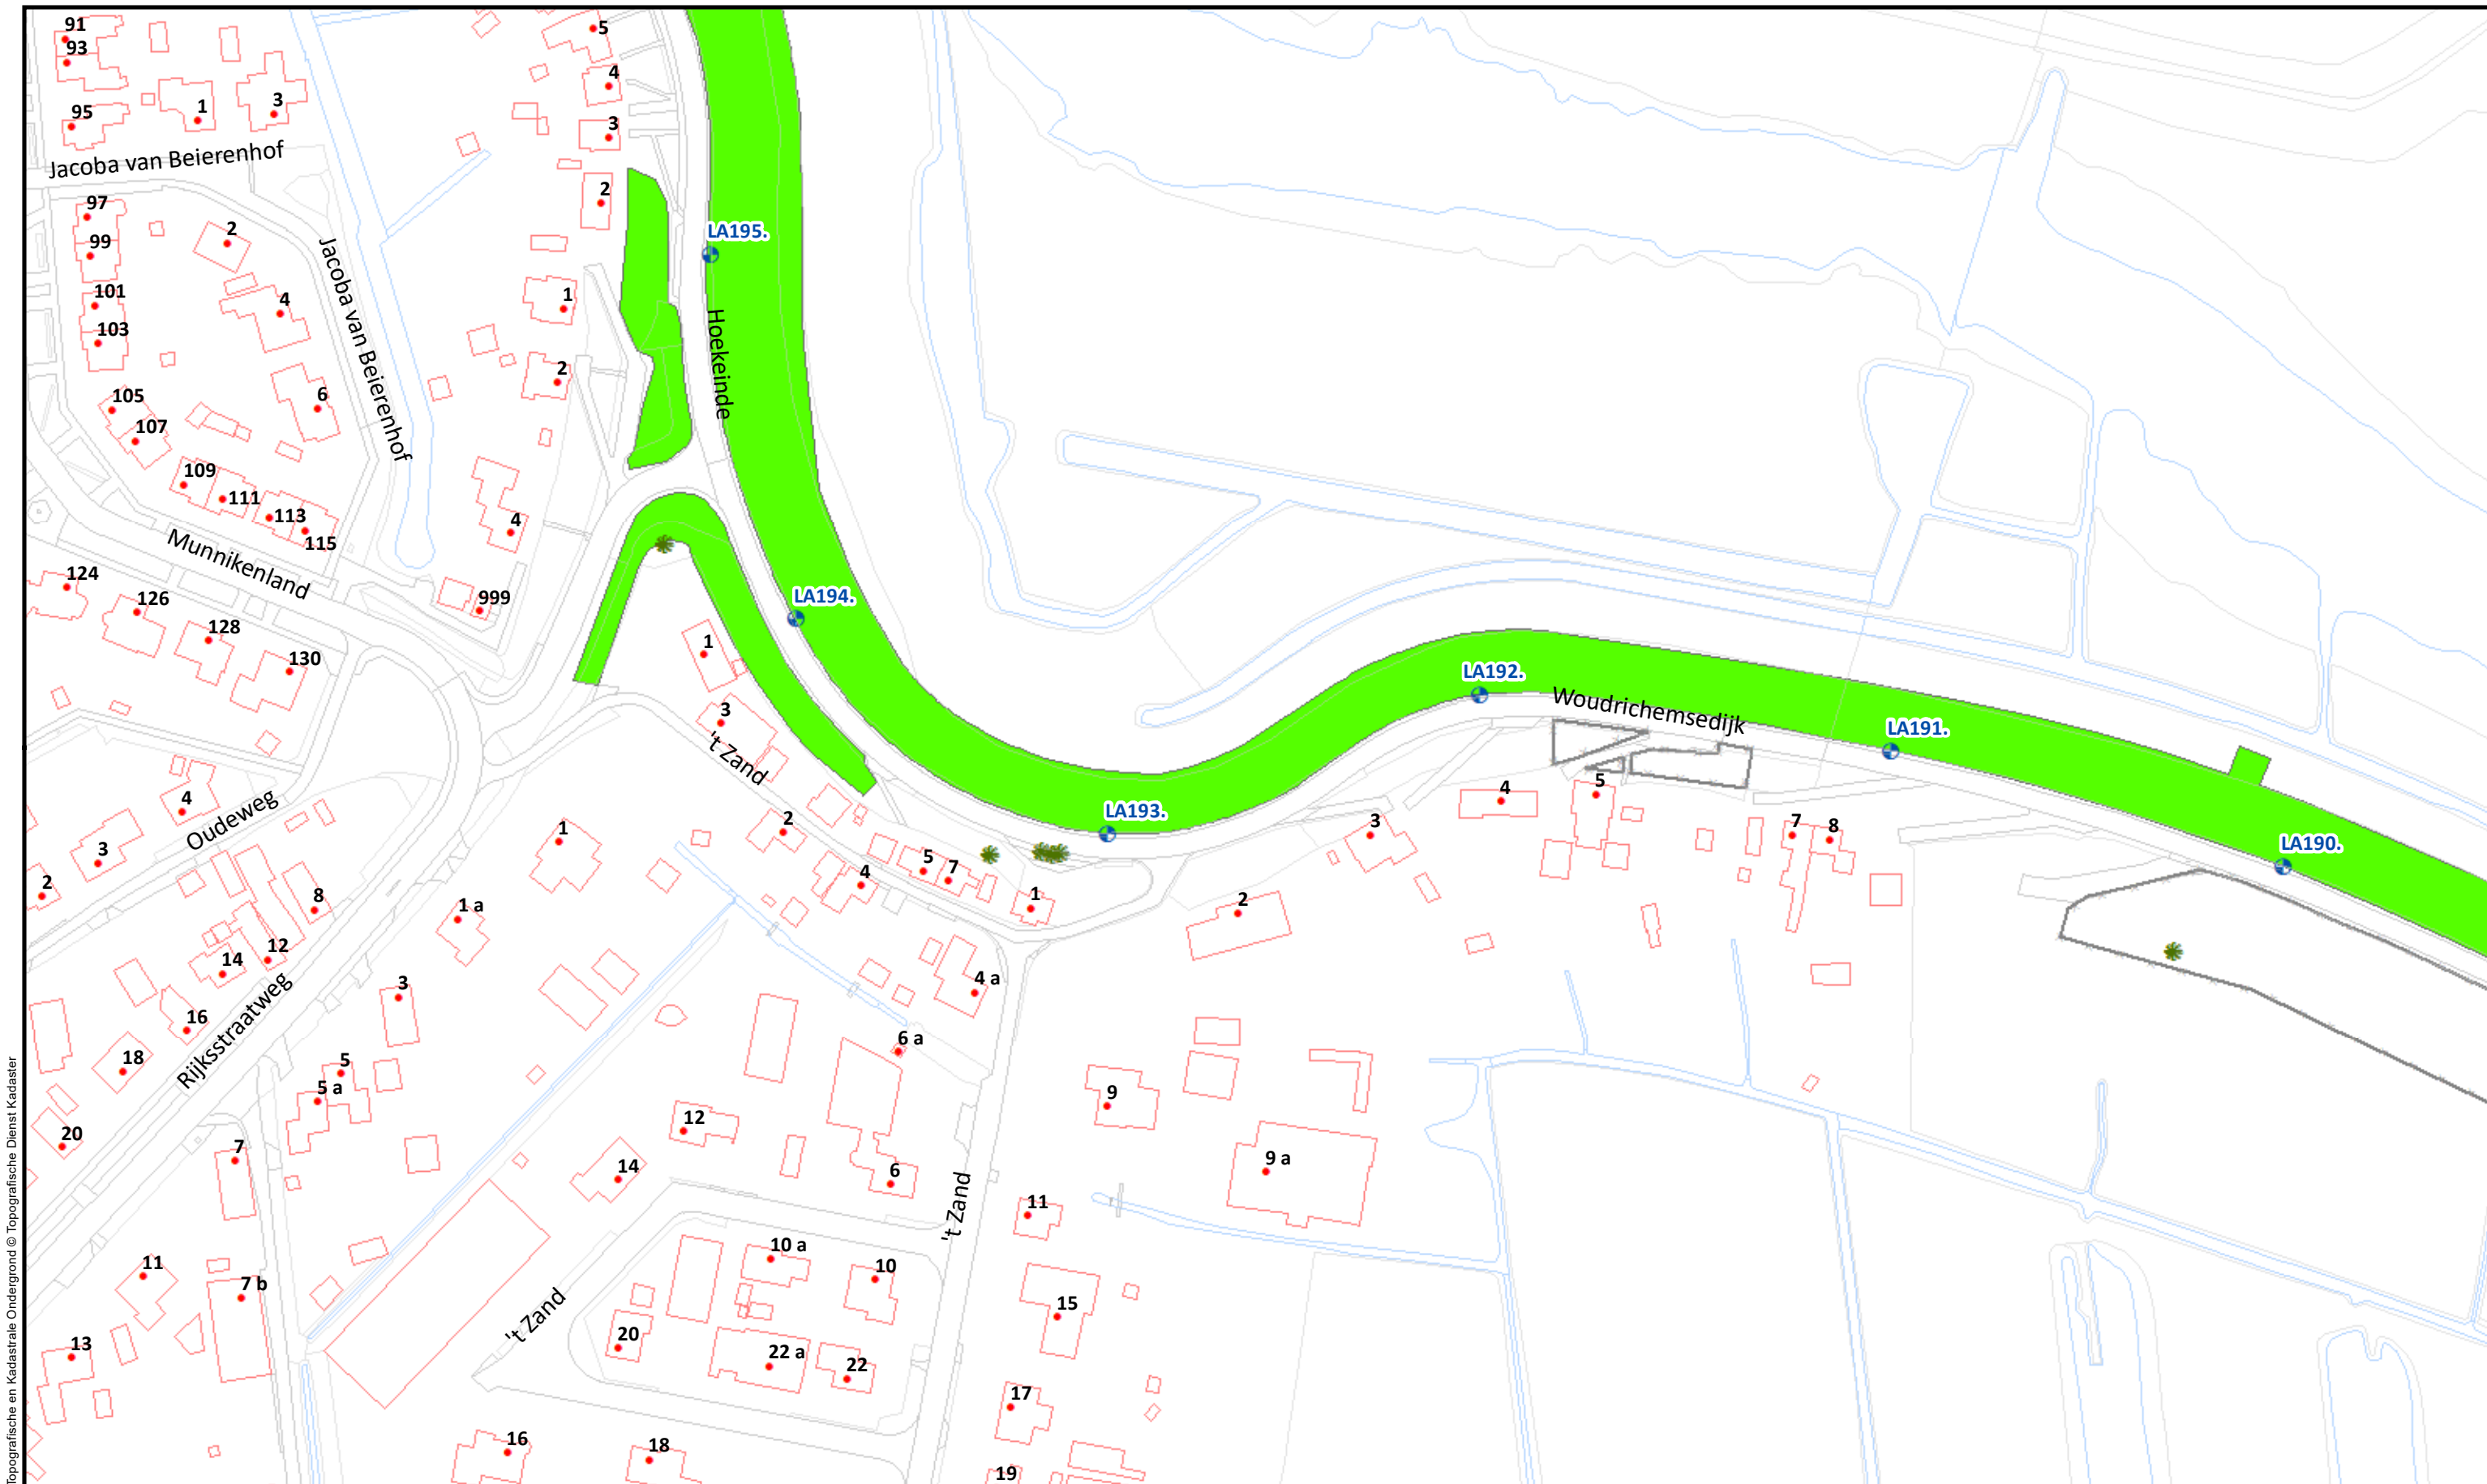

Topografische en Kadastrale Ondergrond © Topografische Dienst Kadaster

378 - Gefaseerd maaien en afvoeren type 2 (binnentalud vroeg)

Dijkpalen (om 100m)

Bomen/struiken

Afrasteringen

Waterschap
Rivierenland

Uitgifte Dijkpercelen 2023, detailtekeningen	
Traject: UDP2023: Woudrichem-A27 LA167 - LA212	Bladnr.: 08
Dijkpalen: LA167 - LA212	Schaal: 1 :1.500
Aantal hectare traject: 11,02 ha	Formaat: A3
Soort onderhoud traject: Gefaseerd maaien en afvoeren type 2 (Binnentalud vroeg)	Getekend: lv
Uitgifteduur: 2 jaar	Datum: 23/08/2022
Bestandsnaam: UDP2023: Woudrichem-A27 LA167 - LA212_detail_definitief.pdf	

Hoewel bij de samenstelling van deze kaart de grootste zorgvuldigheid is betracht, kan Waterschap Rivierenland niet garanderen dat de informatie compleet, actueel en/of accuraat is. Waterschap Rivierenland aanvaardt dan ook geen enkele aansprakelijkheid voor schade ontstaan door gebruik van de informatie van deze kaart.



Beheervorm

378 - Gefaseerd maaien en afvoeren type 2 (binnentalud vroeg)


Referentielagen WSRL

- Dijkpalen (om 100m)
- Bomen/struiken
- Afrasteringen




Uitgifte Dijkpercelen 2023, detailtekeningen	
Traject: UDP2023: Woudrichem-A27 LA167 - LA212	Bladnr.: 09
Dijkpalen: LA167 - LA212	Schaal: 1 :1.500
Aantal hectare traject: 11,02 ha	Formaat: A3
Soort onderhoud traject: Gefaseerd maaien en afvoeren type 2 (Binnentalud vroeg)	Getekend: lv
Uitgifteduur: 2 jaar	Datum: 23/08/2022
Bestandsnaam: UDP2023: Woudrichem-A27 LA167 - LA212_detail_definitief.pdf	

Hoewel bij de samenstelling van deze kaart de grootste zorgvuldigheid is betracht, kan Waterschap Rivierenland niet garanderen dat de informatie compleet, actueel en/of accuraat is. Waterschap Rivierenland aanvaardt dan ook geen enkele aansprakelijkheid voor schade ontstaan door gebruik van de informatie van deze kaart.

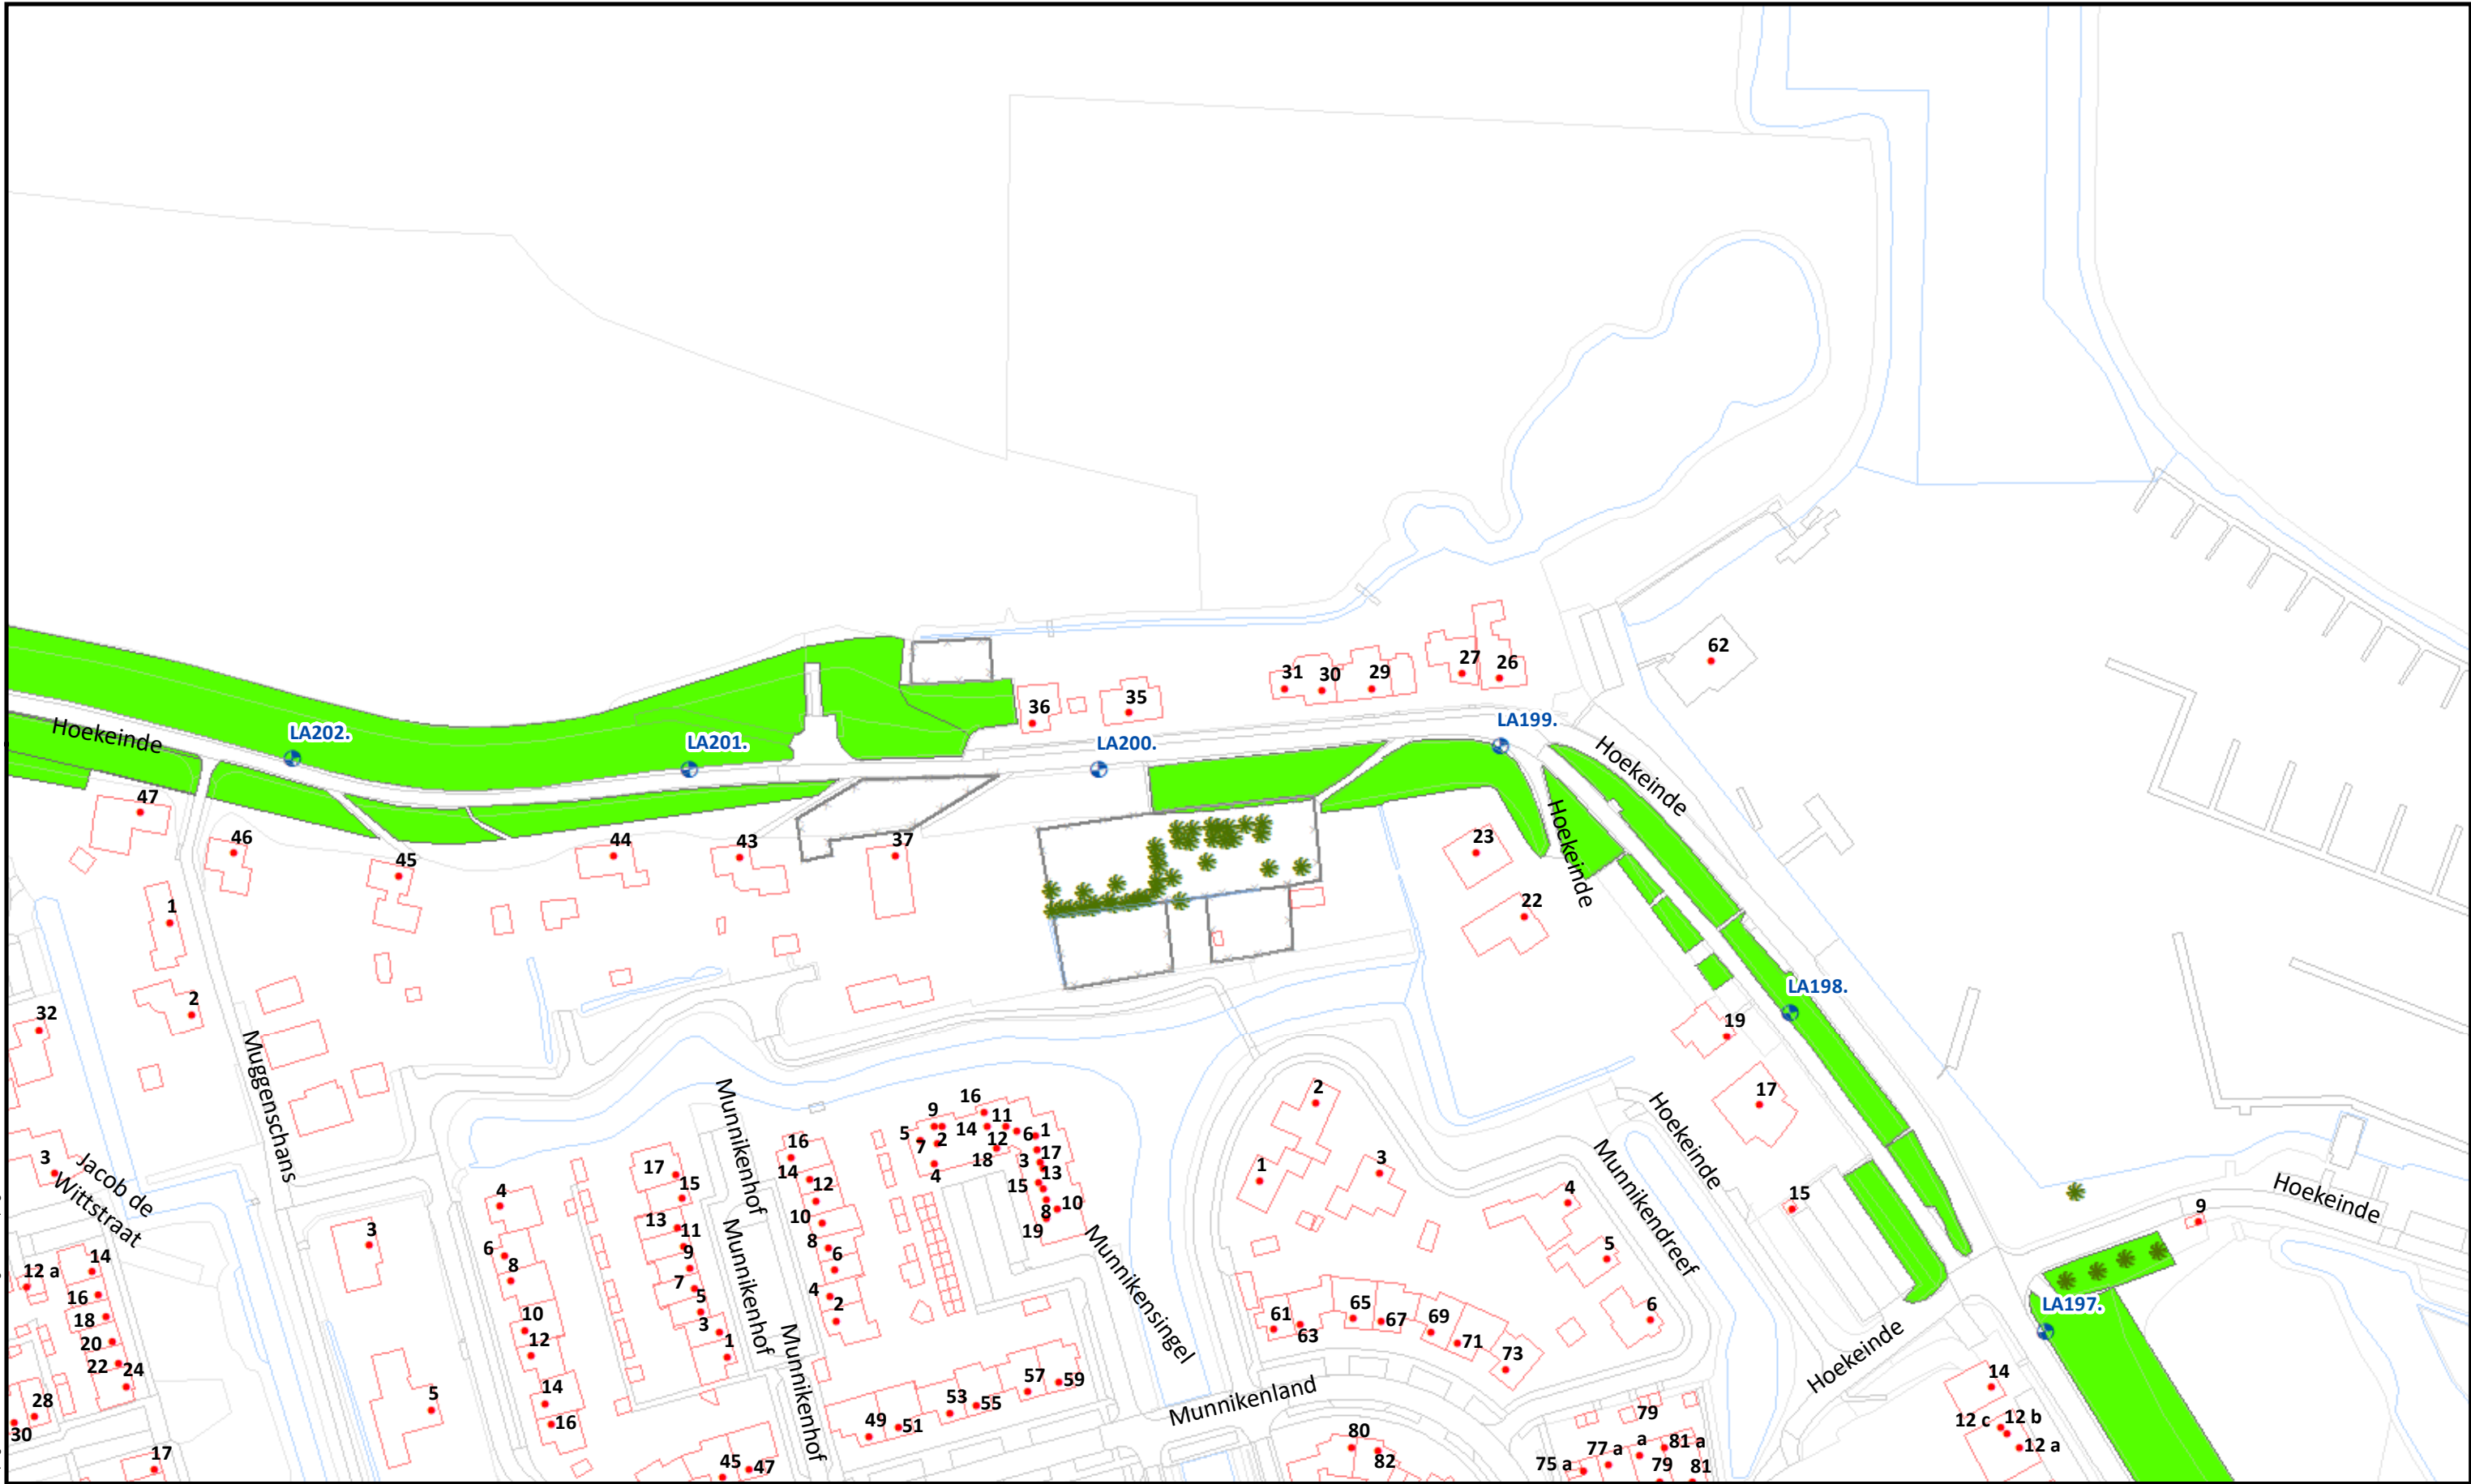

Beheervorm 378 - Gefaseerd maaien en afvoeren type 2 (binnentalud vroeg)	Referentielagen WSRL Dijkpalen (om 100m) Bomen/struiken Afrasteringen	 Waterschap Rivierenland	Uitgifte Dijkpercelen 2023, detailtekeningen Traject: UDP2023: Woudrichem-A27 LA167 - LA212 Dijkpalen: LA167 - LA212 Aantal hectare traject: 11,02 ha Soort onderhoud traject: Gefaseerd maaien en afvoeren type 2 (Binnentalud vroeg) Uitgifteduur: 2 jaar Bestandsnaam: UDP2023: Woudrichem-A27 LA167 - LA212_detail_definitief.pdf	Bladnr.: 10 Schaal: 1 :1.500 Formaat: A3 Getekend: lv Datum: 23/08/2022
--	---	--	---	---

Hoewel bij de samenstelling van deze kaart de grootste zorgvuldigheid is betracht, kan Waterschap Rivierenland niet garanderen dat de informatie compleet, actueel en/of accuraat is. Waterschap Rivierenland aanvaardt dan ook geen enkele aansprakelijkheid voor schade ontstaan door gebruik van de informatie van deze kaart.

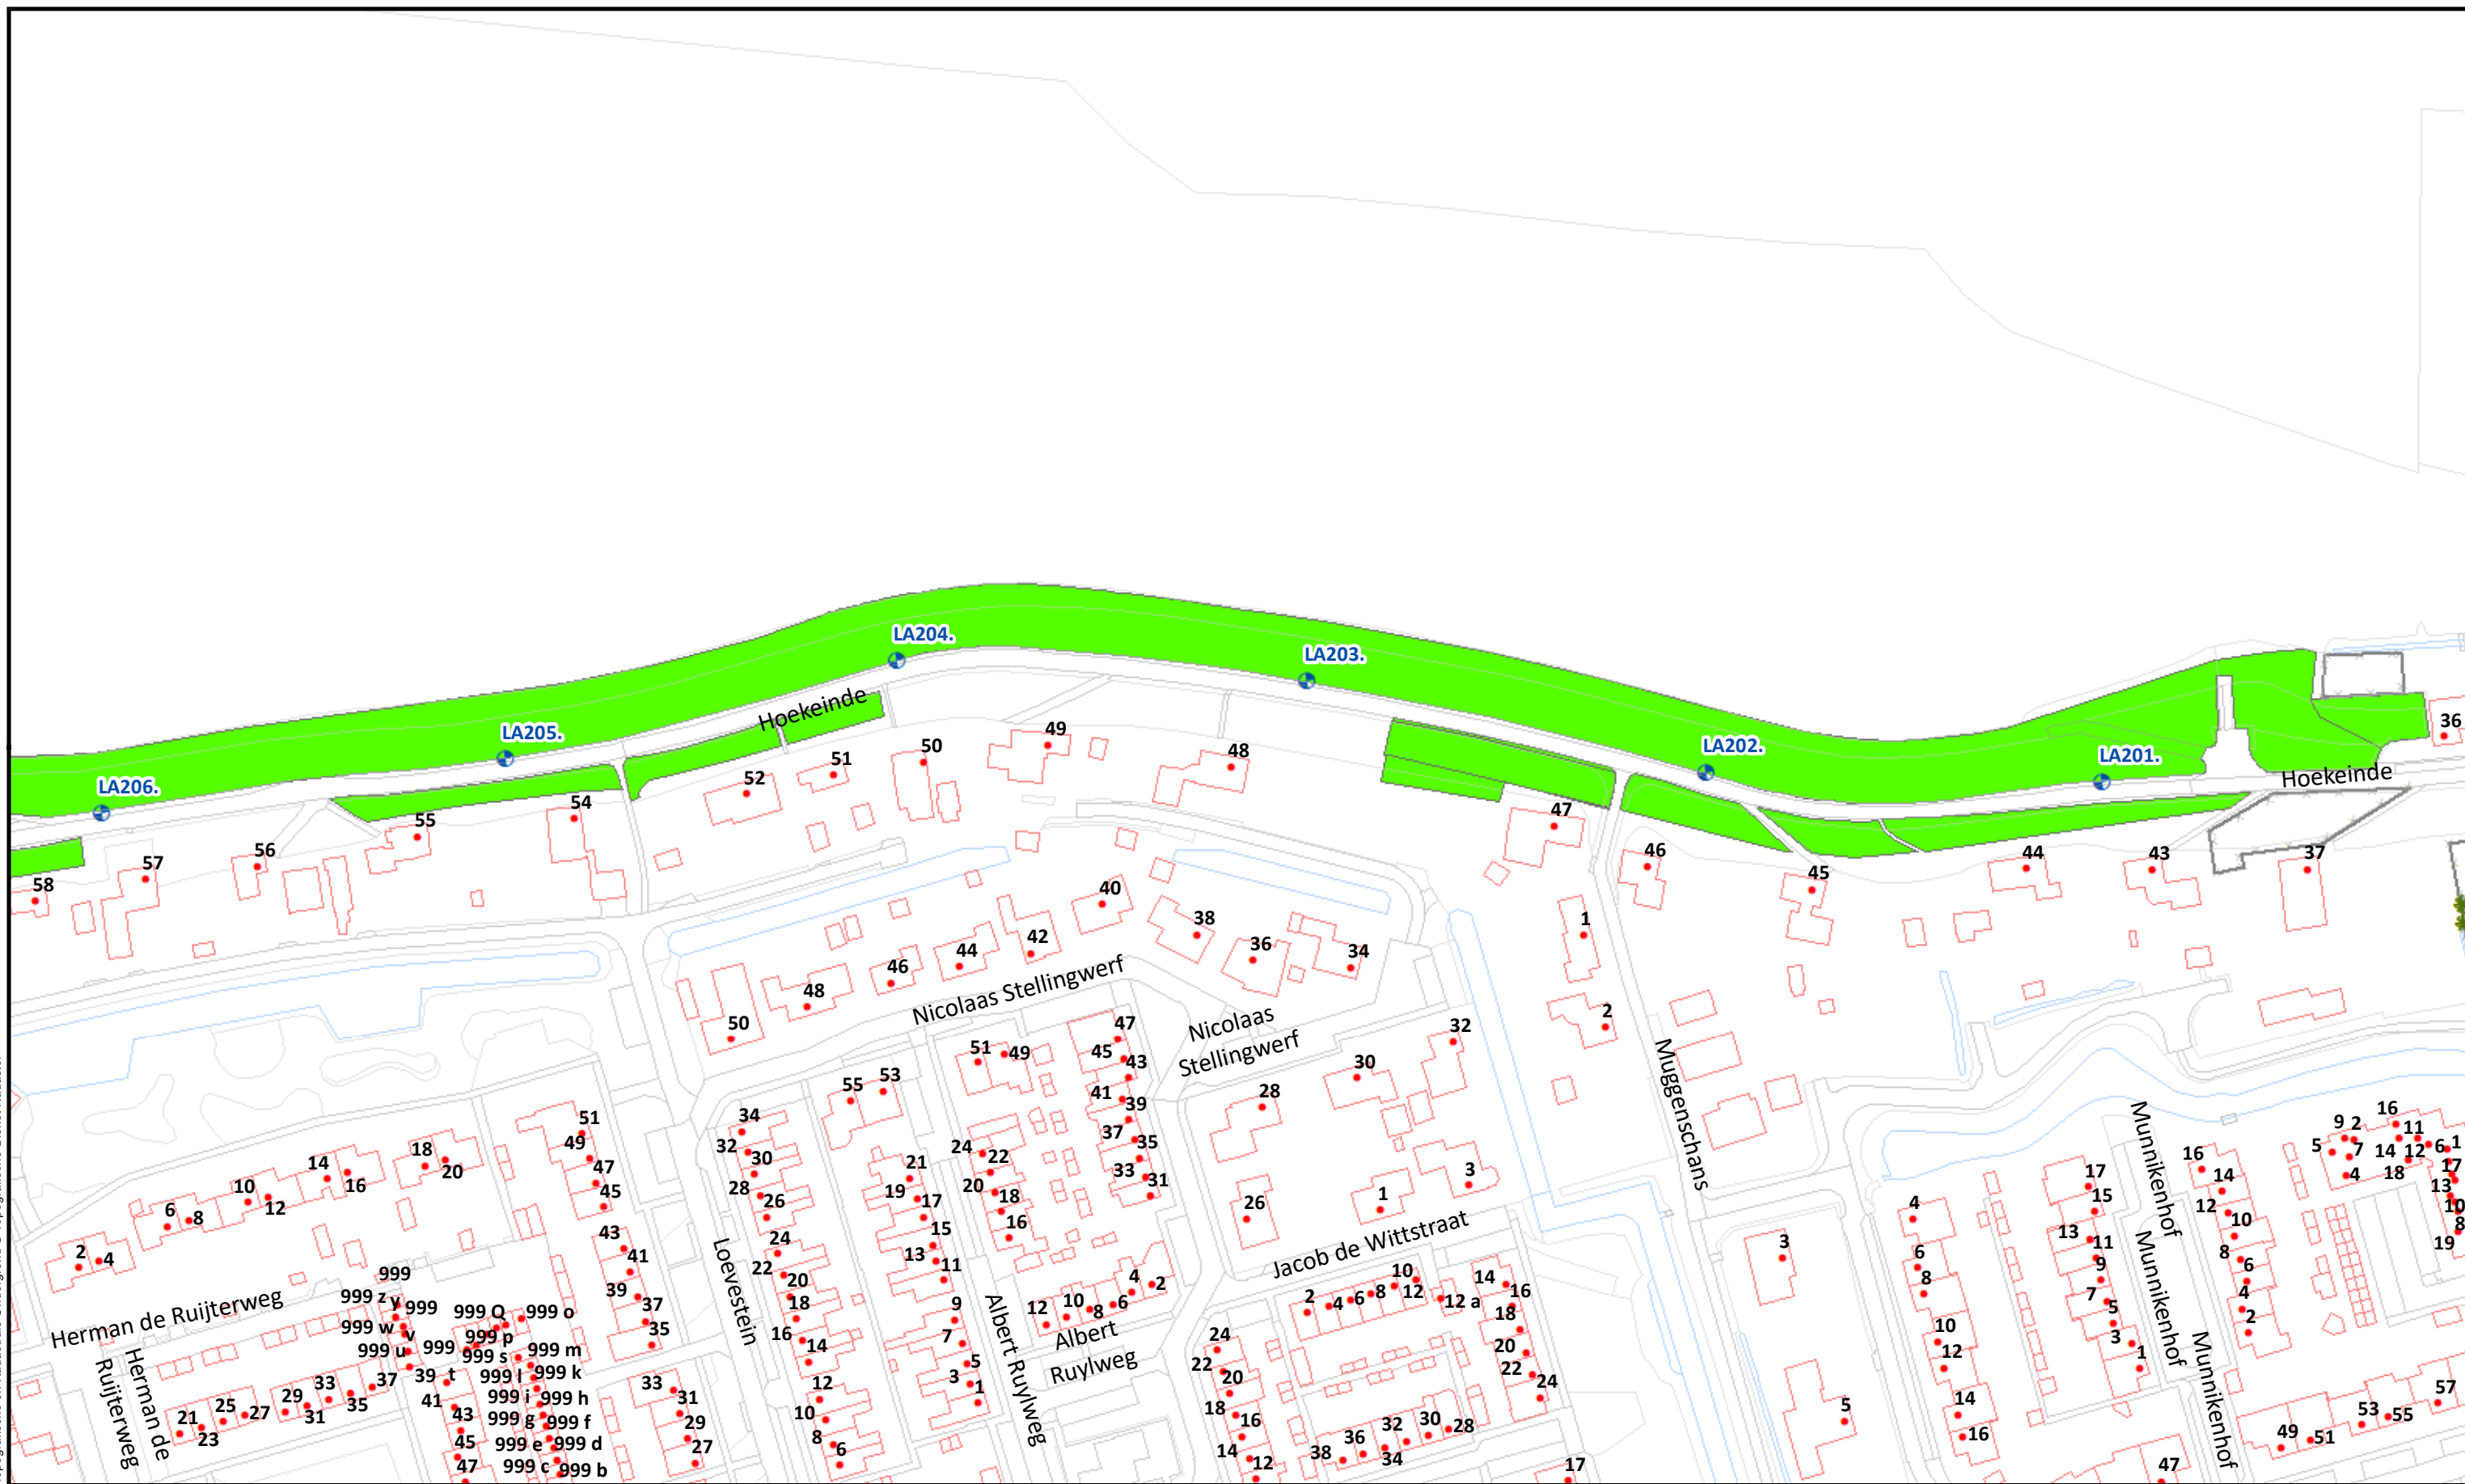

378 - Gefaseerd maaien en afvoeren type 2 (binnentalud vroeg)

Bomen/struiken

Afrasteringen

Referentielagen WSRL


Dijkpalen (om 100m)

Bomen/struiken

Afrasteringen

Waterschap
Rivierenland

Uitgifte Dijkpercelen 2023, detailtekeningen	
Traject: UDP2023: Woudrichem-A27 LA167 - LA212	Bladnr.: 11
Dijkpalen: LA167 - LA212	Schaal: 1 :1.500
Aantal hectare traject: 11,02 ha	Formaat: A3
Soort onderhoud traject: Gefaseerd maaien en afvoeren type 2 (Binnentalud vroeg)	Getekend: lv
Uitgifteduur: 2 jaar	Datum: 23/08/2022
Bestandsnaam: UDP2023: Woudrichem-A27 LA167 - LA212_detail_definitief.pdf	

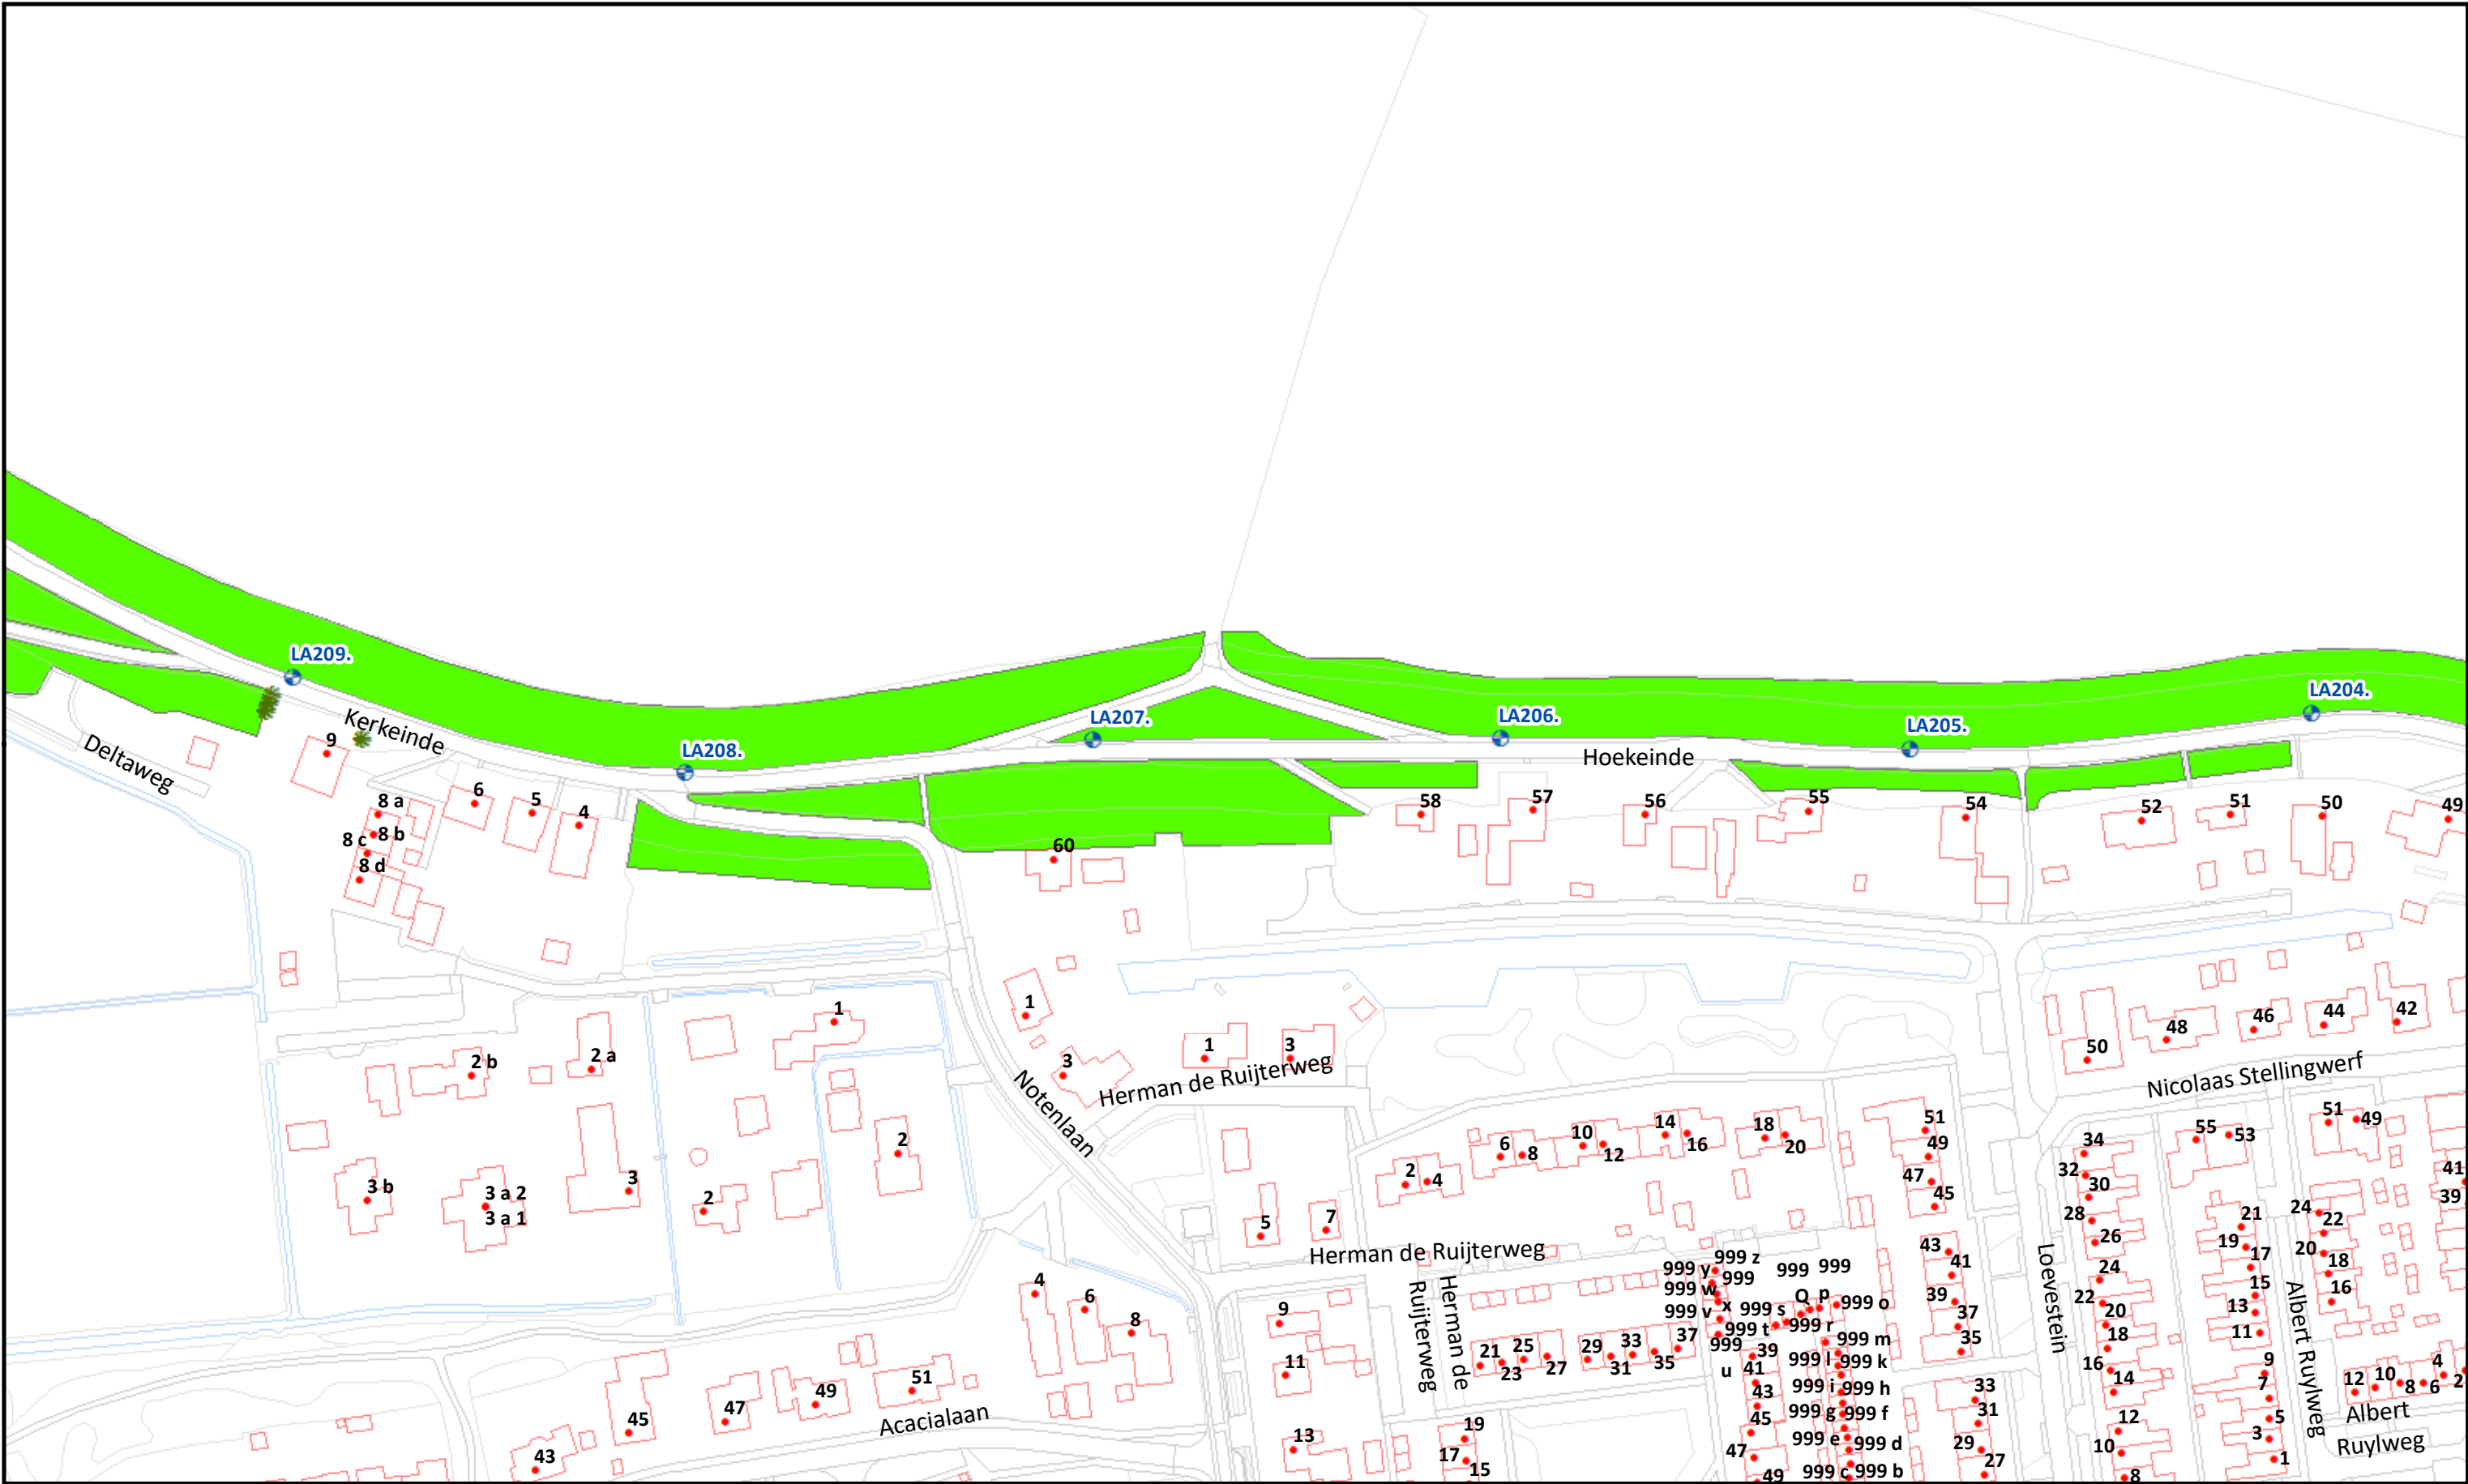

Topografische en kadastrale Ondergrond © Topografische Dienst Kadaster

Beheervorm 378 - Gefaseerd maaien en afvoeren type 2 (binnentalud vroeg)	Referentielagen WSRL Dijkpalen (om 100m) Bomen/struiken Afrasteringen	Waterschap Rivierenland	Uitgifte Dijkpercelen 2023, detailtekeningen
		Traject: UDP2023: Woudrichem-A27 LA167 - LA212	Bladnr.: 12
		Dijkpalen: LA167 - LA212	Schaal: 1 : 1.500
		Aantal hectare traject: 11,02 ha	Formaat: A3
		Soort onderhoud traject: Gefaseerd maaien en afvoeren type 2 (Binnentalud vroeg)	Getekend: lv
		Uitgifteduur: 2 jaar	Datum: 23/08/2022
		Bestandsnaam: UDP2023: Woudrichem-A27 LA167 - LA212_detail_definitief.pdf	

Hoewel bij de samenstelling van deze kaart de grootste zorgvuldigheid is betracht, kan Waterschap Rivierenland niet garanderen dat de informatie compleet, actueel en/of accuraat is. Waterschap Rivierenland aanvaardt dan ook geen enkele aansprakelijkheid voor schade ontstaan door gebruik van de informatie van deze kaart.

