








**LEGENDA**  
 BESTAANDE SITUATIE  
 — Dwarsprofiel locatie inmeting 2022

**NEUWE SITUATIE**  
 Boortaanplaats aanleggen (Boort)  
 Te verwijderen kanoosloep  
 Te onderhouden kanoosloep

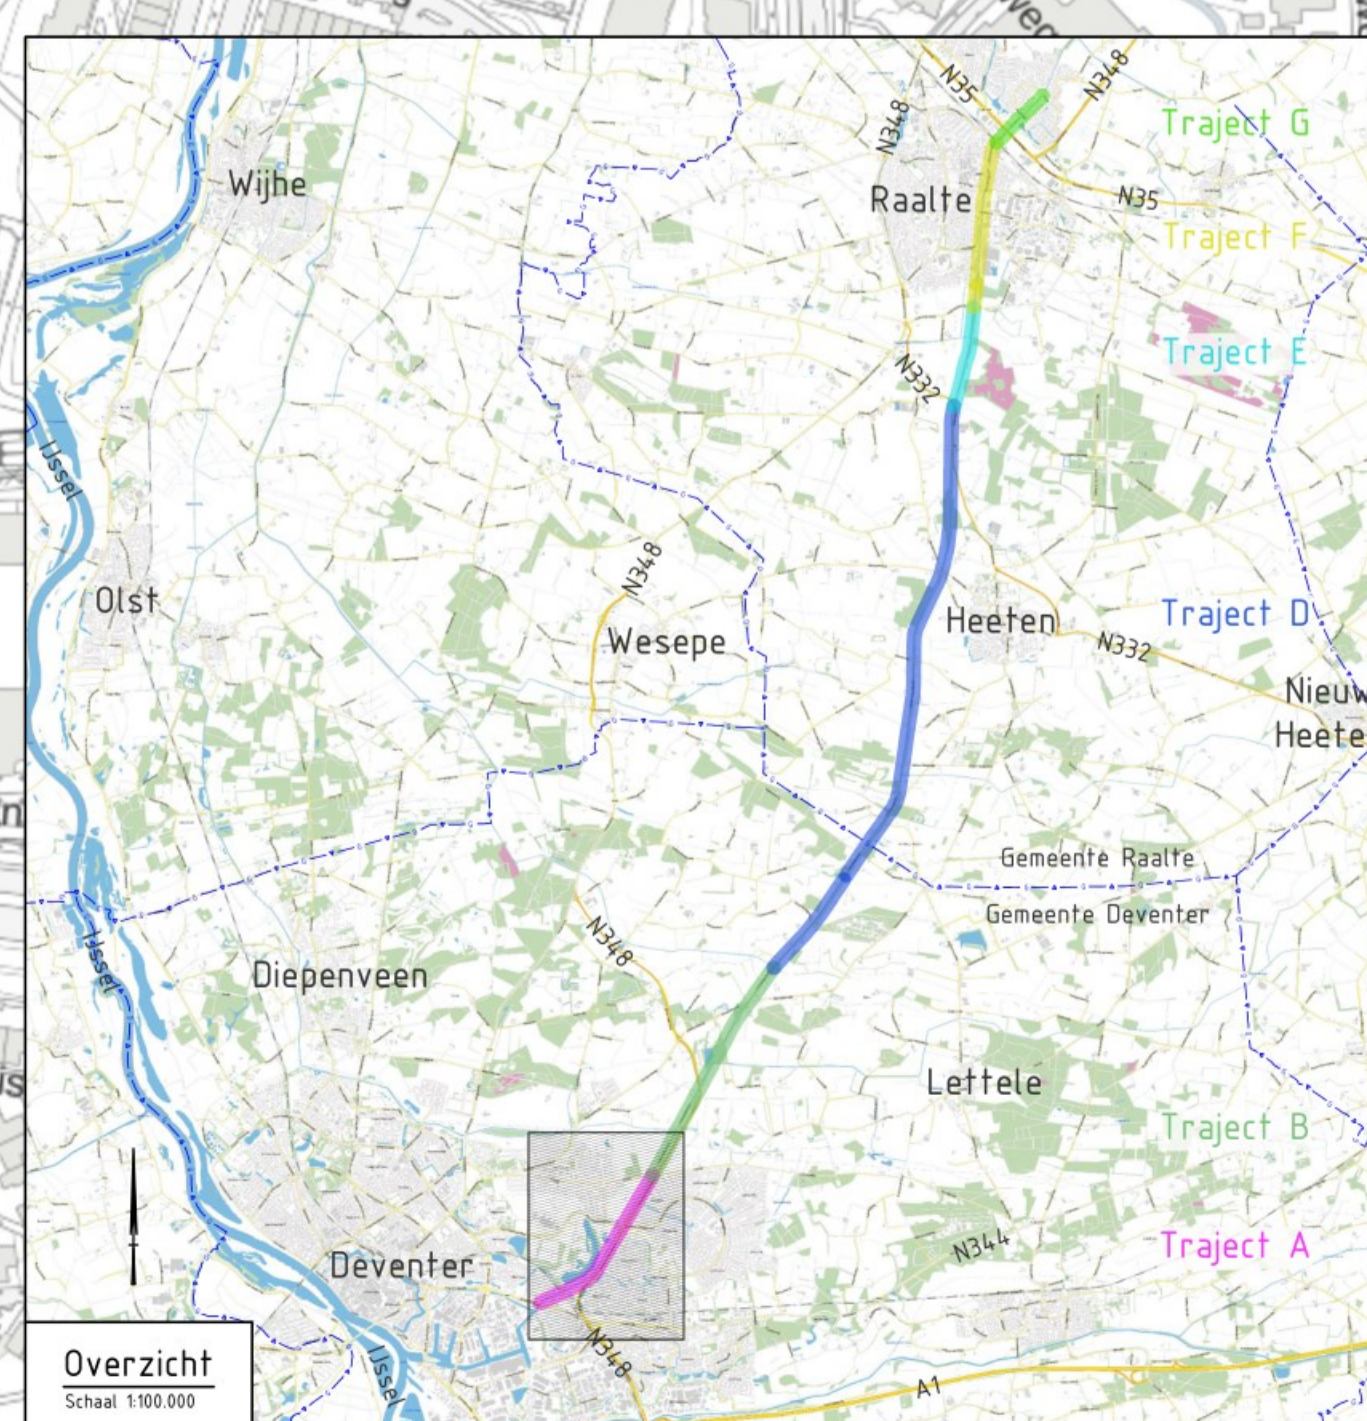

0	15-7-2024	Uitvaard door	Controle door	Tekst door	Erste uitgave	Ontwerp
<b>Project</b> IWP Overijssels Kanaal Deventer - Raalte						
<b>Overzicht</b> Overzicht maatregelen boortaanplaatsen (Boort) en kanoosloepen tbv communicatietekening situatie 1 - 4						
Bestandnummer	Schaal	Tekeningnummer	1291396-TE-ALG-00-0811	Blad	1	Aantal
1291396-TE-ALG-00-0811	1:2500	0	4	0	0	0







