


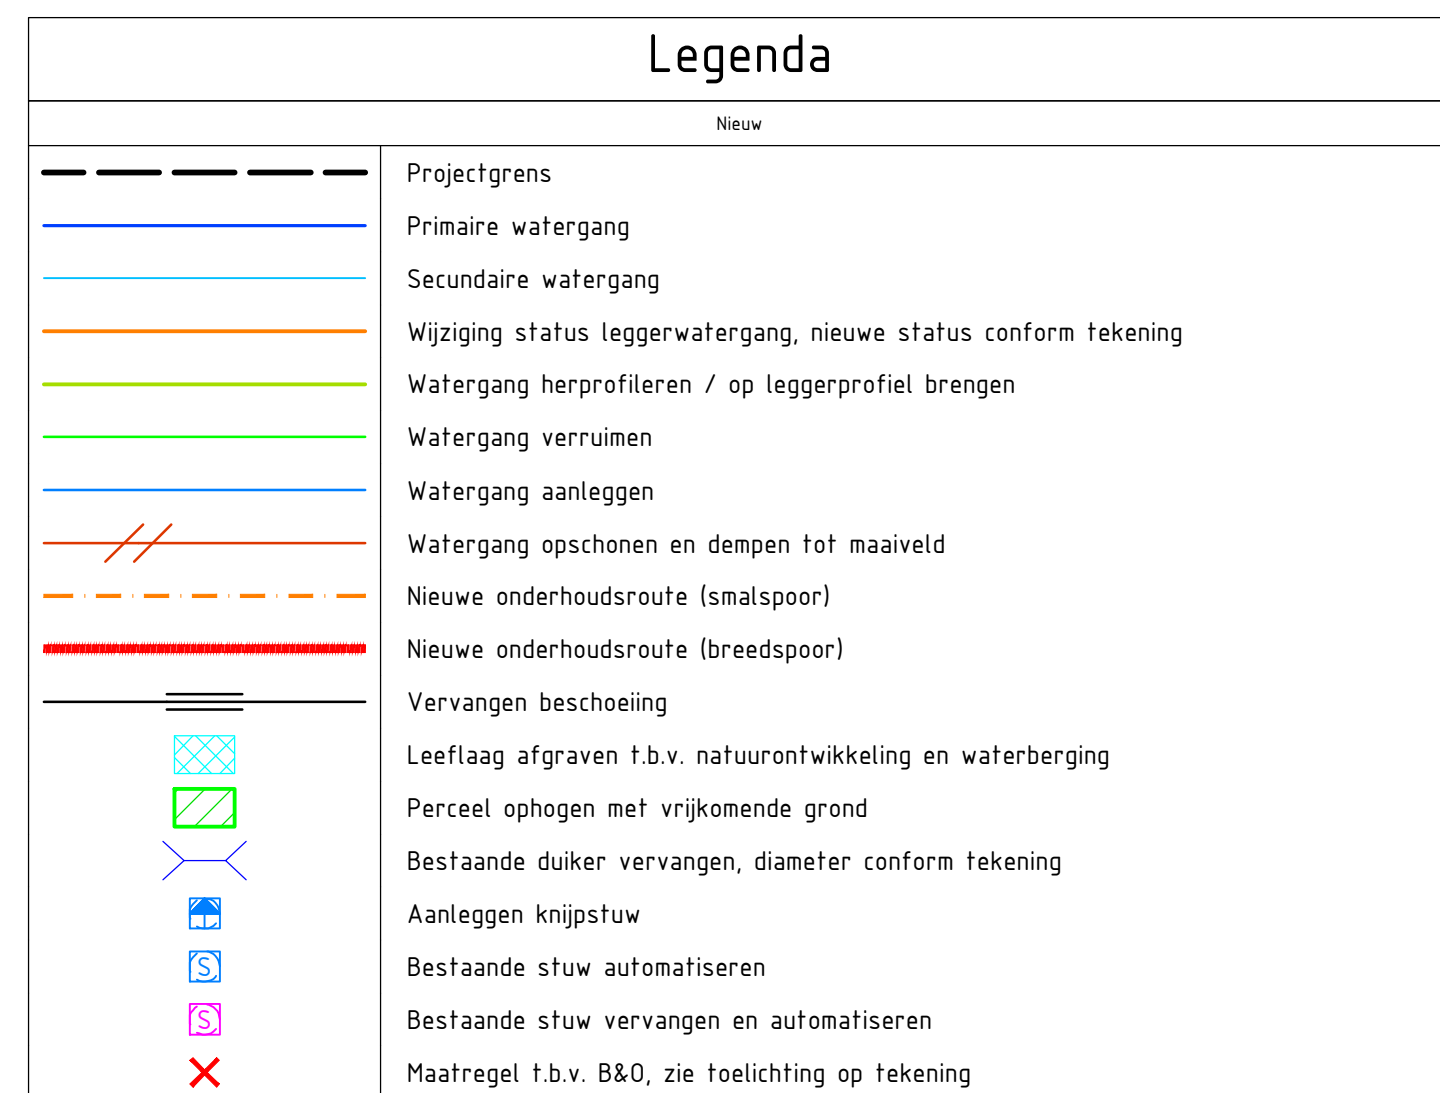

- Maten in meters (m), tenzij anders vermeld;
- Hoogtematen in meters (m) ten opzichte van N.A.P., tenzij anders vermeld;
- Hoekmaten in graden (360°), tenzij anders vermeld;
- Coördinaten in meters (m) in het RD-stelsel (Netherlands-RD, oblique stereographic projection).

Opdrachtgever
Waterschap Drents Overijsselse Delta
Project
Domeinweg
Voorlopig Ontwerp
Onderdeel
Overzichtstekening

Witteveen+Bos Raadgevende Ingenieurs B.V. | Deventer
 Leeuwenbrug 8 | Postbus 233 | 7400 AE Deventer | +31 (0)570 69 79 11 | www.witteveenbos.com | KvK 38020751