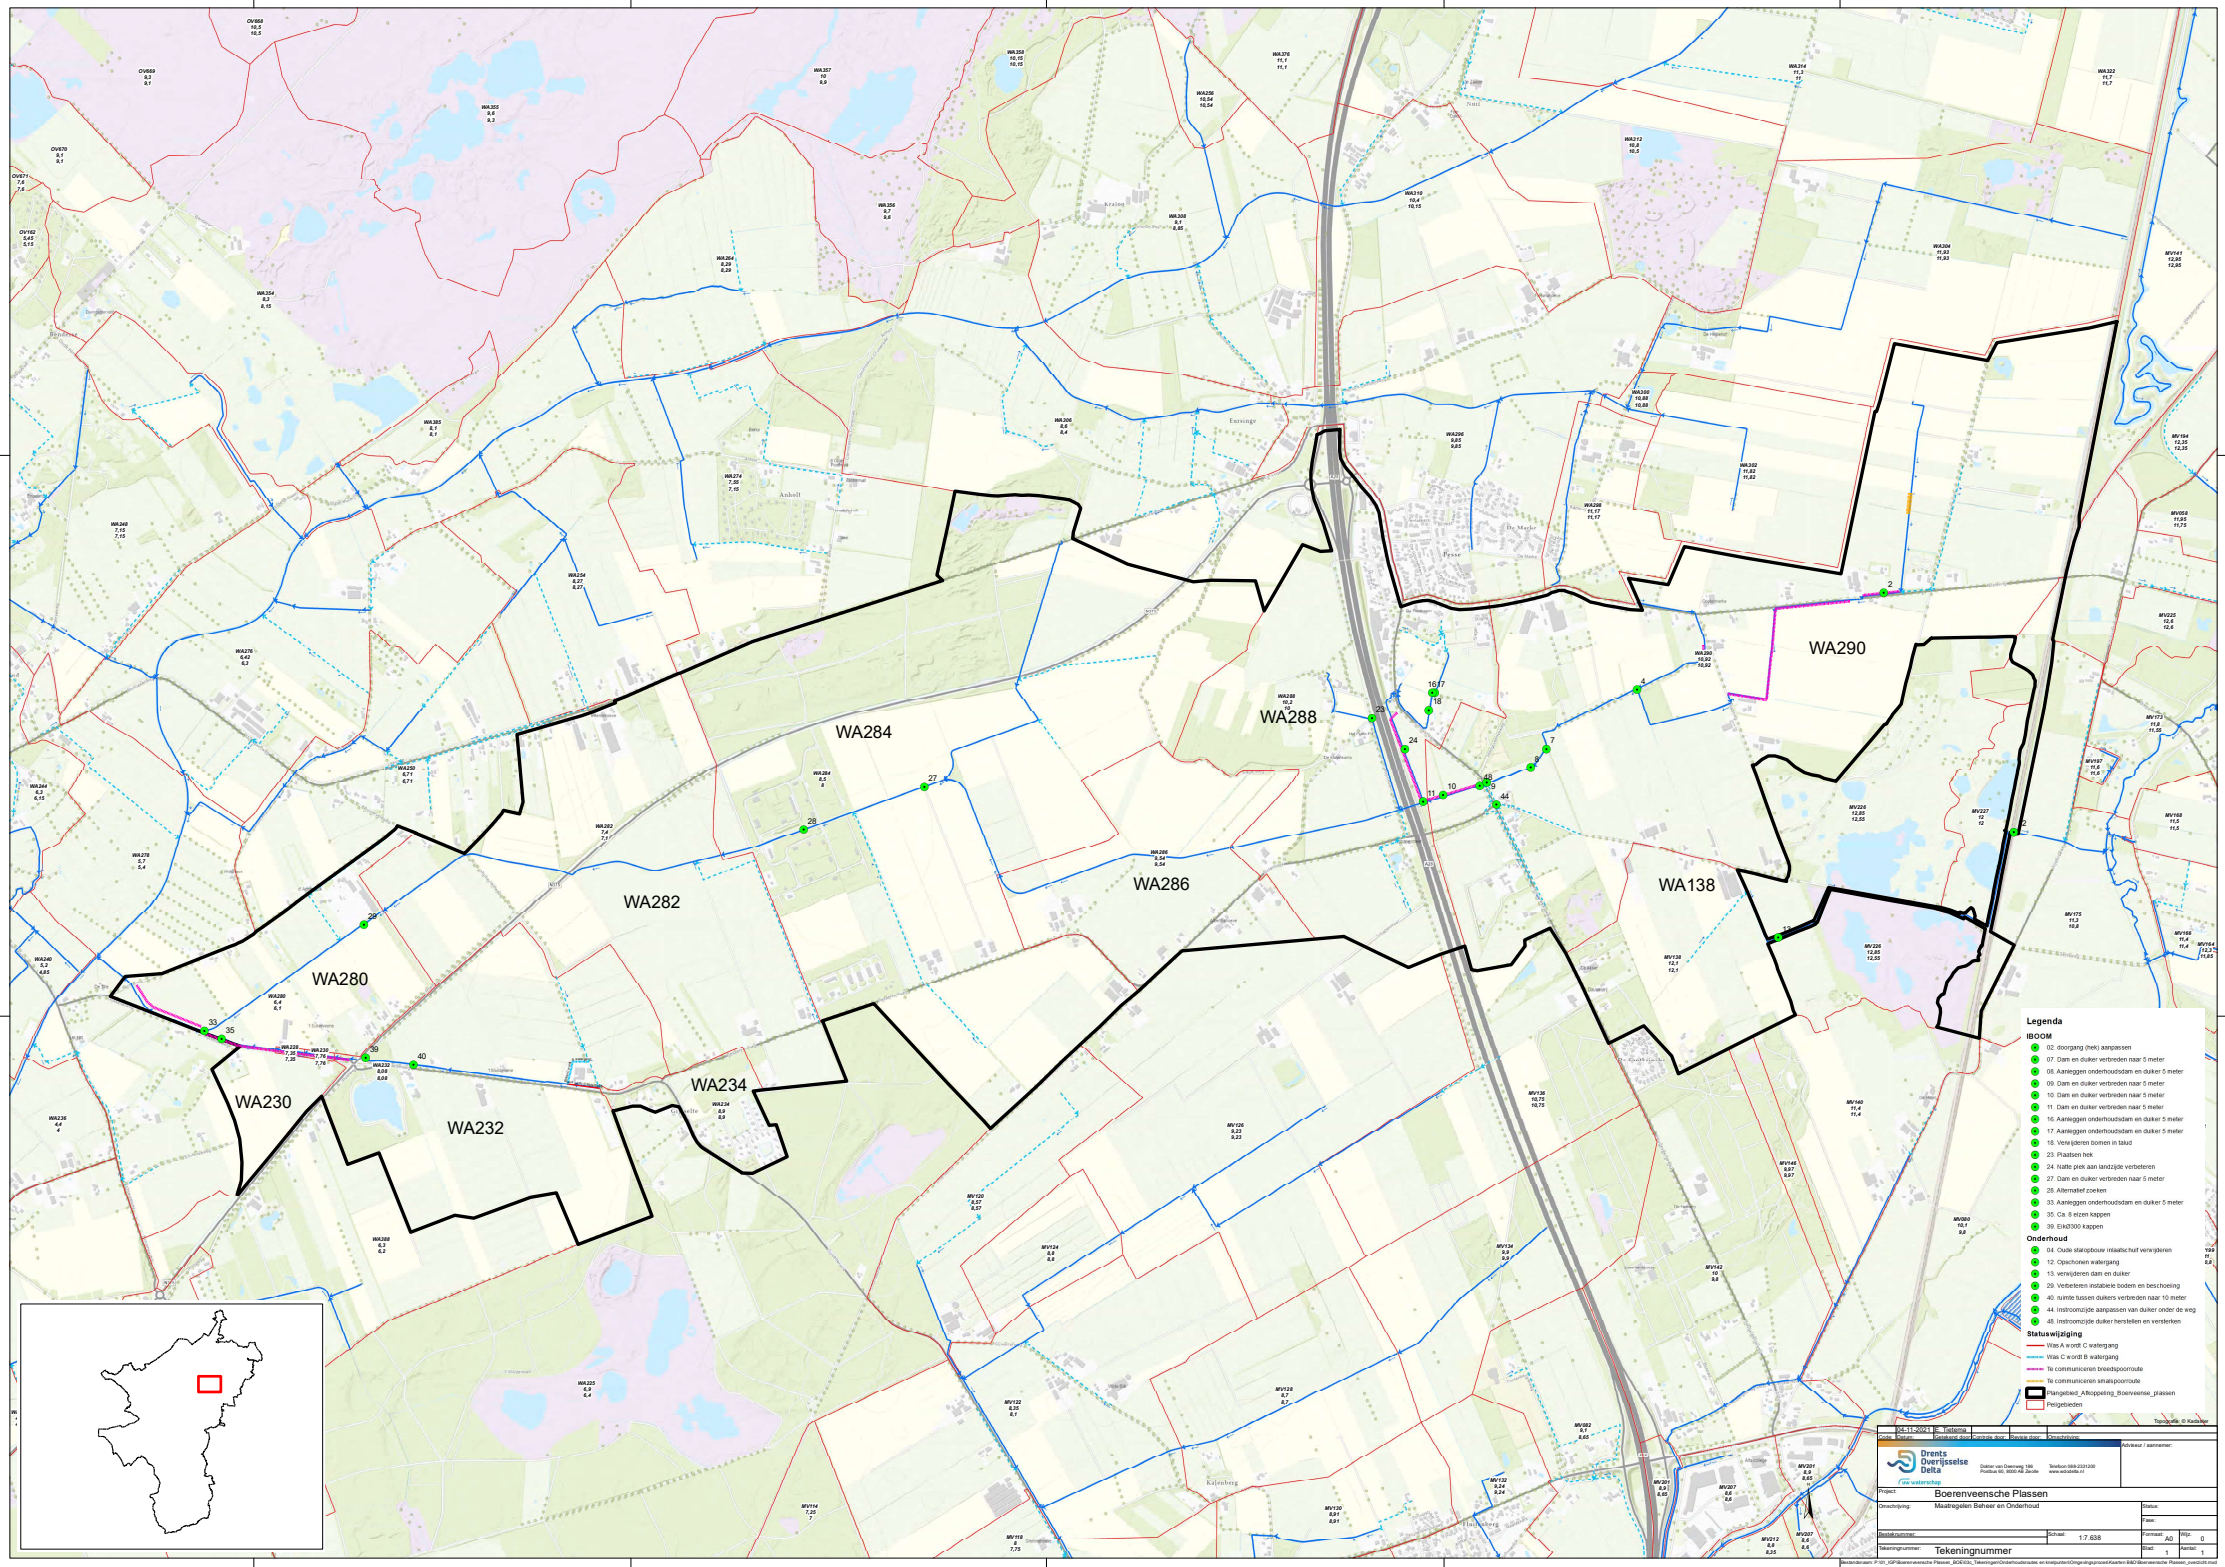
WA280
WA282
WA284
WA286
WA288
WA290
WA138
WA230
WA232
WA234
Legenda
IBOOM
02. doorgang (hek) aanpassen
07. Dam en duiker verbreden naar 5 meter
08. Aanleggen onderhoudsdam en duiker 5 meter
09. Dam en duiker verbreden naar 5 meter
10. Dam en duiker verbreden naar 5 meter
11. Dam en duiker verbreden naar 5 meter
16. Aanleggen onderhoudsdam en duiker 5 meter
17. Aanleggen onderhoudsdam en duiker 5 meter
18. Verwijderen bomen in talud
23. Plaatsen hek
24. Natte plek aan landzijde verbeteren
27. Dam en duiker verbreden naar 5 meter
28. Alternatief zoeken
33. Aanleggen onderhoudsdam en duiker 5 meter
35. Ca. 8 elzen kappen
39. Eik@300 kappen
Onderhoud
04. Oude stalopbouw inlaatschuif verwijderen
12. Opschonen watergang
13. verwijderen dam en duiker
29. Verbeteren instabiele bodem en beschoeiing
40. ruimte tussen duikers verbreden naar 10 meter
44. Instroomzijde aanpassen van duiker onder de weg
48. Instroomzijde duiker herstellen en versterken
Statuswijziging
Vrijs A wordt C watergang
Vrijs C wordt B watergang
Te communiceren breedspoorroute
Te communiceren smalspoorroute
Plangebied_Afkoppeling_Boerveense_plassen
Peilgebieden
Topografie: © Kadaster
Drents Overijsselse Delta
Project: Boerenveensche Plassen
Omschrijving: Maatregelen Beheer en Onderhoud
Tekeningnummer: Tekeningnummer
Schaal: 1:7.638
Formaat: A0
Blad: 1
Aantal: 1