

LEgger Waterschap Groot Salland, primaire waterkering dijkkring 11

INHOUDSOPGAVE

Legger Waterschap Groot Salland, primaire waterkering dijkkring 11

1: Overzichtskaart

2: Situatietekeningen

3: Dwarsprofielen

4: Lengteprofielen


5: Kunstwerken

LEgger Waterschap Groot Salland, primaire waterkering dijkkring 11

In ontwerp vastgesteld door het dagelijks bestuur van het Waterschap Groot Salland op 22-10-2013

de secretaris

de dijkgraaf

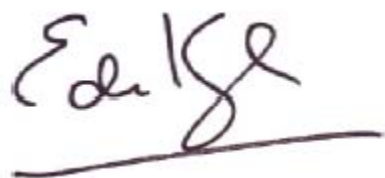


ir. E. de Kruijk

ir. H.H.G. Dijk

Vastgesteld door het algemeen bestuur van het Waterschap Groot Salland in zijn openbare vergadering op 26-06-2014

de secretaris


de dijkgraaf

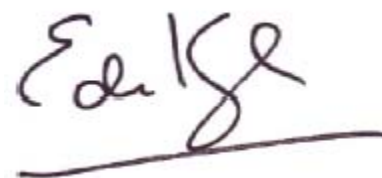

ir. E. de Kruijk

ir. H.H.G. Dijk

1: Overzichtskaart

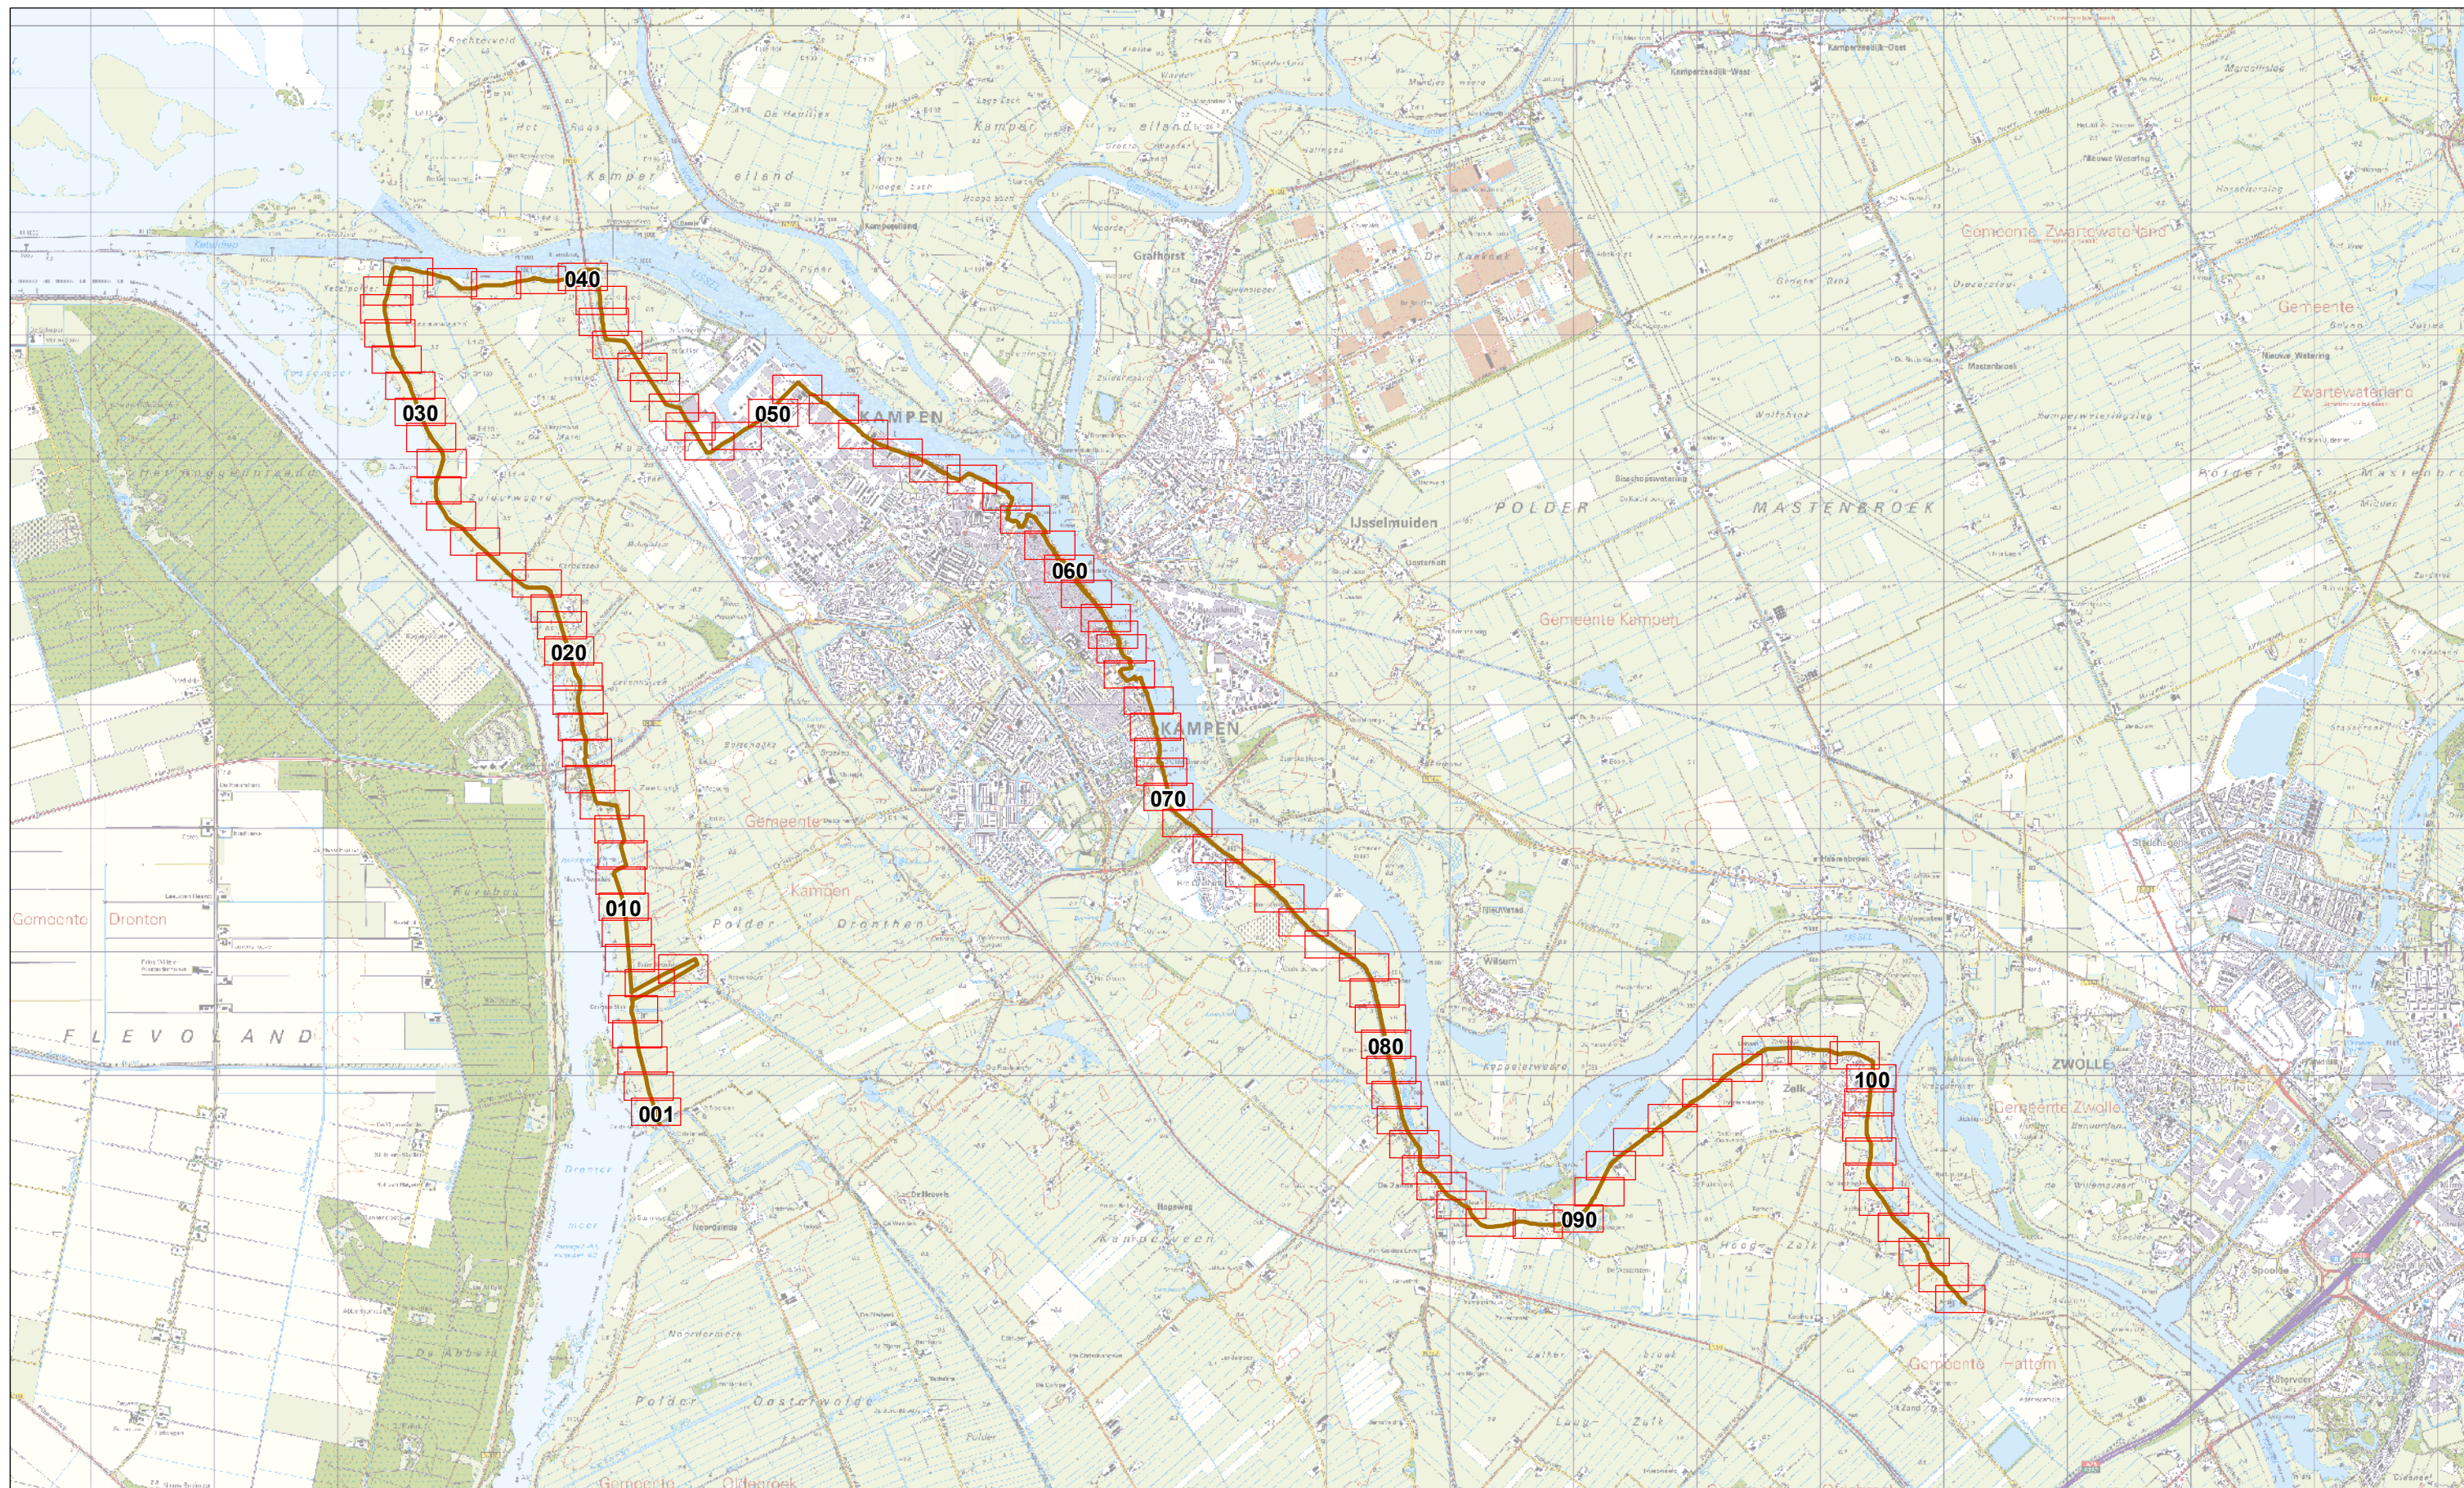

<p>  kaartbladen  Buitenkruijlijn </p>		<p>In ontwerp vastgesteld door het dagelijks bestuur van het waterschap Groot Salland op 22 oktober 2013</p> <p> de secretaris  ir. E. de Kruik de dijkgraaf  ir. H.H.G. Dijk </p> <p>Vastgesteld door het algemeen bestuur van het waterschap Groot Salland in zijn openbare vergadering op 26 juni 2014</p> <p> de secretaris  ir. E. de Kruik de dijkgraaf  ir. H.H.G. Dijk </p>	 <p> Dokter van Thienenweg 1, Telefoon 038 - 4557200. Postbus 60, 8000 AB Zwolle. www.wgs.nl </p>	<p>Bladnr: 1</p> <p>Legger primaire waterkering Dijkkring 11</p>
<p>Schaal: 1 : 50.000 Formaat: A3</p>		<p>Datum: mei 2014</p>		

2: Situatietekeningen

Voor de kaarten zie de digitale legger op: www.wgs.nl/legger

3: Dwarsprofielen

Voor de kaarten zie de digitale legger op: www.wgs.nl/legger

4: Lengteprofielen

Voor de kaarten zie de digitale legger op: www.wgs.nl/legger

5: Kunstwerken

Dijkkring	Kunstwerkcode	Kunstwerknaam	Kunstwerktype
11	IWK-11-0010	Gelderse sluis	Sluis
11	IWK-11-0020	Doornse sluis	Sluis
11	IWK-11-0030	Roggebot	Gemaal
11	IWK-11-0040	't Vosje	Gemaal
11	IWK-11-0100	Coupure Betonson	Coupure
11	IWK-11-0200	Museumeiland	Coupure
11	IWK-11-0210	Schotbalkkering Kampen Buitenhaven	Coupure
11	IWK-11-0220	Afsluiter Burgel	Coupure
11	IWK-11-0230	Afsluiter Burgel	Coupure
11	IWK-11-0240	Schotbalkkering steiger Smalle IJsselkade	Coupure
11	IWK-11-0250	Schotbalkkering Smalle IJsselkade	Coupure
11	IWK-11-0260	Klepkering v Heutzplein	Coupure
11	IWK-11-0270	Schotbalkkering v heutzplein kazerne	Coupure
11	IWK-11-0280	Schotbalkkering v Heutzplein Vrooland	Coupure
11	IWK-11-0290	Waterkerende deur	Coupure
11	IWK-11-0300	Waterkerende deur	Coupure
11	IWK-11-0310	Waterkerende deur	Coupure
11	IWK-11-0320	Hefschuif Karpersteeg	Coupure
11	IWK-11-0340	Hefschuif Marktgang	Coupure
11	IWK-11-0350	Schotbalkkering Hoek Marktgang	Coupure
11	IWK-11-0360	Schotbalkkering IJsselkade 54	Coupure
11	IWK-11-0380	Schotbalkkering IJsselkade 53	Coupure
11	IWK-11-0390	Schotbalkkering IJsselkade 52	Coupure
11	IWK-11-0400	Schotbalkkering IJsselkade 51	Coupure
11	IWK-11-0410	Schotbalkkering IJsselkade 51	Coupure
11	IWK-11-0420	Klepkering IJsselbrug noord	Coupure
11	IWK-11-0430	Schotbalkkering IJsselbrug noord	Coupure
11	IWK-11-0440	Schotbalkkering IJsselbrug noord	Coupure
11	IWK-11-0450	Schotbalkkering IJsselbrug noord	Coupure
11	IWK-11-0460	Schotbalkkering IJsselbrug noord	Coupure
11	IWK-11-0480	Schotbalkkering IJsselbrug zuid	Coupure
11	IWK-11-0490	Schotbalkkering IJsselbrug zuid	Coupure
11	IWK-11-0500	Klepkering IJsselbrug zuid	Coupure
11	IWK-11-0510	Schotbalkkering IJsselkade 47	Coupure

11	IWK-11-0520	Hefschuifkering Melkpoort	Coupure
11	IWK-11-0530	Waterkerende deur IJsselkade 44	Coupure
11	IWK-11-0540	Waterkerende deur sluiting 24	Coupure
11	IWK-11-0550	Waterkerende deur sluiting 25	Coupure
11	IWK-11-0560	Hefschuifkering Koldenhovenpoort	Coupure
11	IWK-11-0570	Waterkerende deur sluiting 27	Coupure
11	IWK-11-0580	Waterkerende deur sluiting 28	Coupure
11	IWK-11-0590	Waterkerende deur sluiting 29	Coupure
11	IWK-11-0610	Hefschuifkering Lampetpoort	Coupure
11	IWK-11-0620	Waterkerende deur sluiting 31	Coupure
11	IWK-11-0630	Waterkerende deur sluiting 32	Coupure
11	IWK-11-0650	Waterkerende deur IJsselkade 30	Coupure
11	IWK-11-0670	Schotbalkkering IJsselkade 30	Coupure
11	IWK-11-0680	Schotbalkkering IJsselkade 30	Coupure
11	IWK-11-0690	Schotbalkkering IJsselkade 30	Coupure
11	IWK-11-0700	Waterkerende deur sluiting 37	Coupure
11	IWK-11-0720	Waterkerende deur sluiting 37a	Coupure
11	IWK-11-0730	Waterkerende deur sluiting 38	Coupure
11	IWK-11-0740	Waterkerende deur sluiting 39	Coupure
11	IWK-11-0760	Waterkerende deur sluiting 40	Coupure
11	IWK-11-0780	Waterkerende deur sluiting 41	Coupure
11	IWK-11-0790	Waterkerende deur sluiting 42	Coupure
11	IWK-11-0810	Waterkerende deur sluiting 43	Coupure
11	IWK-11-0820	Waterkerende deur sluiting 44	Coupure
11	IWK-11-0840	Waterkerende deur sluiting 45	Coupure
11	IWK-11-0850	Waterkerende deur sluiting 46	Coupure
11	IWK-11-0860	Waterkerende deur sluiting 47	Coupure
11	IWK-11-0870	Waterkerende deur sluiting 48	Coupure
11	IWK-11-0890	Hefschuifkering Blauwehandpoort	Coupure
11	IWK-11-0900	Waterkerende deur sluiting 50	Coupure
11	IWK-11-0910	Waterkerende deur sluiting 51	Coupure
11	IWK-11-0920	Waterkerende deur sluiting 52	Coupure
11	IWK-11-0930	Waterkerende deur sluiting 53	Coupure
11	IWK-11-0940	Hefschuifkering Meerminnenpoort	Coupure
11	IWK-11-0950	Schotbalkkering Voorstraat 9/11	Coupure
11	IWK-11-0960	Schotbalkkering Koornmarktpoort	Coupure
11	IWK-11-0980	Waterkerende deur KM57	Coupure
11	IWK-11-0990	Schotbalkkering Oorgatsteeg	Coupure
11	IWK-11-1000	Schotbalkkering Teune&Landman	Coupure
11	IWK-11-1010	Schotbalkkering Teune&Lantman	Coupure
11	IWK-11-1020	Klepkering Oorgat/Burgwal	Coupure

11	IWK-11-1030	Oorgatsluis	Coupure
11	IWK-11-1040	Klepkering Oorgat-Vloeddijk	Coupure
11	IWK-11-1050	Schotbalkkering parkeerplaats Oorgat	Coupure
11	IWK-11-1060	Waterkerende deur KM61	Coupure
11	IWK-11-1070	Waterkerende deur sluiting 62	Coupure
11	IWK-11-1080	Waterkerende deur sluiting 63	Coupure
11	IWK-11-1100	Hefschuifkering Molendwarsstraat	Coupure
11	IWK-11-1110	Schotbalkkering De La Sablonierekade (bocht)	Coupure
11	IWK-11-1120	coupure Bovenhaven	Coupure
11	IWK-11-1190	Adsum	Gemaal
11	IWK-11-1200	Zalk	Gemaal