

**LEgger Waterschap Groot Salland, primaire waterkering dijkkring 9**

INHOUDSOPGAVE

Legger Waterschap Groot Salland, primaire waterkering dijkkring 9

1: Overzichtskaart

2: Situatietekeningen

3: Dwarsprofielen

4: Lengteprofielen


5: Kunstwerken

**LEgger Waterschap Groot Salland, primaire waterkering dijkkring 9**

In ontwerp vastgesteld door het dagelijks bestuur van het Waterschap Groot Salland op 22-10-2013

de secretaris

de dijkgraaf

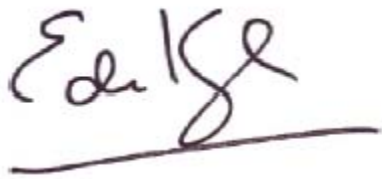


ir. E. de Kruijk

ir. H.H.G. Dijk

Vastgesteld door het algemeen bestuur van het Waterschap Groot Salland in zijn openbare vergadering op 26-06-2014

de secretaris

de dijkgraaf

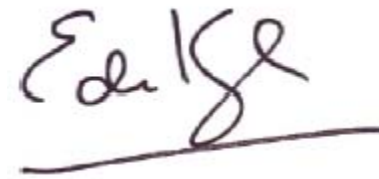


ir. E. de Kruijk



ir. H.H.G. Dijk




## 1: Overzichtskaart

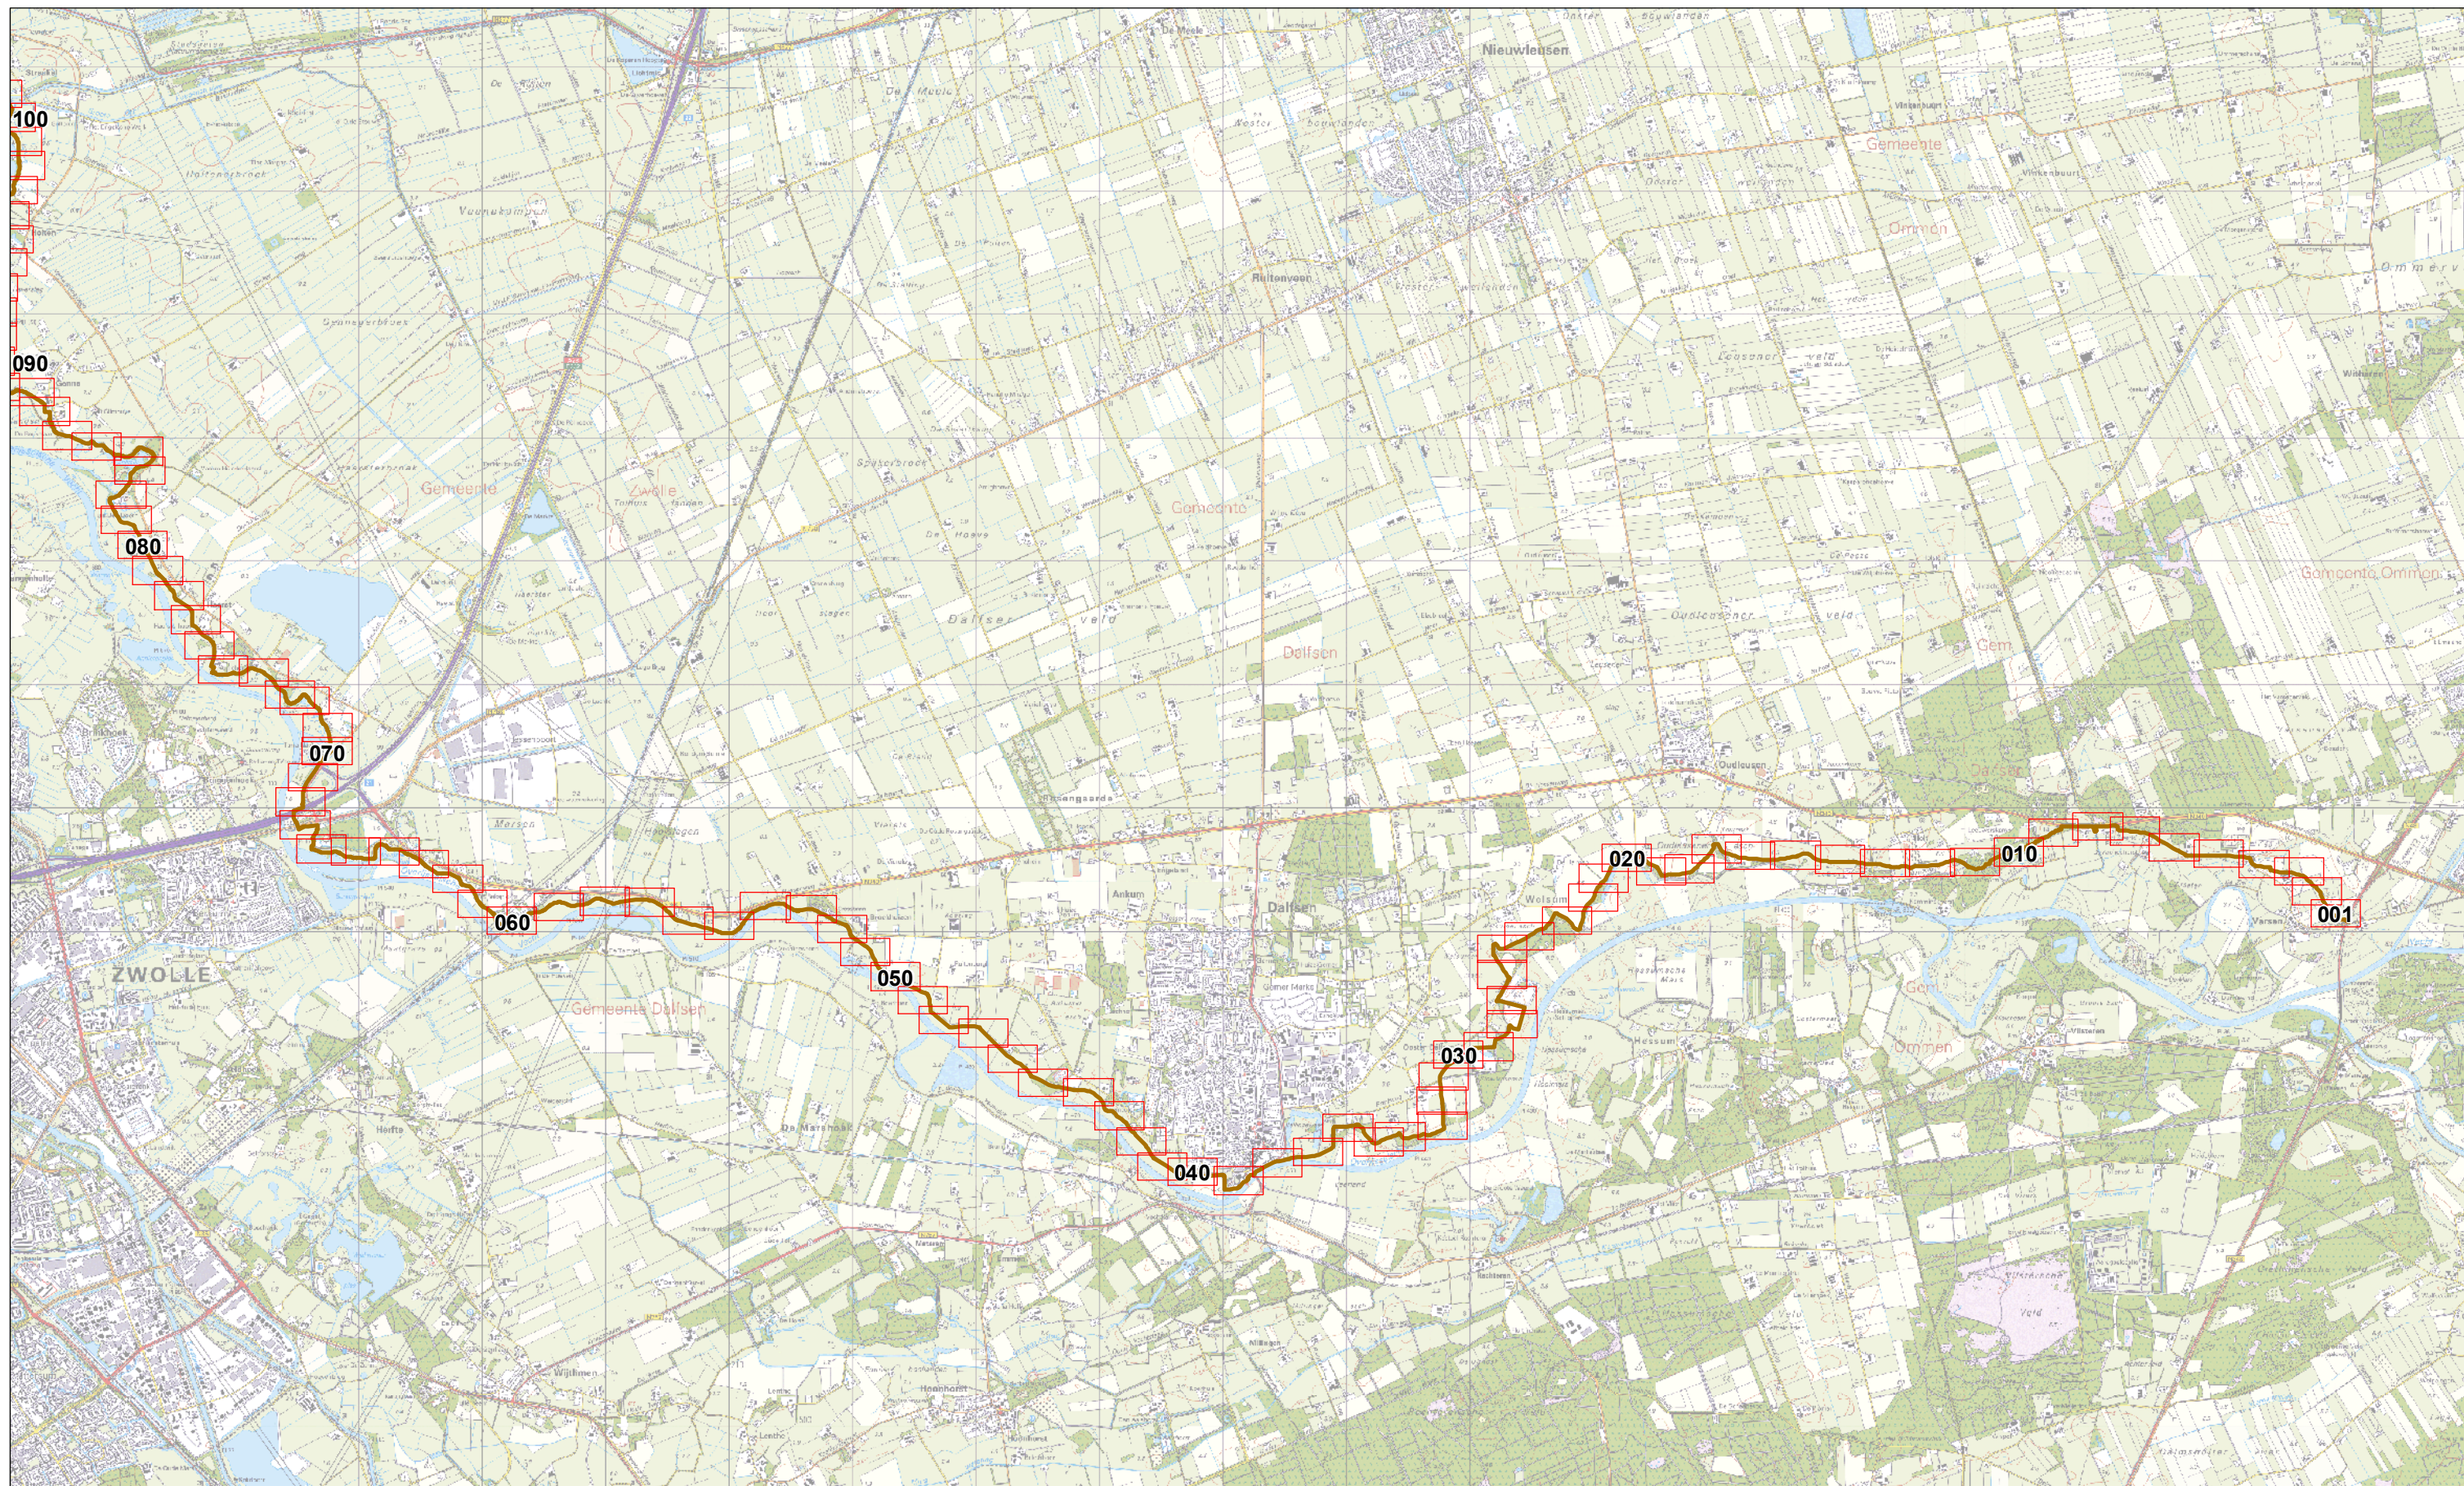




 kaartbladen  
 Buitenkruijlijn

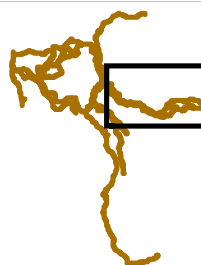



In ontwerp vastgesteld door het dagelijks bestuur van het waterschap Groot Salland op 22 oktober 2013

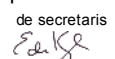
de secretaris  
  
 Ir. E. de Kruik

de dijkgraaf  
  
 Ir. H.H.G. Dijk

Vastgesteld door het algemeen bestuur van het waterschap Groot Salland in zijn openbare vergadering op 26 juni 2014

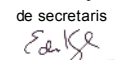de secretaris  
  
 Ir. E. de Kruik

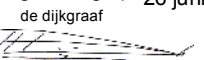de dijkgraaf  
  
 Ir. H.H.G. Dijk


 Groot Salland  
 Waterschap  
 Dokter van Thienenweg 1, Postbus 60, 8000 AB Zwolle.

Telefoon 038 - 4557200.  
 www.wgs.nl

Schaal:  
 1 : 50.000  
 Formaat: A3

Datum: mei 2014

Legger primaire waterkering  
 Dijkkring 9

Bladnr:

1





<p>  kaartbladen   Buitenkruijlijn </p>		<p>In ontwerp vastgesteld door het dagelijks bestuur van het waterschap Groot Salland op 22 oktober 2013</p> <p>de secretaris  ir. E. de Kruik</p> <p>de dijkgraaf  ir. H.H.G. Dijk</p> <p>Vastgesteld door het algemeen bestuur van het waterschap Groot Salland in zijn openbare vergadering op 26 juni 2014</p> <p>de secretaris  ir. E. de Kruik</p> <p>de dijkgraaf  ir. H.H.G. Dijk</p>	<p>Groot Salland Waterschap Dokter van Thienenweg 1, Postbus 60, 8000 AB Zwolle. Telefoon 038 - 4557200. <a href="http://www.wgs.nl">www.wgs.nl</a></p> <p>Schaal: 1 : 50.000 Formaat: A3</p> <p>Datum: mei 2014</p>	<p>Bladnr: <b>2</b></p> <p>Legger primaire waterkering Dijkkring 9</p>
---	--	---	--	--



## 2: Situatietekeningen

Voor de kaarten zie de digitale legger op: [www.wgs.nl/legger](http://www.wgs.nl/legger)

## 3: Dwarsprofielen

Voor de kaarten zie de digitale legger op: [www.wgs.nl/legger](http://www.wgs.nl/legger)



## 4: Lengteprofielen

Voor de kaarten zie de digitale legger op: [www.wgs.nl/legger](http://www.wgs.nl/legger)

## 5: Kunstwerken



Dijkkring	Kunstwerkcode	Kunstwerknaam	Kunstwerktype
9	IWK-09-0010	Varsenerweg	duiker
9	IWK-09-0020	duiker Varsenerweg	duiker
9	IWK-09-0030	duiker Varsenerdijk	duiker
9	IWK-09-0040	uitlaatduiker Hessenweg	duiker
9	IWK-09-0050	De Stouwe	gemaal
9	IWK-09-0060	uitlaat duiker Hessenweg	duiker
9	IWK-09-0070	uitlaat duiker Maneweg	duiker
9	IWK-09-0080	in/uitlaat duiker vijvers Bellingeweer	duiker
9	IWK-09-0090	vijvers Bellingeweer	gemaal
9	IWK-09-0100	riooloverstort Vechtdijk	duiker
9	IWK-09-0130	effluentieleiding RWZI Dalfsen	duiker
9	IWK-09-0140	Broekhuizen	duiker
9	IWK-09-0160	effluentleiding Hessenpoort	duiker
9	IWK-09-0170	influentieleiding zuivering Hessenpoort	put
9	IWK-09-0200	rioolgemaal Terra Nautic	gemaal
9	IWK-09-0205	coupure Arnichem	coupure
9	IWK-09-0210	De Doorn	gemaal
9	IWK-09-0220	Sluis Gennegerzijl	duiker
9	IWK-09-0230	Streukelerzijl	gemaal
9	IWK-09-0240	Galgenrak	gemaal
9	IWK-09-0250	afvoer persriool woonschepen	duiker
9	IWK-09-0260	riooloverstort Eikenlaan	duiker
9	IWK-09-0270	Schutsluis Hasselt	sluis
9	IWK-09-0280	riooloverstort Meyersbolwer	duiker
9	IWK-09-0310	Justitie Bastion	duiker
9	IWK-09-0320	Kloosterzijl	gemaal
9	IWK-09-0330	Kostverlorenzijl	gemaal
9	IWK-09-0340	Zedemuiden	gemaal
9	IWK-09-0350	Keersluis Zwartsluis	sluis