

LEGGER Waterschap Groot Salland, regionale waterkering 101

INHOUDSOPGAVE

Legger Waterschap Groot Salland, regionale waterkering 101

1: Overzichtskaart

2: Situatietekeningen

3: Dwarsprofielen

4: Lengteprofielen

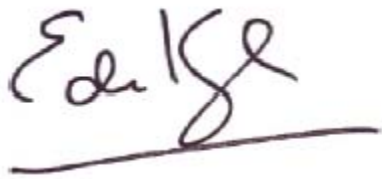
5: Kunstwerken

LEgger Waterschap Groot Salland, regionale waterkering 101

In ontwerp vastgesteld door het dagelijks bestuur van het Waterschap
Groot Salland op 22-10-2013

de secretaris

de dijkgraaf



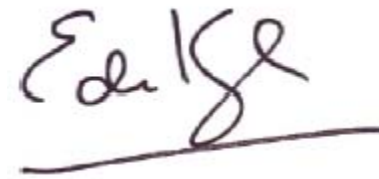
ir. E. de Kruijk

ir. H.H.G. Dijk

Vastgesteld door het algemeen bestuur van het Waterschap Groot Salland
in zijn openbare vergadering op 26-06-2014

de secretaris

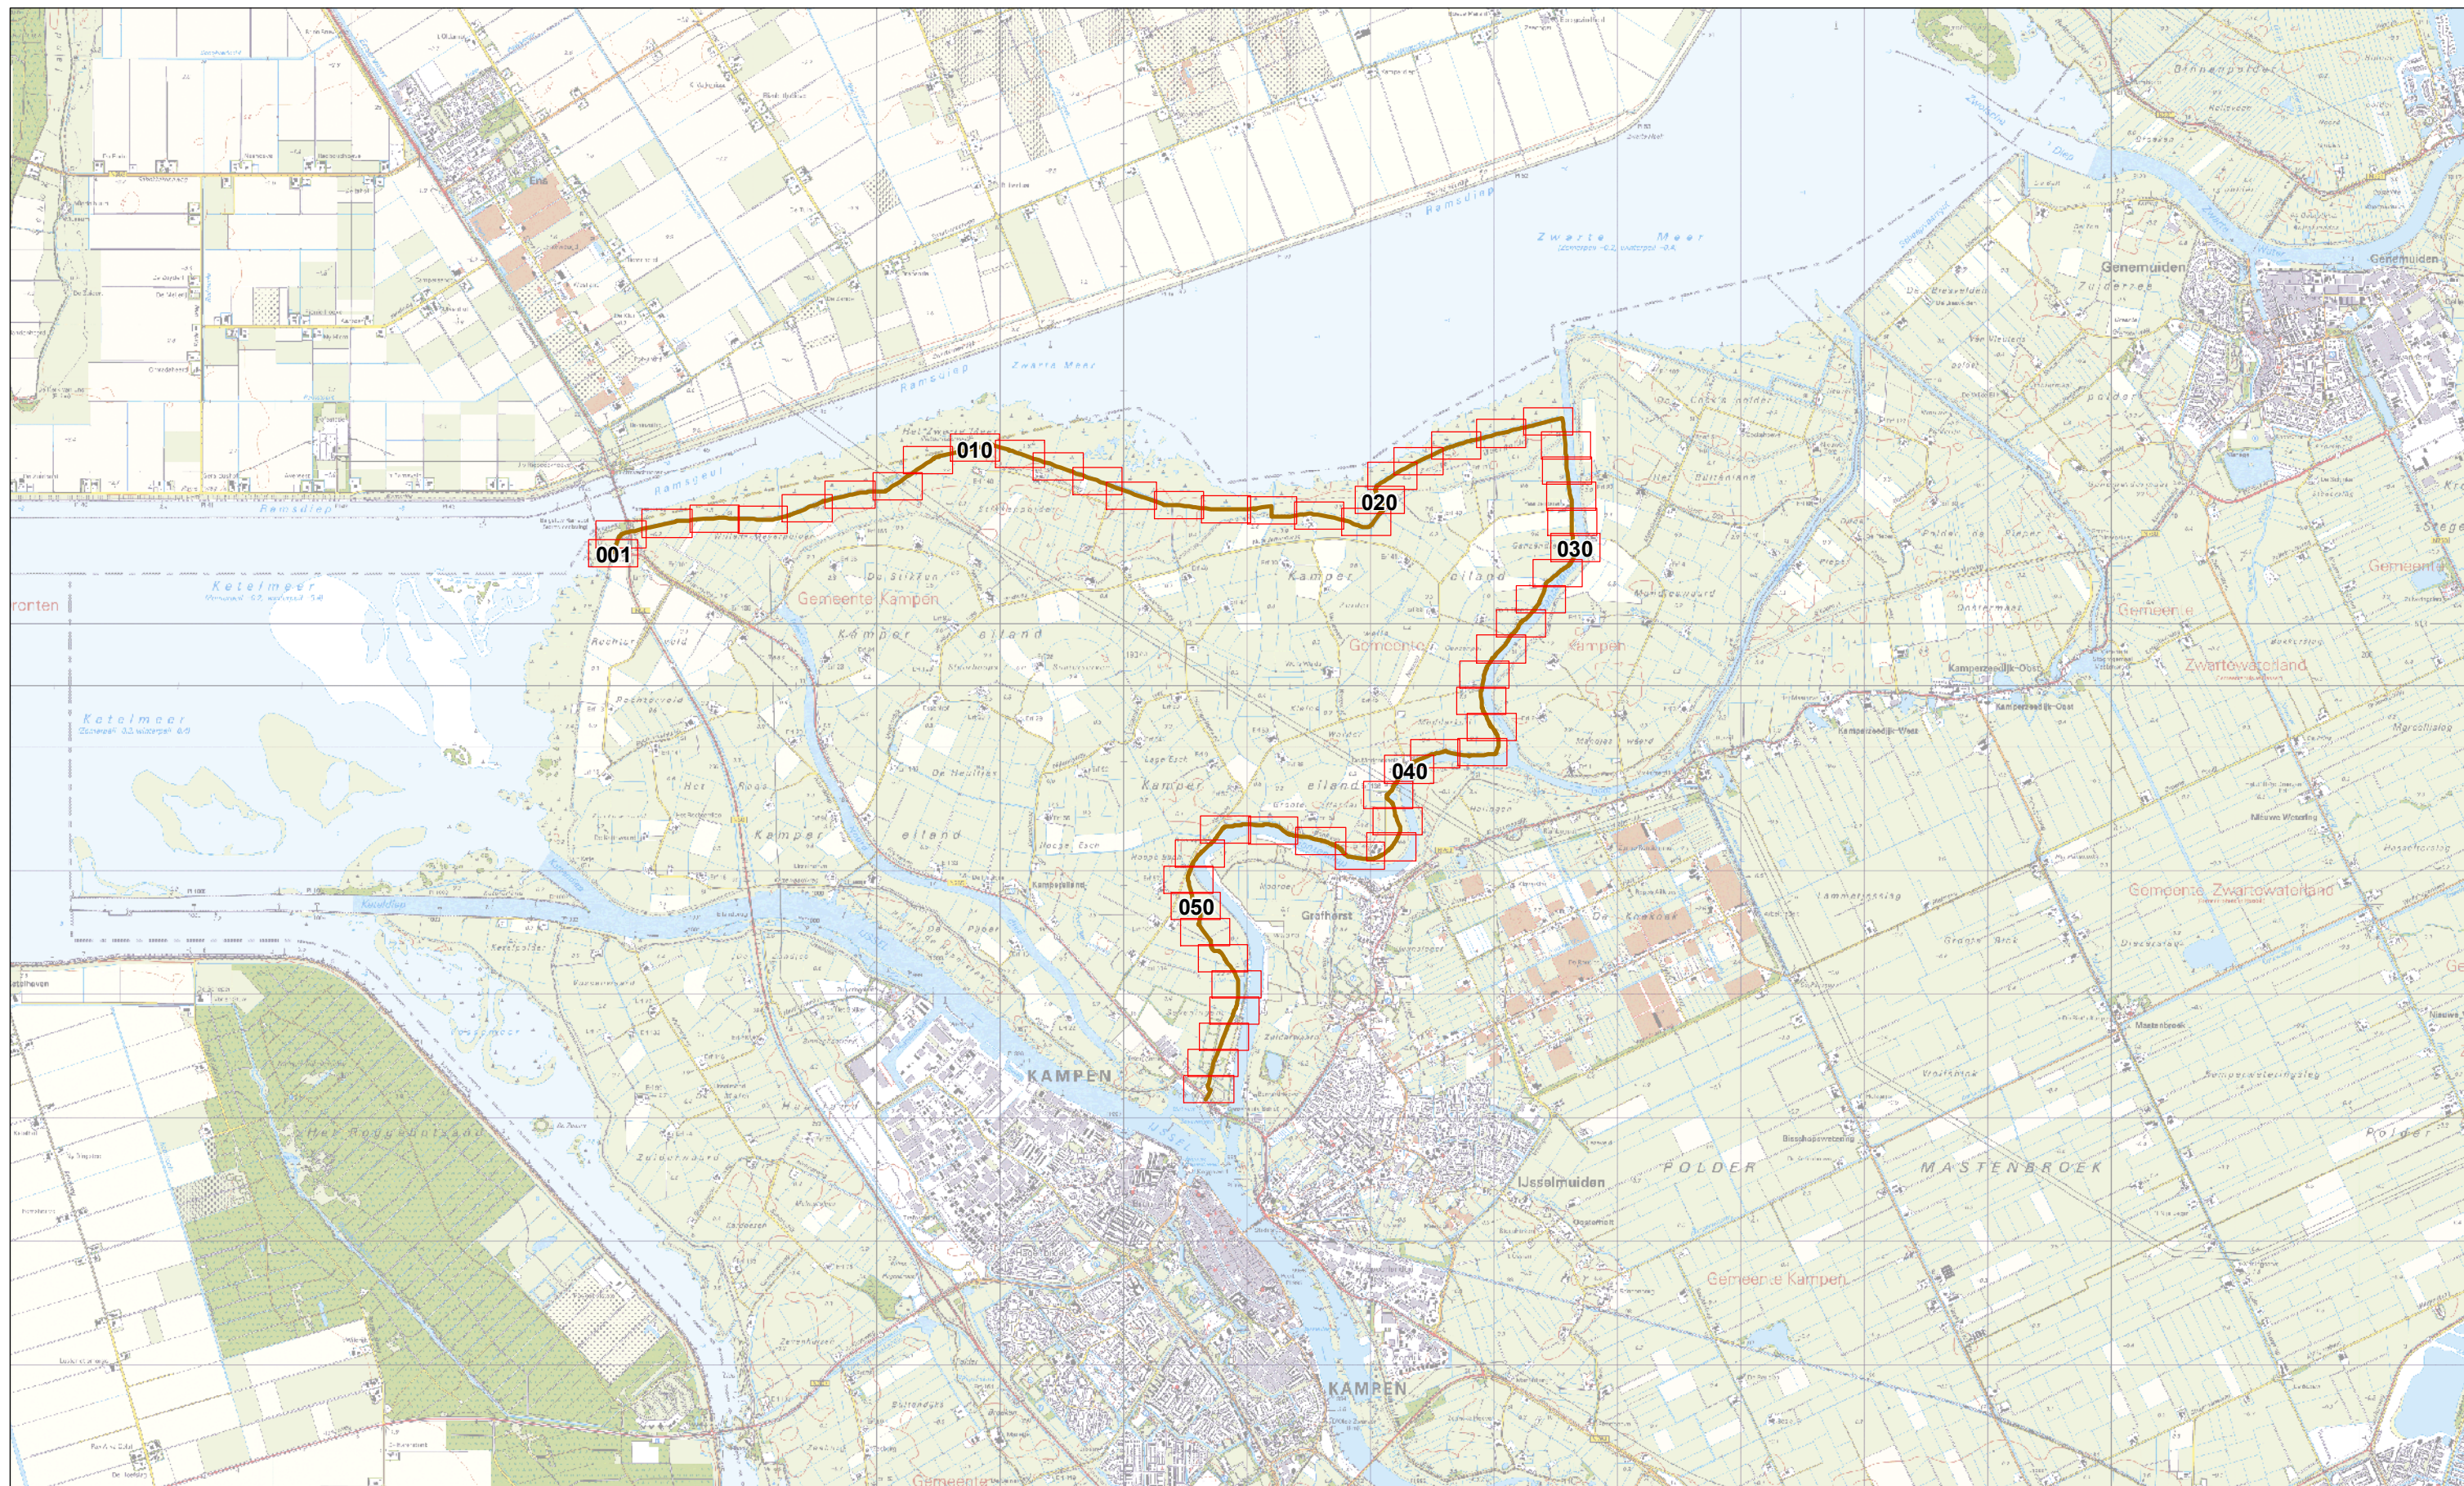
de dijkgraaf





ir. E. de Kruijk

ir. H.H.G. Dijk

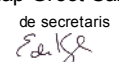

1: Overzichtskaart



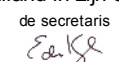
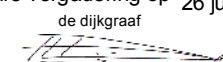
 kaartbladen
 Buitenkruijlijn




In ontwerp vastgesteld door het dagelijks bestuur van het waterschap Groot Salland op 22 oktober 2013

de secretaris  T. E. de Kruik
 de dijkgraaf  ir. H.H.G. Dijk

Vastgesteld door het algemeen bestuur van het waterschap Groot Salland in zijn openbare vergadering op 26 juni 2014

de secretaris  T. E. de Kruik
 de dijkgraaf  ir. H.H.G. Dijk

 **Groot Salland**
 Waterschap
 Dijkzijdig met water
 Dokter van Thienenweg 1, Telefoon 038 - 4557200.
 Postbus 60, 8000 AB Zwolle. www.wgs.nl

Schaal:
 1 : 50.000
 Formaat: A3

Datum: mei 2014

Legger regionale waterkering
 Regionale waterkering 101

Bladnr:

1

2: Situatietekeningen

Voor de kaarten zie de digitale legger op: www.wgs.nl/legger

3: Dwarsprofielen

Voor de kaarten zie de digitale legger op: www.wgs.nl/legger

4: Lengteprofielen

Voor de kaarten zie de digitale legger op: www.wgs.nl/legger

5: Kunstwerken

Dijkring	Kunstwerkcode	Kunstwerknaam	Kunstwerktype
101	IWK-101-0010	inlaatduiker Willem Meijerpolder	Duiker
101	IWK-101-0020	Willem Meijerpolder	Gemaal
101	IWK-101-0030	in-/uitlaat Prins	Duiker
101	IWK-101-0040	inlaatduiker Slendebroek	Duiker
101	IWK-101-0050	Stikkenpolder	Gemaal
101	IWK-101-0060	't Zwaantje	Gemaal
101	IWK-101-0080	uitlaatduiker Zwartemeerpolder	Duiker
101	IWK-101-0090	stormaflaatduiker Zwarte Meerpolder	Duiker
101	IWK-101-0100	Zwarte Meerpolder	Gemaal
101	IWK-101-0110	inlaatduiker hoofdkade Zwartemeerpolder	Duiker
101	IWK-101-0120	in-/uitlaat Brinkweg	Duiker
101	IWK-101-0130	't Gansje	Gemaal
101	IWK-101-0140	uitlaat buitenpolder Seveningen	Duiker