

**LEGGER Waterschap Groot Salland, regionale waterkering 102**

INHOUDSOPGAVE

Legger Waterschap Groot Salland, regionale waterkering 102


- 1: Overzichtskaart
- 2: Situatietekeningen
- 3: Dwarsprofielen
- 4: Lengteprofielen
- 5: Kunstwerken

**LEgger Waterschap Groot Salland, regionale waterkering 102**

In ontwerp vastgesteld door het dagelijks bestuur van het Waterschap  
Groot Salland op 22-10-2013

de secretaris

de dijkgraaf

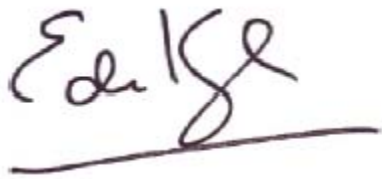


ir. E. de Kruijk

ir. H.H.G. Dijk

Vastgesteld door het algemeen bestuur van het Waterschap Groot Salland  
in zijn openbare vergadering op 26-06-2014

de secretaris

de dijkgraaf

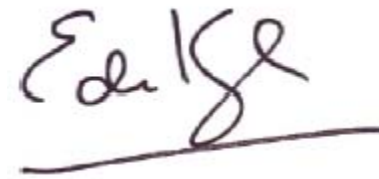


ir. E. de Kruijk

ir. H.H.G. Dijk



## 1: Overzichtskaart



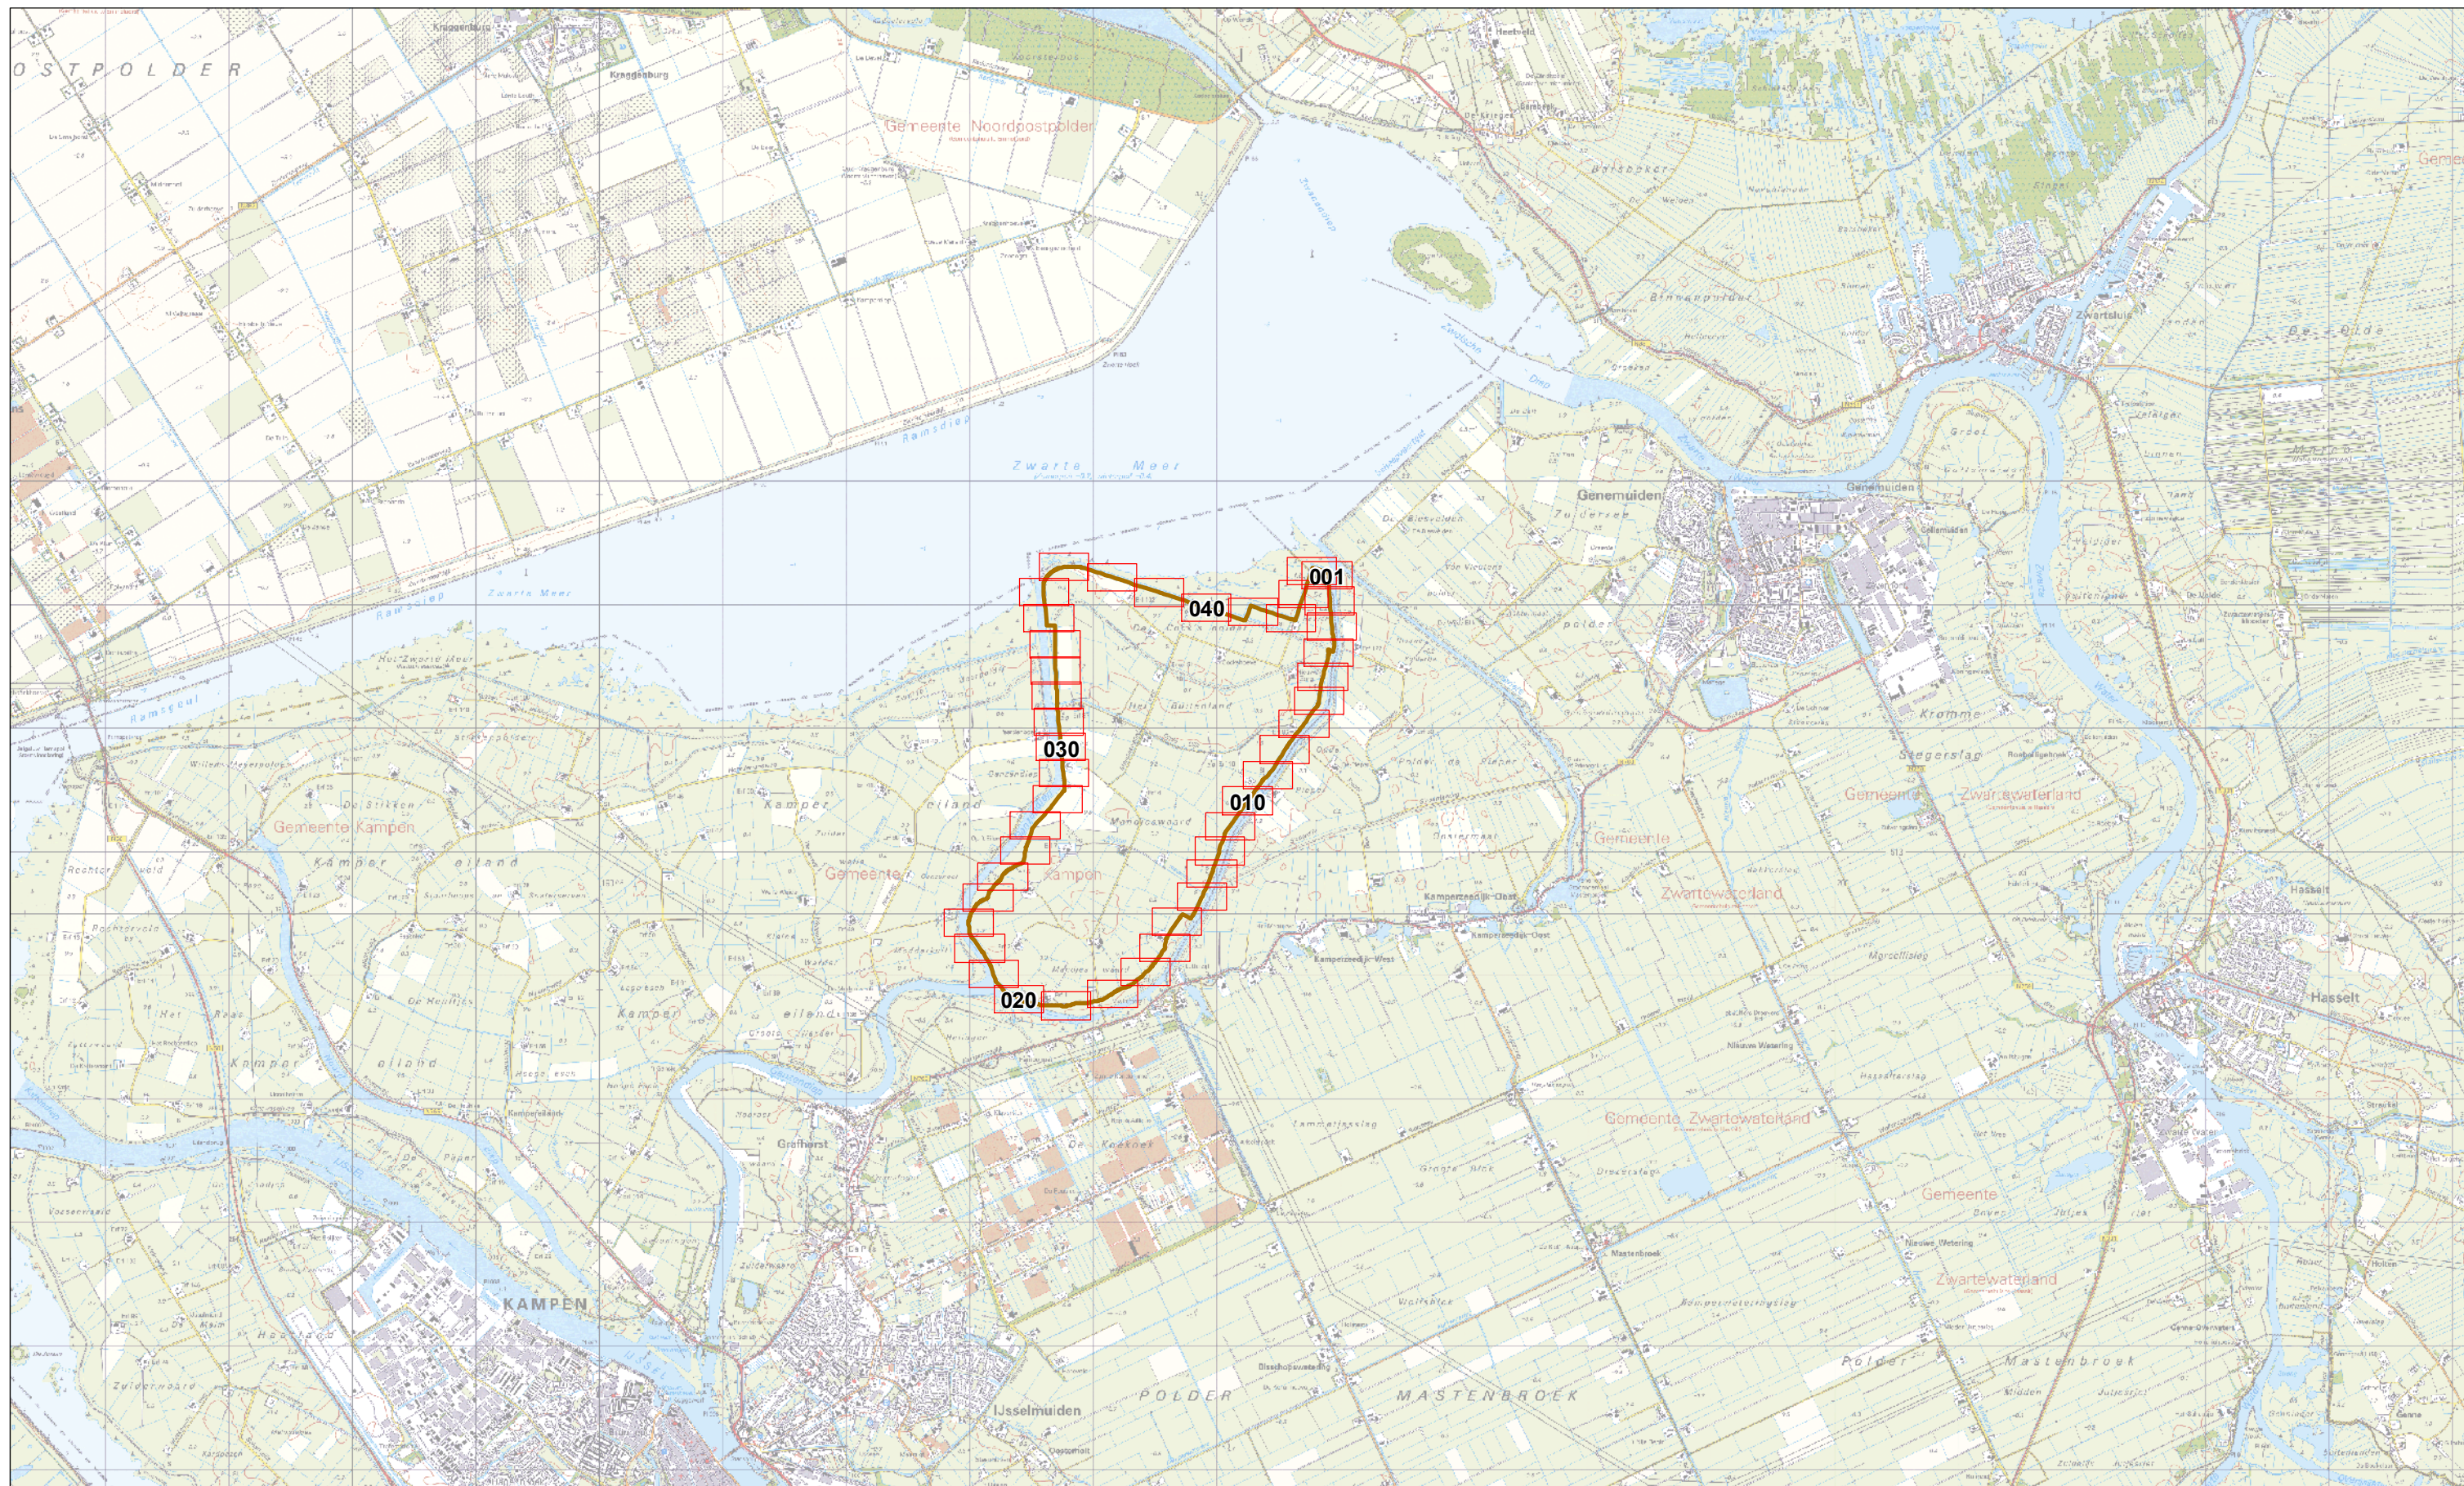

<p>  kaartbladen   Buitenkruijlijn         </p>		<p>In ontwerp vastgesteld door het dagelijks bestuur van het waterschap Groot Salland op 22 oktober 2013</p> <p>             de secretaris  ir. E. de Kruik              de dijkgraaf  ir. H.H.G. Dijk           </p> <p>Vastgesteld door het algemeen bestuur van het waterschap Groot Salland in zijn openbare vergadering op 26 juni 2014</p> <p>             de secretaris  ir. E. de Kruik              de dijkgraaf  ir. H.H.G. Dijk           </p>	<p> <b>Groot Salland</b>              Waterschap  <i>Veelzijdig met water</i> </p> <p>             Dokter van Thienenweg 1, Postbus 60, 8000 AB Zwolle.              Telefoon 038 - 4557200.  <a href="http://www.wgs.nl">www.wgs.nl</a> </p>	<p>Bladnr: <b>1</b></p>
<p>Schaal: 1 : 50.000 Formaat: A3</p>		<p>Datum: mei 2014</p>		<p>Legger regionale waterkering Regionale waterkering 102</p>



## 2: Situatietekeningen

Voor de kaarten zie de digitale legger op: [www.wgs.nl/legger](http://www.wgs.nl/legger)

## 3: Dwarsprofielen

Voor de kaarten zie de digitale legger op: [www.wgs.nl/legger](http://www.wgs.nl/legger)

## 4: Lengteprofielen

Voor de kaarten zie de digitale legger op: [www.wgs.nl/legger](http://www.wgs.nl/legger)



## 5: Kunstwerken

Dijkring	Kunstwerkcode	Kunstwerknaam	Kunstwerktype
102	IWK-102-0010	inlaatduiker Grotenhuis, Mandjeswaard	Duiker
102	IWK-102-0020	inlaatduiker Dekker, Mandjeswaard	Duiker
102	IWK-102-0030	Inlaat Bruins	Duiker
102	IWK-102-0040	inlaatduiker De Groot, Mandjeswaard	Duiker
102	IWK-102-0050	Aflaatduiker thv Oudedijk	Duiker
102	IWK-102-0060	Mandjeswaard	Gemaal
102	IWK-102-0070	stormwater aflaatduiker Van Werven, Mandjeswaard	Duiker