

**LEgger Waterschap Groot Salland, regionale waterkering 533**

INHOUDSOPGAVE

Legger Waterschap Groot Salland, regionale waterkering 533

1: Overzichtskaart

2: Situatietekeningen

3: Dwarsprofielen

4: Lengteprofielen


5: Kunstwerken

**LEgger Waterschap Groot Salland, regionale waterkering 533**

In ontwerp vastgesteld door het dagelijks bestuur van het Waterschap  
Groot Salland op 22-10-2013

de secretaris

de dijkgraaf

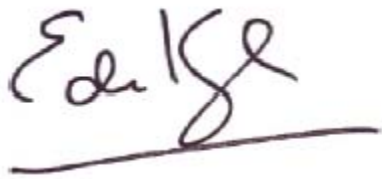


ir. E. de Kruijk

ir. H.H.G. Dijk

Vastgesteld door het algemeen bestuur van het Waterschap Groot Salland  
in zijn openbare vergadering op 26-06-2014

de secretaris

de dijkgraaf

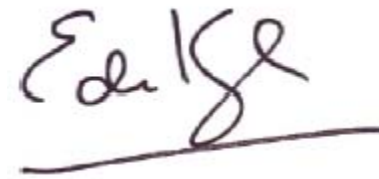


ir. E. de Kruijk

ir. H.H.G. Dijk



## 1: Overzichtskaart



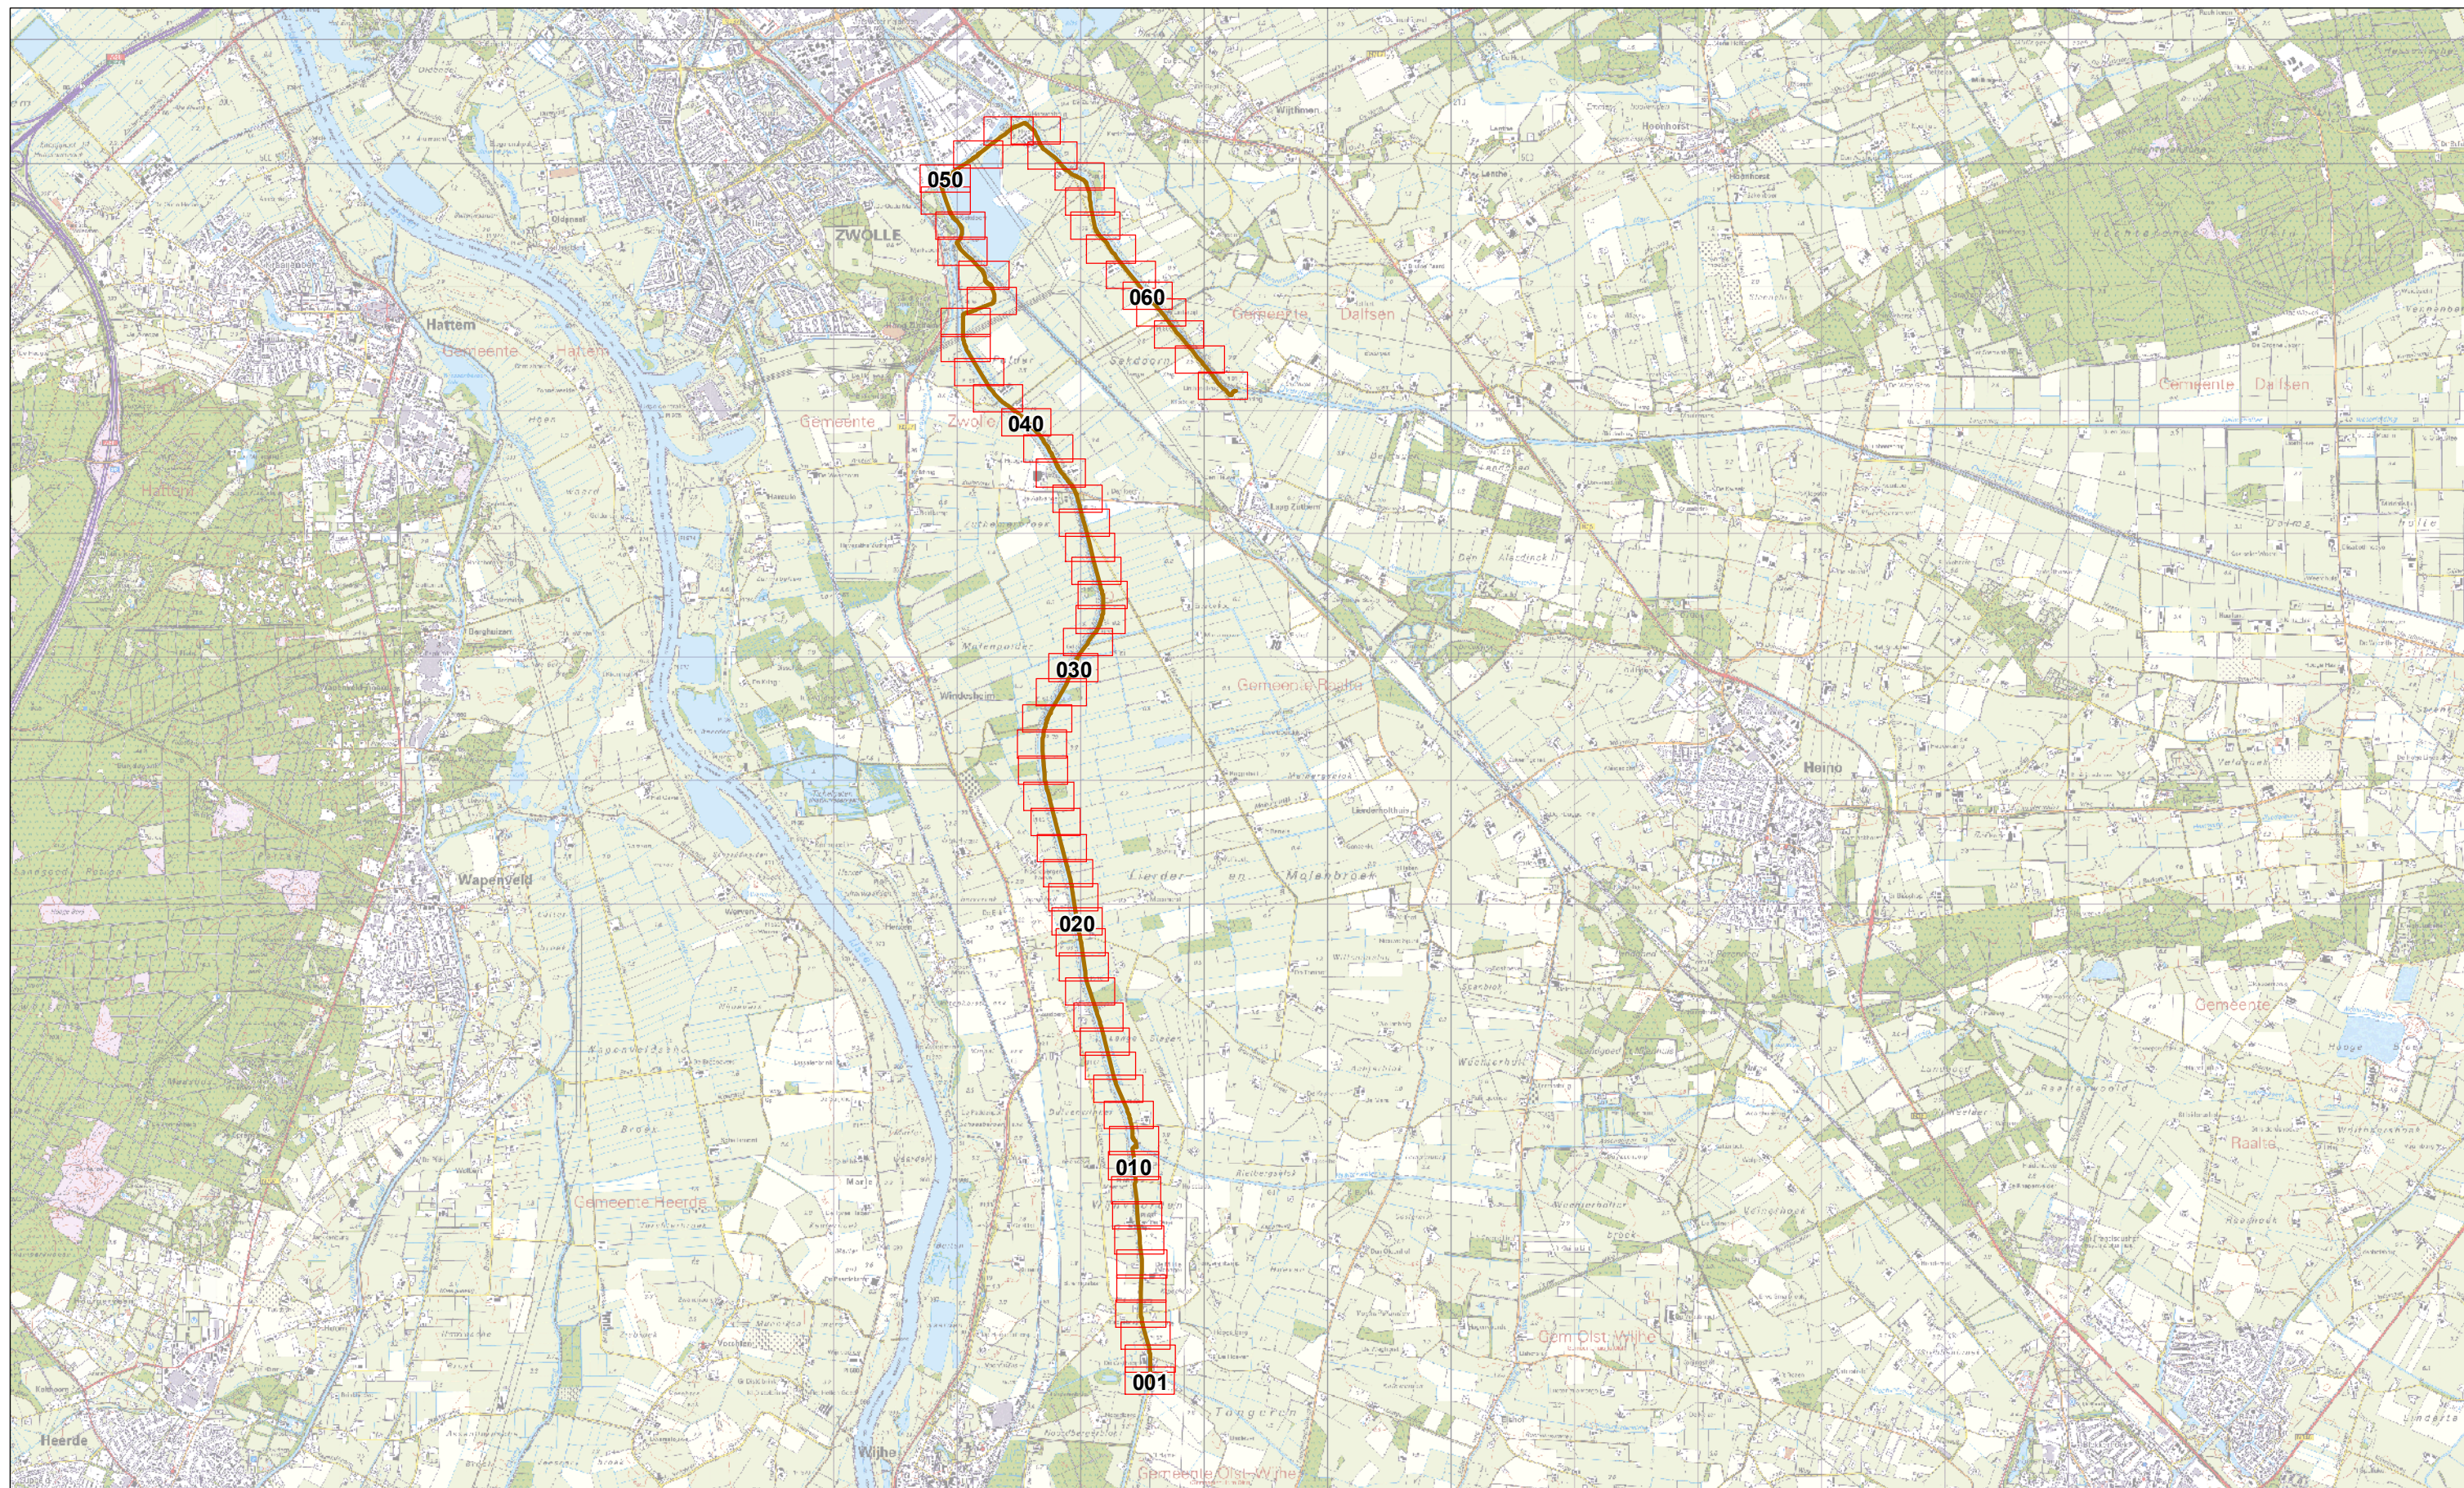

<p>  kaartbladen   Buitenkruinlijn         </p>		<p>In ontwerp vastgesteld door het dagelijks bestuur van het waterschap Groot Salland op 22 oktober 2013</p> <p>             de secretaris               ir. E. de Kruik           </p> <p>Vastgesteld door het algemeen bestuur van het waterschap Groot Salland in zijn openbare vergadering op 26 juni 2014</p> <p>             de secretaris               ir. E. de Kruik           </p> <p>             de dijkgraaf               ir. H.H.G. Dijk           </p>	<p>             Dokter van Thienenweg 1, Telefoon 038 - 4557200.              Postbus 60, 8000 AB Zwolle. <a href="http://www.wgs.nl">www.wgs.nl</a> </p>	<p>Bladnr: <b>1</b></p>
		<p>Schaal: 1 : 50.000 Formaat: A3</p>	<p>Datum: mei 2014</p>	<p>Legger regionale waterkering Regionale waterkering 533</p>



## 2: Situatietekeningen

Voor de kaarten zie de digitale legger op: [www.wgs.nl/legger](http://www.wgs.nl/legger)

## 3: Dwarsprofielen

Voor de kaarten zie de digitale legger op: [www.wgs.nl/legger](http://www.wgs.nl/legger)

## 4: Lengteprofielen

Voor de kaarten zie de digitale legger op: [www.wgs.nl/legger](http://www.wgs.nl/legger)



## 5: Kunstwerken

Dijkkring	Kunstwerkcode	Kunstwerknaam	Kunstwerktype
533	IWK-533-0010	Pontons Oude Wetering	Gemaal
533	IWK-533-0030	Rietberg	Stuw
533	IWK-533-0040	Rietberg	Gemaal
533	IWK-533-0060	Bremmelerstraat	Gemaal
533	IWK-533-0080	inlaat	Duiker
533	IWK-533-0110	Lierder- en Molenbroek	Gemaal
533	IWK-533-0120	Inlaatduiker	Duiker
533	IWK-533-0140	Inlaat	Duiker
533	IWK-533-0180	Sekdoorn	Gemaal
533	IWK-533-0220	Langeslag	Gemaal
533	IWK-533-0230	Langeslag	Stuw